


图例	名称	备注
	混凝土路面	
	草皮铺地	
	灰麻石材步道	
	灰麻石材散水	
	灰麻石材路面	
	水漫道牙石	

放线尺寸图
比例: 1:150

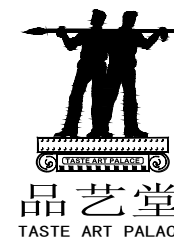

设计单位 DESIGN FIRM
陕西品艺堂公共环境工程有限公司
Shaanxi Pinyitang Public Environmental Engineering Co. LTD
ADD: 陕西省西安市文兴一路1号汇鑫18C A座1904
TEL: 86-029-6866777 86-029-6866700
FAX: 86-029-6866778 转800
P. C: 710065
EMAIL: 360804654@163.com
HTTP: www.pyt1998.com

工程设计出图专用章

注释: 本图纸版权, 设计及解释权归本公司所有, 与本公司签定使用协议、合同等条款外, 其它个人或单位不得自擅使用, 复制和传播其中内容和设计成果或曲解设计意图, 否则可能受到法律的追究。


版本 Ver.	摘要 Description	年-月-日 Date
V1.0	施工图	2025-10

索引图 KEY DRAWING

项目名称 PROJECT
西安石油大学石油工业认知园升级改造项目

图名 TITLE
放线尺寸图

项目编号 PROJECT No.	设计阶段 DESIGN STAGE	施工图	专业 PROFESSIONAL	景观
审定 APPROVED BY	审核 EXAMINED BY	校对 CHECKED BY	设计 DESIGNED BY	图号 DRAWING No.
				P-02
				比例 PROPORTION
				A2@详图

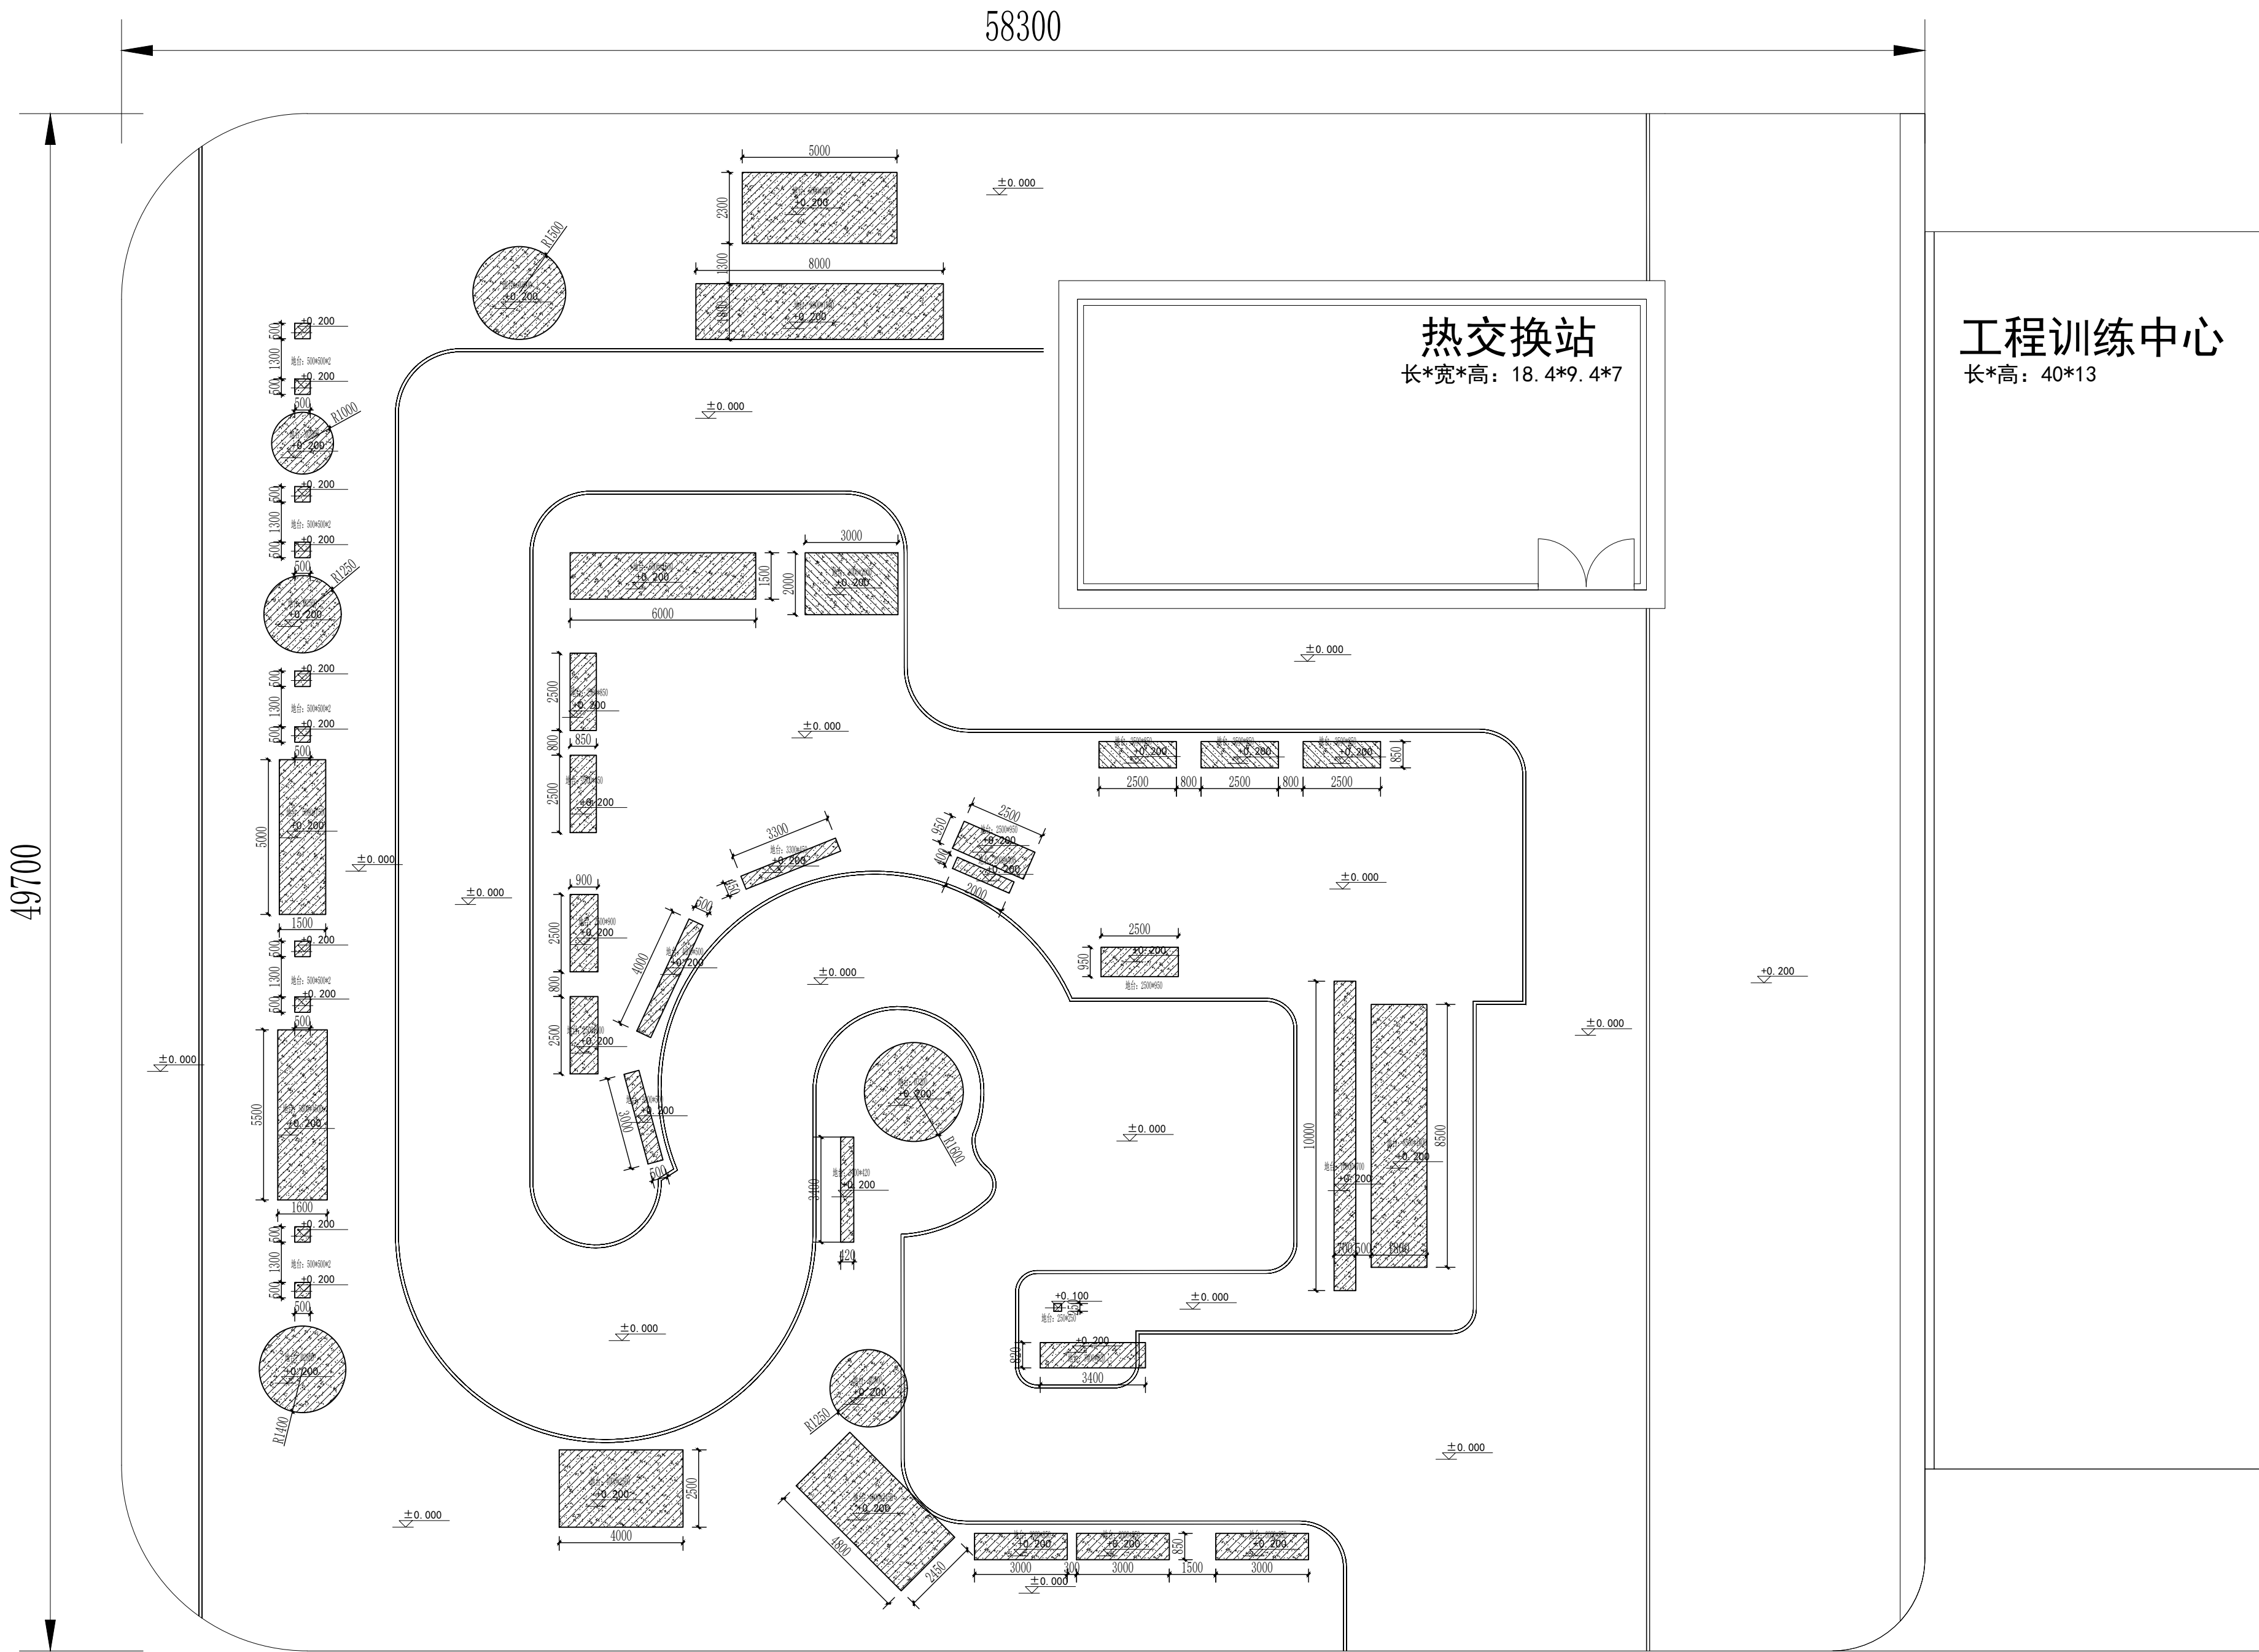

49700

58300

热交换站

长*宽*高: 18.4*9.4*7

工程训练中心

长*高: 40*13

图例	名称	备注
	设备基础	所有设备均有甲方提供, 施工方安装固定

设备基础尺寸图

比例: 1:150



设计单位 DESIGN FIRM

陕西品艺堂公共环境工程有限公司

Shaanxi Pinyitang Public Environmental Engineering Co. LTD
ADD: 陕西省西安市丈八一路1号汇鑫18C A座1904
TEL: 86-029-6866777 86-029-6866700
FAX: 86-029-6866778 转 800
P. C: 710065
EMAIL: 36080465@163.com
HTTP: www.pyt1998.com

工程设计出图专用章

注释: 本图纸版权, 设计及解释权归本公司所有, 与本公司签定使用协议、合同等有条款外, 其它个人或单位不得擅使用, 复制和传播其中内容和设计成果或曲解设计意图, 否则可能受到法律的追究。

版本 Ver.	摘要 Description	年-月-日 Date
V1.0	施工图	2025-10

索引图 KEY DRAWING


项目名称 PROJECT

西安石油大学石油工业认知园升级改造项目


图 名 TITLE

设备基础尺寸图


项目编号 PROJECT No.			
设计阶段 DESIGN STAGE	施工图	专 业 PROFESSIONAL	景观
审 定 APPROVED BY		签 名 SIGNATURE	
审 核 EXAMINED BY		签 名 SIGNATURE	
校 对 CHECKED BY		签 名 SIGNATURE	
设 计 DESIGNED BY		签 名 SIGNATURE	
图 号 DRAWING No.	P-03	比 例 PROPORTION	A2@详图

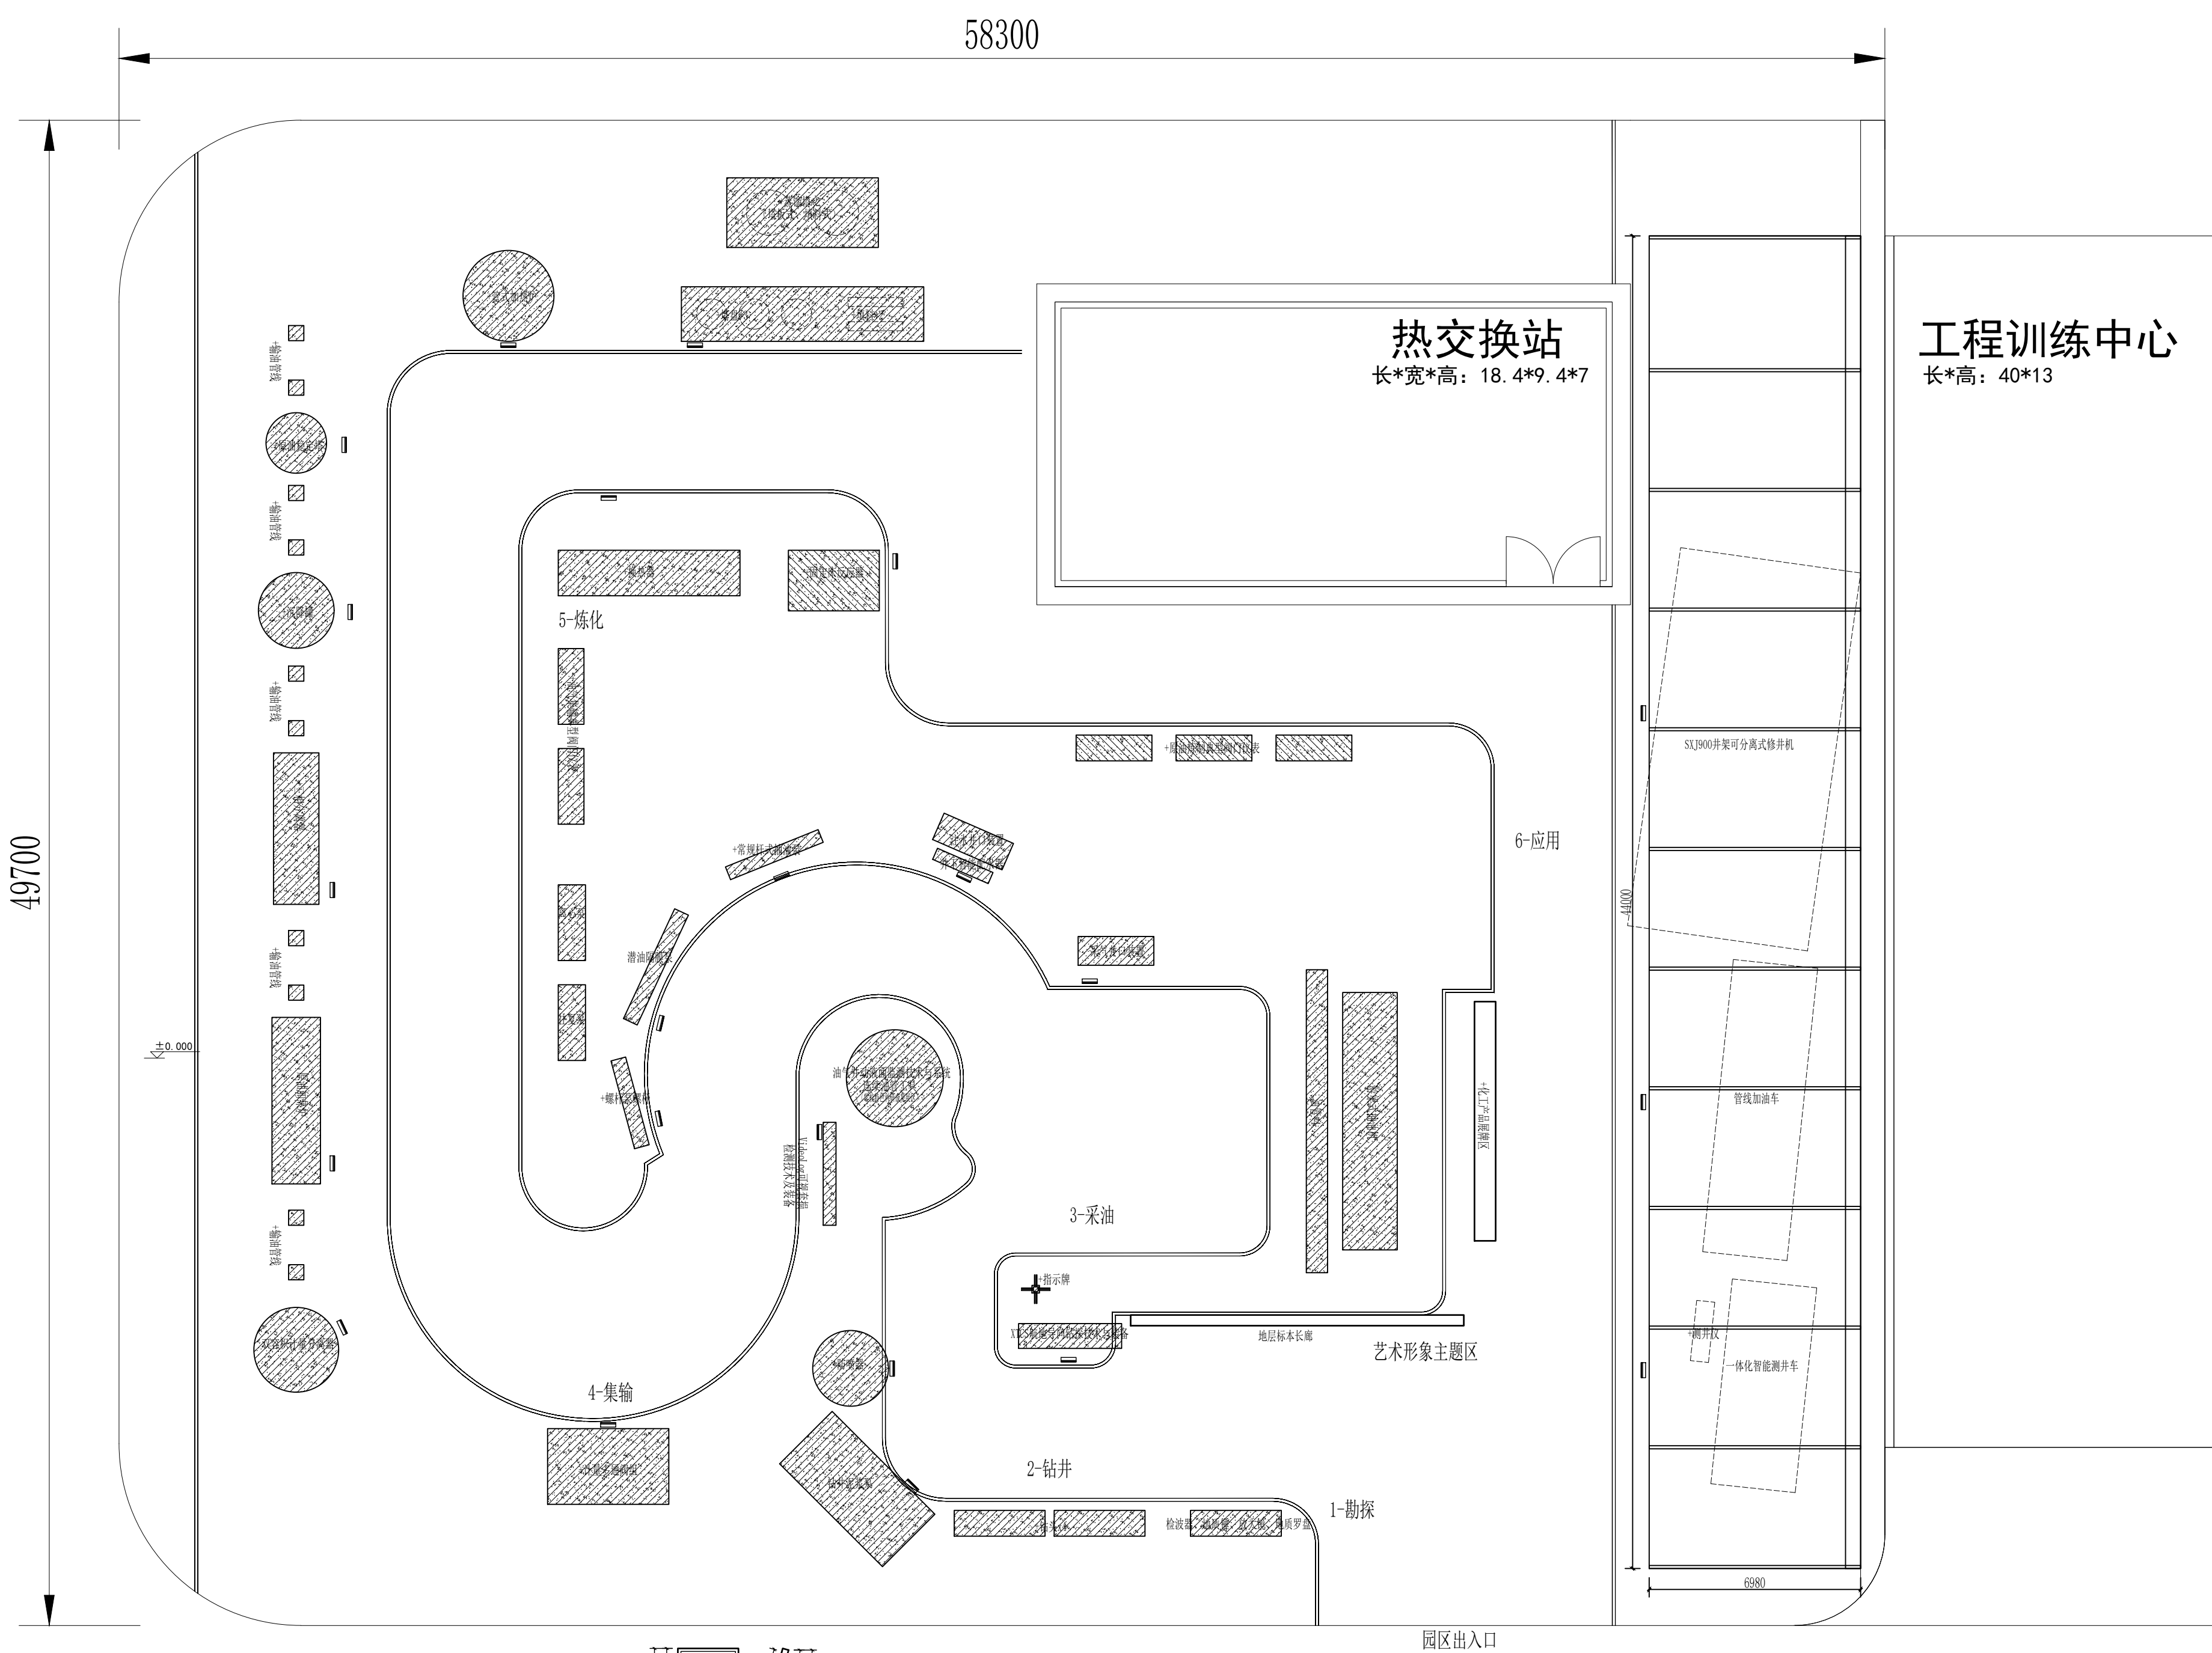

图例	名称	备注
	立式说明牌	1、尺寸: 长600*宽500*高1350 2、基层镀锌钢骨架、激光切割, 焊接造型, 面层氟碳烤漆

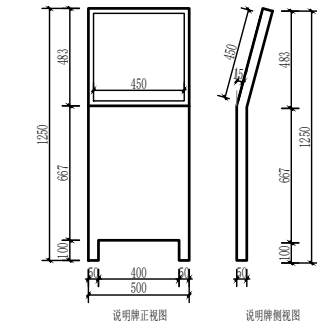

说明牌标识牌点位图
比例: 1:150

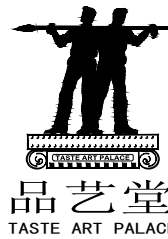

设计单位 DESIGN FIRM
陕西品艺堂公共环境工程有限公司
Shaanxi Pinyitang Public Environmental Engineering Co. LTD
ADD: 陕西省西安市丈八一路1号汇鑫IBC A座1904
TEL: 86-029-6866777 86-029-6866700
FAX: 86-029-6866778 转 800
P. C: 710065
EMAIL: 36080465@163.com
HTTP: www.pyt1998.com

工程设计出图专用章

注释: 本图纸版权, 设计及解释权归本公司所有, 与本公司签定使用协议、合同等有条款外, 其它个人或单位不得自擅使用, 复制和传播其中内容和设计成果或曲解设计意图, 否则可能受到法律的追究。



版本 Ver.	摘要 Description	年-月-日 Date
V1.0	施工图	2025-10


索引图 KEY DRAWING

项目名称 PROJECT
西安石油大学石油工业认知园升级改造项目

图名 TITLE
说明牌标识牌点位图

项目编号 PROJECT No.			
设计阶段 DESIGN STAGE	施工图	专业 PROFESSIONAL	景观
审定 APPROVED BY		签名 SIGNATURE	
审核 EXAMINED BY		签名 SIGNATURE	
校对 CHECKED BY		签名 SIGNATURE	
设计 DESIGNED BY		签名 SIGNATURE	
图号 DRAWING No.	P-04	比例 PROPORTION	A2@详图

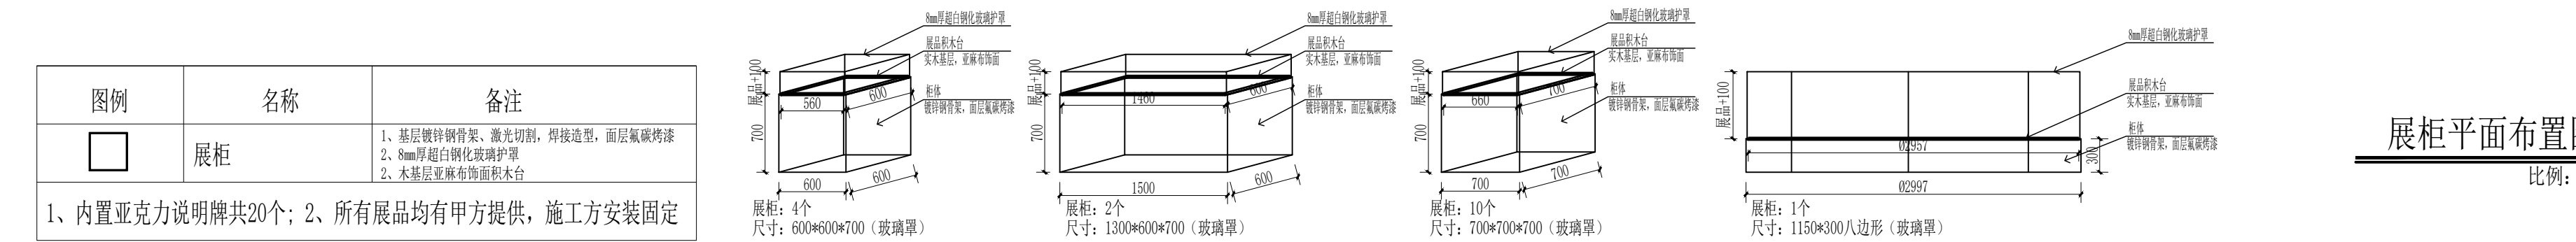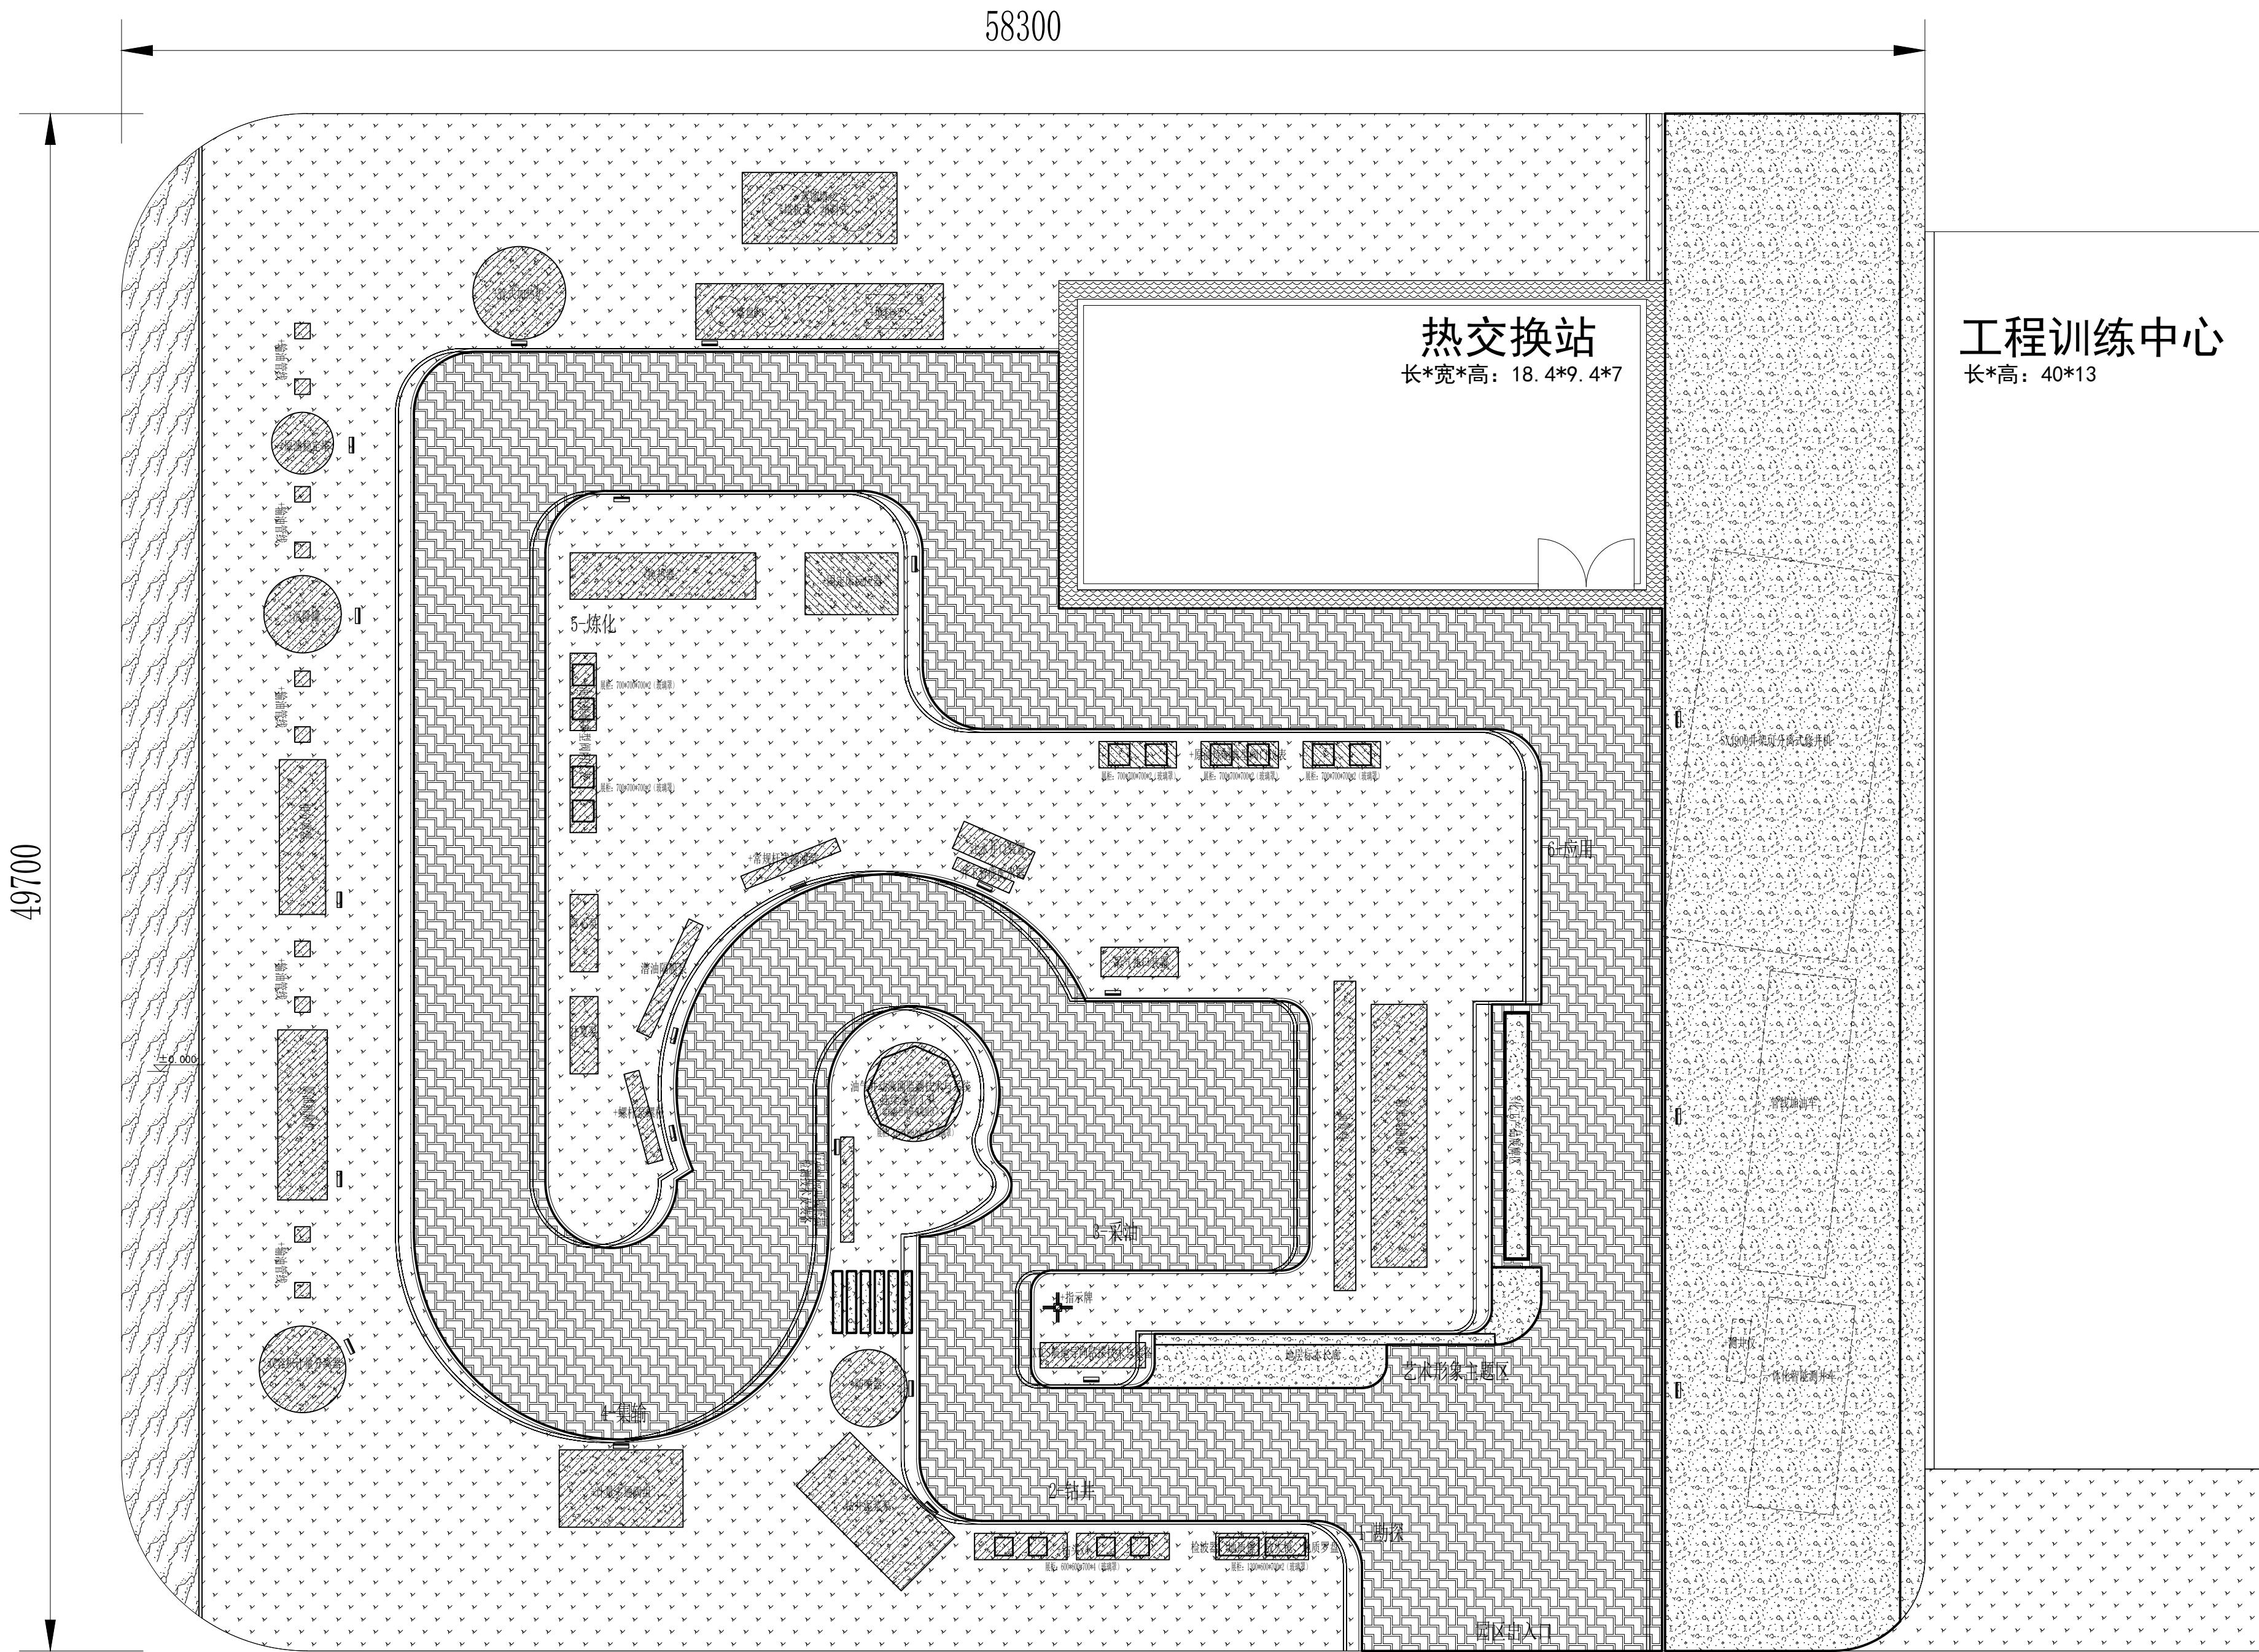

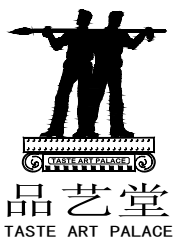

品艺堂
TASTE ART PALACE

设计单位 DESIGN FIRM

陕西品艺堂公共环境工程有限公司
Shaanxi PinYiTang Public Environmental Engineering Co. LTD
ADD: 陕西省西安市文兴一路1号汇鑫18C A座1904
TEL: 86-029-6866777 86-029-6866700
FAX: 86-029-6866778 转 800
P. C: 710065
EMAIL: 36080465@163.com
HTTP: www.pyt1998.com

工程设计出图专用章

注释: 本图纸版权, 设计及解释权归本公司所有, 与本公司签定使用协议、合同等条款外, 其它个人或单位不得擅用, 复制和传播其中内容和设计成果或曲解设计意图, 否则可能受到法律的追究。


版本 Ver.	摘要 Description	年-月-日 Date
V1.0	施工图	2025-10

索引图 KEY DRAWING

项目名称 PROJECT
西安石油大学石油工业认知园升级改造项目


图名 TITLE
展柜平面布置图

项目编号 PROJECT No.	设计阶段 DESIGN STAGE	施工图	专业 PROFESSIONAL	景观
审定 APPROVED BY			签名 SIGNATURE	
审核 EXAMINED BY			签名 SIGNATURE	
校对 CHECKED BY			签名 SIGNATURE	
设计 DESIGNED BY			签名 SIGNATURE	
图号 DRAWING No.	P-05	比例 PROPORTION	A2@详图	

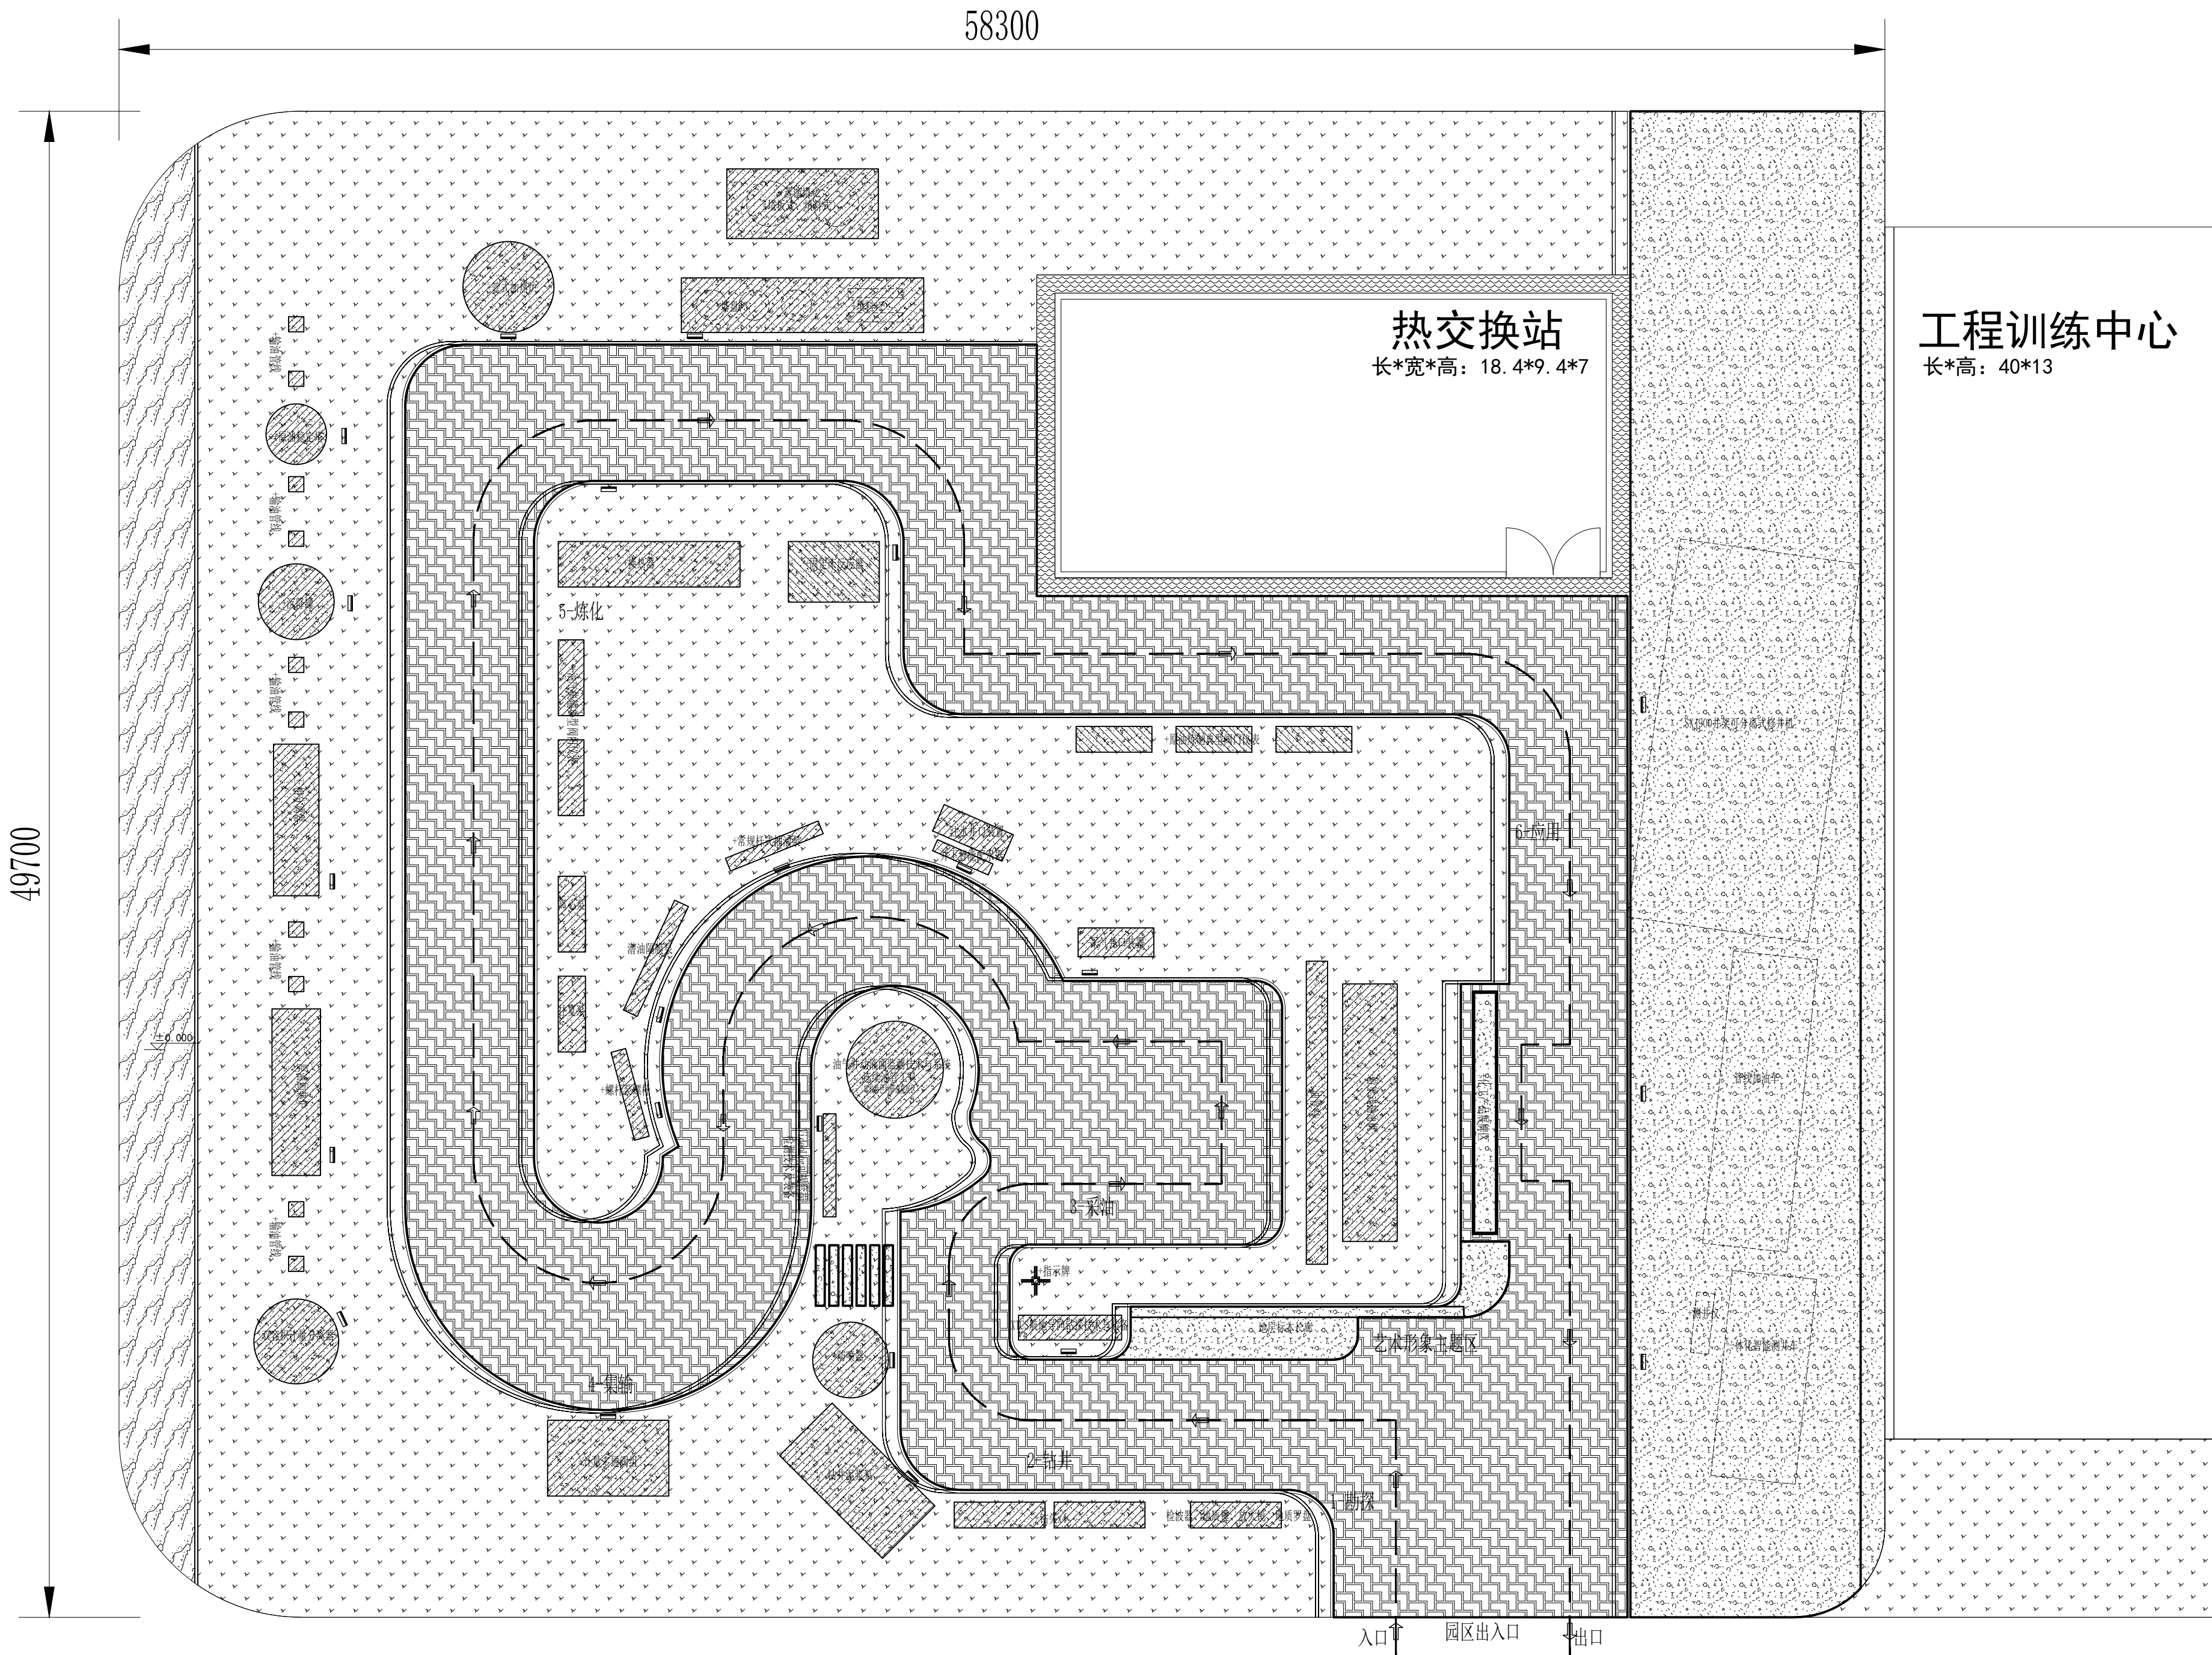

参观流程图

比例: 1:150

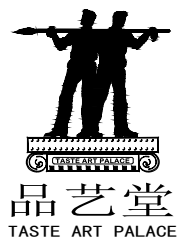

设计单位 DESIGN FIRM

陕西品艺堂公共环境工程有限公司

Shaanxi PinYiTang Public Environmental Engineering Co. LTD
ADD: 陕西省西安市文兴一路1号汇鑫18C A座1904
TEL: 86-029-6866777 86-029-6866700
FAX: 86-029-6866778 转 800
P. C: 710065
EMAIL: 36080465@163.com
HTTP: www.pyt1998.com

工程设计出图专用章

注释: 本图纸版权, 设计及解释权归本公司所有, 与本公司签定使用协议、合同等条款外, 其它个人或单位不得自擅使用, 复制和传播其中内容和设计成果或曲解设计意图, 否则可能受到法律的追究。

版本 Ver.	摘要 Description	年-月-日 Date
V1.0	施工图	2025-10

索引图 KEY DRAWING


项目名称 PROJECT

西安石油大学石油工业认知园升级改造项目

图名 TITLE

参观流程图

项目编号 PROJECT No.	设计阶段 DESIGN STAGE	施工图	专业 PROFESSIONAL	景观
审定 APPROVED BY			签名 SIGNATURE	
审核 EXAMINED BY			签名 SIGNATURE	
校对 CHECKED BY			签名 SIGNATURE	
设计 DESIGNED BY			签名 SIGNATURE	
图号 DRAWING No.	P-06	比例 PROPORTION	A2@详图	

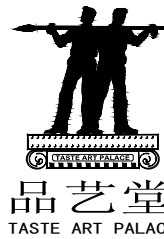

设计单位 DESIGN FIRM

陕西品艺堂公共环境工程有限公司

Shaanxi Pinyitang Public Environmental Engineering Co. LTD
ADD: 陕西省西安市丈八一路1号汇鑫18C A座1904
TEL: 86-029-6866777 86-029-6866700
FAX: 86-029-6866778 转800
P. C: 710065
EMAIL: 36080465@QQ.com
HTTP: www.pyt1998.com

工程设计出图专用章

注释: 本图纸版权, 设计及解释权归本公司所有, 与本公司签定使用协议、合同等有条款外, 其它个人或单位不得擅自使用, 复制和传播其中内容和设计成果或曲解设计意图, 否则可能受到法律的追究。

版本 Ver.	摘要 Description	年-月-日 Date
V1.0	施工图	2025-10

索引图 KEY DRAWING


项目名称 PROJECT

西安石油大学石油工业认知园升级改造项目

图名 TITLE


金属定制加工图

项目编号 PROJECT No.			
设计阶段 DESIGN STAGE	施工图	专业 PROFESSIONAL	景观
审定 APPROVED BY		签名 SIGNATURE	
审核 EXAMINED BY		签名 SIGNATURE	
校对 CHECKED BY		签名 SIGNATURE	
设计 DESIGNED BY		签名 SIGNATURE	
图号 DRAWING No.	P-07	比例 PROPORTION	A2@详图

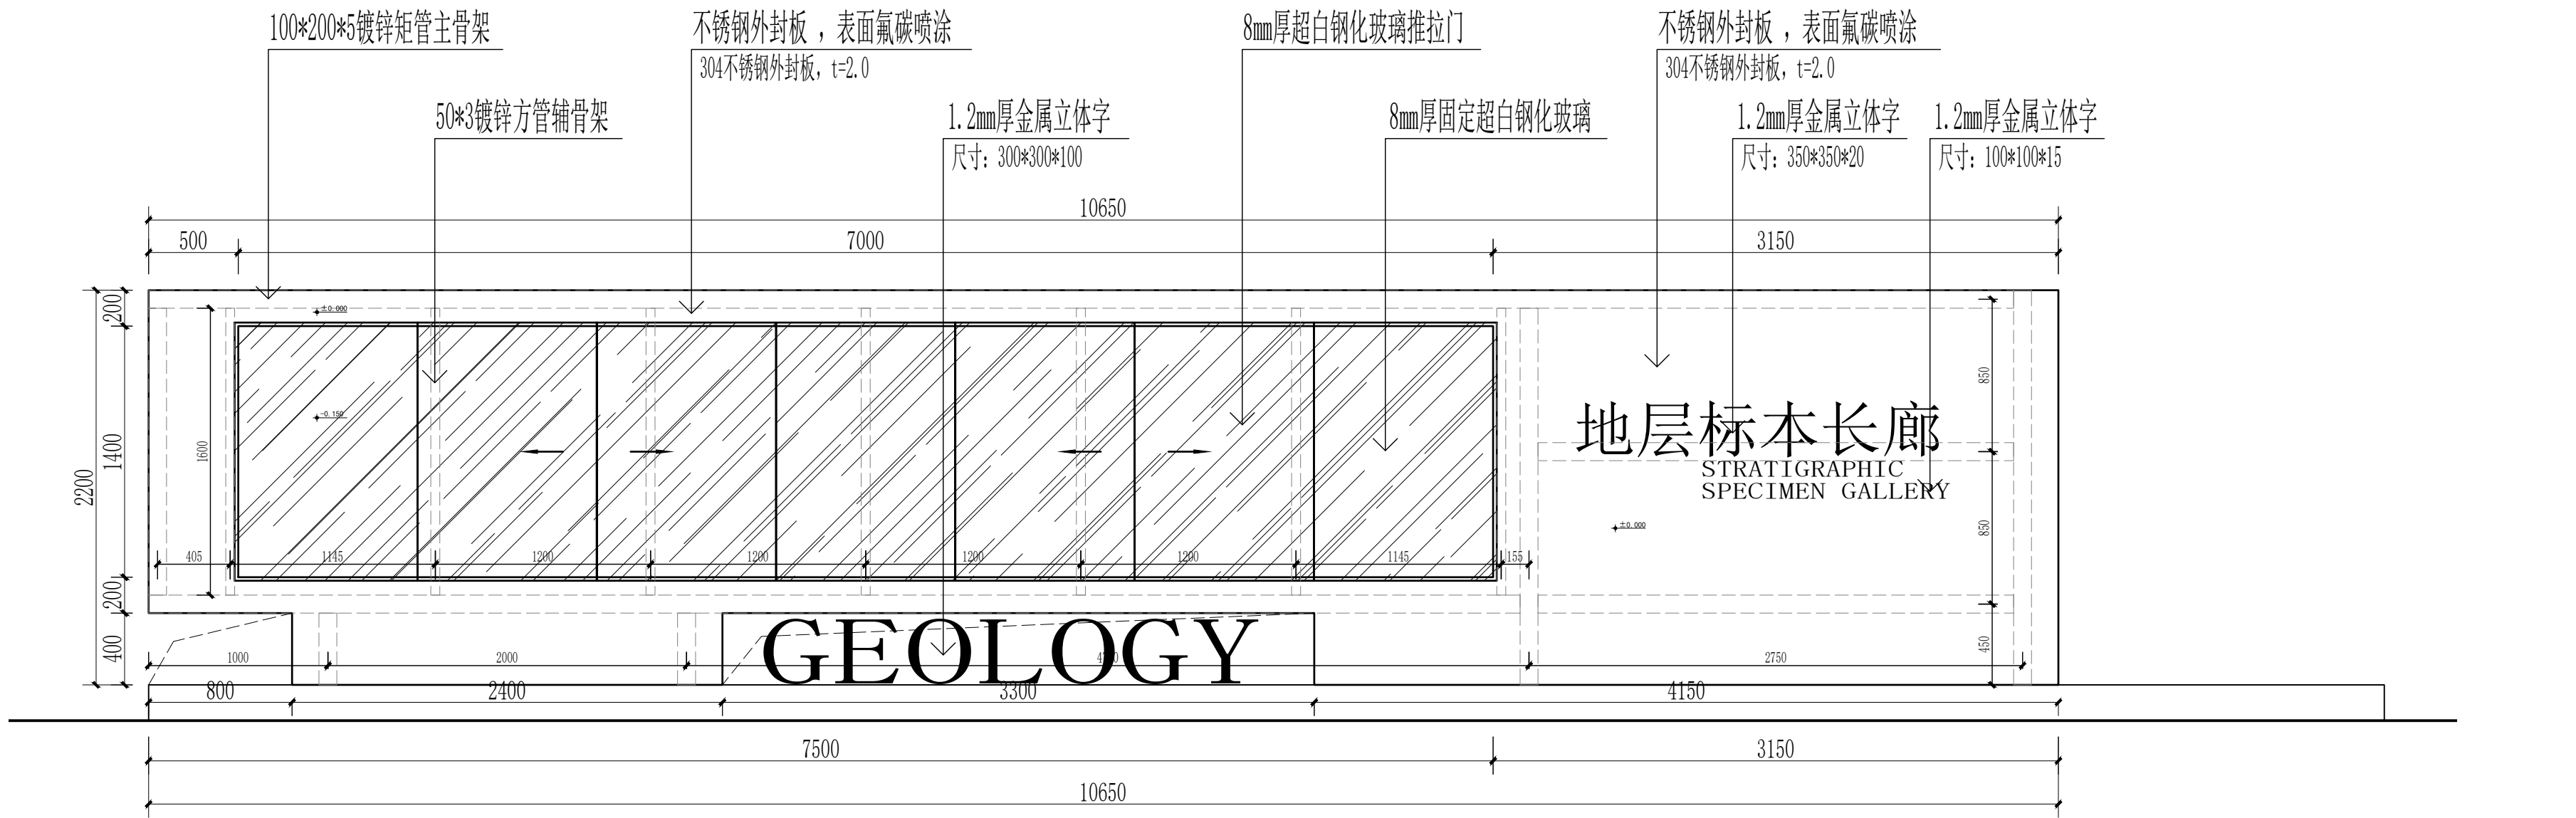


地层标本长廊正立面图

比例: 1:30

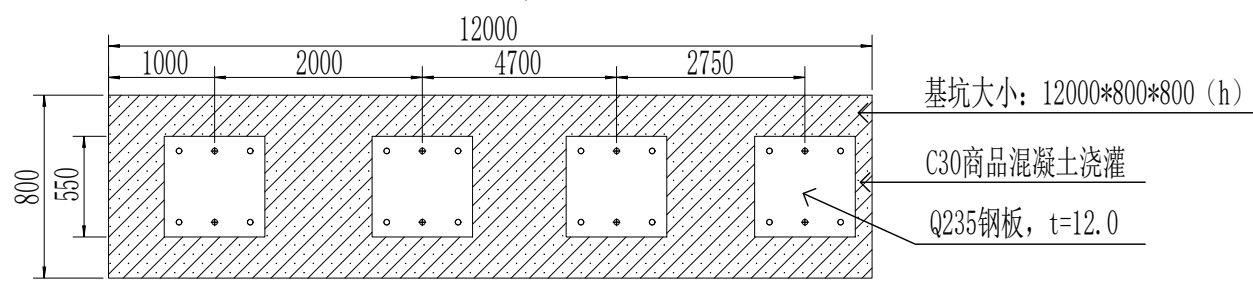


地层标本长廊基础俯视图

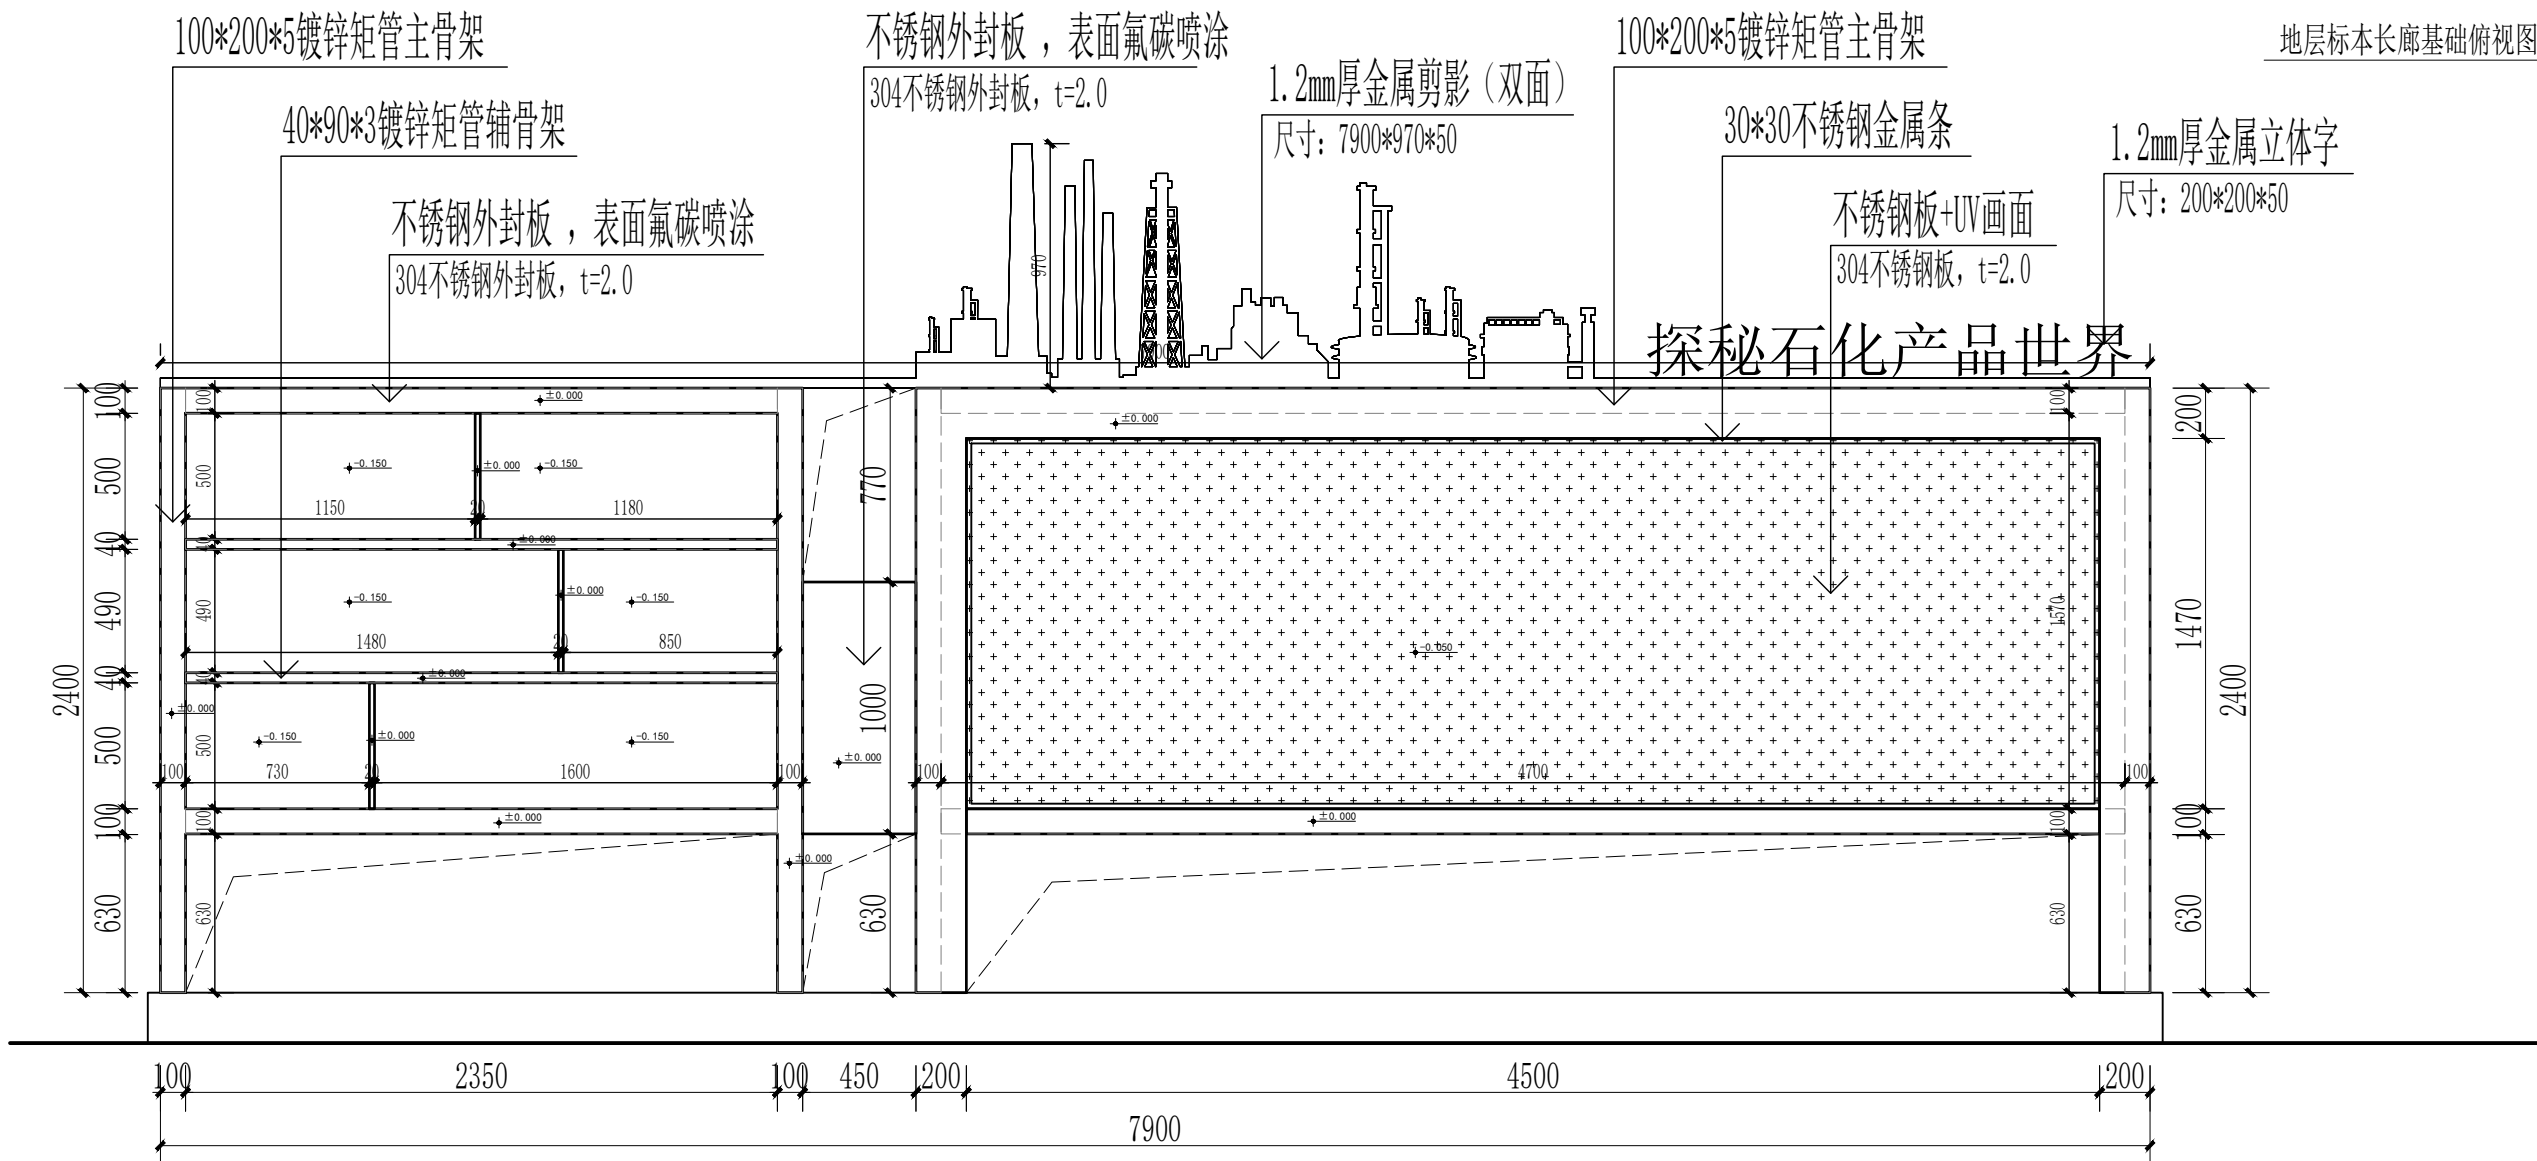


化工产品展牌区正立面图

比例: 1:30

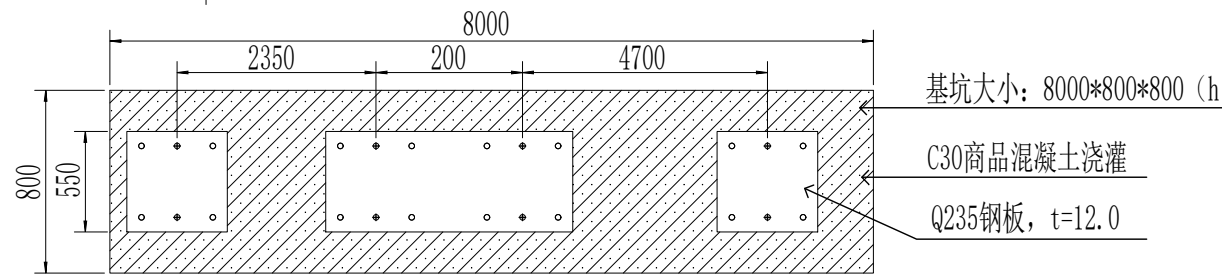

化工产品展牌区基础俯视图

- 注:
- 展项均为成品安装
 - 材质为户外金属烤漆制作
 - 具体由专业厂家深化定制加工, 现场成品安装

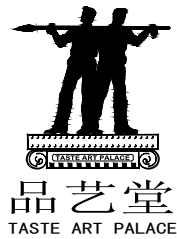

设计单位 DESIGN FIRM

陕西品艺堂公共环境工程有限公司

Shaanxi Pinyitang Public Environmental Engineering Co. LTD
ADD: 陕西省西安市丈八一路1号汇鑫18C A座1904
TEL: 86-029-6866777 86-029-6866700
FAX: 86-029-6866778 转 800
P. C: 710065
EMAIL: 36080465@QQ.com
HTTP: www.pyt1998.com

工程设计出图专用章

注释: 本图纸版权, 设计及解释权归本公司所有, 与本公司签定使用协议、合同等有条款外, 其它个人或单位不得自擅使用, 复制和传播其中内容和设计成果或曲解设计意图, 否则可能受到法律的追究。

版本 Ver.	摘要 Description	年-月-日 Date
V1.0	施工图	2025-10

索引图 KEY DRAWING

项目名称 PROJECT

西安石油大学石油工业认知园升级改造项目

图 名 TITLE

车棚定制加工图

项目编号

设计阶段

审 定

审 核

校 对

设 计

图 号

施工图

专 业

景 观

签 名


签 名

签 名


签 名

比 例


A2@详图

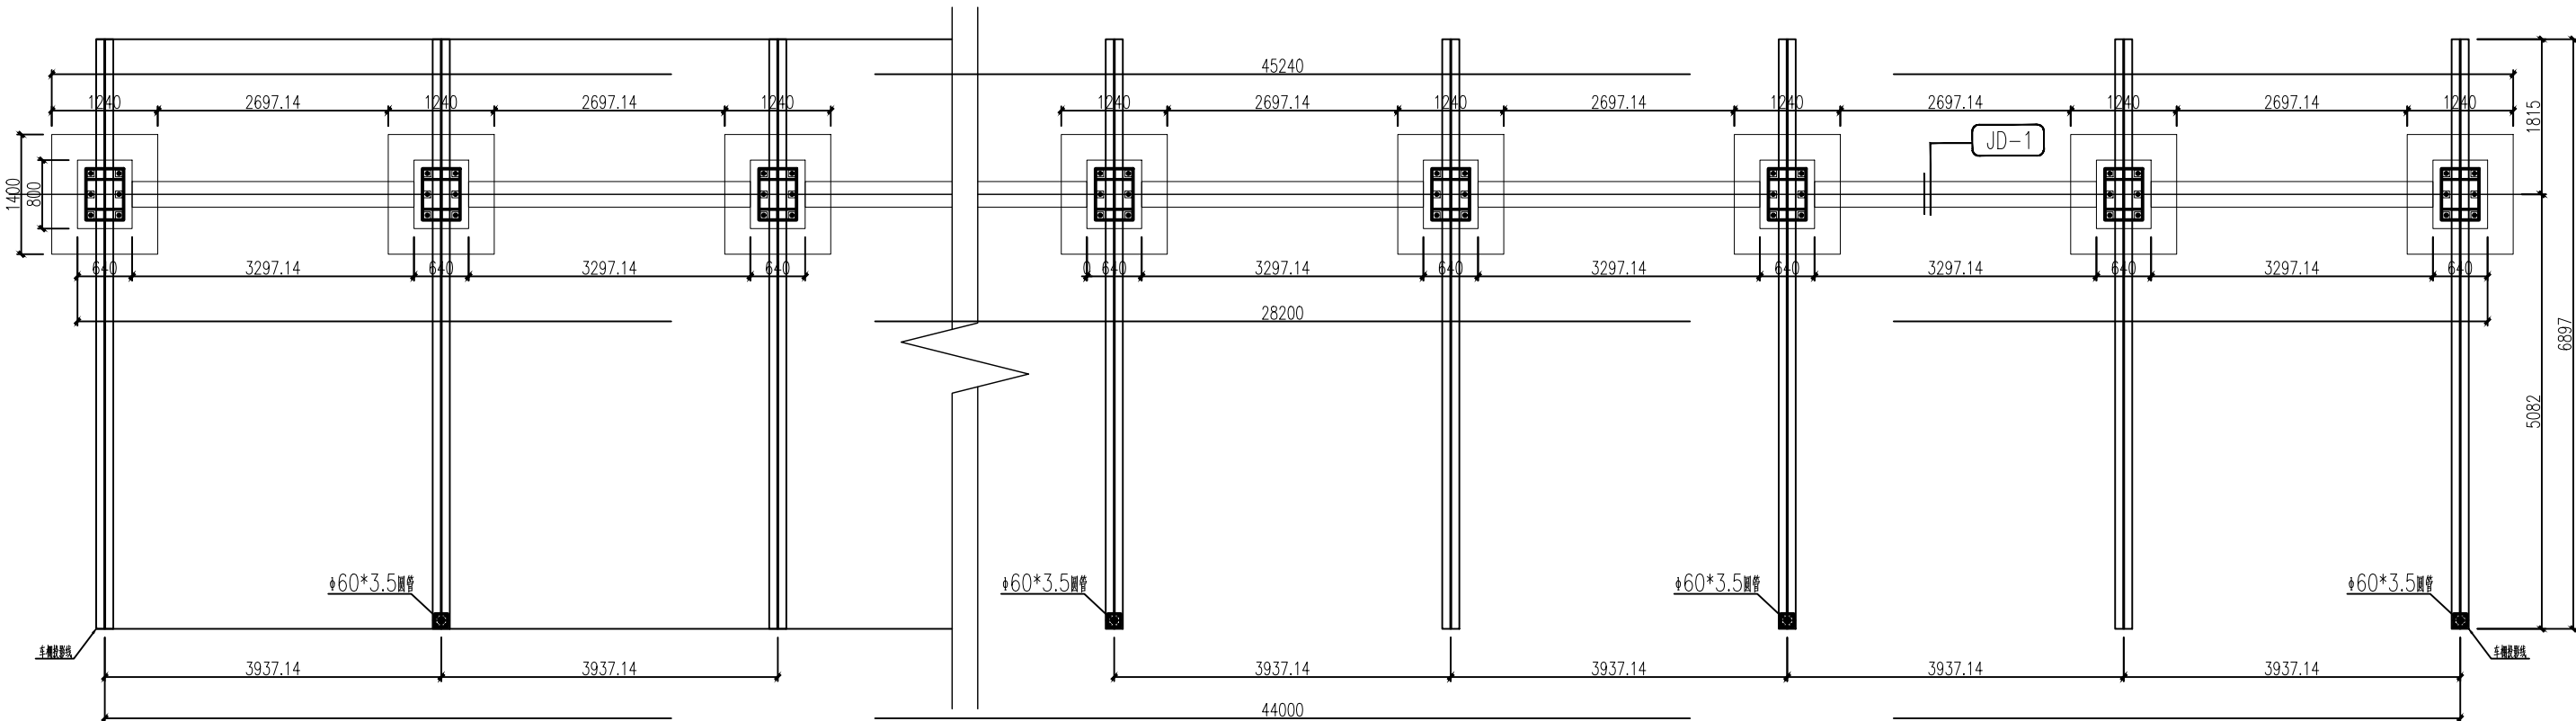

基础平面布置图

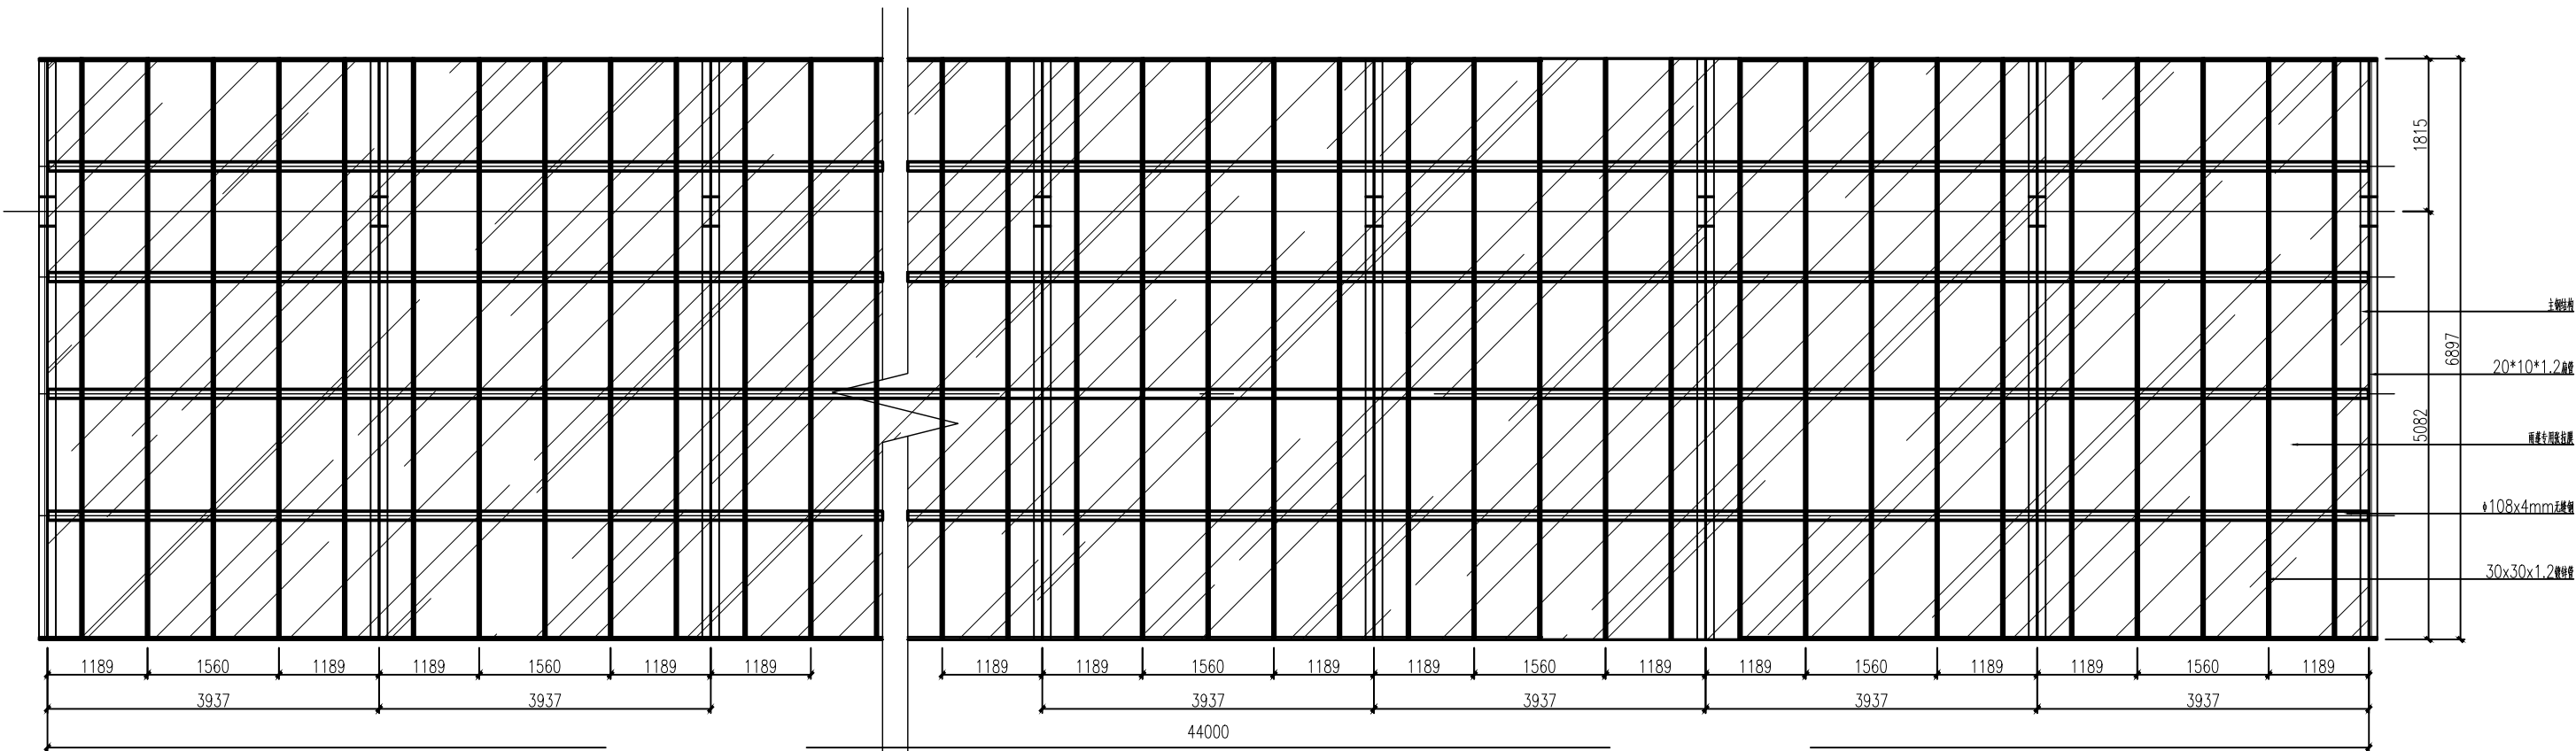

车棚平面图

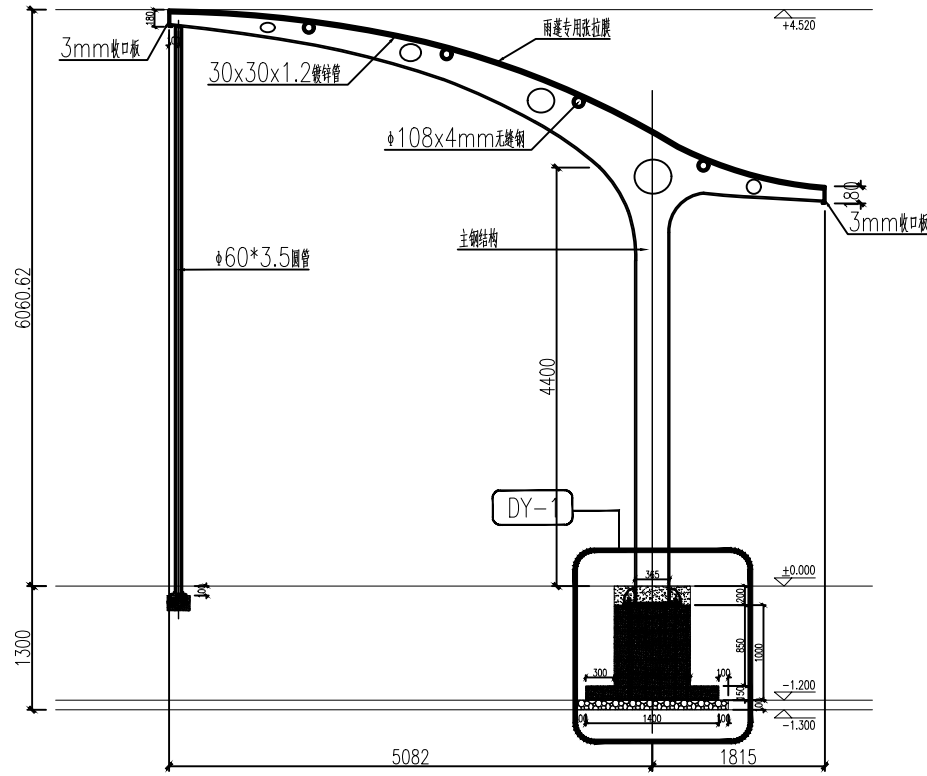

车棚侧面图

