
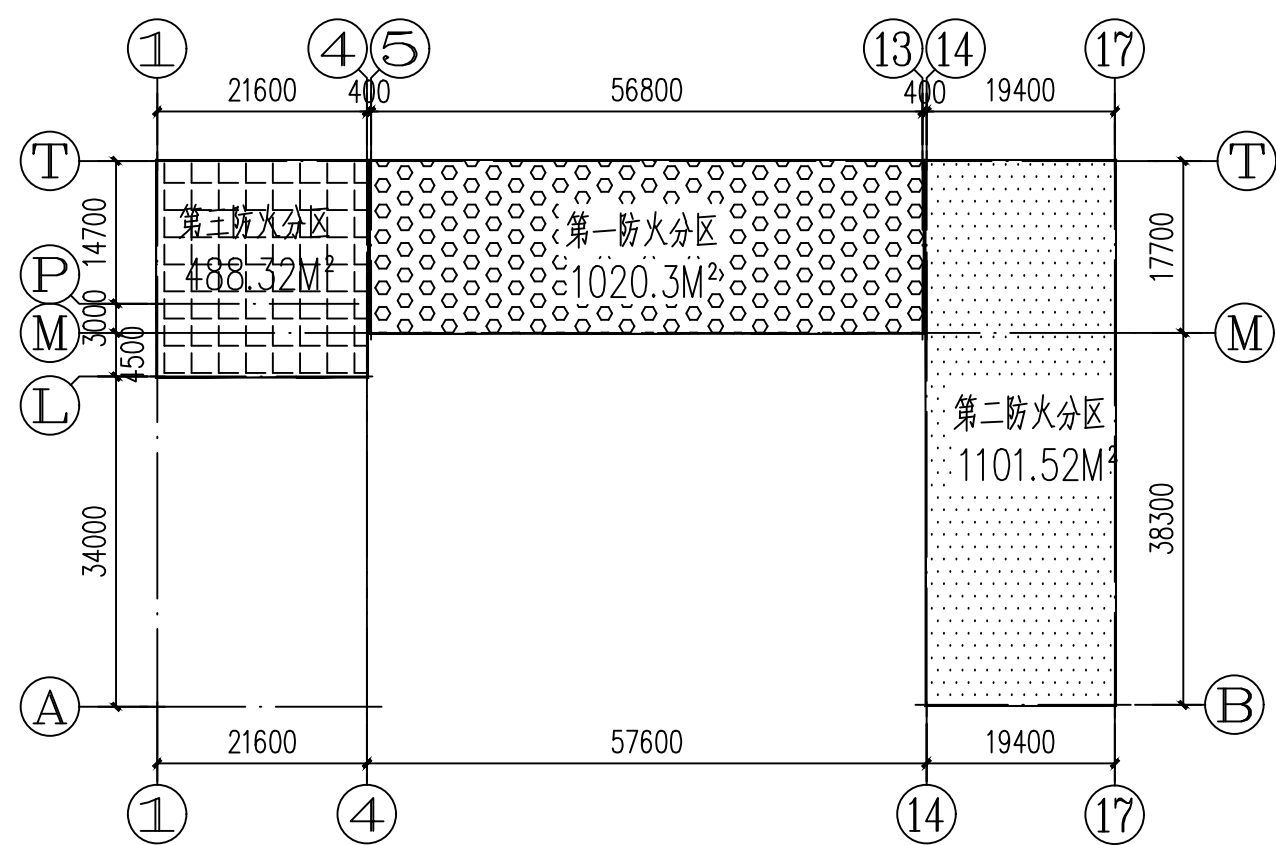



| | | | | | |
|-------|-----|-----|-------|-----|-----|
| 专 业 | 建 筑 | 结 构 | 给 排 水 | 暖 通 | 电 气 |
| 会 签 人 | | | | | |

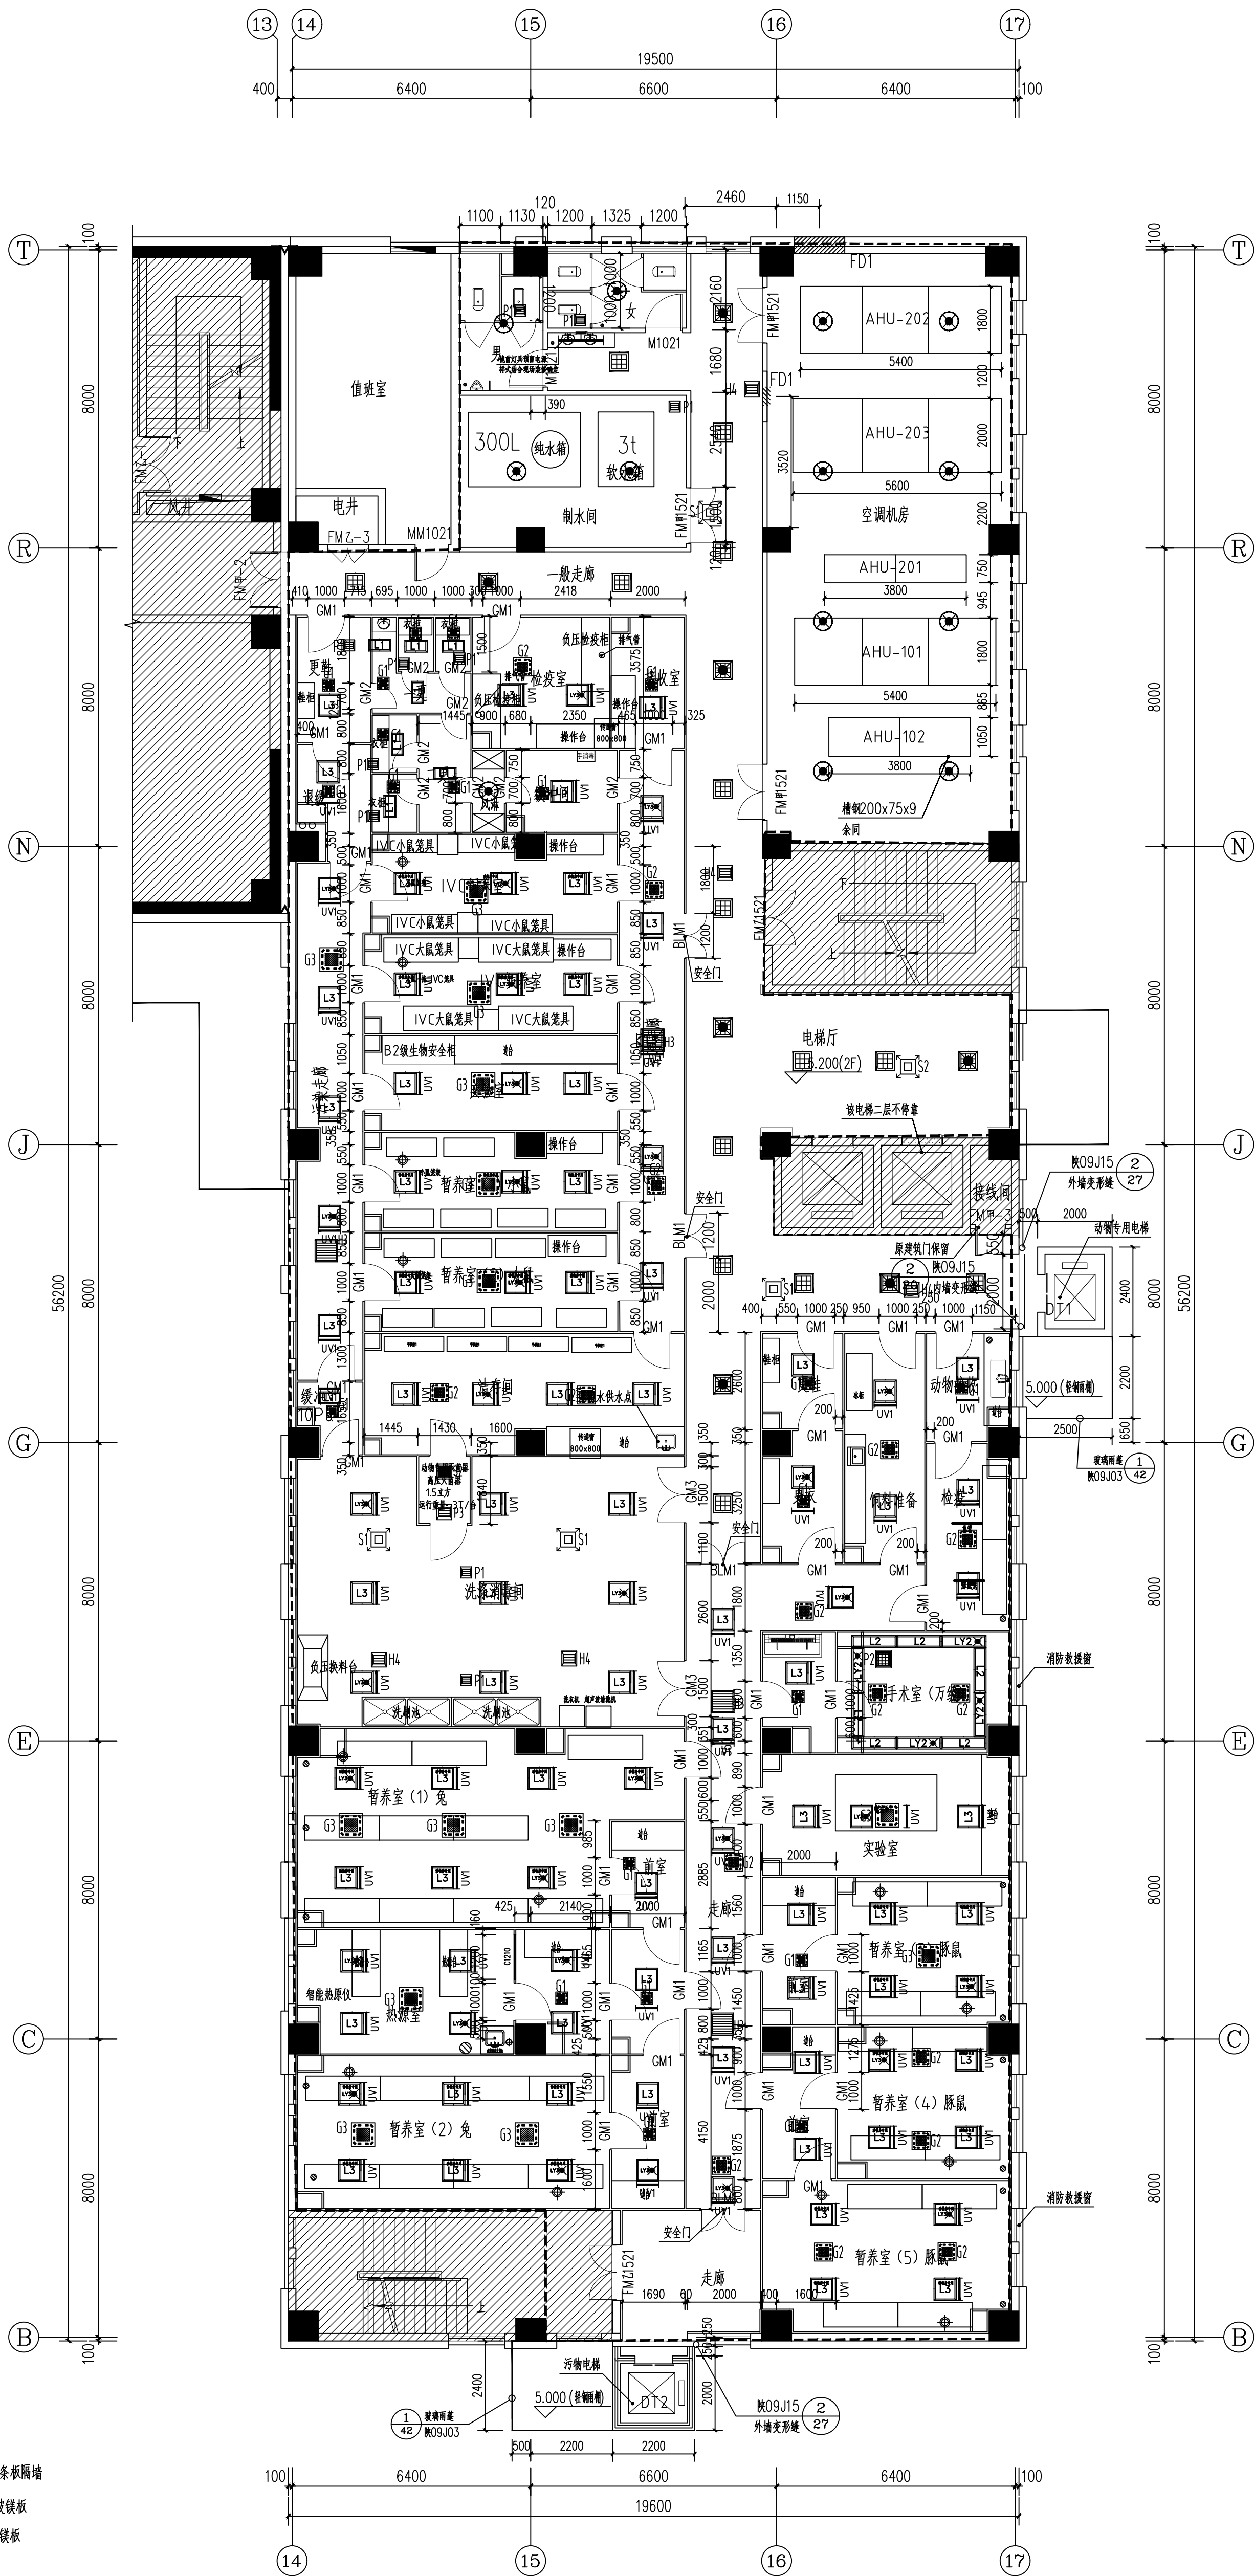

二层平面防火分区示意图

本次改造范围均在第二防火分区内,防火分区不做调整

图例:

| | |
|---|-----------------------|
|  | 1、装饰施工范围,范围线内不含外墙、外窗、 |
| | 2、包括该范围内的装饰装修。 |

东楼二层动物实验室改造吊顶排布平面图 1:100
(SPF级+普通级动物)

注： 备

| | | | |
|-------|-----------------|-----|--------|
| 审 定 | 李煜然 | 李煜然 | |
| 审 核 | 杨建华 | 杨建华 | |
| 项目负责人 | 段要要 | 段要要 | |
| 专项负责人 | 段要要 | 段要要 | |
| 校对 | 李玉龙 | 李玉龙 | |
| 设计 | 段要要 | 段要要 | |
| 制图 | 赵 冰 | 赵 冰 | |
| 设计人 | 2020/08/20/2021 | | |
| 设计阶段 | 装修设计 | 比例 | 1:100 |
| 图 别 | 建筑 | 图号 | 建施-024 |
| 版 次 | 第 1 版 | 日期 | 2021.4 |

东楼二层动物实验室改造
吊顶排布平面图

| | |
|------|---|
| 设计单位 | 中建七局第四建设有限公司 The Fourth Construction Co., Ltd. of CXCC 7th Division 注册地址：郑州市郑东新区CBD商务外环路24号 |
| 工程名称 | 陕西省医疗卫生装备检测能力建设项目 地址：西安市未央区三桥村乡合昌路中国民康 电话：029-83666865 网址：http://www.cxc7th.cn E-mail: 18873586862@qq.com |
| 子项名称 | 实验室工艺改造及装修设计 |
| 图纸名称 | |

[illegible]