


西安市第五医院

# 西安市第五医院装修改造设计

## 南行政楼装修改造工程

设计编号：DZSJ-2025-126-21

日期：2025.11

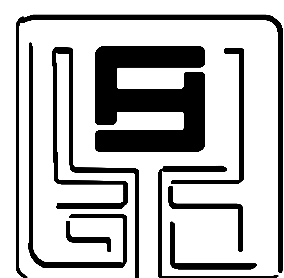

鼎正建筑设计有限公司

DINGZHENG ARCHITECTURAL DESIGN CO., LTD.

工程设计甲级证书编号： 甲级 A121008934  
乙级 A261149209

建设单位

西安市第五医院

工程名称

南行政楼装修改造工程

图纸总目录（一）

出图日期

2025. 11

序号	图纸名称	图号	图幅	修改	备注	序号	图纸名称	图号	图幅	修改	备注
1	图纸目录	DL-01	A2			53	弱电专业		A2		
2	施工图设计说明（一）	DL-02	A2			54	弱电设计说明	RS-01	A2		
3	施工图设计说明（二）	DL-03	A2			55	系统图	RS-02	A2		
4	施工图设计说明（三）	DL-04	A2			56	信息设施平面图	RS-03	A2		
5	装饰专业					57					
6	1F原始平面图	PL-01	A2			58	结构专业		A1		
7	2F原始平面图	PL-02	A2			59	共16页，详见结构专业图纸目录		A1		
8	3-4F原始平面图	PL-03	A2			60					
9	1F墙体拆除尺寸图	PL-04	A2			61					
10	2F墙体拆除尺寸图	PL-05	A2			62					
11	3F-4F墙体拆除尺寸图	PL-06	A2			63					
12	1F拆除说明图	PL-07	A2			64					
13	2-4F拆除说明图	PL-08	A2			65					
14	一层总平面布置图	PL-09	A2			66					
15	二层总平面布置图	PL-10	A2			67					
16	三、四层总平面布置图	PL-11	A2			68					
17	1F新建墙体定位图	PL-12	A2			69					
18	2-4F新建墙体定位图	PL-13	A2			70					
19	平面布置图	PL-14	A2			71					
20	地坪布置图	PL-15	A2			72					
21	综合天花图	PL-16	A2			73					
22	天花造型定位图	PL-17	A2			74					
23	天花灯具定位图	PL-18	A2			75					
24	天花灯具连线图	PL-19	A2			76					
25	开关插座定位图	PL-20				77					
26	给排水定位图	PL-21	A2			78					
27	空调布置图	PL-22	A2			79					
28	立面与大样索引图	PL-23	A2			80					
29	节点大样图	PL-24	A2			81					
30	门表图	PL-25	A2			82					
31						83					
32	电气专业					84					
33	电气设计说明一	DS-01	A2			85					
34	电气设计说明二	DS-02	A2			86					
35	配电箱系统图	DS-03	A2			87					
36	照明平面图	DS-04	A2			88					
37	插座平面图	DS-05	A2			89					
38						90					
39	给排水专业					91					
40	给排水设计说明	SS-01	A2			92					
41	给排水平面图	SS-02	A2			93					
42	给水、热水系统图	SS-03	A2			94					
43	排水管道系统图	SS-04	A2			95					
44						96					
45						97					
46	消防电专业					98					
47	消防设计说明一	XFD-01	A2			99					
48	消防设计说明二	XFD-02	A2			100					
49	消防设计说明三	XFD-03	A2			101					
50	消防设计说明四	XFD-04	A2			102					
51	消防应急照明布置图	XFD-05	A2			103					
52	消防烟感布置图	XFD-06	A2			104					

建筑设计单位:  
ARCHITECTURAL DESIGN UNIT



鼎正建筑设计有限公司  
DINGZHENG ARCHITECTURAL DESIGN CO.,LTD.

设计证书编号 甲级 A121008934  
乙级 A261149209

企业相关资质

建筑行业 建筑工程设计 甲级  
建筑行业 人防工程 乙级  
风景园林工程设计专项 乙级  
市政行业 道路工程设计 乙级  
市政行业 桥梁工程设计 乙级  
市政行业 排水工程设计 乙级  
市政行业 给水工程设计 乙级  
市政行业 环境卫生工程 乙级  
市政行业 热力工程 乙级  
市政行业 公共交通工程设计 乙级  
电力行业 新能源发电 乙级  
电力行业 变电工程 乙级  
电力行业 送电工程 乙级  
农林行业 农业综合开发生态工程 乙级  
地址：陕西省西安市雁塔区科技西路2825号绿地国际花都8幢11206室  
电话：029-8909660

公司图章：  
COMPANY SEAL

注册执业章：  
REGISTERED SEAL

设计编号：	DZSJ-2025-126-21		
建设单位：	西安市第五医院		
项目：	西安市第五医院装修改造设计		
子项目：	南行政楼装修改造工程		
图名：	图纸目录（一）		
项目总负责人	张利霞		
专业负责人	叶群浩		
审定人	张利霞		
审核人	贾奇炜		
校对入	曹甄婧		
设计人	陈华刚		
专业：	装饰	设计阶段：	施工图
比例：	1:40	版本号：	第一版
日期：	2025.11	图号：	DL-01

单位:毫米（mm）

本图不签章无效

施工图设计说明（一）

总 述

一、 工程概况

1. 工程名称：西安市第五医院南行政楼装修改造工程
2. 建设地点：陕西省西安市西关正街南侧
3. 建筑工程等级：二级
4. 设计使用年限：同结构剩余使用年限。
5. 建筑耐火等级：二级
6. 建筑物抗震设防烈度：8 度
7. 建筑结构类型：框架结构
8. 总建筑面积： 总建筑面积 1065m m,2
9. 建筑层数：地上4层，1层层高为3.90m，2~4层层高均为3.30m，室内外高差为0.45m，建筑高度14.25m。
10. 主要功能：医用综合楼。

二、设计依据

- 1、甲方确定的方案 。
- 2、甲方关于该项目施工图设计的要求。
- 3、现行的国家及陕西省有关建筑及建筑装饰工程设计相关专业规程、规范和规定。
- 《建筑装饰装修工程质量验收规范》GB50210-2018
- 《建筑设计防火规范》GB50016-2014（2018年版）
- 《建筑内部装修设计防火规范》GB50222-2017
- 《建筑装修防火设计材料手册》中国计划出版社
- 《安全防范工程技术规范》GB50348-2018
- 《民用建筑设计统一标准》GB50352-2019
- 《民用建筑工程室内环境污染控制规范》GB50325-2020
- 《建筑环境通用规范》GB55016-2021
- 《民用建筑照明设计标准》GBJ133-90
- 《建筑地面设计规范》GB50037-2013
- 《民用建筑通用规范》GB 55031-2022
- 《建筑防火通用规范》GB 55037-2022
- 《无障碍设计规范》GB 50763-2012
- 《既有建筑维护与改造通用规范》GB 55022-2021
- 注：若图纸中出现跟上述技术标准与规范不同之处，须以国家颁布最新规范为准。

4、防火要求

- 2.4.1 本次装修未改变原设计防火门宽度、级别、开启方向。 不减少安全出口，疏散出口和疏散走道的原设计净宽。
- 2.4.2 室内装饰不得改变原建筑消防设计，由于现场各工种、各专业施工实际情况，空间尺寸或需重新分隔等因素，原部分消防设施点位需作微调，要以满足消防安全为原则，微调变动部分须提交原建筑消防设计院（单位）备案、审核确认后方可施工。
- 2.4.3 各种材料燃烧性能等级应满足《建筑内部装修设计防火规范》表3.0.2，表5.1.1。所有图纸涉及到木质基层，均按相关规范、规程做防火处理。
- 2.4.4 所有装饰布料必须达到国家消防部门规定的防火阻燃要求。

5、建筑声环境

- 2.5.1 建筑物外部噪声源传播至主要功能房间室内的噪声限值，应符合下表规定。

房间的使用功能	噪声限值（等效等级L, dB)	
	昼间	夜间
睡眠	40	30
日常生活	40	
阅读、自学思考	35	
教学、医疗办公、会议	40	

- 2.5.2 建筑物内部建筑设备传播至主要功能房间室内噪声限值， 应符合下表规定。

房间的使用功能	噪声限值（等效等级 L, dB)
睡眠	33
日常生活	40
阅读、自学思考	40
教学、医疗办公、会议	45
人员密集公共空间	55

- 2.5.3 主要功能房间的Z振级限值应符合下表规定。

房间的使用功能	Z振级 VL（dB)	
	昼间	夜间
睡眠	78	75
日常生活	78	

- 2.5.4 隔声减震设计应符合《建筑环境通用规范》（GB55016-2021）、《民用建筑隔声设计规范》（GB55018）以及相关建筑设计规范的有关规定。项深化商应对此进行专项深化设计并提交施工单位完全实施，其四周墙体顶棚隔音处理详见工程做法表。

- 2.5.5 室内有震动、噪音的设备机房，其设备与基础之间，管道穿越墙体楼板处的降噪减震措施详设备专业图纸中控制措施，设备提供商应对此进行专项深化商应对此进行专项深化设计并提交施工单位完全实施，其四周墙体顶棚隔音处理详见工程做法表。

- 6、当设计标同图纸同国家规范对材料要求不一致时，以标准高的进行选材与施工。

三、施工图设计范围：

- 1、对九至十二层的墙面、顶和地面进行重新装修。

四、图纸说明

- 1、本图所示墙、柱等相对尺寸为控制性尺寸，具体尺寸依现场放样而定。
- 2、本装饰工程设计采用各楼层独立相对标高±0.000为装饰完成面标高；相对于原建筑标高，根据不同地面装饰材料相对定位详见各部分初步设计图。如果多个楼层共用同一标高基准，在图纸中有特别说明。
- 3、本套图纸除特别注明外，标高单位为m，其余部分单位为mm。
- 4、本设计图纸中立面、大样图尺寸均为完成面尺寸，图中若有尺寸与现场实际尺寸有矛盾之处，可视现场情况经设计师同意后做相应调整。
- 5、如果本设计说明与设计图纸不相符合，应以本说明为准。如设计图纸交代不够详细，可以按本设计说明做适当调整，但是应由驻场设计人员修改或补充设计。施工现场对设计的变更或补充设计，均需由得到授权的设计师签字方为有效，同时须得到甲方和设计师的书面认可。
- 6、各层天花标高均为从本层楼地面完成面算起的相对标高。
- 7、本装修图与土建、电气、空调、烟感、喷淋有冲突之处，需协调各工种现场解决。

五、质量工艺要求

5.1、地面装饰类

5.1.1、石材：

- （1）、石材材质、配比、强度符合要求，无空鼓、裂纹(天然石材,专用防护剂进行六面防护处理)。
- （2）、石表面光滑，无裂纹、砂眼、磨纹、骨料密实、显露均匀，且颜色和图案应符合设计要求。
- （3）、面层的允许偏差应符合质量验收规范的规定。表面：2mm、缝格平直：2mm。
- （4）、石材面层除有特殊要求外，宜为20mm。

5.1.2、地胶地面：

- （1）、观感应满足目测无色差、边角无毛头、收缩缝平直。
- （2）、平整度3m直尺测定，高低差不能大于3-5mm。

5.1.3、瓷砖：

- （1）、施工前应根据排砖图及缝宽在地面上弹纵、横控制线。注意十字线与墙面抹灰时控制房间方正的十字线是否对应平行，不平行时应调整至平行。
- （2）、面层与下一层的结合（粘结）层应牢固，无空鼓。除图纸注明特殊要求外，瓷砖面层与下一层的结合（粘结）层总厚度均为50mm厚，下层垫层厚度以现场厚度为准。

建筑设计单位:  
ARCHITECTURAL DESIGN UNIT



鼎正建筑设计有限公司  
DINGZHENG ARCHITECTURAL DESIGN CO.,LTD.

设计证书编号 甲级 A121008934  
乙级 A261149209

企业相关资质  
建筑行业 建筑工程 甲级  
建筑行业 人防工程 乙级  
风景园林工程设计专项 乙级  
市政行业 道路工程设计 乙级  
市政行业 桥梁工程设计 乙级  
市政行业 排水工程设计 乙级  
市政行业 给水工程设计 乙级  
市政行业 环境卫生工程 乙级  
市政行业 热力工程 乙级  
市政行业 公共交通工程设计 乙级  
电力行业 新能源发电 乙级  
电力行业 变电工程 乙级  
电力行业 送电工程 乙级  
农林行业 农业综合开发生态工程 乙级  
地址: 陕西省西安市雁塔区科技西路2825号绿地国际花都8幢11206室  
电话: 029-89309660

公司图章:  
COMPANY SEAL

注册执业章:  
REGISTERED SEAL

设计编号:  
DESIGN CONTRACT NO.

DZSJ-2025-126-21

建设单位:  
CLIENT

西安市第五医院

项目:  
PROJECT NAME

西安市第五医院装修  
改造设计


子项目:  
SUBPROJECT NAME

南行政楼装修改造工程

图名:  
DRAWING TITLE

施工图设计说明（一）

项目总负责人  
PROJECT DIRECTOR

张利霞 

专业负责人  
SPECIALIST RESPONSIBLE BY

叶群浩 

审定人  
APPROVED BY

张利霞 


审核人  
REVIEW BY

贾奇炜 

校对人  
CHECKED BY

曹甄婧 

设计人  
DESIGNER BY

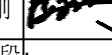陈华刚 

专业:  
SPECIALTY

装饰

设计阶段:  
DESIGN PHASE

施工图

比例:  
SCALE

1:40

版本号:  
FILE NAME

第一版

日期:  
DATE

2025.11

图号:  
DRAWING NO.

DL-02

单位:毫米（mm）

施工图设计说明（二）

建筑设计单位:  
ARCHITECTURAL DESIGN UNIT



鼎正建筑设计有限公司  
DINGZHENG ARCHITECTURAL DESIGN CO.,LTD.

设计证书编号 甲级 A121008934  
乙级 A261149209





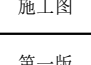

企业相关资质

建筑行业	建筑工程设计	甲级
建筑行业	人防工程	乙级
风景园林工程	工程设计专项	乙级
市政行业	道路工程设计	乙级
市政行业	桥梁工程设计	乙级
市政行业	排水工程设计	乙级
市政行业	给水工程设计	乙级
市政行业	环境卫生工程	乙级
市政行业	热力工程	乙级
市政行业	公共交通工程设计	乙级
电力行业	新能源发电	乙级
电力行业	变电工程	乙级
电力行业	送电工程	乙级
农林行业	农业综合开发生态工程	乙级

地址: 陕西省西安市雁塔区科技西路2825号绿地国际花都8幢11206室  
电话: 029-8909660

公司图章:  
COMPANY SEAL

注册执业章:  
REGISTERED SEAL

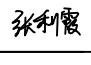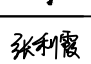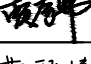设计编号:	DZSJ-2025-126-21		
建设单位:	西安市第五医院		
项目:	西安市第五医院装修改造设计		
子项目:	南行政楼装修改造工程		
图名:	施工图设计说明（二）		
项目总负责人	张利霞		
专业负责人	叶群浩		
审定人	张利霞		
审核人	贾奇炜		
校对人	曹甄婧		
设计人	陈华刚		
专业:	装饰	设计阶段:	施工图
比例:	1:40	版本号:	第一版
日期:	2025.11	图号:	DL-03

单位:毫米（mm）

- （3）、面层邻接处的收边用料及尺寸应符合设计要求，边角整齐、光滑。

（4）、勾缝、擦缝：应在面层铺贴24小时后进行勾缝、擦缝的工作，并应采用同颜色或设计师指定颜色的水泥或专业勾缝剂。

（5）、瓷砖面层的表面应洁净、图案清晰，色泽一致，接缝平整，深浅一致，周边顺直。板块无裂纹、掉角和缺棱等缺陷。

（6）、面层表面的坡度应符合设计要求，不倒泛水、不积水，与地漏、管道结合处应严密 牢固，无渗漏。

5.2、墙面装饰类

5.2.1、混凝土及抹灰面刷无机涂料：

- （1）、基底工程必须表面平整，立面垂直，接缝顺直，边角方正，尺寸精确。

（2）、基地应批一遍防碱防霉专用石膏找平腻子，两遍精刮腻子。抹灰面达到高级抹灰标准；抹灰表面色泽一致，当使用遮盖力不强的面料时抹灰面应为纯白色。无机涂料刷三遍。

（3）、施涂前应首先清理好周围环境，防止尘土飞扬，影响涂料质量。最后一遍涂料施涂完后，室内空气要流通，预防漆膜干燥后表面无光或光泽不足。涂料未干前，不应打扫室地面，严防灰尘等沾污墙面涂料。涂料墙面完工后要妥善保护，不得磕碰污染墙面。

（4）、涂料、油漆厚度应均匀，颜色一致；不得粉化、起皮和裂纹。

5.2.2、木基层墙面：

- （1）、细木工板性能应符合国家标准《细木工板》GB/T5849的规定；

（2）、 木制龙骨基层骨架，木龙骨尺寸≥30×40，间距≤400，固定铁钉≥50，并做防火防腐处理。

5.2.3、湿贴瓷砖：

- （1）、饰面砖的品种、规格、图案、颜色和性能应符合设计要求。

（2）、饰面砖粘贴工程的找平、防水、粘贴和勾缝材料及施工方法应符合设计要求及国家现行产品标准和工程技术标准的规定。

（3）、饰面砖粘贴必须牢固。满粘法施工的饰面砖工程应无空鼓、裂缝。

（4）、勾缝、擦缝：应在面层铺贴24小时后进行勾缝、擦缝的工作，并应采用同颜色或设计师指定颜色的水泥或专业勾缝剂。

（5）、饰面砖表面应平整、洁净、色泽一致、无裂痕和缺损。阴阳角处搭接方式，非整砖使用部位应符合设计要求。

（6）、墙面突出周围的饰面砖应整砖套割吻合，边缘应整齐。

（7）、饰面砖接缝应平直、光滑、填嵌应连续、密实；宽度和深度应符合设计要求。

5.3、顶面装饰类

5.3.1、轻钢龙骨石膏板吊顶：

- （1）、吊顶用金属板的材质、品种、规格、颜色及吊顶的造型尺寸，必须符合设计要求和国家现行有关标准规定。

（2）、本工程吊杆长度超出了1500mm范围，必须设置反支撑。

（3）、本工程木吊杆、龙骨应进行三遍防腐、防火处理。

（4）、主龙骨间距一般不大于1000mm，次龙骨间距不应大于300mm。  
根龙骨上接缝。螺钉头宜略埋入板内，并不得使纸面破损，钉眼应做防锈处理并用石膏腻子抹平。

（5）、本工程大面积轻钢龙骨石膏板吊顶均安装双层石膏板(图纸特殊要求除外)，面层板与基层板的接缝应错开，不得在同一根龙骨上接缝。螺钉头宜略埋入板内，并不得使纸面破损，钉眼应做防锈处理并用石膏腻子抹平。

（6）、饰面材料表面应洁净、色泽一致，不得有翘曲、裂缝及缺损。压条应平直、宽窄一致。

（7）、饰面板上的灯具、烟感器、喷淋头、风口篦子等设备的位置应合理、美观，与饰面板的交接应吻合、严密。

（8）、吊顶内有要求填充吸声材料的，吸声材料的品种和铺设厚度应符合设计要求，并应有防散措施。

5.4、其它类

5.4.1、门窗工程：

- （1）、设计选用的门窗材料、规格及配件等要求详见建筑“门窗表”。

（2）、除在图中有特别标明“按装饰设计施工”的外，建筑防火门、疏散门保持原建筑设计不变

（3）、本工程中门均为成品门,门五金安装应按设计要求安装，不得遗漏。

（4）、门框的安装应根据设计要求及水平标高、平面位置、对现场尺寸核实后进行安装，并按图纸要求的开启方向安装。

5.4.2、防水工程：

- （1）、防水材料的品牌、型号及配合比,必须符合设计要求和有关规范要求,每批产品应附有出厂合格证。

（2）、施工方法、搭接、收头应符合施工规范要求，不允许出现空鼓、开裂、气泡、褶皱,粘结牢固。

（3）、防水做法：双组份聚氨酯防水涂料，厚2mm，卫生间墙面涂膜防水上翻1200mm高。

（4）、待防水层完全干后（涂刷后10h）进行24h闭水试验。

（5）、防水层施工后,采取必要封闭,待凝固后,即可做好防水砂浆保护层。

注：饰面完活后，易破损部分的棱角处要用木板做成护角保护，其它配合工种操作时， 严防划伤、磕碰。

预估材料用量时需按总量一次性备足同一批次产品进场。

五、设计严格遵守《建筑设计防火规范》（GB50016-2014）及《建筑内部装修设计防火规范》GB50222-2017。

环保设计依据规范：《民用建筑工程室内环境污染控制规范》GB50325-2020、

《建筑环境通用规范》GB55016-2021 以及相关建筑设计规范的有关规定。室内装饰所用材料必须是绿色环保的。

附表一 民用建筑工程室内环境污染物浓度限量

污染物	I类民用建筑工程
氡（Bq/m3）	≤150
甲醛（mg/m3）	≤0. 07
苯（mg/m3）	≤0. 06
氨（mg/m3）	≤0. 15
甲苯（mg/m3）	≤0. 15
二甲苯（mg/m3）	≤0. 20
总挥发性有机物TVOC（mg/m3）	≤0. 45



施工图设计说明（三）

营造做法					
部位	名称	做法	位置	性能等级	备注
地面	同质透芯塑胶地板	2MM厚同质透芯塑胶地面 2MM厚水泥基自流平二道 原始地砖面层 （新做基础垫层50mm厚，碎石混凝土找平）此区域为地面拆除段	详见地面铺装图	B1 级	
	300*300 防滑地砖	10 厚防滑地砖水泥浆擦缝 5 厚1:2.5 水泥砂浆结合层 35厚1:3干硬性水泥砂浆结合层，表面撒水泥粉 双组份聚氨酯防水涂料，厚2mm 最薄处30厚C20细石混凝土，向排水点找1%坡抹平	详见地面铺装图	A 级	
	过门石	• 20 厚石材面层 • 5 厚1:2.5 水泥砂浆结合层 • 35 厚1:3 干性水泥砂浆结合层，表面撒水泥粉	详见地面铺装图	A 级	
顶面	白色无机涂料	• 无机涂料二遍 • 腻子二遍 • 局部刮腻子找平	详见天花布置图	A 级	
	窗帘盒	• 无机涂料二遍 • 腻子二遍 • 安装 9.5mm 厚纸面石膏板 • 15 厘阻燃板 • 30X40 木龙骨@300 ，刷防火涂料三遍	详见天花布置图	A 级	做法见大样
	石膏板吊顶	• 腻子二遍无机涂料二遍 • 安装单层 9.5mm 厚石膏板 • U 型轻钢次龙骨 CB50x20 中距400 ，与主龙骨固定 • U 型轻钢主龙骨 SC50x15 中距≤100 ，找平后与钢筋吊杆固定 • 8钢筋吊杆，双向中距≤200 ，吊杆上部与板底膨胀螺栓固定	详见天花布置图	A 级	
	铝扣板吊顶	• 安装铝扣板 • 专用龙骨 • U 型轻钢次龙骨 CB50x20 中距400 ，与主龙骨固定 • U 型轻钢主龙骨 SC50x15 中距≤100 ，找平后与钢筋吊杆固定 • 8钢筋吊杆，双向中距≤200 ，吊杆上部与板底膨胀螺栓固定	详见天花布置图	A 级	
	铝单板吊顶	• 厚2.5mm 铝板 • 专用角码与轻钢龙骨挂接 • U 型轻钢次龙骨 CB50x20 中距400 ，与主龙骨固定 • U 型轻钢主龙骨 SC50x15 中距≤100 ，找平后与钢筋吊杆固定 • 8钢筋吊杆，双向中距≤200 ，吊杆上部与板底膨胀螺栓固定	详见天花布置图	A 级	

营造做法					
部位	名称	做法	位置	性能等级	备注
墙面	真石漆涂料墙面	• 质感涂料（真石漆面层） • 封底涂料 • 一道腻子 • 6厚抗裂砂浆 • 耐碱玻纤布一层 • 1.5厚高分子涂膜防水材料一道 • 防水砂浆一道 • 耐碱玻纤布一层 • 岩棉保温层，厚度80MM（专用胶粘剂和锚栓固定） • 蒸压加气混凝土砌块墙体	详见墙面材质图	A 级	
	无机涂料墙面	• 无机涂料二遍 • 腻子二遍 • 局部刮腻子找平	详见墙面材质图	A 级	
	医疗板墙裙	• 6mm 医疗板 • 9mm 阻燃板	详见墙面材质图	A 级	做法见大样
	医疗板	• 6mm 医疗板 • 9mm 阻燃板 • 50金属 龙骨 @300 ，木龙骨处刷防火涂料三遍	详见墙面材质图	A 级	做法见大样
	300*600 墙砖	• 10 厚瓷砖面层水泥擦缝 • 瓷砖刷背涂胶一道 • 瓷砖粘接剂 • 双组份聚氨酯防水涂料，厚 2mm（卫生间翻上墙面平均高度1.2m ，淋浴间翻上墙面平均高度2m） • 20 厚1:2.5 水泥砂浆抹面	详见墙面材质图	A 级	
	不锈钢踢脚线	• 不锈钢踢脚板安装 • 9mm 阻燃板	详见墙面材质图	A 级	

门窗表			
类别	门窗编号	洞口尺寸 mm	备注
新门	MM0921	900*2100	
	MM0821	800*2100	
	MM0721	700*2100	
	MM1021	1000*2100	
	MM1421	1400*2100	双开门
	MM1221	1200*2100	子母门
	MM1521	1600*2100	双开门
	FM0921	900*2100	防盗门
	TM1521	1500*2100	口袋门

南行政楼装修改造内容

- 四楼拆除原始简易钢构，新增钢结构。
- 整楼加固，并增加抗震阻尼器，详见结构图。
- 外墙喷涂真石漆新增窗户
- 北侧与新建楼梯衔接部分外墙拆除，原始楼梯间补平楼板
- 拆除原有结构改造部分中卫生间及东西向走廊墙体，拆除房间内所有开关插座电源及吊扇，拆除所有木门。
- 整楼除一楼prc实验室外全部改造成单独带有卫生间的房间。
- 新增消防喷淋系统与新建楼对接形成整体系统。
- 原始暖气系统利用，改造室外供回水部分，改从南侧接入，新增管道预计10m。
- 暖通新增单独房间内挂机空调
- 给排水新增卫生间部分下水与新建部分对接共用主排水管道排到室外
- 电气部分新增灯具开关及插座及电热水器，所有电路分层控制，电箱汇聚到新建建筑电井统一并电入网。

建筑设计单位:  
ARCHITECTURAL DESIGN UNIT



鼎正建筑设计有限公司  
DINGZHENG ARCHITECTURAL DESIGN CO.,LTD.

设计证书编号 甲级 A121008934  
乙级 A261149209

企业相关资质  
建筑行业 建筑工程设计 甲级  
建筑行业 人防工程 乙级  
风景园林工程设计专项 乙级  
市政行业 道路工程设计 乙级  
市政行业 桥梁工程设计 乙级  
市政行业 排水工程设计 乙级  
市政行业 给水工程设计 乙级  
市政行业 环境卫生工程 乙级  
市政行业 热力工程 乙级  
市政行业 公共交通工程设计 乙级  
电力行业 新能源发电 乙级  
电力行业 变电工程 乙级  
电力行业 送电工程 乙级  
农林行业 农业综合开发生态工程 乙级  
地址: 陕西省西安市雁塔区科技西路2825号绿地国际花都8幢11206室  
电话: 029-89009660

公司图章:  
COMPANY SEAL

注册执业章:  
REGISTERED SEAL

设计编号:  
DESIGN CONTRACT NO.

DDZSJ-2025-126-21

建设单位:  
CLIENT

西安市第五医院

项目:  
PROJECT NAME

西安市第五医院装修改造设计

子项目:  
SUBPROJECT NAME

南行政楼装修改造工程

图名:  
DRAWING TITLE

施工图设计说明（三）

项目总负责人  
PROJECT DIRECTOR

张利霞张利霞

专业负责人  
SPECIALTY RESPONSIBLE BY

叶群浩叶群浩

审定人  
APPROVED BY

张利霞张利霞

审核人  
REVIEW BY

贾奇炜贾奇炜

校对人  
CHECKED BY

曹甄婧曹甄婧

设计人  
DESIGNED BY

陈华刚陈华刚

专业:  
SPECIALTY

装饰

设计阶段:  
DESIGN PHASE

施工图

比例:  
SCALE

1:40

版本号:  
FILE NAME

第一版

日期:  
DATE


2025.11

图号:  
DRAWING NO.

DL-04

单位:毫米 (mm)

本图不签章无效

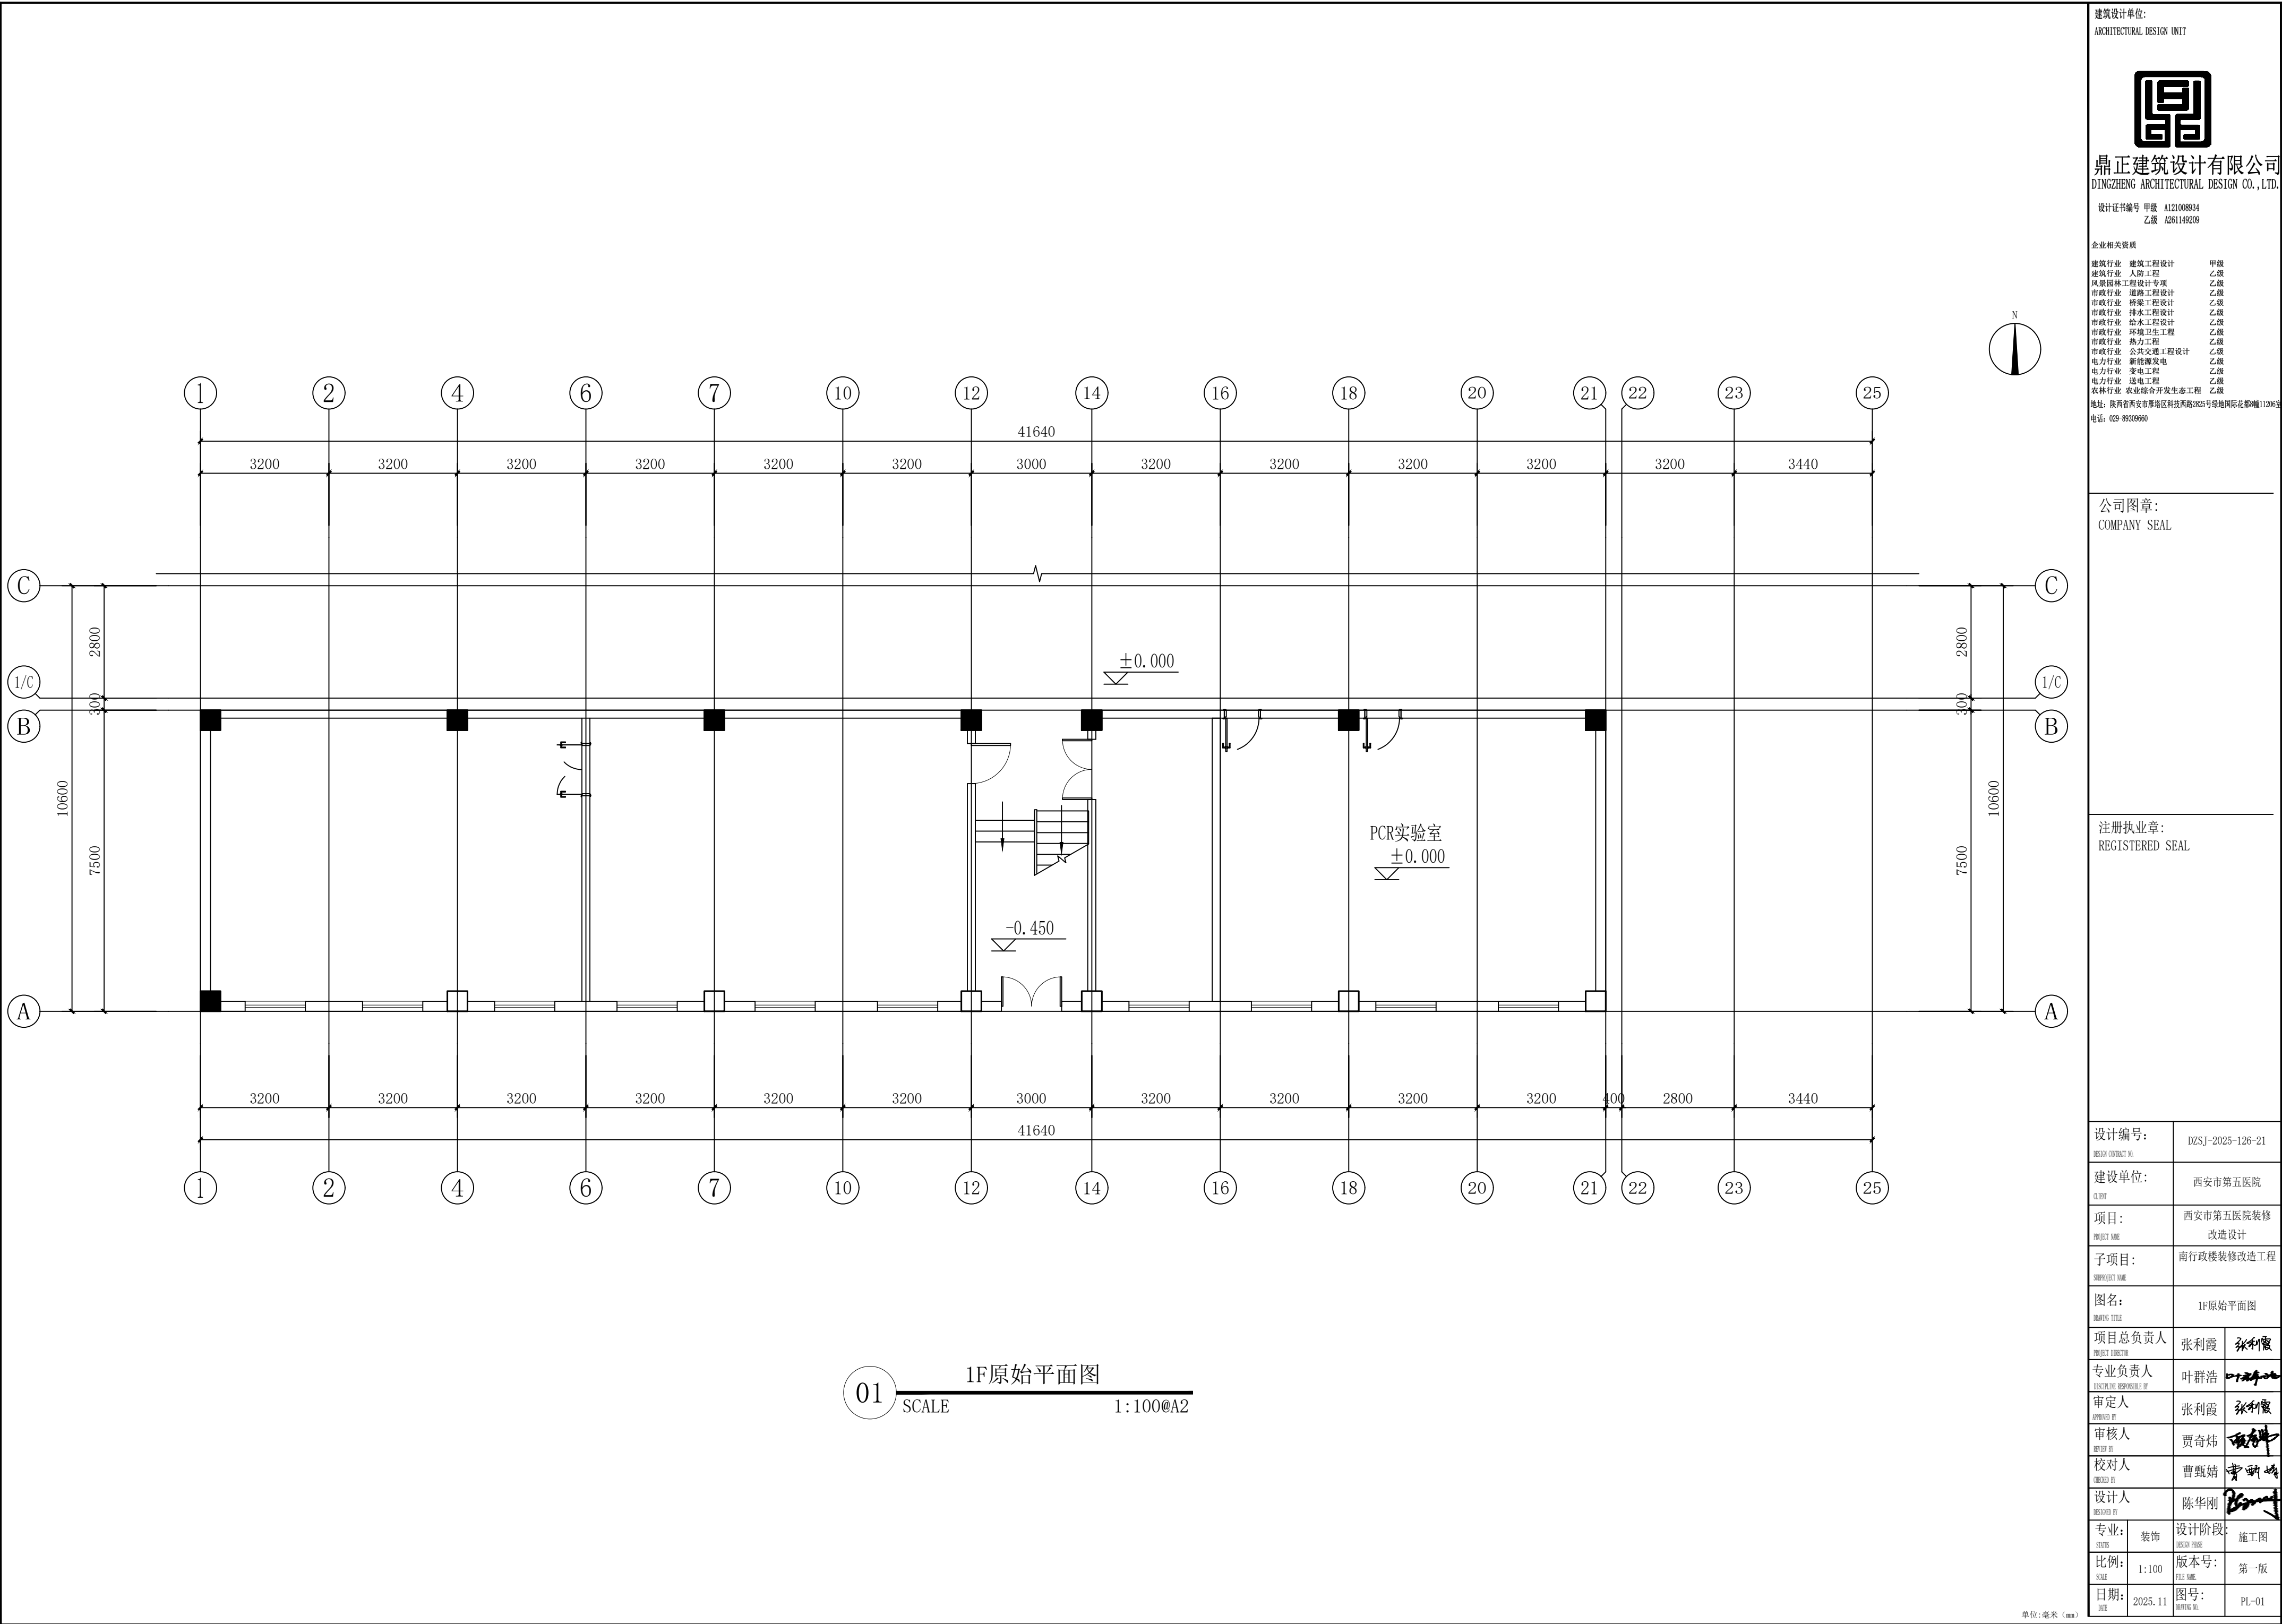

建筑设计单位:  
ARCHITECTURAL DESIGN UNIT

**鼎正建筑设计有限公司**  
DINGZHENG ARCHITECTURAL DESIGN CO.,LTD.

设计证书编号 甲级 A121008934  
乙级 A261149209

企业相关资质

建筑行业	建筑工程设计	甲级
建筑行业	人防工程	乙级
风景园林	园林工程设计专项	乙级
市政行业	道路工程设计	乙级
市政行业	桥梁工程设计	乙级
市政行业	排水工程设计	乙级
市政行业	给水工程设计	乙级
市政行业	环境卫生工程	乙级
市政行业	热力工程	乙级
市政行业	公共交通工程设计	乙级
电力行业	新能源发电	乙级
电力行业	变电工程	乙级
电力行业	送电工程	乙级
农林行业	农业综合开发生态工程	乙级

地址: 陕西省西安市雁塔区科技西路2825号绿地国际花都8幢11206室  
电话: 029-89096660


公司图章:  
COMPANY SEAL

注册执业章:  
REGISTERED SEAL

设计编号:	DZSJ-2025-126-21		
建设单位:	西安市第五医院		
项目:	西安市第五医院装修改造设计		
子项目:	南行政楼装修改造工程		
图名:	1F原始平面图		
项目总负责人	张利霞		
专业负责人	叶群浩		
审定人	张利霞		
审核人	贾奇伟		
校对入	曹甄婧		
设计人	陈华刚		
专业:	装饰	设计阶段:	施工图
比例:	1:100	版本号:	第一版
日期:	2025.11	图号:	PL-01

单位:毫米 (mm)

本图不签章无效

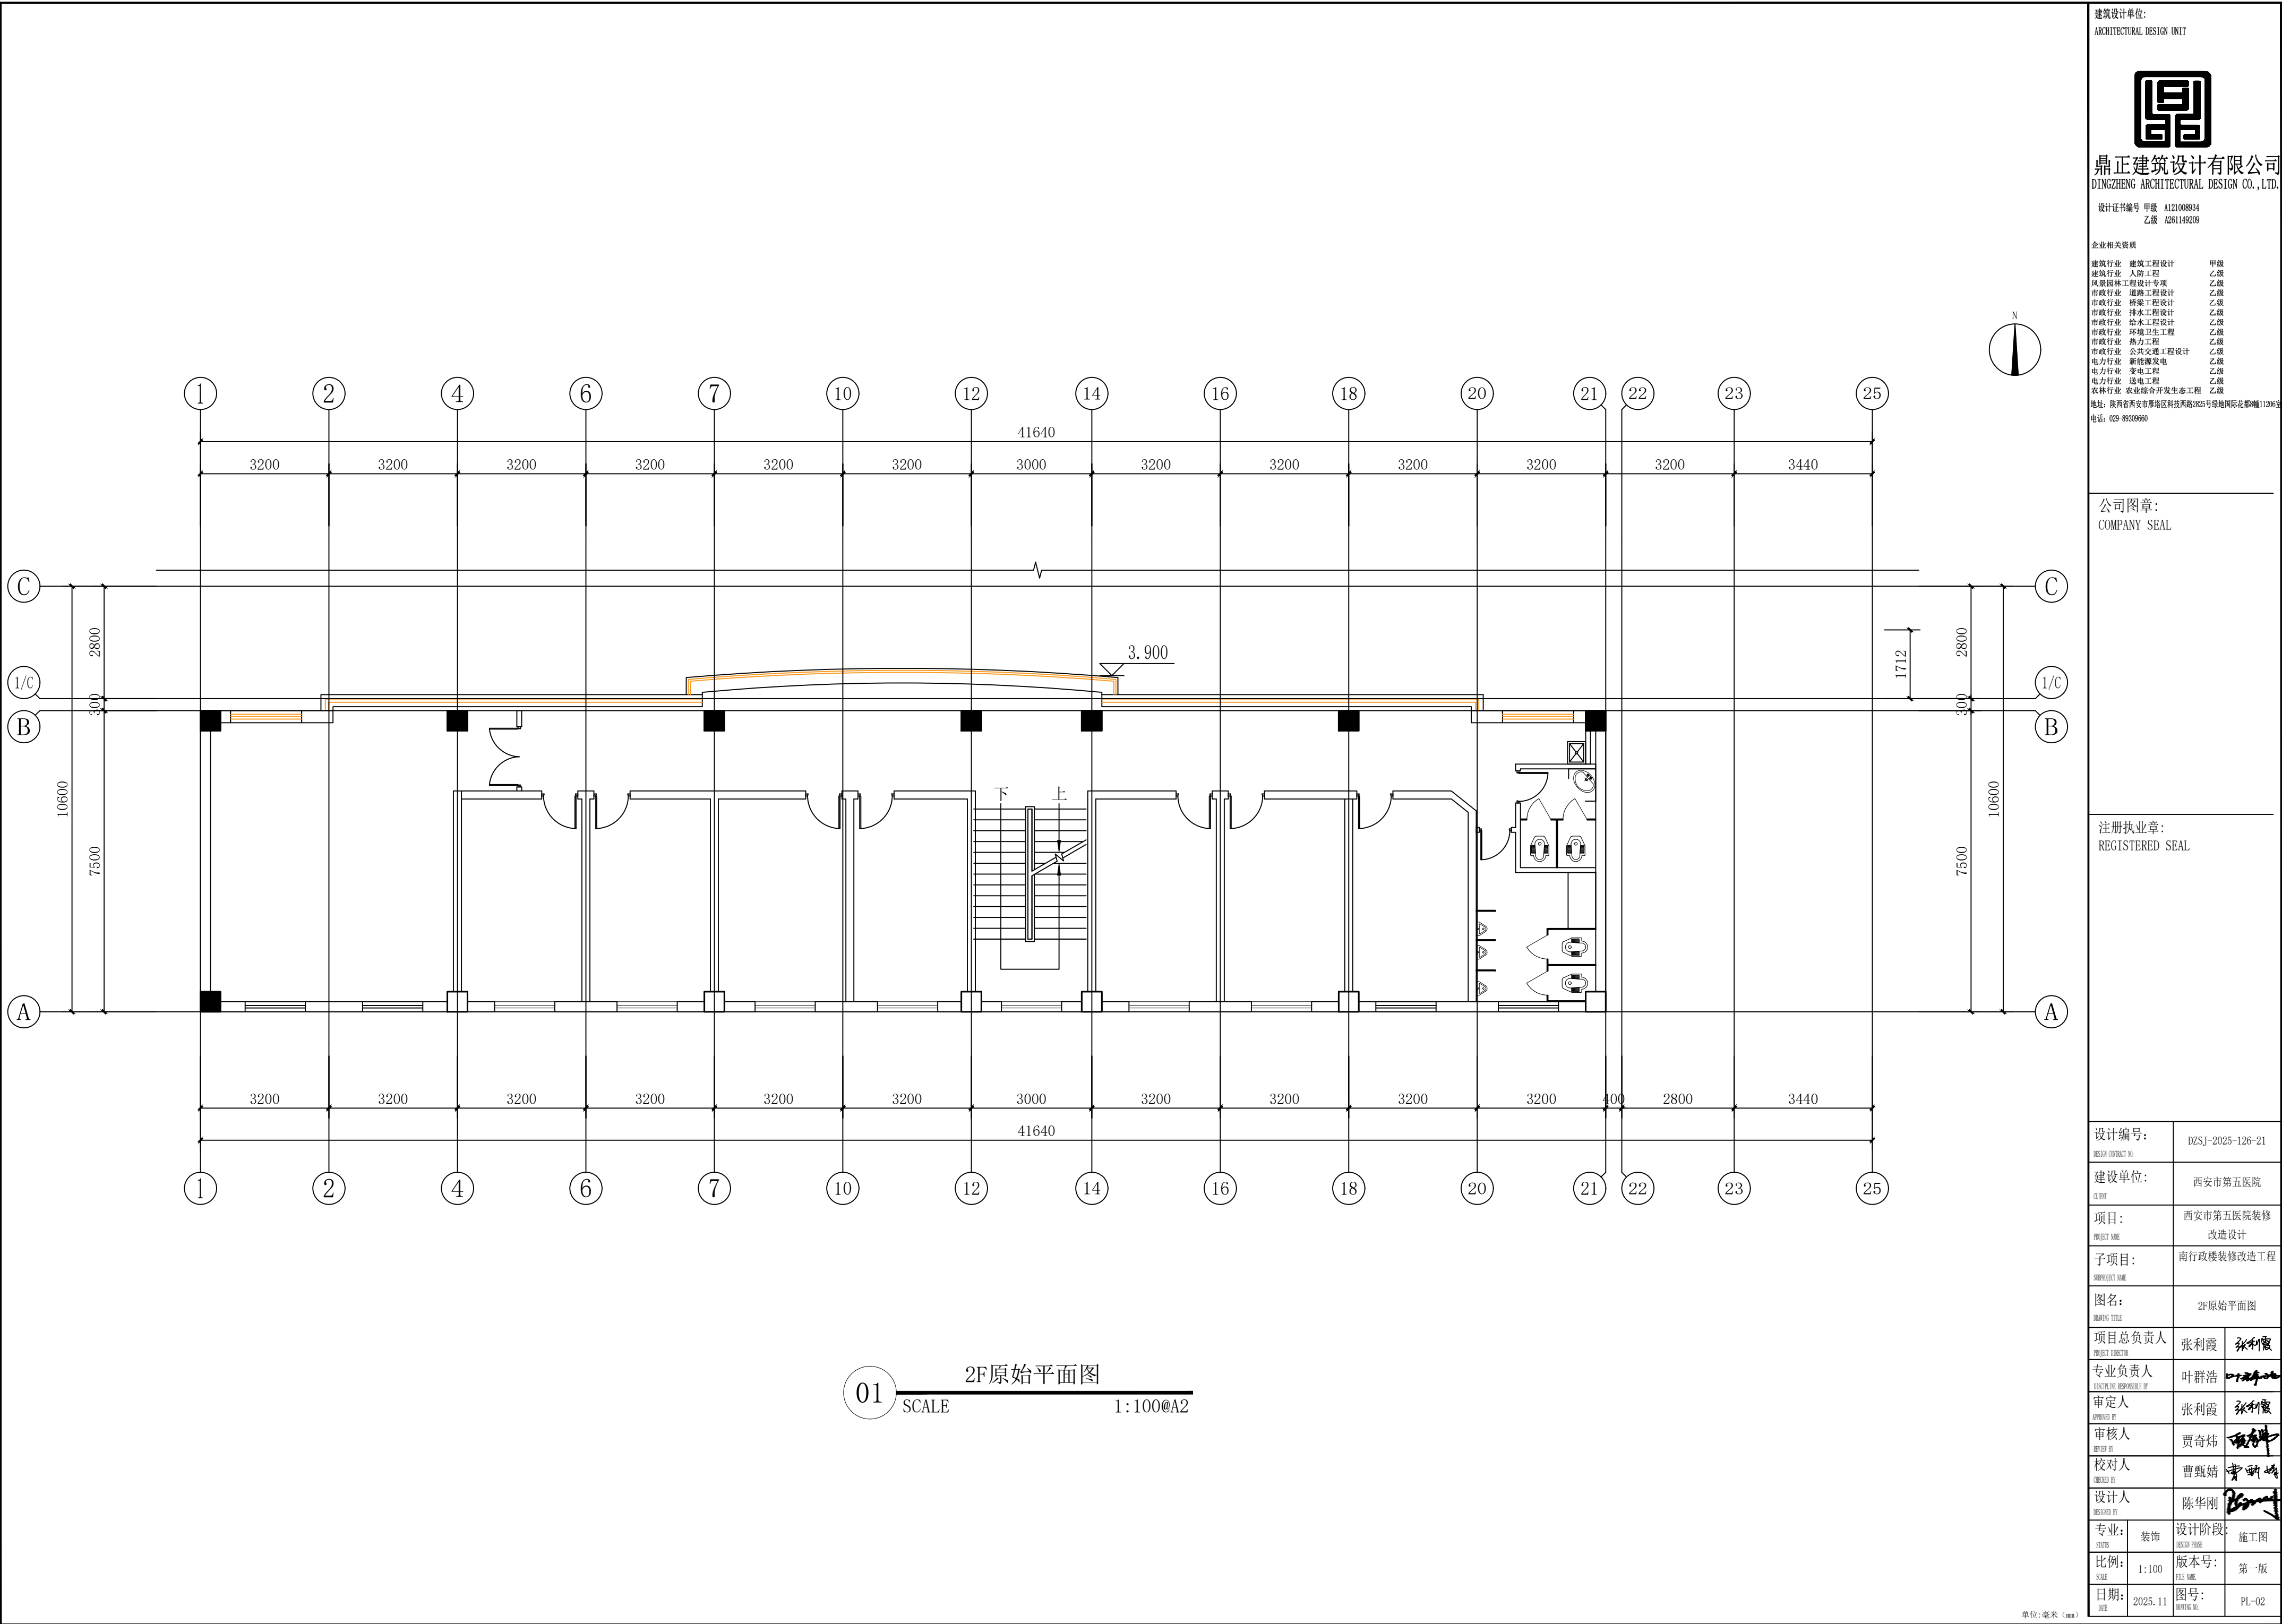

建筑设计单位:  
ARCHITECTURAL DESIGN UNIT

**鼎正建筑设计有限公司**  
DINGZHENG ARCHITECTURAL DESIGN CO.,LTD.

设计证书编号 甲级 A121008934  
乙级 A261149209

企业相关资质

建筑行业	建筑工程设计	甲级
建筑行业	人防工程	乙级
风景园林	工程设计专项	乙级
市政行业	道路工程设计	乙级
市政行业	桥梁工程设计	乙级
市政行业	排水工程设计	乙级
市政行业	给水工程设计	乙级
市政行业	环境卫生工程	乙级
市政行业	热力工程	乙级
市政行业	公共交通工程设计	乙级
电力行业	新能源发电	乙级
电力行业	变电工程	乙级
电力行业	送电工程	乙级
农林行业	农业综合开发生态工程	乙级

地址: 陕西省西安市雁塔区科技西路2825号绿地国际花都8幢11206室  
电话: 029-8909660


公司图章:  
COMPANY SEAL

注册执业章:  
REGISTERED SEAL

设计编号:	DZSJ-2025-126-21	
建设单位:	西安市第五医院	
项目:	西安市第五医院装修改造设计	
子项目:	南行政楼装修改造工程	
图名:	2F原始平面图	
项目总负责人	张利霞	
专业负责人	叶群浩	
审定人	张利霞	
审核人	贾奇伟	
校对入	曹甄婧	
设计人	陈华刚	
专业:	装饰	设计阶段: 施工图
比例:	1:100	版本号: 第一版
日期:	2025.11	图号: PL-02

单位:毫米 (mm)

本图不签章无效

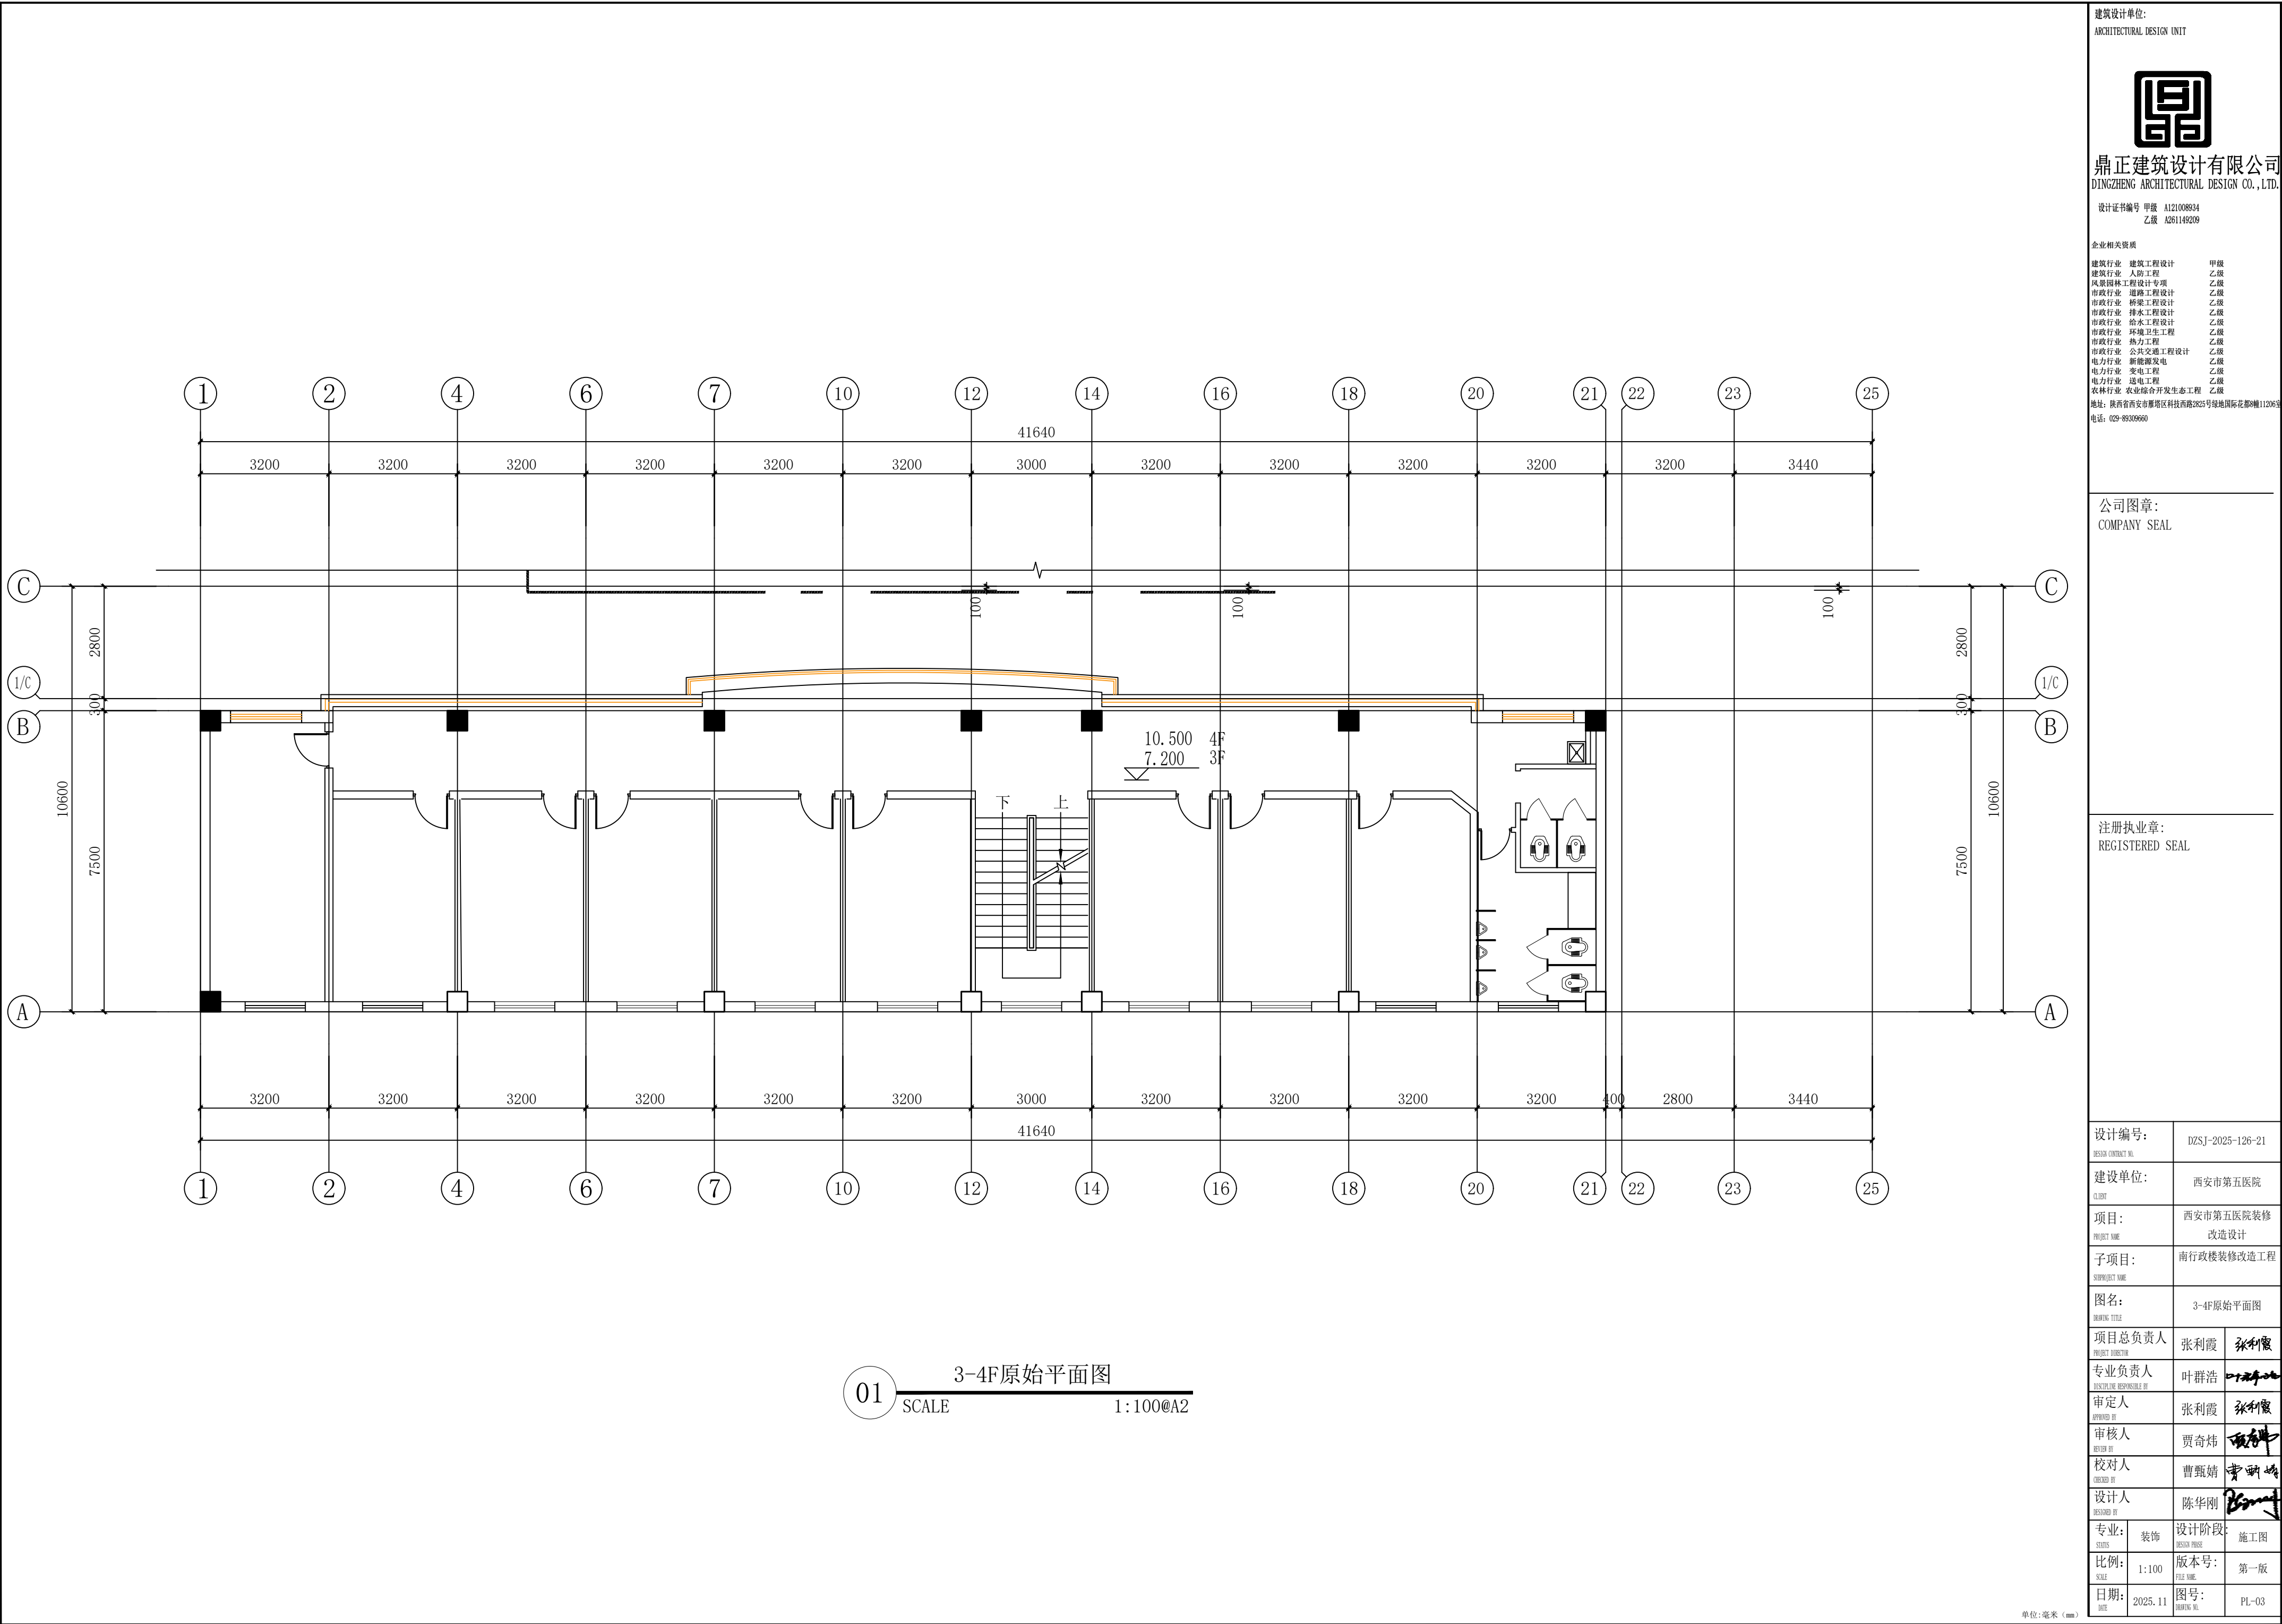

建筑设计单位: ARCHITECTURAL DESIGN UNIT		
<div>鼎正建筑设计有限公司 DINGZHENG ARCHITECTURAL DESIGN CO.,LTD.</div>		
设计证书编号 甲级 A121008934 乙级 A261149209		
企业相关资质		
建筑行业	建筑工程设计	甲级
建筑行业	人防工程	乙级
风景园林	工程设计专项	乙级
市政行业	道路工程设计	乙级
市政行业	桥梁工程设计	乙级
市政行业	排水工程设计	乙级
市政行业	给水工程设计	乙级
市政行业	环境卫生工程	乙级
市政行业	热力工程	乙级
市政行业	公共交通工程设计	乙级
电力行业	新能源发电	乙级
电力行业	变电工程	乙级
电力行业	输电工程	乙级
农林行业	农业综合开发生态工程	乙级
地址: 陕西省西安市雁塔区科技西路2825号绿地国际花都8幢11206室 电话: 029-8909660		
公司图章: COMPANY SEAL		
注册执业章: REGISTERED SEAL		
设计编号:	DZSJ-2025-126-21	
建设单位:	西安市第五医院	
项目:	西安市第五医院装修改造设计	
子项目:	南行政楼装修改造工程	
图名:	3-4F原始平面图	
项目总负责人	张利霞	
专业负责人	叶群浩	
审定人	张利霞	
审核人	贾奇伟	
校对入	曹甄婧	
设计人	陈华刚	
专业:	装饰	设计阶段: 施工图
比例:	1:100	版本号: 第一版
日期:	2025.11	图号: PL-03

单位:毫米 (mm)

本图不签章无效

建筑设计单位:  
ARCHITECTURAL DESIGN UNIT



鼎正建筑设计有限公司  
DINGZHENG ARCHITECTURAL DESIGN CO., LTD.

设计证书编号 甲级 A121008934  
乙级 A261149209

企业相关资质

建筑行业	建筑工程设计	甲级
建筑行业	人防工程	乙级
风景园林	工程设计专项	乙级
市政行业	道路工程设计	乙级
市政行业	桥梁工程设计	乙级
市政行业	排水工程设计	乙级
市政行业	给水工程设计	乙级
市政行业	环境卫生工程	乙级
市政行业	热力工程	乙级
市政行业	公共交通工程设计	乙级
电力行业	新能源发电	乙级
电力行业	变电工程	乙级
电力行业	送电工程	乙级
农林行业	农业综合开发生态工程	乙级

地址: 陕西省西安市雁塔区科技西路2825号绿地国际花都8幢11206室  
电话: 029-89096660

公司图章:  
COMPANY SEAL

注册执业章:  
REGISTERED SEAL

设计编号: DZSJ-2025-126-21

建设单位: 西安市第五医院

项目: 西安市第五医院装修  
改造设计

子项目: 南行政楼装修改造工程

图名: 1F墙体拆除尺寸图

项目总负责人 张利霞

专业负责人 叶群浩

审定人 张利霞

审核人 贾奇伟



校对入 曹甄婧

设计人 陈华刚

专业: 装饰 设计阶段: 施工图

比例: 1:100 版本号: 第一版


日期: 2025.11 图号: PL-04

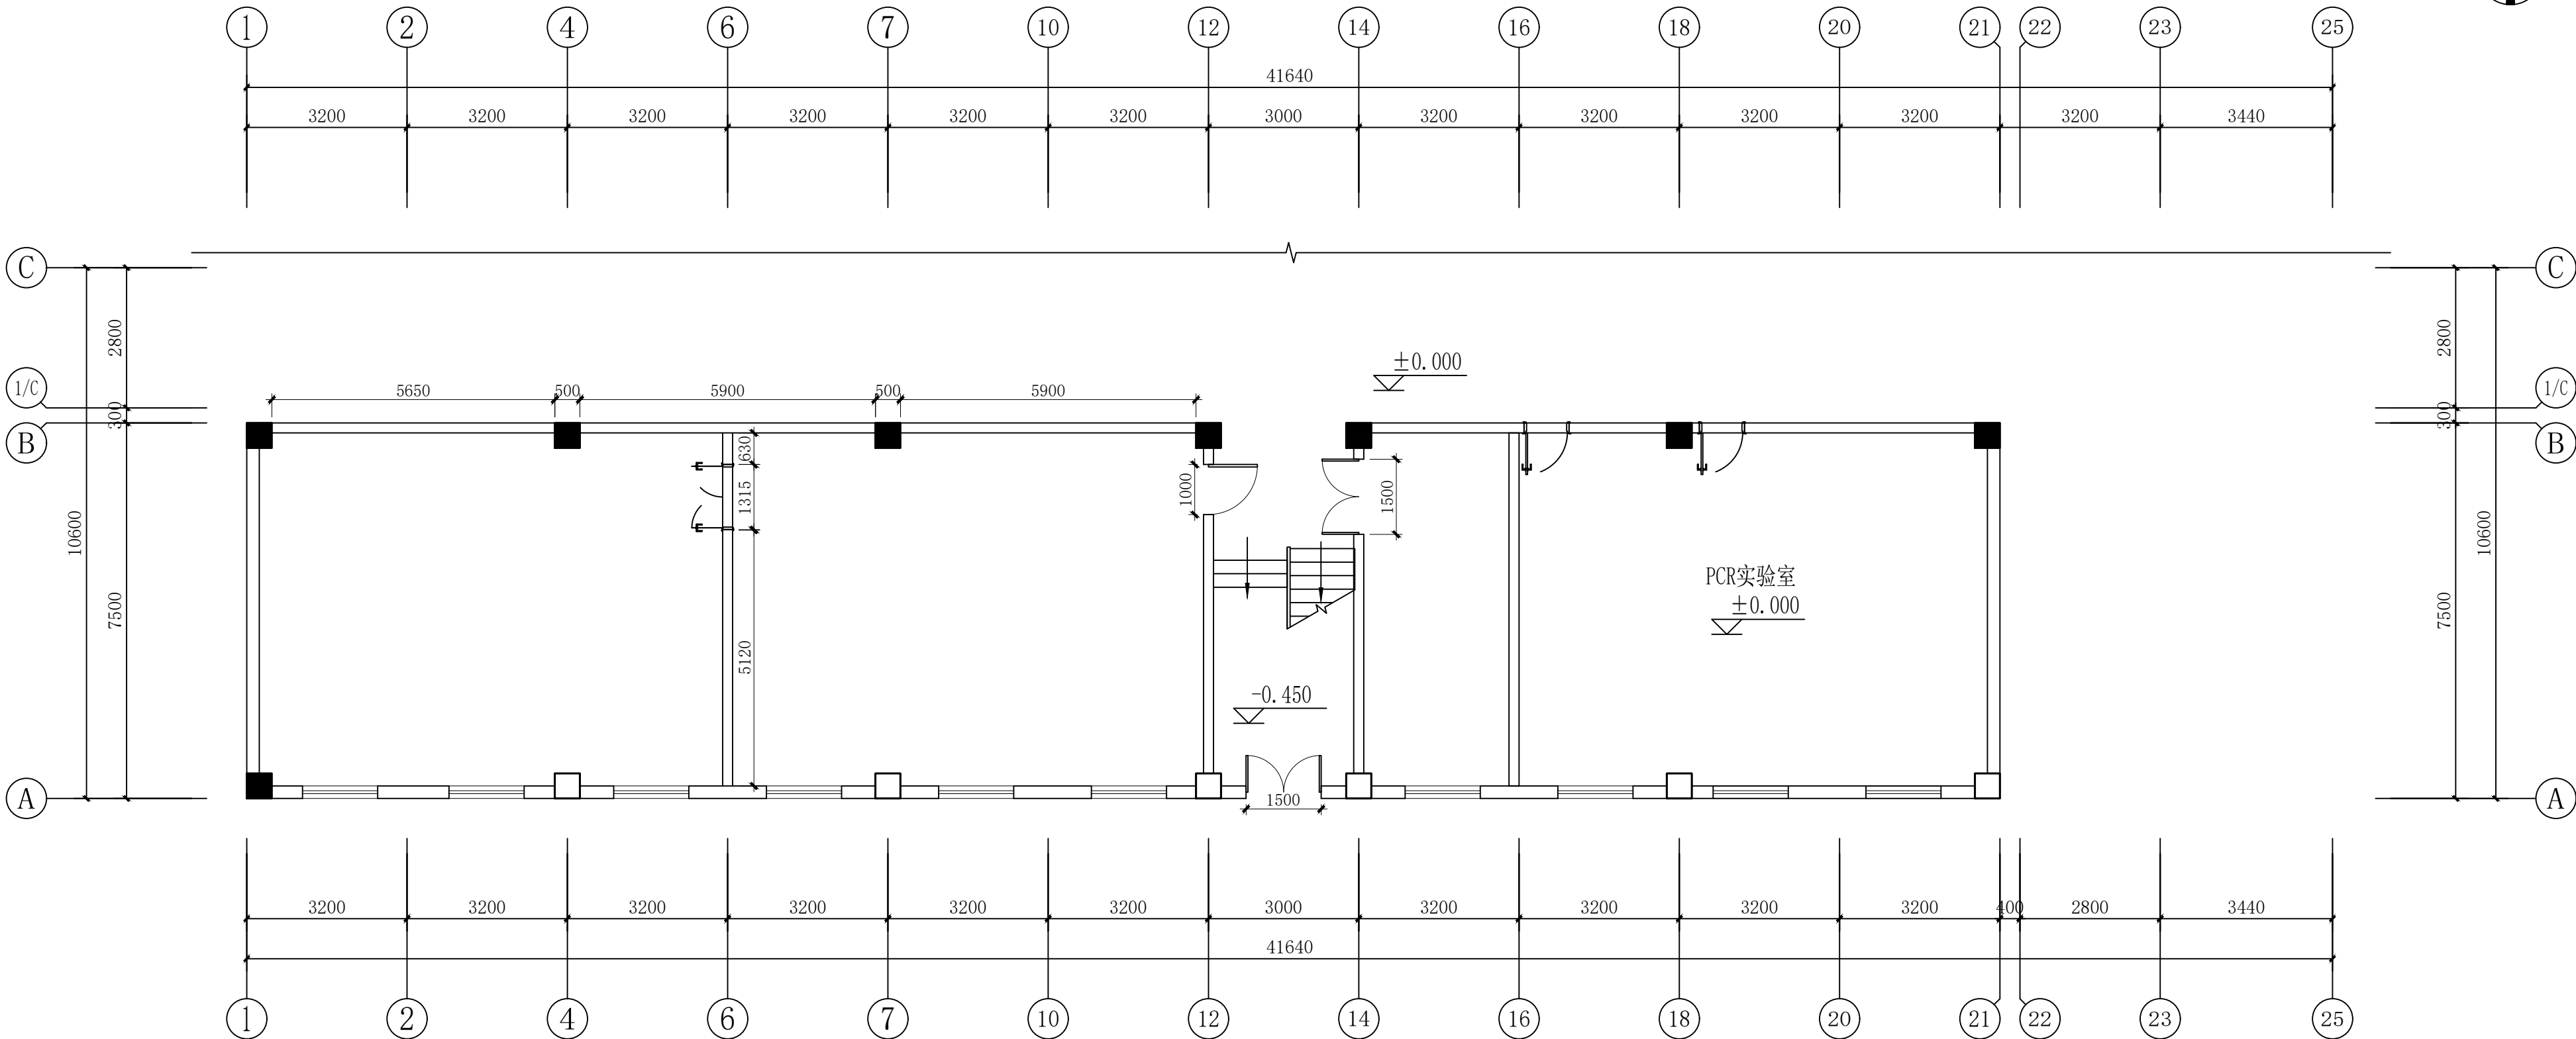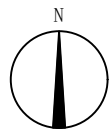

01 1F墙体拆除尺寸图  
SCALE 1:100@A2

单位:毫米 (mm)

本图不签章无效

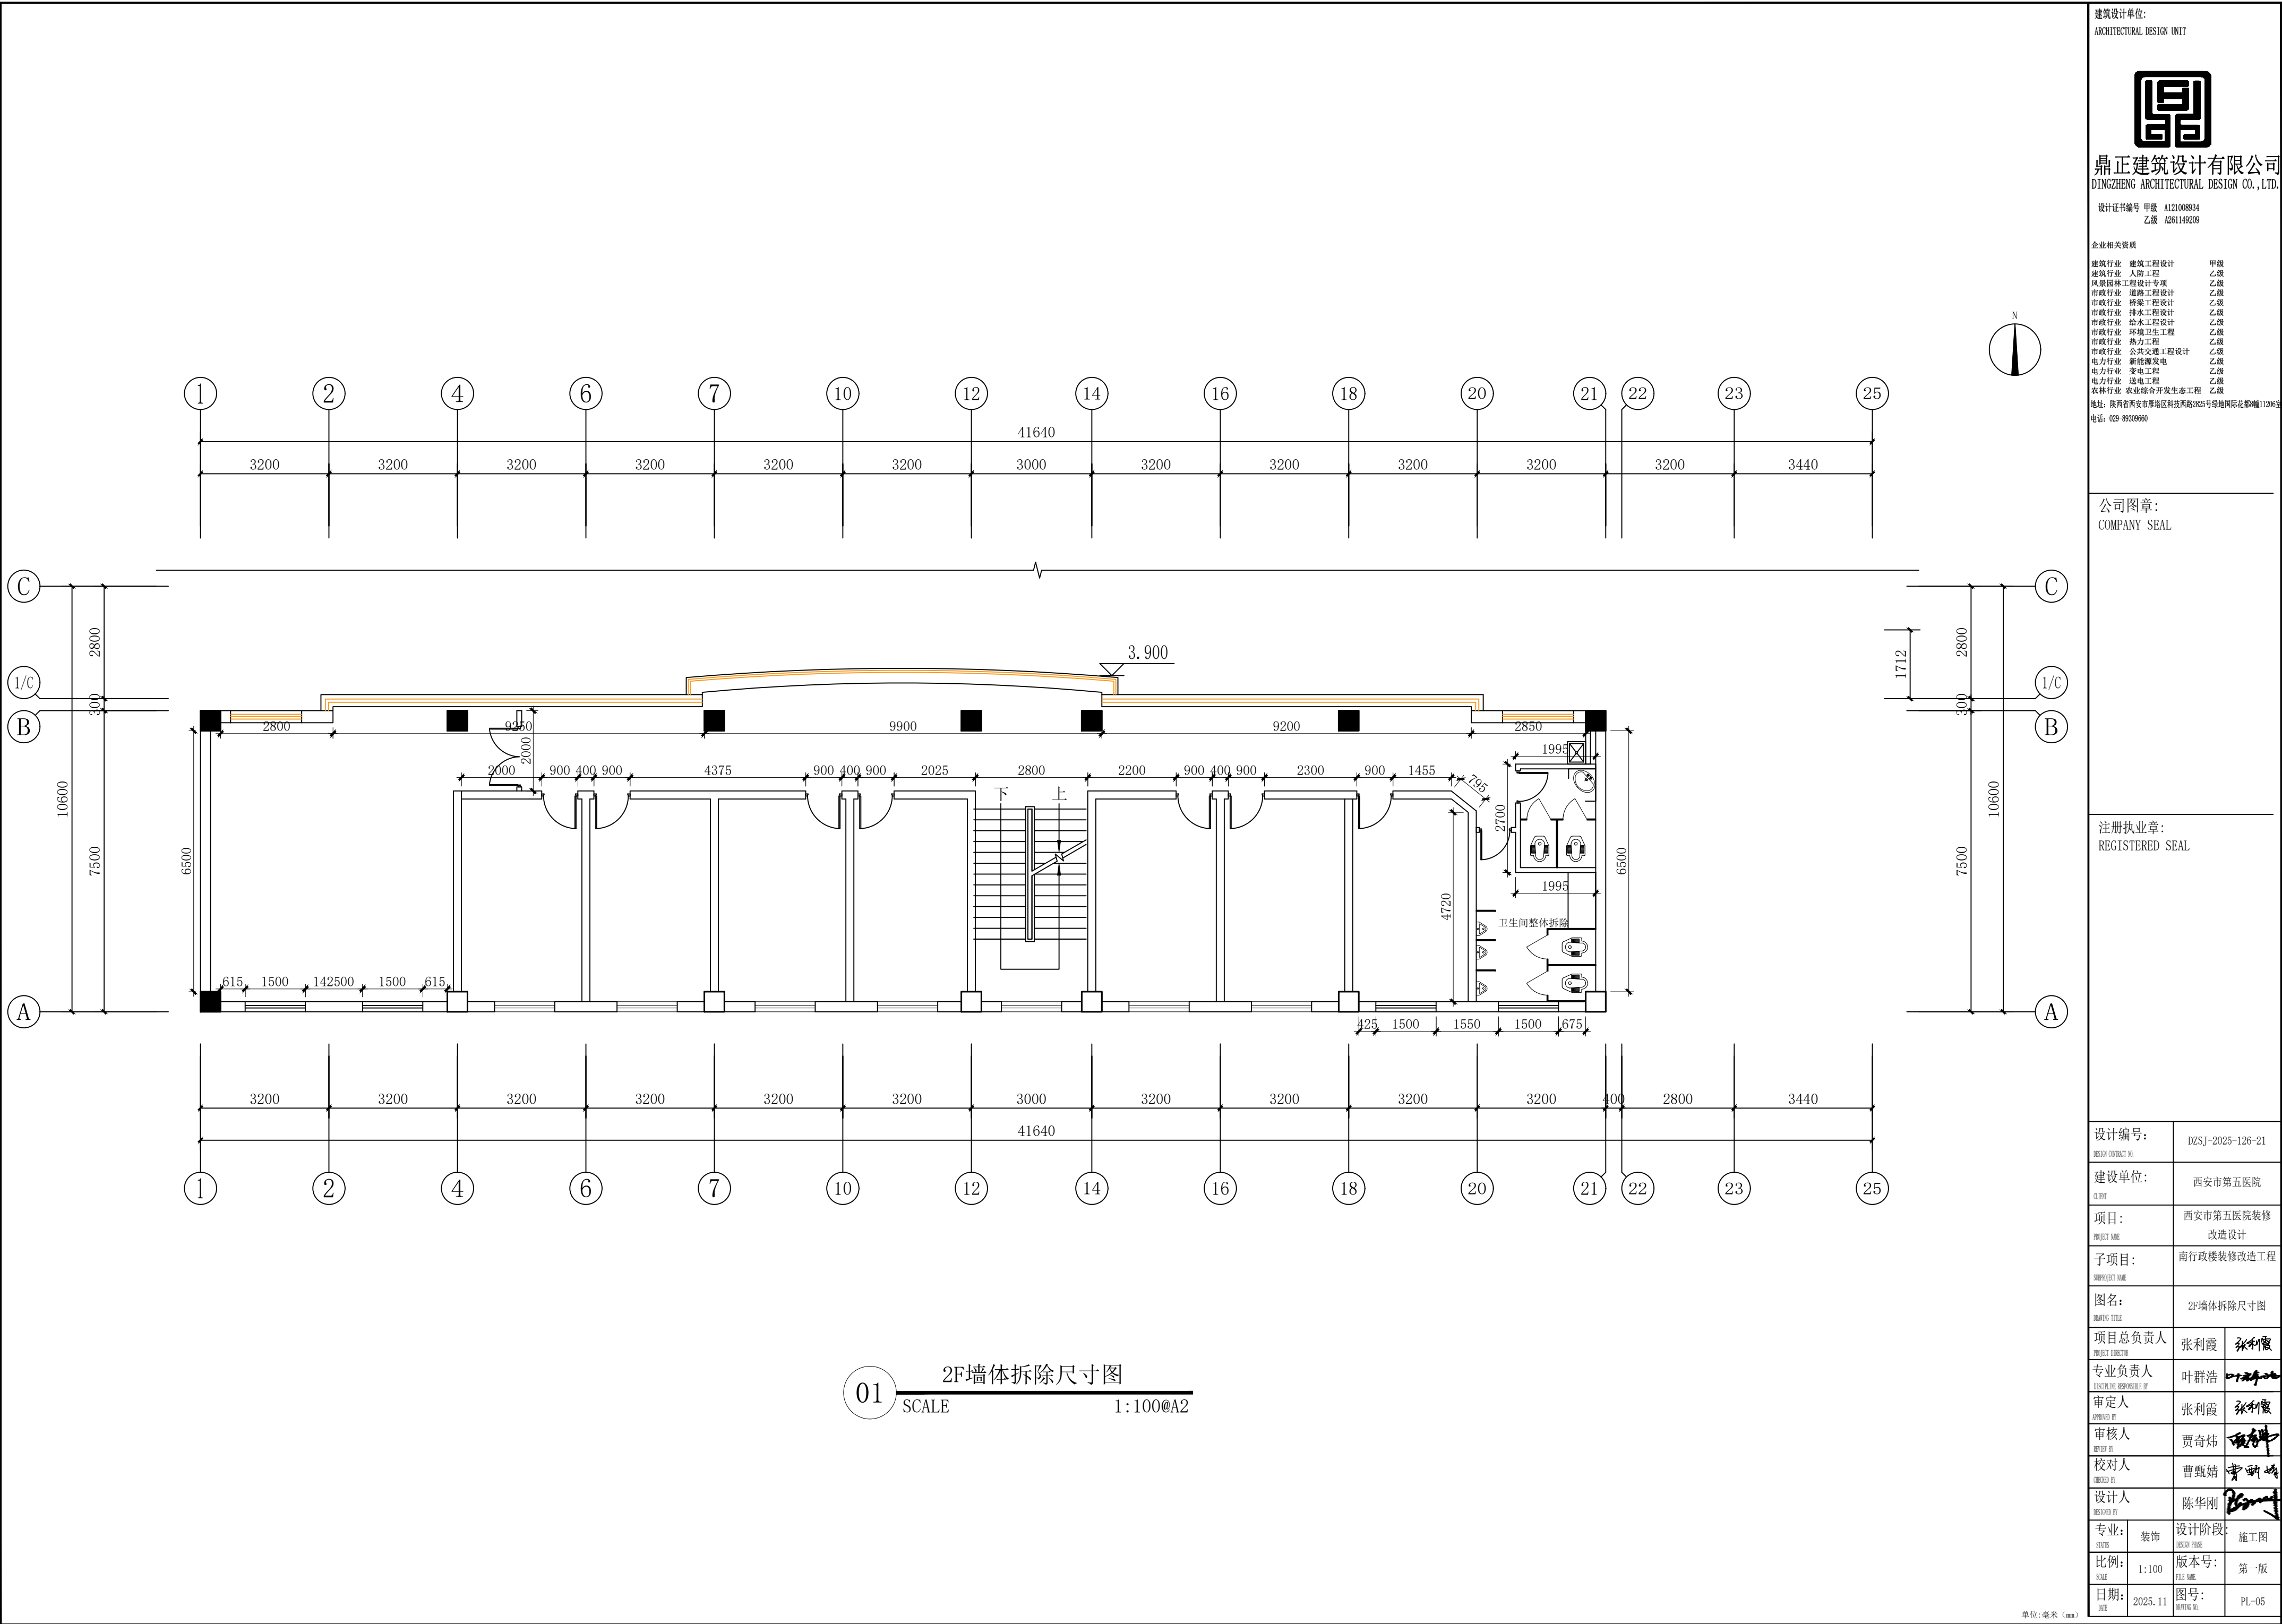

建筑设计单位:  
ARCHITECTURAL DESIGN UNIT

**鼎正建筑设计有限公司**  
DINGZHENG ARCHITECTURAL DESIGN CO.,LTD.

设计证书编号 甲级 A121008934  
乙级 A261149209

企业相关资质

建筑行业	建筑工程设计	甲级
建筑行业	人防工程	乙级
风景园林工程	专项设计	乙级
市政行业	道路工程设计	乙级
市政行业	桥梁工程设计	乙级
市政行业	排水工程设计	乙级
市政行业	给水工程设计	乙级
市政行业	环境卫生工程	乙级
市政行业	热力工程	乙级
市政行业	公共交通工程设计	乙级
电力行业	新能源发电	乙级
电力行业	变电工程	乙级
电力行业	送电工程	乙级
农林行业	农业综合开发生态工程	乙级

地址: 陕西省西安市雁塔区科技西路2825号绿地国际花都8幢11206室  
电话: 029-88096660


公司图章:  
COMPANY SEAL

注册执业章:  
REGISTERED SEAL

设计编号:	DZSJ-2025-126-21		
建设单位:	西安市第五医院		
项目:	西安市第五医院装修改造设计		
子项目:	南行政楼装修改造工程		
图名:	2F墙体拆除尺寸图		
项目总负责人	张利霞		
专业负责人	叶群浩		
审定人	张利霞		
审核人	贾奇伟		
校对入	曹甄婧		
设计人	陈华刚		
专业:	装饰	设计阶段:	施工图
比例:	1:100	版本号:	第一版
日期:	2025.11	图号:	PL-05

单位:毫米 (mm)

本图不签章无效

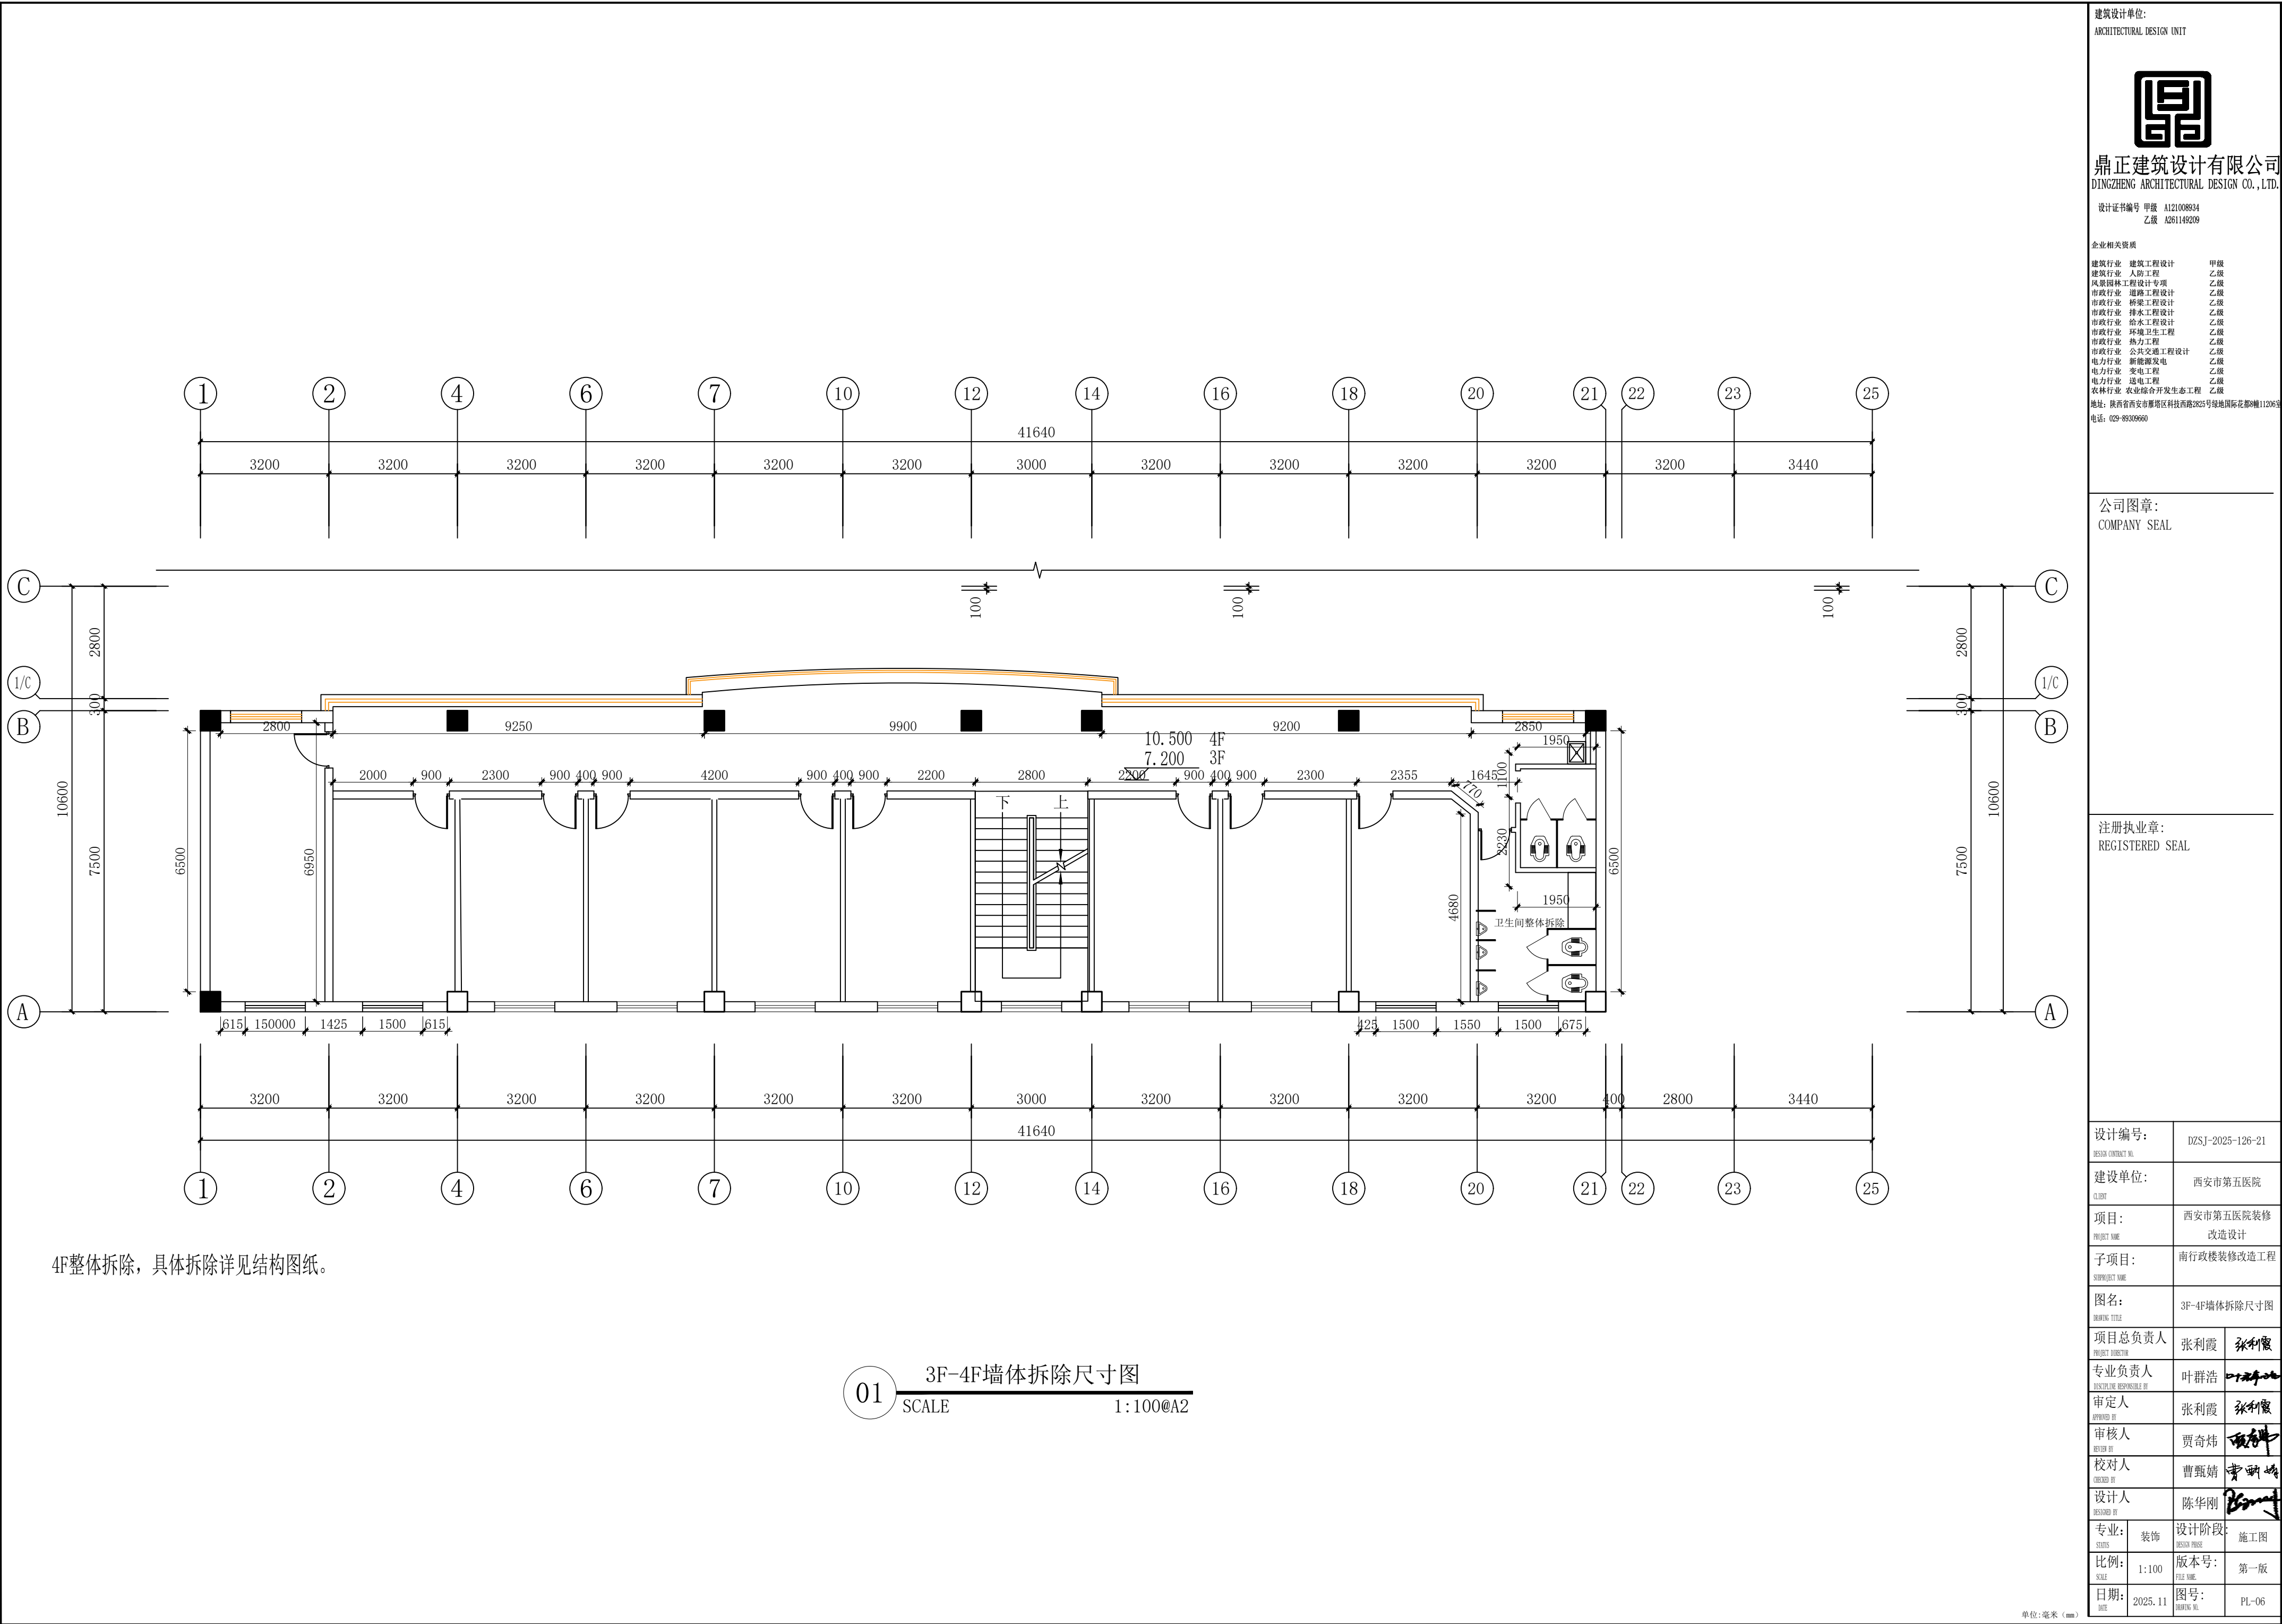


4F整体拆除, 具体拆除详见结构图纸。

01 3F-4F墙体拆除尺寸图  
SCALE 1:100@A2





	所有房间内600*600mm铝扣板及轻钢龙骨拆除		
	所有卫生间300*300mm铝扣板及轻钢龙骨拆除		
	条形铝扣板及轻钢龙骨拆除	(A)	铲除墙面乳胶漆及拆除木质踢脚线
	暖气包裹木饰面板+木工板及轻钢龙骨拆除	(B)	拆除300*600墙面砖及基层水泥板
	石膏板吊顶及轻钢龙骨拆除	(C)	拆除墙面瓷砖墙裙、不锈钢收口及基层、铲除墙面乳胶漆
注：所有窗帘盒（石膏板）拆除		(D)	拆除墙面壁纸、木质踢脚线

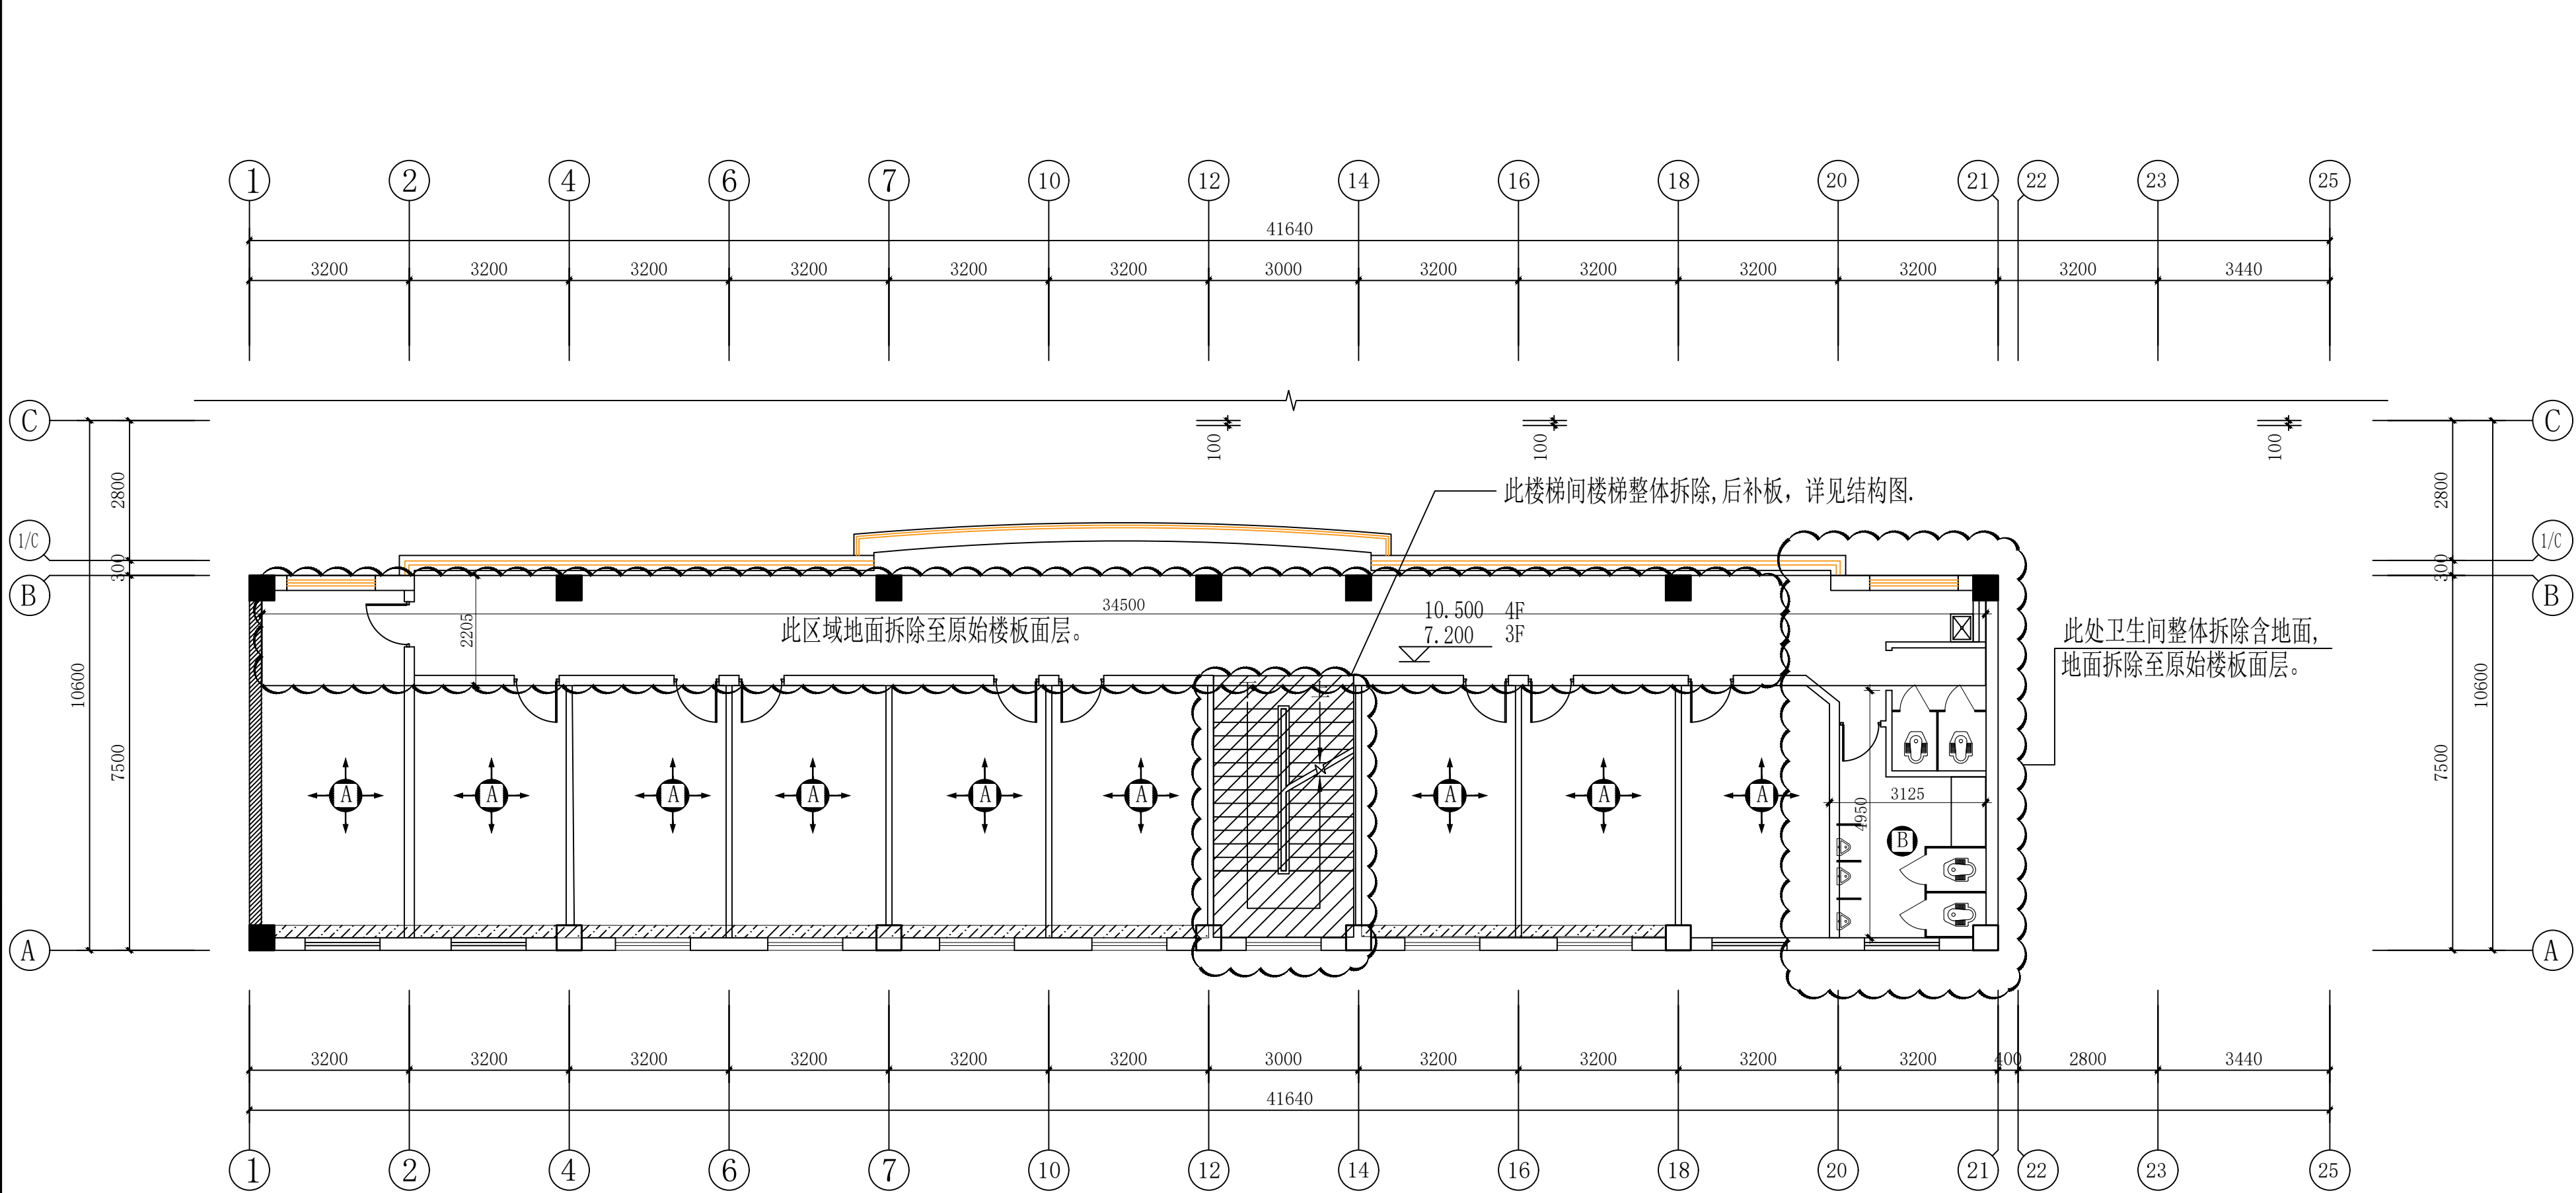

说明：

- 图中“”区域采用精力切割全部拆除。
- 在构件进行拆除前，应优先采用脚手架或千斤顶的支撑系统进行卸荷。
- 在施工过程中可能产生的倾斜、失稳、过大变形或坍塌等危险情况，应采取临时性安全措施。

2-3F拆除说明图

01 SCALE 1:100@A2

CT-01  
800\*800地砖（拆除）

专用勾缝剂（拆除）

水泥砂浆结合层（拆除）

砂浆找平层（拆除）

界面剂一道（拆除）

原建筑楼板

- 卫生间整体拆除。
- 所有木门整体拆除。
- 每个房间内拆除风扇1套。
- 每个房间拆除节能灯两套。
- 每个房间内暖气罩拆除1套。

建筑设计单位：  
ARCHITECTURAL DESIGN UNIT

鼎正建筑设计有限公司  
DINGZHENG ARCHITECTURAL DESIGN CO.,LTD.

设计证书编号 甲级 A121008934  
乙级 A261149209

企业相关资质

建筑行业	建筑工程设计	甲级
建筑行业	人防工程	乙级
风景园林	工程设计专项	乙级
市政行业	道路工程设计	乙级
市政行业	桥梁工程设计	乙级
市政行业	排水工程设计	乙级
市政行业	给水工程设计	乙级
市政行业	环境卫生工程	乙级
市政行业	热力工程	乙级
市政行业	公共交通工程设计	乙级
电力行业	新能源发电	乙级
电力行业	变电工程	乙级
电力行业	送电工程	乙级
农林行业	农业综合开发生态工程	乙级

地址：陕西省西安市雁塔区科技西路2825号绿地国际花都8幢11206室  
电话：029-89009660

公司图章：  
COMPANY SEAL

注册执业章：  
REGISTERED SEAL


设计编号：	DZSJ-2025-126-21		
建设单位：	西安市第五医院		
项目：	西安市第五医院装修改造设计		
子项目：	南行政楼装修改造工程		
图名：	2-4F拆除说明图		
项目总负责人	张利霞		
专业负责人	叶群浩		
审定人	张利霞		
审核人	贾奇炜		
校对入	曹甄婧		
设计人	陈华刚		
专业：	装饰	设计阶段：	施工图
比例：	1:100	版本号：	第一版
日期：	2025.11	图号：	PL-08

单位：毫米（mm）


公司图章:  
COMPANY SEAL

注册执业章:  
REGISTERED SEAL

设计编号:	DZSJ-2025-126-21	
建设单位:	西安市第五医院	
项目:	西安市第五医院装修改造设计	
子项目:	南行政楼装修改造工程	
图名:	一层总平面布置图	
项目总负责人	张利霞	
专业负责人	叶群浩	
审定人	张利霞	
审核人	贾奇伟	
校对入	曹甄婧	
设计人	陈华刚	
专业:	装饰	设计阶段: 施工图
比例:	1:100	版本号: 第一版
日期:	2025.11	图号: PL-09

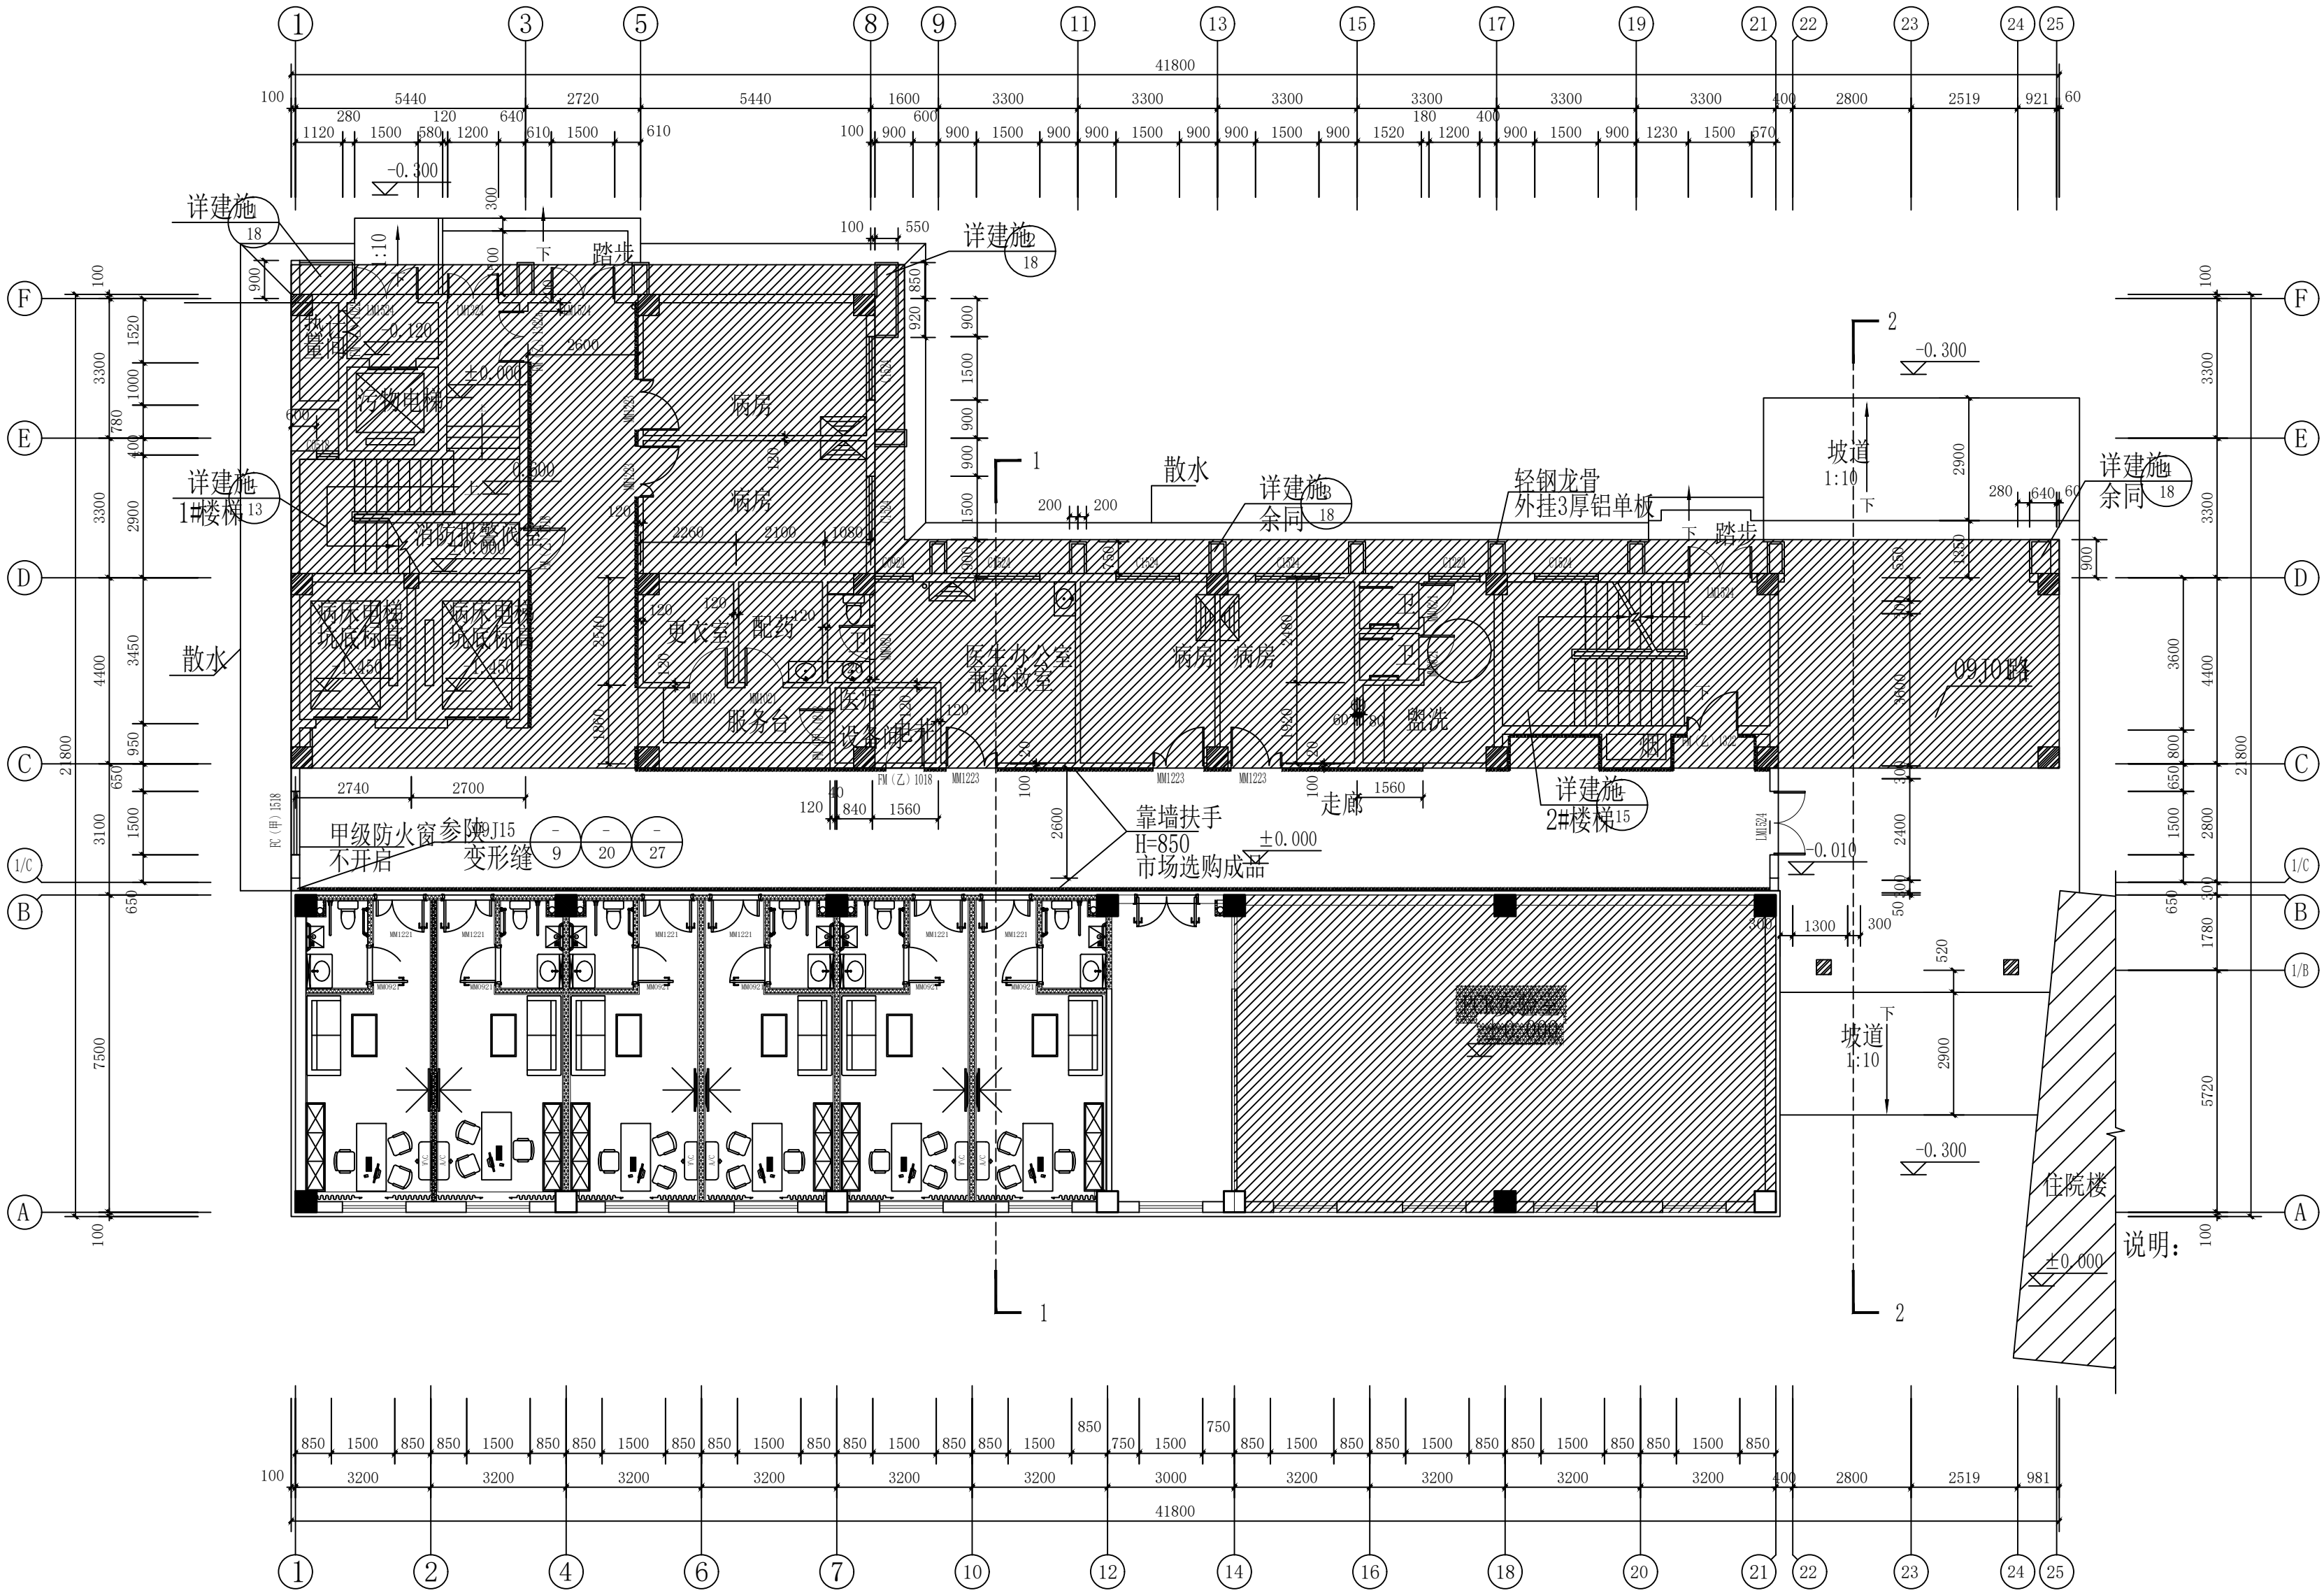


01 一层总平面布置图  
SCALE 1:125@A2

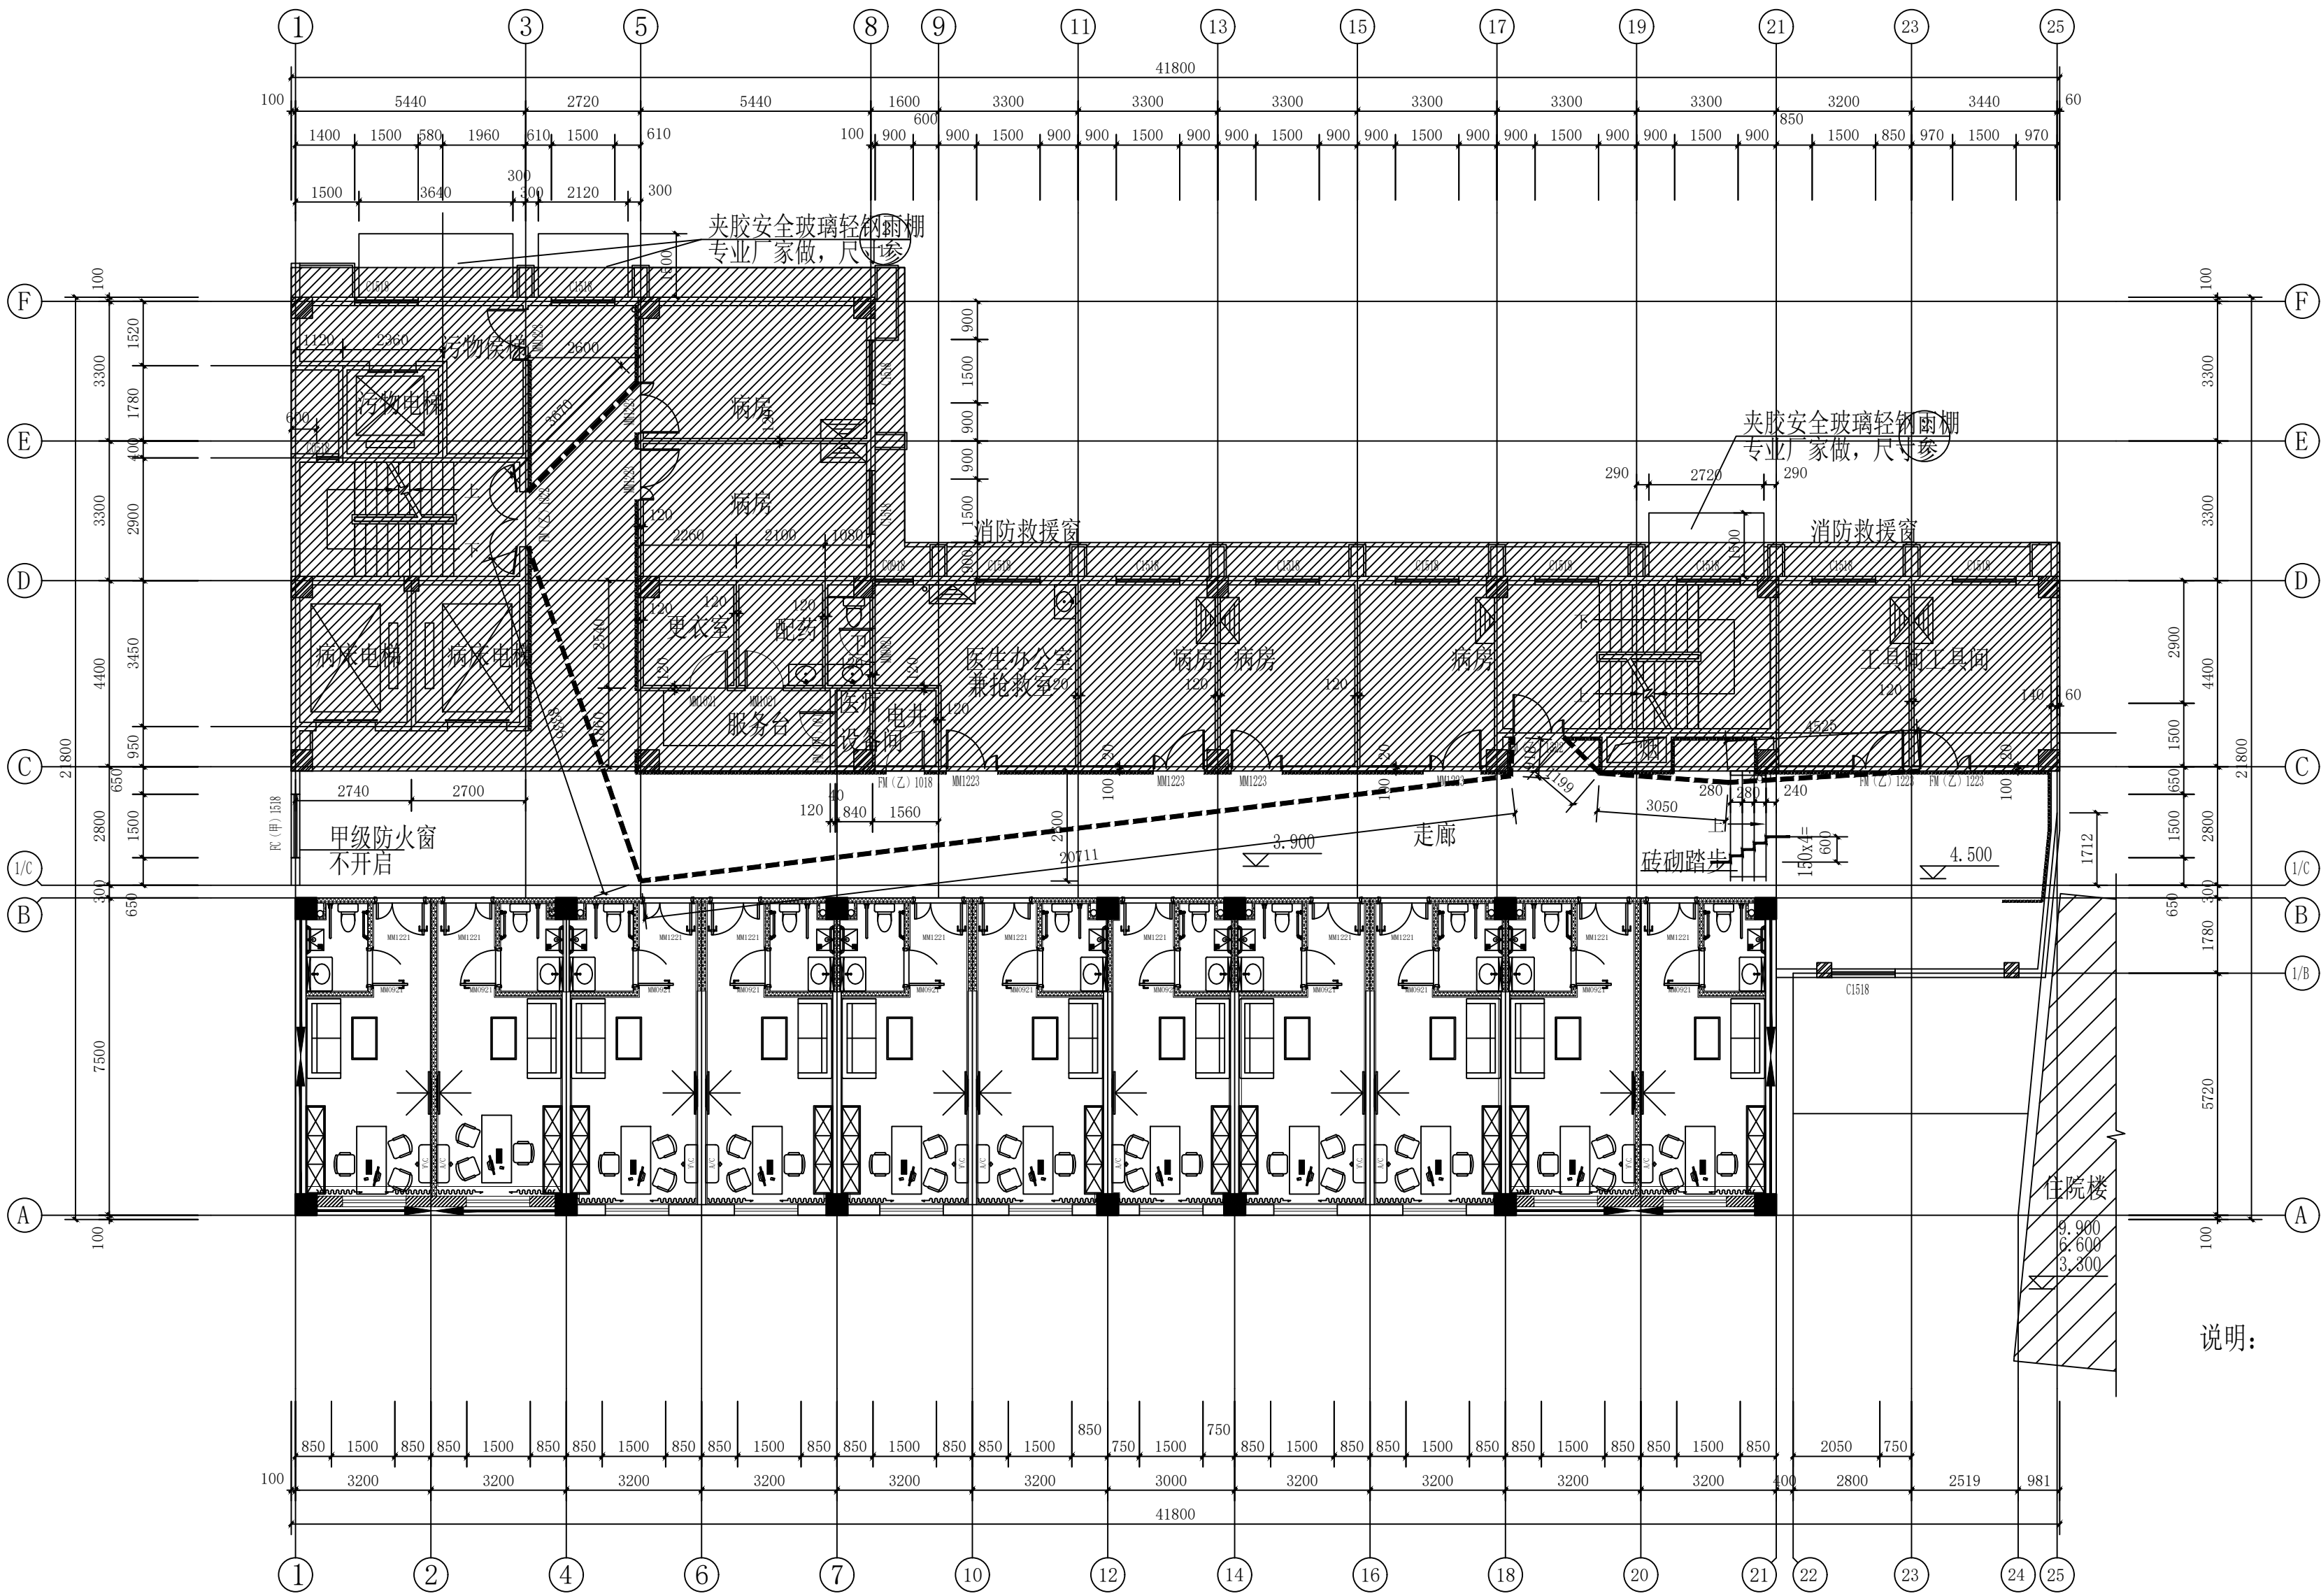

01 二层总平面布置图  
SCALE 1:125@A2

建筑设计单位:  
ARCHITECTURAL DESIGN UNIT

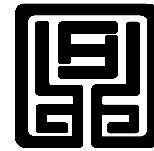

鼎正建筑设计有限公司  
DINGZHENG ARCHITECTURAL DESIGN CO.,LTD.

设计证书编号 甲级 A121008934  
乙级 A261149209

企业相关资质

建筑行业	建筑工程设计	甲级
建筑行业	人防工程	乙级
风景园林行业	园林工程设计专项	乙级
市政行业	道路工程设计	乙级
市政行业	桥梁工程设计	乙级
市政行业	排水工程设计	乙级
市政行业	给水工程设计	乙级
市政行业	环境工程	乙级
市政行业	热力工程	乙级
市政行业	公共交通工程设计	乙级
电力行业	新能源发电	乙级
电力行业	变电工程	乙级
电力行业	输电工程	乙级
农林行业	农业综合开发生态工程	乙级

地址: 陕西省西安市雁塔区科技西路2825号绿地国际花都8幢11206室  
电话: 029-8909660


公司图章:  
COMPANY SEAL

注册执业章:  
REGISTERED SEAL

设计编号:	DZSJ-2025-126-21	
建设单位:	西安市第五医院	
项目:	西安市第五医院装修改造设计	
子项目:	南行政楼装修改造工程	
图名:	二层总平面布置图	
项目总负责人	张利霞	张利霞
专业负责人	叶群浩	叶群浩
审定人	张利霞	张利霞
审核人	贾奇伟	贾奇伟
校对人	曹甄婧	曹甄婧
设计人	陈华刚	陈华刚
专业:	装饰	设计阶段: 施工图
比例:	1:100	版本号: 第一版
日期:	2025.11	图号: PL-10


单位:毫米 (mm)



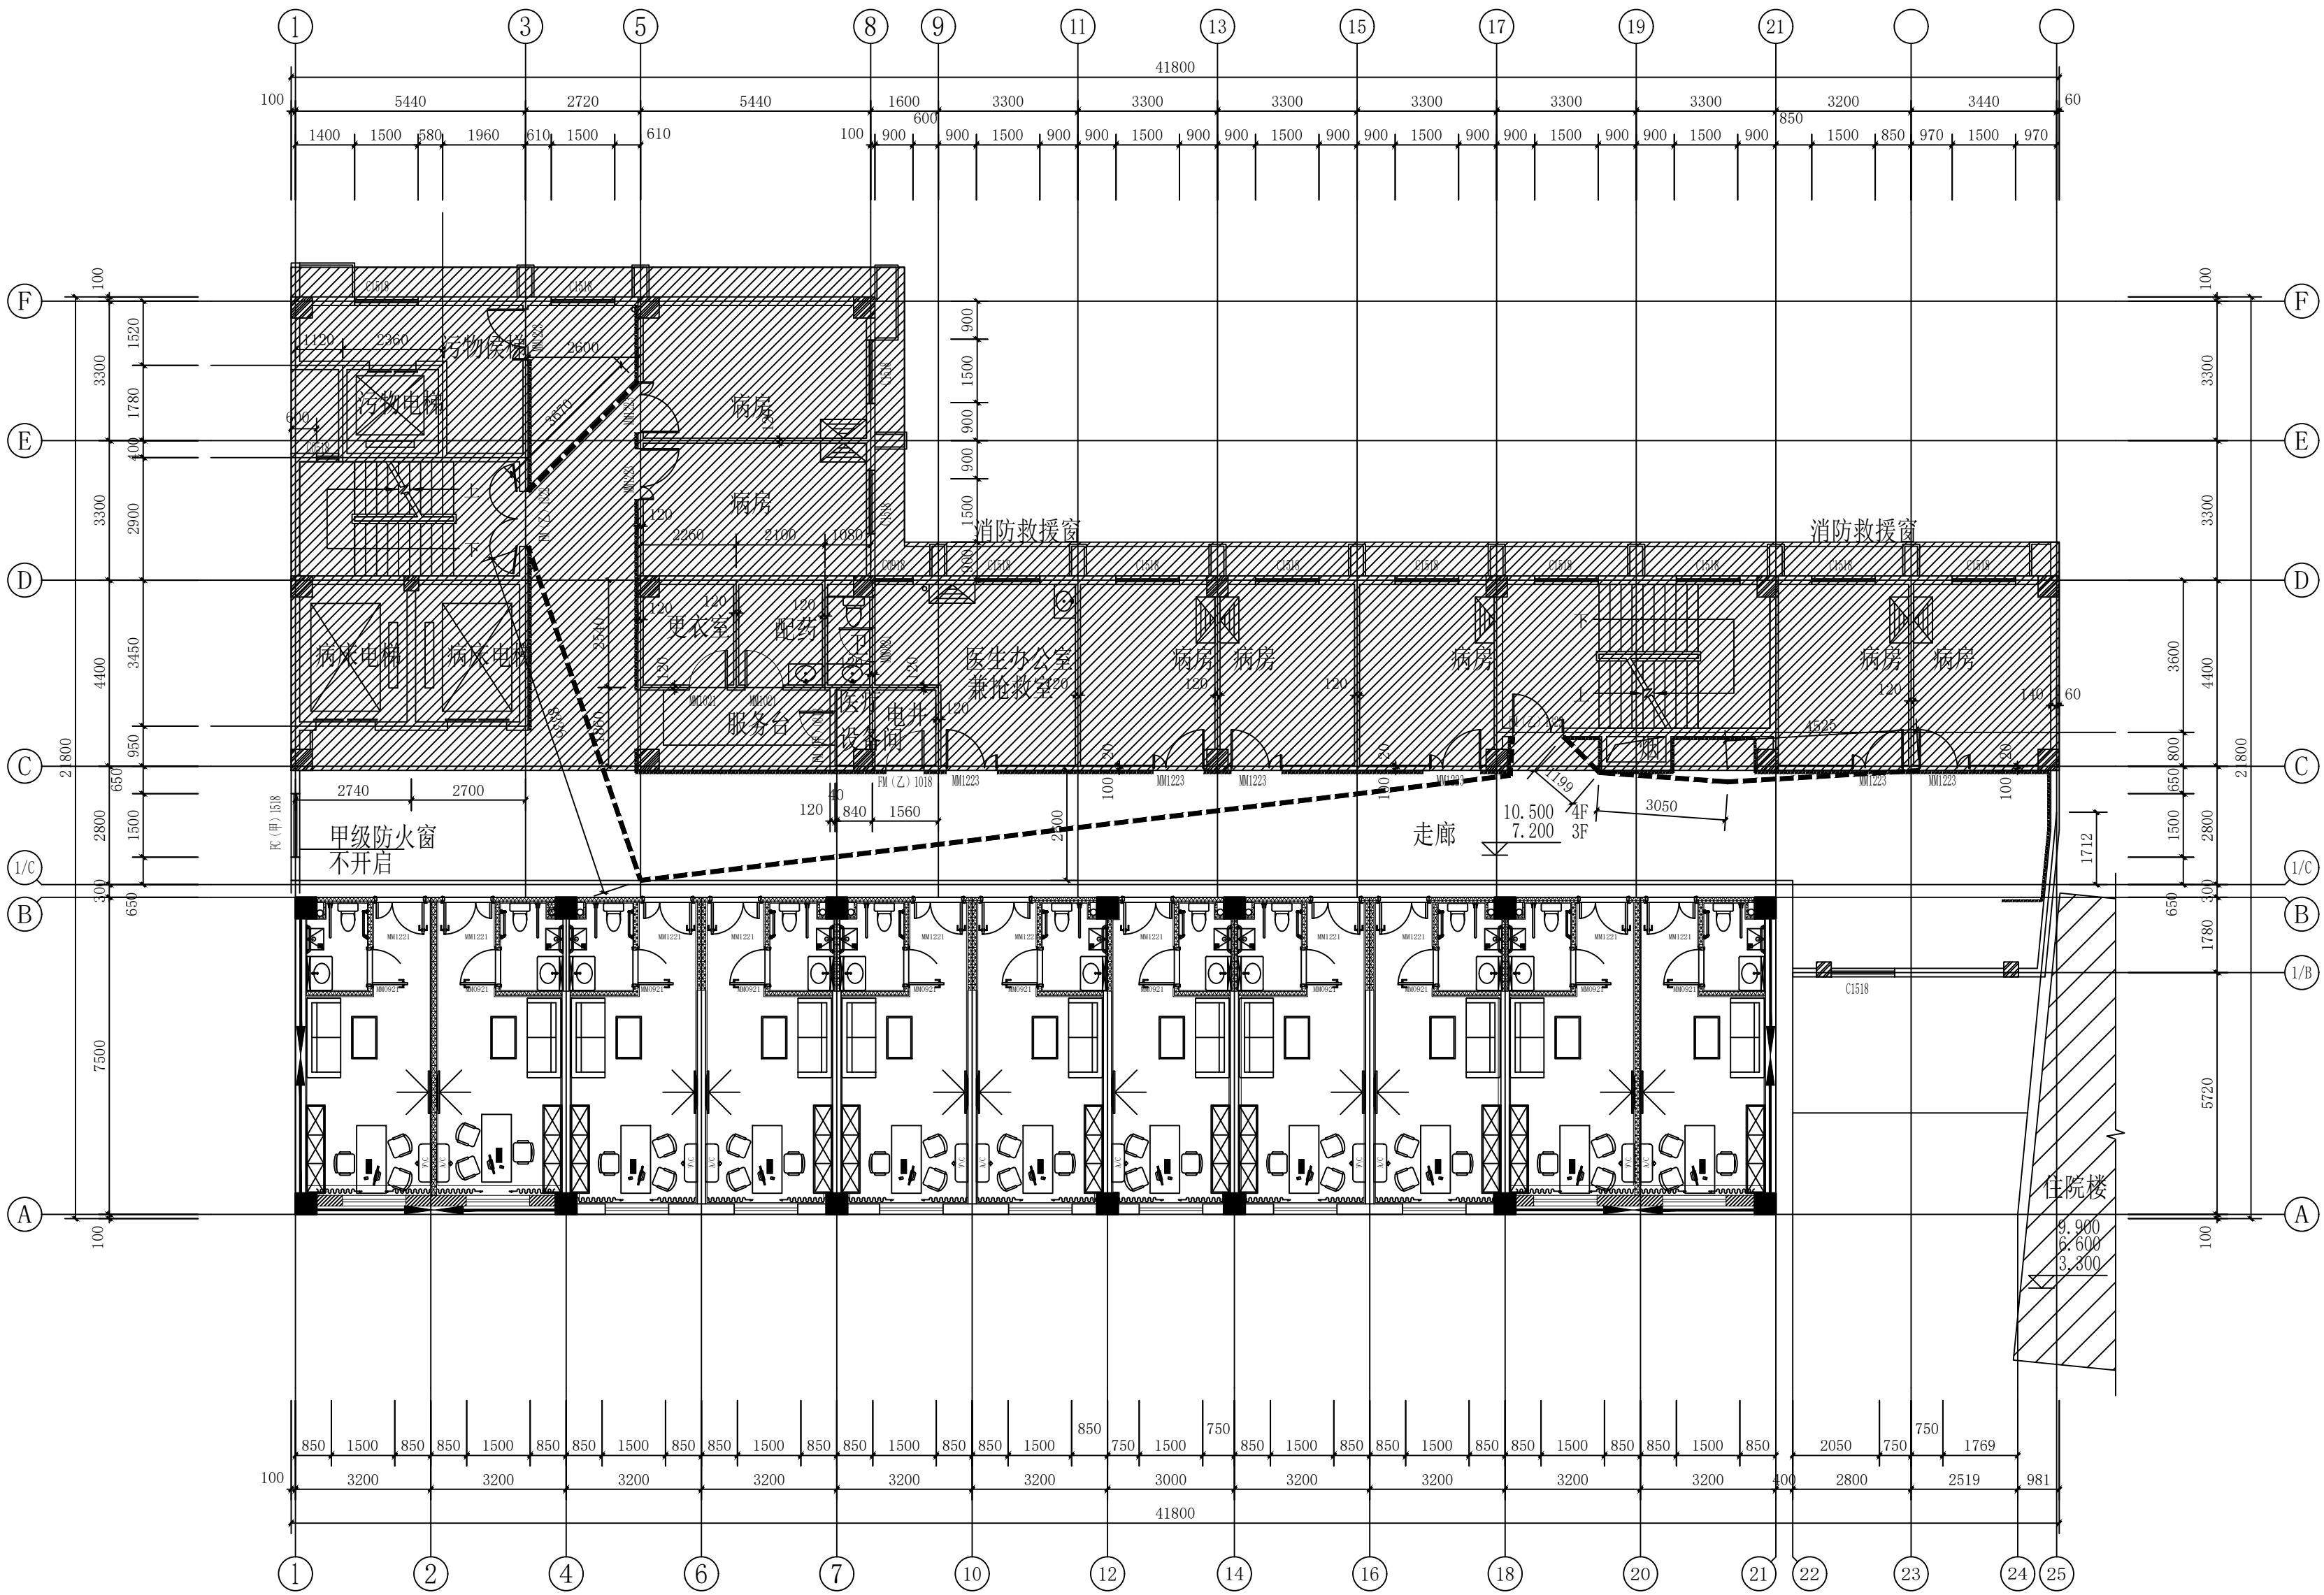

01 三、四层总平面布置图  
SCALE 1:125@A2

建筑设计单位:  
ARCHITECTURAL DESIGN UNIT

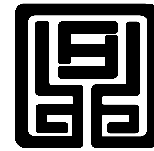

鼎正建筑设计有限公司  
DINGZHENG ARCHITECTURAL DESIGN CO., LTD.

设计证书编号 甲级 A121008934  
乙级 A261149209

企业相关资质  
建筑行业 建筑工程设计 甲级  
建筑行业 人防工程 乙级  
风景园林工程设计专项 乙级  
市政行业 道路工程设计 乙级  
市政行业 桥梁工程设计 乙级  
市政行业 排水工程设计 乙级  
市政行业 给水工程设计 乙级  
市政行业 环境卫生工程 乙级  
市政行业 热力工程 乙级  
市政行业 公共交通工程设计 乙级  
电力行业 新能源发电 乙级  
电力行业 变电工程 乙级  
电力行业 输电工程 乙级  
农林行业 农业综合开发生态工程 乙级  
地址: 陕西省西安市雁塔区科技西路2825号绿地国际花都8幢11206室  
电话: 029-8909660

公司图章:  
COMPANY SEAL


注册执业章:  
REGISTERED SEAL

设计编号:	DZSJ-2025-126-21	
建设单位:	西安市第五医院	
项目:	西安市第五医院装修改造设计	
子项目:	南行政楼装修改造工程	
图名:	三、四层总平面布置图	
项目总负责人	张利霞	张利霞
专业负责人	叶群浩	叶群浩
审定人	张利霞	张利霞
审核人	贾奇伟	贾奇伟
校对人	曹甄婧	曹甄婧
设计人	陈华刚	陈华刚
专业:	装饰	设计阶段: 施工图
比例:	1:100	版本号: 第一版
日期:	2025.11	图号: PL-11

单位:毫米 (mm)

本图不签章无效

建筑设计单位:  
ARCHITECTURAL DESIGN UNIT

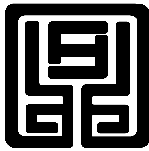

鼎正建筑设计有限公司  
DINGZHENG ARCHITECTURAL DESIGN CO., LTD.



设计证书编号 甲级 A121008934  
乙级 A261149209

企业相关资质  
建筑行业 建筑工程设计 甲级  
建筑行业 人防工程 乙级  
风景园林工程设计专项 乙级  
市政行业 道路工程设计 乙级  
市政行业 桥梁工程设计 乙级  
市政行业 排水工程设计 乙级  
市政行业 给水工程设计 乙级  
市政行业 环境卫生工程 乙级  
市政行业 热力工程 乙级  
市政行业 公共交通工程设计 乙级  
电力行业 新能源发电 乙级  
电力行业 变电工程 乙级  
电力行业 输电工程 乙级  
农林行业 农业综合开发生态工程 乙级  
地址: 陕西省西安市雁塔区科技西路2825号绿地国际花都8幢11206室  
电话: 029-89096660

公司图章:  
COMPANY SEAL

注册执业章:  
REGISTERED SEAL

设计编号:	DZSJ-2025-126-21		
建设单位:	西安市第五医院		
项目:	西安市第五医院装修改造设计		
子项目:	南行政楼装修改造工程		
图名:	1F新建墙体定位图		
项目总负责人	张利霞	张利霞	
专业负责人	叶群浩	叶群浩	
审定人	张利霞	张利霞	
审核人	贾奇伟	贾奇伟	
校对入	曹甄婧	曹甄婧	
设计人	陈华刚	陈华刚	
专业:	装饰	设计阶段:	施工图
比例:	1:100	版本号:	第一版
日期:	2025.11	图号:	PL-12

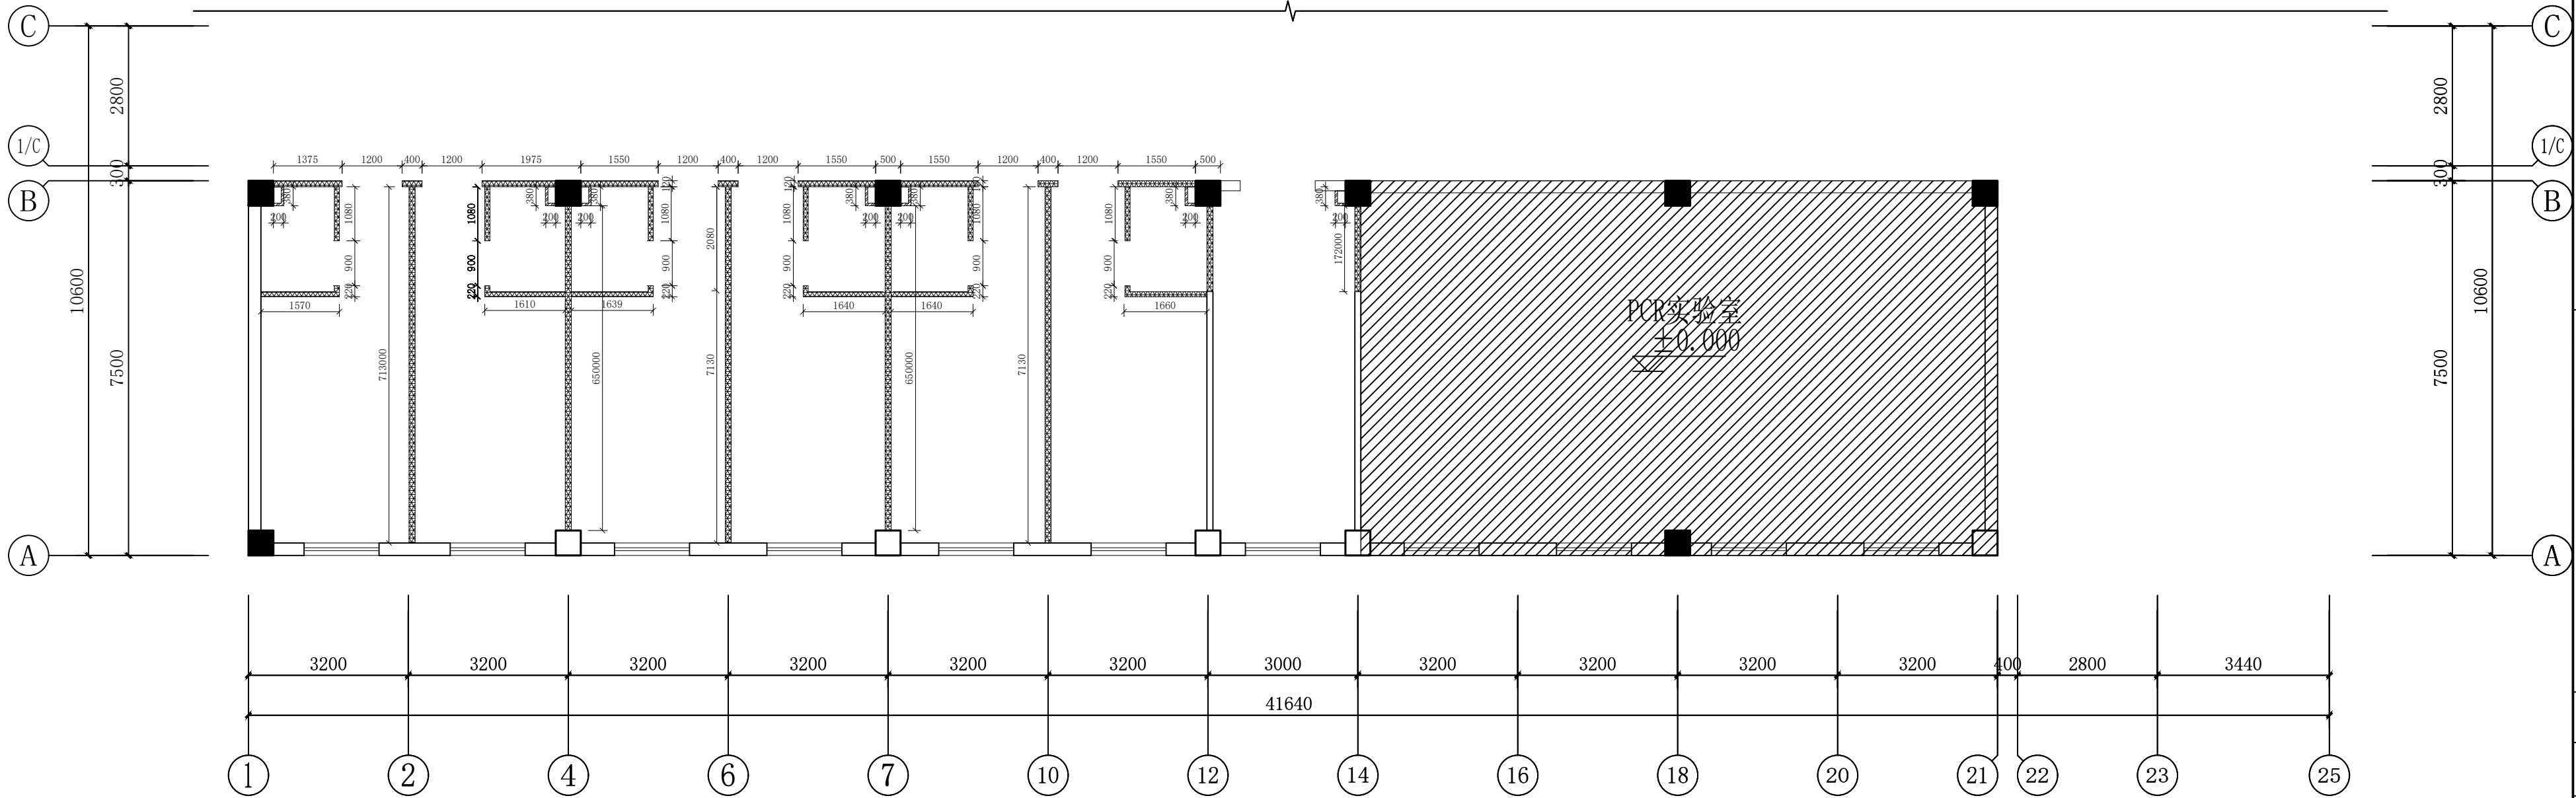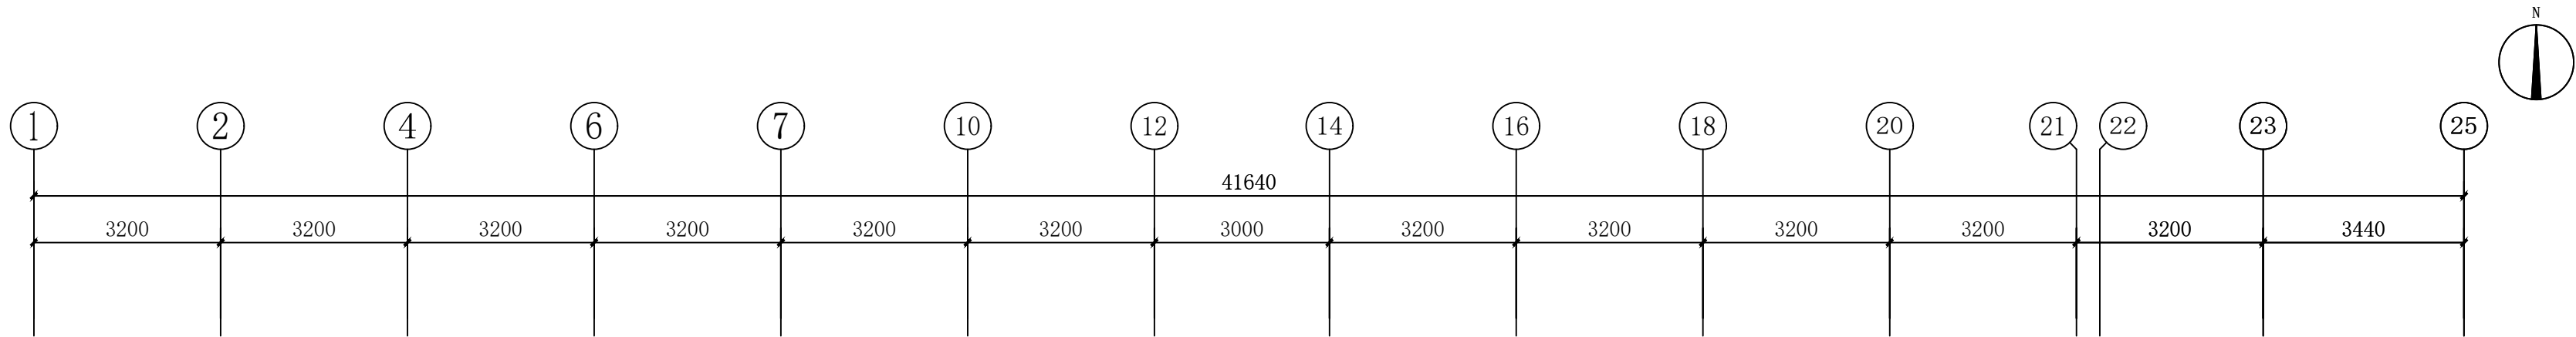


图例	说明
	新建120厚加气块隔墙
	水泥压力板包管道

01 1F新建墙体定位图  
SCALE 1:100@A2

单位:毫米 (mm)

本图不签章无效






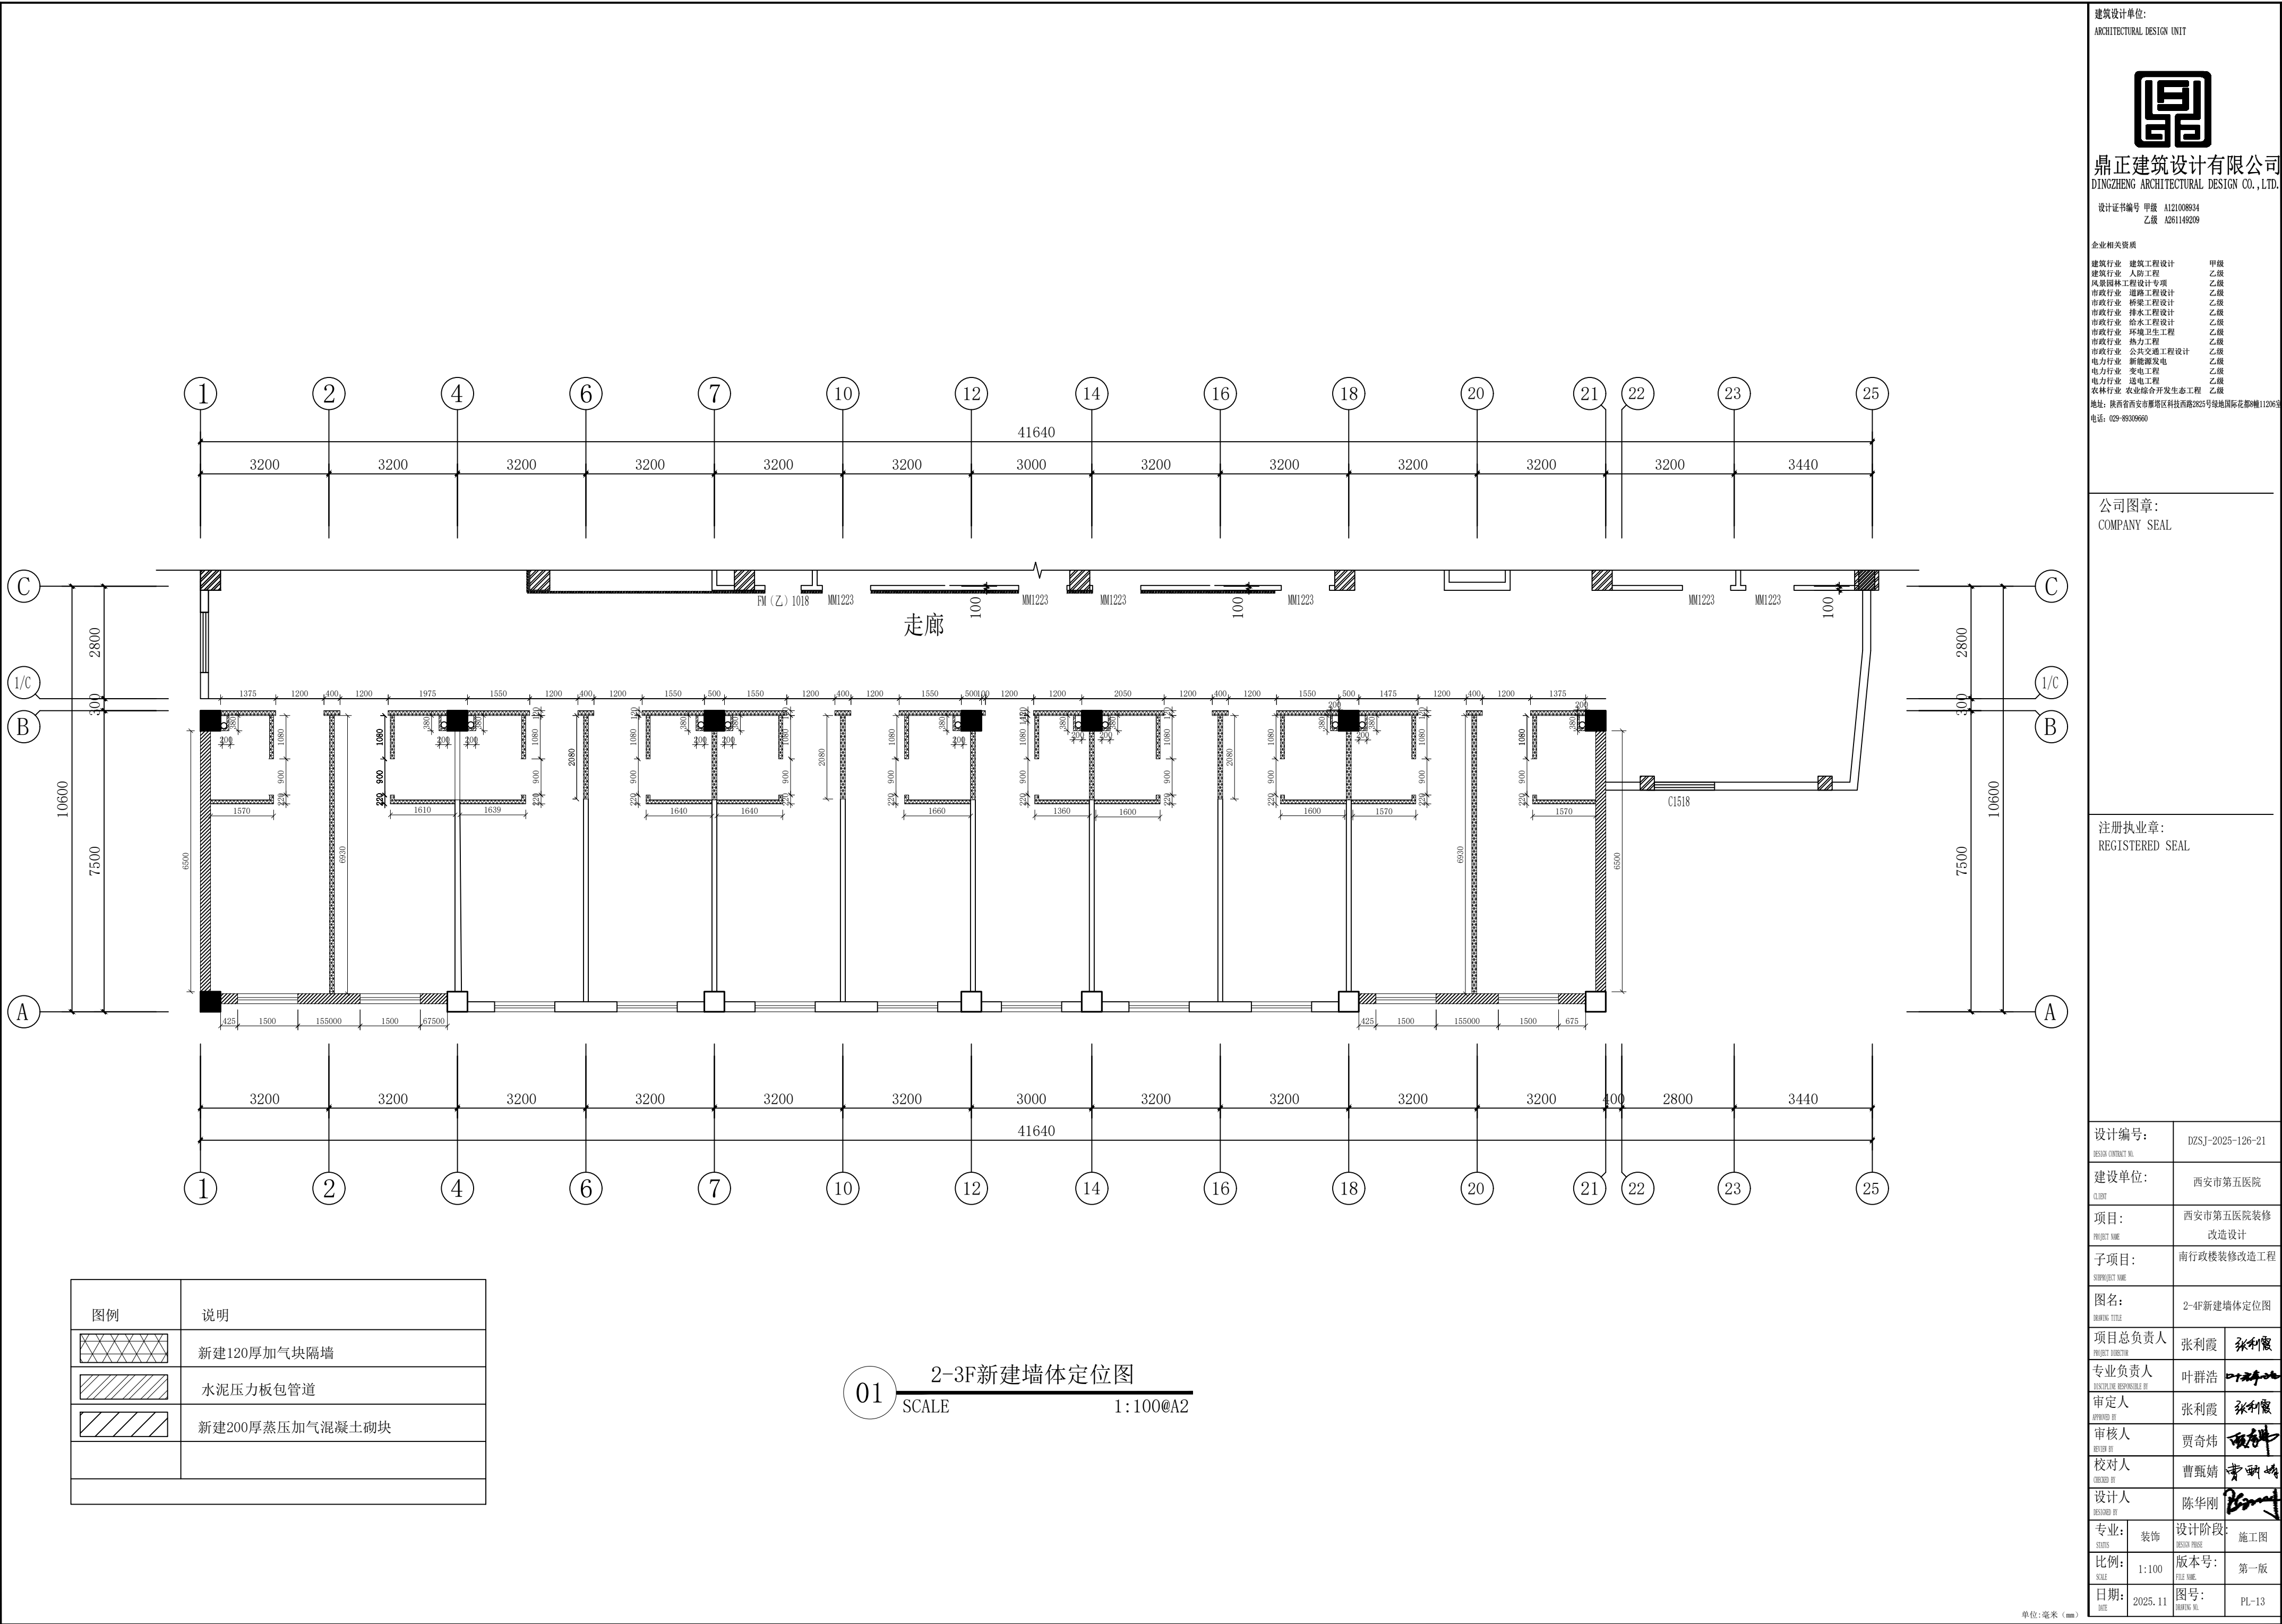



本图不签章无效



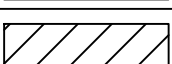


公司图章:  
COMPANY SEAL


注册执业章:  
REGISTERED SEAL

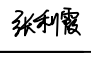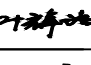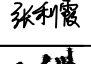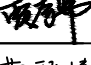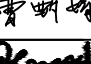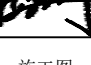设计编号:	DZSJ-2025-126-21	
建设单位:	西安市第五医院	
项目:	西安市第五医院装修改造设计	
子项目:	南行政楼装修改造工程	
图名:	2-4F新建墙体定位图	
项目总负责人	张利霞	
专业负责人	叶群浩	
审定人	张利霞	
审核人	贾奇炜	
校对入	曹甄婧	
设计人	陈华刚	
专业:	装饰	设计阶段: 施工图
比例:	1:100	版本号: 第一版
日期:	2025.11	图号: PL-13

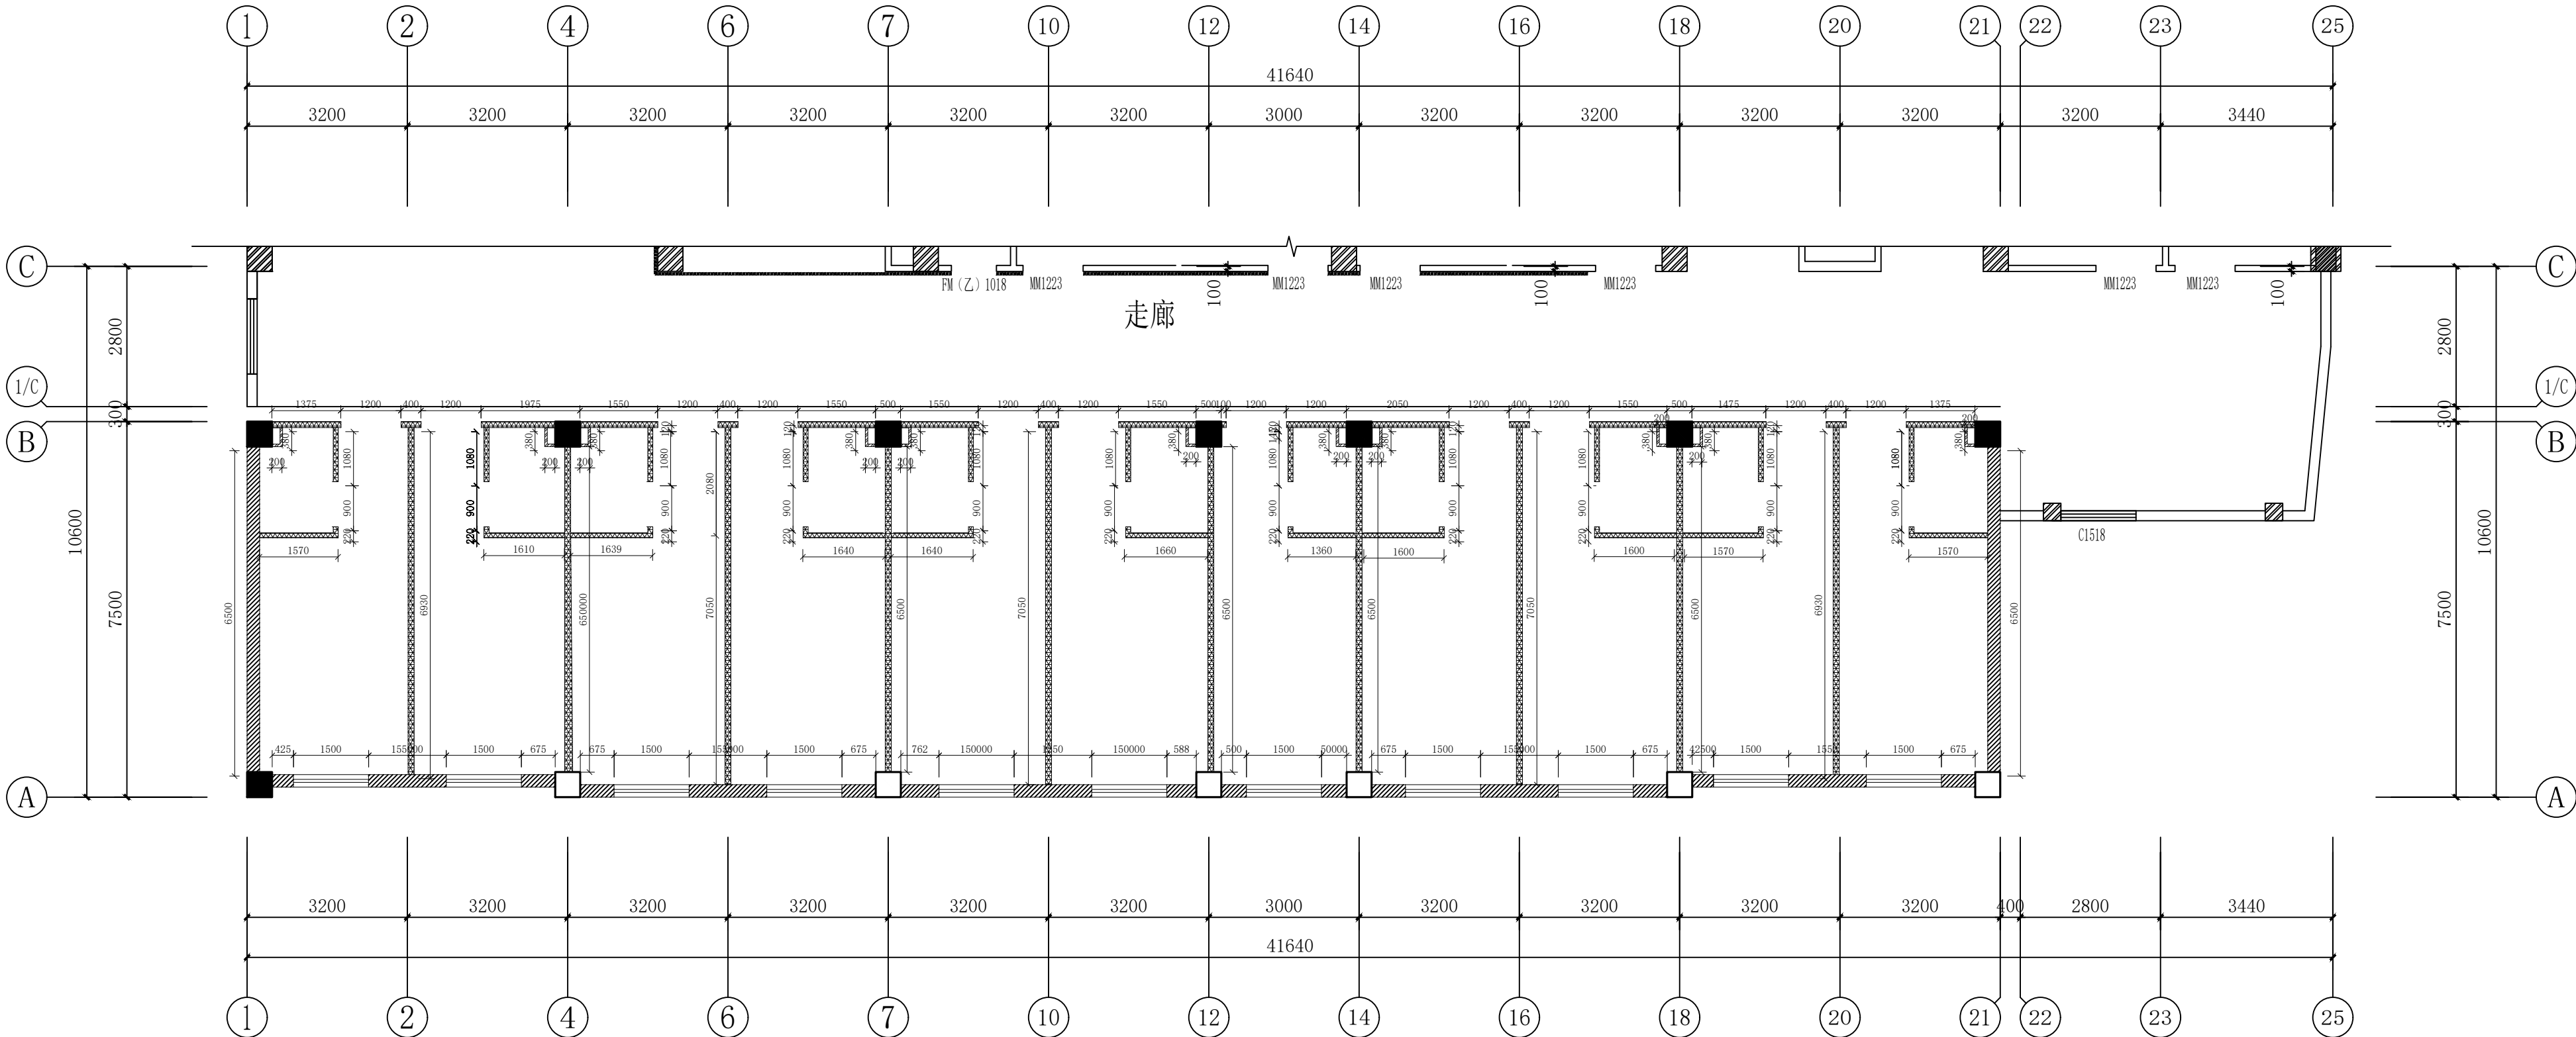

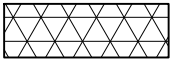图例	说明
	新建120厚加气块隔墙
	水泥压力板包管道
	新建200厚蒸压加气混凝土砌块

01 4F新建墙体定位图  
SCALE 1:100@A2

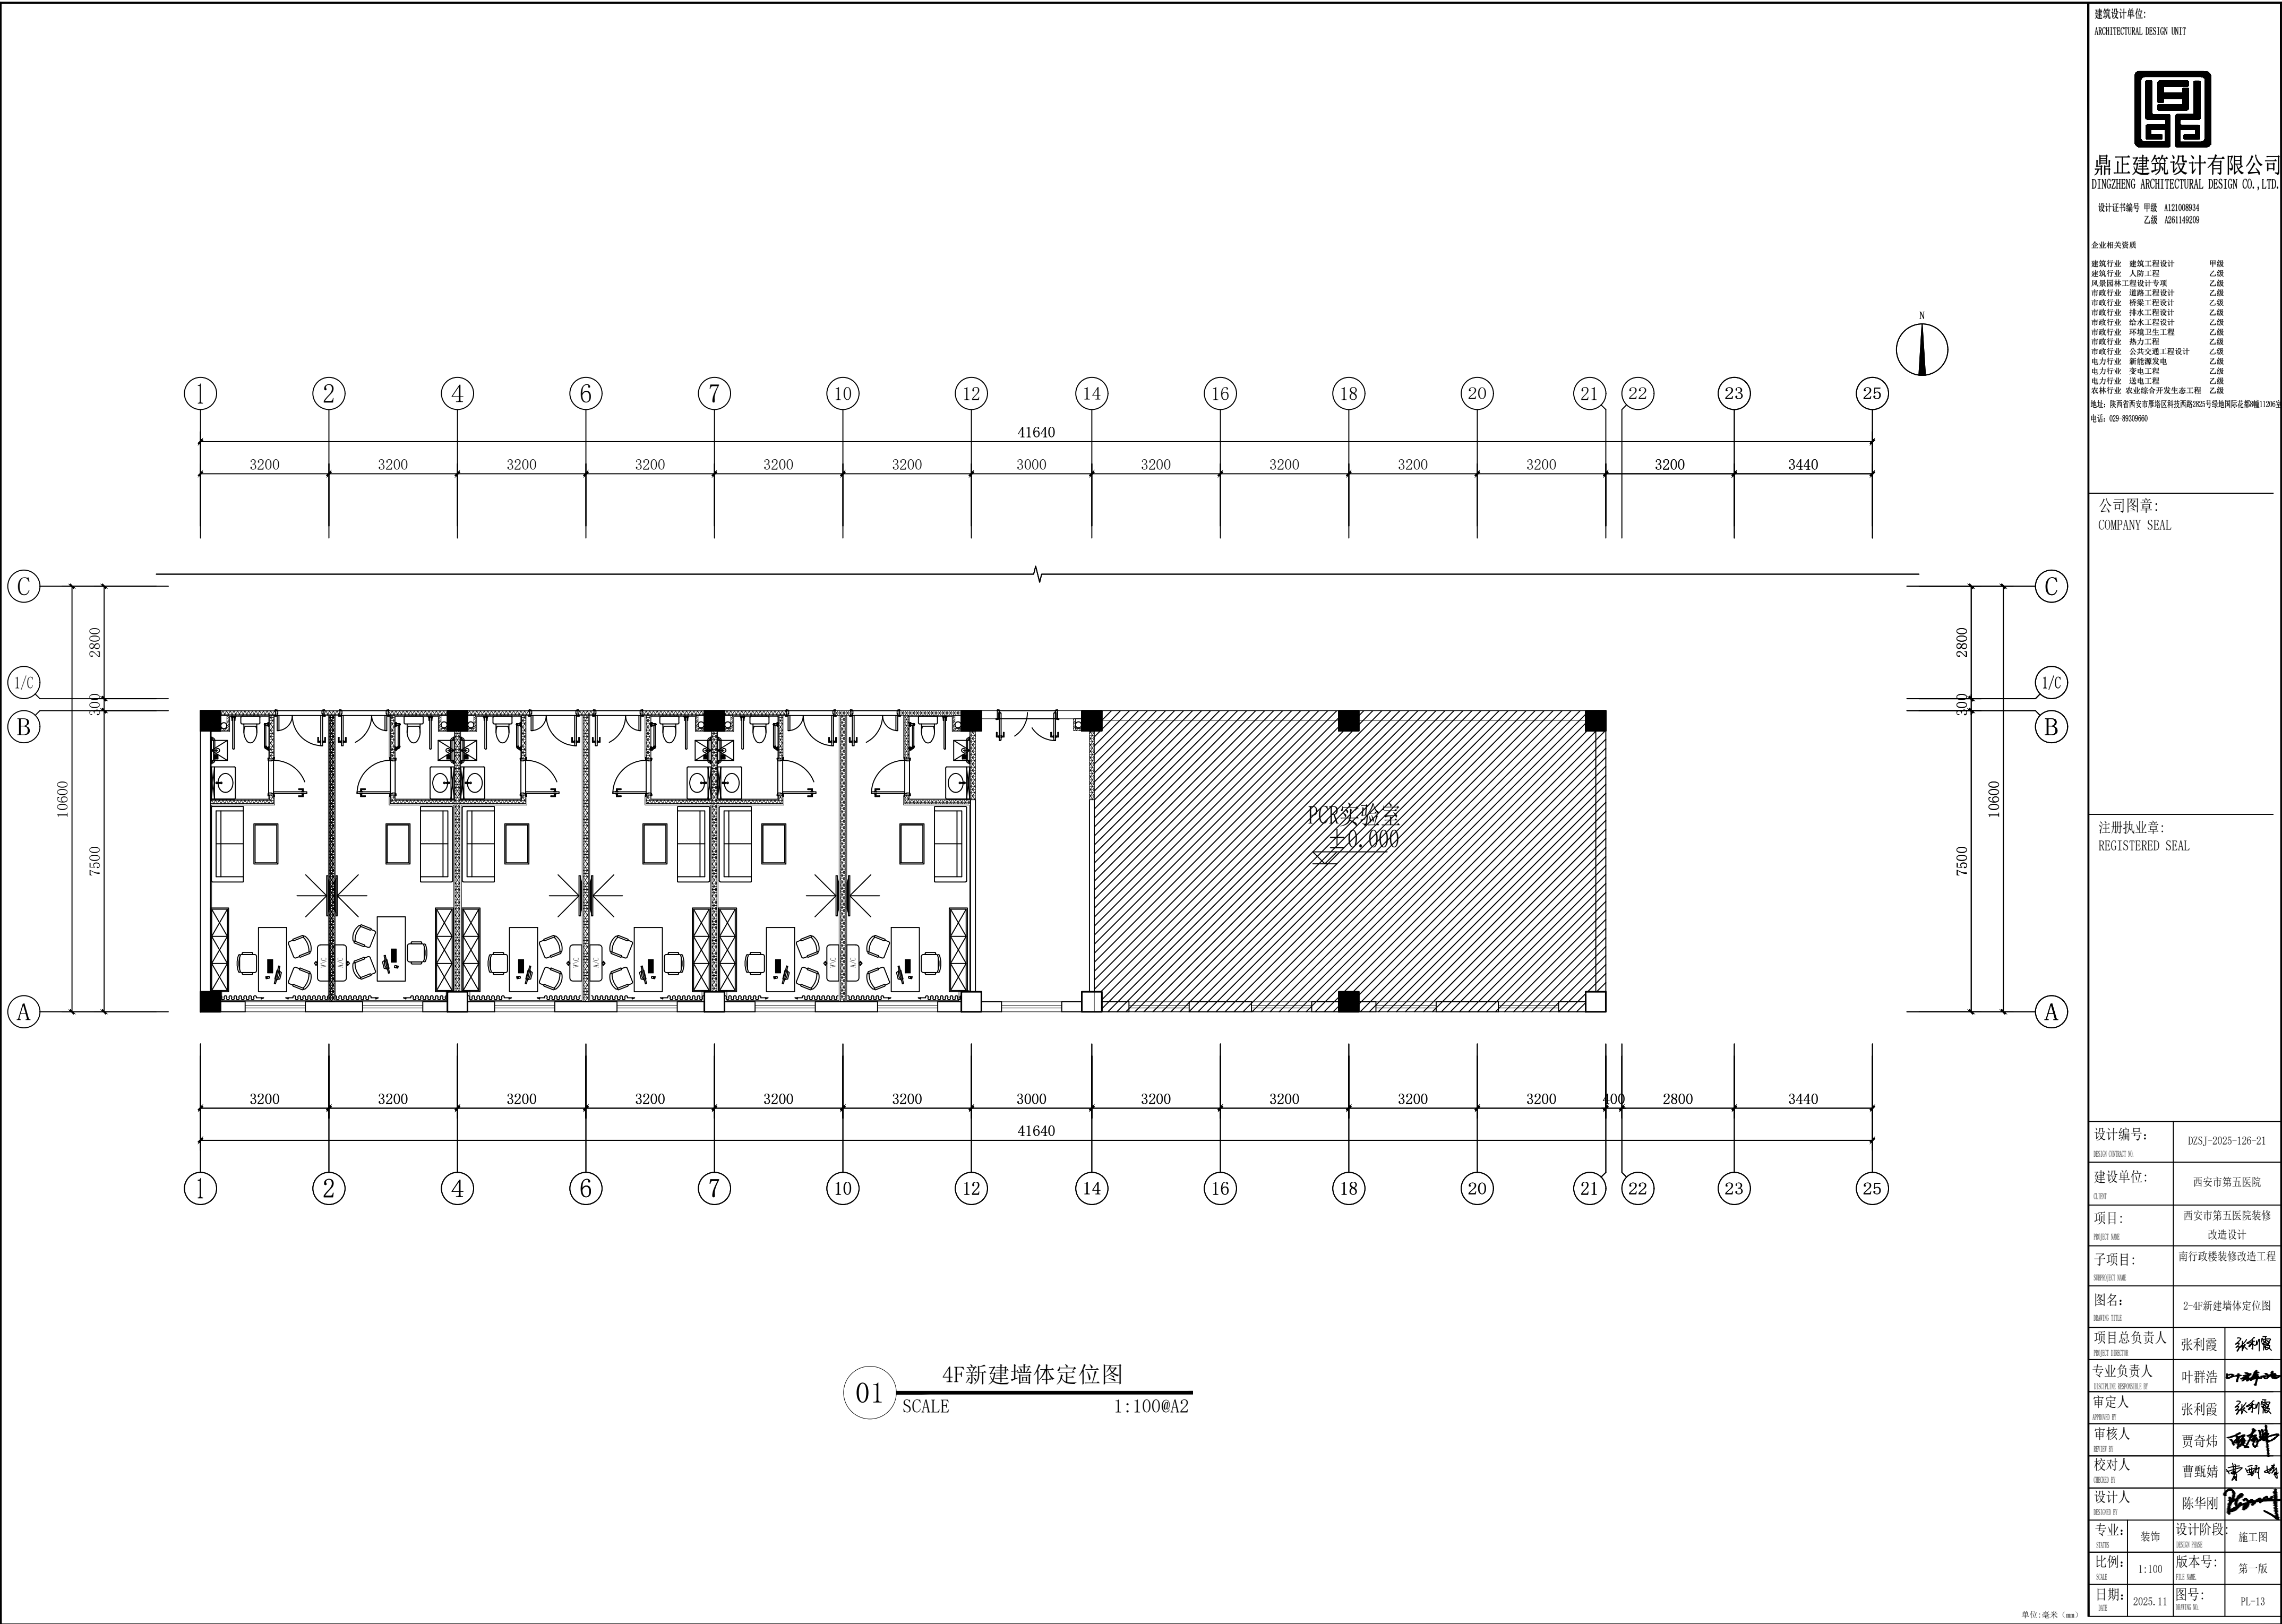

建筑设计单位:  
ARCHITECTURAL DESIGN UNIT



鼎正建筑设计有限公司  
DINGZHENG ARCHITECTURAL DESIGN CO.,LTD.

设计证书编号 甲级 A121008934  
乙级 A261149209

企业相关资质

建筑行业	建筑工程设计	甲级
建筑行业	人防工程	乙级
风景园林	工程设计专项	乙级
市政行业	道路工程设计	乙级
市政行业	桥梁工程设计	乙级
市政行业	排水工程设计	乙级
市政行业	给水工程设计	乙级
市政行业	环境卫生工程	乙级
市政行业	热力工程	乙级
市政行业	公共交通工程设计	乙级
电力行业	新能源发电	乙级
电力行业	变电工程	乙级
电力行业	送电工程	乙级
农林行业	农业综合开发生态工程	乙级

地址: 陕西省西安市雁塔区科技西路2825号绿地国际花都8幢11206室  
电话: 029-88006660

公司图章:  
COMPANY SEAL

注册执业章:  
REGISTERED SEAL

设计编号:	DZSJ-2025-126-21		
建设单位:	西安市第五医院		
项目:	西安市第五医院装修 改造设计		
子项目:	南行政楼装修改造工程		
图名:	2-4F新建墙体定位图		
项目总负责人	张利霞		
专业负责人	叶群浩		
审定人	张利霞		
审核人	贾奇伟		
校对人	曹甄婧		
设计人	陈华刚		
专业:	装饰	设计阶段:	施工图
比例:	1:100	版本号:	第一版
日期:	2025.11	图号:	PL-13

建筑设计单位:  
ARCHITECTURAL DESIGN UNIT



鼎正建筑设计有限公司  
DINGZHENG ARCHITECTURAL DESIGN CO., LTD.

设计证书编号 甲级 A121008934  
乙级 A261149209

### 企业相关资质


建筑行业	建筑工程设计	甲级
建筑行业	人防工程	乙级
风景园林工程	设计专项	乙级
市政行业	道路工程设计	乙级
市政行业	桥隧工程设计	乙级
市政行业	排水工程设计	乙级
市政行业	给水工程设计	乙级
市政行业	环境卫生工程	乙级
市政行业	热力工程	乙级
市政行业	公共交通工程	乙级
电力行业	新能源发电	乙级
电力行业	变电工程	乙级
电力行业	送电工程	乙级
农林行业	农业综合开发生态工程	乙级

地址：陕西省西安市雁塔区科技西路2025号绿地国际花都B座1120室  
 电话：(029-8936060)

公司图章:  
COMPANY SEAL

注册执业章:  
REGISTERED SEAL


设计编号:		DZSJ-2025-126-21	
DESIGN NO.			
建设单位:		西安市第五医院	
CLIENT			
项目:		西安市第五医院装修	
PROJECT NAME		改造设计	
子项目:		南行政楼装修改造工程	
SUBPROJECT NAME			
图名:		平面布置图	
DRAWING TITLE			
项目总负责人		张利霞	张利霞
PROJECT DIRECTOR			
专业负责人		叶群浩	叶群浩
DISCIPLINE RESPONSIBLE BY			
审定人		张利霞	张利霞
APPROVED BY			
审核人		贾奇炜	贾奇炜
REVIEW BY			
校对人		曹茜婧	曹茜婧
CHECKED BY			
设计人		陈华刚	陈华刚
DESIGNER			
专业:	装饰	设计阶段:	施工图
STATUS	DESIGN PHASE		
比例:	1:100	版本号:	第一版
SCALE	FIGURE SCALE		
日期:	2025. 11	图号:	PL-14
DATE	FIGURING NO.		

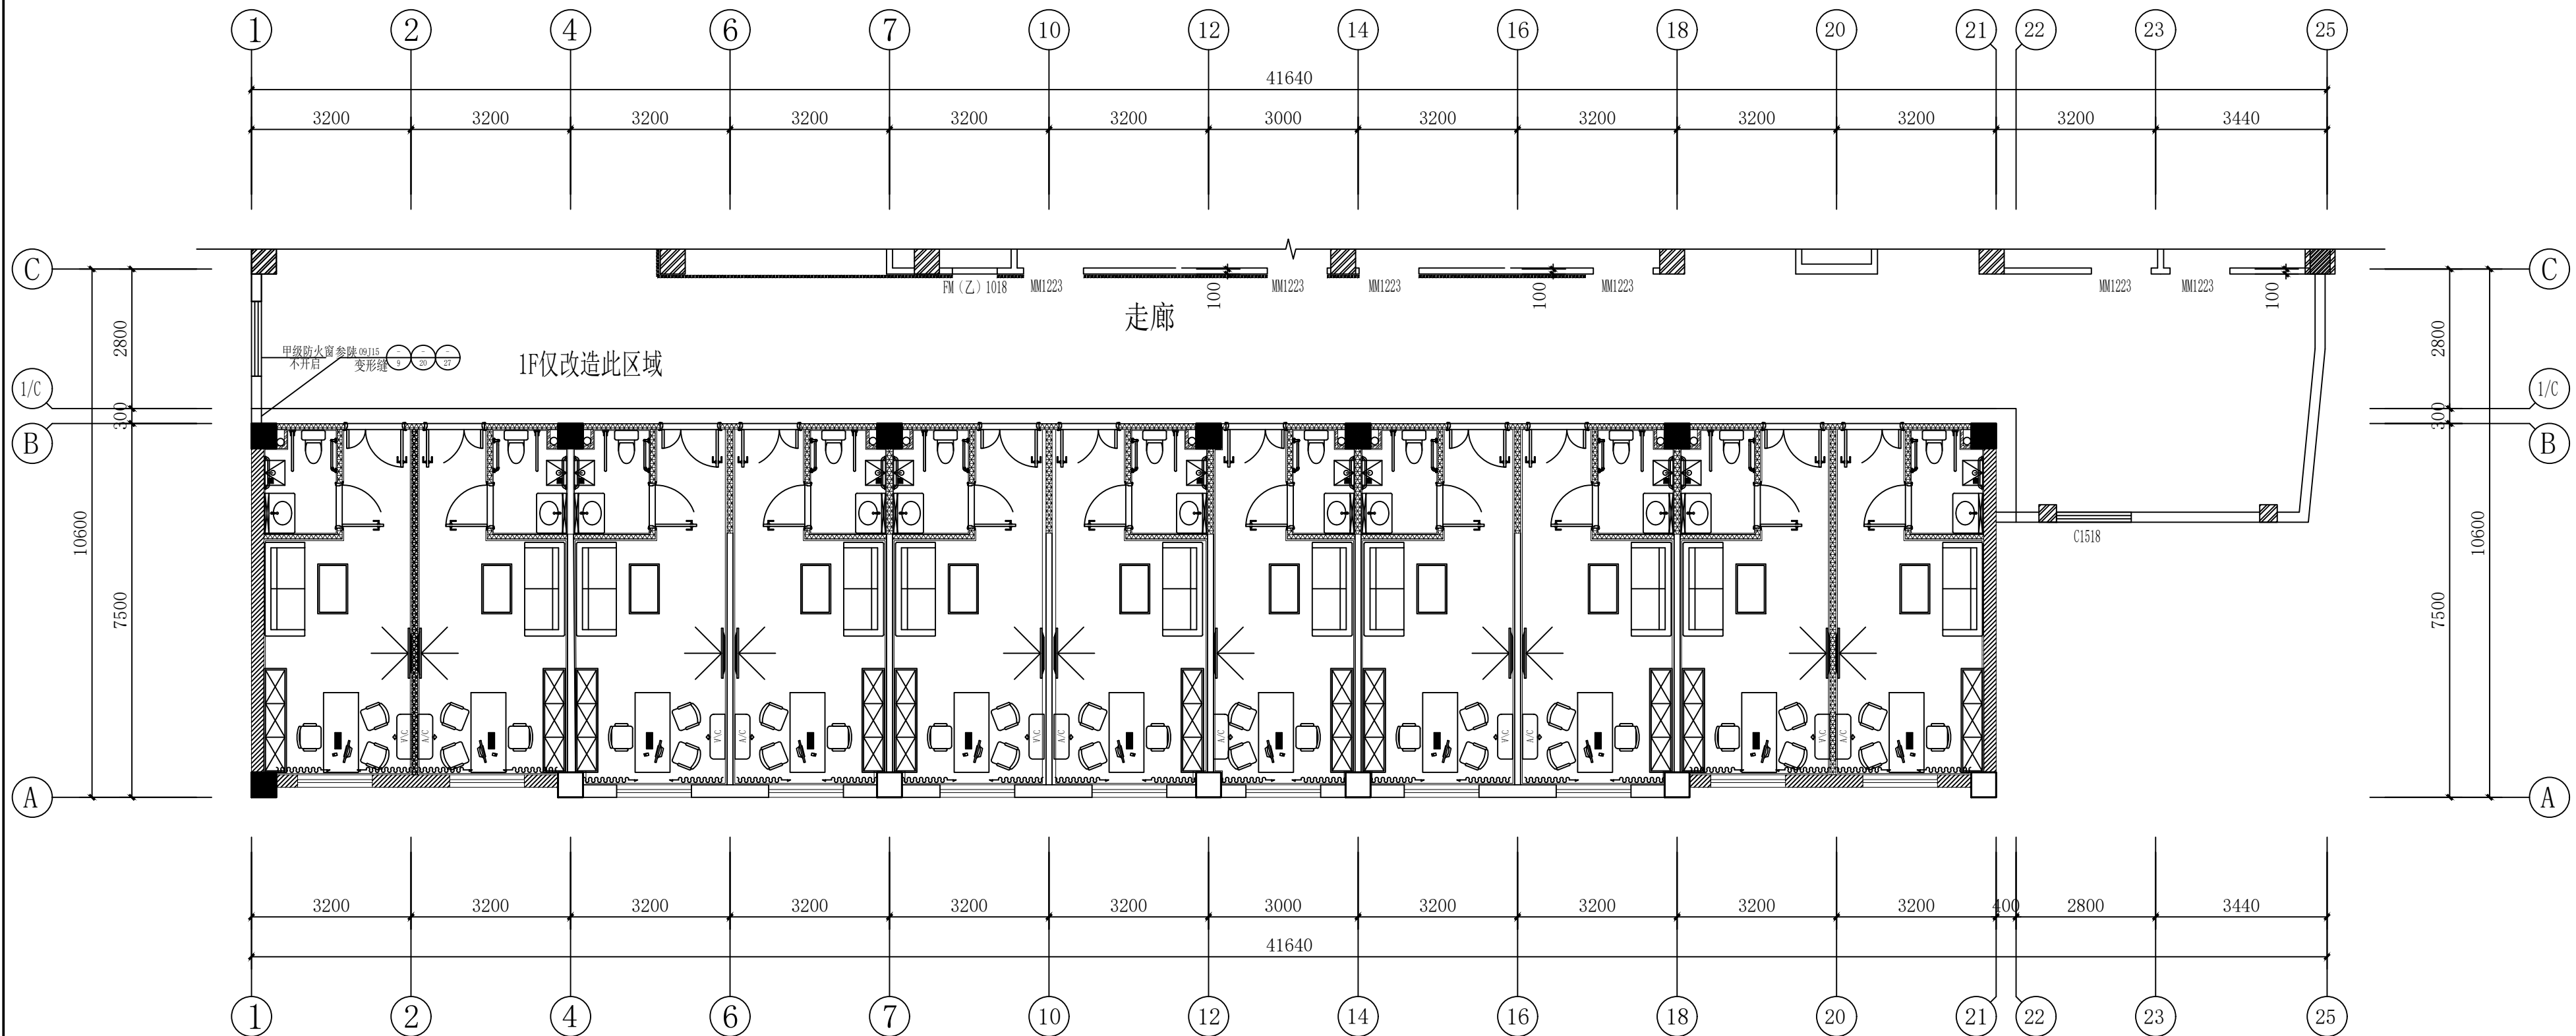

01 2-4F平面布置图  
SCALE 1:100@A2

单位:毫米 (mm)

本图不签章无效

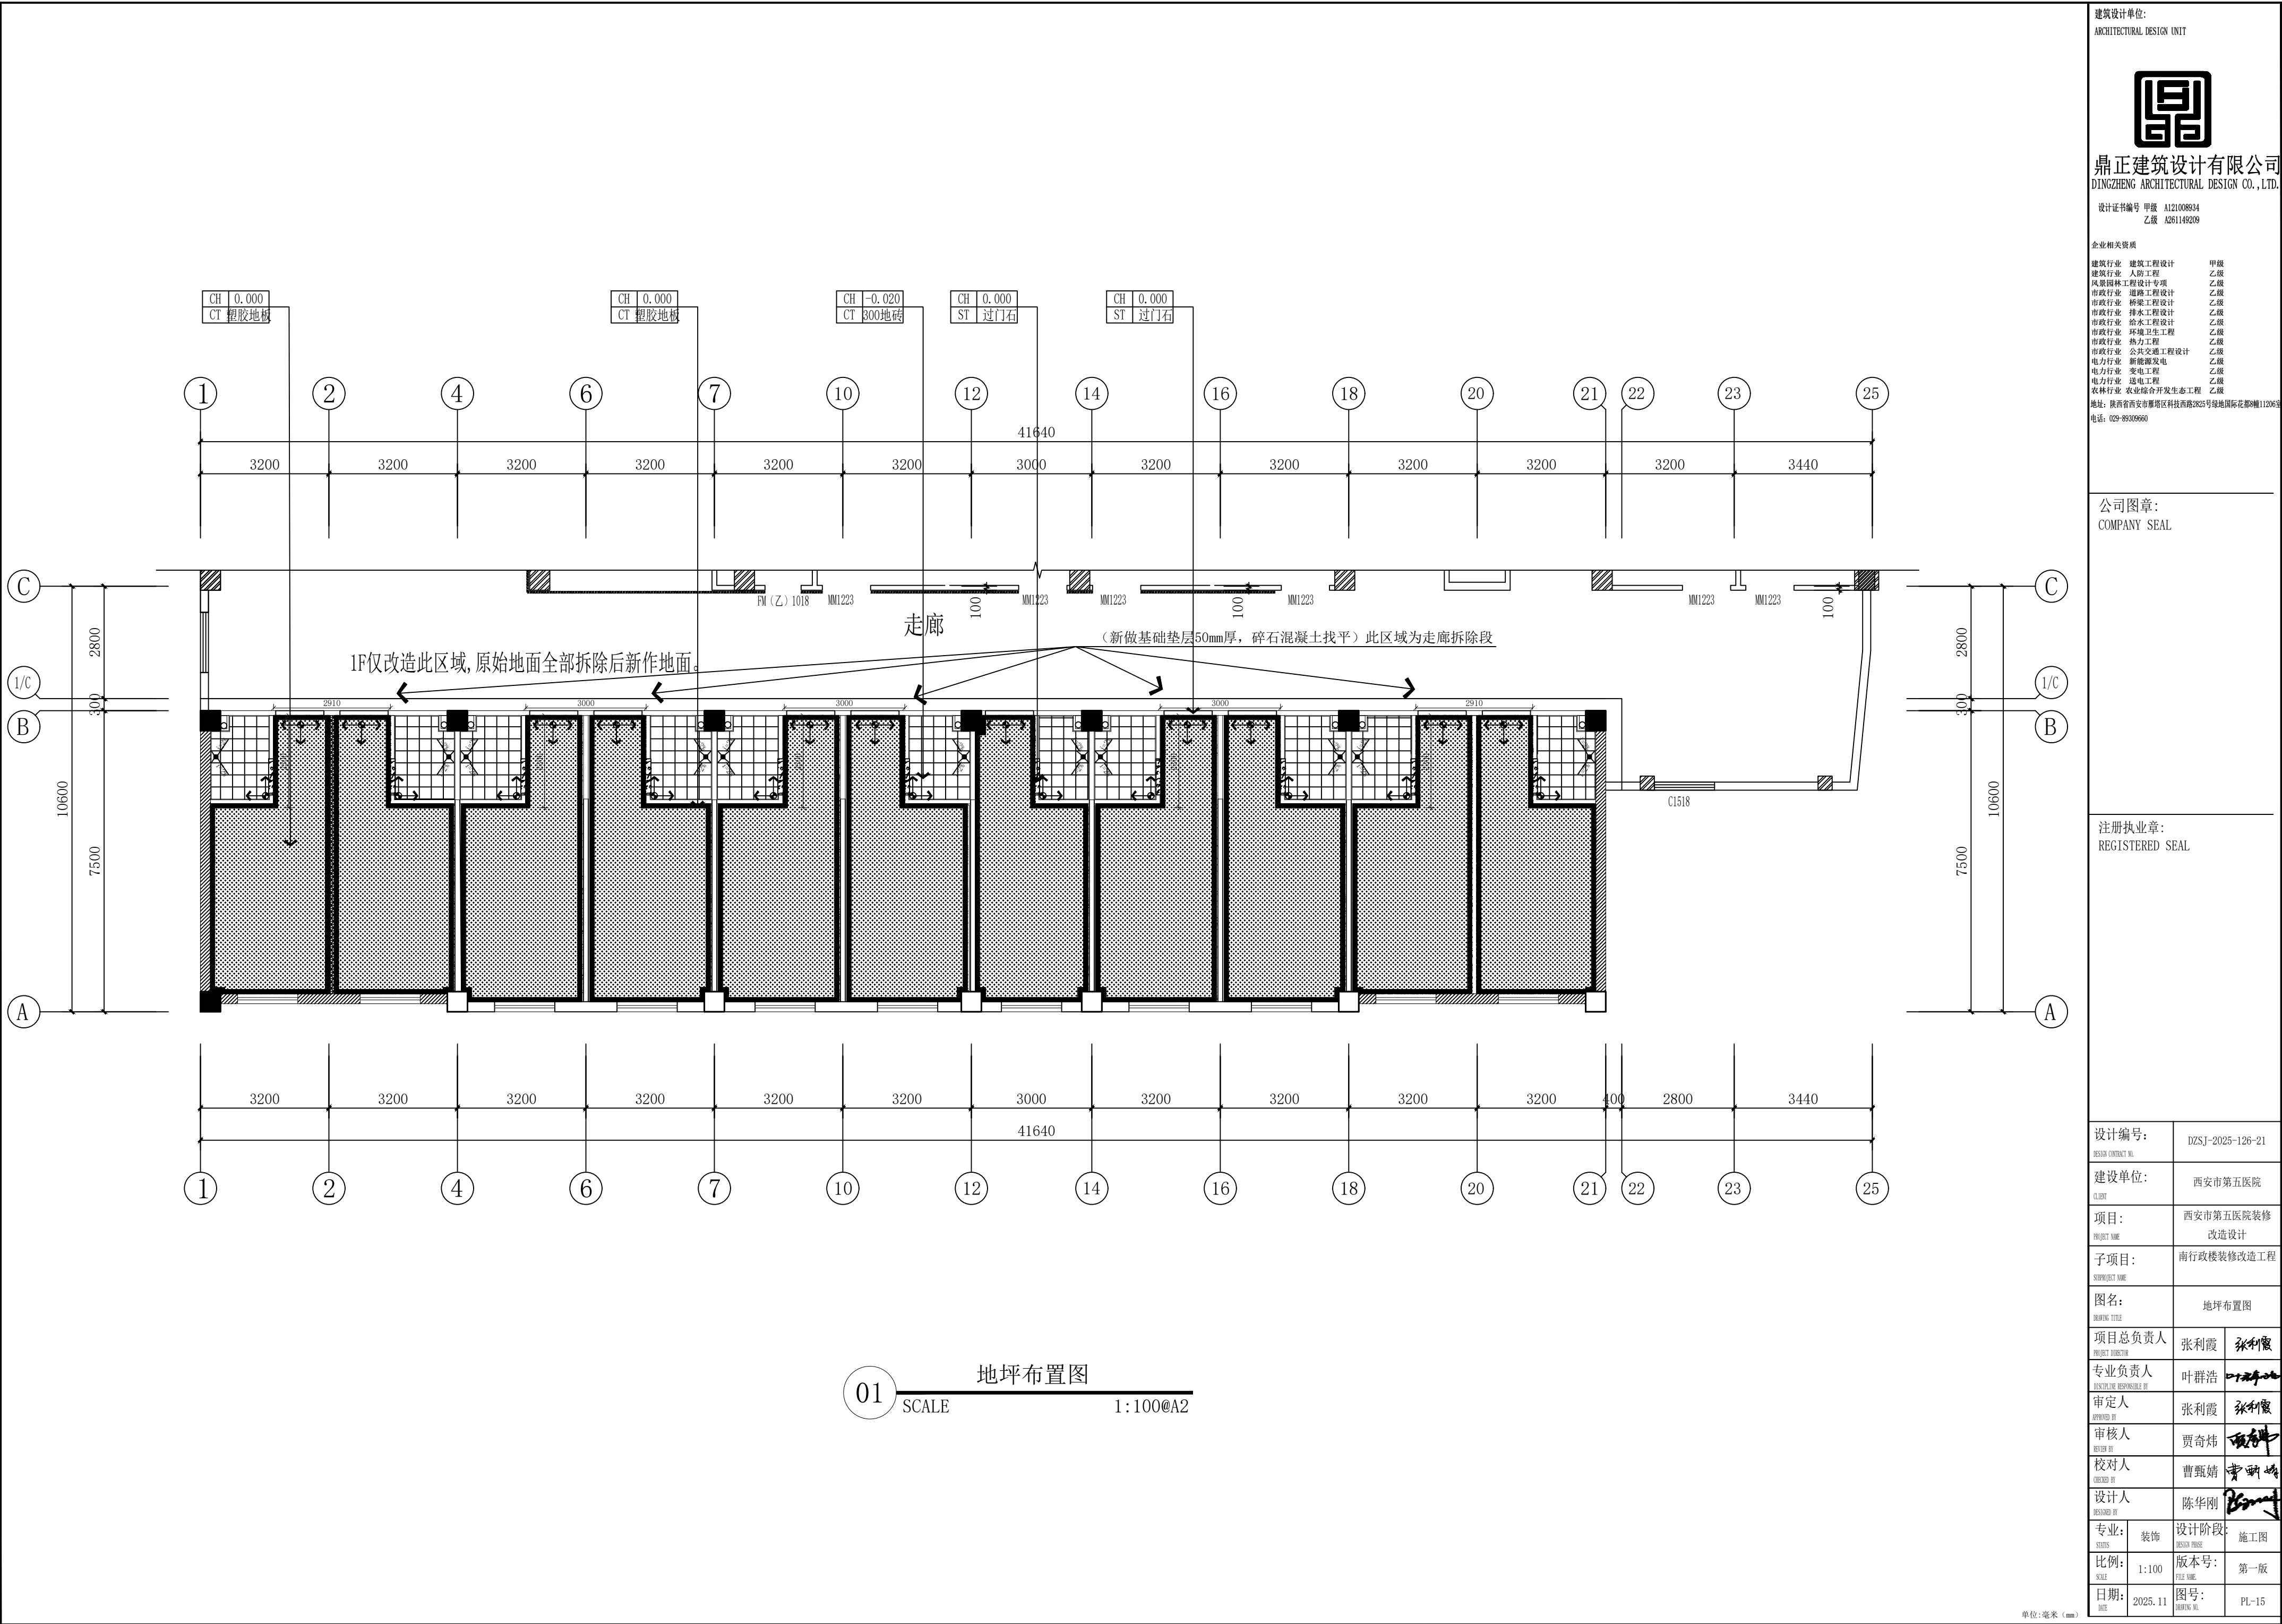

建筑设计单位:  
ARCHITECTURAL DESIGN UNIT



鼎正建筑设计有限公司  
DINGZHENG ARCHITECTURAL DESIGN CO.,LTD.

设计证书编号 甲级 A121008934  
乙级 A261149209

企业相关资质

建筑行业 建筑工程设计 甲级

建筑行业 人防工程 乙级

风景园林工程设计专项 乙级

市政行业 道路工程设计 乙级

市政行业 桥梁工程设计 乙级

市政行业 排水工程设计 乙级

市政行业 给水工程设计 乙级

市政行业 环境卫生工程 乙级

市政行业 热力工程 乙级

市政行业 公共交通工程设计 乙级

电力行业 新能源发电 乙级

电力行业 变电工程 乙级







电力行业 输电工程 乙级

农林行业 农业综合开发生态工程 乙级

地址: 陕西省西安市雁塔区科技西路2825号绿地国际花都8幢11206室  
电话: 029-85009660


公司图章:  
COMPANY SEAL

注册执业章:  
REGISTERED SEAL

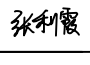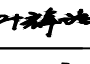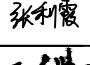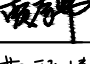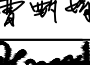设计编号:	DZSJ-2025-126-21	
建设单位:	西安市第五医院	
项目:	西安市第五医院装修改造设计	
子项目:	南行政楼装修改造工程	
图名:	地坪布置图	
项目总负责人	张利霞	
专业负责人	叶群浩	
审定人	张利霞	
审核人	贾奇伟	
校对	曹甄婧	
设计人	陈华刚	
专业:	装饰	设计阶段: 施工图
比例:	1:100	版本号: 第一版
日期:	2025.11	图号: PL-15

单位:毫米 (mm)

本图不签章无效

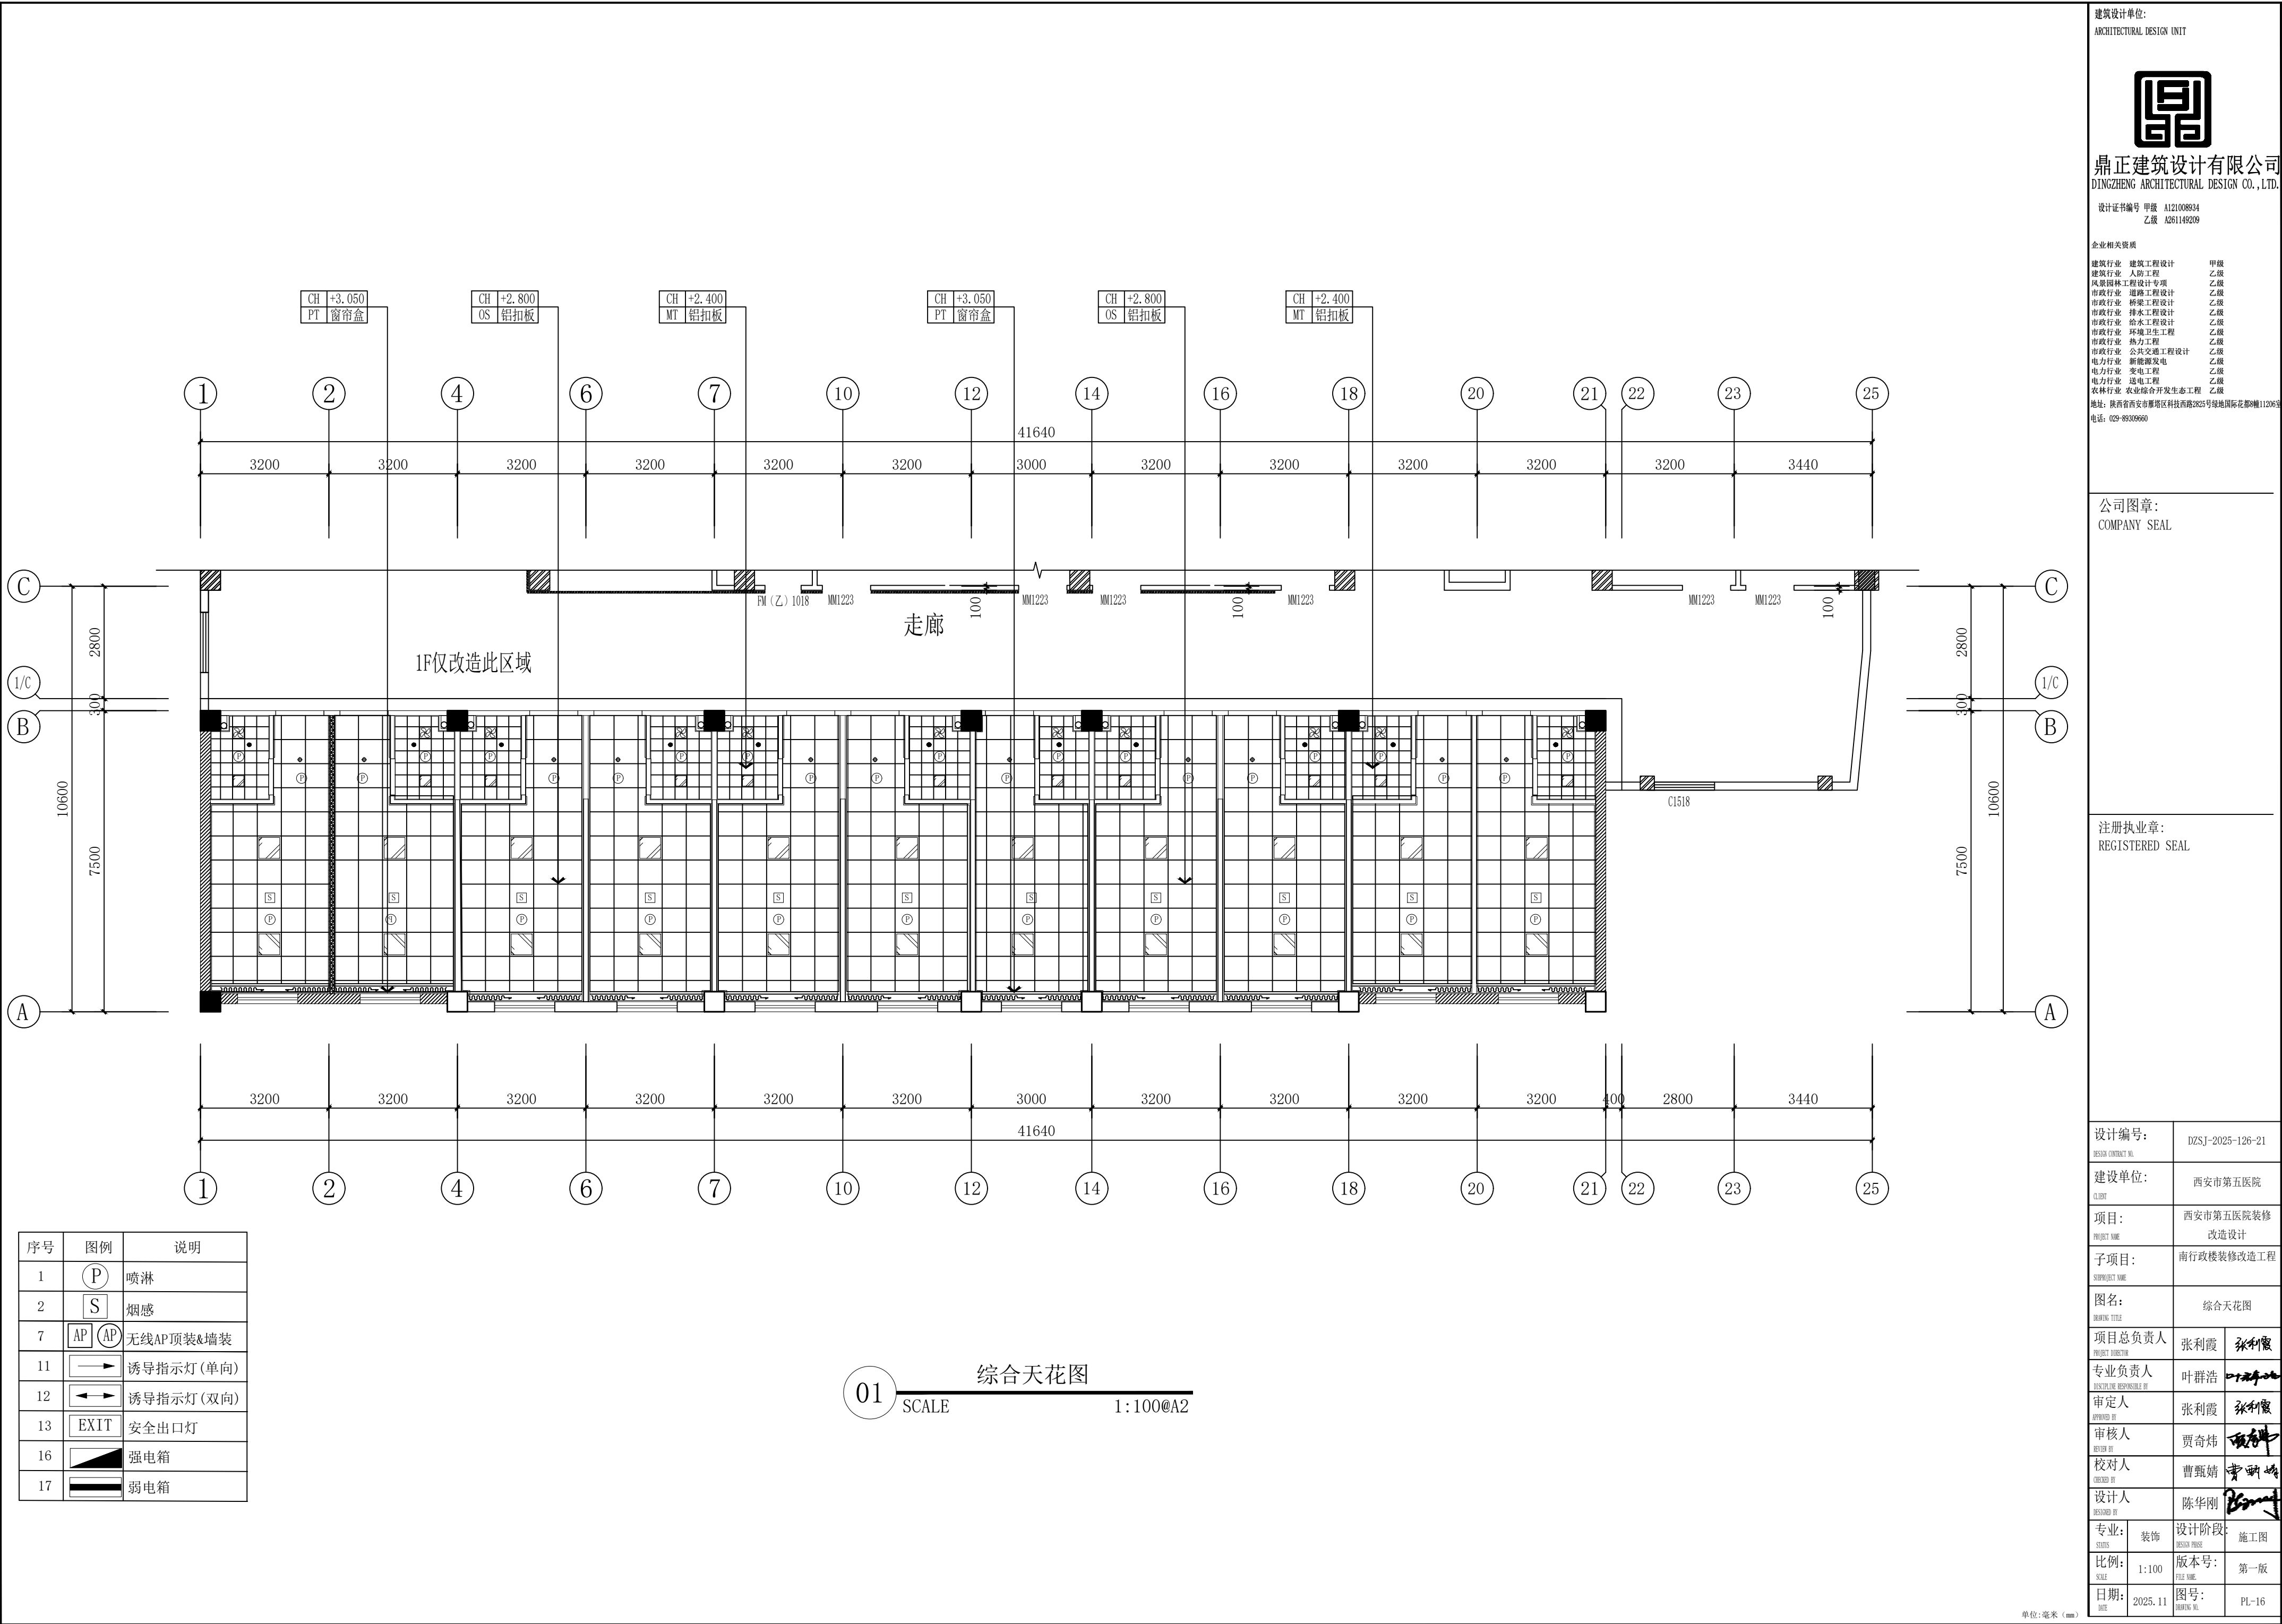

序号	图例	说明
1		喷淋
2		烟感
7		无线AP顶装&墙装
11		诱导指示灯(单向)
12		诱导指示灯(双向)
13		安全出口灯
16		强电箱
17		弱电箱

01 综合天花图  
SCALE 1:100@A2

建筑设计单位:  
ARCHITECTURAL DESIGN UNIT

鼎正建筑设计有限公司  
DINGZHENG ARCHITECTURAL DESIGN CO.,LTD.

设计证书编号 甲级 A121008934  
乙级 A261149209


企业相关资质  
建筑行业 建筑工程设计 甲级  
建筑行业 人防工程 乙级  
风景园林工程设计专项 乙级  
市政行业 道路工程设计 乙级  
市政行业 桥梁工程设计 乙级  
市政行业 排水工程设计 乙级  
市政行业 给水工程设计 乙级  
市政行业 环境卫生工程 乙级  
市政行业 热力工程 乙级  
市政行业 公共交通工程设计 乙级  
电力行业 新能源发电 乙级  
电力行业 变电工程 乙级  
电力行业 输电工程 乙级  
农林行业 农业综合开发生态工程 乙级  
地址: 陕西省西安市雁塔区科技西路2825号绿地国际花都8幢11206室  
电话: 029-89006660

公司图章:  
COMPANY SEAL

注册执业章:  
REGISTERED SEAL

设计编号:	DZSJ-2025-126-21		
建设单位:	西安市第五医院		
项目:	西安市第五医院装修改造设计		
子项目:	南行政楼装修改造工程		
图名:	综合天花图		
项目总负责人	张利霞		
专业负责人	叶群浩		
审定人	张利霞		
审核人	贾奇炜		
校对入	曹甄婧		
设计人	陈华刚		
专业:	装饰	设计阶段:	施工图
比例:	1:100	版本号:	第一版
日期:	2025.11	图号:	PL-16

单位:毫米 (mm)

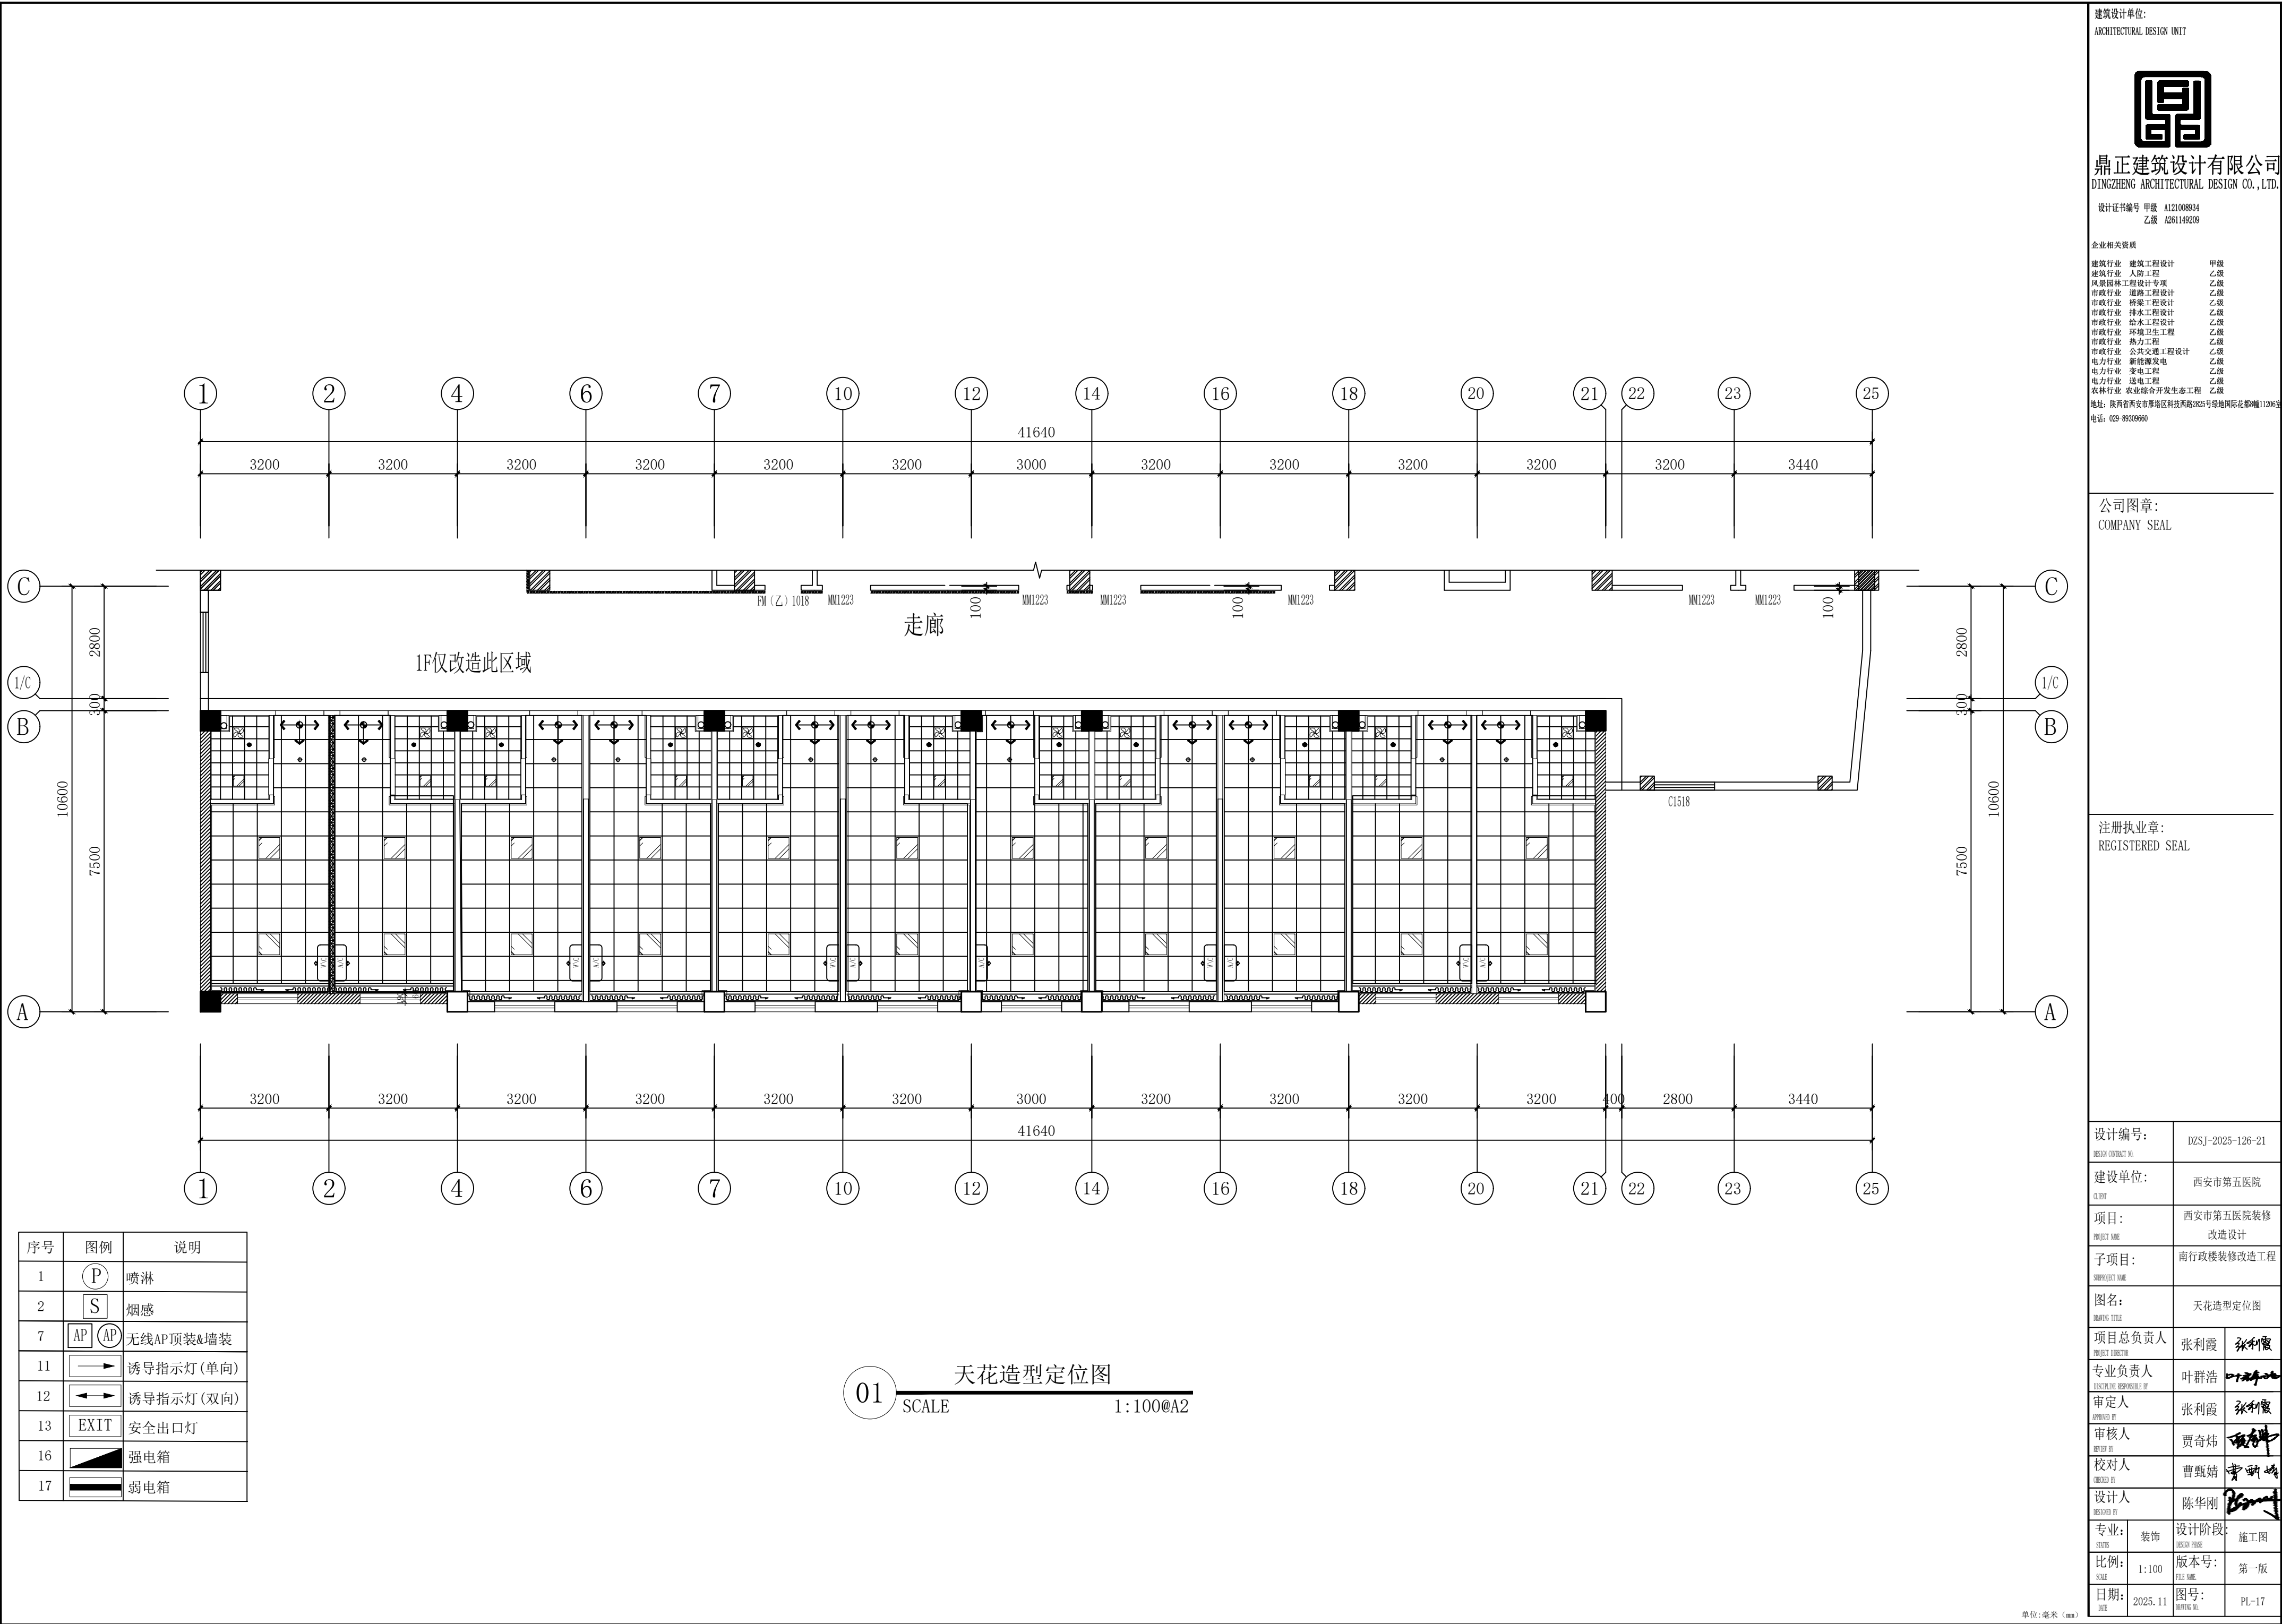

建筑设计单位:  
ARCHITECTURAL DESIGN UNIT



鼎正建筑设计有限公司  
DINGZHENG ARCHITECTURAL DESIGN CO.,LTD.

设计证书编号 甲级 A121008934  
乙级 A261149209

企业相关资质


建筑行业	建筑工程设计	甲级
建筑行业	人防工程	乙级
风景园林工程	专项设计	乙级
市政行业	道路工程设计	乙级
市政行业	桥梁工程设计	乙级
市政行业	排水工程设计	乙级
市政行业	给水工程设计	乙级
市政行业	环境卫生工程	乙级
市政行业	热力工程	乙级
市政行业	公共交通工程设计	乙级
电力行业	新能源发电	乙级
电力行业	变电工程	乙级
电力行业	送电工程	乙级
农林行业	农业综合开发生态工程	乙级

地址: 陕西省西安市雁塔区科技西路2825号绿地国际花都8幢11206室  
电话: 029-89009660

公司图章:  
COMPANY SEAL

注册执业章:  
REGISTERED SEAL

单位:毫米 (mm)

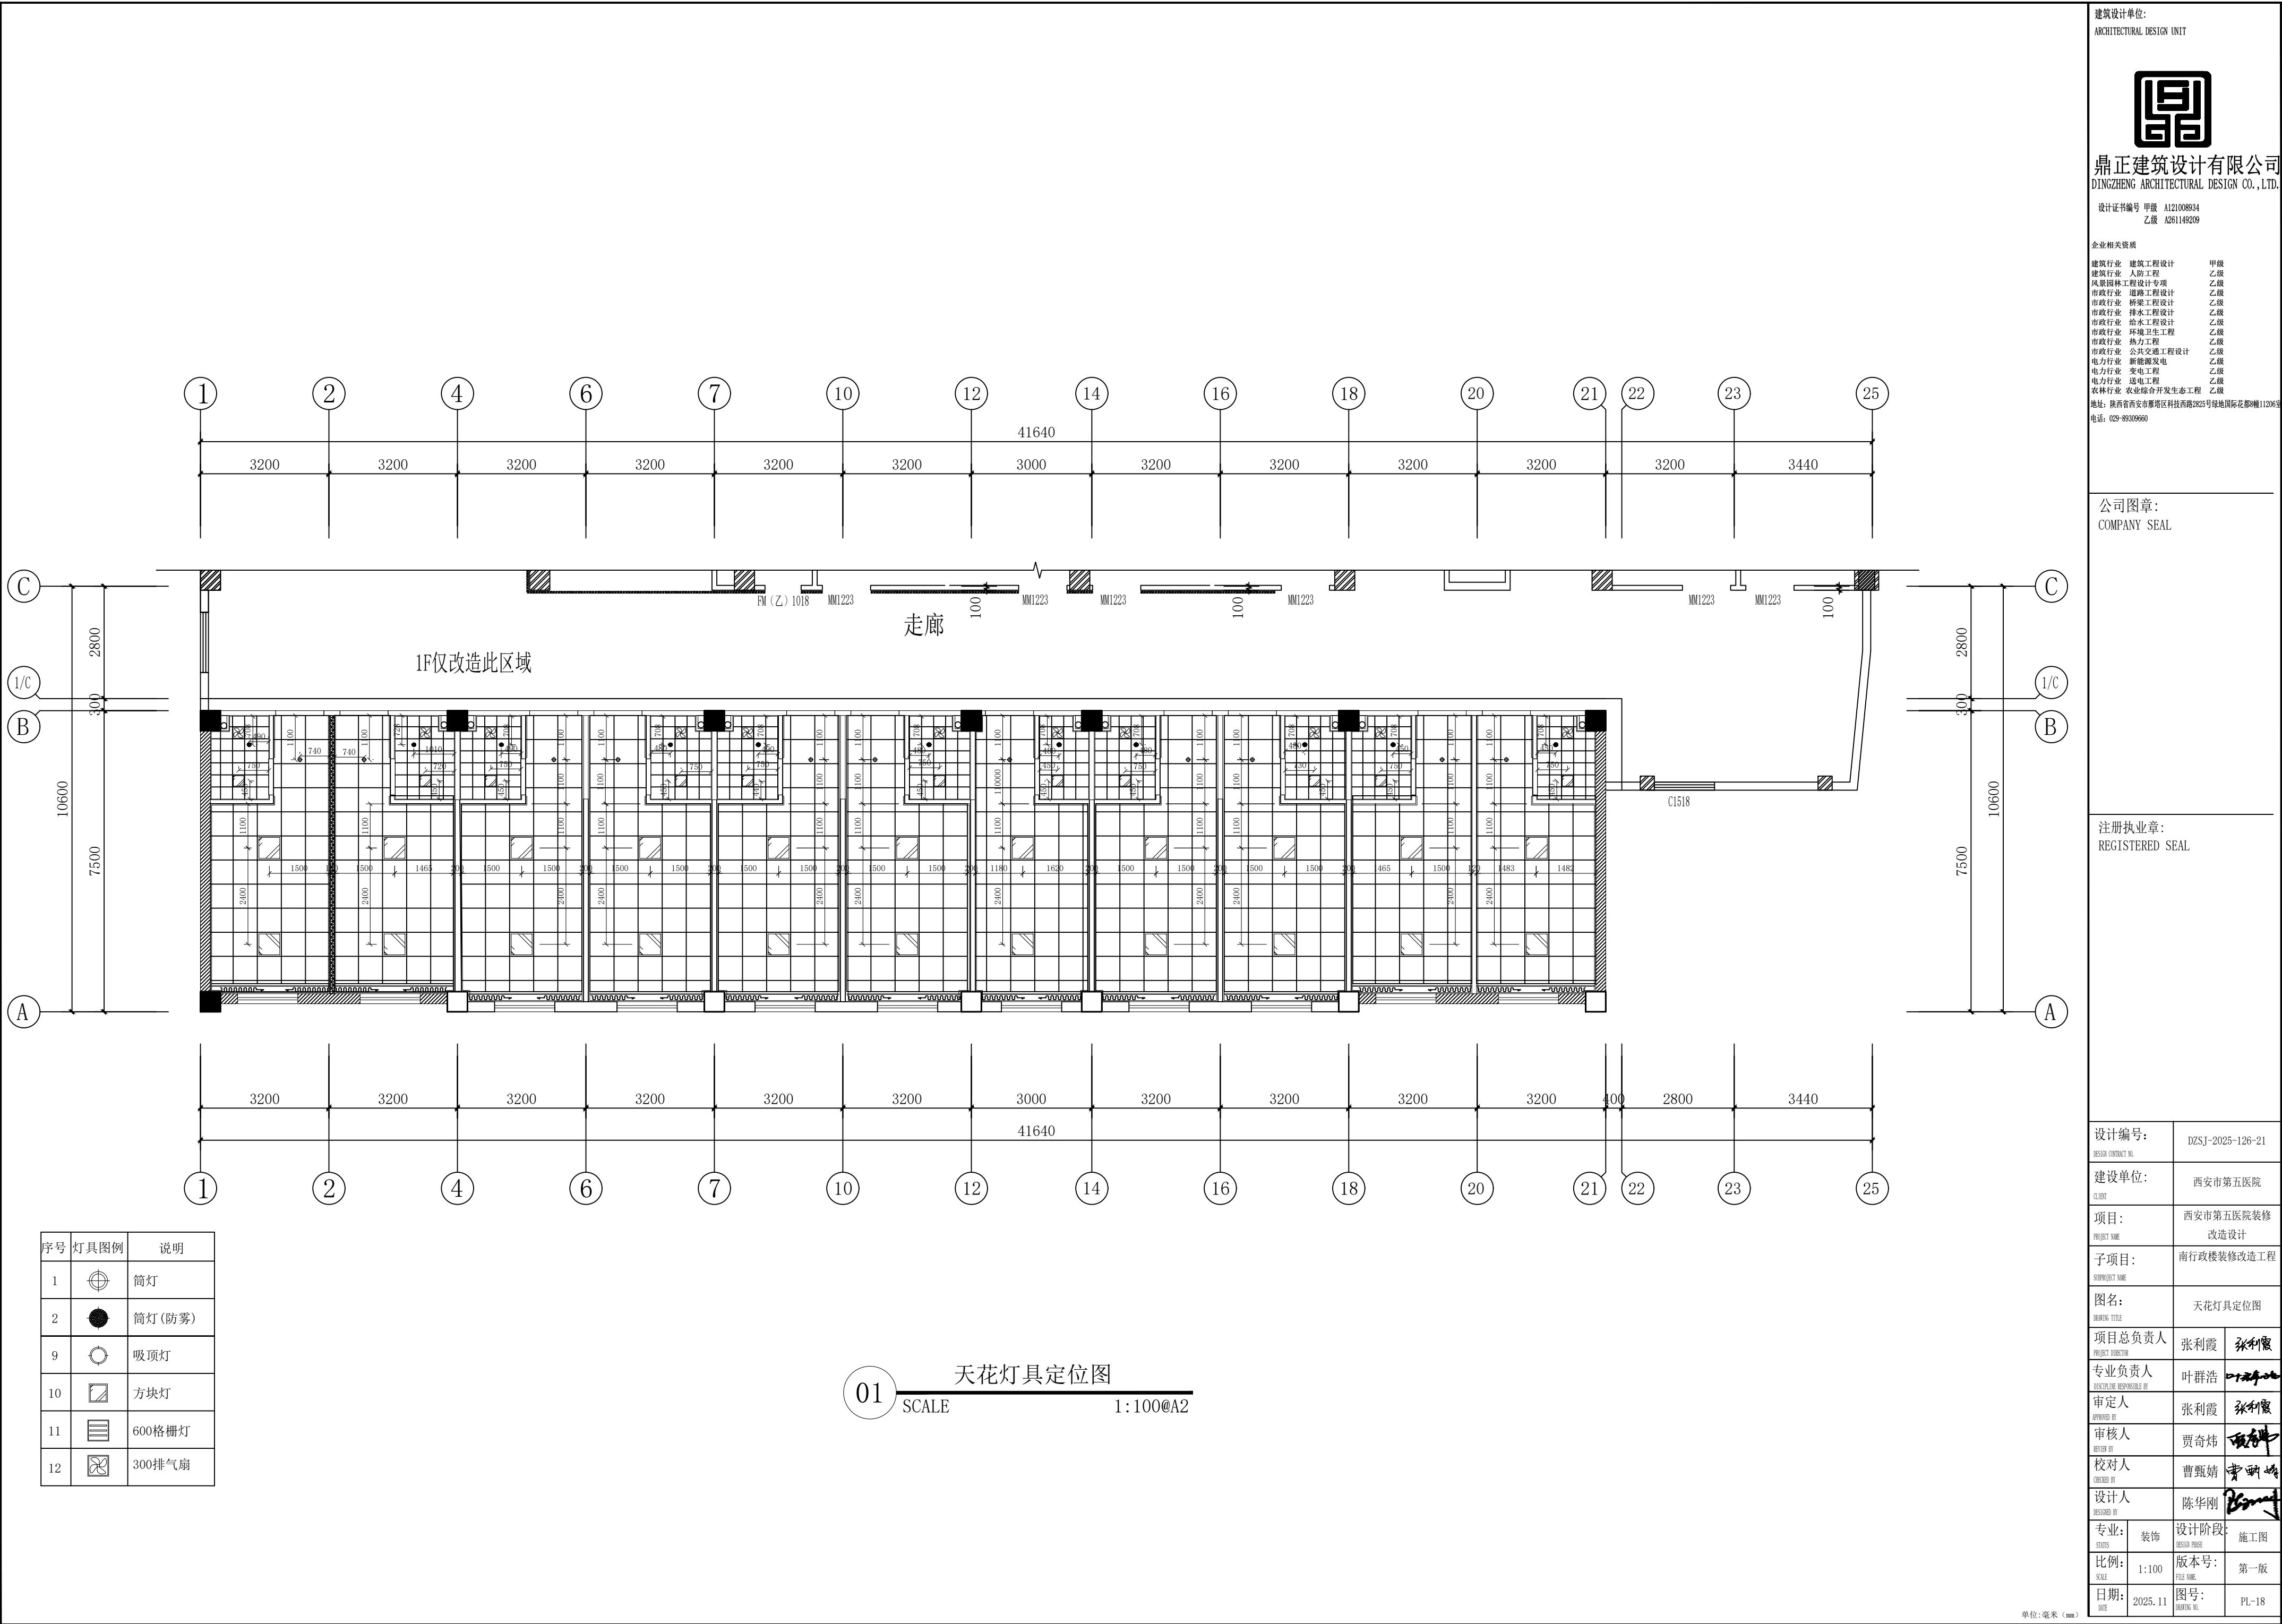

建筑设计单位:  
ARCHITECTURAL DESIGN UNIT

鼎正建筑设计有限公司  
DINGZHENG ARCHITECTURAL DESIGN CO.,LTD.

设计证书编号 甲级 A121008934  
乙级 A261149209

企业相关资质

建筑行业	建筑工程设计	甲级
建筑行业	人防工程	乙级
风景园林工程	设计专项	乙级
市政行业	道路工程设计	乙级
市政行业	桥梁工程设计	乙级
市政行业	排水工程设计	乙级
市政行业	给水工程设计	乙级
市政行业	环境卫生工程	乙级
市政行业	热力工程	乙级
市政行业	公共交通工程设计	乙级
电力行业	新能源发电	乙级
电力行业	变电工程	乙级
电力行业	输电工程	乙级
农林行业	农业综合开发生态工程	乙级


地址: 陕西省西安市雁塔区科技西路2825号绿地国际花都8幢11206室  
电话: 029-89096660

公司图章:  
COMPANY SEAL

注册执业章:  
REGISTERED SEAL

设计编号:	DZSJ-2025-126-21	
建设单位:	西安市第五医院	
项目:	西安市第五医院装修改造设计	
子项目:	南行政楼装修改造工程	
图名:	天花灯具定位图	
项目总负责人	张利霞	
专业负责人	叶群浩	
审定人	张利霞	
审核人	贾奇伟	
校对入	曹甄婧	
设计人	陈华刚	
专业:	装饰	设计阶段: 施工图
比例:	1:100	版本号: 第一版
日期:	2025.11	图号: PL-18



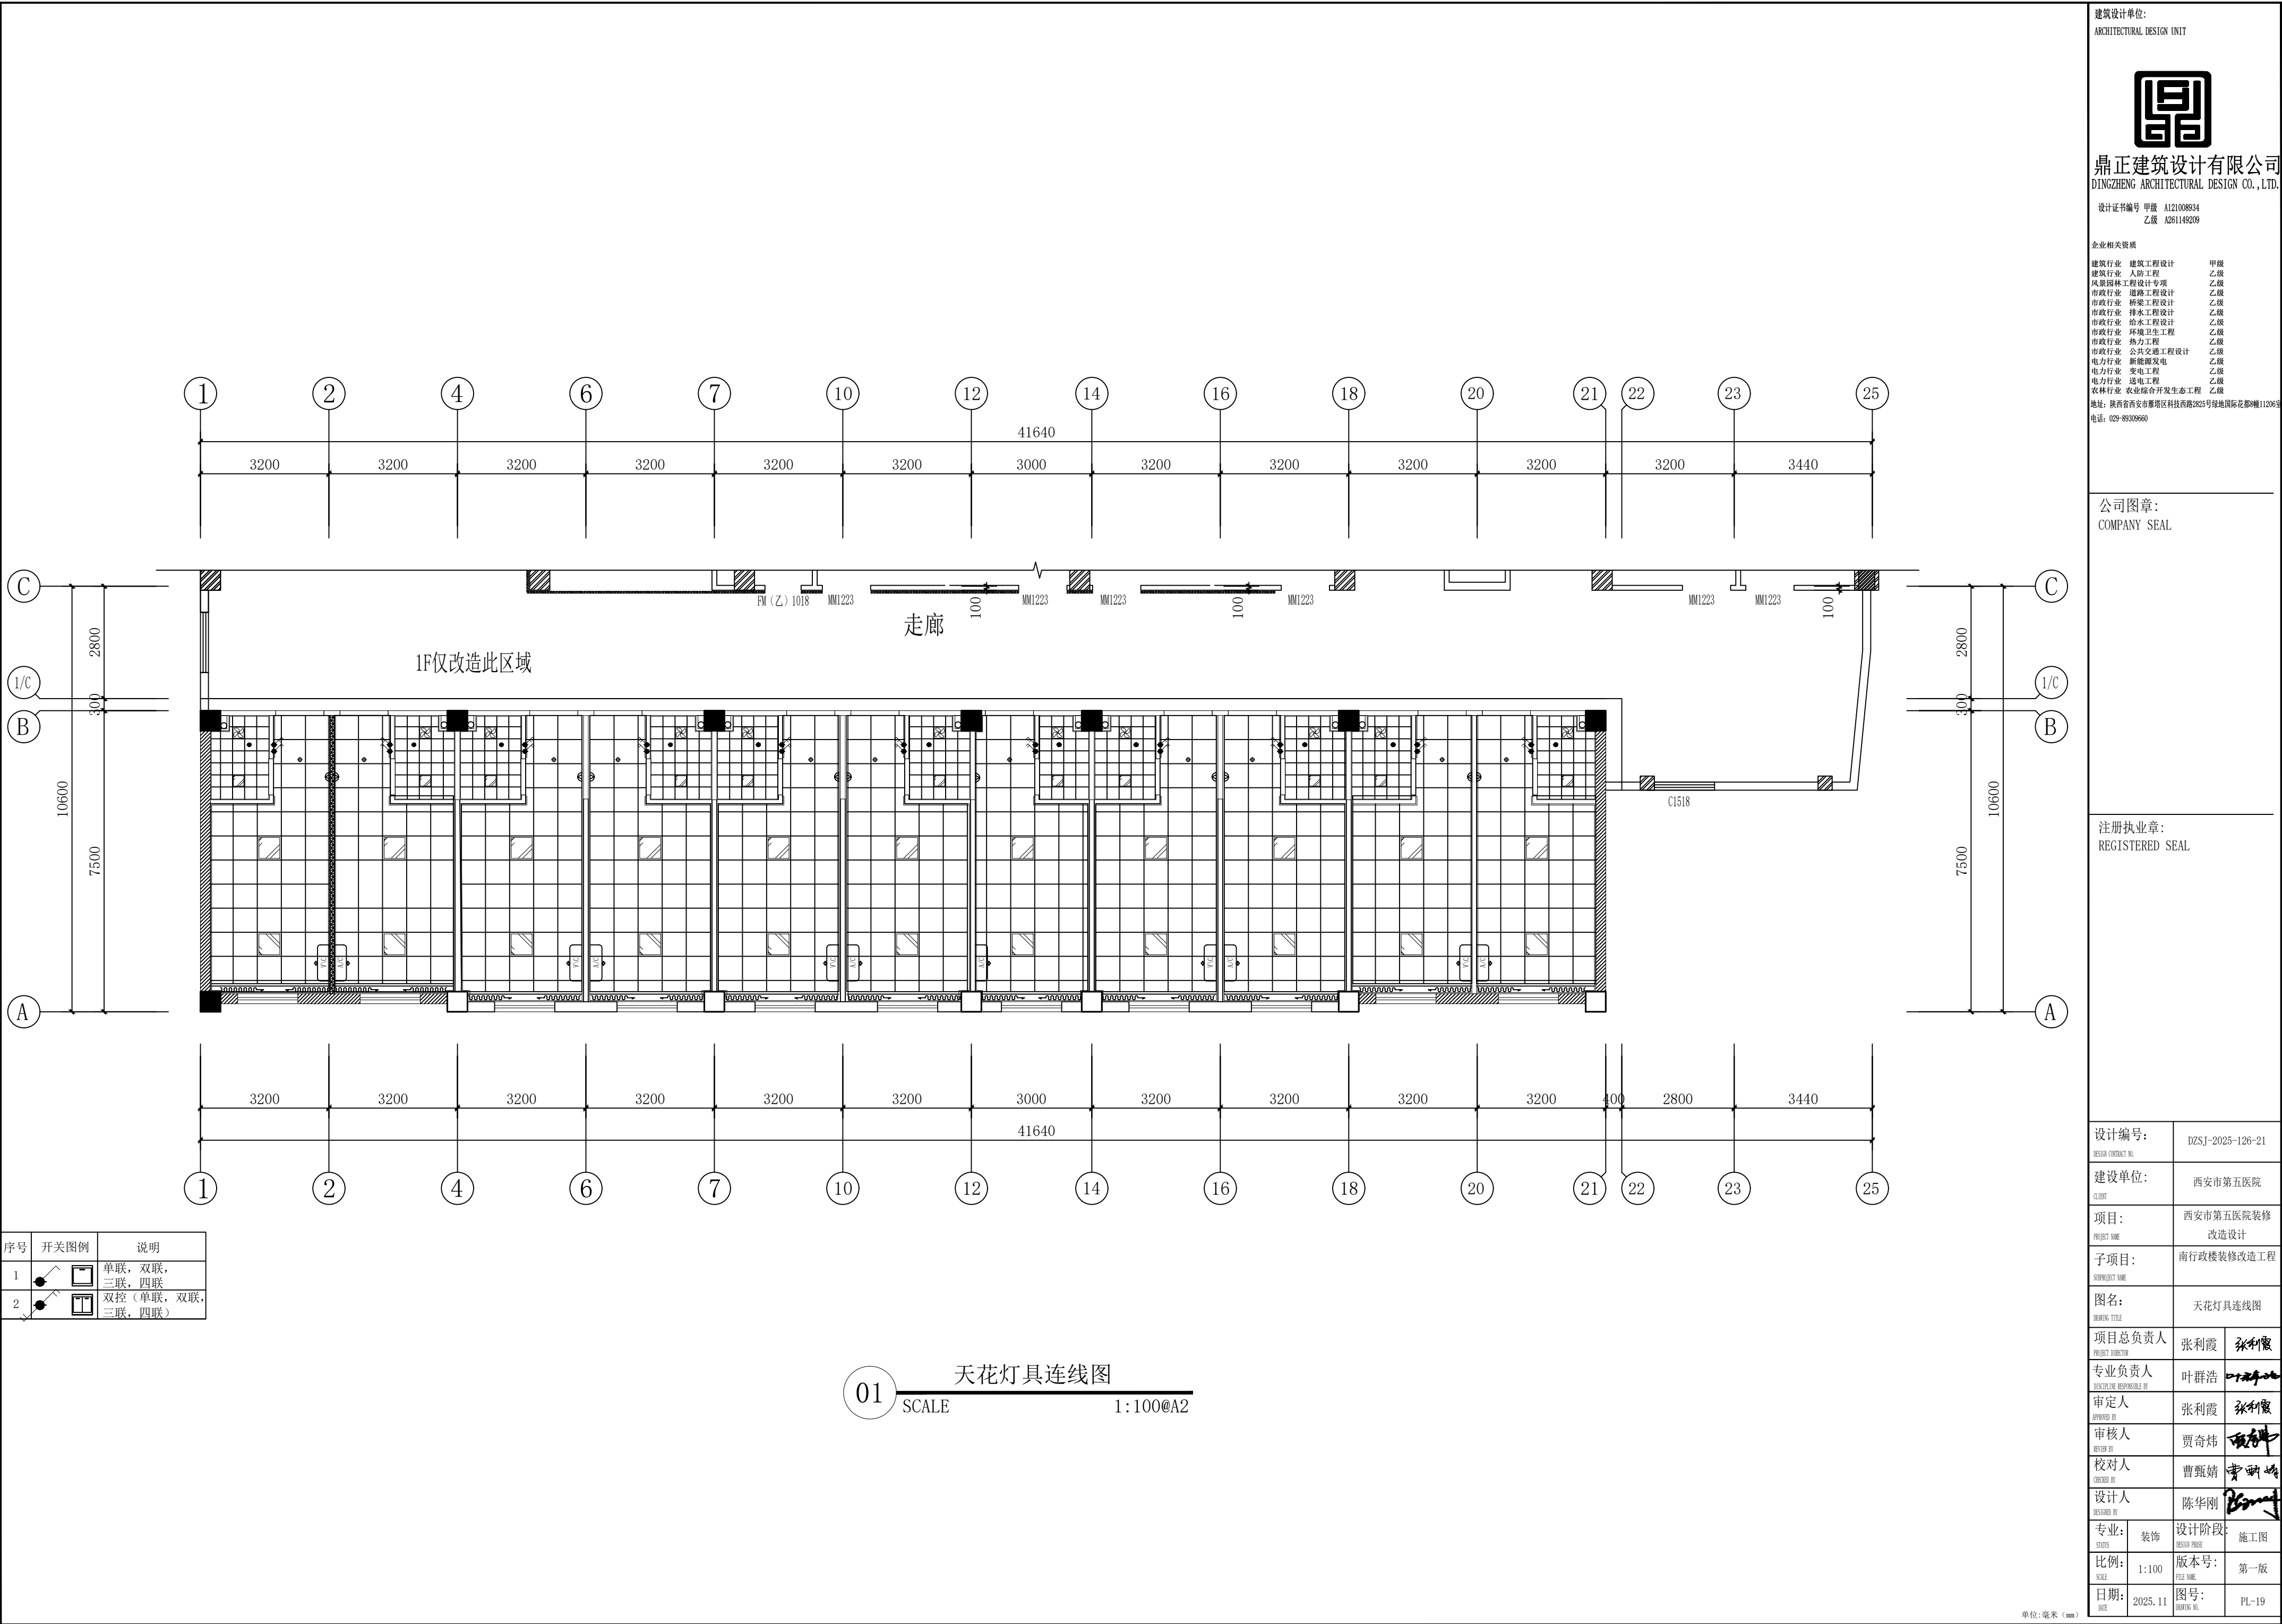

建筑设计单位：  
ARCHITECTURAL DESIGN UNIT

鼎正建筑设计有限公司  
DINGZHENG ARCHITECTURAL DESIGN CO.,LTD.

设计证书编号 甲级 A121008934  
乙级 A261149209

企业相关资质

建筑行业	建筑工程设计	甲级
建筑行业	人防工程	乙级
风景园林	工程设计专项	乙级
市政行业	道路工程设计	乙级
市政行业	桥梁工程设计	乙级
市政行业	排水工程设计	乙级
市政行业	给水工程设计	乙级
市政行业	环境卫生工程	乙级
市政行业	热力工程	乙级
市政行业	公共交通工程设计	乙级
电力行业	新能源发电	乙级
电力行业	变电工程	乙级
电力行业	送电工程	乙级
农林行业	农业综合开发生态工程	乙级

地址：陕西省西安市雁塔区科技西路2825号绿地国际花都8幢11206室  
电话：029-89006660


公司图章：  
COMPANY SEAL

注册执业章：  
REGISTERED SEAL

设计编号：	DZSJ-2025-126-21	
建设单位：	西安市第五医院	
项目：	西安市第五医院装修改造设计	
子项目：	南行政楼装修改造工程	
图名：	天花灯具连线图	
项目总负责人	张利霞	
专业负责人	叶群浩	
审定人	张利霞	
审核人	贾奇伟	
校对人	曹甄婧	
设计人	陈华刚	
专业：	装饰	设计阶段：施工图
比例：	1:100	版本号：第一版
日期：	2025.11	图号：PL-19

单位：毫米（mm）

本图不签章无效

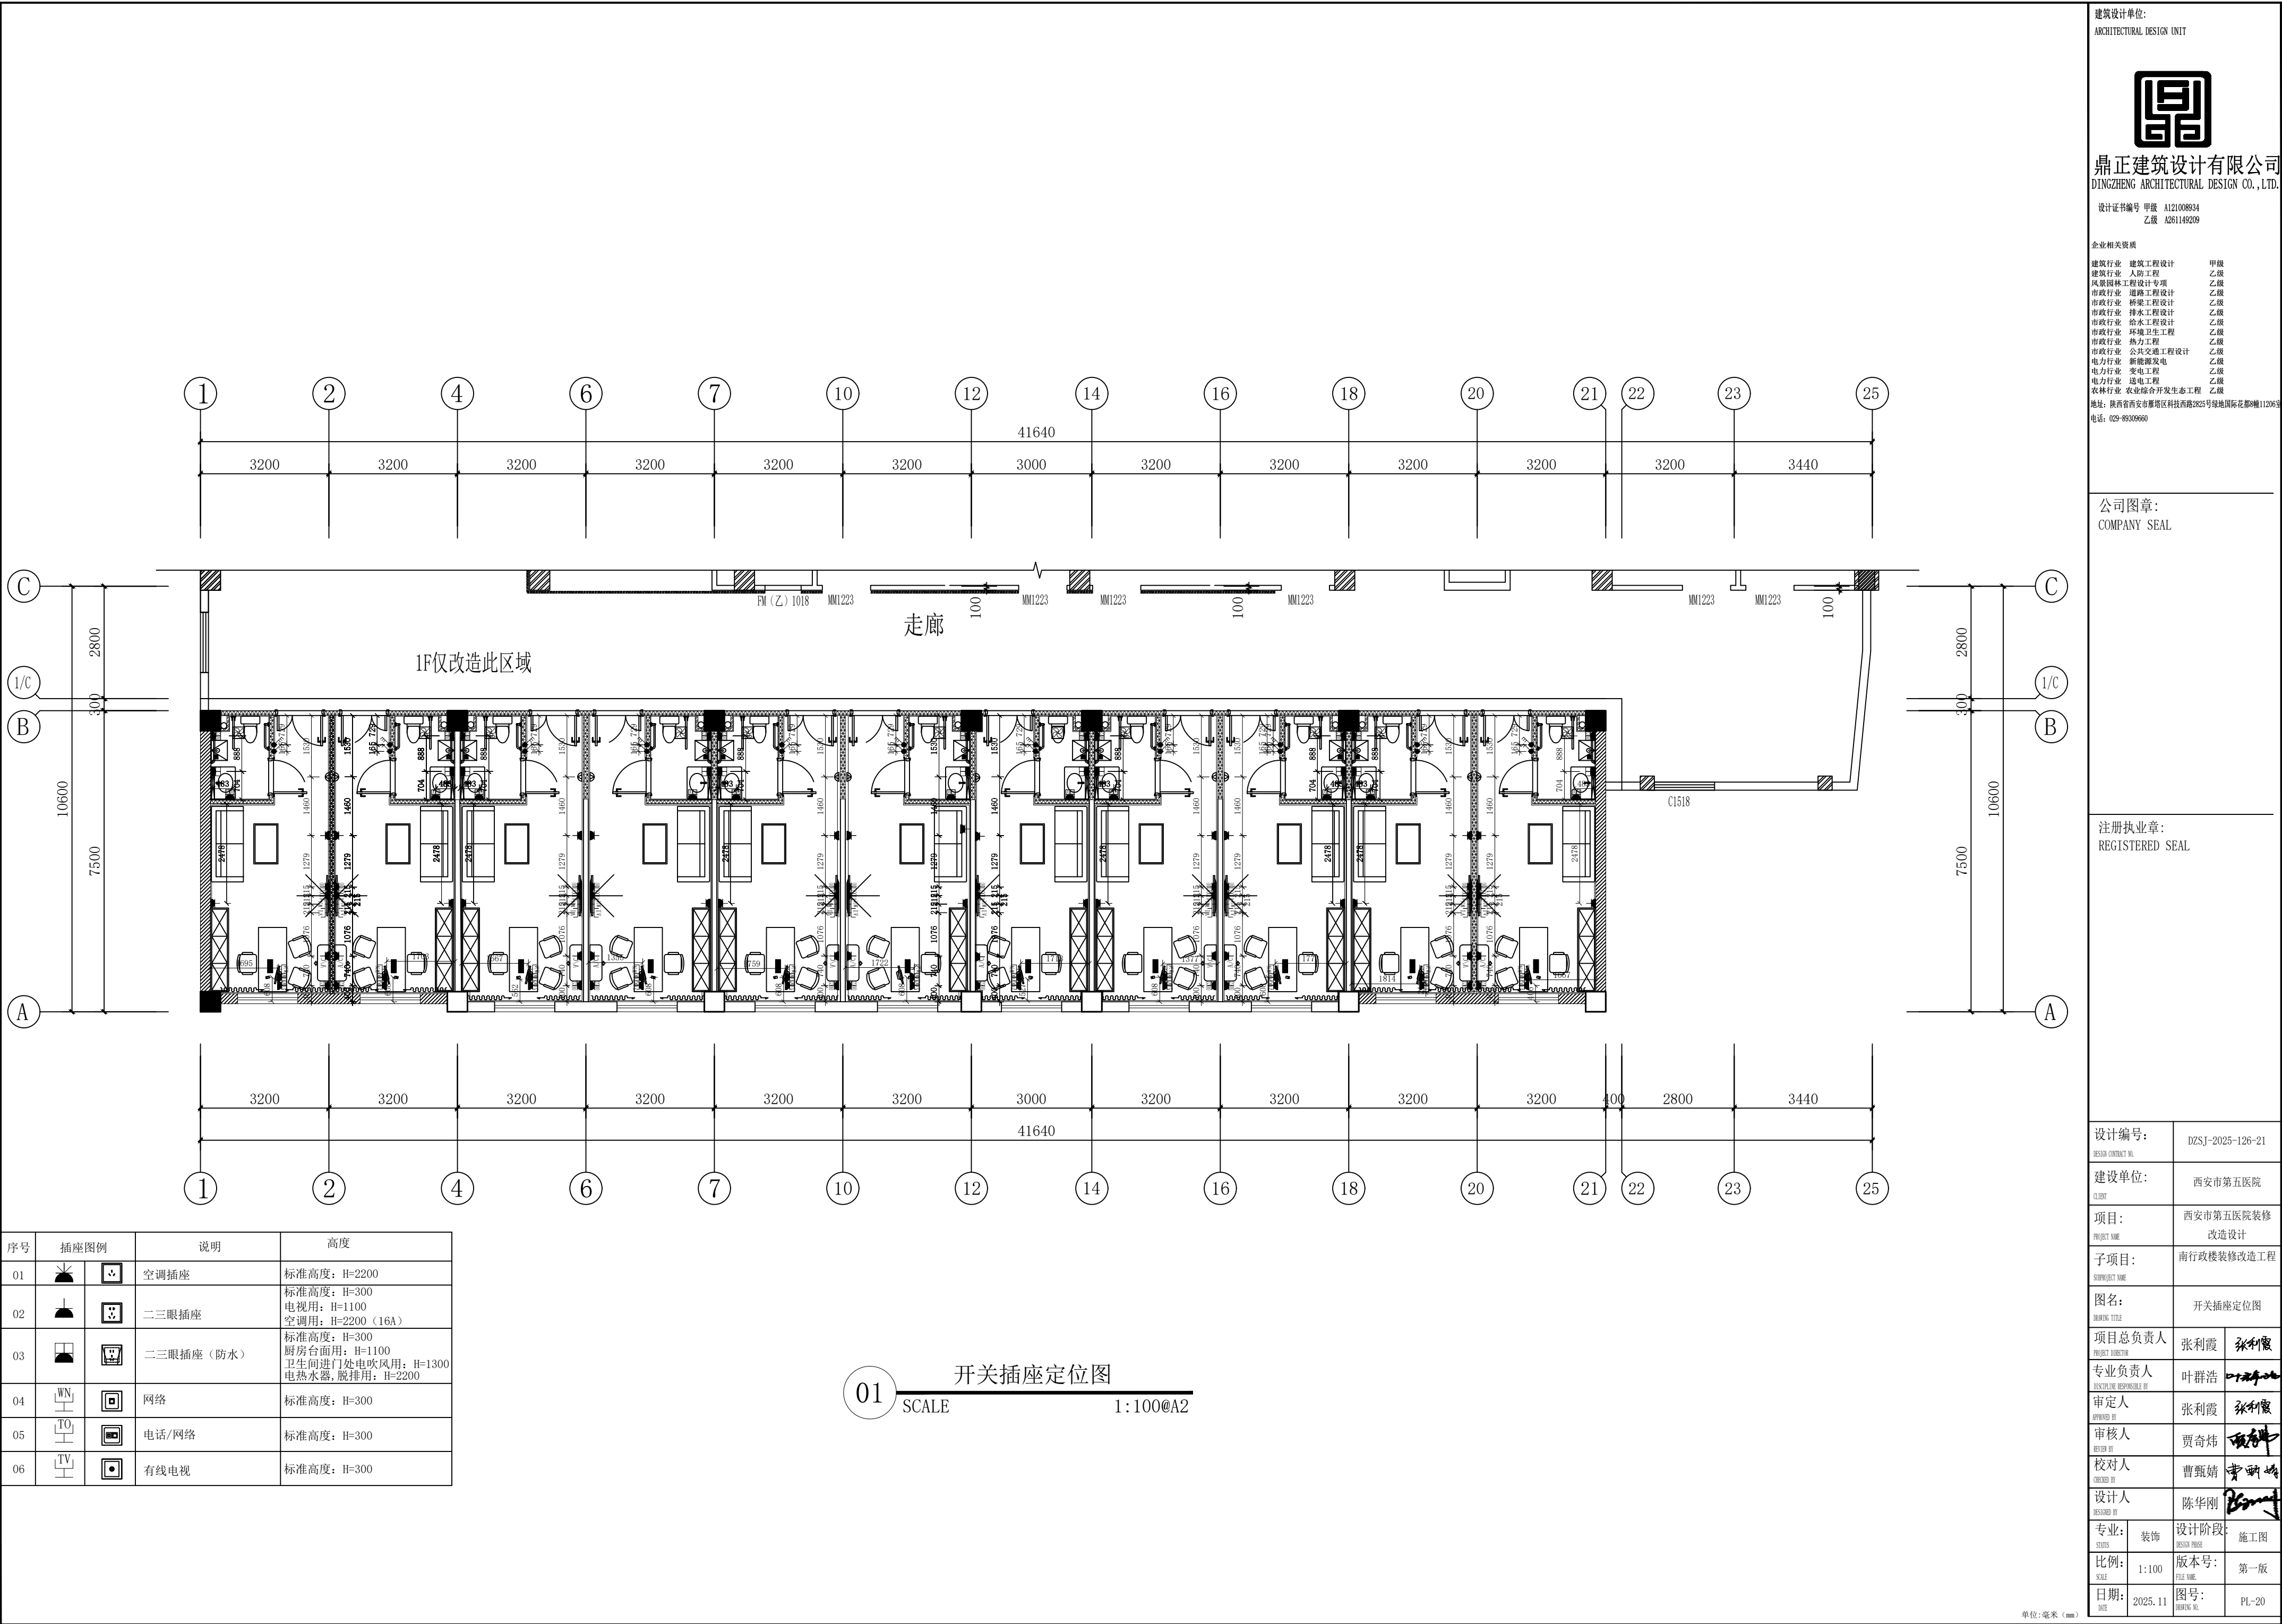

序号	插座图例	说明	高度
01		空调插座	标准高度：H=2200
02		二三眼插座	标准高度：H=300 电视用：H=1100 空调用：H=2200（16A）
03		二三眼插座（防水）	标准高度：H=300 厨房台面用：H=1100 卫生间进门处电吹风用：H=1300 电热水器、脱排用：H=2200
04		网络	标准高度：H=300
05		电话/网络	标准高度：H=300
06		有线电视	标准高度：H=300

01 开关插座定位图  
SCALE 1:100@A2

建筑设计单位:  
ARCHITECTURAL DESIGN UNIT

鼎正建筑设计有限公司  
DINGZHENG ARCHITECTURAL DESIGN CO.,LTD.

设计证书编号 甲级 A121008934  
乙级 A261149209

企业相关资质  
建筑行业 建筑工程设计 甲级  
建筑行业 人防工程 乙级  
风景园林工程设计专项 乙级  
市政行业 道路工程设计 乙级  
市政行业 桥梁工程设计 乙级  
市政行业 排水工程设计 乙级  
市政行业 给水工程设计 乙级  
市政行业 环境卫生工程 乙级  
市政行业 热力工程 乙级  
市政行业 公共交通工程设计 乙级  
电力行业 新能源发电 乙级  
电力行业 变电工程 乙级  
电力行业 输电工程 乙级  
农林行业 农业综合开发生态工程 乙级  
地址：陕西省西安市鄠邑区科技西路2825号绿地国际花都8幢11206室  
电话：029-89006660


公司图章:  
COMPANY SEAL

注册执业章:  
REGISTERED SEAL


设计编号:	DZSJ-2025-126-21	
建设单位:	西安市第五医院	
项目:	西安市第五医院装修改造设计	
子项目:	南行政楼装修改造工程	
图名:	开关插座定位图	
项目总负责人	张利霞	
专业负责人	叶群浩	
审定人	张利霞	
审核人	贾奇伟	
校对	曹甄婧	
设计人	陈华刚	
专业:	装饰	设计阶段: 施工图
比例:	1:100	版本号: 第一版
日期:	2025.11	图号: PL-20

单位:毫米 (mm)

本图不签章无效

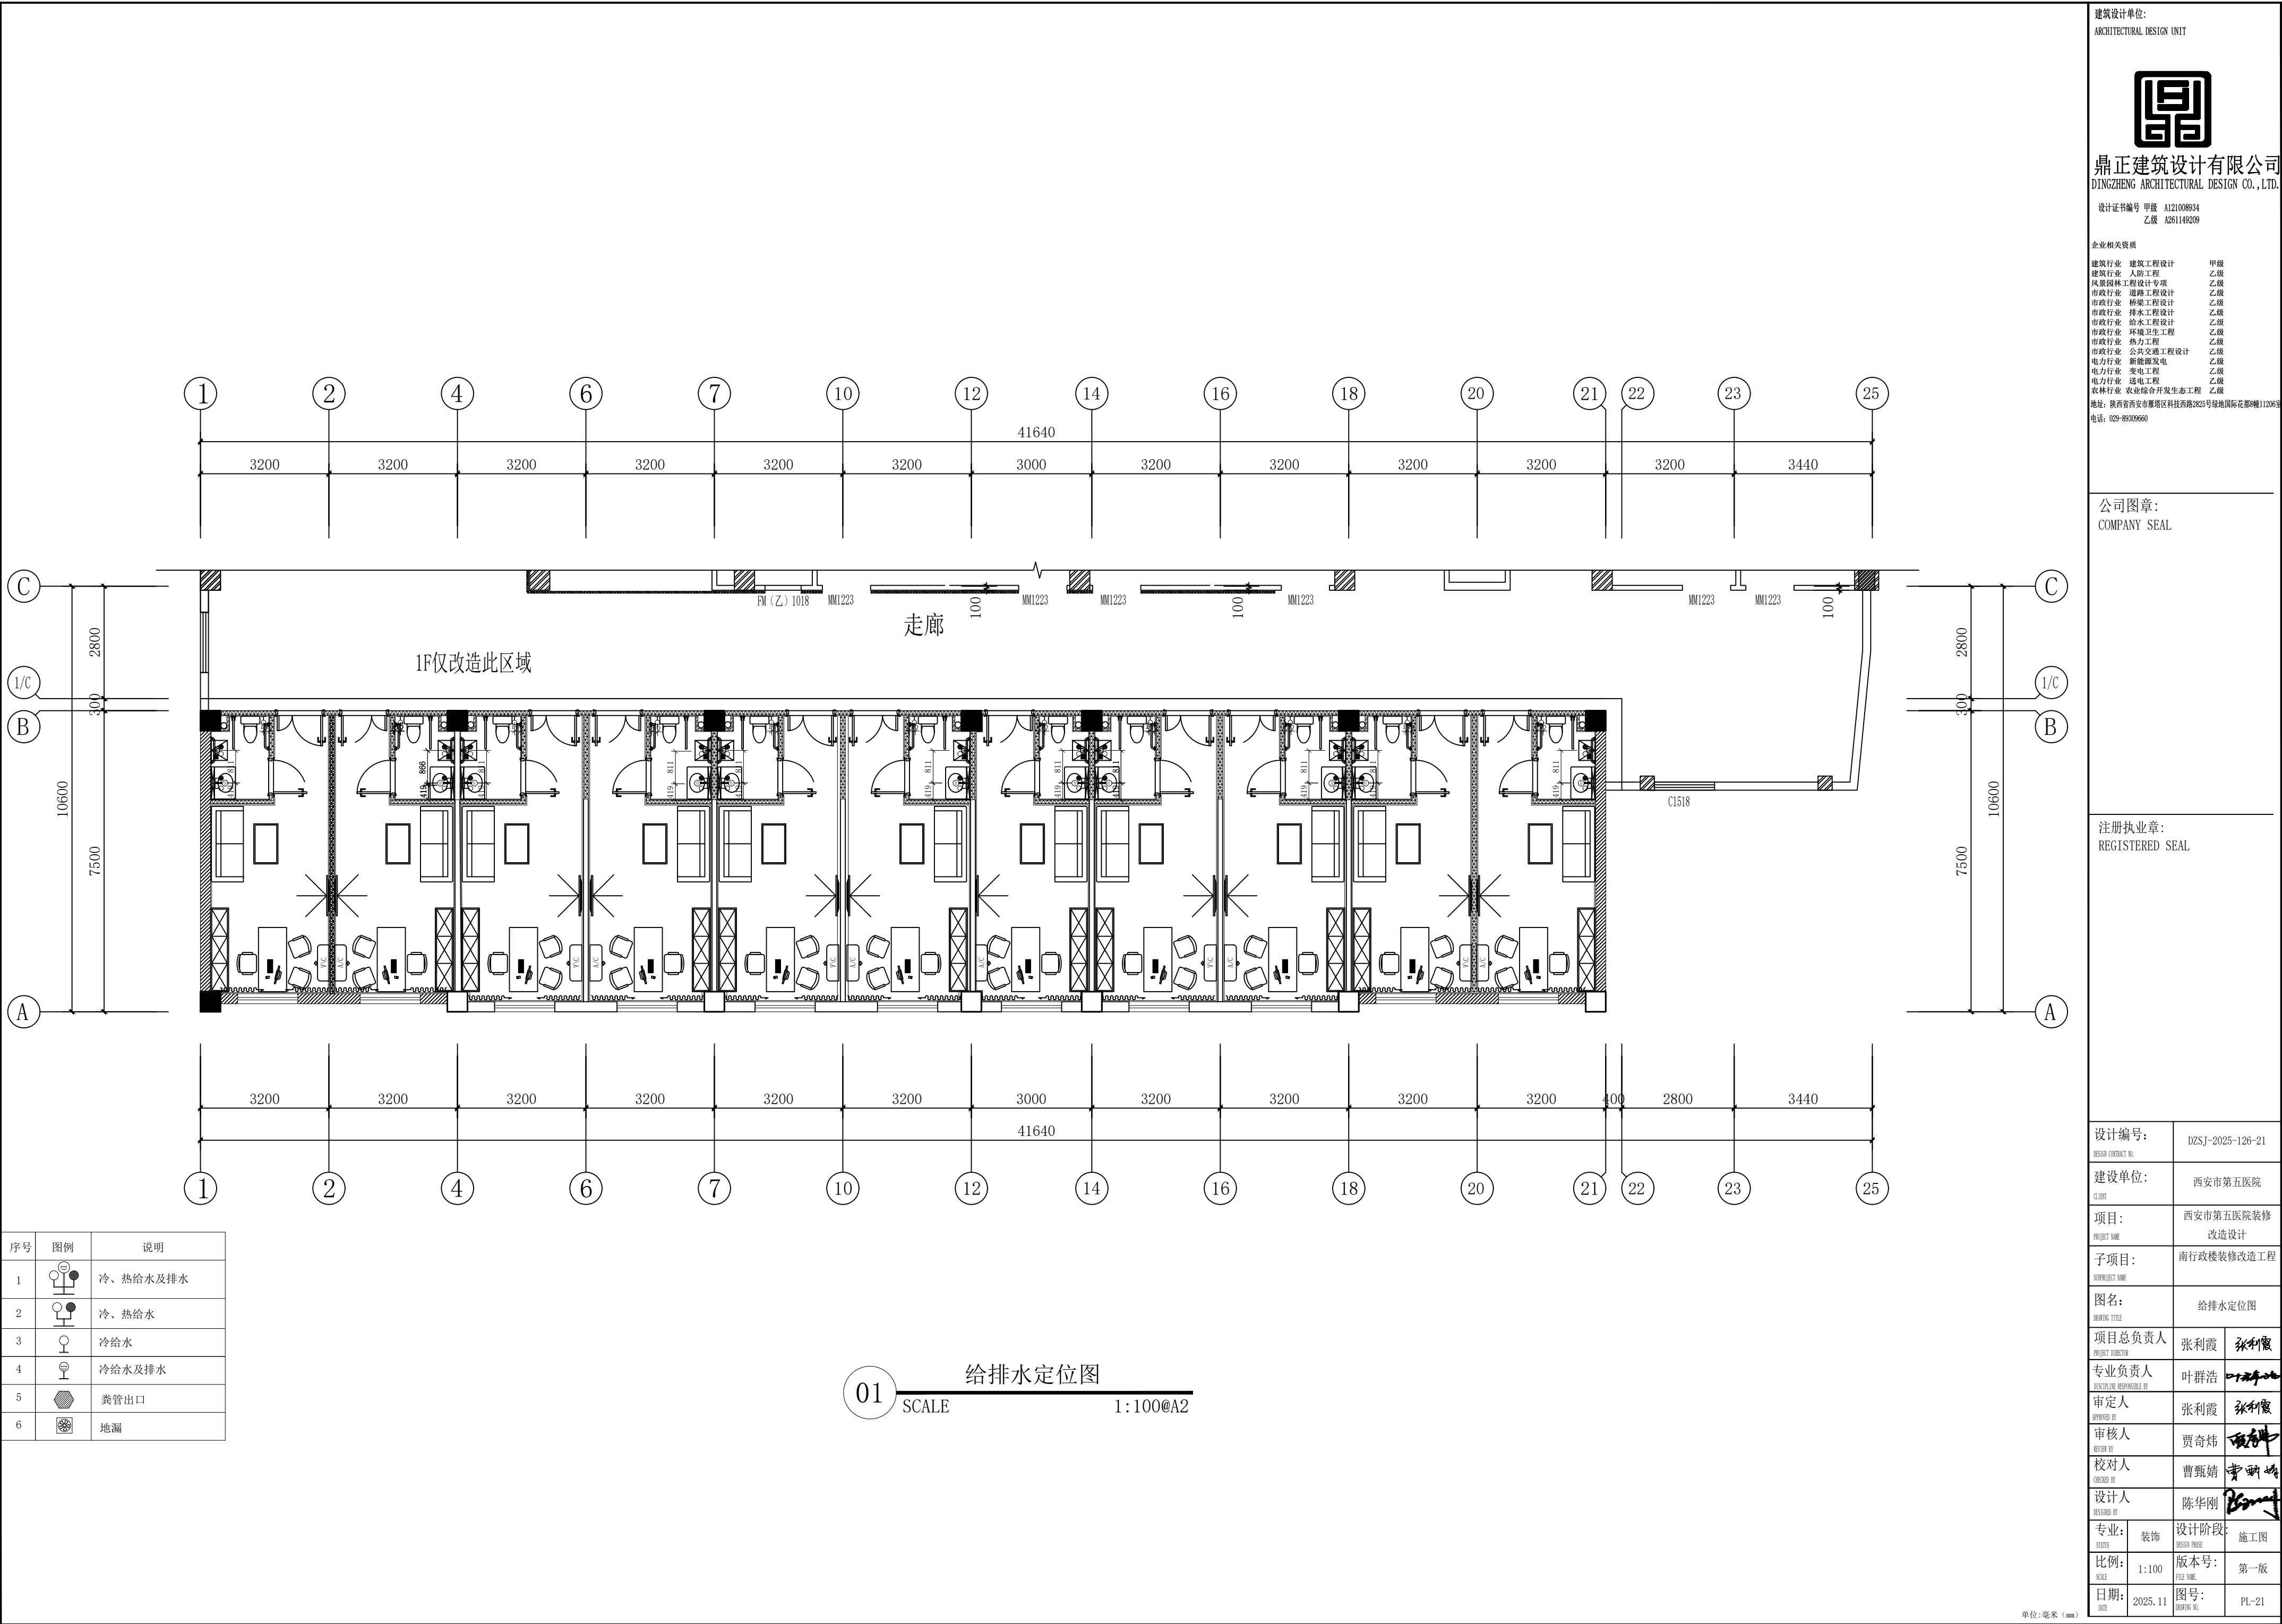

建筑设计单位:  
ARCHITECTURAL DESIGN UNIT

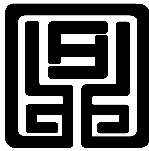

鼎正建筑设计有限公司  
DINGZHENG ARCHITECTURAL DESIGN CO.,LTD.

设计证书编号 甲级 A121008934  
乙级 A261149209

企业相关资质


建筑行业	建筑工程设计	甲级
建筑行业	人防工程	乙级
风景园林工程	专项设计	乙级
市政行业	道路工程设计	乙级
市政行业	桥梁工程设计	乙级
市政行业	排水工程设计	乙级
市政行业	给水工程设计	乙级
市政行业	环境卫生工程	乙级
市政行业	热力工程	乙级
市政行业	公共交通工程设计	乙级
电力行业	新能源发电	乙级
电力行业	变电工程	乙级
电力行业	输电工程	乙级
农林行业	农业综合开发生态工程	乙级

地址: 陕西省西安市雁塔区科技西路2825号绿地国际花都8幢11206室  
电话: 029-89006660

公司图章:  
COMPANY SEAL

注册执业章:  
REGISTERED SEAL

设计编号:	DZSJ-2025-126-21	
建设单位:	西安市第五医院	
项目:	西安市第五医院装修改造设计	
子项目:	南行政楼装修改造工程	
图名:	给排水定位图	
项目总负责人	张利霞	
专业负责人	叶群浩	
审定人	张利霞	
审核人	贾奇炜	
校对	曹甄婧	
设计人	陈华刚	
专业:	装饰	设计阶段: 施工图
比例:	1:100	版本号: 第一版
日期:	2025.11	图号: PL-21

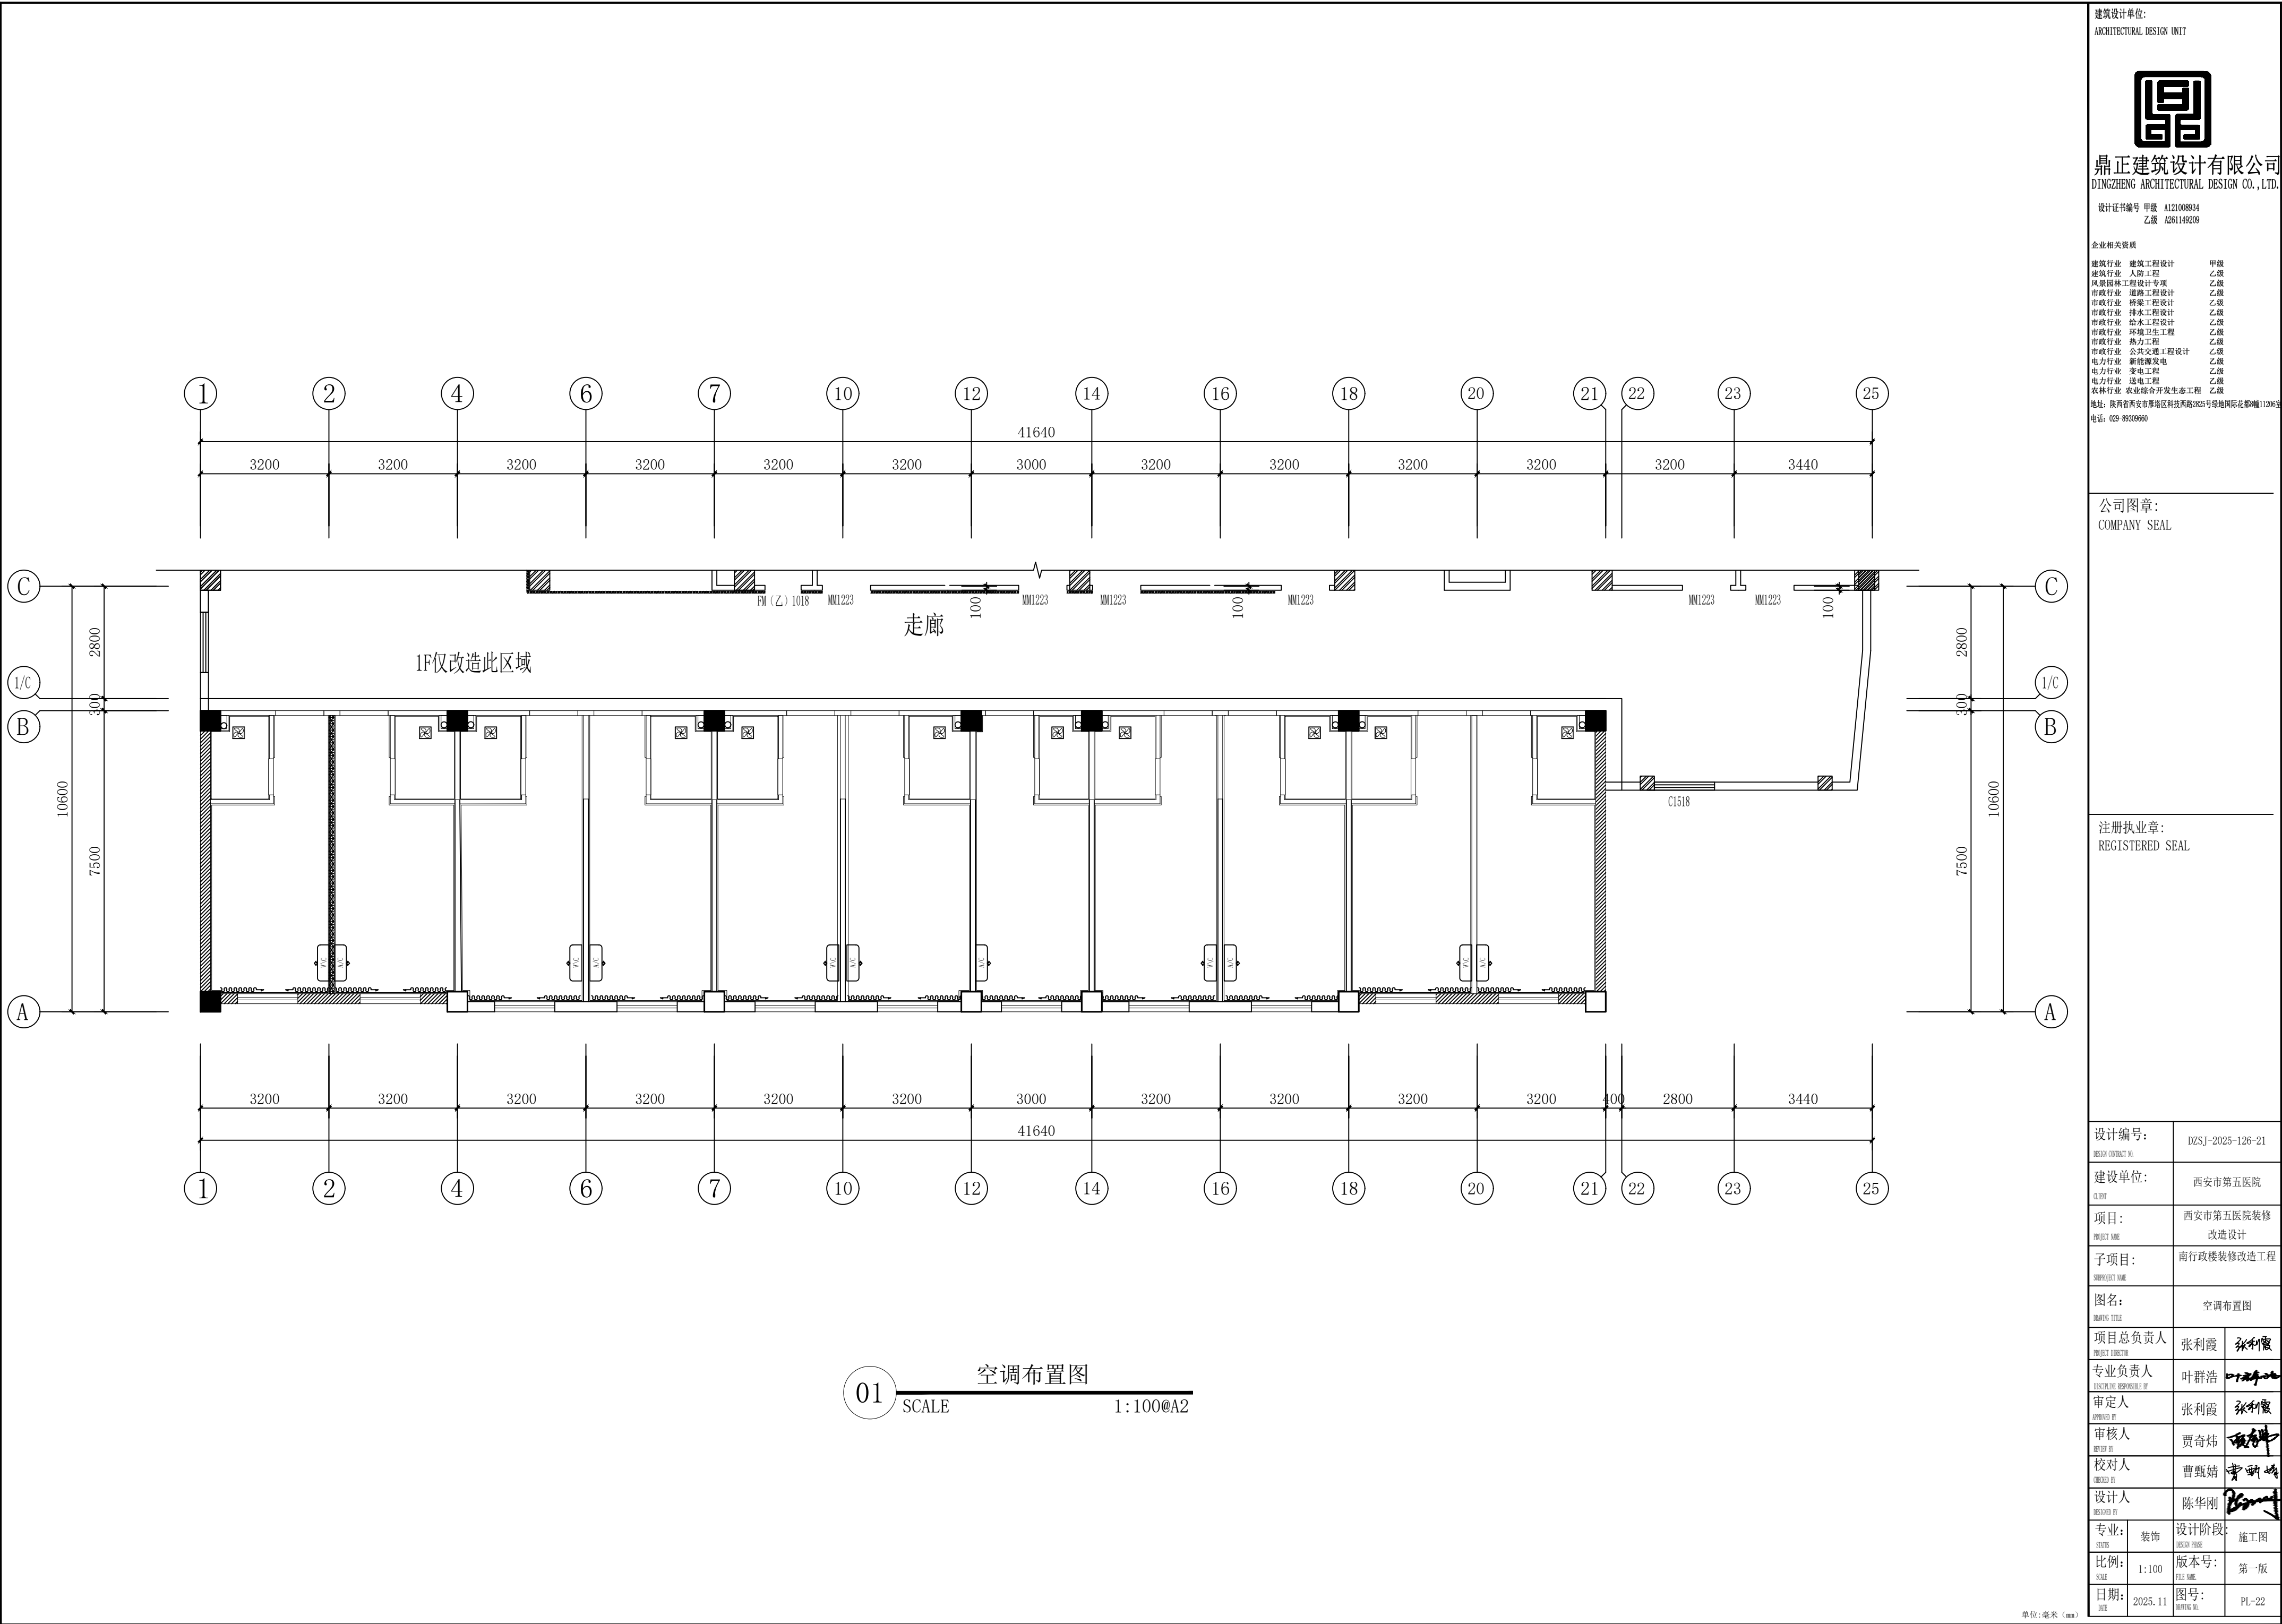

建筑设计单位:  
ARCHITECTURAL DESIGN UNIT



鼎正建筑设计有限公司  
DINGZHENG ARCHITECTURAL DESIGN CO.,LTD.

设计证书编号 甲级 A121008934  
乙级 A261149209

企业相关资质

建筑行业	建筑工程设计	甲级
建筑行业	人防工程	乙级
风景园林工程	设计专项	乙级
市政行业	道路工程设计	乙级
市政行业	桥梁工程设计	乙级
市政行业	排水工程设计	乙级
市政行业	给水工程设计	乙级
市政行业	环境卫生工程	乙级
市政行业	热力工程	乙级
市政行业	公共交通工程设计	乙级
电力行业	新能源发电	乙级
电力行业	变电工程	乙级
电力行业	送电工程	乙级
农林行业	农业综合开发生态工程	乙级

地址: 陕西省西安市雁塔区科技西路2825号绿地国际花都8幢11206室  
电话: 029-89006660

公司图章:  
COMPANY SEAL

注册执业章:  
REGISTERED SEAL


设计编号:	DZSJ-2025-126-21		
建设单位:	西安市第五医院		
项目:	西安市第五医院装修改造设计		
子项目:	南行政楼装修改造工程		
图名:	空调布置图		
项目总负责人	张利霞		
专业负责人	叶群浩		
审定人	张利霞		
审核人	贾奇炜		
校对入	曹甄婧		
设计人	陈华刚		
专业:	装饰	设计阶段:	施工图
比例:	1:100	版本号:	第一版
日期:	2025.11	图号:	PL-22

单位:毫米 (mm)

Ⓐ	墙面1300高医疗板墙裙, 墙裙以上刷白色无机涂料
Ⓑ	CT03墙面瓷砖300x600mm
Ⓒ	墙塑 (专用胶粘)+100高MT04不锈钢踢脚线
Ⓓ	墙面刷白色无机涂料+100高MT04不锈钢踢脚线
Ⓔ	墙面医疗板+100高MT04不锈钢踢脚线

注:

- 所有的木作基层均刷防火涂料三遍,
- 所有抗倍特板墙面阳角均采用成品木制收口条收口, 拼缝处均采用成品不锈钢收口条收口。
- 有更衣柜的房间不用新做暖气, 只换暖气装饰柜。
- 配电箱柜门包医疗板加边框。
- 卫生间浴室柜为成品陶瓷浴室柜含镜柜。单独洗手盆为陶瓷柱盆。(所有洁具依据甲方选样为准)

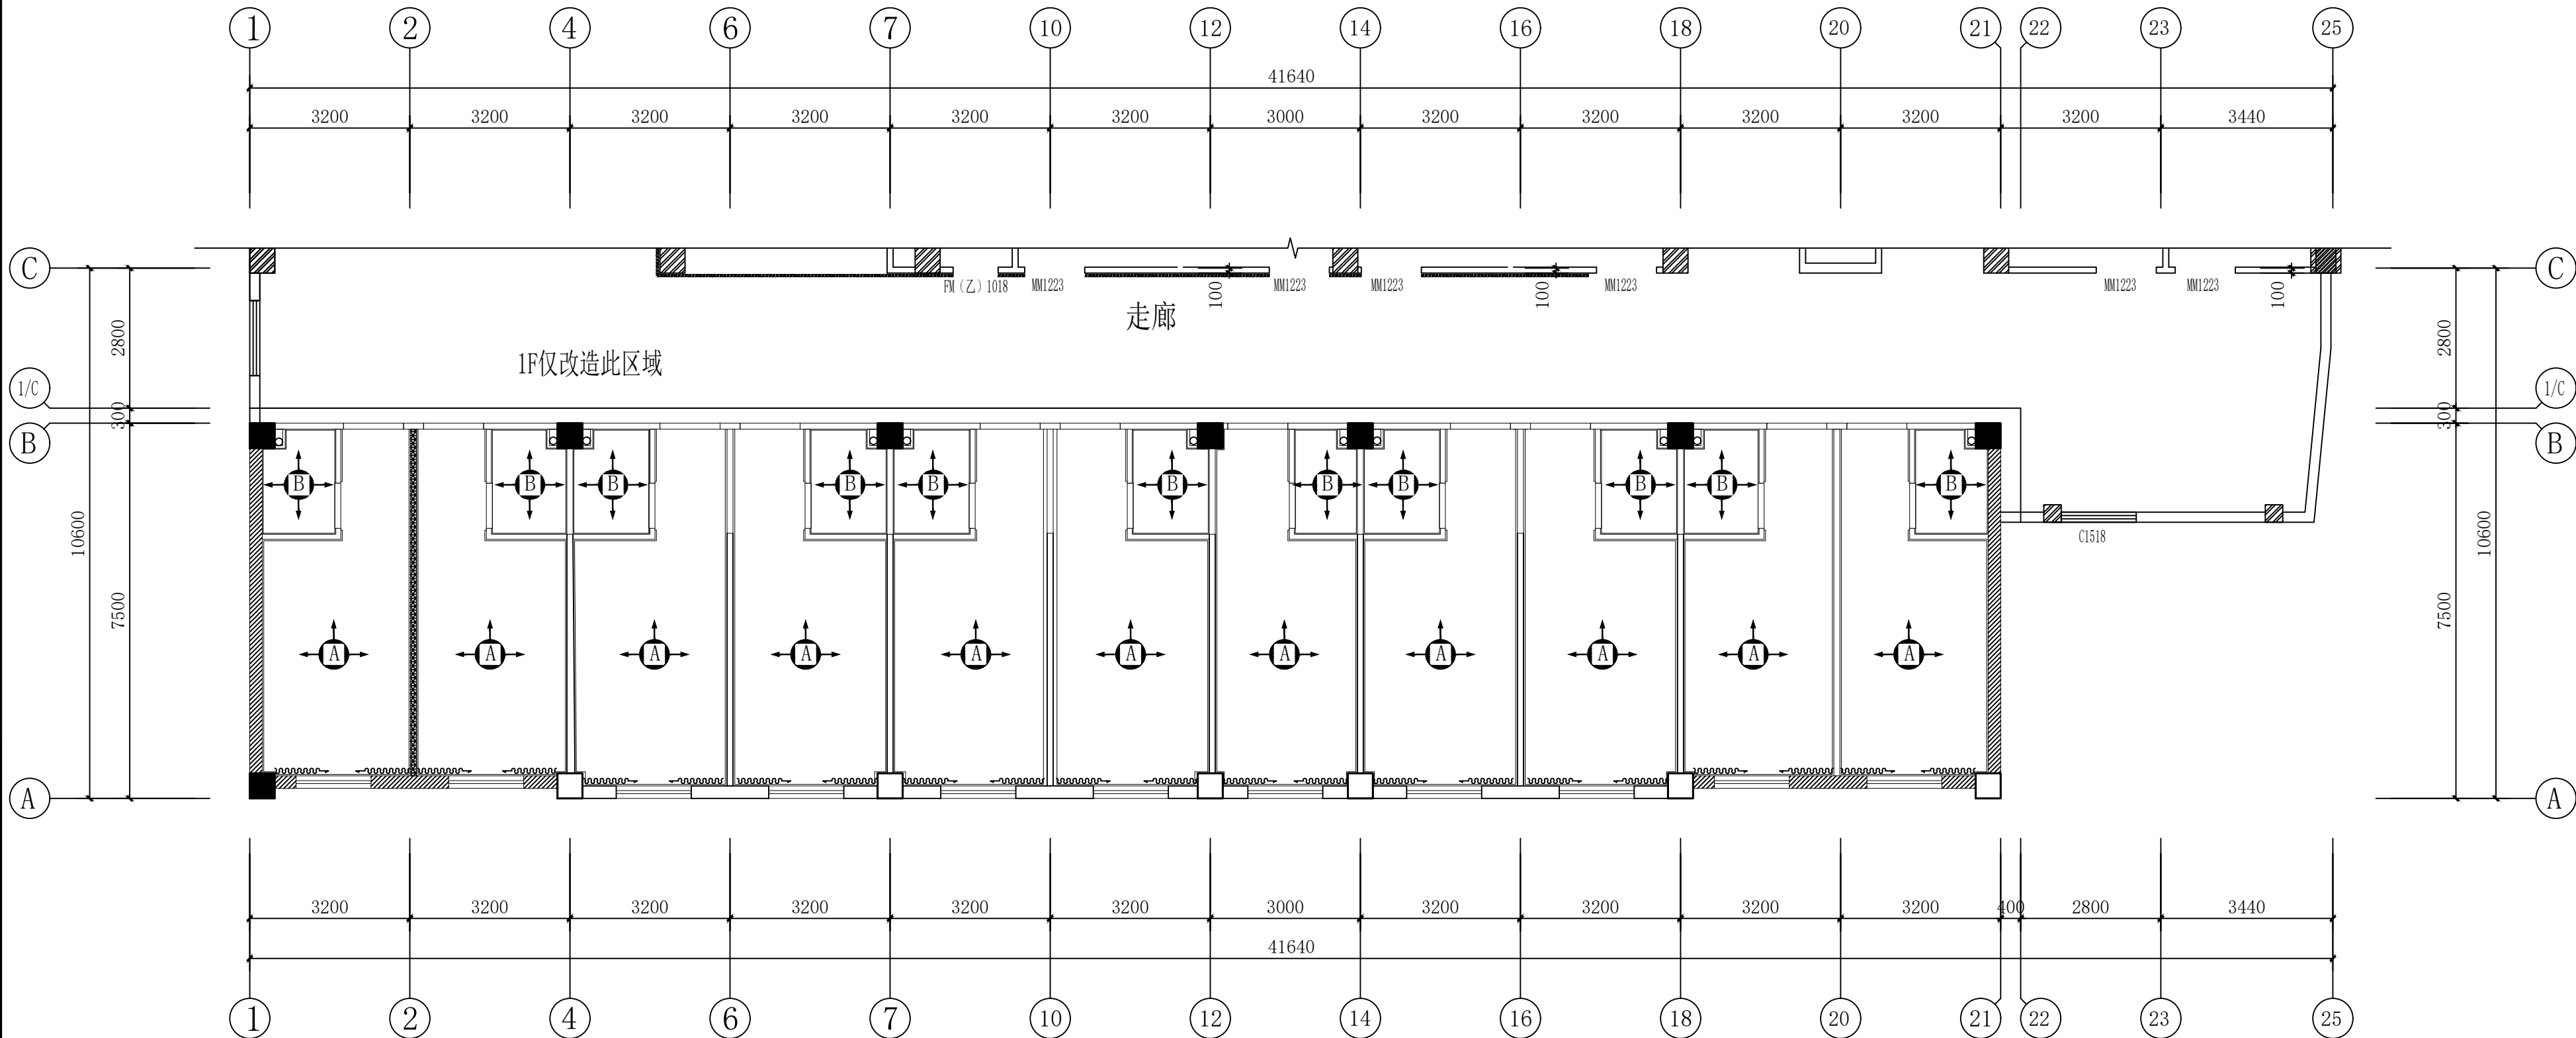

01 立面与大样索引图  
SCALE 1:100@A2

建筑设计单位:  
ARCHITECTURAL DESIGN UNIT



鼎正建筑设计有限公司  
DINGZHENG ARCHITECTURAL DESIGN CO.,LTD.

设计证书编号 甲级 A121008934  
乙级 A261149209

企业相关资质  
建筑行业 建筑工程设计 甲级  
建筑行业 人防工程 乙级  
风景园林工程设计专项 乙级  
市政行业 道路工程设计 乙级  
市政行业 桥梁工程设计 乙级  
市政行业 排水工程设计 乙级  
市政行业 给水工程设计 乙级  
市政行业 环境卫生工程 乙级  
市政行业 热力工程 乙级  
市政行业 公共交通工程设计 乙级  
电力行业 新能源发电 乙级  
电力行业 变电工程 乙级  
电力行业 输电工程 乙级  
农林行业 农业综合开发生态工程 乙级  
地址: 陕西省西安市雁塔区科技西路2825号绿地国际花都8幢11206室  
电话: 029-88009660

公司图章:  
COMPANY SEAL


注册执业章:  
REGISTERED SEAL

设计编号: DESIGN CONTRACT NO.		DZSJ-2025-126-21	
建设单位: CLIENT		西安市第五医院	
项目: PROJECT NAME		西安市第五医院装修 改造设计	
子项目: SUBPROJECT NAME		南行政楼装修改造工程	
图名: DRAWING TITLE		立面与大洋索引图	
项目总负责人 PROJECT SUPERVISOR		张利霞	张利霞
专业负责人 SPECIALIST RESPONSIBLE BY		叶群浩	叶群浩
审定人 APPROVED BY		张利霞	张利霞
审核人 REVIEW BY		贾奇伟	贾奇伟
校对入 CHECKED BY		曹甄婧	曹甄婧
设计人 DESIGNED BY		陈华刚	陈华刚
专业: SPECIALTY	装饰	设计阶段: DESIGN PHASE	施工图
比例: SCALE	1:100	版本号: FILE NAME	第一版
日期: DATE	2025.11	图号: DRAWING NO.	PL-23

单位:毫米 (mm)

本图不签章无效

建筑设计单位:  
ARCHITECTURAL DESIGN UNIT

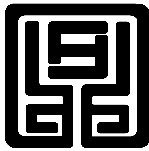

鼎正建筑设计有限公司  
DINGZHENG ARCHITECTURAL DESIGN CO., LTD.

设计证书编号 甲级 A121008934  
乙级 A261149209

企业相关资质


建筑行业	建筑工程设计	甲级
建筑行业	人防工程	乙级
风景园林工程	专项设计	乙级
市政行业	道路工程设计	乙级
市政行业	桥梁工程设计	乙级
市政行业	排水工程设计	乙级
市政行业	给水工程设计	乙级
市政行业	环境卫生工程	乙级
市政行业	热力工程	乙级
市政行业	公共交通工程设计	乙级
电力行业	新能源发电	乙级
电力行业	变电工程	乙级
电力行业	送电工程	乙级
农林行业	农业综合开发生态工程	乙级

地址: 陕西省西安市雁塔区科技西路2825号绿地国际花都8幢11206室  
电话: 029-89309660


公司图章:  
COMPANY SEAL

注册执业章:  
REGISTERED SEAL


设计编号:	DZSJ-2025-126-21	
建设单位:	西安市第五医院	
项目:	西安市第五医院装修改造设计	
子项目:	南行政楼装修改造工程	
图名:	立面与大堂索引图	
项目总负责人	张利霞	张利霞
专业负责人	叶群浩	叶群浩
审定人	张利霞	张利霞
审核人	贾奇炜	贾奇炜
校对人	曹甄婧	曹甄婧
设计人	陈华刚	陈华刚
专业:	装饰	设计阶段: 施工图
比例:	1:100	版本号: 第一版
日期:	2025.11	图号: PL-23

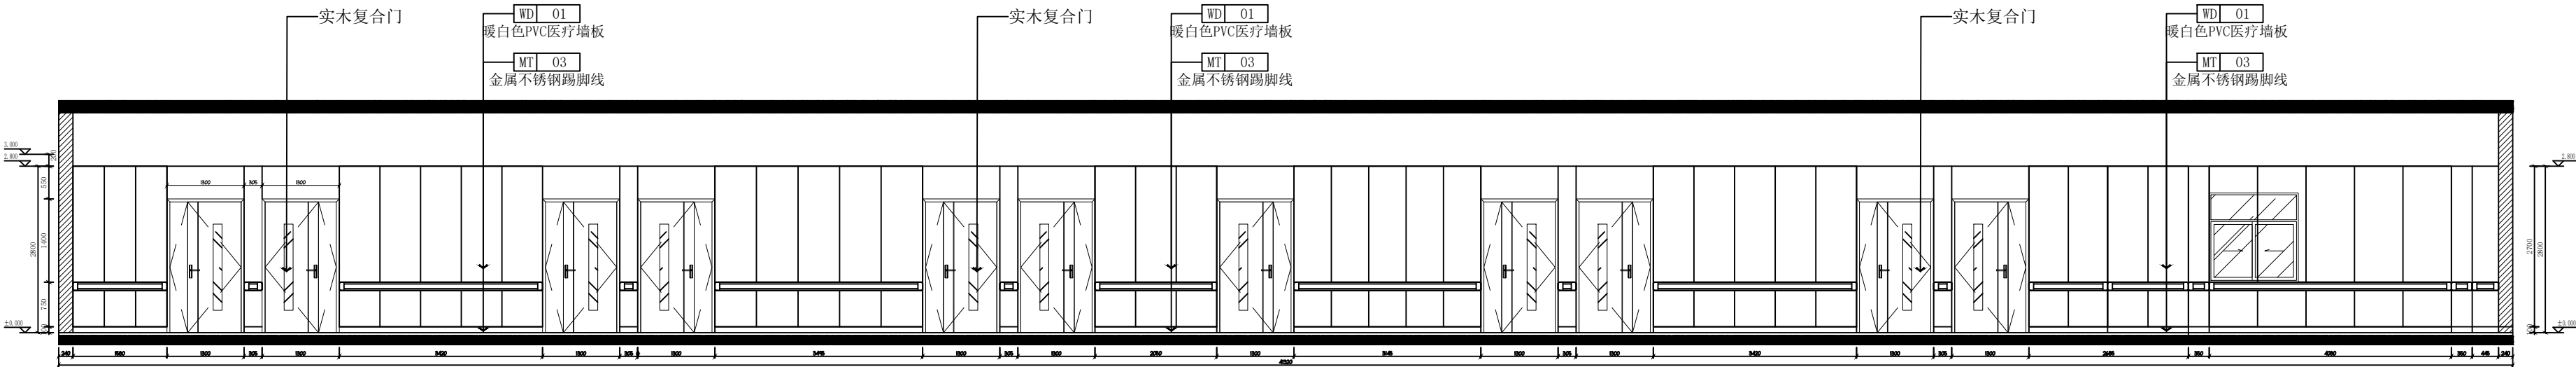


02 4F走廊立面图  
DETAILIS SCALE 1:30

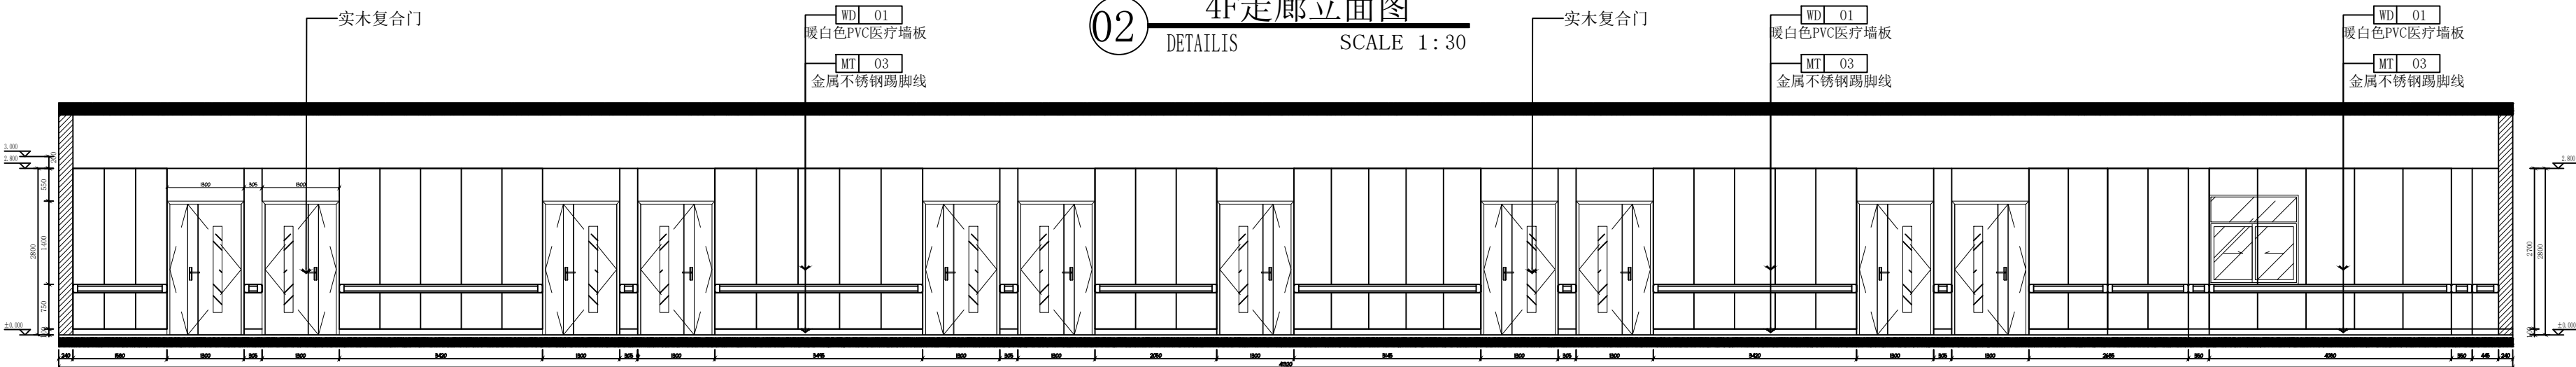

02 3F走廊立面图  
DETAILIS SCALE 1:30

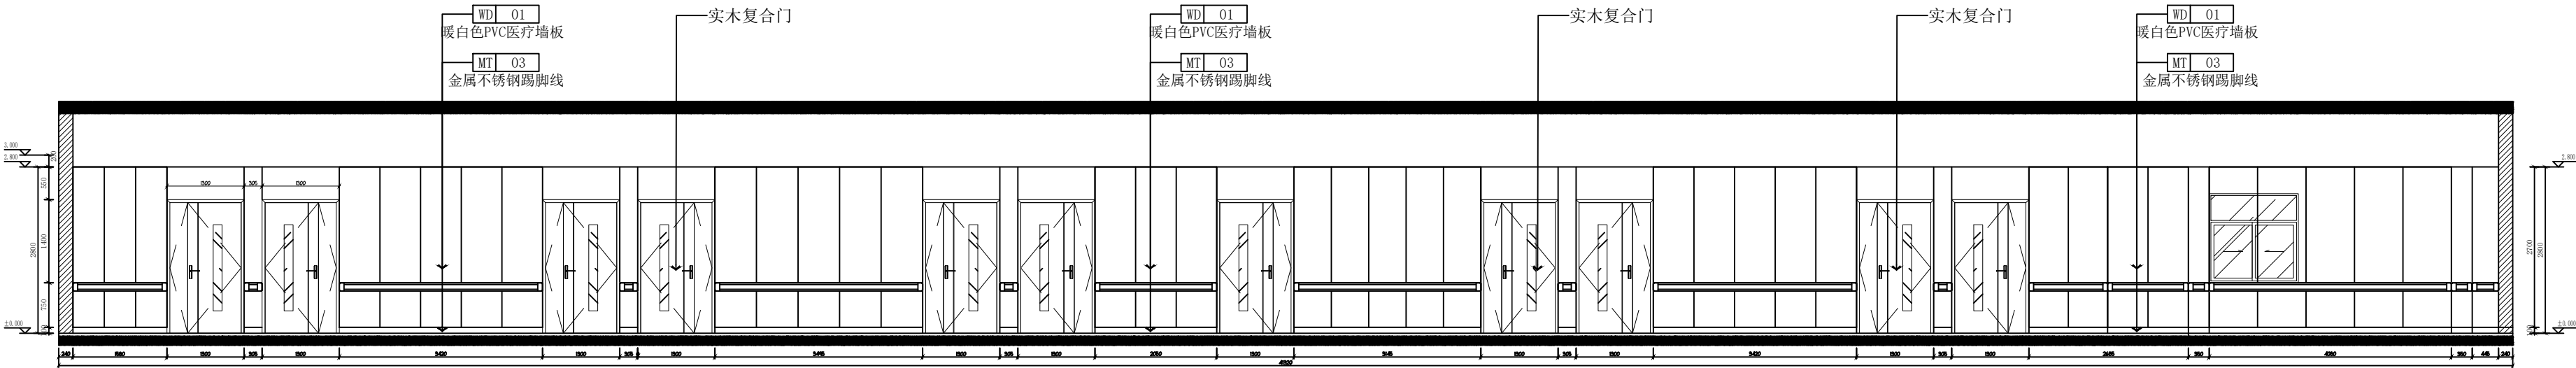

02 2F走廊立面图  
DETAILIS SCALE 1:30

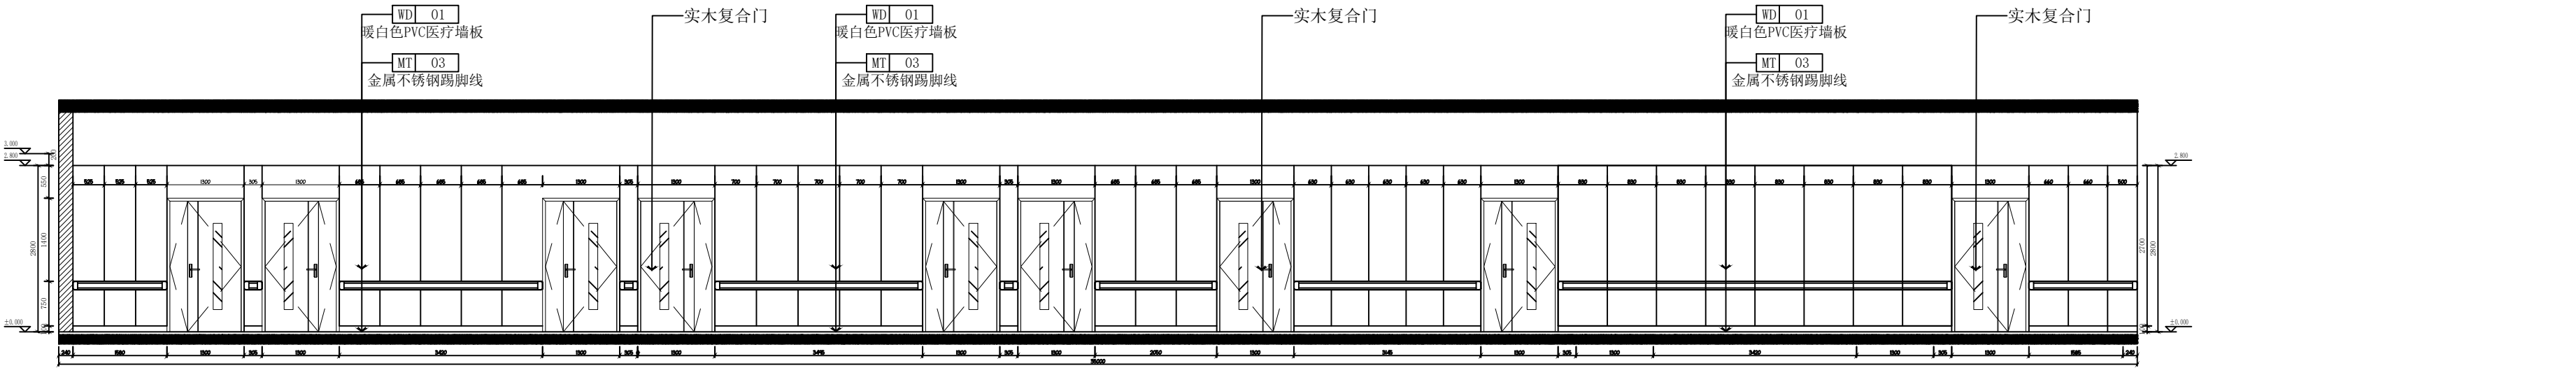


02 1F走廊立面图  
DETAILIS SCALE 1:30

单位:毫米 (mm)

本图不签章无效

建筑设计单位:  
ARCHITECTURAL DESIGN UNIT

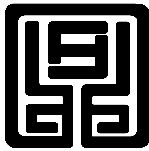

鼎正建筑设计有限公司  
DINGZHENG ARCHITECTURAL DESIGN CO.,LTD.




设计证书编号 甲级 A121008934  
乙级 A261149209

企业相关资质  
建筑行业 建筑工程设计 甲级  
建筑行业 人防工程 乙级  
风景园林工程设计专项 乙级  
市政行业 道路工程设计 乙级  
市政行业 桥梁工程设计 乙级  
市政行业 排水工程设计 乙级  
市政行业 给水工程设计 乙级  
市政行业 环境卫生工程 乙级  
市政行业 热力工程 乙级  
市政行业 公共交通工程设计 乙级  
电力行业 新能源发电 乙级  
电力行业 变电工程 乙级  
电力行业 送电工程 乙级  
农林行业 农业综合开发生态工程 乙级  
地址: 陕西省西安市雁塔区科技西路2825号绿地国际花都8幢11206室  
电话: 029-89096660

公司图章:  
COMPANY SEAL

注册执业章:  
REGISTERED SEAL

设计编号:	DZSJ-2025-126-21	
DESIGN CONTRACT NO.		
建设单位:	西安市第五医院	
CLIENT		
项目:	西安市第五医院装修改造设计	
PROJECT NAME		
子项目:	南行政楼装修改造工程	
SUBPROJECT NAME		
图名:	外立面	
DRAWING TITLE		
项目总负责人	张利霞	张利霞
PROJECT DIRECTOR		
专业负责人	叶群浩	叶群浩
DISCIPLINE RESPONSIBLE BY		
审定人	张利霞	张利霞
APPROVED BY		
审核人	贾奇伟	贾奇伟
REVIEW BY		
校对人	曹甄婧	曹甄婧
CHECKED BY		
设计人	陈华刚	陈华刚
DESIGNED BY		
专业:	装饰	设计阶段: 施工图
SPECIALTY		DESIGN PHASE
比例:	1:100	版本号: 第一版
SCALE		FILE NAME
日期:	2025.11	图号: PL-23
DATE		DRAWING NO.

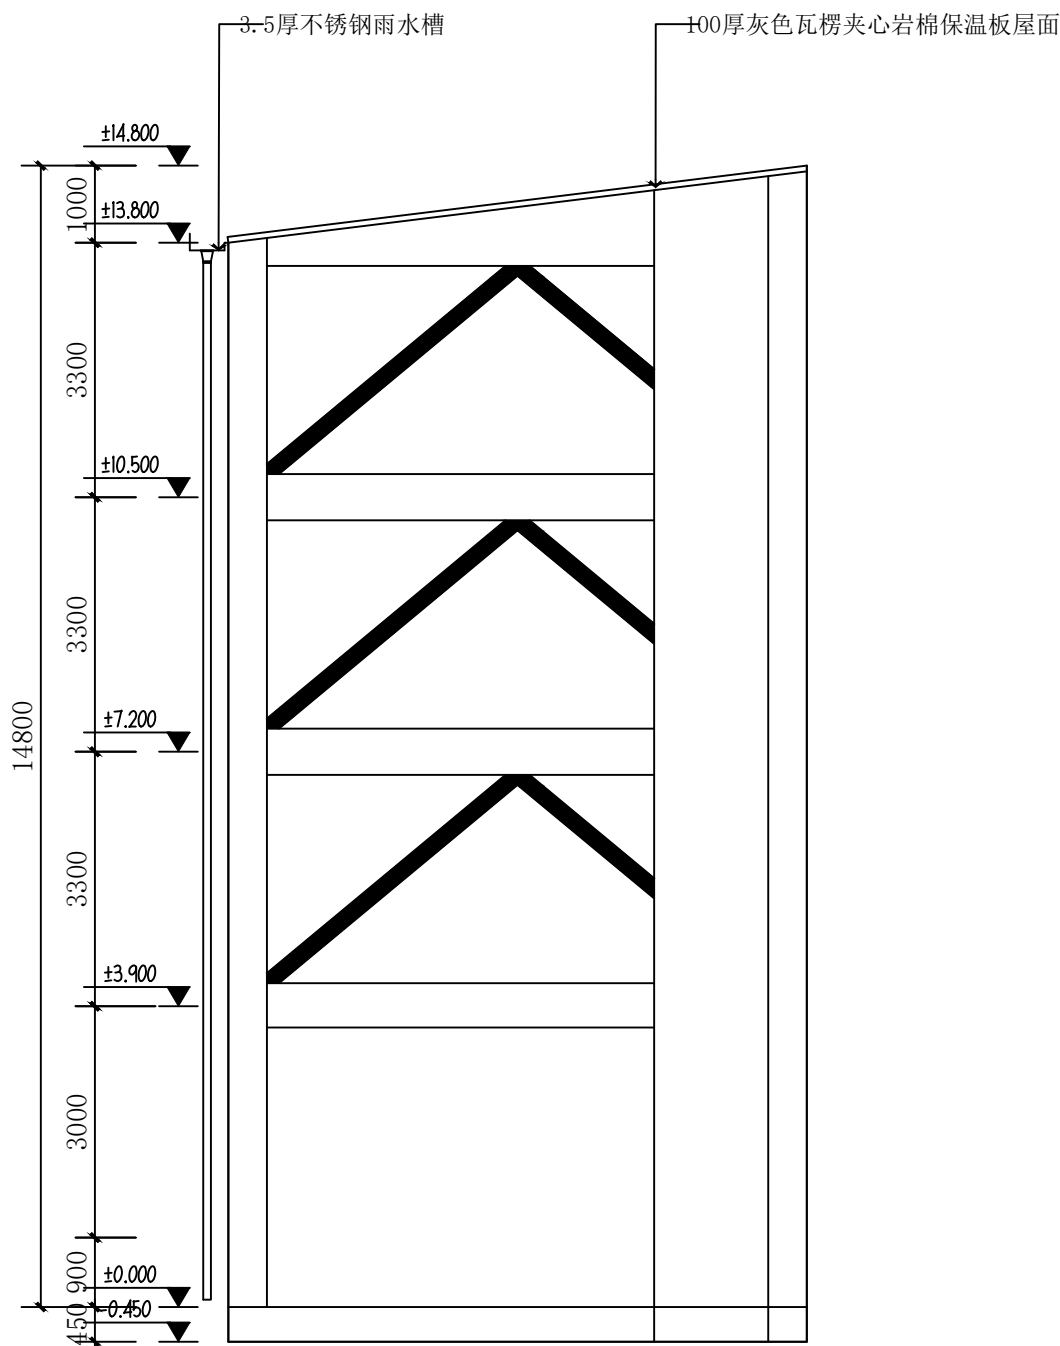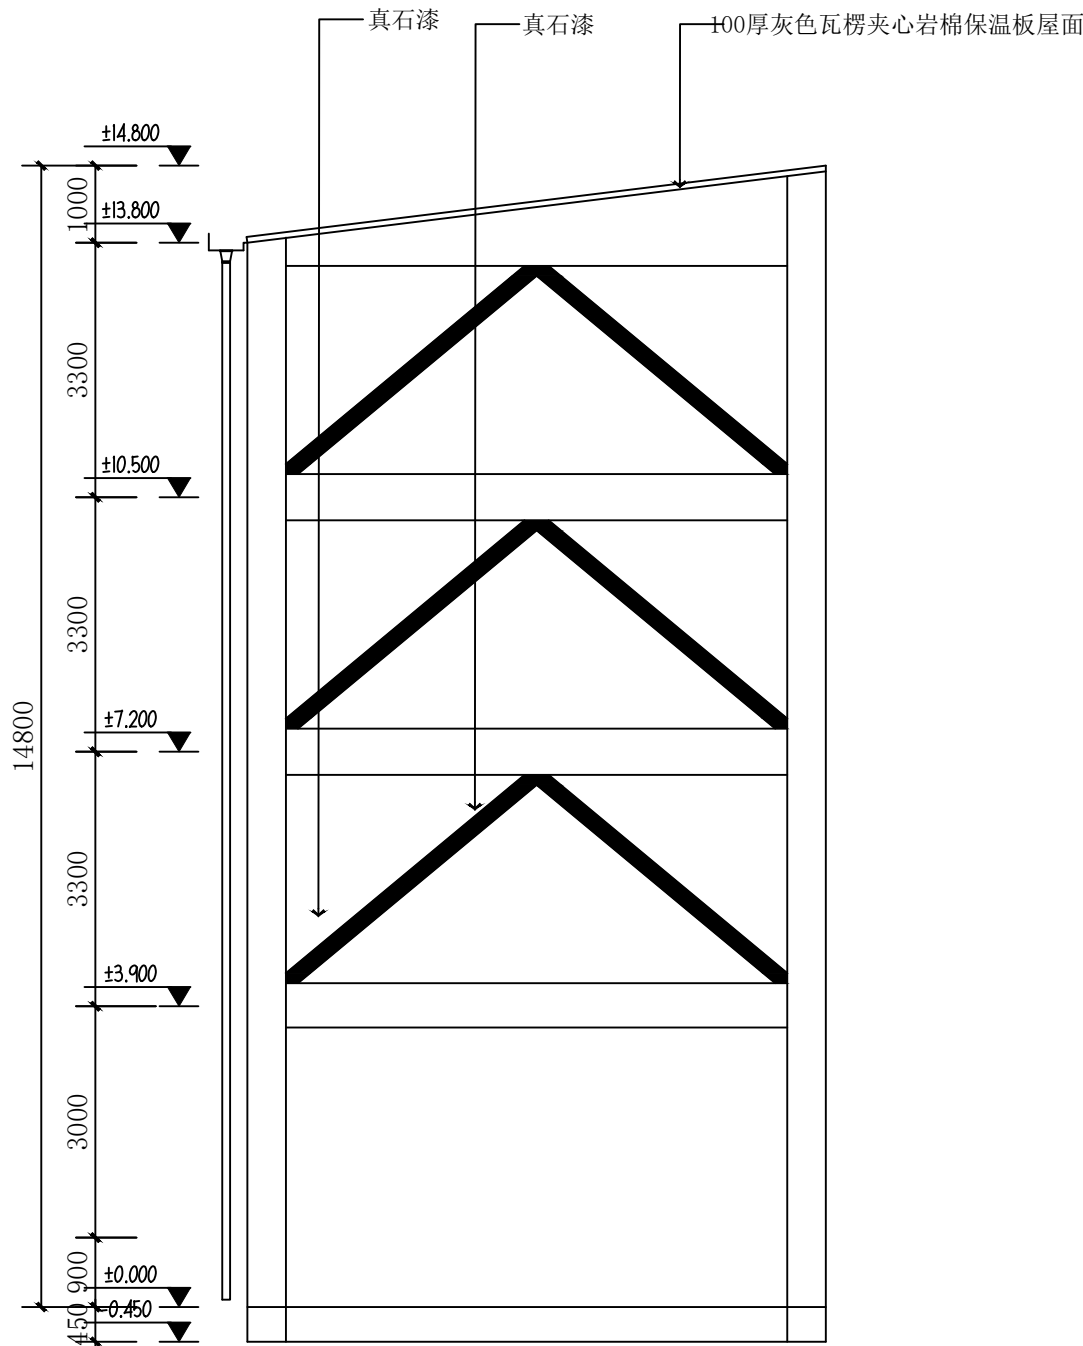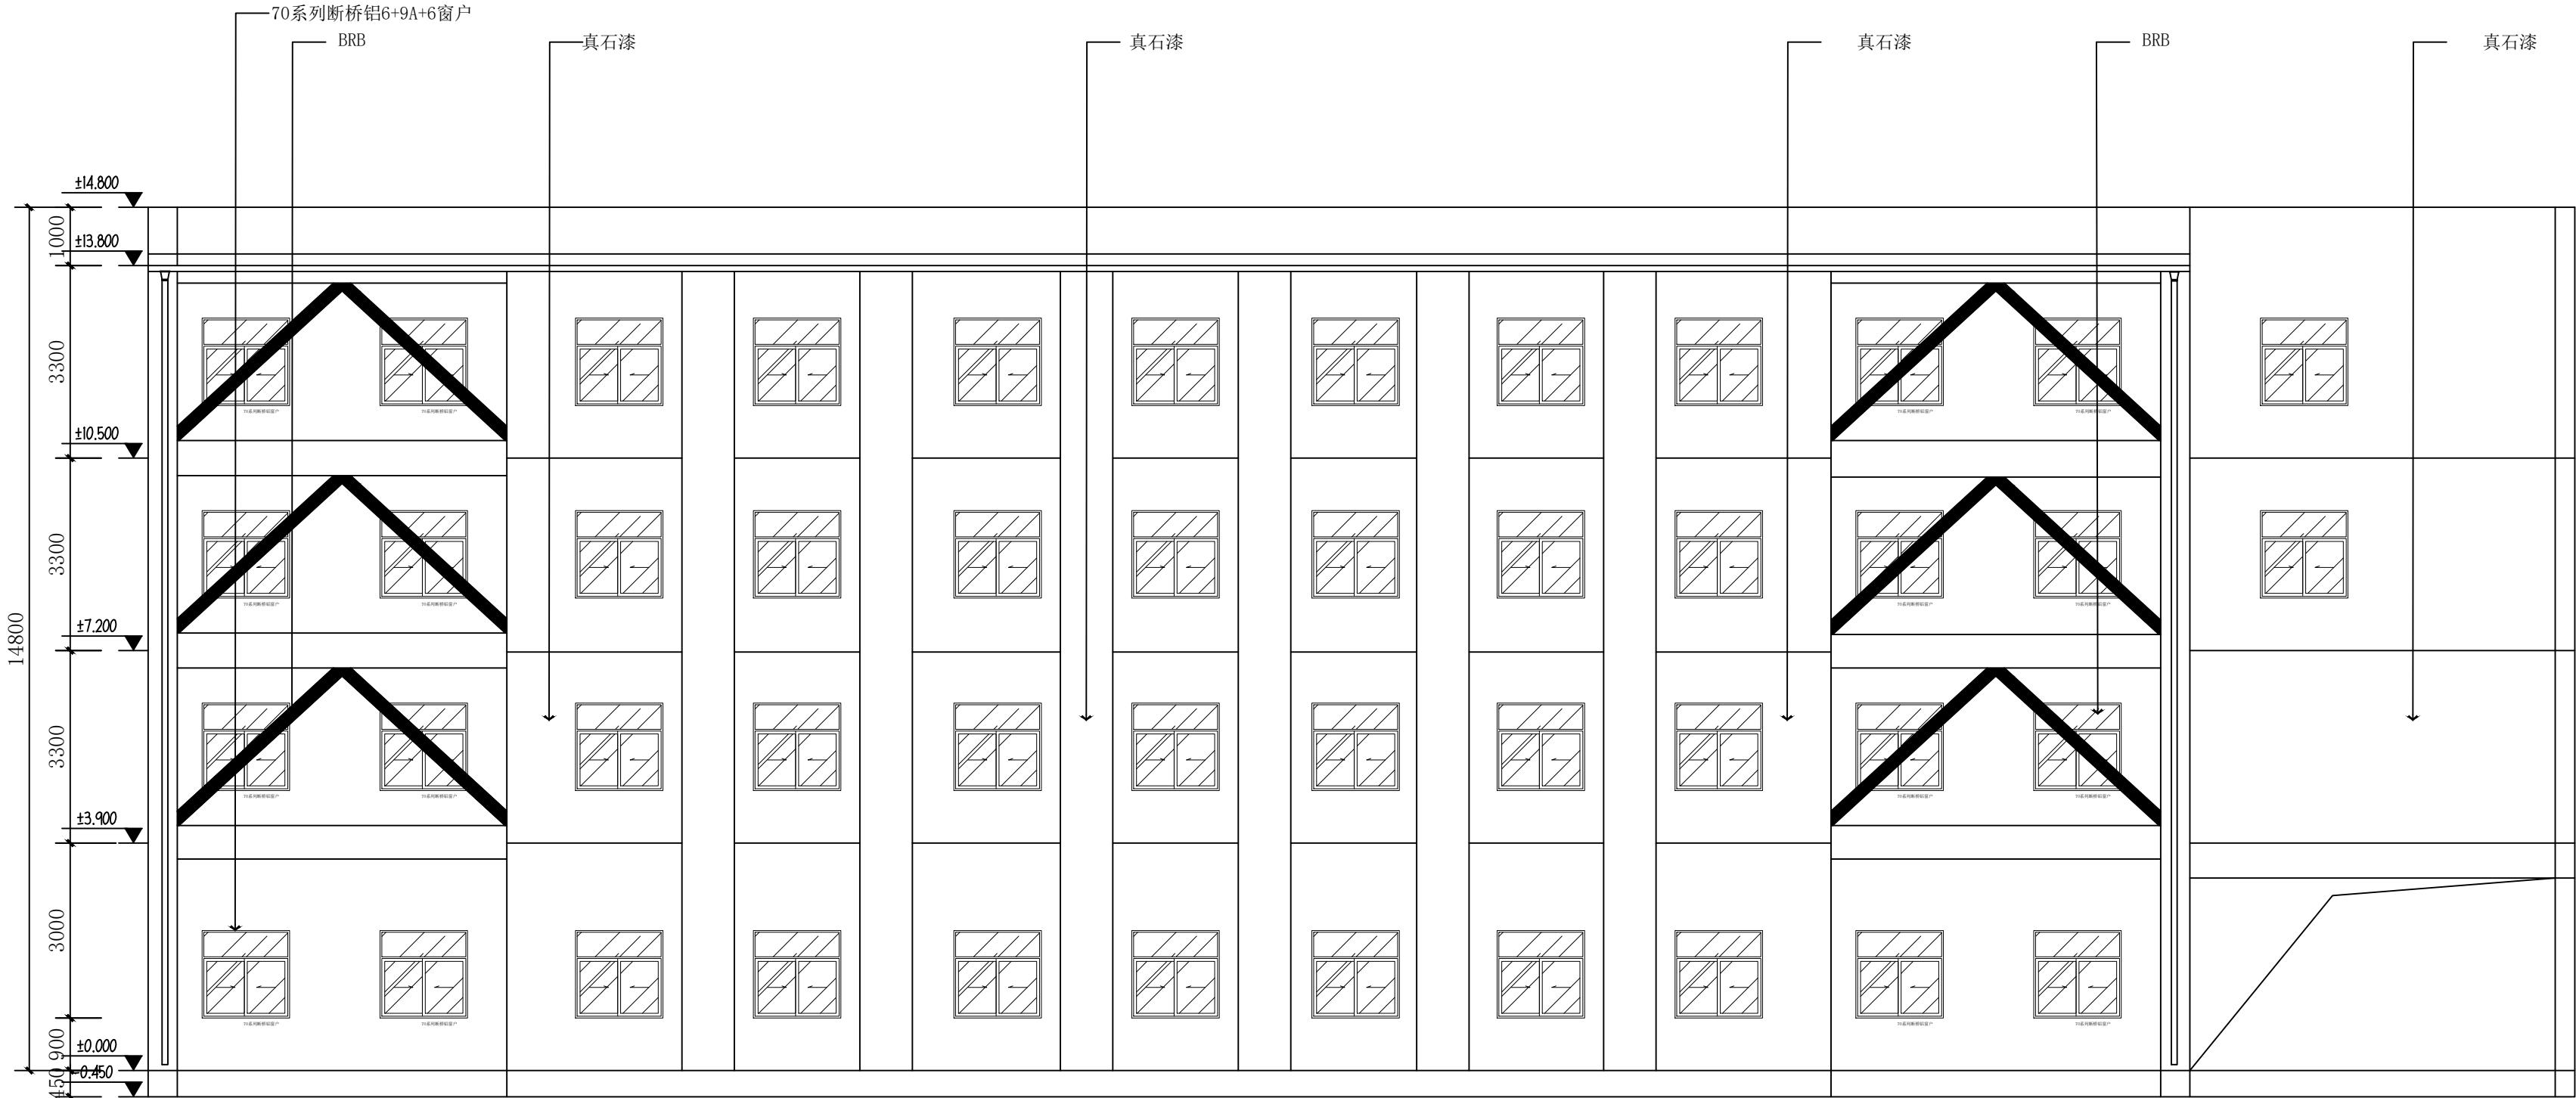

单位:毫米 (mm)

本图不签章无效



建筑设计单位:  
ARCHITECTURAL DESIGN UNIT

鼎正建筑设计有限公司  
DINGZHENG ARCHITECTURAL DESIGN CO.,LTD.

设计证书编号 甲级 A121008934  
乙级 A261149209


企业相关资质  
建筑行业 建筑工程 甲级  
建筑行业 人防工程 乙级  
风景园林工程设计专项 乙级  
市政行业 道路工程设计 乙级  
市政行业 桥梁工程设计 乙级  
市政行业 排水工程设计 乙级  
市政行业 给水工程设计 乙级  
市政行业 环境卫生工程 乙级  
市政行业 热力工程 乙级  
市政行业 公共交通工程设计 乙级  
电力行业 新能源发电 乙级  
电力行业 变电工程 乙级  
电力行业 送电工程 乙级  
农林行业 农业综合开发生态工程 乙级  
地址: 陕西省西安市雁塔区科技西路2825号绿地国际花都8幢11206室  
电话: 029-89006660

公司图章:  
COMPANY SEAL

注册执业章:  
REGISTERED SEAL

设计编号:	DZSJ-2025-126-21	
DESIGN CONTRACT NO.		
建设单位:	西安市第五医院	
CLIENT		
项目:	西安市第五医院装修改造设计	
PROJECT NAME		
子项目:	南行政楼装修改造工程	
SUBPROJECT NAME		
图名:	卫生间排气施工图	
DRAWING TITLE		
项目总负责人	张利霞	张利霞
PROJECT DIRECTOR		
专业负责人	叶群浩	叶群浩
SPECIALIST RESPONSIBLE BY		
审定人	张利霞	张利霞
APPROVED BY		
审核人	贾奇伟	贾奇伟
REVIEW BY		
校对人	曹甄婧	曹甄婧
CHECKED BY		
设计人	陈华刚	陈华刚
DESIGNED BY		
专业:	装饰	设计阶段: 施工图
SPECIALTY		DESIGN PHASE
比例:	1:100	版本号: 第一版
SCALE		FILE NAME
日期:	2025.11	图号: PL-16
DATE		DRAWING NO.








单位:毫米 (mm)

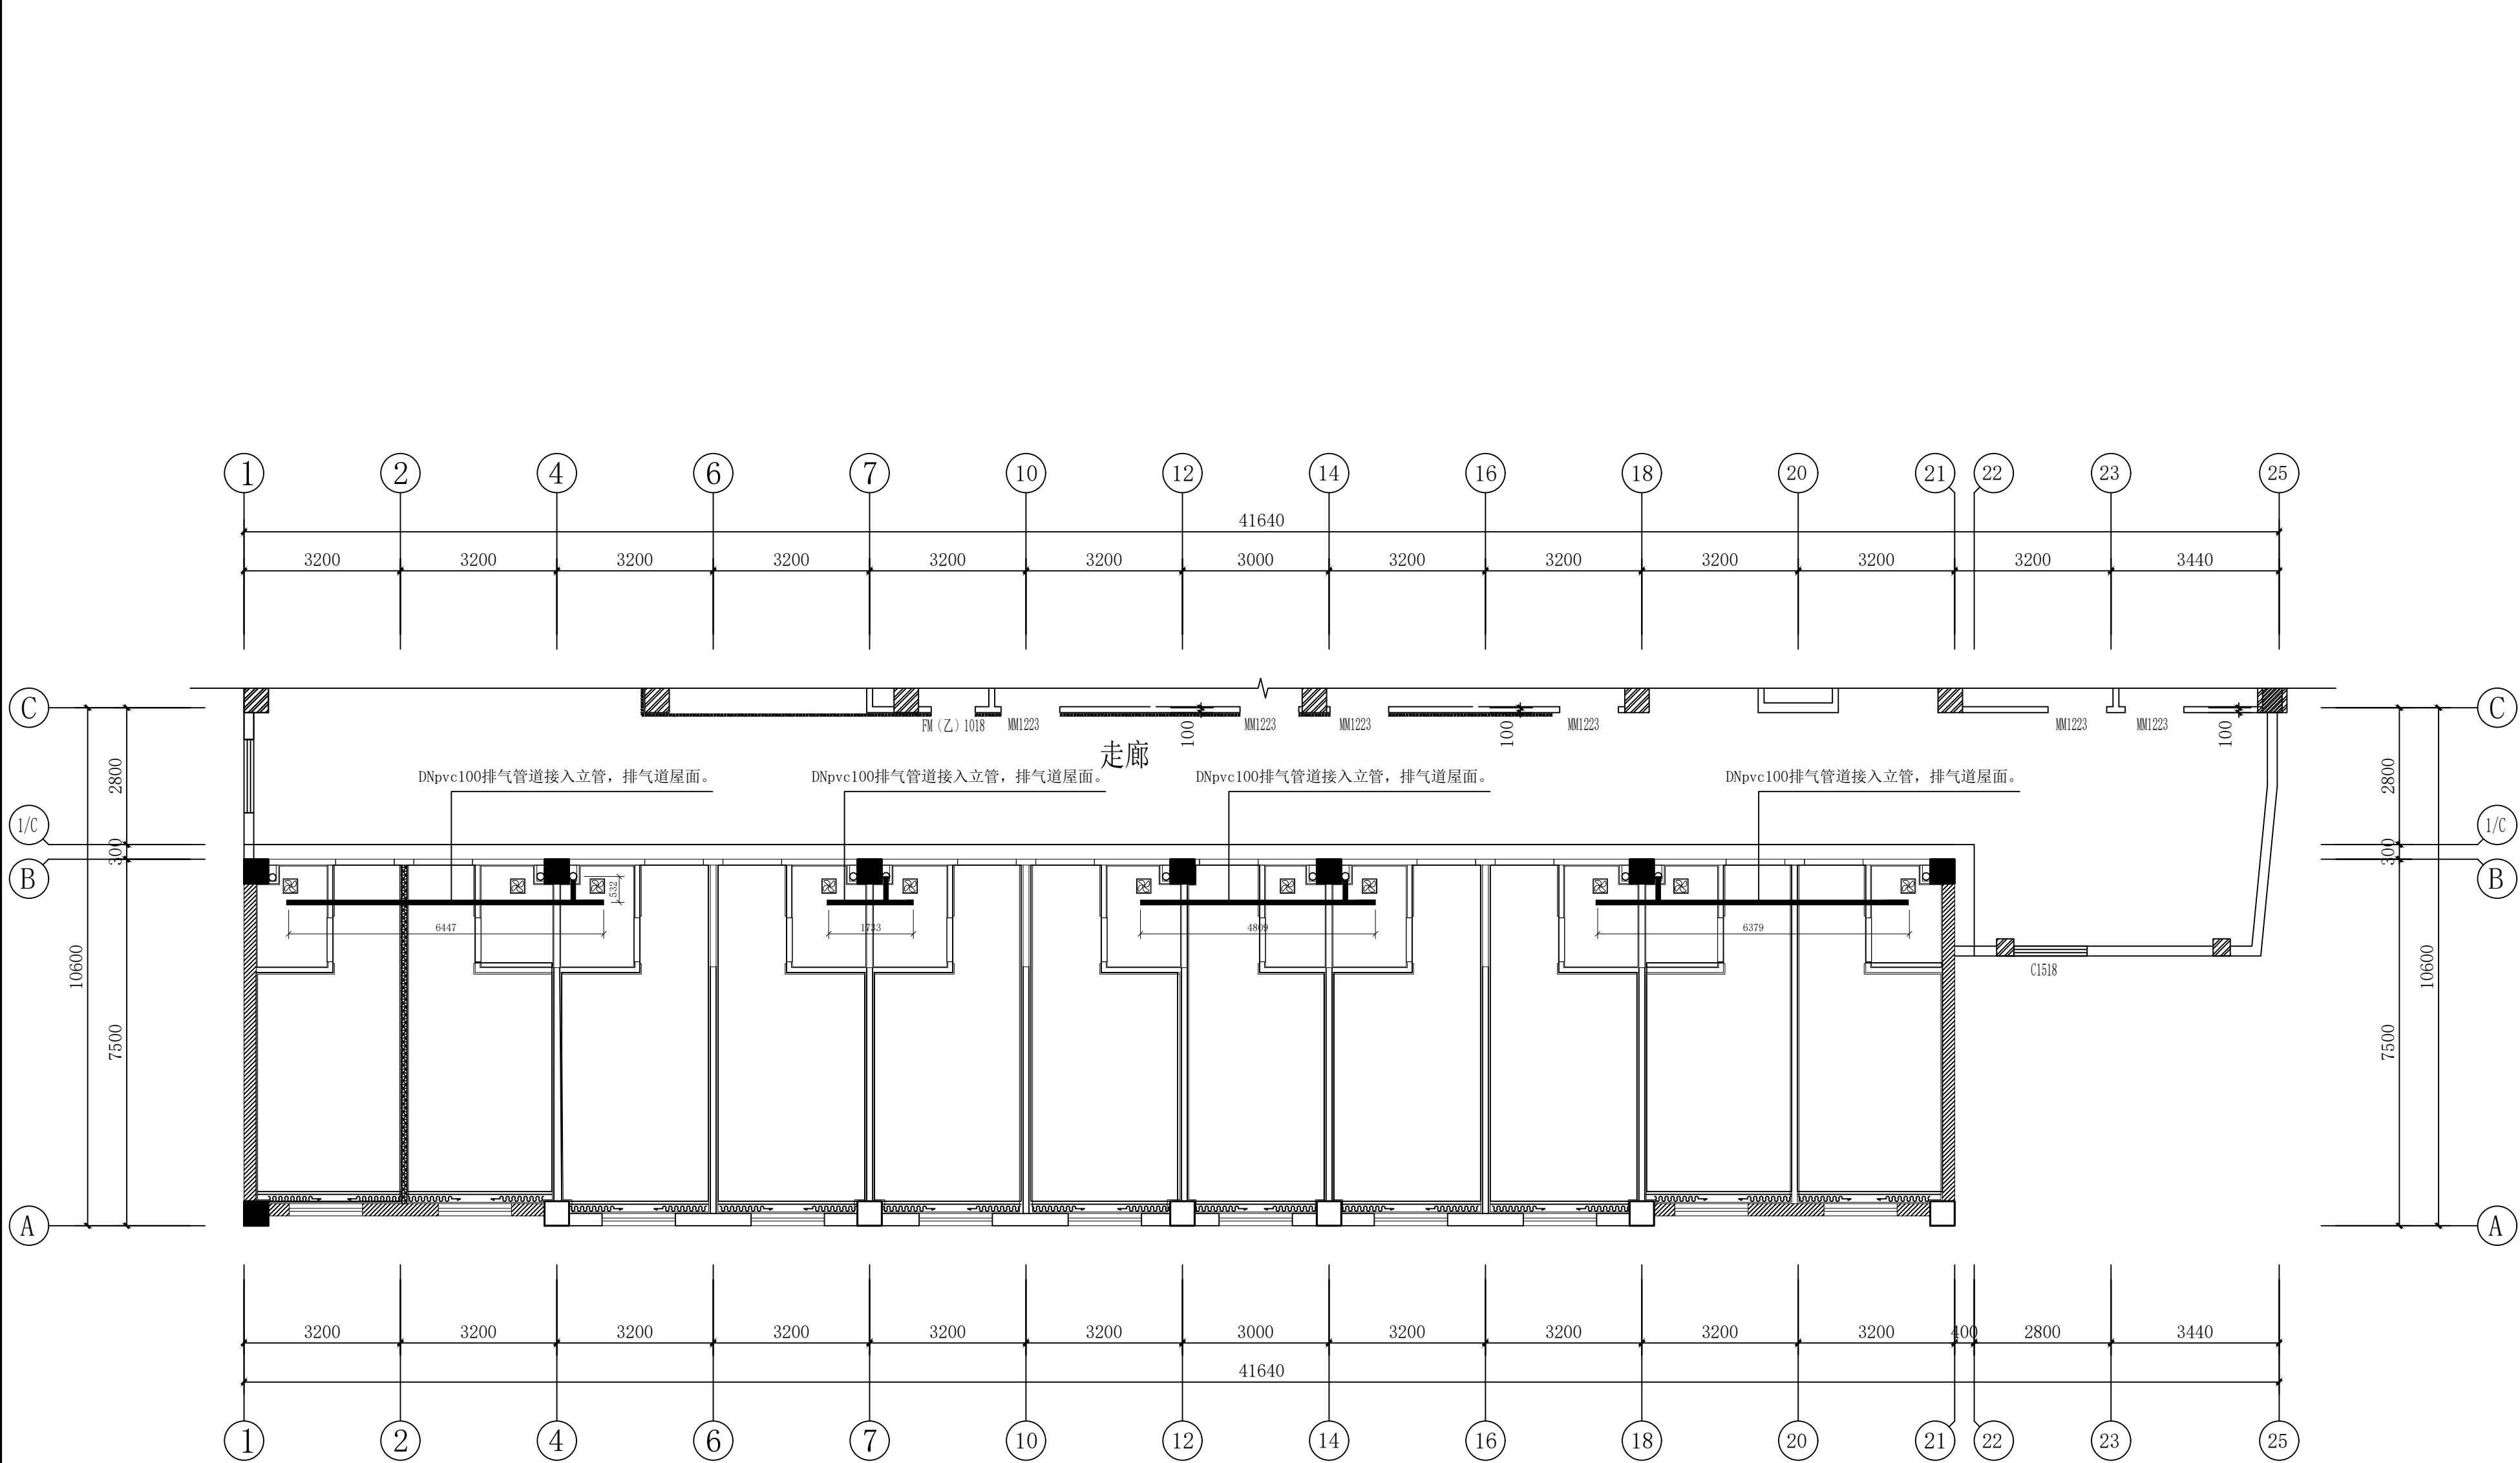

灯具图例:	规格
	600*600LED 嵌入式板灯 30W-4000K
	300*300LED 嵌入式板灯 25W-4000K
	超薄吸顶灯 28W-4000K
	换气扇换气功率34w, 风量240m³/h
	95LED嵌入式射灯 45° 15W-4000K
	100*1800LED嵌入式板灯 65W-4000K
	地脚灯 1.5W (距地200高)
	75LED嵌入式射灯 24° 9W-3500K

01卫生间排气施工图

SCALE1:100@A2

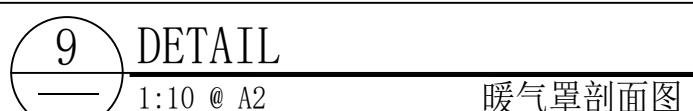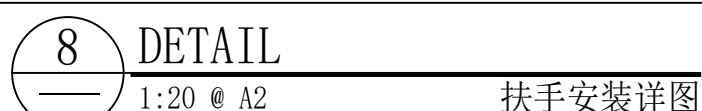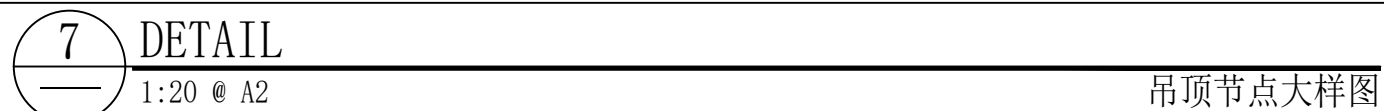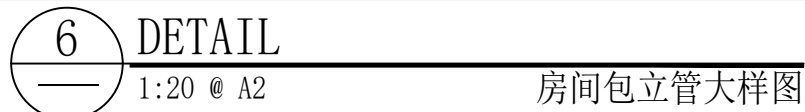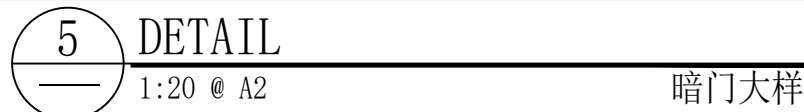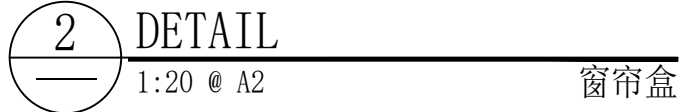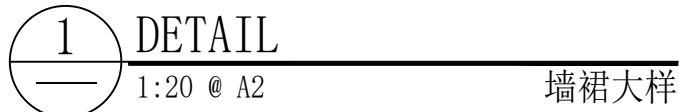

设计证书编号 甲级 A121008934  
乙级 A261149209

建筑行业	建筑工程设计	甲级
建筑行业	人防工程	乙级
风景园林	工程设计与专项	乙级
市政行业	道路工程设计	乙级
市政行业	桥梁工程设计	乙级
市政行业	排水工程设计	乙级
市政行业	给水工程设计	乙级
市政行业	环境生物工程	乙级
市政行业	热力工程	乙级
市政行业	公共交通工程设计	乙级
电力行业	新能源发电	乙级
电力行业	变电工程	乙级
电力行业	输电工程	乙级
农林行业	农林综合开发生物工程	乙级

地址：陕西省西安市雁塔区科技西路2025号绿地国际花都B11206室  
电话：029-88399696

公司图章：  
COMPANY SEAL

注册执业章：  
REGISTERED SEAL

设计编号: DZSJ-2025-126-21


建设单位: 西安市第五医院

项目:	西安市第五医院装修
-----	-----------

子项目:	南行政楼装修改造工程
------	------------


图名:	井上十样图
-----	-------

项目总负责人	张利霞	张利霞
--------	-----	-----

专业负责人	叶群浩	
-------	-----	---

张利霞	张利霞
-----	-----

REVIEW BY	貝可輝	2020
校對人		

设计人	陈华刚	
-----	-----	---

专业:	装饰	设计阶段:	施工图
-----	----	-------	-----


比例:	版本号:	第 版
-----	------	-----

SCALE	1:100	FILE NAME	第一版
-------	-------	-----------	-----

日期: DATE	2025. 11	图号: DRAWING NO.	PL-24
-------------	----------	--------------------	-------


单位:毫米 (mm)

本图不签章无效

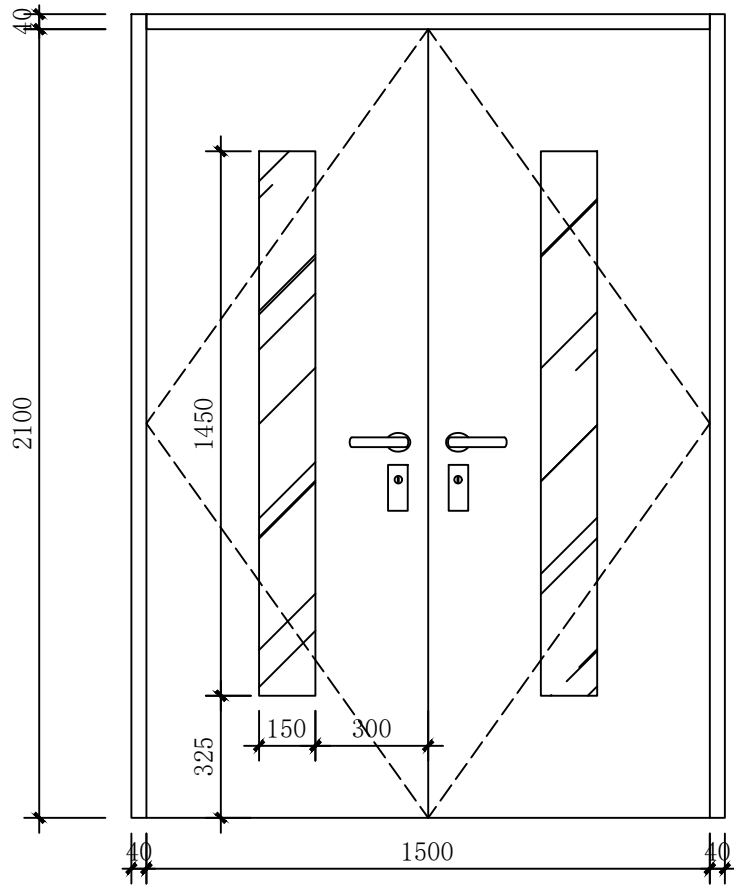


01 DWG NAME EN  
LO1 1:20 @ A2

门1

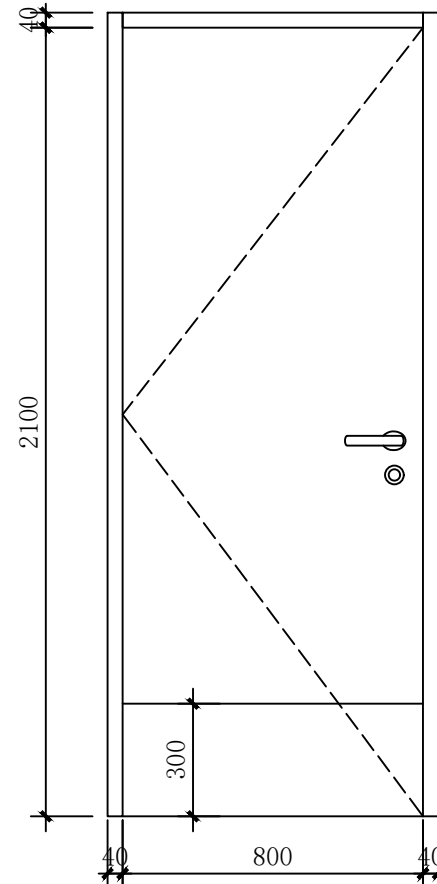


01 DWG NAME EN  
LO1 1:20 @ A2

门3

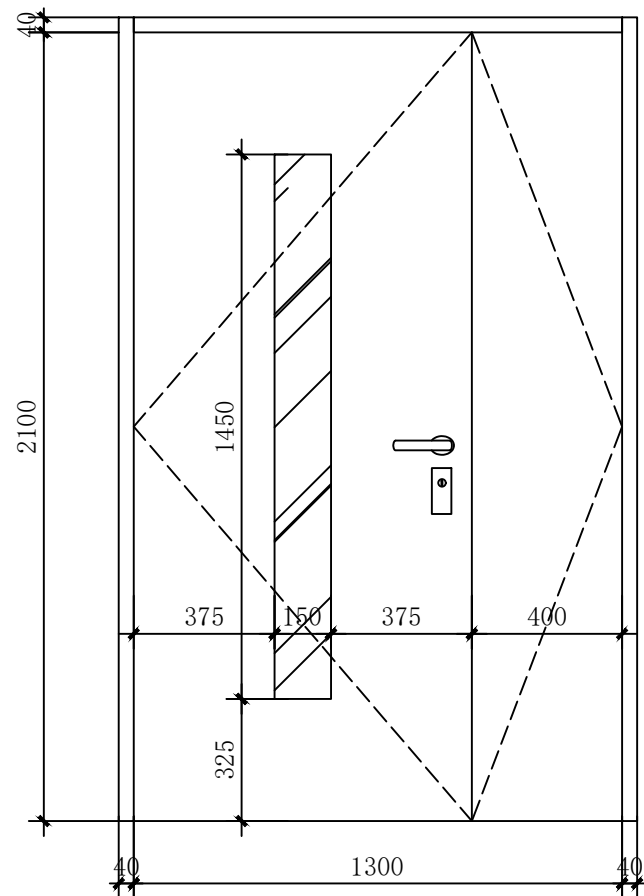

01 DWG NAME EN  
LO1 1:20 @ A2

门2

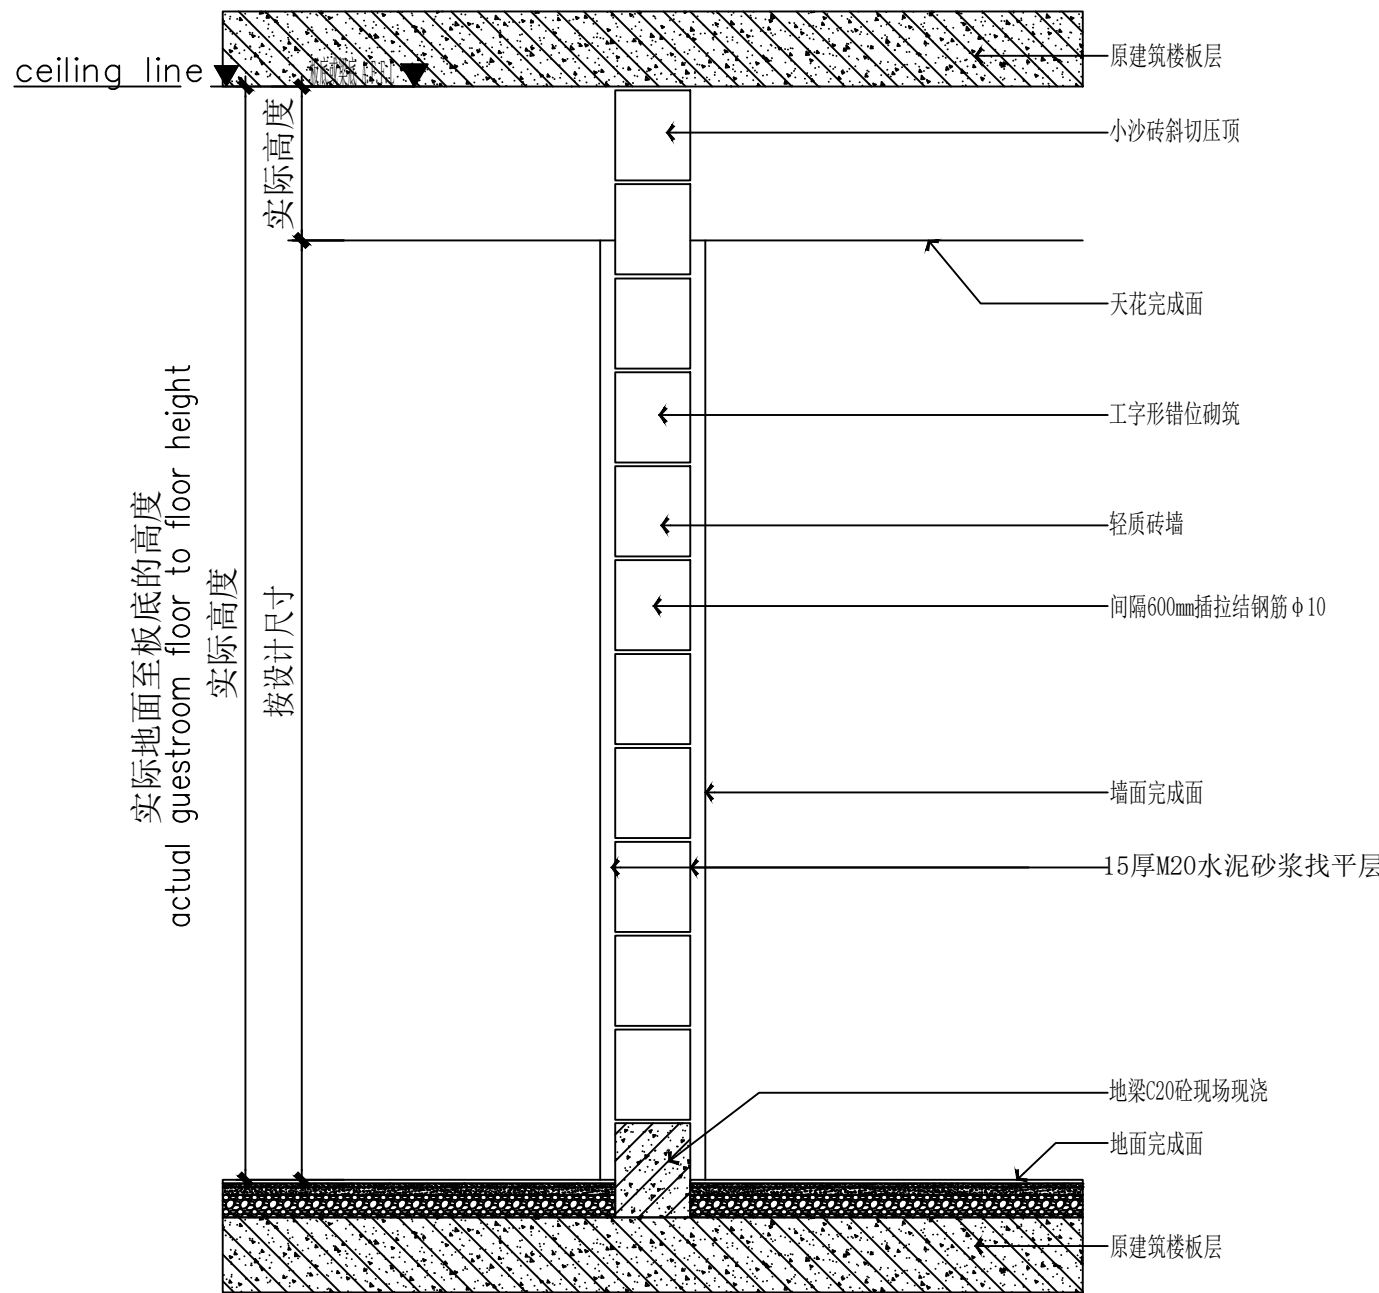

01 DETAILS  
大样图 SCALE 1:25 地梁砌墙剖面图

建筑设计单位:  
ARCHITECTURAL DESIGN UNIT



鼎正建筑设计有限公司  
DINGZHENG ARCHITECTURAL DESIGN CO.,LTD.

设计证书编号 甲级 A121008934  
乙级 A261149209

企业相关资质  
建筑行业 建筑工程 甲级  
建筑行业 人防工程 乙级  
风景园林工程设计专项 乙级  
市政行业 道路工程设计 乙级  
市政行业 桥梁工程设计 乙级  
市政行业 排水工程设计 乙级  
市政行业 给水工程设计 乙级  
市政行业 环境卫生工程 乙级  
市政行业 热力工程 乙级  
市政行业 公共交通工程设计 乙级  
电力行业 新能源发电 乙级  
电力行业 变电工程 乙级  
电力行业 送电工程 乙级  
农林行业 农业综合开发生态工程 乙级  
地址: 陕西省西安市雁塔区科技西路2825号绿地国际花都8幢11206室  
电话: 029-89006600

公司图章:  
COMPANY SEAL

注册执业章:  
REGISTERED SEAL

设计编号:	DZSJ-2025-126-21
建设单位:	西安市第五医院
项目:	西安市第五医院装修改造设计
子项目:	南行政楼装修改造工程
图名:	门表图
项目总负责人	张利霞
专业负责人	叶群浩
审定人	张利霞
审核人	贾奇炜
校对人	曹甄婧
设计人	陈华刚
专业:	装饰
比例:	1:100
日期:	2025.11
设计阶段:	施工图
版本号:	第一版
图号:	PL-25

单位:毫米 (mm)