

图 纸 目 录

建 设 单 位：西安市救助管理站  
项 目 名 称：西安市救助管理站消防改造项目  
设计合同号：DZSJ(DY)-2026-029

页数/总页数： 1/1  
专 业： 建 筑  
编 制 人：

序号	专业及图号	图 纸 名 称	通用图		规格	备 注
			图集	页次		
1	建施 01	一层平面图			A2	
2	建施 02	二层平面图			A2	
3	建施 03	三层平面图			A2	
4	建施 04	1-1剖面图			A2	
5						
6						
建设单位：西安市救助管理站


项目名称：西安市救助管理站消防改造项目

子项名称：办公楼

## 施工图

设计编号：DZSJ(DY)-2026-029

日期：      年    月    日

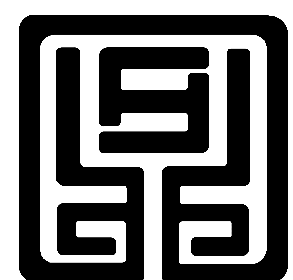


鼎正建筑设计有限公司

DINGZHENG ARCHITECTURAL DESIGN CO., LTD.

工程设计证书编号：甲级 A121008934

乙级 A261149209

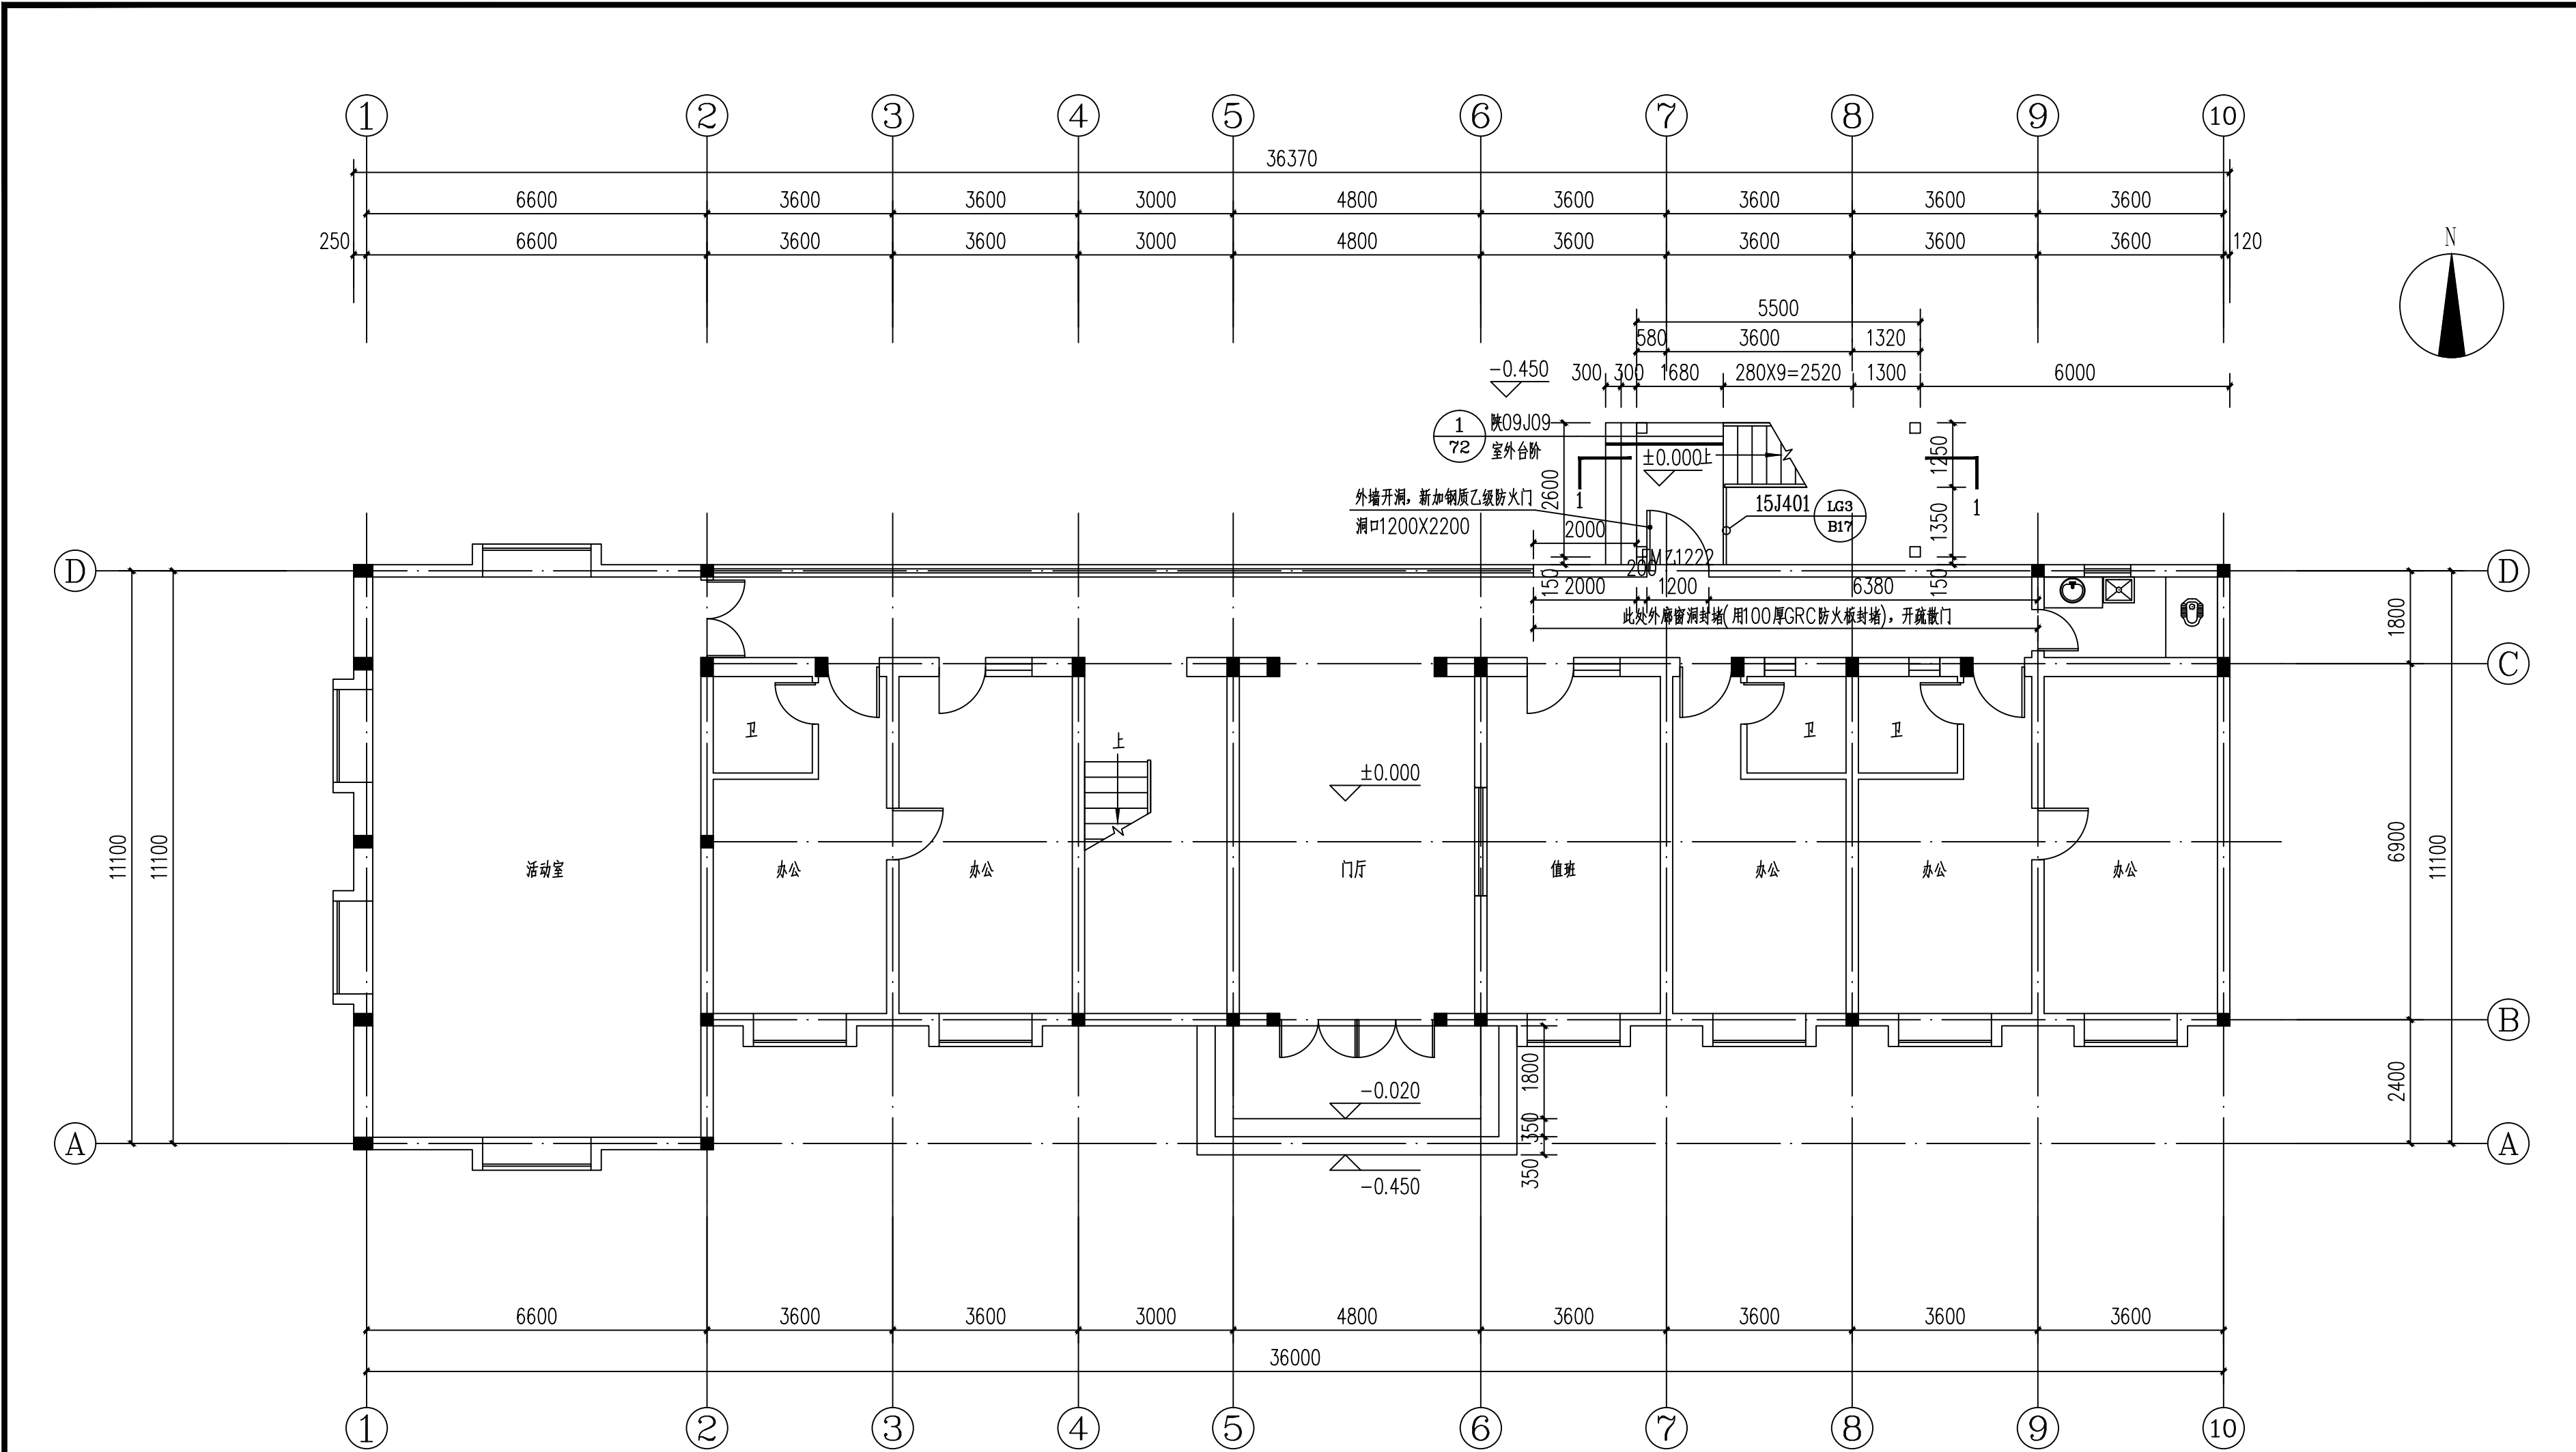

一、工程概况

- 建设单位：西安市救助管理站
- 工程名称：办公楼
- 建设地点：西安市救助管理站
- 设计内容：在现有3层办公楼东北角增加一部室外钢楼梯
- 建筑面积：45.39m<sup>2</sup>

二、建筑防火


- 室外楼梯除疏散门外，楼梯周围2米范围内的墙面上不应设置其它开口，疏散门不应正对梯段。
- 此室外钢楼梯可不做防火涂料，根据《建筑防火通用规范》7.1.11.2条：除3层及3层以下建筑的室外疏散楼梯可采用难燃性材料或木结构外，室外疏散楼梯的梯段和平台均采用不燃材料。

一层平面图 1:100

工程做法

GRC 防火板 外墙 涂做法 (无机 外 墙 涂 料)	1、涂饰面层无机涂料二遍	GRC 防火板 内 墙 涂做法 (无机 内 墙 涂 料)	1、涂饰第二遍面层涂料
	2、涂饰底涂料		2、涂饰面层涂料
	3、两遍腻子磨平		3、涂饰底涂料
	4、清理GRC防火板基层		3、两遍腻子磨平
	备注：颜色同原外墙		4、清理GRC防火板基层
			备注：颜色为白色

建筑设计单位：  
ARCHITECTURAL DESIGN UNIT

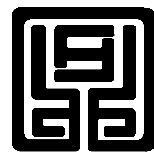

鼎正建筑设计有限公司  
DINGZHENG ARCHITECTURAL DESIGN CO., LTD.

设计证书编号 甲级 A121008934  
乙级 A261149209

企业相关资质


建筑行业	建筑工程设计	甲级
建筑行业	人防工程	乙级
风景园林	工程设计专项	乙级
市政行业	道路工程设计	乙级
市政行业	桥梁工程设计	乙级
市政行业	排水工程设计	乙级
市政行业	给水工程设计	乙级
市政行业	环境卫生工程	乙级
市政行业	热力工程	乙级
市政行业	公共交通工程设计	乙级
电力行业	新能源发电	乙级
电力行业	变电工程	乙级
电力行业	送电工程	乙级
农林行业	农业综合开发生态工程	乙级

地址：陕西省西安市雁塔区科技西路2825号  
绿地国际花都8幢11206室  
电话：029-89309660

公司图章：  
COMPANY SEAL


注册执业章：  
REGISTERED SEAL

设计编号： DESIGN CONTRACT NO.	DZSJ(DY)-2026-029		
建设单位： CLIENT	西安市救助管理站		
项目： PROJECT NAME	西安市救助管理站消防改造项目		
子项目： SUBPROJECT NAME	办公楼		
图名： DRAWING TITLE	一层平面图		
项目总负责人 PROJECT DIRECTOR	张利霞		
专业负责人 DISCIPLINE RESPONSIBLE BY	叶群浩		
审定人 APPROVED BY	曹甄婧		
审核人 REVIEW BY	叶群浩		
校对人 CHECKED BY	曹甄婧		
设计人 DESIGNED BY	陈华刚		
专业： STATUS	建筑	设计阶段： DESIGN PHASE	施工图
比例： SCALE	1:100	版本号： FILE NAME	第一版
日期： DATE	2026.03	图号： DRAWING NO.	建施-01

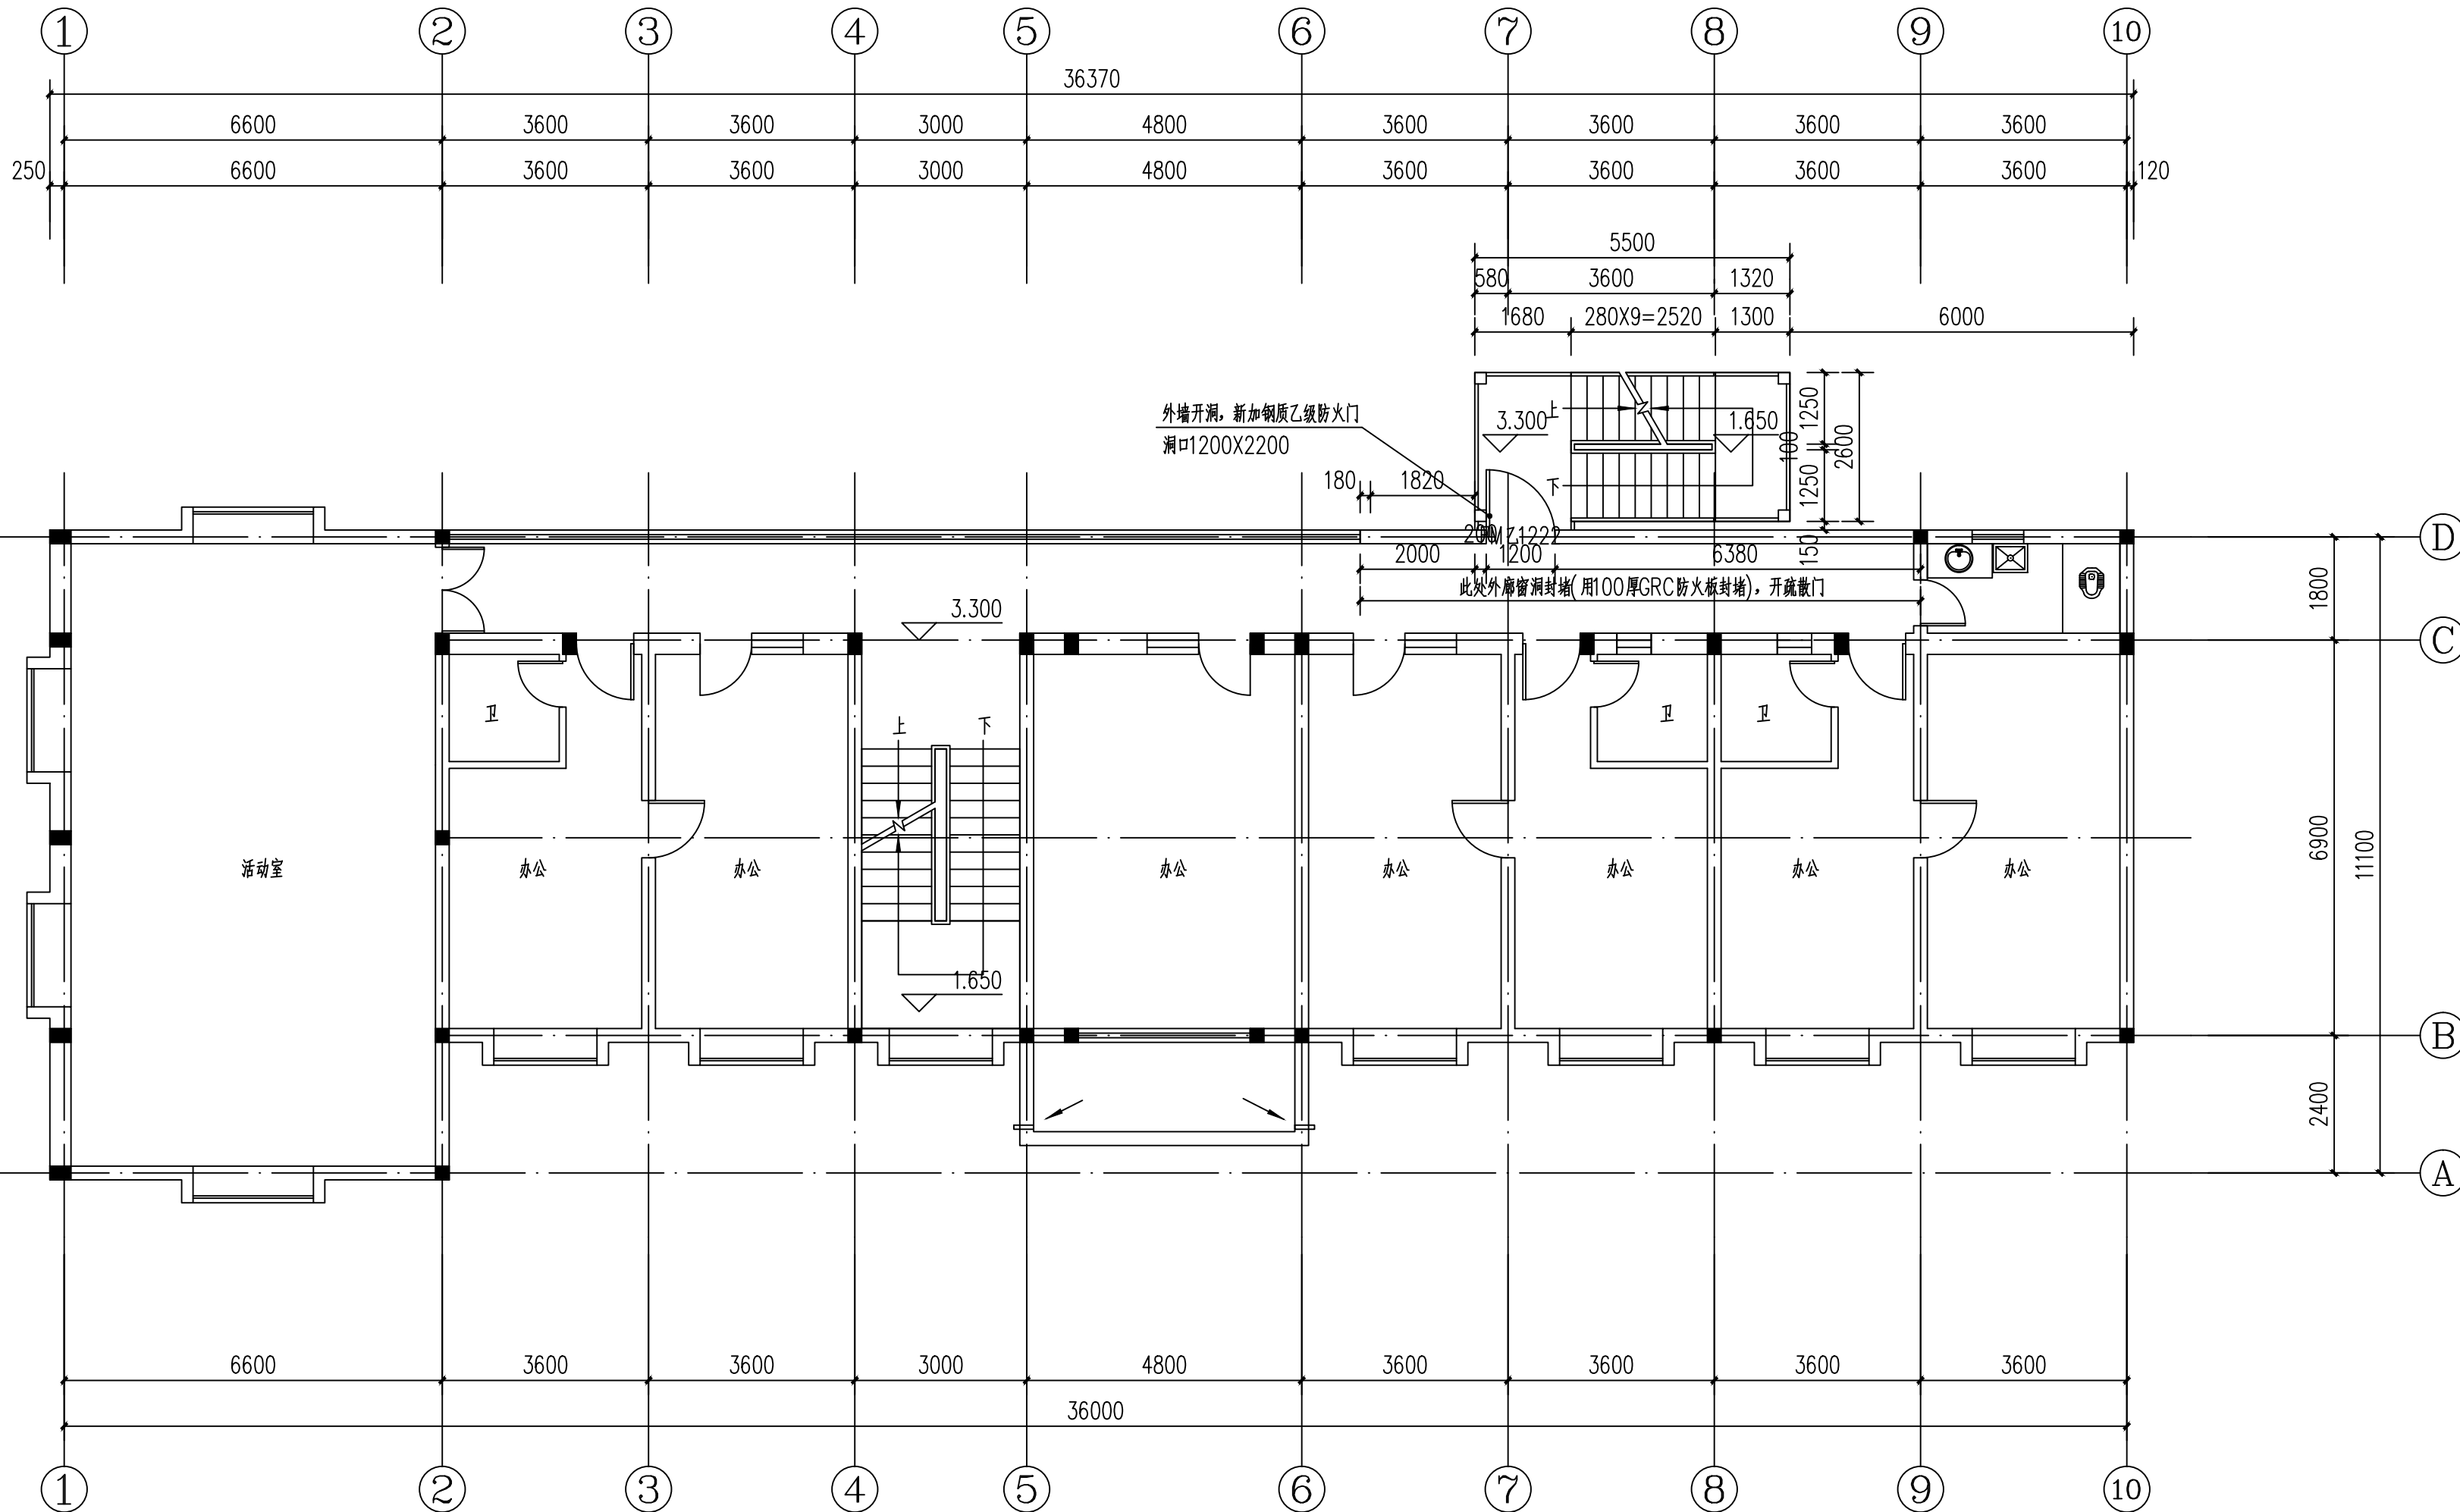

二层平面图 1:100

建筑设计单位:  
ARCHITECTURAL DESIGN UNIT

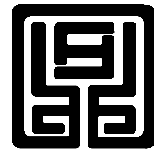

鼎正建筑设计有限公司  
DINGZHENG ARCHITECTURAL DESIGN CO., LTD.

设计证书编号 甲级 A121008934  
乙级 A261149209

企业相关资质


建筑行业	建筑工程设计	甲级
建筑行业	人防工程	乙级
风景园林	工程设计专项	乙级
市政行业	道路工程设计	乙级
市政行业	桥梁工程设计	乙级
市政行业	排水工程设计	乙级
市政行业	给水工程设计	乙级
市政行业	环境卫生工程	乙级
市政行业	热力工程	乙级
市政行业	公共交通工程设计	乙级
电力行业	新能源发电	乙级
电力行业	变电工程	乙级
电力行业	送电工程	乙级
农林行业	农业综合开发生态工程	乙级

地址: 陕西省西安市雁塔区科技西路2825号  
绿地国际花都8幢11206室  
电话: 029-89309660

公司图章:  
COMPANY SEAL


注册执业章:  
REGISTERED SEAL

设计编号: DESIGN CONTRACT NO.	DZSJ(DY)-2026-029	
建设单位: CLIENT	西安市救助管理站	
项目: PROJECT NAME	西安市救助管理站消防改造项目	
子项目: SUBPROJECT NAME	办公楼	
图名: DRAWING TITLE	二层平面图	
项目总负责人 PROJECT DIRECTOR	张利霞	张利霞
专业负责人 DISCIPLINE RESPONSIBLE BY	叶群浩	叶群浩
审定人 APPROVED BY	曹甄婧	
审核人 REVIEW BY	叶群浩	叶群浩
校对人 CHECKED BY	曹甄婧	
设计人 DESIGNED BY	陈华刚	陈华刚
专业: STATUS	建筑	设计阶段: DESIGN PHASE
比例: SCALE	1:100	版本号: FILE NAME
日期: DATE	2026.03	图号: DRAWING NO.
		建施-02

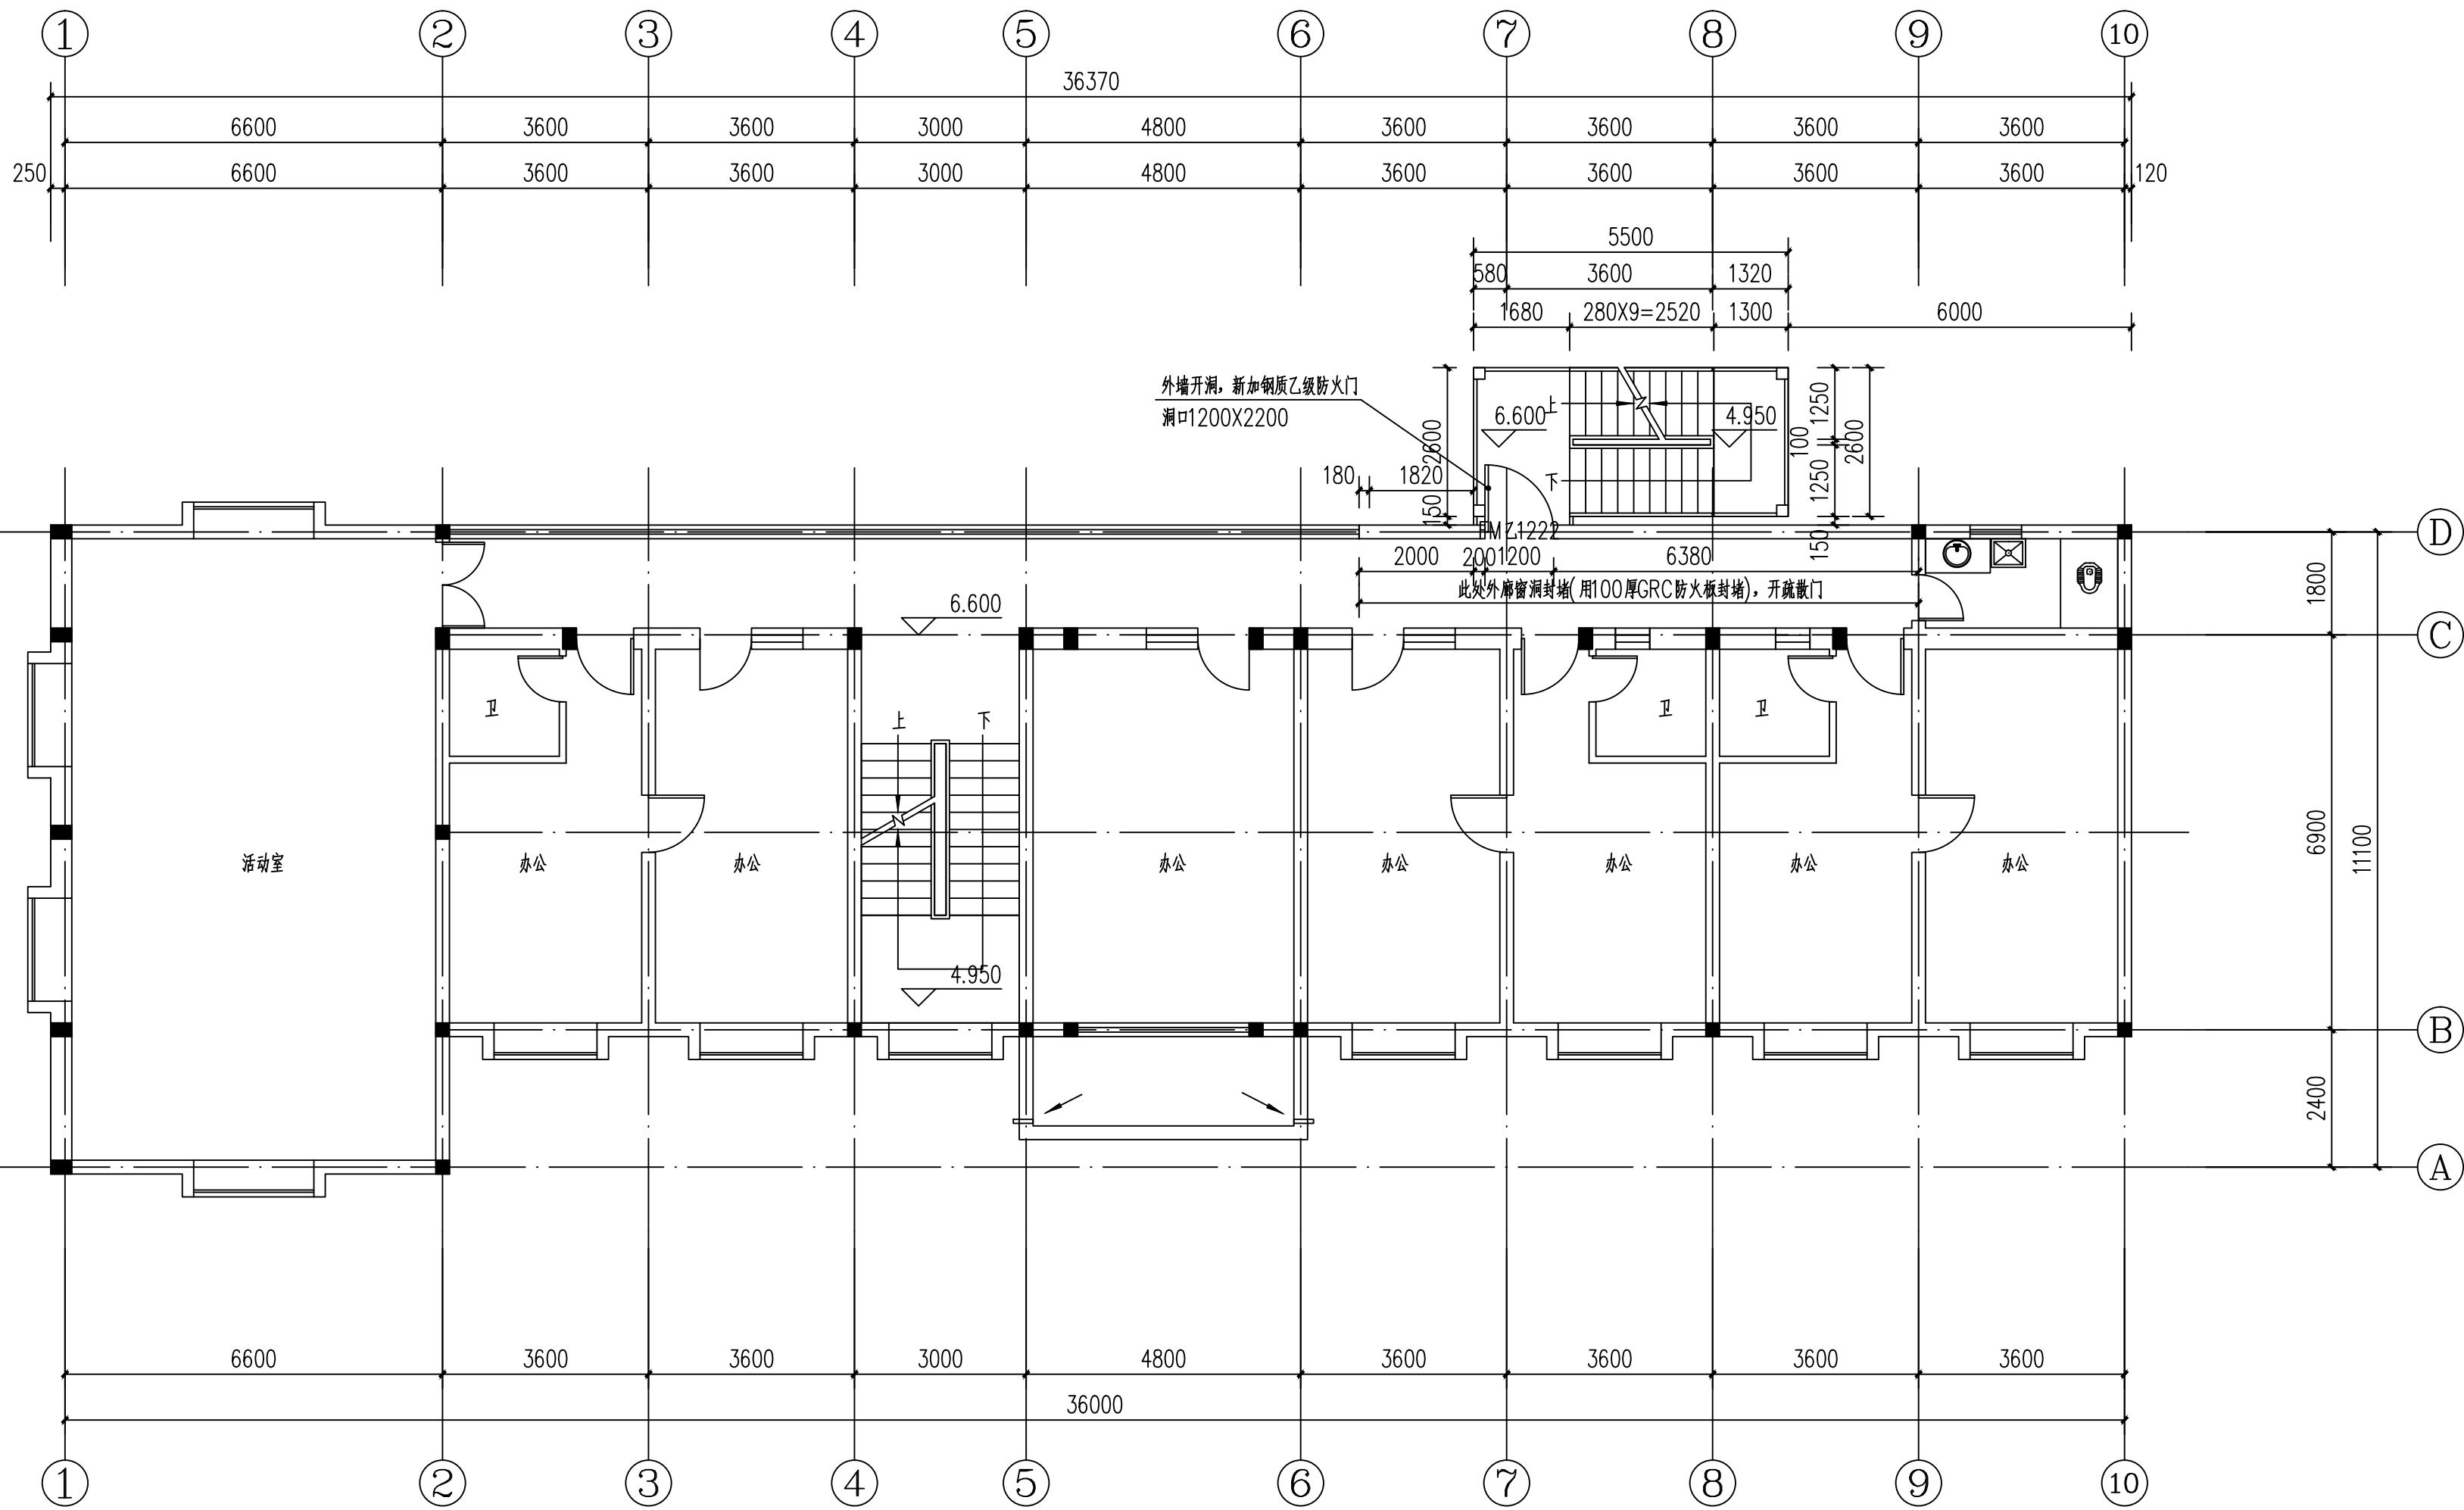

三层平面图 1:100

建筑设计单位:  
ARCHITECTURAL DESIGN UNIT

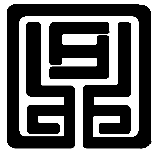

鼎正建筑设计有限公司  
DINGZHENG ARCHITECTURAL DESIGN CO., LTD.

设计证书编号 甲级 A121008934  
乙级 A261149209

企业相关资质

建筑行业	建筑工程设计	甲级
建筑行业	人防工程	乙级
风景园林工程	专项设计	乙级
市政行业	道路工程设计	乙级
市政行业	桥梁工程设计	乙级
市政行业	排水工程设计	乙级
市政行业	给水工程设计	乙级
市政行业	环境卫生工程	乙级
市政行业	热力工程	乙级
市政行业	公共交通工程设计	乙级
电力行业	新能源发电	乙级
电力行业	变电工程	乙级
电力行业	输电工程	乙级
农林行业	农业综合开发生态工程	乙级

地址: 陕西省西安市雁塔区科技西路2825号  
绿地国际花都8幢11206室  
电话: 029-89309660

公司图章:  
COMPANY SEAL

注册执业章:  
REGISTERED SEAL

设计编号: DESIGN CONTRACT NO.		DZSJ (DY)-2026-029	
建设单位: CLIENT		西安市救助管理站	
项目: PROJECT NAME		西安市救助管理站消防改造项目	
子项目: SUBPROJECT NAME		办公楼	
图名: DRAWING TITLE		三层平面图	
项目总负责人 PROJECT DIRECTOR	张利霞	张利霞	
专业负责人 DISCIPLINE RESPONSIBLE BY	叶群浩	叶群浩	
审定人 APPROVED BY	曹甄婧		
审核人 REVIEW BY	叶群浩	叶群浩	
校对人 CHECKED BY	曹甄婧		
设计人 DESIGNED BY	陈华刚	陈华刚	
专业: STATUS	建筑	设计阶段: DESIGN PHASE	施工图
比例: SCALE	1:100	版本号: FILE NAME.	第一版
日期: DATE	2026.03	图号: DRAWING NO.	建施-03




设计证书编号 甲级 A12100693  
乙级 A26114920

企业相关资质		
建筑行业	建筑工程设计	甲级
建筑行业	人防工程	乙级
风景园林	工程设计与专项	乙级
市政行业	道路工程	乙级
市政行业	桥梁工程	乙级
市政行业	排水工程	乙级
市政行业	给水工程	乙级
市政行业	环境工程	乙级
市政行业	热力工程	乙级
市政行业	公共建筑工程设计	乙级
电力行业	新能源发电	乙级
电力行业	变电工程	乙级
电力行业	输电工程	乙级
农林行业	农林结合开发生态工程	乙级

地址：陕西省西安市雁塔区科技西路2825号  
绿地国际花都5幢11206室  
电话：029-89109660

注册执业章：  
REGISTERED SEAL

设计编号: DESIGN CONTRACT NO.	DSZJ (00)-2026-029		
建设单位: CLIENT	西安市救助管理站		
项目: PROJECT NAME	西安市救助管理站消防改造项目		
子项目: SUBPROJECT NAME	办公楼		
图名: DRAWING TITLE	1-1剖面图		
项目总负责人 PROJECT DIRECTOR	张利霞		
专业负责人 DISCIPLINE RESPONSIBLE BY	叶晋浩		
审定人 APPROVED BY	曹斌婧		
审核人 REVIEW BY	叶晋浩		
校对人 CHECKED BY	曹斌婧		
设计人 DESIGNED BY	陈永刚		
专业: SPECIALS	建筑	设计阶段: DESIGN PHASE	施工图
比例: SCALE	1:100	版本号: FILE NAME	第一版
日期: DATE	2026. 03	图号: DRAWING NO	建施-01

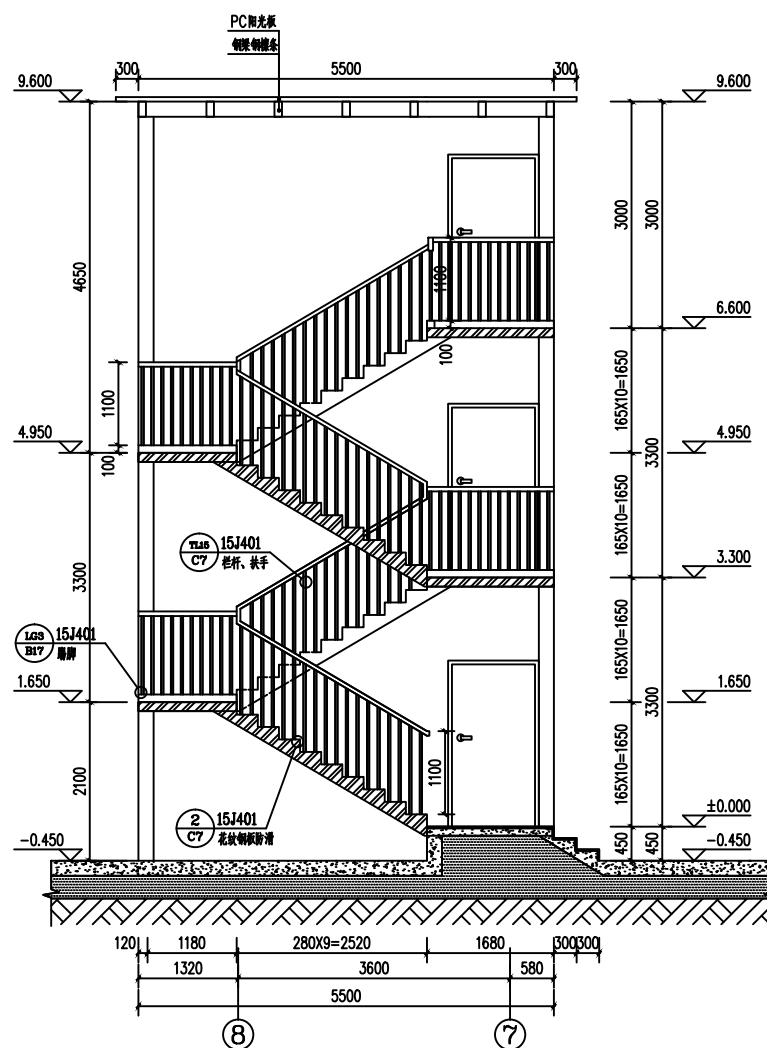

1-1剖面图 1:50