


原始结构图

SCALE 1:50

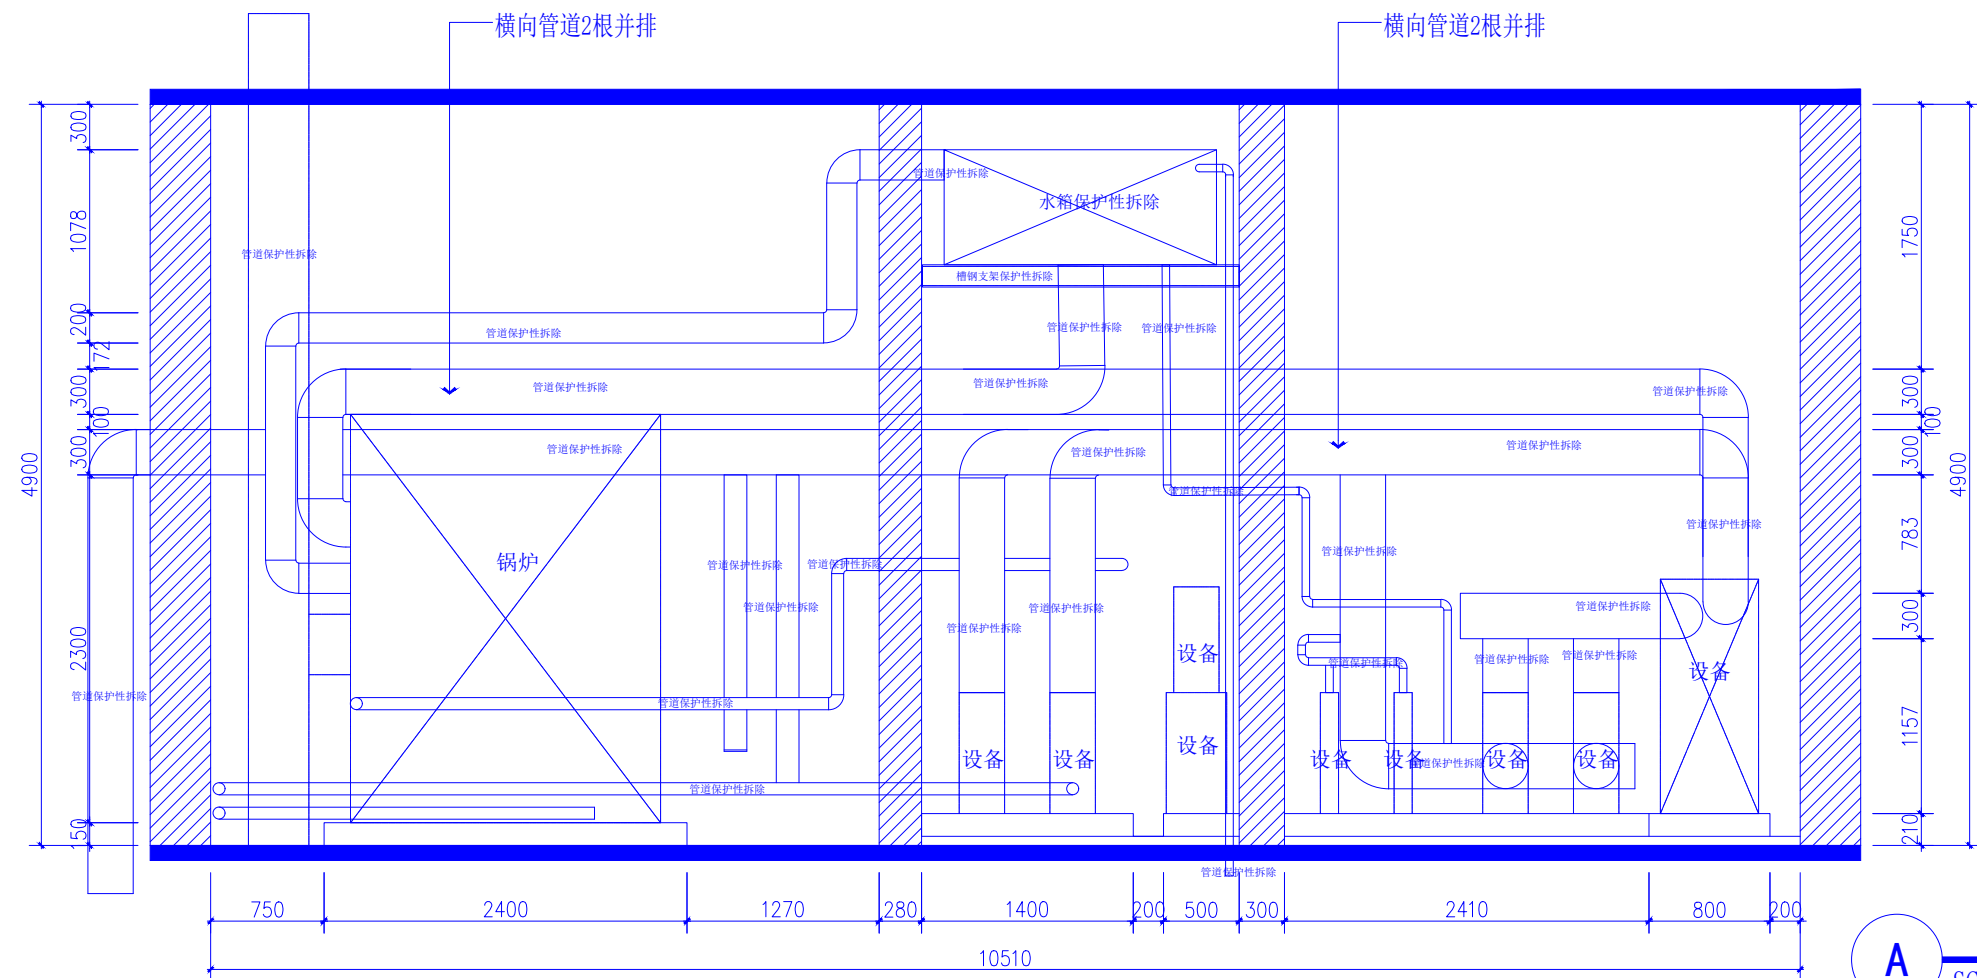

原始结构图拆除示意图

SCALE 1:50

注:

- 虚线内均为拆除或改造区域;
- 门窗全部拆除高度见标注; 灯具, 插座、线缆及配套设施全部拆除; 洁具、水管配套设施全部拆除;
- 除特殊标注外, 所有墙体乳胶漆及腻子水泥砂浆铲除、踢脚线拆除;
- PVC吊顶及龙骨拆除;
- 空调及配套设施保护性拆除;
- 现场锅炉、设备、管线及配套设施全部保护性拆除;
- 室外铝方管全部拆除; 5个监控保护性拆除;
- 垃圾人工清除, 散水外运。

NOTE 注意事项

1. THE OWNERSHIP OF THIS DRAWING BELONGS TO XI'AN ISHINE SPACE DESIGN ENGINEERING CO., LTD. 本图纸之所有权属盛世佳美设计工程有限公司
2. ALL MEASUREMENTS MUST BE CHECKED AT THE SITE BY THE CONTRACTOR. 承建商必须实地复核所有尺寸
3. THE DRAWINGS CAN BE SEALED BEFORE CONSTRUCTION. 图纸加盖出图章后方可施工

PARTICULARS 更改细节

ISHINE  
SPACE DESIGN  
盛世佳美设计  
陕西盛世佳美装饰工程有限公司

AUTHORIZED SIGNATURE(S) &  
COMPANY'S CHOP  
负责人签署或公司盖章

APPROVED BY 复审单位

原始结构图

PROJECT TITLE 工程名称

西安市碑林区大学南路小学创客  
实践中心及锅炉房改造工程

DRAWING TITLE 图纸名称

DISCIPLINE

专业

DESIGNED BY

设计人

DRAWN BY

制图人

CHECKED BY

复核人

DESIGN PHASE

设计阶段

PROJECT NO.

工程编号

SCALE

比例

DATE

日期


DRAWING NO.

图底编号

SHEET NO.

图底序号

见目录

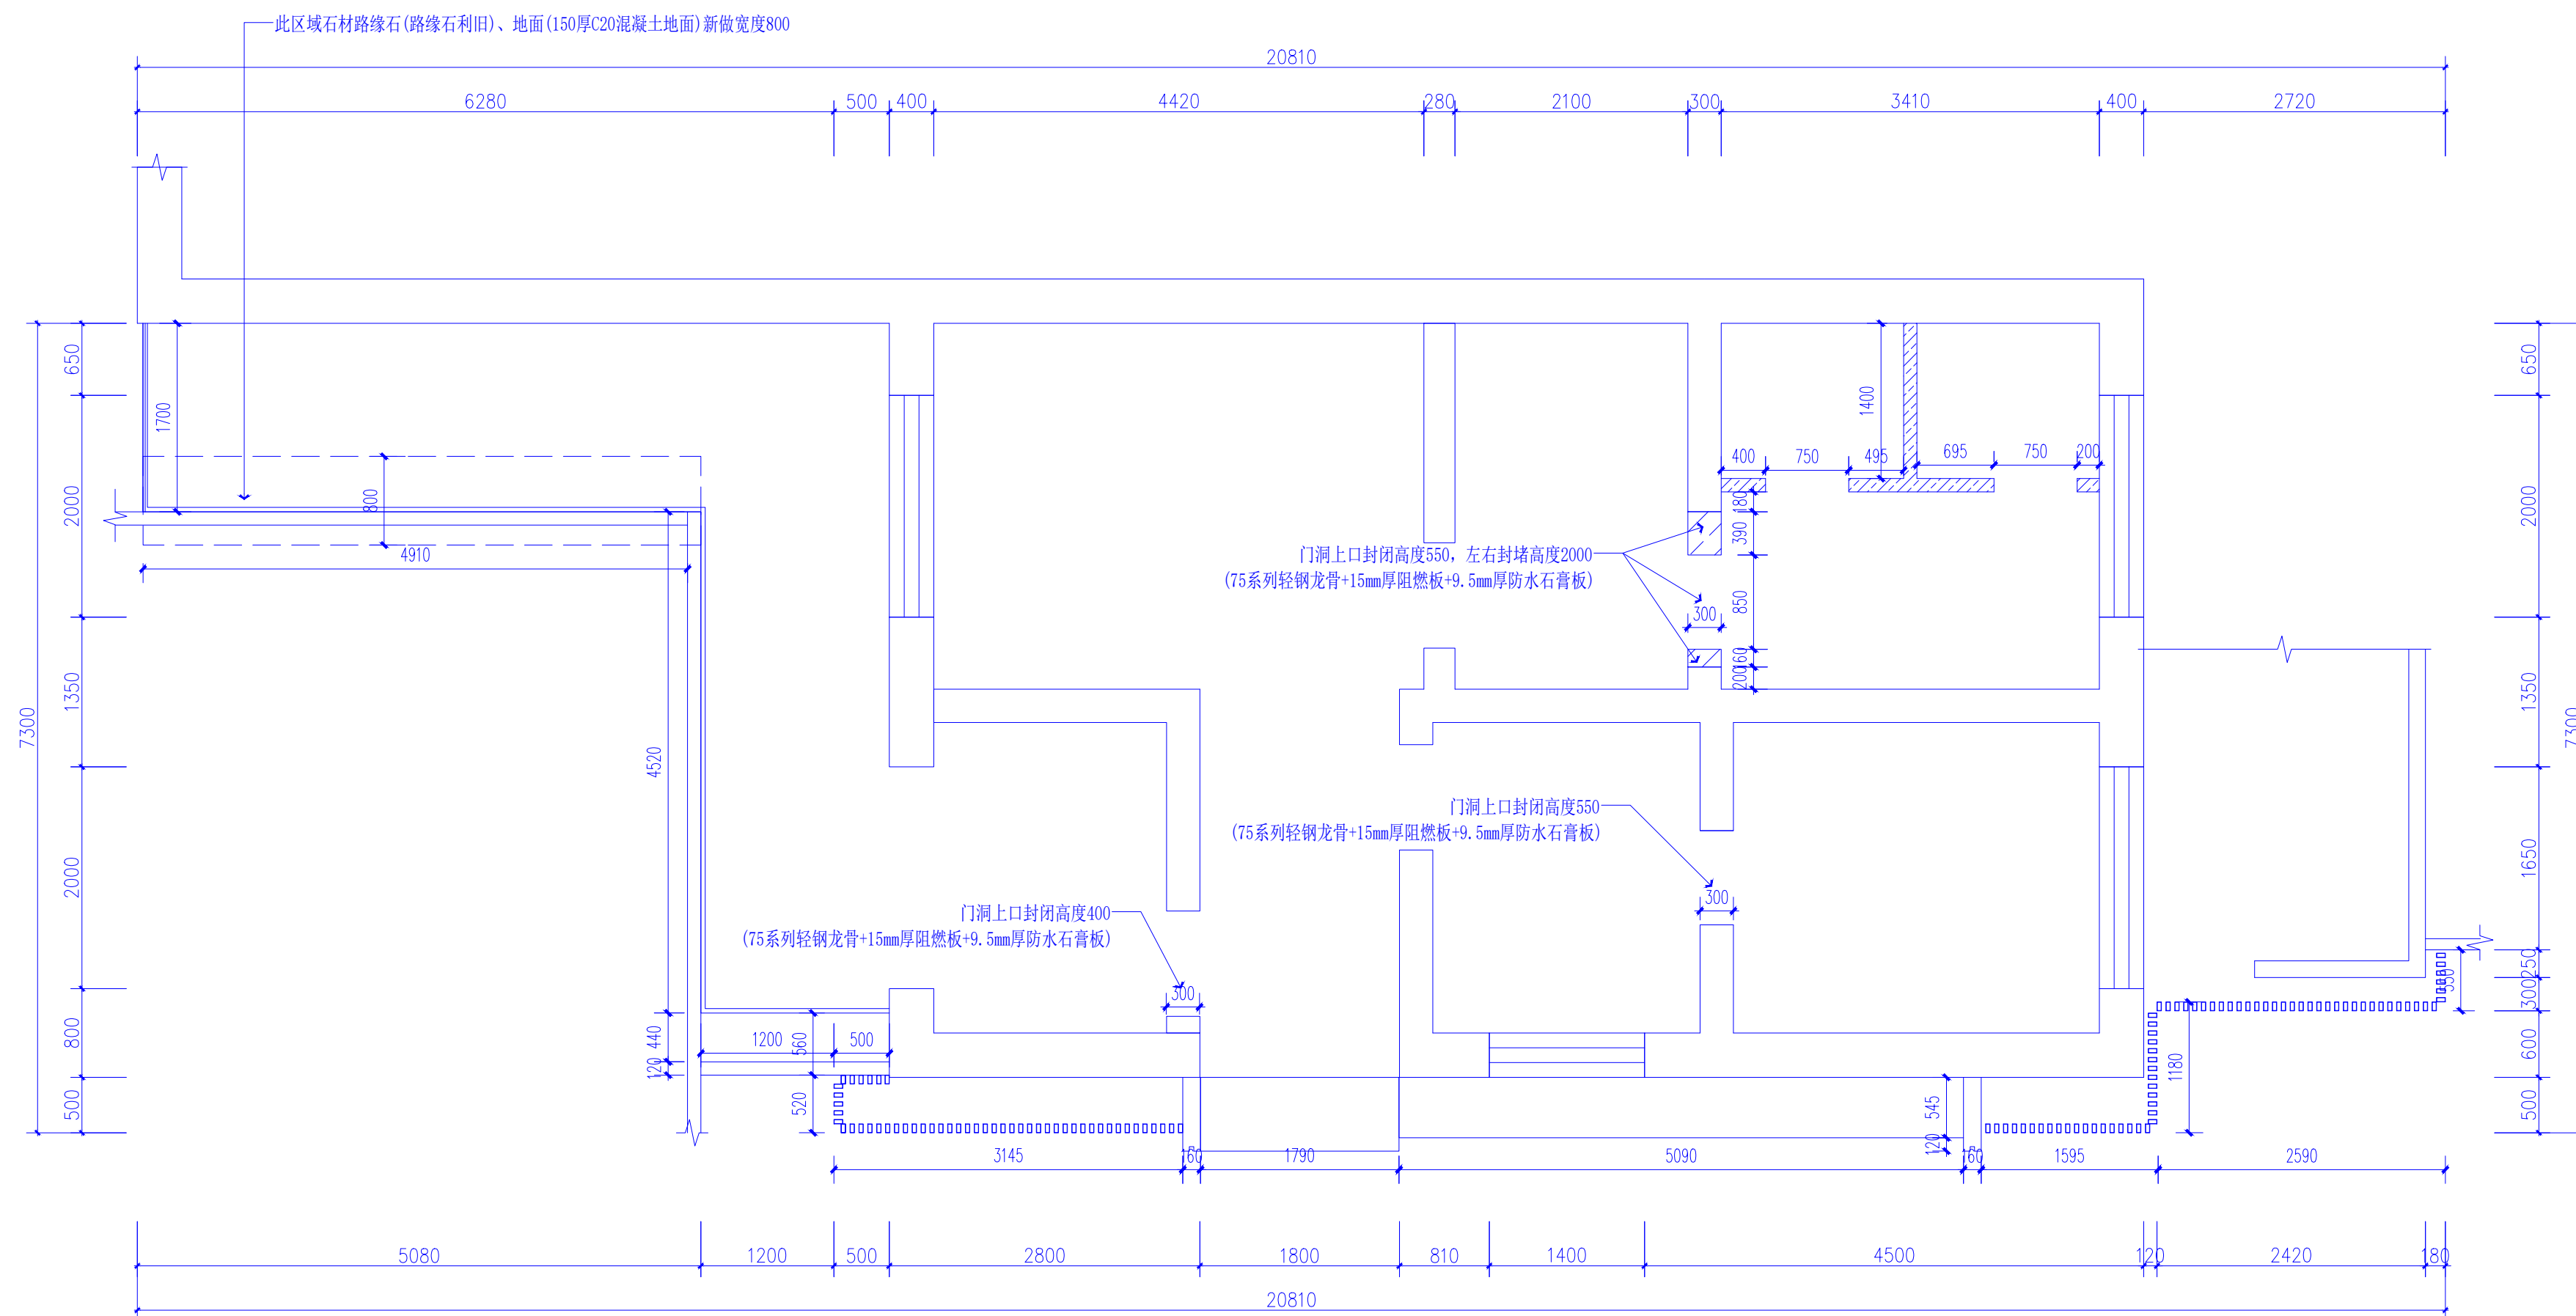


图例:

 75系列轻钢龙骨隔墙(高度3200)做法见剖面图

## 新建墙体图

SCALE 1:50

DISCIPLINE 专 业	
DESIGNED BY 设计人	
DRAWN BY 制图人	
CHECKED BY 复核人	
DESIGN PHASE 设计阶段	
PROJECT NO. 工程编号	
SCALE 比例	见图纸比例
DATE 日期	2025.07
DRAWING NO. 图纸编号	P5-02
SHEET NO. 图纸序号	见目录

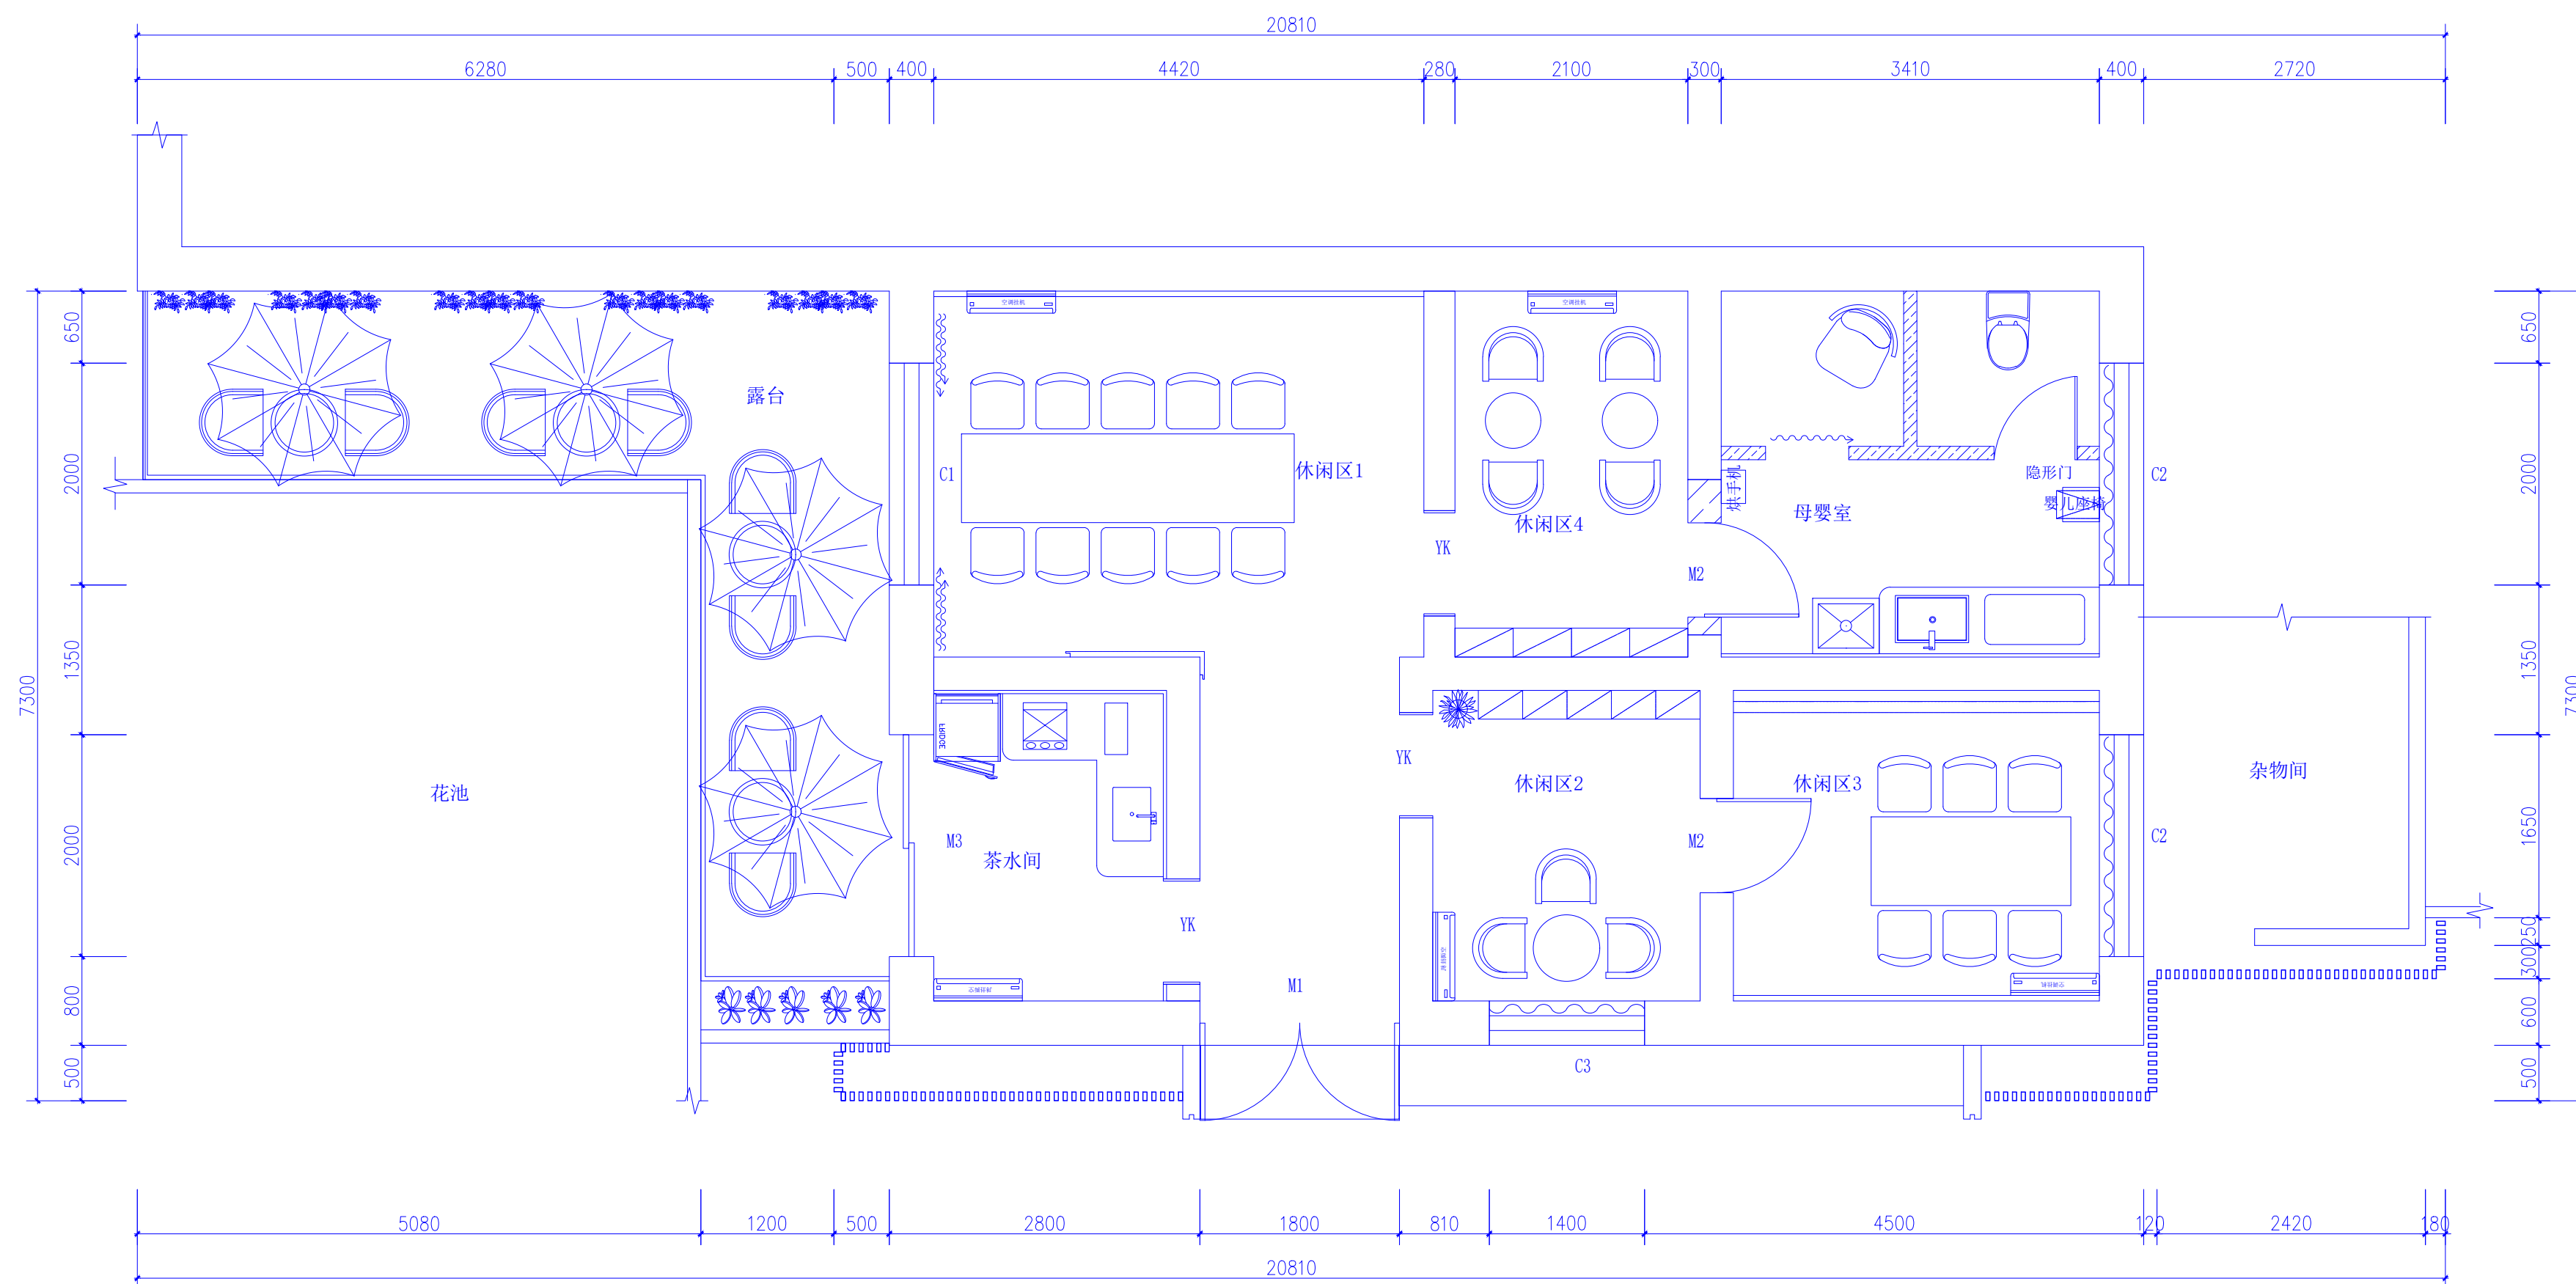

注：上墙固定家具在本次改造范围。


# 平面布置图

---

SCALE 1:50


门窗表		
编号	门窗尺寸	名称
M1	1800*2900	12mm厚钢化玻璃地弹门
M2	850*2000*2	定制木质边框磨砂玻璃套装门
M3	2000*2680	成品玻璃推拉门
YK	950*2000	实木垭口套
C1	2000*2500	75断桥铝中空玻璃窗
C2	2000*1200*2	75断桥铝中空玻璃窗
C3	1400*1200	75断桥铝中空玻璃窗

AUTHORIZED SIGNATURE(S) & COMPANY'S CHOP 负责人签署或公司盖章	
APPROVED BY 复审单位	
PROJECT TITLE 工程名称 西安市碑林区大学南路小学创客 实践中心及锅炉房改造工程	
DRAWING TITLE 图纸名称 平面布置图	
DISCIPLINE 专业	
DESIGNED BY 设计人	
DRAWN BY 制图人	
CHECKED BY 复核人	
DESIGN PHASE 设计阶段	
PROJECT NO. 工程编号	
SCALE 比例	见图例比例
DATE 日期	2025.07
DRAWING NO. 图号	P5-03
SHEET NO. 图纸序号	见目录

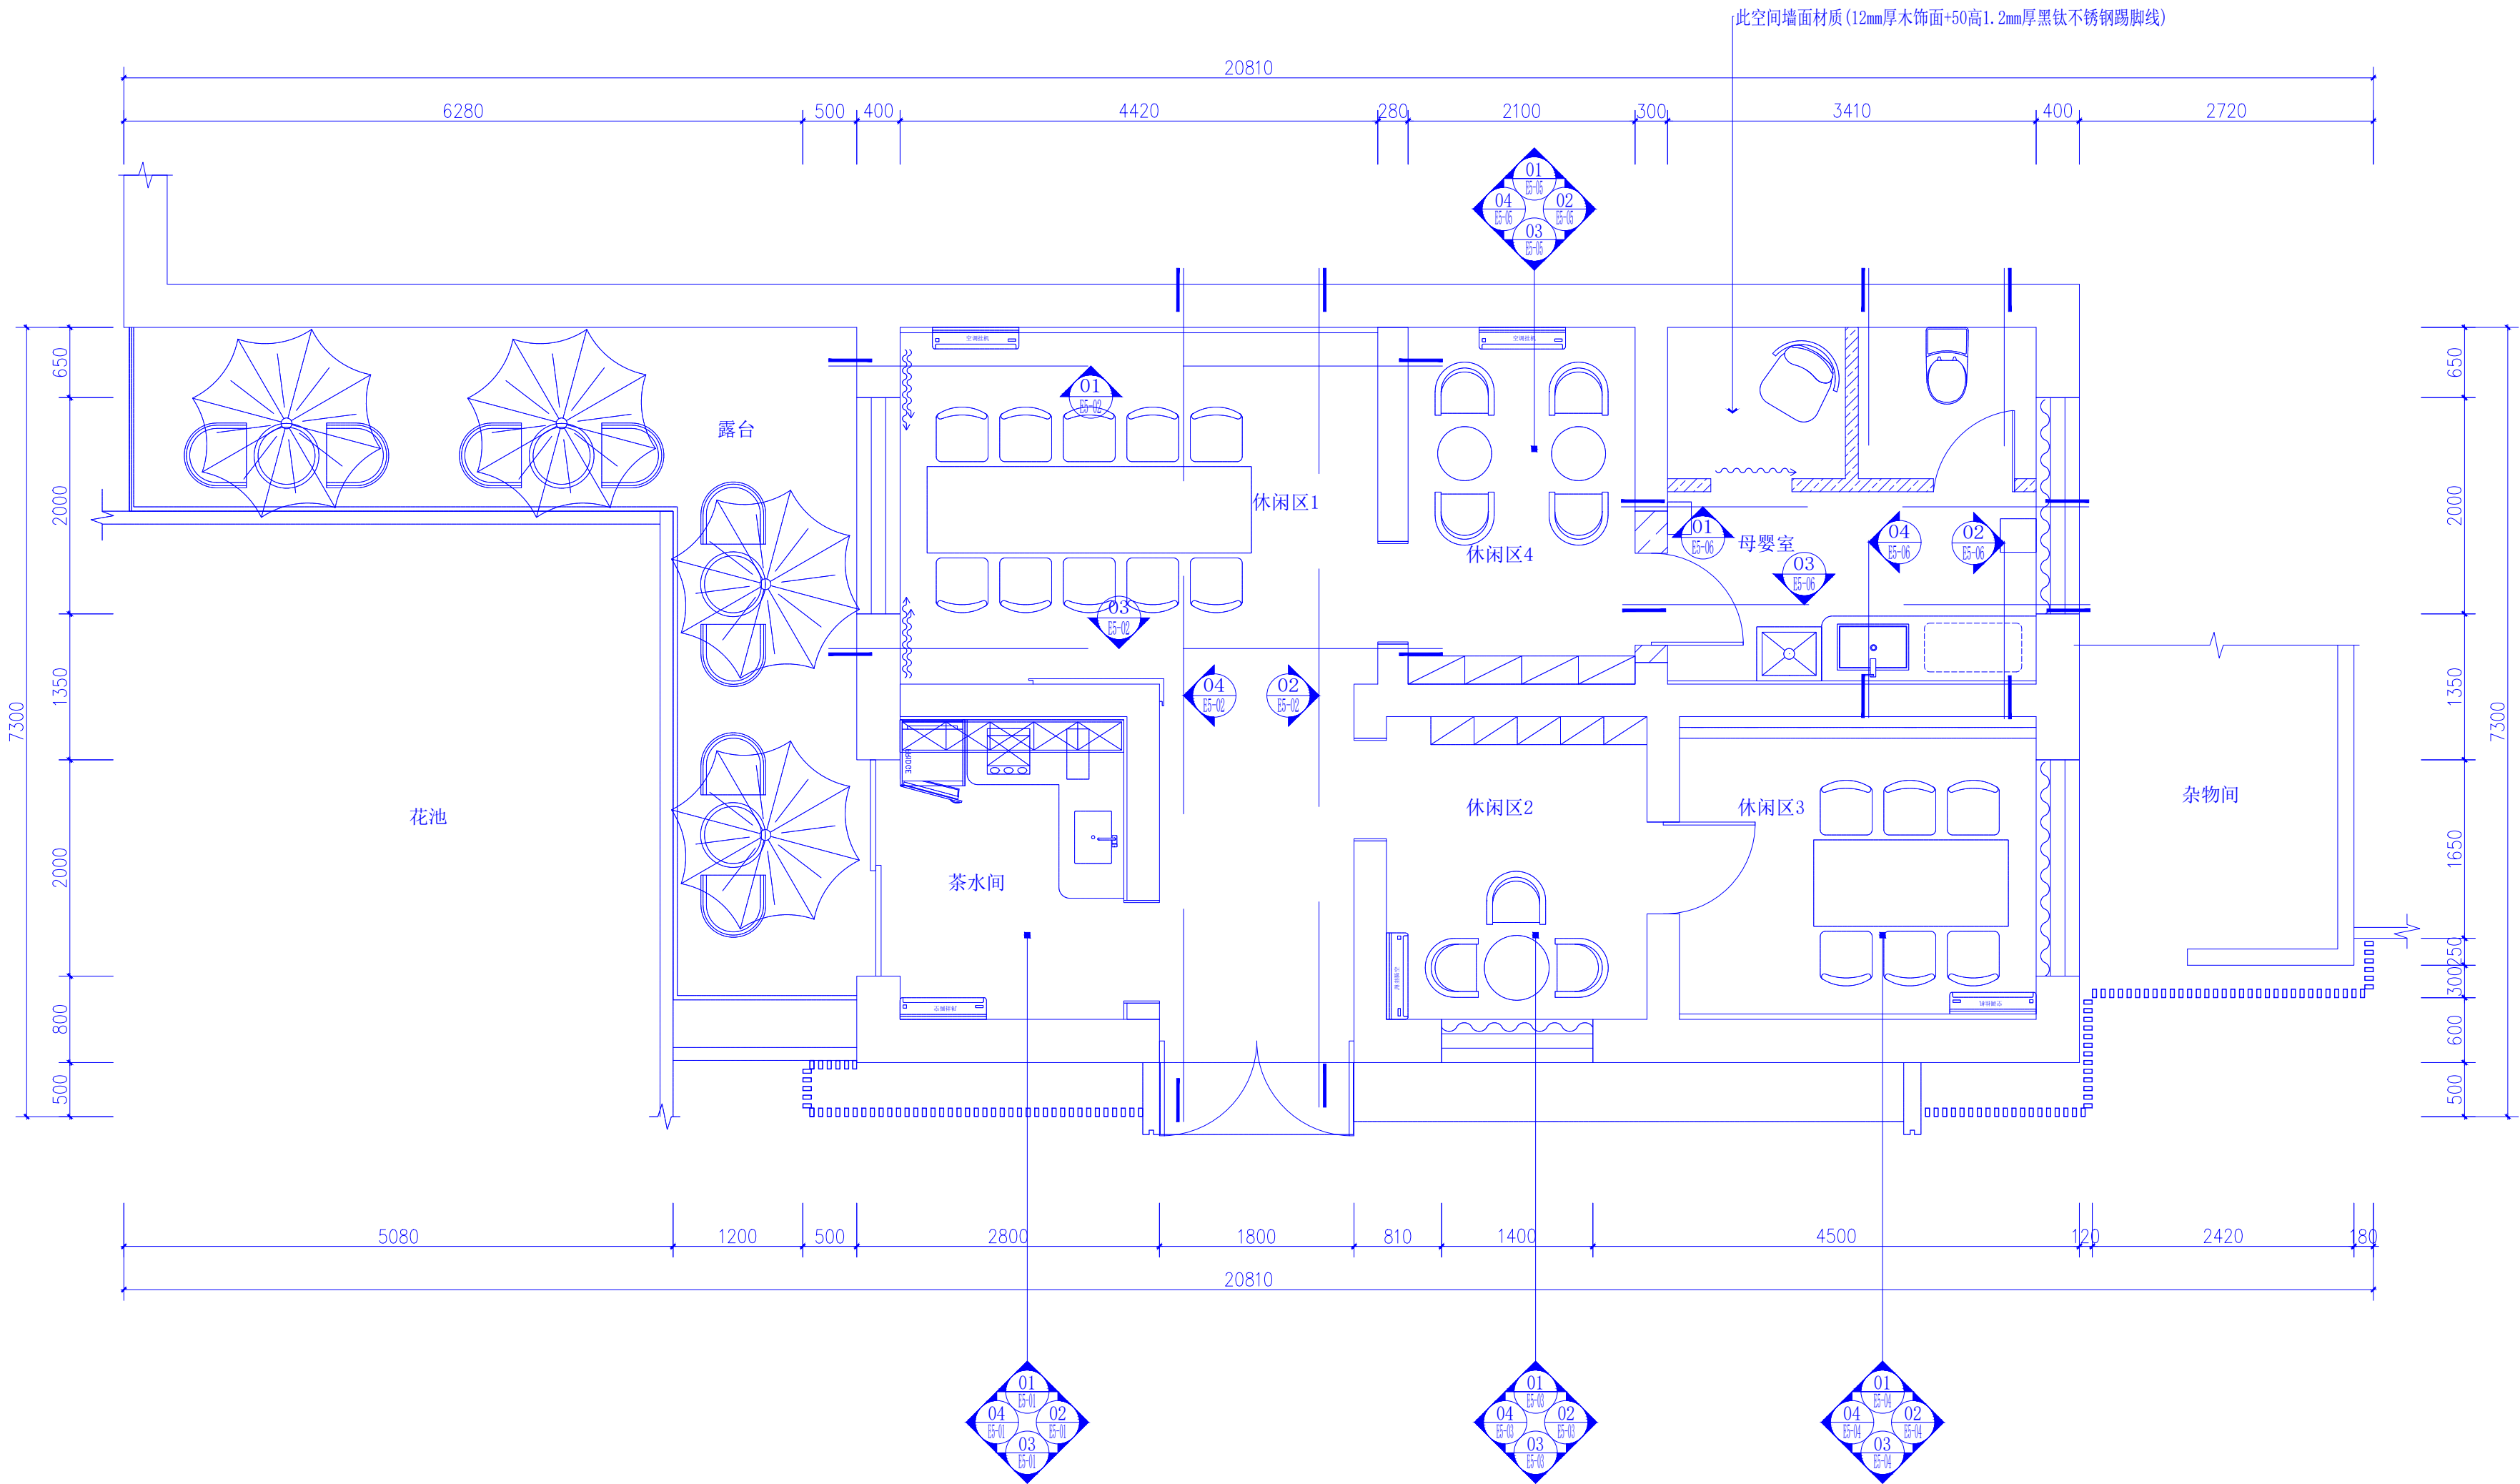

立面索引图  
SCALE 1:50



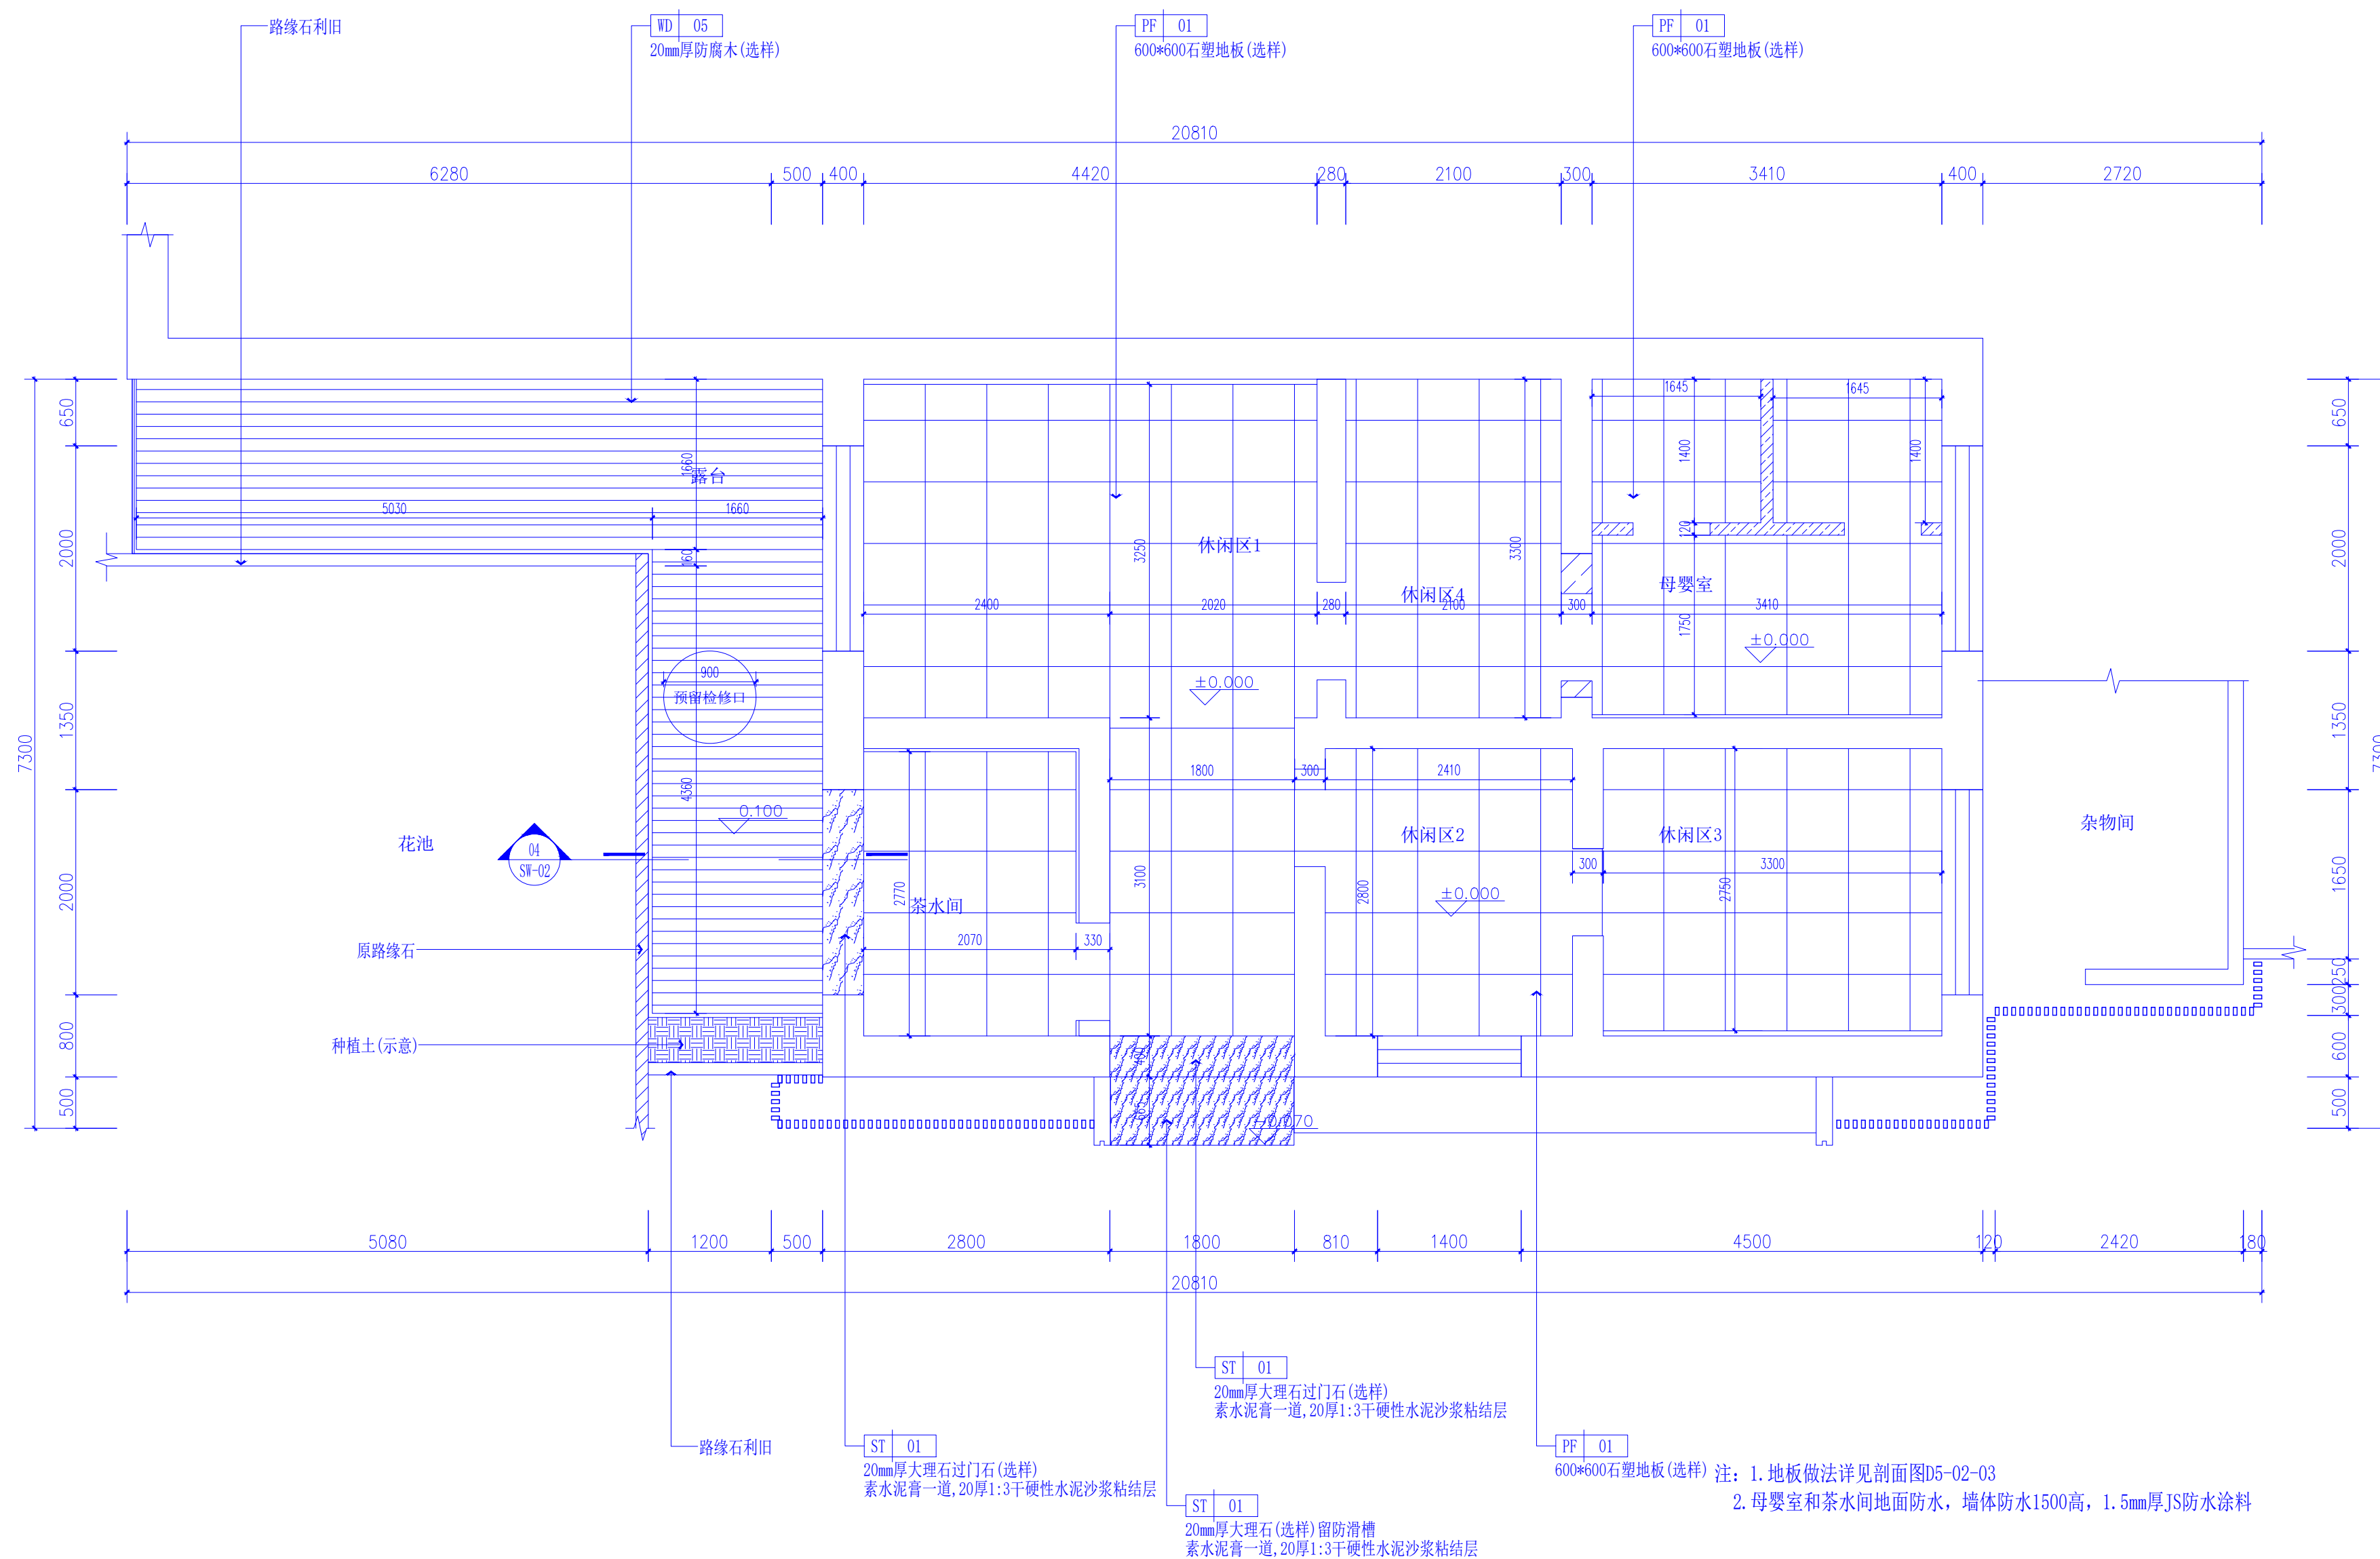

E 1:50

DESIGN PHASE: 设计阶段	
DRAWING NO. 图纸编号	
SHEET NO. 图纸序号	

--	--	--	--



AUTHORIZED SIGNATURE(S) &  
COMPANY'S CHOP  
负责人签署或公司盖章

APPROVED BY 复审单位


PROJECT TITLE 工程名称

DRAWING TITLE 围纸名称

地面铺装图

SYNOPSIS 摘要	
DESIGNED BY 设计人	
DRAWN BY 绘图人	
CHECKED BY 核对人	
DESIGN PHASE 设计阶段	
PROJECT NO. 项目编号	
SCALE 比例	见图纸比例
DATE 日期	2025.07
DRAWING NO. 图纸编号	P5-05
SHEET NO. 页序号	见目录

PARTICULARS 更改细节

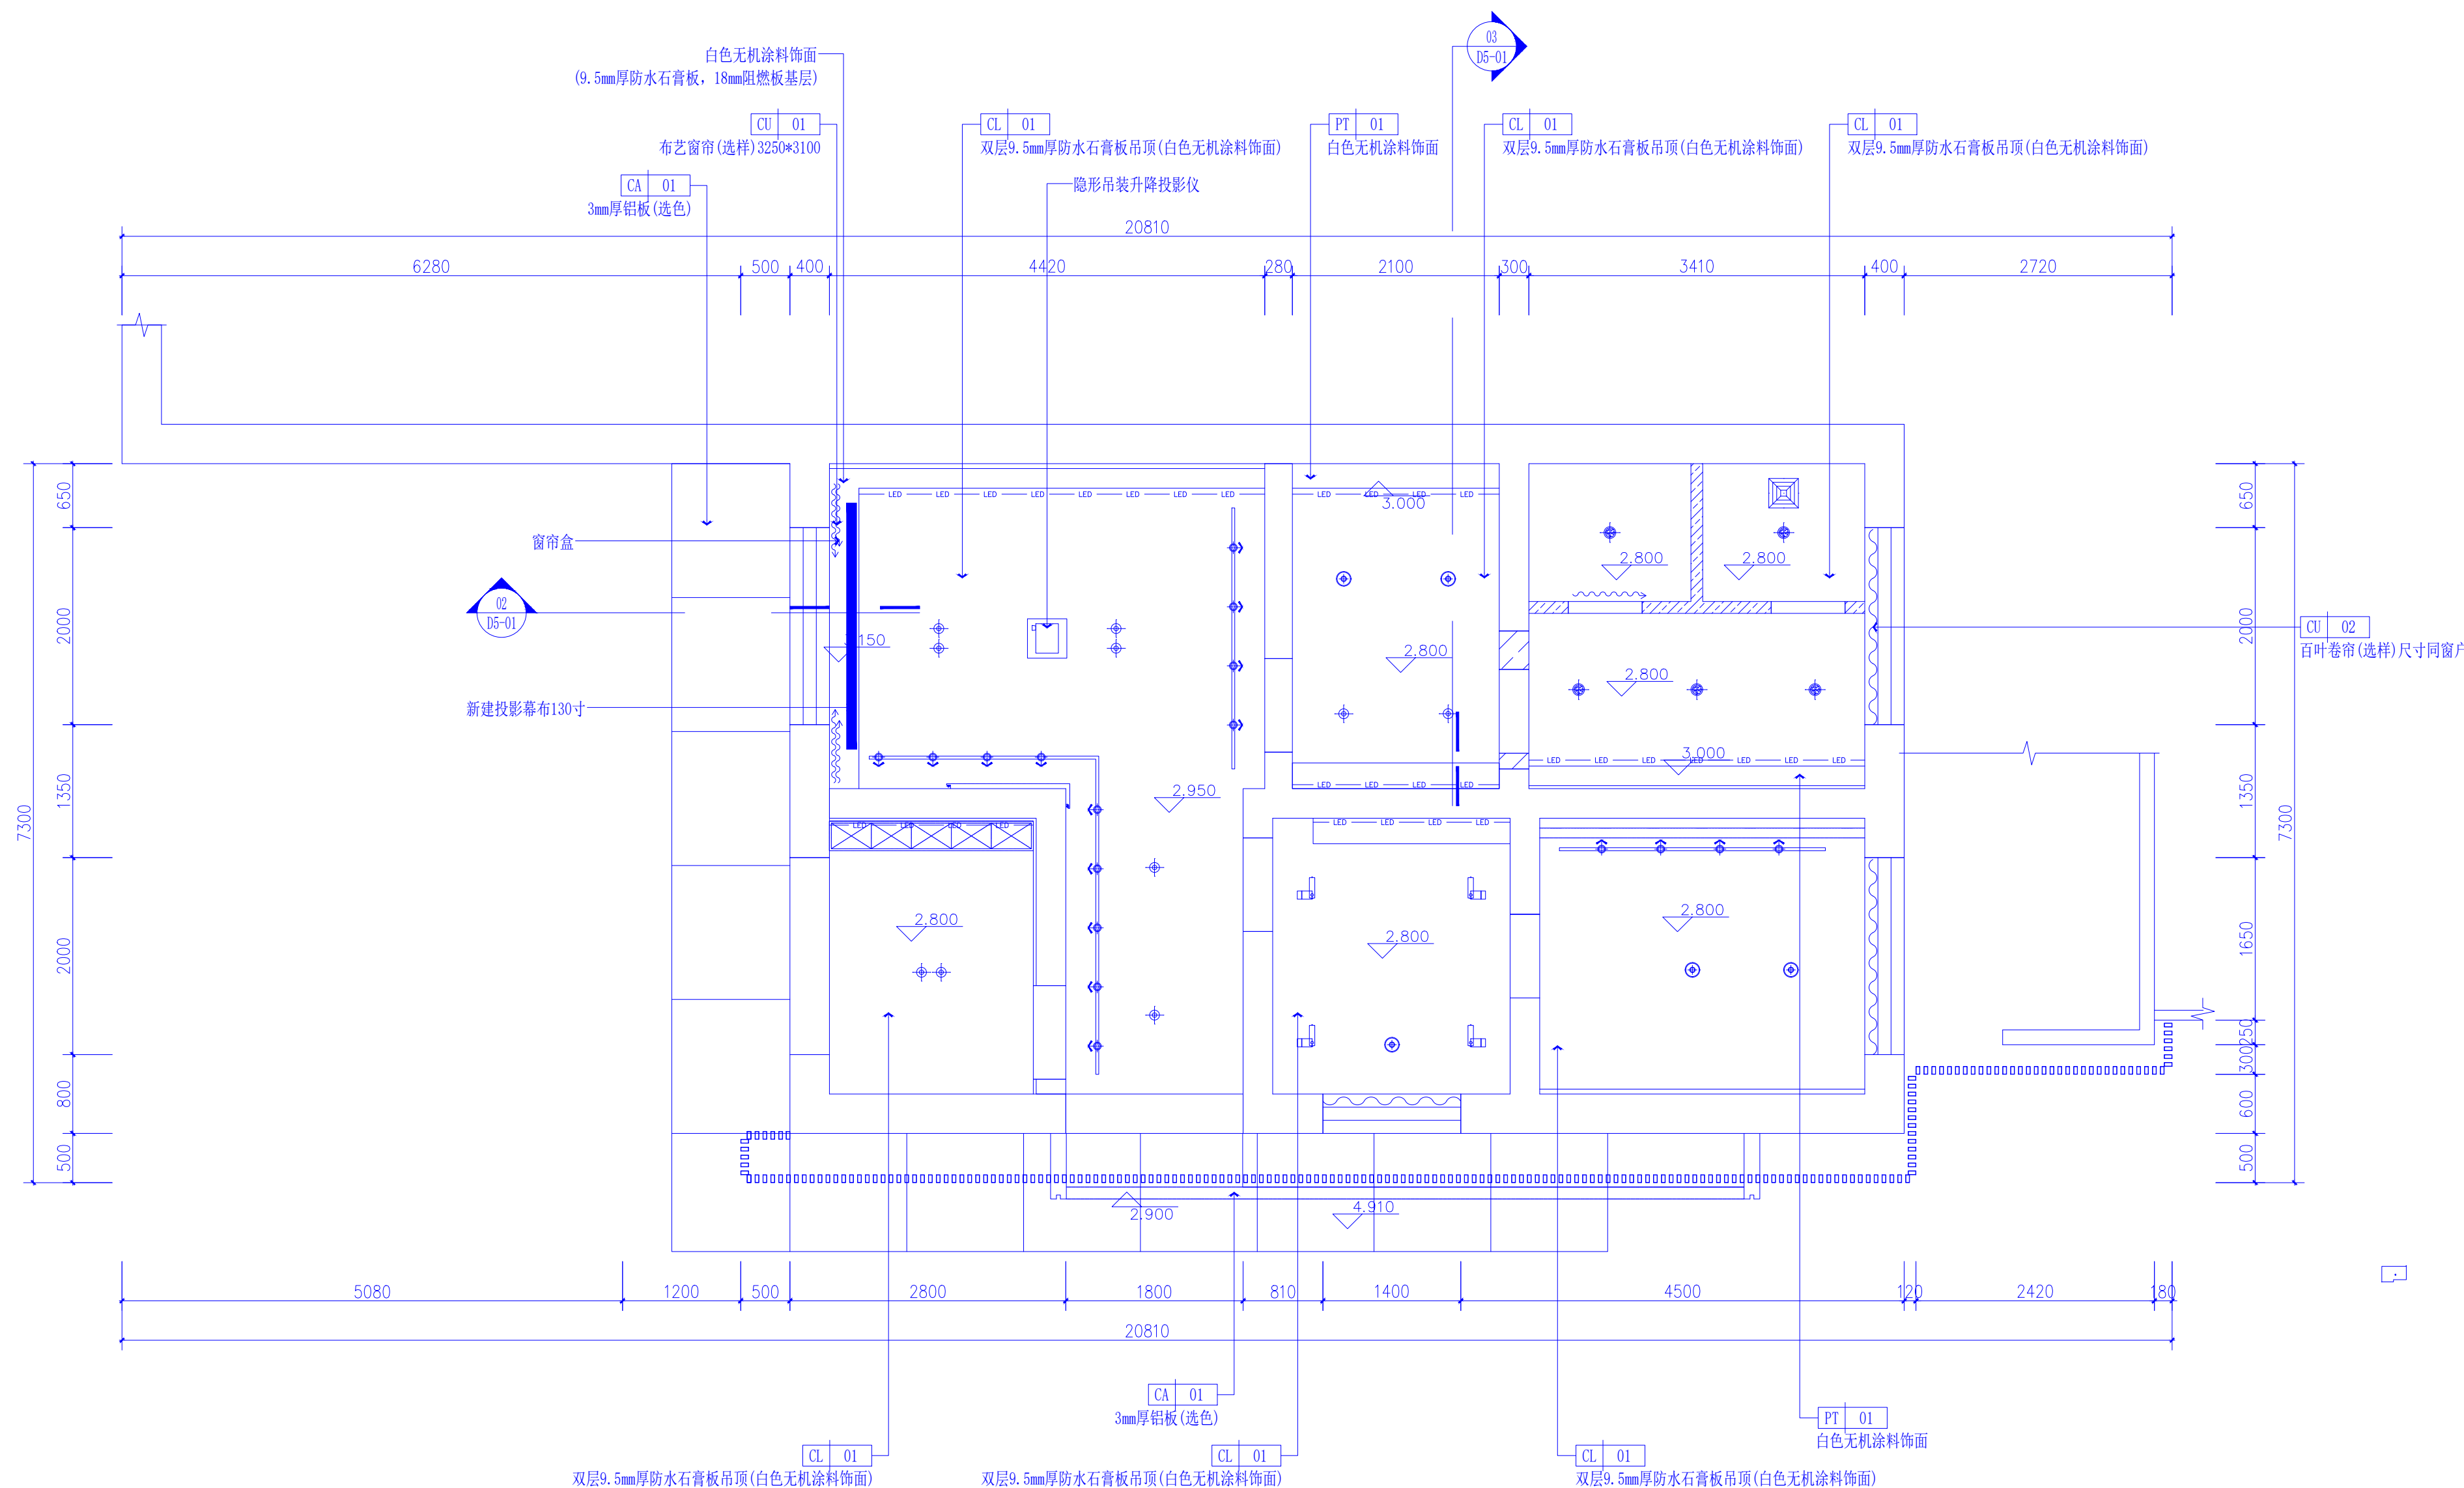


注：白色无机涂料饰面（腻子三遍+1底2面）

天花布置图

SCALE 1:50

DISCIPLINE	专业
DESIGNED BY	设计人
DRAWN BY	制图人
CHECKED BY	复核人
DESIGN PHASE	设计阶段
PROJECT NO.	工程编号
SCALE	比例
DATE	日期
DRAWING NO.	图纸编号
SHEET NO.	图纸序号

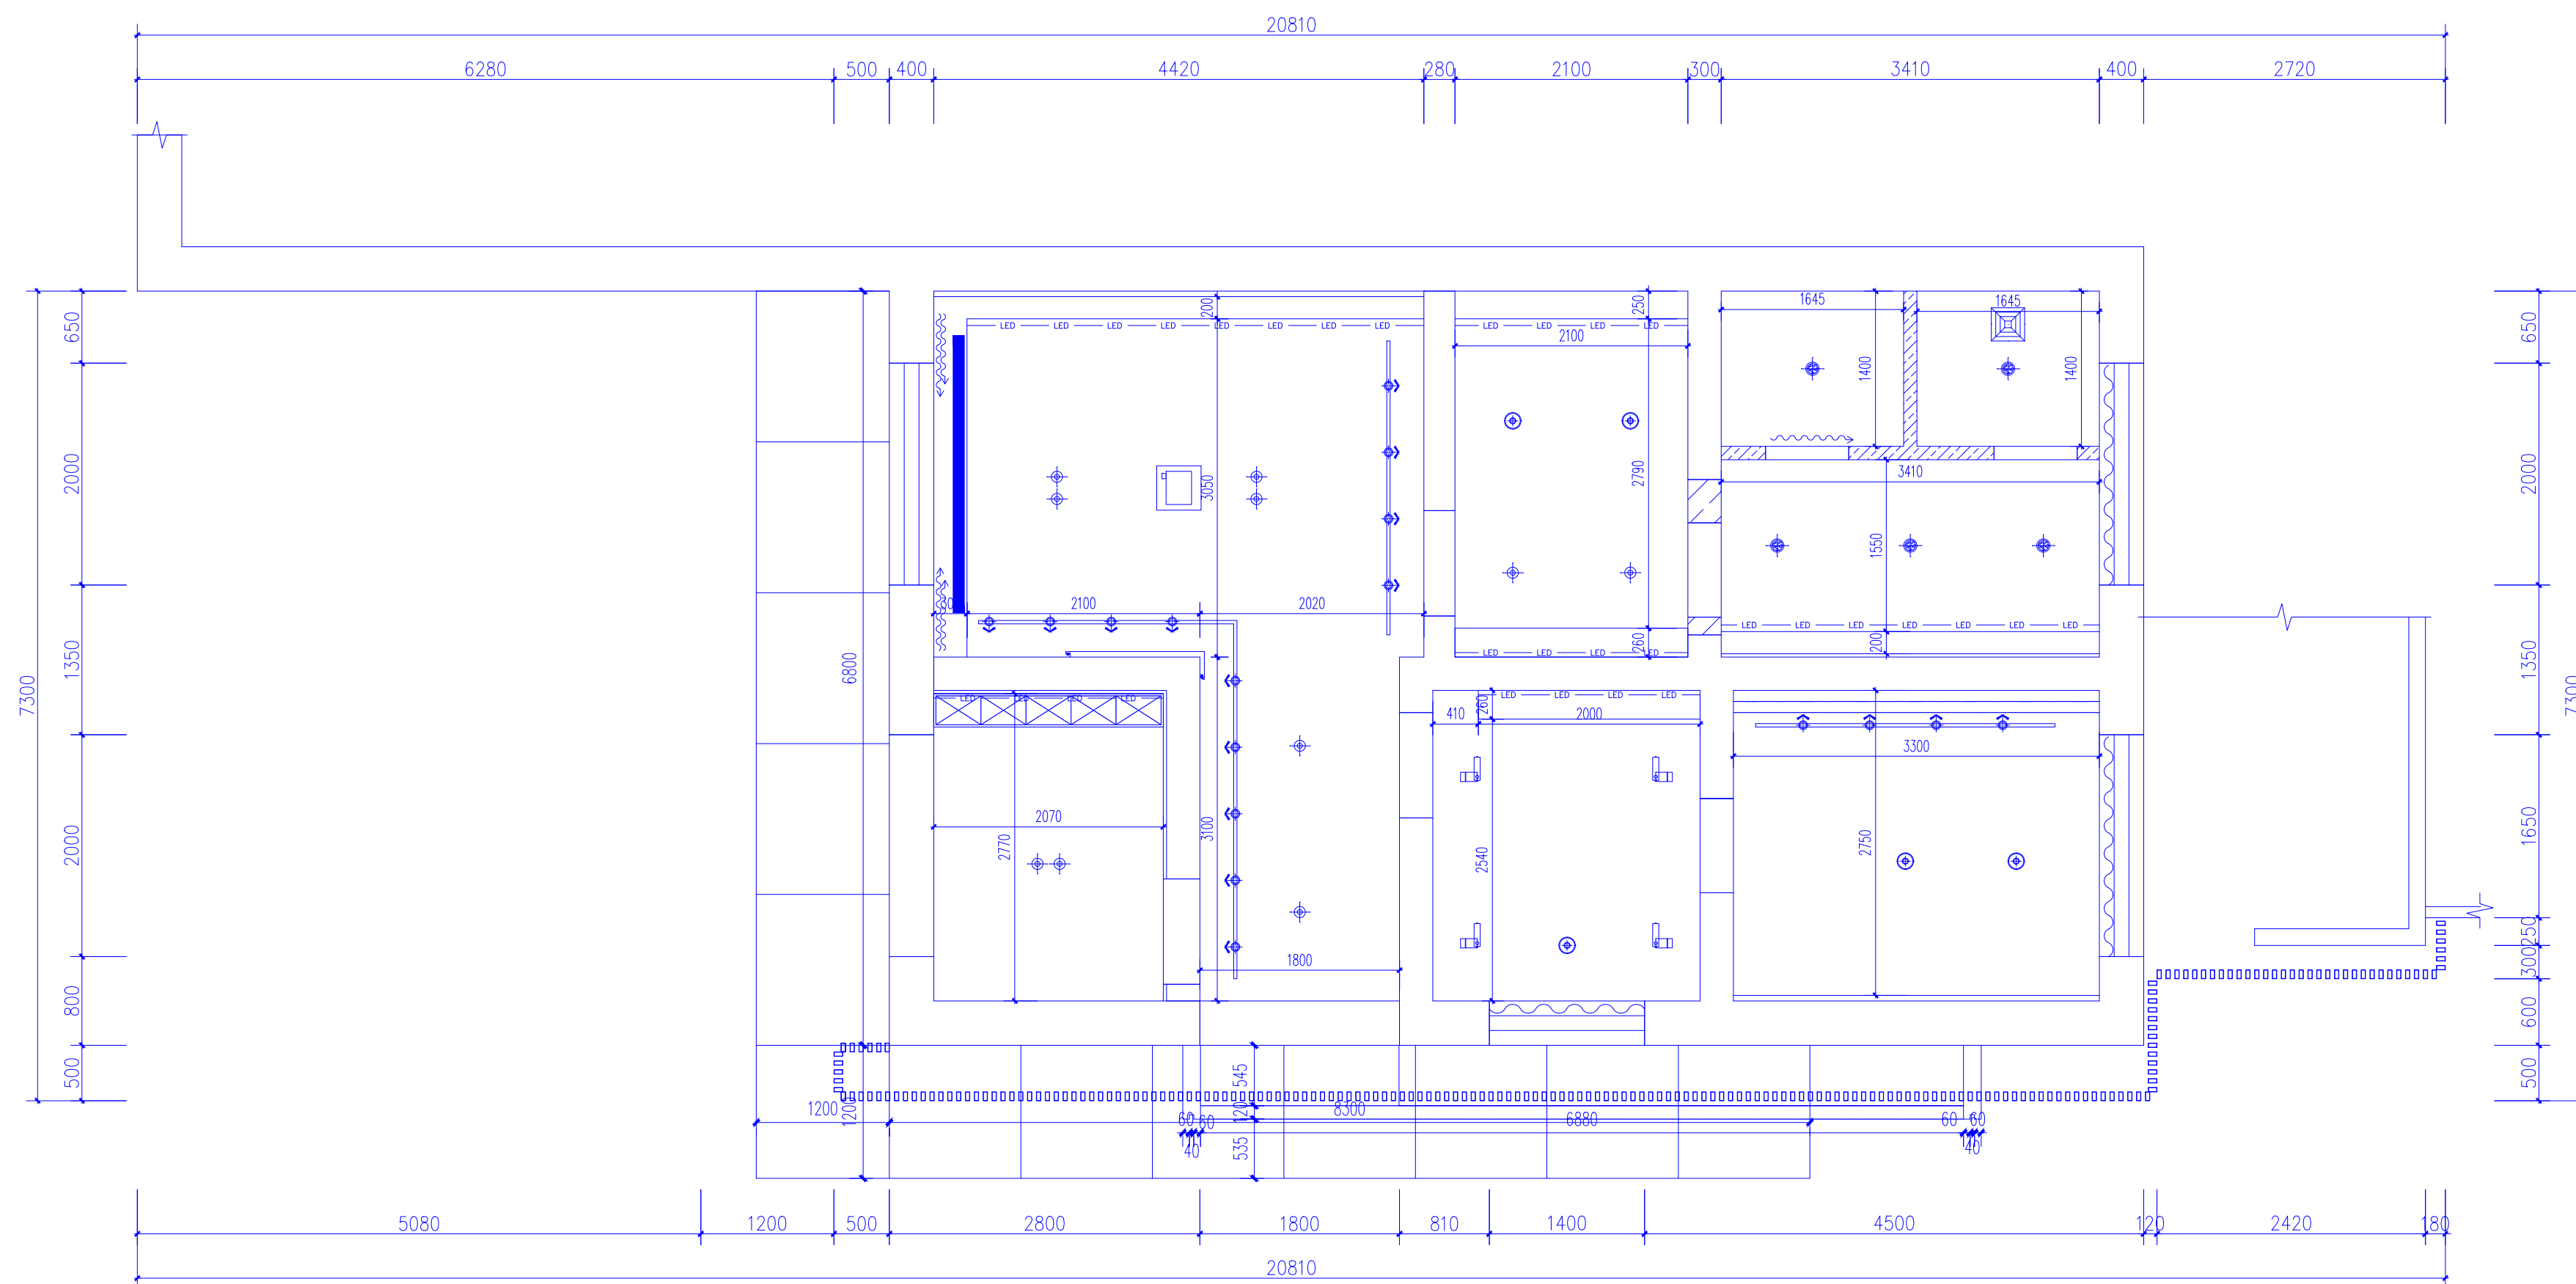

## 天花尺寸图

---

SCALE 1:50




Copyright c 2020 - 陕西盛世佳美装饰工程有限公司

编号	图例	名称	安装高度	备注
1		筒灯		
2		防水防雾筒灯		
3		明装射灯		
4		排气扇		
5		轨道射灯		
6		单头射灯		
7		LED灯带		
8		艺术吊灯		
9		灯带变压器		
10		单联开关	H: 1300mm	
11		双联开关	H: 1300mm	
12		三联开关	H: 1300mm	

开关控制图

SCALE 1:50

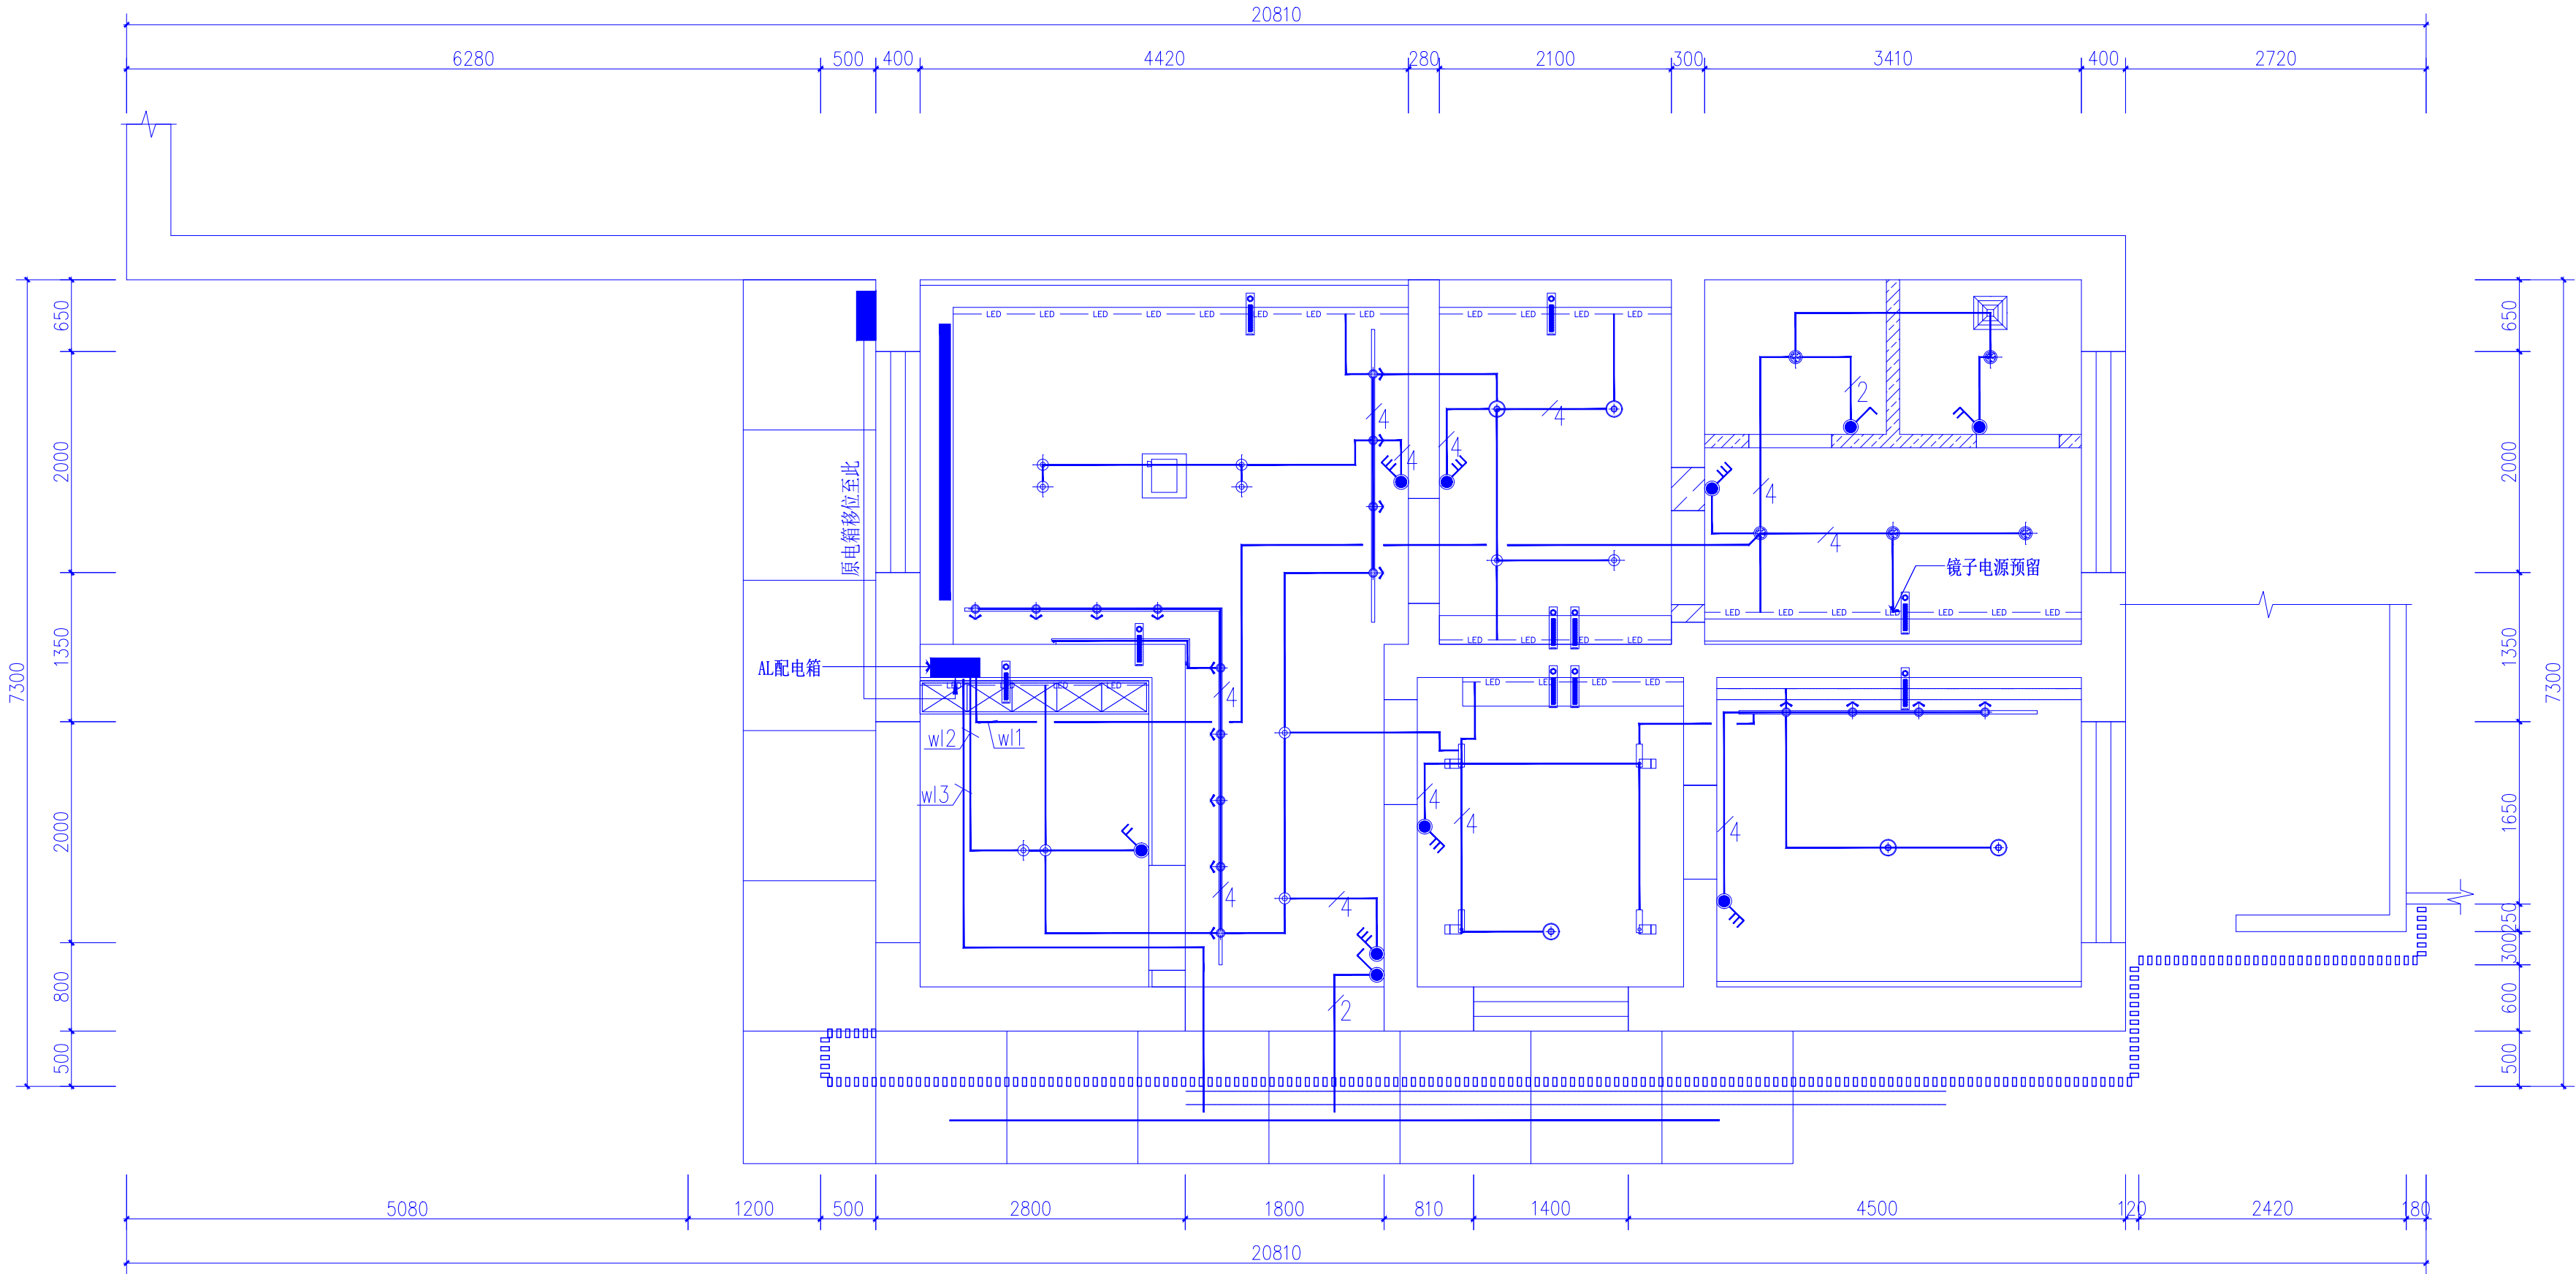

说明:

- 照明及控制线路用线均采用WDZ-BYJ-3\*2.5电线。
- 顶面灯具灯头预留线长度1.2米。
- 灯具接线均从顶面沿墙面到开关控制(地面成活面至开关1300mm)。
- 穿线管 $\phi 20$ JDG, 每根管内不大于3根线, 管内无接头。
- 照明平面图中, 管路标识的细斜杠表示同管中的导线根数。图中未注明根数的灯支线均为3根, 灯到终端单联单控普通开关的支线均为2根。

NOTE 注意事项

1. THE OWNERSHIP OF THIS DRAWING BELONGS TO XI'AN ISHINE SPACE DESIGN ENGINEERING CO., LTD.  
本图纸之所有权属盛世佳美装饰工程有限公司

2. ALL MEASUREMENTS MUST BE CHECKED AT THE SITE BY THE CONTRACTOR.  
承建商必须实地复核所有尺寸

3. THE DRAWINGS CAN BE SEALED BEFORE CONSTRUCTION  
图纸加盖出图章后方可施工

DESIGN PHASE 设计阶段

DRAWING NO. 图底编号

SHEET NO. 图底序号

PARTICULARS 更改细节

ISHINE SPACE DESIGN  
盛世佳美设计

陕西盛世佳美装饰工程有限公司

AUTHORIZED SIGNATURE(S) & COMPANY'S CHOP  
负责人签署或公司盖章

APPROVED BY 复审单位

PROJECT TITLE 工程名称

西安市碑林区大学南路小学创客实践中心及锅炉房改造工程

DRAWING TITLE 图底名称

开关控制图

DISCIPLINE 专业

DESIGNED BY 设计人

DRAWN BY 制图人

CHECKED BY 复核人

DESIGN PHASE 设计阶段

PROJECT NO. 工程编号

SCALE 比例

见图纸比例

DATE 日期

2025.07

DRAWING NO. 图底编号

P5-09


SHEET NO. 图底序号

见目录



Copyright c 2020 - 陕西盛世佳美装饰工程有限公司

编号	图例	名称	安装高度	备注
1		防水五孔插座	见平面图	
2		普通五孔插座	见平面图	
3		空调插座	见平面图	
4		天花五孔插座	H: 顶面安装	
5		无线AP网点	吸顶安装	
6		天花网络插座	H: 顶面安装	
7		网络插座	同插座	

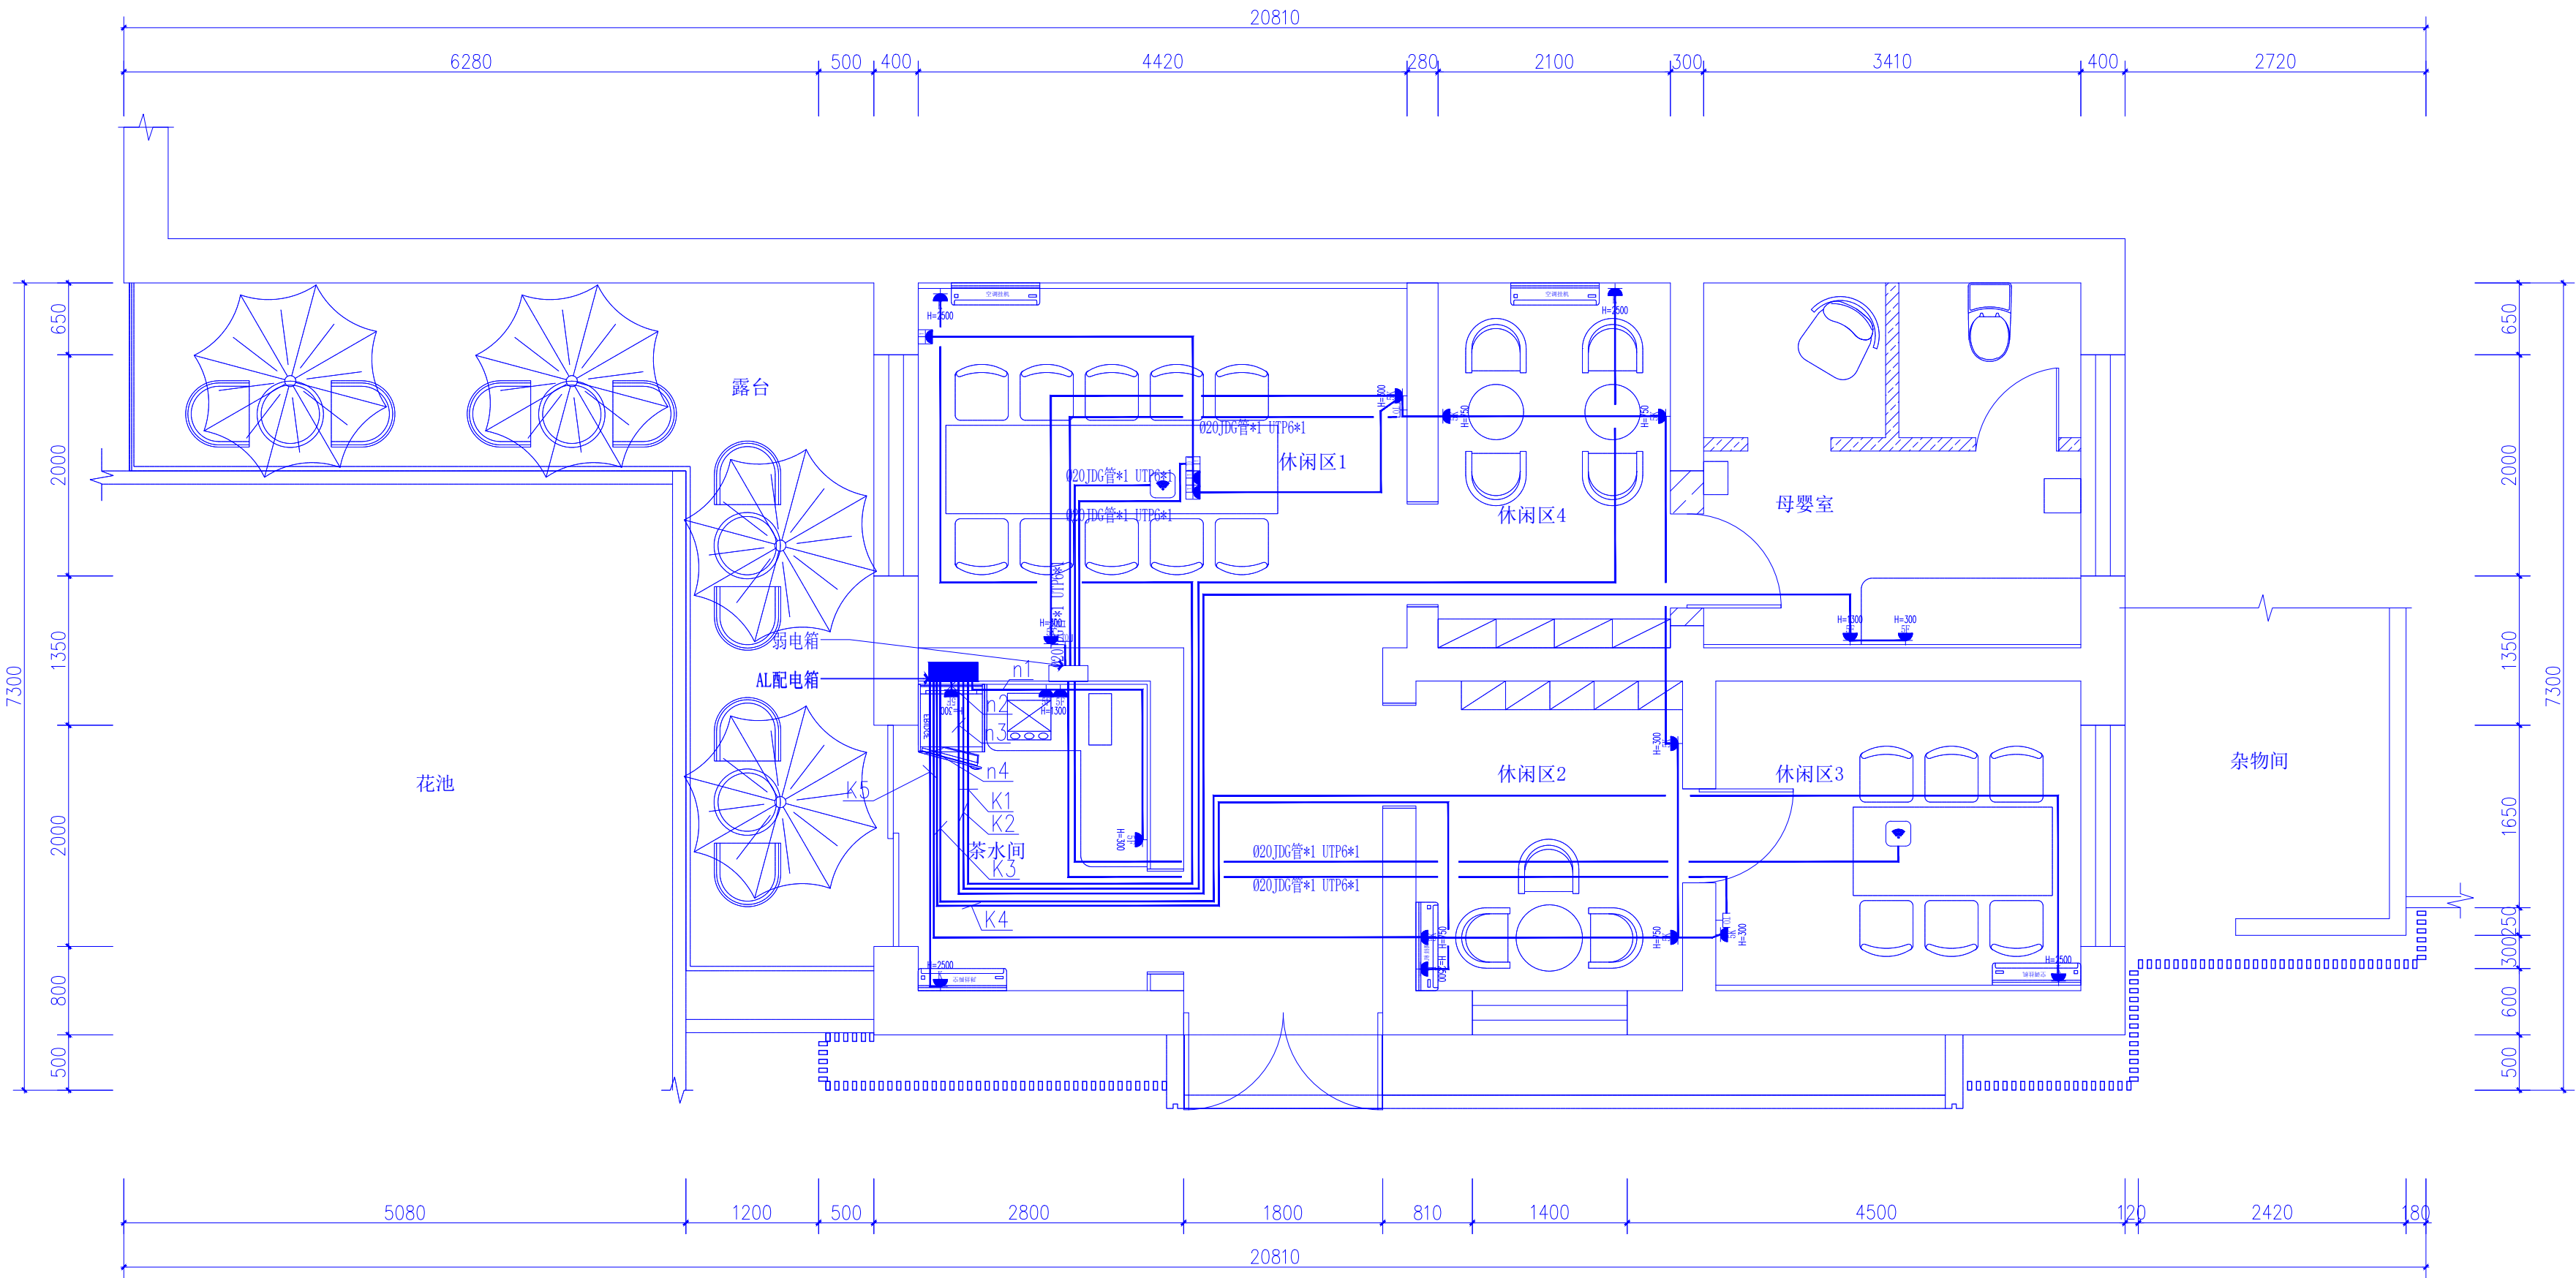

机电点位图  
SCALE 1:50

- 说明:
1. 照明及控制线路用线均采用WDZ-BYJ-3\*2.5电线。
  2. 插座布线采用WDZ-BYJ-3\*4电线。
  3. 网络布线采用UTP6线。
  4. 插座接头预留线长度0.2米。
  5. 穿线管Φ25JDG，每根管内不大于3根线，管内无接头。

NOTE 注意事项

1. THE OWNERSHIP OF THIS DRAWING BELONGS TO XI'AN ISHINE SPACE DESIGN ENGINEERING CO., LTD. 本图纸之所有权属盛世佳美设计有限公司

2. ALL MEASUREMENTS MUST BE CHECKED AT THE SITE BY THE CONTRACTOR. 承建商必须实地复核所有尺寸

3. THE DRAWINGS CAN BE SEALED BEFORE CONSTRUCTION. 图纸加盖出图章后方可施工

DESIGN PHASE 设计阶段

DRAWING NO. 图底编号

SHEET NO. 图底序号

DESIGN PHASE 设计阶段

DRAWING NO. 图底编号

SHEET NO. 图底序号

PARTICULARS 更改细节

ISHINE SPACE DESIGN  
盛世佳美设计

陕西盛世佳美装饰工程有限公司

AUTHORIZED SIGNATURE(S) & COMPANY'S CHOP  
负责人签章或公司盖章

APPROVED BY 复审单位

PROJECT TITLE 工程名称

西安市碑林区大学南路小学创客实践中心及锅炉房改造工程

DRAWING TITLE 图纸名称

机电点位图

DISCIPLINE 专业

DESIGNED BY 设计人

DRAWN BY 制图人

CHECKED BY 复核人

DESIGN PHASE 设计阶段

PROJECT NO. 工程编号

SCALE 比例

见图纸比例

DATE 日期

2025.07

DRAWING NO. 图底编号

P5-10

SHEET NO. 图底序号


见目录

Copyright c 2020 - 陕西盛世佳美装饰工程有限公司

编号	图例	名称	备注
1		冷热水点位	
2		冷水点位	
3		给水管	PPR热熔管
4		热给水管	PPR热熔管
5		污水排水管	UPVC排水管
6		直径50排污口	
7		直径100排污口	
8		方形地漏	
9		截止阀	

给排水点位图  
SCALE 1:50

说明：给水由各空间就近引至；给水管材质为PPR热熔管，主管直径 $\phi 25$ ，支管直径 $\phi 20$ ；排水管材质PVC管，主管直径 $\phi 100$ ，支管直径 $\phi 50$ 。

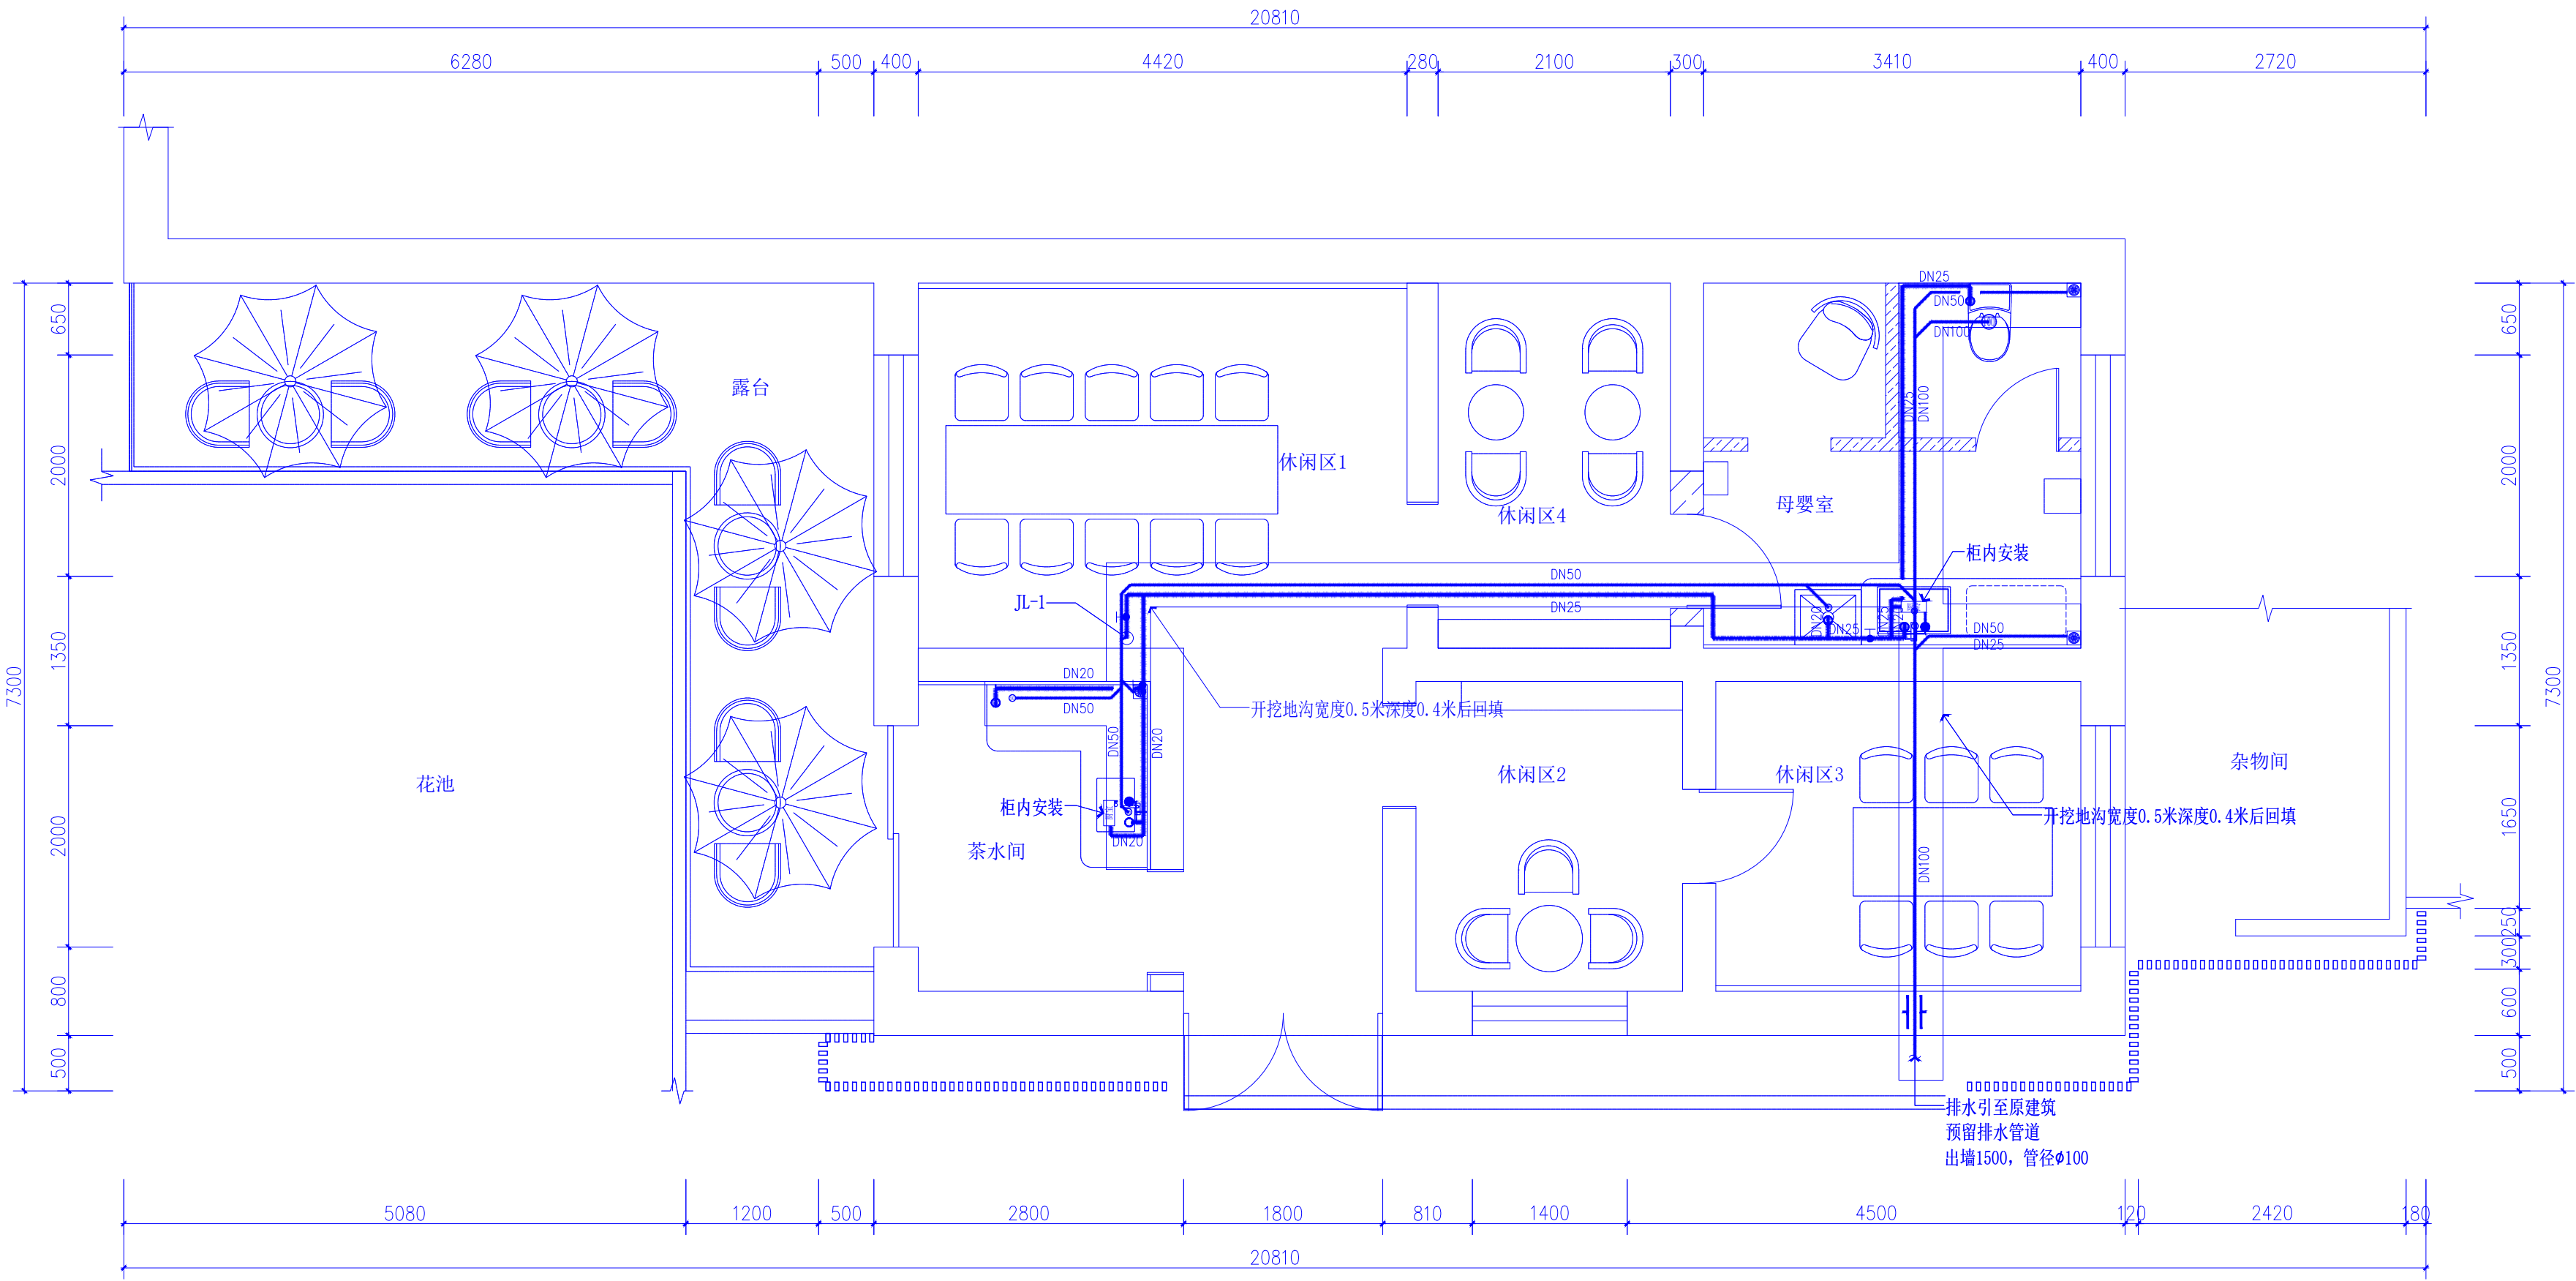

NOTE 注意事项

1. THE OWNERSHIP OF THIS DRAWING BELONGS TO XI'AN ISHINE SPACE DESIGN ENGINEERING CO., LTD. 本图纸之所有权属盛世佳美工程有限公司

2. ALL MEASUREMENTS MUST BE CHECKED AT THE SITE BY THE CONTRACTOR. 承建商必须实地复核所有尺寸

3. THE DRAWINGS CAN BE SEALED BEFORE CONSTRUCTION. 图纸加盖出图章后方可施工

DESIGN PHASE 设计阶段

DRAWING NO. 图纸编号

SHEET NO. 图纸序号

PARTICULARS 更改细节

ISHINE SPACE DESIGN  
盛世 佳美 设计  
陕西盛世佳美装饰工程有限公司

AUTHORIZED SIGNATURE(S) & COMPANY'S CHOP  
负责人签署或公司盖章

APPROVED BY 复审单位

PROJECT TITLE 工程名称

西安市碑林区大学南路小学创客实践中心及锅炉房改造工程

DRAWING TITLE 图纸名称

给排水点位图

DISCIPLINE 专业

DESIGNED BY 设计人

DRAWN BY 制图人

CHECKED BY 复核人

DESIGN PHASE 设计阶段

PROJECT NO. 工程编号

SCALE 比例

DATE 日期

DRAWING NO. 图纸编号


SHEET NO. 图纸序号

见图纸比例

2025.07


P5-11

见目录

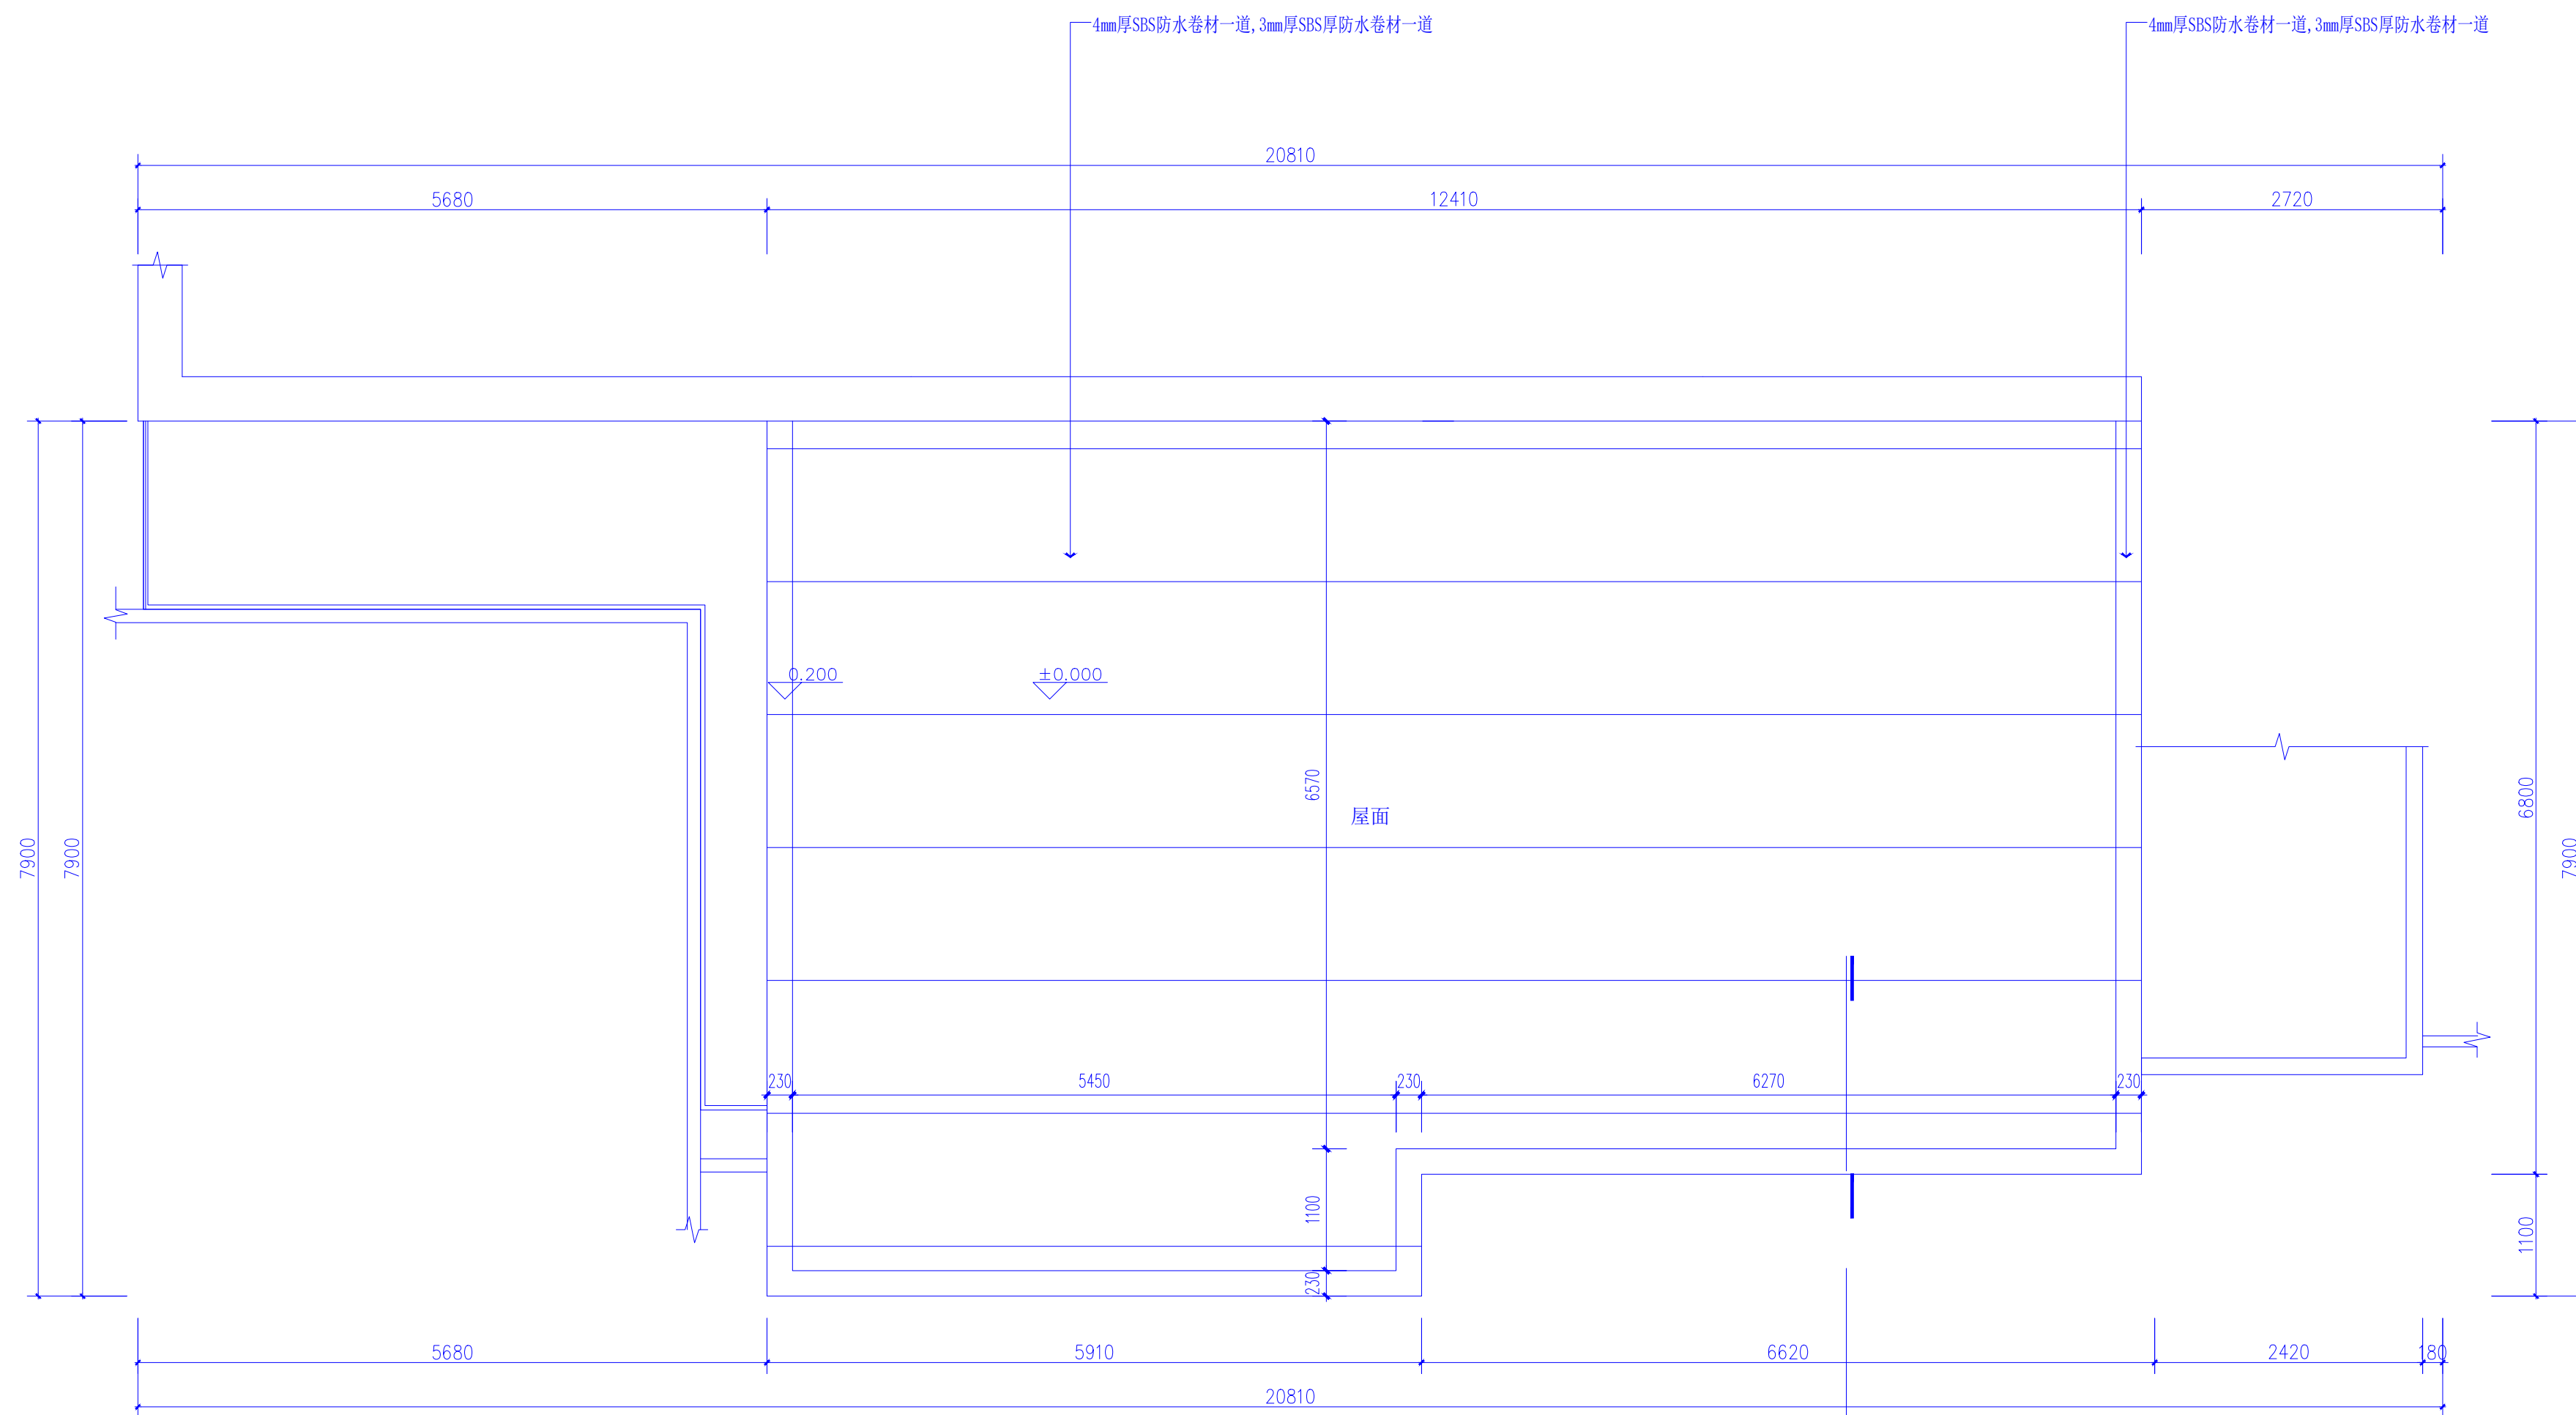

屋面平面图


SCALE 1:50

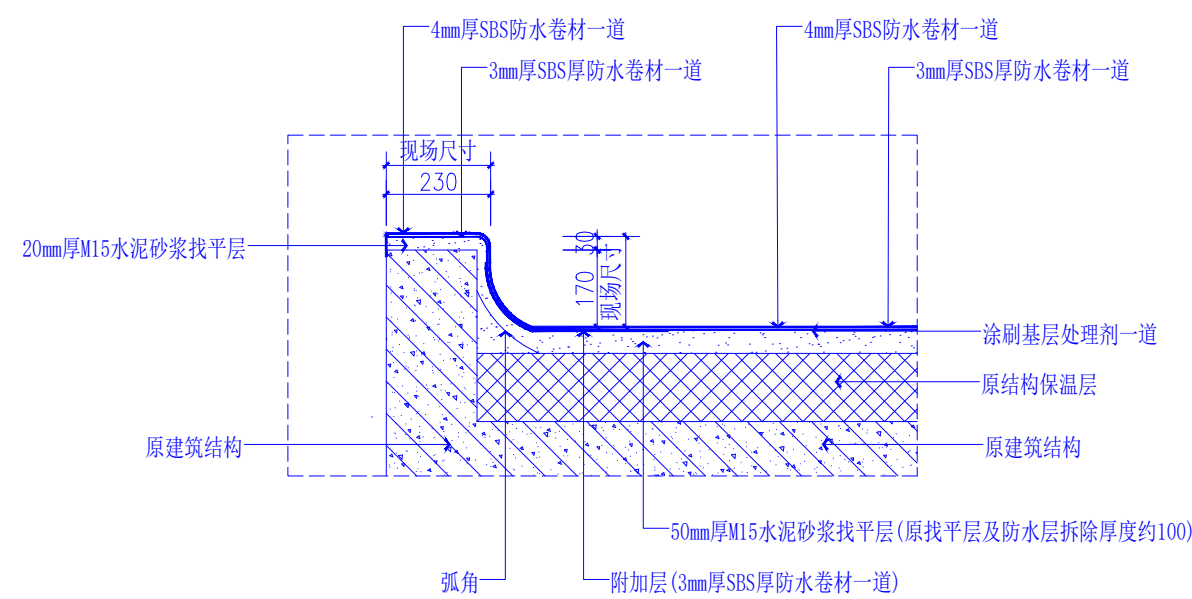

**a** 屋面防水做法图  
SCALE 1:50


注：原平面及上翻沿，保温层，找平层及防水层拆除厚度约100

DISCIPLINE 专 业	
DESIGNED BY 设计人	
DRAWN BY 制图人	
CHECKED BY 复核人	
DESIGN PHASE 设计阶段	
PROJECT NO. 工程编号	
SCALE 比例	见图纸比例
DATE 日期	2025.07
DRAWING NO. 图纸编号	P5-12
SHEET NO. 图纸序号	见目录

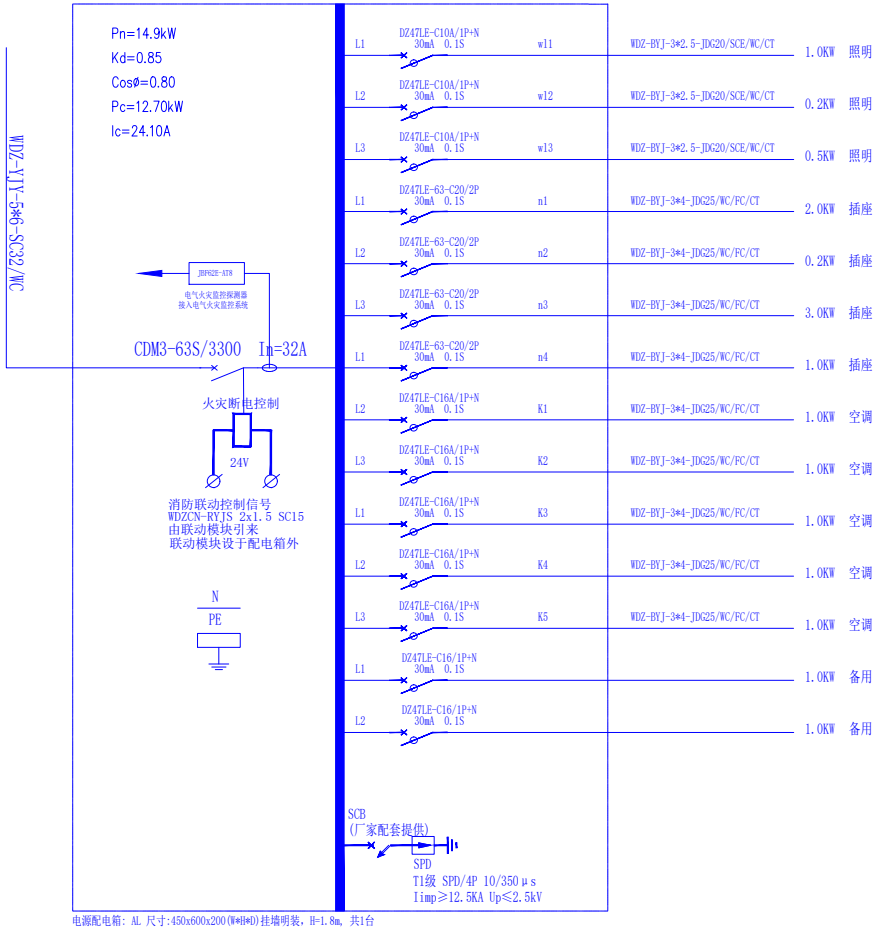


说明：本系统只包含装饰部分照明，插座。其余用电根据各专业自行确定。

AL配电系统图

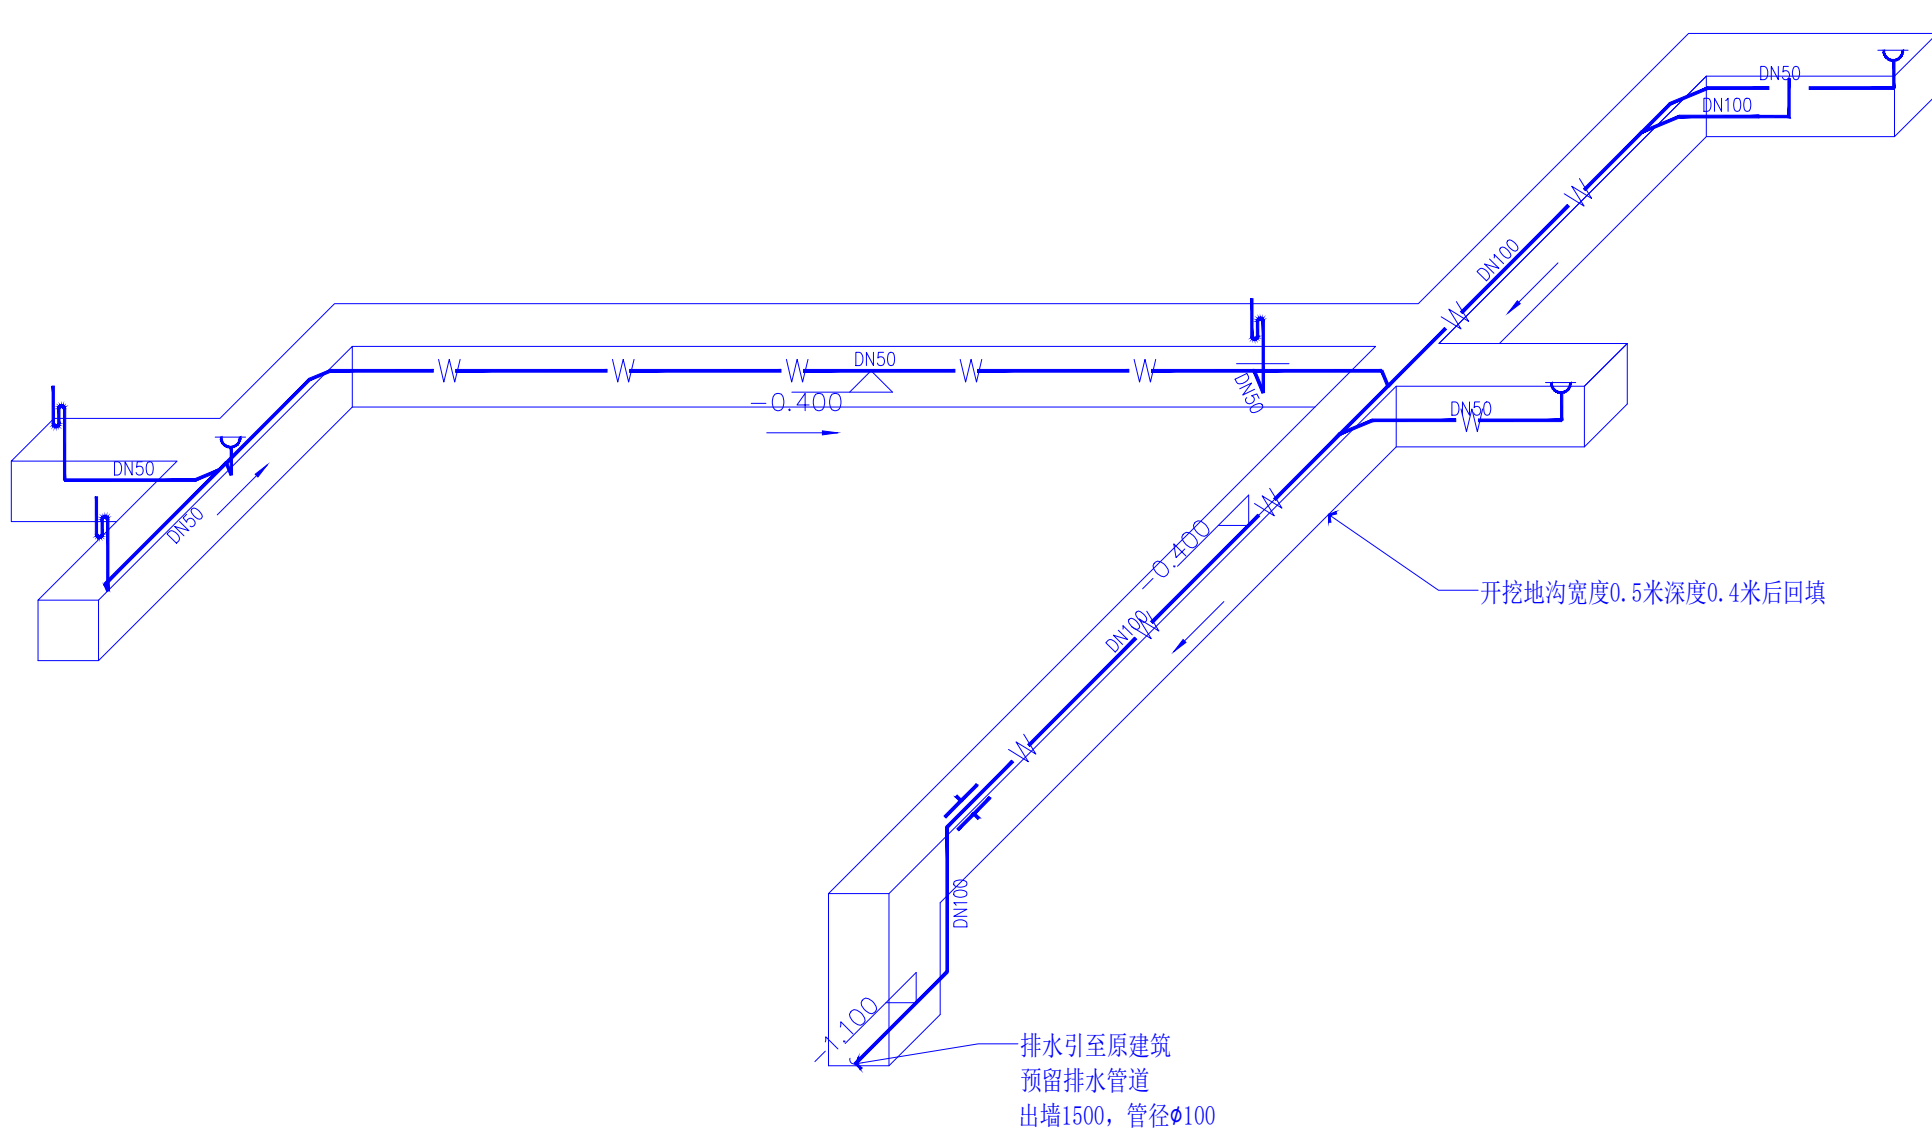

排水系统图

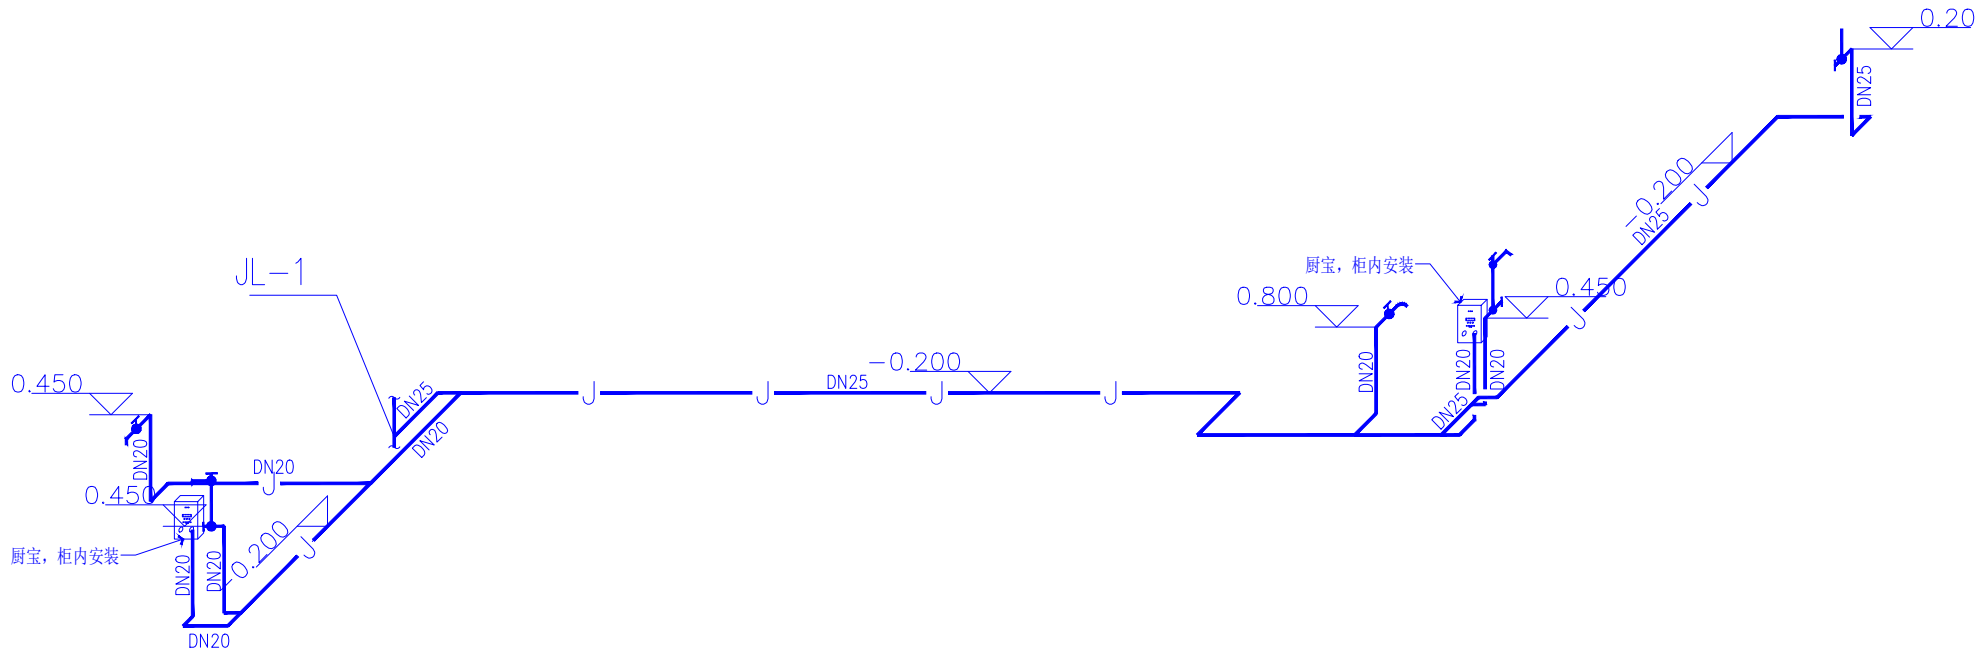

给水系统图

序号	图例	名称	备注
1		洗脸盆混合龙头	
2		水龙头	
3		坐便器给水阀	
4		坐便器防臭排水弯	
5		防臭地漏	
6		S型防臭存水弯	
7		截止阀	
8		刚性防水套管	

NOTE 注意事项

1. THE OWNERSHIP OF THIS DRAWING BELONGS TO XI'AN ISHINE SPACE DESIGN ENGINEERING CO., LTD.

西安盛世佳美装饰工程有限公司

2. ALL MEASUREMENTS MUST BE CHECKED AT THE SITE BY THE CONTRACTOR.

承建商必须实地复核所有尺寸

3. THE DRAWINGS CAN BE SEALED BEFORE CONSTRUCTION.

图纸加盖出图章后方可施工

DESIGN PHASE 设计阶段

DRAWING NO. 图纸编号

SHEET NO. 图纸序号

PARTICULARS 更改细节

ISHINE SPACE DESIGN

盛世佳美设计

陕西盛世佳美装饰工程有限公司

AUTHORIZED SIGNATURE(S) & COMPANY'S CHOP

负责人签署或公司盖章

APPROVED BY 复审单位

PROJECT TITLE 工程名称

西安市碑林区大学南路小学创客实践中心及锅炉房改造工程

DRAWING TITLE 图纸名称

水电系统图

DISCIPLINE 专业

DESIGNED BY 设计人

DRAWN BY 制图人

CHECKED BY 复核人

DESIGN PHASE 设计阶段

PROJECT NO. 工程编号

SCALE 比例

DATE 日期

DRAWING NO. 图纸编号

SHEET NO. 图纸序号


见图纸比例

2025.07


XT-001

见目录


Copyright c 2020 - 陕西盛世佳美装饰工程有限公司

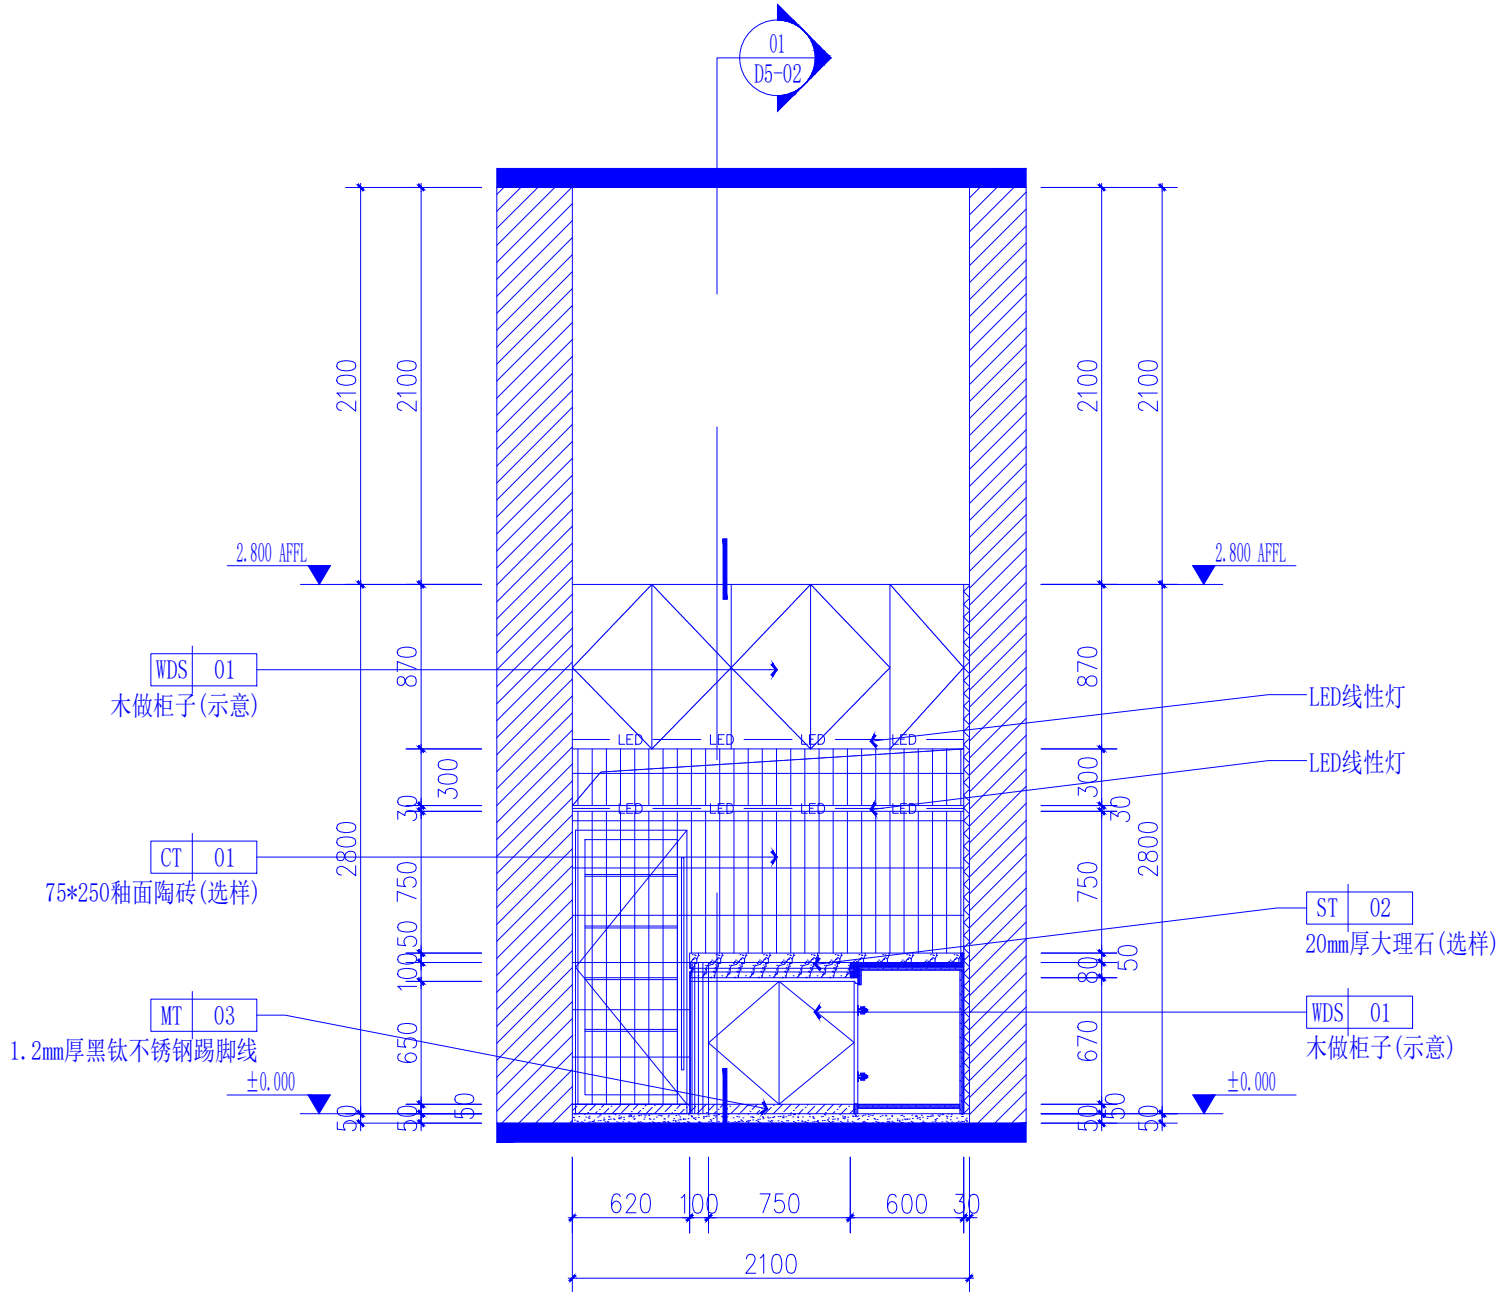


01 茶水间立面图  
SCALE 1:40

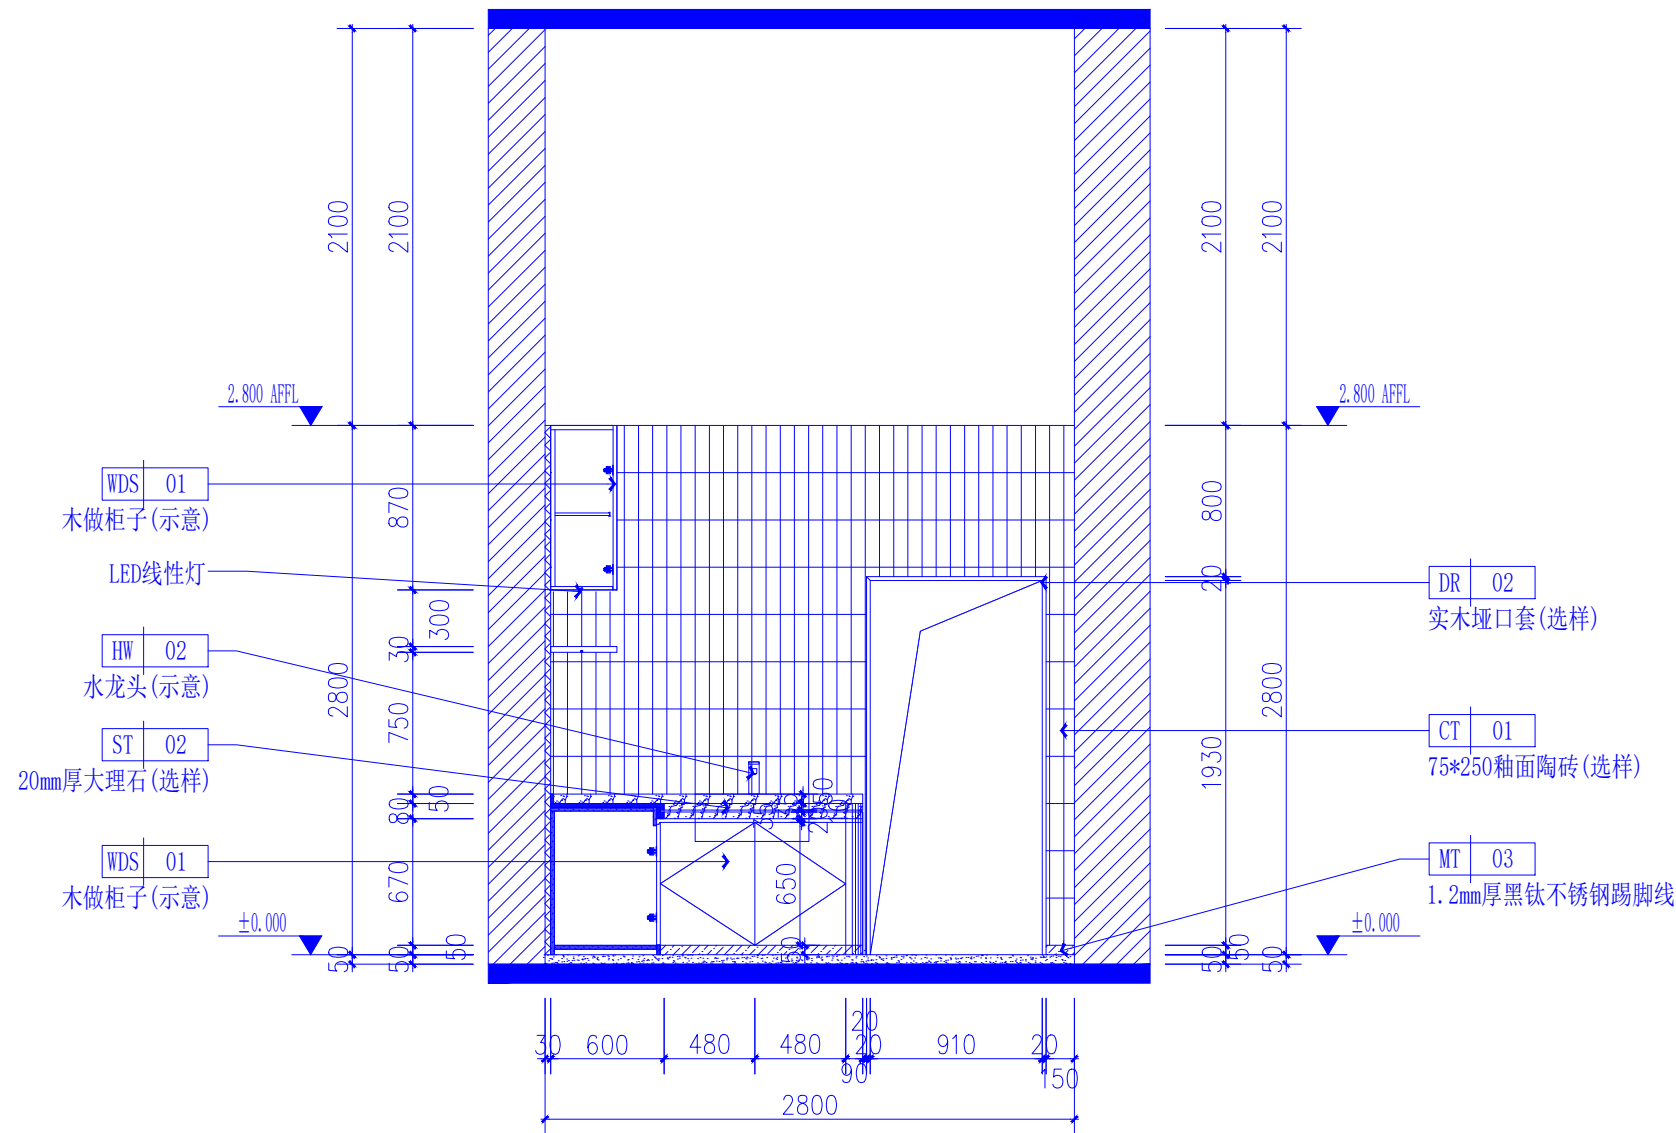

02 茶水间立面图  
SCALE 1:40

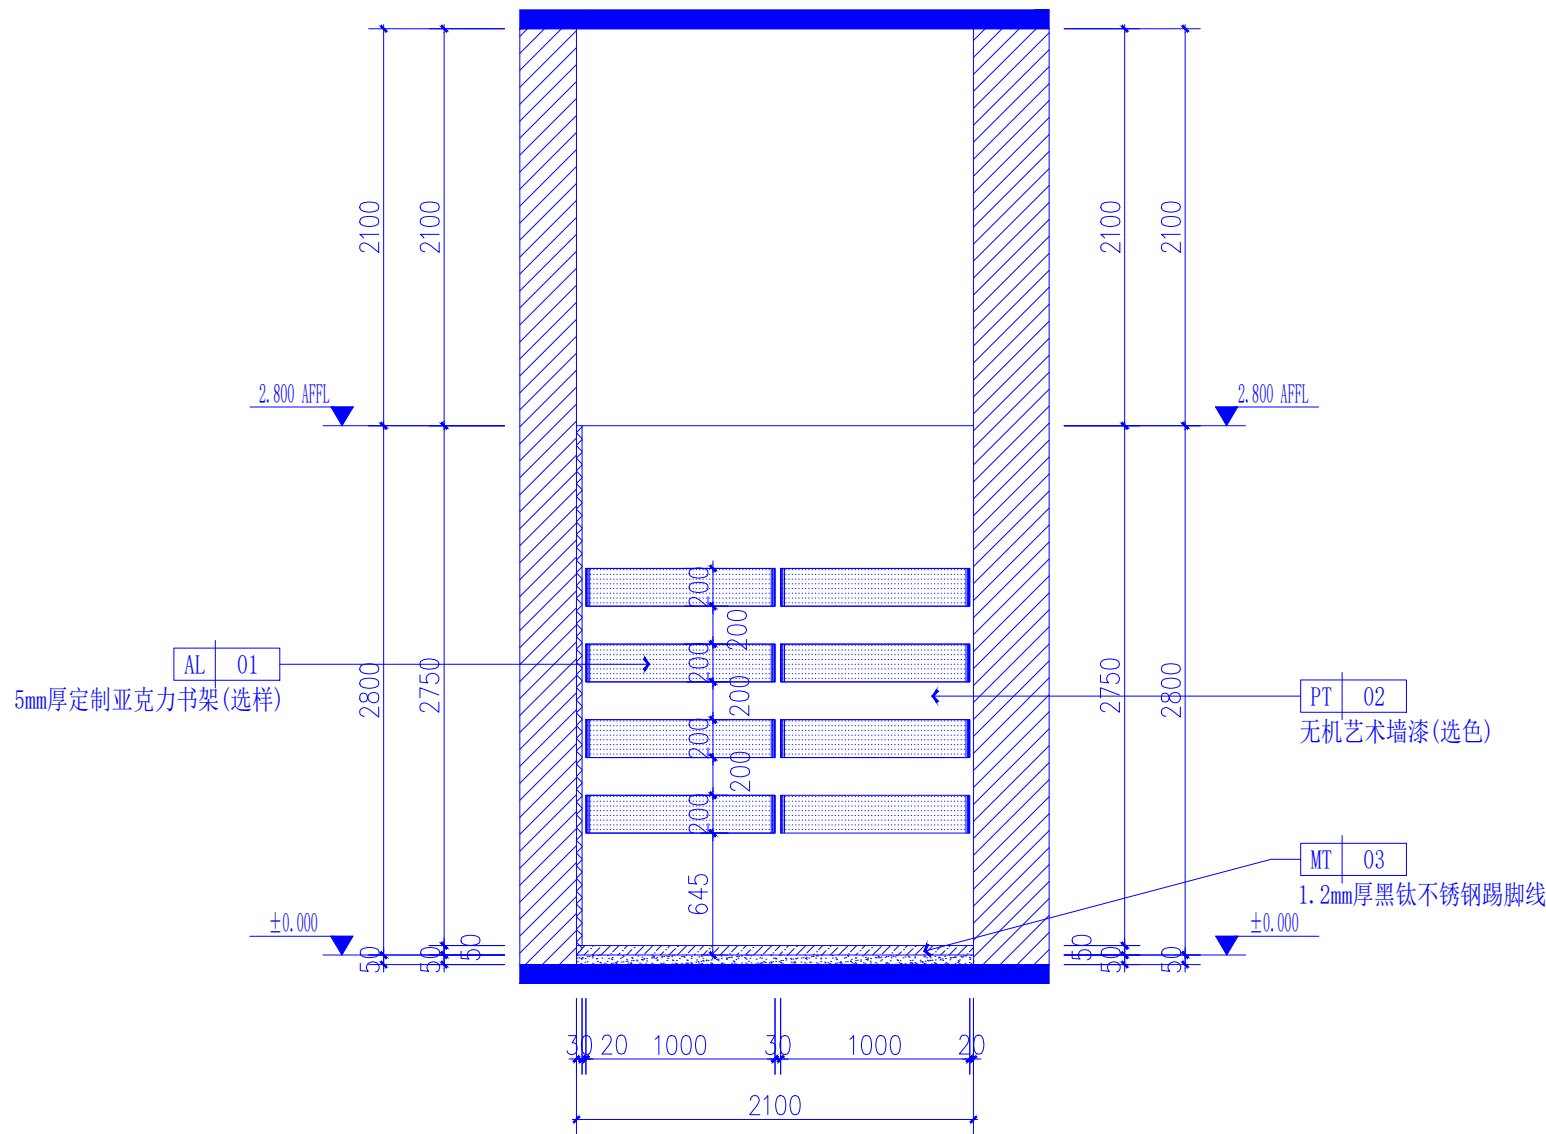

03 茶水间立面图  
SCALE 1:40

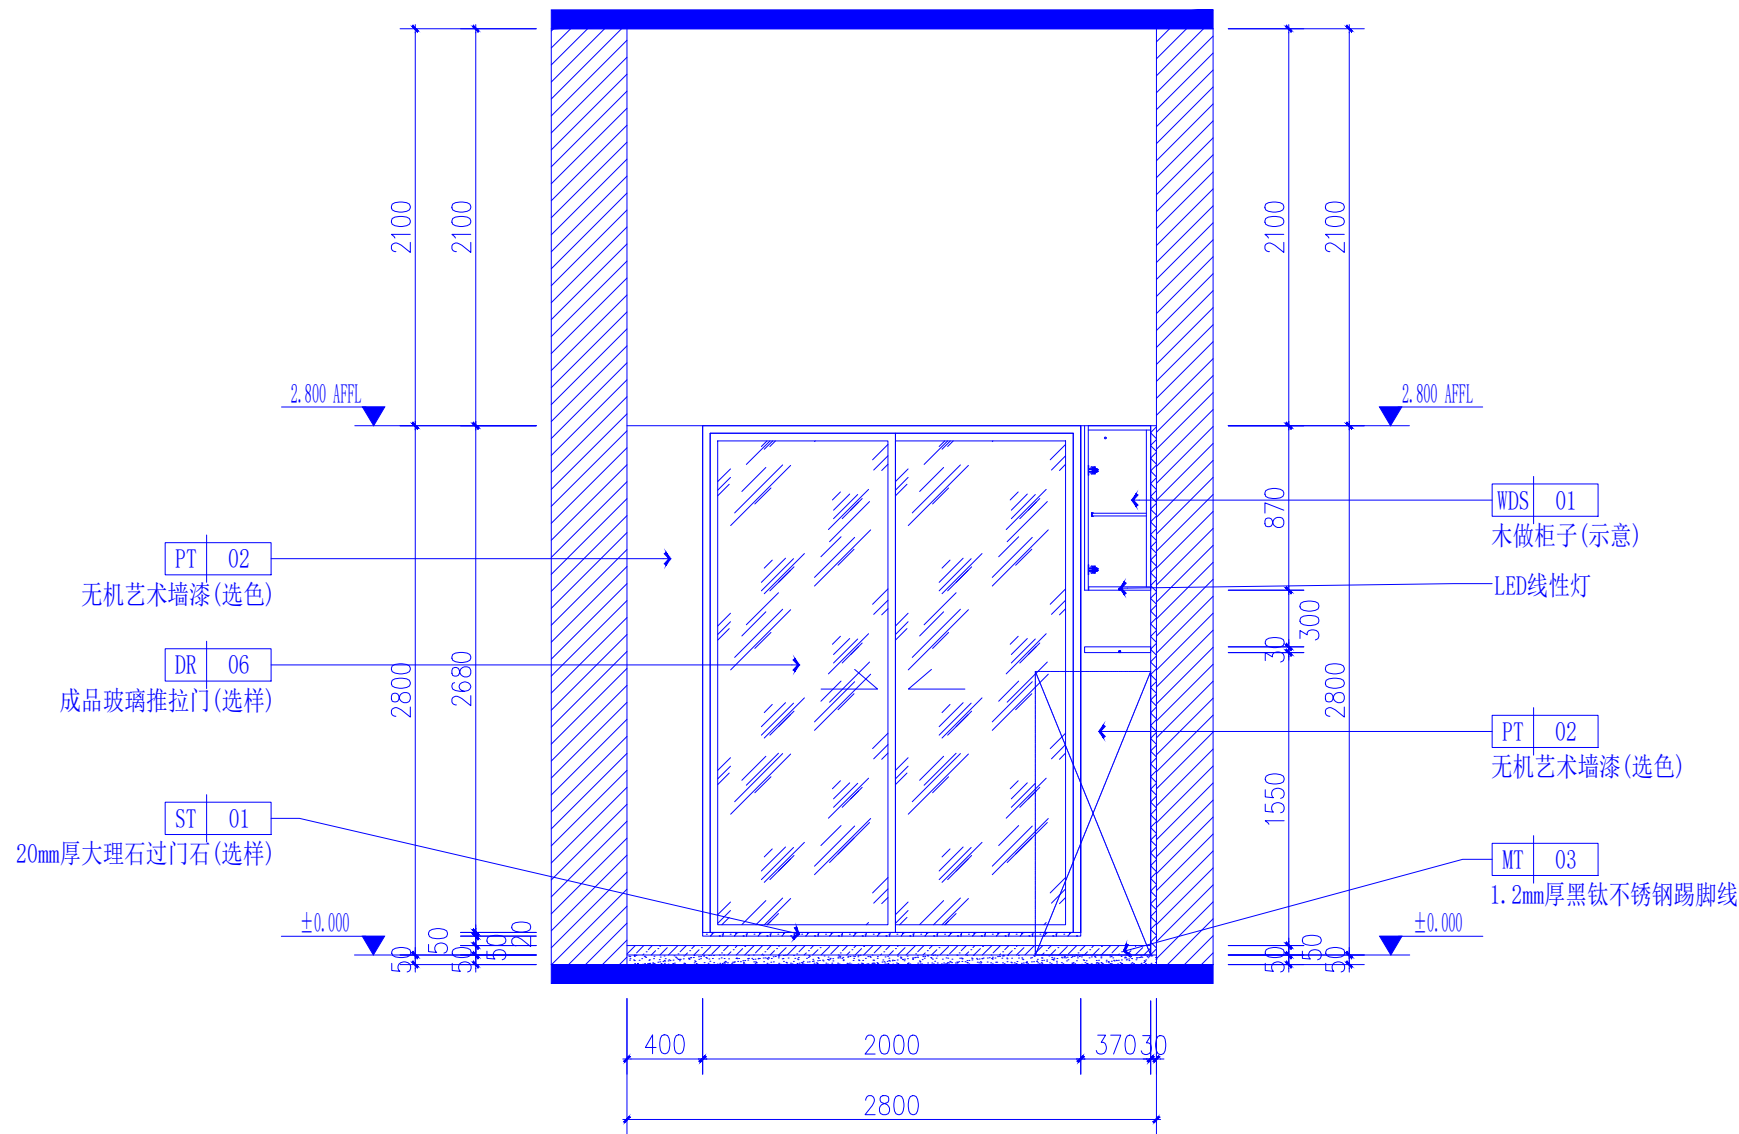


04 茶水间立面图  
SCALE 1:40


NOTE 注意事项		DESIGN PHASE 设计阶段	DRAWING NO. 图底号	SHEET NO. 图底序号
1. THE OWNERSHIP OF THIS DRAWING BELONGS TO XI'AN ISHINE SPACE DESIGN ENGINEERING CO., LTD. 本图纸之所有权属盛世佳美设计有限公司				
2. ALL MEASUREMENTS MUST BE CHECKED AT THE SITE BY THE CONTRACTOR. 承建商必须实地复核所有尺寸				
3. THE DRAWINGS CAN BE SEALED BEFORE CONSTRUCTION. 图纸加盖出图章后方可施工				
PARTICULARS 节点详图				
AUTHORIZED SIGNATURE(S) & COMPANY'S CHOP 负责人签署或公司盖章				
APPROVED BY 复审单位				
PROJECT TITLE 工程名称 西安市碑林区大学南路小学创客实践中心及锅炉房改造工程				
DRAWING TITLE 图底名称 立面图01				
DISCIPLINE 专业				
DESIGNED BY 设计人				
DRAWN BY 制图人				
CHECKED BY 复核人				
DESIGN PHASE 设计阶段				
PROJECT NO. 工程编号				
SCALE 比例		见图纸比例		
DATE 日期		2025.07		
DRAWING NO. 图底编号		E5-01		
SHEET NO. 图底序号		见目录		




Copyright c 2020 - 陕西盛世佳美装饰工程有限公司

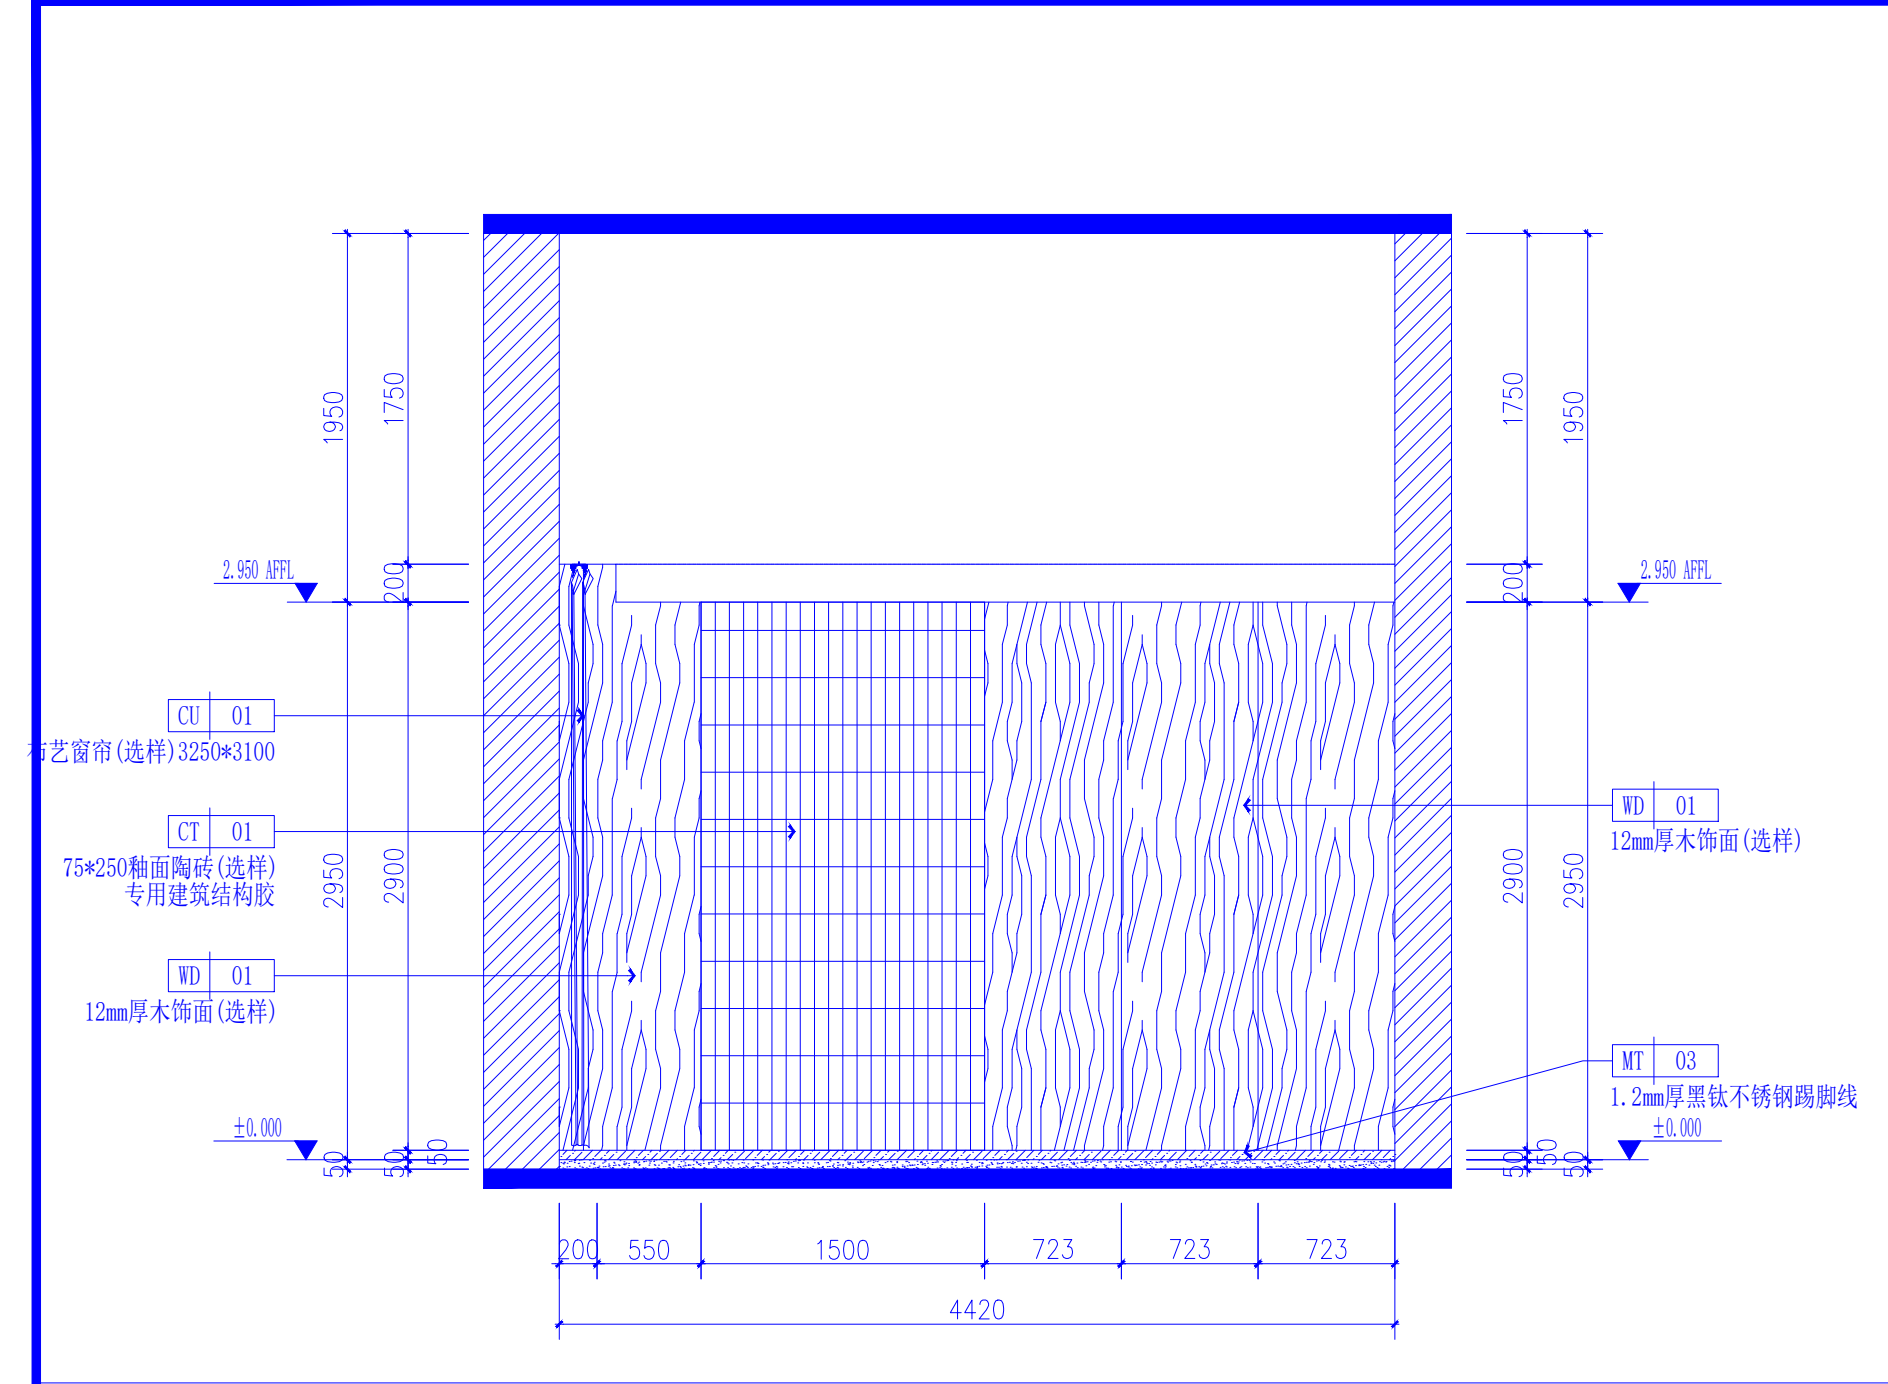


01 休闲区1立面图  
SCALE 1:40

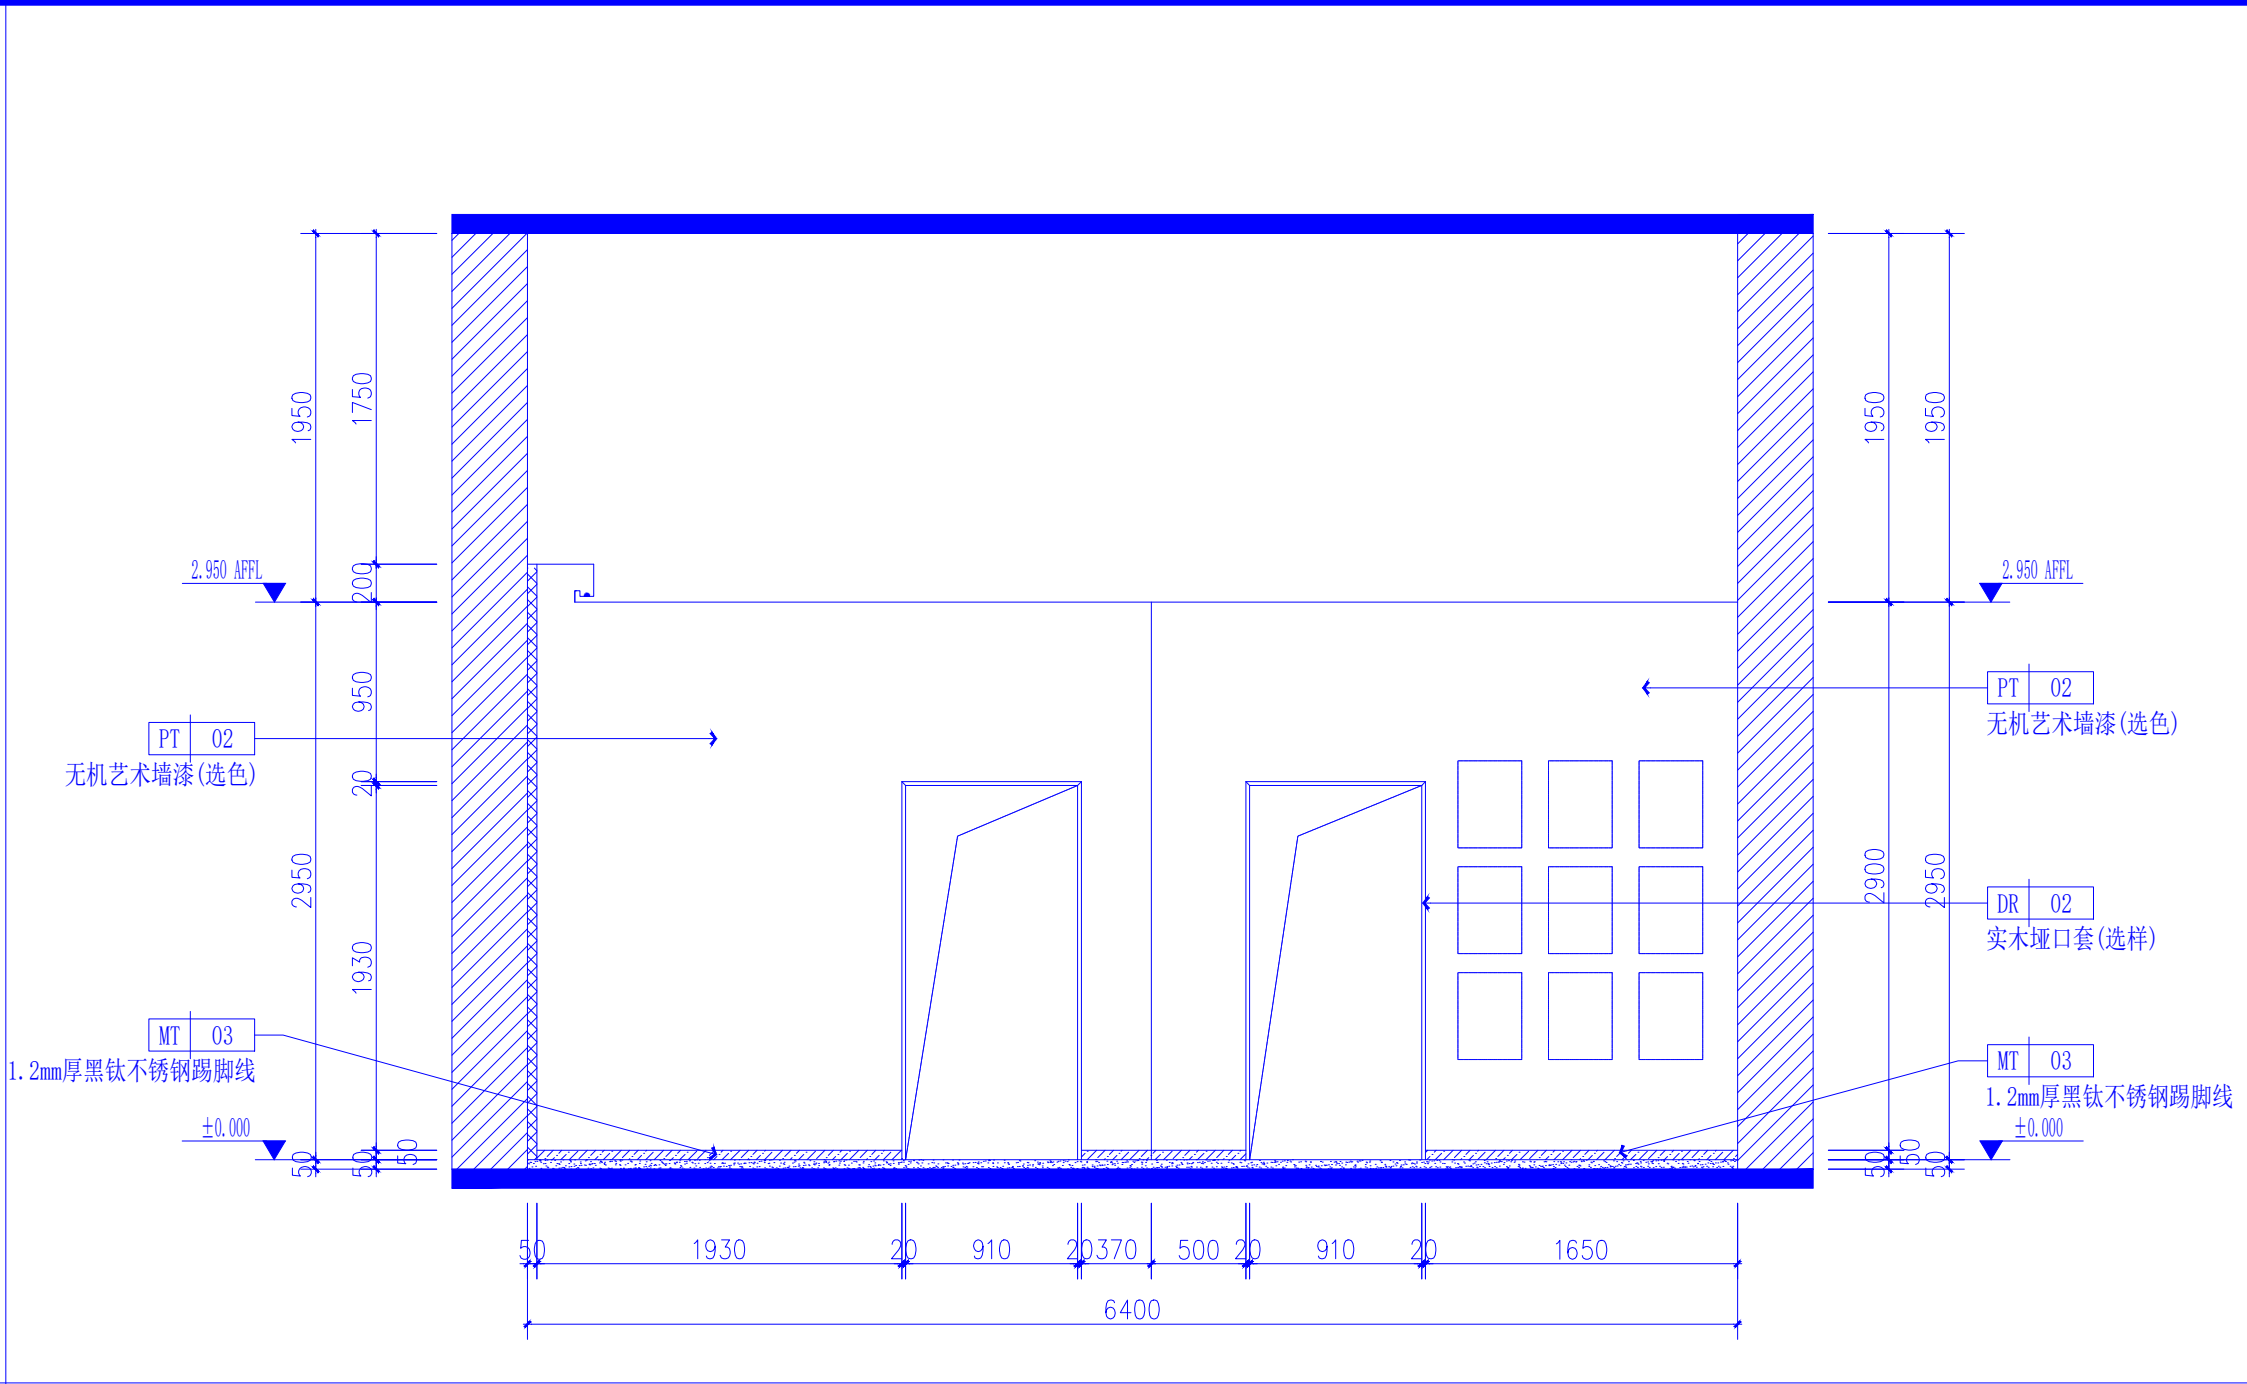

02 休闲区1立面图  
SCALE 1:40

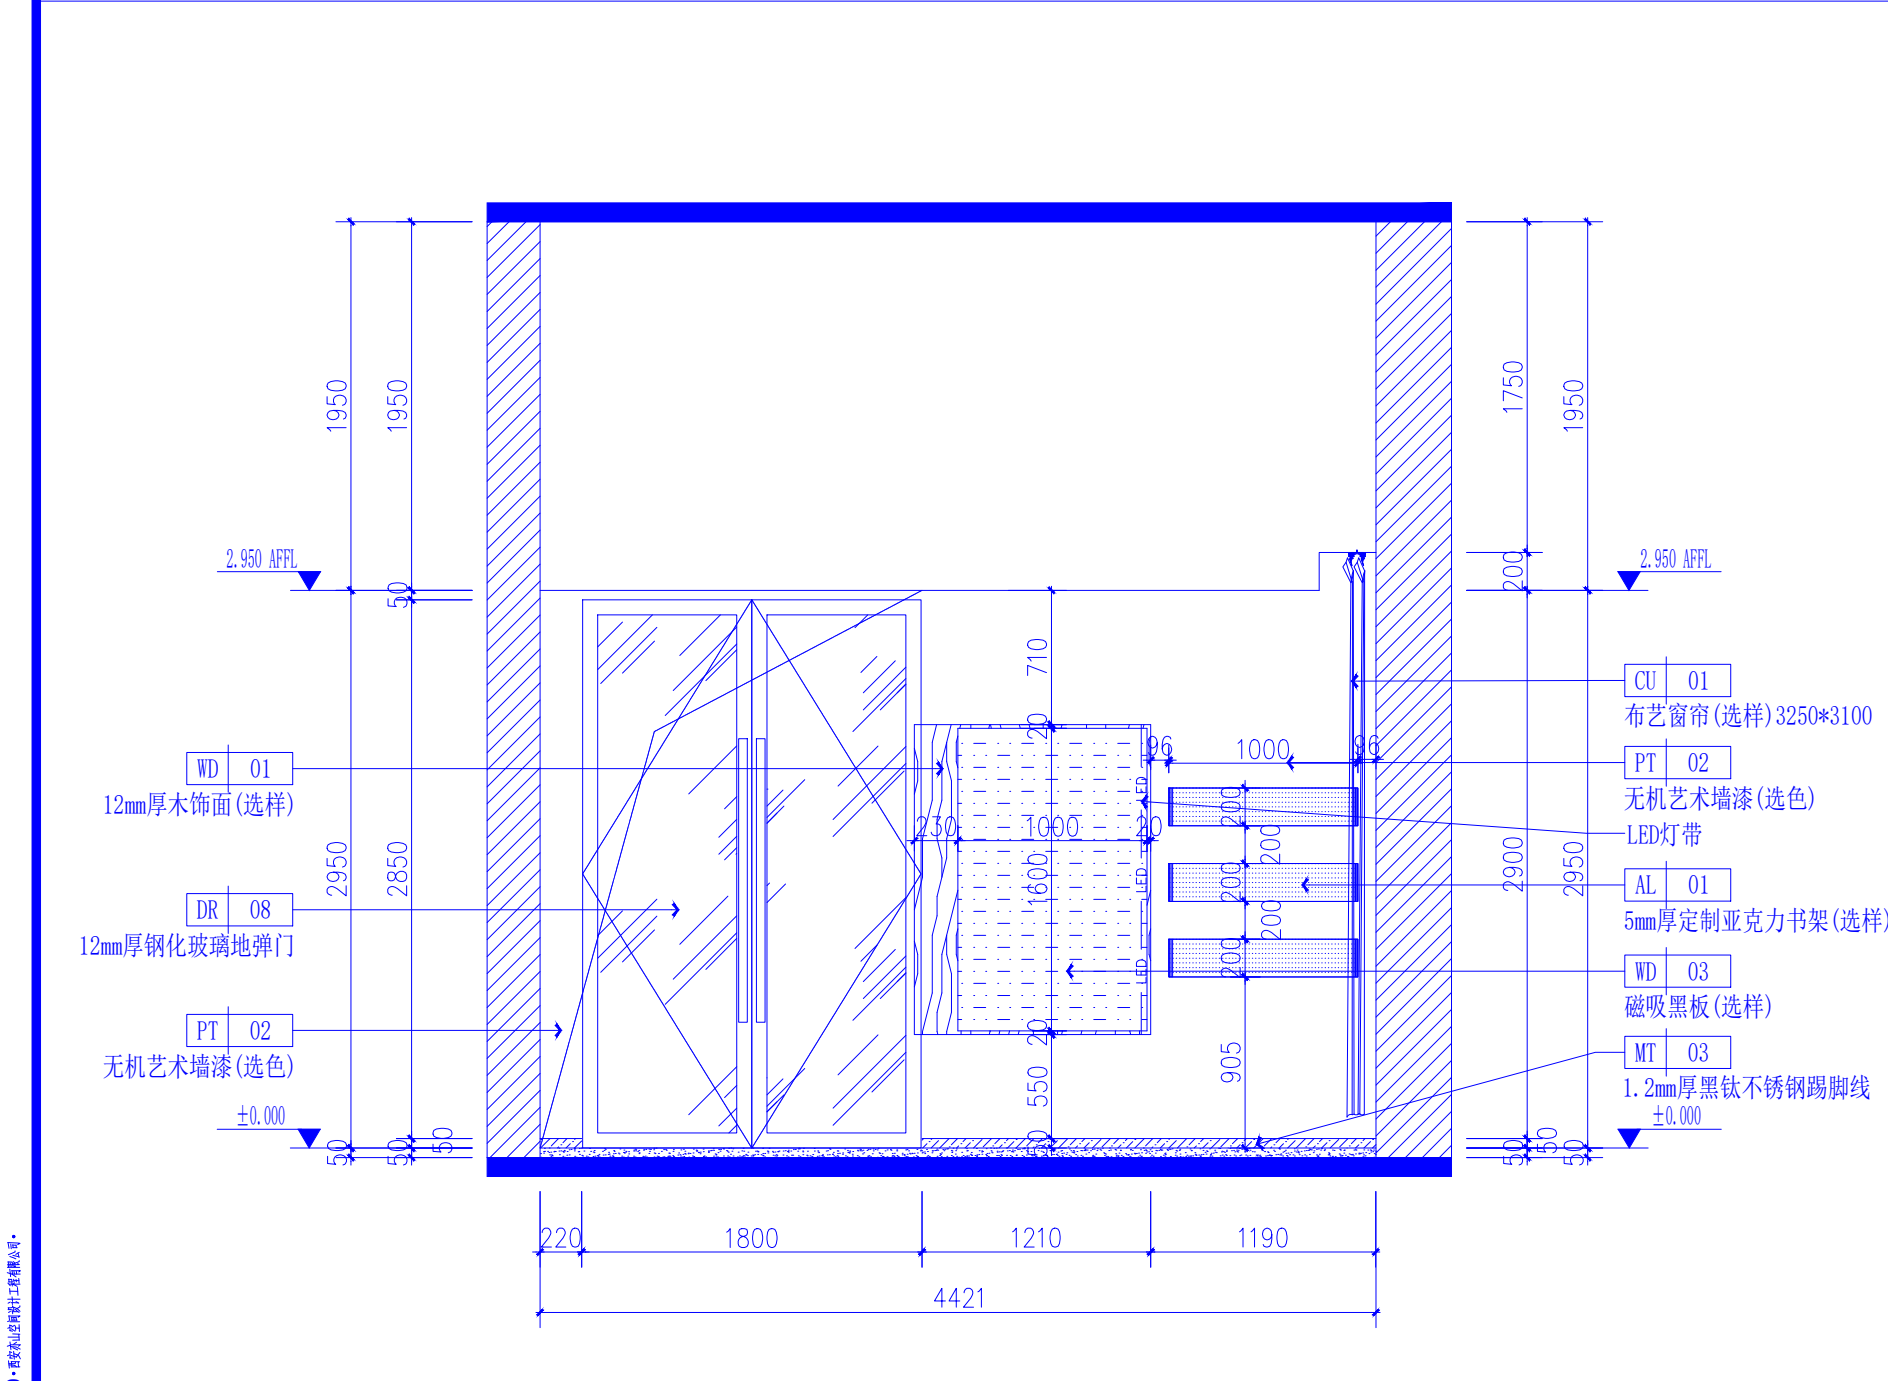

03 休闲区1立面图  
SCALE 1:40

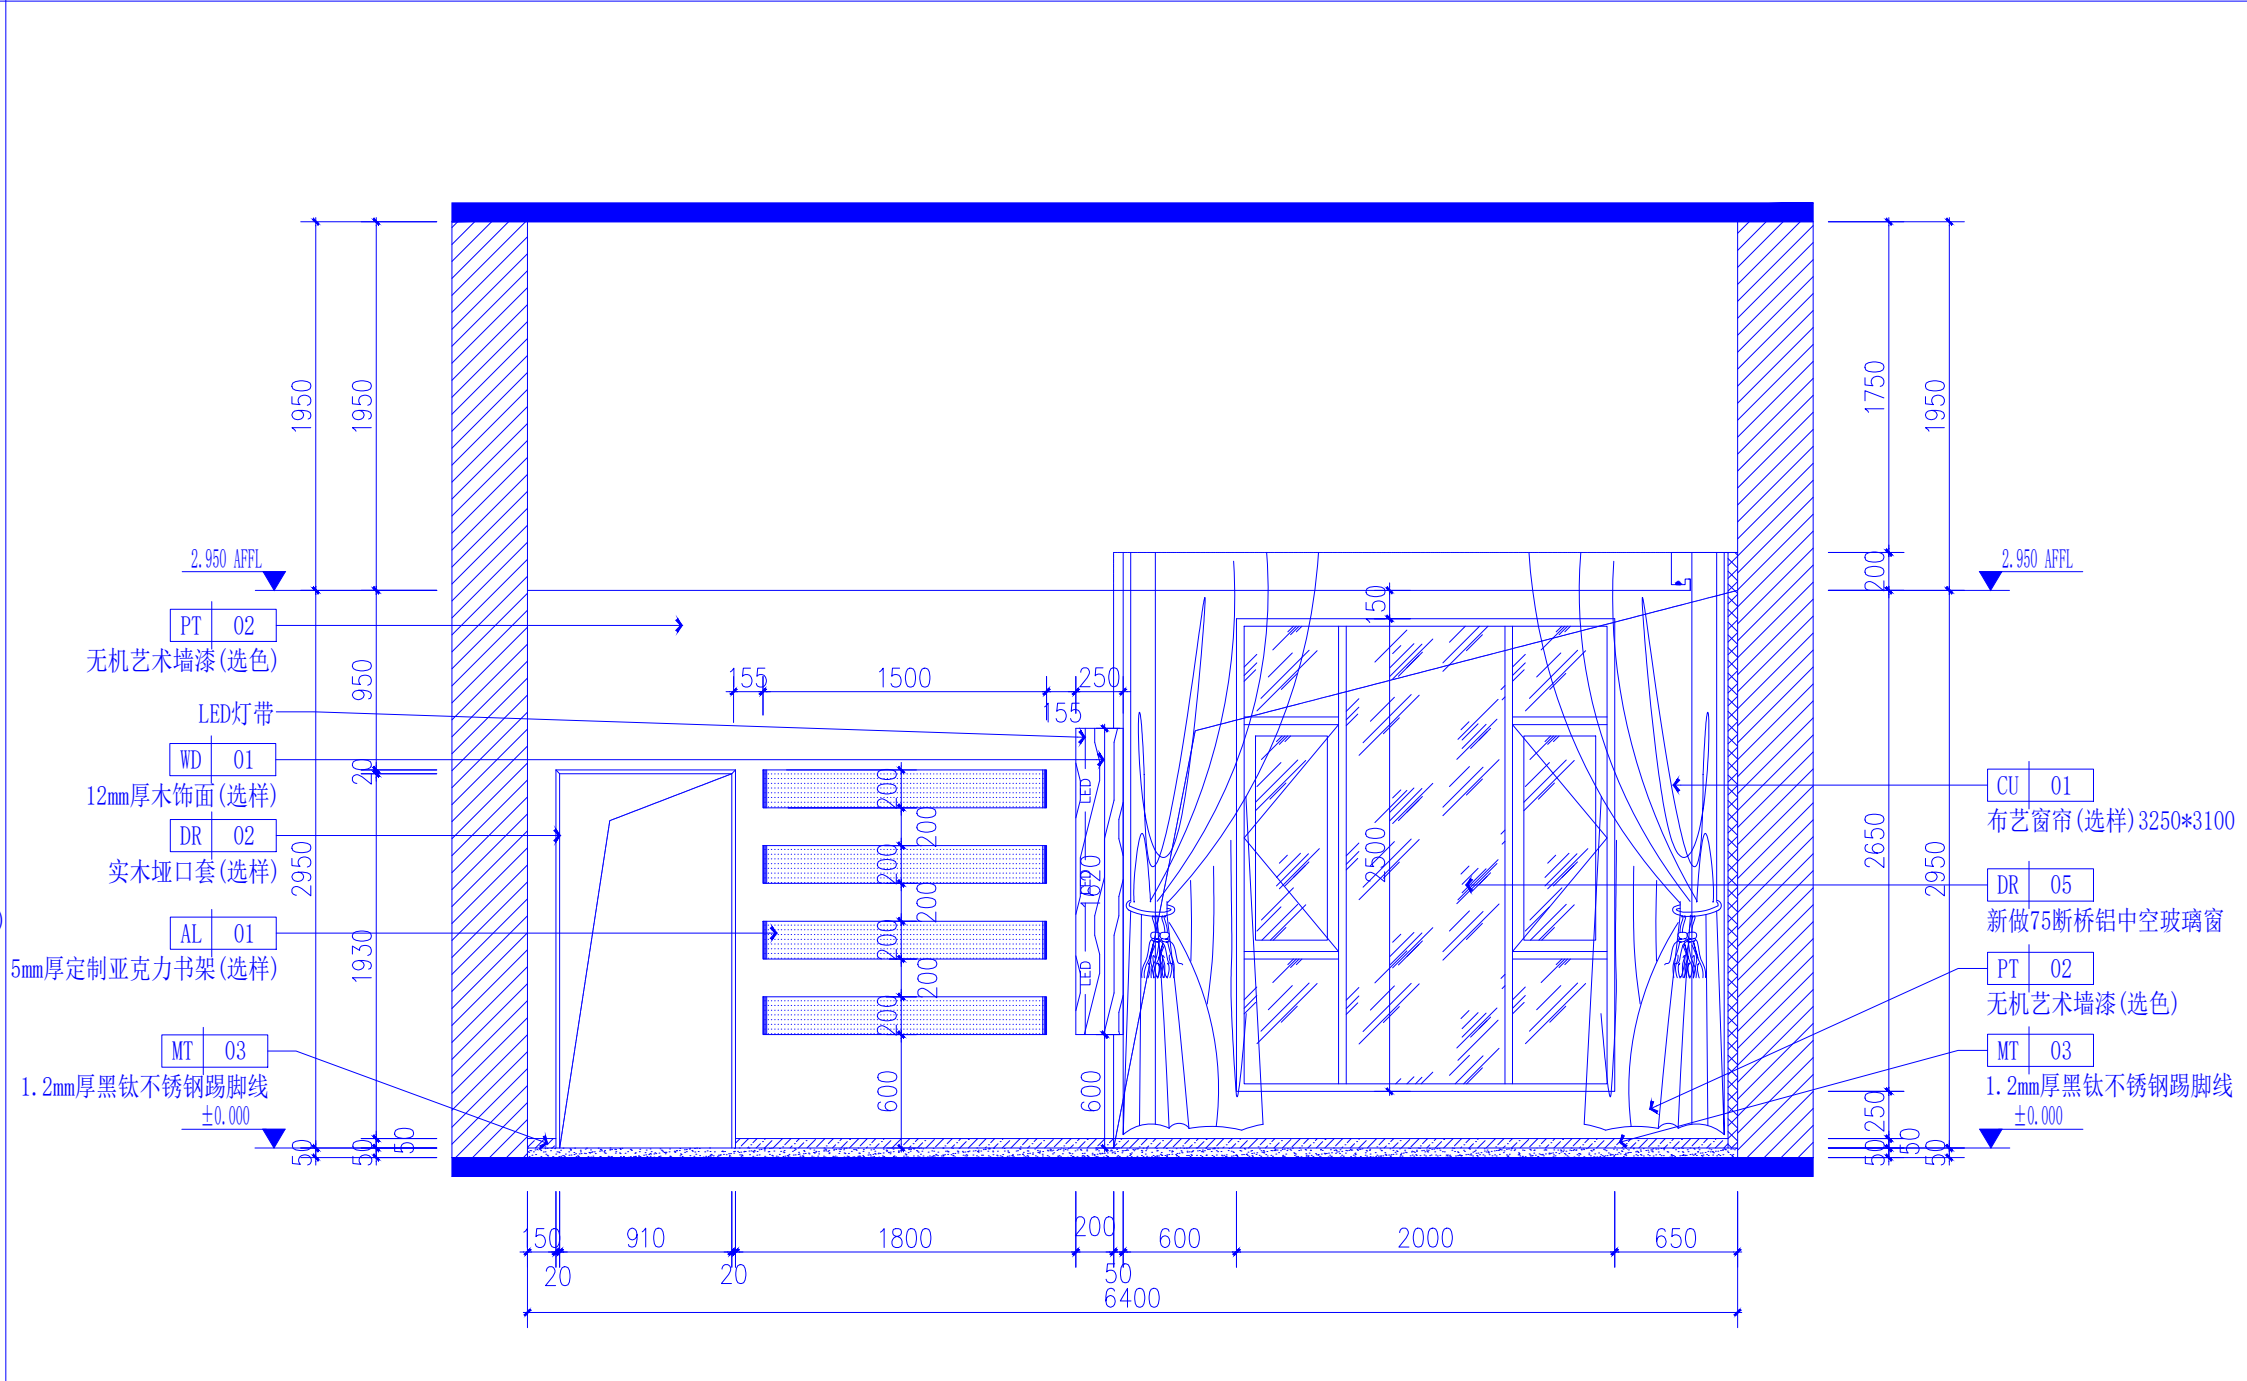


04 休闲区1立面图  
SCALE 1:40


NOTE 注意事项		DESIGN PHASE 设计阶段	DRAWING NO. 图底编号	SHEET NO. 图底序号
1. THE OWNERSHIP OF THIS DRAWING BELONGS TO XI'AN ISHINE SPACE DESIGN ENGINEERING CO., LTD. 本图纸之所有权归盛世佳美装饰工程有限公司				
2. ALL MEASUREMENTS MUST BE CHECKED AT THE SITE BY THE CONTRACTOR. 承建商必须实地复核所有尺寸				
3. THE DRAWINGS CAN BE SEALED BEFORE CONSTRUCTION. 图纸加盖出图章后方可施工				
PARTICULARS 节点详图				
1. THE OWNERSHIP OF THIS DRAWING BELONGS TO XI'AN ISHINE SPACE DESIGN ENGINEERING CO., LTD. 本图纸之所有权归盛世佳美装饰工程有限公司				
2. ALL MEASUREMENTS MUST BE CHECKED AT THE SITE BY THE CONTRACTOR. 承建商必须实地复核所有尺寸				
3. THE DRAWINGS CAN BE SEALED BEFORE CONSTRUCTION. 图纸加盖出图章后方可施工				
AUTHORIZED SIGNATURE(S) & COMPANY'S CHOP 负责人签章或公司盖章				
APPROVED BY 复审单位				
PROJECT TITLE 工程名称				
西安市碑林区大学南路小学创客实践中心及锅炉房改造工程				
DRAWING TITLE 图纸名称				
立面图02				
DISCIPLINE 专业				
DESIGNED BY 设计人				
DRAWN BY 制图人				
CHECKED BY 复核人				
DESIGN PHASE 设计阶段				
PROJECT NO. 工程编号				
SCALE 比例				
见图纸比例				
DATE 日期				
2025.07				
DRAWING NO. 图底编号				
E5-02				
SHEET NO. 图底序号				
见目录				






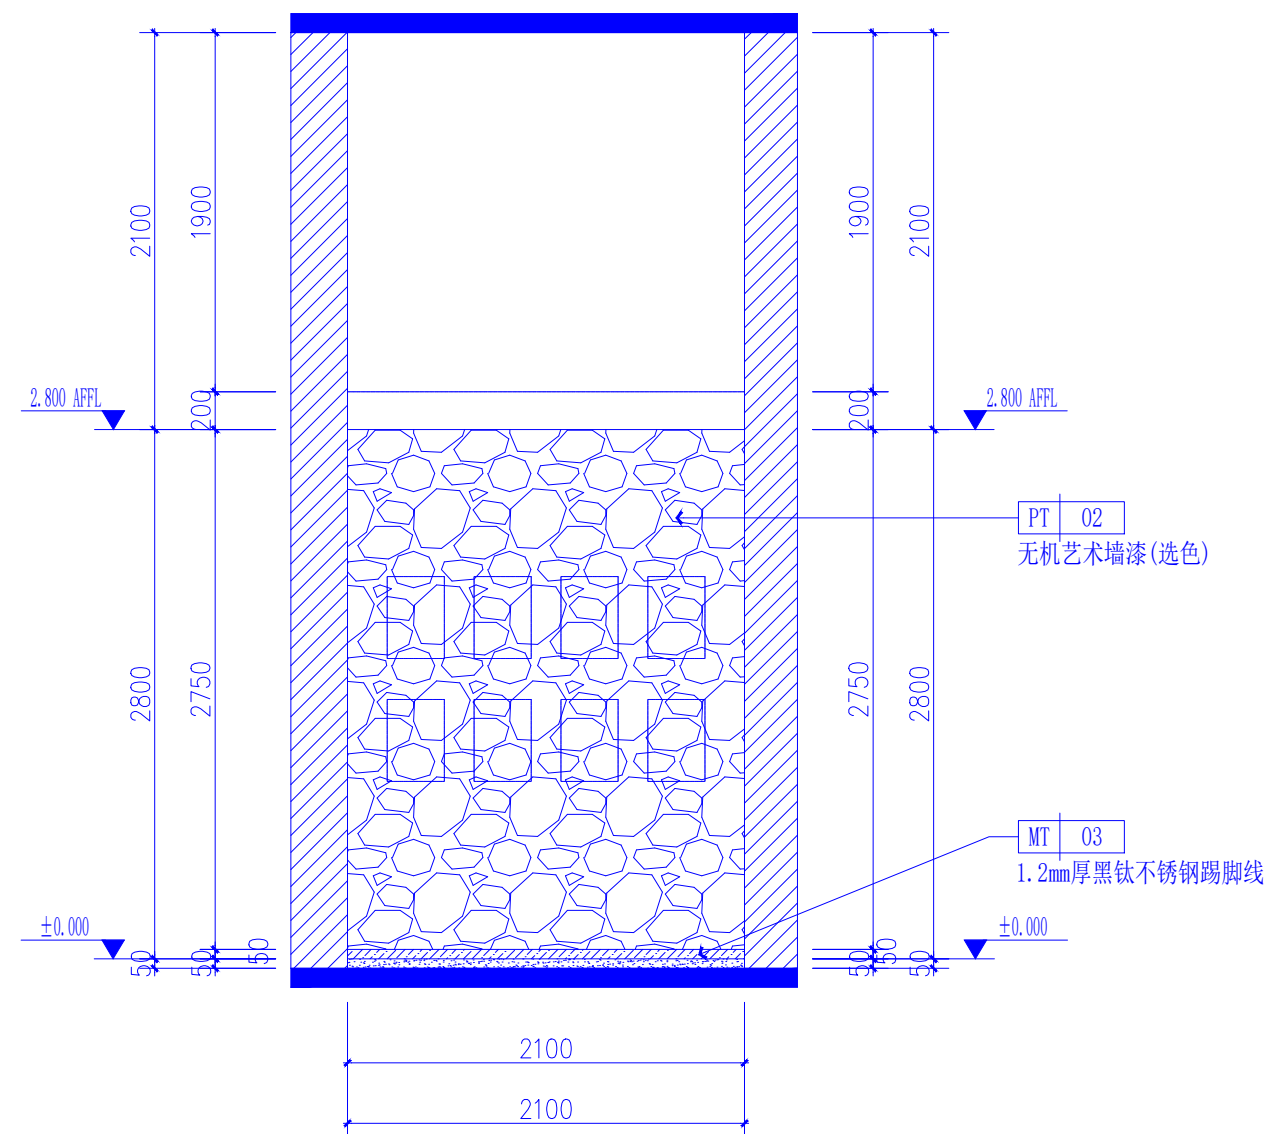


01 休闲区4立面图  
SCALE 1:40

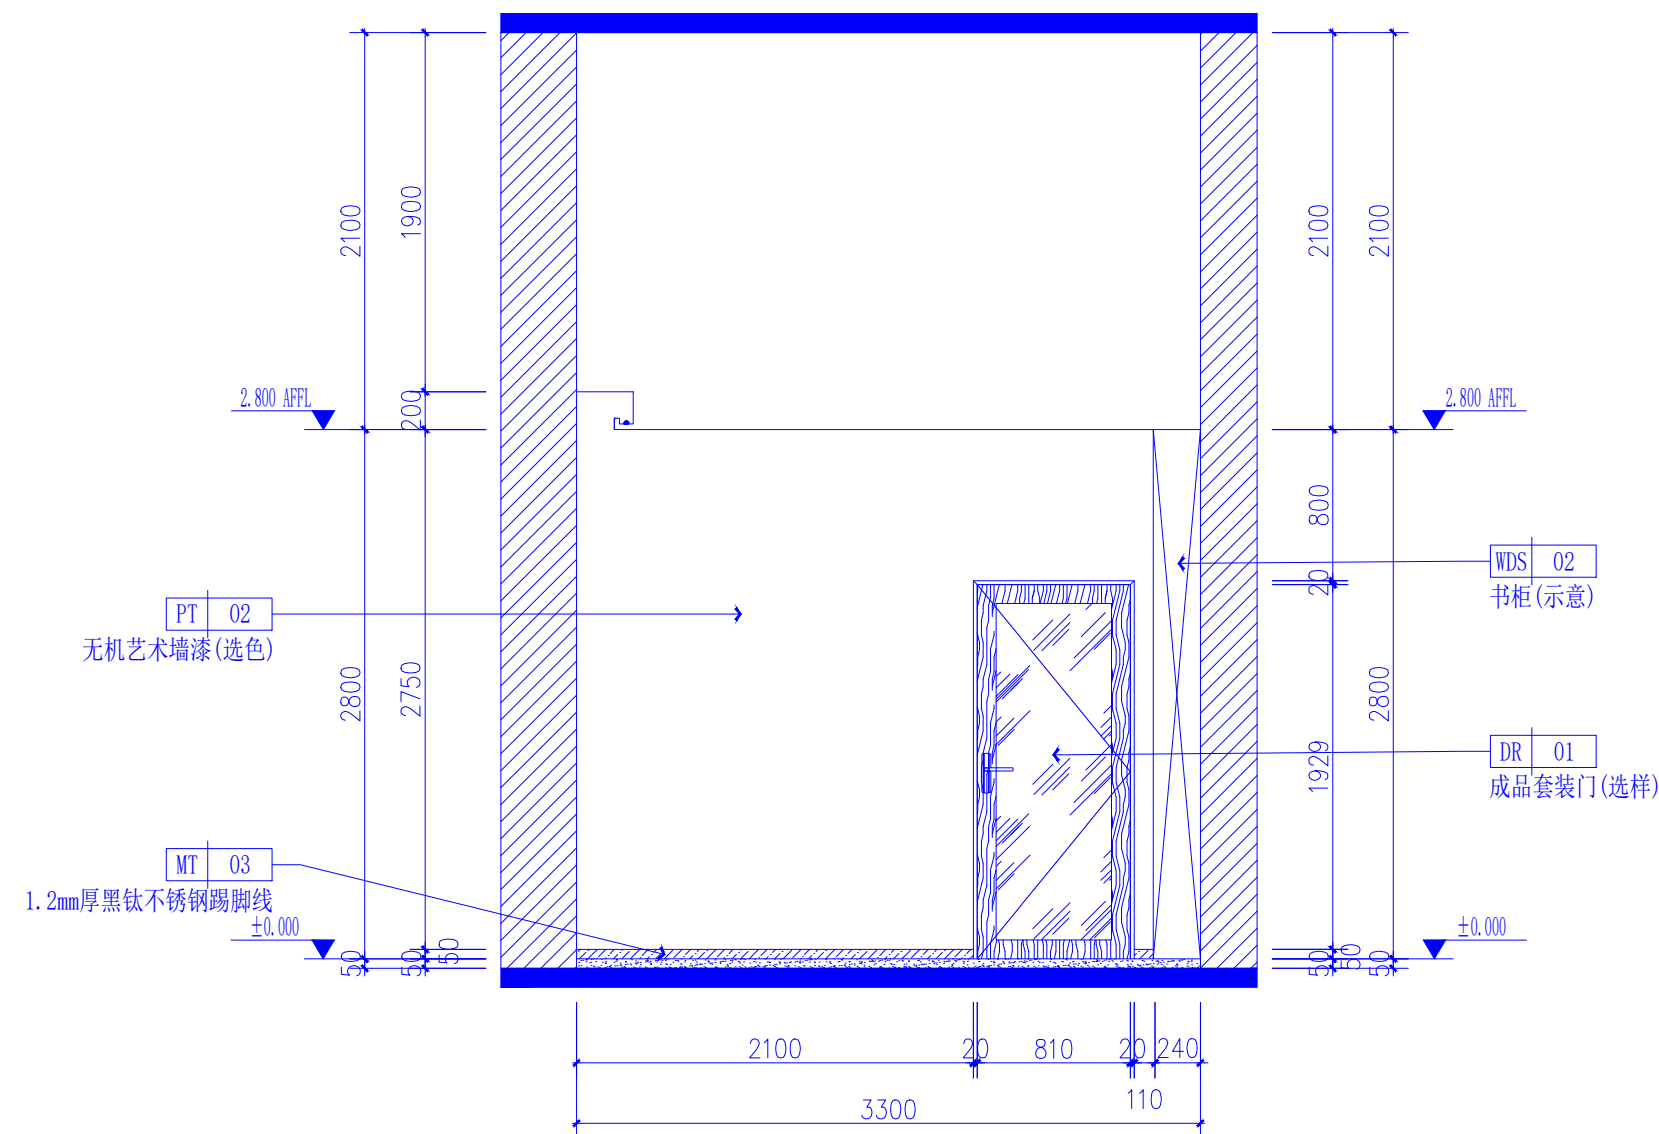

02 休闲区4立面图  
SCALE 1:40

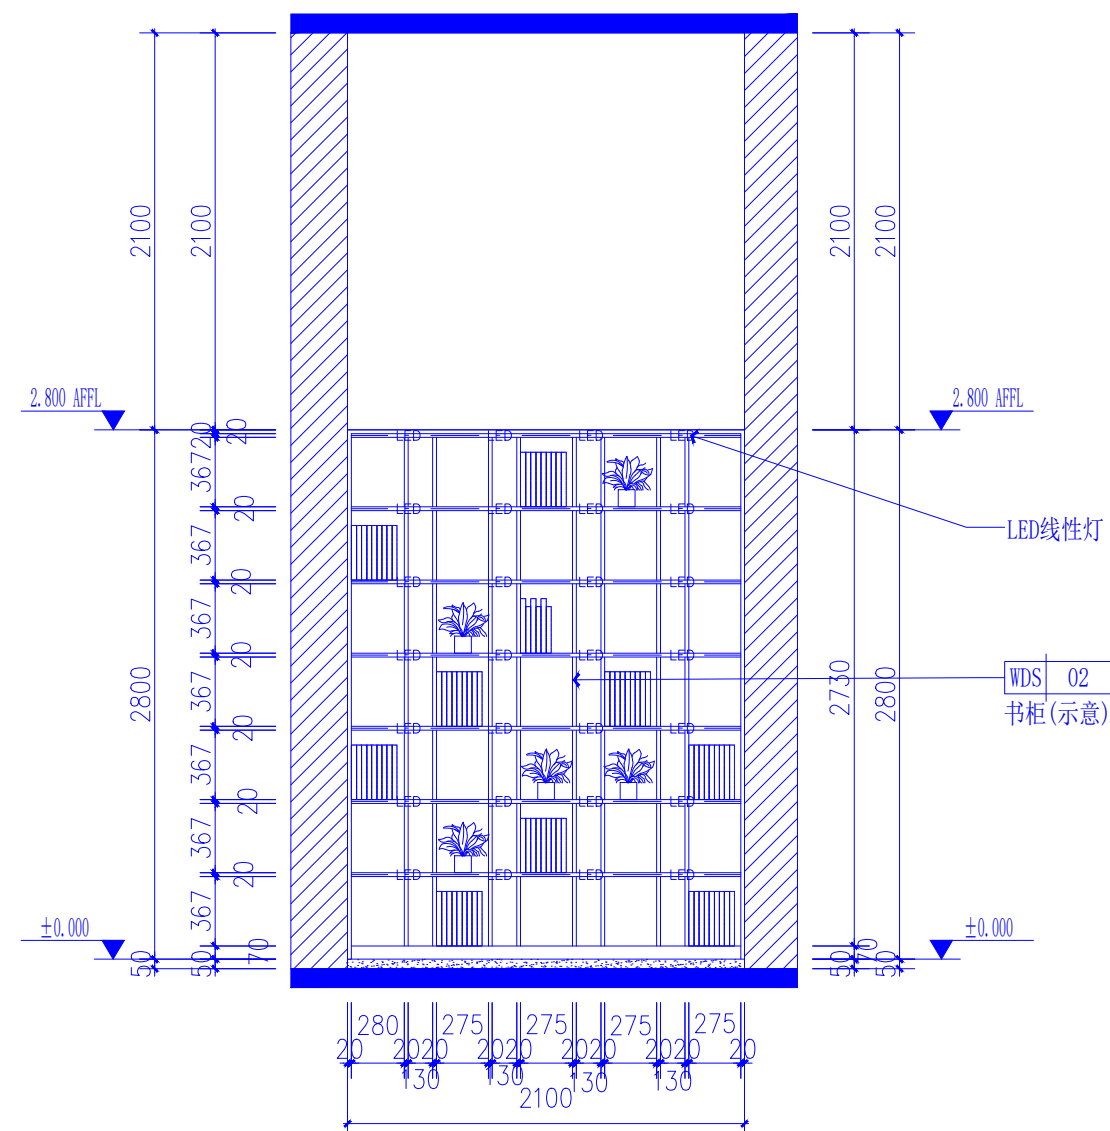

03 休闲区4立面图

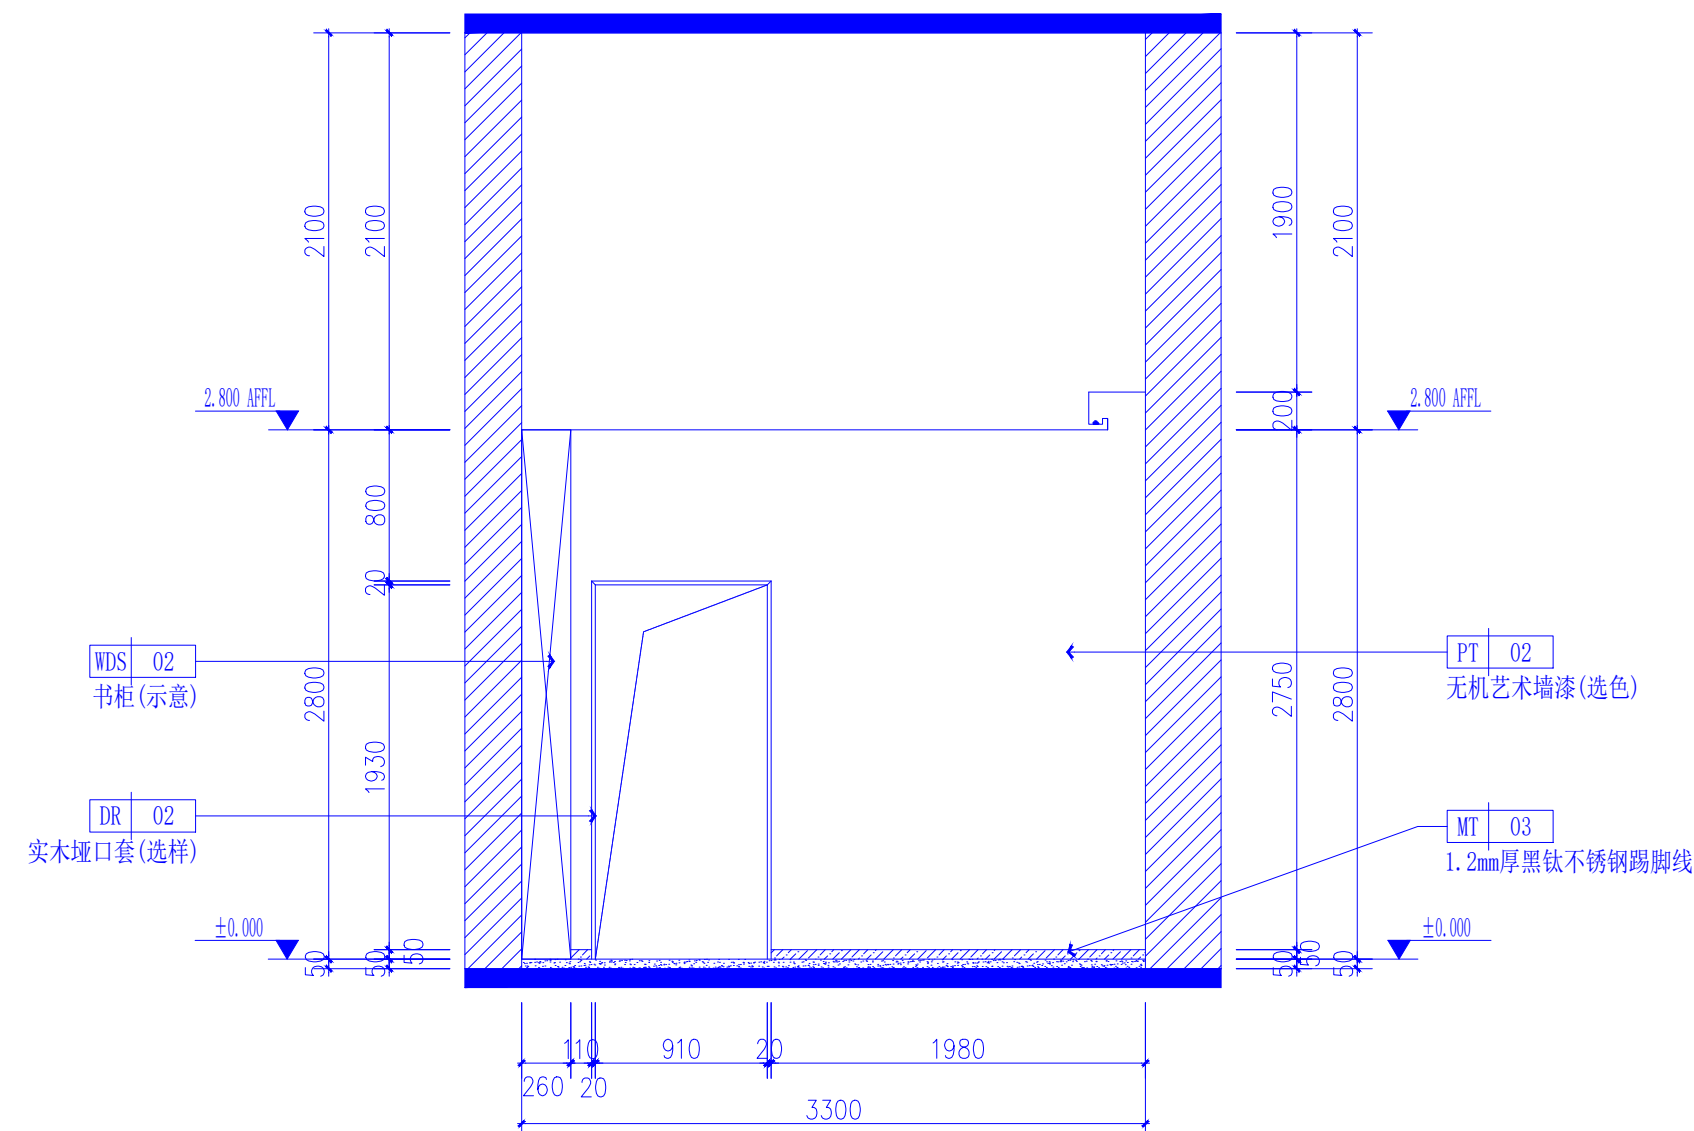

04 休闲区4立面图  
SCALE 1:40

**NOTE 注意事項**

1. THE OWNERSHIP OF THIS DRAWING BELONGS TO XI'AN IASHINE SPACE DESIGN ENGINEERING CO., LTD  
本图版之所有权属工程有限公司

2. ALL MEASUREMENTS MUST BE CHECKED AT THE SITE BY THE CONTRACTOR  
承建商必须实地复核所有尺寸

3. THE DRAWINGS CAN BE SEALED BEFORE CONSTRUCTION  
图版加盖出图章后方可施工

图 寸	DESIGN PHASE. 设计阶段
	DRAWING NO. 图纸编号

PARTICULARS 更改细节


**ISHINE  
SPACEDESIGN**  
 盛世佳美设计

陕西盛世佳美装饰工程有限公司

AUTHORIZED SIGNATURE(S) &  
COMPANY'S CHOP  
负责人签署或公司盖章

APPROVED BY 复审单位

PROJECT TITLE 工程名称	西安市碑林区大学南路小学创 实践中心及锅炉房改造工程
DRAWING TITLE 图纸名称	


DISCIPLINE 专业	
DESIGNED BY 设计人	
DRAWN BY 绘图人	
CHECKED BY 复核人	
DESIGN PHASE 设计阶段	
PROJECT NO. 工程编号	
SCALE 比例	见图纸比
DATE 日期	2025.07
DRAWING NO. 图纸编号	E5-05
SHEET NO. 图框序号	见目录










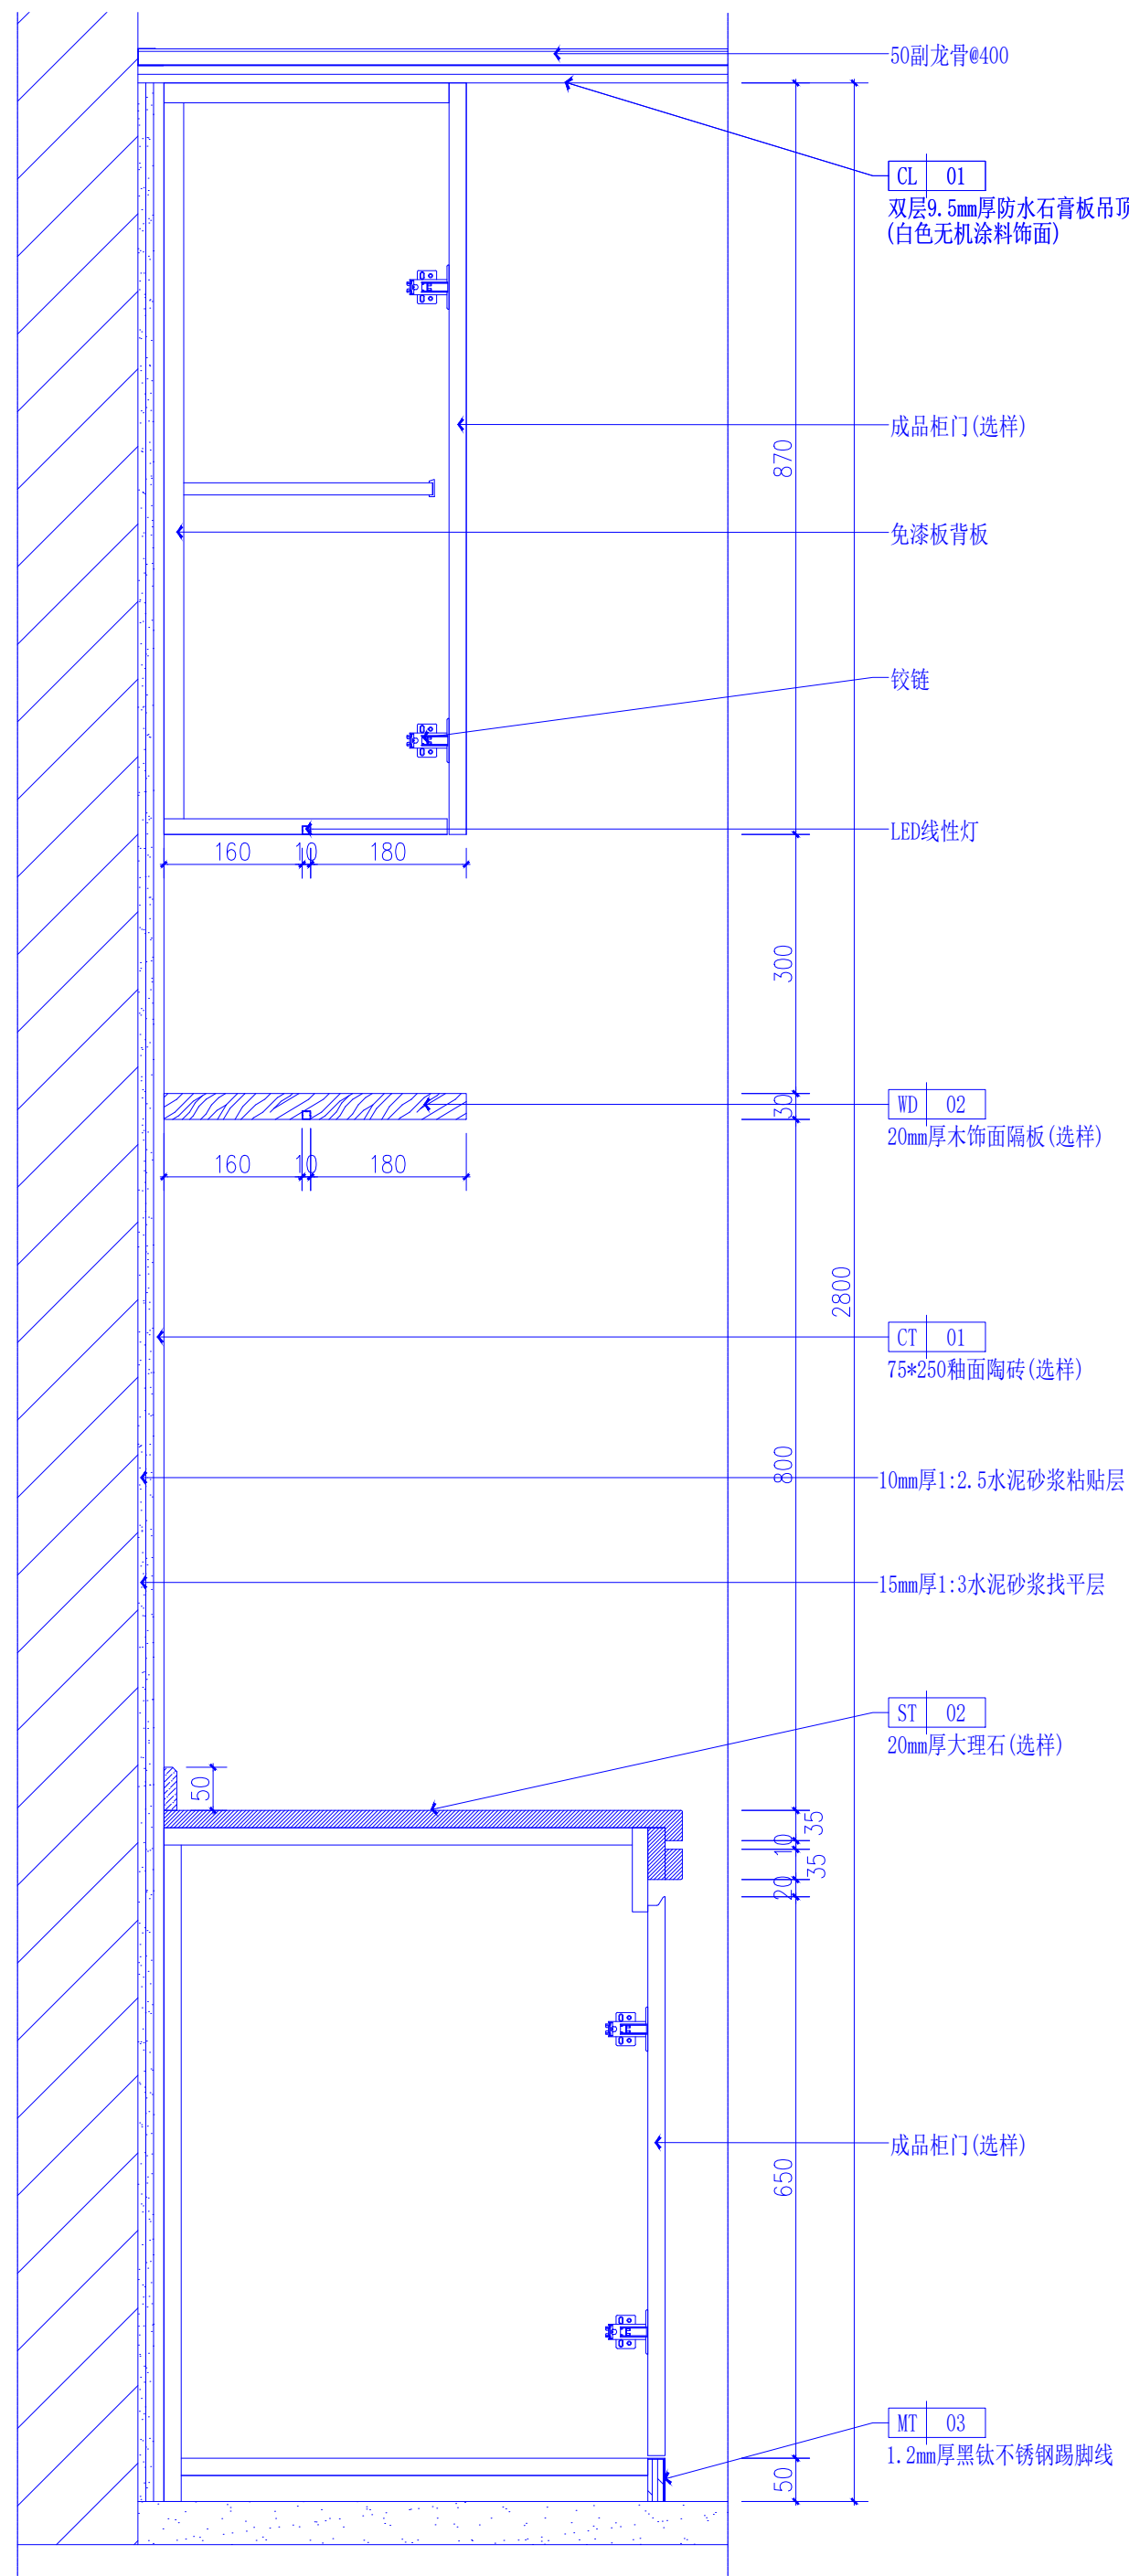

01

### 墙面剖面图


SCALE 1:8

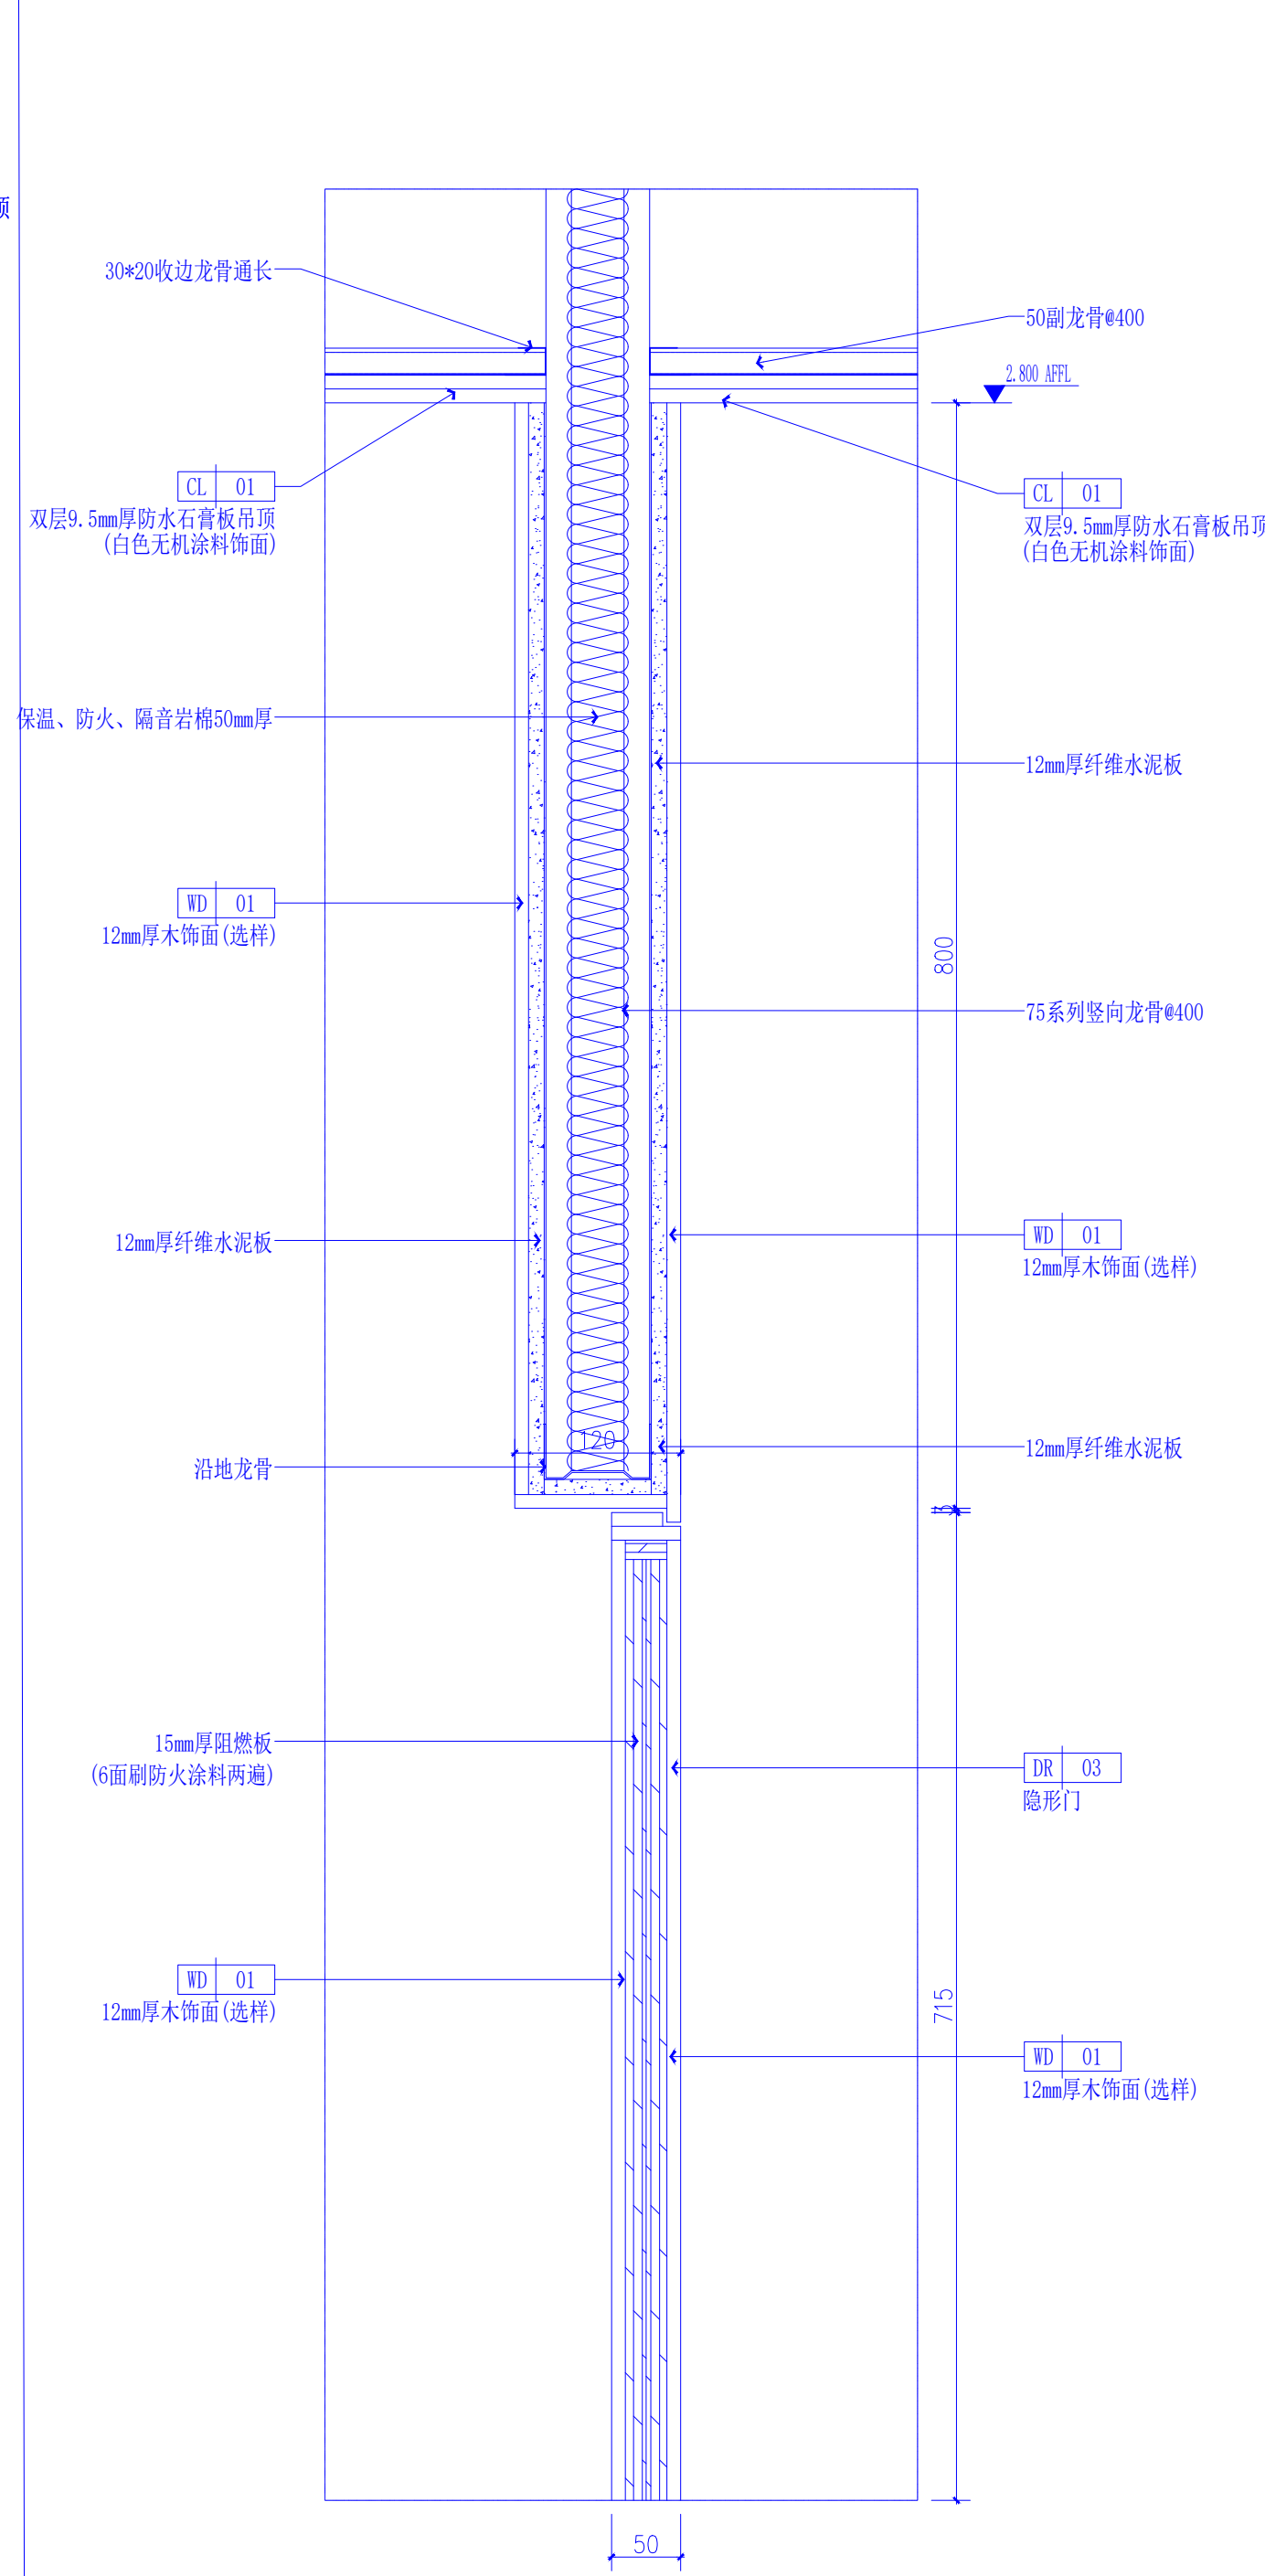

02

### 墙面剖面图

SCALE 1:5



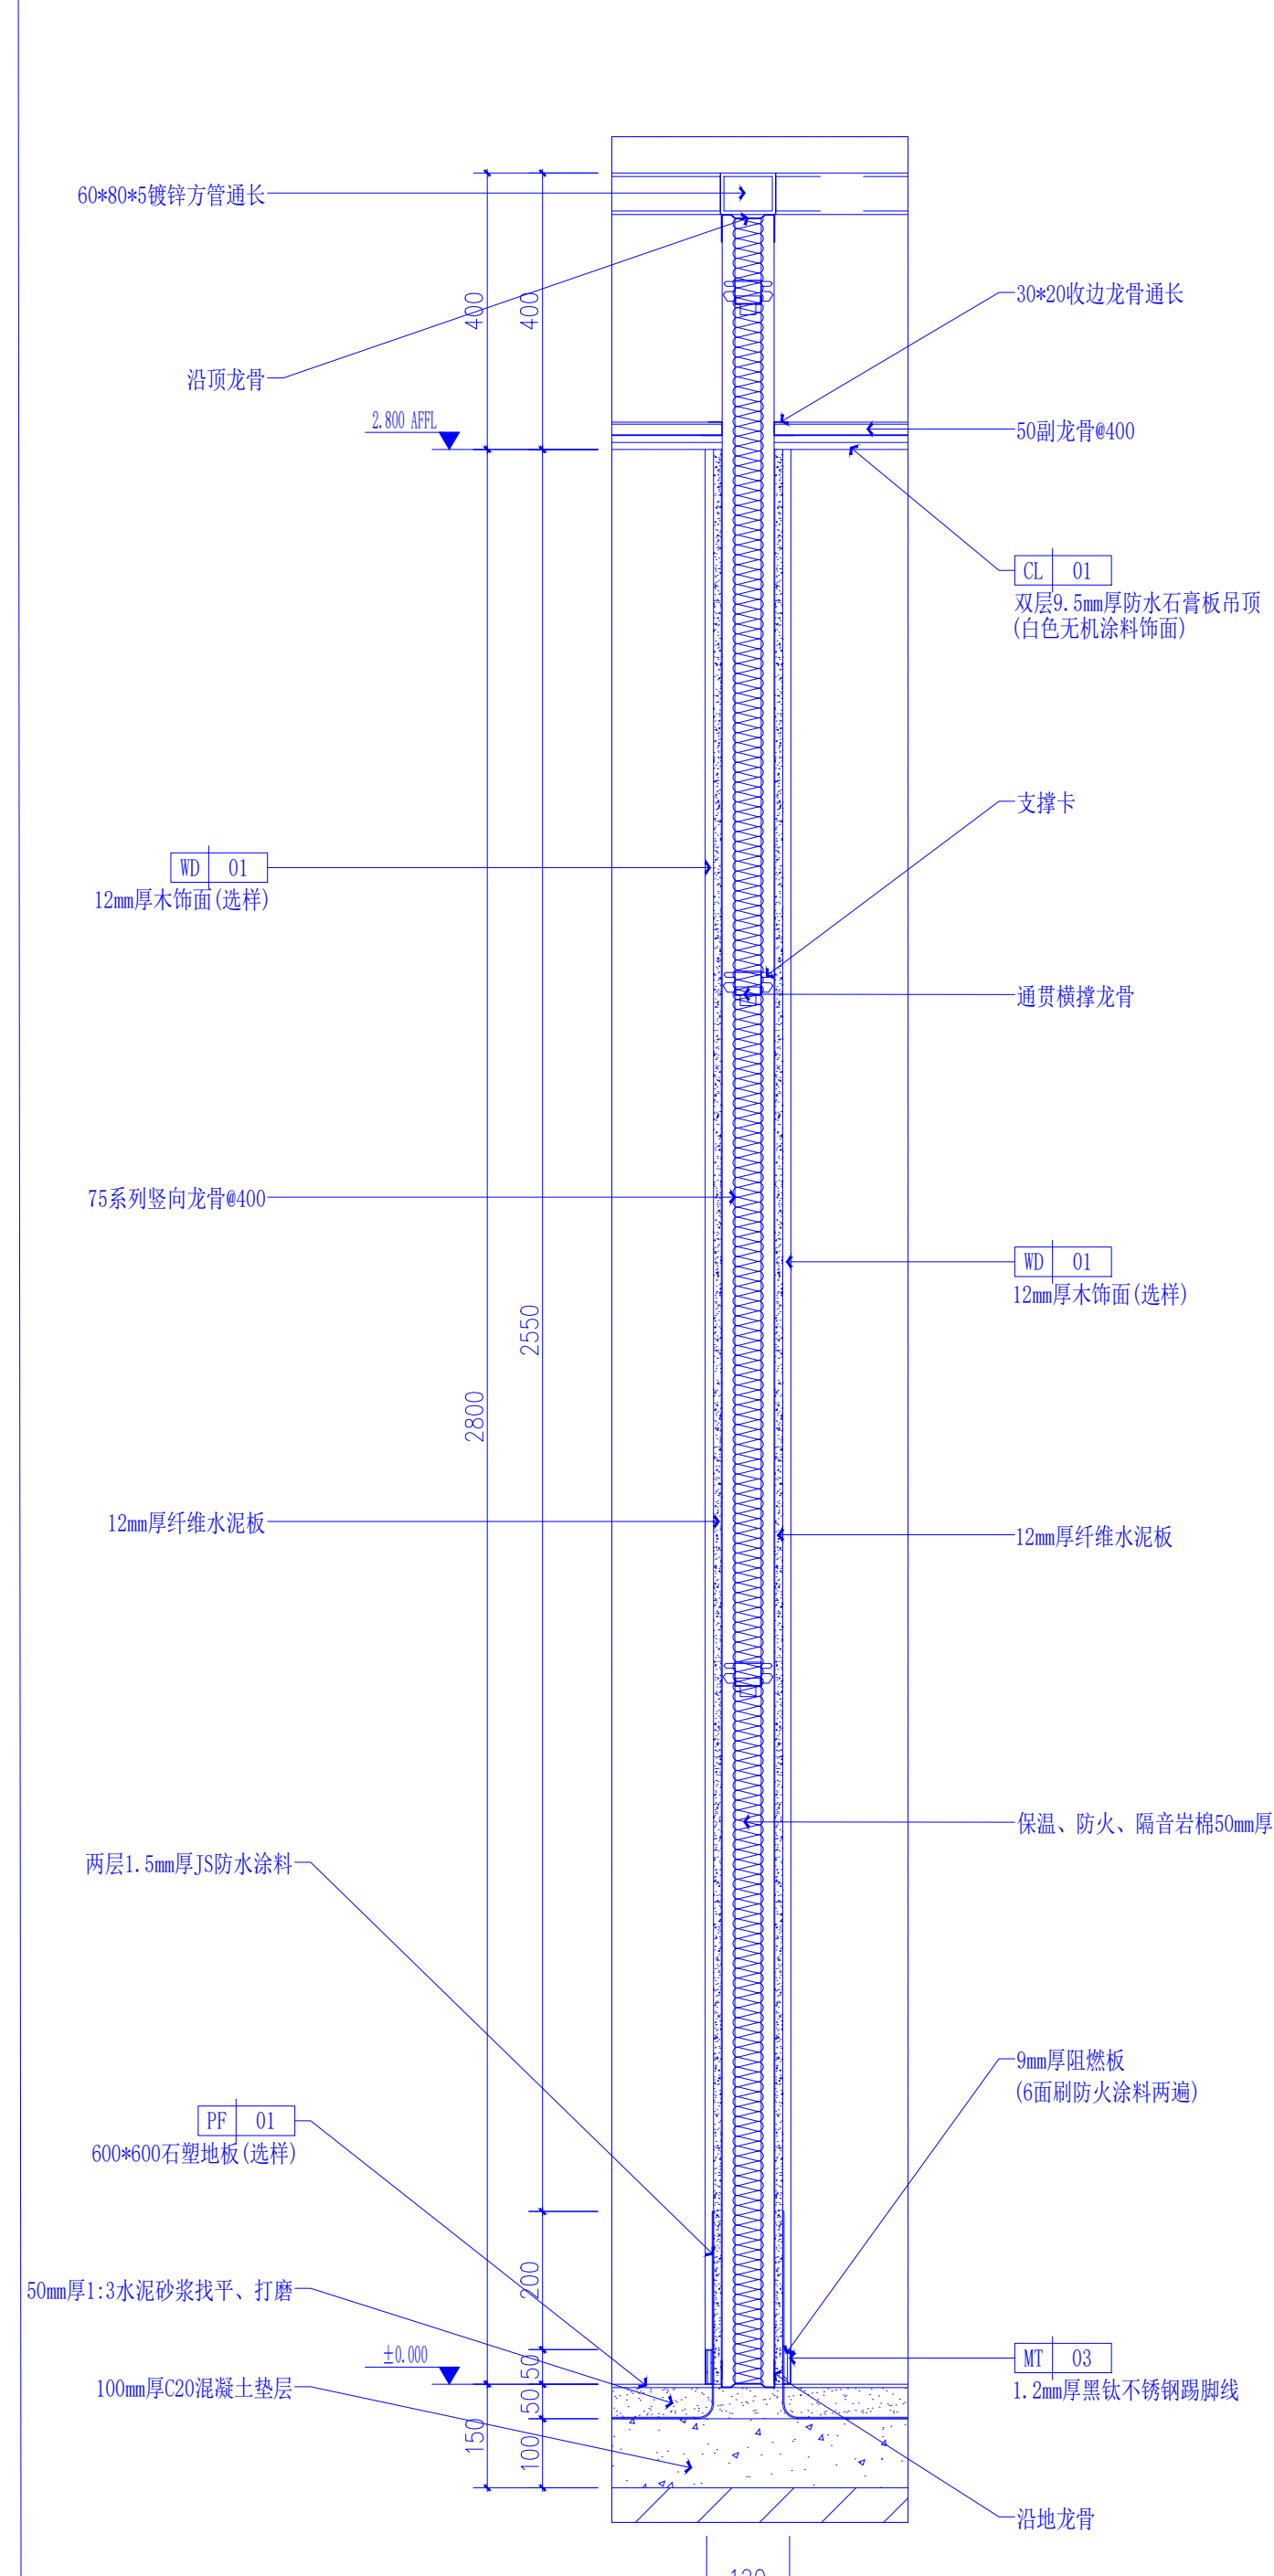


03

### 墙面剖面图

SCALE 1:5

[illegible]

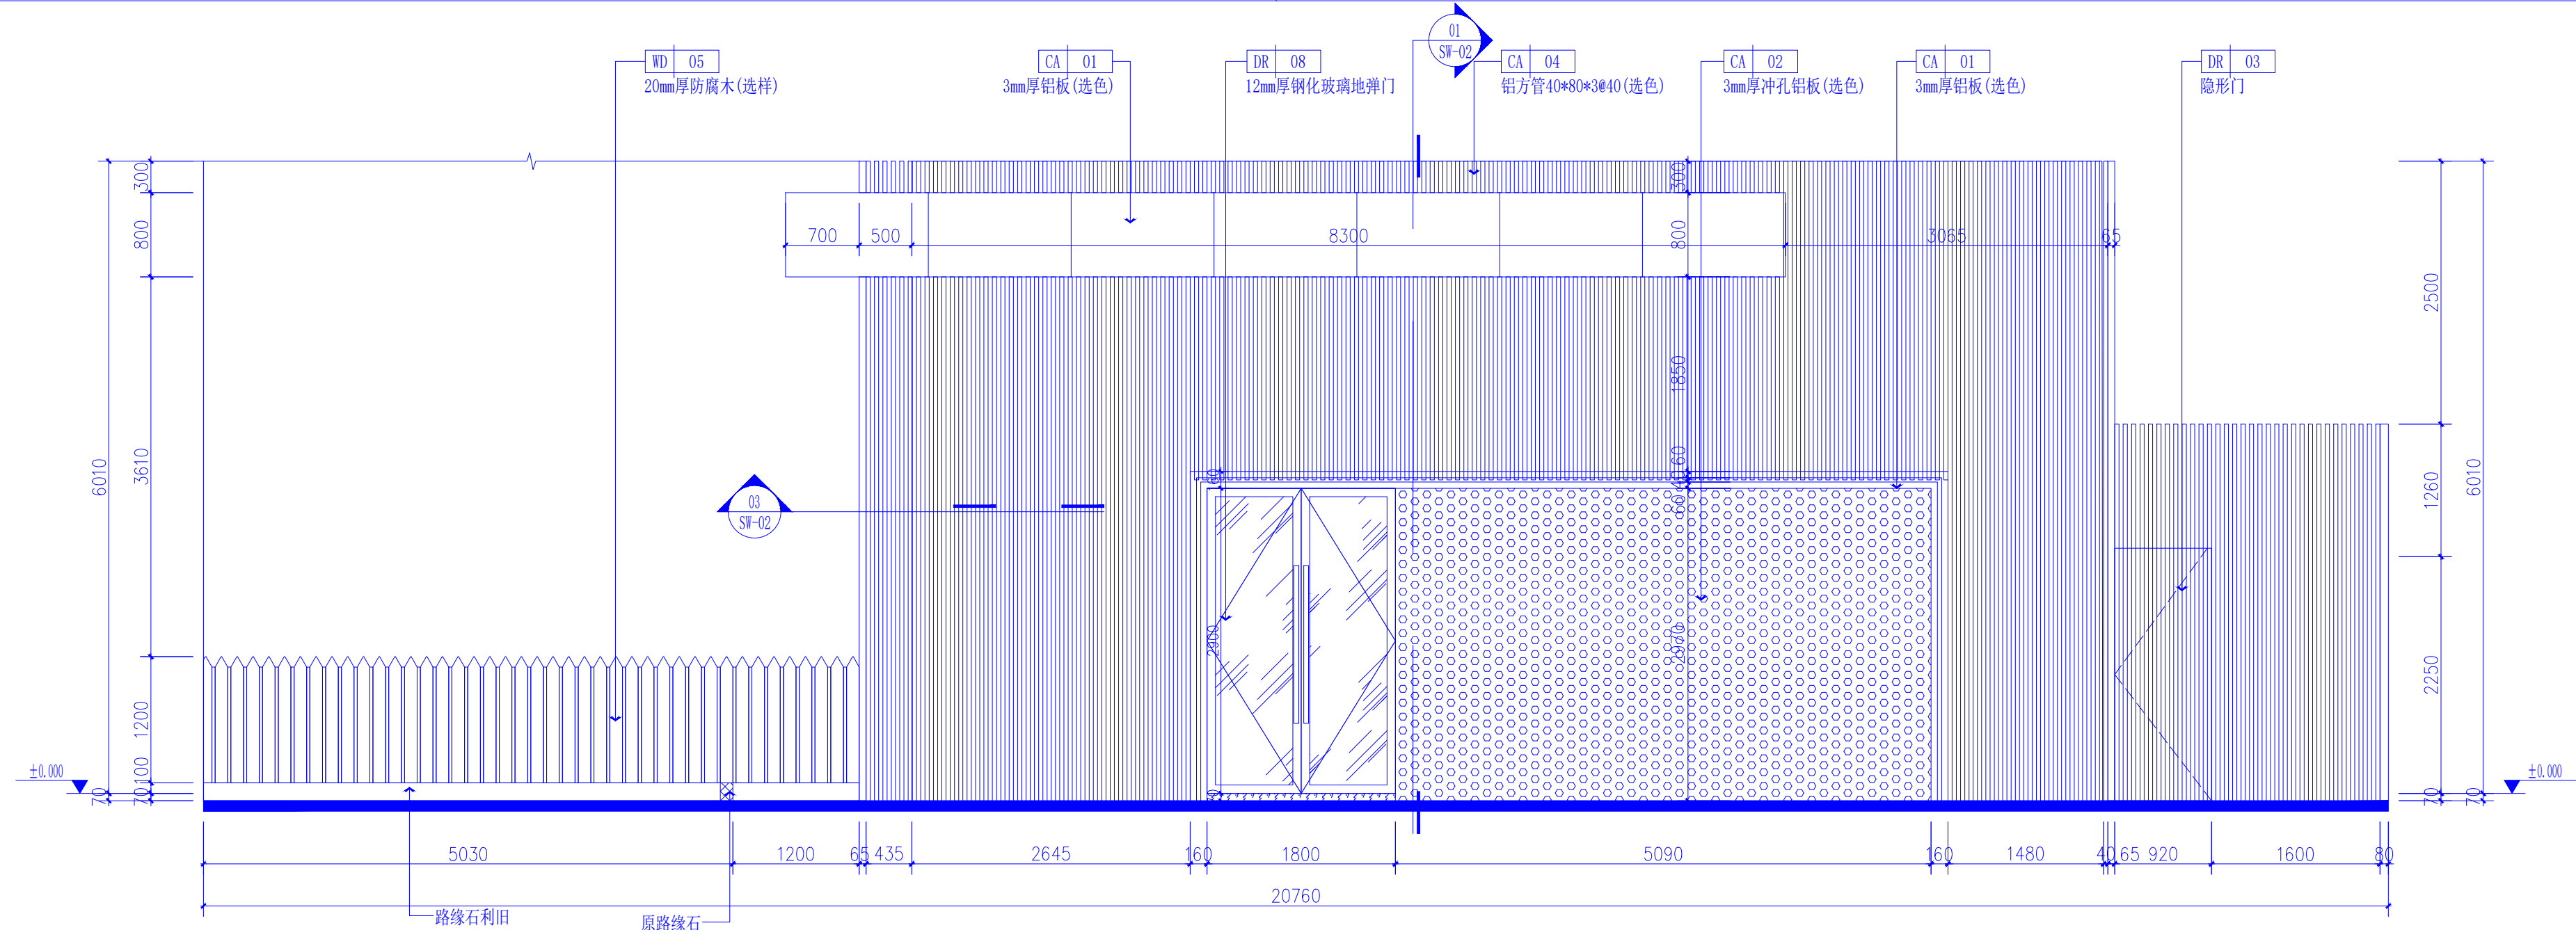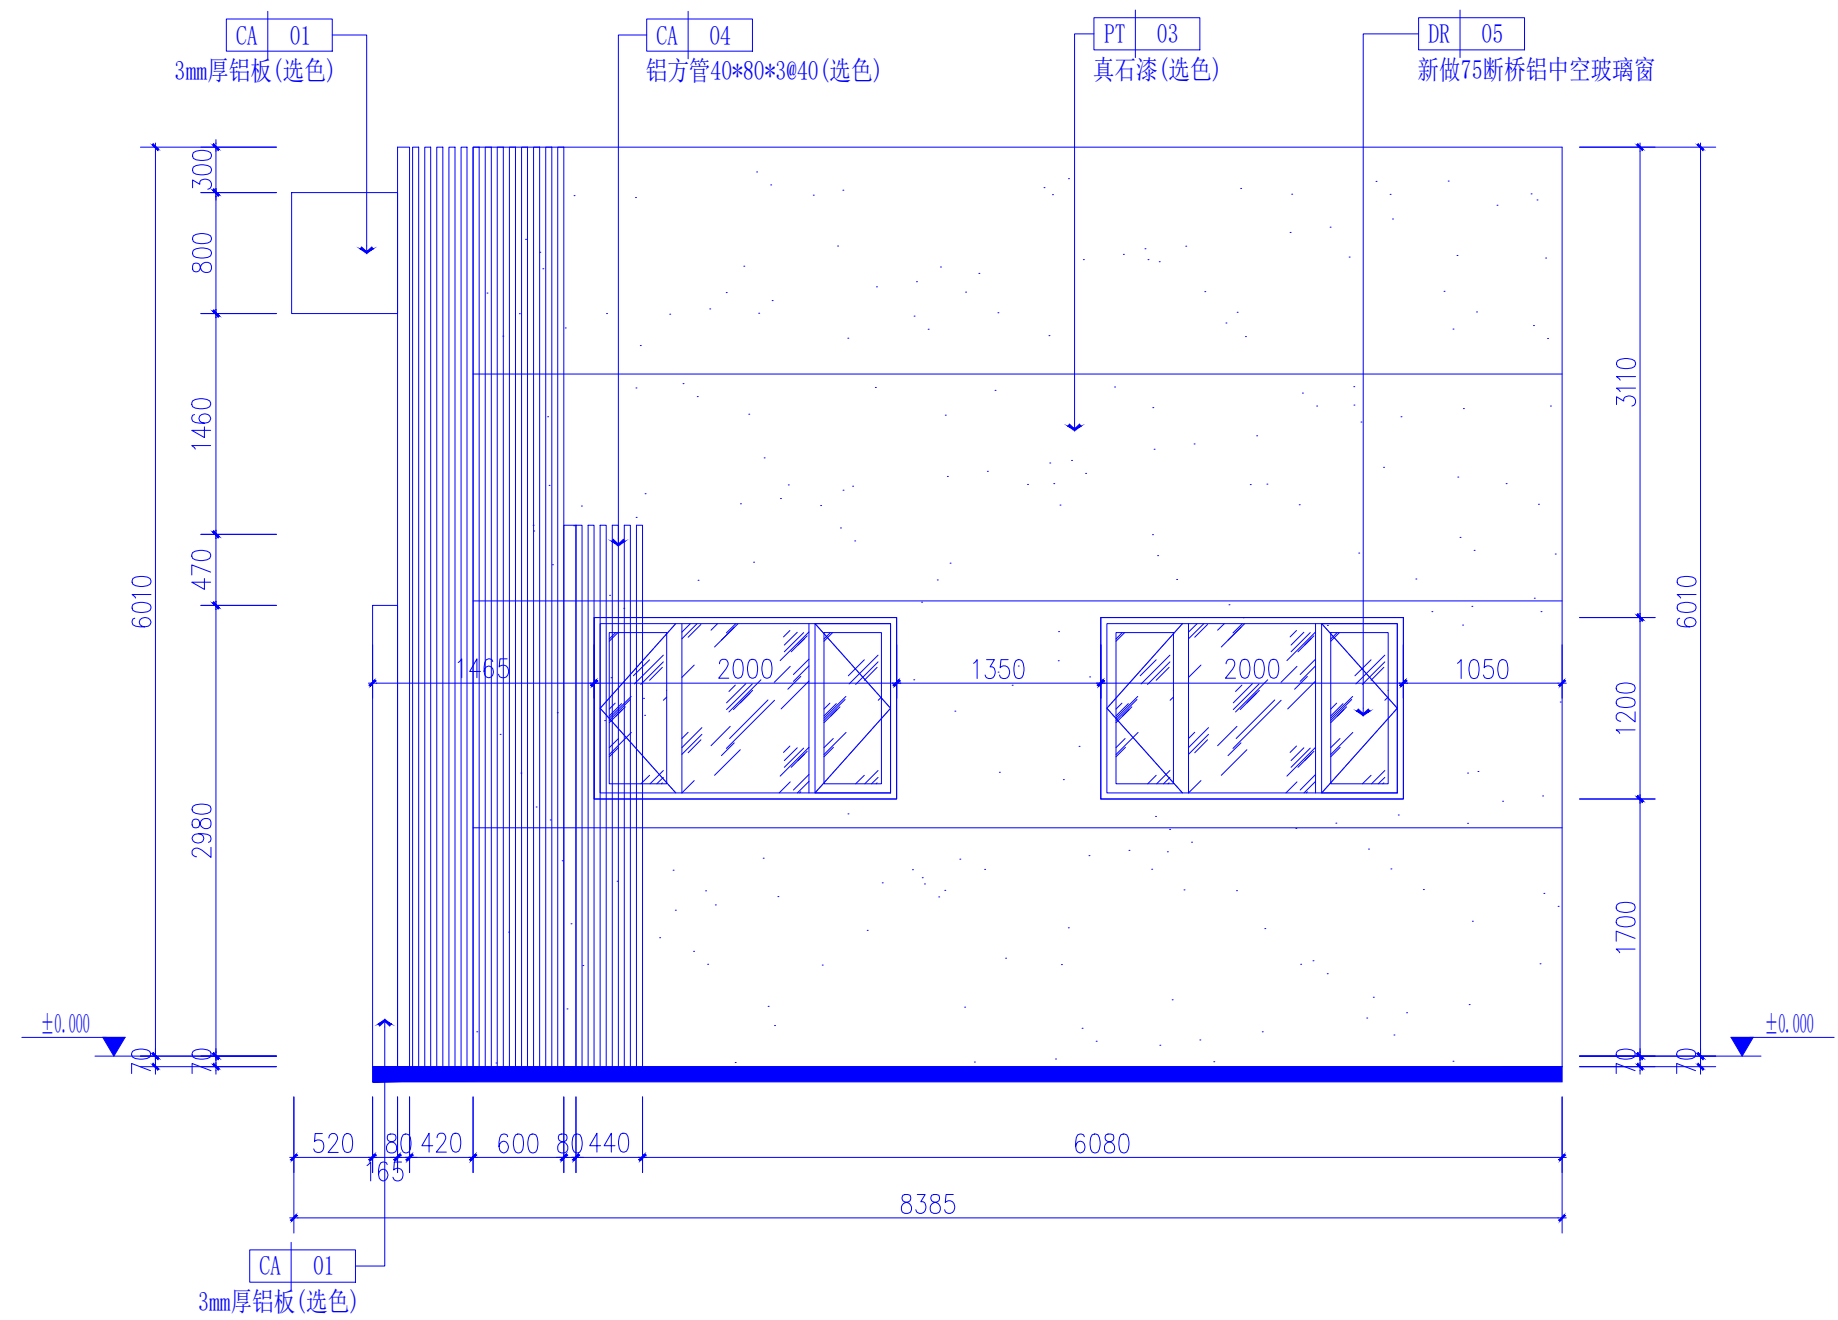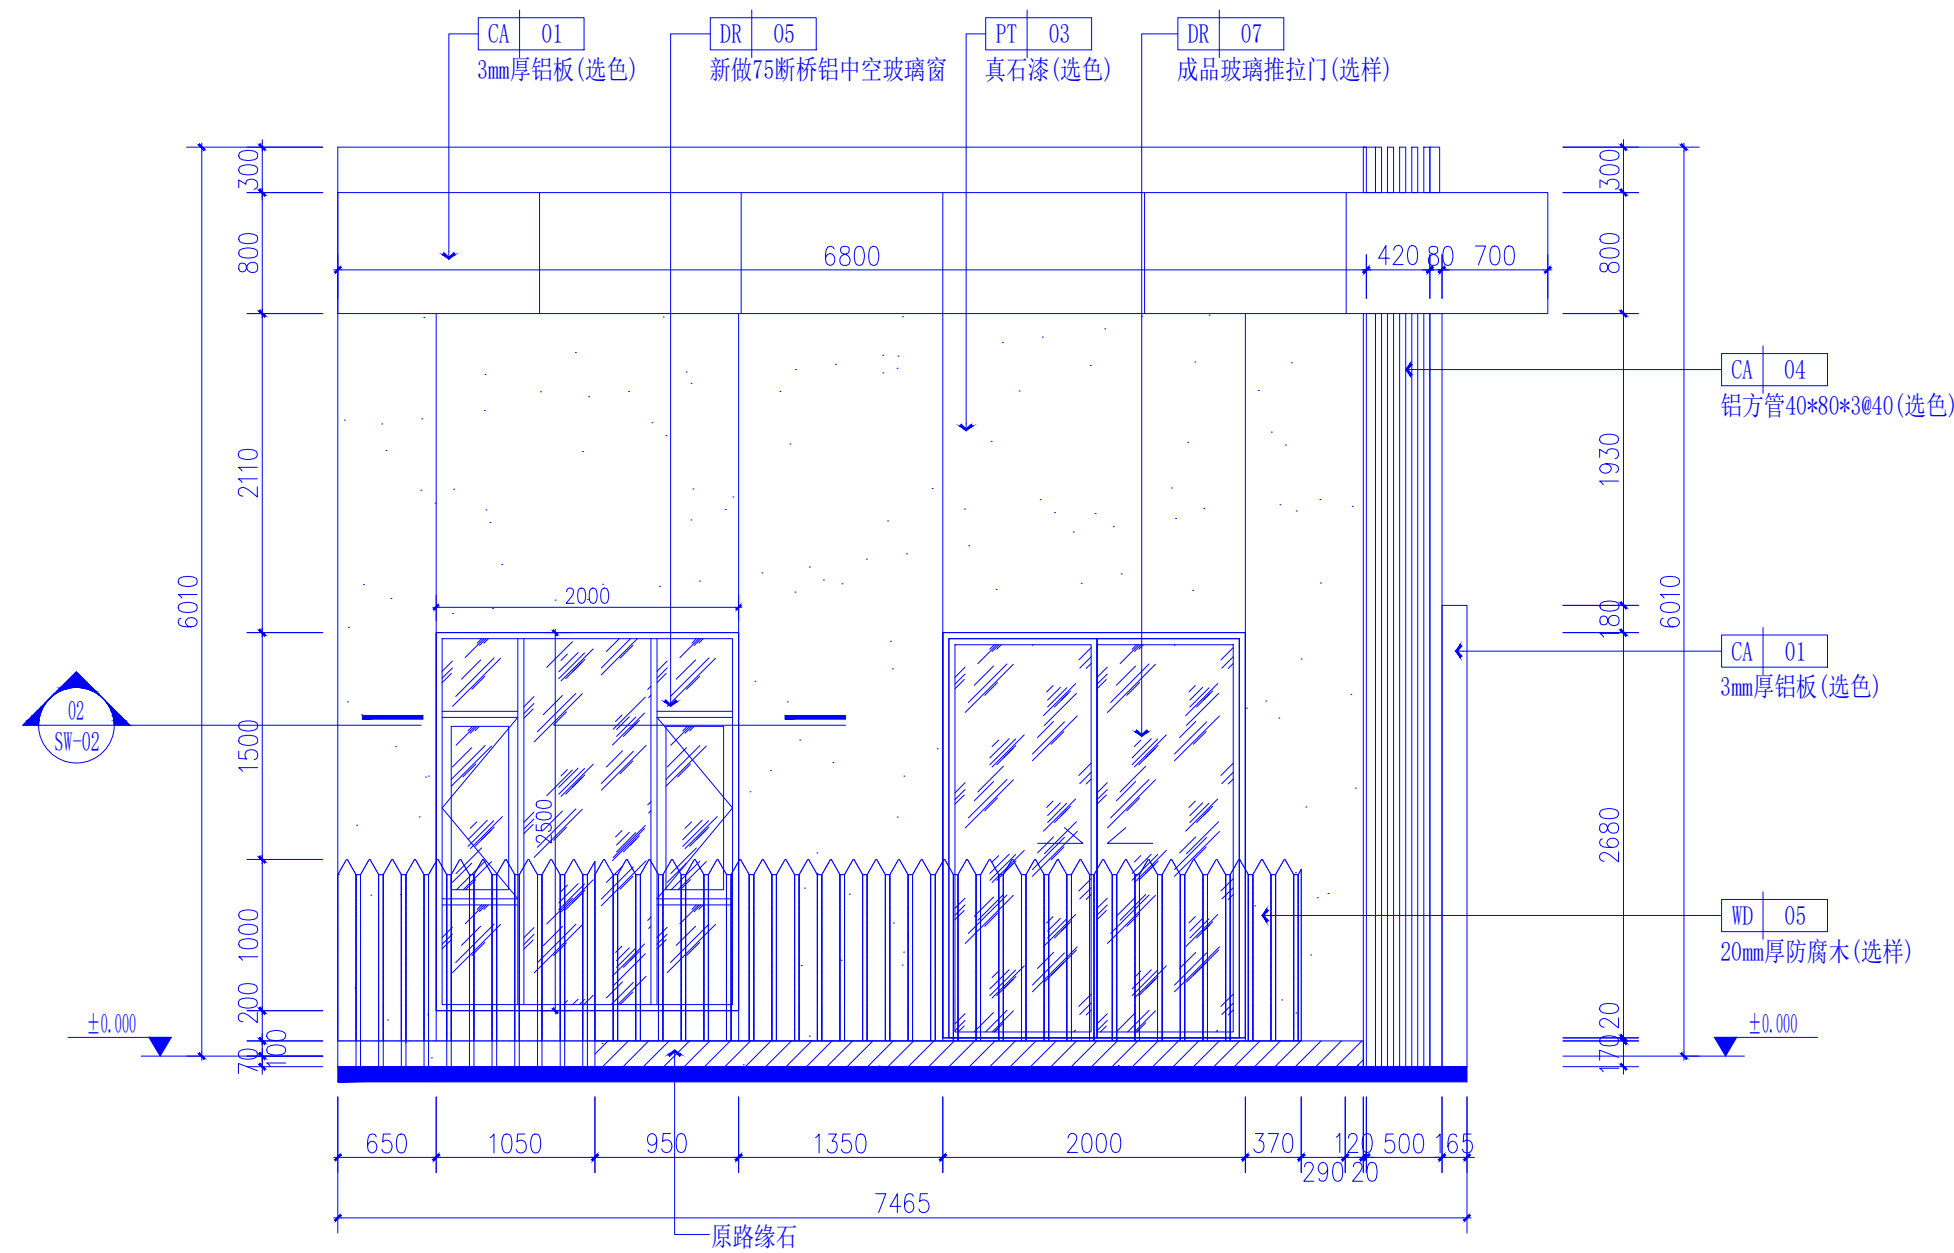

## TE 注意事項

THE OWNERSHIP OF THIS DRAWING BELONGS TO XI'AN AN SPACE DESIGN ENGINEERING CO., LTD  
图纸之所有权属工程有限公司

ALL MEASUREMENTS MUST BE CHECKED AT THE SITE BY THE CONTRACTOR.  
建商必须实地复核所有尺寸

NO DRAWINGS CAN BE SEALED BEFORE CONSTRUCTION  
如盖出图章后方可施工

PHASE 设计阶段

## DETAILS 更改细节

ISHINE  
SPACE DESIGN  
盛世佳美设计  
西盛世佳美装饰工程有限公司

AUTHORIZED SIGNATURE(S) &  
COMPANY'S CHOP  
人簽署或公司盖章

APPROVED BY 复审单位

PROJECT TITLE 工程名称

安阳市碑林区大学南路小学创客  
教室及锅炉房改造工程

室外交立面图

LINE 号	
DESIGNED BY 人	
DRAWN BY 人	
CHECKED BY 人	
DESIGN PHASE 阶段	
SUBJECT NO. 编号	
SCALE	见图纸比例
EFFECTIVE DATE	2025.07
DRAWING NO. 编号	SW-01
DETAIL NO. 序号	见目录

