

备注：

本图版权归本公司所有，未经本公司负责人书面许可，任何人不得擅自复制或复用。
本图应经相关政府主管部门批准后方可生效使用。本图未经施工图审查公司审查合格
后不得用于现场施工，仅供业主建设投资前估算，建设造价之参考图。本图应由相关人
员签字及同时加盖出图章和注册执业章方可有效。

图纸专用章：

注册师执业章：

工程名称：


子项名称：

建设单位：


审 定	罗群	罗群
工程负责人	王来生	王来生
专业负责人	罗群	罗群
审 核	李向东	李向东
校 对	罗群	罗群
设 计		

图 名：

项 目 编 号		
图 别	建 施	日 期
图 号	J-03	2025
版 本	第 1 版	

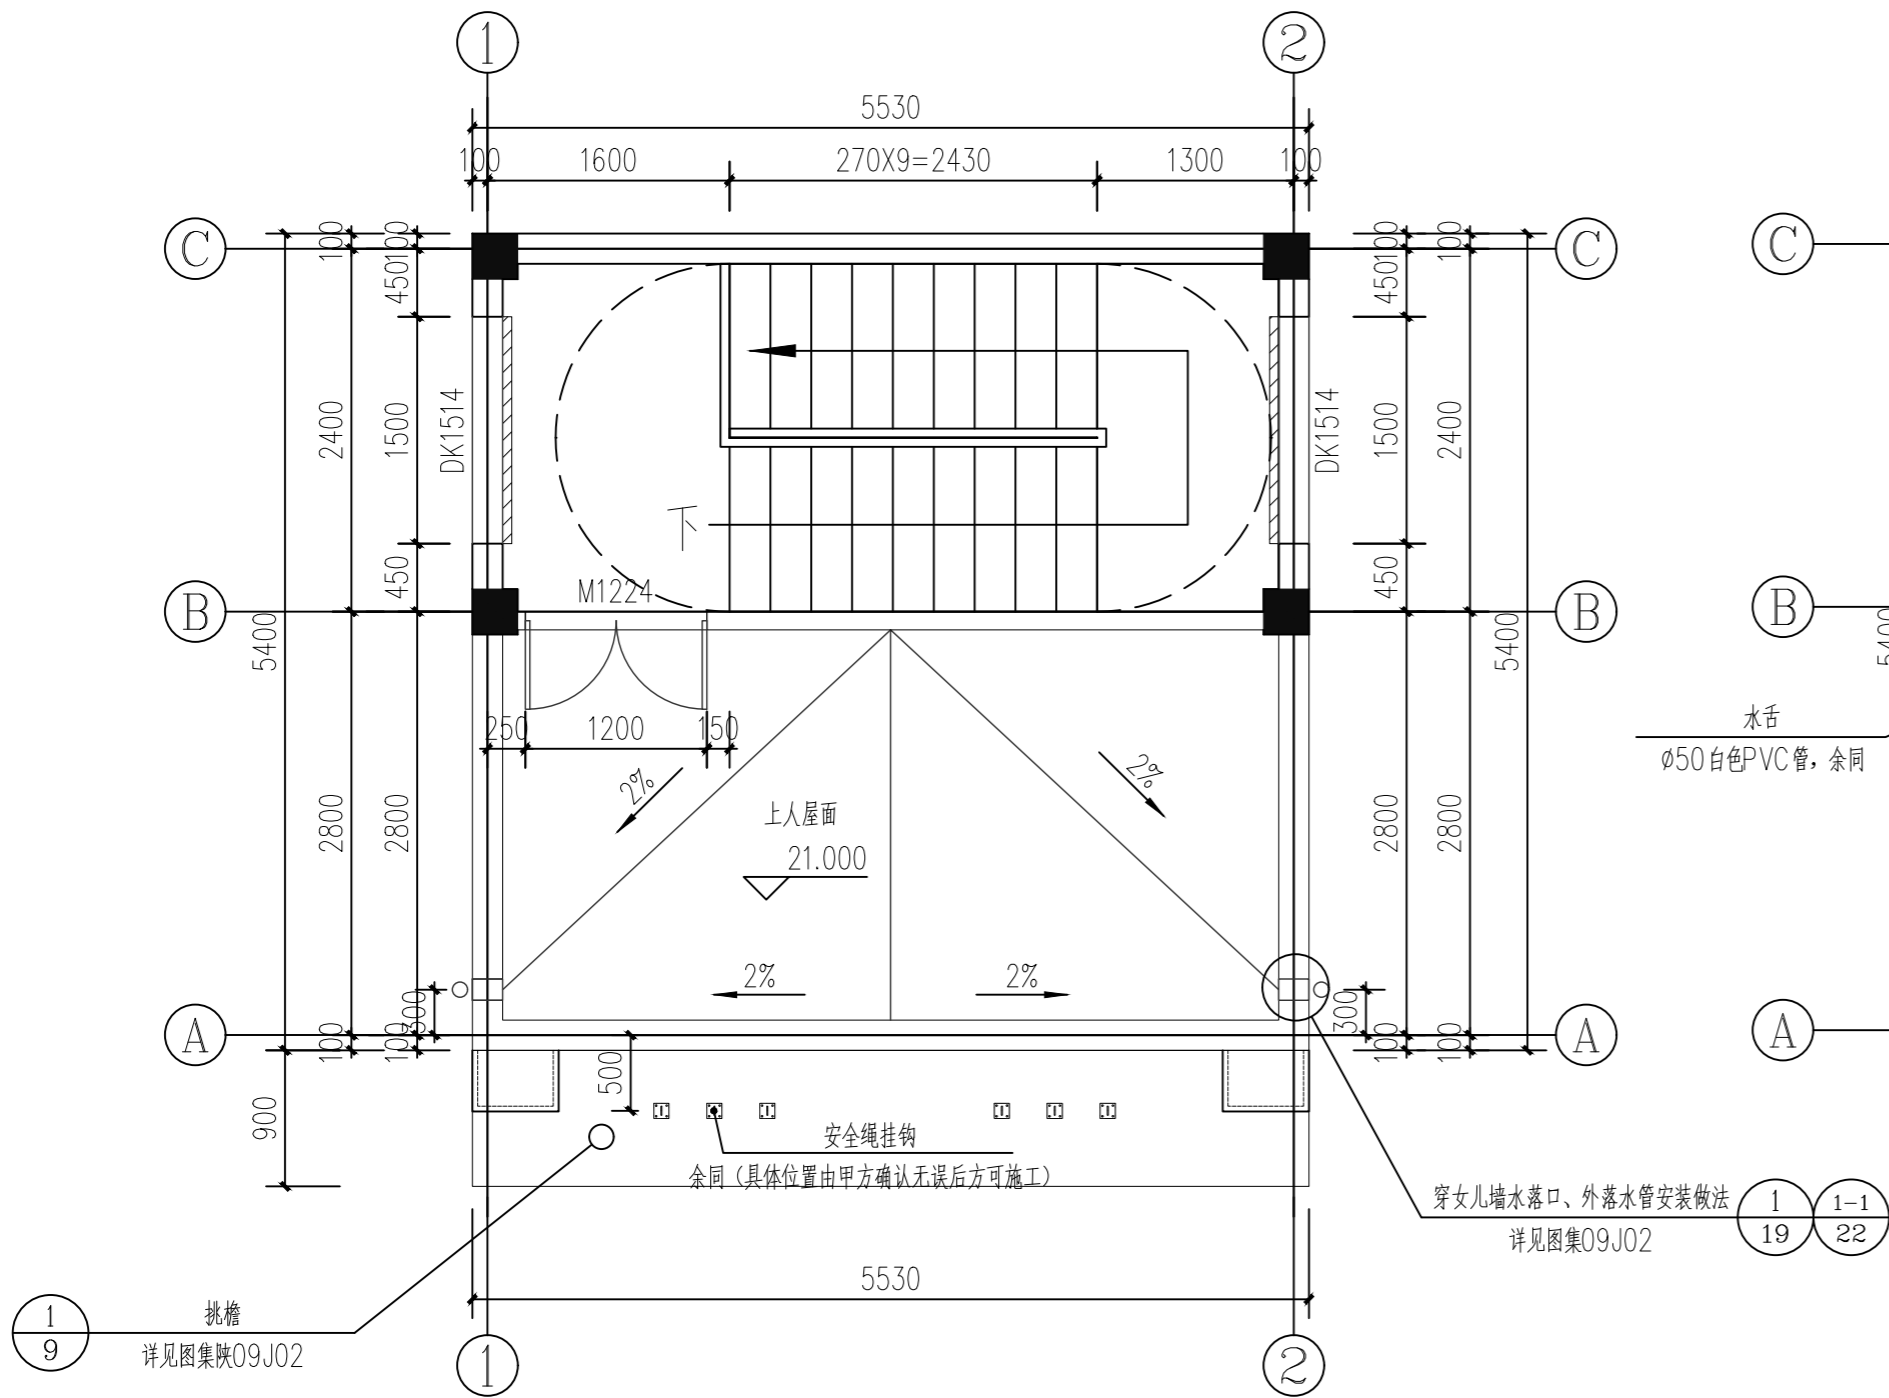


屋顶平面图 1:50

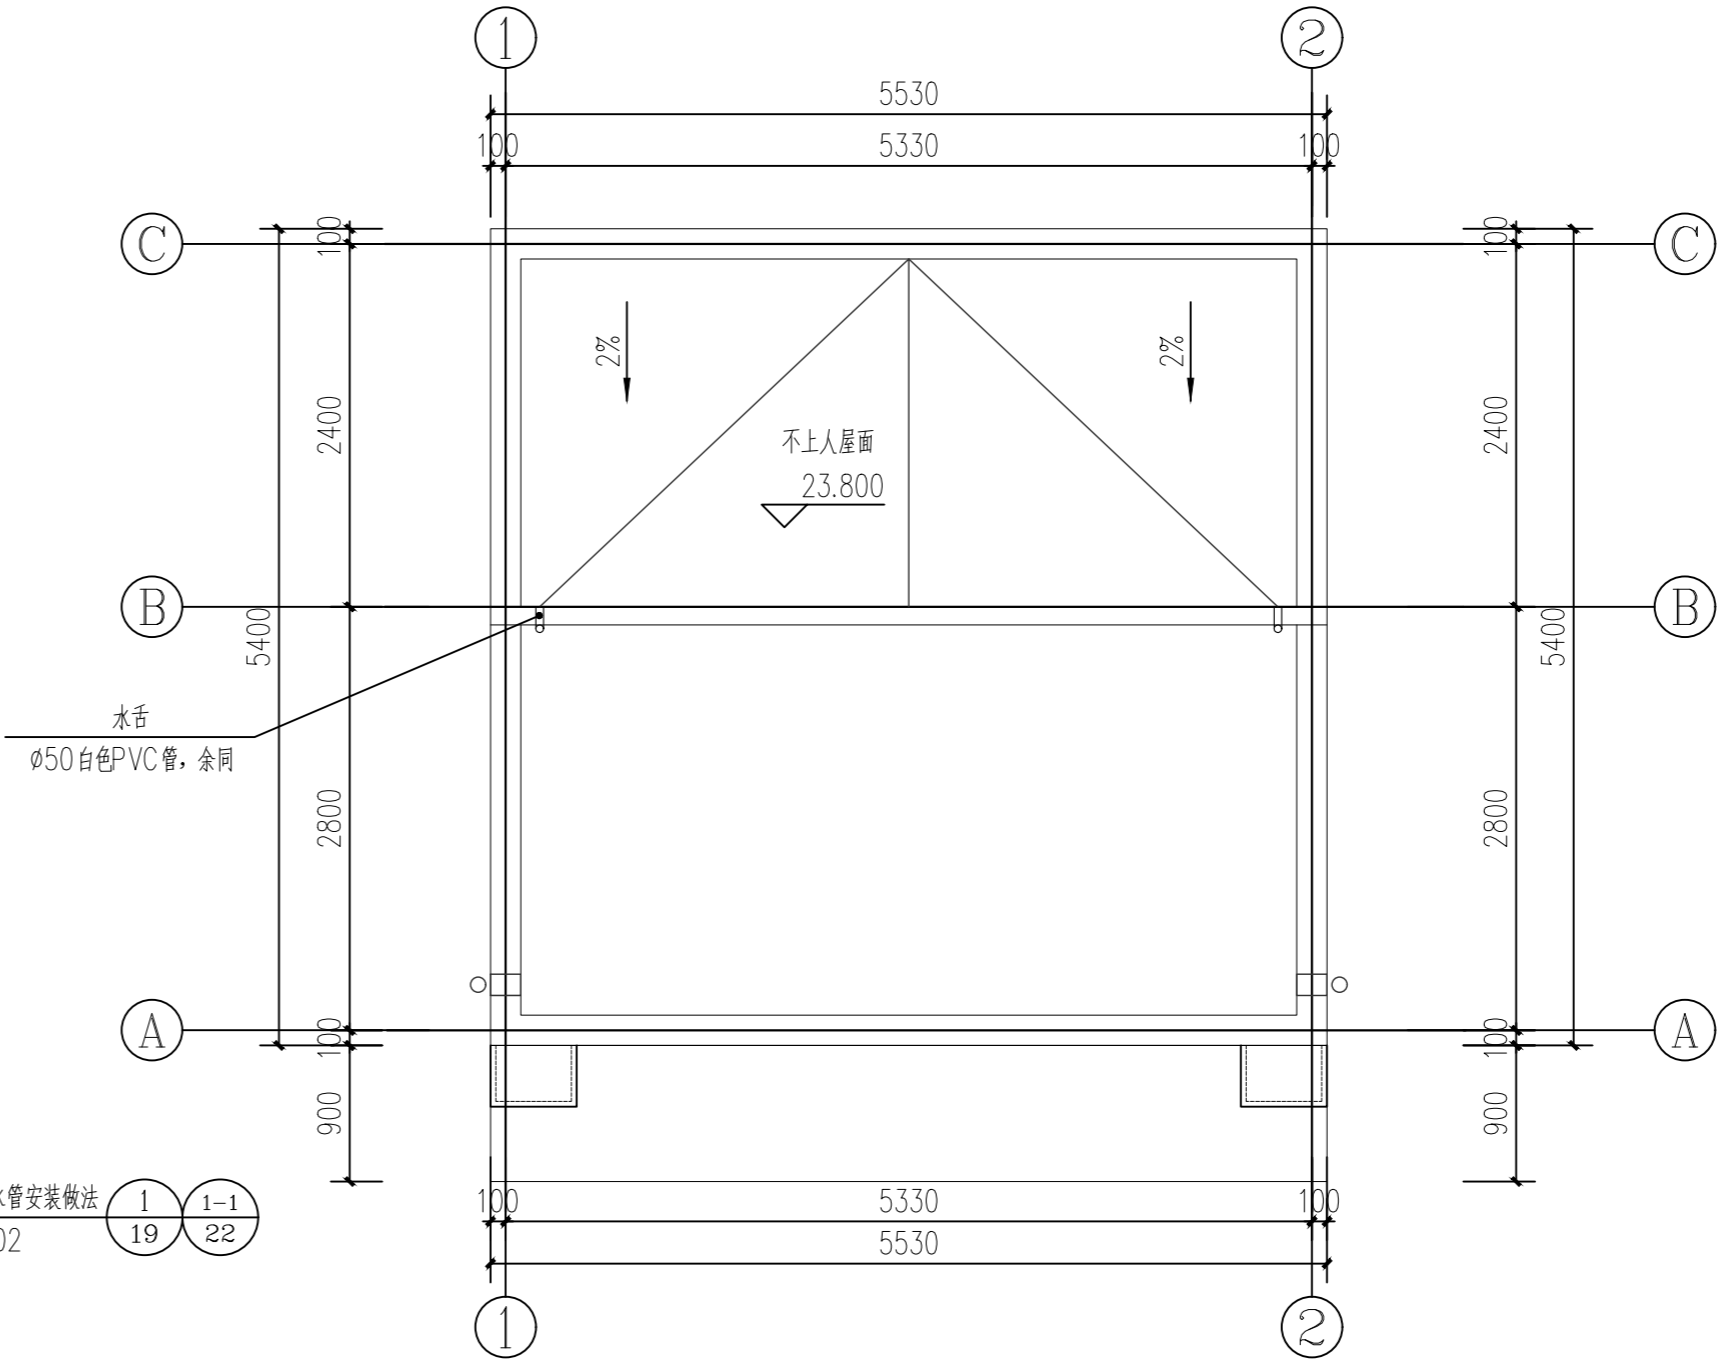


楼梯间屋顶平面图 1:50

建筑			暖通		
结构			给排水		
电气			工艺		
暖通			自控		

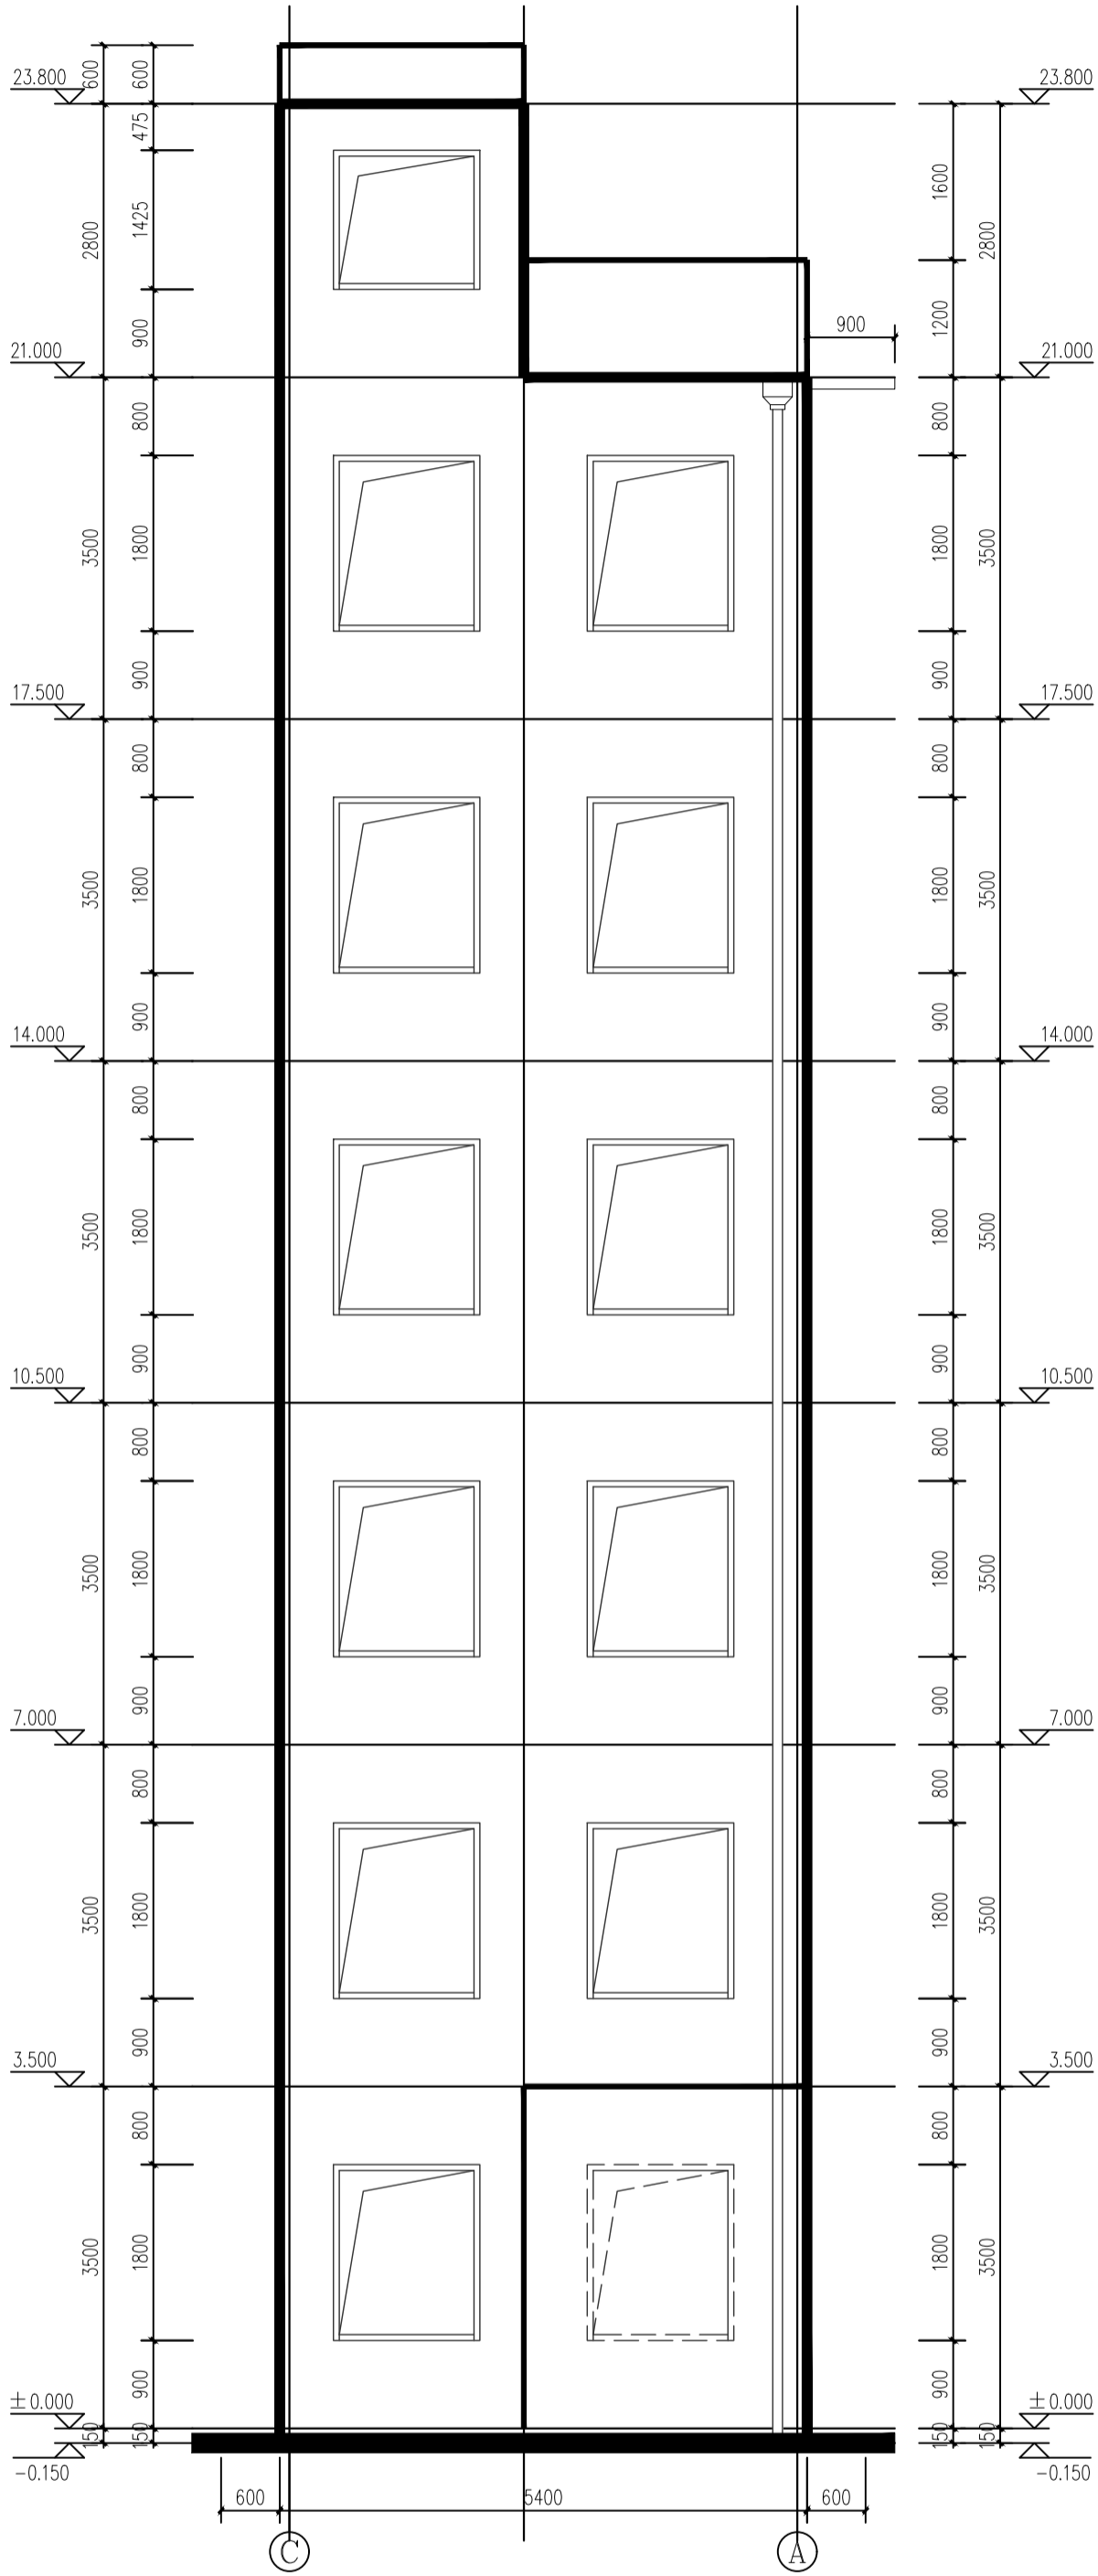

C-A轴立面图 1:50

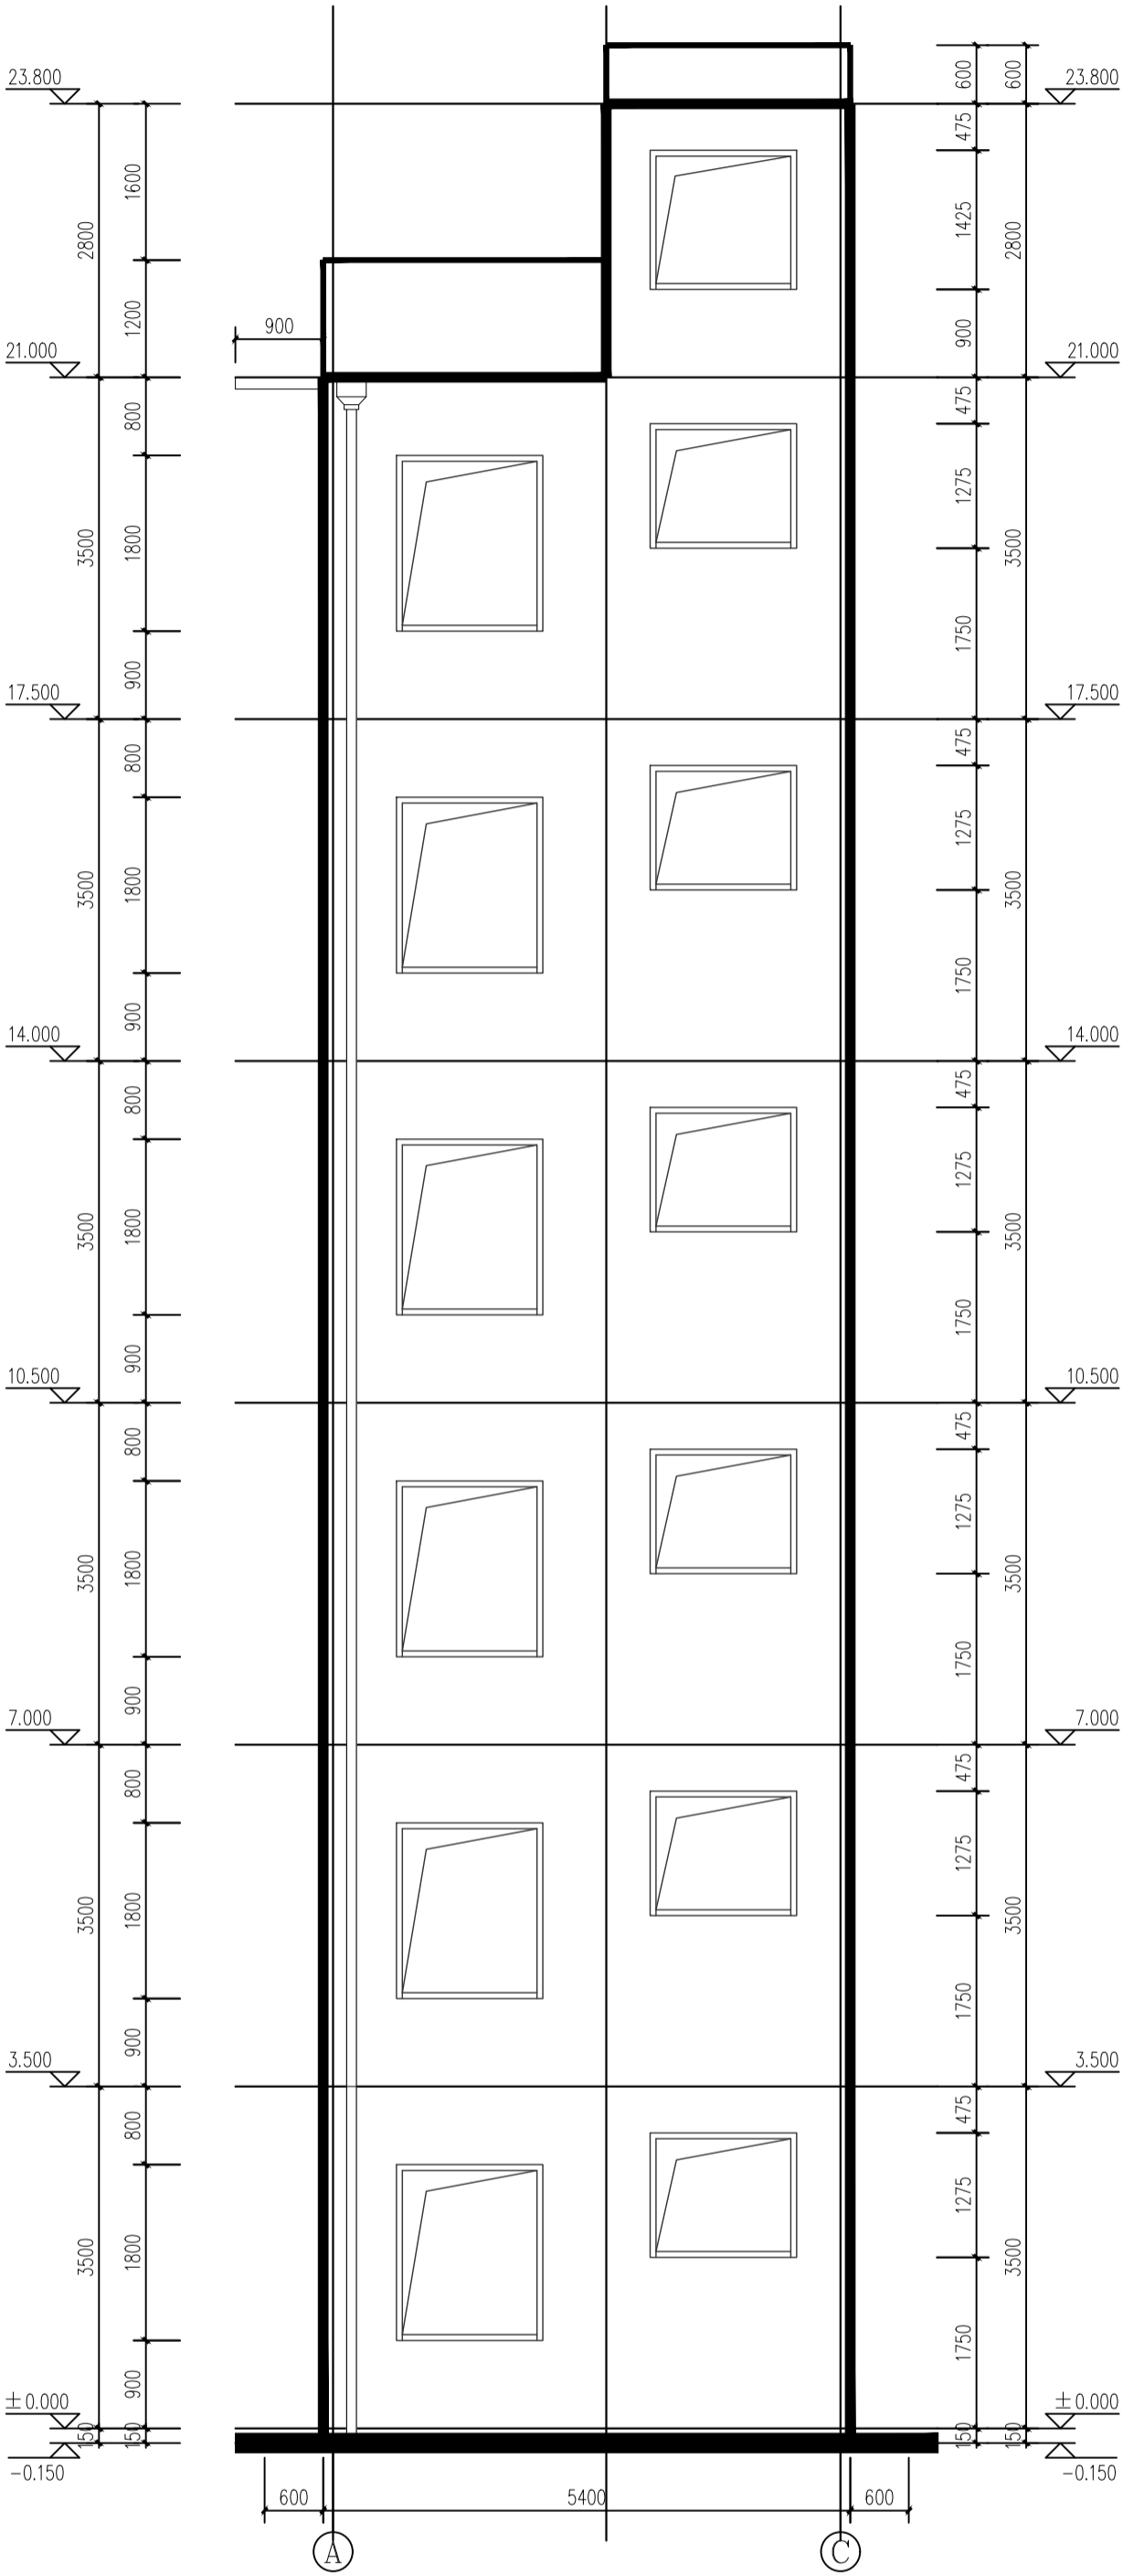

A-C轴立面图 1:50

工程投资及工程造价咨询行业自律公约
工程投资及工程造价咨询行业自律公约
工程投资及工程造价咨询行业自律公约

备注：

本图仅供本公司所有，未经本公司许可，任何人不得擅自复制或用于其他项目。
本图仅供本公司所有，未经本公司许可，任何人不得擅自复制或用于其他项目。
本图仅供本公司所有，未经本公司许可，任何人不得擅自复制或用于其他项目。

图纸专用章：

注册师执业章：

工程名称：

项目名称：

建设单位：

审定	罗群	罗群
工程负责人	王来生	王来生
专业负责人	罗群	罗群
审核	李向东	李向东
校对	罗群	罗群
设计		

图名：

C-A轴立面图
A-C轴立面图

项目编号		
图则	建施	日期
图号	J-05	2025
版本	第1版	

