
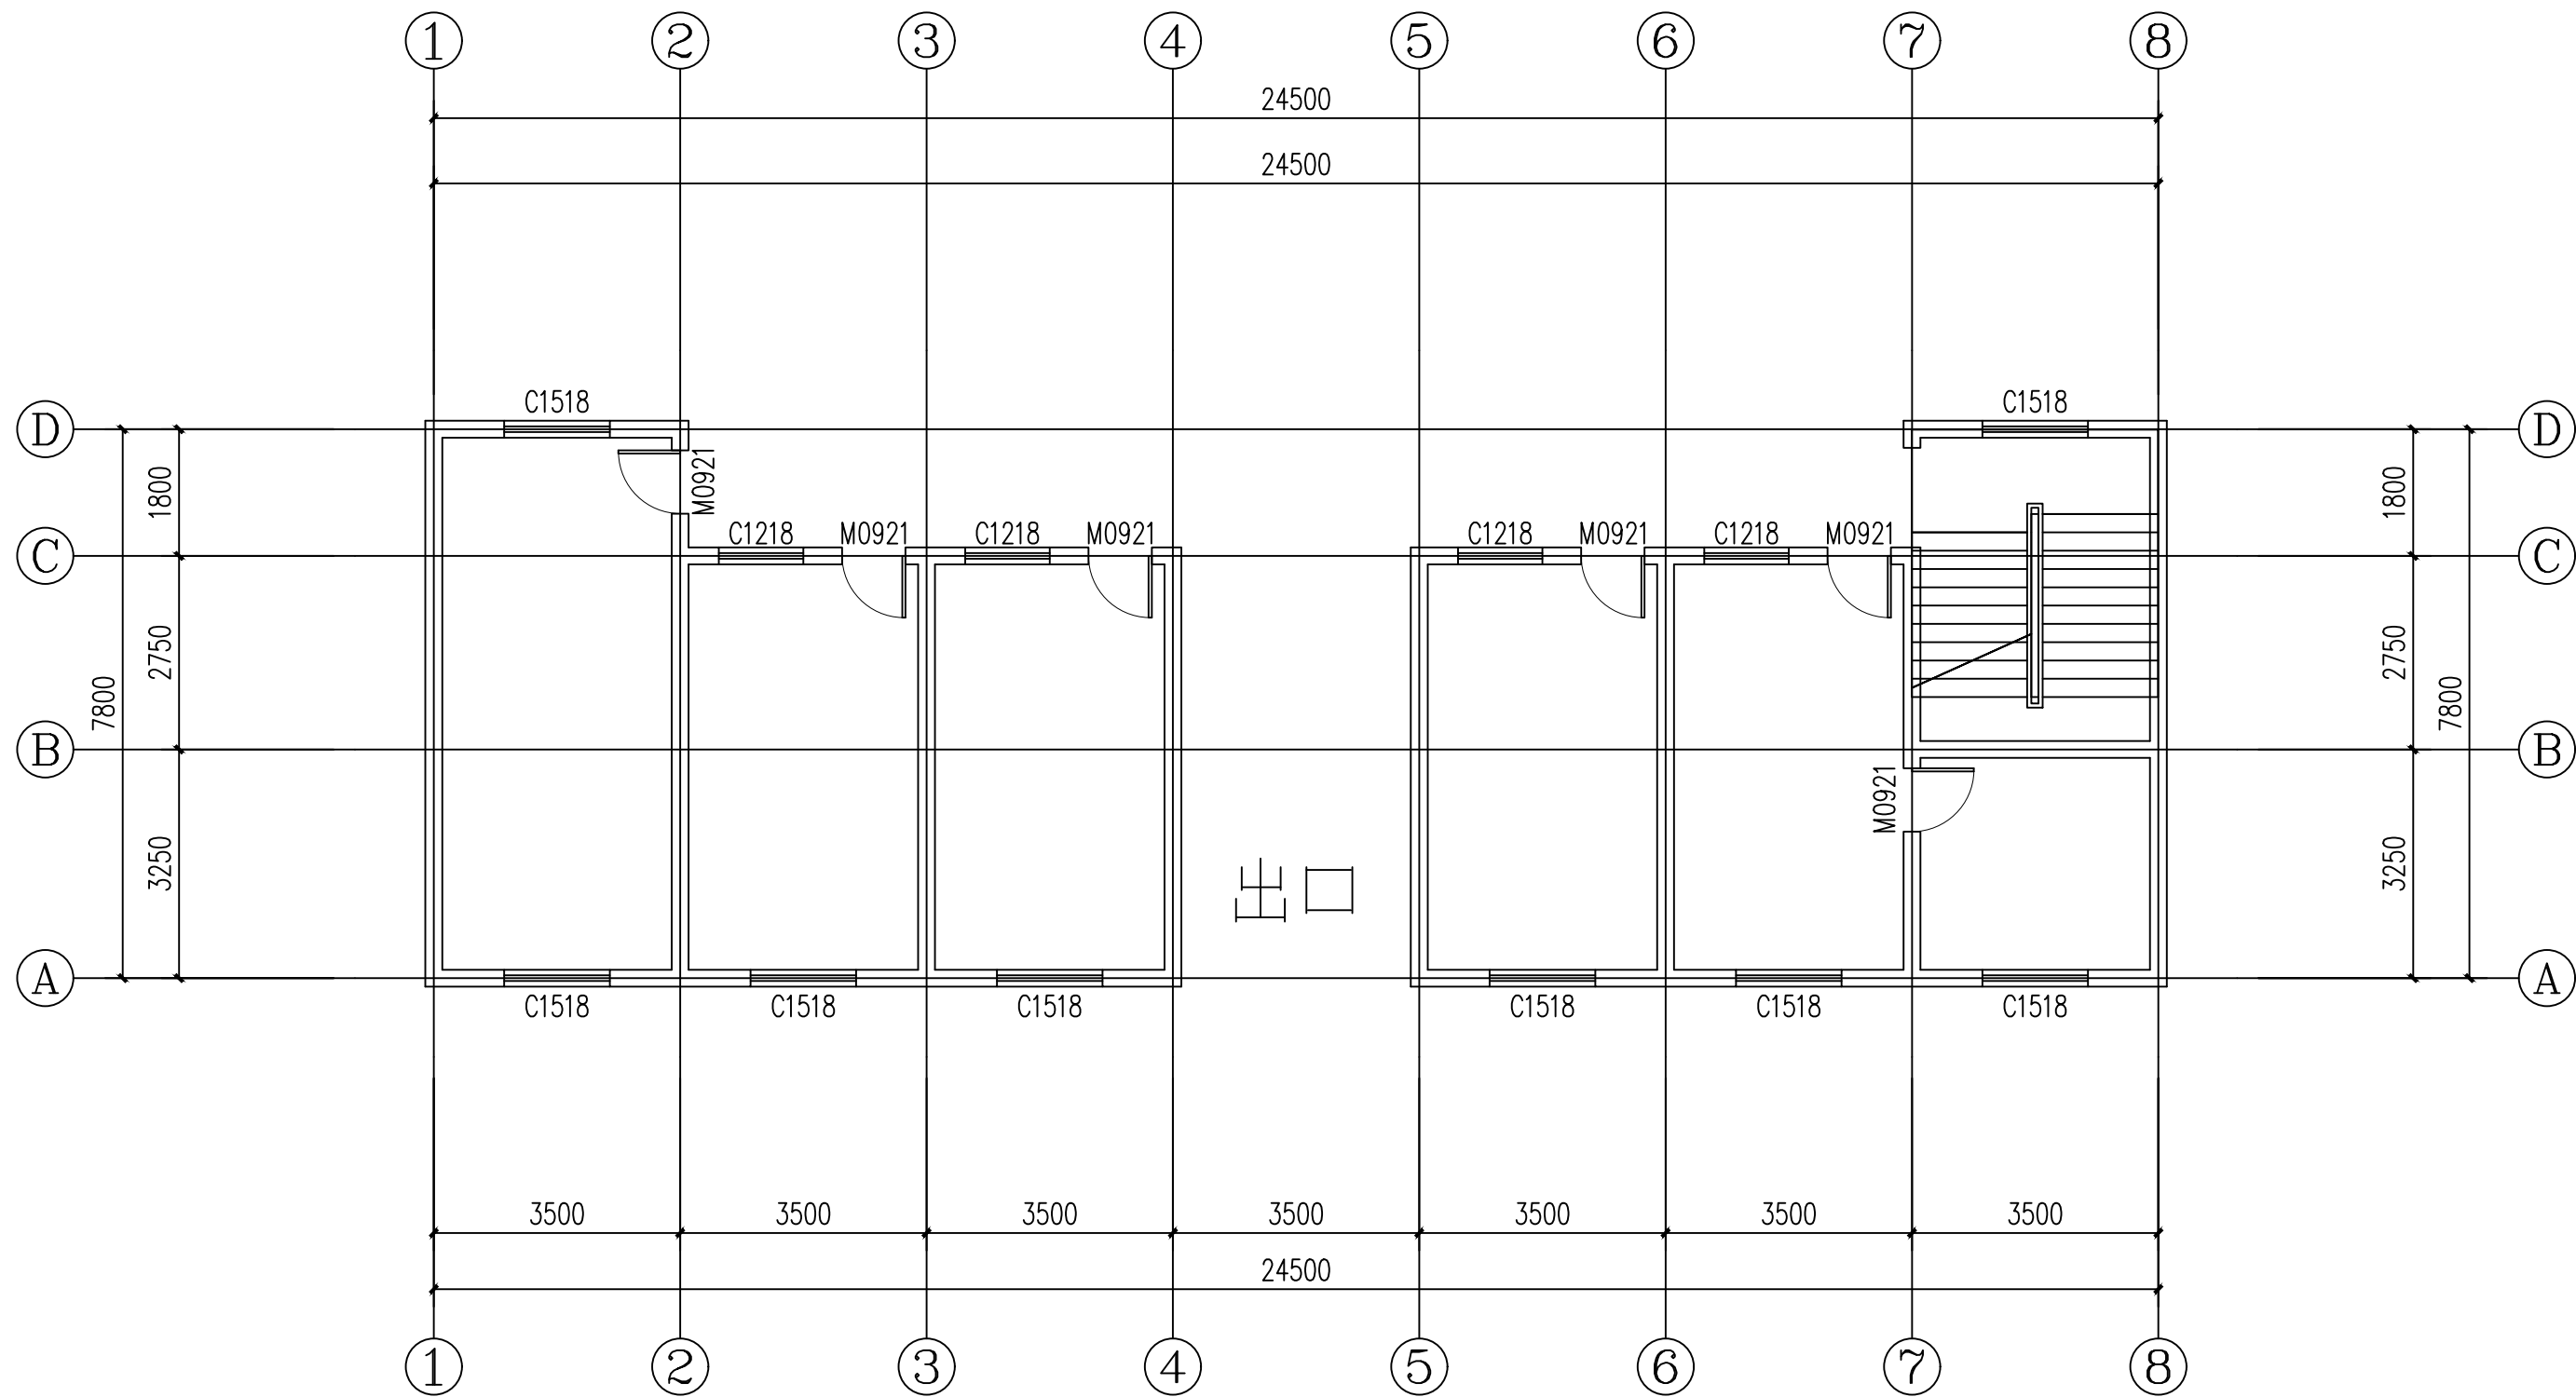


外墙做法：1、60厚EPS板，楼层及屋面设置防火隔离带60厚数你发泡板300宽，  
2、5mm厚聚合物抗裂砂浆加耐碱毛玻璃纤维网格布，挂柔性腻子，真石漆面

- 改造说明：
- 办公楼： 1、北立面、南立面外墙保温、室内装饰面层内墙乳胶漆暂按30%补刷考虑，3、室内电气线路维修更换；
  - 瓦房维修： 拆除瓦屋面及屋架檩条，吊顶等，新作夹心保温彩钢瓦屋面，新作吊顶，线路更换改造；刷室内乳胶漆；
  - 公卫： 拆除墙面、地面饰面瓷砖，吊顶、格挡、洁具、电气线路、洁具等，新作地面墙面饰面瓷砖，吊顶、电器线路灯具开关、洁具。
  - 户籍室、值班室： 拆除屋面废旧防水层清理垃圾外运，新作4mm厚SBS卷材防水层，铲除室内涂料，新做乳胶漆墙面（含基层刮腻子）

北京中奥建工程设计有限公司 BEIJING ZAJ ENGINEERING DESIGN CO.,LTD.			
		地址：北京亦庄开发区城乡世纪广场3号楼 电话：13366096792 邮箱：gyq6688@vip.sina.com 网址：www.zhongaojian.cn	
资质内容		证书编号	
建筑行业（建筑工程）甲级		A111007521	
风景园林工程设计专项乙级		A211007528	
城乡规划编制乙级		[京]城规编(142101)号	
人防工程设计乙级		201201701180006	
注册师签章 Sealed by National Registered Engineers			
修改纪录 Change Record			
日 期 Date	内容摘要 Brief Content		
备注 Remarks 郑重声明： 本项目图纸未经当地有关部门审批，图纸报审未通过前，不得做为施工依据。			
建设单位 Employer			
项目名称 Project 公安阎良分局阎良派出所维修工程			
子项名称 Item 办公楼、户籍室、值班室、卫生间、瓦房改造			
图纸名称 Dwg.Title: 维修改造工程			
图号 Dwg.NO. 施-01			
共 1 页 Pages in Total		第 1 页 Which Page	
设计阶段 Des.Phase	施工图	比 例 Scale	1: 100
出图日期 Date	2023.08	版 次 Version	第一版
项目负责人 Project Manager	戴磊江	戴磊江	
专业负责人 Major Manager	戴磊江	戴磊江	
审 定 Approved by	阎 焱	阎焱	
审 核 Checked by	郭华敏	郭华敏	
校 对 Prechecked by	梁在胜	梁在胜	
设 计 Designed by	杨民海	杨民海	
制 图 Drafted by	杨民海	杨民海	
会 签 Countersign			
建 筑 Architecture		电 气 Electricity	
结 构 Structure		动 力 Power Supply	
给水排水 Water S/D		工 艺 Process	
暖通空调 MECH.		总 图 General Plan	
日 期 Date			

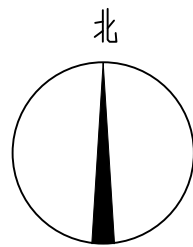

层高3.5m

办公楼一层平面图 1:100

北京中奥建工程设计有限公司  
BEIJING ZAJ ENGINEERING DESIGN CO.,LTD.



地址：北京亦庄开发区城乡世纪广场3号楼

资质内容	证书编号
建筑行业（建筑工程）甲级	A111007521
风景园林工程设计专项乙级	A211007528
城乡规划编制乙级	[京]城规编(142101)号
人防工程设计乙级	201201701180006

注册师签章  
Sealed by National Registered Engineers

修改纪录 Change Record	
日期 Date	内容摘要 Brief Content

备注 Remarks  
郑重声明：  
本项目图纸未经当地有关部门审批，图纸报审未通过前，不得做为施工依据。

建设单位 Employer

项目名称 Project  
公安阎良分局阎良派出所维修工程

子项名称 Item  
综合楼

图纸名称 Dwg. Title:  
一层平面图

图号 Dwg. NO.  
建施-02

共 20 页  
Pages in Total

第 1 页  
Which Page

设计阶段  
Des. Phase

施工图  
Scale

比例  
Scale

1: 100

出图日期  
Date

2023. 06

版次  
Version

第一版

项目负责人  
Project Manager

戴磊江

专业负责人  
Major Manager

戴磊江

审定  
Approved by

阎焱

审核  
Checked by

郭华敏

校对  
Prechecked by

梁在胜

设计  
Designed by

杨民海

制图  
Drafted by

杨民海

会签  
Countersign

建筑  
Architecture

电气  
Electricity

结构  
Structure

动力  
Power Supply



给排水  
Water S/D

工艺  
Process


暖通空调  
MECH.

总图  
General Plan

日期  
Date

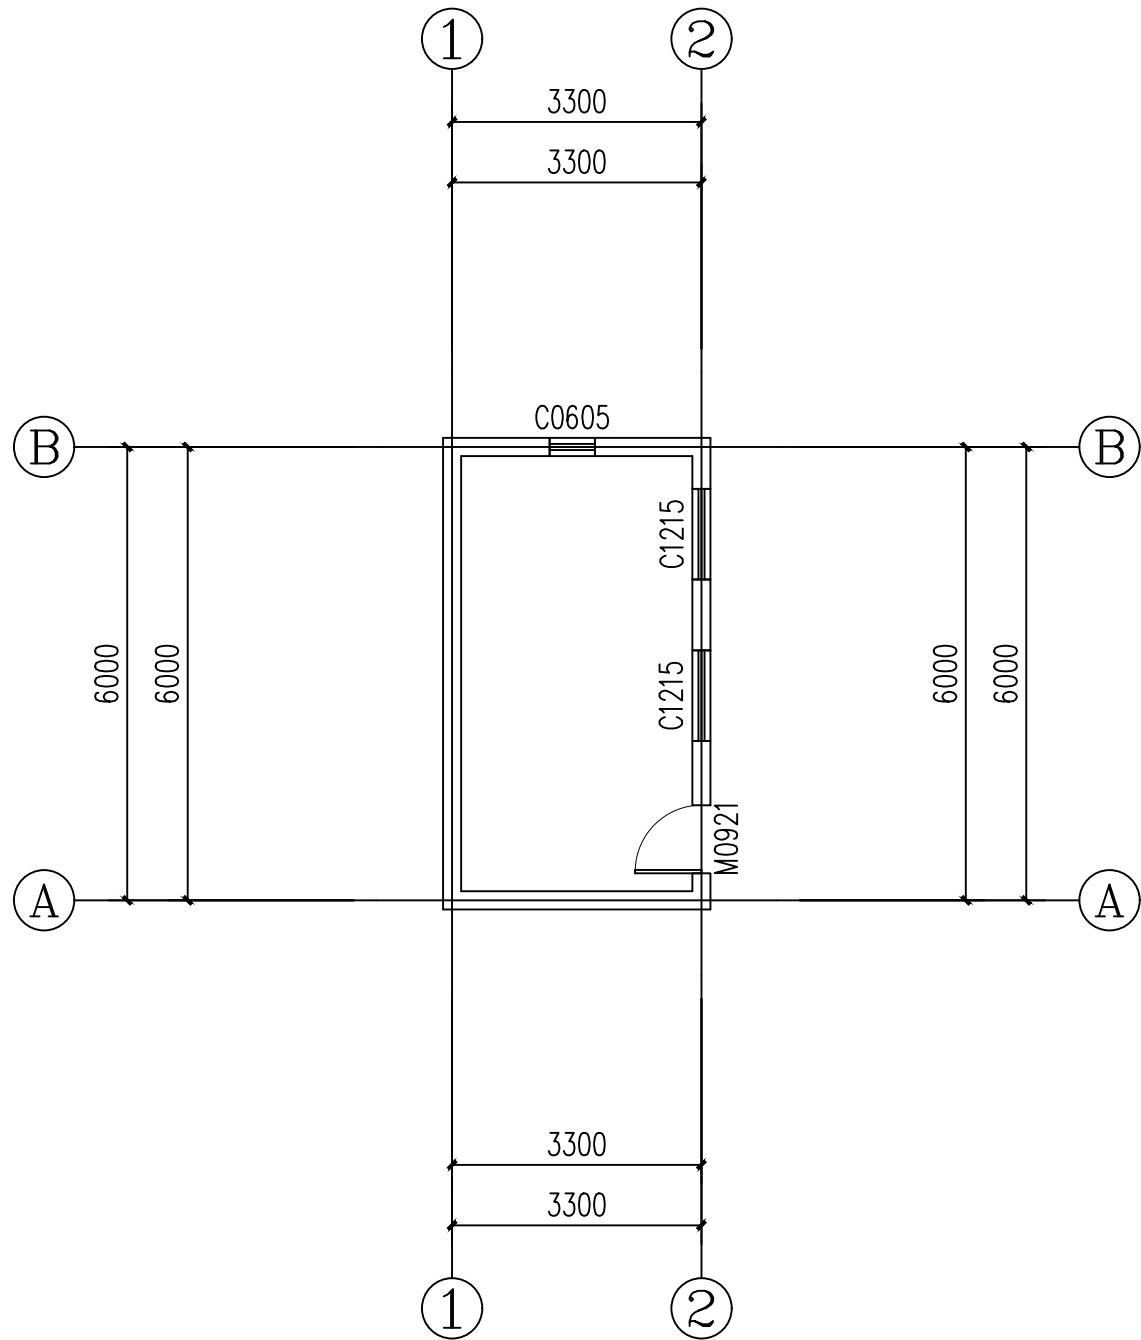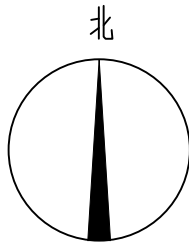

一层平面图 1:100

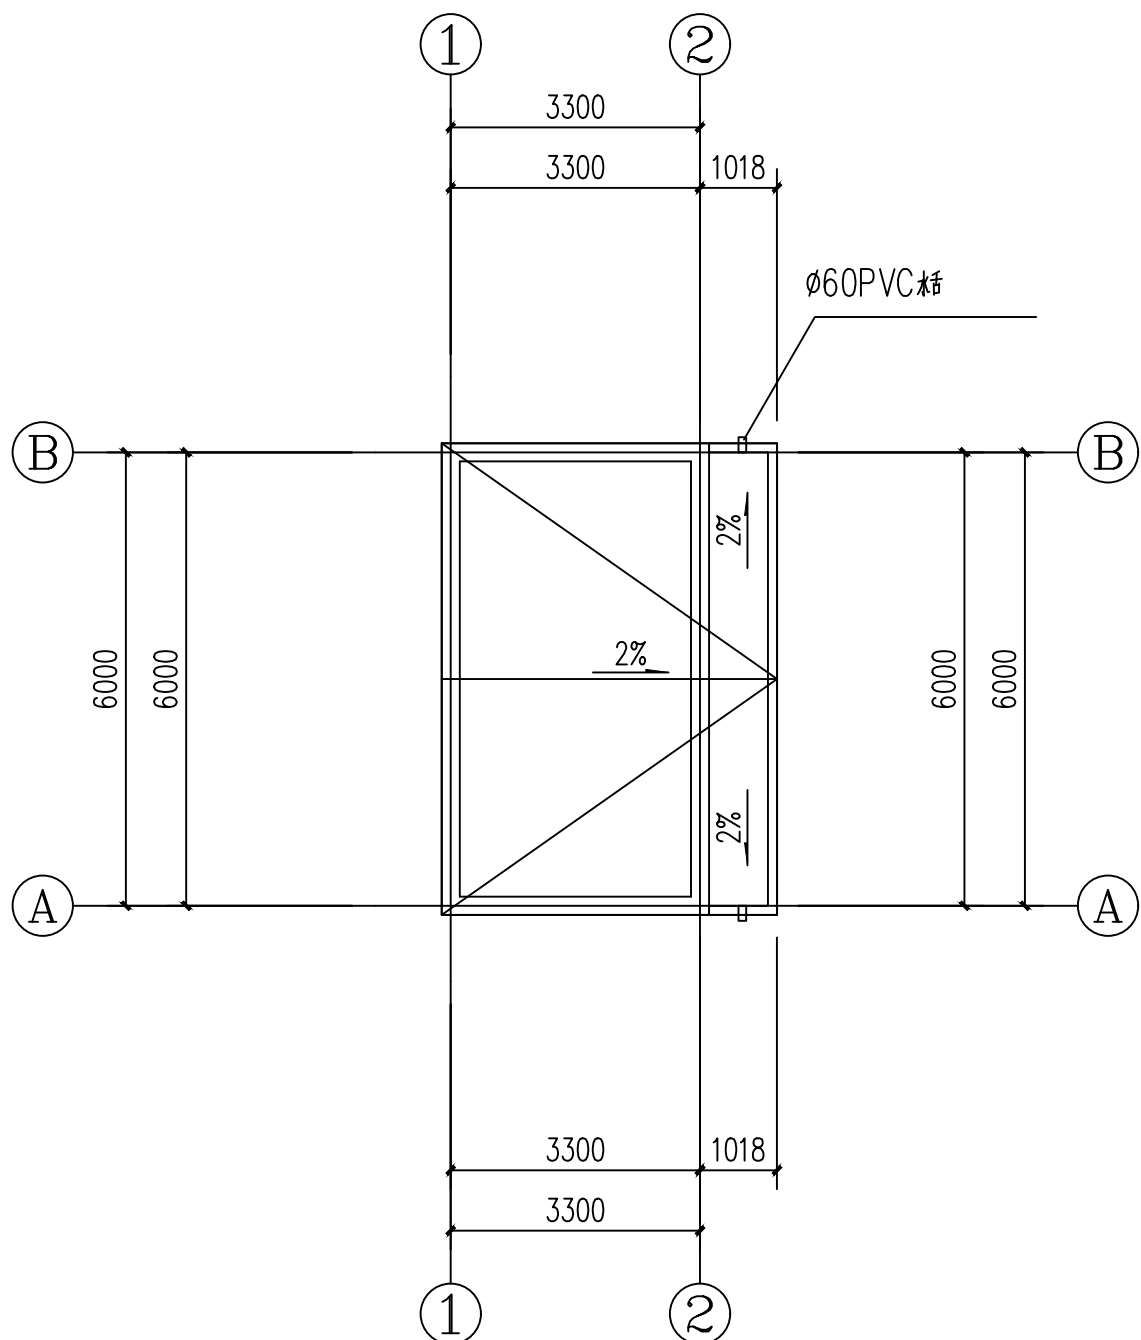

屋面平面图 1:100

北京中奥建工程设计有限公司  
BEIJING ZAJ ENGINEERING DESIGN CO.,LTD.



地址：北京亦庄开发区城乡世纪广场3号楼

资质内容	证书编号
建筑行业（建筑工程）甲级	A111007521
风景园林工程设计专项乙级	A211007528
城乡规划编制乙级	[京]城规编(142101)号
人防工程设计乙级	201201701180006

注册师签章  
Sealed by National Registered Engineers

修改纪录 Change Record	
日期 Date	内容摘要 Brief Content

备注 Remarks  
郑重声明：  
本项目图纸未经当地有关部门审批，图纸报审未通过前，不得做为施工依据。

建设单位 Employer

项目名称 Project  
公安阎良分局阎良派出所维修工程

子项名称 Item  
户籍室



图纸名称 Dwg. Title:  
平面图

图号 Dwg. NO.  
建施-01

共 2 页 Pages in Total		第 1 页 Which Page	
设计阶段 Des. Phase	施工图	比 例 Scale	1: 100
出图日期 Date	2023. 08	版 次 Version	第一版

项目负责人 Project Manager	戴磊江	戴磊江
专业负责人 Major Manager	戴磊江	戴磊江
审 定 Approved by	阎 焱	阎 焱
审 核 Checked by	郭华敏	郭华敏
校 对 Prechecked by	梁在胜	梁在胜
设 计 Designed by	杨民海	杨民海
制 图 Drafted by	杨民海	杨民海

会 签 Countersign			
建 筑 Architecture		电 气 Electricity	
结 构 Structure		动 力 Power Supply	
给水排水 Water S/D		工 艺 Process	
暖通空调 MECH.		总 图 General Plan	
日 期 Date			

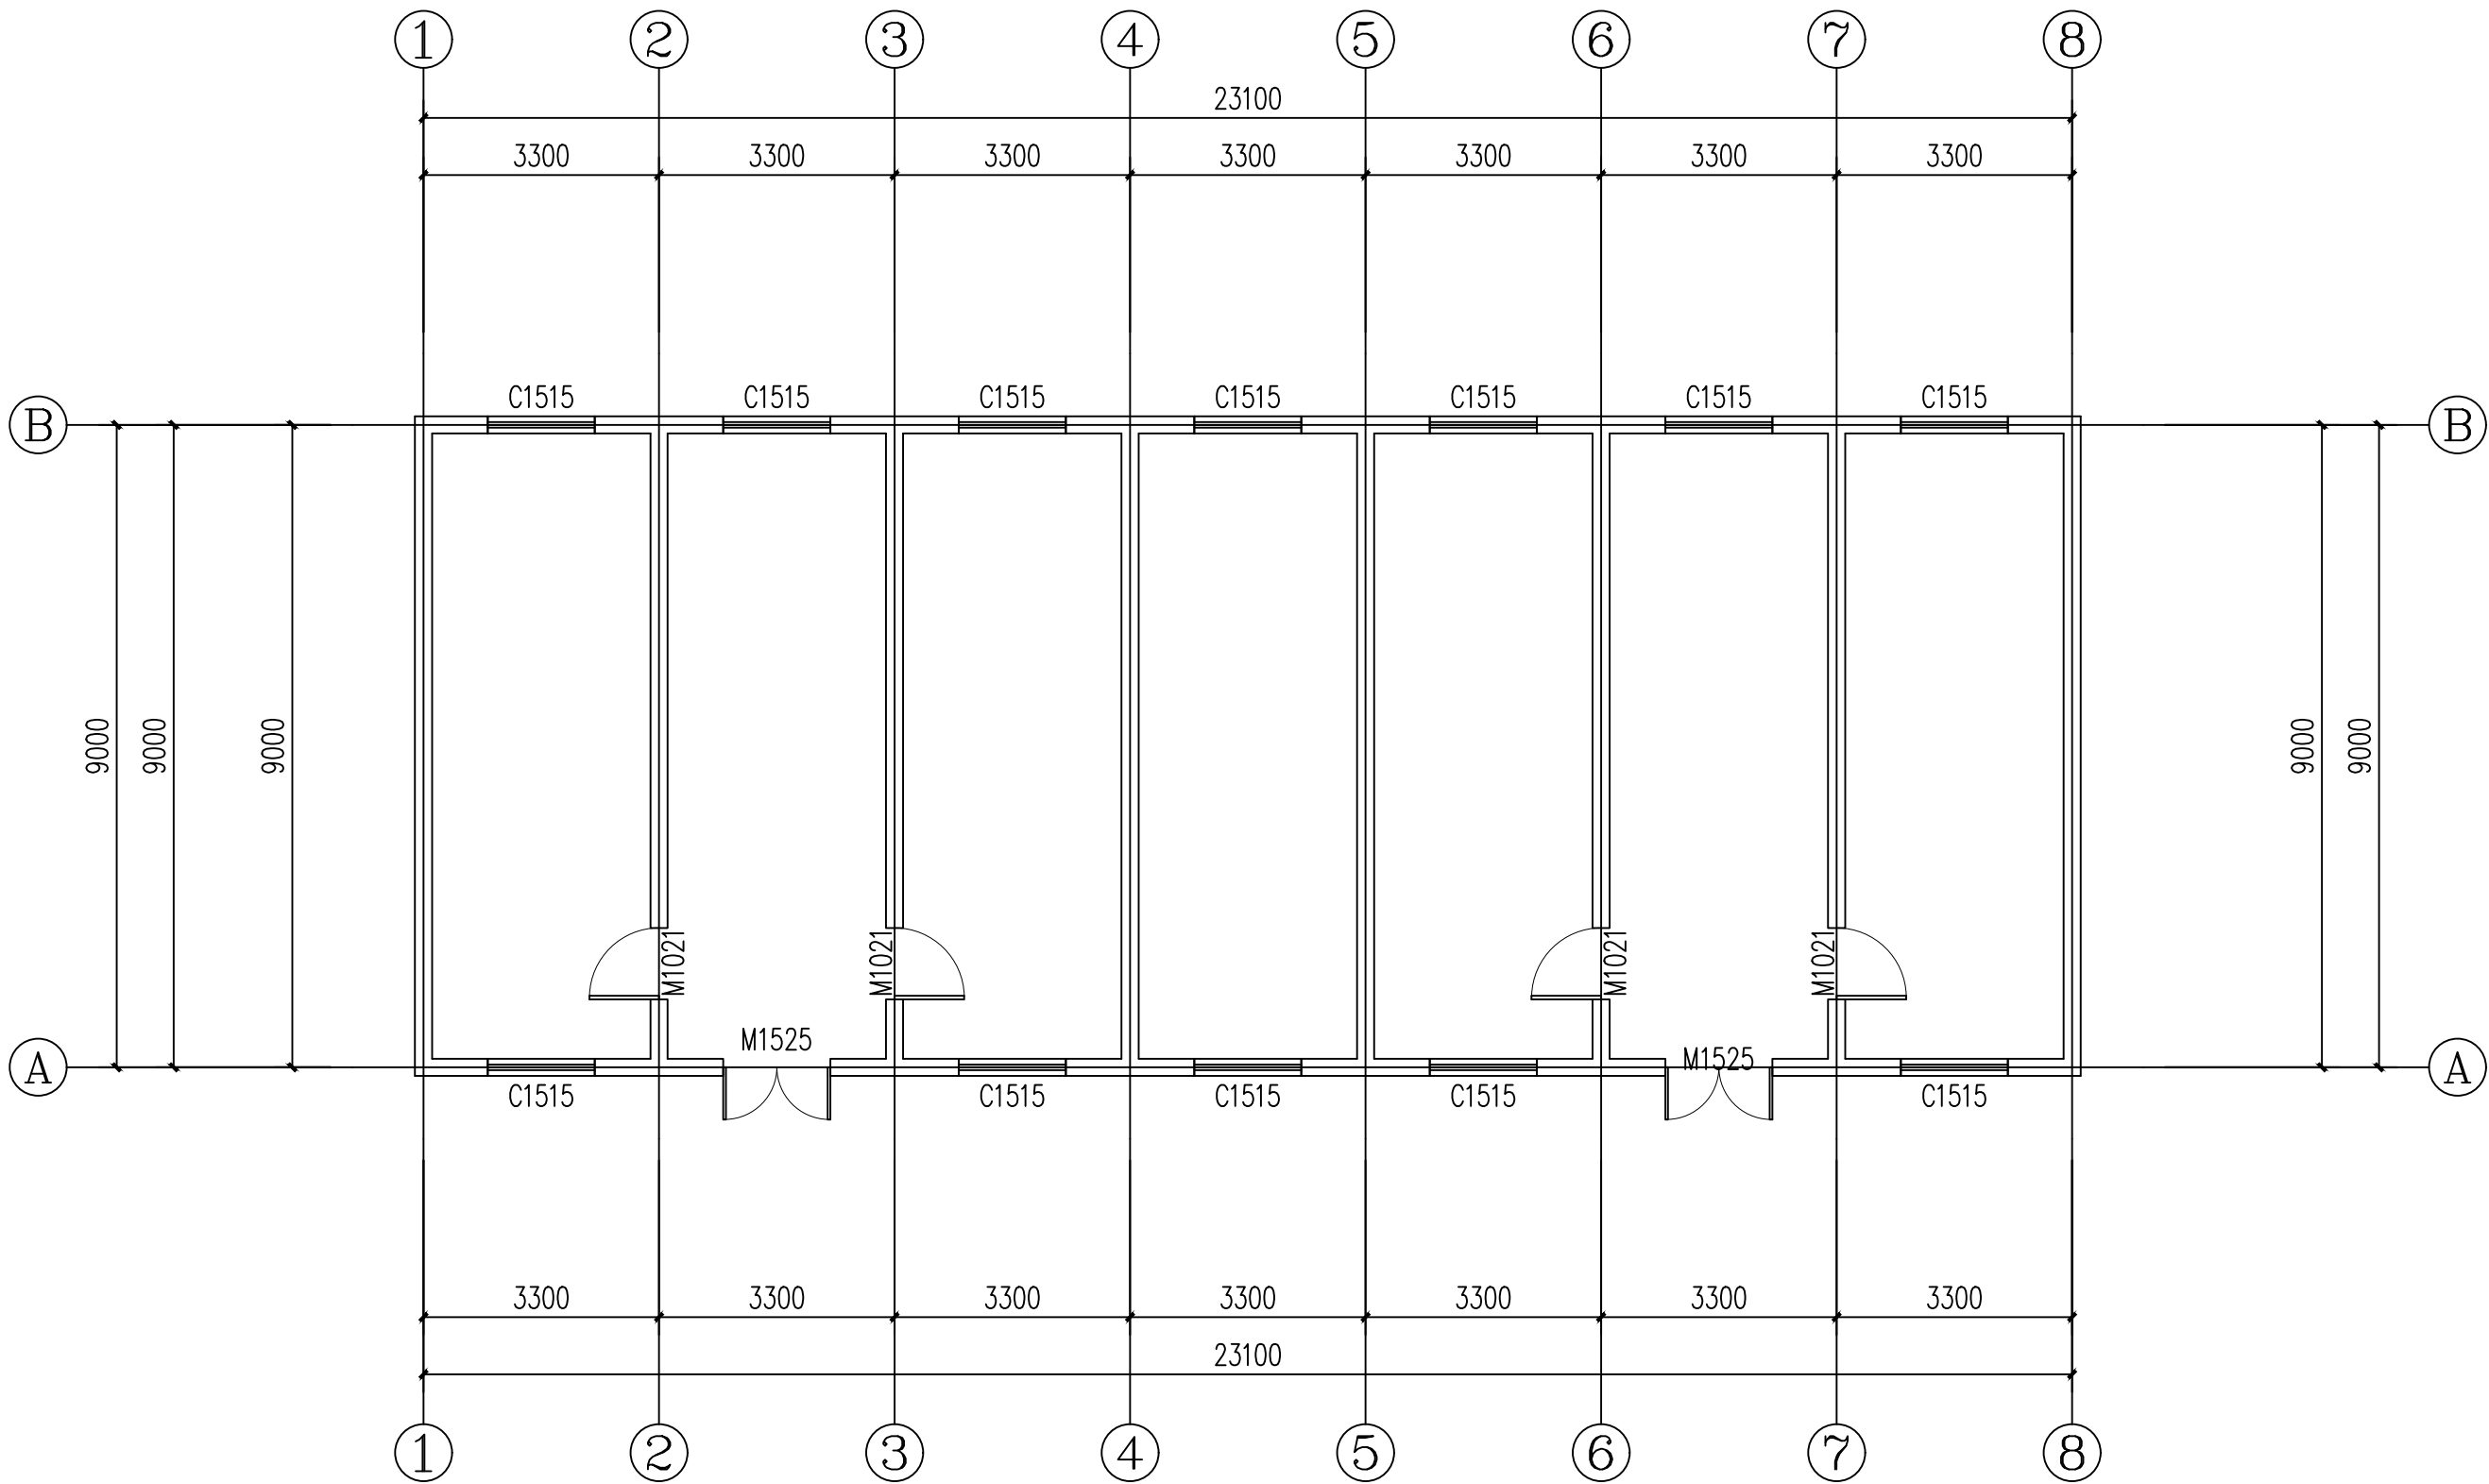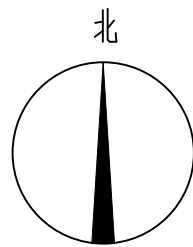

北京中奥建工程设计有限公司  
BEIJING ZAJ ENGINEERING DESIGN CO.,LTD.

地址：北京亦庄开发区城乡世纪广场3号楼  
Z A J S J

资质内容	证书编号
建筑行业（建筑工程）甲级	A111007521
风景园林工程设计专项乙级	A211007528
城乡规划编制乙级	[京]城规编(142101)号
人防工程设计乙级	201201701180006

注册师签章  
Sealed by National Registered Engineers

修改纪录 Change Record	
日期 Date	内容摘要 Brief Content

备注 Remarks  
郑重声明：  
本项目图纸未经当地有关部门审批，图纸报审未通过前，不得做为施工依据。

建设单位 Employer

项目名称 Project 公安阎良分局阎良派出所维修工程

子项名称 Item 综合楼

图纸名称 Dwg.Title: 一层平面图

图号 Dwg.NO. 建施-01

共 20 页 Pages in Total		第 1 页 Which Page	
设计阶段 Des.Phase	施工图	比 例 Scale	1: 100
出图日期 Date	2023. 06	版 次 Version	第一版


项目负责人 Project Manager	戴磊江	戴磊江
专业负责人 Major Manager	戴磊江	戴磊江
审 定 Approved by	阎 焱	阎焱
审 核 Checked by	郭华敏	郭华敏
校 对 Prechecked by	梁在胜	梁在胜
设 计 Designed by	杨民海	杨民海
制 图 Drafted by	杨民海	杨民海

会 签 Countersign			
建 筑 Architecture		电 气 Electricity	
结 构 Structure		动 力 Power Supply	
给水排水 Water S/D		工 艺 Process	
暖通空调 MECH.		总 图 General Plan	
日 期 Date			




说明:


1. 建筑面积20?, 建筑高度3.6M.
2. 拆除部分:
  - (1) 拆除厕所内所有的卫生洁具, 上下水, 电器照明。
  - (2) 拆除厕所内的所有地面砖, 灰土及砂浆层, 墙面砖等。
  - (3) 拆除厕所内的隔板、吊顶等。
  - (4) 拆除厕所内给排水管道。
  - (5) 拆除产生的所有建筑垃圾均外运10公里。
3. 厕所装修改造:
  - (1) 新做室内地面150厚的灰土垫层, 60厚的C15砂浆层;
  - (2) 新做20厚1:2.5水泥砂浆找平层后, 做卷材防水;
  - 墙面卷材防水, 处理高度1800; 卷材采用STF120, 厚度4MM。
  - (3) 地面铺300X300防滑全瓷玻化砖, 做法参见09J01地 29。
  - (4) 墙面贴300X600全瓷卫生砖, 做法参见09J01内 112。
  - (5) 蹲位, 洗脸盆, 拖布盆按设计图布置。
  - (6) 隔断采用1800高的成品木隔断。
  - (7) 卫生间洗手池为成品陶瓷洗手池大理石台面。
  - (8) 卫生间吊顶采用铝扣板吊顶, 做法参见09J01, 概32。
4. 电气改造 (详见电气施工图):
5. 给排水改造 (详见给排水施工图):

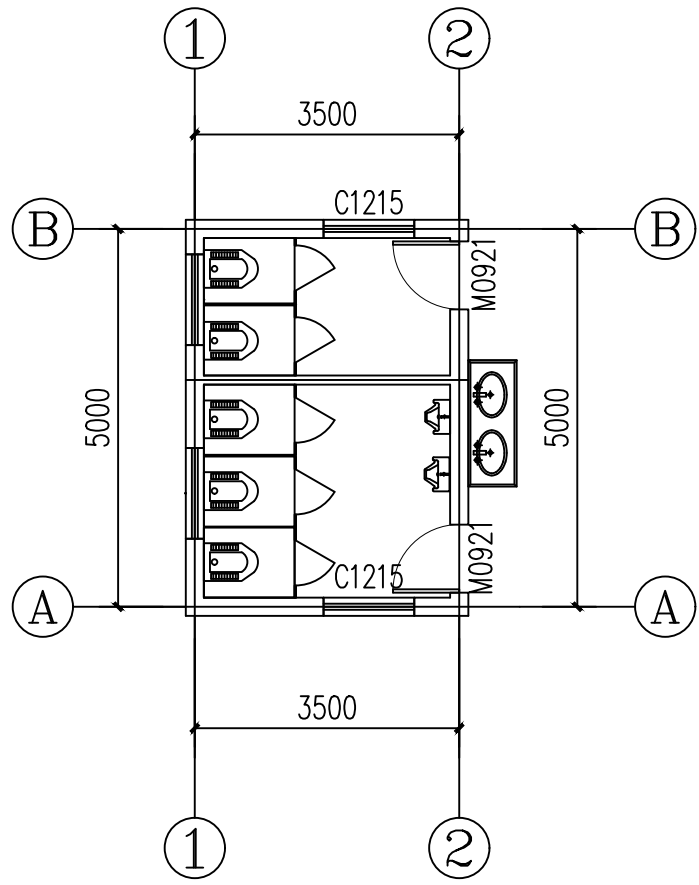


一层平面图 1:100

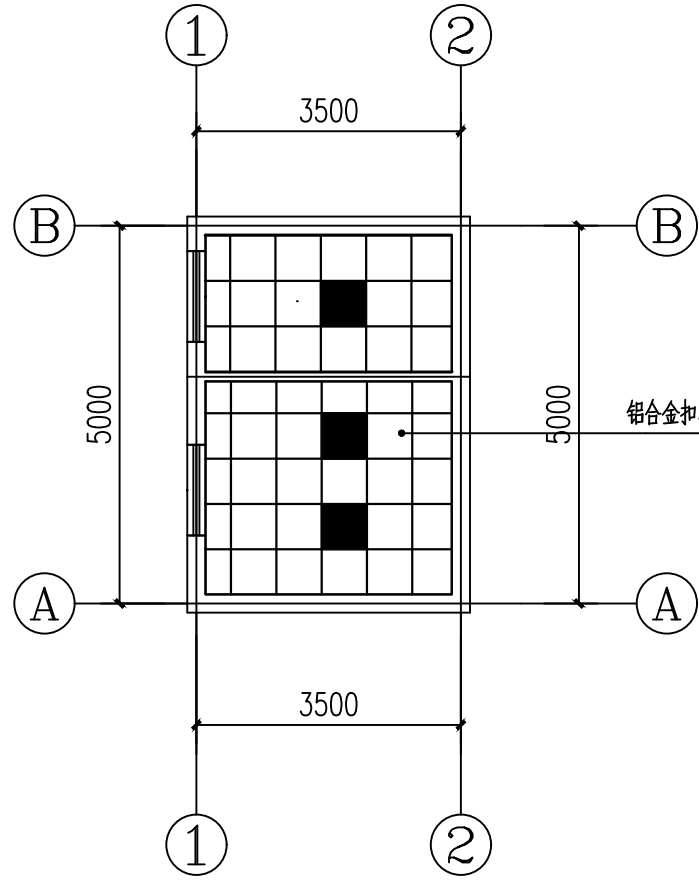


天花平面图 1:100

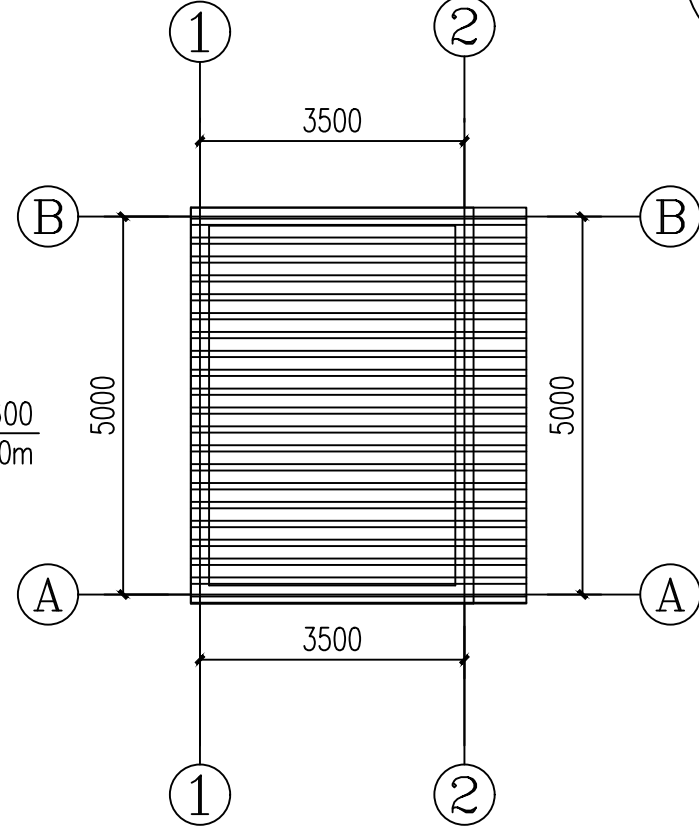


屋面平面图 1:100

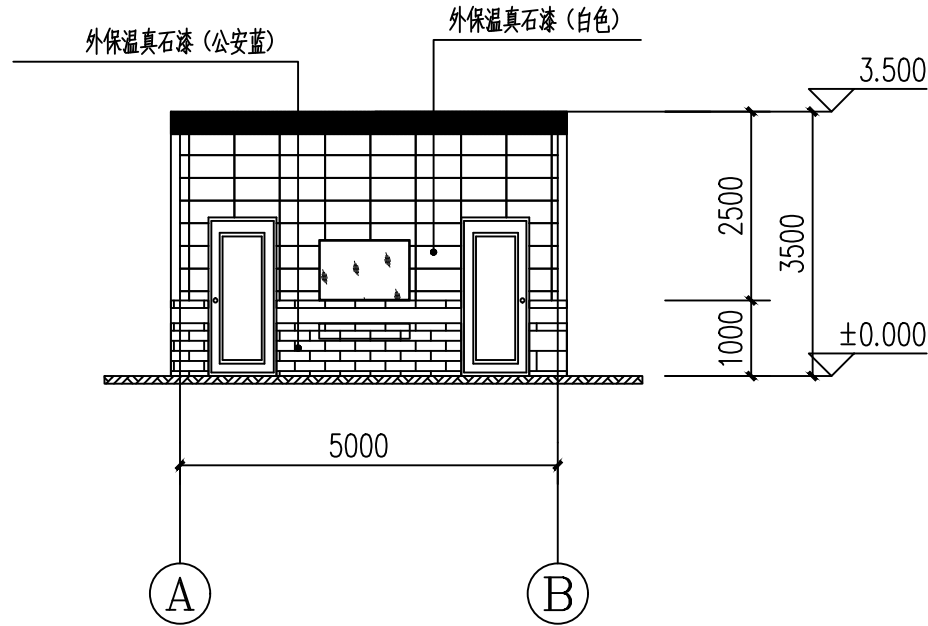


A-B轴立面图 1:100

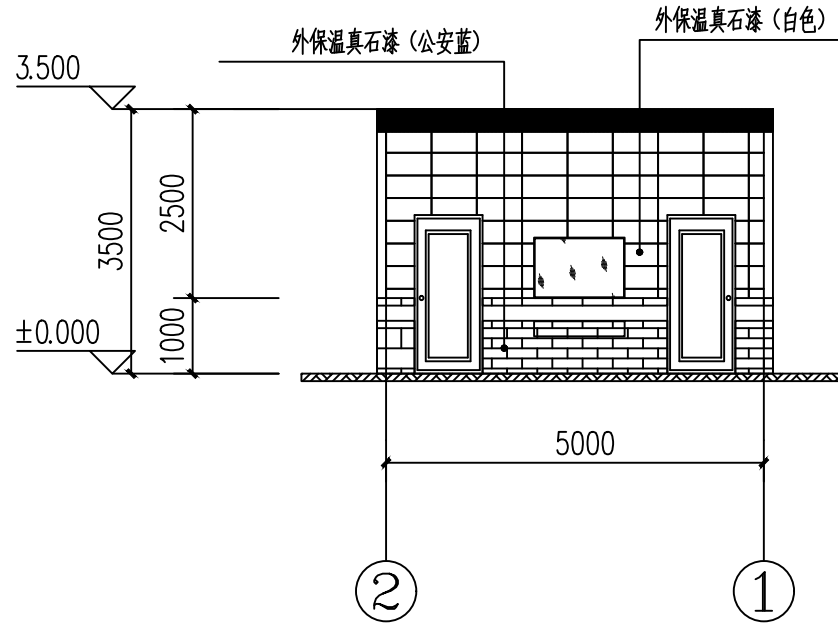


B-A轴立面图 1:100

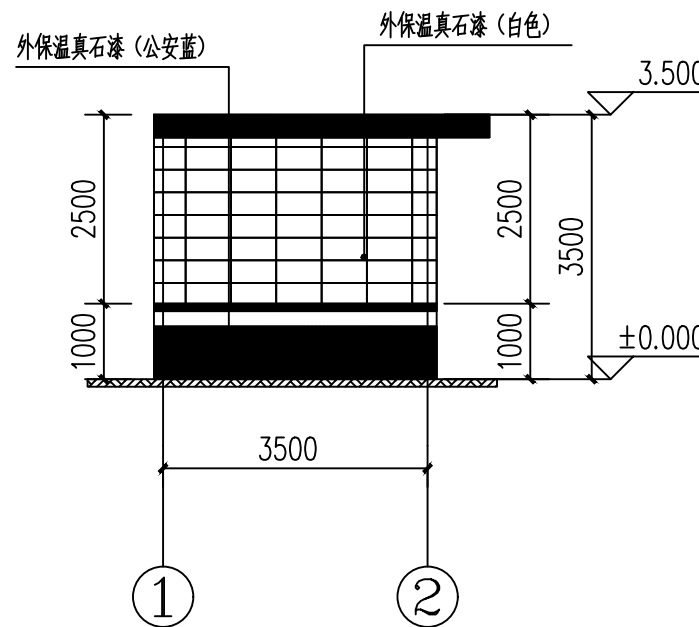

1-2轴立面图 1:100

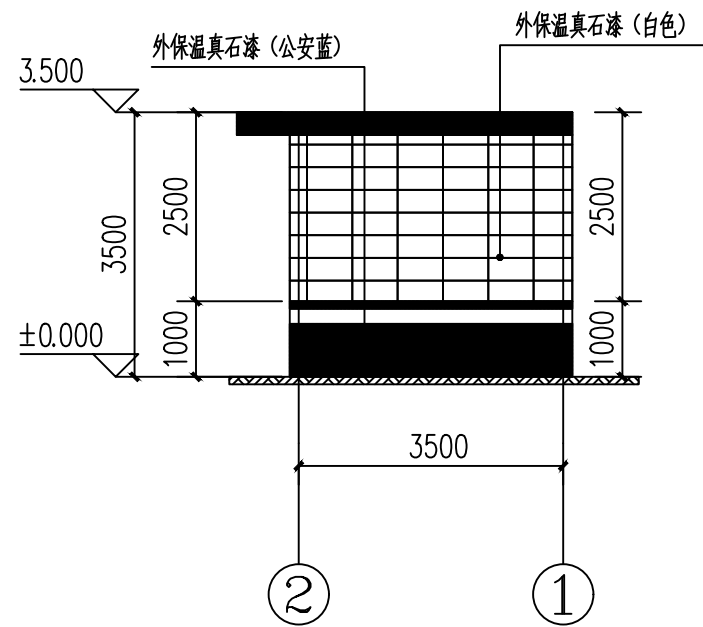

2-1轴立面图 1:100

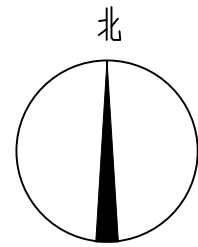

北京中奥工程设计有限公司  
BEIJING ZAJ ENGINEERING DESIGN CO., LTD.



地址: 北京亦庄开发区城乡世纪广场3号楼

资质内容	证书编号
建筑行业(建筑工程)甲级	A111007521
风景园林工程设计专项乙级	A211007528
城乡规划编制乙级	[京]城规编(142101)号
人防工程设计乙级	201201701180006

注册师签章  
Sealed by National Registered Engineers

修改纪录 Change Record	
日期 Date	内容摘要 Brief Content

备注 Remarks  
郑重声明:  
本项目图纸未经当地有关部门审批, 图纸报审未通过前, 不得做为施工依据。

建设单位 Employer  
项目名称 Project 公安阎良分局阎良派出所维修工程

子项名称 Item 公用卫生间

图纸名称 Dwg. Title: 建筑装饰改造


图号 Dwg. NO. 建施-01

共 1 页  
Pages in Total 第 1 页  
Which Page

设计阶段 Des. Phase	施工图	比例 Scale	1: 100
出图日期 Date	2023. 08	版次 Version	第一版

项目负责人 Project Manager	戴磊江	戴磊江
专业负责人 Major Manager	戴磊江	戴磊江
审定 Approved by	阎焱	阎焱
审核 Checked by	郭华敏	郭华敏
校对 Prechecked by	梁在胜	梁在胜
设计 Designed by	杨民海	杨民海
制图 Drafted by	杨民海	杨民海

会签 Countersign			
建筑 Architecture		电气 Electricity	
结构 Structure		动力 Power Supply	
给水排水 Water S/D		工艺 Process	
暖通空调 MECH.		总图 General Plan	
日期 Date			

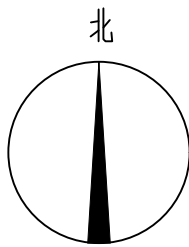

北京中奥工程设计有限公司  
BEIJING ZAJ ENGINEERING DESIGN CO.,LTD.



地址：北京亦庄开发区城乡世纪广场3号楼

资质内容	证书编号
建筑行业（建筑工程）甲级	A111007521
风景园林工程设计专项乙级	A211007528
城乡规划编制乙级	[京]城规编(142101)号
人防工程设计乙级	201201701180006

注册师签章  
Sealed by National Registered Engineers

修改纪录 Change Record	
日期 Date	内容摘要 Brief Content

备注 Remarks  
郑重声明：  
本项目图纸未经当地有关部门审批，图纸报审未通过前，不得做为施工依据。

建设单位 Employer

项目名称 Project  
公安阎良分局阎良派出所维修工程

子项名称 Item  
综合楼

图纸名称 Dwg. Title:  
二层平面图

图号 Dwg. NO.  
建施-03


共 20 页 Pages in Total	第 1 页 Which Page
--------------------------	---------------------

设计阶段 Des. Phase	施工图	比例 Scale	1: 100
--------------------	-----	-------------	--------

出图日期 Date	2023. 06	版次 Version	第一版
--------------	----------	---------------	-----

项目负责人 Project Manager	戴磊江	戴磊江
专业负责人 Major Manager	戴磊江	戴磊江
审 定 Approved by	阎 焱	阎焱
审 核 Checked by	郭华敏	郭华敏
校 对 Prechecked by	梁在胜	梁在胜
设 计 Designed by	杨民海	杨民海
制 图 Drafted by	杨民海	杨民海

会 签 Countersign			
建 筑 Architecture		电 气 Electricity	
结 构 Structure		动 力 Power Supply	
给水排水 Water S/D		工 艺 Process	
暖通空调 MECH.		总 图 General Plan	
日 期 Date			

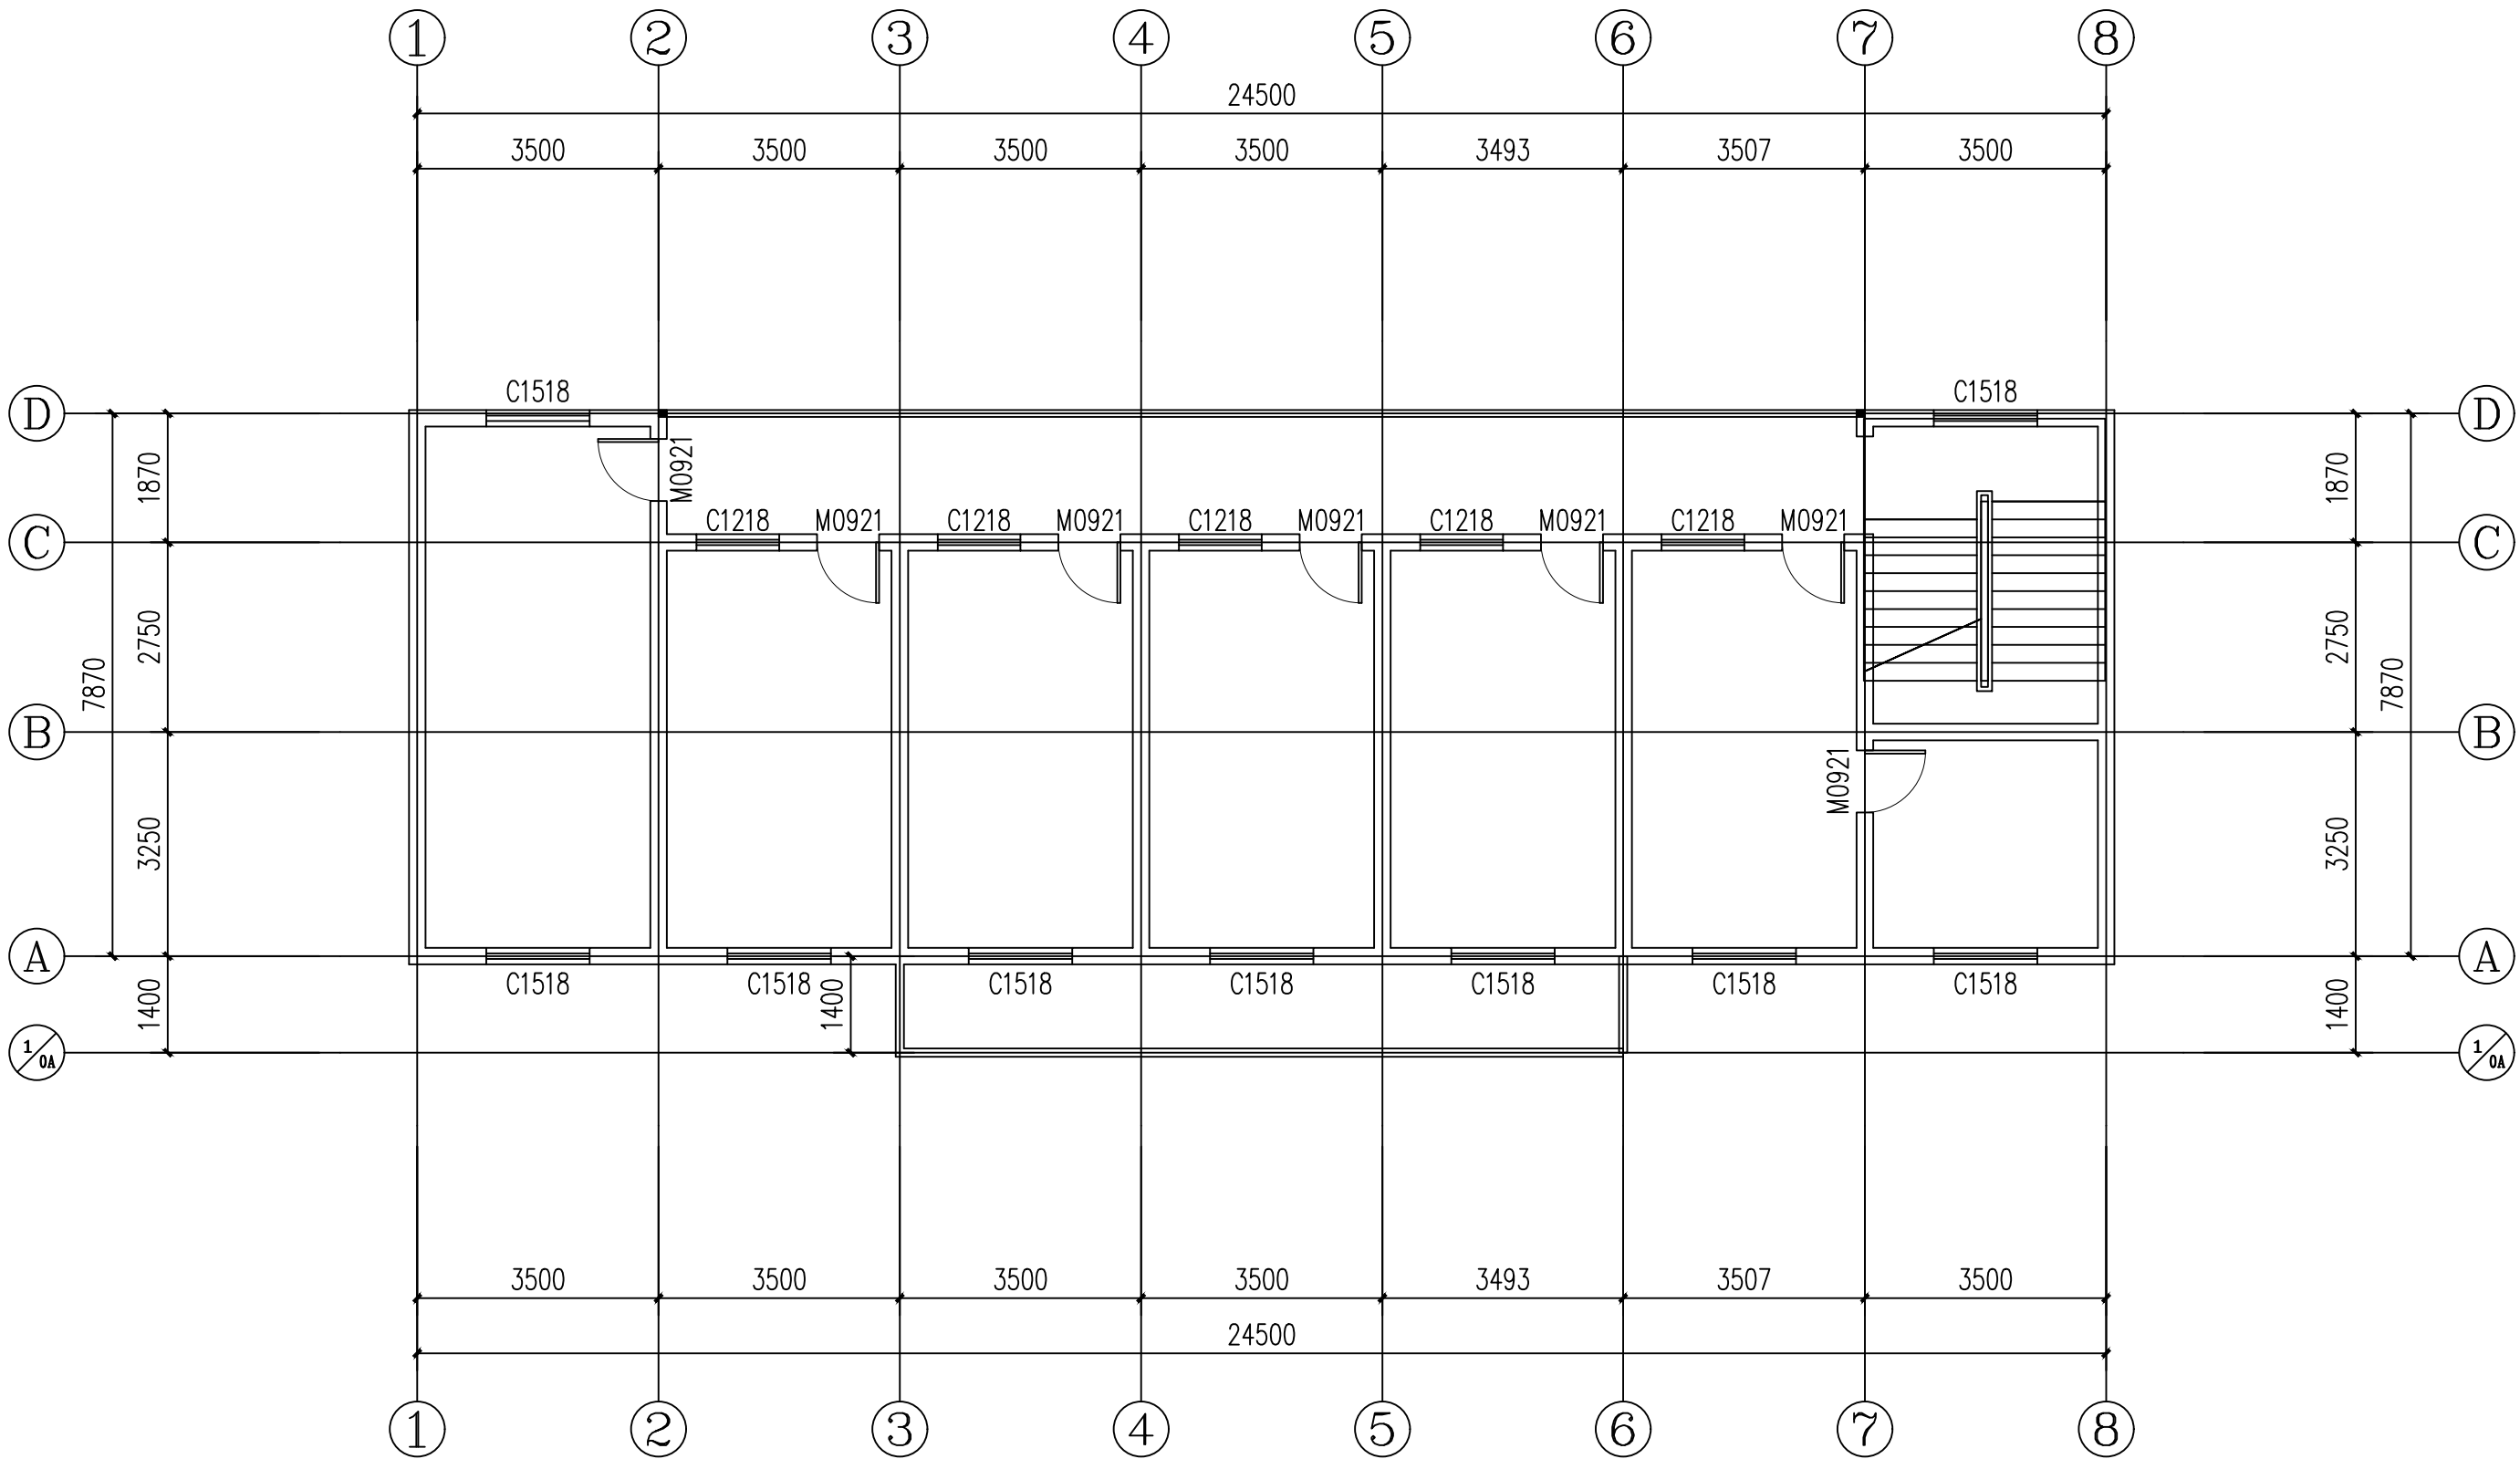

办公楼二层平面图 1:100

资质内容	证书编号
建筑行业（建筑工程）甲级	A111007521
风景园林工程设计专项乙级	A211007528
城乡规划编制乙级	[京]城规编(142101)号
人防工程设计乙级	201201701180006

注册师签章  
Sealed by National Registered Engineers

修改纪录 Change Record	
日期 Date	内容摘要 Brief Content

备注 Remarks  
郑重声明：  
本项目图纸未经当地有关部门审批，图纸报审未通过前，不得做为施工依据。

建设单位 Employer

项目名称 Project  
公安阎良分局阎良派出所维修工程

子项名称 Item  
户籍室

图纸名称 Dwg.Title:  
外立面图

图号 Dwg.NO.  
建施-02


共 2 页 Pages in Total	第 2 页 Which Page
-------------------------	---------------------

设计阶段 Des.Phase	施工图	比 例 Scale	1: 100
-------------------	-----	--------------	--------


出图日期 Date	2023. 08	版 次 Version	第一版
--------------	----------	----------------	-----

项目负责人 Project Manager	戴磊江	戴磊江
专业负责人 Major Manager	戴磊江	戴磊江
审 定 Approved by	阎 焱	阎焱
审 核 Checked by	郭华敏	郭华敏
校 对 Prechecked by	梁在胜	梁在胜
设 计 Designed by	杨民海	杨民海
制 图 Drafted by	杨民海	杨民海


会 签 Countersign			
建 筑 Architecture		电 气 Electricity	
结 构 Structure		动 力 Power Supply	
给水排水 Water S/D		工 艺 Process	
暖通空调 MECH.		总 图 General Plan	
日 期 Date			

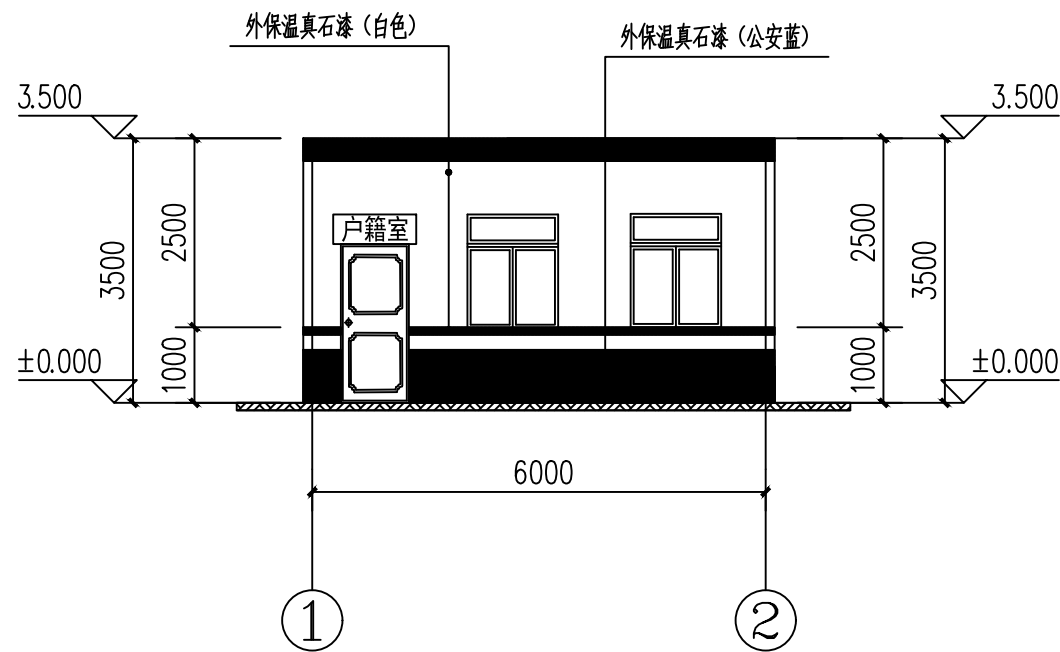


①-②轴立面图 1:100

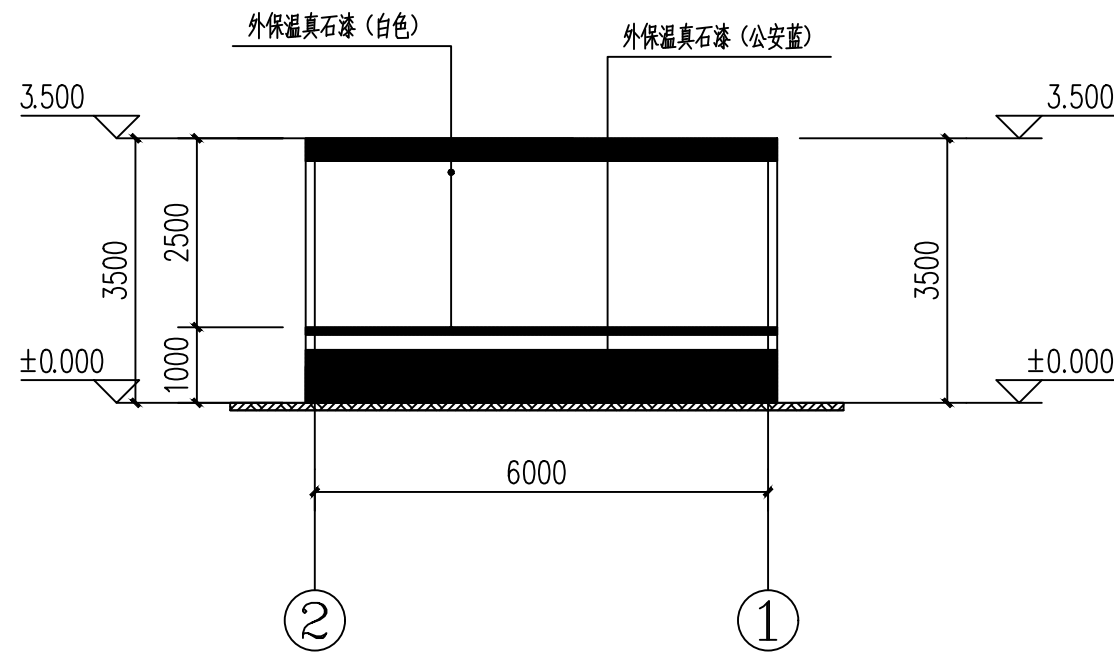



②-①轴立面图 1:100

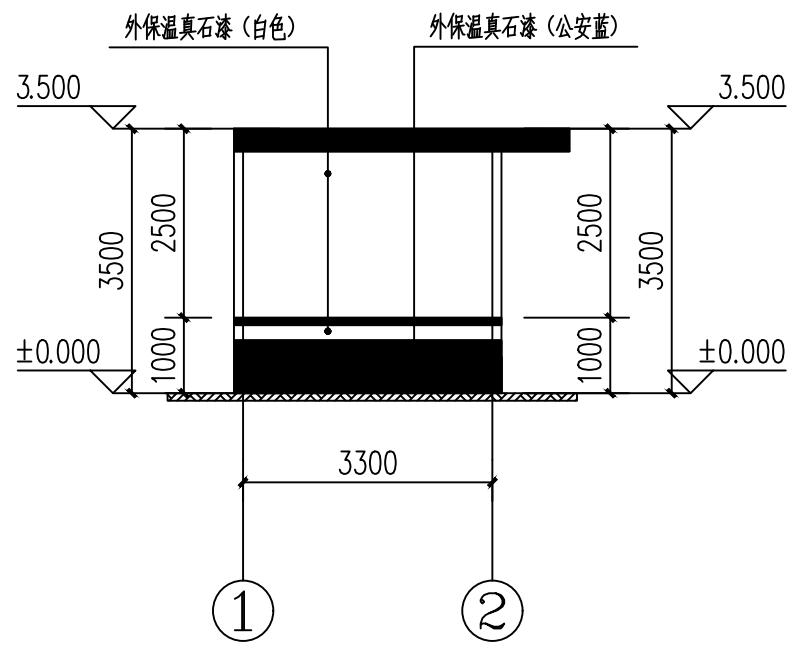

①-②轴立面图 1:100

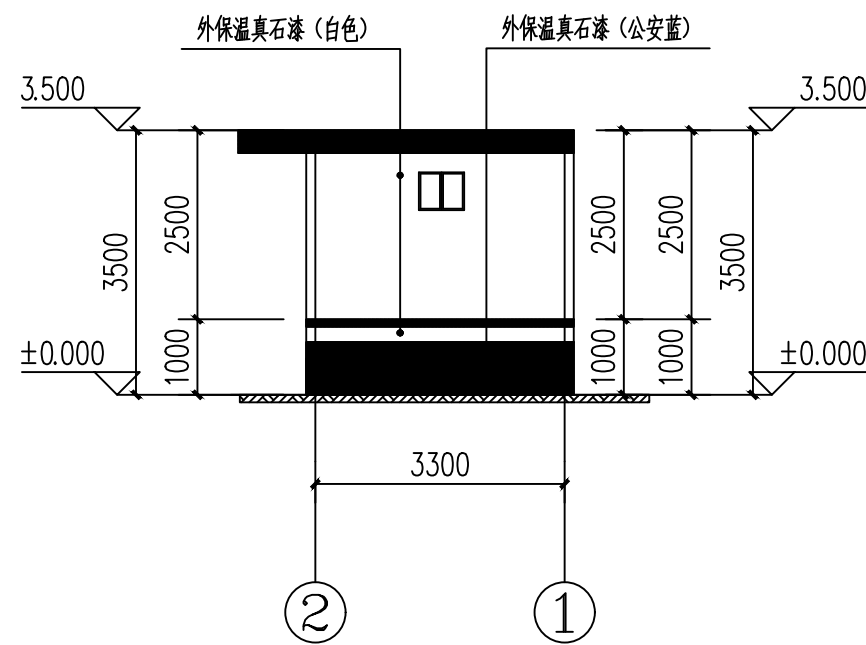

②-①轴立面图 1:100

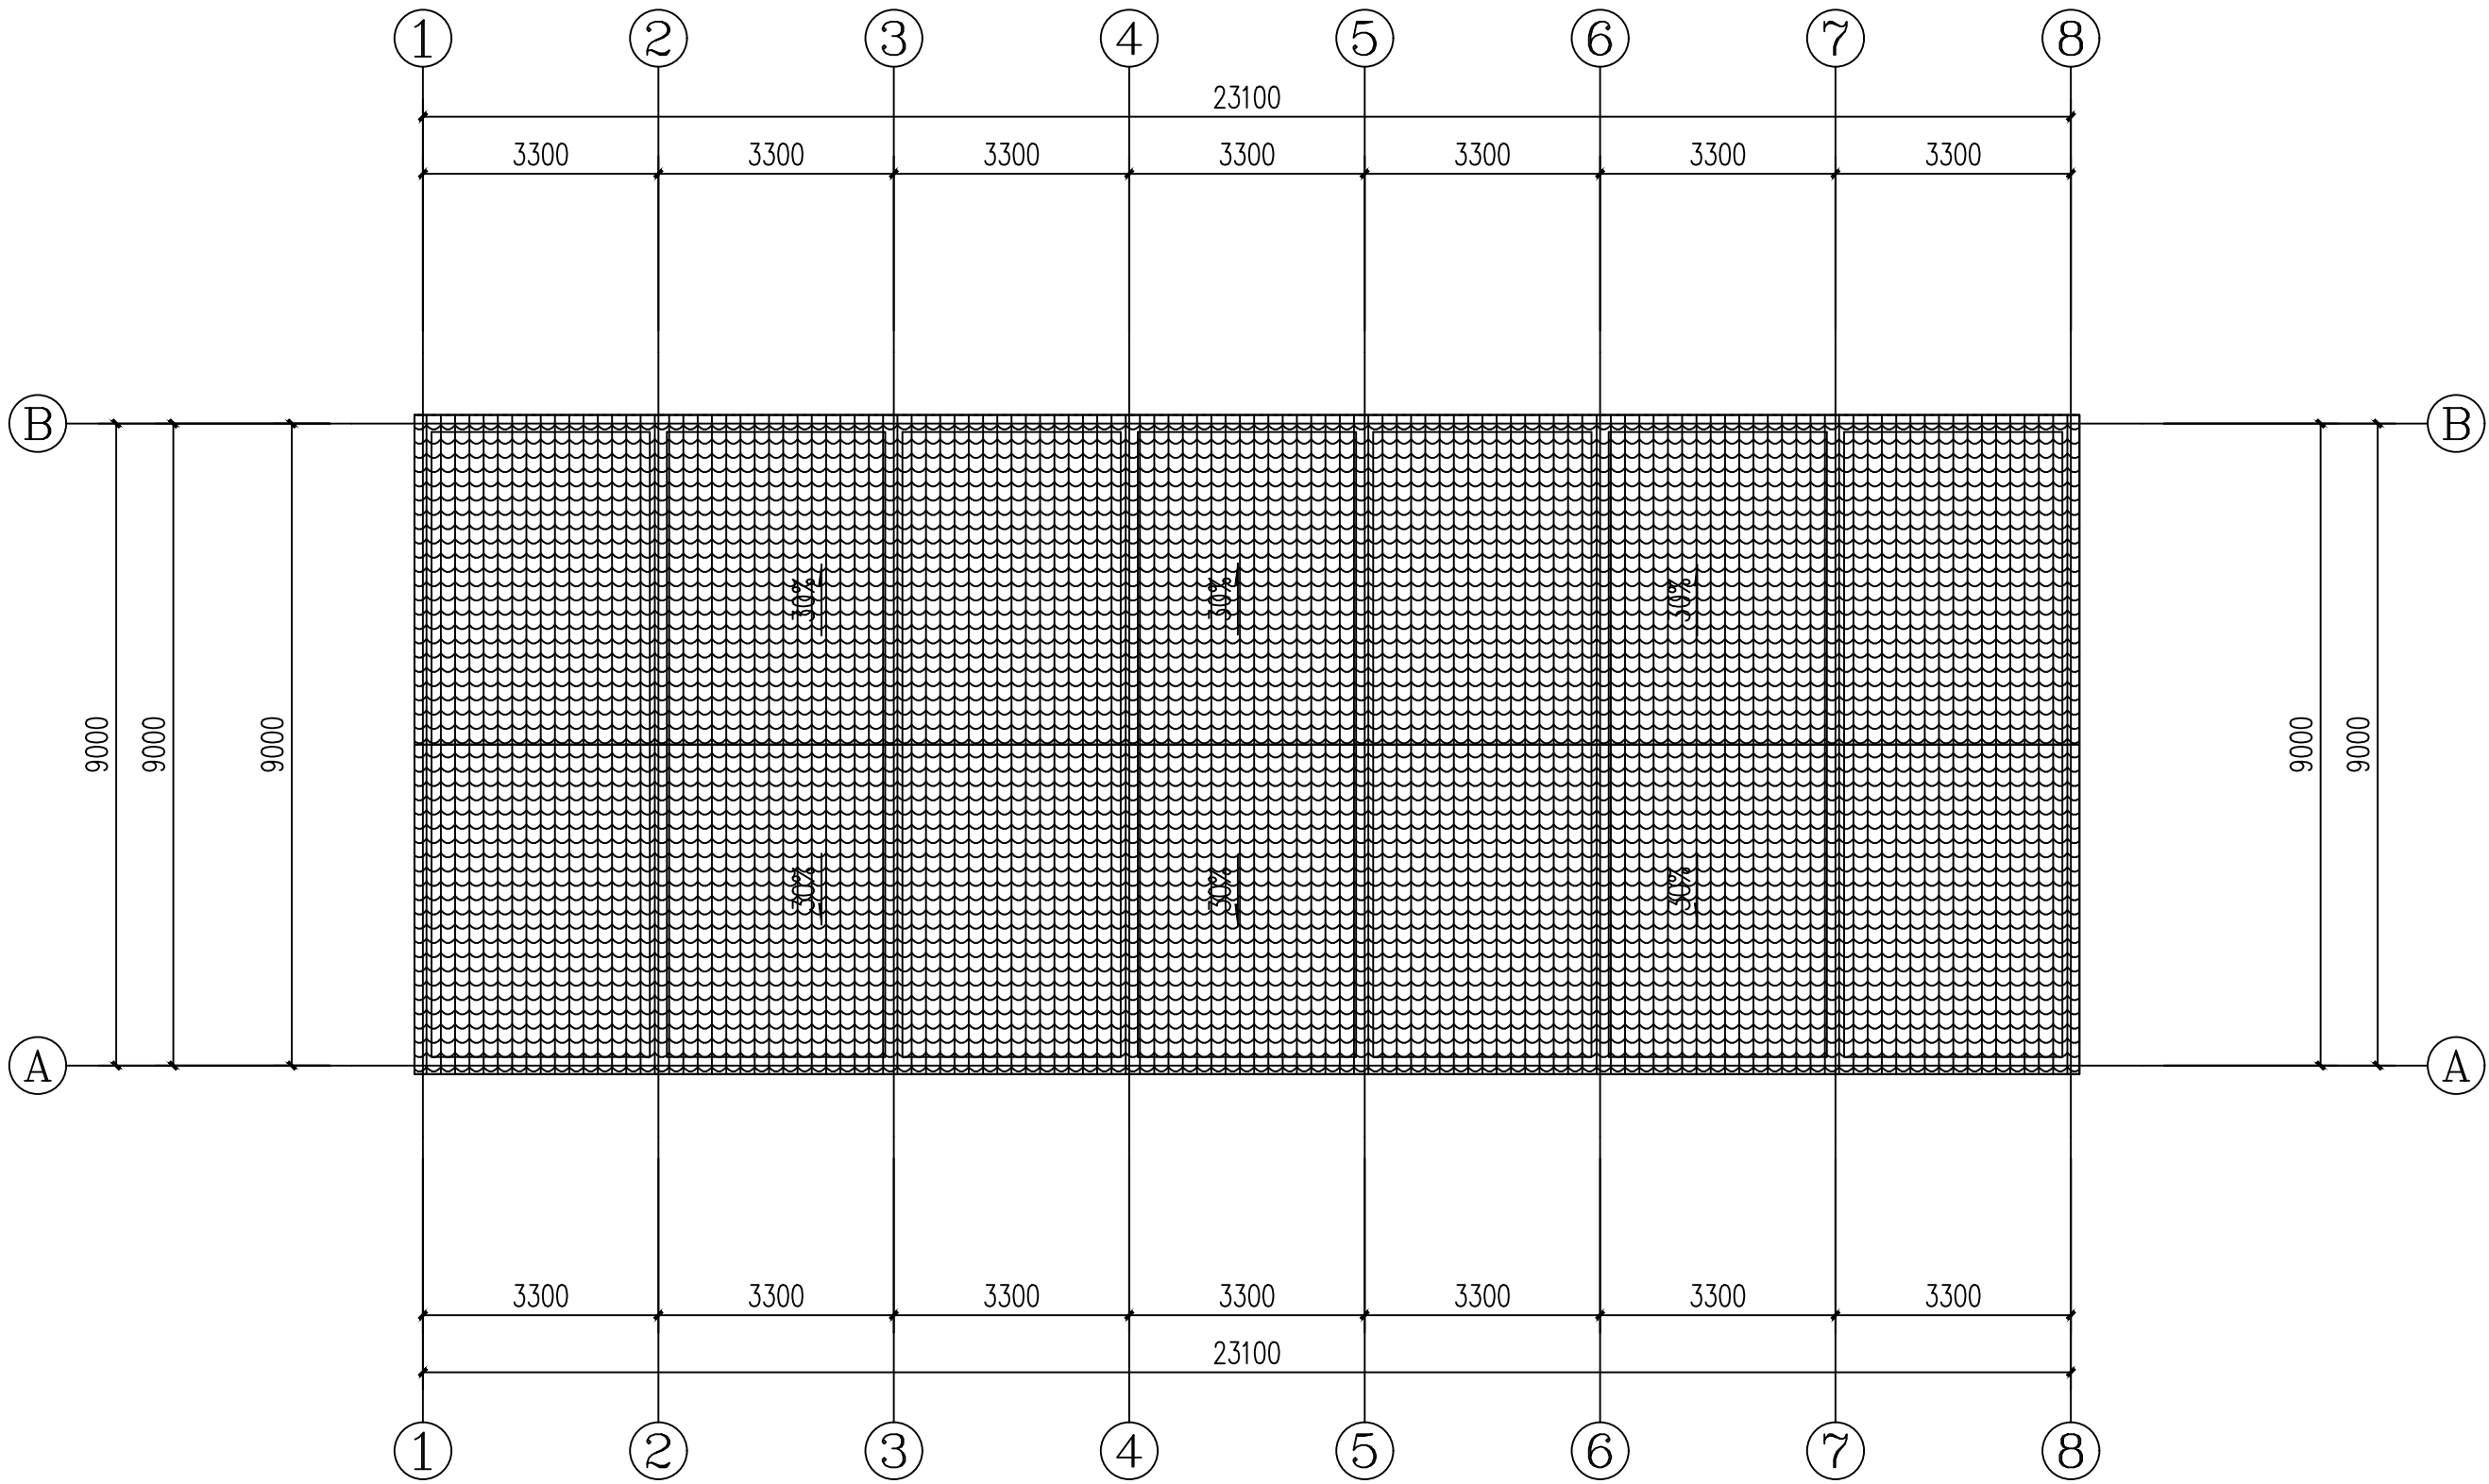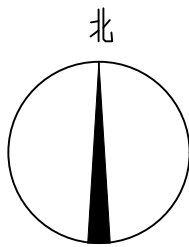

北京中奥工程设计有限公司  
BEIJING ZAJ ENGINEERING DESIGN CO.,LTD.



地址：北京亦庄开发区城乡世纪广场3号楼

资质内容	证书编号
建筑行业（建筑工程）甲级	A111007521
风景园林工程设计专项乙级	A211007528
城乡规划编制乙级	[京]城规编(142101)号
人防工程设计乙级	201201701180006

注册师签章  
Sealed by National Registered Engineers

修改纪录 Change Record	
日期 Date	内容摘要 Brief Content

备注 Remarks  
郑重声明：  
本项目图纸未经当地有关部门审批，图纸报审未通过前，不得做为施工依据。

建设单位 Employer

项目名称 Project 公安阎良分局阎良派出所维修工程

子项名称 Item 辅助用房

图纸名称 Dwg.Title: 一层平面图

图号 Dwg.NO. 建施-01

共 20 页 Pages in Total		第 1 页 Which Page	
设计阶段 Des.Phase	施工图	比例 Scale	1: 100
出图日期 Date	2023. 06	版次 Version	第一版

项目负责人 Project Manager	戴磊江	戴磊江
专业负责人 Major Manager	戴磊江	戴磊江
审 定 Approved by	阎 焱	阎焱
审 核 Checked by	郭华敏	郭华敏
校 对 Prechecked by	梁在胜	梁在胜
设 计 Designed by	杨民海	杨民海
制 图 Drafted by	杨民海	杨民海

会 签 Countersign			
建 筑 Architecture		电 气 Electricity	
结 构 Structure		动 力 Power Supply	
给水排水 Water S/D		工 艺 Process	
暖通空调 MECH.		总 图 General Plan	
日 期 Date			



电气说明

一、本工程设计依据：

- 1.《供配电系统设计规范》GB50052-2009.
- 2.《低压配电设计规范》GB50054-2011.
- 3.《民用建筑电气设计规范》JGJ/T16-2008.
- 4.《09系列建筑电气图集》
- 5.本工程其它专业提供的设计资料。

二、设计范围：

照明电气配电系统，灯具采用吸顶安装。

三、供电电源：本工程电源由室外低压电网供电，供电电压为220V。

四、线路敷设：

本工程管线埋墙或楼板暗敷。

照明采用铜芯塑料线，穿PVC管暗敷。

五、部分电气安装高度：（底边距室内地板）

配电箱：1.8 m

跷板开关：1.3m


六、感应设备接线安装配合厂家安装图预留接线。

七、要密切与土建施工配合,及时、准确设好预埋件,严格遵照电气施工规程、规范进行施工。


未详之处参见《建筑电气安装工程图集》。

## 设备材料表

符号	名称	型号及规格	单位	数量	备注
	跷板开关	型号自选	套		距地1.3M
	LED灯	型号自选	套		吸顶安装
	换气扇	型号自选	套		距地2.5M
	配电箱	按<<国标>>制作 铁质	块		距地1.8M
	应急照明灯	应急照明时间不少于1小时	套		距地2.5M

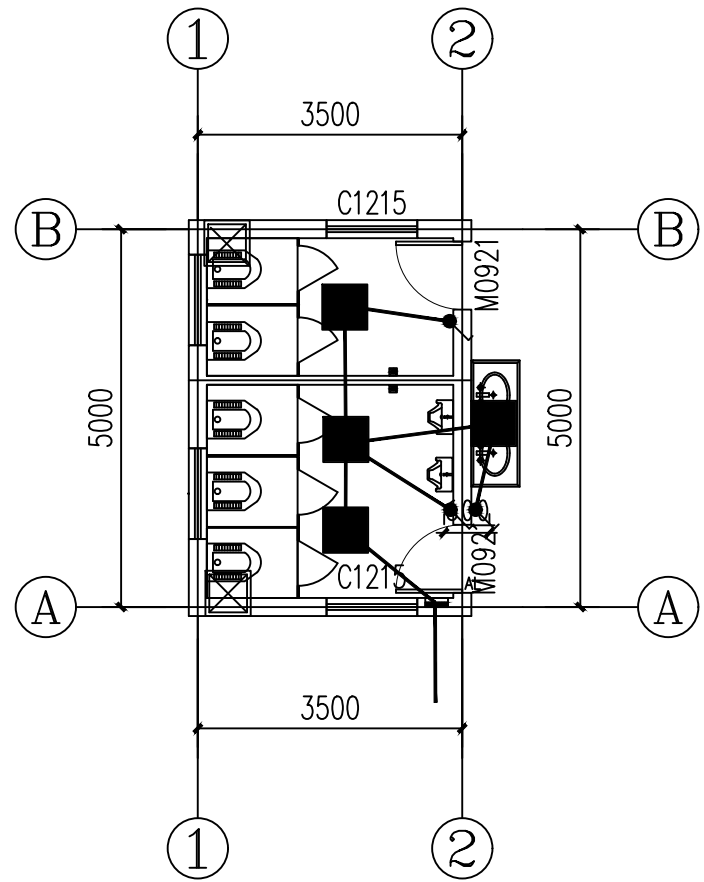


一层平面图 1:100

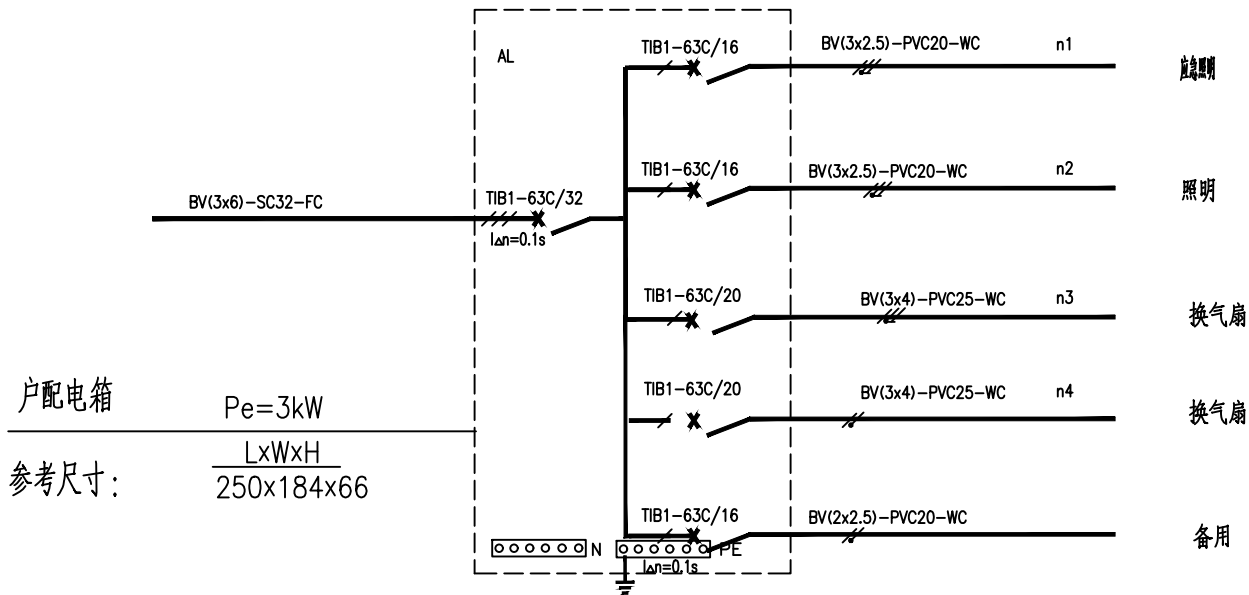

配电箱接线图

注：1.所有配电箱断路器在箱面或箱内操作，都必需做好绝缘措施，防止手触及带电体。



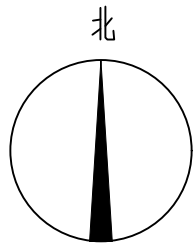

北京中奥建工程设计有限公司  
BEIJING ZAJ ENGINEERING DESIGN CO.,LTD.



地址：北京亦庄开发区城乡世纪广场3号楼

资质内容	证书编号
建筑行业（建筑工程）甲级	A111007521
风景园林工程设计专项乙级	A211007528
城乡规划编制乙级	[京]城规编(142101)号
人防工程设计乙级	201201701180006

注册师签章  
Sealed by National Registered Engineers

修改纪录 Change Record	
日期 Date	内容摘要 Brief Content

备注 Remarks  
郑重声明：  
本项目图纸未经当地有关部门审批，图纸报审未通过前，不得做为施工依据。

建设单位 Employer

项目名称 Project 公安阎良分局阎良派出所维修工程

子项名称 Item 综合楼

图纸名称 Dwg.Title: 三层平面图

图号 Dwg.NO. 建施-04


共 20 页 Pages in Total	第 1 页 Which Page
--------------------------	---------------------

设计阶段 Des.Phase	施工图	比例 Scale	1: 100
-------------------	-----	-------------	--------


出图日期 Date	2023. 06	版次 Version	第一版
--------------	----------	---------------	-----

项目负责人 Project Manager	戴磊江	戴磊江
专业负责人 Major Manager	戴磊江	戴磊江
审 定 Approved by	阎 焱	阎焱
审 核 Checked by	郭华敏	郭华敏
校 对 Prechecked by	梁在胜	梁在胜
设 计 Designed by	杨民海	杨民海
制 图 Drafted by	杨民海	杨民海

会 签 Countersign			
建 筑 Architecture		电 气 Electricity	
结 构 Structure		动 力 Power Supply	
给水排水 Water S/D		工 艺 Process	
暖通空调 MECH.		总 图 General Plan	
日 期 Date			

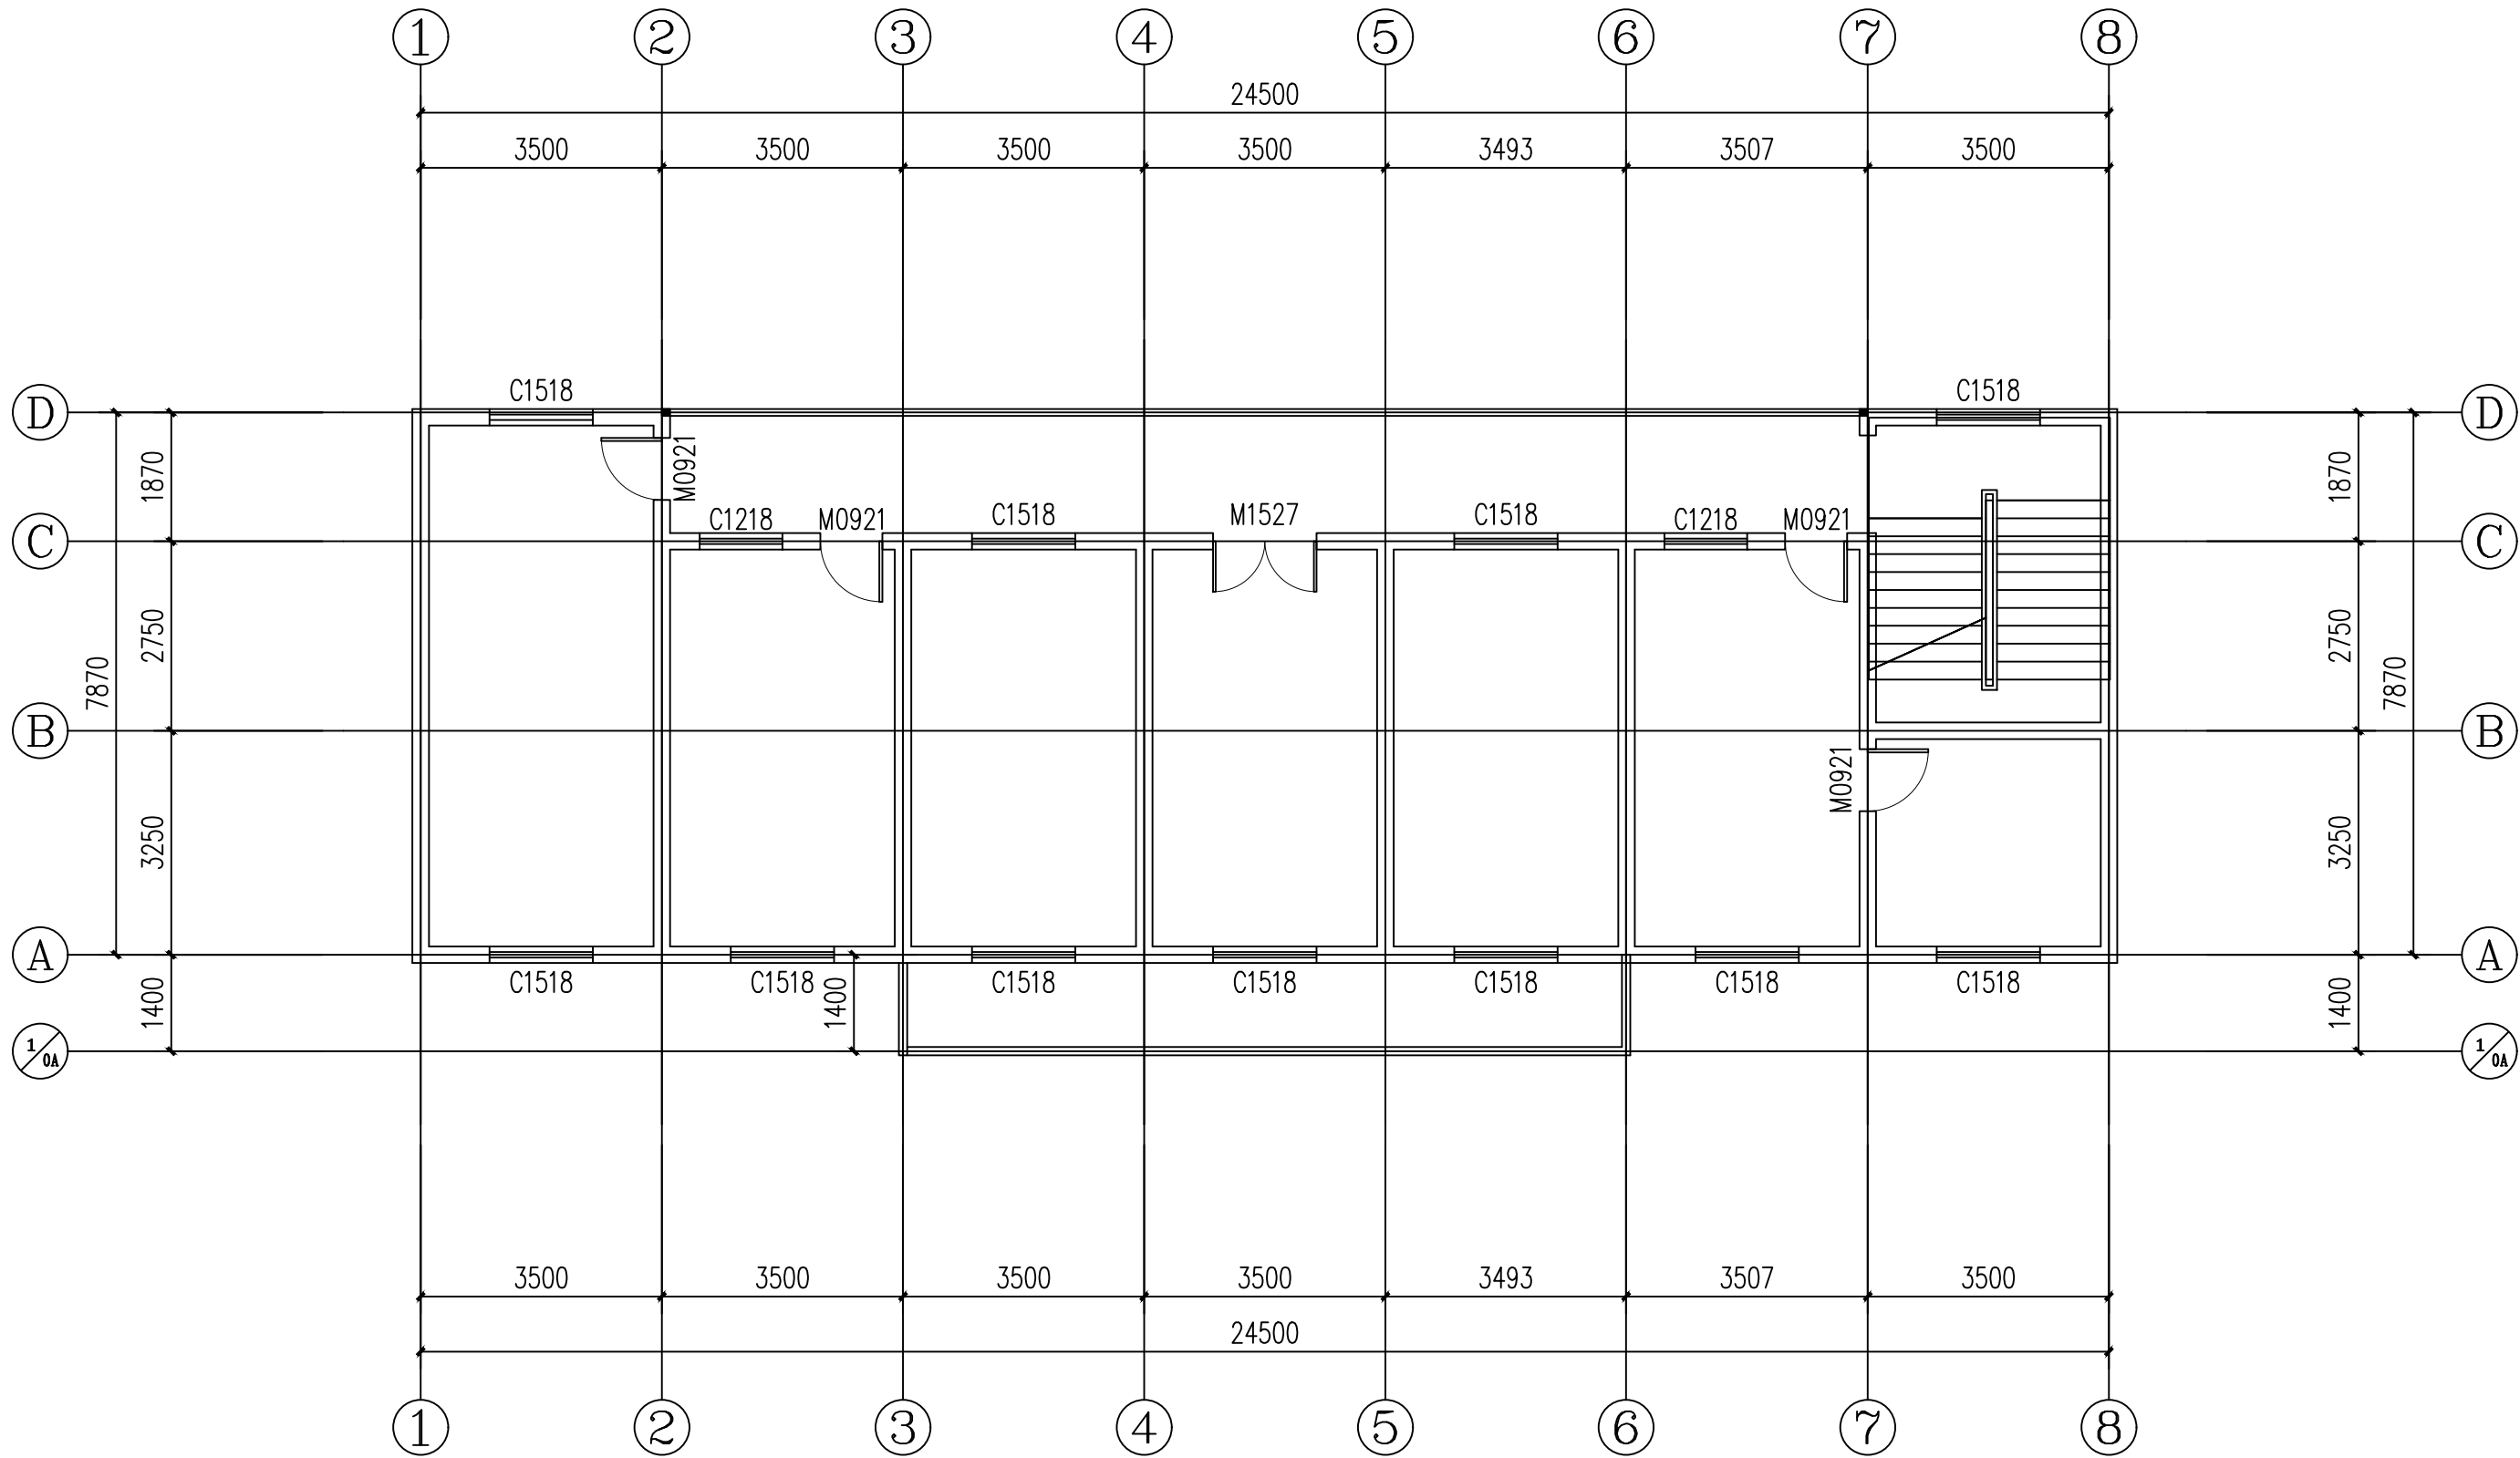

办公楼三层平面图 1:100

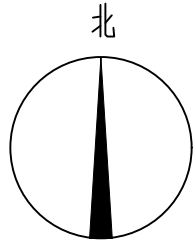

北京中奥建工程设计有限公司  
BEIJING ZAJ ENGINEERING DESIGN CO.,LTD.



地址：北京亦庄开发区城乡世纪广场3号楼

资质内容	证书编号
建筑行业（建筑工程）甲级	A111007521
风景园林工程设计专项乙级	A211007528
城乡规划编制乙级	[京]城规编(142101)号
人防工程设计乙级	201201701180006

注册师签章  
Sealed by National Registered Engineers

修改纪录 Change Record	
日期 Date	内容摘要 Brief Content

备注 Remarks  
郑重声明：  
本项目图纸未经当地有关部门审批，图纸报审未通过前，不得做为施工依据。

建设单位 Employer

项目名称 Project 公安阎良分局阎良派出所维修工程

子项名称 Item 值班室


图纸名称 Dwg.Title: 平面图

图号 Dwg.NO. 建施-01


共 2 页 Pages in Total		第 1 页 Which Page	
设计阶段 Des.Phase	施工图	比 例 Scale	1: 100
出图日期 Date	2023. 06	版 次 Version	第一版

项目负责人 Project Manager	戴磊江	戴磊江
专业负责人 Major Manager	戴磊江	戴磊江
审 定 Approved by	阎 焱	阎焱
审 核 Checked by	郭华敏	郭华敏
校 对 Prechecked by	梁在胜	梁在胜
设 计 Designed by	杨民海	杨民海
制 图 Drafted by	杨民海	杨民海


会 签 Countersign			
建 筑 Architecture		电 气 Electricity	
结 构 Structure		动 力 Power Supply	
给水排水 Water S/D		工 艺 Process	
暖通空调 MECH.		总 图 General Plan	
日 期 Date			

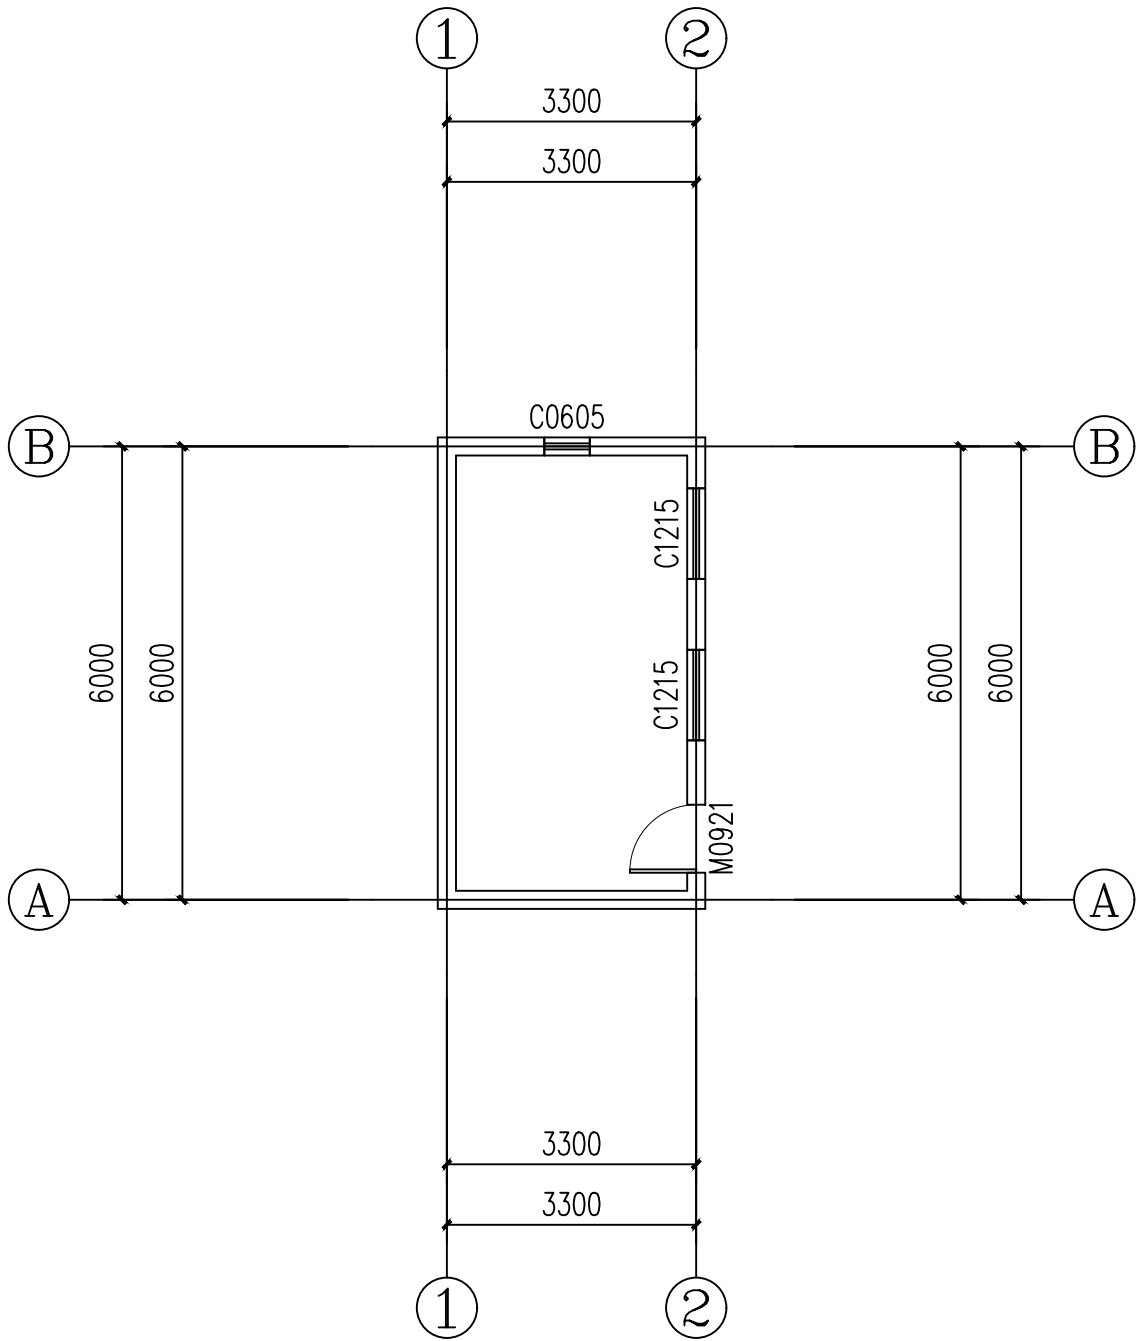

一层平面图 1:100

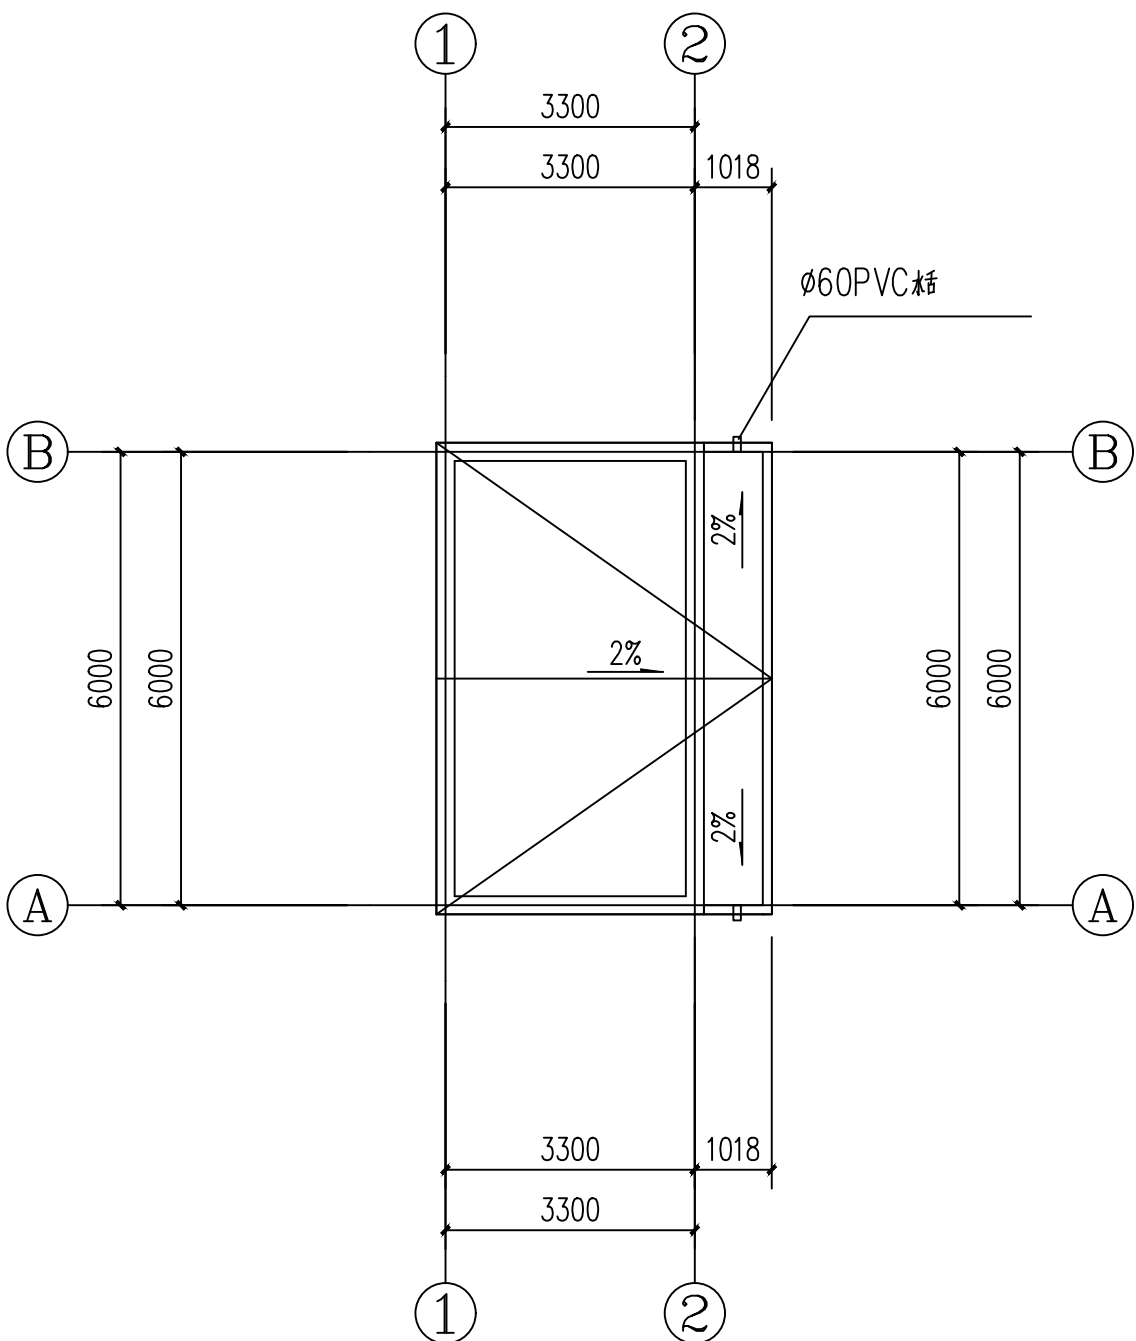

屋面平面图 1:100

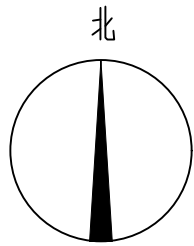

北京中奥工程设计有限公司  
BEIJING ZAJ ENGINEERING DESIGN CO.,LTD.



地址：北京亦庄开发区城乡世纪广场3号楼

资质内容	证书编号
建筑行业（建筑工程）甲级	A111007521
风景园林工程设计专项乙级	A211007528
城乡规划编制乙级	[京]城规编(142101)号
人防工程设计乙级	201201701180006

注册师签章  
Sealed by National Registered Engineers

修改纪录 Change Record	
日期 Date	内容摘要 Brief Content

备注 Remarks  
郑重声明：  
本项目图纸未经当地有关部门审批，图纸报审未通过前，不得做为施工依据。

建设单位 Employer

项目名称 Project 公安阎良分局阎良派出所维修工程

子项名称 Item 综合楼


图纸名称 Dwg. Title: 一层平面图

图号 Dwg. NO. 建施-01


共 20 页 Pages in Total		第 1 页 Which Page	
设计阶段 Des. Phase	施工图	比 例 Scale	1: 100
出图日期 Date	2023. 06	版 次 Version	第一版

项目负责人 Project Manager	戴磊江	戴磊江
专业负责人 Major Manager	戴磊江	戴磊江
审 定 Approved by	阎 焱	阎焱
审 核 Checked by	郭华敏	郭华敏
校 对 Prechecked by	梁在胜	梁在胜
设 计 Designed by	杨民海	杨民海
制 图 Drafted by	杨民海	杨民海


会 签 Countersign			
建 筑 Architecture		电 气 Electricity	
结 构 Structure		动 力 Power Supply	
给水排水 Water S/D		工 艺 Process	
暖通空调 MECH.		总 图 General Plan	
日 期 Date			

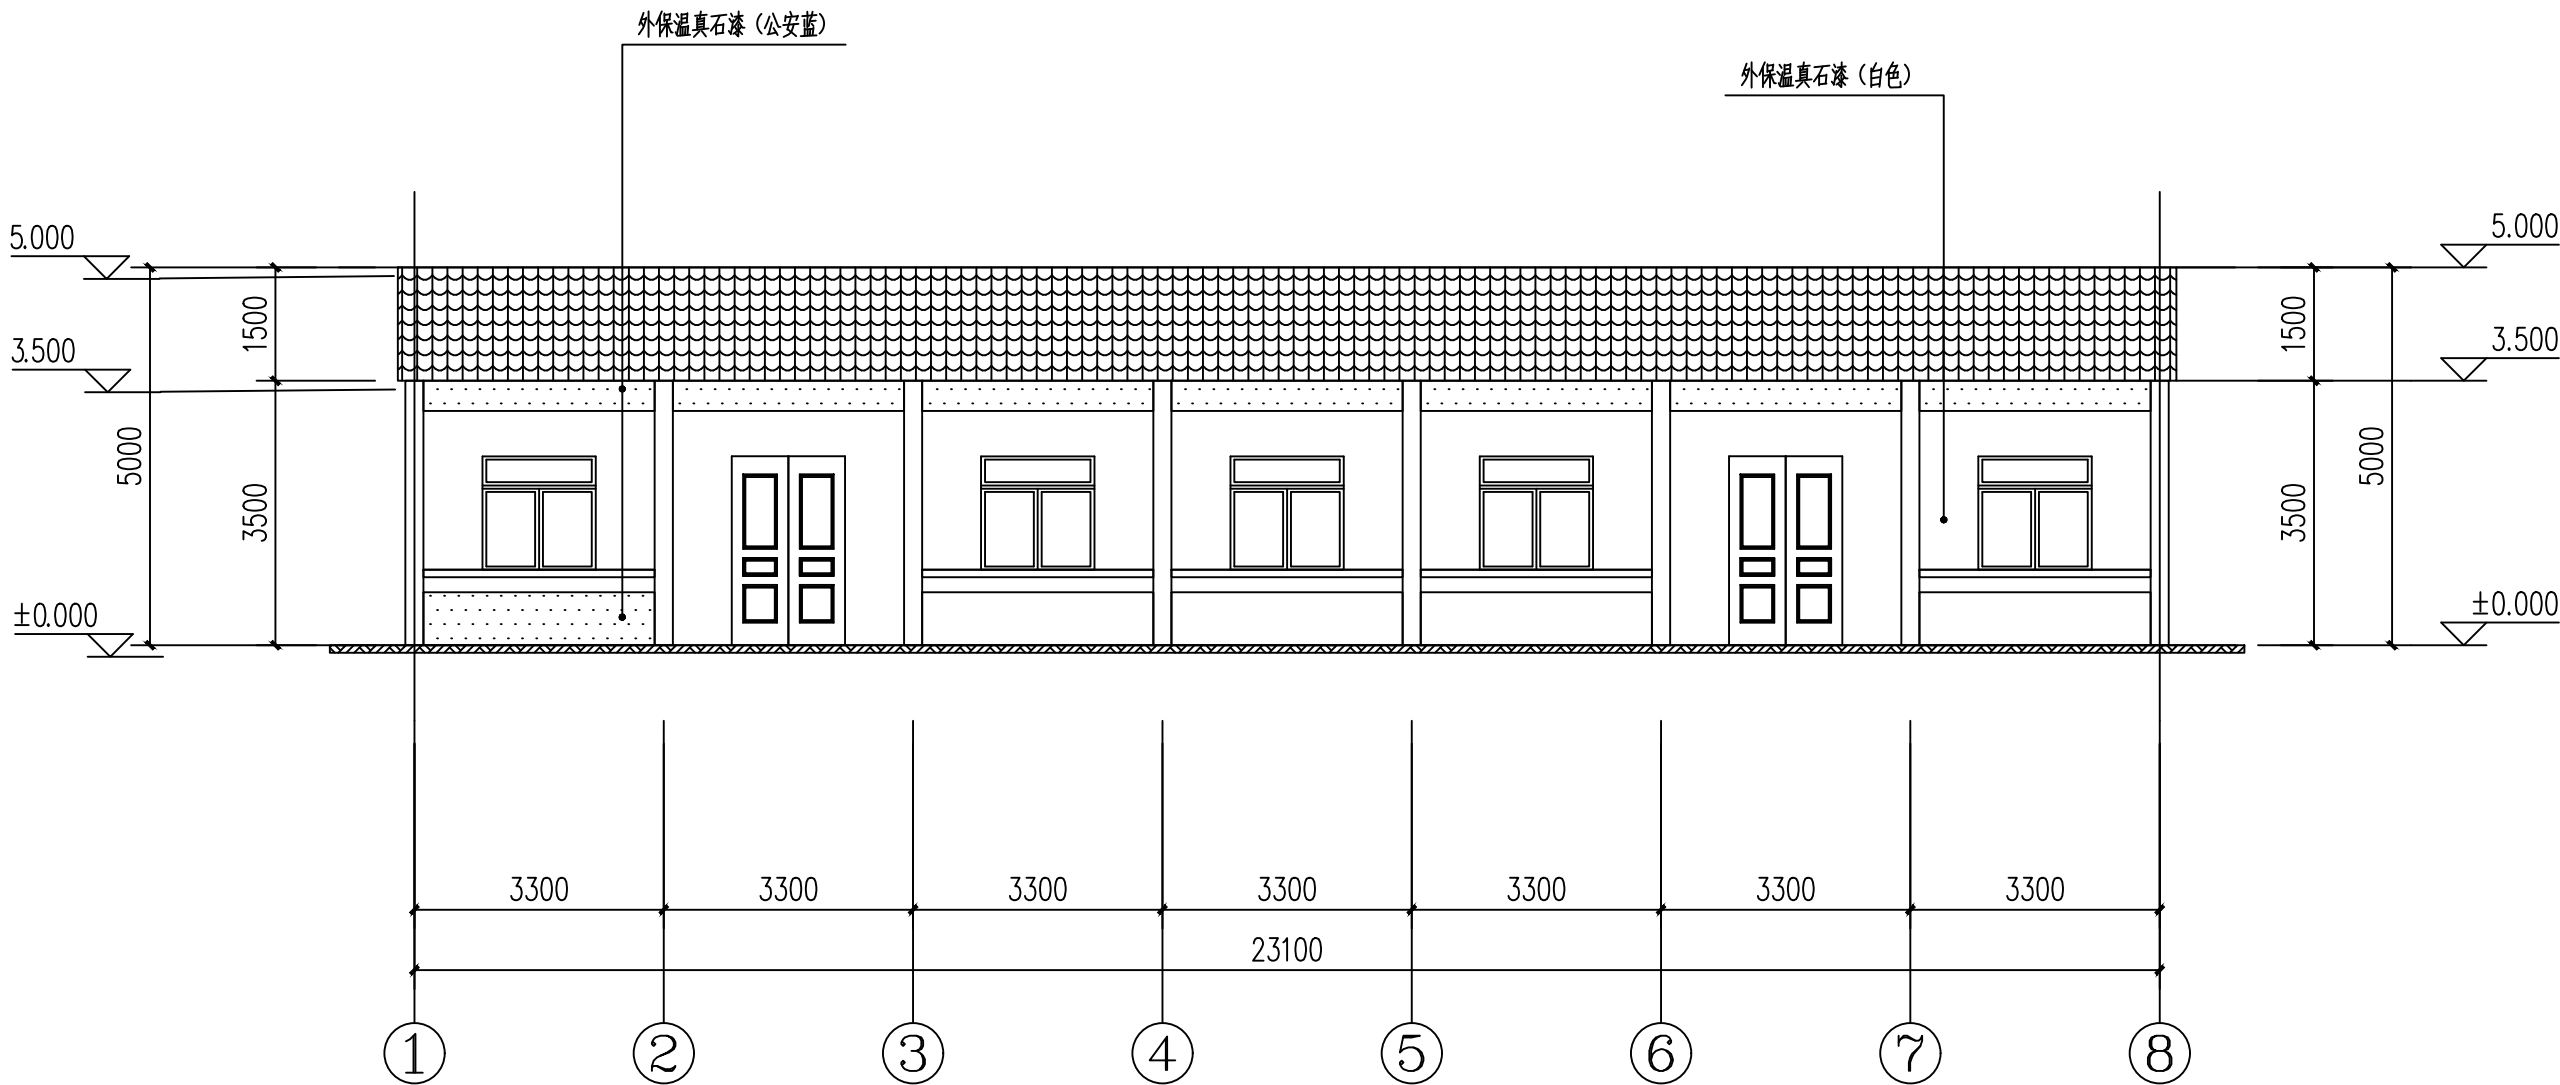

①-⑧轴外立面 1:100

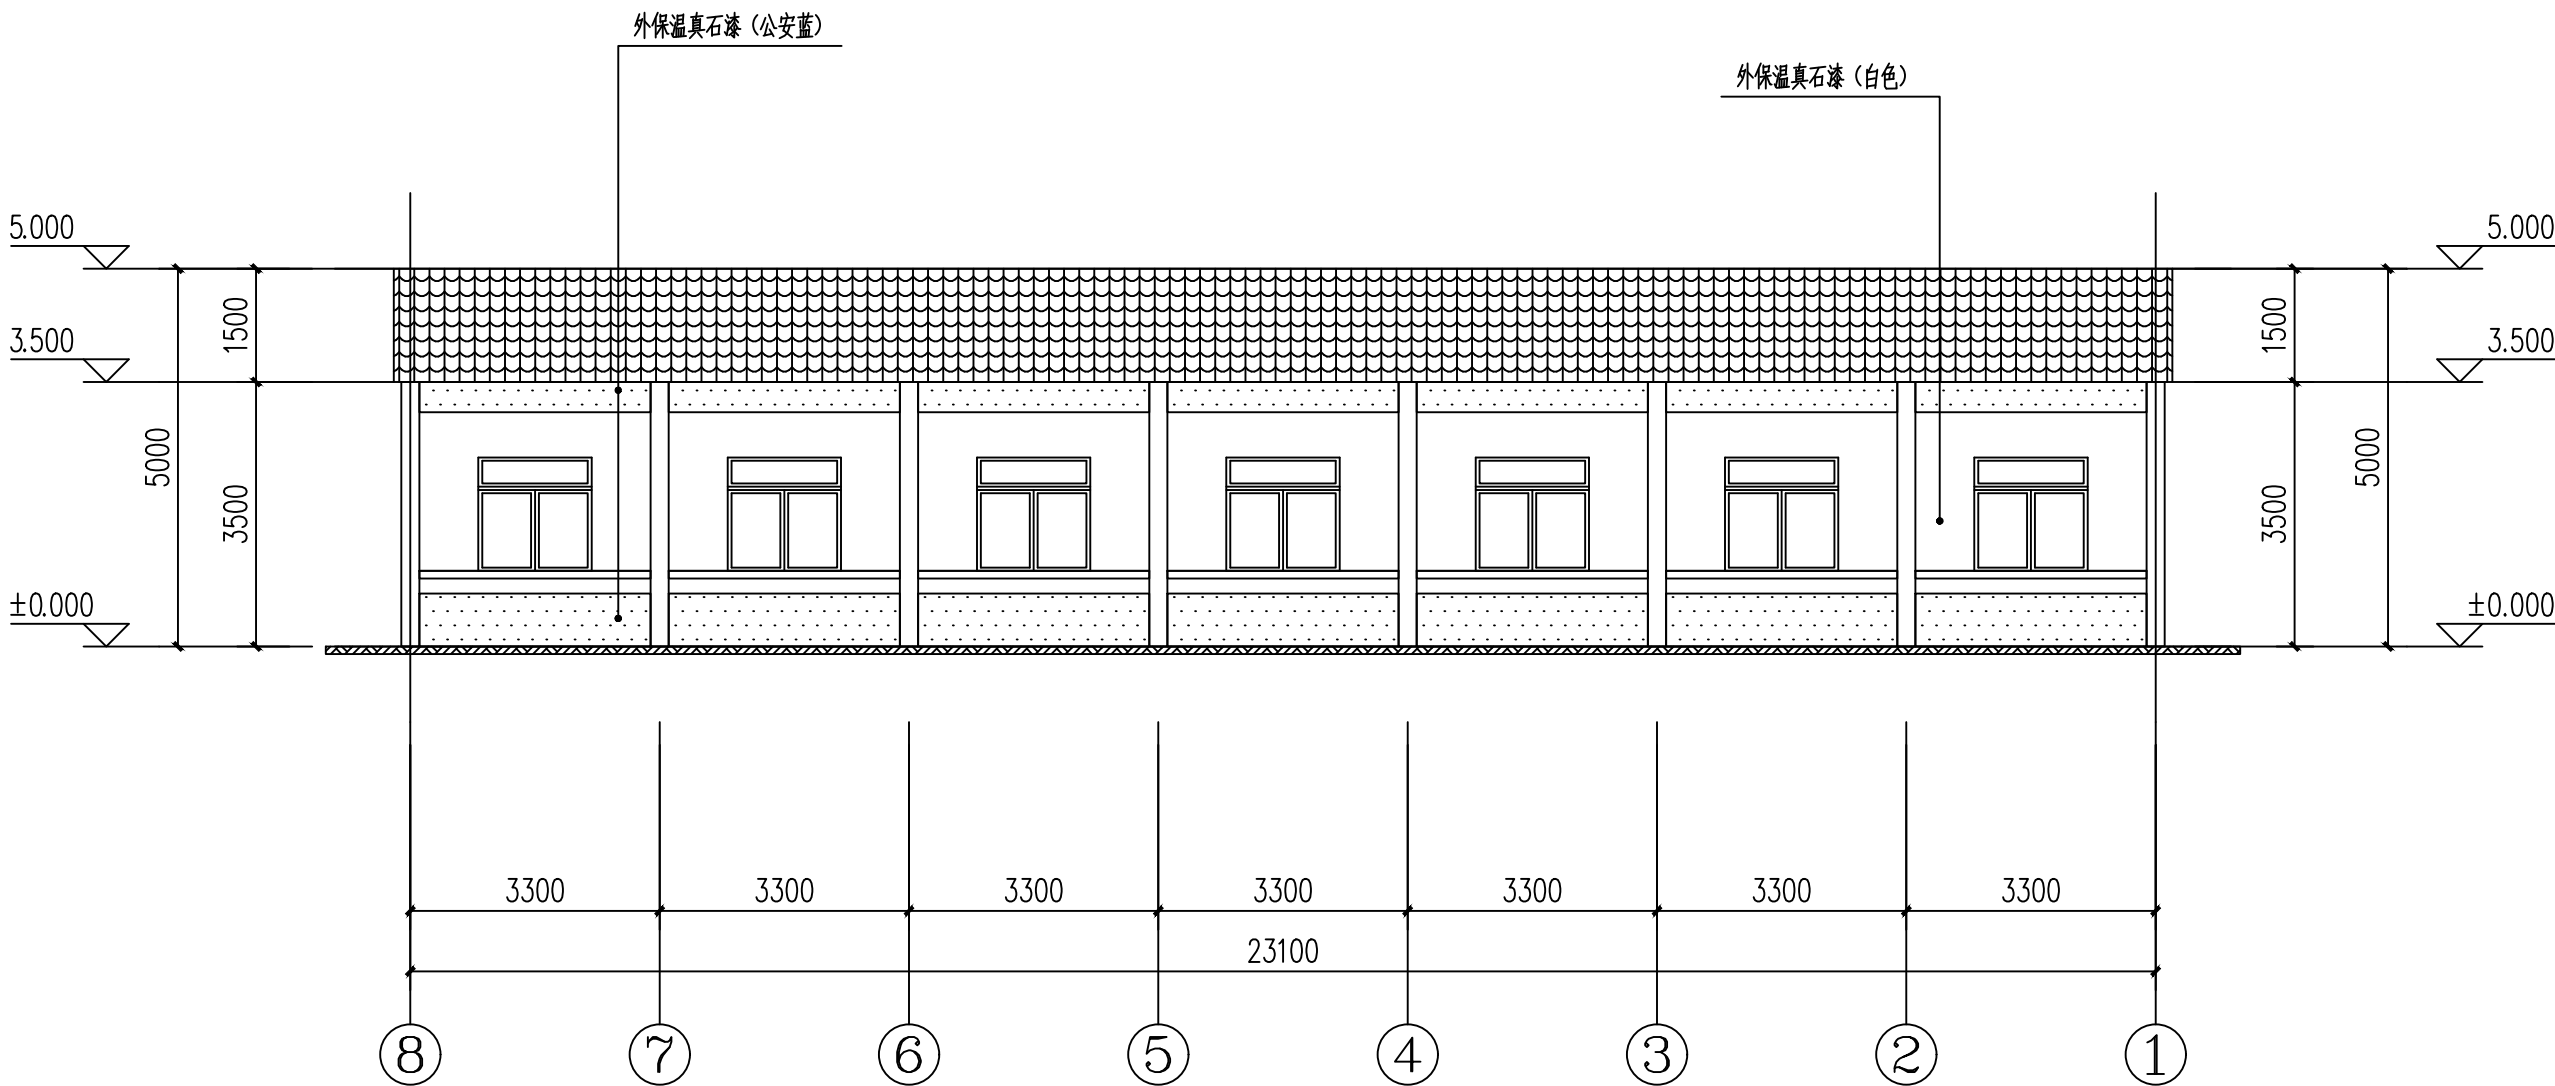

⑧-①轴外立面 1:100

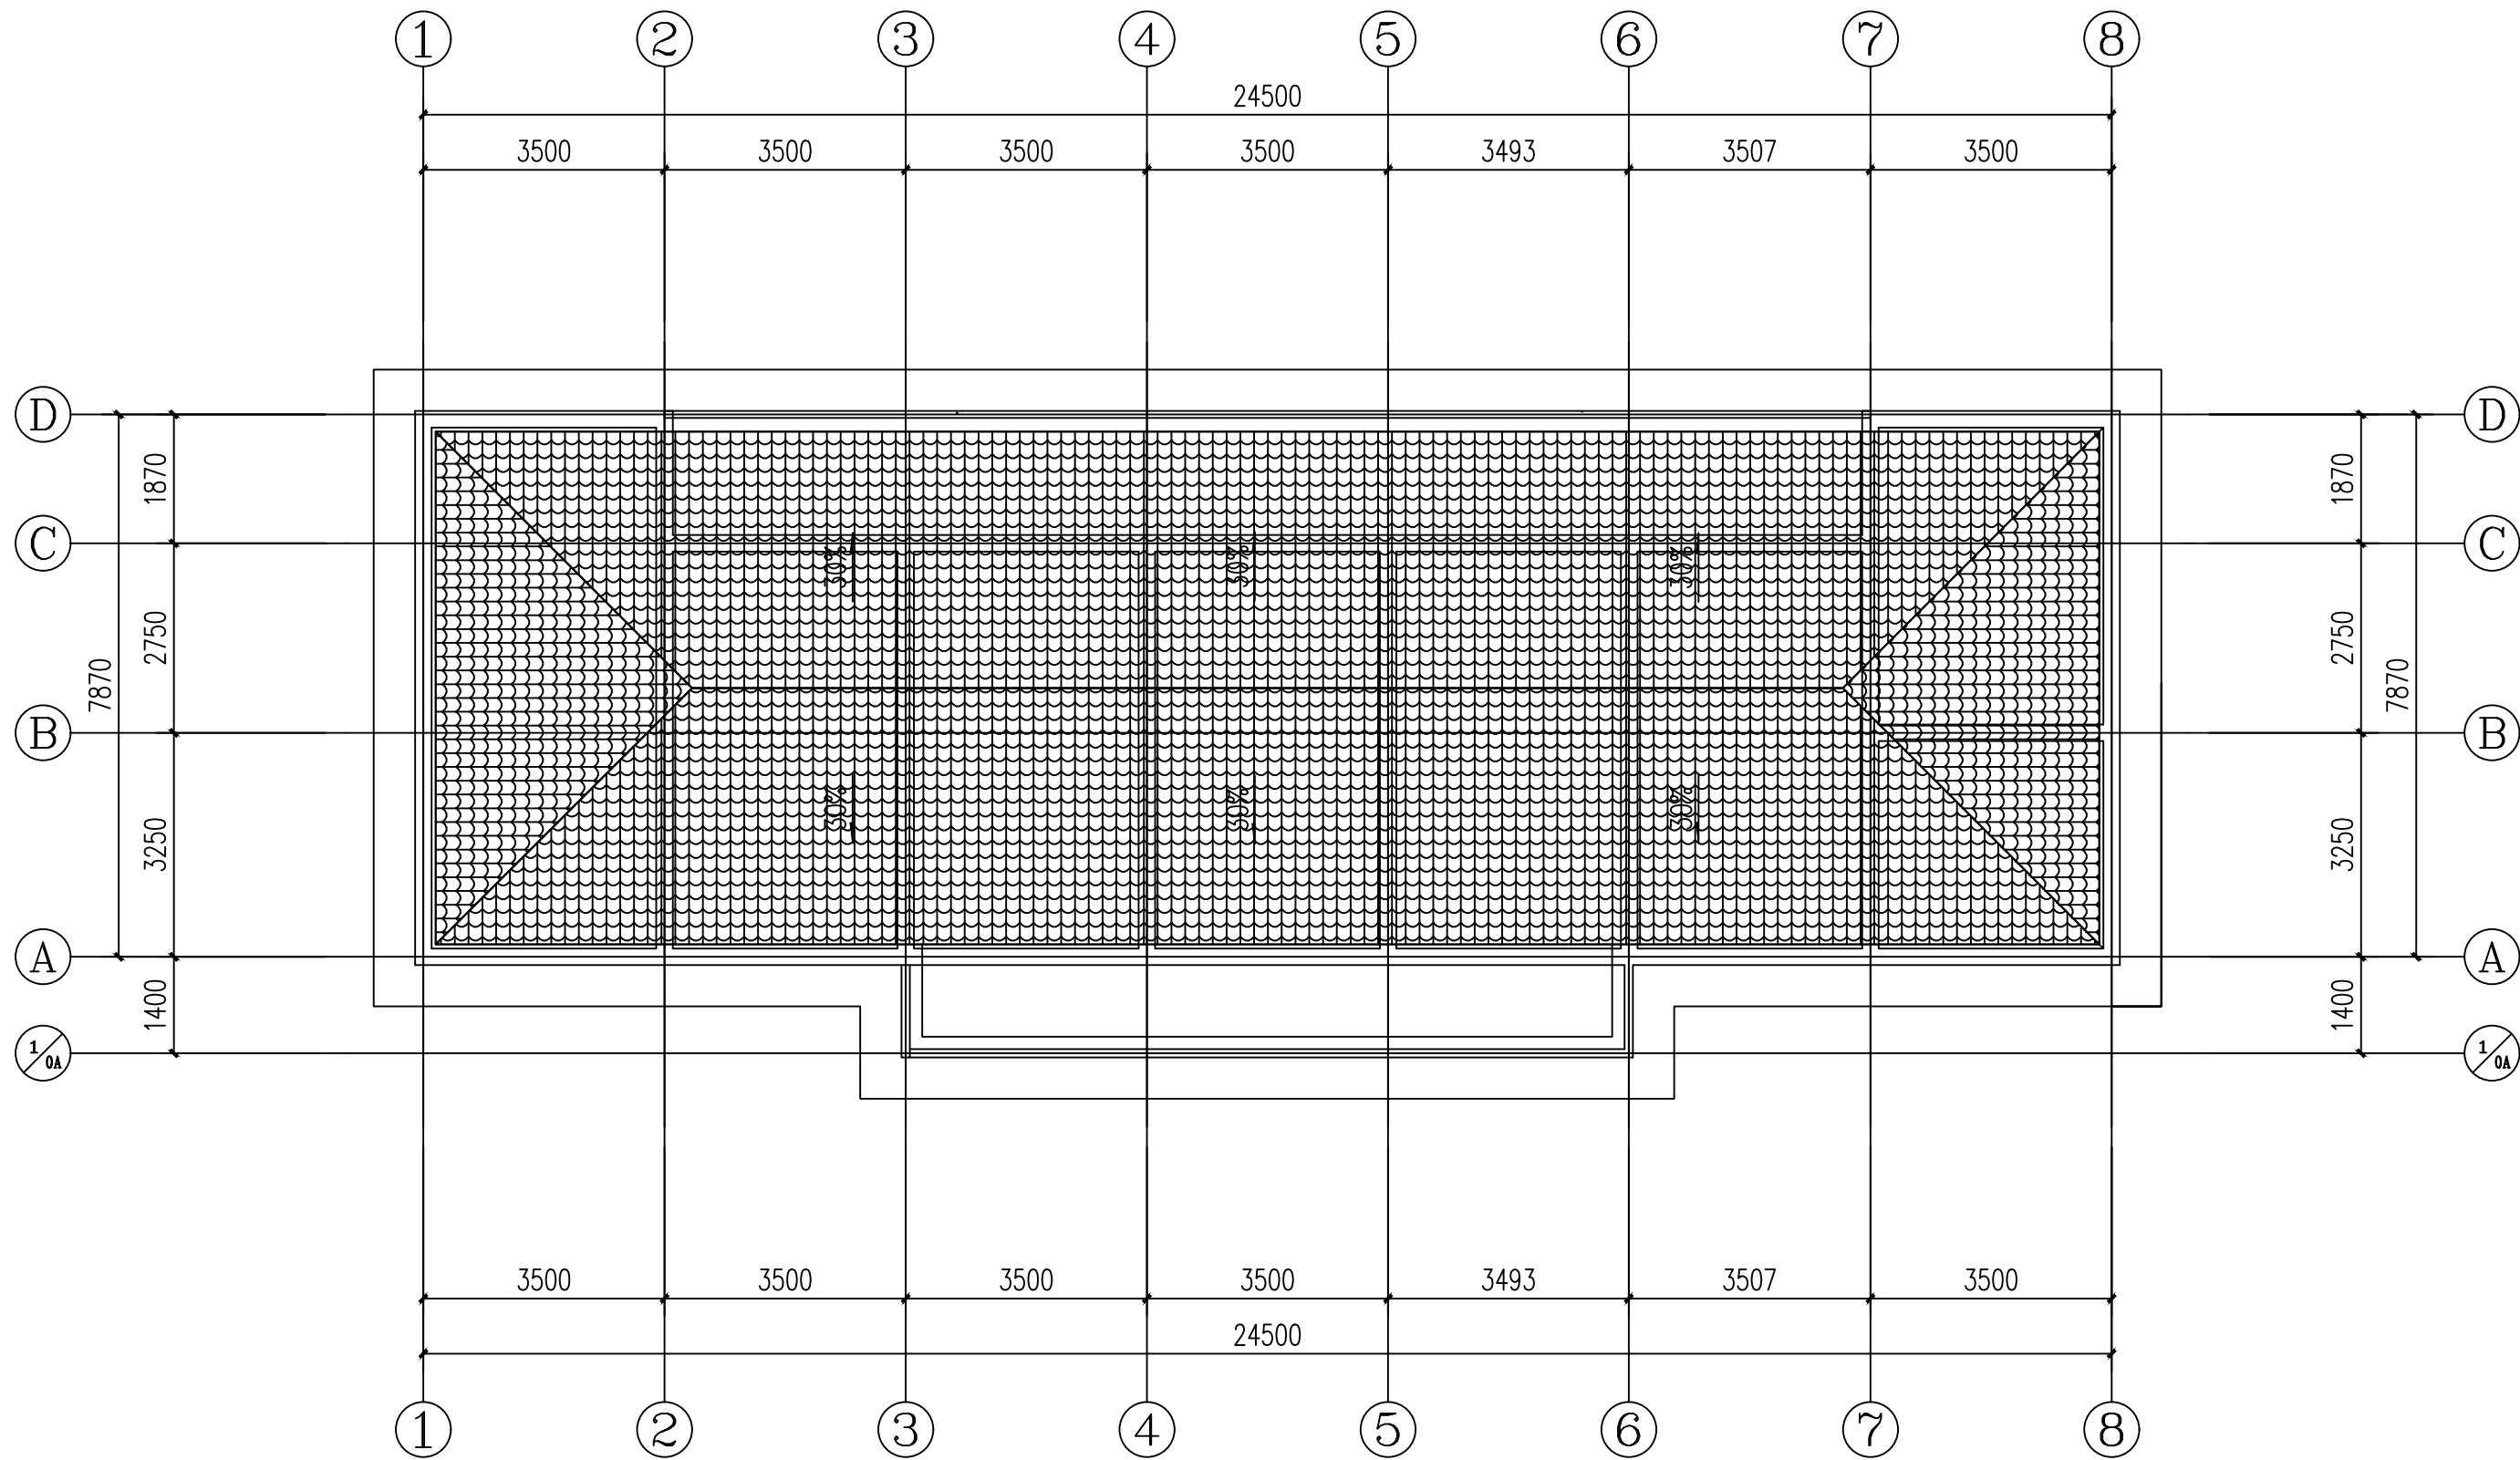

办公楼屋面平面图 1:100

北京中奥工程设计有限公司  
BEIJING ZAJ ENGINEERING DESIGN CO.,LTD.



地址：北京亦庄开发区城乡世纪广场3号楼

资质内容	证书编号
建筑行业（建筑工程）甲级	A111007521
风景园林工程设计专项乙级	A211007528
城乡规划编制乙级	[京]城规编(142101)号
人防工程设计乙级	201201701180006

注册师签章  
Sealed by National Registered Engineers

修改纪录 Change Record	
日期 Date	内容摘要 Brief Content

备注 Remarks  
郑重声明：  
本项目图纸未经当地有关部门审批，图纸报审未通过前，不得做为施工依据。

建设单位 Employer

项目名称 Project  
公安阎良分局阎良派出所维修工程

子项名称 Item  
综合楼

图纸名称 Dwg.Title:  
屋面平面图

图号 Dwg.NO.  
建施-05

共 20 页  
Pages in Total

第 1 页  
Which Page

设计阶段  
Des.Phase

施工图

比例  
Scale

1: 100

出图日期  
Date

2023. 06

版次  
Version

第一版

项目负责人  
Project Manager

戴磊江

戴磊江

专业负责人  
Major Manager

戴磊江

戴磊江

审定  
Approved by

阎焱

阎焱

审核  
Checked by

郭华敏

郭华敏

校对  
Prechecked by

梁在胜

梁在胜

设计  
Designed by

杨民海


杨民海

制图  
Drafted by


杨民海

杨民海


会签 Countersign			
建筑 Architecture		电气 Electricity	
结构 Structure		动力 Power Supply	
给排水 Water S/D		工艺 Process	
暖通空调 MECH.		总图 General Plan	
日期 Date			

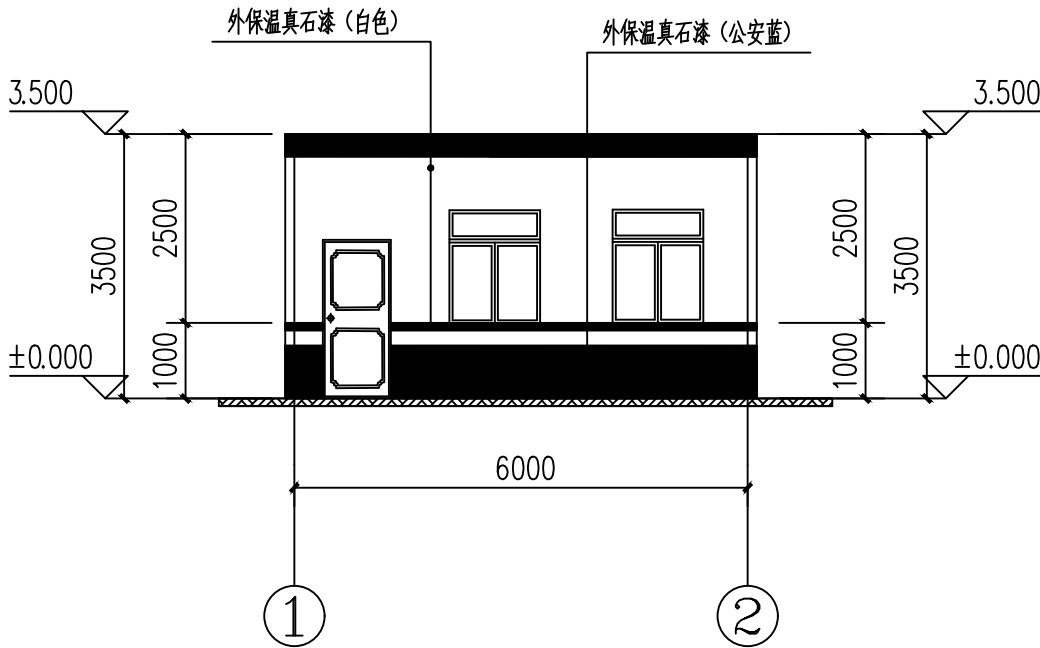


A-B 轴立面图 1:100

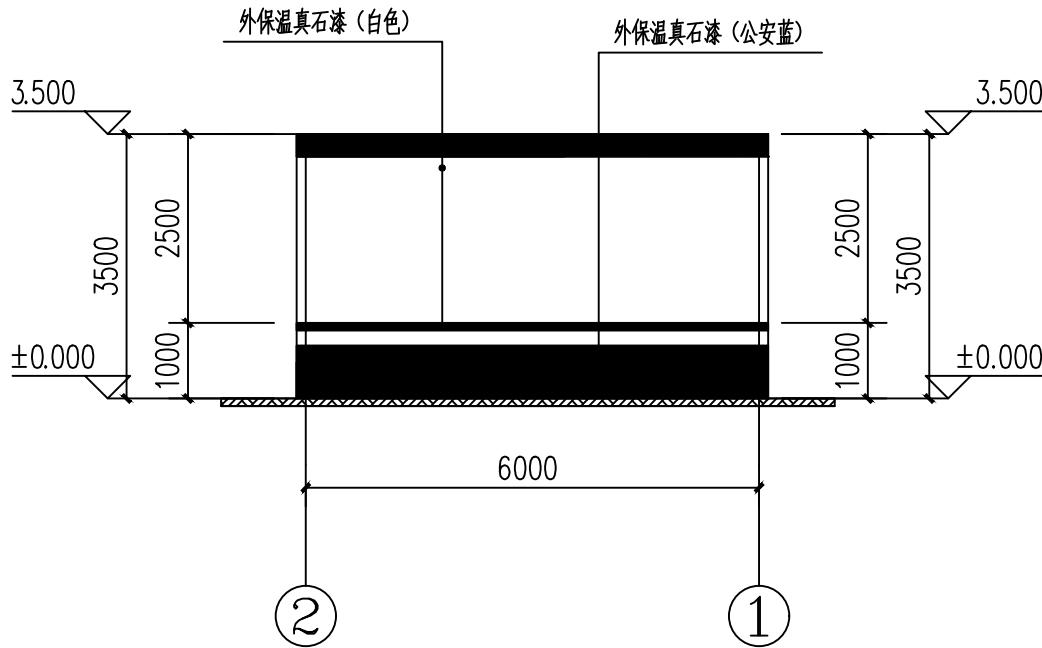

B-A 轴立面图 1:100

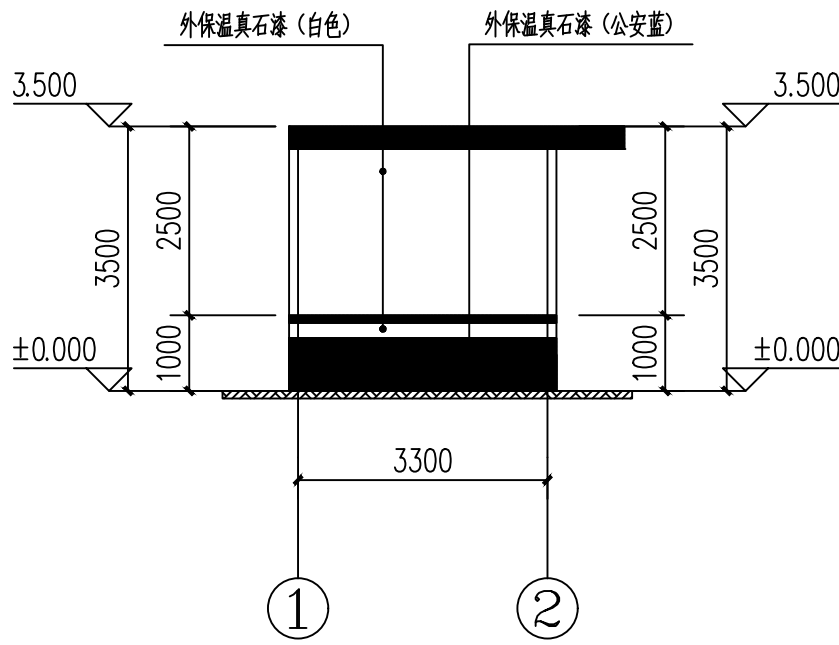

1-2 轴立面图 1:100

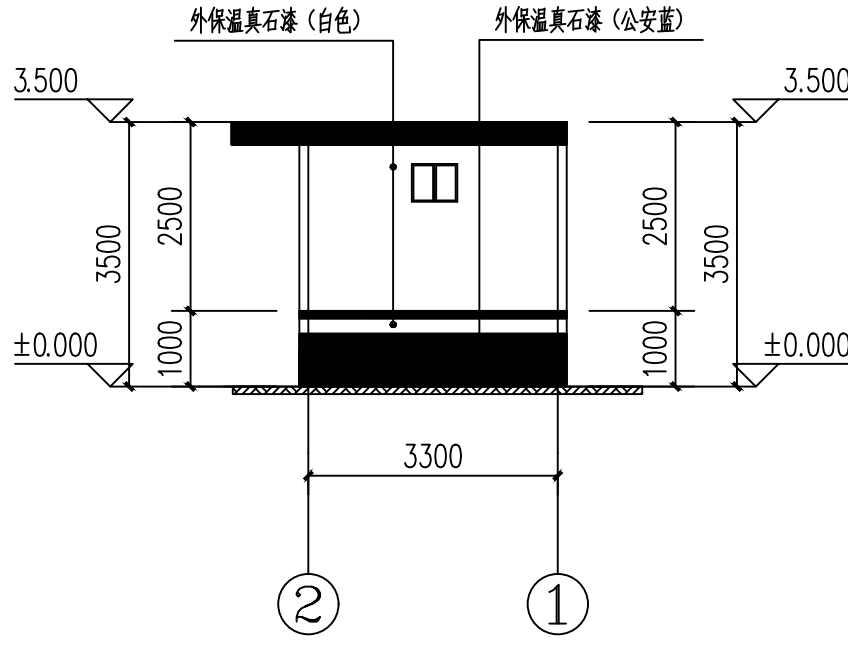

2-1 轴立面图 1:100

北京中奥建工程设计有限公司  
BEIJING ZAJ ENGINEERING DESIGN CO.,LTD.



地址：北京亦庄开发区城乡世纪广场3号楼

资质内容	证书编号
建筑行业（建筑工程）甲级	A111007521
风景园林工程设计专项乙级	A211007528
城乡规划编制乙级	[京]城规编(142101)号
人防工程设计乙级	201201701180006

注册师签章  
Sealed by National Registered Engineers

修改纪录 Change Record	
日期 Date	内容摘要 Brief Content

备注 Remarks  
郑重声明：  
本项目图纸未经当地有关部门审批，图纸报审未通过前，不得做为施工依据。

建设单位 Employer

项目名称 Project 公安阎良分局阎良派出所维修工程

子项名称 Item 值班室

图纸名称 Dwg.Title: 外立面


图号 Dwg.NO. 建施-02

共 20 页 Pages in Total		第 2 页 Which Page	
设计阶段 Des.Phase	施工图	比 例 Scale	1: 100
出图日期 Date	2023. 06	版 次 Version	第一版


项目负责人 Project Manager	戴磊江	戴磊江
专业负责人 Major Manager	戴磊江	戴磊江
审 定 Approved by	阎 焱	阎焱
审 核 Checked by	郭华敏	郭华敏
校 对 Prechecked by	梁在胜	梁在胜
设 计 Designed by	杨民海	杨民海
制 图 Drafted by	杨民海	杨民海

会 签 Countersign			
建 筑 Architecture		电 气 Electricity	
结 构 Structure		动 力 Power Supply	
给水排水 Water S/D		工 艺 Process	
暖通空调 MECH.		总 图 General Plan	
日 期 Date			



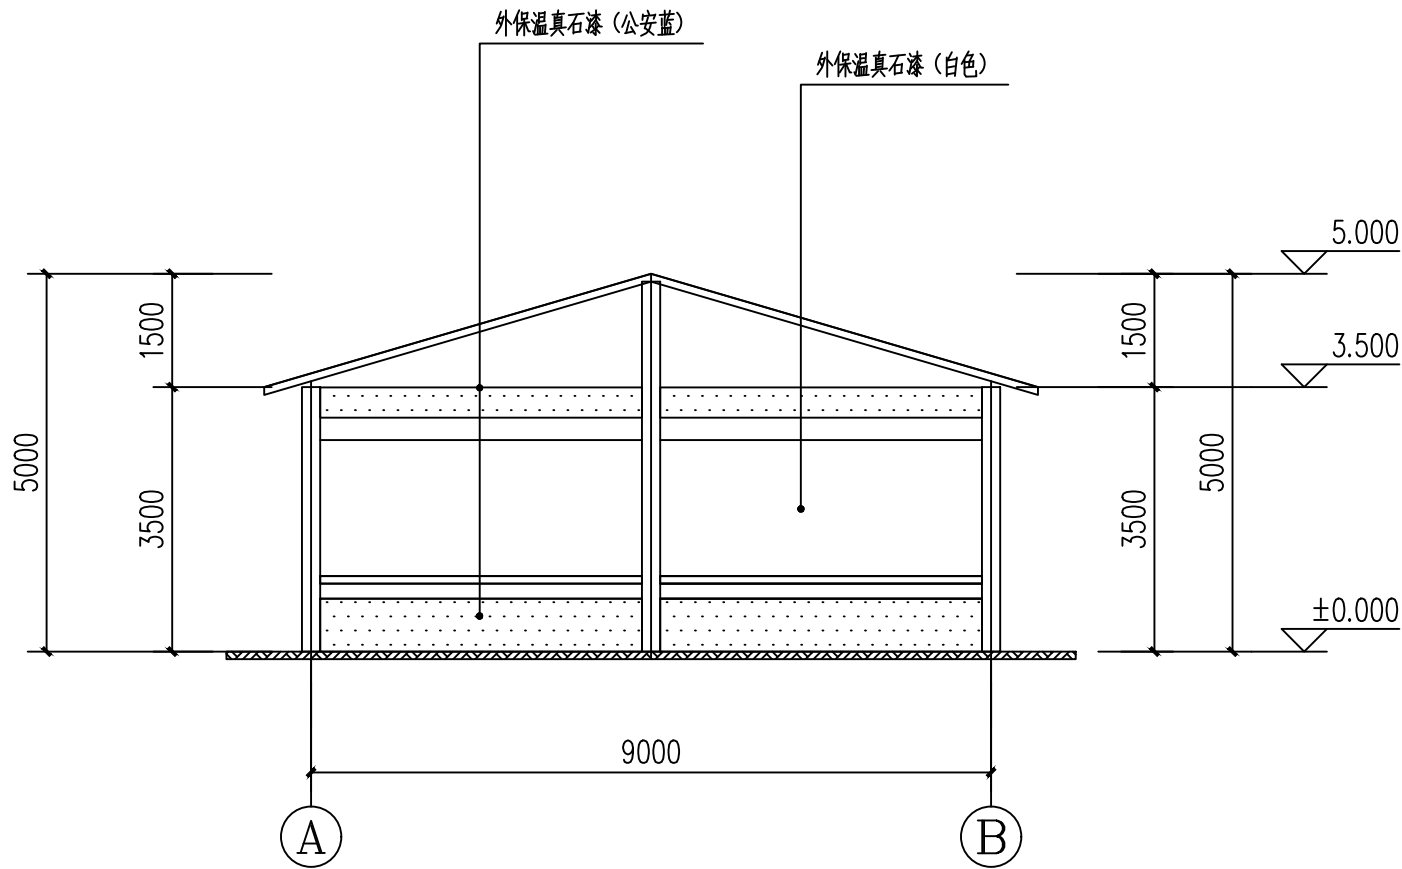

①-②轴立面图 1:100

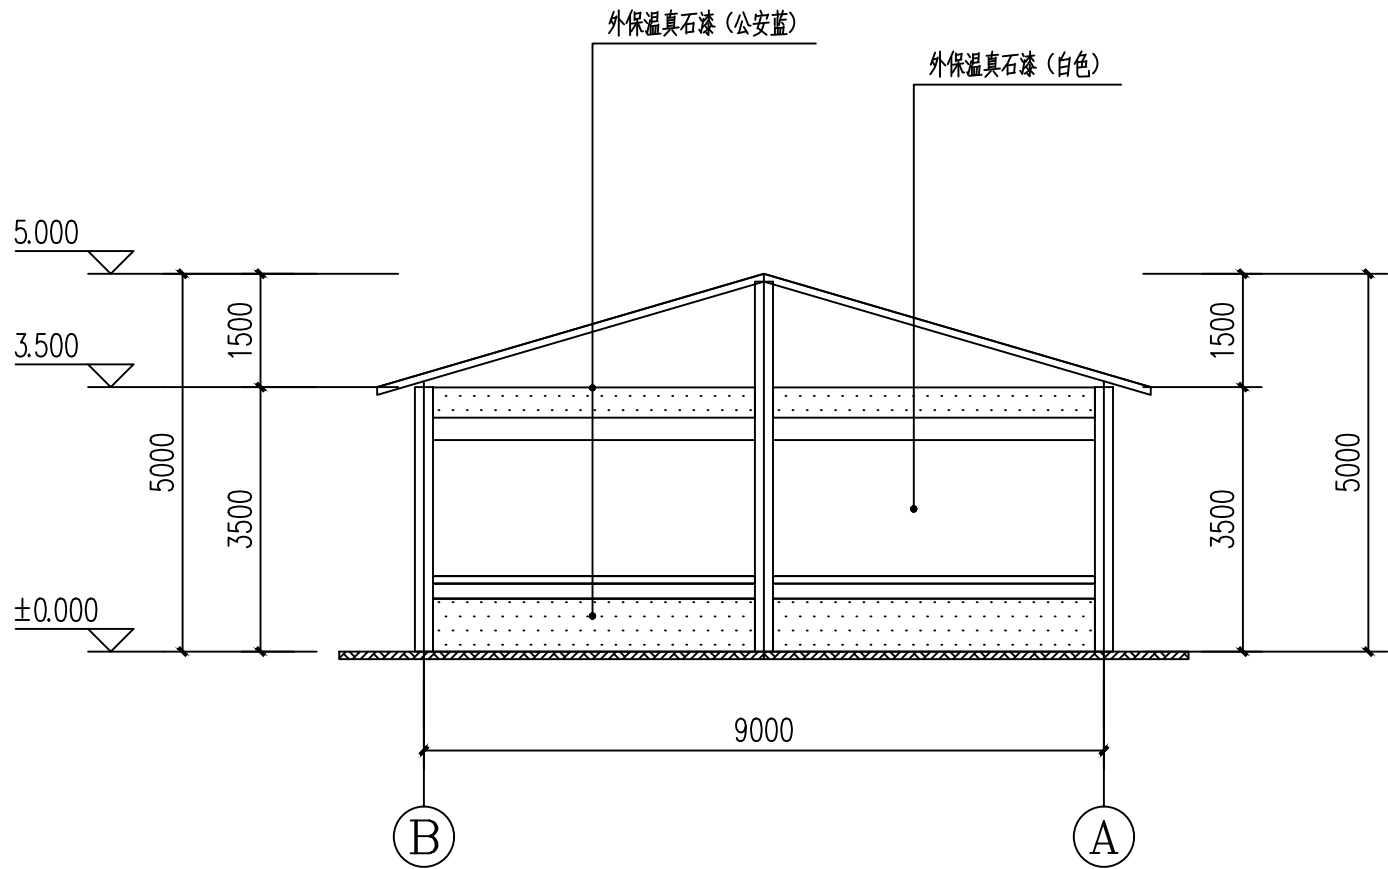

②-①轴立面图 1:100

北京中奥建工程设计有限公司  
BEIJING ZAJ ENGINEERING DESIGN CO.,LTD.



地址：北京亦庄开发区城乡世纪广场3号楼

资质内容	证书编号
建筑行业（建筑工程）甲级	A111007521
风景园林工程设计专项乙级	A211007528
城乡规划编制乙级	[京]城规编(142101)号
人防工程设计乙级	201201701180006

注册师签章  
Sealed by National Registered Engineers

修改纪录 Change Record	
日期 Date	内容摘要 Brief Content

备注 Remarks  
郑重声明：  
本项目图纸未经当地有关部门审批，图纸报审未通过前，不得做为施工依据。

建设单位 Employer

项目名称 Project 公安阎良分局阎良派出所维修工程

子项名称 Item 综合楼

图纸名称 Dwg. Title: 一层平面图

图号 Dwg. NO. 建施-01

共 20 页 Pages in Total		第 1 页 Which Page	
设计阶段 Des. Phase	施工图	比 例 Scale	1: 100
出图日期 Date	2023. 06	版 次 Version	第一版

项目负责人 Project Manager	戴磊江	戴磊江
专业负责人 Major Manager	戴磊江	戴磊江
审 定 Approved by	阎 焱	阎焱
审 核 Checked by	郭华敏	郭华敏
校 对 Prechecked by	梁在胜	梁在胜
设 计 Designed by	杨民海	杨民海
制 图 Drafted by	杨民海	杨民海

会 签 Countersign			
建 筑 Architecture		电 气 Electricity	
结 构 Structure		动 力 Power Supply	
给水排水 Water S/D		工 艺 Process	
暖通空调 MECH.		总 图 General Plan	
日 期 Date			

资质内容	证书编号
建筑行业（建筑工程）甲级	A111007521
风景园林工程设计专项乙级	A211007528
城乡规划编制乙级	[京]城规编(142101)号
人防工程设计乙级	201201701180006

注册师签章  
Sealed by National Registered Engineers

修改纪录 Change Record	
日期 Date	内容摘要 Brief Content

备注 Remarks  
郑重声明：  
本项目图纸未经当地有关部门审批，图纸报审未通过前，不得做为施工依据。

建设单位 Employer

项目名称 Project 公安阎良分局阎良派出所维修工程

子项名称 Item 综合楼


图纸名称 Dwg.Title: ①-⑧轴外立面

图号 Dwg.NO. 建施-06

共 20 页 Pages in Total		第 1 页 Which Page	
设计阶段 Des.Phase	施工图	比 例 Scale	1: 100
出图日期 Date	2023. 06	版 次 Version	第一版


项目负责人 Project Manager	戴磊江	戴磊江
专业负责人 Major Manager	戴磊江	戴磊江
审 定 Approved by	阎 焱	阎焱
审 核 Checked by	郭华敏	郭华敏
校 对 Prechecked by	梁在胜	梁在胜
设 计 Designed by	杨民海	杨民海
制 图 Drafted by	杨民海	杨民海

会 签 Countersign			
建 筑 Architecture		电 气 Electricity	
结 构 Structure		动 力 Power Supply	
给水排水 Water S/D		工 艺 Process	
暖通空调 MECH.		总 图 General Plan	
日 期 Date			

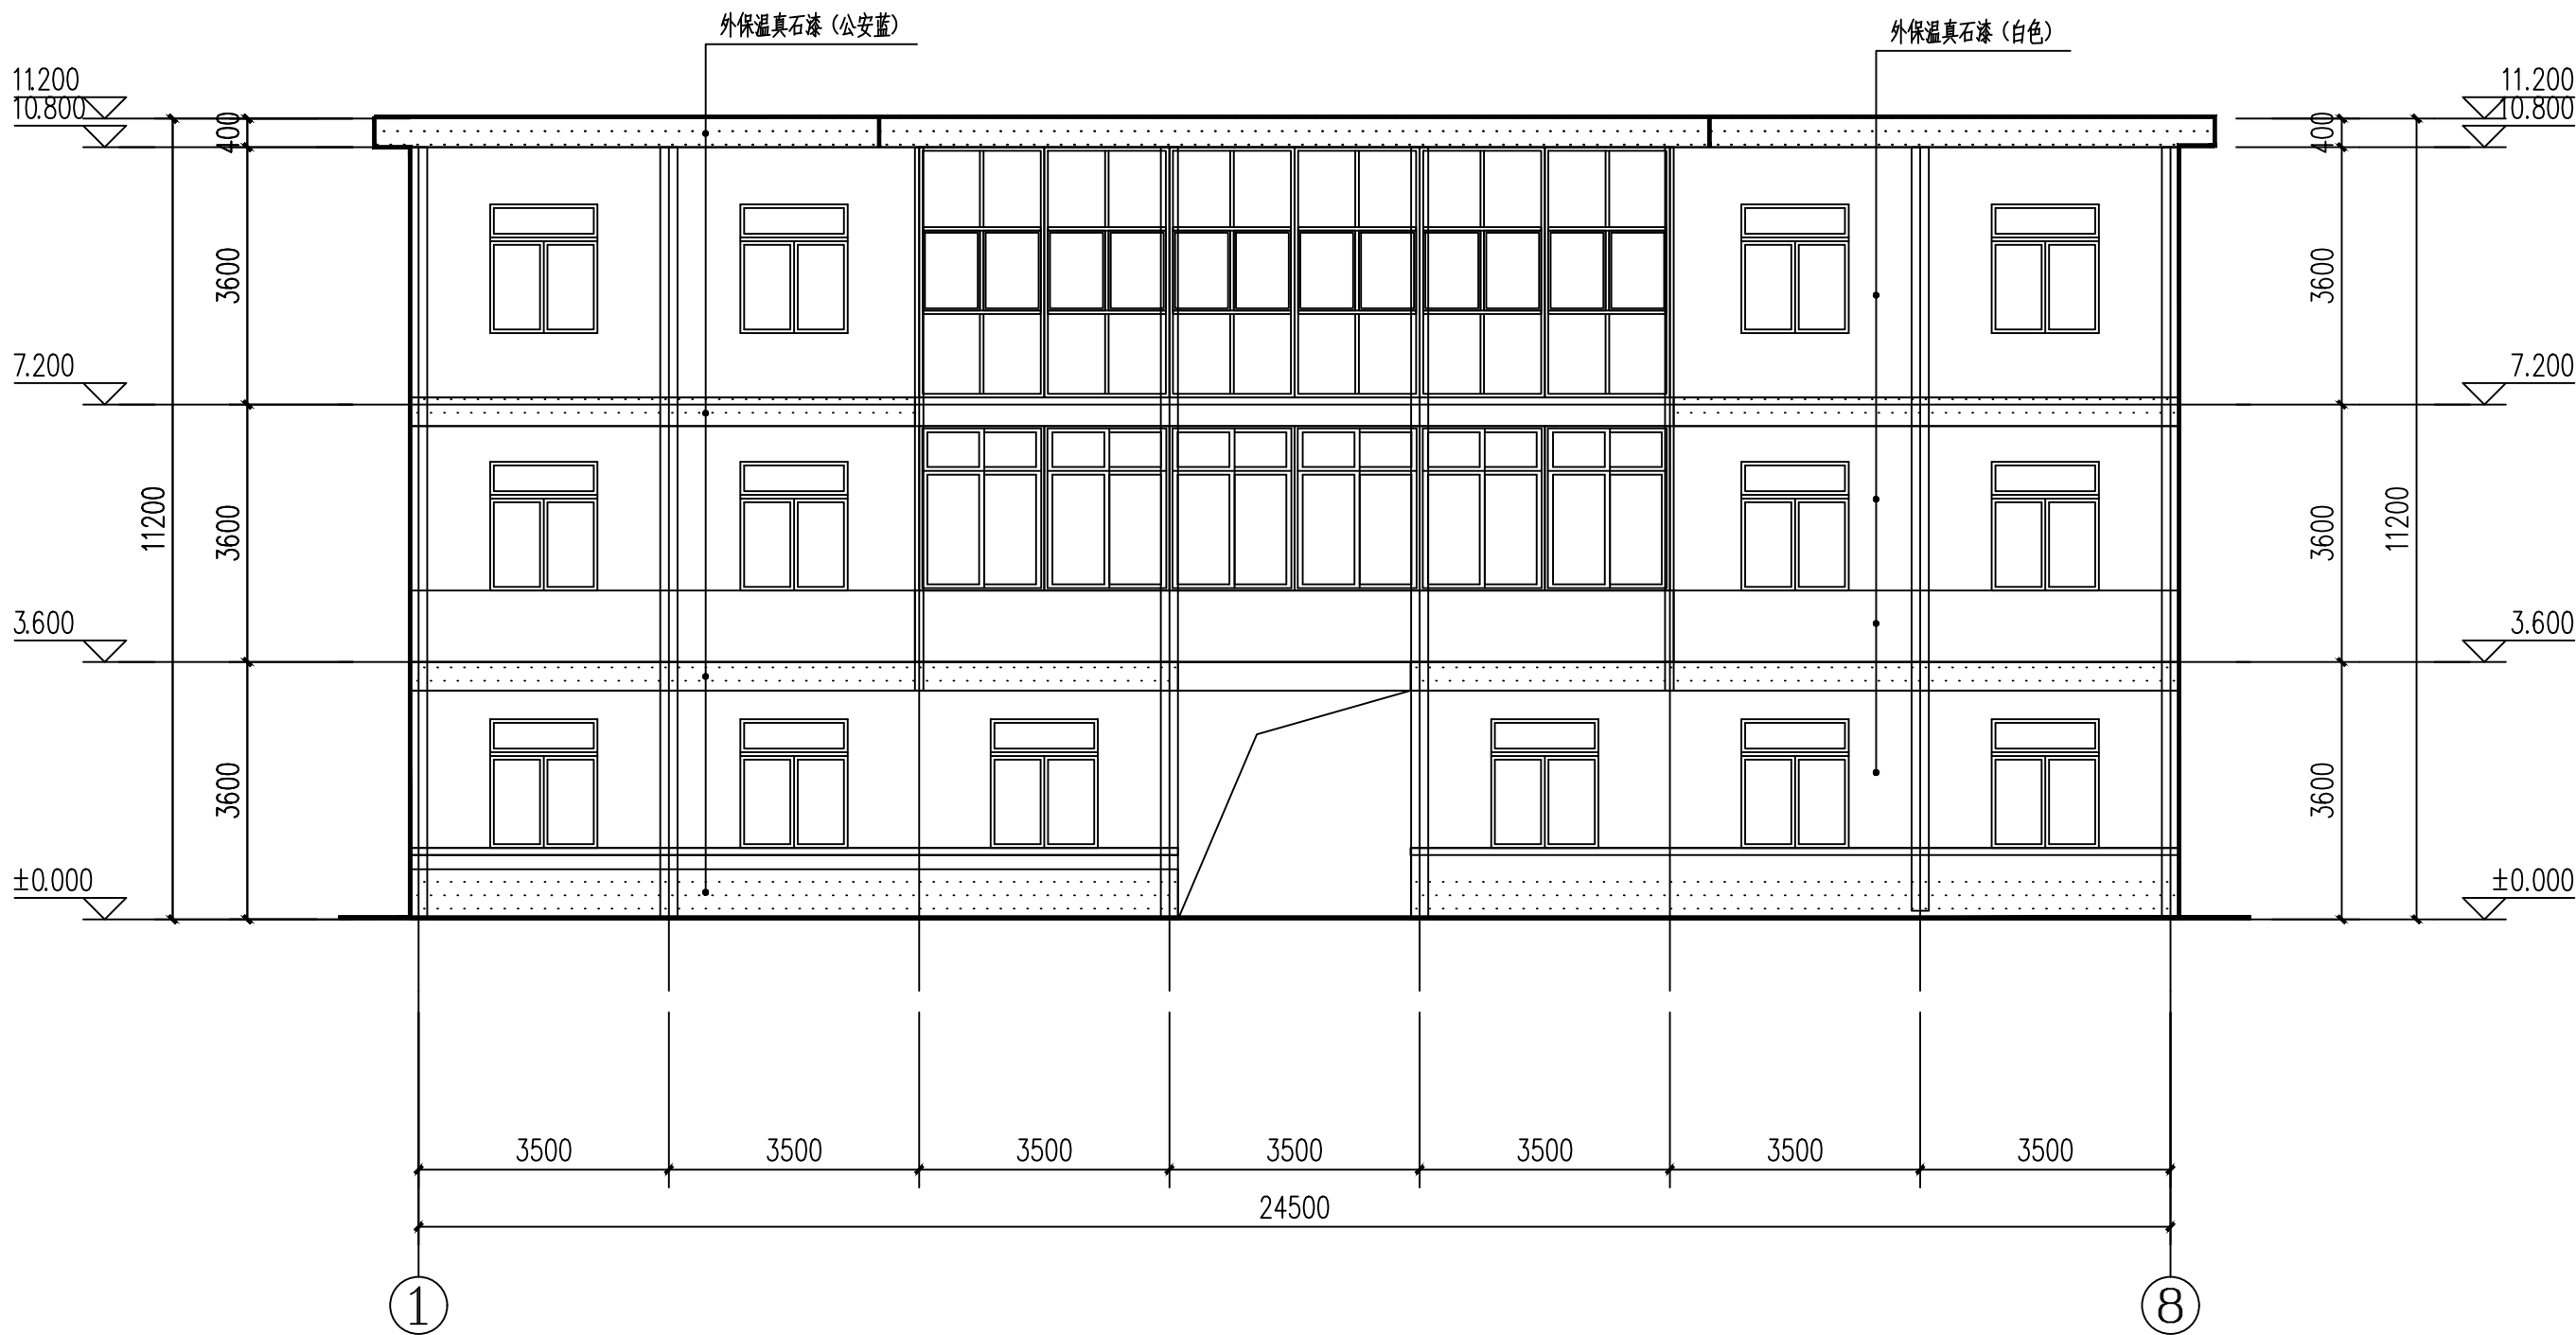

①-⑧轴外立面 1:100

北京中奥建工程设计有限公司  
BEIJING ZAJ ENGINEERING DESIGN CO.,LTD.



地址：北京亦庄开发区城乡世纪广场3号楼

Z A J S J

资质内容	证书编号
建筑行业（建筑工程）甲级	A111007521
风景园林工程设计专项乙级	A211007528
城乡规划编制乙级	[京]城规编(142101)号
人防工程设计乙级	201201701180006

注册师签章  
Sealed by National Registered Engineers

修改纪录 Change Record	
日 期 Date	内 容 摘 要 Brief Content

备注 Remarks  
郑重声明：  
本项目图纸未经当地有关部门审批，图纸报审未通过前，不得做为施工依据。

建设单位 Employer

项目名称 Project  
公安阎良分局武屯派出所维修工程

子项名称 Item  
综合楼

图纸名称 Dwg.Title:  
一层平面图


图号 Dwg.NO.  
建施-01

共 20 页 Pages in Total		第 1 页 Which Page	
设计阶段 Des.Phase	施工图	比 例 Scale	1: 100
出图日期 Date	2023.06	版 次 Version	第一版

项目负责人 Project Manager	戴磊江	戴磊江
专业负责人 Major Manager	戴磊江	戴磊江
审 定 Approved by	阎 焱	阎焱
审 核 Checked by	郭华敏	郭华敏
校 对 Prechecked by	梁在胜	梁在胜
设 计 Designed by	杨民海	杨民海
制 图 Drafted by	杨民海	杨民海

会 签 Countersign			
建 筑 Architecture		电 气 Electricity	
结 构 Structure		动 力 Power Supply	
给水排水 Water S/D		工 艺 Process	
暖通空调 MECH.		总 图 General Plan	
日 期 Date			

北京中奥建工程设计有限公司  
BEIJING ZAJ ENGINEERING DESIGN CO.,LTD.



地址：北京亦庄开发区城乡世纪广场3号楼

Z A J S J

资质内容	证书编号
建筑行业（建筑工程）甲级	A111007521
风景园林工程设计专项乙级	A211007528
城乡规划编制乙级	[京]城规编(142101)号
人防工程设计乙级	201201701180006

注册师签章  
Sealed by National Registered Engineers

修改纪录 Change Record	
日 期 Date	内 容 摘 要 Brief Content

备注 Remarks  
郑重声明：  
本项目图纸未经当地有关部门审批，图纸报审未通过前，不得做为施工依据。

建设单位 Employer

项目名称 Project  
公安阎良分局武屯派出所维修工程

子项名称 Item  
综合楼

图纸名称 Dwg.Title:  
一层平面图

图号 Dwg.NO.  
建施-01

共 20 页 Pages in Total		第 1 页 Which Page	
设计阶段 Des.Phase	施工图	比 例 Scale	1: 100
出图日期 Date	2023.06	版 次 Version	第一版

项目负责人 Project Manager	戴磊江	戴磊江
专业负责人 Major Manager	戴磊江	戴磊江
审 定 Approved by	阎 焱	阎焱
审 核 Checked by	郭华敏	郭华敏
校 对 Prechecked by	梁在胜	梁在胜
设 计 Designed by	杨民海	杨民海
制 图 Drafted by	杨民海	杨民海

会 签 Countersign			
建 筑 Architecture		电 气 Electricity	
结 构 Structure		动 力 Power Supply	
给水排水 Water S/D		工 艺 Process	
暖通空调 MECH.		总 图 General Plan	
日 期 Date			

北京中奥建工程设计有限公司  
BEIJING ZAJ ENGINEERING DESIGN CO.,LTD.



地址：北京亦庄开发区城乡世纪广场3号楼

资质内容	证书编号
建筑行业（建筑工程）甲级	A111007521
风景园林工程设计专项乙级	A211007528
城乡规划编制乙级	[京]城规编(142101)号
人防工程设计乙级	201201701180006

注册师签章  
Sealed by National Registered Engineers

修改纪录 Change Record	
日期 Date	内容摘要 Brief Content

备注 Remarks  
郑重声明：  
本项目图纸未经当地有关部门审批，图纸报审未通过前，不得做为施工依据。

建设单位 Employer

项目名称 Project 公安阎良分局阎良派出所维修工程

子项名称 Item 综合楼


图纸名称 Dwg.Title: ⑧-①轴外立面

图号 Dwg.NO. 建施-07

共 20 页 Pages in Total		第 1 页 Which Page	
设计阶段 Des.Phase	施工图	比 例 Scale	1: 100
出图日期 Date	2023. 06	版 次 Version	第一版

项目负责人 Project Manager	戴磊江	戴磊江
专业负责人 Major Manager	戴磊江	戴磊江
审 定 Approved by	阎 焱	阎焱
审 核 Checked by	郭华敏	郭华敏
校 对 Prechecked by	梁在胜	梁在胜
设 计 Designed by	杨民海	杨民海
制 图 Drafted by	杨民海	杨民海


会 签 Countersign			
建 筑 Architecture		电 气 Electricity	
结 构 Structure		动 力 Power Supply	
给水排水 Water S/D		工 艺 Process	
暖通空调 MECH.		总 图 General Plan	
日 期 Date			

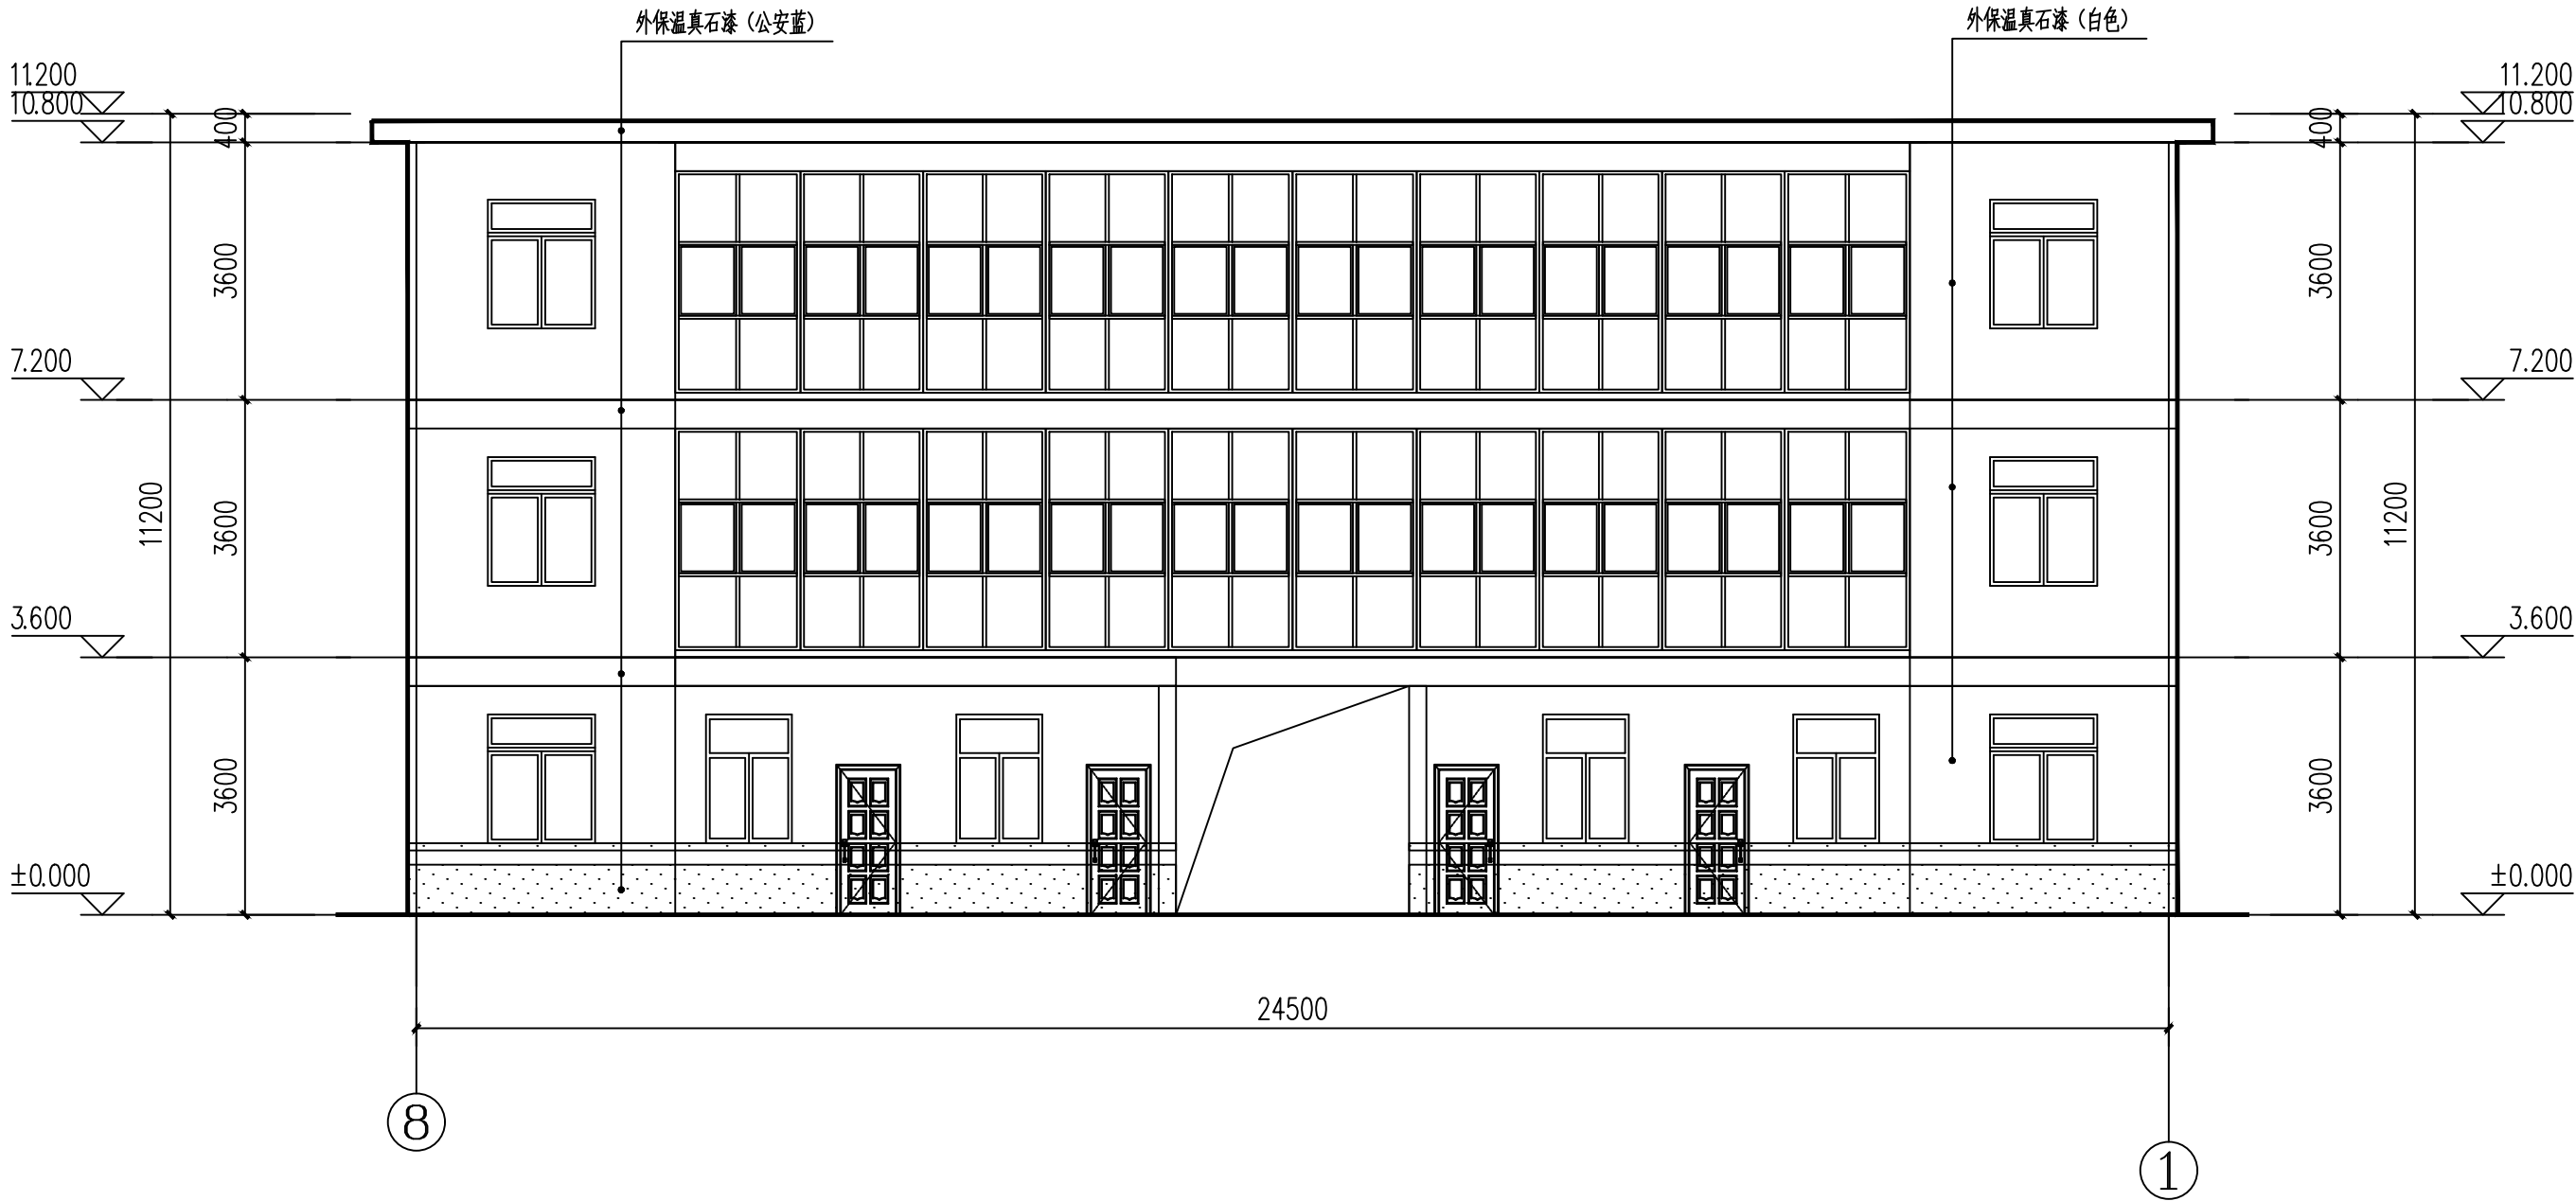

⑧-①轴外立面 1:100



北京中奥建工程设计有限公司  
BEIJING ZAJ ENGINEERING DESIGN CO.,LTD.



地址：北京亦庄开发区城乡世纪广场3号楼

Z A J S J

资质内容	证书编号
建筑行业（建筑工程）甲级	A111007521
风景园林工程设计专项乙级	A211007528
城乡规划编制乙级	[京]城规编(142101)号
人防工程设计乙级	201201701180006

注册师签章  
Sealed by National Registered Engineers

修改纪录 Change Record	
日 期 Date	内 容 摘 要 Brief Content

备注 Remarks  
郑重声明：  
本项目图纸未经当地有关部门审批，图纸报审未通过前，不得做为施工依据。

建设单位 Employer

项目名称 Project  
公安阎良分局武屯派出所维修工程

子项名称 Item  
综合楼

图纸名称 Dwg.Title:  
一层平面图

图号 Dwg.NO.  
建施-01

共 20 页 Pages in Total		第 1 页 Which Page	
设计阶段 Des.Phase	施工图	比 例 Scale	1: 100
出图日期 Date	2023.06	版 次 Version	第一版

项目负责人 Project Manager	戴磊江	戴磊江
专业负责人 Major Manager	戴磊江	戴磊江
审 定 Approved by	阎 焱	阎焱
审 核 Checked by	郭华敏	郭华敏
校 对 Prechecked by	梁在胜	梁在胜
设 计 Designed by	杨民海	杨民海
制 图 Drafted by	杨民海	杨民海

会 签 Countersign			
建 筑 Architecture		电 气 Electricity	
结 构 Structure		动 力 Power Supply	
给水排水 Water S/D		工 艺 Process	
暖通空调 MECH.		总 图 General Plan	
日 期 Date			

北京中奥建工程设计有限公司  
BEIJING ZAJ ENGINEERING DESIGN CO.,LTD.



地址：北京亦庄开发区城乡世纪广场3号楼

资质内容	证书编号
建筑行业（建筑工程）甲级	A111007521
风景园林工程设计专项乙级	A211007528
城乡规划编制乙级	[京]城规编(142101)号
人防工程设计乙级	201201701180006

注册师签章  
Sealed by National Registered Engineers

修改纪录 Change Record	
日期 Date	内容摘要 Brief Content

备注 Remarks  
郑重声明：  
本项目图纸未经当地有关部门审批，图纸报审未通过前，不得做为施工依据。

建设单位 Employer

项目名称 Project  
公安阎良分局阎良派出所维修工程

子项名称 Item  
综合楼


图纸名称 Dwg. Title:  
①-④轴、④-①轴外立面

图号 Dwg. NO.  
建施-01


共 20 页 Pages in Total		第 1 页 Which Page	
设计阶段 Des. Phase	施工图	比 例 Scale	1: 100
出图日期 Date	2023. 06	版 次 Version	第一版

项目负责人 Project Manager	戴磊江	戴磊江
专业负责人 Major Manager	戴磊江	戴磊江
审 定 Approved by	阎 焱	阎 焱
审 核 Checked by	郭华敏	郭华敏
校 对 Prechecked by	梁在胜	梁在胜
设 计 Designed by	杨民海	杨民海
制 图 Drafted by	杨民海	杨民海

会 签 Countersign			
建 筑 Architecture		电 气 Electricity	
结 构 Structure		动 力 Power Supply	
给水排水 Water S/D		工 艺 Process	
暖通空调 MECH.		总 图 General Plan	
日 期 Date			

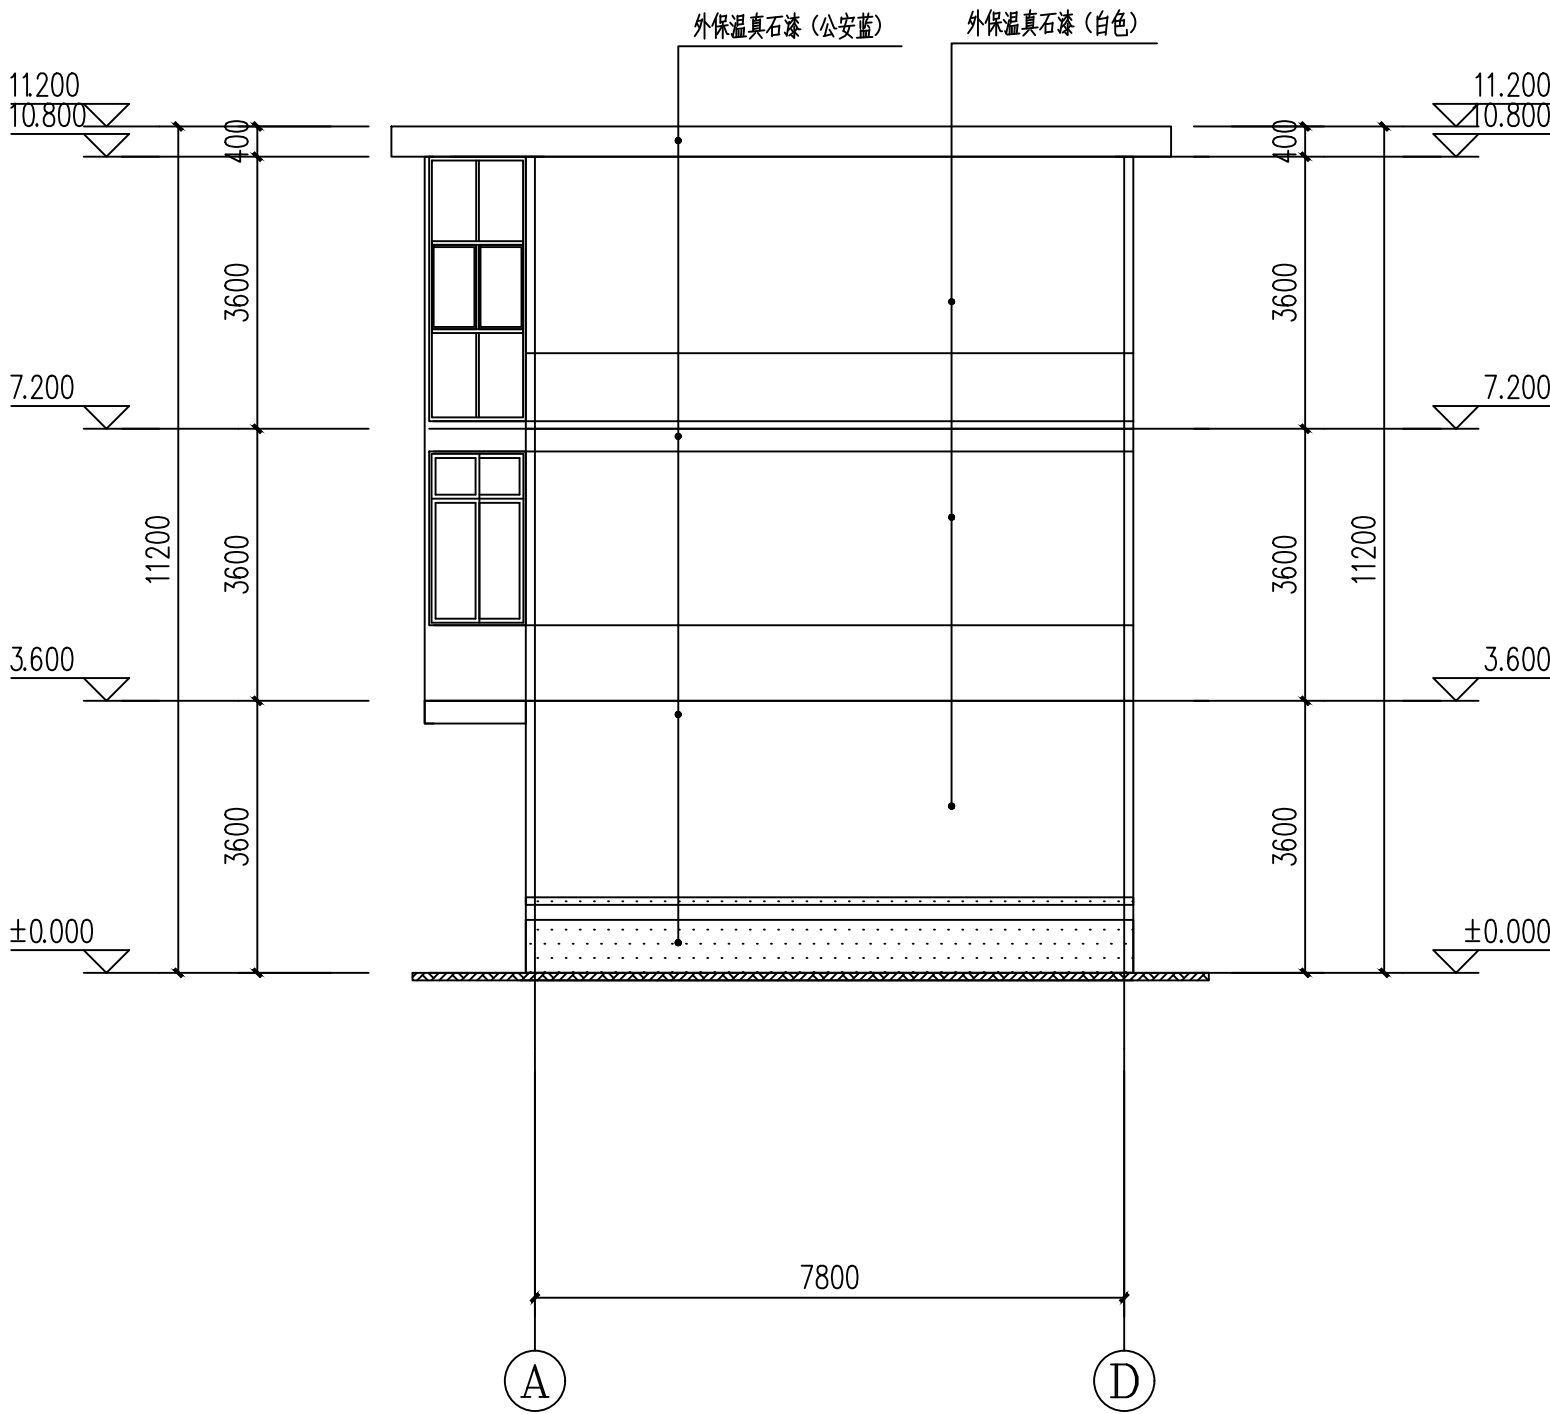

①-④轴外立面 1:100

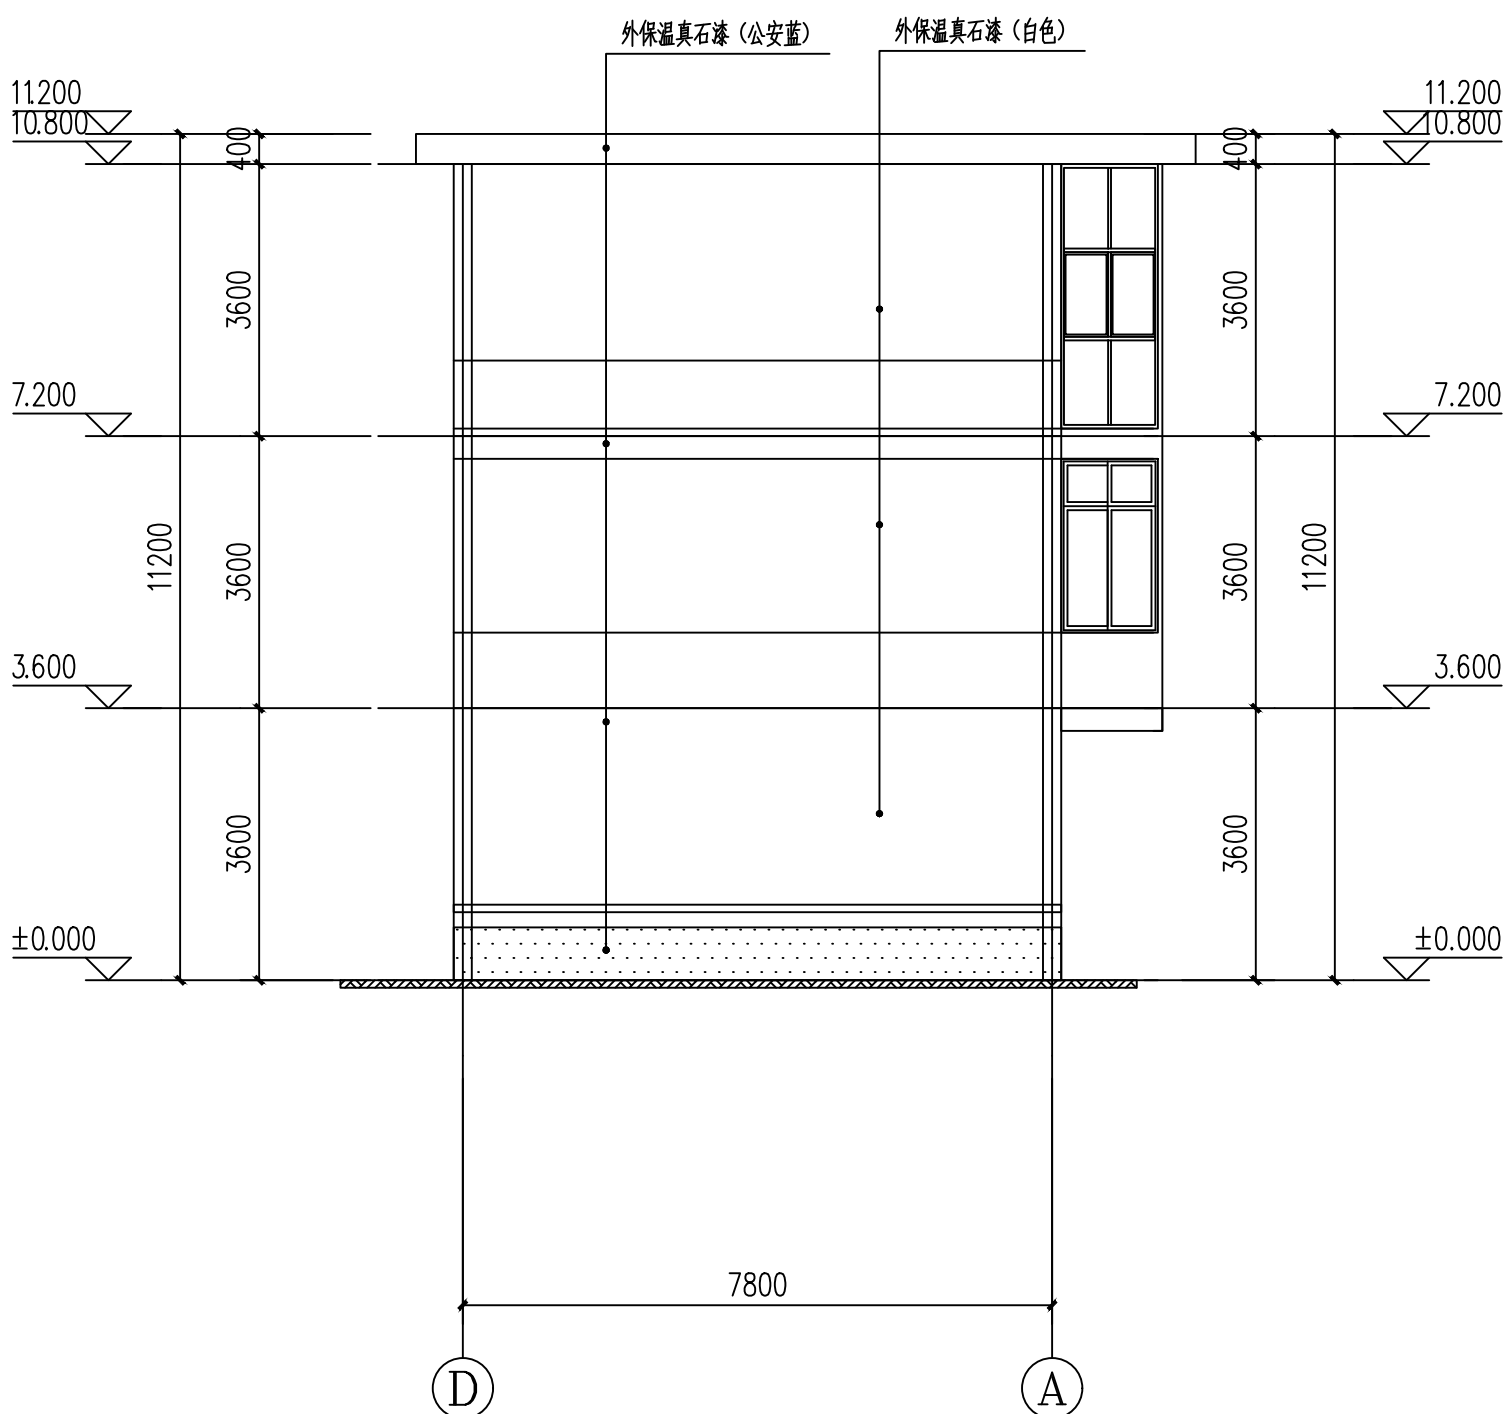

④-①轴外立面 1:100

北京中奥建工程设计有限公司  
BEIJING ZAJ ENGINEERING DESIGN CO.,LTD.



地址：北京亦庄开发区城乡世纪广场3号楼

资质内容	证书编号
建筑行业（建筑工程）甲级	A111007521
风景园林工程设计专项乙级	A211007528
城乡规划编制乙级	[京]城规编(142101)号
人防工程设计乙级	201201701180006

注册师签章  
Sealed by National Registered Engineers

修改纪录 Change Record	
日 期 Date	内 容 摘 要 Brief Content

备注 Remarks  
郑重声明：  
本项目图纸未经当地有关部门审批，图纸报审未通过前，不得做为施工依据。

建设单位 Employer

项目名称 Project  
公安阎良分局阎良派出所维修工程

子项名称 Item  
综合楼

图纸名称 Dwg.Title:  
一层平面图

图号 Dwg.NO.  
建施-01

共 20 页 Pages in Total		第 1 页 Which Page	
设计阶段 Des.Phase	施工图	比 例 Scale	1: 100
出图日期 Date	2023.06	版 次 Version	第一版

项目负责人 Project Manager	戴磊江	戴磊江
专业负责人 Major Manager	戴磊江	戴磊江
审 定 Approved by	阎 焱	阎焱
审 核 Checked by	郭华敏	郭华敏
校 对 Prechecked by	梁在胜	梁在胜
设 计 Designed by	杨民海	杨民海
制 图 Drafted by	杨民海	杨民海

会 签 Countersign			
建 筑 Architecture		电 气 Electricity	
结 构 Structure		动 力 Power Supply	
给水排水 Water S/D		工 艺 Process	
暖通空调 MECH.		总 图 General Plan	
日 期 Date			

北京中奥建工程设计有限公司  
BEIJING ZAJ ENGINEERING DESIGN CO.,LTD.



地址：北京亦庄开发区城乡世纪广场3号楼

资质内容	证书编号
建筑行业（建筑工程）甲级	A111007521
风景园林工程设计专项乙级	A211007528
城乡规划编制乙级	[京]城规编(142101)号
人防工程设计乙级	201201701180006

注册师签章  
Sealed by National Registered Engineers

修改纪录 Change Record	
日 期 Date	内 容 摘 要 Brief Content

备注 Remarks  
郑重声明：  
本项目图纸未经当地有关部门审批，图纸报审未通过前，不得做为施工依据。

建设单位 Employer

项目名称 Project

子项名称 Item  
综合楼

图纸名称 Dwg.Title:  
一层平面图

图号 Dwg.NO.  
建施-01

共 20 页 Pages in Total		第 1 页 Which Page	
设计阶段 Des.Phase	施工图	比 例 Scale	1: 100
出图日期 Date	2023.06	版 次 Version	第一版

项目负责人 Project Manager	戴磊江	戴磊江
专业负责人 Major Manager	戴磊江	戴磊江
审 定 Approved by	阎 焱	阎焱
审 核 Checked by	郭华敏	郭华敏
校 对 Prechecked by	梁在胜	梁在胜
设 计 Designed by	杨民海	杨民海
制 图 Drafted by	杨民海	杨民海

会 签 Countersign			
建 筑 Architecture		电 气 Electricity	
结 构 Structure		动 力 Power Supply	
给水排水 Water S/D		工 艺 Process	
暖通空调 MECH.		总 图 General Plan	
日 期 Date			