

注：此户型层高2920

EXISTING PLAN
1# 原始结构图 SCALE 1:60

西安上仕建筑工程设计有限公司

Xi'an Shangshi Construction Engineering Design Co., Ltd

建筑幕墙工程专项设计乙级证书编号：A261134846

建筑装饰工程专项设计乙级证书编号：A261134846

消防设施工程专项设计乙级证书编号：A261134846

邮 编：710061

电 话：029-89138613

传 真：029-89138613

Admonition 警告:

西安上仕建筑工程设计有限公司拥有此图版权。未经本公司书面授权批准，不得移作本次工程以外的其他用途。图内所有尺寸以现场放线为准。如有与本图不一致之处应在施工或绘制装配图前，以书面报告形式通知设计方。本公司保留对此图纸使用的最终裁定解释权。

PROJECT 工程名称:

西安市长安区生活垃圾分类宣教中心建设项目

附注	日期	修改内容

DRAWING TITLE 图名:

1# 原始结构图

项目负责人: DIRECTED

设计: DESIGNED

制图: DRAWN

审图: CHECKED

校核: REVIEWED

比例: SCALE 1:60


日期: DATE 2025


DRAWING NO 图号:

1PT-01

(盖章有效)

CAPTION OF DRAWING

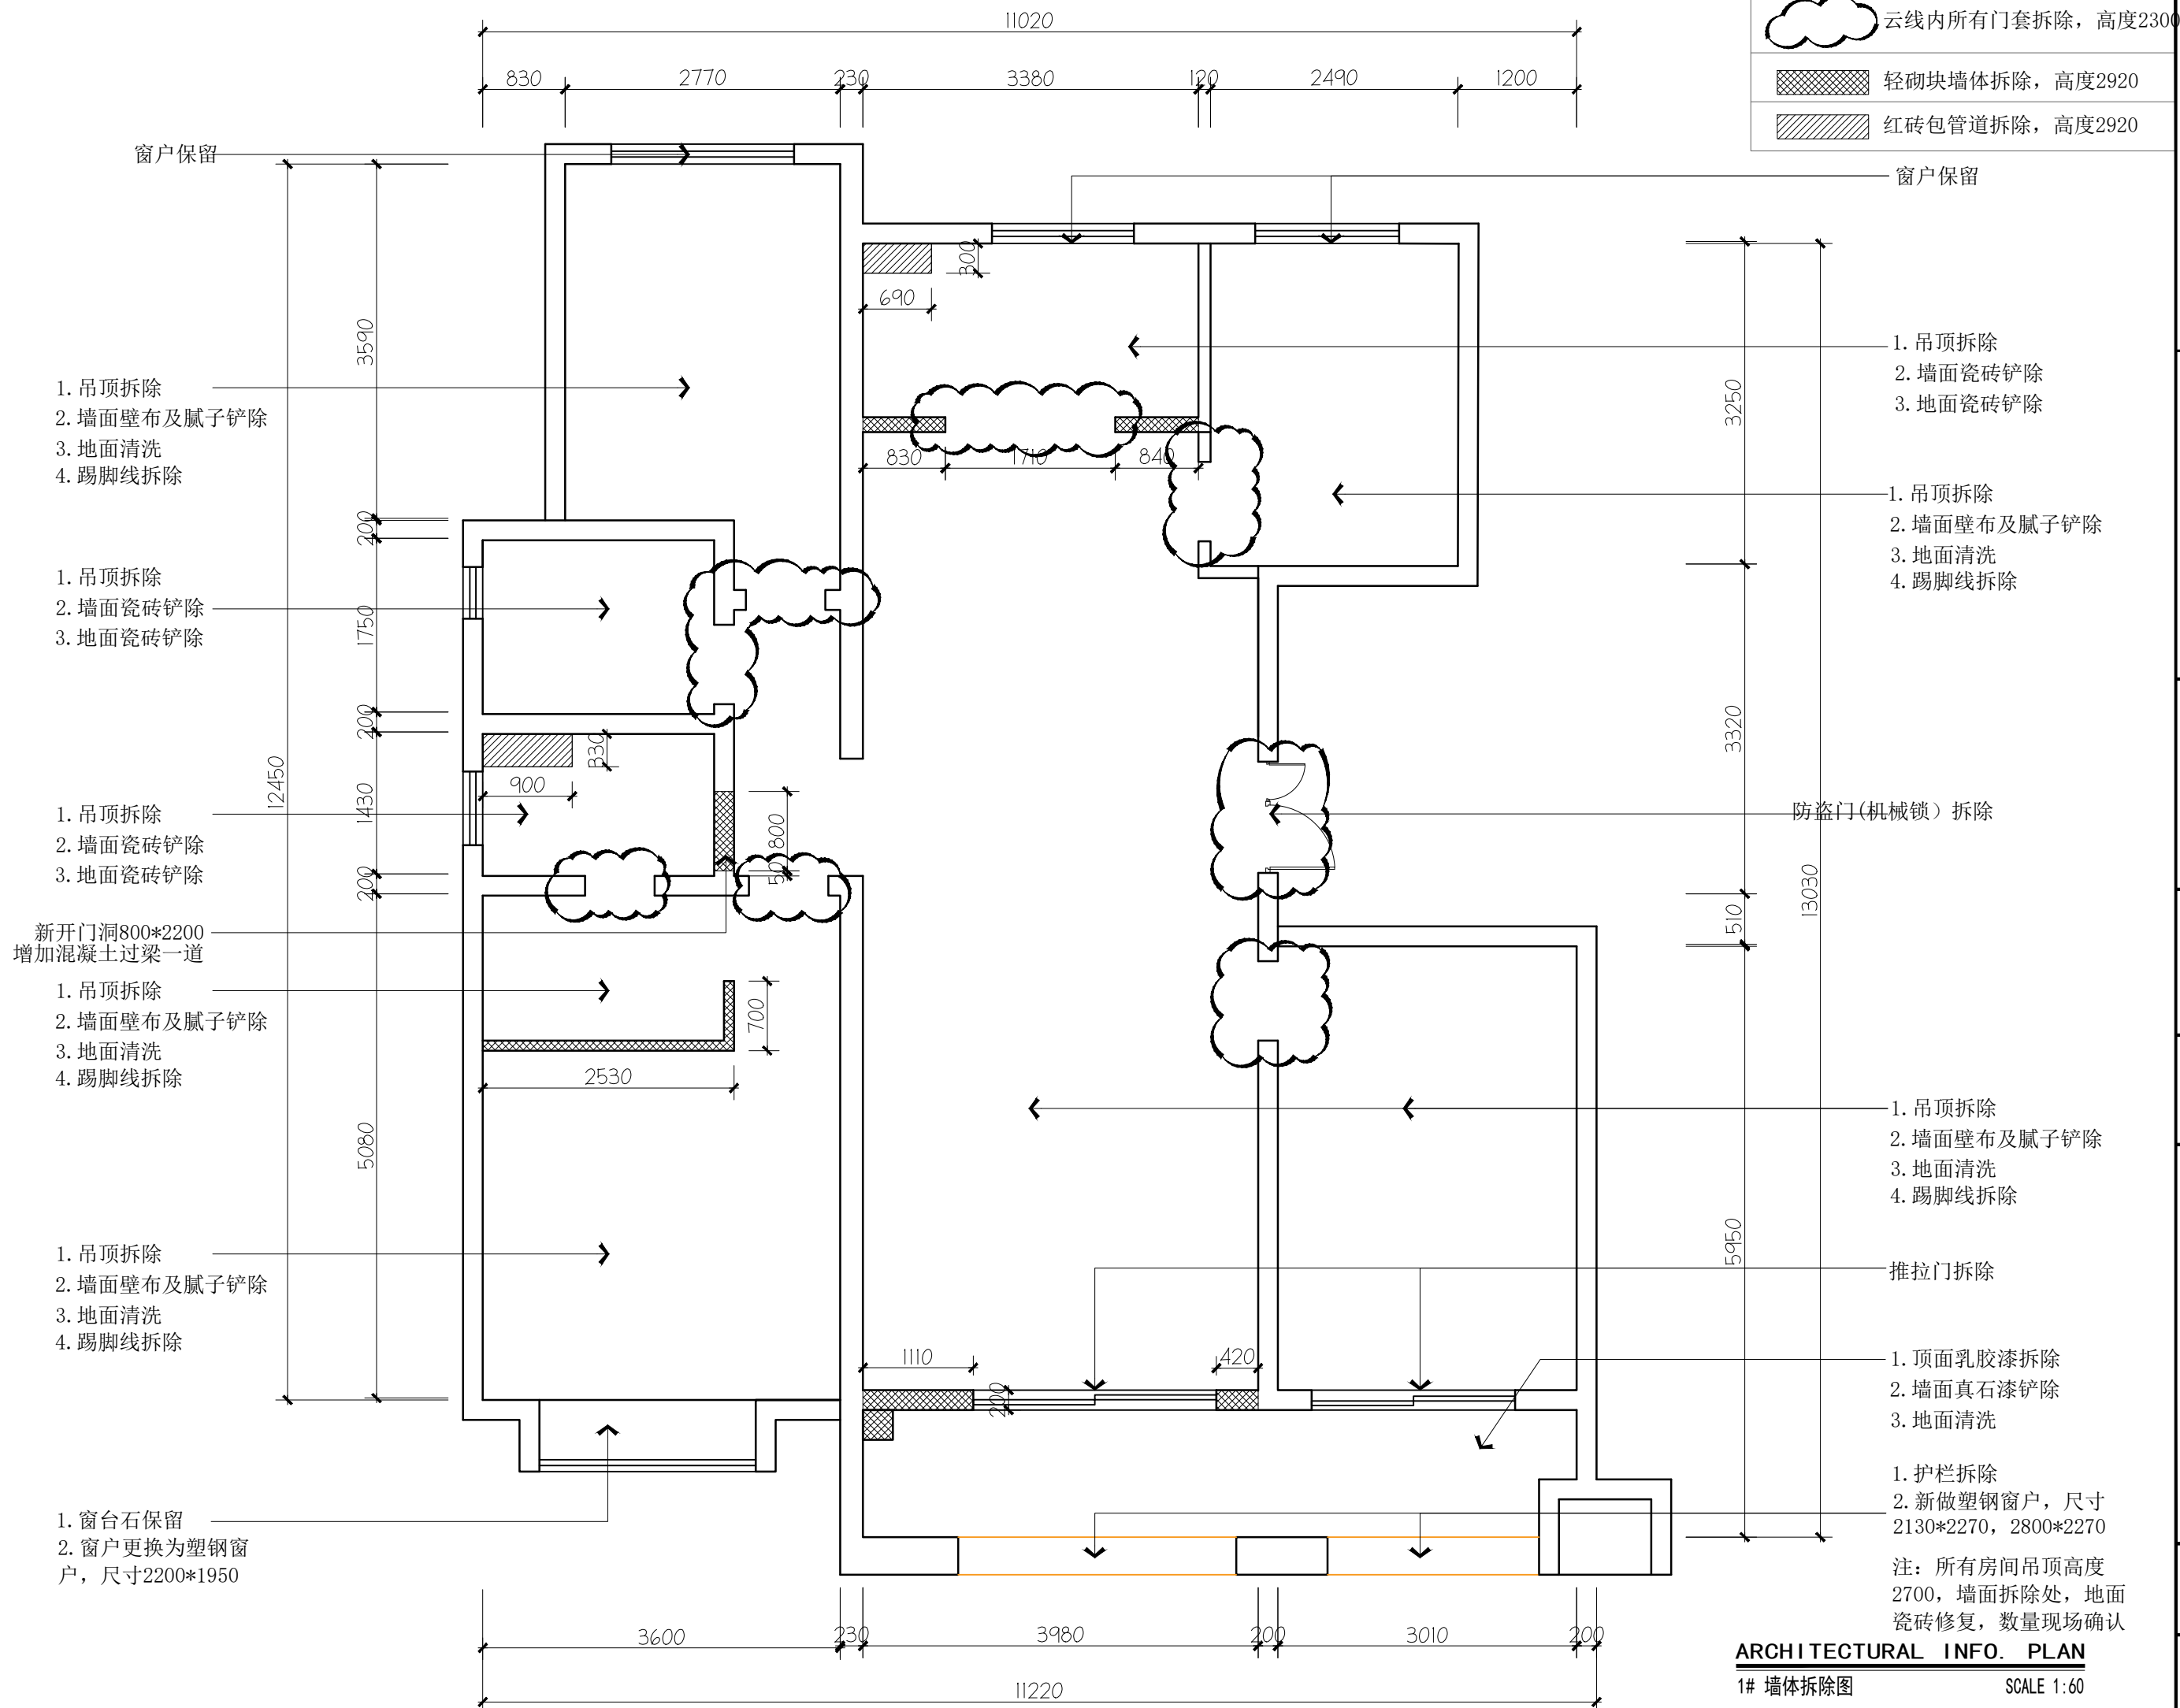

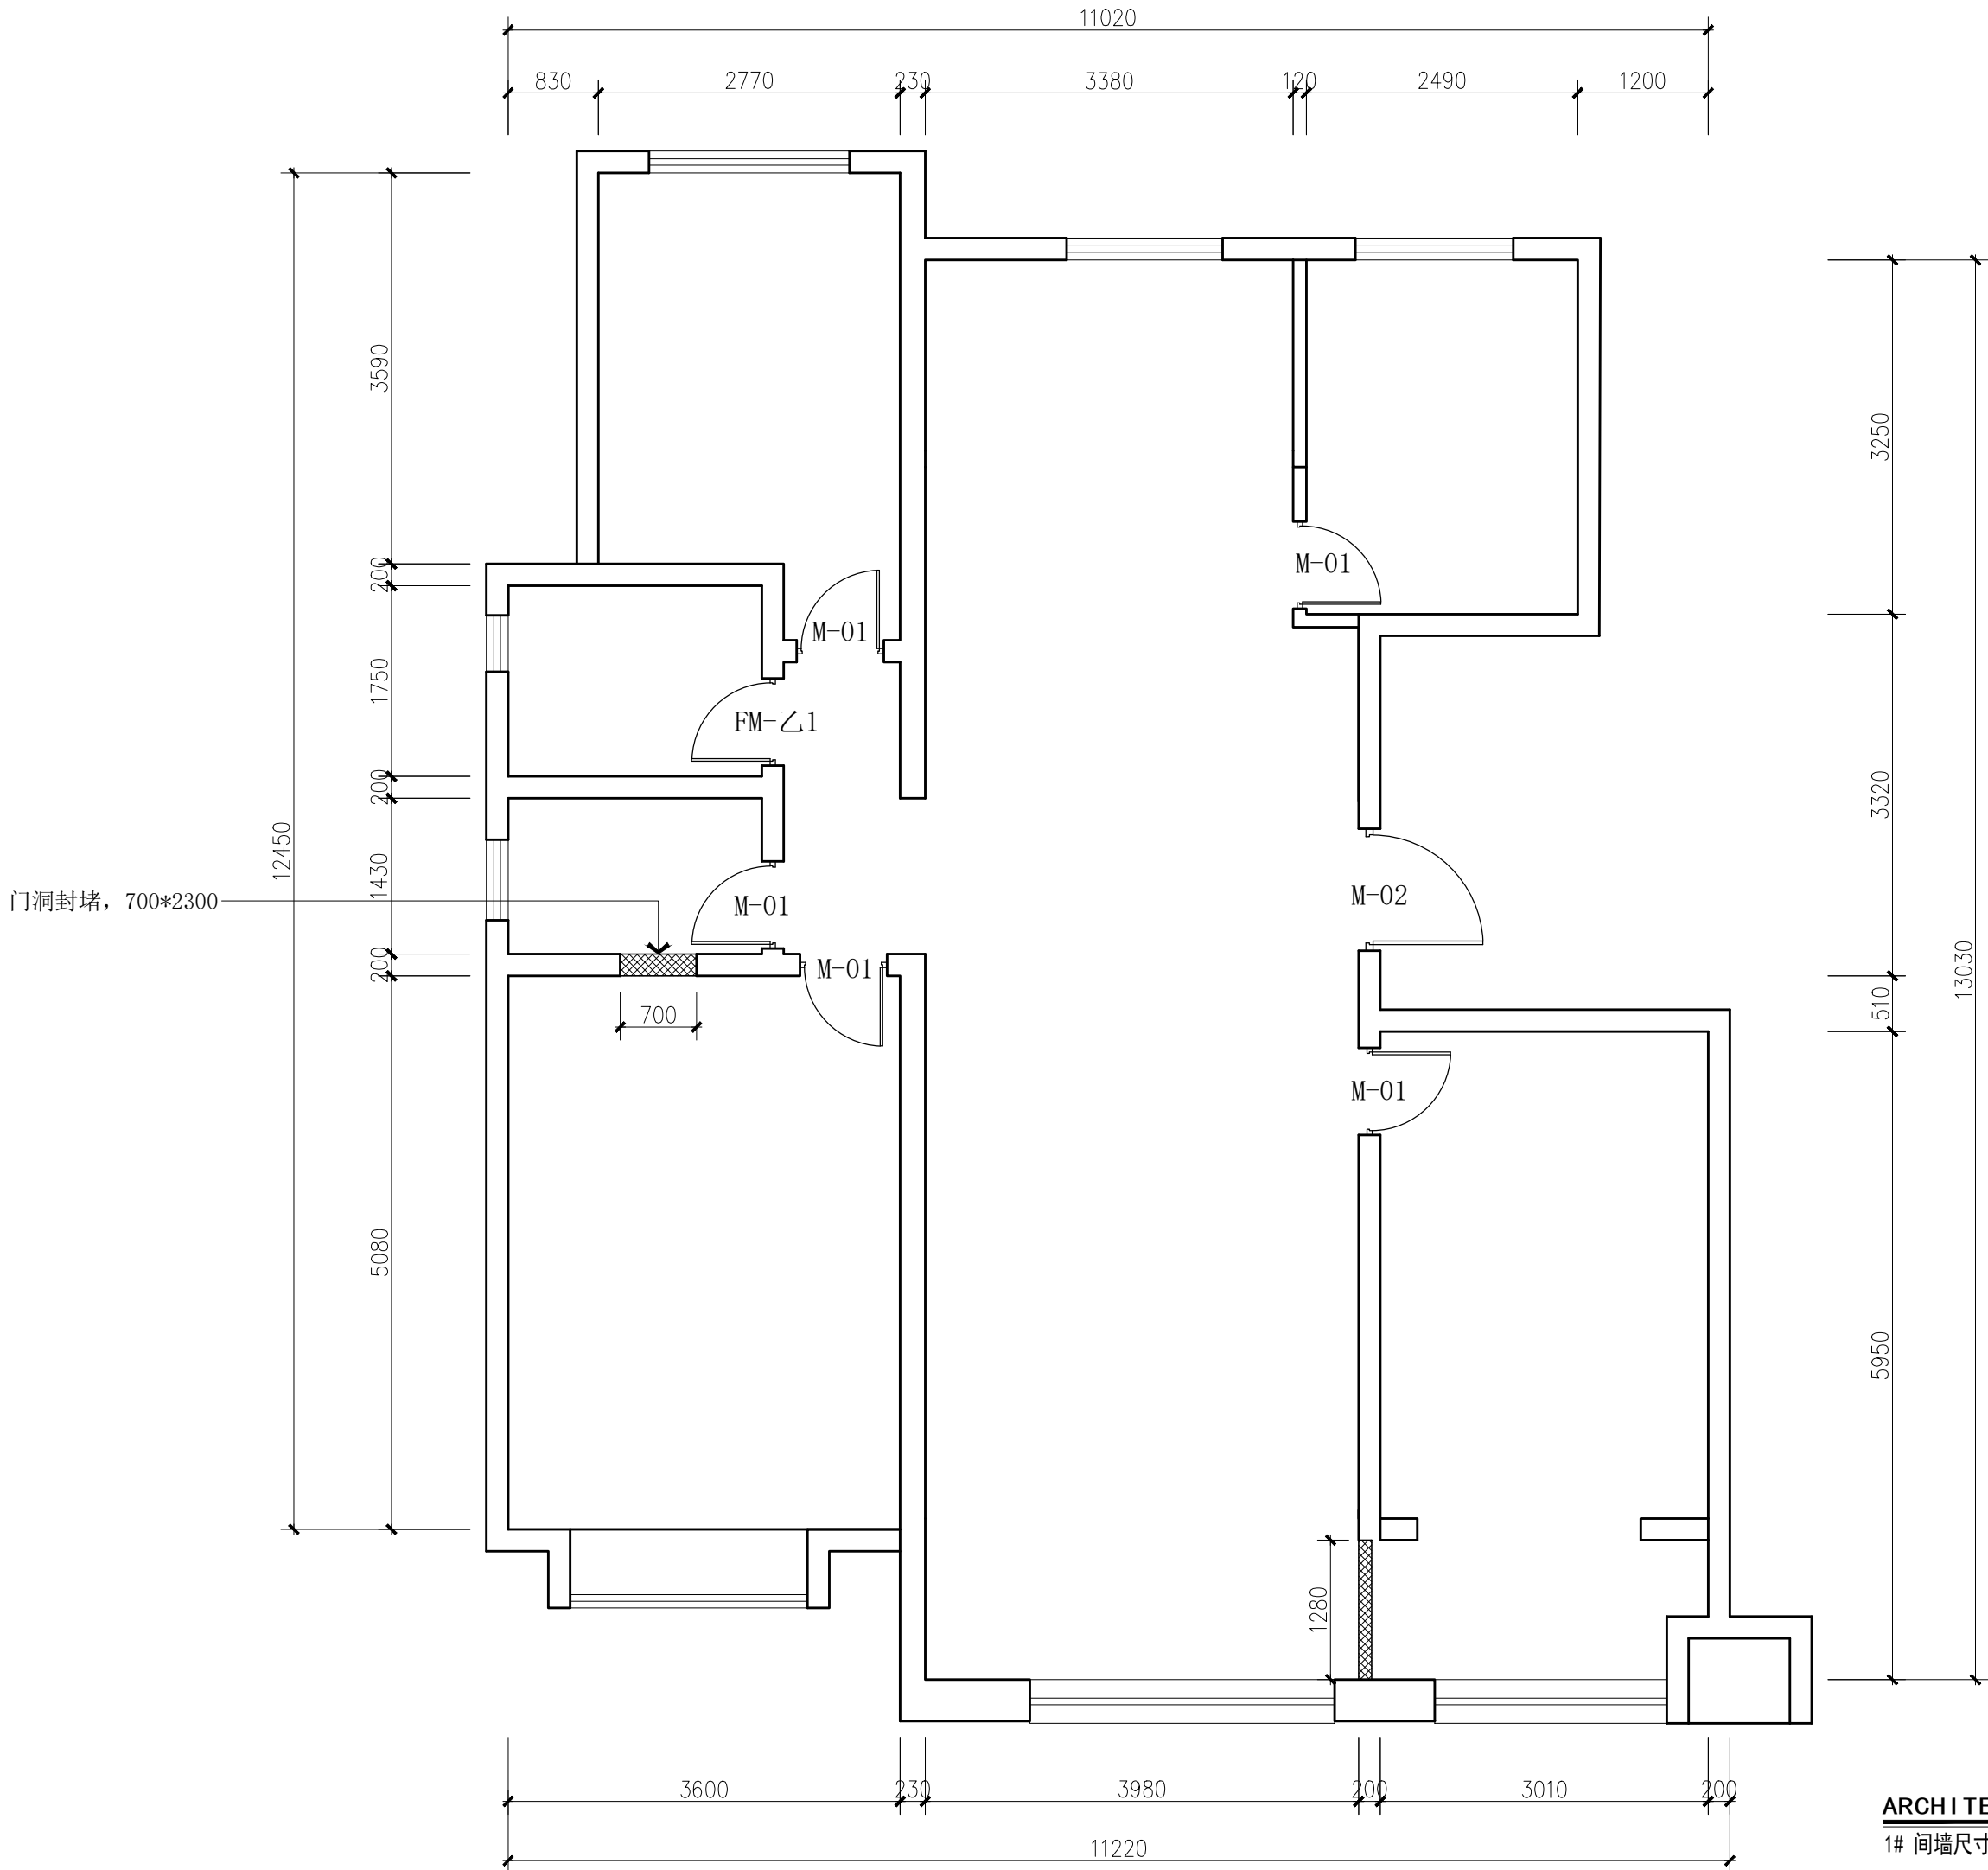

ARCHITECTURAL INFO. PLAN
1# 间墙尺寸图 SCALE 1:60

西安上仕建筑工程设计有限公司

Xi'an Shangshi Construction Engineering Design Co., Ltd

建筑幕墙工程专项设计乙级证书编号: A261134846

建筑装饰工程专项设计乙级证书编号: A261134846

消防设施工程专项设计乙级证书编号: A261134846

邮 编: 710061

电 话: 029-89138613

传 真: 029-89138613

Admonition 警告:

西安上仕建筑工程设计有限公司拥有此图版权。未经本公司书面授权批准, 不得移作本次工程以外的其他用途。图内所有尺寸以现场放线为准。如有与本图不一致之处应在施工或绘制装配图前, 以书面报告形式通知设计方。本公司保留对此图纸使用的最终裁定解释权。

PROJECT 工程名称:

西安市长安区生活垃圾分类宣教中心建设项目

附注	日期	修改内容

DRAWING TITLE 图 名:

1# 间墙尺寸图

项目负责人: DIRECTED

设计: DESIGNED

制图: DRAWN

审图: CHECKED

校核: REVIEWED

比例: SCALE 1:60


日期: DATE 2025

DRAWING NO 图 号:

1PT-03

(盖章有效)

CAPTION OF DRAWING

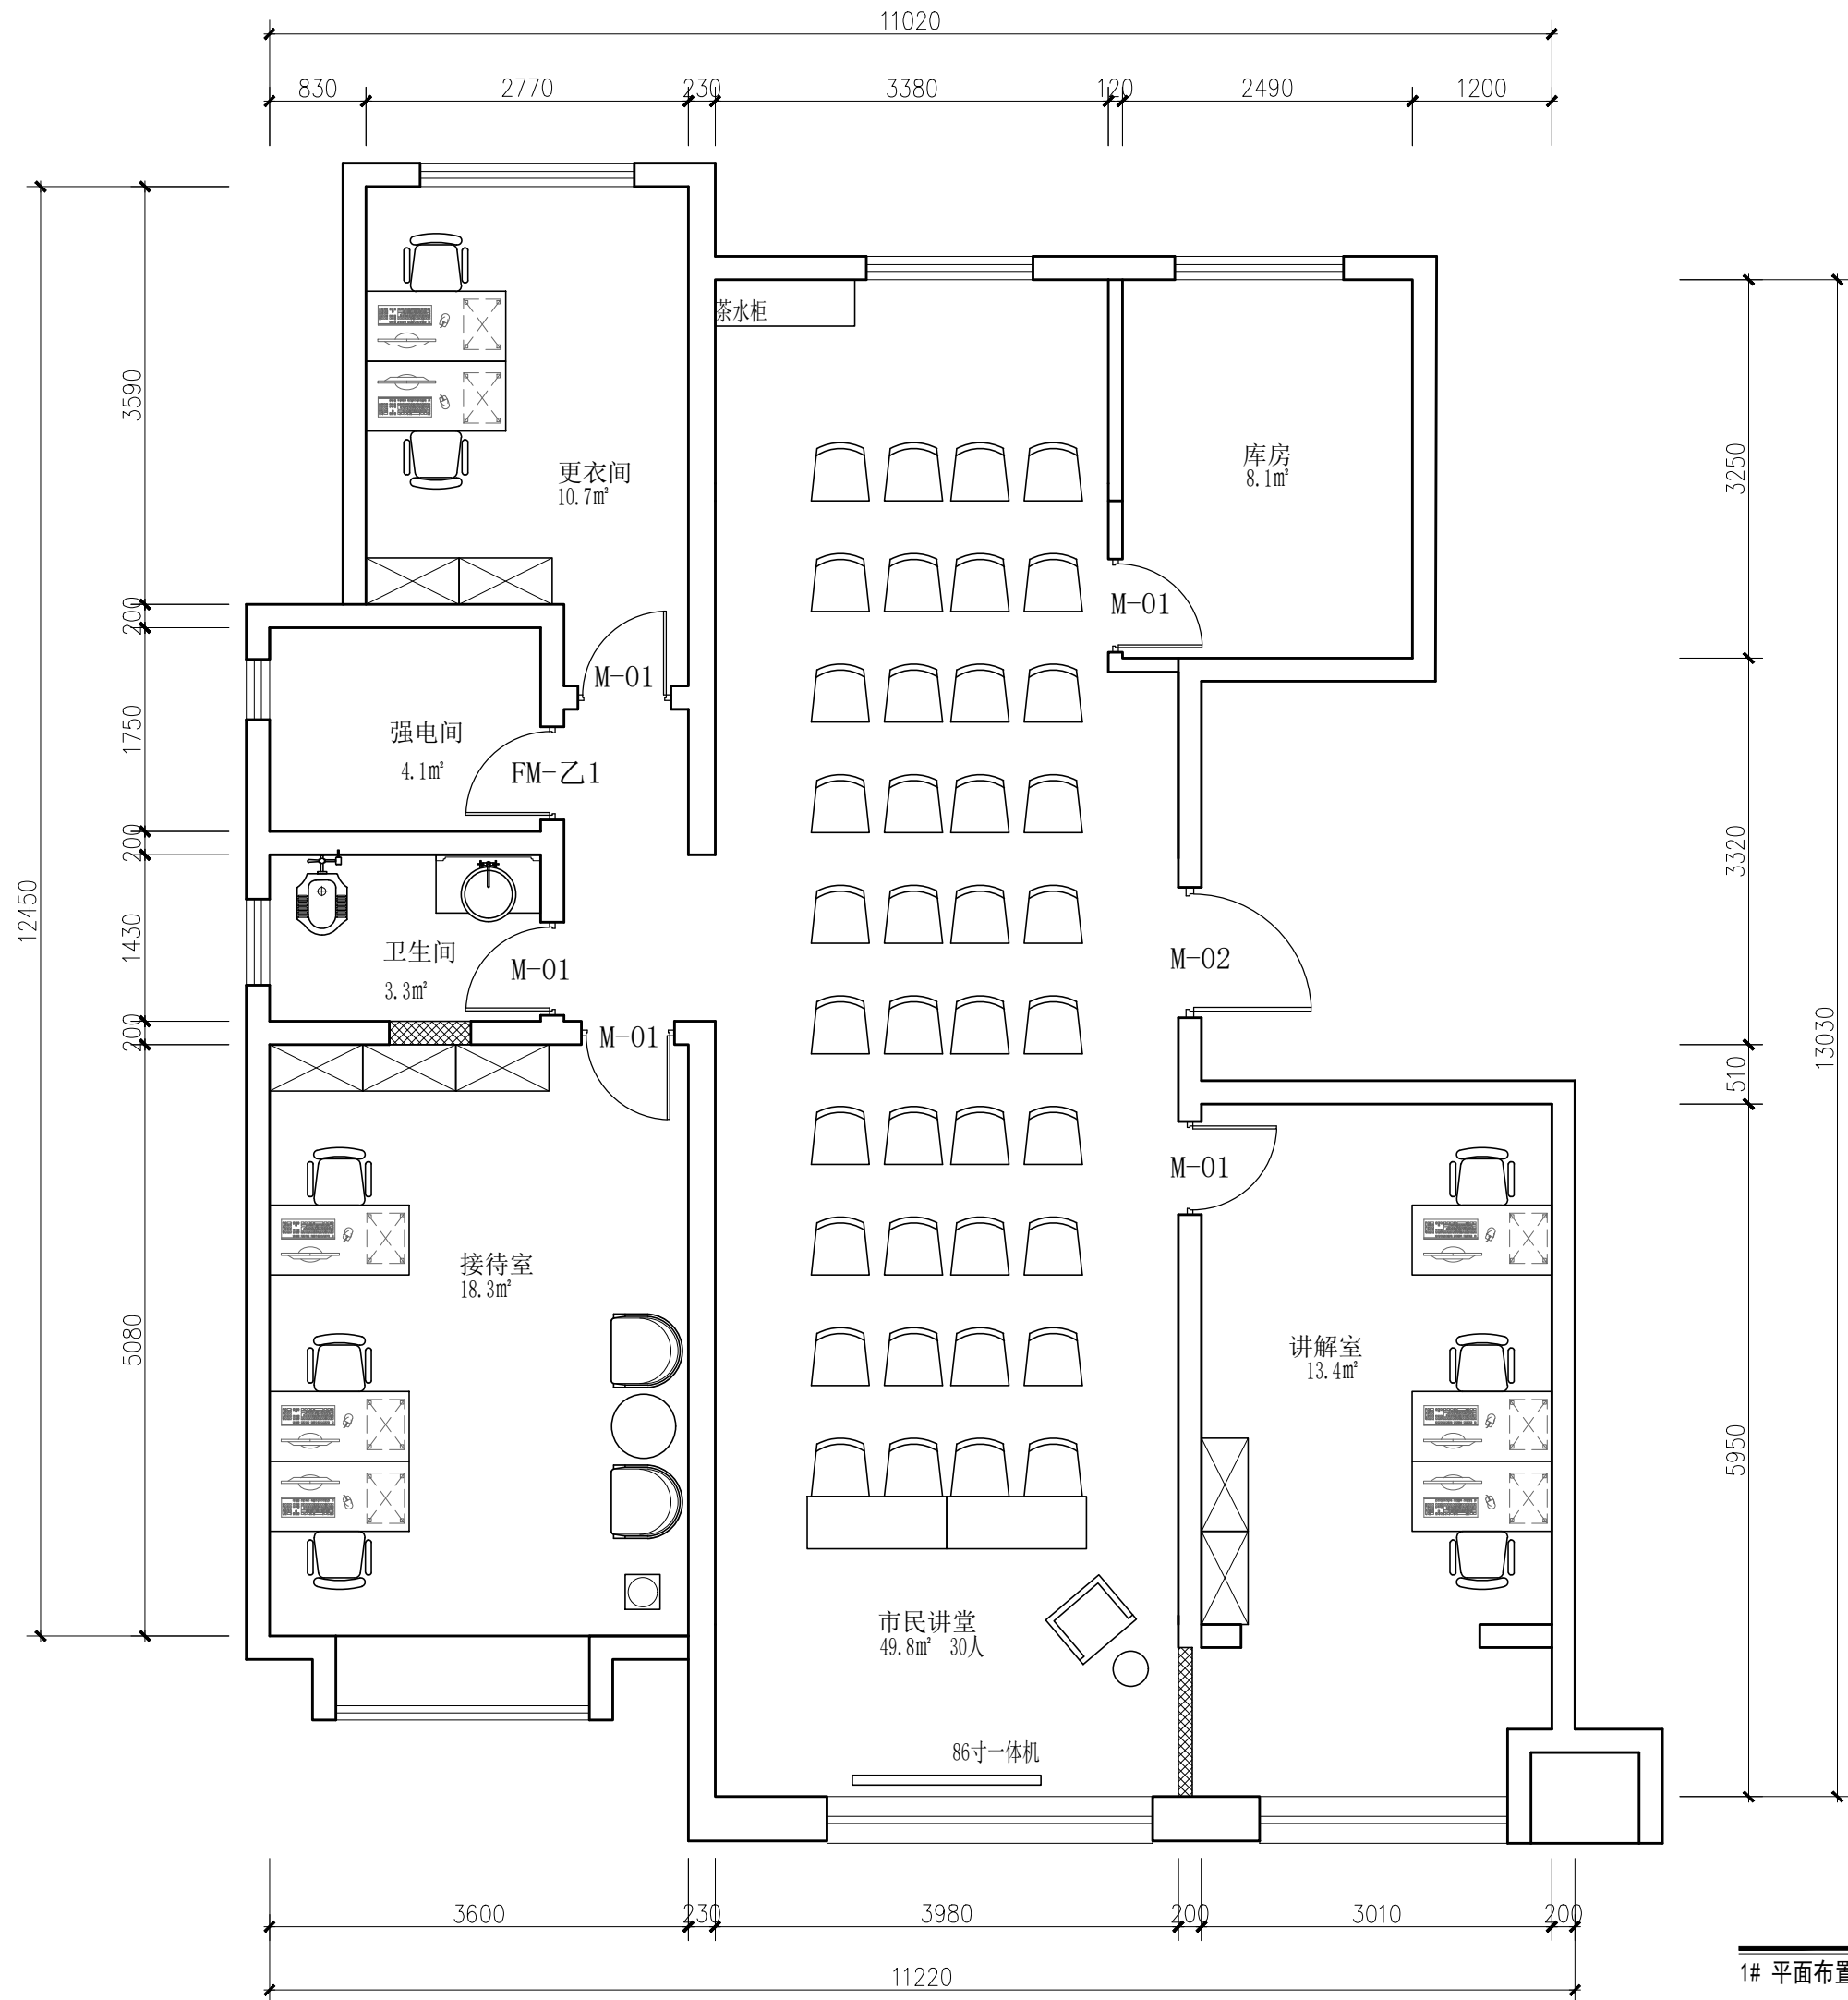

西安上仕建筑工程设计有限公司

Xi'an Shangshi Construction Engineering Design Co., Ltd.

建筑幕墙工程专项设计乙级证书编号: A261134846

建筑装饰工程专项设计乙级证书编号: A261134846

消防设施工程专项设计乙级证书编号: A261134846

邮编: 710661

电话: 029-89138613

传真: 029-89138613

Admonition 警告:

西安上仕建筑工程设计有限公司拥有此图版权。未经本公司书面授权批准, 不得移作本次工程以外的其他用途。图内所有尺寸以现场放线为准。如有与本图不一致之处应在施工或绘制装配图前, 以书面报告形式通知设计方。本公司保留对此图纸使用的最终裁定解释权。

PROJECT 工程名称:

西安市长安区生活垃圾分类宣教中心建设项目

附注	日期	修改内容

DRAWING TITLE 图名:

1# 平面布置图

项目负责人: DIRECTED

设计: DESIGNED

制图: DRAWN

审图: CHECKED

校核: REVIEWED

比例: SCALE 1:60

日期: DATE 2025

DRAWING NO 图号:

1PT-04


(盖章有效)

CAPTION OF DRAWING

LAYOUT PLAN

1# 平面布置图

SCALE 1:60

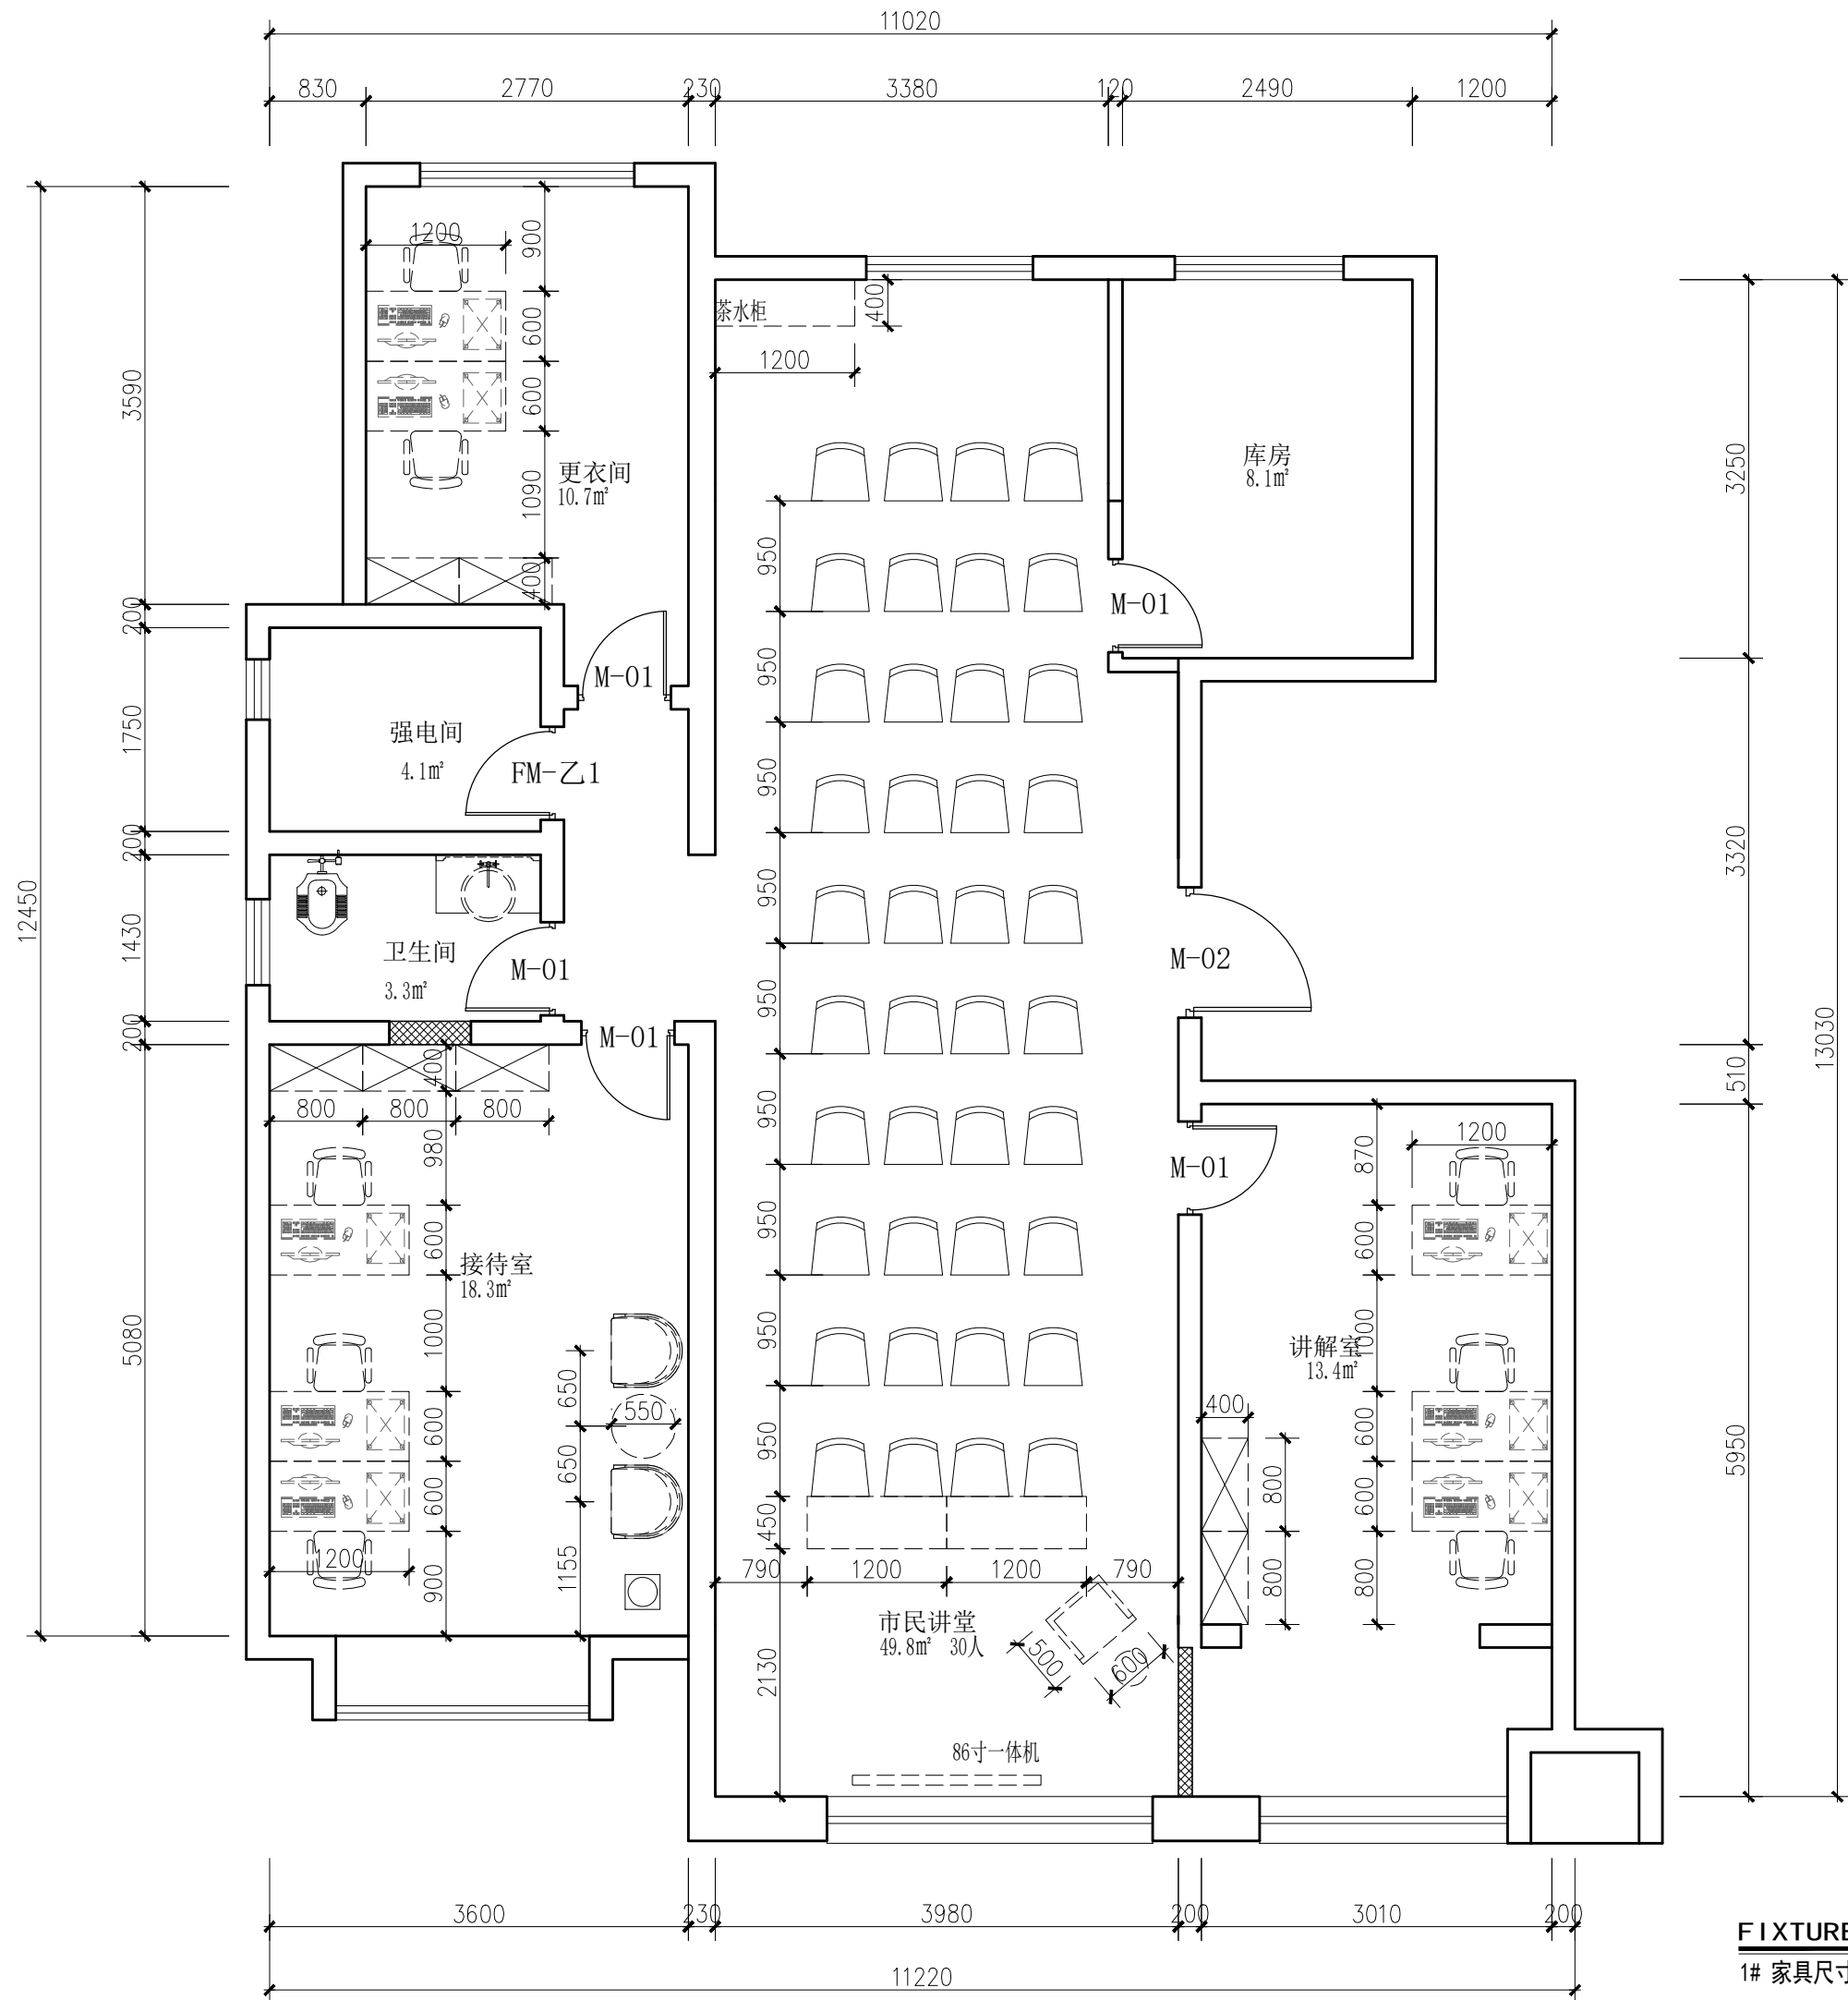

FIXTURE & FURNITURE PLAN
1# 家具尺寸图 SCALE 1:60

西安上仕建筑工程设计有限公司

Xi'an Shangshi Construction Engineering Design Co., Ltd

建筑幕墙工程专项设计乙级证书编号: A261134846

建筑装饰工程专项设计乙级证书编号: A261134846

消防设施工程专项设计乙级证书编号: A261134846

邮编: 710661

电话: 029-89138613

传真: 029-89138613

Admonition 警告:

西安上仕建筑工程设计有限公司拥有此图版权。未经本公司书面授权批准, 不得移作本次工程以外的其他用途。图内所有尺寸以现场放线为准。如有与本图不一致之处应在施工或绘制装配图前, 以书面报告形式通知设计方。本公司保留对此图纸使用的最终裁定解释权。

PROJECT 工程名称:

西安市长安区生活垃圾分类宣教中心建设项目

附注	日期	修改内容

DRAWING TITLE 图名:

1# 家具尺寸图

项目负责人: DIRECTED

设计: DESIGNED

制图: DRAWN

审图: CHECKED

校核: REVIEWED

比例: SCALE 1:60

日期: DATE 2025

DRAWING NO 图号:

1PT-05

(盖章有效)
CAPTION OF DRAWING

西安上仕建筑工程设计有限公司

Xi'an Shangshi Construction Engineering Design Co., Ltd

建筑幕墙工程专项设计乙级证书编号: A261134846

建筑装饰工程专项设计乙级证书编号: A261134846

消防设施工程专项设计乙级证书编号: A261134846

编 号: T10061

电 话: 029-89138613

传 真: 029-89138613

Admonition 警告:

西安上仕建筑工程设计有限公司拥有此图版权。未经本公司书面授权批准,不得移作本次工程以外的其他用途。图内所有尺寸以现场放线为准。如有与本图不一致之处应在施工或绘制装配图前,以书面报告形式通知设计方。本公司保留对此图纸使用的最终裁定解释权。

PROJECT 工程名称:

西安市长安区生活垃圾分类宣教中心建设项目

附注	日期	修改内容

DRAWING TITLE 图名:

1# 综合天花图

项目负责人: DIRECTED

设计: DESIGNED

制图: DRAWN

审图: CHECKED

校核: REVIEWED

比例: SCALE 1:60

日期: DATE 2025

DRAWING NO 图号:

1PT-06

(盖章有效)

CAPTION OF DRAWING

CH	2.600
PT	01

白色乳胶漆

CH	原顶
PT	01

白色乳胶漆

CH	2.600
PT	01

白色乳胶漆

CH	原顶
PT	01

白色乳胶漆

图例	说明
●	直径400, 24w面板灯, 色温5500k
■	600*600, 36w面板灯, 色温5500k
■	600*900, 54w面板灯, 色温5500k
○	15w明装筒灯, 色温5500k
⊕	15w筒灯, 色温5500k
—	12W轨道射灯, 色温5500k
⊙	24W户外壁灯, 色温4000k, 高度1500
⊠	8寸壁装排气扇(墙面开洞直径200距地2200)

CH	原顶
PT	01

白色乳胶漆

COMPREHENSIVE CEILING PLAN

1# 综合天花图

SCALE 1:60

CH	原顶
PT	01

白色乳胶漆

CH	原顶
PT	02

白色防水乳胶漆

CH	原顶
PT	02

白色防水乳胶漆

CH	原顶
PT	01


白色乳胶漆

CH	2.600
PT	01

白色乳胶漆

CH	2.800
PT	01

白色乳胶漆

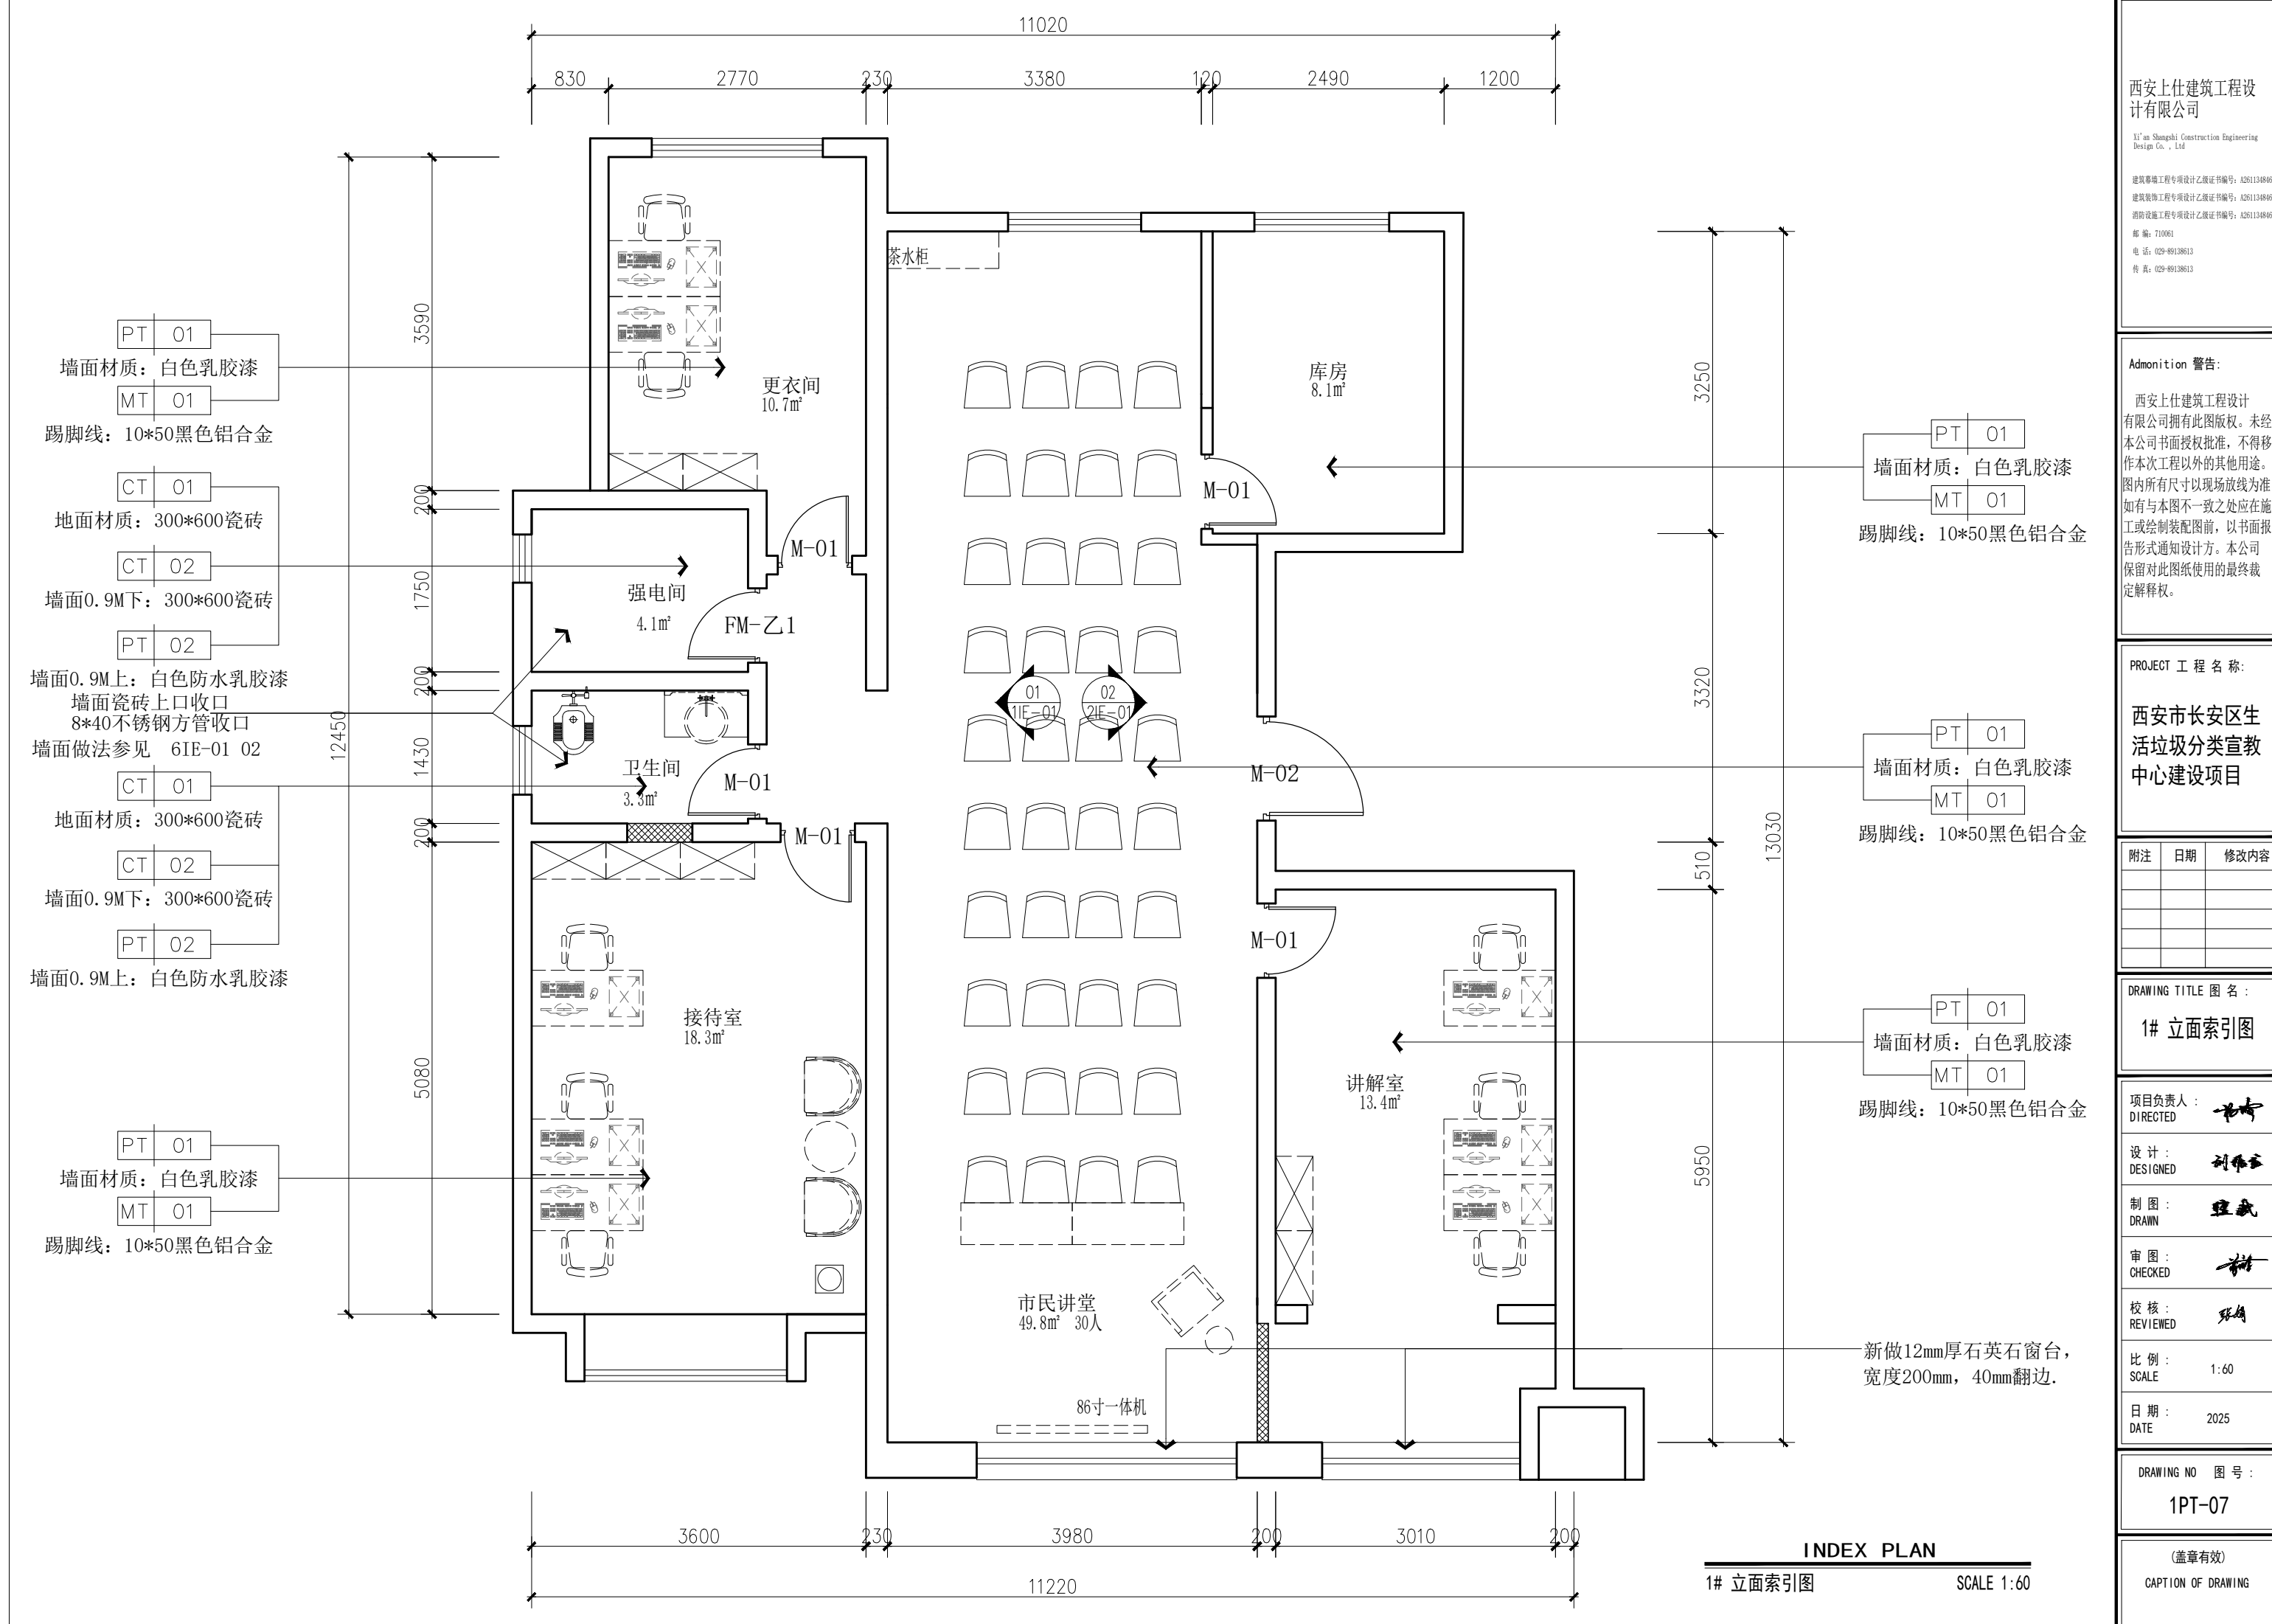

西安上仕建筑工程设计有限公司

Xi'an Shangshi Construction Engineering Design Co., Ltd

建筑幕墙工程专项设计乙级证书编号: A261134846

建筑装饰工程专项设计乙级证书编号: A261134846

消防设施工程专项设计乙级证书编号: A261134846

编 号: 710061

电 话: 029-89138613

传 真: 029-89138613

Admonition 警告:

西安上仕建筑工程设计有限公司拥有此图版权。未经本公司书面授权批准, 不得移作本次工程以外的其他用途。图内所有尺寸以现场放线为准。如有与本图不一致之处应在施工或绘制装配图前, 以书面报告形式通知设计方。本公司保留对此图纸使用的最终裁定解释权。

PROJECT 工程名称:

西安市长安区生活垃圾分类宣教中心建设项目

附注	日期	修改内容

DRAWING TITLE 图名:

1# 立面索引图

项目负责人: DIRECTED

设计: DESIGNED

制图: DRAWN

审图: CHECKED

校核: REVIEWED

比例: SCALE 1:60

日期: DATE 2025

DRAWING NO 图号:



1PT-07

(盖章有效)

CAPTION OF DRAWING

INDEX PLAN

1# 立面索引图 SCALE 1:60

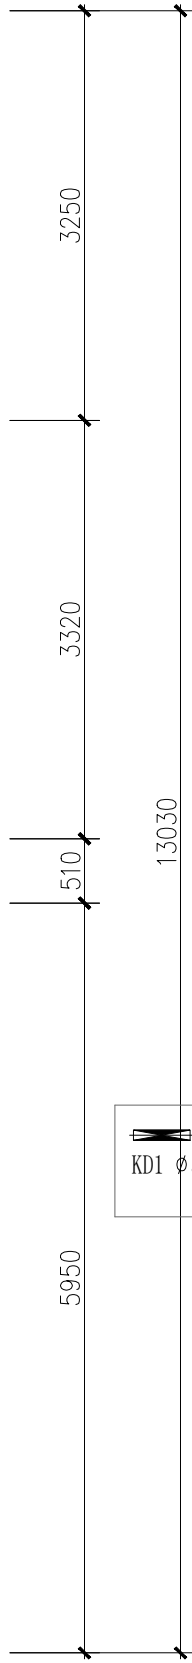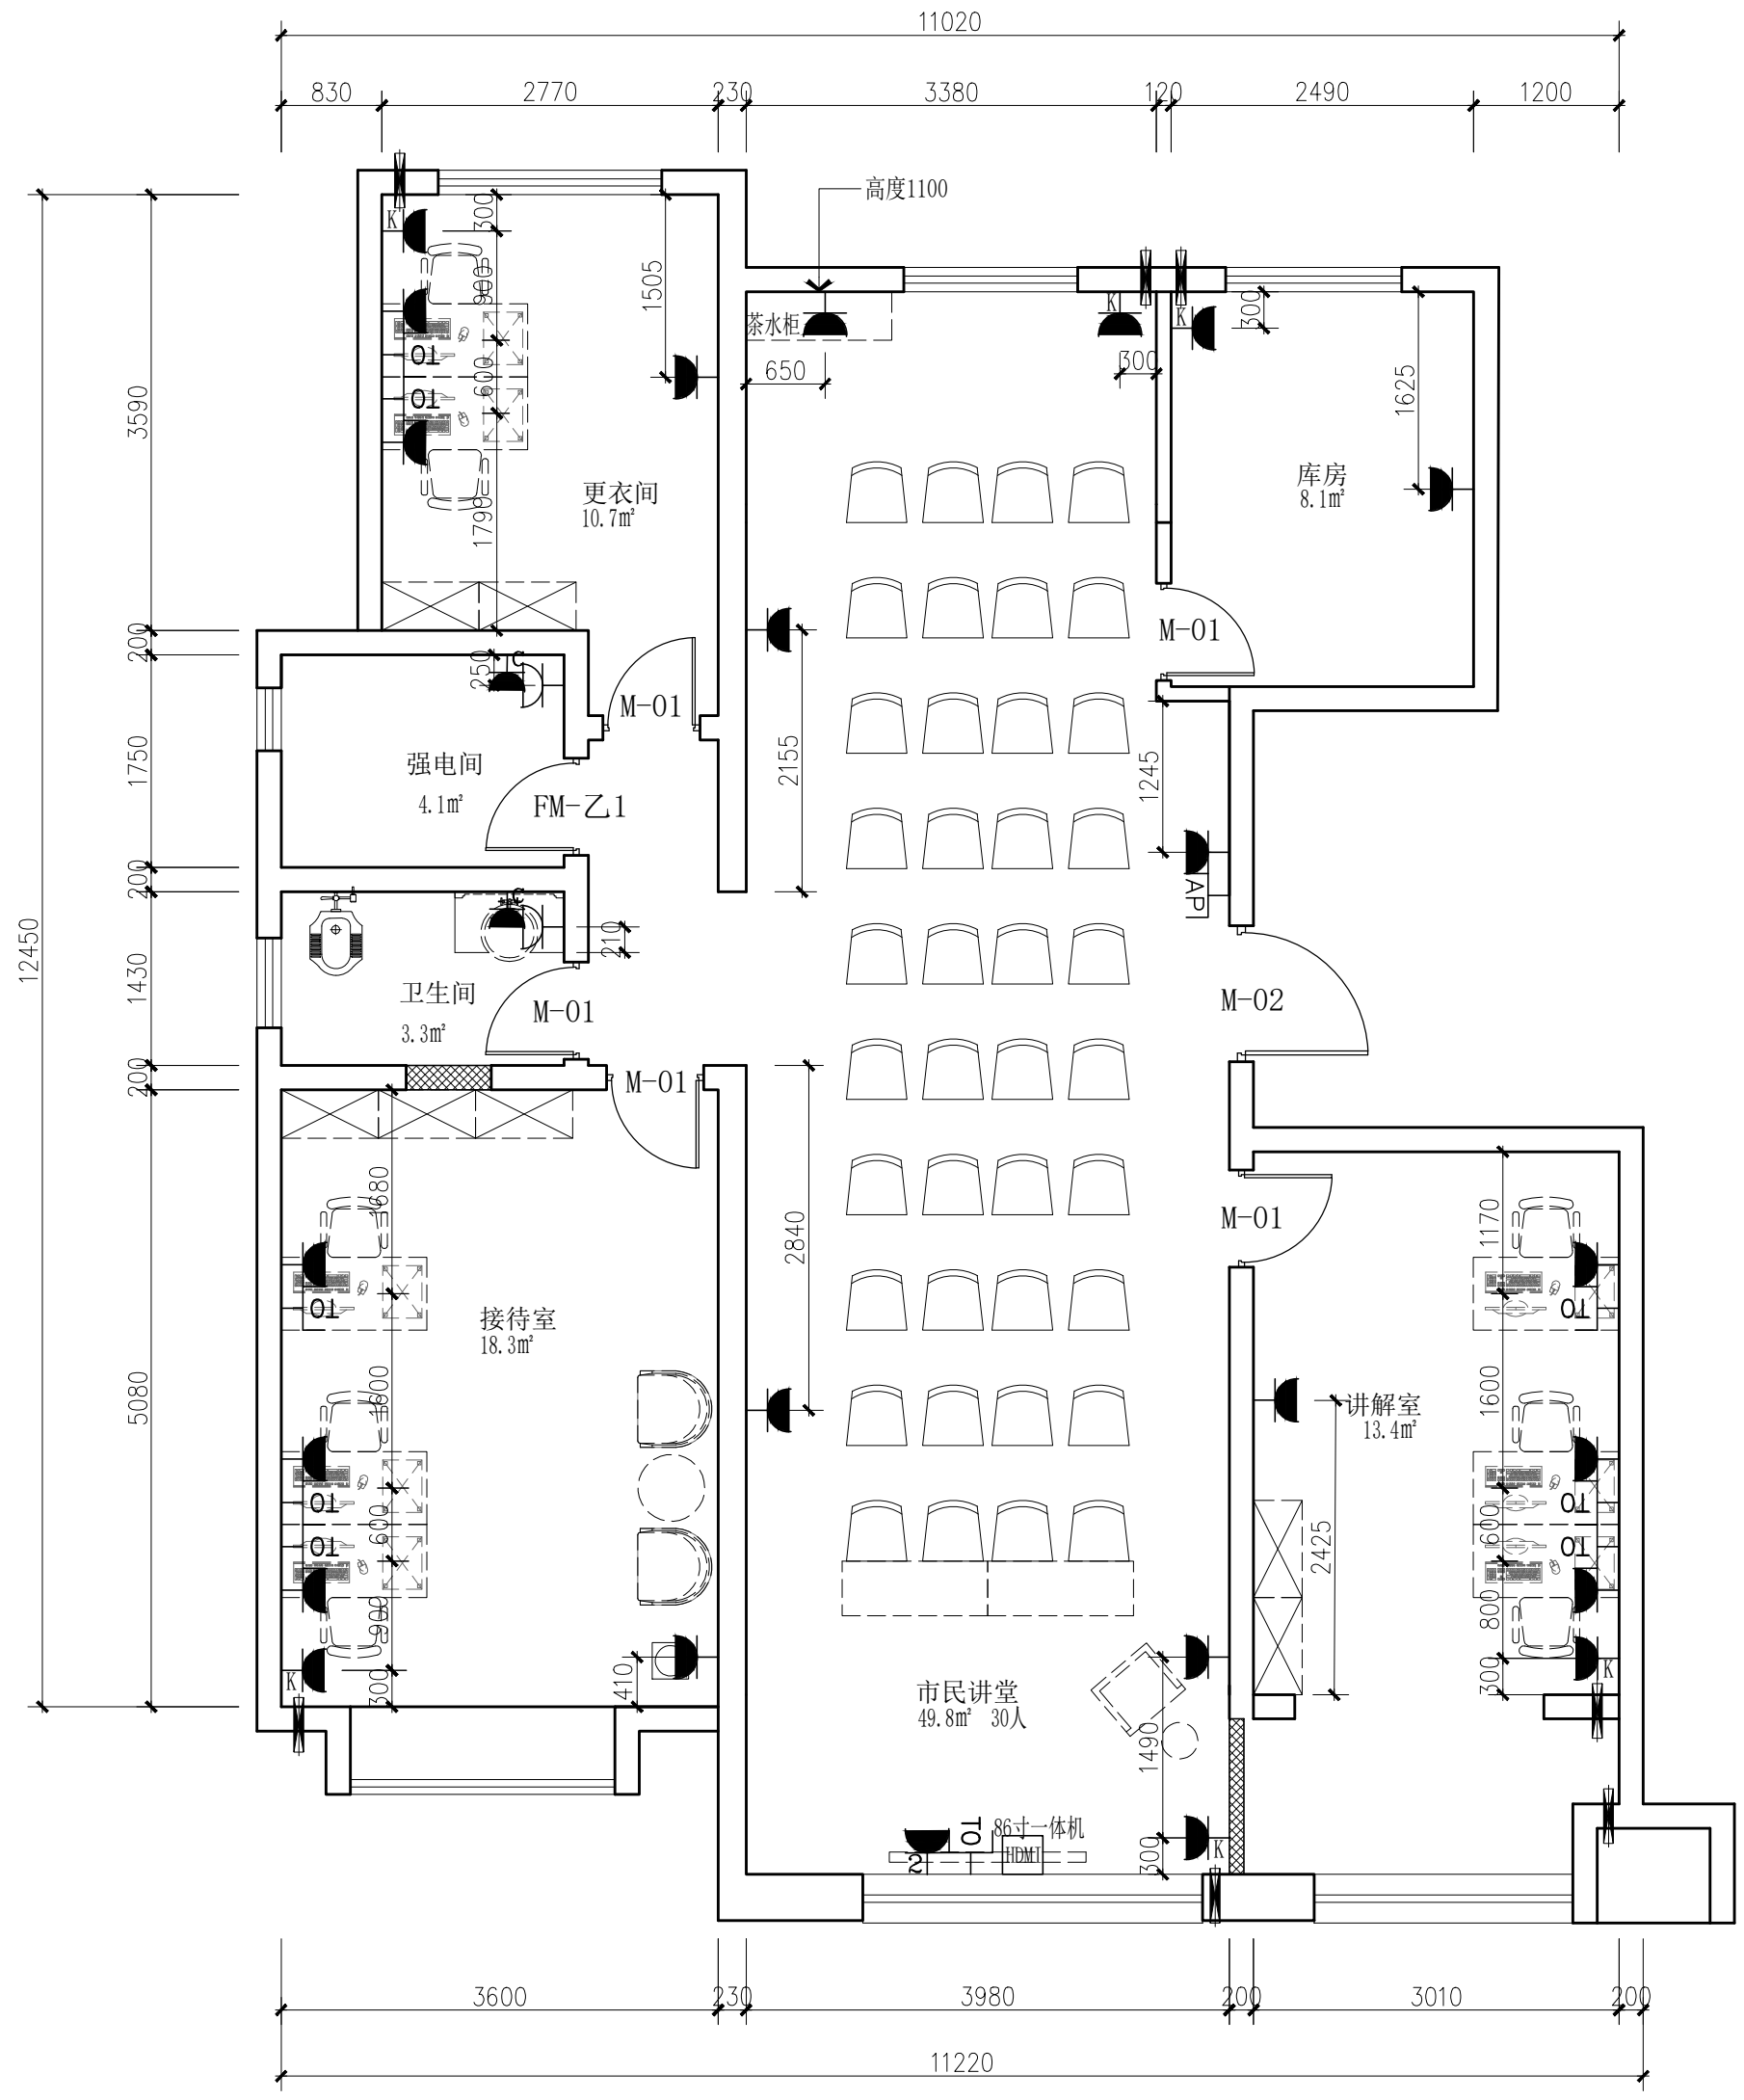

管中距相邻内墙面0.20m
管底距地高度：2.20m
KD1 Ø50空调机穿墙预埋管

图例	说明	高度(MM)
	路由器	300
	网络插座	300
	预留HDMI	300
	防水插座	1300
	五孔插座	300
	双五孔插座	300
	空调插座	2500

ELECTRICAL / MECH. PLAN
1# 机电平面图
SCALE 1:60

西安上仕建筑工程设计有限公司
Xi'an Shangshi Construction Engineering Design Co., Ltd
建筑幕墙工程专项设计乙级证书编号: A261134846
建筑装饰工程专项设计乙级证书编号: A261134846
消防设施工程专项设计乙级证书编号: A261134846
邮编: 710661
电话: 029-89138613
传真: 029-89138613

Admonition 警告:
西安上仕建筑工程设计有限公司拥有此图版权。未经本公司书面授权批准, 不得移作本次工程以外的其他用途。图内所有尺寸以现场放线为准。如有与本图不一致之处应在施工或绘制装配图前, 以书面报告形式通知设计方。本公司保留对此图纸使用的最终裁定解释权。

PROJECT 工程名称:
西安市长安区生活垃圾分类宣教中心建设项目

附注	日期	修改内容

DRAWING TITLE 图名:
1# 机电平面图

项目负责人:
DIRECTED

设计:
DESIGNED

制图:
DRAWN

审图:
CHECKED


校核:
REVIEWED

比例:
SCALE 1:60

日期:
DATE 2025

DRAWING NO 图号:
1PT-08

(盖章有效)
CAPTION OF DRAWING

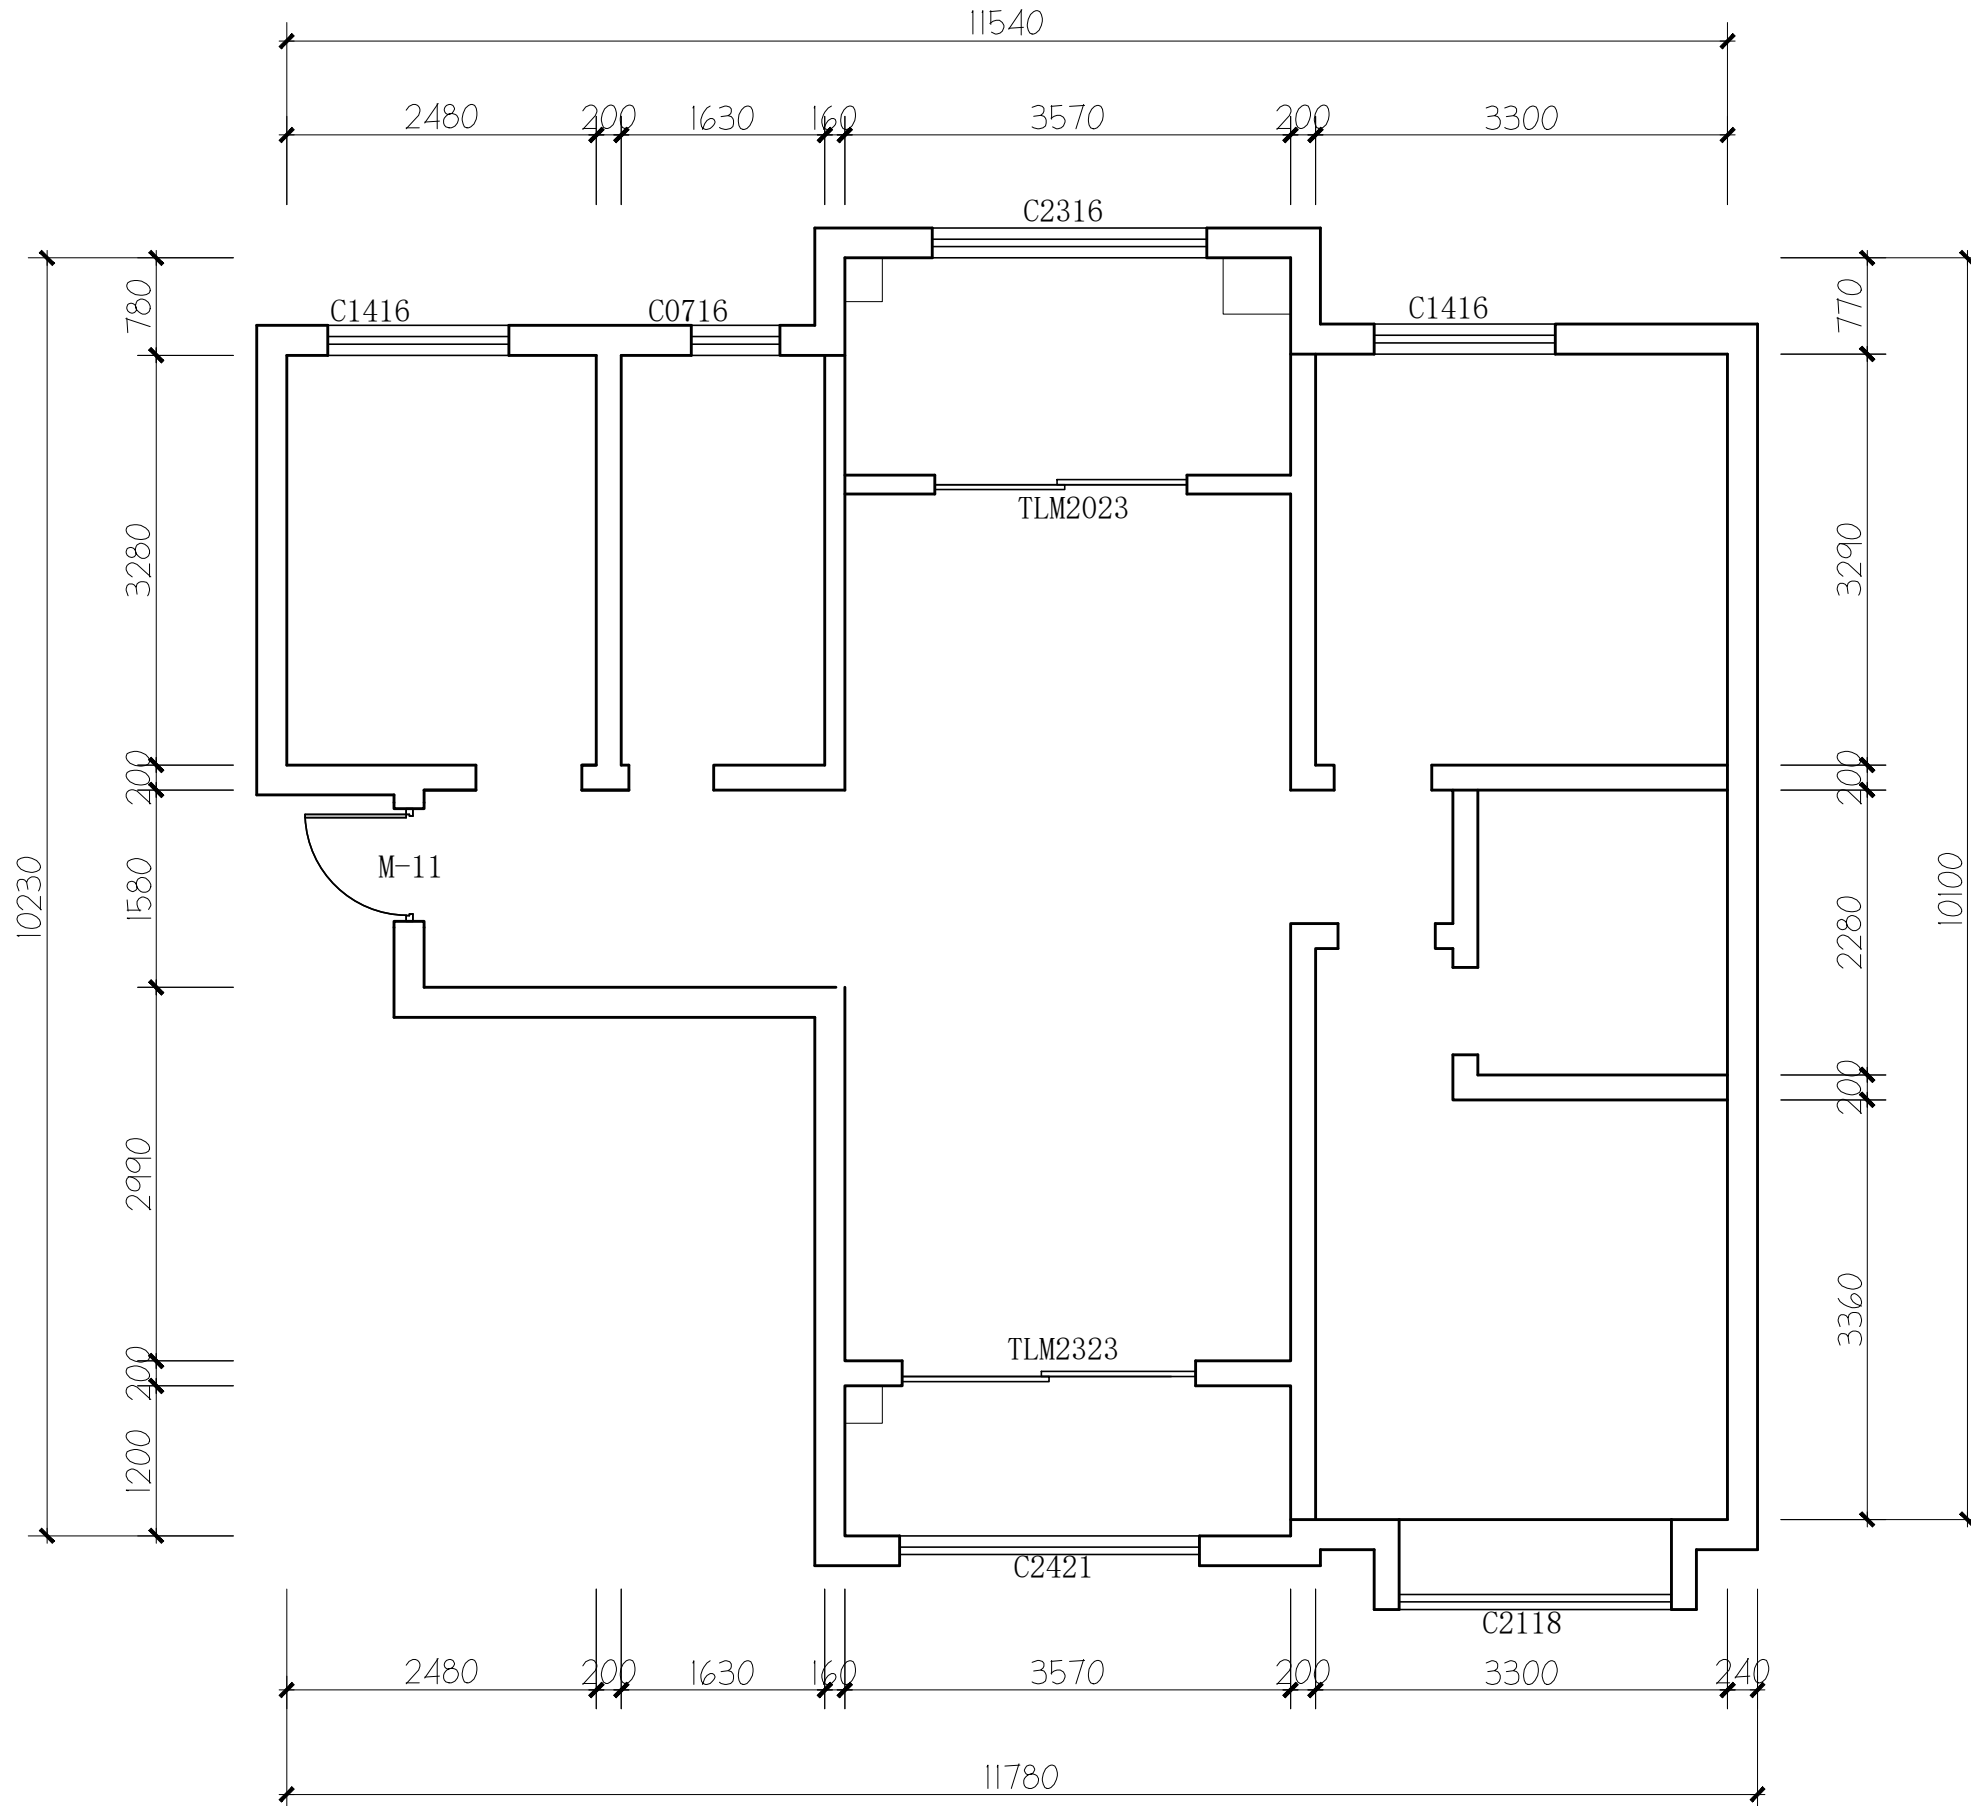

EXISTING PLAN

2# 原始结构图 (100.51m²) SCALE 1:60 @A3

西安上仕建筑工程设计有限公司

Xi'an Shangshi Construction Engineering Design Co., Ltd

建筑幕墙工程专业承包设计乙级证书编号: A261134846

建筑装饰工程专业承包设计乙级证书编号: A261134846

消防设施工程专业承包设计乙级证书编号: A261134846

邮 编: 710081

电 话: 029-89138613

传 真: 029-89138613

Admonition 警告:

西安上仕建筑工程设计有限公司拥有此图版权。未经本公司书面授权批准,不得移作本次工程以外的其他用途。图内所有尺寸以现场放线为准。如有与本图不一致之处应在施工或绘制装配图前,以书面报告形式通知设计方。本公司保留对此图纸使用的最终裁定解释权。

PROJECT 工程名称:

西安市长安区生活垃圾分类宣教中心建设项目

附注	日期	修改内容

DRAWING TITLE 图名:

2# 原始结构图

项目负责人: DIRECTED

设计: DESIGNED

制图: DRAWN

审图: CHECKED

校核: REVIEWED


比例: SCALE 见图

日期: DATE 2025. 7

DRAWING NO 图号:

2PT-01

(盖章有效)
CAPTION OF DRAWING

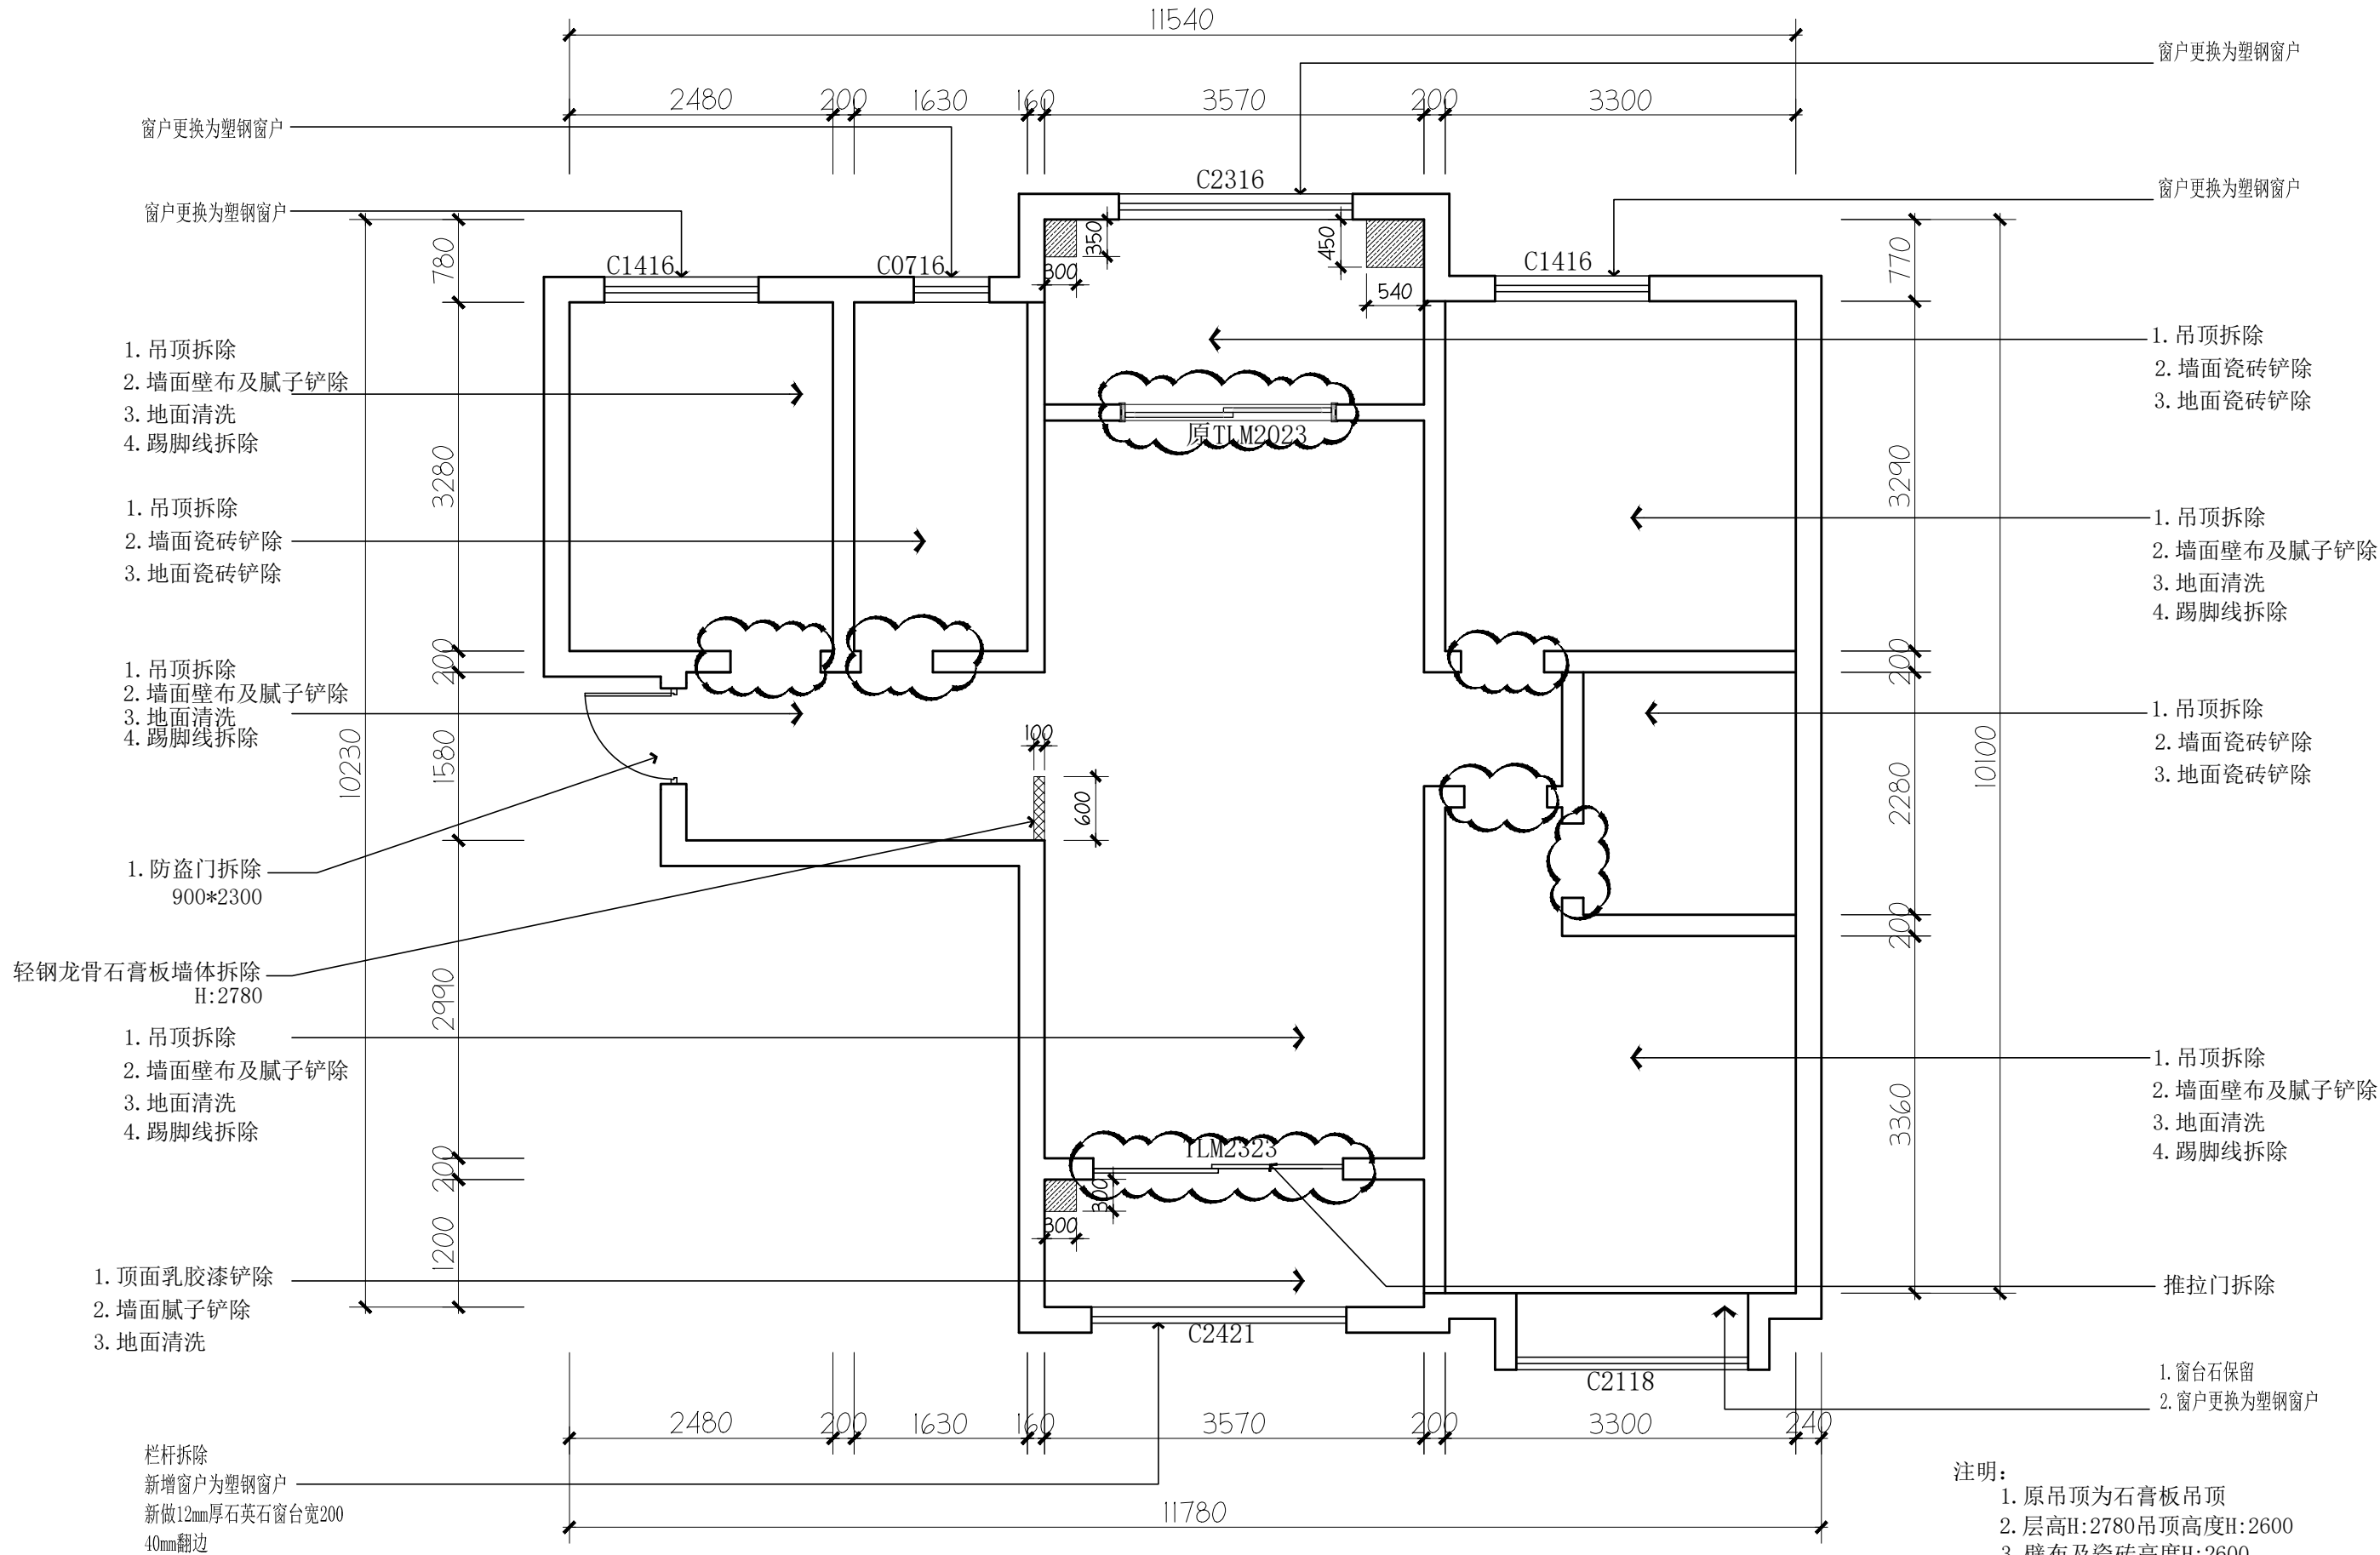

ARCHITECTURAL INFO. PLAN

2# 墙体拆除图 (100.51m²) SCALE 1:60 @A3

西安上仕建筑工程设计有限公司

Xi'an Shangshi Construction Engineering Design Co., Ltd

建筑幕墙工程专业承包设计乙级证书编号: A261134846

建筑装饰工程专业承包设计乙级证书编号: A261134846

消防设施工程专业承包设计乙级证书编号: A261134846

邮编: 710081

电话: 029-89138613

传真: 029-89138613

Admonition 警告:

西安上仕建筑工程设计有限公司拥有此图版权。未经本公司书面授权批准,不得移作本次工程以外的其他用途。图内所有尺寸以现场放线为准。如有与本图不一致之处应在施工或绘制装配图前,以书面报告形式通知设计方。本公司保留对此图纸使用的最终裁定解释权。

PROJECT 工程名称:

西安市长安区生活垃圾分类宣教中心建设项目

附注

附注	日期	修改内容

DRAWING TITLE 图名:

2# 墙体拆除图

项目负责人: DIRECTED

设计: DESIGNED

制图: DRAWN

审图: CHECKED

校核: REVIEWED

比例: SCALE 见图


日期: DATE 2025. 7

DRAWING NO 图号:

2PT-02

(盖章有效)

CAPTION OF DRAWING

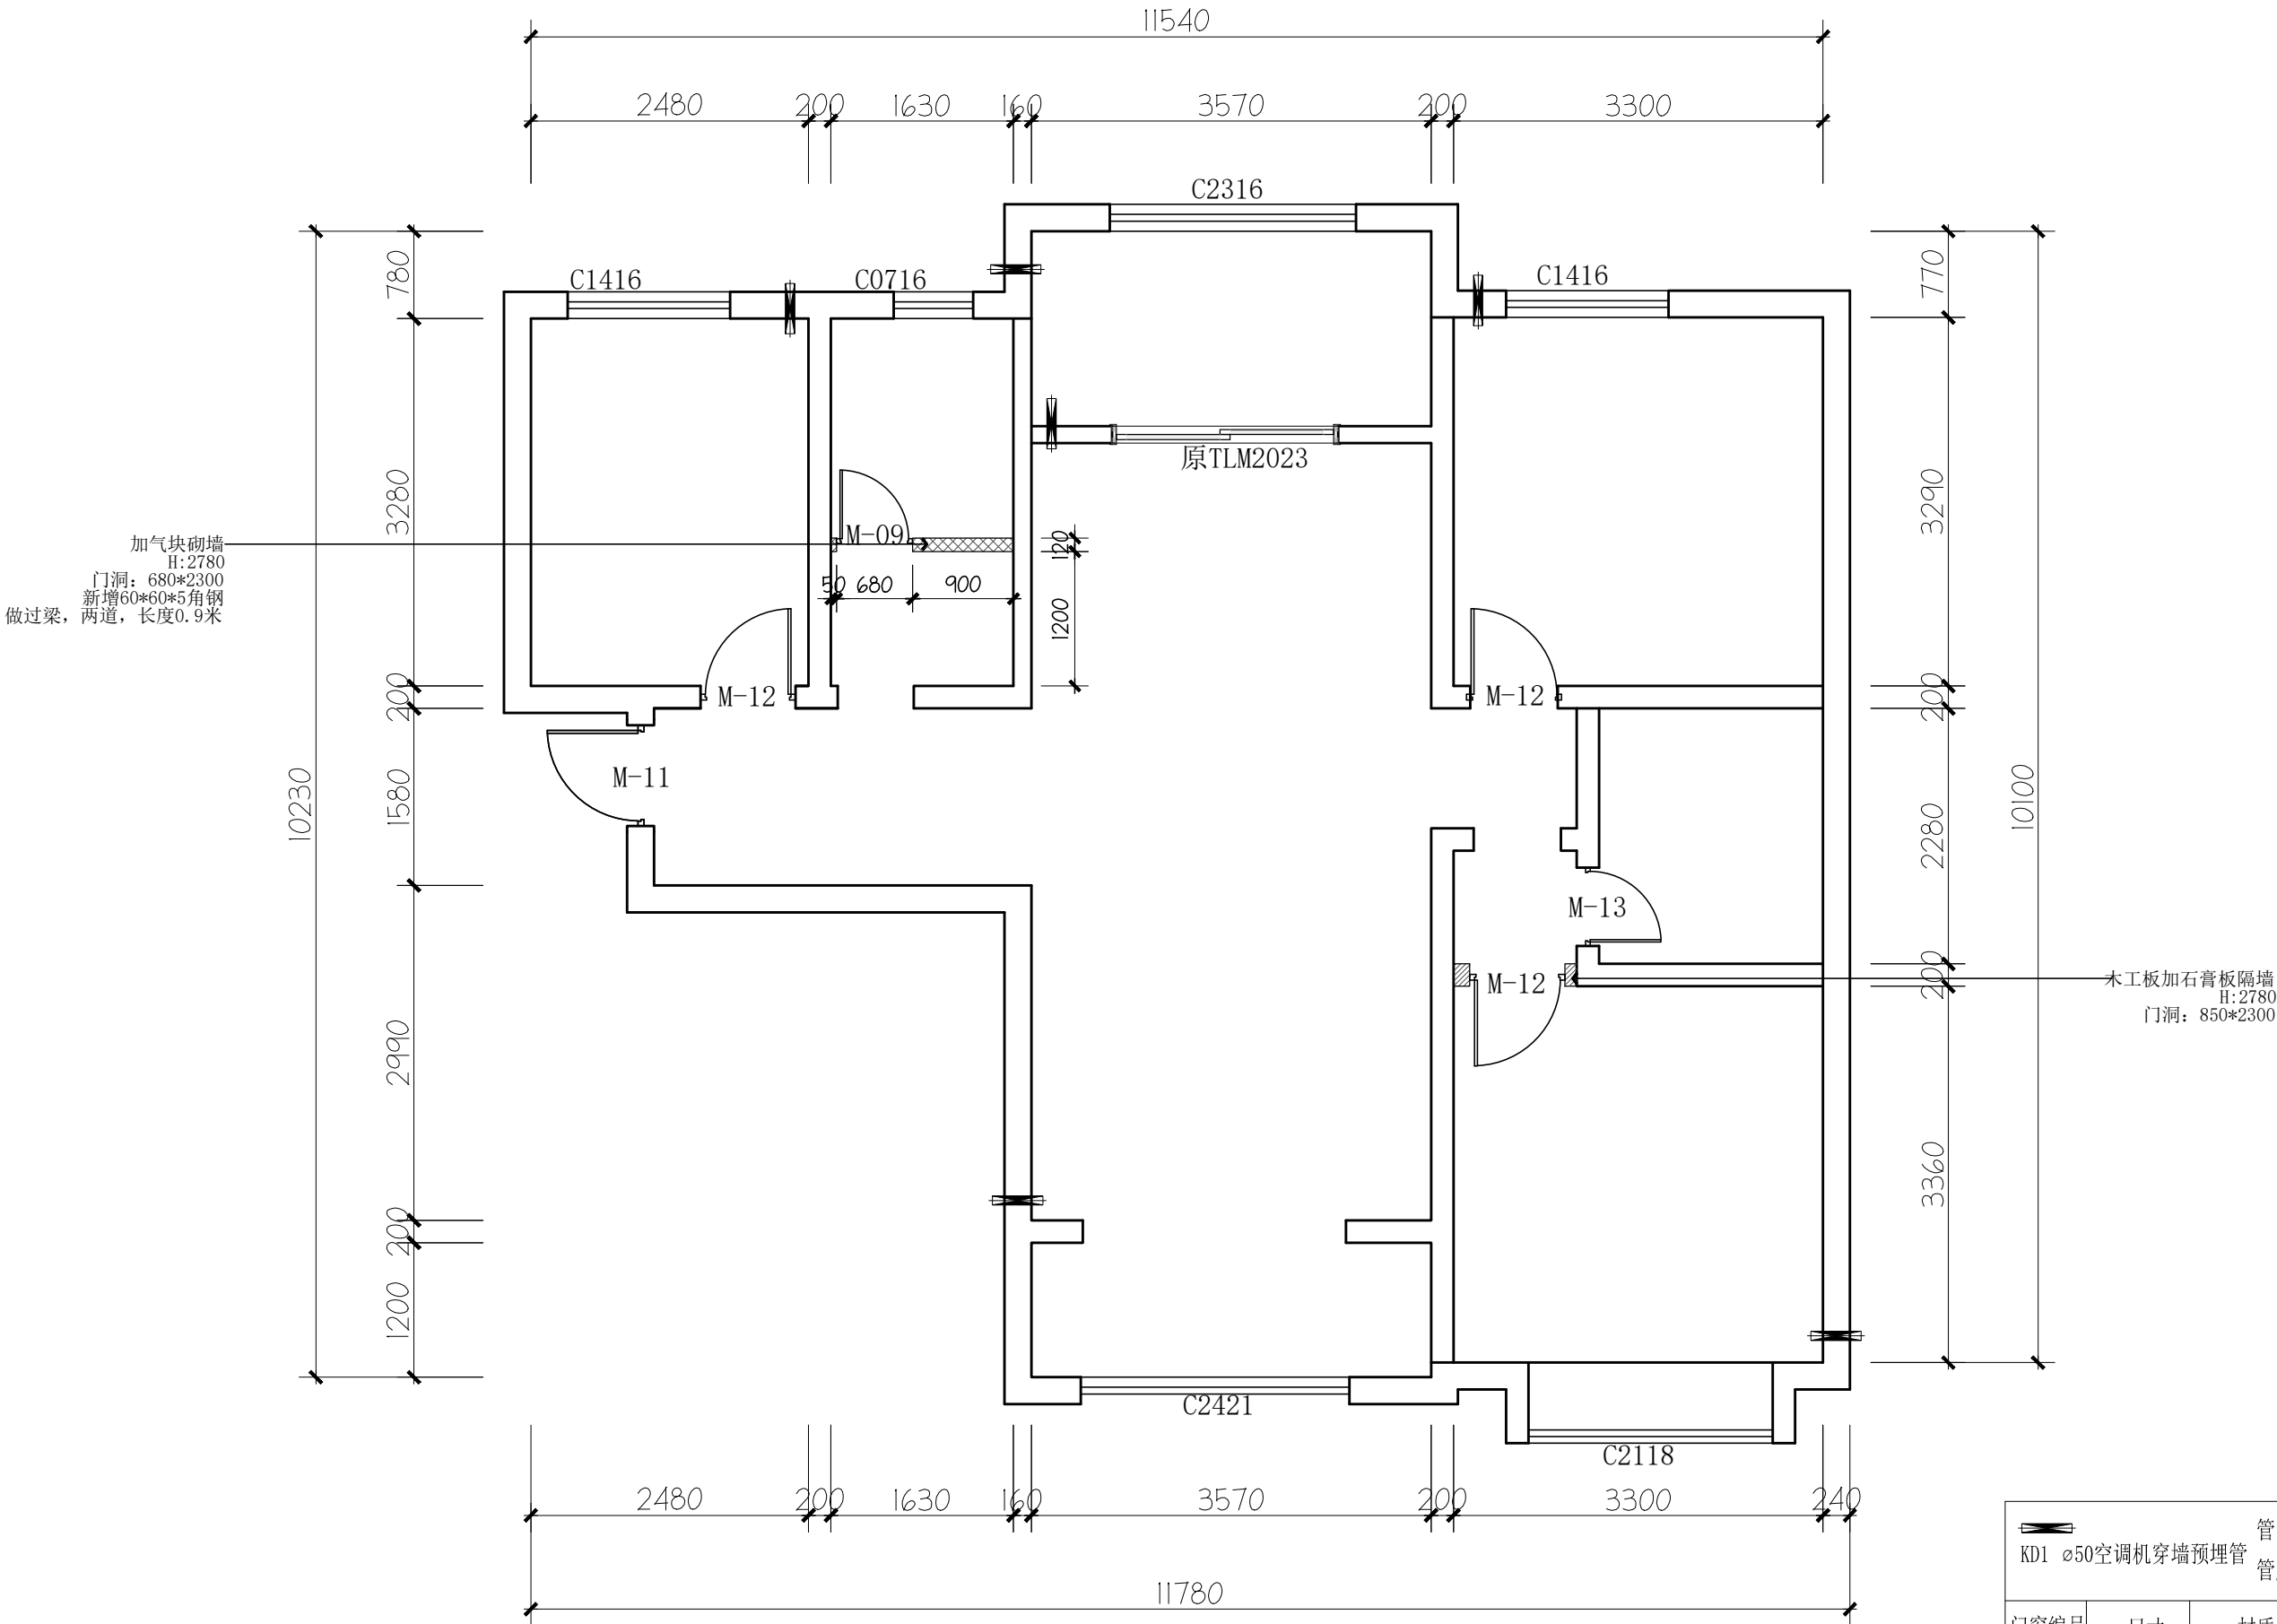

ARCHITECTURAL INFO. PLAN

2# 间墙尺寸图 (100.51m²) SCALE 1:60 @A3

管中距相邻内墙面0.20m
管底距地高度: 2.20m

门窗编号	尺寸	材质
M-09	680*2300	单开木门
M-11	900*2300	防盗门 (机械锁)
M-12	850*2300	单开木门
M-13	700*2300	单开木门

西安上仕建筑工程设计有限公司

Xi'an Shangshi Construction Engineering Design Co., Ltd

建筑幕墙工程专业承包设计乙级证书编号: A201134846

建筑装饰工程专业承包设计乙级证书编号: A201134846

消防设施工程专业承包设计乙级证书编号: A201134846

邮编: 710081

电话: 029-89138613

传真: 029-89138613

Admonition 警告:

西安上仕建筑工程设计有限公司拥有此图版权。未经本公司书面授权批准, 不得移作本次工程以外的其他用途。图内所有尺寸以现场放线为准。如有与本图不一致之处应在施工或绘制装配图前, 以书面报告形式通知设计方。本公司保留对此图纸使用的最终裁定解释权。

PROJECT 工程名称:

西安市长安区生活垃圾分类宣教中心建设项目

附注	日期	修改内容

DRAWING TITLE 图名:

2# 间墙尺寸图

项目负责人: DIRECTED

设计: DESIGNED

制图: DRAWN

审图: CHECKED

校核: REVIEWED

比例: SCALE


日期: DATE

DRAWING NO 图号:

2PT-03

(盖章有效)

CAPTION OF DRAWING

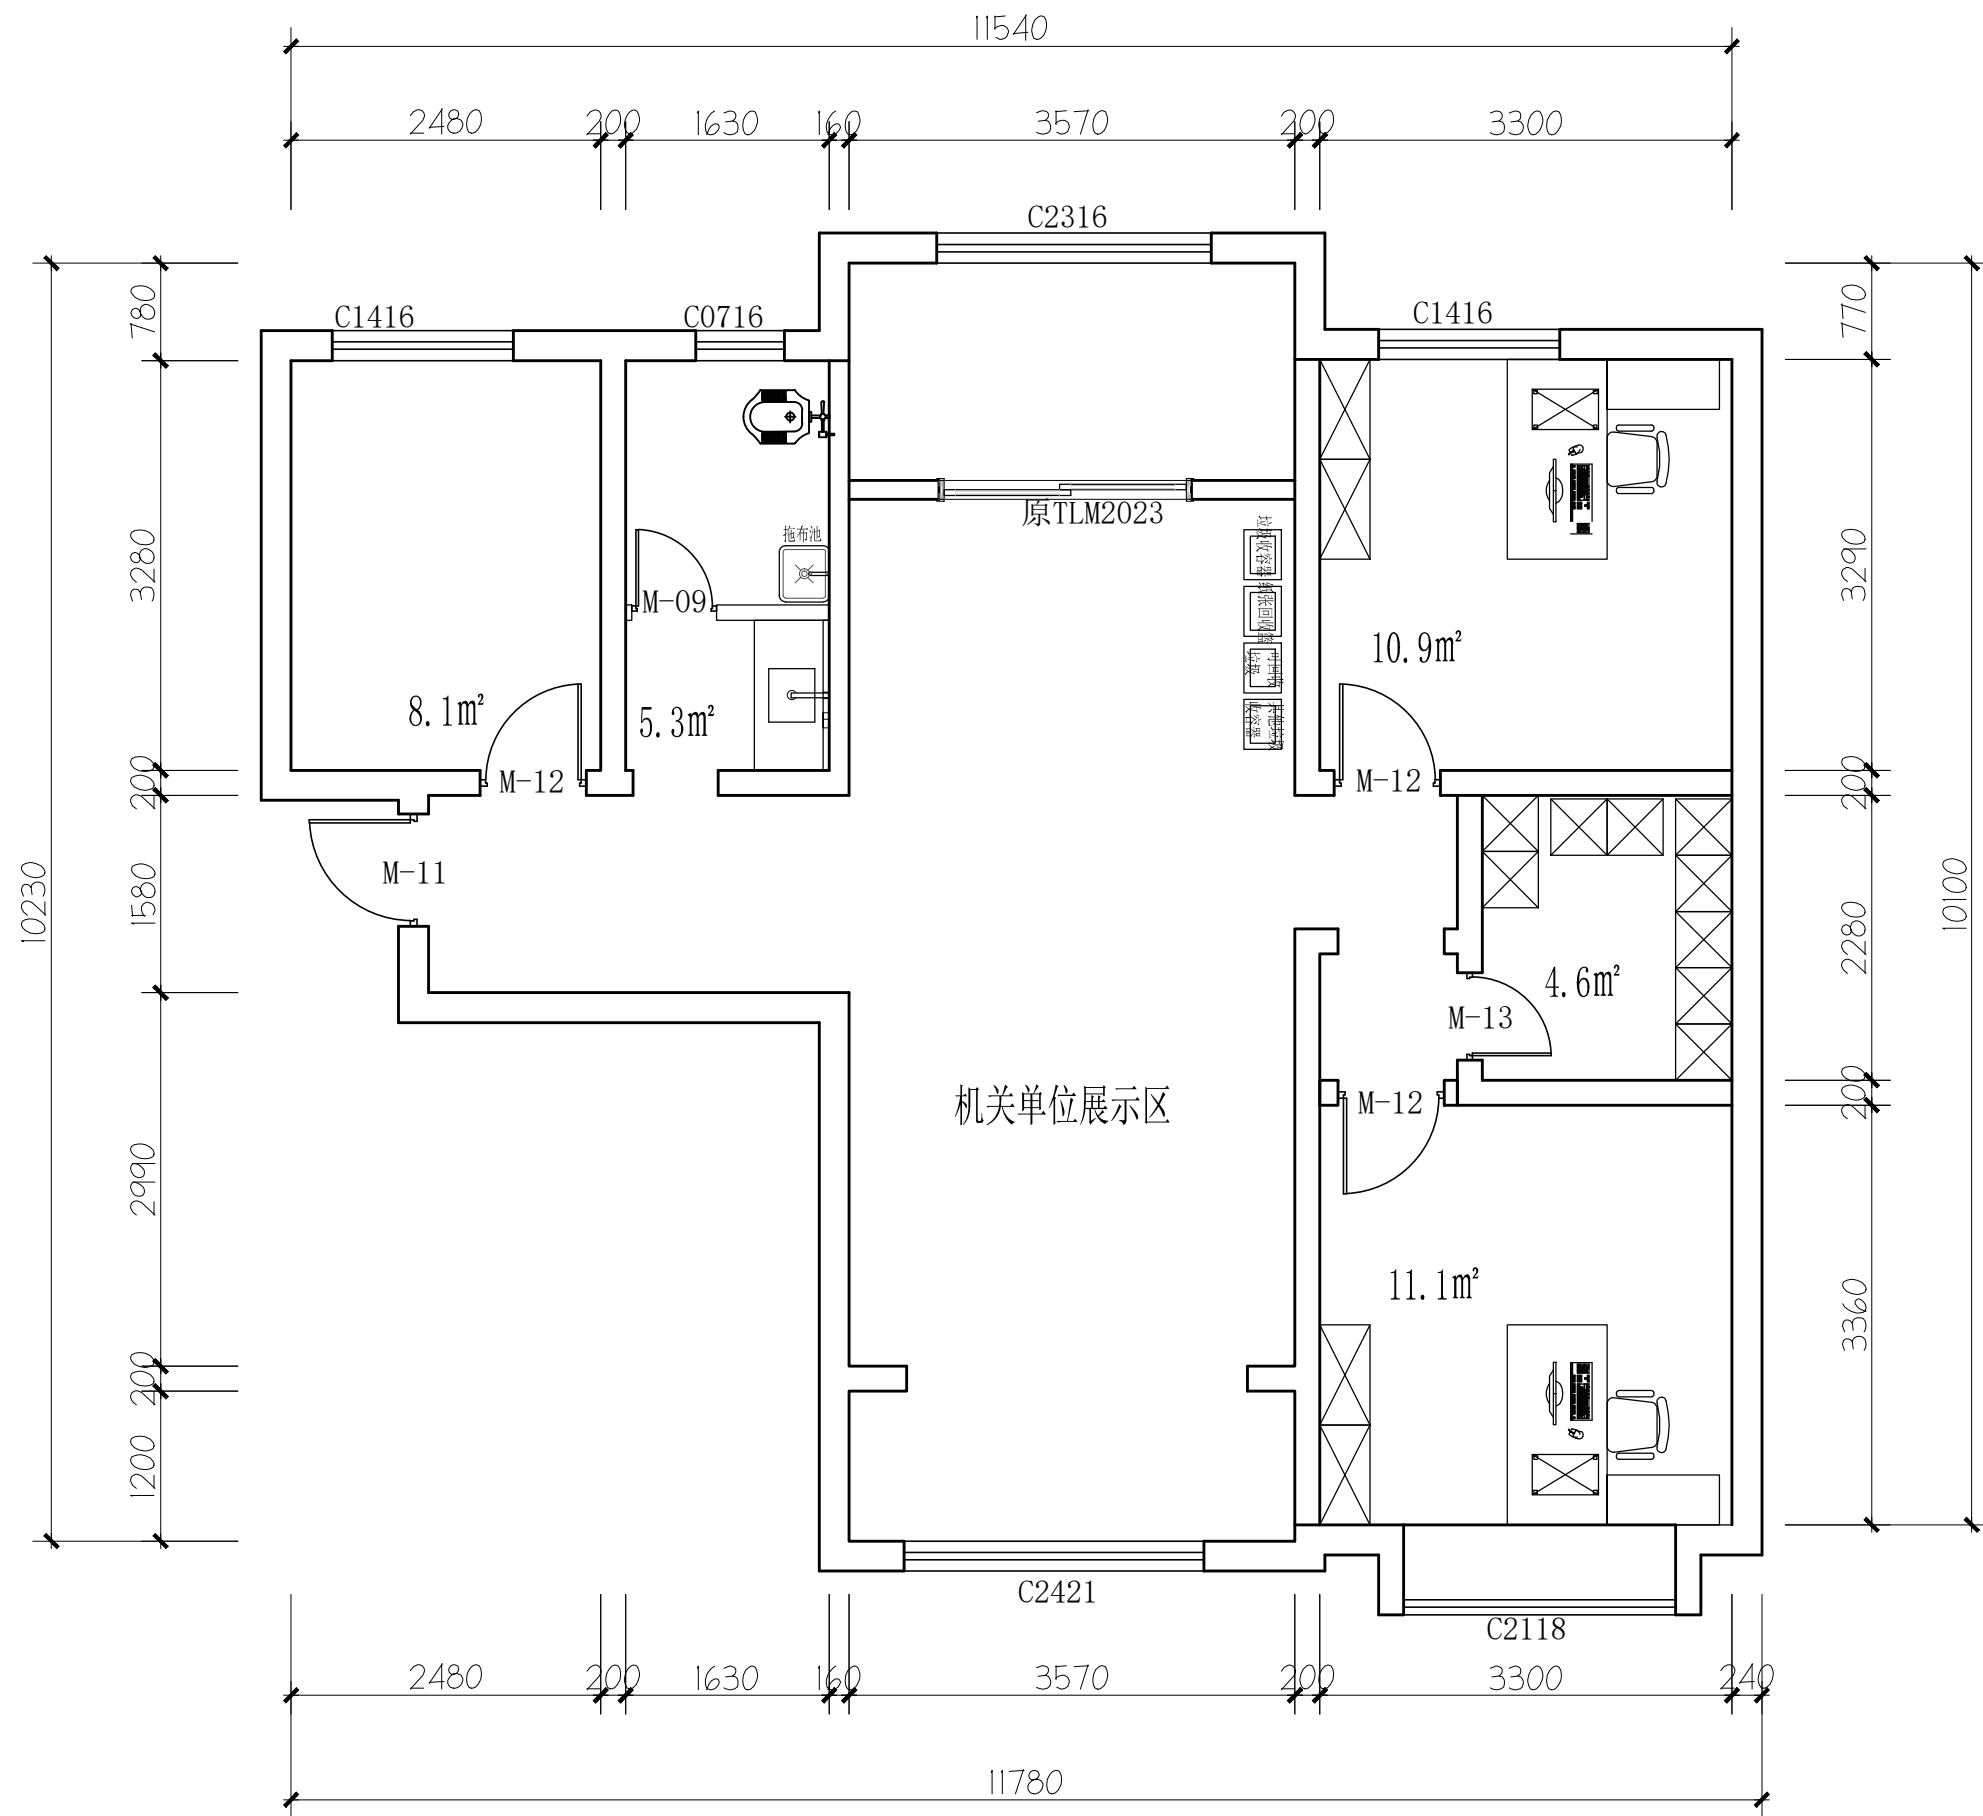

LAYOUT PLAN

2# 平面布置图 (100.51m²) SCALE 1:60 @A3

西安上仕建筑工程设计有限公司

Xi'an Shangshi Construction Engineering Design Co., Ltd

建筑幕墙工程专业承包设计乙级证书编号: A261134846

建筑装饰工程专业承包设计乙级证书编号: A261134846

消防设施工程专业承包设计乙级证书编号: A261134846

邮 编: 710081

电 话: 029-89138613

传 真: 029-89138613

Admonition 警告:

西安上仕建筑工程设计有限公司拥有此图版权。未经本公司书面授权批准,不得移作本次工程以外的其他用途。图内所有尺寸以现场放线为准。如有与本图不一致之处应在施工或绘制装配图前,以书面报告形式通知设计方。本公司保留对此图纸使用的最终裁定解释权。

PROJECT 工 程 名 称:

西安市长安区生活垃圾分类宣教中心建设项目

附注	日期	修改内容

DRAWING TITLE 图 名 :

2# 平面布置图

项目负责人 : DIRECTED

设 计 : DESIGNED

制 图 : DRAWN

审 图 : CHECKED

校 核 : REVIEWED

比 例 : SCALE 见图


日 期 : DATE 2025. 7

DRAWING NO 图 号 :

2PT-04

(盖章有效)

CAPTION OF DRAWING

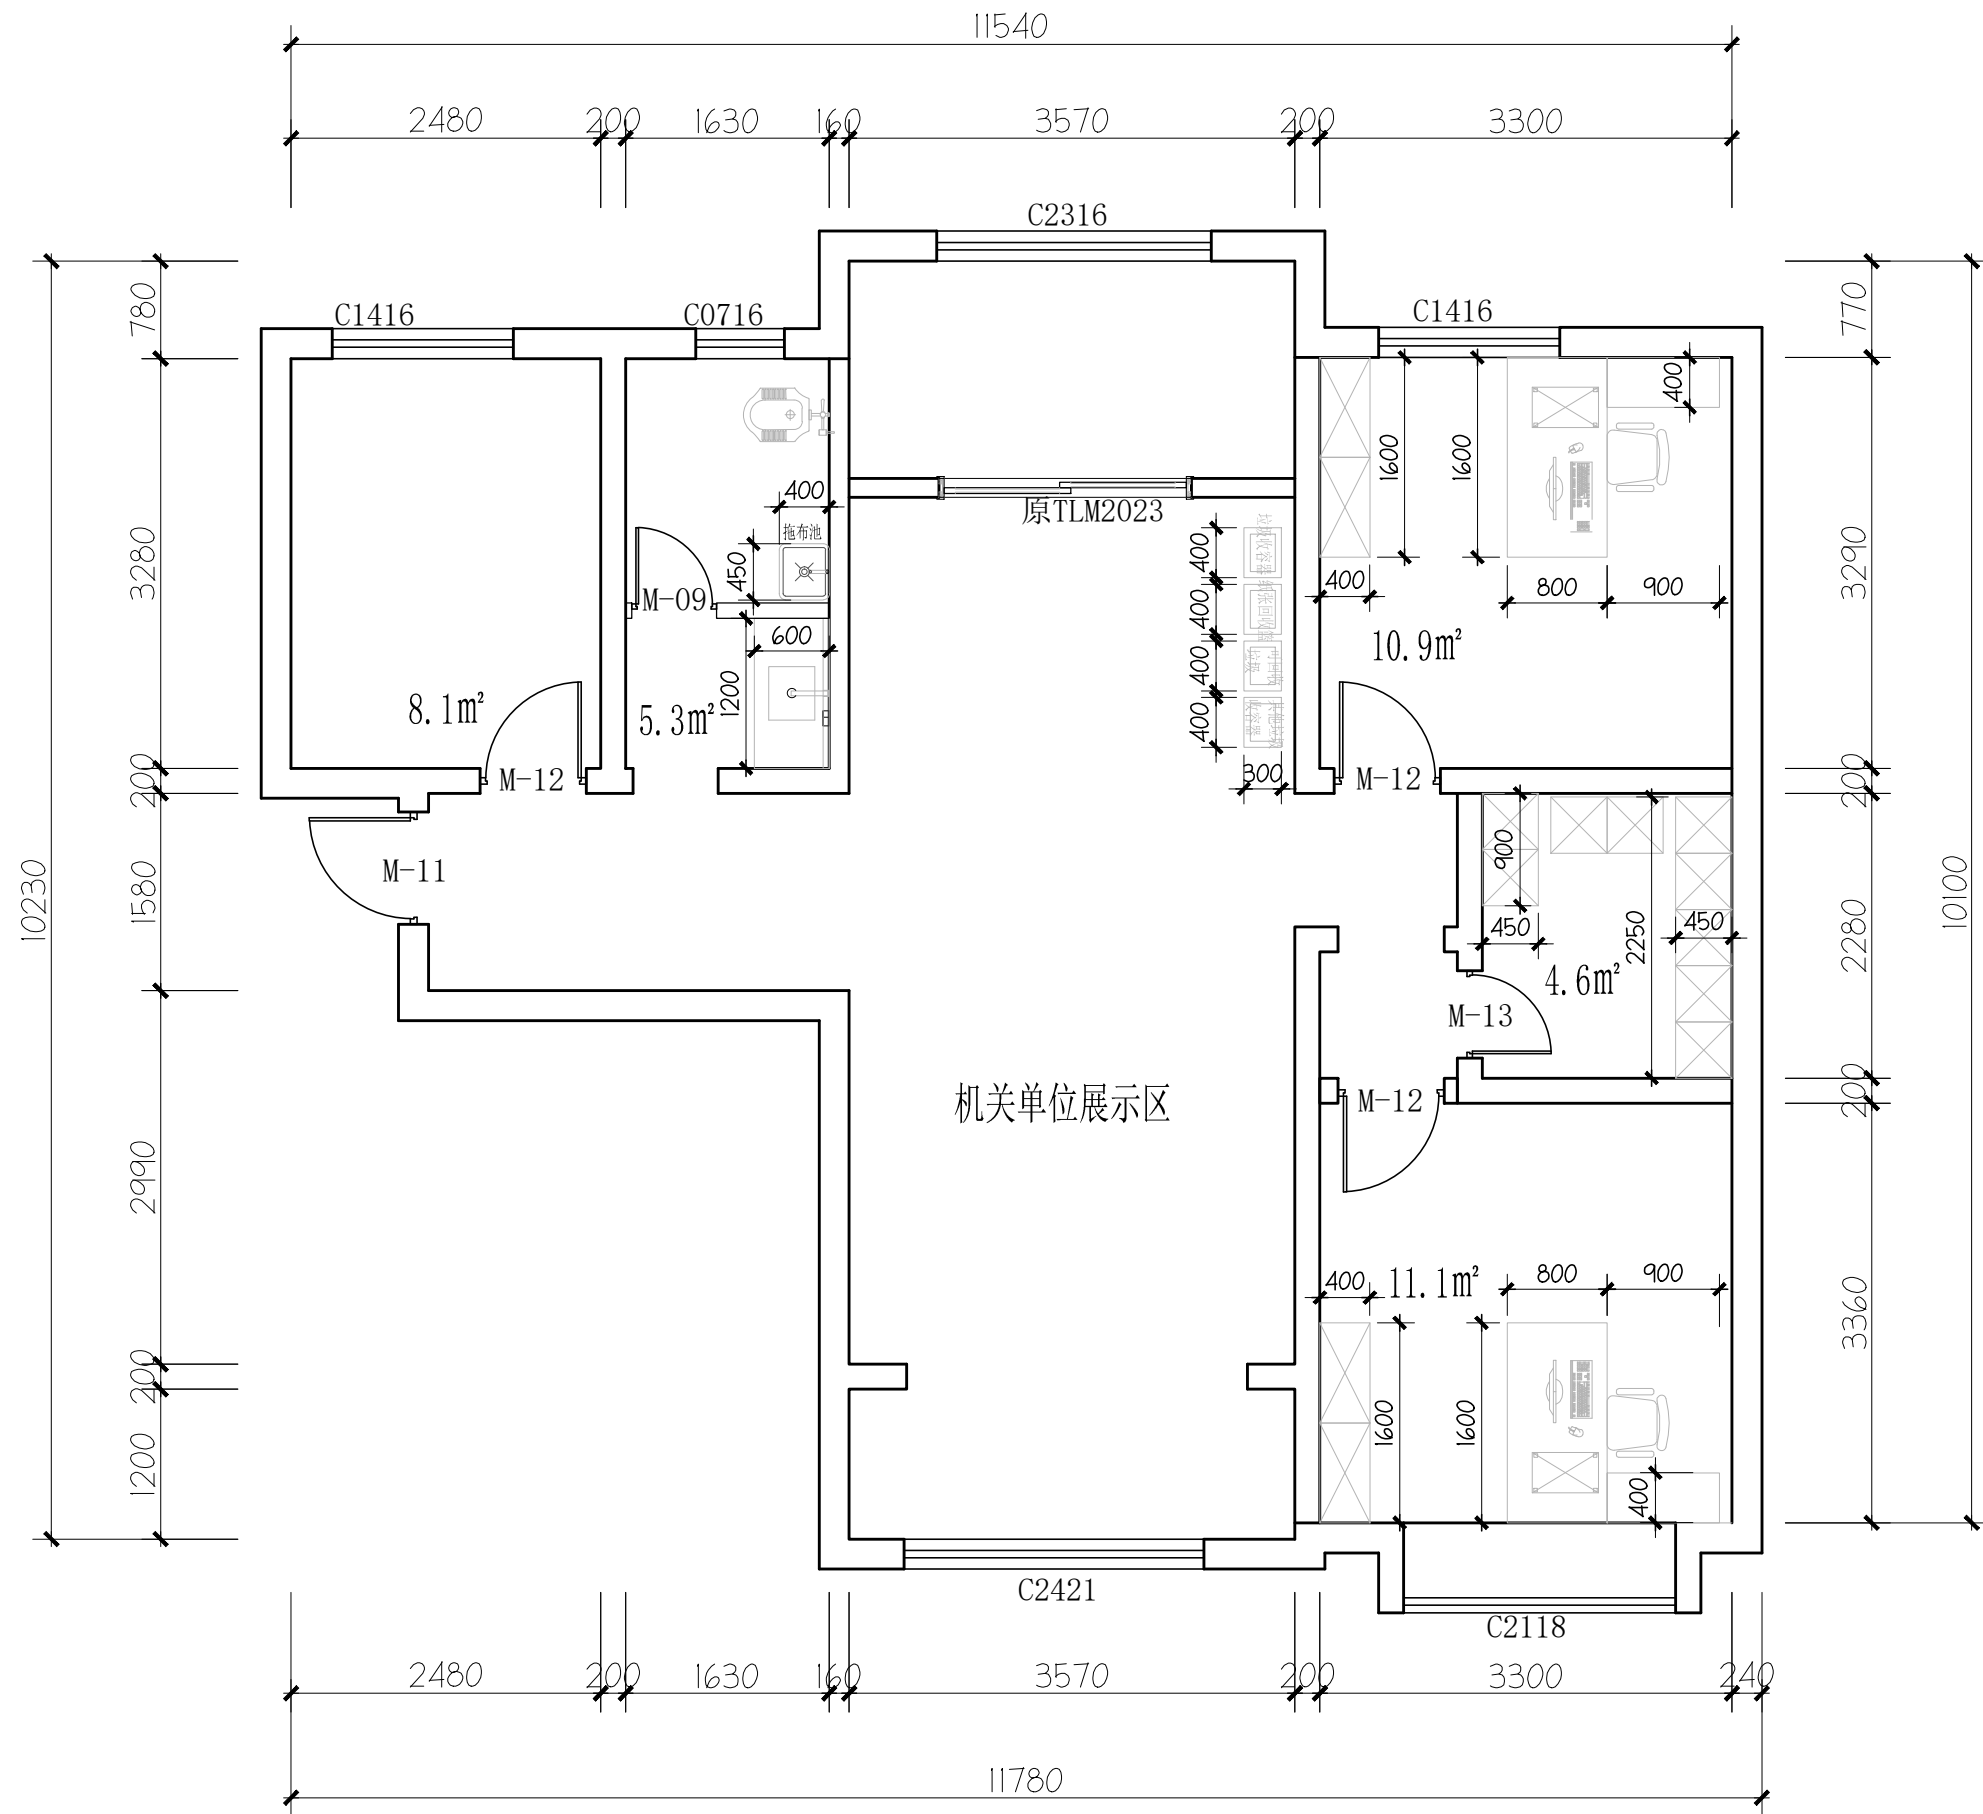

FIXTURE & FURNITURE PLAN

2# 家具尺寸图 (100.51m²) SCALE 1:60 @A3

西安上仕建筑工程设计有限公司

Xi'an Shangshi Construction Engineering Design Co., Ltd

建筑幕墙工程专业承包设计乙级证书编号: A261134846

建筑装饰工程专业承包设计乙级证书编号: A261134846

消防设施工程专业承包设计乙级证书编号: A261134846

邮 编: 710081

电 话: 029-89138613

传 真: 029-89138613

Admonition 警告:

西安上仕建筑工程设计有限公司拥有此图版权。未经本公司书面授权批准,不得移作本次工程以外的其他用途。图内所有尺寸以现场放线为准。如有与本图不一致之处应在施工或绘制装配图前,以书面报告形式通知设计方。本公司保留对此图纸使用的最终裁定解释权。

PROJECT 工 程 名 称:

西安市长安区生活垃圾分类宣教中心建设项目

附注

附注	日期	修改内容

DRAWING TITLE 图 名 :

2# 家具尺寸图

项目负责人 : DIRECTED

设 计 : DESIGNED

制 图 : DRAWN

审 图 : CHECKED

校 核 : REVIEWED

比 例 : SCALE 见图

日 期 : DATE 2025. 7

DRAWING NO 图 号 :

2PT-05

(盖章有效)

CAPTION OF DRAWING

西安上仕建筑工程设计有限公司

Xi'an Shangshi Construction Engineering Design Co., Ltd

建筑幕墙工程专业承包设计乙级证书编号: A201134846

建筑装饰工程专业承包设计乙级证书编号: A201134846

消防设施工程专业承包设计乙级证书编号: A201134846

部 编: 210081

电 话: 029-89138613

传 真: 029-89138613

Admonition 警告:

西安上仕建筑工程设计有限公司拥有此图版权。未经本公司书面授权批准,不得移作本次工程以外的其他用途。图内所有尺寸以现场放线为准。如有与本图不一致之处应在施工或绘制装配图前,以书面报告形式通知设计方。本公司保留对此图纸使用的最终裁定解释权。

PROJECT 工程名称:

西安市长安区生活垃圾分类宣教中心建设项目

附注	日期	修改内容

DRAWING TITLE 图名:

2# 综合天花图

项目负责人:
DIRECTED

设计:
DESIGNED

制图:
DRAWN

审图:
CHECKED

校核:
REVIEWED

比例:
SCALE


日期:
DATE

DRAWING NO 图号:

2PT-06

(盖章有效)

CAPTION OF DRAWING

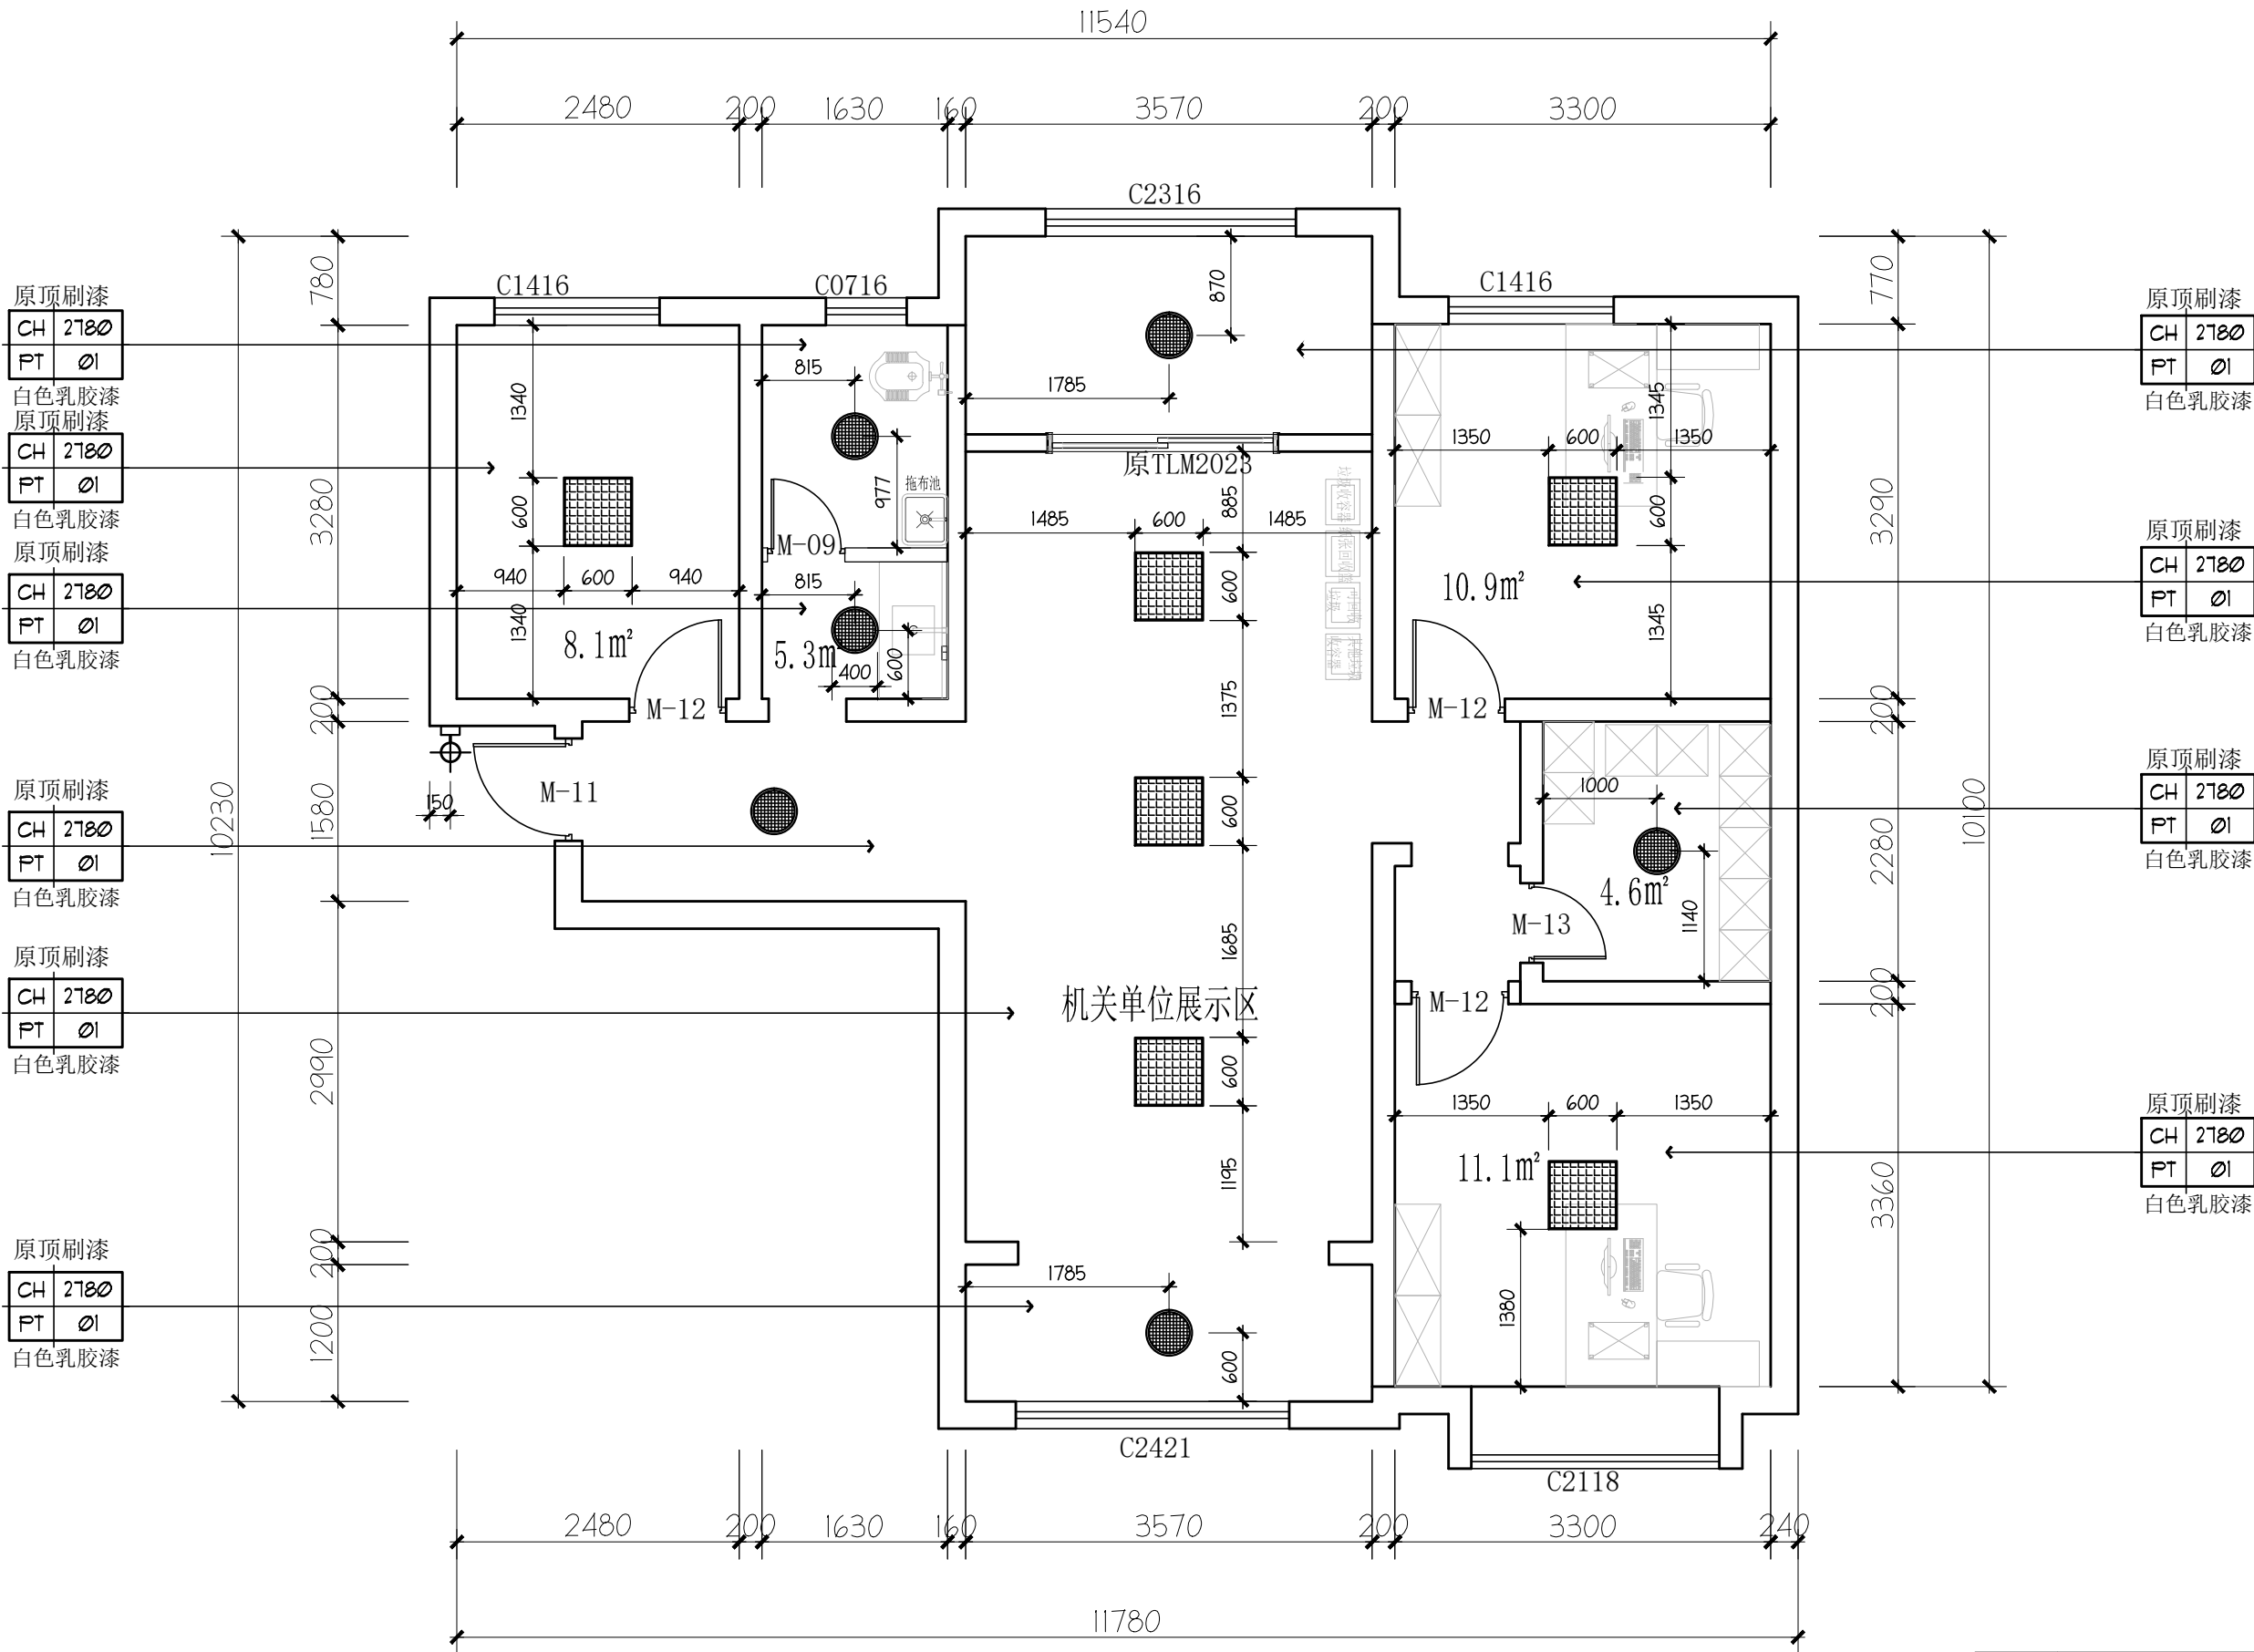

COMPREHENSIVE CEILING PLAN

2# 综合天花图 (100.51m²) SCALE 1:60 @A3

图例	说明
●	直径400, 24w吸顶灯, 色温5500k
■	600*600, 36w面板灯, 色温5500k
⊕	24W户外壁灯, 色温4000k, 高度1500

西安上仕建筑工程设计有限公司

Xi'an Shangshi Construction Engineering Design Co., Ltd

建筑幕墙工程专项设计乙级证书编号: A261134846

建筑装饰工程专项设计乙级证书编号: A261134846

消防设施工程专项设计乙级证书编号: A261134846

邮 编: 710081

电 话: 029-89138613

传 真: 029-89138613

Admonition 警告:
西安上仕建筑工程设计有限公司拥有此图版权。未经本公司书面授权批准,不得移作本次工程以外的其他用途。图内所有尺寸以现场放线为准。如有与本图不一致之处应在施工或绘制装配图前,以书面报告形式通知设计方。本公司保留对此图纸使用的最终裁定解释权。

PROJECT 工 程 名 称:

西安市长安区生活垃圾分类宣教中心建设项目

附注	日期	修改内容

DRAWING TITLE 图 名 :

2# 机电平面图

项目负责人 : DIRECTED

设 计 : DESIGNED

制 图 : DRAWN

审 图 : CHECKED

校 核 : REVIEWED


比 例 : SCALE 见图

日 期 : DATE 2025. 7

DRAWING NO 图 号 :

2PT-08


(盖章有效)
CAPTION OF DRAWING

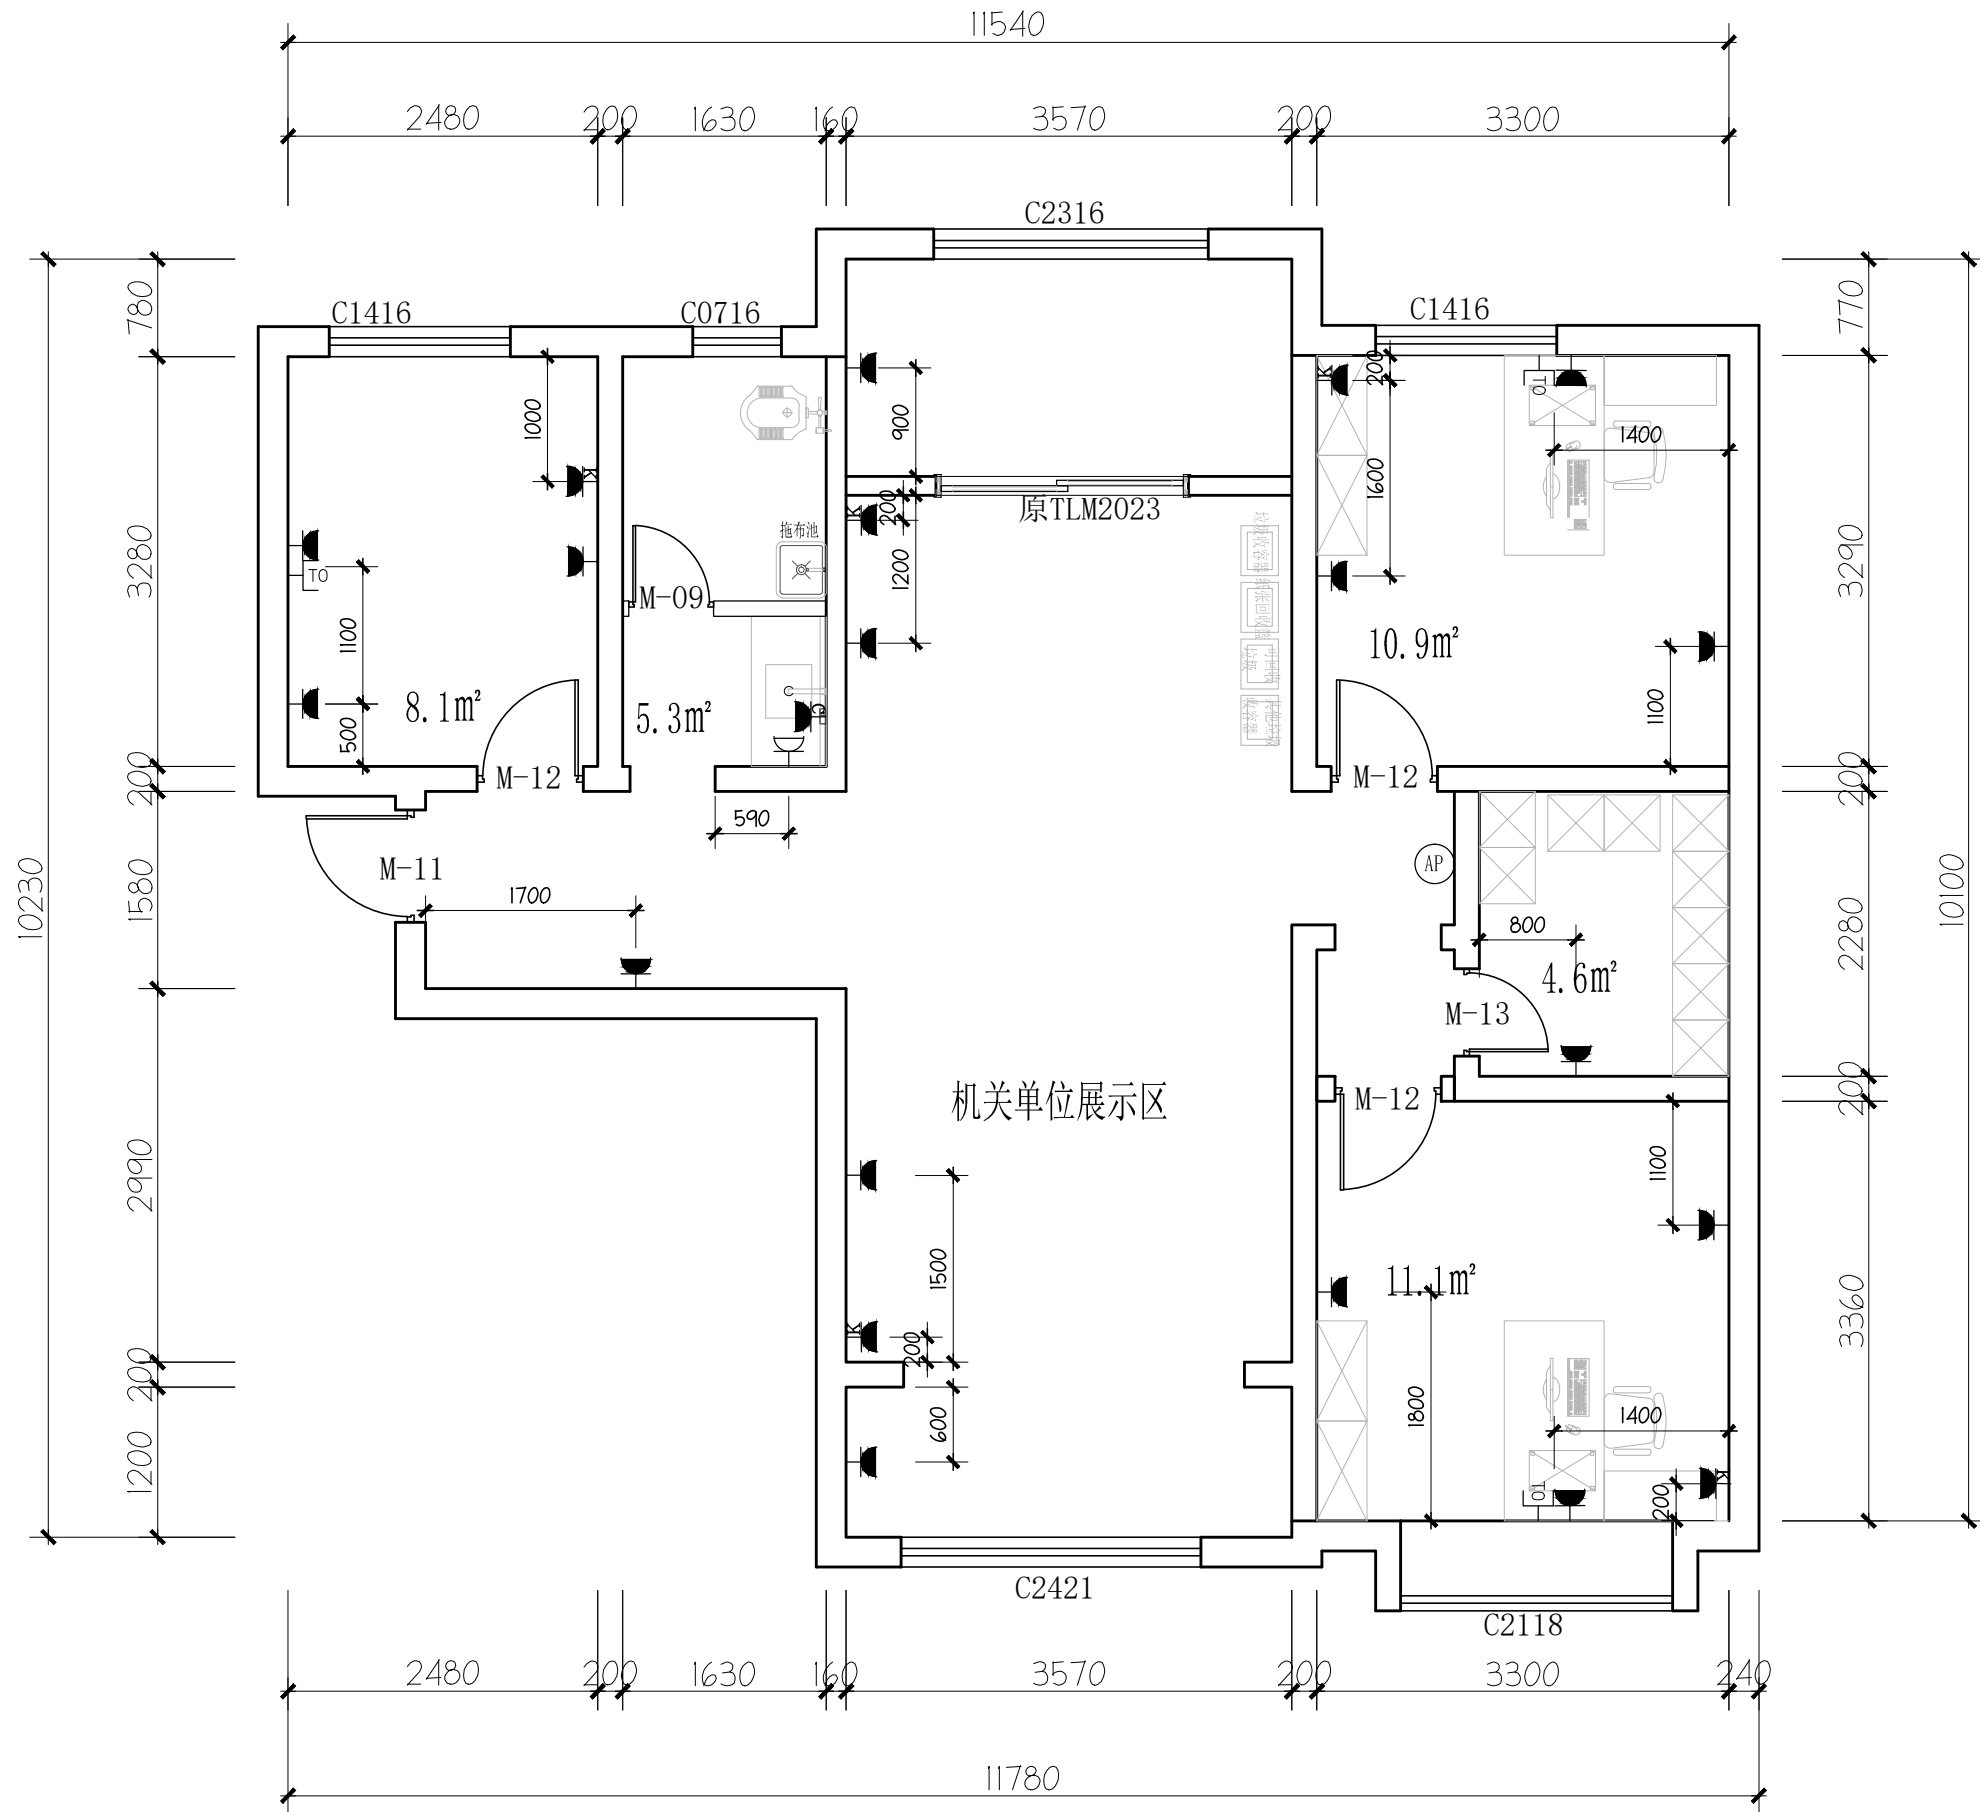

ELECTRICAL / MECH. PLAN

2# 机电平面图 (100.51m²) SCALE 1:60 @A3

图例	说明	高度 (MM)
	空调插座	2500
	网络插座	300
	86型壁装无线路由器	300
	防水插座	1300
	五孔插座	300
	厨宝插座	300

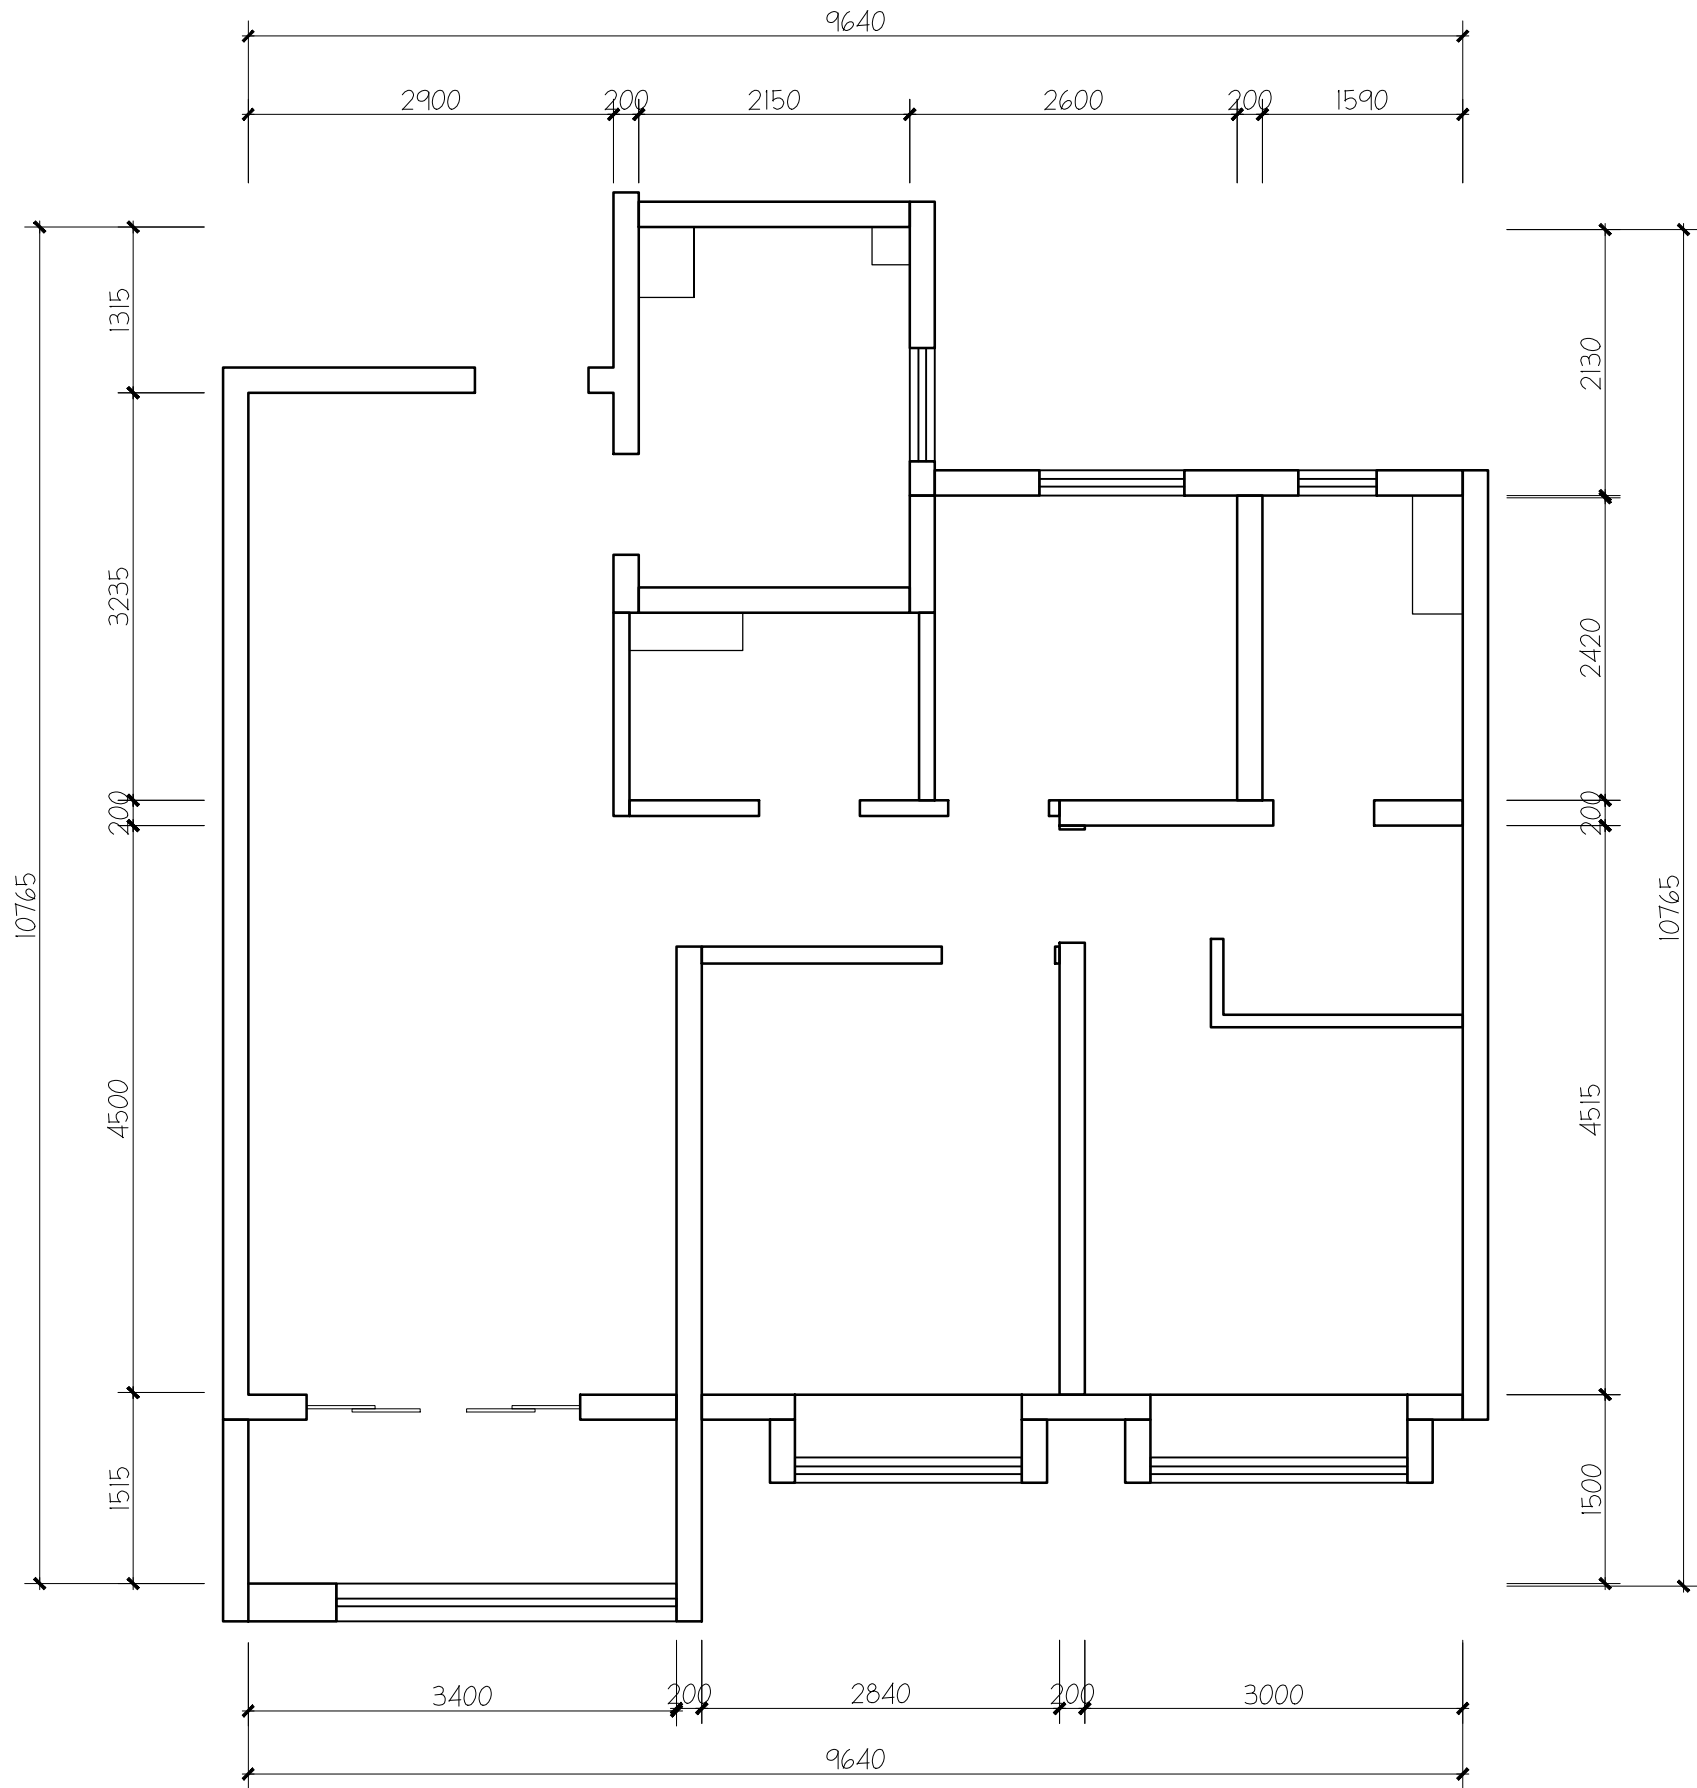

EXISTING PLAN

3# 原始结构图

SCALE 1:60

西安上仕建筑工程设计有限公司

Xi'an Shangshi Construction Engineering Design Co., Ltd

建筑幕墙工程专项设计乙级证书编号: A261134846

建筑装饰工程专项设计乙级证书编号: A261134846

消防设施工程专项设计乙级证书编号: A261134846

邮 编: 710061

电 话: 029-89138613

传 真: 029-89138613

Admonition 警告:

西安上仕建筑工程设计有限公司拥有此图版权。未经本公司书面授权批准, 不得移作本次工程以外的其他用途。图内所有尺寸以现场放线为准。如有与本图不一致之处应在施工或绘制装配图前, 以书面报告形式通知设计方。本公司保留对此图纸使用的最终裁定解释权。

PROJECT 工程名称:

西安市长安区生活垃圾分类宣教中心建设项目

附注	日期	修改内容

DRAWING TITLE 图名:

3# 原始结构图

项目负责人: DIRECTED

设计: DESIGNED

制图: DRAWN

审图: CHECKED

校核: REVIEWED

比例: SCALE 1:60

日期: DATE 2025

DRAWING NO 图号:

3PT-01

(盖章有效)

CAPTION OF DRAWING

西安上仕建筑工程设计有限公司

Xi'an Shangshi Construction Engineering Design Co., Ltd

建筑幕墙工程专项设计乙级证书编号: A261134846

建筑装饰工程专项设计乙级证书编号: A261134846

消防设施工程专项设计乙级证书编号: A261134846

邮编: 710061

电话: 029-89138613

传真: 029-89138613

Admonition 警告:

西安上仕建筑工程设计有限公司拥有此图版权。未经本公司书面授权批准, 不得移作本次工程以外的其他用途。图内所有尺寸以现场放线为准。如有与本图不一致之处应在施工或绘制装配图前, 以书面报告形式通知设计方。本公司保留对此图纸使用的最终裁定解释权。

PROJECT 工程名称:

西安市长安区生活垃圾分类宣教中心建设项目

附注	日期	修改内容

DRAWING TITLE 图名:

3# 墙体拆除图

项目负责人: DIRECTED

设计: DESIGNED

制图: DRAWN

审图: CHECKED

校核: REVIEWED

比例: SCALE 1:60


日期: DATE 2025

DRAWING NO 图号:

3PT-02

(盖章有效)


CAPTION OF DRAWING

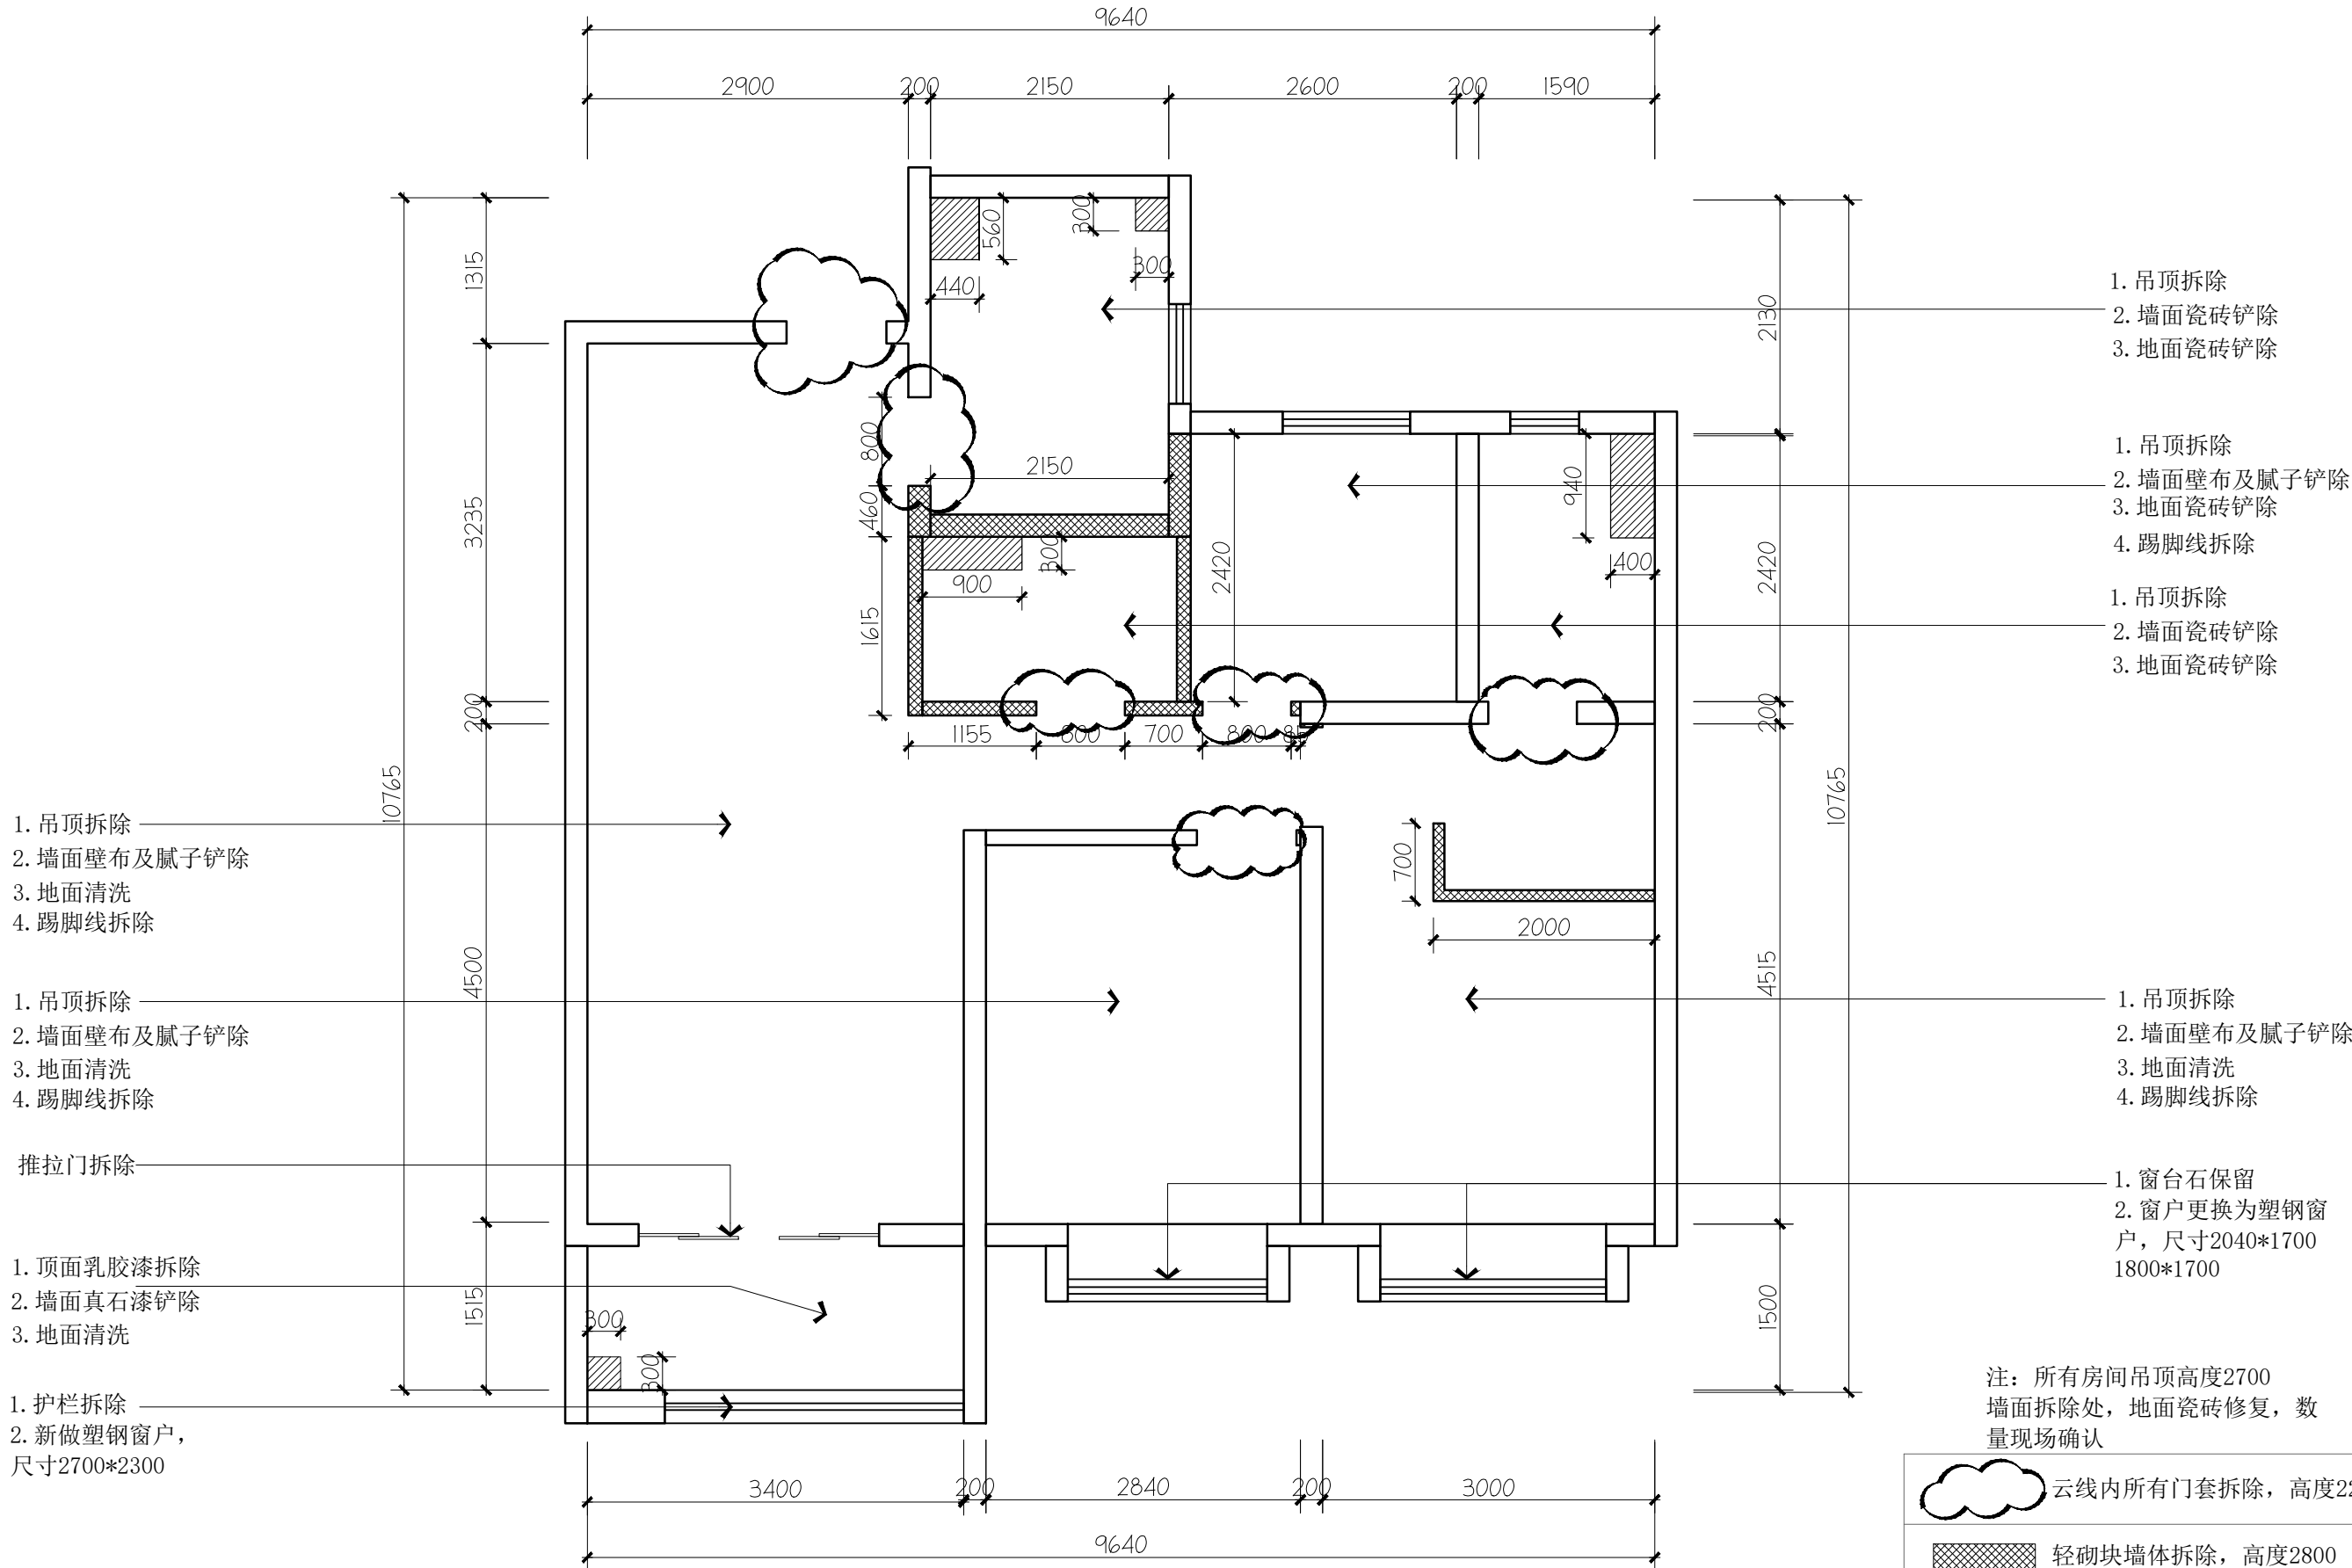

ARCHITECTURAL INFO. PLAN

3# 墙体拆除图

SCALE 1:60

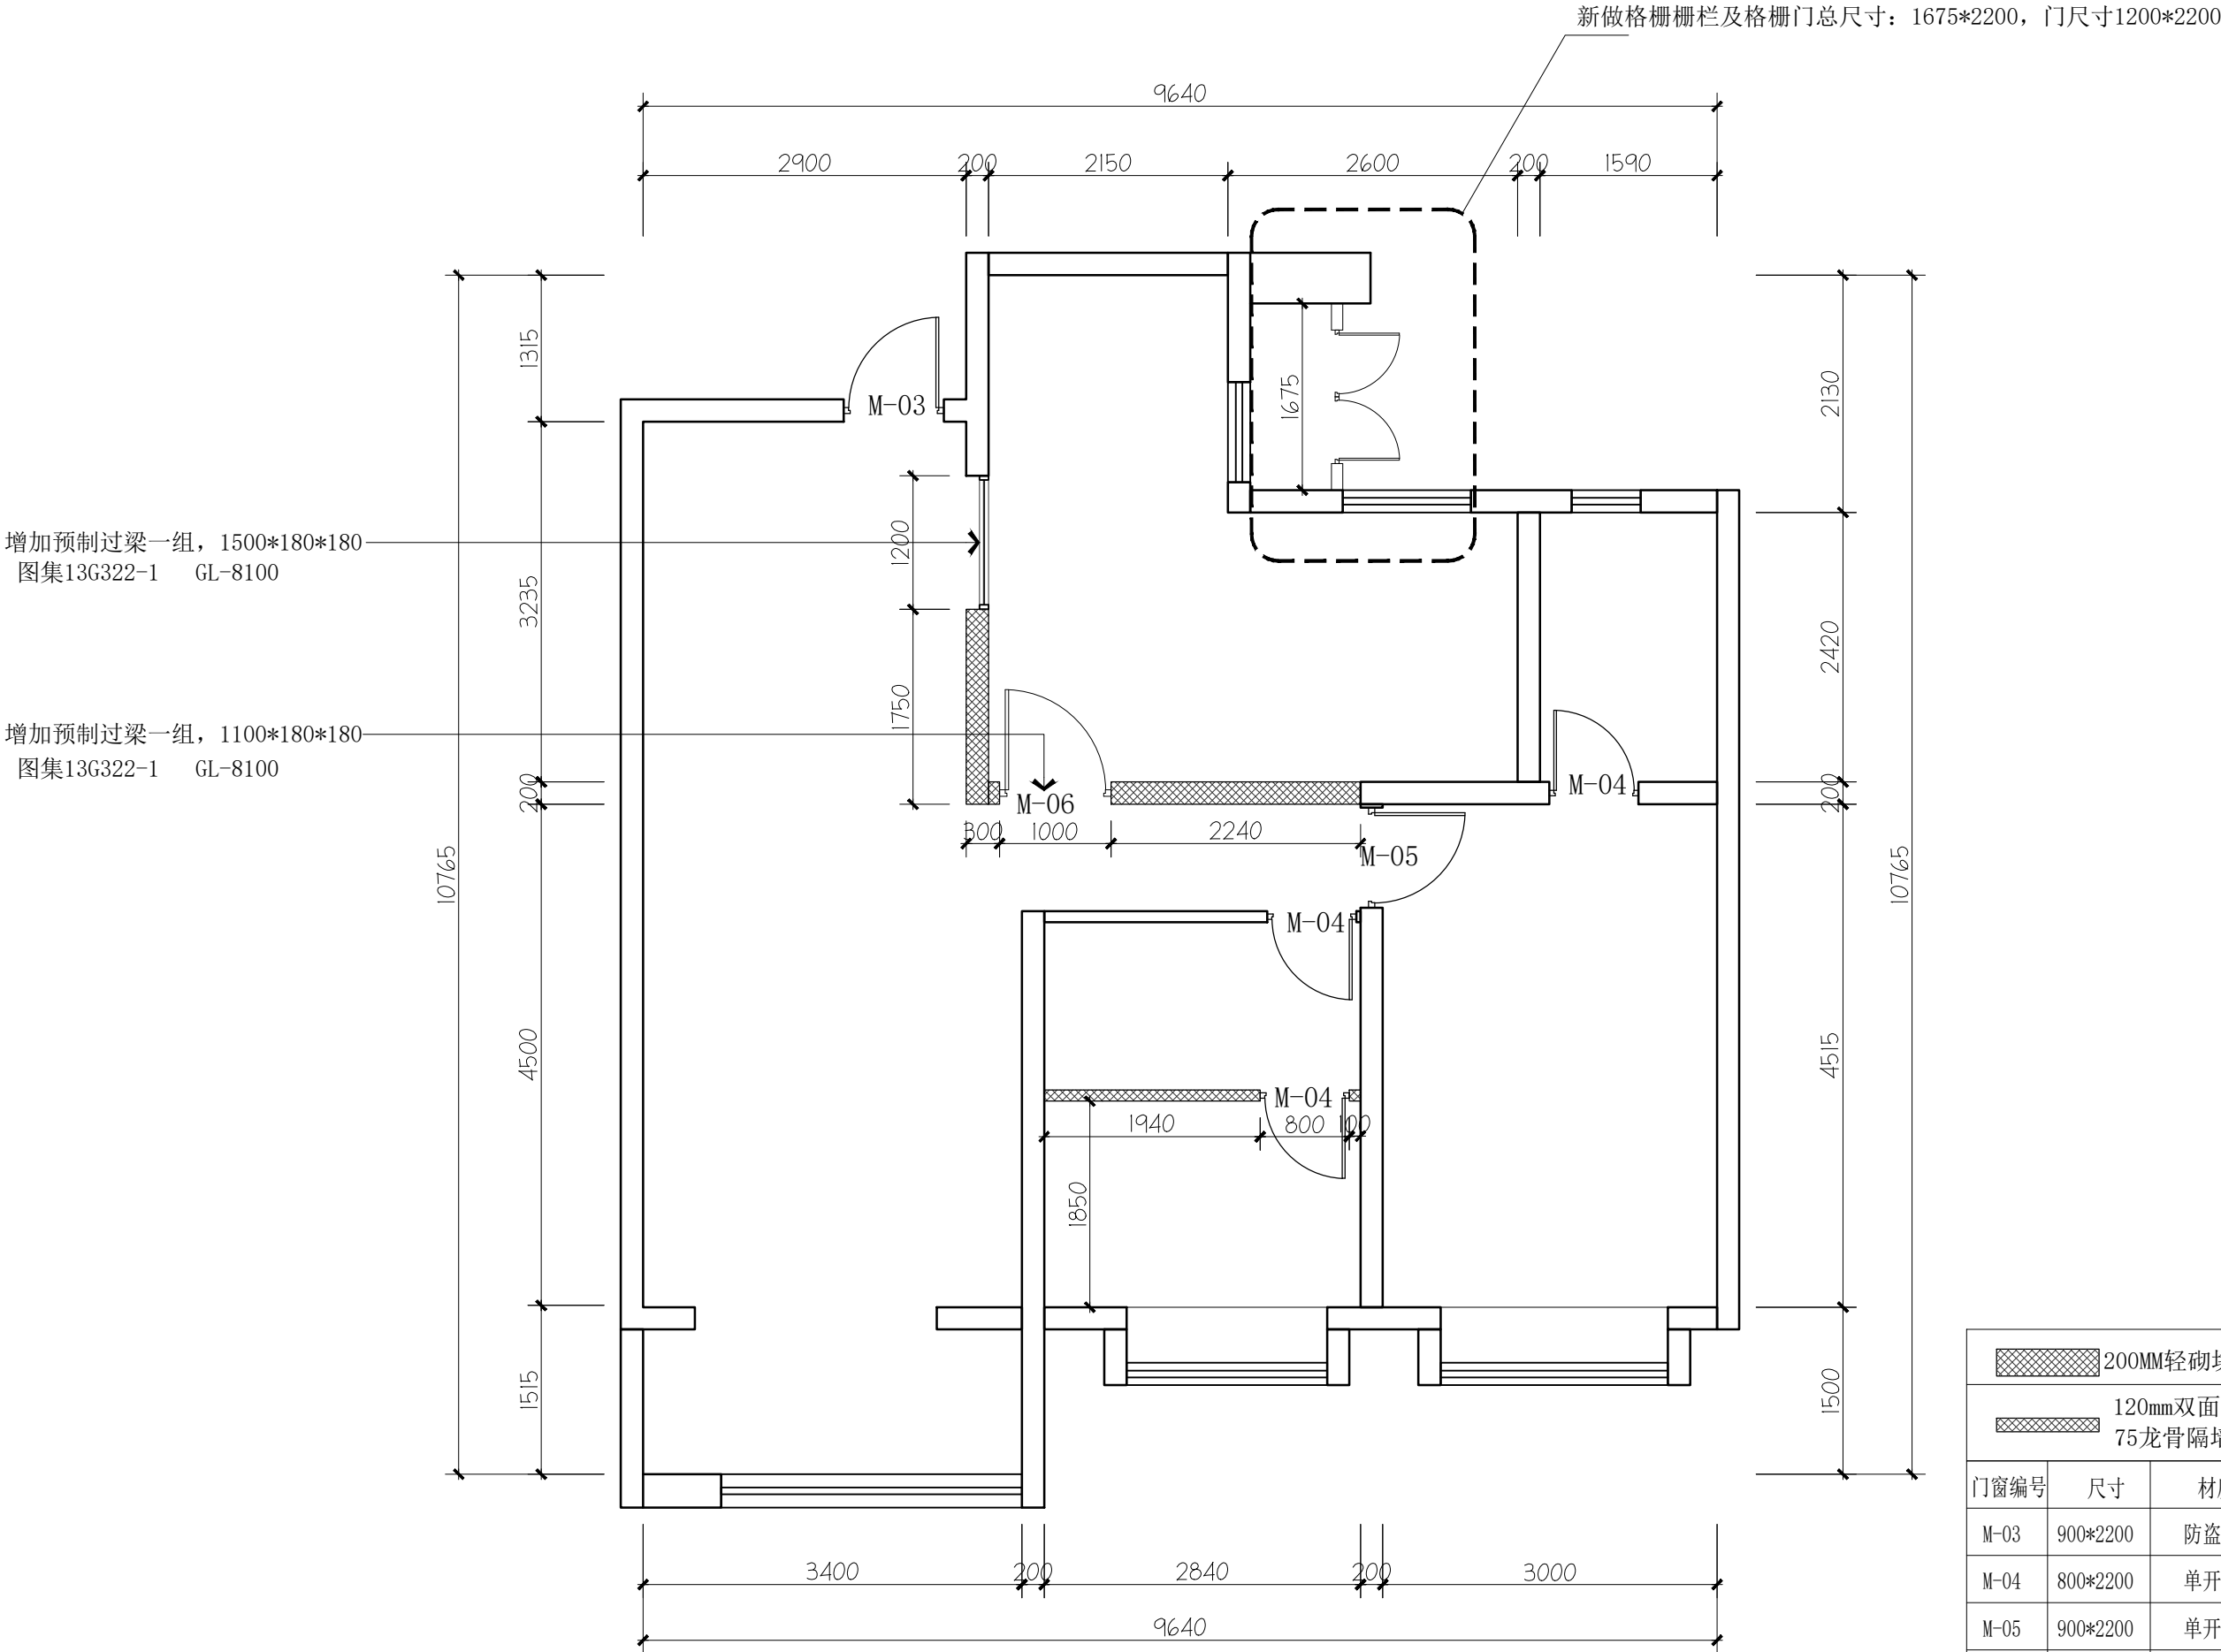

<div><div></div>200MM轻砌块墙体，高度2800</div>		
<div><div></div>120mm双面双层9.5石膏板 75龙骨隔墙，高度2800</div>		
门窗编号	尺寸	材质
M-03	900*2200	防盗门(机械锁)
M-04	800*2200	单开木门
M-05	900*2200	单开木门
M-06	1000*2200	乙级防火门

ARCHITECTURAL INFO. PLAN

3# 间墙尺寸图

SCALE 1:60

西安上仕建筑工程设计有限公司

Xi'an Shangshi Construction Engineering Design Co., Ltd

建筑幕墙工程专项设计乙级证书编号：A261134846

建筑装饰工程专项设计乙级证书编号：A261134846

消防设施工程专项设计乙级证书编号：A261134846

邮 编：710061

电 话：029-89138613

传 真：029-89138613

Admonition 警告:

西安上仕建筑工程设计有限公司拥有此图版权。未经本公司书面授权批准，不得移作本次工程以外的其他用途。图内所有尺寸以现场放线为准。如有与本图不一致之处应在施工或绘制装配图前，以书面报告形式通知设计方。本公司保留对此图纸使用的最终裁定解释权。

PROJECT 工程名称:

西安市长安区生活垃圾分类宣教中心建设项目

附注	日期	修改内容

DRAWING TITLE 图名：

3# 间墙尺寸图

项目负责人：
DIRECTED

张奇

设计：
DESIGNED

刘伟玉

制图：
DRAWN

程斌

审图：
CHECKED

张奇

校核：
REVIEWED

张奇

比例：
SCALE

1:60

日期：
DATE


2025

DRAWING NO 图号：

3PT-03

(盖章有效)

CAPTION OF DRAWING

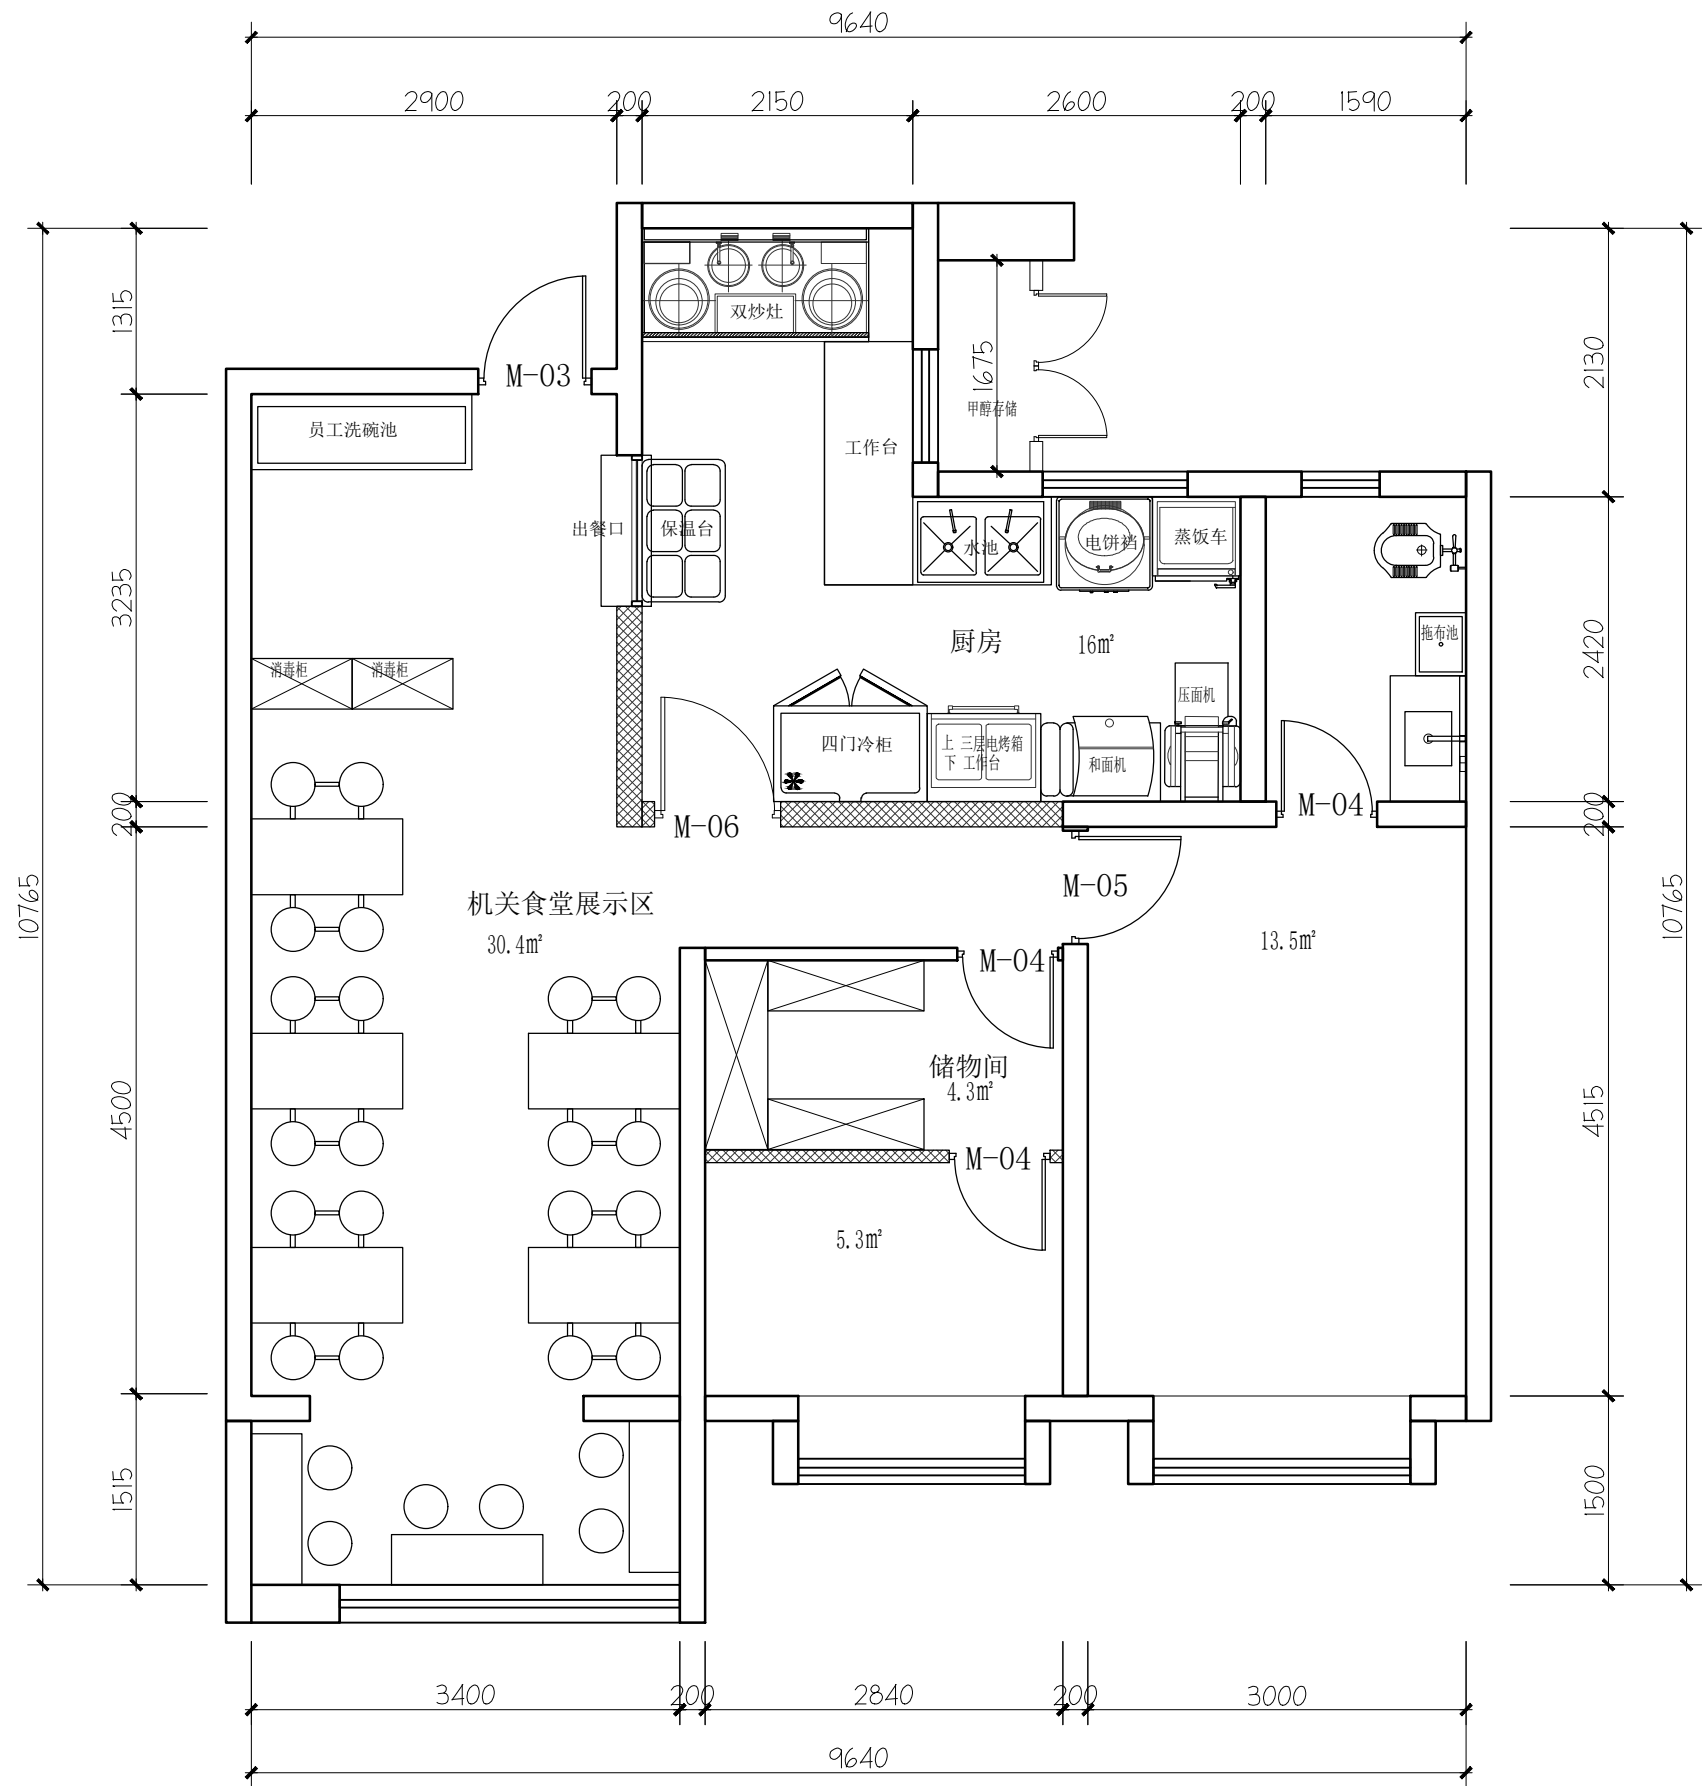

LAYOUT PLAN
3# 平面布置图 SCALE 1:60

西安上仕建筑工程设计有限公司

Xi'an Shangshi Construction Engineering Design Co., Ltd

建筑幕墙工程专项设计乙级证书编号: A261134846

建筑装饰工程专项设计乙级证书编号: A261134846

消防设施工程专项设计乙级证书编号: A261134846

邮 编: 710061

电 话: 029-89138613

传 真: 029-89138613

Admonition 警告:

西安上仕建筑工程设计有限公司拥有此图版权。未经本公司书面授权批准, 不得移作本次工程以外的其他用途。图内所有尺寸以现场放线为准。如有与本图不一致之处应在施工或绘制装配图前, 以书面报告形式通知设计方。本公司保留对此图纸使用的最终裁定解释权。

PROJECT 工程名称:

西安市长安区生活垃圾分类宣教中心建设项目

附注	日期	修改内容

DRAWING TITLE 图名:

3# 平面布置图

项目负责人: DIRECTED

设计: DESIGNED

制图: DRAWN

审图: CHECKED

校核: REVIEWED

比例: SCALE 1:60


日期: DATE 2025

DRAWING NO 图号:

3PT-04

(盖章有效)

CAPTION OF DRAWING

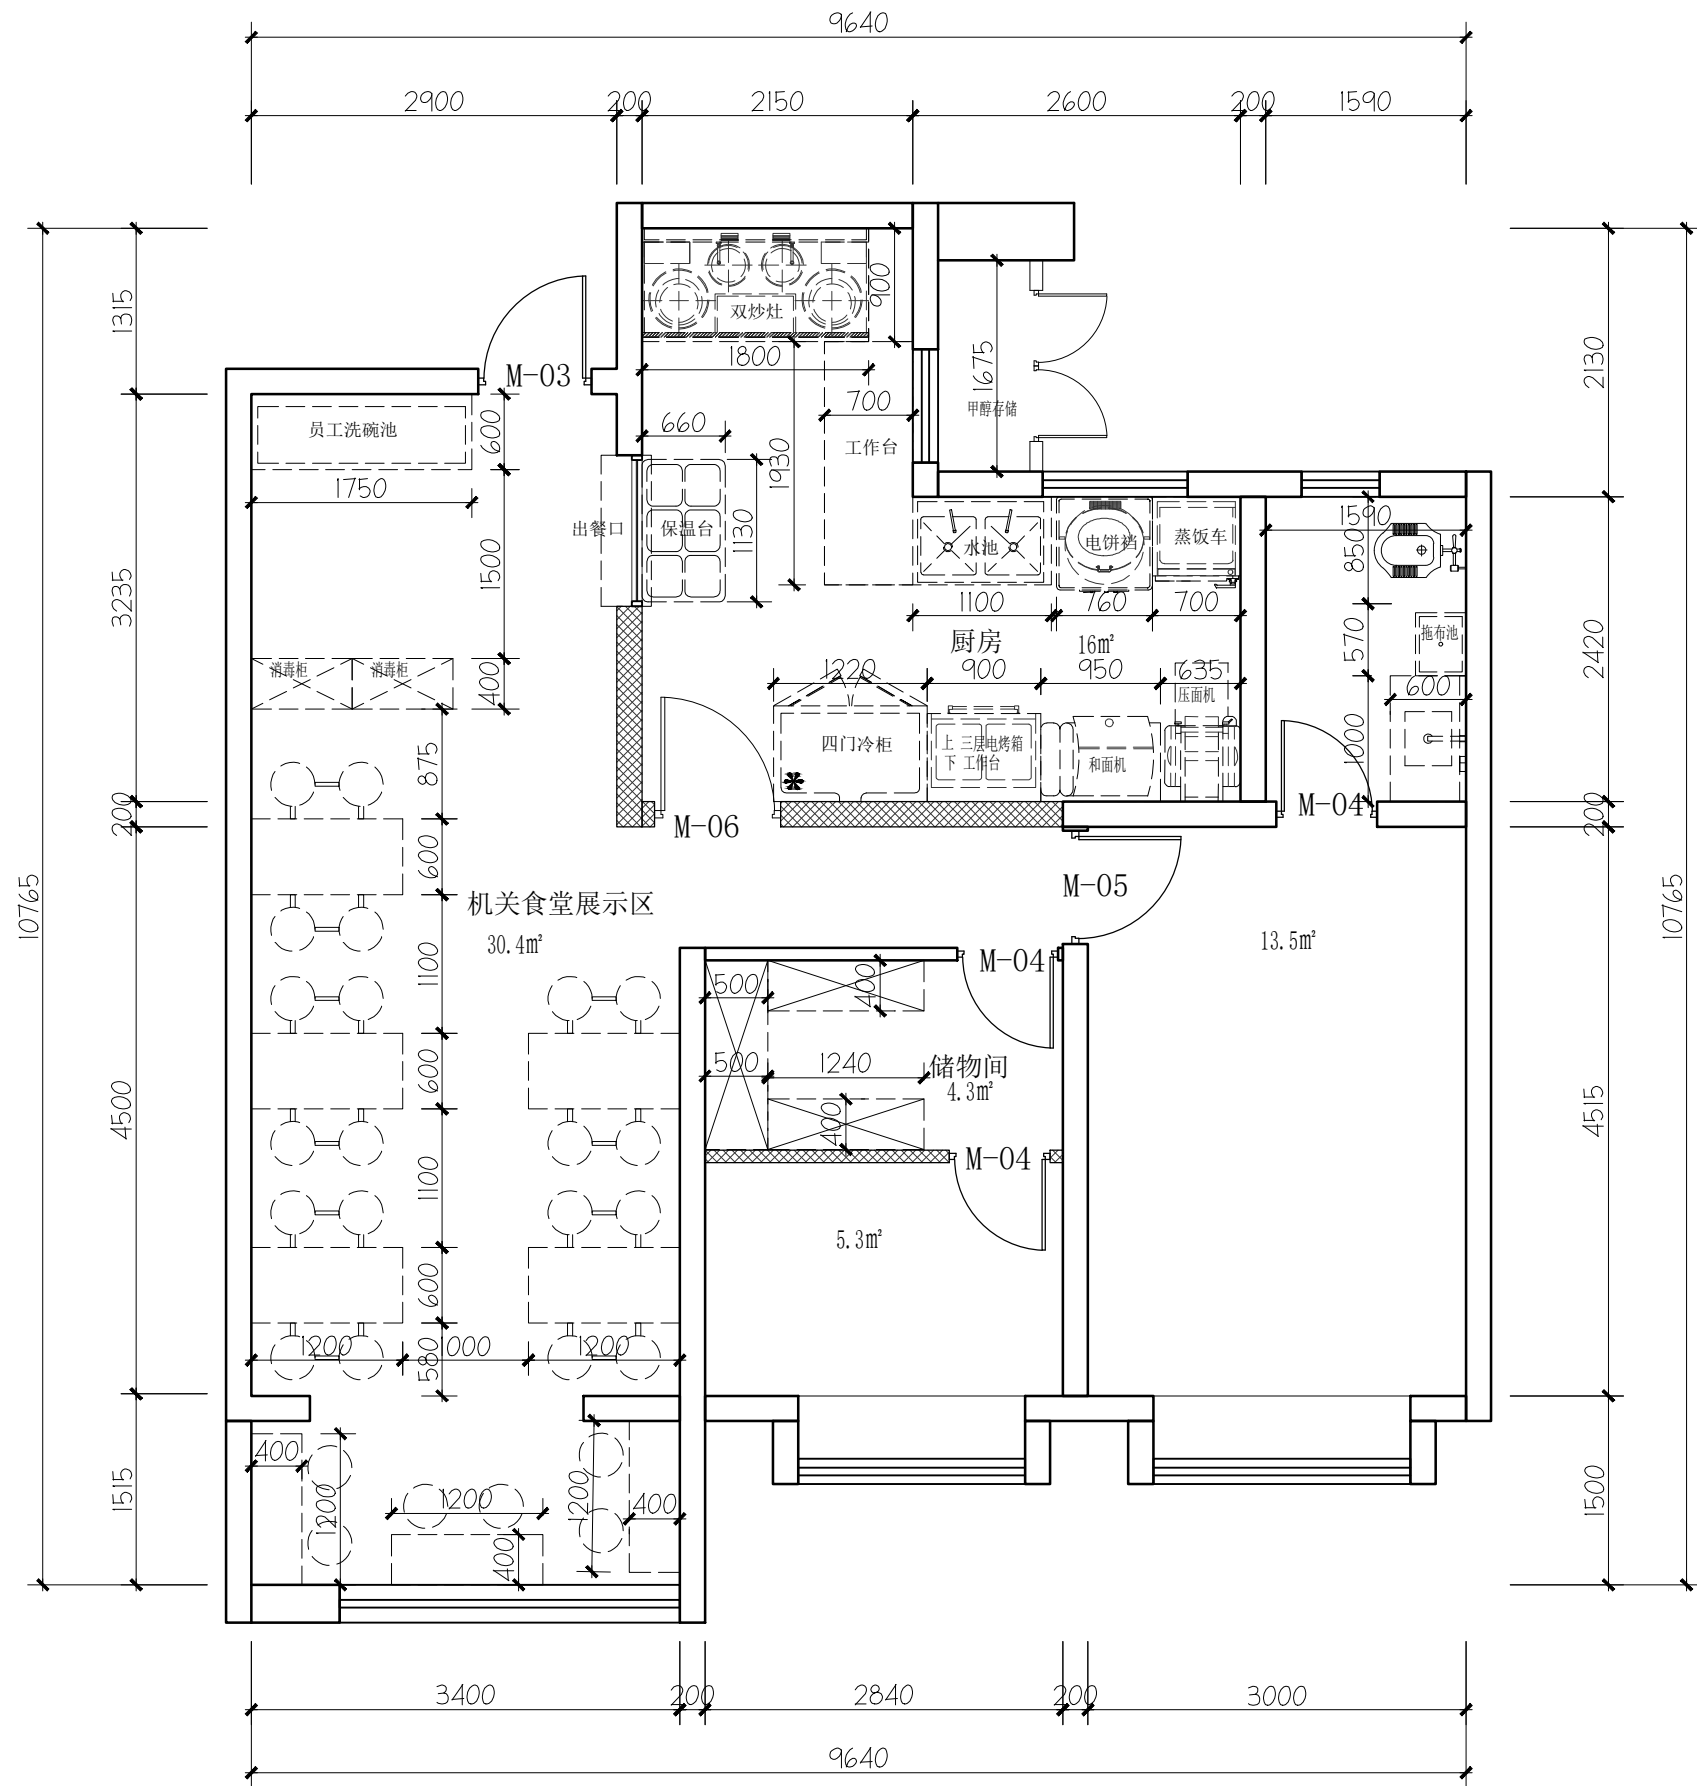

FIXTURE & FURNITURE PLAN

3# 家具尺寸图 SCALE 1:60

西安上仕建筑工程设计有限公司

Xi'an Shangshi Construction Engineering Design Co., Ltd

建筑幕墙工程专项设计乙级证书编号: A261134846

建筑装饰工程专项设计乙级证书编号: A261134846

消防设施工程专项设计乙级证书编号: A261134846

邮编: 710061

电话: 029-89138613

传真: 029-89138613

Admonition 警告:

西安上仕建筑工程设计有限公司拥有此图版权。未经本公司书面授权批准, 不得移作本次工程以外的其他用途。图内所有尺寸以现场放线为准。如有与本图不一致之处应在施工或绘制装配图前, 以书面报告形式通知设计方。本公司保留对此图纸使用的最终裁定解释权。

PROJECT 工程名称:

西安市长安区生活垃圾分类宣教中心建设项目

附注	日期	修改内容

DRAWING TITLE 图名:

3# 家具尺寸图

项目负责人: DIRECTED

设计: DESIGNED

制图: DRAWN

审图: CHECKED

校核: REVIEWED

比例: SCALE 1:60

日期: DATE 2025

DRAWING NO 图号:

3PT-05

(盖章有效)
CAPTION OF DRAWING

传真: 029-89138613

西安上仕建筑工程设计有限公司拥有此图版权。未经本公司书面授权批准,不得移作本次工程以外的其他用途。图内所有尺寸以现场放线为准如有与本图不一致之处应在施工或绘制装配图前,以书面报告形式通知设计方。本公司保留对此图纸使用的最终裁定解释权。

西安市长安区生
活垃圾分类宣教
中心建设项目

3# 综合天花图

(盖章有效)

CAPTION OF DRAWING



西安上仕建筑工程设计有限公司

Xi'an Shangshi Construction Engineering Design Co., Ltd

建筑幕墙工程专项设计乙级证书编号: A261134846

建筑装饰工程专项设计乙级证书编号: A261134846

消防设施工程专项设计乙级证书编号: A261134846

编 号: 710061

电 话: 029-89138613

传 真: 029-89138613

Admonition 警告:

西安上仕建筑工程设计有限公司拥有此图版权。未经本公司书面授权批准,不得移作本次工程以外的其他用途。图内所有尺寸以现场放线为准。如有与本图不一致之处应在施工或绘制装配图前,以书面报告形式通知设计方。本公司保留对此图纸使用的最终裁定解释权。

PROJECT 工程名称:

西安市长安区生活垃圾分类宣教中心建设项目

附注	日期	修改内容

DRAWING TITLE 图名:

3# 立面索引图

项目负责人:
DIRECTED

设计:
DESIGNED

制图:
DRAWN

审图:
CHECKED

校核:
REVIEWED

比例:
SCALE

1:60

日期:
DATE


2025

DRAWING NO 图号:

3PT-07

(盖章有效)

CAPTION OF DRAWING

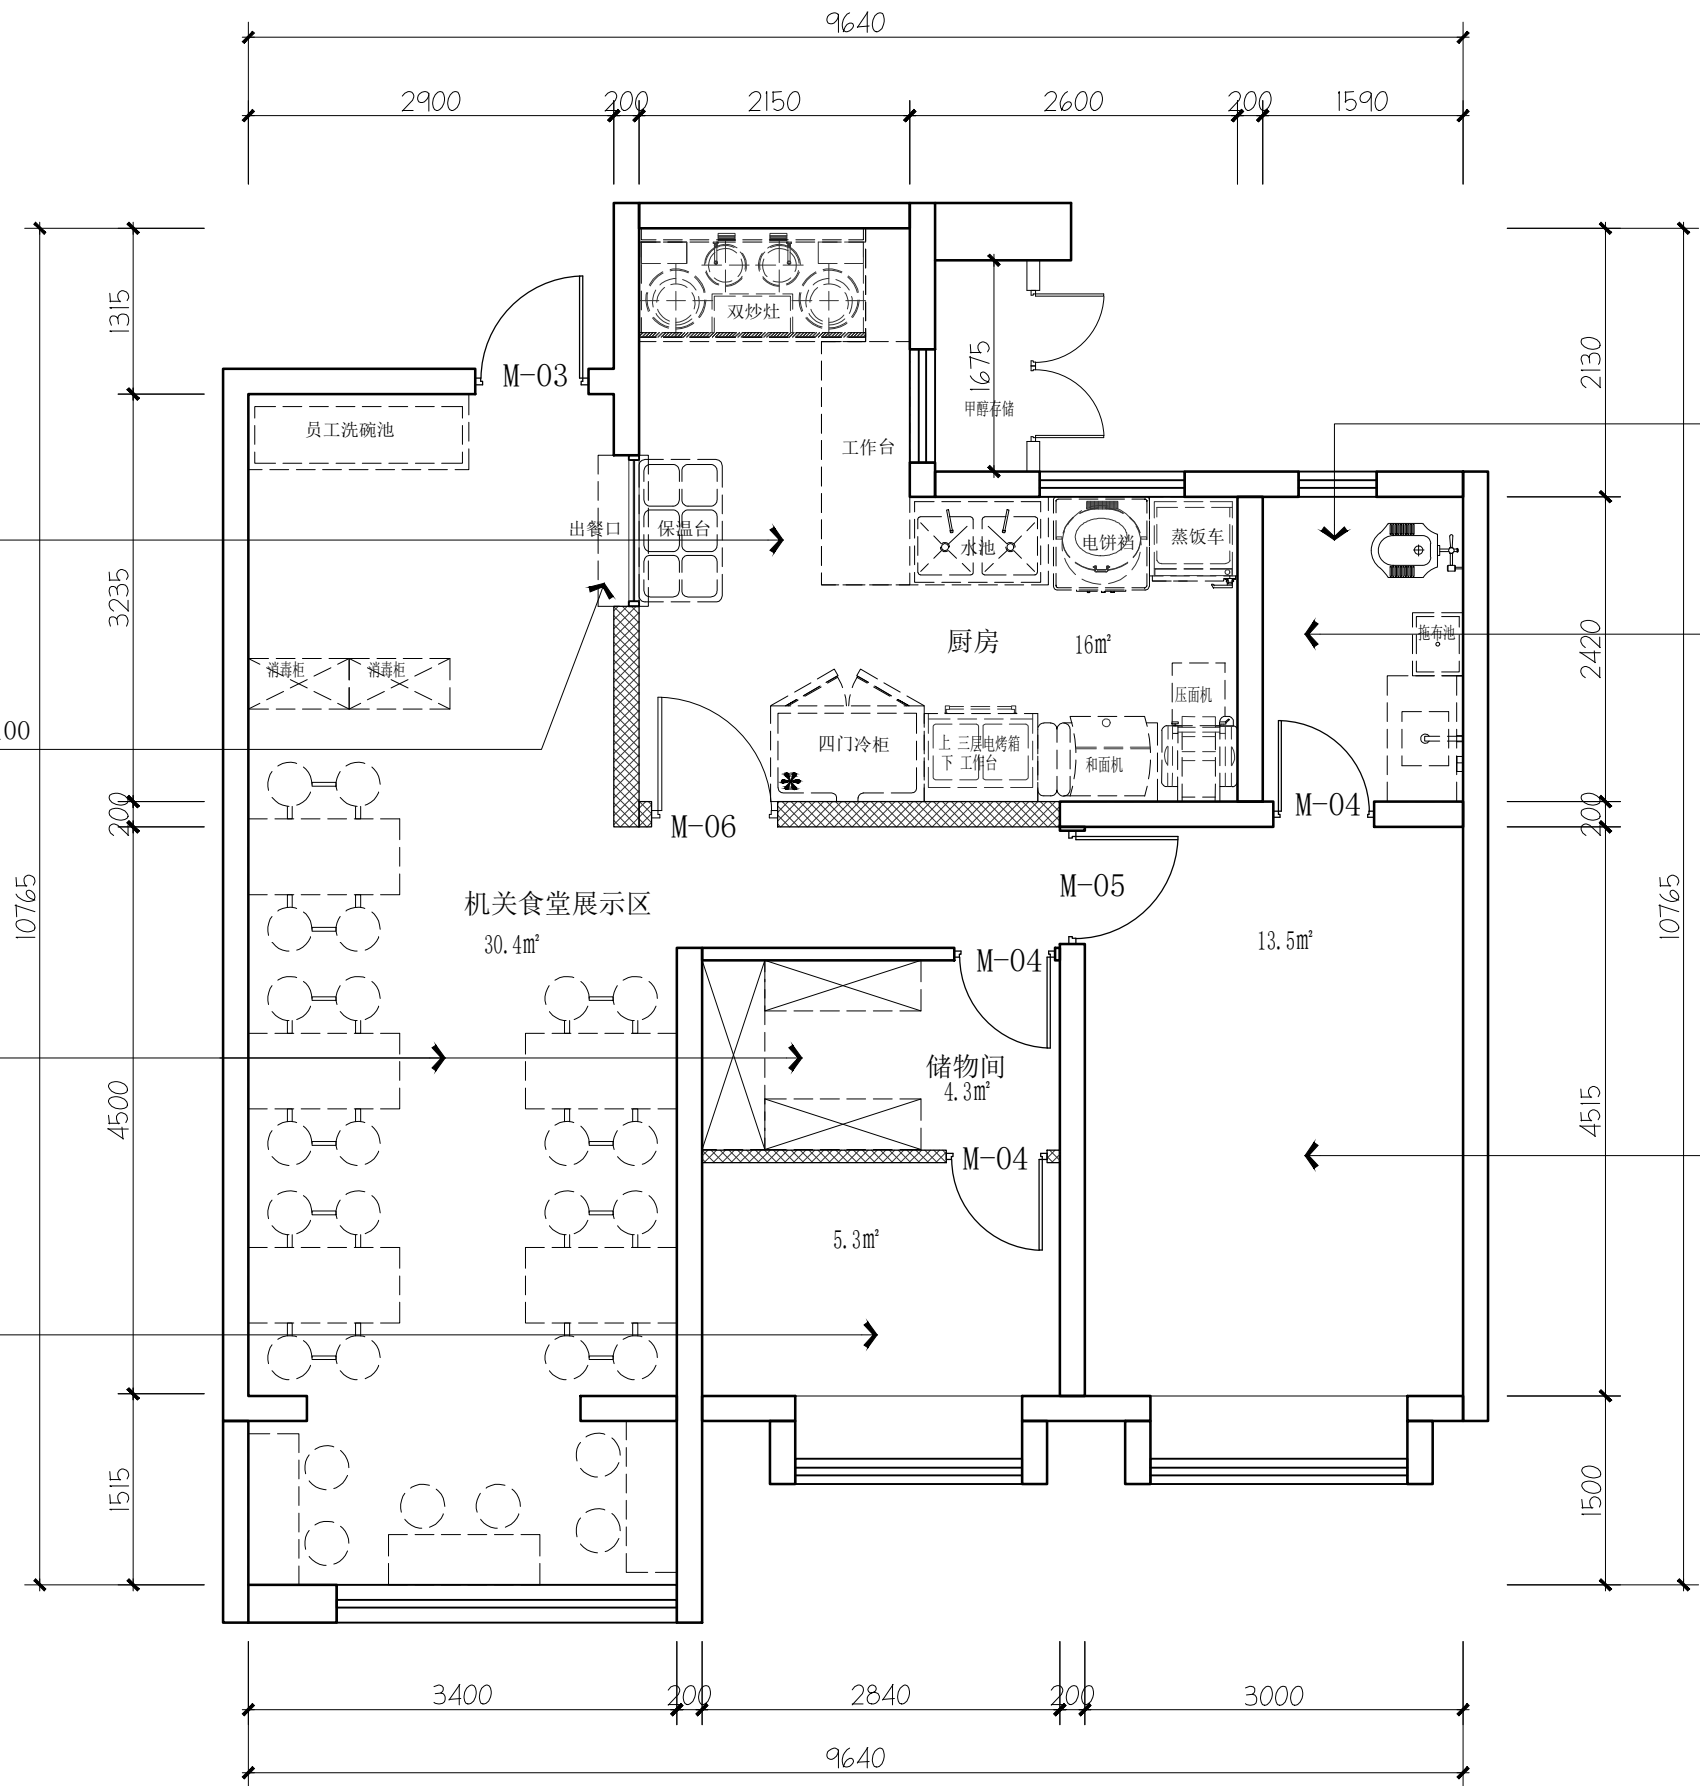

CT 02
墙面材质: 300*600瓷砖
CT 01
地面材质: 300*600瓷砖

出餐口: 12mm石英石台面(400*1200)高度1100
75系1200*1200铝合金上下推拉窗

PT 01
墙面材质: 白色乳胶漆
MT 01
踢脚线: 10*50黑色铝合金

PT 01
墙面材质: 白色乳胶漆
MT 01
踢脚线: 10*50黑色铝合金

墙面做法参见 61E-01 02
墙面瓷砖上口收口
8*40不锈钢方管收口

CT 01
地面材质: 300*600瓷砖
CT 02
墙面0.9M下: 300*600瓷砖
PT 02
墙面0.9M上: 白色防水乳胶漆

PT 01
墙面材质: 白色乳胶漆
MT 01
踢脚线: 10*50黑色铝合金

INDEX PLAN

3# 立面索引图

SCALE 1:60

西安上仕建筑工程设计有限公司

Xi'an Shangshi Construction Engineering Design Co., Ltd

建筑幕墙工程专项设计乙级证书编号: A261134846

建筑装饰工程专项设计乙级证书编号: A261134846

消防设施工程专项设计乙级证书编号: A261134846

邮编: 710061

电话: 029-89138613

传真: 029-89138613

Admonition 警告:

西安上仕建筑工程设计有限公司拥有此图版权。未经本公司书面授权批准, 不得移作本次工程以外的其他用途。图内所有尺寸以现场放线为准。如有与本图不一致之处应在施工或绘制装配图前, 以书面报告形式通知设计方。本公司保留对此图纸使用的最终裁定解释权。

PROJECT 工程名称:

西安市长安区生活垃圾分类宣教中心建设项目

附注	日期	修改内容

DRAWING TITLE 图名:

3# 机电平面图

项目负责人:

DIRECTED

设计:

DESIGNED

制图:

DRAWN

审图:

CHECKED

校核:

REVIEWED

比例:

SCALE

日期:


DATE

DRAWING NO 图号:

3PT-08

(盖章有效)


CAPTION OF DRAWING

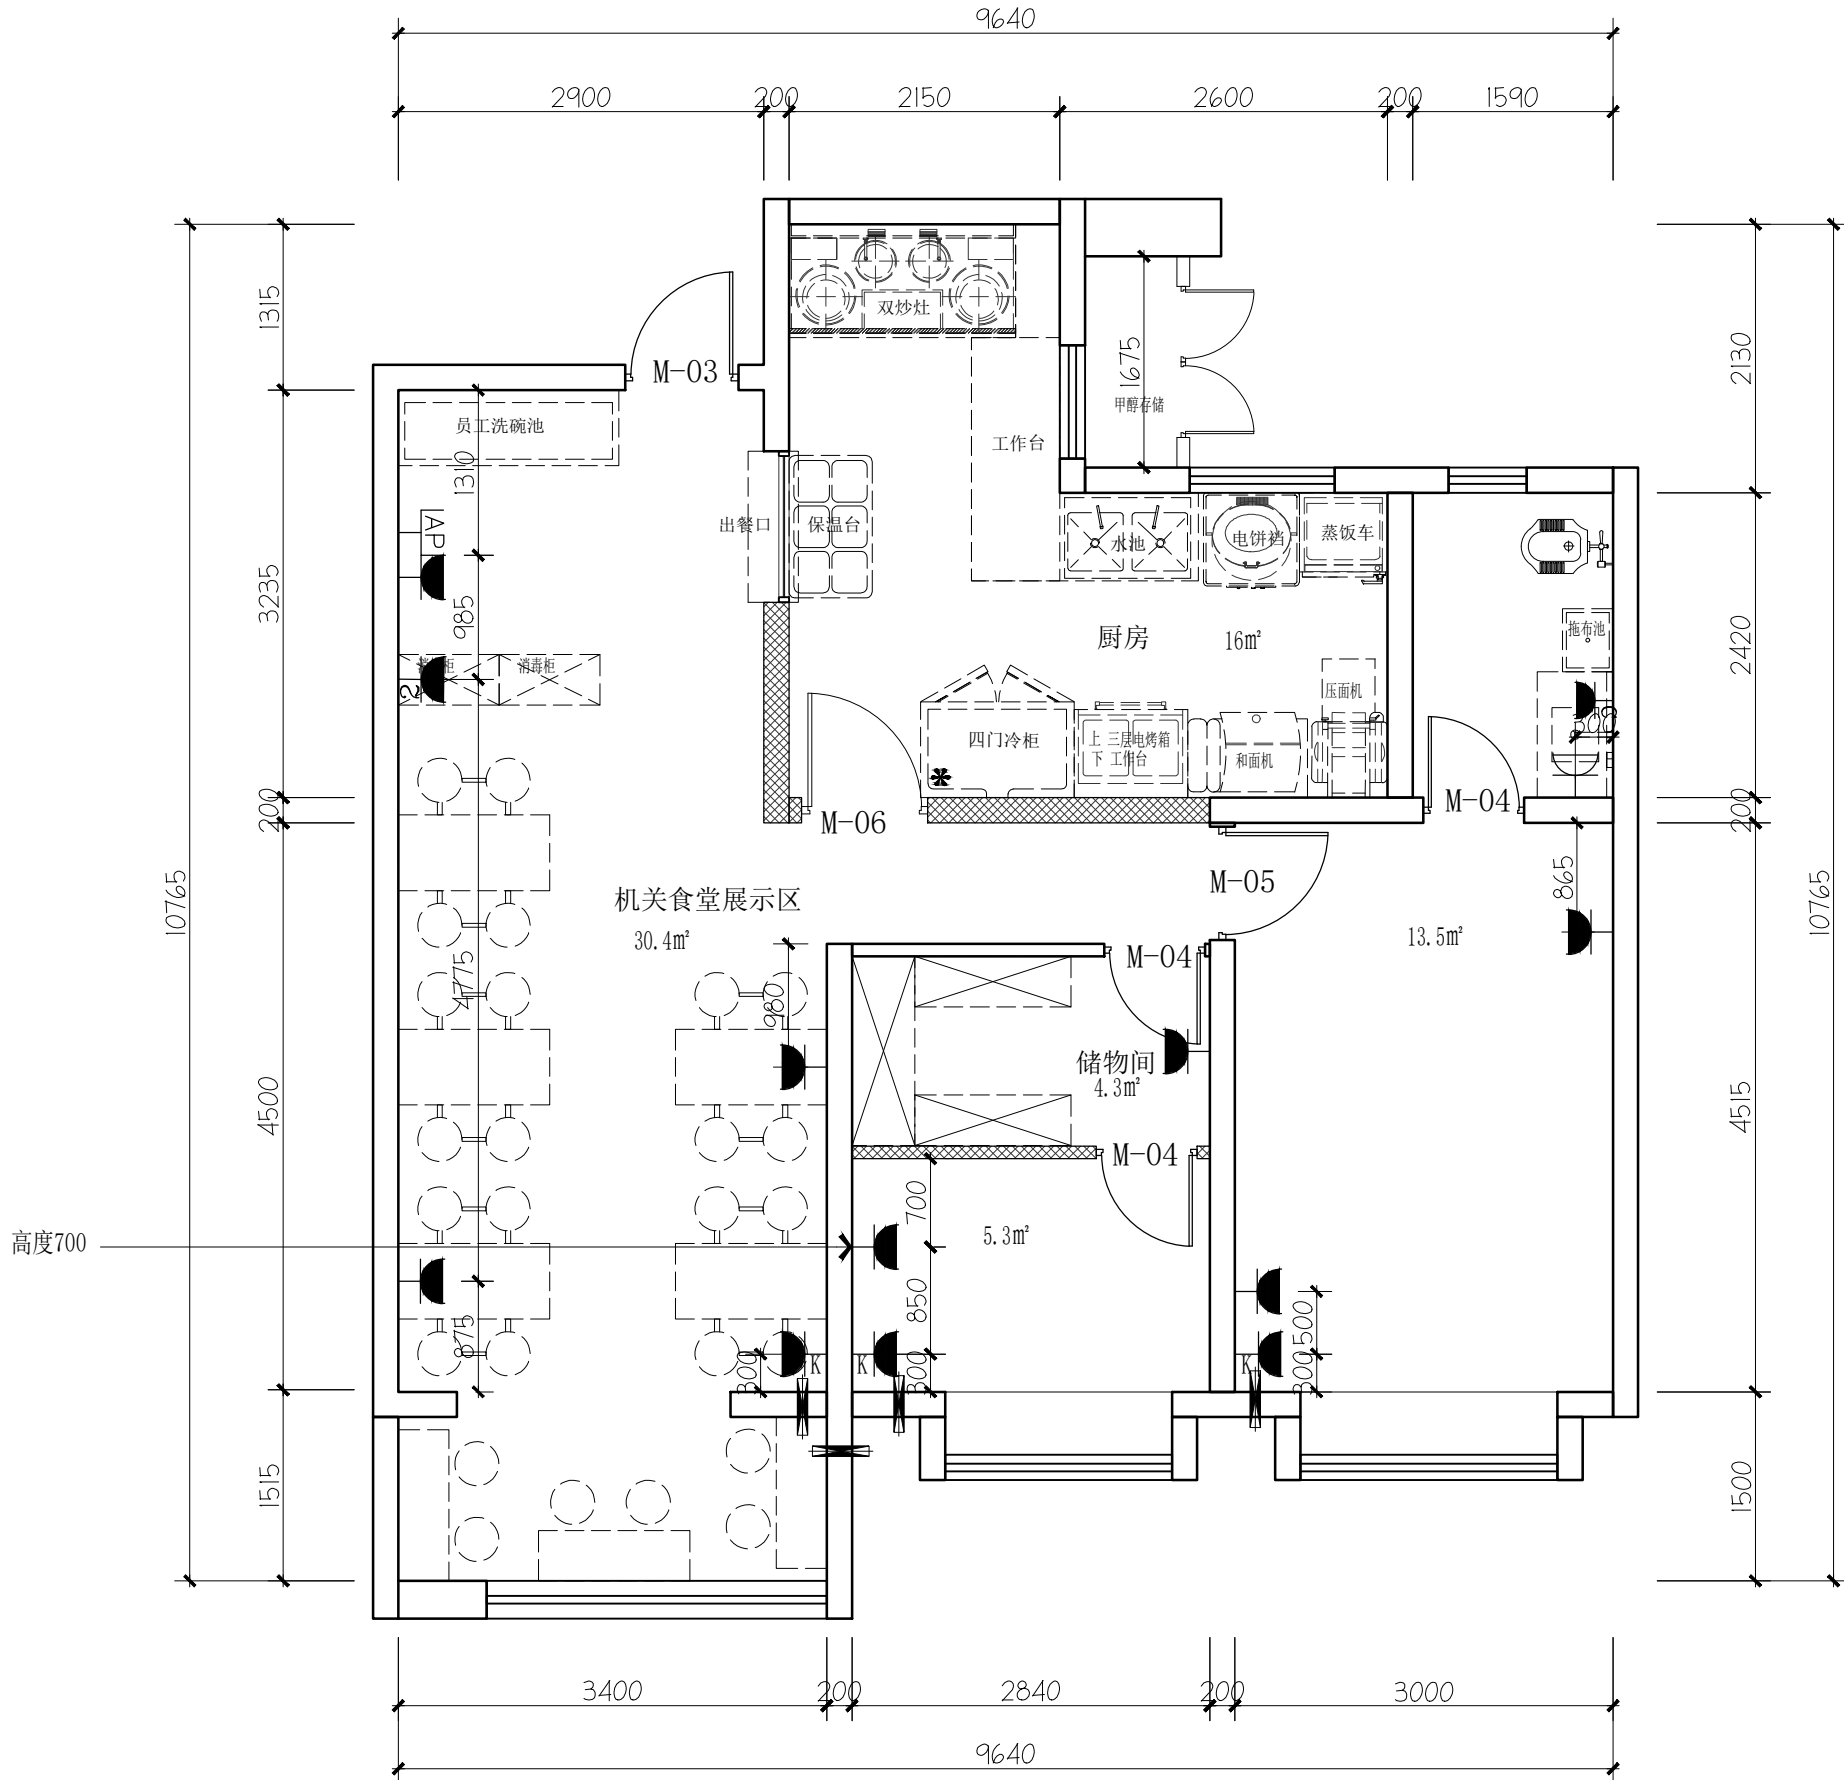

ELECTRICAL / MECH. PLAN

3# 机电平面图

SCALE 1:60

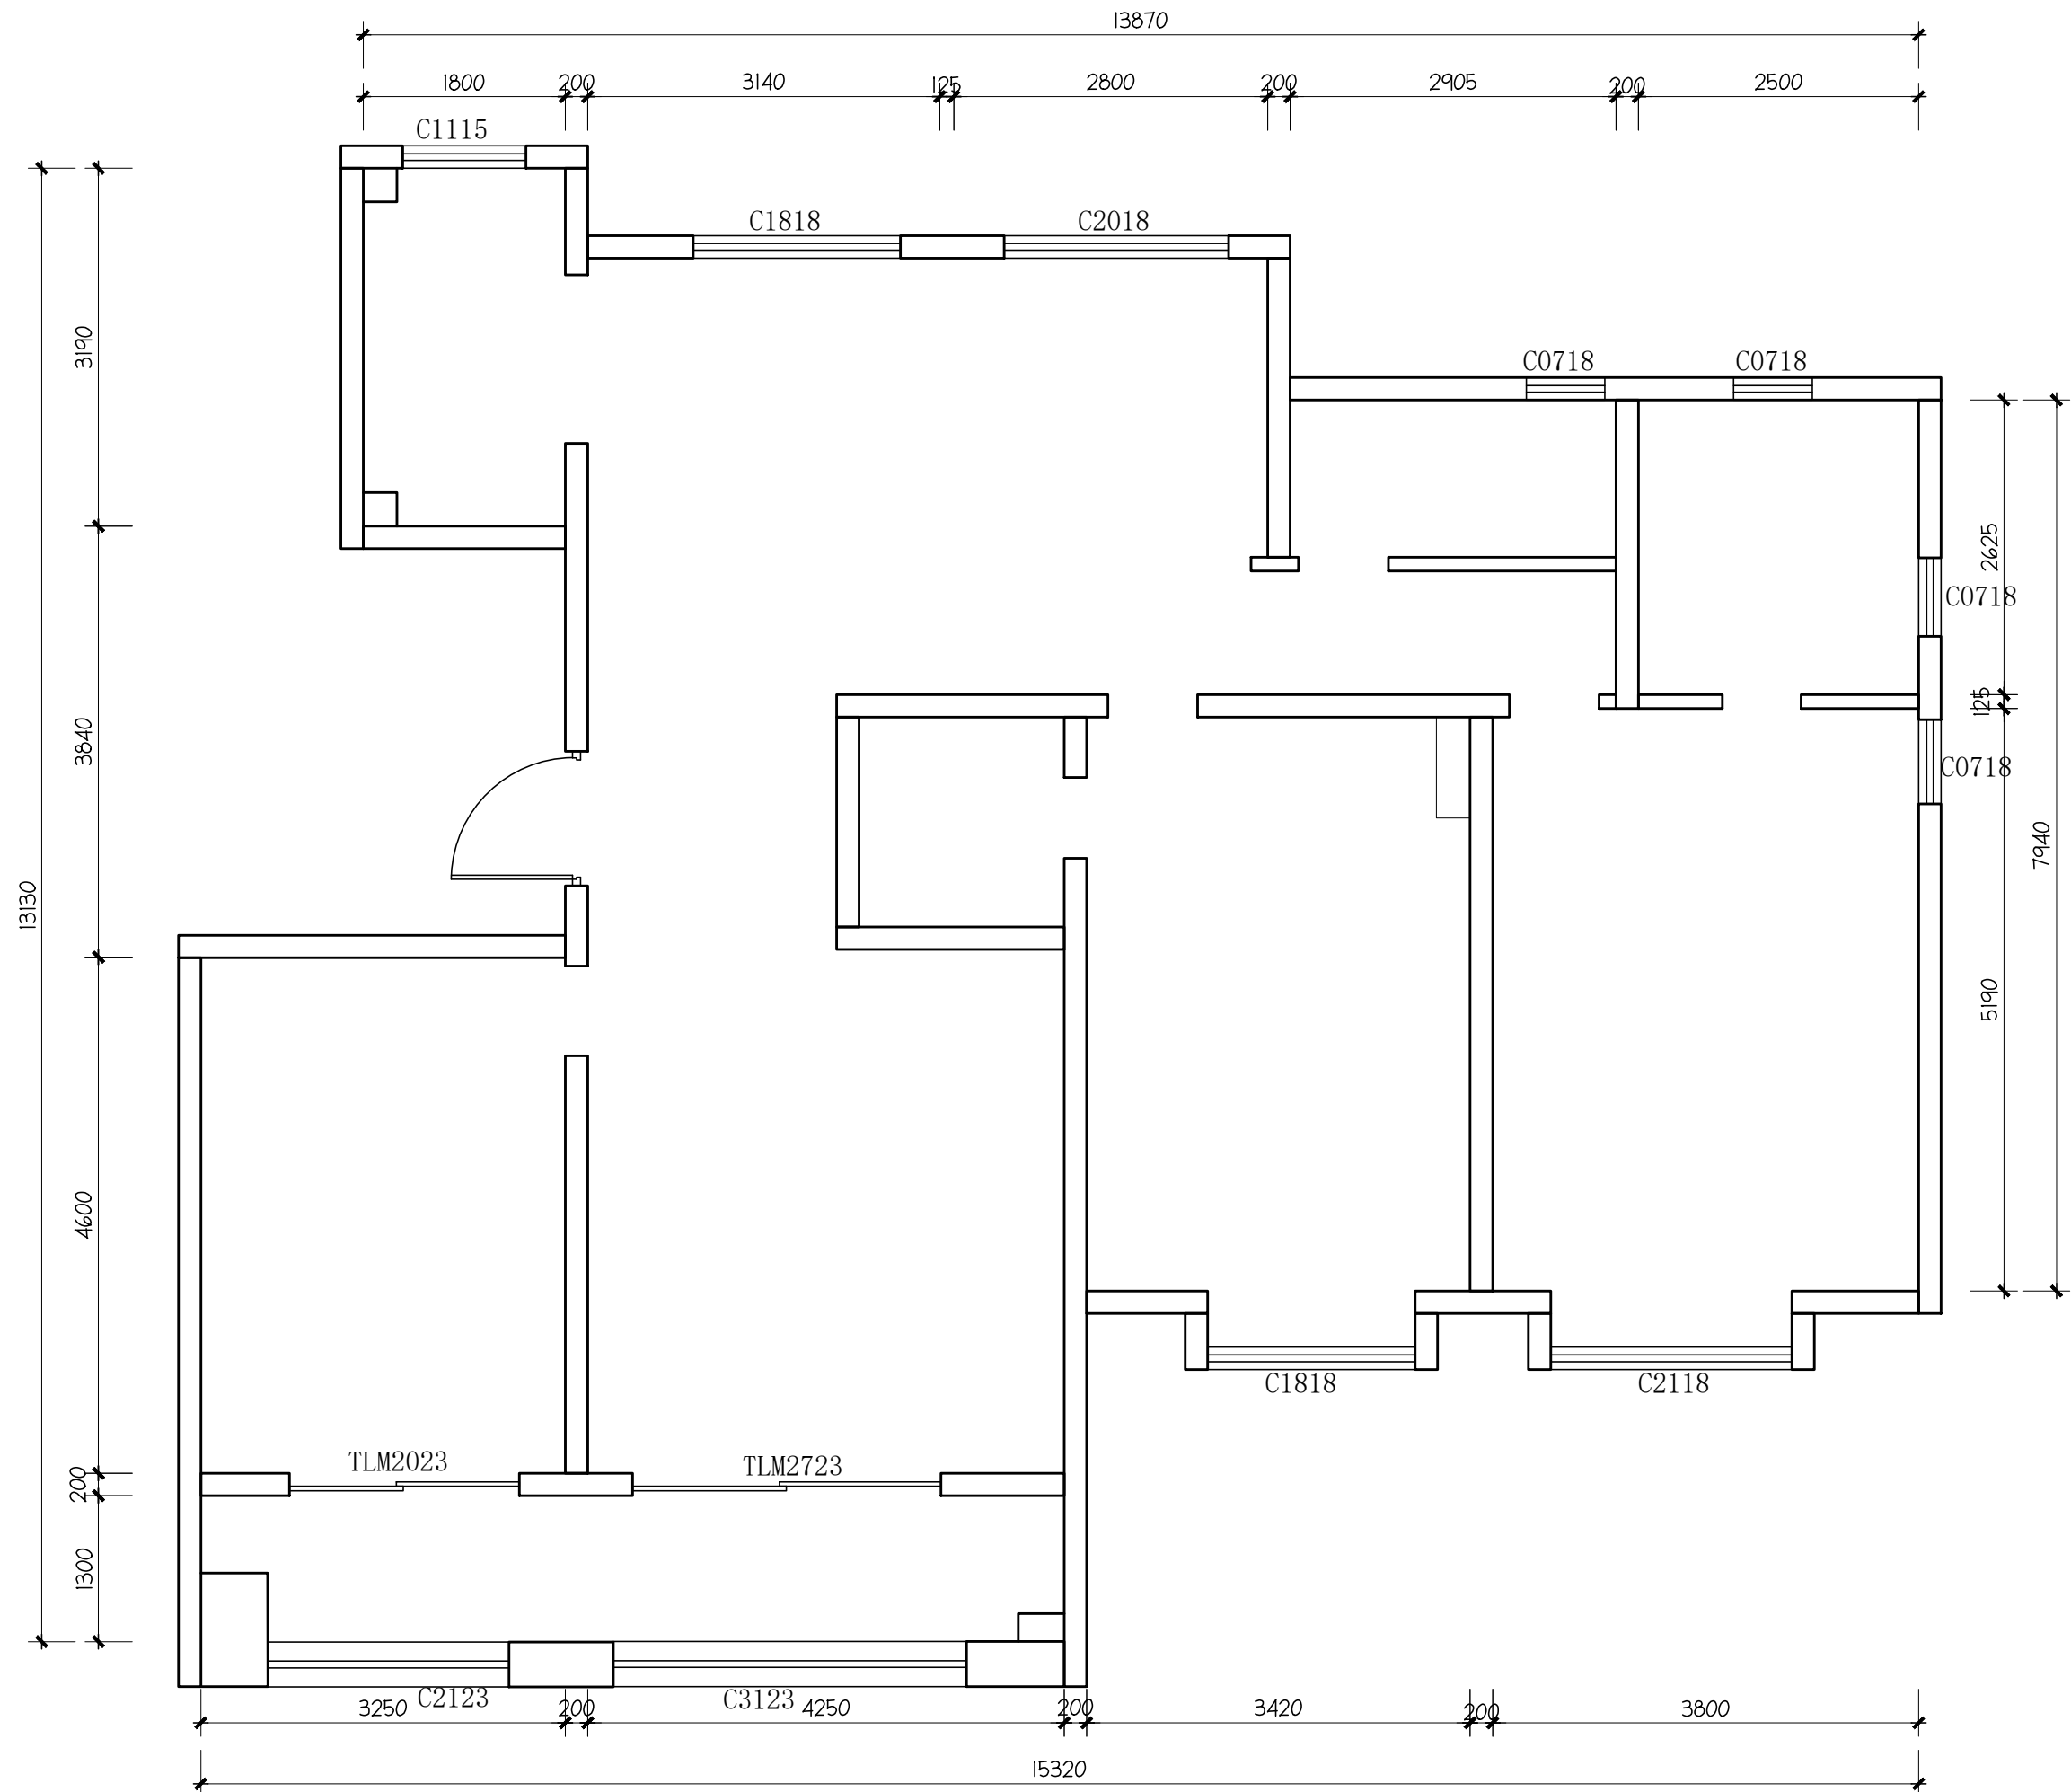

EXISTING PLAN

4# 原始结构图 (156.40m²) SCALE 1:60 @A3

西安上仕建筑工程设计有限公司

Xi'an Shangshi Construction Engineering Design Co., Ltd

建筑幕墙工程专业承包设计乙级证书编号: A261134846

建筑装饰工程专业承包设计乙级证书编号: A261134846

消防设施工程专业承包设计乙级证书编号: A261134846

邮 编: 710081

电 话: 029-89138613

传 真: 029-89138613

Admonition 警告:

西安上仕建筑工程设计有限公司拥有此图版权。未经本公司书面授权批准,不得移作本次工程以外的其他用途。图内所有尺寸以现场放线为准。如有与本图不一致之处应在施工或绘制装配图前,以书面报告形式通知设计方。本公司保留对此图纸使用的最终裁定解释权。

PROJECT 工 程 名 称:

西安市长安区生活垃圾分类宣教中心建设项目

附注	日期	修改内容

DRAWING TITLE 图 名 :

4# 原始结构图

项目负责人 : DIRECTED

设 计 : DESIGNED

制 图 : DRAWN

审 图 : CHECKED

校 核 : REVIEWED

比 例 : SCALE 见图


日 期 : DATE 2025. 7

DRAWING NO 图 号 :

4PT-01

(盖章有效)

CAPTION OF DRAWING

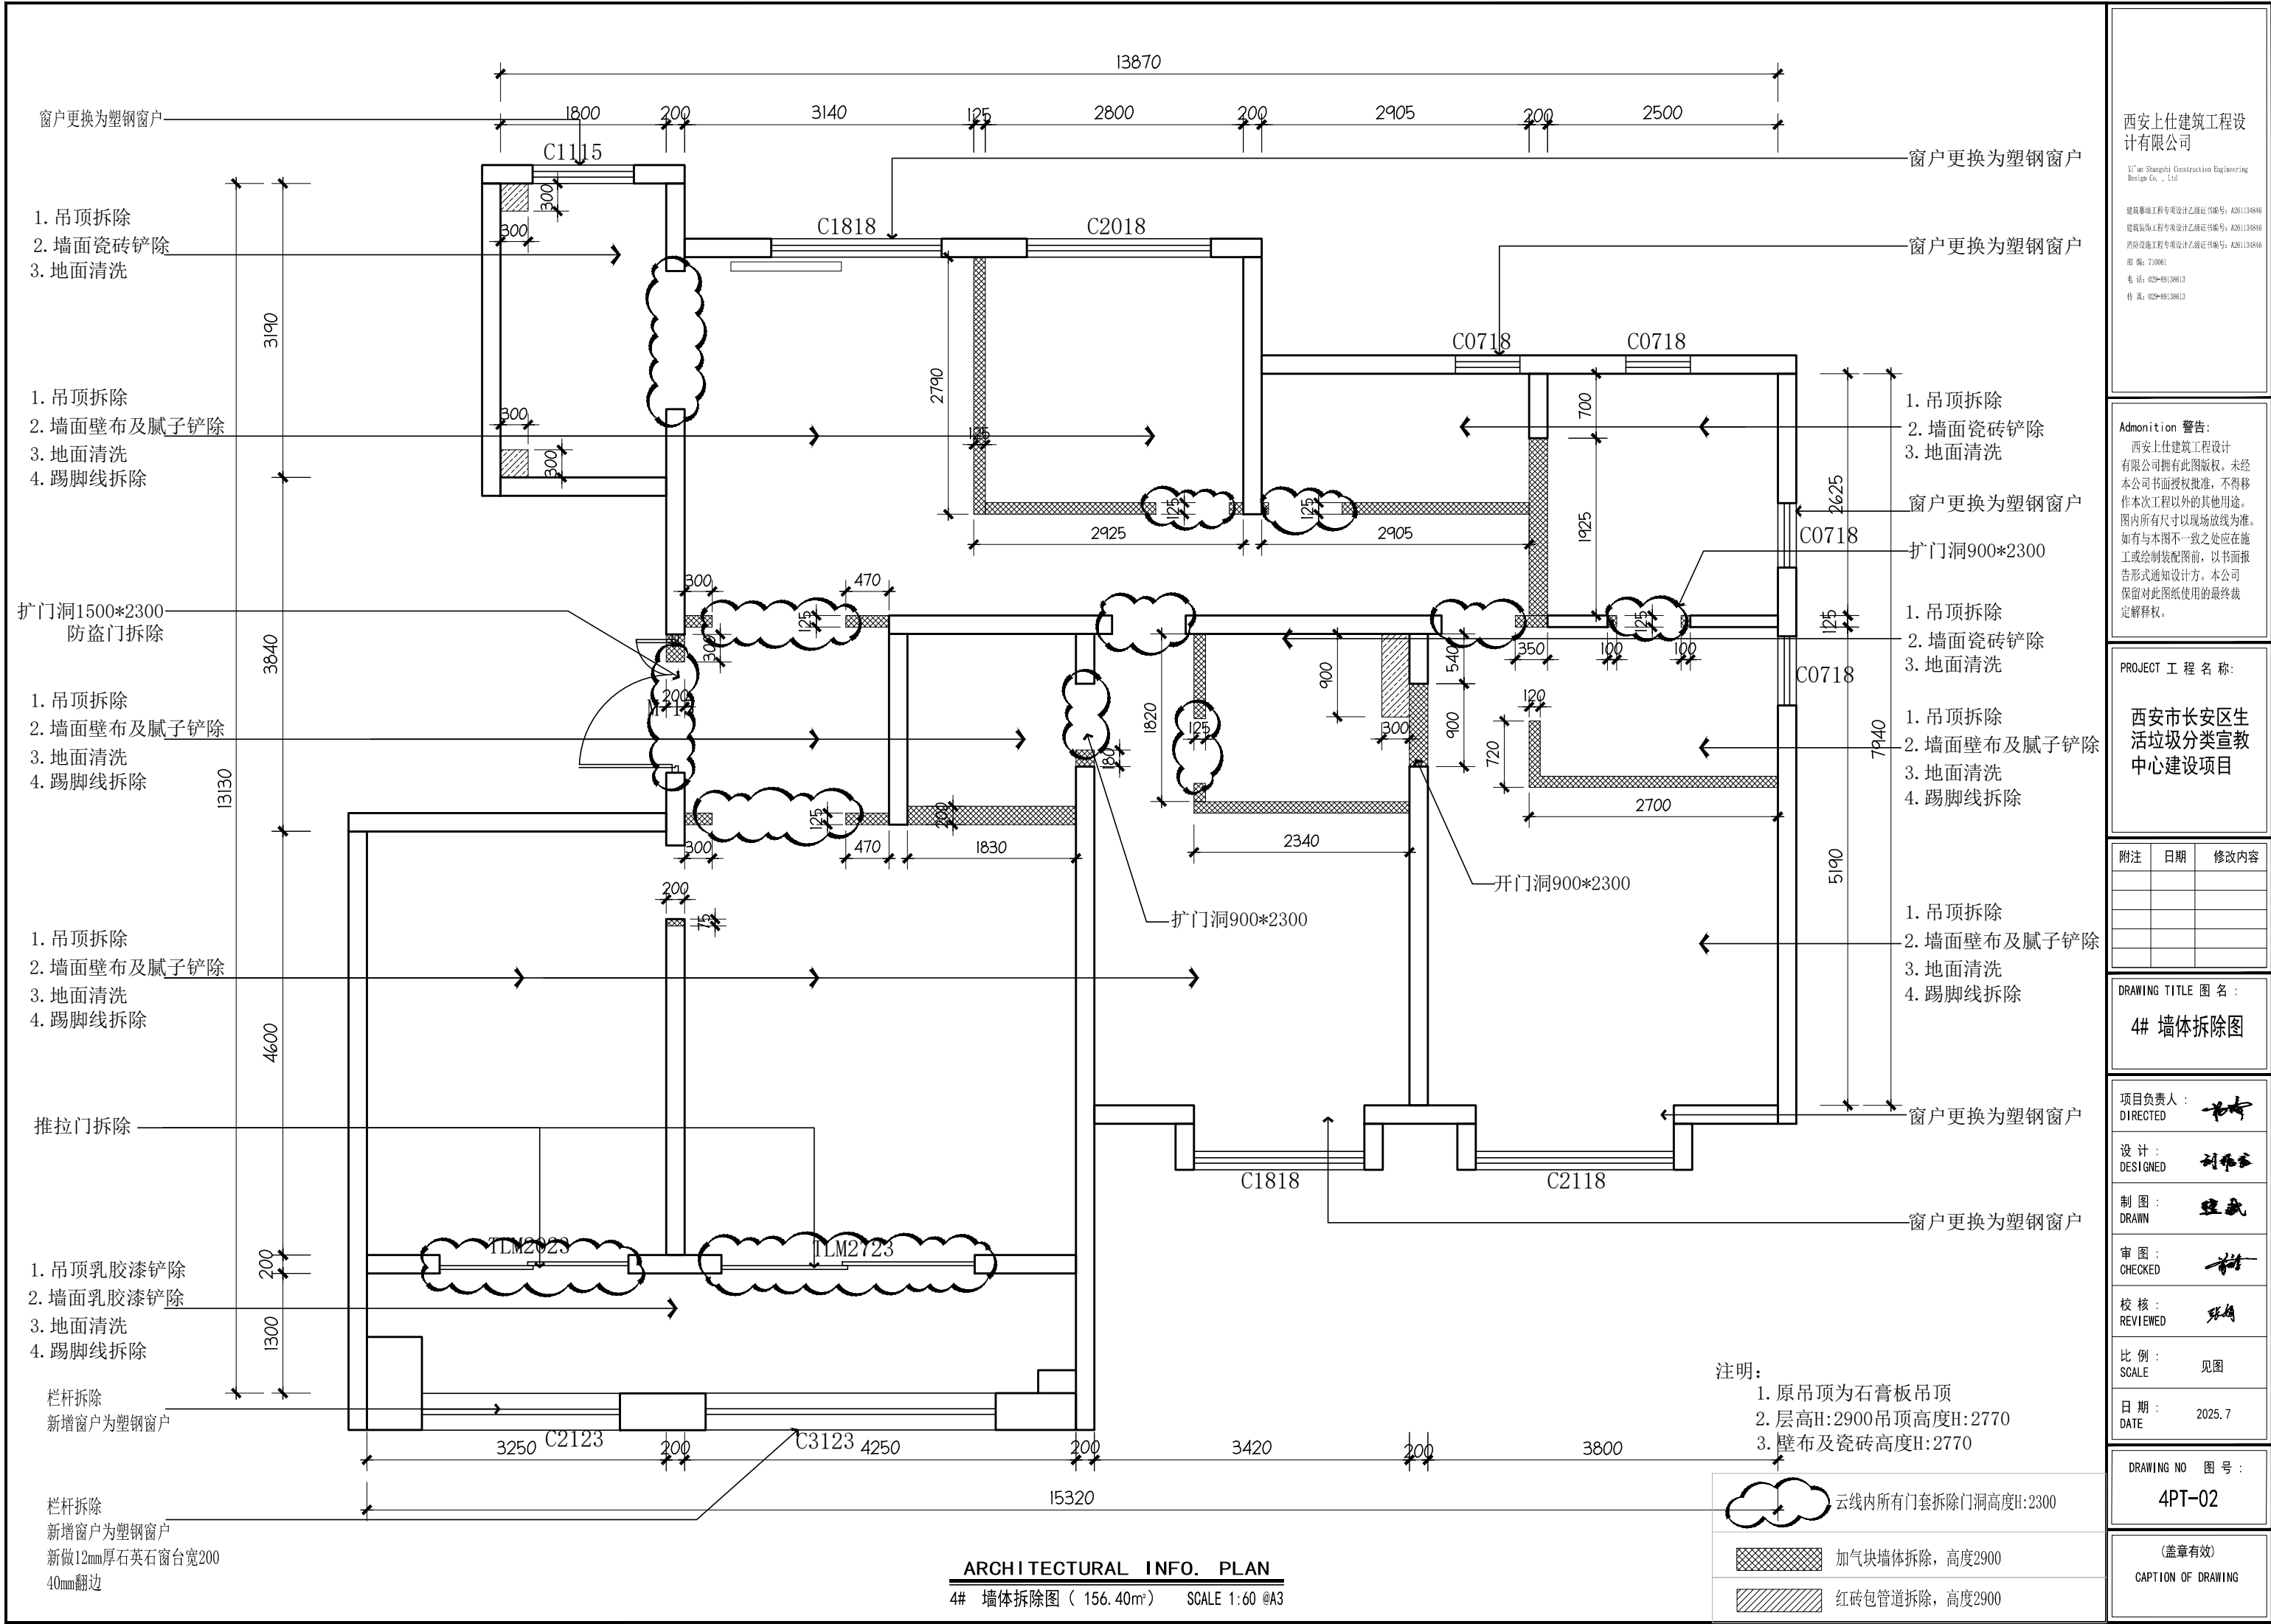

西安上仕建筑工程设计有限公司

Xi'an Shangshi Construction Engineering Design Co., Ltd

建筑幕墙工程专项设计乙级证书编号: A201134846

建筑装饰工程专项设计乙级证书编号: A201134846

消防设施工程专项设计乙级证书编号: A201134846

邮编: 710081

电话: 029-89138613

传真: 029-89138613

Admonition 警告:

西安上仕建筑工程设计有限公司拥有此图版权。未经本公司书面授权批准, 不得移作本次工程以外的其他用途。图内所有尺寸以现场放线为准。如有与本图不一致之处应在施工或绘制装配图前, 以书面报告形式通知设计方。本公司保留对此图纸使用的最终裁定解释权。

PROJECT 工程名称:

西安市长安区生活垃圾分类宣教中心建设项目

附注

日期

修改内容

DRAWING TITLE 图名:

4# 墙体拆除图

项目负责人: DIRECTED

设计: DESIGNED

制图: DRAWN

审图: CHECKED

校核: REVIEWED

比例: SCALE


日期: DATE

DRAWING NO 图号:

4PT-02

(盖章有效)

CAPTION OF DRAWING

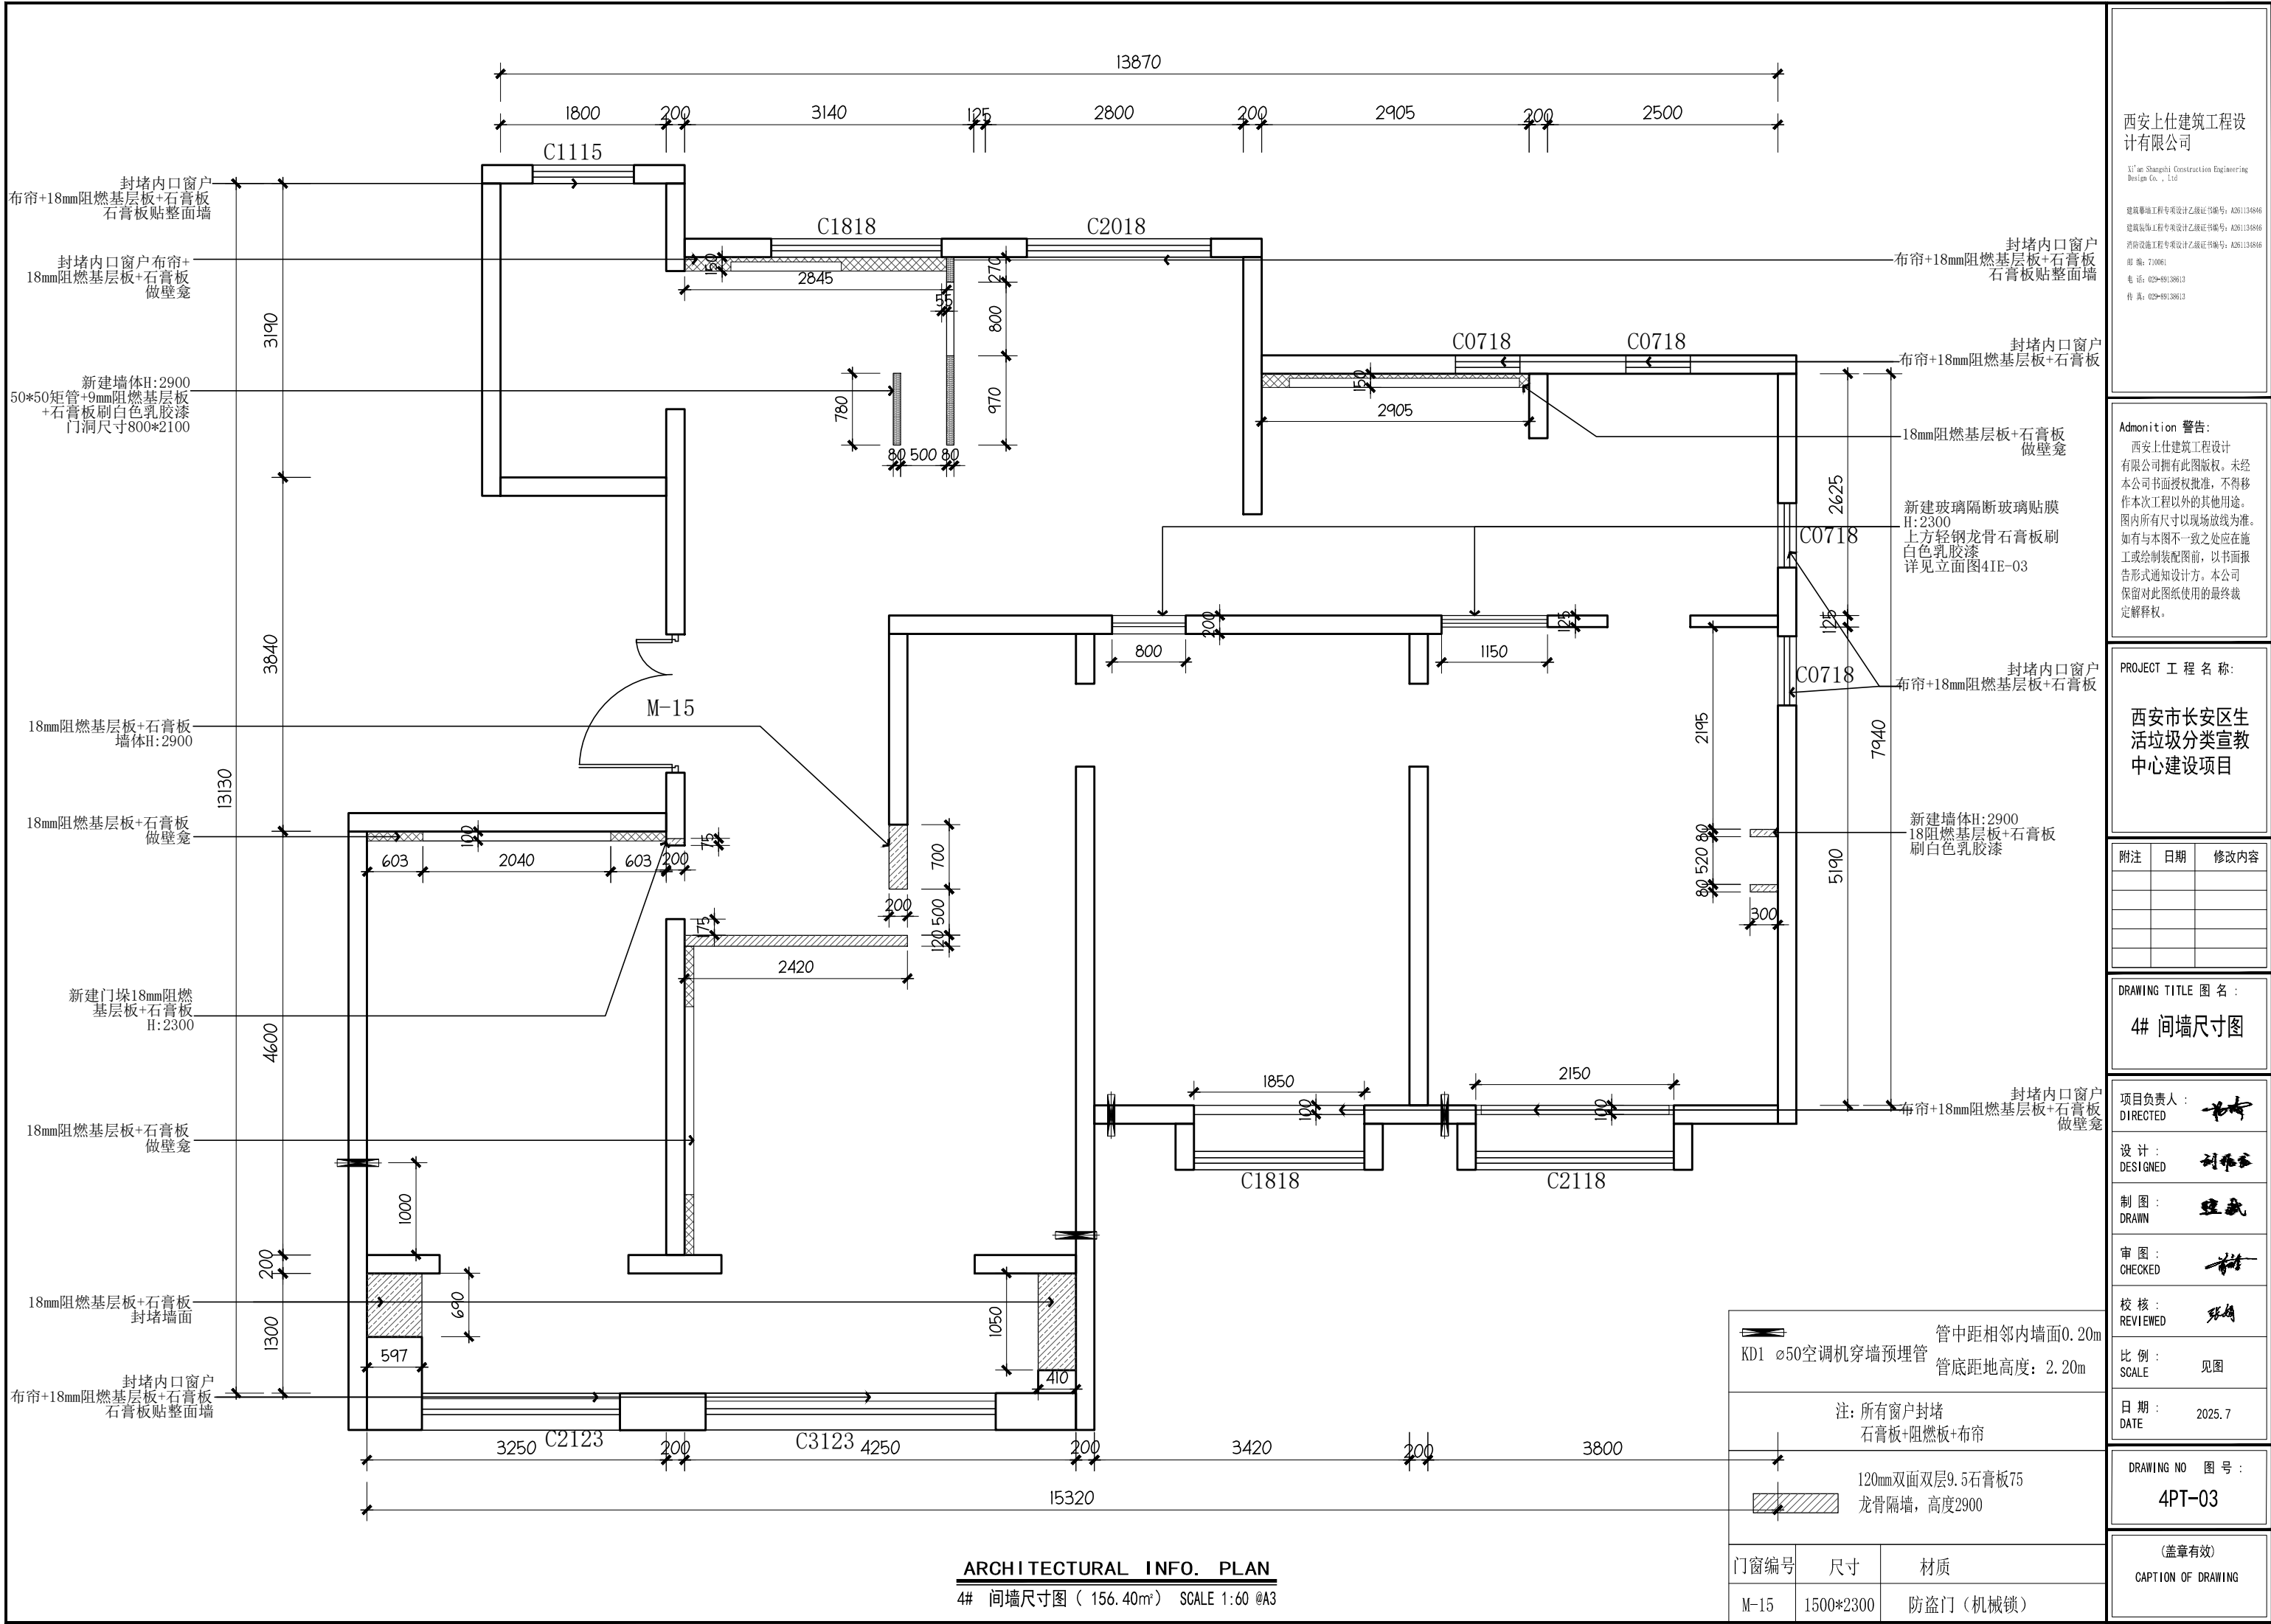

西安上仕建筑工程设计有限公司

Xi'an Shangshi Construction Engineering Design Co., Ltd.

建筑幕墙工程专业承包设计乙级证书编号: A201134846

建筑装饰工程专业承包设计乙级证书编号: A201134846

消防设施工程专业承包设计乙级证书编号: A201134846

邮编: 710081

电话: 029-89138613

传真: 029-89138613

Admonition 警告:

西安上仕建筑工程设计有限公司拥有此图版权。未经本公司书面授权批准,不得移作本次工程以外的其他用途。图内所有尺寸以现场放线为准。如有与本图不一致之处应在施工或绘制装配图前,以书面报告形式通知设计方。本公司保留对此图纸使用的最终裁定解释权。

PROJECT 工程名称:

西安市长安区生活垃圾分类宣教中心建设项目

附注 日期 修改内容

DRAWING TITLE 图名:

4# 间墙尺寸图

项目负责人: DIRECTED

设计: DESIGNED

制图: DRAWN

审图: CHECKED

校核: REVIEWED

比例: SCALE

日期: DATE

DRAWING NO 图号:

4PT-03

(盖章有效)

CAPTION OF DRAWING

ARCHITECTURAL INFO. PLAN


4# 间墙尺寸图 (156.40m²) SCALE 1:60 @A3

管中距相邻内墙面0.20m
管底距地高度: 2.20m

注: 所有窗户封堵
石膏板+阻燃板+布帘

120mm双面双层9.5石膏板75
龙骨隔墙, 高度2900

门窗编号	尺寸	材质
M-15	1500*2300	防盗门(机械锁)

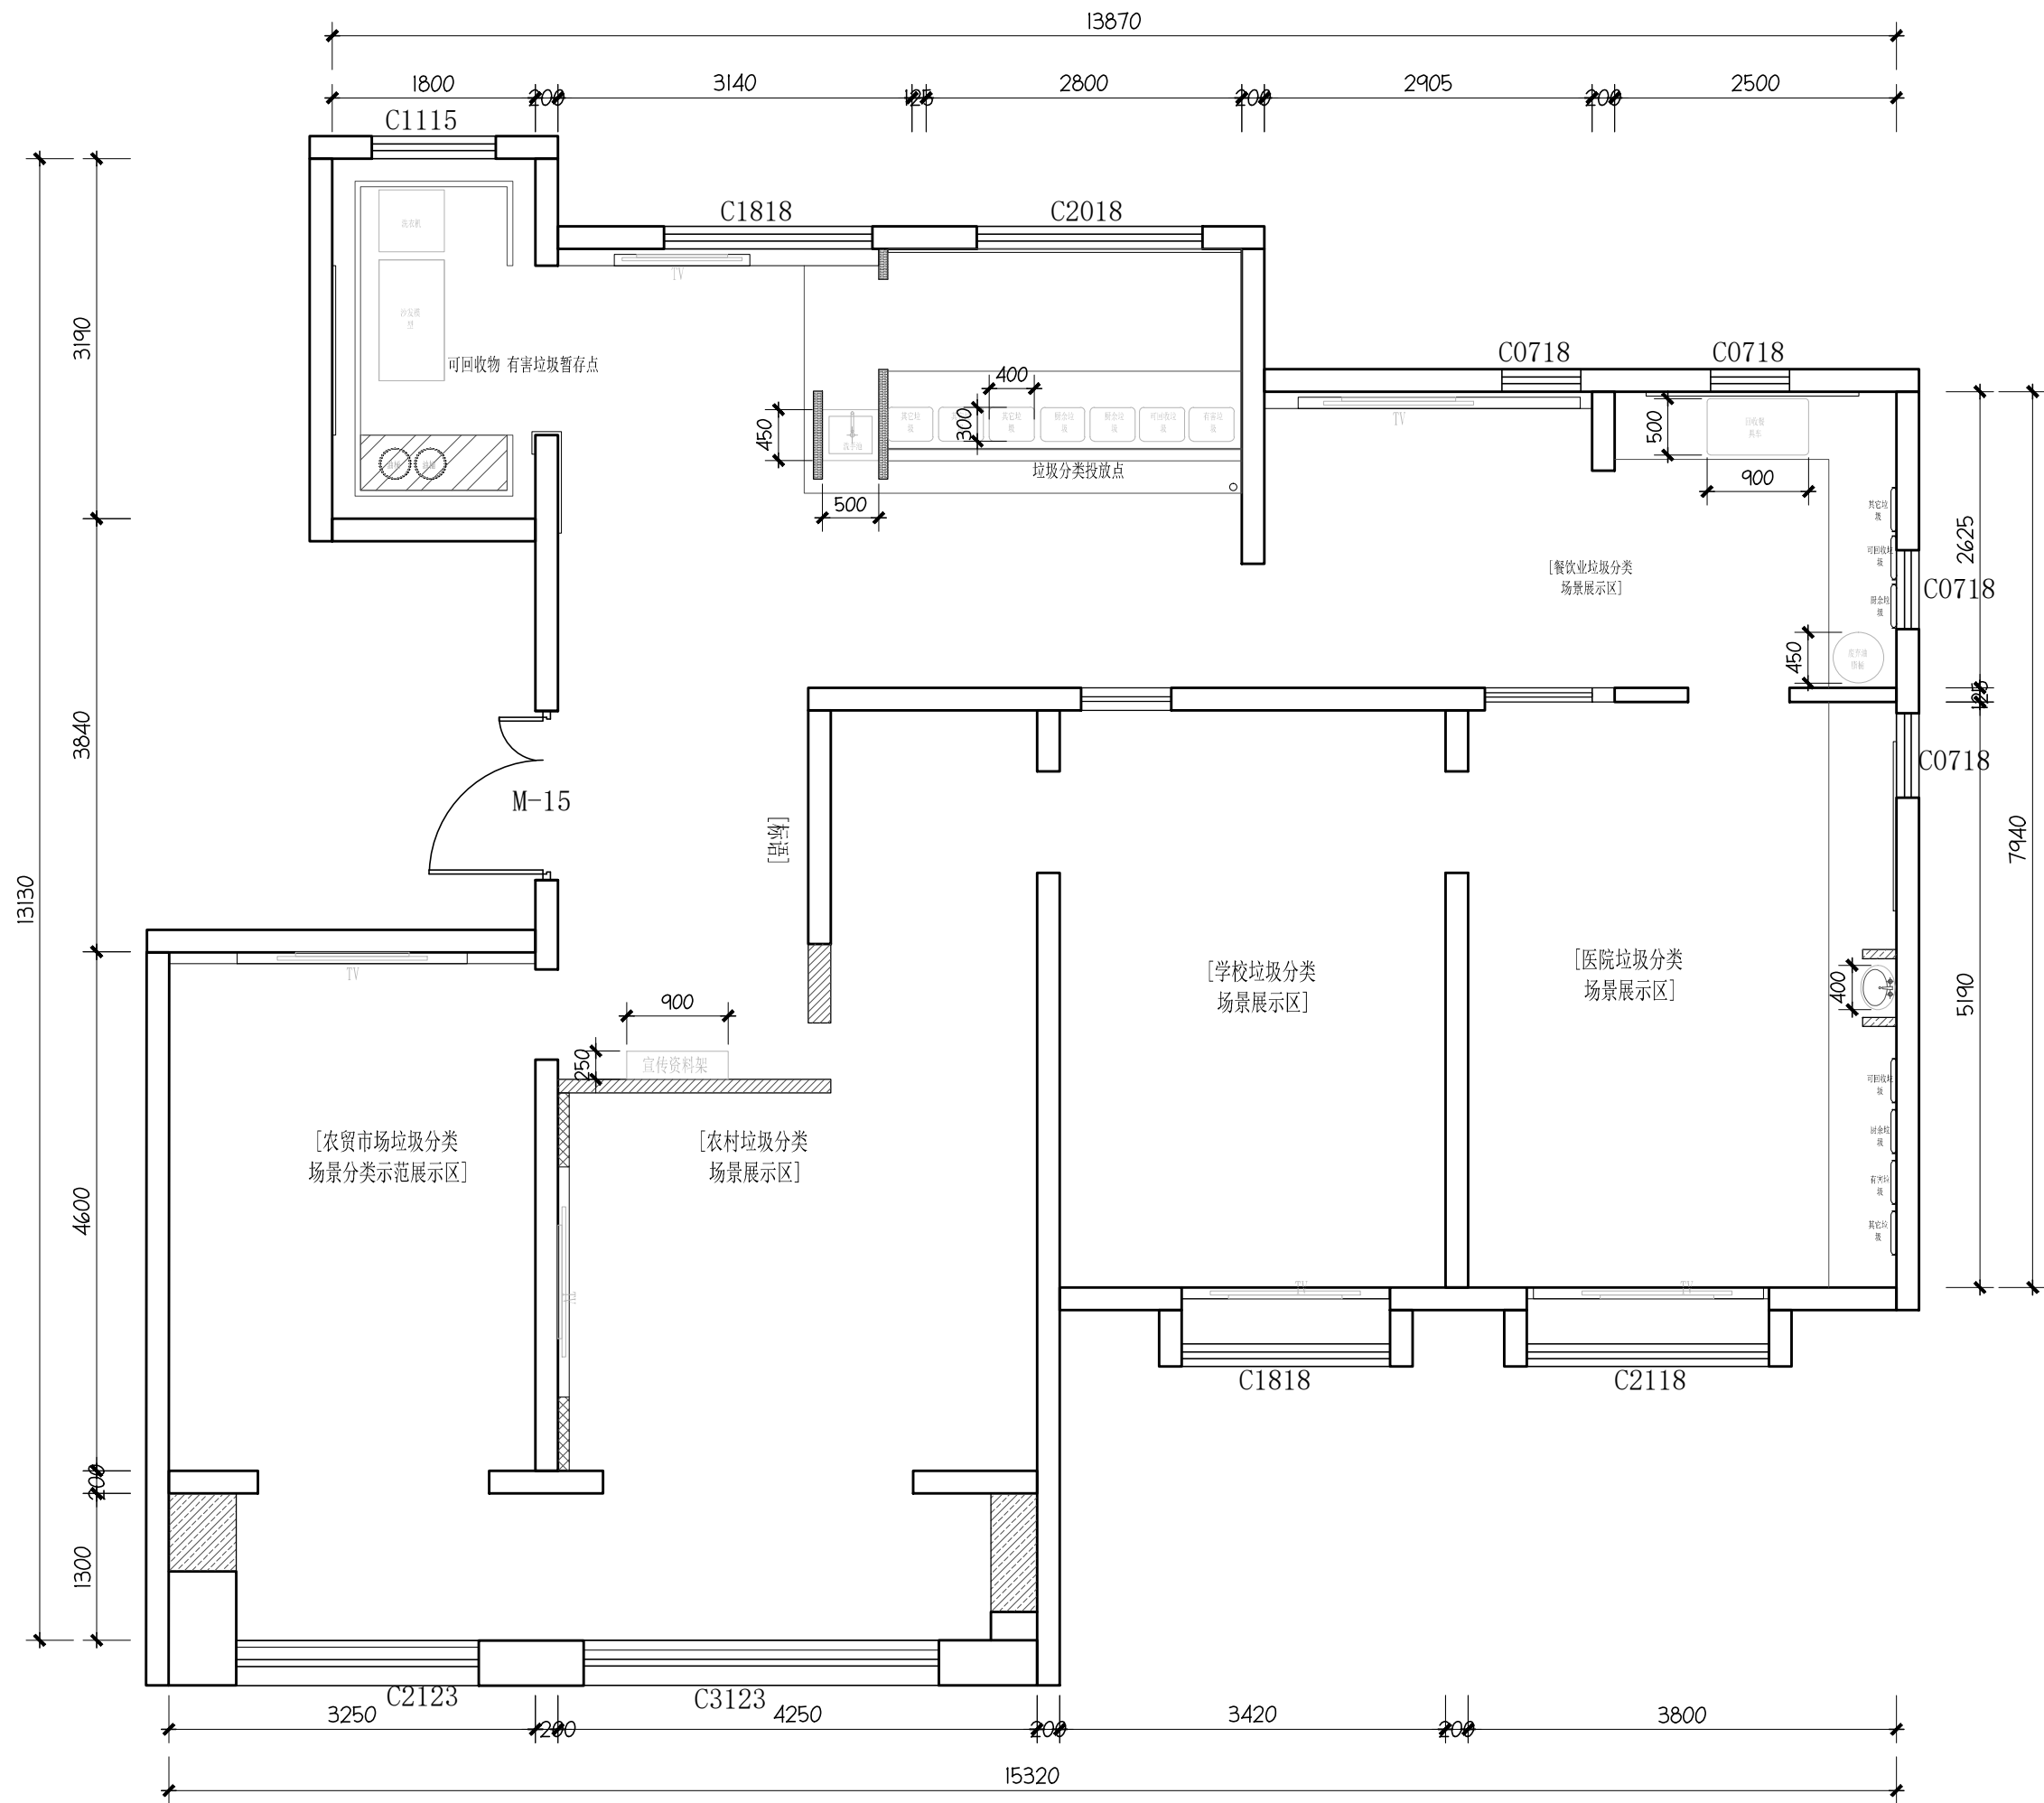

FIXTURE & FURNITURE PLAN

4# 家具尺寸图 (156.40m²) SCALE 1:60 @A3

西安上仕建筑工程设计有限公司

Xi'an Shangshi Construction Engineering Design Co., Ltd

建筑幕墙工程专业承包设计乙级证书编号: A261134846

建筑装饰工程专业承包设计乙级证书编号: A261134846

消防设施工程专业承包设计乙级证书编号: A261134846

邮编: 710081

电话: 029-89138613

传真: 029-89138613

Admonition 警告:

西安上仕建筑工程设计有限公司拥有此图版权。未经本公司书面授权批准, 不得移作本次工程以外的其他用途。图内所有尺寸以现场放线为准。如有与本图不一致之处应在施工或绘制装配图前, 以书面报告形式通知设计方。本公司保留对此图纸使用的最终裁定解释权。

PROJECT 工程名称:

西安市长安区生活垃圾分类宣教中心建设项目

附注

附注	日期	修改内容

DRAWING TITLE 图名:

4# 家具尺寸图

项目负责人: DIRECTED

设计: DESIGNED

制图: DRAWN

审图: CHECKED

校核: REVIEWED

比例: SCALE 见图


日期: DATE 2025. 7

DRAWING NO 图号:

4PT-05

(盖章有效)

CAPTION OF DRAWING

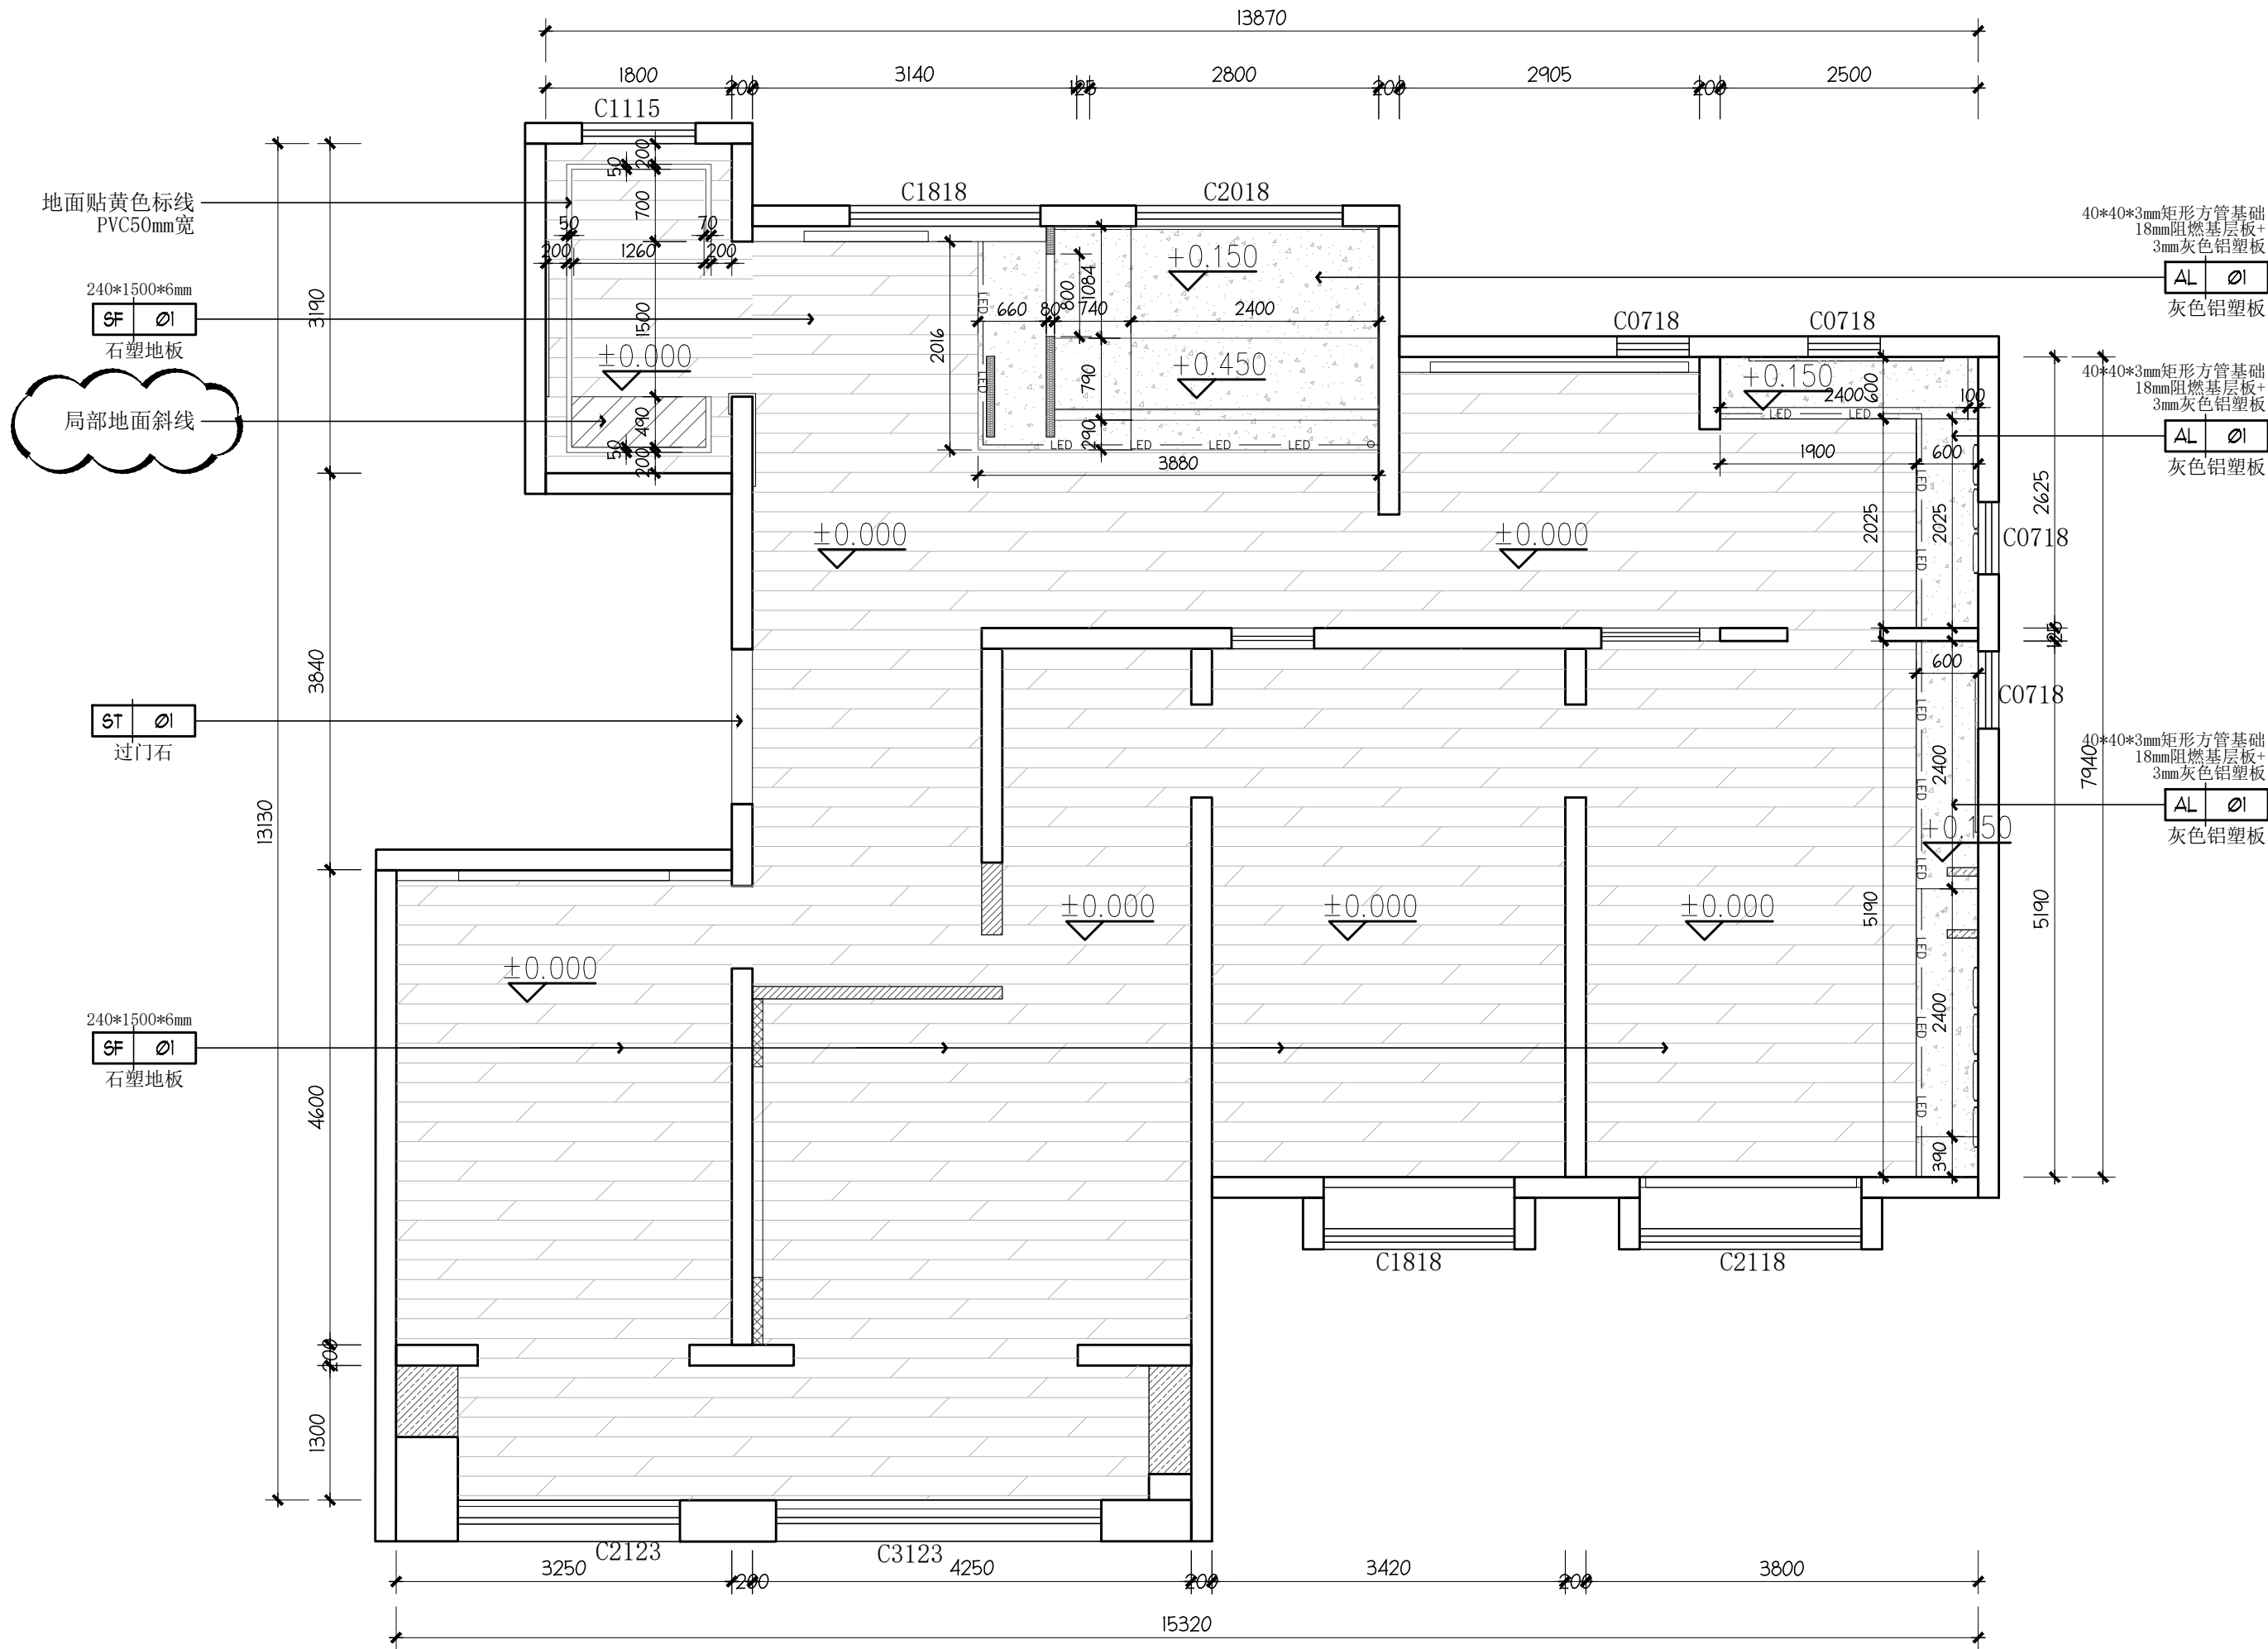

西安上仕建筑工程设计有限公司

Xi'an Shangshi Construction Engineering Design Co., Ltd.

建筑幕墙工程专业承包设计乙级证书编号: A201134846

建筑装饰工程专业承包设计乙级证书编号: A201134846

消防设施工程专业承包设计乙级证书编号: A201134846

邮编: 710081

电话: 029-89138613

传真: 029-89138613

Admonition 警告:

西安上仕建筑工程设计有限公司拥有此图版权。未经本公司书面授权批准,不得移作本次工程以外的其他用途。图内所有尺寸以现场放线为准。如有与本图不一致之处应在施工或绘制装配图前,以书面报告形式通知设计方。本公司保留对此图纸使用的最终裁定解释权。

PROJECT 工程名称:

西安市长安区生活垃圾分类宣教中心建设项目

附注

日期

修改内容

DRAWING TITLE 图名:

4# 地平饰面图

项目负责人:
DIRECTED

设计:
DESIGNED

制图:
DRAWN

审图:
CHECKED

校核:
REVIEWED

比例:
SCALE

日期:
DATE

DRAWING NO 图号:

4PT-06

(盖章有效)

CAPTION OF DRAWING

西安上仕建筑工程设计有限公司

Xi'an Shangshi Construction Engineering Design Co., Ltd

建筑幕墙工程专业承包设计乙级证书编号: A201134846

建筑装饰工程专业承包设计乙级证书编号: A201134846

消防设施工程专业承包设计乙级证书编号: A201134846

邮编: 710081

电话: 029-89138613

传真: 029-89138613

Admonition 警告:

西安上仕建筑工程设计有限公司拥有此图版权。未经本公司书面授权批准,不得移作本次工程以外的其他用途。图内所有尺寸以现场放线为准。如有与本图不一致之处应在施工或绘制装配图前,以书面报告形式通知设计方。本公司保留对此图纸使用的最终裁定解释权。

PROJECT 工程名称:

西安市长安区生活垃圾分类宣教中心建设项目

附注	日期	修改内容

DRAWING TITLE 图名:

4# 综合天花图

项目负责人:
DIRECTED

设计:
DESIGNED

制图:
DRAWN

审图:
CHECKED

校核:
REVIEWED

比例:
SCALE 见图

日期:
DATE 2025. 7

DRAWING NO 图号:

4PT-07

(盖章有效)

CAPTION OF DRAWING

原顶刷漆

CH	2900
PT	01

白色乳胶漆

石膏板吊顶

CH	2400
PT	01

白色乳胶漆

石膏板吊顶

CH	2600
PT	01

白色乳胶漆

石膏板吊顶

CH	2400
PT	01

白色乳胶漆

石膏板吊顶

CH	2400
PT	01

白色乳胶漆

原顶刷漆

CH	2900
PT	01

白色乳胶漆

原顶刷漆

CH	2900
PT	01

白色乳胶漆

石膏板吊顶

CH	2200
PT	01

白色乳胶漆

石膏板吊顶

CH	2400
PT	01

白色乳胶漆

原顶刷漆

CH	2900
PT	01

白色乳胶漆

原顶刷漆

CH	2900
PT	01

白色乳胶漆

石膏板吊顶

CH	2400
PT	01

白色乳胶漆

图例	说明
	9W筒灯, 色温5500k
	12W轨道射灯, 色温5500k
	24W户外壁灯, 色温4000k, 高度1500

COMPREHENSIVE CEILING PLAN

4# 综合天花图 (156.40m²) SCALE 1:60 @A3

西安上仕建筑工程设计有限公司拥有此图版权。未经本公司书面授权批准,不得移作本次工程以外的其他用途。图内所有尺寸以现场放线为准。如有与本图不一致之处应在施工或绘制装配图前,以书面报告形式通知设计方。本公司保留对此图纸使用的最终裁定解释权。

西安市长安区生
活垃圾分类宣教
中心建设项目

附注	日期	修改内容


4# 立面索引图


日期： 2025.7
DATE

4PT-08

(盖章有效)

CAPTION OF DRAWING

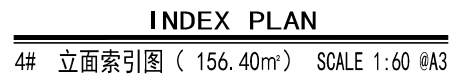

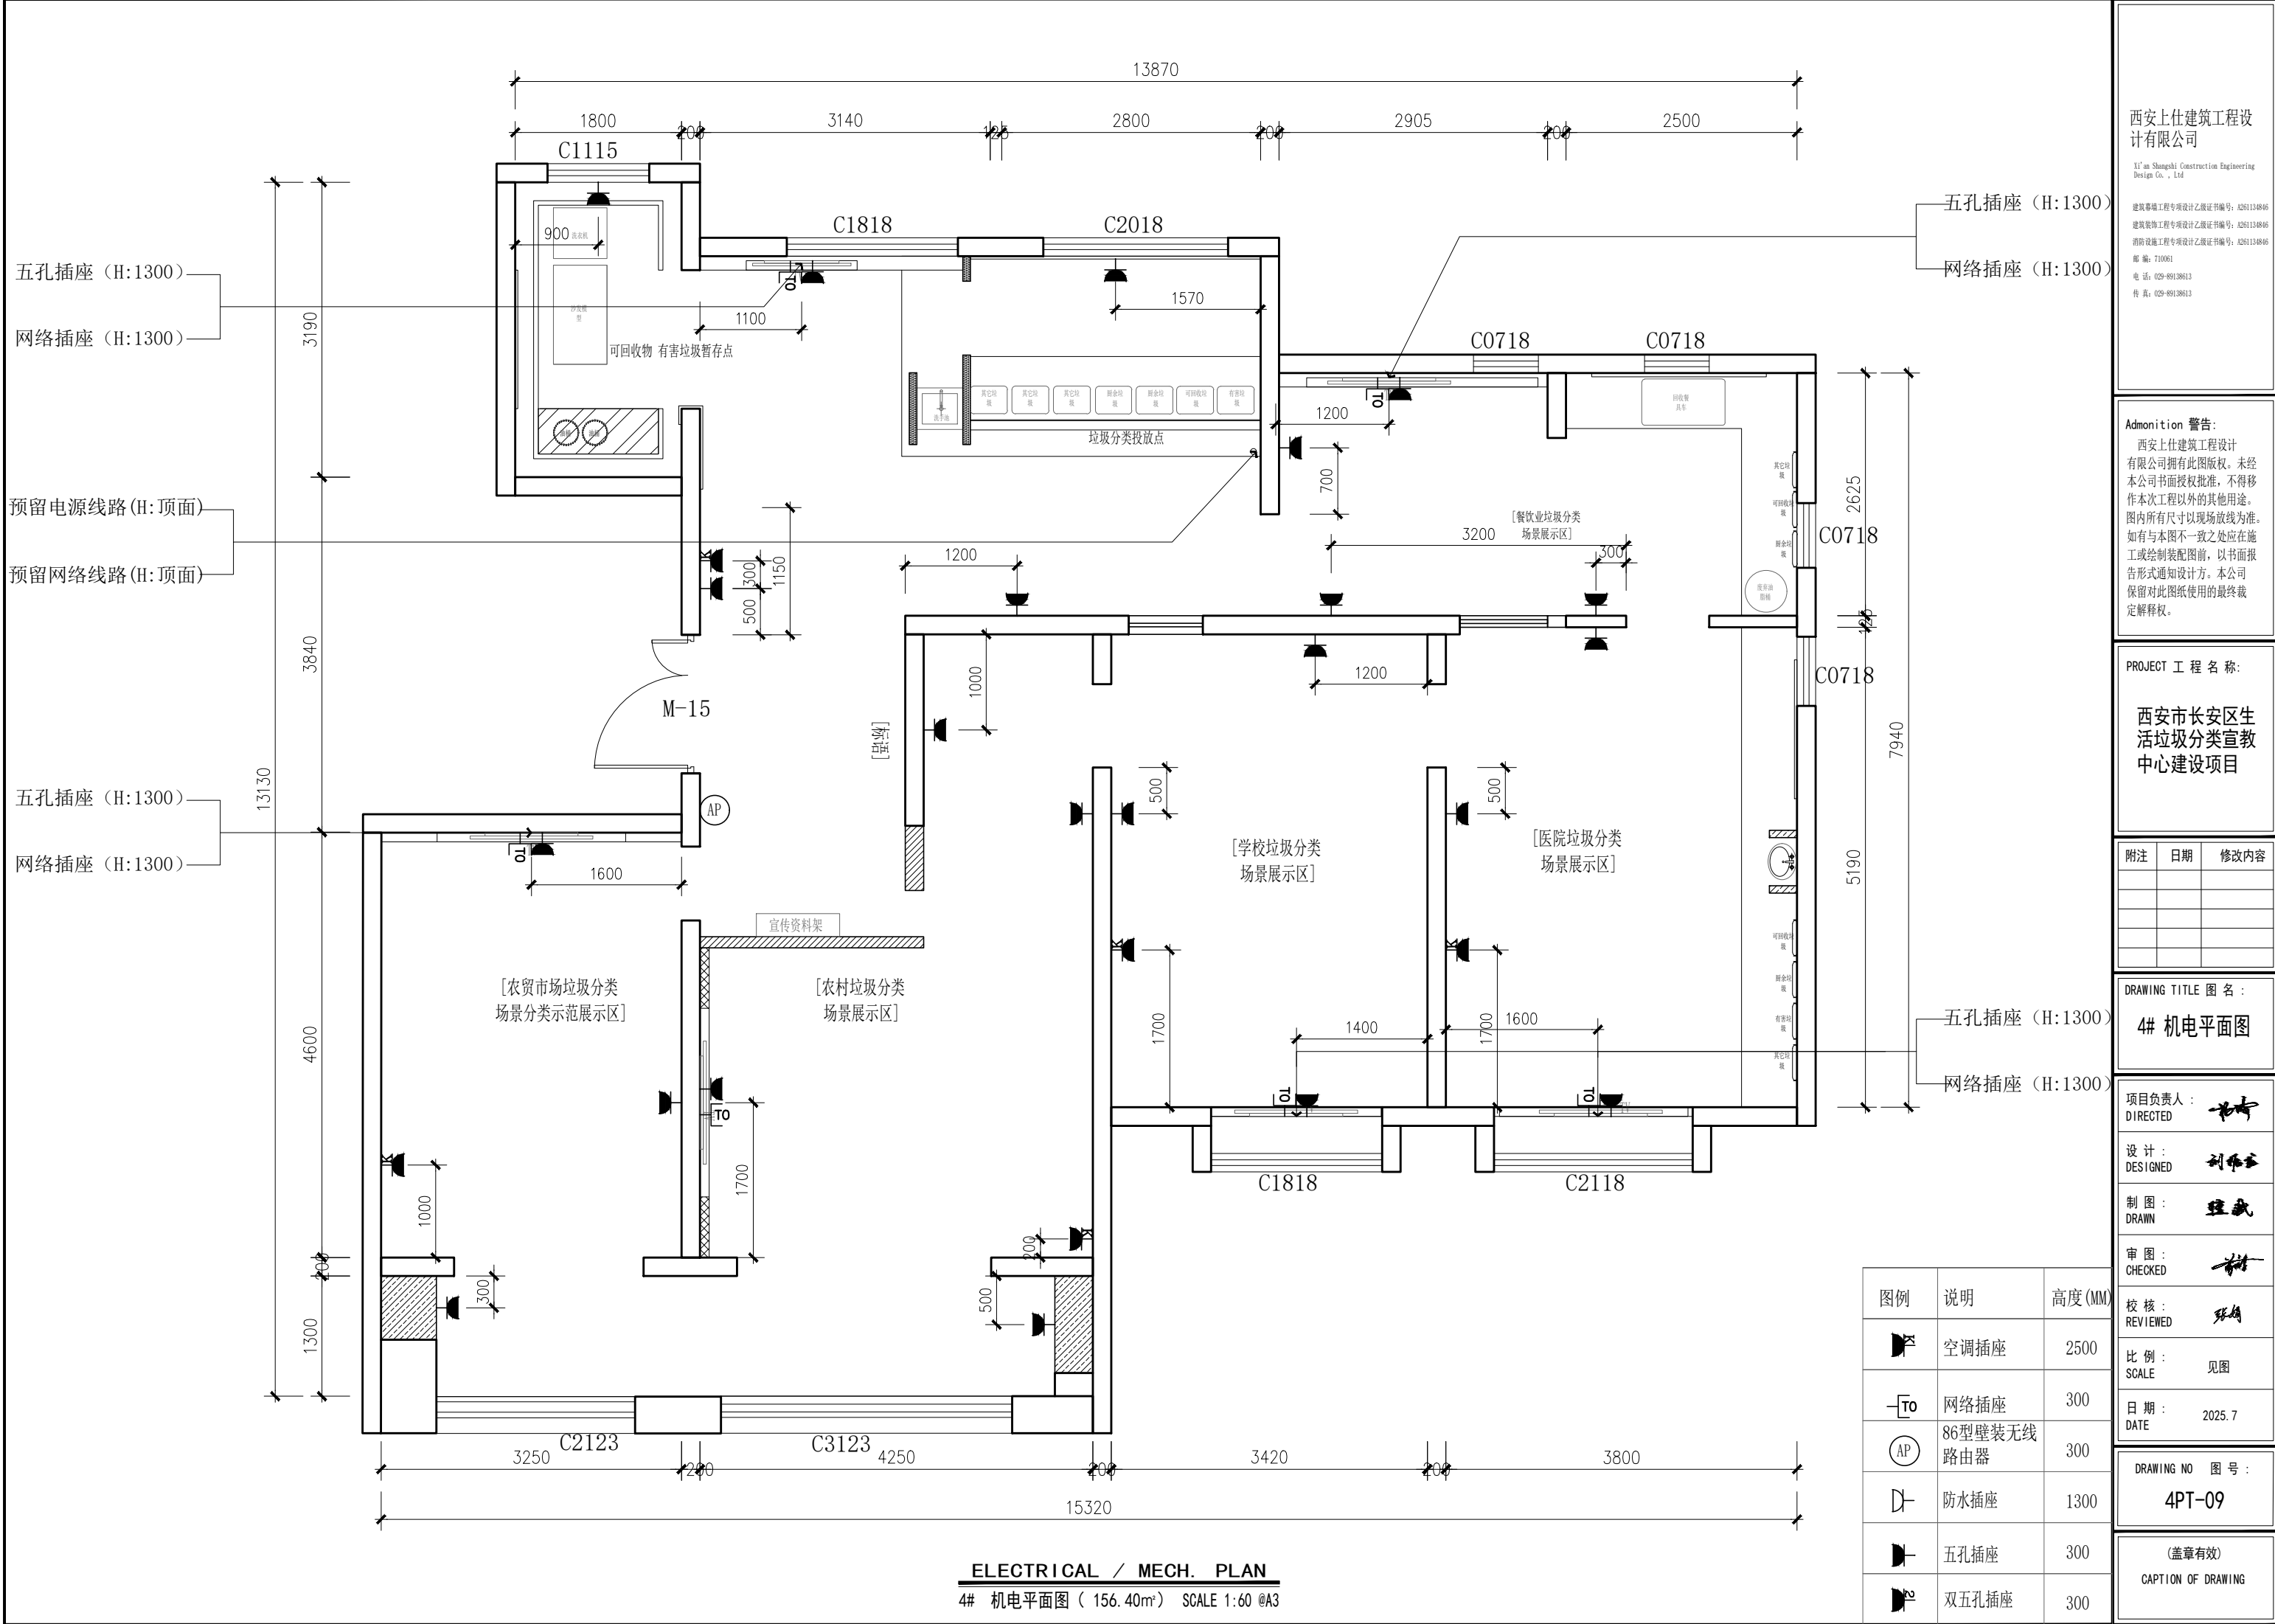

西安上仕建筑工程设计有限公司

Xi'an Shangshi Construction Engineering Design Co., Ltd

建筑幕墙工程专项设计乙级证书编号: A281134846
建筑装饰工程专项设计乙级证书编号: A281134846
消防设施工程专项设计乙级证书编号: A281134846
邮 编: 710061
电 话: 029-89138613
传 真: 029-89138613

Admonition 警告:

西安上仕建筑工程设计有限公司拥有此图版权。未经本公司书面授权批准,不得移作本次工程以外的其他用途。图内所有尺寸以现场放线为准。如有与本图不一致之处应在施工或绘制装配图前,以书面报告形式通知设计方。本公司保留对此图纸使用的最终裁定解释权。

PROJECT 工程名称:

西安市长安区生活垃圾分类宣教中心建设项目

附注	日期	修改内容

DRAWING TITLE 图名:

4# 机电平面图

项目负责人:

DIRECTED

设计:

DESIGNED

制图:

DRAWN

审图:

CHECKED

校核:

REVIEWED

比 例:

SCALE

日 期:

DATE

2025. 7

DRAWING NO 图号:

4PT-09


(盖章有效)

CAPTION OF DRAWING

图例	说明	高度(MM)
	空调插座	2500
	网络插座	300
	86型壁装无线路由器	300
	防水插座	1300
	五孔插座	300
	双五孔插座	300

ELECTRICAL / MECH. PLAN

4# 机电平面图 (156.40m²) SCALE 1:60 @A3

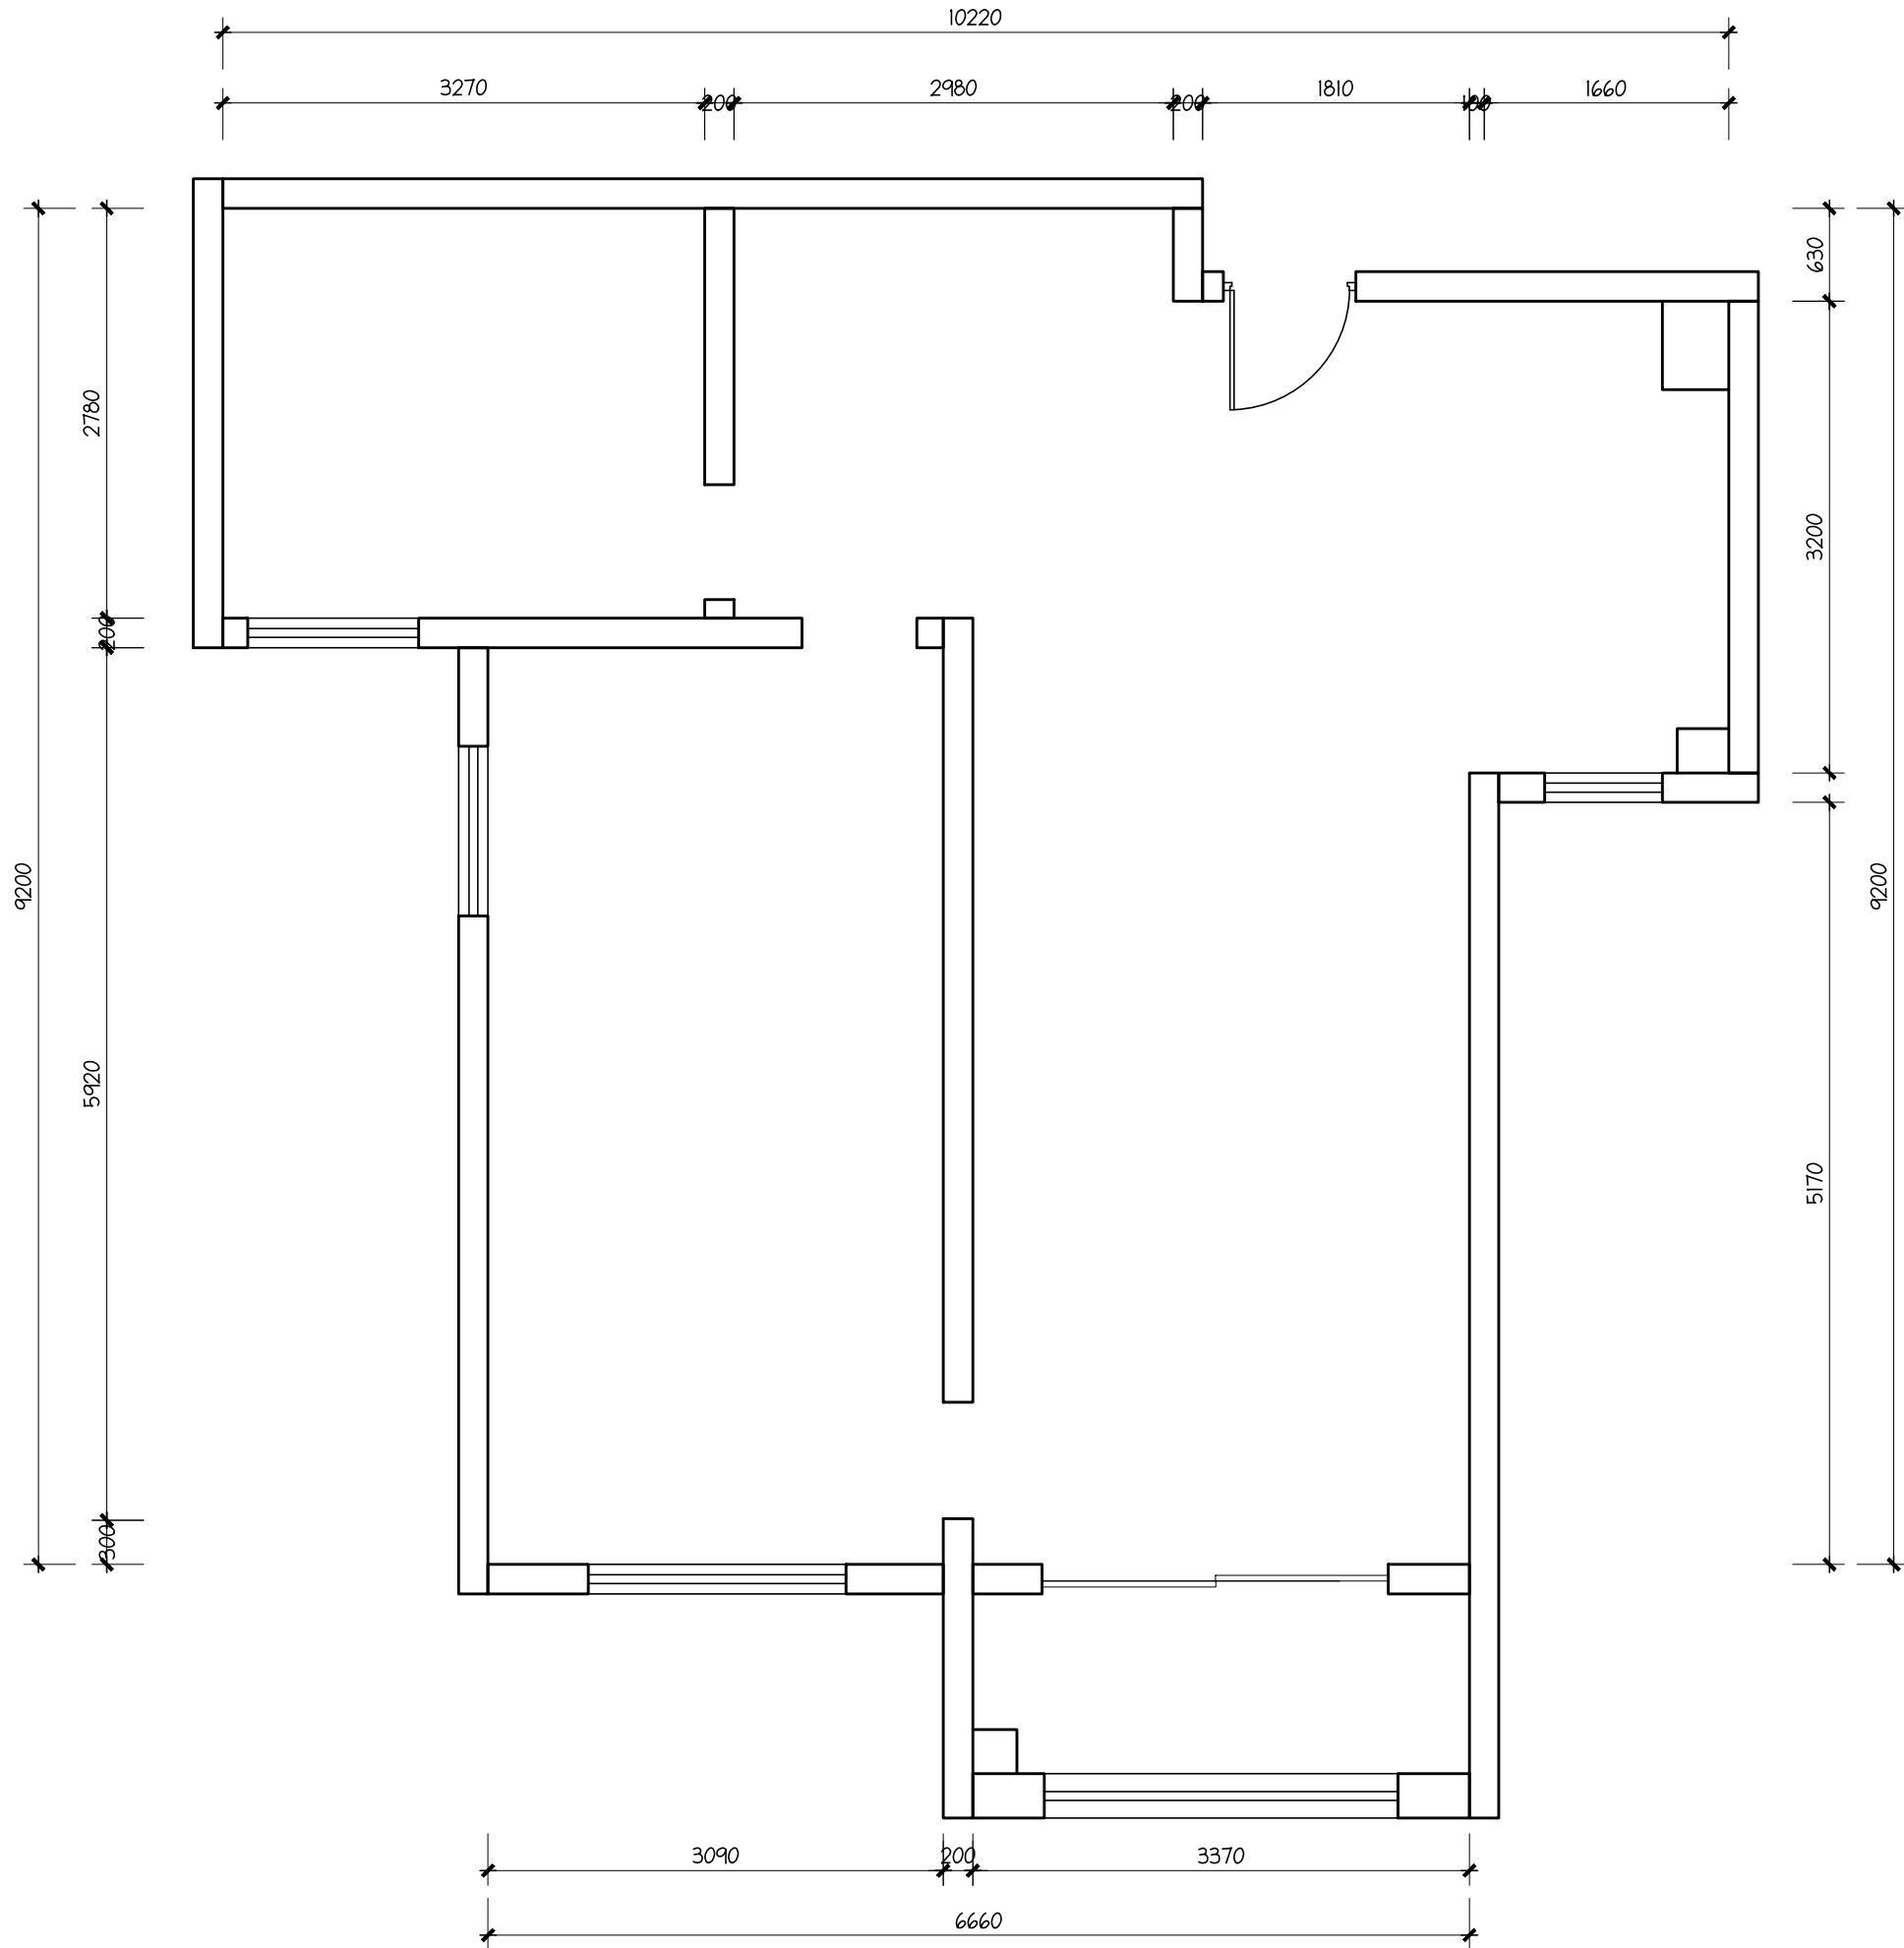

EXISTING PLAN
5# 原始结构图 (84.3m²) SCALE 1:50 @A3

西安上仕建筑工程设计有限公司

Xi'an Shangshi Construction Engineering Design Co., Ltd

建筑幕墙工程专业承包设计乙级证书编号: A201134846

建筑装饰工程专业承包设计乙级证书编号: A201134846

消防设施工程专业承包设计乙级证书编号: A201134846

邮 编: 710081

电 话: 029-89138613

传 真: 029-89138613

Admonition 警告:

西安上仕建筑工程设计有限公司拥有此图版权。未经本公司书面授权批准，不得移作本次工程以外的其他用途。图内所有尺寸以现场放线为准。如有与本图不一致之处应在施工或绘制装配图前，以书面报告形式通知设计方。本公司保留对此图纸使用的最终裁定解释权。

PROJECT 工程名称:

西安市长安区生活垃圾分类宣教中心建设项目

附注	日期	修改内容

DRAWING TITLE 图名:

5# 原始结构图

项目负责人: DIRECTED

设计: DESIGNED

制图: DRAWN

审图: CHECKED

校核: REVIEWED

比例: SCALE 见图


日期: DATE 2025. 7

DRAWING NO 图号:

5PT-01

(盖章有效)

CAPTION OF DRAWING

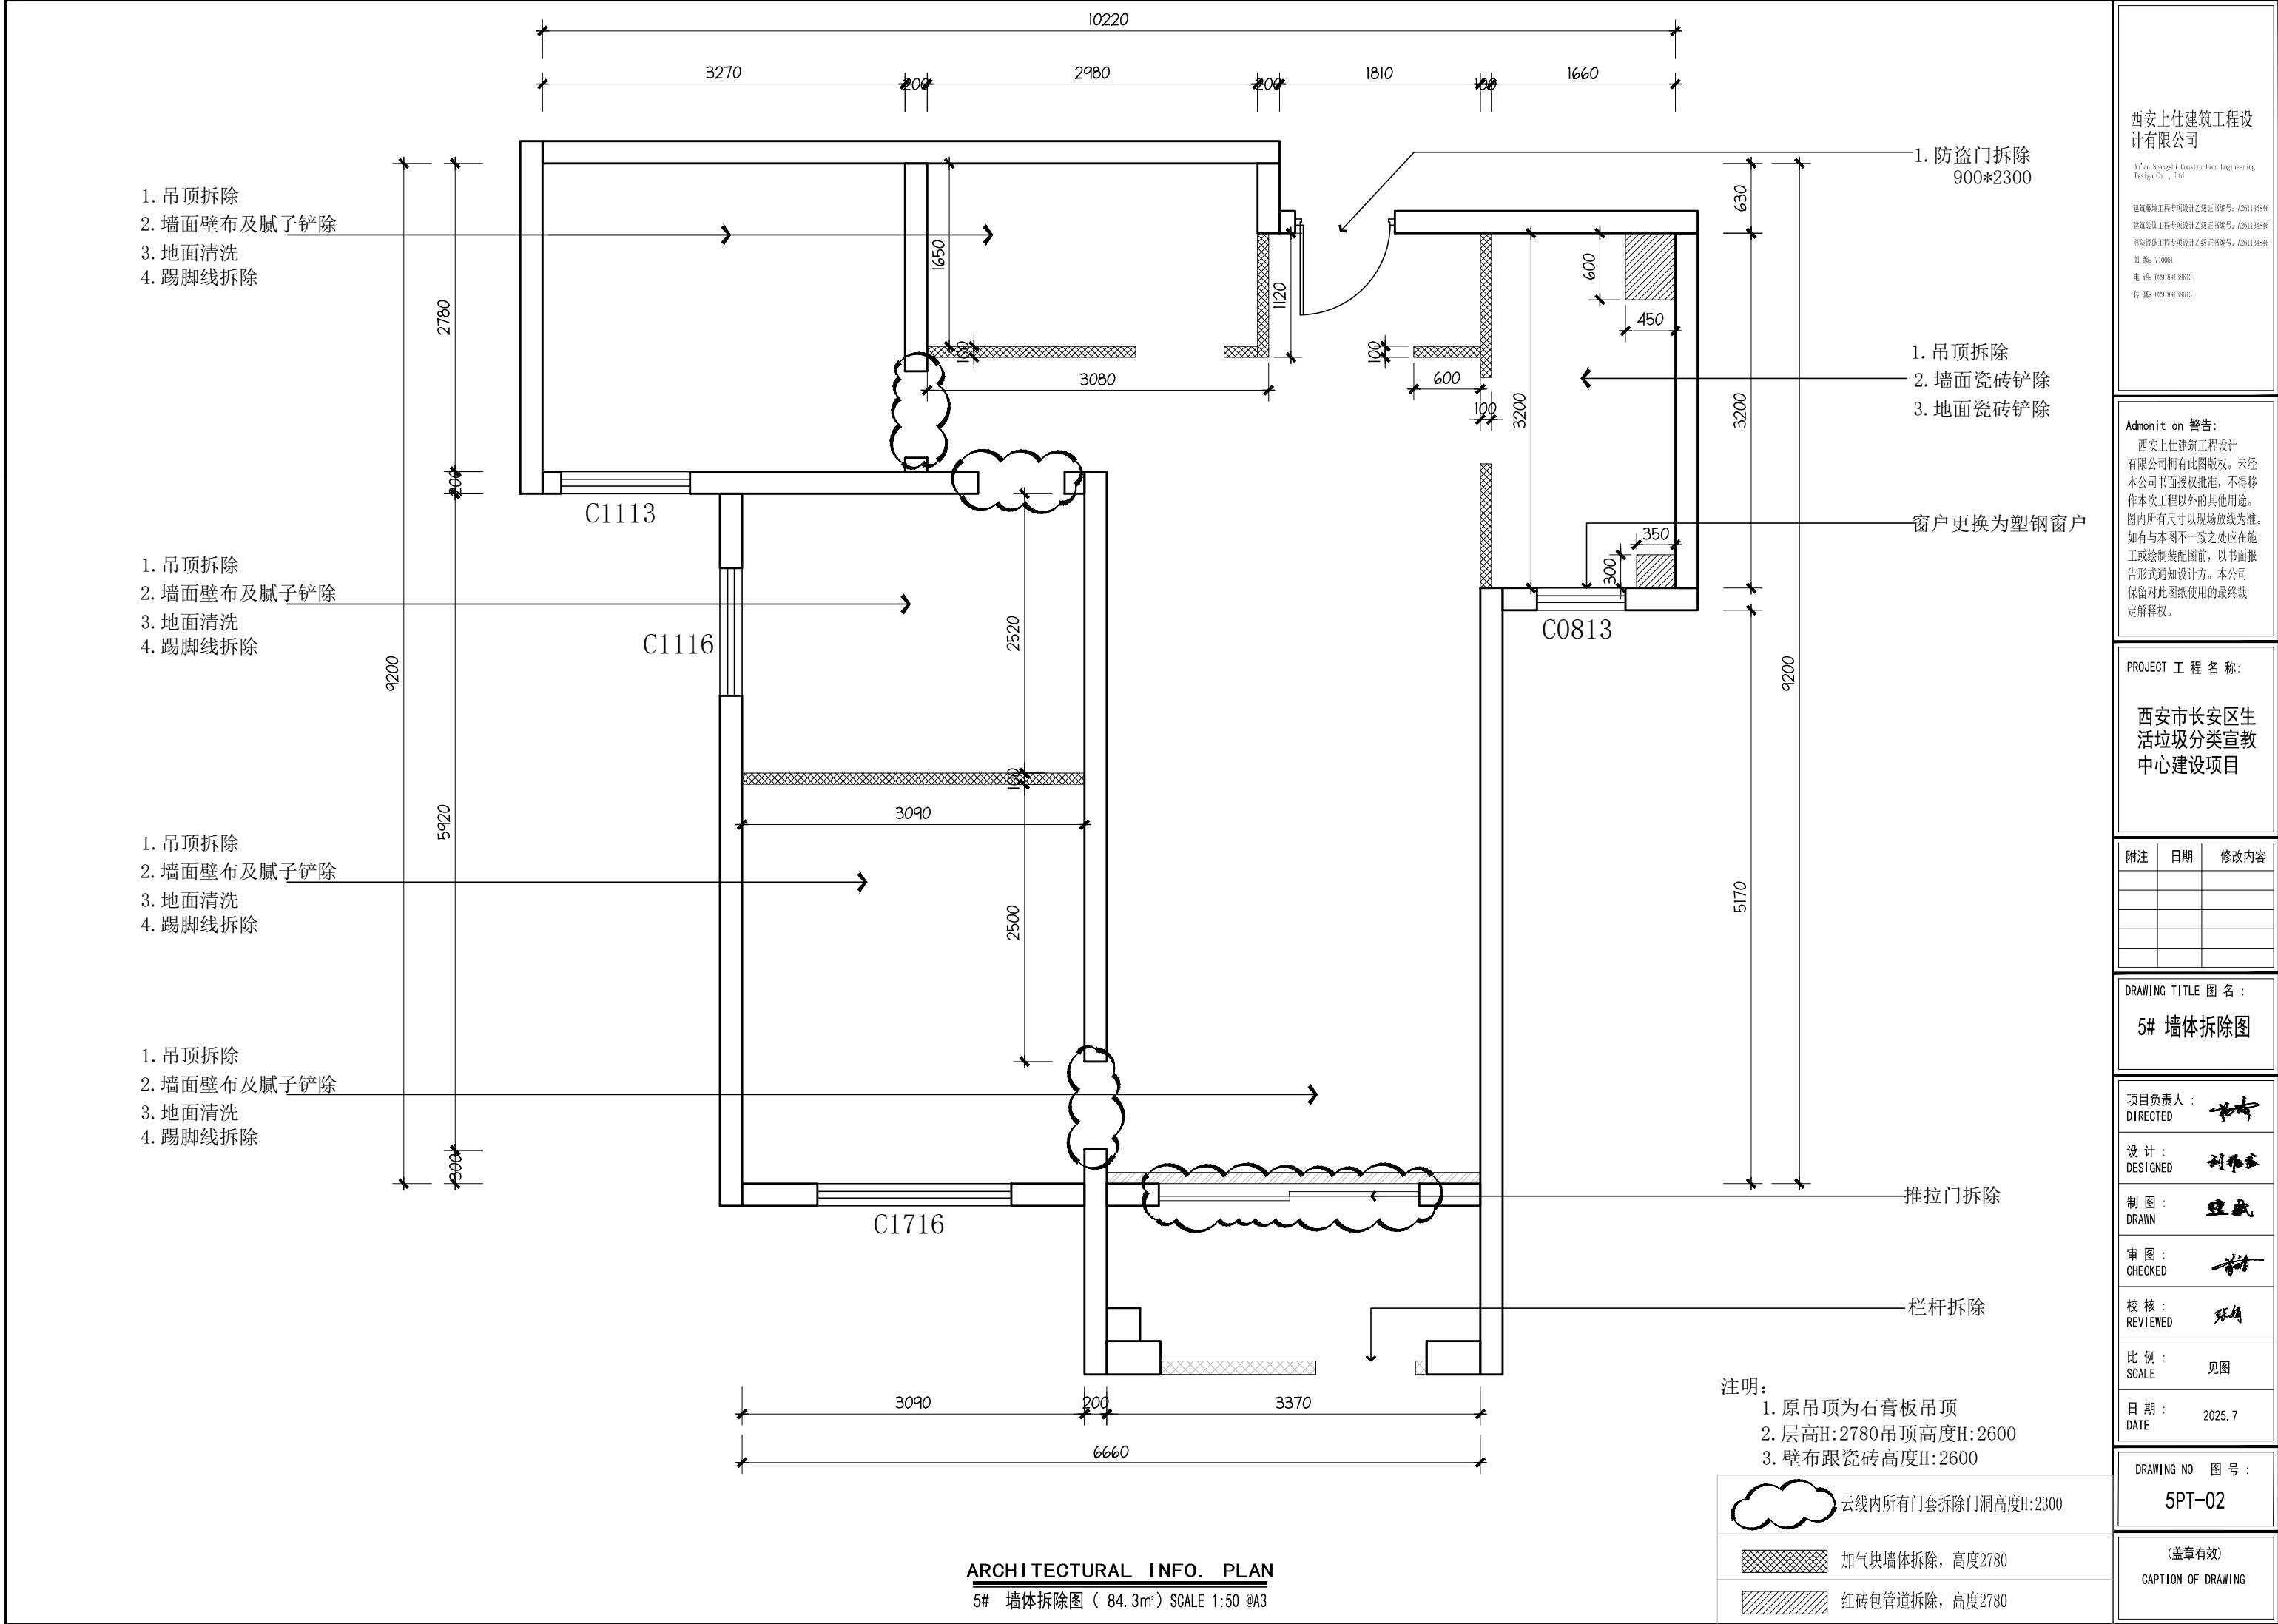

西安上仕建筑工程设计有限公司

Xi'an Shangshi Construction Engineering Design Co., Ltd

建筑幕墙工程专业承包设计乙级证书编号: A201134846
建筑装饰工程专业承包设计乙级证书编号: A201134846
消防设施工程专业承包设计乙级证书编号: A201134846

部 编: Z10081
电 话: 029-89138613
传 真: 029-89138613

Admonition 警告:

西安上仕建筑工程设计有限公司拥有此图版权。未经本公司书面授权批准, 不得移作本次工程以外的其他用途。图内所有尺寸以现场放线为准。如有与本图不一致之处应在施工或绘制装配图前, 以书面报告形式通知设计方。本公司保留对此图纸使用的最终裁定解释权。

PROJECT 工 程 名 称:

西安市长安区生活垃圾分类宣教中心建设项目

附注	日期	修改内容

DRAWING TITLE 图 名 :

5# 墙体拆除图

项目负责人 : DIRECTED

设计 : DESIGNED

制图 : DRAWN

审图 : CHECKED

校核 : REVIEWED

比例 : SCALE

日期 : DATE

项目负责人 : 张永

设计 : 刘作云

制图 : 张永

审图 : 张永

校核 : 张永

比例 : 见图


日期 : 2025. 7

DRAWING NO 图 号 :

5PT-02

(盖章有效)

CAPTION OF DRAWING

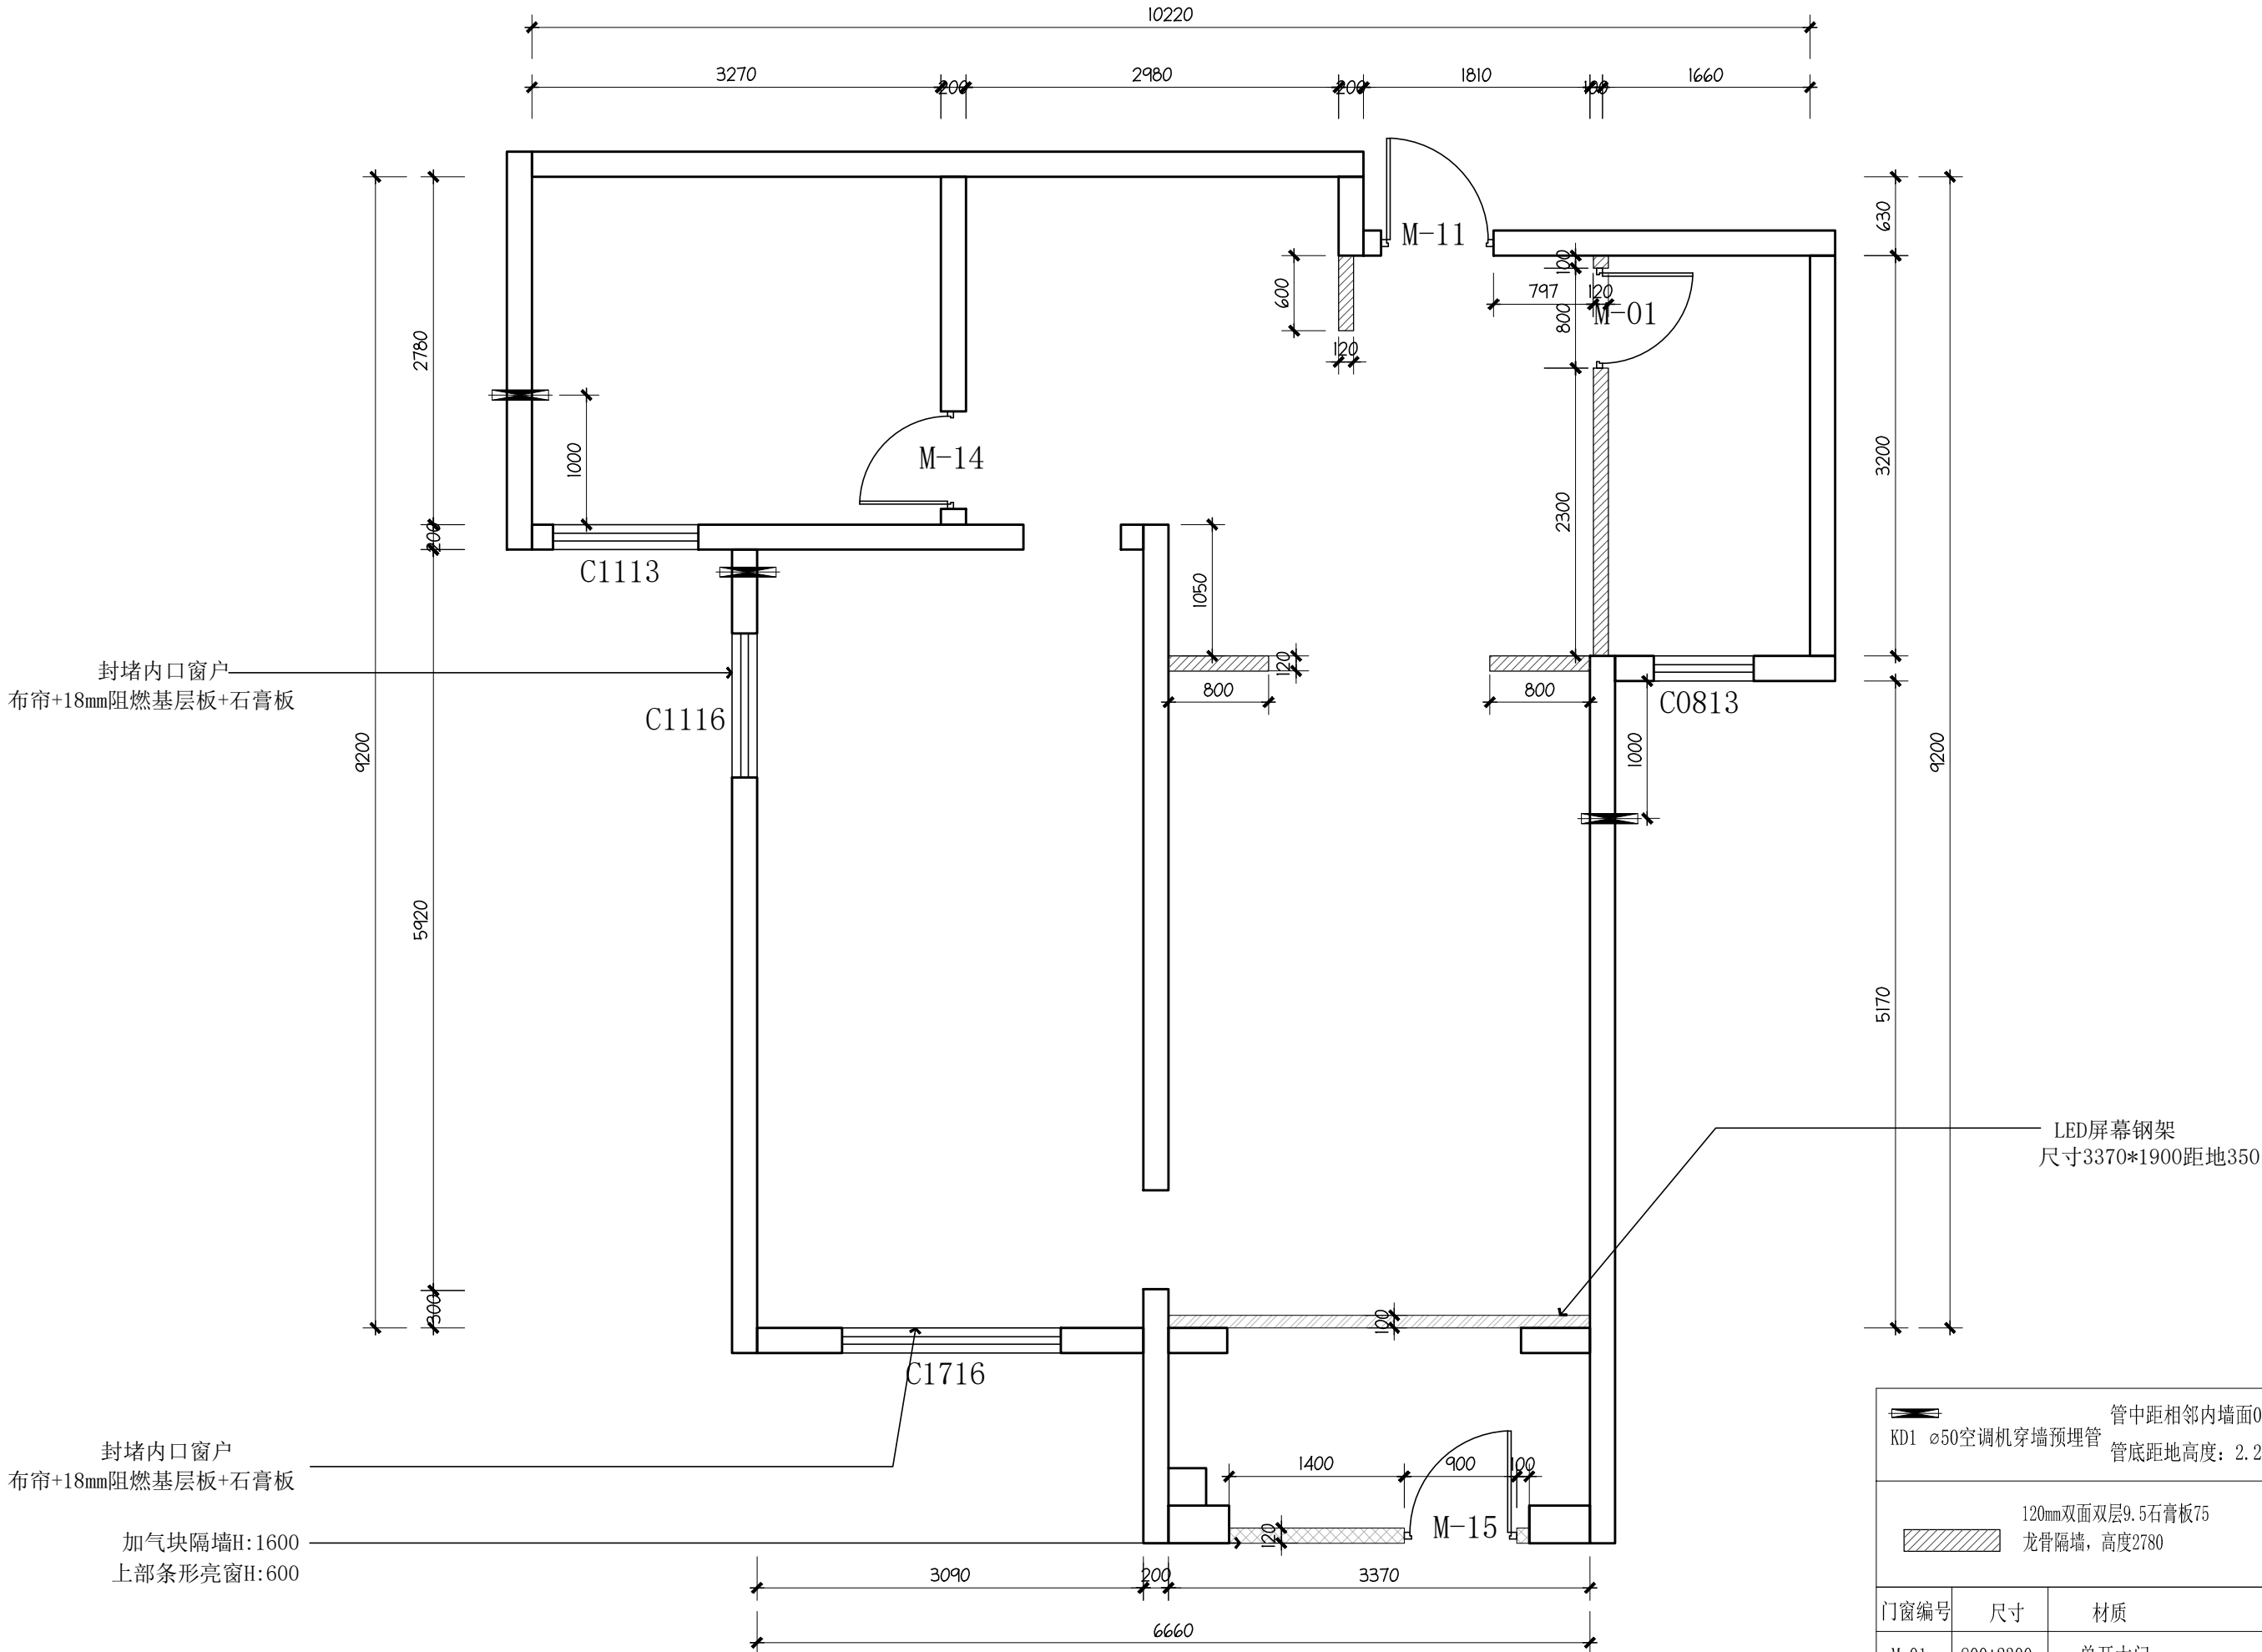

西安上仕建筑工程设计有限公司

Xi'an Shangshi Construction Engineering Design Co., Ltd

建筑幕墙工程专业承包设计乙级证书编号: A261134846
建筑装饰工程专业承包设计乙级证书编号: A261134846
消防设施工程专业承包设计乙级证书编号: A261134846
邮 编: 710081
电 话: 029-89138613
传 真: 029-89138613

Admonition 警告:

西安上仕建筑工程设计有限公司拥有此图版权。未经本公司书面授权批准，不得移作本次工程以外的其他用途。图内所有尺寸以现场放线为准。如有与本图不一致之处应在施工或绘制装配图前，以书面报告形式通知设计方。本公司保留对此图纸使用的最终裁定解释权。

PROJECT 工 程 名 称:

西安市长安区生活垃圾分类宣教中心建设项目

附注	日期	修改内容

DRAWING TITLE 图 名 :

5# 间墙尺寸图

项目负责人 : DIRECTED

设 计 : DESIGNED

制 图 : DRAWN

审 图 : CHECKED

校 核 : REVIEWED

比 例 : SCALE 见图

日 期 : DATE 2025. 7


DRAWING NO 图 号 :

5PT-03

(盖章有效)

CAPTION OF DRAWING

ARCHITECTURAL INFO. PLAN
5# 间墙尺寸图 (84.3m²) SCALE 1:50 @A3

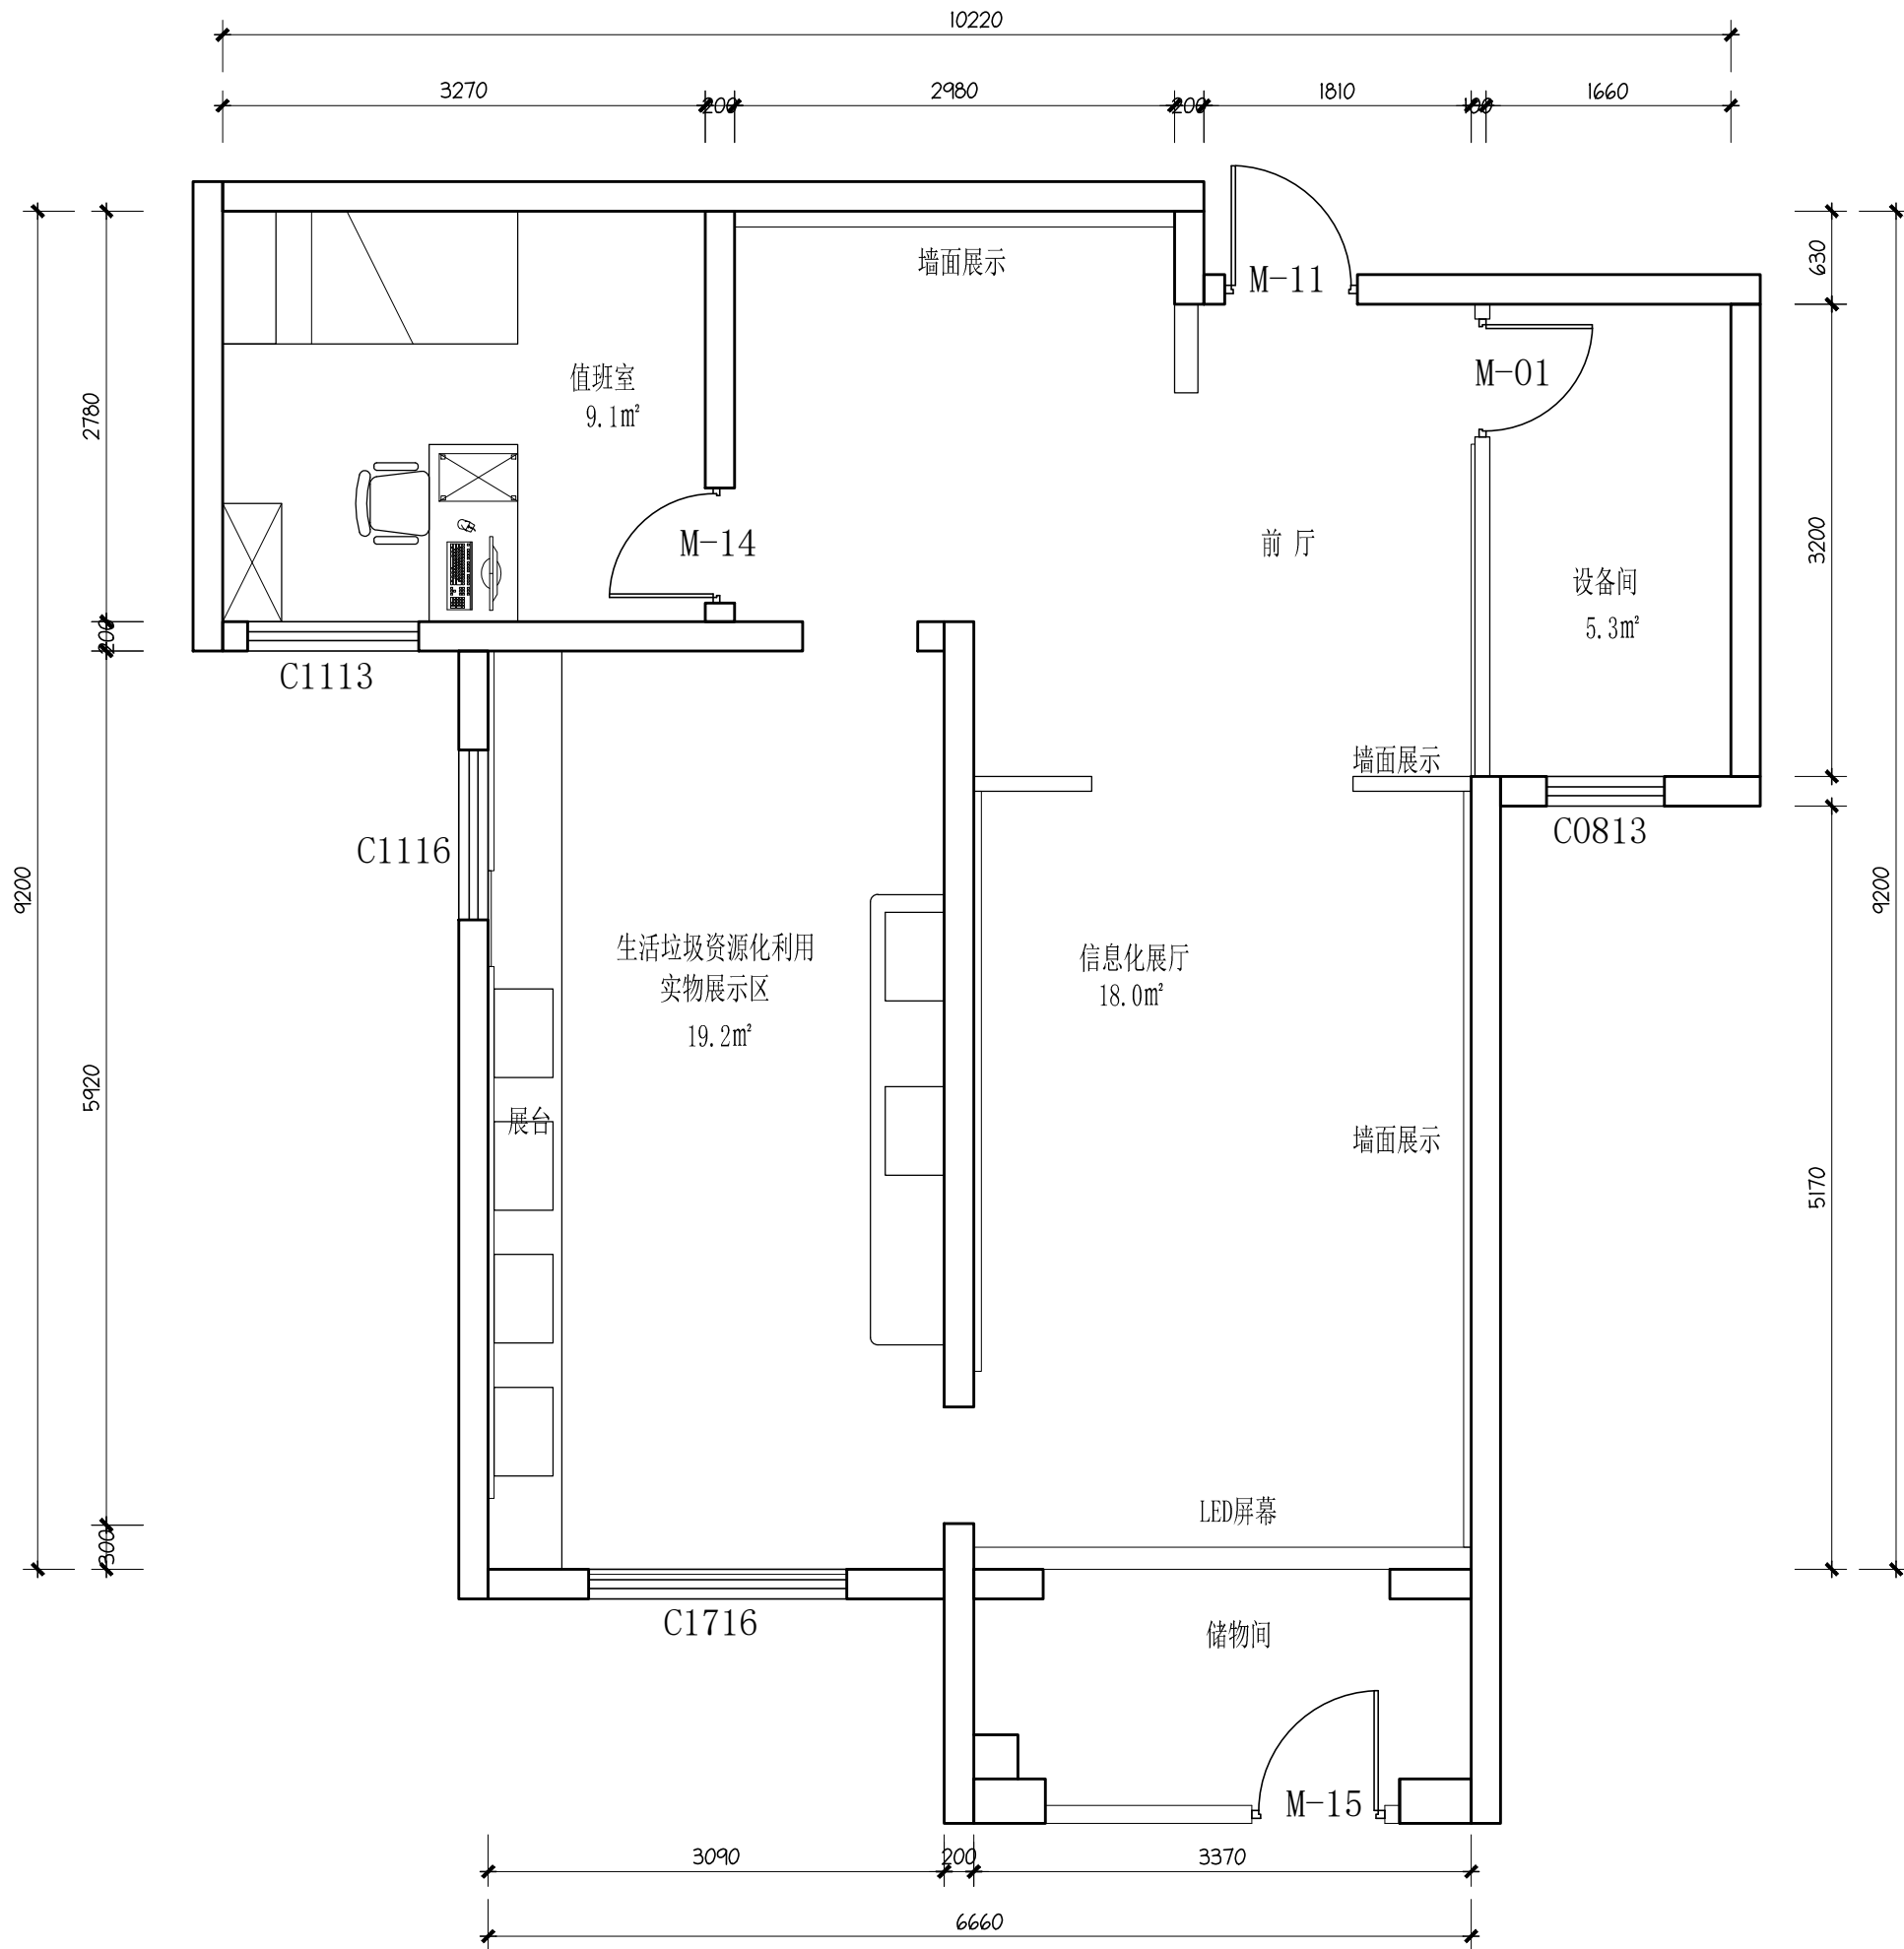

LAYOUT PLAN
5# 平面布置图 (84.3m²) SCALE 1:50 @A3

西安上仕建筑工程设计有限公司

Xi'an Shangshi Construction Engineering Design Co., Ltd

建筑幕墙工程专业承包设计乙级证书编号: A261134846

建筑装饰工程专业承包设计乙级证书编号: A261134846

消防设施工程专业承包设计乙级证书编号: A261134846

邮编: 710081

电话: 029-89138613

传真: 029-89138613

Admonition 警告:

西安上仕建筑工程设计有限公司拥有此图版权。未经本公司书面授权批准, 不得移作本次工程以外的其他用途。图内所有尺寸以现场放线为准。如有与本图不一致之处应在施工或绘制装配图前, 以书面报告形式通知设计方。本公司保留对此图纸使用的最终裁定解释权。

PROJECT 工程名称:

西安市长安区生活垃圾分类宣教中心建设项目

附注	日期	修改内容

DRAWING TITLE 图名:

5# 平面布置图

项目负责人: DIRECTED

设计: DESIGNED

制图: DRAWN

审图: CHECKED

校核: REVIEWED

比例: SCALE 见图


日期: DATE 2025. 7

DRAWING NO 图号:

5PT-04

(盖章有效)

CAPTION OF DRAWING

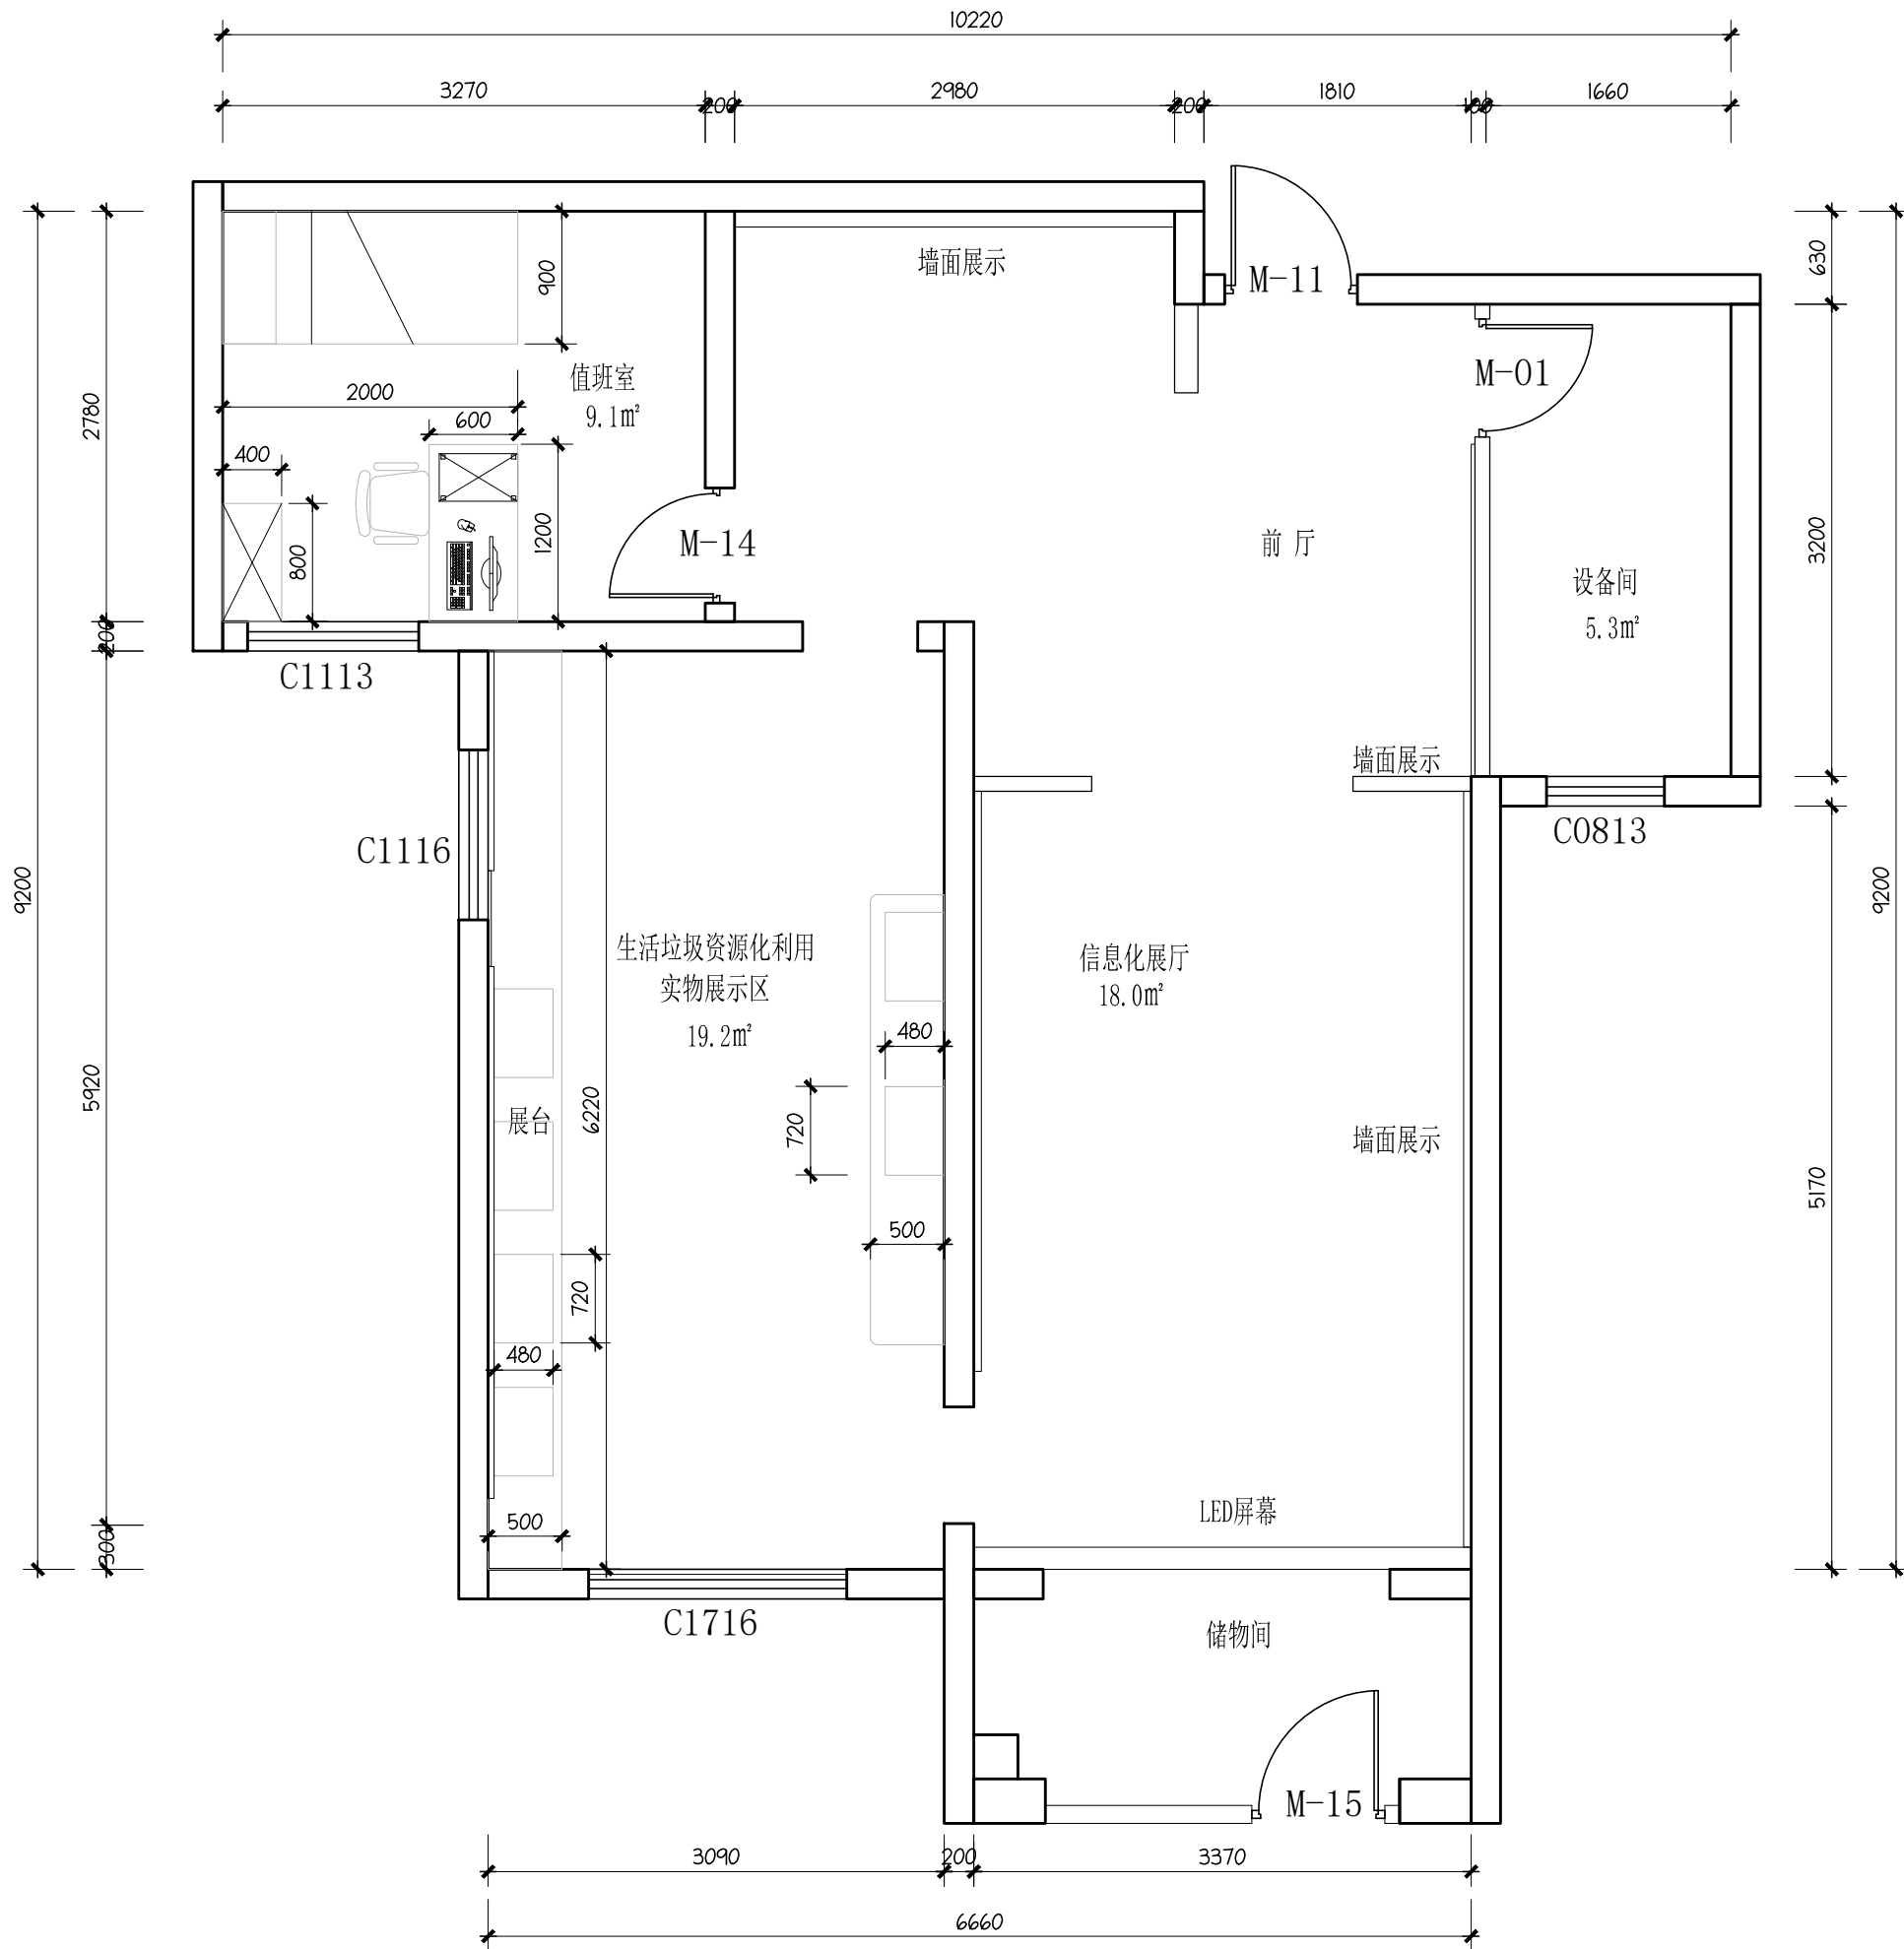

FIXTURE & FURNITURE PLAN

5# 家具尺寸图 (84.3m²) SCALE 1:50 @A3

西安上仕建筑工程设计有限公司

Xi'an Shangshi Construction Engineering Design Co., Ltd

建筑幕墙工程专业承包设计乙级证书编号: A201134846

建筑装饰工程专业承包设计乙级证书编号: A201134846

消防设施工程专业承包设计乙级证书编号: A201134846

邮 编: 710081

电 话: 029-89138613

传 真: 029-89138613

Admonition 警告:

西安上仕建筑工程设计有限公司拥有此图版权。未经本公司书面授权批准, 不得移作本次工程以外的其他用途。图内所有尺寸以现场放线为准。如有与本图不一致之处应在施工或绘制装配图前, 以书面报告形式通知设计方。本公司保留对此图纸使用的最终裁定解释权。

PROJECT 工 程 名 称:

西安市长安区生活垃圾分类宣教中心建设项目

附注

附注	日期	修改内容

DRAWING TITLE 图 名 :

5# 家具尺寸图

项目负责人 : DIRECTED

设 计 : DESIGNED

制 图 : DRAWN

审 图 : CHECKED

校 核 : REVIEWED

比 例 : SCALE 见图

日 期 : DATE 2025. 7

DRAWING NO 图 号 :

5PT-05

(盖章有效)

CAPTION OF DRAWING

西安上仕建筑工程设计有限公司

Xi'an Shangshi Construction Engineering Design Co., Ltd

建筑幕墙工程专项设计乙级证书编号: A281134846

建筑装饰工程专项设计乙级证书编号: A281134846

消防设施工程专项设计乙级证书编号: A281134846

邮 编: 710061

电 话: 029-89138613

传 真: 029-89138613

Admonition 警告:

西安上仕建筑工程设计有限公司拥有此图版权。未经本公司书面授权批准,不得移作本次工程以外的其他用途。图内所有尺寸以现场放线为准。如有与本图不一致之处应在施工或绘制装配图前,以书面报告形式通知设计方。本公司保留对此图纸使用的最终裁定解释权。

PROJECT 工程名称:

西安市长安区生活垃圾分类宣教中心建设项目

附注	日期	修改内容

DRAWING TITLE 图名:

5# 综合天花图

项目负责人:
DIRECTED

设计:
DESIGNED

制图:
DRAWN

审图:
CHECKED

校核:
REVIEWED

比例:
SCALE 见图


日期:
DATE 2025. 7

DRAWING NO 图号:

5PT-06

(盖章有效)

CAPTION OF DRAWING

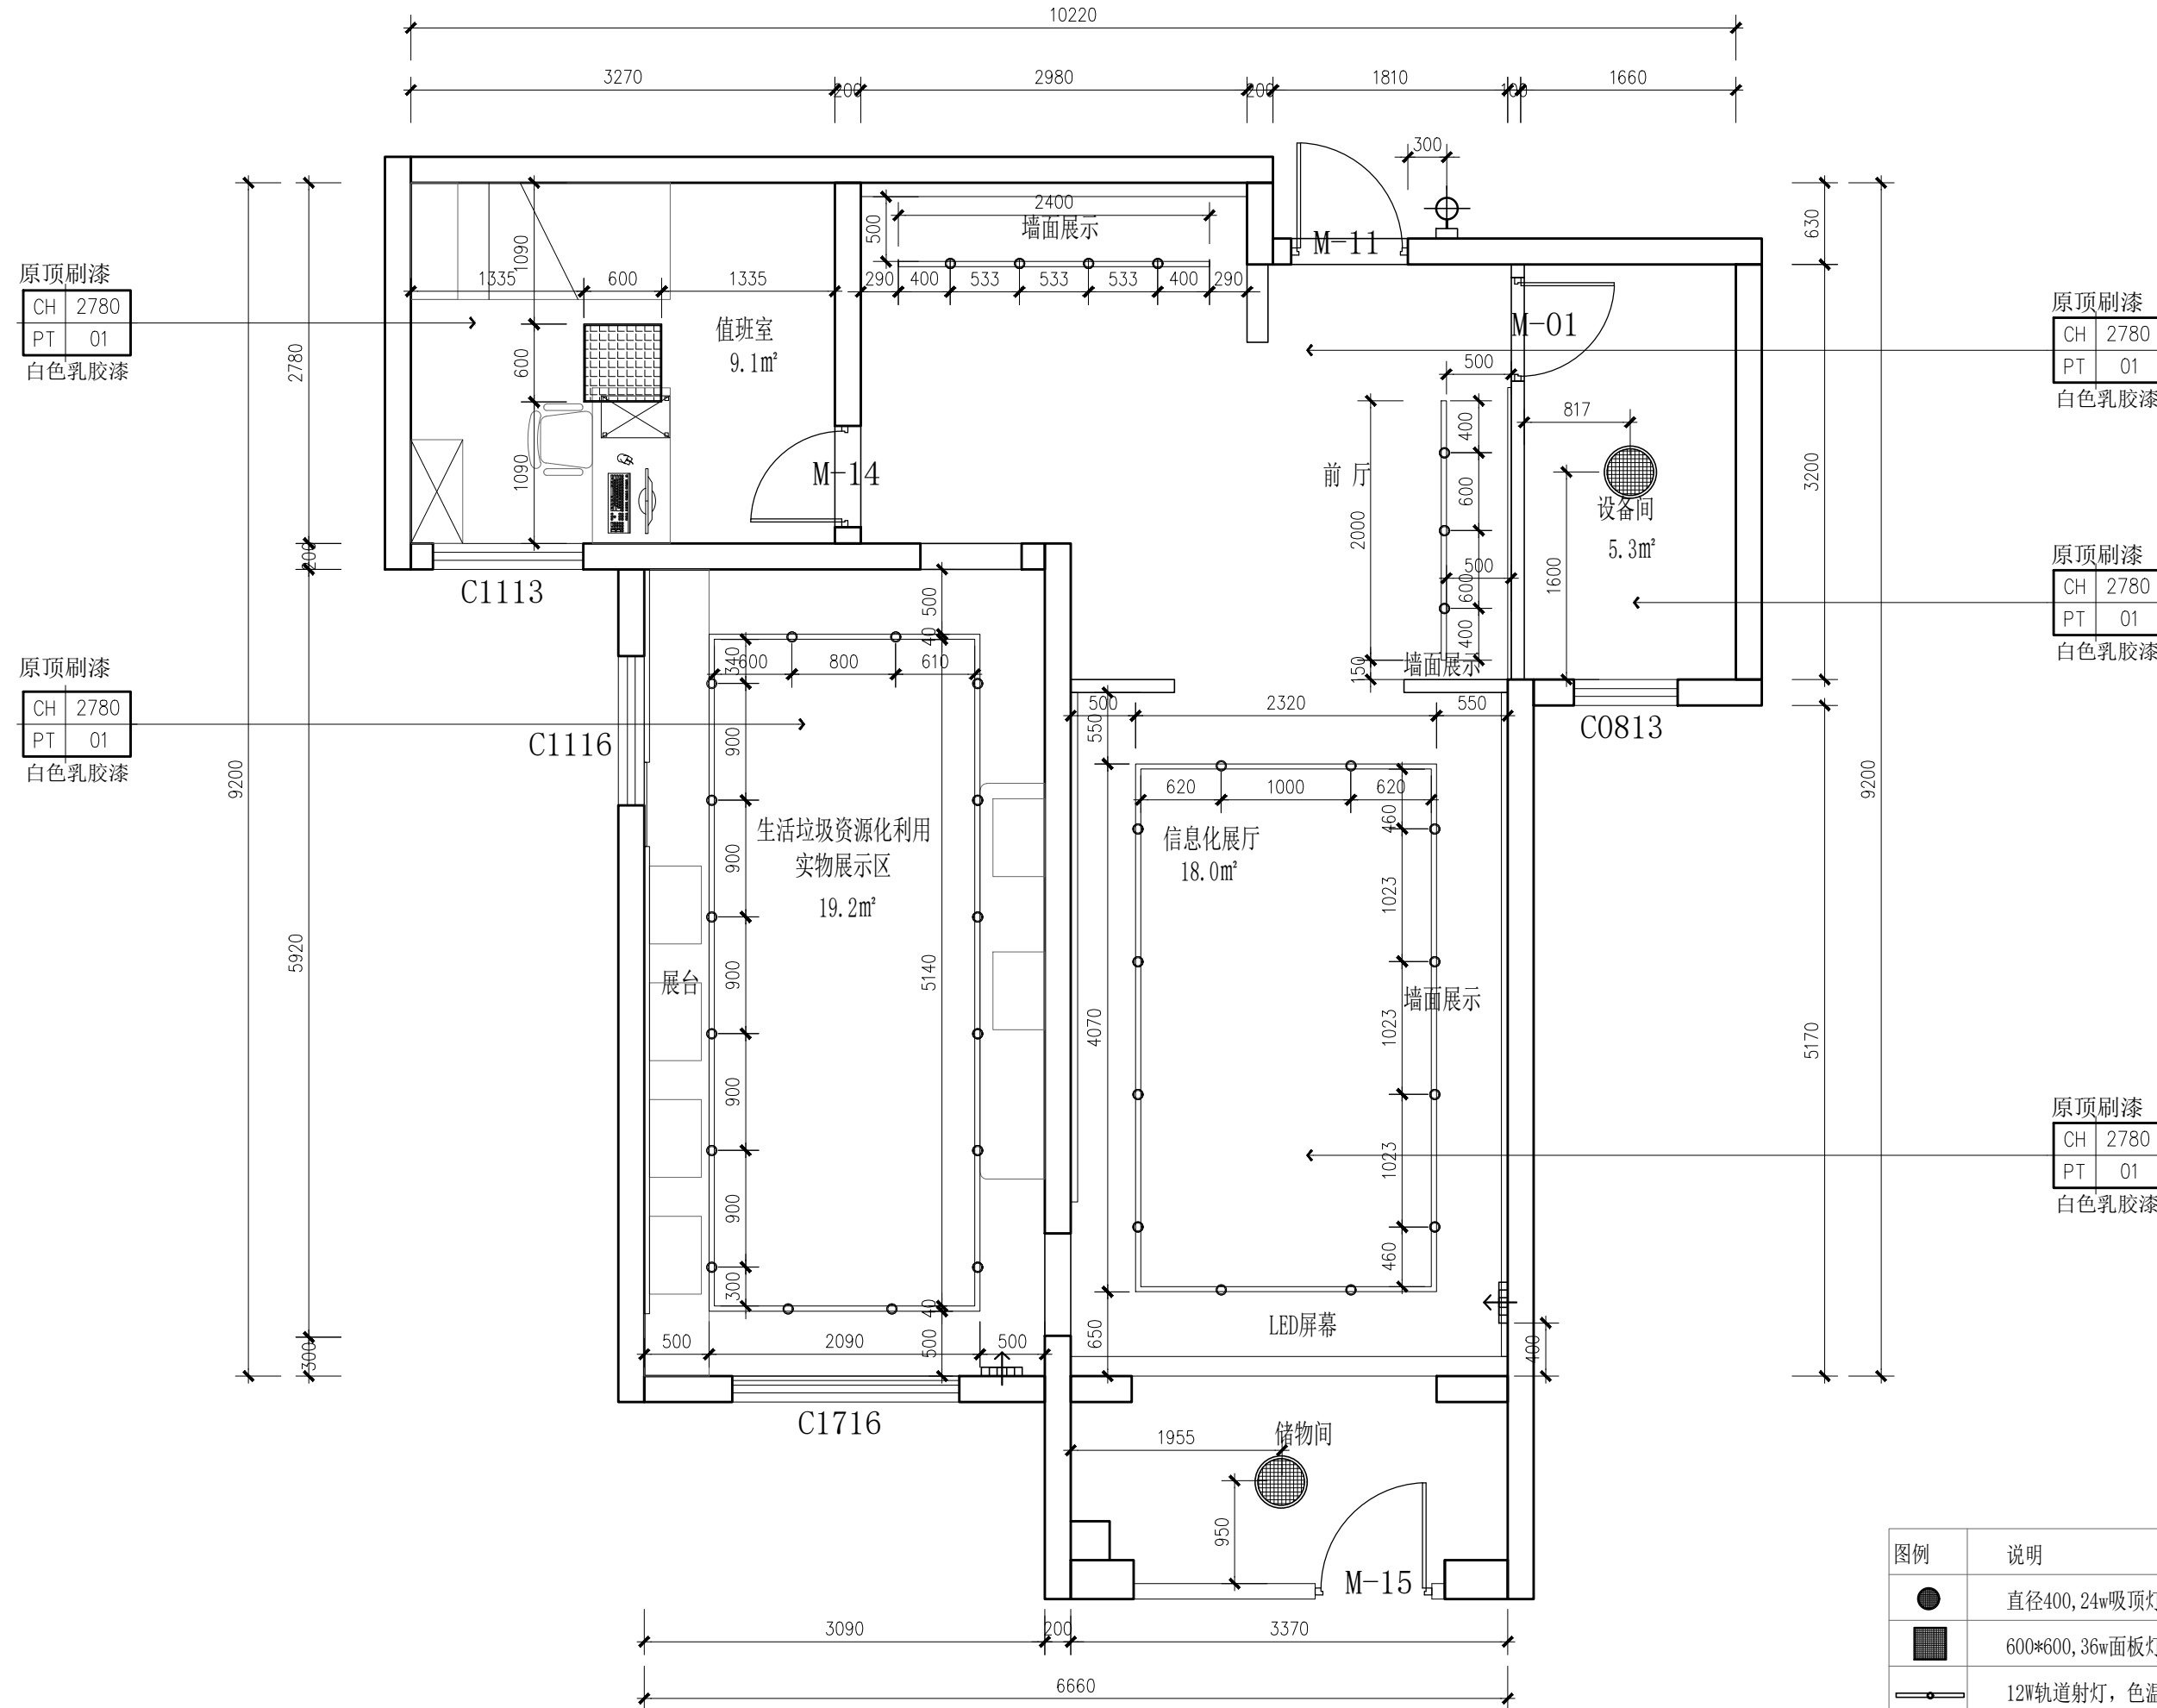

原顶刷漆
CH 2780
PT 01
白色乳胶漆

原顶刷漆
CH 2780
PT 01
白色乳胶漆


原顶刷漆
CH 2780
PT 01
白色乳胶漆

原顶刷漆
CH 2780
PT 01
白色乳胶漆

图例	说明
●	直径400, 24w吸顶灯, 色温5500k
■	600*600, 36w面板灯, 色温5500k
—○—	12W轨道射灯, 色温5500k
⊕	24W户外壁灯, 色温4000k, 高度1500
⊞	8寸强排, 排气扇 (墙面开洞直径200距地2200)

COMPREHENSIVE CEILING PLAN

5# 综合天花图 (84.3m²) SCALE 1:50 @A3

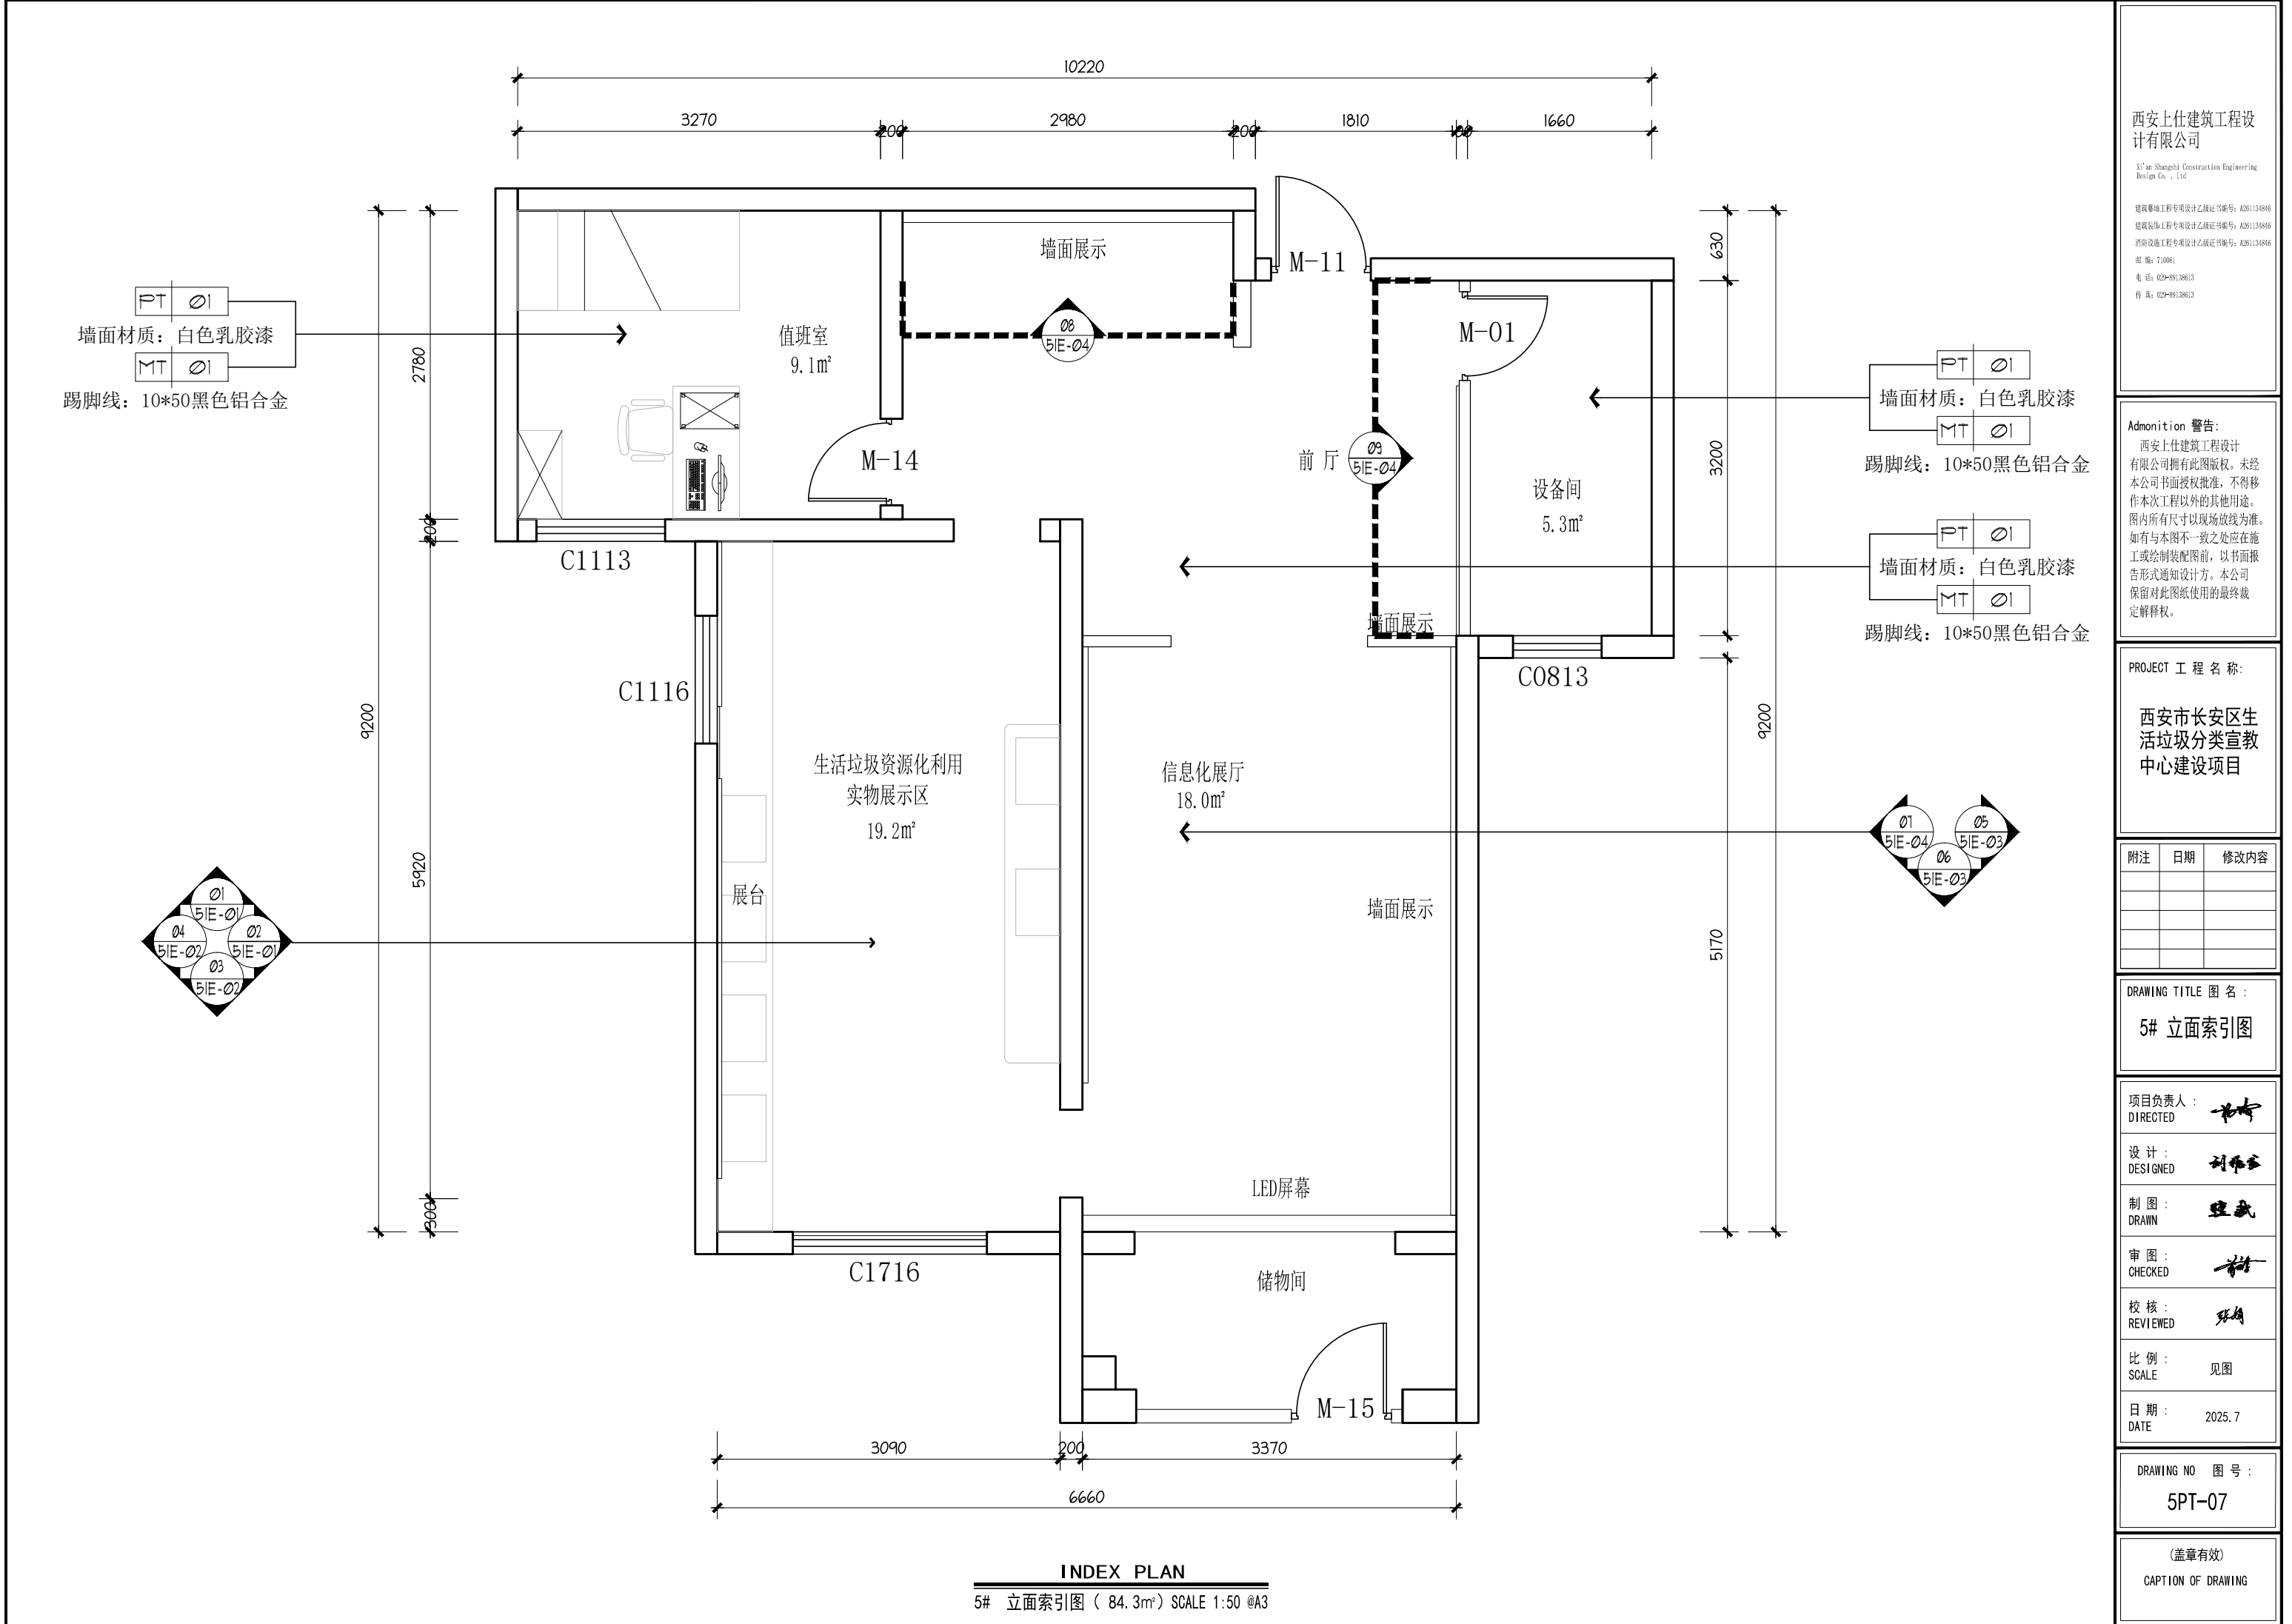

西安上仕建筑工程设计有限公司

Xi'an Shangshi Construction Engineering Design Co., Ltd

建筑幕墙工程专业承包设计乙级证书编号: A201134846

建筑装饰工程专业承包设计乙级证书编号: A201134846

消防设施工程专业承包设计乙级证书编号: A201134846

邮编: 710081

电话: 029-89138613

传真: 029-89138613

Admonition 警告:

西安上仕建筑工程设计有限公司拥有此图版权。未经本公司书面授权批准,不得移作本次工程以外的其他用途。图内所有尺寸以现场放线为准。如有与本图不一致之处应在施工或绘制装配图前,以书面报告形式通知设计方。本公司保留对此图纸使用的最终裁定解释权。

PROJECT 工程名称:

西安市长安区生活垃圾分类宣教中心建设项目

附注	日期	修改内容

DRAWING TITLE 图名:

5# 立面索引图

项目负责人: DIRECTED

设计: DESIGNED

制图: DRAWN

审图: CHECKED

校核: REVIEWED

比例: SCALE 见图

日期: DATE 2025. 7

DRAWING NO 图号:

5PT-07

(盖章有效)

CAPTION OF DRAWING

西安上仕建筑工程设计有限公司

Xi'an Shangshi Construction Engineering Design Co., Ltd

建筑幕墙工程专业承包设计乙级证书编号: A261134846

建筑装饰工程专业承包设计乙级证书编号: A261134846

消防设施工程专业承包设计乙级证书编号: A261134846

邮 编: 710081

电 话: 029-89138613

传 真: 029-89138613

Admonition 警告:

西安上仕建筑工程设计有限公司拥有此图版权。未经本公司书面授权批准, 不得移作本次工程以外的其他用途。图内所有尺寸以现场放线为准。如有与本图不一致之处应在施工或绘制装配图前, 以书面报告形式通知设计方。本公司保留对此图纸使用的最终裁定解释权。

PROJECT 工 程 名 称:

西安市长安区生活垃圾分类宣教中心建设项目

附注

日期

修改内容

DRAWING TITLE 图 名:

5# 机电平面图

项目负责人: DIRECTED

设计: DESIGNED

制图: DRAWN

审图: CHECKED

校核: REVIEWED

比例: SCALE

日期: DATE


DRAWING NO 图 号:

5PT-08

(盖章有效)


CAPTION OF DRAWING

图例	说明	高度 (MM)
	空调插座	2500
	网络插座	300
	音频端口	1300
	防水插座	1300
	五孔插座	300
	空调柜机插座	300

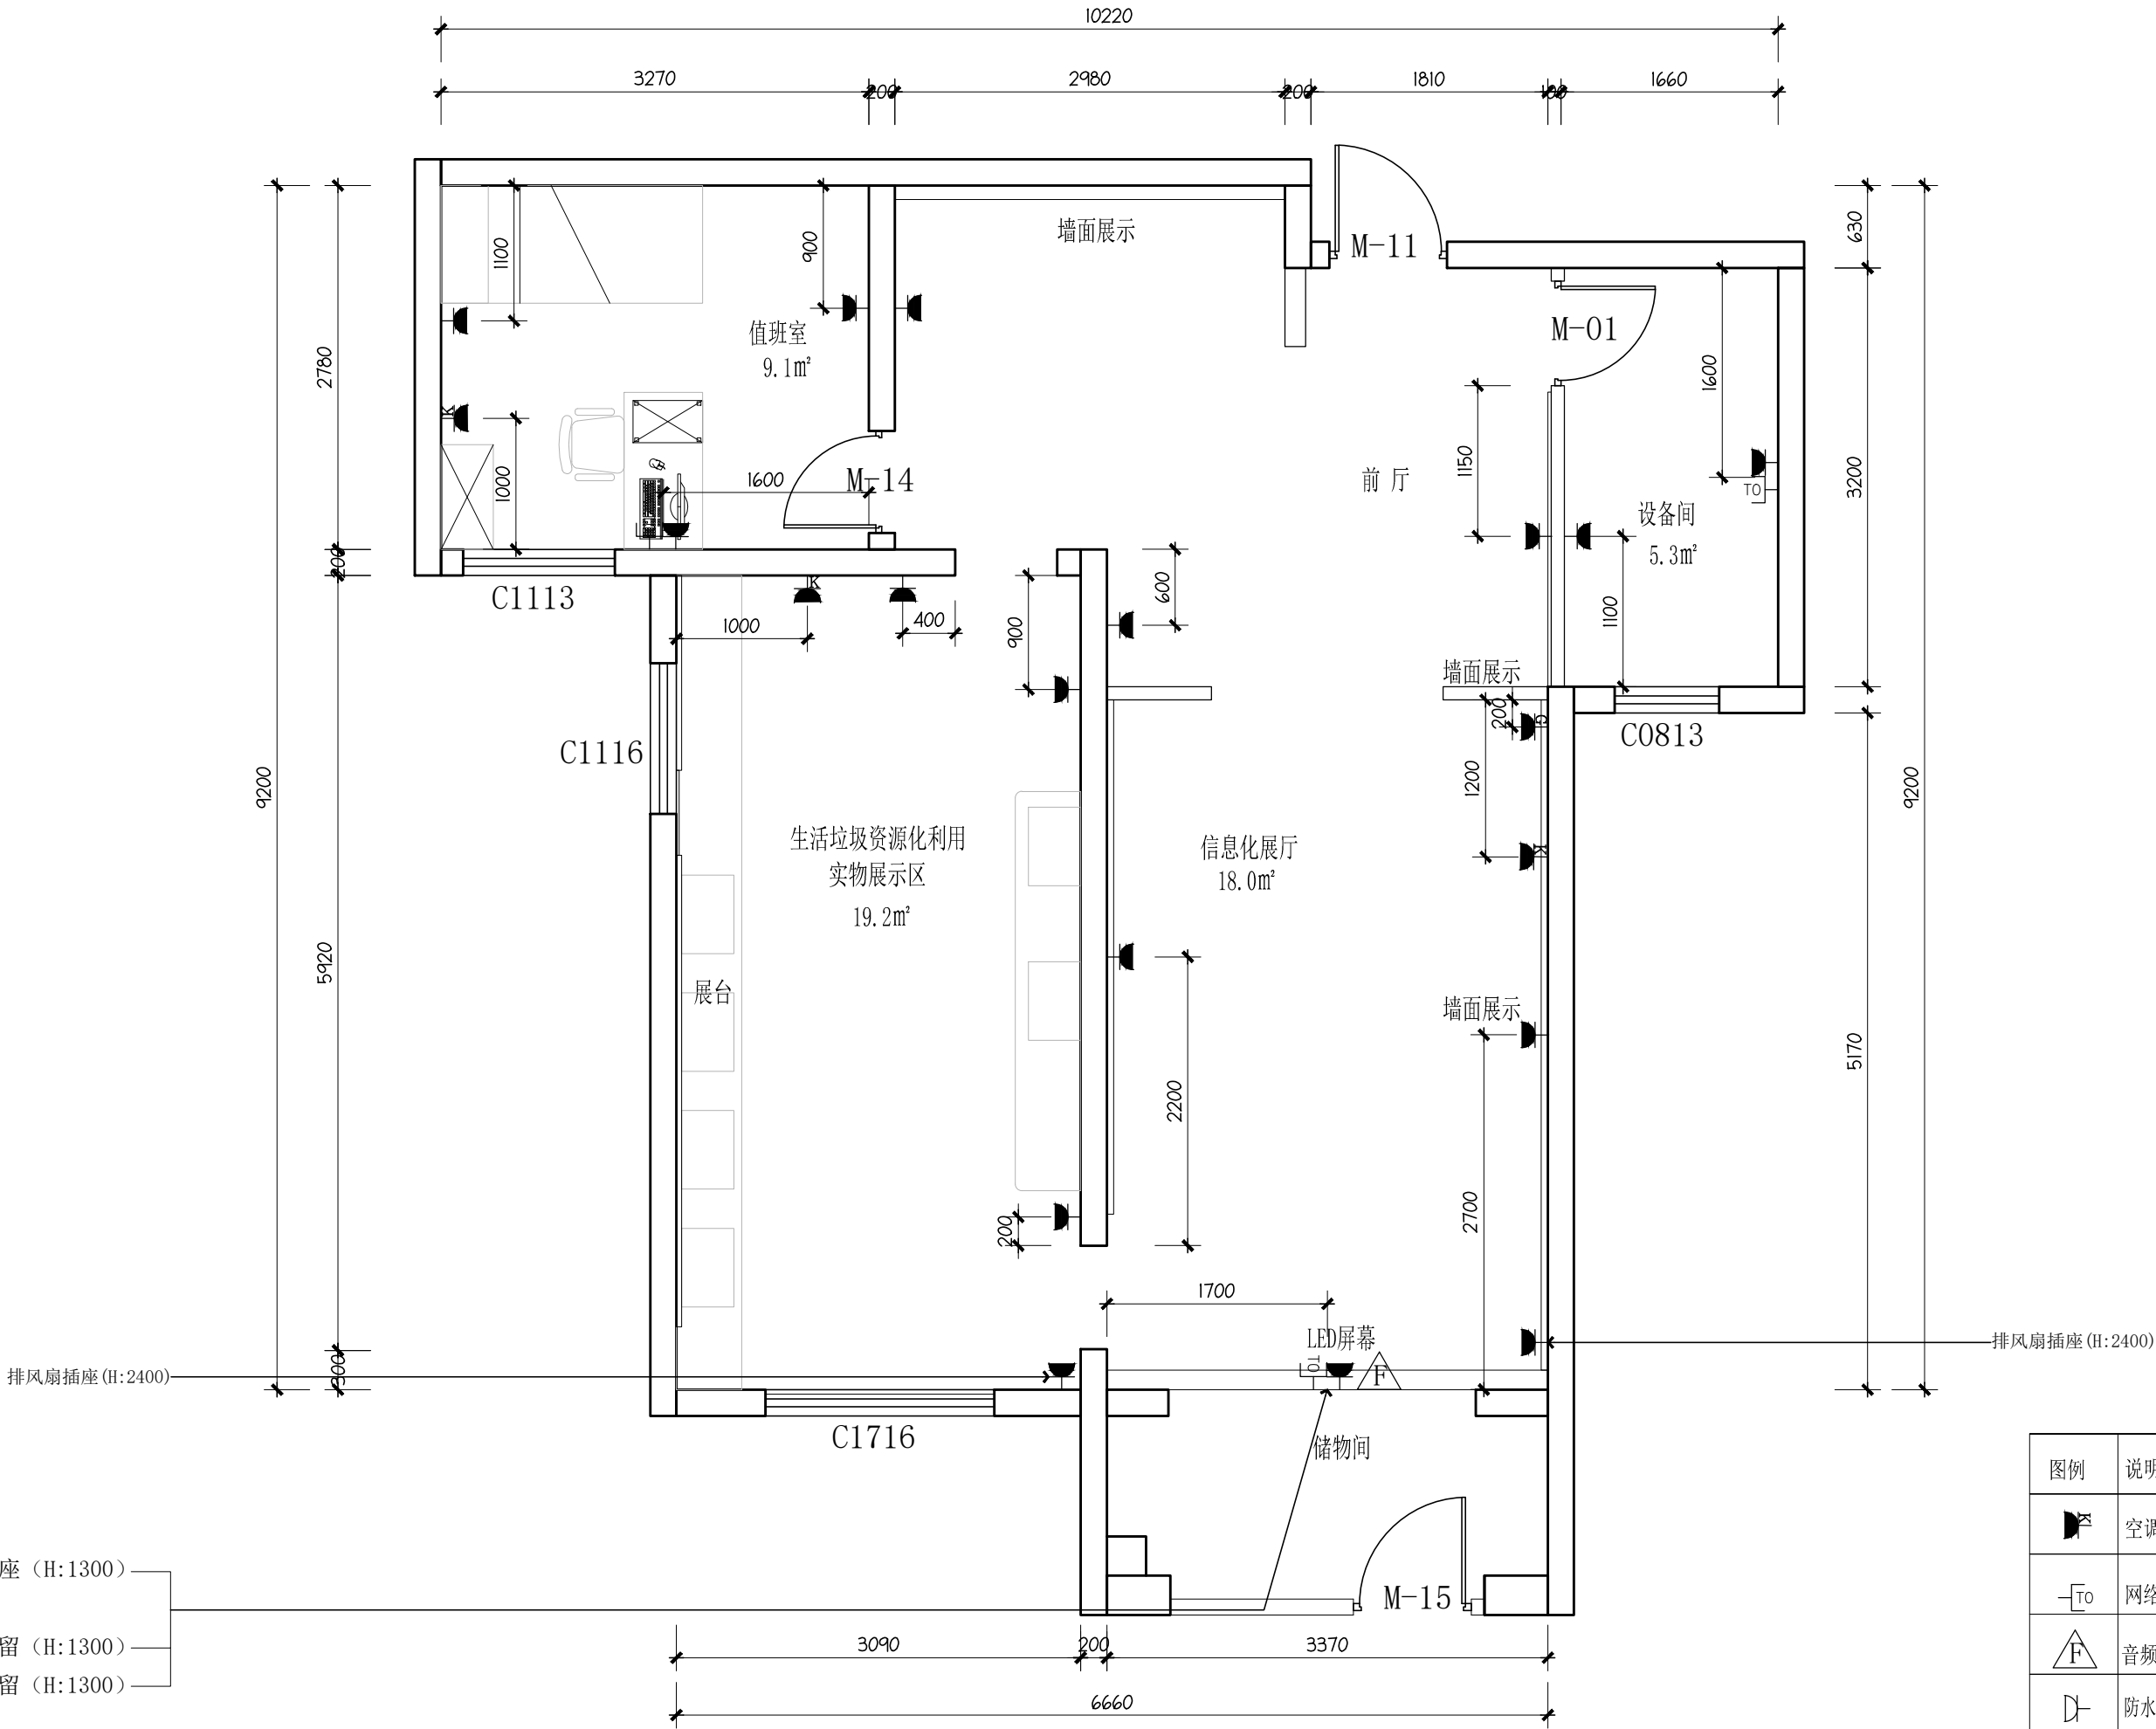

ELECTRICAL / MECH. PLAN

5# 机电平面图 (84.3m²) SCALE 1:50 @A3

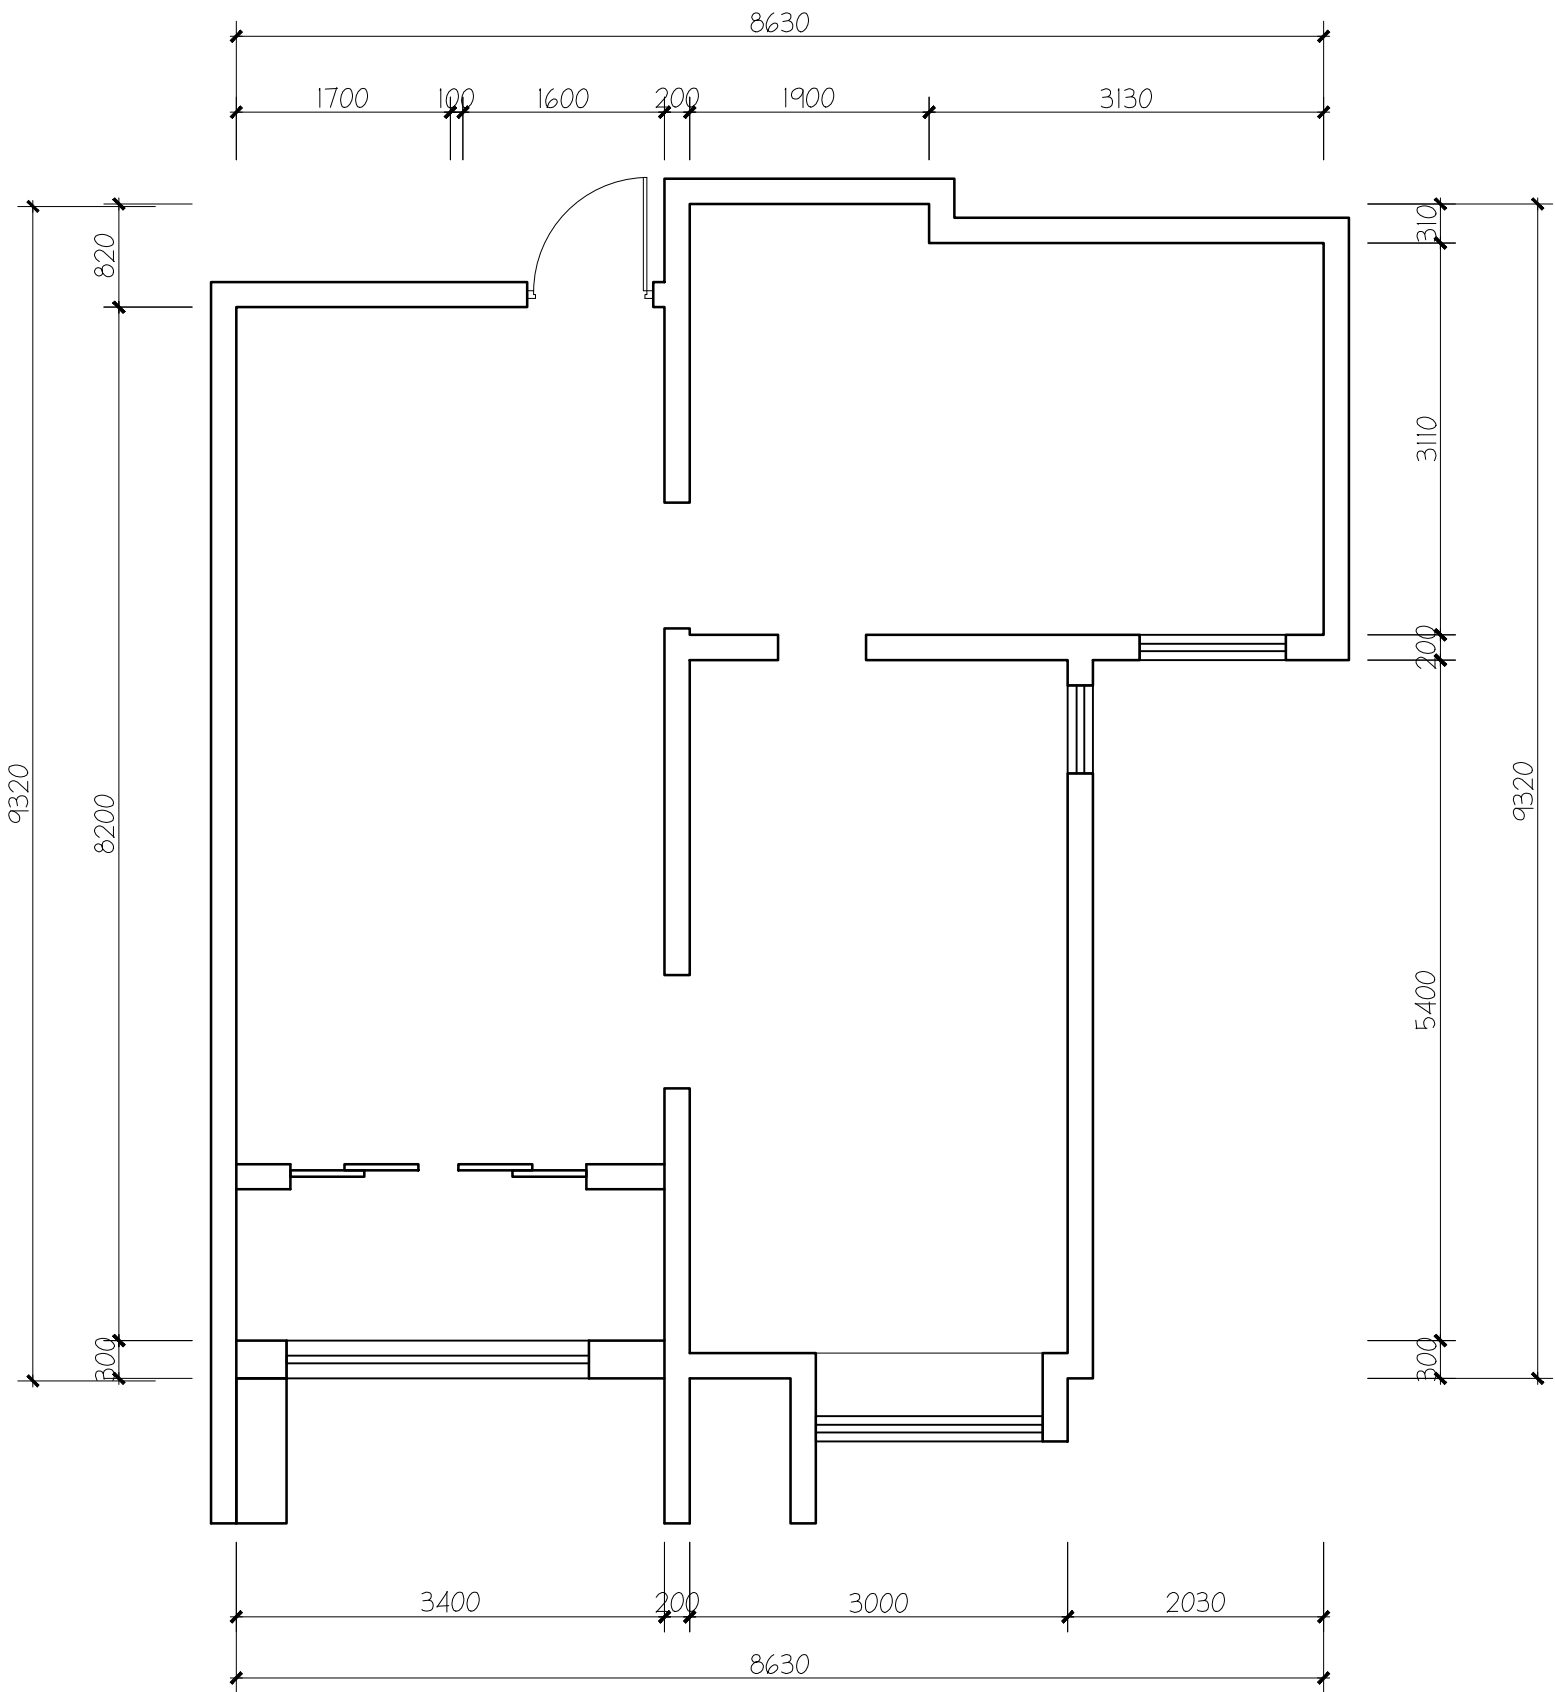

EXISTING PLAN
6# 原始结构图 SCALE 1:60

西安上仕建筑工程设计有限公司

Xi'an Shangshi Construction Engineering Design Co., Ltd

建筑幕墙工程专项设计乙级证书编号: A261134846

建筑装饰工程专项设计乙级证书编号: A261134846

消防设施工程专项设计乙级证书编号: A261134846

邮 编: 710061

电 话: 029-89138613

传 真: 029-89138613

Admonition 警告:

西安上仕建筑工程设计有限公司拥有此图版权。未经本公司书面授权批准，不得移作本次工程以外的其他用途。图内所有尺寸以现场放线为准。如有与本图不一致之处应在施工或绘制装配图前，以书面报告形式通知设计方。本公司保留对此图纸使用的最终裁定解释权。

PROJECT 工程名称:

西安市长安区生活垃圾分类宣教中心建设项目

附注	日期	修改内容

DRAWING TITLE 图名:

6# 原始结构图

项目负责人: DIRECTED

设计: DESIGNED

制图: DRAWN

审图: CHECKED

校核: REVIEWED

比例: SCALE 1:60

日期: DATE 2025

DRAWING NO 图号:

6PT-01

(盖章有效)

CAPTION OF DRAWING

西安上仕建筑工程设计有限公司

Xi'an Shangshi Construction Engineering Design Co., Ltd

建筑幕墙工程专项设计乙级证书编号: A261134846

建筑装饰工程专项设计乙级证书编号: A261134846

消防设施工程专项设计乙级证书编号: A261134846

邮 编: 710061

电 话: 029-89138613

传 真: 029-89138613

Admonition 警告:

西安上仕建筑工程设计有限公司拥有此图版权。未经本公司书面授权批准, 不得移作本次工程以外的其他用途。图内所有尺寸以现场放线为准。如有与本图不一致之处应在施工或绘制装配图前, 以书面报告形式通知设计方。本公司保留对此图纸使用的最终裁定解释权。

PROJECT 工程名称:

西安市长安区生活垃圾分类宣教中心建设项目

附注	日期	修改内容

DRAWING TITLE 图名:

6# 墙体拆除图

项目负责人: DIRECTED

设计: DESIGNED

制图: DRAWN

审图: CHECKED

校核: REVIEWED

比例: SCALE 1:60


日期: DATE 2025

DRAWING NO 图号:

6PT-02

(盖章有效)

CAPTION OF DRAWING

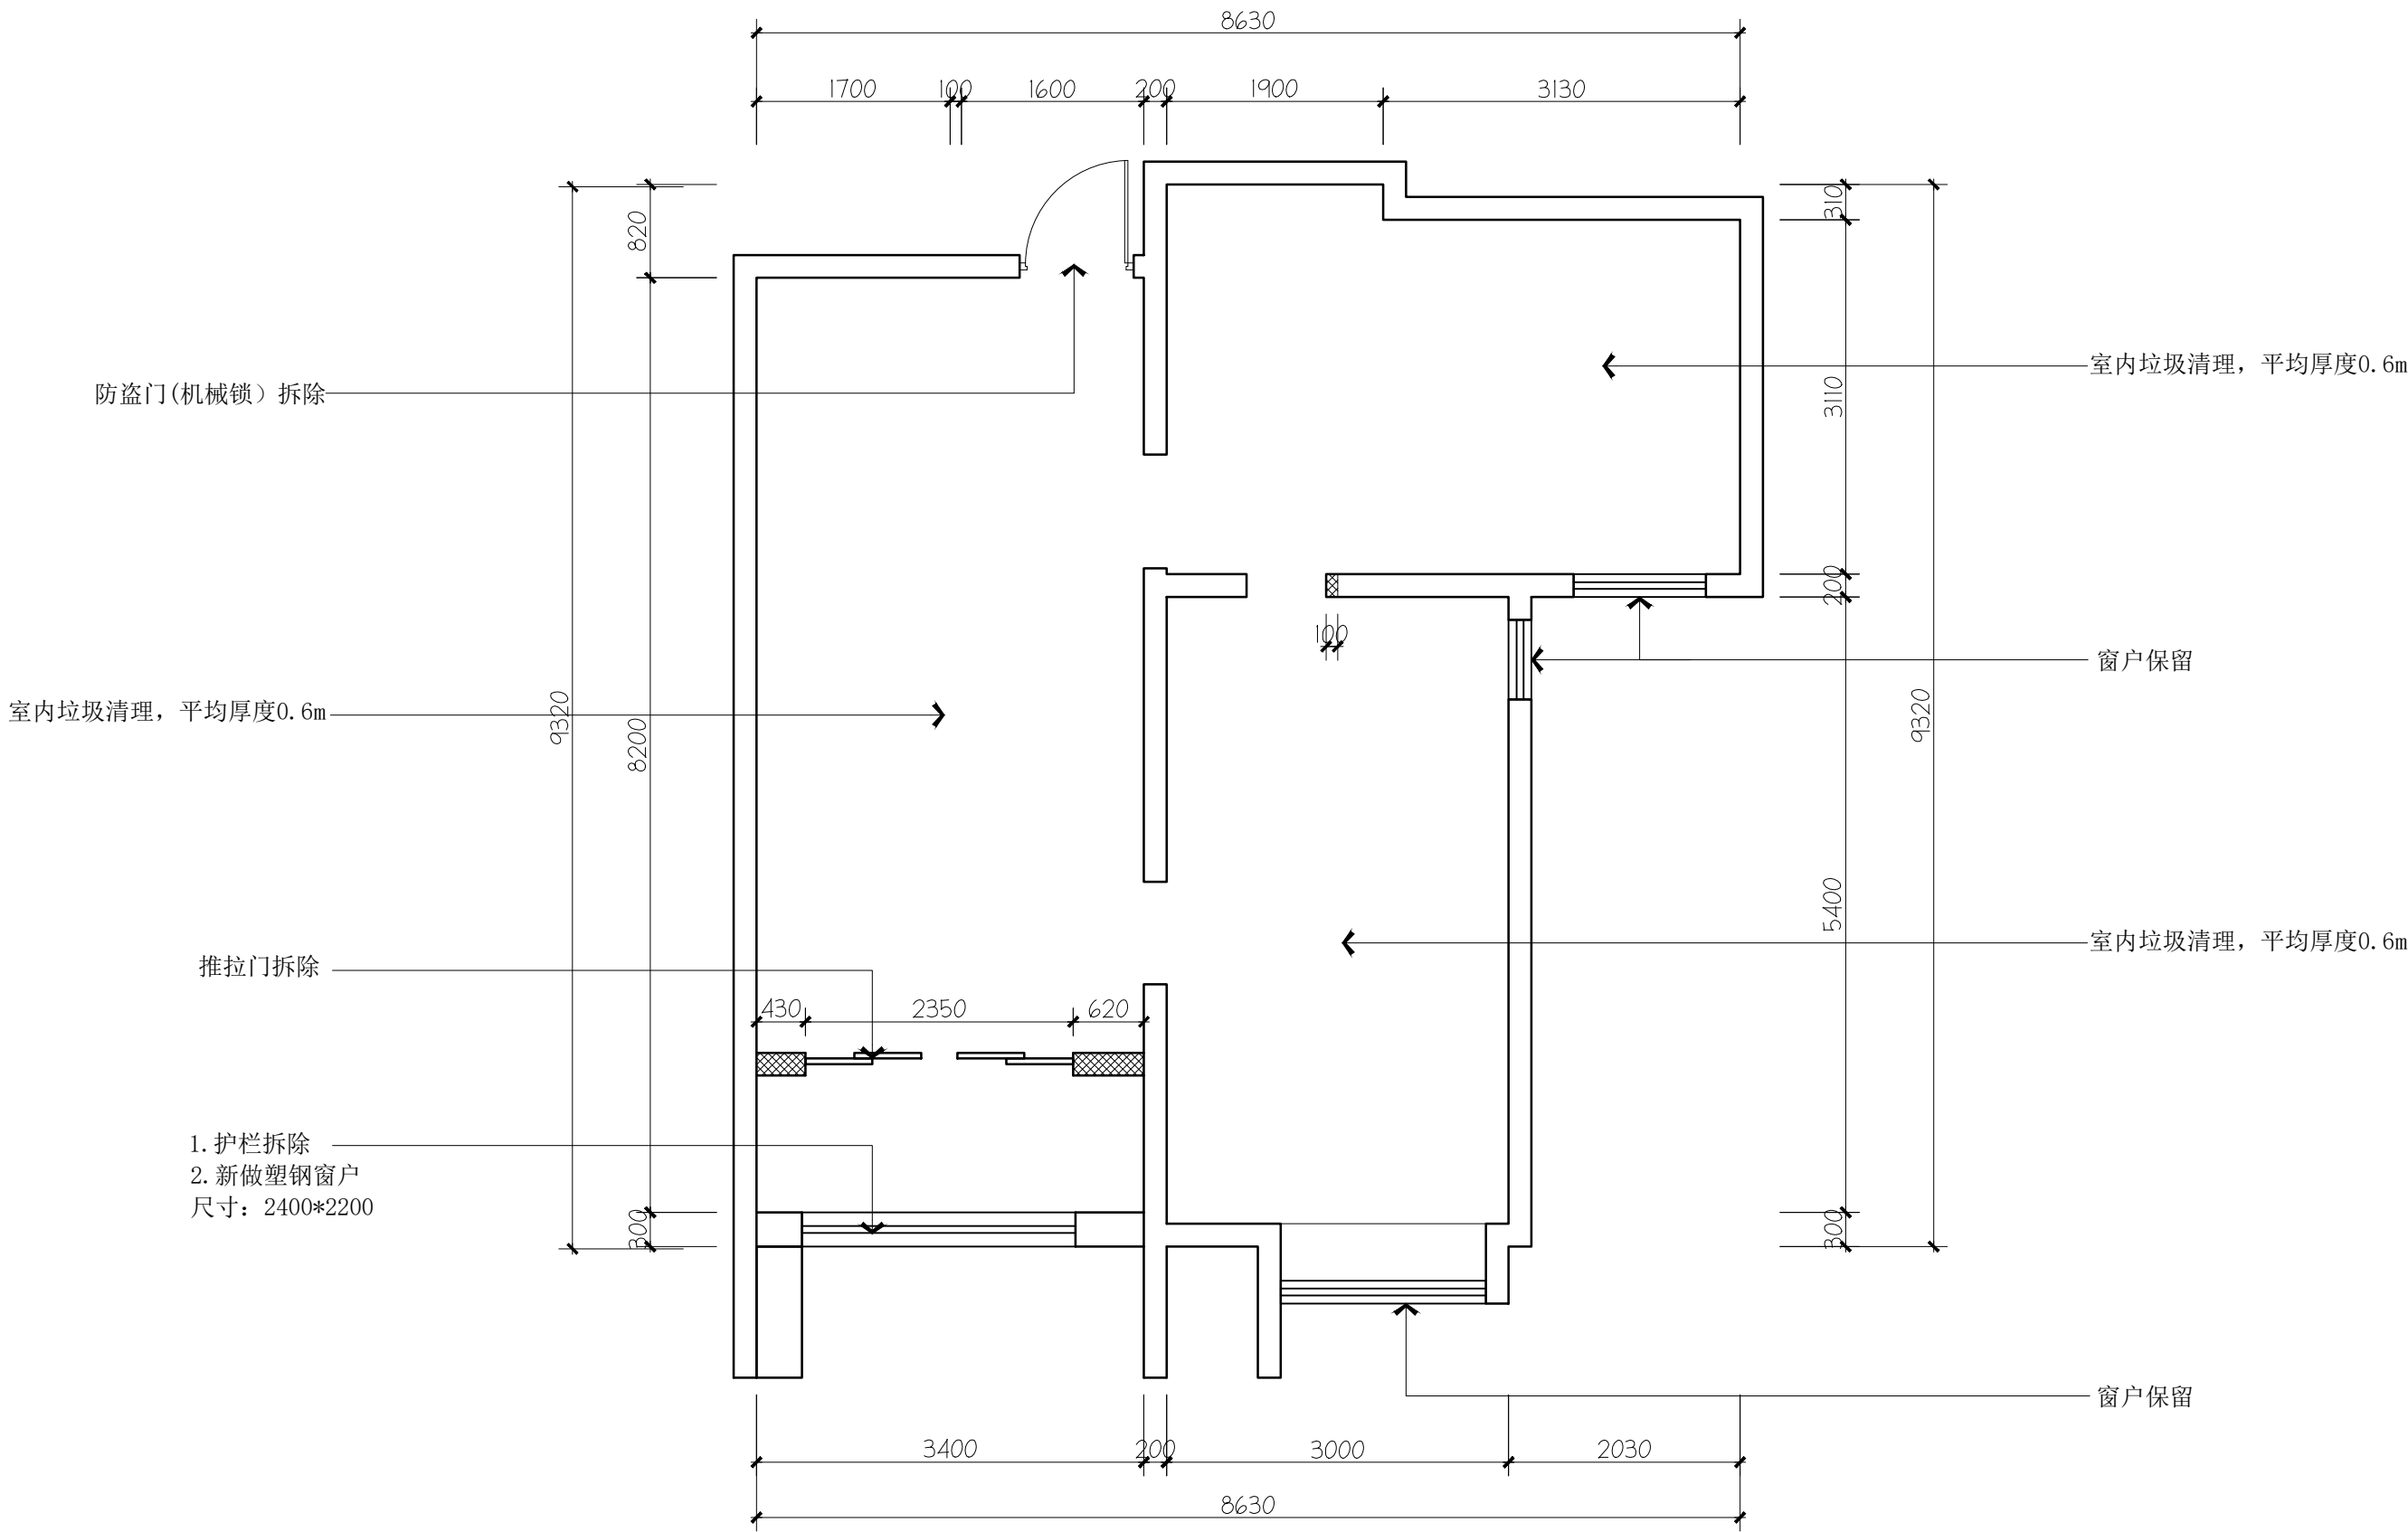


混凝土墙体拆除, 高度2800

ARCHITECTURAL INFO. PLAN

6# 墙体拆除图

SCALE 1:60

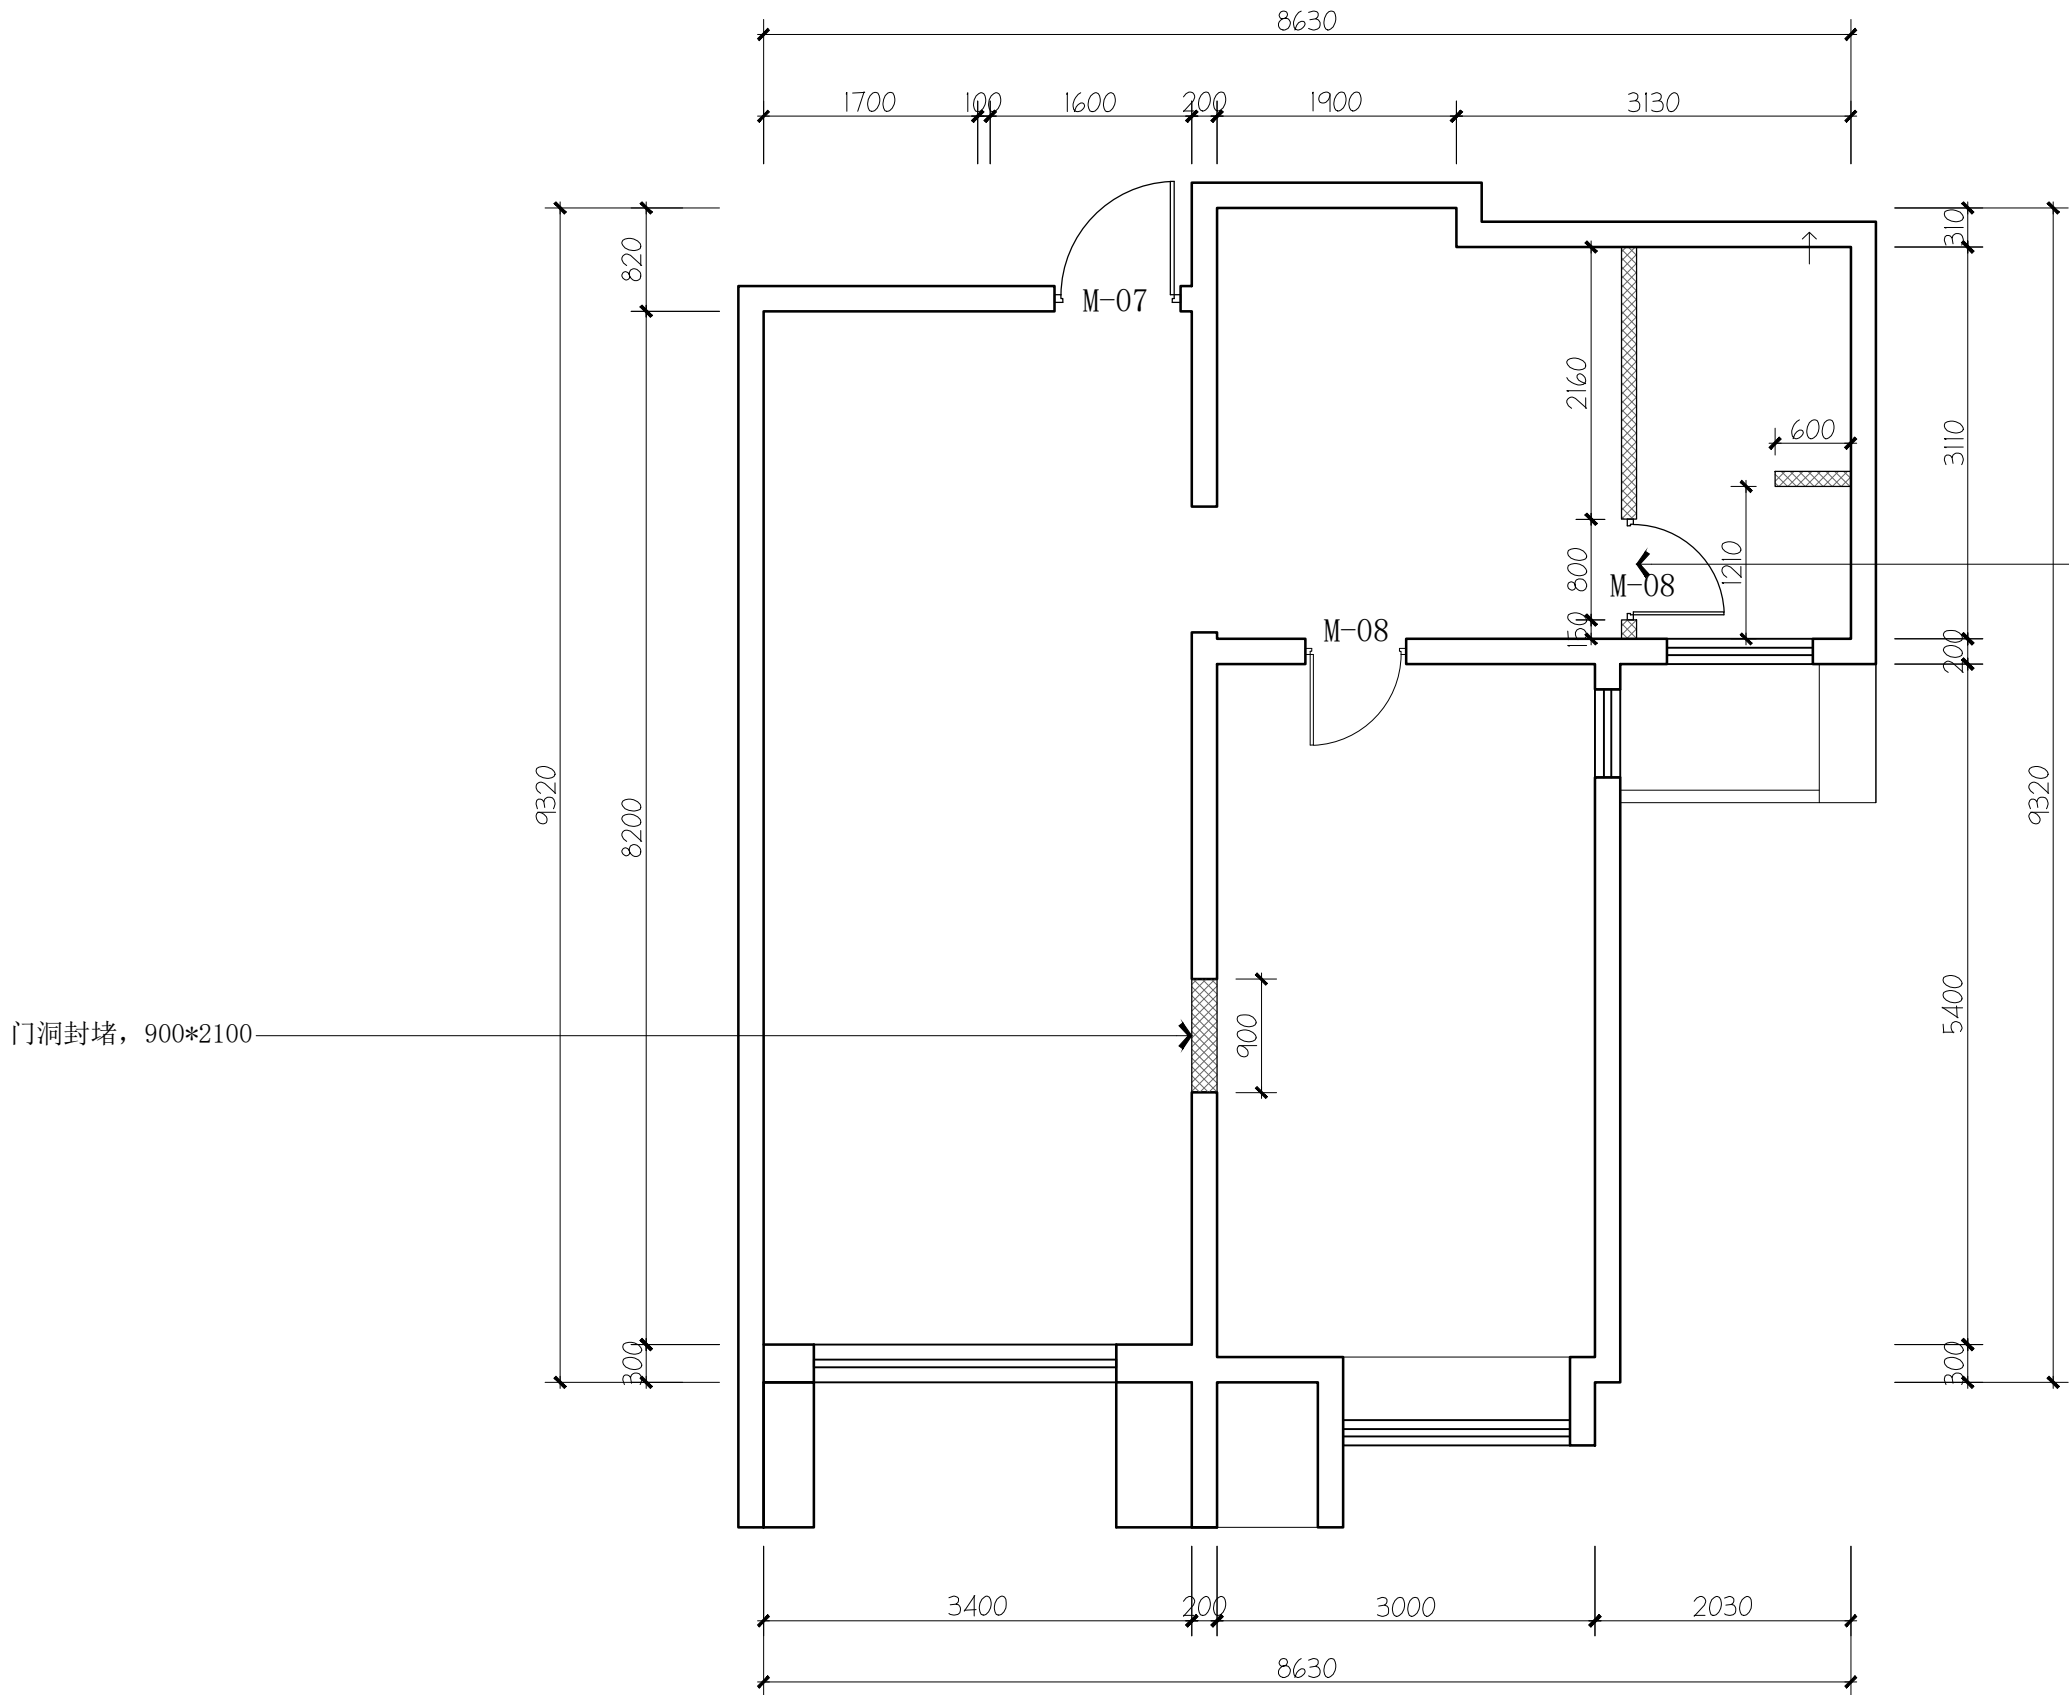

增加预制过梁一组, 1000*100*100
图集13G322-1 GL-8100

<div><div></div>200MM轻砌块墙体, 高度2800</div>		
<div><div></div>120MM轻砌块墙体, 高度2800</div>		
门窗编号	尺寸	材质
M-07	1000*2200	防盗门(机械锁)
M-08	800*2100	单开木门

ARCHITECTURAL INFO. PLAN
6# 间墙尺寸图 SCALE 1:60

西安上仕建筑工程设计有限公司

Xi'an Shangshi Construction Engineering Design Co., Ltd

建筑幕墙工程专项设计乙级证书编号: A261134846

建筑装饰工程专项设计乙级证书编号: A261134846

消防设施工程专项设计乙级证书编号: A261134846

邮 编: 710061

电 话: 029-89138613

传 真: 029-89138613

Admonition 警告:

西安上仕建筑工程设计有限公司拥有此图版权。未经本公司书面授权批准, 不得移作本次工程以外的其他用途。图内所有尺寸以现场放线为准。如有与本图不一致之处应在施工或绘制装配图前, 以书面报告形式通知设计方。本公司保留对此图纸使用的最终裁定解释权。

PROJECT 工程名称:

西安市长安区生活垃圾分类宣教中心建设项目

附注	日期	修改内容

DRAWING TITLE 图名:

6# 间墙尺寸图

项目负责人 : DIRECTED

设计 : DESIGNED

制图 : DRAWN

审图 : CHECKED

校核 : REVIEWED

比例 : SCALE 1:60


日期 : DATE 2025

DRAWING NO 图号:

6PT-03

(盖章有效)

CAPTION OF DRAWING

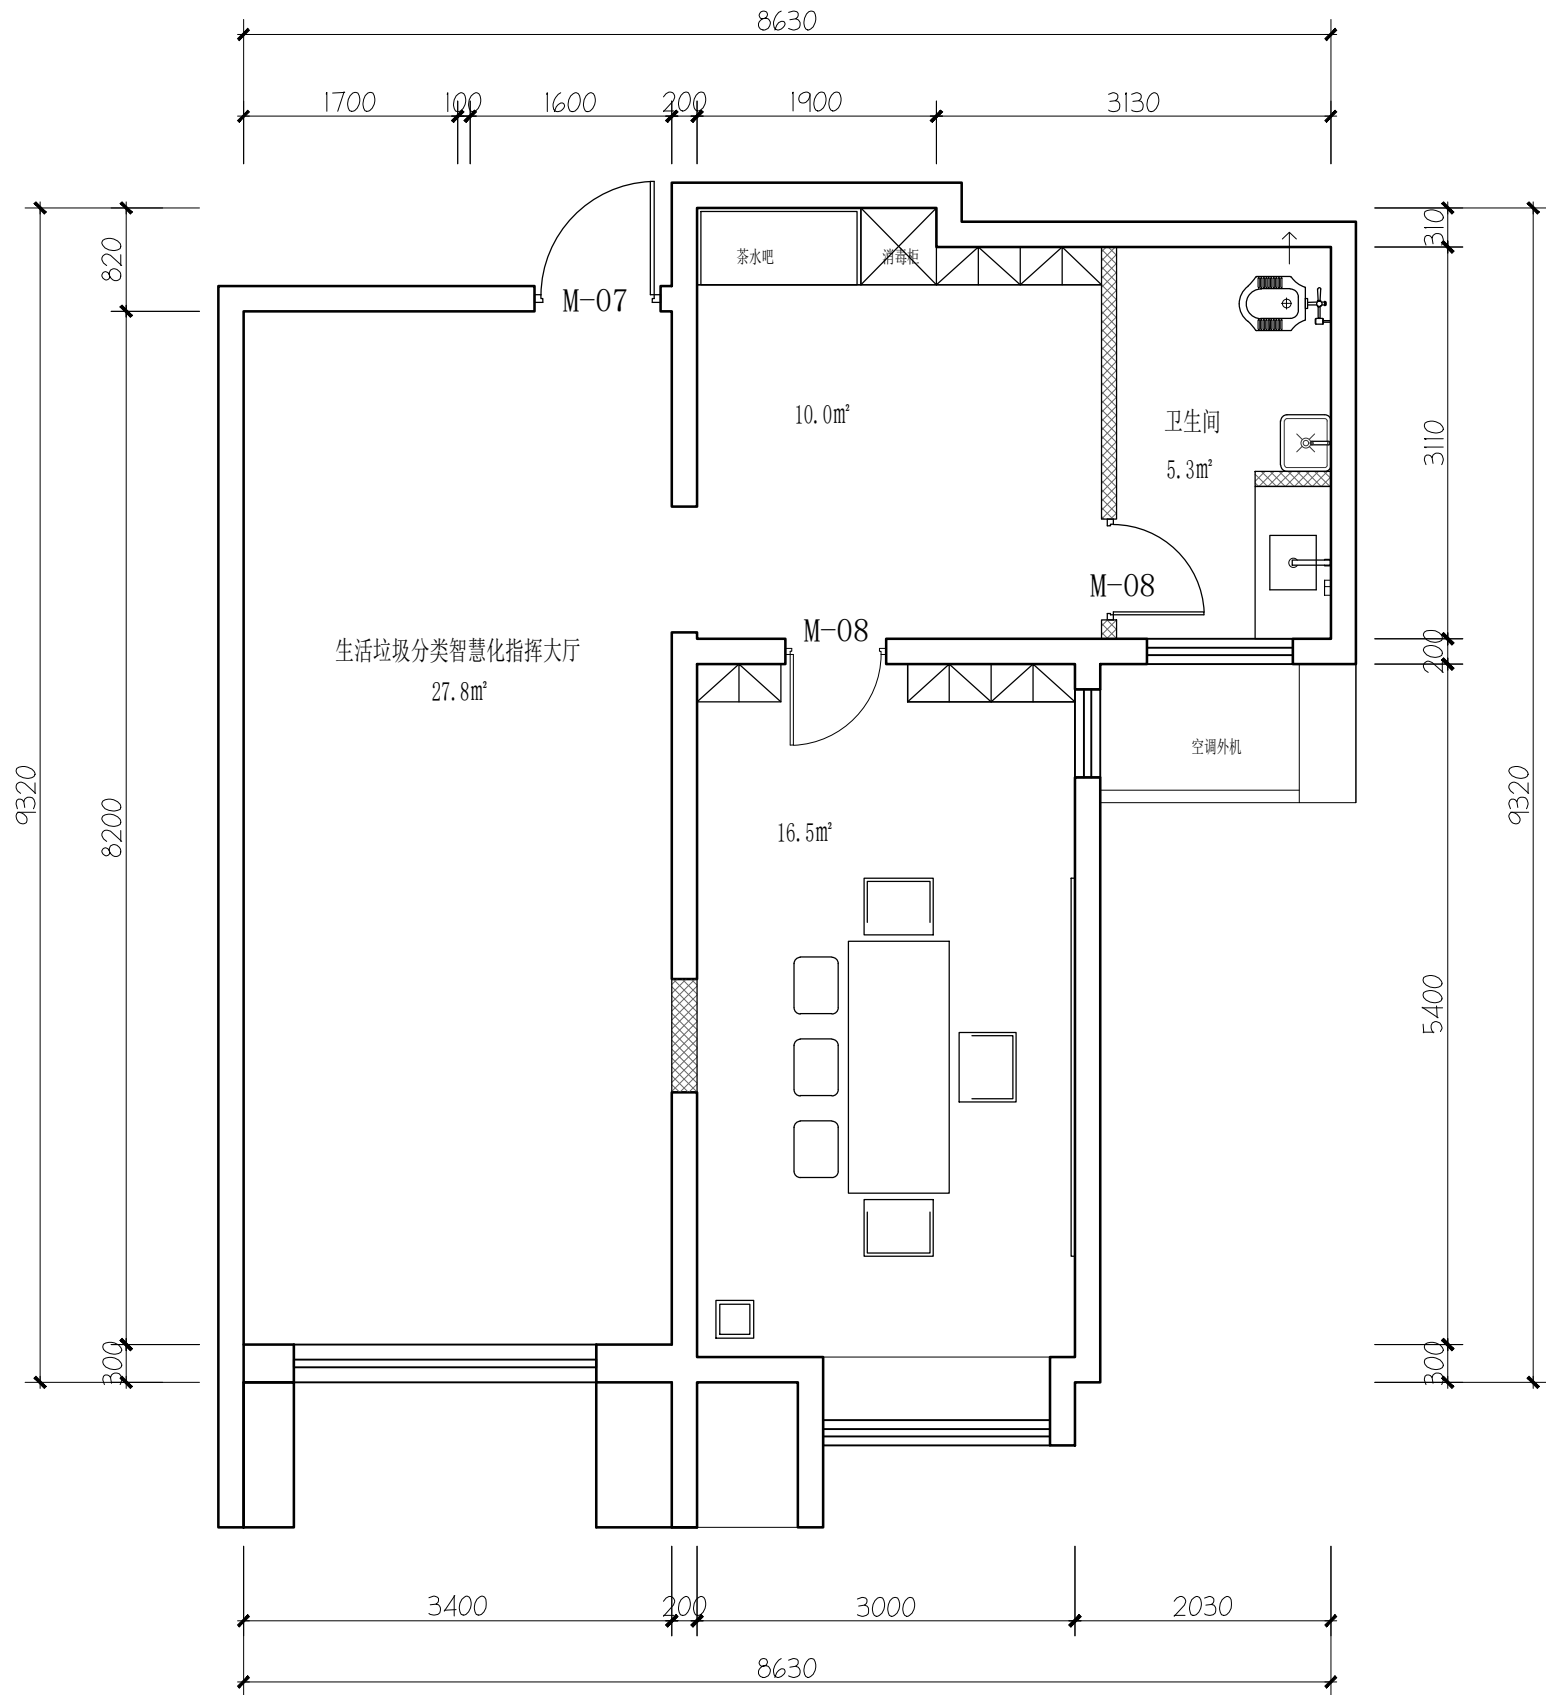

LAYOUT PLAN
6# 平面布置图 SCALE 1:60

西安上仕建筑工程设计有限公司
Xi'an Shangshi Construction Engineering Design Co., Ltd.
建筑幕墙工程专项设计乙级证书编号: A261134846
建筑装饰工程专项设计乙级证书编号: A261134846
消防设施工程专项设计乙级证书编号: A261134846
邮 编: 710061
电 话: 029-89138613
传 真: 029-89138613

Admonition 警告:
西安上仕建筑工程设计有限公司拥有此图版权。未经本公司书面授权批准, 不得移作本次工程以外的其他用途。图内所有尺寸以现场放线为准。如有与本图不一致之处应在施工或绘制装配图前, 以书面报告形式通知设计方。本公司保留对此图纸使用的最终裁定解释权。

PROJECT 工程名称:
西安市长安区生活垃圾分类宣教中心建设项目


附注	日期	修改内容

DRAWING TITLE 图名:
6# 平面布置图

项目负责人: DIRECTED	刘作玉
设计: DESIGNED	刘作玉
制图: DRAWN	张斌
审图: CHECKED	张斌
校核: REVIEWED	张斌
比例: SCALE	1:60
日期: DATE	2025

DRAWING NO 图号:
6PT-04

(盖章有效)
CAPTION OF DRAWING

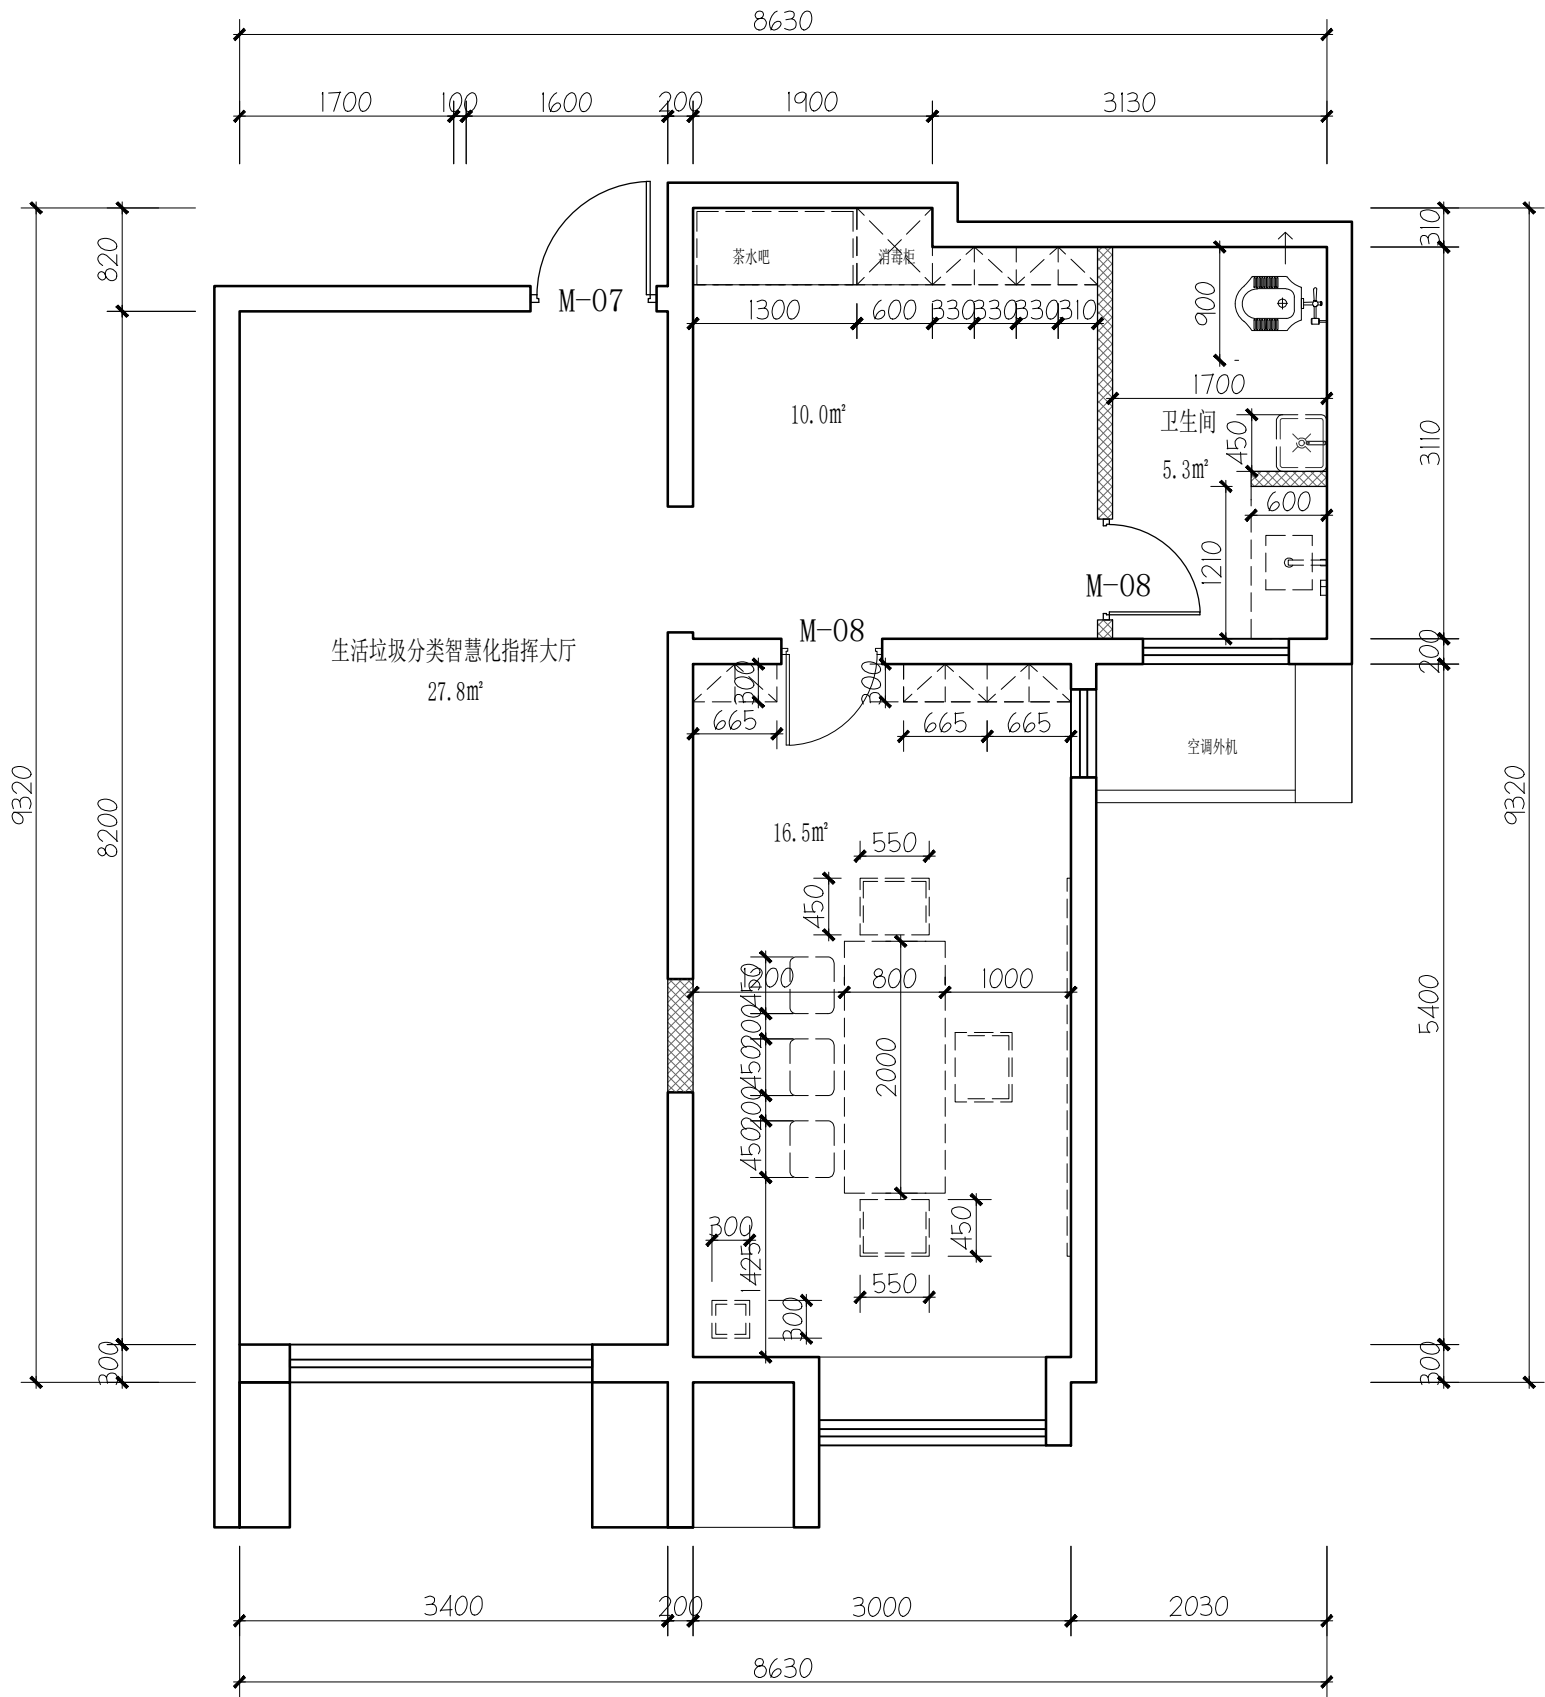

FIXTURE & FURNITURE PLAN

6# 家具尺寸图 SCALE 1:60

西安上仕建筑工程设计有限公司

Xi'an Shangshi Construction Engineering Design Co., Ltd

建筑幕墙工程专项设计乙级证书编号: A261134846

建筑装饰工程专项设计乙级证书编号: A261134846

消防设施工程专项设计乙级证书编号: A261134846

邮 编: 710061

电 话: 029-89138613

传 真: 029-89138613

Admonition 警告:

西安上仕建筑工程设计有限公司拥有此图版权。未经本公司书面授权批准, 不得移作本次工程以外的其他用途。图内所有尺寸以现场放线为准。如有与本图不一致之处应在施工或绘制装配图前, 以书面报告形式通知设计方。本公司保留对此图纸使用的最终裁定解释权。

PROJECT 工程名称:

西安市长安区生活垃圾分类宣教中心建设项目

附注	日期	修改内容

DRAWING TITLE 图名:

6# 家具尺寸图

项目负责人: DIRECTED

设计: DESIGNED

制图: DRAWN

审图: CHECKED

校核: REVIEWED


比例: SCALE 1:60

日期: DATE 2025

DRAWING NO 图号:

6PT-05

(盖章有效)
CAPTION OF DRAWING

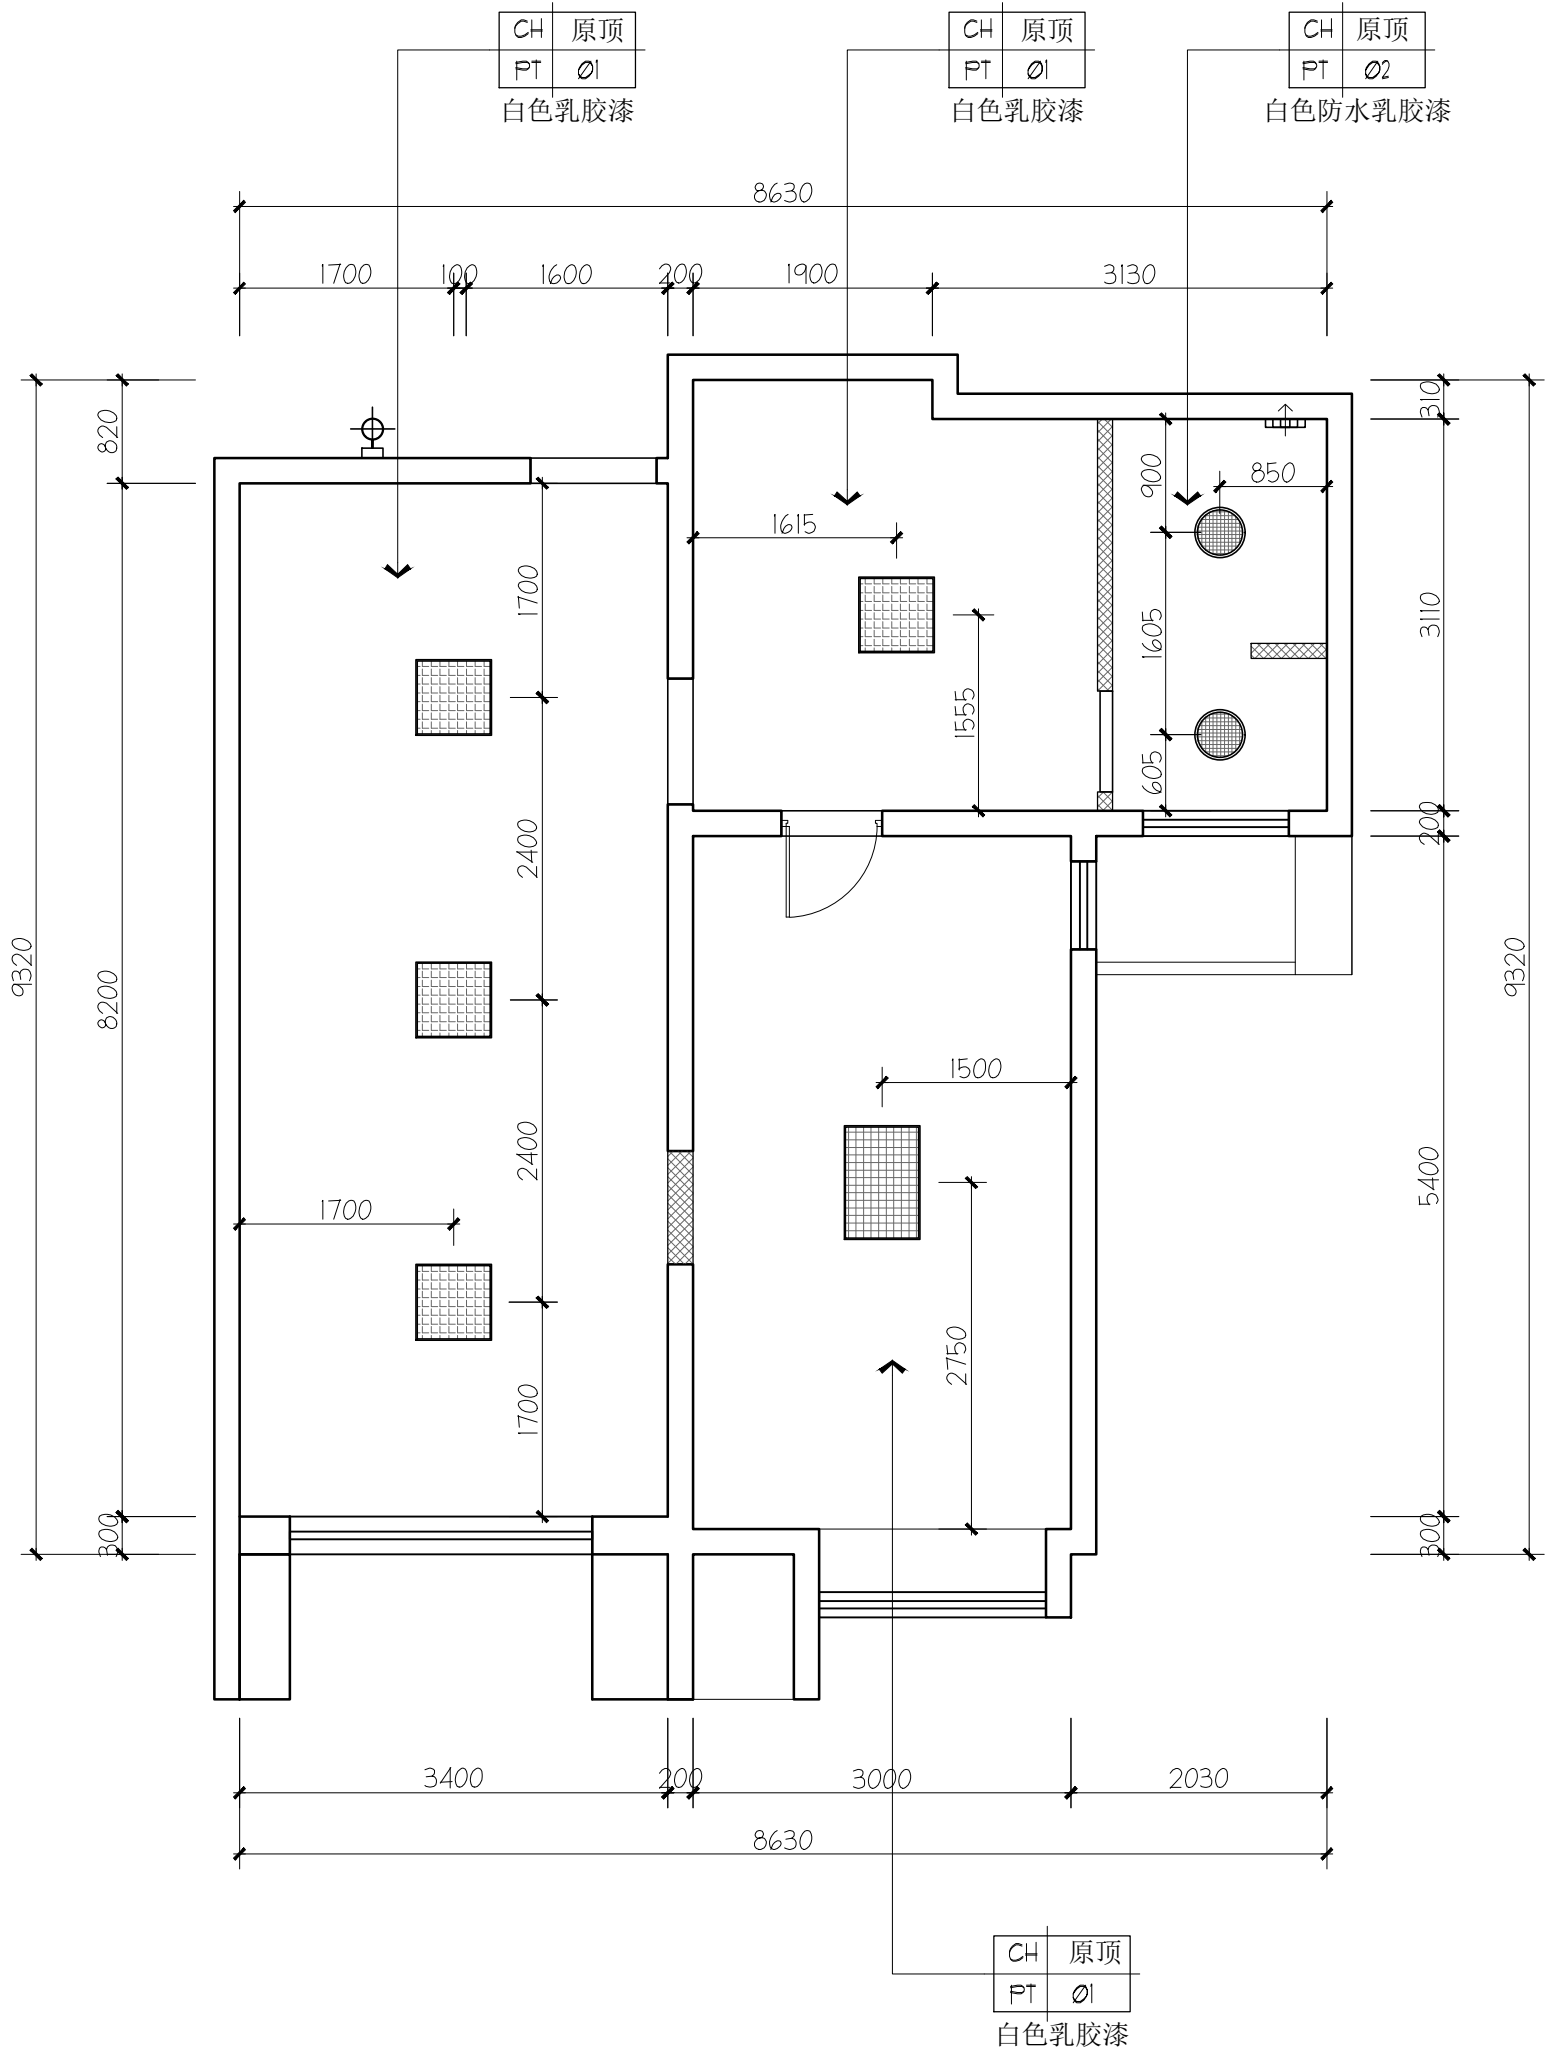

图例	说明
	直径400, 24w面板灯, 色温5500k
	600*600, 36w面板灯, 色温5500k
	600*900, 54w面板灯, 色温5500k
	15w明装筒灯, 色温5500k
	15w筒灯, 色温5500k
	12w轨道射灯, 色温5500k
	24W户外壁灯, 色温4000k, 高度1500
	8寸壁装排气扇（墙面开洞直径200距地2200）

COMPREHENSIVE CEILING PLAN
6# 综合天花图
SCALE 1:60

西安上仕建筑工程设计有限公司

Xi'an Shangshi Construction Engineering Design Co., Ltd

建筑幕墙工程专项设计乙级证书编号: A261134846

建筑装饰工程专项设计乙级证书编号: A261134846

消防设施工程专项设计乙级证书编号: A261134846

邮 编: 710061

电 话: 029-89138613

传 真: 029-89138613

Admonition 警告:

西安上仕建筑工程设计有限公司拥有此图版权。未经本公司书面授权批准, 不得移作本次工程以外的其他用途。图内所有尺寸以现场放线为准。如有与本图不一致之处应在施工或绘制装配图前, 以书面报告形式通知设计方。本公司保留对此图纸使用的最终裁定解释权。

PROJECT 工程名称:

西安市长安区生活垃圾分类宣教中心建设项目

附注	日期	修改内容

DRAWING TITLE 图名:

6# 综合天花图

项目负责人:
DIRECTED

设计:
DESIGNED

制图:
DRAWN

审图:
CHECKED

校核:
REVIEWED

比例:
SCALE

1:60

日期:
DATE

2025

DRAWING NO 图号:

6PT-06

(盖章有效)

CAPTION OF DRAWING

Admonition 警告:

西安上仕建筑工程设计有限公司拥有此图版权。未经本公司书面授权批准,不得移作本次工程以外的其他用途。图内所有尺寸以现场放线为准。如有与本图不一致之处应在施工或绘制装配图前,以书面报告形式通知设计方。本公司保留对此图纸使用的最终裁定解释权。

PROJECT 工程名称:

西安市长安区生活垃圾分类宣教中心建设项目

附注	日期	修改内容

DRAWING TITLE 图名:

6# 立面索引图

项目负责人:
DIRECTED

设计:
DESIGNED

制图:
DRAWN

审图:
CHECKED

校核:
REVIEWED

比例:
SCALE 1:60

日期:
DATE 2025

DRAWING NO 图号:

6PT-07

(盖章有效)

CAPTION OF DRAWING

CT 01
地面材质: 800*800瓷砖
PT 01
墙面材质: 白色乳胶漆
MT 01

踢脚线: 10*50黑色铝合金

墙面做法参见 6IE-01 02
墙面瓷砖上口收口
8*40不锈钢方管收口

CT 01
地面材质: 300*600瓷砖
CT 02
墙面0.9M下: 300*600瓷砖
PT 02
墙面0.9M上: 白色防水乳胶漆

新做12mm厚石英石窗台,
宽度150mm, 40mm翻边.

CT 01
地面材质: 800*800瓷砖
PT 01
墙面材质: 白色乳胶漆
MT 01
踢脚线: 10*50黑色铝合金

新做12mm厚石英石窗台,
宽度150mm, 40mm翻边.

新做12mm厚石英石窗台,
宽度530mm, 40mm翻边.

INDEX PLAN

6# 立面索引图

SCALE 1:60

Admonition 警告:

西安上仕建筑工程设计有限公司拥有此图版权。未经本公司书面授权批准, 不得移作本次工程以外的其他用途。图内所有尺寸以现场放线为准。如有与本图不一致之处应在施工或绘制装配图前, 以书面报告形式通知设计方。本公司保留对此图纸使用的最终裁定解释权。

PROJECT 工程名称:

西安市长安区生活垃圾分类宣教中心建设项目

附注	日期	修改内容

DRAWING TITLE 图名:

6# 机电平面图

项目负责人: DIRECTED

设计: DESIGNED

制图: DRAWN

审图: CHECKED

校核: REVIEWED

比例: SCALE 1:60


日期: DATE 2025

DRAWING NO 图号:

6PT-08

(盖章有效)

CAPTION OF DRAWING

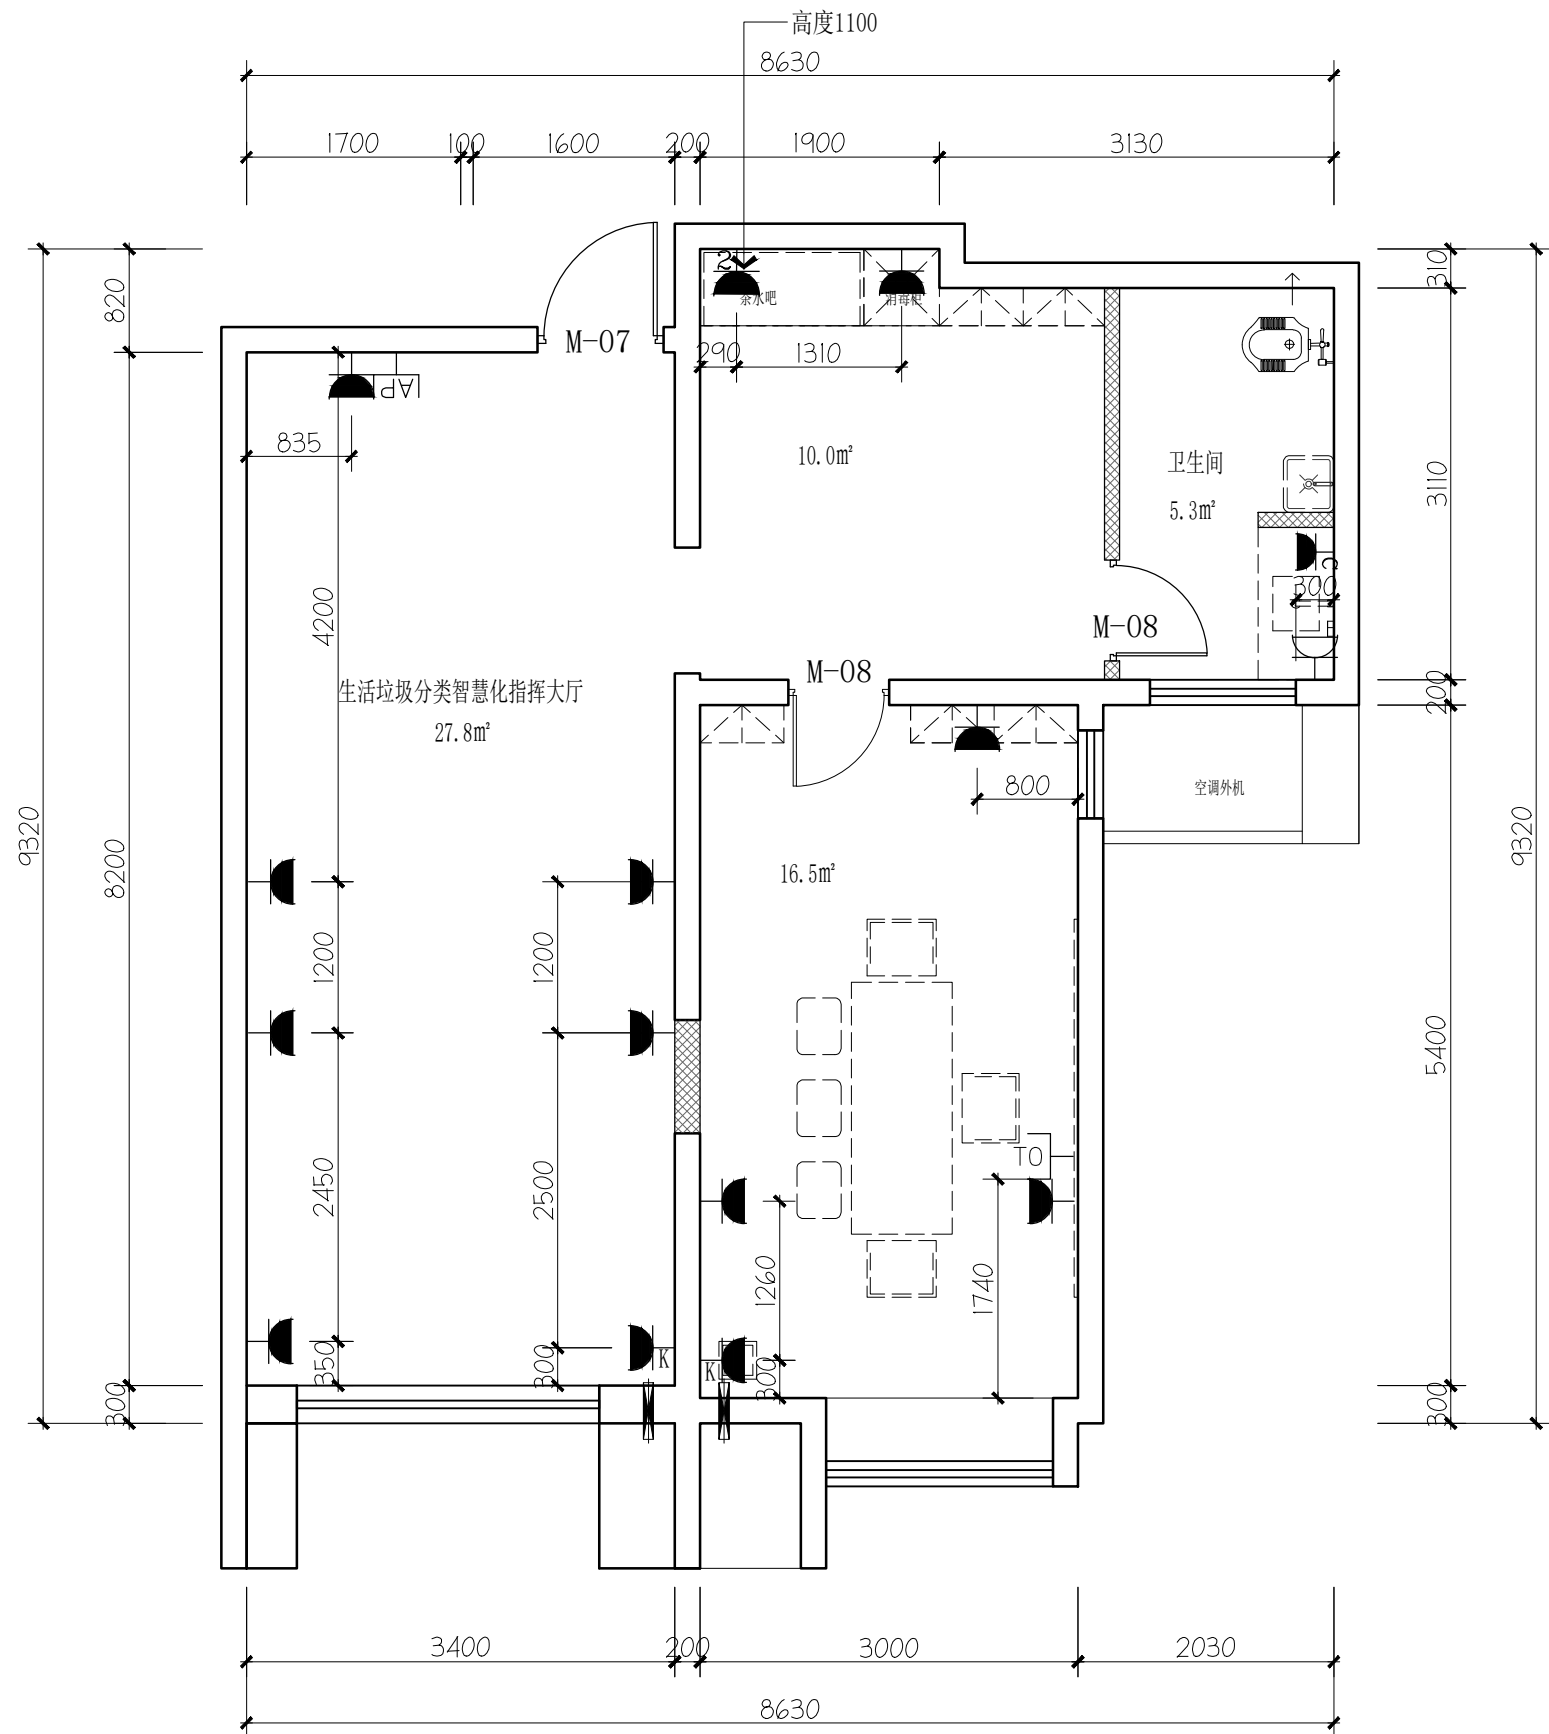


管中距相邻内墙面0.20m
管底距地高度: 2.20m

图例	说明	高度(MM)
	路由器	300
	网络插座	300
	预留HDMI	300
	防水插座	1300
	五孔插座	300
	双五孔插座	300
	空调插座	2500

ELECTRICAL / MECH. PLAN

6# 机电平面图 SCALE 1:60

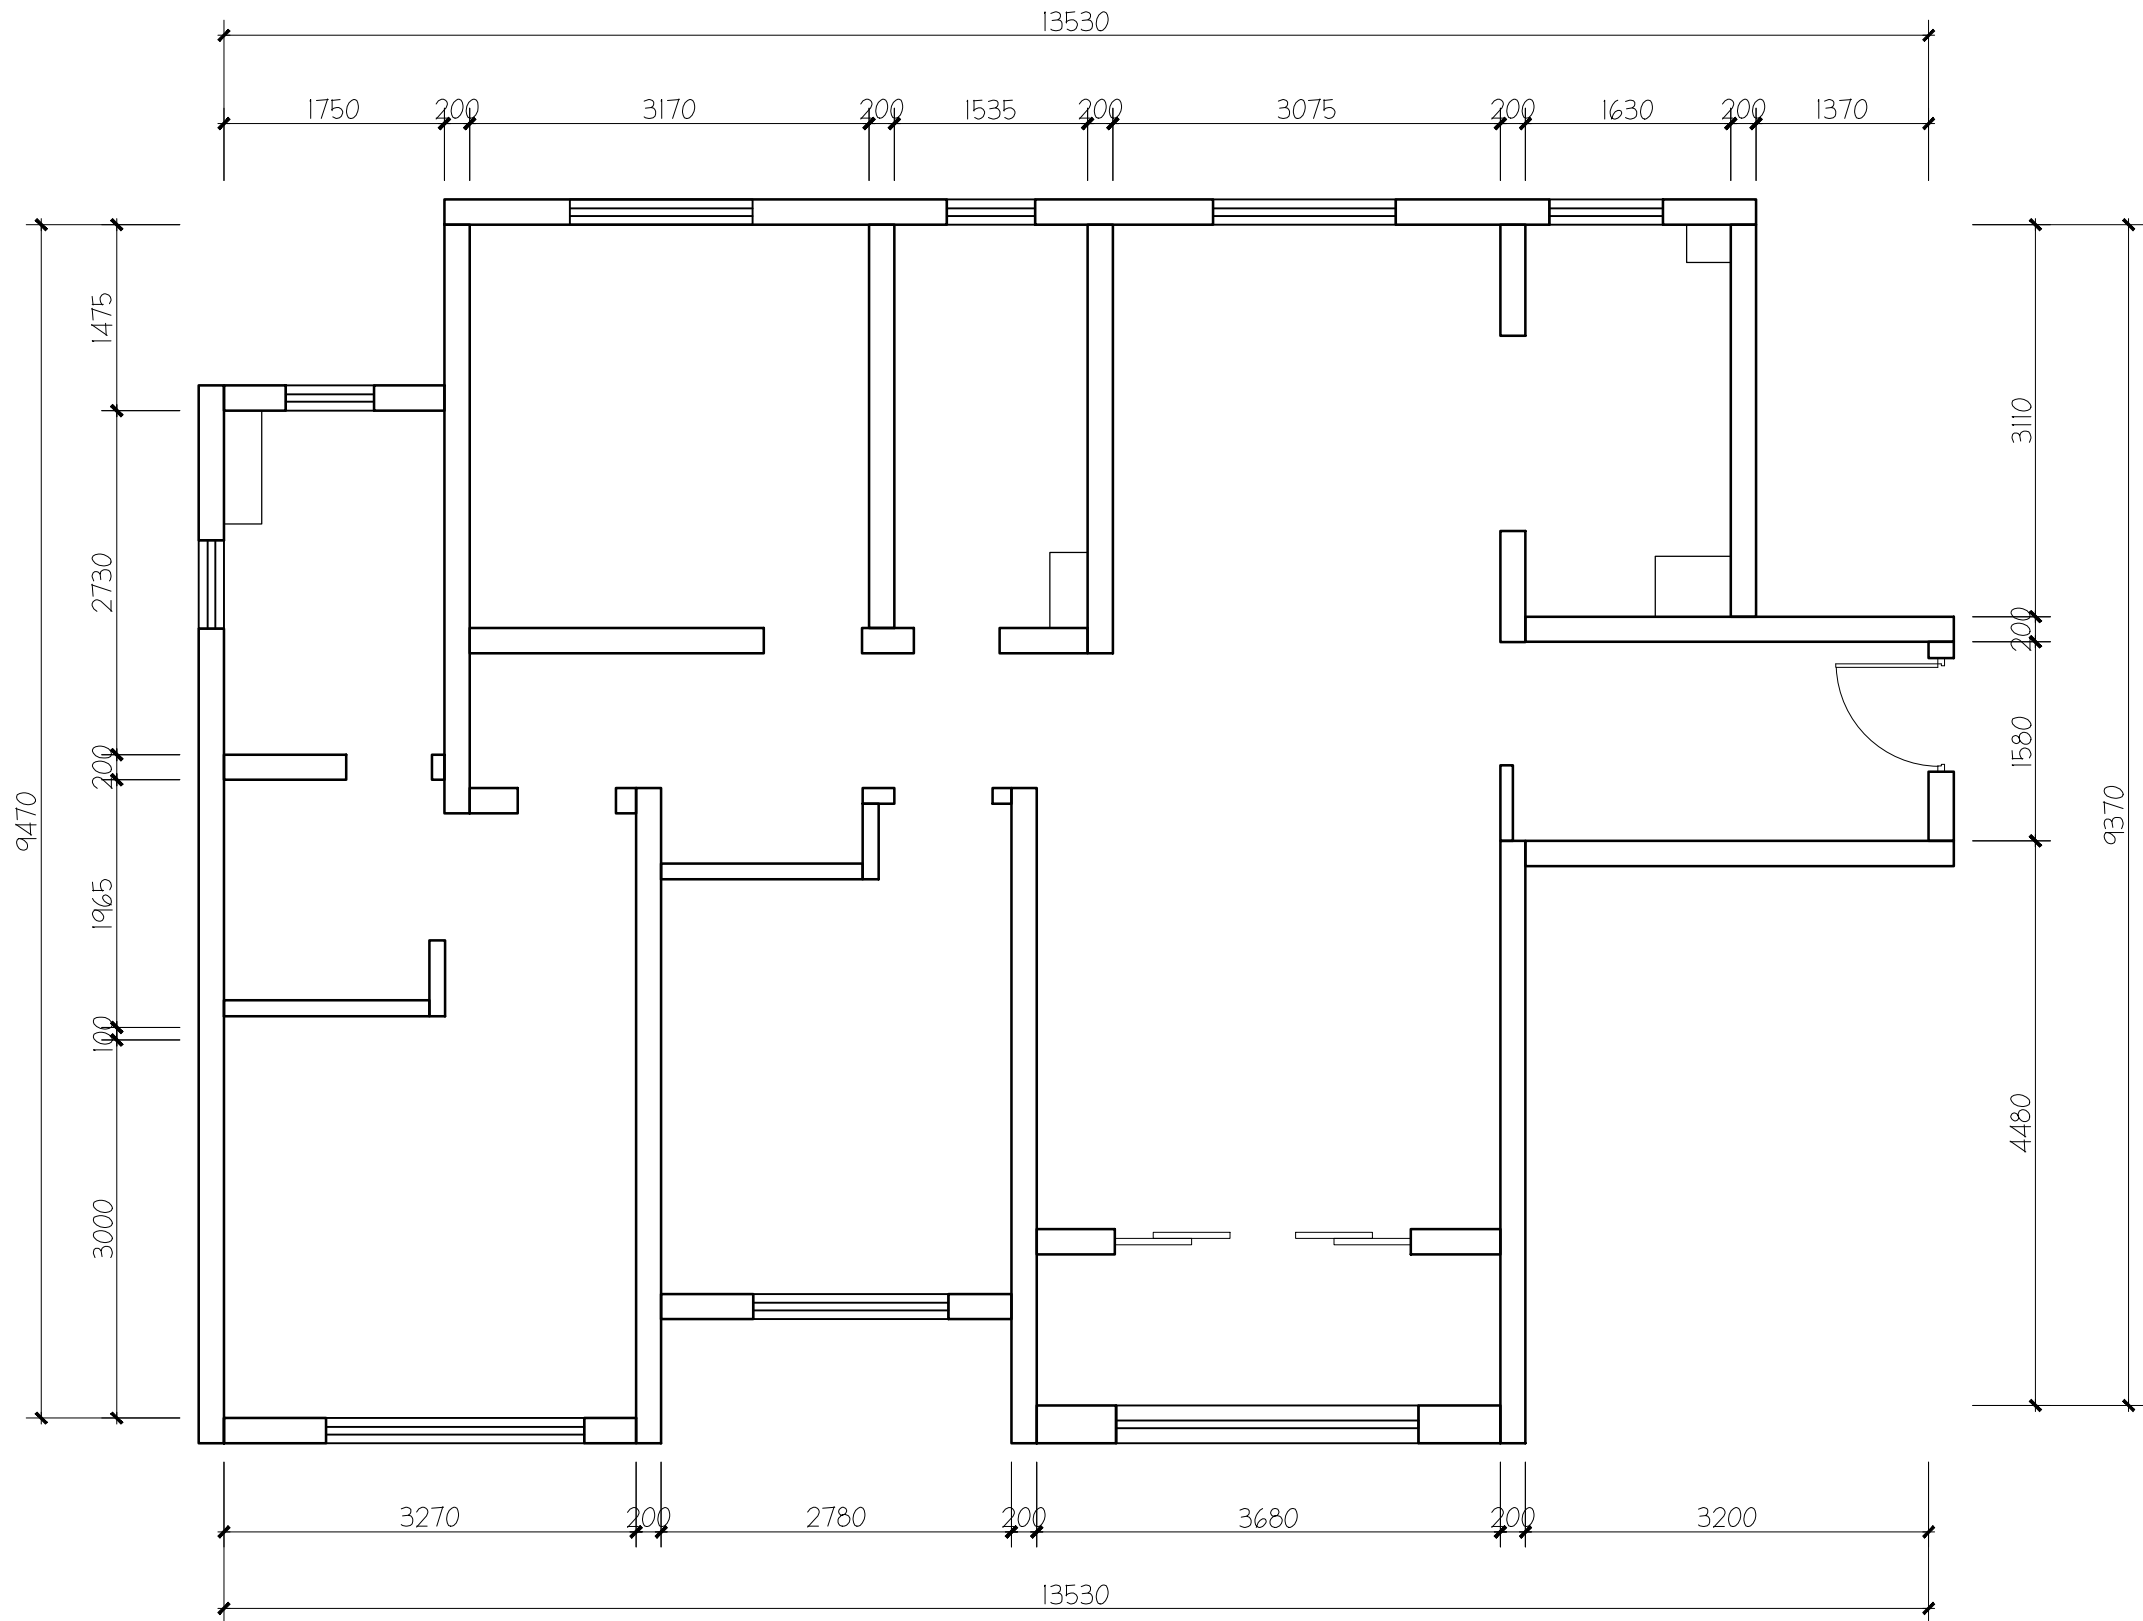

EXISTING PLAN

7# 原始结构图

SCALE 1:60

西安上仕建筑工程设计有限公司

Xi'an Shangshi Construction Engineering Design Co., Ltd

建筑幕墙工程专项设计乙级证书编号: A261134846

建筑装饰工程专项设计乙级证书编号: A261134846

消防设施工程专项设计乙级证书编号: A261134846

邮 编: 710061

电 话: 029-89138613

传 真: 029-89138613

Admonition 警告:

西安上仕建筑工程设计有限公司拥有此图版权。未经本公司书面授权批准, 不得移作本次工程以外的其他用途。图内所有尺寸以现场放线为准。如有与本图不一致之处应在施工或绘制装配图前, 以书面报告形式通知设计方。本公司保留对此图纸使用的最终裁定解释权。

PROJECT 工程名称:

西安市长安区生活垃圾分类宣教中心建设项目

附注	日期	修改内容

DRAWING TITLE 图名:

7# 原始结构图

项目负责人: DIRECTED

设计: DESIGNED

制图: DRAWN

审图: CHECKED

校核: REVIEWED

比例: SCALE 1:60

日期: DATE 2025

DRAWING NO 图号:

7PT-01

(盖章有效)

CAPTION OF DRAWING

Admonition 警告:

西安上仕建筑工程设计有限公司拥有此图版权。未经本公司书面授权批准,不得移作本次工程以外的其他用途。图内所有尺寸以现场放线为准。如有与本图不一致之处应在施工或绘制装配图前,以书面报告形式通知设计方。本公司保留对此图纸使用的最终裁定解释权。

PROJECT 工程名称:

西安市长安区生活垃圾分类宣教中心建设项目

附注	日期	修改内容

DRAWING TITLE 图名:

7# 墙体拆除图

项目负责人: DIRECTED

设计: DESIGNED

制图: DRAWN

审图: CHECKED

校核: REVIEWED

比例: SCALE 1:60


日期: DATE 2025

DRAWING NO 图号:

7PT-02

(盖章有效)

CAPTION OF DRAWING

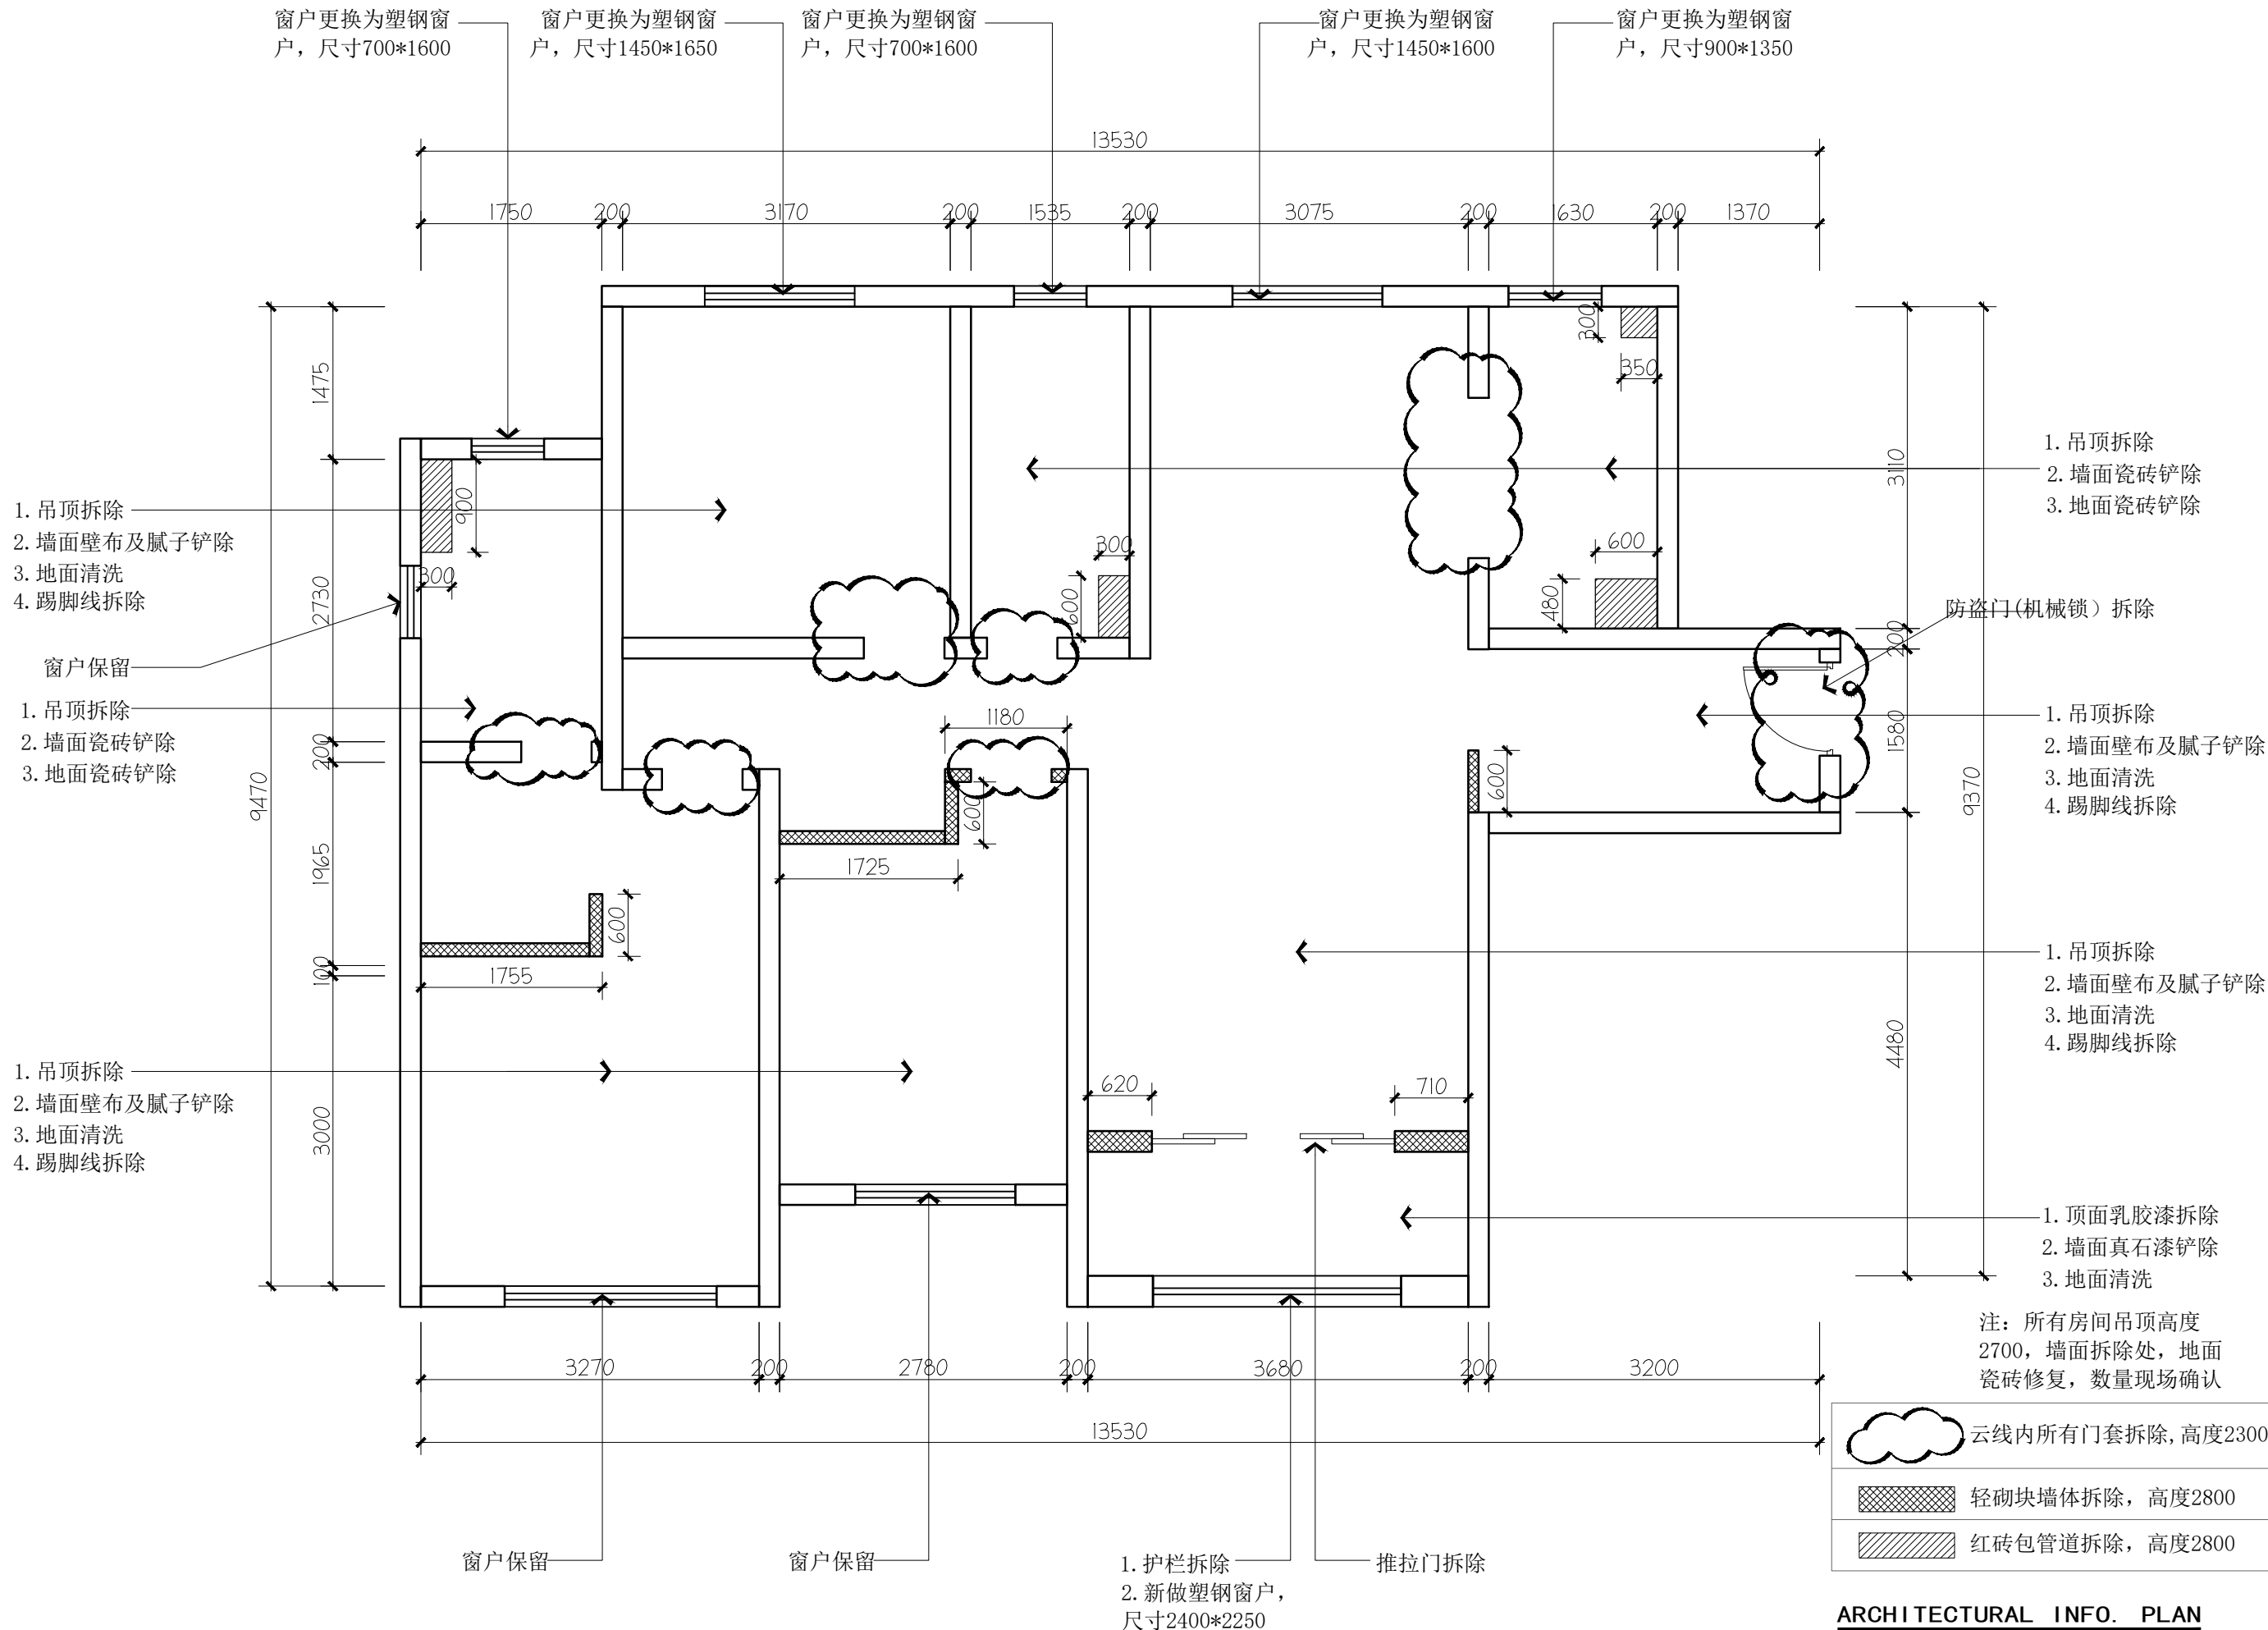

西安上仕建筑工程设计有限公司

Xi'an Shangshi Construction Engineering Design Co., Ltd

建筑幕墙工程专项设计乙级证书编号: A261134846

建筑装饰工程专项设计乙级证书编号: A261134846

消防设施工程专项设计乙级证书编号: A261134846

邮 编: 710061

电 话: 029-89138613

传 真: 029-89138613

Admonition 警告:

西安上仕建筑工程设计有限公司拥有此图版权。未经本公司书面授权批准, 不得移作本次工程以外的其他用途。图内所有尺寸以现场放线为准。如有与本图不一致之处应在施工或绘制装配图前, 以书面报告形式通知设计方。本公司保留对此图纸使用的最终裁定解释权。

PROJECT 工程名称:

西安市长安区生活垃圾分类宣教中心建设项目

附注	日期	修改内容

DRAWING TITLE 图名:

7# 间墙尺寸图

项目负责人: DIRECTED

设计: DESIGNED

制图: DRAWN

审图: CHECKED

校核: REVIEWED

比例: SCALE 1:60


日期: DATE 2025

DRAWING NO 图号:

7PT-03

(盖章有效)

CAPTION OF DRAWING

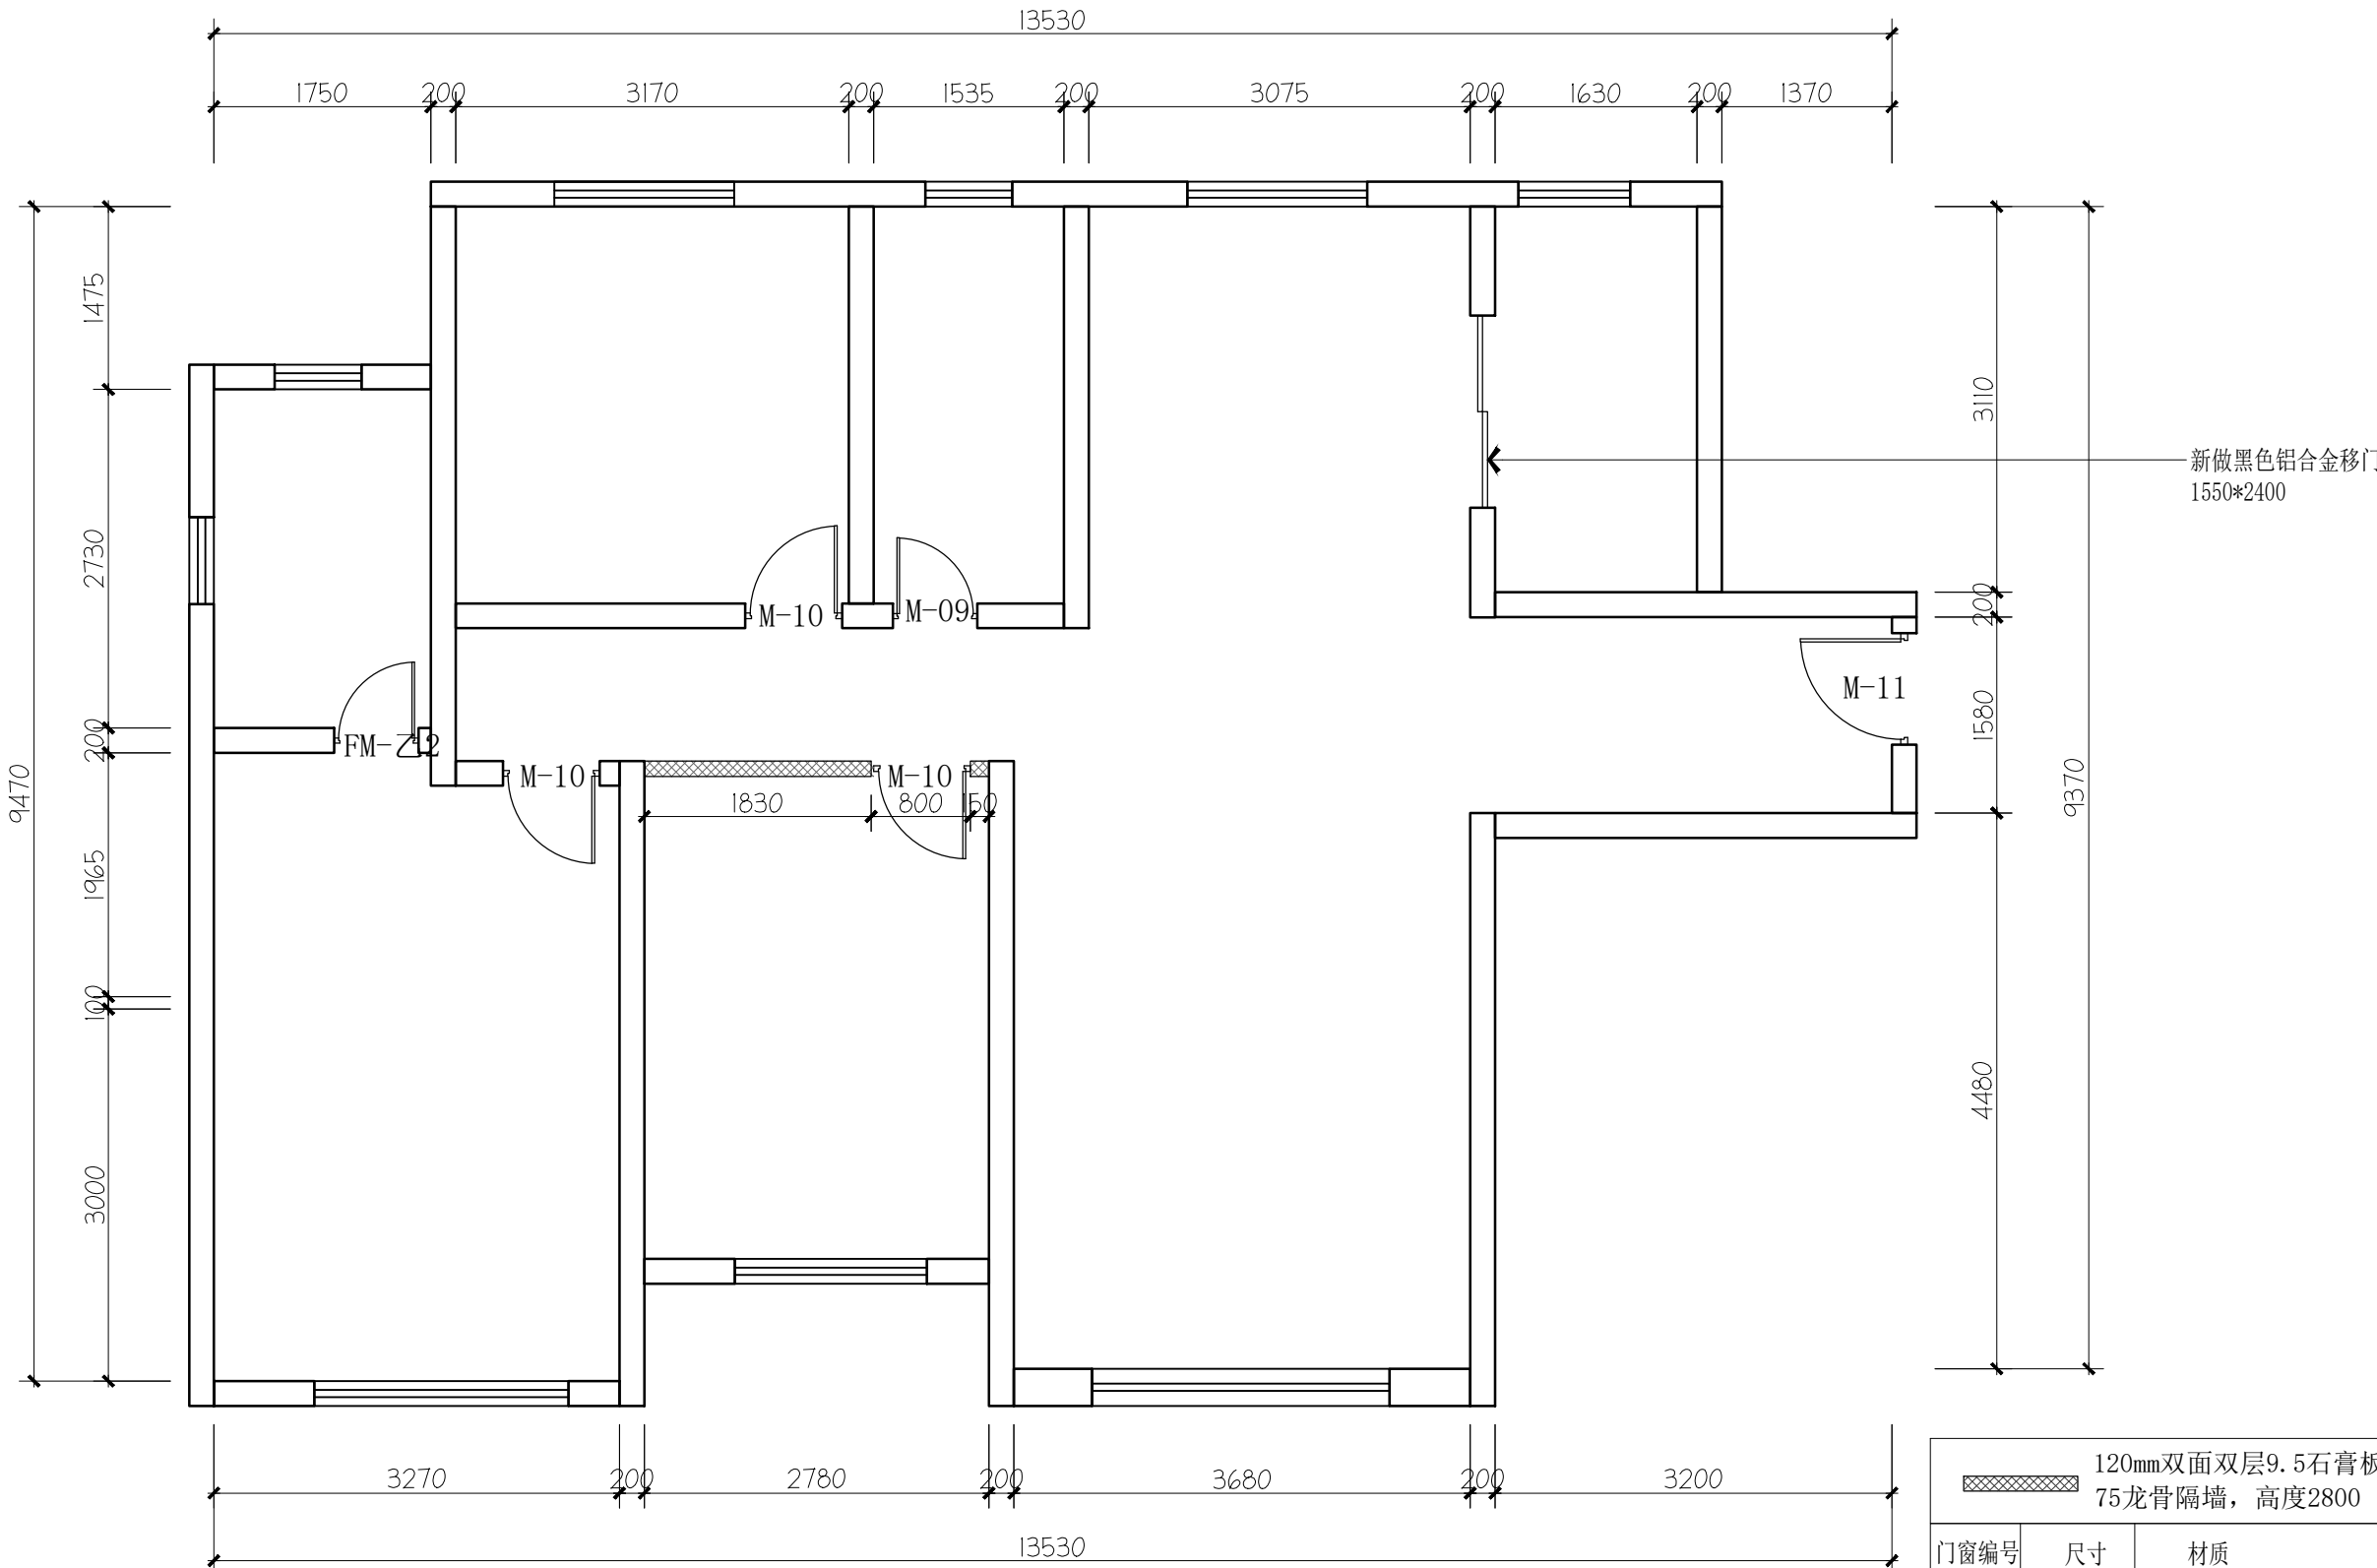


120mm双面双层9.5石膏板
75龙骨隔墙, 高度2800

门窗编号	尺寸	材质
FM-乙2	700*2300	乙级防火门
M-10	800*2300	单开木门
M-11	900*2300	防盗门(机械锁)

ARCHITECTURAL INFO. PLAN

7# 间墙尺寸图

SCALE 1:60

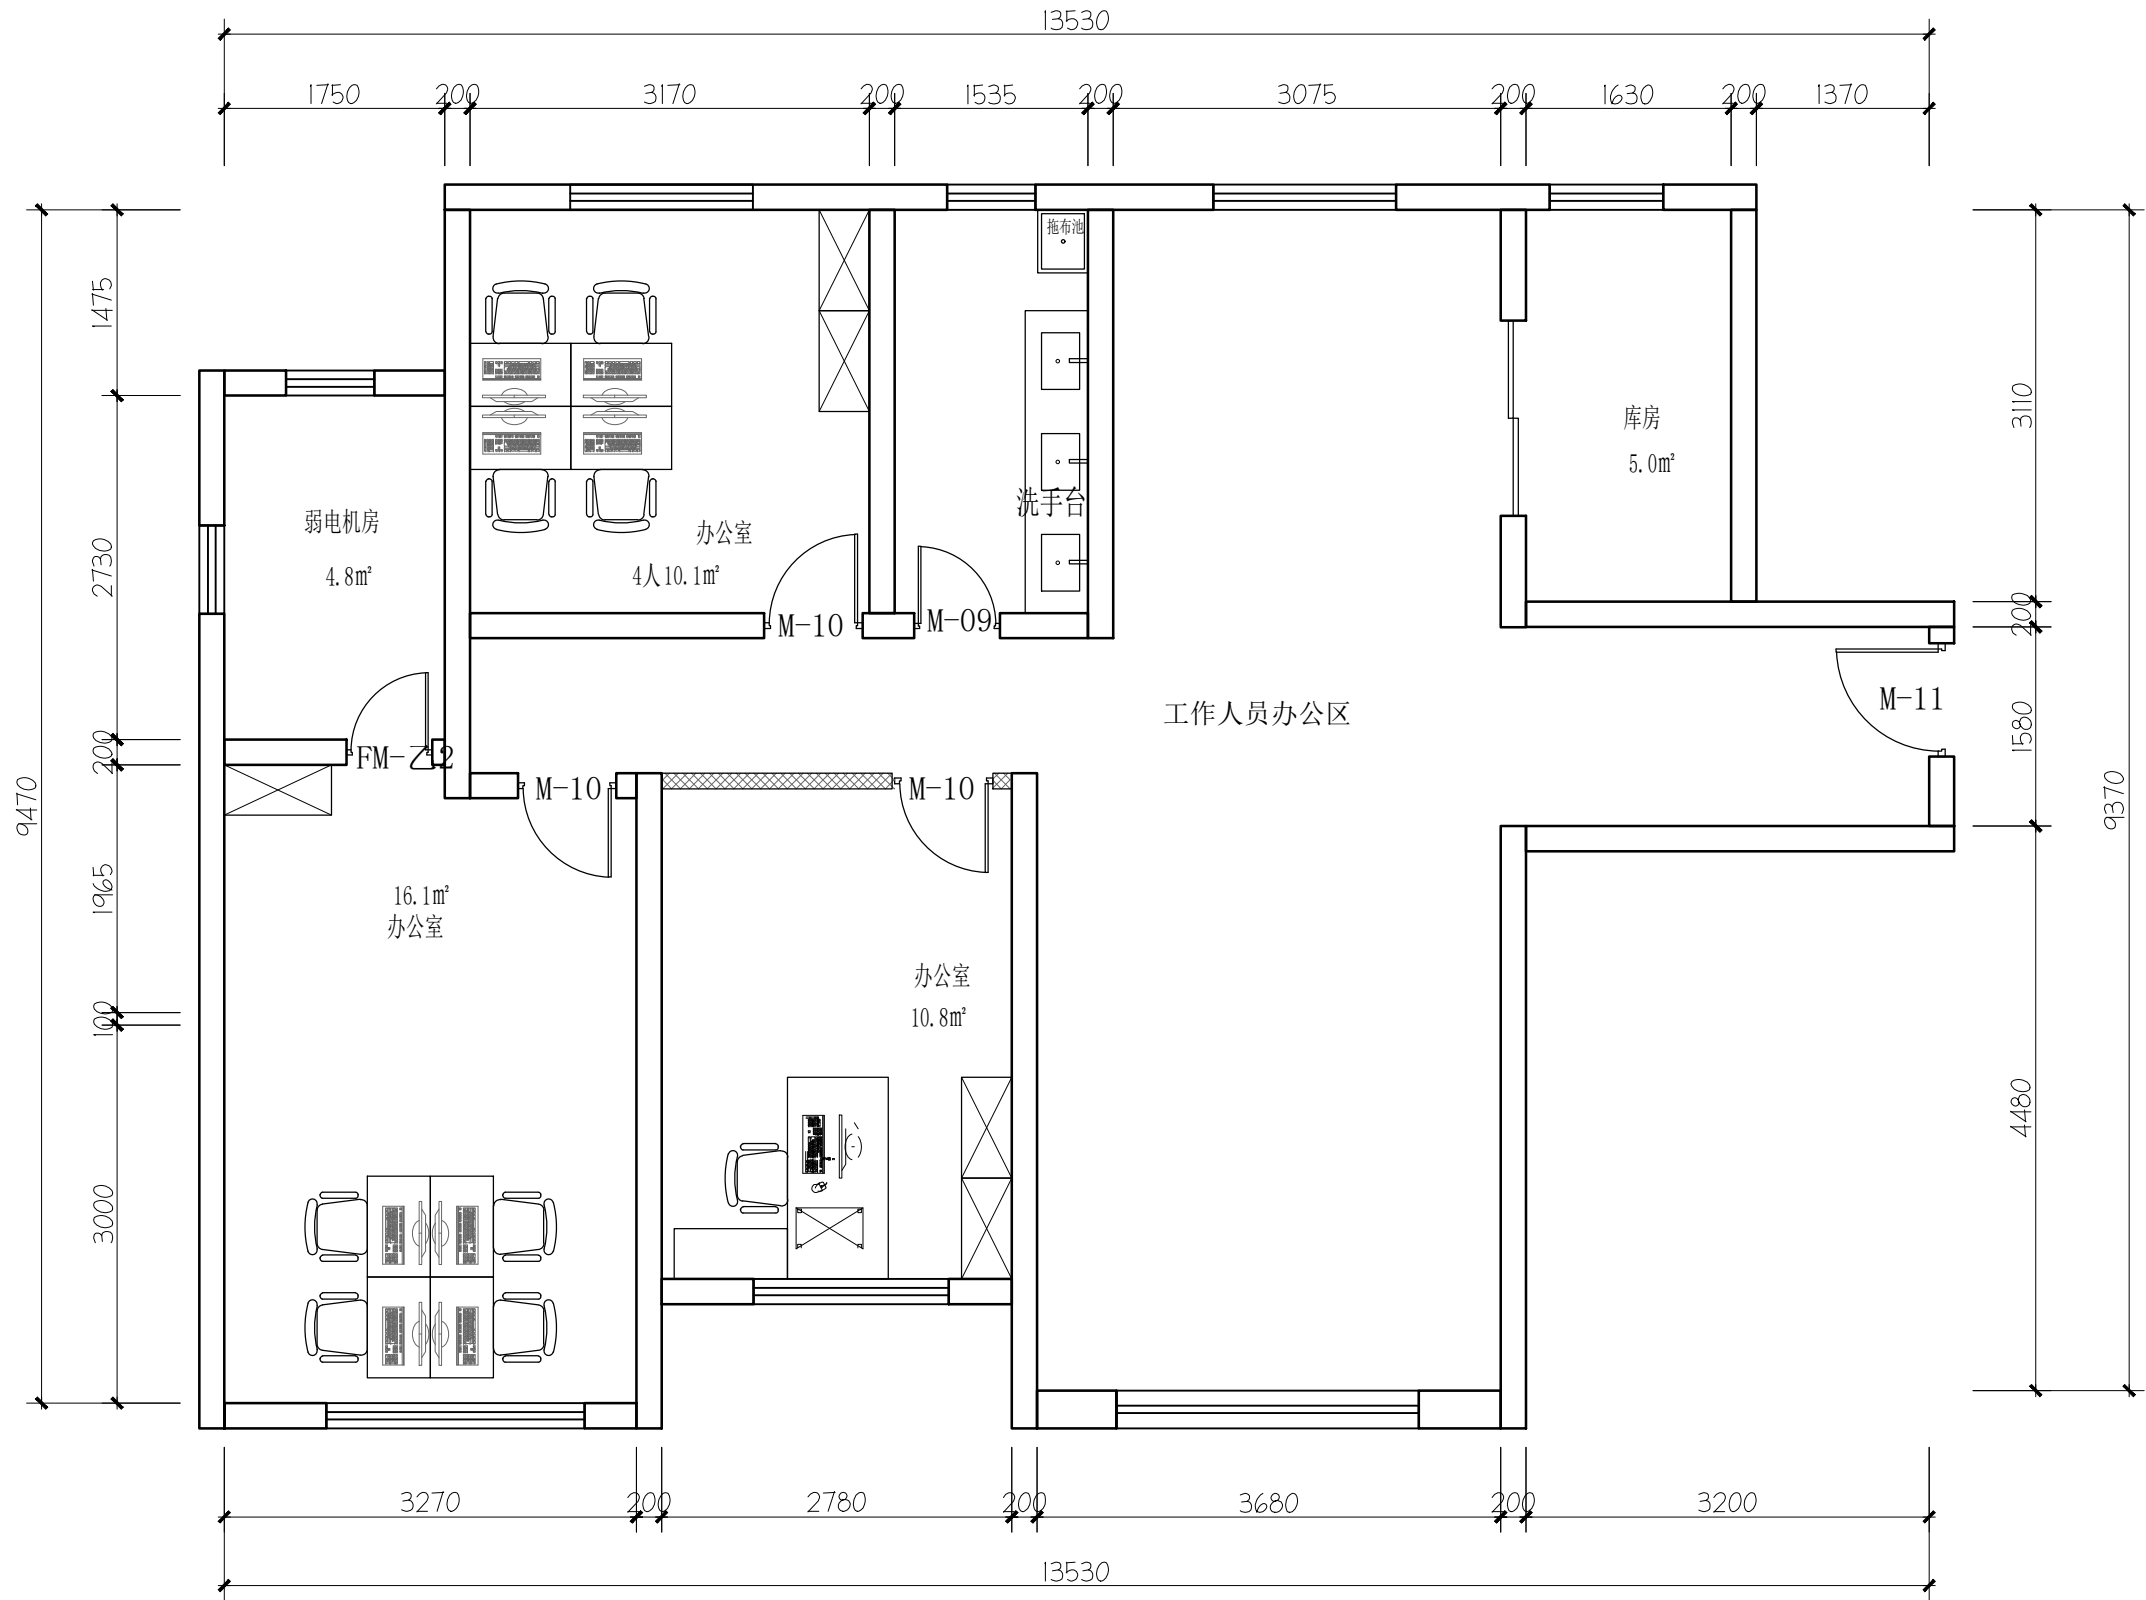

LAYOUT PLAN
7# 平面布置图 SCALE 1:60

西安上仕建筑工程设计有限公司

Xi'an Shangshi Construction Engineering Design Co., Ltd

建筑幕墙工程专项设计乙级证书编号: A261134846

建筑装饰工程专项设计乙级证书编号: A261134846

消防设施工程专项设计乙级证书编号: A261134846

邮编: 710061

电话: 029-89138613

传真: 029-89138613

Admonition 警告:

西安上仕建筑工程设计有限公司拥有此图版权。未经本公司书面授权批准, 不得移作本次工程以外的其他用途。图内所有尺寸以现场放线为准。如有与本图不一致之处应在施工或绘制装配图前, 以书面报告形式通知设计方。本公司保留对此图纸使用的最终裁定解释权。

PROJECT 工程名称:

西安市长安区生活垃圾分类宣教中心建设项目

附注	日期	修改内容

DRAWING TITLE 图名:

7# 平面布置图

项目负责人: DIRECTED

设计: DESIGNED

制图: DRAWN

审图: CHECKED

校核: REVIEWED

比例: SCALE 1:60


日期: DATE 2025

DRAWING NO 图号:

7PT-04

(盖章有效)

CAPTION OF DRAWING

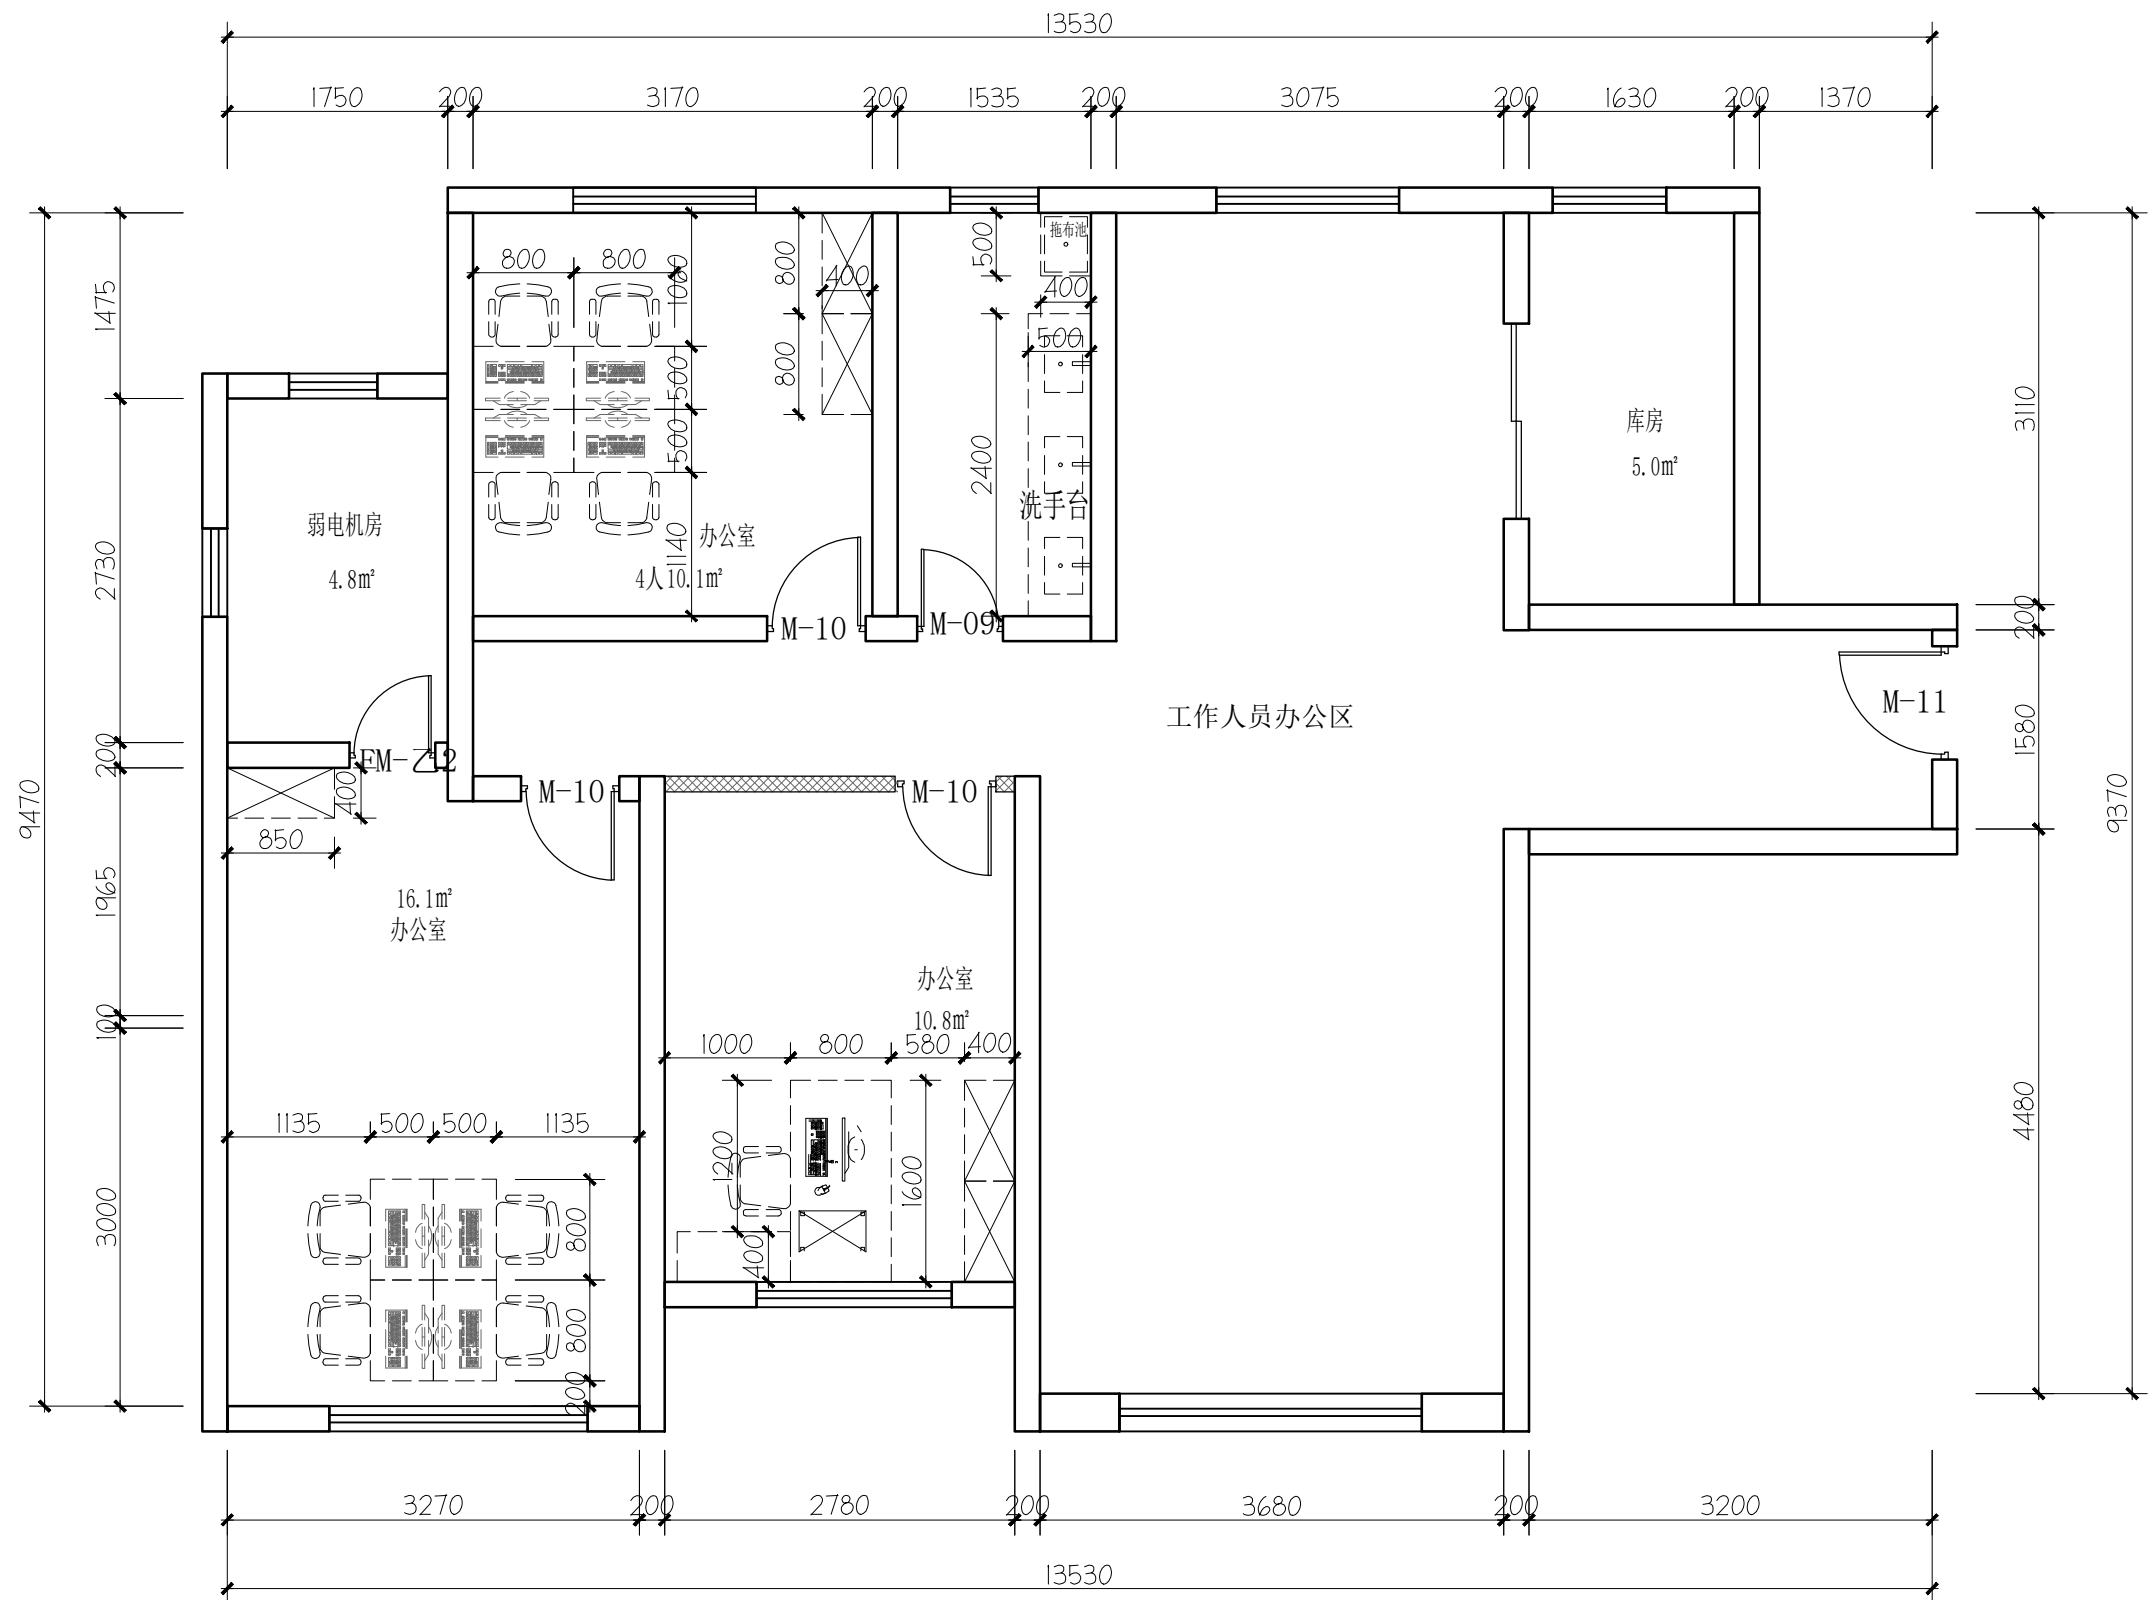

FIXTURE & FURNITURE PLAN
7# 家具尺寸图 SCALE 1:60

西安上仕建筑工程设计有限公司

Xi'an Shangshi Construction Engineering Design Co., Ltd

建筑幕墙工程专项设计乙级证书编号: A261134846

建筑装饰工程专项设计乙级证书编号: A261134846

消防设施工程专项设计乙级证书编号: A261134846

邮编: 710061

电话: 029-89138613

传真: 029-89138613

Admonition 警告:

西安上仕建筑工程设计有限公司拥有此图版权。未经本公司书面授权批准, 不得移作本次工程以外的其他用途。图内所有尺寸以现场放线为准。如有与本图不一致之处应在施工或绘制装配图前, 以书面报告形式通知设计方。本公司保留对此图纸使用的最终裁定解释权。

PROJECT 工程名称:

西安市长安区生活垃圾分类宣教中心建设项目

附注	日期	修改内容

DRAWING TITLE 图名:

7# 家具尺寸图

项目负责人: DIRECTED

设计: DESIGNED

制图: DRAWN

审图: CHECKED

校核: REVIEWED

比例: SCALE 1:60

日期: DATE 2025

DRAWING NO 图号:

7PT-05

(盖章有效)

CAPTION OF DRAWING


传 真: 029-89138613


西安上仕建筑工程设计有限公司拥有此图版权。未经本公司书面授权批准,不得移作本次工程以外的其他用途。图内所有尺寸以现场放线为准。如有与本图不一致之处应在施工或绘制装配图前,以书面报告形式通知设计方。本公司保留对此图纸使用的最终裁定解释权。

西安市长安区生
活垃圾分类宣教
中心建设项目

7# 综合天花图

CAPTION OF DRAWING

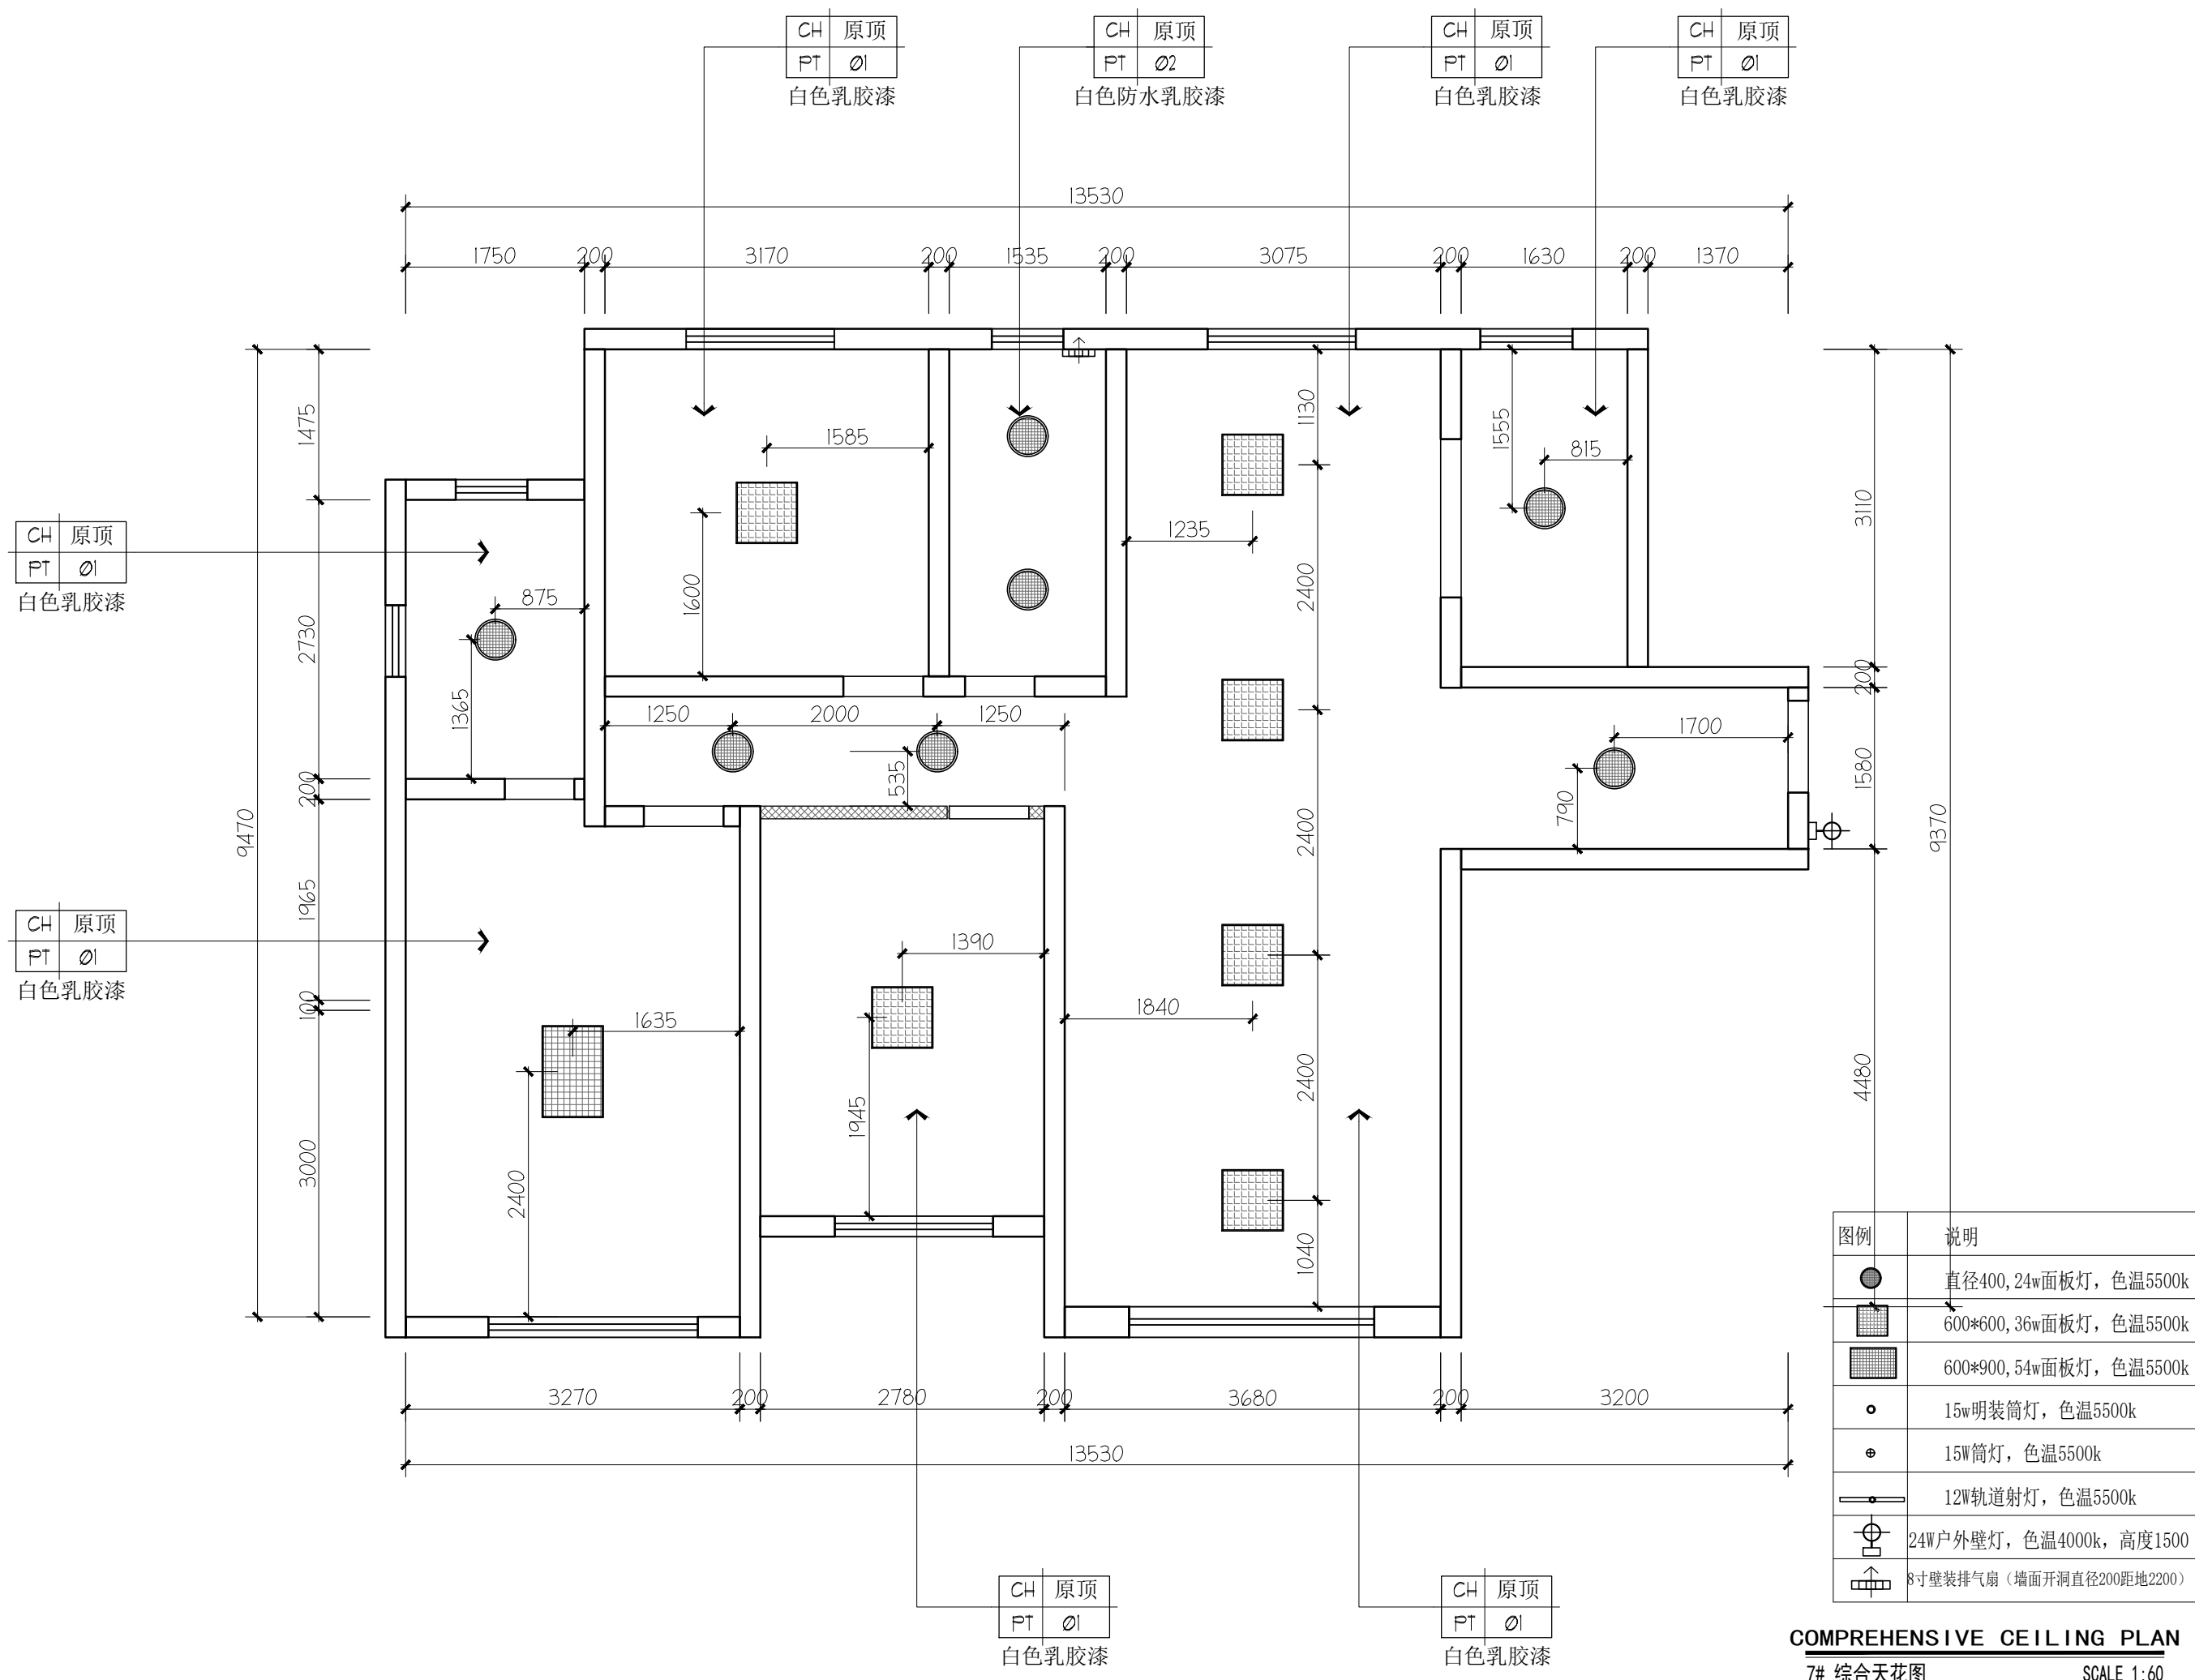

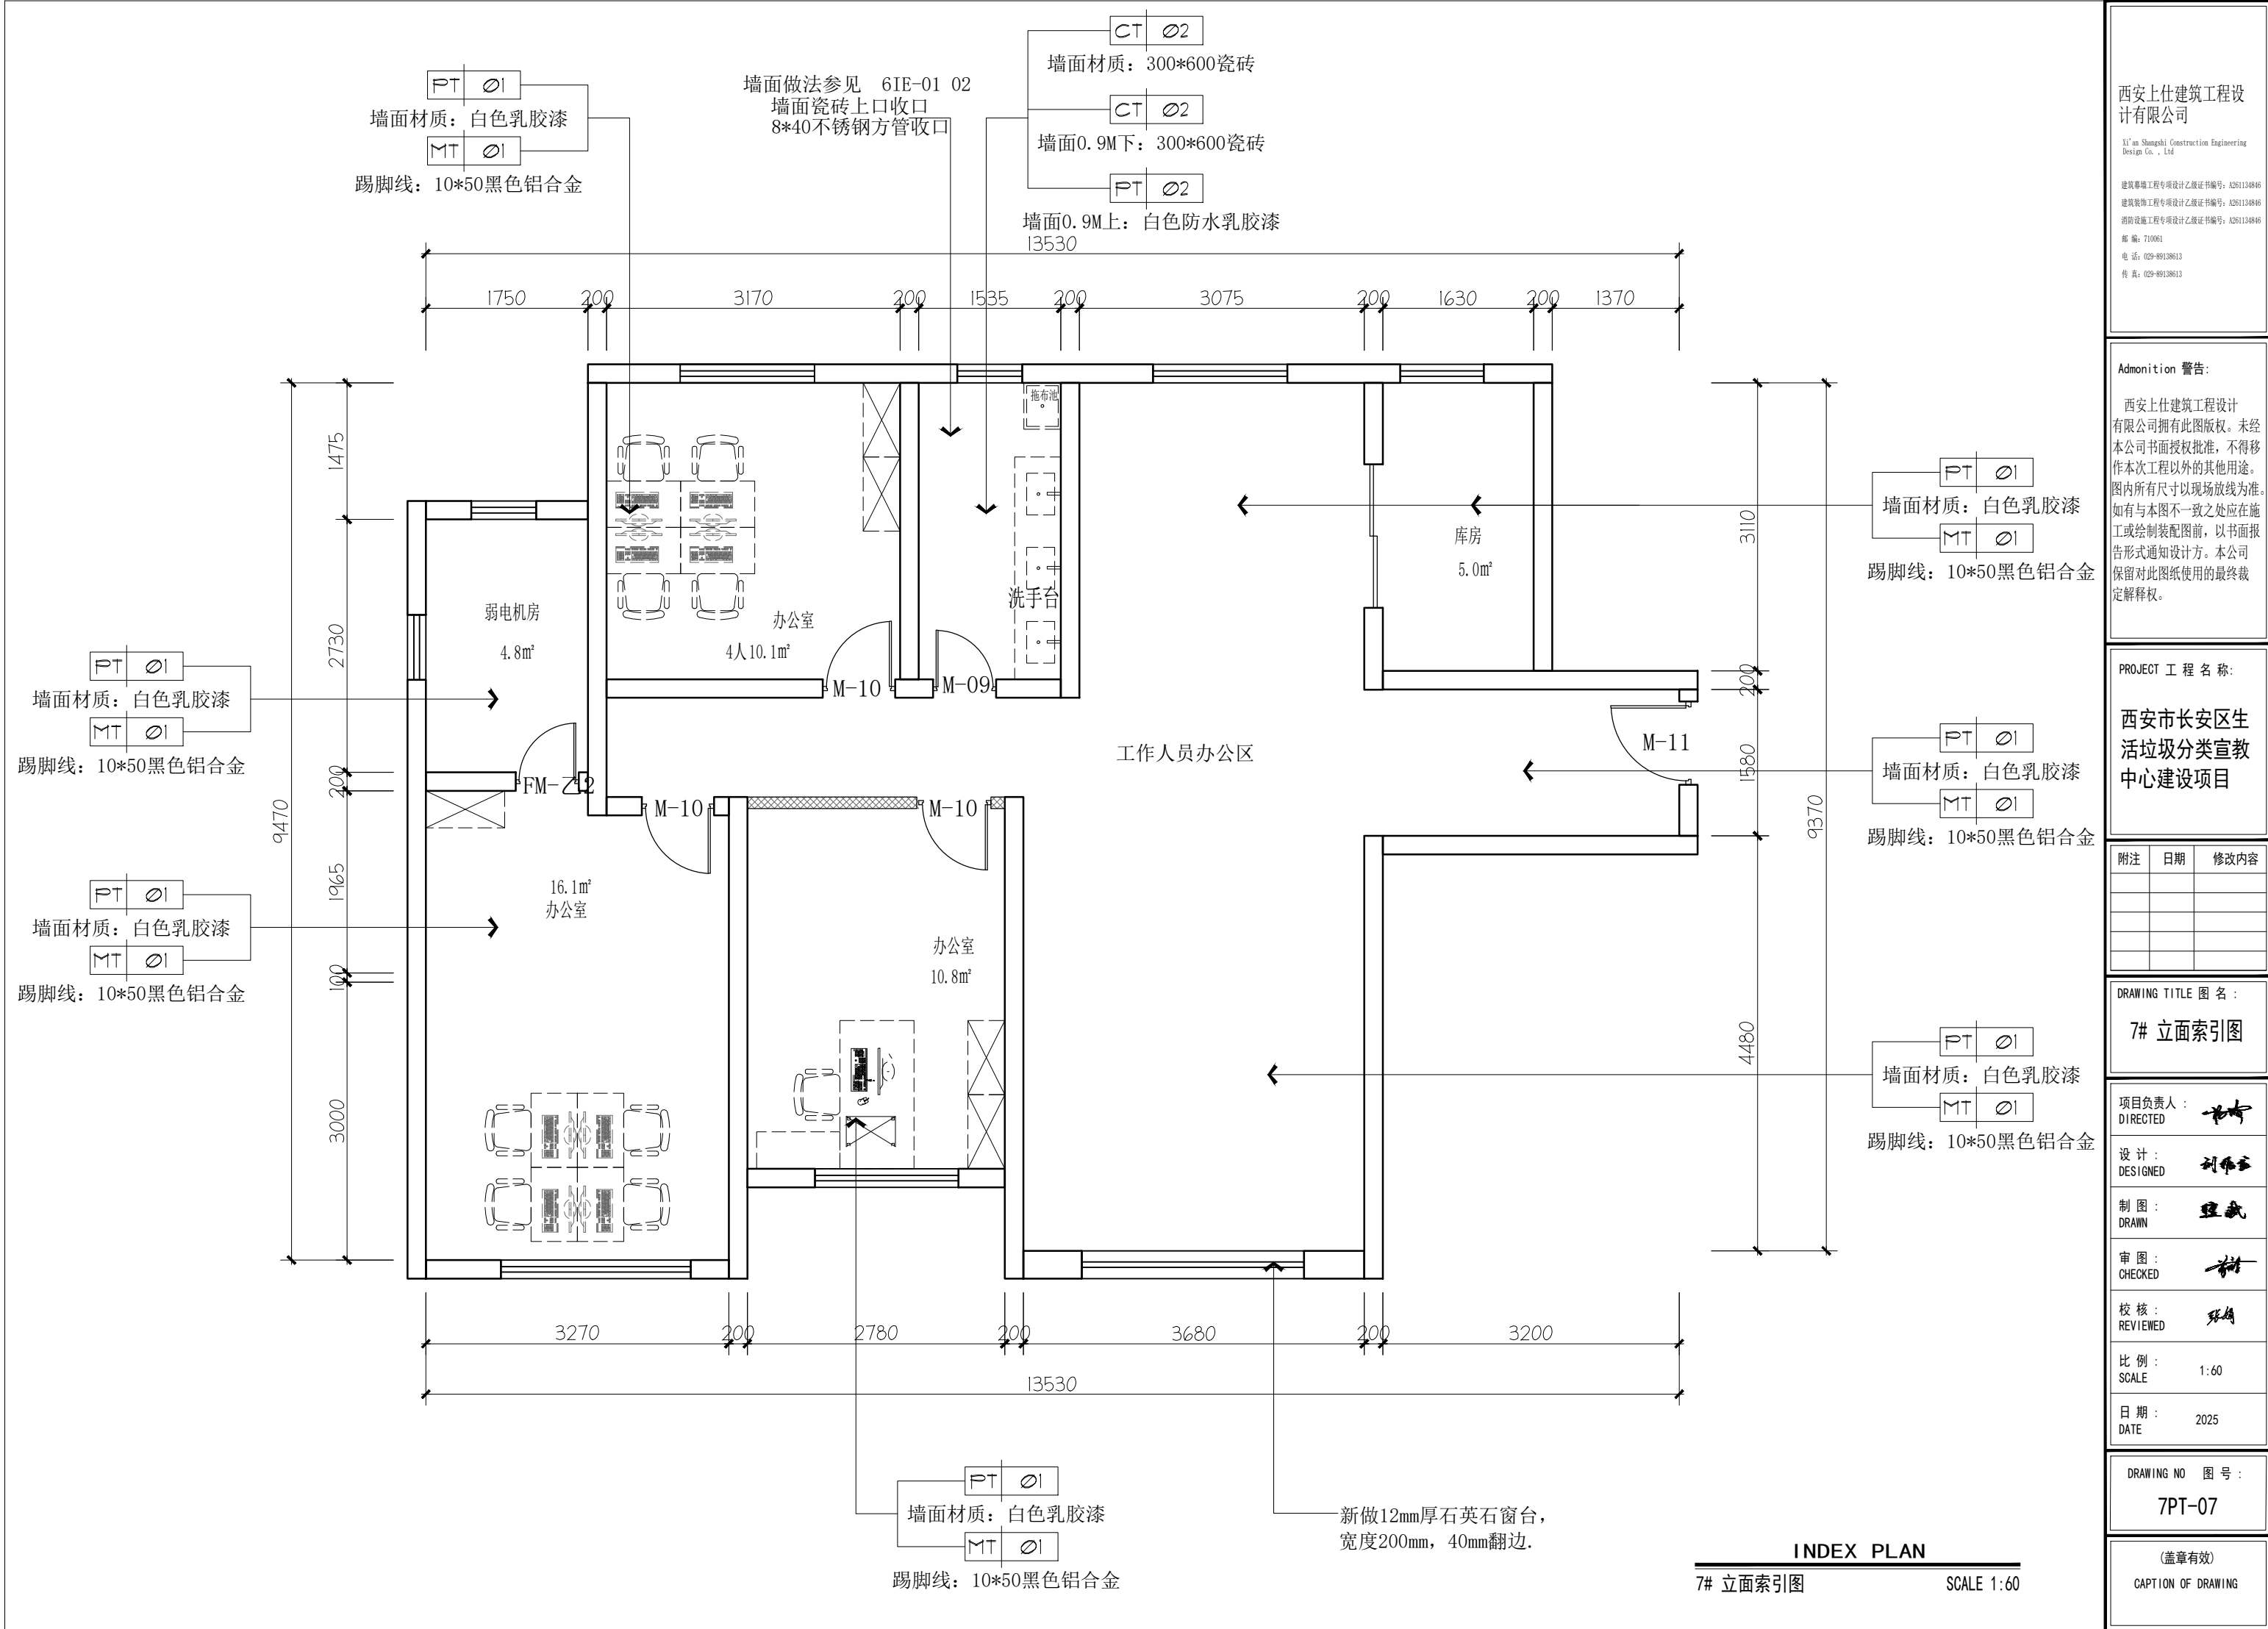

西安上仕建筑工程设计有限公司

Xi'an Shangshi Construction Engineering Design Co., Ltd

建筑幕墙工程专项设计乙级证书编号: A261134846

建筑装饰工程专项设计乙级证书编号: A261134846

消防设施工程专项设计乙级证书编号: A261134846

邮编: 710061

电话: 029-89138613

传真: 029-89138613

Admonition 警告:

西安上仕建筑工程设计有限公司拥有此图版权。未经本公司书面授权批准, 不得移作本次工程以外的其他用途。图内所有尺寸以现场放线为准。如有与本图不一致之处应在施工或绘制装配图前, 以书面报告形式通知设计方。本公司保留对此图纸使用的最终裁定解释权。

PROJECT 工程名称:

西安市长安区生活垃圾分类宣教中心建设项目

附注	日期	修改内容

DRAWING TITLE 图名:

7# 立面索引图

项目负责人: DIRECTED

设计: DESIGNED

制图: DRAWN

审图: CHECKED

校核: REVIEWED

比例: SCALE 1:60

日期: DATE 2025

DRAWING NO 图号:

7PT-07

(盖章有效)

CAPTION OF DRAWING

西安上仕建筑工程设计有限公司

Xi'an Shangshi Construction Engineering Design Co., Ltd

建筑幕墙工程专项设计乙级证书编号: A261134846

建筑装饰工程专项设计乙级证书编号: A261134846

消防设施工程专项设计乙级证书编号: A261134846

邮 编: 710061

电 话: 029-89138613

传 真: 029-89138613

Admonition 警告:

西安上仕建筑工程设计有限公司拥有此图版权。未经本公司书面授权批准, 不得移作本次工程以外的其他用途。图内所有尺寸以现场放线为准。如有与本图不一致之处应在施工或绘制装配图前, 以书面报告形式通知设计方。本公司保留对此图纸使用的最终裁定解释权。

PROJECT 工程名称:

西安市长安区生活垃圾分类宣教中心建设项目

附注	日期	修改内容

DRAWING TITLE 图名:

7# 机电平面图

项目负责人: DIRECTED

设计: DESIGNED

制图: DRAWN

审图: CHECKED

校核: REVIEWED

比例: SCALE 1:60


日期: DATE 2025

DRAWING NO 图号:

7PT-08

(盖章有效)

CAPTION OF DRAWING

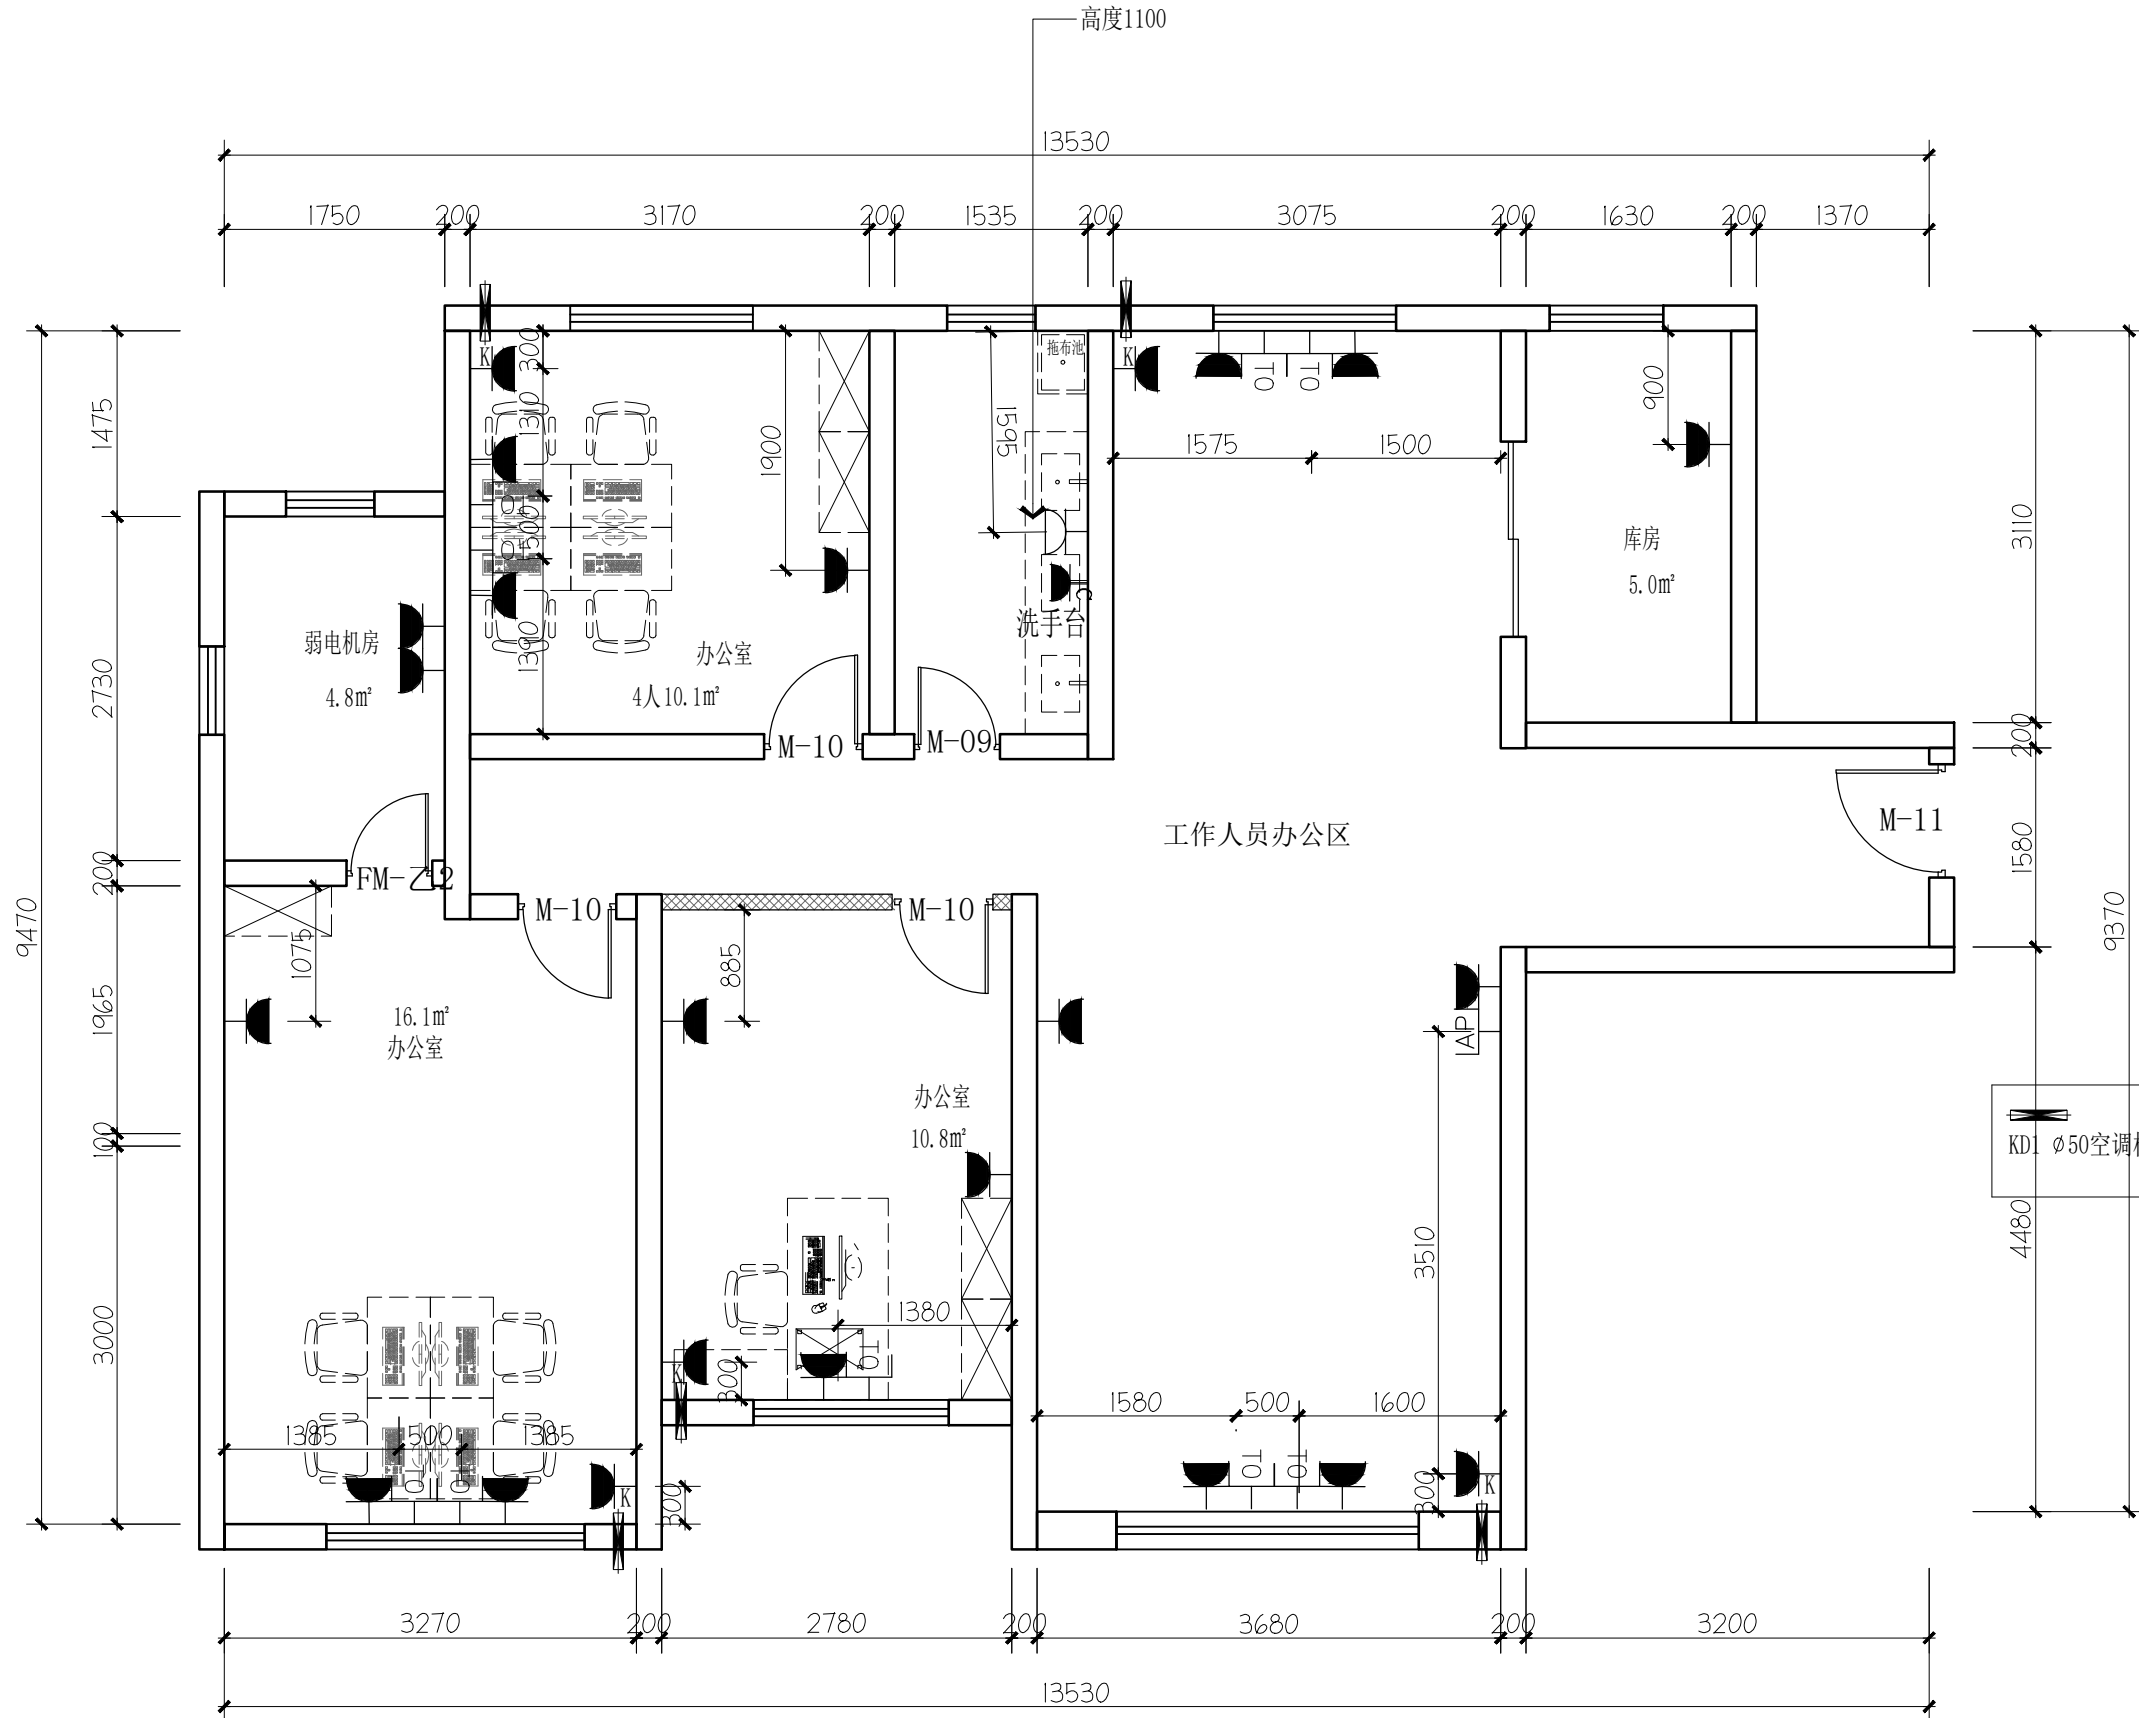

ELECTRICAL / MECH. PLAN

7# 机电平面图

SCALE 1:60