

ELEVATION
立面图 SCALE 1:30

西安上仕建筑工程设计有限公司

Xi'an Shangshi Construction Engineering Design Co., Ltd.

建筑幕墙工程专项设计乙级证书编号: A261134846

建筑装饰工程专项设计乙级证书编号: A261134846

消防设施工程专项设计乙级证书编号: A261134846

编号: T10061

电话: 029-89138613

传真: 029-89138613

Admonition 警告:

西安上仕建筑工程设计有限公司拥有此图版权。未经本公司书面授权批准, 不得移作本次工程以外的其他用途。图内所有尺寸以现场放线为准。如有与本图不一致之处应在施工或绘制装配图前, 以书面报告形式通知设计方。本公司保留对此图纸使用的最终裁定解释权。

PROJECT 工程名称:

西安市长安区生活垃圾分类宣教中心项目

附注	日期	修改内容

DRAWING TITLE 图名:

1# 立面图-01

项目负责人: DIRECTED

设计: DESIGNED

制图: DRAWN

审图: CHECKED

校核: REVIEWED

比例: SCALE 1:60



日期: DATE 2025

DRAWING NO 图号:

11E-01

(盖章有效)

CAPTION OF DRAWING

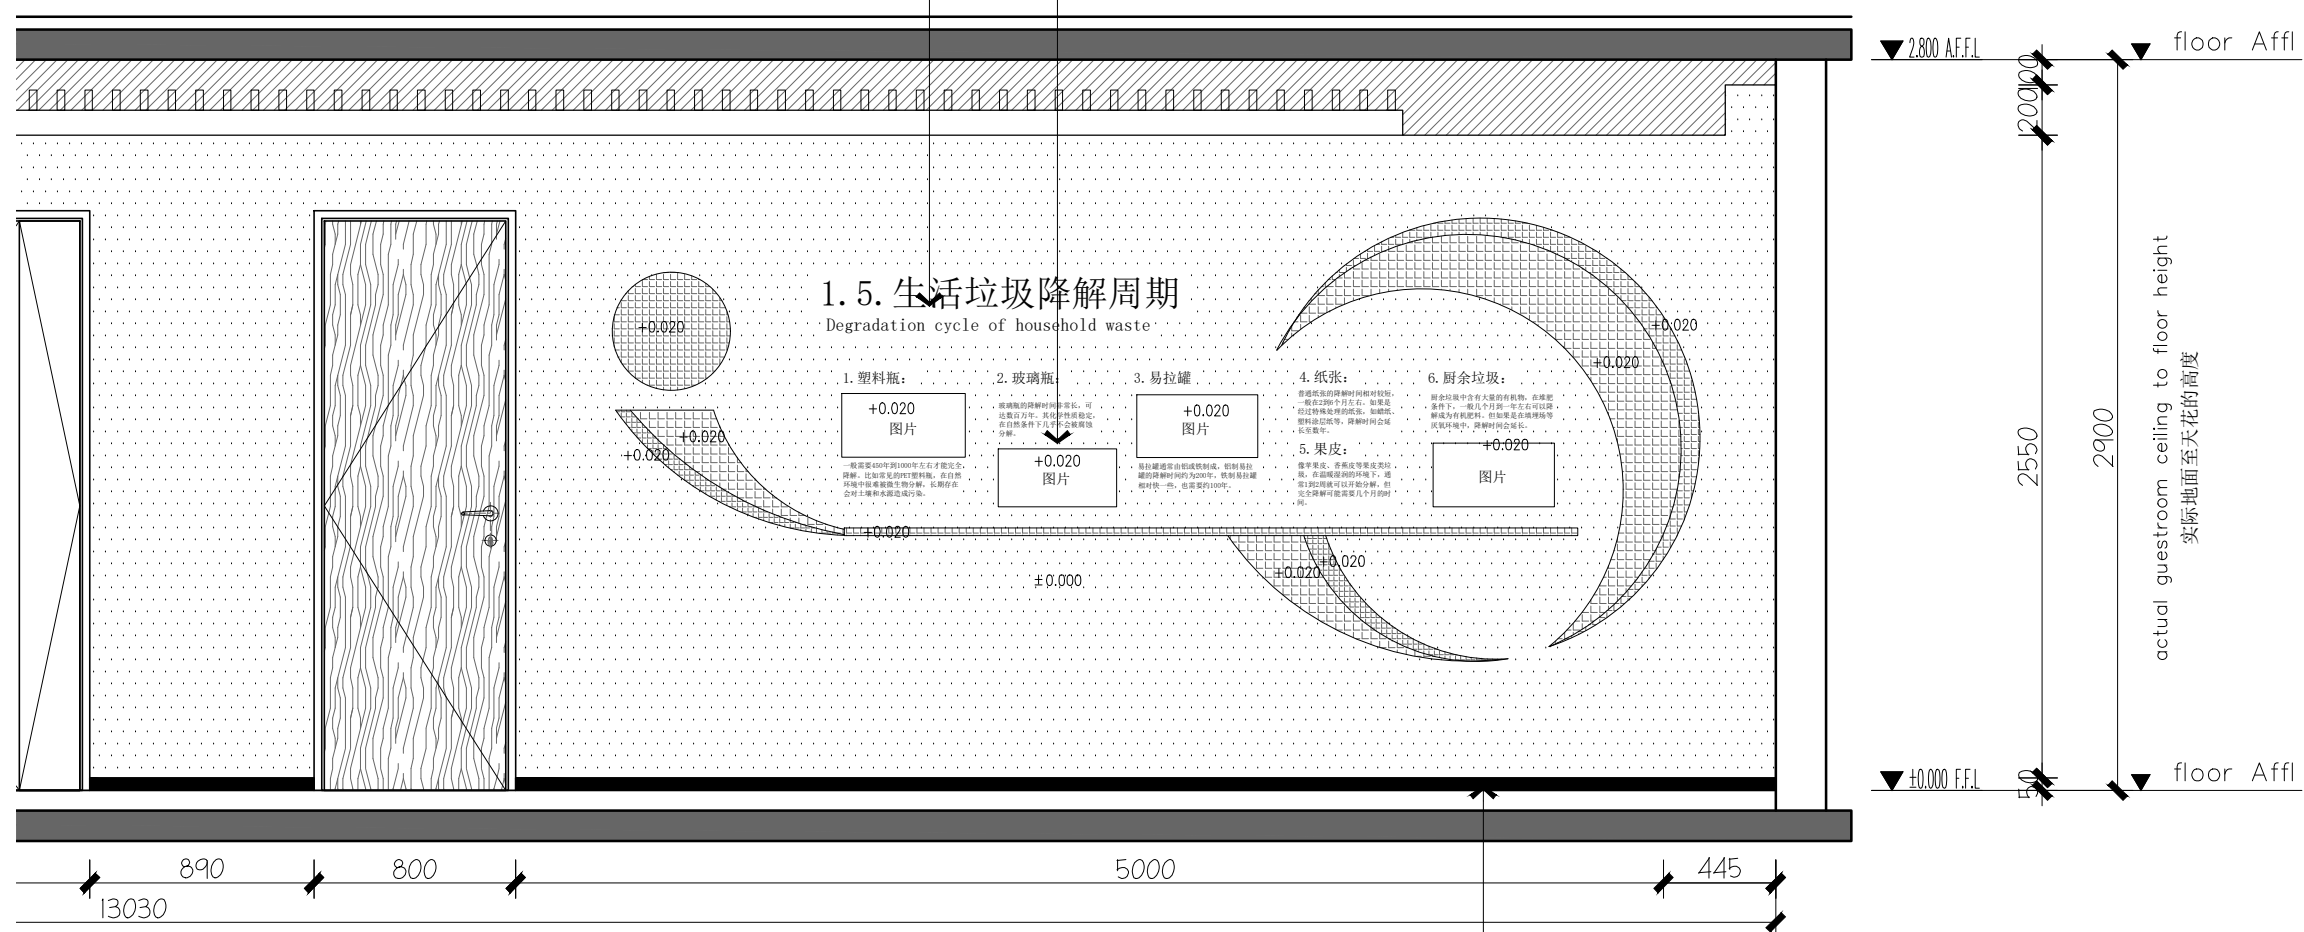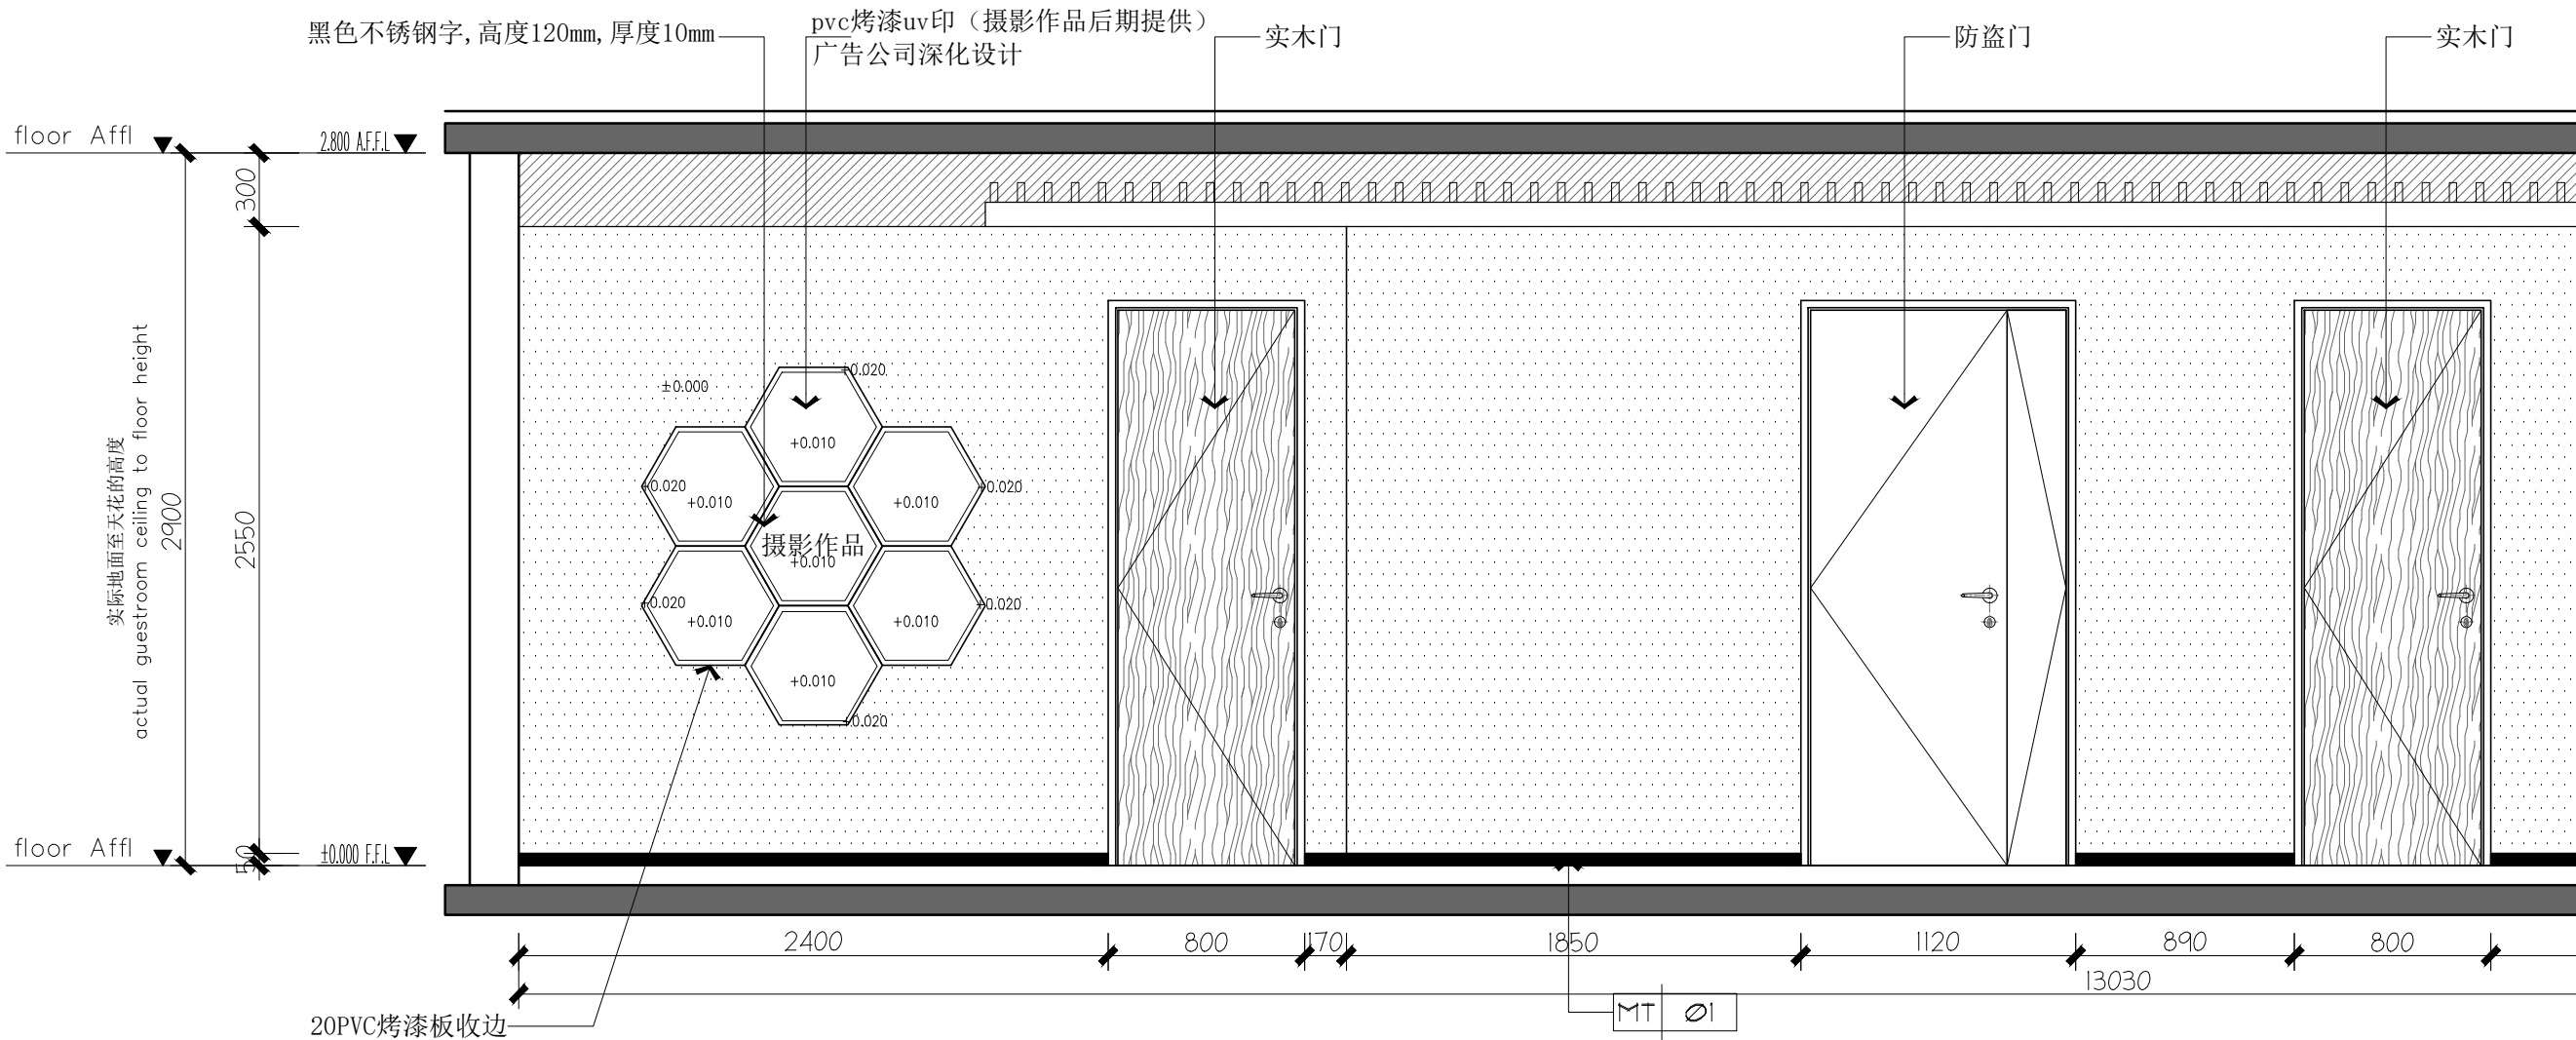

02 ELEVATION
立面图 SCALE 1:30

10*50黑色铝合金

西安上仕建筑工程设计有限公司

Xi'an Shangshi Construction Engineering Design Co., Ltd

建筑幕墙工程专项设计乙级证书编号: A261134846
建筑装饰工程专项设计乙级证书编号: A261134846
消防设施工程专项设计乙级证书编号: A261134846

邮编: 710061
电话: 029-89138613
传真: 029-89138613

Admonition 警告:

西安上仕建筑工程设计有限公司拥有此图版权。未经本公司书面授权批准, 不得移作本次工程以外的其他用途。图内所有尺寸以现场放线为准。如有与本图不一致之处应在施工或绘制装配图前, 以书面报告形式通知设计方。本公司保留对此图纸使用的最终裁定解释权。

PROJECT 工程名称:

西安市长安区生活垃圾分类宣教中心项目

附注	日期	修改内容

DRAWING TITLE 图名:

1# 立面图-02

项目负责人:
DIRECTED 刘伟

设计:
DESIGNED 刘伟

制图:
DRAWN 刘伟

审图:
CHECKED 刘伟

校核:
REVIEWED 刘伟


比例:
SCALE 1:60

日期:
DATE 2025


DRAWING NO 图号:

11E-02

(盖章有效)
CAPTION OF DRAWING

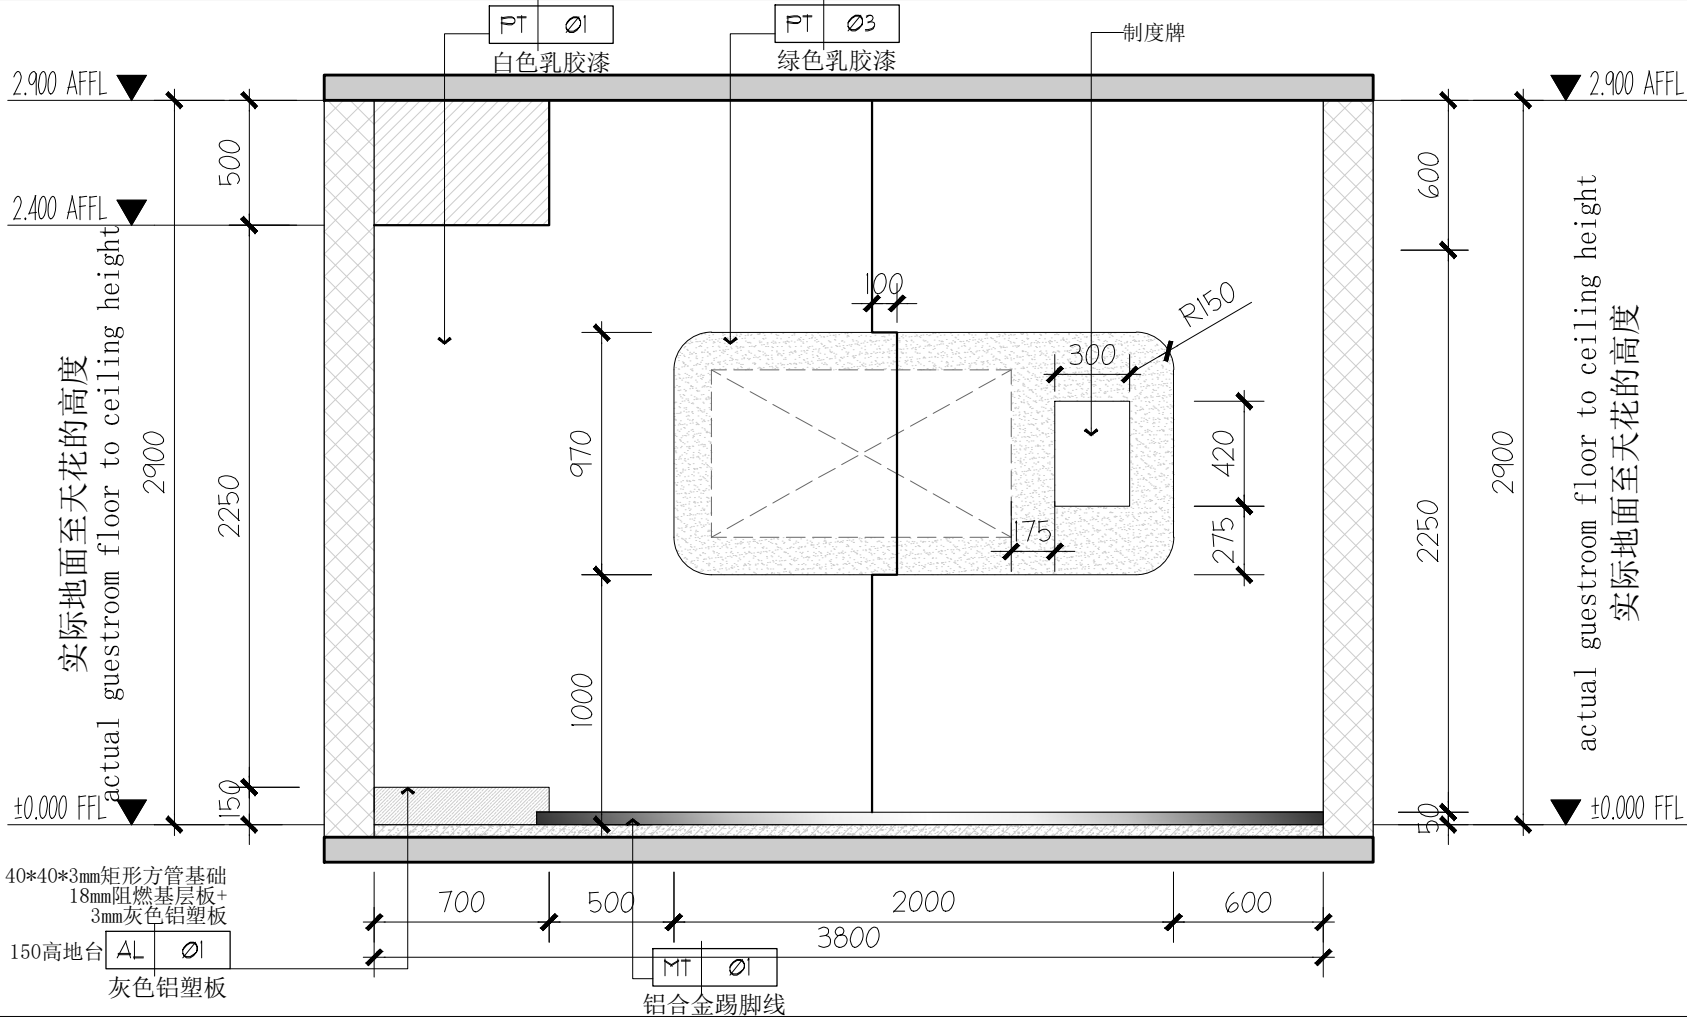

01
4PT-01
FACADE
立面图 SCALE 1:30

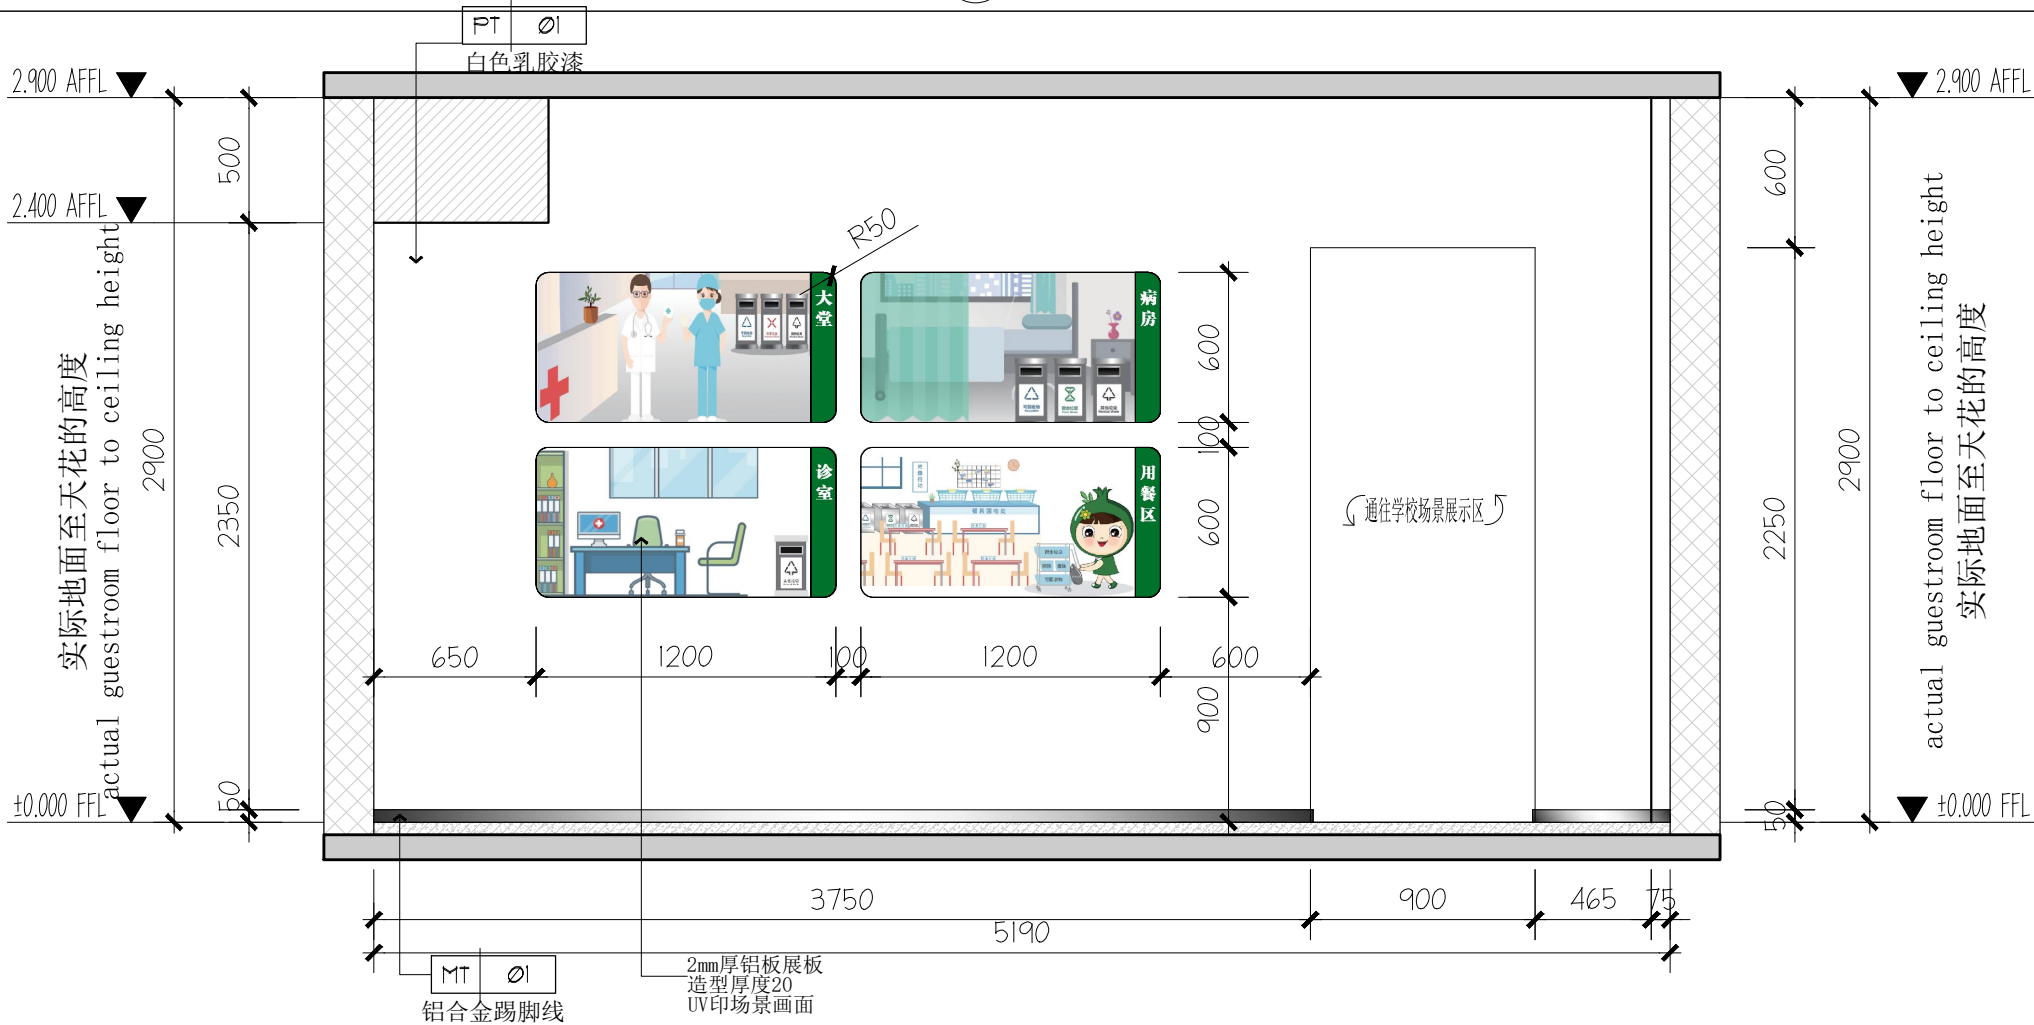

02
4PT-02
FACADE
立面图 SCALE 1:30

西安上仕建筑工程设计有限公司

Xi'an Shangshi Construction Engineering Design Co., Ltd

建筑幕墙工程专业承包设计乙级证书编号: A201134846

建筑装饰工程专业承包设计乙级证书编号: A201134846

消防设施工程专业承包设计乙级证书编号: A201134846

邮编: 710081

电话: 029-89138613

传真: 029-89138613

Admonition 警告:

西安上仕建筑工程设计有限公司拥有此图版权。未经本公司书面授权批准, 不得移作本次工程以外的其他用途。图内所有尺寸以现场放线为准。如有与本图不一致之处应在施工或绘制装配图前, 以书面报告形式通知设计方。本公司保留对此图纸使用的最终裁定解释权。

PROJECT 工程名称:

西安市长安区生活垃圾分类宣教中心建设项目

附注

日期

修改内容

DRAWING TITLE 图名:

4#立面图-04

项目负责人: DIRECTED

设计: DESIGNED

制图: DRAWN

审图: CHECKED

校核: REVIEWED

比例: SCALE


日期: DATE

DRAWING NO 图号:


41E-04

(盖章有效)

CAPTION OF DRAWING

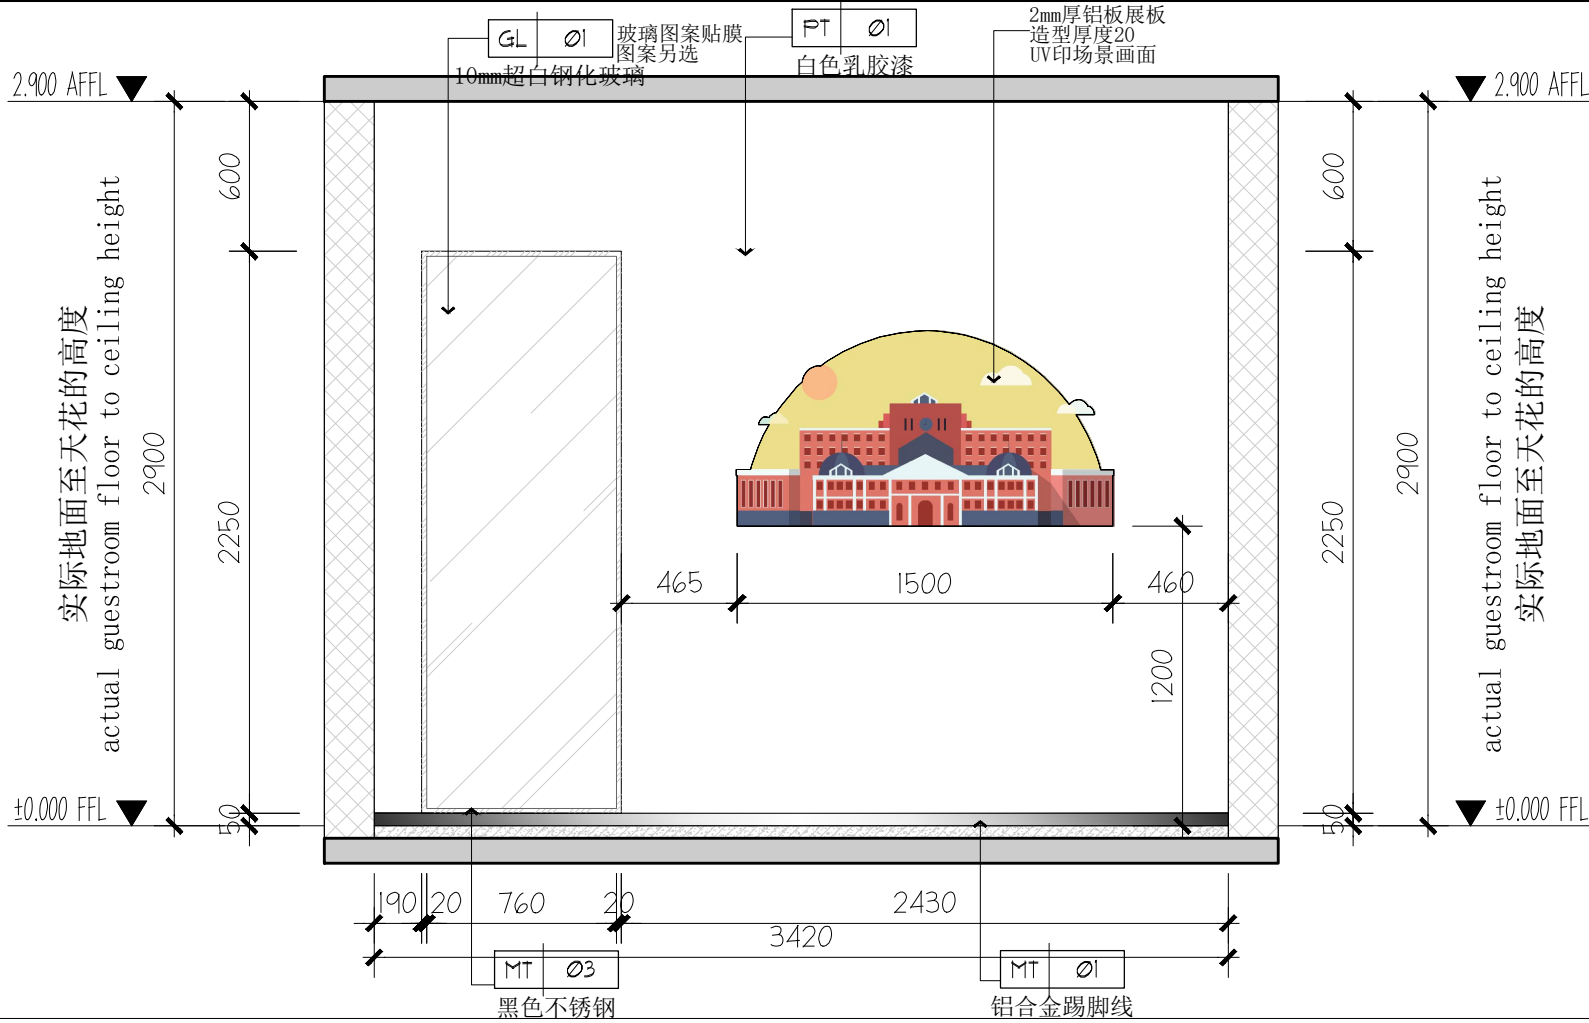

09
4PT-06
FACADE
立面图 SCALE 1:30

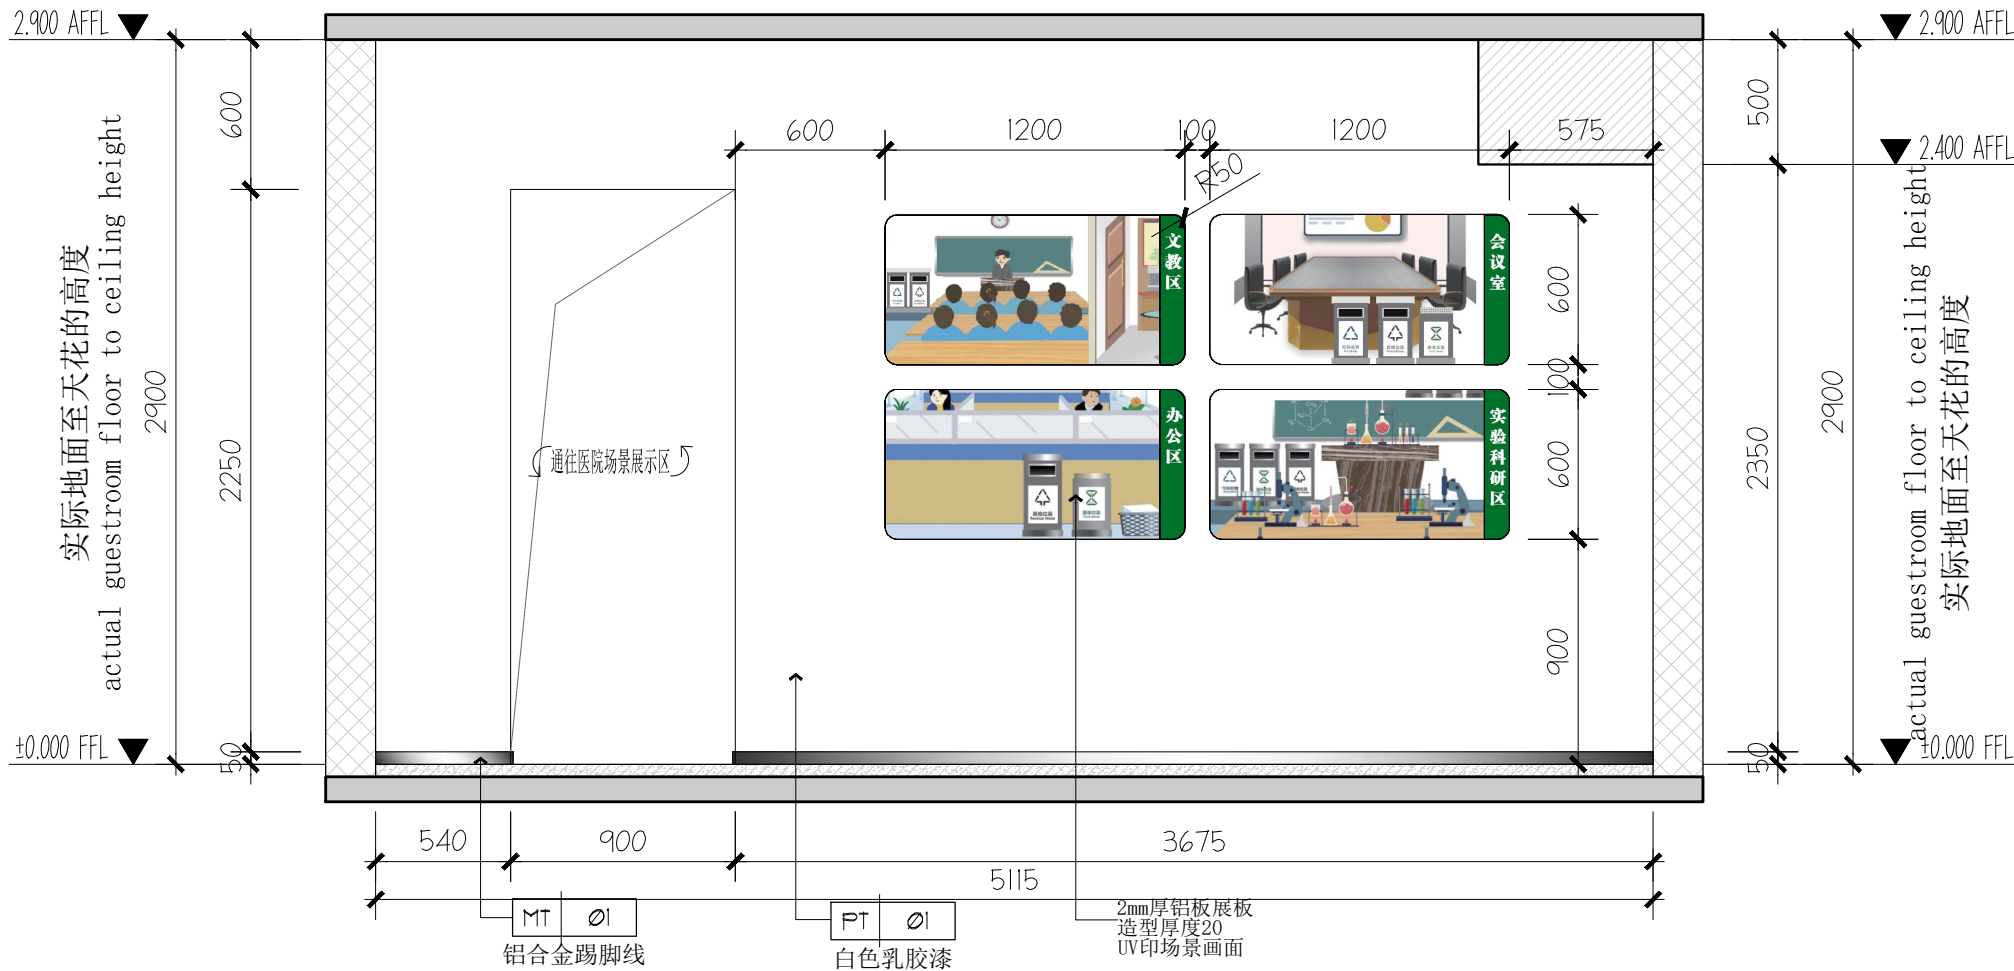

10
4PT-06
FACADE
立面图 SCALE 1:30

西安上仕建筑工程设计有限公司

Xi'an Shangshi Construction Engineering Design Co., Ltd

建筑幕墙工程专业承包设计乙级证书编号: A261134846

建筑装饰工程专业承包设计乙级证书编号: A261134846

消防设施工程专业承包设计乙级证书编号: A261134846

邮编: 710081

电话: 029-89138613

传真: 029-89138613

Admonition 警告:

西安上仕建筑工程设计有限公司拥有此图版权。未经本公司书面授权批准,不得移作本次工程以外的其他用途。图内所有尺寸以现场放线为准。如有与本图不一致之处应在施工或绘制装配图前,以书面报告形式通知设计方。本公司保留对此图纸使用的最终裁定解释权。

PROJECT 工程名称:

西安市长安区生活垃圾分类宣教中心建设项目

附注	日期	修改内容

DRAWING TITLE 图名:

4#立面图-05

项目负责人: DIRECTED

设计: DESIGNED

制图: DRAWN

审图: CHECKED

校核: REVIEWED

比例: SCALE 见图


日期: DATE 2025. 7

DRAWING NO 图号:


41E-05

(盖章有效)

CAPTION OF DRAWING

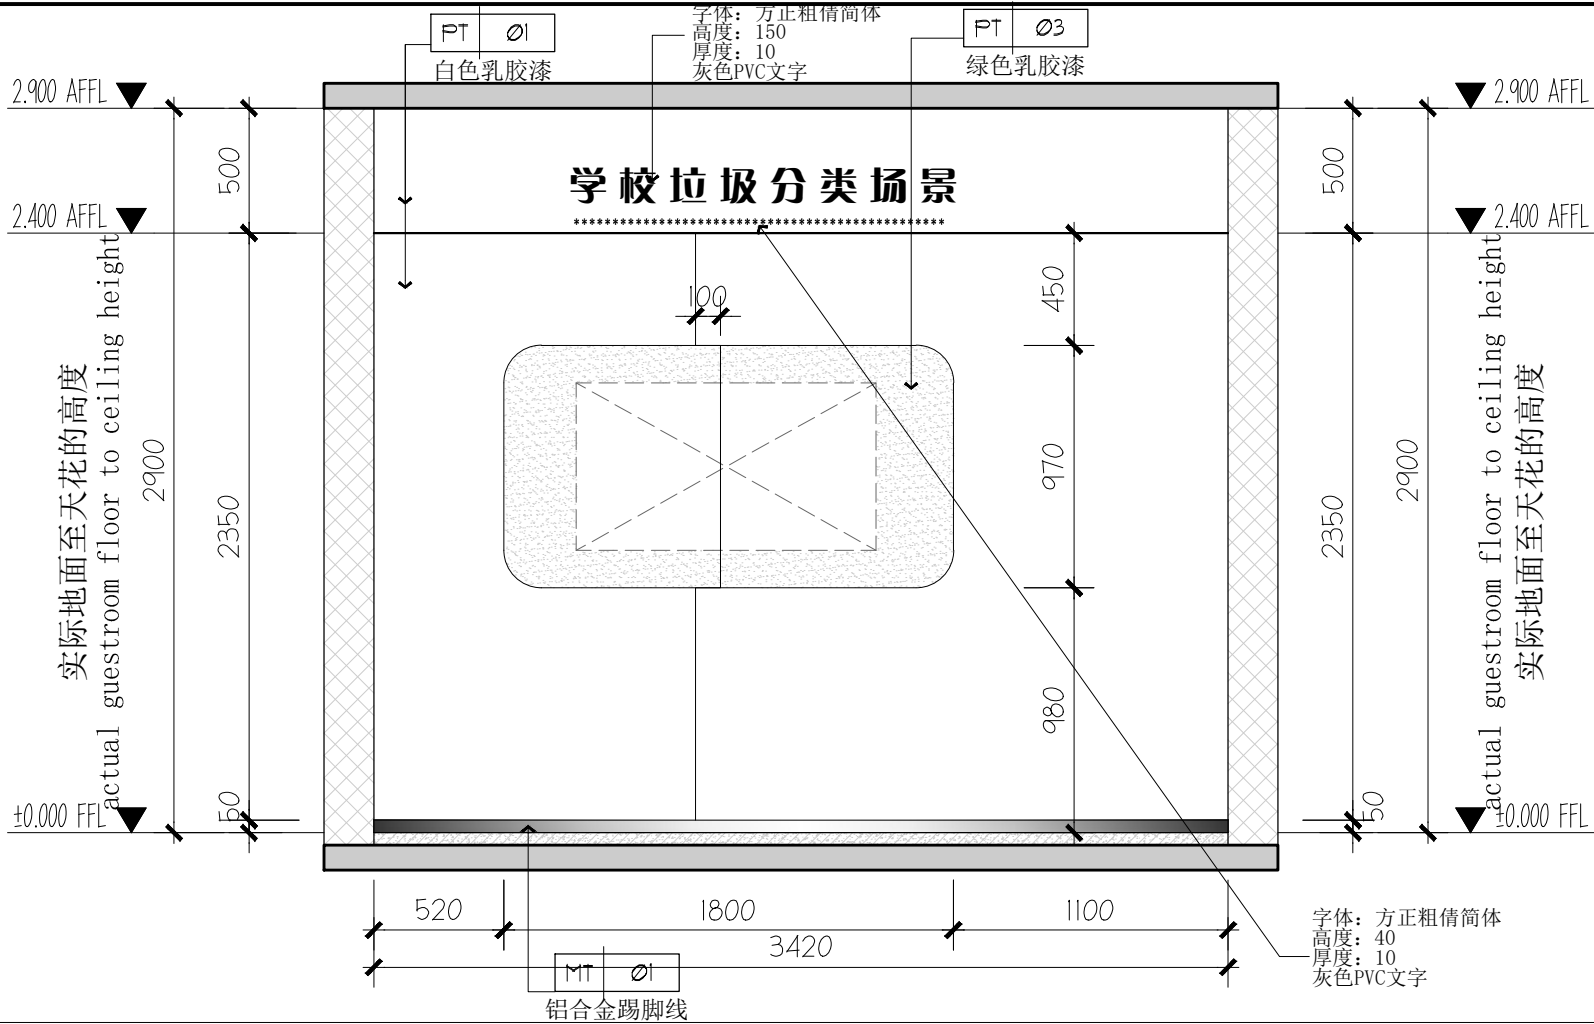

11 FACADE
4PT-06 立面图 SCALE 1:30

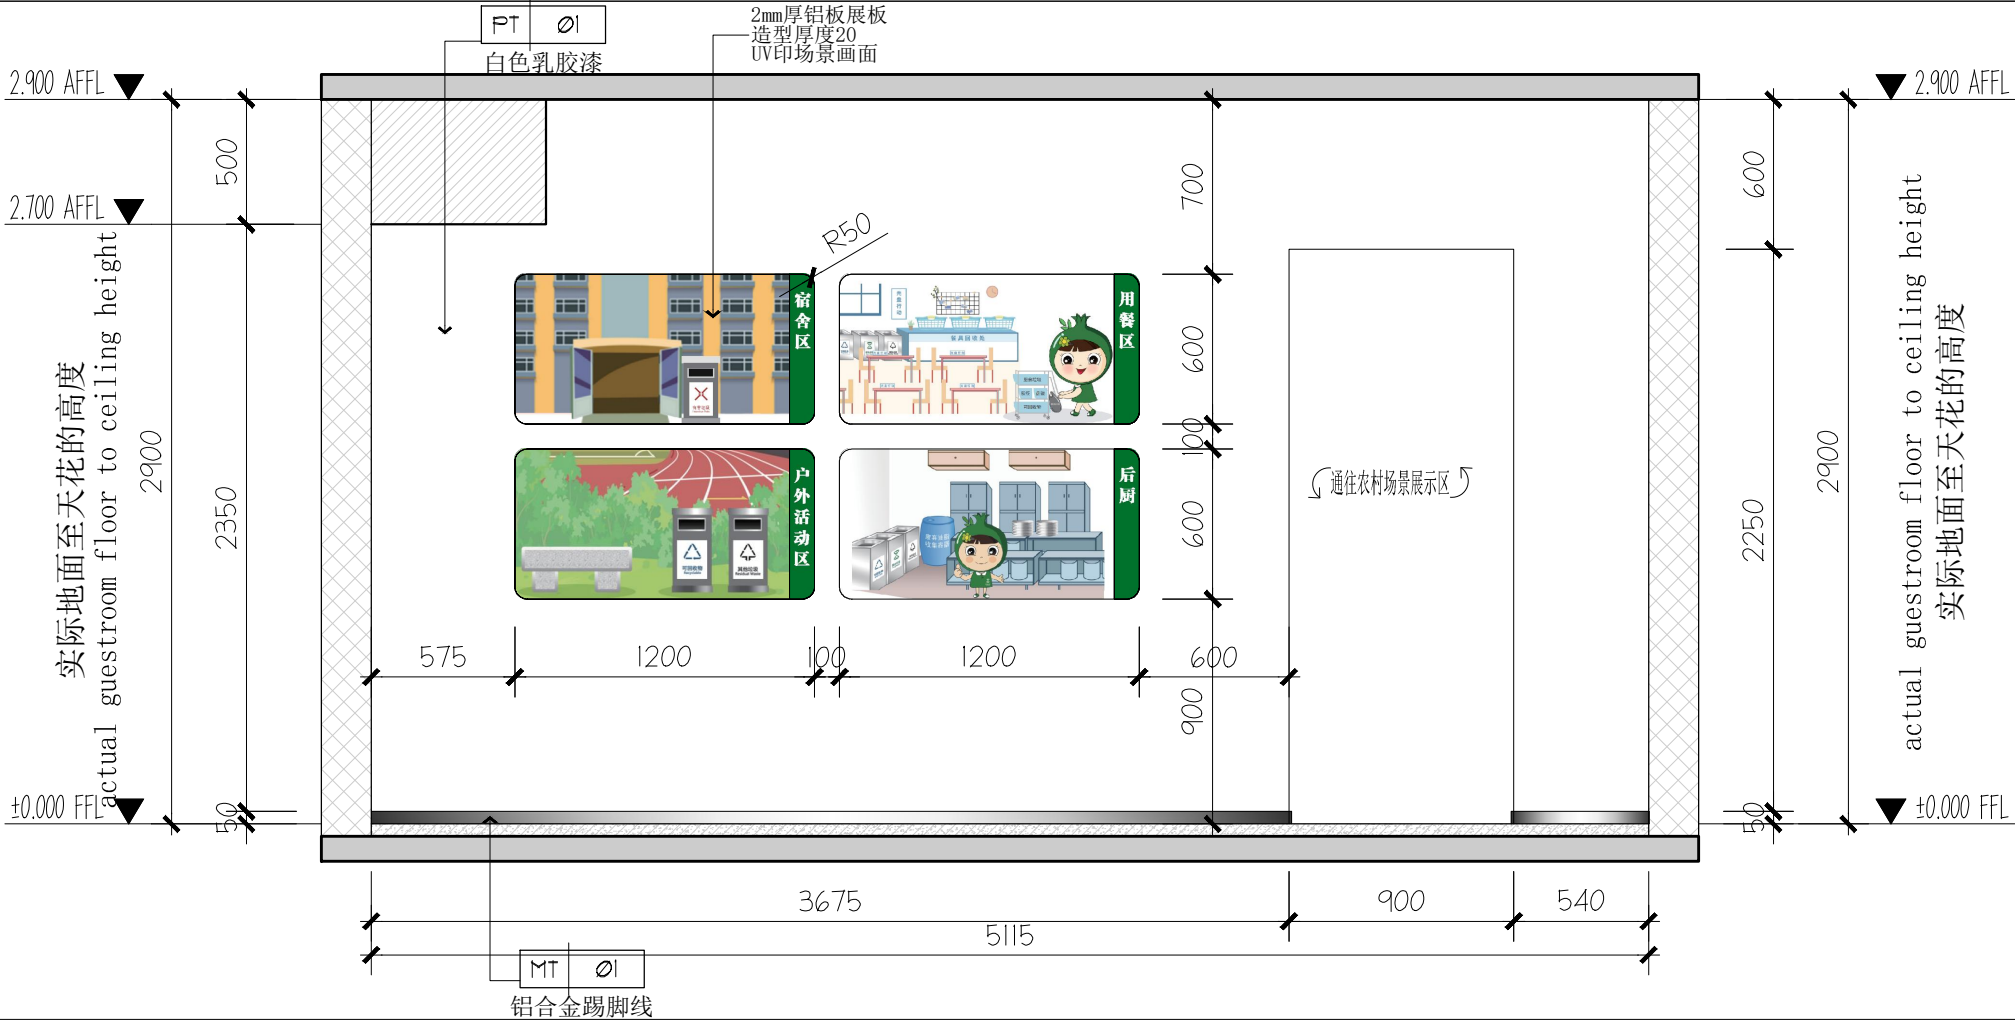

12 FACADE
4PT-06 立面图 SCALE 1:30

西安上仕建筑工程设计有限公司

Xi'an Shangshi Construction Engineering Design Co., Ltd

建筑幕墙工程专业承包设计乙级证书编号: A261134846
建筑装饰工程专业承包设计乙级证书编号: A261134846
消防设施工程专业承包设计乙级证书编号: A261134846
邮 编: 710081
电 话: 029-89138613
传 真: 029-89138613

Admonition 警告:

西安上仕建筑工程设计有限公司拥有此图版权。未经本公司书面授权批准,不得移作本次工程以外的其他用途。图内所有尺寸以现场放线为准。如有与本图不一致之处应在施工或绘制装配图前,以书面报告形式通知设计方。本公司保留对此图纸使用的最终裁定解释权。

PROJECT 工程名称:

西安市长安区生活垃圾分类宣教中心建设项目

附注	日期	修改内容

DRAWING TITLE 图名:

4#立面图-06

项目负责人: DIRECTED

设计: DESIGNED

制图: DRAWN

审图: CHECKED

校核: REVIEWED

比例: SCALE 见图


日期: DATE 2025. 7

DRAWING NO 图号:


41E-06

(盖章有效)

CAPTION OF DRAWING

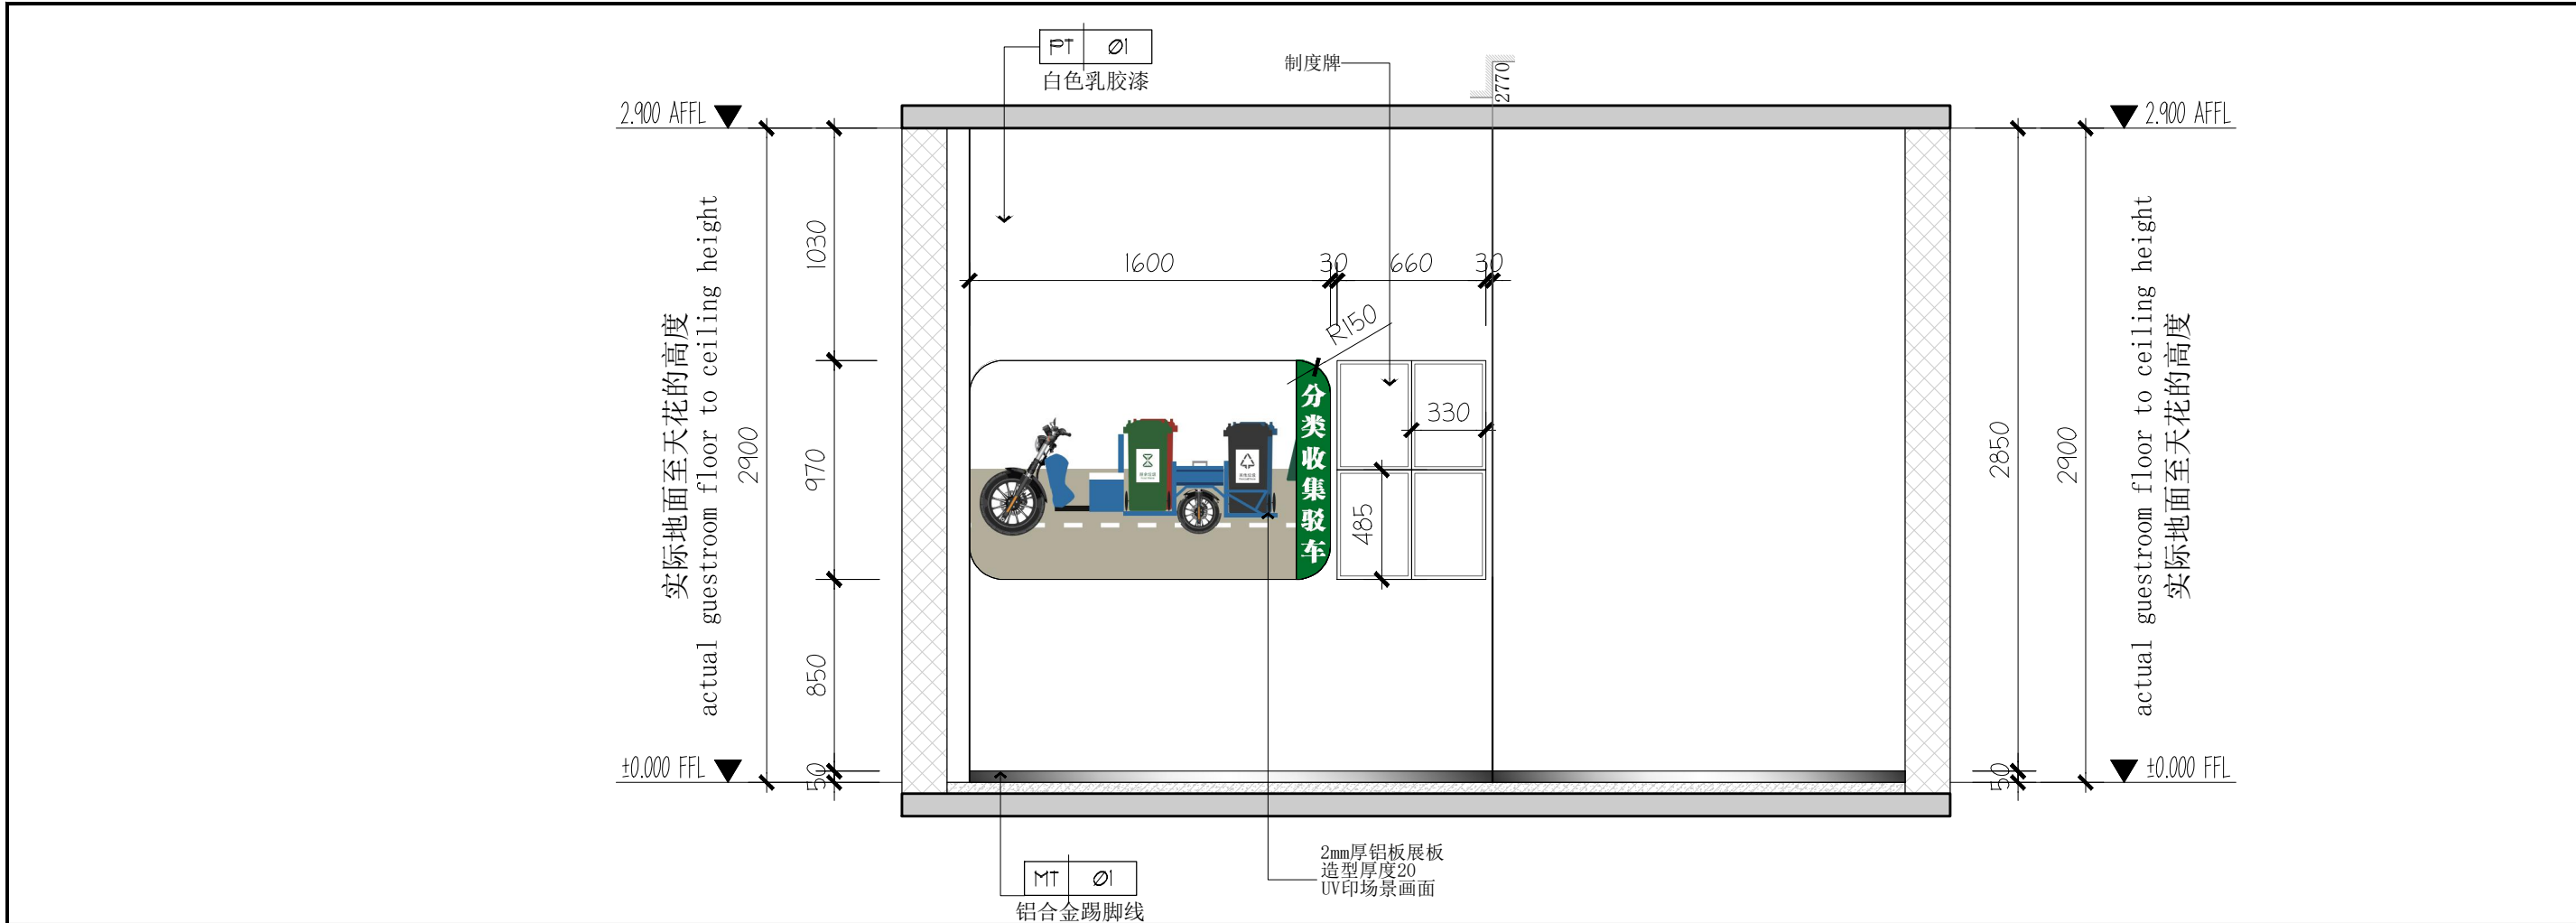

13
4PT-06
FACADE
立面图 SCALE 1:30

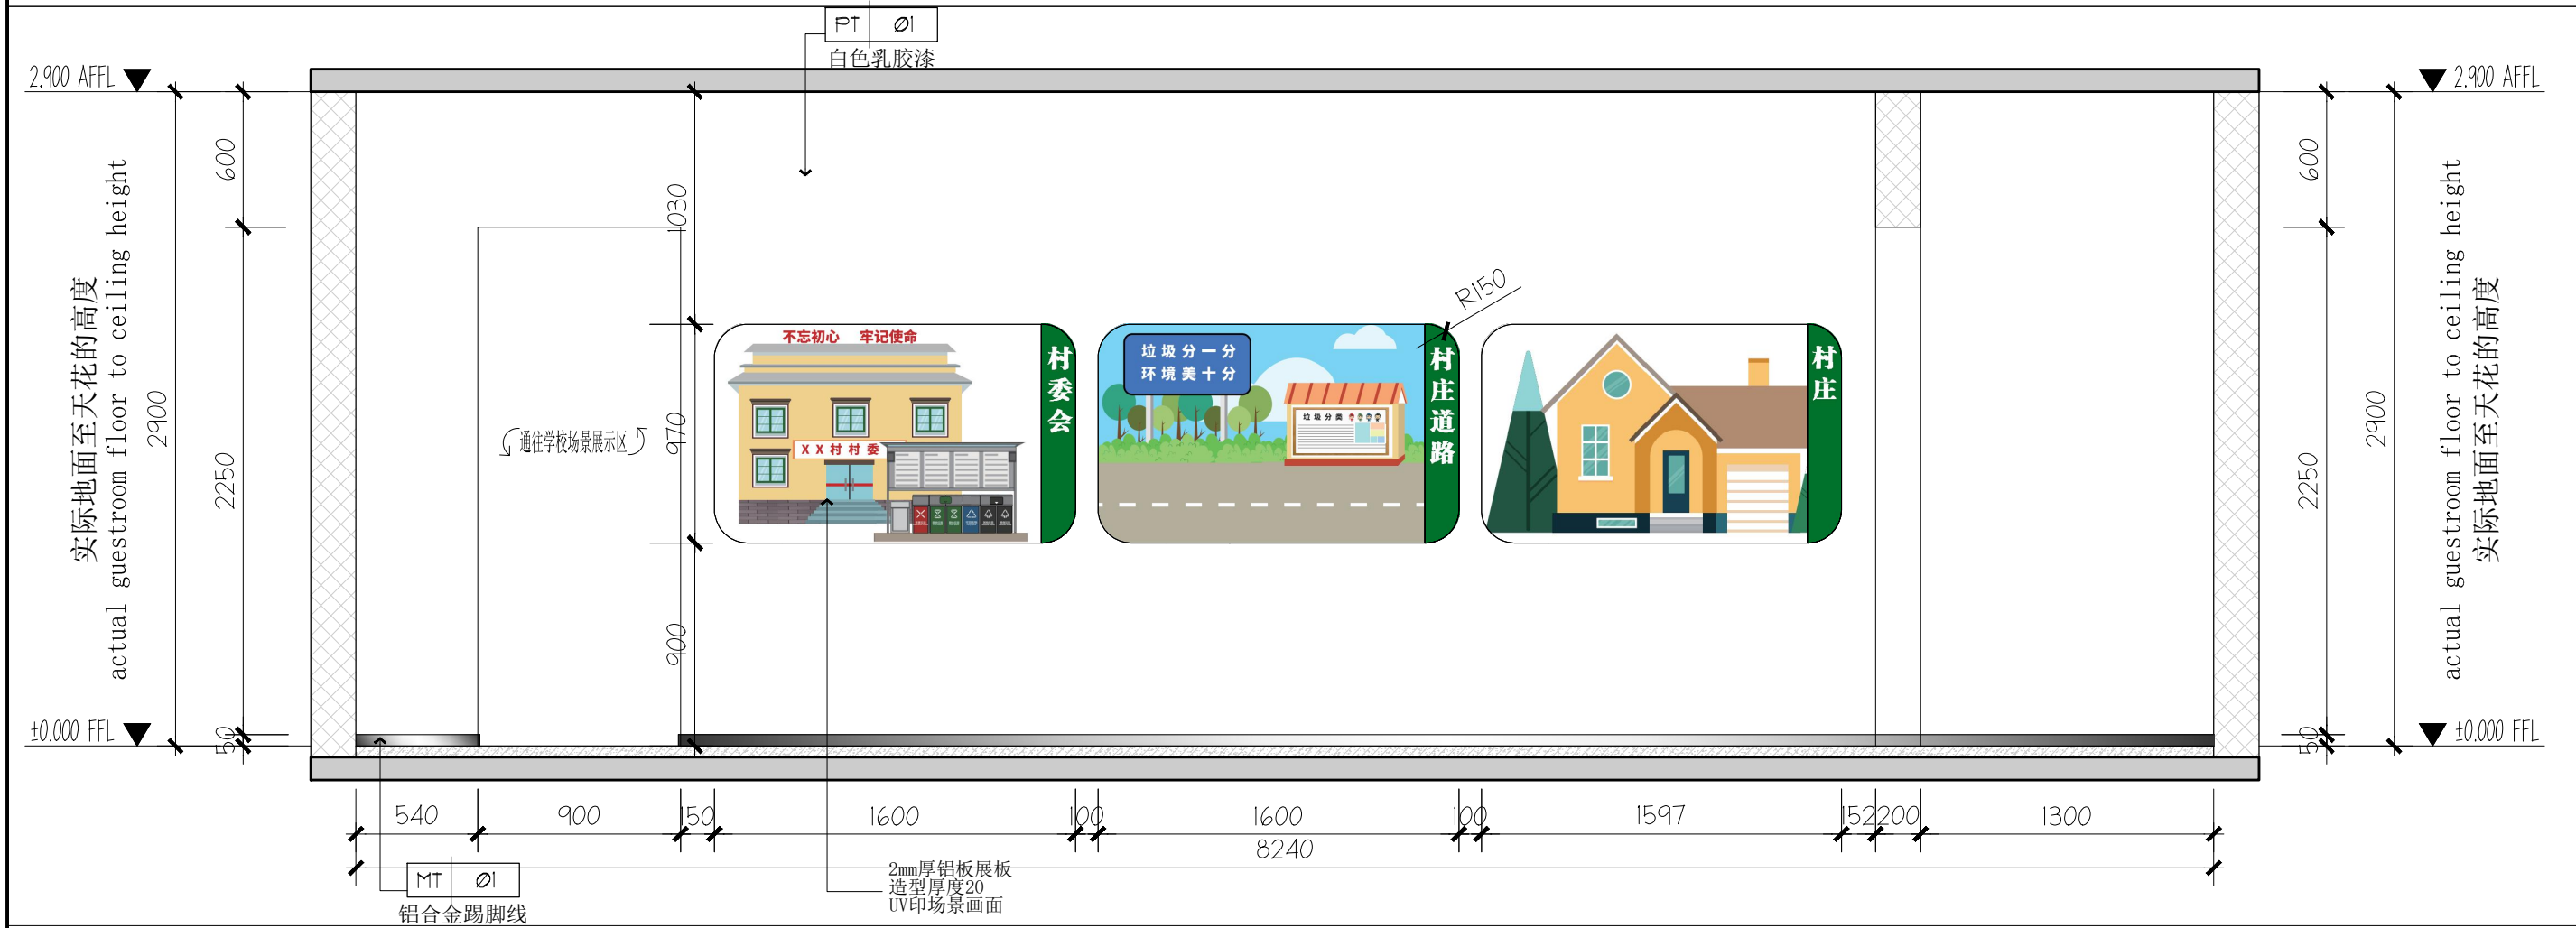

14
4PT-06
FACADE
立面图 SCALE 1:30

西安上仕建筑工程设计有限公司

Xi'an Shangshi Construction Engineering Design Co., Ltd

建筑幕墙工程专业承包设计乙级证书编号: A261134846
建筑装饰工程专业承包设计乙级证书编号: A261134846
消防设施工程专业承包设计乙级证书编号: A261134846

邮编: 710081
电话: 029-89138613
传真: 029-89138613

Admonition 警告:

西安上仕建筑工程设计有限公司拥有此图版权。未经本公司书面授权批准,不得移作本工程以外的其他用途。图内所有尺寸以现场放线为准。如有与本图不一致之处应在施工或绘制装配图前,以书面报告形式通知设计方。本公司保留对此图纸使用的最终裁定解释权。

PROJECT 工程名称:

西安市长安区生活垃圾分类宣教中心建设项目

附注	日期	修改内容

DRAWING TITLE 图名:

4#立面图-07

项目负责人: DIRECTED

设计: DESIGNED

制图: DRAWN

审图: CHECKED

校核: REVIEWED

比例: SCALE 见图


日期: DATE 2025. 7

DRAWING NO 图号:


41E-07

(盖章有效)

CAPTION OF DRAWING

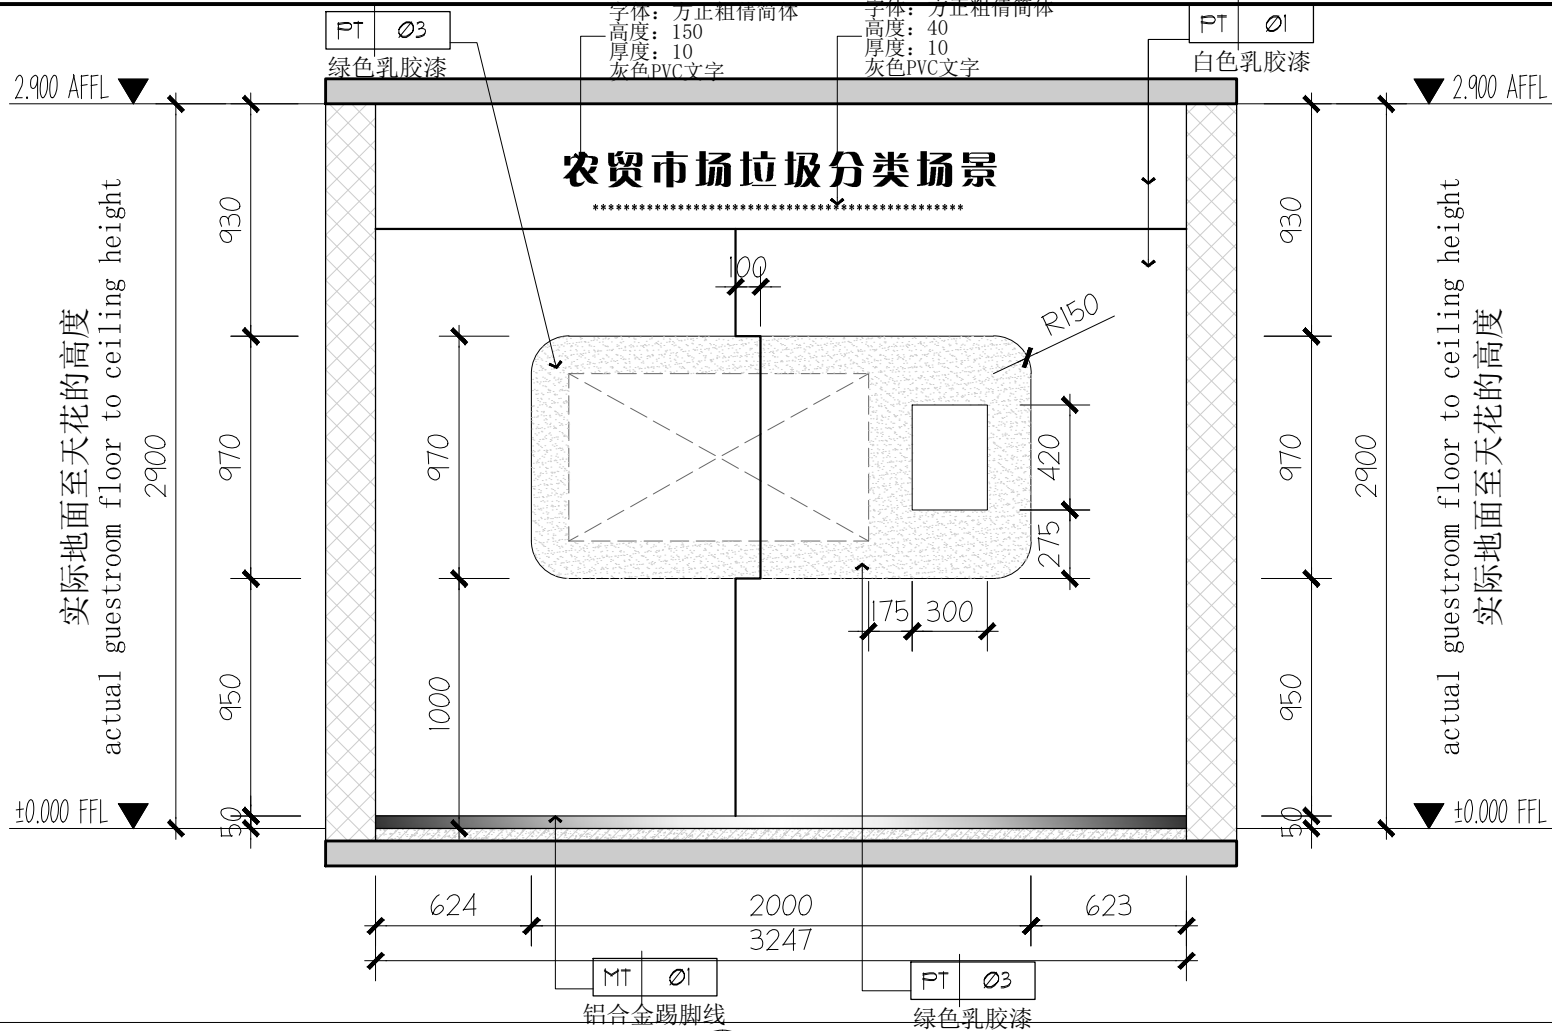

17
4PT-08
FACADE
立面图 SCALE 1:30

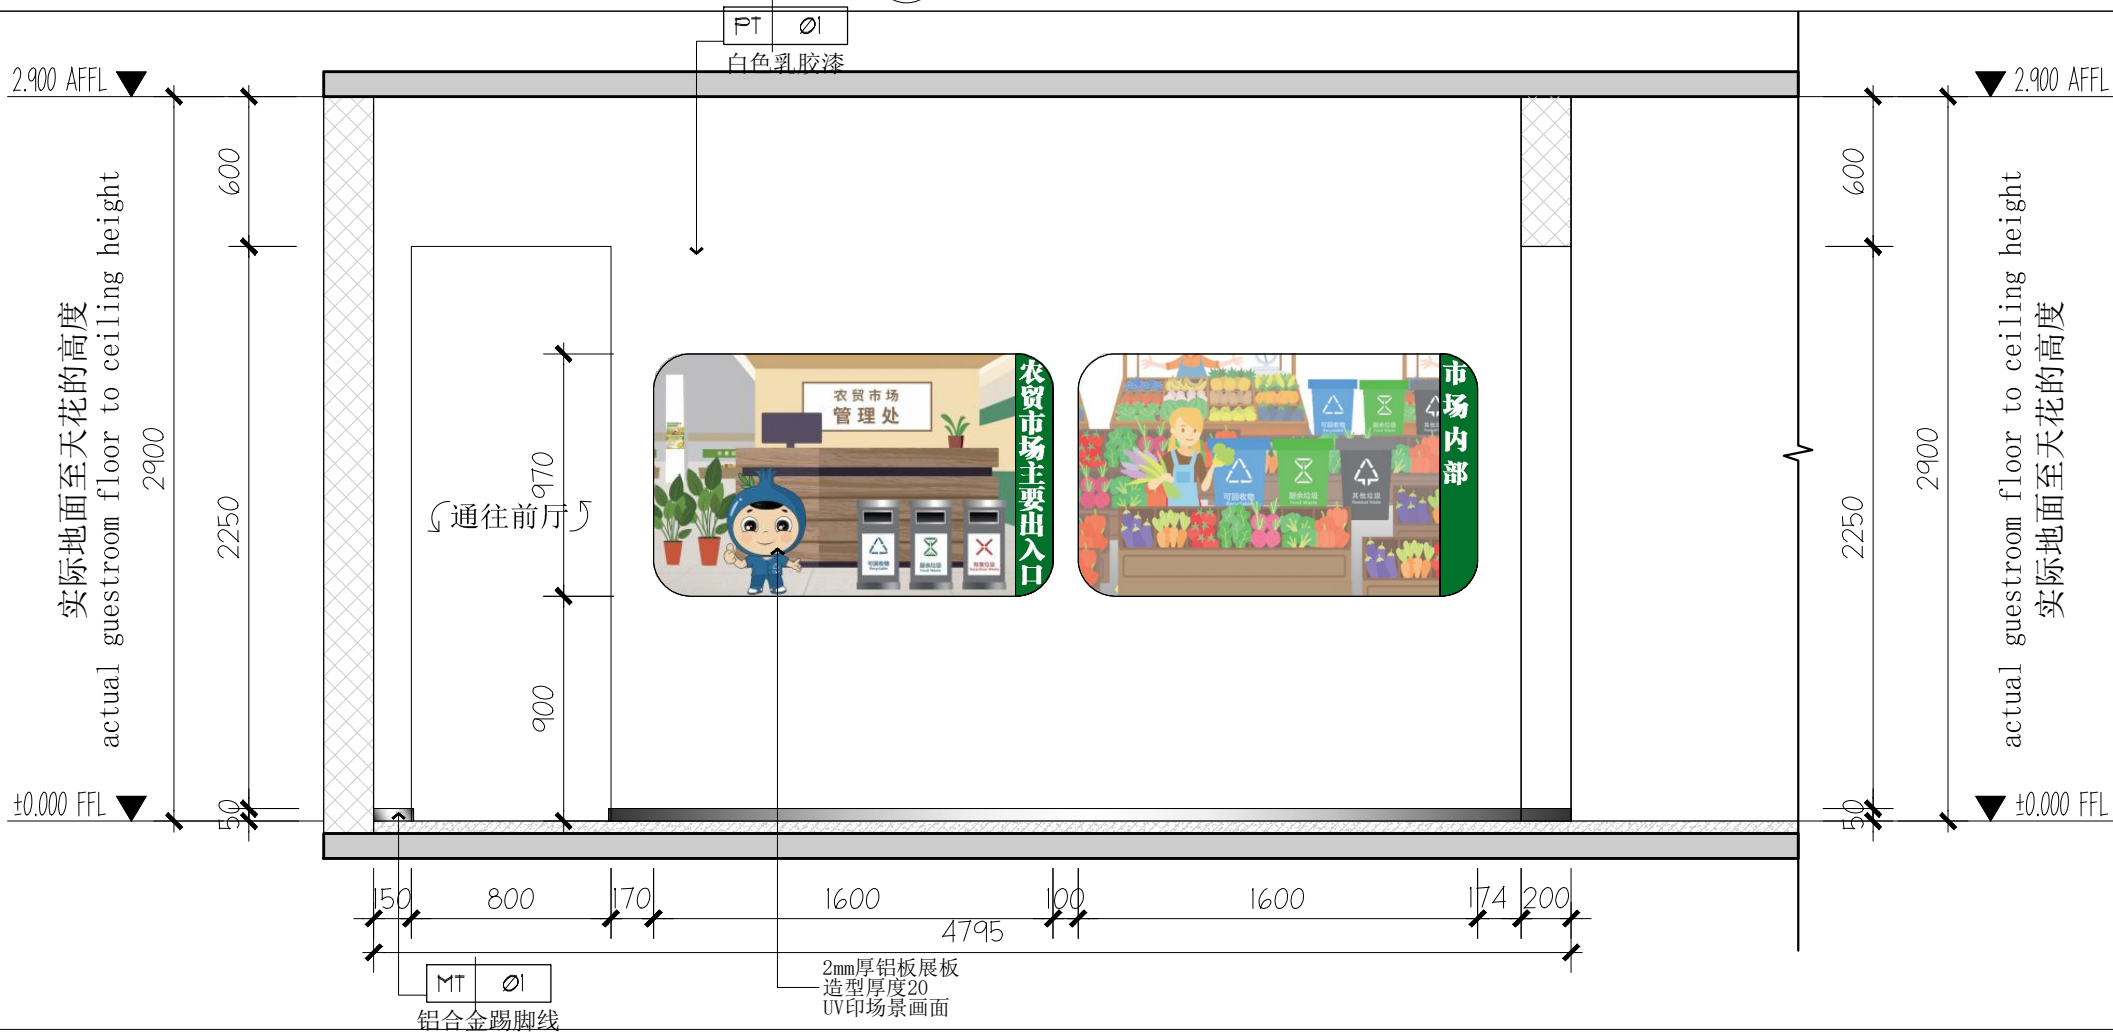

18
4PT-08
FACADE
立面图 SCALE 1:30

西安上仕建筑工程设计有限公司

Xi'an Shangshi Construction Engineering Design Co., Ltd

建筑幕墙工程专项设计乙级证书编号: A201134846

建筑装饰工程专项设计乙级证书编号: A201134846

消防设施工程专项设计乙级证书编号: A201134846

邮 编: 710081

电 话: 029-89138613

传 真: 029-89138613

Admonition 警告:

西安上仕建筑工程设计有限公司拥有此图版权。未经本公司书面授权批准, 不得移作本次工程以外的其他用途。图内所有尺寸以现场放线为准。如有与本图不一致之处应在施工或绘制装配图前, 以书面报告形式通知设计方。本公司保留对此图纸使用的最终裁定解释权。

PROJECT 工程名称:

西安市长安区生活垃圾分类宣教中心建设项目

附注	日期	修改内容

DRAWING TITLE 图名:

4#立面图-09

项目负责人: DIRECTED

设计: DESIGNED

制图: DRAWN

审图: CHECKED

校核: REVIEWED



比例: SCALE 见图

日期: DATE 2025. 7

DRAWING NO 图号:

41E-09

(盖章有效)
CAPTION OF DRAWING

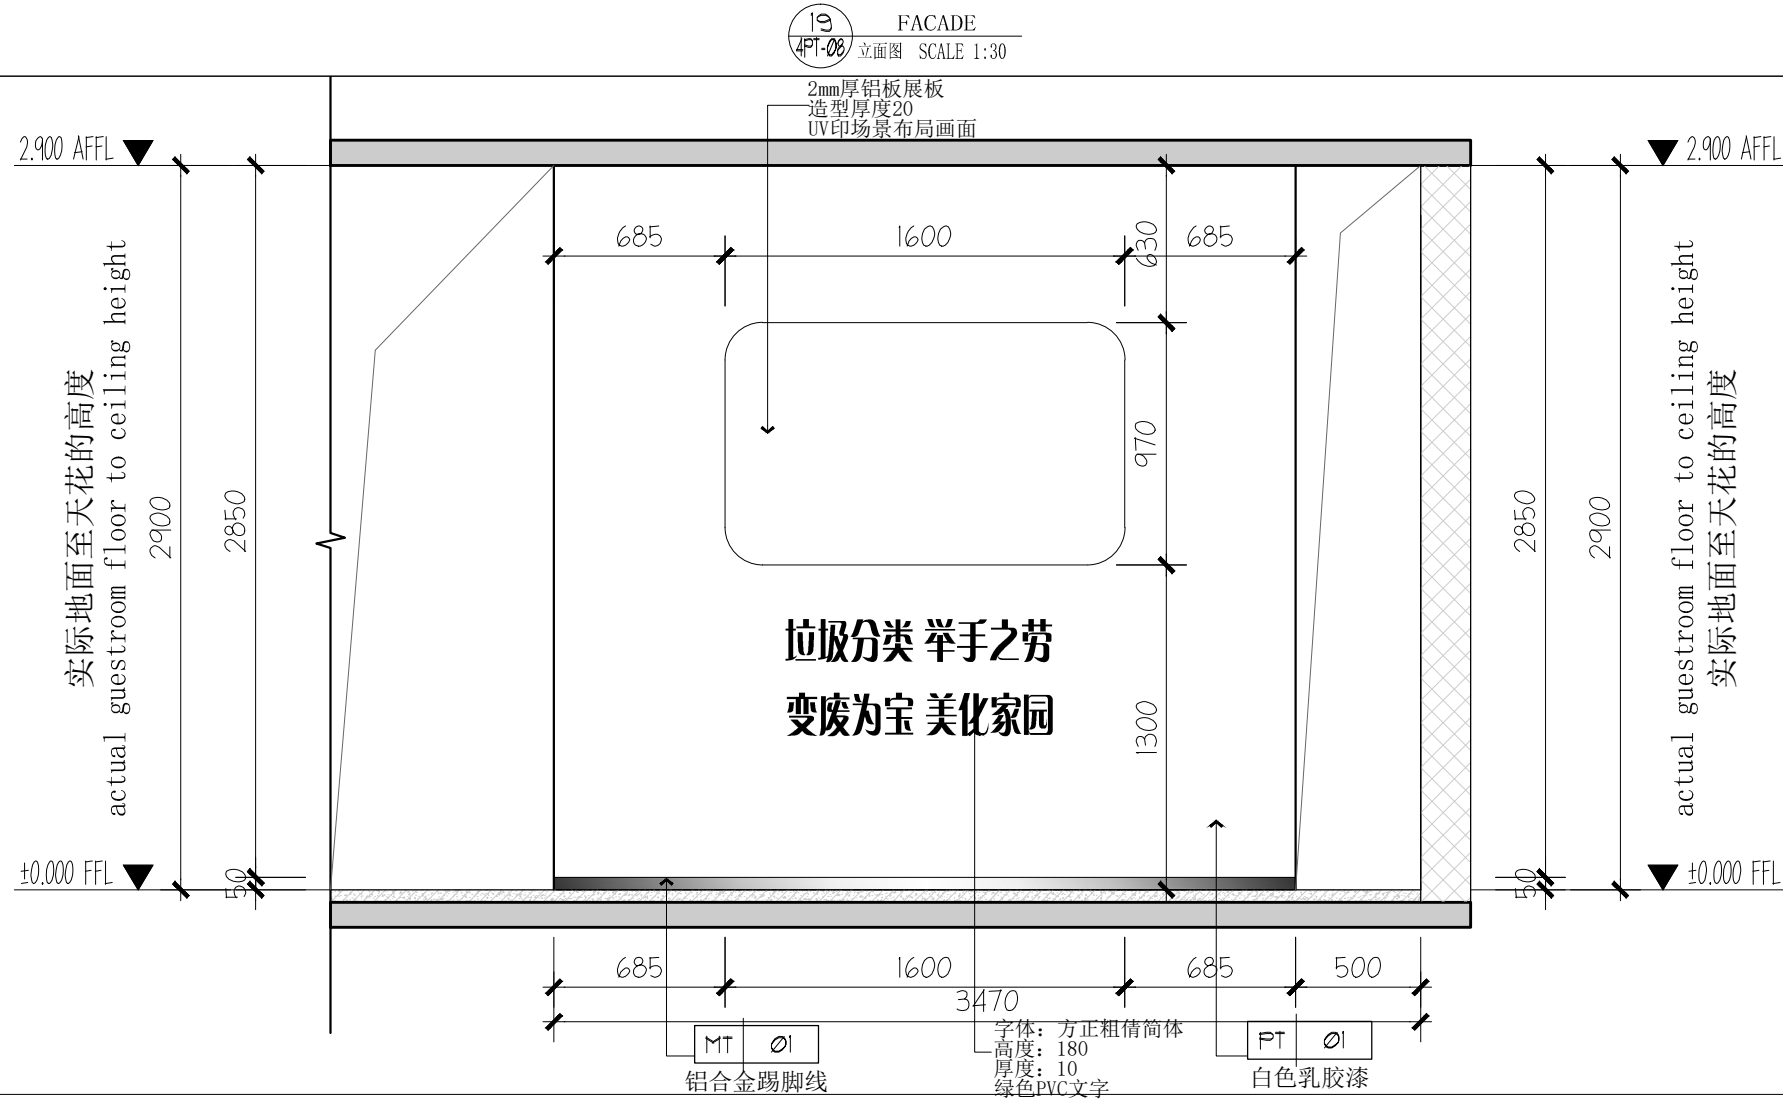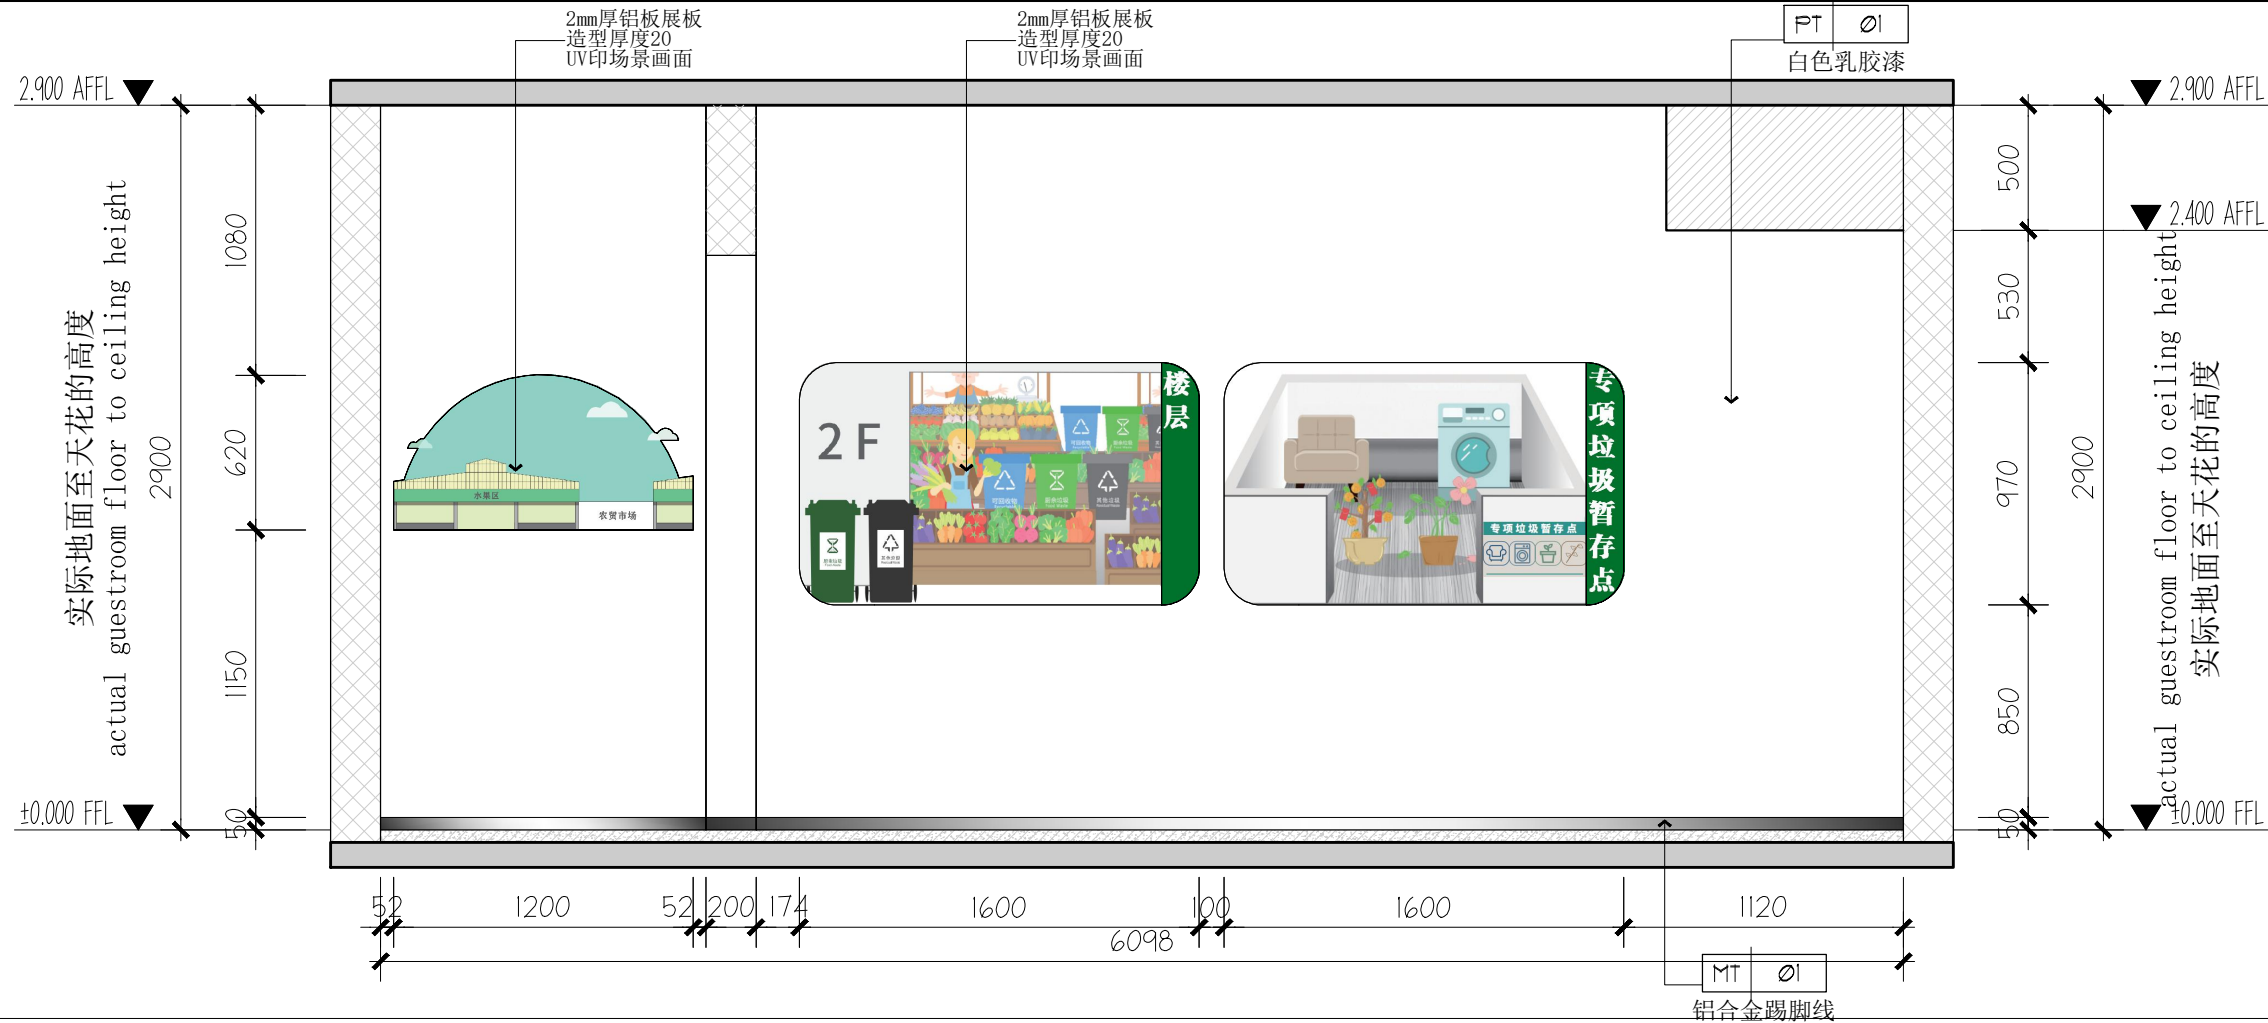

西安上仕建筑工程设计有限公司

Xi'an Shangshi Construction Engineering Design Co., Ltd

建筑幕墙工程专业承包设计乙级证书编号: A201134846

建筑装饰工程专业承包设计乙级证书编号: A201134846

消防设施工程专业承包设计乙级证书编号: A201134846

邮编: 710081

电话: 029-89138613

传真: 029-89138613

Admonition 警告:

西安上仕建筑工程设计有限公司拥有此图版权。未经本公司书面授权批准,不得移作本次工程以外的其他用途。图内所有尺寸以现场放线为准。如有与本图不一致之处应在施工或绘制装配图前,以书面报告形式通知设计方。本公司保留对此图纸使用的最终裁定解释权。

PROJECT 工程名称:

西安市长安区生活垃圾分类宣教中心建设项目

附注 日期 修改内容

DRAWING TITLE 图名:

4#立面图-10

项目负责人: DIRECTED

设计: DESIGNED

制图: DRAWN

审图: CHECKED

校核: REVIEWED

比例: SCALE 见图

日期: DATE 2025. 7

DRAWING NO 图号:

41E-10



(盖章有效)

CAPTION OF DRAWING



(盖章有效)

CAPTION OF DRAWING

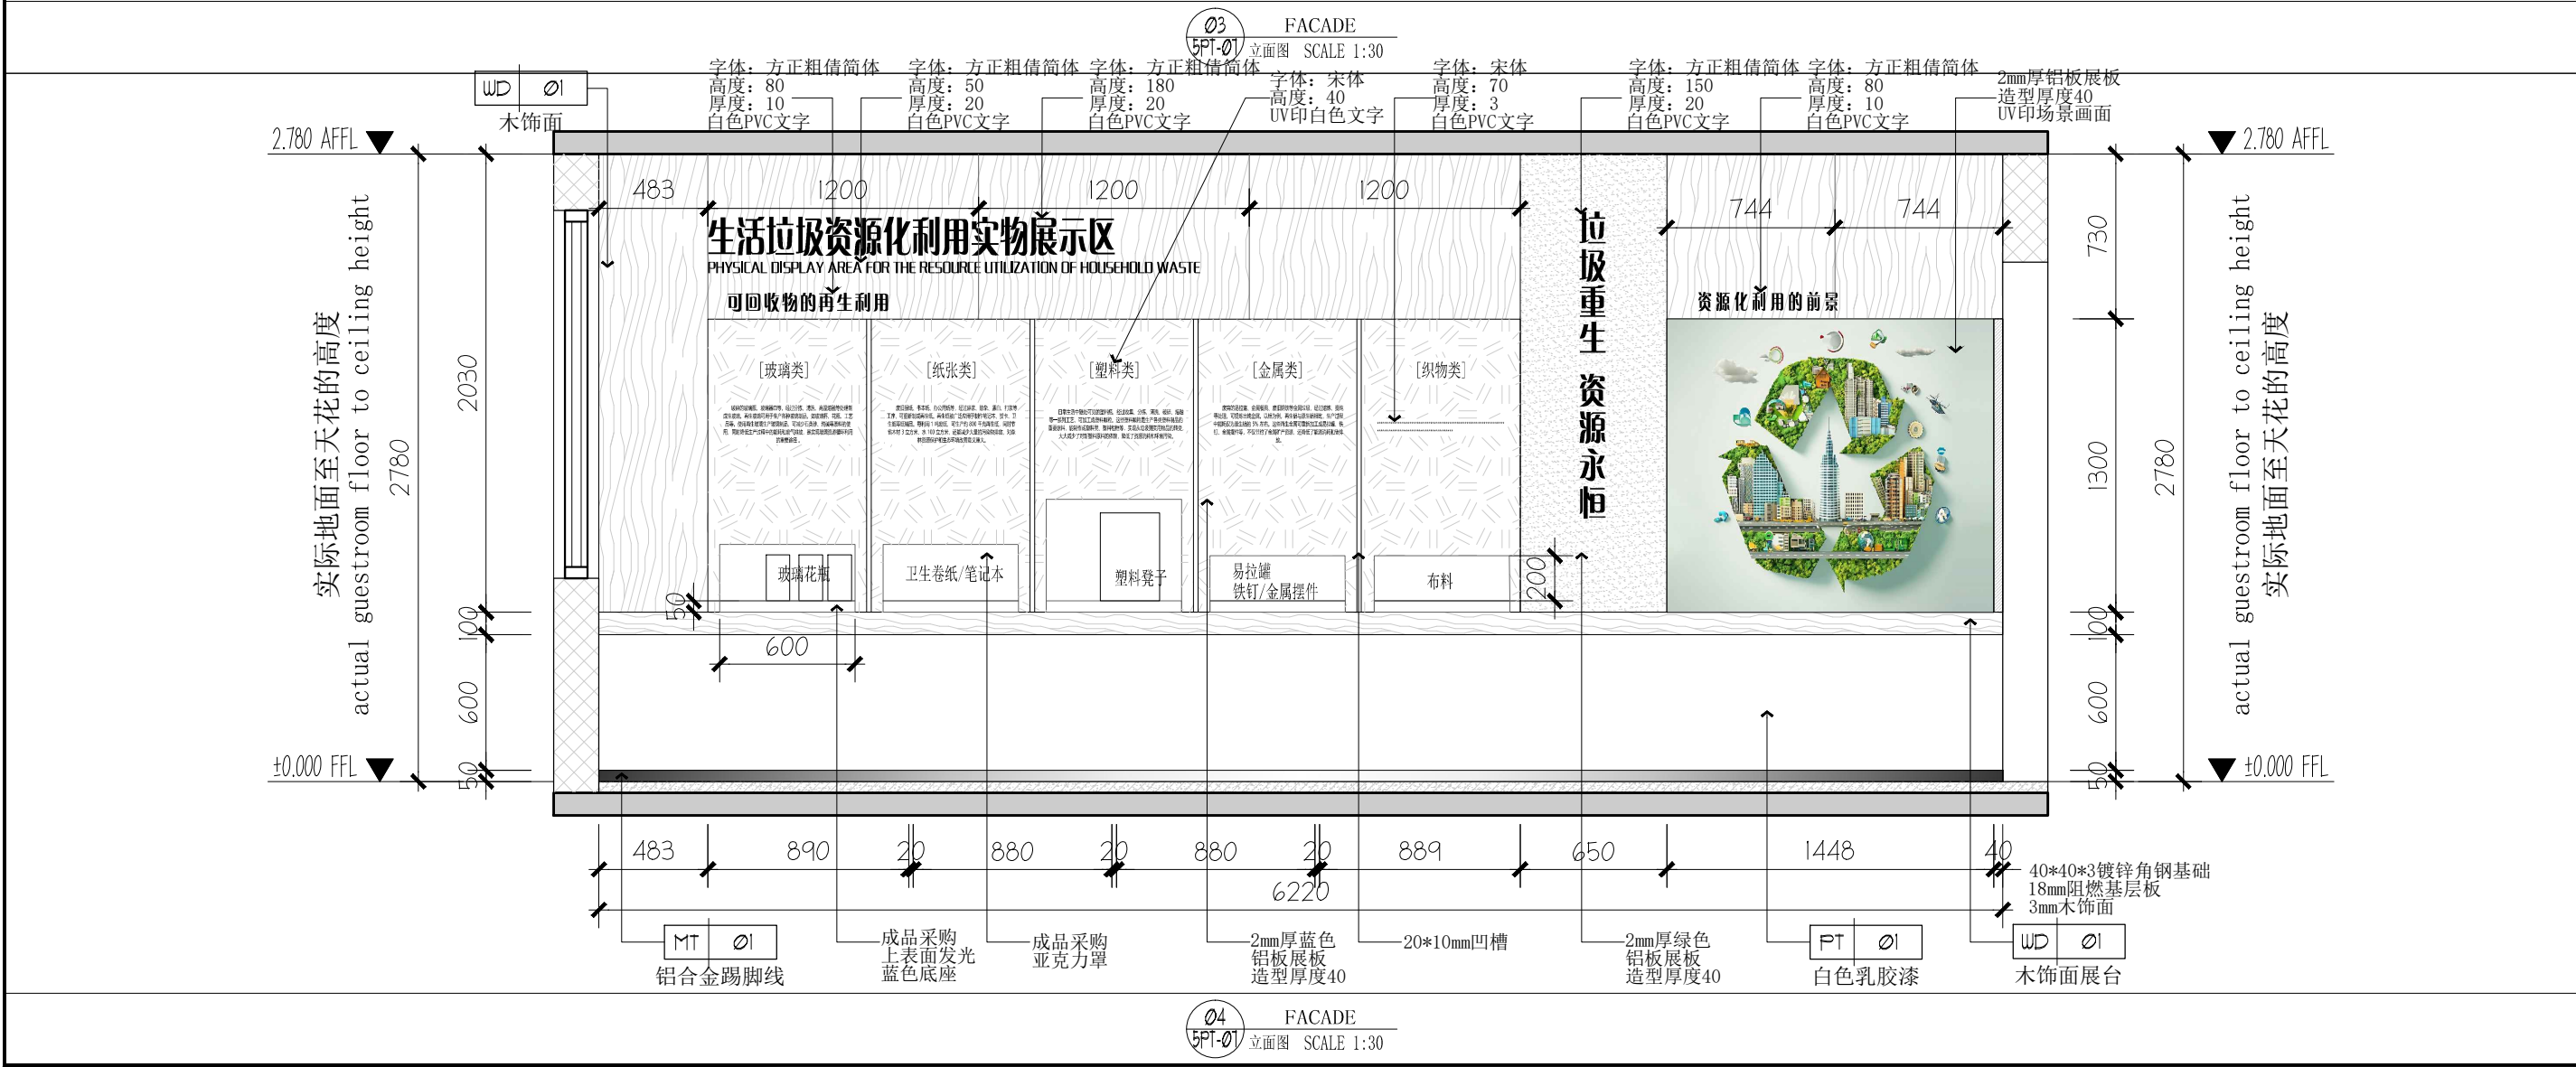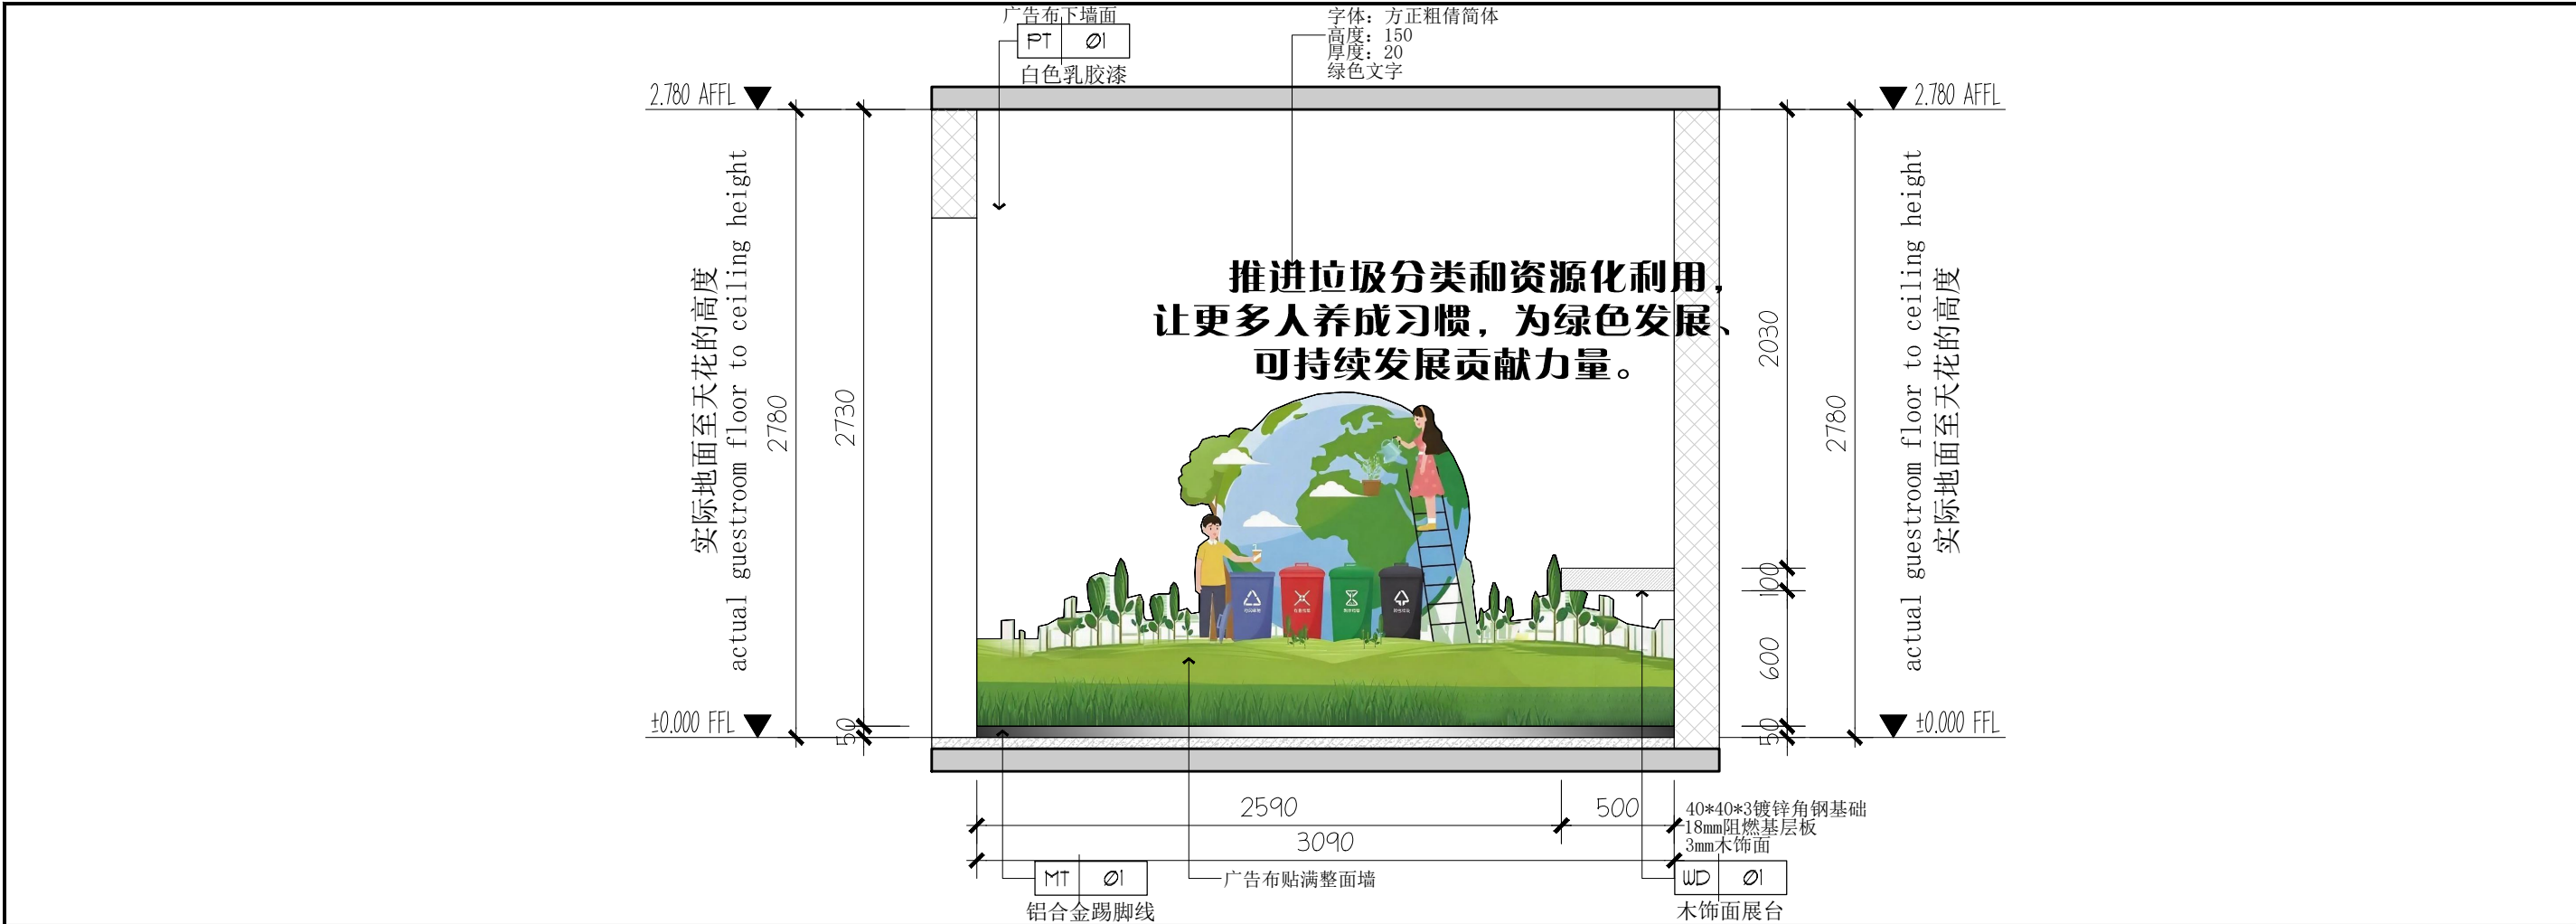

西安上仕建筑工程设计有限公司

Xi'an Shangshi Construction Engineering Design Co., Ltd

建筑幕墙工程专业承包设计乙级证书编号: A201134846
建筑装饰工程专业承包设计乙级证书编号: A201134846
消防设施工程专业承包设计乙级证书编号: A201134846
邮编: 710081
电话: 029-89138613
传真: 029-89138613

Admonition 警告:

西安上仕建筑工程设计有限公司拥有此图版权。未经本公司书面授权批准, 不得移作本次工程以外的其他用途。图内所有尺寸以现场放线为准。如有与本图不一致之处应在施工或绘制装配图前, 以书面报告形式通知设计方。本公司保留对此图纸使用的最终裁定解释权。

PROJECT 工程名称:

西安市长安区生活垃圾分类宣教中心建设项目

附注	日期	修改内容

DRAWING TITLE 图名:

5#立面图-02

项目负责人: DIRECTED

设计: DESIGNED

制图: DRAWN

审图: CHECKED

校核: REVIEWED

比例: SCALE 见图


日期: DATE 2025. 7

DRAWING NO 图号:


51E-02

(盖章有效)

CAPTION OF DRAWING

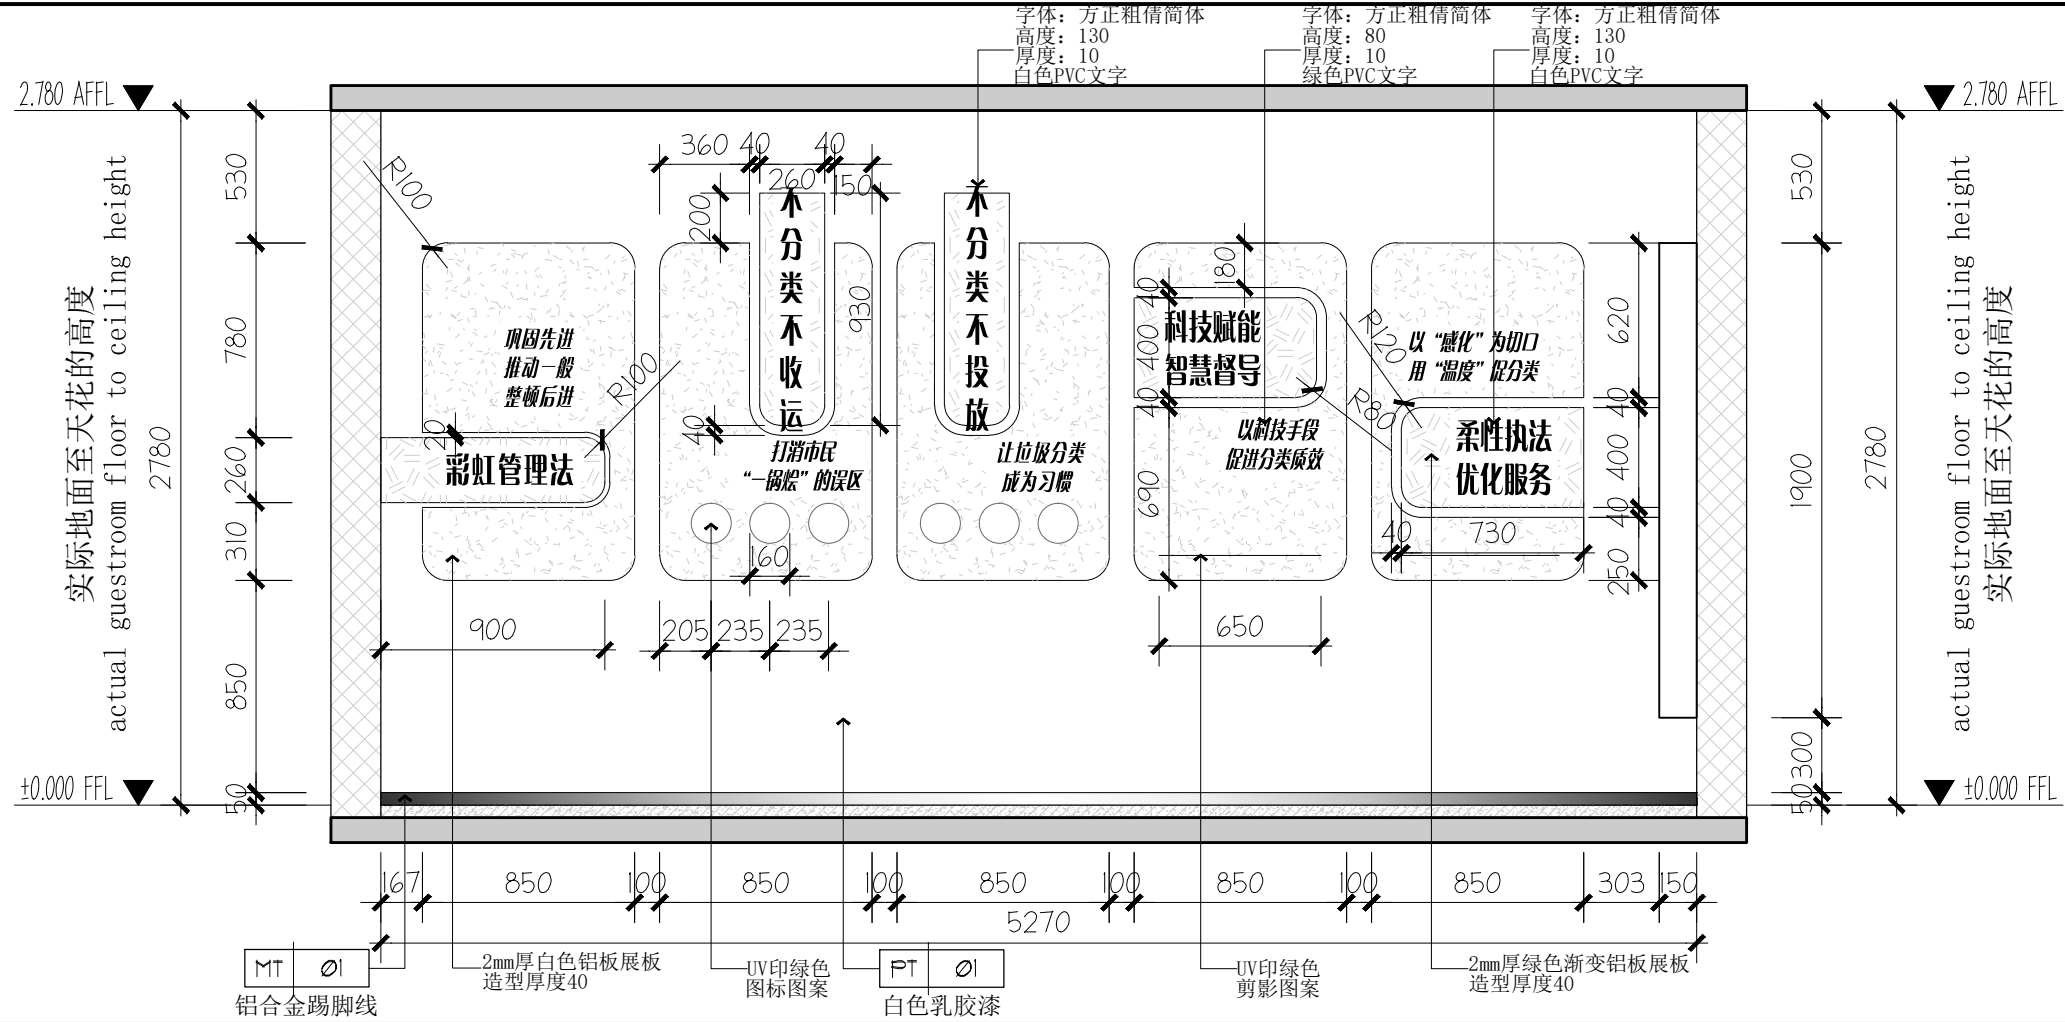

05 立面图
5PT-01

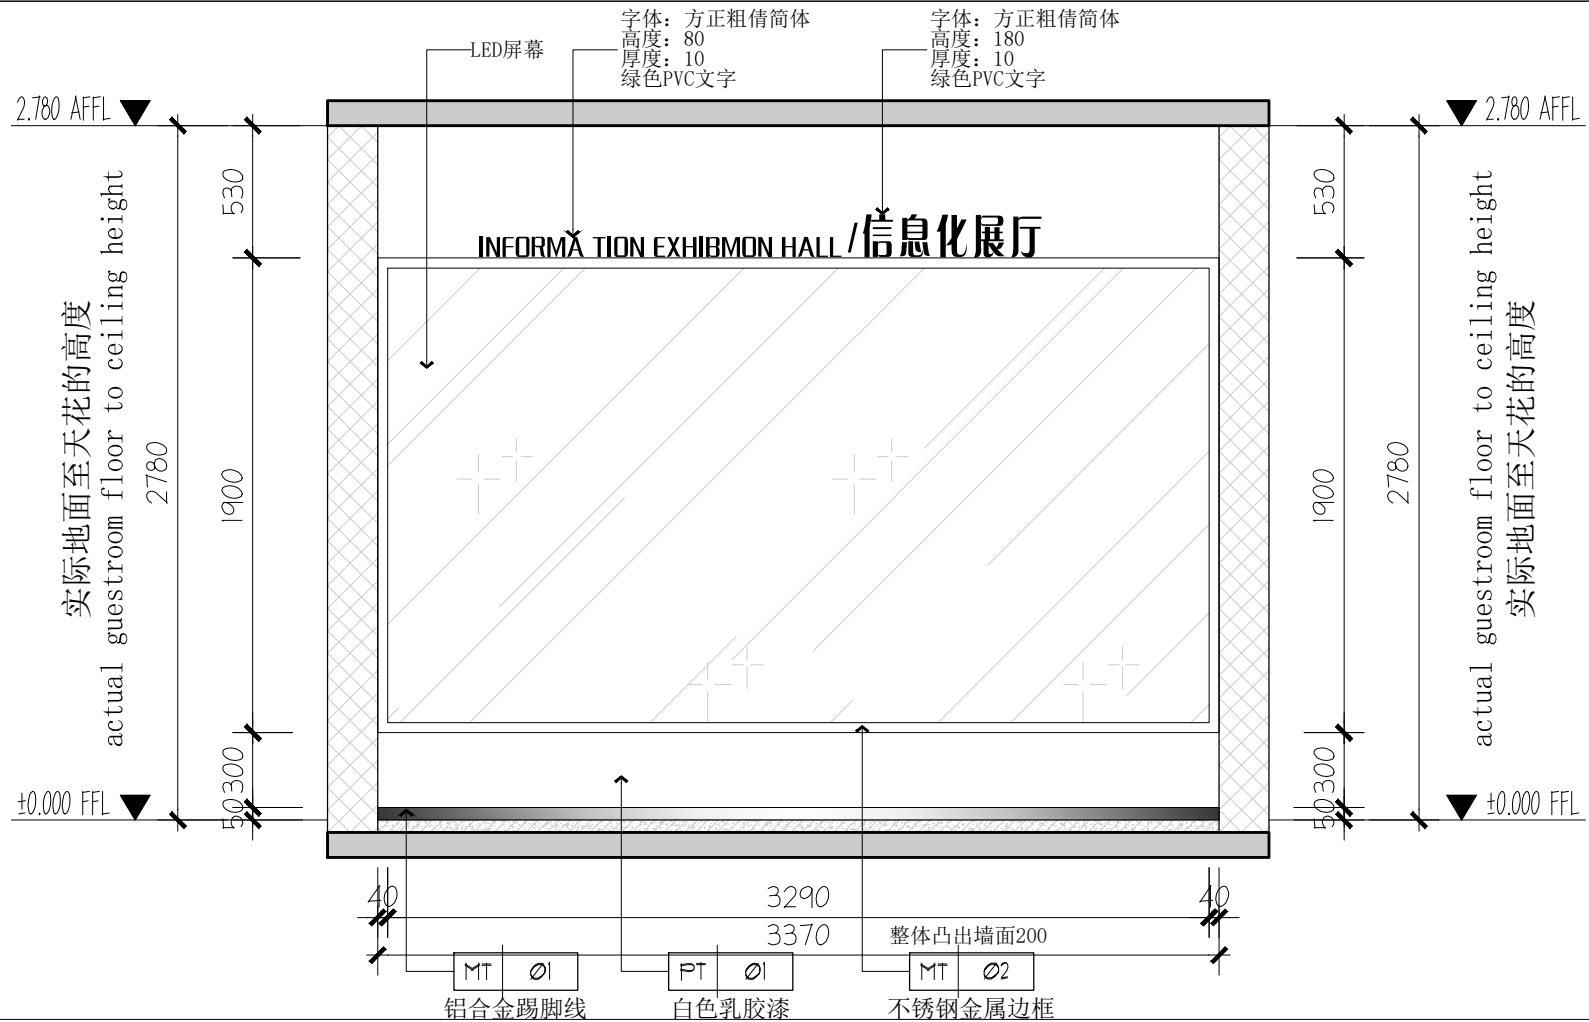

06 立面图
5PT-01

西安上仕建筑工程设计有限公司

Xi'an Shangshi Construction Engineering Design Co., Ltd

建筑幕墙工程专项设计乙级证书编号: A201134846

建筑装饰工程专项设计乙级证书编号: A201134846

消防设施工程专项设计乙级证书编号: A201134846

邮编: 710081

电话: 029-89138613

传真: 029-89138613

Admonition 警告:

西安上仕建筑工程设计有限公司拥有此图版权。未经本公司书面授权批准,不得移作本次工程以外的其他用途。图内所有尺寸以现场放线为准。如有与本图不一致之处应在施工或绘制装配图前,以书面报告形式通知设计方。本公司保留对此图纸使用的最终裁定解释权。

PROJECT 工程名称:

西安市长安区生活垃圾分类宣教中心建设项目

附注	日期	修改内容

DRAWING TITLE 图名:

5#立面图-03

项目负责人: DIRECTED

设计: DESIGNED

制图: DRAWN

审图: CHECKED

校核: REVIEWED

比例: SCALE 见图


日期: DATE 2025. 7

DRAWING NO 图号:


51E-03

(盖章有效)


CAPTION OF DRAWING

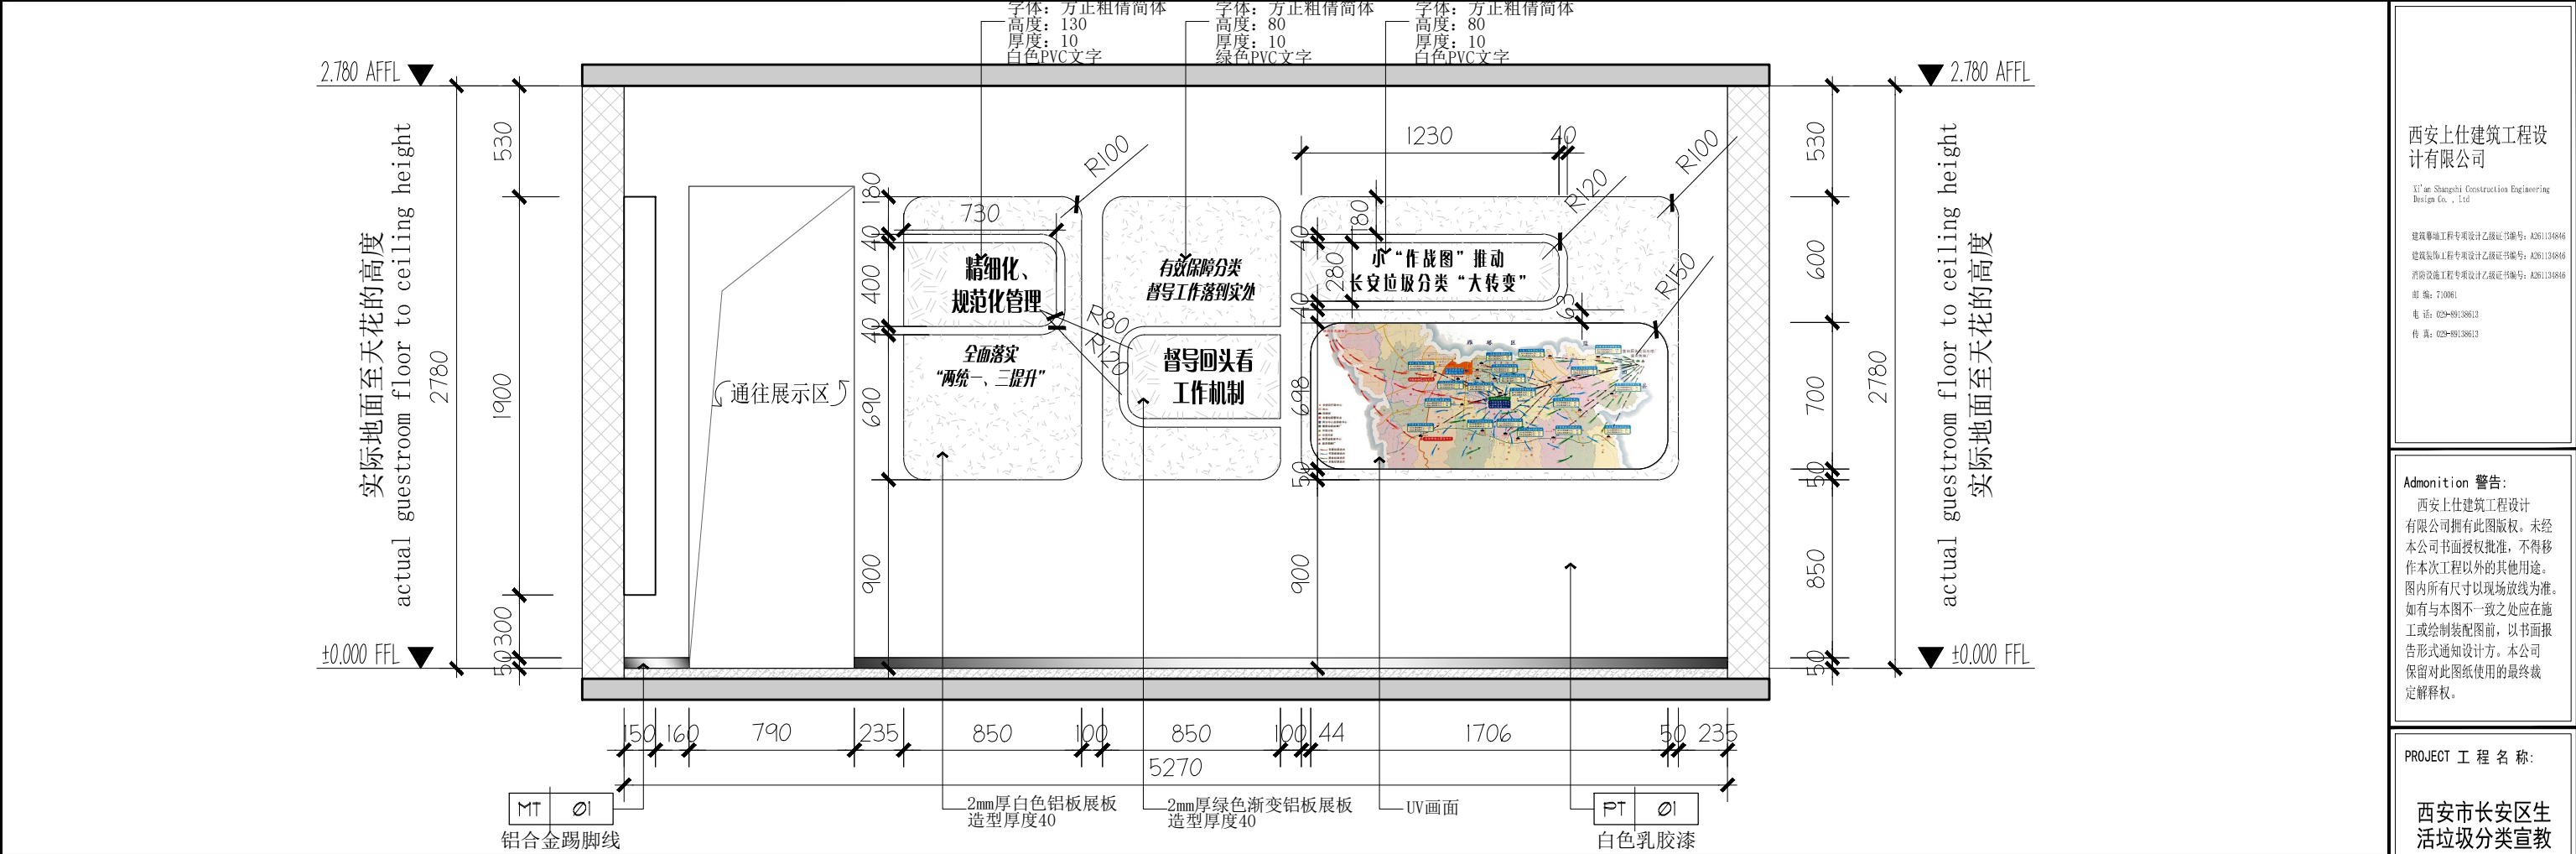

01 FACADE 立面图 SCALE 1:30

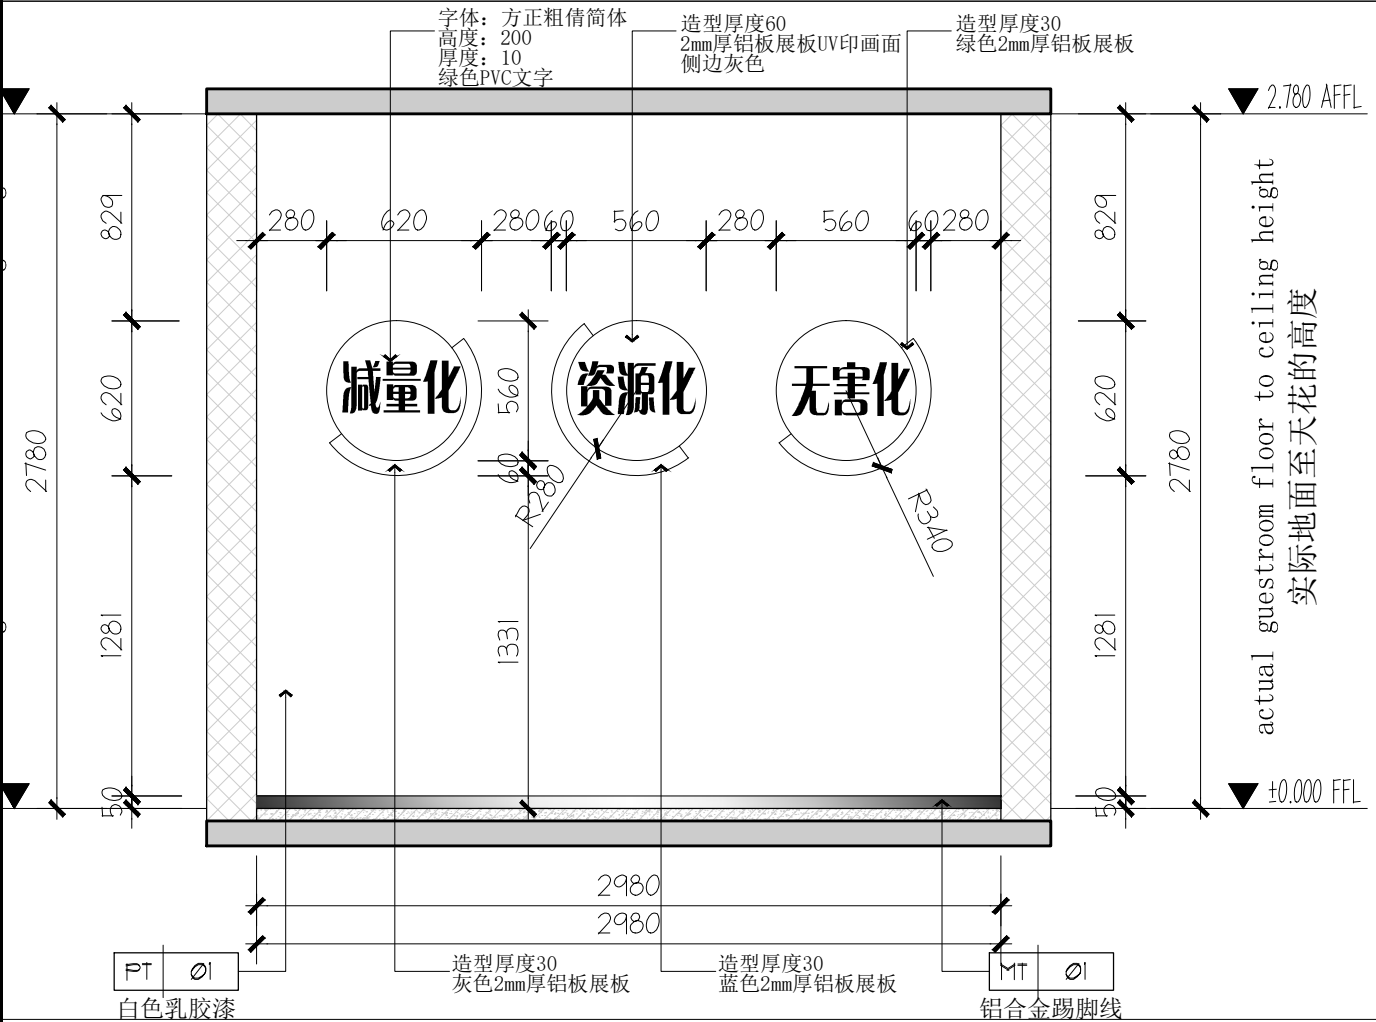

08 FACADE 立面图 SCALE 1:30

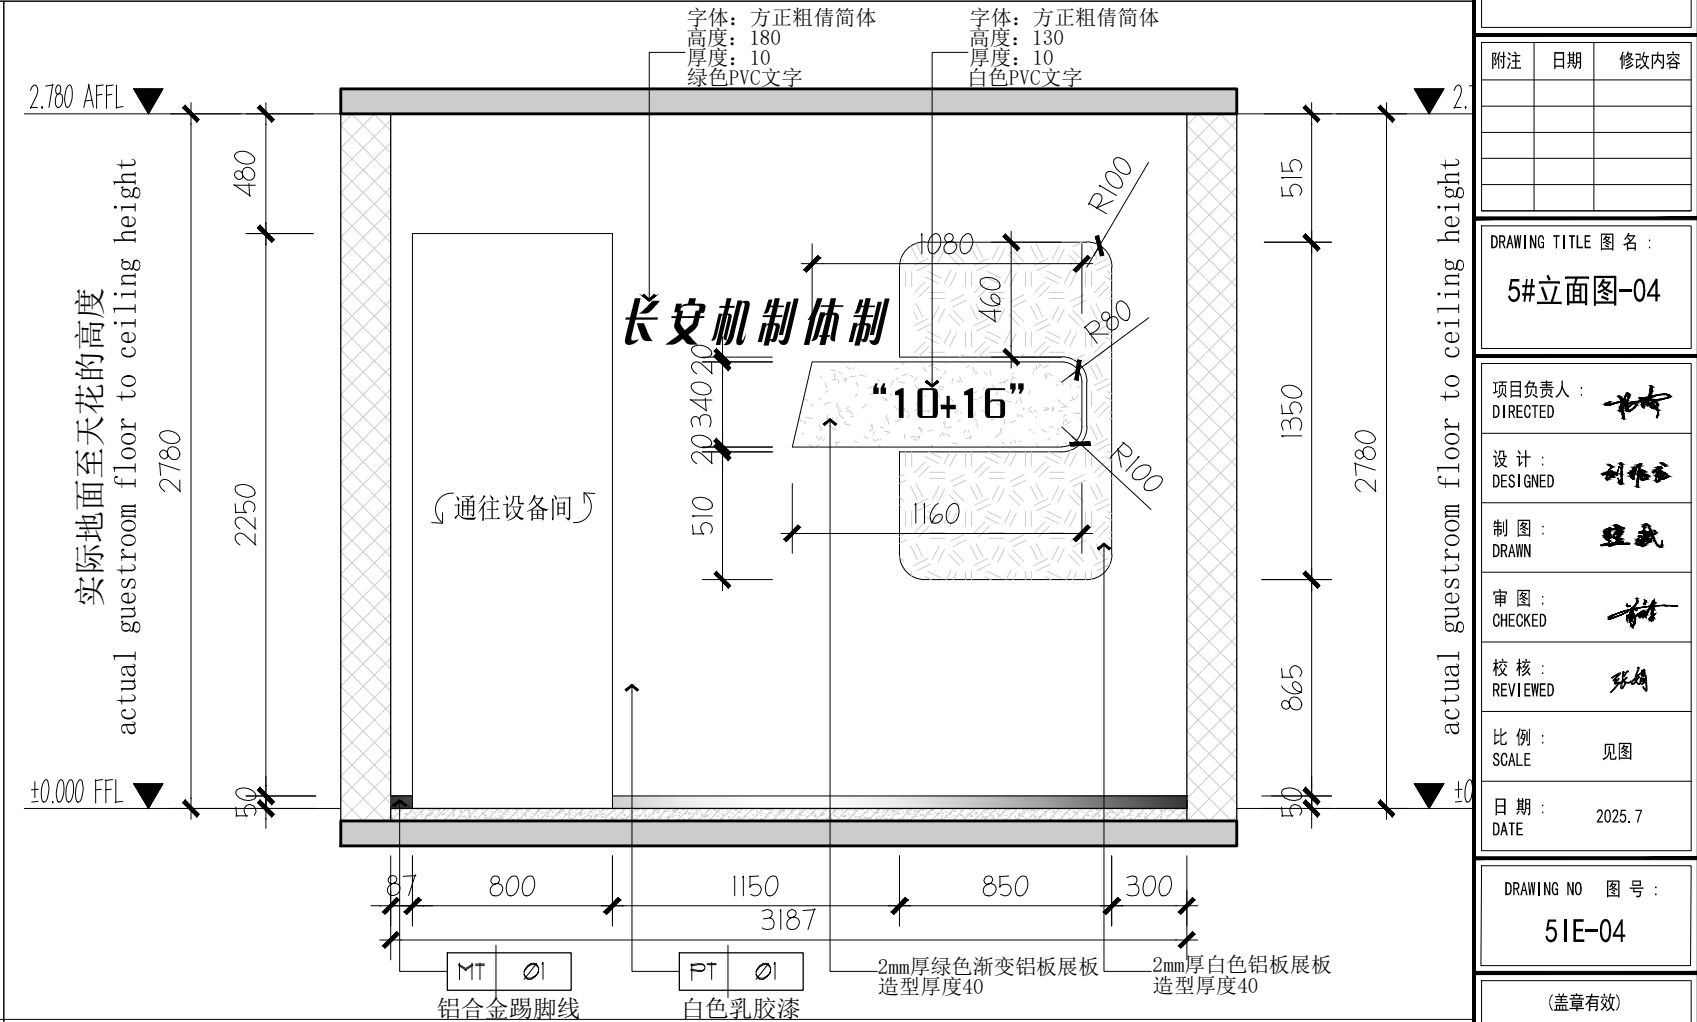

09 FACADE 立面图 SCALE 1:30

西安上仕建筑工程设计有限公司

Xi'an Shangshi Construction Engineering Design Co., Ltd

建筑幕墙工程专业承包设计乙级证书编号: A201134846
建筑装饰工程专业承包设计乙级证书编号: A201134846
消防设施工程专业承包设计乙级证书编号: A201134846

邮编: 710081
电话: 029-89138613
传真: 029-89138613

Admonition 警告:

西安上仕建筑工程设计有限公司拥有此图版权。未经本公司书面授权批准,不得移作本次工程以外的其他用途。图内所有尺寸以现场放线为准。如有与本图不一致之处应在施工或绘制装配图前,以书面报告形式通知设计方。本公司保留对此图纸使用的最终裁定解释权。

PROJECT 工程名称:

西安市长安区生活垃圾分类宣教中心建设项目

附注	日期	修改内容

DRAWING TITLE 图名:

5#立面图-04


项目负责人:	DIRECTED	
设计:	DESIGNED	刘伟东
制图:	DRAWN	张斌
审图:	CHECKED	
校核:	REVIEWED	张斌
比例:	SCALE	见图
日期:	DATE	2025.7

DRAWING NO 图号:


51E-04

(盖章有效)

CAPTION OF DRAWING

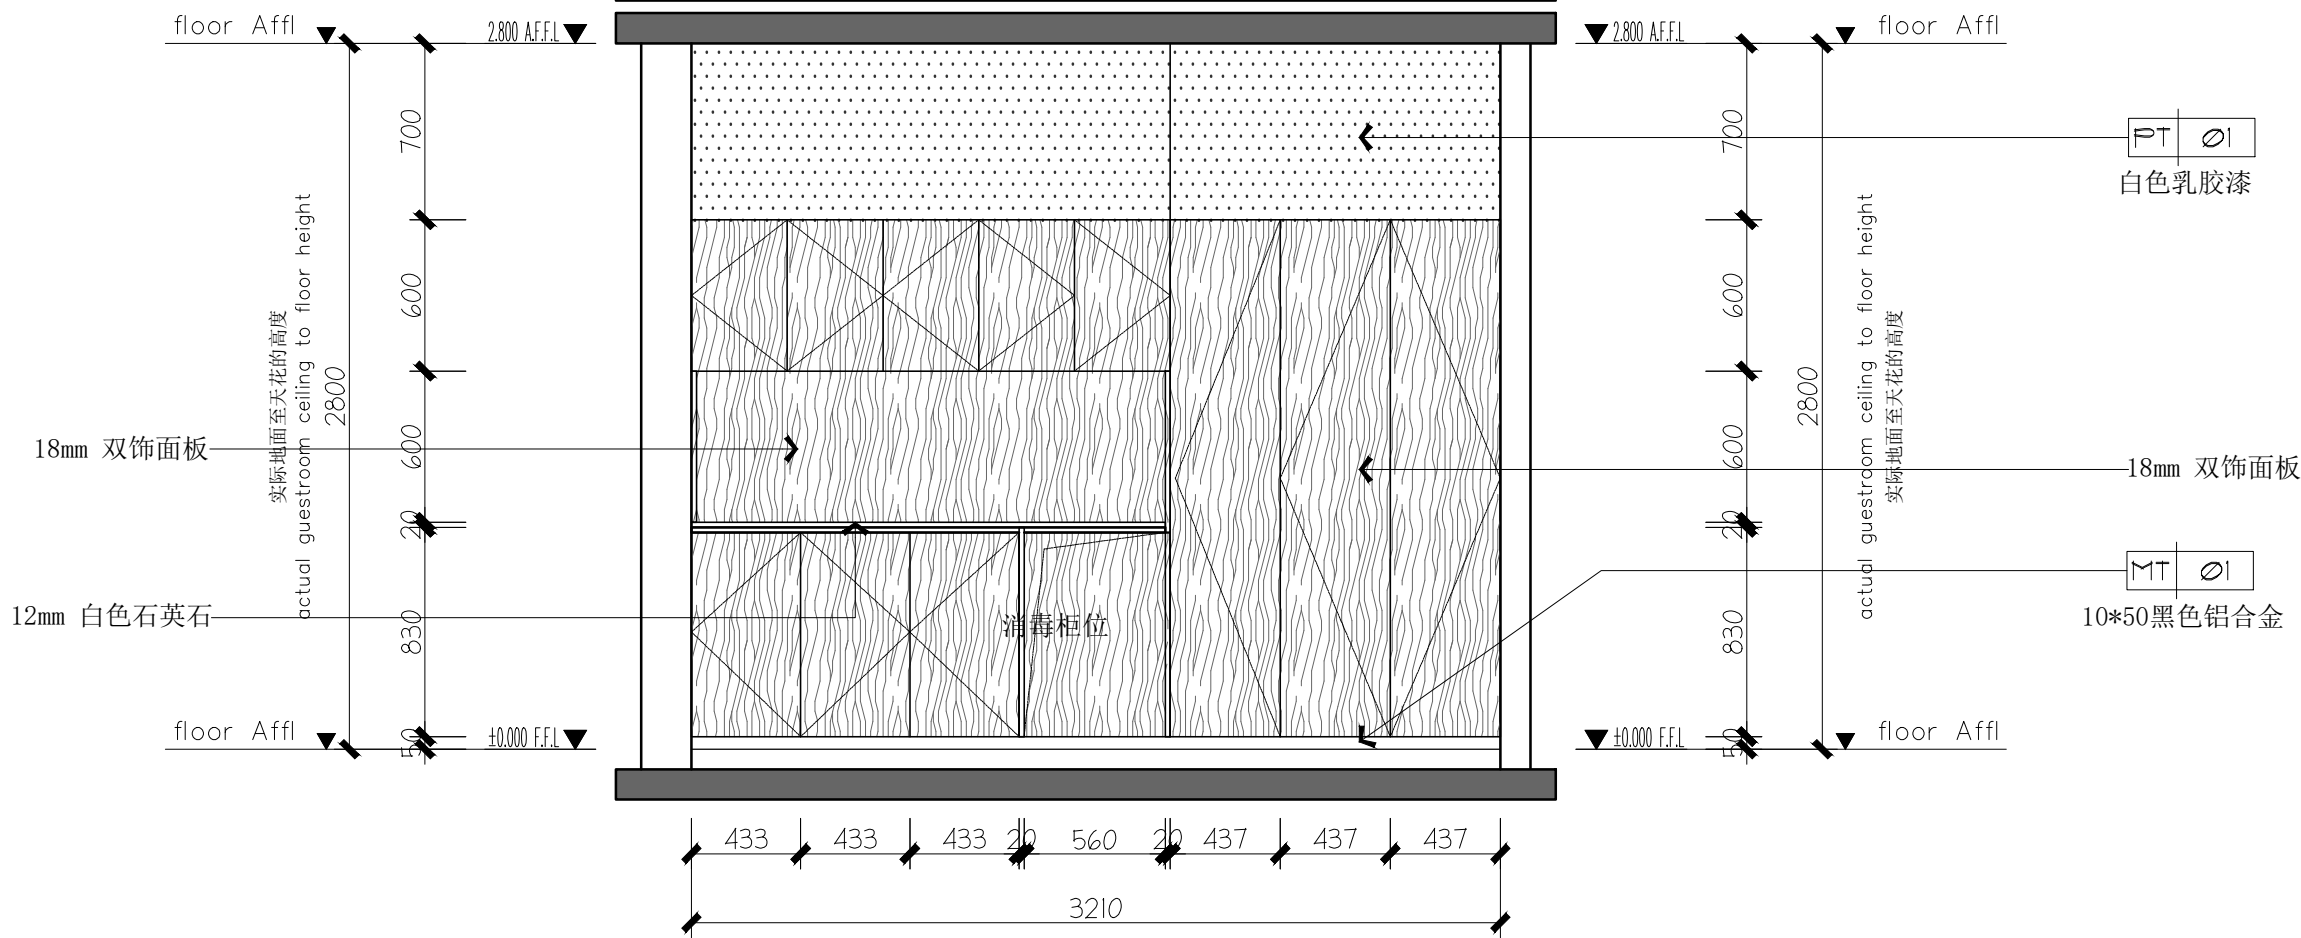

01
6PT-01 ELEVATION
立面图 SCALE 1:30

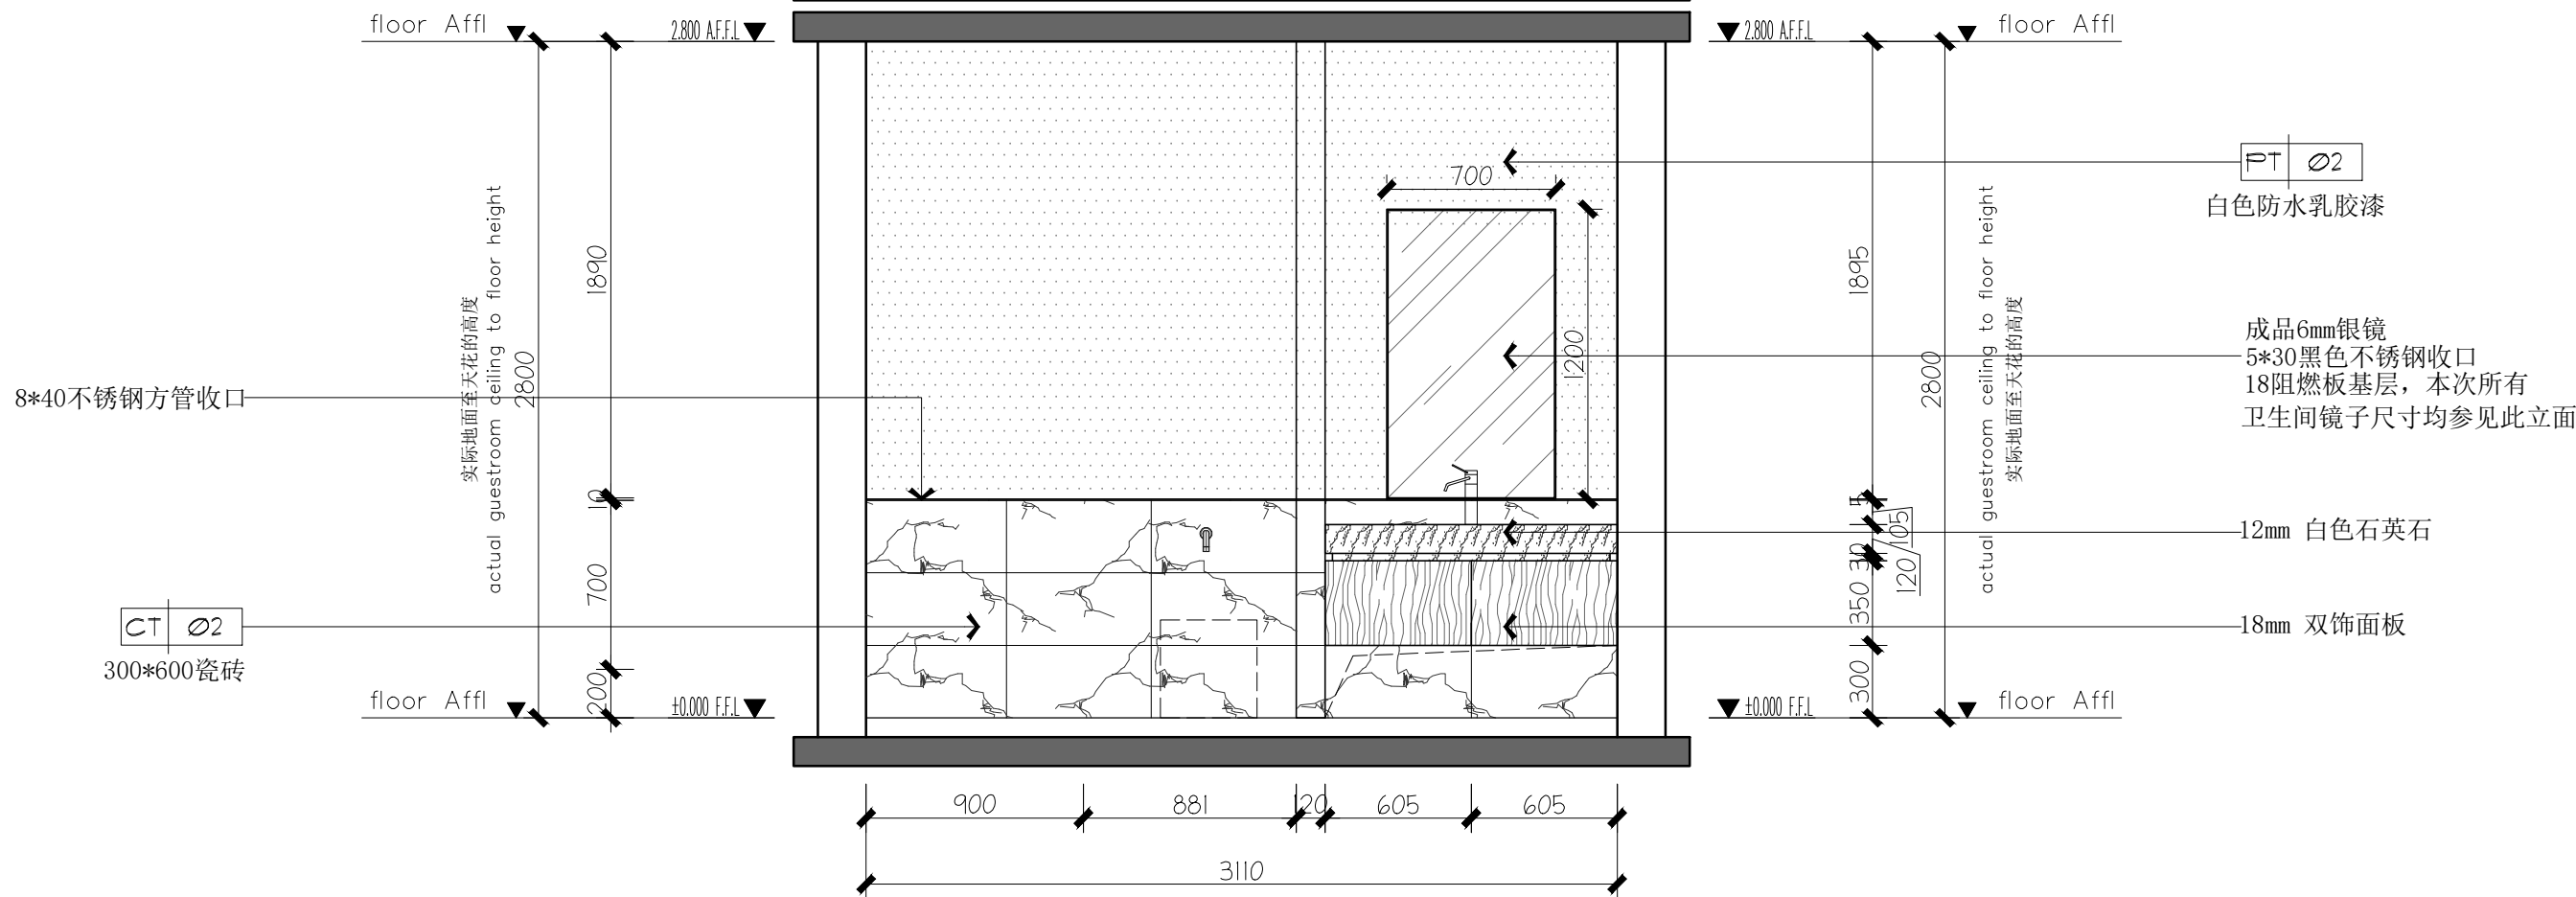

02
6PT-01 ELEVATION
立面图 SCALE 1:30

西安上仕建筑工程设计有限公司
Xi'an Shangshi Construction Engineering Design Co., Ltd.
建筑幕墙工程专项设计乙级证书编号: A261134846
建筑装饰工程专项设计乙级证书编号: A261134846
消防设施工程专项设计乙级证书编号: A261134846
邮编: 710061
电话: 029-89138613
传真: 029-89138613

Admonition 警告:
西安上仕建筑工程设计有限公司拥有此图版权。未经本公司书面授权批准, 不得移作本次工程以外的其他用途。图内所有尺寸以现场放线为准。如有与本图不一致之处应在施工或绘制装配图前, 以书面报告形式通知设计方。本公司保留对此图纸使用的最终裁定解释权。

PROJECT 工程名称:
西安市长安区生活垃圾分类宣教中心项目

附注	日期	修改内容

DRAWING TITLE 图名:
6# 立面图-01

项目负责人: DIRECTED	设计: DESIGNED	制图: DRAWN	审图: CHECKED	校核: REVIEWED	比例: SCALE	日期: DATE
					1:60	2025

DRAWING NO 图号:
61E-01

(盖章有效)
CAPTION OF DRAWING