


西安市长安区垃圾分类宣教中心建设项目

XI'AN , CHINA

[新风施工图]

出图日期: 2025年7月

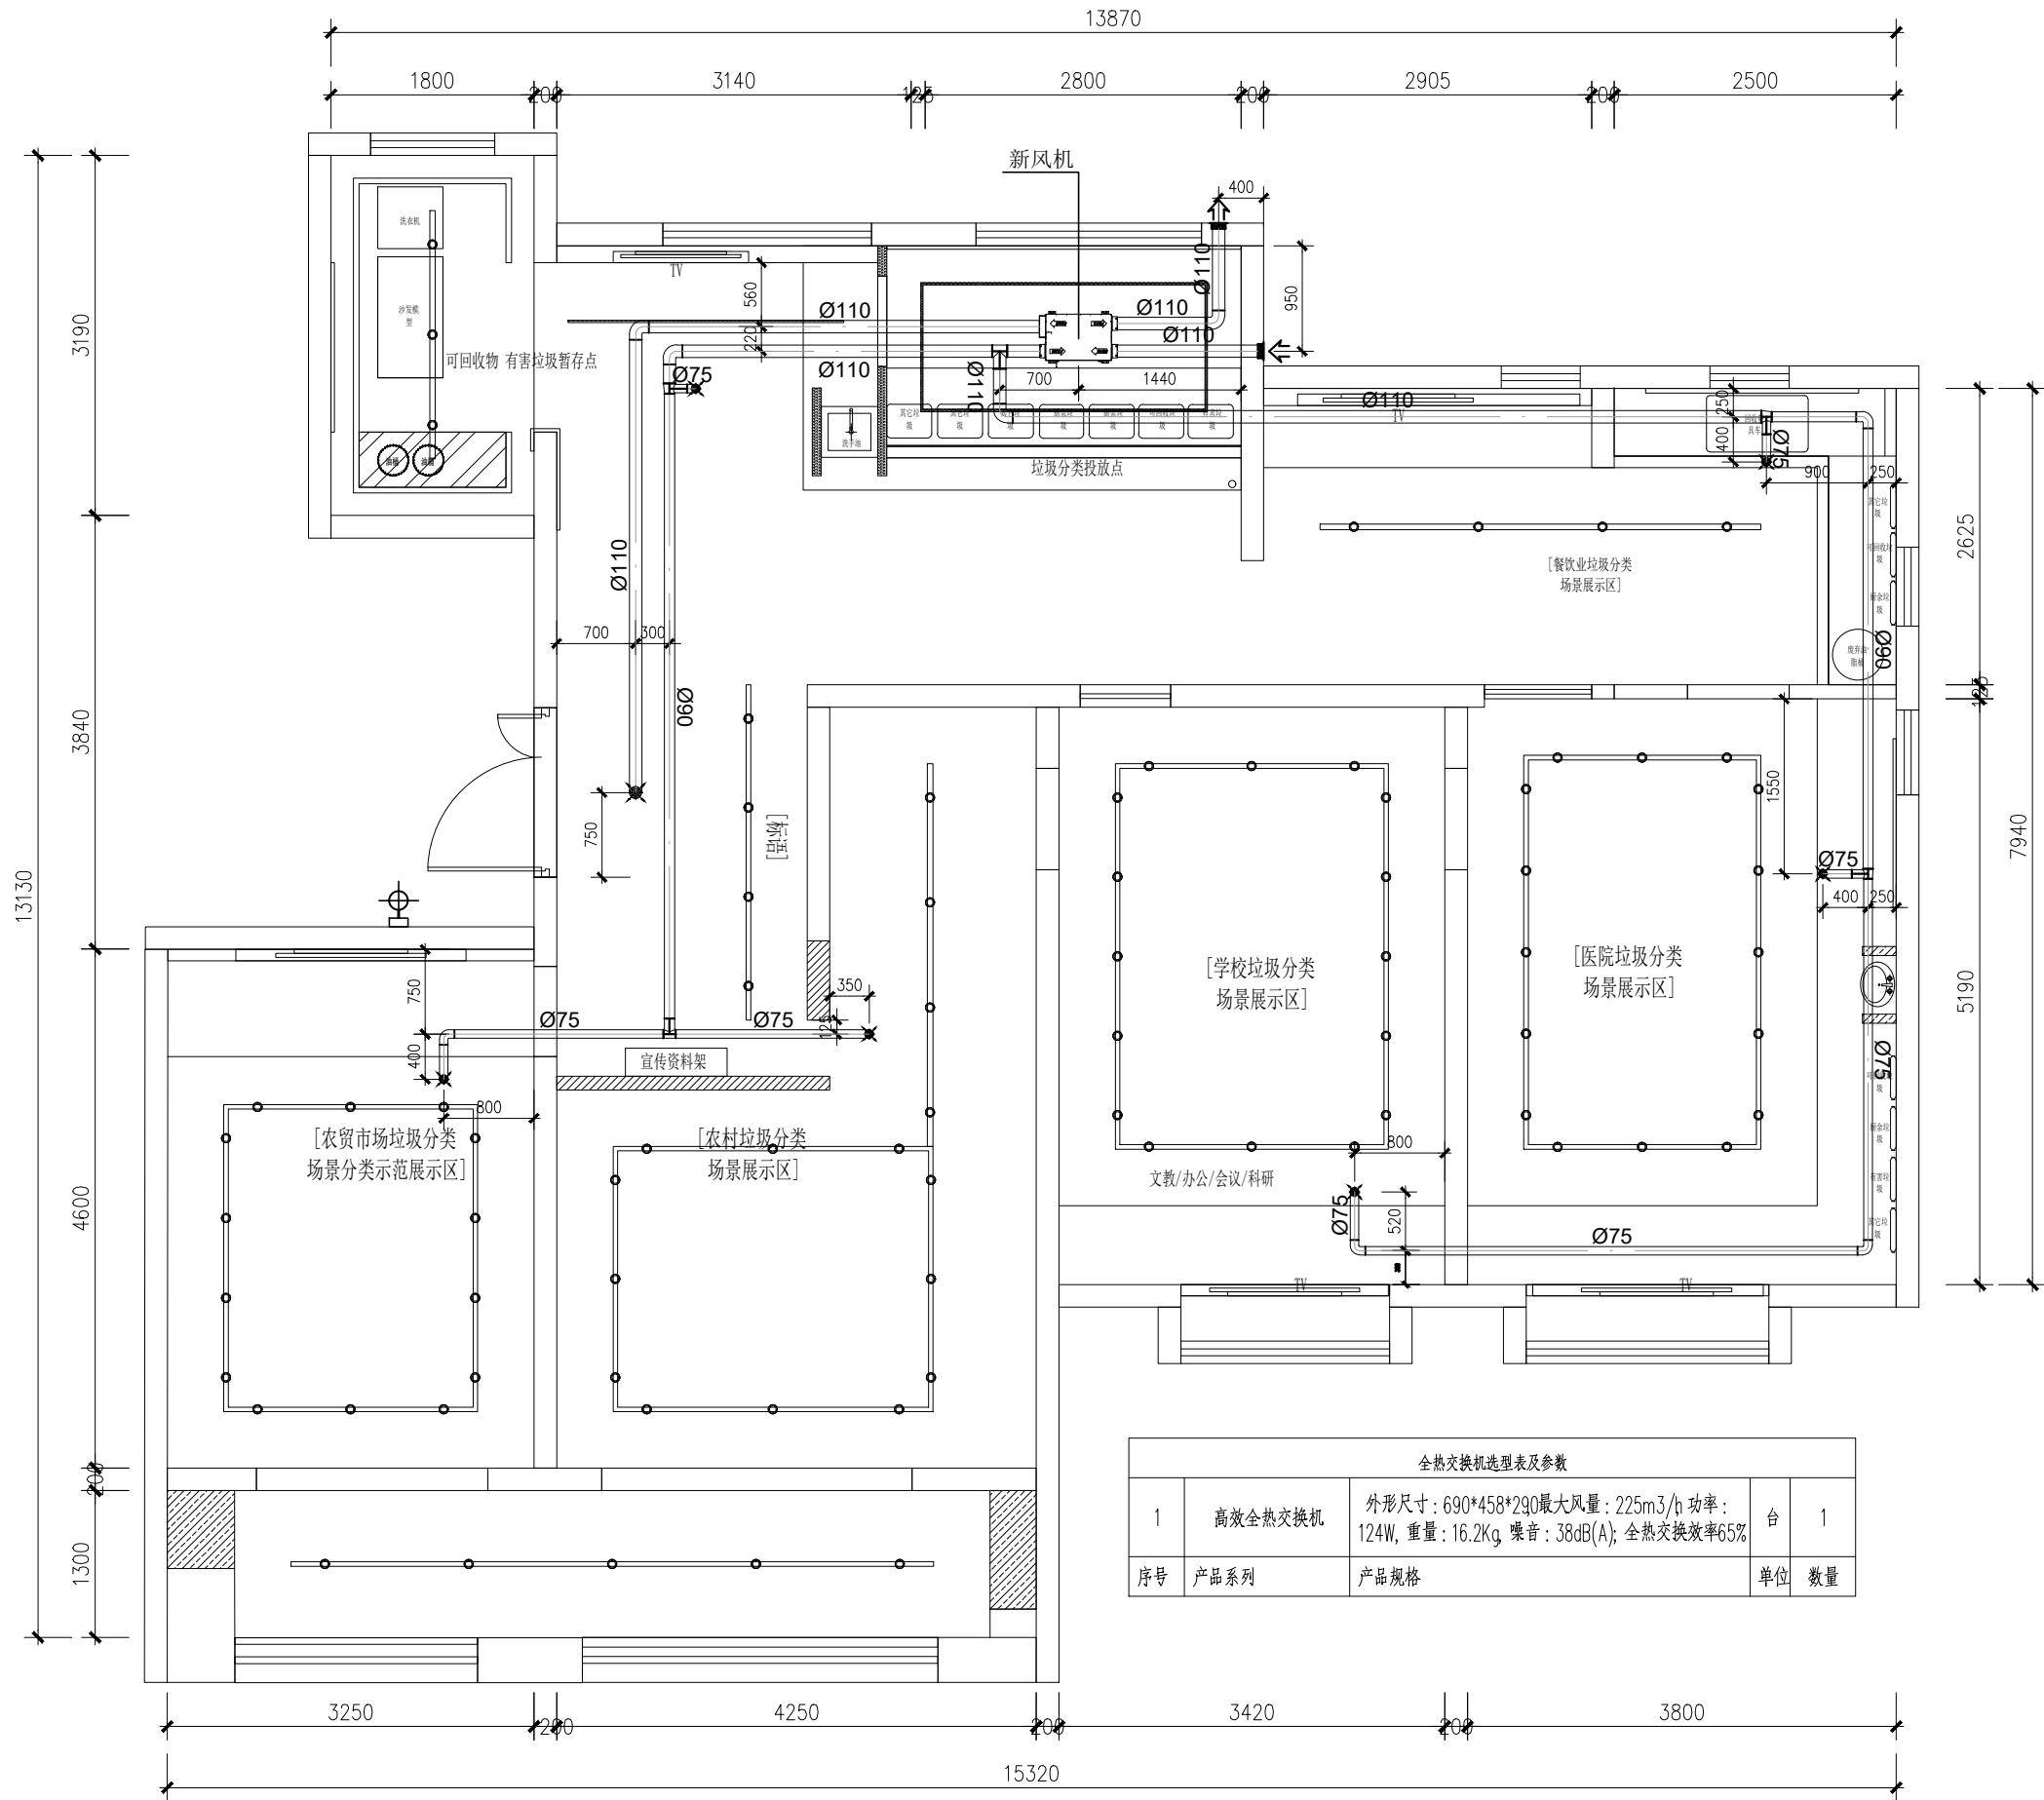

四号楼新风平面图 1:50

注: 1.室内新风送风口与空调送风口合用, 精装做喷塑处理, 新风接口管径均为Ø75。
2.风口尺寸及定位最终以精装为准。
3.室外进排风口设置Ø110外气罩。
4.新风管材考虑UPVC, 风管安装考虑穿梁但是不能破坏结构安全;

西安上仕建筑工程设计有限公司

Xi'an Shangshi Construction Engineering Design Co., Ltd.

建筑幕墙工程专项设计乙级证书编号: A261134846

建筑装饰工程专项设计乙级证书编号: A261134846

道路设施工程专项设计乙级证书编号: A261134846

邮 编: 710061

电 话: 029-88138613

传 真: 029-88138613

Admonition 警告:

西安上仕建筑工程设计有限公司拥有此图版权。未经本公司书面授权批准, 不得移作本次工程以外的其他用途。图内所有尺寸以现场放线为准。如有与本图不一致之处应在施工或绘制装配图前, 以书面报告形式通知设计方。本公司保留对此图纸使用的最终裁定解释权。

PROJECT 工程名称:

西安市长安区生活垃圾分类宣教中心建设项目

附注 日期 修改内容

DRAWING TITLE 图名:

4#新风平面图

项目负责人: DIRECTED

设计: DESIGNED

制图: DRAWN

审图: CHECKED

校核: REVIEWED

比例: SCALE 1:60

日期: DATE 2025

DRAWING NO 图号:

NT-01

(盖章有效)

CAPTION OF DRAWING