

图	建	结
总	筑	构
合	案	

景观施工图

建设单位：长安区杨庄街道办事处

工程名称：长安区杨庄街道营沟村市级美丽村庄建设项目

工程地点：杨庄街道营沟村

工程编号：25-C5500020

资质编号：A161012802（风景园林工程设计专项甲级）



二〇二五年六月

长安区杨庄街道营沟村市级美丽村庄建设项目

景观施工图

资质等级	风景园林工程设计专项甲级	总 经 理	王 保 平	王保平
证书编号	A161012802	总工程师	钟 院	钟院
工程编号	25-C5500020	技术负责	程 浩	程浩
版 次	第1版	项目负责	郝 慧 哲	郝慧哲



二〇二五年六月

图纸目录表

设计号				工程名称	长安区杨庄街道营沟村市级美丽村庄建设项目		设计阶段		景施	
专 业		景观		子项名称	景观工程		完成日期		年 月 日	
序号	版本号	图别	图号	图纸名称		张数	图纸规格	备 注		
1	1	景施	1	设计说明(1/2)		1	3#			
2	1	景施	2	设计说明(2/2)		1	3#			
3	1	景施	JS-1	总平面图		1	3+1#			
4	1	景施	JS-2	尺寸定位平面图		1	3+1#			
5	1	景施	JS-3	铺装及公共服务设施布置图		1	3+1#			
6	1	景施	TY-1	通用详图		1	3#			
7	1	景施	TY-2	路面结构设计图		1	3#			
8	1	景施	TY-3	水泥盖板		1	3#			
9	1	景施	XT-1	新建青砖花池		1	3#			
10	1	景施	XT-2	入口标识详图一		1	3#			
11	1	景施	XT-3	入口标识详图二		1	3#			
12	1	景施	XT-4	入口标识详图三		1	3#			
13	1	景施	XT-5	入口宣传栏		1	3#			
14	1	景施	XT-6	铁艺大门		1	3#			
15	1	景施	XT-7	导视系统		1	3#			
16	1	景施	XT-8	原木墙面		1	3#			
17	1	景施	XT-9	广场文化景墙		1	3#			
18	1	景施	XT-10	广场休闲座凳		1	3#			
19	1	景施	XT-11	铁艺护栏		1	3#			
20	1	景施	XT-12	矮墙立面装饰		1	3#			
21	1	景施	XT-13	墙绘意向		1	3#			
22	1	景施	XT-14	垃圾分类标识牌		1	3#			
23	1	景施	XT-15	广场新建景墙		1	3#			
24	1	景施	XT-16	广场入口小品		1	3#			
25	1	景施	XT-17	青砖花池修复		1	3#			
26	1	景施	XT-18	新建钢构仿木护栏		1	3#			
27	1	景施	XT-19	配套设施意向图		1	3#			
28	1	绿施	LS-1	绿化种植工程量表		1	3#			
29	1	绿施	LS-2	绿化种植总平面图		1	3#			
项目总负责人				专业负责人			归档接收人			
审 定					制 表 人		归档日期		年 月 日	

装
订
线

设计说明

一、工程概况

1.1 项目名称：长安区杨庄街道营沟村市级美丽村庄建设项目

1.2 子项名称：景观工程

1.3 项目概况：西安市长安区杨庄街道北部平原，总面积1897亩，距西安市中心约30公里，距杨庄街道办事处约350m。

二、设计依据：

2.1 依据国家现行的有关规范、规定及标准。

2.1.1 《公园设计规范》(GB 51192—2016)

2.1.2 《建筑场地园林景观工程设计深度及图样》(06SJ805)

2.1.3 《风景园林制图标准》(CJJ/T67—2015)

2.1.4 《城市绿地设计规范》(GB50420—2016)

2.1.5 《城市居住区规划设计标准》(GB50180—2018)

2.1.6 《建设工程设计文件编制深度的规定》(2016)

2.1.7 《建筑设计防火规范》(GB50016—2018)

2.1.8 其他现行国家以及地方颁布的有关规范、规定和标准。

三、设计内容、范围：

3.1 设计合同范围内的场地竖向、铺装、小品等施工图设计。

3.2 图中坐标系采用国家大地2000坐标系，高程采用1985国家高程基准。坐标、市政道路、场地高程的设计依据由甲方提供。

四、设计技术说明：

4.1 本工程总平面图设计标高采用绝对标高值，单体及立、剖面设计采用相对标高值,其±0.00相对的绝对标高值，详见各图中附注；本工程设计高程系统同地形图标高。

4.2 本工程设计图纸，总图部分单位为米，详图部分单位为毫米。

4.3 本工程各种材料做法标注顺序自上而下：垂直面上以施工先后次序注写；水平面上按实际的上下层次注写。

4.4 本工程所用的各类设备（给排水、机电等）应在本工程室外环境工程施工之前，经设计单位认同后，由厂家或安装单位派专人赴现场配合室外环境工程施工。

4.5 设计选用新型材料产品时，其产品的质量和性能必须经过检测符合国家标准后方可采用，并由生产厂家负责指导施工，以保证施工质量。

4.6 地形填充土不应含有对环境、人和动植物安全有害的污染物或放射性物质的强制性规范要求。

4.7 图纸中的基础设计是以一般地质情况考虑,如有问题需通知相关设计师。

4.8 设计选用新型材料产品时，其产品的质量和性能必须经过检测符合国家标准后方可采用，并由生产厂家负责指导施工，以保证施工质量。

五、竖向设计：

5.1 施工方应对整个设计范围内最终实施的地形、场地、路面及排水的最终效果负责。施工方应于施工前对照相关专业施工图纸，核实相应的场地标高，并将有疑问及与施工现场相矛盾之处提请设计师注意，以便在施工前解决此类问题。

5.2 对于车行道路面标高、道路断面设计、室外管线系统等均应参照景观总平面图的设计，施工方应于施工前对照总平面图核实本工程竖向设计中注明的竖向设计信息。

5.3 路面排水、场地排水，种植区排水，穿孔排水管线等的布置与设计均应与室外雨水系统相连接。

5.4 本工程设计中如无特殊标明，竖向设计坡度均按下列坡度设计：

广场及庭院：如无特殊指明，坡向排水方向，坡度0.5%；

道路横坡：如无特殊指明，坡向路沿，坡度1.5%；

台阶及坡道的休息平台：如无特殊指明，坡向排水方向，坡度1.0%；

种植区：如无特殊指明，坡向排水方向，坡度2.0%；

5.5 所有地面排水、应从构筑物基座或建筑散水外沿向外找坡最小2%；

5.6 施工前施工方应与业主协调建筑出入口处的室内外高差关系，如与图纸有出入，需知会设计师以便协调室外场地竖向关系；

六、安全措施：本工程所有设计均应满足国家及地方现行的有关工程与建筑设计的各类规范、规定及标准。

七、室外工程材料及构造措施：

7.1 铺装材料

7.1.1 结构工程师特殊指明外，砖砌体用MU10普通烧结砖M10水泥砂浆砌筑。

7.1.2 除特殊说明外所有有关设计细部、选材、饰面均须按设计师指定做法完成。

7.1.3 为保证视觉景观效果的统一，所有位于广场及园林路面的井盖均应做双层井盖，面层做法应与周围铺装一致。

7.1.4 所有室外墙面所用之外墙涂料，均应具有防水、防污及适应当地气候条件的耐候性。

7.1.5 所有室外地面所用之天然石材铺装材料，均应按照相关规范要求进行防碱，防污处理。

八、施工要求：

8.1 凡本设计采用的涉及到景观造型、色彩、质感、大小、尺寸、性能、安全等方面的材料，除按本设计图纸要求外，均需报小样，经甲方及设计单位审核认可后方可采用。

8.2 施工时应按图施工，如有改变，需征得设计单位同意；如替换材料及饰面,必需取得甲方及设计师的最后同意。

8.3 成品垃圾箱等室外家具的选型，应根据园林建筑师的设计意向，结合整个景观区域的风格，由甲方协同设计师，最终选定相应的配套设施。

8.4 地下管线应在绿化施工前铺设，高功率灯具应距离植物≥1.0m。

8.5 所有工程需分步分项验收，广场道路需经过排水实验，保证场地不积水后方可进行面层铺贴。如有内嵌灯具，则必须试灯验收后方可进行下一步操作。

8.6 土方造型回填土方时，应充分考虑下沉值，图中设计标高均为完成最终值。

九、绿化设计

1、苗木基本要求及规格质量标准

项目内所用的苗木应具备生长健壮、冠形完整、色泽正常、根系发达、无病虫害、无机械损伤等基本质量要求。

2、种植土壤质量要求

（1）绿化种植土壤应具备常规土壤的外观，有一定疏松度、无明显石块、垃圾等杂物、常规土色、无明显染色或异味。污泥、淤泥不应直接作为绿化种植土壤，应清除建筑垃圾；

（2）严禁使用有害成分的土壤。严禁使用带有严重病虫害的植物材料。施工期间的植物养护和园林植物病虫害防治应采用生物防治方法和生物农药及高效低毒农药。

3、绿化施工技术措施

（1）清理场地

将绿化场地内的生活垃圾及建筑垃圾清理干净，然后将其深翻达到适合树木栽植的标准。

（2）定点、放线

A、定点放线：利用平板仪或网格法，根据图纸的比例要求定出植物群落和单株种植的位置，利用标桩做出标记，写明树种及树池规格，树群要用白灰撒出范围线，范围线内钉上木桩，写明树种、数量、坑的规格，然后用目测法量出单株植点。定点放线要注意以下几点：①树种、数量、位置要与设计图纸相符。②树丛配置要自然，要按照树丛的组织配合原则定点，切忌呆板，避免排队或等距离栽植。

B、检查验收：定点放线完成后，进行检查验收，要求做到准确无误。

（3）挖坑

刨坑的质量，对植株以后的生长发育有很大的影响，应根据各种不同规格的苗木及土球的大小，土质情况来确定坑的大小，一般应比规定的根系及土球直径大20~30cm，同时树种根系类别，确定坑的深浅、坑应呈圆筒型，以保证栽植时根系舒展以利成活。挖坑时，表土与底土应分开堆放，由于表面土有机质含量较高，植树填土时应先填入坑底，底土填于上部 and 用于围堰。遇到局部土壤不好时，则应将坑径加大一到二倍，清除有害垃圾，换上好土。

（4）苗木准备

选好苗木：苗木质量的好坏是影响成活的重要因素之一，为提高栽植成活率和以后的效果，移植前必须对苗木进行严格的选择。选苗时除根据设计所提出的苗木规格、树形等特殊要求外，还要注意选择根系发达，生长健壮、无病虫害和树形端正的苗木。

如果苗木生长地的土壤过于干燥，应提前数天灌水；反之，土壤过湿时应提前设法排水，以利掘苗时的操作。



中大设计集团有限公司
ZHONGDA DESIGN GROUP CO.,LTD.

设计证书编号(甲级): A161012802

地址:陕西省西安市高新区唐延南路8号

电话:029-81124625 邮编: 710000

出图专用章

OFFICIAL STAMP

注册执业章

REGISTERED WORKING STAMP

建设单位 CLIENT

项目名称 PROJECT NAME

长安区杨庄街道营沟村
市级美丽村庄建设项目

子项名称 ITEM NAME

图 名 DRAWING NAME

设计说明(1/2)

项目负责人

PROJECT MANAGER

郝慧哲

郝慧哲

专业负责人

DIVISION CHIEF

杨艳艳

杨艳艳

审核人

REVIEWED BY

李善谋

李善谋

审定人

APPROVED BY

许小钢

许小钢

校对入

CHECKED BY

郭芳琴

郭芳琴

设计人

DESIGNED

张雯雯

张雯雯

制图人

DRAWN

张雯雯

张雯雯

工程编号 JOB NO.

25-C5500020

阶段

STATUS

施工图

专业

DISCI.

景观

日期

DATE

2025. 06

图号

DR. NO.

1

版权所有，不得复制、套用。

ALL RIGHTS RESERVED,DONT COPIED,REPRODUCED.

(5) 运苗

苗木的运输与假植的质量，也是影响植树成活的重要环节，实践证明“随运随栽”对植树成活最有保障。

a、装车前的检验，运苗装车前，须仔细核对苗木的种类与品种、规格、质量等；不符合规范要求，应向苗圃方面提出予以更换。

b、装运带土球苗

1) 2米以下的苗木可以立装；2米以上的苗木必须斜放或平放。土球朝前树梢朝后，并用木架将树冠架稳。

2) 土球直径大小 20厘米的苗木只装一层；小土球可以码放 2~3层，土球之间必须码放紧密，以防摇晃。

3) 土球上不准站人或放置重物。

(6) 运输

途中押运人员要和司机配合好，经常检查苫布是否掀起，短途运苗，中途不要休息。长途行车，必要时应洒水淋湿树根，休息时应选择阴凉处停车，防止风吹日晒

(7) 卸车

卸车时要爱护苗木，轻拿轻放。裸根苗要顺序拿放，不准乱抽，更不能整车推卸；带土球卸车时，不得提拉树干，而应双手抱土球轻轻放下。较大的土球卸车时，可用一块结实的长木板，从车厢上斜放到地上，将土球推倒在木板上，顺势慢慢滑下，绝不可滚动土球。

(8) 栽植

a、散苗

1) 要爱护苗木，要轻拿轻放，不得损伤树根、树皮、枝干或土球。

2) 散苗速度与栽苗速度相适应，边散边栽，散毕栽完，尽量减少树根暴露时间。

3) 对常绿树种，树形最好的一面，应朝向主要观赏面。

4) 散苗后，要及时用设计图纸详细核对，发现错误立即改正，以保证植树位置的正确。

b、栽苗

1) 栽苗的操作方法

①露根乔木大苗的栽植法：一人将树苗放入坑中扶直，另一个用坑边好的表土填入，至一半时，将苗木轻轻提起，使根颈部与地表相平，使根自然的向下呈舒展状态。然后用脚踏实土壤，或用木棒夯实，继续填土，直到与坑边稍高一些，再用力踏实或夯实一、二次，最后用土在坑的边缘拍好灌水堰。

2) 移栽苗木的注意事项和要求

①移栽时期：树木移栽在我县以春季最为适宜，成活率较高。2—3月份气温已开始回升，树木体内树液也开始流动蒸发量较小，容易成活。每年7—8月份，树木已经进行了生长，此时进行移栽成活率较低。

②树身上下垂直。如果树干弯曲，其弯曲度应朝向当地主风方向。

③栽植深度：裸根乔木苗，应较原根颈土痕深5~10厘米；灌木应与原土痕齐；带土球苗木比土球顶部深 2~3厘米。

④灌水堰筑完后，将捆绕树冠的绳解开取下，使枝条舒展。

3) 乔木的支撑方式

①单支柱方式

与栽植植株树干平行立支柱。常在定植前于定植穴中心点立一直立支柱，待培土完成后把支柱上端和近地处分别与树木主干扎牢，防止大树晃动。为避免树干磨伤，并不影响到树干的增粗生长，应在支柱与树干之间填加松软的垫衬物，同时绑扎时使支柱和树干之间适当留出空间。

②门字形支柱方式

对于干径在10—15cm的行道树，在栽植完成后，在树干相对应的两侧约 50—70cm处各打一根高约 1—1.5m的竹、木支柱，中间用一根实的横杆将两支柱连接两头，绑扎牢固，使横杆的中心位置与树干对齐，然后把横杆和树干扎牢防止晃动。横杆与主干之间要垫上隔垫，以防磨损擦伤树皮。待根系能起到良好固地作用后即可拆去支架，一般定植后保存一年。

③人字形支柱方式

大树栽植好后在树的两侧各立一根斜撑支柱，构成“人”字形。有时为了使支柱牢固也可以与树干成三角，利用树干作一支柱，然后将支柱和树干绑牢，防止根系晃动。这种支柱虽然所用材料较少，但稳定性相对较差，适合于行道树，支架方向与道路平行，对人行道的妨碍较小。

(9) 基肥

为供给树木养分，促进发育生长，可采取施肥措施，一般要求如下：

施肥所需肥料应是经过充分腐熟的有机肥。

施肥量应根据树木规格、土壤肥力、有机肥效高低等因素而定。

施肥的方法：将有机肥搅碎、过筛与细土拌匀，平铺坑底，上面覆 10cm种植土。乔灌木：用铲将基肥与挖掘出来的泥土混合，再根据土球高度，回填树穴底部植土。直至穴深与土球高度相符，（塘泥与疏松剂的比例为100 kg加10kg），对有特殊要求的植物可对称种植其他基肥。基肥应沤熟，且基肥必须与泥土混合。

基肥的种类：主要以优质干塘泥为主，适当添加沤熟的蘑菇肥、泥炭、草炭、椰糠作为土壤疏松剂。

(10) 栽植的养护管理

a、立支柱：较大苗木为了防止被风吹倒，应立支柱支撑。

b、施肥：为提高土壤肥力，最好施一些优质的有机肥做基肥，通过施肥，供给园林植物生长所必须的养分，同时改良土壤。施肥以有机肥为主，夏季也可结合根外追肥，一般新栽树木，除基肥外，每年可施肥一至二次，春秋季可进行。

c、病虫害的防治：为防治地下害虫，保护草木，可于施肥的同时，施以适量农药，必须注意撒施均匀，避免药粉成团块状，影响地被和色块。植物生长发育是在错综复杂的生态条件下进行的。病虫害的侵袭是植物生长的大敌，在病虫害防治上需要贯彻“预防为主，综合防治”的原则，防患于未然，要加强病虫害的调整监测，一旦发生，要治早、治小、治了，选择最佳防治期防治，以节约资金和人力，有效的控制病虫害的发生与蔓延，保证植物健康生长，巩固和提高绿化效果。

d、看管、巡查：为了保护树木，免遭人为的其他破坏，设置看管巡查人员，看护绿地，保护树木，发现问题及时反映处理。

②照明供电及控制系统

十、本工程设计中未详尽之处，均应按照国家现行的各类相关施工规范、规定及标准实施。

十一、其它：

11.1 本设计图纸所有钢件尺寸均为设计尺寸；

11.2 本设计图纸所有钢件之间均为焊接连接，焊接后应除去毛刺焊渣，打磨光滑，四角平整并矫正其焊接变形；

11.3 本设计图纸所有外露方钢端头均须焊钢板收口；

11.4 本设计图纸所有铁艺：

1).清理金属面除锈;2).防锈漆或红丹一遍;3).刮腻子、磨光;4).调和漆三遍



中大设计集团有限公司
ZHONGDA DESIGN GROUP CO.,LTD.

设计证书编号(甲级): A161012802

地址:陕西省西安市高新区唐延南路8号
电话:029-81124625 邮编: 710000

出图专用章
OFFICIAL STAMP

注册执业章
REGISTERED WORKING STAMP

建设单位 CLIENT

项目名称 PROJECT NAME
长安区杨庄街道营沟村
市级美丽乡村村庄建设项目

子项名称 ITEM NAME

图 名 DRAWING NAME
设计说明 (2/2)

项目负责人 PROJECT MANAGER	郝慧哲	郝慧哲
专业负责人 DIVISION CHIEF	杨艳艳	杨艳艳
审核人 REVIEWED BY	李善谋	李善谋
审定人 APPROVED BY	许小钢	许小钢
校对人 CHECKED BY	郭芳琴	郭芳琴
设计人 DESIGNED	张雯雯	张雯雯
制图人 DRAWN	张雯雯	张雯雯

工程编号 JOB NO. 25-C5500020

阶段 STATUS	施工图	专业 DISCI.	景观
日期 DATE	2025. 06	图号 DR. NO.	1

版权所有，不得复制、套用。
ALL RIGHTS RESERVED,DONT COPIED,REPRODUCED.



中大设计集团有限公司
ZHONGDA DESIGN GROUP CO.,LTD.

设计证书编号(甲级): A161012802

地址: 陕西省西安市高新区唐延南路8号
电话: 029-81124625 邮编: 710000

出图专用章
OFFICIAL STAMP

注册执业章
REGISTERED WORKING STAMP

建设单位 CLIENT

项目名称 PROJECT NAME
长安区杨庄街道营沟村
市级美丽乡村建设项目

子项名称 ITEM NAME

图 名 DRAWING NAME
总平面图

项目负责人 PROJECT MANAGER	郝慧哲	郝慧哲
专业负责人 DIVISION CHIEF	杨艳艳	杨艳艳
审核人 REVIEWED BY	李善谋	李善谋
审定人 APPROVED BY	许小钢	许小钢
校对人 CHECKED BY	郭芳琴	郭芳琴
设计人 DESIGNED	张雯雯	张雯雯
制图人 DRAWN	张雯雯	张雯雯


工程编号 JOB NO. 25-C5500020

阶段 STATUS	施工图	专业 DISCI.	景观
日期 DATE	2025. 06	图号 DR. NO.	JS-1

版权所有，不得复制、套用。
ALL RIGHTS RESERVED.DONT COPIED.REPRODUCED.

图例:

- 设计范围线
- 道路中线
- 绿化

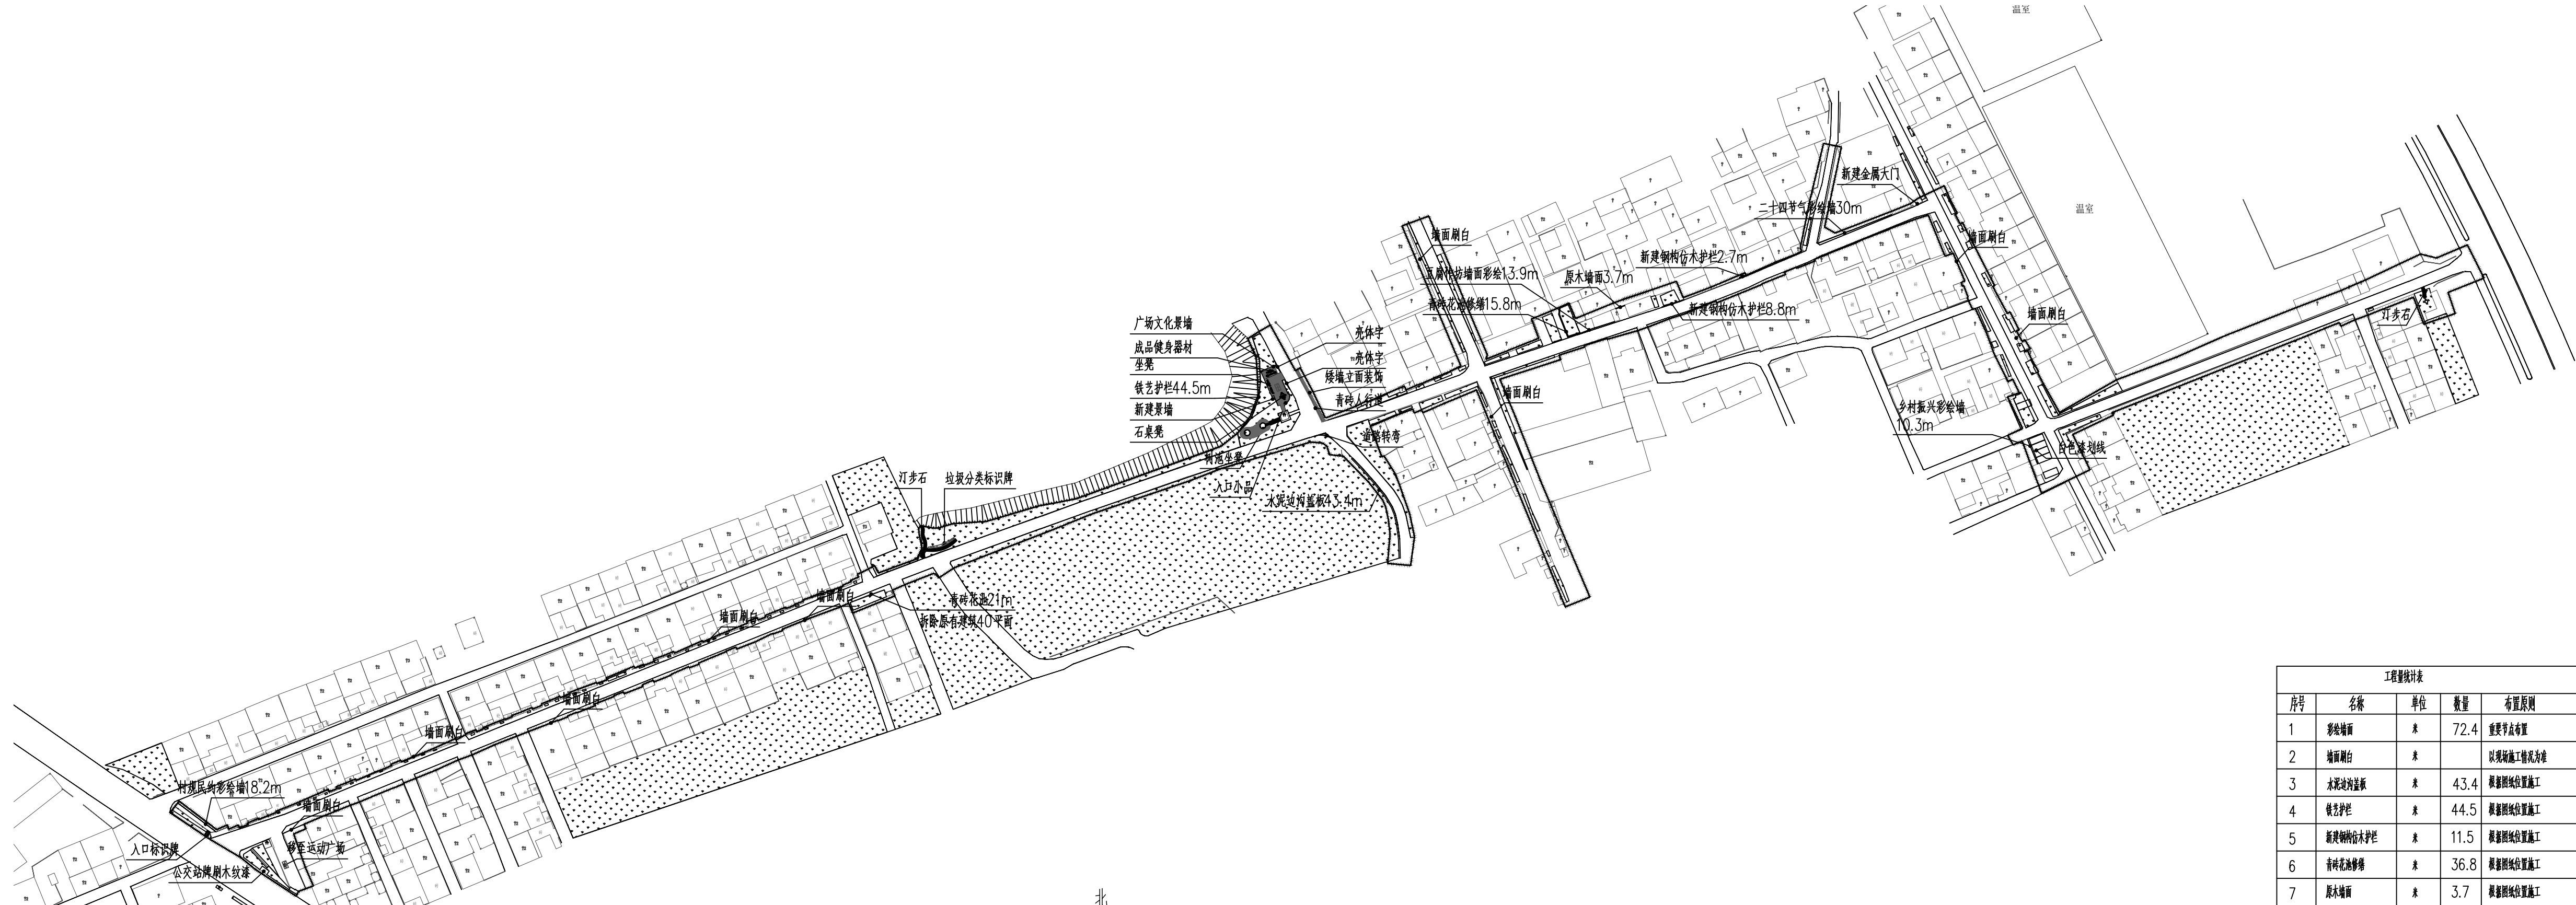

工程量统计表				
序号	名称	单位	数量	布置原则
1	彩绘墙面	米	72.4	重要节点布置
2	墙面刷白	米		以现场施工情况为准
3	水泥边沟盖板	米	43.4	根据图纸位置施工
4	铁艺护栏	米	44.5	根据图纸位置施工
5	新建钢构仿木护栏	米	11.5	根据图纸位置施工
6	青砖花池修缮	米	36.8	根据图纸位置施工
7	原木墙面	米	3.7	根据图纸位置施工
8	矮墙立面装饰	米	21	根据图纸位置施工
9	停车位划线	米	63.5	白色热熔型路面道路划线漆
10	青砖铺装	平方米	148	根据图纸位置施工



中大设计集团有限公司
ZHONGDA DESIGN GROUP CO.,LTD.

设计证书编号(甲级): A161012802

地址: 陕西省西安市高新区唐延南路8号
电话: 029-81124625 邮编: 710000

出图专用章

OFFICIAL STAMP

注册执业章

REGISTERED WORKING STAMP

建设单位 CLIENT

项目名称 PROJECT NAME
长安区杨庄街道营沟村
市级美丽村庄建设项目

子项名称 ITEM NAME

图 名 DRAWING NAME

尺寸定位平面图

项目负责人
PROJECT MANAGER 郝慧哲 郝慧哲

专业负责人
DIVISION CHIEF 杨艳艳 杨艳艳

审核人
REVIEWED BY 李善谋 李善谋

审定人
APPROVED BY 许小钢 许小钢

校对人
CHECKED BY 郭芳琴 郭芳琴

设计人
DESIGNED 张雯雯 张雯雯

制图人
DRAWN 张雯雯 张雯雯

工程编号 JOB NO. 25-C5500020

阶段 STATUS 施工图 专业 DISCI. 景观

日期 DATE 2025. 06 图号 DR. NO. JS-2


版权所有，不得复制、套用。
ALL RIGHTS RESERVED.DONT COPIED.REPRODUCED.

图例:

设计范围线

道路中线

绿化

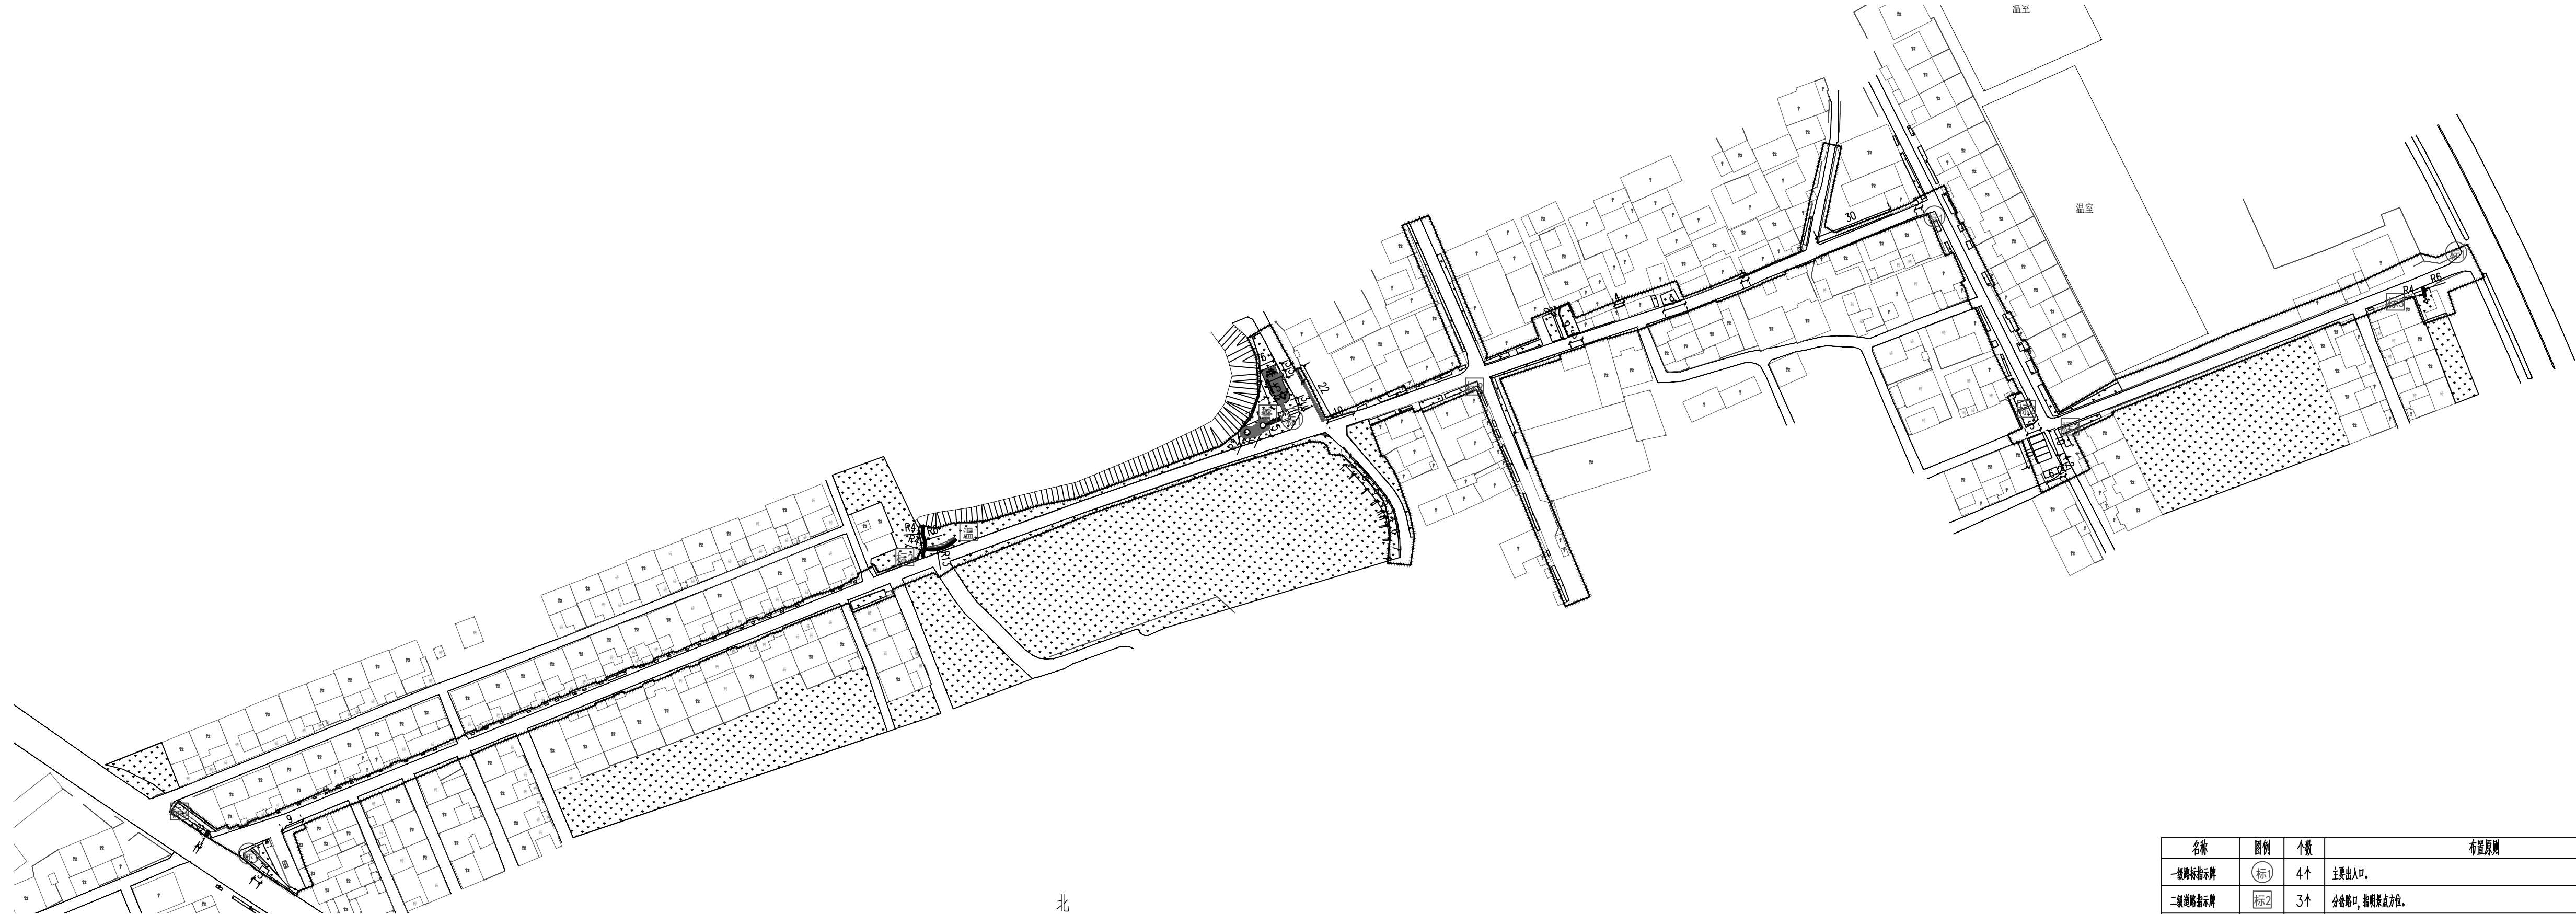

尺寸定位及导视系统平面图 1:1500

名称	图例	个数	布置原则
一级路标指示牌	标1	4个	主要出入口。
二级路标指示牌	标2	3个	分岔路口，指明景点方位。
三级路标指示牌	标3	3个	重点景观指示牌，根据景观位置布置。
温馨提示牌	温	1个	重点景观指示牌，根据景观位置布置。
警示牌	警	1个	重点景观指示牌，根据景观位置布置。

说明: 本图单位为米(m)。



中大设计集团有限公司
ZHONGDA DESIGN GROUP CO.,LTD.

设计证书编号(甲级): A161012802

地址: 陕西省西安市高新区唐延南路8号

电话: 029-81124625 邮编: 710000

出图专用章

OFFICIAL STAMP

注册执业章

REGISTERED WORKING STAMP

建设单位 CLIENT

项目名称 PROJECT NAME

长安区杨庄街道营沟村
市级美丽村庄建设项目

子项名称 ITEM NAME

图 名 DRAWING NAME

铺装及公共服务设施布置图

项目负责人

PROJECT MANAGER

郝慧哲 郝慧哲

专业负责人

DIVISION CHIEF

杨艳艳 杨艳艳

审核人

REVIEWED BY

李善谋 李善谋

审定人

APPROVED BY

许小钢 许小钢

校对入

CHECKED BY

郭芳琴 郭芳琴

设计人

DESIGNED

张雯雯 张雯雯

制图人

DRAWN

张雯雯 张雯雯

工程编号 JOB NO.

25-C5500020

阶段

STATUS

施工图 专业

DISCI.

景观

日期

DATE


2025. 06 图号

DR. NO.


JS-3

版权所有, 不得复制、套用。
ALL RIGHTS RESERVED, DON'T COPIED, REPRODUCED.


图例:

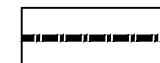


设计范围线

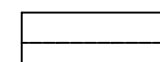





道路中线

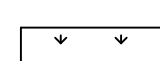

绿化

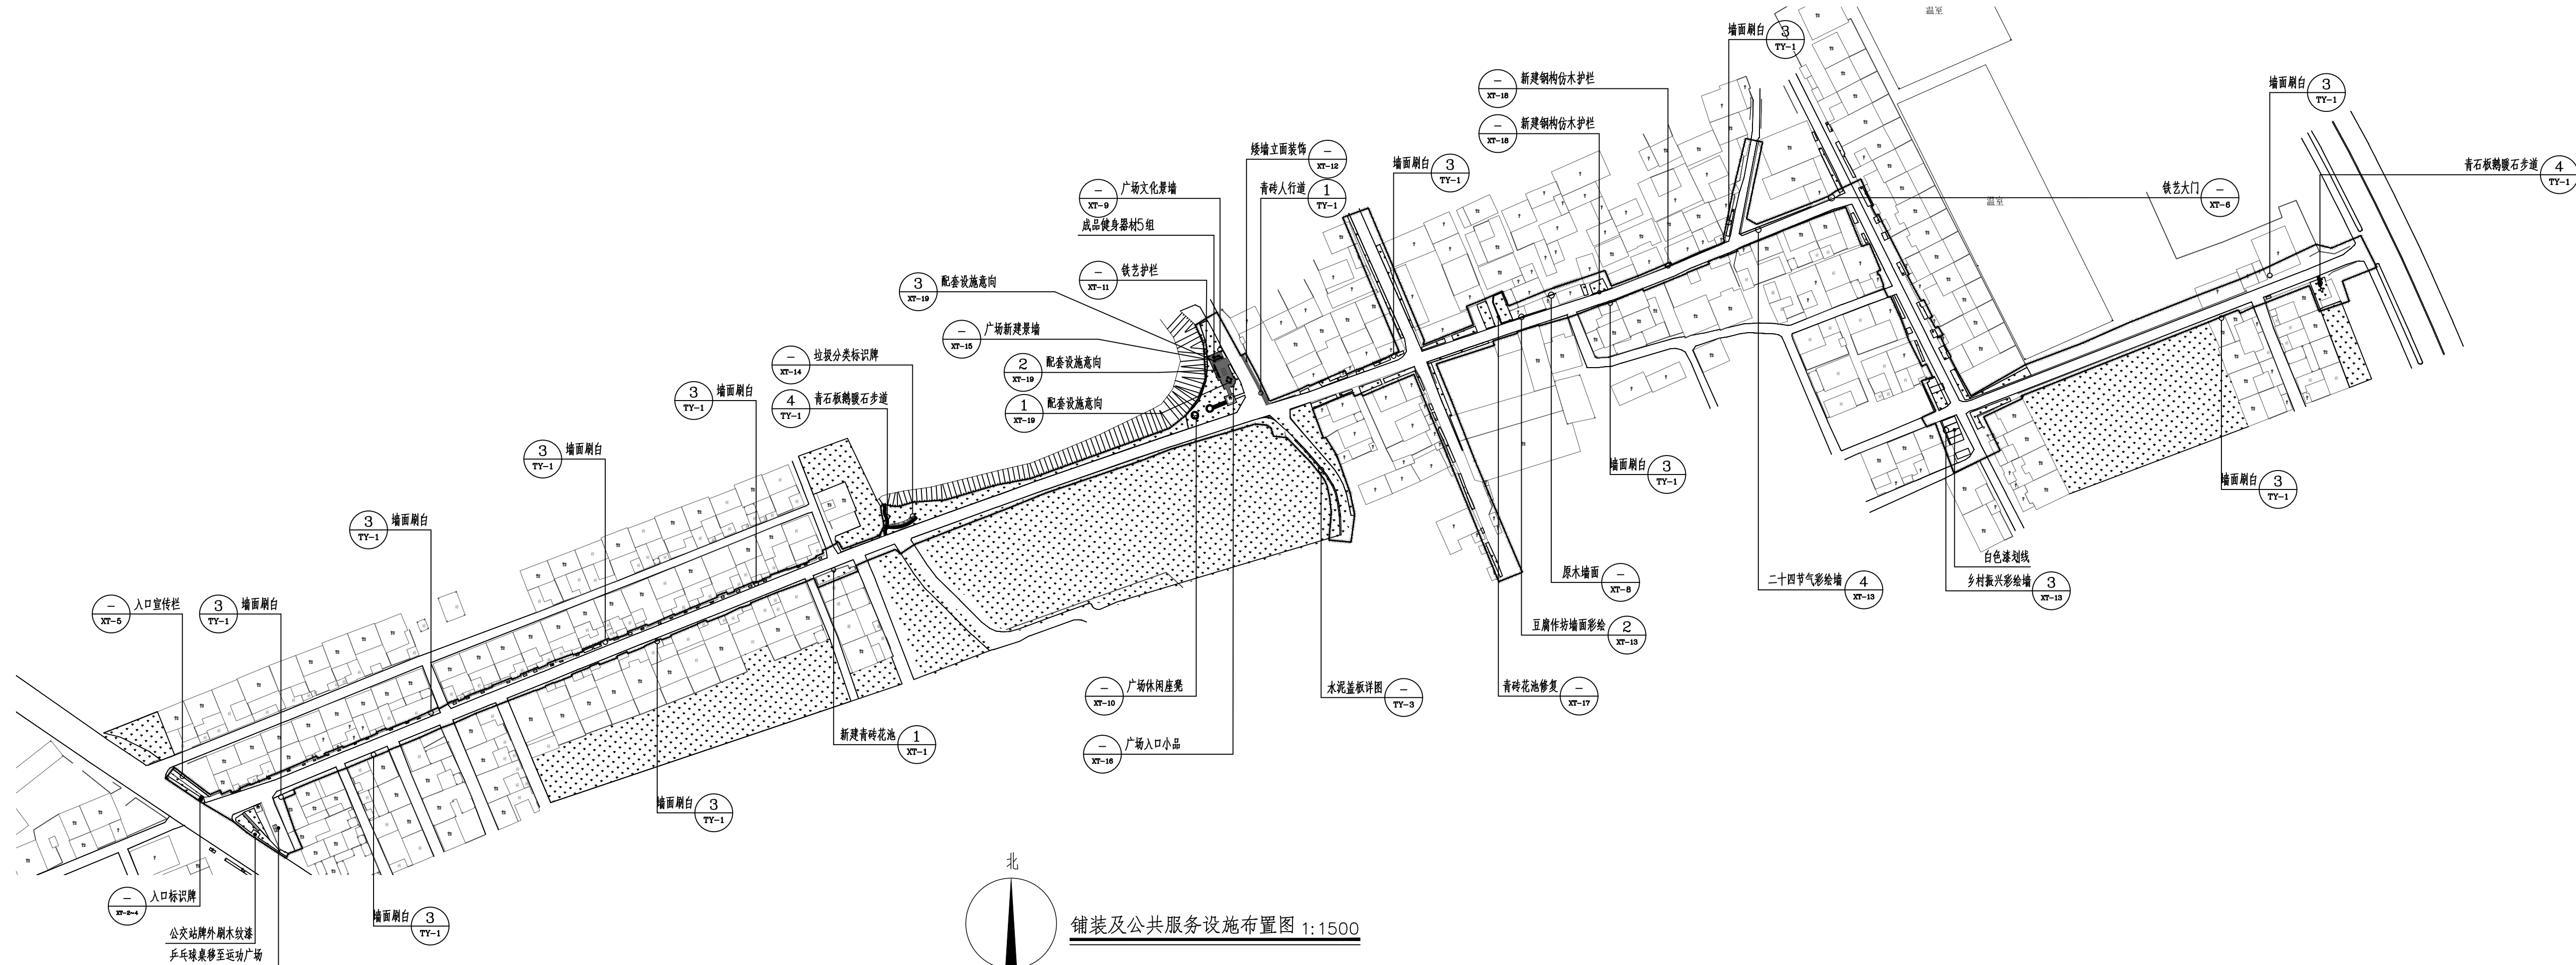

铺装及公共服务设施布置图 1:1500

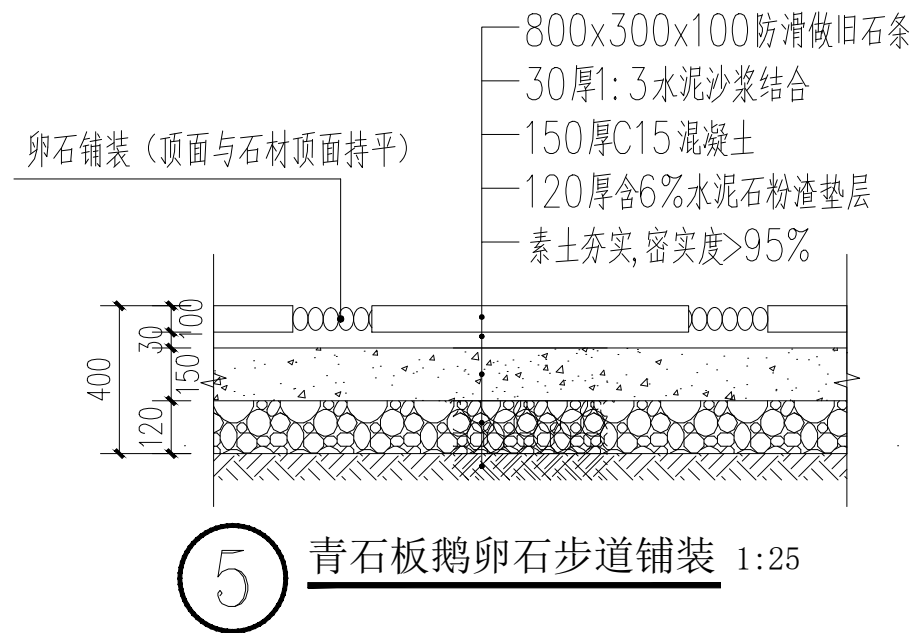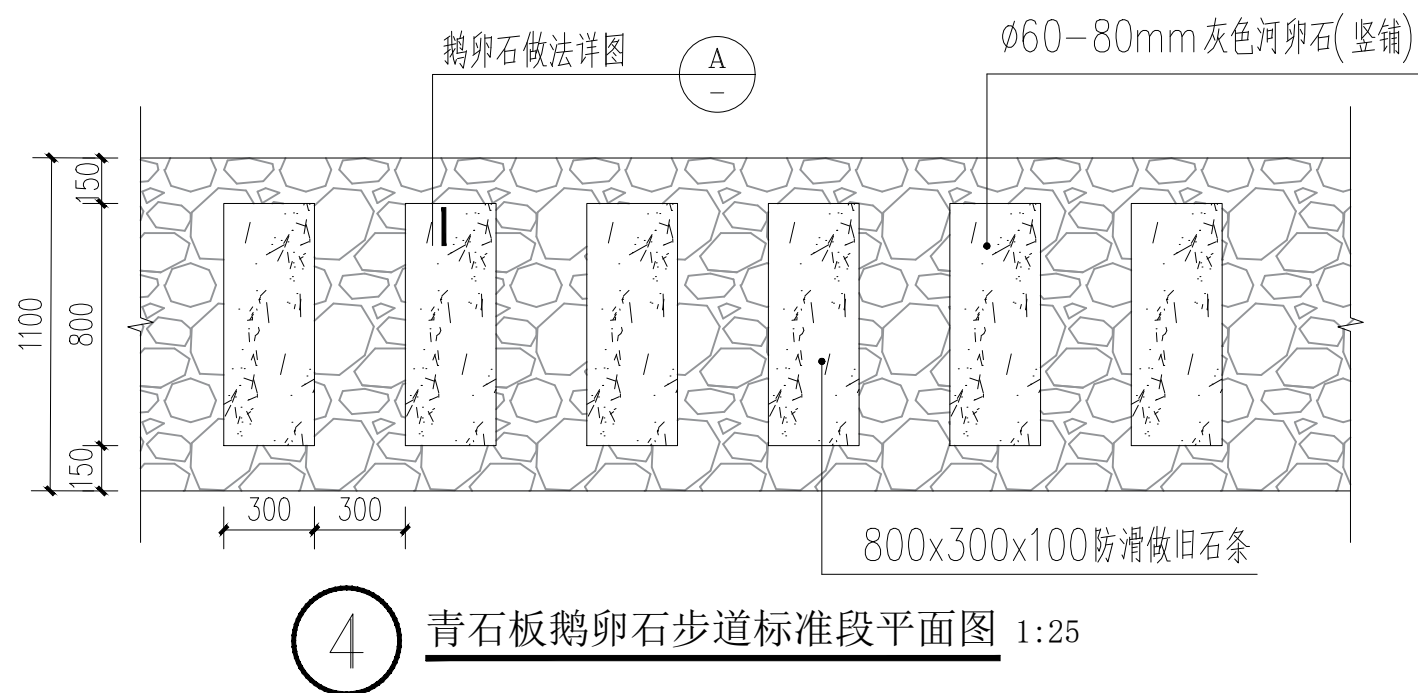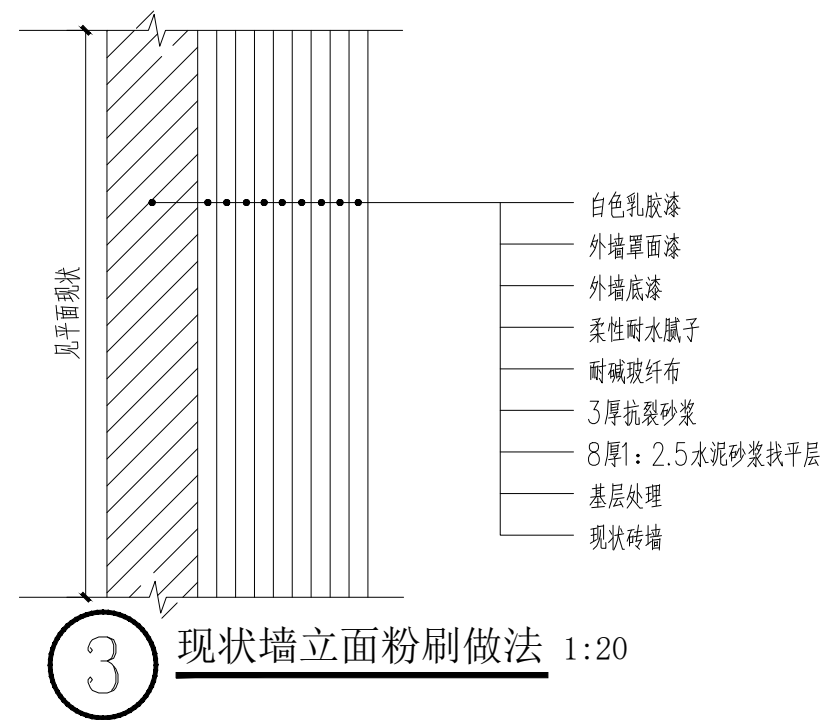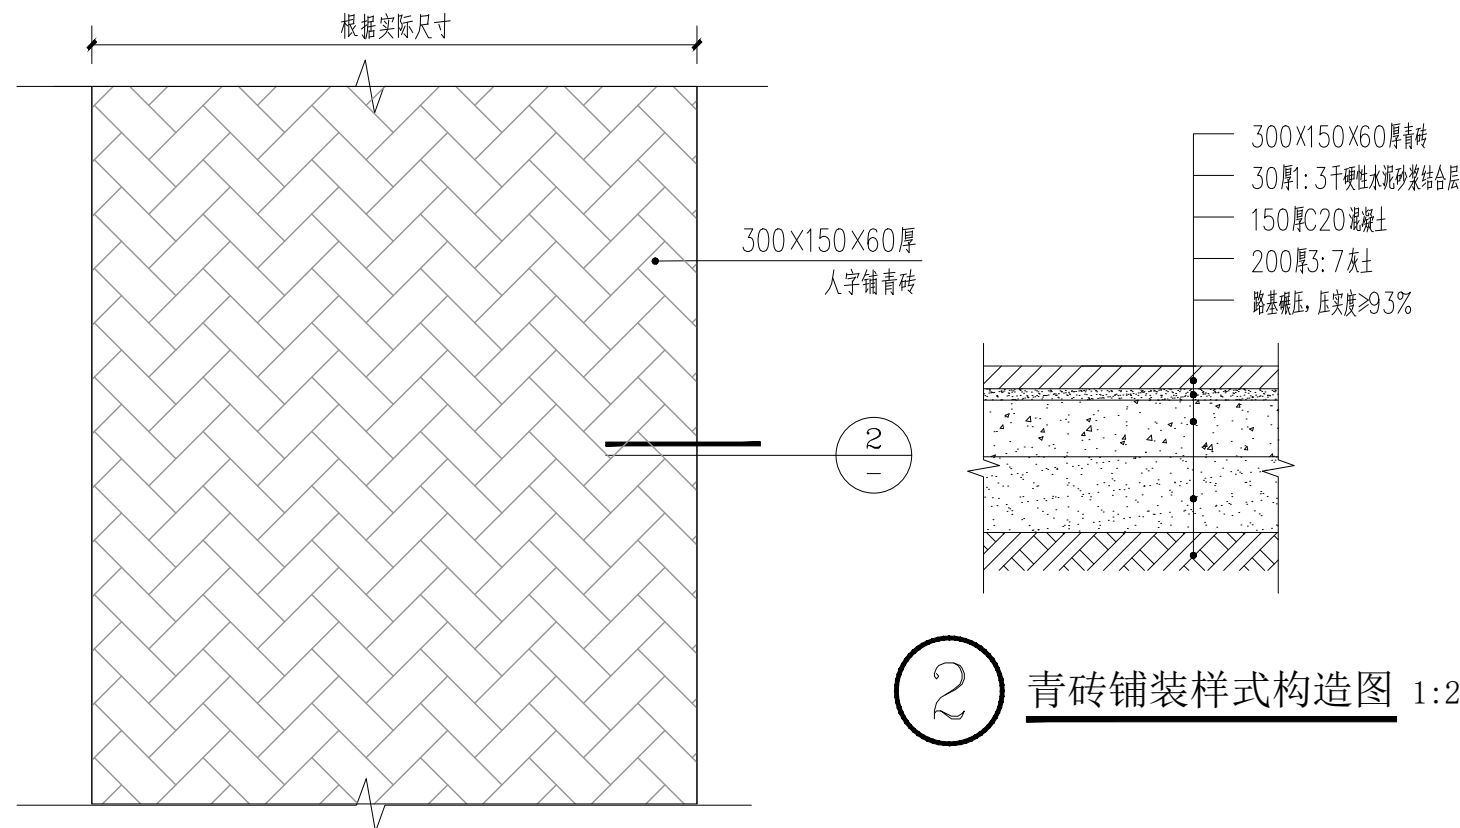

中大设计集团有限公司
ZHONGDA DESIGN GROUP CO.,LTD.

设计证书编号(甲级): A161012802

地址: 陕西省西安市高新区唐延南路8号

电话: 029-81124625 邮编: 710000

出图专用章
OFFICIAL STAMP

注册执业章
REGISTERED WORKING STAMP

建设单位 CLIENT

项目名称 PROJECT NAME
长安区杨庄街道营沟村
市级美丽乡村建设项目

子项名称 ITEM NAME

图 名 DRAWING NAME
通用详图

项目负责人 PROJECT MANAGER	郝慧哲	郝慧哲
专业负责人 DIVISION CHIEF	杨艳艳	杨艳艳
审核人 REVIEWED BY	李善谋	李善谋
审定人 APPROVED BY	许小钢	许小钢
校对人 CHECKED BY	郭芳琴	郭芳琴
设计人 DESIGNED	张雯雯	张雯雯
制图人 DRAWN	张雯雯	张雯雯

工程编号 JOB NO. 25-C5500020

阶段 STATUS	施工图	专业 DISCI.	景观
日期 DATE	2025. 06	图号 DR. NO.	TY-1

版权所有, 不得复制、套用。
ALL RIGHTS RESERVED, DON'T COPIED, REPRODUCED.



中大设计集团有限公司
ZHONGDA DESIGN GROUP CO.,LTD.

设计证书编号(甲级): A161012802

地址: 陕西省西安市高新区唐延南路8号

电话: 029-81124625 邮编: 710000

出图专用章
OFFICIAL STAMP

注册执业章
REGISTERED WORKING STAMP

建设单位 CLIENT

项目名称 PROJECT NAME
长安区杨庄街道营沟村
市级美丽村庄建设项目

子项名称 ITEM NAME






图 名 DRAWING NAME
水泥盖板详图

项目负责人 PROJECT MANAGER	郝慧哲	郝慧哲
专业负责人 DIVISION CHIEF	杨艳艳	杨艳艳
审核人 REVIEWED BY	李善谋	李善谋
审定人 APPROVED BY	许小钢	许小钢
校对入 CHECKED BY	郭芳琴	郭芳琴
设计人 DESIGNED	张雯雯	张雯雯
制图人 DRAWN	张雯雯	张雯雯

工程编号 JOB NO. 25-C5500020

阶段 STATUS	施工图	专业 DISCI.	景观
日期 DATE	2025. 06	图号 DR. NO.	TY-3

版权所有，不得复制、套用。
ALL RIGHTS RESERVED,DONT COPIED,REPRODUCED.

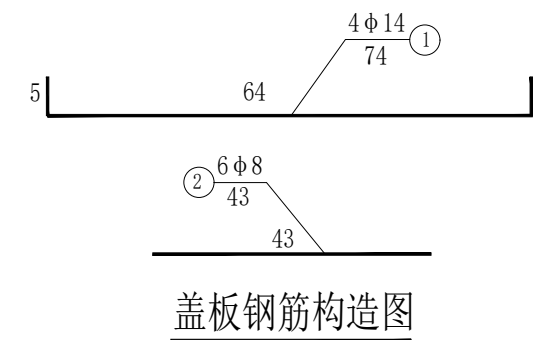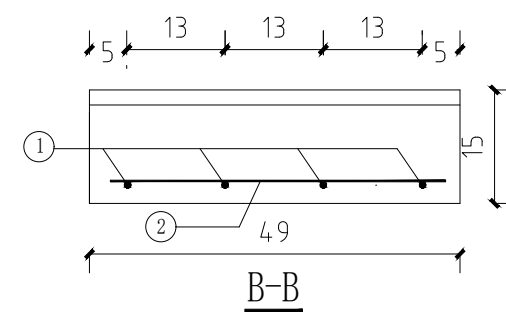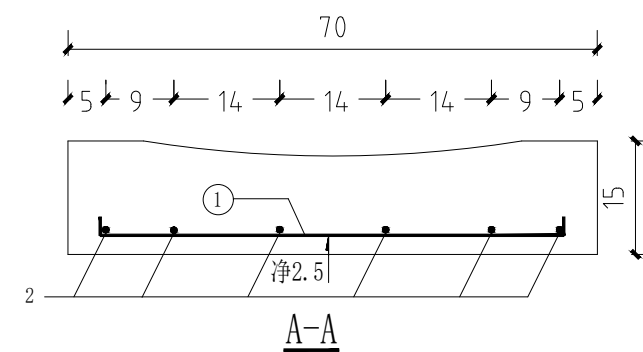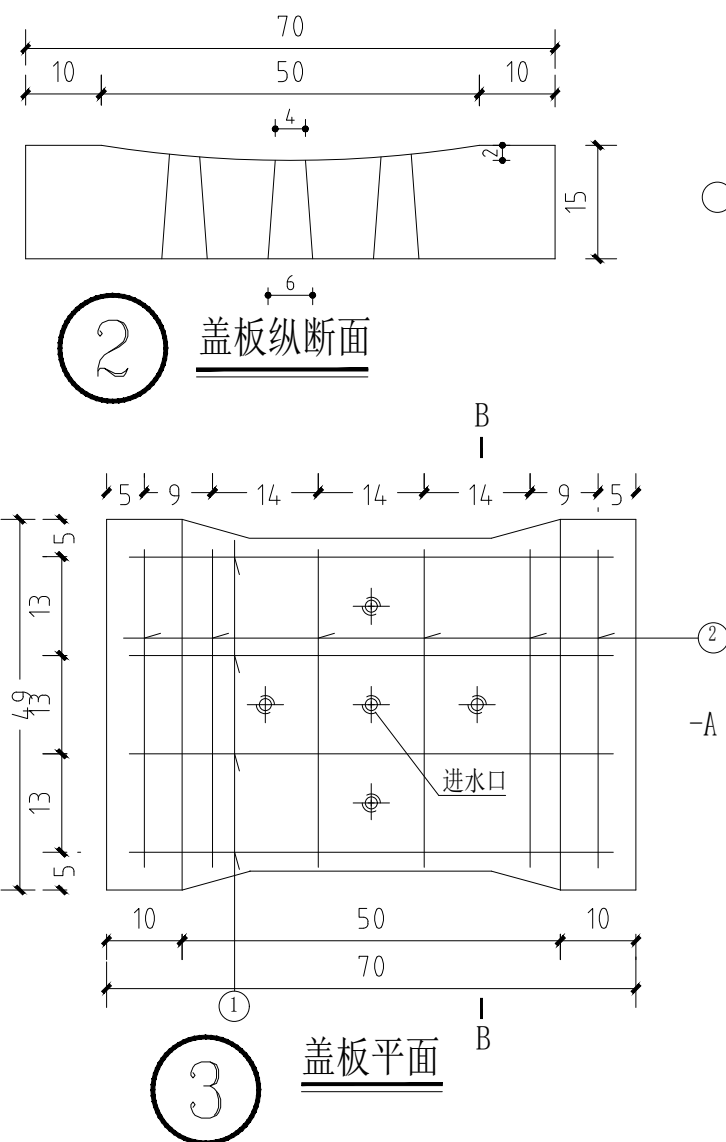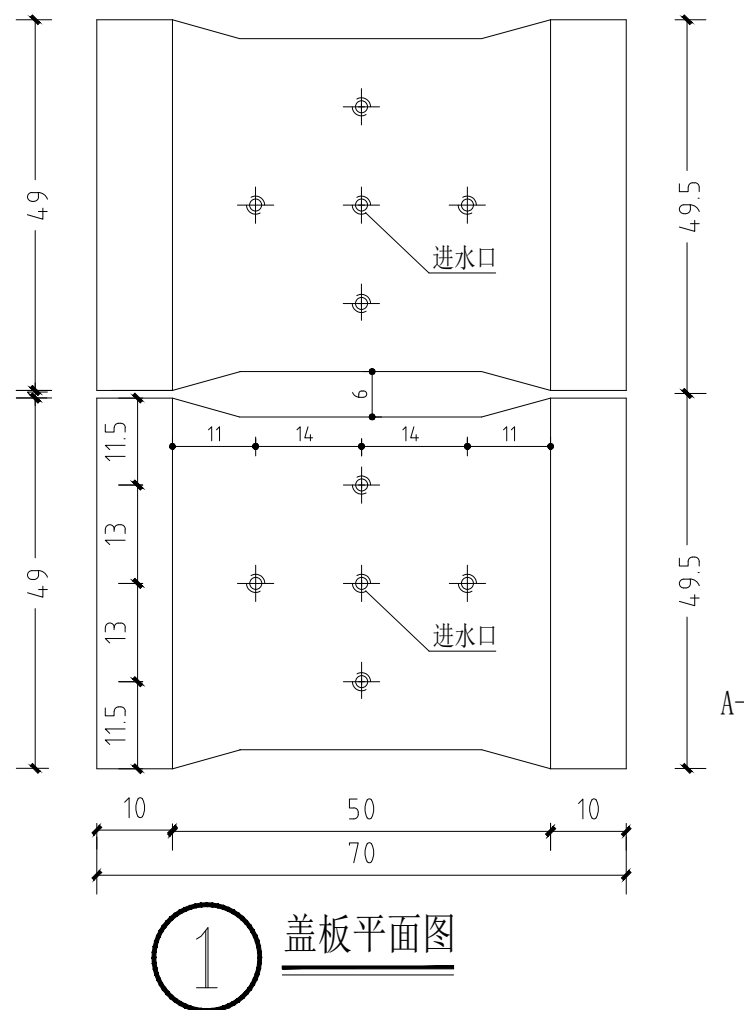

编号	钢筋直径 (mm)	每根长度 (cm)	数量 (根)	总长 (m)	共重 (kg)	总重 (kg)	C25预制盖板 (m³)
1	φ14	74	4	2.96	3.58	4.60	0.056
2	φ8	43	6	2.58	1.02		

一块盖板材料总表

附注:

- 本图尺寸除钢筋直径以mm计外，其余均以cm计；
- 相邻边沟盖板间用M10砂浆砌缝，砌缝宽1cm；
- 每块盖板的长度为49.5厘米。



中大设计集团有限公司
ZHONGDA DESIGN GROUP CO.,LTD.

设计证书编号(甲级): A161012802

地址: 陕西省西安市高新区唐延南路8号

电话: 029-81124625 邮编: 710000

出图专用章
OFFICIAL STAMP

注册执业章
REGISTERED WORKING STAMP

建设单位 CLIENT

项目名称 PROJECT NAME
长安区杨庄街道营沟村
市级美丽村庄建设项目

子项名称 ITEM NAME


图 名 DRAWING NAME
入口标识详图一

项目负责人 PROJECT MANAGER	郝慧哲	郝慧哲
专业负责人 DIVISION CHIEF	杨艳艳	杨艳艳
审核人 REVIEWED BY	李善谋	李善谋
审定人 APPROVED BY	许小钢	许小钢
校对入 CHECKED BY	郭芳琴	郭芳琴
设计人 DESIGNED	张雯雯	张雯雯
制图人 DRAWN	张雯雯	张雯雯


工程编号 JOB NO. 25-C5500020

阶段 STATUS	施工图	专业 DISCI.	景观
日期 DATE	2025. 06	图号 DR. NO.	XT-2

版权所有, 不得复制、套用。
ALL RIGHTS RESERVED, DON'T COPIED, REPRODUCED.

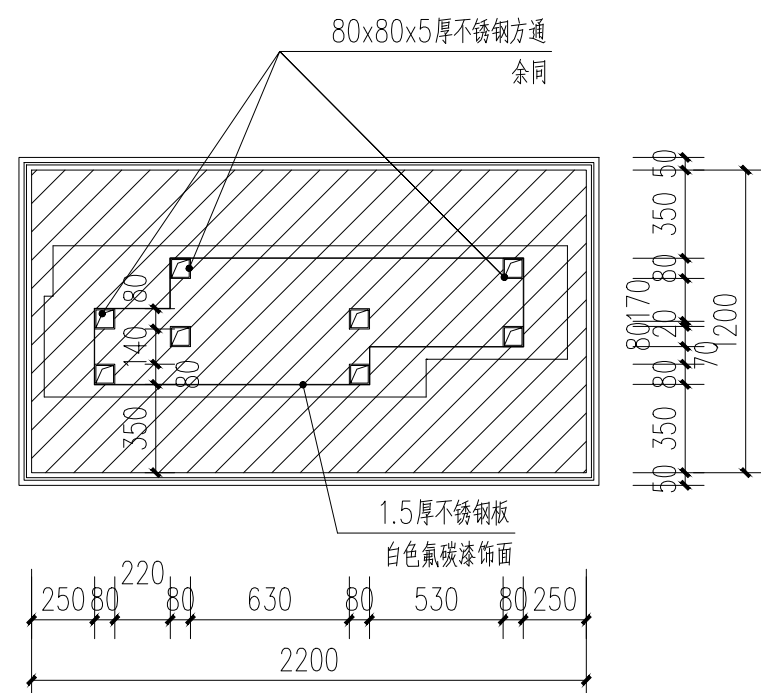


1 入口标识底平面图 1:30

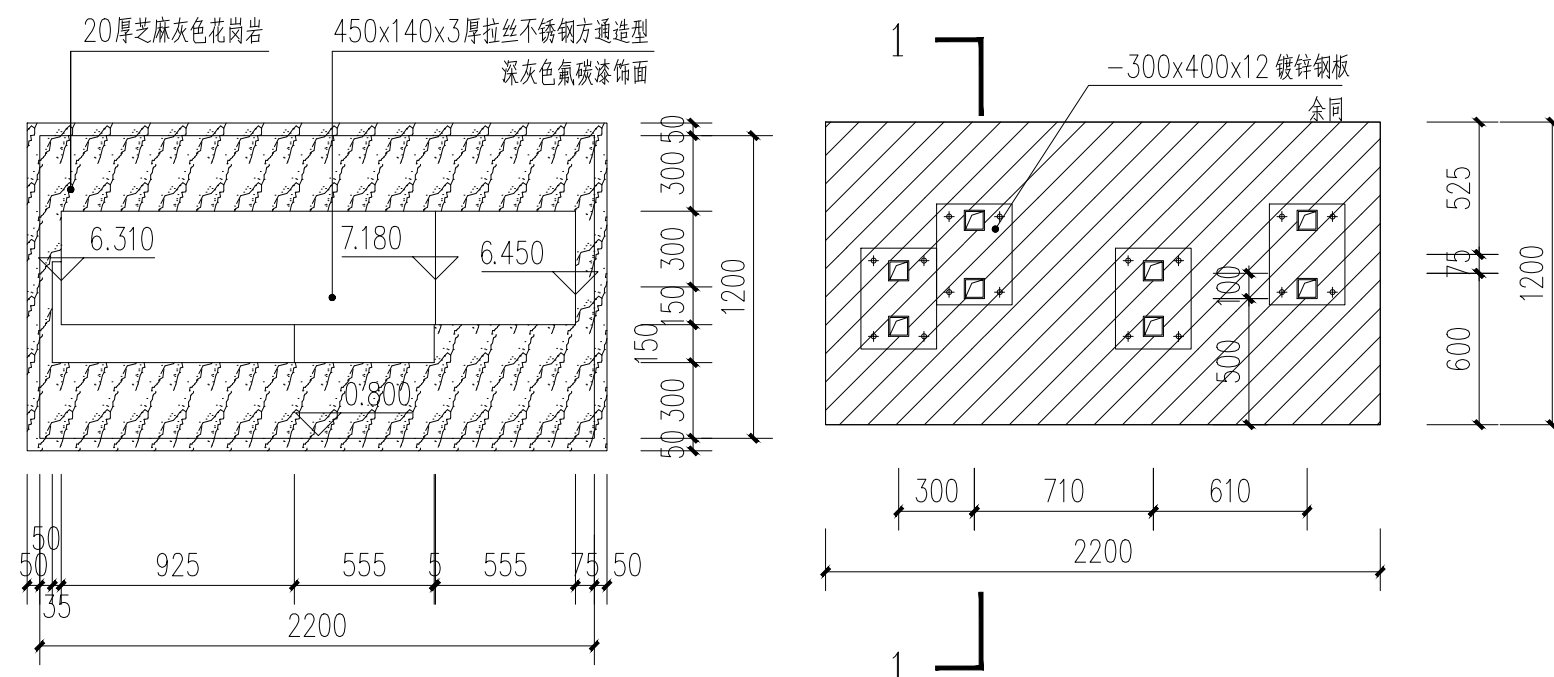

2 入口标识顶平面图 1:30


3 入口标识标识基础平面图 1:30

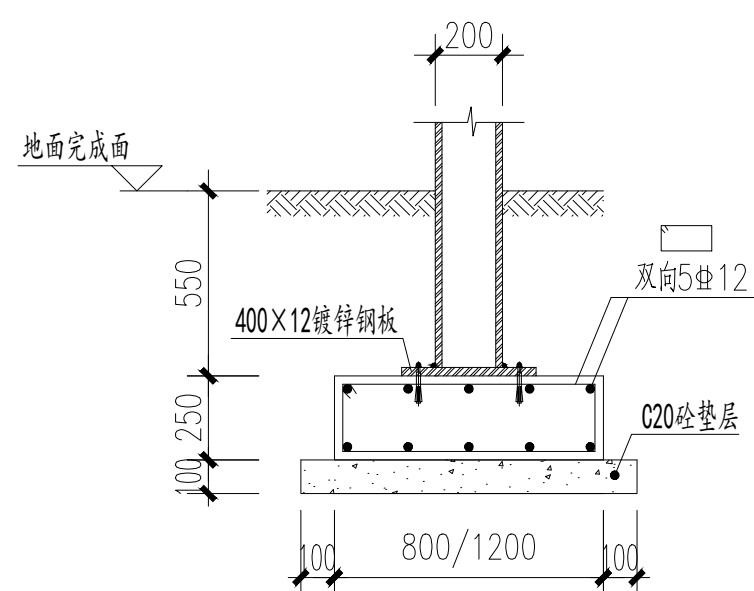


A-A基础构造大样 1:25

注: 新加混凝土强度等级为C30

地基承载力特征值 $>90\text{KN/m}^2$

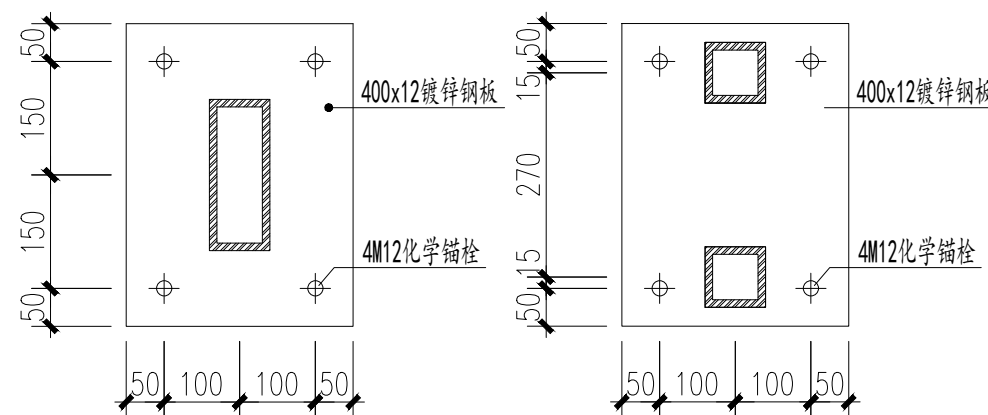

柱脚垫板构造大样 1:10

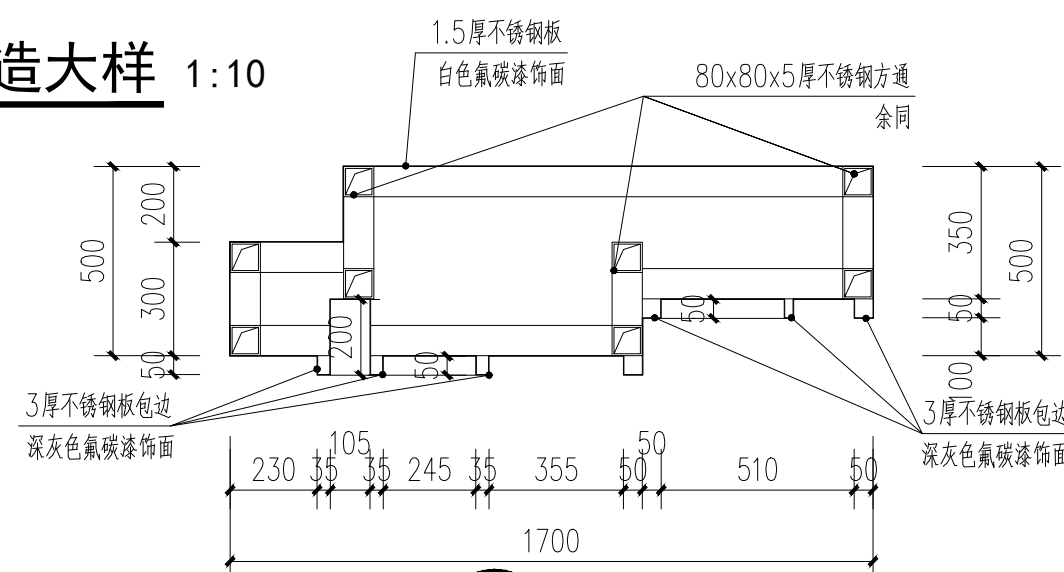

B 大样 1:20

说明: 标识牌由专业厂家二次深化安装。



中大设计集团有限公司
ZHONGDA DESIGN GROUP CO.,LTD.

设计证书编号(甲级): A161012802

地址: 陕西省西安市高新区唐延南路8号

电话: 029-81124625 邮编: 710000

出图专用章
OFFICIAL STAMP

注册执业章
REGISTERED WORKING STAMP

建设单位 CLIENT

项目名称 PROJECT NAME
长安区杨庄街道营沟村
市级美丽乡村建设项目

子项名称 ITEM NAME


图 名 DRAWING NAME
入口标识详图二

项目负责人 PROJECT MANAGER	郝慧哲	郝慧哲
专业负责人 DIVISION CHIEF	杨艳艳	杨艳艳
审核人 REVIEWED BY	李善谋	李善谋
审定人 APPROVED BY	许小钢	许小钢
校对入 CHECKED BY	郭芳琴	郭芳琴
设计人 DESIGNED	张雯雯	张雯雯
制图人 DRAWN	张雯雯	张雯雯

工程编号 JOB NO. 25-C5500020


阶段 STATUS	施工图	专业 DISCI.	景观
日期 DATE	2025. 06	图号 DR. NO.	XT-3

版权所有, 不得复制、套用。
ALL RIGHTS RESERVED, DON'T COPIED, REPRODUCED.

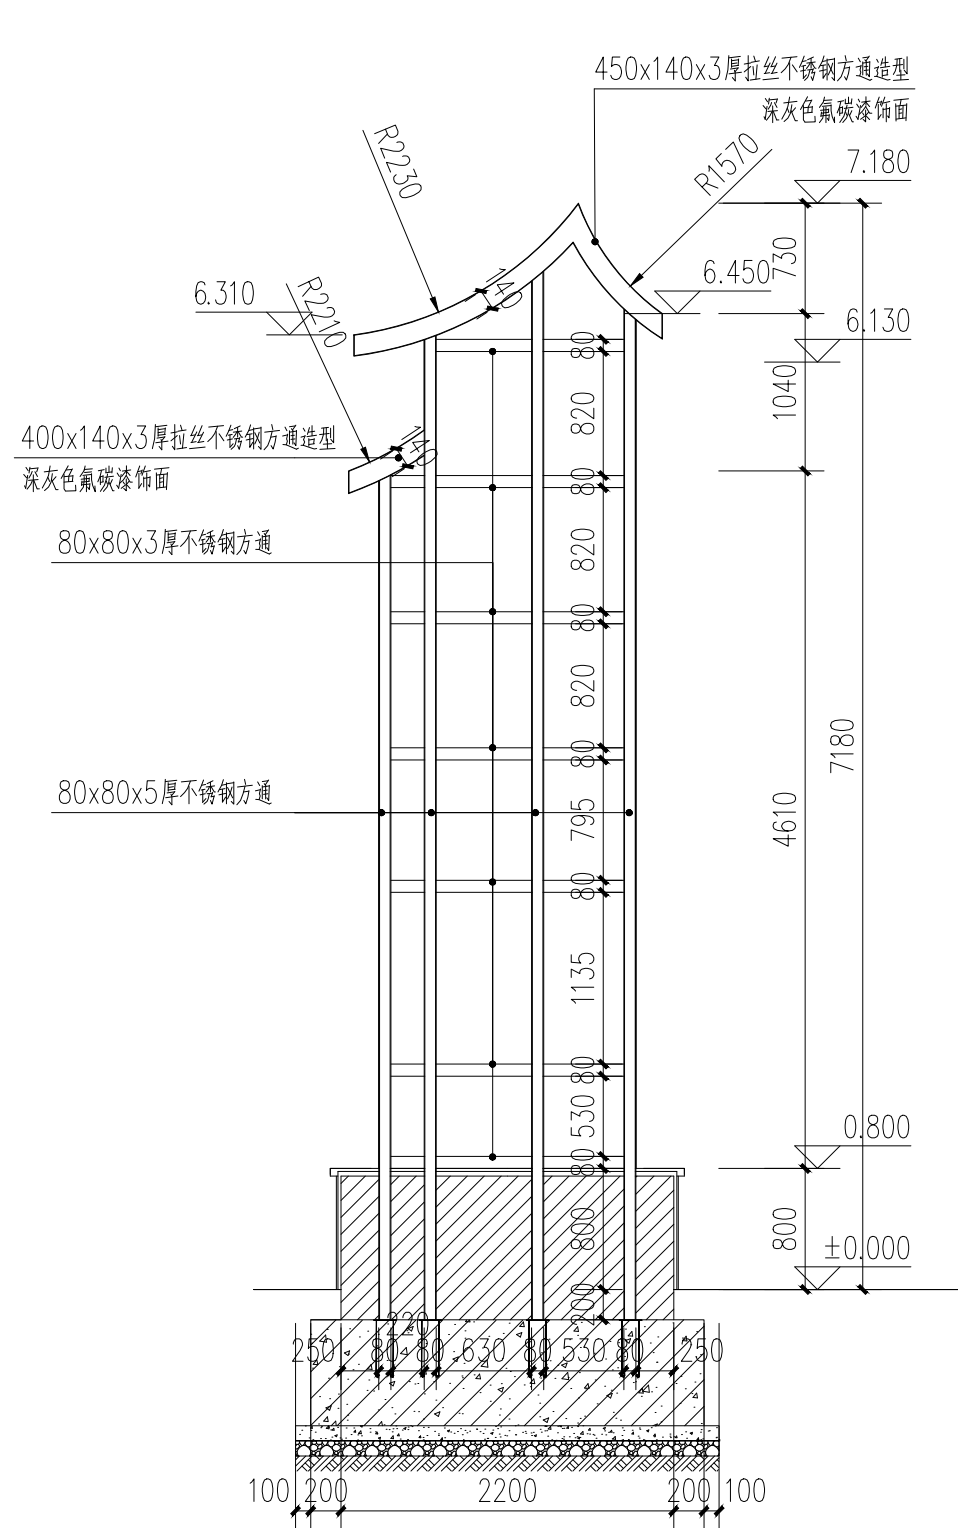


① 入口标识1-1剖面图 1:50

说明: 标识牌由专业厂家二次深化安装。

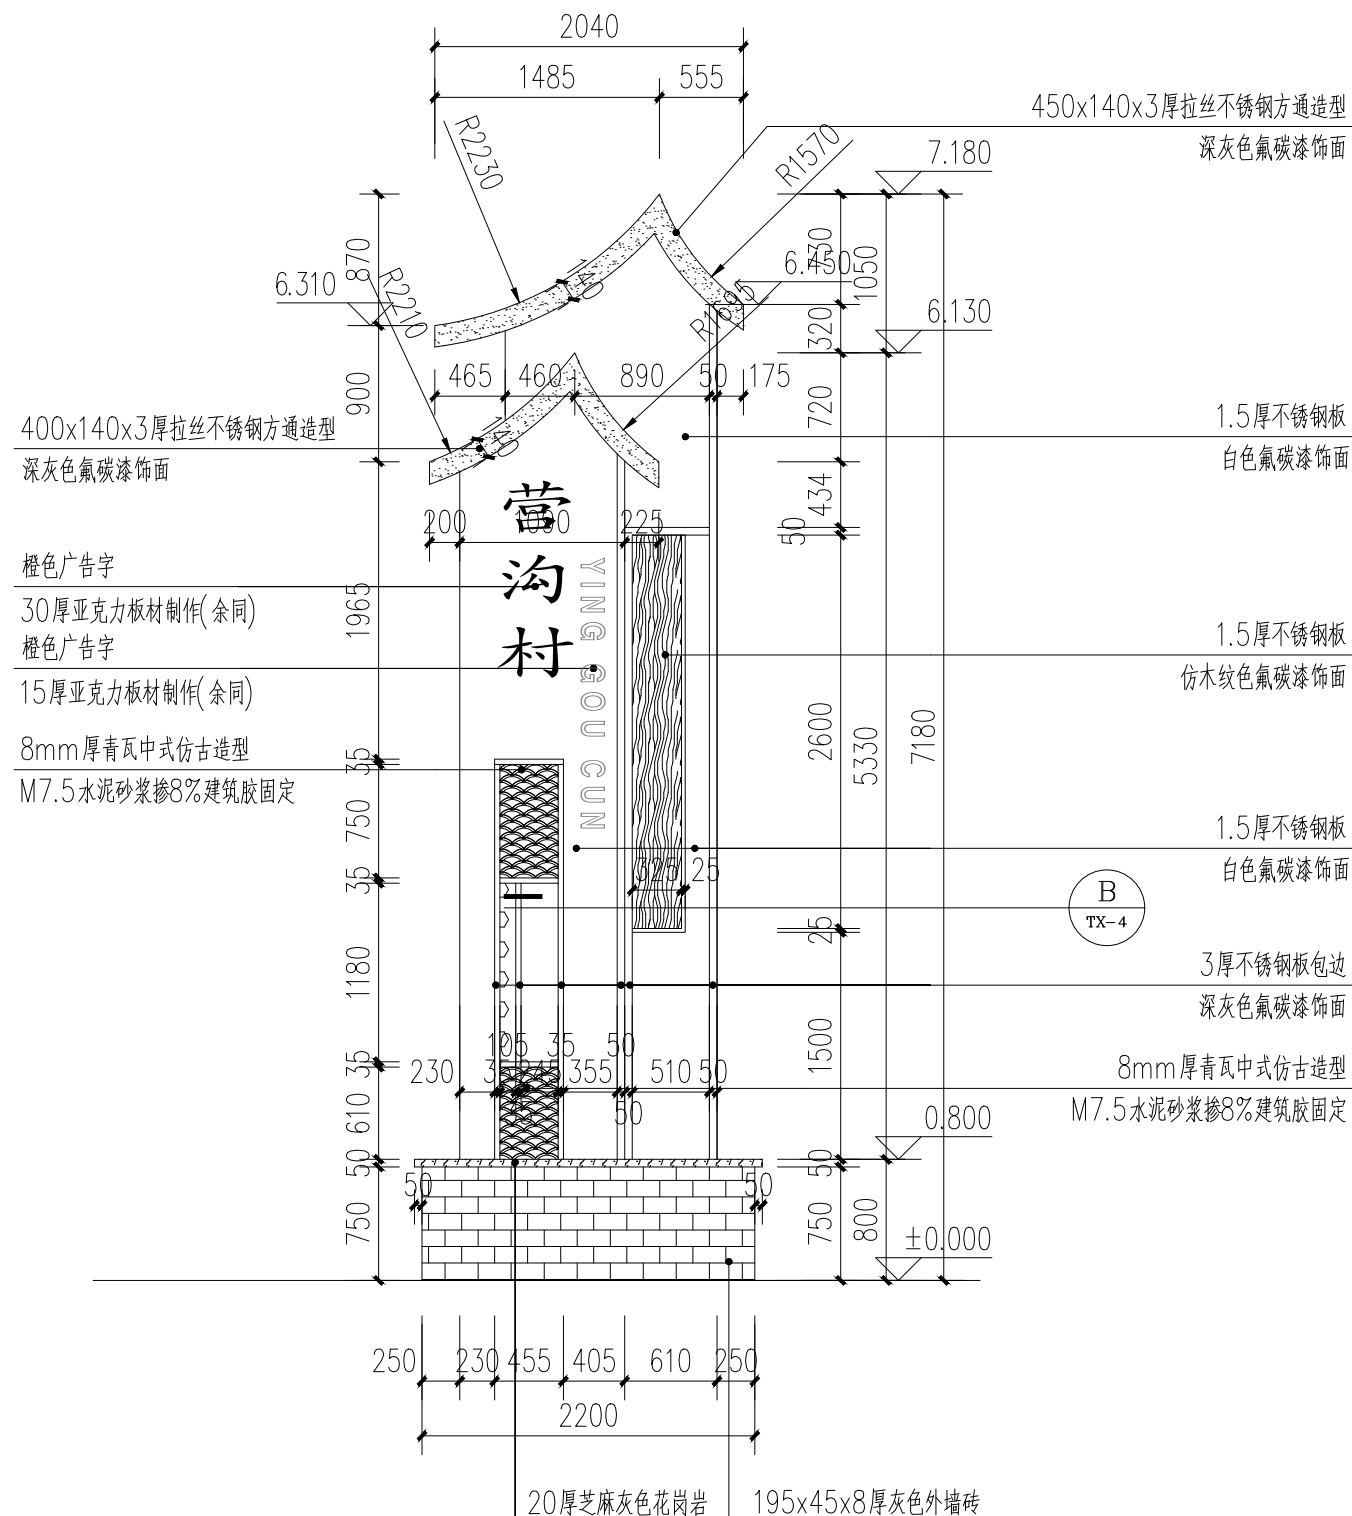


② 入口标识正立面图 1:50

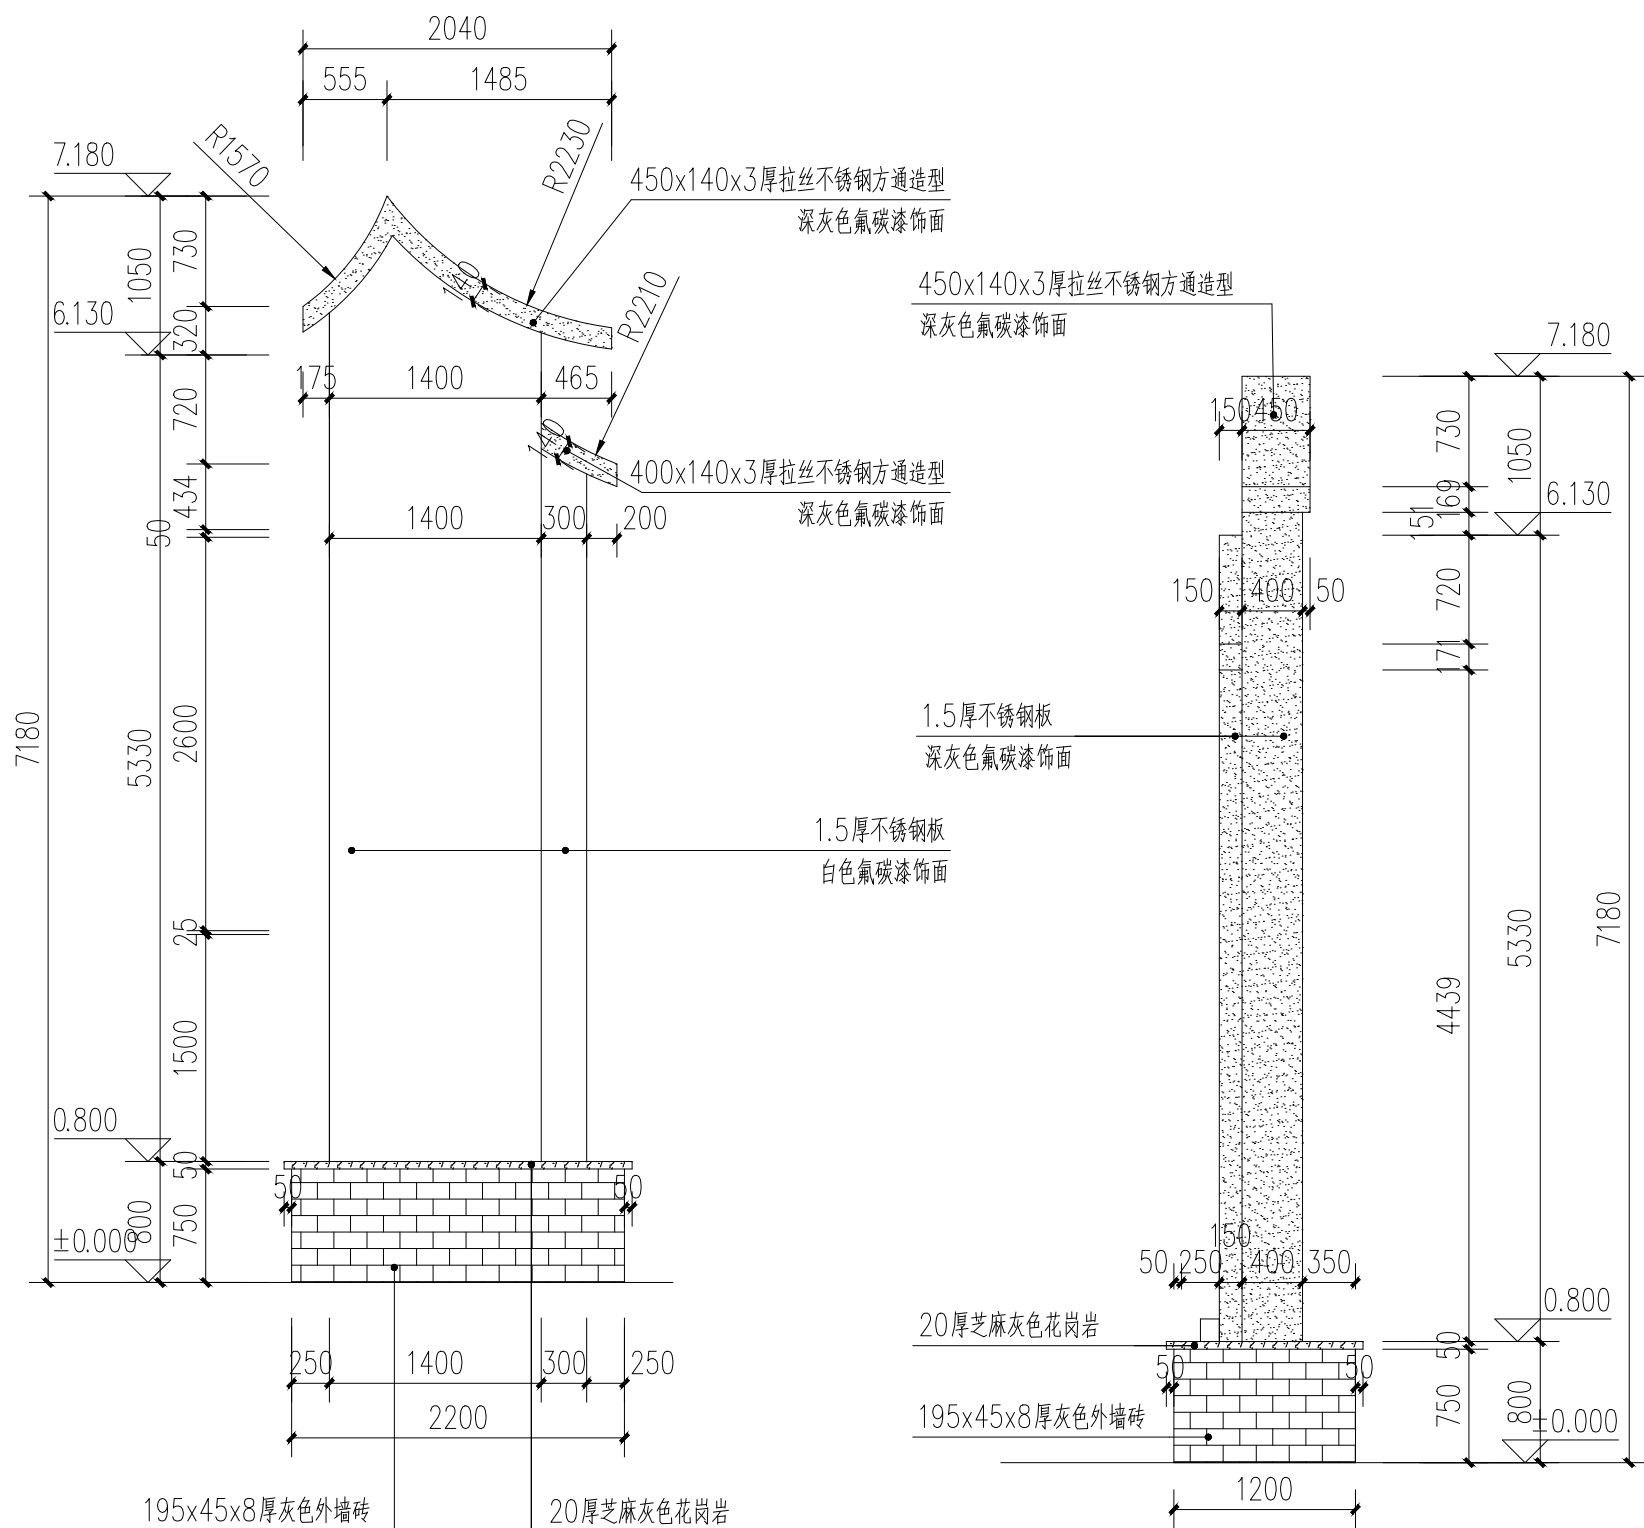

1 入口标识背立面图 1:50

2 入口标识侧立面图 1:50

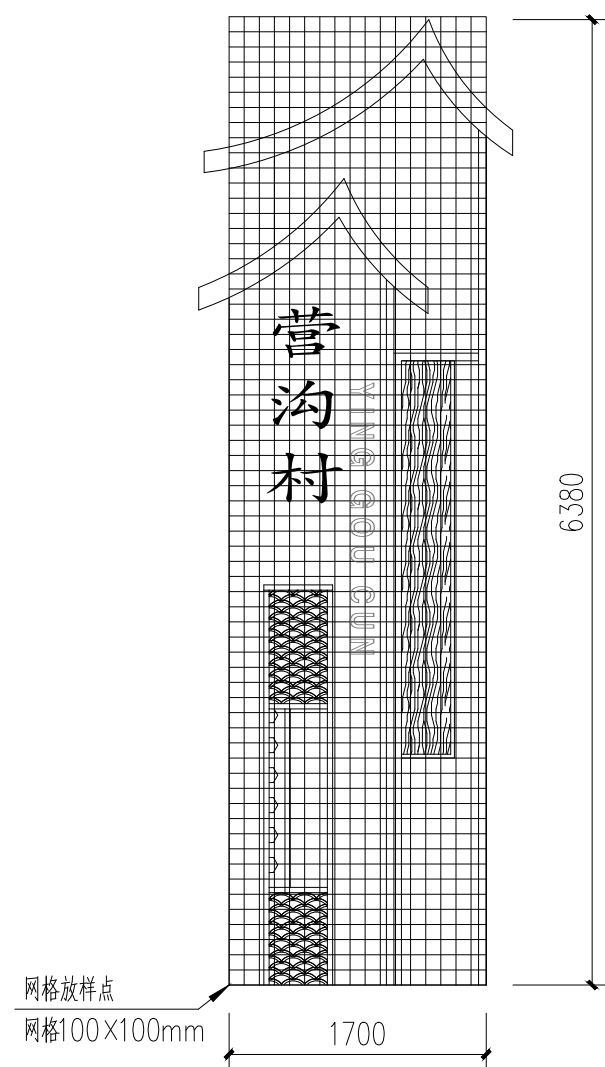

3 标识网格图 1:50



参考图



中大设计集团有限公司
ZHONGDA DESIGN GROUP CO.,LTD.

设计证书编号(甲级): A161012802

地址: 陕西省西安市高新区唐延南路8号

电话: 029-81124625 邮编: 710000

出图专用章
OFFICIAL STAMP

注册执业章
REGISTERED WORKING STAMP

建设单位 CLIENT

项目名称 PROJECT NAME
长安区杨庄街道营沟村
市级美丽乡村建设项目

子项名称 ITEM NAME

图 名 DRAWING NAME
入口标识详图三

项目负责人 PROJECT MANAGER	郝慧哲	郝慧哲
专业负责人 DIVISION CHIEF	杨艳艳	杨艳艳
审核人 REVIEWED BY	李善谋	李善谋
审定人 APPROVED BY	许小钢	许小钢
校对入 CHECKED BY	郭芳琴	郭芳琴
设计人 DESIGNED	张雯雯	张雯雯
制图人 DRAWN	张雯雯	张雯雯

工程编号 JOB NO. 25-C5500020

阶段 STATUS	施工图	专业 DISCI.	景观
日期 DATE	2025. 06	图号 DR. NO.	XT-4

版权所有, 不得复制、套用。
ALL RIGHTS RESERVED, DON'T COPIED, REPRODUCED.

说明: 标识牌由专业厂家二次深化安装。



中大设计集团有限公司
ZHONGDA DESIGN GROUP CO.,LTD.

设计证书编号(甲级): A161012802

地址: 陕西省西安市高新区唐延南路8号

电话: 029-81124625 邮编: 710000

出图专用章
OFFICIAL STAMP

注册执业章
REGISTERED WORKING STAMP

建设单位 CLIENT

项目名称 PROJECT NAME
长安区杨庄街道营沟村
市级美丽村庄建设项目

子项名称 ITEM NAME


图 名 DRAWING NAME
入口宣传栏

项目负责人 PROJECT MANAGER	郝慧哲	郝慧哲
专业负责人 DIVISION CHIEF	杨艳艳	杨艳艳
审核人 REVIEWED BY	李善谋	李善谋
审定人 APPROVED BY	许小钢	许小钢
校对入 CHECKED BY	郭芳琴	郭芳琴
设计人 DESIGNED	张雯雯	张雯雯
制图人 DRAWN	张雯雯	张雯雯


工程编号 JOB NO. 25-C5500020

阶段 STATUS	施工图	专业 DISCI.	景观
日期 DATE	2025. 06	图号 DR. NO.	XT-5

版权所有, 不得复制、套用。
ALL RIGHTS RESERVED,DONT COPIED,REPRODUCED.

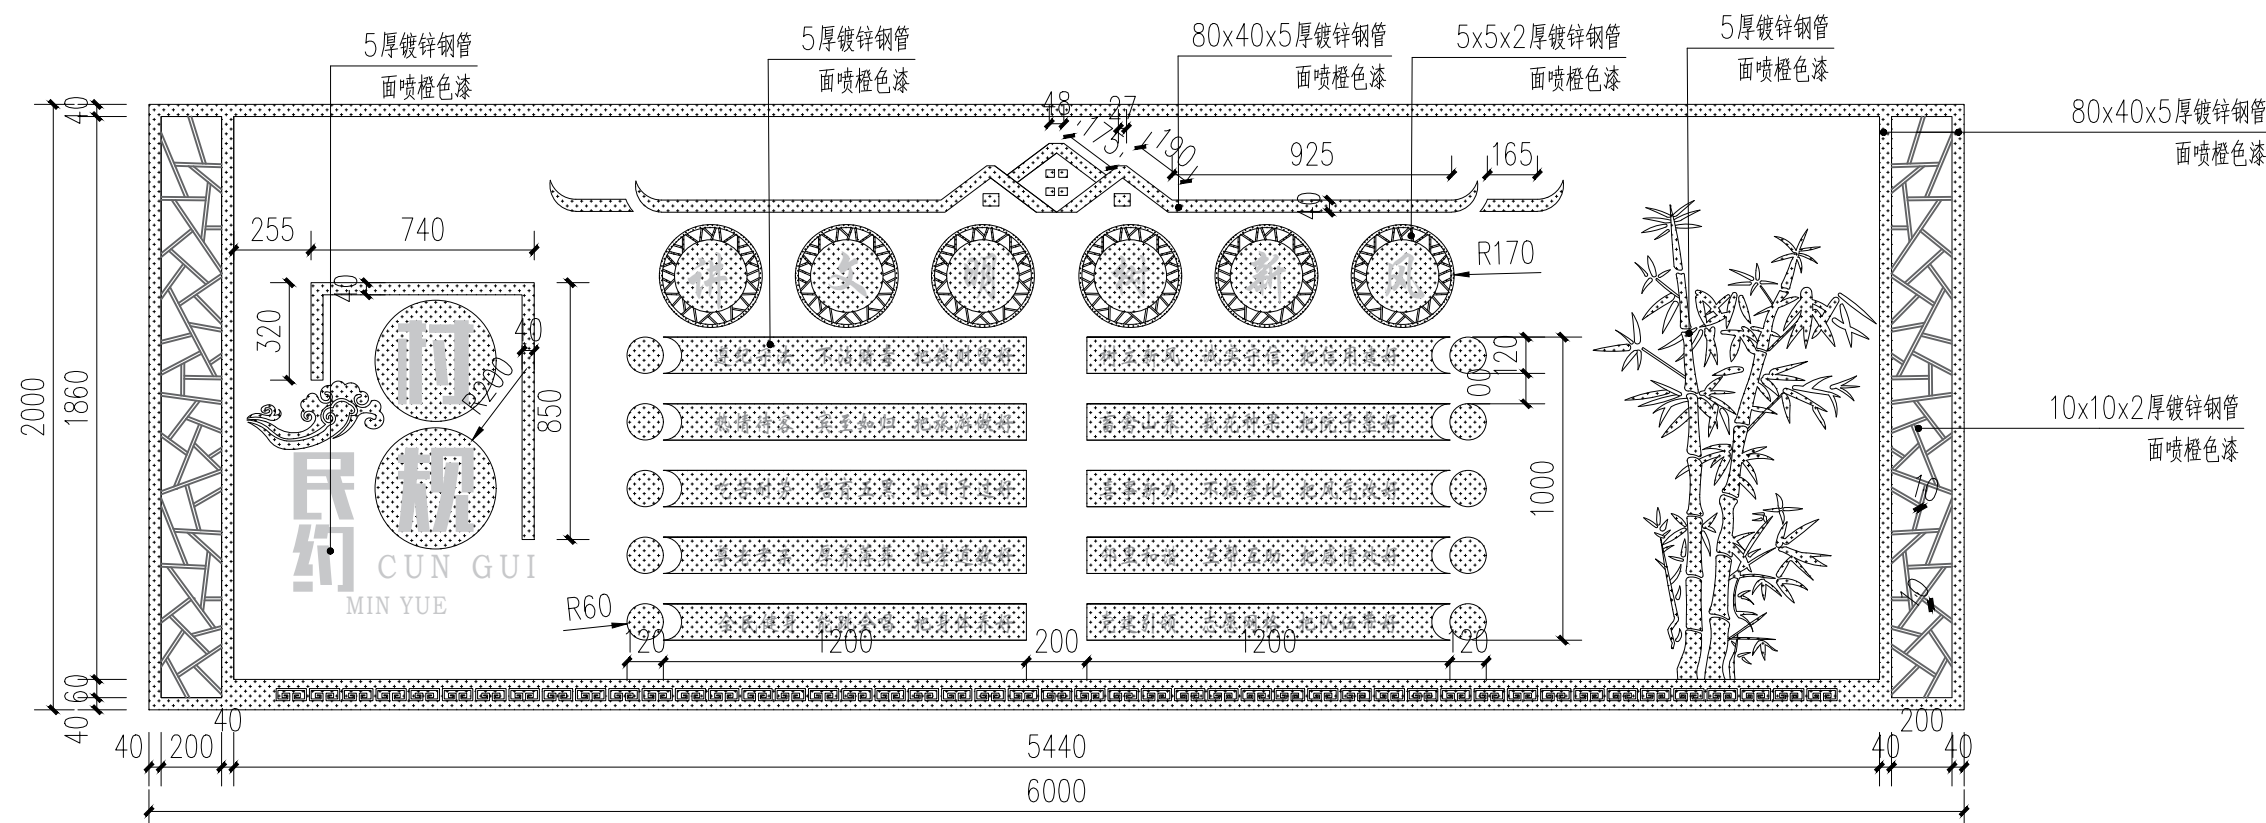

1 入口宣传栏 1:25

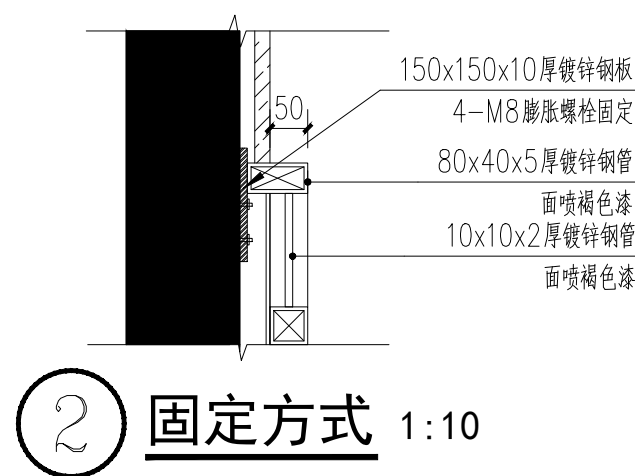

2 固定方式 1:10



参考图

说明: 宣传栏由专业厂家二次深化安装。



铁艺大门 1: 15

说明：铁艺大门尺寸为：3m（高）x2.5m（宽）成品购买，
由甲方找专业厂家选型并定制安装，具体安装方式由厂家负责。



中大设计集团有限公司
ZHONGDA DESIGN GROUP CO.,LTD.
设计证书编号(甲级): A161012802
地址: 陕西省西安市高新区唐延南路8号
电话: 029-81124625 邮编: 710000

出图专用章
OFFICIAL STAMP

注册执业章
REGISTERED WORKING STAMP

建设单位 CLIENT

项目名称 PROJECT NAME
长安区杨庄街道营沟村
市级美丽村庄建设项目

子项名称 ITEM NAME


图 名 DRAWING NAME
铁艺大门

项目负责人 PROJECT MANAGER	郝慧哲	郝慧哲
专业负责人 DIVISION CHIEF	杨艳艳	杨艳艳
审核人 REVIEWED BY	李善谋	李善谋
审定人 APPROVED BY	许小钢	许小钢
校对人 CHECKED BY	郭芳琴	郭芳琴
设计人 DESIGNED	张雯雯	张雯雯
制图人 DRAWN	张雯雯	张雯雯


工程编号 JOB NO. 25-C5500020

阶段 STATUS	施工图	专业 DISCI.	景观
日期 DATE	2025. 06	图号 DR. NO.	XT-6


版权所有，不得复制、套用。
ALL RIGHTS RESERVED,DONT COPIED,REPRODUCED.

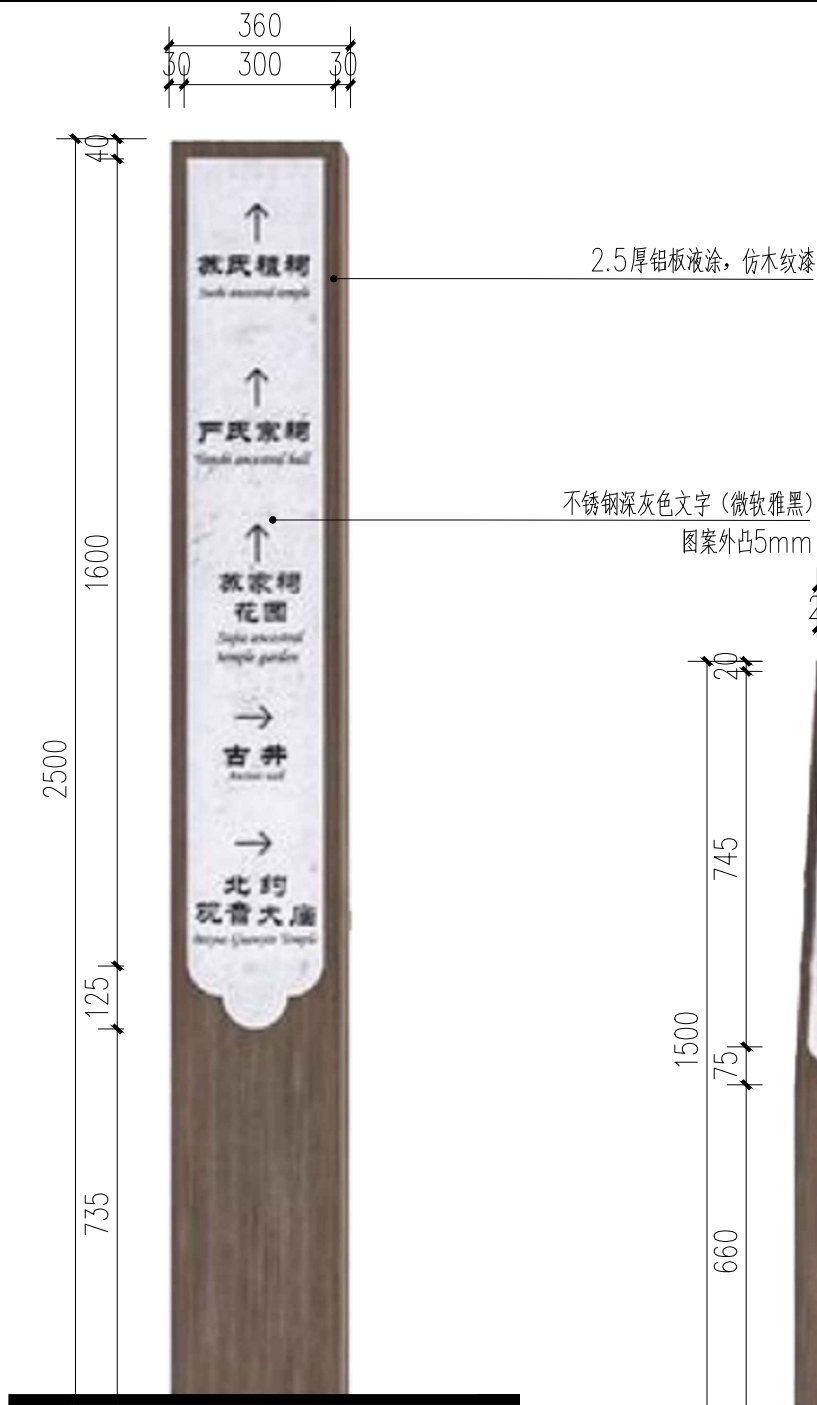


1 二级道路指示牌（放于路口） 1:15

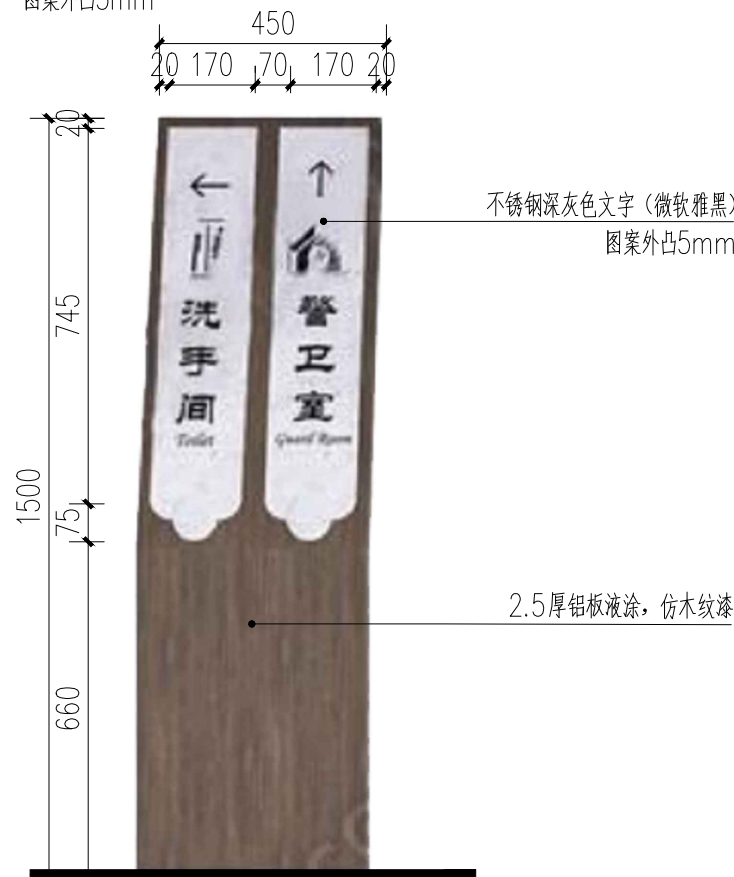

2 三级道路指示牌 1:15

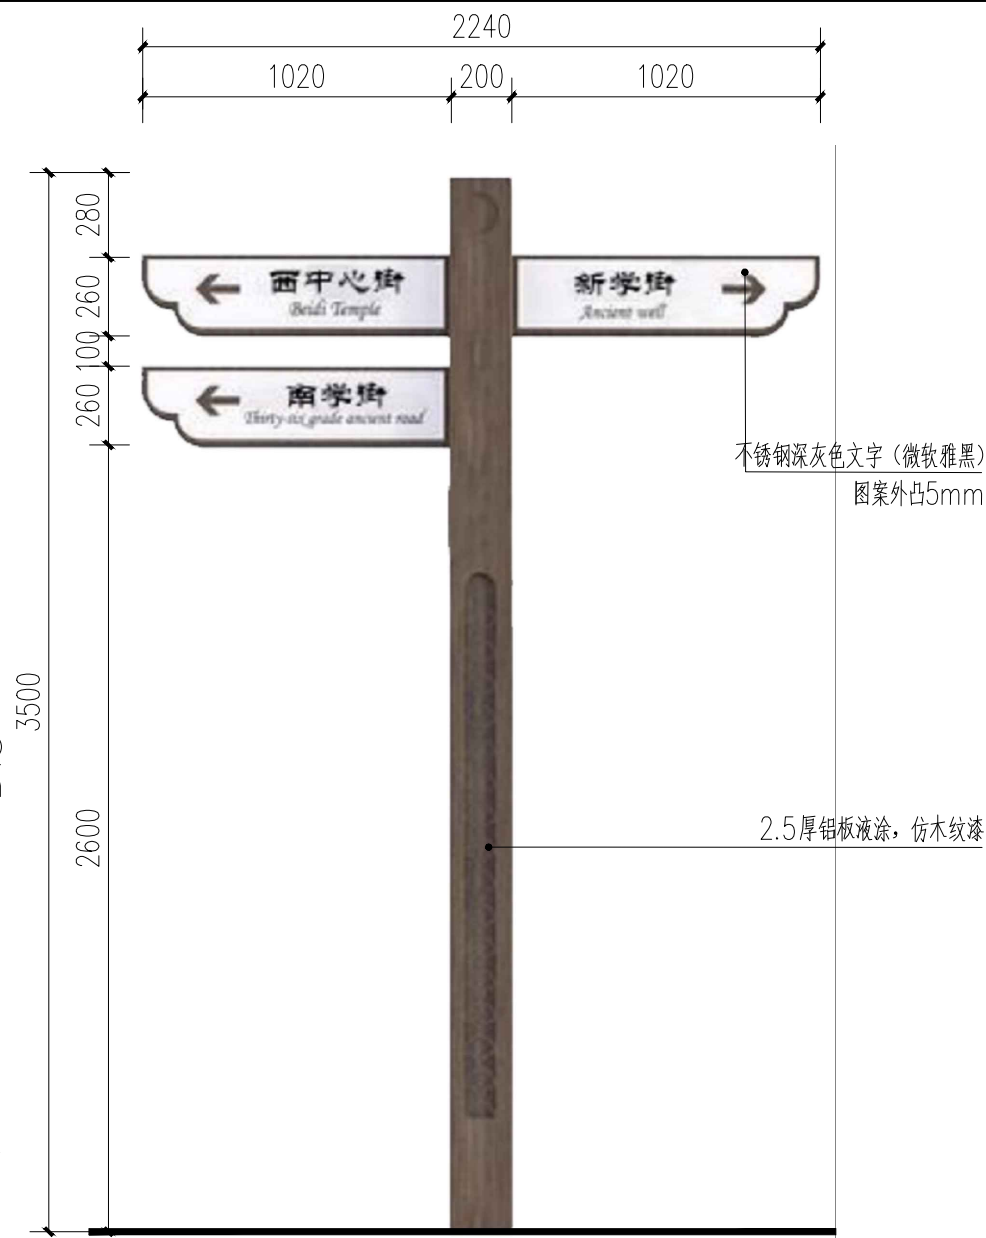

3 一级路标指示牌（放于路口） 1:25

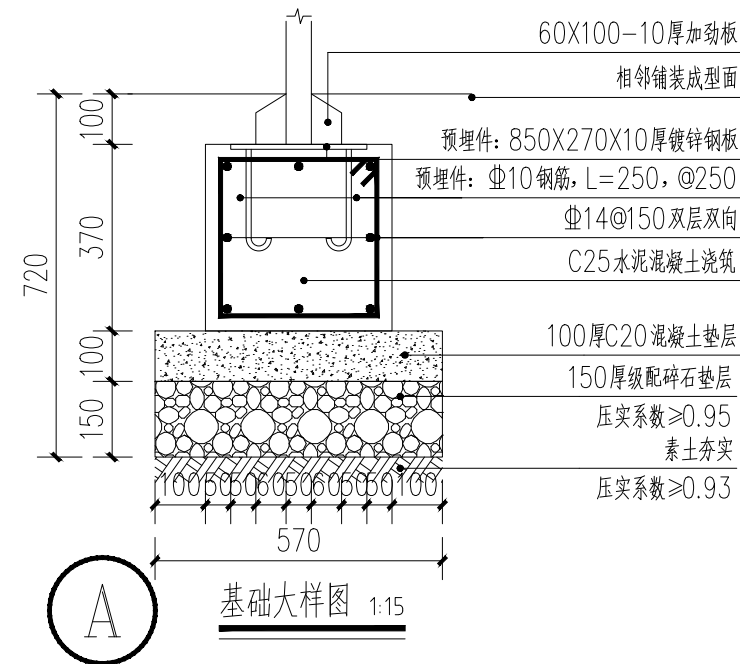

A 基础大样图 1:15

说明:

- 1, 本页图仅为方案示意可委托专门厂家定制。
- 2, 应由专业厂家做二次深化设计, 并由专业厂家负责生产加工安装。
- 3, 专业厂家对最终景观效果及使用安全负责。
- 4, 所有指示牌基础由专业厂家负责设计, 并对安全性负责。
- 5, 立杆安装时, 基础顶面应比相应地面低10cm, 面层参考相应地面。



中大设计集团有限公司
ZHONGDA DESIGN GROUP CO.,LTD.

设计证书编号(甲级): A161012802

地址: 陕西省西安市高新区唐延南路8号

电话: 029-81124625 邮编: 710000

出图专用章
OFFICIAL STAMP

注册执业章
REGISTERED WORKING STAMP

建设单位 CLIENT

项目名称 PROJECT NAME
长安区杨庄街道营沟村
市级美丽乡村建设项目

子项名称 ITEM NAME

图 名 DRAWING NAME
导视系统详图

项目负责人 PROJECT MANAGER	郝慧哲	郝慧哲
专业负责人 DIVISION CHIEF	杨艳艳	杨艳艳
审核人 REVIEWED BY	李善谋	李善谋
审定人 APPROVED BY	许小钢	许小钢
校对入 CHECKED BY	郭芳琴	郭芳琴
设计人 DESIGNED	张雯雯	张雯雯
制图人 DRAWN	张雯雯	张雯雯

工程编号 JOB NO. 25-C5500020

阶段 STATUS	施工图	专业 DISCI.	景观
日期 DATE	2025. 06	图号 DR. NO.	XT-7

版权所有, 不得复制、套用。
ALL RIGHTS RESERVED, DON'T COPIED, REPRODUCED.



中大设计集团有限公司
ZHONGDA DESIGN GROUP CO.,LTD.

设计证书编号(甲级): A161012802

地址: 陕西省西安市高新区唐延南路8号

电话: 029-81124625 邮编: 710000

出图专用章
OFFICIAL STAMP

注册执业章
REGISTERED WORKING STAMP

建设单位 CLIENT

项目名称 PROJECT NAME
长安区杨庄街道营沟村
市级美丽村庄建设项目

子项名称 ITEM NAME

图 名 DRAWING NAME
原木墙面详图

项目负责人 PROJECT MANAGER
郝慧哲 郝慧哲

专业负责人 DIVISION CHIEF
杨艳艳 杨艳艳

审核人 REVIEWED BY
李善谋 李善谋

审定人 APPROVED BY
许小钢 许小钢

校对人对 CHECKED BY
郭芳琴 郭芳琴

设计人 DESIGNED
张雯雯 张雯雯


制图人 DRAWN
张雯雯 张雯雯

工程编号 JOB NO. 25-C5500020


阶段 STATUS 施工图 专业 DISCI. 景观

日期 DATE 2025. 06 图号 DR. NO. XT-8


版权所有, 不得复制、套用。
ALL RIGHTS RESERVED,DONT COPIED,REPRODUCED.

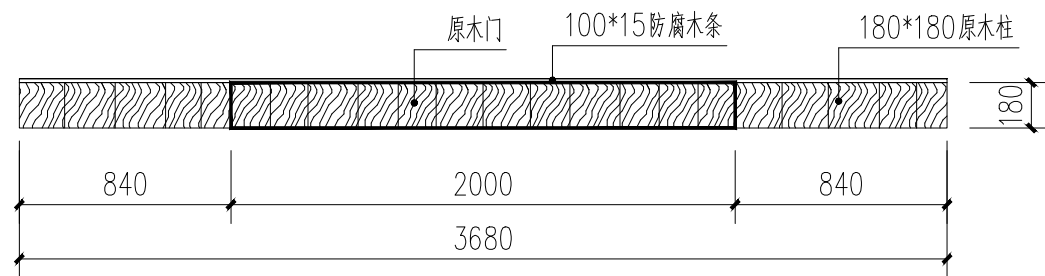


1 原木墙平面图 1:30

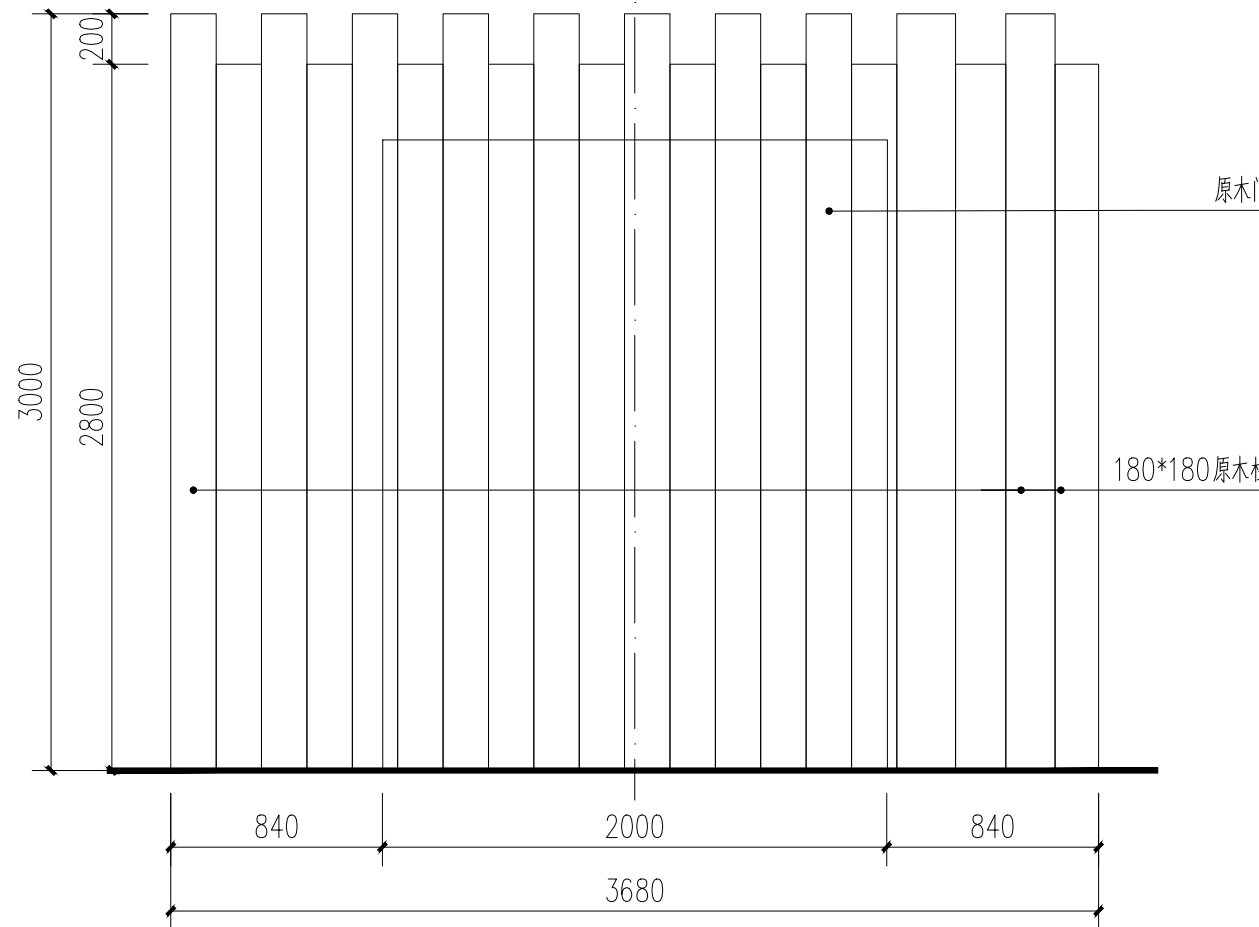

2 原木墙正立面图 1:30

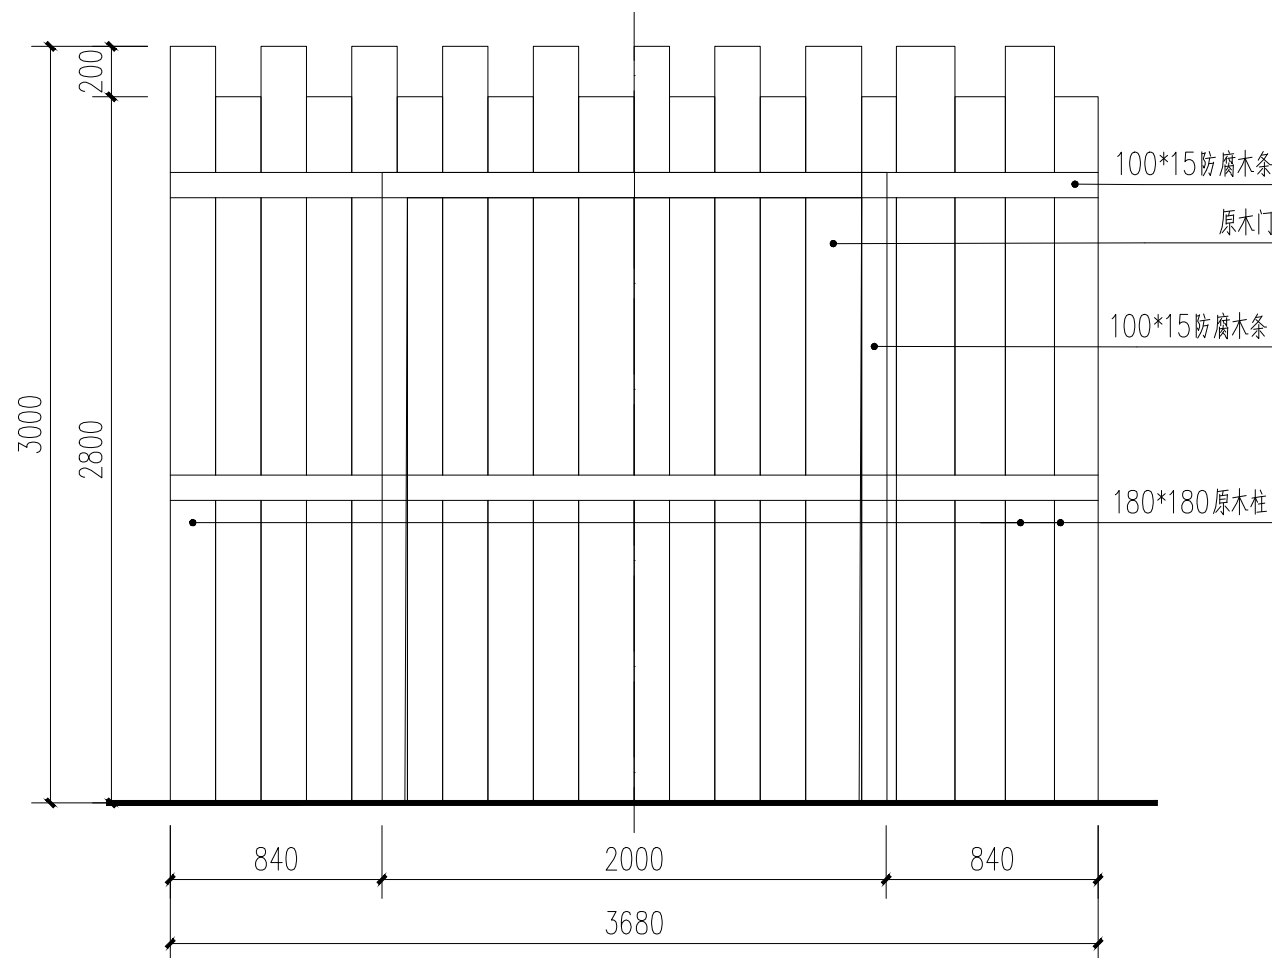

3 原木墙背立面图 1:30

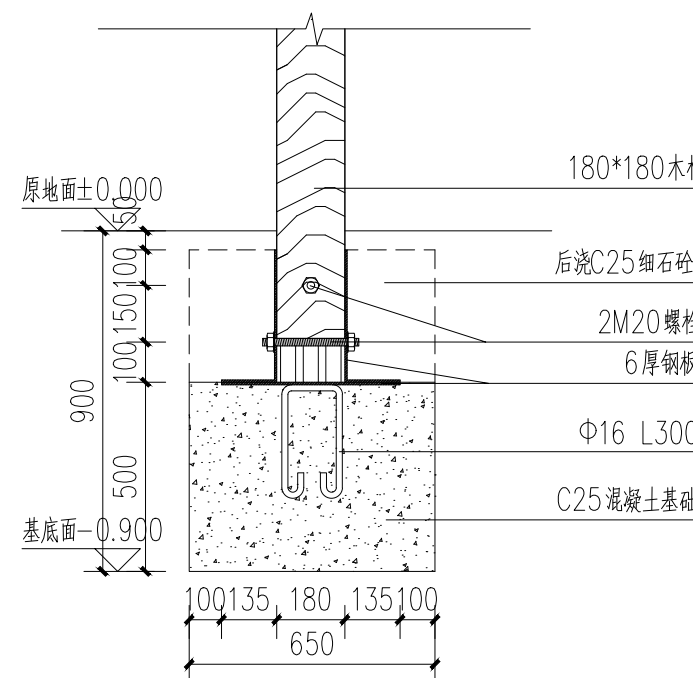

4 原木连接方式 1:20

注: 木柱埋入部分作防腐处理



中大设计集团有限公司
ZHONGDA DESIGN GROUP CO.,LTD.

设计证书编号(甲级): A161012802

地址: 陕西省西安市高新区唐延南路8号

电话: 029-81124625 邮编: 710000

出图专用章
OFFICIAL STAMP

注册执业章
REGISTERED WORKING STAMP

建设单位 CLIENT

项目名称 PROJECT NAME
长安区杨庄街道营沟村
市级美丽村庄建设项目

子项名称 ITEM NAME


图 名 DRAWING NAME
广场文化景墙做法图

项目负责人 PROJECT MANAGER	郝慧哲	郝慧哲
专业负责人 DIVISION CHIEF	杨艳艳	杨艳艳
审核人 REVIEWED BY	李善谋	李善谋
审定人 APPROVED BY	许小钢	许小钢
校对 CHECKED BY	郭芳琴	郭芳琴
设计人 DESIGNED	张雯雯	张雯雯
制图人 DRAWN	张雯雯	张雯雯


工程编号 JOB NO. 25-C5500020

阶段 STATUS	施工图	专业 DISCI.	景观
日期 DATE	2025. 06	图号 DR. NO.	XT-9


版权所有, 不得复制、套用。
ALL RIGHTS RESERVED, DONT COPIED, REPRODUCED.

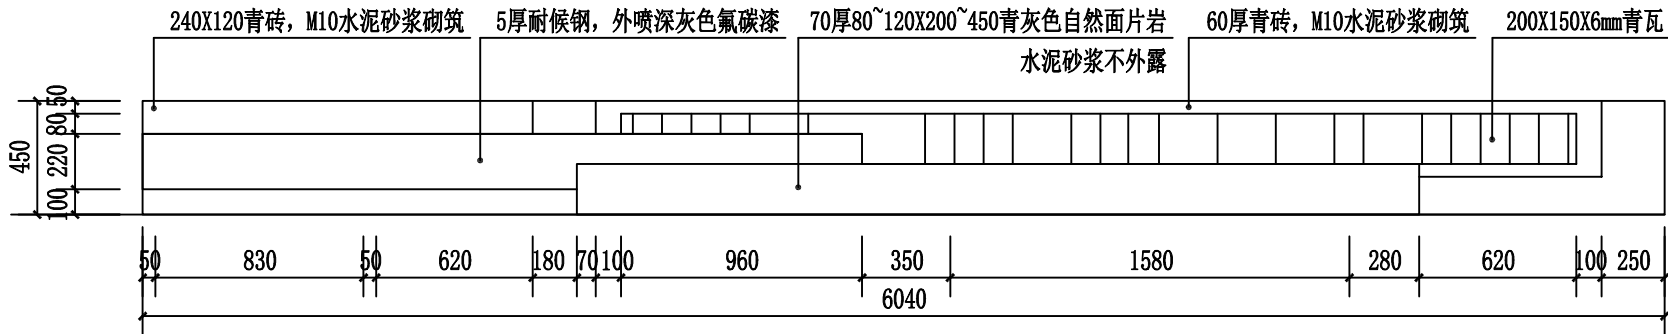


①广场文化景墙顶平面图 1:30

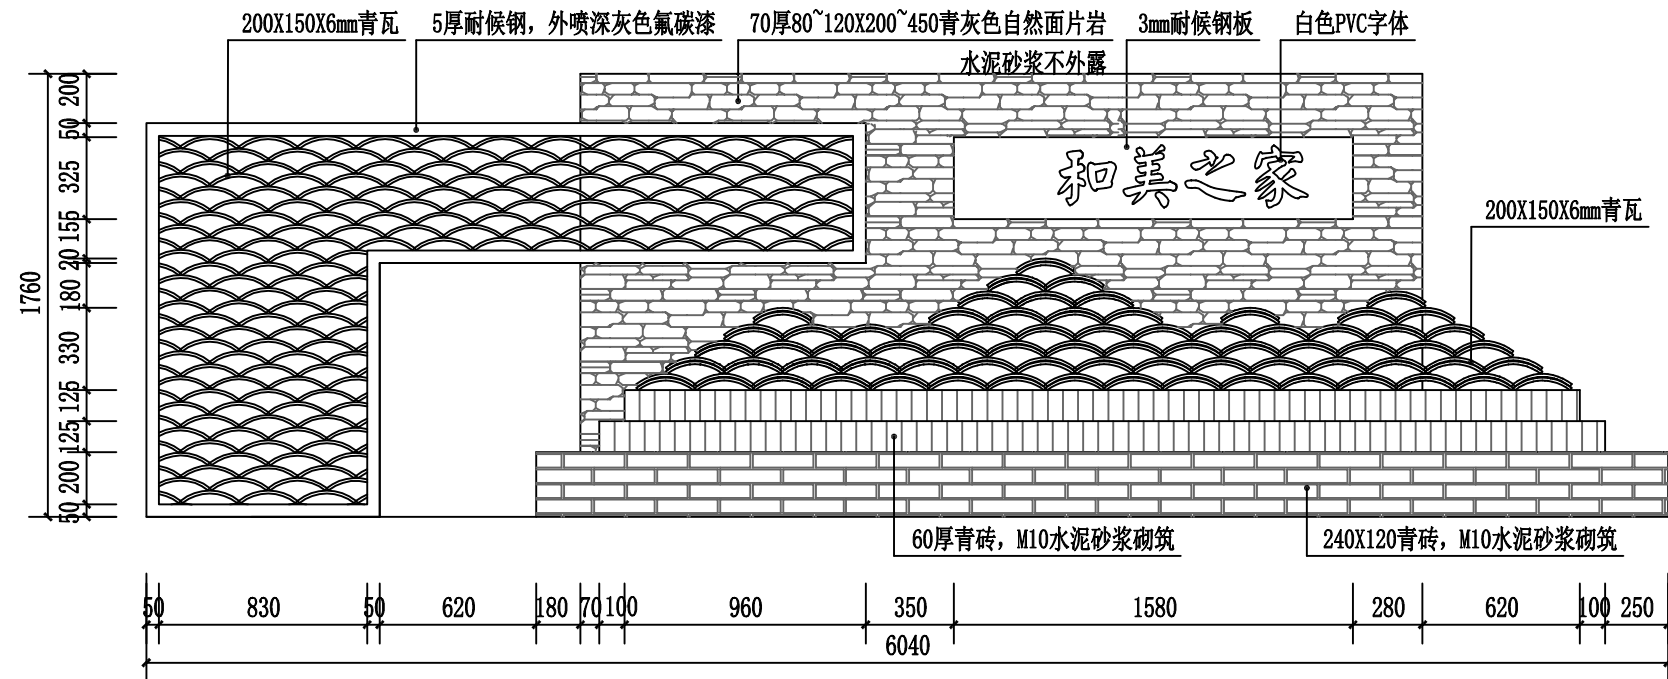

②广场文化景墙顶平面图 1:30

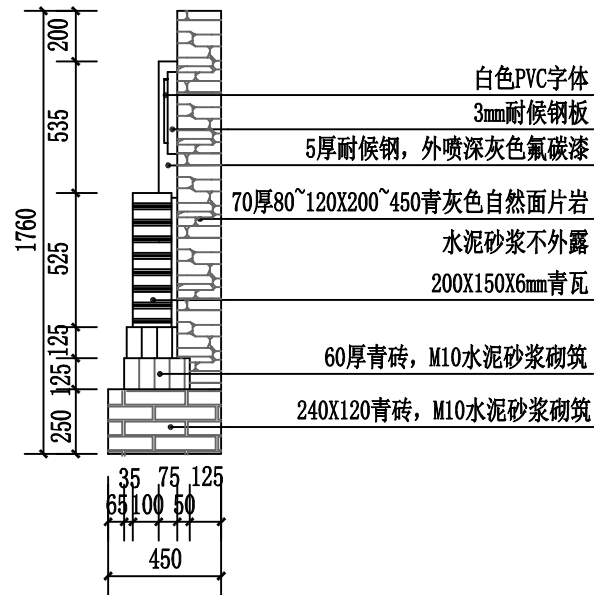

③广场文化景墙侧立面图 1:30

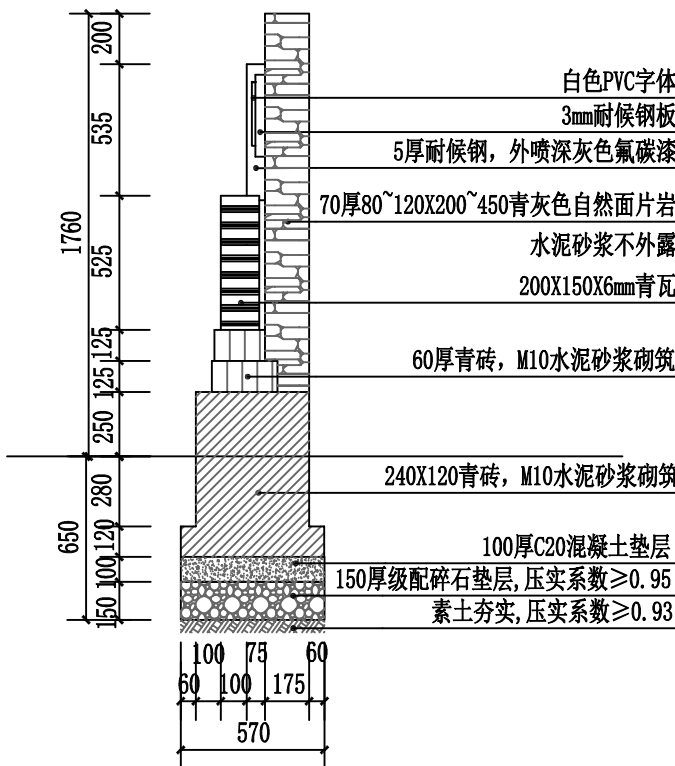



④广场文化景墙剖面图 1:30

说明: 本图单位为毫米 (mm)。



电话:029-81124625 邮编:710000

版权所有，不得复制、套用。
ALL RIGHTS RESERVED.DON'T COPIED.REPRODUCED

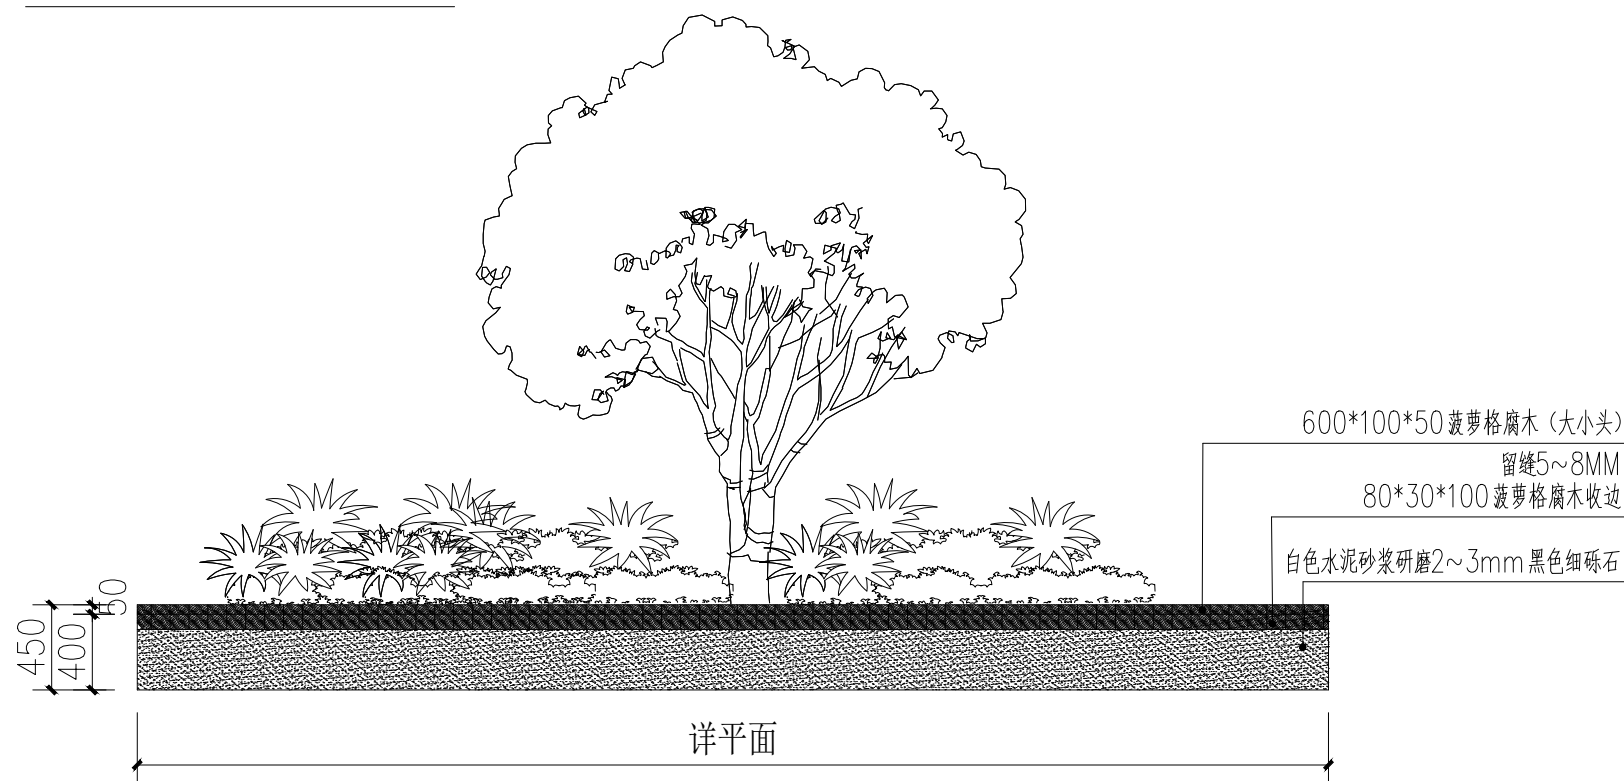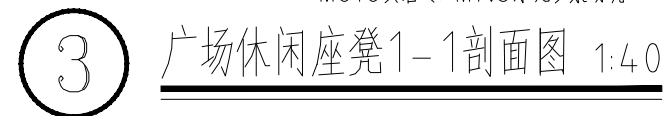

② 广场休闲座凳立面图 1:40



中大设计集团有限公司
ZHONGDA DESIGN GROUP CO.,LTD.

设计证书编号(甲级): A161012802

地址: 陕西省西安市高新区唐延南路8号

电话: 029-81124625 邮编: 710000

出图专用章
OFFICIAL STAMP

注册执业章
REGISTERED WORKING STAMP

建设单位 CLIENT

项目名称 PROJECT NAME
长安区杨庄街道营沟村
市级美丽村庄建设项目

子项名称 ITEM NAME


图 名 DRAWING NAME
铁艺护栏

项目负责人 PROJECT MANAGER	郝慧哲	郝慧哲
专业负责人 DIVISION CHIEF	杨艳艳	杨艳艳
审核人 REVIEWED BY	李善谋	李善谋
审定人 APPROVED BY	许小钢	许小钢
校对人 CHECKED BY	郭芳琴	郭芳琴
设计人 DESIGNED	张雯雯	张雯雯
制图人 DRAWN	张雯雯	张雯雯


工程编号 JOB NO. 25-C5500020

阶段 STATUS	施工图	专业 DISCI.	景观
日期 DATE	2025. 06	图号 DR. NO.	XT-11


版权所有, 不得复制、套用。
ALL RIGHTS RESERVED, DON'T COPIED, REPRODUCED.

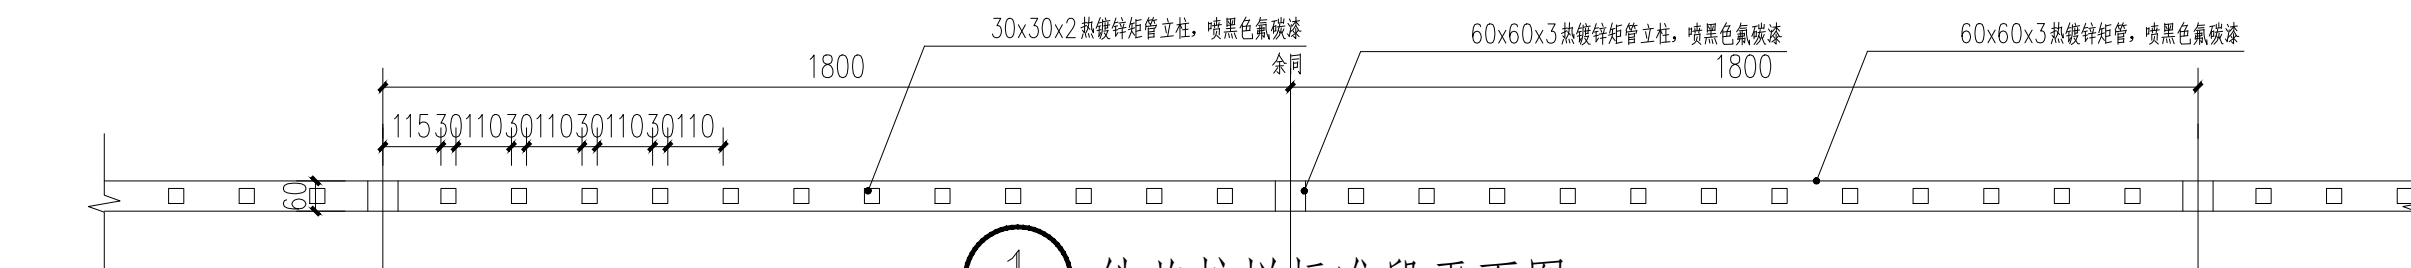


① 铁艺护栏标准段平面图 1:15

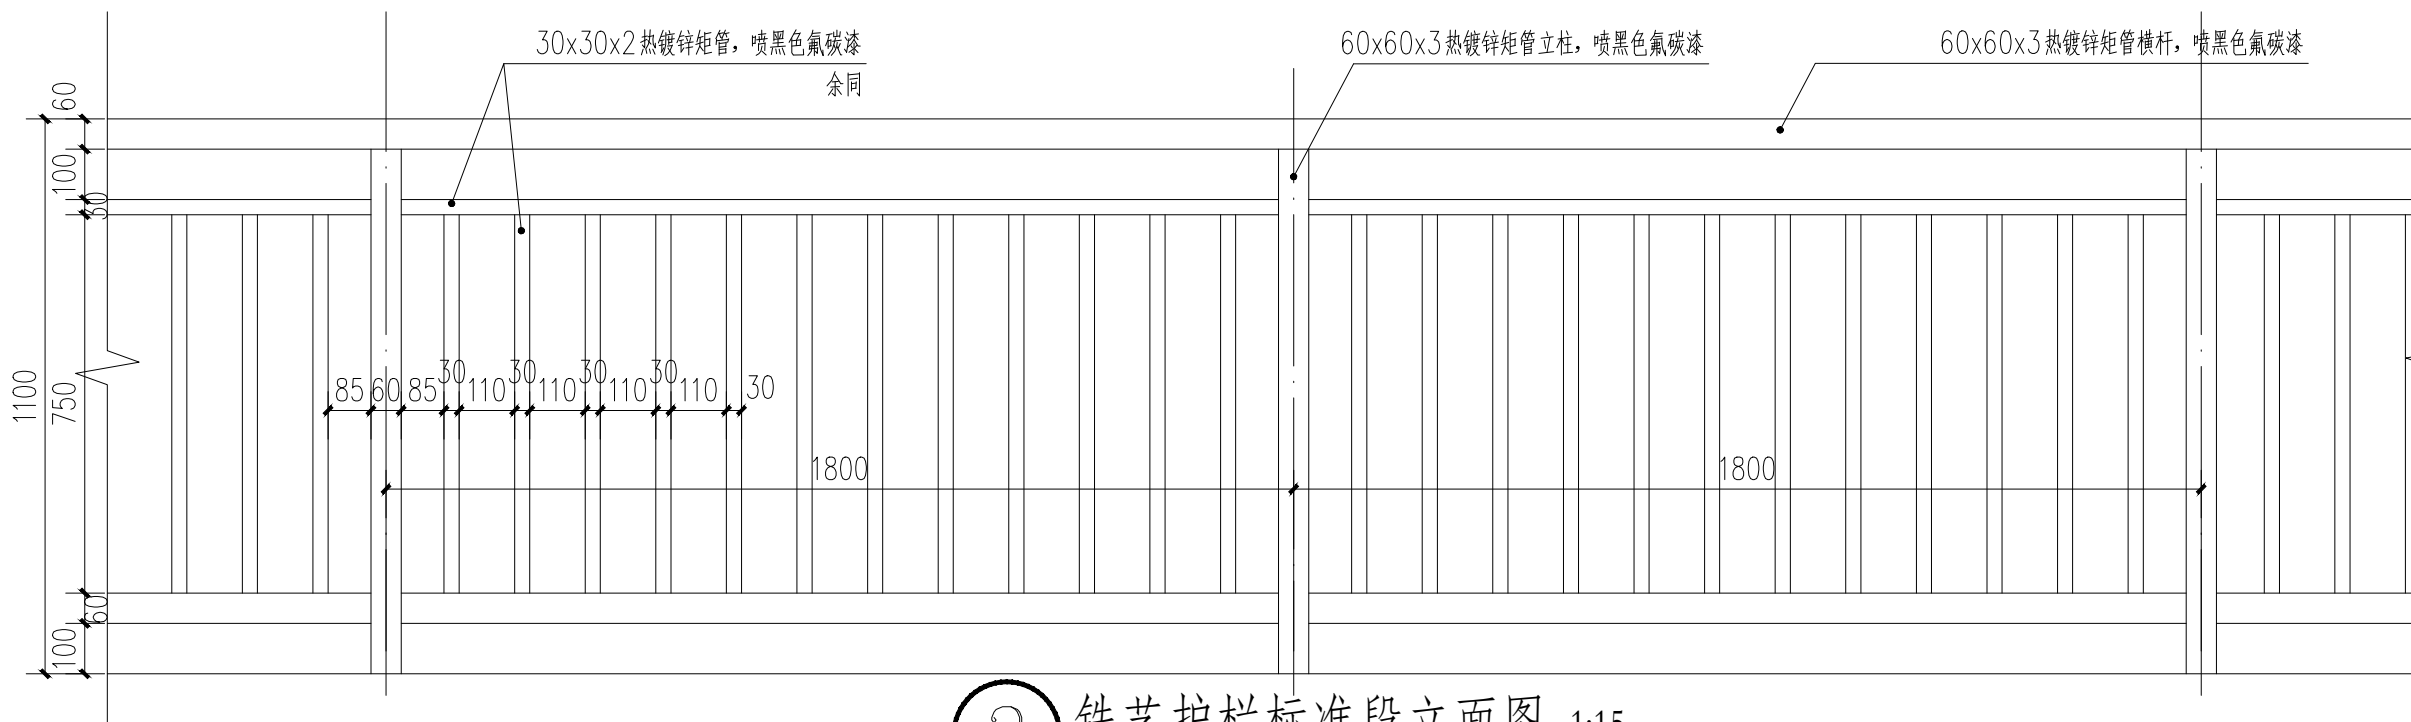


② 铁艺护栏标准段立面图 1:15

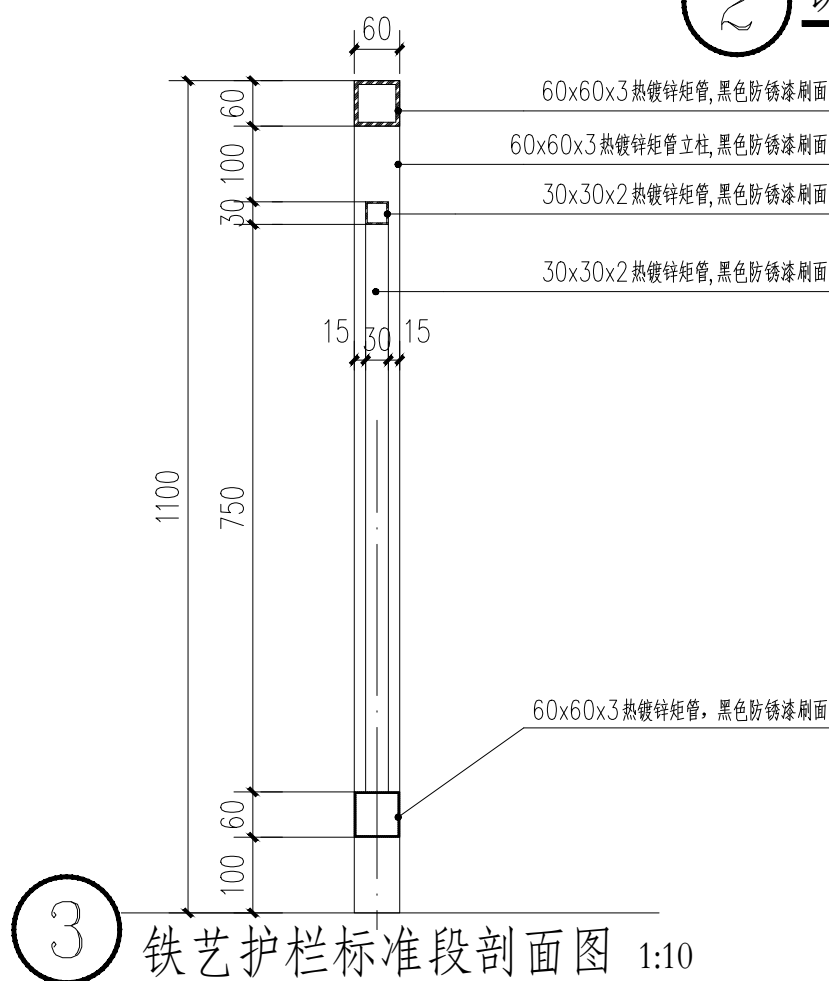


③ 铁艺护栏标准段剖面图 1:10

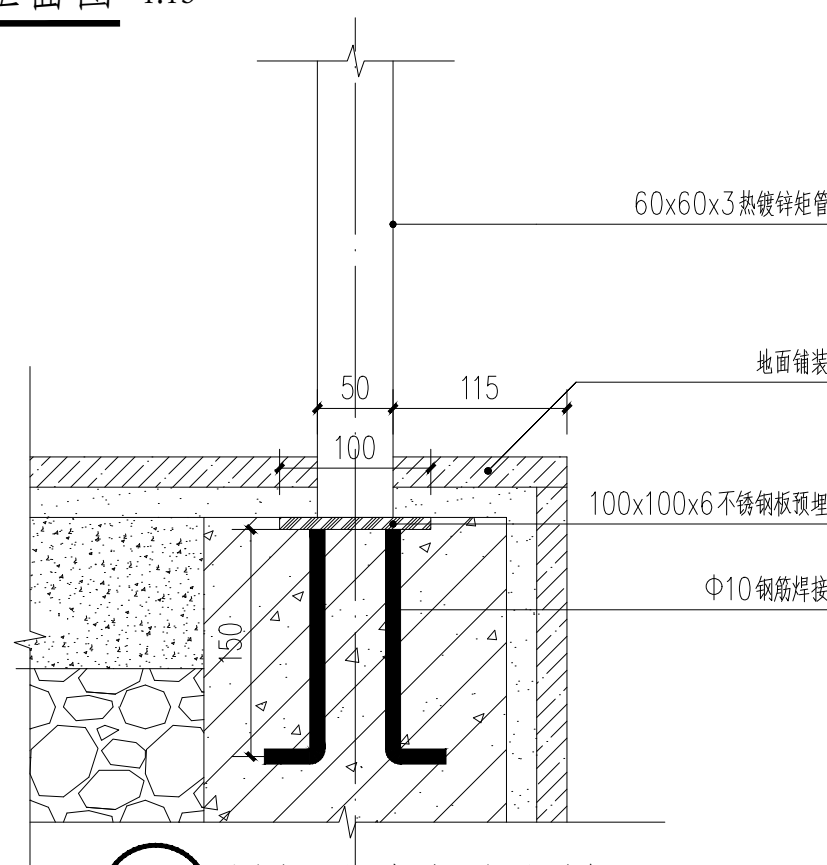


④ 栏杆基础安装大样图 1:5

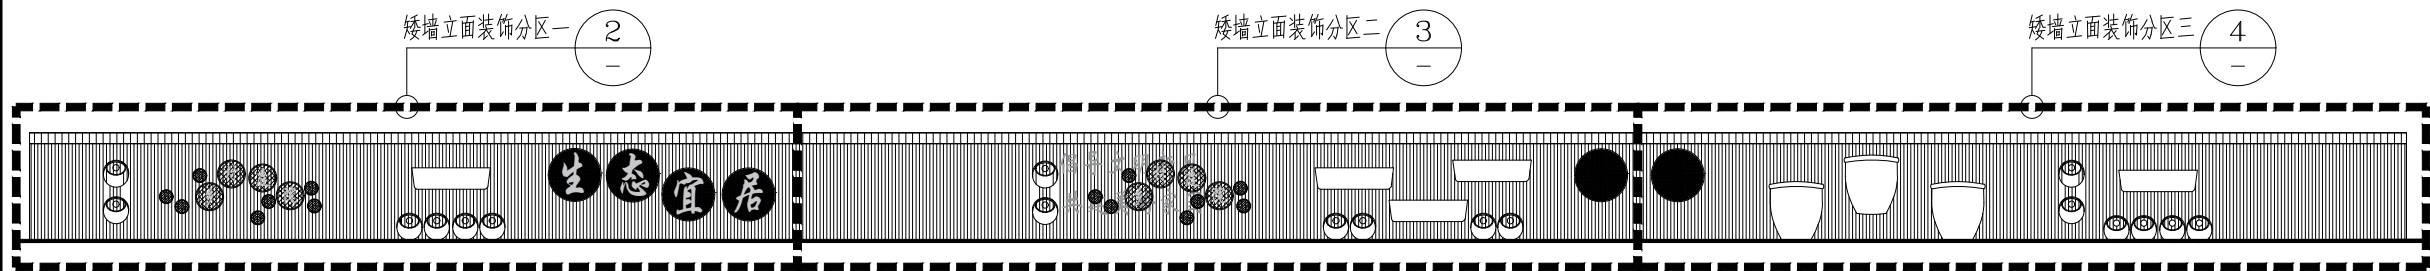


1 矮墙立面装饰分区图 1:70

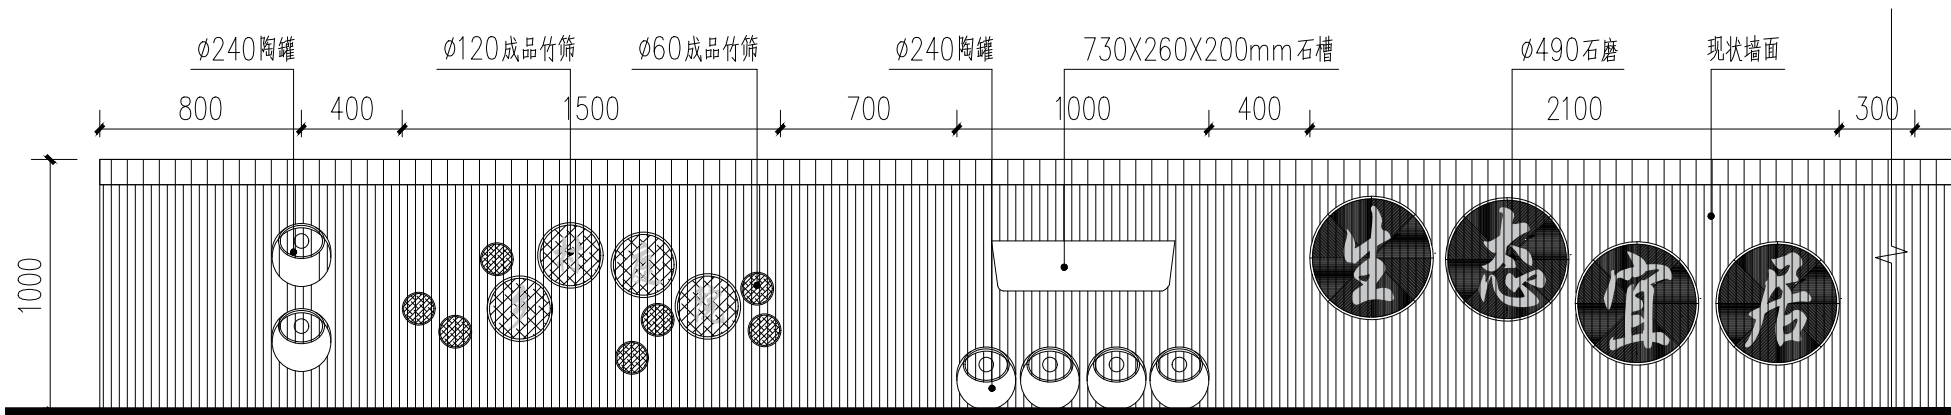

2 矮墙立面装饰分区一 1:30

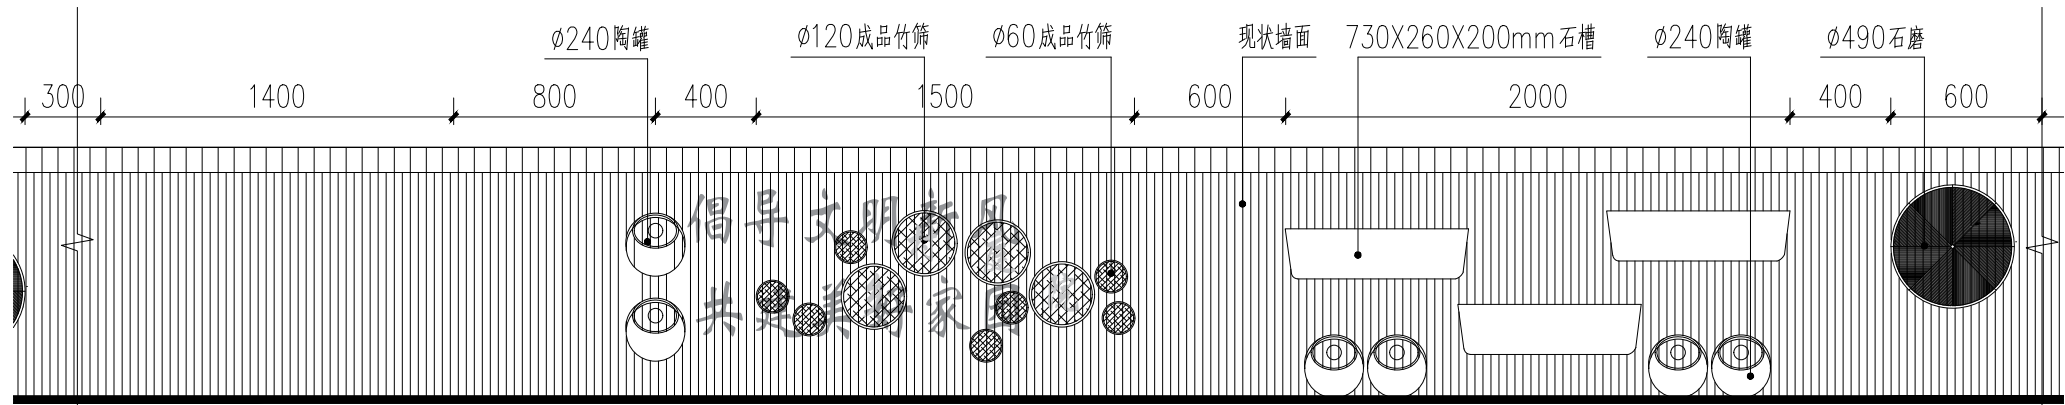

矮墙立面装饰分区二 1:30

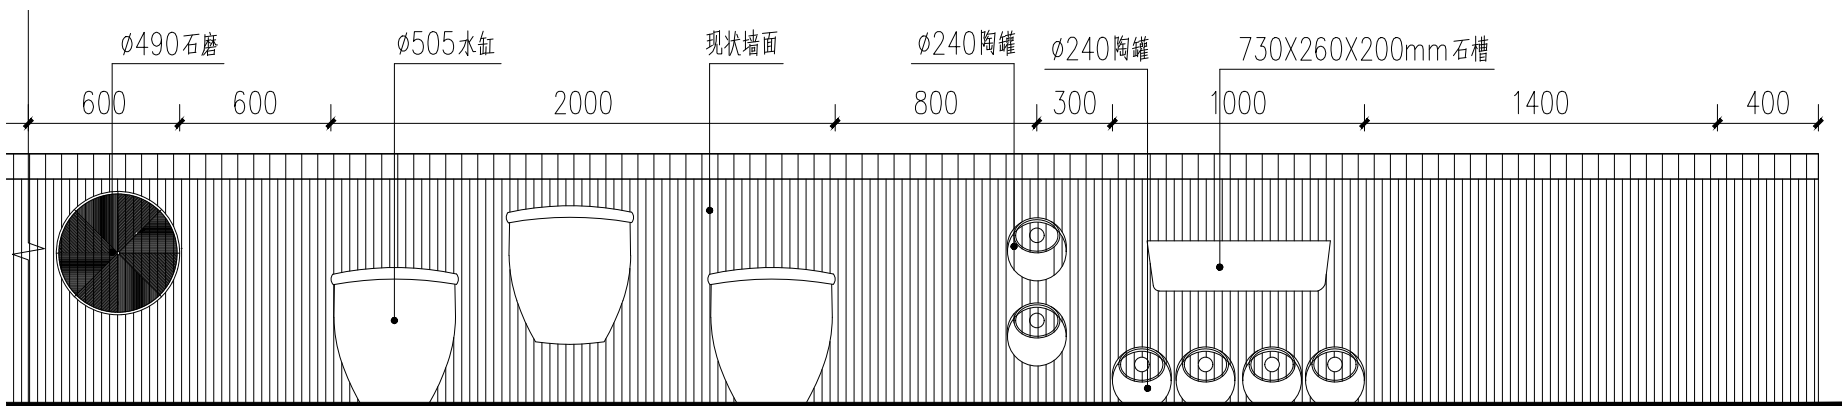

3 矮墙立面装饰分区三 1:30



中大设计集团有限公司
ZHONGDA DESIGN GROUP CO.,LTD.

设计证书编号(甲级): A161012802

地址: 陕西省西安市高新区唐延南路8号

电话: 029-81124625 邮编: 710000

出图专用章
OFFICIAL STAMP

注册执业章
REGISTERED WORKING STAMP

建设单位 CLIENT

项目名称 PROJECT NAME
长安区杨庄街道营沟村
市级美丽乡村建设项目

子项名称 ITEM NAME

图 名 DRAWING NAME
矮墙立面装饰

项目负责人 PROJECT MANAGER	郝慧哲	郝慧哲
专业负责人 DIVISION CHIEF	杨艳艳	杨艳艳
审核人 REVIEWED BY	李善谋	李善谋
审定人 APPROVED BY	许小钢	许小钢
校对入 CHECKED BY	郭芳琴	郭芳琴
设计人 DESIGNED	张雯雯	张雯雯
制图人 DRAWN	张雯雯	张雯雯


工程编号 JOB NO. 25-C5500020

阶段 STATUS	施工图	专业 DISCI.	景观
日期 DATE	2025. 06	图号 DR. NO.	XT-12

版权所有, 不得复制、套用。
ALL RIGHTS RESERVED, DON'T COPIED, REPRODUCED.




① 豆腐作坊墙面彩绘一

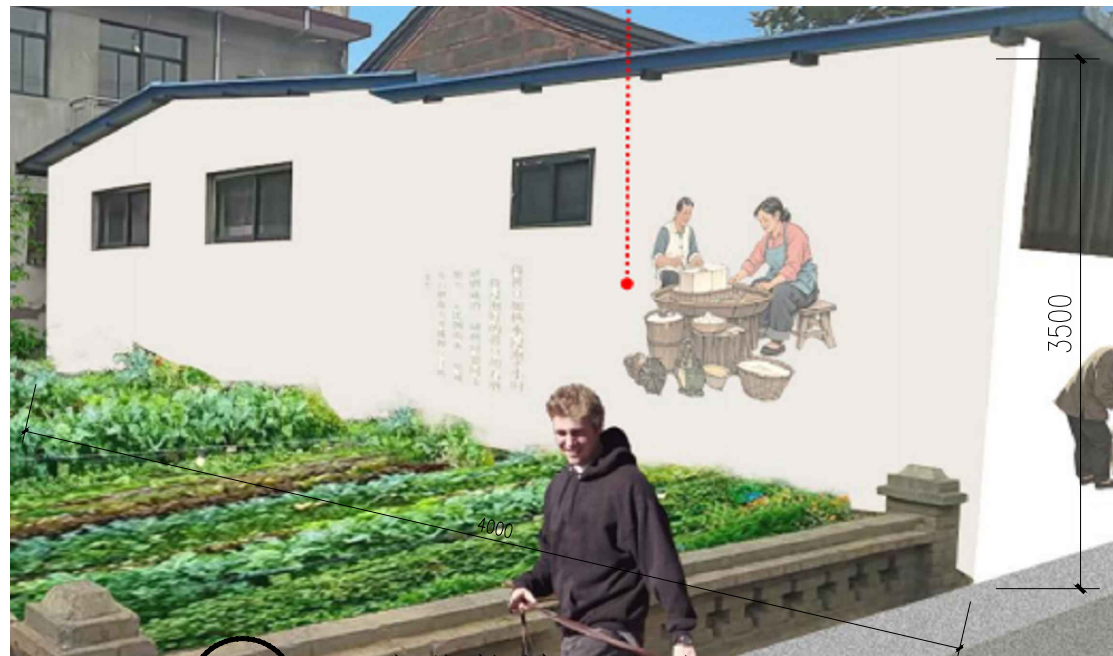

② 豆腐作坊墙面彩绘二



③ 乡村振兴彩绘

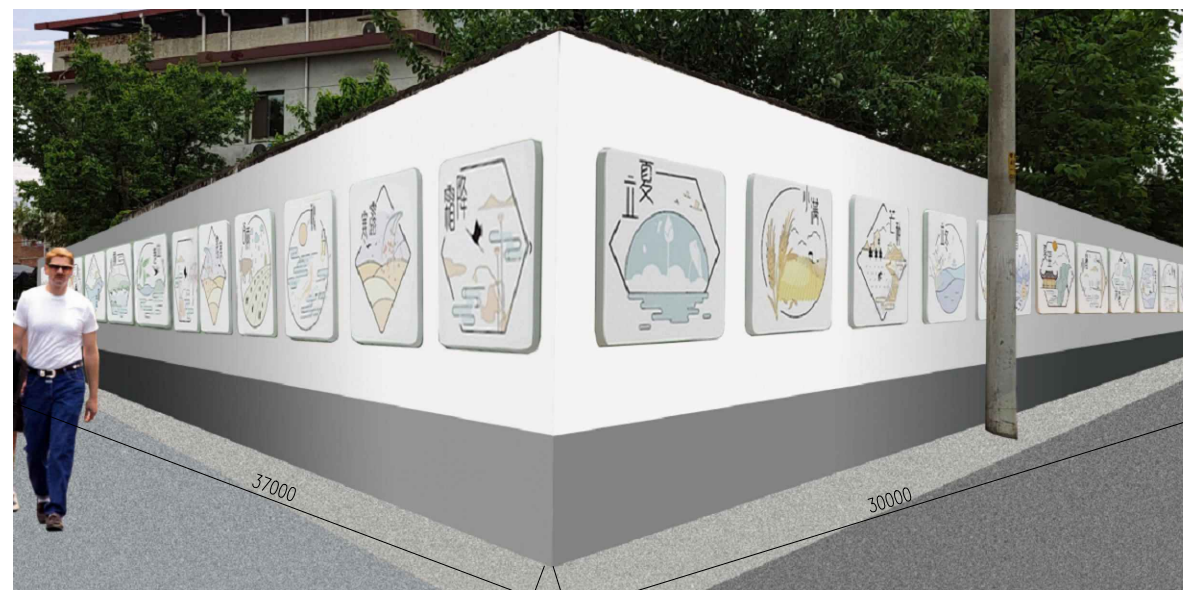

④ 二十四节气彩绘墙



中大设计集团有限公司
ZHONGDA DESIGN GROUP CO.,LTD.

设计证书编号(甲级): A161012802

地址: 陕西省西安市高新区唐延南路8号

电话: 029-81124625 邮编: 710000

出图专用章
OFFICIAL STAMP

注册执业章
REGISTERED WORKING STAMP

建设单位 CLIENT

项目名称 PROJECT NAME
长安区杨庄街道营沟村
市级美丽村庄建设项目

子项名称 ITEM NAME

图 名 DRAWING NAME
墙绘意向

项目负责人 PROJECT MANAGER	郝慧哲	郝慧哲
专业负责人 DIVISION CHIEF	杨艳艳	杨艳艳
审核人 REVIEWED BY	李善谋	李善谋
审定人 APPROVED BY	许小钢	许小钢
校对入 CHECKED BY	郭芳琴	郭芳琴
设计人 DESIGNED	张雯雯	张雯雯
制图人 DRAWN	张雯雯	张雯雯

工程编号 JOB NO. 25-C5500020

阶段 STATUS	施工图	专业 DISCI.	景观
日期 DATE	2025. 06	图号 DR. NO.	XT-13

版权所有, 不得复制、套用。
ALL RIGHTS RESERVED,DONT COPIED,REPRODUCED.



中大设计集团有限公司
ZHONGDA DESIGN GROUP CO.,LTD.

设计证书编号(甲级): A161012802

地址: 陕西省西安市高新区唐延南路8号
电话: 029-81124625 邮编: 710000

出图专用章
OFFICIAL STAMP

注册执业章
REGISTERED WORKING STAMP

建设单位 CLIENT

项目名称 PROJECT NAME
长安区杨庄街道营沟村
市级美丽村庄建设项目

子项名称 ITEM NAME


图 名 DRAWING NAME
垃圾分类标识牌做法图

项目负责人 PROJECT MANAGER	郝慧哲	郝慧哲
专业负责人 DIVISION CHIEF	杨艳艳	杨艳艳
审核人 REVIEWED BY	李善谋	李善谋
审定人 APPROVED BY	许小钢	许小钢
校对入 CHECKED BY	郭芳琴	郭芳琴
设计人 DESIGNED	张雯雯	张雯雯
制图人 DRAWN	张雯雯	张雯雯


工程编号 JOB NO. 25-C5500020

阶段 STATUS	施工图	专业 DISCI.	景观
日期 DATE	2025. 06	图号 DR. NO.	XT-14


版权所有，不得复制、套用。
ALL RIGHTS RESERVED, DON'T COPIED, REPRODUCED.

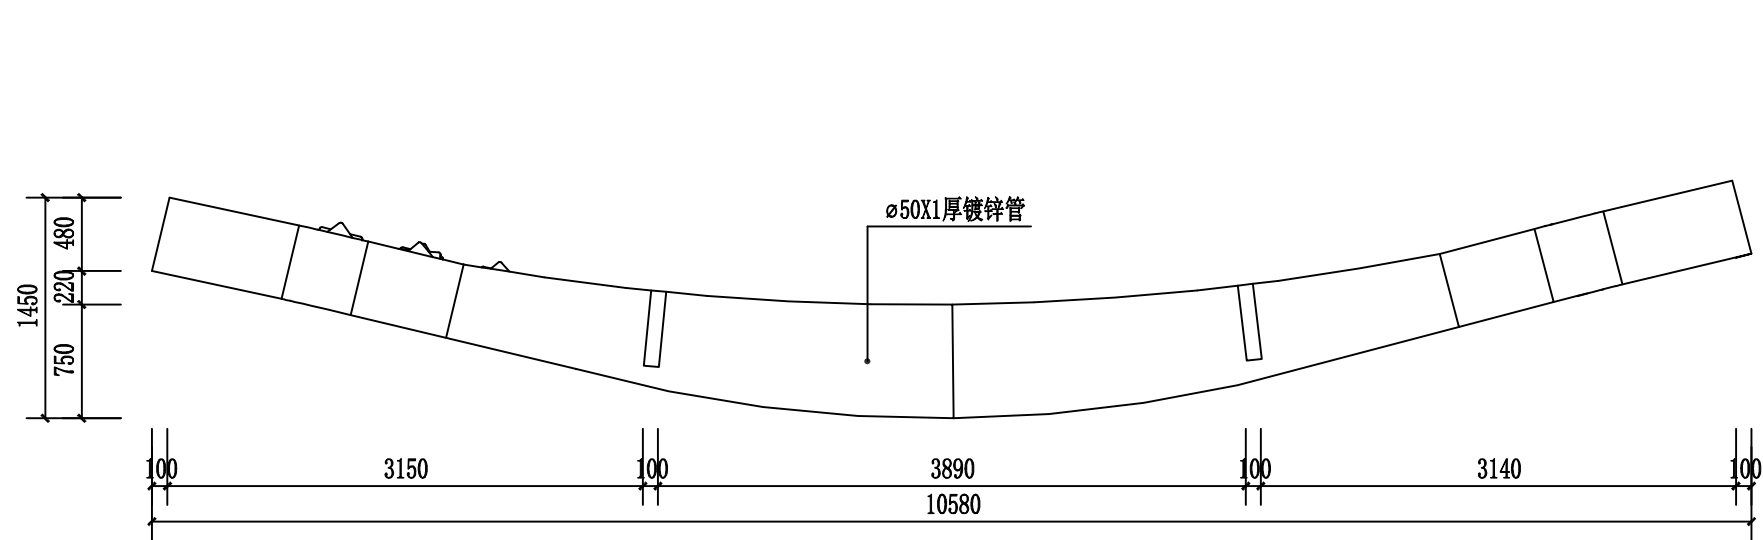


①垃圾分类标识牌顶平面图 1:50

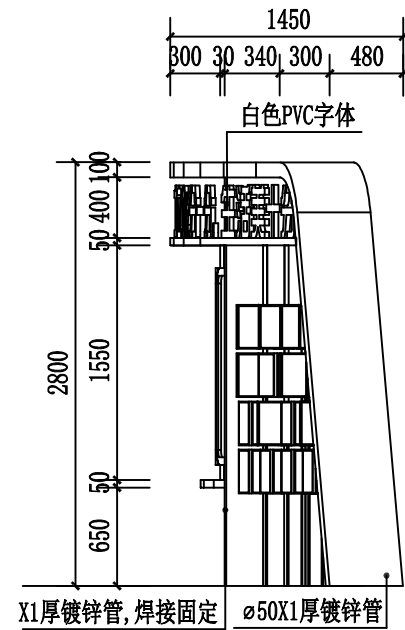

③垃圾分类标识牌侧立面图 1:30

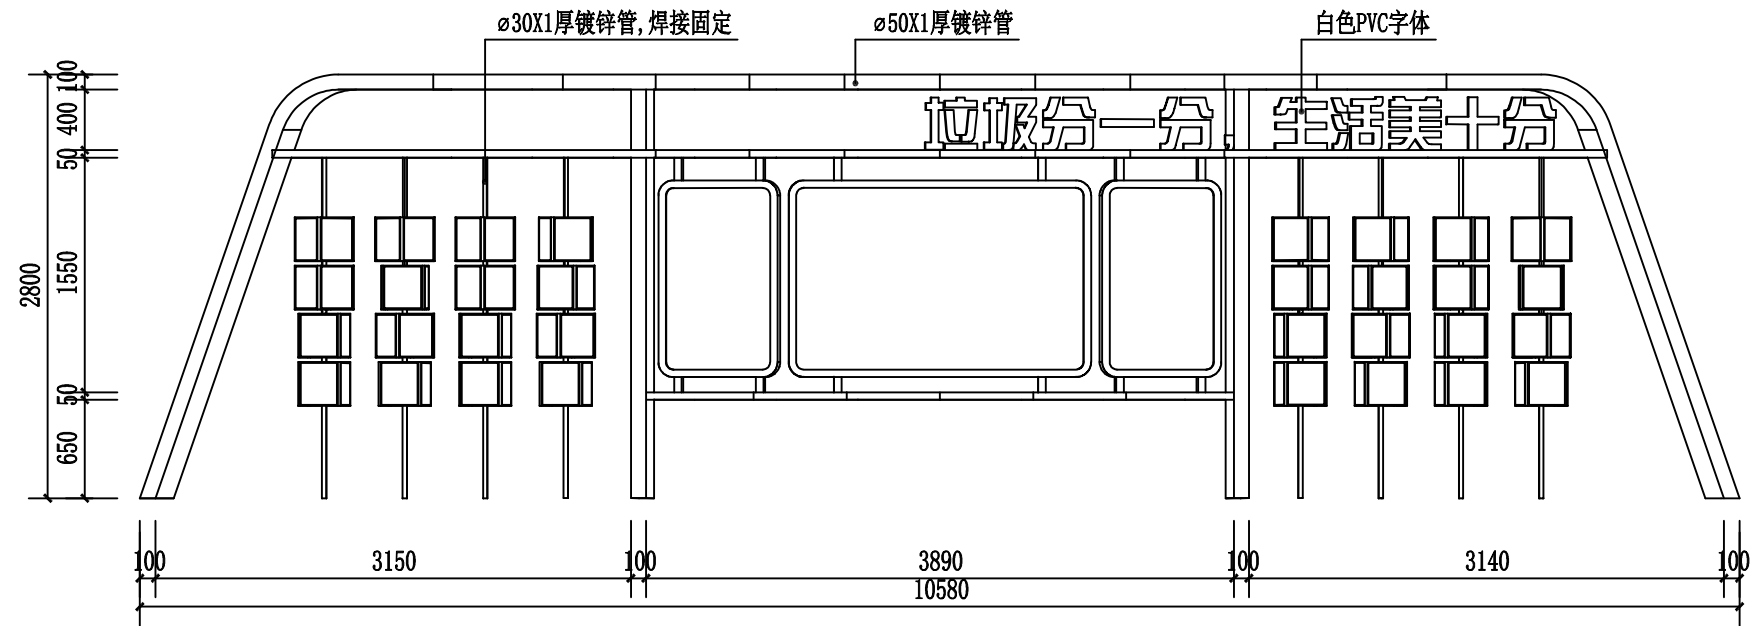

②垃圾分类标识牌正立面图 1:50

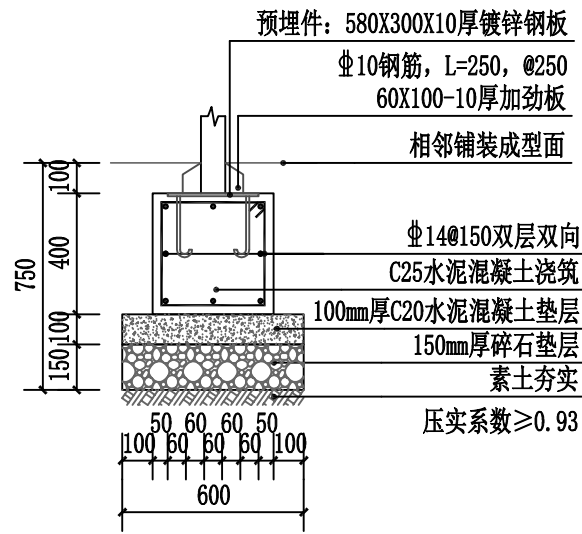

④垃圾分类标识牌基础剖面图 1:25

说明: 1. 本图单位为毫米 (mm);
2. 本图垃圾分类标识牌由专业厂家二次深化并安装, 未注明或不详之处均按
施工规范及相关标准执行, 或根据现场情况与设计人员协商解决。



中大设计集团有限公司
ZHONGDA DESIGN GROUP CO.,LTD.

设计证书编号(甲级): A161012802

地址: 陕西省西安市高新区唐延南路8号

电话: 029-81124625 邮编: 710000

出图专用章
OFFICIAL STAMP

注册执业章
REGISTERED WORKING STAMP

建设单位 CLIENT

项目名称 PROJECT NAME
长安区杨庄街道营沟村
市级美丽村庄建设项目

子项名称 ITEM NAME


图 名 DRAWING NAME
广场新建景墙做法图

项目负责人 PROJECT MANAGER	郝慧哲	郝慧哲
专业负责人 DIVISION CHIEF	杨艳艳	杨艳艳
审核人 REVIEWED BY	李善谋	李善谋
审定人 APPROVED BY	许小钢	许小钢
校对对 CHECKED BY	郭芳琴	郭芳琴
设计人 DESIGNED	张雯雯	张雯雯
制图人 DRAWN	张雯雯	张雯雯


工程编号 JOB NO. 25-C5500020

阶段 STATUS	施工图	专业 DISCI.	景观
日期 DATE	2025. 06	图号 DR. NO.	XT-15


版权所有, 不得复制、套用。
ALL RIGHTS RESERVED, DON'T COPIED, REPRODUCED.

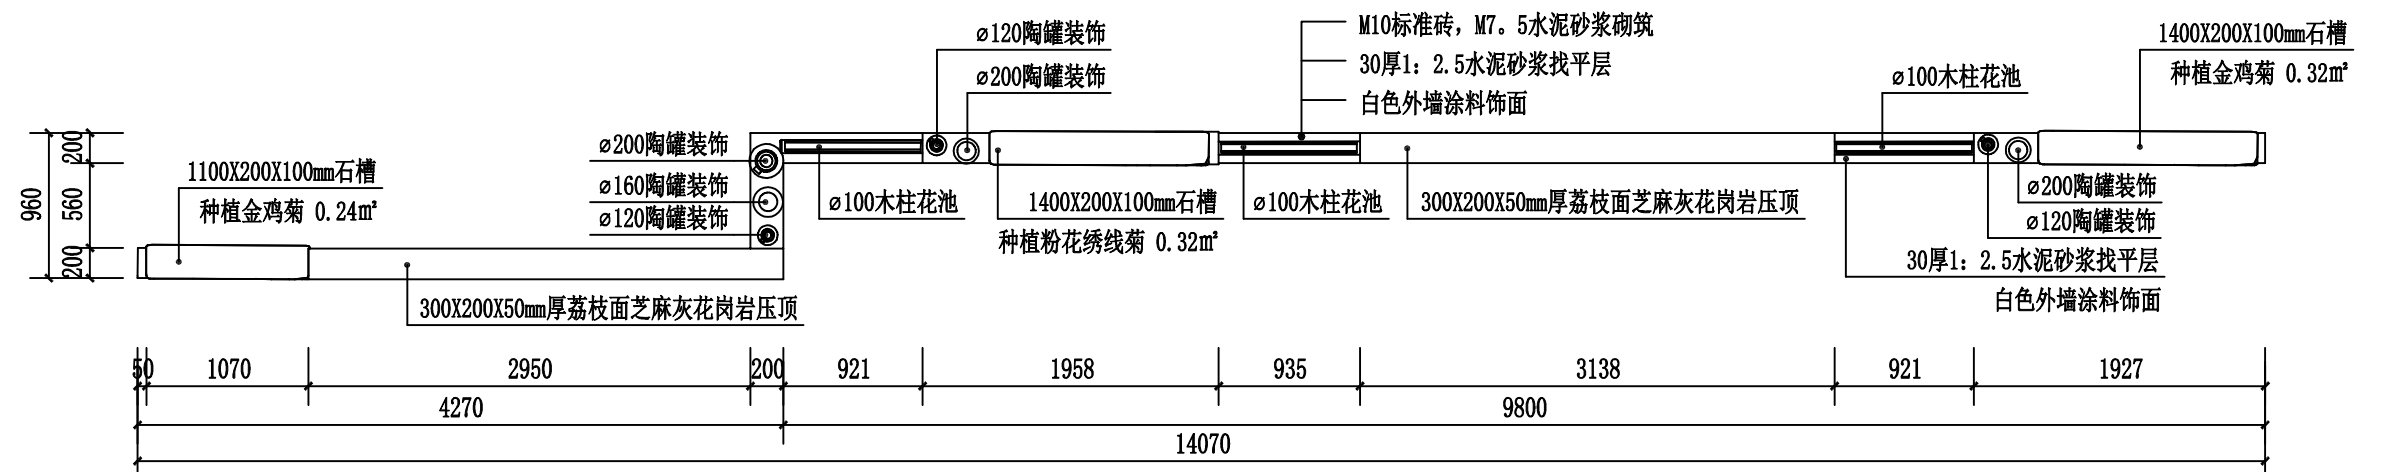


①新建景墙顶平面图 1:50

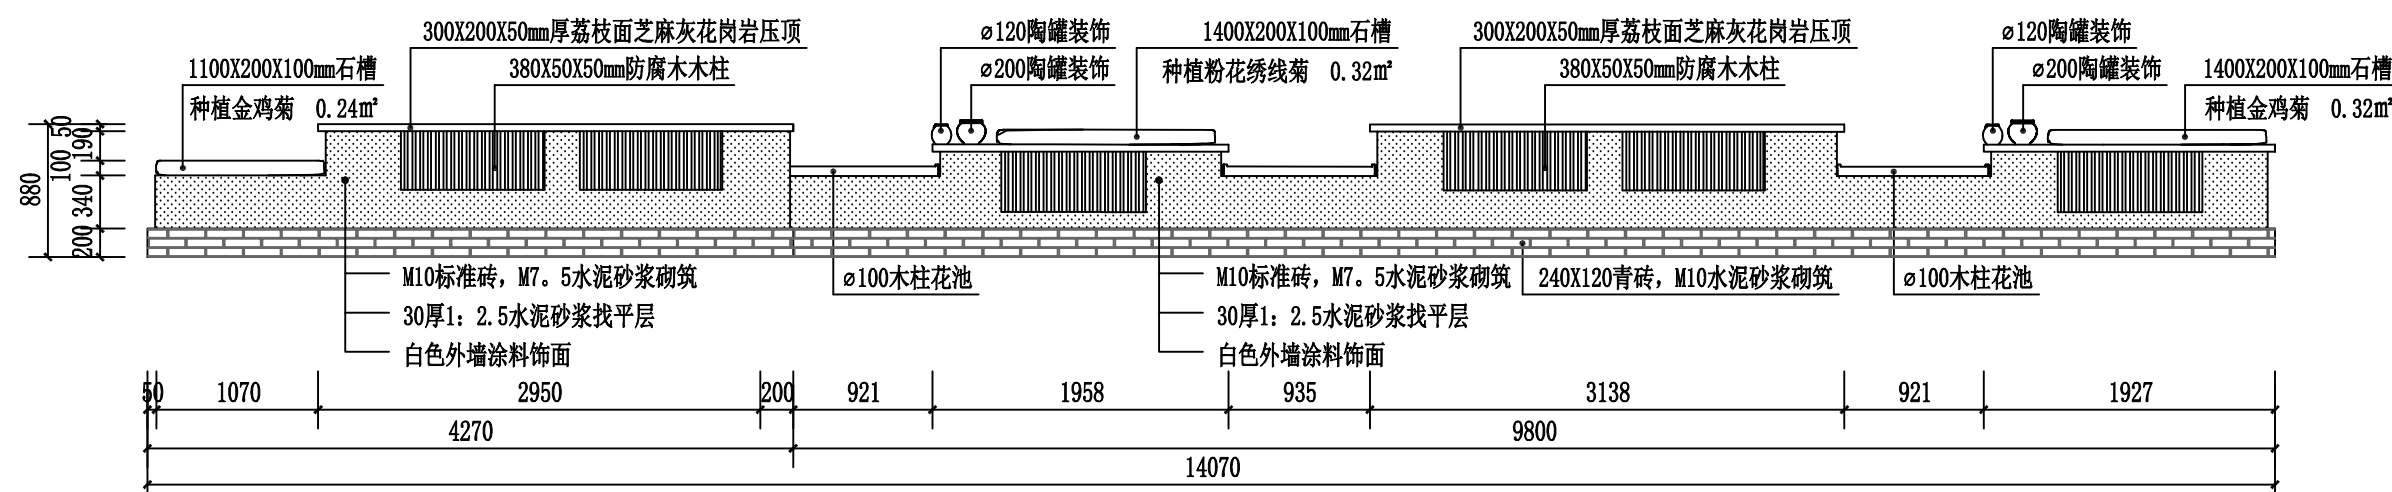

②新建景墙正立面图 1:50

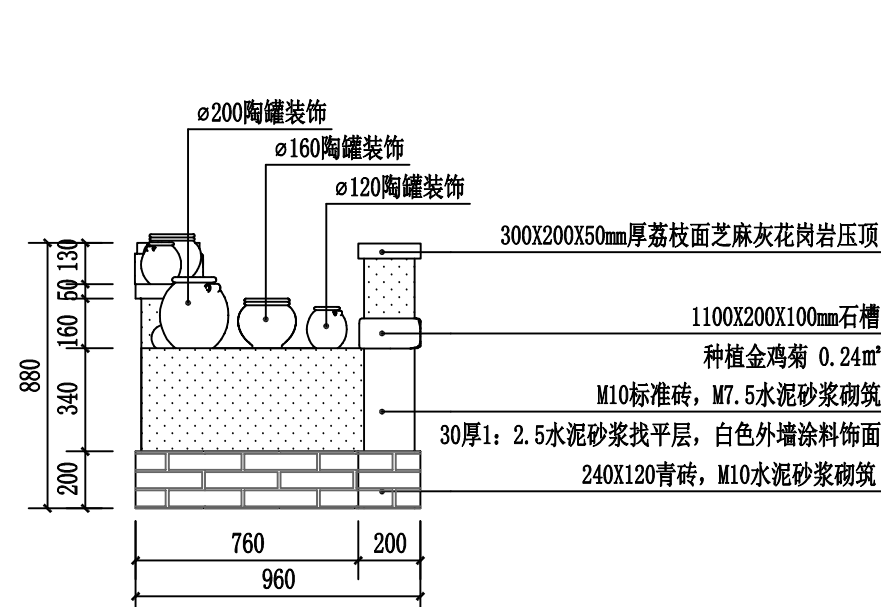

③新建景墙侧立面图 1:25

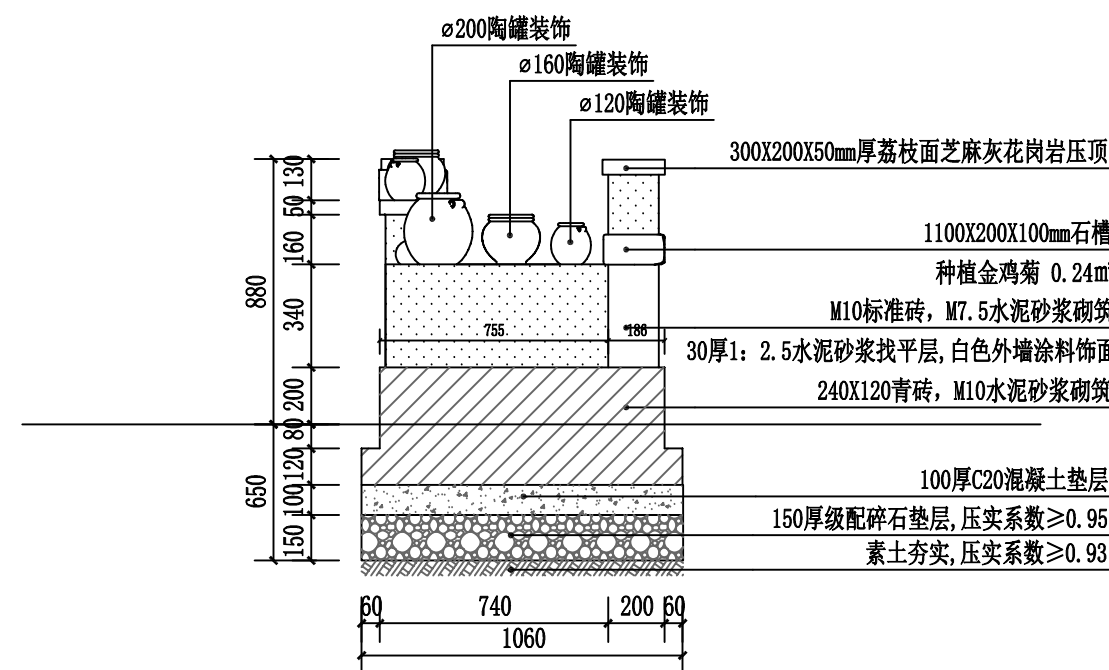

④新建景墙剖面图 1:25

说明: 本图单位为毫米 (mm)。



中大设计集团有限公司
ZHONGDA DESIGN GROUP CO.,LTD.

设计证书编号(甲级): A161012802
地址: 陕西省西安市高新区唐延南路8号
电话: 029-81124625 邮编: 710000

出图专用章
OFFICIAL STAMP

注册执业章
REGISTERED WORKING STAMP

建设单位 CLIENT

项目名称 PROJECT NAME
长安区杨庄街道营沟村
市级美丽乡村建设项目

子项名称 ITEM NAME


图 名 DRAWING NAME
广场入口小品做法图

项目负责人 PROJECT MANAGER	郝慧哲	郝慧哲
专业负责人 DIVISION CHIEF	杨艳艳	杨艳艳
审核人 REVIEWED BY	李善谋	李善谋
审定人 APPROVED BY	许小钢	许小钢
校对入 CHECKED BY	郭芳琴	郭芳琴
设计人 DESIGNED	张雯雯	张雯雯
制图人 DRAWN	张雯雯	张雯雯


工程编号 JOB NO. 25-C5500020

阶段 STATUS	施工图	专业 DISCI.	景观
日期 DATE	2025.06	图号 DR. NO.	XT-16


版权所有, 不得复制、套用。
ALL RIGHTS RESERVED, DON'T COPIED, REPRODUCED.

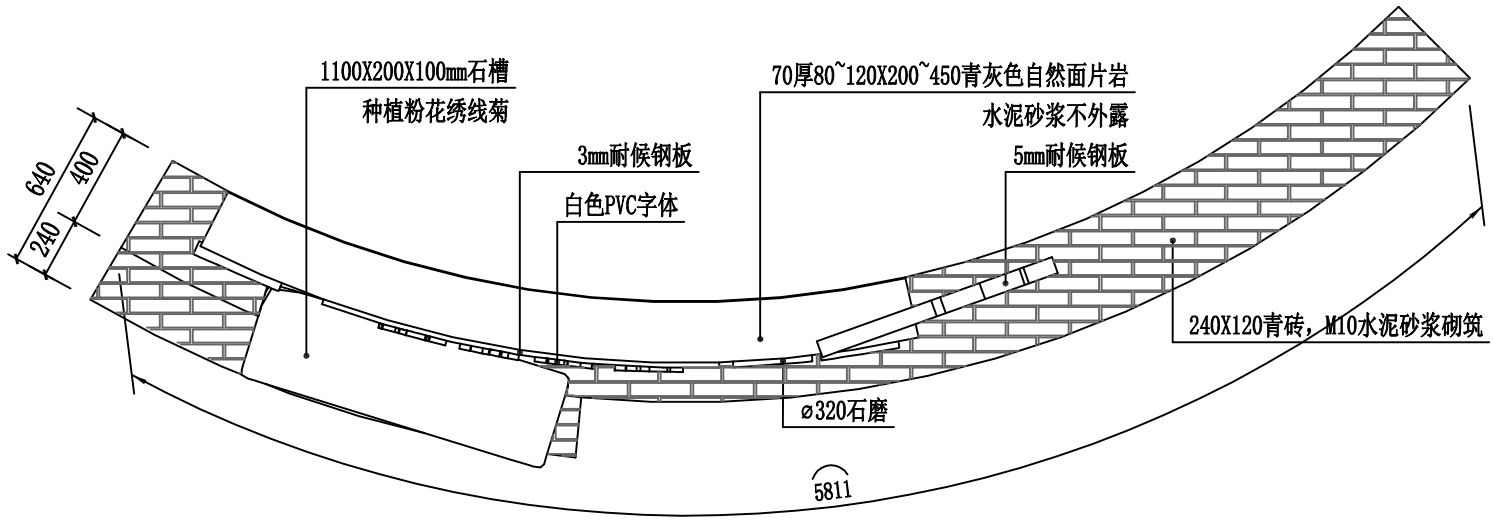


①入口小品顶平面图 1:30

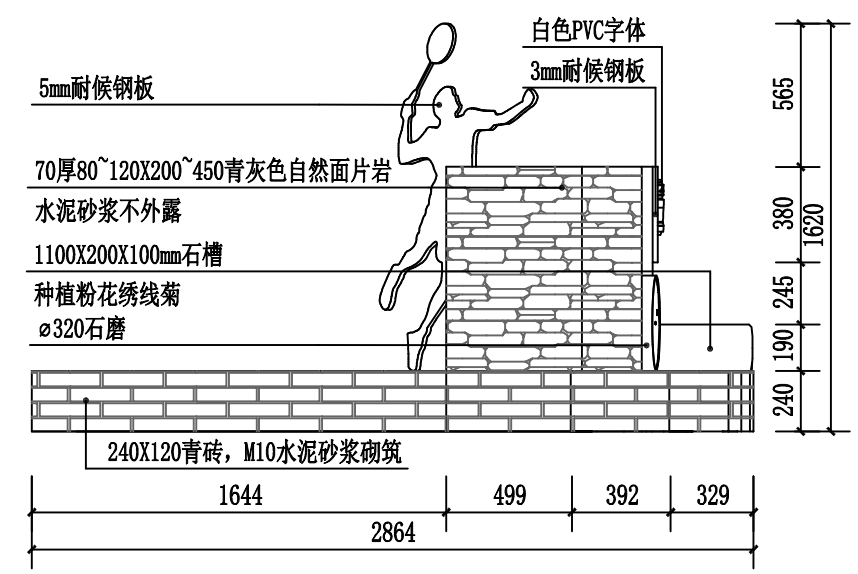

③入口小品侧立面图 1:30

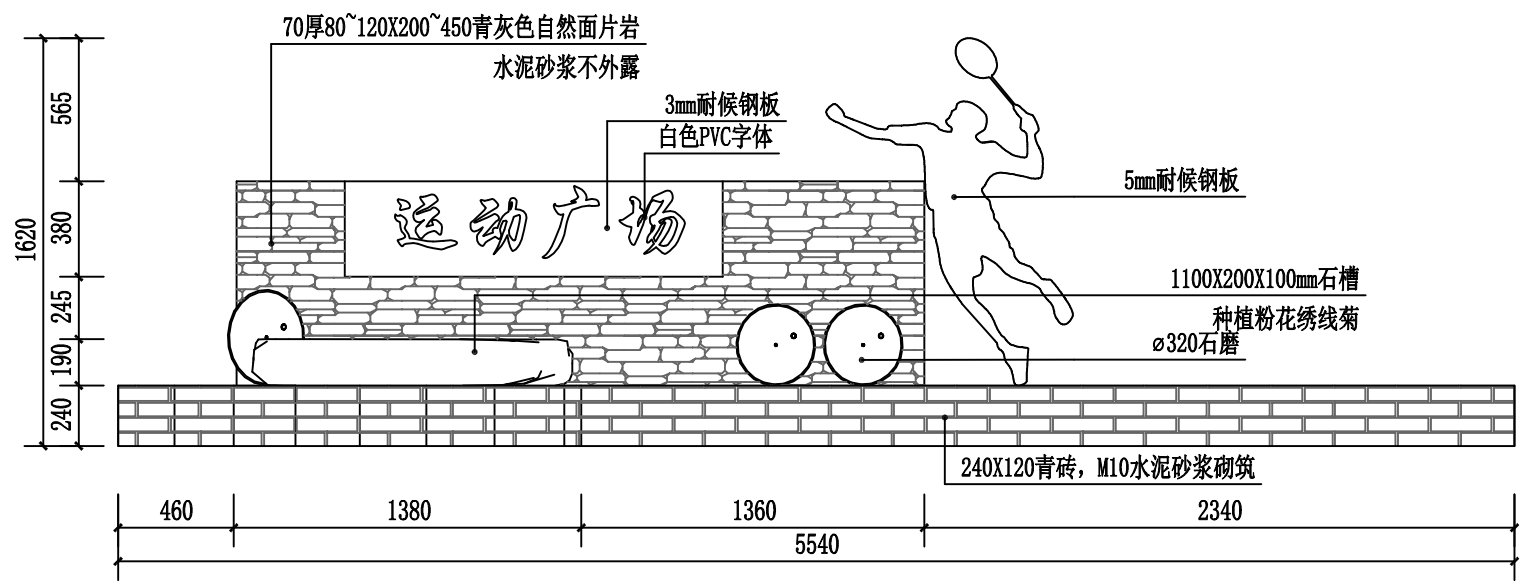

②入口小品正立面图 1:30

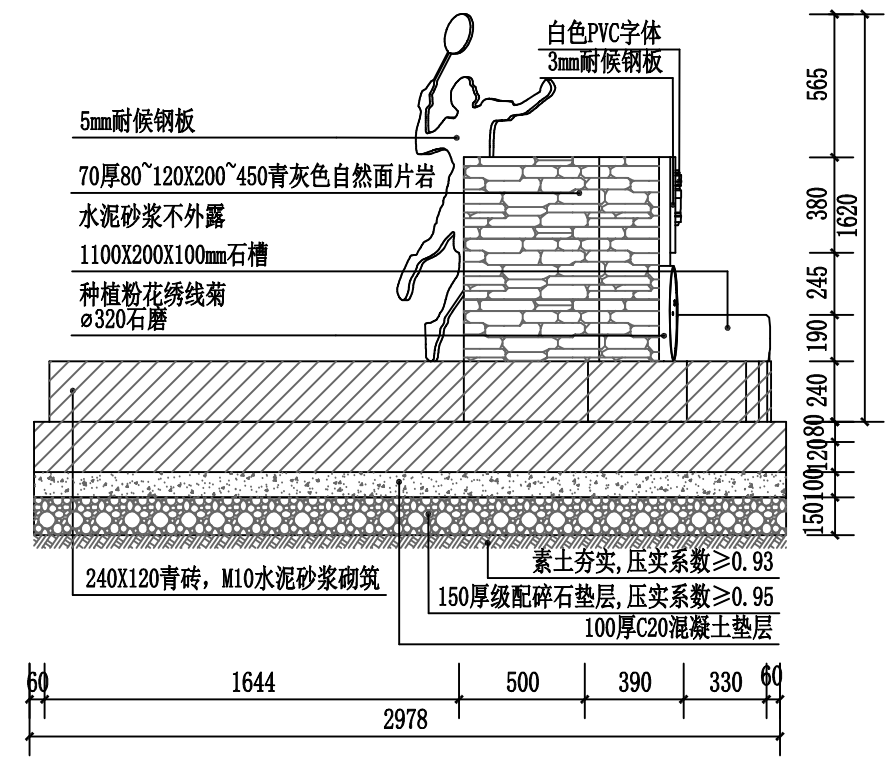

④入口小品剖面图 1:30

说明: 本图单位为毫米 (mm)。



注册执业章
REGISTERED WORKING STAMP

建设单位 CLIENT

项目名称 PROJECT NAME
长安区杨庄街道营沟村
市级美丽村庄建设项目

子项名称	ITEM NAME
------	-----------


图 名	DRAWING NAME
青砖花池修复做法图	

项目负责人 PROJECT MANAGER	郝慧哲	郝慧哲
专业负责人 DIVISION CHIEF	杨艳艳	杨艳艳
审核人 REVIEWED BY	李善谋	李善谋
审定人 APPROVED BY	许小钢	许小钢
校对入 CHECKED BY	郭芳琴	郭芳琴
设计人 DESIGNED	张雯雯	张雯雯
制图人 DRAWN	张雯雯	张雯雯

工程编号 JOB NO.	25-C5500020
--------------	-------------

阶段 STATUS	施工图	专业 DISCI.	景观
日期 DATE	2025. 06	图号 DR. NO.	XT-17

版权所有，不得复制、套用。
ALL RIGHTS RESERVED,DONT COPIED,REPRODUCED.

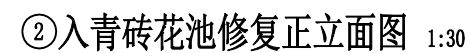

说明：本图单位为毫米（mm）。



中大设计集团有限公司
ZHONGDA DESIGN GROUP CO.,LTD.

设计证书编号(甲级): A161012802

地址: 陕西省西安市高新区唐延南路8号

电话: 029-81124625 邮编: 710000

出图专用章
OFFICIAL STAMP

注册执业章
REGISTERED WORKING STAMP

建设单位 CLIENT

项目名称 PROJECT NAME
长安区杨庄街道营沟村
市级美丽村庄建设项目

子项名称 ITEM NAME

图 名 DRAWING NAME
钢构仿木护栏做法图

项目负责人 PROJECT MANAGER	郝慧哲	郝慧哲
专业负责人 DIVISION CHIEF	杨艳艳	杨艳艳
审核人 REVIEWED BY	李善谋	李善谋
审定人 APPROVED BY	许小钢	许小钢
校对入 CHECKED BY	郭芳琴	郭芳琴
设计人 DESIGNED	张雯雯	张雯雯
制图人 DRAWN	张雯雯	张雯雯


工程编号 JOB NO. 25-C5500020

阶段 STATUS	施工图	专业 DISCI.	景观
日期 DATE	2025. 06	图号 DR. NO.	XT-18


版权所有, 不得复制、套用。
ALL RIGHTS RESERVED, DONT COPIED, REPRODUCED.




④钢构仿木护栏意向图

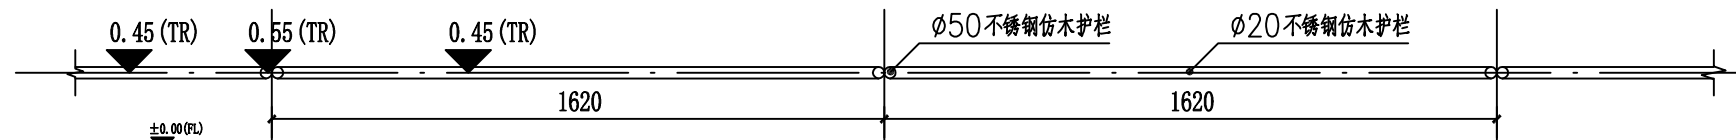

①钢构仿木护栏平面图 1:20

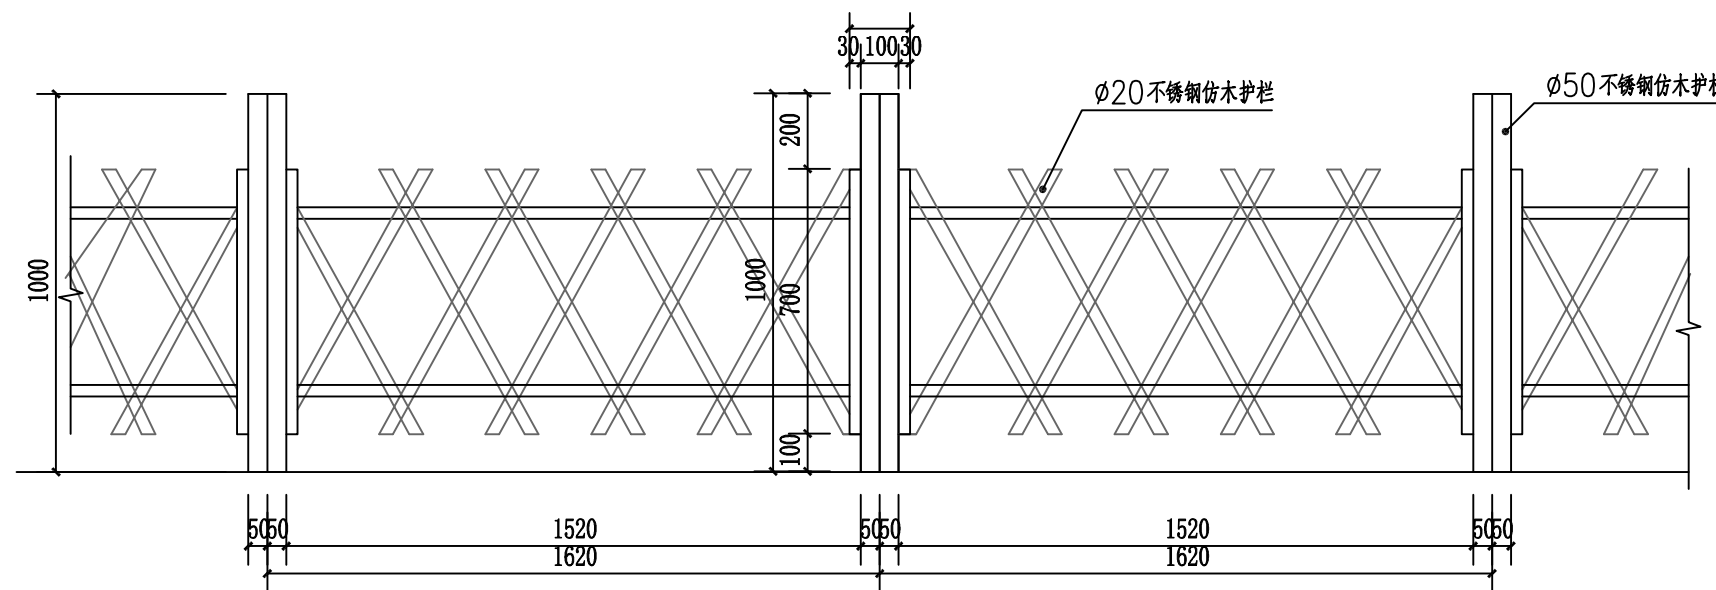


②钢构仿木护栏立面图 1:20

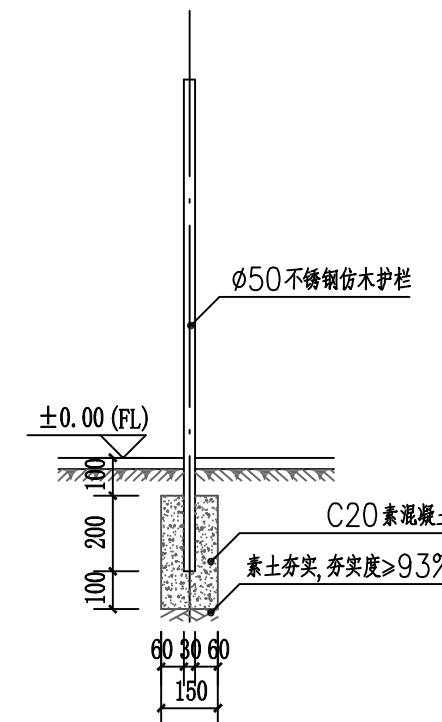


③钢构仿木护栏剖面图 1:20


说明: 本图单位为毫米 (mm)。

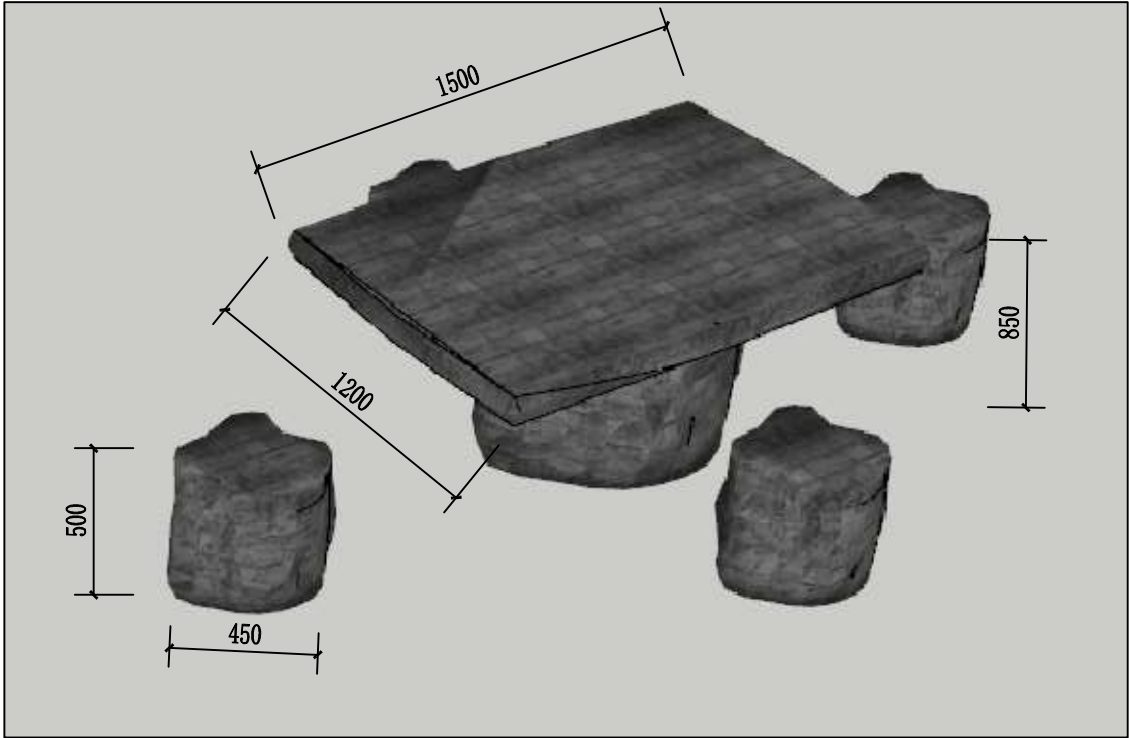

①石桌凳意向

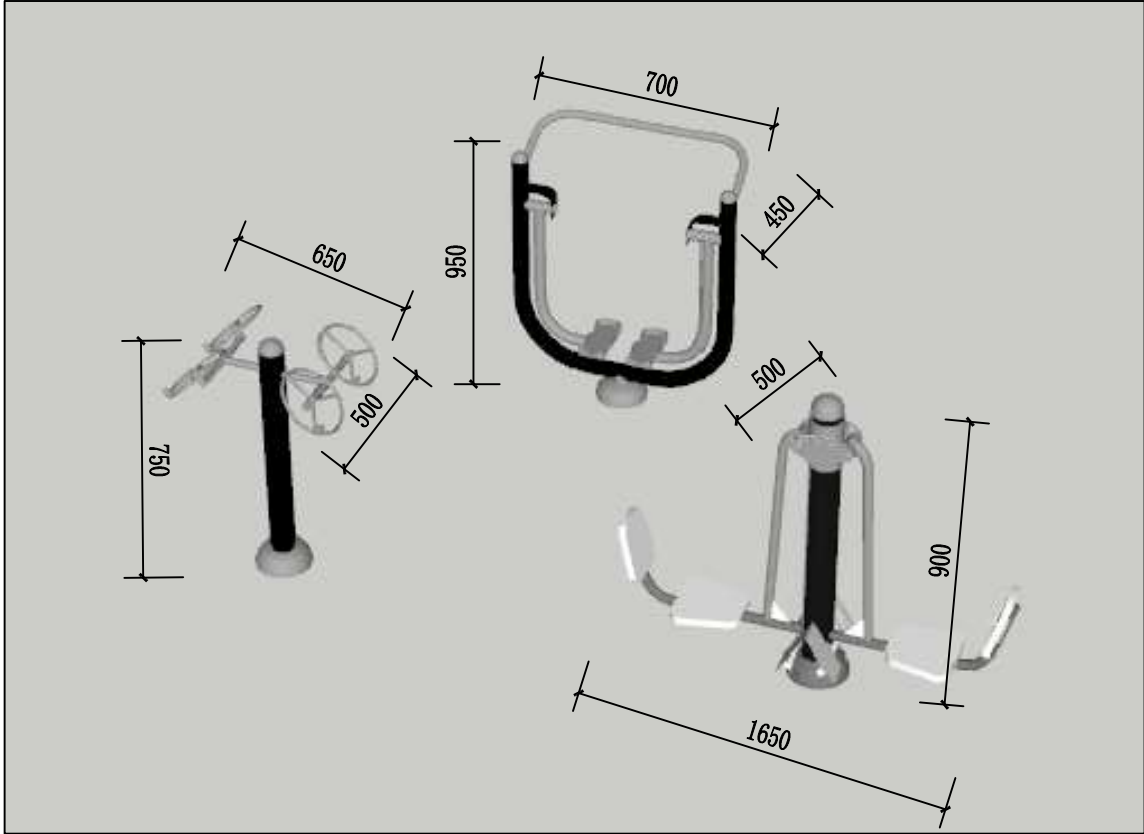

③健身器材意向

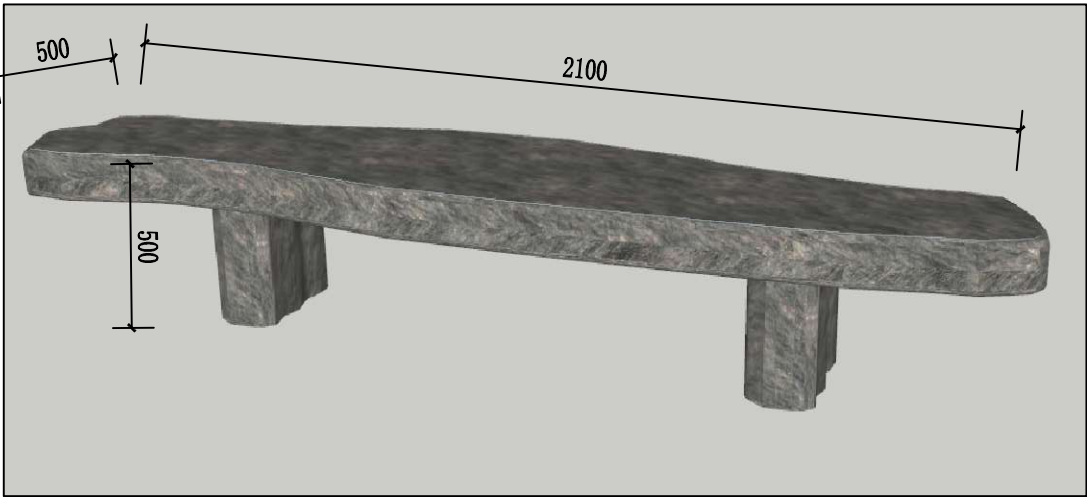

②坐凳意向



④温馨提示牌示意

说明：1、本图单位为毫米（mm）；
2、凡图中未注明或未详尽之处参见相关规范及标准执行，或根据现场情况与设计人员协商解决。



中大设计集团有限公司
ZHONGDA DESIGN GROUP CO.,LTD.

设计证书编号(甲级): A161012802

地址: 陕西省西安市高新区唐延南路8号
电话: 029-81124625 邮编: 710000

出图专用章
OFFICIAL STAMP

注册执业章
REGISTERED WORKING STAMP

建设单位 CLIENT

项目名称 PROJECT NAME
长安区杨庄街道营沟村
市级美丽村庄建设项目

子项名称 ITEM NAME

图 名 DRAWING NAME
配套设施意向图

项目负责人 PROJECT MANAGER	郝慧哲	郝慧哲
专业负责人 DIVISION CHIEF	杨艳艳	杨艳艳
审核人 REVIEWED BY	李善谋	李善谋
审定人 APPROVED BY	许小钢	许小钢
校对 CHECKED BY	郭芳琴	郭芳琴
设计人 DESIGNED	张雯雯	张雯雯
制图人 DRAWN	张雯雯	张雯雯

工程编号 JOB NO. 25-C5500020

阶段 STATUS	施工图	专业 DISCI.	景观
日期 DATE	2025. 06	图号 DR. NO.	XT-19

版权所有，不得复制、套用。
ALL RIGHTS RESERVED,DONT COPIED,REPRODUCED.



中大设计集团有限公司
ZHONGDA DESIGN GROUP CO.,LTD.
设计证书编号(甲级): A161012802
地址:陕西省西安市高新区唐延南路8号
电话:029-81124625 邮编: 710000

出图专用章
OFFICIAL STAMP

注册执业章
REGISTERED WORKING STAMP

建设单位 CLIENT

项目名称 PROJECT NAME
长安区杨庄街道营沟村
市级美丽乡村建设项目

子项名称 ITEM NAME

图 名 DRAWING NAME
绿化种植工程量表


项目负责人 PROJECT MANAGER	郝慧哲	
专业负责人 DIVISION CHIEF	杨艳艳	
审核人 REVIEWED BY	李善谋	
审定人 APPROVED BY	许小钢	
校对人 CHECKED BY	郭芳琴	
设计人 DESIGNED	张雯雯	
制图人 DRAWN	张雯雯	

工程编号 JOB NO. 25-C5500020

阶段 STATUS	施工图	专业 DISCI.	绿化
日期 DATE	2025. 06	图号 DR. NO.	LS-1

版权所有，不得复制、套用。
ALL RIGHTS RESERVED,DONT COPIED,REPRODUCED.

绿化乔灌数量统计表

序号	图例	名称	规格				数量	单位	备注
			胸（地）径(cm)	高度（m）	冠幅（m）	枝下高			
1		国槐	12-15	5.0-5.5	3.5-4.0	2.0-2.2	5	株	全冠，树枝健壮，树形优美，冠幅饱满
2		大叶女贞	14-15	4.5-5.0	2.5-3.0	<2.8	13	株	全冠，树枝健壮，树形优美，冠幅饱满
3		樱花	地径：6-8	2.5-2.8	2.0-2.5	<0.8	15	株	树枝健壮，树形优美，冠幅饱满
4		独杆月季	-	2.0-2.5	2.0-2.5	-	20	株	树形优美，冠幅饱满
5		枣园竹	-	2.5-3.0	自然冠幅	-	52	株	散生竹，2株/m
6		连翘	-	0.5-0.6	0.3-0.4	-	1	株	树形优美，冠幅饱满

绿化灌木地被面积表

序号	图例	名称	规格		密度	面积	单位	备注
			高度(m)	冠幅(m)				
1		红叶石楠球	1.2	1.2	-	9	株	冠幅饱满，球形浑圆，不腿脚，规格为精修后尺寸。
2		冬青球	1.0	1.0	-	14	株	冠幅饱满，球形浑圆，不腿脚，规格为精修后尺寸。
3		紫藤	-	-	3根/丛	17	丛	四年生
4		藤本月季	H:1500	-	2m/株	54	株	三年生
5		爬山虎	H:500	400	2株/m²	19	株	三年生
6		冬青	0.4-0.45	0.25-0.3	36株/m²	54.2	m²	3-5枝/株，小枝粗壮，不退脚，无老化现象，高度为修剪后高度，密植黄土不裸露
7		红叶石楠	0.35-0.4	0.25-0.3	36株/m²	18	m²	3-5枝/株，小枝粗壮，不退脚，无老化现象，高度为修剪后高度，密植黄土不裸露
8		大叶黄杨	0.4-0.5	0.3-0.4	36株/m²	503.15	m²	3-5枝/株，小枝粗壮，不退脚，无老化现象，高度为修剪后高度，密植黄土不裸露
9		月季	0.3-0.3	0.2-0.3	36株/m²	59.7	m²	
10		绣球	0.6-0.7	0.3-0.4	25株/m²	154.6	m²	
11		红花酢浆草	0.15-0.2	-	满铺	38.4	m²	满种
12		蓝花鼠尾草	0.4-0.6	-	满铺	6.8	m²	满种
13		葱兰	0.15-0.2	-	满铺	9.8		满种
14		草坪	-	-	-	379.7	m²	混播撒草籽，20-25g/m²。早熟禾：高羊茅=3:7。

绿化注明：1、此苗木之乔灌木区分以实际施工统计方便为原则，未严格按照植物学之分类。

2、在设计密度上为了考虑即时效果局部加大了种植密度、考虑到实际原因可做调整，建议事先与设计人员沟通。

3、为了达到良好的景观效果，建议不要对设计的苗木规格做修改，考虑到实际原因可做调整，建议事先与设计人员沟通。

4、乔木规格通指到工地经初步修剪后的尺寸，如不能同时满足胸径、高度、冠幅，以高度、冠幅为主要考虑条件，移栽树均为全冠移栽。

5、灌木密度值受实际苗木情况影响较大，以黄土不裸露为种植标准，根据实际情况可增减种植密度，可修剪灌木地被的高度，以修剪后高度为设计高度。

6、灌木地被、面积计算不足一平米者均按一平计算。



中大设计集团有限公司
ZHONGDA DESIGN GROUP CO.,LTD.

设计证书编号(甲级): A161012802

地址: 陕西省西安市高新区唐延南路8号
电话: 029-81124625 邮编: 710000

出图专用章
OFFICIAL STAMP

注册执业章
REGISTERED WORKING STAMP

建设单位 CLIENT

项目名称 PROJECT NAME
长安区杨庄街道营沟村
市级美丽乡村建设项目

子项名称 ITEM NAME

图 名 DRAWING NAME

绿化种植总平面图

项目负责人 PROJECT MANAGER	郝慧哲	郝慧哲
专业负责人 DIVISION CHIEF	杨艳艳	杨艳艳
审核人 REVIEWED BY	李善谋	李善谋
审定人 APPROVED BY	许小钢	许小钢
校对入 CHECKED BY	郭芳琴	郭芳琴
设计人 DESIGNED	张雯雯	张雯雯
制图人 DRAWN	张雯雯	张雯雯

工程编号 JOB NO. 2019-W-XXX

阶段 STATUS	施工图	专业 DISC1.	绿化
日期 DATE	2025. 06	图号 DR. NO.	LS-2

版权所有, 不得复制、套用。
ALL RIGHTS RESERVED.DONT COPIED.REPRODUCED.

图例:

- 国槐
- 大叶女贞
- 樱花
- 独杆月季
- 枣园竹
- 连翘
- 红叶石楠球
- 冬青球
- 紫藤
- 藤本月季
- 爬山虎
- 冬青
- 红叶石楠
- 大叶黄杨
- 月季
- 绣球
- 红花酢浆草
- 蓝花鼠尾草
- 葱兰
- 草坪

