





中诚圣苑工程设计有限公司
Zhongcheng shengyuan Engineering Design Co., Ltd


建筑行业（建筑工程） 甲级
工程设计风景园林专项 甲级
市政行业（给水工程、排水工程、道路工程、桥梁工程） 乙级
证书编号 A261012634
证书编号 A161008850

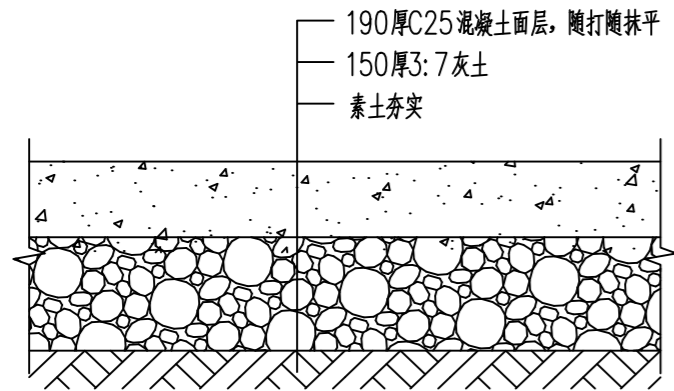


①混凝土道路修复做法详图 1:10

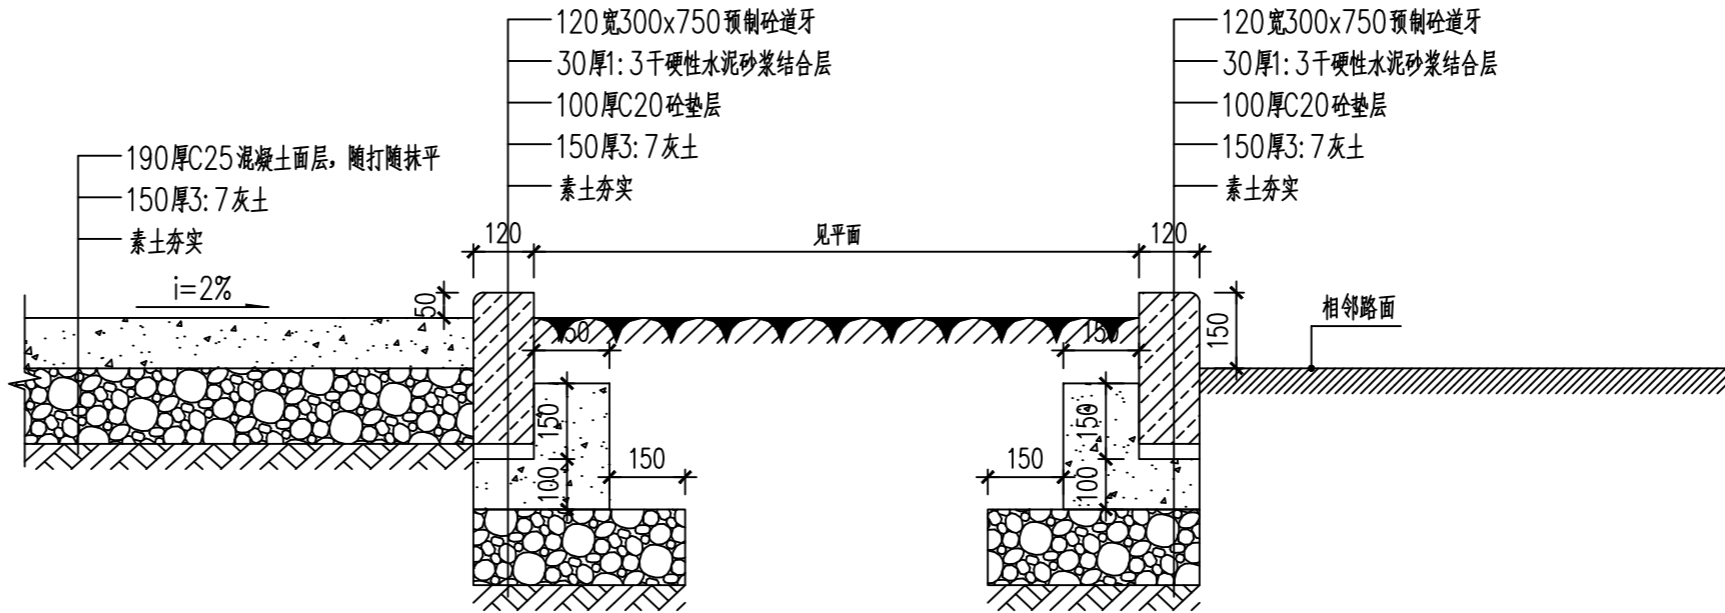

②路缘石及人行道修复做法详图 1:15

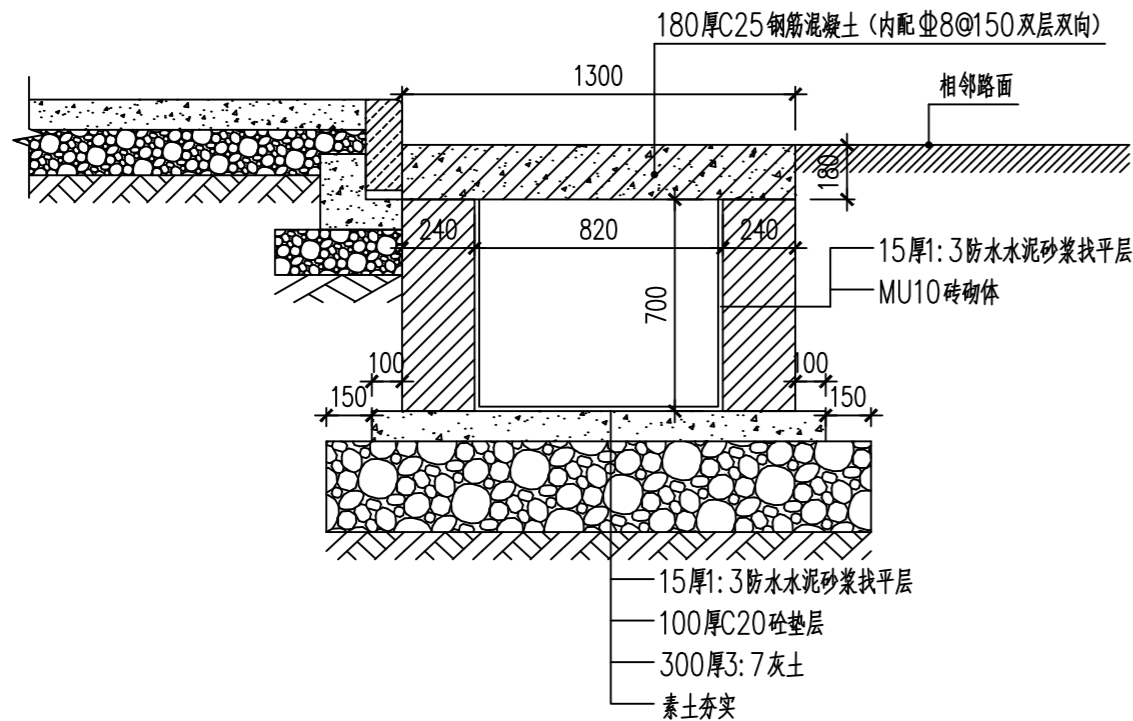

③排水沟顶板修复做法详图 1:25

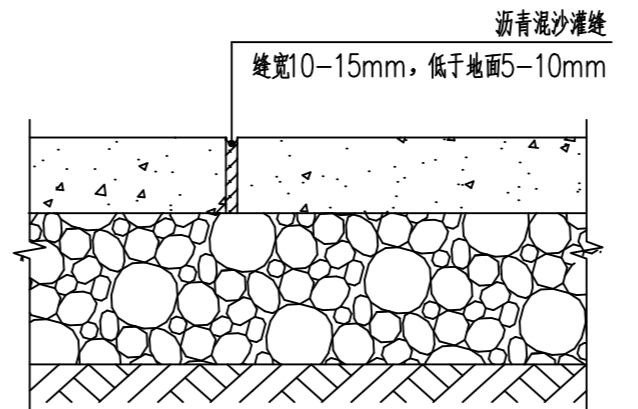

④伸缩缝做法 1:10

出图章
RELEASE STAMP

注册执业印章
REGISTRATION STAMP

会签栏 COTLINTERSIGN

建筑	结构	给排水	暖通	电气
项目负责人 PROJECT DIRECTOR	文娟娟	孙茂林		
专业负责人 DISCIPLINE RESPONSIBLE	文娟娟	孙茂林		
审定人 AUTHORIZED FOR ISSUE	杜晓荣	孙茂林		
审核人 EXAMINE & VERIFY	孙茂林	孙茂林		
校对人 CHECKED	段耀恒	孙茂林		
设计人 DESIGNED	刘猛	孙茂林		

建设单位 CLIENT

蓝田县洩湖镇人民政府

工程名称 PROJECT

洩湖镇国道两侧提升改造建设项目

子项名称 SUB PROJECT

图名 DRAWING TITLE

通用详图

专业 SPECIALTY	景观	比例 SCALE	
版本 EDITION NO.	A	图号 DRAWING NO.	LT01
工程号 PROJECT NO.	SY-2025-022		
阶段 STAGE	施工图		
日期 DATE	2025.05		

(本图须加盖我公司出图章, 否则无效)