


建筑	暖通	给排水	工艺	控制
结构	电气	暖通	给排水	工艺
建筑	暖通	给排水	工艺	控制
结构	电气	暖通	给排水	工艺
建筑	暖通	给排水	工艺	控制
结构	电气	暖通	给排水	工艺

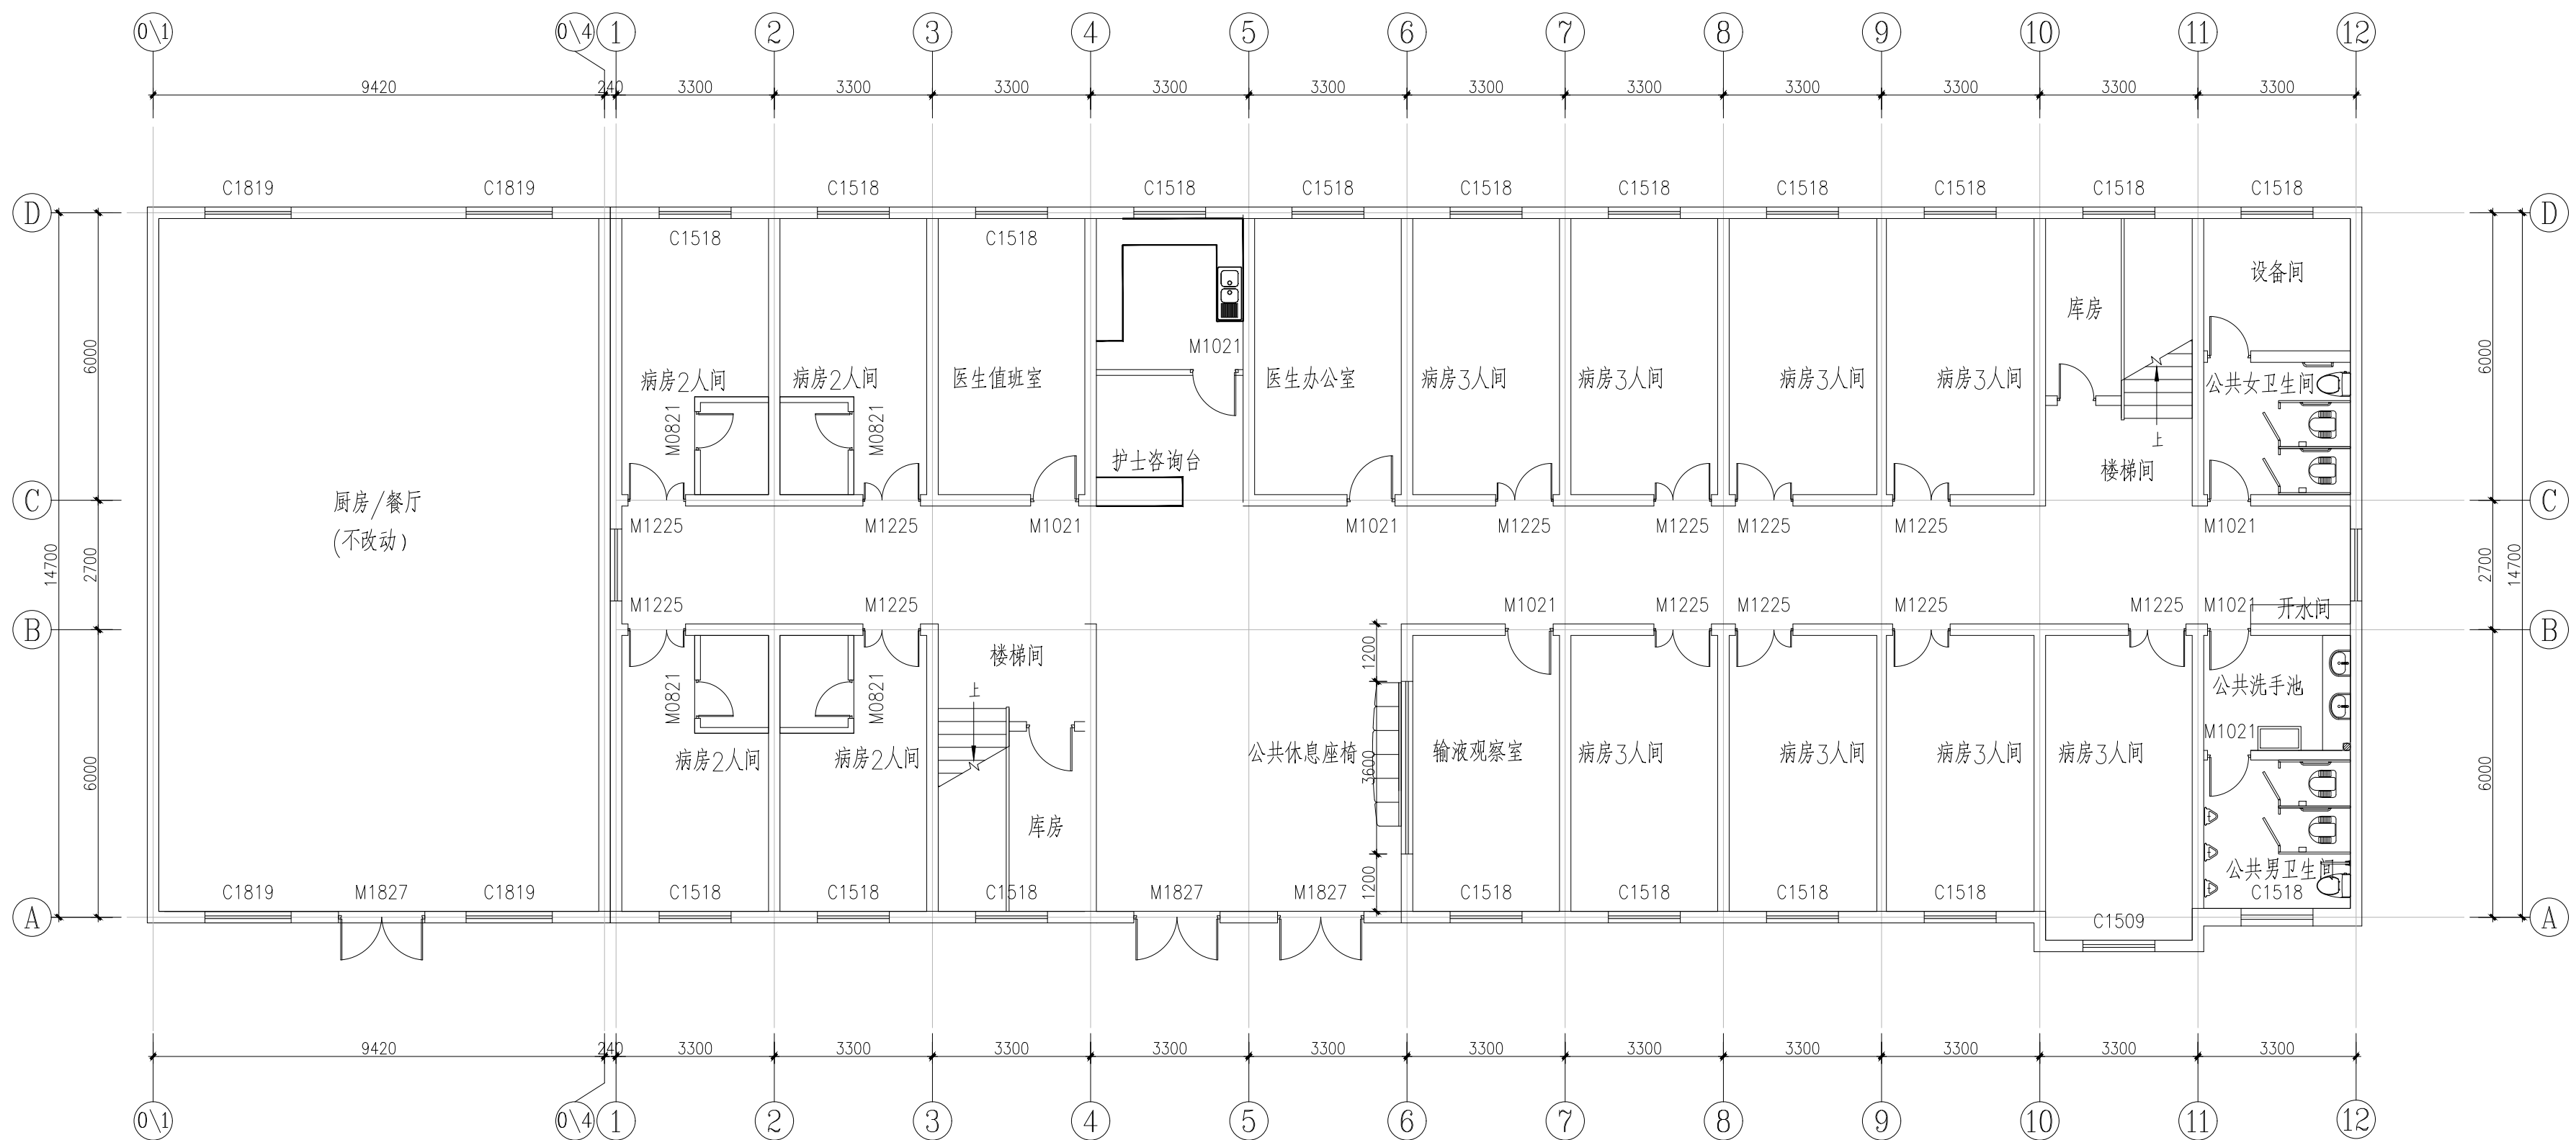

附 注 DESCRIPTIONS
图审公司章
修改原因 REVISION REASON

注册专用章: LOGIN SPECIAL SEAL

审 定 APPROVED BY	马创立	马创立
审 核 EXAMINED BY	姜友坚	姜友坚
项目负责人 DESIGN DIRECTOR:	姜友坚	姜友坚
专业负责人 CHIEF ENGL.	蓝易硕	蓝易硕
校 对 CHECKED BY	蓝易硕	蓝易硕
设 计 DESIGNED BY	周浩	周浩
制 图 DRAWN BY	周浩	周浩

建设单位 CLIENT			周至县马召中心卫生院		
项目名称 PROJECT			周至县马召镇中心卫生院建设项目		
子项名称 SUB-PROJECT			住院部提升改造		
图 名 TITLE			一楼原始建筑结构图		
工程编号 PROJECT No.	HZ2022-SK-017	设计阶段 DESIGN STAGE	施工图		
版次 EDITION No.	I	专业 DRAWING TYPE	建筑·装饰		
日期 DATE	2025.09	图号 DRAWING No.	1PL-01		

禾澤都林
HESOMS
International Design Institute

禾澤都林设计集团有限公司
HESOMS DESIGN GROUP COMPANY, LTD

国家甲级工程设计证书编号: A233012588
NATIONAL ARCHITECTURAL DESIGN LICENSE No. A233012588