


建筑	暖通				
结构	给排水				
电气	工艺				
通讯	自控				


门窗编号	材料	洞口尺寸(宽×高)	楼层1	楼层2	餐厅/宿舍	合计	备注
M1021	铝木门	1000x2100	5	2	0	7	带亮窗
M1225	铝木门	1200x2500	12	16	0	28	带亮窗
M1827	玻璃门	1800x2700	2	0	1	3	
M0821	铝合金门	800x2100	14	19	0	33	带亮窗磨砂玻璃

2760	
2100	


M1827

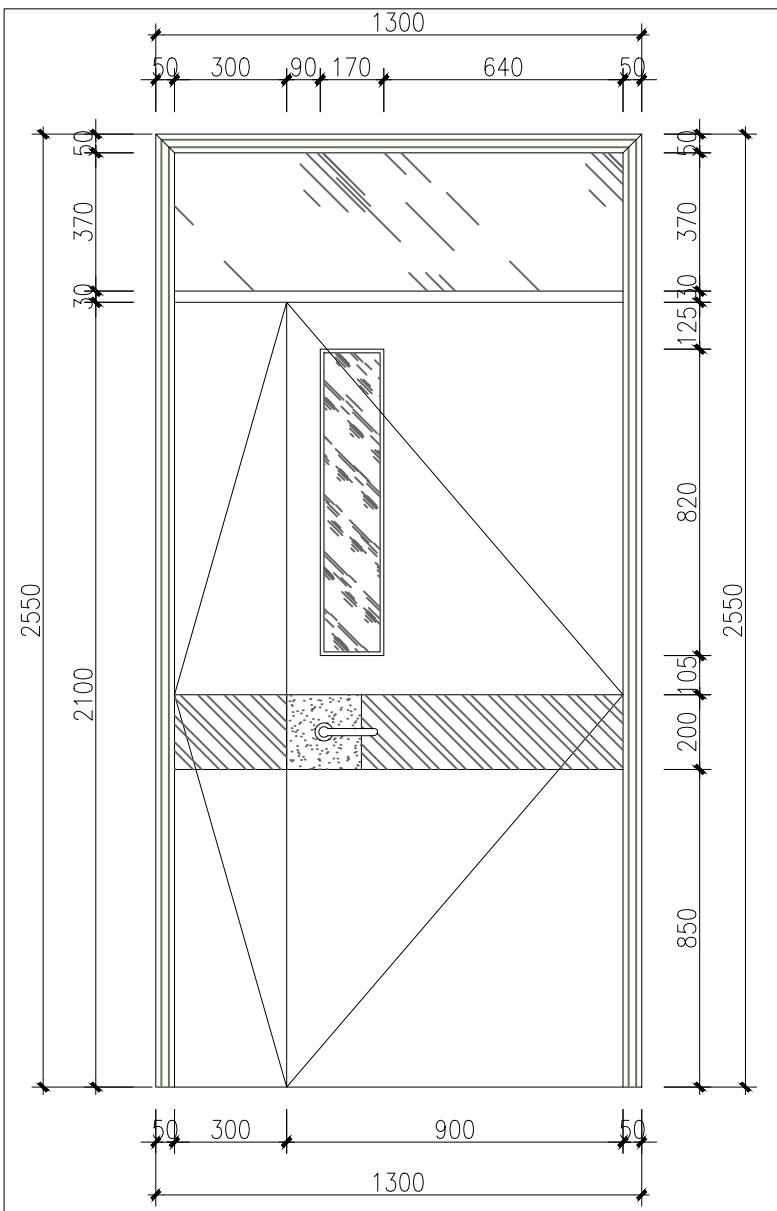

M1225

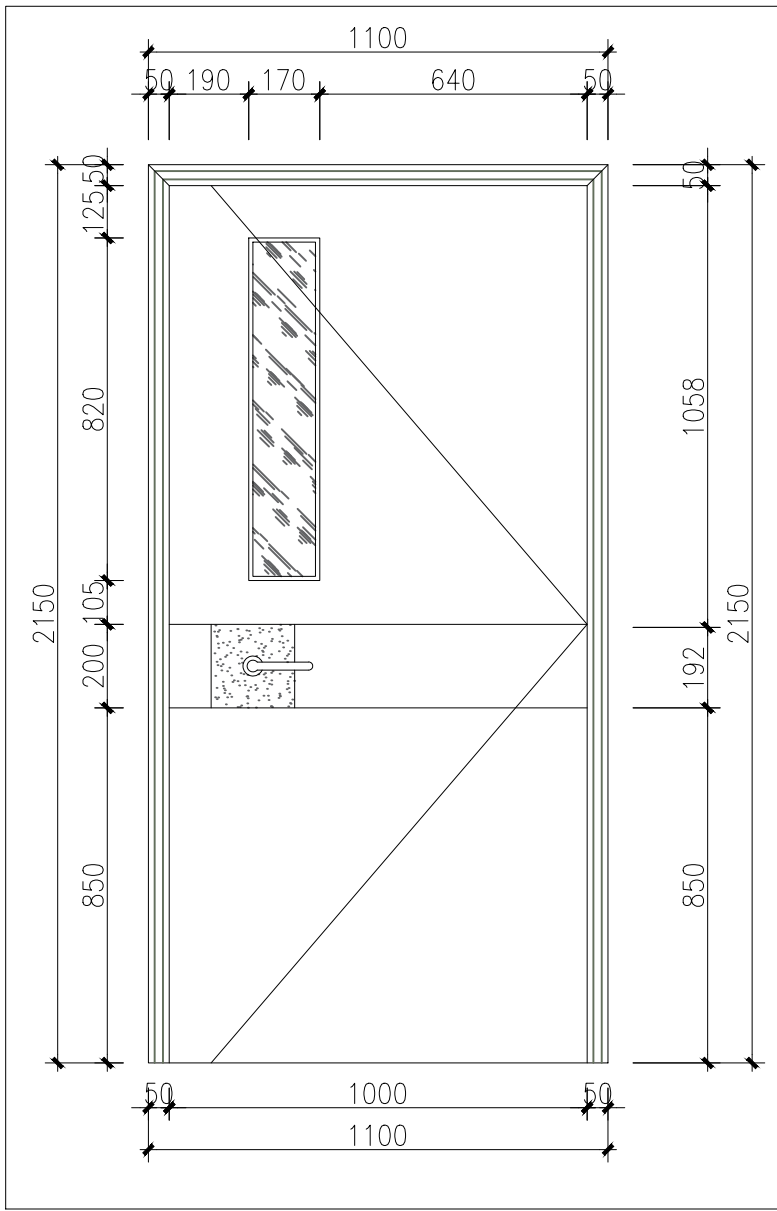

M1021

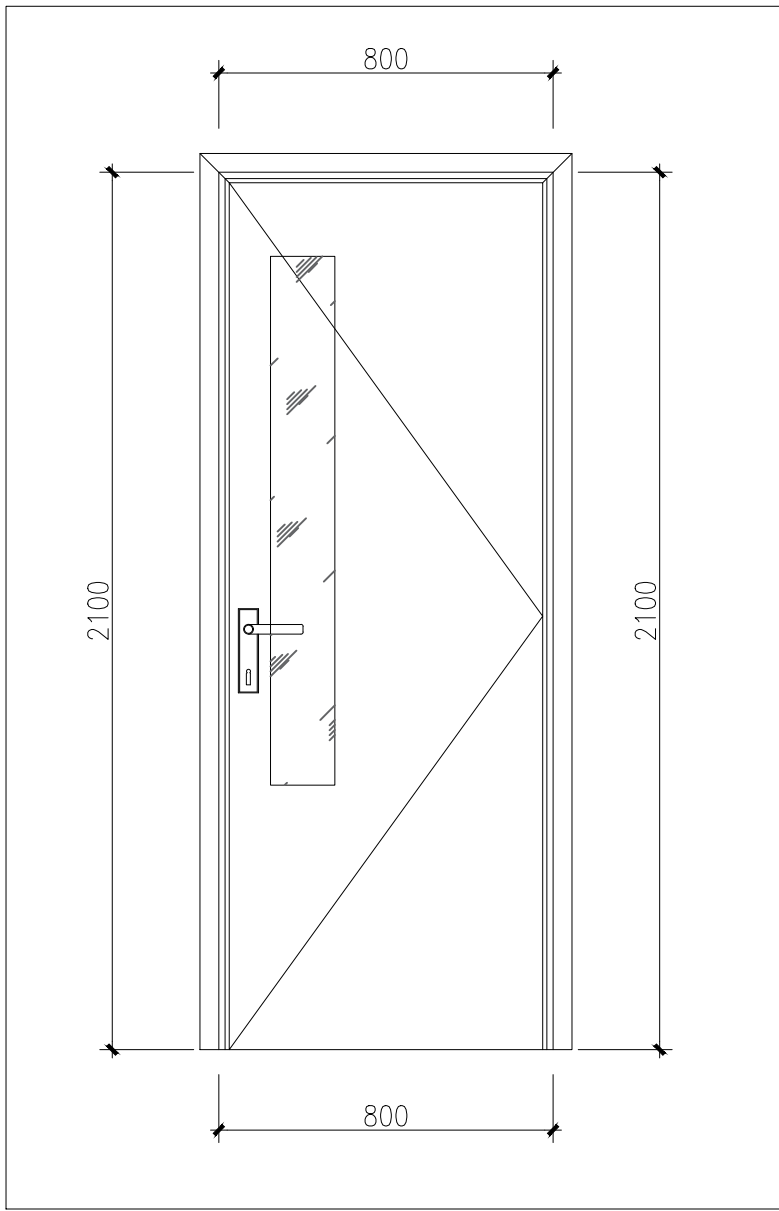

M0821

附 注 DESCRIPTIONS	
图审公司章	
修改原因 REVISION REASON	

注册专用章: LOGIN SPECIAL SEAL

出图专用章: MAP OUT SPECIAL SEAL

审 定 APPROVED BY	马创立	马创立
审 核 EXAMINED BY	姜友坚	姜友坚
项目负责人 DESIGN DIRECTOR:	姜友坚	姜友坚
专业负责人 CHIEF ENGR.	蓝易硕	蓝易硕
校 对 CHECKED BY	蓝易硕	蓝易硕
设 计 DESIGNED BY	周浩	周浩
制 图 DRAWN BY	周浩	周浩

建设单位 CLIENT		周至县马召中心卫生院	
项目名称 PROJECT		周至县马召镇中心卫生院建设项目	
子项名称 SUB-PROJECT		住院部提升改造	
图 名 TITLE		门窗表 (一)	
工程编号 PROJECT NO.	HZ2022-SX-017	设计阶段 DESIGN STAGE	施工图
版次 EDITION	1	专业 DRAWING TYPE	建筑·装饰
日期 DATE	2025. 09	图号 DRAWING No.	MCB-01