


建筑	暖通					
结构	给排水					
电气	工艺					
通讯	自控					

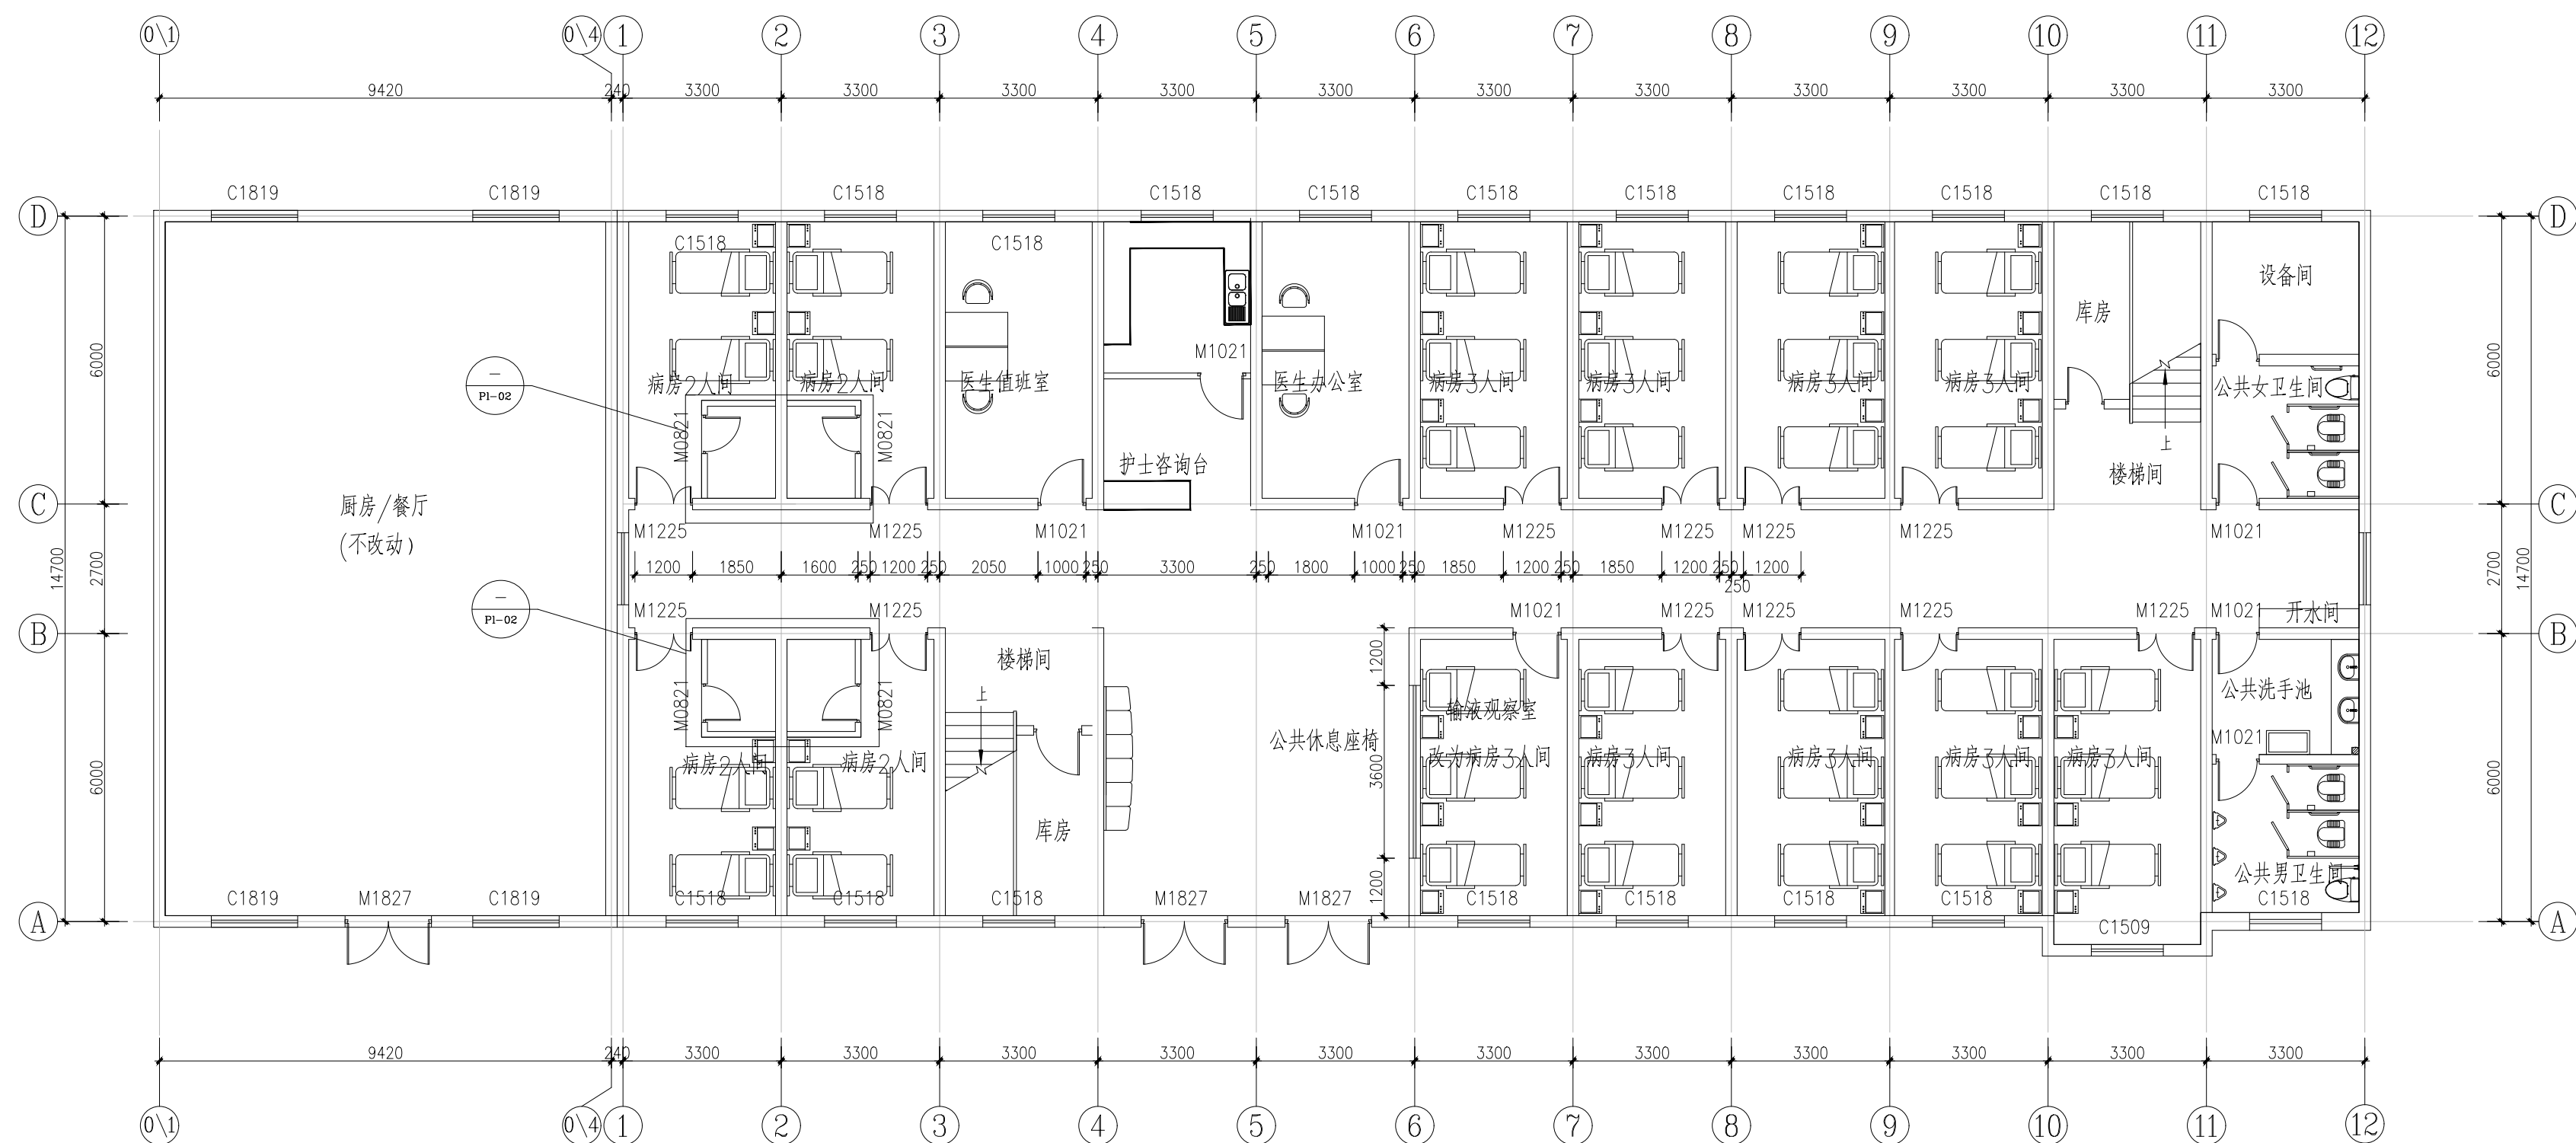

附 注 DESCRIPTIONS	图审公司章
修改原因 REVISION REASON	

注册专用章: LOGIN SPECIAL SEAL

审 定 APPROVED BY	马创立	马创立
审 核 EXAMINED BY	姜友坚	姜友坚
项目负责人 DESIGN DIRECTOR:	姜友坚	姜友坚
专业负责人 CHIEF ENGR.	蓝易硕	蓝易硕
校 对 CHECKED BY	蓝易硕	蓝易硕
设 计 DESIGNED BY	周浩	周浩
制 图 DRAWN BY	周浩	周浩

建设单位 CLIENT		周至县马召镇中心卫生院	
项目名称 PROJECT		周至县马召镇中心卫生院建设项目	
子项名称 SUB-PROJECT		住院部提升改造	
图名 TITLE		一楼建筑平面布置图	
工程编号 PROJECT NO.	HZ2022-SX-017	设计阶段 DESIGN STAGE	施工图
版次 ISSUING NO.	1	专业 ISSUING TYPE	建筑·装饰
日期 DATE	2025.09	图号 DRAWING NO.	2PL-01