

建筑	暖通						
结构	给排水						
电气	工艺						
通讯	自控						

附 注 DESCRIPTIIONS
图审公司章
修改原因 REVISION REASON

注册专用章: LOGIN SPECIAL SEAL


审 定 APPROVED BY	马创立	马创立
审 核 EXAMINED BY	姜友坚	姜友坚
项目负责人 DESIGN DIRECTOR:	姜友坚	姜友坚
专业负责人 CHIEF ENGL.	蓝易硕	蓝易硕
校 对 CHECKED BY	蓝易硕	蓝易硕
设 计 DESIGNED BY	周浩	周浩
制 图 DRAWN BY	周浩	周浩

建设单位 CLIENT		周至县马召中心卫生院	
项目名称 PROJECT		周至县马召镇中心卫生院建设项目	
子项名称 SUB-PROJECT		住院部提升改造	
图 名 TITLE		二楼室内乳胶漆施工范围	
工程编号 PROJECT NO.	HZ2022-SX-017	设计阶段 DESIGN STAGE	施工图
版次 EDITION No.	1	专业 DRAWING TYPE	建筑·装饰
日期 DATE	2025.09	图号 DRAWING No.	2PL-04

禾澤都林
HESOMS
International Design Institute

禾澤都林设计集团有限公司
HESOMS DESIGN GROUP COMPANY, LTD

国家甲级工程设计证书编号: A233012588
NATIONAL ARCHITECTURAL DESIGN LICENSE No. A233012588

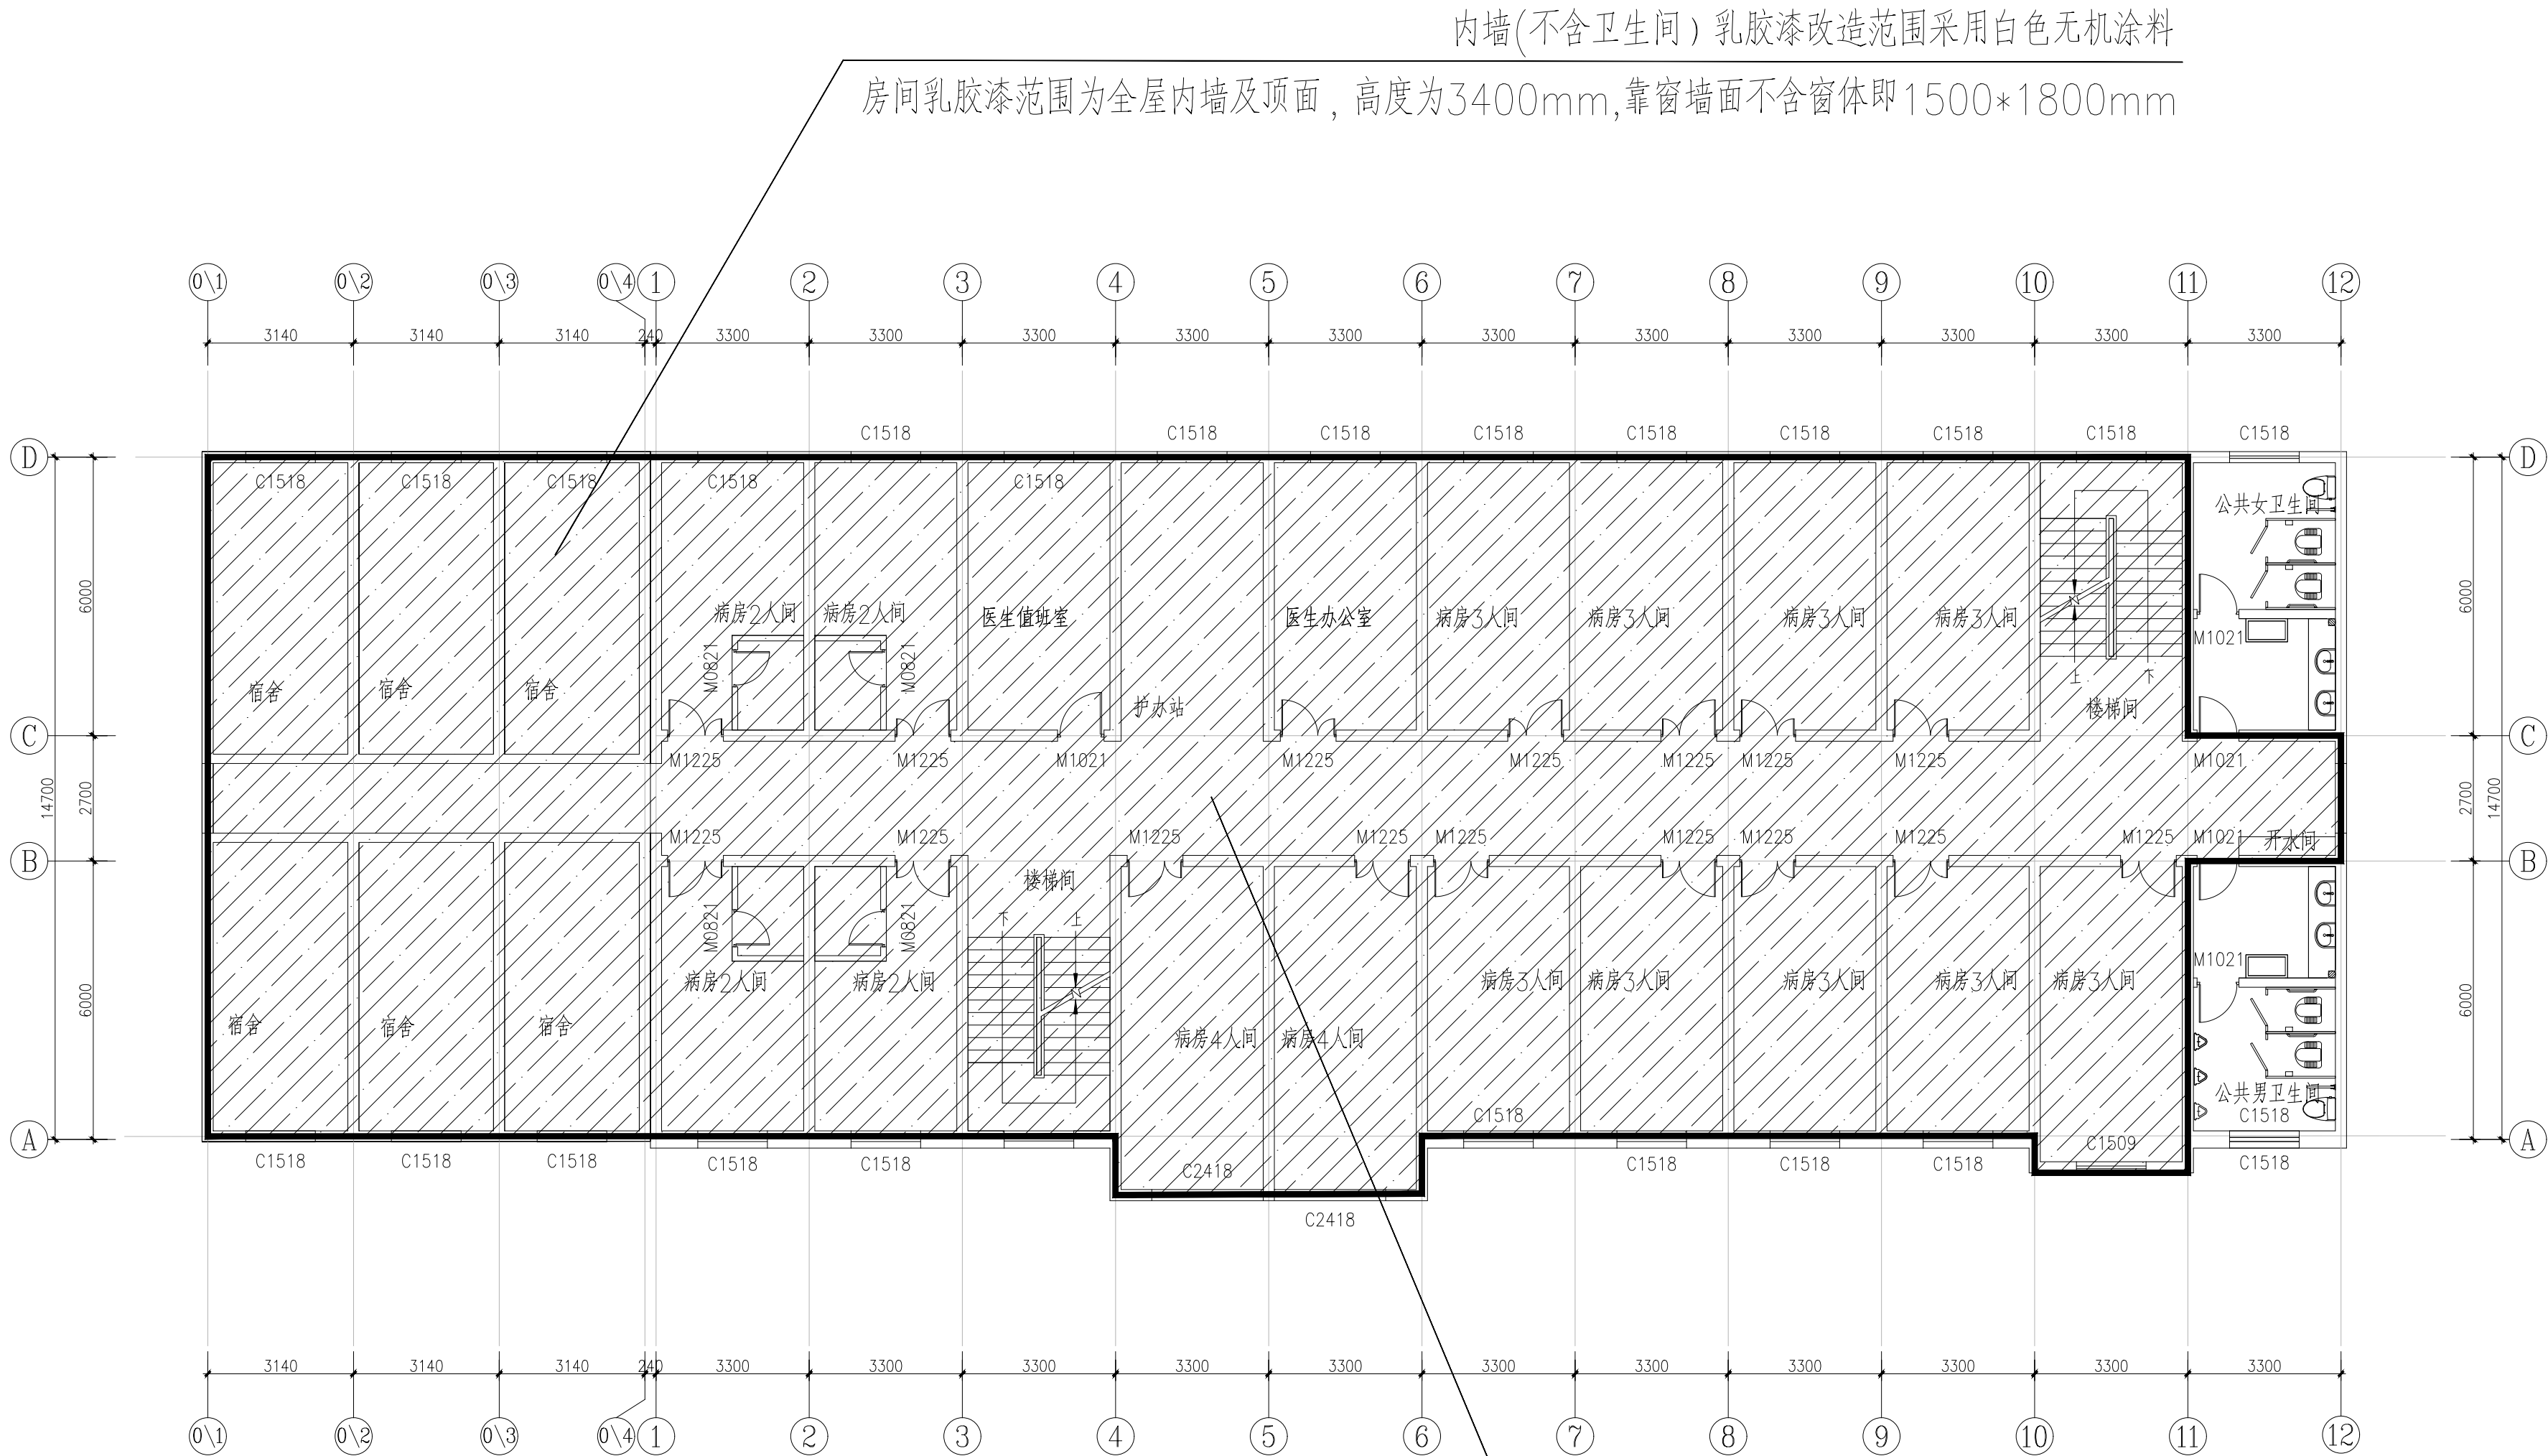

走廊内墙乳胶漆范围为墙面，高度为2000mm