


暖通	给排水	工艺	自控
建筑	结构	电气	通讯

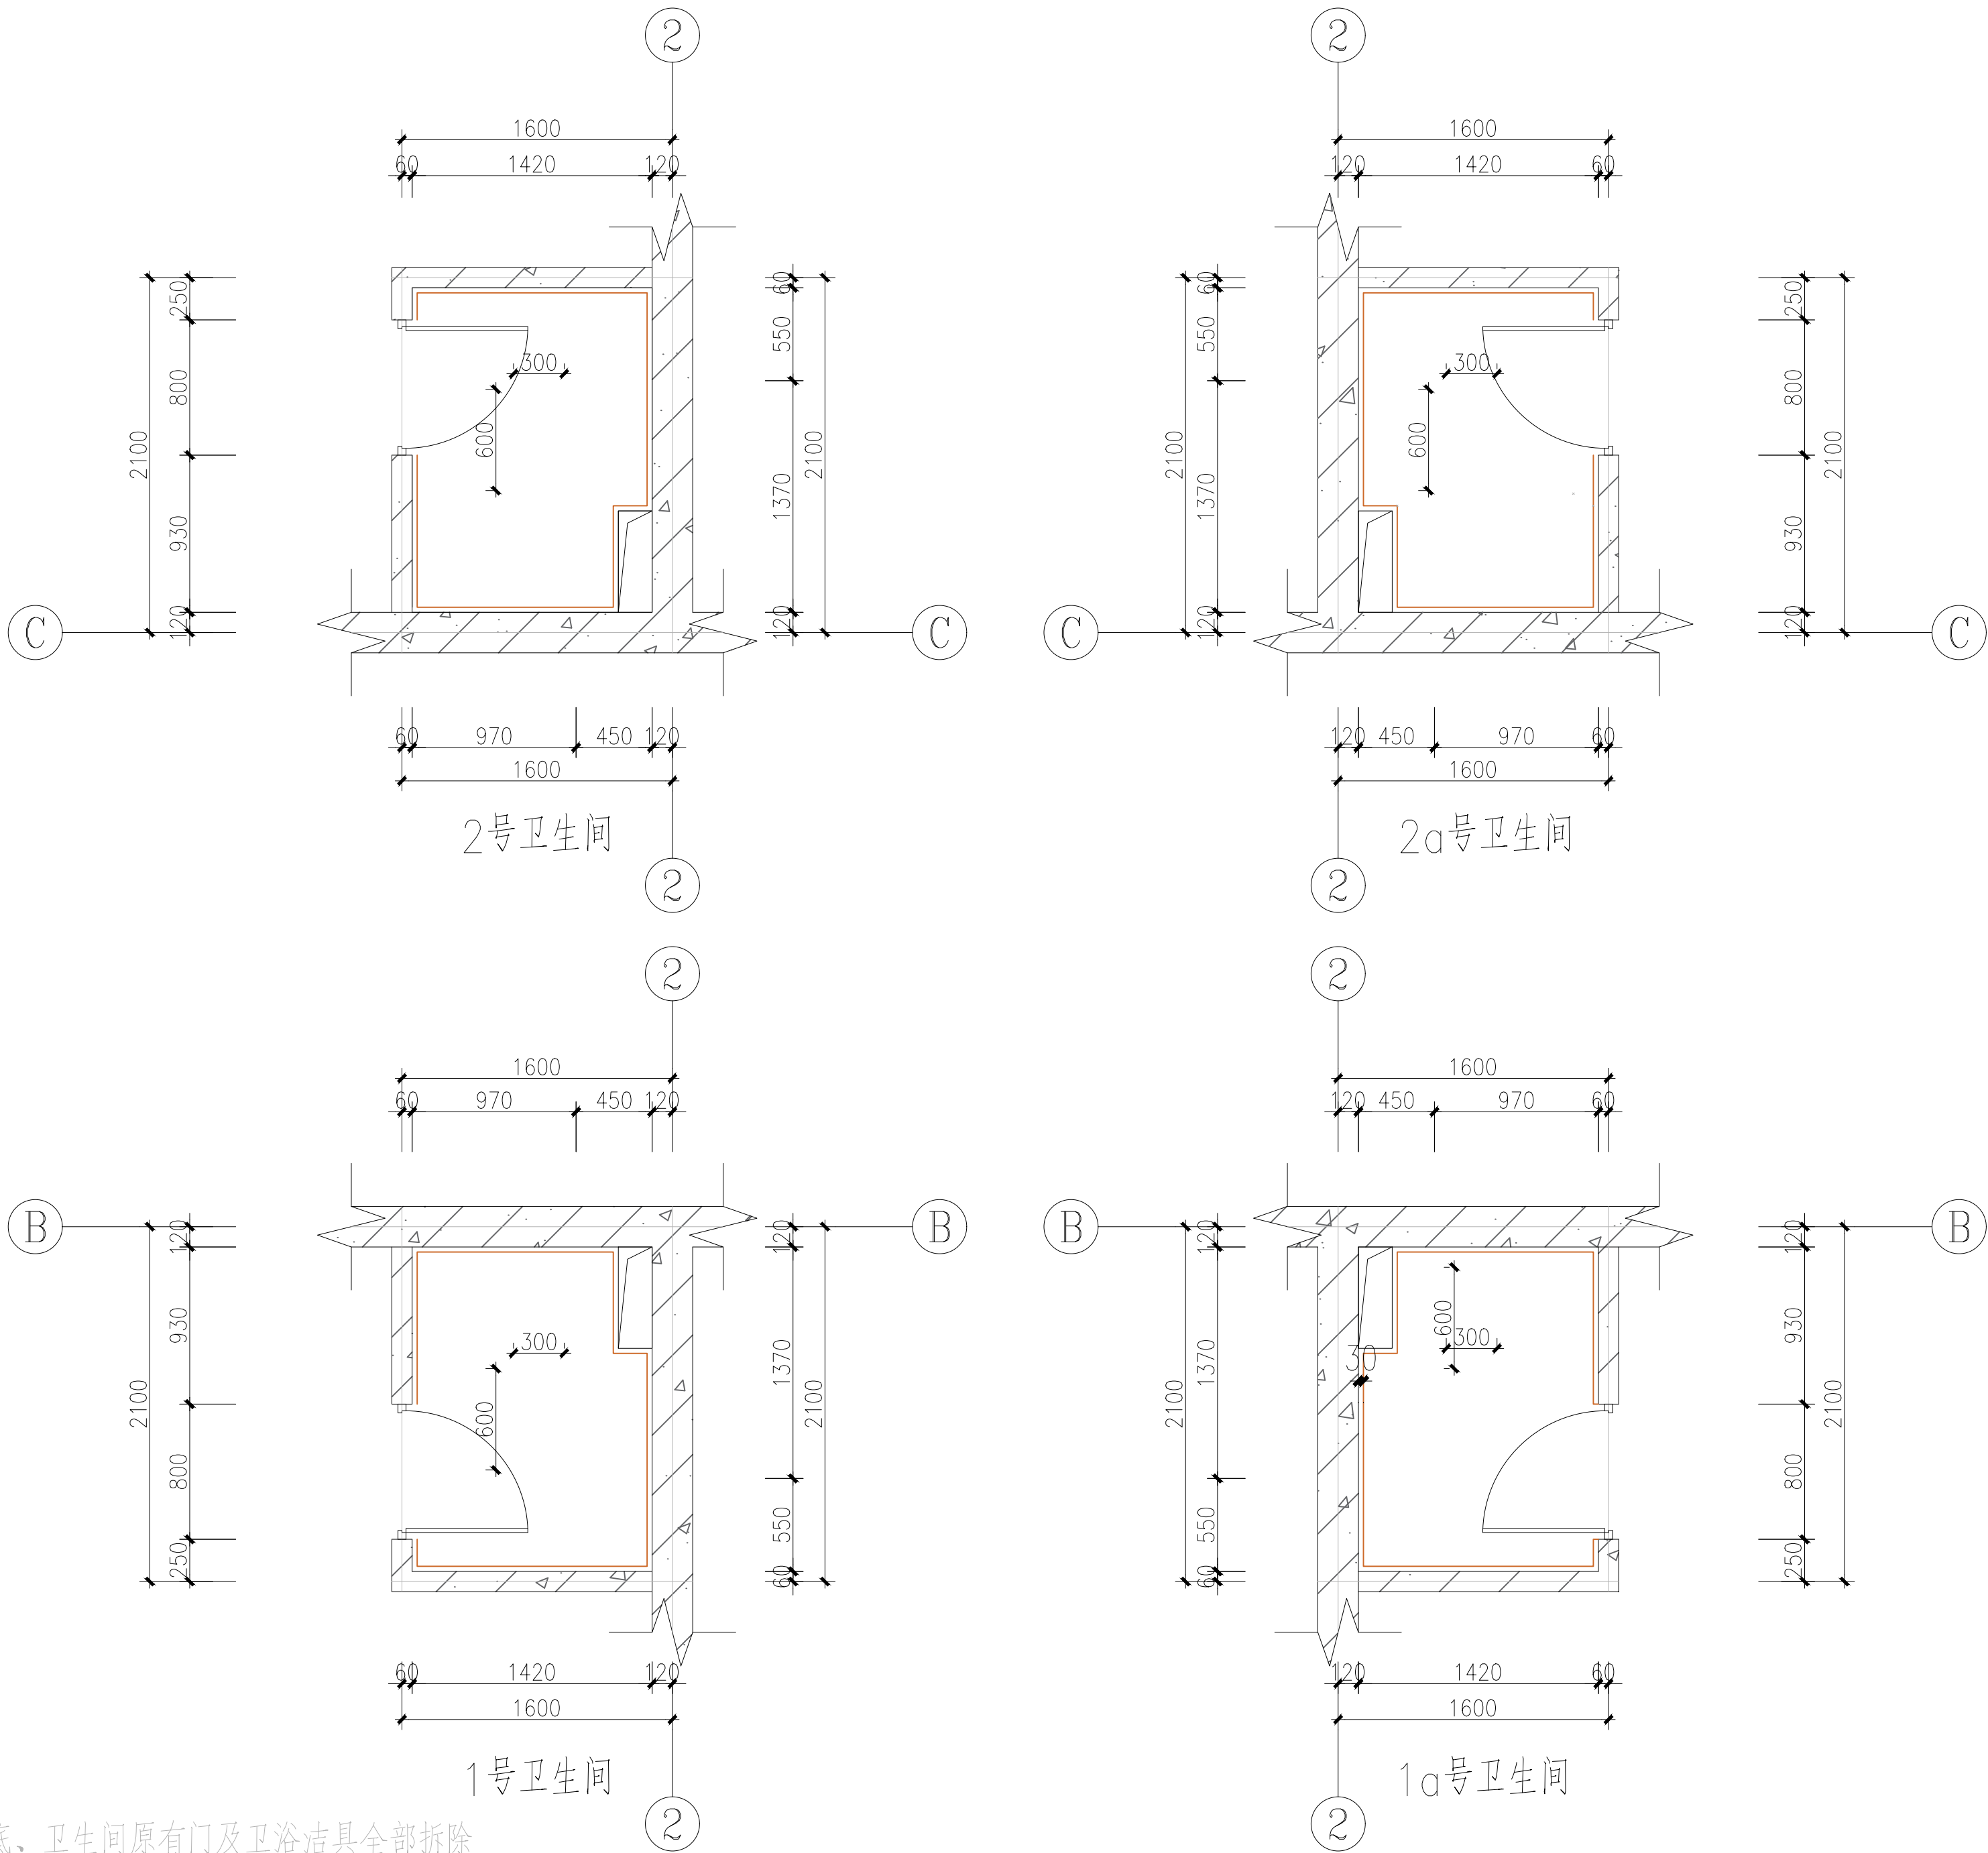

注：卫生间墙顶底、卫生间原有门及卫浴洁具全部拆除
注：建筑共两层，二层卫生间同步做法

附注 DESCRIPTORS		
图审公司章		
修改原因 REVISION REASON		
注册专用章：LOGIN SPECIAL SEAL		
出图专用章：MAP OUT SPECIAL SEAL		
审定 APPROVED BY	马创立	马创立
审核 EXAMINED BY	姜友坚	姜友坚
项目负责人 DESIGN DIRECTOR	姜友坚	姜友坚
专业负责人 CHIEF ENGR.	蓝易硕	蓝易硕
校对 CHECKED BY	蓝易硕	蓝易硕
设计 DESIGNED BY	周浩	周浩
制图 DRAWN BY	周浩	周浩
建设单位 CLIENT 周至县马召中心卫生院		
项目名称 PROJECT 周至县马召镇中心卫生院建设项目		
子项目名称 SUB-PROJECT 住院部提升改造		
图名 TITLE 卫生间原始建筑结构平面图		
工程编号 PROJECT NO.	HZ2022-SX-017	设计阶段 DESIGN STAGE 施工图
版次 EDITION No.	1	专业 DRAWING TYPE 建筑·装饰
日期 DATE	2025.09	图号 DRAWING No.
PL-05		
禾澤都林 HESOMS International Design Institute		
禾澤都林设计集团有限公司 HESOMS DESIGN GROUP COMPANY, LTD		
国家甲级工程设计证书编号：A233012588 NATIONAL ARCHITECTURAL DESIGN LICENSE No. A233012588		

本图不盖出图专用章和注册专用章视为无效