



建筑	暖通					
结构	给排水					
电气	工艺					
通讯	自控					

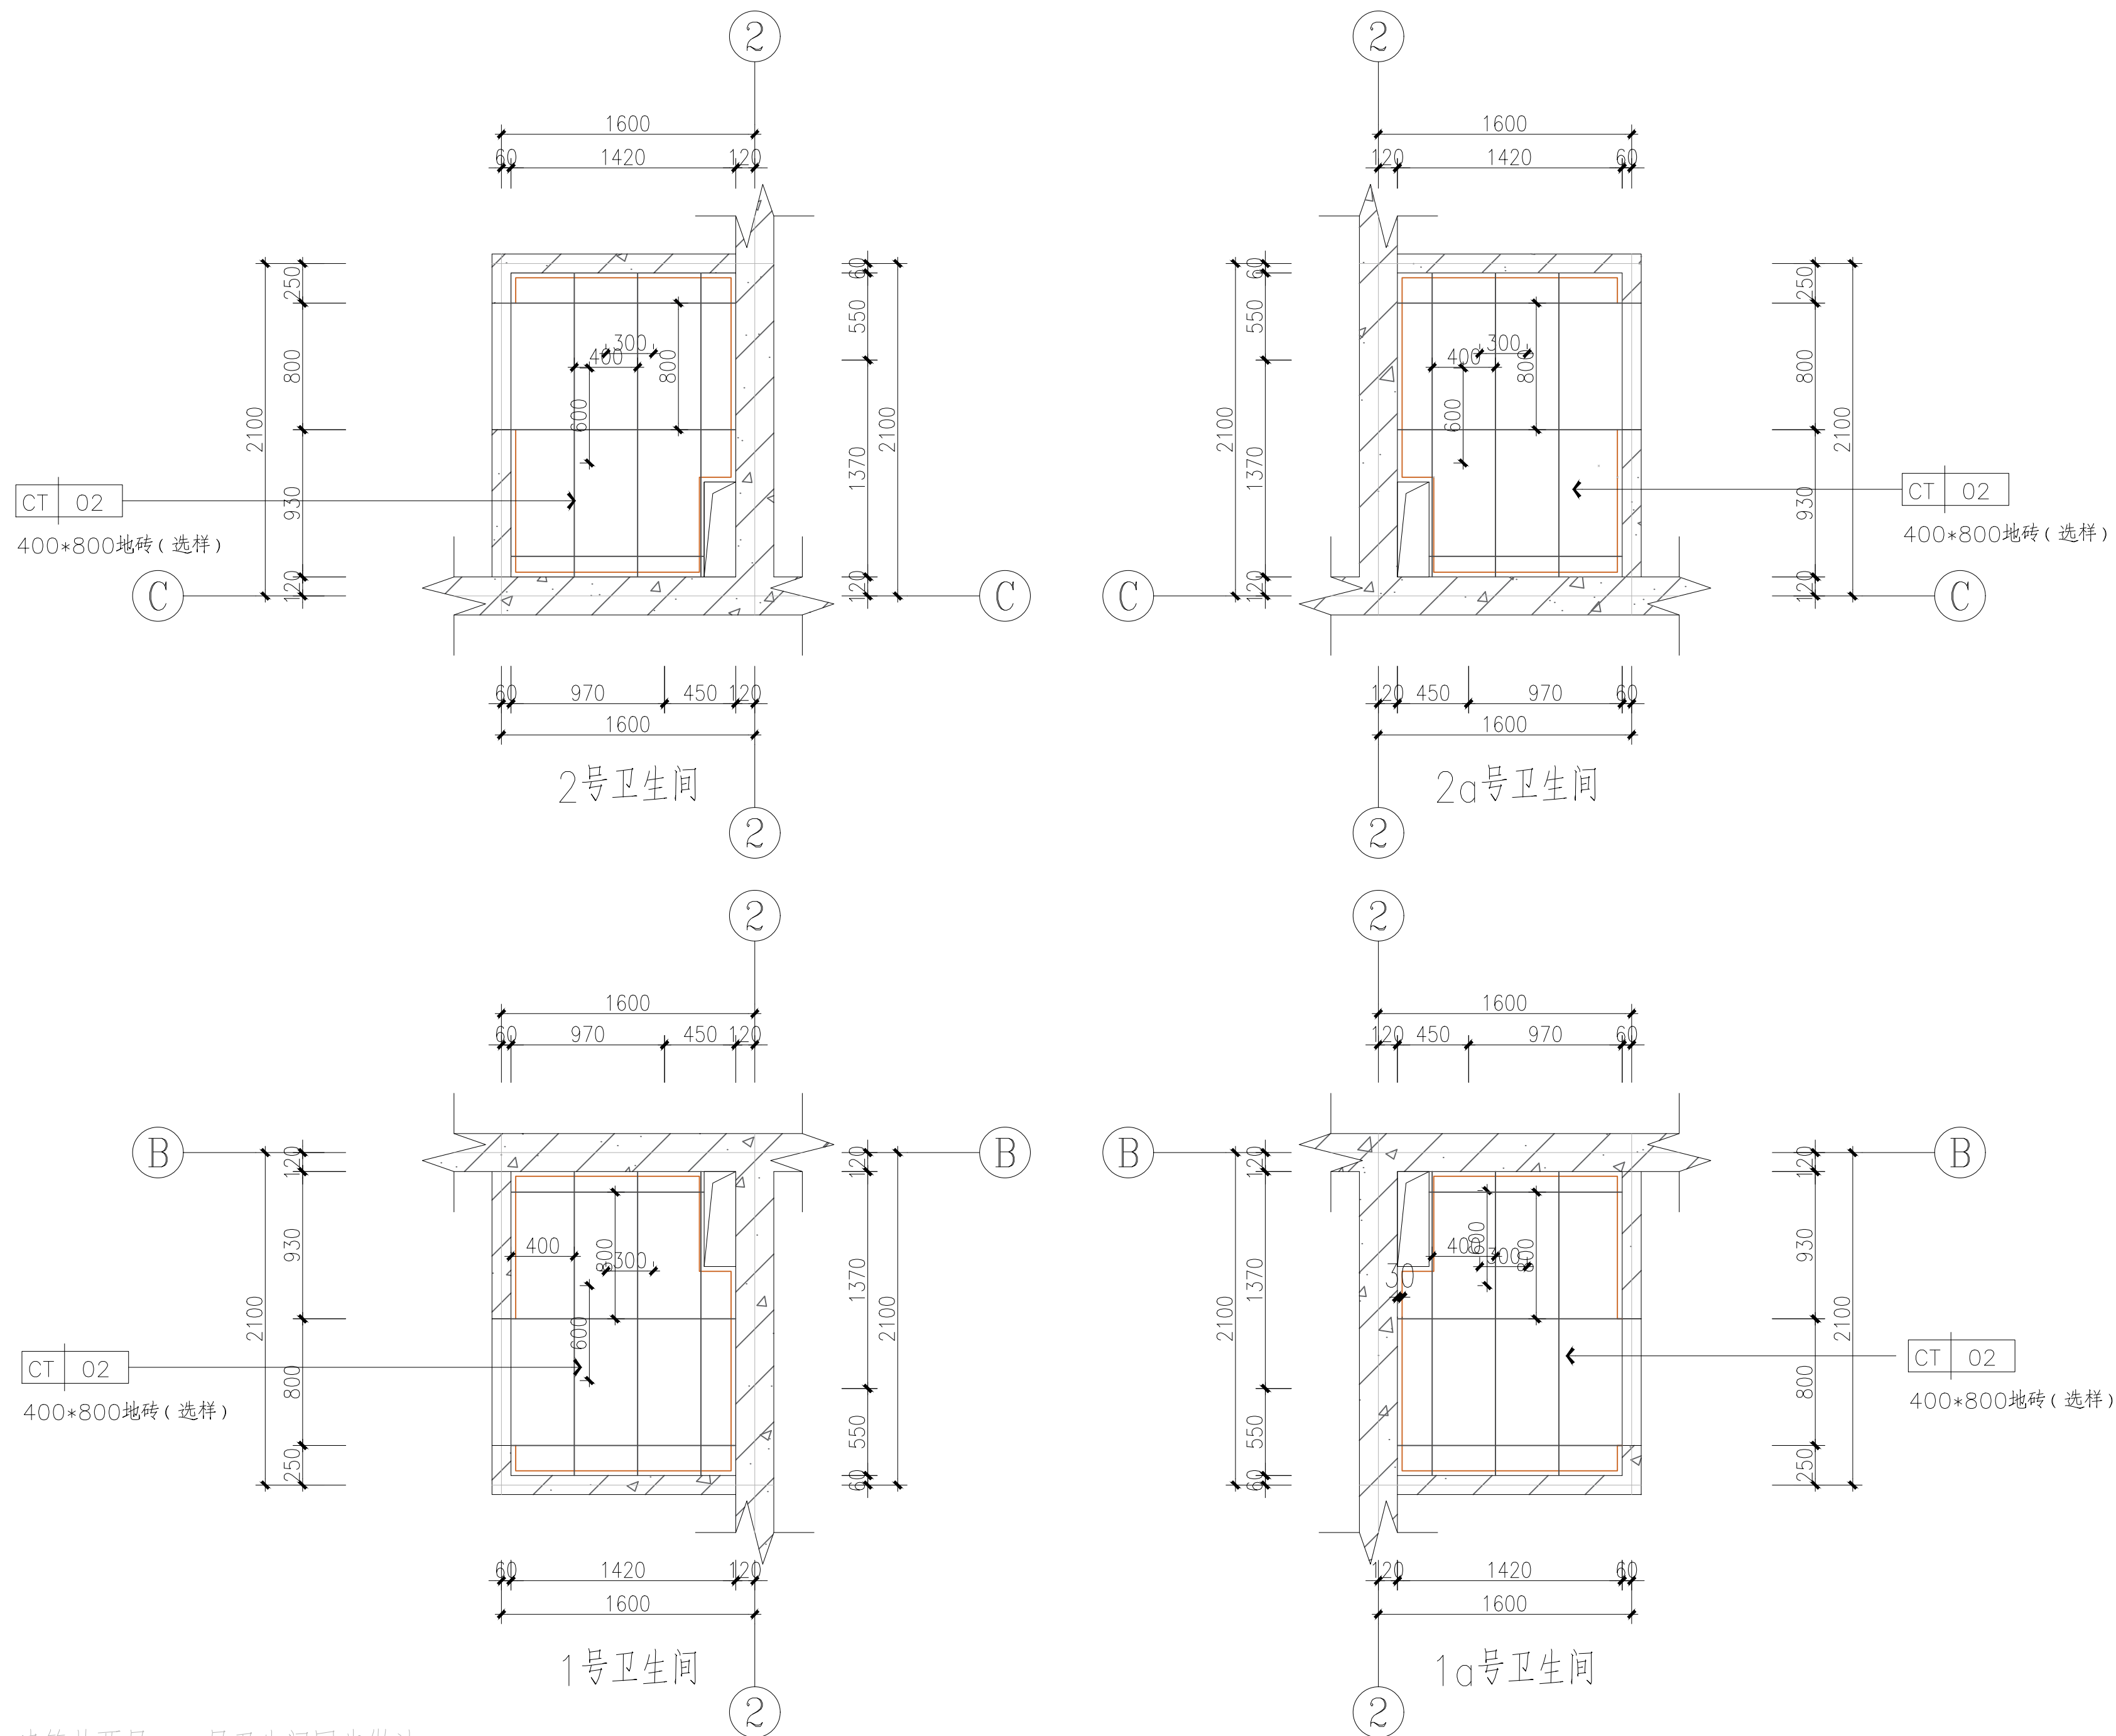

附 注 DESCRIPTIIONS		
图审公司章		
修改原因 REVISION REASON		
注册专用章：LOGIN SPECIAL SEAL		
出图专用章：MAP OUT SPECIAL SEAL		
审 定 APPROVED BY	马创立	马创立
审 核 EXAMINED BY	姜友坚	姜友坚
项目负责人 DESIGN DIRECTOR:	姜友坚	姜友坚
专业负责人 CHIEF ENGR.	蓝易硕	蓝易硕
校 对 CHECKED BY	蓝易硕	蓝易硕
设 计 DESIGNED BY	周浩	周浩
制 图 DRAWN BY	周浩	周浩
建设单位 CLIENT 周至县马召中心卫生院		
项目名称 PROJECT 周至县马召镇中心卫生院建设项目		
子项名称 SUB-PROJECT 住院部提升改造		
图 名 TITLE 卫生间地面铺设图		
工程编号 PROJECT No.	HZ2022-SX-017	设计阶段 DESIGN STAGE 施工图
版次 EDITION No.	1	专业 DRAWING TYPE 建筑·装饰
日期 DATE	2025.09	图号 DRAWING No. PL-07
<div>禾泽都林 HESOMS International Design Institute</div> <div></div>		
禾泽都林设计集团有限公司 HESOMS DESIGN GROUP COMPANY. LTD		
国家甲级工程设计证书编号：A233012588		