




暖通	给排水	工艺	自控
建筑	结构	电气	通讯

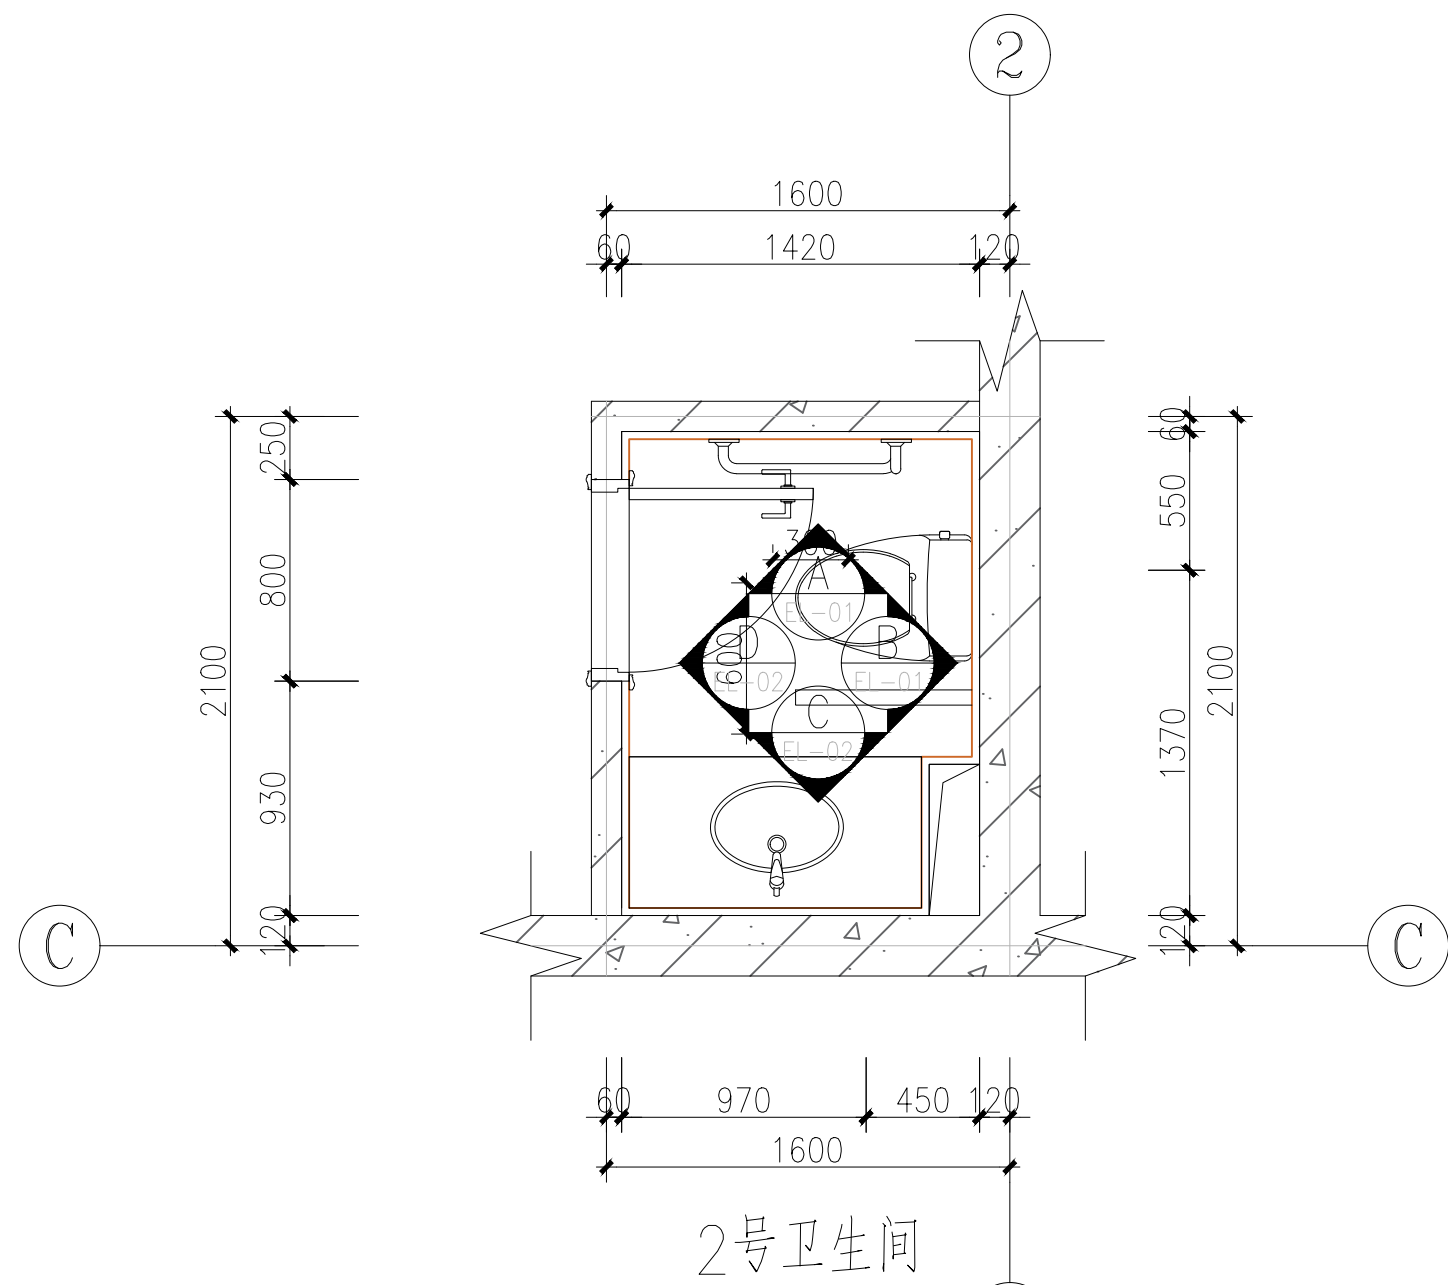


2号卫生间

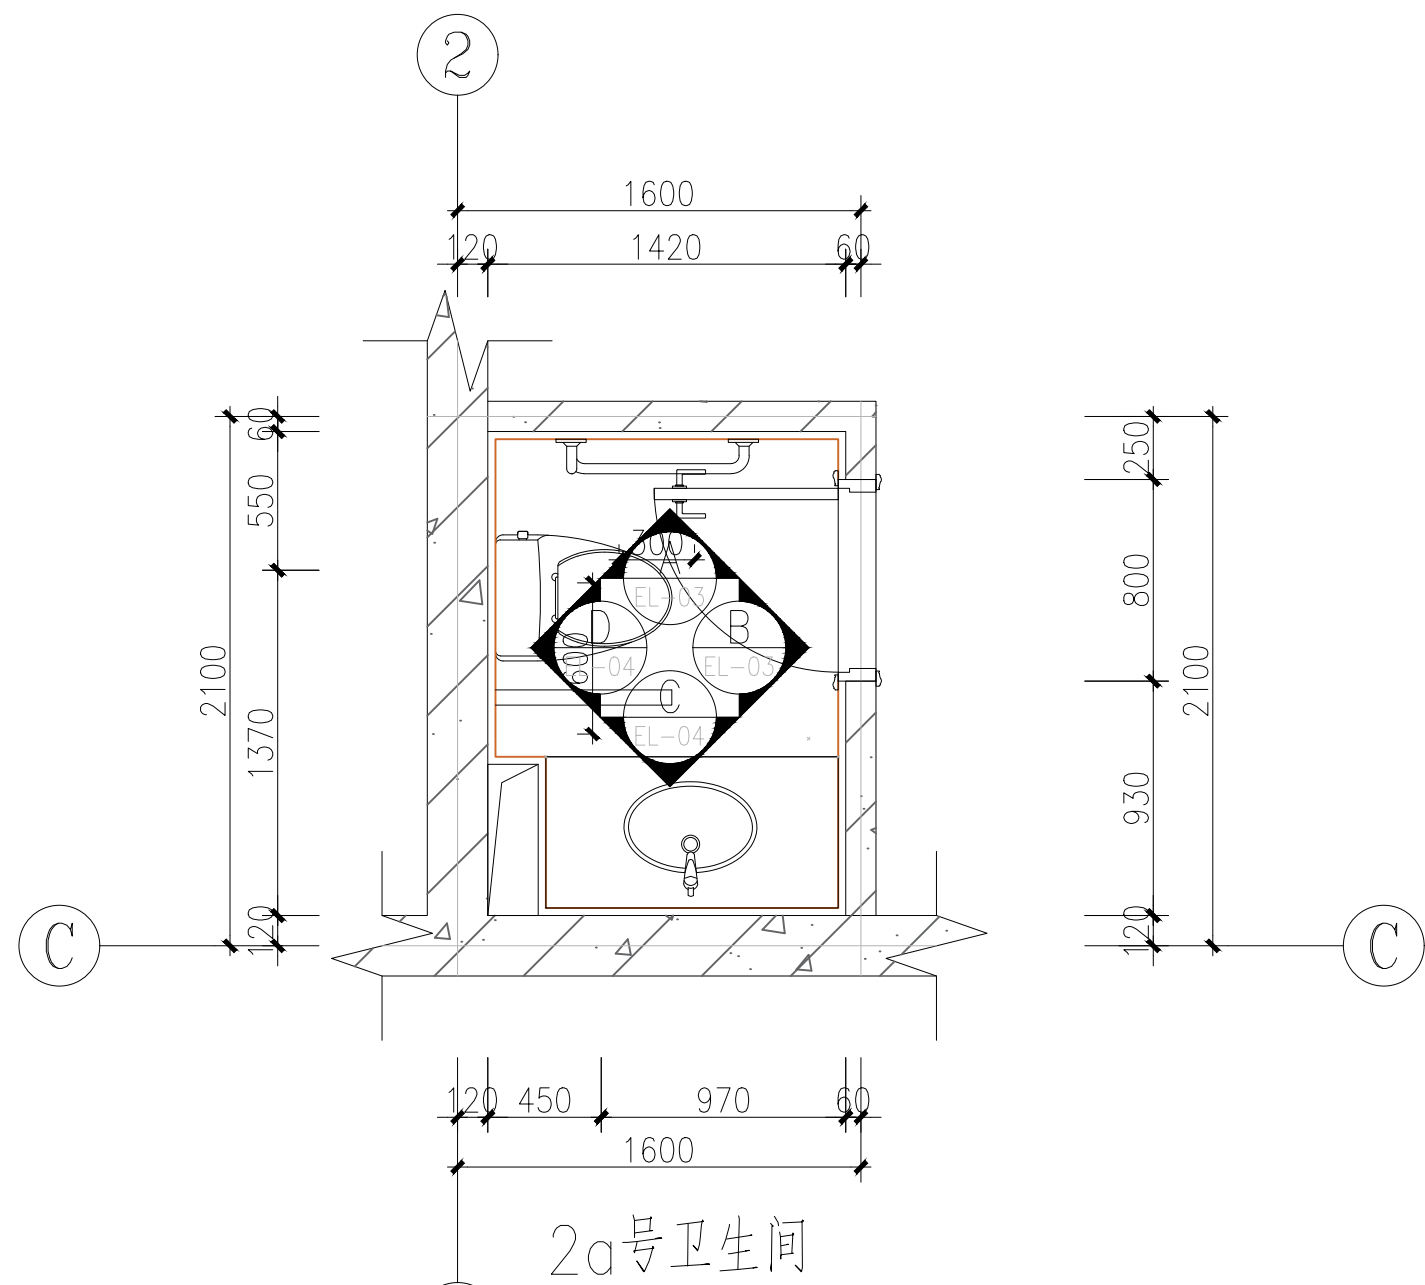

2a号卫生间

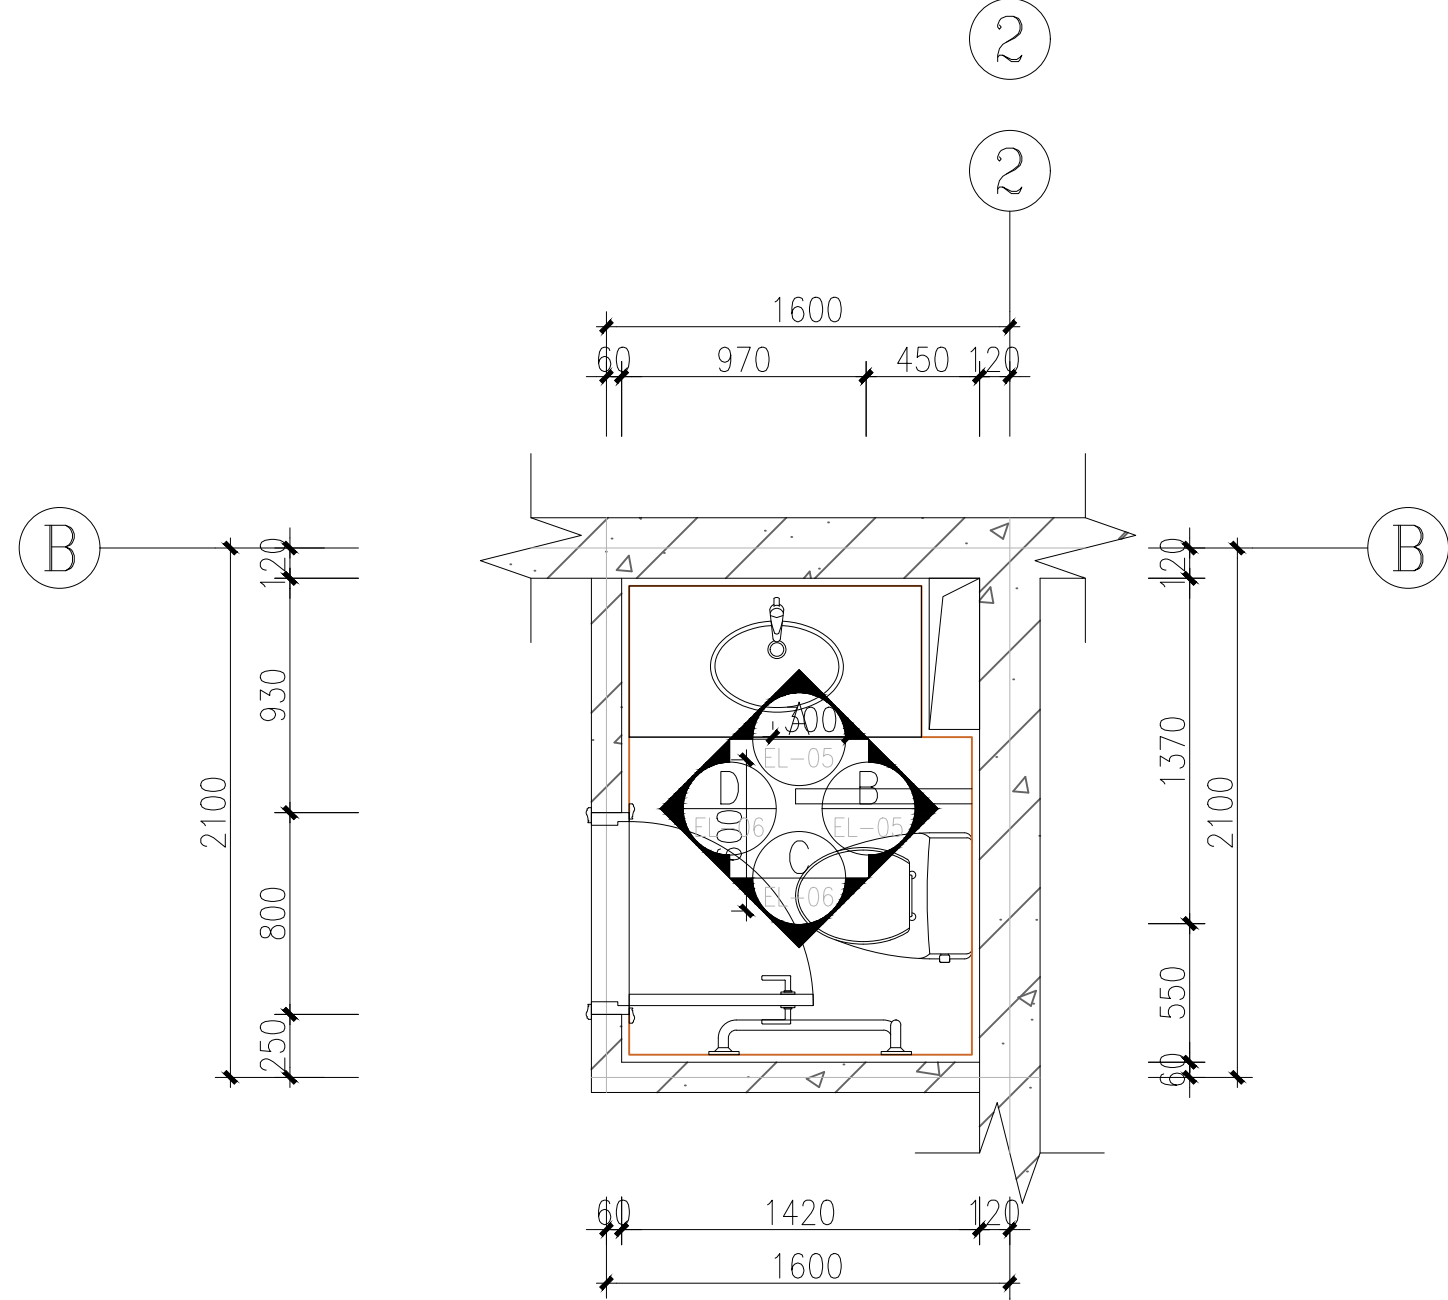

1号卫生间

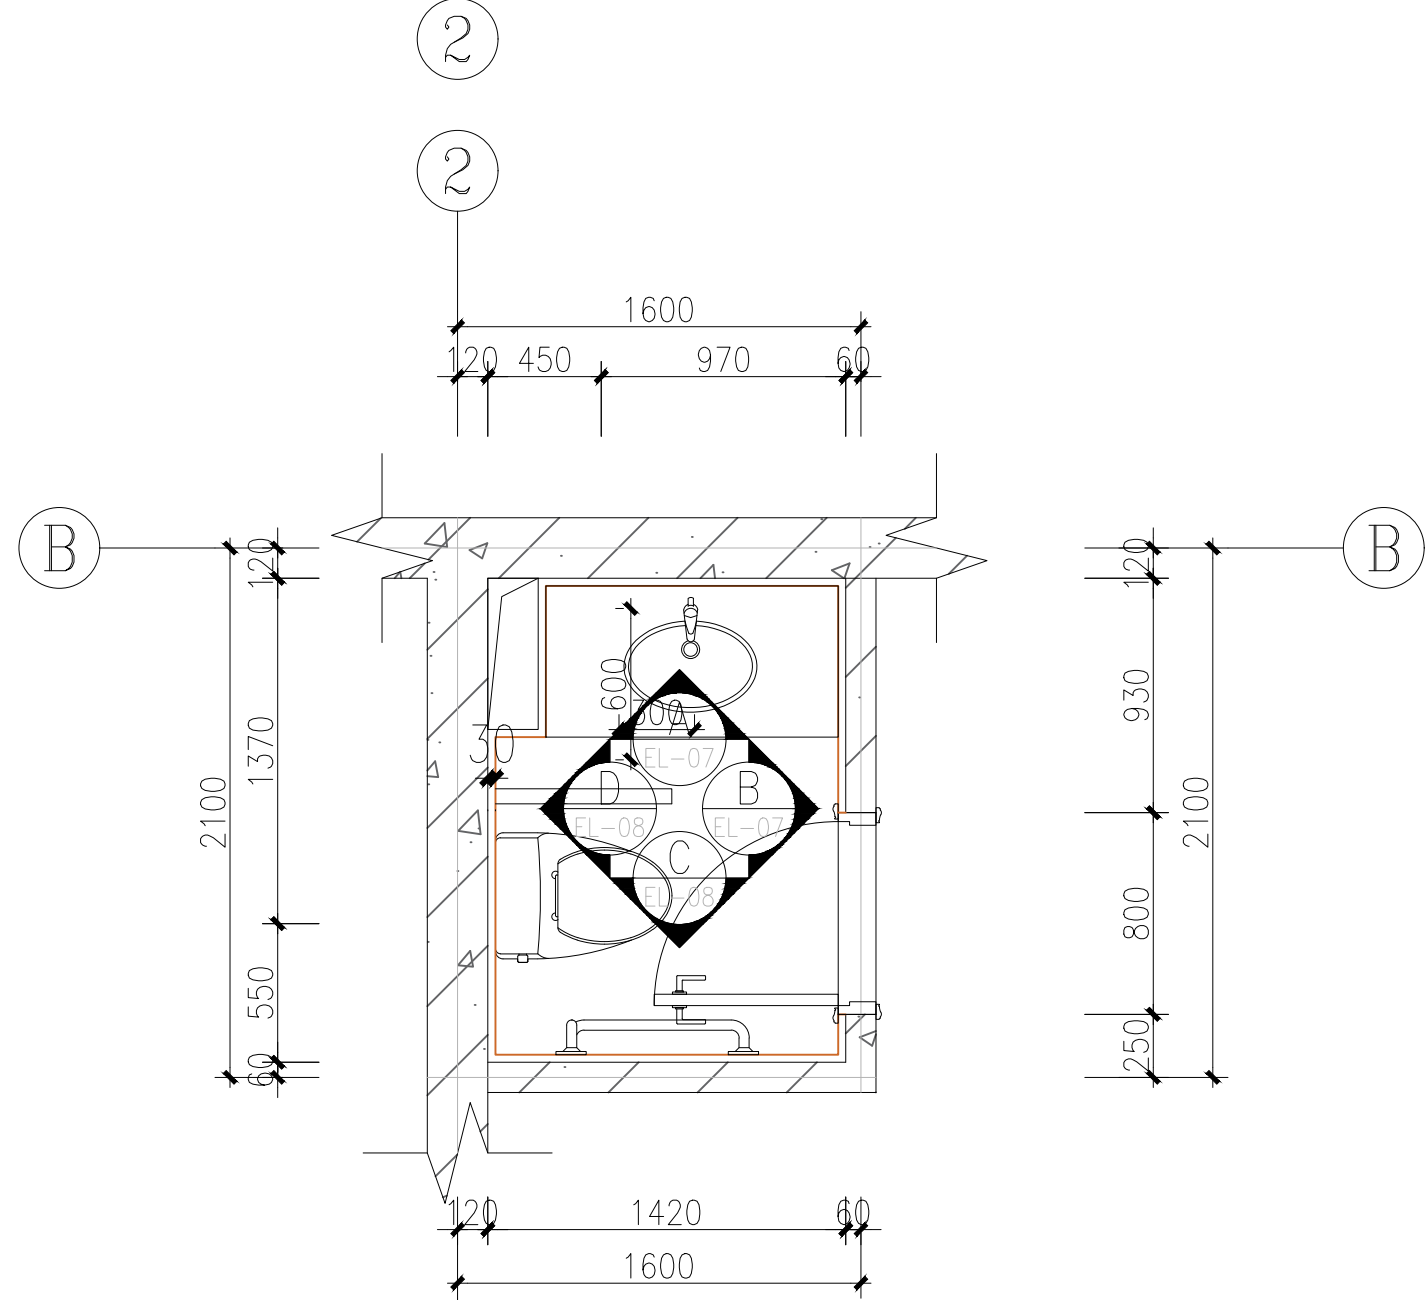

1a号卫生间

注：建筑共两层，二层卫生间同步做法

附 注 ESCRPTIONS			
图审公司章			
修改原因 EVISION REASON			
注册专用章：LOGIN SPECIAL SEAL			
出图专用章：MAP OUT SPECIAL SEAL			
审 定 APPROVED BY		马创立	
审 核 EXAMINED BY		姜友坚	
项目负责人 DESIGN DIRECTOR		姜友坚	
专业负责人 CHIEF ENGR.		蓝易硕	
校 对 CHECKED BY		蓝易硕	
设 计 DESIGNED BY		周浩	
制 图 DRAWN BY		周浩	
建设单位 CLIENT			
周至县马召中心卫生院			
项目名称 PROJECT			
周至县马召镇中心卫生院建设项目			
子项目名称 SUB-PROJECT			
住院部提升改造			
图 名 TITLE			
立面索引图			
工程编号 PROJECT NO.		设计阶段 DESIGN STAGE	
HZ2022-SX-017		施工图	
版 次 EDITION No.		专业 DRAWING TYPE	
1		建筑·装饰	
期 限 DATE		图号 DRAWING No.	
2025.09		PL-13	
<div>禾澤都林 HESOMS International Design Institute</div>			
禾澤都林设计集团有限公司 HESOMS DESIGN GROUP COMPANY, LTD			
国家甲级工程设计证书编号：A233012588 NATIONAL ARCHITECTURAL DESIGN LICENSE No. A233012588			

本图不盖出图专用章和注册专用章视为无效