


屋顶平面图1: 0.0

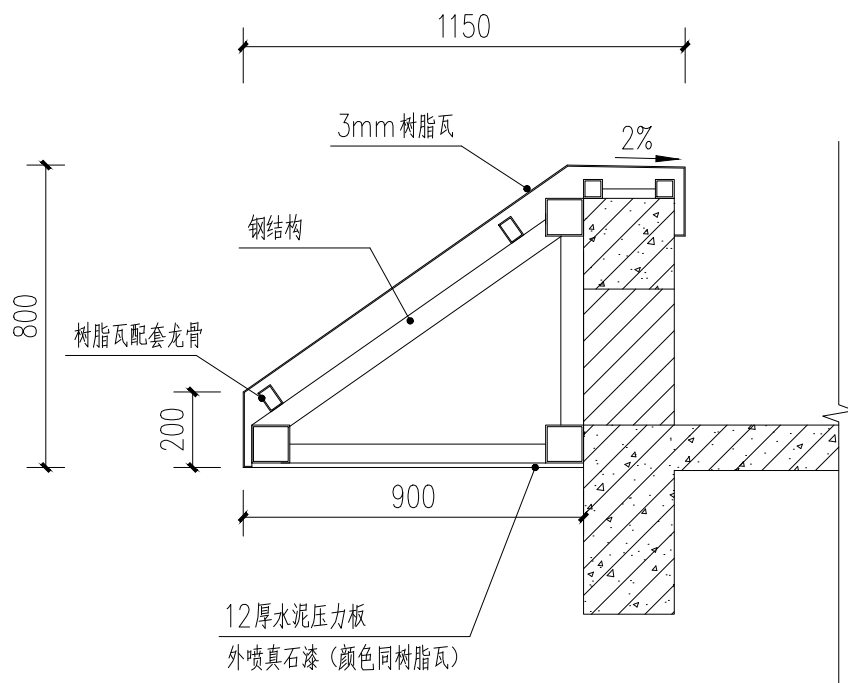

屋面檐口节点做法1: 2.0

附注  
DESCRIPTIONS

图审公司章

修改原因  
REVISION REASON

注册专用章: LOGIN SPECIAL SEAL

出图专用章: MAP OUT SPECIAL SEAL

审 定 APPROVED BY	马创立	马创立
审 核 EXAMINED BY	姜友坚	姜友坚
项目负责人 DESIGN DIRECTOR	姜友坚	姜友坚
专业负责人 CHIEF ENG.	蓝易硕	蓝易硕
校 对 CHECKED BY	蓝易硕	蓝易硕
设 计 DESIGNED BY	周浩	周浩
制 图 DRAWN BY	周浩	周浩

建设单位 CLIENT	周至县马召中心卫生院
项目名称 PROJECT	周至县马召镇中心卫生院建设项目
子项名称 SUB-PROJECT	住院部提升改造
图 名 TITLE	建筑屋面图
工程编号 PROJECT NO.	HZ2022-SX-017
设计阶段 DESIGN STAGE	施工图
版次 EDITION No.	1
专业 DRAWING TYPE	建筑·装饰
日期 DATE	2025.09
图号 DRAWING No.	LM-03



禾泽都林设计集团有限公司  
HESOMS DESIGN GROUP COMPANY, LTD