

陕西省建设工程施工合同

陕西省建设厅 制
陕西省工商行政管理局



陕西省建设工程施工合同

陕 西 省 建 设 厅
陕西省工商行政管理局 制



第一部分 协议书

发包人(全称): 横 水 镇 人 民 政 府

承包人(全称): 炬阳建设集团有限公司

依照《中华人民共和国建筑法》、《中华人民共和国民法典》及其他有关法律、行政法规,遵循平等、自愿、公平和诚实信用的原则,双方就凤翔区横水镇2026小城镇专项基础设施提升项目施工事项协商一致,订立本合同。

一、工程概况

工程名称: 凤翔区横水镇2026小城镇专项基础设施提升项目

工程地点: 凤翔区横水镇

二、工程承包范围

承包范围: 工程量清单内的所有内容。

不包括的工程范围: /

三、合同工期

总日历天数120天

开工日期: 2026年4月23日

竣工日期: 2026年8月21日

四、质量标准

工程质量标准: 合 格

五、合同价款

1、合同总价(大写): 壹佰玖拾万伍仟壹佰元整
(小写)¥: 1905100 元

如果施工过程中发生变更或签证后,经发包方及监理工程师审签后,结算时方可按变更或签证所发生的增减工程量结算。

2、综合单价: 详见承包人的报价书。



六、组成合同的文件

组成本合同的文件包括：

- 1、本合同协议书
- 2、本合同专用条款
- 3、本合同通用条款
- 4、中标通知书
- 5、投标书、工程报价单或预算书及其附件
- 6、招标文件、答疑纪要及工程量清单
- 7、图纸
- 8、标准、规范及有关技术文件

双方为履行本合同的有关洽商、变更等书面协议、文件，视为本合同的组成部分。

七、本协议书中有词语含义与本合同第二部分《通用条款》中分别赋予的定义相同

八、承包人按照合同约定进行施工、竣工并在质量保修期内承担工程质量保修责任。

九、发包人按照合同约定的期限和方式支付合同价款及其他应当支付的款项。

十、合同生效

合同订立时间： 2026 年 4 月 20 日

合同订立地点： 凤翔区横水镇人民政府

本合同双方约定自双方签字盖章后生效。

发包人：凤翔区横水镇人民政府（公章）
法人：
日期：2026年4月20日

承包人：炬阳建设集团有限公司（公章）
法人：
日期：2026年4月20日



第二部分 通用条款

一、词语定义及合同文件

1、词语定义

下列词语除专用条款另有约定外，应具有本条所赋予的定义：

1.1通用条款：是根据法律、行政法规规定及建设工程施工的需要订立，通用于建设工程施工的条款。

1.2专用条款：是发包人与承包人根据法律、行政法规规定，结合具体工程实际，经协商达成一致意见的条款，是对通用条款的具体化、补充或修改。

1.3发包人：指在协议书中约定，具有工程发包主体资格和支付工程价款能力的当事人以及取得该当事人资格的合法继承人。

1.4承包人：指在协议书中约定，被发包人接受的具有工程施工承包主体资格的当事人以及取得该当事人资格的合法继承人。

1.5项目经理：指承包人在专用条款中指定的具有执业资格的负责施工管理和合同履行的代表。

1.6设计单位：指发包人委托的负责本工程设计并取得相应工程设计资质等级证书的单位。

1.7监理单位：指发包人委托的负责本工程监理并取得相应工程监理资质等级证书的单位。

1.8工程师：指本工程监理单位委派的总监理工程师或发包人指定的履行本合同的代表，其具体身份和职权由发包人承包人在专用条款中约定。

1.9工程造价管理部门：指国务院有关部门、县级以上人民政府建设行政主管部门或其委托的工程造价管理机构。

1.10工程：指发包人承包人在协议书中约定的承包范围内的工程。

1.11工程量清单：表现拟建工程的分部分项工程项目、措施项目、其他项目名称和相应数量的明细清单。

1.12综合单价：完成工程量清单中一个规定计量单位项目所需的人工费、材料费、机械使用费、管理费和利润，并考虑风险因素。

1.13合同价款：指发包人承包人在协议书中约定，发包人用以支付承包人按照合同约定完成承包范围内全部工程并承担质量保修责任的款项。

1.14预留金：指发包人为可能发生的工程量变更而预留的款额。

1.15工程分包和材料购置费：指发包人将按有关规定准予分包的工作、指定分包人或



指定材料供应商供应材料而预留的款额。

1.16 总承包服务费：为配合协调发包人进行的工程分包和材料采购所需的费用。

1.17 零星工作项目费：完成发包人提出的工程量暂估的零星工作所需的费用。

1.18 追加合同价款：指在合同履行中发生需要增加合同价款的情况，经发包人确认后按计算合同价款的方法增加的合同价款。

1.19 费用：指不包含在合同价款之内的应当由发包人或承包人承担的经济支出。

1.20 工期：指发包人承包人在协议书中约定，按总日历天数（包括法定节假日）计算的承包天数。

1.21 开工日期：指发包人承包人在协议书中约定，承包人开始施工的绝对或相对的日期。

1.22 竣工日期：指发包人承包人在协议书中约定，承包人完成承包范围内工程的绝对或相对的日期。

1.23 图纸：指由发包人提供或由承包人提供并经发包人批准，满足承包人施工需要的所有图纸（包括配套说明和有关资料）。

1.24 施工场地：指由发包人提供的用于工程施工的场所以及发包人在图纸中具体指定的供施工使用的任何其他场所。

1.25 书面形式：指合同书、信件和数据电文（包括电报、电传、传真、电子数据交换和电子邮件）等可以有形地表现所载内容的形式。

1.26 违约责任：指合同一方不履行合同义务或履行合同义务不符合约定所应承担的责任。

1.27 索赔：指在合同履行过程中，对于并非自己的过错，而是应由对方承担责任的情况造成的实际损失，向对方提出经济补偿和（或）工期顺延的要求。

1.28 不可抗力：指不能预见、不能避免并不能克服的客观情况。

1.29 小时或天：本合同中规定按小时计算时间的，从事件有效开始时计算（不扣除休息时间）；规定按天计算时间的，开始当天不计入，从次日开始计算。时限的最后一天是休息日或者其他法定节假日的，以节假日次日为时限的最后一天，但竣工日期除外。时限的最后一天的截止时间为当日24时。

2、合同文件及解释顺序

2.1 合同文件应能相互解释，互为说明。除专用条款另有约定外，组成本合同的文件及优先解释顺序如下：

1) 本合同协议书



- 2) 本合同专用条款
- 3) 本合同通用条款
- 4) 中标通知书
- 5) 投标书、工程报价单或预算书及其附件
- 6) 招标文件、答疑纪要及工程量清单
- 7) 图纸
- 8) 标准、规范及有关技术文件

双方为履行本合同的有关洽商、变更等书面协议、文件，视为本合同的组成部分。

2.2 当合同文件内容含糊不清或不相一致时，在不影响工程正常进行的情况下，由发包人承包人协商解决。双方也可以提请负责监理的工程师做出解释。双方协商不成或不同意负责监理的工程师的解释时，按本通用条款第41条关于争议的约定处理。

3、语言文字和适用法律、标准及规范

3.1 语言文字

本合同文件使用汉语语言文字书写、解释和说明。如专用条款约定使用两种以上(含两种)语言文字时，汉语应为解释和说明本合同的标准语言文字。

3.2 适用法律和法规

本合同文件适用国家的法律和行政法规。需要明示的法律、行政法规，由双方在专用条款中约定。

3.3 适用标准、规范

双方在专用条款内约定适用国家标准、规范的名称；没有国家标准、规范但有行业标准、规范的，约定适用行业标准、规范的名称；没有国家和行业标准、规范的，约定适用工程所在地地方标准、规范的名称。发包人应按专用条款约定的时间向承包人提供一式两份约定的标准、规范。

国内没有相应标准、规范的，由发包人按专用条款约定的时间向承包人提出施工技术要求，承包人按约定的时间和要求提出施工工艺，经发包人认可后执行。发包人要求使用国外标准、规范的，应负责提供中文译本。

本条所发生的购买、翻译标准、规范或制定施工工艺的费用，由发包人承担。

4、 图纸

4.1 发包人应按专用条款约定的日期和套数，向承包人提供图纸。承包人需要增加图纸套数的，发包人应代为复制，复制费用由承包人承担。发包人对工程有保密要求的，应在专用条款中提出保密要求，保密措施费用由发包人承担，承包人在约定保密期限内履行



保密义务。

4.2 承包人未经发包人同意，不得将本工程图纸转给第三人。工程质量保修期满后，除承包人存档需要的图纸外，应将全部图纸退还给发包人。

4.3 承包人应在施工现场保留一套完整图纸，供工程师及有关人员进行工程检查时使用。

二、双方一般权利和义务

5、 工程师

5.1 实行工程监理的，发包人应在实施监理前将委托的监理单位名称、监理内容及监理权限以书面形式通知承包人。

5.2 监理单位委派的总监理工程师在本合同中称工程师，其姓名、职务、职权由发包人承包人在专用条款内写明。工程师按合同约定行使职权，发包人在专用条款内要求工程师在行使某些职权前需要征得发包人批准的，工程师应征得发包人批准。

5.3 发包人派驻施工场地履行合同的代表在本合同中也称工程师，其姓名、职务、职权由发包人在专用条款内写明，但职权不得与监理单位委派的总监理工程师职权相互交叉。双方职权发生交叉或不明确时，由发包人予以明确，并以书面形式通知承包人。

5.4 合同履行中，发生影响发包人承包人双方权利或义务的事件时，负责监理的工程师应依据合同在其职权范围内客观公正地进行处理。一方对工程师的处理有异议时，按本通用条款第41条关于争议的约定处理。

5.5 除合同内有明确约定或经发包人同意外，负责监理的工程师无权解除本合同约定的承包人的任何权利与义务。

5.6 不实行工程监理的，本合同中工程师专指发包人派驻施工场地履行合同的代表，其具体职权由发包人在专用条款内写明。

6、 工程师的委派和指令

6.1 工程师可委派工程师代表，行使合同约定的自己的职权，并可在认为必要时撤回委派。委派和撤回均应提前7天以书面形式通知承包人，负责监理的工程师还应将委派和撤回通知发包人。委派书和撤回通知作为本合同附件。

工程师代表在工程师授权范围内向承包人发出的任何书面形式的函件，与工程师发出的函件具有同等效力。承包人对工程师代表向其发出的任何书面形式的函件有疑问时，可将此函件提交工程师，工程师应进行确认。工程师代表发出指令有失误时，工程师应进行纠正。

除工程师或工程师代表外，发包人派驻工地的其他人员均无权向承包人发出任何指令。



6.2 工程师的指令、通知由其本人签字后，以书面形式交给项目经理，项目经理在回执上签署姓名和收到时间后生效。确有必要时，工程师可发出口头指令，并在48小时内给予书面确认，承包人对工程师的指令应予执行。工程师不能及时给予书面确认的，承包人应于工程师发出口头指令后7天内提出书面确认要求。工程师在承包人提出确认要求后48小时内不予答复的，视为口头指令已被确认。

承包人认为工程师指令不合理，应在收到指令后24小时内向工程师提出修改指令的书面报告，工程师在收到承包人报告后24小时内作出修改指令或继续执行原指令的决定，并以书面形式通知承包人。紧急情况下，工程师要求承包人立即执行的指令或承包人虽有异议，但工程师决定仍继续执行的指令，承包人应予执行。因指令错误发生的追加合同价款和给承包人造成的损失由发包人承担，延误的工期相应顺延。

本款规定同样适用于由工程师代表发出的指令、通知。

6.3 工程师应按合同约定，及时向承包人提供所需指令、批准并履行约定的其他义务。由于工程师未能按合同约定履行义务造成工期延误，发包人应承担延误造成的追加合同价款，并赔偿承包人有关损失，顺延延误的工期。

6.4 如需更换工程师，发包人应至少提前7天以书面形式通知承包人，后任继续行使合同文件约定的前任的职权，履行前任的义务。

7、项目经理

7.1 项目经理的姓名、职务在专用条款内写明。

7.2 承包人依据合同发出的通知，以书面形式由项目经理签字后送交工程师，工程师在回执上签署姓名和收到时间后生效。

7.3 项目经理按发包人认可的施工组织设计(施工方案)和工程师依据合同发出的指令组织施工。在情况紧急且无法与工程师联系时，项目经理应当采取保证人员生命和工程、财产安全的紧急措施，并在采取措施后48小时内向工程师送交报告。责任在发包人或第三人，由发包人承担由此发生的追加合同价款，相应顺延工期；责任在承包人，由承包人承担费用，不顺延工期。

7.4 承包人如需要更换项目经理，应至少提前7天以书面形式通知发包人，并征得发包人同意。后任继续行使合同文件约定的前任的职权，履行前任的义务。

7.5 发包人可以与承包人协商，建议更换其认为不称职的项目经理。

8、发包人工作

8.1 发包人按专用条款约定的内容和时间完成以下工作：

(1) 办理土地征用、拆迁补偿、平整施工场地等工作，使施工场地具备施工条件，在



开工后继续负责解决以上事项遗留问题：

(2) 将施工所需水、电、电讯线路从施工场地外部接至专用条款约定地点，保证施工期间的需要；

(3) 开通施工场地与城乡公共道路的通道，以及专用条款约定的施工场地内的主要道路，满足施工运输的需要，保证施工期间的畅通；

(4) 向承包人提供施工场地的工程地质和地下管线资料，对资料的真实准确性负责；

(5) 办理施工许可证及其它施工所需批件和临时用地、停水、停电、中断道路交通、爆破作业等的证件申请批准手续(证明承包人自身资质的证件除外)；

(6) 确定水准点与坐标控制点，以书面形式交给承包人，进行现场交验；

(7) 组织承包人和设计单位进行图纸会审和设计交底；

(8) 协调处理施工场地周围地下管线和邻近建筑物、构筑物(包括文物保护建筑)、古树名木的保护工作、承担有关费用；

(9) 发包人应做的其他工作，双方在专用条款内约定。

8.2 发包人可以将8.1款部分工作委托承包人办理，双方在专用条款内约定，其费用由发包人承担。

8.3 发包人未能履行8.1款各项义务，导致工期延误或给承包人造成损失的，发包人赔偿承包人有关损失，顺延延误的工期。

9、承包人工作

9.1 承包人按专用条款约定的内容和时间完成以下工作：

(1) 根据发包人委托，在其设计资质等级和业务允许的范围内，完成施工图设计或与工程配套的设计，经工程师确认后使用，发包人承担由此发生的费用；

(2) 向工程师提供年、季、月度工程进度计划及相应进度统计报表；

(3) 根据工程需要，提供和维修非夜间施工使用的照明、围栏设施；负责施工现场安全保卫；

(4) 按专用条款约定的数量和要求，向发包人提供施工场地办公和生活的房屋及设施，发包人承担由此发生的费用；

(5) 遵守政府有关主管部门对施工场地安全防护、文明施工、环境保护以及场地交通等的管理规定，按规定办理有关手续，并以书面形式通知发包人。

(6) 已竣工工程未交付发包人之前，承包人按专用条款约定负责已完工程的保护工作，保护期间发生损坏，承包人自费予以修复；发包人要求承包人采取特殊措施保护的工程部位和相应的追加合同价款，双方在专用条款内约定；



(7)按专用条款约定做好施工场地地下管线和邻近建筑物、构筑物(包括文物保护建筑)、古树名木的保护工作;

(8)保证施工场地清洁符合环境卫生管理的有关规定,交工前清理现场达到专用条款约定的要求,承担因自身原因违反有关规定造成的损失和罚款;

(9)承包人应做的其他工作,双方在专用条款内约定。

9.2承包人未能履行9.1款各项义务,造成发包人损失的,承包人赔偿发包人有关损失。

三、施工组织设计和工期

10、进度计划

10.1承包人应按专用条款约定的日期,将施工组织设计和工程进度计划提交工程师,工程师按专用条款约定的时间予以确认或提出修改意见,逾期不确认也不提出书面意见的,视为同意。

10.2群体工程中单位工程分期进行施工的,承包人应按照发包人提供图纸及有关资料的时间,按单位工程编制进度计划,其具体内容双方在专用条款中约定。

10.3承包人必须按工程师确认的进度计划组织施工,接受工程师对进度的检查、监督。工程实际进度与经确认的进度计划不符时,承包人应按工程师的要求提出改进措施,经工程师确认后执行。因承包人的原因导致实际进度与进度计划不符,承包人无权就改进措施提出追加合同价款。

11、开工及延期开工

11.1承包人应当按照协议书约定的开工日期开工。承包人不能按时开工,应当不迟于协议书约定的开工日期前7天,以书面形式向工程师提出延期开工的理由和要求。工程师应当在接到延期开工申请后的48小时内以书面形式答复承包人。工程师在接到延期开工申请后48小时内不答复,视为同意承包人要求,工期相应顺延。工程师不同意延期要求或承包人未在规定时间内提出延期开工要求,工期不予顺延。

11.2因发包人原因不能按照协议书约定的开工日期开工,工程师应以书面形式通知承包人,推迟开工日期。发包人赔偿承包人因延期开工造成的损失,并相应顺延工期。

12、暂停施工

工程师认为确有必要暂停施工时,应当以书面形式要求承包人暂停施工,并在提出要求后48小时内提出书面处理意见。承包人应当按工程师要求停止施工,并妥善保护已完工程。承包人实施工程师作出的处理意见后,可以书面形式提出复工要求,工程师应当在48小时内给予答复。工程师未能在规定时间内提出处理意见,或收到承包人复工要求后48



小时内未予答复，承包人可自行复工。因发包人原因造成停工的，由发包人承担所发生的追加合同价款，赔偿承包人由此造成的损失，相应顺延工期；因承包人原因造成停工的，由承包人承担发生的费用，工期不予顺延。

13、工期延误

13.1因以下原因造成工期延误，经工程师确认，工期相应顺延：

- (1) 发包人未能按专用条款的约定提供图纸及开工条件；
- (2) 发包人未能按约定日期支付工程预付款、进度款，致使施工不能正常进行；
- (3) 工程师未按合同约定提供所需指令、批准等，致使施工不能正常进行；
- (4) 设计变更和工程量增加；
- (5) 一周内非承包人原因停水、停电、停气造成停工累计超过8小时；
- (6) 不可抗力；
- (7) 专用条款中约定或工程师同意工期顺延的其他情况。

13.2承包人在13.1款情况发生后14天内，就延误的工期以书面形式向工程师提出报告。工程师在收到报告后14天内予以确认，逾期不予确认也不提出修改意见，视为同意顺延工期。

14、工程竣工

14.1承包人必须按照协议书约定的竣工日期或工程师同意顺延的工期竣工。

14.2因承包人原因不能按照协议书约定的竣工日期或工程师同意顺延的工期竣工的，承包人承担违约责任。

14.3施工中发包人如需提前竣工，双方协商一致后应签订提前竣工协议，作为合同文件组成部分。提前竣工协议应包括承包人为保证工程质量和安全采取的措施、发包人为提前竣工提供的条件以及提前竣工所需的追加合同价款等内容。

四、质量与检验

15、工程质量

15.1工程质量应当达到协议书约定的质量标准，质量标准的评定以国家或行业的质量检验评定标准为依据。因承包人原因工程质量达不到约定的质量标准，承包人承担违约责任。

15.2双方对工程质量有争议，由双方同意的工程质量检测机构鉴定，所需费用及因此造成的损失，由责任方承担。双方均有责任，由双方根据其责任分别承担。

16、检查和返工

16.1承包人应认真按照标准、规范和设计图纸要求以及工程师依据合同发出的指令施



工，随时接受工程师的检查检验，为检查检验提供便利条件。

16.2 工程质量达不到约定标准的部分，工程师一经发现，应要求承包人拆除和重新施工，承包人应按工程师的要求拆除和重新施工，直到符合约定标准。因承包人原因达不到约定标准，由承包人承担拆除和重新施工的费用，工期不予顺延。

16.3 工程师的检查检验不应影响施工正常进行。如影响施工正常进行，检查检验不合格时，影响正常施工的费用由承包人承担。除此之外影响正常施工的追加合同价款由发包人承担，相应顺延工期。

16.4 因工程师指令失误或其他非承包人原因发生的追加合同价款，由发包人承担。

17、隐蔽工程和中间验收

17.1 工程具备隐蔽条件或达到专用条款约定的中间验收部位，承包人进行自检，并在隐蔽或中间验收前48小时以书面形式通知工程师验收。通知包括隐蔽和中间验收的内容、验收时间和地点。承包人准备验收记录，验收合格，工程师在验收记录上签字后，承包可进行隐蔽和继续施工。验收不合格，承包人在工程师限定的时间内修改后重新验收。

17.2 工程师不能按时进行验收，应在验收前24小时以书面形式向承包人提出延期要求，延期不能超过48小时。工程师未能按以上时间提出延期要求，不进行验收，承包人可自行组织验收，工程师应承认验收记录。

17.3 经工程师验收，工程质量符合标准、规范和设计图纸等要求，验收24小时后，工程师不在验收记录上签字，视为工程师已经认可验收记录，承包可进行隐蔽或继续施工。

18、重新检验

无论工程师是否进行验收，当其要求对已经隐蔽的工程重新检验时，承包人应按要求进行剥离或开孔，并在检验后重新覆盖或修复。检验合格，发包人承担由此发生的全部追加合同价款，赔偿承包人损失，并相应顺延工期。检验不合格，承包人承担发生的全部费用，工期不予顺延。

19、工程试车

19.1 双方约定需要试车的，试车内容应与承包人承包的安装范围相一致。

19.2 设备安装工程具备单机无负荷试车条件，承包人组织试车，并在试车前48小时以书面形式通知工程师。通知包括试车内容、时间、地点。承包人准备试车记录，发包人根据承包人要求为试车提供必要条件。试车合格，工程师在试车记录上签字。

19.3 工程师不能按时参加试车，须在开始试车前24小时以书面形式向承包人提出延期要求，延期不能超过48小时。工程师未能按以上时间提出延期要求，不参加试车，应承



认试车记录。

19.4设备安装工程具备无负荷联动试车条件，发包人组织试车，并在试车前48小时以书面形式通知承包人。通知包括试车内容、时间、地点和对承包人的要求，承包人按要求做好准备工作。试车合格，双方在试车记录上签字。

19.5双方责任

(1) 由于设计原因试车达不到验收要求，发包人应要求设计单位修改设计，承包人按修改后的设计重新安装。发包人承担修改设计、拆除及重新安装的全部费用和追加合同价款，工期相应顺延。

(2) 由于设备制造原因试车达不到验收要求，由该设备采购一方负责重新购置或修理，承包人负责拆除和重新安装。设备由承包人采购的，由承包人承担修理或重新购置、拆除及重新安装的费用，工期不予顺延；设备由发包人采购的或由发包人认质认价，承包人采购的，发包人承担上述各项追加合同价款，工期相应顺延。

(3) 由于承包人施工原因试车达不到验收要求，承包人按工程师要求重新安装和试车，并承担重新安装和试车的费用，工期不予顺延。

(4) 试车费用除已包括在合同价款之内或专用条款另有约定外，均由发包人承担。

(5) 工程师在试车合格后不在试车记录上签字，试车结束24小时后，视为工程师已经认可试车记录，承包人可继续施工或办理竣工手续。

19.6投料试车应在工程竣工验收后由发包人负责，如发包人要求在工程竣工验收前进行或需要承包人配合时，应征得承包人同意，另行签订补充协议。

五、安全防护、文明施工

20、发包人责任

20.1发包人应遵守安全防护和文明施工的规定，督促承包人落实安全防护、文明施工措施，并按规定支付安全防护、文明施工措施费。

20.2发包人应对其在施工现场人员进行安全防护、文明施工教育，并对他们的安全负责。

20.3在合同工程实施、完成及保修期间，发包人不得要求承包人违反安全生产、文明施工规定和强制性标准规范进行施工；不得明示或暗示承包人购买、租赁、使用不符合安全施工要求的安全防护用具、机械设备、施工机具及配件、消防设施和器材。

20.4发包人违反上述规定或由于发包人原因导致安全事故的，由发包人承担相应责任和费用，顺延延误的工期。

21、承包人责任



21.1 承包人应遵守安全防护和文明施工的规定，建立健全安全防护和文明施工的制度，对其在施工现场人员进行安全防护、文明施工教育，并对他们的安全负责。

21.2 完善安全防护和文明施工条件，严格按照安全防护和文明施工的规定组织施工，采取必要的安全防护措施，消除事故隐患，自觉接受和配合依法实施的监督检查。

21.3 在合同工程实施、完成及保修期间，承包人应做好施工现场的安全警示标志、道路及场地的硬化与必要的绿化、安全通道的合理布置、材料与设备的存放与保管、消防设施的齐全有效、现场垃圾的存放与清运、施工现场的照明与防护以及政府有关部门关于安全防护、文明施工规定的其它工作等。

21.4 应按规定的范围使用安全文明措施费，保证专款专用，不得挪作它用。

21.5 承包人对合同工程的安全施工负责，并应及时、如实报告生产安全事故。承包人违反上述规定或由于承包人原因造成的安全事故，由承包人承担相应责任和费用，工期不予顺延。

22、合同工程临近动力设备、输电线路、地下管道、密封防震车间、易燃易爆地段、建(构)筑物以及临街交通要道施工时，按有关规定应当采取防护措施的，施工开始前承包人应向工程师提出安全防护措施，经工程师认可后实施。防护措施费由发包人承担。

23、实施爆破作业，在放射、毒害性环境中施工(含储存、运输、使用)及使用毒害性、腐蚀性物品施工时，承包人应在施工前14天以书面通知工程师，并提出相应的安全防护措施，经工程师认可后实施，由发包人承担安全防护措施费用。

24、事故处理

24.1 发生伤亡及其他安全事故，承包人应按有关规定立即上报有关部门并通知工程师，同时按政府有关部门要求处理，由事故责任方承担发生的费用。

24.2 发包人承包人对事故责任有争议时，应按政府有关部门的认定处理。

六、合同价款

25、工程的计量规则和计价办法以《陕西省建设工程工程量清单计价规则》及相关规定为准，工程师应按照合同约定，依据上述规定进行工程计量和计价。

26、合同价款约定

26.1 招标工程的合同价款由发包人承包人依据中标通知书中的中标价格在协议书内约定。非招标工程的合同价款由发包人承包人依据双方确认的工程预算书在协议书内约定。

26.2 合同价款在协议书内约定后，任何一方不得擅自改变。下列三种确定合同价款的方式，双方可在专用条款内约定采用其中一种：

(1) 固定总价合同。合同工期较短且工程合同总价较低的工程，可以采用固定总价合



同方式。

(2) 固定综合单价合同。一般适用于工程量清单计价项目。双方在专用条款内约定综合单价包含的风险范围,在约定的风险范围内综合单价不再调整。风险范围以外的综合单价调整方法应当在专用条款内约定。

(3) 可调价格合同。可调价格包括可调综合单价和措施项目费用等,双方应在专用条款内约定综合单价和措施项目费的调整方法。

27、合同价款调整

27.1 价格中工程量、综合单价、措施项目费用的调整因素包括:

- (1) 法律、行政法规和国家有关政策变化影响合同价款;
- (2) 工程造价管理机构的价格调整;
- (3) 经批准的设计变更;
- (4) 发包人更改经审定批准的施工组织设计(修正错误除外)造成费用变化;
- (5) 工程量清单的工程数量与实际工程量不符,按实际工程量进行调整计算;
- (6) 费用索赔事件或发包人负责的其他情况;
- (7) 双方在专用条款中约定的其他因素。

27.2 承包人应当在27.1款情况发生后14天内,将调整原因、金额以书面形式通知工程师,工程师确认调整金额后作为追加合同价款,与工程款同期支付。工程师收到承包人通知后14天内不予确认也不提出修改意见,视为已经同意该项调整。承包人未在规定时间内通知发包人、或者未在规定时间内提出调整报告,发包人可以根据有关资料,决定是否调整和调整的金额并书面通知承包人,承包人如有异议,且协商达不成一致时,按第41条关于争议的约定处理。

28、工程预付款

28.1 双方应当在专用条款内约定发包人向承包人预付工程款的比例、时间和抵扣方式,开工后按约定的时间和比例逐次扣回。预付款的预付比例不得低于合同总价的10%,也不得高于合同总价的30%。预付时间应在双方签订合同后的一个月内或不迟于约定的开工日期前7天。发包人不按约定预付,承包人在约定预付时间7天后10天内向发包人发出要求预付的通知,发包人收到通知后仍不能按要求预付,承包人可在发出通知后14天后停止施工,发包人应从约定应付之日起向承包人支付应付款的贷款利息(利率按同期银行贷款利率计),并承担违约责任。

28.2 安全防护和文明施工措施费应在专用条款中约定预付方式。合同工期在一年以内的,预付比例不得低于总额的70%;合同工期在一年以上的(含一年),预付比例不得低



于总额的50%。

29、已完工程量确认

29.1 承包人应按专用条款约定的方法和时间，向工程师提交已完工程量的报告。工程师接到报告后14天内按设计图纸核实已完工程量（以下称计量），并在计量前24小时通知承包人，承包人为计量提供便利条件并派人参加。承包人收到通知后不参加计量，计量结果有效，作为工程价款支付的依据。

29.2 工程师收到承包人报告后14天内未进行计量，从第15天起，承包人报告中开列的工程量即视为被确认，作为工程价款支付的依据。工程师不按约定时间通知承包人，致使承包人未能参加计量，计量结果无效。

29.3 对承包人超出设计图纸（含设计变更）范围和因承包人原因造成返工的工程量，工程师不予计量。

30、工程进度款结算与支付

30.1 双方应在专用条款内约定工程进度款结算支付方式。结算支付方式分为按月结算支付与分阶段结算支付。

30.2 在确认计量结果后14天内，发包人应向承包人支付不低于应付款额75%、不高于应付款额90%的工程进度款。按约定时间发包人应扣回的预付款，与工程进度款同期结算抵扣。

30.3 本通用条款第27条确定调整的合同价款，第35条工程变更调整的合同价款及其他条款中约定的追加合同价款，应与工程进度款同期调整支付。

30.4 发包人超过约定的支付时间不支付工程进度款，承包人应及时向发包人发出要求付款的通知，发包人收到承包人通知后仍不能按要求付款，可与承包人协商签订延期付款协议，经承包人同意后可延期支付。协议应明确延期支付的时间和从计量结果确认后第15天起计算应付款的贷款利息（利率按同期银行贷款利率计）。

30.5 发包人不按合同约定支付工程进度款，双方又未达成延期付款协议，导致施工无法进行，承包人可停止施工，由发包人承担违约责任。

七、材料设备供应

31、发包人供应材料设备

31.1 实行发包人供应材料设备的，双方应当约定发包人供应材料设备的一览表，作为本合同附件（附件2）。一览表包括发包人供应材料设备的品种、规格、型号、数量、单价、质量等级、提供时间和地点。

31.2 发包人按一览表约定的内容提供材料设备，并向承包人提供产品合格证明，对其



质量负责。发包人在所供材料设备到货前24小时，以书面形式通知承包人，由承包人派人与发包人共同清点。

31.3 发包人供应的材料设备，承包人派人参加清点后由承包人妥善保管，发包人支付相应保管费用。因承包人原因发生丢失损坏，由承包人负责赔偿。发包人未通知承包人清点，承包人不负责材料设备的保管，丢失损坏由发包人负责。

31.4 发包人供应的材料设备与一览表不符时，发包人承担有关责任。发包人应承担责任的详细内容，双方根据下列情况在专用条款内约定：

(1) 材料设备单价与一览表不符，由发包人承担所有价差：

(2) 材料设备的品种、规格、型号、质量等级与一览表不符，承包人可拒绝接收保管，由发包人运出施工场地并重新采购：

(3) 发包人供应的材料规格、型号与一览表不符，经发包人同意，承包人可代为调剂串换，由发包人承担相应费用：

(4) 到货地点与一览表不符，由发包人负责运至一览表指定地点：

(5) 供应数量少于一览表约定的数量时，由发包人补齐，多于一览表约定数量时，发包人负责将多出部分运出施工场地：

(6) 到货时间早于一览表约定时间，由发包人承担因此发生的保管费用；到货时间迟于一览表约定的供应时间，发包人赔偿由此造成的承包人损失，造成工期延误的，相应顺延工期：

31.5 发包人供应的材料设备使用前，由承包人负责检验或试验，不合格的不得使用，检验或试验费用由发包人承担。

31.6 发包人供应材料设备的结算方法，双方在专用条款内约定。

32、承包人采购材料设备

32.1 承包人负责采购材料设备的，应按照专用条款约定及设计和有关标准要求采购，并提供产品合格证明，对材料设备质量负责。承包人在材料设备到货前24小时通知工程师清点。

32.2 承包人采购的材料设备与设计标准要求不符时，承包人应按工程师要求的时间运出施工场地，重新采购符合要求的产品，承担由此发生的费用，由此延误的工期不予顺延。

32.3 承包人采购的材料设备在使用前，承包人应按工程师的要求进行检验或试验，不合格的不得使用，检验或试验费用由承包人承担。

32.4 工程师发现承包人采购并使用不符合设计和标准要求的材料设备时，应要求承包人负责修复、拆除或重新采购，由承包人承担发生的费用，由此延误的工期不予顺延。



32.5 承包人需要使用代用材料时，应经工程师认可后才能使用，由此增减的合同价款双方以书面形式议定。

32.6 由承包人采购的材料设备，发包人不得指定生产厂或供应商。

八、工程变更

33、工程设计变更

33.1 施工中发包人需对原工程设计变更，应提前14天以书面形式向承包人发出变更通知。变更超过原设计标准或批准的建设规模时，发包人应报规划管理部门和其他有关部门重新审查批准，并由原设计单位提供变更的相应图纸和说明。承包人按照工程师发出的变更通知及有关要求，进行下列需要的变更：

(1) 更改工程有关部分的标高、基线、位置和尺寸；

(2) 增减合同中约定的工程量；

(3) 改变有关工程的施工时间和顺序；

(4) 其他有关工程变更需要的附加工作。

因变更导致合同价款的增减及造成的承包人损失，由发包人承担，延误的工期相应顺延。

33.2 施工中承包人不得对原工程设计进行变更。因承包人擅自变更设计发生的费用和由此导致发包人的直接损失，由承包人承担，延误的工期不予顺延。

33.3 承包人在施工中提出的合理化建议涉及到对设计图纸或施工组织设计的更改及对材料、设备的换用，须经工程师同意。未经同意擅自更改或换用时，承包人承担由此发生的费用，并赔偿发包人的有关损失，延误的工期不予顺延。工程师同意采用承包人合理化建议，所发生的费用和获得的收益，发包人承包人另行约定分担或分享。

34、其他变更

合同履行中发包人要求变更工程质量标准及发生其他实质性变更，由双方协商解决。

35、确定变更价款

35.1 承包人在工程变更确定后14天内，提出变更工程价款的报告，经工程师确认后调整合同价款。变更合同价款按下列方法进行：

(1) 合同中已有适用于变更工程的综合单价或价格，按合同已有的综合单价或价格变更合同价款；

(2) 合同中只有类似于变更工程的综合单价或价格，可以参照类似综合单价或价格变更合同价款；

(3) 合同中没有适用或类似于变更工程的综合单价或价格，由承包人或发包人提出综



合单价或价格，经双方确认后执行。

35.2 承包人在双方确定变更后14天内应向工程师提出变更工程价款报告，否则发包人可根据所掌握的资料决定是否调整合同价款和调整的具体金额，并书面通知承包人。

35.3 工程师应在收到变更工程价款报告之日起14天内予以确认，工程师无正当理由不确认也未提出协商意见时，自变更工程价款报告送达之日起14天后视为变更工程价款报告已被确认。

35.4 发承包双方对变更价款不能达成一致时，按本通用条款第41条关于争议的约定处理。

35.5 因承包人自身原因导致的工程变更，承包人无权要求追加合同价款。

九、竣工验收与结算

36、竣工验收

36.1 工程具备竣工验收条件，承包人按国家工程竣工验收有关规定，向发包人提供完整竣工资料及竣工验收报告。双方约定由承包人提供竣工图的，应当在专用条款内约定提供的日期和份数。

36.2 发包人收到竣工验收报告后28天内组织有关单位验收，并在验收后14天内给予认可或提出修改意见。承包人按要求修改，并承担由自身原因造成修改的费用。

36.3 发包人收到承包人送交的竣工验收报告后28天内不组织验收，或验收后14天内不提出修改意见，视为竣工验收报告已被认可。

36.4 工程竣工验收通过，承包人送交竣工验收报告的日期为实际竣工日期。工程按发包人要求修改后通过竣工验收的，实际竣工日期为承包人修改后提请发包人验收的日期。

36.5 发包人收到承包人竣工验收报告后28天内不组织验收，从第29天起承担工程保管及一切意外责任。

36.6 中间交工工程的范围和竣工时间，双方在专用条款内约定，其验收程序按本通用条款36.1款至36.4款办理。

36.7 因特殊原因，发包人要求部分单位工程或工程部位甩项竣工的，双方另行签订甩项竣工协议，明确双方责任和工程价款的支付方法。

36.8 工程未经竣工验收或竣工验收未通过的，发包人不得使用。发包人强行使用时，由此发生的质量及其他问题，由发包人承担责任。

37、竣工结算

37.1 工程竣工结算分为单位工程竣工结算、单项工程竣工结算和建设项目竣工总结算。

37.2 承包人应在工程通过竣工验收后，工程竣工结算报告金额在500万元以下的工程



一般在20天以内、工程竣工结算报告金额在500万元以上的工程一般在60天以内向发包人递交竣工结算报告及完整的结算资料，双方按照协议书约定的合同价款及专用条款约定的合同价款调整内容，进行工程竣工结算。

建设项目总结算在最后一个单项工程竣工结算审查确认后，一般在15天以内向发包人提交竣工结算汇总资料。

37.3发包人收到承包人递交的单位单项工程竣工结算报告及结算资料后，工程竣工结算报告金额在500万元以下的工程一般在20天以内、工程竣工结算报告金额在500万元以上的工程一般在60天以内(合同约定有期限的，从其约定)进行审查，给予确认或者提出修改意见。发包人确认竣工结算报告后向承包人支付工程竣工结算价款。

37.4承包人收到竣工结算价款后14天内将竣工工程交付发包人。

37.5发包人收到承包人建设项目竣工总结算汇总资料后30天内，审查完成。

37.6发包人收到竣工结算报告及结算资料后，在本条规定期限内对结算报告及资料没有提出意见则视同认可。

37.7承包人如未在规定时间内提供完整的工程竣工结算资料，经发包人催促后14天内仍未提供或没有明确答复，发包人有权根据已有资料进行审查，责任由承包人自负。发包人要求交付工程的，承包人应当交付；发包人不要求交付工程的，承包人承担保管责任。

37.8根据确认的竣工结算报告，承包人向发包人申请支付工程竣工结算款。发包人应在收到申请后15天内支付结算款，到期没有支付的应承担违约责任。承包人可以催告发包人支付结算价款，如达成延期支付协议的，发包人应按同期银行贷款利率支付拖欠工程价款的利息。如未达成延期支付协议，承包人可以与发包人协商将该工程折价或申请人民法院将该工程依法拍卖，承包人就该工程折价或者拍卖的价款优先受偿。

37.9发包人承包人对工程竣工结算价款发生争议时，按本通用条款第41条关于争议的约定处理。

38、质量保证

38.1承包人应按法律、行政法规或国家关于工程质量保修的有关规定，对交付发包人使用的工程在质量保修期内承担质量保修责任。

38.2质量保修工作的实施。承包人与发包人签订质量保修书，作为本合同附件(附件3)。发包人应明确保证金预留、返还等内容，并与承包人在合同条款中对涉及保证金的下列事项进行约定：

(1) 保证金预留、返还方式；

(2) 保证金预留比例、期限；



- (3) 保证金是否计付利息，如计利息，利息的计算方式：
- (4) 缺陷责任期的期限及计算方式：
- (5) 保证金预留、返还及工程维修质量、费用等争议的处理程序：
- (6) 缺陷责任期内出现缺陷的索赔方式。

38.3 质量保修书的主要内容包括：

- (1) 质量保修项目内容及范围：
- (2) 质量保修期：
- (3) 质量保修责任：
- (4) 质量保修金的支付方法。

38.4 质量保证金按工程价款结算总额3%以内的比例预留。

十、违约、索赔和争议

39、违约

39.1 发包人违约。当发生下列情况时：

- (1) 本通用条款第28.1款提到的发包人不按时支付工程预付款：
- (2) 本通用条款第30.5款提到的发包人不按合同约定支付工程款，导致施工无法进行：
- (3) 本通用条款第37.6款提到的发包人无正当理由不支付工程竣工结算价款：
- (4) 发包人不履行合同义务或不按合同约定履行义务的其他情况。

发包人承担违约责任，赔偿因其违约给承包人造成的经济损失，顺延延误的工期。双方在专用条款内约定发包人赔偿承包人损失的计算方法或者发包人应当支付违约金的数额和计算方法。

39.2 承包人违约。当发生下列情况时：

- (1) 本通用条款第14.2款提到的因承包人原因不能按照协议书约定的竣工日期或工程师同意顺延的工期竣工：
- (2) 本通用条款第15.1款提到的因承包人原因工程质量达不到协议书约定的质量标准：
- (3) 承包人不履行合同义务或不按合同约定履行义务的其他情况。

承包人承担违约责任，赔偿因其违约给发包人造成的损失。双方在专用条款内约定承包人赔偿发包人损失的计算方法或者承包人应当支付违约金的数额和计算方法。

39.3 一方违约后，另一方要求违约方继续履行合同时，违约方承担上述违约责任后仍应继续履行合同。



40、索赔

40.1 当一方向另一方提出索赔时，要有正当索赔理由，且有索赔事件发生时的有效证据。

40.2 发包人未能按合同约定履行自己的各项义务或发生错误以及应由发包人承担责任的其他情况，造成工期延误和(或)承包人不能及时得到合同价款及承包人的其他经济损失，承包人可按下列程序以书面形式向发包人索赔：

(1) 索赔事件发生后28天内，向工程师发出索赔意向通知；

(2) 发出索赔意向通知后28天内，向工程师提出延长工期和(或)补偿经济损失的索赔报告及有关资料；

(3) 工程师在收到承包人送交的索赔报告和有关资料后，于28天内给予答复，或要求承包人进一步补充索赔理由和证据；

(4) 工程师在收到承包人送交的索赔报告和有关资料后28天内未予答复或未对承包人作进一步要求，视为该项索赔已经认可；

(5) 当该索赔事件持续进行时，承包人应当阶段性向工程师发出索赔意向，在索赔事件终了后28天内，向工程师送交索赔的有关资料和最终索赔报告。索赔答复程序与(3)、(4)规定相同。

40.3 承包人未能按合同约定履行自己的各项义务或发生错误，给发包人造成经济损失，发包人可按40.2款确定的时限向承包人提出索赔。

41、争议

41.1 发包人承包人在履行合同时发生争议，可以协商和解或者要求有关主管部门调解。当事人不愿和解、调解或者和解、调解不成的，双方可以在专用条款内约定以下一种方式解决争议：第一种解决方式：双方达成仲裁协议，向约定的仲裁委员会申请仲裁；第二种解决方式：向有管辖权的人民法院起诉。

41.2 发生争议后，除非出现下列情况的，双方都应继续履行合同，保持施工连续，保护好已完工程：

(1) 单方违约导致合同确已无法履行，双方协议停止施工；

(2) 调解要求停止施工，且为双方接受；

(3) 仲裁机构要求停止施工；

(4) 法院要求停止施工。

十一、其他

42、工程分包



42.1 承包人需要将专业工程或劳务进行分包的，应分包给具有相应资质的专业或劳务企业，并与分包企业签订分包合同。

42.2 承包人不得将其承包的工程转包给他人，也不得将其承包的工程以分包的名义转包给他人。

42.3 工程分包不能解除承包人任何责任与义务。承包人应在分包场地派驻相应管理人员，保证本合同的履行。分包单位的任何违约行为或疏忽导致工程损害或给发包人造成其他损失，承包人承担连带责任。

42.4 分包工程价款由承包人与分包单位结算。发包人未经承包人同意不得以任何形式向分包单位支付各种工程款项。

42.5 承包人应按时支付分包工程款及劳务费。若承包人不能按时支付时，发包人可将此部分款项从向承包人支付的工程款中扣出并直接支付给分包人和劳务人员。

43、不可抗力

43.1 不可抗力包括因战争、动乱、空中飞行物体坠落或其他非发包人承包人责任造成的爆炸、火灾，以及专用条款约定的风、雨、雪、洪、震等自然灾害。

43.2 不可抗力事件发生后，承包人应立即通知工程师，双方应在力所能及的条件下迅速采取措施，尽力减少损失，发包人应协助承包人采取措施。工程师认为应当暂停施工的，承包人应暂停施工。不可抗力事件结束后48小时内承包人向工程师通报受害情况和损失情况，及预计清理和修复的费用。不可抗事件持续发生，承包人应每隔7天向工程师报告一次受害情况。不可抗力事件结束后14天内，承包人向工程师提交清理和修复费用的正式报告及有关资料。

43.3 因不可抗力事件导致的费用及延误的工期由双方按以下方法分别承担：

(1) 工程本身的损害、因工程损害导致第三人人员伤亡和财产损失以及运至施工场地用于施工的材料和待安装的设备损害，由发包人承担；

(2) 发包人承包人人员伤亡由其所在单位负责，并承担相应费用；

(3) 承包人机械设备损坏及停工损失，由承包人承担；

(4) 停工期间，承包人应工程师要求留在施工场地的必要的管理人员及保卫人员的费用由发包人承担；

(5) 工程所需清理、修复费用，由发包人承担；

(6) 延误的工期相应顺延。

43.4 因合同一方迟延履行合同后发生不可抗力的，不能免除迟延履行方的相应责任。

44、保险



44.1 工程开工前，发包人为建设工程和施工现场内的自有人员及第三人人员生命财产办理保险，支付保险费用。

44.2 发包人供应的运至施工场地内用于工程的材料设备，由发包人办理保险，并支付保险费用。

44.3 发包人可以将有关保险事项委托承包人办理，费用由发包人承担。

44.4 承包人必须为施工场地内施工人员办理意外伤害保险和工伤保险，并为施工场地内的施工机械设备办理财产保险，支付保险费用。

44.5 保险事故发生时，发包人承包人有责任尽力采取必要的措施，防止或者减少损失。

44.6 具体投保内容和相关责任，发包人承包人在专用条款中约定。

45、担保

45.1 发包人承包人为了全面履行合同，应互相提供以下担保：_____

45.2 一方违约后，另一方可要求提供担保的第三人承担相应责任。

45.3 提供担保的内容、方式和相关责任，发包人承包人除在专用条款中约定外，被担保方与担保方还应签订担保合同，作为本合同附件。

46、专利技术及特殊工艺

46.1 发包人要求使用专利技术或特殊工艺，应负责办理相应的申报手续，承担申报、试验、使用等费用；承包人提出使用专利技术或特殊工艺，应取得工程师认可，承包人负责办理申报手续并承担有关费用。

46.2 擅自使用专利技术侵犯他人专利权的，责任者依法承担相应责任。

47、文物和地下障碍物

47.1 在施工中发现古墓、古建筑遗址等文物及化石或其他有考古、地质研究等价值的物品时，承包人应立即保护好现场并于4小时内以书面形式通知工程师，工程师应于收到书面通知后24小时内报告当地文物管理部门，发包人承包人按文物管理部门的要求采取妥善保护措施。发包人承担由此发生的费用，顺延延误的工期。

如发现后隐瞒不报，致使文物遭受破坏，责任者依法承担相应责任。

47.2 施工中发现影响施工的地下障碍物时，承包人应于8小时内以书面形式通知工程师，同时提出处置方案，工程师收到处置方案后24小时内予以认可或提出修正方案。发包人承担由此发生的费用，顺延延误的工期。

所发现的地下障碍物有归属单位时，发包人应报请有关部门协同处置。

48、合同解除

48.1 发包人承包人协商一致，可以解除合同。



48.2 发生本通用条款第30.5款情况，停止施工超过56天，发包人仍不支付工程款(进度款)，承包人有权解除合同。

48.3 发生本通用条款第42.2款禁止的情况，发包人有权解除合同。

48.4 有下列情形之一的，发包人承包人可以解除合同：

(1) 因不可抗力致使合同无法履行；

(2) 因一方违约(包括因发包人原因造成工程停建或缓建)致使合同无法履行。

48.5 一方依据48.2、48.3、48.4款约定要求解除合同的，应以书面形式向对方发出解除合同的通知，并在发出通知前7天告知对方，通知到达对方时合同解除。对解除合同有争议的，按本通用条款第41条关于争议的约定处理。

48.6 合同解除后，承包人应妥善做好已完工程和已购材料、设备的保护和移交工作，按发包人要求将自有机机械设备和人员撤出施工场地。发包人应为承包人撤出提供必要条件，支付以上所发生的费用，并按合同约定支付已完工程价款。已经订货的材料、设备由订货方负责退货或解除订货合同，不能退还的货款和因退货、解除订货合同发生的费用，由发包人承担，因未及时退货造成的损失由责任方承担。除此之外，有过错的一方应当赔偿因合同解除给对方造成的损失。

48.7 合同解除后，不影响双方在合同中约定的结算和清理条款的效力。

49、合同生效与终止

49.1 双方在协议书中约定合同生效方式。

49.2 除本通用条款第38条外，发包人承包人履行合同全部义务，竣工结算价款支付完毕，承包人向发包人交付竣工工程后，本合同即告终止。

49.3 合同的权利义务终止后，发包人承包人应当遵循诚实信用原则，履行通知、协助、保密等义务。

50、合同份数

50.1 本合同正本两份，具有同等效力，由发包人承包人分别保存一份。

50.2 本合同副本份数，由双方根据需要在专用条款内约定。

51、补充条款

双方根据有关法律、行政法规规定，结合工程实际经协商一致后，可对本通用条款内容具体化、补充或修改，在专用条款内约定。



第三部分 专用条款

一、词语定义及合同文件

1、合同文件及解释顺序

2、合同文件组成及解释顺序： /

3、语言文字和适用法律、标准及规范

3.1 本合同除使用汉字外，还使用 / 语言文字。

3.2 适用法律和法规

需要明示的法律、行政法规：

《中华人民共和国建筑法》、《中华人民共和国民法典》、《中华人民共和国招标投标法》、《中华人民共和国招标投标法实施条例》、《中华人民共和国劳动法》、《中华人民共和国安全生产法》及有关法规、规章，均对本合同有约束力。

3.3 适用标准、规范

适用标准、规范的名称：

执行《陕西省建设工程工程量清单计价规则2009》、《建筑工程施工质量验收统一标准》GB50300-2013等相关工程施工及验收规范标准以及材料、设备所涉及的现行建设标准、规范要求。

发包人提供标准、规范的时间： /

国内没有相应标准、规范时的约定：

按其和技术监督局的备案标准、并经监理人和发包人书面同意后执行。

4、图纸

4.1 发包人向承包人提供图纸日期和套数： ____

发包人对图纸的保密要求：

不得外传，仅限用于本工程。

使用国外图纸的要求及费用承担： /

二、双方一般权利和义务

5、工程师

5.2 监理单位委派的工程师

姓名： ____ 职务： ____

发包人委托的职权：

在发包人监督下，对工程质量、安全、进度、造价进行管理。

需要取得发包人批准才能行使的职权：



工程洽商、设计变更、材料设备认质认价、工程款支付、结算。

5.3 发包人派驻的工程师

姓名：_____ 职务：发包人驻工地代表

职权：受发包人委托，发包人派驻的工程师应受理与发包人有关的所有通知、指示、同意、批准、证书、决定等。在必要时发包人派驻的工程师可直接向承包人发出任何书面通知、指示、同意、批准、证书及决定，应同时抄送一份副本给监理工程师。当发包人派驻的工程师与监理工程师各自发出书面通知、指示、同意、批准、证书及决定出现冲突、矛盾或不一致时，发包人的决定应是最终的、权威的和具有约束力的。

7、项目经理

姓名：焦俊亮 职务：项目经理

职权：代表承包人处理执行合同中的一切事宜，包括但不限于合同的实施、变更索赔、进度计划安排、违约处罚、分包商协调管理等。

8、发包人工作

8.1 发包人应按约定的时间和要求完成以下工作：

(1) 施工场地具备施工条件的要求及完成的时间：已具备条件，现状移交。

(2) 将施工所需的水、电、电讯线路接至施工场地的时间、地点和供应要求：水电已接至施工现场，电讯线路由承包人自理。

其计量和计价方法为：由承包人安装水、电表并单独进行计量、按实际发生由承包人自行交费，其差价发包人不予承担。

(3) 施工场地与公共道路的通道开通时间和要求：依照工程所在地主管部门规定执行。

(4) 工程地质和地下管线资料的提供时间：同施工图纸。

(5) 水准点与坐标控制点交验要求：以满足施工要求为标准，由发包人提供。

(6) 图纸会审和设计交底时间：根据施工要求，双方协商确定。

(7) 协调处理施工场地周围地下管线和临近建筑物、构筑物(含文物保护建筑)、古树名木的保护工作：由发包人负责协调处理，承包人提供必要配合。

(8) 双方约定发包人应做的其他工作：/

8.2 发包人委托承包人办理的工作：配合办理施工许可证、质量监督手续。

9、承包人工作

9.1 承包人应按约定时间和要求，完成以下工作：

(1) 需由设计资质等级和业务范围允许的承包人完成的设计文件提交时间：在不影响工程进度的前提下，由双方协商确定。



(2) 应提供计划、报表的名称及完成时间:

开工前报送工程总进度计划; 施工过程中报送周进度计划、月进度计划, 每月完成工程量形象进度报表及相应佐证资料。

(3) 承担施工安全保卫工作及非夜间施工照明的责任和要求: /

(4) 向发包人提供的办公和生活房屋及设施的要求: 提供办公场地及办公家具, 办公电脑等办公设备由发包人自理。

(5) 需承包人办理的有关施工场地交通、环卫和施工噪音管理等手续: /

(6) 已完工程成品保护的特殊要求及费用承担: /

(7) 施工场地周围地下管线和临近建筑物、构筑物(含文物保护单位)、古树名木的保护要求及费用承担: 由发包人负责协调处理, 承包人提供必要配合。

(8) 施工场地清洁卫生的要求: 达到市级安全文明工地要求。

(9) 双方约定承包人应做的其他工作: /

三、施工组织设计和工期

10、进度计划

10.1 承包人提供施工组织设计(施工方案)和进度计划的时间: 不晚于开工前10日内。

工程师确认的时间: 收到承包人报告后5个工作日内。

10.2 群体工程中有关进度计划的要求: 1

13、工期延误

13.1 双方约定工期顺延的其他情况: 1

四、质量与验收

14. 承包人必须严格按合同条款、施工图纸及设计说明文件、施工验收规范精心组织施工, 确保工程质量。

15.1 工程质量:

符合国家相关验收规范合格等级。

17、隐蔽工程和中间验收

17.1 双方约定中间验收部位: /

五、安全防护、文明施工

执行《通用条款》第五条全部条款和国家及省、市关于安全文明施工的相关规定。



六、合同价款与支付

26. 2本合同价款采用固定综合单价方式确定。

采用固定综合单价合同，综合单价中包括的风险范围：人工费、材料费、机械费市场价格浮动，通用条款第43.1条规定以外的自然灾害及停水停电造成的停窝工费用。

风险范围以外价格调整方法：

01设计变更：经发包人批准的设计变更引起的清单工程量变化依照中标综合单价调整合同总价，变更增加部分的工程价款不随进度款支付，于结算时一并结算并支付。

02工程量清单漏项：新增项目须经发包人书面确实后方可实施，工程量据实结算，未经发包人确认的，此部分工程价款不计入结算，不支付。

03零星用工：以发包人签证工程量为准，单价执行136元/工日，列入其他项目清单结算，此部分的工程价款不随进度款支付，于结算时一并计算并支付。

04人工费：参照相应政策文件执行。

⑤材料费：本工程所用材料及设备除《材料暂估单价表》所载项目外，其余材料及设备价格均按中标价包死，不再调整(所有进场材料及设备复试及检验费用均由承包人承担)；

06总包管理费：本工程施工期间，工程量清单以外由发包人另行分包的专业工程，需要承包人提供总包管理服务的，以该分包工程审定的结算价款为基数向承包人计取3%的总包管理费(安装工程仅以安装费为基数，设备费不计入取费基数)，计入本工程结算，并于本工程审计完成后支付(由承包人实施的分包工程，不计管理费)。

07措施项目费：措施项目费是由承包人自主报价的，不予调整。

27 合同价款调整

27.1双方约定合同价款的其他调整因素：执行通用条款27.1及《专用条款》33.1款。

28、工程预付款

本工程预付款为合同价30%

29、工程量确认

29.1 承包人向工程师提交已完成工程量报告时间：

每月25日前向监理工程师提交当月完成工程量报表。随进度由发包人签认的工程量及价款报表仅作为进度款支付依据，最终工程量及价款以发包人委托的第三方审计机构出具的审计报告为准。



30、工程进度款结算与支付

双方约定的工程进度款支付的方式、时间和比例是：

1进场后支付合同价30%预付款，即人民币：571530.00元（大写：伍拾柒万壹仟伍佰叁拾元整）

2工程进度60%时支付合同价30%进度款，即人民币：571530.00元（大写：伍拾柒万壹仟伍佰叁拾元整）

3工程竣工验收后支付合同价37%（最终结算价款以发包人委托的审计单位审定的工程造价为准）；

4剩余3%作为质保金，待质保期结束后支付。

5上述款项均不计利息

6承包人应于每次支付工程款前，按发包人签认的支付数额，向发包人开具税率为9%的可抵扣建筑业增值税专用发票。（9%为现行税率，如遇税率调整，则相应调整。）

七、材料设备供应

31、发包人采购的材料、设备（见附件）。发包人对其采购的材料、设备质量负责。承包人在施工过程中如发现发包人采购的材料、设备存在质量问题应及时向发包人提出，如未提出所造成的后果由承包人承担。

32、承包人采购材料设备

32.1承包人采购材料设备的约定：

由承包人采购的材料及设备，属于暂定价范围内的，在不晚于采购前30日向发包人报送拟采购材料清单并附相应规格参数，由发包人考察市场并签发材料认价单后方可采购，因未及时报送而导致延误工期的，工期不予顺延。

由承包人采购的材料及设备，不属于暂定价范围的，在不晚于采购前10日向监理工程师报送拟采购材料清单并附样品，经监理查验后认为符合要求的，方可采购。

八、工程变更

33、确定变更价款

清单中未列项的分部分项工程及新增变更项目发生时，工程量据实结算。变更合同价款按下列方法进行调整：中标预算中已有适用综合单价的，执行已有的综合单价；中标预算中有类似的综合单价的，参照类似的综合单价确定；中标预算中没有适用或类似的综合单价，由承包人提出综合单价，发包人确认。

九、竣工验收与结算

36、竣工验收

36.1承包人提供竣工图的约定：



竣工图纸及完整资料文件四套，于提交竣工验收申请时报送发包人，图纸及资料须达到质监站及档案馆验收要求，承包人全权负责资料验收归档工作并承担相应费用(电子资料扫描费、预验收、验收及归档等相关费用)。



36.2中间交工工程的范围和竣工时间：/

37、竣工结算 _____

十、违约、索赔和争议

39、违约

39.1且本合同中关于发包人违约的具体责任如下：

本合同通用条款第28.1条约定发包人违约应承担的违约责任：/

本合同通用条款第30.5款约定发包人违约应承担的违约责任：/

本合同通用条款第37.6款约定发包人违约应承担的违约责任：/

双方约定的发包人其他违约责任： _____

39.2本合同中关于承包人违约的具体责任如下：

本合同通用条款第14.2款约定承包人违约应承担的违约责任：

因非承包人或不可抗力原因致使工期延误的，由承包人在事件发生后15日内向发包人报送工期索赔书面文件，经发包人签认后，相应工期顺延；因承包人原因致使工期延误的，自逾期之日起，每日按签约合同价的0.1%计违约金，逾期超过30日的，之后每日按合同价的1%计违约金，由发包人从当期应付工程款中扣除(扣款金额不得超过合同总价)。

本合同通用条款第15.1款约定承包人违约应承担的违约责任：

竣工质量达不到“合格”标准时，由承包人返还发包人支付的全部工程费用，并处合同价款30%的罚金作为补偿。

双方约定的承包人其他违约责任：

01项目经理及项目管理人员必须和资格预审申请文件中拟投入项目管理人员保持一致，项目实施过程中，项目管理人员不得随意变更，如确需变更，调整人员的注册单位必须与实际工作单位一致，严禁出现挂证现象，如有发生，甲方有权解除合同。

02承包人应投入充足的资金用于施工，保证工人工资优先发放，若发生本单位或分包单位人员向发包人或其他主管部门讨薪等类似负面影响事件，每次处罚承包人10万元人民币，于工程结算时扣除。

41、争议

41.1双方约定，在履行合同过程中产生争议时：

(1)请合同主管部门和造价主管部门调解：

(2)合同争议调解不成的，提请宝鸡市金台区人民法院提起诉讼

十一、其他

43、不可抗力

43.1双方关于不可抗力的约定： _____

44、保险



44.1本工程双方约定投保内容如下：

(1)发包人投保内容： /

(2)承包人投保内容： 按工程所在地建设主管部门要求购买。

45、合同份数

45.1双方约定合同份数：

发、承包双方各持贰份。

46、补充条款

无

发包人：凤翔区横水镇人民政府(公章)

承包人：炬阳建设集团有限公司(公章)

法人：

法人



日期：2026年 4月20日

日期：2026年4月20日



工程量清单及图纸

凤翔区横水镇2026小城镇专项基
础设施提升项目

工程

工程量清单

招 标 人：

宝鸡市凤翔区横水镇人民政府

(盖章)

2026 年 03 月 30 日



工程名称： 凤翔区横水镇2026小城镇专项基础设施提升项目

工程量清单

编制人：



王 晞
B1124G100014573
陕西万信项目管理有限公司
有效期至:2028年02月03日

(注册造价工程师签字及盖章)

审核人：



种淑芳
B1411111112614
陕西万信项目管理有限公司
有效期至:2029年10月22日

(注册造价工程师签字及盖章)

编(审)单位：



陕西万信项目管理有限公司
E101900105106

(盖章)

法定代表人或其授权人：



张 洋
印

(签字或盖章)

编制时间：

2026 年 03 月 30 日

招标人：



宝鸡市凤翔区横水镇人民政府
E10001171

(盖章)

法定代表人或其授权人：

赵应林



林赵
印应

(签字或盖章)

工程项目清单费用汇总表

工程名称:凤翔区横水镇2026小城镇专项基础设施提升项目

第 1 页 共 1 页

[illegible]

措施项目清单计价表

第 1 页 共 1 页

[illegible]

分部分项工程项目清单计价表

工程名称: 墙面、地面修缮工程

专业/标段: 房屋建筑与装饰工程

第 1 页 共 2 页

序号	项目编码	项目名称	项目特征描述	计量单位	工程数量	金额(元)	
						综合单价	合 价
		新增垃圾亭					
1	018001	成品采购垃圾亭	[项目特征] 1. 采购成品垃圾亭 [工作内容] 1. 采购、运输、安装	座	1		
		破损路面修补工程					
2	040203007001	水泥混凝土	[项目特征] 1. 原有路面混凝土, 花纹砖拆除, 以及开挖垫层 2. 面层: 200厚C30混凝土路面, 分块浇筑, 震捣密实, 随打随抹平起毛, 每块长度6m, 留缝10, 用沥青砂填实, 20厚粗砂隔离层, 满铺刮平 3. 垫层: 300厚级配砂砾石; 4. 素土夯实(压实系数0.92) [工作内容] 1. 模板制作、安装、拆除 2. 混凝土浇筑、养护 3. 压痕或刻防滑槽 4. 胀缝 5. 缩缝 6. 锯缝、嵌缝	m ²	160		
3	040103003001	余方弃置	[项目特征] 1. 弃料品种: 拆除原有水泥路面垃圾外运 [工作内容] 1. 装卸 2. 场外运输	m ³	35.2		
		透水砖路面铺贴					



分部分项工程项目清单计价表

工程名称: 墙面、地面修缮工程

专业/标段: 房屋建筑与装饰工程

第 2 页 共 2 页

序号	项目编码	项目名称	项目特征描述	计量单位	工程数量	金额(元)	
						综合单价	合 价
4	040203008001	透水砖铺贴	[项目特征] 1. 块料品种、规格: 300*150*60透水砖 2. 30厚1:3干硬性水泥砂浆粘结层 3. 150厚C25混凝土垫层 4. 素土夯实 [工作内容] 1. 垫层铺筑 2. 块料铺砌 3. 嵌缝、勾缝	m ²	1790		
5	040103003002	余方弃置	[项目特征] 1. 弃料品种: 拆除原有透水砖垃圾 2. 场外运输 [工作内容] 1. 装卸 2. 场外运输	m ³	107.4		
		墙面修缮					
6	011403001001	真石漆墙面修补	[项目特征] 1. 铲除原有墙面腻子 2. 含沙石膏找平两遍 3. 刮腻子遍数: 成品腻子粉找平(3遍)磨平(一遍) 4. 油漆品种、刷漆遍数: 乳胶漆(底漆一遍, 面漆一遍) [工作内容] 1. 清理基层 2. 刮腻子 3. 刷防护材料、油漆	m ²	1800		
合 计							



措施项目清单计价表

工程名称: 填面、地面修缮工程

专业/标段：房屋建筑与装饰工程

第 1 页 共 1 页

[illegible]

其他项目清单计价表

工程名称: 镇域国道亮化工程

专业/标段：通用安装工程

第 1 页 共 1 页

序号	项目名称	计量单位	工程数量	金 额 （元）	
				综合单价	合价
1	暂列金额				
1.1					
2	专业工程暂估价				
2.1					
3	计日工				
3.1					
3.2					
3.3					
4	总承包服务费				
4.1	发包人供应材料保管费				
4.2	发包人发包专业工程管理服务_协调与管理				
4.3	发包人发包专业工程管理服务_协调、管理并提供配合服务				
5	合同中约定的其他项目				
5.1	优质工程增加费				
5.2	智慧工地增加费				
合 计					


注：1 表中“合同中约定的其他项目”适用于期中支付和工程结算时填写；
2 其中采用费率计价方式的，取费基数填写到“工程量”列，费率填写到“综合单价”列，采用总价计价方式的只填写“合价”列数值。



宝鸡市凤翔区横水镇人民政府

凤翔区横水镇2026小城镇专项基础设施提升项目



初步设计文件

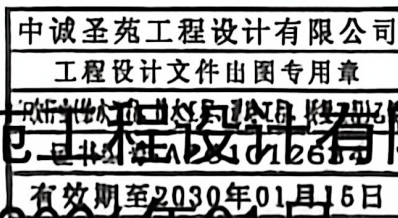

中诚圣苑工程设计有限公司

2026年01月



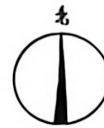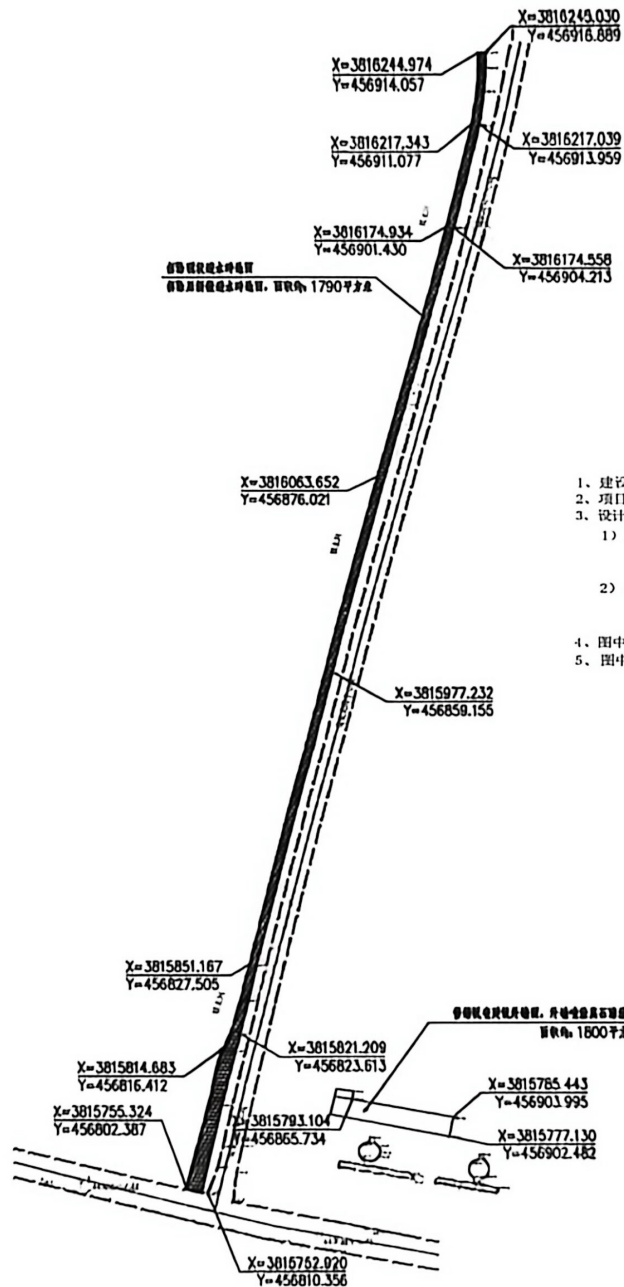

说明

- 1、建设单位: 宝鸡市凤翔区横水镇人民政府;
- 2、项目名称: 凤翔区横水镇2026小城镇专项基础设施提升项目;
- 3、设计内容:
 - 1)、拆除镇水镇桥头破损透水砖, 拆除后更换透水砖, 共计面积约: 1790.00平方米, 具体位置见总平面图, 具体做法见详图;
 - 2)、修缮既有建筑外墙, 外墙面涂刷真石漆涂料, 共计面积约: 1800.00平方米, 具体位置见总平面图, 具体做法见详图;
- 4、图中坐标系为CGCS2000坐标系, 高程为大地高;
- 5、图中尺寸单位为“m”。

总平面图 (一) 1:800



中圣工程设计有限公司
Zhongsheng Engineering Design Co., Ltd.

2023年11月11日
[设计人姓名]
[审核人姓名]
[批准人姓名]

中圣工程设计有限公司
工程设计文件专用章
凤翔区横水镇2026小城镇专项基础设施提升项目
证书编号: A231012634
有效期至2030年01月16日

注册执业资格
[注册执业资格]

项目负责人	李国辉	李国辉
专业负责人	李国辉	李国辉
审核人	陈永清	陈永清
审核人	陈永清	陈永清
审核人	陈永清	陈永清
审核人	陈永清	陈永清
审核人	陈永清	陈永清

建设单位: 凤翔区横水镇人民政府
工程名称: 凤翔区横水镇2026小城镇专项基础设施提升项目
工程规模: 1800平方米
工程地址: 凤翔区横水镇
工程日期: 2023年11月
工程负责人: 李国辉
工程审核人: 陈永清
工程批准人: 陈永清

中誠藥業工程設計有限公司


工程设计文件出图专用章

白麝香(湯水1日、目水1日、夏目工日、夏目工日)乙壘

证书编号-A261012634

有效期至2030年01月15日

注册执业印章
国[][][][][][]

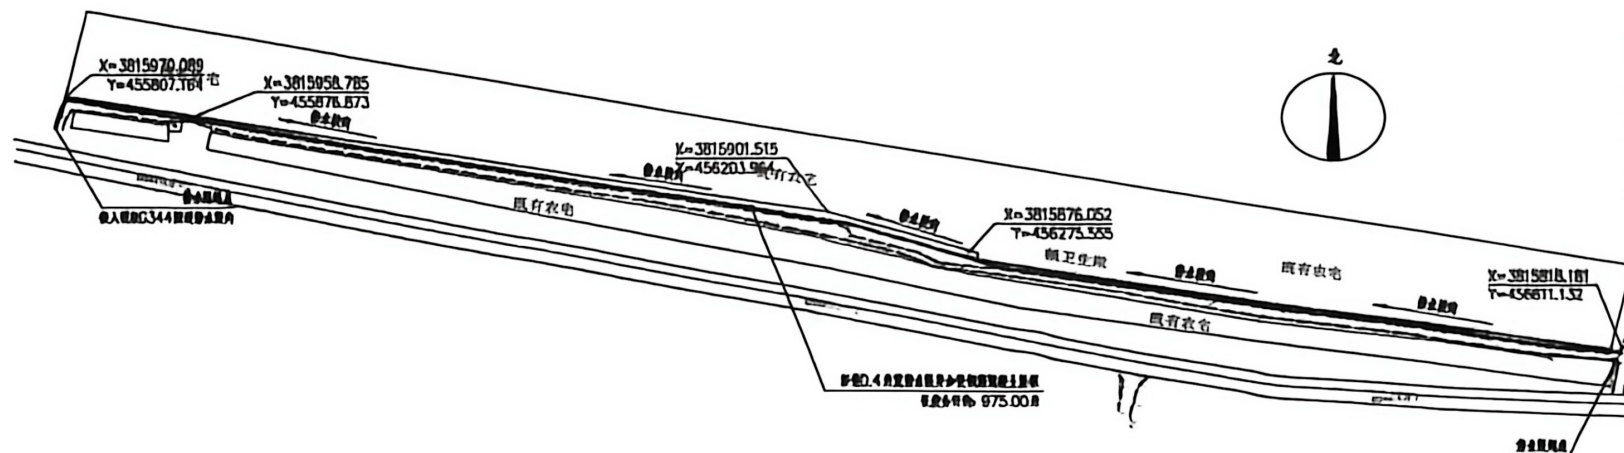

总平面图 (二) 1:2200

说明

- 1、建设单位：宝山区罗泾镇人民政府；
- 2、项目名称：罗泾镇棋水镇2020年城镇专项基础设施提升项目；
- 3、设计内容：
 - 1）、棋水卫生院处理站，新建0.4米宽排水沟，并加设钢筋混凝土盖板，共计长度约 975.00米，具体位置见总平面图，具体做法见详图；
- 4、图中坐标系为CQC82000坐标系，高程为大地高；
- 5、图中尺寸单位为“m”。

项目负责人 Project Manager	李震雄	李子彬
合作负责人 Cooperation Manager	李震雄	李子彬
联系人 Contact Person	熊志清	熊志清
审核人 Auditor	何敏	友友
制单人 Maker	甄国雄	孙国雄
设计人 Designer	吴建强	刘永强

國際單位制 CLIENT

宣武市凤城六福永镇人民政府

工程名称 内江段

以環水工程為小流域之基礎建設與升項口

子價區錄 頁數 PWD頁次

圖書分類號碼 119.6

公平合理 ()

令 金 ORDER NO.	图 纸 DRAWING	比 例 SCALE	1:100
简 介 DESCRIPTION	A	图 号 DRAWING NO.	02
工 程 号 PROJECT NO.			
附 件 ATTACHMENT	物 资		
日 期 DATE	2009年01		

(自體空氣及自體呼吸器, 自體呼吸器)



CS 扫描全能王

3亿人都在用的扫描App

[illegible]

中城壹苑工程设计有限公司
工程设计文件出图专用章
浙江壹苑灯饰有限公司、袁红君、袁红君、景工型乙摩
证书编号: A261012634
有效期至2030年01月15日

DEPARTMENT OF THE ARMY
WASHINGTON, D.C. 20315

项目负责人 PROJECT DIRECTOR	李雪妮	李雪妮	李雪妮	李雪妮	李雪妮
专业负责人 SPECIALIST RESPONSIBLE	李雪妮	李雪妮	李雪妮	李雪妮	李雪妮
项目负责人 PROJECT DIRECTOR	李雪妮	李雪妮	李雪妮	李雪妮	李雪妮
专业负责人 SPECIALIST RESPONSIBLE	李雪妮	李雪妮	李雪妮	李雪妮	李雪妮
项目负责人 PROJECT DIRECTOR	李雪妮	李雪妮	李雪妮	李雪妮	李雪妮
专业负责人 SPECIALIST RESPONSIBLE	李雪妮	李雪妮	李雪妮	李雪妮	李雪妮

建设单位 乙18斤

宝鸡市凤翔区杨水镇人民政府

工牌名錄 PROJECT

凤翔区博水镇2026小城镇专项基础设施提升项目


干項名錄 5B PROVED

圖名 DRAWING TITLE	比例 SCALE	繪圖人 DRAWN BY	校對人 CHECKED BY	日期 DATE

11

专业 SPECIALTY	建筑	比例 SCALE	1:100
图名 DRAWING NO.	A	图号 DRAWING NO.	03
工程号 PROJECT NO.	切改		
阶段 STAGE			
日期 DATE	2023年10月		

(本图由设计单位提供, 仅供参考)

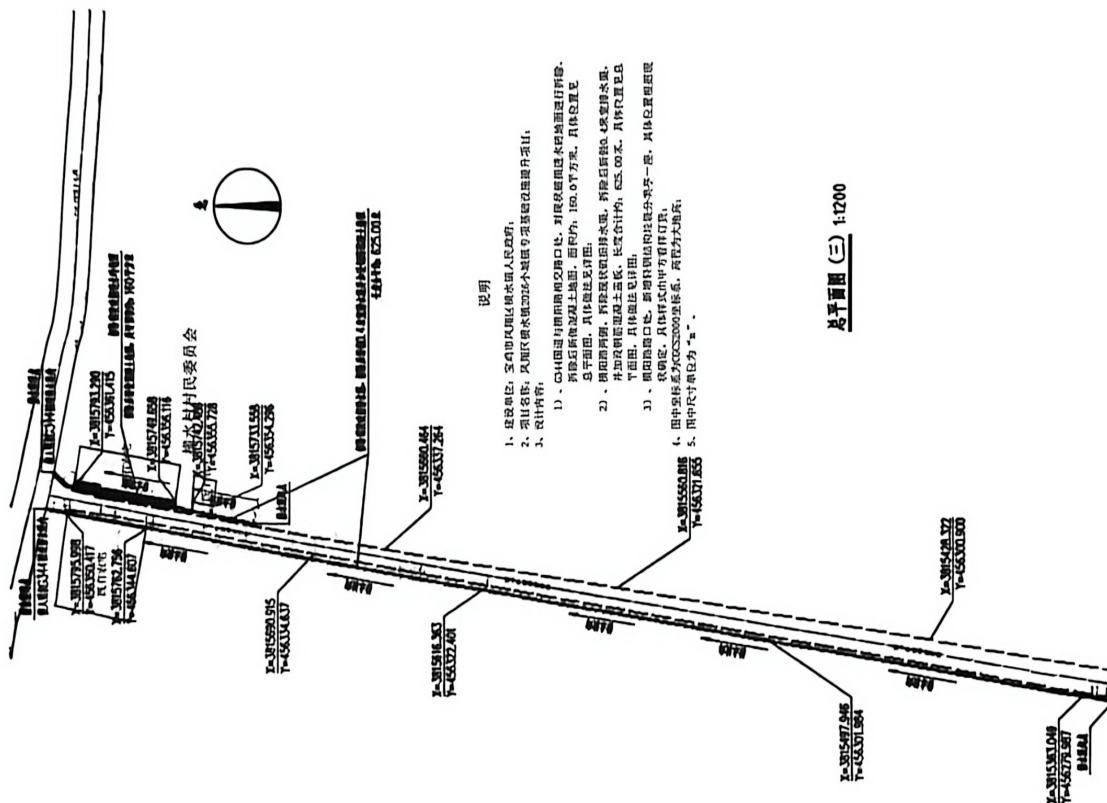

圖說

- [illegible]

地形平面图 (三) 1:1200





周以史記五篇時會經緯

08-00000

[illegible]

Full Name Title

10

Date		Time		Location		Weather		Remarks	
1	2	3	4	5	6	7	8	9	10
11	12	13	14	15	16	17	18	19	20
21	22	23	24	25	26	27	28	29	30
31	32	33	34	35	36	37	38	39	40

[illegible]

1. 建设单位, 宝坻市西郊区清水镇人民政府。
2. 项目名称, 凤翔村饮水镇2020小镇供水基础设施提升项目。
3. 设计内容:
 - ①、维修班班线034国道(南苑第一桥东段)两侧, 既有水坝迎路灯。
 - ②、更换太阳能路灯共计: 500杆, 镇标9组;
 - ③、图中坐标系为CGCS2000坐标系, 高程为大高; 图中尺寸单位为“m”。






1) 伊伊屋外造地蔵。遊現升地蔵拜式。遊現升地蔵時;
 2) 摩訶一遊;
 3) 我羅沙一遊;
 4) 升地蔵石造專用願子一遊;
 5) 我羅沙圓底單(升地蔵専用);
 6) 摩訶石造;
 7) 摩訶屋外造地蔵(遊現);
 8) 摩訶造一遊。

说明:

- 1、项目名称: 凤翔区横水镇2026小城镇专项基础设施提升项目;
- 2、建设单位: 宝鸡市凤翔区横水镇人民政府;
- 3、子项目: 修建排水渠并增设预制混凝土盖板;
新做排水渠总长度: 1600米, 增设预制混凝土盖板总长度: 1600米;
盖板底部做30厚1:3水泥砂浆座浆, 盖板安装应保证盖板安装后与现状道路平顺连接, 不应高出路面, 造成道路排水不畅;
- 4、排水渠盖板安装过程中应每隔10米设置清淤口, 清淤口预留活动盖板, 填保后起检查使用;
- 5、本图尺寸单位: mm。

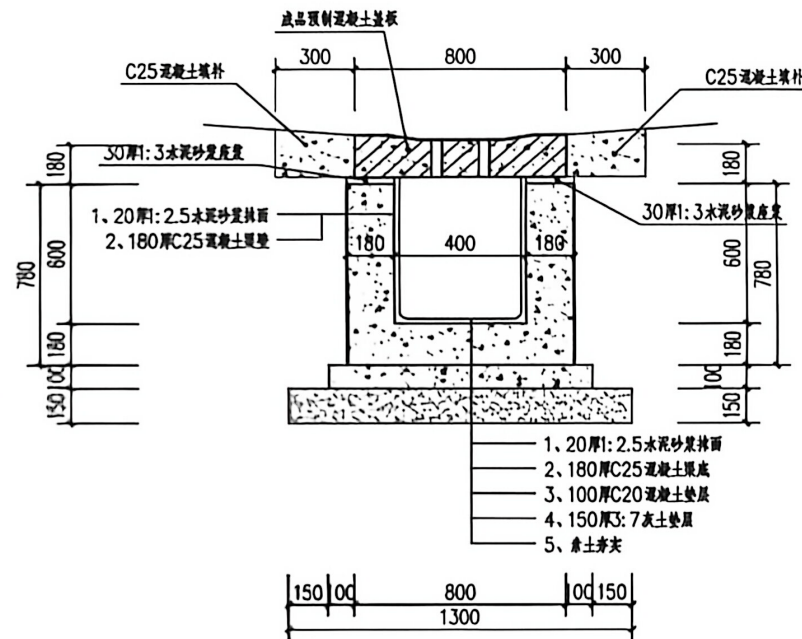

新做排水渠构造详图详图 1:20



中诚圣施工程设计有限公司
Zhongcheng Shengchi Engineering Design Co., Ltd.

建筑专业 (建筑工程) 561
工程名称 (项目名称) 凤翔区横水镇2026小城镇专项基础设施提升项目
设计阶段 (设计阶段) 施工图设计
设计日期 2026年01月15日
设计人 刘洪廷
审核人 郭国锋

出图章

RELEASE STAMP

中诚圣施工程设计有限公司
工程名称 (项目名称) 凤翔区横水镇2026小城镇专项基础设施提升项目
设计阶段 (设计阶段) 施工图设计
设计日期 2026年01月15日
设计人 刘洪廷
审核人 郭国锋

注册执业印章
REGISTRATION STAMP

项目负责人 PROJECT DIRECTOR	李雪妮	李雪妮
专业负责人 DISCIPLINE RESPONSIBLE	李雪妮	李雪妮
审核人 AUTHORIZED FOR ISSUE	陈凯清	陈凯清
审核人 EXAMINE & VERIFY	肖敏	肖敏
校对人 CHECKED	郭国锋	郭国锋
设计人 DESIGNED	刘洪廷	刘洪廷

建设单位 CLIENT	宝鸡市凤翔区横水镇人民政府
工程名称 PROJECT	凤翔区横水镇2026小城镇专项基础设施提升项目
子项目名称 SUB PROJECT	

图名 DRAWING TITLE	新做排水渠构造详图详图
------------------	-------------

专业 SPECIALTY	建筑	比例 SCALE	1:100
版本 EDITION NO.	A	图号 DRAWING NO.	06
工程号 PROJECT NO.			
阶段 STAGE	初设		
日期 DATE	2026年01月		

(本图仅供设计使用, 否则无效)



CS 扫描全能王
3亿人都在用的扫描App




中誠聖苑工程設計有限公司
Zhongcheng shengyuan Engineering Design Co., Ltd

[illegible]


GRASS BOAT
LIFEBOAT

中成藥業工程設計有限公司
工程設計及建造部令國泰
至中環皇后大道中181號, 樓上, 電話1818
或傳真 A261012634
查詢請至2020年01月15日

注册执业印章
REGISTRATION STAMP

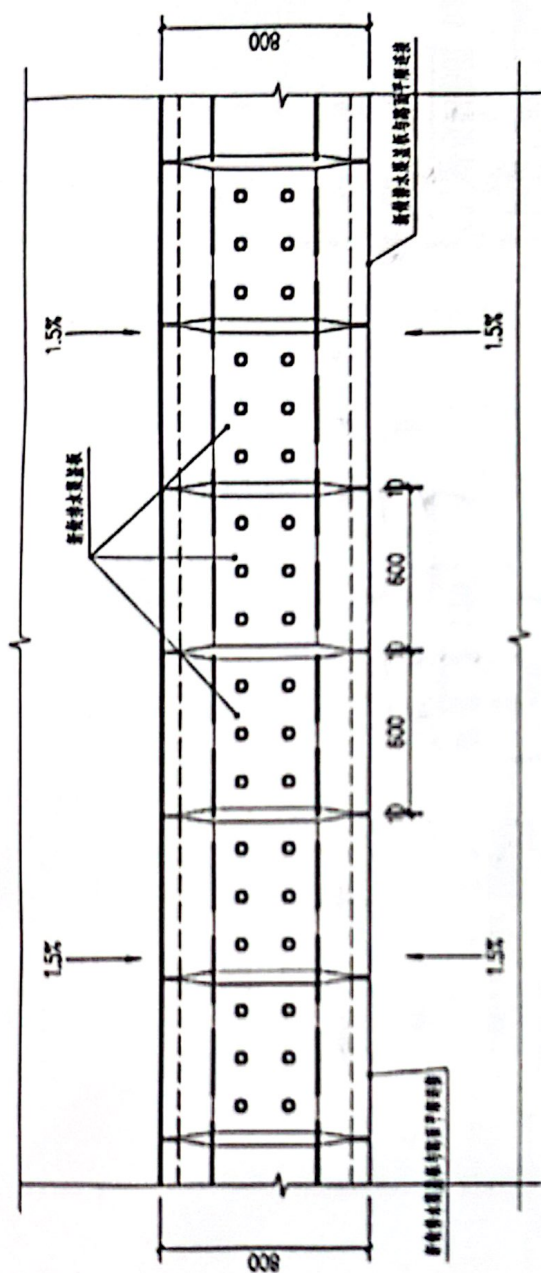

排水渠盖板安装平面示意图 1-20

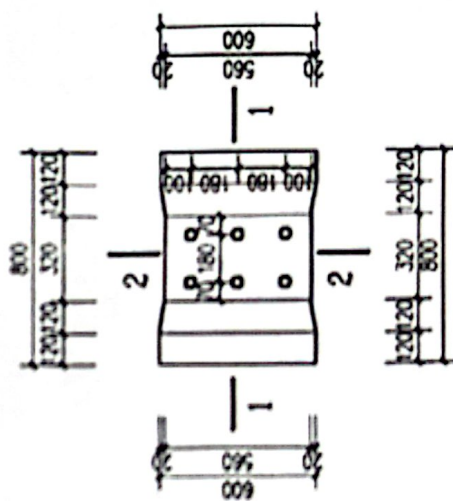


排水渠新增盖板详图 1:20

项目负责人 PROJECT DIRECTOR	李雪妮	李雪妮
专业负责人 DISCIPLINE RESPONSIBLE	李雪妮	李雪妮
设计人 AUTHORED FOR ISSUE	陈武清	陈武清
审核人 DRAWN & CHECKED	肖敏	肖敏
校对人 CHECKED	郭国雄	郭国雄
设计人 DESIGNED	刘洪廷	刘洪廷
建设单位 CLIENT	宝湾市凤翔镇人民政府	
工程名称 PROJECT	凤翔镇(南水北调)小城镇专项基础设施提升项目	
子项名称 SUB PROJECT		
图名 DRAWING TITLE	排水工程专业平面示意图	
排水工程专业平面图		
专业 SPECIALITY	建筑	比例 SCALE
版本 EDITION NO.	A	图号 DRAWING NO.
工段号 PROJECT NO.		07
阶段 STAGE	初设	
日期 DATE	2025-09-11	

(五) 本國通關手續完竣後，



CS 扫描全能王
3亿人都在用的扫描App

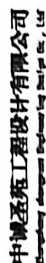

1997-2000 年
 中国人口统计
 年鉴
 中国统计出版社

山田 隆雄

1. 2017年11月15日
 2. 2017年11月15日
RECEIVED
JAN 10 1964

项目负责人 PROJECT MANAGER	李雷呢	李雷呢
负责设计 DESIGN RESPONSIBLE	李雷呢	李雷呢
负责人 APPROVED FOR FILE	陈朝清	陈朝清
负责人 EXAMINE & VERIFY	肖敏	肖敏
设计人 DESIGNED	郭国峰	郭国峰
设计人	郭桂旺	郭桂旺

建設學院 分院

宝鸡市凤翔区渭水街道人民政府

工圖名稱 PROJECT

凤翔区供水工程小水网专项建设提升项目


干研名醫 518 PROJECT

图名 DRAWING TITLE

聖

号	定坑	比例	1:100
SHEET NO.		图号	B
版本	A	变更单号	
ENGINEER NO.			
DRAWER NO.			
地区	初设		
日期	JUN 10th 2007		
SAY			

天津山陽公司分用處 設於天津

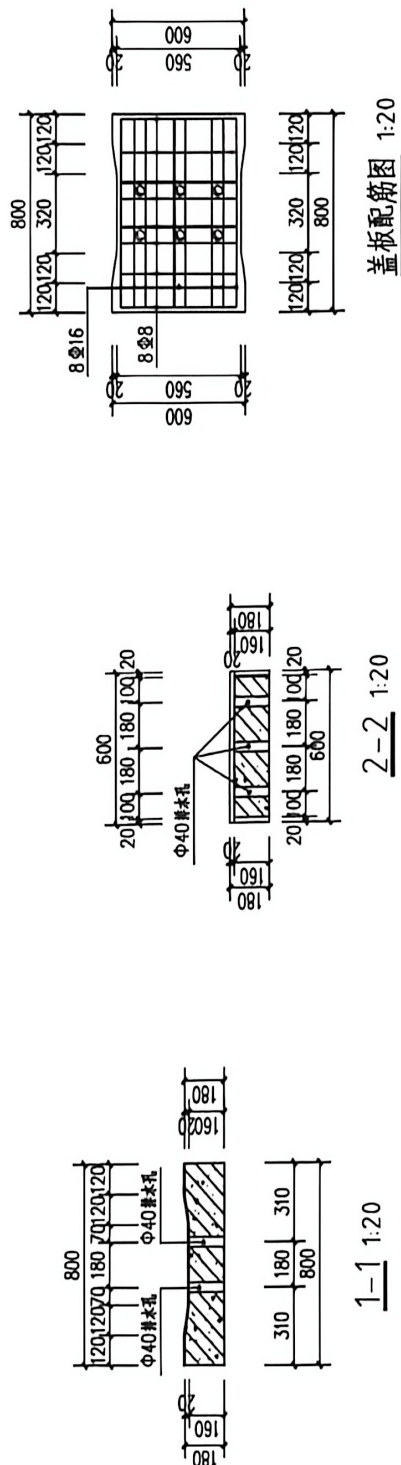

3亿人都在用的扫描App



1. THE
 2. THE
中誠聖苑工程設計有限公司

工程设计文件专用章

的政行立保太工思、林太工思、魏工思、魏工思乙与

证书编号:A261012634

有效期至2030年01月15日


1991年10月25日

灯具技术要求:

1. 灯具外形仅供参考, 灯具重量约8kg, 电源电压24V。
2. 压铸铝外壳, 二次光学非成像透镜, 防护等级: IP66。
3. 3. 承载光源LED光源, 灯具系统功率大于120lm/W, 色温3000±250K。

太阳能电池板技术要求:

1. 高亮单晶砷化镓器件，峰值功率240Wp，额定电压36V。
2. 每块240Wp砷化镓器件尺寸1650×992×50mm，重量约为25kg。
3. 转换效率>17.5%，寿命大于25年。
4. 由太阳能组件至太阳能逆变器智能储能一体机及LED路灯的所有线缆及线缆管均由厂家配套提供。

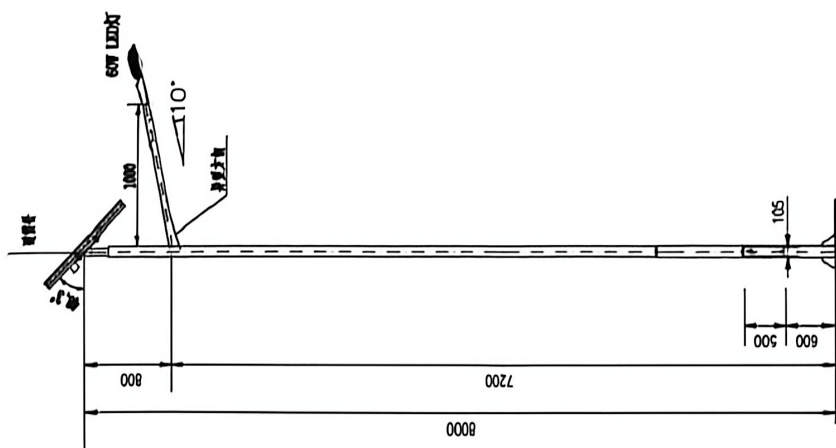

太阳能单臂路灯大样图 1:50

[illegible]

2000/01/01

