



附图 1：2025 年陕西黄河湿地省级自然保护区黄河流域重要湿地保护治理项目布局图



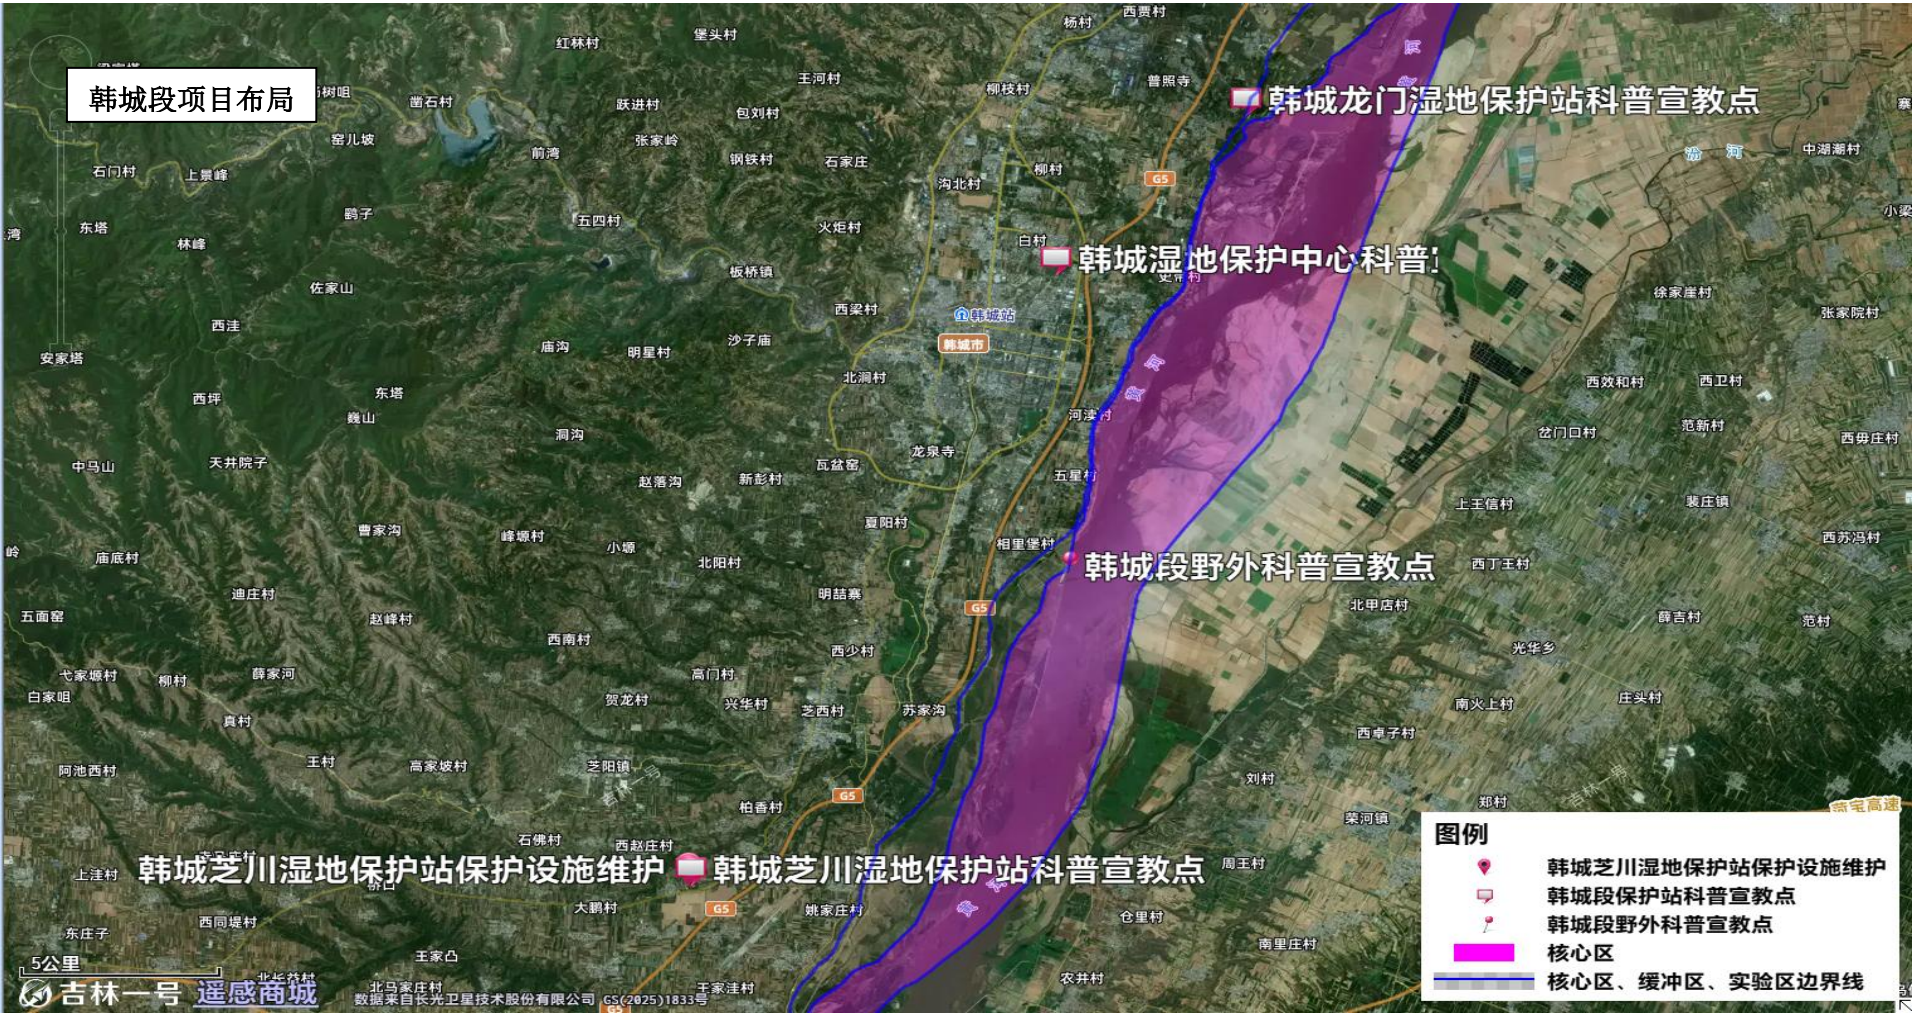


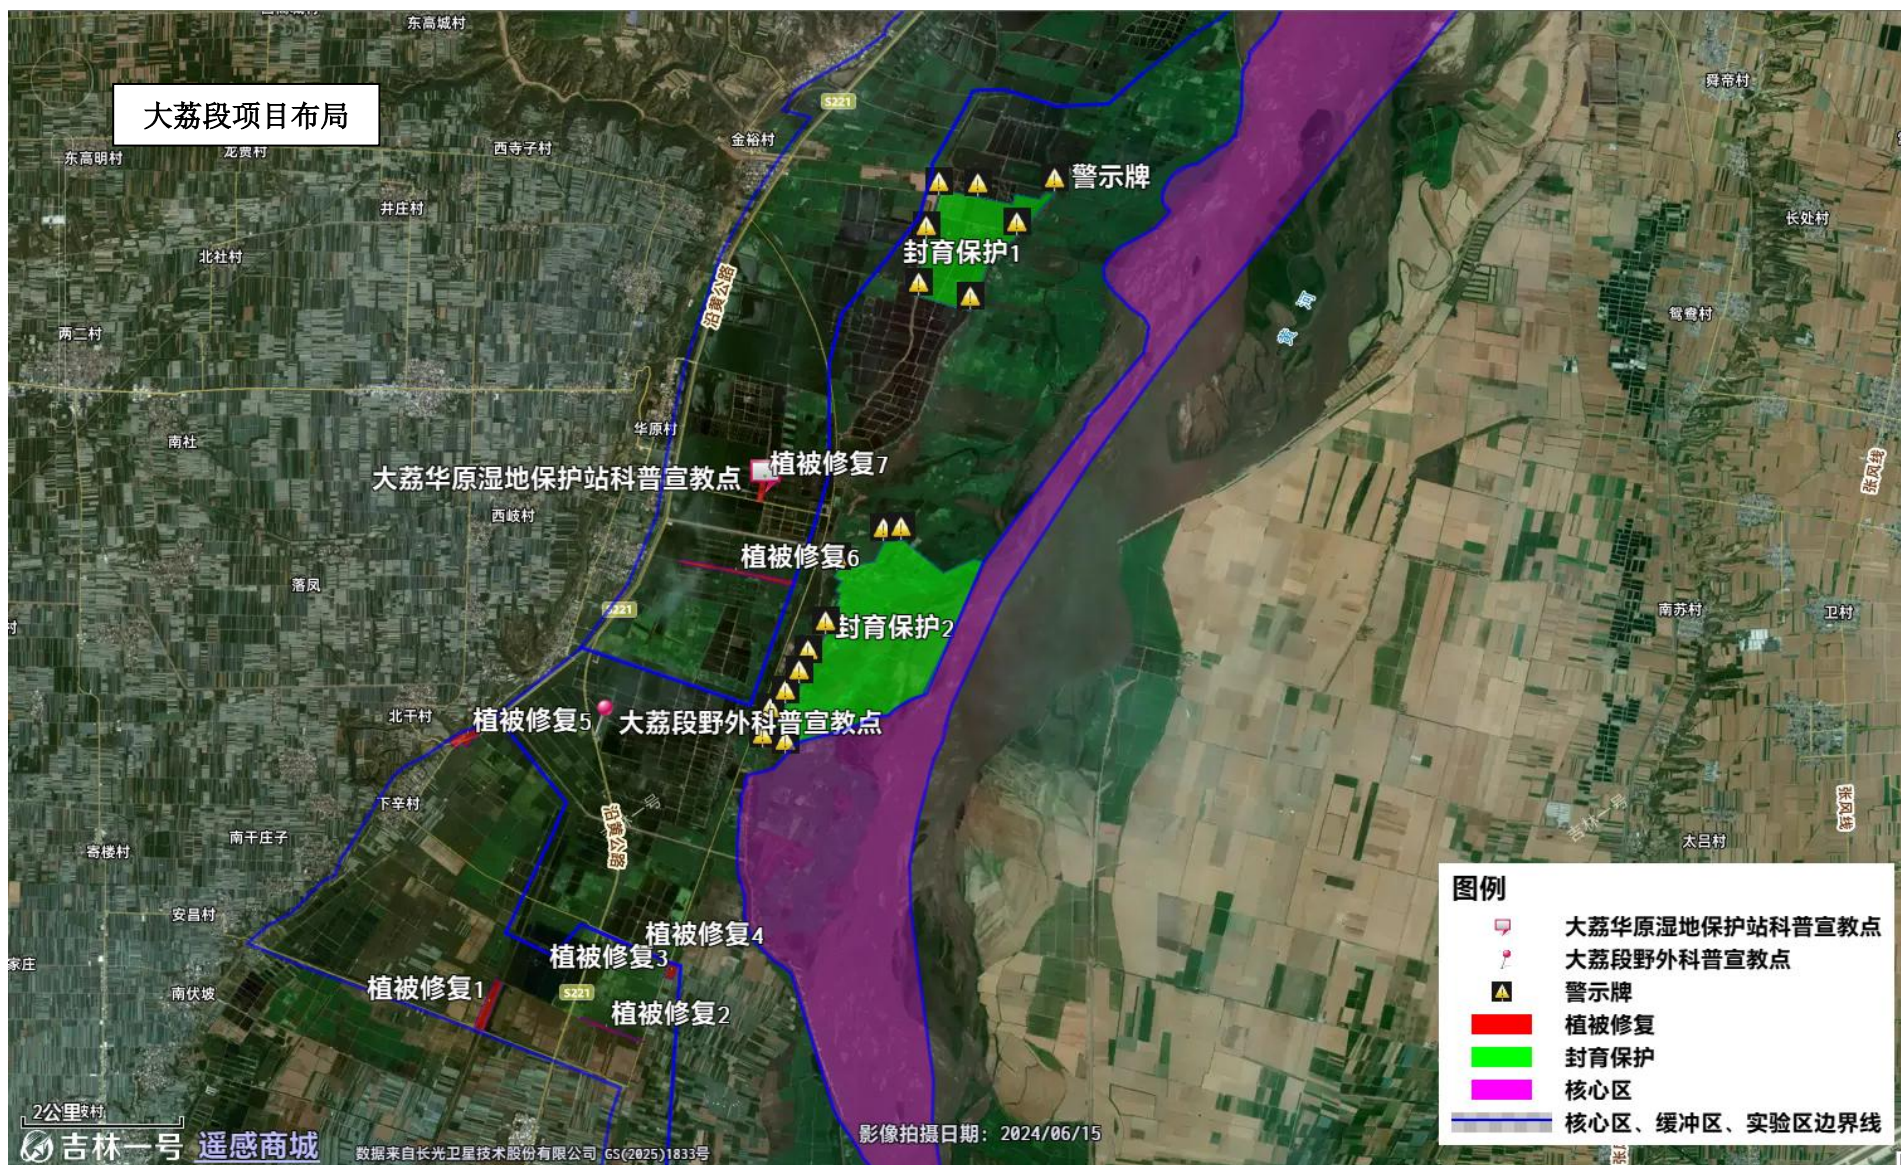

附图 4:

# 陕西黄河湿地省级自然保护区大荔华原 保护站宣教室

## 布 展 图

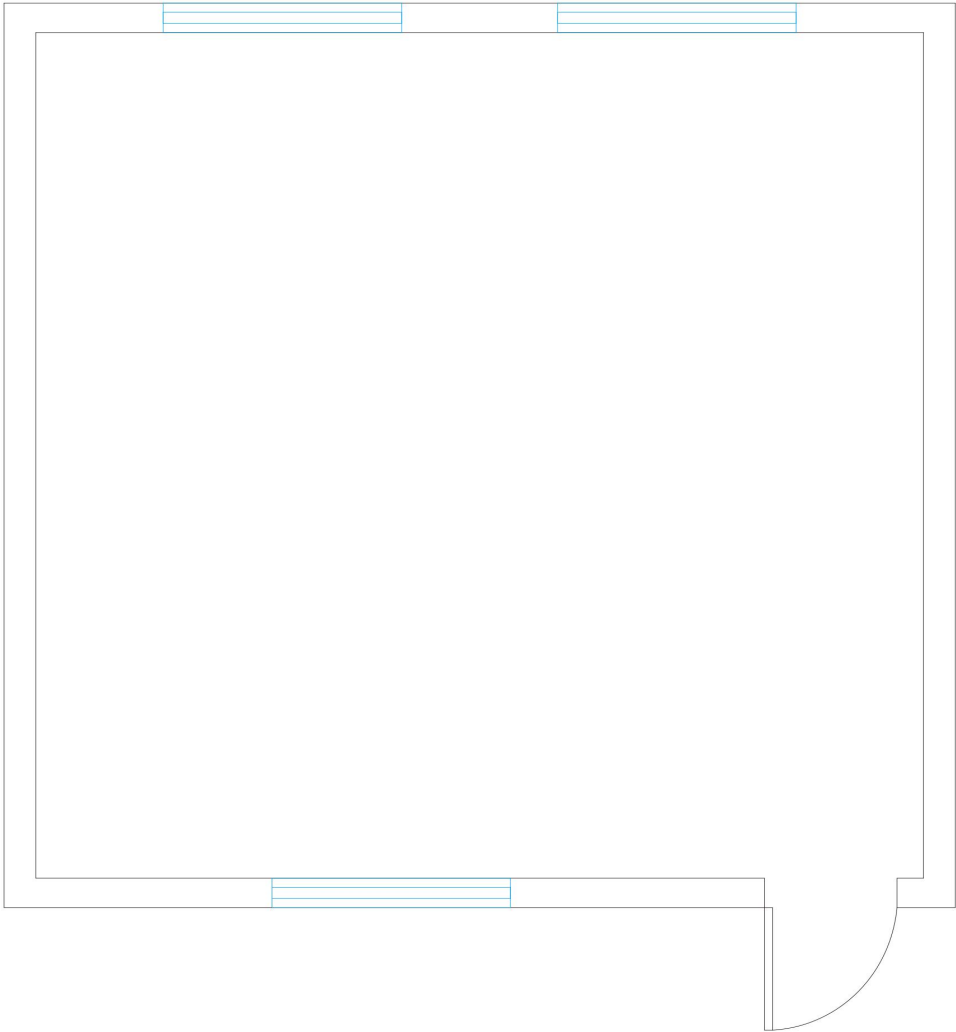


原始平面图

陕西黄河湿地省级  
自然保护区大荔  
华原保护站宣教室

设计证书等级：			
设计证书编号：			
版本变更记录			
修改次数		修改内容	
1			
2			
3			
备注			
类别	姓名	姓名	姓名
CATEGORY	NAME	NAME	NAME
审核人	审核人		审核人
AUTHORIZED FOR ISSUE BY			
审核人	审核人		审核人
REVIEWED BY			
设计负责人	设计负责人		设计负责人
PROJECT DIRECTOR			
专业负责人	专业负责人		专业负责人
DESIGNING RESPONSIBLE BY			
校对人	校对人		校对人
CHECKED BY			
设计计算	设计计算		设计计算
DRAWING BY			
制图	制图		制图
DRAWN BY			
专业会签			
JOINT CHECK UP			
建筑	结构	给排水	电气
ARCHITECTURE	STRUCTURE	PLUMBING	ELECTRICITY
给排水	电气	暖通	景观
PLUMBING	ELECTRICITY	HEATING	LANDSCAPE
执业印章			
CERTIFIED SIGNATURE			
出图印章			
PLOT SIGNATURE			
建设单位			
CONSTRUCTION UNIT			
项目名称			
PROJECT NAME			
子项名称	子项名称		
SUB-ITEM NAME			
图名	图名		
DRAWING TITLE			
工程编号	工程编号		
PROJECT NUMBER			
设计阶段	比例	比例	比例
DESIGN STAGE	PROPORTION	PROPORTION	PROPORTION
图号	日期	日期	日期
DRAWING NO.	DATE	DATE	DATE
未盖章图无效 本图纸无效			




陕西黄河湿地省级自然保护区大荔华原保护站宣教室			
设计证书等级:			
设计证书编号:			
版本变更记录		VERSION CHANGE HISTORY	
修改次数	修改内容		
1			
2			
3			
备注 REMARKS			
编制 AUTHORISED BY ISSUE BY	姓名 NAME	签名 SIGNATURE	
审核 REVIEWED BY			
设计负责人 PROJECT DIRECTOR			
专业负责人 DISCIPLINE RESPONSIBLE BY			
校对 CHECKED BY			
设计计算 DESIGNED BY			
制图 DRAWN BY			
专业会签 JOINT CHECK UP			
建筑 ARCHITECTURE	结构 CONCRETE		
给排水 PLUMBING	电气 ELECTRICITY		
暖通 HEATING	景观 LANDSCAPE		
执业印章 CERTIFIED SIGNATURE			
出图印章 PLOT SIGNATURE			
建设单位 CONSTRUCTION UNIT			
项目名称 PROJECT NAME			
子图名称 ITEM NAME			
图名 DRAWING TITLE			
工程编号 PROJECT NUMBER			
设计阶段 DESIGN PHASE	方案图	比例 PROPORTION	
施工图 DRAWING NO.	和图	出图日期 DATE	
未查出图章者 本图纸无效			

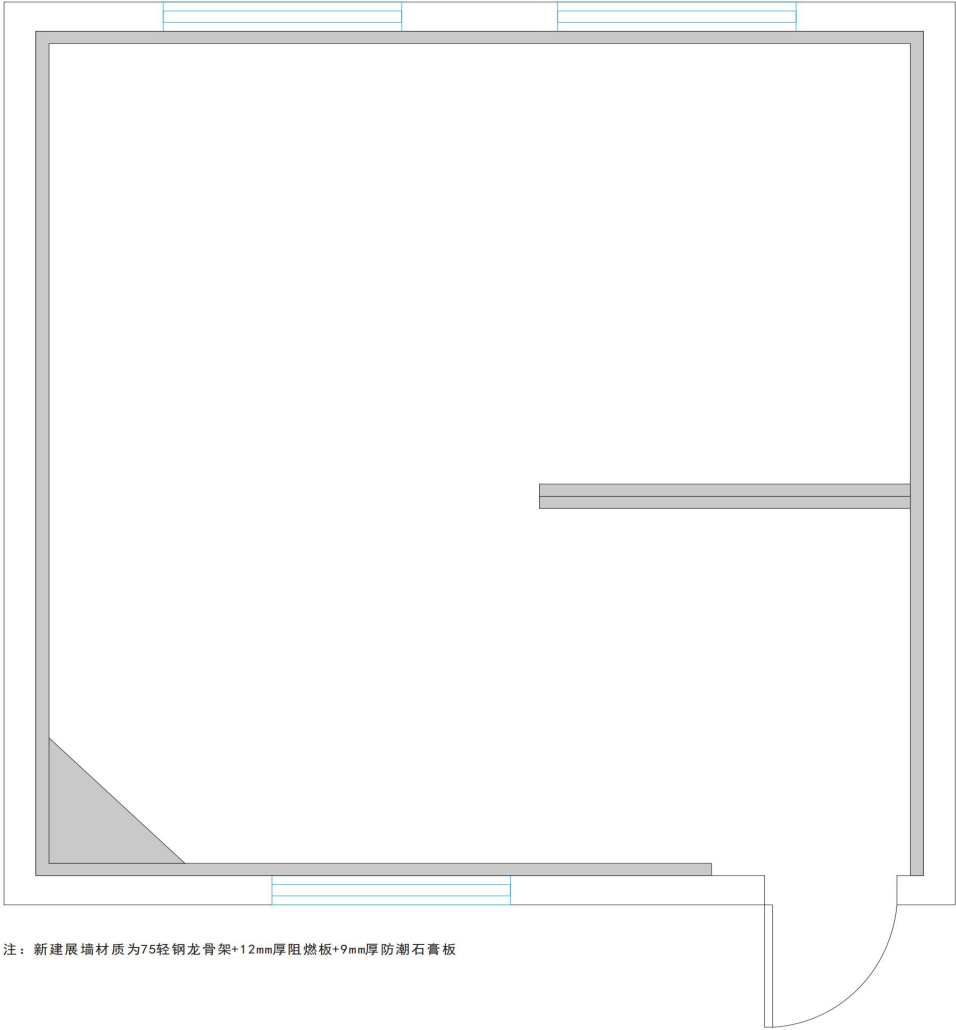

注：新建展墙材质为75轻钢龙骨架+12mm厚阻燃板+9mm厚防潮石膏板


新建展墙图

陕西黄河湿地省级 自然保护区大荔 华原保护站宣教室			
设计证书等级：			
设计证书编号：			
版本变更记录			
修改次数		修改内容	
1			
2			
3			
备注			
类别	姓名	姓名	姓名
CATEGORY	NAME	NAME	NAME
审批	审核		审核
AUTHORIZED FOR ISSUE BY	REVIEWED BY		REVIEWED BY
设计负责人	设计负责人		设计负责人
PROJECT DIRECTOR	PROJECT DIRECTOR		PROJECT DIRECTOR
专业负责	专业负责		专业负责
DESIGNER RESPONSIBLE BY	DESIGNER RESPONSIBLE BY		DESIGNER RESPONSIBLE BY
校核	校核		校核
CHECKED BY	CHECKED BY		CHECKED BY
设计计算	设计计算		设计计算
DESIGNED BY	DESIGNED BY		DESIGNED BY
制图	制图		制图
DRAWN BY	DRAWN BY		DRAWN BY
专业会签			
JOINT CHECK UP			
建筑	结构	给排水	暖通
ARCHITECTURE	STRUCTURE	PLUMBING	HEATING
给排水	暖通	电气	暖通
PLUMBING	HEATING	ELECTRICITY	HEATING
暖通	暖通	暖通	暖通
HEATING	HEATING	HEATING	HEATING
执业印章			
CERTIFIED SIGNATURE			
出图印章			
PLOT SIGNATURE			
建设单位			
CONSTRUCTION UNIT			
项目名称			
PROJECT NAME			
子项名称			
SUB-ITEM NAME			
图名			
DRAWING TITLE			
工程编号			
PROJECT NUMBER			
设计阶段			
DESIGN PHASE			
比例			
PROPORTION			
图号			
DRAWING NO.			
日期			
DATE			
未盖出图章者 本图无效			

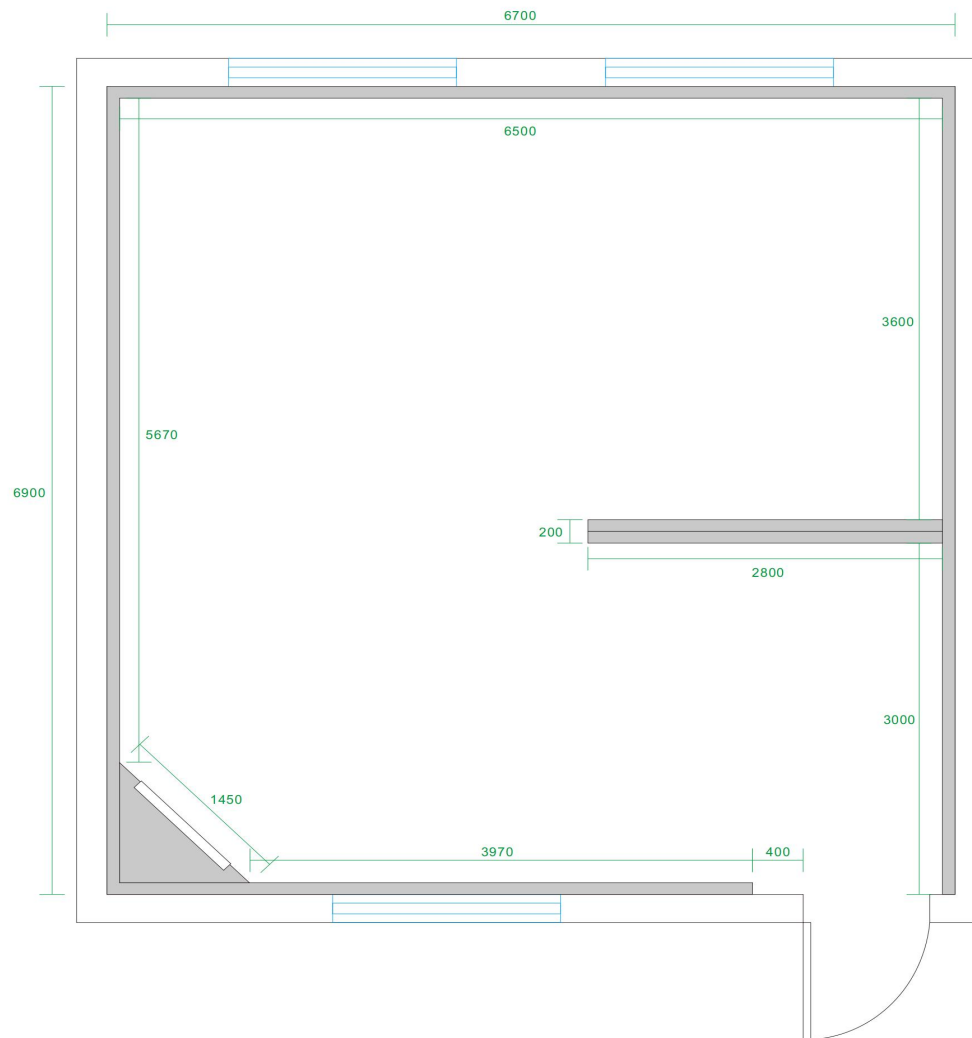

展墙尺寸标注图

陕西黄河湿地省级自然保护区大荔华原保护站宣教室			
设计证书等级：			
设计证书编号：			
版本变更记录			
修改次数		修改内容	
1			
2			
3			
备注			
类别	姓名	姓名	姓名
CATEGORY	NAME	NAME	NAME
审核人	审核人		审核人
AUTHORIZED FOR ISSUE BY			
审核人	审核人		审核人
REVIEWED BY			
设计负责人	设计负责人		设计负责人
DESIGNER RESPONSIBLE BY			
校对	校对		校对
CHECKED BY			
设计计算	设计计算		设计计算
DESIGNED BY			
制图	制图		制图
DRAWN BY			
专业会签			
JOINT CHECK UP			
建筑	结构	给排水	电气
ARCHITECTURE	STRUCTURE	PLUMBING	ELECTRICITY
暖通	景观	暖通	景观
HEATING	LANDSCAPE	HEATING	LANDSCAPE
执业印章			
CERTIFIED SIGNATURE			
出图印章			
PLOT SIGNATURE			
建设单位			
CONSTRUCTION UNIT			
项目名称			
PROJECT NAME			
子项名称			
SUB-PROJECT NAME			
图名			
DRAWING TITLE			
工程编号			
PROJECT NUMBER			
设计阶段	布置图	比例	
DESIGN STAGE	LAYOUT	PROPORTION	
图号	标题	出图日期	
DRAWING NO.	TITLE	DATE	
未盖出图章者 本图无效			

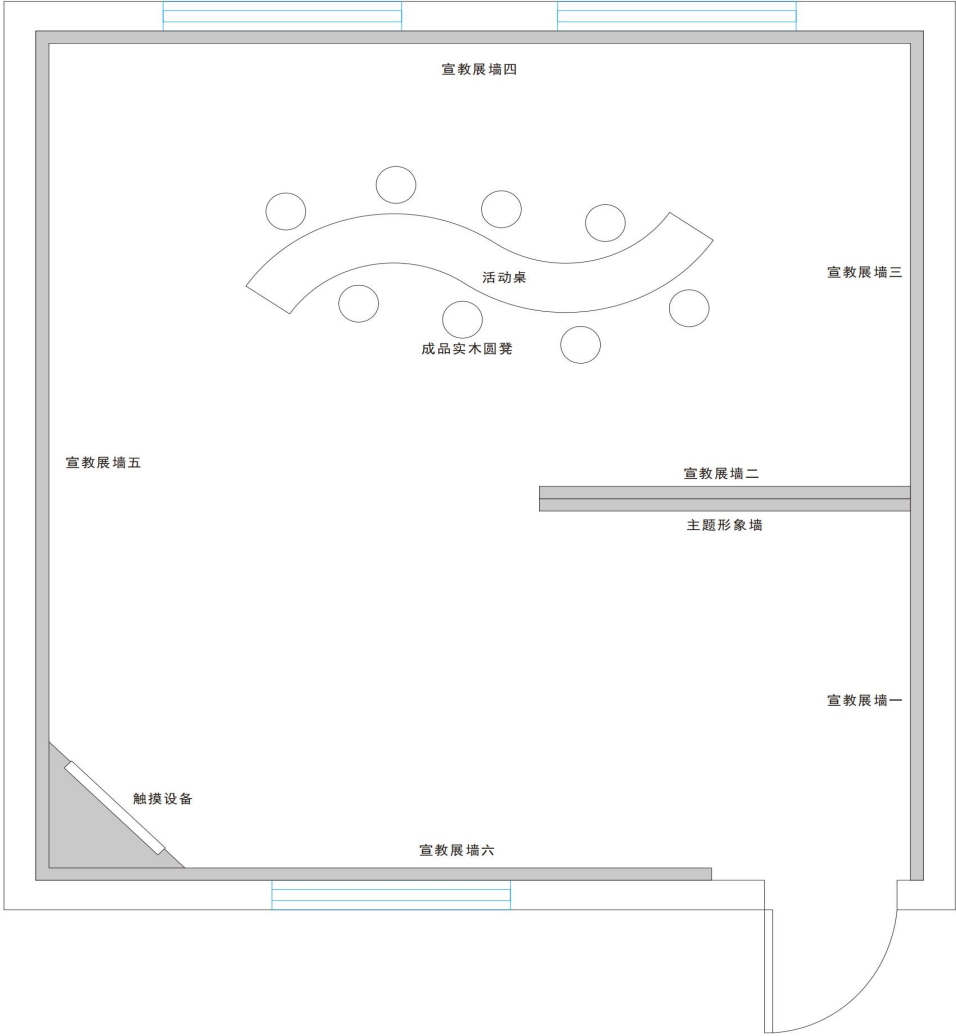

平面布置图

陕西黄河湿地省级  
自然保护区大荔  
华原保护站宣教室

设计证书等级：

设计证书编号：

版本变更记录

修改次数	修改内容
1	
2	
3	

备注

REMARKS

类别	姓名	签名
----	----	----

审核人		
-----	--	--

审核人		
-----	--	--

设计负责人		
-------	--	--

设计负责人		
-------	--	--

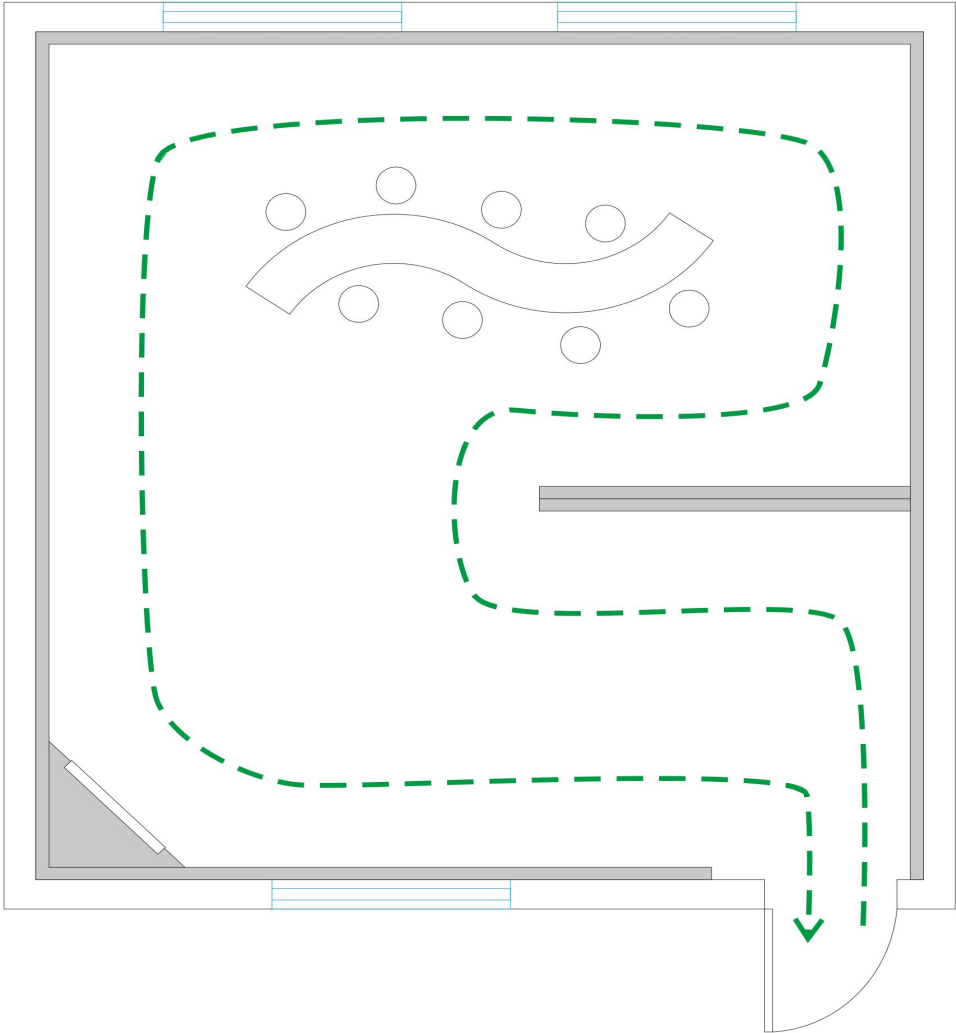

参观动线图

陕西黄河湿地省级  
自然保护区大荔  
华原保护站宣教室

设计证书等级：

设计证书编号：

版本变更记录

修改次数	修改内容
1	
2	
3	

备注

REMARKS

类别	姓名	签名
CATEGORY	NAME	SIGNED
审批		
AUTHORIZED FOR ISSUE BY		
审核		
REVIEWED BY		
设计负责人		
PROJECT DIRECTOR		
专业负责		
DESIGNING RESPONSIBLE BY		
校核		
CHECKED BY		
设计计算		
DRAWING BY		
制图		
DRAWN BY		
专业会签		
JOINT CHECK UP		
建筑		
ARCHITECTURE		
给排水		
WATER		
暖通		
HEATING		
电气		
ELECTRICITY		
景观		
LANDSCAPE		

执业印章

CERTIFIED SIGNATURE

出图印章

PLOT SIGNATURE

建设单位

CONSTRUCTION UNIT

项目名称

PROJECT NAME

子项名称

ITEM NAME

图名

DRAWING TITLE

工程编号

PROJECT NUMBER

设计阶段

DESIGN PHASE

图号

DRAWING NO.


比例

PROPORTION

日期

DATE


未盖出图章者 本图无效

 

---

44

陕西黄河湿地省级  
自然保护区大荔  
华原保护站宣教室

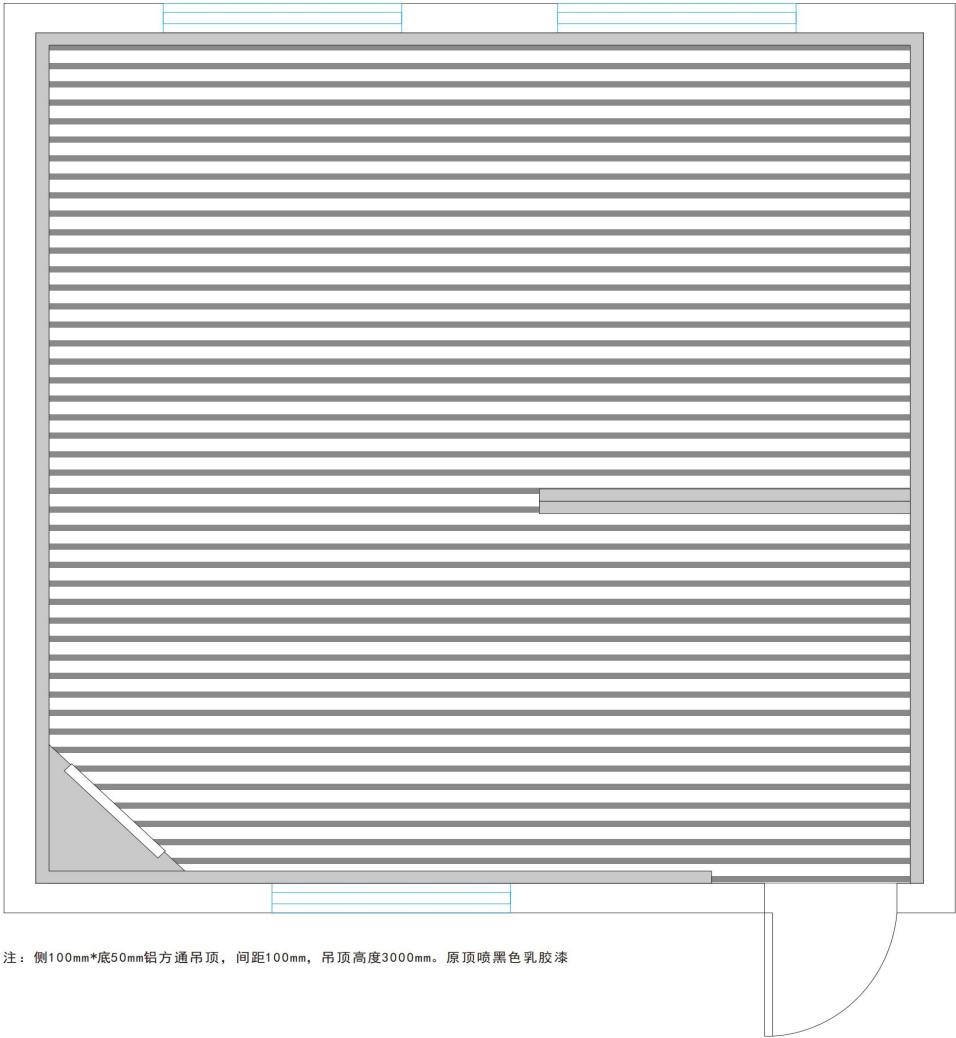


注：侧100mm\*底50mm铝方通吊顶，间距100mm，吊顶高度3000mm。原顶喷黑色乳胶漆

铝方通吊顶图

陕西黄河湿地省级  
自然保护区大荔  
华原保护站宣教室

设计证书等级：			
设计证书编号：			
版本变更记录      VERSION CHANGE HISTORY			
修改次数	修改内容		
1			
2			
3			
备注      REMARKS			
类别	姓名	姓名	姓名
CATEGORY	NAME	NAME	NAME
审核	审核		
AUTHORIZED FOR	REVIEWED BY		
审核	审核		
REVIEWED BY	PROJECT DIRECTOR		
设计负责人	设计负责人		
DESIGNING RESPONSIBLE BY	DESIGNING RESPONSIBLE BY		
检查	检查		
CHECKED BY	CHECKED BY		
设计计算	设计计算		
DESIGNED BY	DESIGNED BY		
制图	制图		
DRAWN BY	DRAWN BY		
专业会签      JOINT CHECK UP			
建筑	结构	给排水	电气
ARCHITECTURE	STRUCTURE	PLUMBING	ELECTRICITY
暖通	景观	暖通	景观
HVAC	LANDSCAPE	HVAC	LANDSCAPE
执业签章      CERTIFIED SIGNATURE			
出图签章      PLOT SIGNATURE			
建设单位      CONSTRUCTION UNIT			
项目名称      PROJECT NAME			
子图名称	子图名称		
SUB-FIGURE NAME	SUB-FIGURE NAME		
图名	图名		
DRAWING TITLE	DRAWING TITLE		
工程名称	工程名称		
PROJECT NAME	PROJECT NAME		
设计阶段	专业	比例	比例
DESIGN PHASE	SPECIALTY	SCALE	SCALE
图号	标题	出图日期	出图日期
DRAWING NO.	TITLE	DATE	DATE
未出图签章 本图无效			

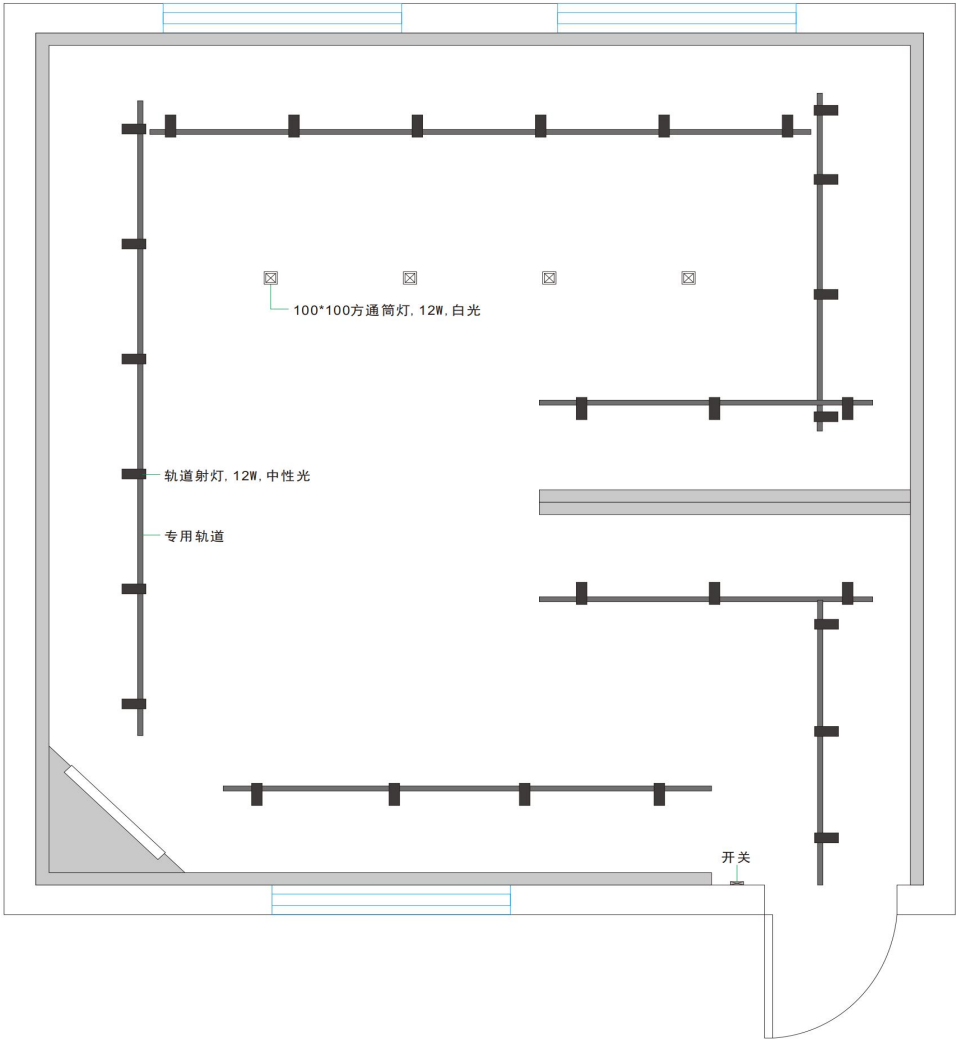

灯具布置图

陕西黄河湿地省级  
自然保护区大荔  
华原保护站宣教室

设计证书等级：

设计证书编号：

版本变更记录

修改次数	修改内容
1	
2	
3	

备注

REMARKS

类别	姓名	签名
审核		
审核		
设计		
设计		
设计		
设计		
设计		
设计		
设计		
设计		

专业会签

JOINT CHECK UP

给排水 WATER		电气 ELECTRICITY
暖通 HVC SYS		景观 LANDSCAPE

执业签章

CERTIFIED SIGNATURE

出图签章

PLOT SIGNATURE

建设单位

CONSTRUCTION UNIT

项目名称

PROJECT NAME

子项名称

ITEM NAME

图名

DRAWING TITLE

工程阶段

PROJECT PHASE

设计阶段

DESIGN PHASE

图号

DRAWING NO.


比例

PROPORTION

日期

DATE

未盖出图章者 本图无效

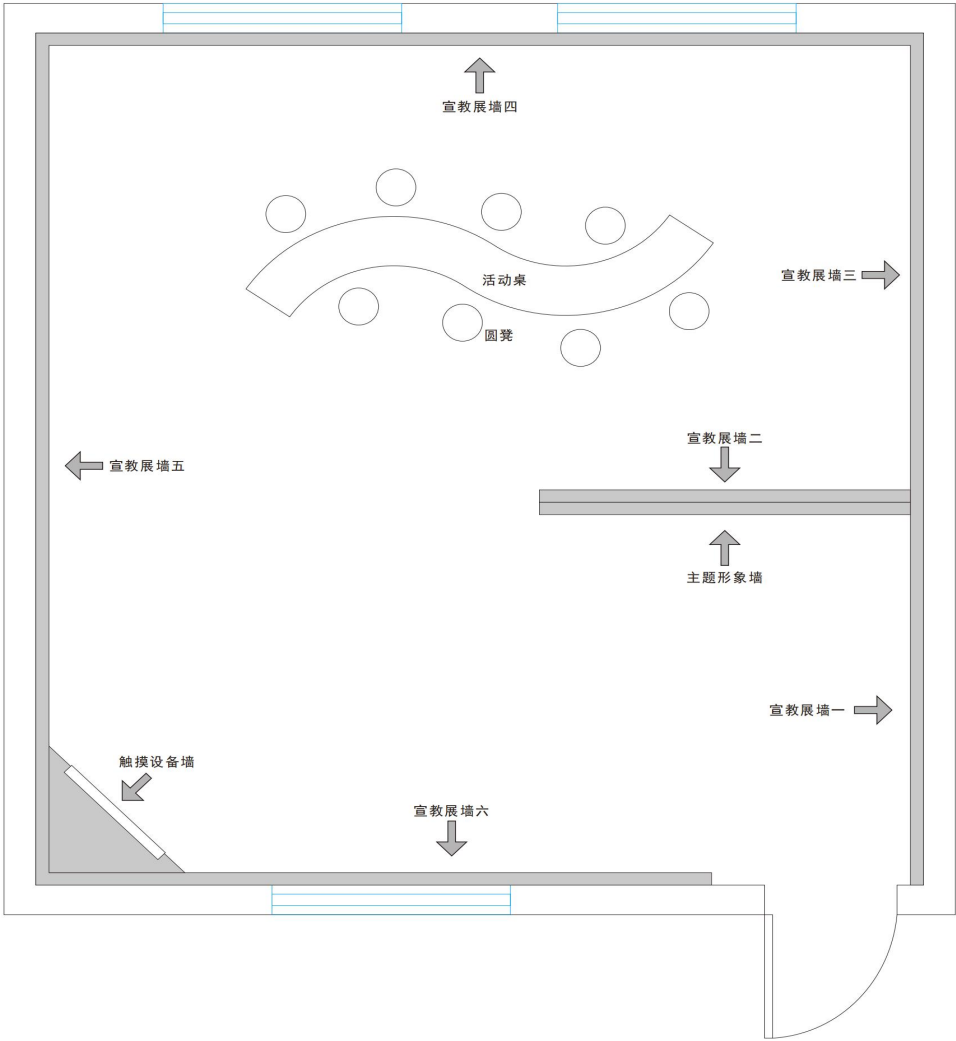

立面索引图

陕西黄河湿地省级  
自然保护区大荔  
华原保护站宣教室

设计证书等级：

设计证书编号：

版本变更记录

修改次数	修改内容
1	
2	
3	

制注

REMARKS

类别

审核

审核

设计负责人

专业负责

检查

设计计算

制图

专业会签

建筑

给排水

暖通

电气

结构

景观

其他

其他

其他

其他

其他

其他

其他

其他

其他

其他

其他

其他

其他

其他

其他

其他

其他

其他

其他

其他

其他


其他

其他

其他

其他

其他

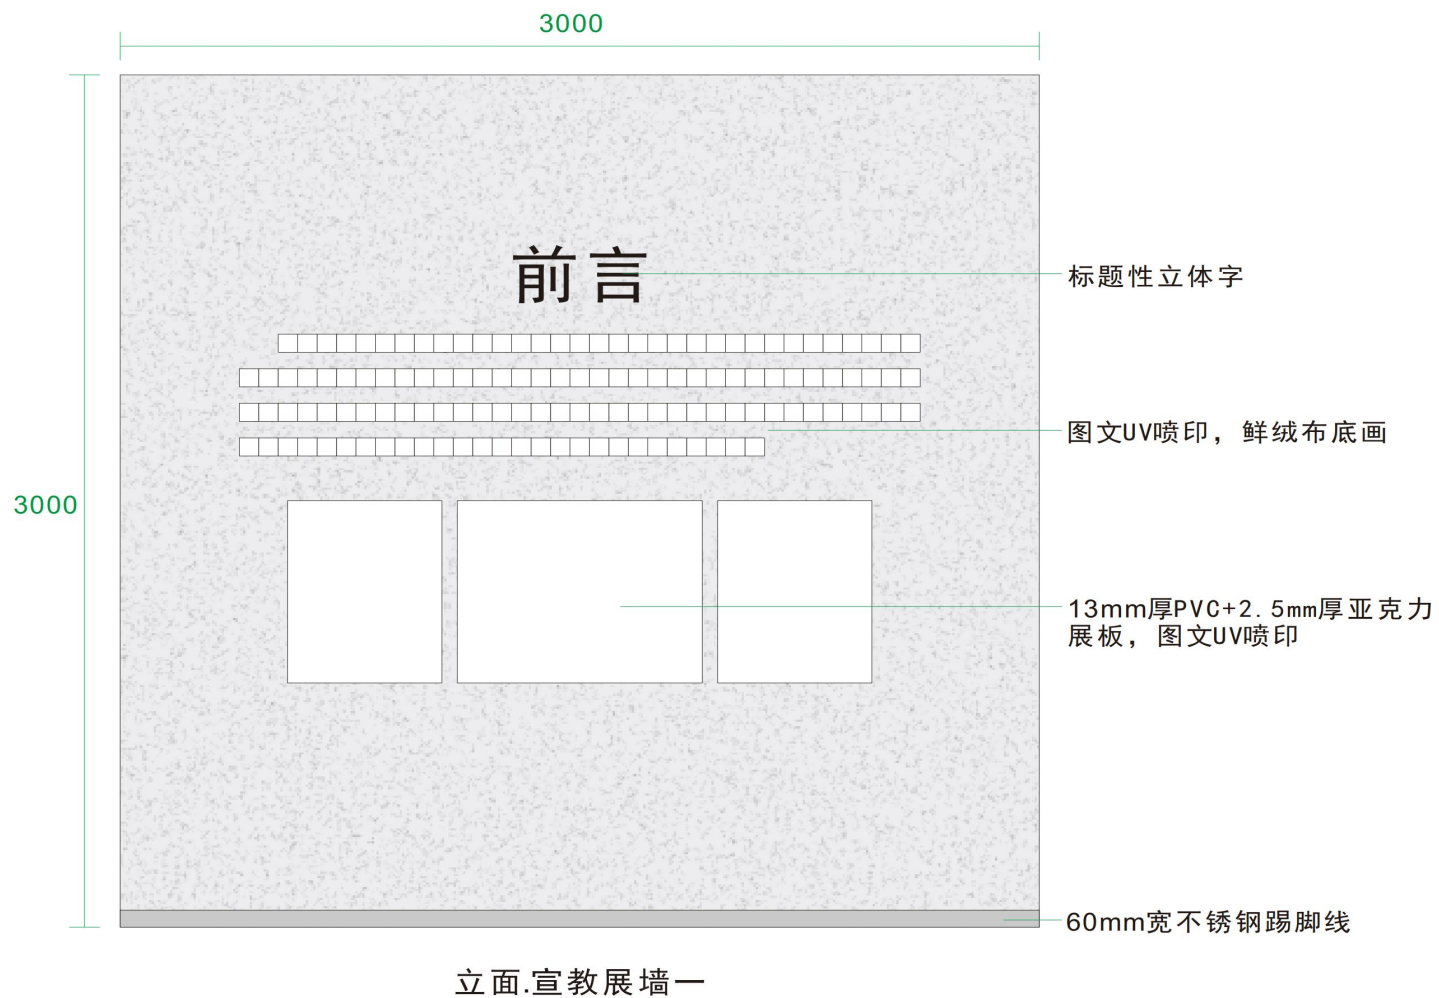



陕西黄河湿地省级自然保护区大荔华原保护站宣教室			
设计证书等级：			
设计证书编号：			
版本变更记录			
修改次数		修改内容	
1			
2			
3			
备注			
类别	姓名	姓名	姓名
CATEGORY	NAME	NAME	NAME
审批	审批		审批
AUTHORIZED FOR ISSUE BY	AUTHORIZED FOR ISSUE BY		AUTHORIZED FOR ISSUE BY
审核	审核		审核
REVIEWED BY	REVIEWED BY		REVIEWED BY
设计负责人	设计负责人		设计负责人
PROJECT DIRECTOR	PROJECT DIRECTOR		PROJECT DIRECTOR
专业负责	专业负责		专业负责
DESIGNER RESPONSIBLE BY	DESIGNER RESPONSIBLE BY		DESIGNER RESPONSIBLE BY
校对	校对		校对
CHECKED BY	CHECKED BY		CHECKED BY
设计计算	设计计算		设计计算
DESIGNED BY	DESIGNED BY		DESIGNED BY
制图	制图		制图
DRAWN BY	DRAWN BY		DRAWN BY
专业会签			
JOINT CHECK UP			
建筑	结构	给排水	电气
ARCHITECTURE	STRUCTURE	PLUMBING	ELECTRICITY
暖通	景观	园林	其他
HEATING	LANDSCAPE	GARDEN	OTHER
执笔人			
CERTIFIED SIGNATURE			
出图人			
PLOT SIGNATURE			
建设单位			
CONSTRUCTION UNIT			
项目名称			
PROJECT NAME			
子图名称			
SUB-FIGURE NAME			
图名			
DRAWING TITLE			
工程编号			
PROJECT NUMBER			
设计阶段	比例	比例	比例
DESIGN STAGE	SCALE	SCALE	SCALE
图号	日期	日期	日期
DRAWING NO.	DATE	DATE	DATE
未出图签字 本图无效			



3600

3000

宣教标题

标题性立体字

图文UV喷印，鲜绒布底画

13mm厚PVC+2.5mm厚亚克力  
展板，图文UV喷印

60mm宽不锈钢踢脚线

立面.宣教展墙三

陕西黄河湿地省级  
自然保护区大荔  
华原保护站宣教室

设计证书等级：

设计证书编号：

版本变更记录 VERSION CHANGE HISTORY

修改次数	修改内容
1	
2	
3	

备注 REMARKS

类别	姓名	签名
审 图		
AUTHORIZED FOR ISSUE BY		
审 核		
REVIEWED BY		
设计负责人		
PROJECT DIRECTOR		
专业负责		
DESIGNER RESPONSIBLE BY		
校 对		
CHECKED BY		
设计计算		
DESIGNED BY		
制 图		
DRAWN BY		

专业会签 JOINT CHECK UP

建 筑	结 构
ARCHITECTURE	CONSTRUCTION
给排水	电 气
WATER	ELECTRICITY
暖 通	景 观
HVAC SYSTEMS	LANDSCAPE

执 业 签 署 CERTIFIED SIGNATURE

出图签署 PLOT SIGNATURE

建设单位 CONSTRUCTION UNIT

项目名称 PROJECT NAME


子项名称 ITEM NAME

图 名 DRAWING TITLE


工程编号 PROJECT NUMBER

设计阶段	布展期	比 例
DESIGN PHASE	EXHIBITION PERIOD	PROPORTION
图 号	标题	出图日期
DRAWING NO.	TITLE	DATE

未盖出图章者 本图纸无效

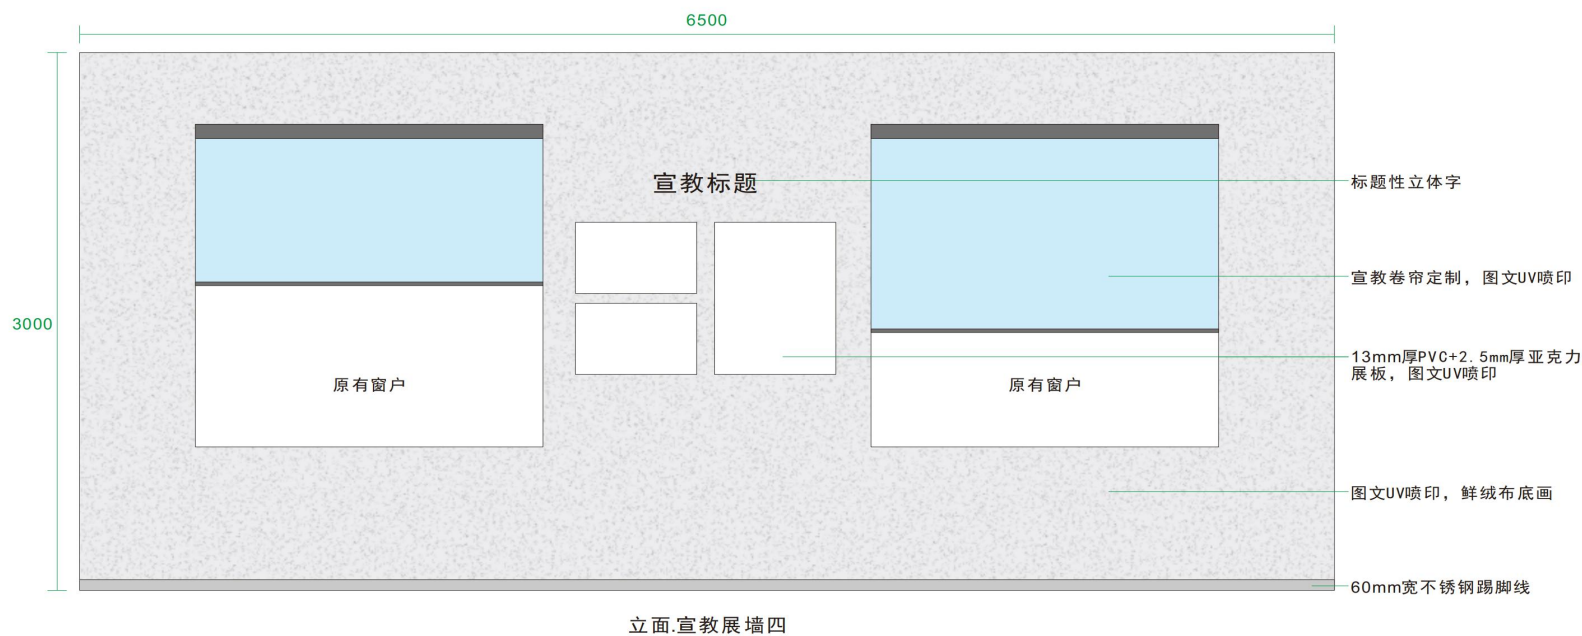


陕西黄河湿地省级自然保护区大荔华原保护站宣教室			
设计证书等级：			
设计证书编号：			
版本变更记录			
修改次数		修改内容	
1			
2			
3			
备注			
类别	姓名	姓名	姓名
CATEGORY	NAME	NAME	NAME
审 核	审 核	审 核	审 核
AUTHORIZED FOR ISSUE BY			
审 核	审 核	审 核	审 核
REVIEWED BY			
设计负责人	设计负责人	设计负责人	设计负责人
PROJECT DIRECTOR			
专业负责	专业负责	专业负责	专业负责
DESIGN RESPONSIBLE BY			
校 对	校 对	校 对	校 对
CHECKED BY			
设计计算	设计计算	设计计算	设计计算
DRAWN BY			
制 图	制 图	制 图	制 图
DRAWN BY			
专业会签			
JOINT CHECK UP			
建 筑	结 构	电 气	暖 通
ARCHITECTURE	CONCRETE	ELECTRICITY	LANDSCAPE
给排水	给排水	给排水	给排水
WATER	WATER	WATER	WATER
暖通	暖通	暖通	暖通
HVAC	HVAC	HVAC	HVAC
景观	景观	景观	景观
LANDSCAPE	LANDSCAPE	LANDSCAPE	LANDSCAPE
执 行 签 署			
CERTIFIED SIGNATURE			
出图签署			
PLOT SIGNATURE			
建设单位			
CONSTRUCTION UNIT			
项目名称			
PROJECT NAME			
子项名称			
ITEM NAME			
图 名			
DRAWING TITLE			
工程编号			
PROJECT NUMBER			
设计阶段			
DESIGN PHASE			
布展图			
PRELIMINARY			
比 例			
SCALE			
图 号			
DRAWING NO.			
标 准			
STANDARD			
出图日期			
DATE			
未 量 出 图 签 署 本 图 纸 无 效			

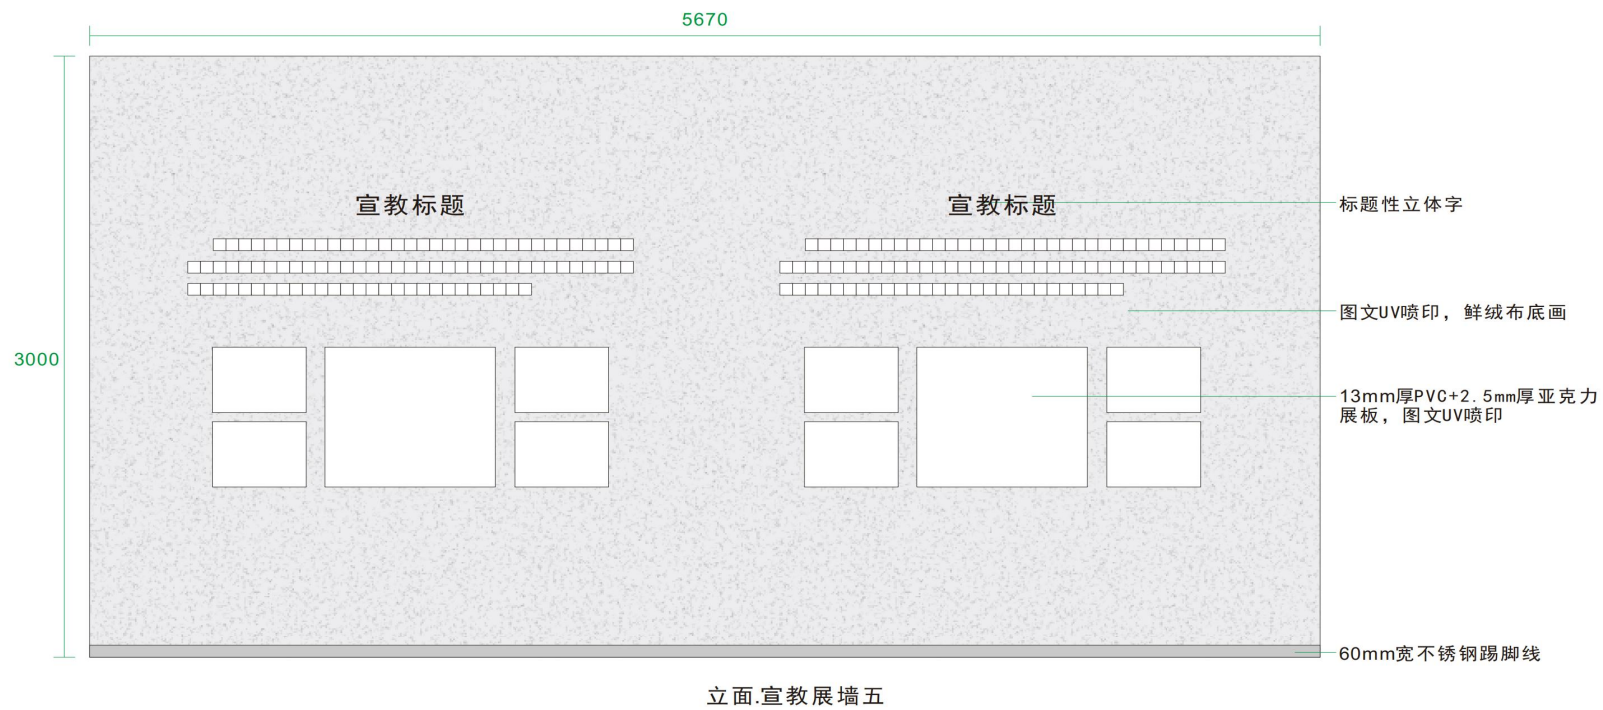


陕西黄河湿地省级  
自然保护区大荔  
华原保护站宣教室


设计证书等级：			
设计证书编号：			
版本变更记录			
修改次数		修改内容	
1			
2			
3			
备注			
类别	姓名	姓名	姓名
CATEGORY	NAME	NAME	NAME
审 核	AUTHORISED FOR ISSUE BY		
REVIEWED BY			
设计负责人	PROJECT DIRECTOR		
DESIGNER RESPONSIBLE BY			
校 对	CHECKED BY		
DESIGNED BY			
制 图	DRAWN BY		
DRAWN BY			
专业会签			
JOINT CHECK UP			
建 筑	结 构	电 气	
ARCHITECTURE	CONCRETE	ELECTRICITY	
给排水	暖 通	环 境	
WATER	HEATING	LANDSCAPE	
执业印章			
CERTIFIED SIGNATURE			
出图印章			
PLOT SIGNATURE			
建设单位			
CONSTRUCTION UNIT			
项目名称			
PROJECT NAME			
子项名称			
SUB-ITEM NAME			
图 名			
DRAWING TITLE			
工程编号			
PROJECT NUMBER			
设计阶段	布 置 图	比 例	
DESIGN STAGE	LAYOUT	PROPORTION	
图 号	日期	出图日期	
DRAWING NO.	DATE	DATE	
未盖出图章者 本图无效			

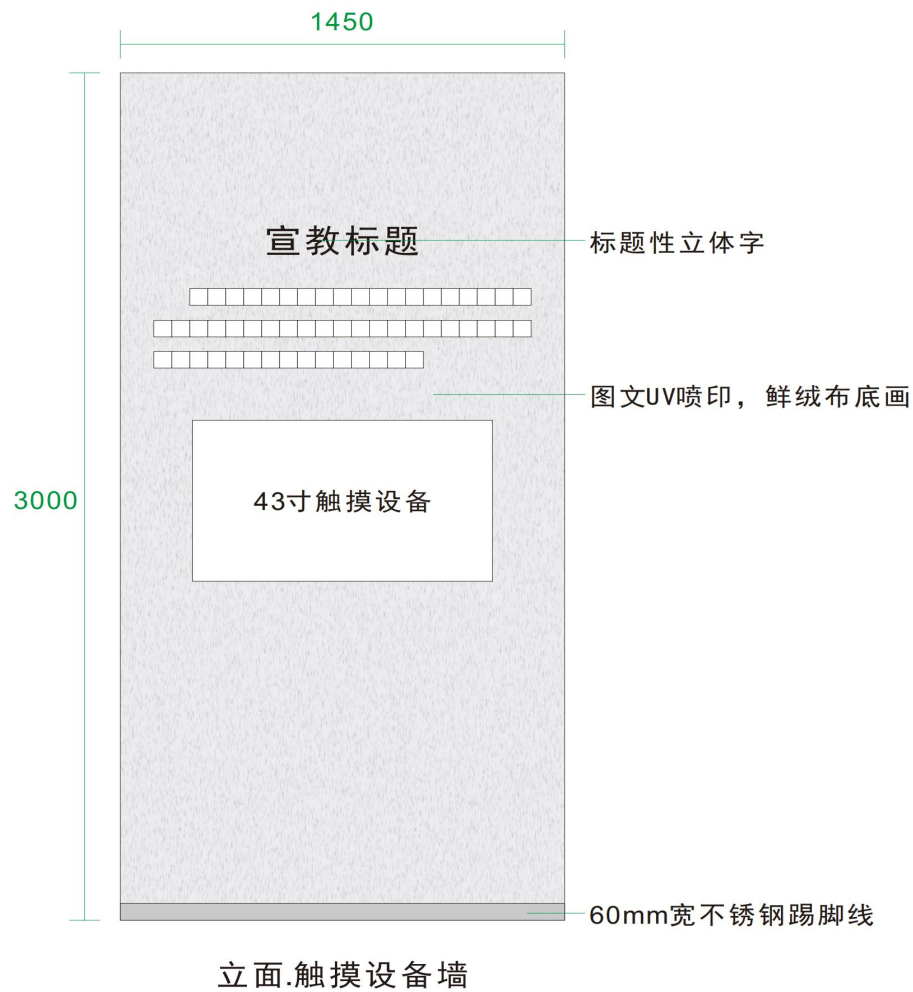


陕西黄河湿地省级自然保护区大荔华原保护站宣教室			
设计证书等级：			
设计证书编号：			
版本变更记录			
修改次数		修改内容	
1			
2			
3			
备注			
类别	姓名	姓名	姓名
CATEGORY	NAME	NAME	NAME
审批			
AUTHORIZED FOR ISSUE BY			
审核			
REMOVED BY			
设计负责人			
PROJECT DIRECTOR			
专业负责			
DESIGNER RESPONSIBLE BY			
校核			
CHECKED BY			
设计计算			
DRAWING BY			
制图			
DRAWN BY			
专业会签			
JOINT CHECK UP			
建筑	结构	电气	
ARCHITECTURE	STRUCTURE	ELECTRICITY	
给排水	暖通	电气	
WATER	HEATING	ELECTRICITY	
暖通	景观	景观	
HEATING	LANDSCAPE	LANDSCAPE	
执业签章			
CERTIFIED SIGNATURE			
出图签章			
PLOT SIGNATURE			
建设单位			
CONSTRUCTION UNIT			
项目名称			
PROJECT NAME			
子项名称			
SUB-ITEM NAME			
图名			
DRAWING TITLE			
工程编号			
PROJECT NUMBER			
设计阶段	审核	比例	
DESIGN PHASE	REVIEW	SCALE	
图号	日期	出图日期	
DRAWING NO.	DATE	DATE	
未盖出图章者 本图无效			

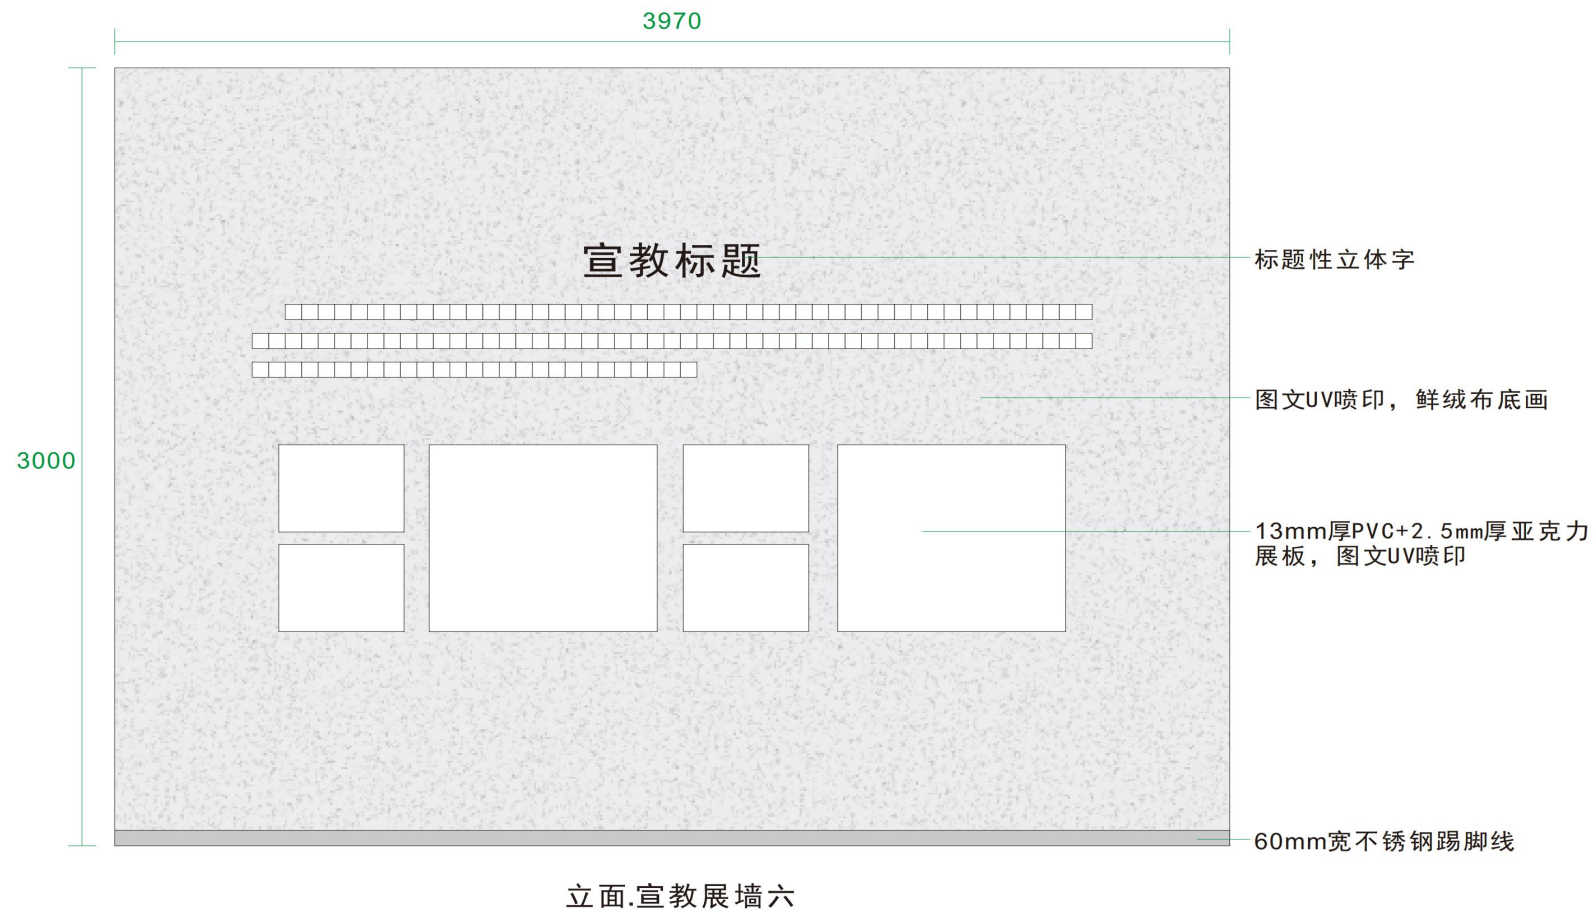

陕西黄河湿地省级自然保护区大荔华原保护站宣教			
设计证书等级:			
设计证书编号:			
版本变更记录			
修改次数		修改内容	
1			
2			
3			
备注			
类别	姓名	姓名	姓名
CATEGORY	NAME	NAME	SIGNED
审批意见			
AUTHORISED FOR ISSUE BY			
审核			
REVIEWED BY			
设计负责人			
PROJECT DIRECTOR			
设计负责人			
DESIGNER RESPONSIBLE BY			
校核			
CHECKED BY			
设计计算			
DRAWING BY			
制图			
DRAWING BY			
专业会签			
JOINT CHECK UP			
建筑	结构	电气	
ARCHITECTURE	CONCRETE	ELECTRICITY	
暖通	给排水	景观	
HEATING	PLUMBING	LANDSCAPE	
执笔签字			
CERTIFIED SIGNATURE			
出图签字			
PLOT SIGNATURE			
建设单位			
CONSTRUCTION UNIT			
项目名称			
PROJECT NAME			
子项目名称			
SUB-PROJECT NAME			
图名			
DRAWING TITLE			
工程编号			
PROJECT NUMBER			
设计阶段		审核	比例
DESIGN PHASE		REVIEW	PROPORTION
图号		审核	出图日期
DRAWING NO.		REVIEW	DATE
未盖出图章者 本图无效			

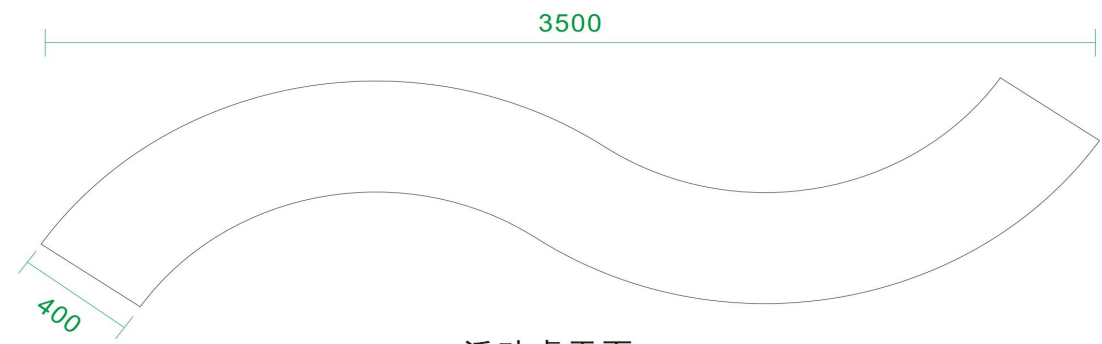

活动桌平面

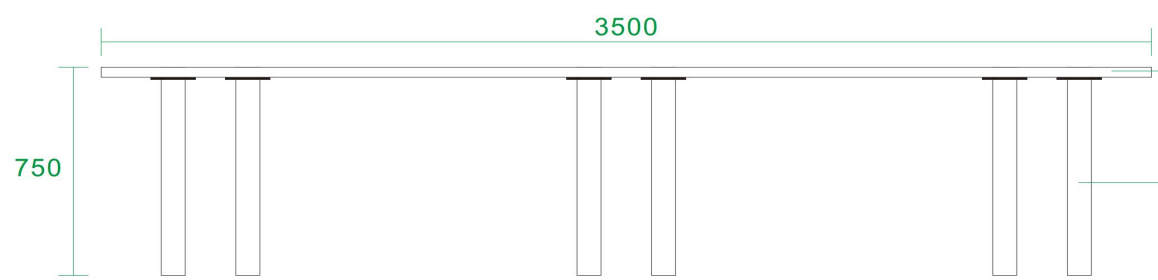

活动桌立面

36mm厚高密度板切型台面  
刮灰打磨，整体喷涂白色面漆

直径80mm镀锌圆管立住，  
刮灰打磨，整体喷涂黑色面漆

陕西黄河湿地省级  
自然保护区大荔  
华原保护站宣教室

设计证书等级：

设计证书编号：

版本变更记录

修改次数	修改内容
1	
2	
3	

备注

类别	姓名	签名
审核		
审核		
设计负责人		
设计负责人		
校对		
设计计算		
制图		

专业会签

专业	姓名	签名
建筑		
给排水		
暖通		

执笔人

出图日期

建设单位


项目名称

子项名称

图名


工程编号

设计阶段  
制图  
审核  
日期

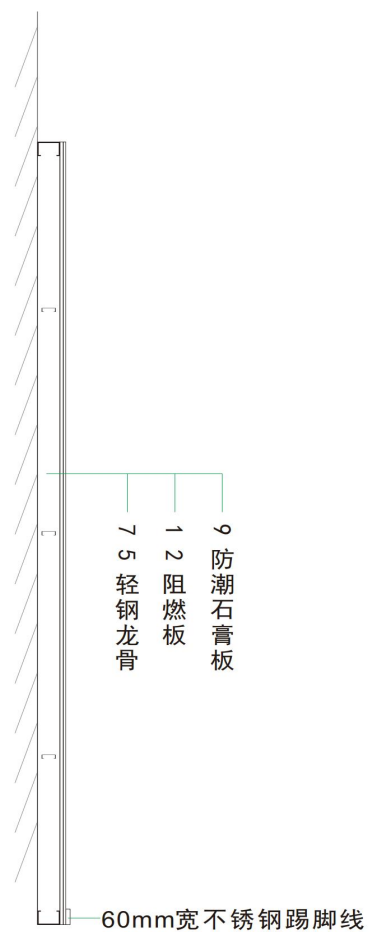

### 展墙剖面图

陕西省黄河湿地省级自然保护区大荔 华原保护站宣教室			
设计证书等级： 设计证书编号：			
版本变更记录		VERSION CHANGE HISTORY	
修改次数	修改内容		
1			
2			
3			
备注 REMARKS			
类 别	姓 名	类 别	姓 名
CATEGORY	NAME	CATEGORY	NAME
审 批 AUTHORIZATION ISSUE BY			
审 核 CHECKED BY	校 对 CHECKED BY		
设计项目负责人 DESIGN PROJECT DIRECTOR			
专 业 负 责 人 SPECIALIST RESPONSIBLE BY			
校 对 CHECKED BY			
制 图 DRAWN BY			
专 业 会 审 JOINT CHECK-UP			
建 筑 ARCHITECTURE	结 构 CONSTRUCTION	电 气 ELECTRICAL	环 境 ENVIRONMENTAL
给排水 PLUMBING	暖通 HEATING	消防 FIRE PROTECTION	景观 LANDSCAPE
执 业 登 记 CERTIFIED SIGNATURE			
出图日期		PLAT SIGNATURE	
建设单位 CONSTRUCTION UNIT			
项目名称 PROJECT NAME			
子图名称 SUB NAME			
图 名 DRAWING TITLE			
工程编号 PROJECT NUMBER			
设计阶段 DESIGN PHASE	布 置 图 LAYOUT	比 例 SCALE	图 例 LEGEND
图 样 DRAWING	图 例 LEGEND	比 例 SCALE	图 例 LEGEND
未 注 说 明 部 分 照 本 图 纸 无 效			

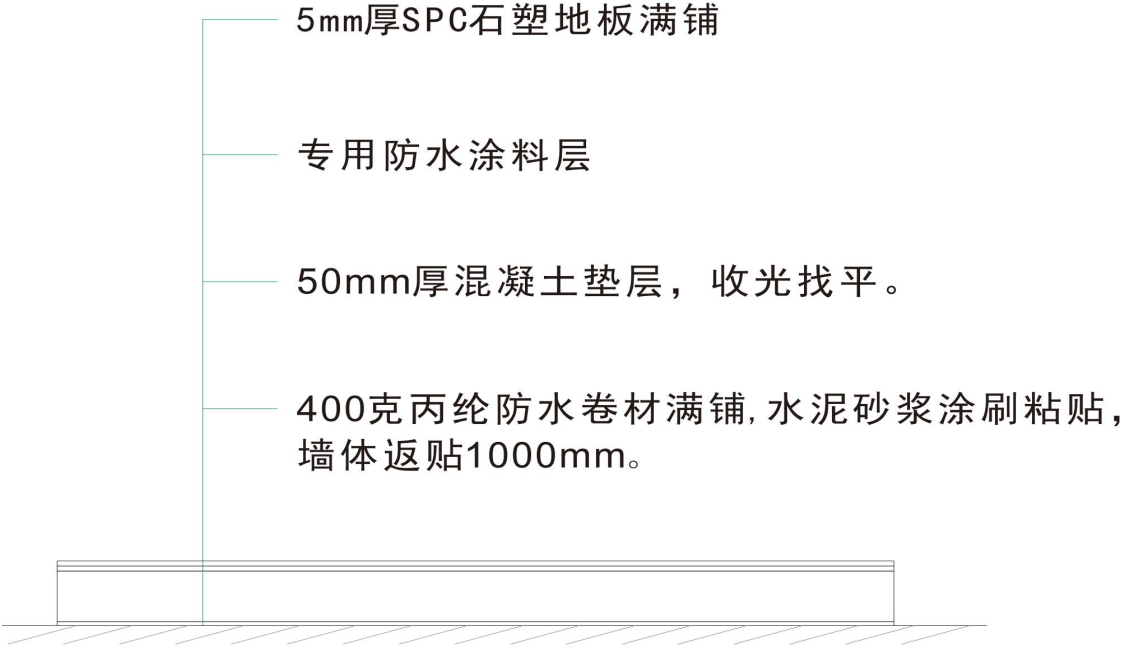

地面铺装截面图

陕西黄河湿地省级  
自然保护区大荔  
华原保护站宣教室

设计证书等级：

设计证书编号：

版本变更记录

VERSION CHANGE HISTORY

修改次数

修改内容

1

2

3

备注

REMARKS

类别

CATEGORY

姓名

NAME

签名

SIGNED

审核

AUTHORIZED FOR ISSUE BY

审核

REVIEWED BY

设计负责人

PROJECT DIRECTOR

专业负责

DISCIPLINE RESPONSIBLE BY

校对

CHECKED BY

设计计算

DESIGNED BY

制图

DRAWN BY

专业会签

JOINT CHECK UP

建筑

ARCHITECTURE

结构

STRUCTURE

给排水

WATER

电气

ELECTRICITY

暖通

HEATING

景观

LANDSCAPE

执业印章

CERTIFIED SIGNATURE

出图印章

PLOT SIGNATURE

建设单位

CONSTRUCTION UNIT

项目名称

PROJECT NAME

子项名称

SUB-PROJECT NAME

图名

DRAWING TITLE

工程编号

PROJECT NUMBER

设计阶段

DESIGN PHASE

制图

DRAWING NO.

比例

PROPORTION

日期

DATE

未盖出图章者 本图无效