

# 大荔县2025年省级黄河流域生态保护治理综合性项目

(工程编号: 2025-001)

## 施工图设计

总经理: 崔延渊

总工程师: 崔延渊

项目负责人: 赵子翰



中水华创国际工程设计顾问有限公司

二〇二五年七月

设计资质: 建筑行业(建筑工程、人防工程)乙级 市政行业(道路工程、桥梁工程、给水工程、排水工程、热力工程、环境卫生工程、城市燃气工程)乙级 农业行业(农业综合开发生态工程、营造林工程)乙级  
机械行业(物料搬运及仓储专业)乙级 轻纺行业(服装工程专业、家电电子及日用机械)乙级 建材行业(新型建筑材料工程)乙级 冶金行业(冶金矿山工程、金属冶炼工程)乙级 风景园林工程乙级  
公路行业(公路专业)乙级 水利行业(引调水专业、灌溉排涝专业、水土保持专业、围垦专业、河道整治专业)乙级 电力行业(风力发电专业、送电工程、水力发电工程)乙级 商物粮行业(成品油储运工程)乙级



中水华创国际工程设计顾问有限公司

图 纸 目 录

共 1 页

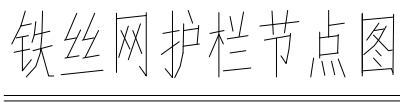
建设单位	大荔县湿地保护中心			工程编号	2025-001
工程名称	大荔县2025年省级黄河流域生态保护治理综合性项目			项目名称	
序号	图 号	图 纸 名 称		图 幅	
1	建施-01	设计说明			
2	建施-02	总平面坐标图			
3	建施-03	铁丝网护栏修复节点图			
4	建施-04	铁艺围栏提升节点图			
5	建施-05	木栈道维护改造图			
6	建施-06	候鸟栖息架1平面图、立面图			
7	建施-07	候鸟栖息架2平面图、立面图			
8	建施-08	候鸟栖息架3平面图、立面图			
9	建施-09	植被恢复坐标图			
10	建施-10	植被恢复尺寸图			
11	建施-11	植被恢复分布图			
12	建施-12	水系连通高程平面图			
13	建施-13	鸟类栖息岛断面图			
14	建施-14	中心监测岛修复区域图			
15	建施-15	宣传栏示意图			
16	建施-16	休息长廊修复图			
17	建施-17	观鸟室立面图			
18	建施-18	观鸟室平面图 1-1剖面图			
19	建施-19	监测设备详图			
专 业			项目负责人		未盖出图专用章无效
设计阶段		施工图设计	专业负责人		
编制日期		2025. 07	编 制 人		

装  
订  
线







[illegible]

备注:

1. 本图尺寸以图上标注为准,不得以比例尺度量。
2. 建设单位具备有效规划、立项及相关部门批复手续后,本图方可用于施工,在此之前,本图不适用于方案报批。
3. 图纸加盖规划审批出图章后使用,未经工程规划审查单位审查,本图不得直接用于施工,仅供业主建设阶段估算投资使用之参考图。
4. 使用本图时,应同时参照其它有关图纸及国家相关规范与标准图集,如发现有任何不明之处,应及时通知设计单位。
5. 本图之版权归中国华水集团工程控股有限公司所有,未经本公司授权不得随意修改第三方,或向非华水集团。

说明 illustrate

出图专用章 SEAL

注册盖章 SEAL

施工图审查盖章 SEAL

设计证书编号 A261136449  
本图须加盖本公司出图签章 否则一律无效

设计单位



中水华创国际工程设计顾问有限公司  
Zhongshui Huachuang International Engineering Design Consultant Co., Ltd.

审定人/日期 AUTHORIZED FOR ISSUE BY /DATE

审定人 崔廷渊

审核人/日期 AUDITED BY /DATE

审核人 李 卉

设计总负责人 日期 PROJECT DIRECTOR /DATE

设计总负责人 赵子翰

专业负责人/日期 DISCIPLINE RESPONSIBLE

专业负责人 李 卉

校对/日期 CHECKED BY /DATE

校对人 王 琛

设计人/日期 DESIGNED BY /DATE

设计人 周霞琳

制图人/日期 DESIGNED BY /DATE

制图人 周霞琰

建设单位 CLIENT

大荔县湿地保护中心

项目名称 PROJECT

大荔县2025年省级黄河流域生态保护治理综合性项目

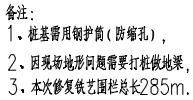
子项名称PROJECT

## 保护设施维护与提升

图名DRAWING TITLE

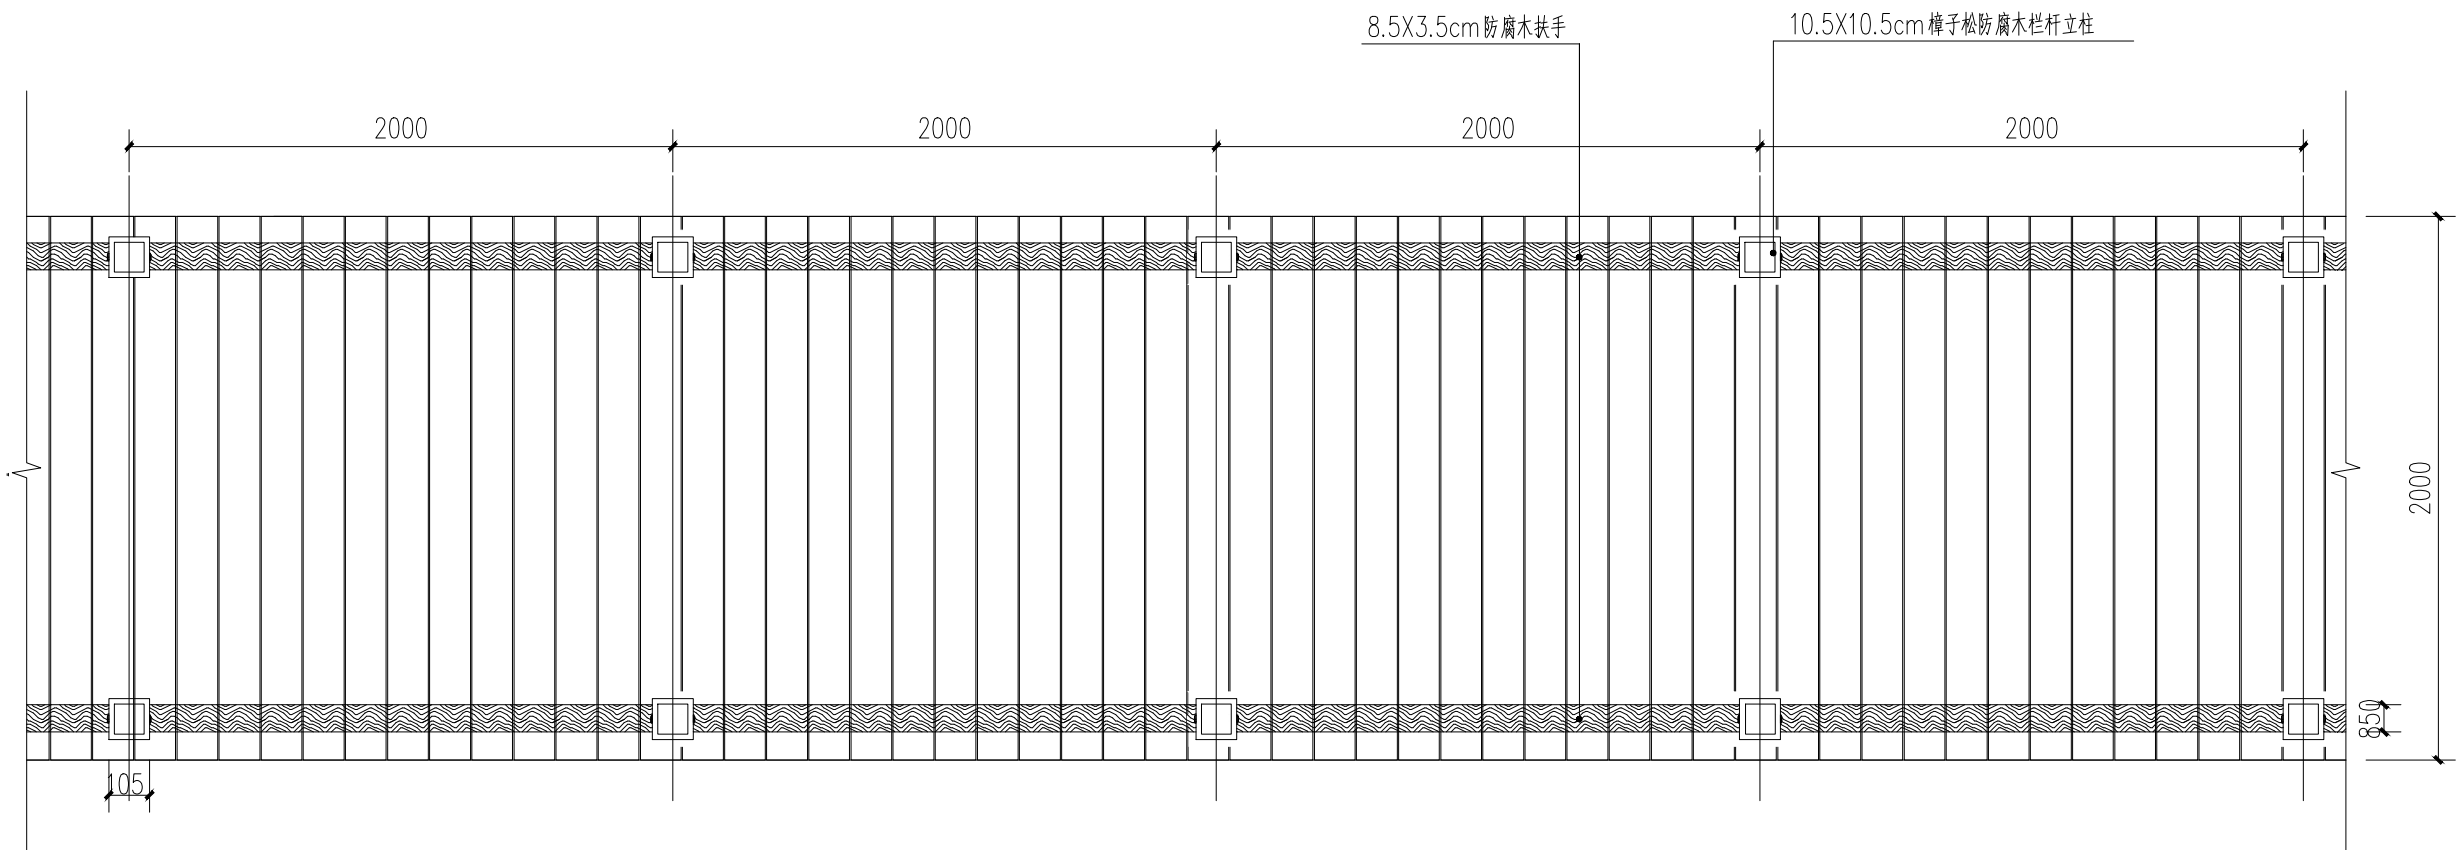
### 铁丝网护栏修复节点图

工程编号 JOB NO.	2025-001	阶段 STATUS	施工图设计
比例 SCALE	1:100	专业 DISCIPLINE	建筑
日期 DATE	2025.07	图号 DRAWING NO.	建施-03

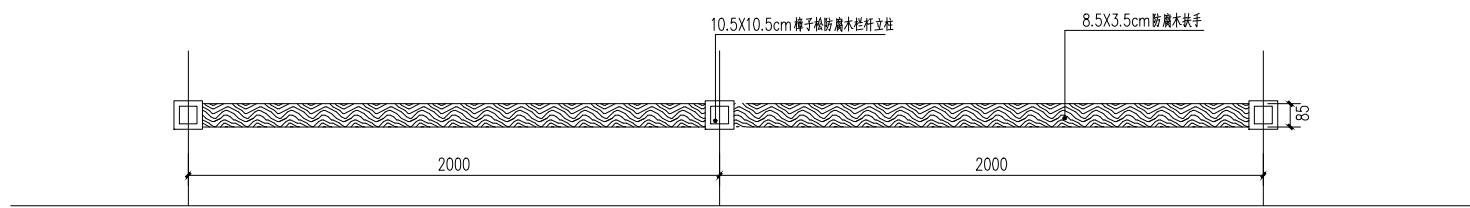
[illegible]

号裝指

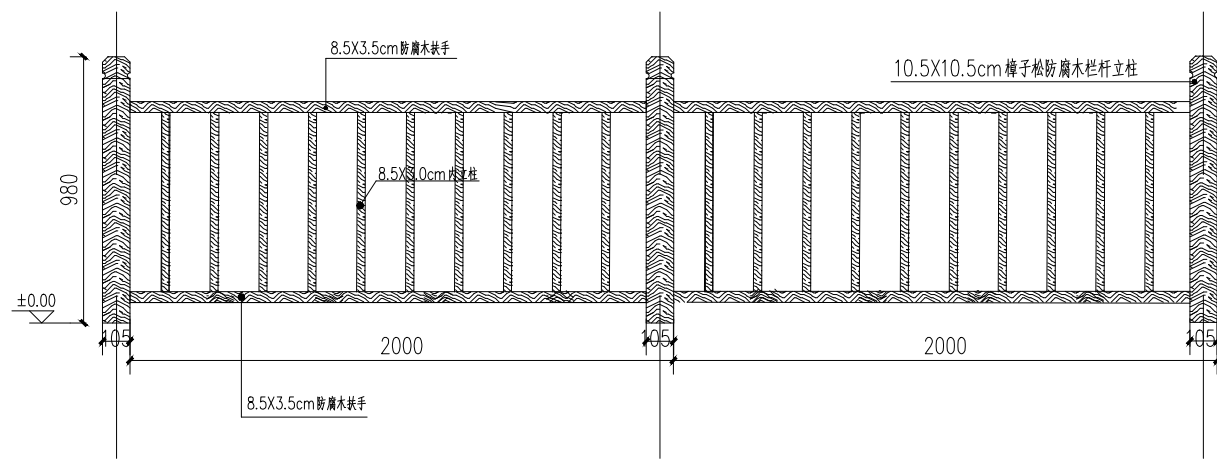
电	气				
给	排	水			
暖	通				
建	筑				
结	构				
会	签				



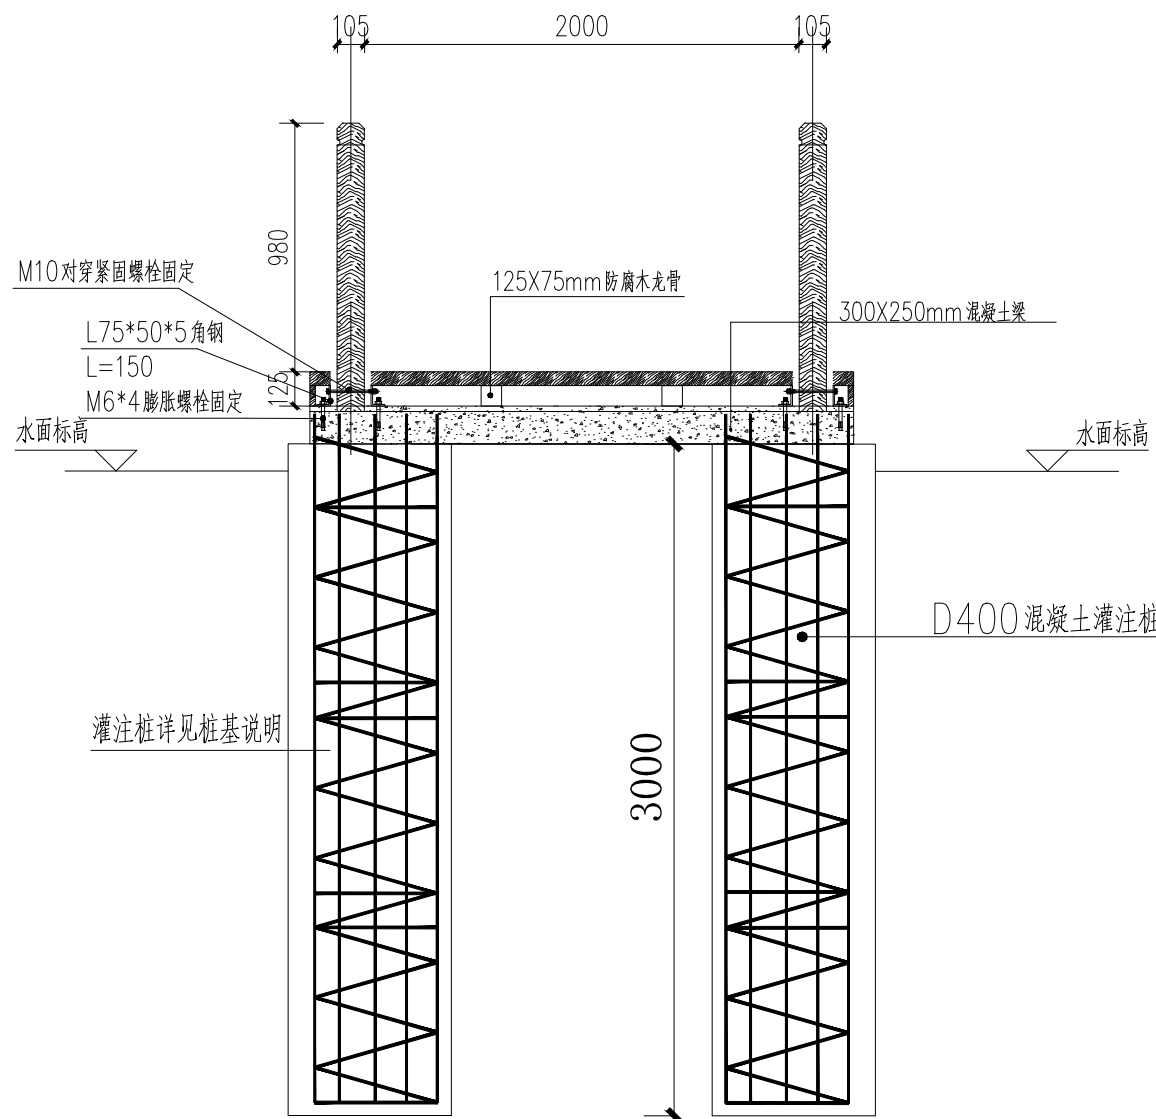
木栈道布置图



防腐木栏杆平面图



防腐木栏杆立面图



木栈道剖面图

注：本次修缮巡护木栈道261m,宽2.0m.

备注：  
1、本图尺寸以图上标注为准，不得以比例尺度量。  
2、建设单位具备完整有效的规划、立项及相关批复手续后，本图方可用于施工。在此之前，本图仅适用于方案报批。  
3、图纸加盖相应阶段出图章后有效，未经正规施工图审查机构审查，本图不得直接用于施工。仅供业主建设投资估算建设造价之参考图。  
4、使用本图时，应同时参照其它有关图纸及国家相关规范与标准图集，如发现有任何不明之处，应及时通知我公司。  
5、本图之版权属中水华创国际工程设计顾问有限公司所有，未经本公司授权不得随意转交第三方，或以任何形式复制。

说明 illustrate

出图专用章 SEAL

注册盖章 SEAL

施工图审查盖章 SEAL

设计证书编号 A261136449  
本图须加盖本公司出图签章 否则一律无效

设计单位



中水华创国际工程设计顾问有限公司  
Zhongshui Huachuang International Engineering Design Consultant Co., Ltd.

审定人/日期 AUTHORIZED FOR ISSUE BY /DATE	崔延测
审核人/日期 AUDITED BY /DATE	李卉
设计总负责人 日期 PROJECT DIRECTOR /DATE	赵子翰
设计总负责人 日期 DISCIPLINE RESPONSIBLE BY /DATE	李卉
校对/日期 CHECKED BY /DATE	王琛
设计/日期 DESIGNED BY /DATE	周霞琳
制图/日期 DESIGNED BY /DATE	周霞琳

建设单位 CLIENT

大荔县湿地保护中心

项目名称 PROJECT

大荔县2025年省级黄河流域生态保护治理综合性项目

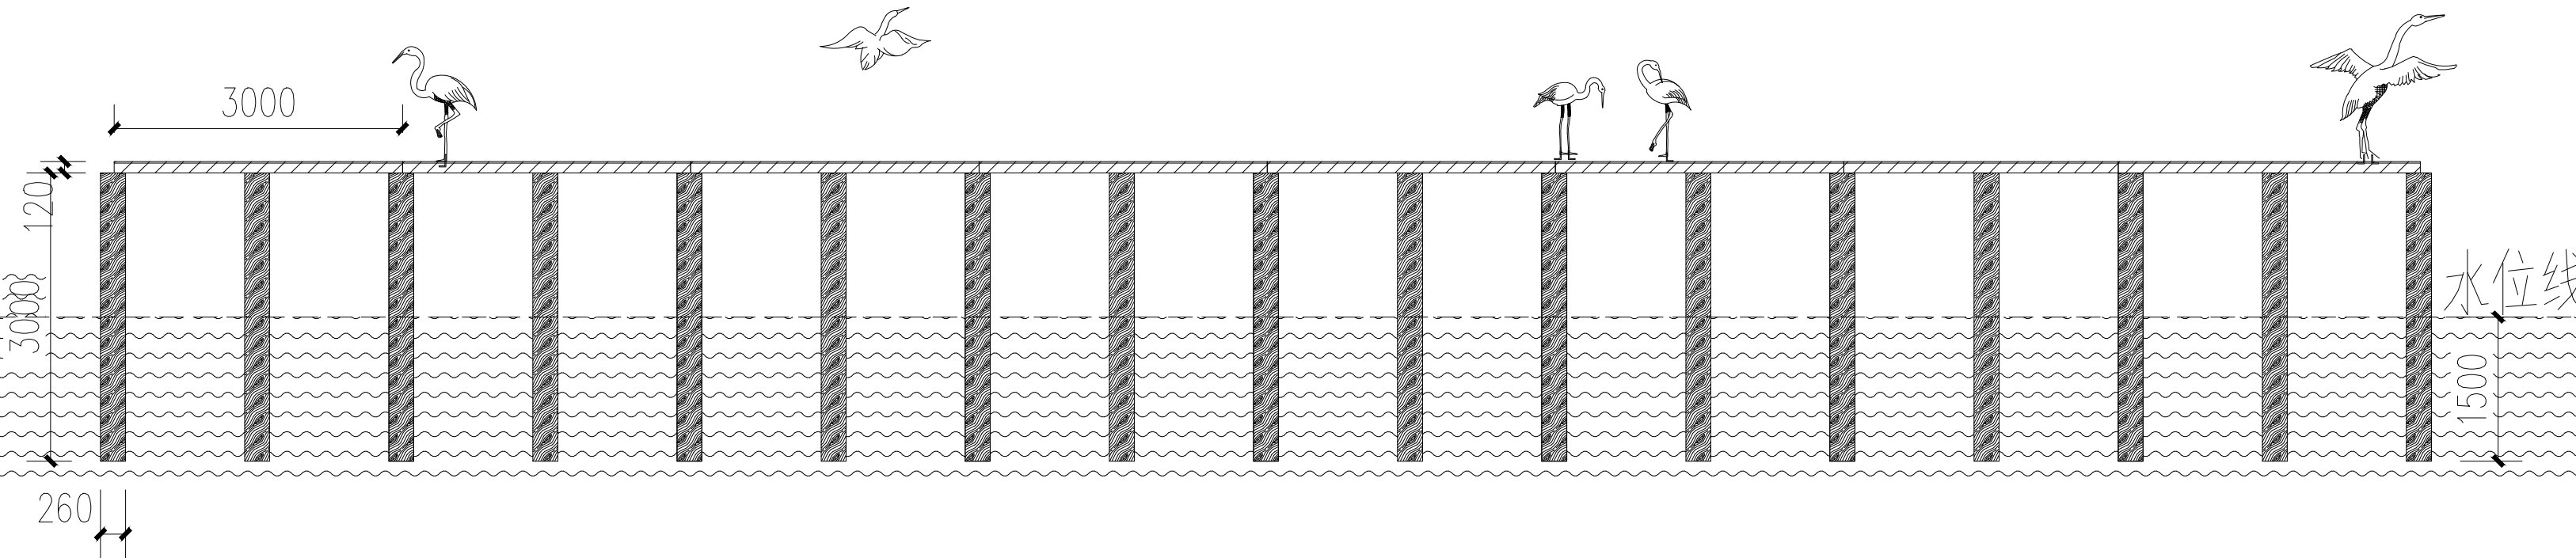
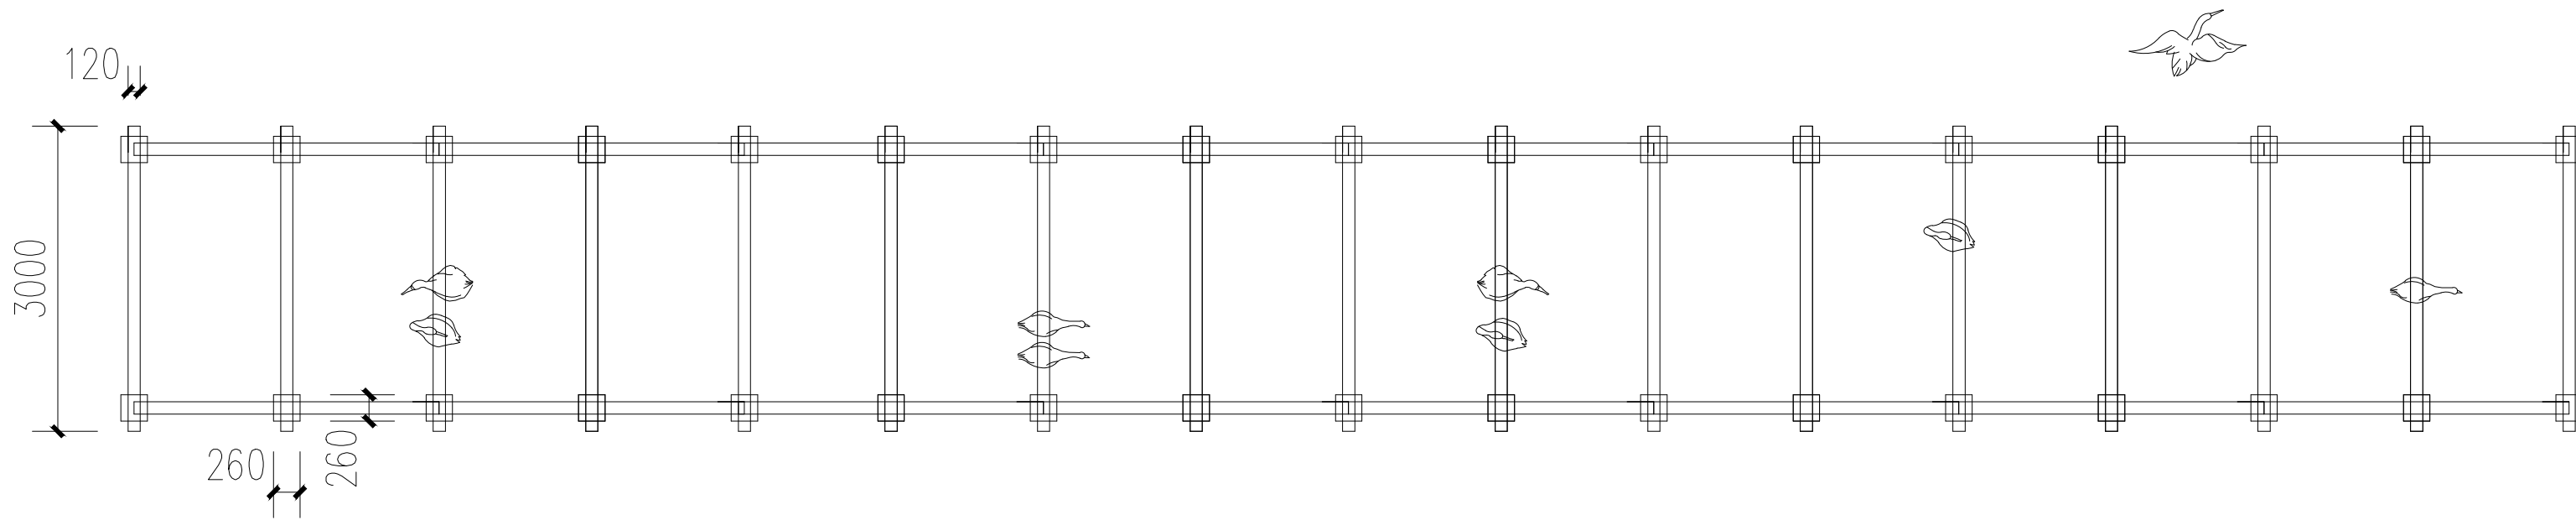
子项目名称 PROJECT

保护设施维护与提升

图名 DRAWING TITLE

木栈道维护改造图

工程编号 JOB NO.	2025-001	阶段 STATUS	施工图设计
比例 SCALE	1:100	专业 DISCIPLINE	建筑
日期 DATE	2025.07	图号 DRAWING NO.	建施-05

[illegible]

-   $\phi 260\text{mm}$ , 长3m的杂木立柱34根  
  $\phi 120\text{mm}$ , 长3m的横梁33根

备注:

1. 本图尺寸以图上标注为准, 不得以比例尺度量。
2. 建设单位具备完整有效的规划、立项及规划批复手续后, 本图方可用于施工。在此之前, 本图仅适用于方案报批。
3. 规划红线和相邻地块四至图有效, 未经正规施工图审查机构审查, 本图不得直接用于施工, 仅供业主投资建设估算建设造价之参考图。
4. 使用本图时, 应同时参照其它有关图纸及国家相关规范与标准图集, 如发现有任何不足之处, 应及时通知我司。
5. 本图之版权归杭州恒邦国际工程设计顾问有限公司所有, 未经本公司授权不得随意修改转交他人, 或任何形式的复制。

出图专用章 SEAL

施工图审查盖章 SEAL


A261136449



中水华创国际工程设计顾问有限公司  
Zhongshui Huachuang International Engineering Design Consultant Co., Ltd.

审定人/日期 AUTHORIZED FOR ISSUE BY /DATE  
审定人 崔延洲 

审核人/日期 AUDITED BY /DATE  
审核人 李卉

设计总负责人 日期 PROJECT DIRECTOR /DATE  
设计总负责人 赵子翰 

专业负责人/日期 DISCIPLINE RESPONSIBLE BY /DATE  
专业负责人 李卉

校对/日期 CHECKED BY /DATE  
校对/日期 王 琛 王琛

设计人/日期 DESIGNED BY /DATE  
设计人 周霞琳

制图人 周霞琳

建设单位 CLIENT

# 大荔县湿地保护中心

项目名称 PROJECT

# 大荔县2025年省级黄河流域生态保护治理综合性项目

子项名称 PROJECT

## 保护、设施维护与提升

图名DRAWING TITLE

候鸟栖息架1平面图、立面图

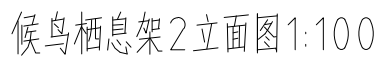
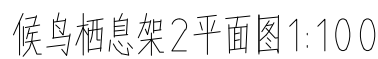
工程编号 JOB NO.	2025-001	阶段 STATUS	施工图设计
比例 SCALE	1:100	专业 DISCIPLINE	建筑
日期 DATE	2025.07	图号 DRAWING NO.	建筑-06



比例 SCALE	1:100	专业 DISCIPLINE	建筑
-------------	-------	------------------	----

日期 2025.07 图号 建施-06  
DATE DRAWING NO.

档案号



[illegible]

  $\phi 260\text{mm}$ , 长3m的杂木立柱34根  
  $\phi 120\text{mm}$ , 长3m的横梁33根

备注:

- 1、本图尺寸以图上标注为准,不得以比例尺度量。
- 2、建牌单位具备有效营业执照,成立及有效资质手续后,本图方可用于施工,在此之前,本图仅可用于方案报批。
- 3、图纸如被相关职能部门审查后有效,未经正规施工图审查机构审查,本图不得直接用于施工,仅供业主建筑报审前期建筑设计的参考。
- 4、使用本图时,应同时具备其有关图纸及国家相关规范与标准图集,如发现有任何不明之处,应及时通知加美公司。
- 5、本图之版权属于中国水利国际工程控股有限公司所有,未经本公司授权不得随意复制或转卖,第三方可向水利国际工程控股有限公司所有。

说明 illustrate

出图专用章 SEAL

注册盖章 SEAL

施工图审查盖章 SEAL

A261136449

设计单位



中水华创国际工程设计顾问有限公司  
Zhongshui Huachuang International Engineering Design Consultant Co., Ltd.

审定人/日期 AUTHORIZED FOR ISSUE BY /DATE

审定人/日期 AUTHORIZED FOR ISSUE BY /DATE  
 审定人 崔延洲

审核人/日期 AUDITED BY /DATE  
审核人 李卉

设计总负责人 日期 PROJECT DIRECTOR /DATE  
设计总负责人 赵子翰

专业负责人/日期 DISCIPLINE RESPONSIBLE BY /DATE  
专业负责人 李卉

校对/日期 CHECKED BY /DATE  
校对 王琛 王琛

设计人/日期 DESIGNED BY /DATE

制图人/日期 DESIGNED BY /DATE

建设单位 CLIENT	同段林	同段林
-------------	-----	-----

建设单位 CLIENT
-------------

大荔县湿地保护中心

项目名称	PROJECT
------	---------

大荔县2025年省级黄河流域生态保护治理综合性

子项名称PROJECT	
-------------	--

保护、设施维护与提升

	休闲、设施维护与提升
--	------------

图名DRAWING TITLE

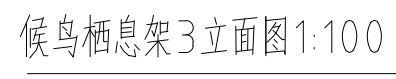
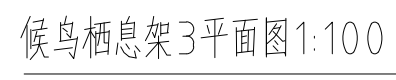
候鸟栖息的2平面图、立面图

工程编号 JOB NO.	2025-001	阶段 STATUS	施工图设计
-----------------	----------	--------------	-------

比例 SCALE	1:100	专业 DISCIPLINE	建筑
日期	2022.07.07	图号	11-01-01

日期 DATE	2025.07	图号 DRAWING NO.	建施-07
------------	---------	-------------------	-------

档案号

[illegible]

  $\phi 260\text{mm}$ , 长3m的杂木立柱34根  
  $\phi 120\text{mm}$ , 长3m的横梁33根

备注:

1. 本图尺寸以图中标注为准,不得以比例尺度量。
2. 建桥单位须具备有效资质证明,立项及批复批复手续后,本图方可用于施工。在此之前,本图仅适用于方案报批。
3. 图纸加盖相应审批及设计单位有效,未施工前施工图审查机构审查,本图不得直接用于施工,仅供建立在建桥梁背景建设造价之参考图。
4. 使用本图时,应同时参照其有关国家及国家相关规范与标准图集,如发现有任何不明之处,应及时告知本公司。

本图之版权归中国水华国际工程设计与顾问有限公司所有,未经本公司授权不得随意复制第三方案,或以任何方式更改。

说明 illustrate

出图专用章 SEAL

注册盖章 SEAL

施工图审查盖章 SEAL

A261136449

设计单位



中水华创国际工程设计顾问有限公司  
Zhongshui Huachuang International Engineering Design Consultant Co., Ltd.

审定人/日期 AUTHORIZED FOR ISSUE BY /DATE

审定人/日期 AUTHORIZED FOR ISSUE BY /DATE  
审定人 崔延洲

审核人/日期 AUDITED BY /DATE

审核人 李卉 李卉

设计总负责人 日期 PROJECT DIRECTOR /DATE  
设计总负责人 日期 PROJECT DIRECTOR /DATE

设计总负责人 赵子翔

专业负责人/日期 DISCIPLINE RESPONSIBLE BY /DATE  
专业负责人 李冉

校对/日期 CHECKED BY /DATE

校对人 王琛 王琛

设计人/日期 DESIGNED BY /DATE

设计人 周霞琳

制图人/日期 DESIGNED BY /DATE

制图人 周霞琳

建设单位 CLIENT

大荔县湿地保护中心

项目名称PROJECT

大荔县2025年省级黄河流域生态保护治理综合性项目

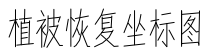
子项名称	PROJECT
------	---------


### 保护、设施维护与提升

图名DRAWING TITLE

候鸟栖息架3平面图、立面图

工程编号 JOB NO.	2025-001	阶段 STATUS	施工图设计
比例 SCALE	1:100	专业 DISCIPLINE	建筑
日期 DATE	2025.07	图号 DRAWING NO.	建施-08

[illegible]

- 
- 现状  
芦苇  
怪柳

备注:

1. 本图式以图上方标注为准, 不得以比例尺度量。
2. 建设单位具备完善规划规划, 立项审批手续后, 本图方可用于施工, 在此之前, 本图仅适用于方案报批。
3. 图纸加施相应审批章后有效, 未经正规施工图审查机构审查, 本图不得直接用于施工, 仅供业主建设投资估算建设造价之参考图。
4. 使用本图时, 应同时参照其它有关国家及地区相关规范与标准图集, 如发现有任何不明之处, 应及时与标准沟通。
5. 本图之著作权归中国华恒工程设计顾问有限公司所有, 未经本图公司授权不得随意转交复制, 或以任何形式复制。

说明 illustrate

出图专用章 SEAL

注册盖章 SEAL

施工图审查盖章 SEAL

设计证书编号 A261136449  
本图须加盖本公司出图签章 否则一律无效

设计单位



中水华创国际工程设计顾问有限公司  
Zhongshui Huachuang International Engineering Design Consultant Co., Ltd.

审定人/日期 AUTHORIZED FOR ISSUE BY /DATE

审定人 崔廷波

審核人/日期 AUDITED BY /DATE

审核人 李 卉

设计总负责人 日期 PROJECT DIRECTOR

设计总负责人 赵子翰

专业负责人/日期 DISCIPLINE RESPONSIBLE

专业负责人 李 卉

校对/日期 CHECKED BY /DATE

校对人 王 珍

设计人/日期 DESIGNED BY /DATE

设计人 周霞

制图人/日期 DESIGNED BY /DATE

制图人 周霞

建设单位 CLIENT

# 大荔县湿地保护中心

项目名称 PROJECT

大荔县2025年省级黄河流域生态保护治理综合性项目

子项名称 PROJECT

## 湿地修复

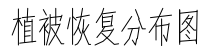
图名DRAWING TITLE




### 植被恢复坐标图

工程编号 JOB NO.	2025-001	阶段 STATUS	施工图设计
比例 SCALE	1:100	专业 DISCIPLINE	建筑
日期 DATE	2025.07	图号 DRAWING NO.	建施-09

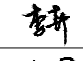
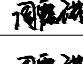
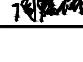
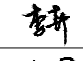
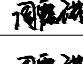
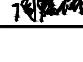
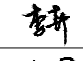
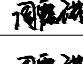
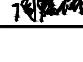




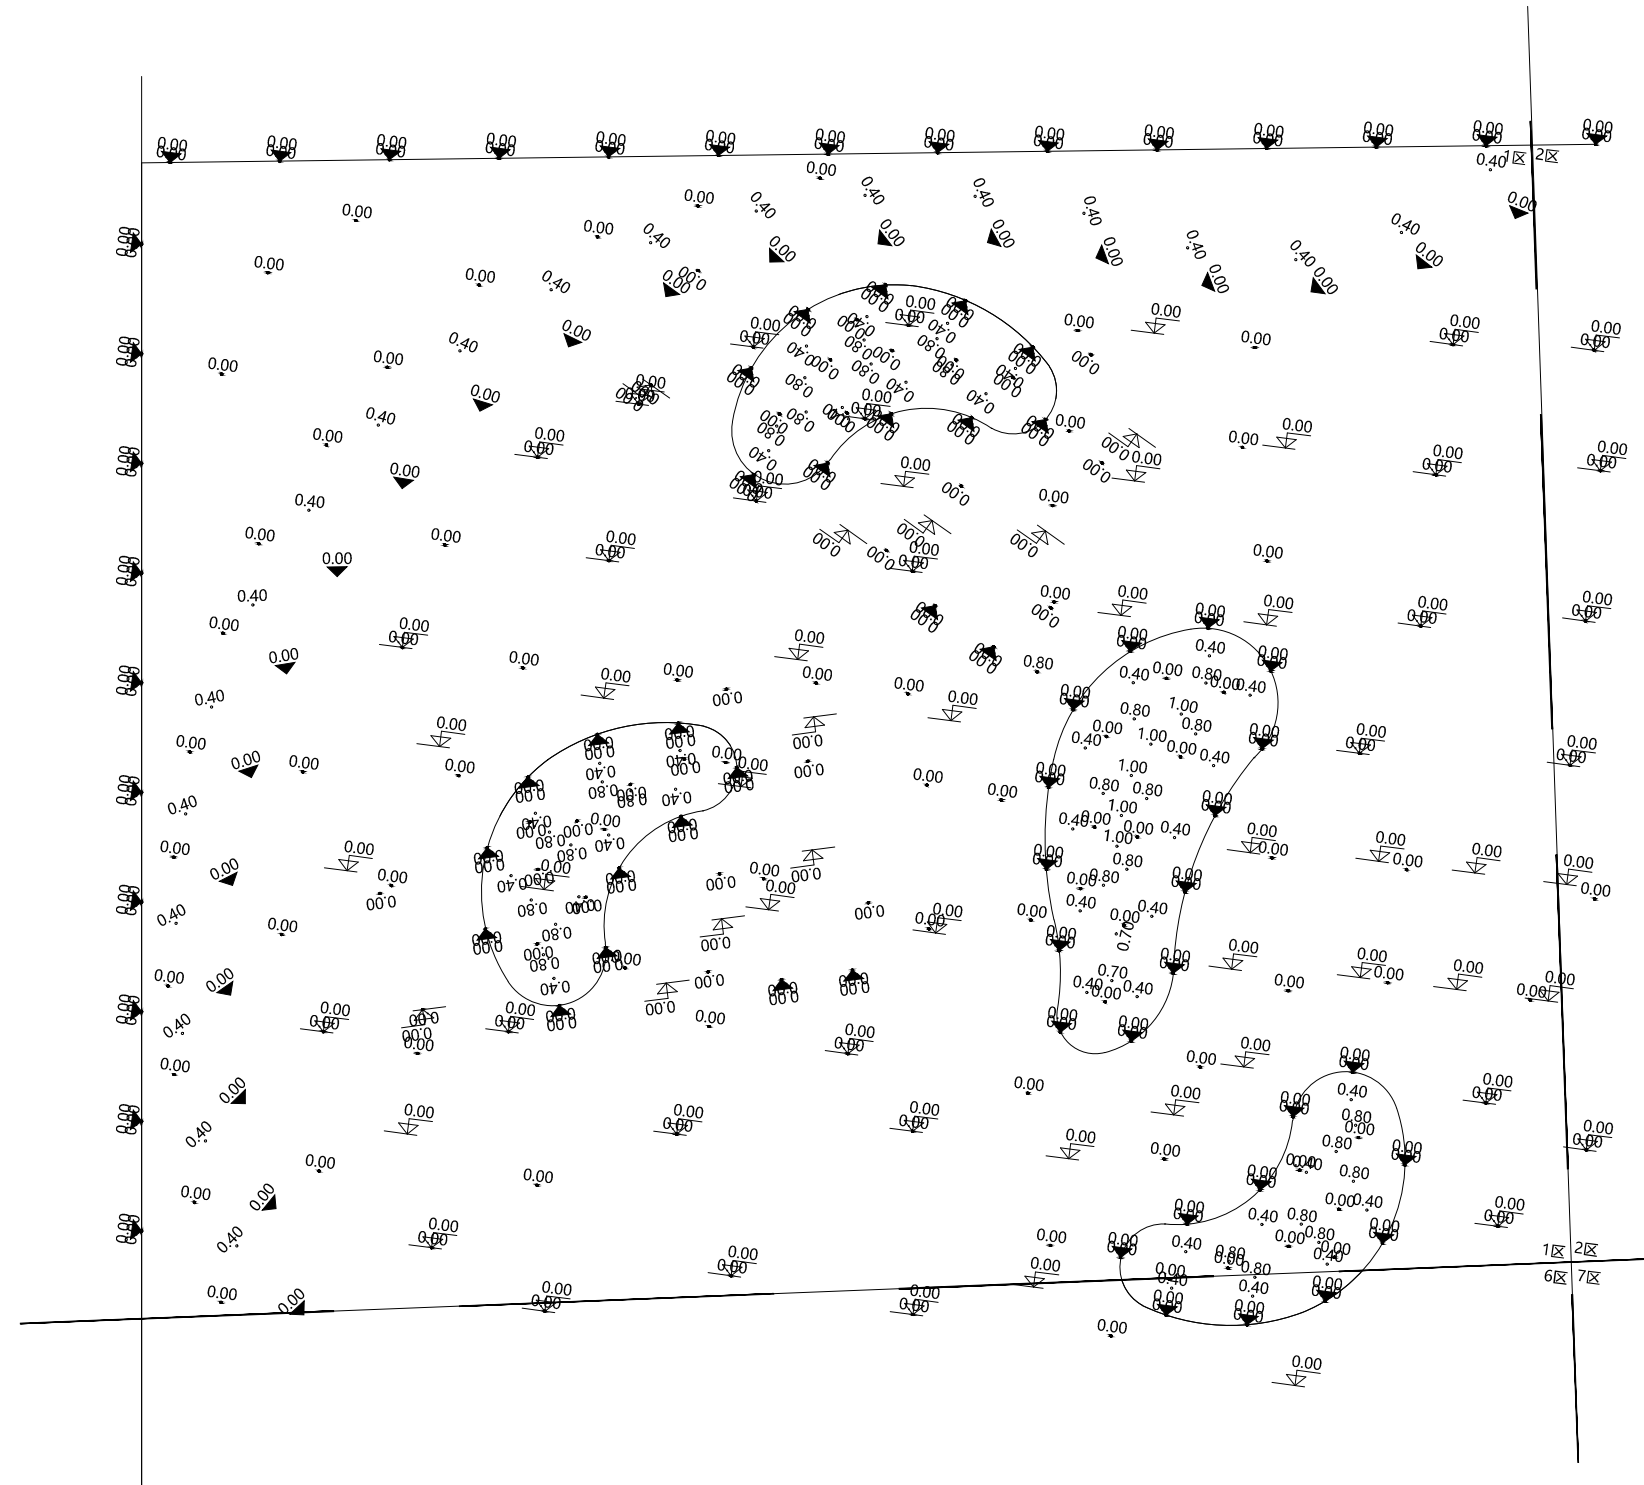
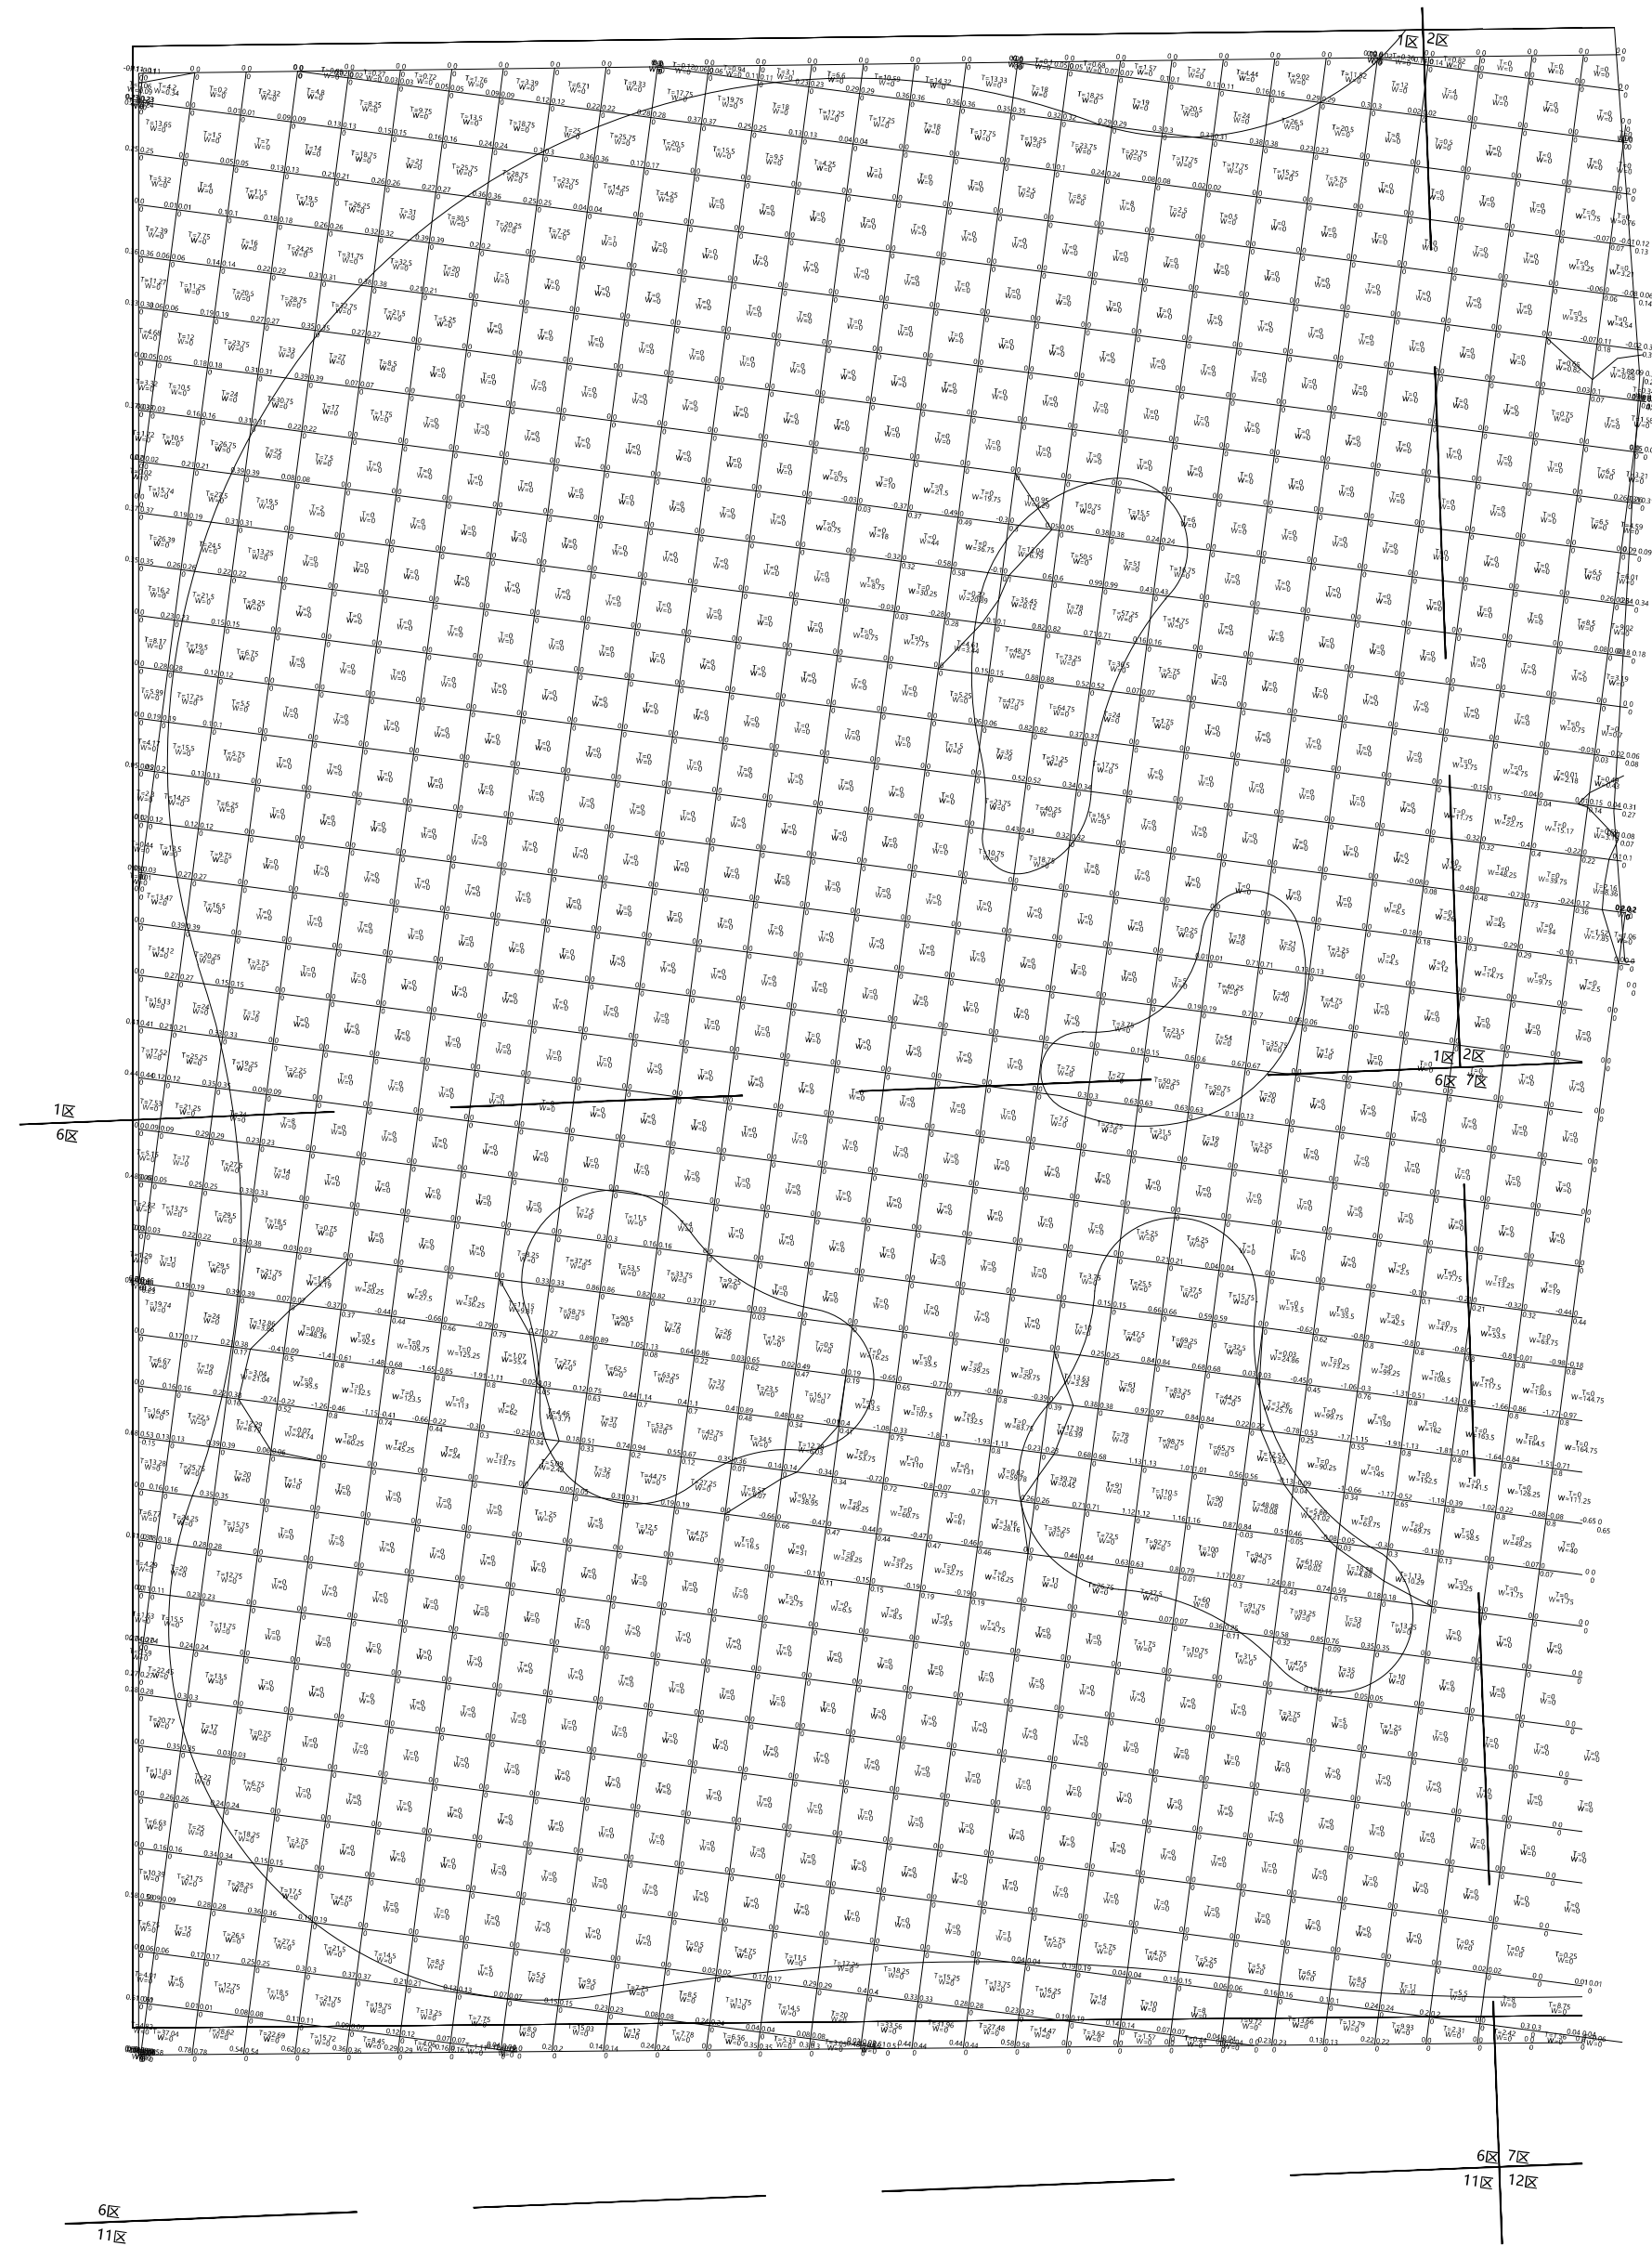
[illegible]

	现状
	芦苇
	怪柳

序号 \ 名称	芦苇(亩)	怪柳(亩)
①	93.8	59.3
②	70.0	20.8
③	65.5	20.8
④	52.0	19.1
⑤	44.7	
合计	326.0	120.0

<p>备注:</p> <p>1、本图尺寸以图上标注为准,不得以比例尺量度。</p> <p>2、建设单位负责实施前场清理,至正式竣工验收合格后,本图方可用于施工。在此之前,本图仅适用于方案报批。</p> <p>3、图纸加盖相应勘察出图章有效,未经正规施工图审查机构审查,本图不得直接用于施工。仅供业主建设供参考指导其建设造价之参考图。</p> <p>4、使用本图时,应同时参照其它有关图纸及国家相关规范与标准图集,如发现有任何不明之处,应及时通知和咨询公司。</p> <p>5、本图之版权属中水华创国际工程设计顾问有限公司所有,未经本公司授权不得随意修改及第三方,或以任何形式复制。</p>																																		
<p>说明 illustrate</p>																																		
<p>出图专用章 SEAL</p>																																		
<p>注册盖章 SEAL</p>																																		
<p>施工图审查盖章 SEAL</p>																																		
<p>设计证书编号 A261136449 本图须加盖本公司出图签章 否则一律无效</p>																																		
<p>设计单位</p> <div><p>中水华创国际工程设计顾问有限公司 Zhongshuihuachuang International Engineering Design Consultant Co., Ltd.</p></div> <table><tr><td>审定人/日期 AUTHORIZED FOR ISSUE / DATE</td><td>崔辰测</td><td></td></tr><tr><td>审核人/日期 AUDITED BY / DATE</td><td>李卉</td><td></td></tr><tr><td>设计总负责人/日期 PROJECT DIRECTOR / DATE</td><td>赵子翰</td><td></td></tr><tr><td>专业负责人/日期 DISCIPLINE RESPONSIBLE BY / DATE</td><td>李卉</td><td></td></tr><tr><td>校对/日期 CHECKED BY / DATE</td><td>王琛</td><td></td></tr><tr><td>设计人/日期 DESIGNED BY / DATE</td><td>周霞敏</td><td></td></tr><tr><td>制图人/日期 DESIGNED BY / DATE</td><td>周霞敏</td><td></td></tr></table> <p>建设单位 CLIENT</p> <p>大荔县湿地保护中心</p> <p>项目名称 PROJECT</p> <p>大荔县2025年省级黄河流域生态保护治理综合性项目</p> <p>子项名称 PROJECT</p> <p>湿地修复</p> <p>图名 DRAWING TITLE</p> <p>植被恢复分布图</p> <table><tr><td>工程编号 JOB NO.</td><td>2025-001</td><td>阶段 STATUS</td><td>施工图设计</td></tr><tr><td>比例 SCALE</td><td>1:100</td><td>专业 DISCIPLINE</td><td>建筑</td></tr><tr><td>日期 DATE</td><td>2025.07</td><td>图号 DRAWING NO.</td><td>建施-11</td></tr></table>		审定人/日期 AUTHORIZED FOR ISSUE / DATE	崔辰测		审核人/日期 AUDITED BY / DATE	李卉		设计总负责人/日期 PROJECT DIRECTOR / DATE	赵子翰		专业负责人/日期 DISCIPLINE RESPONSIBLE BY / DATE	李卉		校对/日期 CHECKED BY / DATE	王琛		设计人/日期 DESIGNED BY / DATE	周霞敏		制图人/日期 DESIGNED BY / DATE	周霞敏		工程编号 JOB NO.	2025-001	阶段 STATUS	施工图设计	比例 SCALE	1:100	专业 DISCIPLINE	建筑	日期 DATE	2025.07	图号 DRAWING NO.	建施-11
审定人/日期 AUTHORIZED FOR ISSUE / DATE	崔辰测																																	
审核人/日期 AUDITED BY / DATE	李卉																																	
设计总负责人/日期 PROJECT DIRECTOR / DATE	赵子翰																																	
专业负责人/日期 DISCIPLINE RESPONSIBLE BY / DATE	李卉																																	
校对/日期 CHECKED BY / DATE	王琛																																	
设计人/日期 DESIGNED BY / DATE	周霞敏																																	
制图人/日期 DESIGNED BY / DATE	周霞敏																																	
工程编号 JOB NO.	2025-001	阶段 STATUS	施工图设计																															
比例 SCALE	1:100	专业 DISCIPLINE	建筑																															
日期 DATE	2025.07	图号 DRAWING NO.	建施-11																															

号



水系连通高程平面图

注：土方开挖15022立方米，回填土方3052立方米；  
平衡土方11970立方米。

备注:

- 1、本图尺寸以图上标注为准,不得以比例尺量度。
- 2、建设单位具备有效审批手续,立项及审批手续后,本图方可用于施工,在此之前,本图仅用于方案审批。
- 3、因增加相应设计内容后有效,未经正规施工图审查机构审查,本图不得直接用于施工,仅供业主建设及设计单位建设设计参考之用。
- 4、使用本图时,应同时参照其它有关国家相关规范与标准图集,如发现有不明之处,应及时通知我公司。
- 5、本图之版权归属于广州华翰国际工程设计顾问有限公司所有,未经本公司授权不得随意转交第三方,或以任何形式复制。

说明 illustrate

出图专用章 SEAL

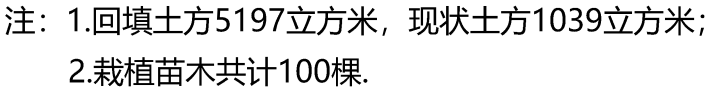
注册盖章 SEAL

施工图审查盖章 SEAL

A261136449

设计单位



[illegible]

工程编号 JOB NO.	2025-001	阶段 STATUS	施工图设计
比例 SCALE	1:100	专业 DISCIPLINE	建筑
日期 DATE	2025.07	图号 DRAWING NO.	建施-13







# 大型宣传栏尺寸图

### 小型宣传栏尺寸图

## 宣传栏示意图1:100

- 1、宣传栏材质采用：PVC+uv+亮膜。
- 2、大型宣传栏为双面，小宣传栏为单面。







鸟监测屋	坐标
①	X=3855589.048,Y=413704.293
②	X=3855025.882,Y=412126.995
③	X=3855375.283,Y=412961.608
④	X=3855392.552,Y=415166.049
⑤	X=3854464.254,Y=412370.549
⑥	X=3854166.465,Y=410957.548

工程编号 JOB NO.	2025-001	阶段 STATUS	施工图设计
比例 SCALE	1:100	专业 DISCIPLINE	建筑
日期 DATE	2025.07	图号 DRAWING NO.	建施-18





DATE 2025.07