


桔园村柑桔产业园区道路硬化项目

施工图设计文件

第1册 共1册

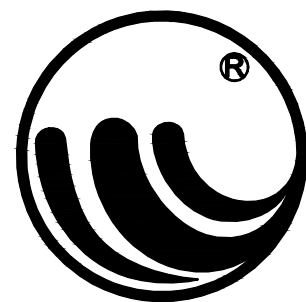

三桥设计
SANQIAOSHEJI


三桥设计有限公司

2025年05月

扉 页

工 程 名 称：桔园村柑桔产业园区道路硬化项目
建 设 单 位：城固县农业农村局
设 计 单 位：三桥设计有限公司

项目负责人	王晓燕	王 晓 燕
给排水工程师	王菁	王 菁
电气工程师	郑秋生	郑 秋 生
暖通工程师	钟锐	钟 锐
建筑工程师	王晓燕	王 晓 燕
结构工程师	周明	周 明

 

图纸目录

序号	图 号	图 纸 名 称	图 纸 规 格	备 注	序号	图 号	图 纸 名 称		
1	建施18-01	图纸目录	A3	1:100	23				
2	建施18-02	建筑设计说明（一）	A3	1:100	24				
3	建施18-03	建筑设计说明（二）	A3	1:100	25				
4	建施18-04	通用详图（一）	A3	1:100	26				
5	建施18-05	通用详图（二）	A3	1:100	27				
6	建施18-06	工程量统计表	A3	1:100	28				
7	建施18-07	河堤路总平面图	A1	1:1000	29				
8	建施18-08	河堤路分幅平面图A段（起点）	A3	1:300	30				
9	建施18-09	河堤路分幅平面图B段	A3	1:300	31				
10	建施18-10	河堤路分幅平面图C段	A3	1:300	32				
11	建施18-11	河堤路分幅平面图D段	A3	1:300					
12	建施18-12	河堤路分幅平面图E段	A3	1:300					
13	建施18-13	河堤路分幅平面图F段	A3	1:300					
14	建施18-14	河堤路分幅平面图G段	A3	1:300					
15	建施18-15	河堤路分幅平面图H段（终点）	A3	1:300					
16	建施18-16	产业路总平面图	A1	1:500					
17	建施18-17	产业路分幅平面图A段（起点）	A3	1:300					
18	建施18-18	产业路分幅平面图B段（终点）	A3	1:300					
19									
20									
21									
22									



三桥设计有限公司
地址: 西藏拉萨市八一路哈达滨河花园
西区五排4栋16单元102
资质证书编号: A254004401
建筑行业（建筑工程）乙级

备注

项目编码
(打码机打码位置)

注册执业签章

姓 名	王晓燕
注册证书号码	225400148
注册印章号码	5400440-003

审 定 AUTHORIZED FOR ISSUE BY	王晓燕	王晓燕
审 核 REVIEWED BY	邓国华	邓国华
项目负责 PROJECT DIRECTOR	王晓燕	王晓燕
专业负责 DISCIPLINE RESPONSIBLE	王晓燕	王晓燕
校 对 PRECHECKED BY	王志宁	王志宁
设 计 DESIGNED BY	楚卿	楚卿

建设单位 CONSTRUCTE WITH	城固县农业农村局
-------------------------	----------

工程名称 PROJECT	桔园村柑桔产业园区 道路硬化项目
-----------------	---------------------

子项名称 ITEM	
--------------	--

图名 DRAWING TITLE	图纸目录
---------------------	------

设计号 PRO NO.	
----------------	--

图 号 DRAWING NO.	建施18-01	版次 CHANGED NO.	A
--------------------	---------	-------------------	---

图 别 DWG TYPE	建 施	日 期 DATE	2025. 05
-----------------	-----	-------------	----------

注意：
本图须经签署并加盖本公司专用出图章方为有效；
本施工图应经相关部门审批通过后方可施工；
本图版权归三桥设计有限公司所有。

设计总说明（一）

1. 概述

项目名称：桔园村柑桔产业园区道路硬化项目

建设单位：城固县农业农村局

本项目位于城固县桔园镇桔园村柑桔产业园区、为解决园区道路状况差，影响生产资料及农产品运输的问题，特对桔园村河堤段柑桔园区道路进行硬化硬化。

本项目为规划乡村混凝土道路，道路宽度5米，道路横坡为1.5%，道路纵坡延用据原路基标高，不对路基进行开挖及回填，只需进行表面的平整，不进行大规划的挖填方。

2. 设计条件

2.1 设计依据

本项目中标通知书；

项目测绘的各条道路现状地形图（电子版）；

项目建设方提供的《城固县控规成果》（电子版）；

项目建设方提供的相交道路等资料。

2.2 设计规范

《城市道路工程设计规范》

《城镇道路路面设计规范》

《城市道路路基设计规范》

《城市道路路线设计规范》

《道路交通标志和标线》

《无障碍设计规范》

《城市道路交通规划设计规范》

《公路土工合成材料应用技术规范》

《城镇道路工程施工与质量验收规范》

项目施工时，若有相关新的规范、规程等颁布，则应按照新的规范、规程实施。

3. 道路工程设计

3.1 平面设计

道路红线宽5m，平面线形依据原路基线局部优化确定，道路交叉口的半径按小型汽车的转弯半径5—6米的圆曲线进行设计，道路岔路按2米—3米的转弯半径进行规划。

3.2 纵断面设计

纵断面设计的原则是在满足设计规范的前提下，沿用原有路基标高，结合地形与衔接的混凝土道路高程，同时考虑到与之相交道路的交点高程、及排水要求，并应满足地下管线的埋设要求，从而确定道路纵断面。

4. 道路排水

1）道路面层雨水通过路面横坡排入周边的水渠。

3）当绿地内储水层雨水饱和时，则通过设置于其中的溢流式雨水口收集到市政管网中。

（2）路基排水：路基排水通过道路边坡散排。

5. 路基边坡

5.1 道路沿线路基边坡采用1：1.5自然边坡，并采用植草防护以封闭坡面。

5.2 路床顶面回弹模量值机动车道不应小于40Mpa.

5.3 当地下水影响路堤稳定时，应采取拦截、引排地下水或者在路堤地步设置渗水性好的隔断层等措施。

6. 路面设计

路面结构设计应结合当地气候、水文、土质、筑路材料等自然条件及当地实践经验，进行综合设计，并遵循因地制宜。合理选材、方便施工、有利养护的原则，使设计的路面结构具有技术先进性、经济合理性、安全实用性等特点。路面设计应根据道路等级及交通量初步预测结果，合理选择路面结构层，做到技术经济综合最优。

180厚C30混凝土面层分块捣制，随打随抹平，每块长度不大于6m，缝宽10~15，沥青砂子或沥青处理的松木条嵌缝；原路基平整碾压，压实系数>0.93；

7. 施工注意事项

开工前，施工技术人员应对施工图进行认真审查，发现问题及时与设计单位联系。与道路同期施工，敷设于道面以下的新管线等构筑物，应按先深后浅的原则与道路配合施工；施工中应保护好既有及新建地上干线、地下管线等构筑物。

7.1 路基施工要求

7.1 做好场地平整、清除杂物、树根及沿河、沟塘路基的围堰、排水及清淤工作，回填前必须按要求挖台阶。



三桥设计
SANQIAOSHEJI

三桥设计有限公司

地址: 西藏拉萨市八一路哈达滨河花园

西区五排4栋16单元102

资质证书编号: A254004401

建筑行业（建筑工程）乙级

备注

REMARK

项目编码

STAMP

(打码机打码位置)

注册执业签章

姓 名

王晓燕

注册证书号码

225400148

注册印章号码

5400440-003

审 定

AUTHORIZED
FOR ISSUE BY

王晓燕

王晓燕

审 核

REVIEWED BY

邓国华

邓国华

项目负责

PROJECT DIRECTOR

王晓燕

王晓燕

专业负责

DISCIPLINE
RESPONSIBLE

王晓燕

王晓燕

校 对

PRECHECKED BY

王志宁

王志宁

设 计

DESIGNED BY

楚卿

楚卿

建设单位

CONSTRUCTE WITH

城固县农业农村局

工程名称

PROJECT

桔园村柑桔产业园区

道路硬化项目

子项名称

ITEM

图 名

DRAWING TITLE

设计总说明（一）

设计号

PRO NO.

图 号

DRAWING NO.

建施18-02

版次

CHANGED NO.

A

图 别

DWG TYPE

建 施

日 期

DATE

2025. 05

注意：

本图须经签署并加盖本公司专用出图章方为有效；
本施工图应经相关部门审批通过后方可施工；
本图版权归三桥设计有限公司所有。

设计总说明（二）

7.2 路基施工中应保证施工期间路基排水边沟的畅通，使其在施工全过程中发挥作用。同时路基顶面应形成2％的横坡以利施工期间排水，严禁出现坑塘及凹面。

7.3 严禁交口附近路基较宽而采用分幅填筑的方法。

8. 文明施工与环境保护

8.1 环境保护设计应严格执行我国的“以防为主、防治结合、全面规划、合理布局、综合治理”的环境保护方针。应坚持“以人为本”的原则，道路设计应体现对人的关怀，适当位置应有环保设置，环保设施应方便使用。环保设计应着重从道路视觉环境、道路建设对周围环境和生态平衡的影响、道路对环境的污染、污染控制的对策措施、道路绿化等方面进行环境保护设计。

8.2 交通影响的缓解措施

工程建设过程中，将不可避免地影响交通，给沿线的单位和居民的出行带来极大的不便。施工时按照本方案设计中提出的施工组织方案进行施工，维持交通通行，优化施工周期，把对交通的不利影响降低到最小程度。

8.3 施工噪音的制度

施工开挖、运输车辆喇叭声、发动机声、混凝土搅拌声一级压路机等造成工程施工的噪音。为了减少施工对周围的居民的影响，应在施工方法中加以考虑，尽量采用低噪音机械。对夜间施工可能影响到周围居民生活的工地，应对施工机械采取降噪措施。

8.4 施工现场废物处理

工程建设需要很多施工工人，实际需要的人数决定于工程承包单位的机械化程度。管线工程施工时可能被分成多段同时进行，工程承包单位将在临时工作区域内为劳动者提供临时的膳宿。建设单位及工程承包单位应当与当地环卫部门联系，及时清理施工现场生活废弃物；工程承包单位应对施工人员加强教育，不随意乱丢废弃物，保证工作生活环境卫生质量。

9. 其他注意事项

（1）其他未尽事项，请严格按照《城镇道路工程施工与质量验收规范》（CJJ1—2008）中要求施工。

（2）施工中若发现现场局部地质、地形有明显问题，请及时与建设单位取得联系。



三桥设计有限公司
地址: 西藏拉萨市八一路哈达滨河花园
西区五排4栋16单元102
资质证书编号: A254004401
建筑行业（建筑工程）乙级

备注

REMARK

项目编码

STAMP

(打码机打码位置)

注册执业签章

姓 名

王晓燕

注册证书号码

225400148

注册印章号码

5400440-003

审 定

AUTHORIZED
FOR ISSUE BY

王晓燕

王晓燕

审 核

REVIEWED BY

邓国华

邓国华

项目负责

PROJECT DIRECTOR

王晓燕

王晓燕

专业负责

DISCIPLINE
RESPONSIBLE

王晓燕

王晓燕

校 对

PRECHECKED BY

王志宁

王志宁

设 计

DESIGNED BY

楚卿

楚卿

建设单位

CONSTRUCTE WITH

城固县农业农村局

工程名称

PROJECT

桔园村柑桔产业园区
道路硬化项目

子项名称

ITEM

图 名

DRAWING TITLE

设计总说明（二）

设计号

PRO NO.

图 号

DRAWING NO.

建施18-03

版次

CHANGED NO.

A

图 别

DWG TYPE

建 施

日 期

DATE

2025. 05

注意：

本图须经签署并加盖本公司专用出图章方为有效；
本施工图应经相关部门审批通过后方可施工；
本图版权归三桥设计有限公司所有。



三桥设计
SANQIAOSHEJI

三桥设计有限公司
地址:西藏拉萨市八一路哈达滨河花园
西区五排4栋16单元102
资质证书编号: A254004401
建筑行业(建筑工程)乙级

备注

项目编码
(打码机打码位置)

注册执业签章

姓名	王晓燕
注册证书号码	225400148
注册印章号码	5400440-003

审定 AUTHORIZED FOR ISSUE BY	王晓燕	王晓燕
审核 REVIEWED BY	邓国华	邓国华
项目负责 PROJECT DIRECTOR	王晓燕	王晓燕
专业负责 DISCIPLINE RESPONSIBLE	王晓燕	王晓燕
校对 PRECHECKED BY	王志宁	王志宁
设计 DESIGNED BY	楚卿	楚卿

建设单位
CONSTRUCTE WITH 城固县农业农村局

工程名称
PROJECT 桔园村柑桔产业园区
道路硬化项目

子项名称
ITEM


图名
DRAWING TITLE 通用详图(一)

设计号
PRO NO.


图号 DRAWING NO.	建施18-04	版次 CHANGED NO.	A
-------------------	---------	-------------------	---

图别 DWG TYPE	建施	日期 DATE	2025.05
----------------	----	------------	---------


注意:
本图须经签署并加盖本公司专用出图章方为有效;
本施工图应经相关部门审批通过后方可施工;
本图版权归三桥设计有限公司所有。

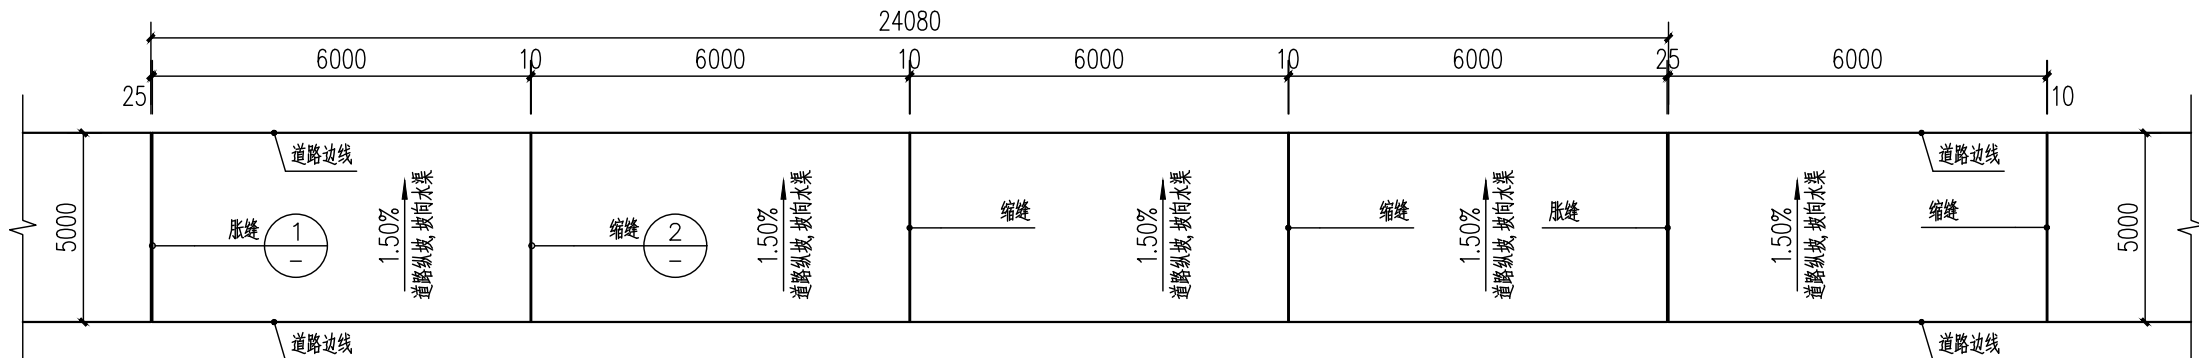

混凝土道路分仓平面图 1:100

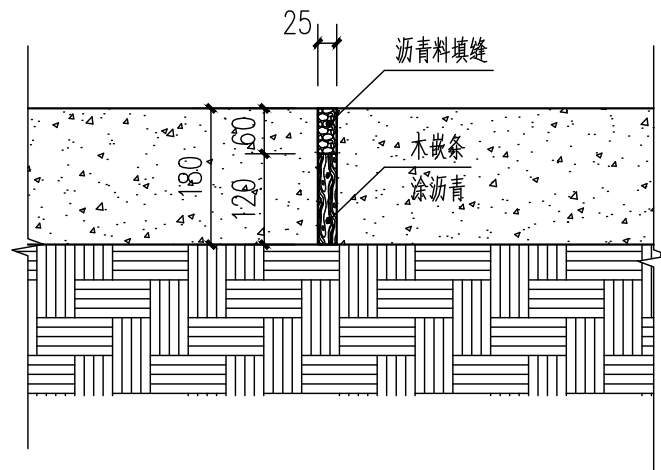


① 胀缝 1:10

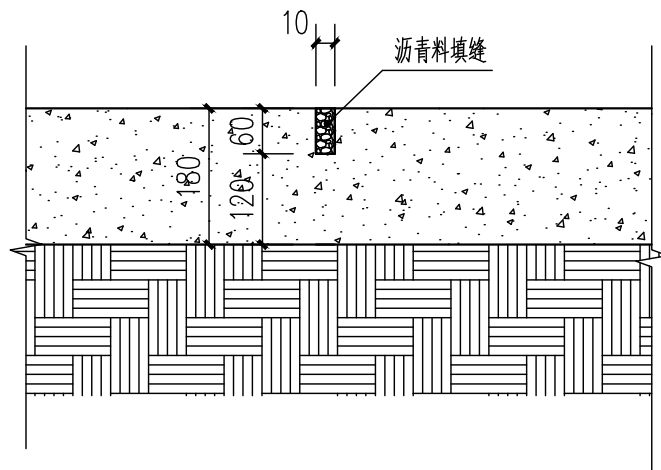

② 缩缝 1:10


在常温与夏季施工时为24~36mm; 低温及冬季施工时为15~18mm, 胀缝内木嵌条的高度应为混凝土厚度的2/3, 缩缝深度应为混凝土厚度的1/3.

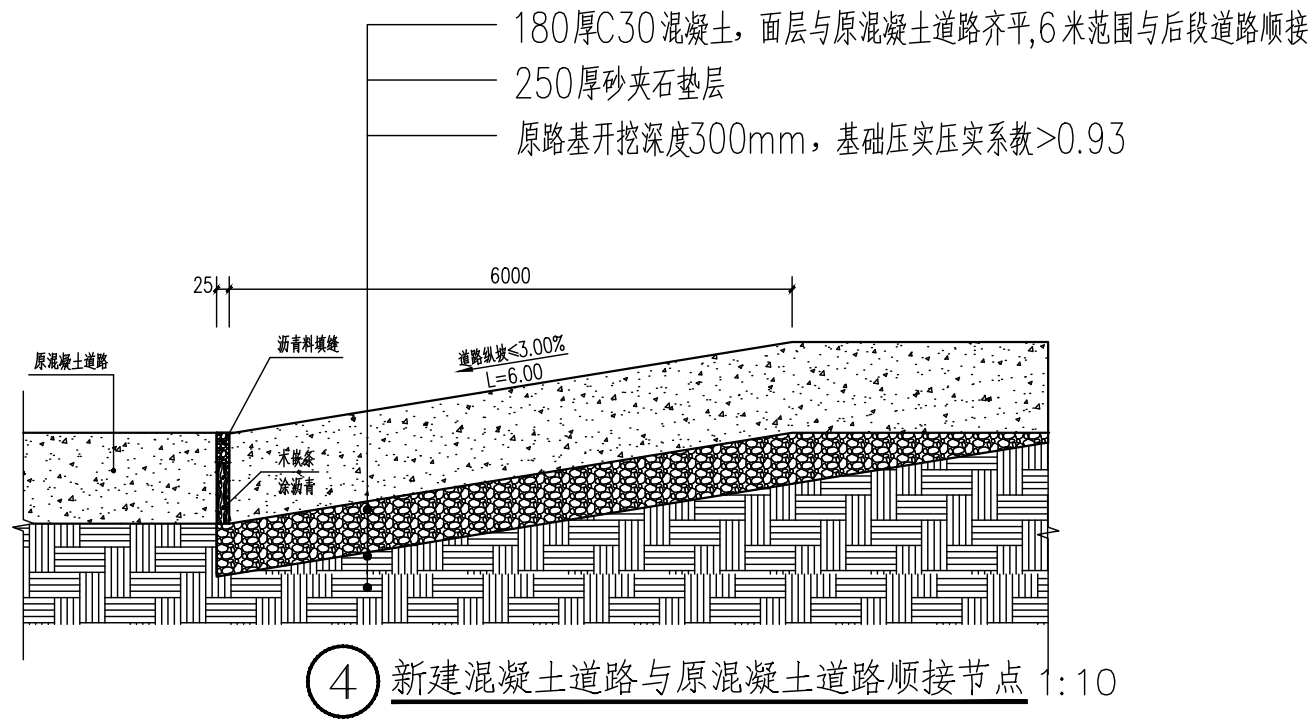

180厚C30 混凝土面层分块捣制，随打随抹平，每块长度不大于6m，缝宽10~15，沥青砂子或沥青处理的松木条嵌缝

250厚砂夹石垫层

原路基平整碾压，压实系数 >0.93

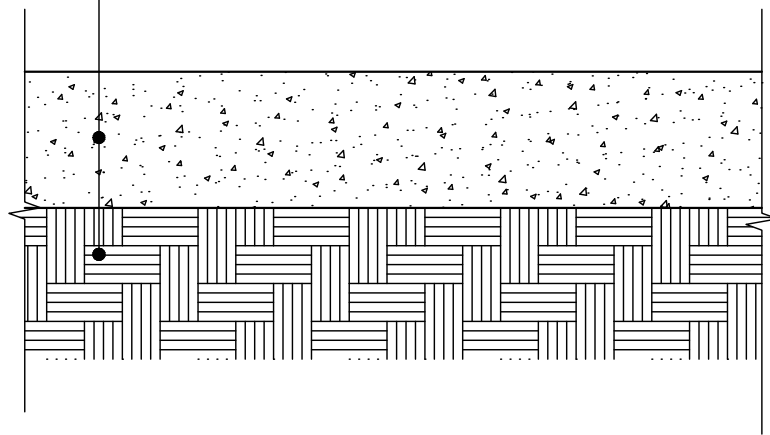

混凝土整体路面剖面图 1:100



三桥设计有限公司
地址:西藏拉萨市八一路哈达滨河花园
西区五排4栋16单元102
资质证书编号: A254004401
建筑行业(建筑工程)乙级

备注

项目编码
(打码机打码位置)

注册执业签章

姓 名	王晓燕
注册证书号码	225400148
注册印章号码	5400440-003

审 定 AUTHORIZED FOR ISSUE BY	王晓燕	王晓燕
审 核 REVIEWED BY	邓国华	邓国华
项目负责 PROJECT DIRECTOR	王晓燕	王晓燕
专业负责 DISCIPLINE RESPONSIBLE	王晓燕	王晓燕
校 对 PRECHECKED BY	王志宁	王志宁
设 计 DESIGNED BY	楚卿	楚卿

建设单位 CONSTRUCTE WITH	城固县农业农村局
-------------------------	----------

工程名称 PROJECT	桔园村柑桔产业园区 道路硬化项目
-----------------	---------------------

子项名称 ITEM	
--------------	--

图名 DRAWING TITLE	通用详图(二)
---------------------	---------

设计号 PRO NO.	
----------------	--

图 号 DRAWING NO.	建施18-05	版次 CHANGED NO.	A
--------------------	---------	-------------------	---

图 别 DWG TYPE	建 施	日 期 DATE	2025. 05
-----------------	-----	-------------	----------

注意:
本图须经签署并加盖本公司专用出图章方为有效;
本施工图应经相关部门审批通过后方可施工;
本图版权归三桥设计有限公司所有。

混凝土道路统计表				
桔园村	路名	路长(中心线)	投影面积	
	河堤路	703.32	3516.6	
	通村路	166	830	



三桥设计
SANQIAOSHEJI

三桥设计有限公司
地址:西藏拉萨市八一路哈达滨河花园
西区五排4栋16单元102
资质证书编号: A254004401
建筑行业(建筑工程)乙级

备注

REMARK

项目编码

STAMP

(打码机打码位置)

注册执业签章

姓 名

王晓燕

注册证书号码

225400148

注册印章号码

5400440-003

审 定

AUTHORIZED
FOR ISSUE BY

王晓燕

王晓燕

审 核

REVIEWED BY

邓国华

邓国华

项目负责

PROJECT DIRECTOR

王晓燕

王晓燕

专业负责

DISCIPLINE
RESPONSIBLE

王晓燕

王晓燕

校 对

PRECHECKED BY

王志宁

王志宁

设 计

DESIGNED BY

楚卿

楚卿

建设单位

CONSTRUCTE WITH

城固县农业农村局

工程名称

PROJECT

桔园村柑桔产业园区
道路硬化项目

子项名称

ITEM

图 名

DRAWING TITLE

工程量统计表

设计号

PRO NO.

图 号

DRAWING NO.

建施18-06

版次

CHANGED NO.

A

图 别

DWG TYPE

建 施

日 期

DATE

2025. 05

注意:

本图须经签署并加盖本公司专用出图章方为有效;
本施工图应经相关部门审批通过后方可施工;
本图版权归三桥设计有限公司所有。



三桥设计
SANQIAOSHEJI

三桥设计有限公司

地址: 西藏拉萨市八一路哈达滨河花园

西区五排4栋16单元102

资质证书编号: A254004401

建筑行业(建筑工程) 乙级

备注

REMARK

项目编码

STAMP

(打码机打码位置)

注册执业签章

姓 名	王晓燕
注册证书号码	225400148
注册印章号码	5400440-003

审 定 AUTHORIZED FOR ISSUE BY	王晓燕	王晓燕
审 核 REVIEWED BY	邓国华	邓国华
项目负责 PROJECT DIRECTOR	王晓燕	王晓燕
专业负责 DISCIPLINE RESPONSIBLE	王晓燕	王晓燕
校 对 PRECHECKED BY	王志宁	王志宁
设 计 DESIGNED BY	楚卿	楚卿

建设单位 CONSTRUCTE WITH	城固县农业农村局
-------------------------	----------

工程名称 PROJECT	桔园村柑桔产业园区 道路硬化项目
-----------------	---------------------

子项名称 ITEM	
--------------	--



图名 DRAWING TITLE	河堤路总平面图
---------------------	---------

设计号 PRO NO.	
----------------	--

图 号 DRAWING NO.	建施18-07	版次 CHANGED NO.	A
--------------------	---------	-------------------	---

图 别 DWG TYPE	建 施	日 期 DATE	2025. 05
-----------------	-----	-------------	----------

注意：
本图须经签署并加盖本公司专用出图章方为有效；
本施工图应经相关部门审批通过后方可施工；
本图版权归三桥设计有限公司所有。

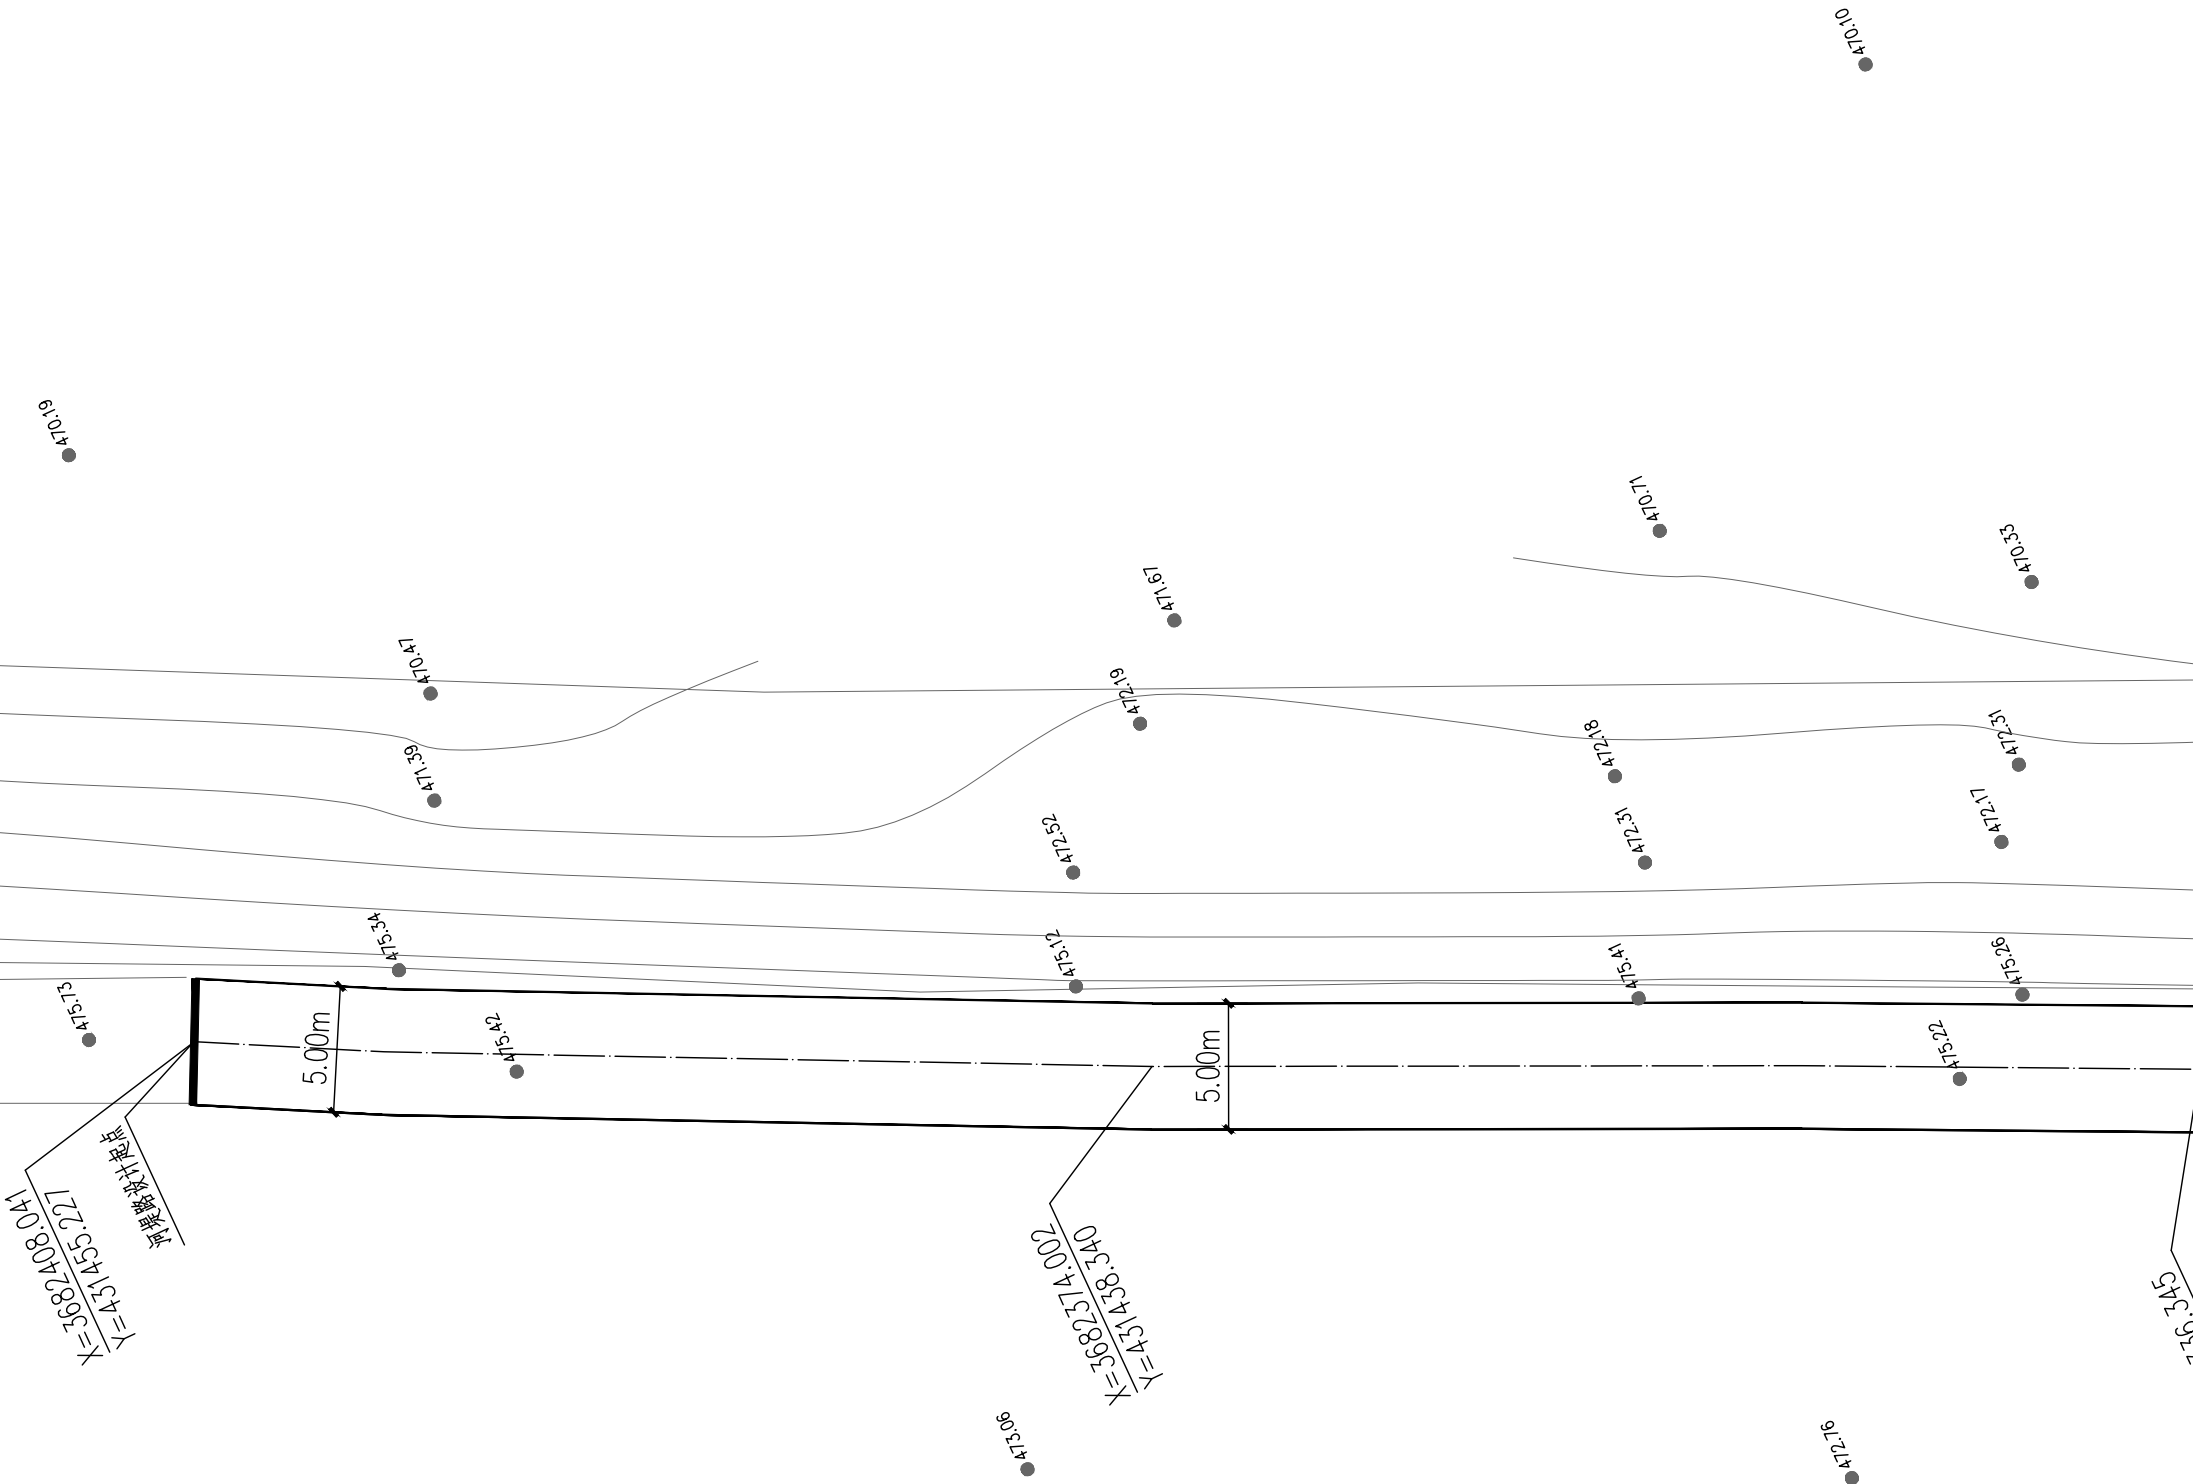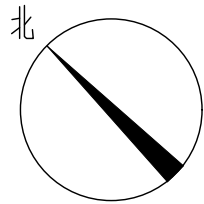

河堤路分幅平面图A段（起点）1:300



三桥设计
SANQIAOSHEJI

三桥设计有限公司
地址:西藏拉萨市八一路哈达滨河花园
西区五排4栋16单元102
资质证书编号: A254004401
建筑行业（建筑工程）乙级

备注

项目编码
(打码机打码位置)

注册执业签章

姓名	王晓燕
注册证书号码	225400148
注册印章号码	5400440-003

审定 AUTHORIZED FOR ISSUE BY	王晓燕	王晓燕
审核 REVIEWED BY	邓国华	邓国华
项目负责 PROJECT DIRECTOR	王晓燕	王晓燕
专业负责 DISCIPLINE RESPONSIBLE	王晓燕	王晓燕
校对 PRECHECKED BY	王志宁	王志宁
设计 DESIGNED BY	楚卿	楚卿

建设单位 CONSTRUCTE WITH	城固县农业农村局
-------------------------	----------

工程名称 PROJECT	桔园村柑桔产业园区 道路硬化项目
-----------------	---------------------

子项名称 ITEM	
--------------	--



图名 DRAWING TITLE	河堤路分幅平面图A段（起点）
---------------------	----------------

设计号 PRO NO.	
----------------	--

图号 DRAWING NO.	建施18-08	版次 CHANGED NO.	A
-------------------	---------	-------------------	---

图别 DWG TYPE	建施	日期 DATE	2025.05
----------------	----	------------	---------

注意：
本图须经签署并加盖本公司专用出图章方为有效；
本施工图须经相关部门审批通过后方可施工；
本图版权归三桥设计有限公司所有。

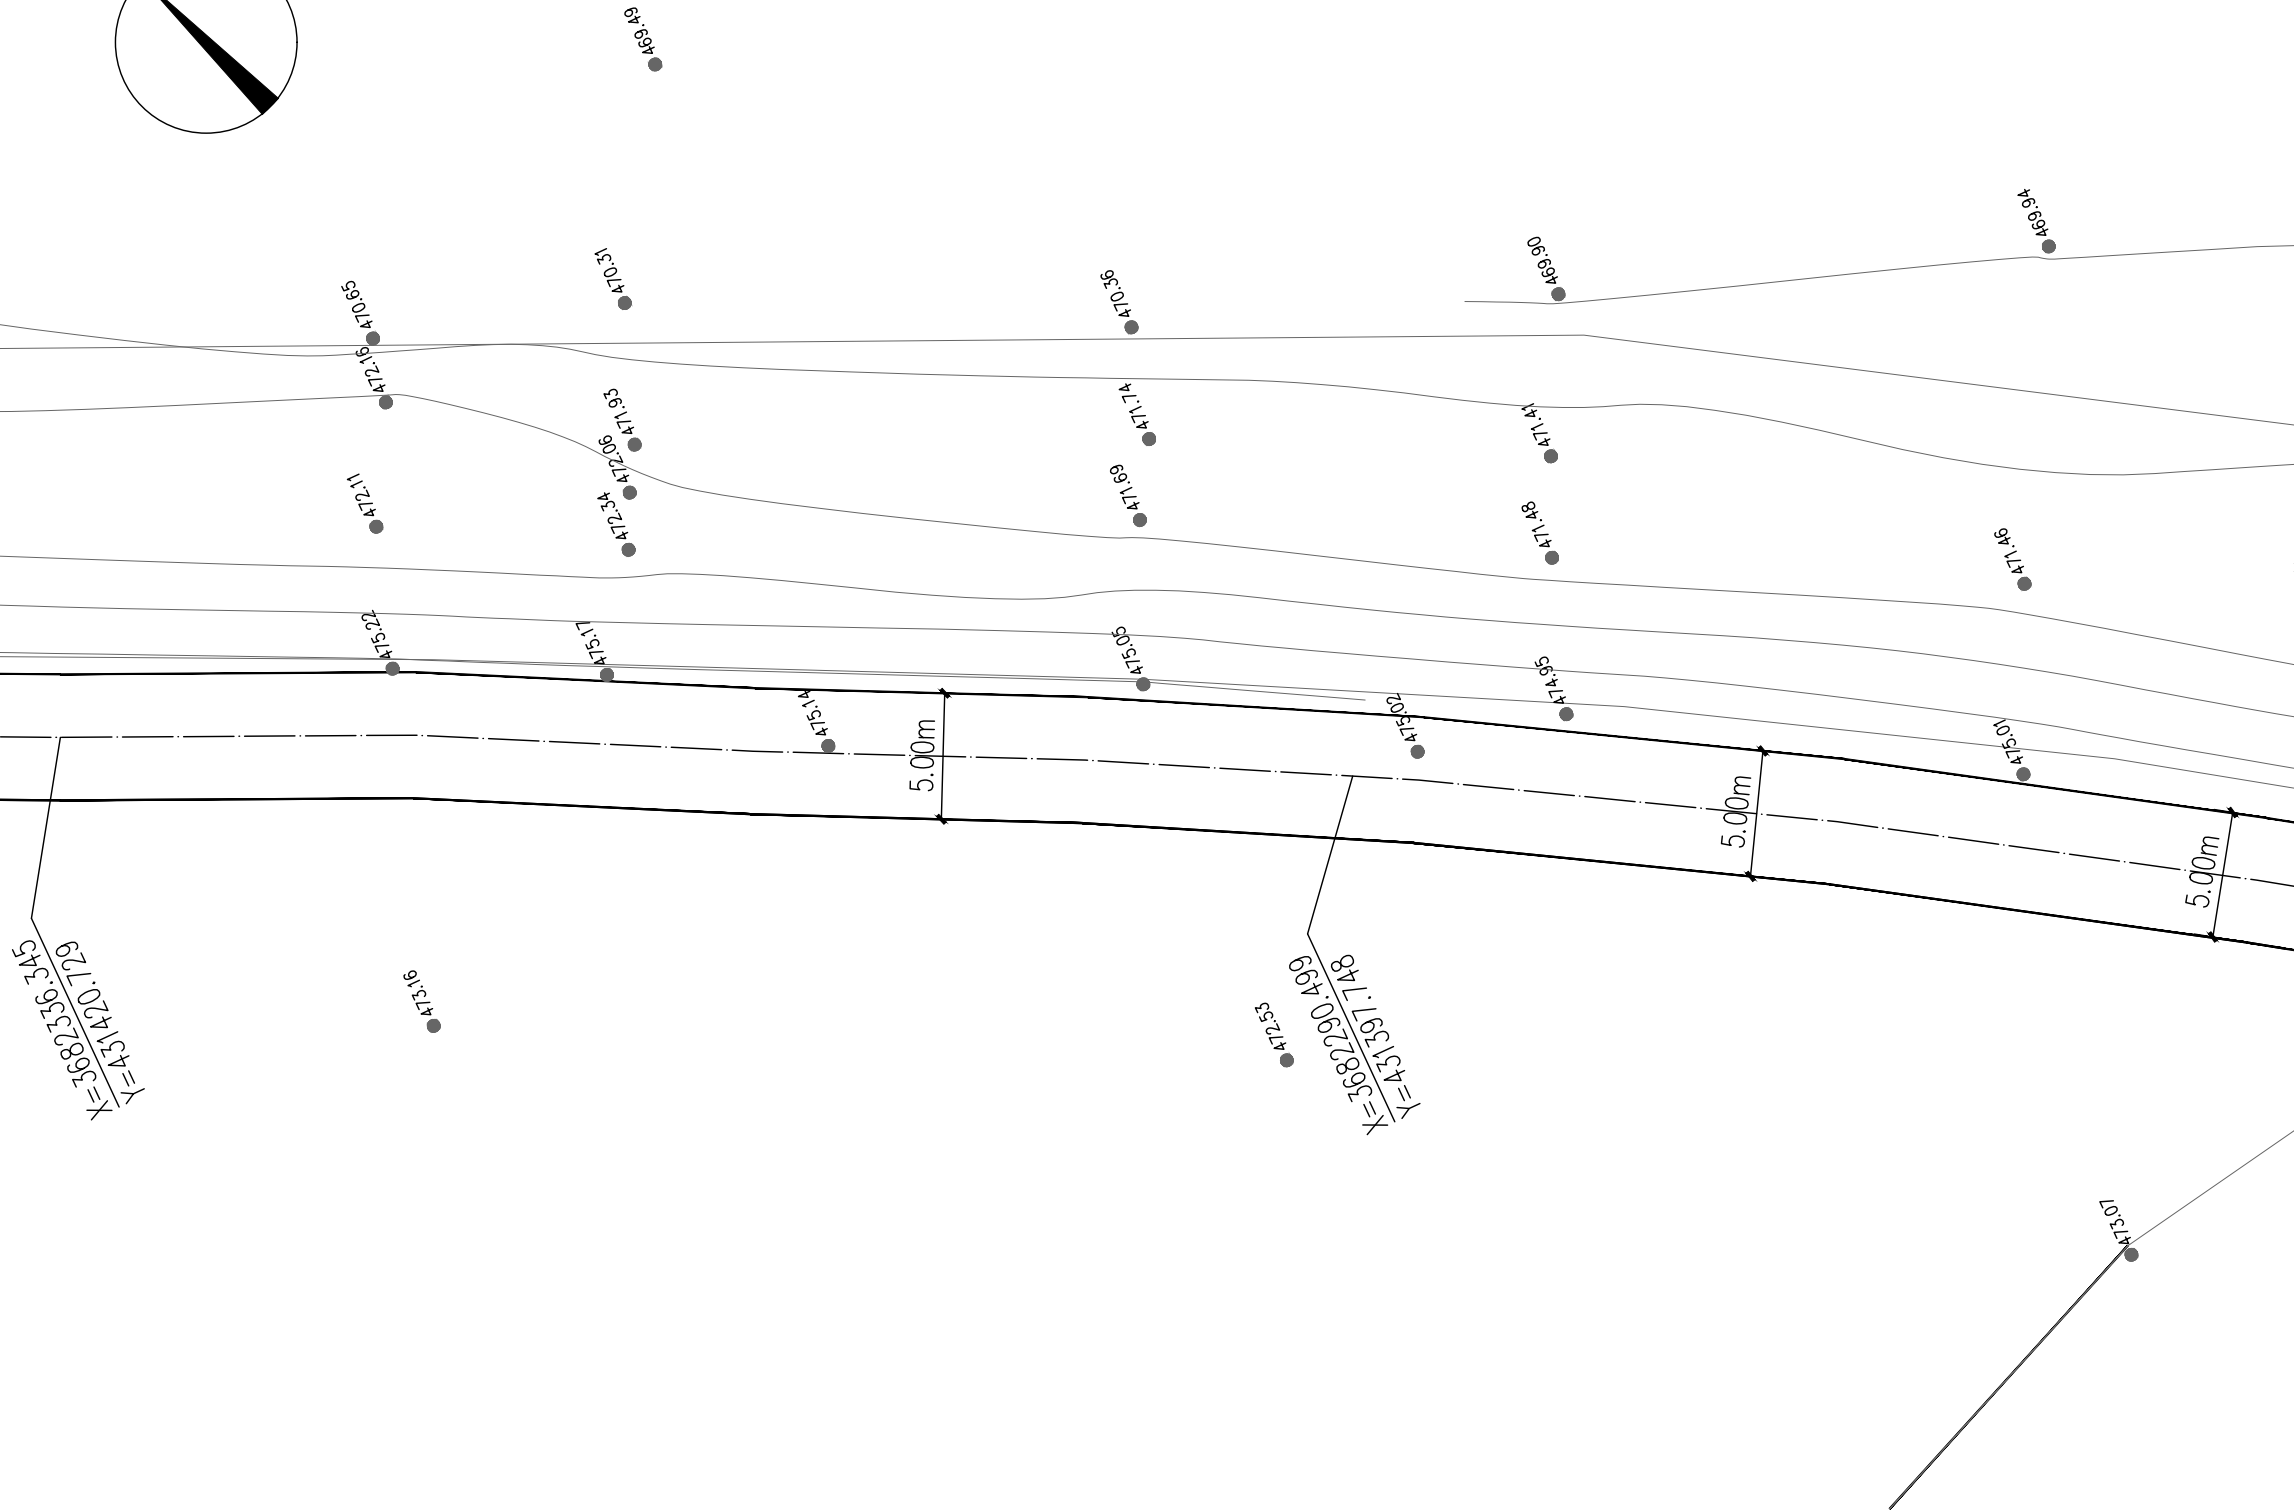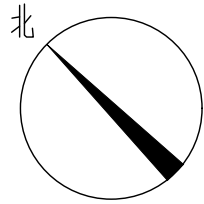

河堤路分幅平面图B段 1:300



三桥设计
SANQIAOSHEJI

三桥设计有限公司
地址:西藏拉萨市八一路哈达滨河花园
西区五排4栋16单元102
资质证书编号: A254004401
建筑行业(建筑工程)乙级

备注

项目编码
(打码机打码位置)

注册执业签章

姓名	王晓燕
注册证书号码	225400148
注册印章号码	5400440-003

审定 AUTHORIZED FOR ISSUE BY	王晓燕	王晓燕
审核 REVIEWED BY	邓国华	邓国华
项目负责 PROJECT DIRECTOR	王晓燕	王晓燕
专业负责 DISCIPLINE RESPONSIBLE	王晓燕	王晓燕
校对 PRECHECKED BY	王志宁	王志宁
设计 DESIGNED BY	楚卿	楚卿

建设单位
CONSTRUCTE WITH 城固县农业农村局


工程名称
PROJECT 桔园村柑桔产业园区
道路硬化项目

子项名称
ITEM

图名
DRAWING TITLE 河堤路分幅平面图B段

设计号 PRO NO.			
图号 DRAWING NO.	建施18-09	版次 CHANGED NO.	A
图别 DWG TYPE	建施	日期 DATE	2025. 05

注意:
本图须经签署并加盖本公司专用出图章方为有效;
本施工图应经相关部门审批通过后方可施工;
本图版权归三桥设计有限公司所有。

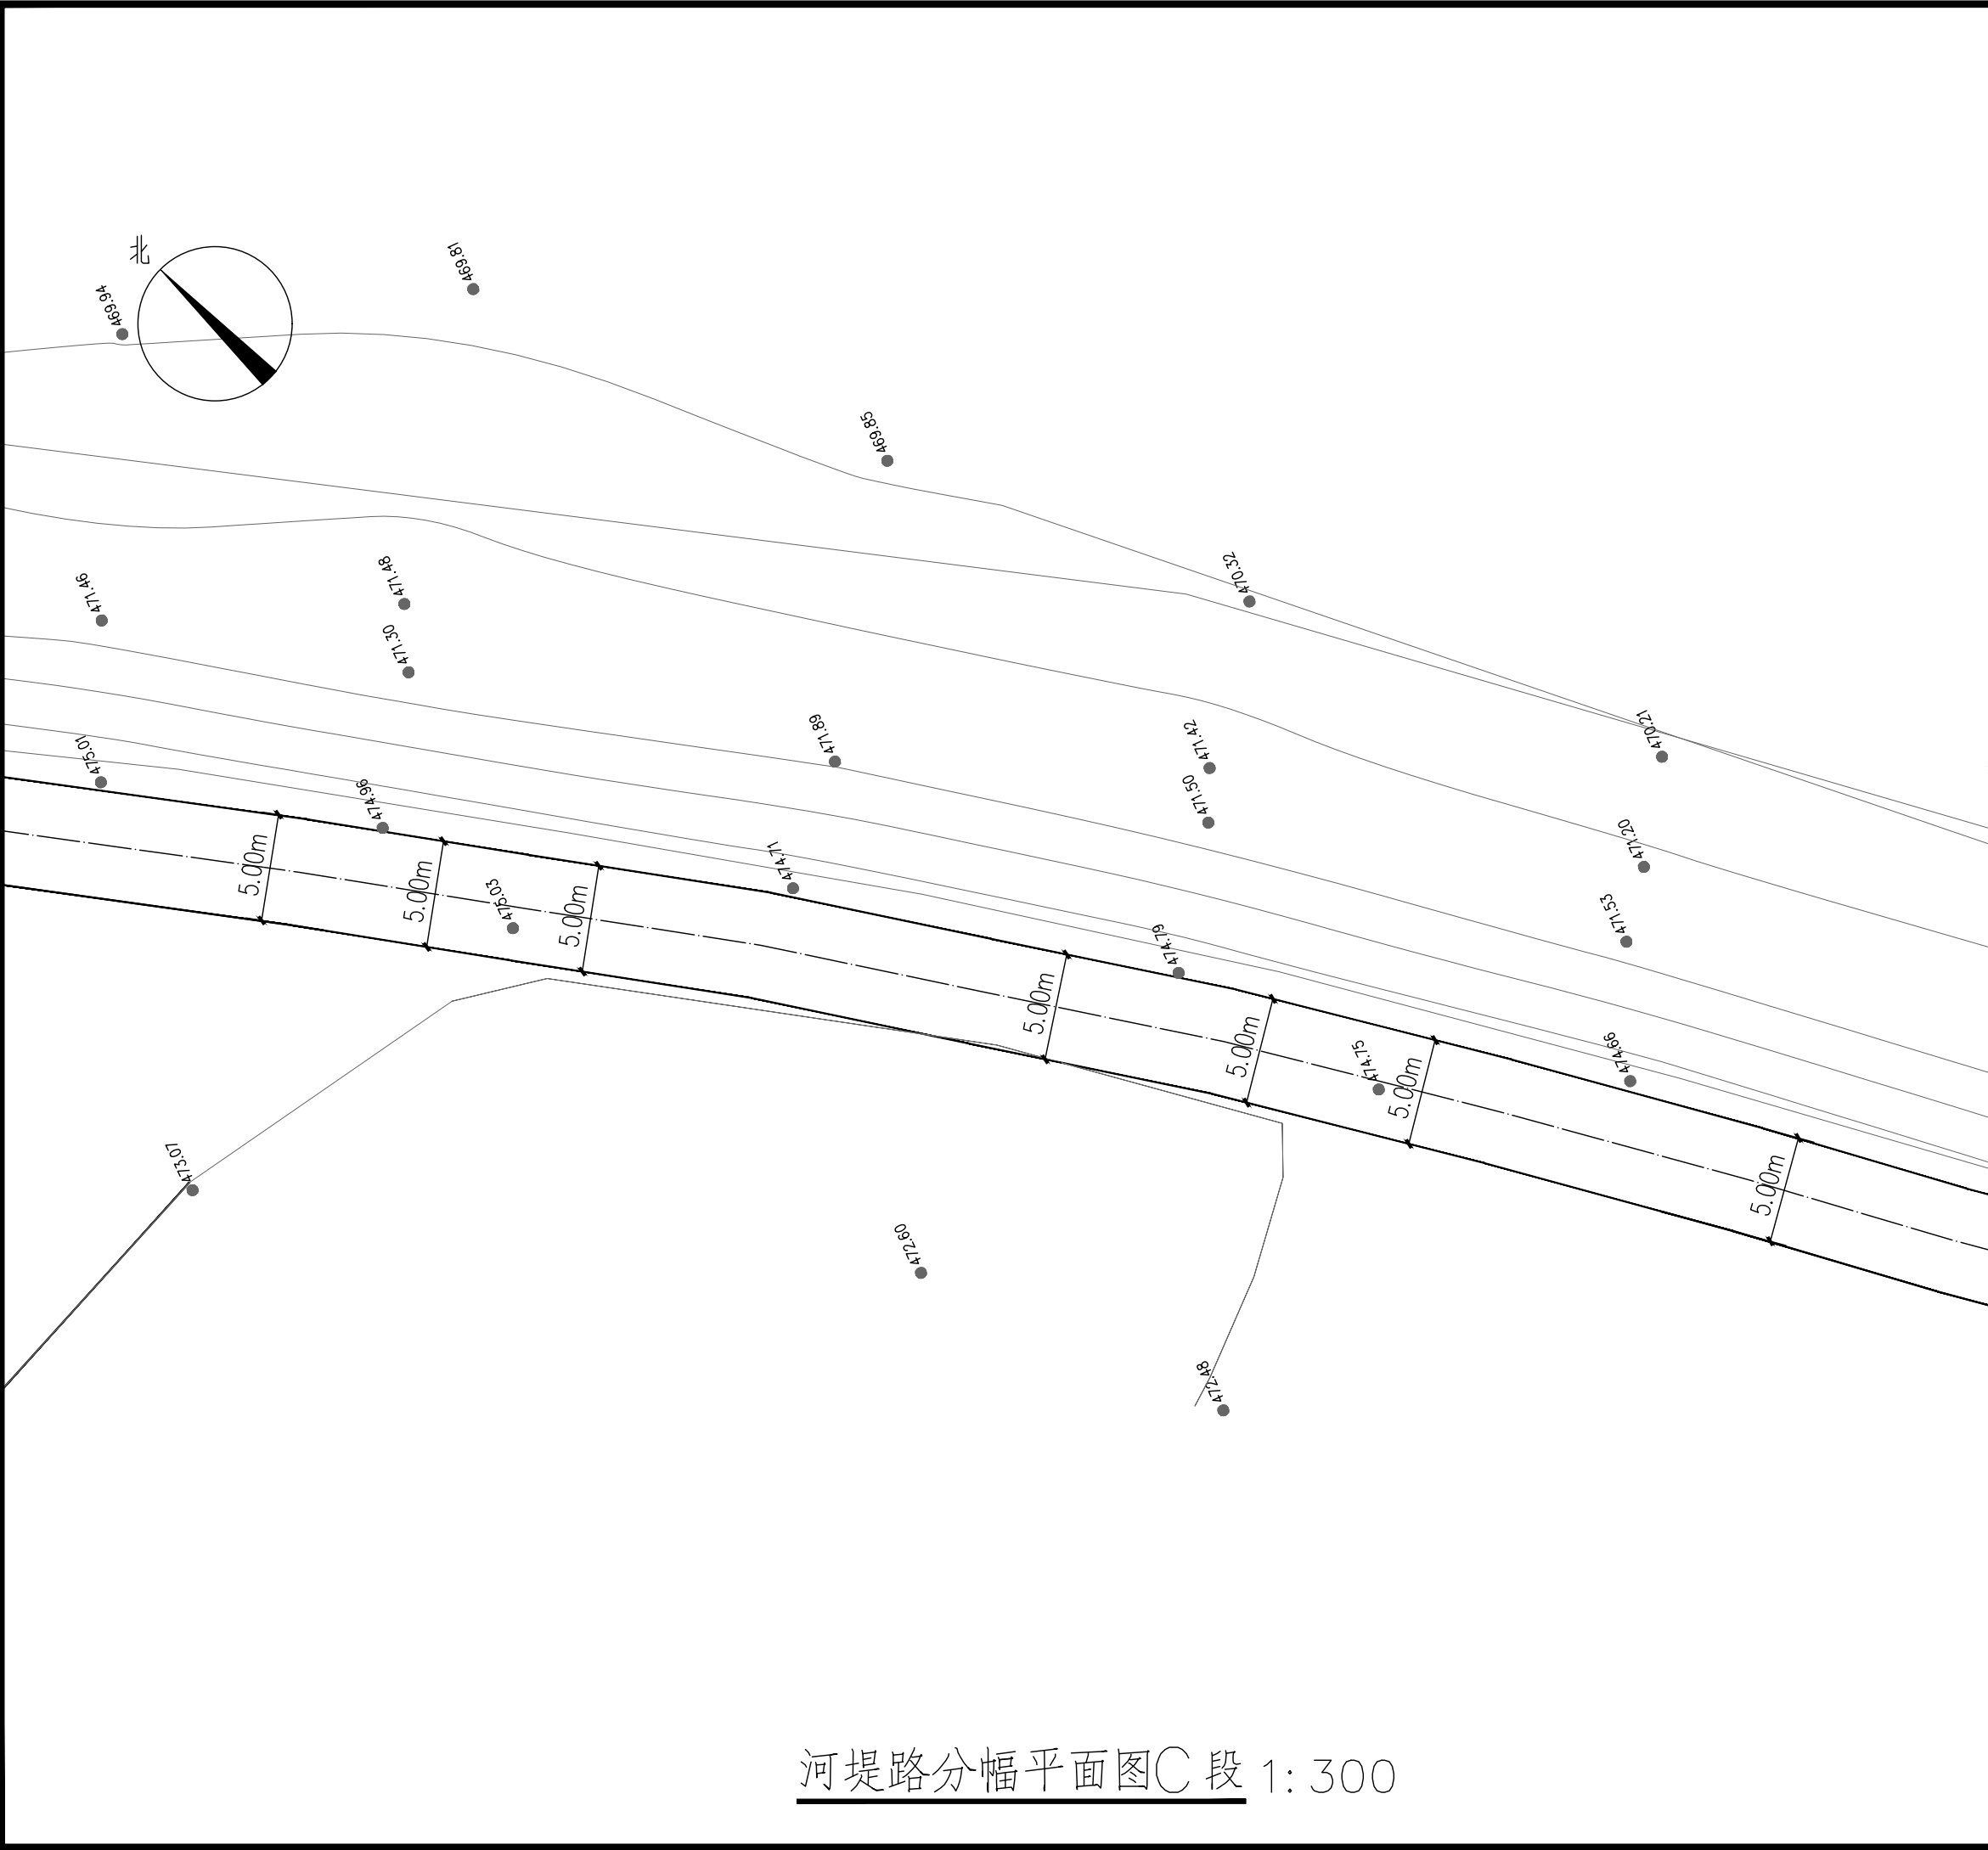

三桥设计
SANQIAOSHEJI

三桥设计有限公司

地址:西藏拉萨市八一路哈达滨河花园

西区五排4栋16单元102

资质证书编号: A254004401

建筑行业(建筑工程)乙级

备注

REMARK

项目编码

STAMP

(打码机打码位置)

注册执业签章

姓名

王晓燕

注册证书号码

225400148

注册印章号码

5400440-003

审定

AUTHORIZED
FOR ISSUE BY

王晓燕

王晓燕

审核

REVIEWED BY

邓国华

邓国华

项目负责

PROJECT DIRECTOR

王晓燕

王晓燕

专业负责

DISCIPLINE
RESPONSIBLE

王晓燕

王晓燕

校对

PRECHECKED BY

王志宁

王志宁

设计

DESIGNED BY

楚卿

楚卿

建设单位

CONSTRUCTE WITH

城固县农业农村局

工程名称

PROJECT

桔园村柑桔产业园区
道路硬化项目

子项名称

ITEM

图名

DRAWING TITLE

河堤路分幅平面图C段

设计号

PRO NO.

图号

DRAWING NO.

建施18-10

版次

CHANGED NO.

A

图别

DWG TYPE

建施

日期

DATE



2025. 05

注意:

本图须经签署并加盖本公司专用出图章方为有效;

本施工图应经相关部门审批通过后方可施工;

本图版权归三桥设计有限公司所有。

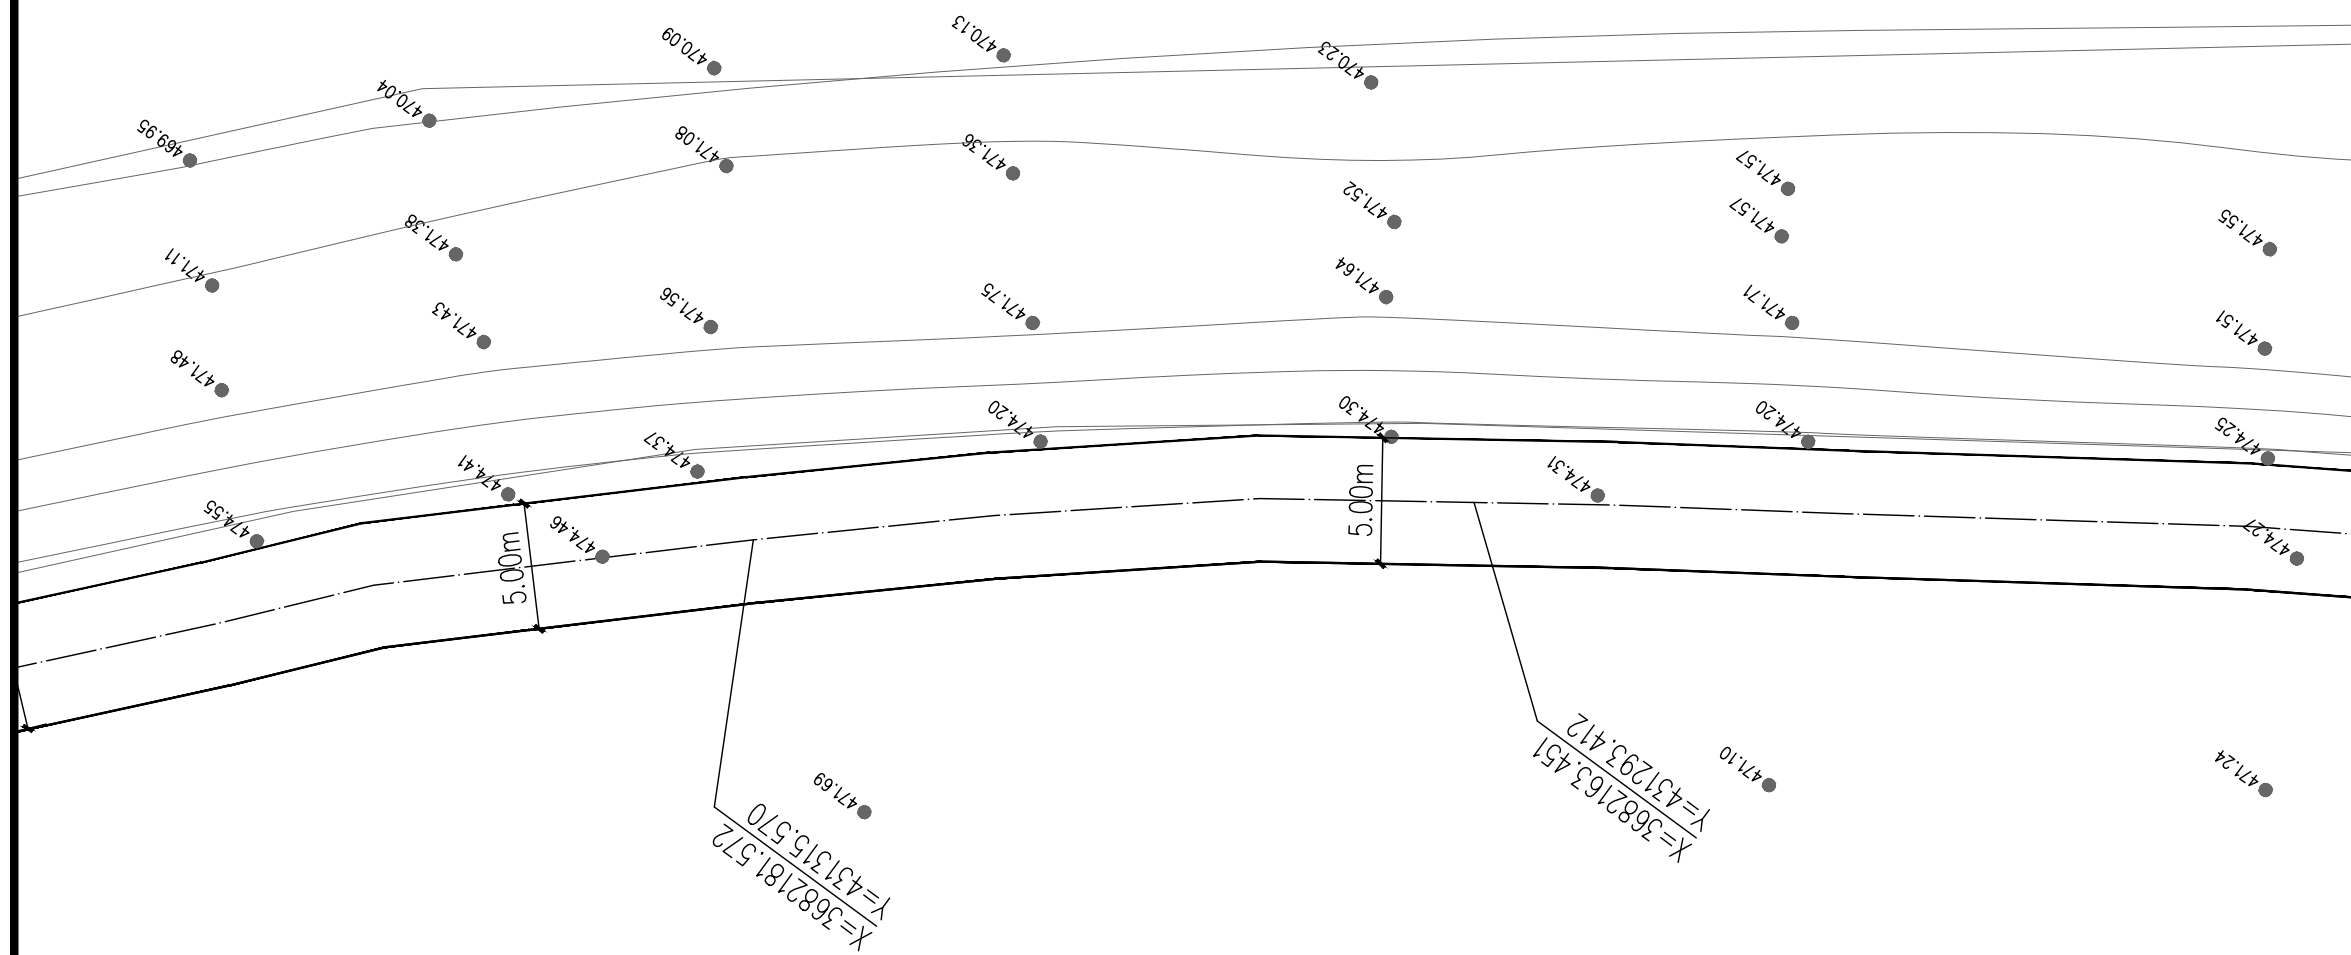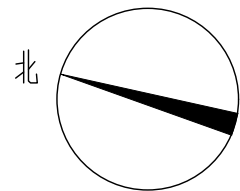

河堤路分幅平面图D段 1:300



三桥设计
SANQIAOSHEJI

三桥设计有限公司
地址: 西藏拉萨市八一路哈达滨河花园
西区五排4栋16单元102
资质证书编号: A254004401
建筑行业(建筑工程)乙级

备注 REMARK

项目编码 STAMP
(打码机打码位置)

注册执业签章

姓名	王晓燕
注册证书号码	225400148
注册印章号码	5400440-003

审 定 AUTHORIZED FOR ISSUE BY	王晓燕	王晓燕
审 核 REVIEWED BY	邓国华	邓国华
项目负责 PROJECT DIRECTOR	王晓燕	王晓燕
专业负责 DISCIPLINE RESPONSIBLE	王晓燕	王晓燕
校 对 PRECHECKED BY	王志宁	王志宁
设 计 DESIGNED BY	楚卿	楚卿

建设单位 城固县农业农村局
CONSTRUCTE WITH

工程名称 桔园村柑桔产业园区
PROJECT 道路硬化项目

子项名称
ITEM


图名 河堤路分幅平面图D段
DRAWING TITLE

设计号
PRO NO.

图 号 DRAWING NO.	建施18-11	版次 CHANGED NO.	A
--------------------	---------	-------------------	---

图 别 DWG TYPE	建 施	日 期 DATE	2025. 05
-----------------	-----	-------------	----------

注意:
本图须经签署并加盖本公司专用出图章方为有效;
本施工图须经相关部门审批通过后方可施工;
本图版权归三桥设计有限公司所有。

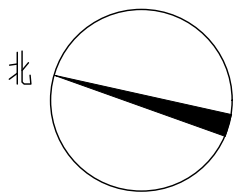

三桥设计
SANQIAOSHEJI

三桥设计有限公司
地址: 西藏拉萨市八一路哈达滨河花园
西区五排4栋16单元102
资质证书编号: A254004401
建筑行业(建筑工程)乙级

备注

项目编码
(打码机打码位置)

注册执业签章

姓名	王晓燕
注册证书号码	225400148
注册印章号码	5400440-003

审定 AUTHORIZED FOR ISSUE BY	王晓燕	王晓燕
审核 REVIEWED BY	邓国华	邓国华
项目负责 PROJECT DIRECTOR	王晓燕	王晓燕
专业负责 DISCIPLINE RESPONSIBLE	王晓燕	王晓燕
校对 PRECHECKED BY	王志宁	王志宁
设计 DESIGNED BY	楚卿	楚卿

建设单位 CONSTRUCTE WITH	城固县农业农村局
-------------------------	----------

工程名称 PROJECT	桔园村柑桔产业园区 道路硬化项目
-----------------	---------------------

子项名称 ITEM	
--------------	--

图名 DRAWING TITLE	河堤路分幅平面图E段
---------------------	------------



设计号 PRO NO.	
----------------	--

图号 DRAWING NO.	建施18-12	版次 CHANGED NO.	A
-------------------	---------	-------------------	---

图别 DWG TYPE	建施	日期 DATE	2025. 05
----------------	----	------------	----------

注意:
本图须经签署并加盖本公司专用出图章方为有效;
本施工图应经相关部门审批通过后方可施工;
本图版权归三桥设计有限公司所有。

河堤路分幅平面图E段 1:300

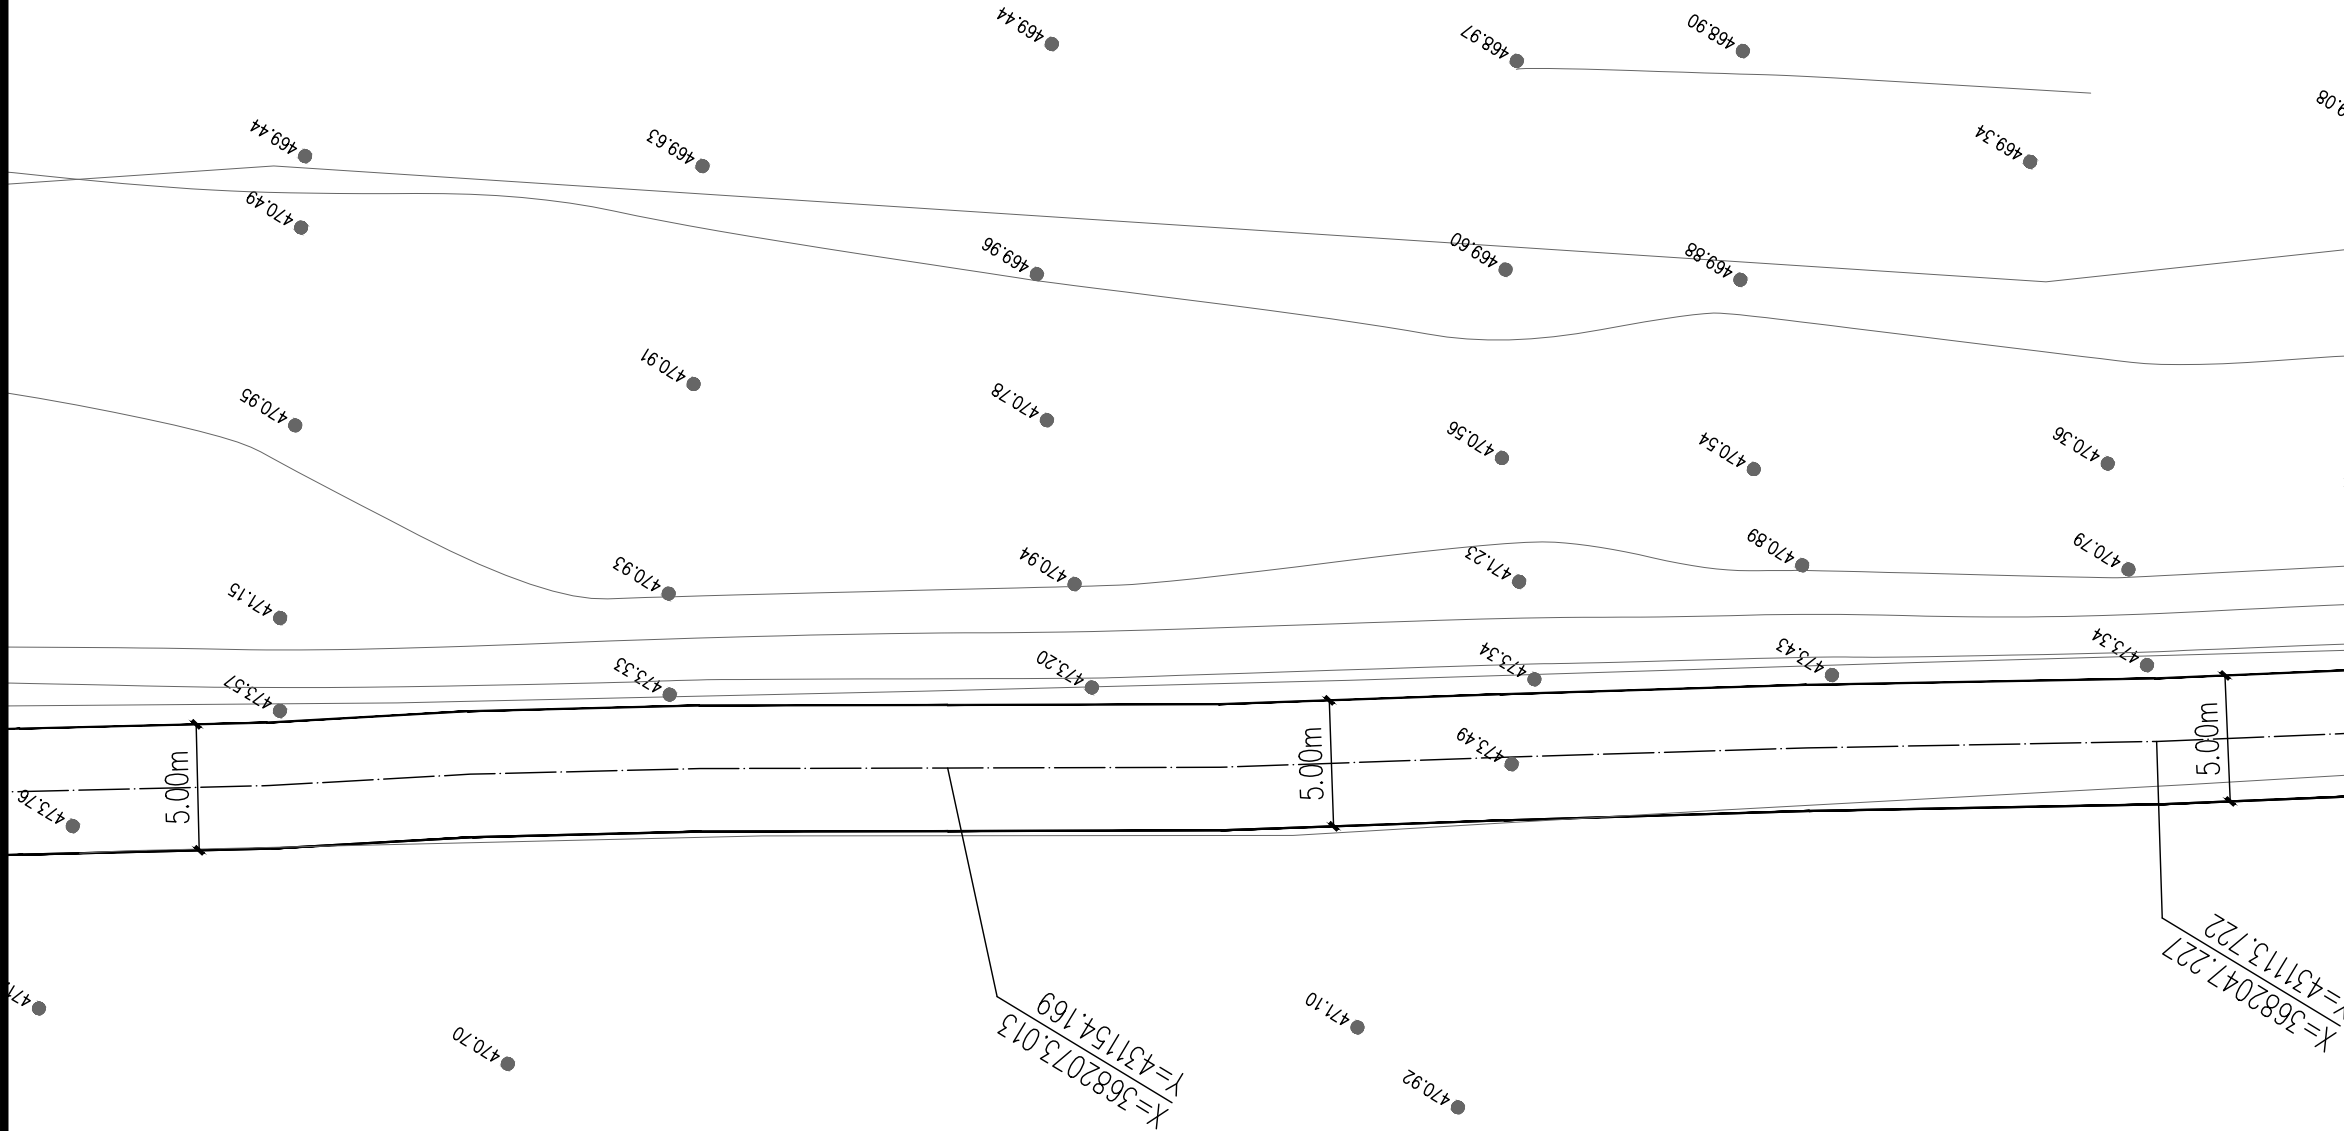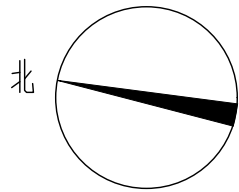

河堤路分幅平面图F 段 1:300



三桥设计有限公司
地址: 西藏拉萨市八一路哈达滨河花园
西区五排4栋16单元102
资质证书编号: A254004401
建筑行业(建筑工程)乙级

备注

REMARK

项目编码

STAMP

(打码机打码位置)

注册执业签章

姓 名

王晓燕

注册证书号码

225400148

注册印章号码

5400440-003

审 定

AUTHORIZED
FOR ISSUE BY

王晓燕

王晓燕

审 核

REVIEWED BY

邓国华

邓国华

项目负责

PROJECT DIRECTOR

王晓燕

王晓燕

专业负责

DISCIPLINE
RESPONSIBLE

王晓燕

王晓燕

校 对

PRECHECKED BY

王志宁

王志宁

设 计

DESIGNED BY

楚卿

楚卿

建设单位

CONSTRUCTE WITH

城固县农业农村局

工程名称

PROJECT

桔园村柑桔产业园区
道路硬化项目

子项名称

ITEM

图 名

DRAWING TITLE

河堤路分幅平面图F段

设计号

PRO NO.

图 号

DRAWING NO.

建施18-13

版次

CHANGED NO.

A

图 别

DWG TYPE

建 施


日 期

DATE

2025. 05

注意:

本图须经签署并加盖本公司专用出图章方为有效;
本施工图须经相关部门审批通过后方可施工;
本图版权归三桥设计有限公司所有。

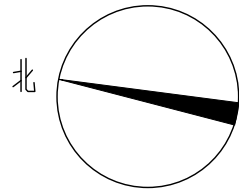

三桥设计
SANQIAOSHEJI

三桥设计有限公司
地址:西藏拉萨市八一路哈达滨河花园
西区五排4栋16单元102
资质证书编号: A254004401
建筑行业(建筑工程)乙级

备注

项目编码
(打码机打码位置)

注册执业签章

姓名	王晓燕
注册证书号码	225400148
注册印章号码	5400440-003

审 定 AUTHORIZED FOR ISSUE BY	王晓燕	王晓燕
审 核 REVIEWED BY	邓国华	邓国华
项目负责 PROJECT DIRECTOR	王晓燕	王晓燕
专业负责 DISCIPLINE RESPONSIBLE	王晓燕	王晓燕
校 对 PRECHECKED BY	王志宁	王志宁
设 计 DESIGNED BY	楚卿	楚卿

建设单位 CONSTRUCTE WITH	城固县农业农村局
-------------------------	----------

工程名称 PROJECT	桔园村柑桔产业园区 道路硬化项目
-----------------	---------------------

子项名称 ITEM	
--------------	--

图名 DRAWING TITLE	河堤路分幅平面图G段
---------------------	------------


设计号 PRO NO.	
----------------	--


图 号 DRAWING NO.	建施18-14	版次 CHANGED NO.	A
--------------------	---------	-------------------	---

图 别 DWG TYPE	建 施	日 期 DATE	2025. 05
-----------------	-----	-------------	----------

注意:
本图须经签署并加盖本公司专用出图章方为有效;
本施工图应经相关部门审批通过后方可施工;
本图版权归三桥设计有限公司所有。

河堤路分幅平面图G段 1:300

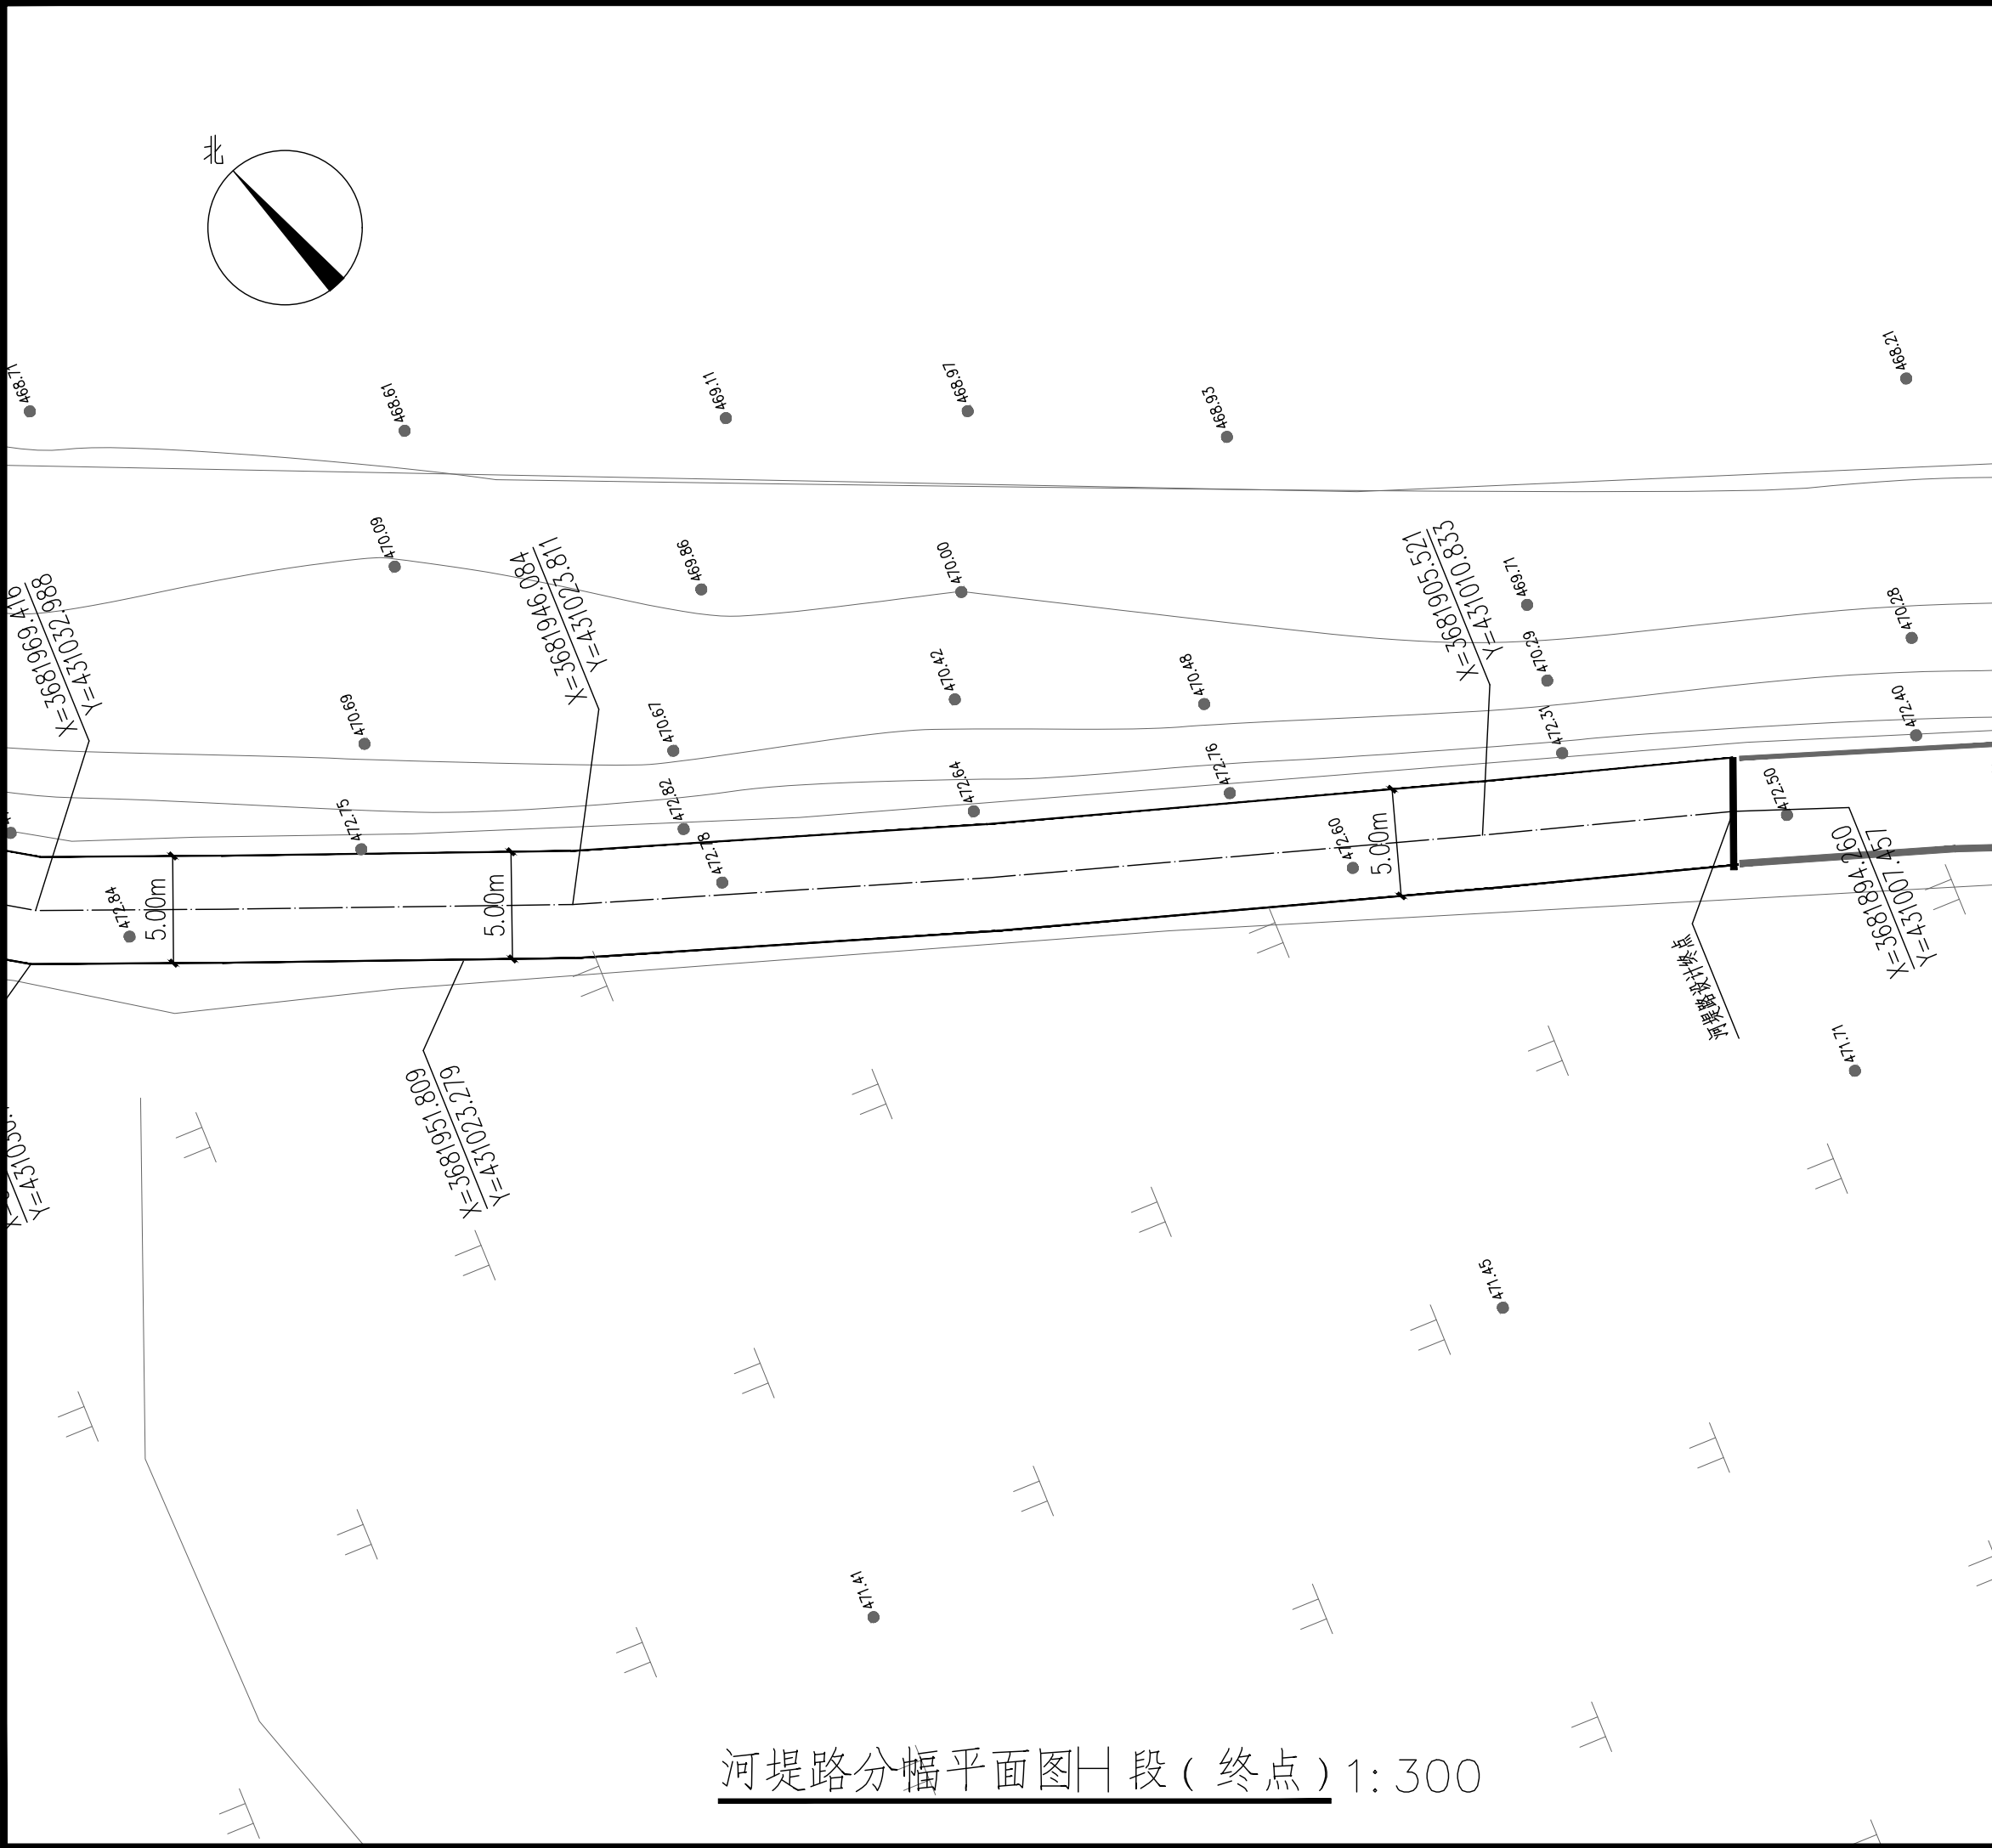

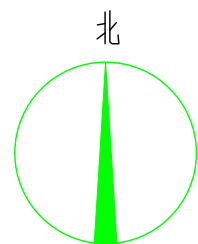

产业路总平面图 1:500



三桥设计
SANQIAOSHEJI

三桥设计有限公司
地址:西藏拉萨市八一路哈达滨河花园
西区五排4栋16单元102
资质证书编号: A254004401
建筑行业(建筑工程) 乙级

备注

REMARK

项目编码

STAMP

(打码机打码位置)

注册执业签章

姓 名	王晓燕
注册证书号码	225400148
注册印章号码	5400440-003

审 定 AUTHORIZED FOR ISSUE BY	王晓燕	王晓燕
审 核 REVIEWED BY	邓国华	邓国华
项目负责 PROJECT DIRECTOR	王晓燕	王晓燕
专业负责 DISCIPLINE RESPONSIBLE	王晓燕	王晓燕
校 对 PRECHECKED BY	王志宁	王志宁
设 计 DESIGNED BY	楚卿	楚卿

建设单位 CONSTRUCTE WITH	城固县农业农村局
-------------------------	----------

工程名称 PROJECT	桔园村柑桔产业园区 道路硬化项目
-----------------	---------------------

子项名称 ITEM	
--------------	--



图名 DRAWING TITLE	产业路总平面图
---------------------	---------

设计号 PRO NO.	
----------------	--

图 号 DRAWING NO.	建施18-16	版次 CHANGED NO.	A
--------------------	---------	-------------------	---

图 别 DWG TYPE	建 施	日 期 DATE	2025.05
-----------------	-----	-------------	---------

注意：
本图须经签署并加盖本公司专用出图章方为有效；
本施工图应经相关部门审批通过后方可施工；
本图版权归三桥设计有限公司所有。

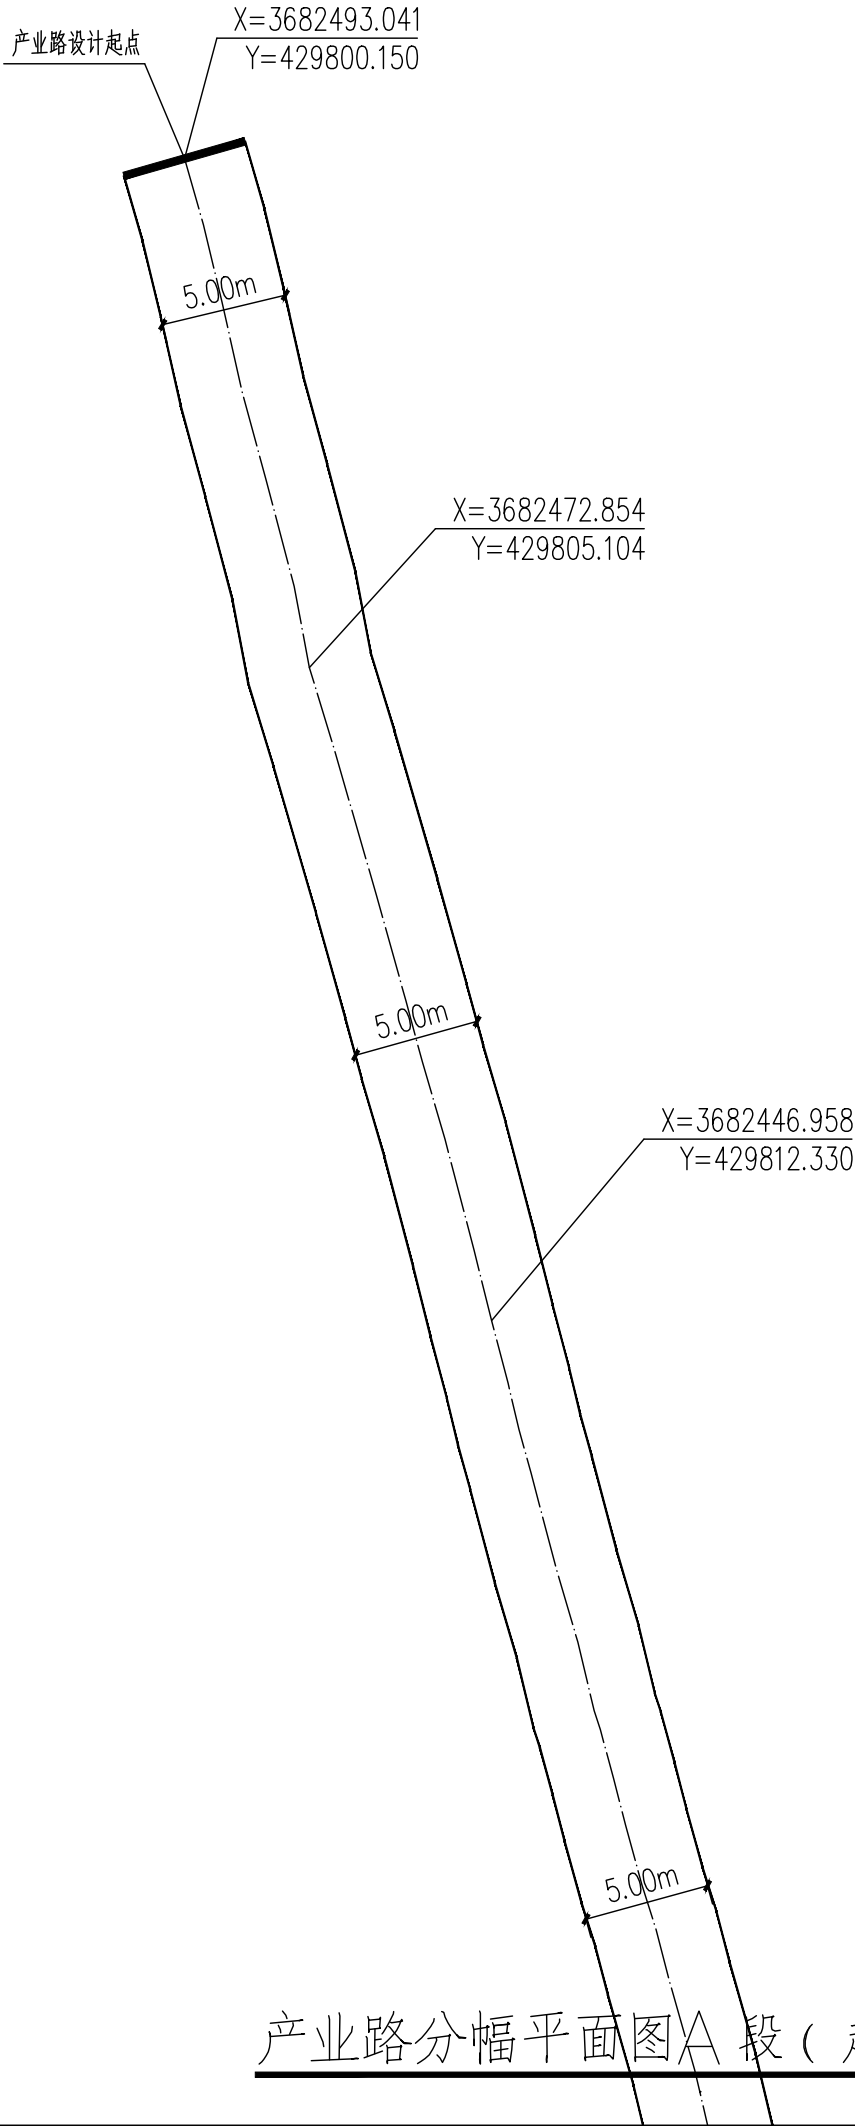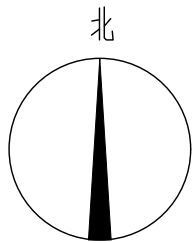

三桥设计有限公司
地址:西藏拉萨市八一路哈达滨河花园
西区五排4栋16单元102
资质证书编号: A254004401
建筑行业（建筑工程）乙级

备注

项目编码
(打码机打码位置)

注册执业签章

姓 名	王晓燕	
注册证书号码	225400148	
注册印章号码	5400440-003	
审 定	王晓燕	王晓燕
审 核	邓国华	邓国华
项目负责	王晓燕	王晓燕
专业负责	王晓燕	王晓燕
校 对	王志宁	王志宁
设 计	楚卿	楚卿

建设单位
城固县农业农村局


工程名称
桔园村柑桔产业园区
道路硬化项目

子项名称

图名
产业路分幅平面图A段（起点）

设计号			
图 号	建施18-17	版次	A
图 别	建 施	日 期	2025. 05

注意：
本图须经签署并加盖本公司专用出图章方为有效；
本施工图应经相关部门审批通过后方可施工；
本图版权归三桥设计有限公司所有。

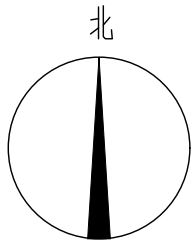

X=3682398.968
Y=429825.437

5.00m

X=3682369.876
Y=429833.095

X=3682354.144
Y=429837.447

5.00m

5.00m

X=3682332.139
Y=429843.554
产业路设计终点

产业路分幅平面图B段（终点）1:300



三桥设计
SANQIAOSHEJI

三桥设计有限公司
地址:西藏拉萨市八一路哈达滨河花园
西区五排4栋16单元102
资质证书编号: A254004401
建筑行业（建筑工程）乙级

备注

REMARK

项目编码
(打码机打码位置)

注册执业签章

姓名 王晓燕

注册证书号码 225400148

注册印章号码 5400440-003

审 定 AUTHORIZED FOR ISSUE BY	王晓燕	王晓燕
审 核 REVIEWED BY	邓国华	邓国华
项目负责 PROJECT DIRECTOR	王晓燕	王晓燕
专业负责 DISCIPLINE RESPONSIBLE	王晓燕	王晓燕
校 对 PRECHECKED BY	王志宁	王志宁
设 计 DESIGNED BY	楚卿	楚卿

建设单位 城固县农业农村局
CONSTRUCTE WITH

工程名称 桔园村柑桔产业园区
道路硬化项目
PROJECT

子项名称
ITEM

图名 产业路分幅平面图B段（终点）
DRAWING TITLE

设计号
PRO NO.

图 号 DRAWING NO.	建施18-18	版次 CHANGED NO.	A
--------------------	---------	-------------------	---

图 别 DWG TYPE	建 施	日 期 DATE	2025. 05
-----------------	-----	-------------	----------

注意：
本图须经签署并加盖本公司专用出图章方为有效；
本施工图应经相关部门审批通过后方可施工；
本图版权归三桥设计有限公司所有。