

2026年镇巴县观音镇桥沟村经济合作社蛋鸡养殖基地建设项目

(建筑)专业



(施工图)



百筑项目管理有限公司

(2026. 03)

工程设计证书编号: A252032047

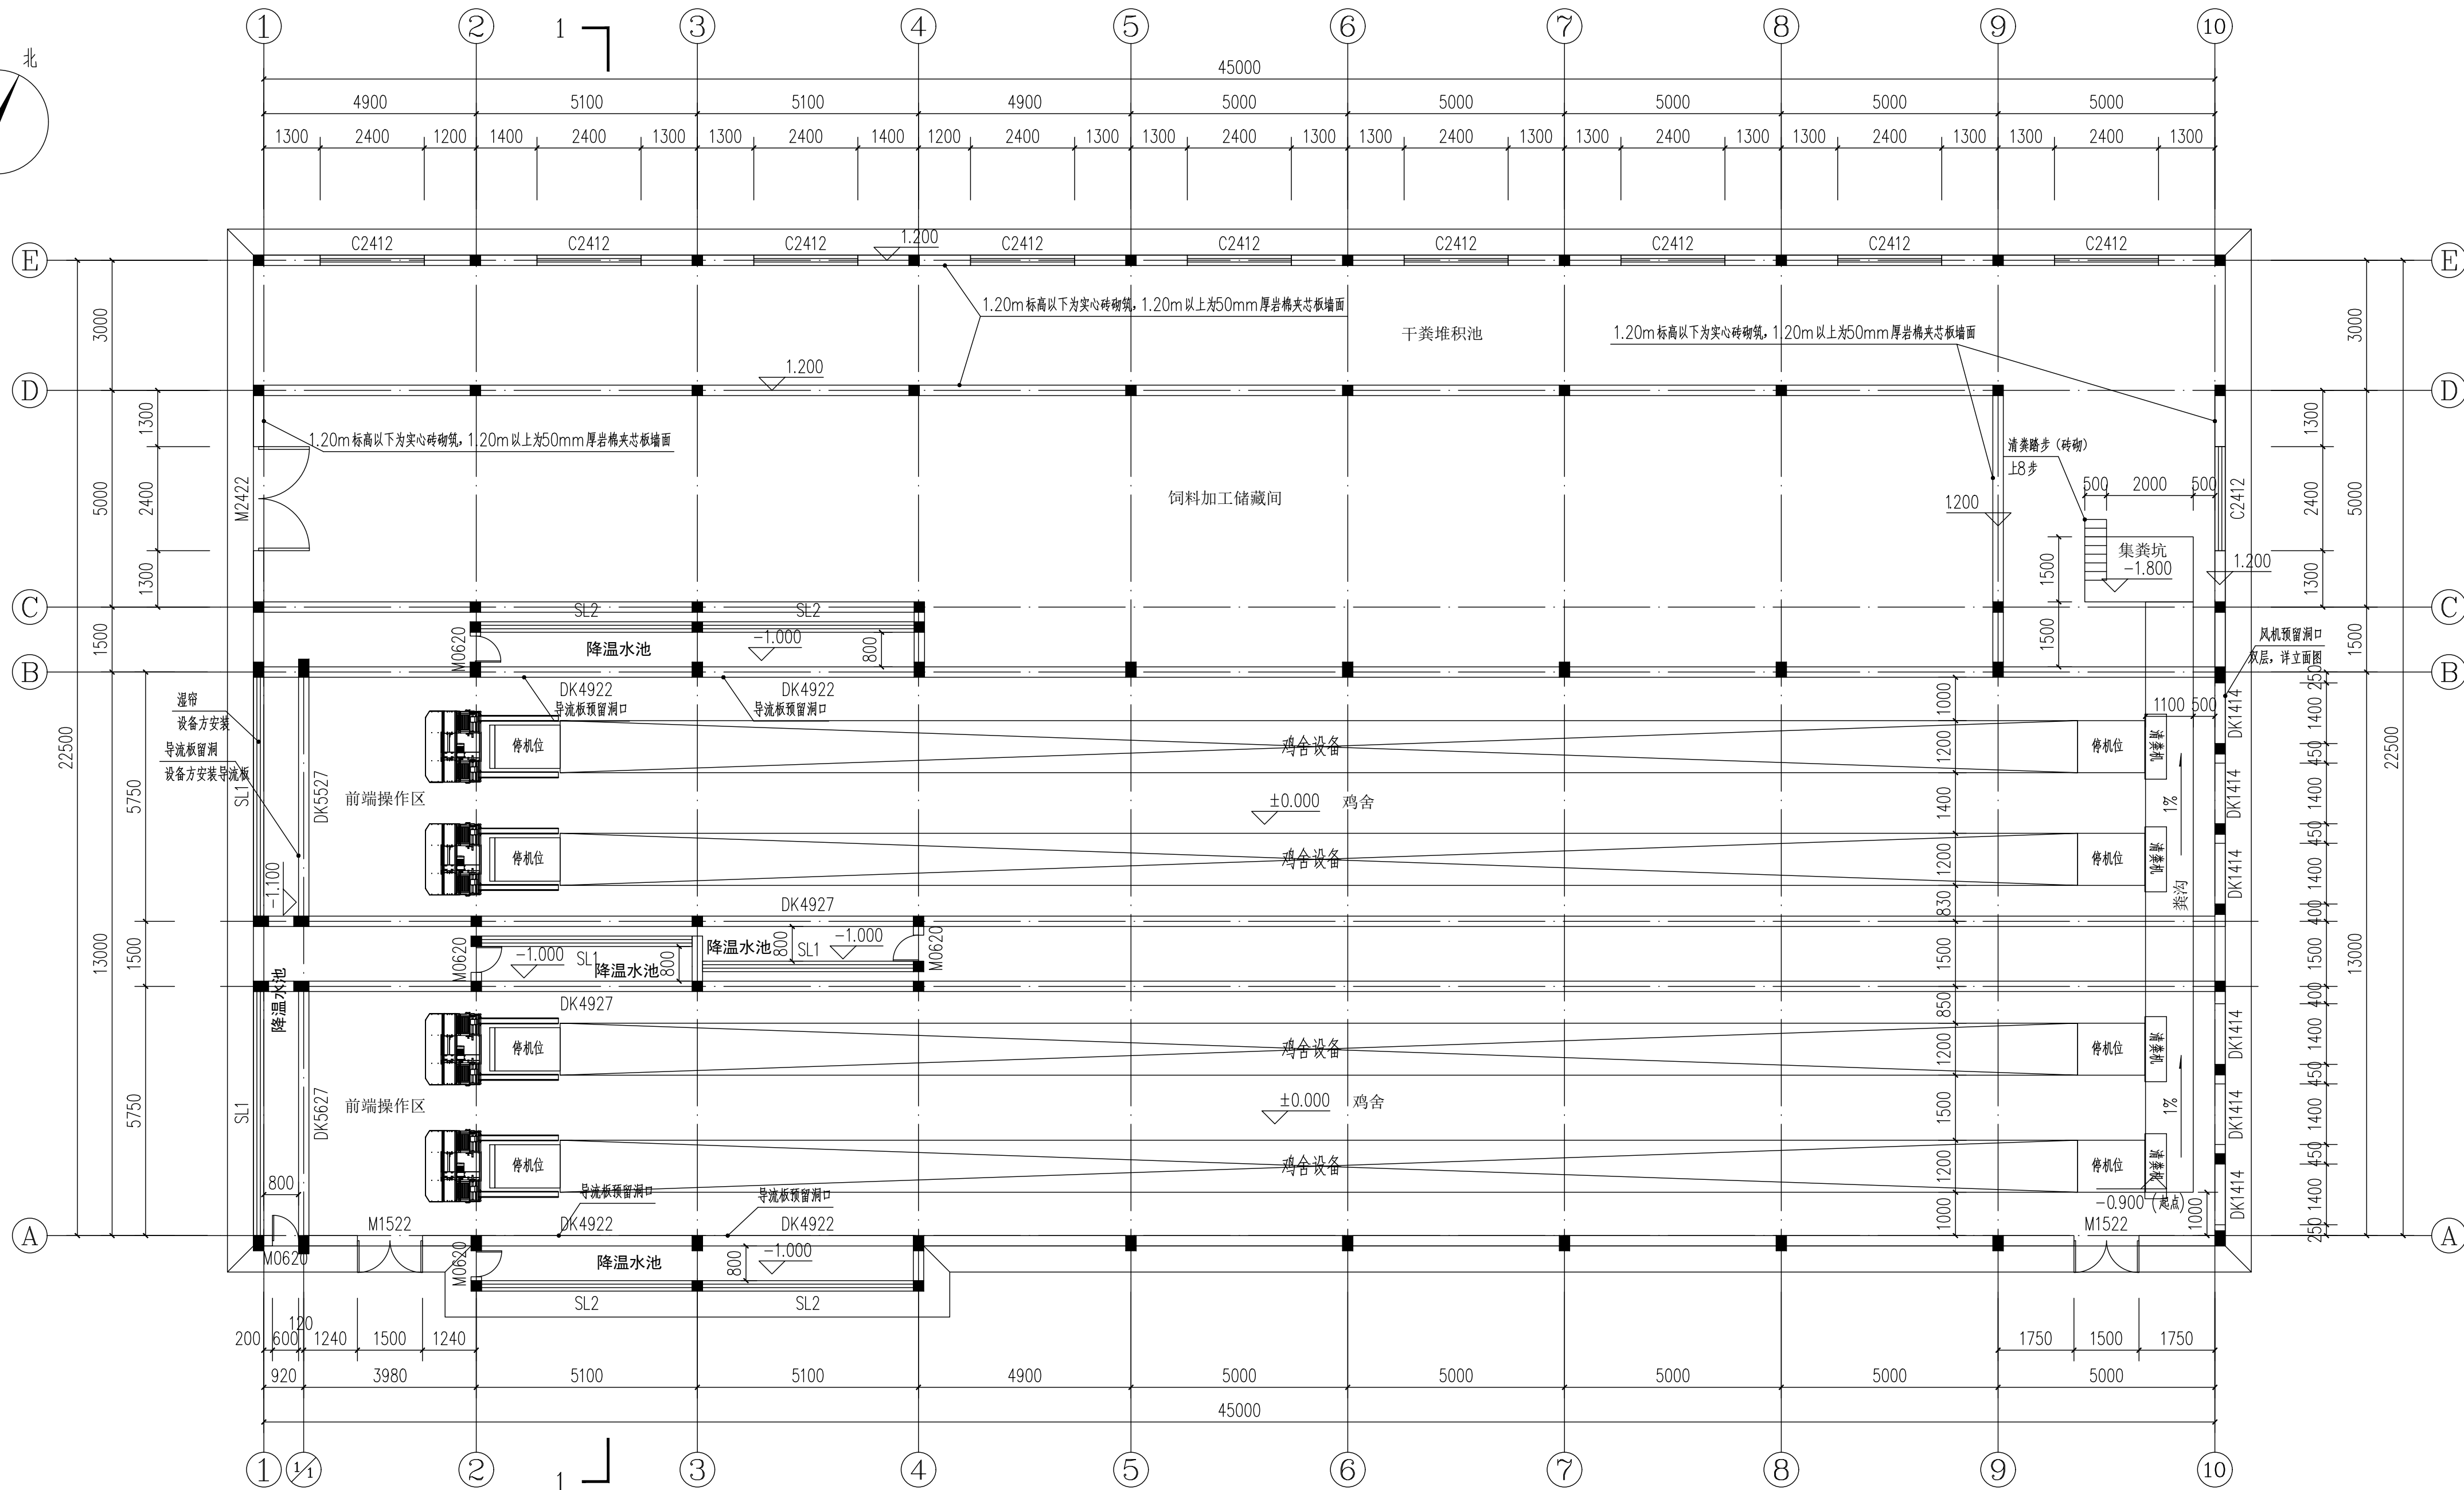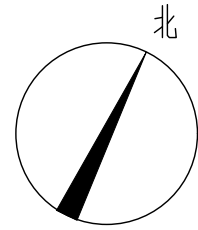

一层平面图 1:100

设计单位
DESIGN UNIT



百筑项目管理有限公司

工程设计证书编号: A252032047

说明

本图纸的版权,属百筑项目管理有限公司所有,不得用于本工程以外范围。
本图纸需手续齐全方可用于施工。

设计专用章

DESIGN APPROPRIATION CHAPTER

注册执业章

REGISTERED SEAL

建设单位

ORGANIZATION

镇巴县观音镇桥沟村经济合作社

项目名称

ITEM NAME

2026年镇巴县观音镇桥沟村经济合作社蛋鸡
养殖基地建设项目

子项名

SUB PROJECT

图纸名称

DRAWING TITLE

一层平面图

项目负责人

PROJECT DIRECTOR

刘世群

刘世群

审定人

APPROVED BY

陈军亮

陈军亮

专业负责人

DISCIPLINE RESPONSIBLE BY

刘世群

刘世群

审核人

EXAMINED BY

杜鹏飞

杜鹏飞

校对

CHECKED BY

刘世群

刘世群

设计人

DESIGNED BY

蒋唯楚

蒋唯楚

制图人

DESIGNED BY

蒋唯楚

蒋唯楚

设计编号

PROJECT No.

版次

VERSION

A

图号

DRAWING NO.

JS-02

比例

SCALE

1:100

日期

DATE

2026. 03

专业


PROFESSIONAL

建筑

图别

STATUS

施工图

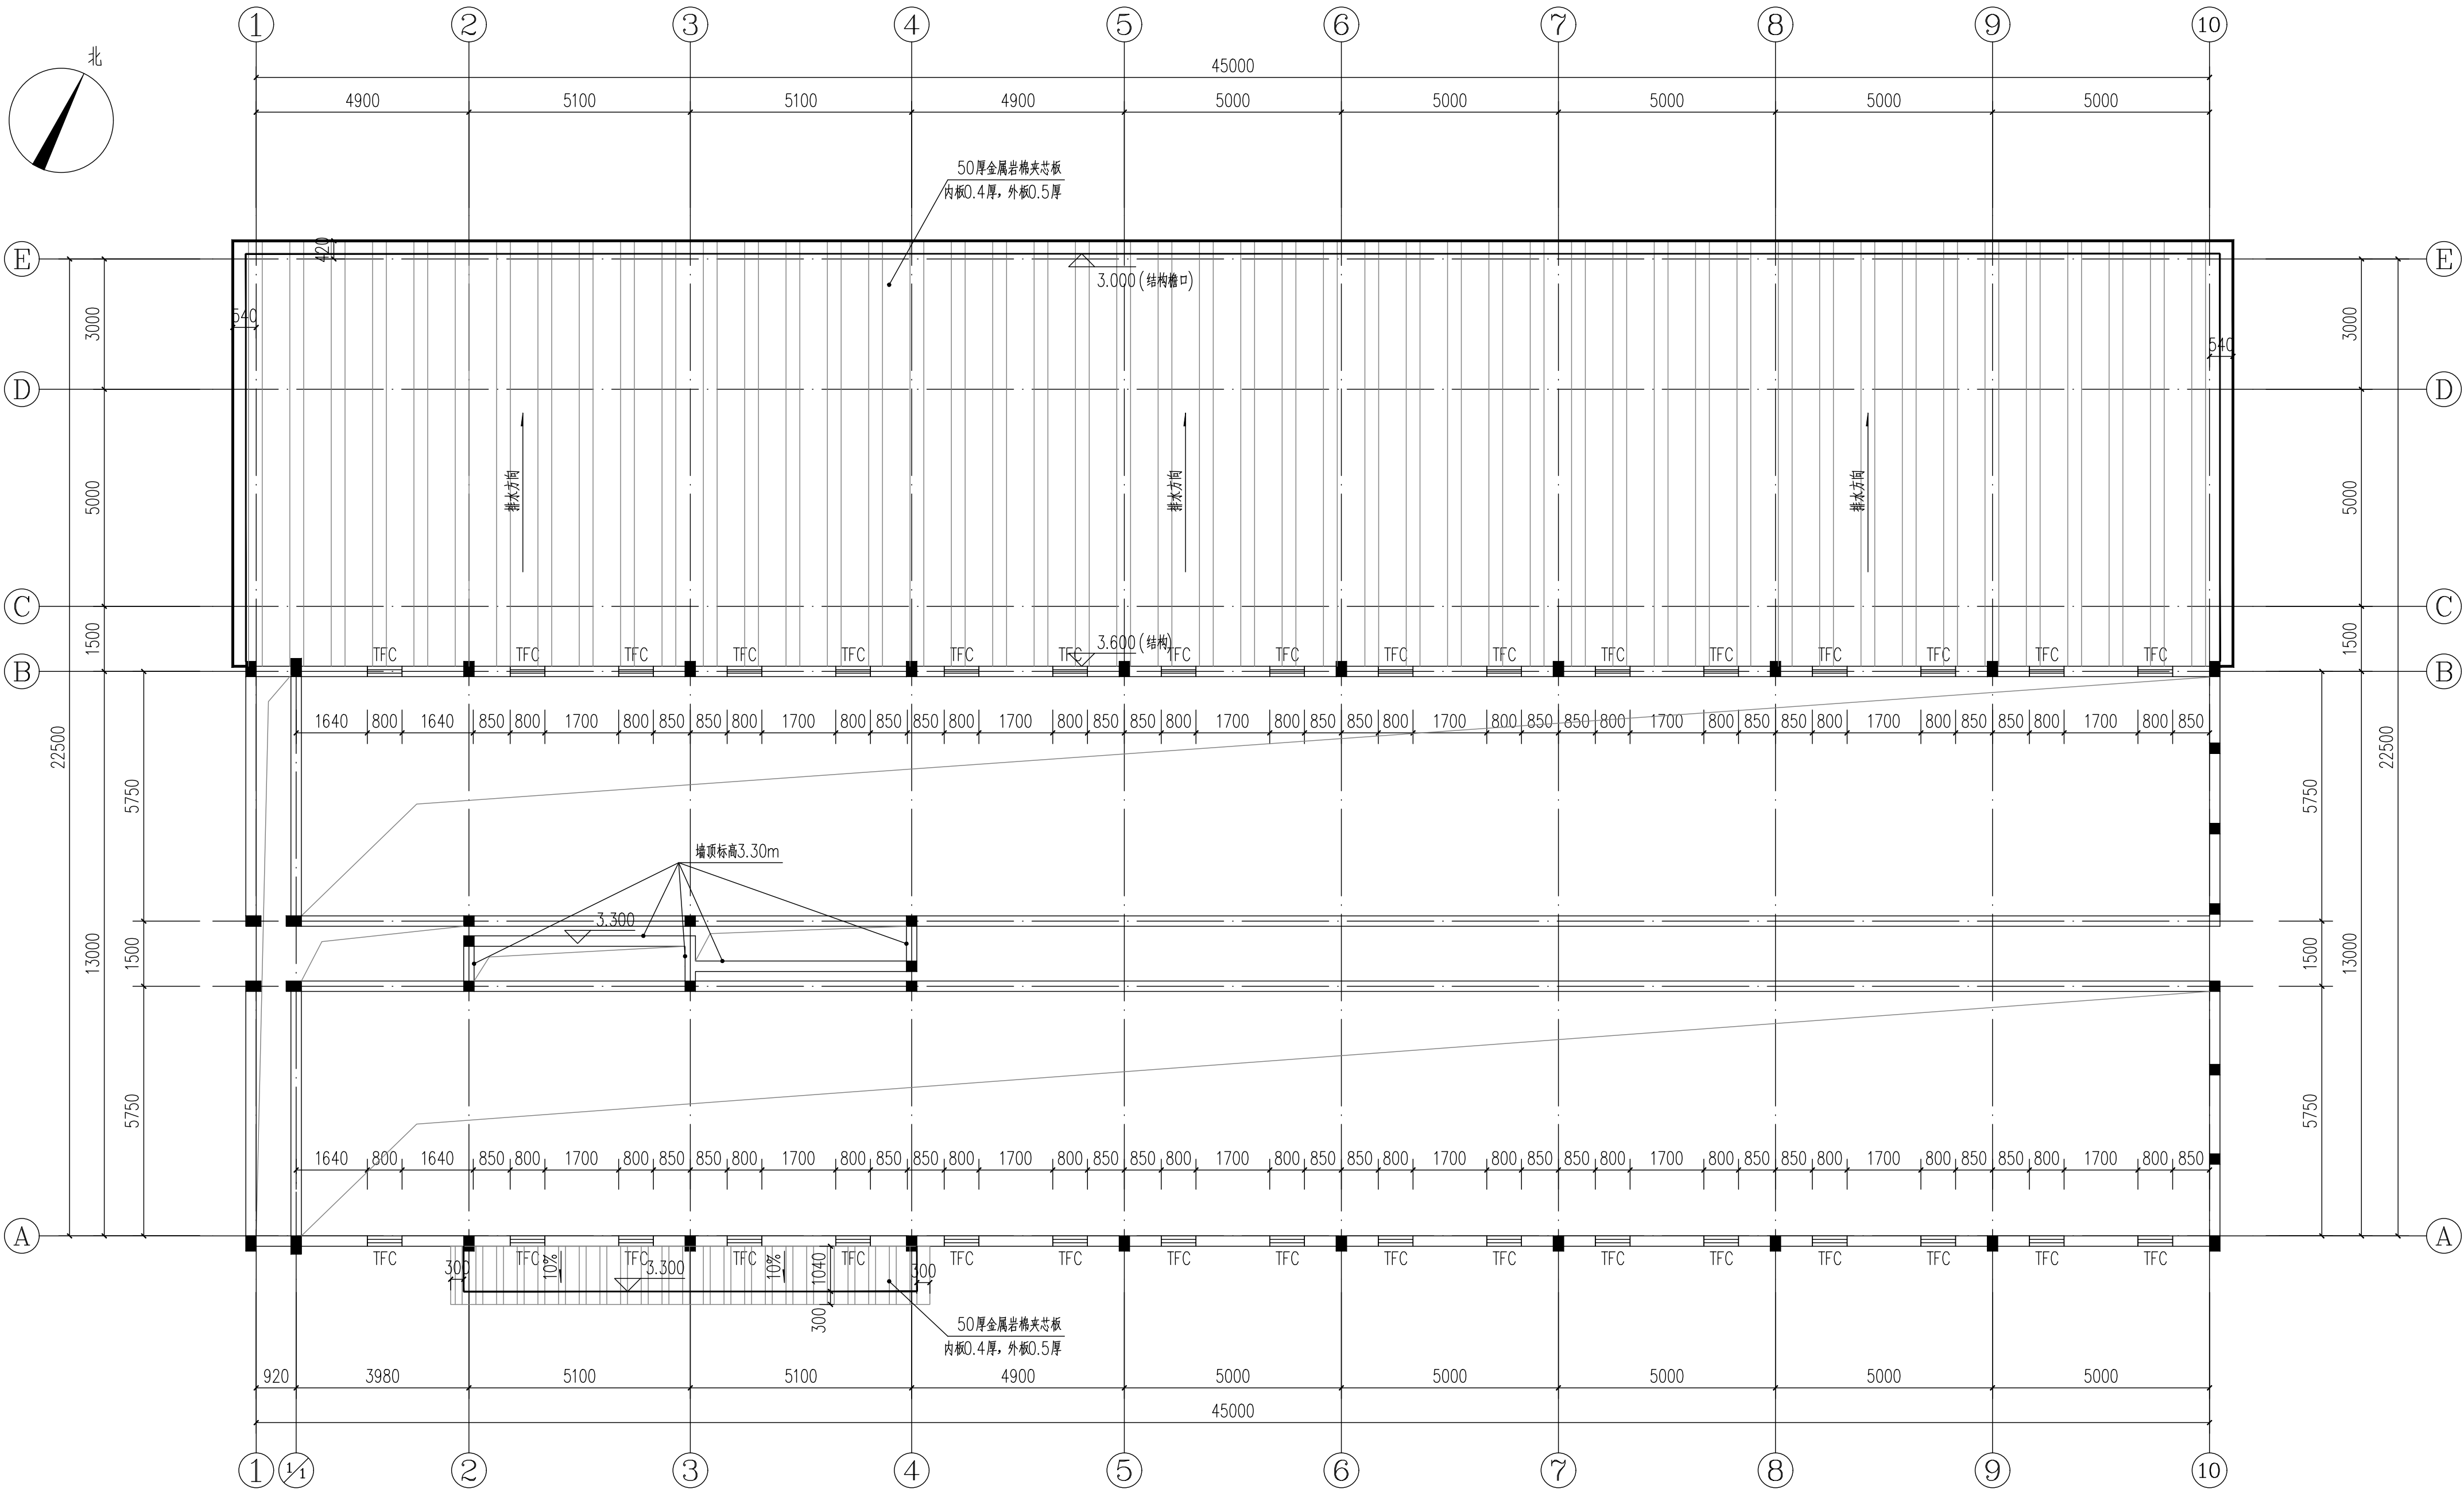

一层上空平面图 1:100

设计单位
DESIGN UNIT



百筑项目管理有限公司

工程设计证书编号: A252032047

说明

本图纸的版权, 属百筑项目管理有限公司所有, 不得用于本工程以外范围。
本图纸需手续齐全方可用于施工。

设计专用章

DESIGN APPROPRIATION CHAPTER

注册执业章

REGISTERED SEAL

建设单位

ORGANIZATION

镇巴县观音镇桥沟村经济合作社

项目名称

ITEM NAME

2026年镇巴县观音镇桥沟村经济合作社蛋鸡
养殖基地建设项目

子项名

SUB PROJECT

图纸名称

DRAWING TITLE

一层上空平面图

项目负责人

PROJECT DIRECTOR

刘世群

刘世群

审定人

APPROVED BY

陈军亮

陈军亮

专业负责人

DISCIPLINE RESPONSIBLE BY

刘世群

刘世群

审核人

EXAMINED BY

杜鹏飞

杜鹏飞

校对

CHECKED BY

刘世群

刘世群

设计人

DESIGNED BY

蒋唯楚

蒋唯楚

制图人

DESIGNED BY

蒋唯楚

蒋唯楚

设计编号

PROJECT No.

版次

VERSION

A

图号

DRAWING NO.

JS-03

比例

SCALE

1:100

日期

DATE

2026. 03

专业


PROFESSIONAL


建筑

图别


STATUS

施工图

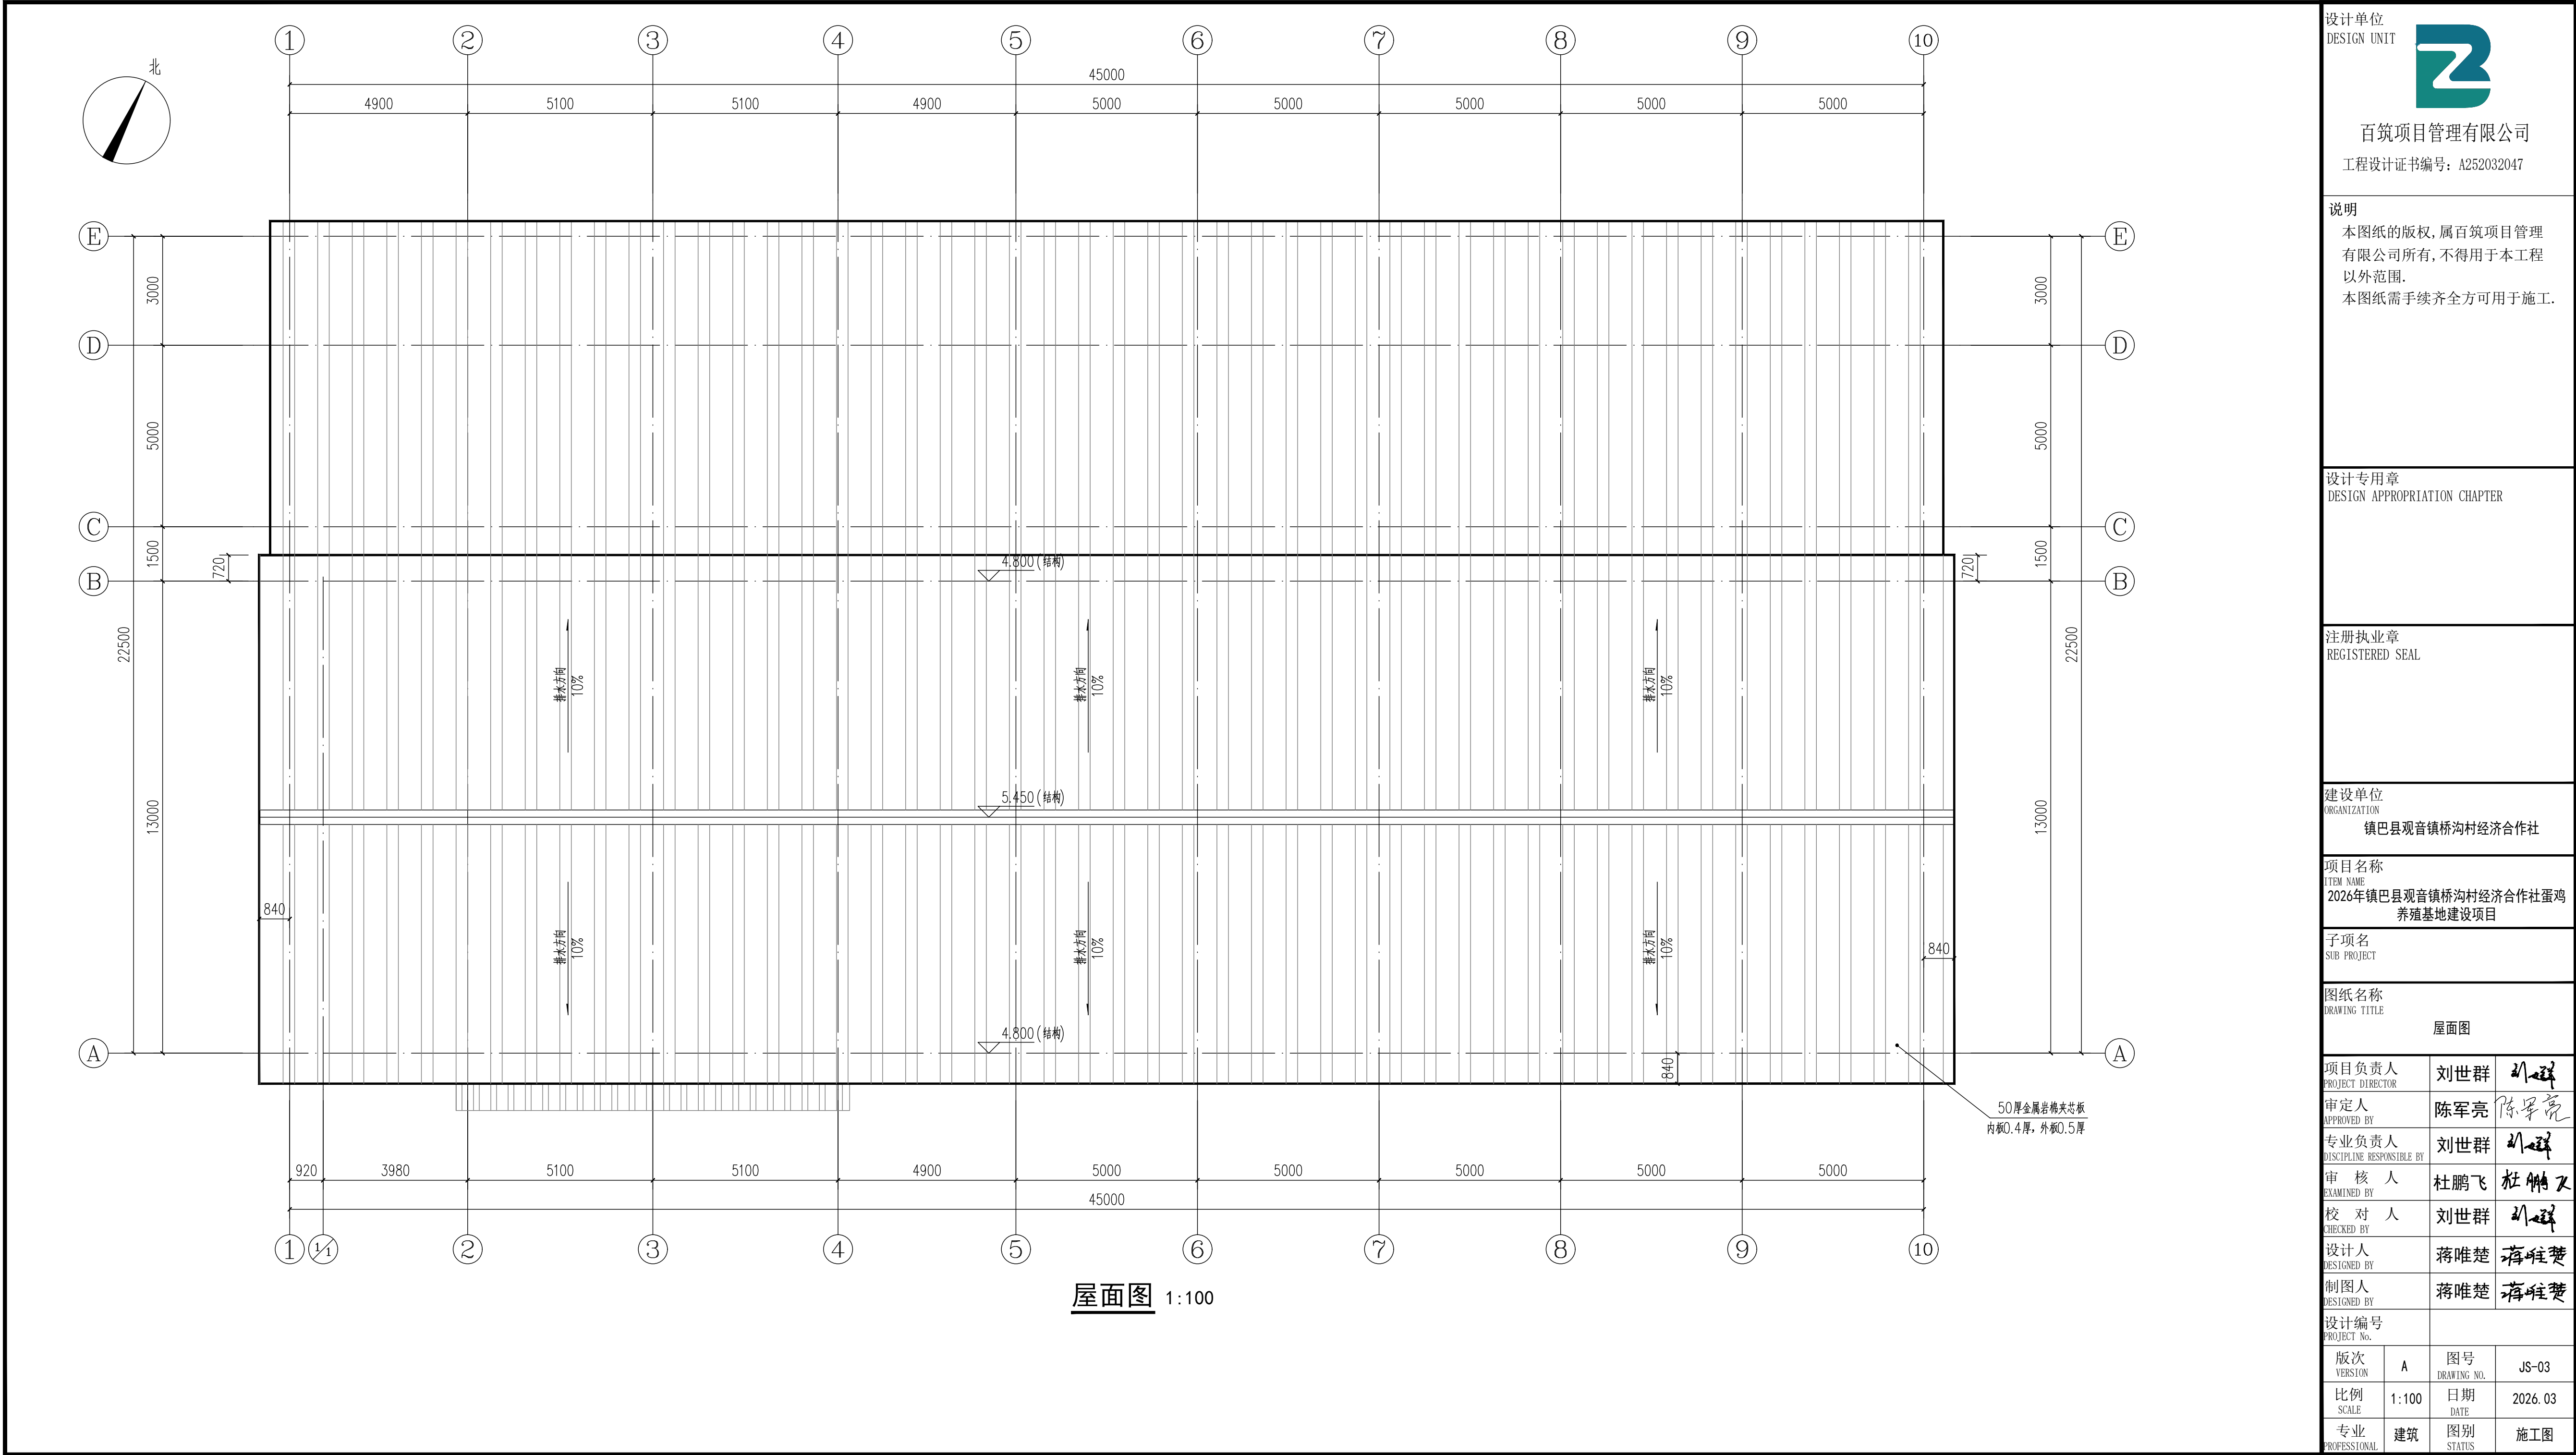

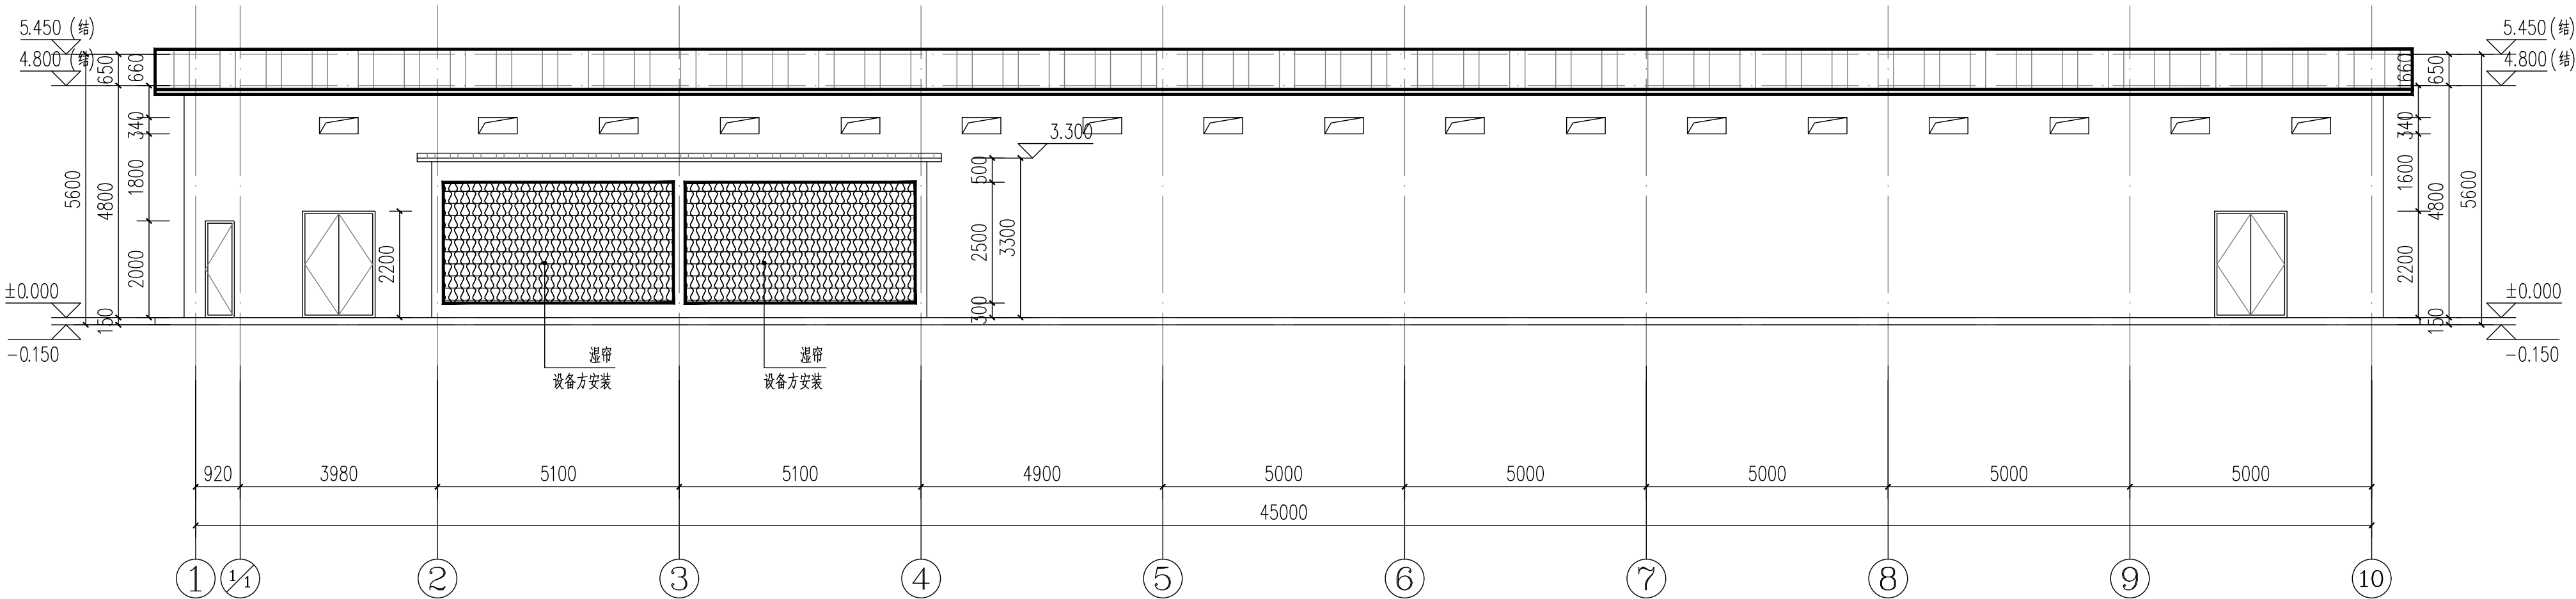

①—⑩轴立面图 1:100

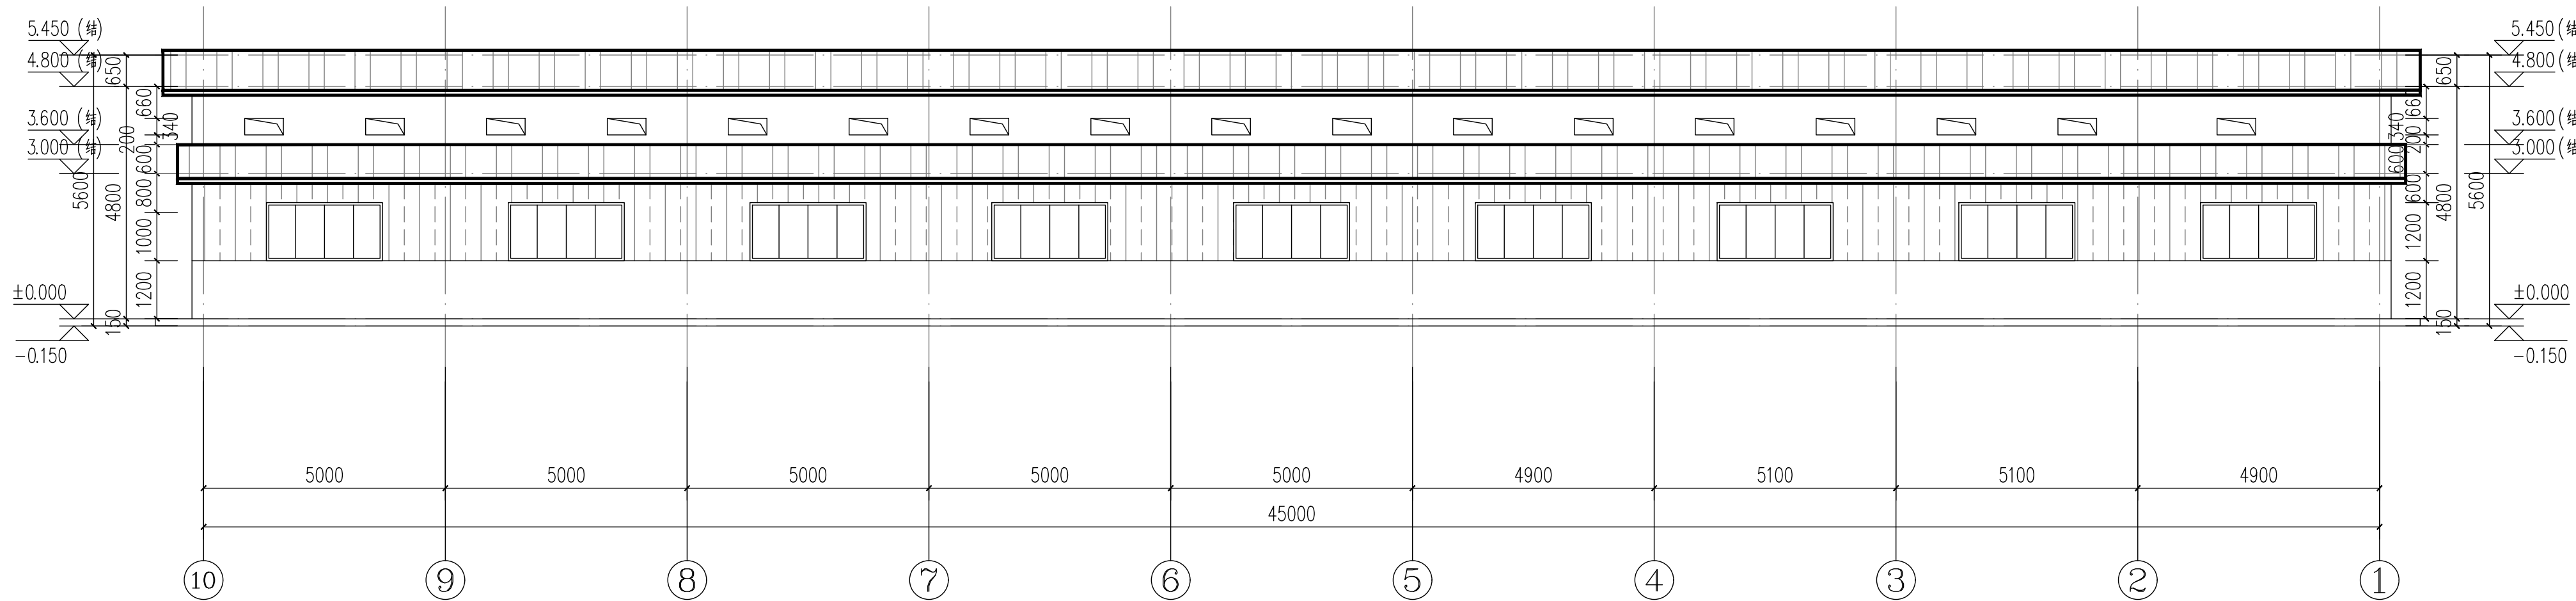

⑩—①轴立面图 1:100

设计单位
DESIGN UNIT



百筑项目管理有限公司

工程设计证书编号: A252032047

说明

本图纸的版权,属百筑项目管理有限公司所有,不得用于本工程以外范围。
本图纸需手续齐全方可用于施工。

设计专用章

DESIGN APPROPRIATION CHAPTER

注册执业章

REGISTERED SEAL

建设单位

ORGANIZATION

镇巴县观音镇桥沟村经济合作社

项目名称

ITEM NAME

2026年镇巴县观音镇桥沟村经济合作社蛋鸡
养殖基地建设项目

子项名

SUB PROJECT

图纸名称

DRAWING TITLE

1-10/10-1立面图

项目负责人

PROJECT DIRECTOR

刘世群

刘世群

审定人

APPROVED BY

陈军亮

陈军亮

专业负责人

DISCIPLINE RESPONSIBLE BY

刘世群

刘世群

审核人

EXAMINED BY

杜鹏飞

杜鹏飞

校对

CHECKED BY

刘世群

刘世群

设计人

DESIGNED BY

蒋唯楚

蒋唯楚

制图人

DESIGNED BY

蒋唯楚

蒋唯楚

设计编号

PROJECT No.

版次

VERSION

A

图号

DRAWING NO.

JS-03

比例

SCALE

1:100

日期

DATE

2026. 03

专业


PROFESSIONAL

建筑


图别

STATUS


施工图

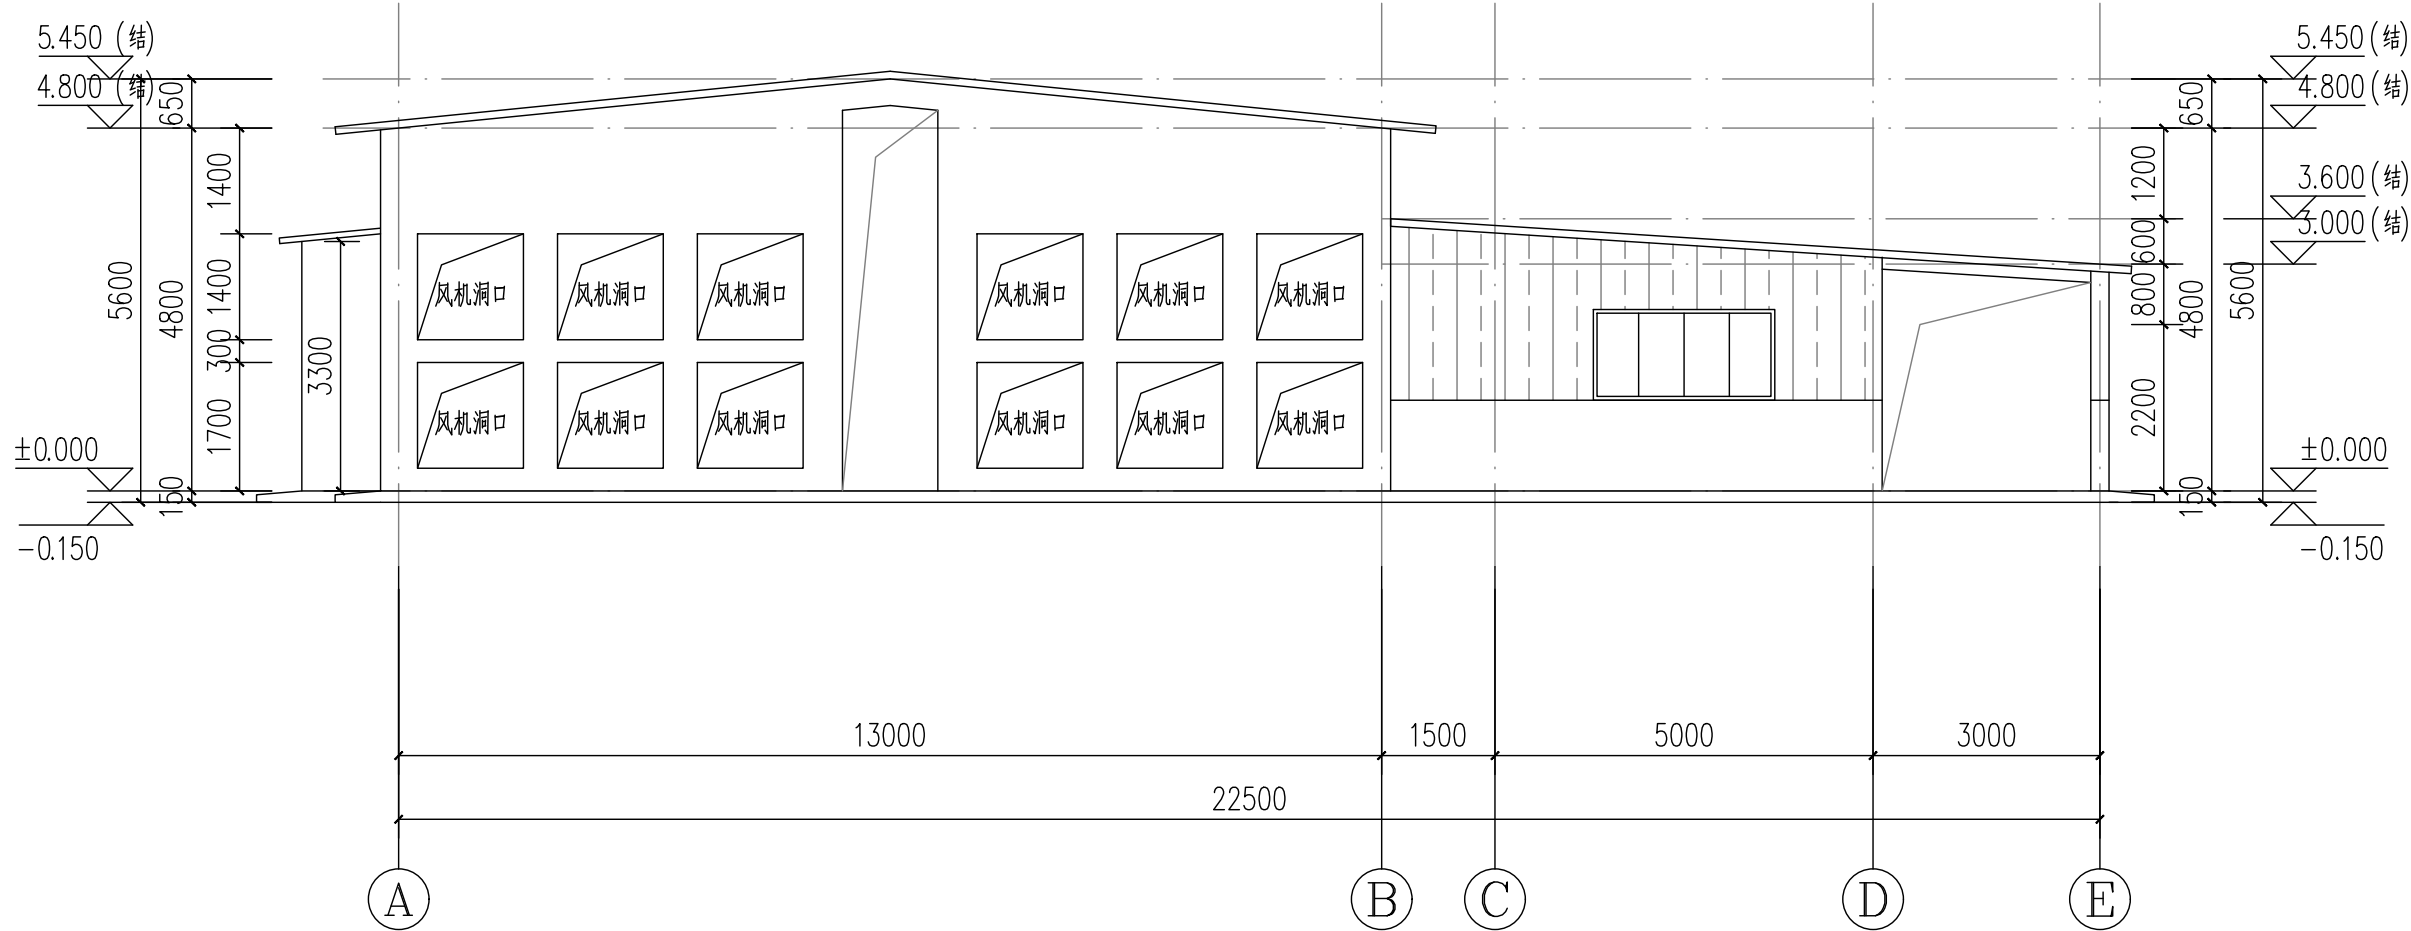


A-E轴立面图 1:100

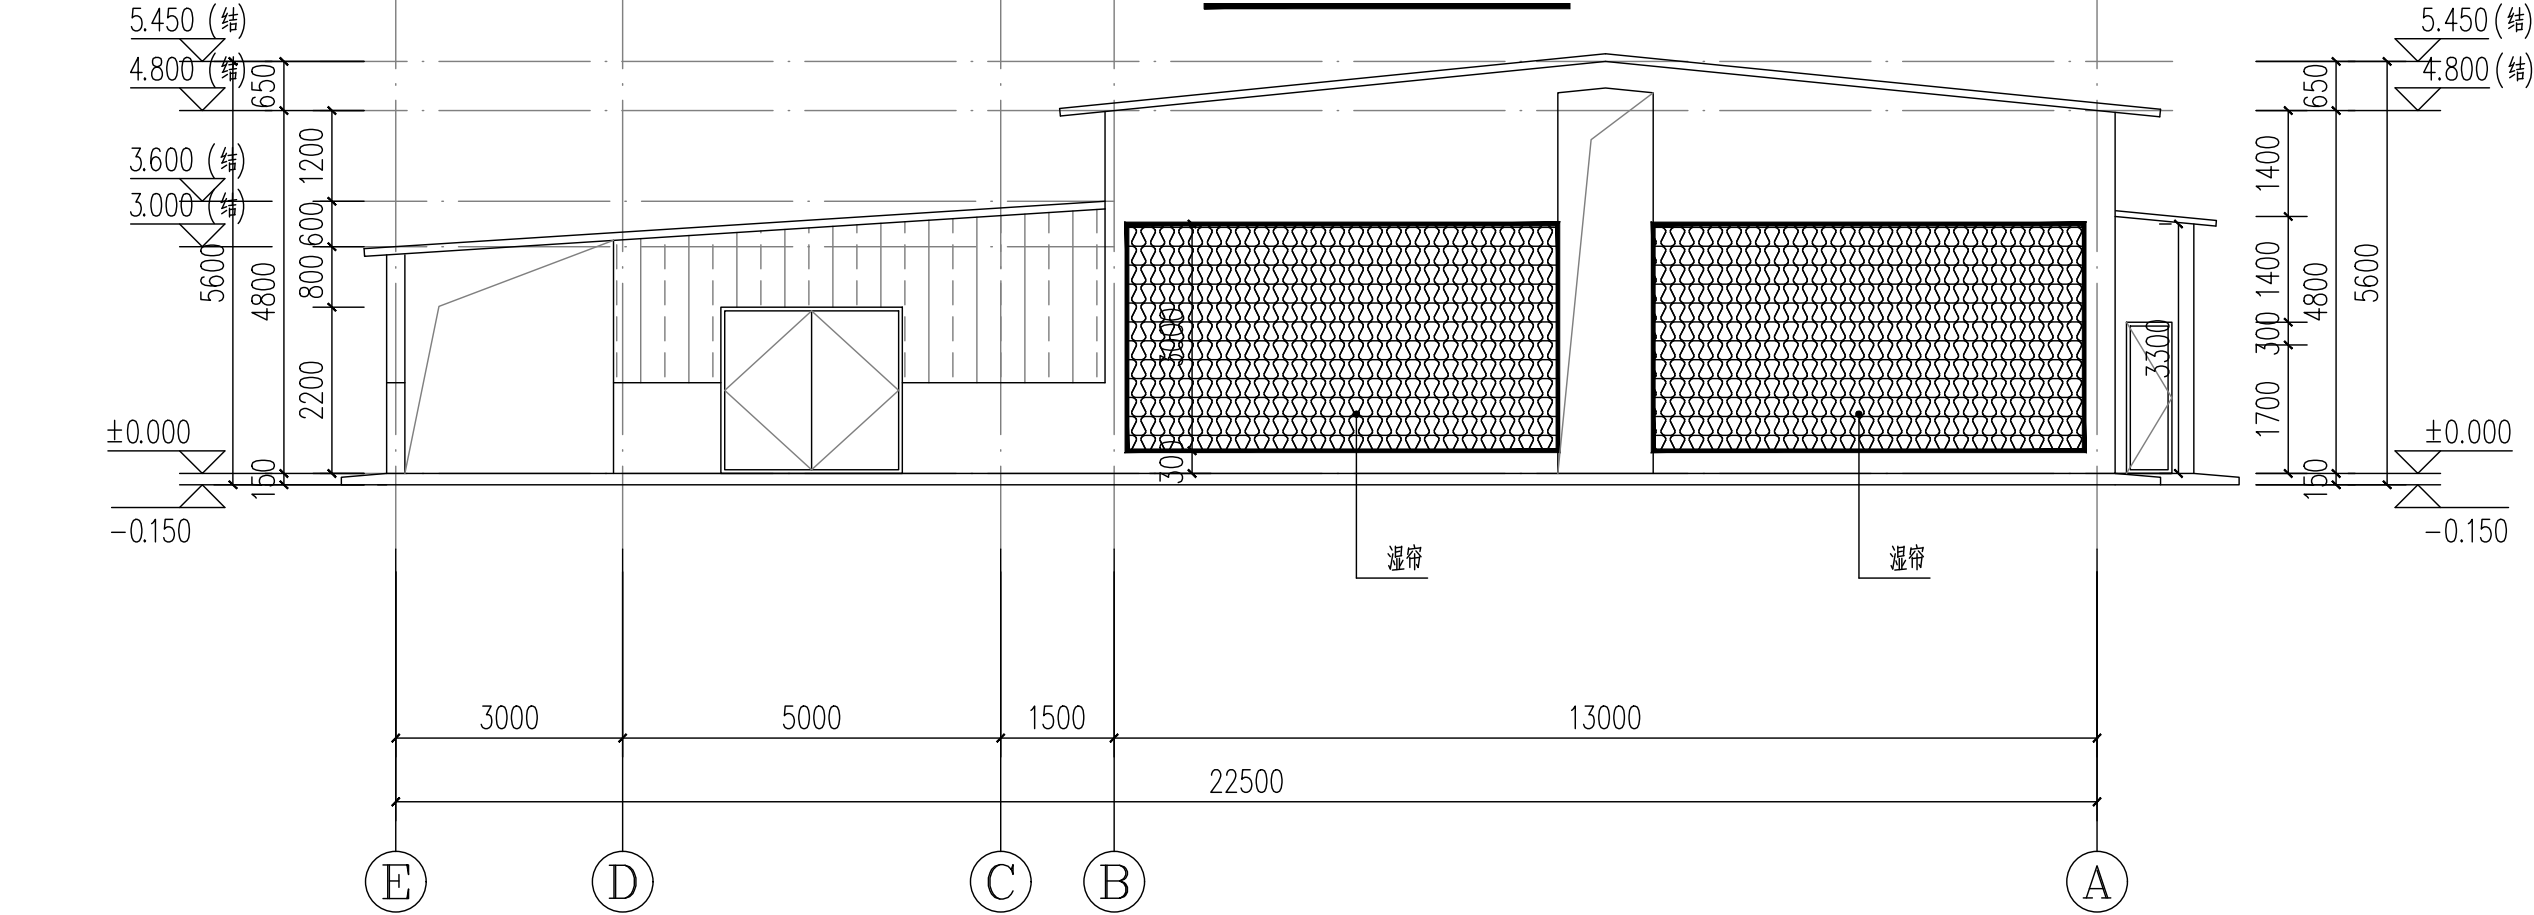

E-A轴立面图 1:100

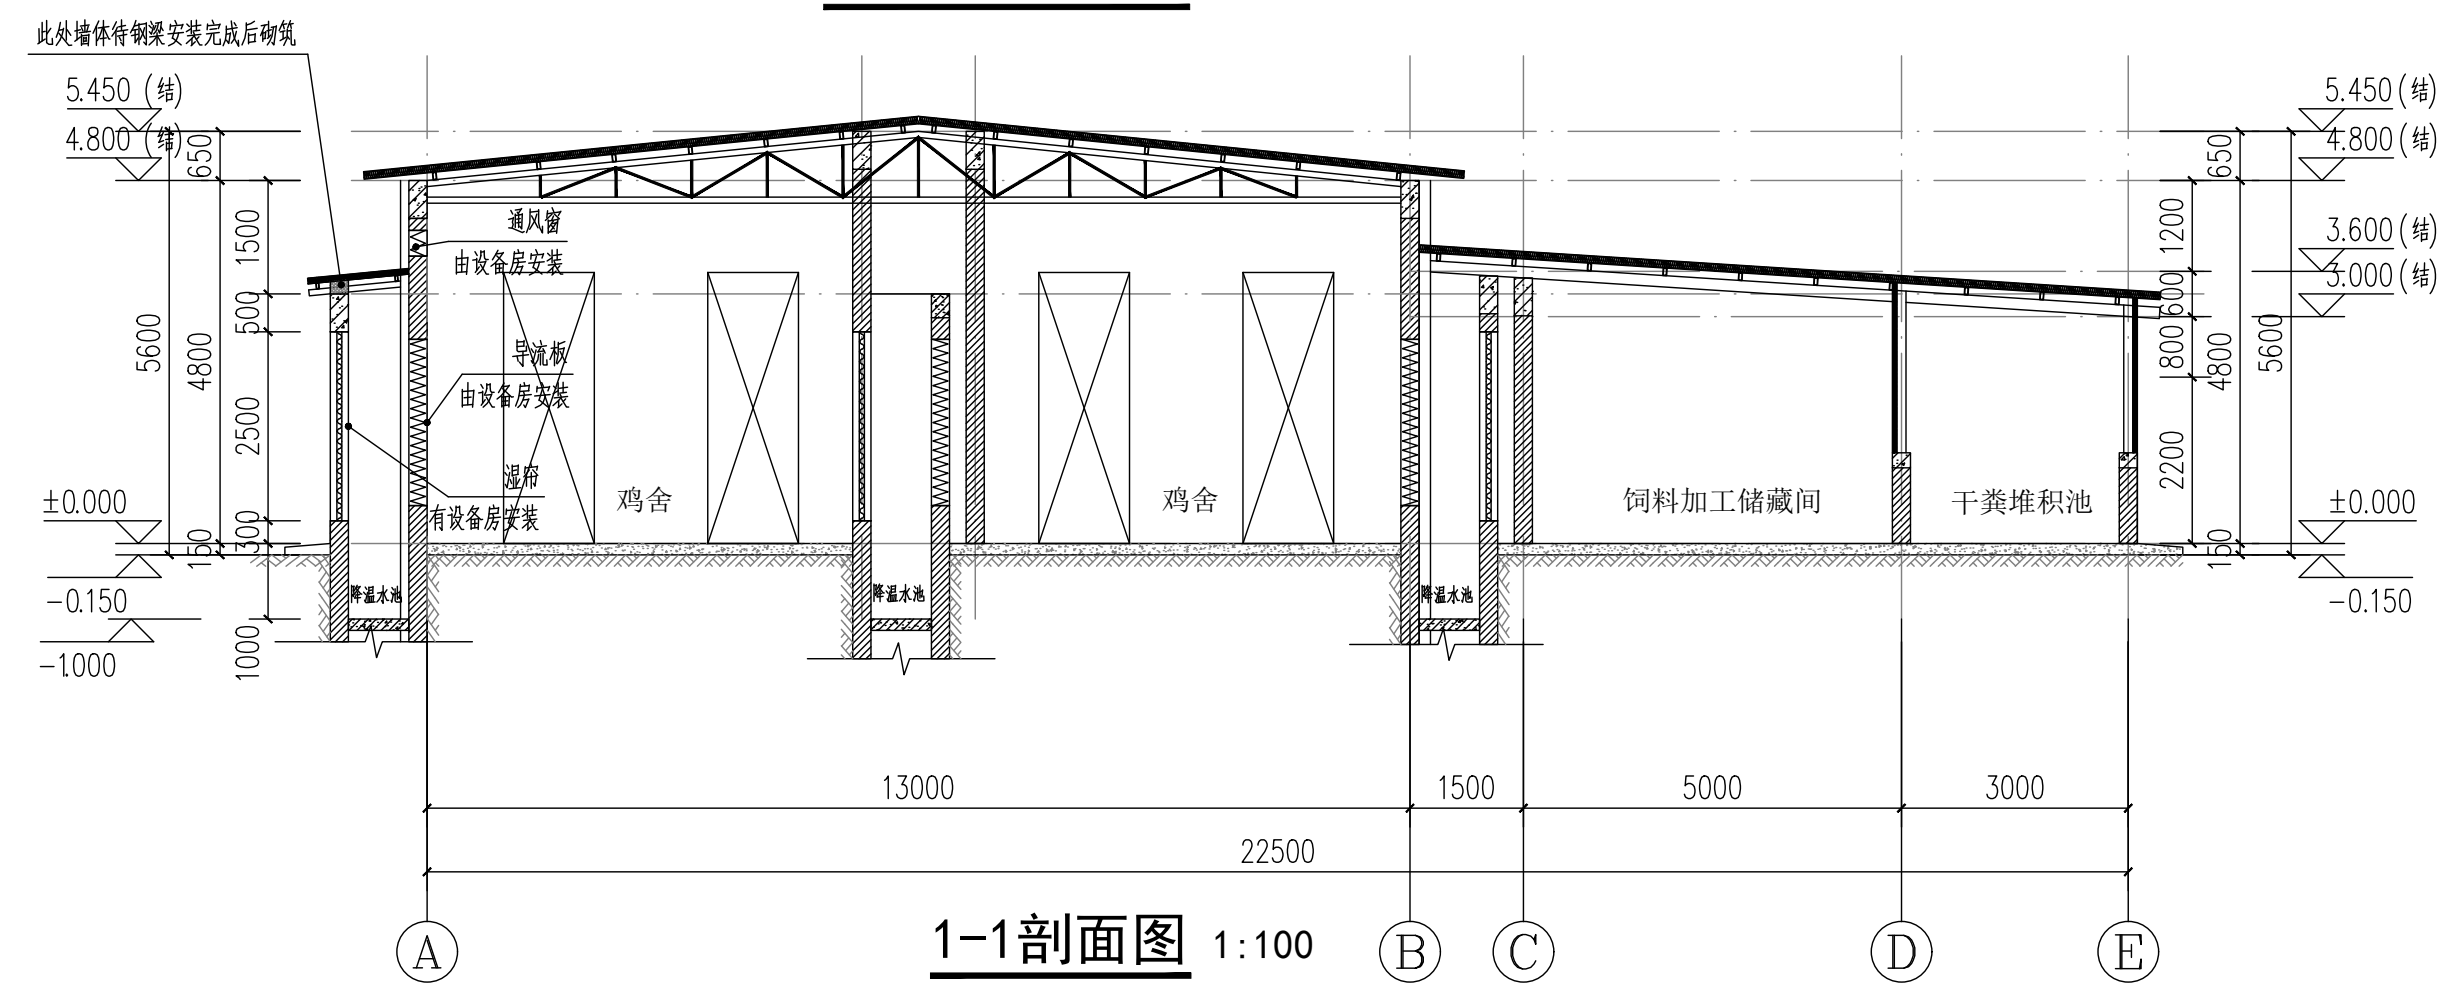


1-1剖面图 1:100

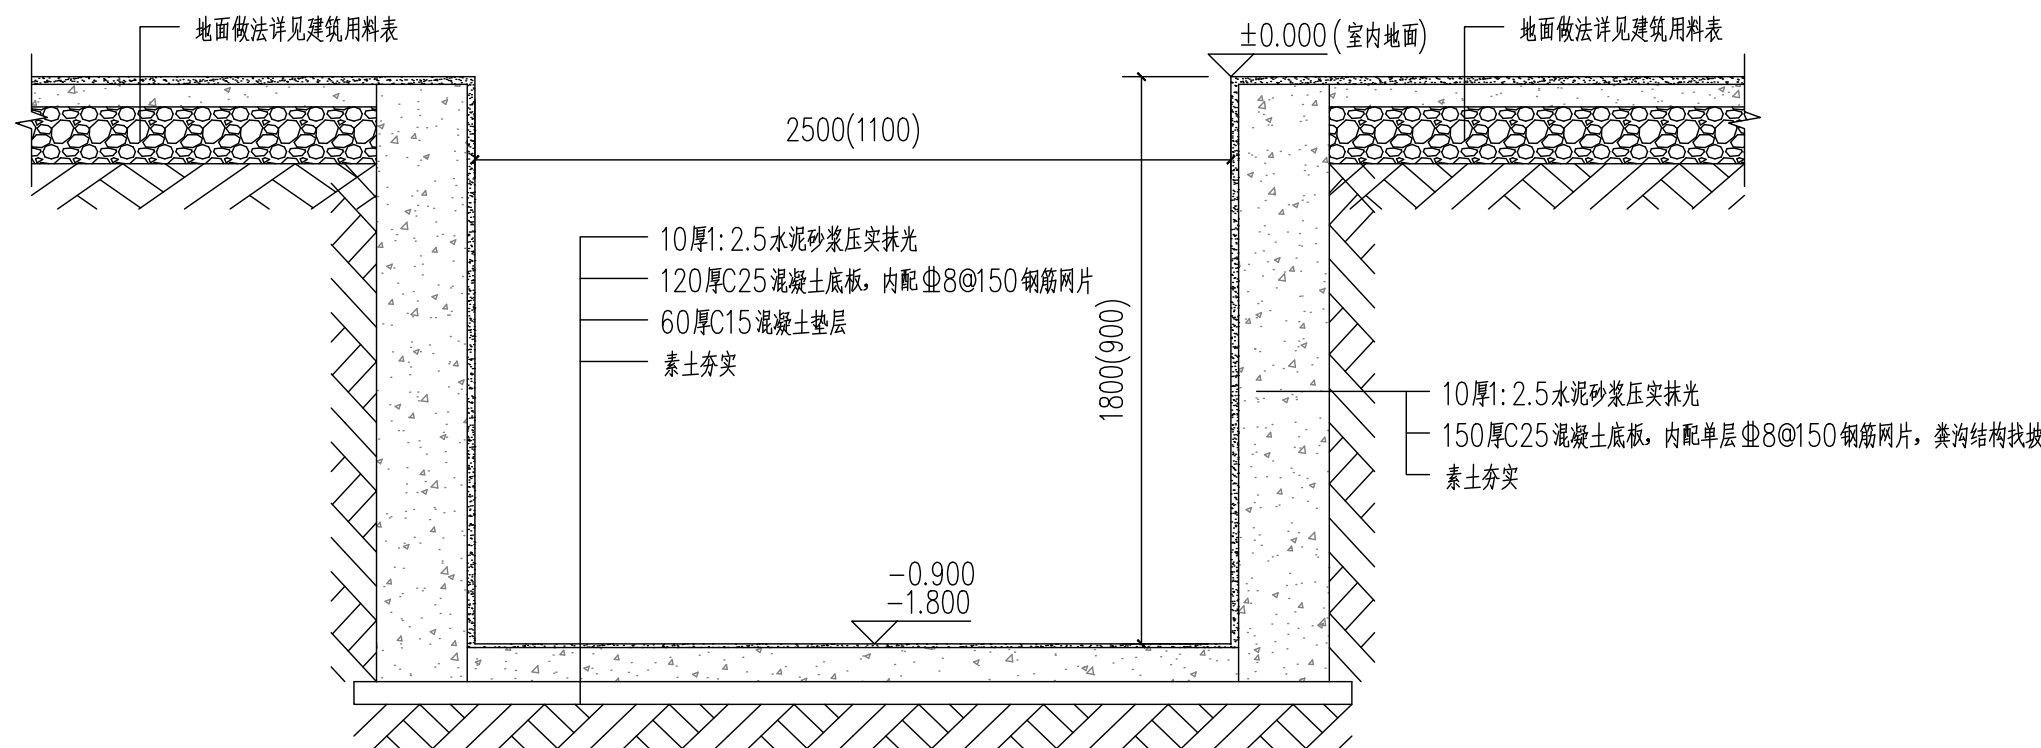

积粪坑大样图 1:20

粪沟参考次做法

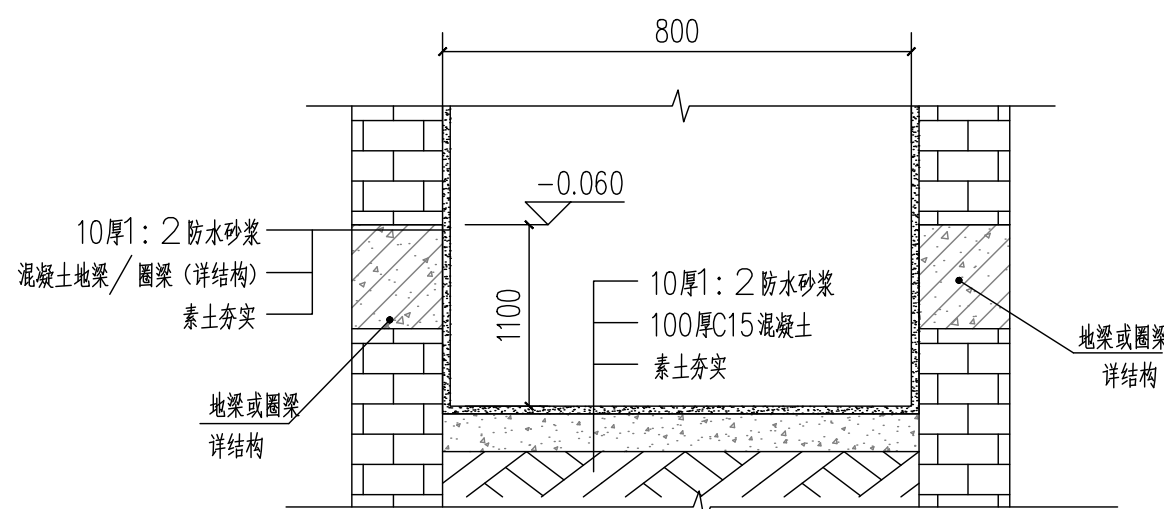

水池大样图 1:20

设计单位
DESIGN UNIT



百筑项目管理有限公司

工程设计证书编号: A252032047

说明

本图纸的版权, 属百筑项目管理有限公司所有, 不得用于本工程以外范围。
本图纸需手续齐全方可用于施工。

设计专用章

DESIGN APPROPRIATION CHAPTER

注册执业章

REGISTERED SEAL

建设单位

ORGANIZATION

镇巴县观音镇桥沟村经济合作社

项目名称

ITEM NAME

2026年镇巴县观音镇桥沟村经济合作社蛋鸡
养殖基地建设项目

子项名

SUB PROJECT

图纸名称

DRAWING TITLE

A-E/E-A轴立面图

1-1剖面图、节点大样图

项目负责人

刘世群

PROJECT DIRECTOR

审定人

陈军亮

APPROVED BY

专业负责人

刘世群

DISCIPLINE RESPONSIBLE BY

审核人

杜鹏飞

EXAMINED BY

校对

刘世群

CHECKED BY

设计人

蒋唯楚

DESIGNED BY

制图人

蒋唯楚

DESIGNED BY

设计编号

PROJECT No.

版次

A

VERSION

图号

JS-03

比例

1:100

SCALE

日期

2026. 03

专业

建筑

PROFESSIONAL

图别

施工图

STATUS