

2026 年镇巴县简池镇香菇基地建设项目 施工图设计文件

第 一 册 共 一 册



中联宏信勘察设计有限公司
China United Hongxin Exploration and Design Co., Ltd



二 〇 二 六 年 三 月

2026 年镇巴县简池镇香菇基地建设项目

施工图设计文件

四川省建设工程设计出图专用章
中联宏信勘察设计有限公司
专业等级范围：建筑行业（建筑工程）甲级
资质证书编号：A151023700 有效期至：2026年10月04日

资质等级：市政行业乙级、建筑行业(建筑工程)甲级、公路行业(公路)专业乙级、
证书编号：A251023700 A151023703 农林行业（农业综合开发生态工程）专业乙级、风景园林设计专项乙级；

项目负责人：吴娜艳
专业负责人：吴娜艳
审定人：吴娜艳
审核人：姚亚雄
设计人：周代铭

中华人民共和国一级注册建筑师
姓名：吴娜艳
注册号：5102370-012
有效期：至2027年2月

高级工程师
高级工程师
高级工程师
工 程 师
工 程 师

The logo consists of a stylized red and white geometric design on the left, followed by the company name in Chinese '中联宏信勘察设计有限公司' and English 'China United Hongxin Exploration and Design Co., Ltd' in black text.

二〇二六年三月



工程设计资质证书

证书编号: A151023703

有效期: 至2026年06月04日

中华人民共和国住房和城乡建设部制

企业名称: 中联宏信勘察设计有限公司

经济性质: 其他有限责任公司

资质等级: 公路行业(公路)专业乙级; 建筑行业(建筑工程)甲级。

可承担建筑装饰工程设计、建筑幕墙工程设计、轻型钢结构工程设计、建筑智能化系统设计、照明工程设计和消防设施工程设计相应范围的甲级专项工程设计业务。*****



工程设计资质证书

企业名称: 中联宏信勘察设计有限公司

详细地址: 中国(四川)自由贸易试验区成都高新区天仁路387号2栋5层506号

统一社会信用代码(或营业执照注册号): 91510100684567066J 经济性质: 其他有限责任公司

证书编号: A251023700 有效期: 至2030年01月24日

法定代表人: 黄新艳

资质类别及等级:

市政行业乙级; 农林行业(农业综合开发生态工程)专业乙级; 风景园林设计专项乙级*****





营业执照

统一社会信用代码
91510100684567066J



扫描二维码登录“国家企业信用信息公示系统”了解更多登记、备案、许可、监管信息。

名称 中联宏信勘察设计有限公司

类型 其他有限责任公司

法定代表人 黄新艳

经营范围 许可项目：建设工程勘察；建设工程设计；建设工程监理；建设工程施工；建筑智能化系统设计；特种设备设计；建设工程质量检测；水利工程质量检测；水利工程建设监理；地质灾害危险性评估；地质灾害治理工程勘察；地质灾害治理工程设计；国土空间规划编制；施工专业作业；测绘服务；人防工程设计；文物保护工程勘察；文物保护工程设计。（依法须经批准的项目，经相关部门批准后方可开展经营活动，具体经营项目以相关部门批准文件或许可证件为准）一般项目：工程管理服务；工程造价咨询业务；工程技术服务（规划管理、勘察、设计、监理除外）；教育咨询服务（不含涉许可审批的教育培训活动）；基础地质勘查；规划设计管理；招投标代理服务；环保咨询服务；消防技术服务；地质勘查技术服务；地质灾害治理服务；机械设备销售；机械设备租赁；建筑工程机械与设备租赁；导航、测绘、气象及海洋专用仪器销售。（除依法须经批准的项目外，凭营业执照依法自主开展经营活动）

注册资本 伍仟壹佰万元整

成立日期 2009年02月06日

住所 中国（四川）自由贸易试验区成都高新区天仁路387号2栋5层506号


登记机关

2022年10月31日

说明：

- 一、本次项目区建设地点位于汉中市镇巴县简池镇；
- 二、本图采用1:1000地形图进行绘制，图中高程以m计；
- 三、本工程总体布置图主要建设内容：
- 1、新建标准化香菇种植大棚50个，总占地面积14132.0平方米；
- 2、大棚规格：6m×28m×7栋+6m×24m×14栋+6m×20m×29栋；

北

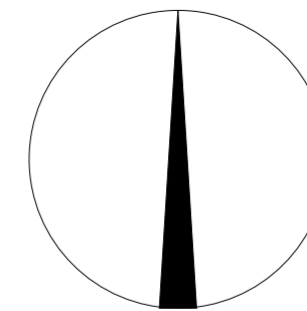

审查合格书二维码：(QR CODE OF CERTIFICATION)

注册执业章：(SEAL OF CERTIFIED DESIGNER)

中华人民共和国一级注册建筑师

姓名：吴娜艳

注册号：5102370-012

有效期：至2027年2月

图纸专用章：(SEAL OF DRAWING ISSUEE)

四川省建设工程设计出图专用章

中联宏信勘察设计有限公司

资质等级：建筑行业（建筑工程）甲级

证书编号：A151023703

有效期：2026年05月04日

建设单位：(CLIENT)

镇巴县简池镇人民政府

设计单位：(DESIGN COMPANY)

中联宏信勘察设计有限公司

资质等级：建筑行业（建筑工程） 甲级

证书编号：A151023703

工程名称：(PROJECT NAME)

2026年镇巴县简池镇香菇基地建设项

子项名称：(SUB-PROJECT NAME)

设计号：(PROJECT NO.)

图名：(DRAWING TITLE)

大棚总平面图（一）


项目负责人 PROJECT LEADER	吴娜艳	吴娜艳
审 定 APPROVED BY	吴娜艳	吴娜艳
专业负责人 DIVISION CHIEF	吴娜艳	吴娜艳
审 核 CHECKED BY	姚亚雄	姚亚雄
校 对 PROOFREAD BY	宋 益	宋 益
设 计 DESIGNED BY	周代铭	周代铭

注册执业栏 REGISTERED PRACTICE SIGNET	
姓 名 NAME	吴娜艳
注册印章号 REGISTERED SIGNET NO.	5102370-012
注册证书号 REGISTERED CERTIFICATE NO.	20205102073

设计阶段 DESIGN PHASE	施工图	比 例 SCALE	1:100
图 别 DWG. CATEGORY	建 筑	页 码 PAGE	01 / 12
版本号 VER. NO.	第一版	日 期 DATE	2026.03

大棚总平面图（一） 1:300

大棚总平面图 (二) 1:300

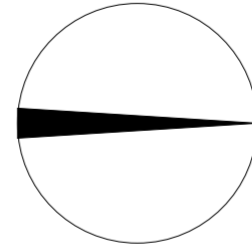

中华人民共和国一级注册建筑师
姓名: 吴娜艳
注册号: 5102370-012
有效期至: 2027年2月

四川省建设工程设计出图专用章

中联宏信勘察设计有限公司
资质等级: 建筑行业 (建筑工程) 甲级

资质证书编号: A151023703 有效期至: 2026年06月04日

建设单位: (CLIENT)
镇巴县简池镇人民政府

设计单位: (DESIGN COMPANY)
中联宏信勘察设计有限公司
资质等级: 建筑行业 (建筑工程) 甲级
证书编号: A151023703

工程名称: (PROJECT NAME)
2026年镇巴县简池镇香菇基地建设

子项名称: (SUB-PROJECT NAME)

设计号: (PROJECT NO.)

图名: (DRAWING TITLE)



大棚总平面图 (二)

项目负责人 PROJECT LEADER	吴娜艳	吴娜艳
审定 APPROVED BY	吴娜艳	吴娜艳
专业负责人 DIVISION CHIEF	吴娜艳	吴娜艳
审核 CHECKED BY	姚亚雄	姚亚雄
校对 PROOFREAD BY	宋益	宋益
设计 DESIGNED BY	周代铭	周代铭

注册执业栏 REGISTERED PRACTICE SIGNET		
姓名 NAME	吴娜艳	
注册印章号 REGISTERED SIGNET NO.	5102370-012	
注册证书号 REGISTERED CERTIFICATE NO.	20205102073	

设计阶段 DESIGN PHASE	施工图	比例 SCALE	1:100
图别 DWG. CATEGORY	建筑	页码 PAGE	02 / 12
版本号 VER. NO.	第一版	日期 DATE	2026.03

大棚总平面图 (三) 1:300

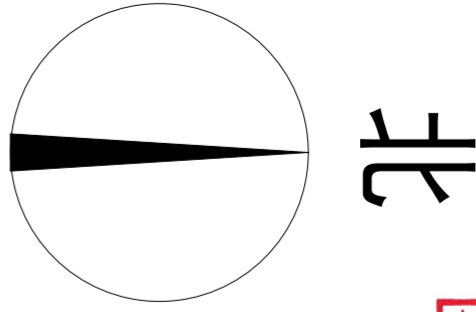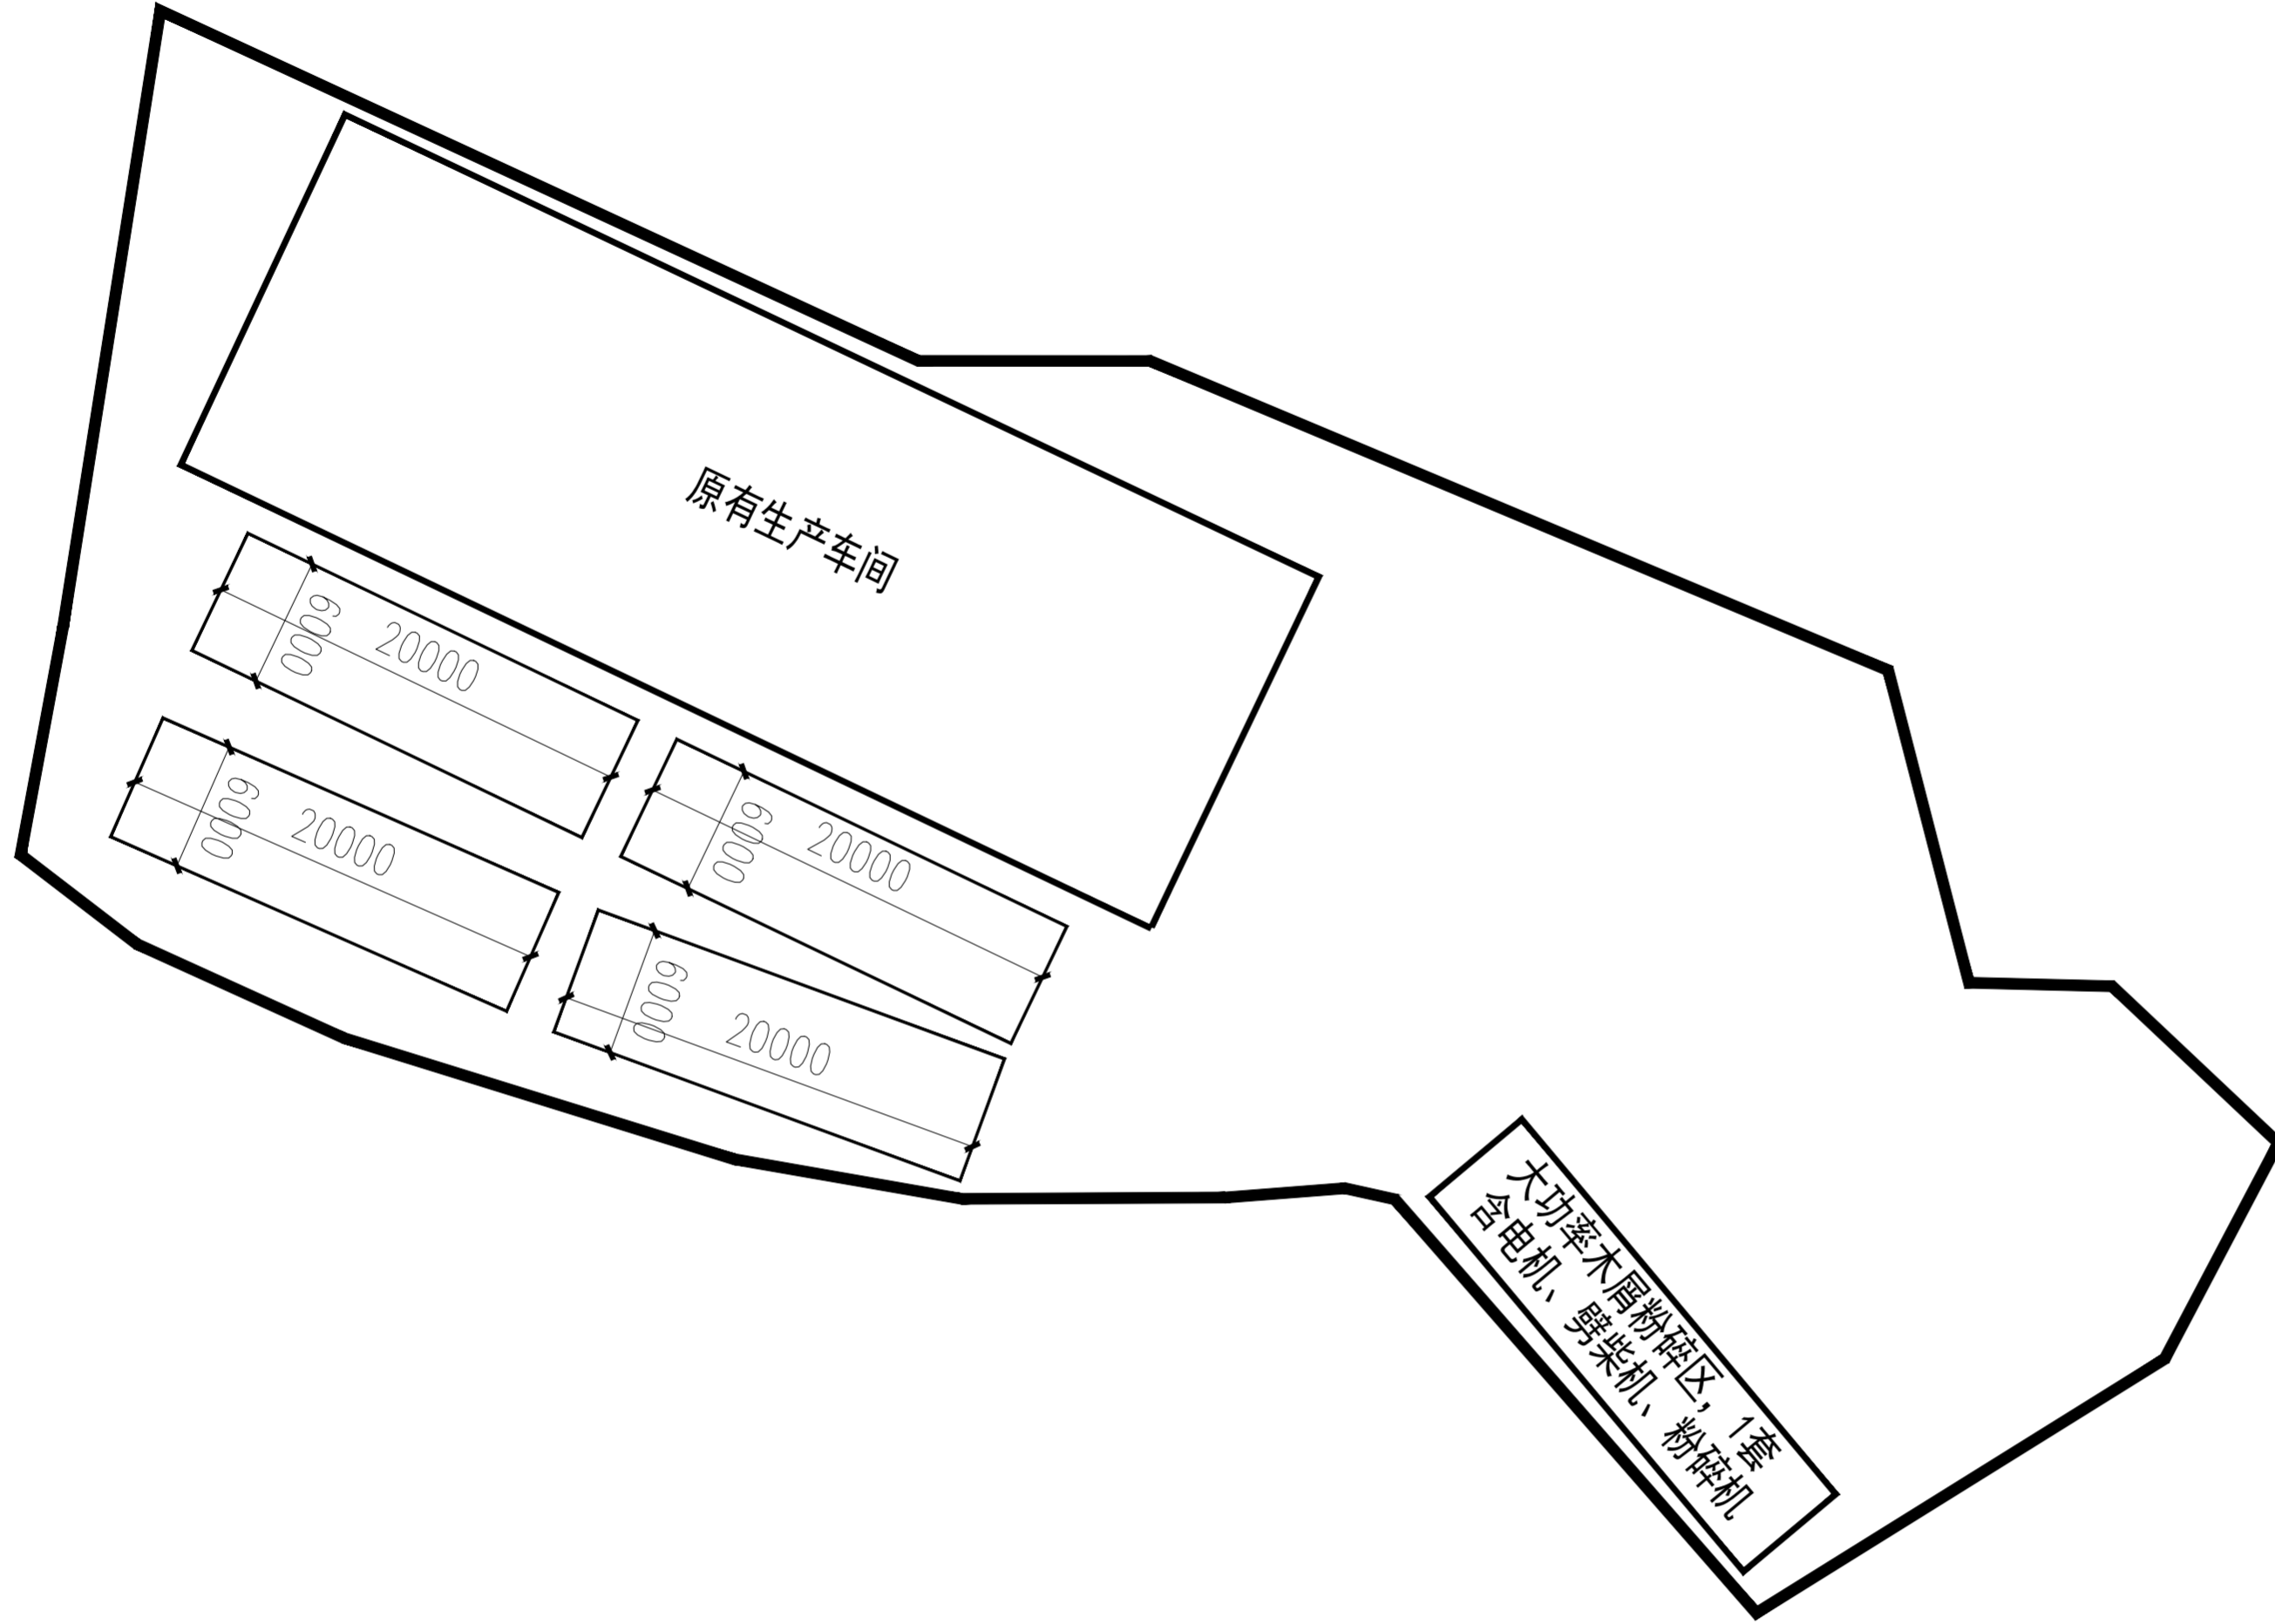

审查合格书二维码: (QR CODE OF CERTIFICATION)

注册执业章: (SEAL OF CERTIFIED DESIGNER)

中华人民共和国一级注册建筑师
姓 名: 吴娜艳
注册号: 5102370-012
有效期: 至 2027年2月



图纸专用章: (SEAL OF DRAWING ISSUEE)

四川省建设工程设计出图专用章
中联宏信勘察设计有限公司
资质等级范围: 建筑行业 (建筑工程) 甲级
资质证书编号: A151023703
有效期至: 2028年06月01日

审查专用章: (SEAL OF DRAWING APPROVAL)

建设单位: (CLIENT)
镇巴县简池镇人民政府

设计单位: (DESIGN COMPANY)
 中联宏信勘察设计有限公司
资质等级: 建筑行业 (建筑工程) 甲级
证书编号: A151023703

工程名称: (PROJECT NAME)
2026年镇巴县简池镇香菇基地建设项目

子项名称: (SUB-PROJECT NAME)

设计号: (PROJECT NO.)

图名: (DRAWING TITLE)
大棚总平面图 (三)

项目负责人 PROJECT LEADER	吴娜艳	
审 定 APPROVED BY	吴娜艳	
专业负责人 DIVISION CHIEF	吴娜艳	
审 核 CHECKED BY	姚亚雄	
校 对 PROOFREAD BY	宋 益	
设 计 DESIGNED BY	周代铭	

注册执业栏 REGISTERED PRACTICE SIGNET	
姓 名 NAME	吴娜艳
注册印章号 REGISTERED SIGNET NO.	5102370-012
注册证书号 REGISTERED CERTIFICATE NO.	20205102073

设计阶段 DESIGN PHASE	施工图	比 例 SCALE	1:100
图 别 DWG. CATEGORY	建 筑	页 码 PAGE	03 / 12
版本号 VER. NO.	第一版	日 期 DATE	2026.03

大棚设计说明

一、设计依据

- 甲方提供的项目相关资料。
- 经过甲方确认的设计方案。
- 国家现行的有关建筑设计规范、规程和规定。

二、工程概况

- 项目名称：2026年镇巴县简池镇香菇基地建设项目。
- 子项名称：香菇大棚。
- 占地面积：14132.0平方米。
- 单棚数量：50个。
- 建筑类别：农用设施。
- 结构类型：轻钢结构。
- 设计使用年限：15年。
- 建筑高度：建筑檐口高度2.8米，拱杆顶部4.5米，顶高5.1米。
- 工程地点：镇巴县简池镇大亚村。
- 大棚规格：6m×28m×7栋+6m×24m×14栋+6m×20m×29栋，大棚位置可根据现场进行调整。

三、设计标高

本工程室内地面设计标高为±0.000，相对绝对标高现场确定，室内外高差0.15m。

四、选用图集

本工程设计采用华北标建筑构造通用图集08BJ1-1系列。

五、工程做法

1.骨架及覆盖：

- 本工程骨架采用镀锌轻钢骨架，基础以上结构连接详见结构施工图。
- 本工程大棚顶部采用针织遮阳幕+12丝无滴膜覆盖，外遮阳顶部采用6圆丝遮阳幕。
- 大棚屋面天沟排水，由110UPVC管排入大棚两侧。

2.外装修：

- 外装修设计和做法索引见立面图及节点详图。

3.功能分区


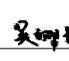
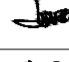
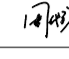
- 大棚整体为一个功能区。


4.建筑设备：

- 大棚侧面手动通风，风口处设防虫网。
- 大棚四周设置12丝无滴膜。


六、其他注意事项

- 本分部图纸应与其他分部图纸密切配合，如遇有图纸矛盾时，应及时与设计方联系。
- 施工中应严格执行国家相关施工质量验收规范，

审查合格书二维码: (QR CODE OF CERTIFICATION)			
注册执业章：（SEAL OF CERTIFIED DESIGNER）			
中华人民共和国一级注册建筑师			
吴娜艳			
5102370-012			
图纸专用章：（SEAL OF DRAWING ISSUE）			
至2027年2月			
设计 outcomes 专用章			
设计有限公司			
（建筑工程）甲级			
审查专用章：（SEAL OF DRAWING APPROVAL）			
有效期至:2026年06月04日			
建设单位：（CLIENT）			
镇巴县简池镇人民政府			
设计单位：（DESIGN COMPANY）			
 中联宏信勘察设计有限公司			
China United Hongxin Exploration and Design Co., Ltd.			
资质等级：建筑行业（建筑工程） 甲级			
证书编号: A151023703			
工程名称：（PROJECT NAME）			
2026年镇巴县简池镇香菇基地建设项目			
子项名称：（SUB-PROJECT NAME）			
设计号：（PROJECT NO. ）			
图名：（DRAWING TITLE）			
大棚设计说明			
项目负责人 PROJECT LEADER		吴娜艳	
审 定 APPROVED BY		吴娜艳	
专业负责人 DIVISION CHIEF		吴娜艳	
审 核 CHECKED BY		姚亚雄	
校 对 PROOFREAD BY		宋 益	
设 计 DESIGNED BY		周代铭	
注册 执 业 栏			
REGISTERED PRACTICE SIGNET			
姓 名 NAME		吴娜艳	
注册印章号 REGISTERED SIGNET NO.		5102370-012	
注册证书号 REGISTERED CERTIFICATE NO.		20205102073	
设计阶段 DESIGN PHASE		施 工 图	比 例 SCALE
图 别 DWG. CATEGORY		建 筑	页 码 PAGE
版本号 VER. NO.		第一版	1:100 05 / 12
		日 期 DATE	2026.03

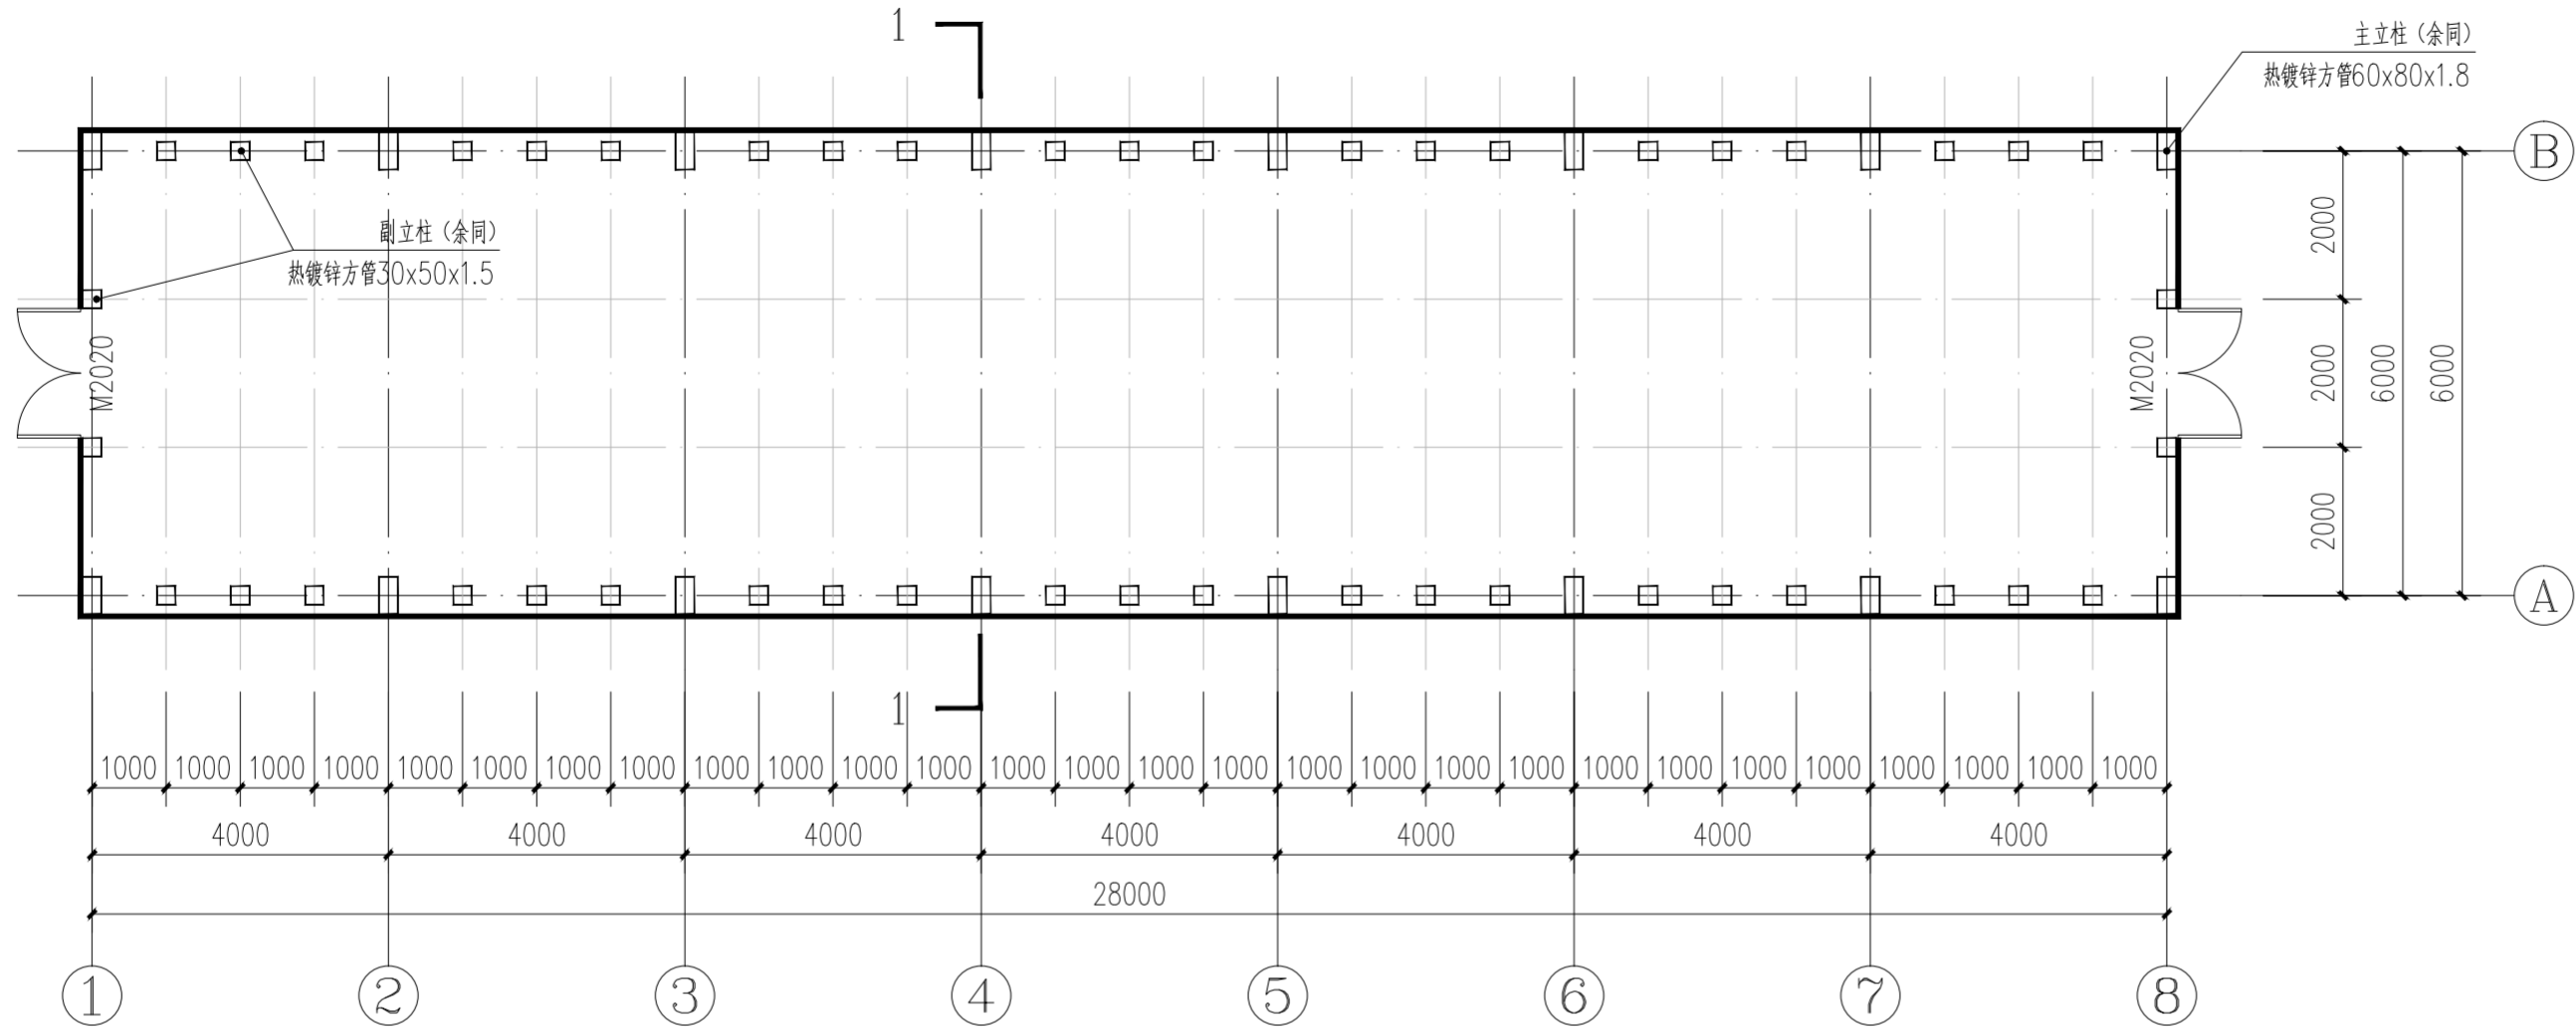

28m大棚平面图 1:200

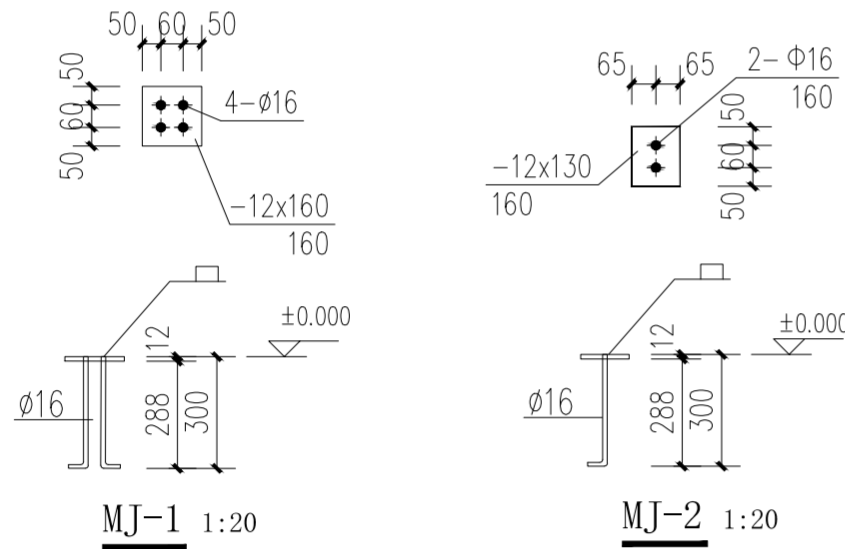

说明：宽6米，共1跨，每跨6米；长28米，共7个开间，每个开间4米。

基础C25浇筑，尺寸250×250×300。

温室四周卷膜通风系统。

温室两侧面各设置移门（2米×2米）1套。

审查合格书二维码：(QR CODE OF CERTIFICATION)

注册执业章：（SEAL OF CERTIFIED DESIGNER）

中华人民共和国一级注册建筑师
姓名：吴娜艳
注册号：5102370-012
有效期至：至2027年2月

图纸专用章：（SEAL OF DRAWING ISSUE）

四川省建设工程设计出图专用章
中联宏信勘察设计有限公司
资质等级：建筑行业（建筑工程）甲级
资质证书编号：A151023703 有效期至：2026年06月04日

审查专用章：（SEAL OF DRAWING APPROVAL）

建设单位：（CLIENT）

镇巴县简池镇人民政府

设计单位：（DESIGN COMPANY）

中联宏信勘察设计有限公司
China United Hongxin Exploration and Design Co., Ltd.

资质等级：建筑行业（建筑工程） 甲级
证书编号：A151023703

工程名称：（PROJECT NAME）

2026年镇巴县简池镇香菇基地建设项目

子项名称：（SUB-PROJECT NAME）

设计号：（PROJECT NO.）


图名：（DRAWING TITLE）

28m大棚平面图


项目负责人 PROJECT LEADER	吴娜艳	吴娜艳
审 定 APPROVED BY	吴娜艳	吴娜艳
专业负责人 DIVISION CHIEF	吴娜艳	吴娜艳
审 核 CHECKED BY	姚亚雄	姚亚雄
校 对 PROOFREAD BY	宋 益	宋 益
设 计 DESIGNED BY	周代铭	周代铭

注册执业栏 REGISTERED PRACTICE SIGNET	
姓 名 NAME	吴娜艳
注册印章号 REGISTERED SIGNET NO.	5102370-012
注册证书号 REGISTERED CERTIFICATE NO.	20205102073


设计阶段 DESIGN PHASE	施工图	比 例 SCALE	1:100
图 别 DWG. CATEGORY	建 筑	页 码 PAGE	06 / 12
版本号 VER. NO.	第一版	日 期 DATE	2026.03

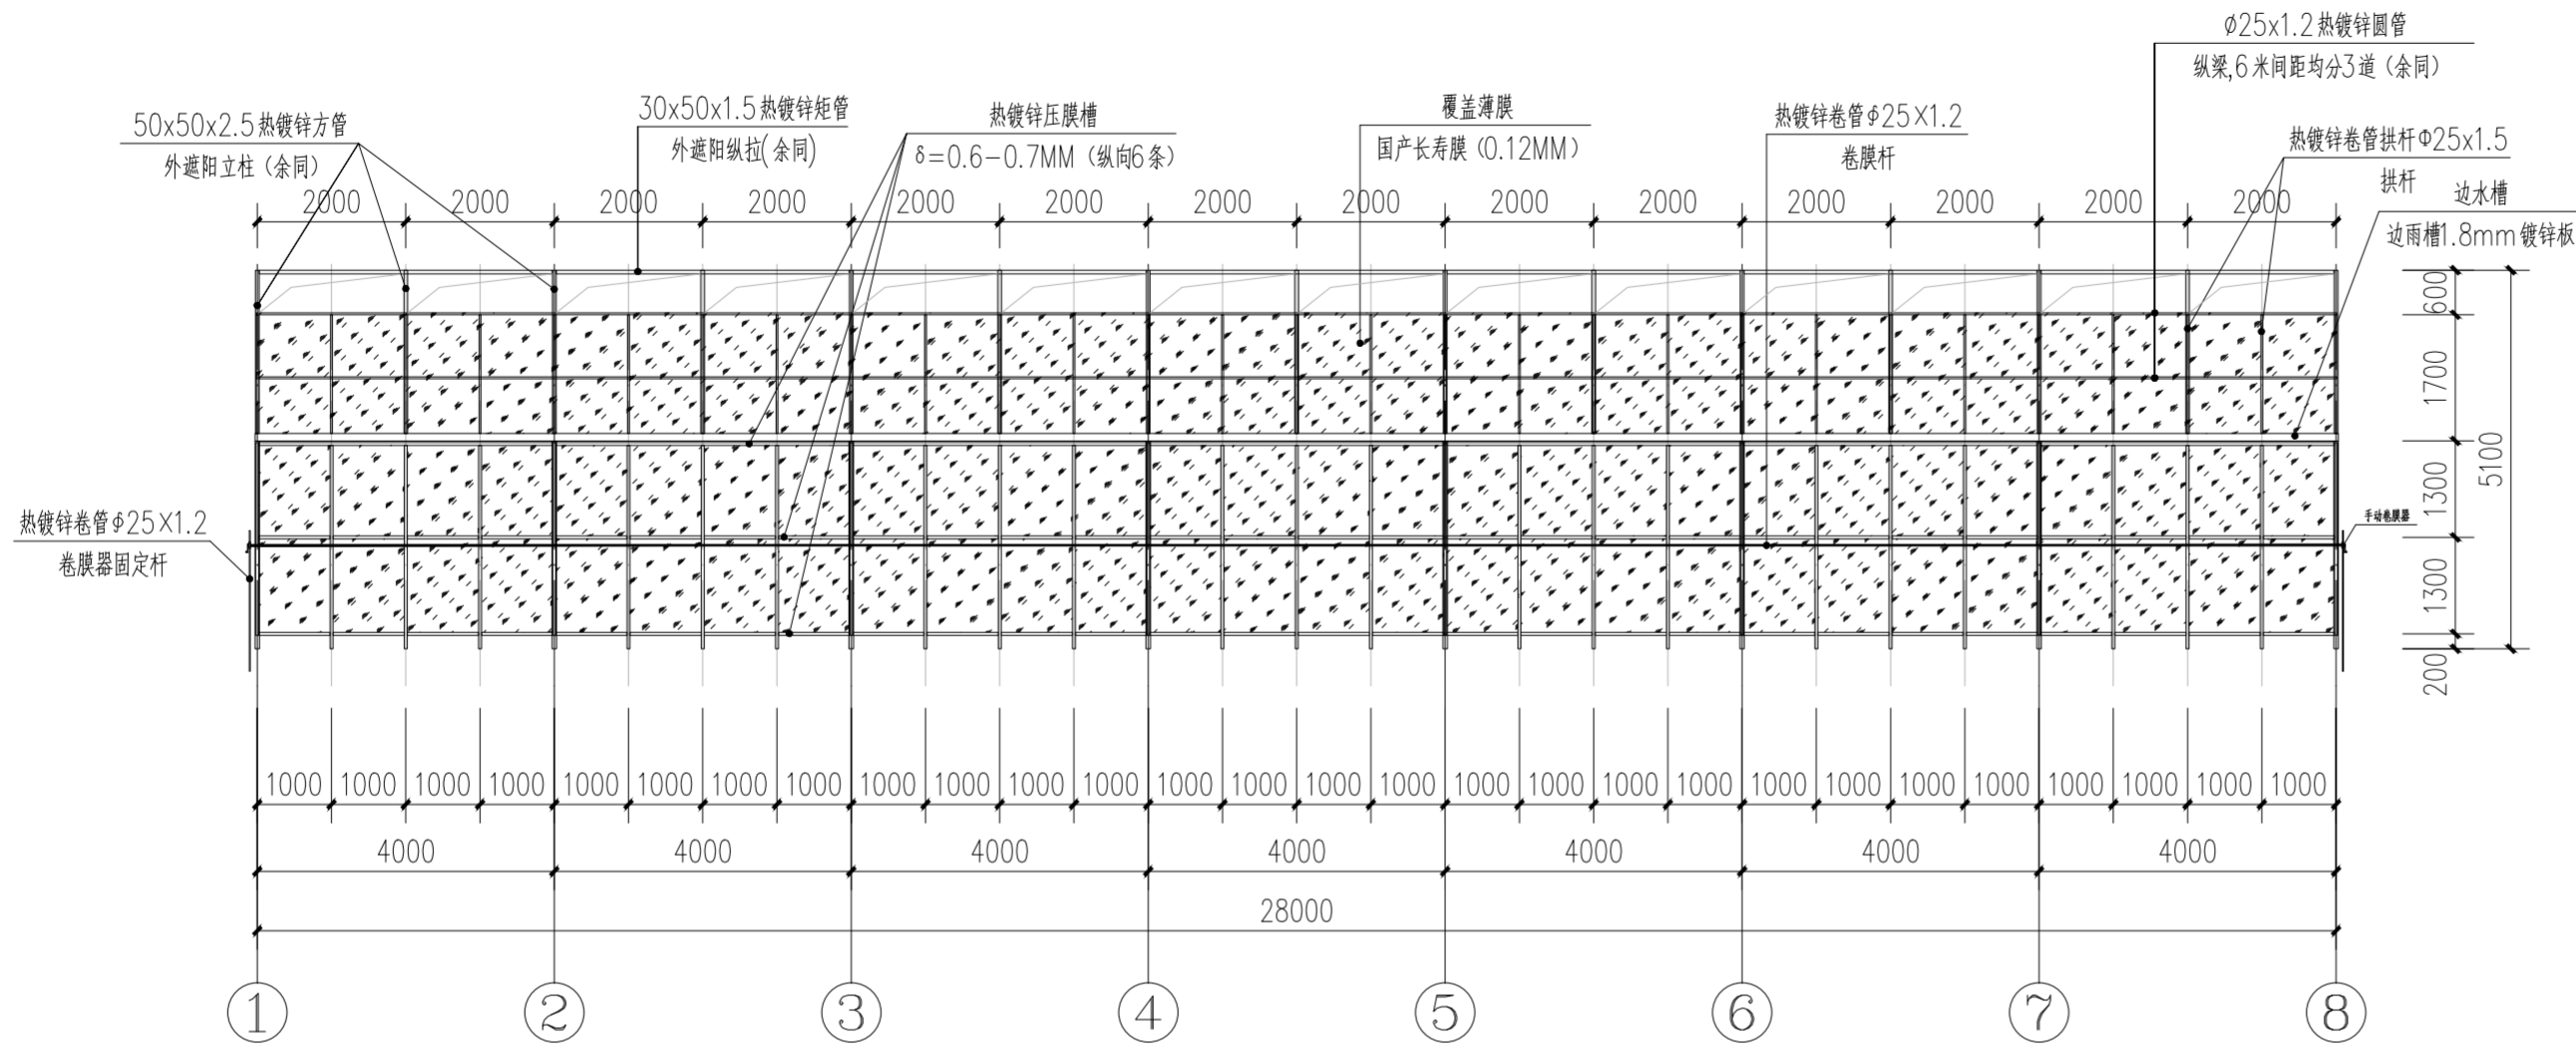




28m大棚正立面图 1:200

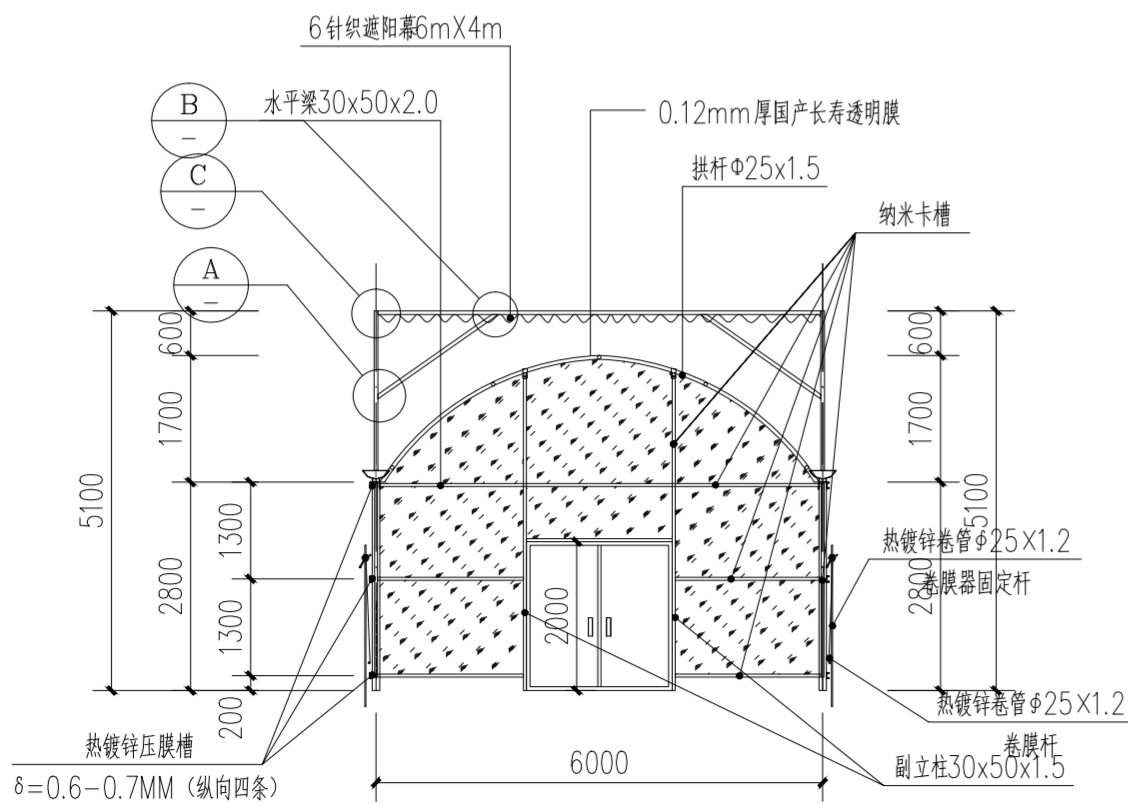

28m大棚侧立面图 1:200

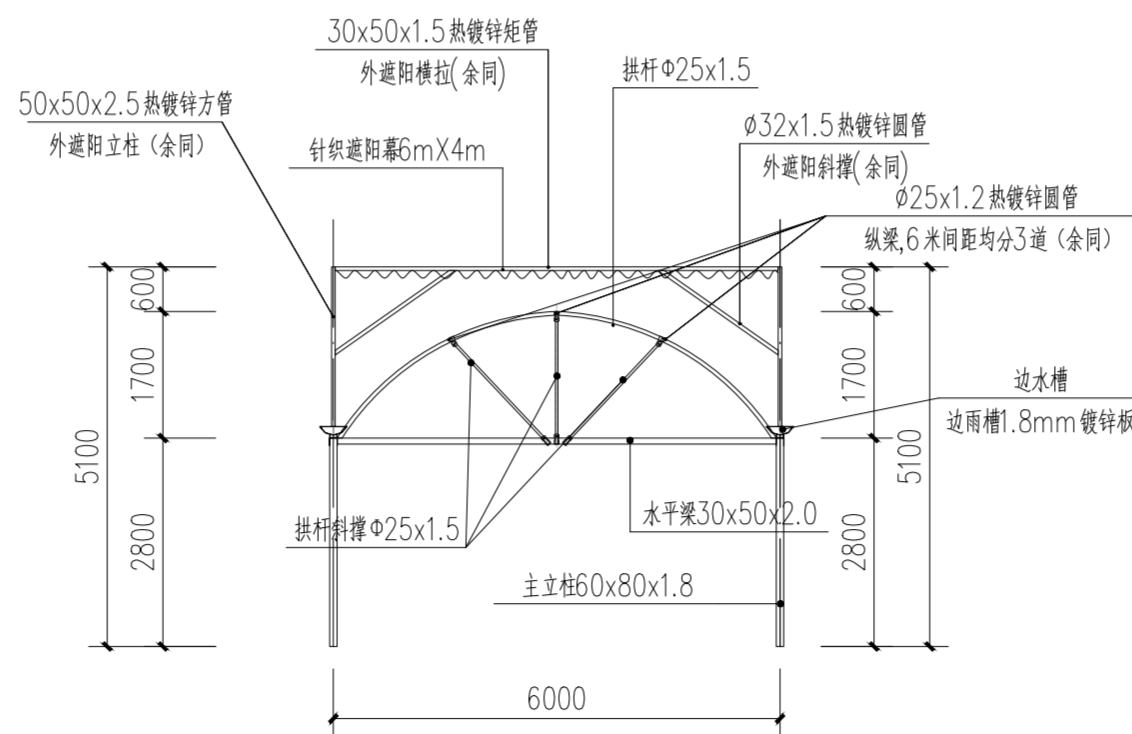

28m大棚1-1剖面图 1:200

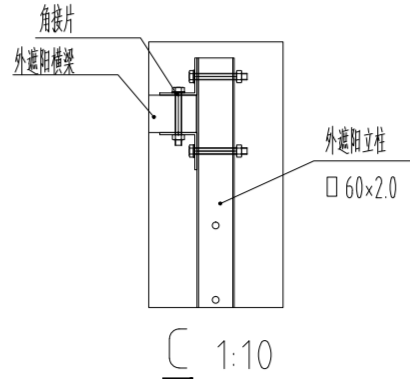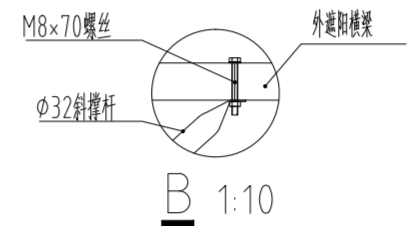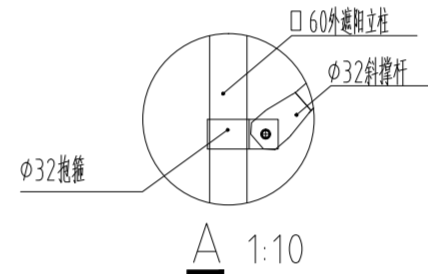

中华人民共和国一级注册建筑师
姓名: 吴娜艳
注册号: 5102370-012
有效期至: 2027年2月

四川省建设工程设计出图专用章
中联合信勘察设计有限公司
资质等级范围: 建筑行业(建筑工程)甲级

资质证书编号: A151023703 有效期至: 2026年06月04日
审图专用章: (SEAL OF DRAWING APPROVAL)

建设单位: (CLIENT)
镇巴县简池镇人民政府

设计单位: (DESIGN COMPANY)
中联合信勘察设计有限公司
资质等级: 建筑行业(建筑工程) 甲级
证书编号: A151023703

工程名称: (PROJECT NAME)
2026年镇巴县简池镇香菇基地建设项目

子项名称: (SUB-PROJECT NAME)


设计号: (PROJECT NO.)

图名: (DRAWING TITLE)
28m大棚正立面图
28m大棚侧立面图
28m大棚1-1剖面图


项目负责人 PROJECT LEADER	吴娜艳	吴娜艳
审定 APPROVED BY	吴娜艳	吴娜艳
专业负责人 DIVISION CHIEF	吴娜艳	吴娜艳
审核 CHECKED BY	姚亚雄	姚亚雄
校对 PROOFREAD BY	宋益	宋益
设计 DESIGNED BY	周代铭	周代铭

注册执业栏 REGISTERED PRACTICE SIGNET	
姓名 NAME	吴娜艳
注册印章号 REGISTERED SIGNET NO.	5102370-012
注册证书号 REGISTERED CERTIFICATE NO.	20205102073

设计阶段 DESIGN PHASE	施工图	比例 SCALE	1:100
图别 DWG. CATEGORY	建筑	页码 PAGE	07/12
版本号 VER. NO.	第一版	日期 DATE	2026.03

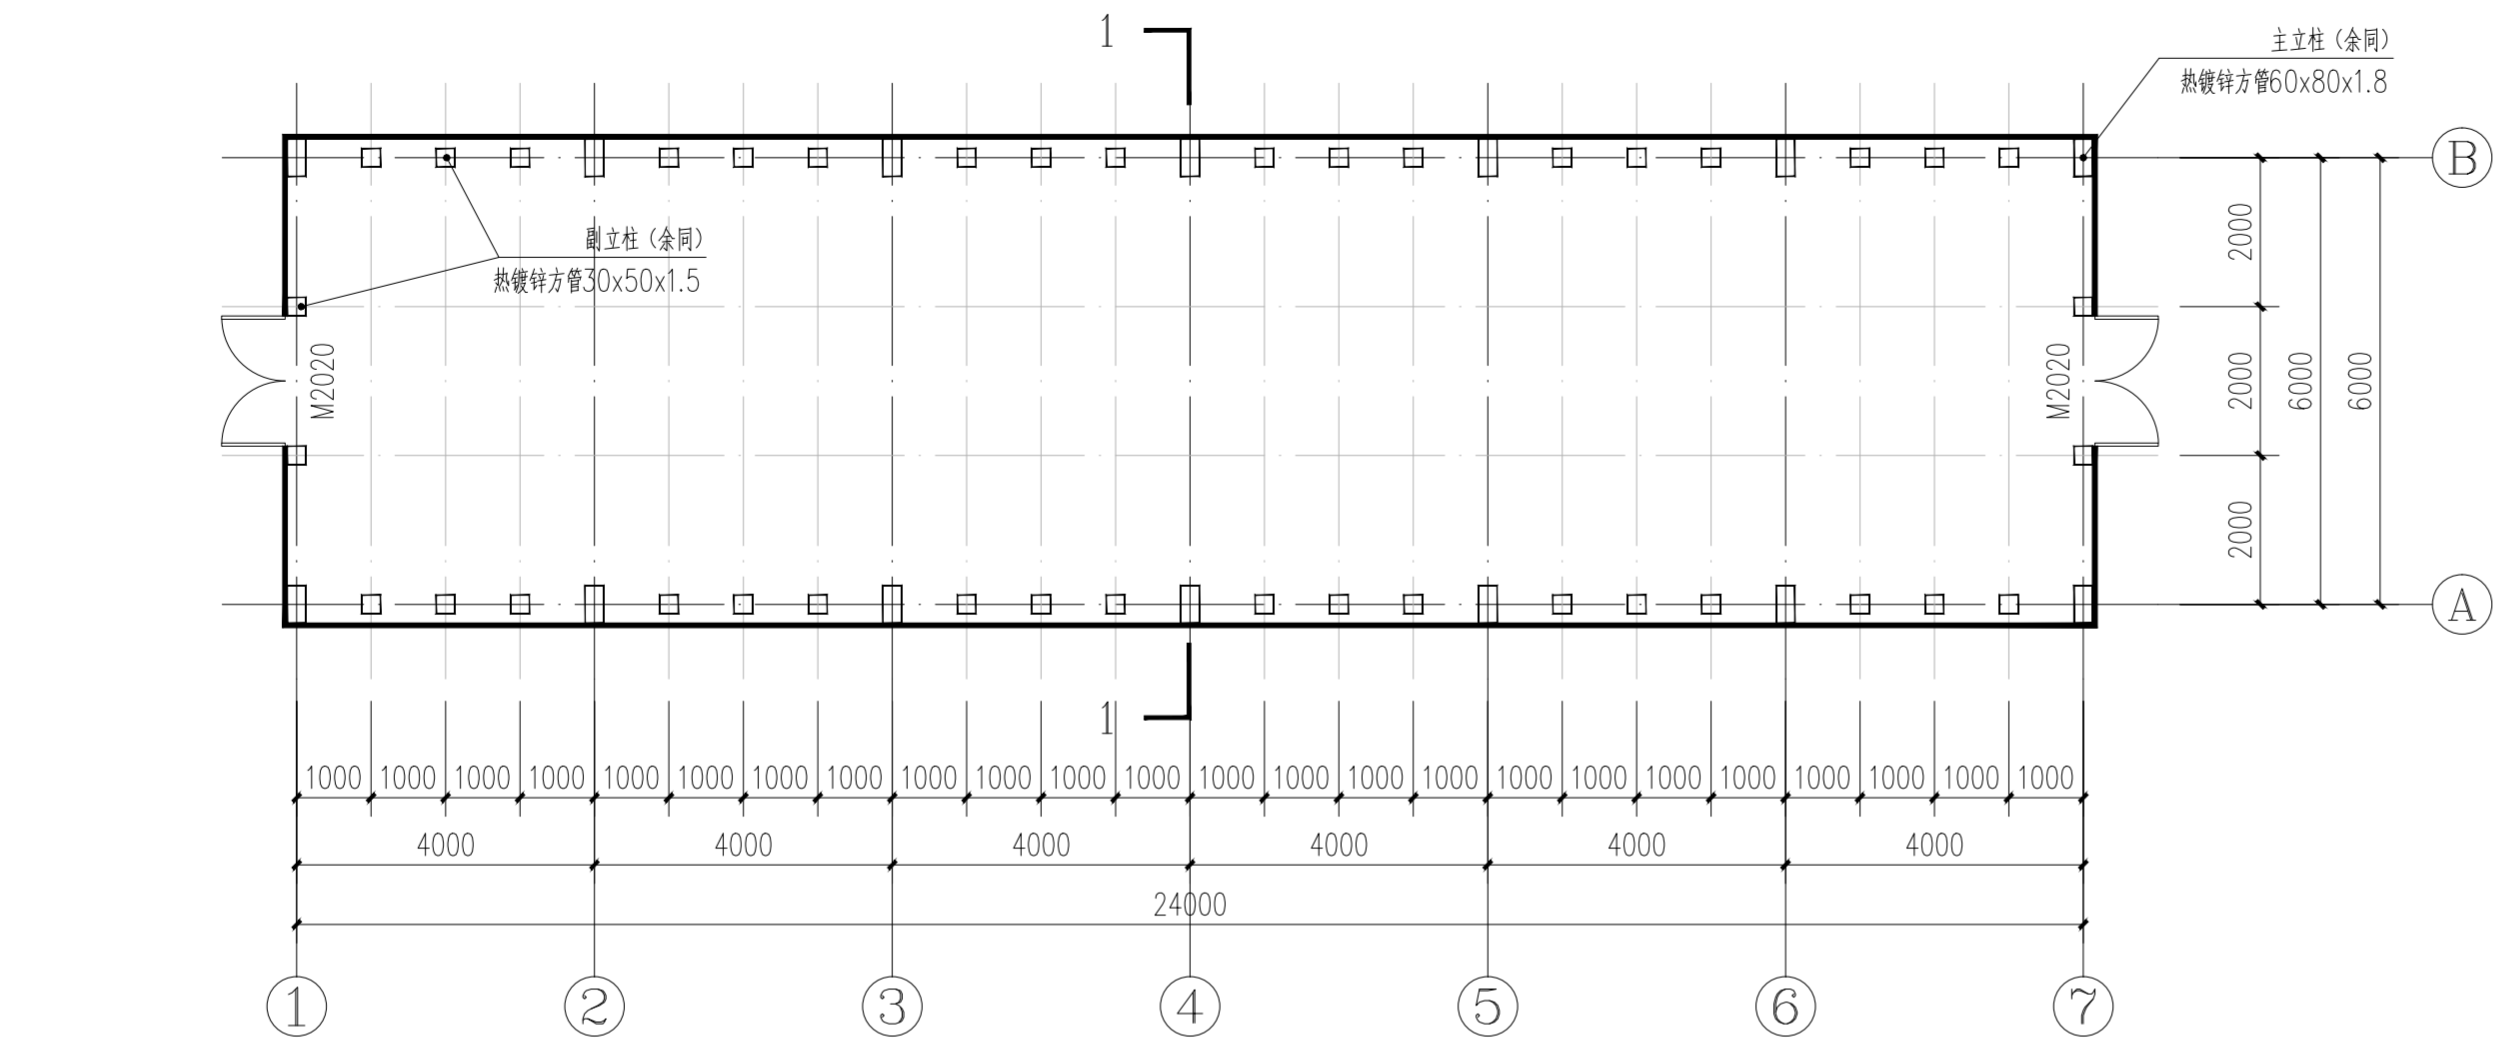

24m大棚平面图 1:200

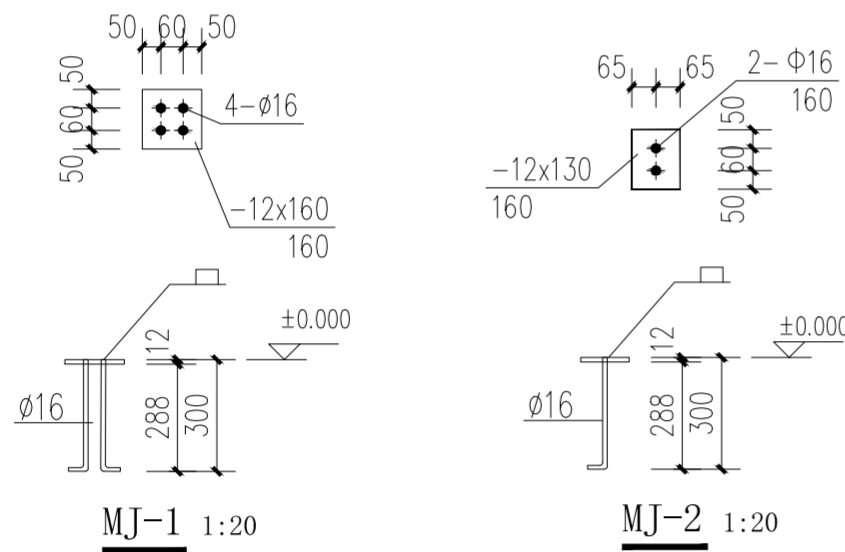

说明：宽6米，共1跨，每跨6米；长24米，共6个开间，每个开间4米。

基础C25浇筑，尺寸250×250×300。

温室四周卷膜通风系统。

温室两侧面各设置移门（2米×2米）1套。

审查合格书二维码: (QR CODE OF CERTIFICATION)

注册执业章：（SEAL OF CERTIFIED DESIGNER）

中华人民共和国一级注册建筑师
姓名：吴娜艳
注册号：5102370-012
有效期：至2027年2月

图纸专用章：（SEAL OF DRAWING ISSUE）

四川省建设工程设计出图专用章
中联宏信勘察设计有限公司
资质等级：建筑行业（建筑工程）甲级
审查专用章：（SEAL OF DRAWING APPROVAL）
资质证书编号：A151023703 有效期至：2026年06月04日

建设单位：（CLIENT）

镇巴县简池镇人民政府

设计单位：（DESIGN COMPANY）

中联宏信勘察设计有限公司
China United Hongxin Exploration and Design Co., Ltd.

资质等级：建筑行业（建筑工程） 甲级

证书编号：A151023703

工程名称：（PROJECT NAME）

2026年镇巴县简池镇香菇基地建设


子项名称：（SUB-PROJECT NAME）

设计号：（PROJECT NO.）


图名：（DRAWING TITLE）

24m大棚平面图


项目负责人 PROJECT LEADER	吴娜艳	吴娜艳
审 定 APPROVED BY	吴娜艳	吴娜艳
专业负责人 DIVISION CHIEF	吴娜艳	吴娜艳
审 核 CHECKED BY	姚亚雄	姚亚雄
校 对 PROOFREAD BY	宋 益	宋 益
设 计 DESIGNED BY	周代铭	周代铭
注册执业栏 REGISTERED PRACTICE SIGNET		
姓 名 NAME	吴娜艳	
注册印章号 REGISTERED SIGNET NO.	5102370-012	
注册证书号 REGISTERED CERTIFICATE NO.	20205102073	
设计阶段 DESIGN PHASE	施工图	比 例 SCALE
图 别 DWG. CATEGORY	建 筑	1:100
版本号 VER. NO.	第一版	页 码 PAGE
		08 / 12
		日 期 DATE
		2026.03

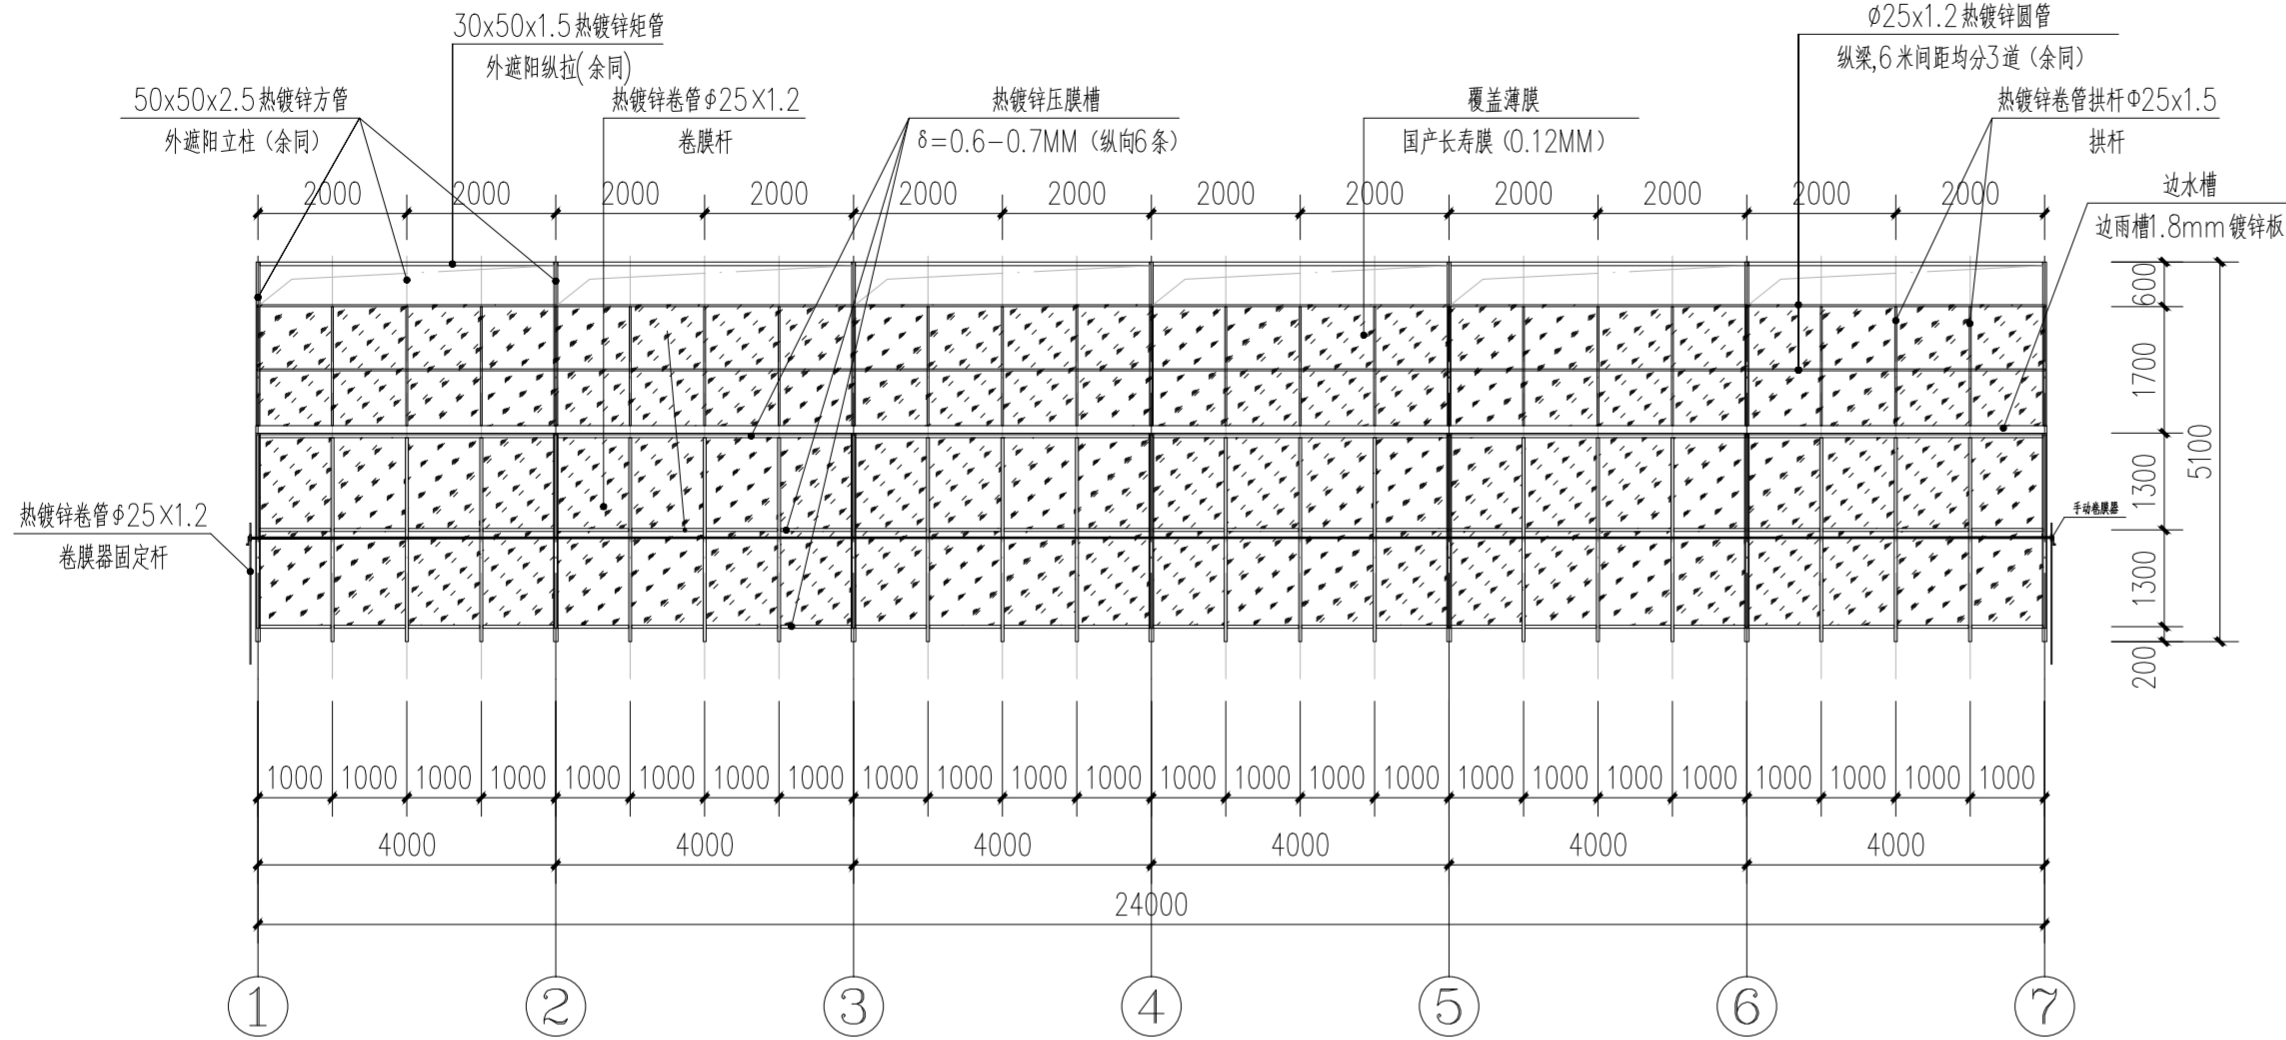




24 m大棚正立面图 1:200

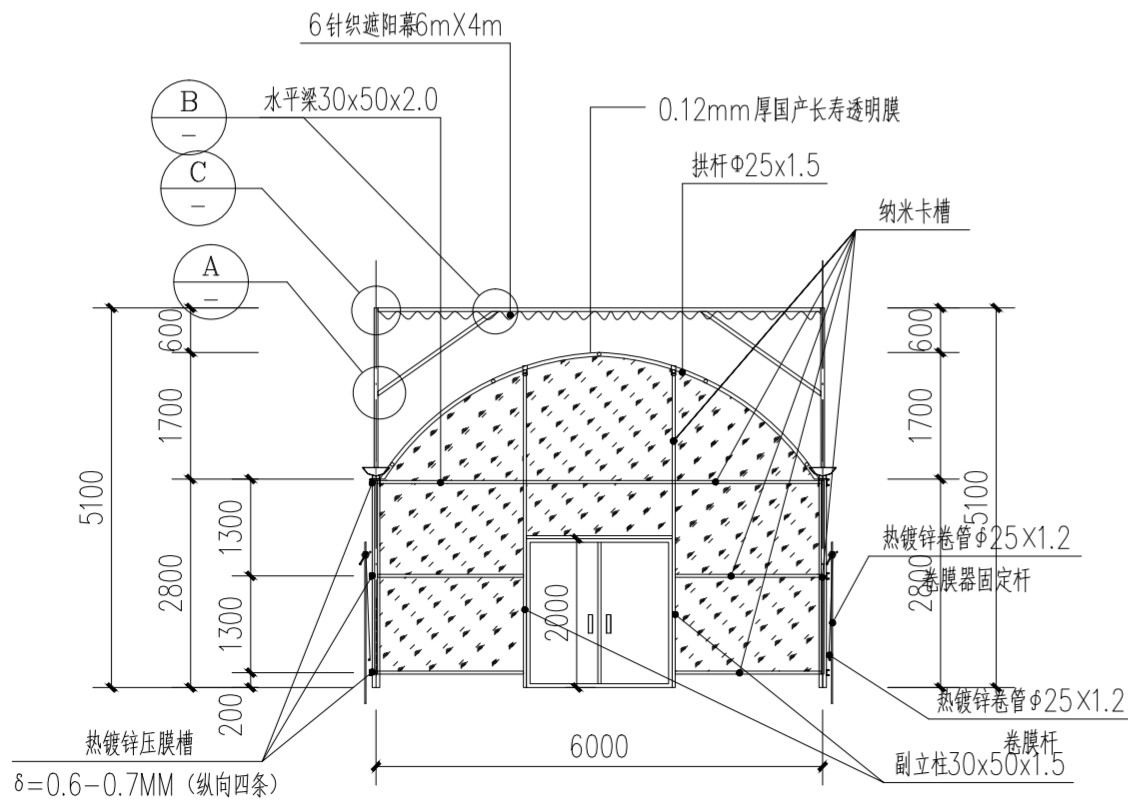

24 m大棚侧立面图 1:200

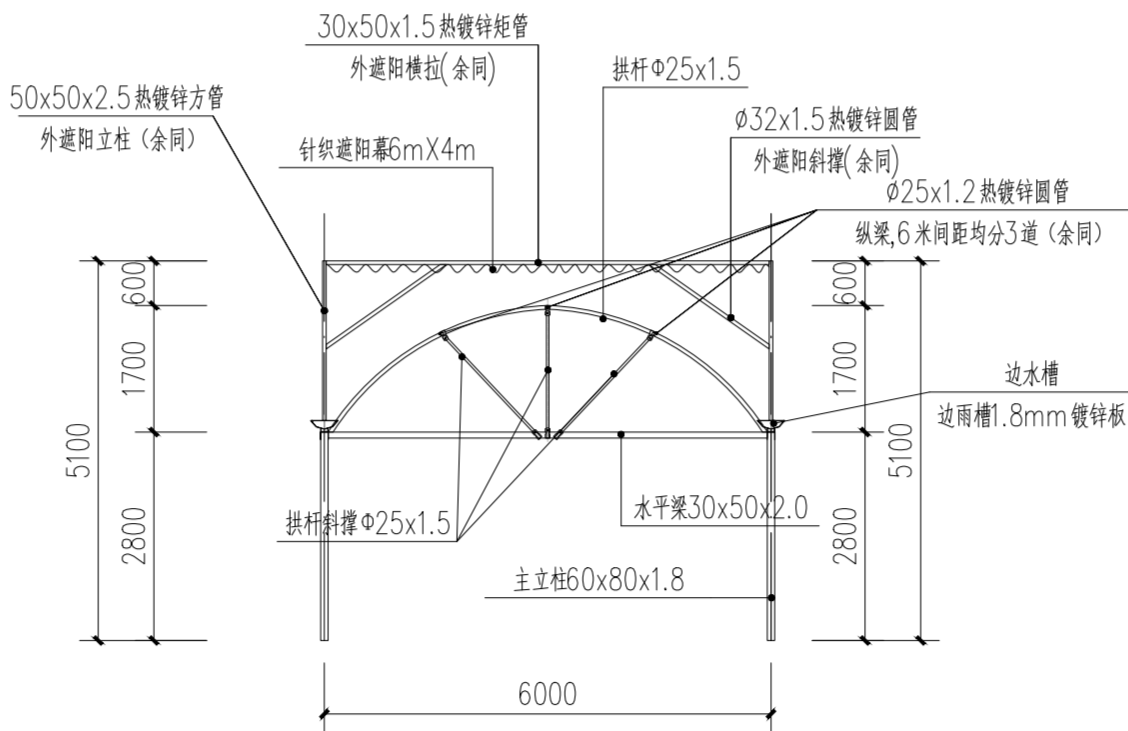

24 m大棚1-1剖面图 1:200

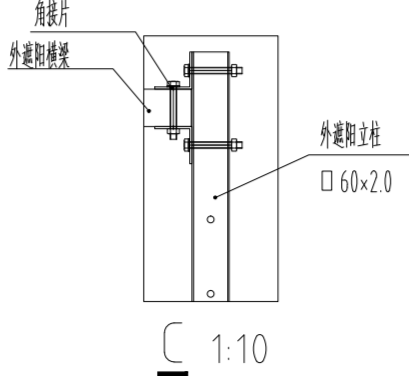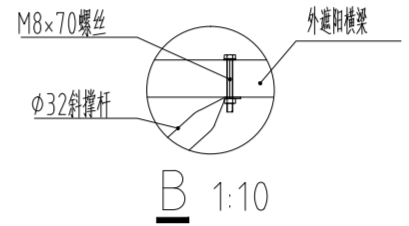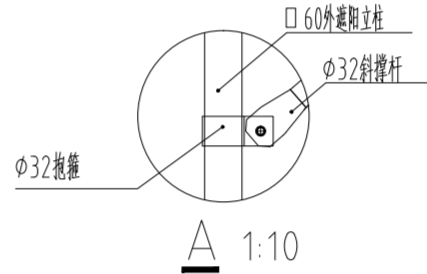

图纸专用章: (SEAL OF DRAWING ISSUE)

四川省建设工程设计出图专用章

中联宏信勘察设计有限公司

资质等级范围: 建筑行业(建筑工程)甲级

电查专用章: (SEAL OF DRAWING APPROVAL)

资质证书编号: A 51023703 有效期至: 2026年06月04日

建设单位: (CLIENT)

镇巴县简池镇人民政府

设计单位: (DESIGN COMPANY)

中联宏信勘察设计有限公司

China United Hongxin Exploration and Design Co., Ltd.

资质等级: 建筑行业(建筑工程) 甲级

证书编号: A151023703

工程名称: (PROJECT NAME)

2026年镇巴县简池镇香菇基地建设

子项目名称: (SUB-PROJECT NAME)

设计号: (PROJECT NO.)

图名: (DRAWING TITLE)

24m大棚正立面图


24m大棚侧立面图

24m大棚1-1剖面图


项目负责人 PROJECT LEADER	吴娜艳	吴娜艳
审定 APPROVED BY	吴娜艳	吴娜艳
专业负责人 DIVISION CHIEF	吴娜艳	吴娜艳
审核 CHECKED BY	姚亚雄	姚亚雄
校对 PROOFREAD BY	宋益	宋益
设计 DESIGNED BY	周代铭	周代铭

注册执业栏 REGISTERED PRACTICE SIGNET		
姓名 NAME	吴娜艳	
注册印章号 REGISTERED SIGNET NO.	5102370-012	
注册证书号 REGISTERED CERTIFICATE NO.	20205102073	

设计阶段 DESIGN PHASE	施工图	比例 SCALE	1:100
图别 DWG. CATEGORY	建筑	页码 PAGE	09 / 12
版本号 VER. NO.	第一版	日期 DATE	2026.03

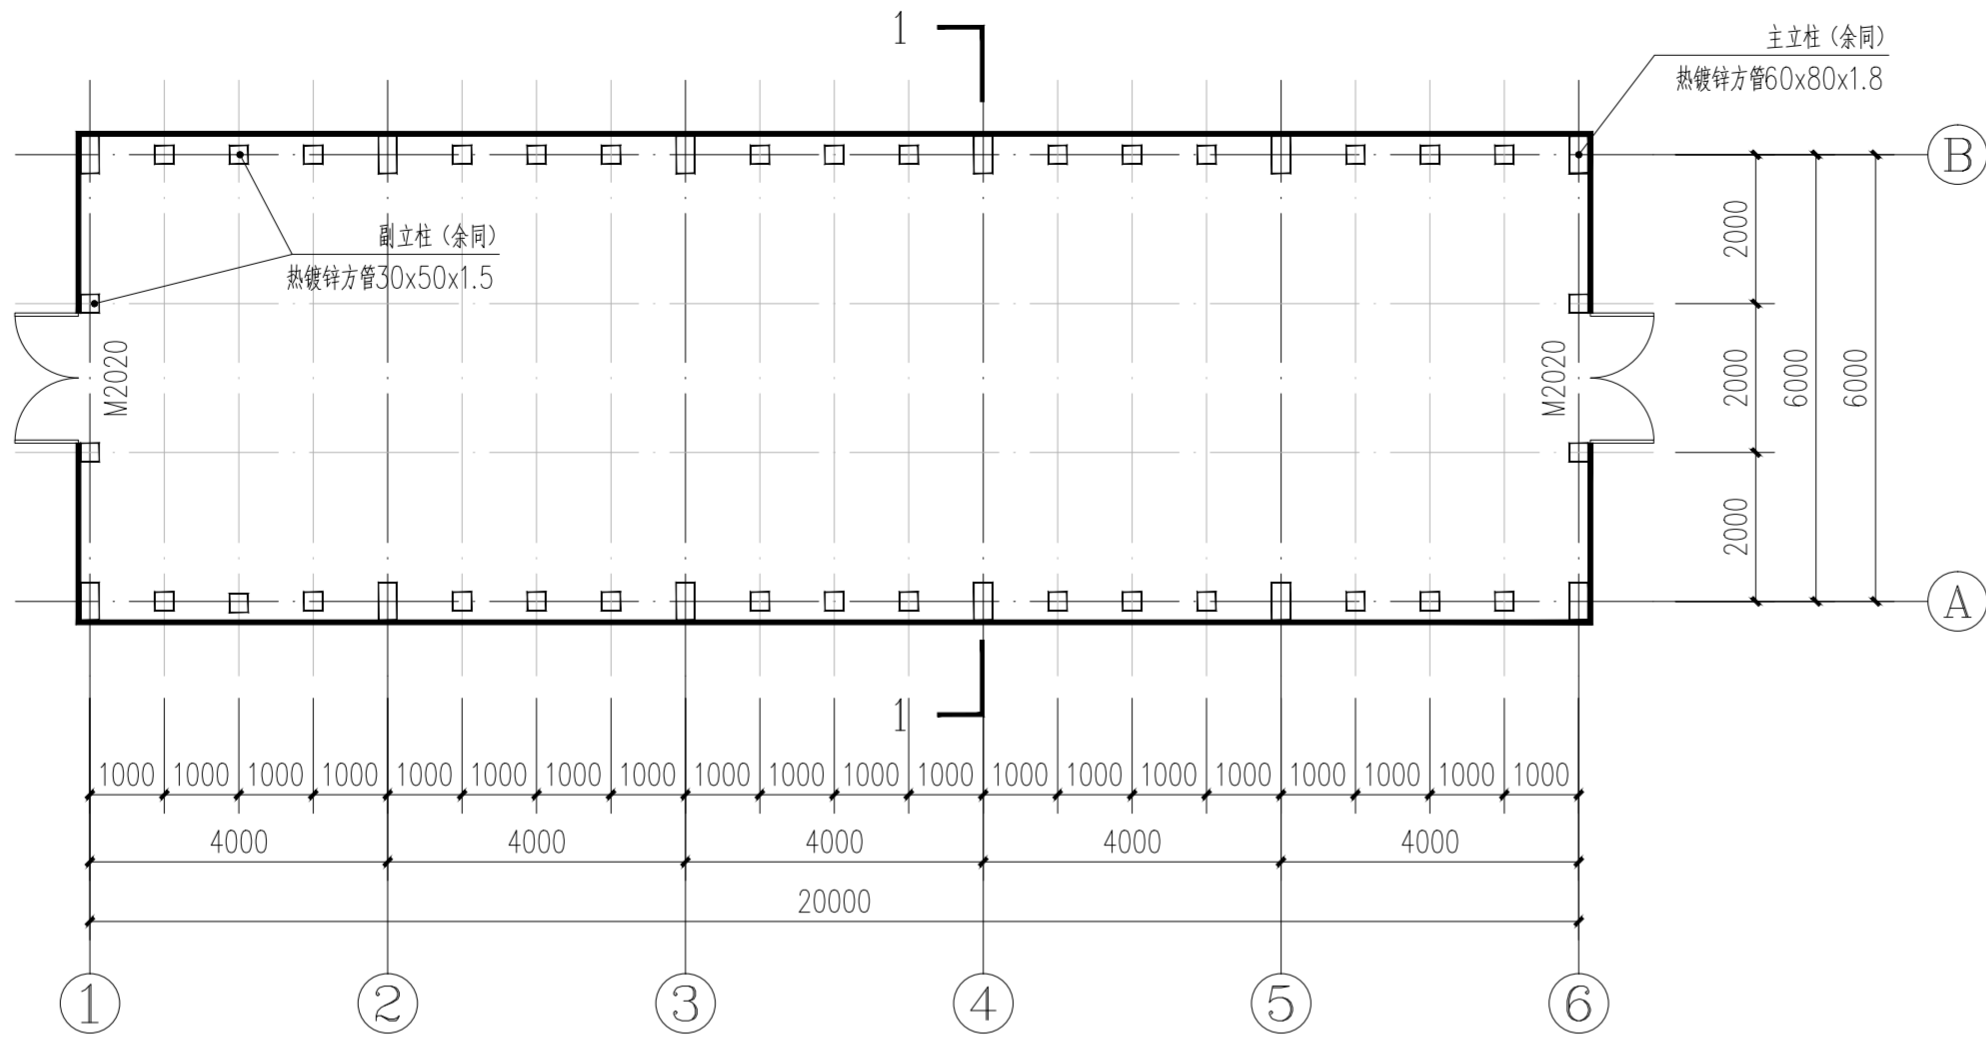

20m大棚平面图 1:200

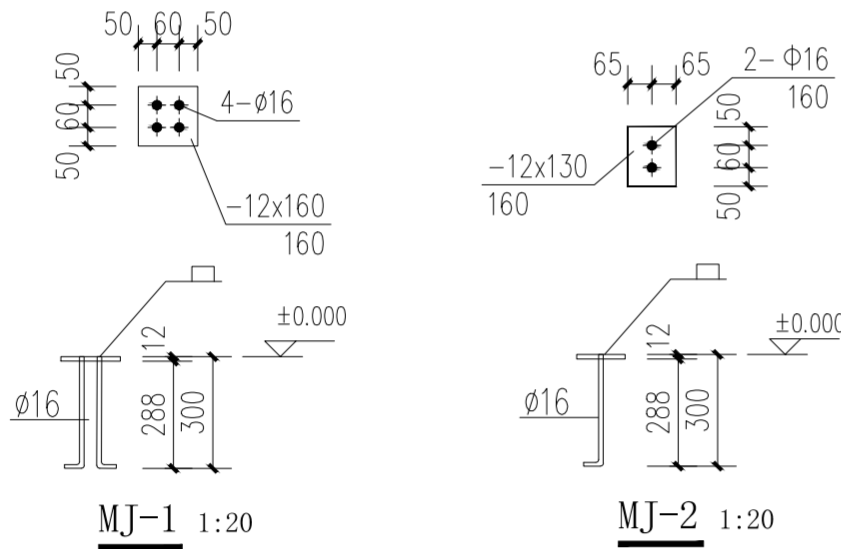

说明：宽6米，共1跨，每跨6米；长20米，共5个开间，每个开间4米。

基础C25浇筑，尺寸250×250×300。

温室四周卷膜通风系统。

温室两侧面各设置移门（2米×2米）1套。

审查合格书二维码: (QR CODE OF CERTIFICATION)

注册执业章： (SEAL OF CERTIFIED DESIGNER)

中华人民共和国一级注册建筑师

姓名：吴娜艳

注册号：5102370-012

有效期：至2027年2月



图纸专用章： (SEAL OF DRAWING ISSUE)

四川省建设工程设计出图专用章

中联宏信勘察设计有限公司
资质等级范围：建筑行业（建筑工程）甲级

审查专用章： (SEAL OF DRAWING APPROVAL)

资质证书编号：A151023703 有效期至：2026年06月04日

建设单位： (CLIENT)

镇巴县简池镇人民政府

设计单位： (DESIGN COMPANY)

中联宏信勘察设计有限公司
China United Hongxin Exploration and Design Co., Ltd.

资质等级：建筑行业（建筑工程） 甲级

证书编号：A151023703

工程名称： (PROJECT NAME)

2026年镇巴县简池镇香菇基地建设项目

子项名称： (SUB-PROJECT NAME)


设计号： (PROJECT NO.)

图名： (DRAWING TITLE)


20m大棚平面图

项目负责人 PROJECT LEADER	吴娜艳	吴娜艳
审 定 APPROVED BY	吴娜艳	吴娜艳
专业负责人 DIVISION CHIEF	吴娜艳	吴娜艳
审 核 CHECKED BY	姚亚雄	姚亚雄
校 对 PROOFREAD BY	宋 益	宋 益
设 计 DESIGNED BY	周代铭	周代铭


注册执业栏 REGISTERED PRACTICE SIGNET			
姓 名 NAME	吴娜艳		
注册印章号 REGISTERED SIGNET NO.	5102370-012		
注册证书号 REGISTERED CERTIFICATE NO.	20205102073		
设计阶段 DESIGN PHASE	施工图	比 例 SCALE	1:100
图 别 DWG. CATEGORY	建 筑	页 码 PAGE	10 / 12
版本号 VER. NO.	第一版	日 期 DATE	2026.03

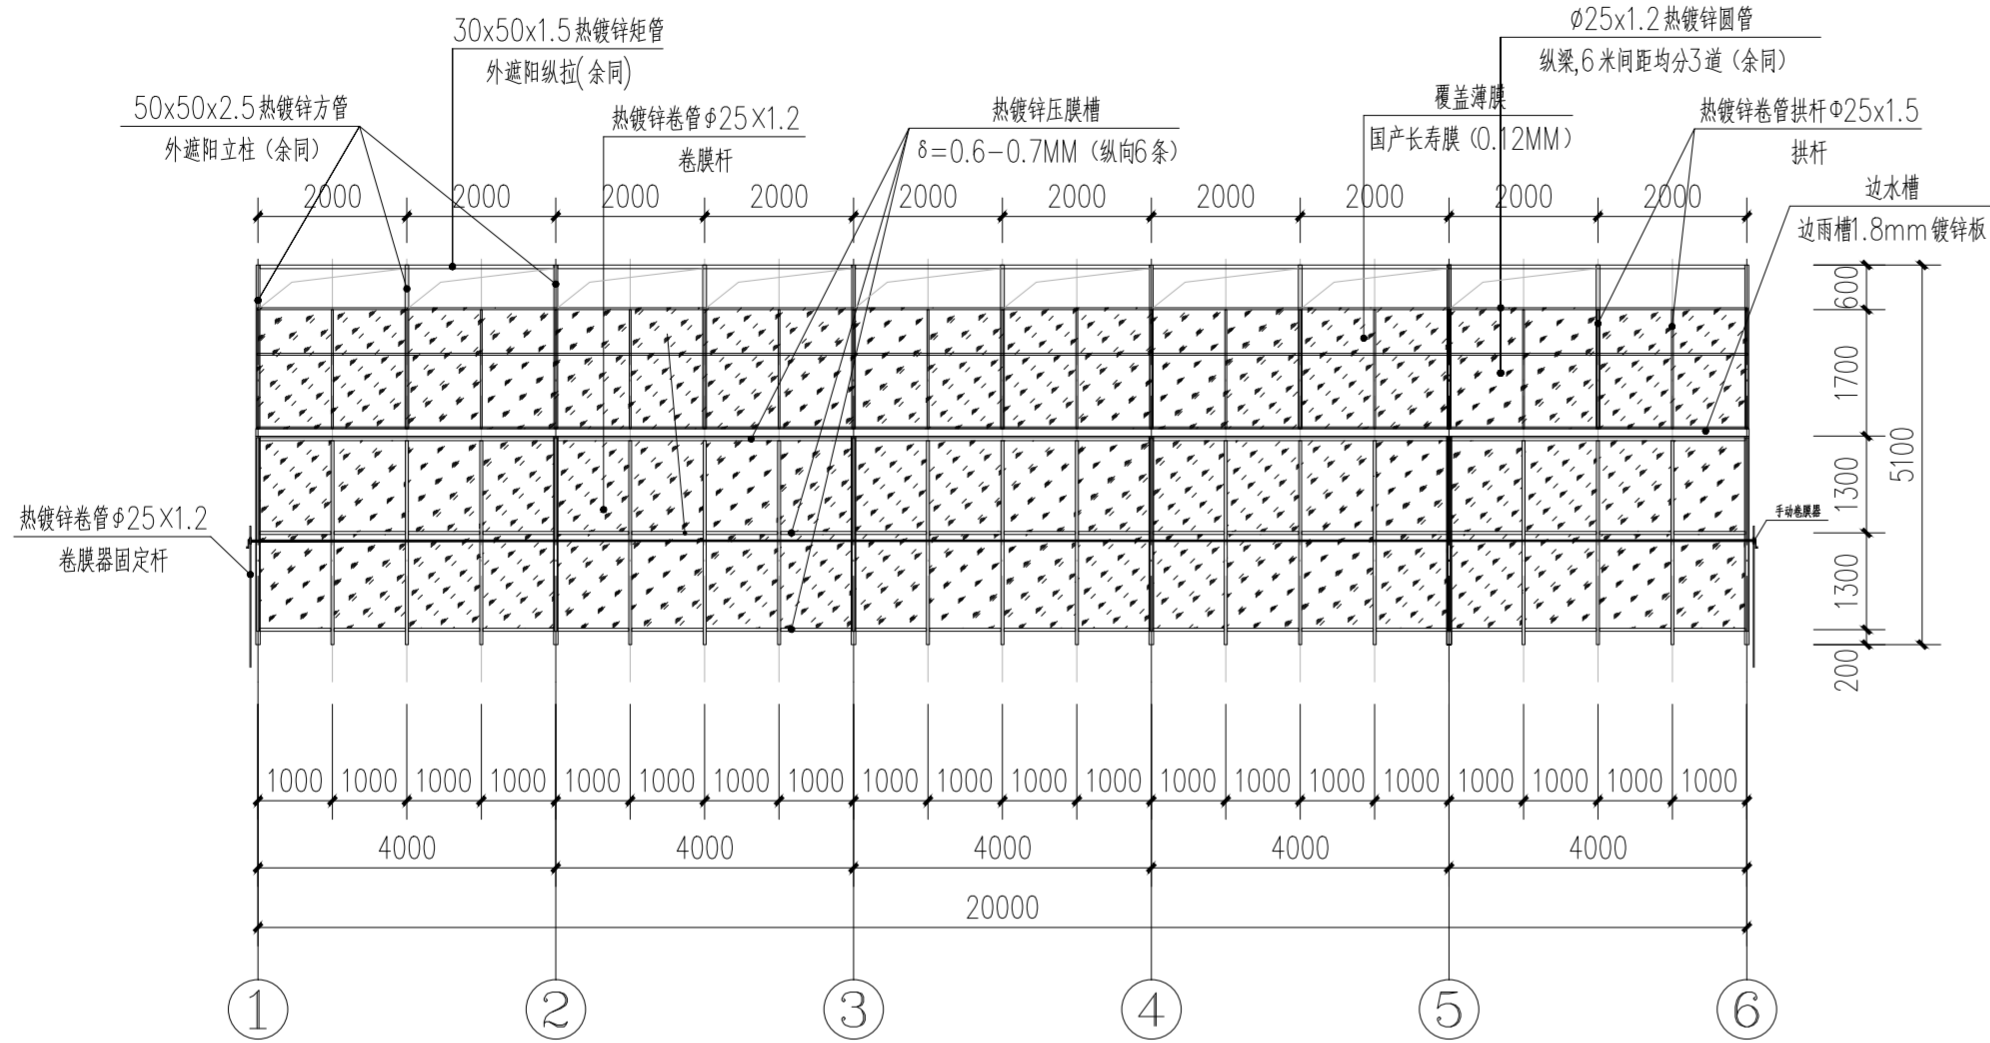




20m大棚正立面图 1:200

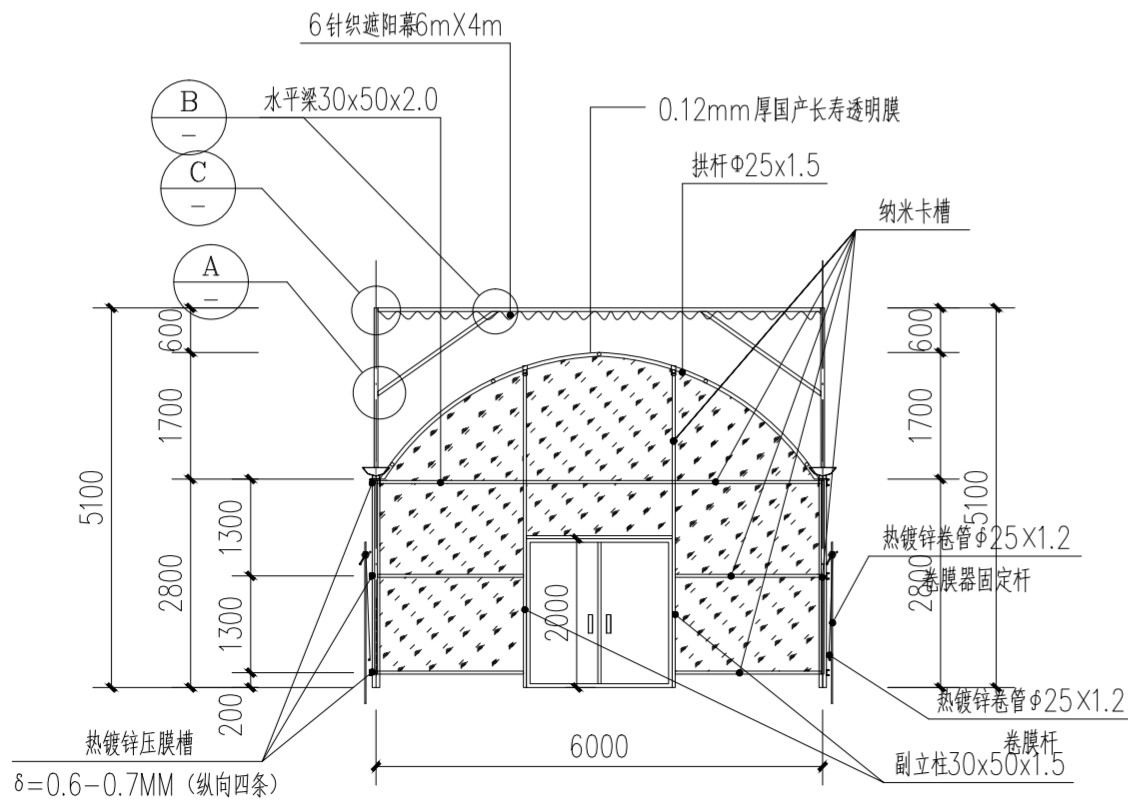

20m大棚侧立面图 1:200

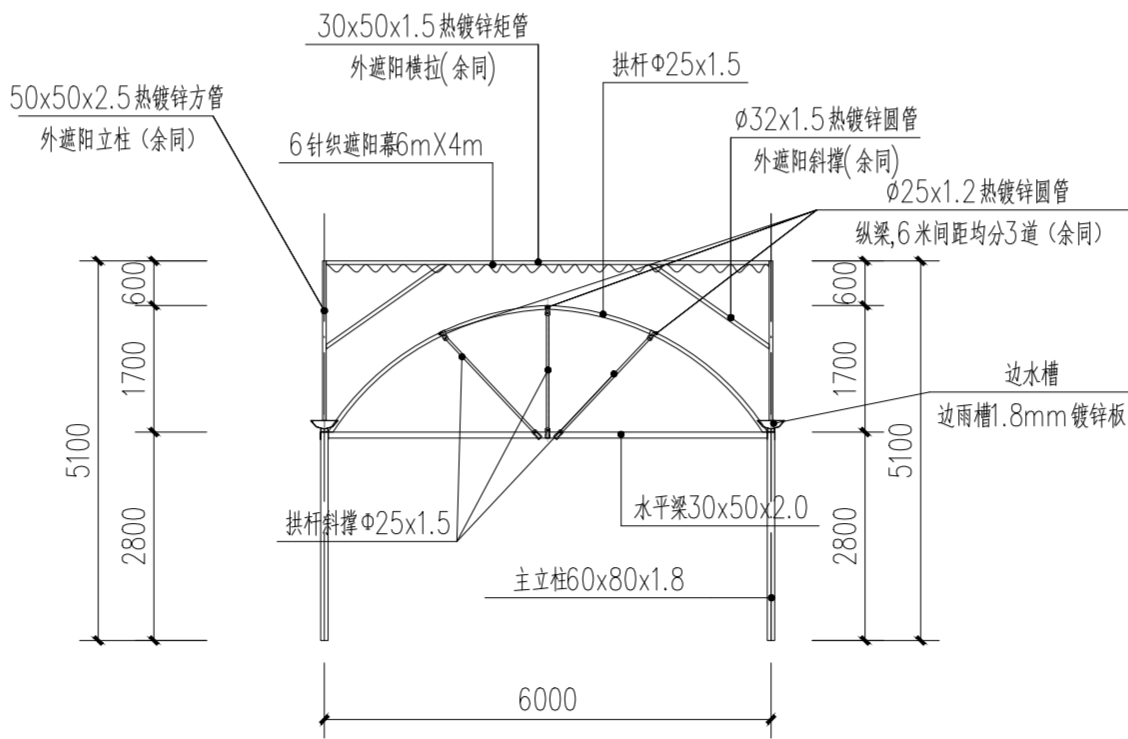

20m大棚1-1剖面图 1:200

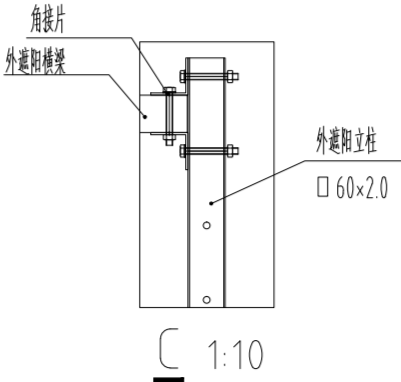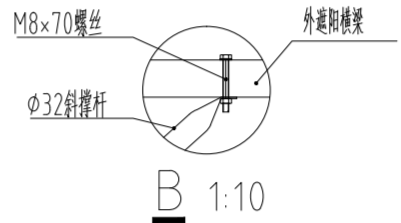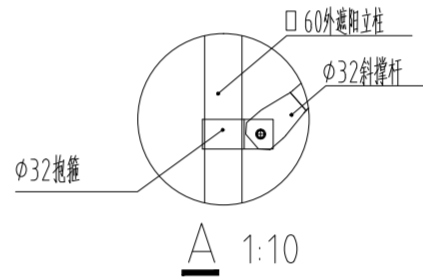

审查合格书二维码: (QR CODE OF CERTIFICATION)

注册执业章: (SEAL OF CERTIFIED DESIGNER)

中华人民共和国一级注册建筑师

姓名: 吴娜艳

注册号: 5102370-012

有效期至: 2027年2月



图纸专用章: (SEAL OF DRAWING ISSUEE)

四川省建设工程设计出图专用章

中联宏信勘察设计有限公司

资质等级: 建筑行业 (建筑工程) 甲级

证书编号: A151023703

有效期至: 2026年06月04日

审查专用章: (SEAL OF DRAWING APPROVAL)

建设单位: (CLIENT)

镇巴县简池镇人民政府

设计单位: (DESIGN COMPANY)

中联宏信勘察设计有限公司

资质等级: 建筑行业 (建筑工程) 甲级

证书编号: A151023703

工程名称: (PROJECT NAME)

2026年镇巴县简池镇香菇基地建设项目

子项目名称: (SUB-PROJECT NAME)

设计号: (PROJECT NO.)

图名: (DRAWING TITLE)

20m大棚正立面图


20m大棚侧立面图

20m大棚1-1剖面图


项目负责人 PROJECT LEADER	吴娜艳	吴娜艳
审定 APPROVED BY	吴娜艳	吴娜艳
专业负责人 DIVISION CHIEF	吴娜艳	吴娜艳
审核 CHECKED BY	姚亚雄	姚亚雄
校对 PROOFREAD BY	宋益	宋益
设计 DESIGNED BY	周代铭	周代铭

注册执业栏 REGISTERED PRACTICE SIGNET		
姓名 NAME	吴娜艳	
注册印章号 REGISTERED SIGNET NO.	5102370-012	
注册证书号 REGISTERED CERTIFICATE NO.	20205102073	


设计阶段 DESIGN PHASE	施工图	比例 SCALE	1:100
图别 DWG. CATEGORY	建筑	页码 PAGE	11/12
版本号 VER. NO.	第一版	日期 DATE	2026.03

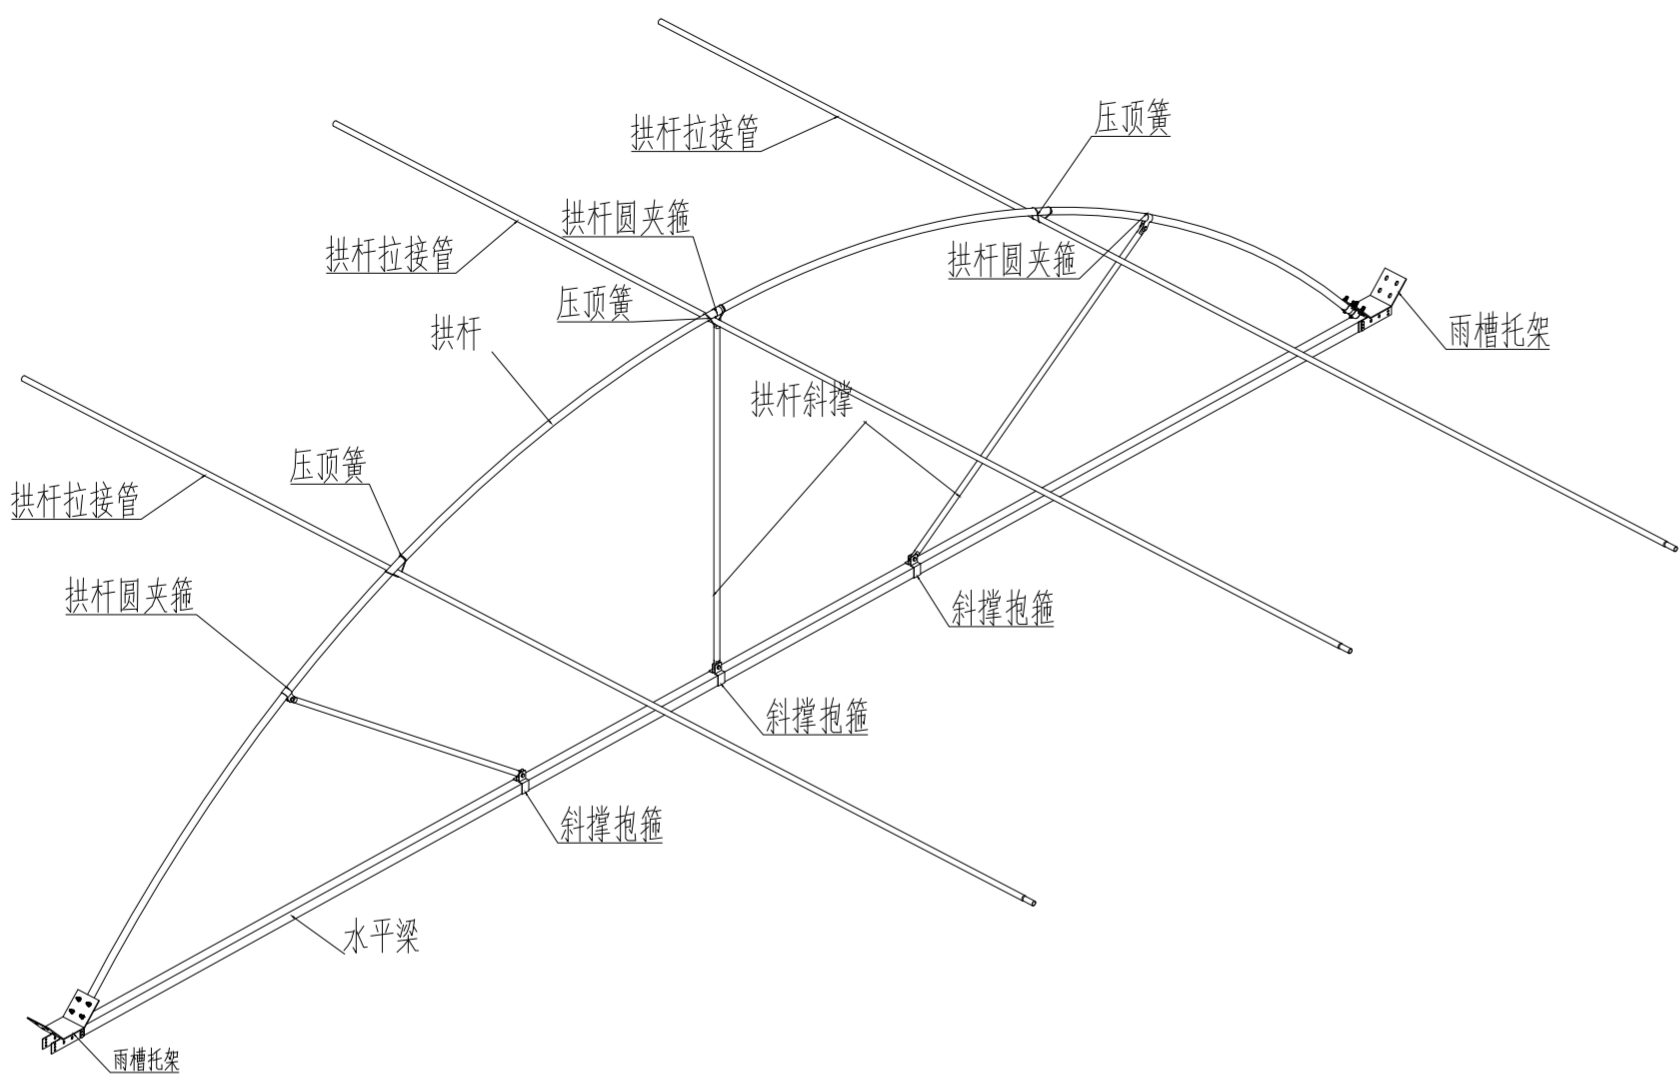


拱杆大样图

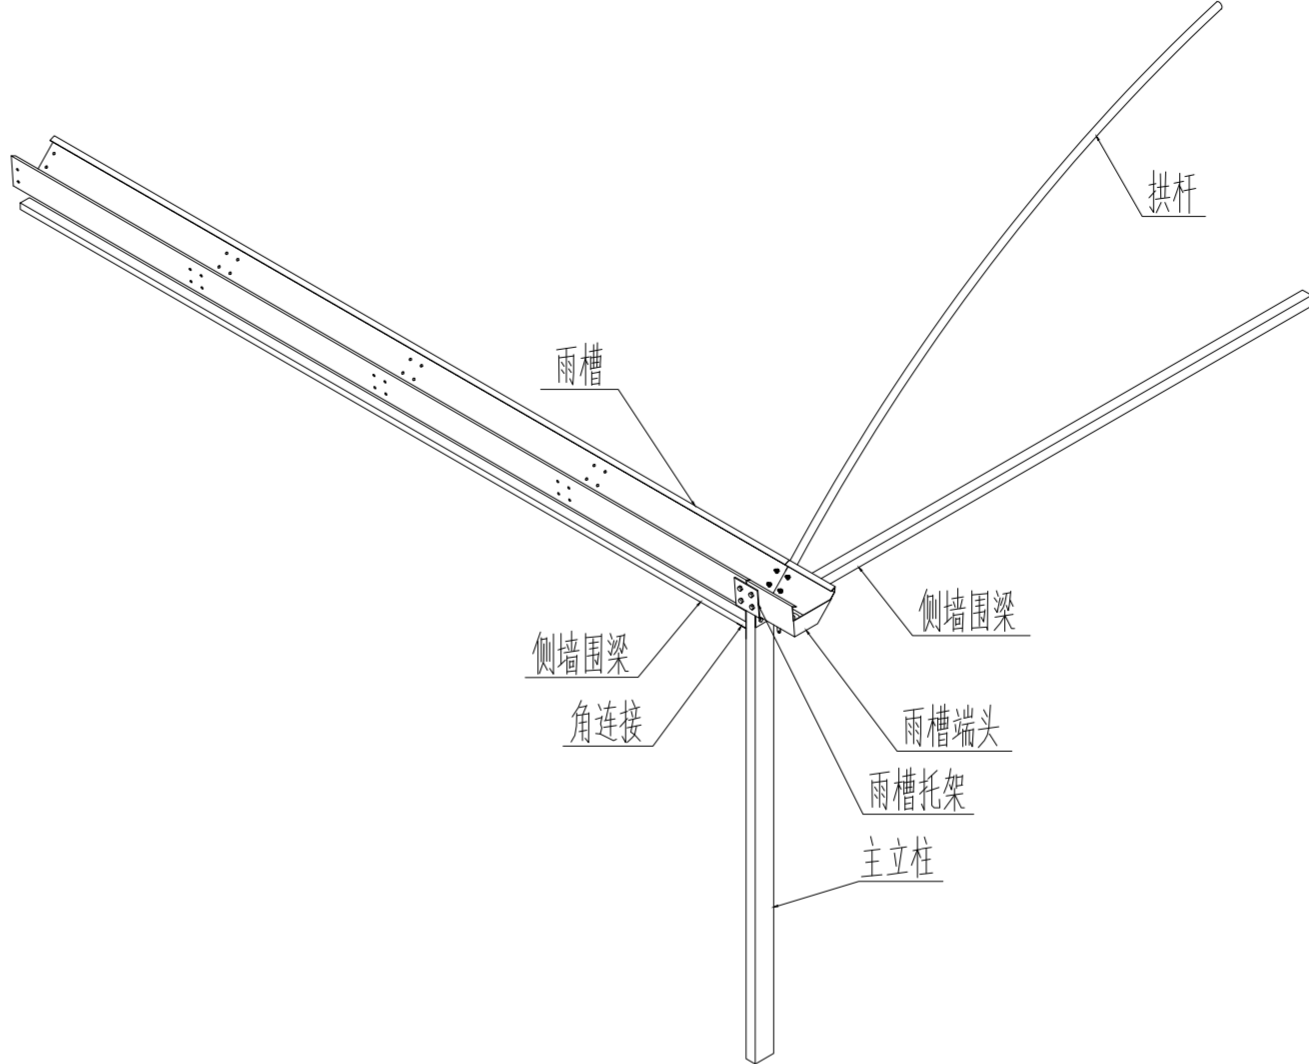

拱杆与纵杆连接大样

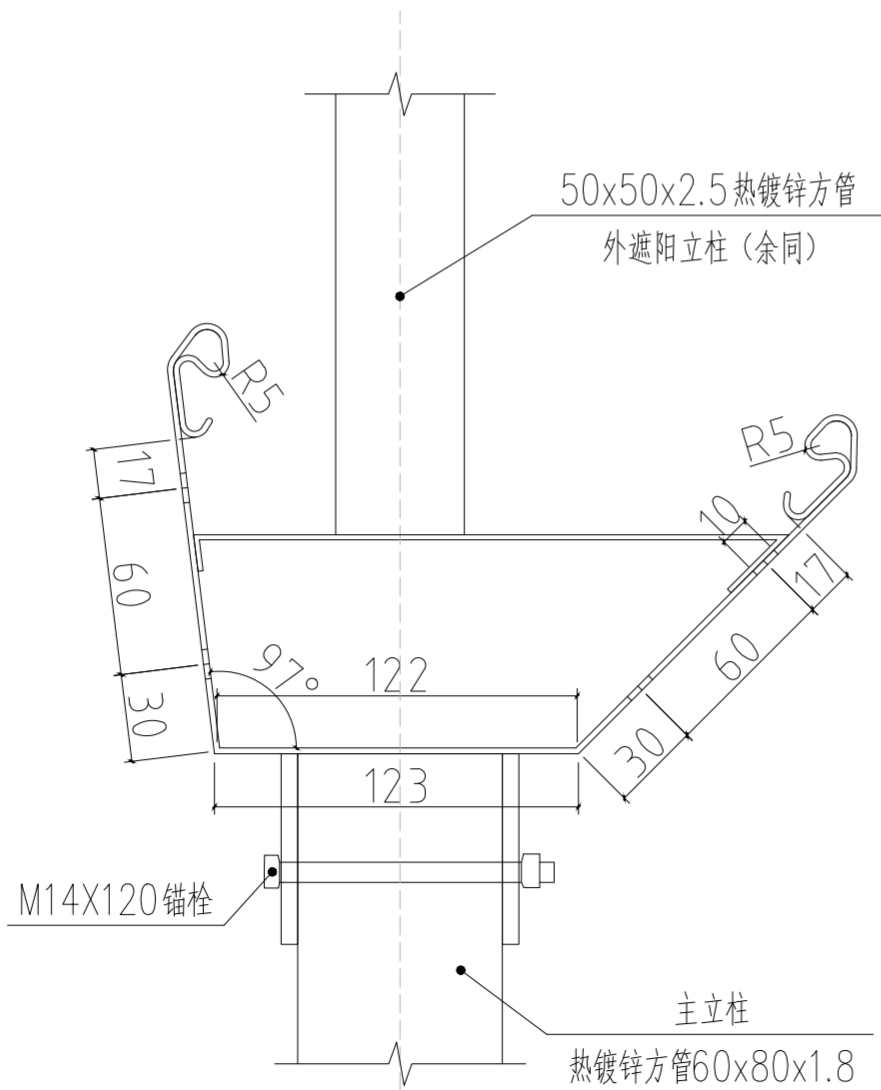

边雨槽与柱连接大样

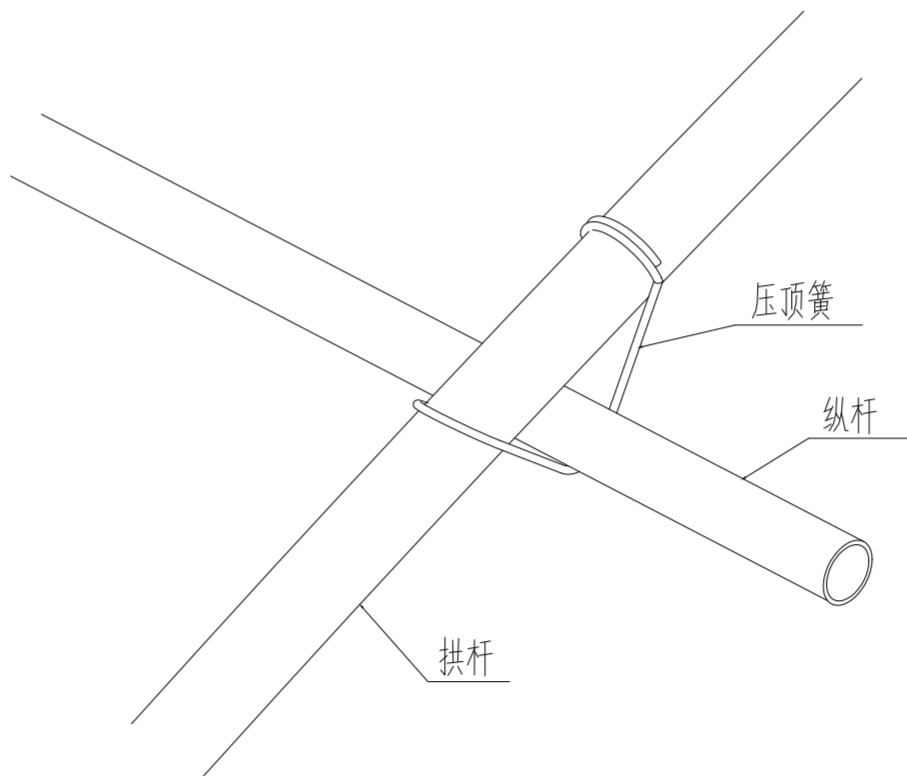

拱杆与纵杆连接大样

审查合格书二维码: (QR CODE OF CERTIFICATION)

注册执业章: (SEAL OF CERTIFIED DESIGNER)

中华人民共和国一级注册建筑师
姓名: 吴娜艳
注册号: 5102370-012
有效期至: 2027年2月

图纸专用章: (SEAL OF DRAWING ISSUE)

四川省建设工程设计出图专用章
中联宏信勘察
设计有限公司
(建筑工程) 甲级
审查专用章: (SEAL OF DRAWING APPROVAL)
资质证书编号: A151023703
有效期至: 2026年06月04日

建设单位: (CLIENT)

镇巴县简池镇人民政府

设计单位: (DESIGN COMPANY)

中联宏信勘察
设计有限公司
China United Hongxin Exploration and Design Co., Ltd.

资质等级: 建筑行业 (建筑工程) 甲级
证书编号: A151023703

工程名称: (PROJECT NAME)

2026年镇巴县简池镇香菇基地建设项目

子项目名称: (SUB-PROJECT NAME)

设计号: (PROJECT NO.)

图名: (DRAWING TITLE)

杆件连接大样图

项目负责人 PROJECT LEADER	吴娜艳	吴娜艳
审 定 APPROVED BY	吴娜艳	吴娜艳
专业负责人 DIVISION CHIEF	吴娜艳	吴娜艳
审 核 CHECKED BY	姚亚雄	姚亚雄
校 对 PROOFREAD BY	宋 益	宋 益
设 计 DESIGNED BY	周代铭	周代铭

注册执业栏 REGISTERED PRACTICE SIGNET			
姓 名 NAME	吴娜艳		
注册印章号 REGISTERED SIGNET NO.	5102370-012		
注册证书号 REGISTERED CERTIFICATE NO.	20205102073		
设计阶段 DESIGN PHASE	施工图	比 例 SCALE	1:100
图 别 DWG. CATEGORY	建 筑	页 码 PAGE	12 / 12
版本号 VER. NO.	第一版	日 期 DATE	2026.03