

# 佛坪县长角坝镇健身步道建设项目 施工图设计图

工程编号: ZM-2026-12  
建设单位: 佛坪县长角坝镇人民政府  
建设地址: 汉中市佛坪县  
出版日期: 2026年03月



中明建投建设集团有限责任公司

ZHONGMING Congstruction investment and Congstruction Refco Group Co.Ltd

工程设计资质证书等级及编号: 建筑工程设计行业甲级:A261131032  
人防工程设计行业甲级:A261131032 ; 建筑装饰工程设计甲级:A261131032  
轻型钢结构工程设计甲级:A261131032; 建筑幕墙工程设计甲级:A261131032  
建筑智能化系统设计甲级:A261131032; 照明和消防设施工程设计甲级:A261131032  
风景园林设计资质证书等级及编号: 专项乙级 A261131032

熊猫雕塑

| 图 纸 目 录 |       |                 |                    |     |     |      |        |     |  |
|---------|-------|-----------------|--------------------|-----|-----|------|--------|-----|--|
| 建设单位    |       | 佛坪县长角坝镇人民政府     |                    |     |     |      |        |     |  |
| 工程名称    |       | 佛坪县长角坝镇健身步道建设项目 |                    |     |     |      |        |     |  |
| 工程编号    |       | ZM-2026-12      |                    |     |     | 专 业  | 建筑     |     |  |
| 设计阶段    |       | 施工图设计图          |                    |     |     | 制表日期 | 2026.3 |     |  |
| 序号      | 图 号   | 图幅              | 图 名                |     |     |      | 版本     | 备 注 |  |
| 01      |       | A2              | 封皮                 |     |     |      | A      |     |  |
| 02      |       | A4              | 目录                 |     |     |      | A      |     |  |
| 03      | SM-01 | A2              | 设计说明               |     |     |      | A      |     |  |
| 04      | LP-01 | A1              | 子午河沙窝村段沿江平面索引图     |     |     |      | A      |     |  |
| 05      | LP-02 | A1              | 子午河沙窝村段沿江平面尺寸图     |     |     |      | A      |     |  |
| 06      | LP-03 | A1              | 子午河沙窝村段沿江平面坐标图     |     |     |      | A      |     |  |
| 07      | LP-04 | A1              | 百亩花海段平面索引图         |     |     |      | A      |     |  |
| 08      | LP-05 | A1              | 百亩花海段平面尺寸图         |     |     |      | A      |     |  |
| 09      | LP-06 | A1              | 百亩花海段平面坐标图         |     |     |      | A      |     |  |
| 10      | LP-07 | A1              | 上沙窝红军旧址停车位平面索引图    |     |     |      | A      |     |  |
| 11      | LP-08 | A1              | 上沙窝红军旧址停车位平面尺寸图    |     |     |      | A      |     |  |
| 12      | LP-09 | A1              | 上沙窝红军旧址停车位平面高程及排水图 |     |     |      | A      |     |  |
| 13      | LD-01 | A2              | 道路剖面图              |     |     |      | A      |     |  |
| 14      | LD-02 | A2              | 护栏剖面图              |     |     |      | A      |     |  |
| 15      | LD-03 | A2              | 停车位剖面图             |     |     |      | A      |     |  |
| 16      | LD-04 | A2              | 太阳能路灯详图            |     |     |      | A      |     |  |
| 17      | LD-05 | A2              | 太阳能路灯预埋图           |     |     |      | A      |     |  |
| 18      |       |                 |                    |     |     |      | A      |     |  |
| 19      |       |                 |                    |     |     |      | A      |     |  |
| 设计      | 解晓哲   | 解晓哲             | 专业负责               | 王 忱 | 王 忱 | 审核   | 田宝玉    | 田宝玉 |  |
| 校核      | 张艳红   | 张艳红             | 项目负责               | 王 忱 | 王 忱 | 审定   | 王 忱    | 王 忱 |  |



# 设计说明

## 1. 总则


- 1.1 适用于本项目的施工说明书或设计院文件，所涉及到国家标准和其它类似标准的地方均应为现行有效的最新版本或修订本。
- 1.2 本说明只用以明确景观设计范畴内的图纸表达、工程做法及注意事项，各个分项工程的施工工法、工序及质量验收等事项均按照国家颁布的、其相关范畴的施工与质量验收规范的要求进行。
- 1.3 本施工图未尽事宜，除应严格按照有关规范标准进行施工外，各方应及时沟通，共同协商，妥善解决。
- 1.4 在施工过程中如发生因施工规范、质量验收规范、质量监督部门的要求或施工单位企业标准而引起的做法变化应符合相关规范要求。
- 1.5 施工图等效文件：由设计院、雇主、施工、监理方共同确认的施工图交底记录，施工洽商记录，施工图变更单，施工图联系函。现场资料参见委托方提供的设计院条件及现场勘察资料，但此资料仅为参考资料，施工方应核实所有现场资料，设计院对此资料的准确性及完整性不负任何责任。
- 1.6 图纸中采用的标准图集、通用图集、不论采用局部节点或全部详图，均按照该图集总说明及各图纸的说明和要求全面配合施工。
- 1.7 本项目中的塑胶面层、智能化设备等专项产品以及其他雇主指定的专项产品须请雇主委托有相应专业资质的公司进行二次专项深化设计。产品深化单位对图纸的准确性负责，并负责所设计部分的结构安全、消防安全、使用安全，同时符合国家及地方相关强制性条文、规范、文件和产品行业规范的要求。深化图纸需报送雇主、总包及设计院审核，审核通过后方可施工。总包单位不得按未经深化的施工图提前施工上述区域。
- 1.8 如本图提供的土建相关设计与专项产品施工图有相矛盾的部分，请提请产品深化设计方与设计院、雇主协商确定并予以修改核实。
- 1.9 总平面根据雇主提供的规划图纸确定基地边界。现场应实测复核，经规土主管部门认可后按总图标注的座标（或尺寸）放线，并复核确实无误方可施工。
- 1.10 除特别标明之外，本项目工程图纸的标注尺寸以毫米为单位，标高以米为单位，面积以平方米为单位。
- 1.11 当设计院图纸发生版本更新时，新版图纸将在原编号后出现由“A”开始递增的数字以示区别，前一版本图纸自动作废。
- 1.12 施工单位应事先熟悉图纸，土建与园林队伍均应获得且持有本工程各相关工种的图纸，认真阅图，全面了解工程设计内容，施工中和有关工种密切配合，经我院各专业向施工单位进行技术交底后方可施工。当施工单位发现设计图纸有未详尽表达之处、景观与结构或机电专业图纸有任何差异、或施工现场无法实施时，应及时与设计院联系，汇同雇主及设计院共同解决，不得自行变更作法、选材及用料。
- 1.13 涉及地下管线敷设的位置需提前与甲方进行沟通。如发现问题，应及时通知设计院协商解决，不得擅自按单方专业图纸施工。
- 1.14 本工程所采用的材料其性能指标均应达到或超过国家标准优等品的标准，需有国家及地方有关部门鉴定或准用文件。所选材料在不违反国家和地方相关规范的前提，还需满足雇主相关文件的要求。材料规格和色彩应满足设计要求，经雇主、设计人员、监理和承包商共同协商确定后封样定货。到货时按封存样品验收。
2. 设计依据
- 2.1 建设单位提供的城市道路、前期规划、建筑设计等相关设计资料。
- 2.2 建设单位提供的建筑总图报建文件
- 2.3 设计所采用的主要规范、标准
- 《城市道路工程设计规范》 CJJ 37-2012
- 《环境景观-室外工程细部构造》 15J012-1
- 2.4 设计范围
- 2.4.1 设计范围包括：健身步道设计,护栏设计,停车场设计；
- 2.4.2 以上设计范围不包括的专项设计需由专业公司进行，经设计方确认。

## 3. 工程概况


- 3.1 项目名称：佛坪县长角坝镇健身步道建设项目
- 3.2 建设单位：佛坪县长角坝镇人民政府
- 3.3 建设地点：佛坪县长角坝镇

## 4. 步道设计

- 4.1 本项目道路起伏较为平缓，需参照现状地形，满足新建步道与沿线道路及边界的衔接平顺。
- 4.2 路基设计原则：遵照交通部及建设部有关规范，结合本段工程地质、水文地质、地理位置、气象条件等，本着因地制宜、就地取材的原则采取有效的工程措施，以保证路基强度和稳定性，提高道路使用质量和服务水平。
- 4.3 混凝土层5mX5m设伸缩缝见附图（一），伸缩缝采用切割缝,当混凝土强度达到设计强度20%-30%时采用切割机进行切割。15mx15m时需设胀缝见附图（二）。

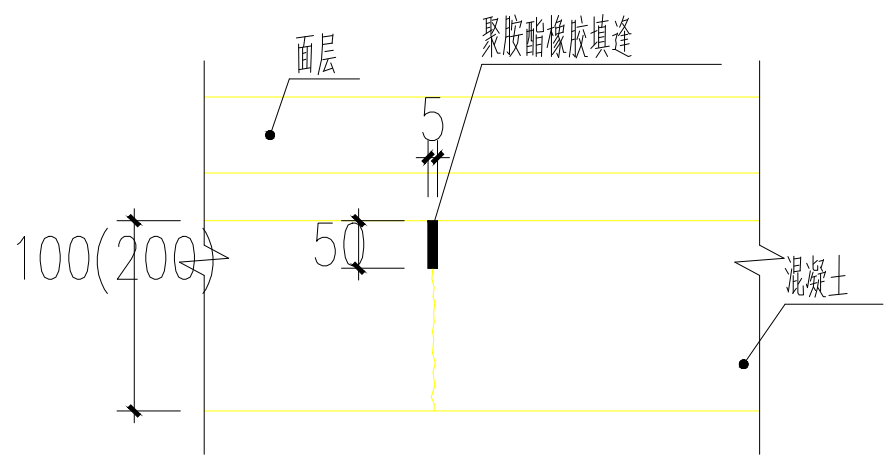

附图（一） 胀缝

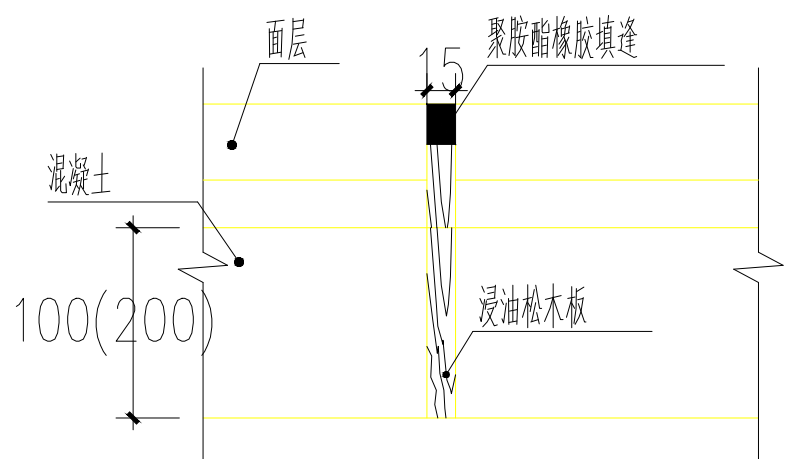

附图（二） 胀缝

乡村道路区域工程量表

| 序号 | 图例 | 名称         | 数量        | 技术规格  | 备注 |
|----|----|------------|-----------|---|----|
| 1  |    | 彩色路面（沥青基础） | 4,660.30m | 双组分单面涂料（喷涂2遍,底涂一遍）  |    |
| 2  |    | 白色标线       | 9320.60m  | 双组份划线漆、100mm宽   |    |
| 3  |    | 护栏         | 3000m     | 立柱间距2050mm、高度800mm；横杆规格Φ25*0.8mm；斜杆规格Φ19mm；立柱Φ51*0.8mm 材质：镀锌管 |    |
| 4  |    | 停车场区域      |           | 停车场建设面积为991平方米，停车位26个。  |    |
| 5  |    | 健身步道起点标牌   | 2套        | 宽度1200mm 高度2600mm、镀锌钢板、PVC字（定制）                               |    |
| 6  |    | 健身步道终点标牌   | 2套        | 宽度1200mm 高度2600mm、镀锌钢板、PVC字（定制）                               |    |
| 7  |    | 太阳能路灯      | 13套       | 高度8000mm，深灰色灯杆Φ120*2.5mm                                      |    |
| 8  |    | 休闲椅        | 15套       | 长度1800mm 宽度520mm 高度760mm 壁厚1.5mm 不锈钢材质                        |    |
| 9  |    | 大标牌        | 1套        | 高2300mm 宽6000mm 镀锌钢板、PVC字（定制）                                 |    |
| 10 |    | 小标牌        | 13套       | 高750mm 宽400mm 材质：镀锌板  |    |
| 11 |    | 熊猫雕塑       | 24套       | 长500mm*宽610mm*高800mm,玻璃钢材质                                    |    |

以上长度均为场地水平投影长度,施工时需结合现场实际情况。

设计单位  
Design Institute



中明建设建设集团有限公司  
ZHONGMING CONSTRUCTION GROUP CO.,LTD.

建筑工程设计行业甲级:A261131032  
人防工程设计行业甲级:A261131032  
建筑装饰工程设计甲级:A261131032  
轻型钢结构工程设计甲级:A261131032  
建筑幕墙工程设计甲级:A261131032  
建筑智能化系统设计甲级:A261131032  
照明和消防设施工程设计甲级:A261131032  
风景园林工程设计专项乙级:A261131032

备 注  
Notes

※ 本图纸版权归 属于中明建设集团有限公司所有。

建设单位  
Client

佛坪县长角坝镇人民政府

工程名称  
Project

佛坪县长角坝镇健身步道建设项目

子项名称  
Sub Item

图 名  
Title

设计说明

工程编号  
Project No.

ZM-2026-12

出版日期  
Date

2026年03月

图 号  
Dwg. No.

SH-01

专 业  
Dept.

建筑

签 名  
Signature

审 定  
Approved

王 忱

王 忱

审 核  
Examined

田宝玉

田宝玉

项目负责人  
Item Prin

赵佳佳

赵佳佳

专业负责人  
Chief

赵佳佳

赵佳佳

校 对  
Checked

张艳红

张艳红

设 计  
Designed

解晓哲

解晓哲

制 图  
Drawn by


解晓哲

解晓哲


执业签章  
Registration Stamp

出图签章  
Release Stamp




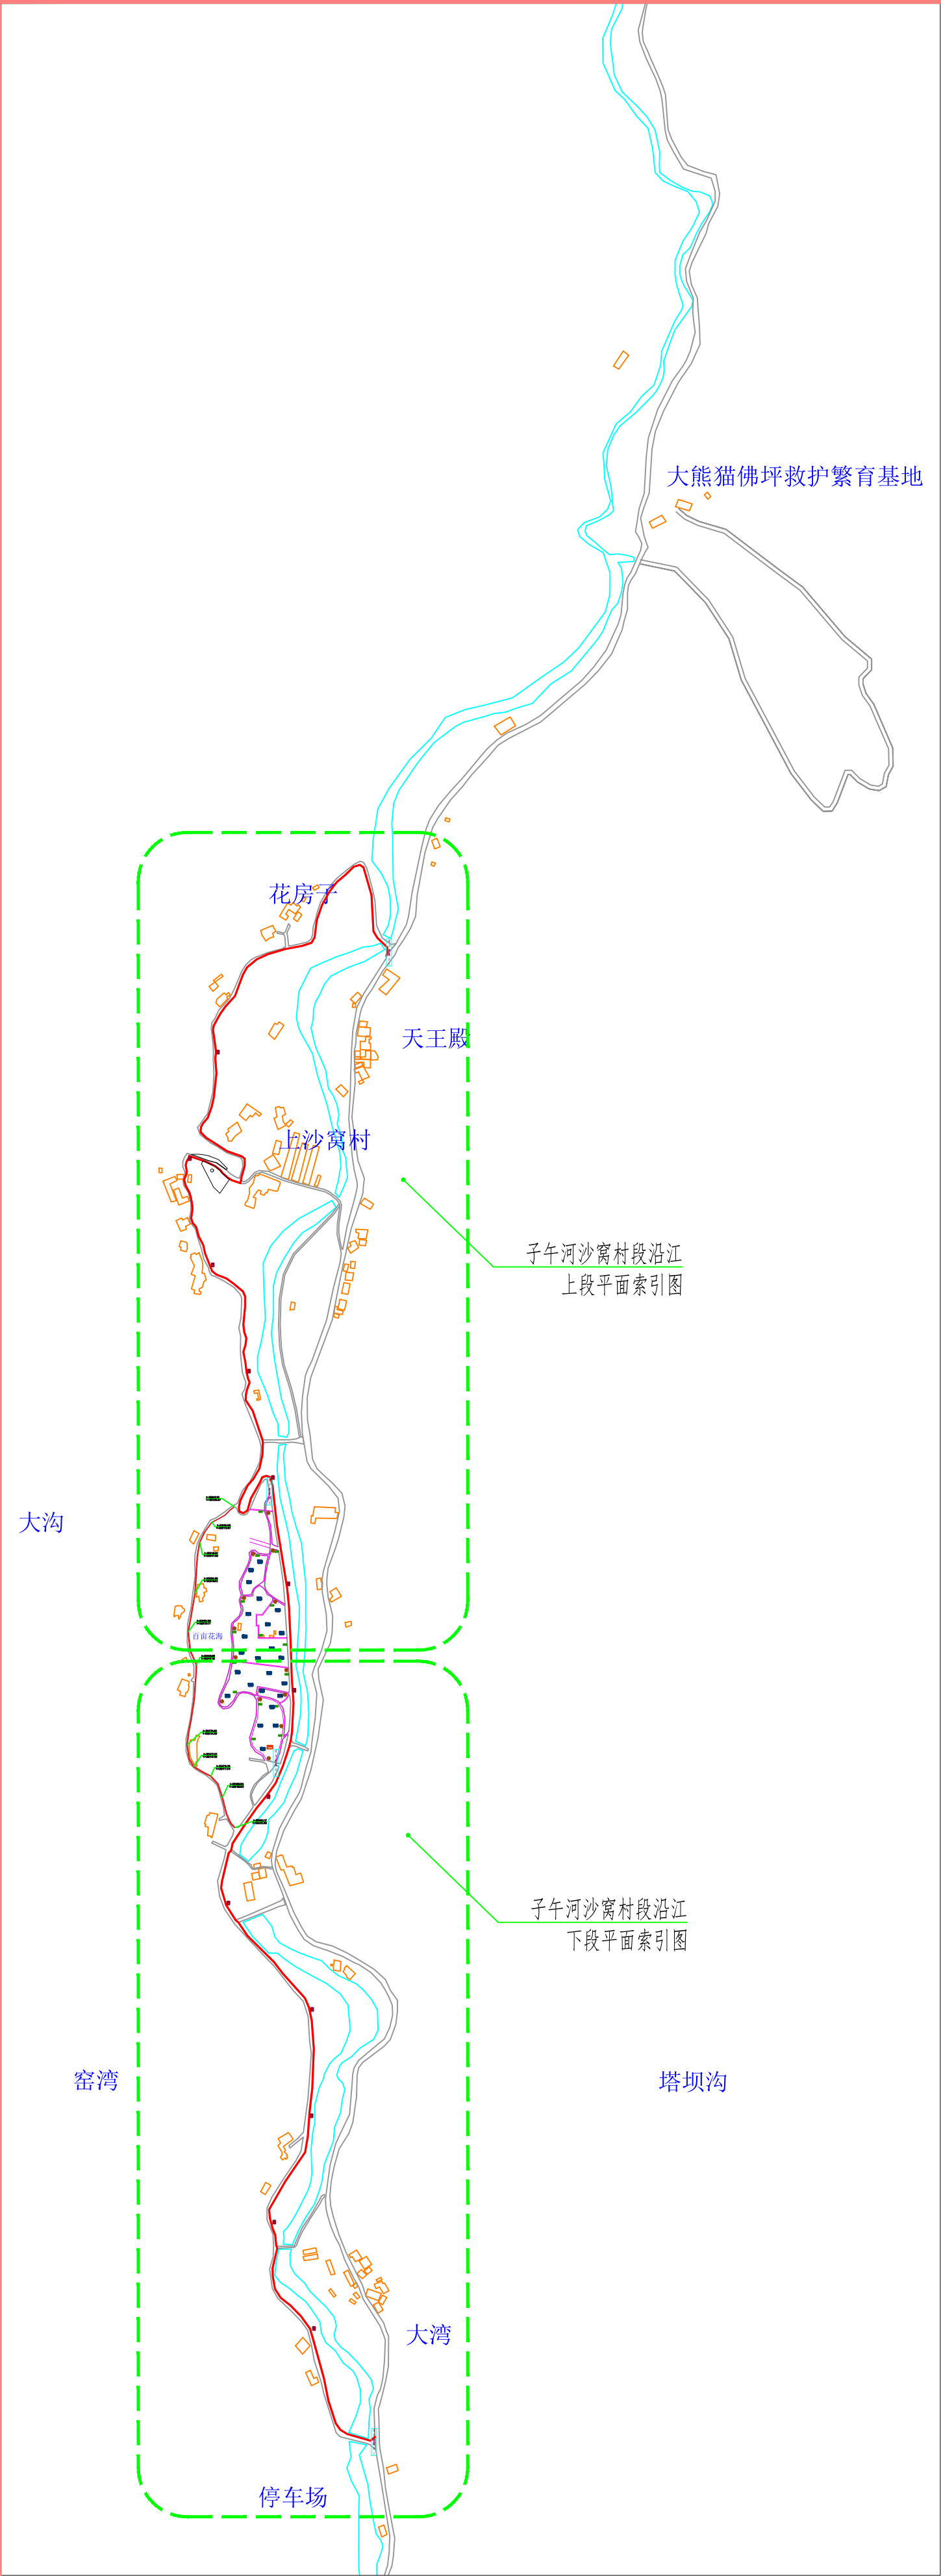

子午河沙窝村段沿江总平面索引图 1:7500

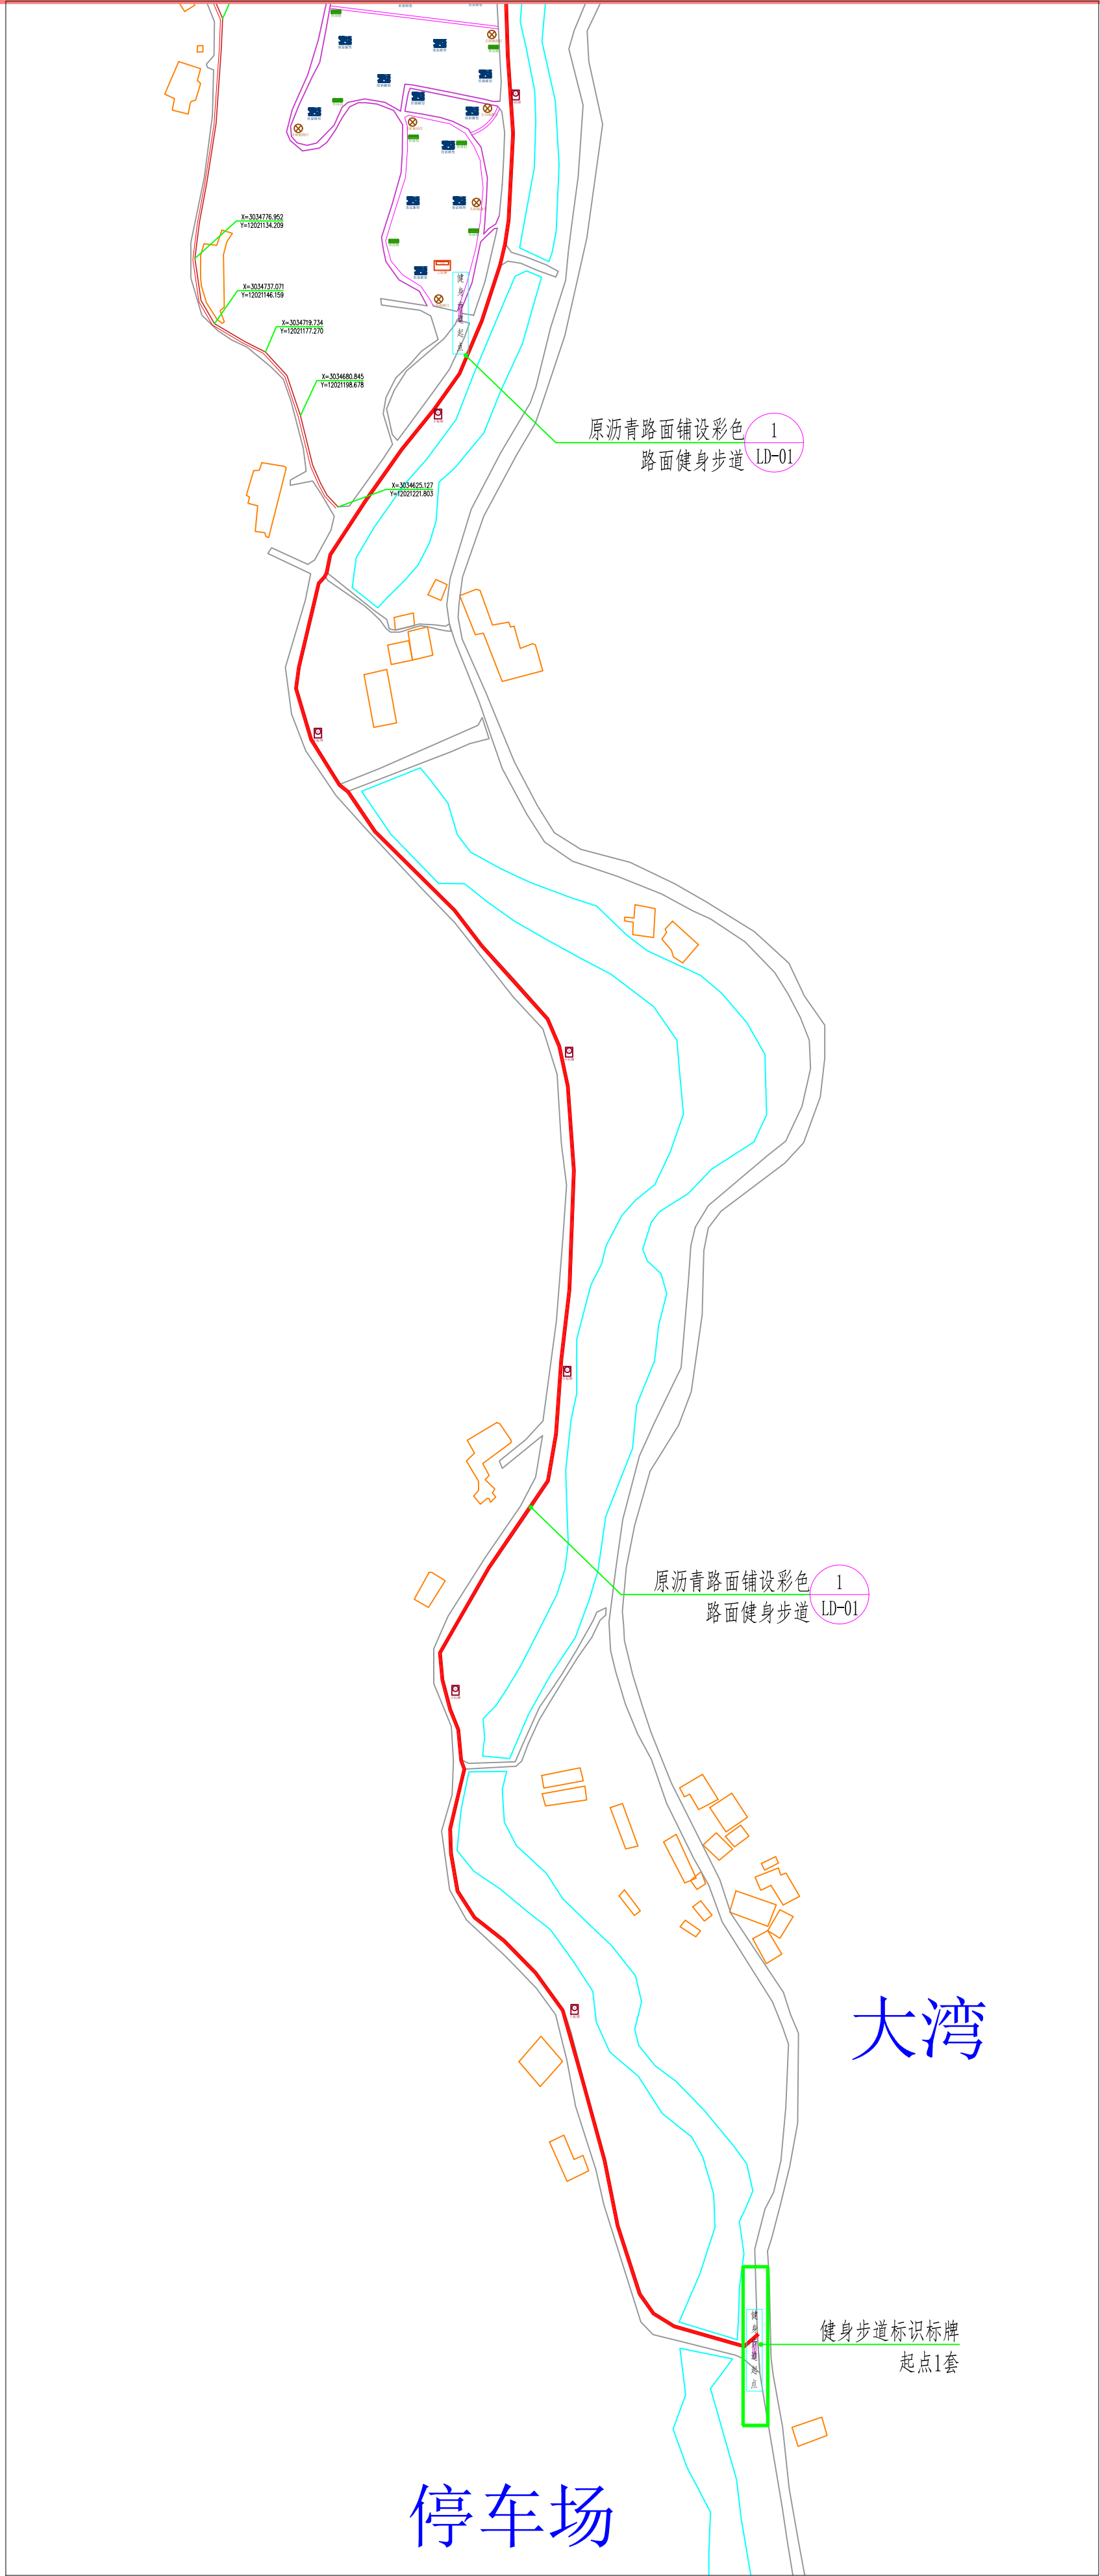



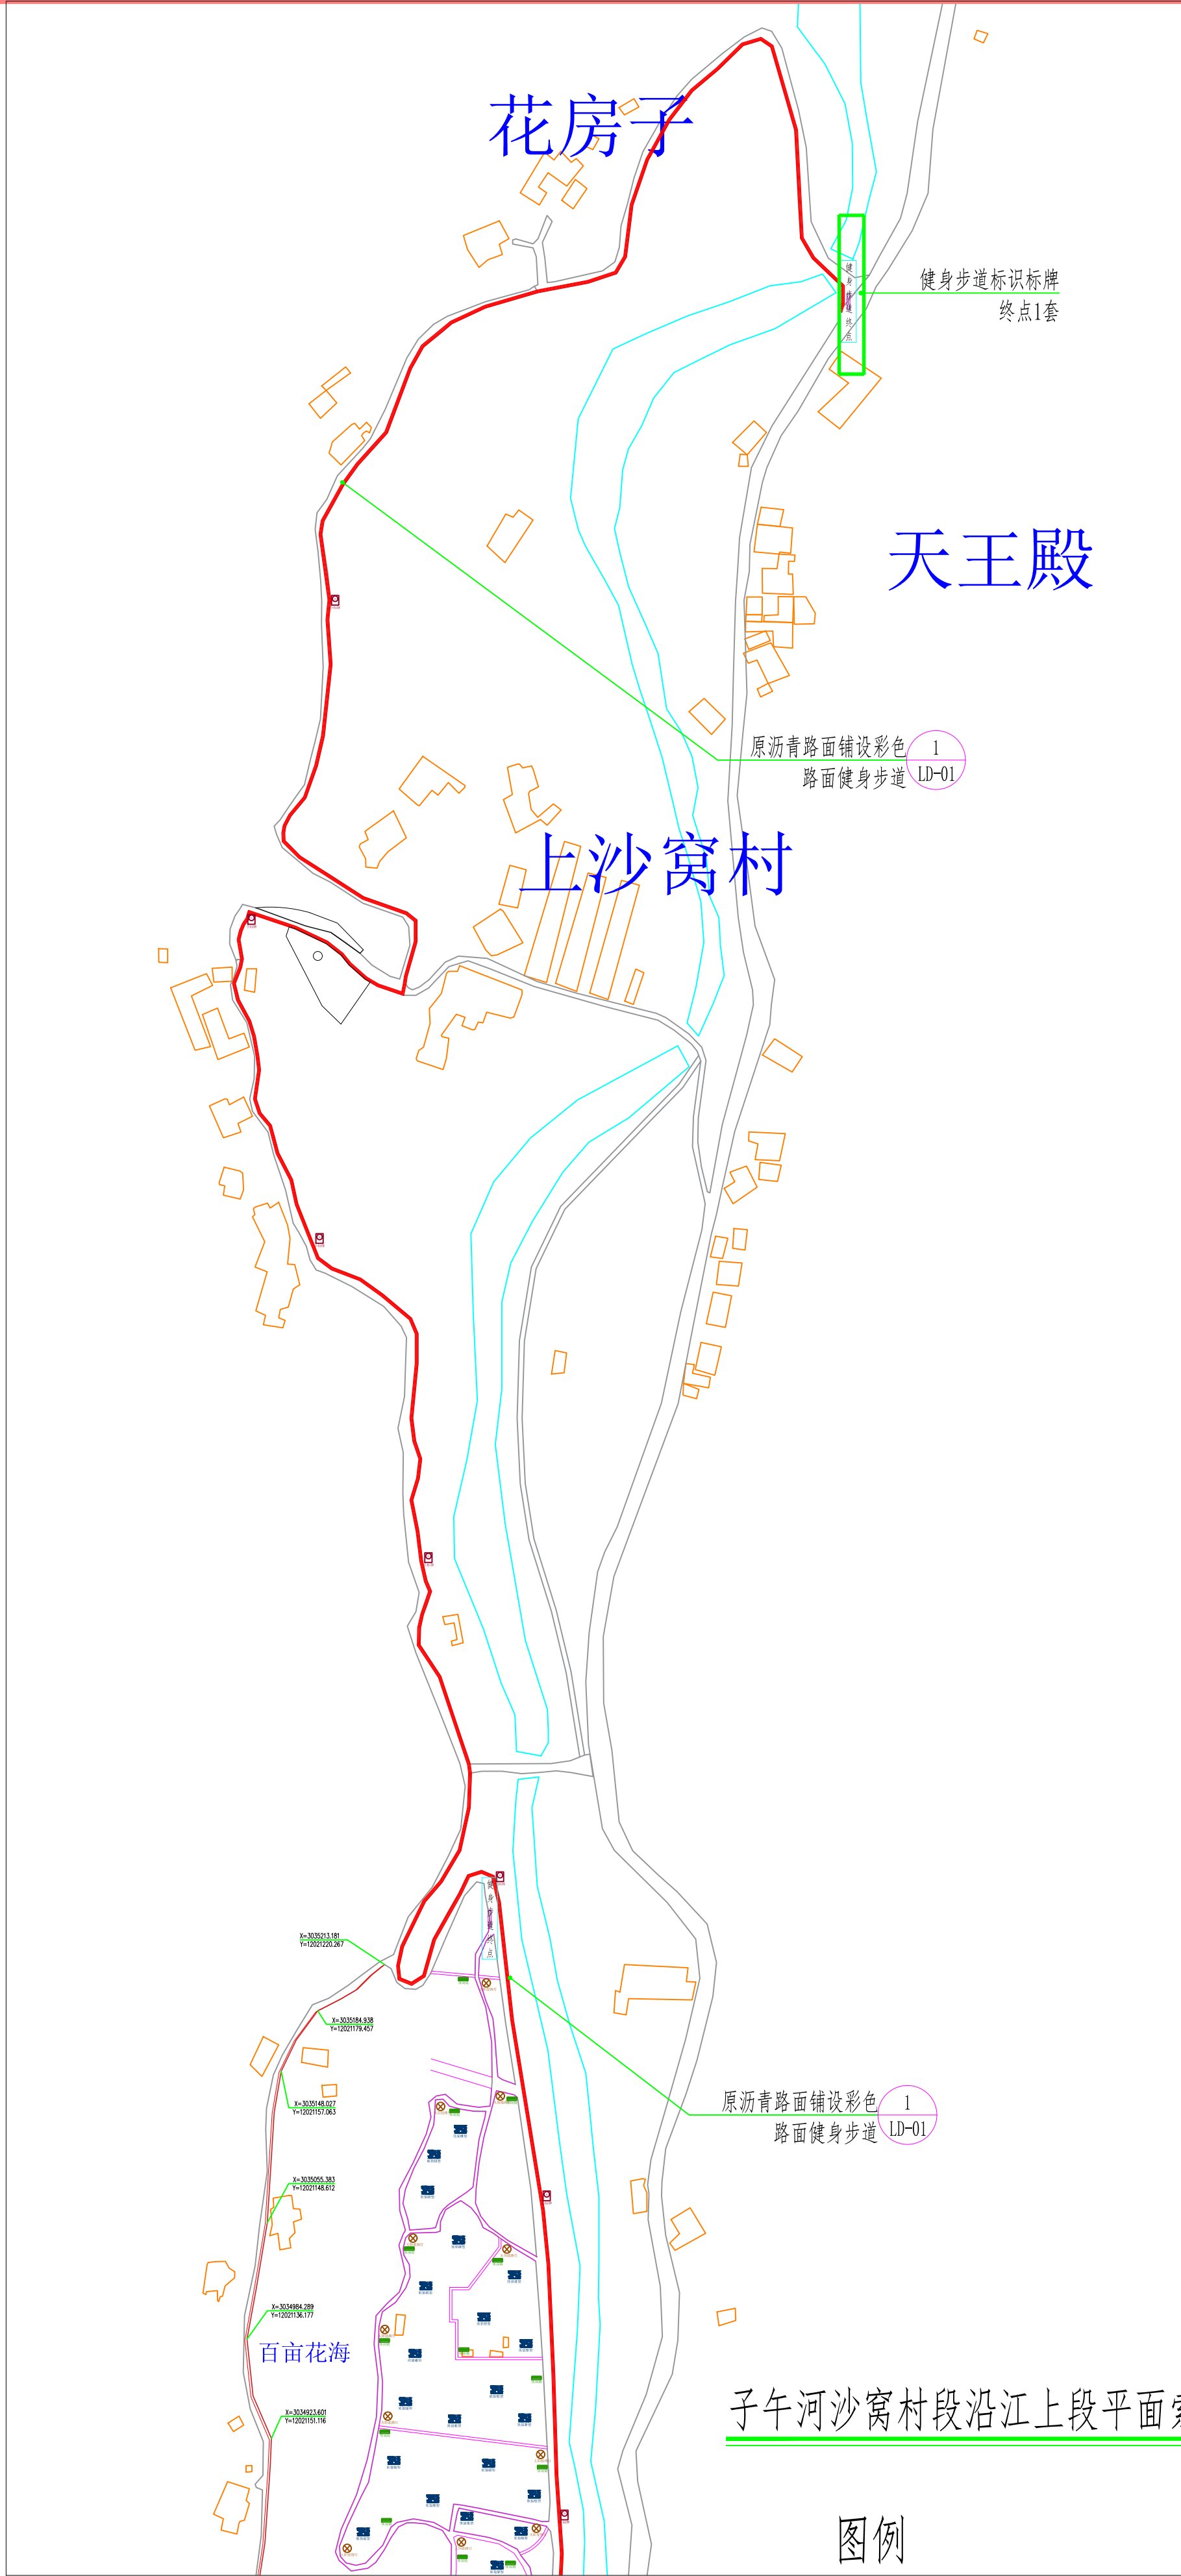






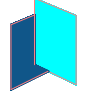
子午河沙窝村段沿江下段平面索引图 1:3000



子午河沙窝村段沿江上段平面索引图

图例

|   |                 |   |                 |   |                 |
|---|-----------------|---|-----------------|---|-----------------|
|  | 熊猫雕塑            |  | 大标牌             |  | 小标牌             |
|  | 1:3000 太阳能路灯    |  | 成品休闲椅           |  | 原沥青路面铺设彩色路面健身步道 |
|  | 原径道两侧增加800mm高护栏 |  | 原径道两侧增加800mm高护栏 |  | 原径道两侧增加800mm高护栏 |

|   |   |
|---|---|
| 设计单位<br>Design Institute  | <br>中明建设集团有限责任公司<br>ZHEJIANG ZHONGMING CONSTRUCTION GROUP CO., LTD. |
| 建筑工程设计行业甲级:A261131032<br>人防工程设计行业甲级:A261131032<br>建筑装饰工程设计甲级:A261131032<br>轻型钢结构工程设计甲级:A261131032<br>建筑幕墙工程设计甲级:A261131032<br>建筑智能化系统设计甲级:A261131032<br>照明和消防设施工程设计甲级:A261131032<br>风景园林工程设计专项乙级:A261131032 |   |
| 备注<br>Notes   | * 本图版权归属, 属中明建设集团有限公司所有。  |
| 建设单位<br>Client  | 佛坪县长角坝镇人民政府   |
| 工程名称<br>Project   | 佛坪县长角坝镇健身步道建设项目   |
| 子项名称<br>Sub Item  |   |
| 图名<br>Title   | 子午河沙窝村段沿江平面索引图  |
| 工程编号<br>Project No.   | ZM-2025-12  |
| 出图日期<br>Date  | 2025年03月  |
| 图号<br>Fig. No.  | LP-01   |
| 专业<br>Dept.   | 建筑  |
| 签名<br>Signature   |   |
| 审定<br>Approved  | 王忱  |
| 审核<br>Examined  | 田宝玉   |
| 项目负责人<br>Item Prin  | 赵佳佳   |
| 专业负责人<br>Chief  | 赵佳佳   |
| 校对<br>Checked   | 张艳红   |
| 设计<br>Designed  | 解晓哲   |
| 制图<br>Drawn by  | 解晓哲   |
| 执业签章<br>Registration Stamp  |   |
| 出图签章<br>Release Stamp   |   |




|                     |                          |              |          |
|---------------------|--------------------------|--------------|----------|
| 备 注<br>Notes        | * 本图版权归 属中明建设集团有限责任公司所有。 |              |          |
| 建设单位<br>Client      | 佛坪县长角坝镇人民政府              |              |          |
| 工程名称<br>Project     | 佛坪县长角坝镇健身步道建设项目          |              |          |
| 子项名称<br>Sub Item    |                          |              |          |
| 图 名<br>Title        | 子午河沙窝村段沿江平面尺寸图           |              |          |
| 工程编号<br>Project No. | ZM-2026-12               | 出图日期<br>Date | 2026年03月 |
| 图 号<br>Dwg. No.     | LP-02                    | 专 业<br>Dept. | 建筑       |

|                    |     |     |  |
|--------------------|-----|-----|--|
| 签 名<br>Signature   |     |     |  |
| 审 定<br>Approved    | 王 忱 | 王 忱 |  |
| 审 核<br>Examined    | 田宝玉 | 田宝玉 |  |
| 项目负责人<br>Item Prin | 赵佳佳 | 赵佳佳 |  |
| 专业负责人<br>Chief     | 赵佳佳 | 赵佳佳 |  |
| 校 对<br>Checked     | 张艳红 | 张艳红 |  |
| 设 计<br>Designed    | 解晓哲 | 解晓哲 |  |
| 制 图<br>Drawn by    | 解晓哲 | 解晓哲 |  |

|                            |  |  |  |
|----------------------------|--|--|--|
| 执业签章<br>Registration Stamp |  |  |  |
| 出图签章<br>Release Stamp      |  |  |  |

|                 |                 |
|-----------------|-----------------|
| 原沥青路面铺设彩色路面健身步道 | 原径道两侧增加800mm高护栏 |
|-----------------|-----------------|


底版所有 盖章有效

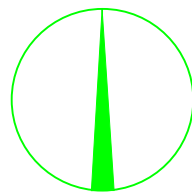


注：  
该段沥青路面靠右侧铺设1.5米宽红色路面健身步道，长度4,660.3米。

图例

|  |      |  |        |
|--|------|--|--------|
|  | 熊猫雕塑 |  | 1:3000 |
|  | 大标牌  |  | 太阳能路灯  |
|  | 小标牌  |  | 成品休闲椅  |

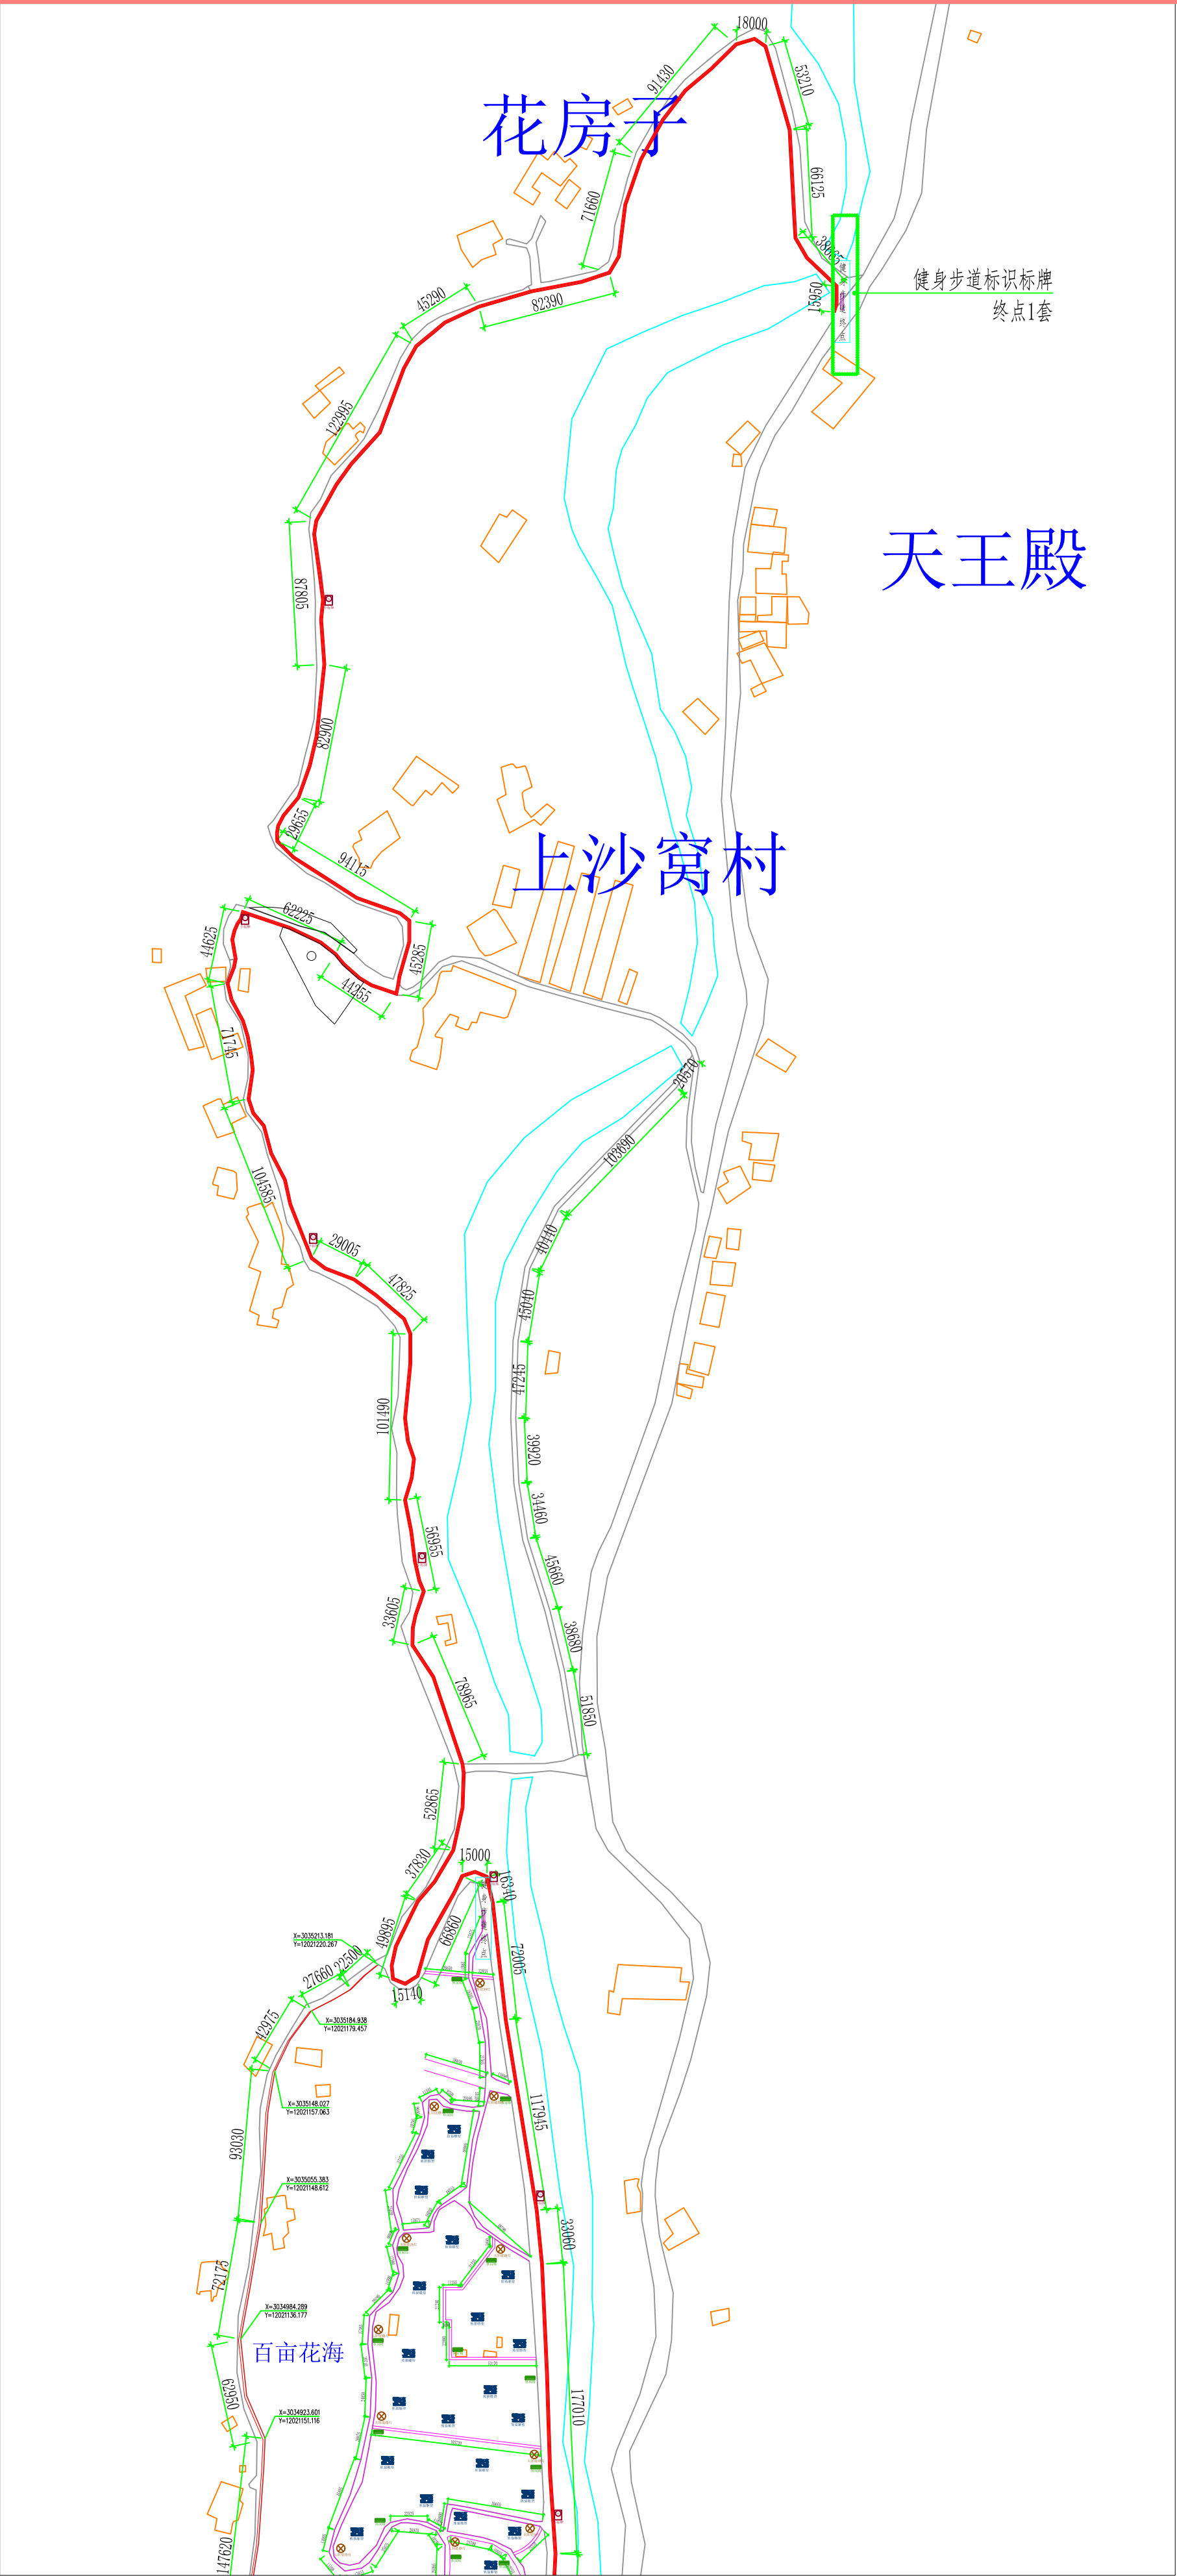


子午河沙窝村段沿江上段平面尺寸图

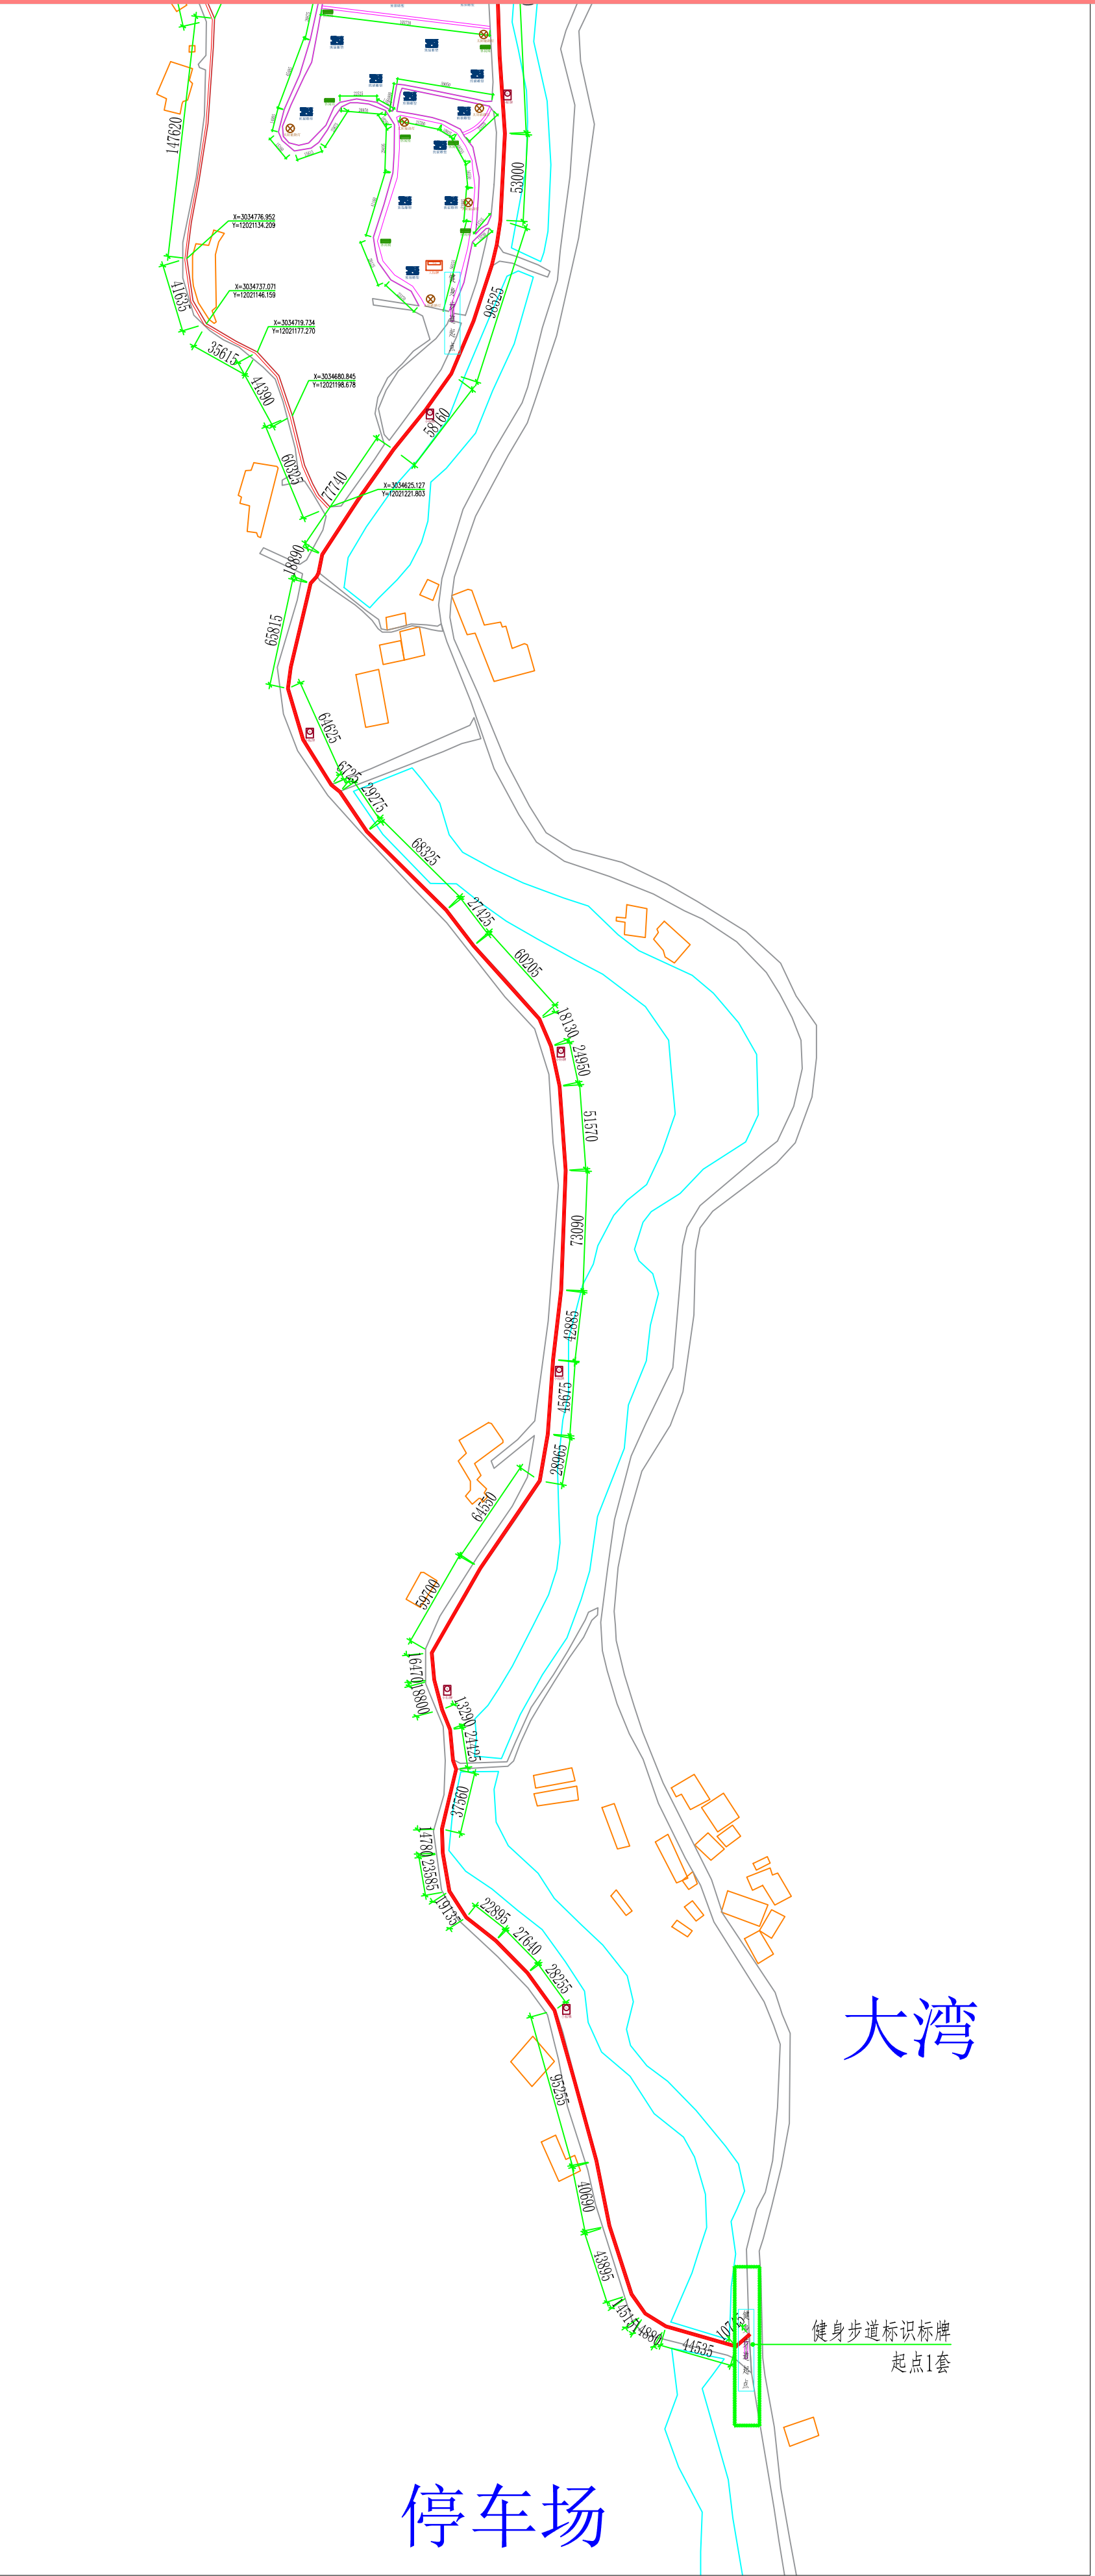


子午河沙窝村段沿江下段平面尺寸图 1:3000





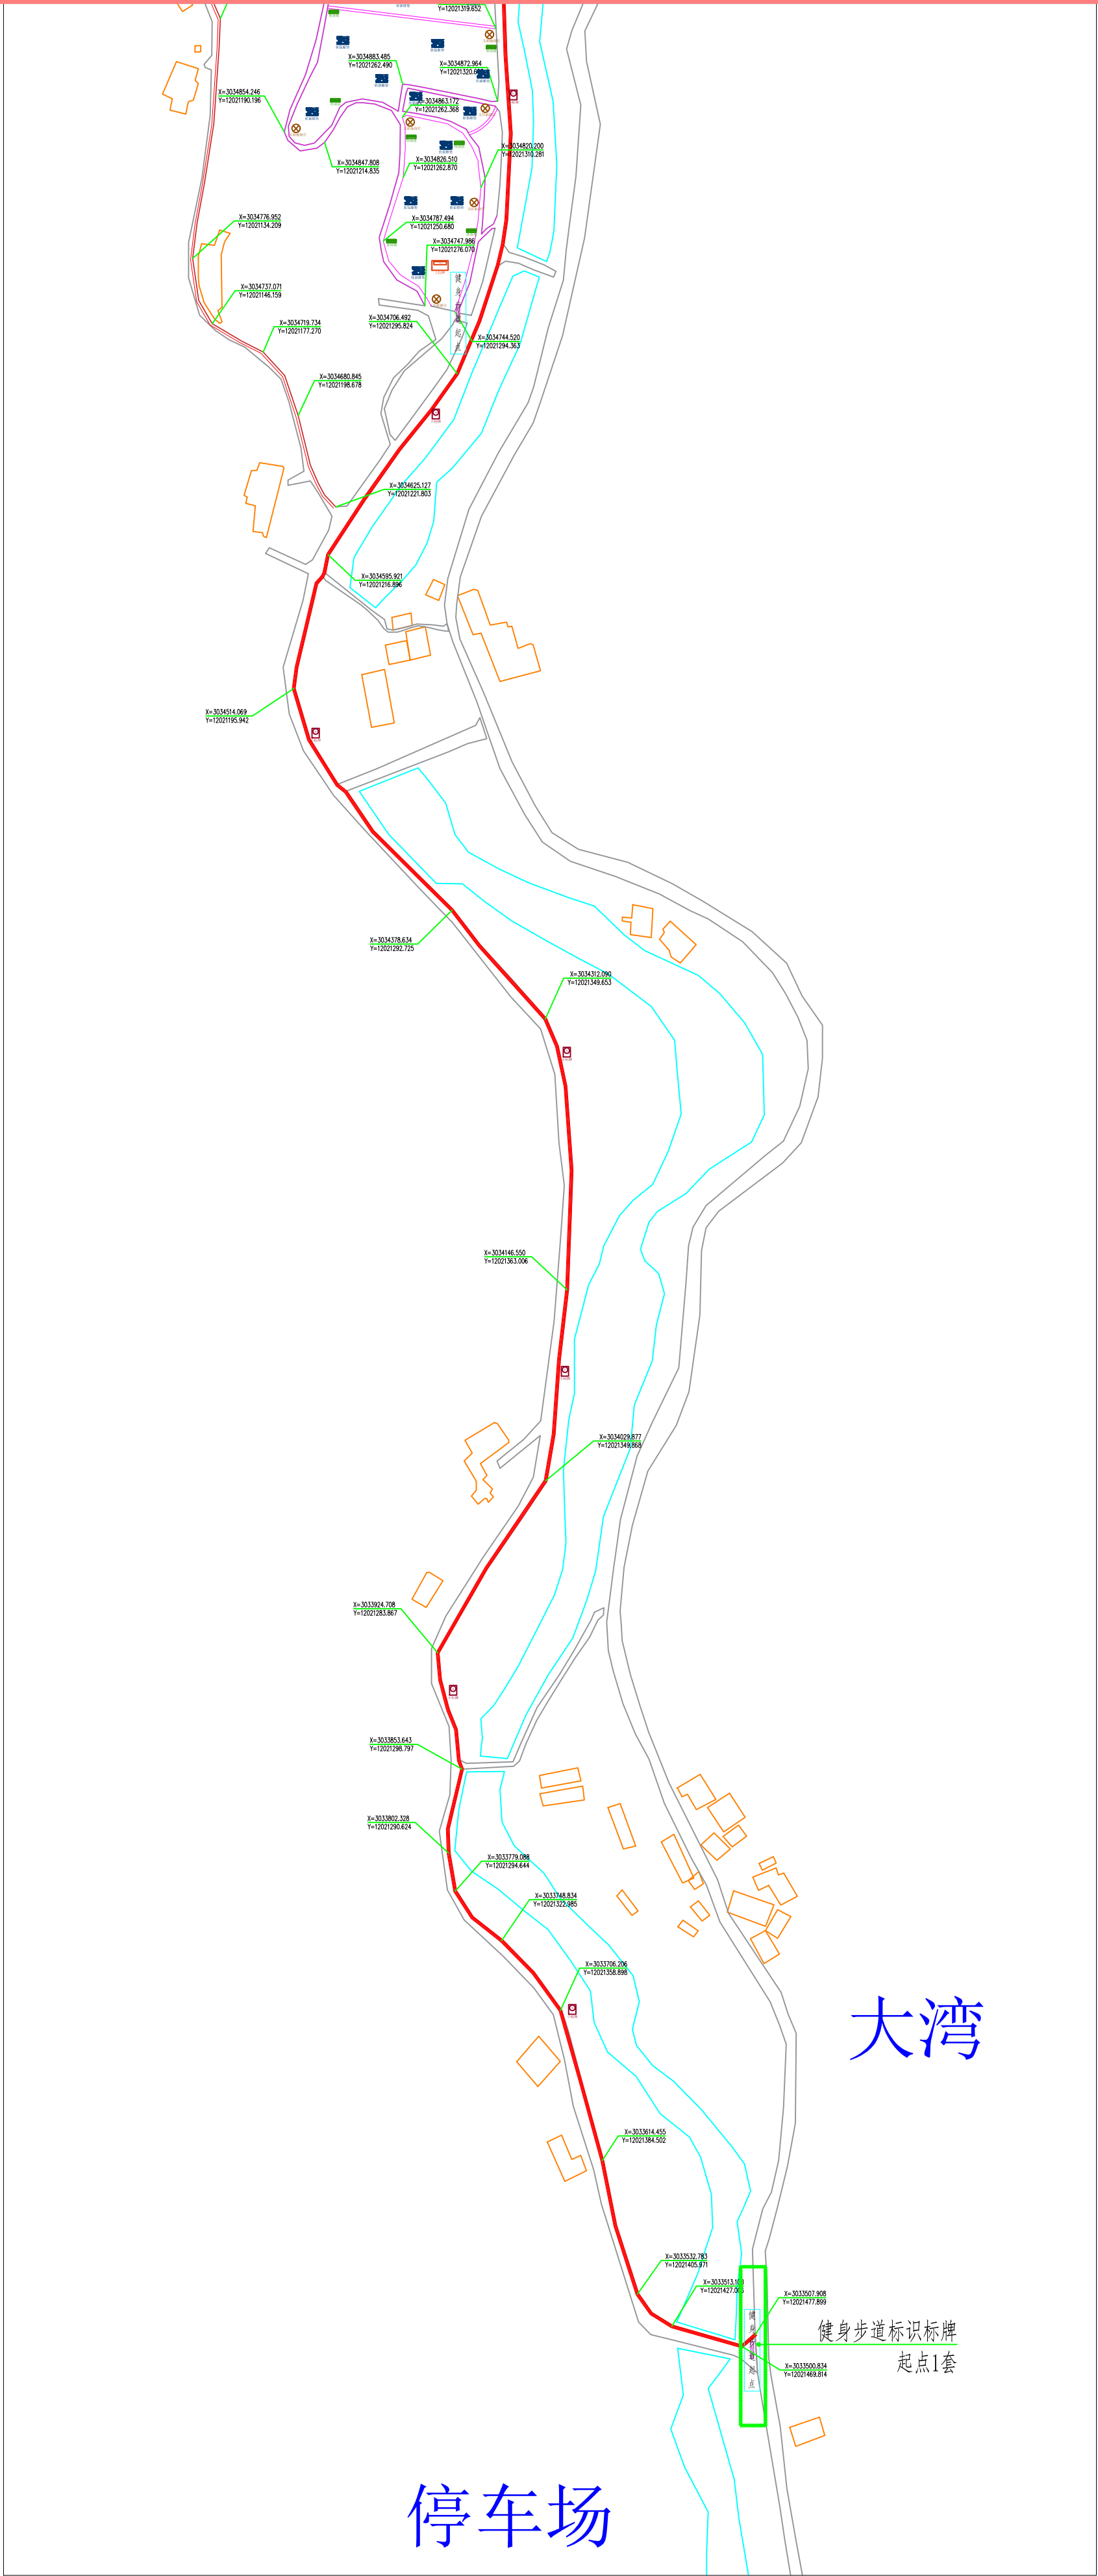

子午河沙窝村段沿江下段平面坐标图 1:3000

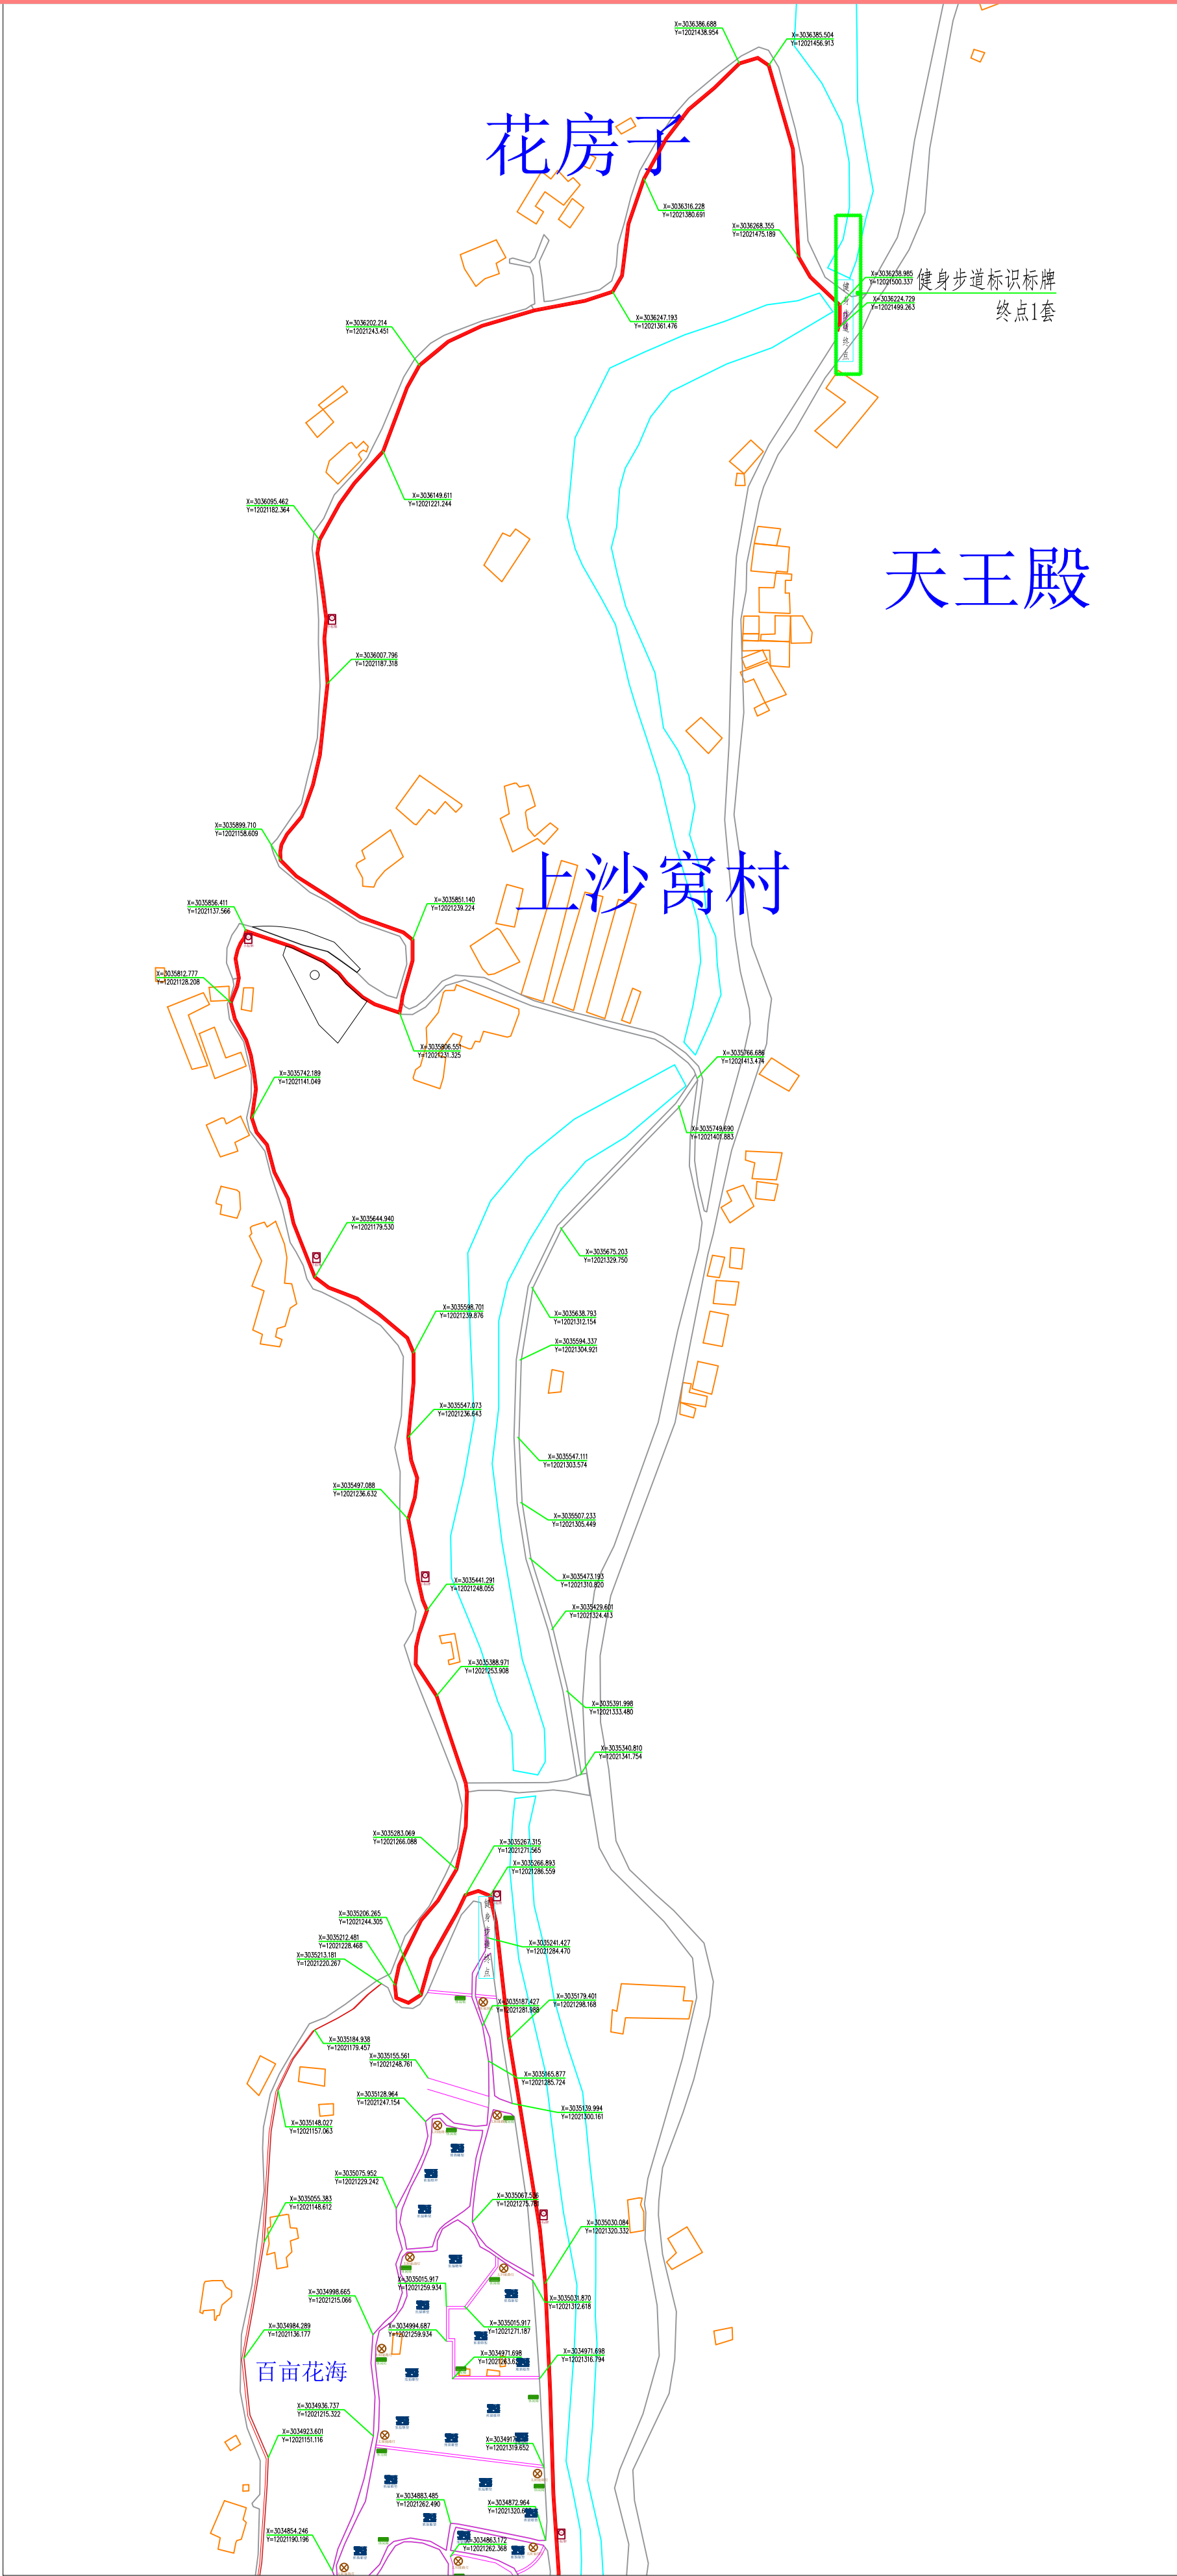

子午河沙窝村段沿江上段平面坐标图

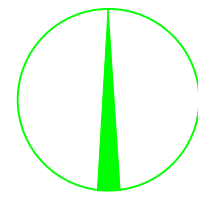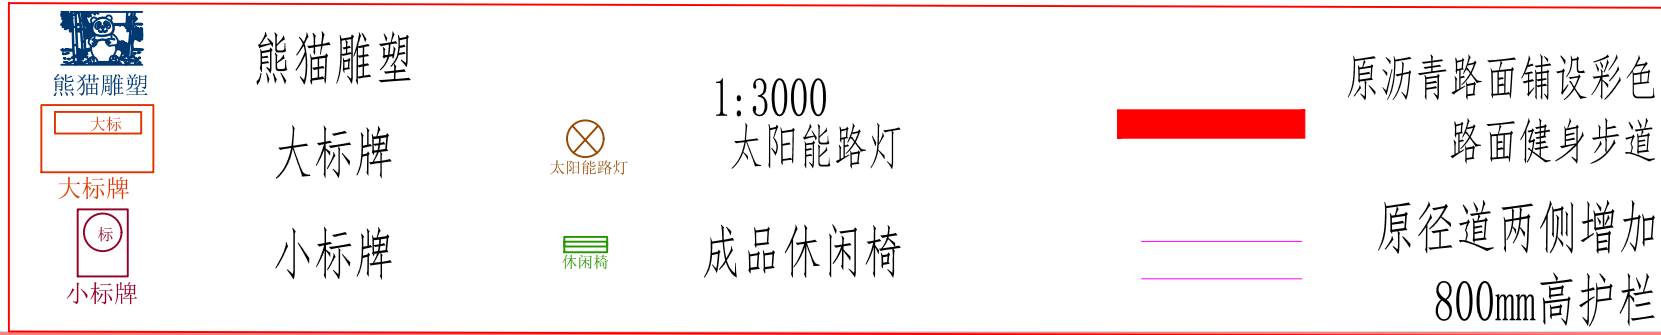

设计单位  
Design Institute


中明建设建设集团有限公司  
ZHENGMING CONSTRUCTION GROUP CO., LTD.

建筑工程设计行业甲级:A261131032  
人防工程设计行业甲级:A261131032  
建筑装饰工程设计甲级:A261131032  
轻型钢结构工程设计甲级:A261131032  
建筑智能化系统设计甲级:A261131032  
照明和消防设施工程设计甲级:A261131032  
风景园林工程专项乙级:A261131032


|                            |                        |              |          |
|----------------------------|------------------------|--------------|----------|
| 备注<br>Notes                | * 本图版权归 属中明建设集团有限公司所有。 |              |          |
| 建设单位<br>Client             | 佛坪县长角坝镇人民政府            |              |          |
| 工程名称<br>Project            | 佛坪县长角坝镇健身步道建设项目        |              |          |
| 子项名称<br>Sub Item           |                        |              |          |
| 图 名<br>Title               | 子午河沙窝村段沿江平面坐标图         |              |          |
| 工程编号<br>Project No.        | ZM-2026-12             | 出图日期<br>Date | 2026年03月 |
| 图 号<br>Dwg. No.            | LP-03                  | 专 业<br>Dept. | 建筑       |
| 签 名<br>Signature           |                        |              |          |
| 审 定<br>Approved            | 王 忱                    | 王 忱          |          |
| 审 核<br>Examined            | 田宝玉                    | 田宝玉          |          |
| 项目负责人<br>Item Prin         | 赵佳佳                    | 赵佳佳          |          |
| 专业负责人<br>Chief             | 赵佳佳                    | 赵佳佳          |          |
| 校 对<br>Checked             | 张艳红                    | 张艳红          |          |
| 设 计<br>Designed            | 解晓哲                    | 解晓哲          |          |
| 制 图<br>Drawn by            | 解晓哲                    | 解晓哲          |          |
| 执业签章<br>Registration Stamp |                        |              |          |

出图签章  
Release Stamp



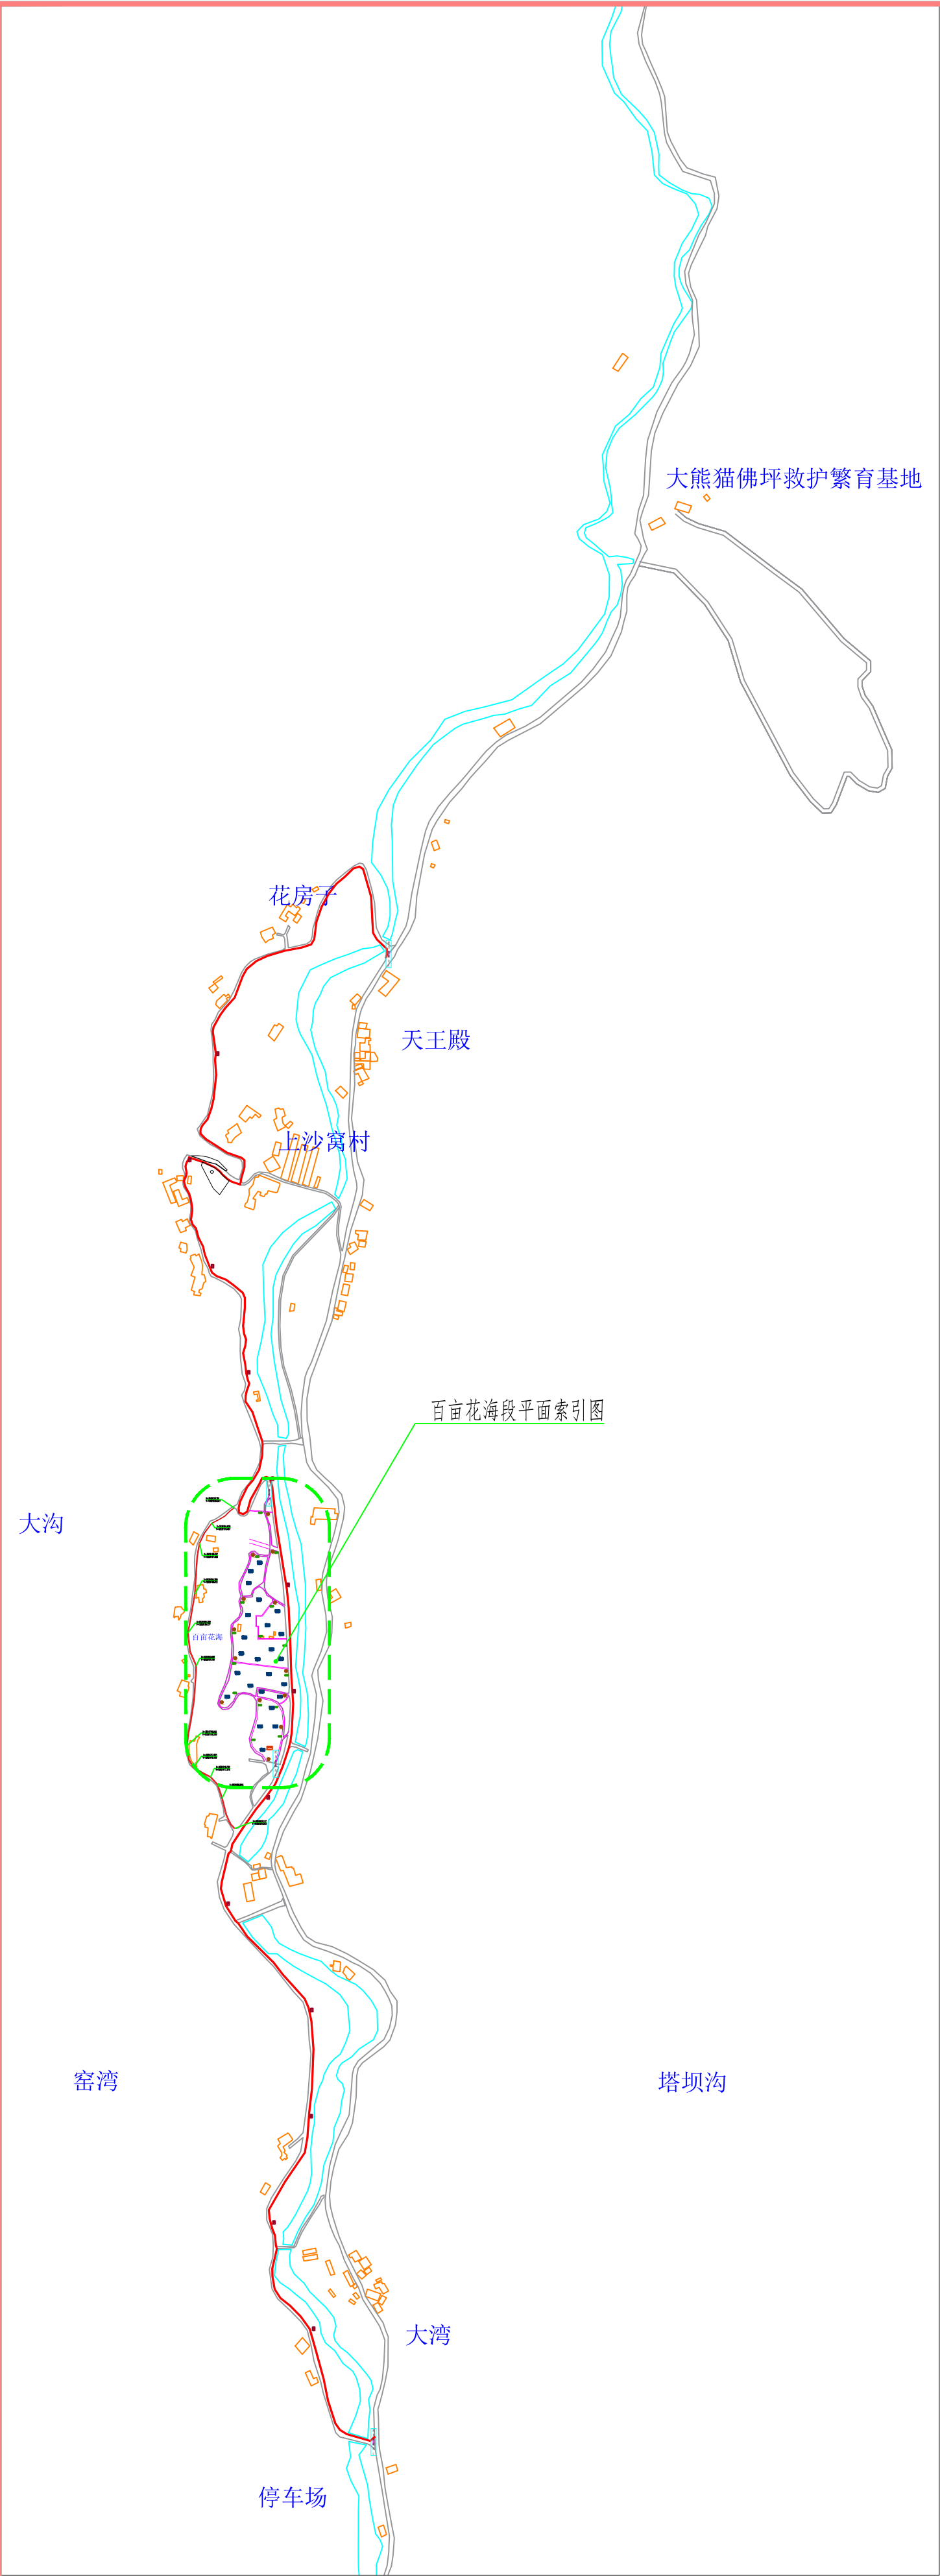

子午河沙窝村段沿江总平面索引图 1:7500

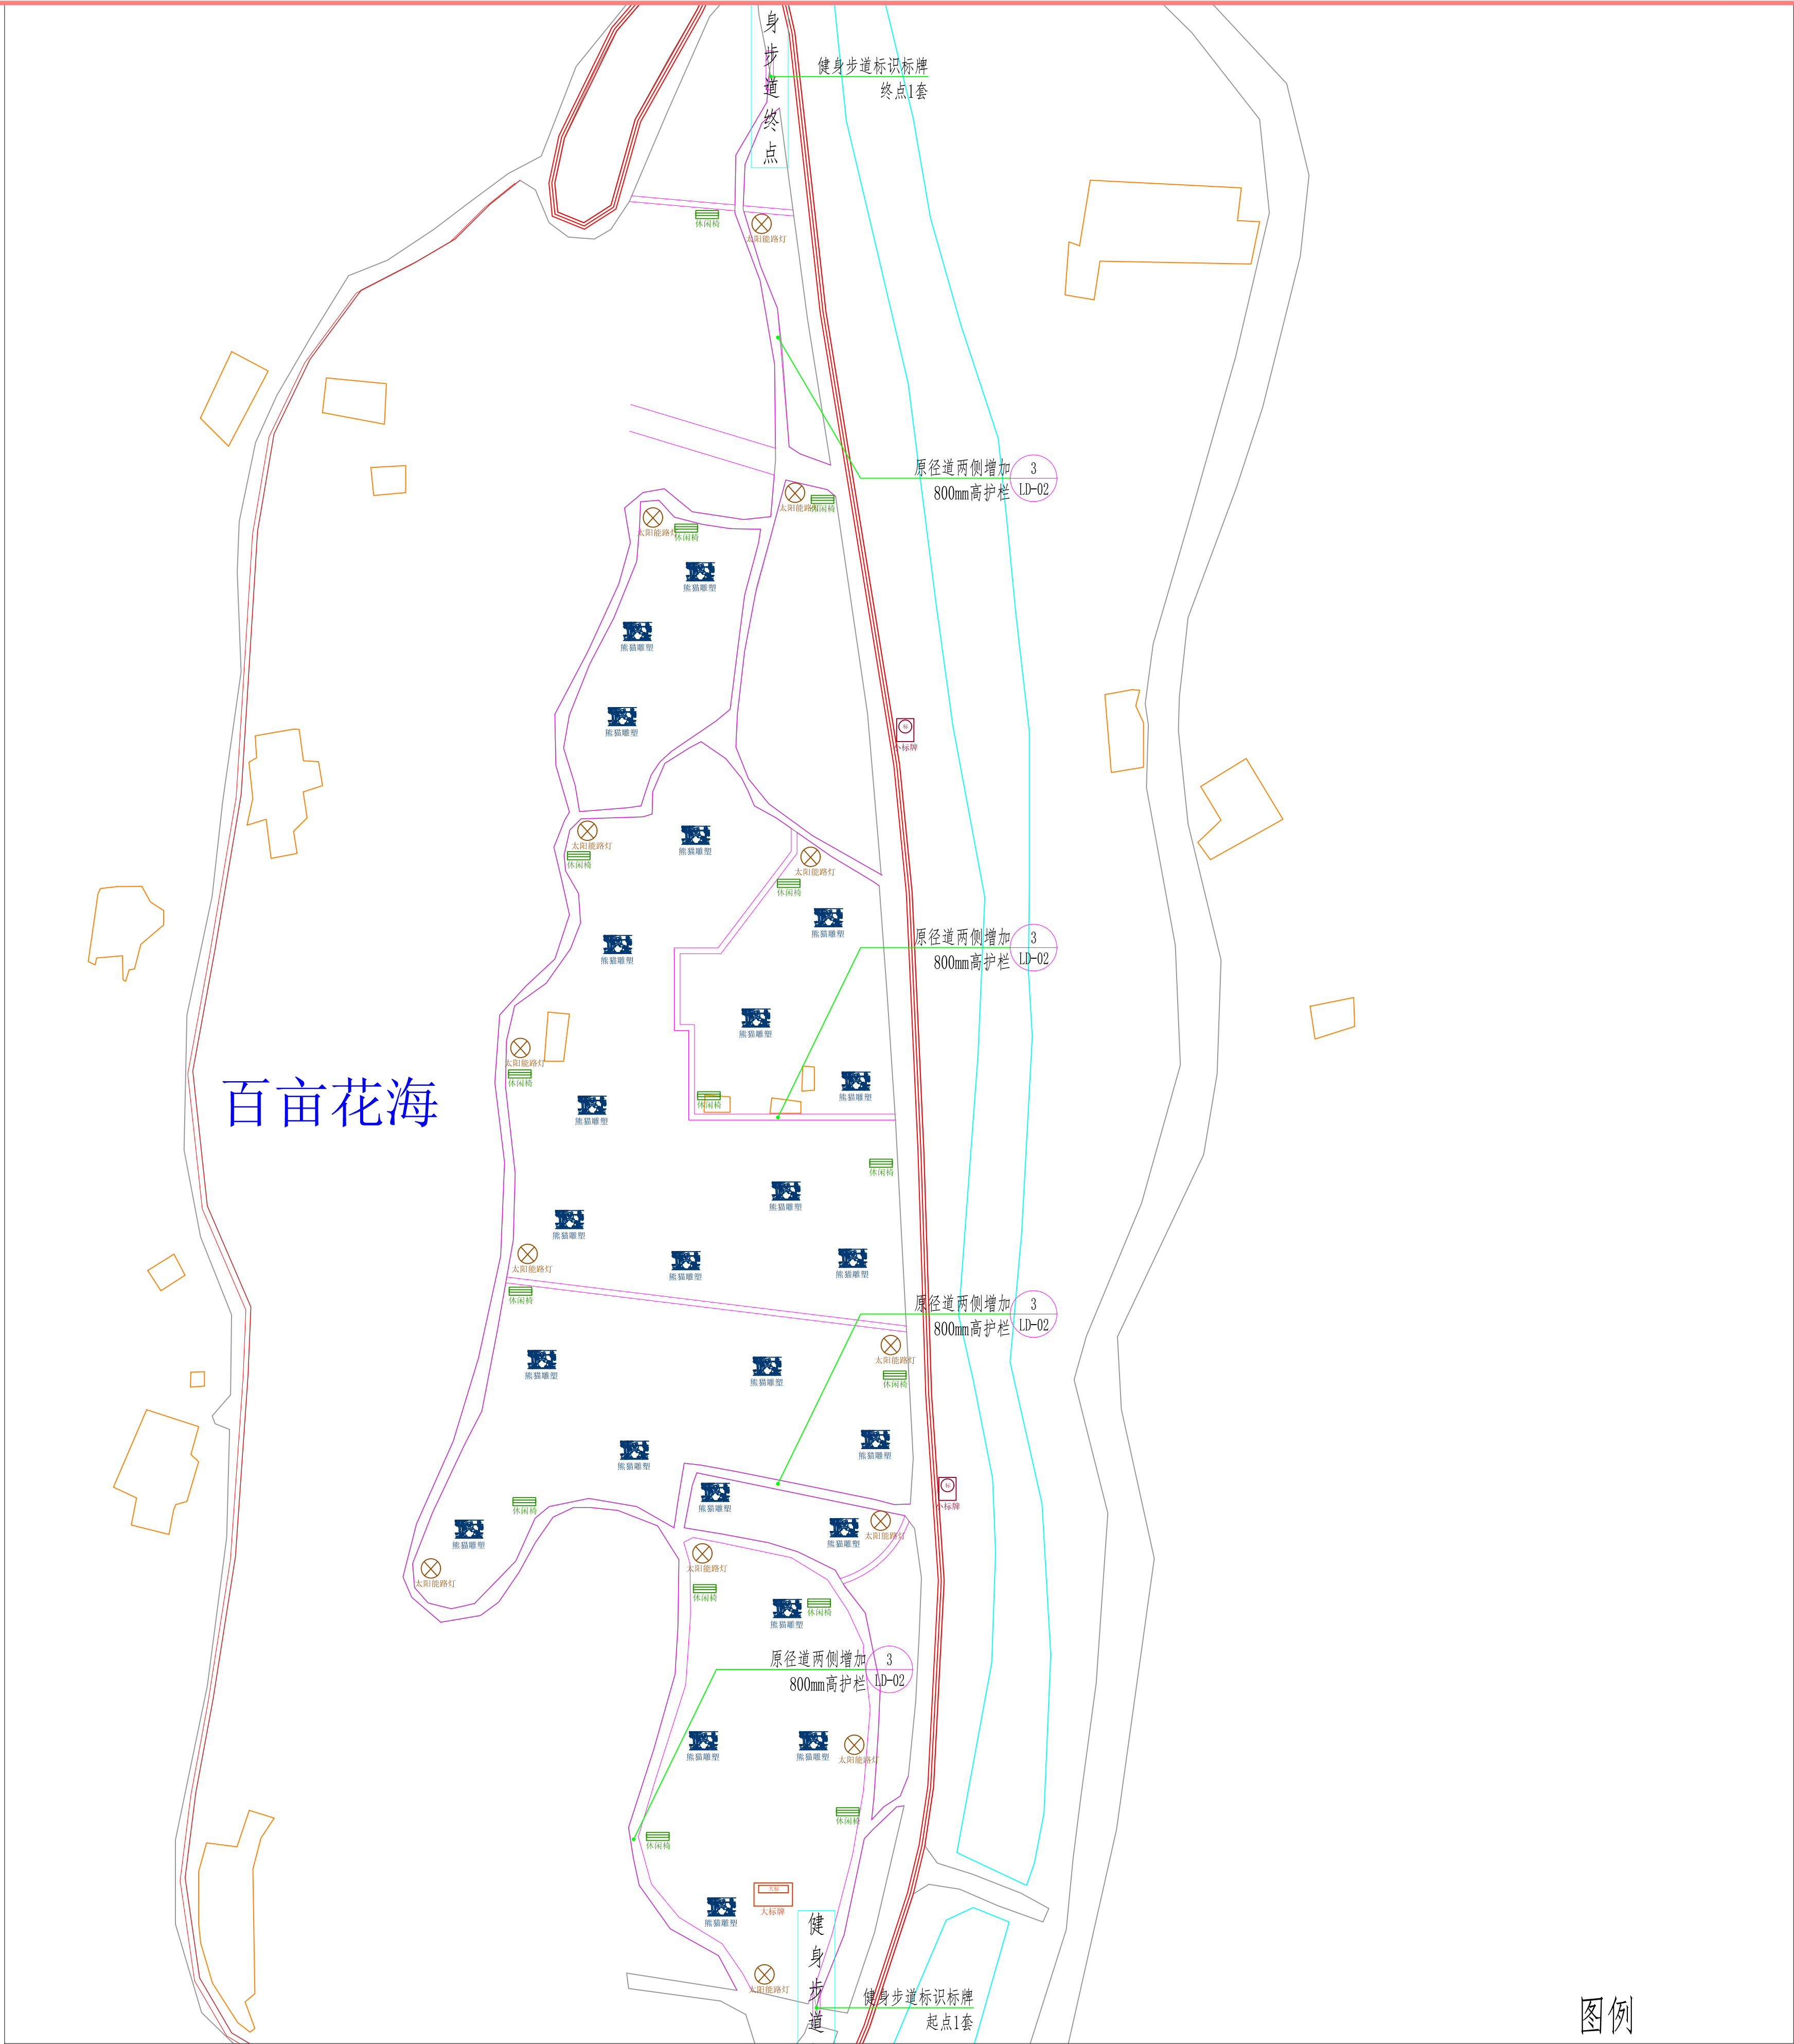

万亩花海段平面索引图 1:1000



熊猫雕塑



大标牌



小标牌



熊猫雕塑



大标牌



小标牌



太阳能路灯



成品休闲椅




原沥青路面铺设彩色路面健身步道



原径道两侧增加800mm高护栏

|   |                 |
|---|-----------------|
| 设计单位<br>Design Institute  |                 |
| 中明建设建设集团有限公司<br>Zhangming Construction Group Co., Ltd.  |                 |
| 建筑工程设计行业甲级:A261131032<br>人防工程设计行业甲级:A261131032<br>建筑装饰工程设计甲级:A261131032<br>轻型钢结构工程设计甲级:A261131032<br>建筑幕墙工程设计甲级:A261131032<br>建筑智能化系统设计甲级:A261131032<br>照明和消防设施工程设计甲级:A261131032<br>风景园林工程设计专项乙级:A261131032 |                 |
| 备注<br>Notes   |                 |
| * 本图版权归属中明建设建设集团有限公司所有。   |                 |
| 建设单位<br>Client  | 佛坪县长角坝镇人民政府     |
| 工程名称<br>Project   | 佛坪县长角坝镇健身步道建设项目 |
| 子项名称<br>Sub Item  |                 |
| 图名<br>Title   | 万亩花海段平面索引图      |
| 工程编号<br>Project No.   | ZM-2026-12      |
| 出图日期<br>Date  | 2026年03月        |
| 图号<br>Fig. No.  | LP-04           |
| 专业<br>Dept.   | 建筑              |
| 签名<br>Signature   |                 |
| 审定<br>Approved  | 王忱              |
| 审核<br>Examined  | 田宝玉             |
| 项目负责人<br>Item Prin  | 赵佳佳             |
| 专业负责人<br>Chief  | 赵佳佳             |
| 校对<br>Checked   | 张艳红             |
| 设计<br>Designed  | 解晓哲             |
| 制图<br>Drawn by  | 解晓哲             |
| 执业签章<br>Registration Stamp  |                 |
| 出图签章<br>Release Stamp   |                 |

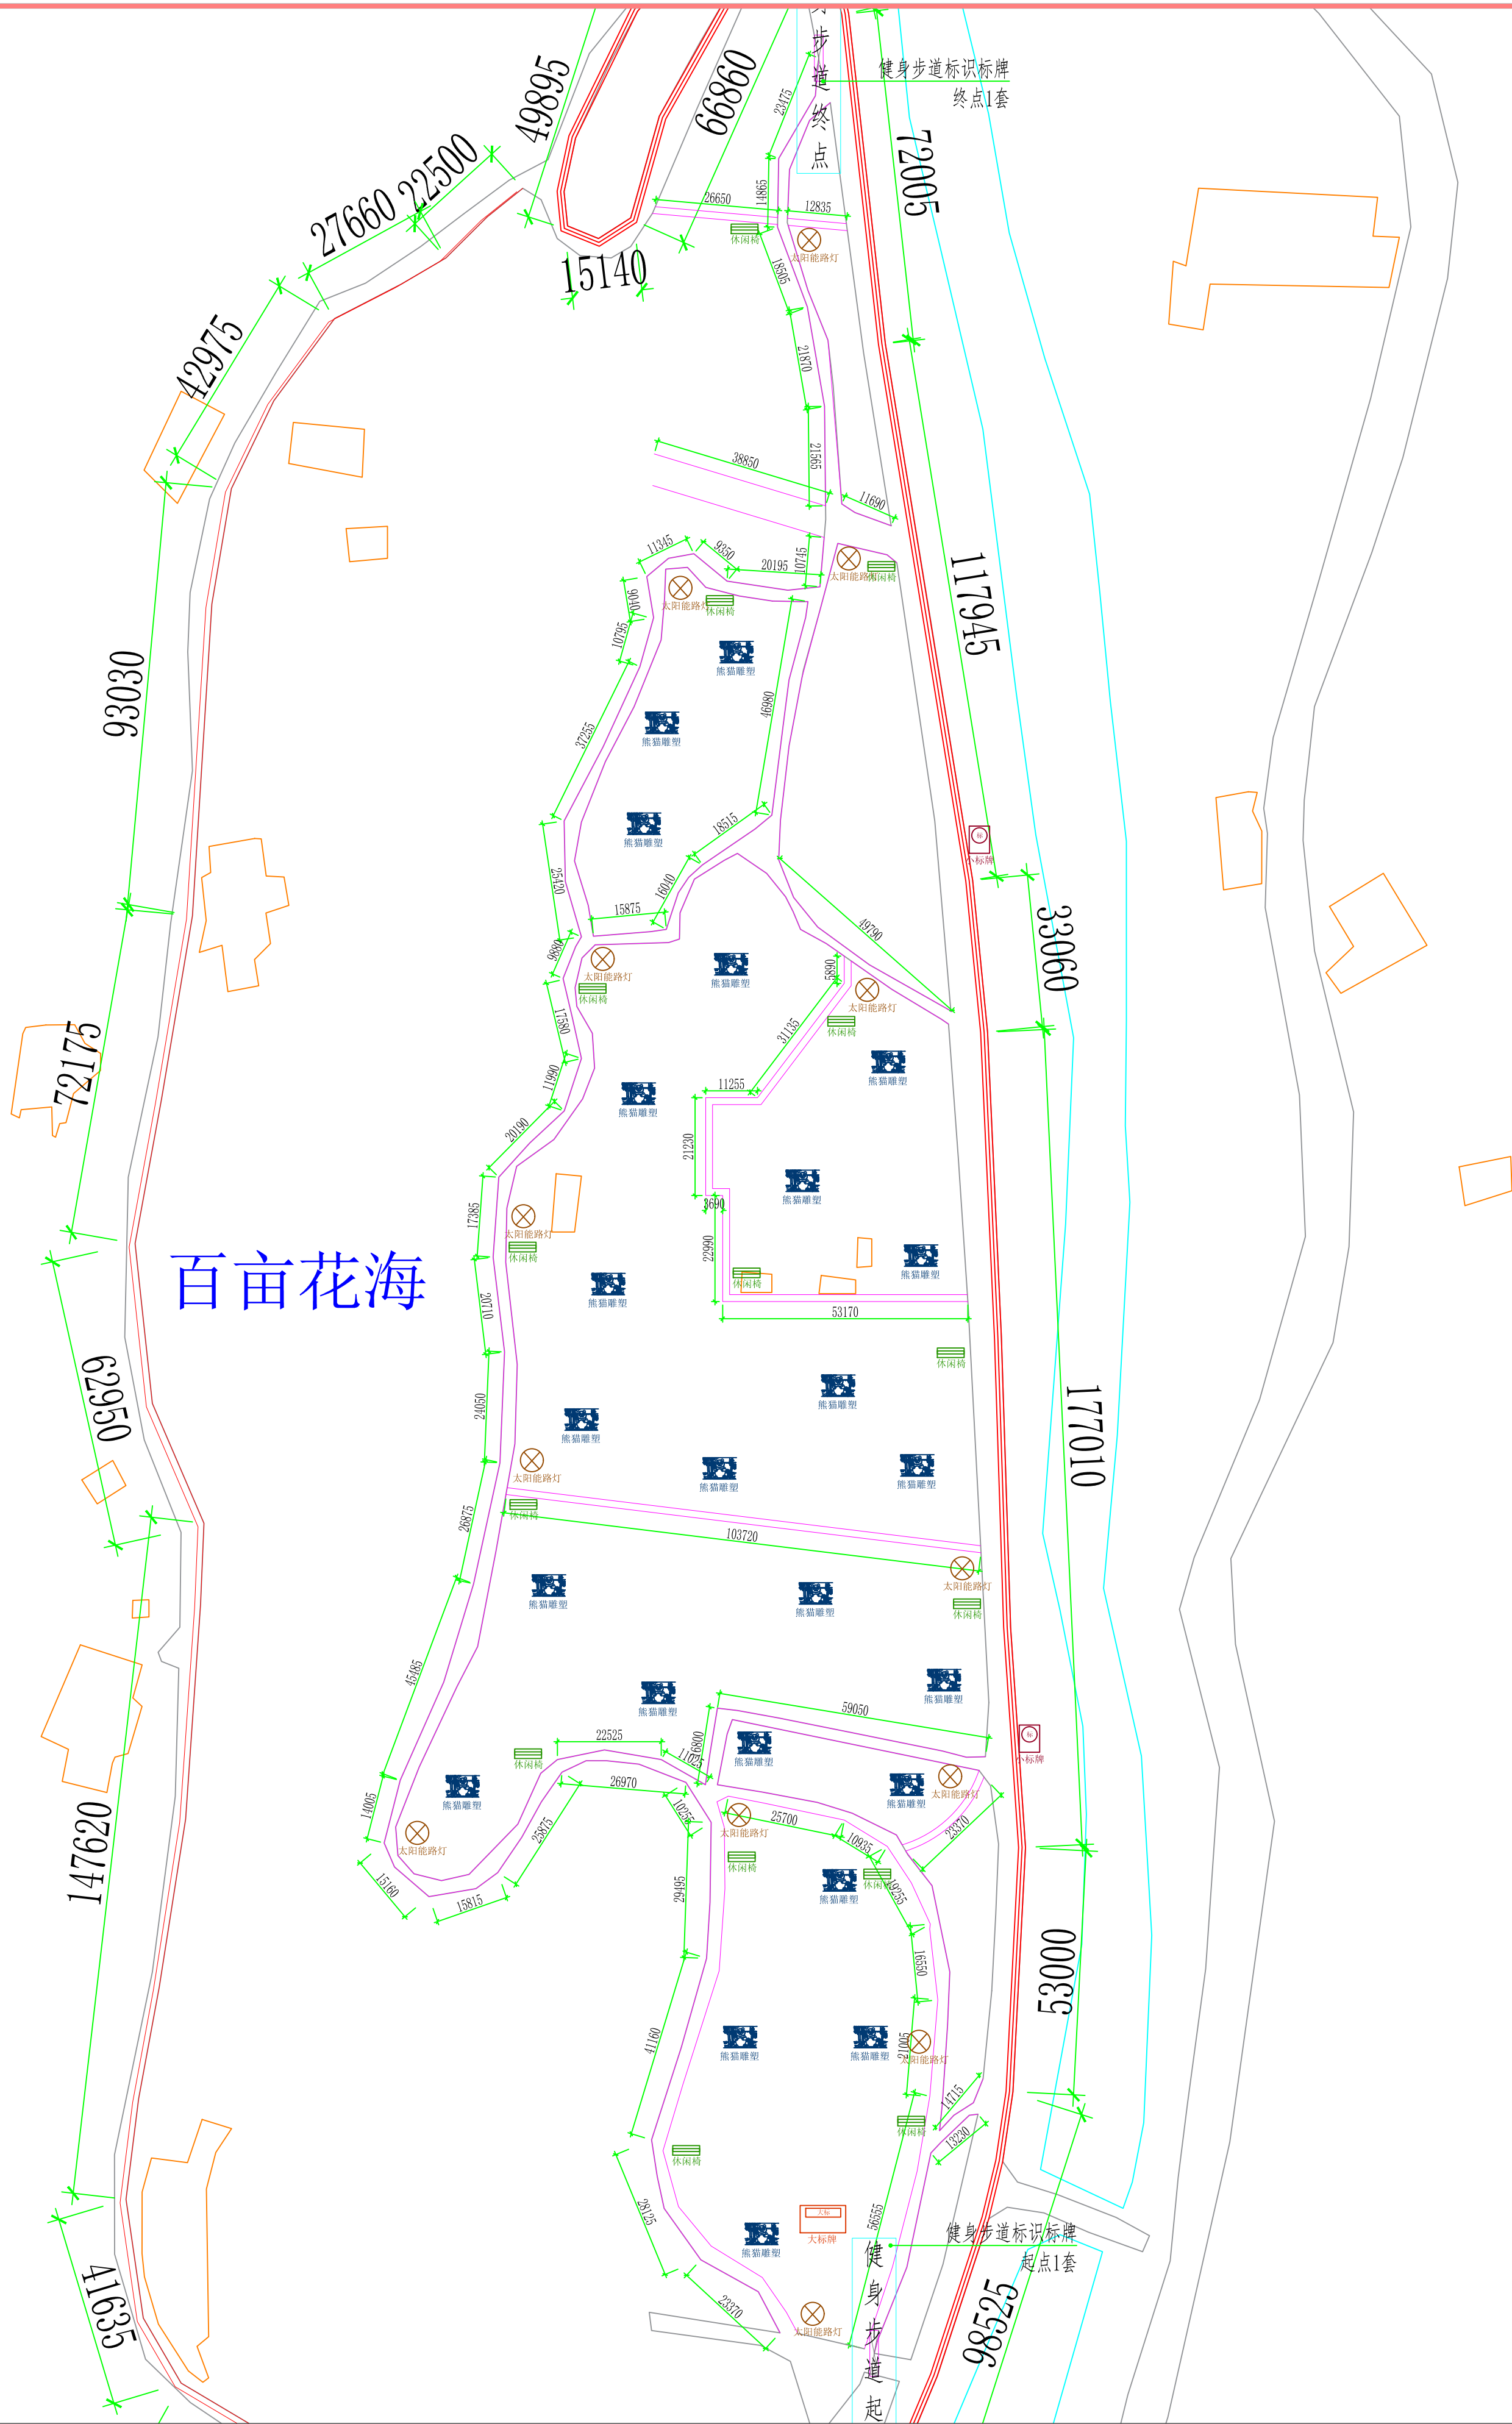


万亩花海

万亩花海段平面尺寸图 1:1000

- 熊猫雕塑
- 大标牌
- 小标牌
- 太阳能路灯
- 成品休闲椅
- 原沥青路面铺设彩色路面健身步道
- 原径道两侧增加800mm高护栏

注：  
万亩花园内径道两侧增加800mm高护栏，长度1500米。  
拆除旧护栏2800米。

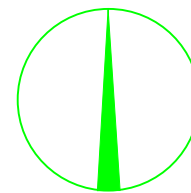

设计单位

Design Institute



中明建设建设集团有限公司

CHONGMING CONSTRUCTION GROUP CO., LTD.

建筑工程设计行业甲级:A261131032  
人防工程设计行业甲级:A261131032  
建筑装饰工程设计甲级:A261131032  
轻型钢结构工程设计甲级:A261131032  
建筑幕墙工程设计甲级:A261131032  
建筑智能化系统设计甲级:A261131032  
照明和消防设施工程设计甲级:A261131032  
风景园林工程设计专项乙级:A261131032

备注

\* 本图版权归属, 属中明建设建设集团有限公司所有。

建设单位

佛坪县长角坝镇人民政府

工程名称

佛坪县长角坝镇健身步道建设项目

子项名称

图名

万亩花海段平面尺寸图

工程编号

ZM-2025-12

出图日期

2025年03月

图号

LP-05

专业

建筑

签名

审定

王忱

审核

田宝玉

项目负责人

赵佳佳

专业负责人

赵佳佳

校对

张艳红

设计

解晓哲

制图

解晓哲



执业签章

Registration Stamp

出图签章

Release Stamp



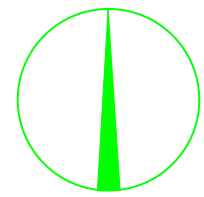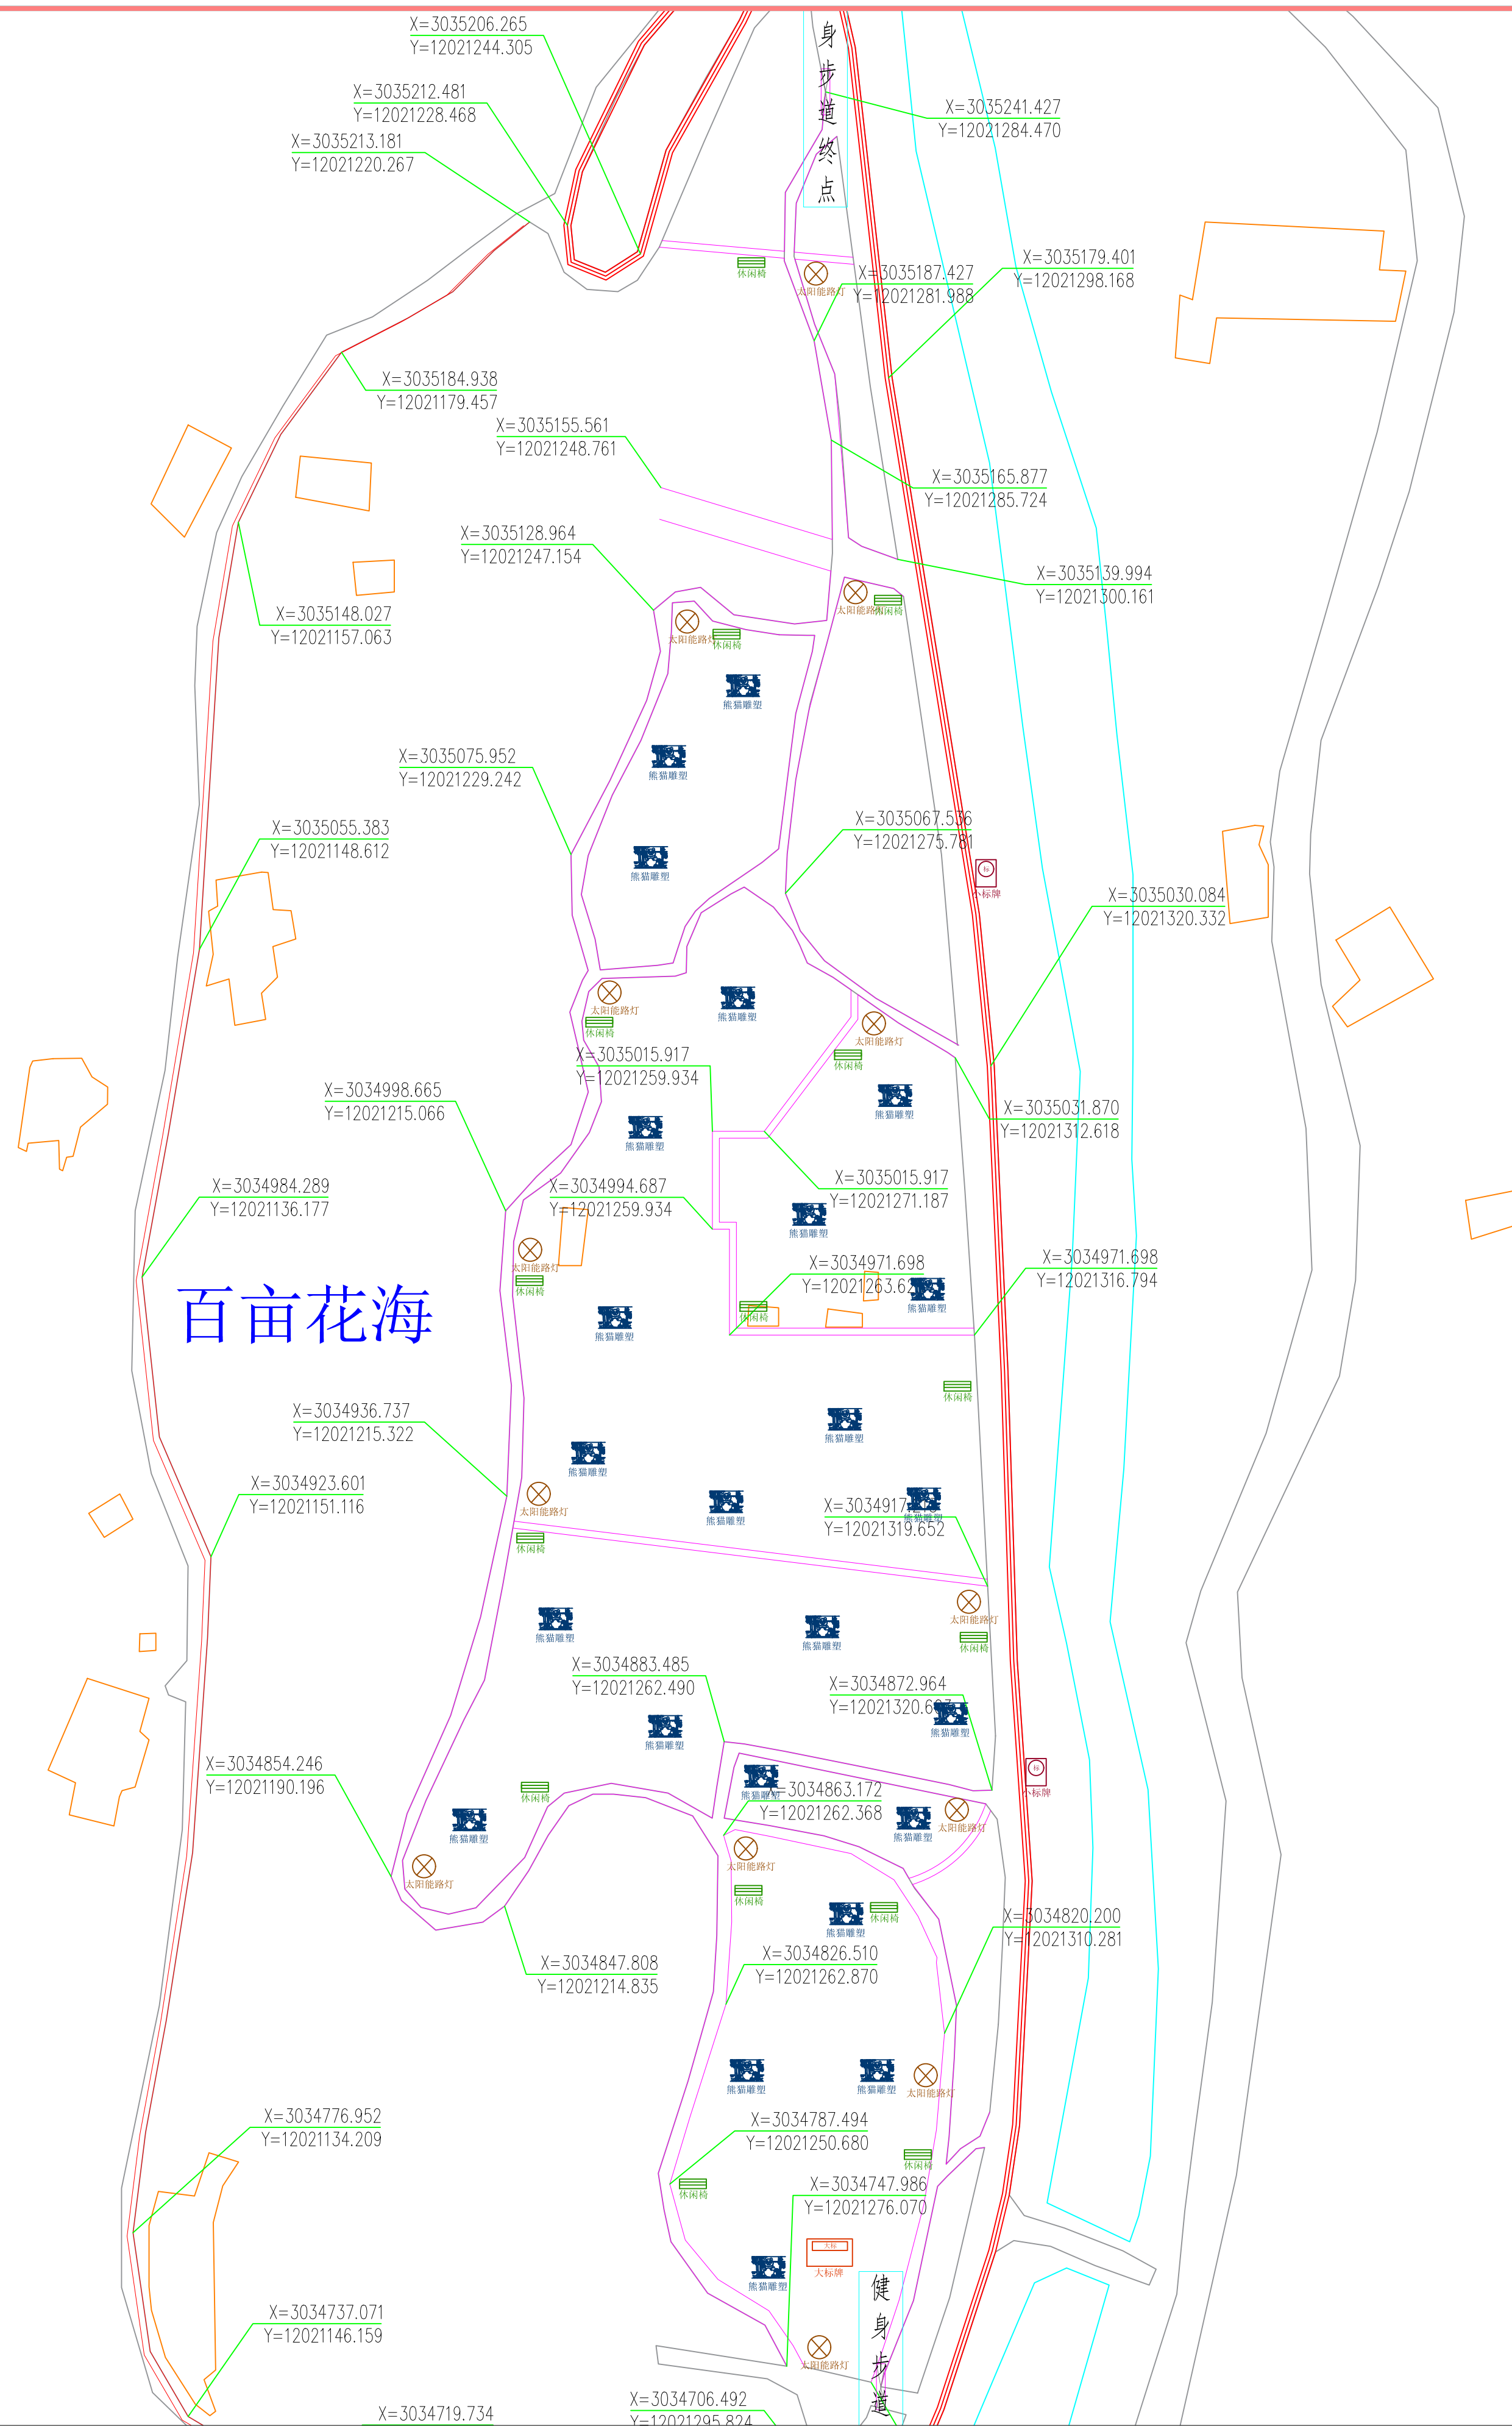

中明建投建设集团有限责任公司  
 ZHONGMING Construction Investment and Construction Refco Group Co., Ltd.

建筑工程设计行业甲级:A261131032  
人防工程设计行业甲级:A261131032  
建筑装饰工程设计甲级:A261131032  
轻型钢结构工程设计甲级:A261131032  
建筑幕墙工程设计甲级:A261131032  
建筑智能化系统设计甲级:A261131032  
照明和消防设施工程设计甲级:A261131032  
风景园林工程设计专项乙级:A261131032

|                            |                             |              |          |
|----------------------------|-----------------------------|--------------|----------|
| 备注<br>Notes                | * 本图纸属院、属中恒建设集团所有(有责任公司所有)。 |              |          |
| 建设单位<br>Client             | 佛坪县长角坝镇人民政府                 |              |          |
| 工程名称<br>Project            | 佛坪县长角坝镇健身步道建设项目             |              |          |
| 子项名称<br>Sub Item           |                             |              |          |
| 图 名<br>Title               | 百年花带段平面图                    |              |          |
| 工程编号<br>Project No.        | ZW-2026-12                  | 出图日期<br>Date | 2026年03月 |
| 图 号<br>Fig. No.            | LP-06                       | 专 业<br>Dept. | 建筑       |
| 签 名<br>Signature           |                             |              |          |
| 审 定<br>Approved            | 王 忱                         | 王 忱          |          |
| 审 核<br>Examined            | 田宝玉                         | 田宝玉          |          |
| 项目负责人<br>Item. Pri.        | 赵佳佳                         | 赵佳佳          |          |
| 专业负责人<br>Chief             | 赵佳佳                         | 赵佳佳          |          |
| 校 对<br>Checked             | 张艳红                         | 张艳红          |          |
| 设 计<br>Designed            | 解晓哲                         | 解晓哲          |          |
| 制 图<br>Drawn by            | 解晓哲                         | 解晓哲          |          |
| 执业签章<br>Registration Stamp |                             |              |          |

出图签章  
Release Stamp

版权所有 盖章有效

百亩花海段平面坐标图 1:1000



熊猫雕塑  
大标牌  
小标牌




1:3000  
太阳能路灯  
成品休闲椅



原沥青路面铺设彩色路面健身步道  
原径道两侧增加800mm高护栏




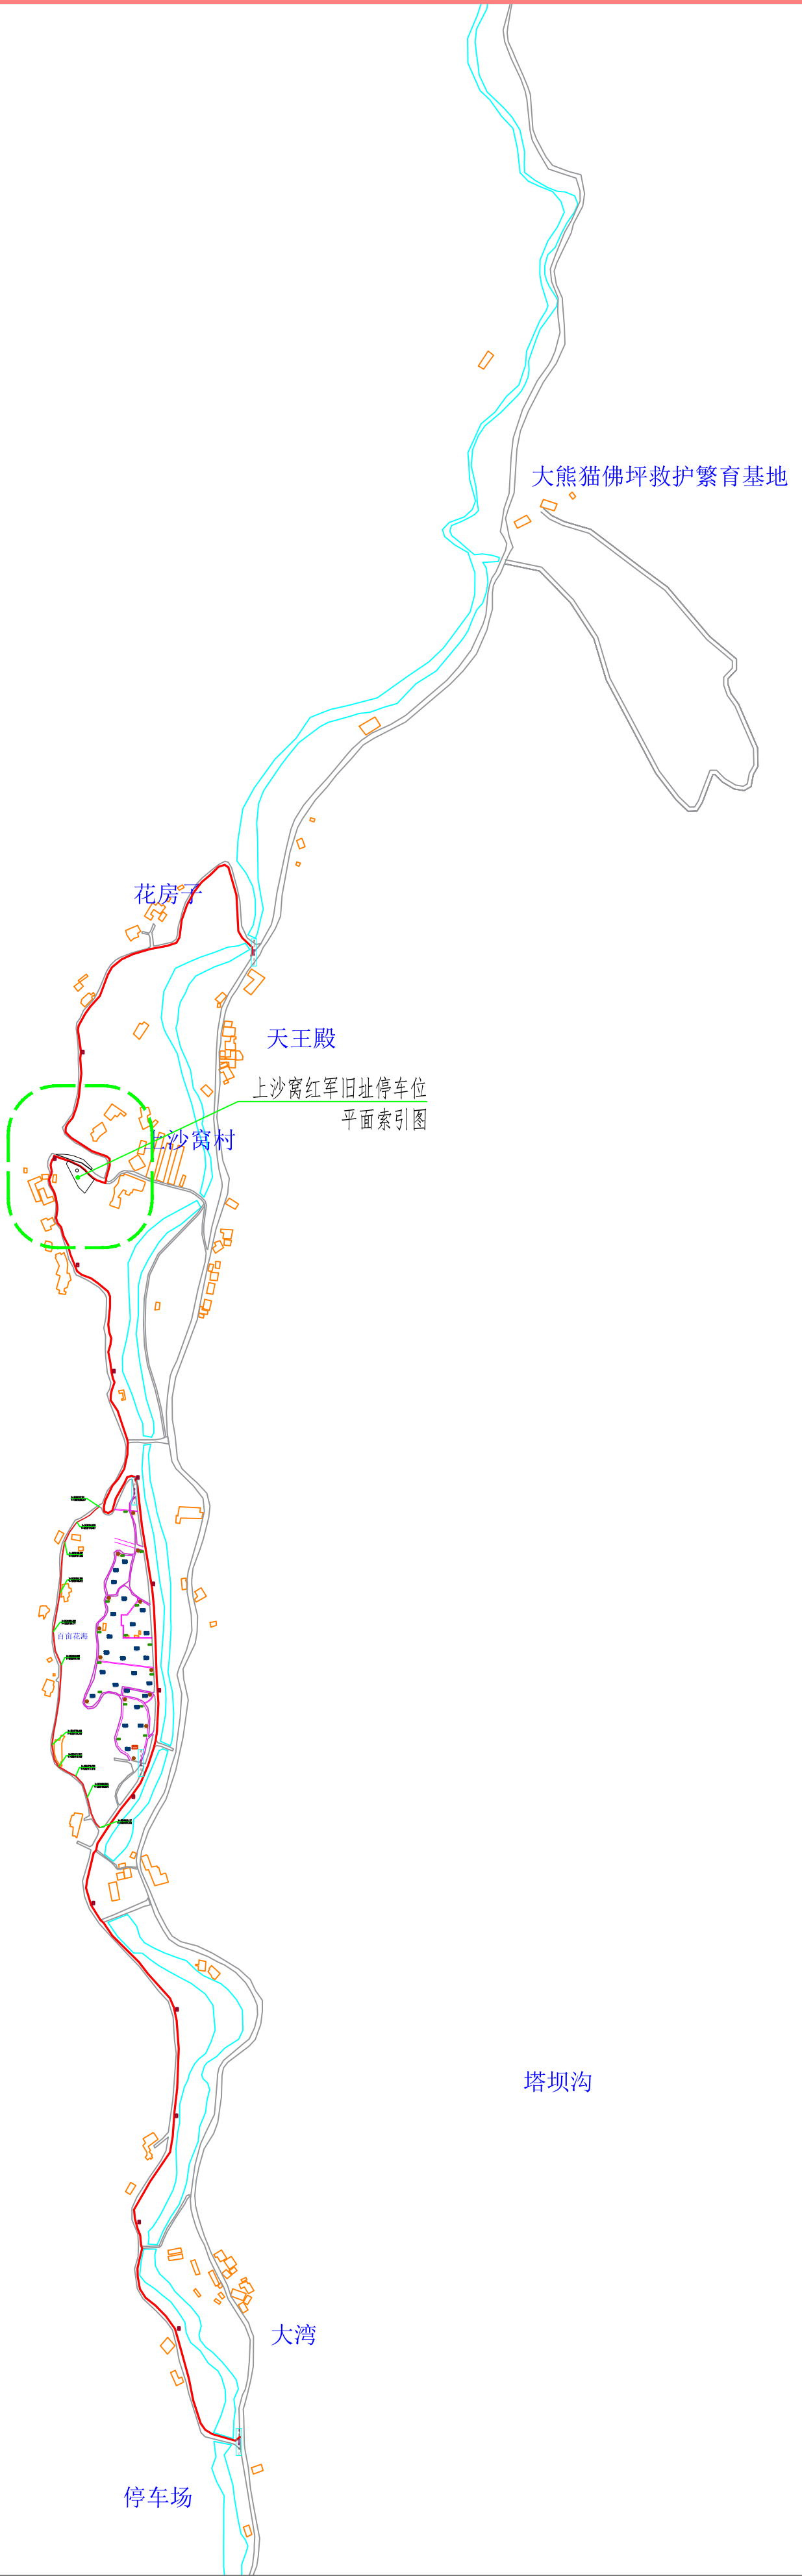

子午河沙窝村段沿江总平面索引图 1:7500



上沙窝红军旧址停车位平面索引图 1:1000

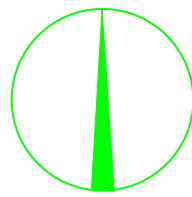


设计单位  
Design Institute

中明建设建设集团有限公司  
ZHENGMING CONSTRUCTION GROUP CO., LTD.

建筑工程设计行业甲级:A261131032  
人防工程设计行业甲级:A261131032  
建筑装饰工程设计甲级:A261131032  
轻型钢结构工程设计甲级:A261131032  
建筑幕墙工程设计甲级:A261131032  
建筑智能化系统设计甲级:A261131032  
照明和消防设施工程设计甲级:A261131032  
风景园林工程设计专项乙级:A261131032

|                            |                        |              |       |
|----------------------------|------------------------|--------------|-------|
| 备 注<br>Notes               | * 本图版权归 属中明建设集团有限公司所有。 |              |       |
| 建设单位<br>Client             | 佛坪县长角坝镇人民政府            |              |       |
| 工程名称<br>Project            | 佛坪县长角坝镇健身步道建设项目        |              |       |
| 子项名称<br>Sub Item           |                        |              |       |
| 图 名<br>Title               | 上沙窝红军旧址停车位平面索引图        |              |       |
| 工程编号<br>Project No.        | ZM-2026-12             | 出图日期<br>Date | 2026年 |
| 图 号<br>Fig. No.            | LP-07                  | 专 业<br>Dept. | 建 筑   |
| 签 名<br>Signature           |                        |              |       |
| 审 定<br>Approved            | 王 忱                    | 王 忱          |       |
| 审 核<br>Examined            | 田宝玉                    | 田宝玉          |       |
| 项目负责人<br>Item Prin         | 赵佳佳                    | 赵佳佳          |       |
| 专业负责人<br>Chief             | 赵佳佳                    | 赵佳佳          |       |
| 校 对<br>Checked             | 张艳红                    | 张艳红          |       |
| 设 计<br>Designed            | 解晓哲                    | 解晓哲          |       |
| 制 图<br>Drawn by            | 解晓哲                    | 解晓哲          |       |
| 执业签章<br>Registration Stamp |                        |              |       |
| 出图签章<br>Release Stamp      |                        |              |       |



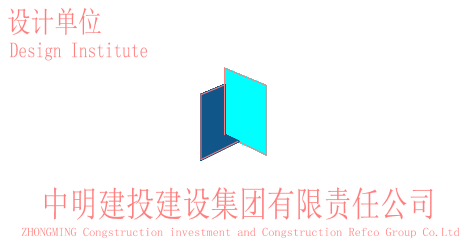

建筑工程设计行业甲级:A261131032  
人防工程设计行业甲级:A261131032  
建筑装饰工程设计甲级:A261131032  
轻型钢结构工程设计甲级:A261131032  
建筑幕墙工程设计甲级:A261131032  
建筑节能化系统设计甲级:A261131032  
照明和消防设施工程设计甲级:A261131032  
风景园林工程设计专项乙级:A261131032

※ 本图纸版权, 属中明建投建设集团有限责任公司所有

|      |                 |
|------|-----------------|
| 工程名称 | 佛坪县长角坝镇健身步道建设项目 |
|------|-----------------|

|     |                 |
|-----|-----------------|
| 图 名 | 上池章红窑旧址筑车场平面设计图 |
|-----|-----------------|

|          |  |  |
|----------|--|--|
| Approved |  |  |
| 中 校      |  |  |

|          |             |            |
|----------|-------------|------------|
| Examined | Page 1 of 1 | 2020-11-11 |
| Reviewed |             |            |


|       |           |           |
|-------|-----------|-----------|
| Chief | 1000 1000 | 1000 1000 |
|       |           |           |

|         |     |     |
|---------|-----|-----|
| Checked | 张把红 | 张把红 |
|---------|-----|-----|

|                |     |     |
|----------------|-----|-----|
| 设计<br>Designed | 解晓白 | 解晓白 |
|----------------|-----|-----|

解晓哲


版权所有 盖章有效

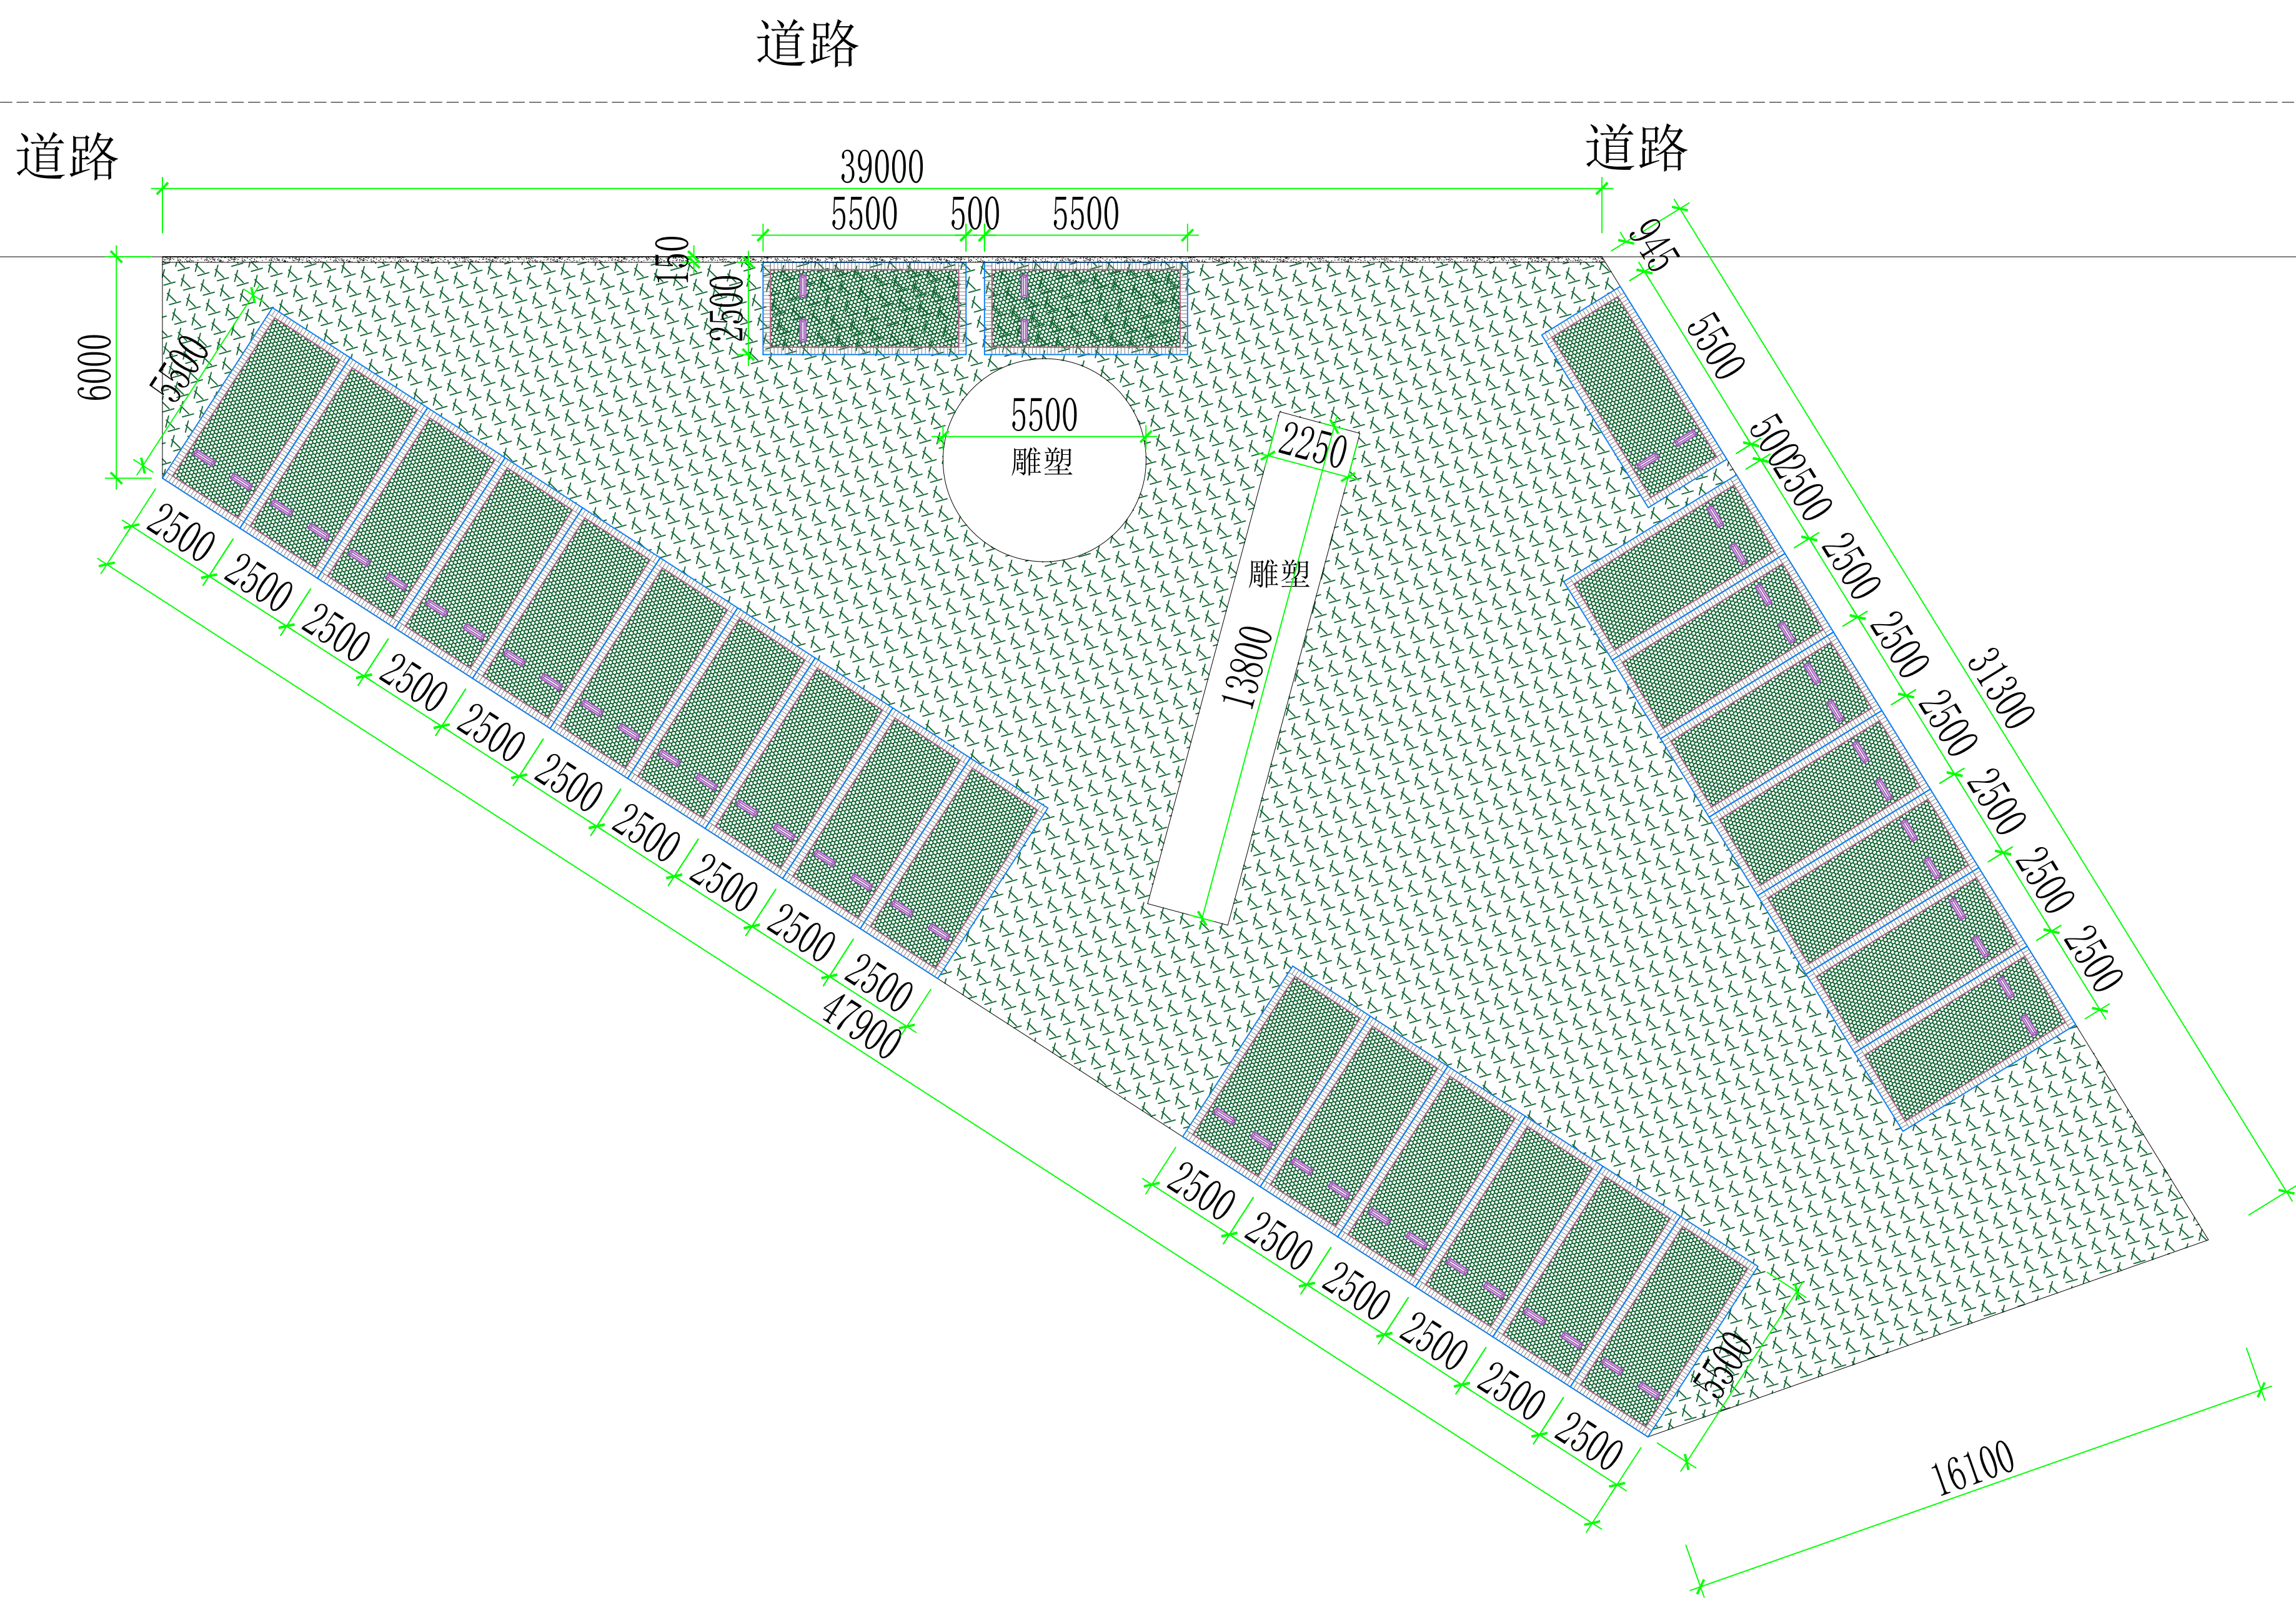

上沙窝红军旧址停车位平面尺寸图 1:1000

注：  
停车场建设面积为991平方米，  
停车位26个。



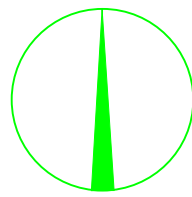


设计单位  
Design Institute



中明建设集团有限责任公司  
ZHONGMING CONSTRUCTION GROUP CO., LTD.




建筑工程设计行业甲级:A261131032  
人防工程设计行业甲级:A261131032  
建筑装饰工程设计甲级:A261131032  
轻型钢结构工程设计甲级:A261131032  
建筑幕墙工程设计甲级:A261131032  
建筑智能化系统设计甲级:A261131032  
照明和消防设施工程设计甲级:A261131032  
风景园林工程设计专项乙级:A261131032

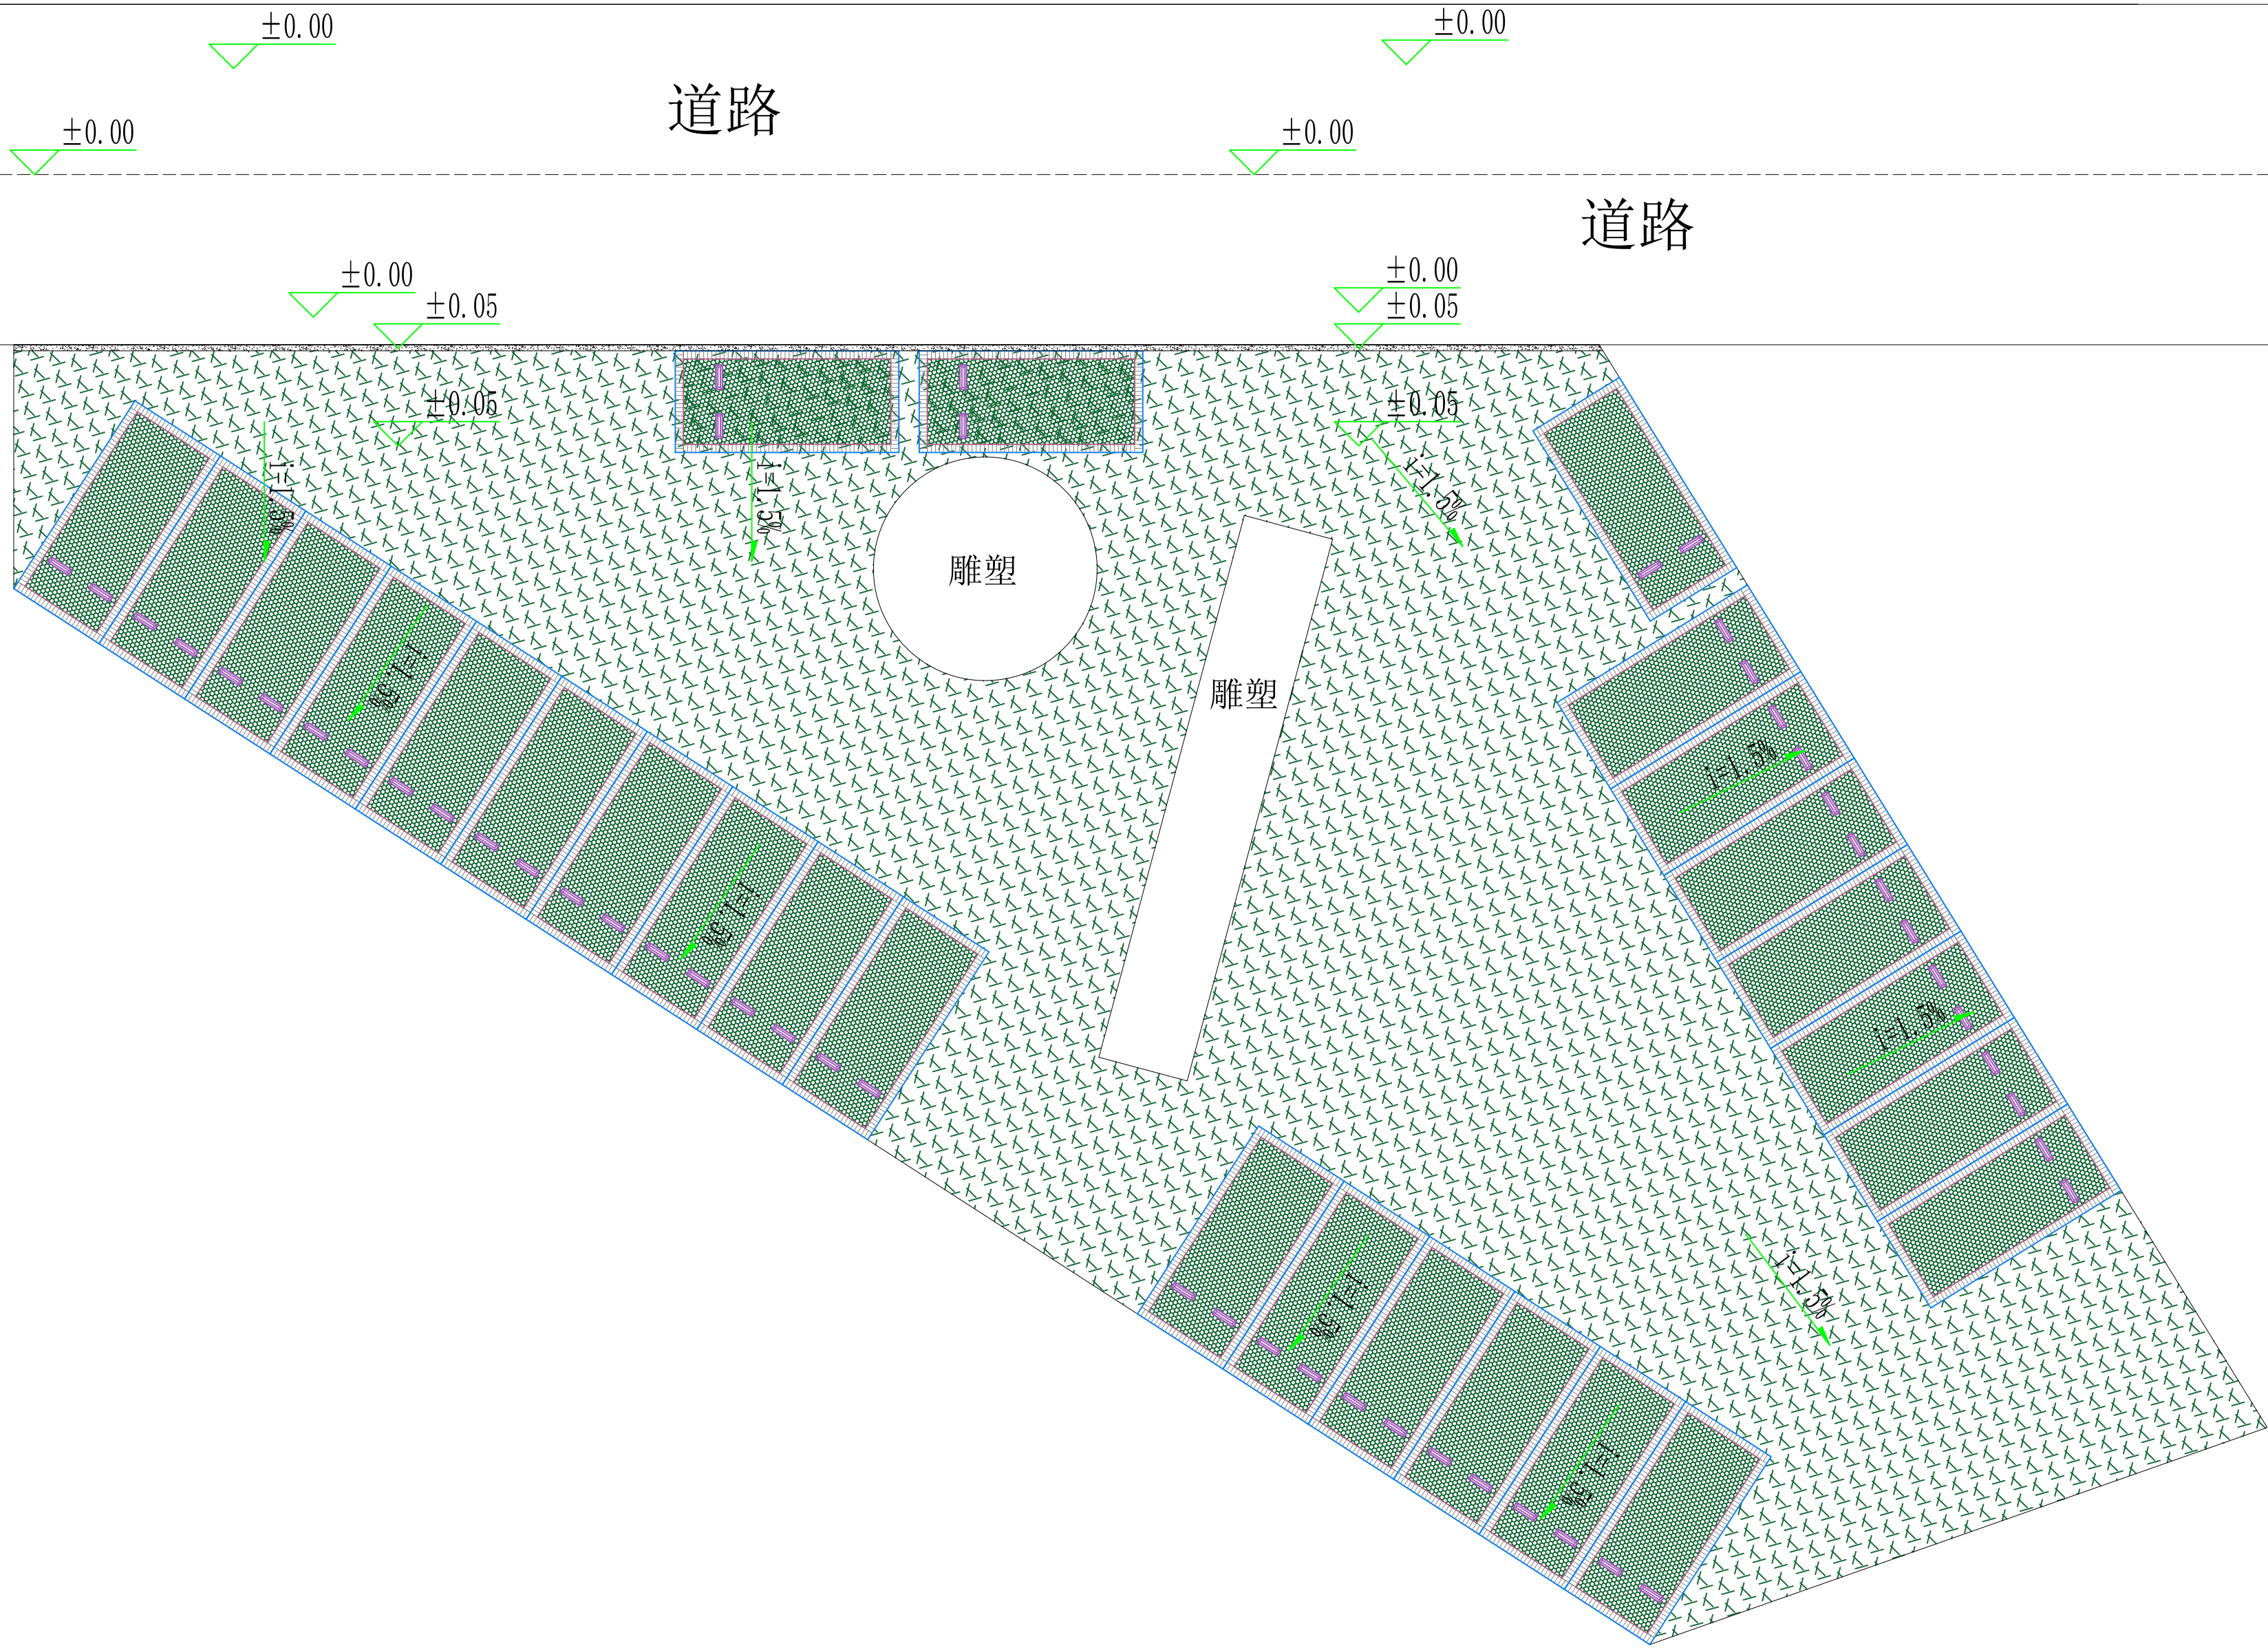

上沙窝红军旧址停车位平面高程及排水图 1:1000

|                            |                          |              |       |
|----------------------------|--------------------------|--------------|-------|
| 备 注<br>Notes               | * 本图版权归 属中明建设集团有限责任公司所有。 |              |       |
| 建设单位<br>Client             | 佛坪县长角坝镇人民政府              |              |       |
| 工程名称<br>Project            | 佛坪县长角坝镇健身步道建设项目          |              |       |
| 子项名称<br>Sub Item           |                          |              |       |
| 图 名<br>Title               | 上沙窝红军旧址停车位平面高程及排水图       |              |       |
| 工程编号<br>Project No.        | 20#-2026-12              | 出图日期<br>Date | 2026年 |
| 图 号<br>Fig. No.            | 1P-09                    | 专 业<br>Dept. | 建 筑   |
| 签 名<br>Signature           |                          |              |       |
| 审 定<br>Approval            | 王 忱                      | 王 忱          |       |
| 审 核<br>Examined            | 田宝玉                      | 田宝玉          |       |
| 项目负责人<br>Item Prin         | 赵佳佳                      | 赵佳佳          |       |
| 专业负责人<br>Chief             | 赵佳佳                      | 赵佳佳          |       |
| 校 对<br>Checked             | 张艳红                      | 张艳红          |       |
| 设 计<br>Designed            | 解晓哲                      | 解晓哲          |       |
| 制 图<br>Drawn by            | 解晓哲                      | 解晓哲          |       |
| 执业签章<br>Registration Stamp |                          |              |       |
|                            |                          |              |       |
| 出图签章<br>Release Stamp      |                          |              |       |



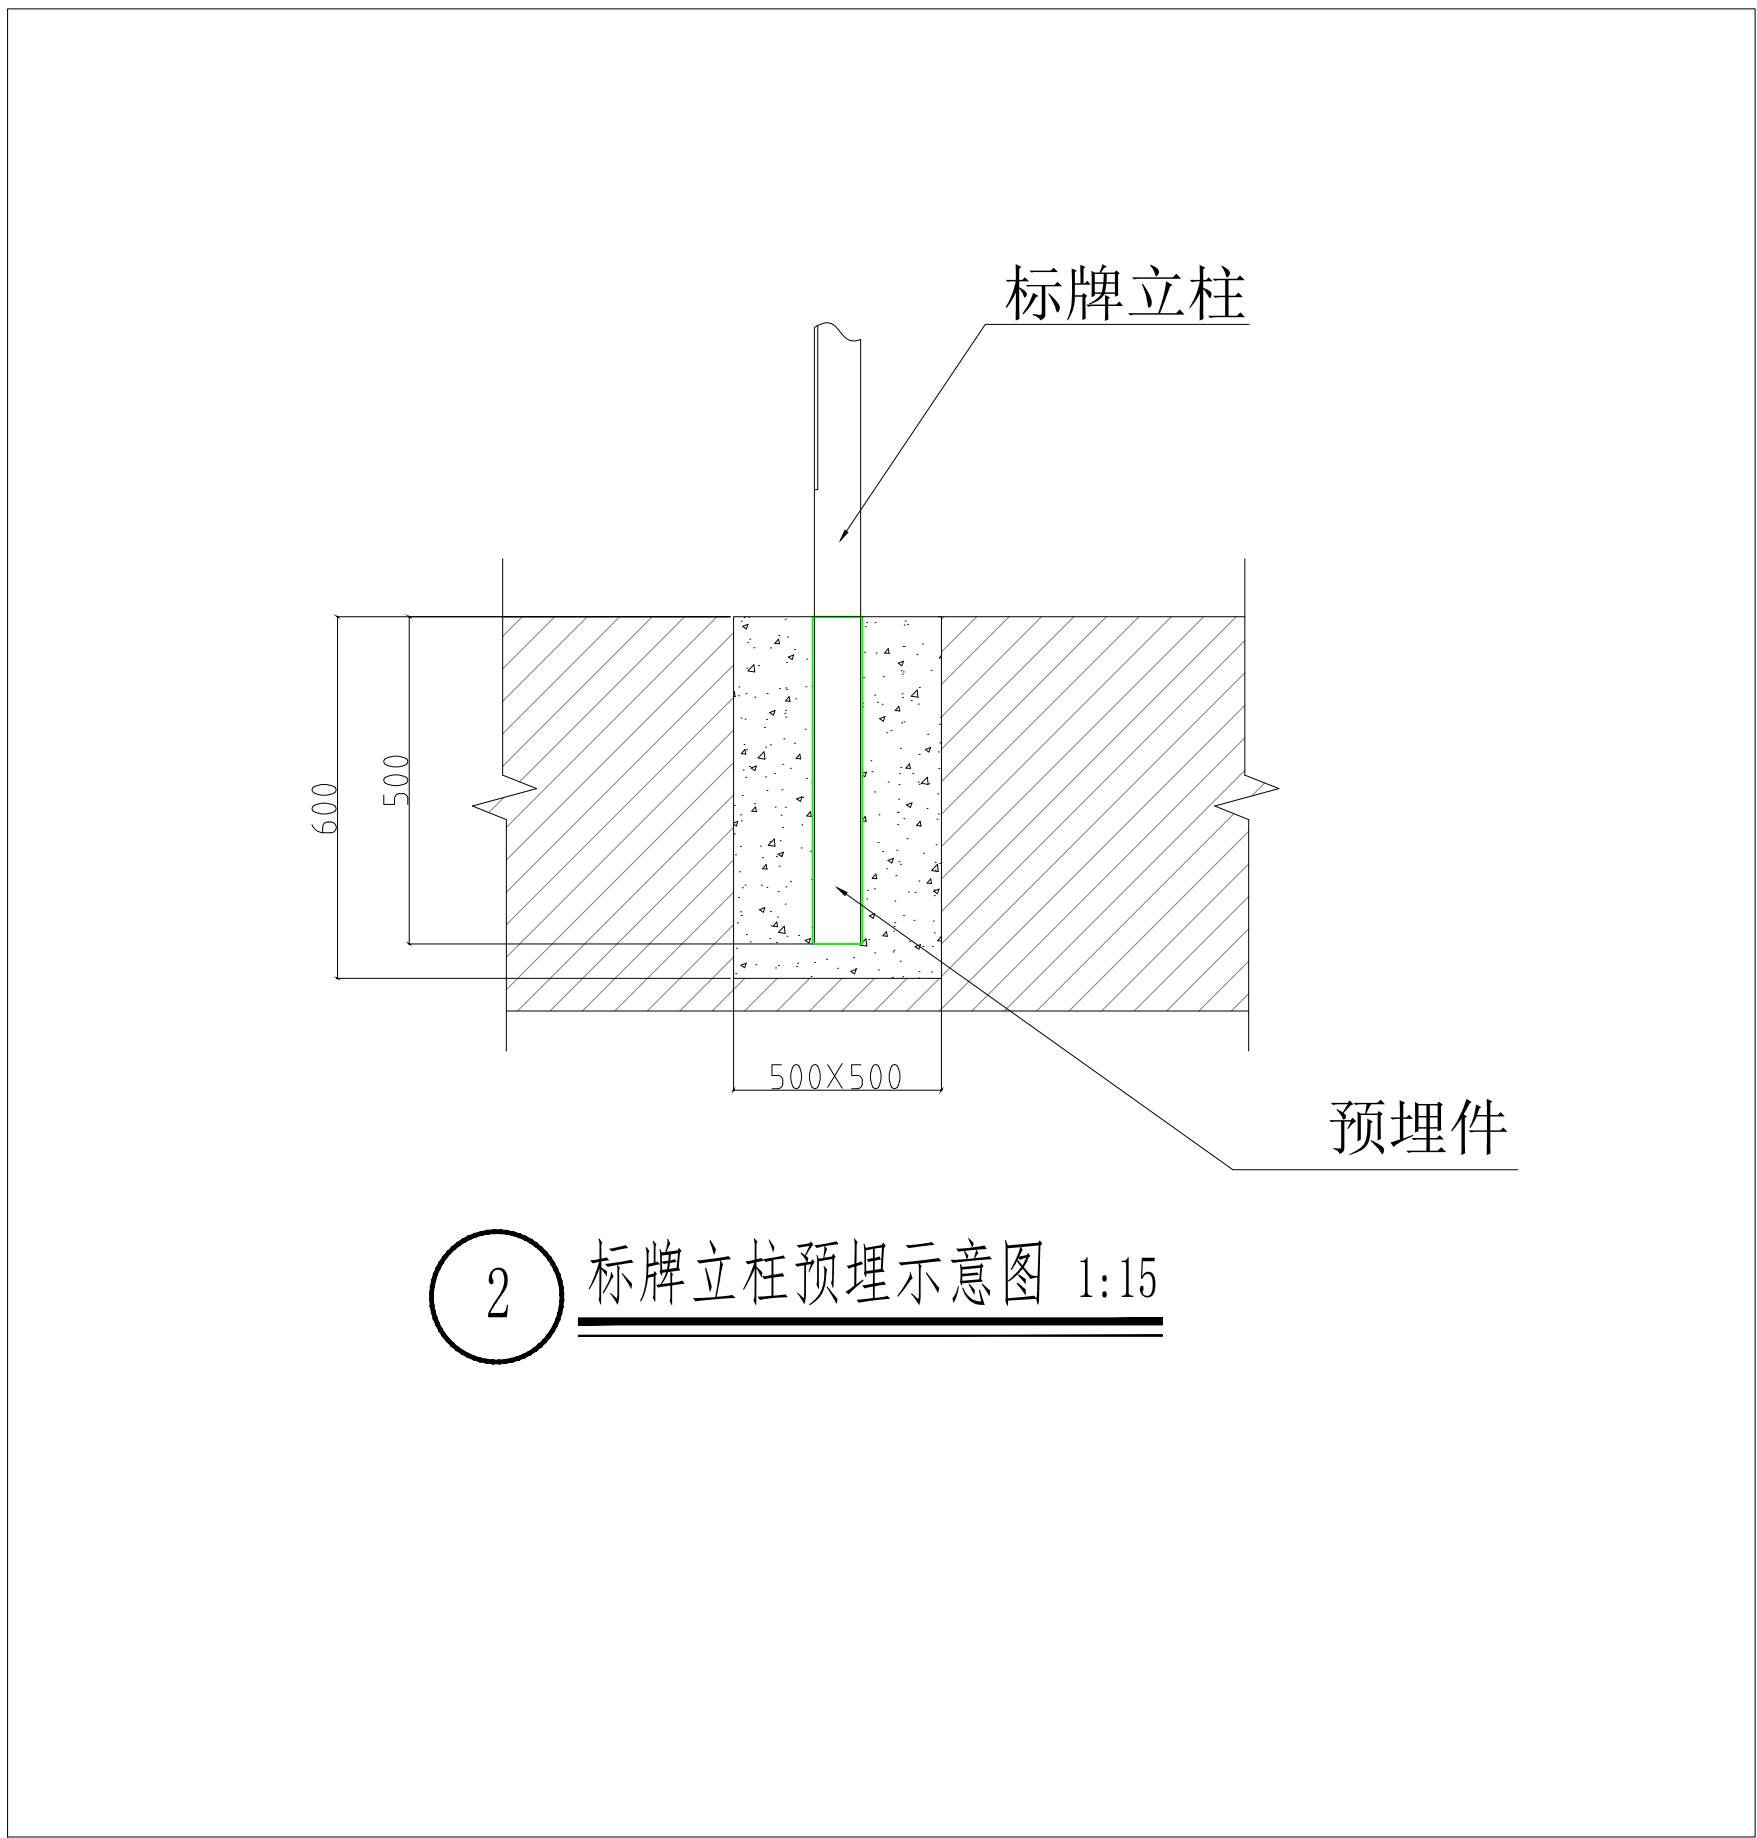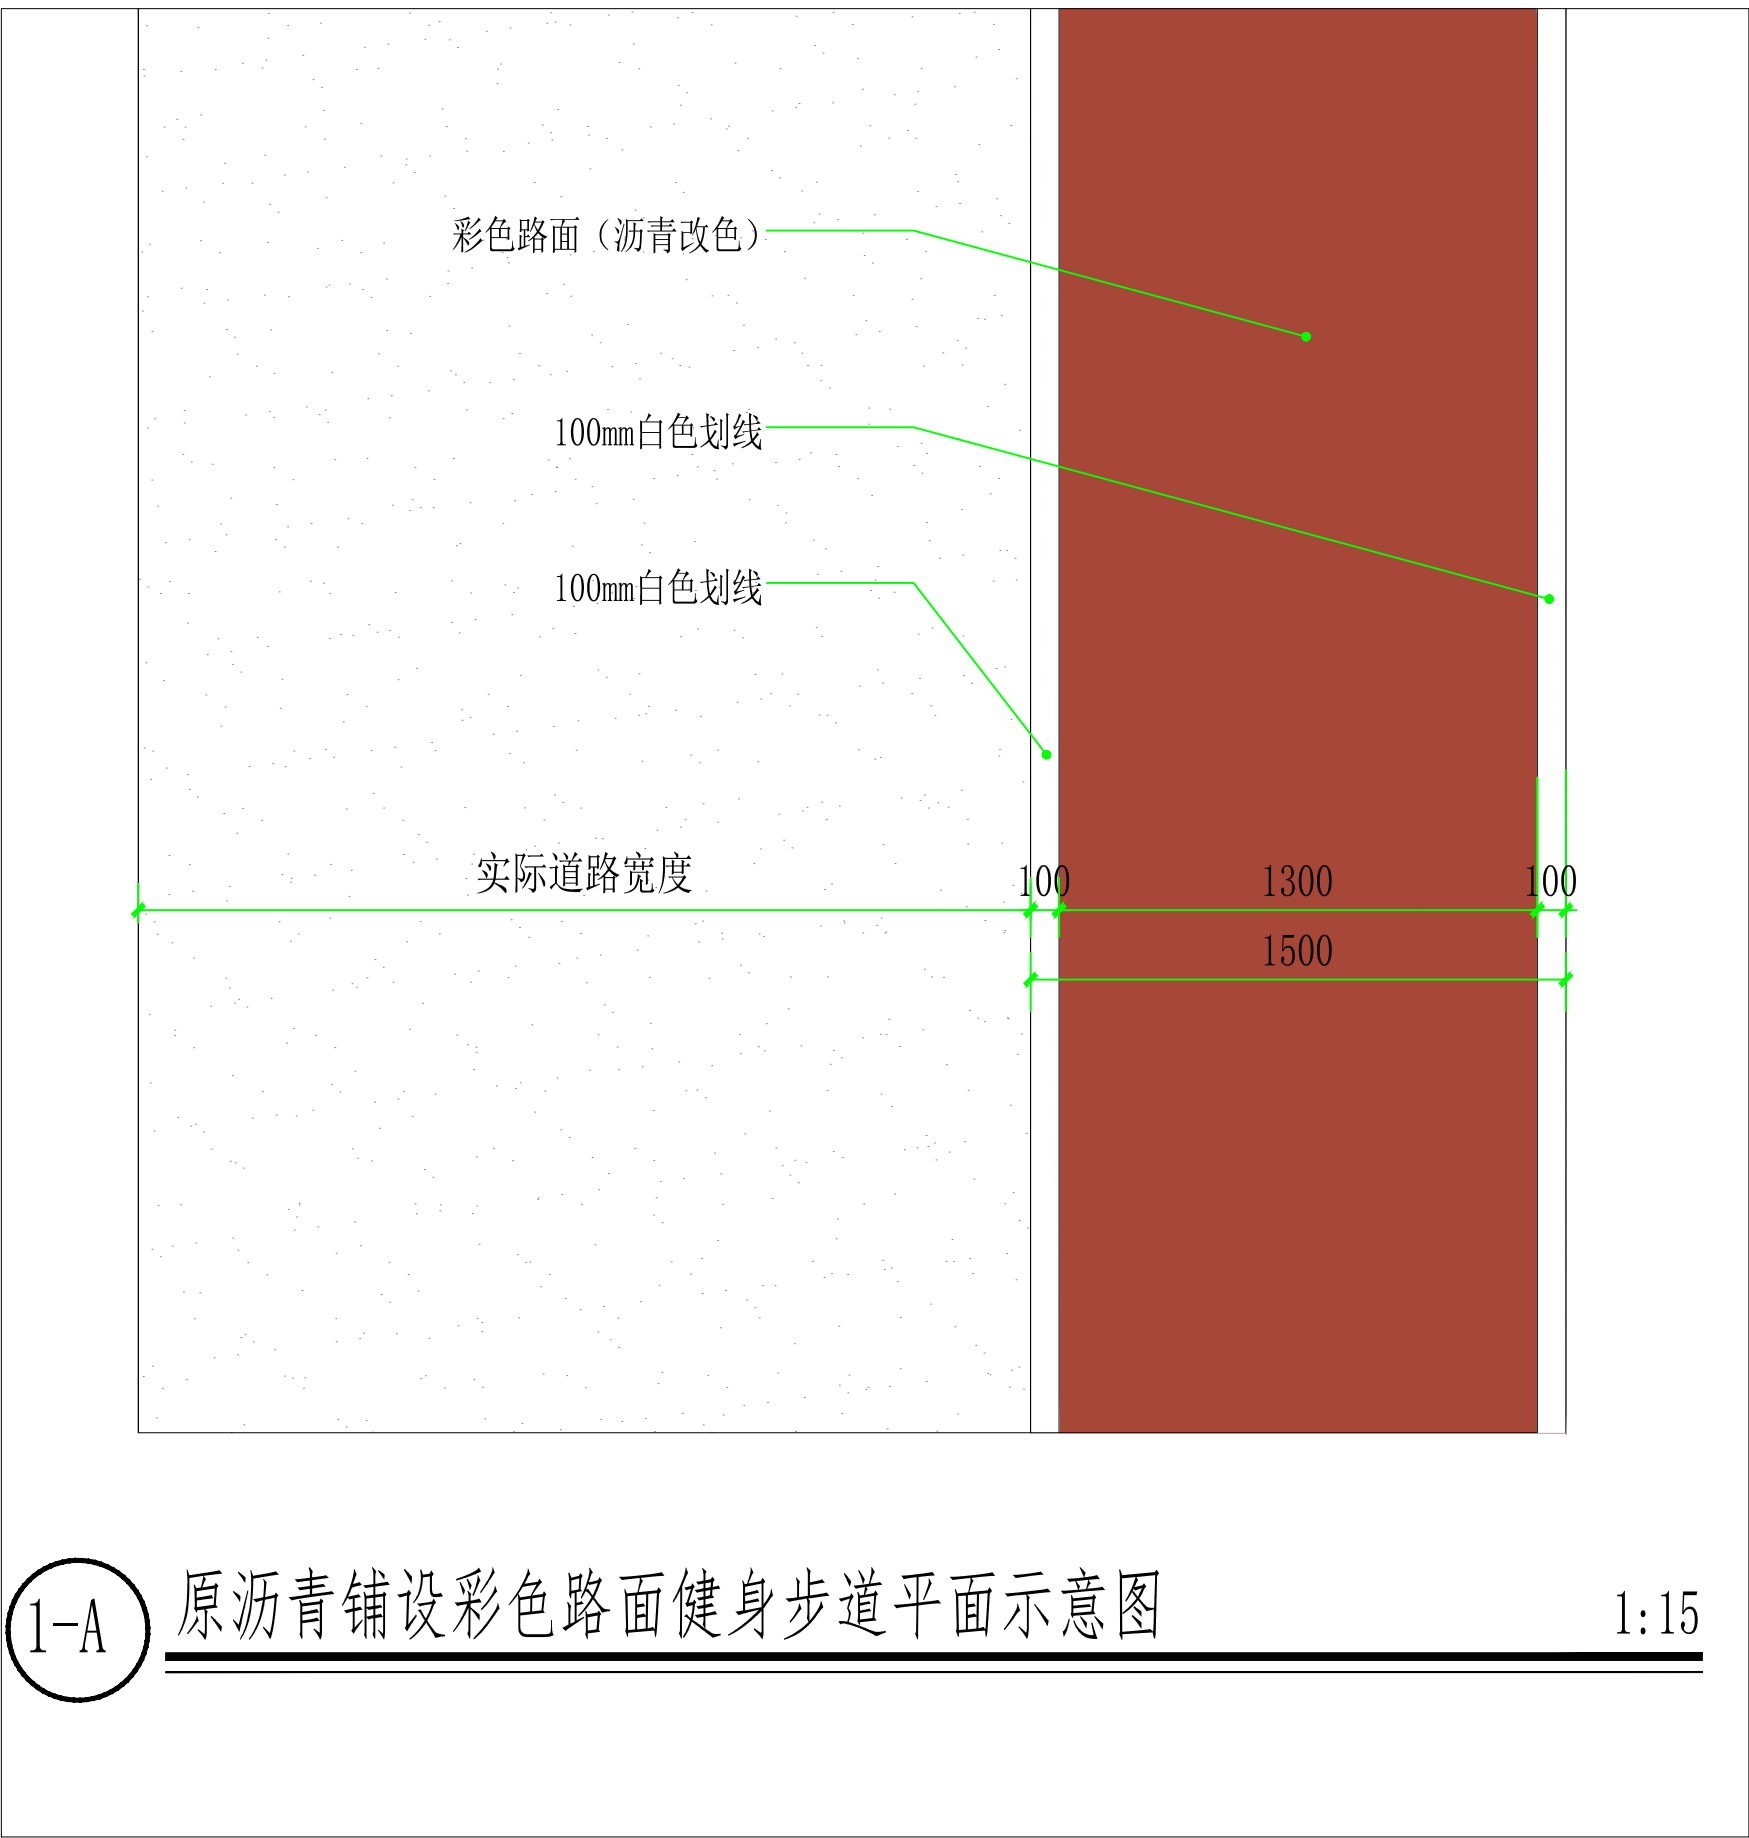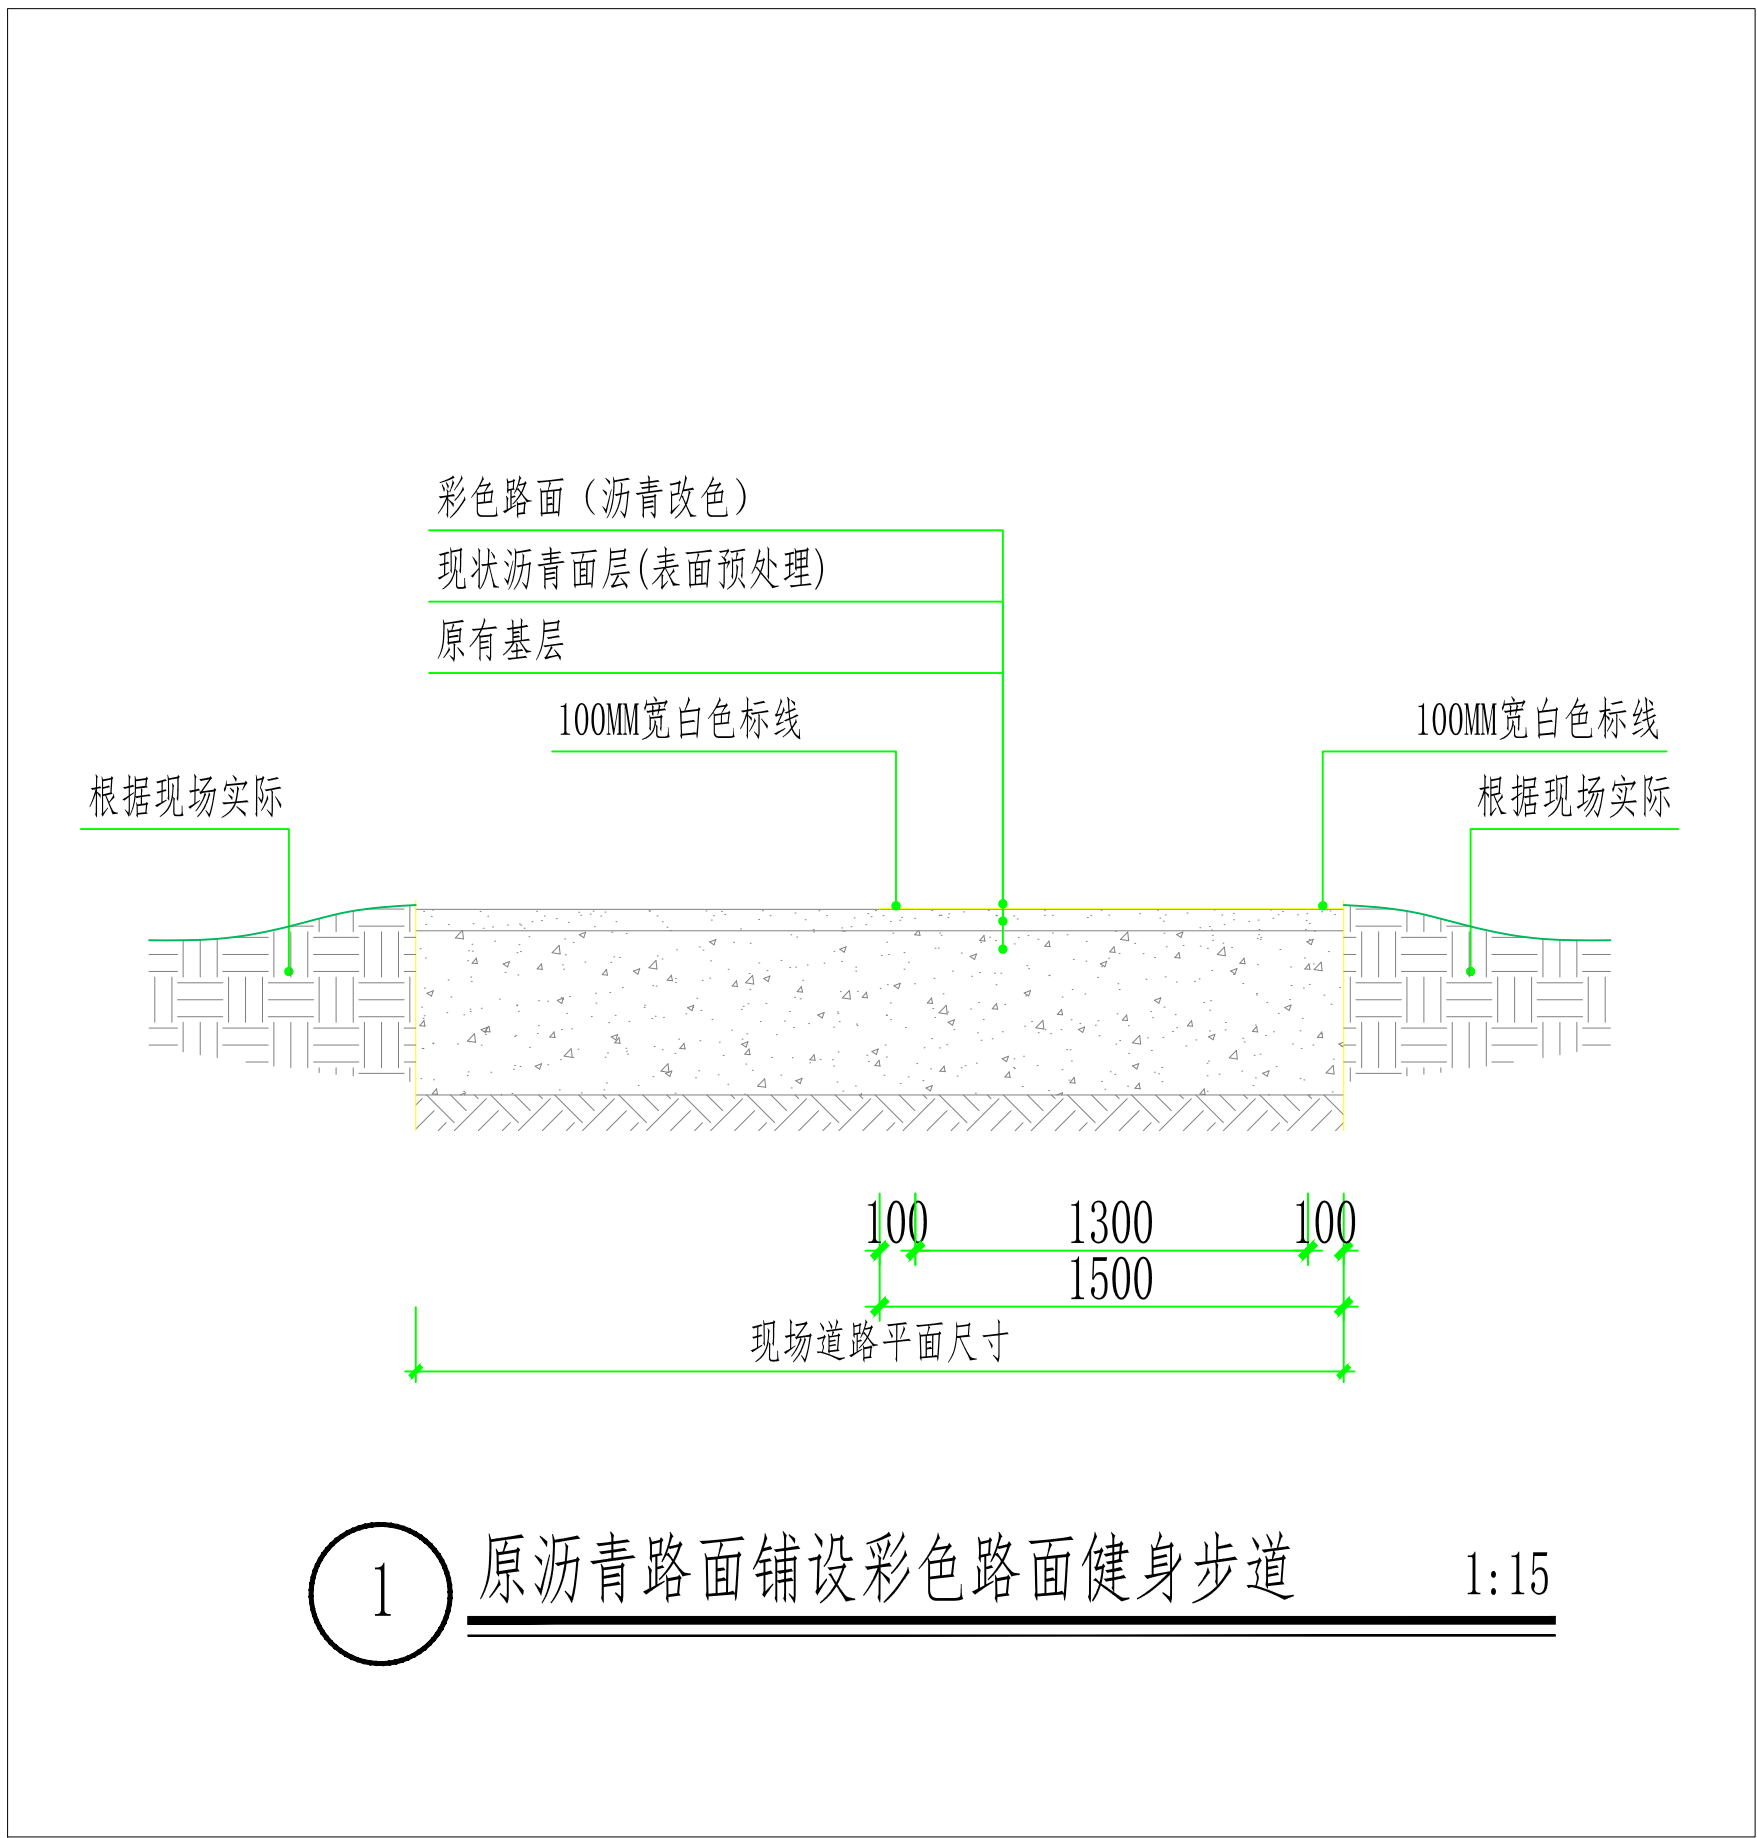

5 健身步道起点标牌成品样式  
SCALE 1:10



6 小标牌成品样式  
SCALE 1:10



7 熊猫雕塑成品样式  
SCALE 1:10

设计单位  
Design Institute



中明建投建设集团有限公司  
ZHONGMING CONSTRUCTION GROUP CO., LTD.

建筑工程设计行业甲级:A261131032  
人防工程设计行业甲级:A261131032  
建筑装饰工程设计甲级:A261131032  
轻型钢结构工程设计甲级:A261131032  
建筑幕墙工程设计甲级:A261131032  
建筑智能化系统设计甲级:A261131032  
照明和消防设施工程设计甲级:A261131032  
风景园林工程设计专项乙级:A261131032

备注  
Notes

\* 本图版权归 属于中明建投建设集团有限公司所有。

建设单位  
Client

佛坪县长角坝镇人民政府

工程名称  
Project

佛坪县长角坝镇健身步道建设项目

子项名称  
Sub Item

图名  
Title

道路剖面图

工程编号  
Project No.

ZM-2025-12

出图日期  
Date

2025年03月

图号  
Fig. No.

LD-01

专业  
Dept.

建筑

签名  
Signature

审定  
Approved

王忱

审核  
Examined

田宝玉

项目负责人  
Item Prin

赵佳佳

专业负责人  
Chief

赵佳佳

校对  
Checked

张艳红

设计  
Designed

解晓哲



制图  
Drawn by

解晓哲

执业签章  
Registration Stamp

出图签章  
Release Stamp



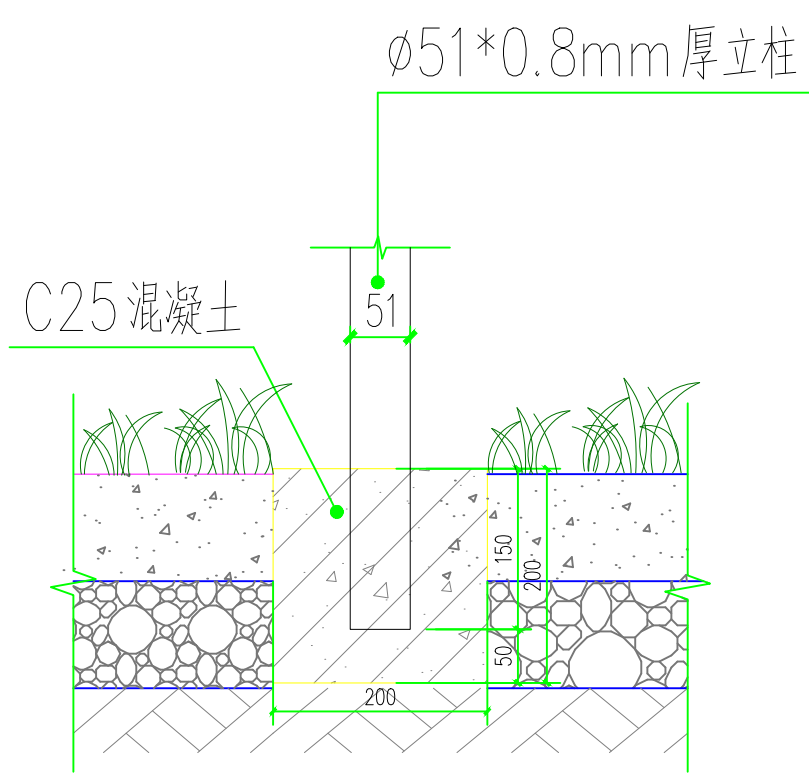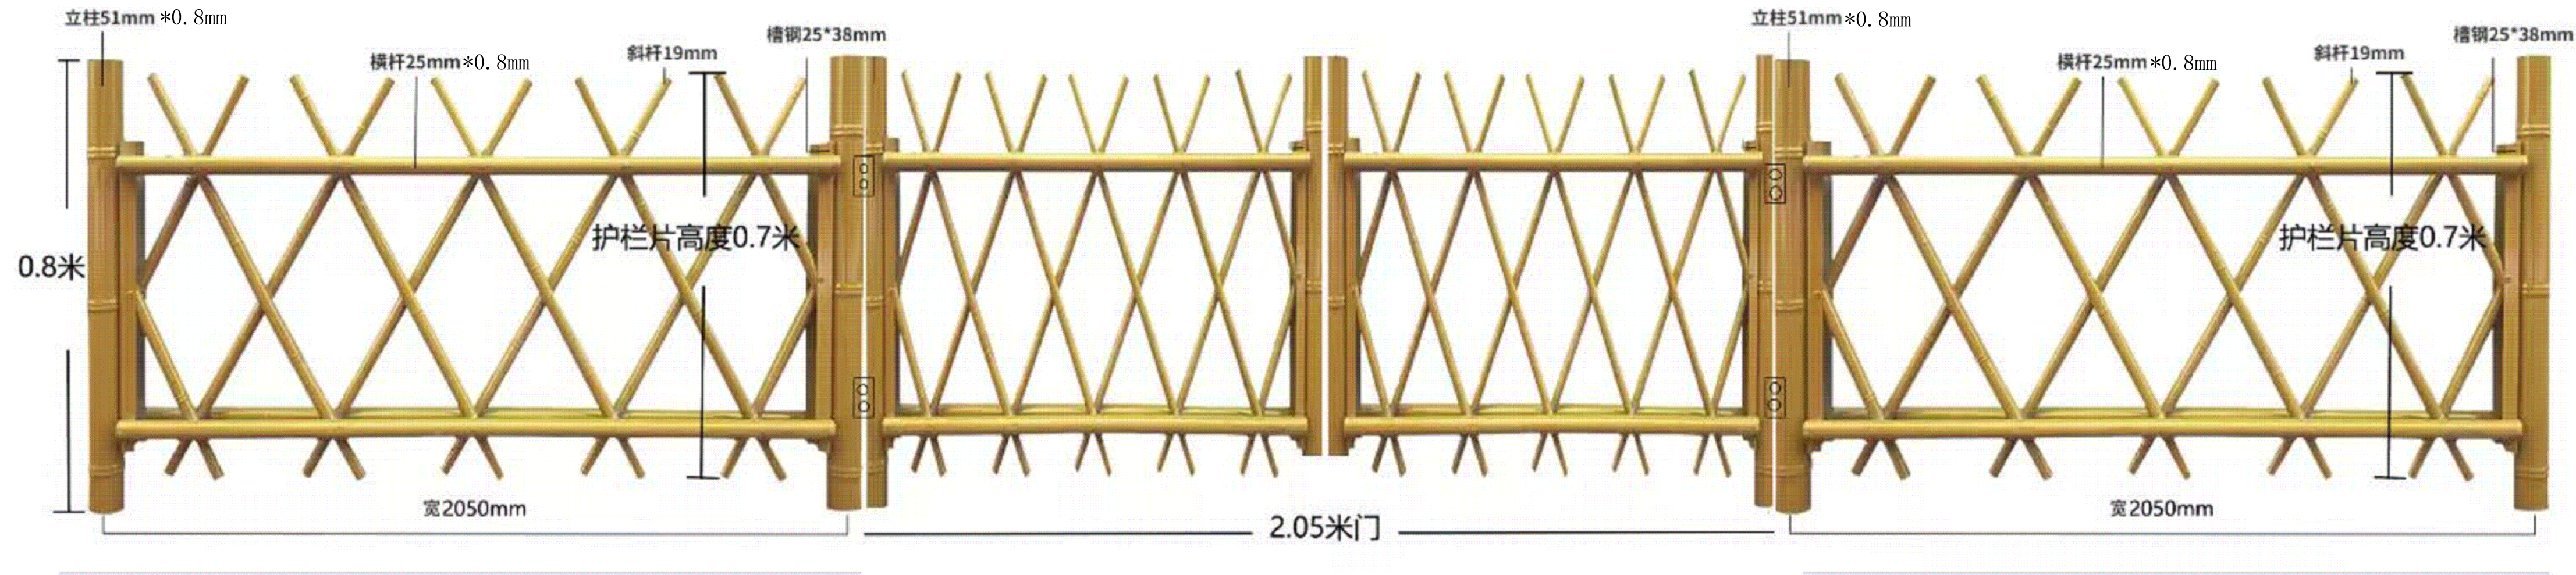

3 新建护栏标准段立面图  
SCALE 1:10

3-1 新建护栏立柱预埋图  
SCALE 1:10




8 休闲椅成品样式  
SCALE 1:10 注：成品休闲椅15套，用于百亩花海处




9 大标牌成品样式  
SCALE 1:10 注：成品标识牌1套，用于百亩花海处

|                            |                         |              |          |
|----------------------------|-------------------------|--------------|----------|
| 备注<br>Notes                | * 本图版权归 属于中明建设集团有限公司所有。 |              |          |
| 建设单位<br>Client             | 佛坪县长角坝镇人民政府             |              |          |
| 工程名称<br>Project            | 佛坪县长角坝镇健身步道建设项目         |              |          |
| 子项名称<br>Sub Item           |                         |              |          |
| 图 名<br>Title               | 护栏剖面图                   |              |          |
| 工程编号<br>Project No.        | ZM-2026-12              | 出图日期<br>Date | 2026年03月 |
| 图 号<br>Fig. No.            | LD-02                   | 专 业<br>Dept. | 建筑       |
| 签 名<br>Signature           |                         |              |          |
| 审 定<br>Approved            | 王 忱                     | 王 忱          |          |
| 审 核<br>Examined            | 田宝玉                     | 田宝玉          |          |
| 项目负责人<br>Iron.Prin         | 赵佳佳                     | 赵佳佳          |          |
| 专业负责人<br>Chief             | 赵佳佳                     | 赵佳佳          |          |
| 校 对<br>Checked             | 张艳红                     | 张艳红          |          |
| 设 计<br>Designed            | 解晓哲                     | 解晓哲          |          |
| 制 图<br>Drawn by            | 解晓哲                     | 解晓哲          |          |
| 执业签章<br>Registration Stamp |                         |              |          |
| 出图签章<br>Release Stamp      |                         |              |          |




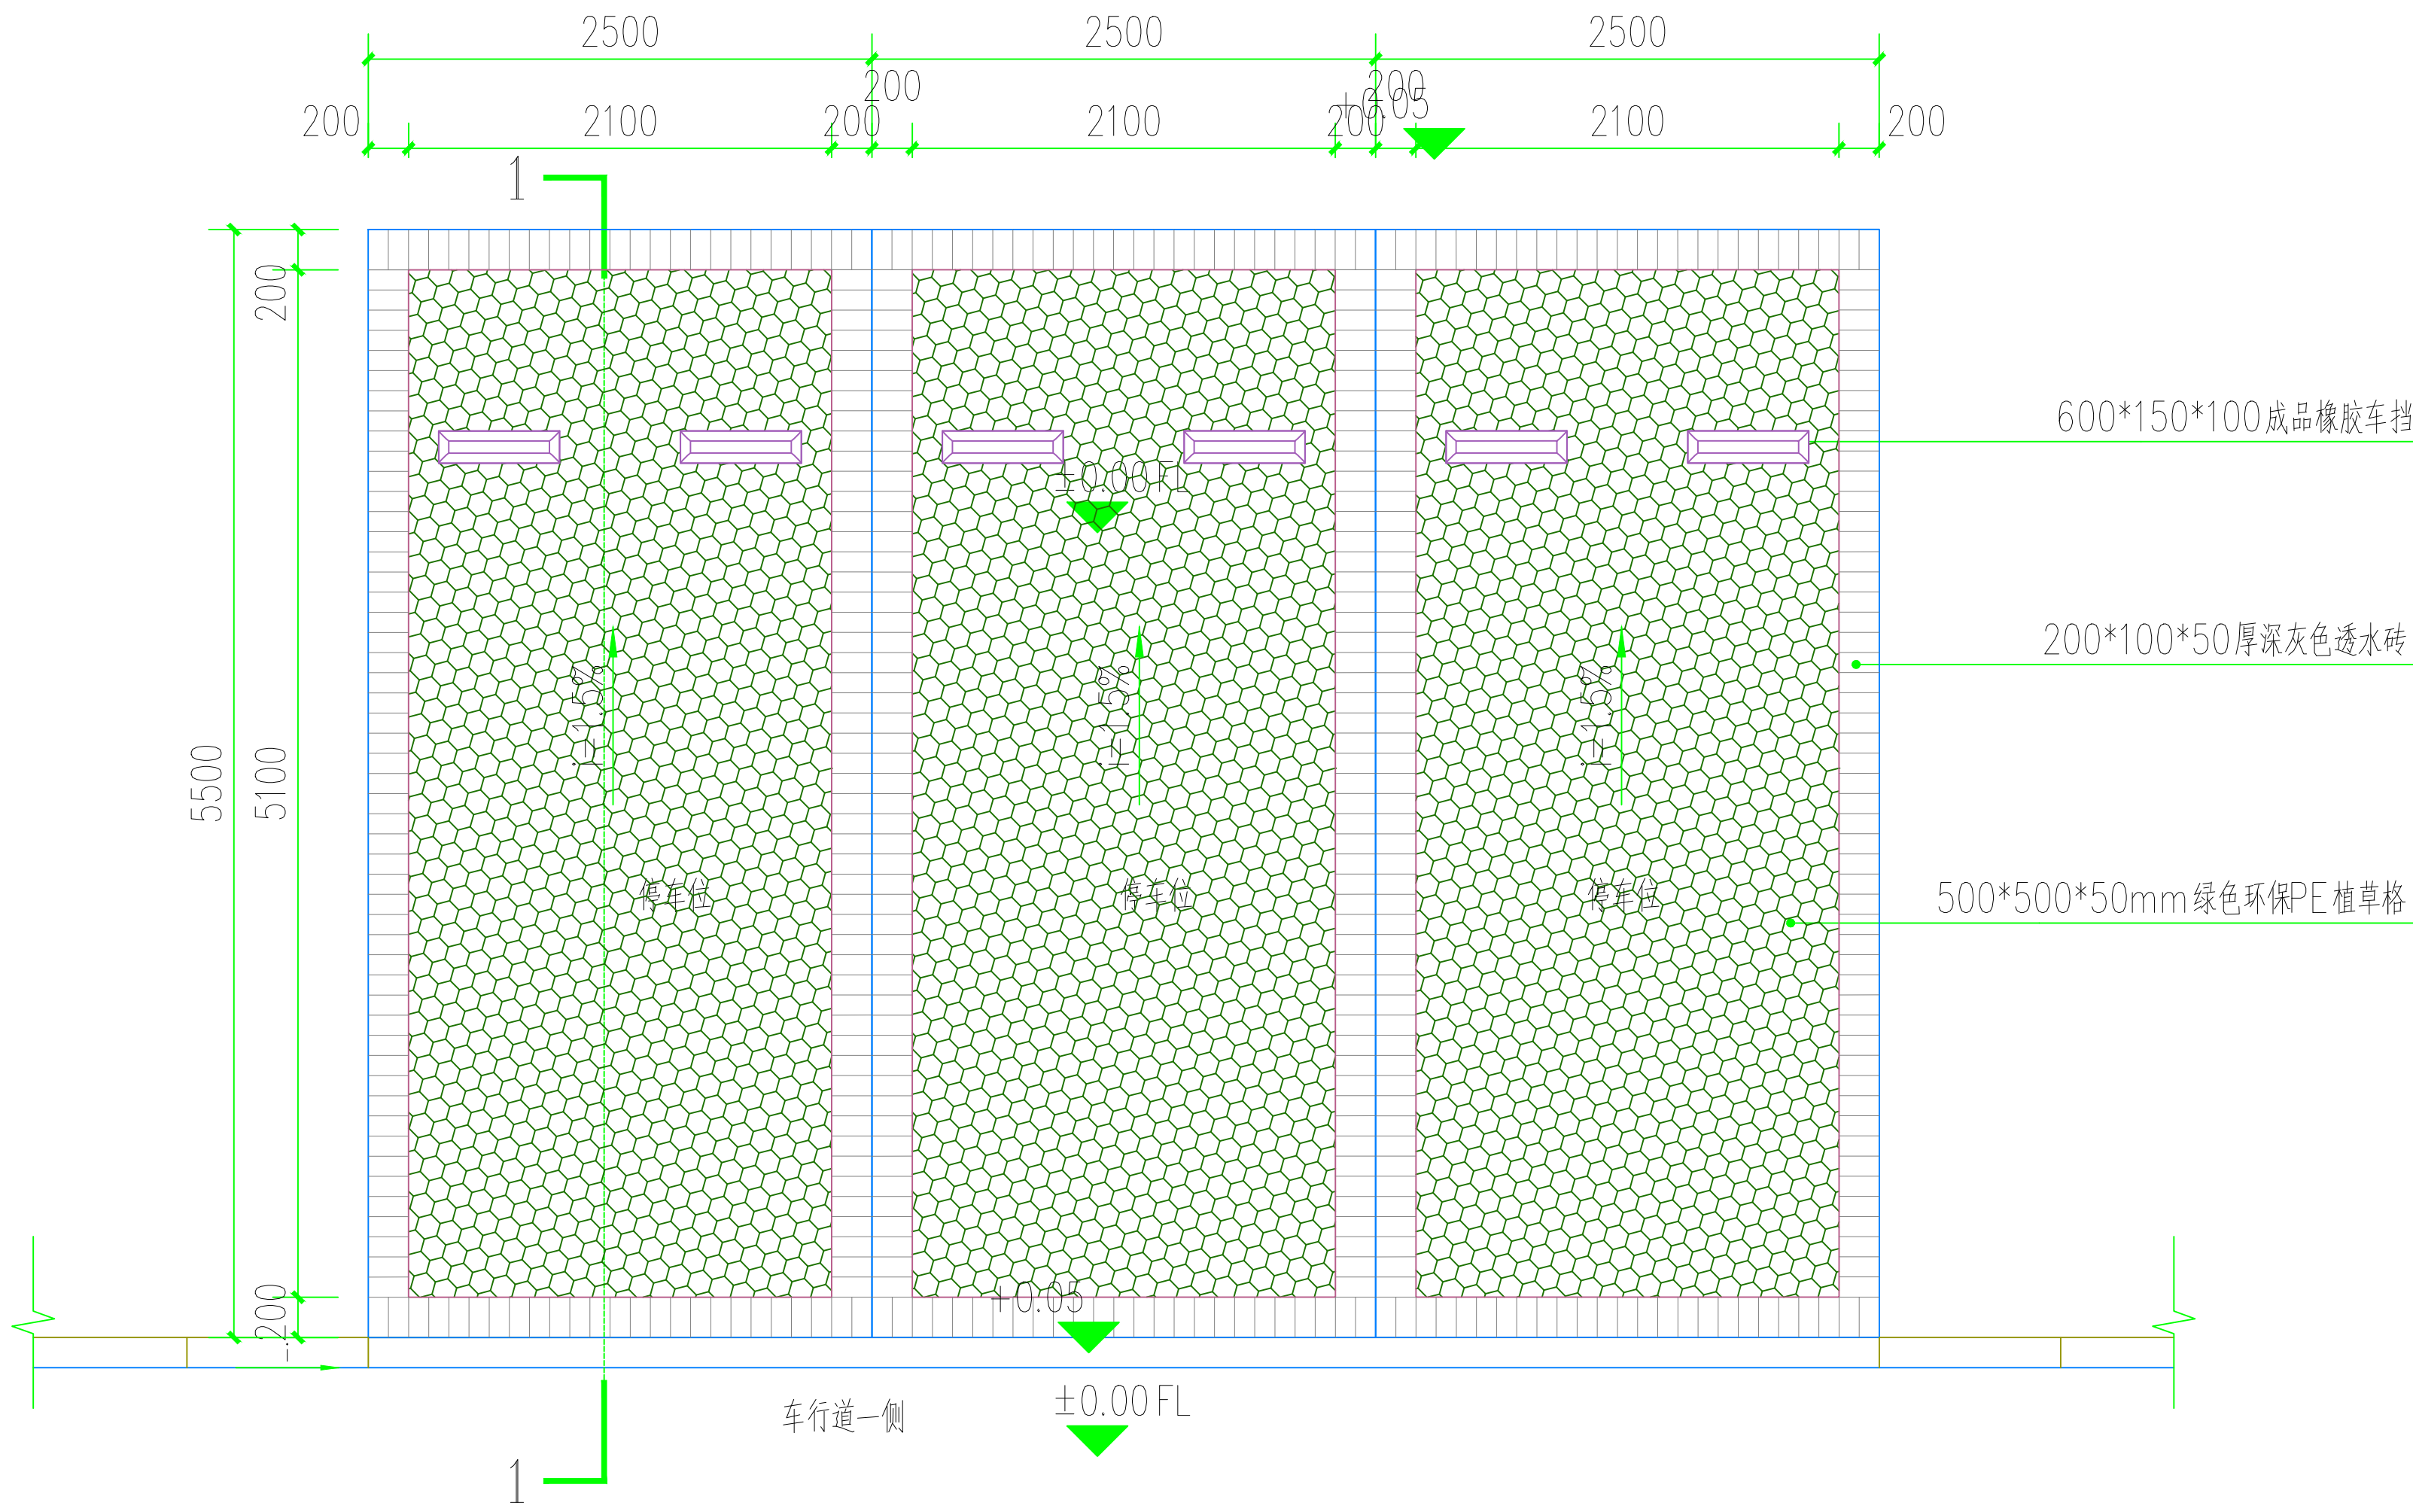

4 植草砖停车位平面图  
1:40

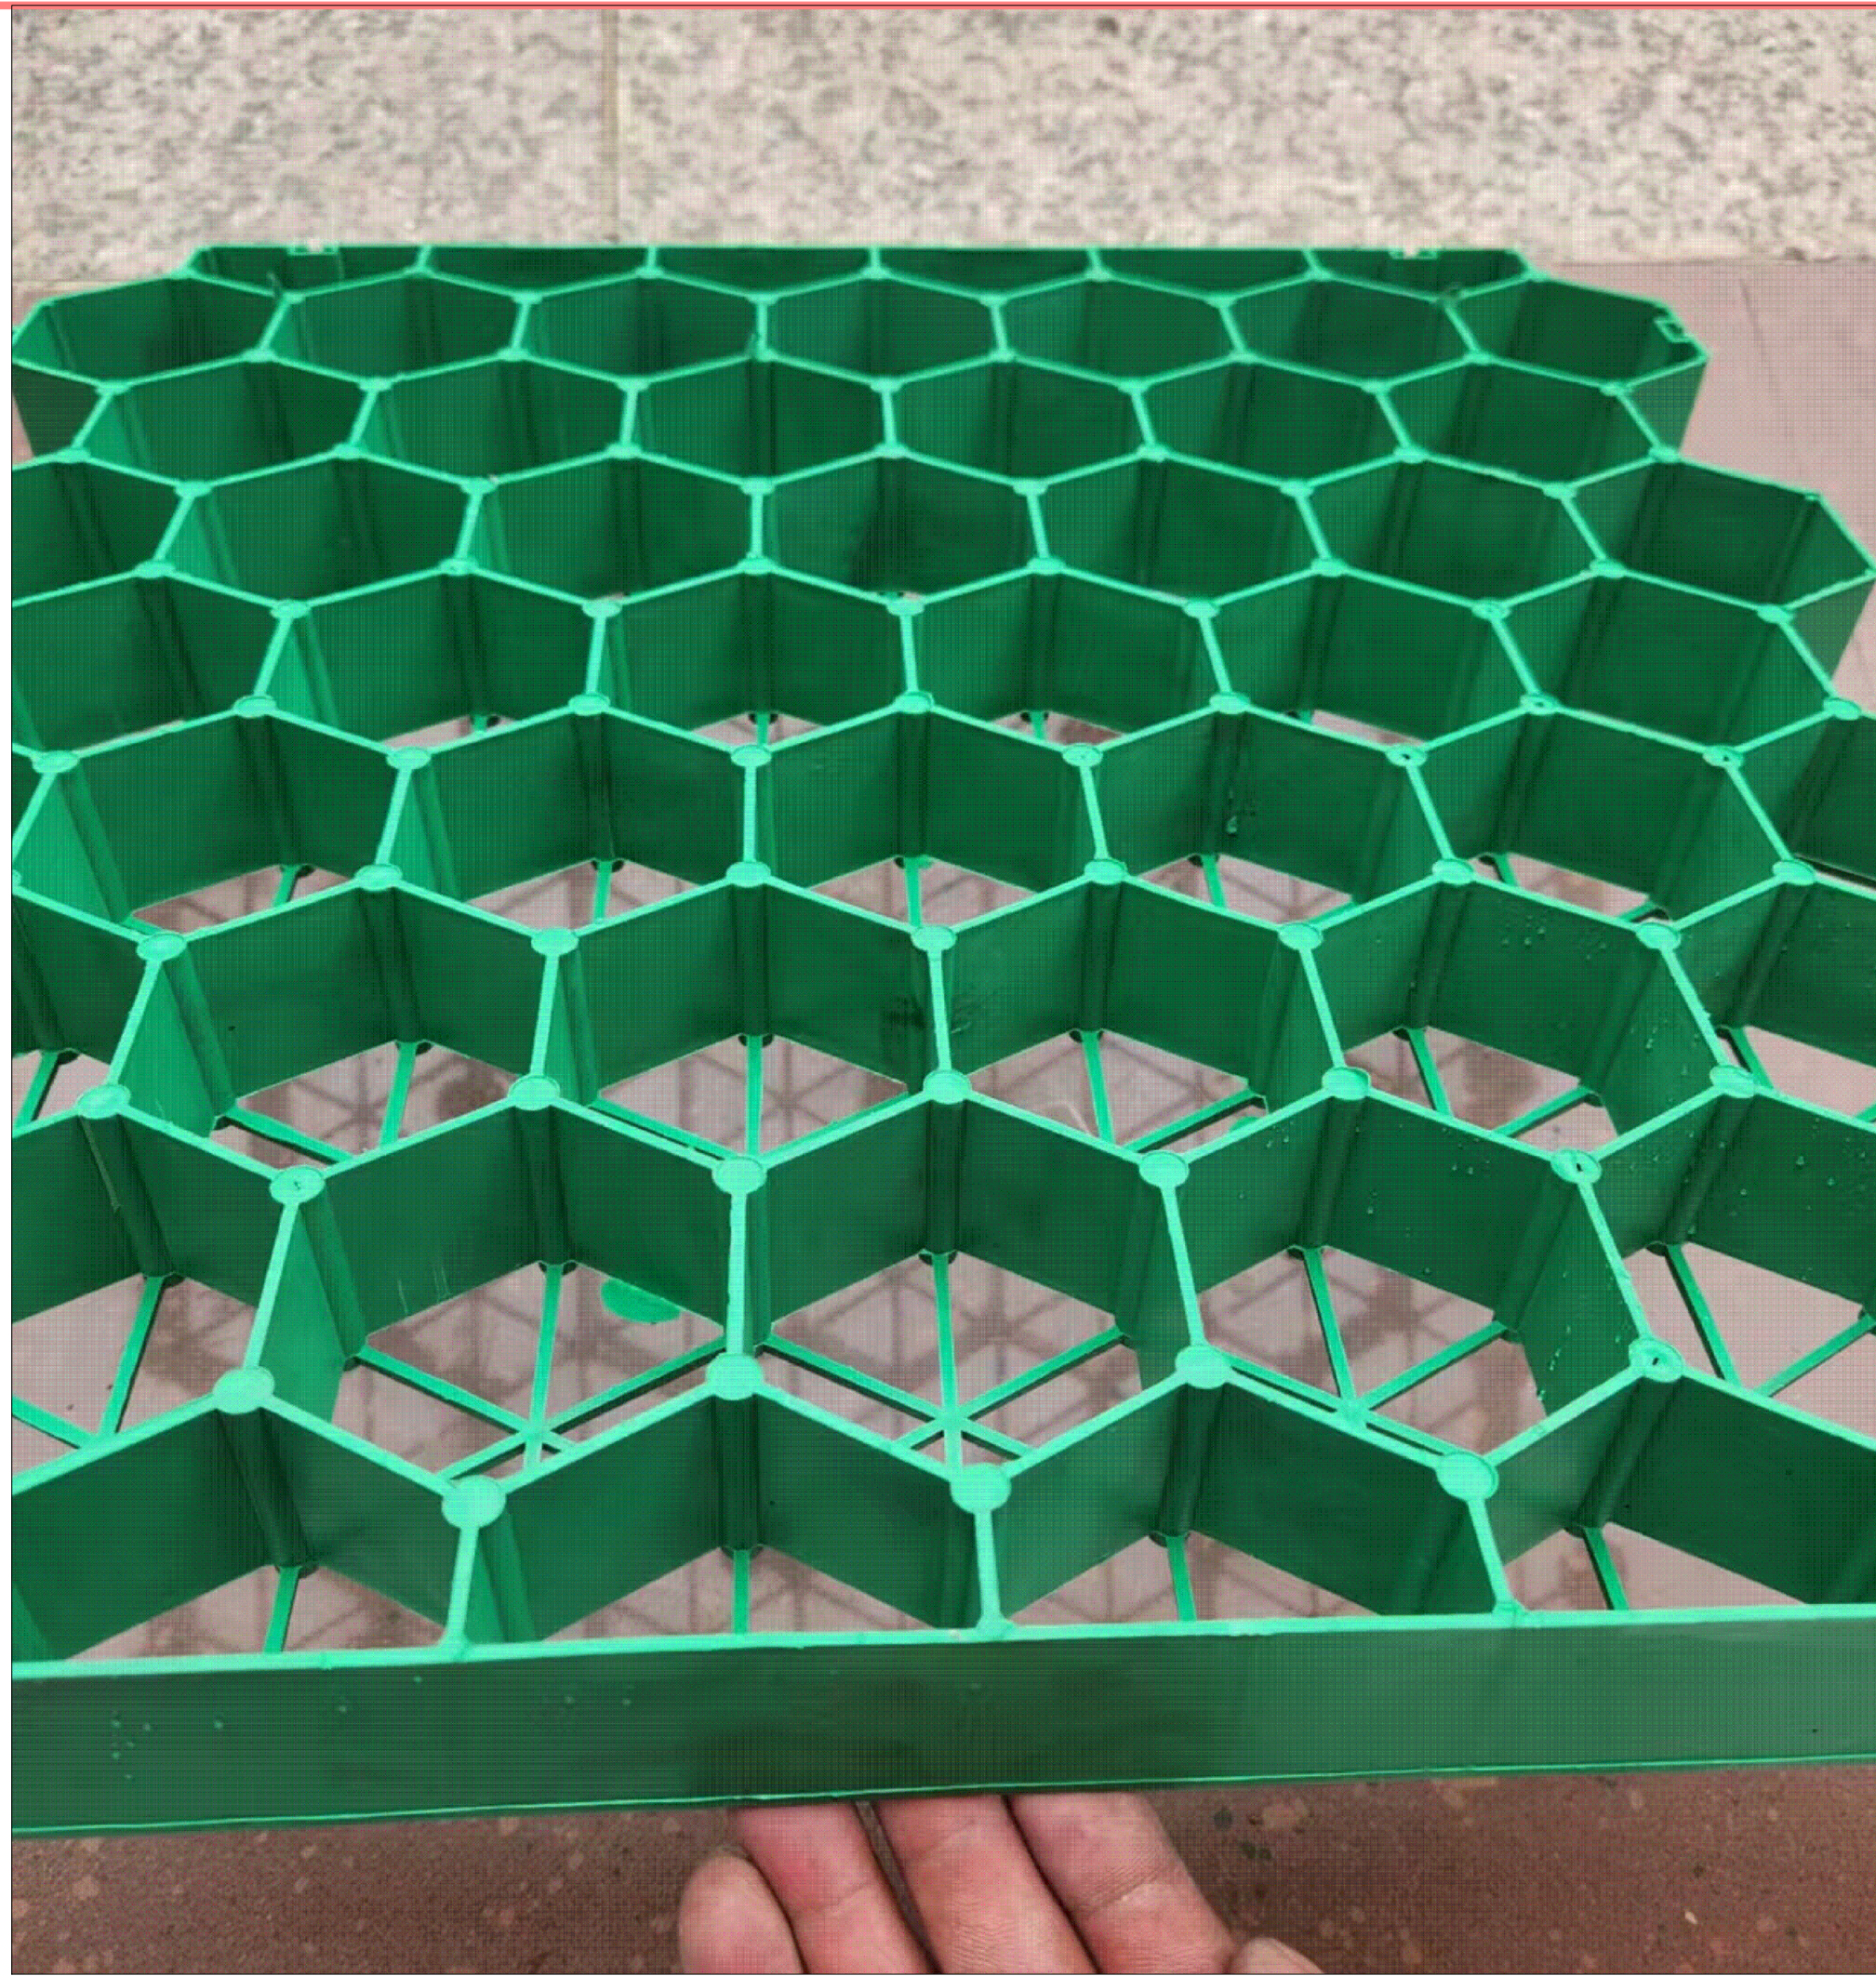

A PE植草格意向图

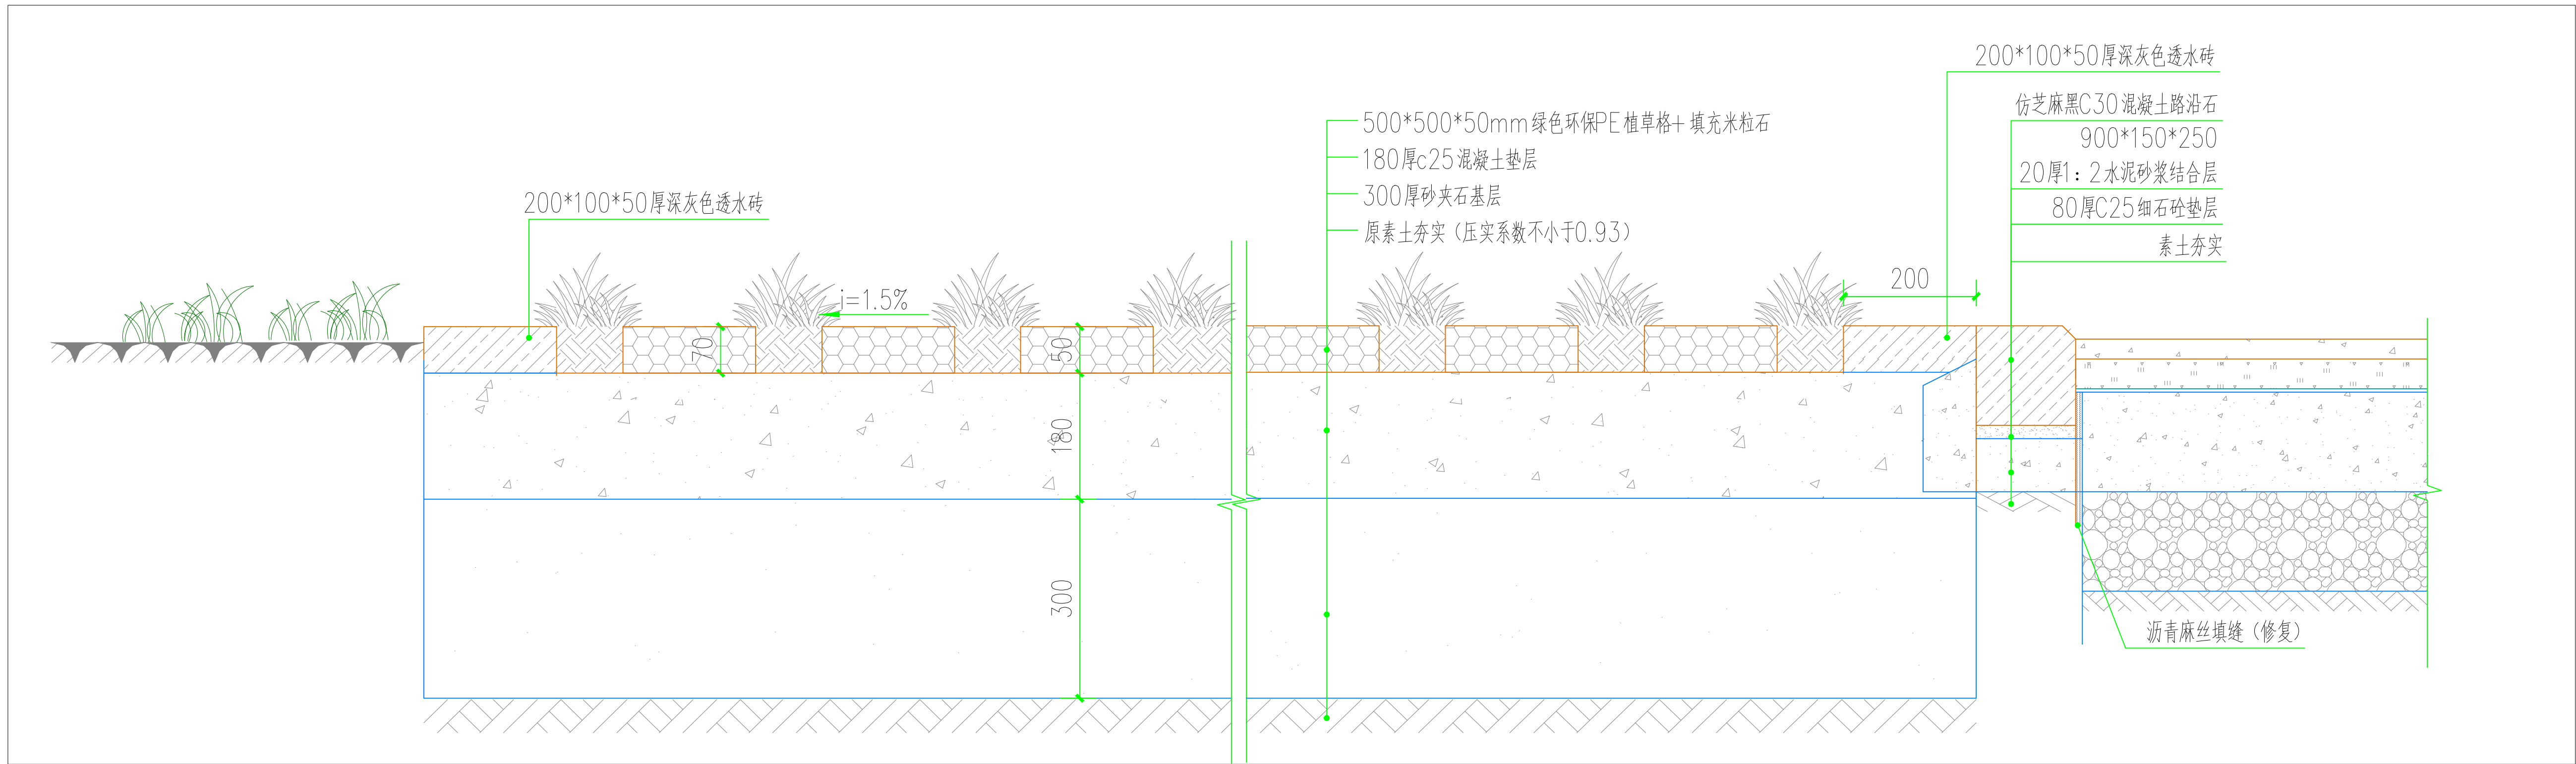

4-1 停车位1-1剖面做法  
1:10

设计单位  
Design Institute



中明建投建设集团有限公司  
Zhongming Construction Group Co., Ltd.

建筑工程设计行业甲级:A261131032  
人防工程设计行业甲级:A261131032  
建筑装饰工程设计甲级:A261131032  
轻型钢结构工程设计甲级:A261131032  
建筑幕墙工程设计甲级:A261131032  
建筑智能化系统设计甲级:A261131032  
照明和消防设施工程设计甲级:A261131032  
风景园林工程设计专项乙级:A261131032

备注  
Notes

建设单位  
Client

工程名称  
Project

子项名称  
Sub Item

图名  
Title

工程编号  
Project No.

图号  
Fig. No.

专业  
Dept.

建筑  
Arch.

签名  
Signature

审定  
Approved

审核  
Examined

项目负责人  
Item Prin

专业负责人  
Chief

校对  
Checked


设计  
Designed

制图  
Drawn by


执业签章  
Registration Stamp

出图签章  
Release Stamp



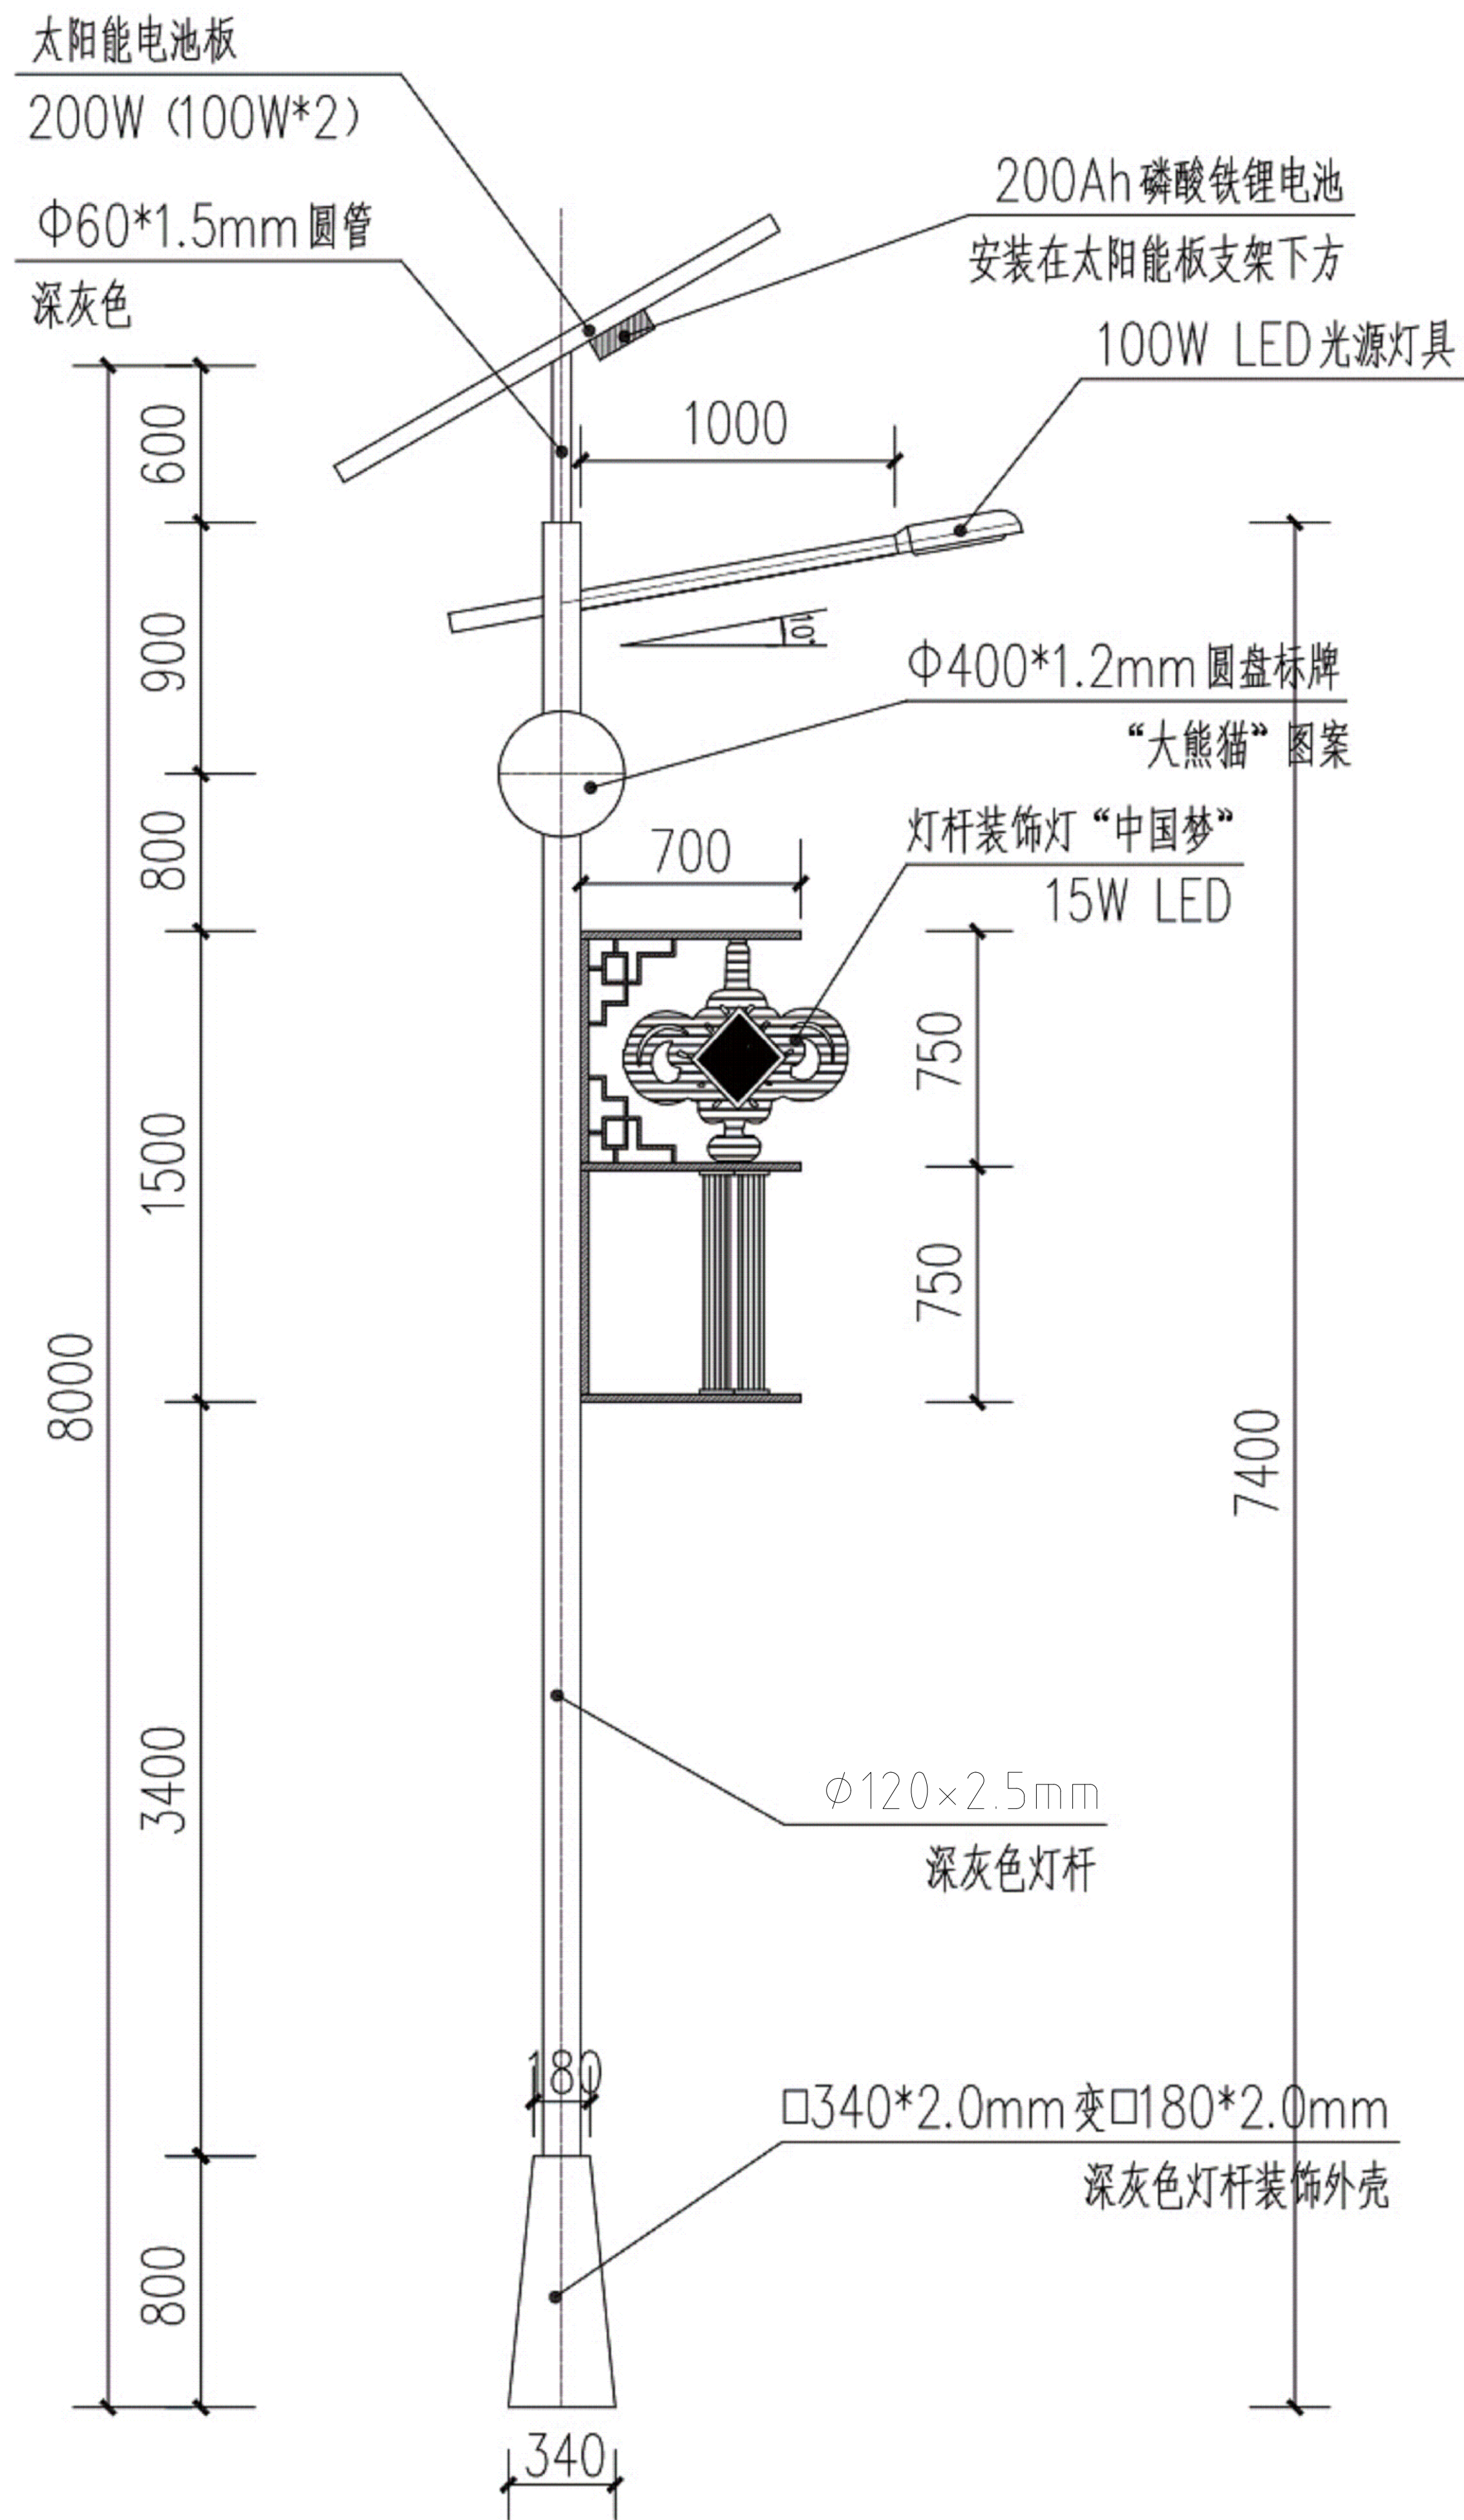

太阳能路灯立面大样图

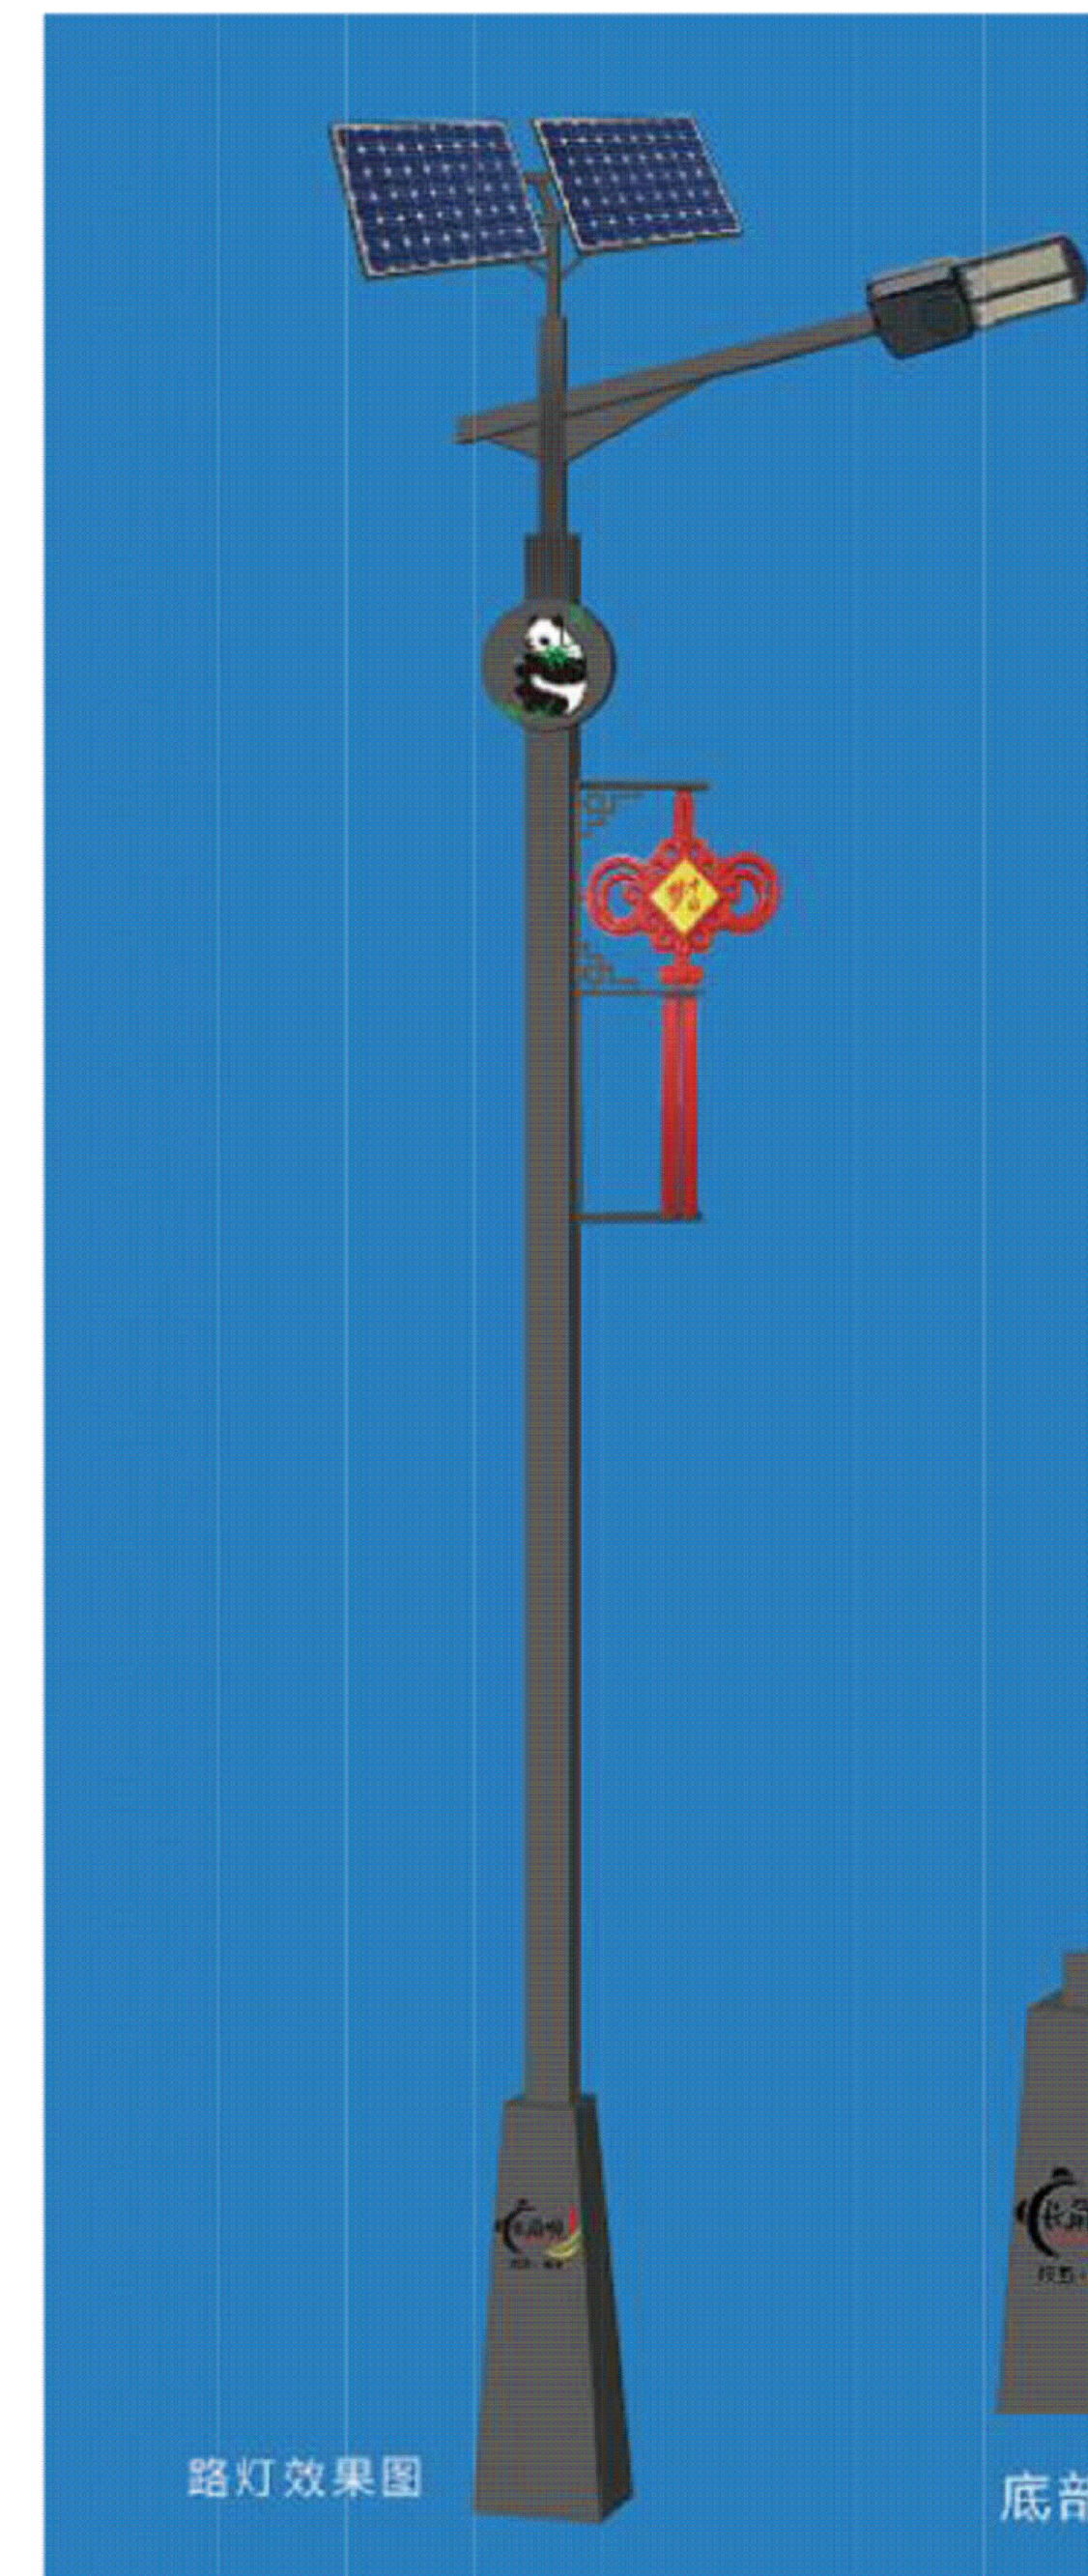


太阳能路灯参考效果图

每套太阳能路灯主要工程数量表

| 序 号 | 材 料 名 称         | 单 位 | 数 量 | 备 注                                    |
|-----|-----------------|-----|-----|--|
| 1   | LED光源灯具         | 套   | 1   | 100W                                   |
| 2   | 15W发光“中国梦”灯杆装饰灯 | 套   | 1   | 700*1500，包含安装支架，由厂家供应                  |
| 3   | 太阳能板            | 组   | 2   | 单晶硅太阳能电池组件200W (100W*2)，电池片效率不应低于22.2% |
| 4   | 胶体面免维护电池        | 个   | 1   | 200Ah磷酸铁锂电池 (3.2V)                     |
| 5   | 方形钢管灯杆          | 根   | 1   | 灯杆总高8.0m，整体焊接处理后粉体静电喷涂，颜色为深灰色          |
| 6   | 灯杆法兰盘           | 套   | 1   | 280*280*12                             |



设计单位  
Design Institute

  
中明建设集团有限责任公司  
ZHONGMING CONSTRUCTION GROUP CO., LTD.

建筑工程设计行业甲级:A261131032  
人防工程设计行业甲级:A261131032  
建筑装饰工程设计甲级:A261131032  
轻型钢结构工程设计甲级:A261131032  
建筑幕墙工程设计甲级:A261131032  
建筑智能化系统设计甲级:A261131032  
照明和消防设施工程设计甲级:A261131032  
风景园林工程设计专项乙级:A261131032


|                            |                           |              |          |
|----------------------------|---------------------------|--------------|----------|
| 备 注<br>Notes               | * 本图版权归 属于中明建设集团有限责任公司所有。 |              |          |
| 建设单位<br>Client             | 佛坪县长角坝镇人民政府               |              |          |
| 工程名称<br>Project            | 佛坪县长角坝镇健身步道建设项目           |              |          |
| 子项名称<br>Sub Item           |                           |              |          |
| 图 名<br>Title               |                           |              |          |
| 工程编号<br>Project No.        | ZM-2025-12                | 出图日期<br>Date | 2025年03月 |
| 图 号<br>Dwg. No.            | LD-04                     | 专 业<br>Dept. | 建筑       |
| 签 名<br>Signature           |                           |              |          |
| 审 定<br>Approved            | 王 忱                       | 王 忱          |          |
| 审 核<br>Examined            | 田宝玉                       | 田宝玉          |          |
| 项目负责人<br>Item Prin         | 赵佳佳                       | 赵佳佳          |          |
| 专业负责人<br>Chief             | 赵佳佳                       | 赵佳佳          |          |
| 校 对<br>Checked             | 张艳红                       | 张艳红          |          |
| 设 计<br>Designed            | 解晓哲                       | 解晓哲          |          |
| 制 图<br>Drawn by            | 解晓哲                       | 解晓哲          |          |
| 执业签章<br>Registration Stamp |                           |              |          |
| 出图签章<br>Issue Stamp        |                           |              |          |



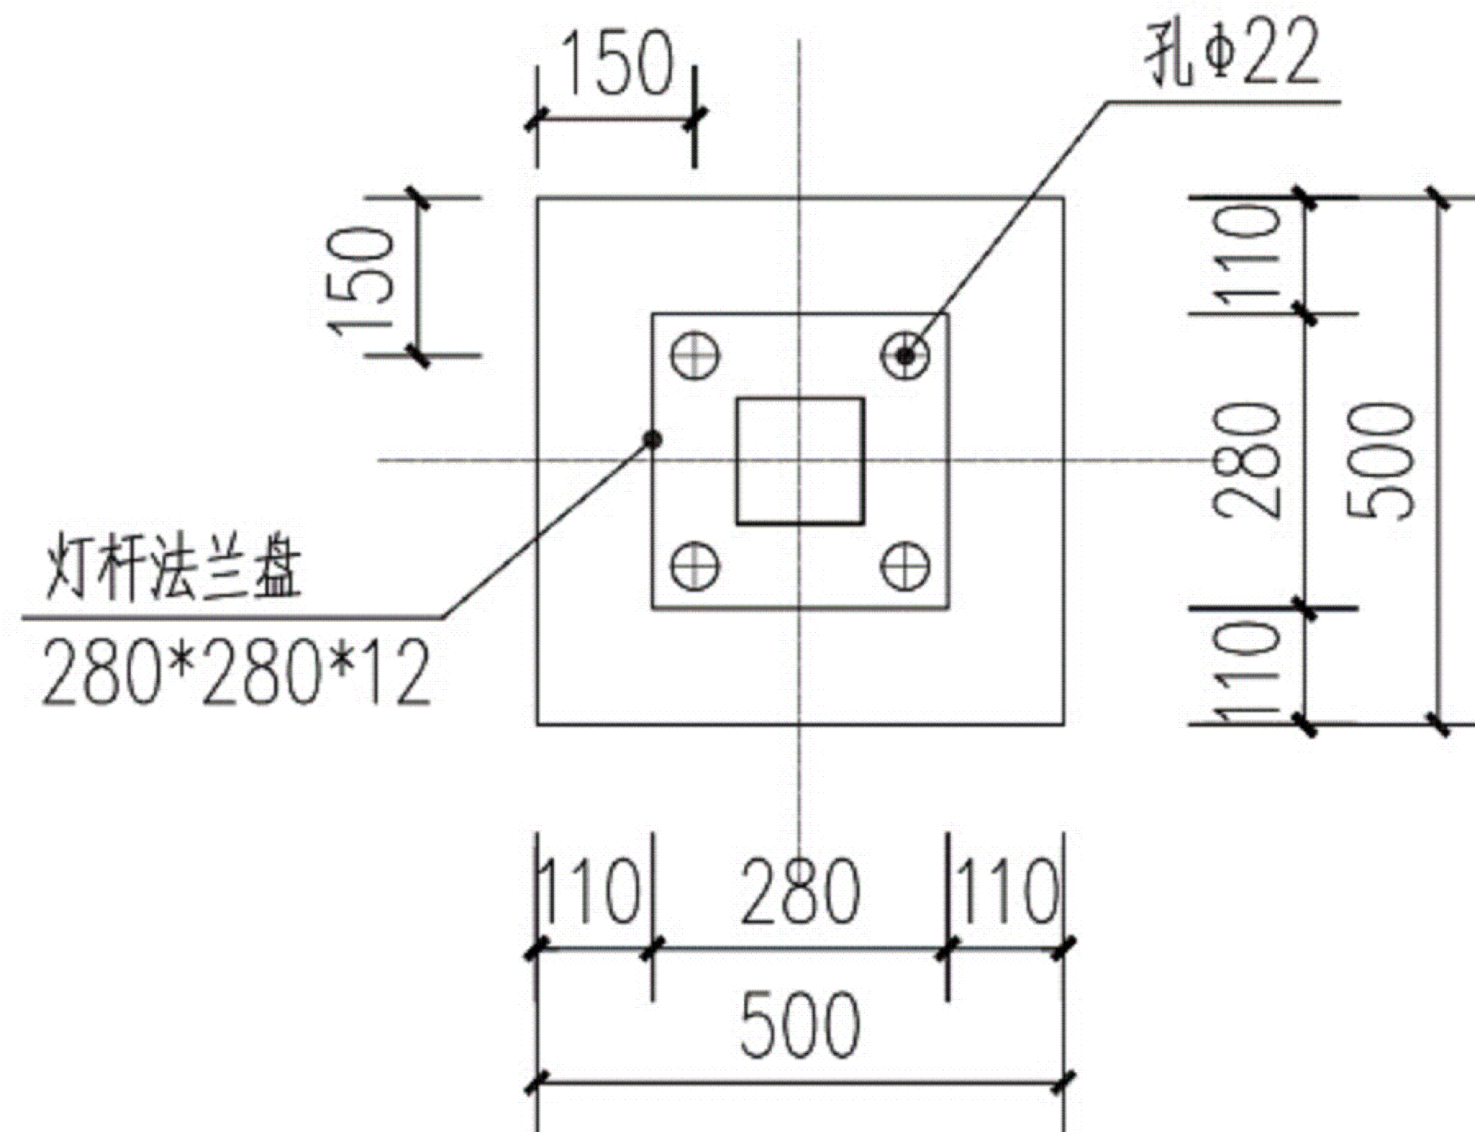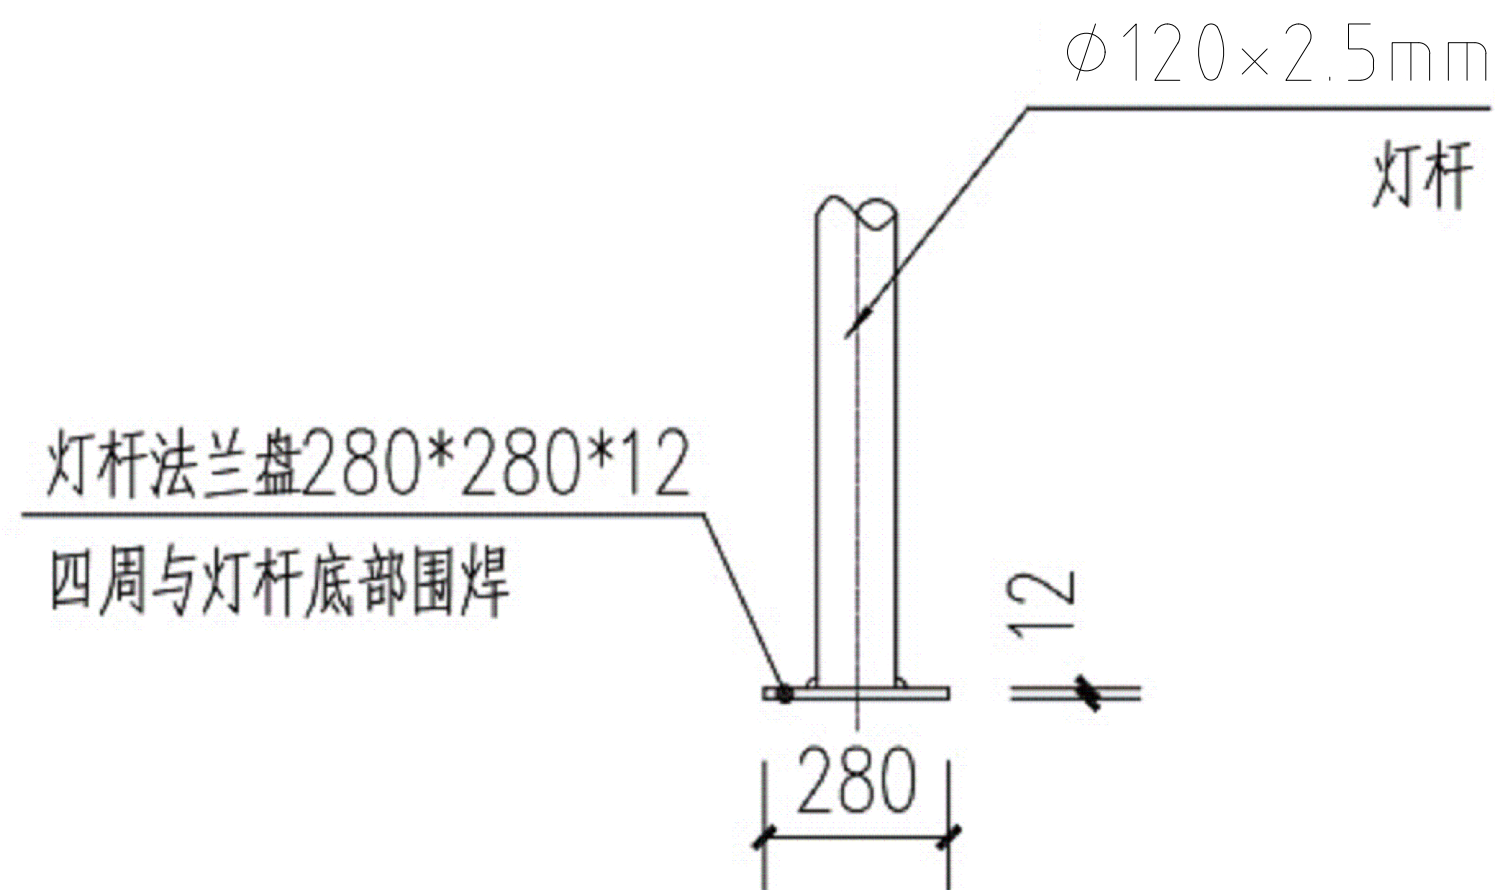

### 灯杆根部结构图

### 路灯基础平面图

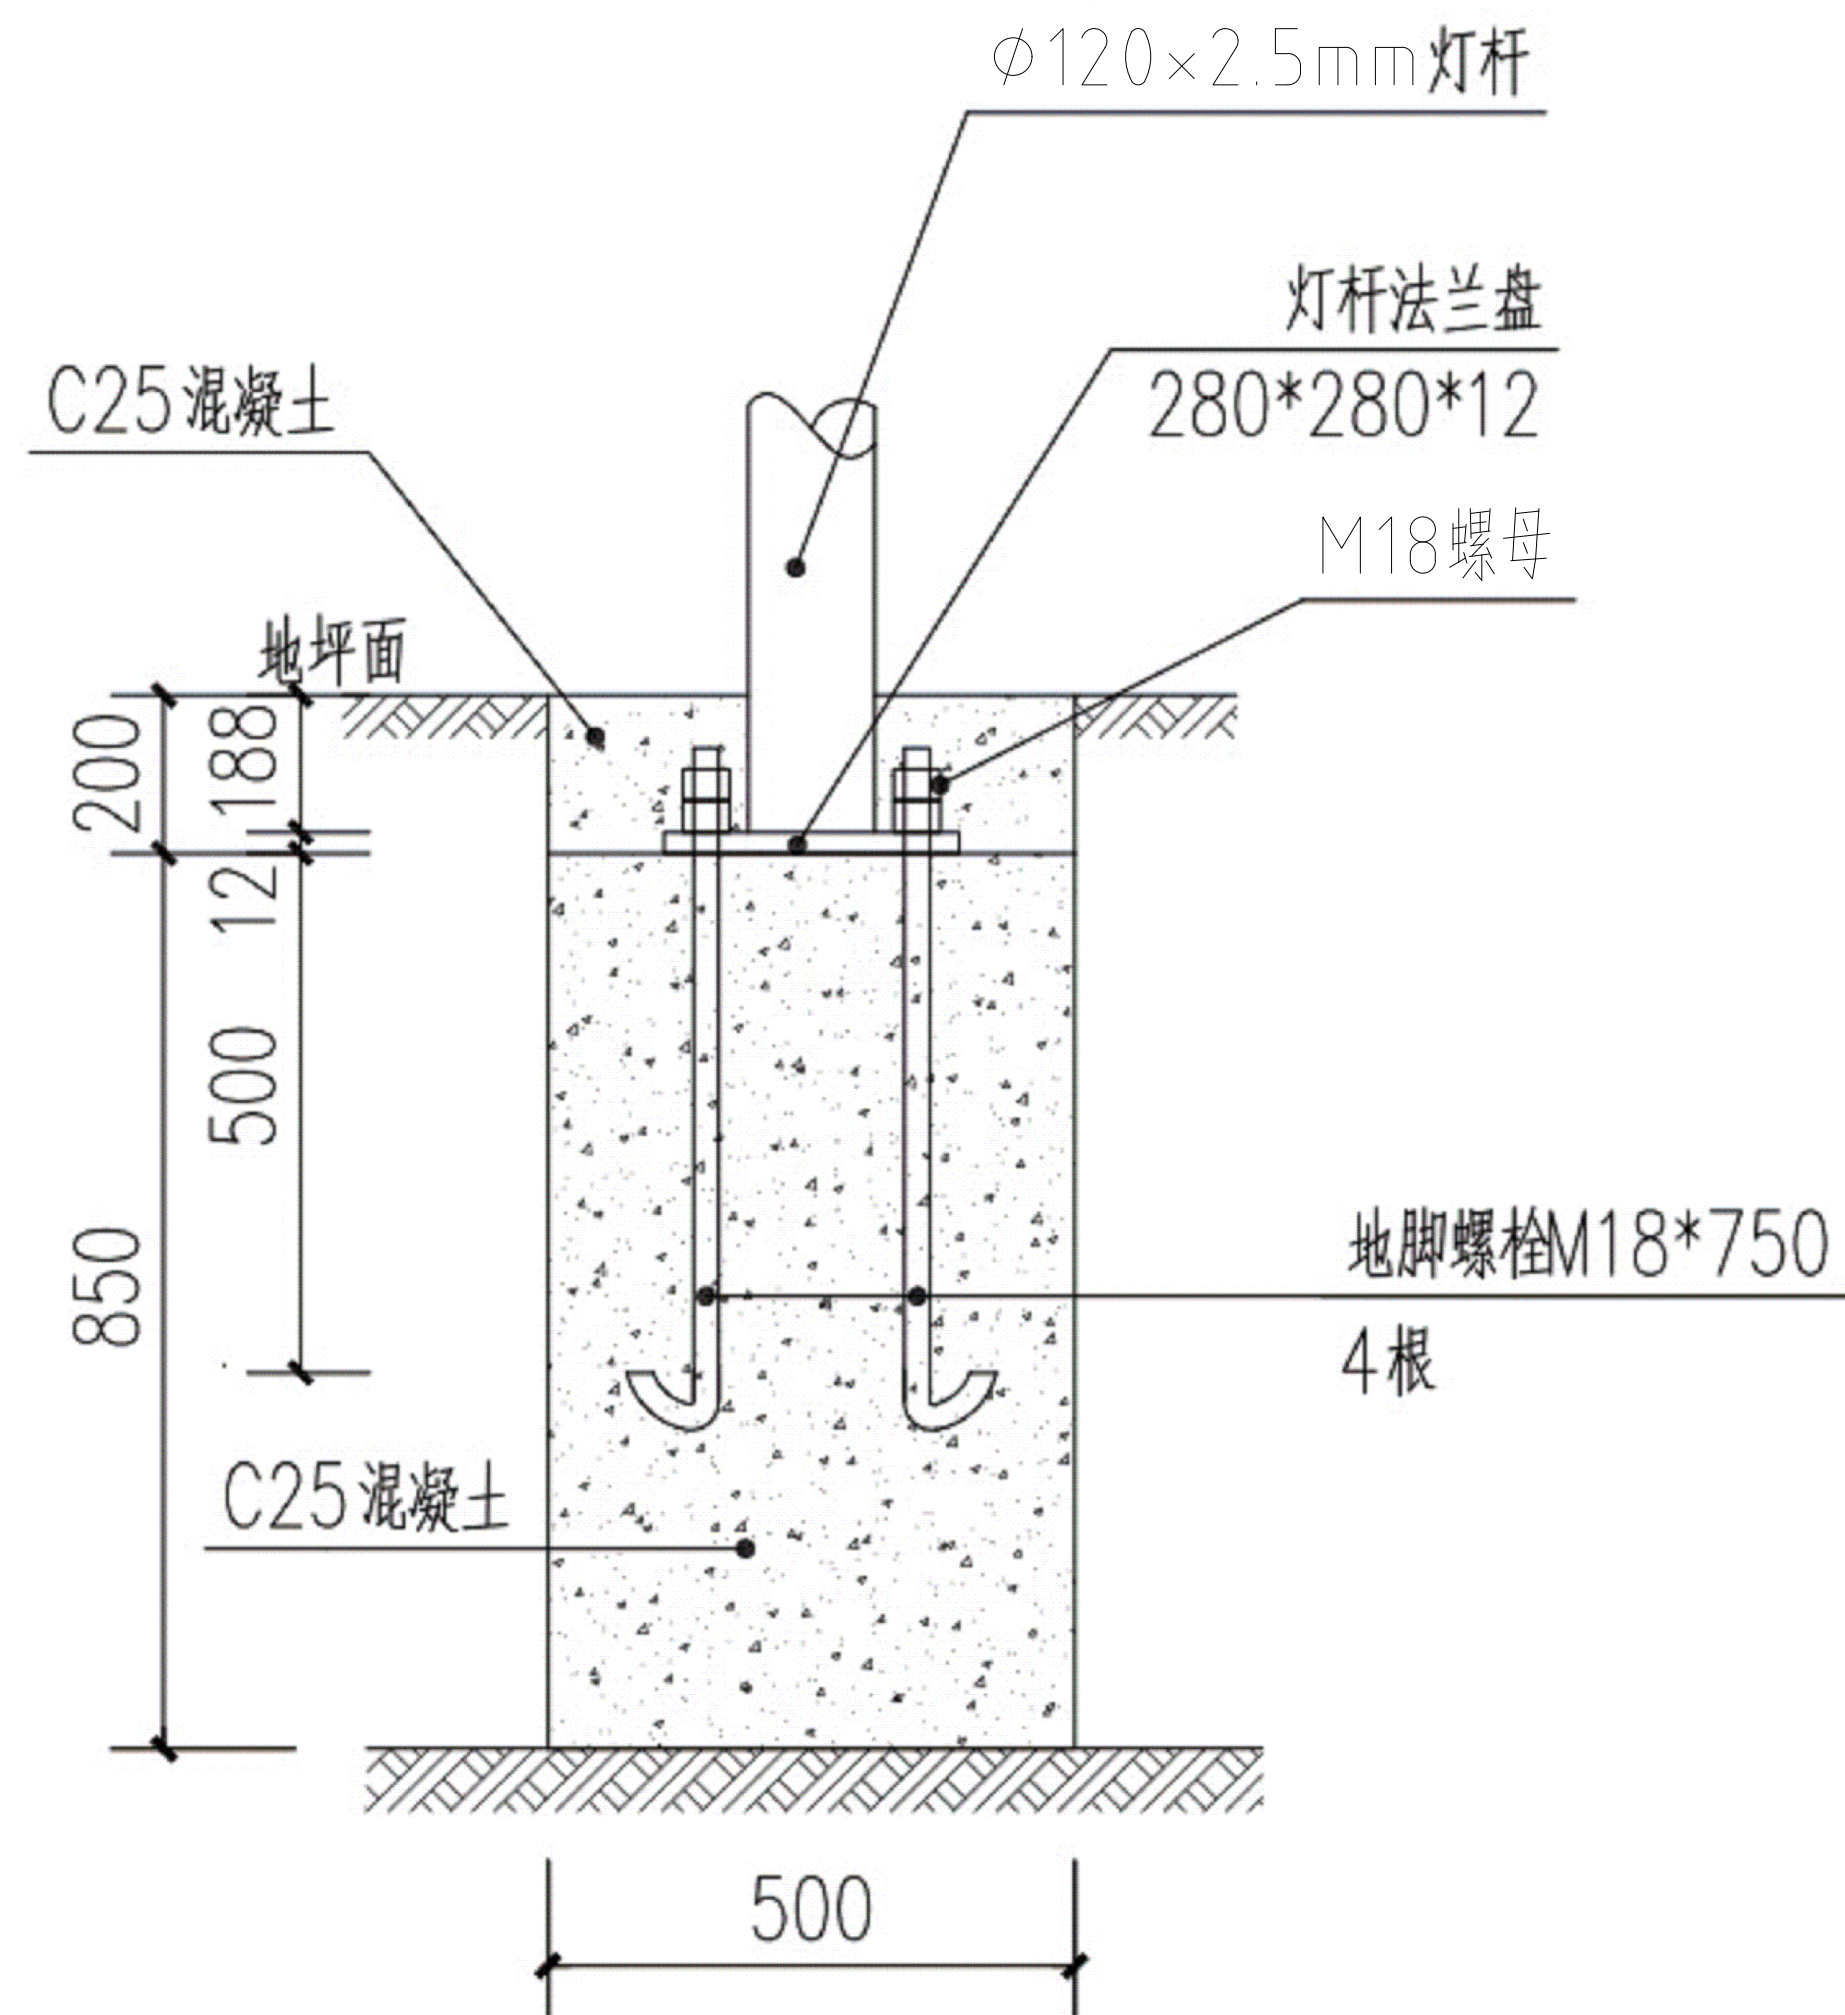

## 路灯基础大样图

注: 1. 本图尺寸均以毫米 (mm) 为单位。  
2. 路灯基础二次混凝土浇筑前, 地脚螺栓的螺母应涂上黄油并罩塑料盒保护。

|  |                             |              |          |
|--|-----------------------------|--------------|----------|
| 备注<br>Notes  | * 本期为预展, 展中由建投建设集团有限公司负责开票。 |              |          |
| 建设单位<br>Client   | 佛坪县长角坝镇镇人民政府                |              |          |
| 工程名称<br>Project  | 佛坪县长角坝镇健身步道建设项目             |              |          |
| 子项名称<br>Sub Title  |                             |              |          |
| 图名<br>Title  |                             |              |          |
| 工程编号<br>Project No.  | ZW-2026-12                  | 出图日期<br>Date | 2026年03月 |
| 图号<br>Fig. No.   | 1D-05                       | 专业<br>Dept.  | 建筑       |
| <div> <div>签名<br/>Signature</div> <div> <div>王忱</div> <div>田金玉</div> <div>赵佳伟</div> <div>张艳红</div> <div>解晓哲</div> <div>解晓哲</div> </div> </div> |                             |              |          |
| 审定<br>Approved   | 王忱                          |              |          |
| 审核<br>Examined   | 田金玉                         |              |          |
| 项目负责人<br>Team Chief  | 赵佳伟                         |              |          |
| 专业负责人<br>Chief   | 赵佳伟                         |              |          |
| 校对<br>Checked  | 张艳红                         |              |          |
| 设计<br>Designed   | 解晓哲                         |              |          |
| 制图<br>Drawn by   | 解晓哲                         |              |          |
| 执业签章<br>Registration Stamp   |                             |              |          |

出图签章  
Release Stamp