

府阳村互助幸福院

----室内装修装饰工程施工图

陕西隆池天相规划设计咨询有限公司

2024年6月

图纸总目录

序号	图纸名称	图号	图幅	修改	备注	序号	图纸名称	图号	图幅	修改	备注
1	图纸总目录1	T-01	A2								
2	施工图设计说明1	T-02	A2								
3	施工图设计说明2	T-03	A2								
4	施工工艺做法说明	T-04	A2								
5	室内装饰材料表	T-05	A2								
P-平面系统											
6	1F原始平面结构图	1F-P-01	A2								
7	1F墙体拆除图	1F-P-02	A2								
8	1F墙体新建图	1F-P-03	A2								
9	1F平面布置图	1F-P-04	A2								
10	1F地面铺贴图	1F-P-05	A2								
11	1F天花布置图	1F-P-06	A2								
12	1F天花尺寸图	1F-P-07	A2								
13	1F灯具点位图	1F-P-08	A2								
14	1F开关连线图	1F-P-09	A2								
15	1F插座布置图	1F-P-10	A2								
16	1F给排水点位图	1F-P-11	A2								
17	1F立面索引图	1F-P-12	A2								
18	1F墙面材质示意图	1F-P-13	A2								
19	1F定制柜高度示意图	1F-P-14	A2								
20	3F原始平面结构图	3F-P-01	A2								
21	3F墙体拆除图	3F-P-02	A2								
22	3F墙体新建图	3F-P-03	A2								
23	3F平面布置图	3F-P-04	A2								
24	3F地面铺贴图	3F-P-05	A2								
25	3F天花布置图	3F-P-06	A2								
26	3F天花尺寸图	3F-P-07	A2								
27	3F灯具点位图	3F-P-08	A2								
28	3F开关连线图	3F-P-09	A2								
29	3F插座布置图	3F-P-10	A2								
30	3F给排水点位图	3F-P-11	A2								
31	3F立面索引图	3F-P-12	A2								
32	3F墙面材质示意图	3F-P-13	A2								
33	立面图	EL-01	A2								
34	1F配电系统图	Pd-P-01	A2								
35	3F配电系统图	Pd-P-02	A2								
36	1F插座布线图	Pd-P-03	A2								
37	3F插座布线图	Pd-P-04	A2								
38	1F弱电布线图	Pd-P-05	A2								
39	3F插座布线图	Pd-P-06	A2								
40											
41											
府阳村互助幸福院室内装修装饰项目
Fuyang Village Mutual Aid Happiness Home Interior Decoration Project
SHENMU, CHINA

图纸名称:
Drawing Title

图纸总目录

备注: Notes
1. 本设计图纸版权归本公司所有, 未经本公司书面同意不得复印。
2. 本图纸应与说明、工况状况、建筑结构设计图及有关图纸协调使用, 发现任何差异请立即通知设计者。
3. 切勿随便图纸, 应以图中所注尺寸为准, 最终尺寸需在现场校对准确。
4. 除特别注明外, 图中所有尺寸均为毫米单位。
5. 未签出图专用章, 图纸无效。

设计负责人:
Drawn By

制图:
Drawn By

设计师签字:
Designer's Signature

客户签字:
Client Signature

比例: 1:100
图幅: A2
专业: 装饰
设计阶段: 施工图
出图日期: 2024.06
工程编号: Project No.
图号: Drawing No.
T-01

施工图设计说明

一、设计及施工依据:

- 甲方提供的建筑施工图纸、确认的平面布置及相关的方案、效果图等资料。
- 由国家建设部颁发的《建筑装修工程施工及验收规范》(GB 50210-2001)。
- 由国家建设部、技术监督局联合发布的《建筑内部装修设计防火规范》(GB50222-95)。
- 《建设电气安装工程质量检验评定标准》(GB50303-2002)。
- 装饰工程施工的标准做法及惯常方式,施工图中未详尽之做法请参照相关标准及工具书;如:中国建筑工业出版社《装饰工程施工手册》等。

二、设计规模及范围:

- 本装饰工程为神木市府阳村互助幸福院室内装修工程。
- 本装饰工程设计为室内装饰设计
对于设备设计部分由装饰设计单位统筹考虑,整体设计。

三、设计标高和定位及其它:

- 本装饰工程设计相对标高%-1P0.000为建筑装饰完成标高,相对与原建筑标高,根据不同地面装饰材料相应地提高,定位详见各部分施工图。
- 本设计尺寸均为完成面尺寸,现场如有较小出入,可适当调整。
- 本设计所注尺寸以毫米为单位,标高以米计。

四、防火要求:

- 根据建筑设计防火规范要求,在本装饰工程设计中积极采用不燃性材料和难燃性材料。
- 所有隐蔽木结构部分表面必须涂刷一级饰面型防火涂料。易燃物表面、室内装饰织物表面要进行阻燃处理,使其达到国家防火规范及当地政府颁布的防火规范要求。
- 为保证消防设施和疏散指示标志的使用功能,按设计置于易于辨认位置。
- 除个别室内设计有矛盾调整位置,烟感报警系统、常规消防系统、自动喷淋系统及排烟系统基本上保留原消防设计。

五、防水、防潮、防锈、隔声处理:

- 为防止潮气侵入引起木结构变形、腐蚀,建筑内墙、地面层须做防潮层,内墙面抹1:3水泥砂浆、刷聚胺脂漆,地面层采用冷底子油、一毡二油法。
- 钢结构表面须刷红丹防锈漆作防锈处理,螺栓、螺母、垫圈等选用不锈钢件,预埋铁件表面须做热浸镀锌防腐处理。
- 隔墙龙骨、木格栅空档处塞玻璃棉材料,以保证吸音、保温效果。
- 防水工程根据建筑设计防水工程设计规范、规程。

六、设备安装:

- 重型灯具、水管及有震动的电扇,风道等,须另行吊挂在顶板,不得与吊顶龙骨相连。
- 轻型灯具、风口等可吊挂在原有或附加大、中龙骨上,但必须做加固处理。
- 装饰工程施工中作好与设备工种协调配合工作,在保证装饰效果的前提下,空调风口、消防喷淋等位置做到均衡布置,个别设备在影响整体效果时作适当调整。

七、吊灯工程:

(一) 吊顶基底

本项目吊顶基底除了个别特殊造型外,主要采有U型系列轻钢吊顶龙骨。

- 吊顶所用龙骨、吊杆、连接件必须符合产品组合要求。安装位置、造型尺寸必须准确,龙骨构架排列整齐顺直,表面必须平整。
- 龙骨架构联接必须牢固,拼缝严密无松动,安全可靠。
- 个别特殊造型局部采用木结构基底,木结构须按防火规范进行防火处理。
- 空调出风口、回风口的具体位置、尺寸及材料,除本施工图中注明调整外,均根据原建筑空调设计图纸
(材料建议选用铝合金象牙白珐琅无光烤漆)。

- 吊顶用轻钢龙骨除本施工图中已注明以外,均采用北京龙牌LL系列轻钢龙骨:承载龙骨LL-CS/60×27×1.2,覆盖龙骨为LL-C/50×20×0.6,辅助龙骨为LL-C/25×20×0.6,采用010钢筋吊杆,承载龙骨间距900-1100mm,覆盖龙骨间距600×300。
- 石膏板采用纸面纸防水石膏板,专用螺钉固定采用进口穿孔纸带,底层,表面处理嵌缝腻子。

(二) 吊顶面层:

- 纸面石膏板面层:
 - 罩面板的材质、品种、规格、及吊顶造型的基层构造、固定方法,必须符合设计要求和国家现行有关标准规定。
 - 纸面石膏板接缝均匀、顺直,位于龙骨上,自攻钉间距符合有关标准规定。
- 矿棉纤维板:
 - 饰面板的品种、规格、质量、颜色、图案、方向、防潮、防火性能以及吊顶的造型、基层构造、固定方法须符合设计要求。
 - 龙骨顺直,接缝严密;收口条割向正确,拼缝无明显错台错位;无划痕,碰伤,色泽均匀。
- 金属吊顶板:

根据金属吊顶板式样选定主、次龙骨,次龙骨与主龙骨间用固定件连接。金属吊顶板与四周墙面所留空隙,用特制收边条补边找齐。
- 洞口处理:

设备口、灯具的位置必须按板块、图案、分格对称布局合理。开口边缘整齐,护口严密,不露缝,排列横竖均匀、顺直、整齐、协调美观。受风压的吊顶板必须做固定处理。吊顶板与墙面、窗帘盒、灯具等交接处应严密,不得有漏缝现象。

八、墙面工程:

在本室内设计施工图中,干挂大理石(花岗岩)用钢制膨胀螺栓采用M12,最小埋深65mm(局部预埋铁焊固)。在本室内设计施工图中采用10#槽钢,角钢为L5(50×50×5),局部采用L4(40×40×4),钢结构部分采用A3钢,焊条为H43XX型,所有连接处均满焊,焊缝高度不小于5mm。所有钢构件安装后均除锈,涂红丹防锈漆二度。

(一) 轻钢龙骨隔墙:

- 轻钢龙骨安装位置必须正确,连接牢固,无松动,正确选用龙骨系列并符合产品要求。
- 罩面板面平整、洁净、光滑、不露钉帽,套割电器盒位置准确,套割平整。
- 罩面板接缝:纸面石膏板接缝均匀、顺直,位于龙骨上,自攻钉间距符合有关标准规定,胶合板接头位于龙骨上,明缝或压条的宽、厚、深度基本一致,与龙骨结合严密。

(二) 块材饰面:

- 以饰面的基底,必须坚实干净,粘贴用料,干挂配件必须符合施工规范和设计要求。
- 饰面板(砖)的品种、级别、规格、平整度、几何尺寸、光洁度、颜色和图案必须符合设计要求。
- 面层与基层贴牢牢固,粘接强度必须符合国家现行有关标准规定,以水泥为主要粘接材料时严禁空鼓,不得有歪斜及缺棱掉角和裂缝等缺陷。
- 饰面板(砖)接缝填嵌密实宽窄一致,纵横向无明显错台错位。
- 花岗岩(大理石)内表面须做密封处理,防止发生氧化而变色。

(三) 软包饰面:

- 墙面木框或底板所用材料的树种、等级、规格、含水率和防腐处理必须符合设计要求和《木结构施工及验收规范》(GBJ207-93)的规定。软包面料及其它填充材料必须符合设计要求,并符合建筑内装修设计防火规定。
- 软包木框构造做法必须符合设计要求,钉粘严密,镶嵌牢固。
- 软包饰面表面应面料平整,经纬线顺直、色泽一致、无污染。
- 各幅拼接应单元尺寸正确、松紧适度、棱角方正、周边平顺、填充饱满、平整、无皱折、无污染、接缝严密、图案拼接端正完整。
- 软包饰面与挂镜线、贴面板、踢脚板、电器盒盖等交接处应交接紧密,边缘整齐。

(四) 木制护墙:

- 木材的品种,等级、质量、骨架含水率必须符合《木结构施工及验收规范》(GBJ207-93)的有关规定。并符合建筑室内装修设计防火有关规定。
- 木护墙板制作尺寸正确,安装必须牢固。

备注:如果此施工工艺与当地室内装修施工及验收规范相抵触时,而以当地相关规范为准。

图纸名称:
Drawing Title

施工图设计说明一

备注: Notes
1. 本设计图纸版权归本公司所有,未经本公司书面同意不得复印。
2. 本图纸应与说明、工况状况、建筑结构设计图及有关图纸协调使用,发现任何差异请立即通知设计者。
3. 切勿重叠图纸,应以图中所注尺寸为准,最终尺寸需在现场校对准确。
4. 除特别注明外,图中所有尺寸均为毫米单位。
5. 未盖出图专用章,图纸无效。

设计负责人:
P.M. By

制图:
Drawn By

设计师签字:
Designer's Signature

客户签字:
Client Signature

比例: Scale 1:100 图幅: Format A2
专业: Chief For 设计阶段: Issued For 装饰 施工图
出图日期: Print Date 2024.06
工程编号: Project No. 图号: Drawing No. T-02

- C. 木制护墙表面平整、光滑。饰面装饰的化纹，颜色均匀、无开裂、无污斑、不露钉帽、无锥印。
- D. 木板拼接位置正确，接缝平整、光滑、顺直、嵌合严密、割向整齐、拐角方正；拼化木护墙的木纹拼化正确、纹理通顺、化纹吻合。
- E. 木护墙与贴脸、踢脚板、电器盒盖等交接处应交接紧密，电器盖开洞位置正确，套割边缘整齐。

九、地面工程：

(一) 地面基线

- A. 基底表面必须平整，四角方正。有地漏和供除液体的基底，其坡度应满足排液体要求。
- B. 基底构造层（保温层、防潮层、找平层、结合层）的材质、强度、密度必须符合设计要求和施工规范的规定。
- C. 铺设地毯或其他粘贴面层的基底表面必须平整、光滑、干燥、密实、洁净。不得有裂纹脱皮和起砂。
- D. 铺设木制地板面层的基底所选用的木龙骨，毛地板和垫母，安装必须牢固平直，铺设方式和固定方法必须符合设计要求和施工规范的规定。

(二) 木地板：

- A. 各类木质板面层与基层铺钉必须牢固无松动（或粘接牢固），粘贴使用的胶必须要符合设计要求。
- B. 木质板面应平整光滑，无刨痕，戗茬和无刺，图纹清晰，油膜面层颜色均匀。
- C. 板面层缝隙严密，接头位置无错开，面层洁净。

(三) 石块材地面：

- A. 块料面层所用板块的品种、规格、级别、形状、光洁度、颜色和图案必须符合设计要求。
- B. 面层与基层必须结合牢固，无空鼓。
- C. 块面层表面的质量应是板块齐靠严密、无错缝、表面平整洁净、图案清晰、周边顺直。
- D. 化岗岩（大理石）内表面须做密封处理，背面及侧面刷胶，封闭，防止发生氧化而变色。
- E. 大理石、化岗岩地面厚度统一为20mm，台阶踏步为25mm，墙面部分为25mm-30mm。

十、门窗及细木工程：

(一) 木门窗：

- A. 门窗框、门扇安装位置、开启方向、使用功能必须符合设计要求。
- B. 门窗框必须安装牢固、隔音、防火、密封做法正确，符合设计要求和施工规范的规定。
- C. 门窗扇安装应裁口顺直，刨面平整、光滑、无锤印、开关灵活、严密、无回弹、翘弯和变形。
- D. 门窗五金安装牢固，位置适宜，边缘整齐，小五金件齐全，规格符合要求，插销开启灵活。
- E. 门窗披水、盖口条、压缝条、密封条的安装就应尺寸一致，与门窗结合牢固，木盖口条、压缝条割向正确，拼缝严密、顺直，与清水木门窗表面颜色一致。

(二) 细木制品：

本节适用于暖气罩、窗帘盒、窗台板、筒子板和各种木制装饰线的制作和安装。

- A. 细木制品表面质量应颜色一致，表面平整、光滑、无开裂、无污迹、不露钉帽、无锤印，线角直顺，无弯曲变形，装饰线刻纹清晰、顺直，棱角凸凹层次分明，出墙尺寸基本一致。
- B. 细木制品板面拼接在龙骨上，纹理通顺，表面平整、严密，无缝隙，装饰线接头，拼接处凹凸棱角位准确，接头平整、严密。
- C. 细木制品与顶棚、墙体、踢脚等交接处质量应交接，嵌合严密无缝隙，交接线顺直。

(三) 木隔断：

- A. 木隔断的制作尺寸及构造必须符合设计规定，安装必须要牢固，加胶榫接严密，不露明榫。
- B. 隔断的表面应平整、光滑，无开裂，不露钉帽，无锤印，线、棱、角直顺、方正、接缝严密，无污染，颜色一致。
- C. 隔断和五金件的安装应隔断制作平直方正、光滑，拐角交接严密、无污染。

十一、涂饰工程：

(一) 墙面基底：

- A. 基底工程必须表面平整，立面垂直，接缝顺平，边角方正，尺寸精确。
- B. 钢、木龙骨（搁栅立筋）线槽安装位置必须正确，连接牢固，安全可靠，不得弯曲、变形，木件无劈裂，符合安全使用要求。
- C. 以涂料、裱糊为饰面的以抹灰面为基底的质量要求：抹灰面达到高级抹灰面标准。灰表面色泽一致，当使用遮盖力不强的面料时，灰面应为纯白色。
- D. 以涂料、裱糊为饰面的，以胶合板和纸面石膏板为基底的应用耐水板面、表面干净、光滑，割面整齐，

接缝严密，接缝的阳角处采用专用封边胶带，无挂胶，无外钉帽，与骨架紧贴牢固。裱糊、涂料工程要求基底含水率应符合下列规定：混凝土面、抹灰面不大于8%，木制板面不大于8%。

(二) 涂料饰面：

- A. 本工程所用乳胶漆涂料、木制品油漆和半成品均为“立邦”产品，必须符合设计或选定样品的要求。（应附有使用说明书）涂刷遍数按厂家要求为准。
- B. 喷涂或手刷的涂料、油漆厚度应均匀，颜色一致，喷点、喷化的突出点要手感适宜，不掉粒。喷涂接茬应留在分格缝出切无明显色差，无分格缝时接茬不得有搭接痕迹，喷涂表面清洁无污染。

(三) 裱糊饰面

- A. 各类壁纸和辅助材料的品种、级别、性能、规格、化色必须符合设计要求，产品技术标准与现行验收规范的要求，并符合建筑室内装修设计防火规范有关规定。
- B. 面层裱贴必须牢固，不得有空鼓、翘边，皱折。
- C. 裱糊饰面表面质量，色泽一致，无斑污，正式无胶痕。
- D. 各幅拼接应横平竖直，图案端正，拼缝图案化纹吻合，阳角处无接缝。距离1.5米正视不显拼接。边缘整齐，无毛边。
- E. 裱糊与挂镜线、贴面板、踢脚板、电器槽盒等交接处应交接严密，无漏贴、补贴，不覆盖需拆卸的活动件。

(四) 油漆工程：

- A. 油漆工程应在地面工程、水暖电器安装工程完工后进行。施工时环境温度要求不低于10摄氏度，相对湿度不大于60%。
- B. 油漆涂刷时，基层表面应充分干燥，木基层含水率应控制在12%，抹灰表面不大于6%，每遍油漆施工时，应待前一遍油漆干燥后进行，涂刷最后一遍油漆时，不得随意加入催化剂。
- C. 木基层涂刷油漆时，应横平竖直，纵横交错，均匀一致，涂刷清色油漆时，在操作中应注意色调均匀，拼色相互一致，棕眼刮平，木纹清楚，表面不得显露疤痕。不允许有漏刷、脱皮、斑迹、裹棱、流坠、皱皮现象：表面光亮柔和，光滑无挡手感，颜色一致，无刷纹。

十二、施工注意事项：

- 施工中应严格执行国家现行的有关施工及验收规范。
- 不得任意变更设计图纸及选材和用料。必须更改时，可根据甲方要求及时与设计人员联系。
- 协调解决：图中未详尽处由设计人员现场协调。
- 为确保设计效果，重要材料选样需要根据设计要求，施工中须严格遵守国家有关防火规范的要求。
- 隐蔽工程须经有关部门验收合格后方可封闭。
- 为方便于施工，在保证设计装饰效果不变的前提下，内部构造可根据施工方常用做法作适当调整，但必须确保安全、可靠。

十三、图纸说明：

- 厨房专业由厨柜设备公司设计，本图纸不含此范围。
- 家具、灯饰在选样中，不再画施工图，具体加工时由专业厂家出详图，且必须经过现场放样方能施工。
- 工艺品的选择、定做，只做示意并提要求，具体由甲方选购。
- 图纸上标注的材料与清单有矛盾时，以清单为准。
- 二次装修空调、水、电、消防非我司设计范围，相关专业设计单位必须按我司施工图要求设计，或征得我司设计师同意后方能施工。
- 图纸上出现钢结构部分必须经过专业公司设计或审核后方能施工，本图所有钢结构仅供参考。
- 由于现场不定因素较多，如此图与现场出入较大，以施工过程中设计师现场调整或发变更通知为准。

十四、色彩说明：

- 设计师提供的色彩样板仅供参考，施工方需再次核准所有色彩材料（涂料、木饰面、喷涂等）应提前调制小样以供设计师对应确认。
- 需提前订选，订制的涉及色样的材料或半成品（饰面）施工方应提前联系好供应商或由供应商配合提供制作方案，以达到设计师所设想的效果。
- 设计师提供的色板中若有施工方在市场上找不到的或因价格问题而不能采用的，施工方应及时向业主和设计师反映，由三方相关人员协调确定调整方案，以求达到或接近预期效果。

备注：如果此施工工艺与当地室内装修施工及验收规范相抵触时，而以当地相关规范为准。

图纸名称：
Drawing Title

施工图设计说明二

备注：Notes
1. 本设计图纸版权归本公司所有，未经本公司书面同意不得复印。
2. 本图纸应与说明、工况状况、建筑结构设计图及有关图纸协调使用，发现任何差异请立即通知设计者。
3. 切勿量墨图纸，应以图中所注尺寸为准，最终尺寸需在现场校对准确。
4. 除特别注明外，图中所有尺寸均为毫米单位。
5. 未盖出图专用章，图纸无效。

设计负责人：
P.M. By

制图：
Drawn By

设计师签字：
Designer's Signature

客户签字：
Client Signature

比例：Scale 1:100 图幅：Format A2
专业：Chief For 设计阶段：Issued For 装饰 施工图
出图日期：Print Date 2024.06
工程编号：Project No. 图号：Drawing No. T-03

施工工艺做法说明

序号	名称	做法说明	厚度	序号	名称	做法说明	厚度	序号	名称	做法说明	厚度
1	纸面石膏板吊顶	钢筋混凝土板 Ø10钢筋吊杆, 双向吊点, 900-1200 轻钢主龙骨 轻钢次龙骨 15细木工板, 刷防火涂料 纸面石膏板(12mm厚) 刮白胶腻子找平三遍 刷抗碱度漆一道 刷乳胶漆一道 喷乳胶漆一道	12	8	贴瓷砖	高级瓷砖 1:1水泥石灰浆(加107胶)粘结层 1:3水泥石灰浆打底 空心砖墙	7-9 5-6 12	16	木饰面 装饰板墙面	8mm碳晶板木饰面 细木工板 钢龙骨架 防潮层 1:3水泥砂浆找平层 砖墙	18
2	埃特板吊顶	钢筋混凝土板 Ø10钢筋吊杆, 双向吊点, 900-1200 轻钢主龙骨 轻钢次龙骨 埃特板 刮白胶腻子找平三遍 刷抗碱度漆一道 刷乳胶漆一道 喷乳胶漆一道	12	9	贴复合铝板	复合铝板 高级胶粘剂(汗高) 柳安12厘夹板 木(铜)龙骨架	4 12	17	大理石 化岗岩	大理石、化岗岩背面刷胶封闭 撒素水泥面(撒适量清水) 1:3干硬性水泥砂浆结合层 素水泥砂浆结合层 现浇混凝土	20-25 8-20
3	矿棉板吊顶	钢筋混凝土板 Ø6钢筋吊杆, 双向吊点, 900-1200 T型龙骨 暗插式矿棉板		10	挂贴大理石 (化岗岩)墙面	4. 大理石、化岗岩背面刷胶封闭 3. 穿18号铜丝(或004不锈钢挂勾)安装 1:2.5水泥砂浆灌缝 2. 电焊或帮扎Ø6双向钢筋网 1. 射钉YD62S8(003.7×62)射入墙体 深度30mm(间距由板材定)墙体	20-25 30-50	18	广场砖地面	广场砖 撒素水泥面 1:3干硬性水泥砂浆结合层 素水泥砂浆结合层 现浇混凝土	
4	木龙骨造型 吊顶乳胶漆	钢筋混凝土板 50×70大小龙骨, 中距900-1200 30×40大小龙骨, 中距400-600 柳安5厘夹板二道, 错缝 刮白胶腻子找平三遍 刷抗碱度漆一道 刷乳胶漆一道 喷乳胶漆一道	40 10	11	干挂大理石 (化岗岩)墙面	大理石、化岗岩背面刷胶封闭 不锈钢挂件安装大理石胶封闭 角钢钢架刷红丹防锈漆 膨胀螺栓固定预埋铁件 墙体	25-30	19	木地板地面	哑光地板漆 硬木长条地板 松木毛地板 50×70木龙骨中距根据地板长度定 1:2.5水泥砂浆找平层 防潮层 现浇混凝土	18 20 50
5	铝扣板吊顶	钢筋混凝土板 Ø6钢筋吊杆, 双向吊点, 900-1200 轻钢主龙骨 配套中龙骨 铝合金板 特制收边条	1.0-3.0	12	粘贴大理石 (化岗岩)墙面	大理石、化岗岩背面刷胶封闭 细木工基层 木(钢)龙骨架 墙体	15-20	20	地板地面	复合地板 专用地板胶垫 1:2.5水泥砂浆找平层 防潮层 现浇混凝土	
6	墙面乳胶漆	喷乳胶漆一道 刷乳胶漆一道 刷抗碱底漆一道 刮白胶腻子找平三遍 1:0.3:2.5水泥石灰砂浆抹面 1:0.3:3水泥石灰砂浆打底 空心砖墙	10-12	13	切片板墙面	亚光硝基清漆 切片板 柳安九厘板 木龙骨30×40双向、中距400-600 吸音岩棉 防潮层 1:3水泥砂浆找平层 砖墙	3 9 20 8-12	21	地毯地面	地毯 橡胶海绵地毯衬垫 1:2.5水泥砂浆找平层 防潮层 现浇混凝土	
7	贴墙纸	壁纸 墙纸专用胶 满刮腻子三道 1:0.3:2.5水泥石灰砂浆抹面 1:0.3:3水泥石灰砂浆打底 空心砖墙	10-12	14	织物墙面	植物面料 泡沫海绵 柳安九厘板 木龙骨30×40双向、中距400-600 吸音岩棉 1:3水泥砂浆找平层 砖墙	9 20 8-12	22	方块地毯地面	方块地毯 1:2.5水泥砂浆找平层 防潮层 现浇混凝土	
				15	玻璃墙面	玻璃墙面 柳安九厘板 木龙骨30×40双向、中距400-600 干铺油毡一道 1:3水泥砂浆找平层 砖墙	9 20 8-12	23	防静电地板 地面	防静电地板块 钢性龙骨支架 1:2.5水泥砂浆找平层 防潮层 现浇混凝土	

备注: 如果此施工工艺与当地室内装修施工及验收规范相抵触时, 而以当地相关规范为准。

施工工艺做法说明

备注: Notes
1. 本设计图纸版权归本公司所有, 未经本公司书面同意
不得复印。
2. 本图应与说明、工地状况、建筑结构设计图及有
关图纸协调使用, 发现任何差异请立即通知设计者。
3. 切勿量墨图纸, 应以图中所注尺寸为准, 最终尺寸
需在现场校对准确。
4. 除特别注明外, 图中所有尺寸均为毫米单位。
5. 未盖出图专用章, 图纸无效。

设计负责人:
PM By 刘宇

制图:
Drawn By 刘宇

设计师签字:
Designer's Signature

客户签字:
Client Signature

比例:
Scale 1:45 图幅:
Format A2

专业:
Chief For 装饰 设计阶段:
Issued For 施工图

出图日期:
Print Date 2024.06

工程编号:
Project No. AXD20240601 图号:
Drawing No. T-04

室内材料明细清单

编 号	材料名称	型号及规格	使 用 区 域	防 火 等 级
	涂 料			
PT-01	白色乳胶漆饰面		详见图纸	材质燃烧性能: B1级
PT-02	白色防水乳胶漆饰面		卫生间	材质燃烧性能: B1级
PT-03	300*600铝扣板		卫生间	材质燃烧性能: B1级
	石 材			
ST-01	大理石飘窗台	20mm厚	详见图纸	材质燃烧性能: A级
ST-02	大理石拉防滑槽	20mm厚	详见图纸	材质燃烧性能: A级
	瓷 砖			
CT-01	瓷砖	800*800mm	客餐厅、卧室地面	材质燃烧性能: A级
CT-02	瓷砖	800*800mm	公卫、厨房地面	材质燃烧性能: A级
CT-03	瓷砖	400*800mm	厨房墙面	材质燃烧性能: A级
CT-04	瓷砖	400*800mm	主卫墙地面、公卫墙面	材质燃烧性能: A级
	金 属			
MT-01	金属踢脚线/门套	10mm厚	部分使用	材质燃烧性能: A级
MT-02	铝板柜	10mm厚	详见图纸	材质燃烧性能: A级
MT-03	黑色不锈钢垭口套	20mm厚	详见图纸	材质燃烧性能: A级
MT-04	铝方通		详见图纸	材质燃烧性能: A级
	木 饰 面			
WD-01	木饰面		部分墙面	材质燃烧性能: B2级
WD-02	定制柜		柜类	材质燃烧性能: B2级
WD-03	同柜门墙板		详见图纸	材质燃烧性能: B2级
	玻 璃			
GL-01	淋浴玻璃门		卫生间	材质燃烧性能: A级
	镜 面			
MR-01	银镜		卫生间	材质燃烧性能: B1级

室内材料明细清单

府阳村互助幸福院室内装修装饰项目 Fuyang Village Mutual Aid Happiness Home Interior Decoration Project

SHENMU, CHINA

图纸名称：
Drawing Title

室内装饰材料表

备注：Notes

1. 本设计图纸版权归本公司所有，未经本公司书面同意不得复印。
2. 本图纸应与说明、工地状况、建筑结构设计图及有关图纸协调使用，发现任何差异请立即通知设计者。
3. 切勿量度图纸，应以图中所注尺寸为准，最终尺寸需在现场校对准确。
4. 除特别注明外，图中所有尺寸均为毫米单位。
5. 未签出图专用章，图纸无效。


设计负责人：
PM By

制图：
Drawn By

设计师签字：
Designer's Signature

客户签字：
Client Signature

比例: Scale	图幅: Format
1:100	A2
专业: Chief For	设计阶段: Issued For
装饰	施工图
出图日期: Print Date	2024. 06
工程编号: Project No.	图号: Drawing No.
	T-05

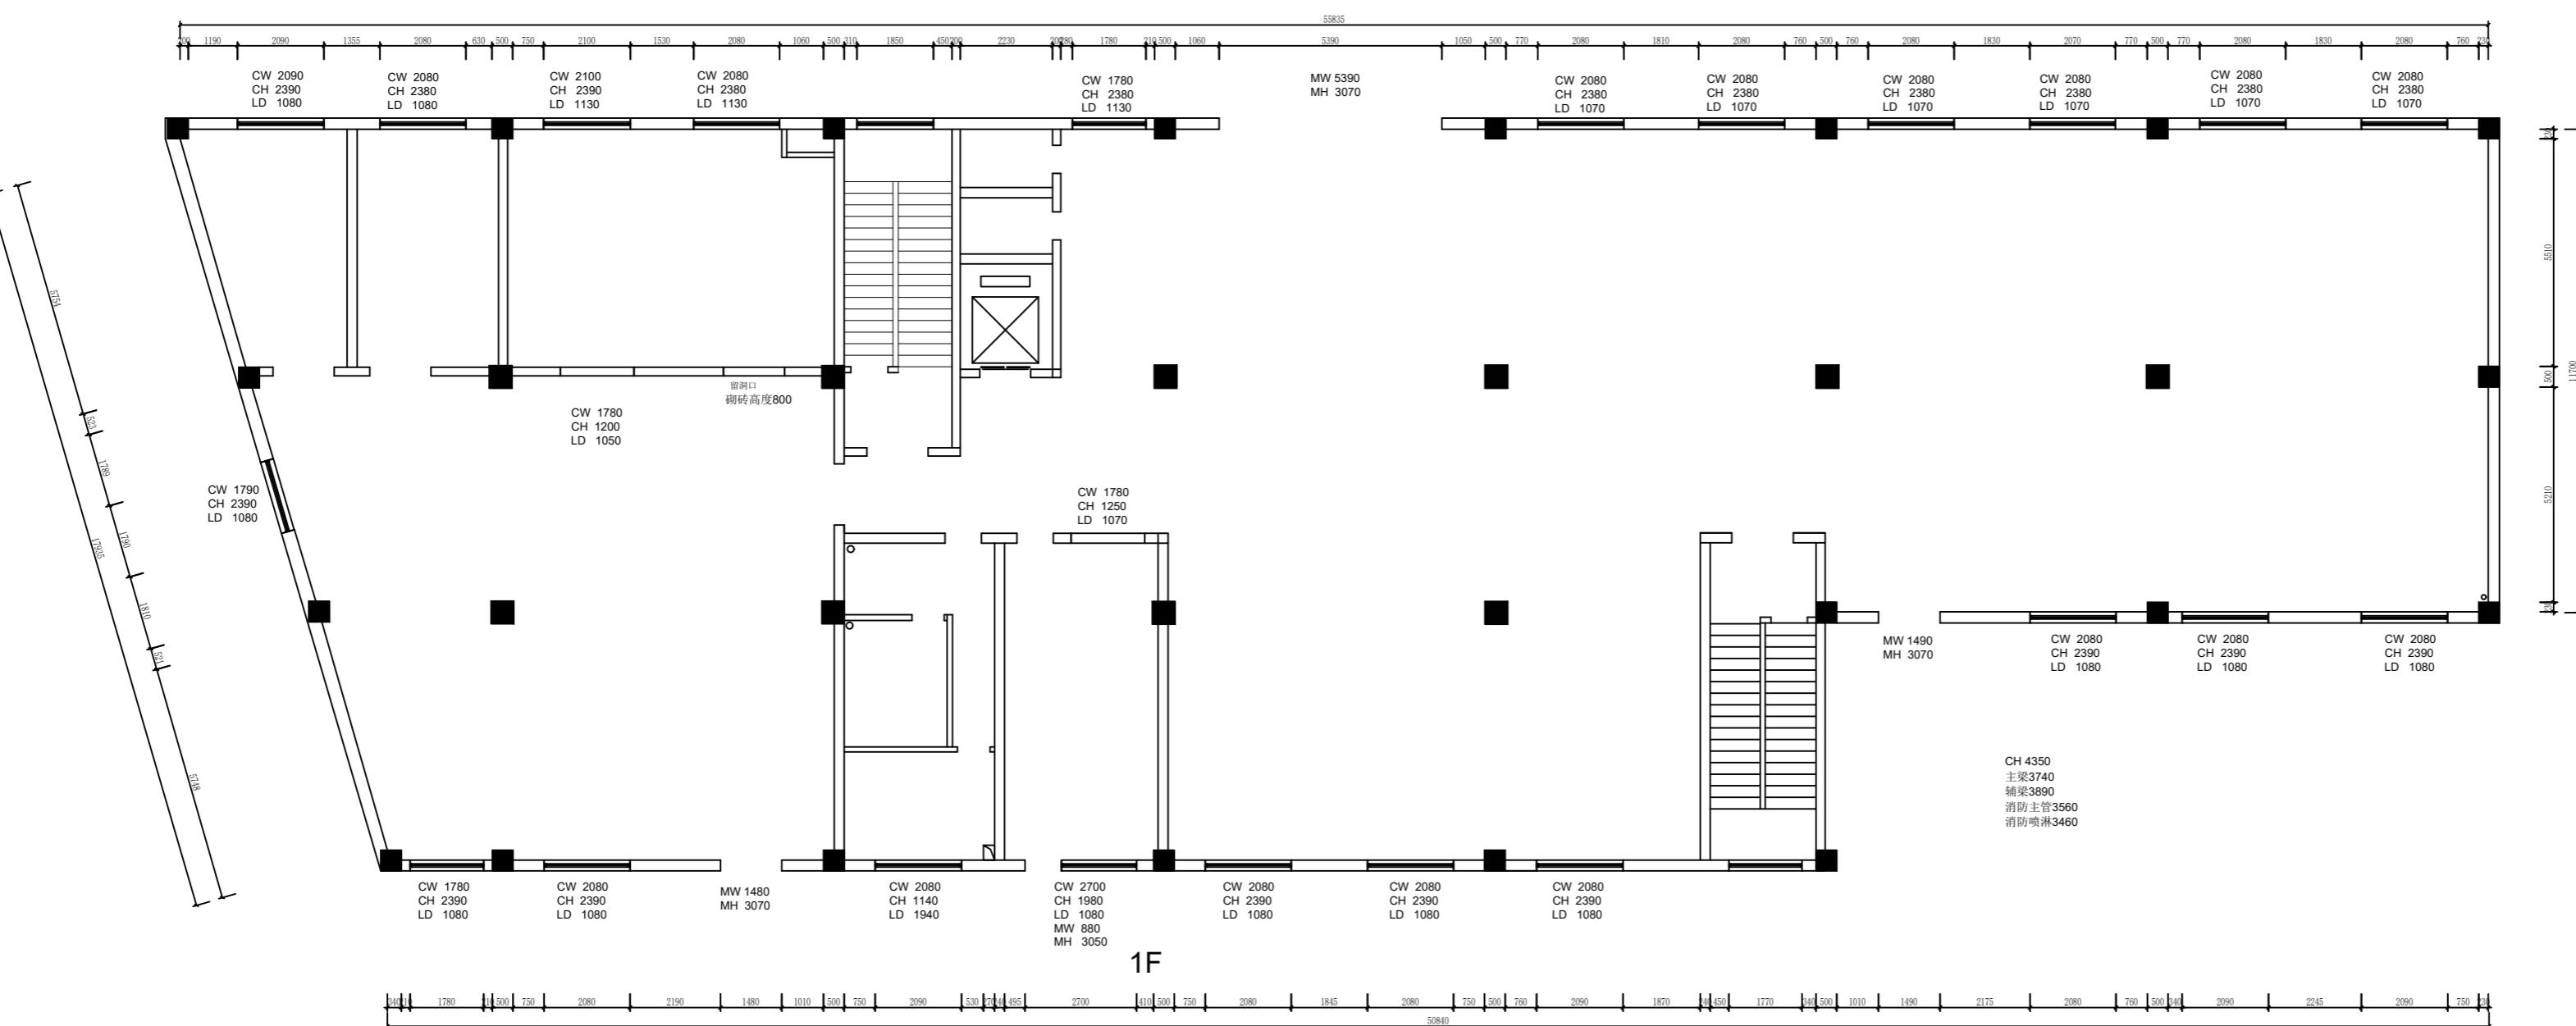

1F原始平面结构图

备注: Notes
 1. 本设计图纸版权归本公司所有,未经本公司书面同意不得复印。
 2. 本图应与说明、工况状况、建筑结构设计图及有关图纸协调使用,发现任何差异请立即通知设计者。
 3. 切勿折叠图纸,应以图中所注尺寸为准,最终尺寸需在现场校对准确。
 4. 除特别注明外,图中所有尺寸为毫米单位。
 5. 未签出图专用章,图纸无效。

设计负责人:
PM By

制图:
Drawn By


设计师签字:
Designer's Signature

客户签字:
Client Signature

比例: Scale 1:100 图幅: Format A2
 专业: Chief For 设计阶段: Issued For 装饰 施工图
 出图日期: Print Date 2024.06
 工程编号: Project No. 图号: Drawing No. 1F-P-01

01 1F原始平面结构图
SCALE 1/150


编号	图例	名称
01	■	混凝土承重墙
02	□	非承重填充墙体
03	※	竖向排水管
04	○	地面排水口
05		分集水器
06		弱电箱
07		强电箱
08		排水井
09		排烟、排气道
10	—	空调机位
11	→	护栏
		入户标识

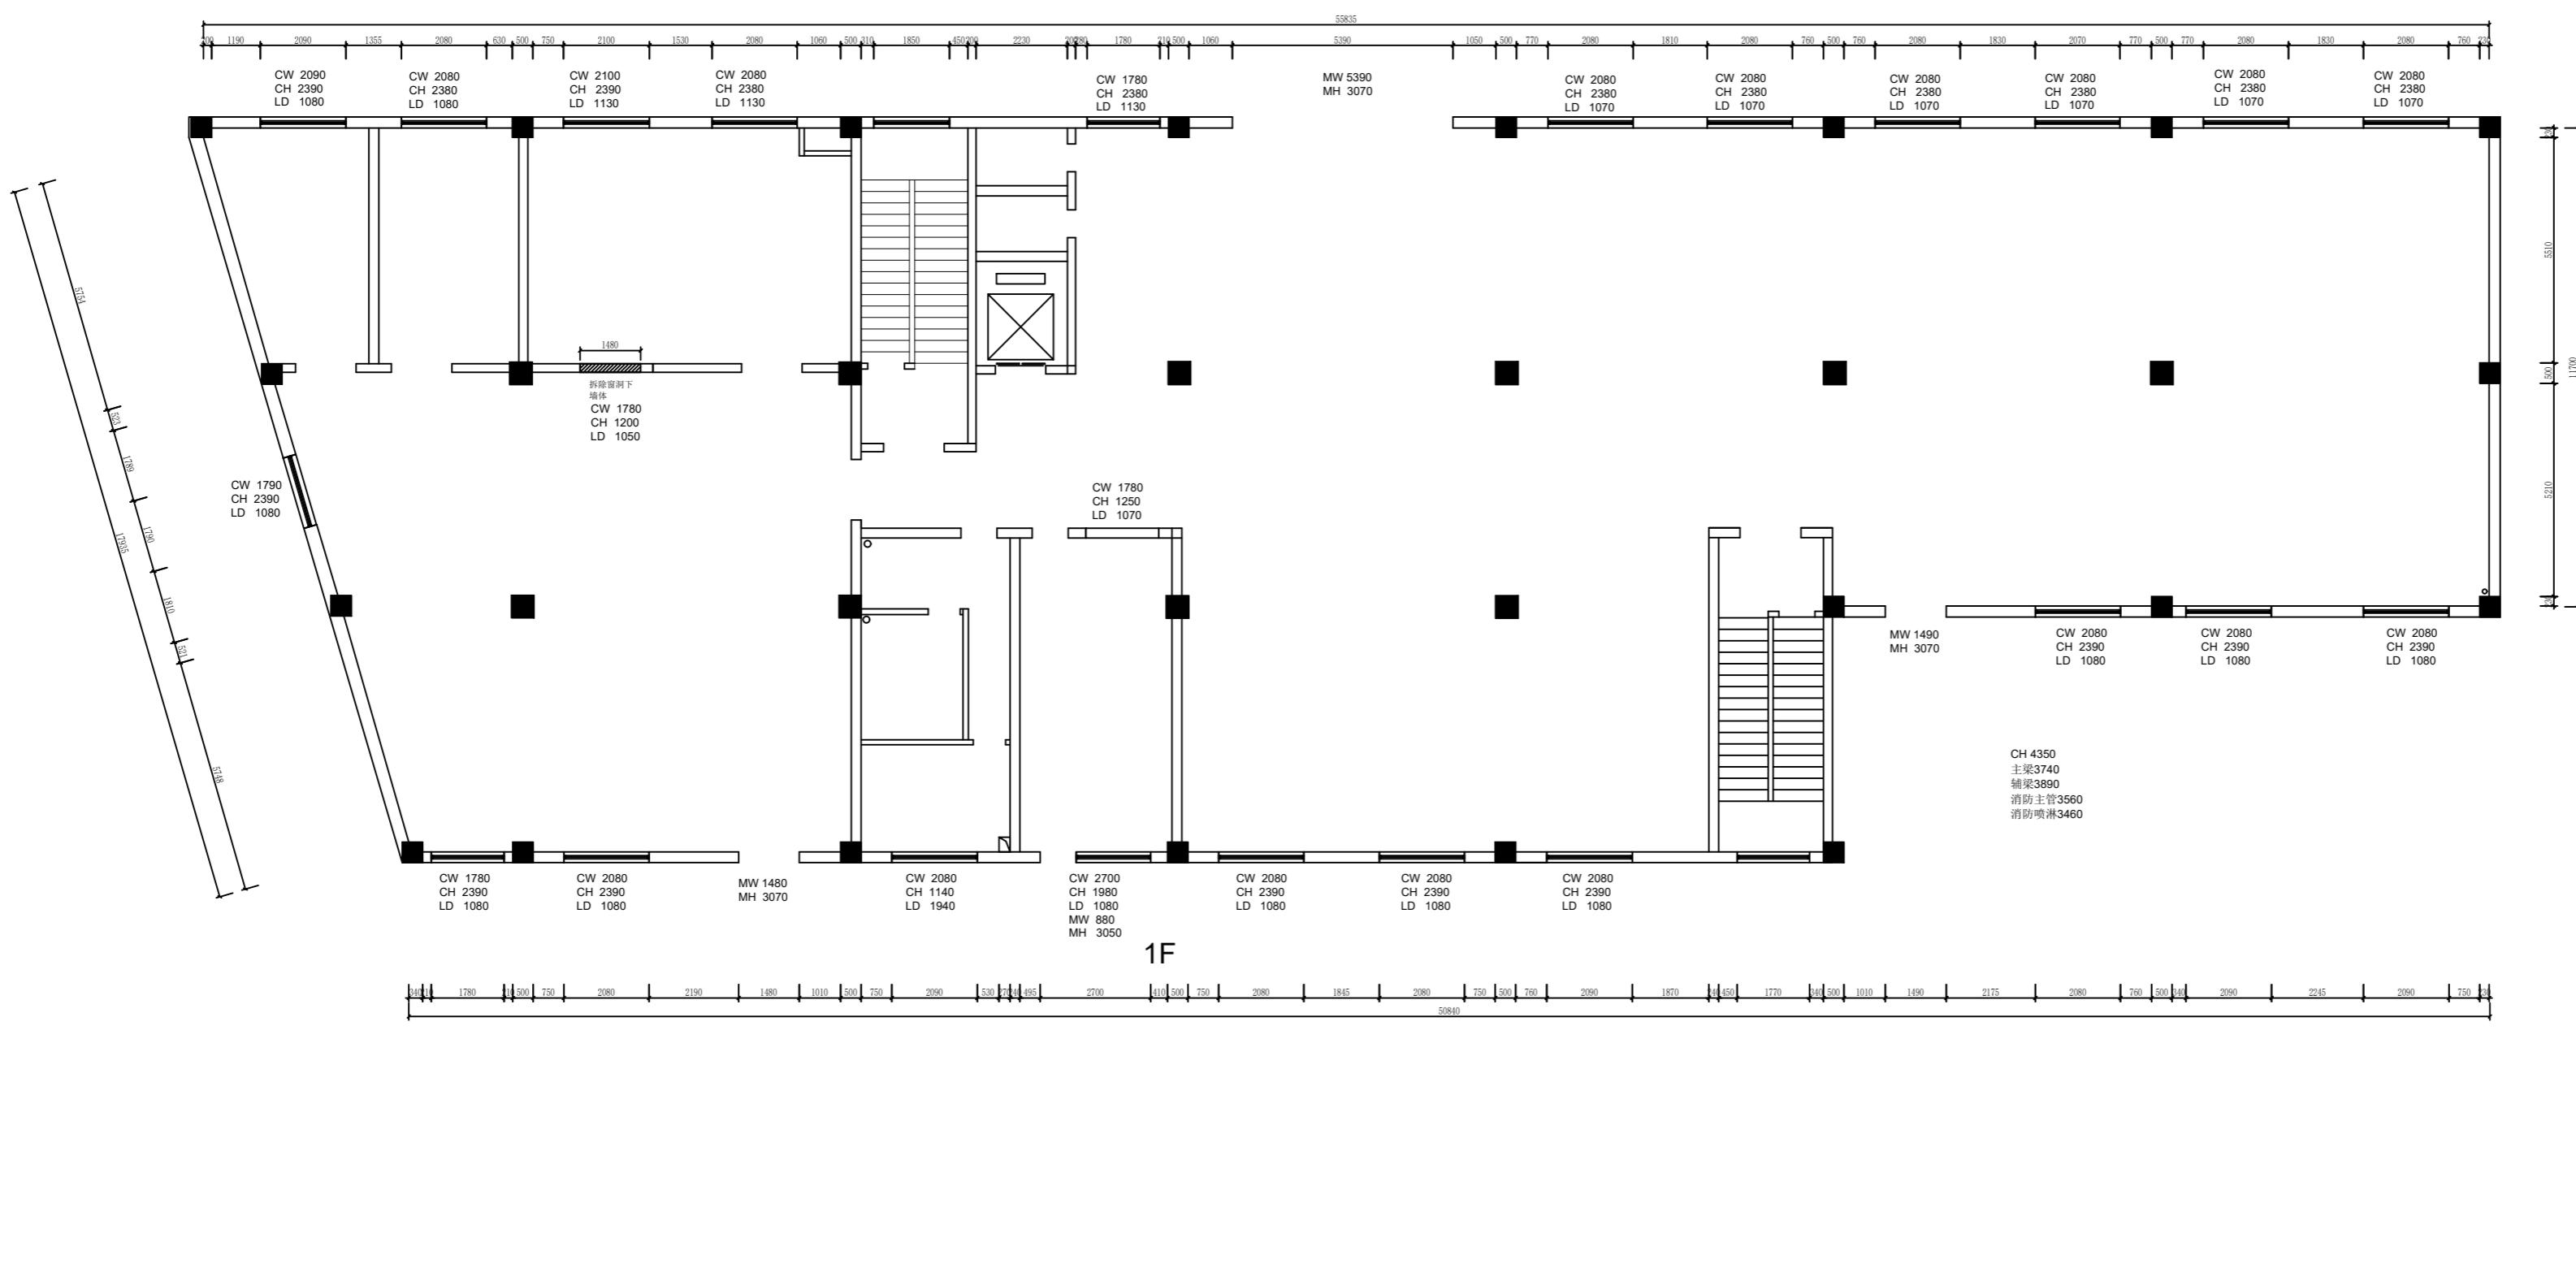

编号	图例	名称	说明:
01		新建红砖墙体	1: 所有红砖立柱须包到顶。
02		新建玻璃隔断	2: 门洞口高度统一做到H2100(如原始门洞不够2100, 需要拆除门洞上方过梁及墙体至2100, 2100是完成面尺寸, 切勿看成毛地面尺寸)。
03		单砖包立管	3: 所有垭口洞口高度统一做到2100(特殊洞口按照图中所标注尺寸做)。
04		新建石膏板轻质隔墙	新建门洞口均需加混凝土过梁。
05		新建混凝土加气块隔墙	4: 图中所标尺寸均为完成面尺寸, 切勿以原始墙地面做参考, 如尺寸与现场有误差, 请及时联系设计方。
06		拆除墙体	

府阳村互助幸福院室内装修装饰项目
Fuyang Village Mutual Aid Happiness Home Interior Decoration Project

SHENMU, CHINA

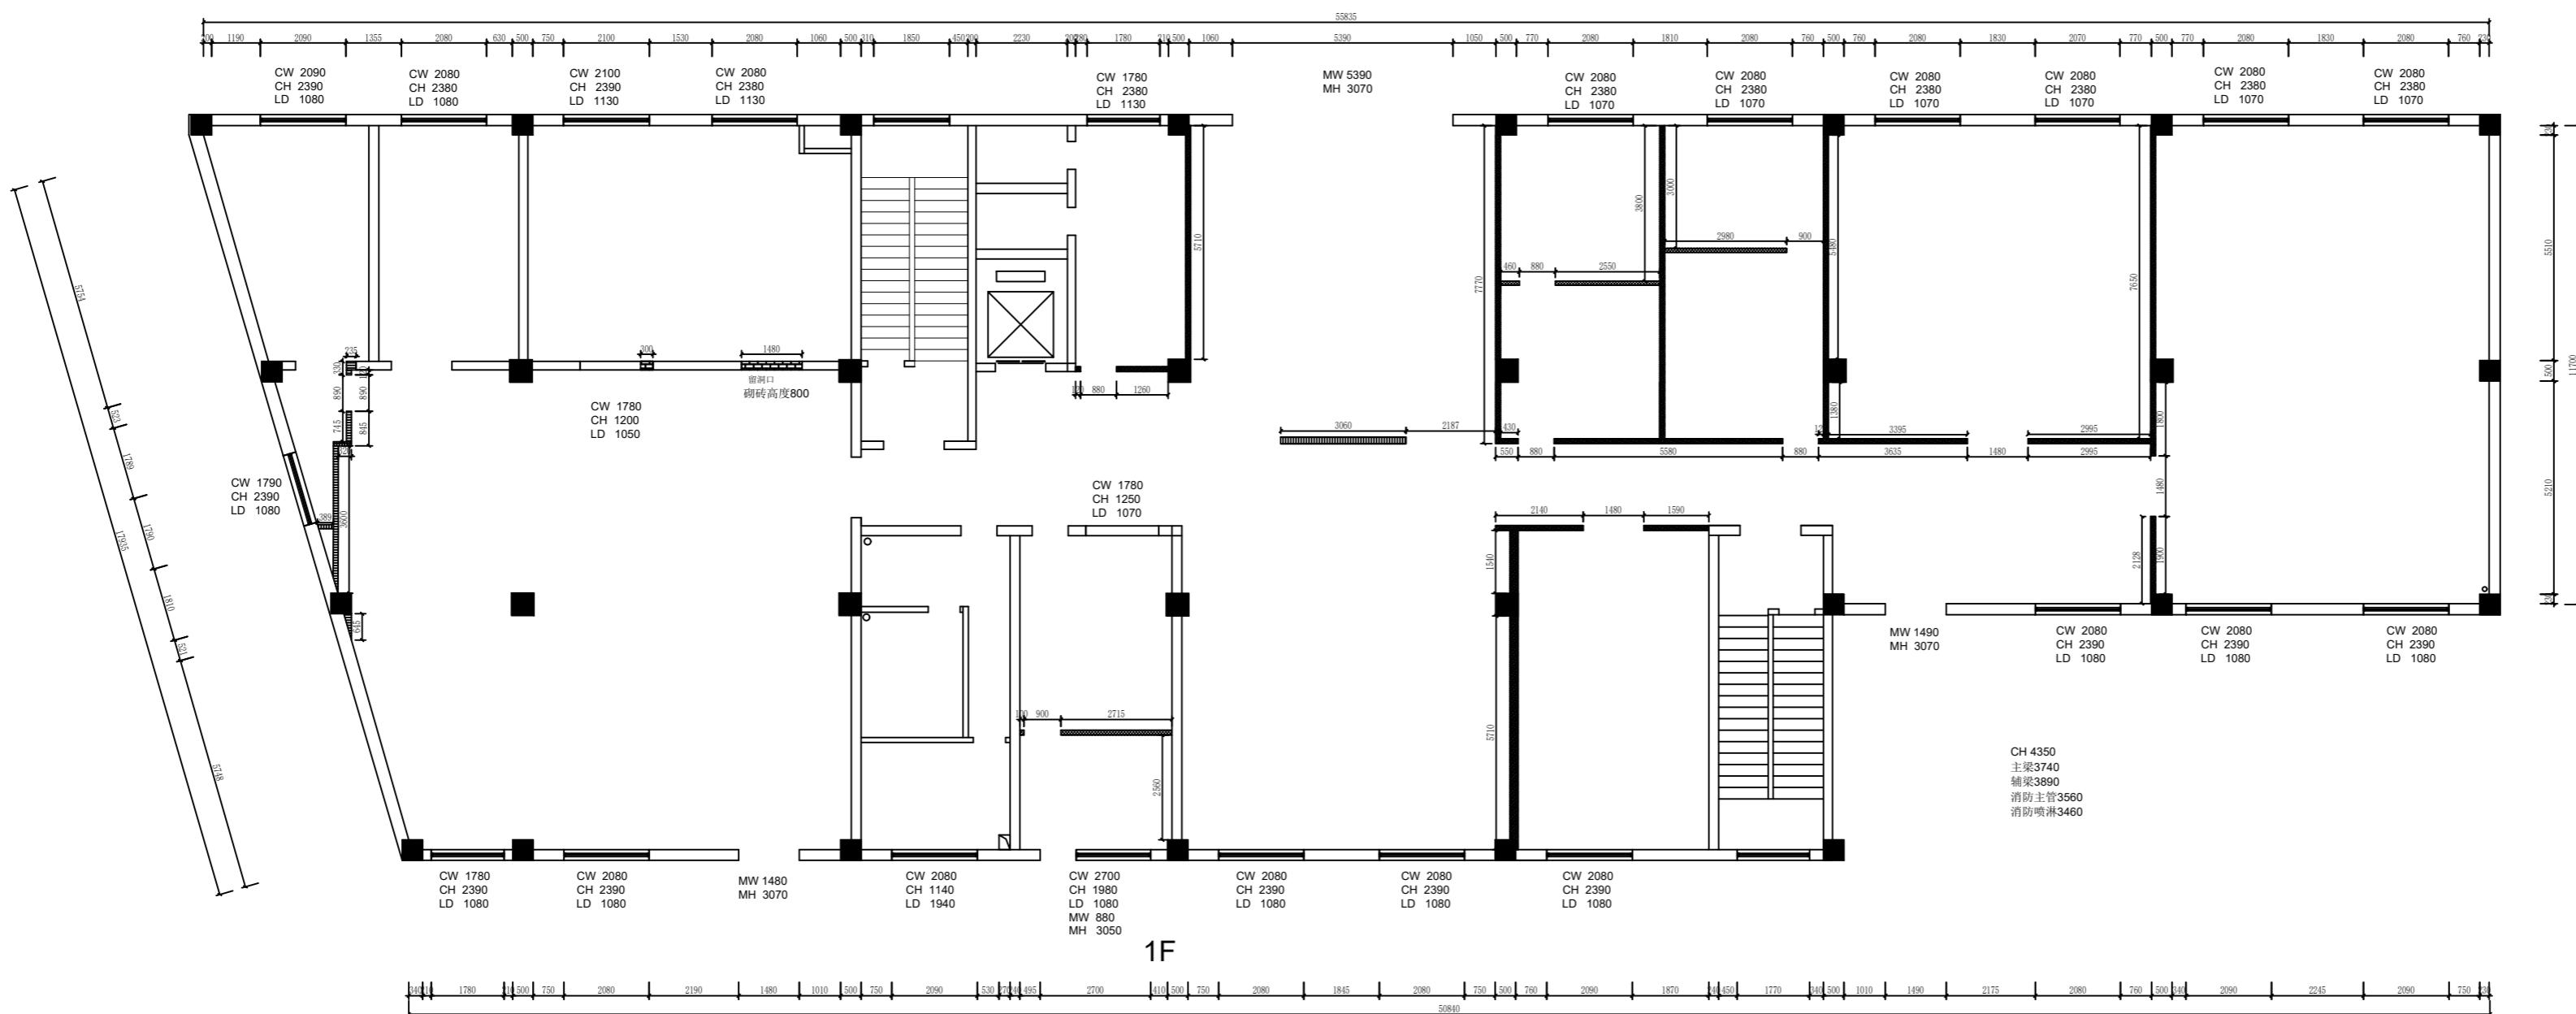

图纸名称:
Drawing Title

1F新建墙体图

备注: Notes
 1. 本设计图纸版权归本公司所有,未经本公司书面同意不得复印。
 2. 本图应与说明、工况状况、建筑结构设计图及有关图纸协调使用,发现任何差异请立即通知设计者。
 3. 切勿使用图纸,应以图中所注尺寸为准,最终尺寸需在现场校对准确。
 4. 除特别注明外,图中所有尺寸均为毫米单位。
 5. 未签出图专用章,图纸无效。

设计负责人:
Drawn By

制图:
Drawn By

设计师签字:
Designer's Signature


客户签字:
Client Signature

比例: Scale 1:100 图幅: Format A2
 专业: Chief For 设计阶段: Issued For 装饰 施工图
 出图日期: Print Date 2024.06
 工程编号: Project No. 图号: Drawing No. 1F-P-03

编号	图例	名称	说明:
01		新建红砖墙体	1: 所有红砖立柱须包到顶。
02		新建玻璃隔断	2: 门洞口高度统一做到2100(如原始门洞不够2100, 需要拆除门洞上方过梁及墙体至2100, 2100是完成面尺寸, 切勿看成毛地面尺寸), 所有垭口洞口高度统一做到2100(特殊洞口按照图中所标注尺寸做), 新建门洞口均需加混凝土过梁。
03		单砖包立管	3: 图中所标尺寸均为完成面尺寸, 切勿以原始墙地面做参考, 如尺寸与现场有误差, 请及时联系设计方。
04		新建石膏板轻质隔墙	
05		新建混凝土加气块隔墙	
06		拆除墙体	

03

1F新建墙体图
SCALE 1/100

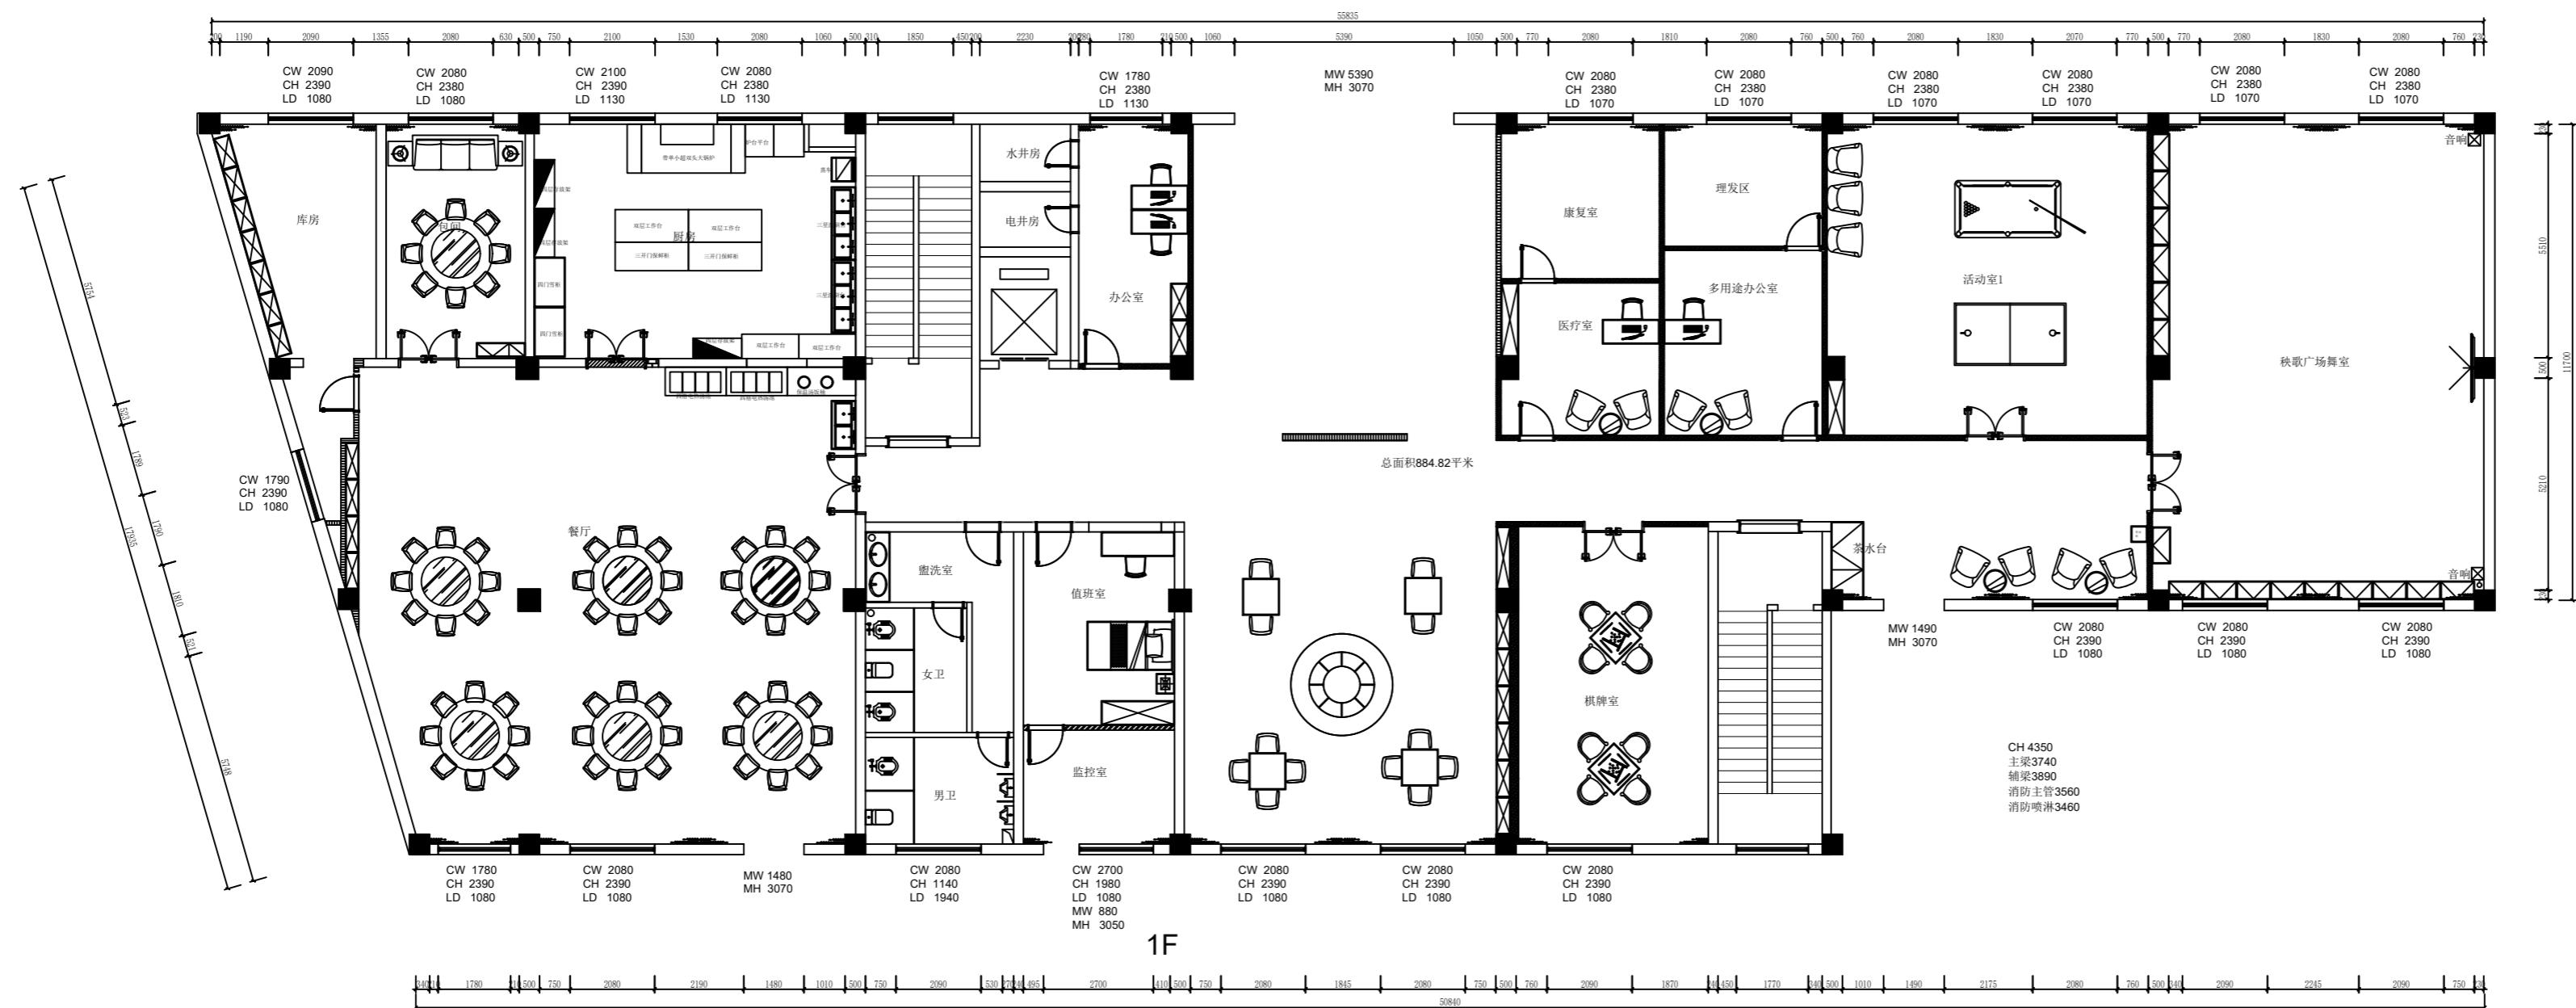

图纸名称:
Drawing Title

1F平面布置图

备注: Notes

1. 本设计图纸版权归本公司所有,未经本公司书面同意不得复印。
2. 本图应与说明、工况状况、建筑结构设计图及有关图纸协调使用,发现任何差异请立即通知设计者。
3. 切勿堵塞图纸,应以图中所注尺寸为准,最终尺寸需在现场校对准确。
4. 除特别注明外,图中所有尺寸均为毫米单位。
5. 未签出图专用章,图纸无效。

设计负责人:
Drawn By

制图:
Drawn By

设计师签字:
Designer's Signature

客户签字:
Client Signature


比例:
Scale 1:100 图幅:
Format A2

专业:
Chief For 设计阶段:
Issued For

装饰 施工图

出图日期:
Print Date 2024.06

工程编号:
Project No. 图号:
Drawing No. 1F-P-04

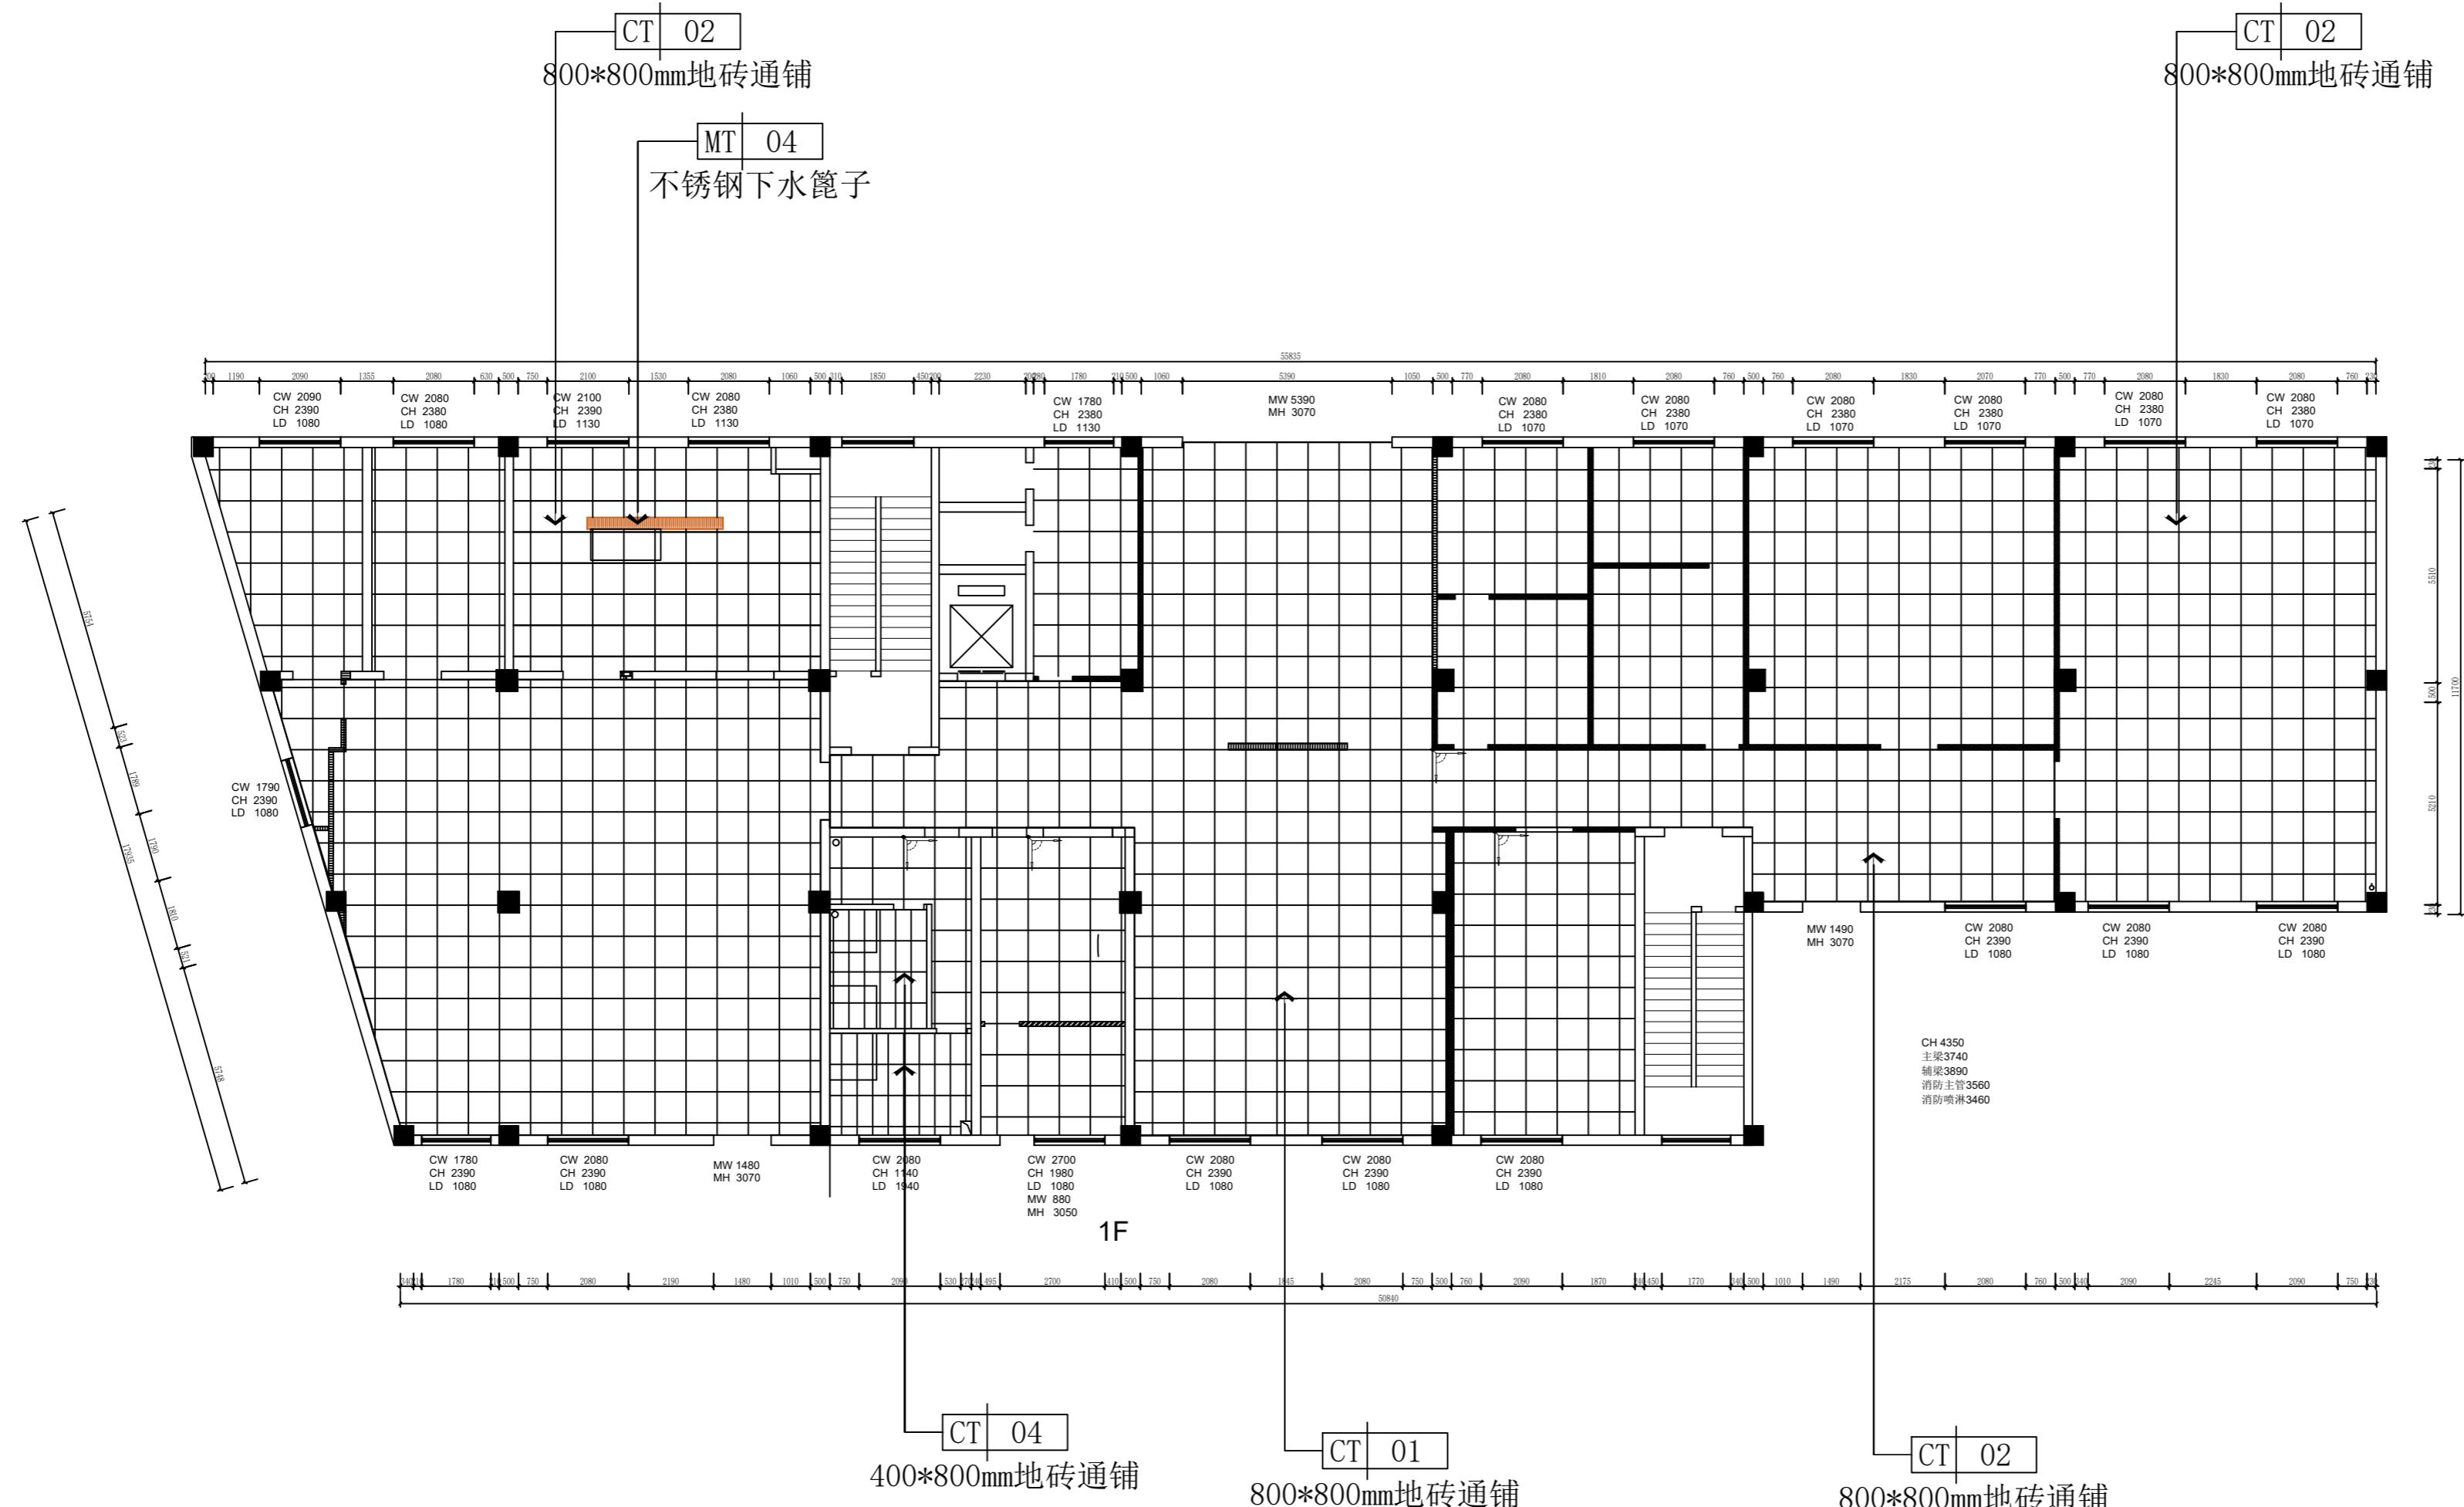

1F地面铺贴图

编号	图例	名称
01		门槛石
02		起铺点

注: 1. 男卫墙地砖: 400*800mm;
2. 女卫墙地砖: 400*800mm;
3. 其余空间为800*800mm地砖通

比例: Scale	图幅: Format
1:100	A2
专业: Chief For	设计阶段: Issued For
装饰	施工图
出图日期: Print Date	2024.06
工程编号: Project No.	图号: Drawing No.
	1F-P-05

图纸名称：

1.1 地面铺贴图

备注: Notes


1. 本设计图纸版权归本公司所有,未经本公司书面同意不得复印。
2. 本图纸应与说明、工地状况、建筑结构设计图及有关图纸协调使用,发现任何差异请立即通知设计者。
3. 切勿量度图纸,应以图中所注尺寸为准,最终尺寸需在现场校对准确。
4. 除特别注明外,图中所有尺寸均为毫米单位。
5. 未答出图专用章,图纸无效。


设计负责人：
PM By

制图：
Drawn By

设计师签字：
Designer's Signature

客户签字：
Client Signature

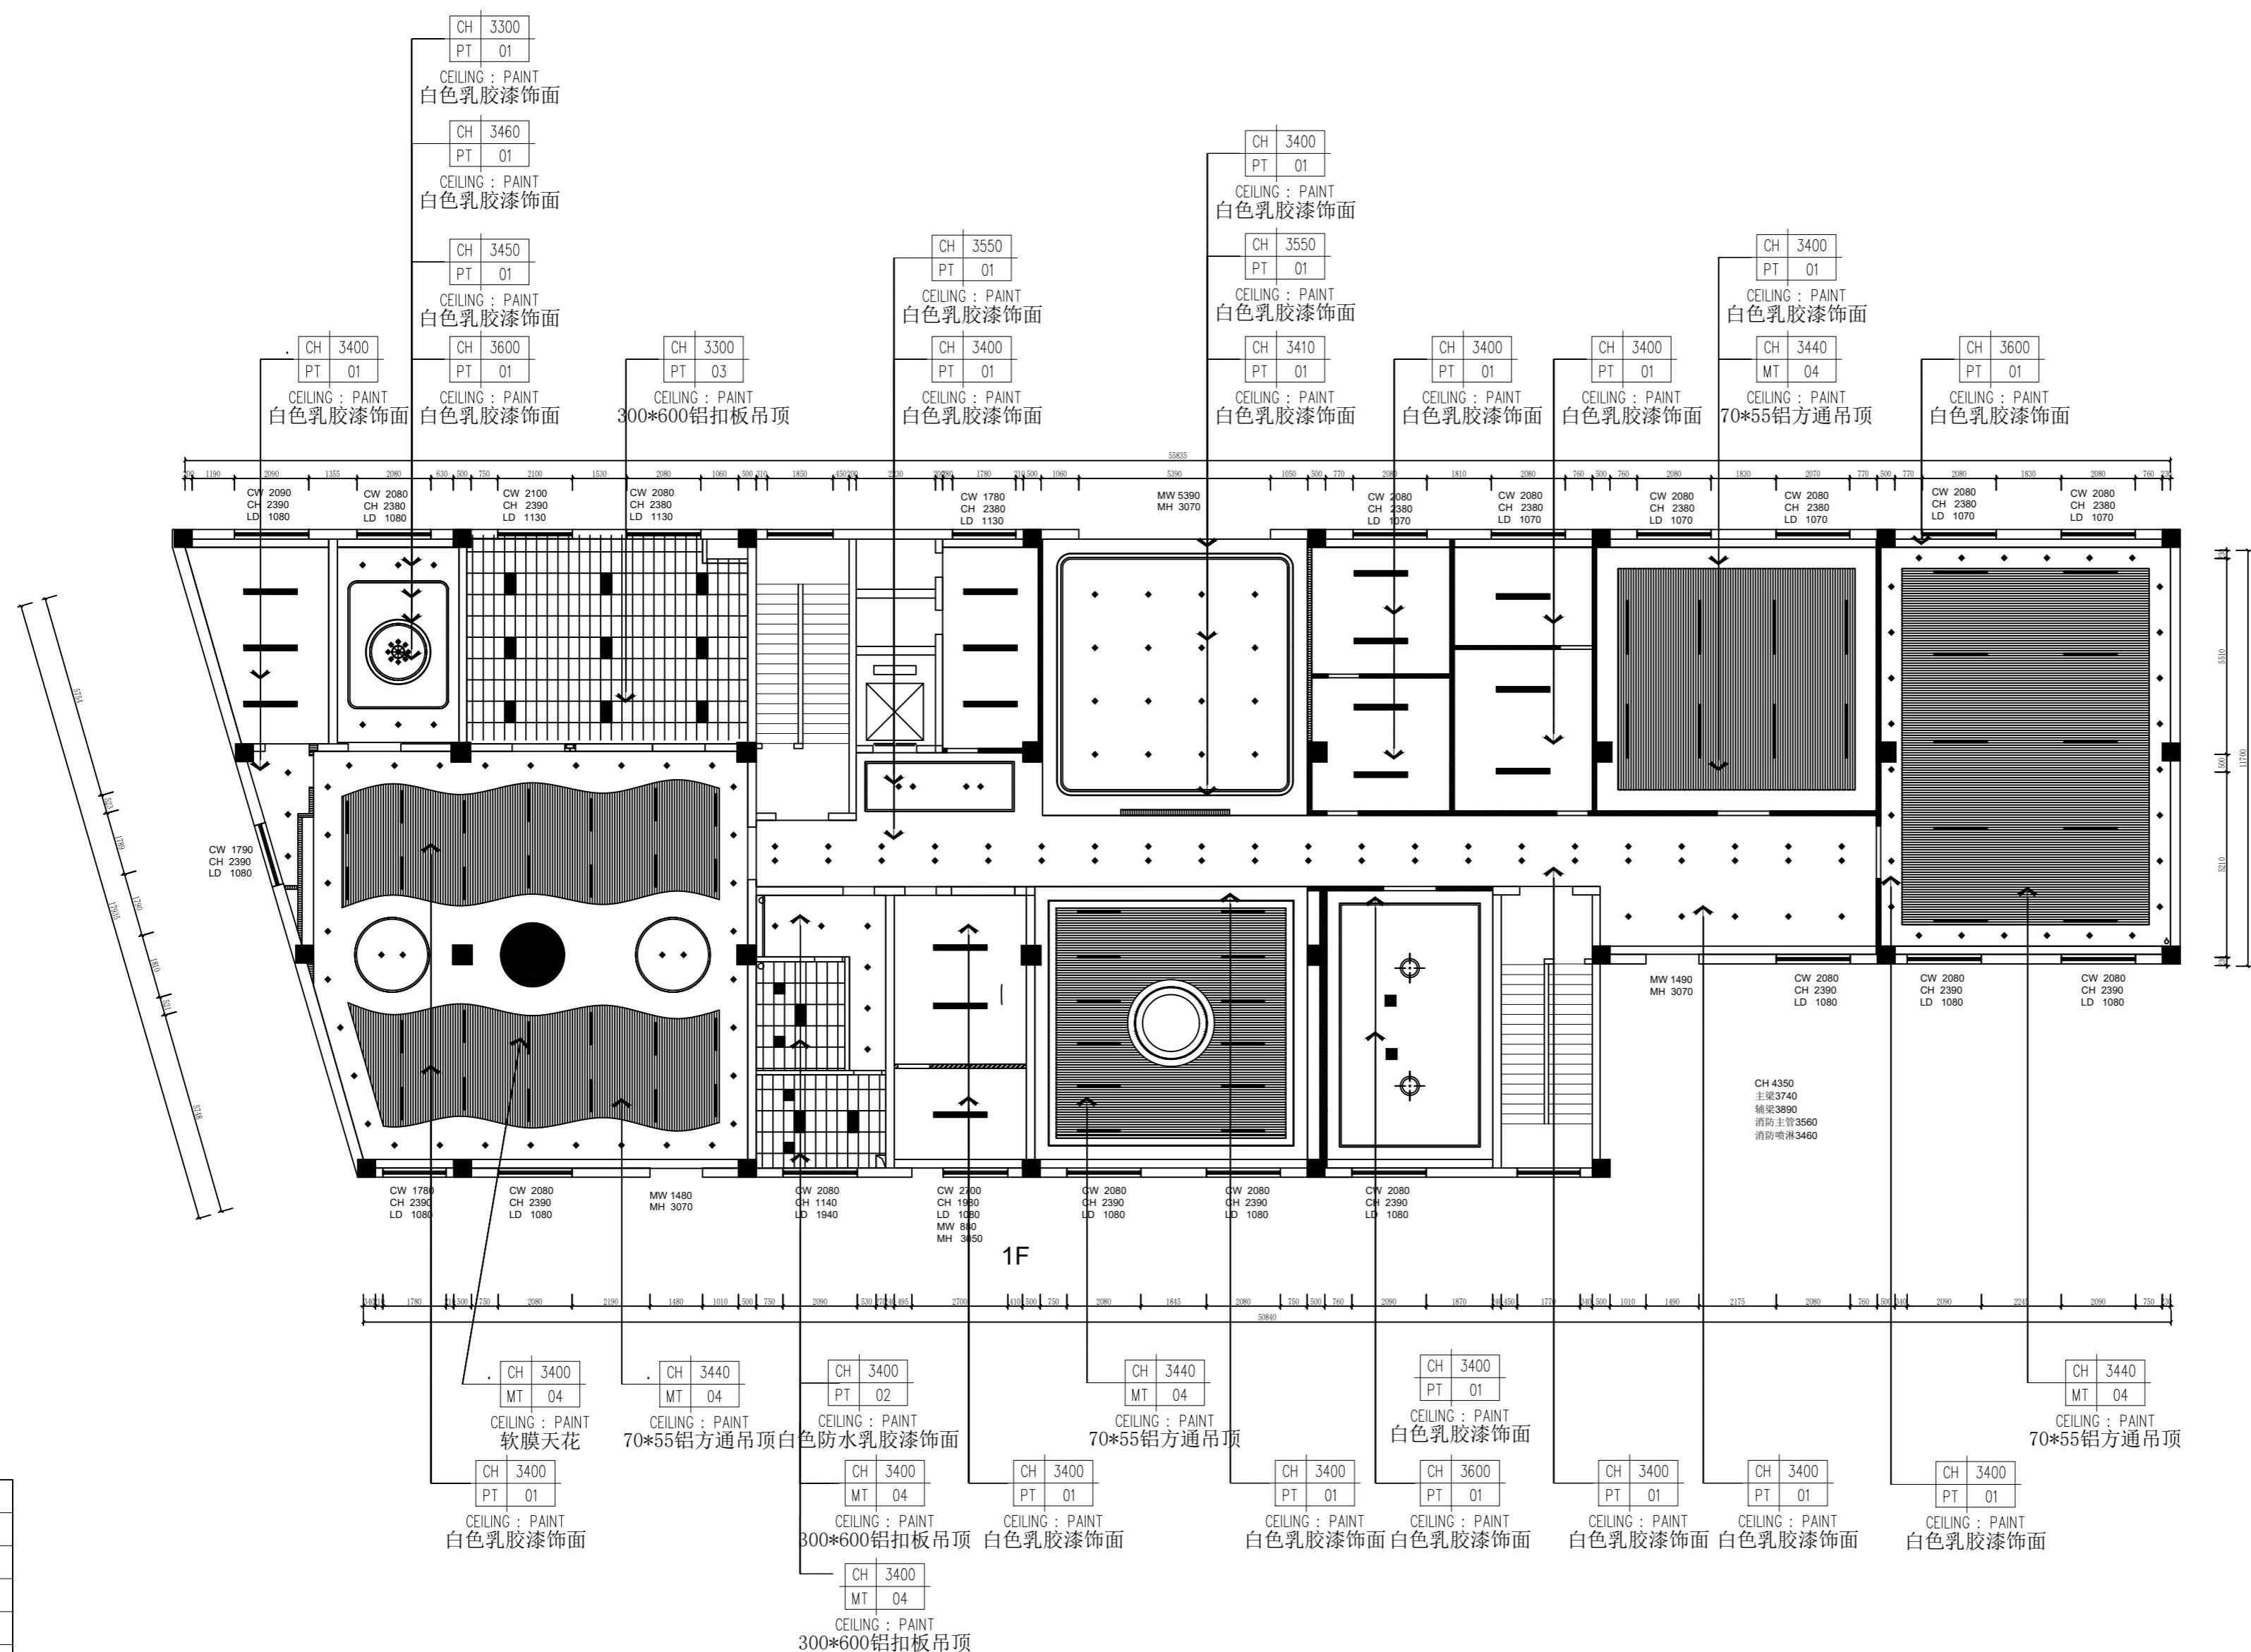

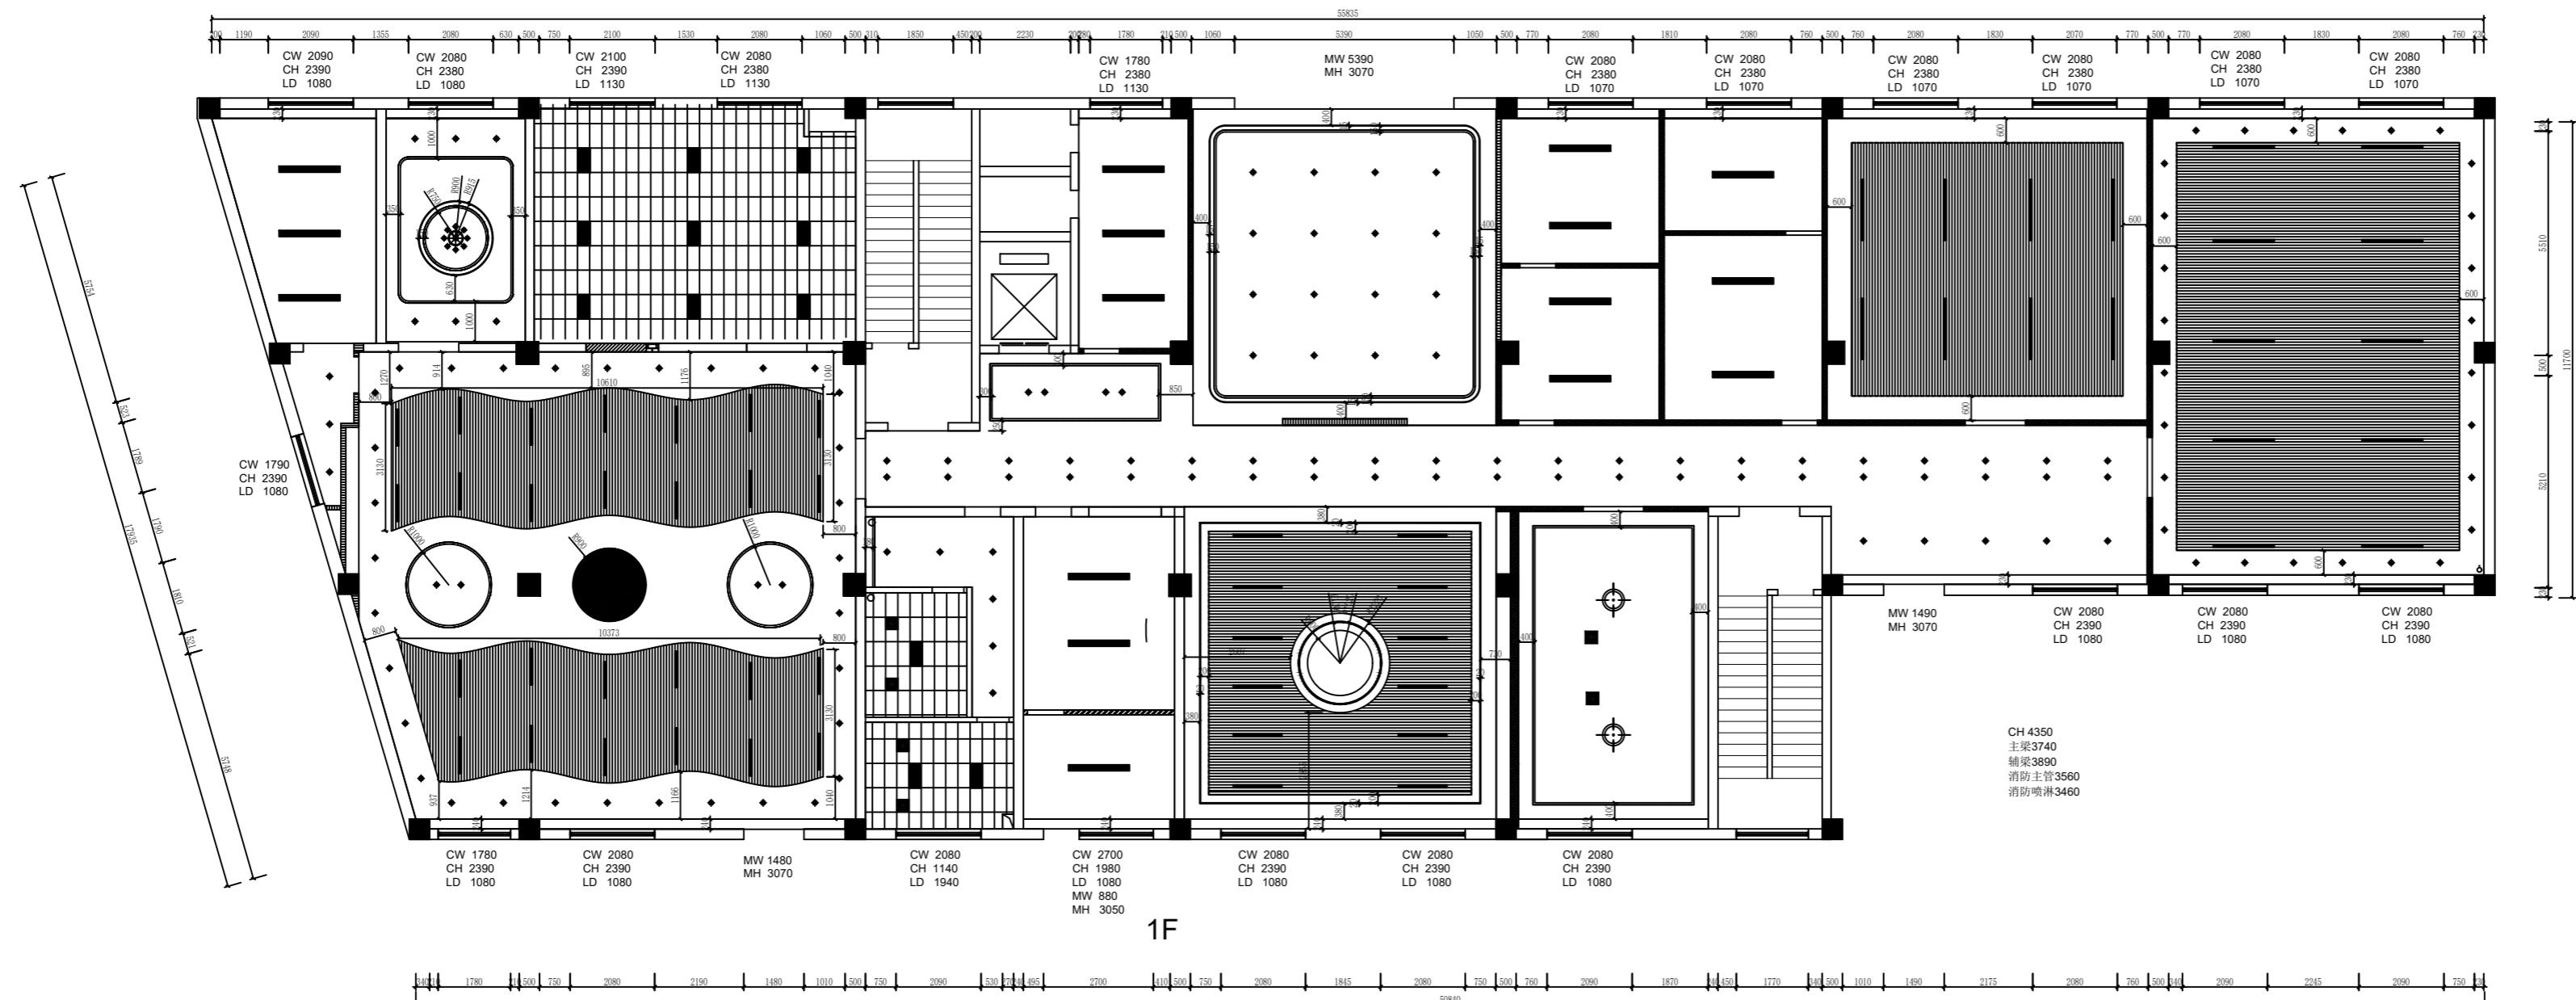

符号圖案 SYMBOL	灯具类型
_____	暗藏灯带
	装饰吊灯
	吸顶灯
_____	平板灯
	射灯
	筒灯
_____	轨道灯
_____	线条灯
	壁灯
	换气扇
_____	中央空调
	风口方向
	空调风口

工程名称: Engineering Name	设计人: Designer
设计说明: Design Instructions	审核人: Reviewer
图纸比例: Drawing Scale	批准人: Approver
图名: 1F 天花尺寸图	
Notes	
设计图纸版权归本公司所有,未经本公司书面同意 不得复印。	
图纸应与说明、工地状况、建筑结构设计图及有 关图纸协调使用,发现任何差异请立即通知设计者。	
图量度图纸,应以图中所注尺寸为准,最终尺寸 在现场校对准确。	
特别注明外,图中所有尺寸均为毫米单位。 本图图幅有效。	

负责人：
y

教师签字：

□签字:


图幅: Format A3

设计阶段:
Issued For

图日期: _____

2024. 06

图号: Drawing No. 1F-P-07

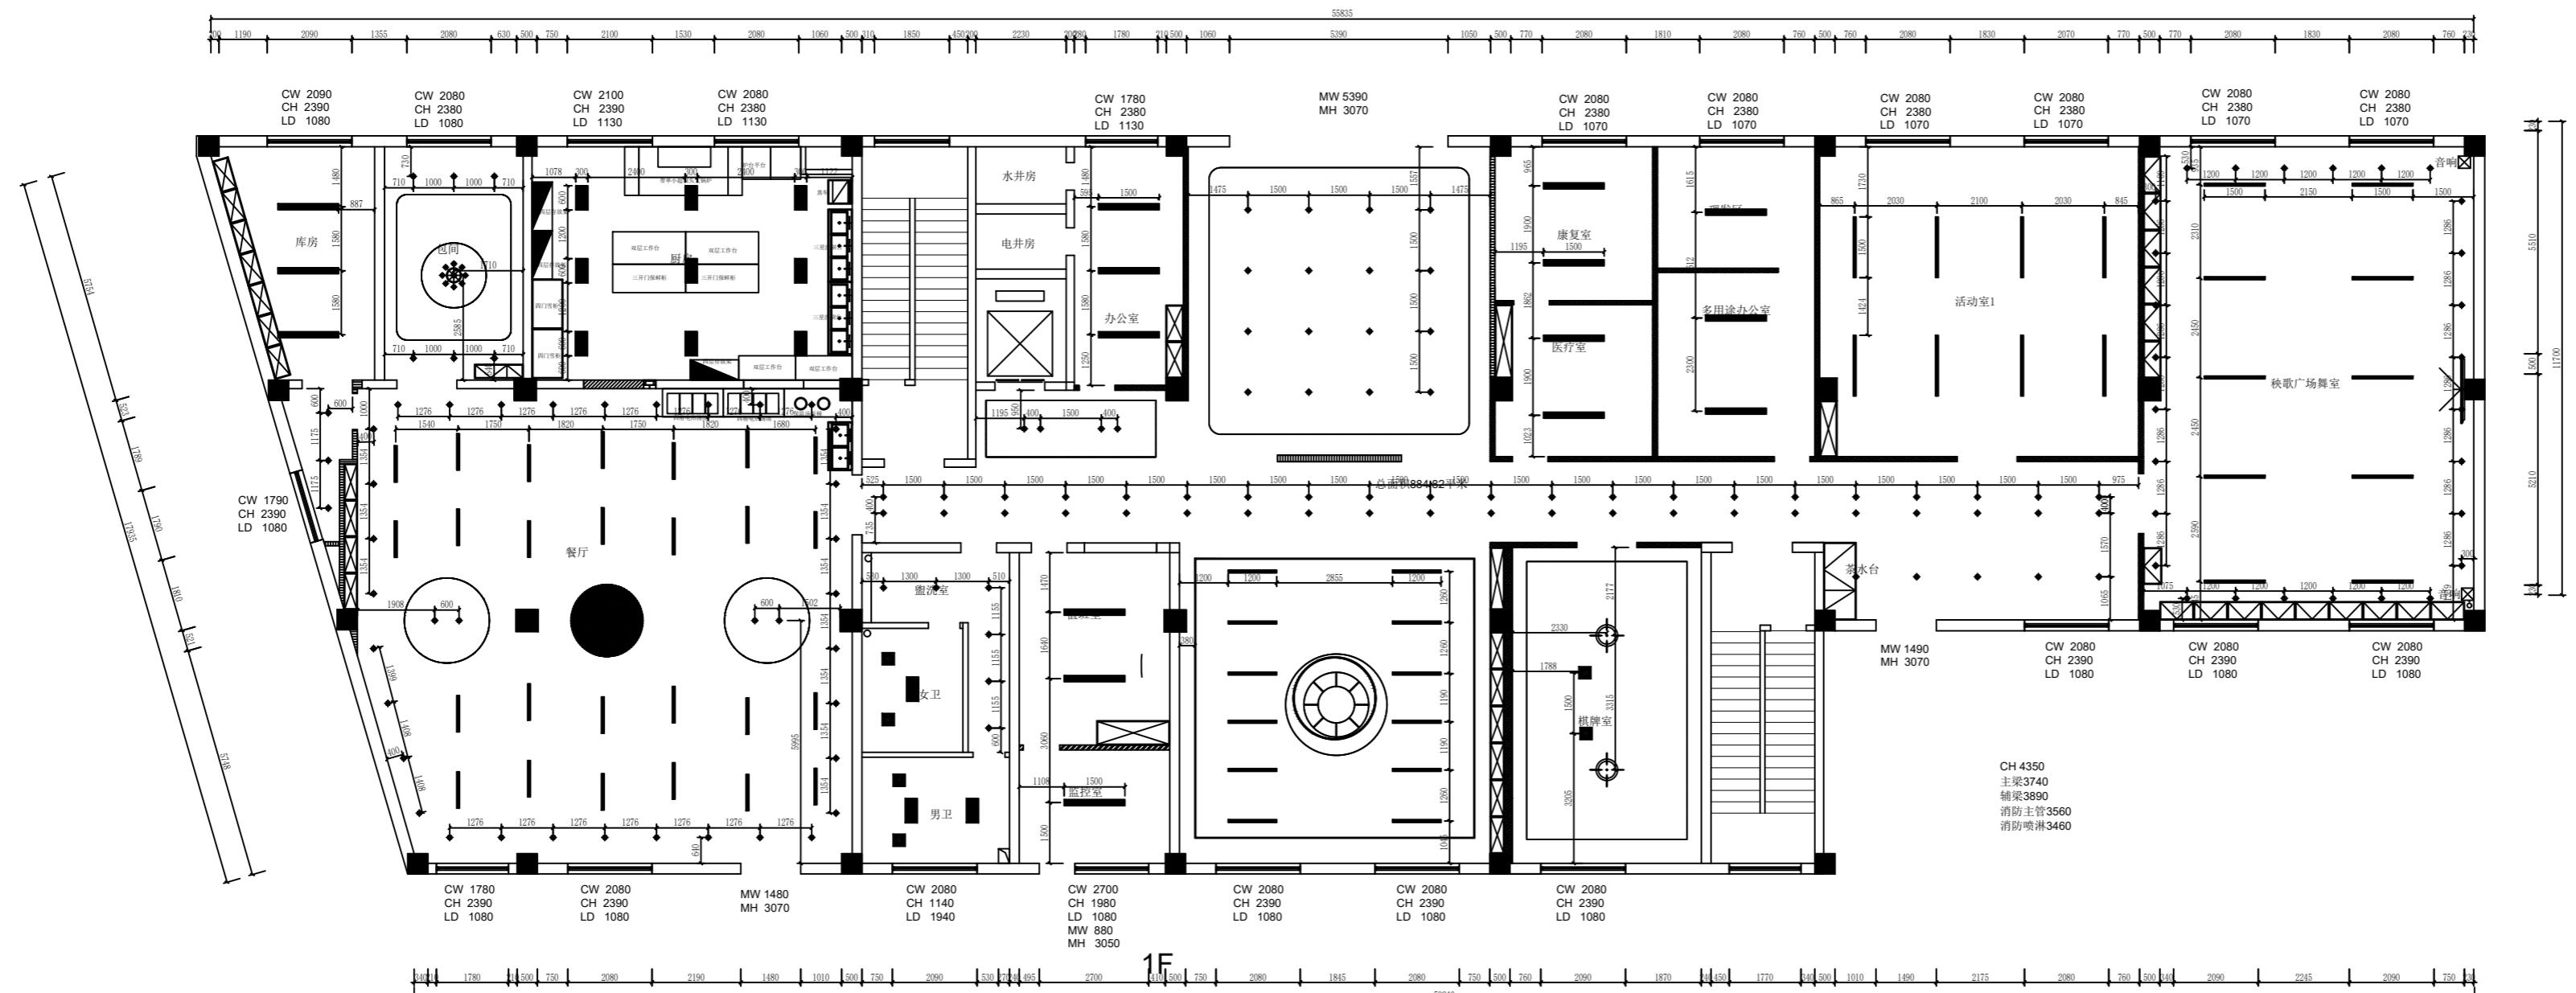

符号圖案 SYMBOL	灯具类型
——	暗藏灯带
	装饰吊灯
	吸顶灯
——	平板灯
	射灯
	筒灯
——	轨道灯
——	线条灯
	壁灯
	换气扇
——	中央空调
	风口方向
	空调风口

<p>图纸名称: Drawing Title</p> <h1 style="font-size: 2em; margin: 10px 0;">1F灯具点位图</h1> <p>备注: Notes</p> <ol style="list-style-type: none"> 1. 本设计图纸版权归本公司所有,未经本公司书面同意不得复印。 2. 本图纸应与说明, 工地状况, 建筑结构设计图及有关图纸协调使用, 发现任何差异请立即通知设计者。 3. 切勿量度图纸, 应以图中所注尺寸为准, 最终尺寸需在现场校对准确。 4. 除特别注明外, 图中所有尺寸均为毫米单位。 5. 未答出图专用章, 图纸无效。
--

设计负责人：
PM By

设计师签字 :
Designer's Signature

客户签字：
Client Signature


比例: Scale 1:100 图幅: Format A3

专业: Chief For 设计阶段: Issued For

出图日期:

2024. 06

1F-P-08

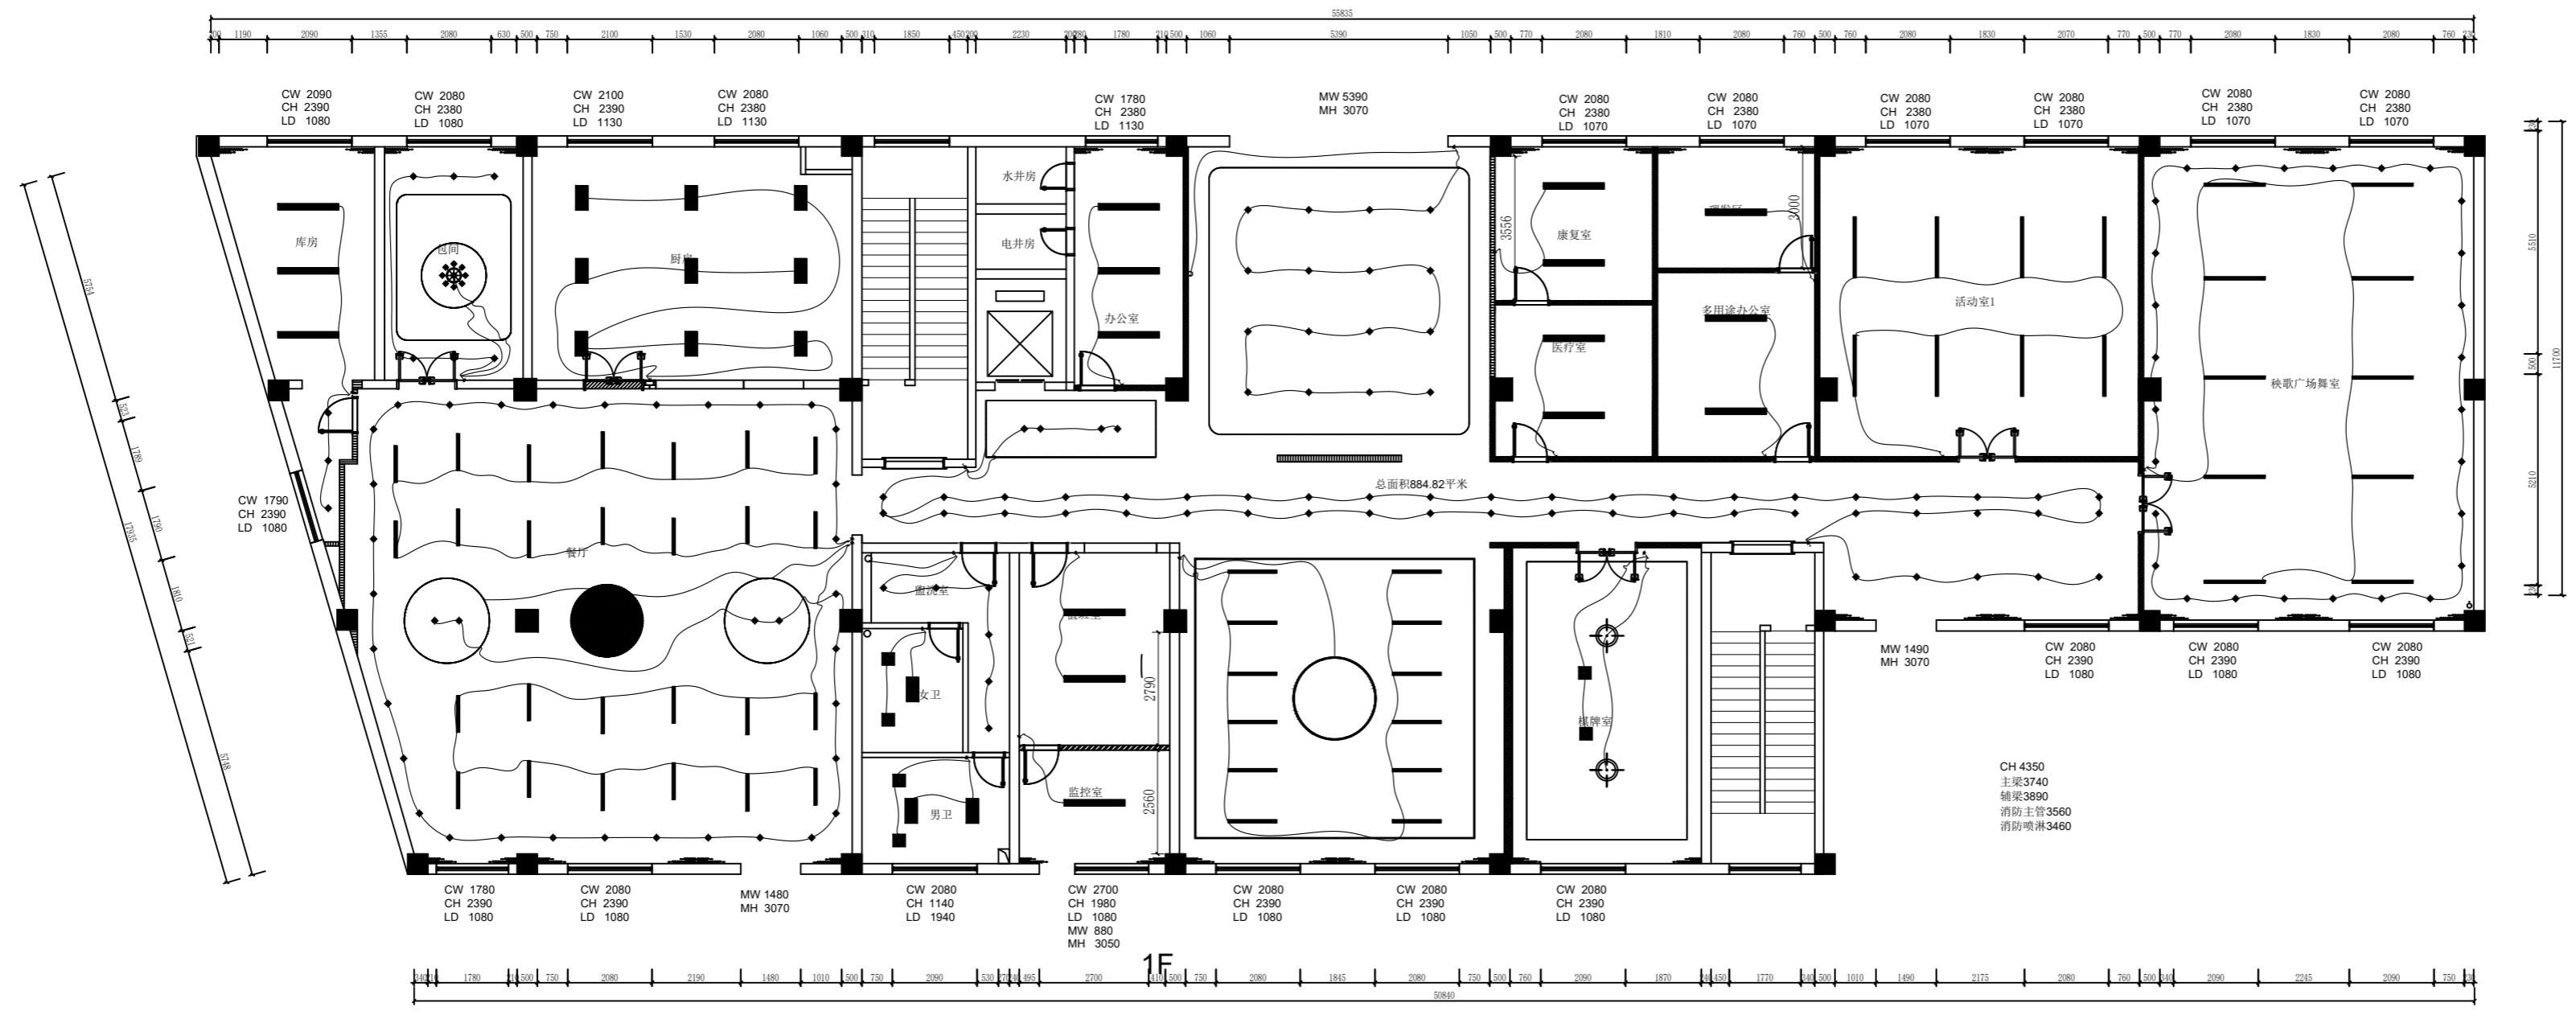


备注: Notes
1. 本设计图纸版权归本公司所有, 未经本公司书面同意不得复印。
2. 本图应与说明、工况状况、建筑结构设计图及有关图纸协调使用, 发现任何差异请立即通知设计者。
3. 切勿堵塞图纸, 应以图中所注尺寸为准, 最终尺寸需在现场校对准确。
4. 除特别注明外, 图中所有尺寸均为毫米单位。
5. 未签出图专用章, 图纸无效。

设计负责人: _____
制图: Drawn By _____

设计师签字: _____
Designer's Signature _____

客户签字: _____
Client Signature _____

比例: Scale 1:100 Format A2
专业: Chief For 装饰
设计阶段: Issued For 施工图
出图日期: Print Date 2024. 06
工程编号: Project No. 图号: Drawing No. 1F-P-09

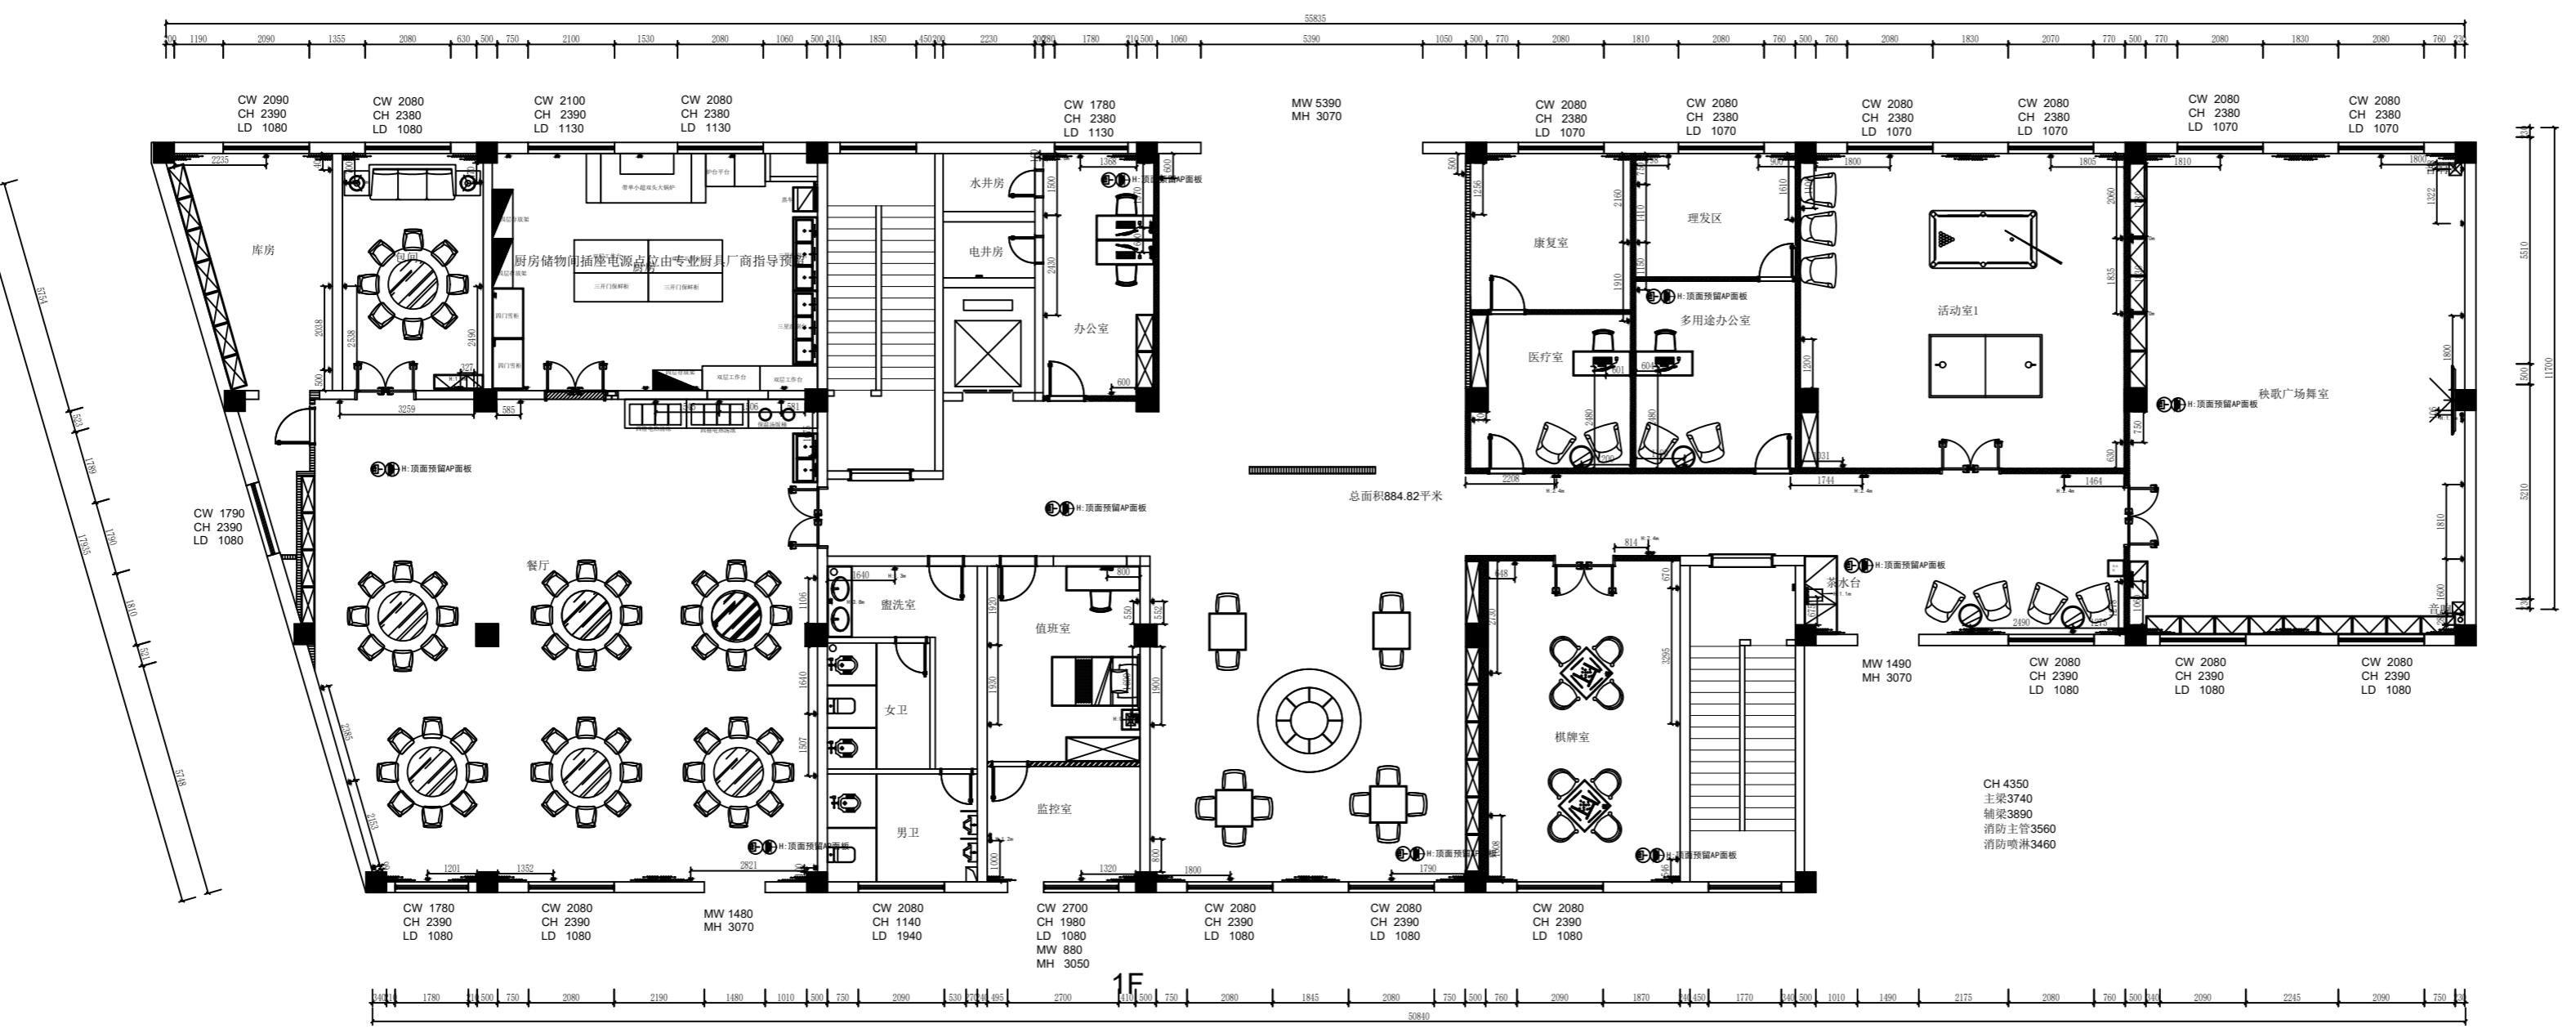

图例	普通插座	网络插座	监控插座	网络地插	热水器插座	柜机插座	地插	预留接线电源
说明	普通插座	网络插座	监控插座	网络地插	热水器插座	柜机插座	地插	预留接线电源

备注：Notes
 1. 本设计图纸版权归本公司所有，未经本公司书面同意，不得复印。
 2. 本图应与说明、工况状况、建筑结构设计图及有关图纸协调使用，发现任何差异请立即通知设计者。
 3. 切勿量墨图纸，应以图中所注尺寸为准，最终尺寸需在现场校对准确。
 4. 除特别注明外，图中所有尺寸均为毫米单位。
 5. 未签出图专用章，图纸无效。


设计负责人：
P.M. By

制图：
Drawn By


设计师签字：
Designer's Signature

客户签字：
Client Signature

比例：Scale 1:100 图幅：Format A2
 专业：Chief For 设计阶段：Issued For
 装饰 施工图
 出图日期：Print Date 2024.06
 工程编号：Project No. 图号：Drawing No.
 1F-P-10

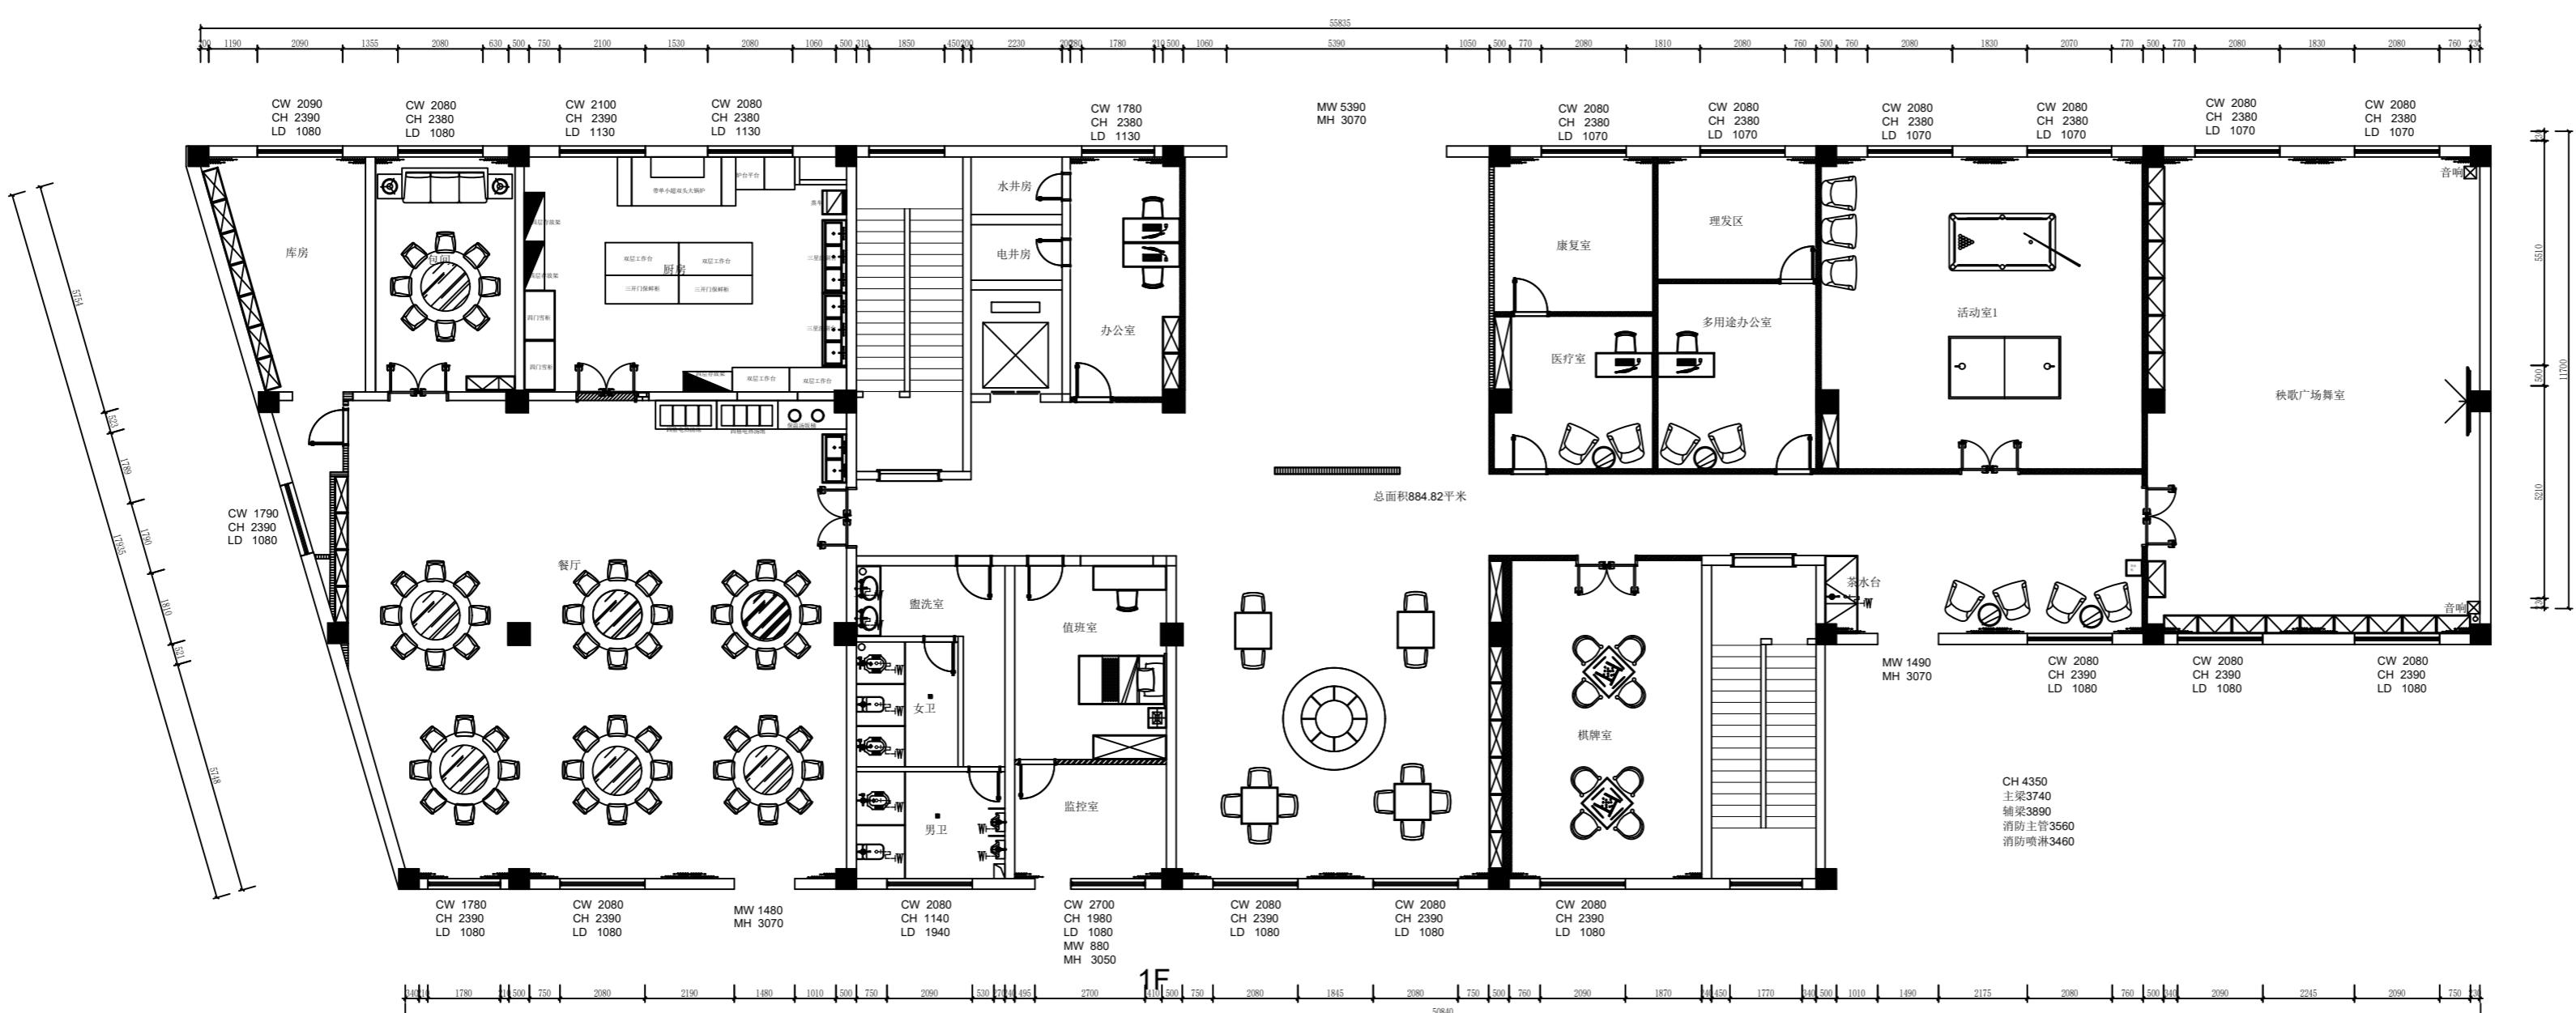

注: 1、本图为水施示意定位图,非专业类,最终按专业公司图纸为准。
2、所有埋地管道必需做好防腐措施,具体做法请按专业公司图纸施工。
3、所有地漏采用防臭地漏下接存水弯。
4、水平铺设的排水管道需要按一定的坡度安装
(i=0.02),未详之处按国家规范施工。

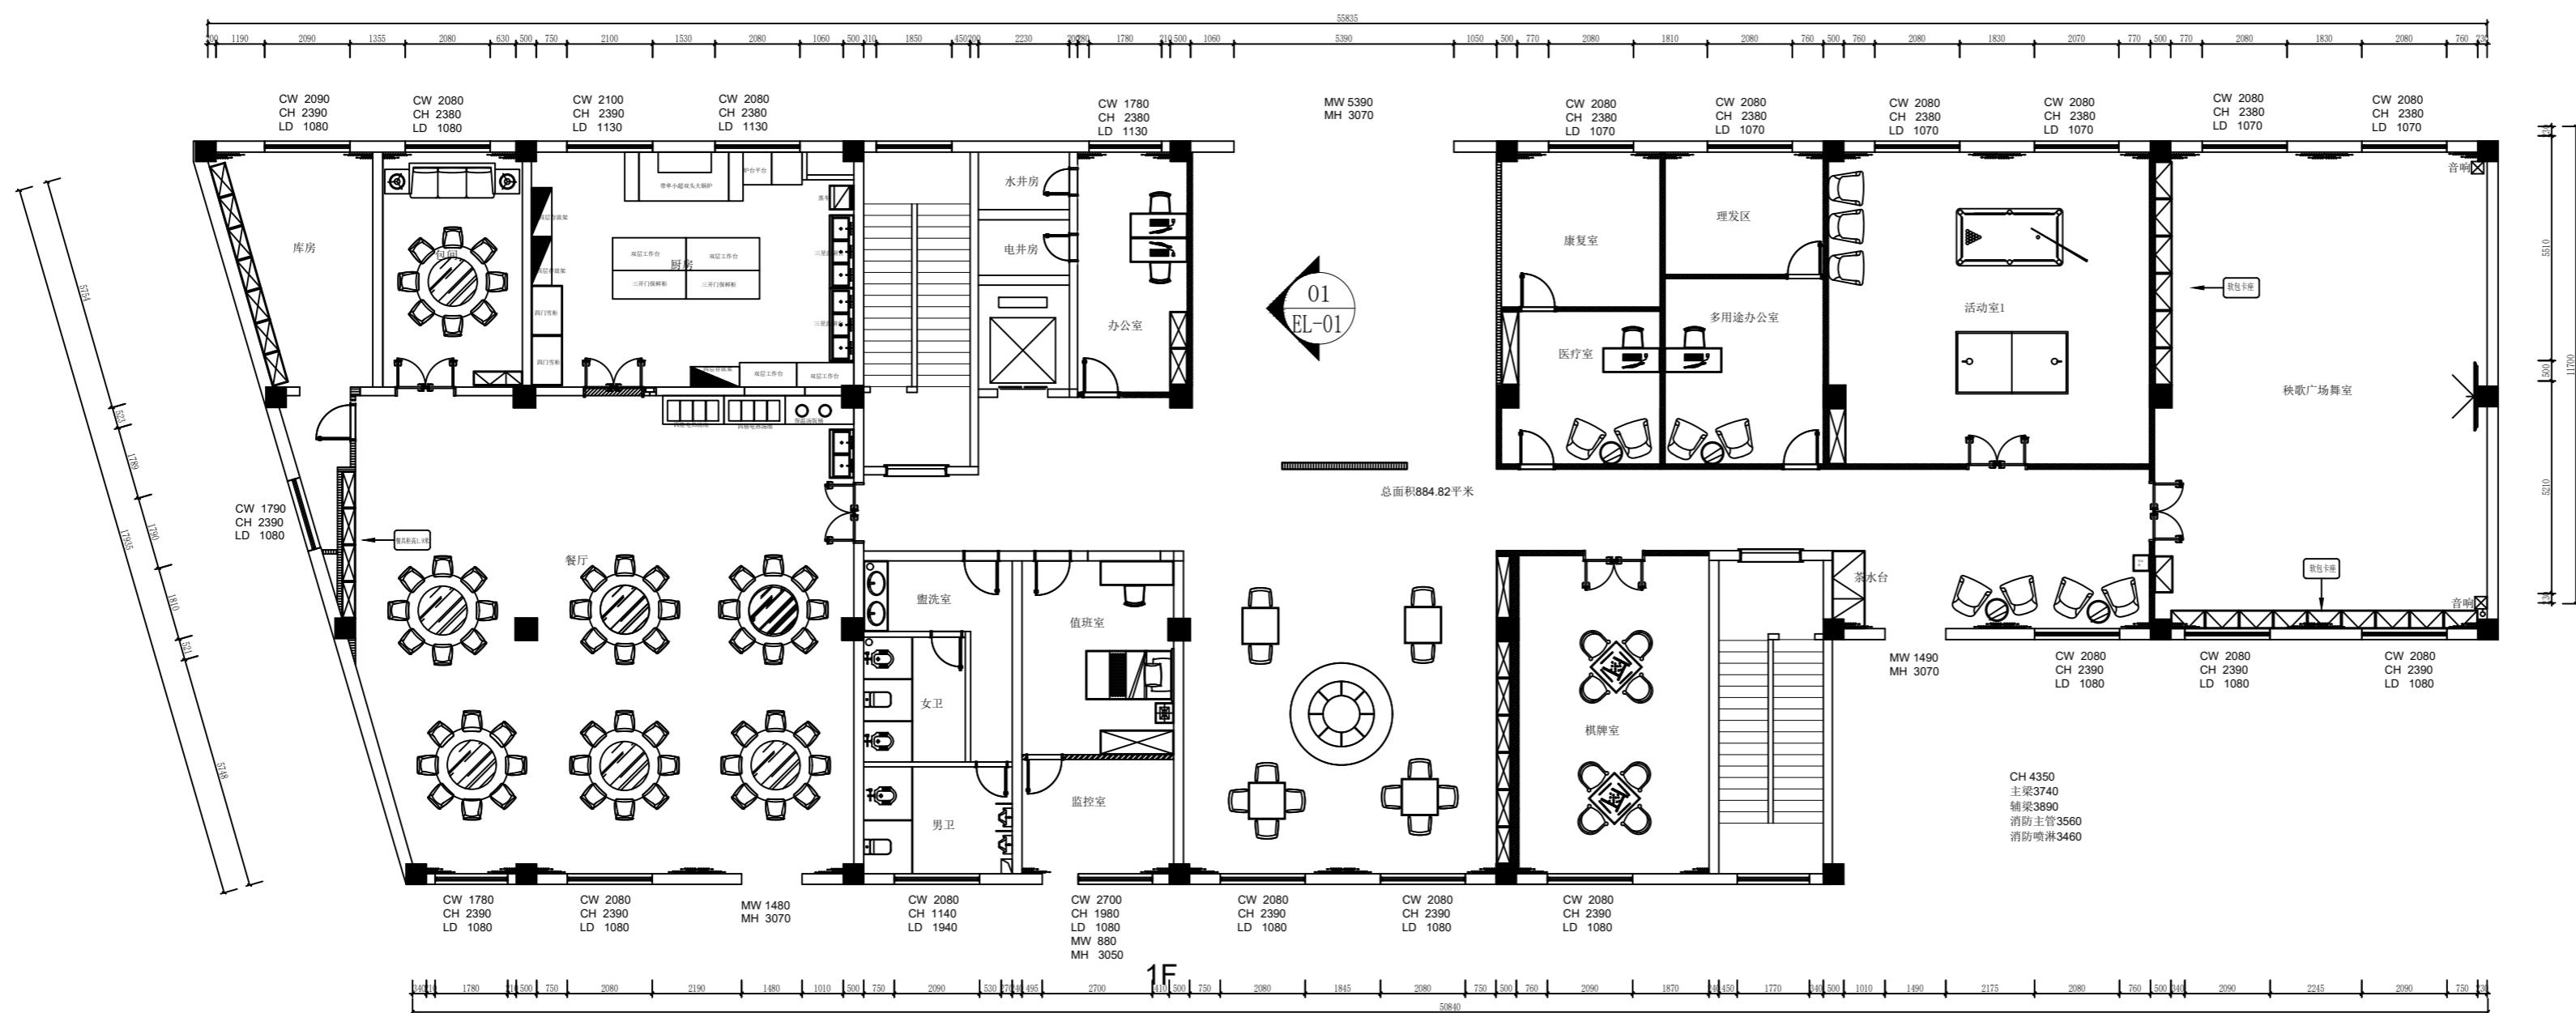

府阳村互助幸福院室内装修装饰项目
Fuyang Village Mutual Aid Happiness Home Interior Decoration Project

1F立面索引图

图纸名称:
Drawing Title

备注: Notes

1. 本设计图纸版权归本公司所有,未经本公司书面同意,不得复印。
2. 本图应与说明、工况状况、建筑结构设计图及有关图纸协调使用,发现任何差异请立即通知设计者。
3. 切勿量墨图纸,应以图中所注尺寸为准,最终尺寸需在现场校对准确。
4. 除特别注明外,图中所有尺寸均为毫米单位。
5. 未签出图专用章,图纸无效。


设计负责人:
Drawn By

制图:
Drawn By

设计师签字:
Designer's Signature

客户签字:
Client Signature

比例: Scale 1:100 图幅: Format A2
专业: Chief For 设计阶段: Issued For
装饰 施工图
出图日期: Print Date 2024.06
工程编号: Project No. 图号: Drawing No.
1F-P-12

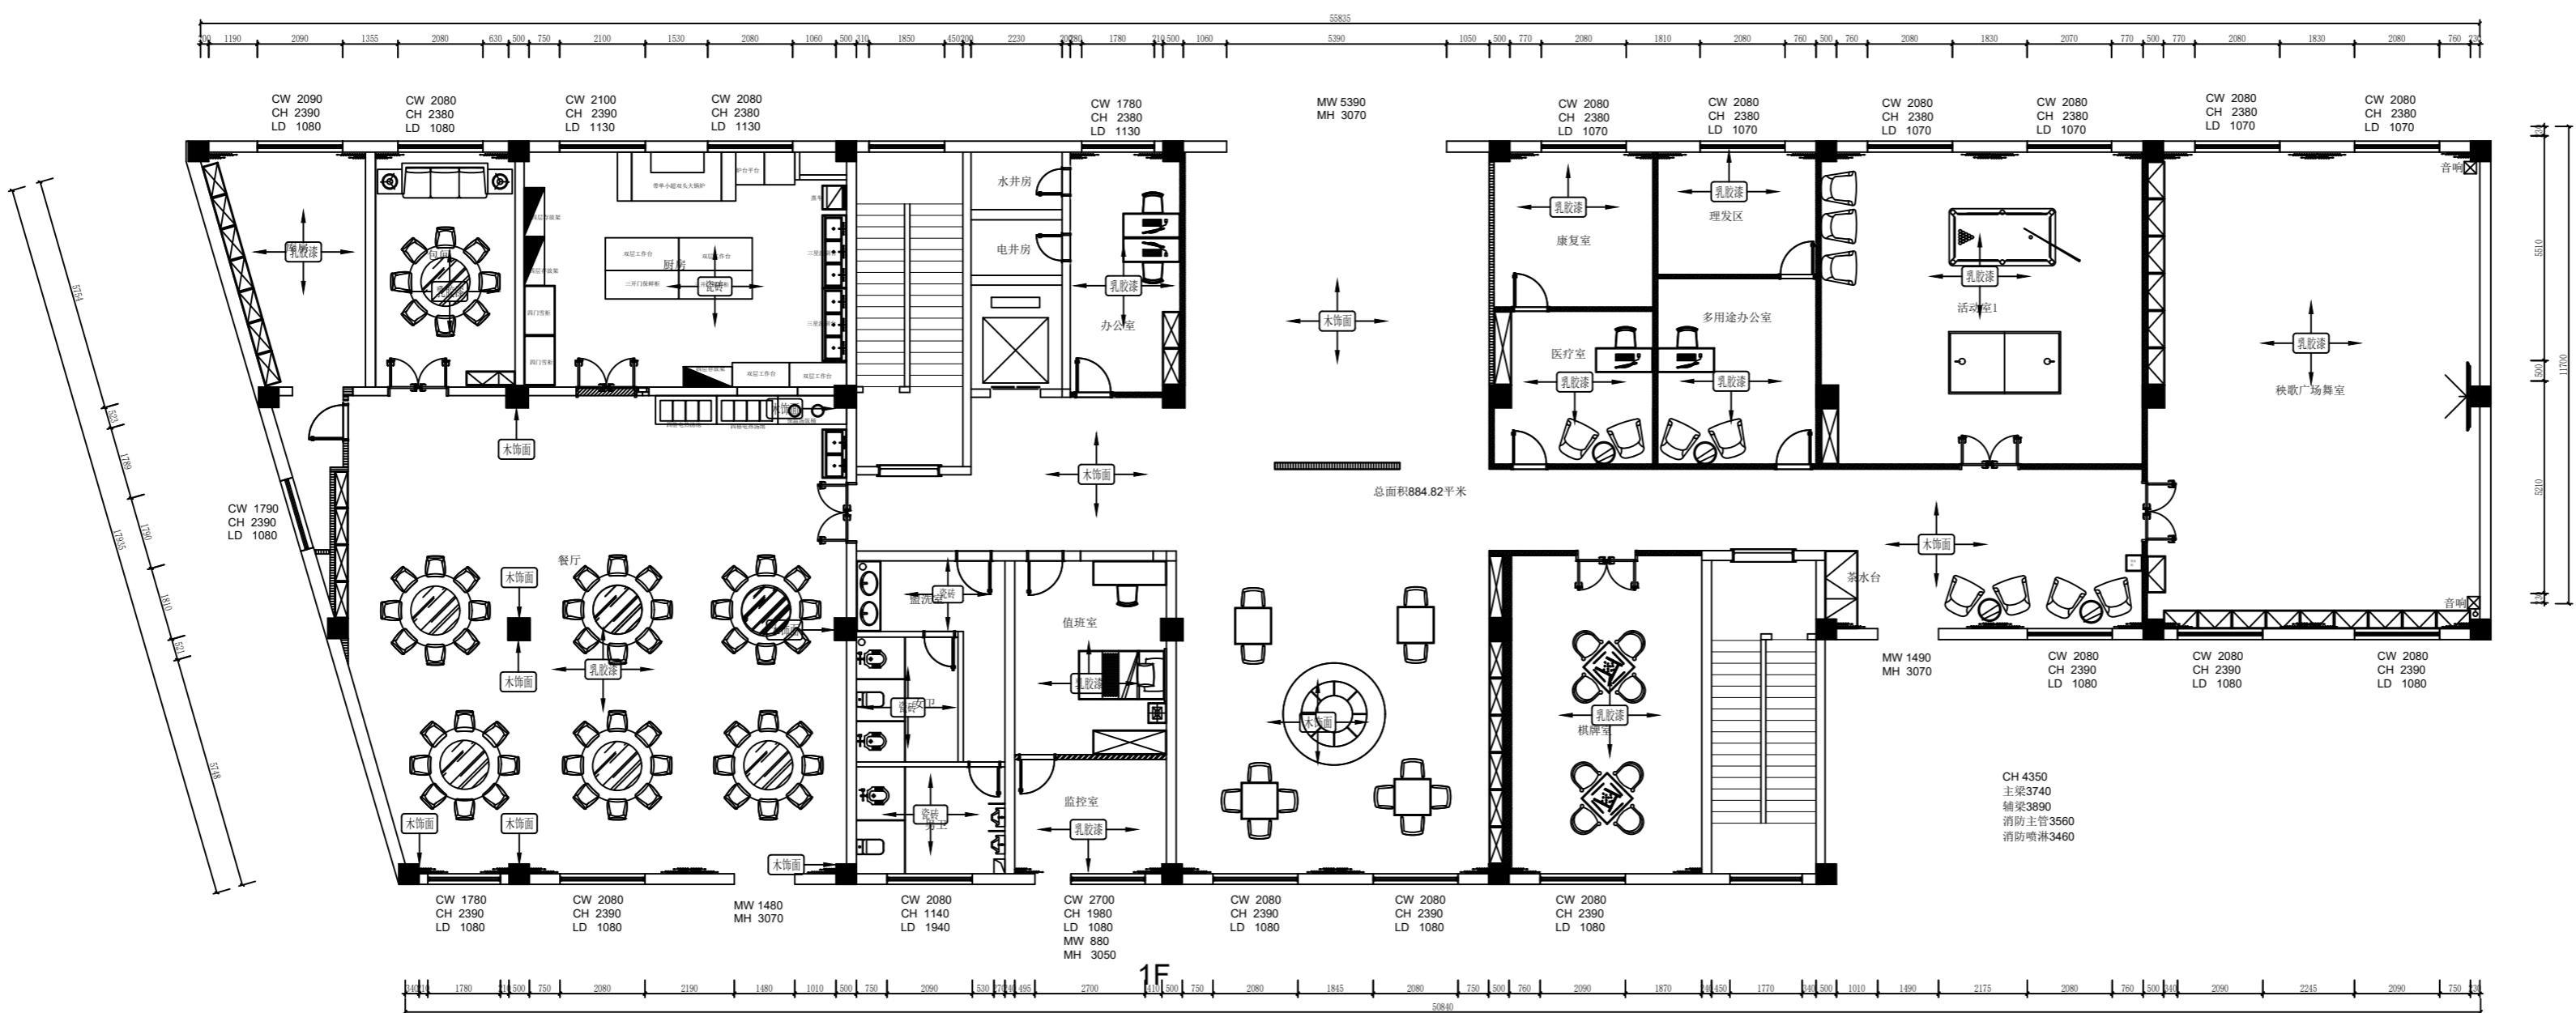

府阳村互助幸福院室内装修装饰项目
Fuyang Village Mutual Aid Happiness Home Interior Decoration Project

图纸名称:
Drawing Title

备注: Notes
1. 本设计图纸版权归本公司所有,未经本公司书面同意
不得复印。
2. 本图应与说明、工况状况、建筑结构设计图及有
关图纸协调使用,发现任何差异请立即通知设计者。
3. 切勿重叠图纸,应以图中所注尺寸为准,最终尺寸
需在现场校对准确。
4. 除特别注明外,图中所有尺寸均为毫米单位。
5. 未签出图专用章,图纸无效。


设计负责人:
PM By


制图:
Drawn By

设计师签字:
Designer's Signature

客户签字:
Client Signature

比例:
Scale 1:100 图幅:
Format A2
专业:
Chief For 设计阶段:
Issued For
装饰 施工图
出图日期:
Print Date 2024.06
工程编号:
Project No. 图号:
Drawing No.
1F-P-13

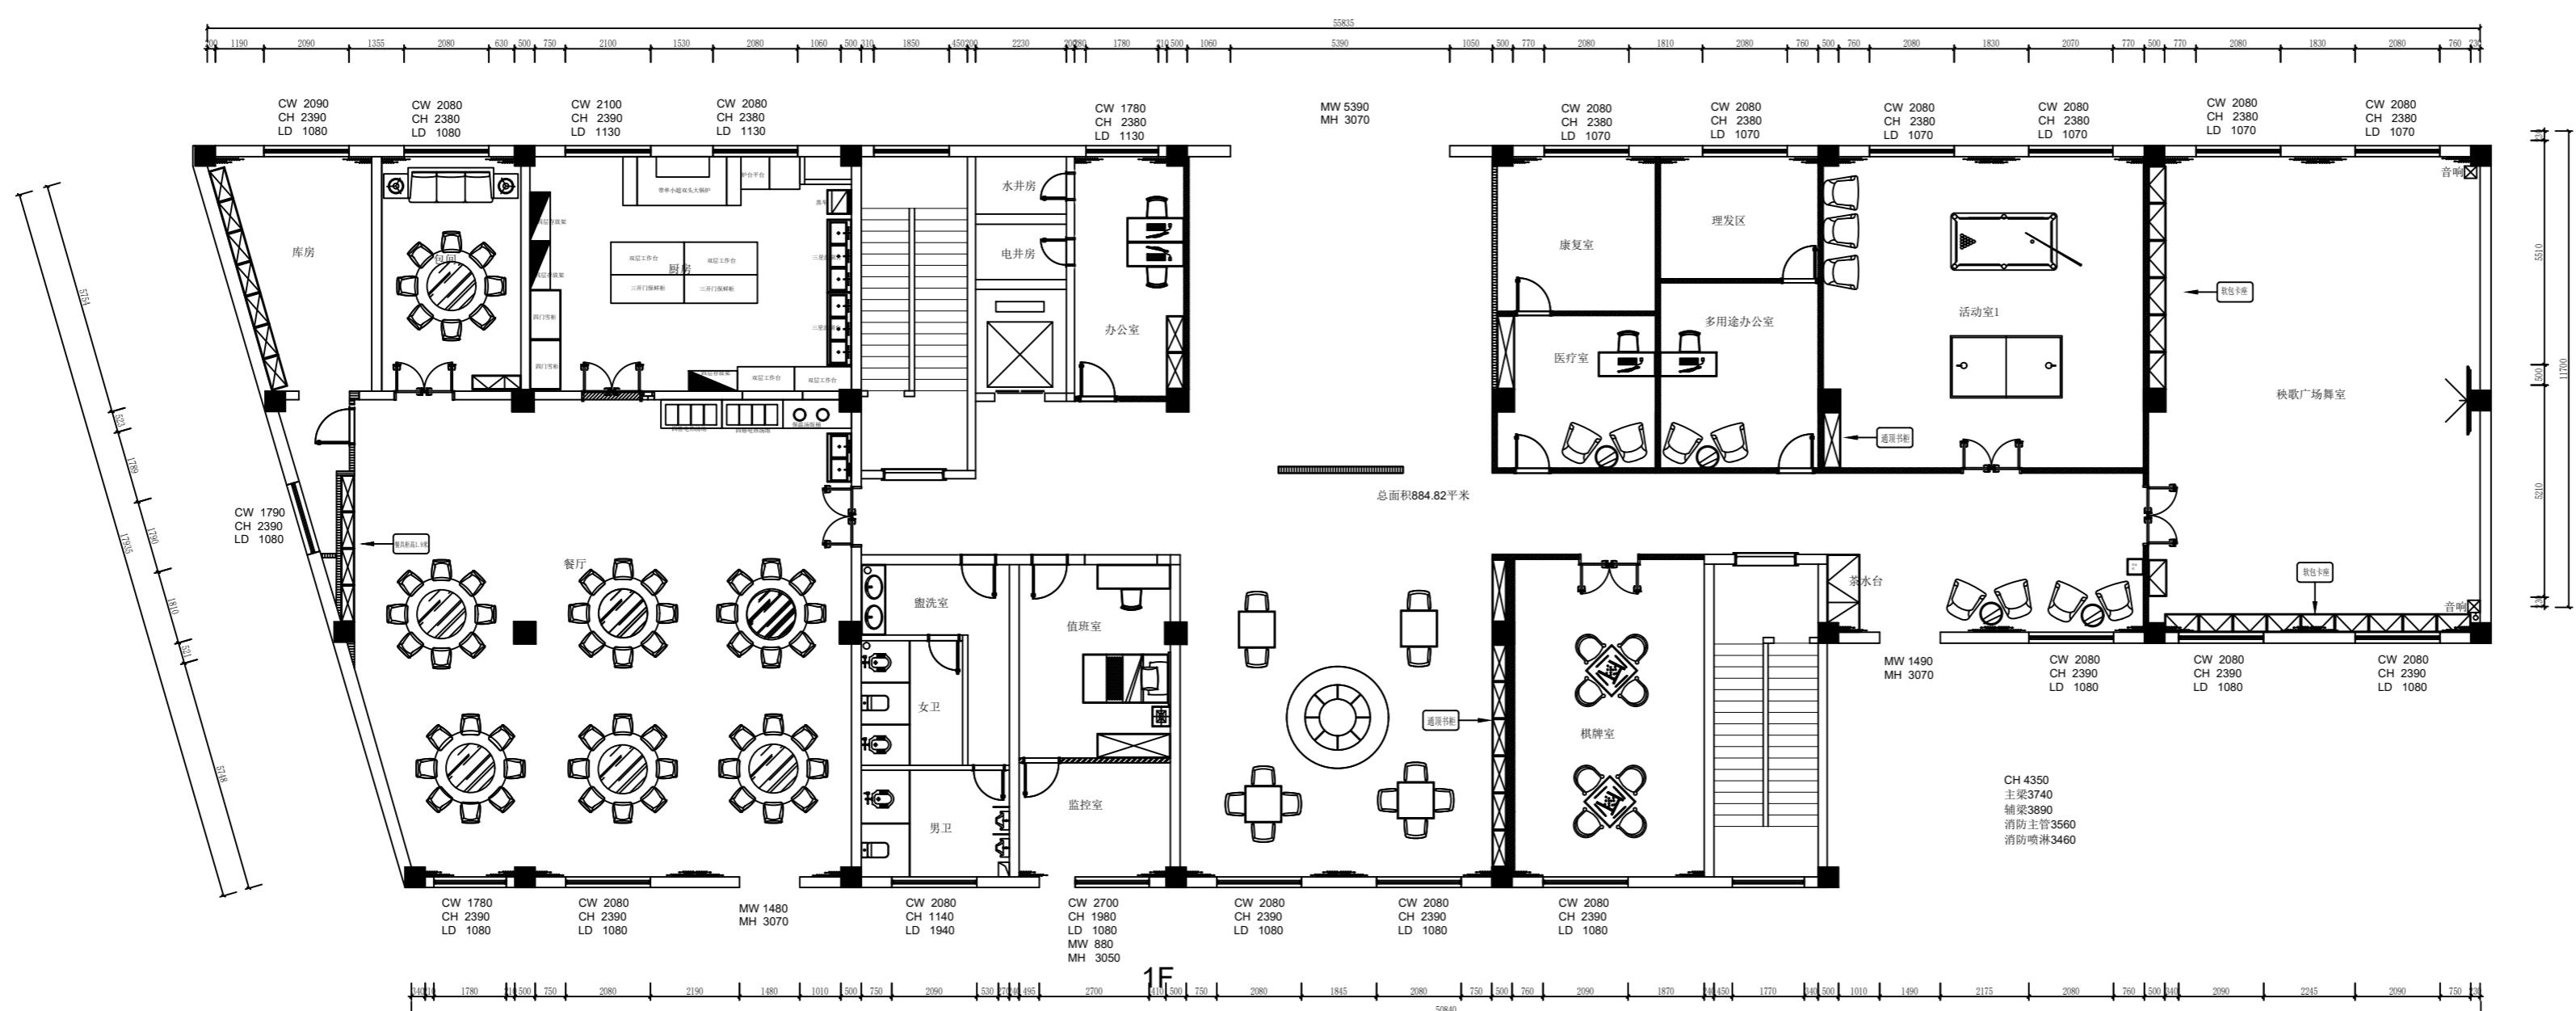

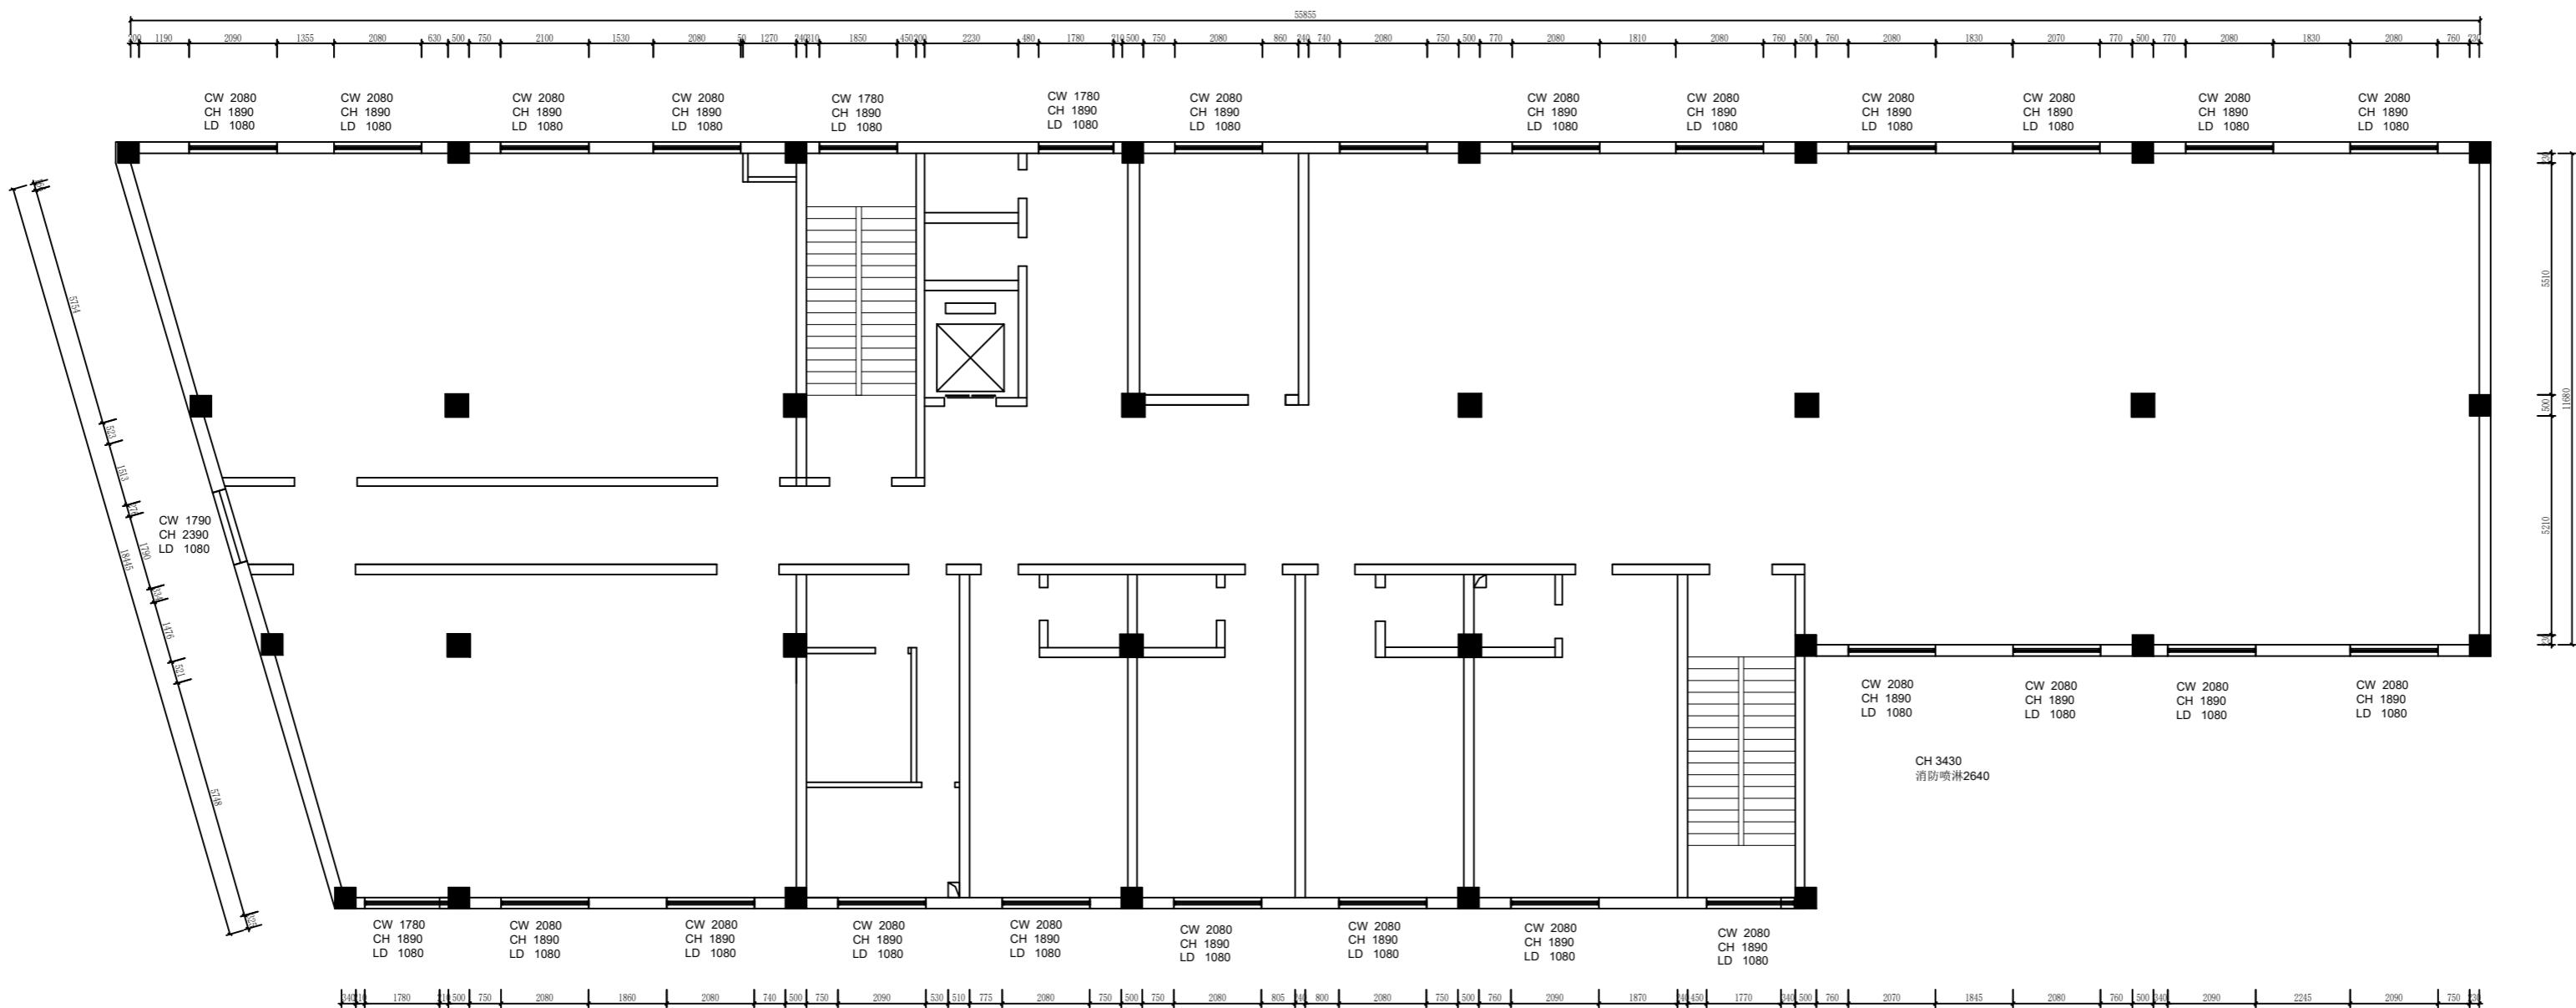

01		混凝土承重墙
02		非承重填充墙体
03		竖向排水管
04		地面排水口
05		分集水器
06		弱电箱
07		强电箱
08		排水井
09		排烟、排气道
09		空调机位
10		护栏
11		入户标识

01 3F原始平面结构图
SCALE 1/100

图纸名称:
Drawing Title

备注: Notes

- 本设计图纸版权归本公司所有,未经本公司书面同意不得复印。
- 本图应与说明、工况状况、建筑结构设计图及有关图纸协调使用,发现任何差异请立即通知设计者。
- 切勿折叠图纸,应以图中所注尺寸为准,最终尺寸需在现场校对准确。
- 除特别注明外,图中所有尺寸均为毫米单位。
- 未签出图专用章,图纸无效。

设计负责人:
PM By

制图:
Drawn By

设计师签字:
Designer's Signature


客户签字:
Client Signature

比例: Scale 1:100 图幅: Format A2

专业: Chief For 装饰 Design For 施工图 Construction Drawing

出图日期: Print Date 2024.06

工程编号: Project No. 图号: Drawing No. 3F-P-01

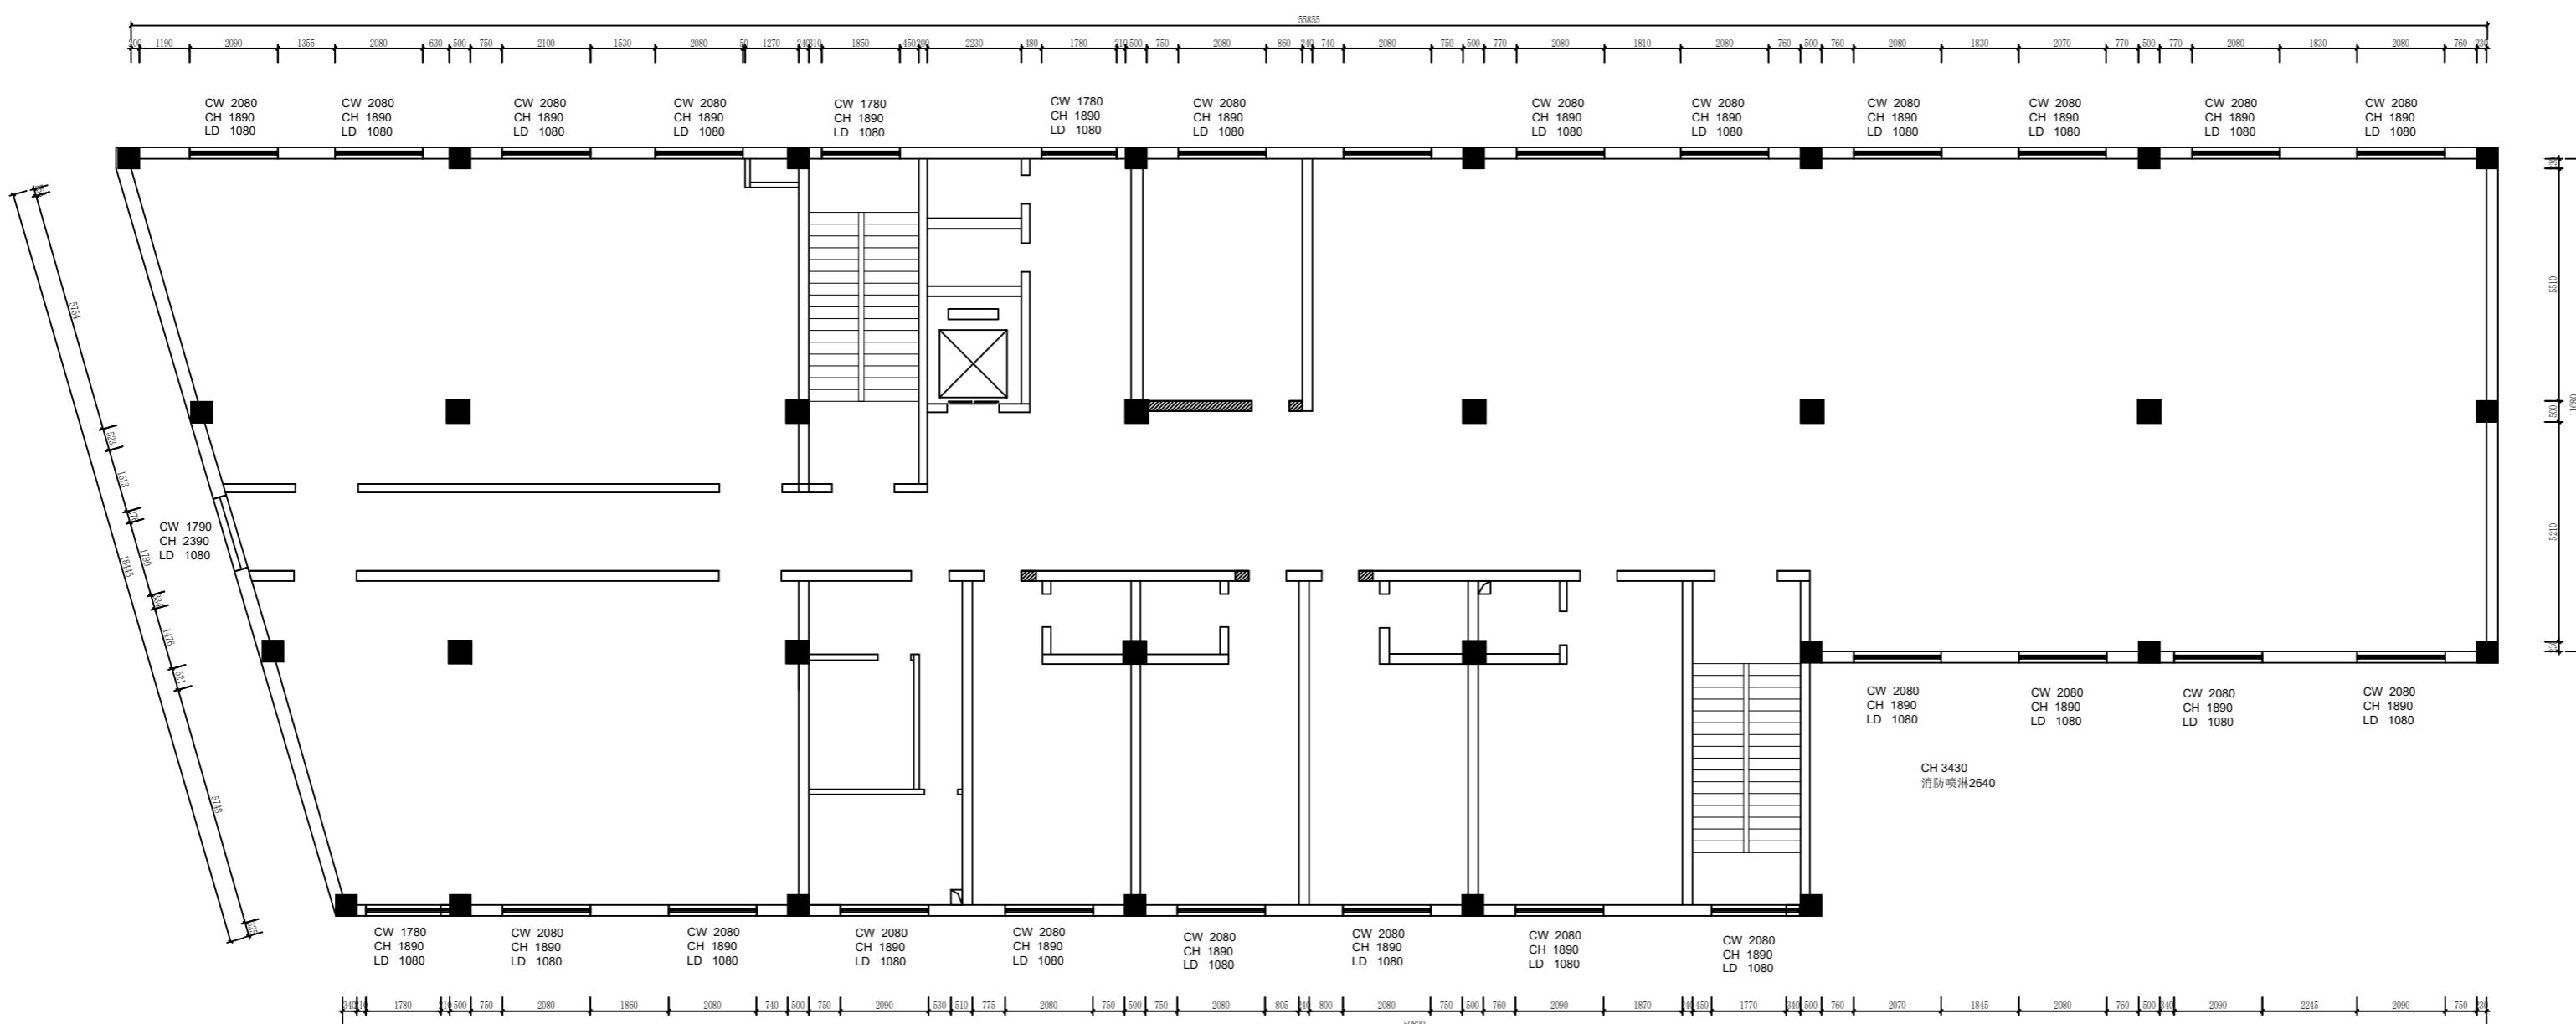

3F

编号	图例	名称	说明:
01		新建红砖墙体	1: 所有红砖立柱须包到顶。
02		新建玻璃隔断	2: 门洞口高度统一做到2100(如原始门洞不够2100, 需要拆除门洞上方过梁及墙体至2100), 所有垭口洞口高度统一做到2100(特殊洞口按照图中所标注尺寸做), 新建门洞口均需加混凝土过梁。
03		单砖包立管	3: 图中所标尺寸均为完成面尺寸, 切勿以原始墙地面做参考, 如尺寸与现场有误差, 请及时联系设计方。
04		新建石膏板轻质隔墙	
05		新建混凝土加气块隔墙	
06		拆除墙体	


02

3F墙体拆除图
SCALE 1/100

比例: Scale	1:100	图幅: Format	A2
专业: Chief For	装饰	设计阶段: Issued For	施工图
出图日期: Print Date	2024. 06		
工程编号: Project No.	3F-P-02	图号: Drawing No.	

府阳村互助幸福院室内装修装饰项目
Fuyang Village Mutual Aid Happiness Home Interior Decoration Project

SHENMU, CHINA

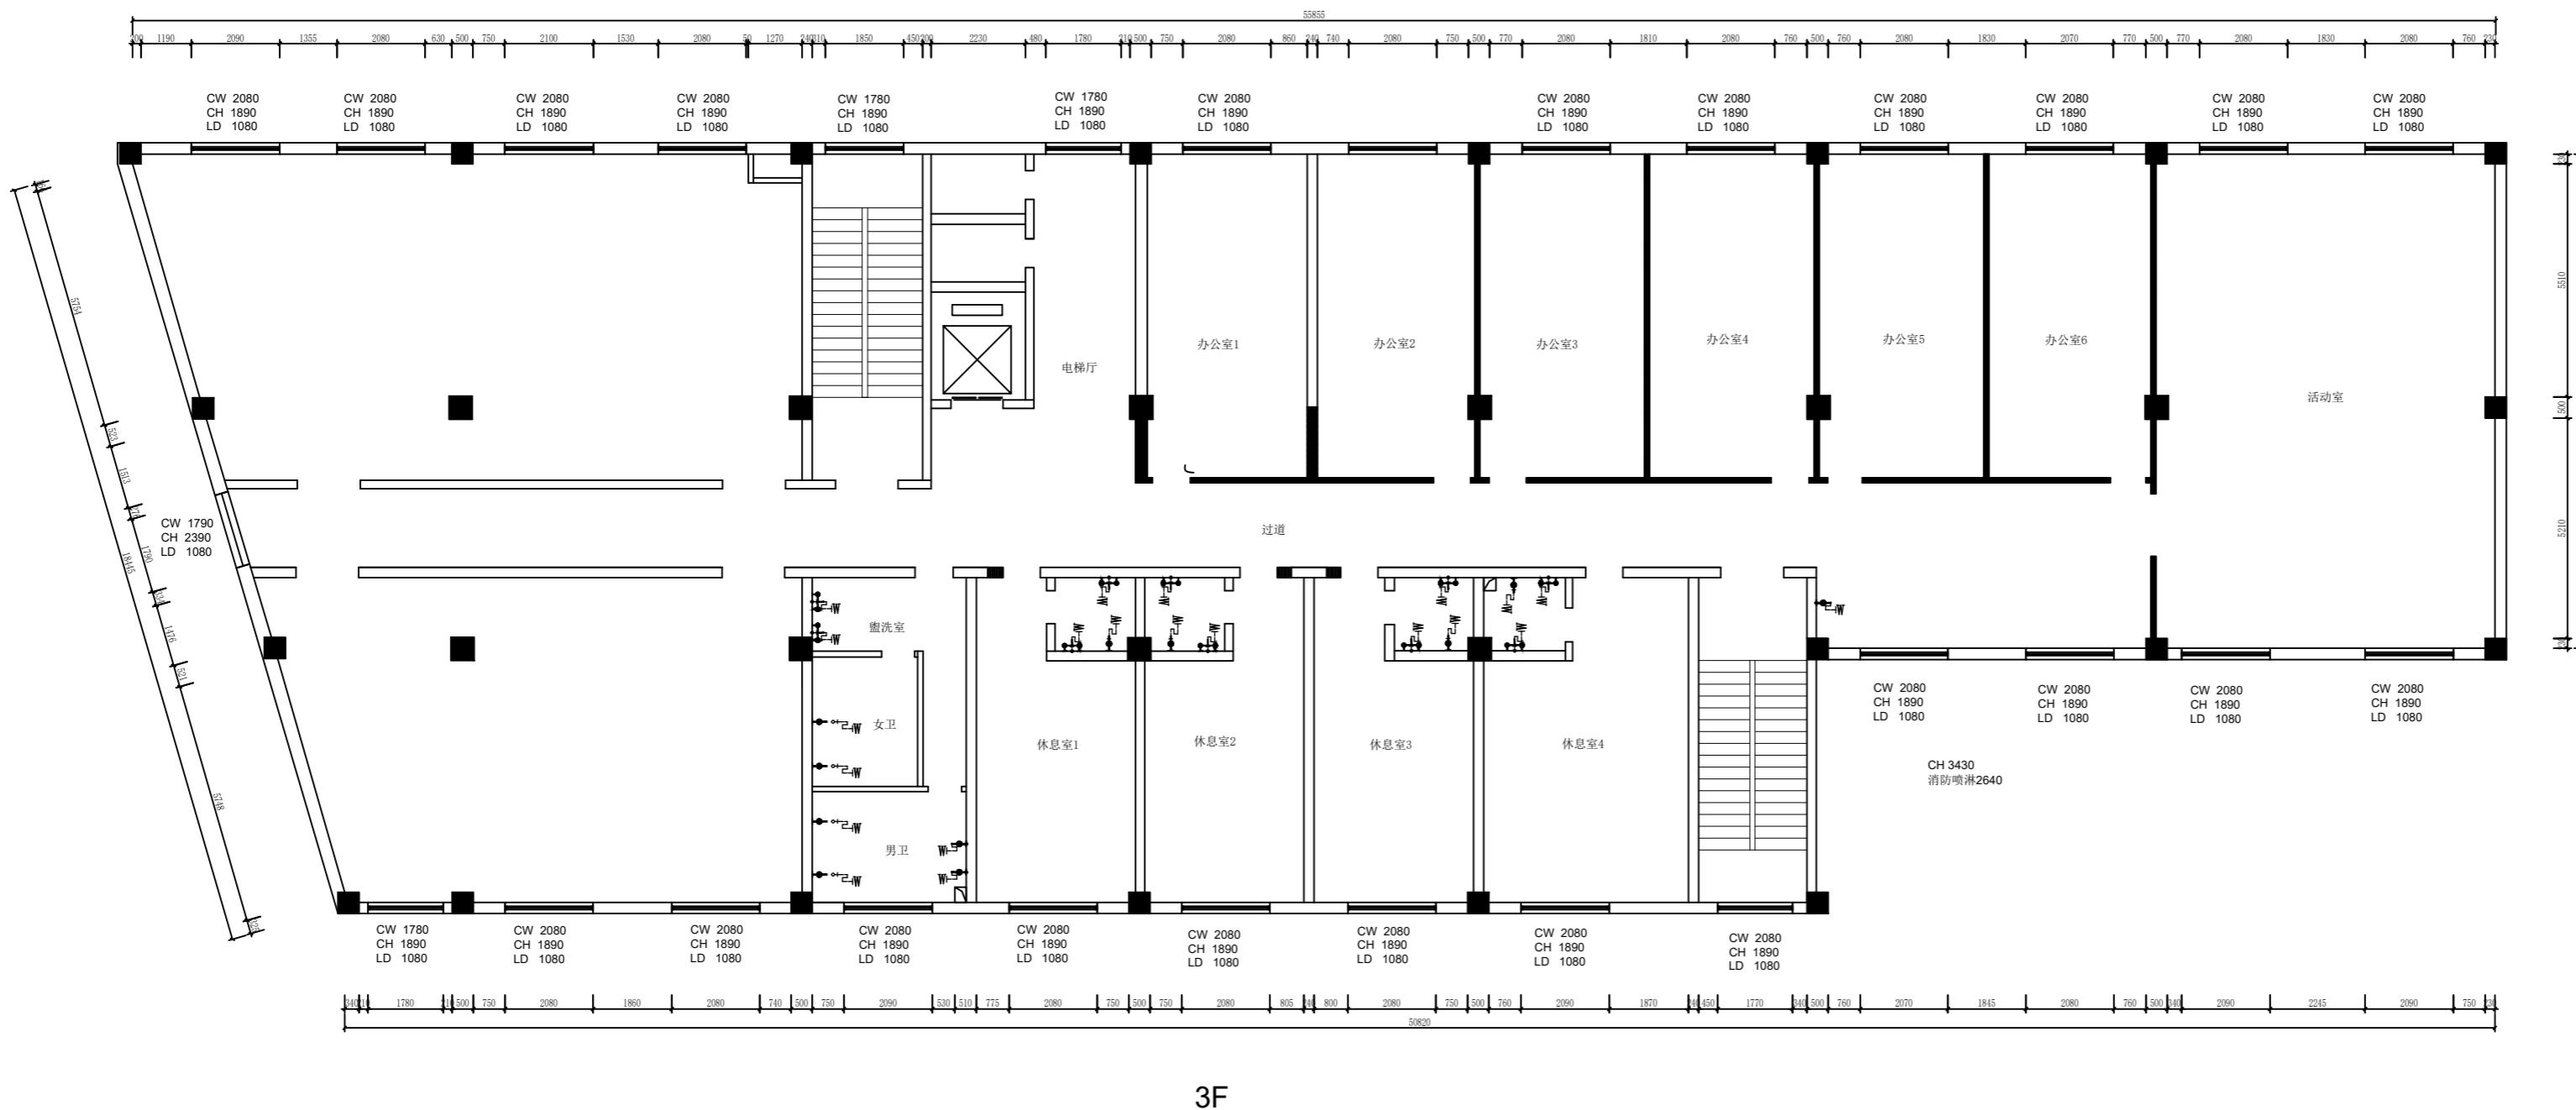

编号	图例	名称
说明:		
01		新建红砖墙体
02		新建玻璃隔断
03		单砖包立管
04		新建石膏板轻质隔墙
05		新建混凝土加气块隔墙
06		拆除墙体

03 3F墙体新建图
SCALE 1/100

备注: Notes
1. 本设计图纸版权归本公司所有, 未经本公司书面同意不得复印。
2. 本图应与说明、工况状况、建筑结构设计图及有关图纸协调使用, 发现任何差异请立即通知设计者。
3. 切勿使用图纸, 应以图中所注尺寸为准, 最终尺寸需在现场校对准确。
4. 除特别注明外, 图中所有尺寸均为毫米单位。
5. 未签出图专用章, 图纸无效。


设计负责人: PM By

制图: Drawn By

设计师签字: Designer's Signature

客户签字: Client Signature

比例: Scale 1:100 图幅: Format A2
专业: Chief For 设计阶段: Issued For 装饰 施工图
出图日期: Print Date 2024.06
工程编号: Project No. 图号: Drawing No. 3F-P-03

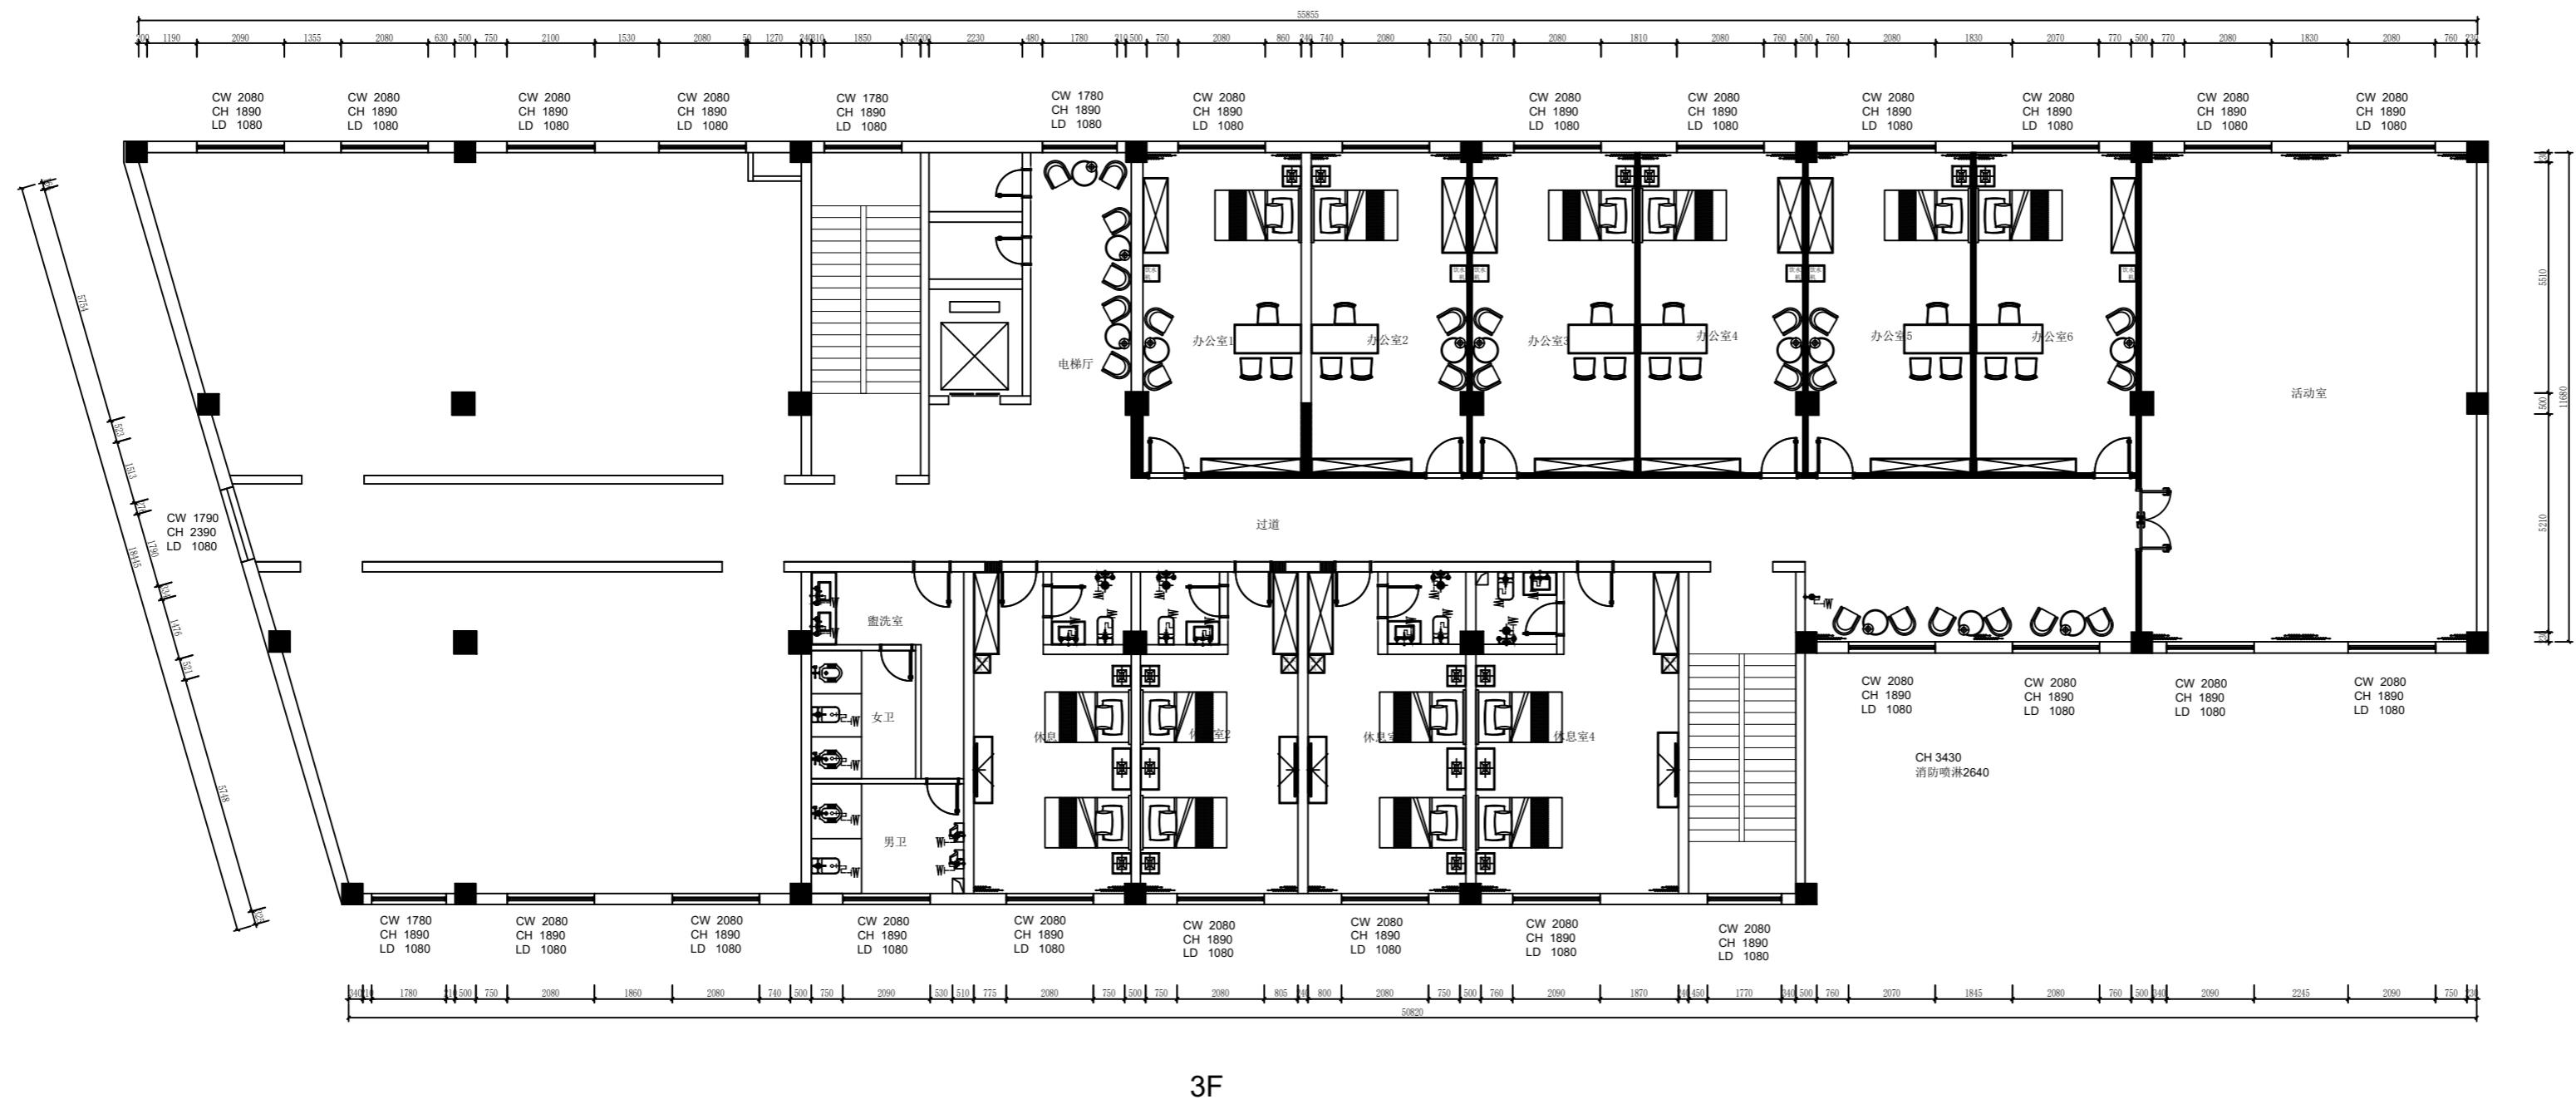

3F平面布置图

图纸名称:

Drawing Title

3F平面布置图

备注:

1. 本设计图纸版权归本公司所有, 未经本公司书面同意不得复印。
2. 本图应与说明、 工程状况、 建筑结构设计图及有关图纸协调使用, 发现任何差异请立即通知设计者。
3. 切勿折叠图纸, 应以图中所注尺寸为准, 最终尺寸需在现场校对准确。
4. 除特别注明外, 图中所有尺寸均为毫米单位。
5. 未签出图专用章, 图纸无效。


设计负责人:
PM By

制图:
Drawn By

设计师签字:
Designer's Signature


客户签字:
Client Signature


比例: Scale	图幅: Format
1:100	A2
专业: Chief For	设计阶段: Issued For
装饰	施工图
出图日期: Print Date	2024.06
工程编号: Project No.	图号: Drawing No.
3F-P-04	

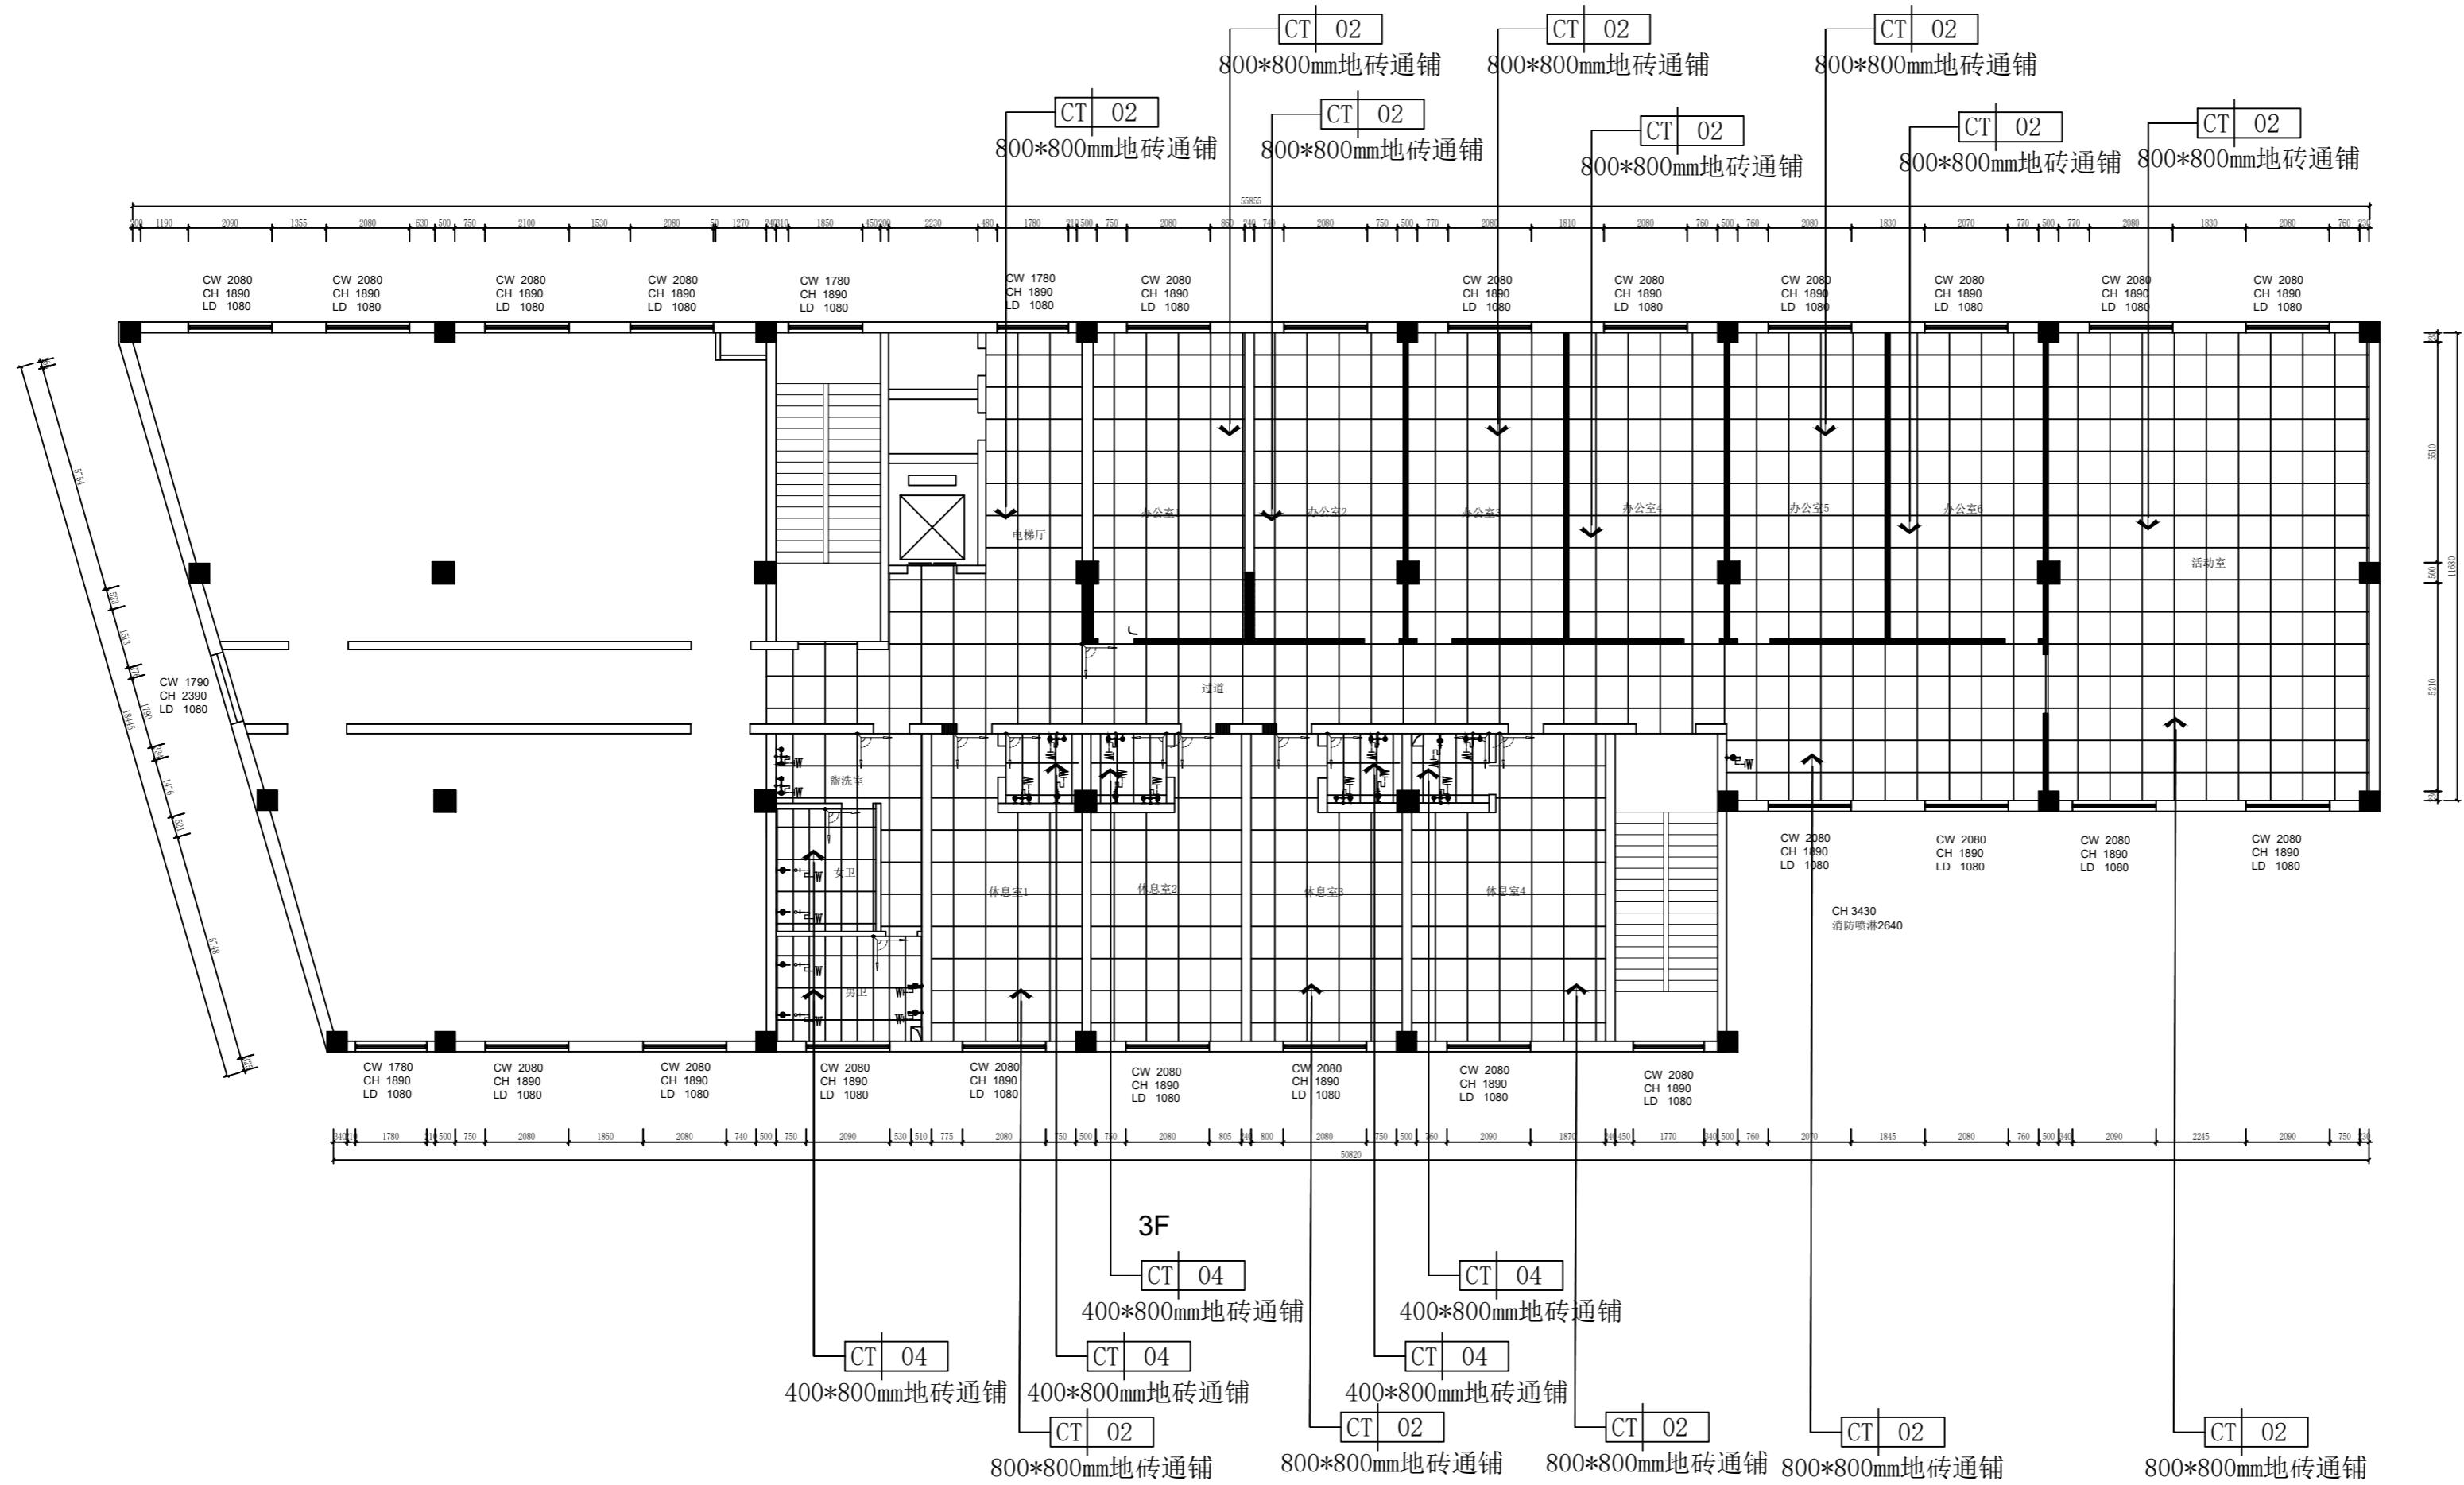

编号	图例	名称
01		门槛石
02		起铺点

注: 1. 卫生间墙地砖: 400*800mm;
 2. 厨房墙砖: 400*800mm;
 3. 其余空间为800*800mm地砖通铺。

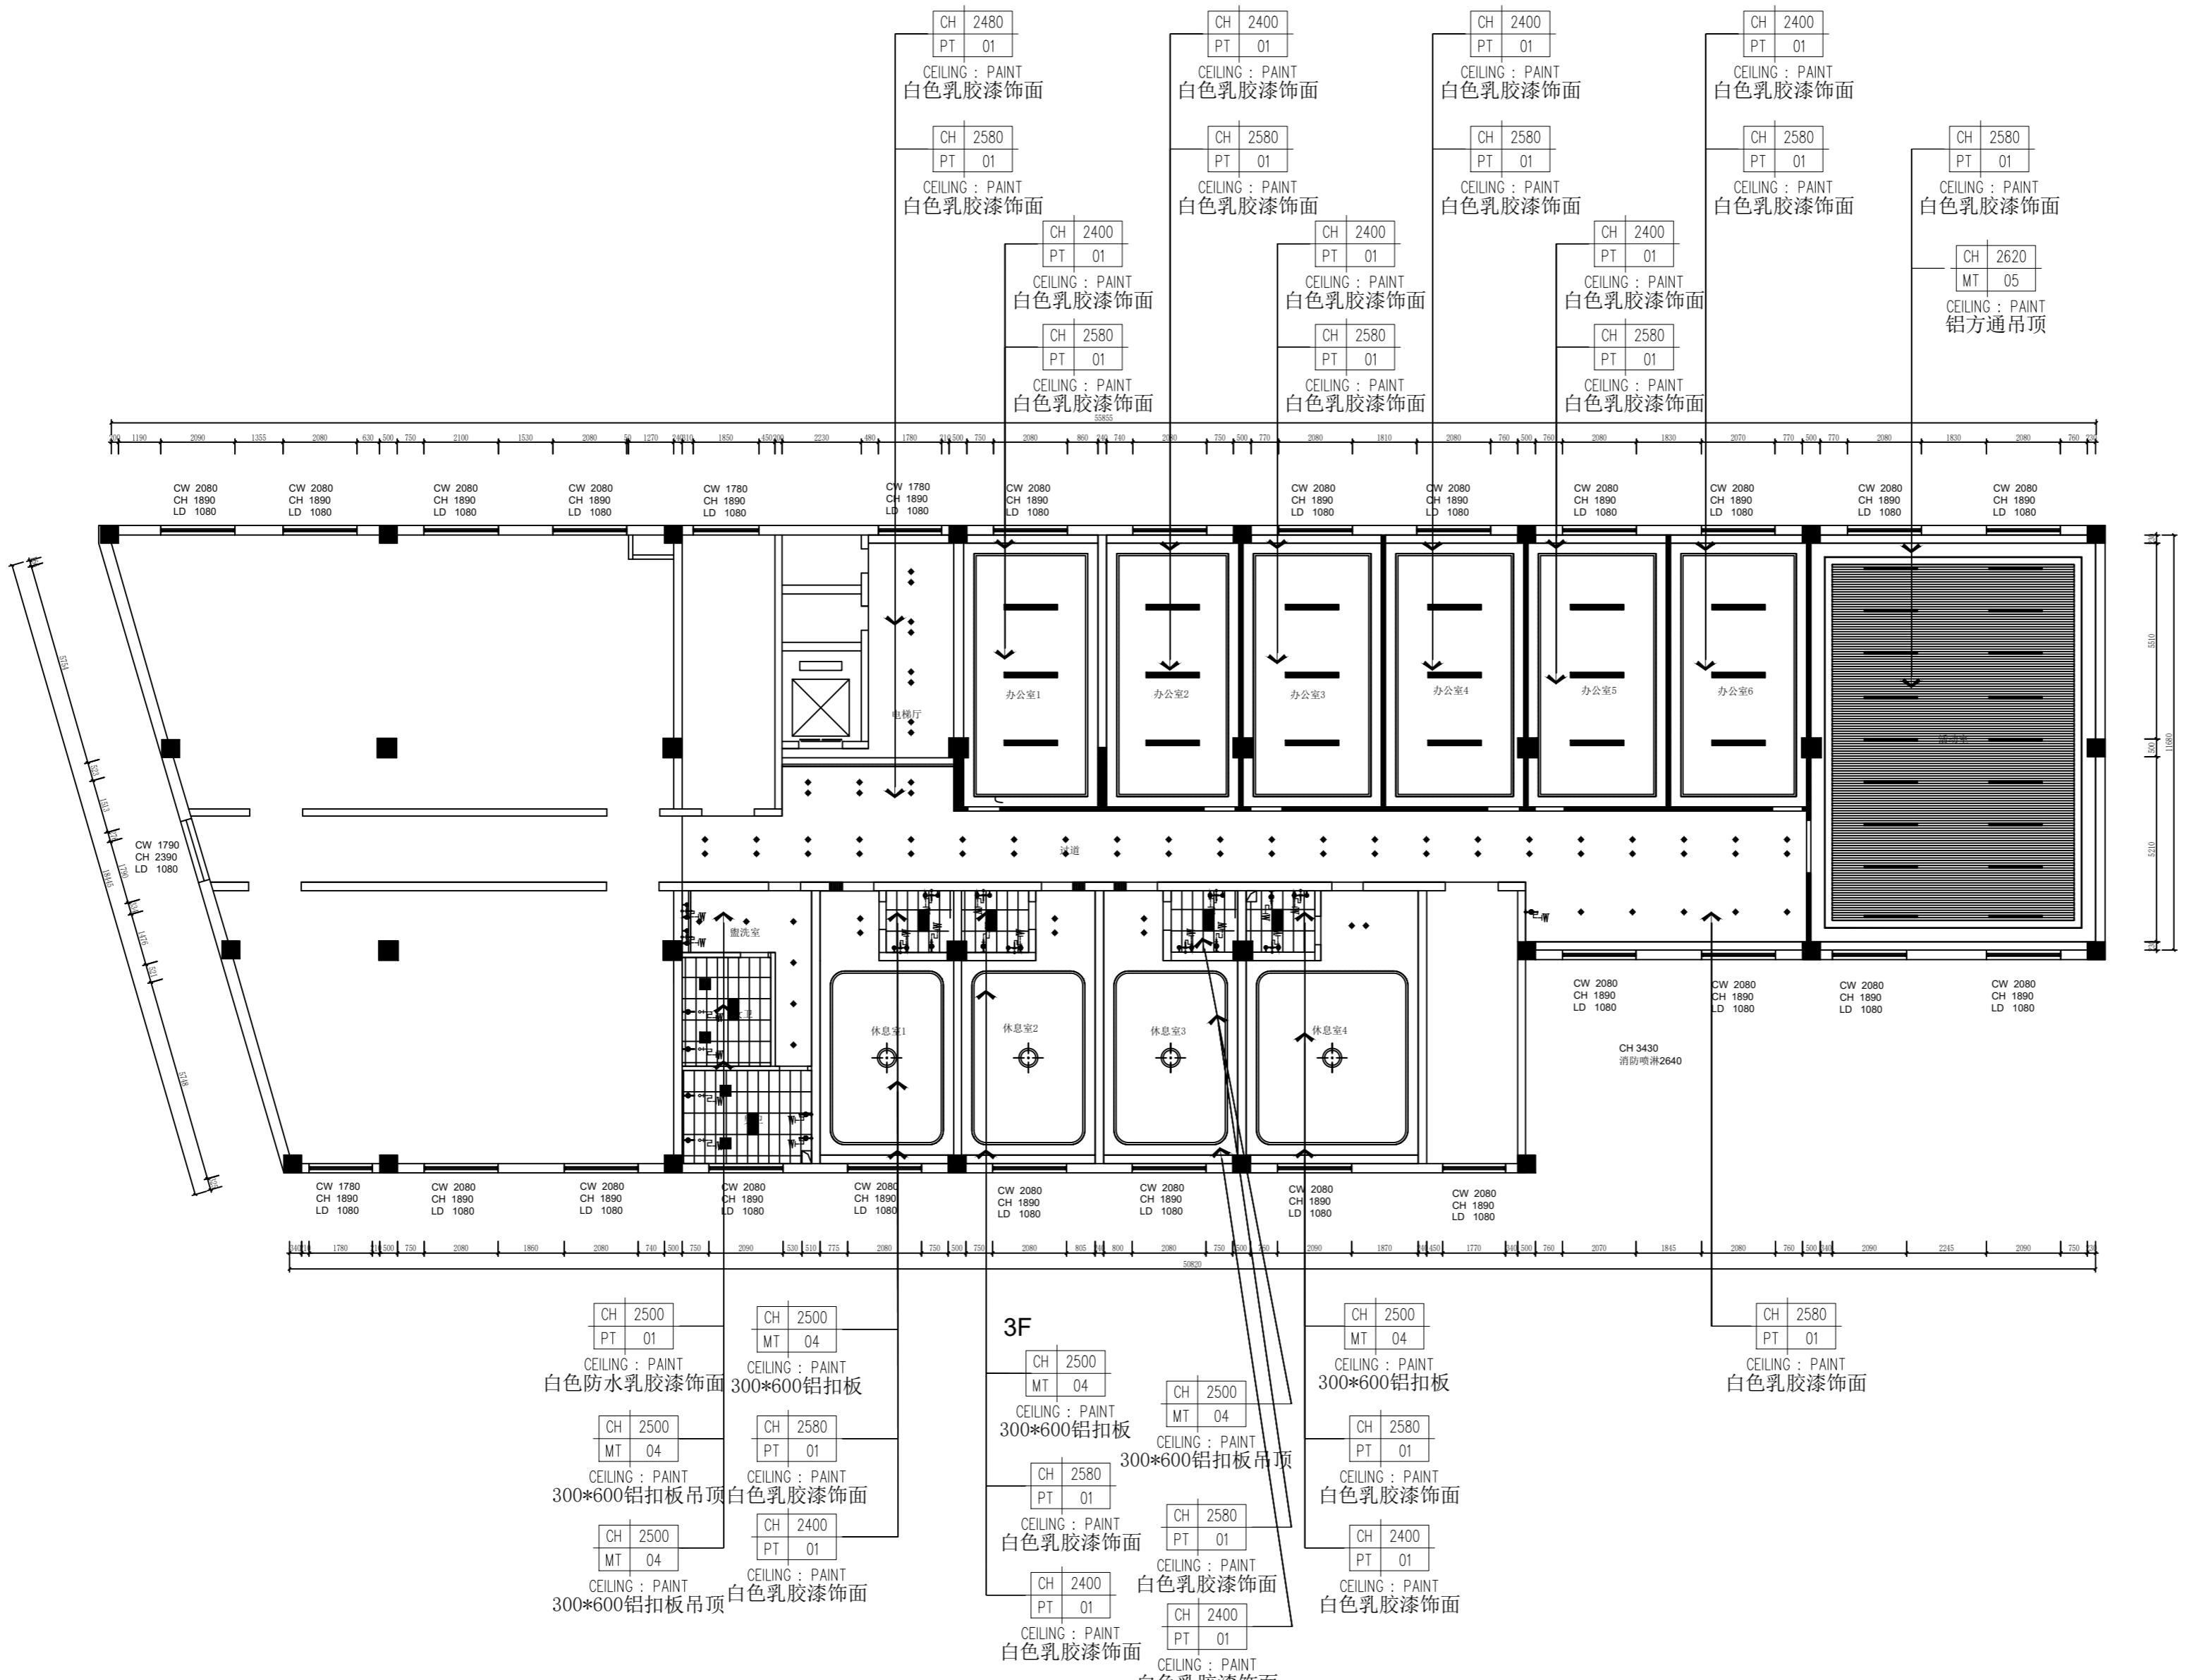

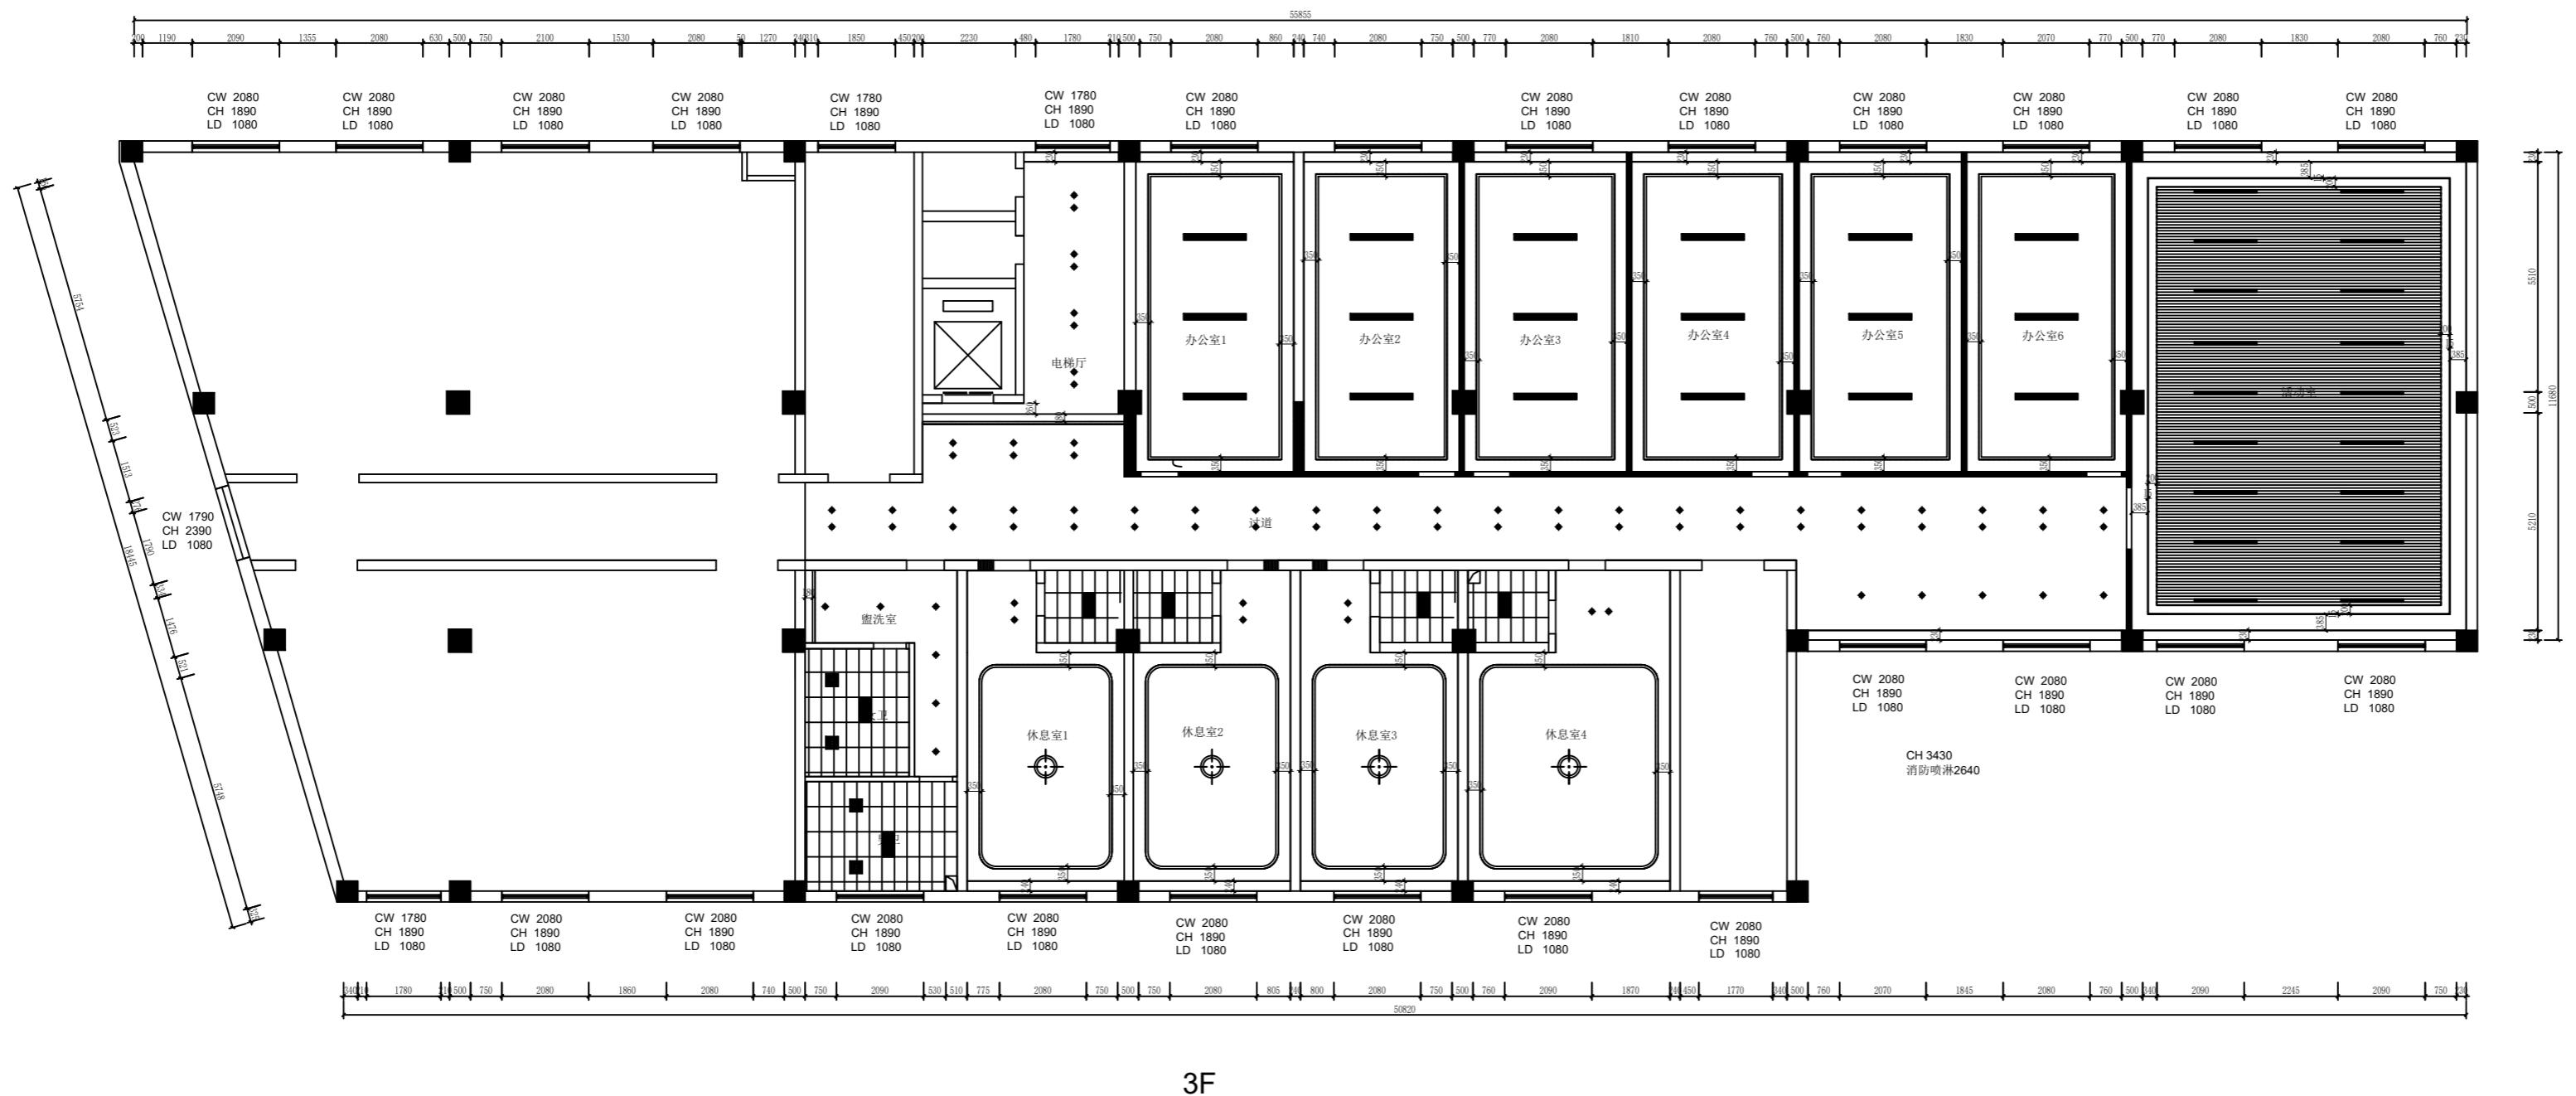

符号图案 SYMBOL	灯具类型
—	暗藏灯带
◆	装饰吊灯
◆	吸顶灯
—	平板灯
◆	射灯
◆	筒灯
—	轨道灯
—	线条灯
—	壁灯
■	换气扇
—	中央空调
◆◆◆	风口方向
●	空调风口

图纸名称:
Drawing Title

3F天花尺寸图

备注: Notes
1. 本设计图纸版权归本公司所有, 未经本公司书面同意不得复印。
2. 本图应与说明、工况状况、建筑结构设计图及有关图纸协调使用, 发现任何差异请立即通知设计者。
3. 切勿折叠图纸, 应以图中所注尺寸为准, 最终尺寸需在现场校对准确。
4. 除特别注明外, 图中所有尺寸均为毫米单位。
5. 未签出图专用章, 图纸无效。


设计负责人:
PM By

制图:
Drawn By

设计师签字:
Designer's Signature

客户签字:
Client Signature

比例: Scale 1:100 图幅: Format A2
专业: Chief For 设计阶段: Issued For
装饰 装饰 施工图
出图日期: Print Date 2024.06
工程编号: Project No. 图号: Drawing No.
3F-P-07

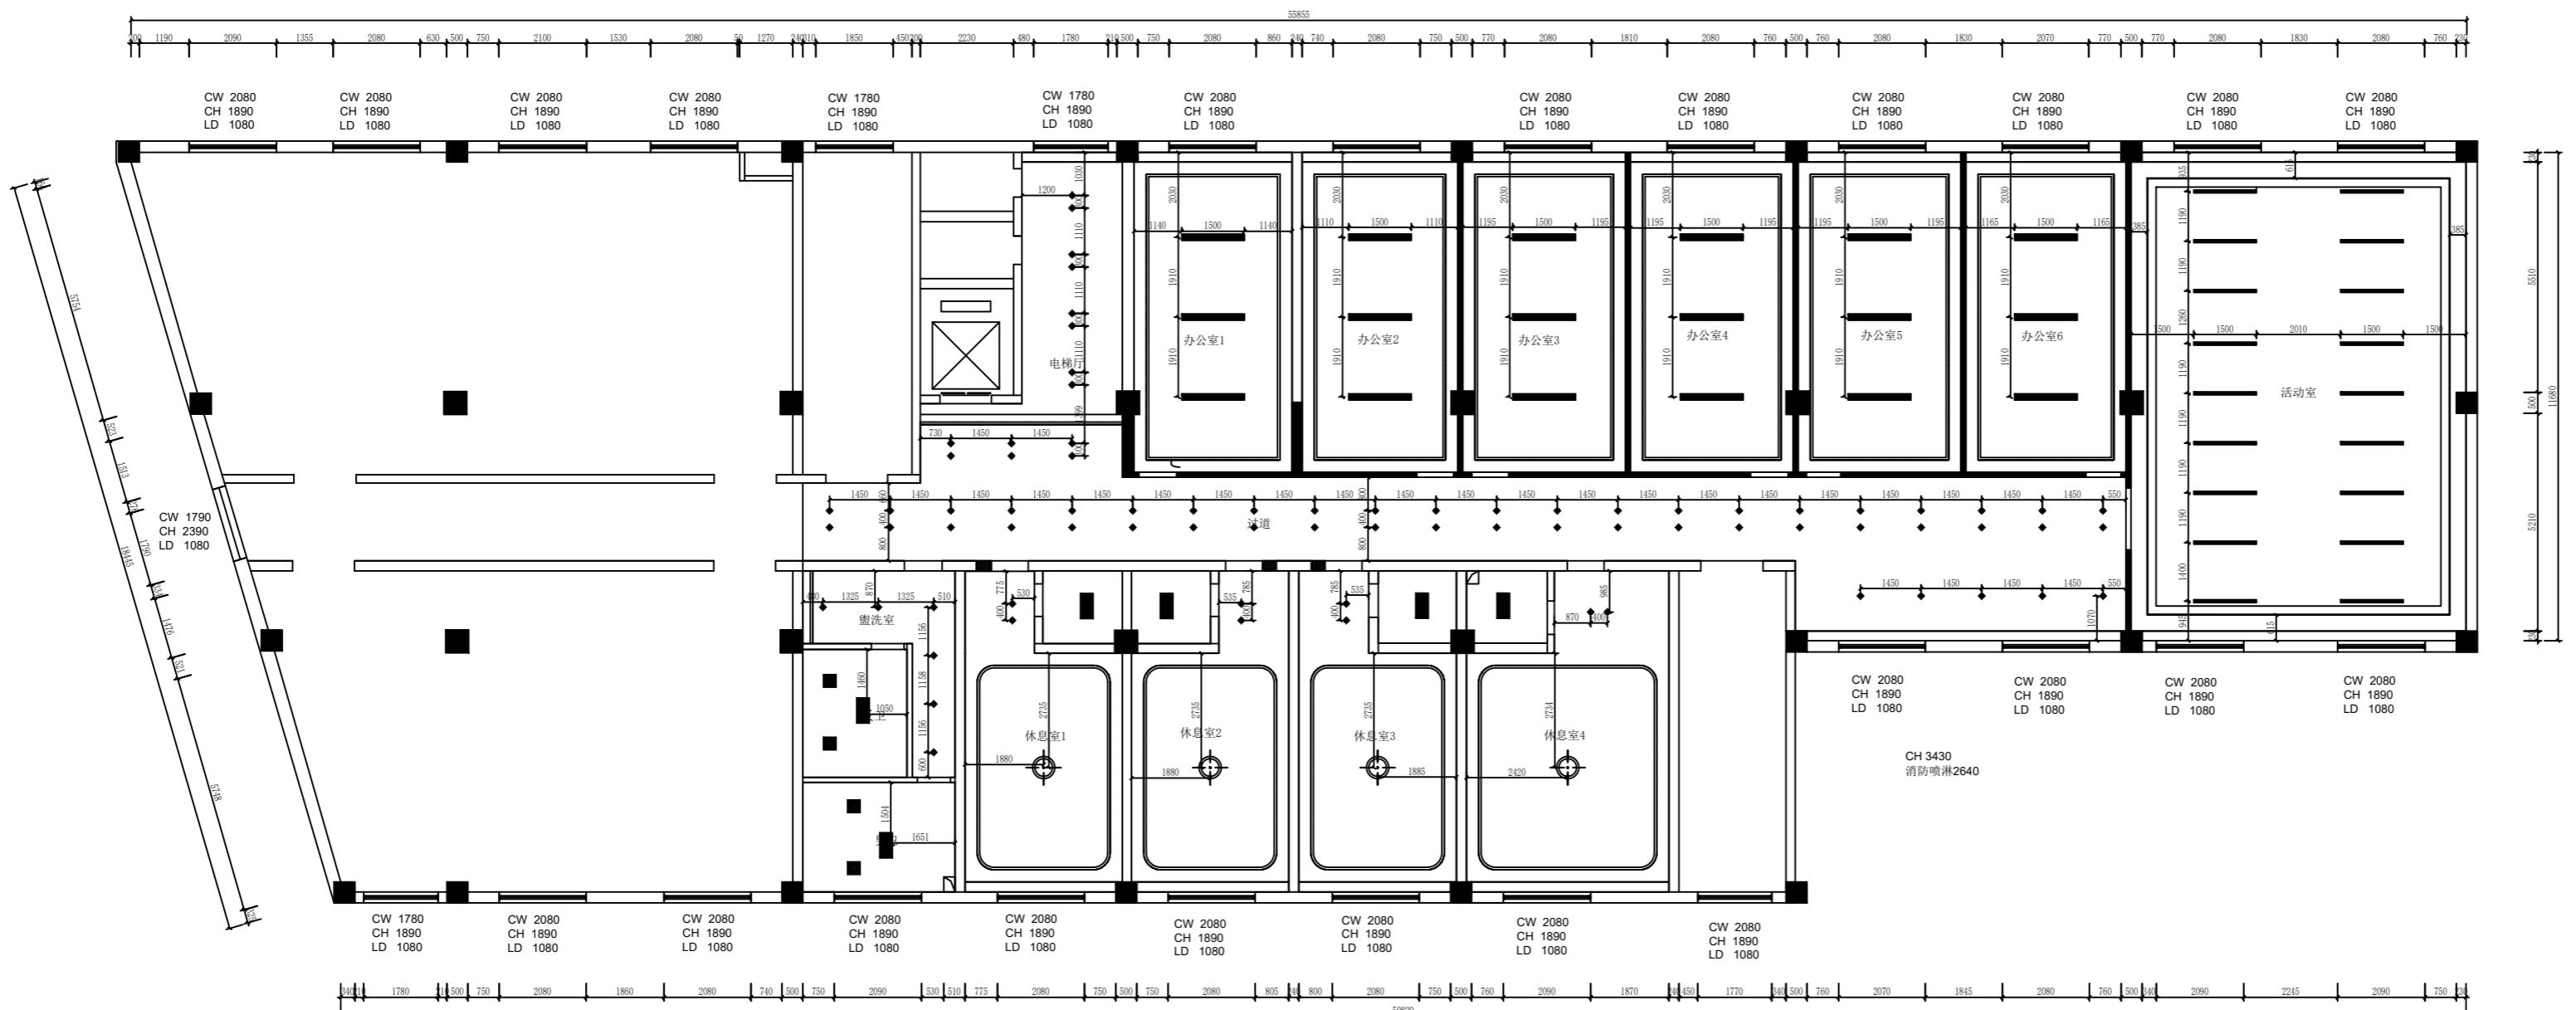

3

符号图案 SYMBOL	灯具类型
——	暗藏灯带
	装饰吊灯
	吸顶灯
	平板灯
	射灯
	筒灯
——	轨道灯
——	线条灯
	壁灯
	换气扇
——	中央空调
	风口方向
	空调风口

图纸名称: Drawing Title	3F灯具点位图
备注: Notes	<ol style="list-style-type: none"> 1. 本设计图纸版权归本公司所有,未经本公司书面同意不得复印。 2. 本图纸应与说明,工地状况,建筑结构设计图及有关图纸协调使用,发现任何差异请立即通知设计者。 3. 切勿量度图纸,应以图中所注尺寸为准,最终尺寸需在现场校对准确。 4. 除特别注明外,图中所有尺寸均为毫米单位。 5. 未答出图专用章,图纸无效。

设计负责人：
PM By

制图：
Drawn By


客户签字：

比例: Scale 1:100 图幅: Format A3

1:100 A2
专业: Chief For
设计阶段: Issued For
装饰 施工图

出图日期:
Print Date

2024. 10. 28

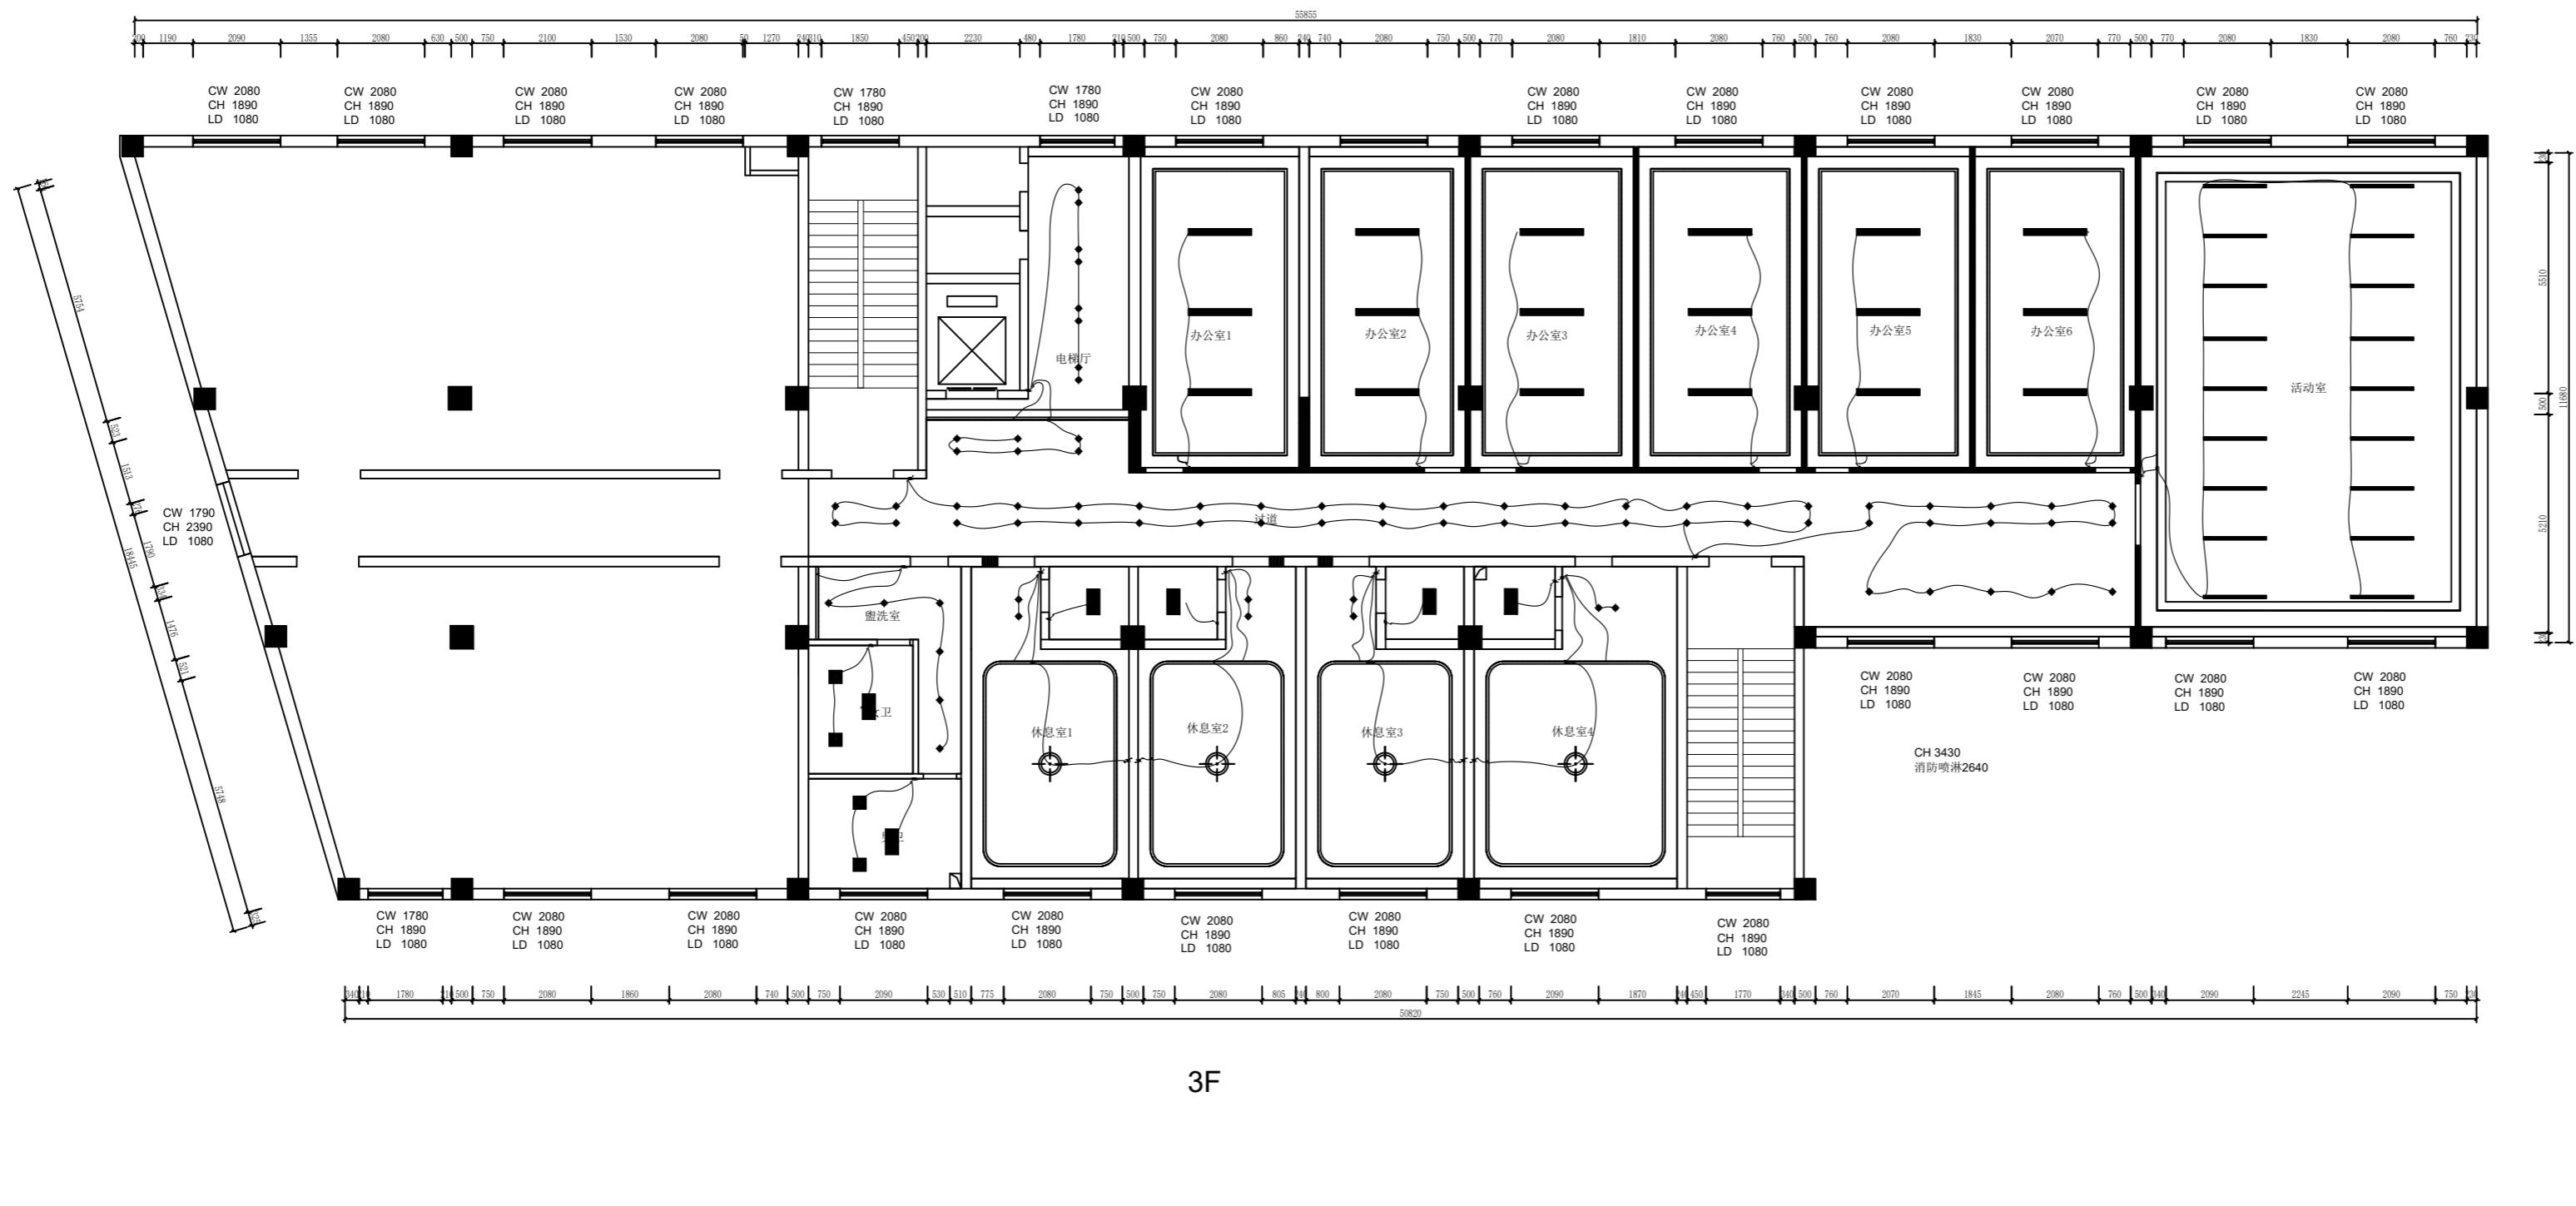

图例	说明
单极开关 (中位离地H1300)	
双极开关 (中位离地H1300)	
三极开关 (中位离地H1300)	
单极双控 (中位离地H1300)	
双极双控 (中位离地H1300)	
双极三控 (中位离地H1300)	
KT	空调开关

图纸名称:
Drawing Title

3F 开关连线图

备注: Notes

1. 本设计图纸版权归本公司所有, 未经本公司书面同意不得复印。
2. 本图应与说明、工况状况、建筑结构设计图及有关图纸协调使用, 发现任何差异请立即通知设计者。
3. 切勿堵塞图纸, 应以图中所注尺寸为准, 最终尺寸需在现场校对准确。
4. 除特别注明外, 图中所有尺寸均为毫米单位。
5. 未签出图专用章, 图纸无效。


设计负责人:
Pm By

制图:
Drawn By

设计师签字:
Designer's Signature

客户签字:
Client Signature

比例: Scale 1:100 图幅: Format A2
专业: Chief For 设计阶段: Issued For 装饰 施工图
出图日期: Print Date 2024.06
工程编号: Project No. 图号: Drawing No. 3F-P-9

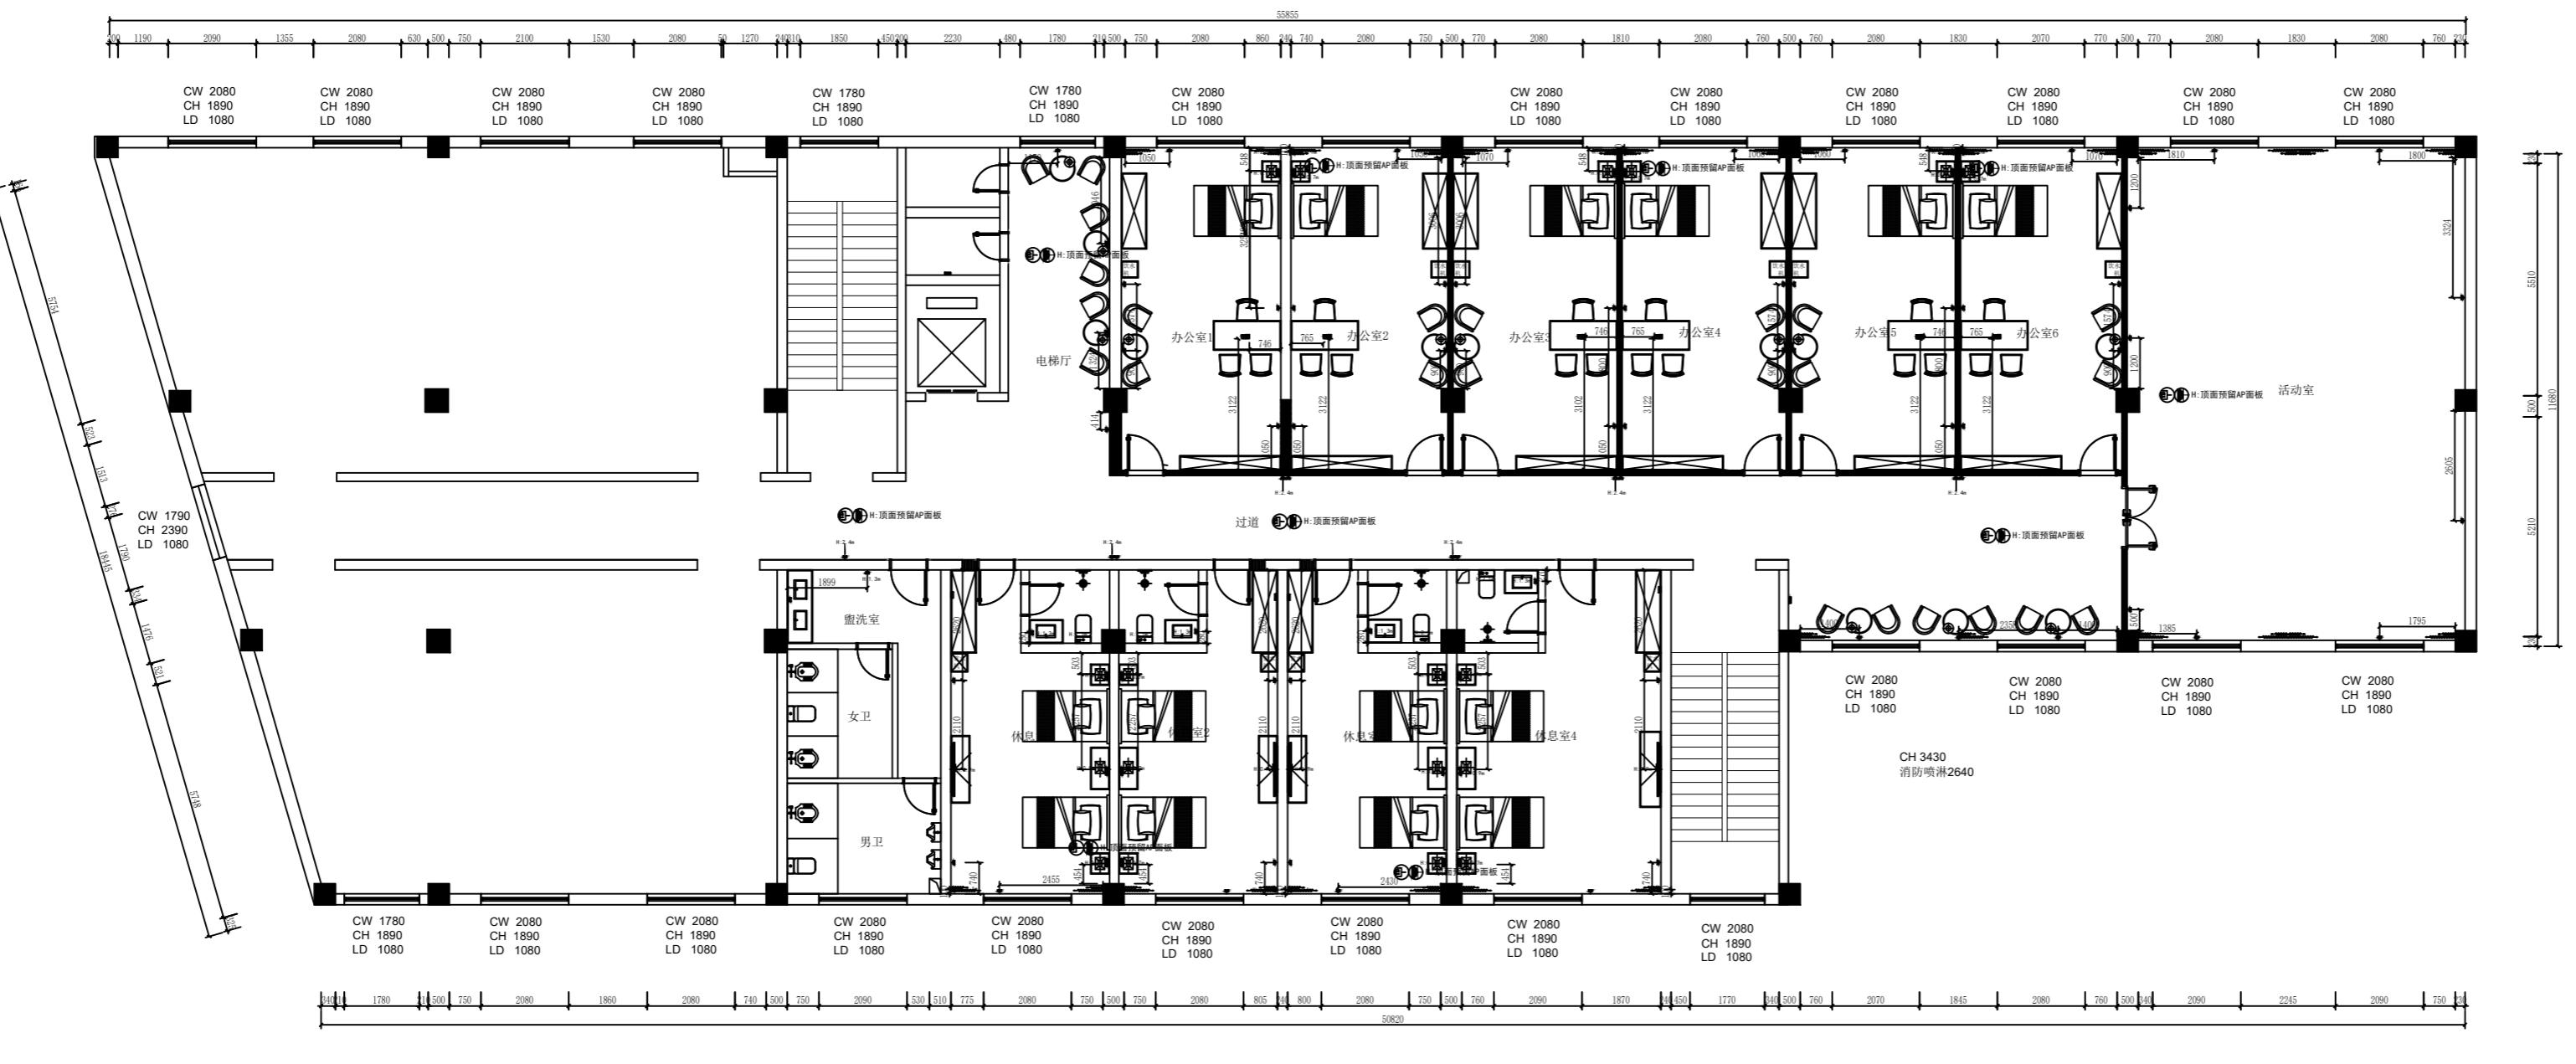

无特殊标注，插座高度统一为350mm高（此高度为完成面尺寸）

图例	普通插座	网络插座	监控插座	电视插座	强电箱	冰箱插座	地插
说明	普通插座	网络插座	监控插座	电视插座	强电箱	冰箱插座	地插

备注: Notes
1. 本设计图纸版权归本公司所有, 未经本公司书面同意不得复印。
2. 本图应与说明、工况状况、建筑结构设计图及有关图纸协调使用, 发现任何差异请立即通知设计者。
3. 切勿折叠图纸, 应以图中所注尺寸为准, 最终尺寸需在现场校对准确。
4. 除特别注明外, 图中所有尺寸均为毫米单位。
5. 未签出图专用章, 图纸无效。


设计负责人:
PM By

制图:
Drawn By

设计师签字:
Designer's Signature

客户签字:
Client Signature

比例: Scale 1:100 图幅: Format A2
专业: Chief For 设计阶段: Issued For
装饰 施工图
出图日期: Print Date 2024. 06
工程编号: Project No. 图号: Drawing No.
3F-P-10

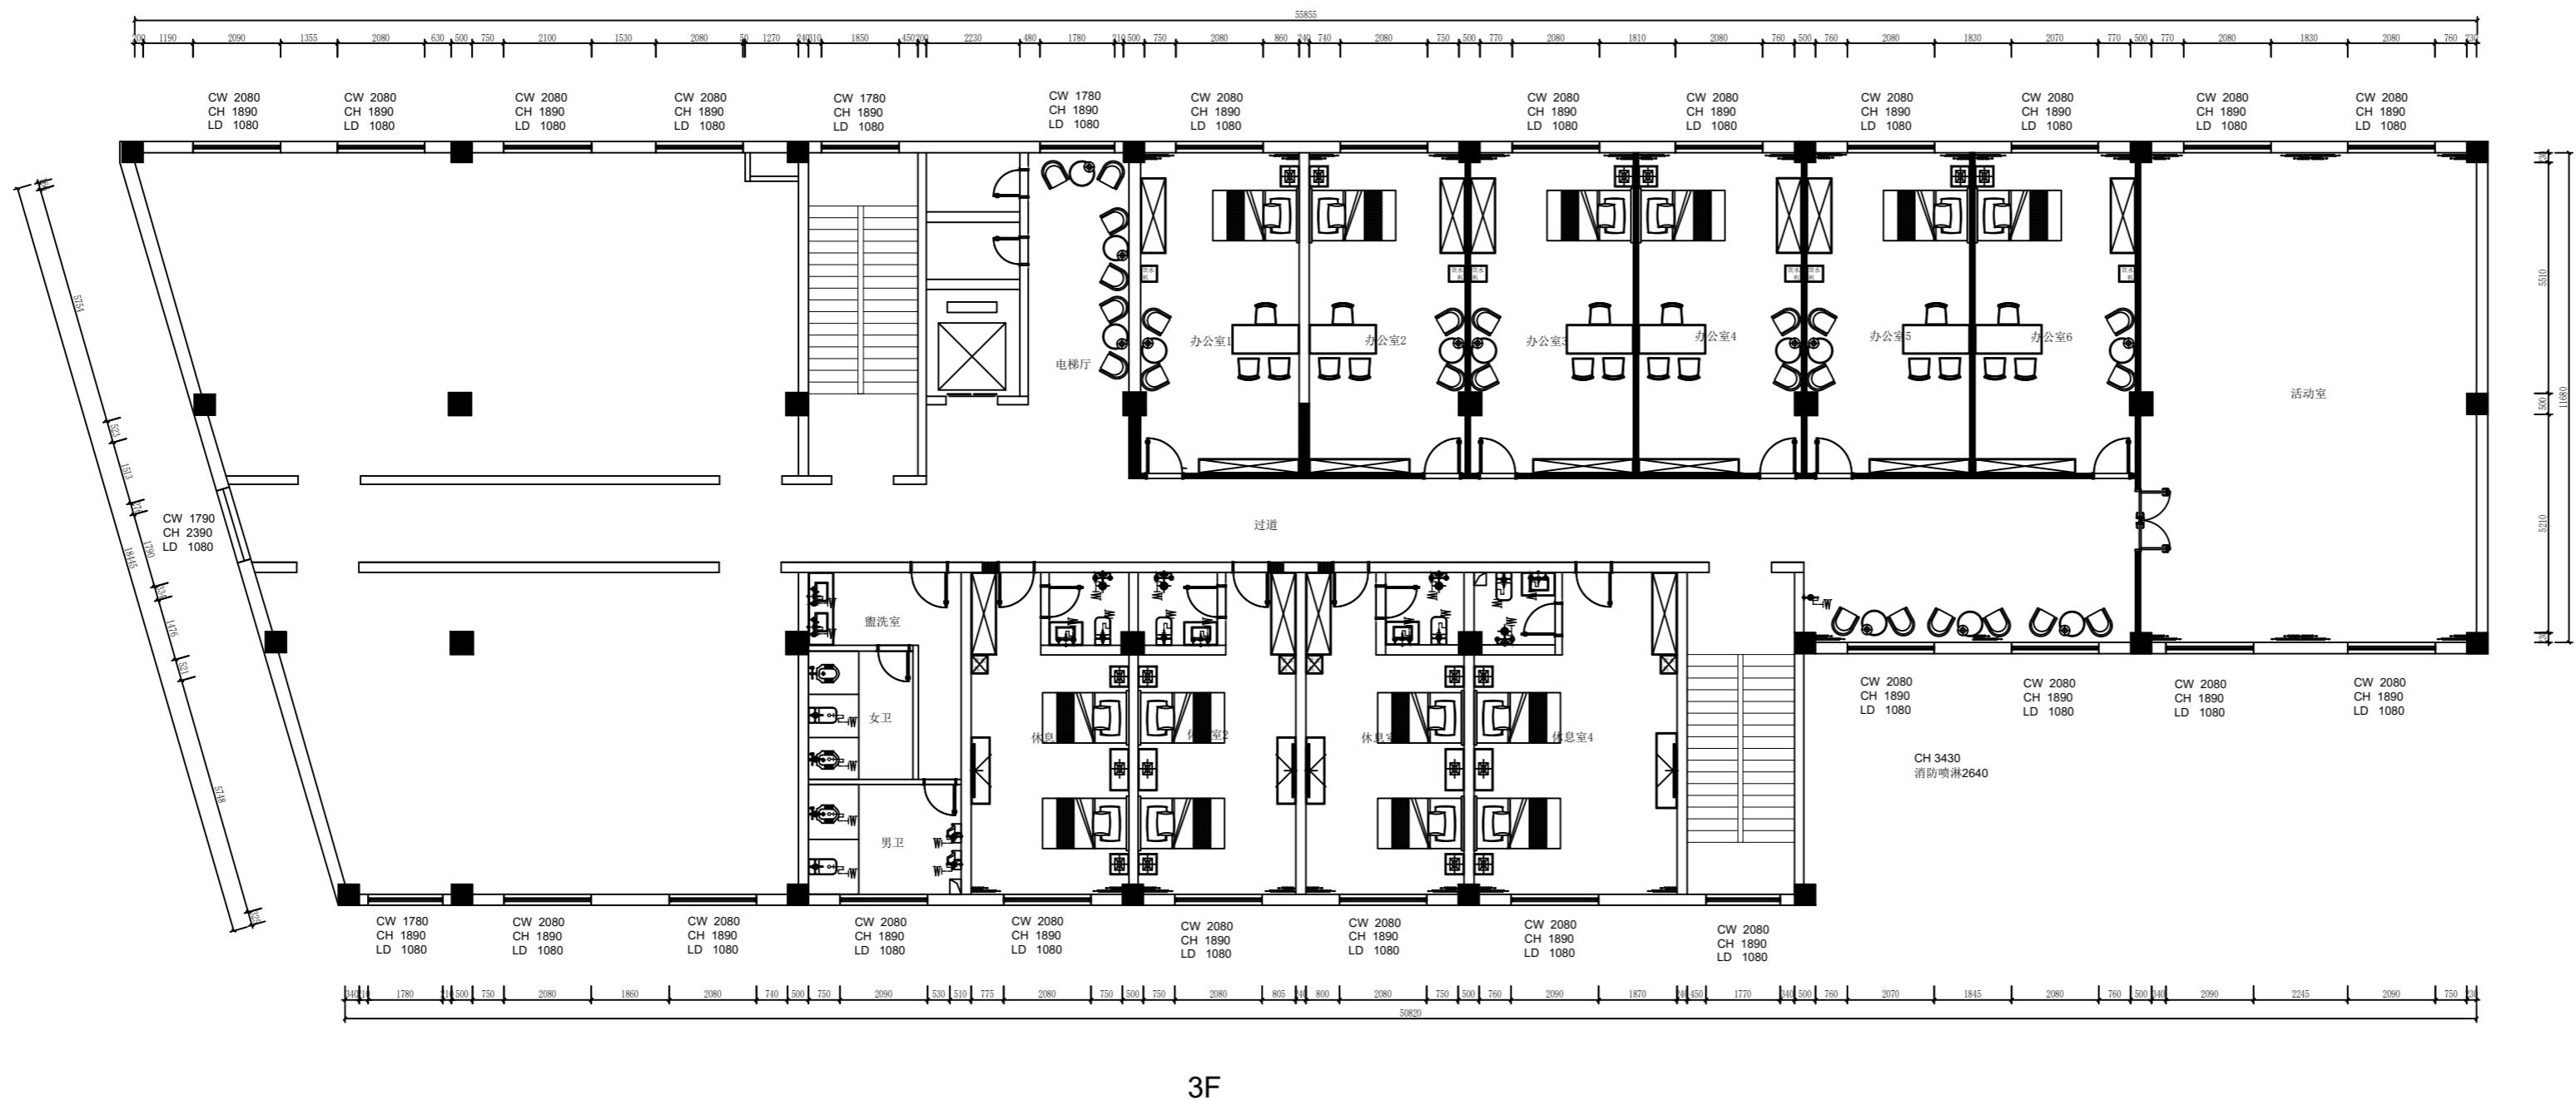

图例 说明

●	冷水上水
●	冷热水
●	废水口
●	污水口
●	地漏

注: 1、本图为水施示意定位图,非专业类,最终按专业公司图纸为准。
2、所有埋地管道必需做好防腐措施,具体做法请按专业公司图纸施工。
3、所有地漏采用防臭地漏下接存水弯。
4、水平铺设的排水管道需要按一定的坡度安装
(i=0.02),未详之处按国家规范施工。

府阳村互助幸福院室内装修装饰项目
Fuyang Village Mutual Aid Happiness Home Interior Decoration Project

3F给排水点位图

备注: Notes
1. 本设计图纸版权归本公司所有,未经本公司书面同意不得复印。
2. 本图应与说明、工况状况、建筑结构设计图及有关图纸协调使用,发现任何差异请立即通知设计者。
3. 切勿堵塞图纸,应以图中所注尺寸为准,最终尺寸需在现场校对准确。
4. 除特别注明外,图中所有尺寸均为毫米单位。
5. 未签出图专用章,图纸无效。


设计负责人: PM By

制图: Drawn By

设计师签字: Designer's Signature

客户签字: Client Signature

比例: Scale 1:100 图幅: Format A2
专业: Chief For 设计阶段: Issued For 装饰 施工图
出图日期: Print Date 2024.06
工程编号: Project No. 图号: Drawing No. 3F-P-11

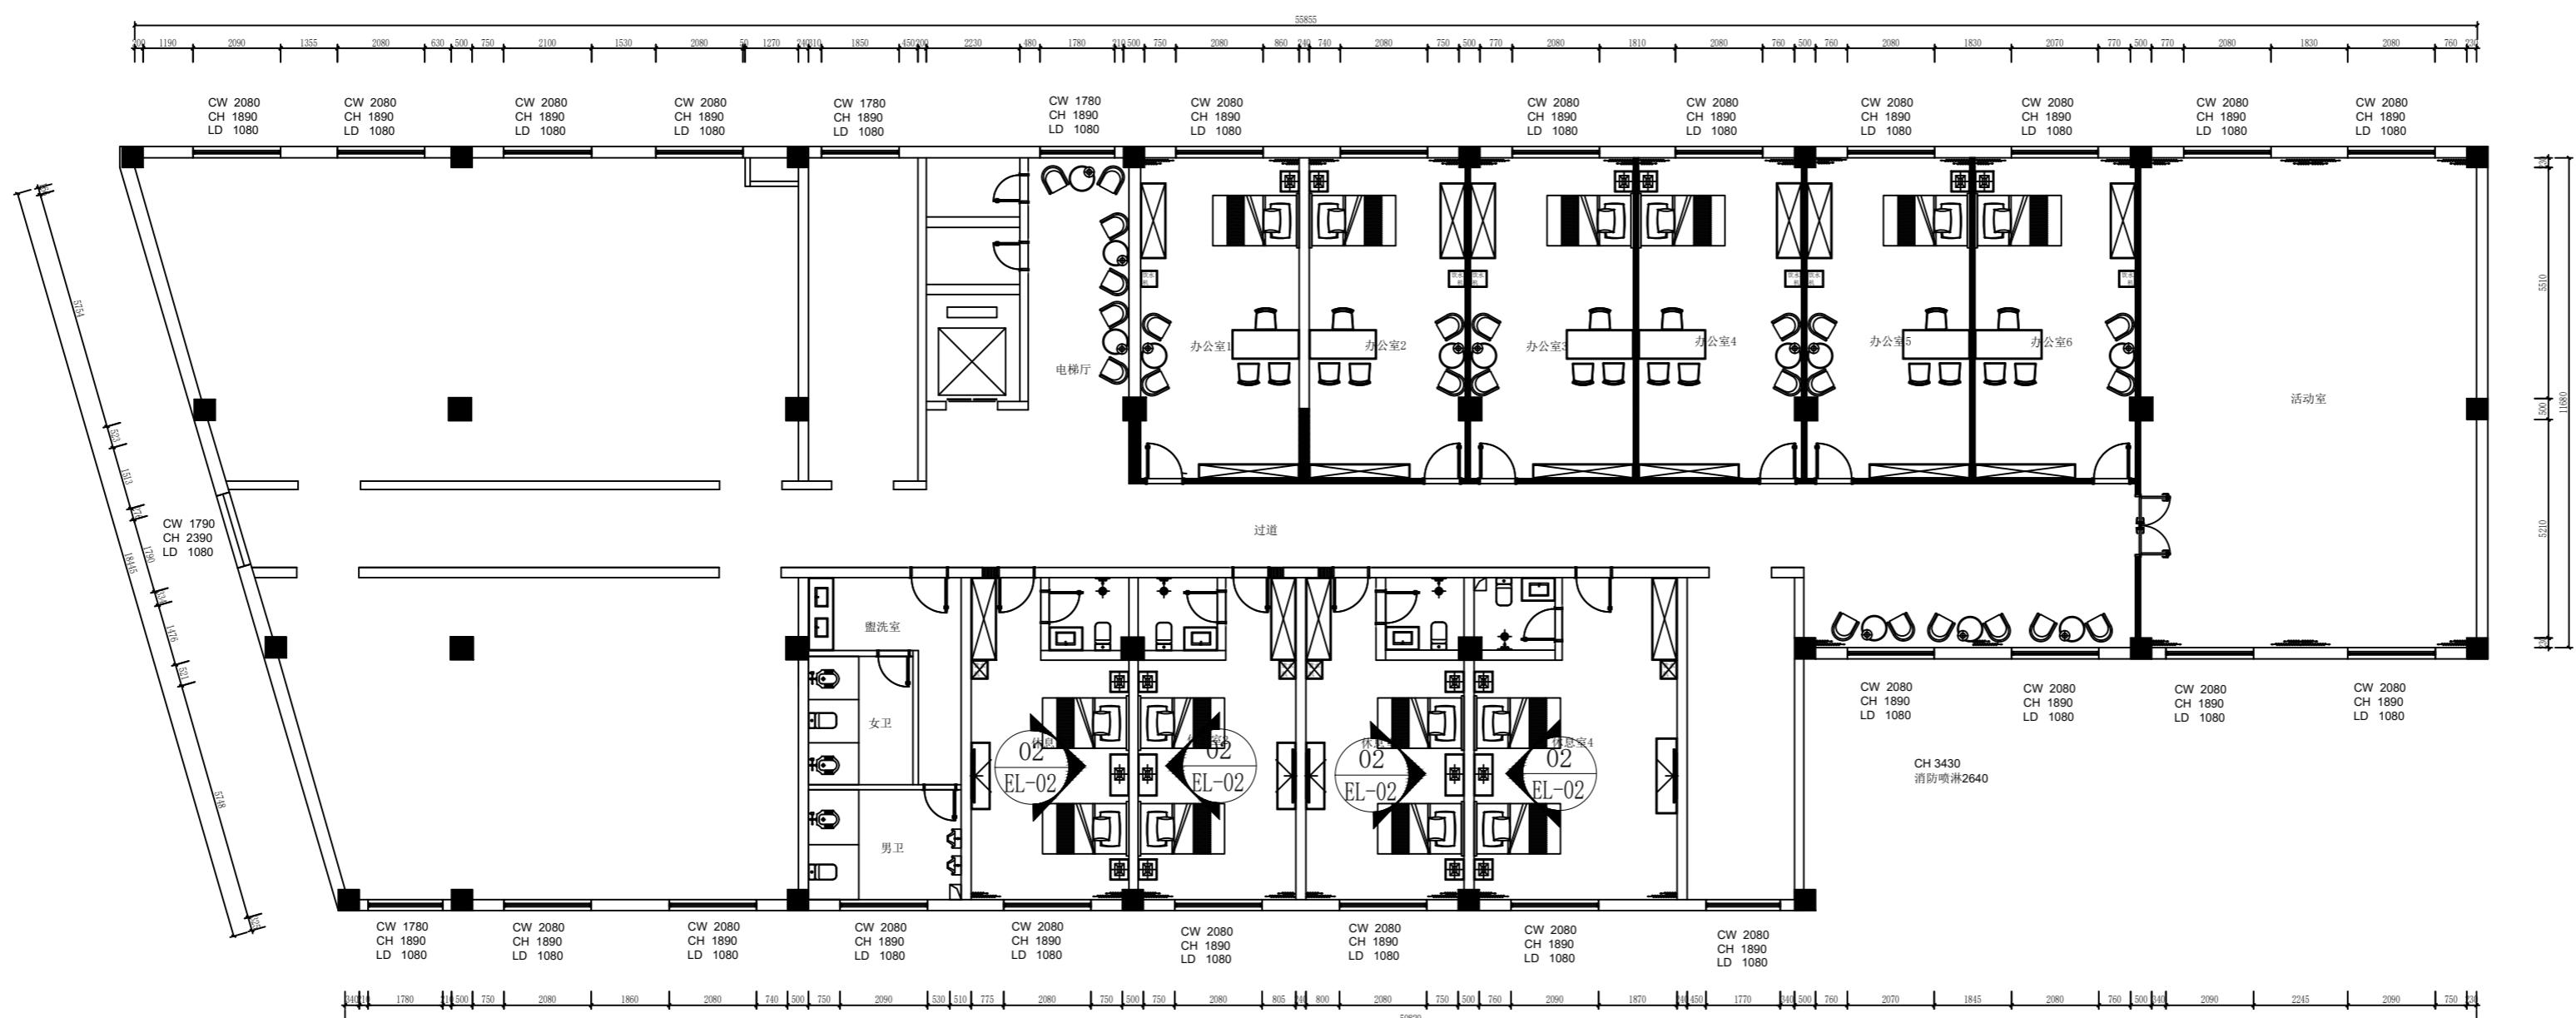

3

纸名称:

3F立面索引图

Notes
设计图纸版权归本公司所有,未经本公司书面同意
得复印。
图纸应与说明、工地状况、建筑结构设计图及有
图纸协调使用,发现任何差异请立即通知设计者。
图量度图纸,应以图中所注尺寸为准,最终尺寸
在现场校对准确。
特别注明外,图中所有尺寸均为毫米单位。
图出图专用章 图纸无效。


负责人：
y

By

大师金子：
Master's Signature

中签字：
ent Signature

图幅: Format	1:100	A2
设计阶段: Issued For	装饰	施工图
图日期: Date		2024.06
工程编号: Project No.		3F-P-12

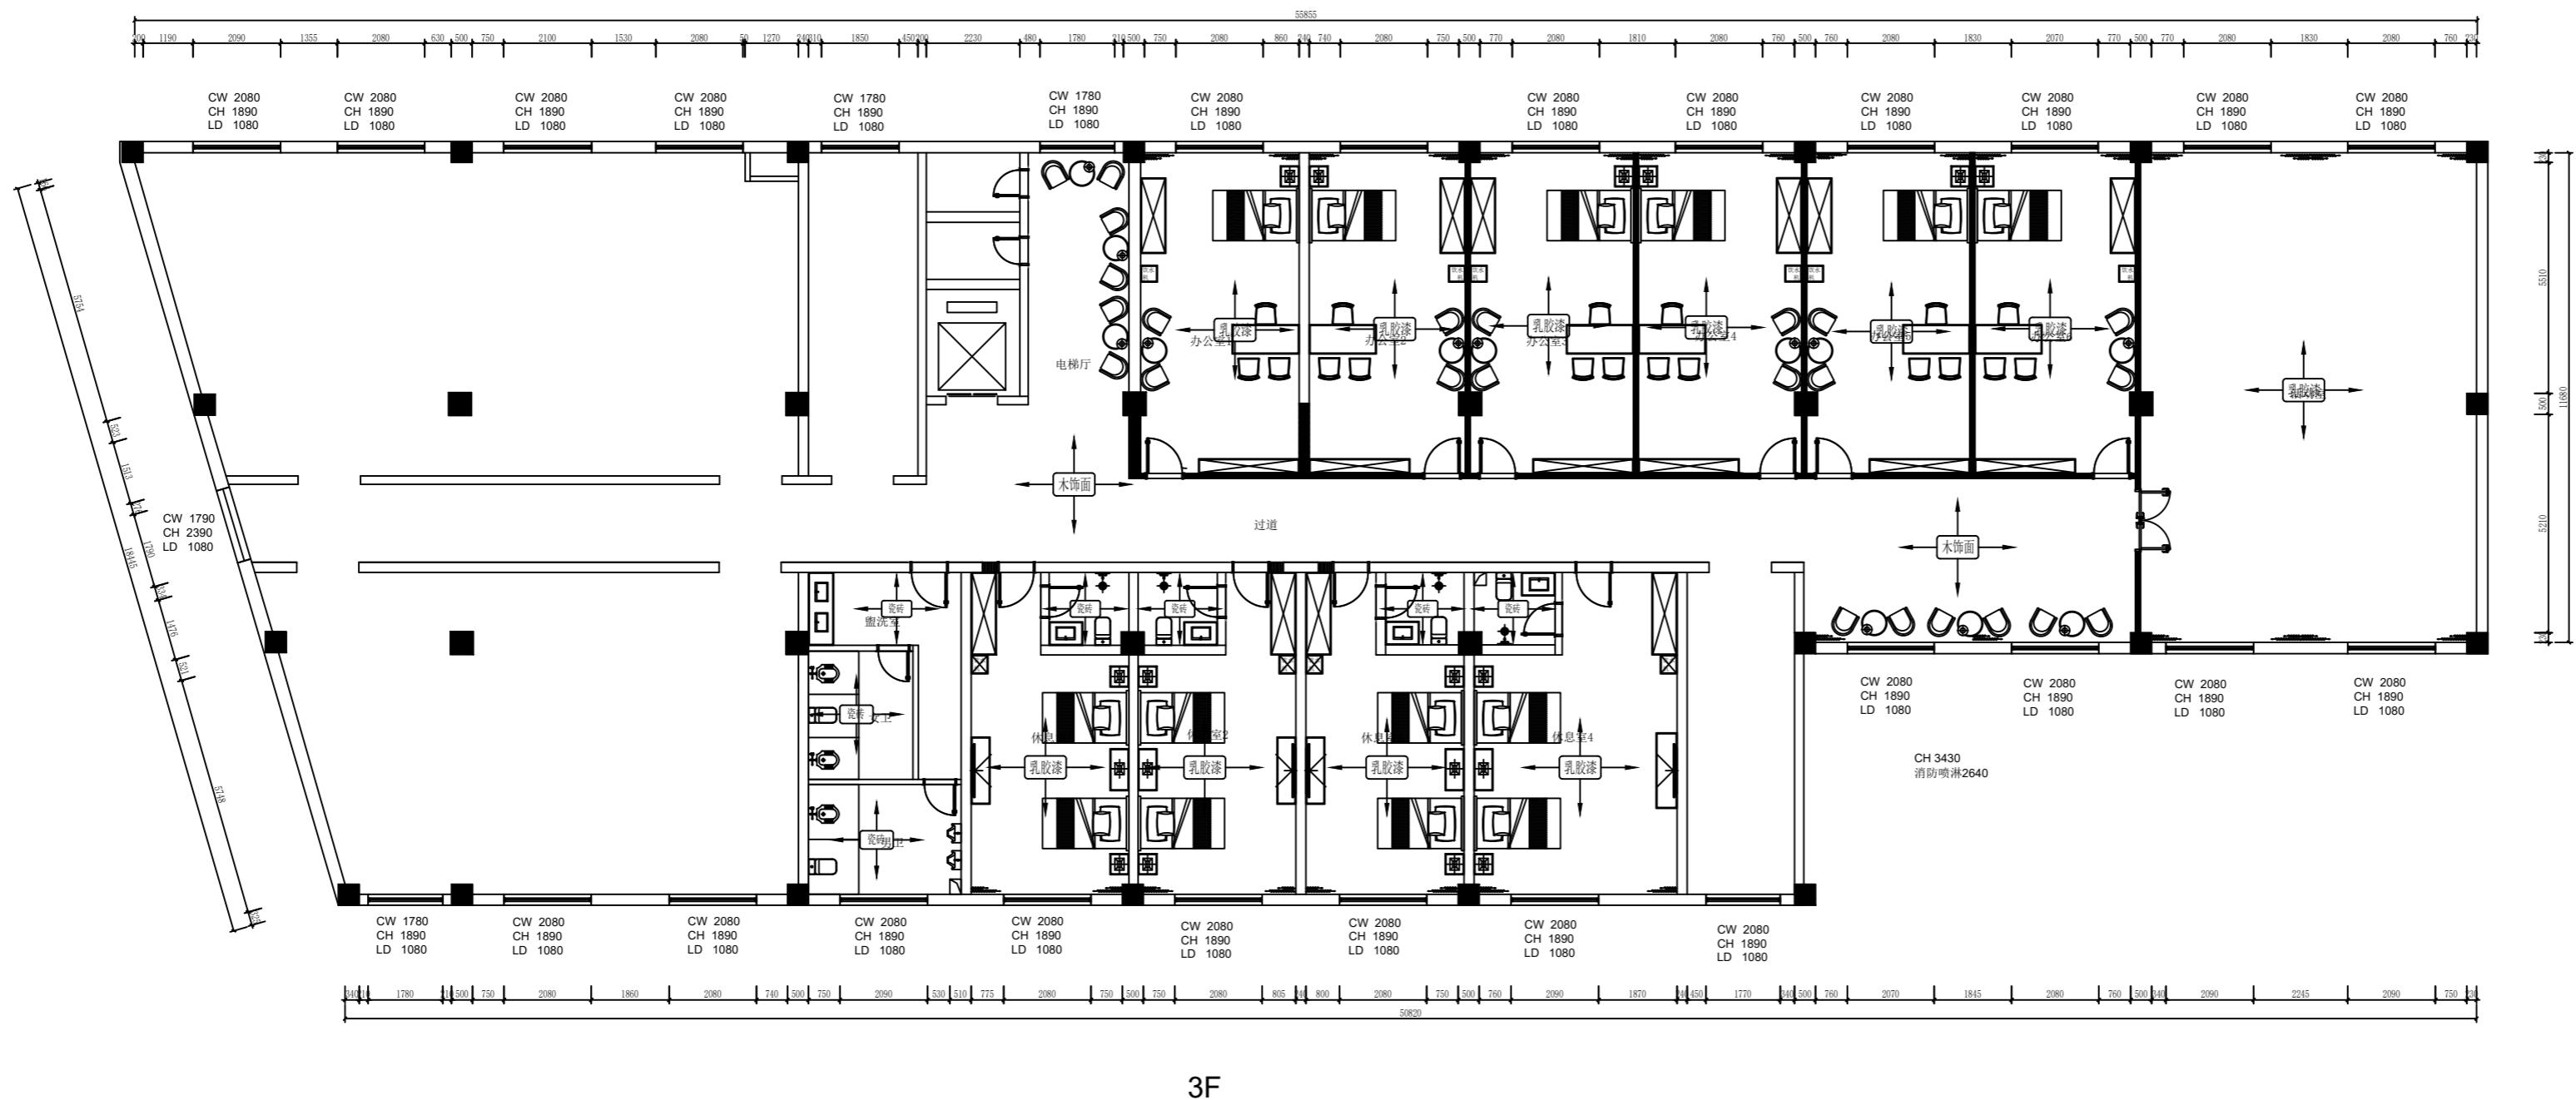

3F

府阳村互助幸福院室内装修装饰项目
Fuyang Village Mutual Aid Happiness Home Interior Decoration Project

3F墙面材质示意图
3F Wall Material示意图

备注 Notes
1. 本设计图纸版权归本公司所有,未经本公司书面同意不得复制。
2. 本图应与说明、工况状况、建筑结构设计图及有关图纸协调使用,发现任何差异请立即通知设计者。
3. 切勿折叠图纸,应以图中所注尺寸为准,最终尺寸需在现场校对准确。
4. 除特别注明外,图中所有尺寸均为毫米单位。
5. 未签出图专用章,图纸无效。

设计负责人: _____
PM By _____

制图: _____
Drawn By _____



设计师签字: _____
Designer's Signature _____

客户签字: _____
Client Signature _____

比例: Scale 1:100 图幅: Format A2
专业: Chief For 设计阶段: Issued For
装饰 装饰 施工图
出图日期: Print Date 2024.06
工程编号: Project No. 图号: Drawing No.
3F-P-13

府阳村互助幸福院室内装修装饰项目
Fuyang Village Mutual Aid Happiness Home Interior Decoration Project

SHENMU, CHINA

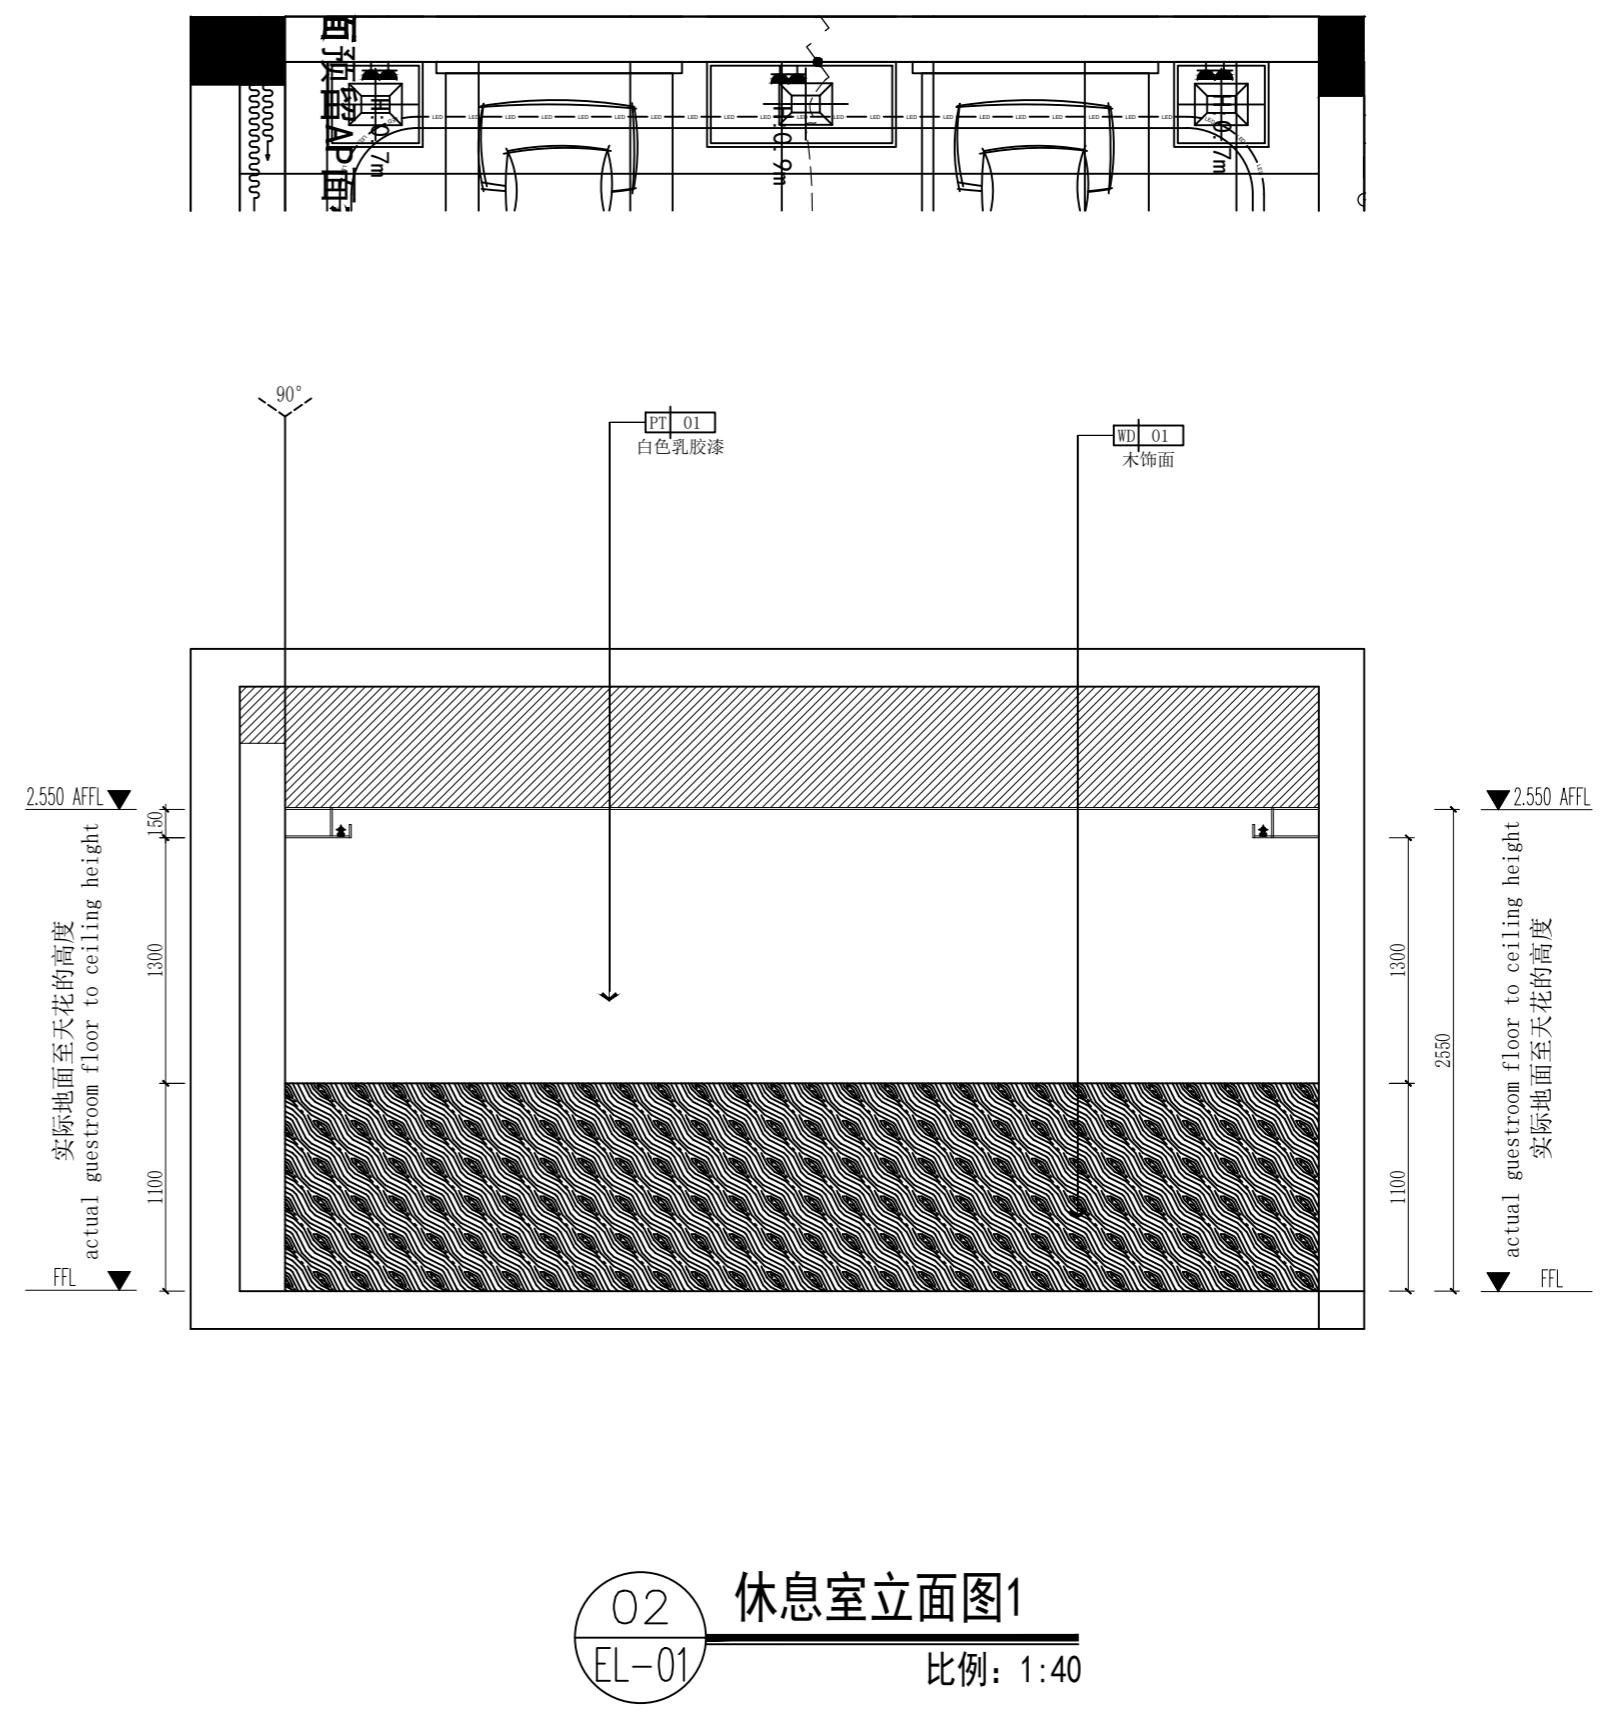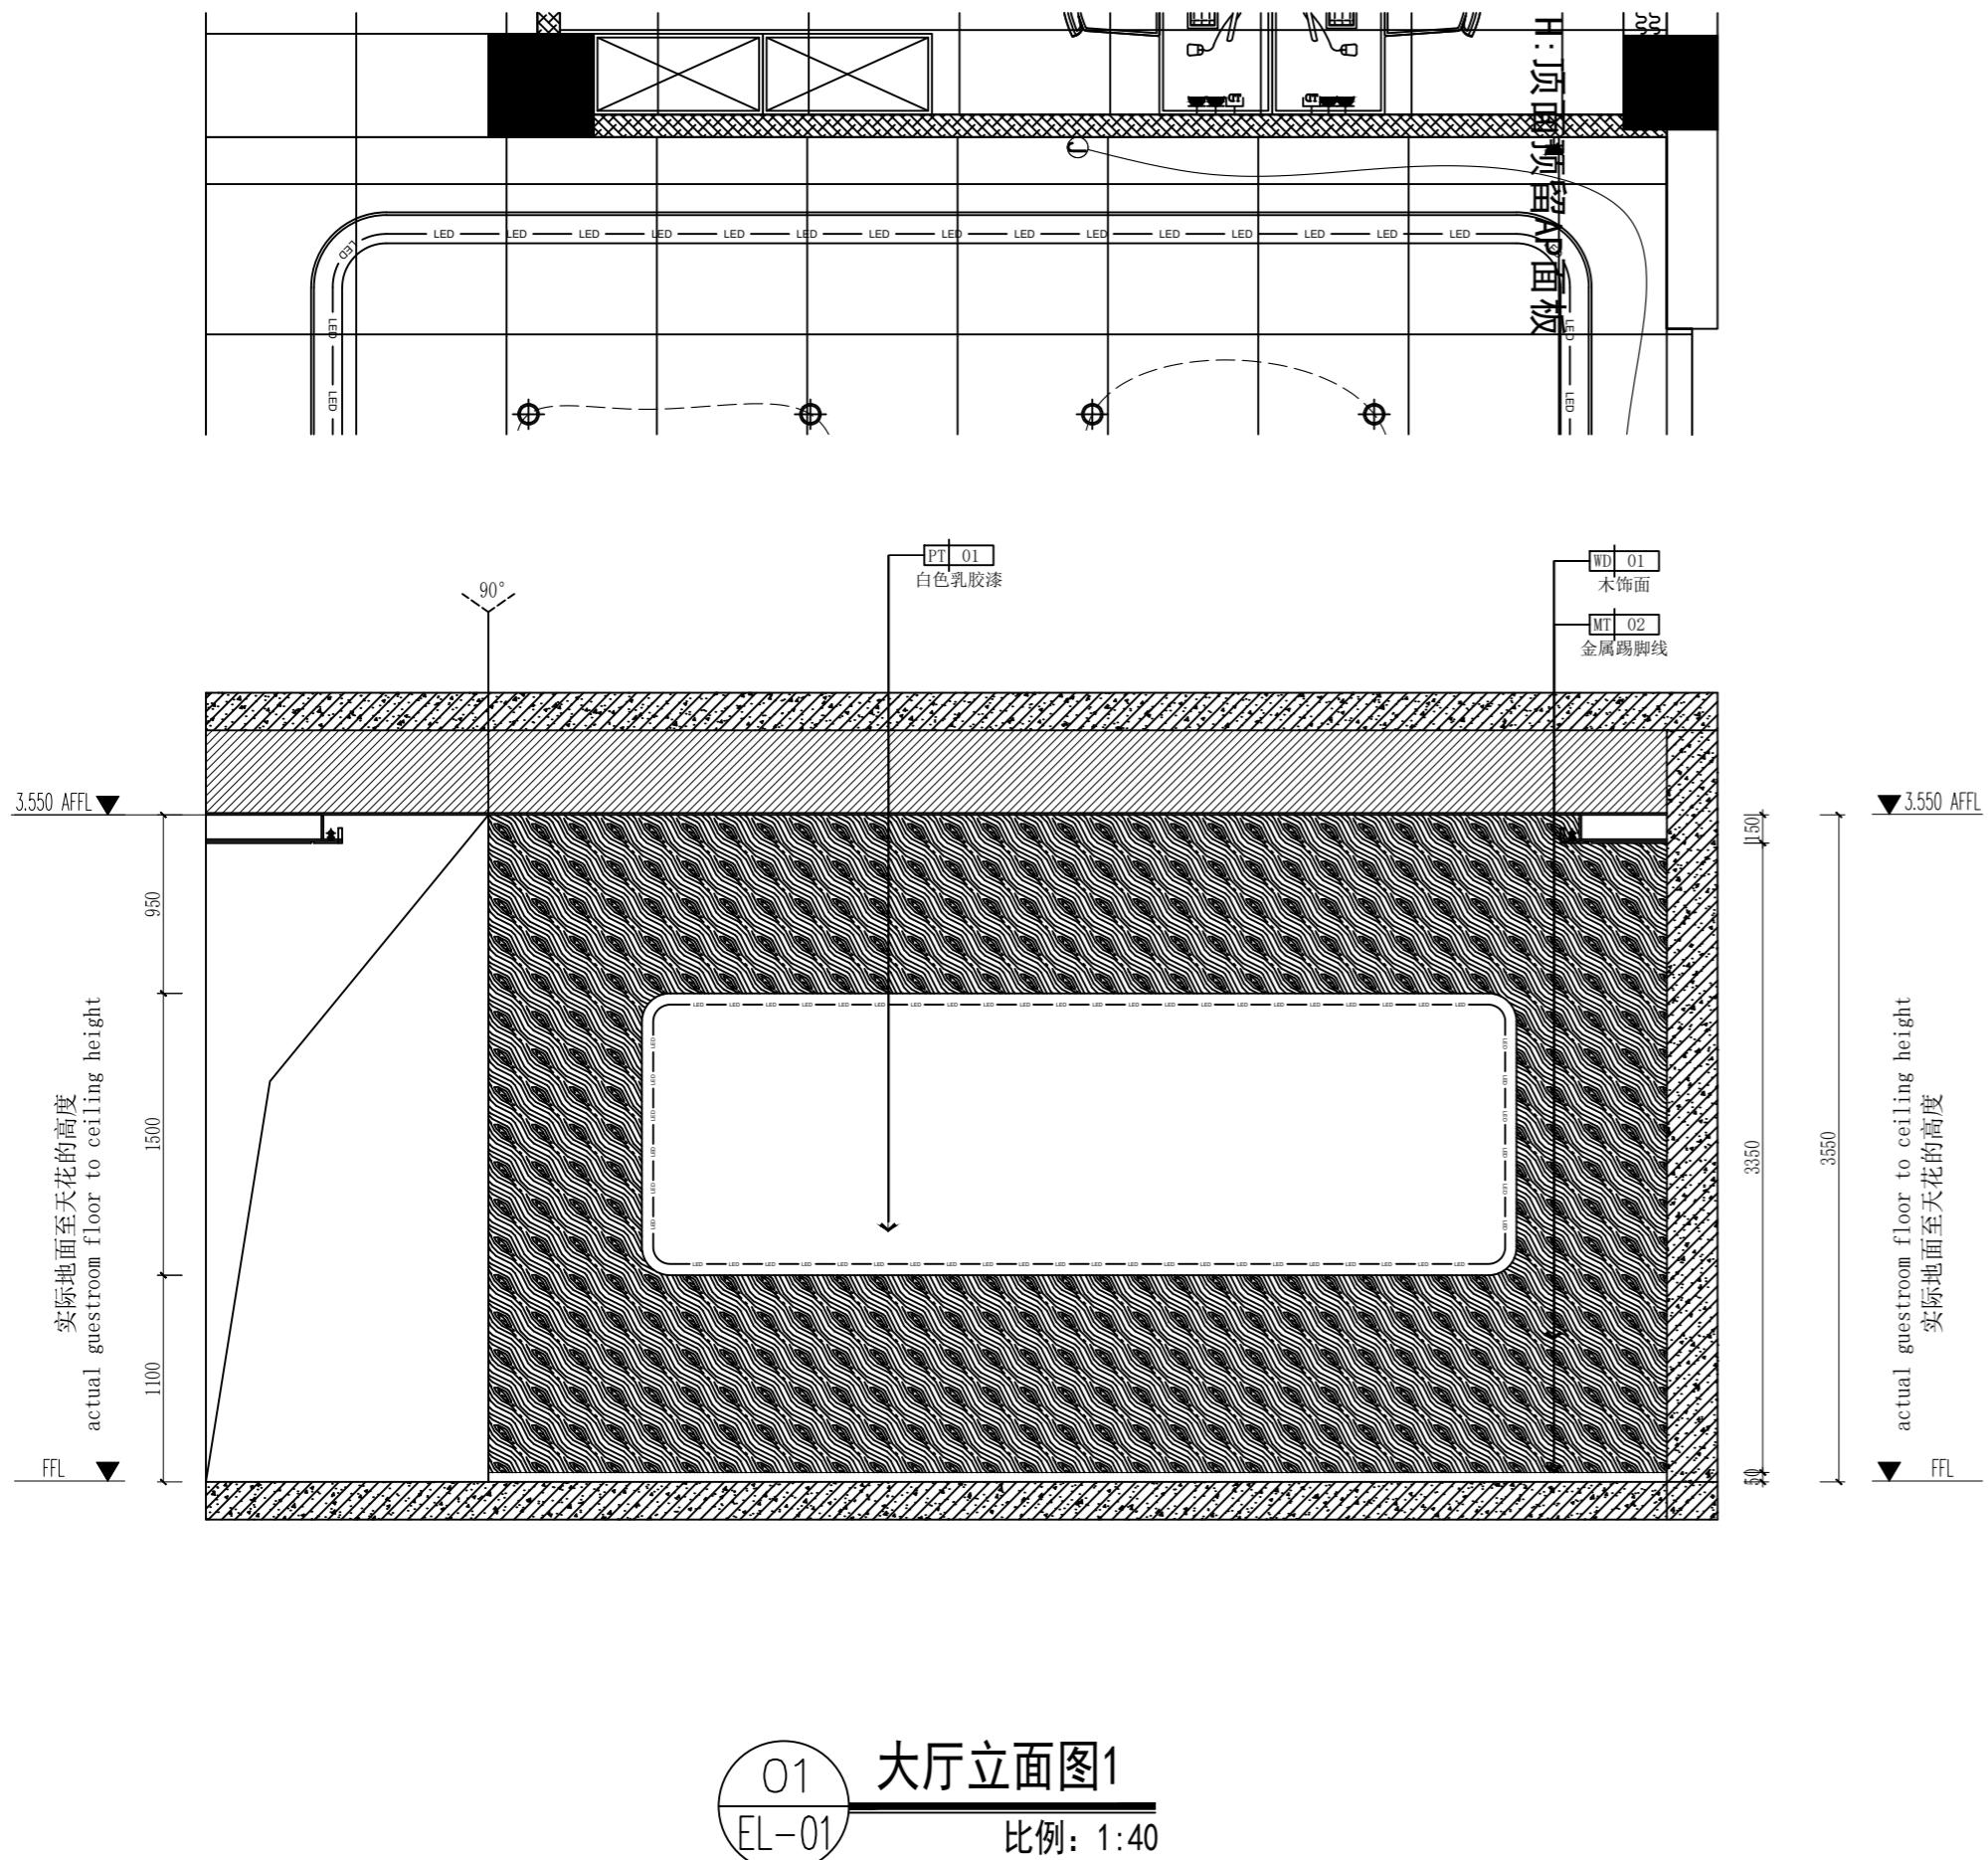

图纸名称:
Drawing Title

立面图

备注: Notes
1. 本设计图纸版权归本公司所有, 未经本公司书面同意不得复印。
2. 本图应与说明、工长状况、建筑结构设计图及有关图纸协调使用, 发现任何差异请立即通知设计者。
3. 切勿折叠图纸, 应以图中所注尺寸为准, 最终尺寸需在现场校对准确。
4. 除特别注明外, 图中所有尺寸均为毫米单位。
5. 未签出图专用章, 图纸无效。


设计负责人:
PM By



制图:
Drawn By

设计师签字:
Designer's Signature

客户签字:
Client Signature

比例: Scale 1:100 图幅: Format A2
专业: Chief For 设计阶段: Issued For 装饰 施工图
出图日期: Print Date 2024.06
工程编号: Project No. 图号: Drawing No. EL-01

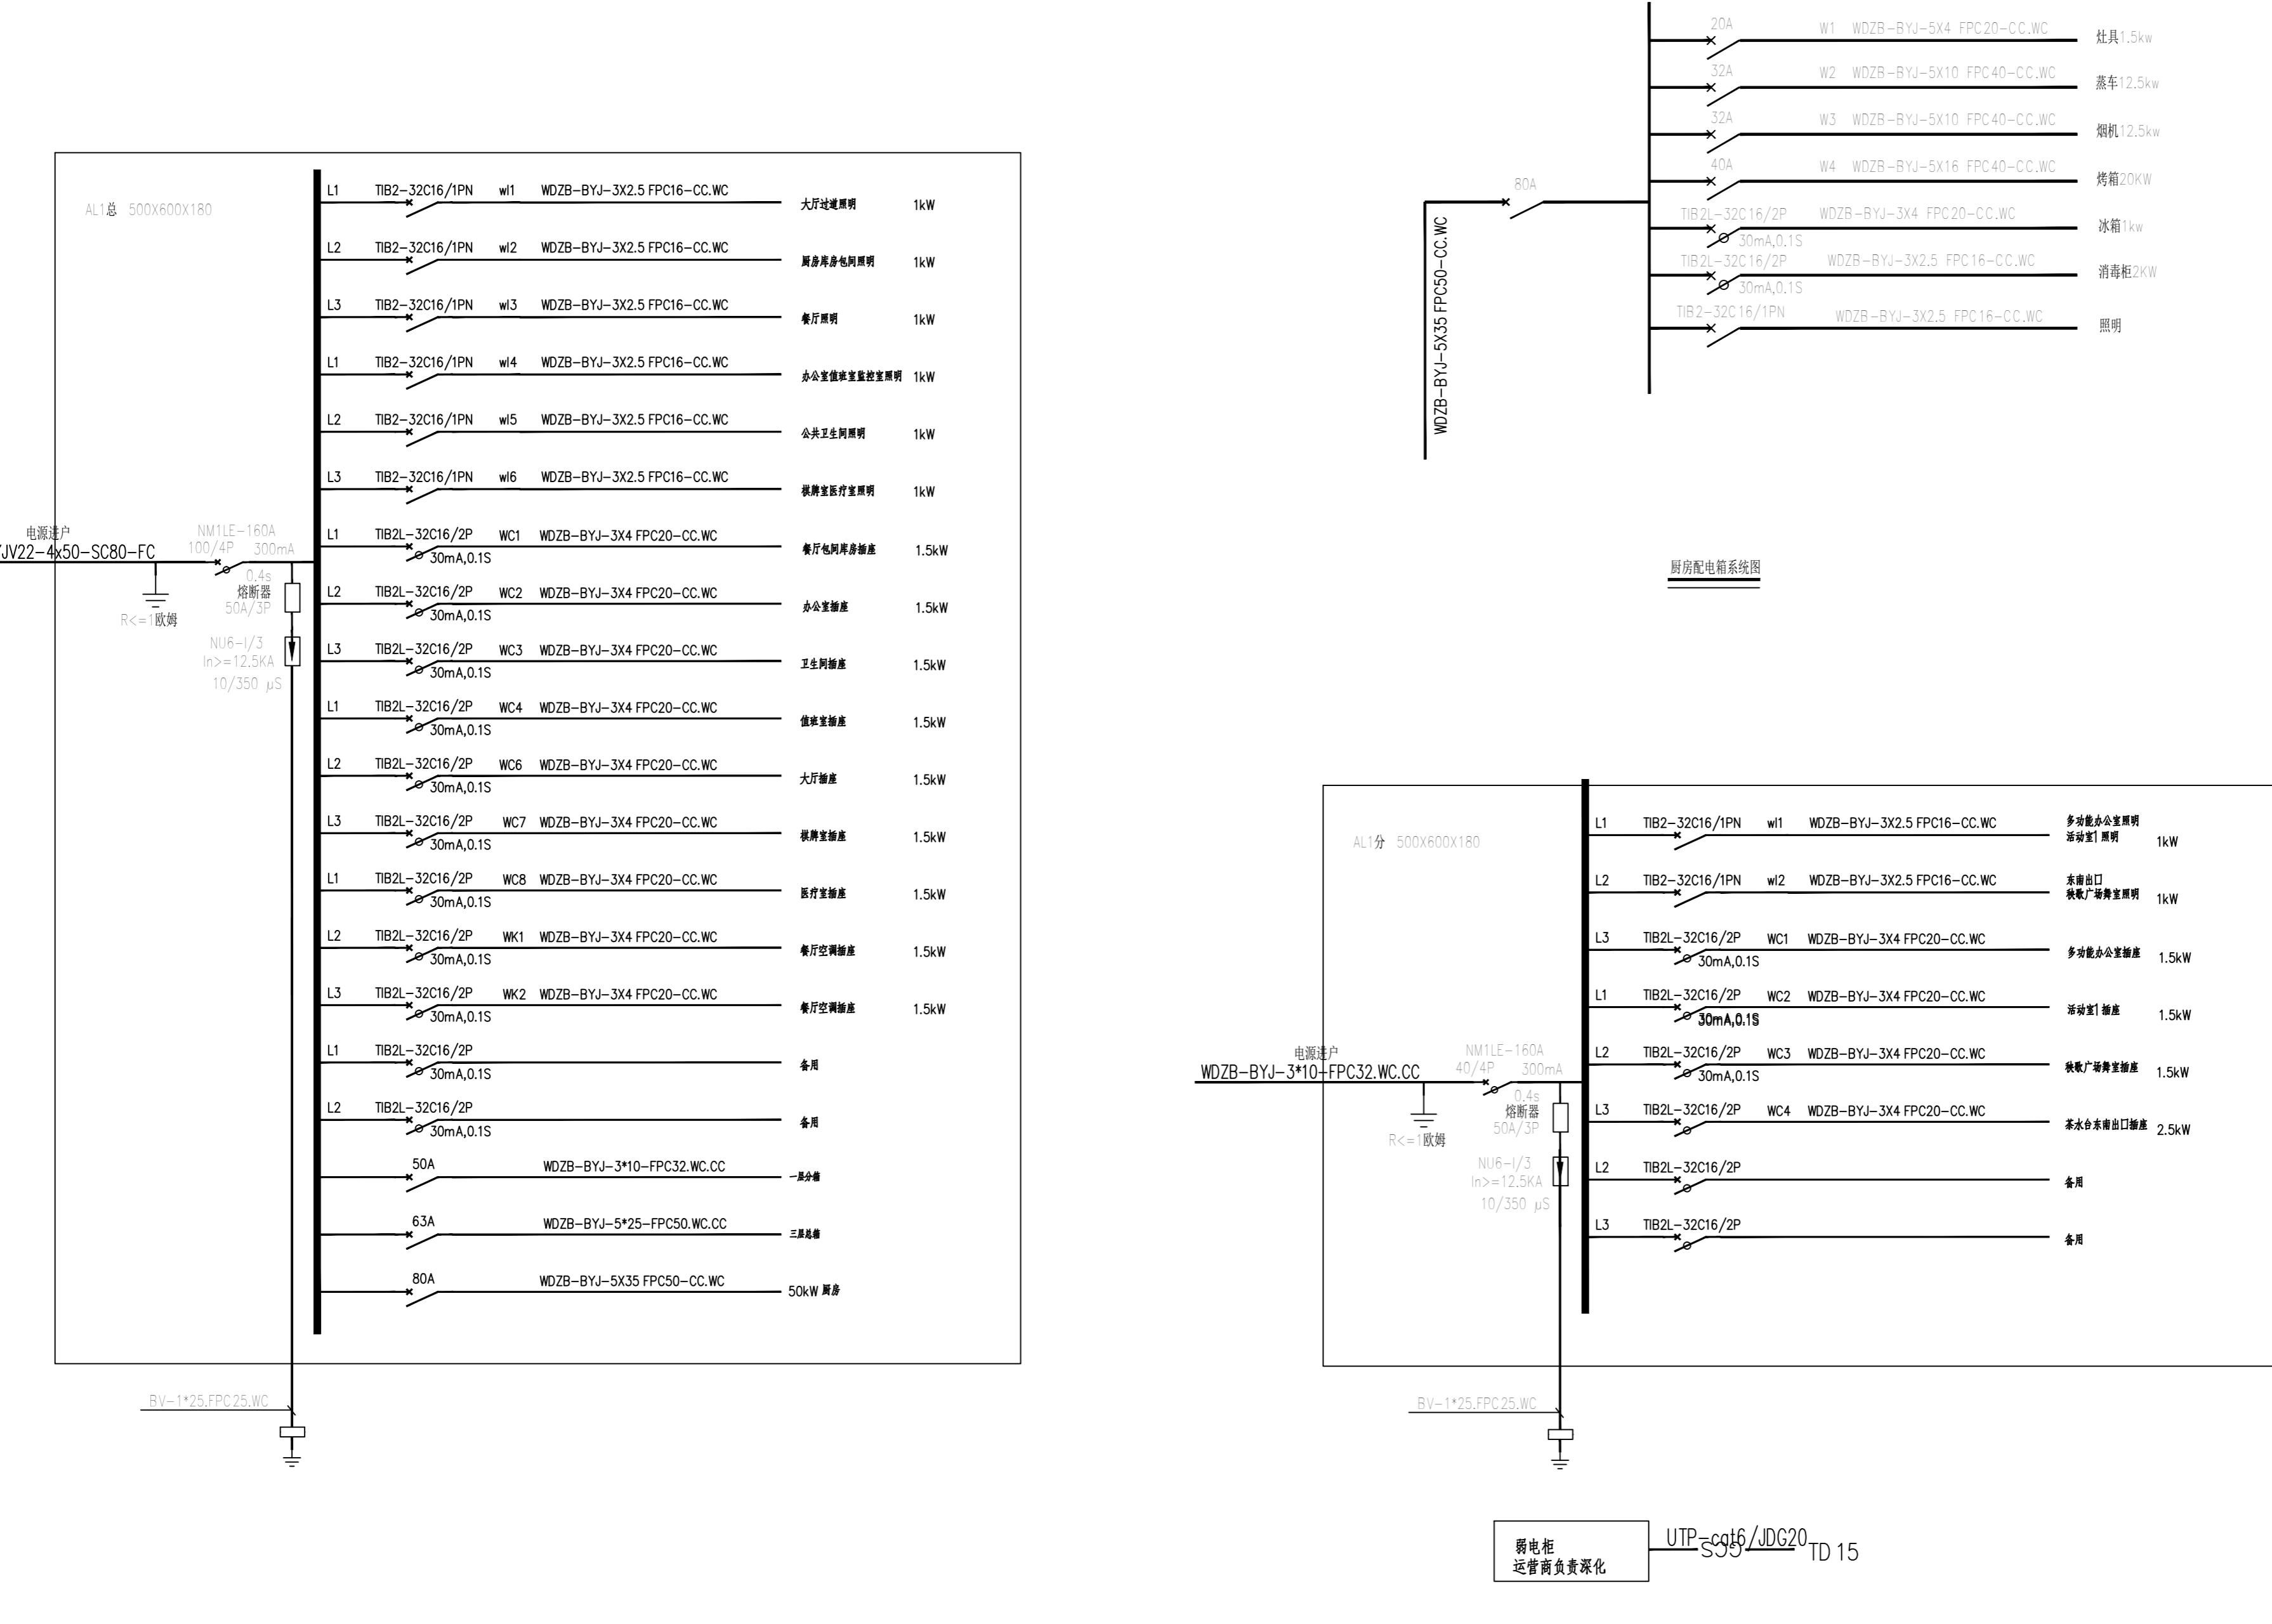

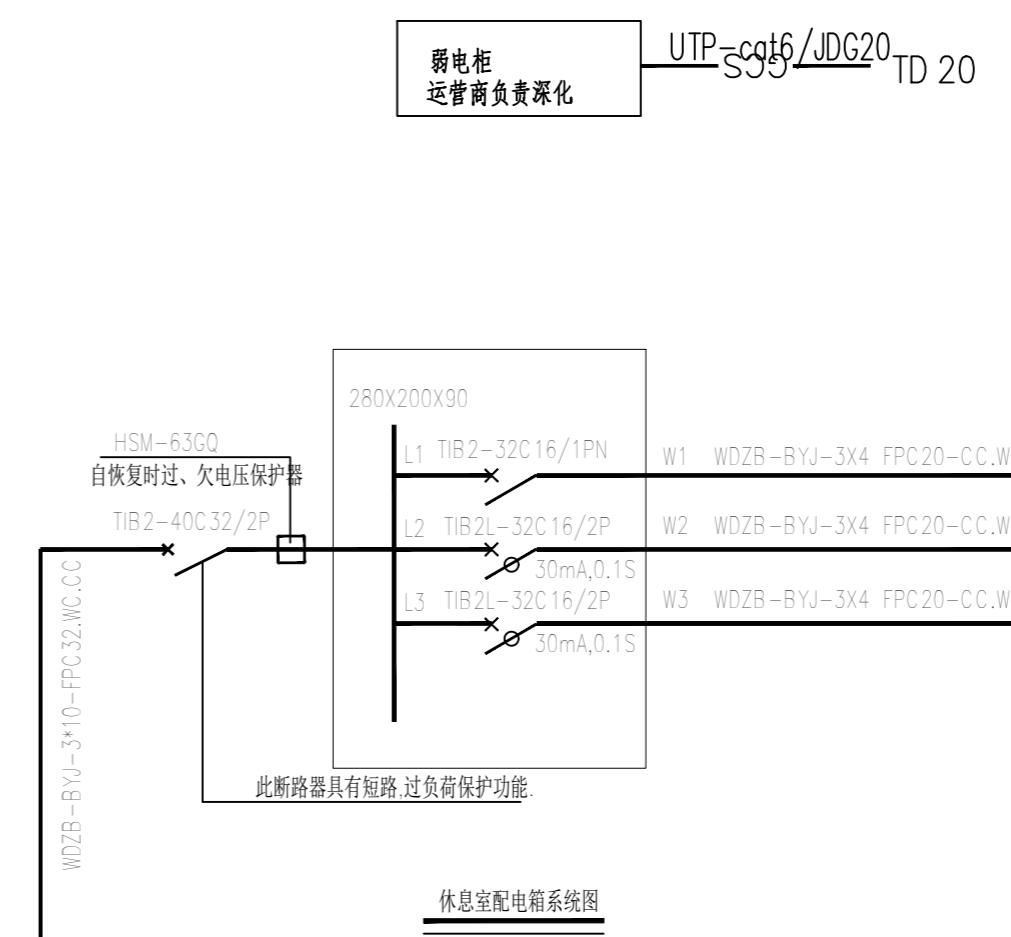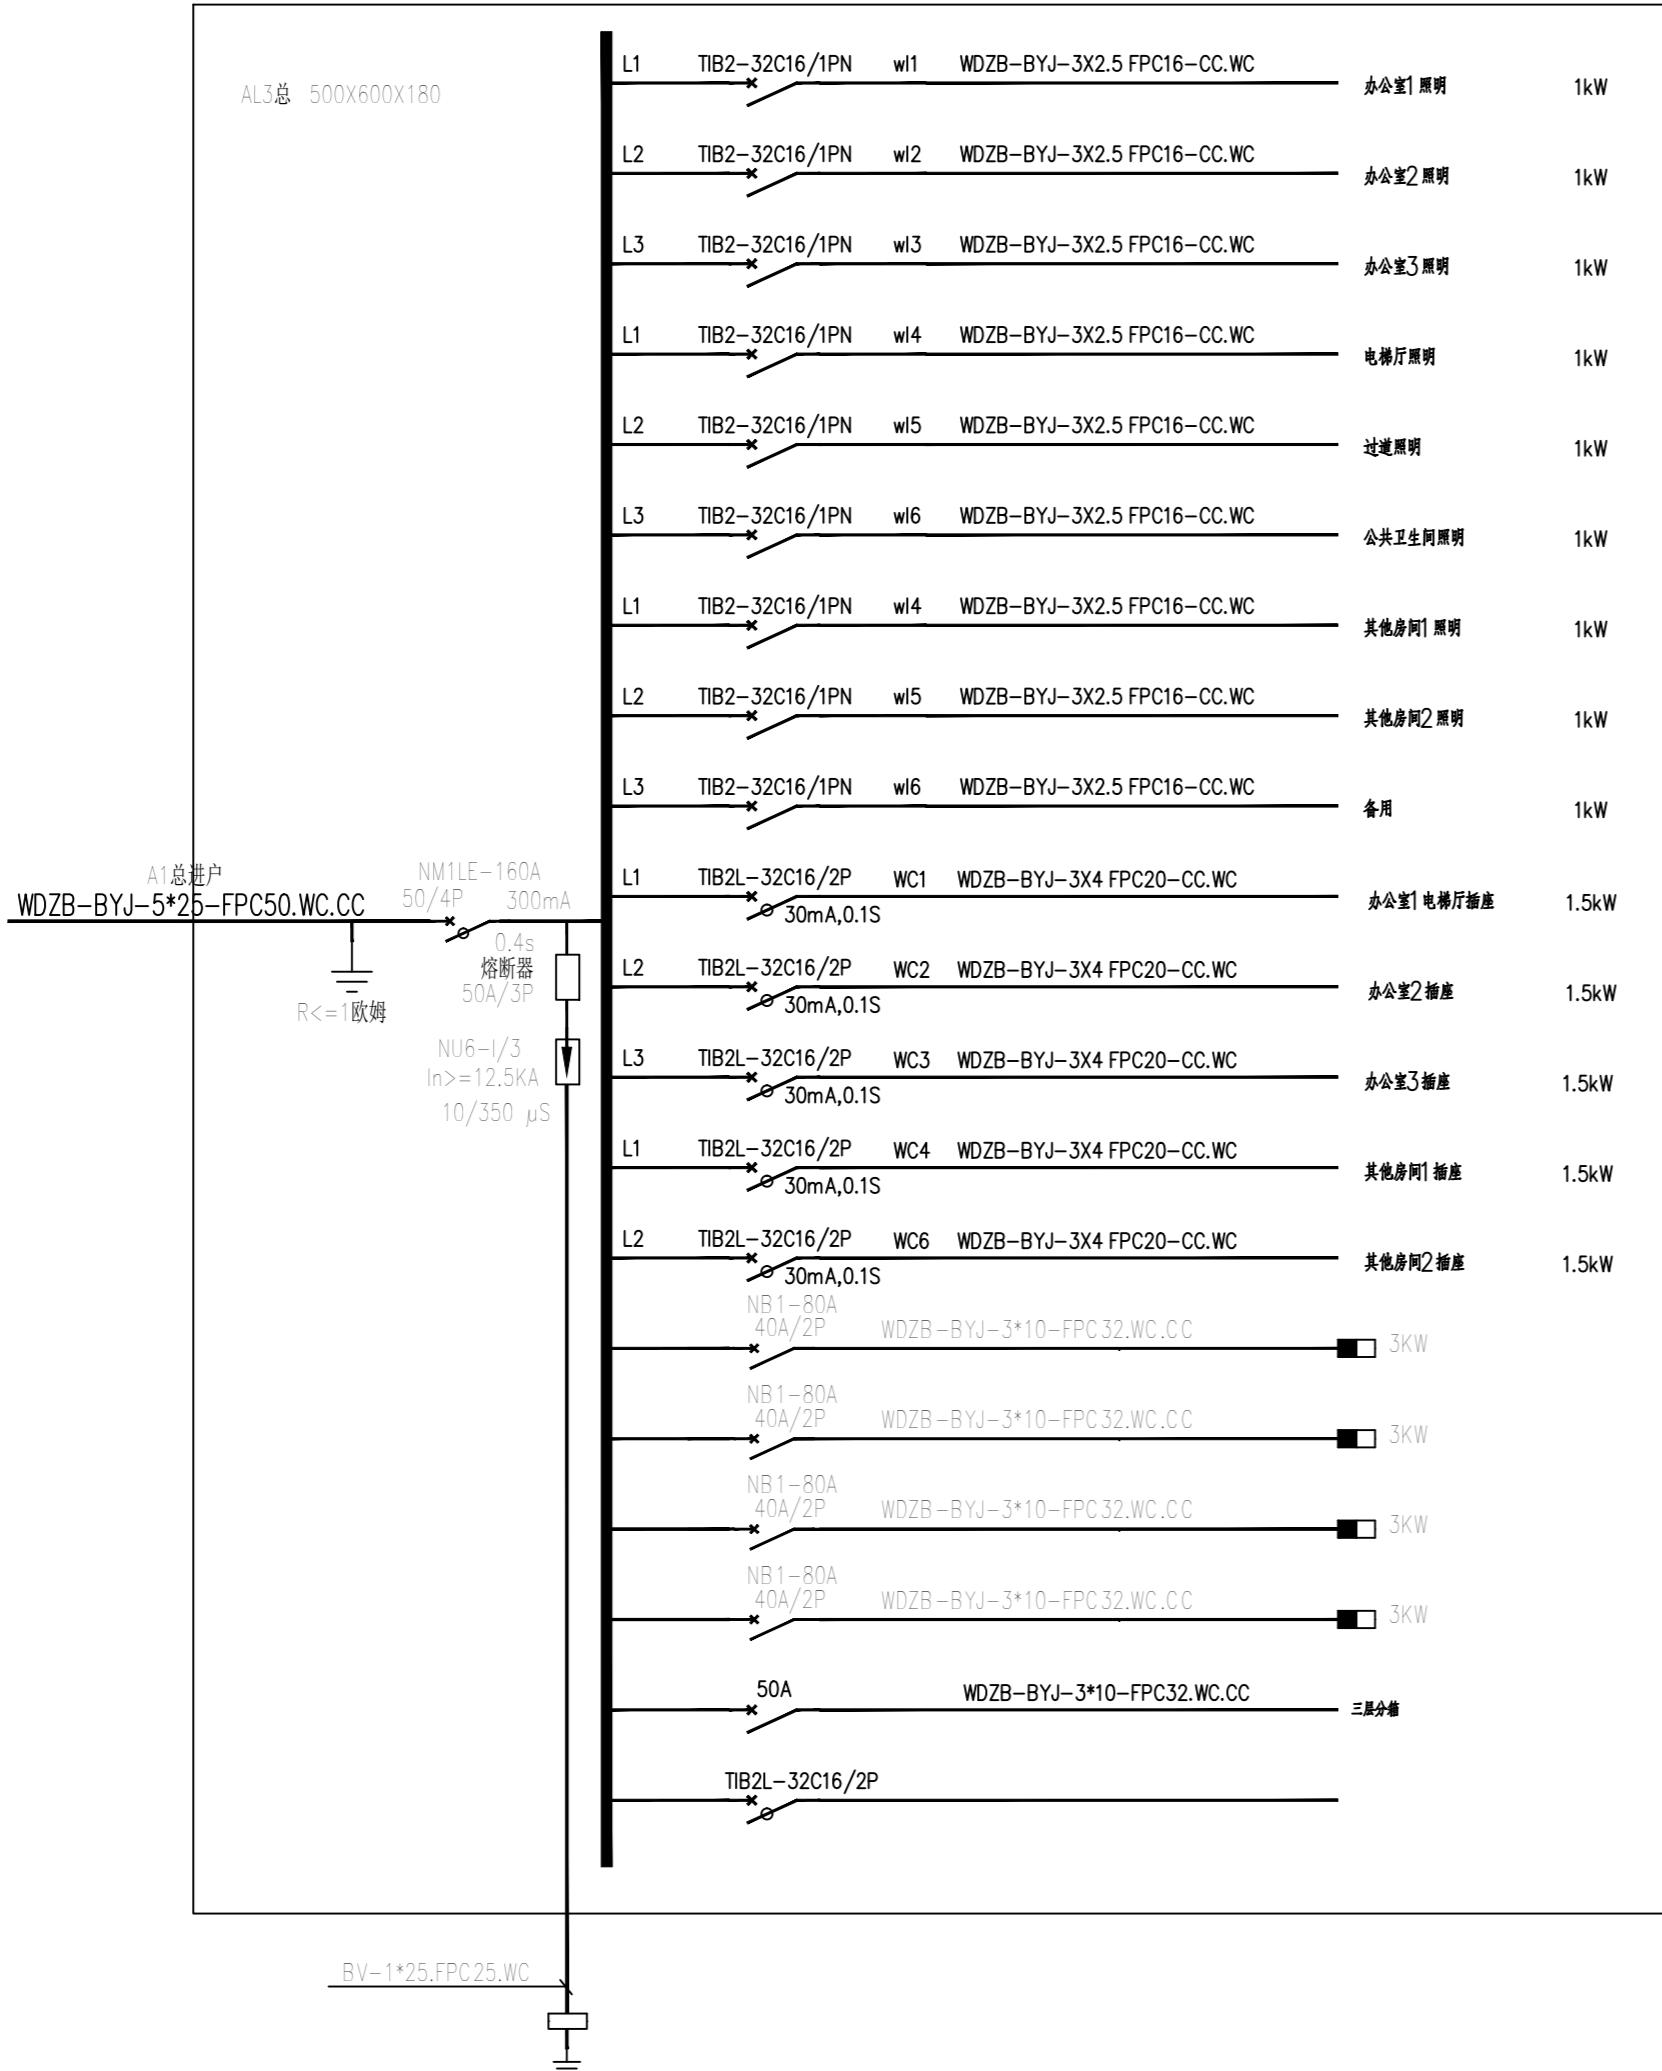

图纸名称：
Drawing Title

3F配电系统图

备注: Notes


1. 本设计图纸版权归本公司所有,未经本公司书面同意不得复印。
2. 本图纸应与说明, 工地状况, 建筑结构设计图及有关图纸协调使用, 发现任何差异请立即通知设计者。
3. 切勿量度图纸, 应以图中所注尺寸为准, 最终尺寸需在现场校对准确。
4. 需特别注明外, 图中所有尺寸均为毫米单位。
5. 未签出图专用章, 图纸无效。

设计负责人：
PM By

制图：
Drawn By

客户签字:

比例: Scale	图幅: Format
1:100	A2
专业: Chief For	设计阶段: Issued For
装饰	施工图
出图日期: Print Date	2024.06
工程编号: Project No.	图号: Drawing No.
	Pd-P-02

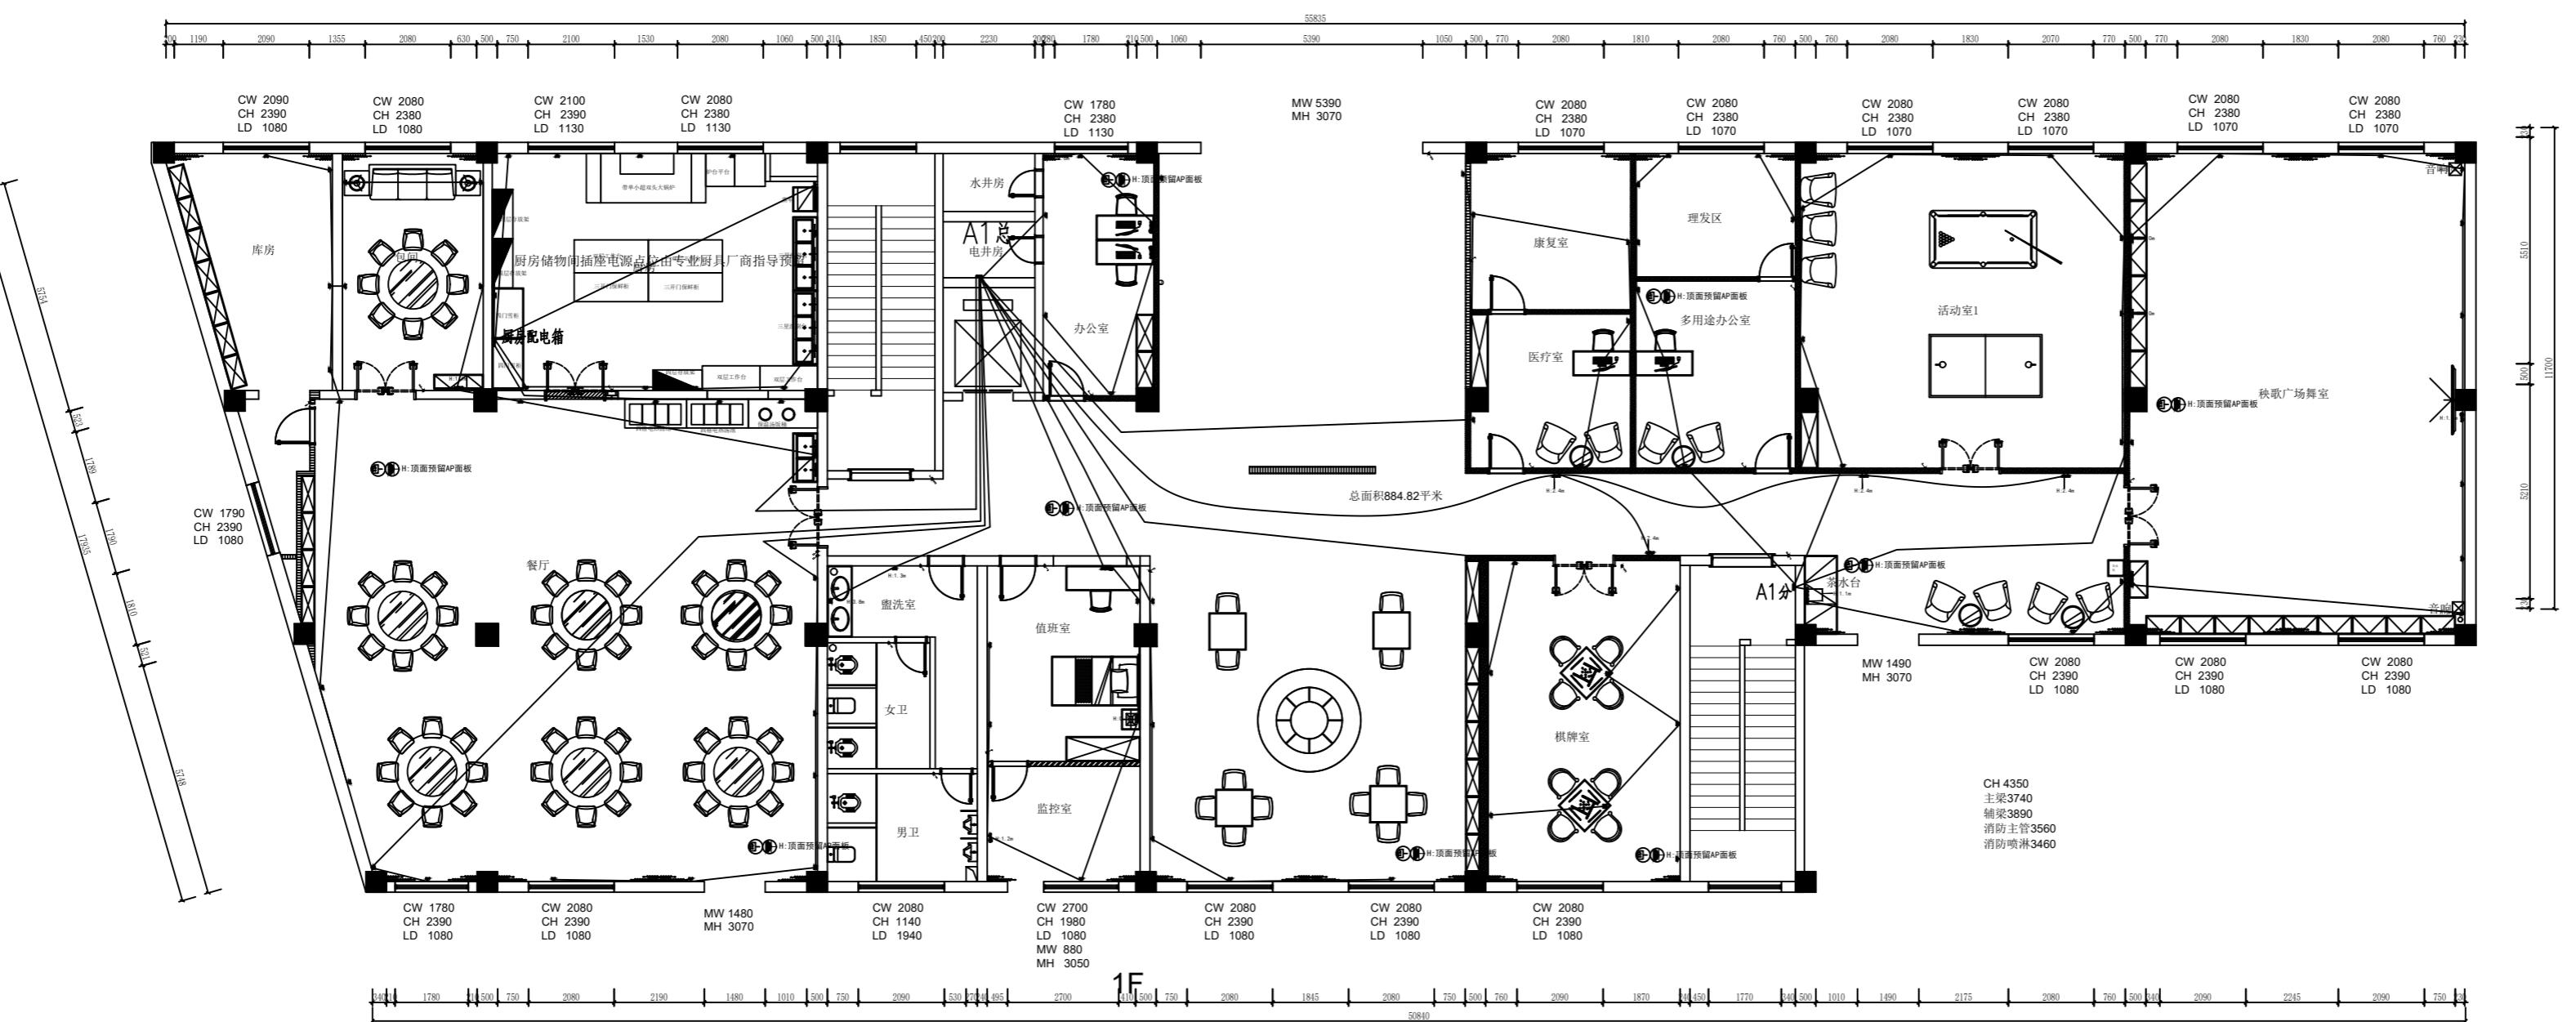

图例	普通插座	网络插座	监控插座	网络地插	热水器插座	柜机插座	地插	强电箱
说明	普通插座	网络插座	监控插座	网络地插	热水器插座	柜机插座	地插	强电箱

备注: Notes
 1. 本设计图纸版权归本公司所有, 未经本公司书面同意
 不得复印。
 2. 本图应与说明、工况状况、建筑结构设计图及有
 关图纸协调使用, 发现任何差异请立即通知设计者。
 3. 切勿量度图纸, 应以图中所注尺寸为准, 最终尺寸
 需在现场校对准确。
 4. 除特别注明外, 图中所有尺寸均为毫米单位。
 5. 未签出图专用章, 图纸无效。


设计负责人:
P.M. By

制图:
Drawn By

设计师签字:
Designer's Signature

客户签字:
Client Signature

比例: Scale 1:100 图幅: Format A2
 专业: Chief For 设计阶段: Issued For 装饰 施工图
 出图日期: Print Date 2024. 06
 工程编号: Project No. 图号: Drawing No. Pd-P-03

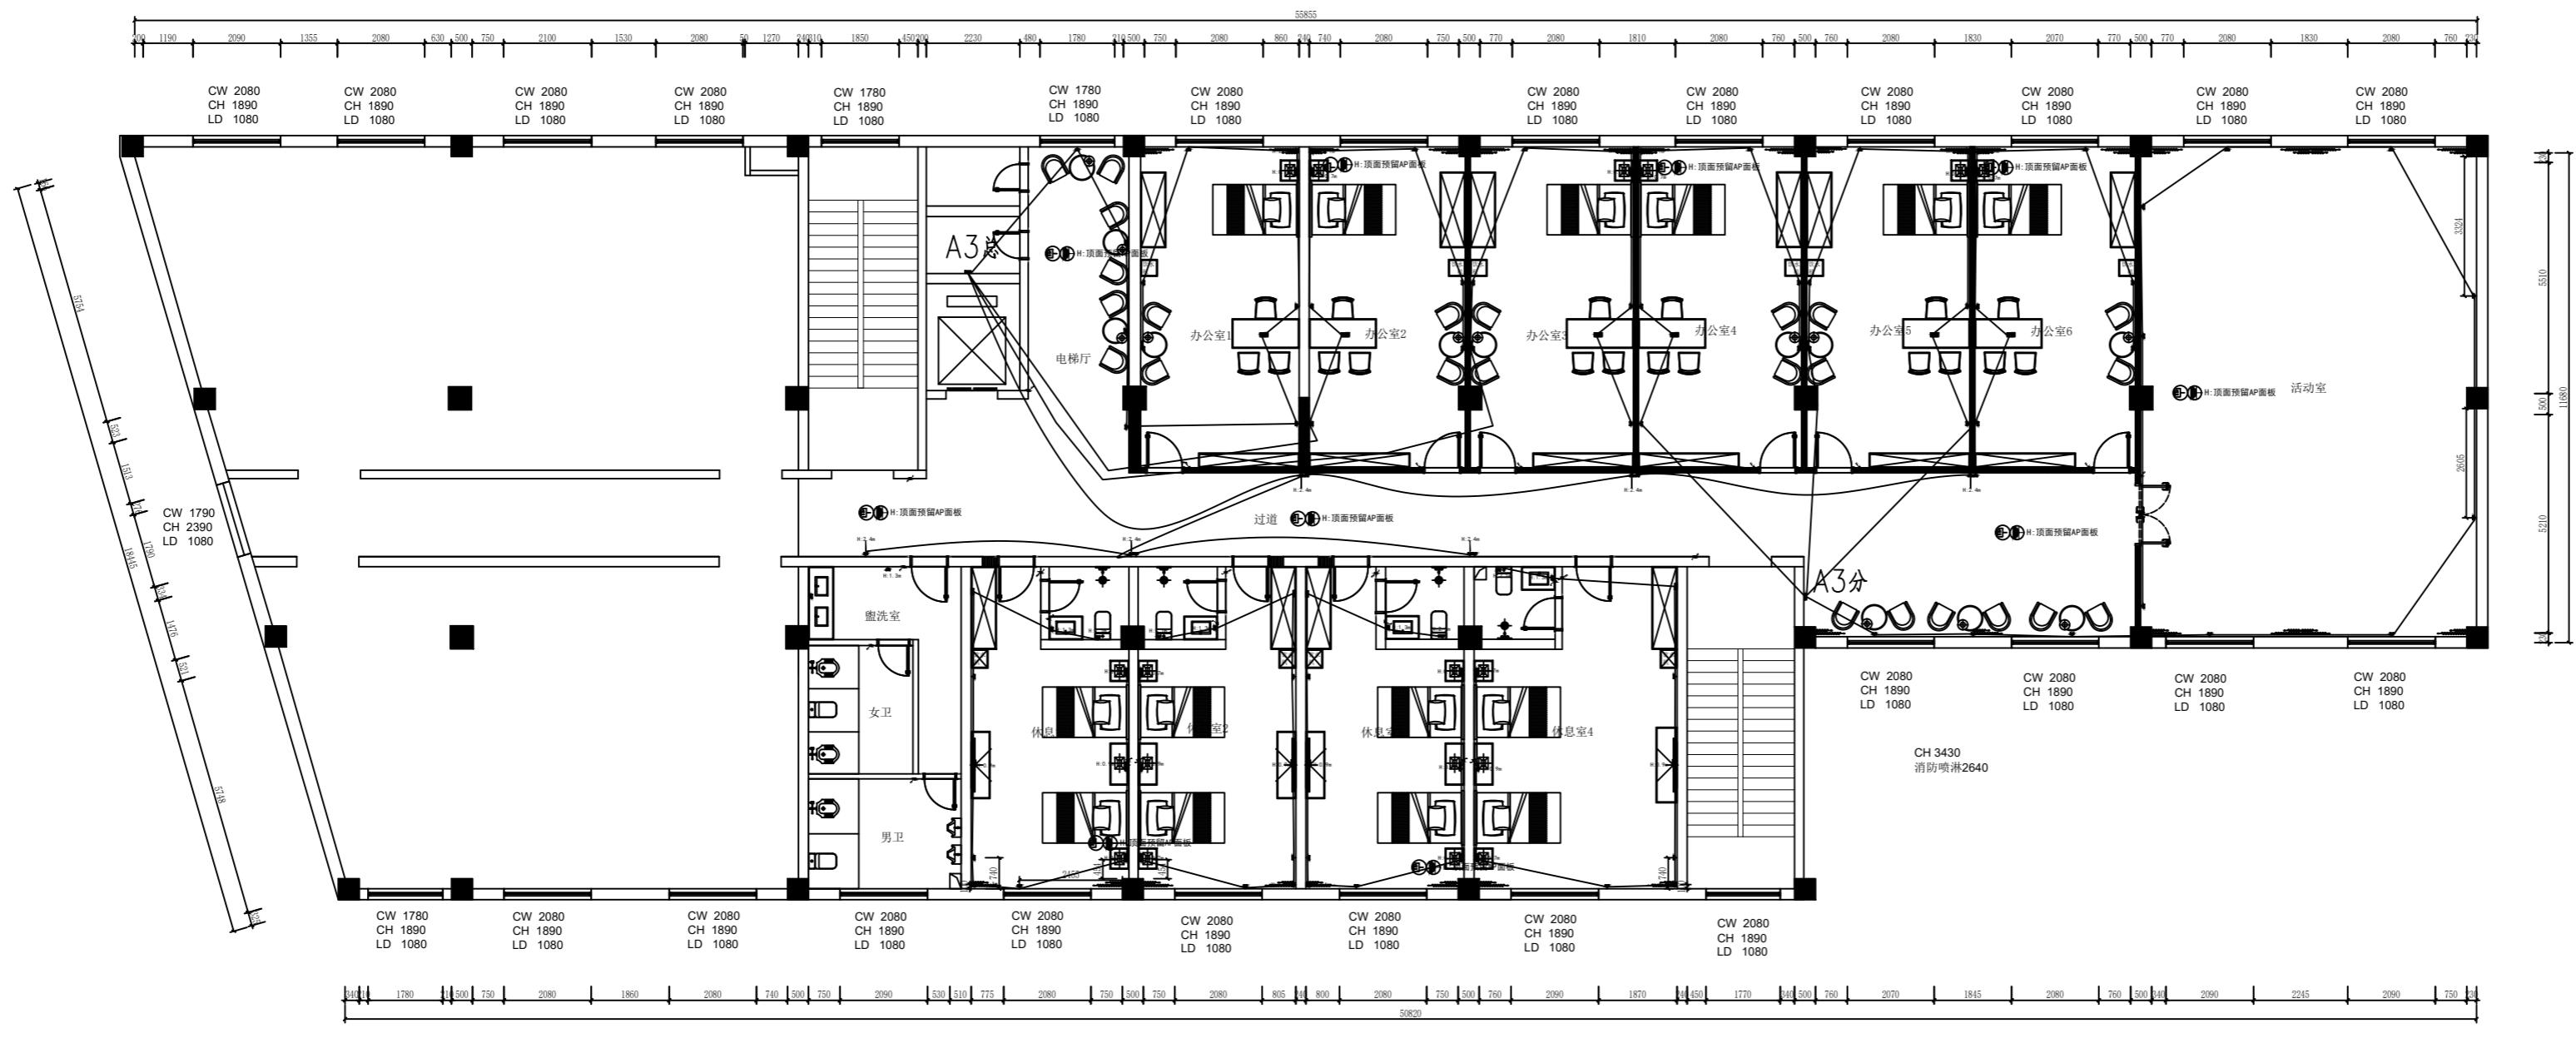

3F

无特殊标注, 插座高度统一为350mm高 (此高度为完成面尺寸)

图例	普通插座	网络插座	监控插座	电视插座	强电箱	冰箱插座	地插
说明	普通插座	网络插座	监控插座	电视插座	强电箱	冰箱插座	地插

备注: Notes
1. 本设计图纸版权归本公司所有, 未经本公司书面同意不得复印。
2. 本图应与说明、工况状况、建筑结构设计图及有关图纸协调使用, 发现任何差异请立即通知设计者。
3. 切勿堵塞图纸, 应以图中所注尺寸为准, 最终尺寸需在现场校对准确。
4. 除特别注明外, 图中所有尺寸均为毫米单位。
5. 未签出图专用章, 图纸无效。


设计负责人: _____
PM By: _____

制图: _____
Drawn By: _____

设计师签字: _____
Designer's Signature: _____

客户签字: _____
Client Signature: _____

比例: Scale 1:100 图幅: Format A2
专业: Chief For 设计阶段: Issued For 装饰 施工图
出图日期: Print Date 2024. 06
工程编号: Project No. 图号: Drawing No. Pd-P-04

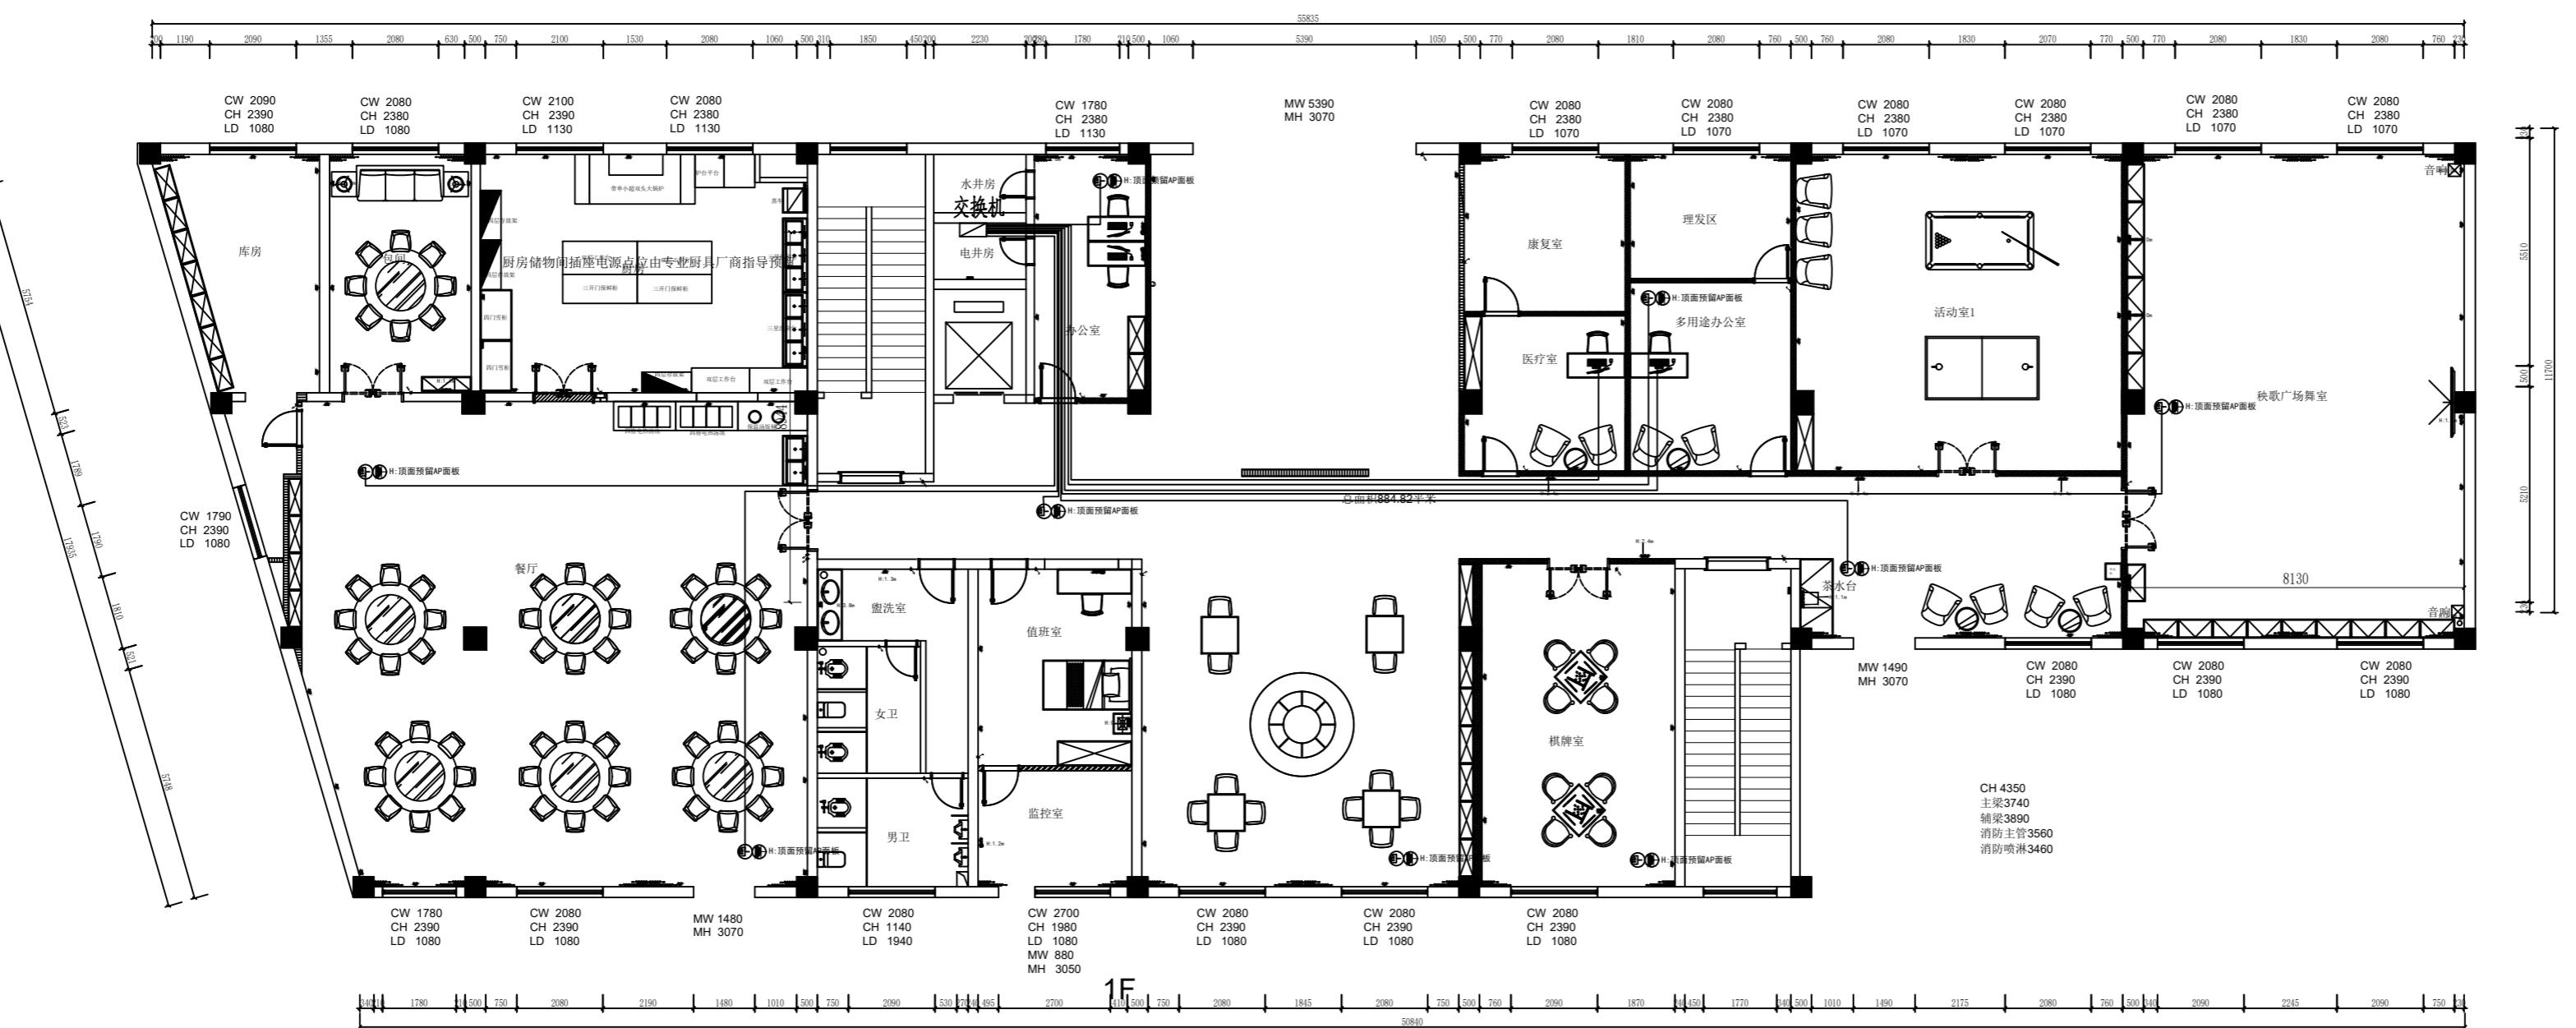

图例	普通插座	网络插座	监控插座	网络地插	热水器插座	柜机插座	地插	强电箱
说明	普通插座	网络插座	监控插座	网络地插	热水器插座	柜机插座	地插	强电箱

备注: Notes
 1. 本设计图纸版权归本公司所有, 未经本公司书面同意
 不得复印。
 2. 本图应与说明、工况状况、建筑结构设计图及有
 关图纸协调使用, 发现任何差异请立即通知设计者。
 3. 切勿折叠图纸, 应以图中所注尺寸为准, 最终尺寸
 需在现场校对准确。
 4. 除特别注明外, 图中所有尺寸均为毫米单位。
 5. 未签出图专用章, 图纸无效。


设计负责人:
P.M. By

制图:
Drawn By

设计师签字:
Designer's Signature

客户签字:
Client Signature

比例: Scale 1:100 图幅: Format A2
 专业: Chief For 设计阶段: Issued For
 装饰 装饰 施工图
 出图日期: Print Date 2024. 06
 工程编号: Project No. 图号: Drawing No. Pd-P-05

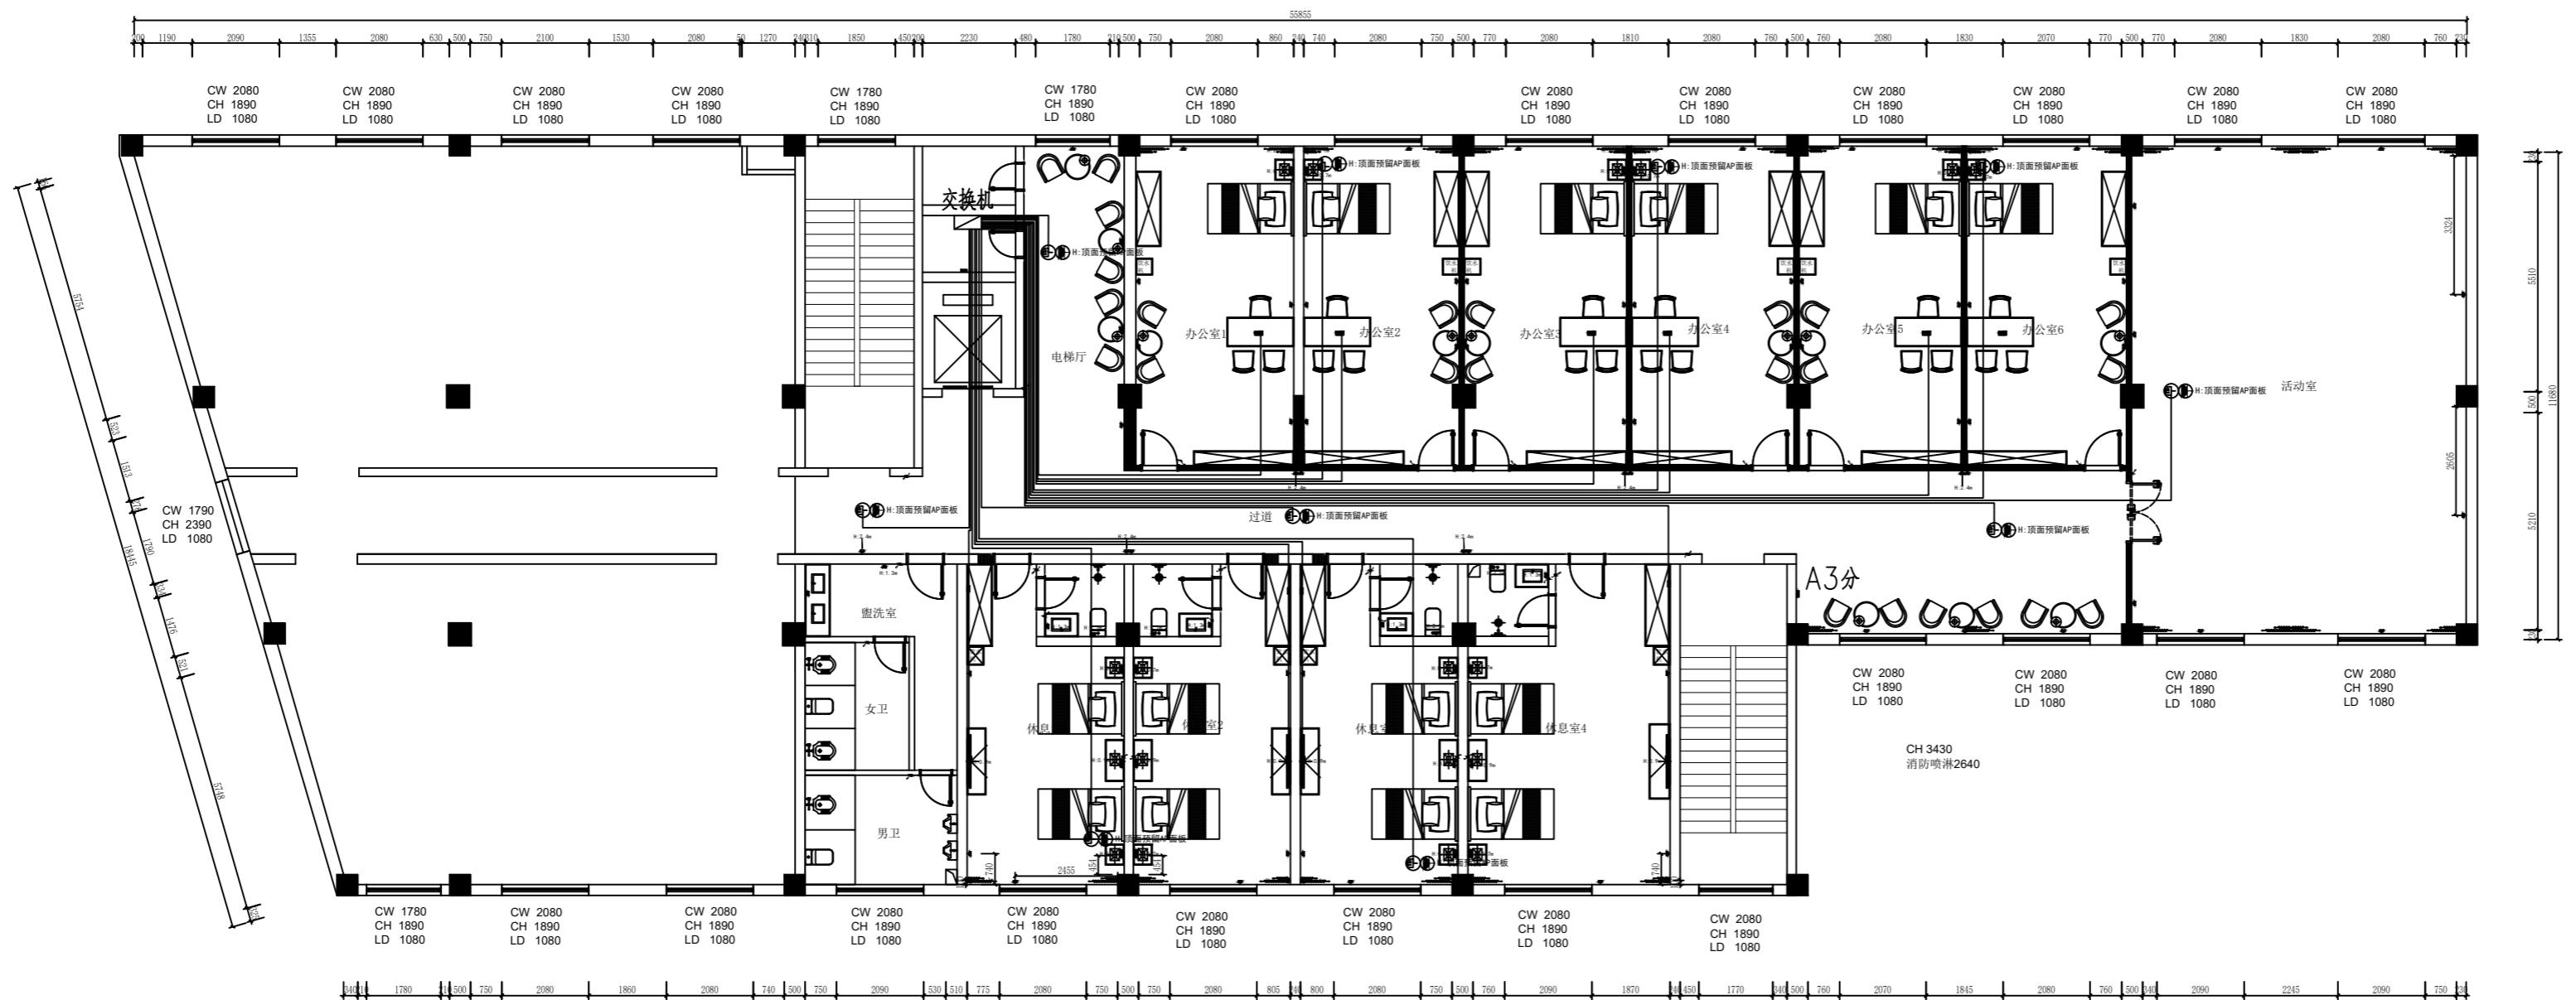

3F

无特殊标注，插座高度统一为350mm高（此高度为完成面尺寸）

图例							
说明	普通插座	网络插座	监控插座	电视插座	强电箱	冰箱插座	地插

备注: Notes
1. 本设计图纸版权归本公司所有, 未经本公司书面同意不得复印。
2. 本图应与说明、工况状况、建筑结构设计图及有关图纸协调使用, 发现任何差异请立即通知设计者。
3. 切勿堵塞图纸, 应以图中所注尺寸为准, 最终尺寸需在现场校对准确。
4. 除特别注明外, 图中所有尺寸均为毫米单位。
5. 未签出图专用章, 图纸无效。

设计负责人: _____
P.M. By _____

制图: _____
Drawn By _____

设计师签字: _____
Designer's Signature _____

客户签字: _____
Client Signature _____

比例: Scale 1:100 图幅: Format A2
专业: Chief For 设计阶段: Issued For
装饰 装饰 施工图
出图日期: Print Date 2024. 06
工程编号: Project No. 图号: Drawing No. Pd-P-06