

榆林市高家堡名人馆  
装饰布展设计施工图文件

日 期：2025 年 07 月

# 图纸目录(一)

序号	图号	图纸名称	备注
1		封面	
2	001	图纸目录(一)	
3	002	图纸目录(二)	
4	003	设计说明(一)	
5	003	设计说明(二)	
史仙舟故居陈列			
6	SXZ-01	第一、三、五室立面材质标注平面图	
刘文蔚场景复原			
7	2-PM-01	原始建筑拆改平面图	
8	2-PM-02	新建隔墙尺寸图	
9	2-PM-03	二次造型尺寸图	
10	2-PM-04	参观流线平面图	
11	2-PM-05	天花布置平面图	
12	2-PM-06	灯具尺寸平面图	
13	2-PM-07	地面铺装平面图	
14	2-PM-08	立面索引图	
15	2-PM-09	灯具回路连线图	
16	2-PM-10	插座回路连线图	
17	2-PM-11	空调布置图	
18	2-PM-12	监控平面图	
19	2-LM-01	立面图01	
20	2-LM-02	立面图02	
21	2-LM-03	立面图03	
22	2-LM-04	立面图04	
23	2-LM-05	立面图05	
24	2-LM-06	立面图05	
25			
26			

序号	图号	图纸名称	备注
韩寿萱故居陈列			
27	3-PM-01	原始建筑拆改平面图	
28	3-PM-02	新建隔墙尺寸图	
29	3-PM-03	二次造型尺寸图	
30	3-PM-04	参观流线平面图	
31	3-PM-05	灯具尺寸平面图	
32	3-PM-06	地面铺装平面图	
33	3-PM-07	立面索引图	
34	3-PM-08	灯具回路连线图	
35	3-PM-09	插座回路连线图	
36	3-PM-10	灯具回路连线图	
37	3-PM-11	插座回路连线图	
38	3-LM-01	立面图01.02	
39	3-LM-02	立面图03	
40	3-LM-03	立面图04	
41	3-LM-04	立面图05	
42	3-LM-05	立面图06	
43	3-LM-06	立面图07	
44	3-LM-07	立面图08	
45	3-LM-08	立面图09	
46	3-LM-09	立面图10	
47			
48			
49			
50			
51			
52			
53			

工程名称:  
PROJECT NAME  
榆林市高家堡名人馆  
布展装饰

图名:  
DRAWING TITLE  
目录

版本:  
VERSION  
日期:  
DATE

阶段:  
DRAWING STATUS  
施工图阶段

注意事项:  
NOTICE  
1. 所有在图纸上标示的尺寸，须在现场复核和修正。  
All measurement must be checked and verified on site.  
2. 不可度量图纸。  
Do not scale drawings.  
3. 如有不符须立即通知设计单位。  
Discrepancies must be reported immediately to architects.

总设计师:  
CHIEF ARCHITECT  
项目设计师:  
PROJECT DESIGNER  
专业负责人:  
PERSON IN CHARGE  
校 对:  
CHECKED  
审 核:  
VERIFIED  
日期:  
DATE 2025年07月

图号:  
DRAWING NO.

(盖章有效)  
CAPTION OF DRAWING

## 图纸目录(二)

序号	图号	图纸名称	备注
54	3-LM-10	立面图11	
李登瀛故居陈列			
55	4-PM-01	原始建筑拆改平面图	
56	4-PM-02	新建隔墙尺寸图	
57	4-PM-03	二次造型尺寸图	
58	4-PM-04	参观流线平面图	
59	4-PM-05	灯具尺寸平面图	
60	4-PM-06	地面铺装平面图	
61	4-PM-07	立面索引图	
62	4-PM-08	灯具回路连线图	
63	4-PM-09	插座回路连线图	
64	4-PM-10	灯具回路连线图	
65	4-PM-11	插座回路连线图	
66	4-LM-01	立面图01.02	
67	4-LM-02	立面图03	
68	4-LM-03	立面图04	
69	4-LM-04	立面图05	
70	4-LM-05	立面图06	
71	4-LM-06	立面图07	
72	4-LM-07	立面图08	
73	4-LM-08	立面图09	
74	4-LM-09	立面图10	
75	4-LM-10	立面图11	
76	4-LM-11	立面图12	
77	4-LM-12	立面图13	
78	4-LM-13	立面图14	
79	DT-01	节点图01	
80	DT-02	节点图02	

序号	图号	图纸名称	备注
81	DT-03	节点图03	
82	DT-04	节点图04	
83	DT-05	节点图05	
84	DT-06	节点图06	
85	DT-07	节点图07	
86	DT-08	节点图08	
87	DT-09	节点图09	
88	DT-10	节点图10	
89	DT-11	节点图11	
90	DT-12	节点图12	
91	DT-13	节点图13	
92	DT-14	节点图14	
93	DT-15	节点图15	
94	DT-16	节点图16	
95	DZ-01	定制品01	
96	DZ-02	定制品02	
97	DZ-03	定制品03	
98	DZ-04	定制品04	
99	3-CL-01	户外平面图01.02	
100	3-CL-02	户外立面图01.02	
101	3-CL-03	户外立面图01.02	

工程名称:  
PROJECT NAME  
榆林市高家堡名人馆  
布展装饰

图名:  
DRAWING TITLE  
目录

版本:  
VERSION  
日期:  
DATE

阶段:  
DRAWING STATUS  
施工图阶段

注意事项:  
NOTICE  
1. 所有在图纸上标示的尺寸，须在现场复核和修正。  
All measurement must be checked and verified on site.  
2. 不可度量图纸。  
Do not scale drawings.  
3. 如有不符须立即通知设计单位。  
Discrepancies must be reported immediately to architects.

总设计师:  
CHIEF ARCHITECT  
项目设计师:  
PROJECT DESIGNER  
专业负责人:  
PERSON IN CHARGE  
校 对:  
CHECKED  
审 核:  
VERIFIED  
日期:  
DATE 2025年07月

图号:  
DRAWING NO.

(盖章有效)  
CAPTION OF DRAWING

# 施工设计总说明（一）

## 一、总则

### 1.1 概况

项目名称:

项目地点: 陕西省榆林市

### 1.2 设计依据

- 1.2.1: 甲方提供的建筑设计条件图(电子文件)。
- 1.2.2: 甲方关于施工现场设计条件修改的有关文件。
- 1.2.3: 甲方认可的展览设计方案及修改意见。
- 1.2.4: 甲、乙双方关于设计调整的有关文件。
- 1.2.5: 国家及当地有关建筑装修设计、施工规范。

## 二 国家相关标准及规范

《建筑工程施工安装及验收规范》	GB50210-2018
《建筑制图标准》	GB/T 50104-2010
《建筑设计防火规范》	GB50016-2014(2018年版)
《建筑照明设计标准》	GB50034-2013
《民用建筑隔声设计规范》	GB 50118-2010
《博物馆建筑设计规范》	JGJ 66-2015
《博物馆照明设计规范》	GB/T 23863-2009
《建筑工程施工质量验收统一标准》	GB50300-2013
《建筑内部装修设计防火规范》	GB 50222-2017
《建筑内部装修防火施工及验收规范》	GB50354-2005
《建筑装饰装修工程质量验收规范》	GB 50210-2018
内装修选用的材料应符合:	
《室内装饰装修材料人造板及其制品中甲醛释放限量》	GB 18580-2017
《室内装饰装修材料溶剂木器涂料中有害物质限量》	GB 18581-2009
《室内装饰装修材料内墙涂料中有害物质限量》	GB 18582-2016
《室内装饰装修材料胶粘剂中有害物质限量》	GB 18583-2008
《室内装饰装修材料木家具中有害物质限量》	GB 18584-2001
《室内装饰装修材料壁纸中有害物质限量》	GB 18585-2001
《一般工业用铝及铝合金板、带材(第1部分):一般要求》	GB/T 3880.1-2012
《装饰石膏板》	JC/T 799-2016

《建筑用轻钢龙骨》	GB/T 11981-2008
《涂涂覆涂料前钢材表面处理 表面清洁度》	GBT 8923.1-2011
《钢结构工程施工质量验收规范》	GB 50205—2001
《钢结构防火涂料》	GB 14907-2018
《建筑构件用防火保护材料通用要求》	GA/T 110-2013
《消防安全标志 第1部分: 标志》	GB 13495.1-2015
《建筑工程施工质量验收规范》	GB 50303-2015

工程名称: PROJECT NAME
榆林市高家堡名人馆 布展装饰
图名: DRAWING TITLE
施工设计总说明 (一)

版本 VERSION	日期 DATE

阶段: DRAWING STATUS
施工图阶段

注意事项: NOTICE
1. 所有在图纸上标示的尺寸, 须在现场复核和修正。 All measurement must be checked and verified on site.
2. 不可度量图纸。 Do not scale drawings.
3. 如有不符须立即通知设计单位。 Discrepancies must be reported immediately to architects.

总设计师: CHIEF ARCHITECT
项目设计师: PROJECT DESIGNER
专业负责人: PERSON IN CHARGE
校 对: CHECKED
审 核: VERIFIED
日期: DATE
2025年07月

图号: DRAWING NO.

(盖章有效) CAPTION OF DRAWING

## 三、防火设计

室内建筑装修材料应符合《建筑内部装修设计防火规范》GB 50222-2017的规定及消防安全性能评估报告。在装修施工中所使用的材料必须严格执行防火规范的各项条例。

1. 顶棚为原有屋顶不做吊顶, 局部场景区域吊顶, 墙面达到B1级防火标准, 地面采用地胶应达到B1级防火标准。

2. 本设计中凡采用的木工板及木龙骨均涂刷防火涂料三遍。阻燃板不再涂刷防火涂料(后施工图中不再出现)。

## 四、特别说明

1. 图中所示标高均为楼层空间的相对标高。

2. 图中所示尺寸与现场尺寸不符时, 以现场实际尺寸为准, 若偏差较大而影响造型时, 请与设计人员商定。

3. 塑胶地板、面板、等装修材料最终以样板为准。

4. 图纸中平面、立面如有冲突之处以详图为准。

5. 本次设计施工区域, 不改变原建筑部分消防设施。

6. 造型中有需定制加工的部分, 可根据施工图纸按实际工艺要求做适当调整。

7. 本套施工图中综合吊顶图、配电点位图, 均需得到甲方确认并与专业施工队配合指导施工。

8. 本说明和设计图纸具有同样效力, 两者均应遵守。若两者有矛盾时, 甲方及施工单位应及时提出, 并以设计单位解释为准。

## 9、消防设施及注意事项

建筑内部装修不应擅自减少、改动、拆除、遮挡消防设施、疏散指示标志、安全出口、疏散出口、疏散走道和防火分区、防烟分区等。

公共走道安排合理、畅通, 其消防疏散长度符合各规范要求。

疏散指示出口, 不妨碍消防设计和疏散走道的使用。

## 施工设计总说明 (二)

### 五、特别说明

#### 施工工艺

- 所有墙面及吊顶顶面乳胶漆均为一底两面。
- 图纸中所有隔墙均为新作轻钢龙骨隔墙做法如下：(0.6mm厚75轻钢龙骨间距400、12mm阻燃板基层、9.5mm石膏板面层。)
- 在基础隔墙上做二次造型做法：将二次造型墙需要的造型用12mm阻燃板竖向加固，用自攻钉及气喷钉钉在基础隔墙上，部分二次造型将阻燃厘板上用自攻钉固定在75轻钢龙骨，最后上面层。
- 宣绒布高清喷绘画面：在墙面9.5mm石膏板面层上专用腻子2遍精打磨、乳胶漆面层处理后，再贴宣绒布高清喷绘画面。
- 所有标明展板和立体字灯箱的地方都是墙面造型做好后，后期挂在墙面上。
- 所有展板、喷绘画面及平面文字会由专业平面设计人员二次深化，数量均以后期实际展示数量及加工做尺寸调整，所有标明展板和立体字的地方都是墙面造型做好后，后期挂在墙面上。
- 设备间隔墙为轻钢龙骨隔墙做好后封12mm阻燃板基层9.5mm石膏板面层并刷白色乳胶漆。
- 展厅内所用钢化玻璃均为超白钢化玻璃。
- 所有活动展台展柜均为厂家定制，专业厂家二次深化。
- 场景：所有场景及场景内地面塑形均为专业供应商二次深化。
- 100\*100场景地台收边均为15mm阻燃板基层，9mm密度板面层，原子灰批缝修补，烤漆面层。
- 展厅内踢脚均为1.2厚60mm黑色拉丝不锈钢踢脚，基层为12mm厚阻燃板基层打底。
- 展厅内所有轨道射灯均选用博物馆专用射灯。

### 六、装修主材做法表

DWG. NO.序号	BASIS 基底层	SURFACE 饰面	NOTE 备注
1	75轻钢龙骨墙	1. 宣绒布高清喷绘画面	1. 所有石膏板接缝处贴接缝带，石膏浆打底扫毛。 2. 满刮专用腻子2遍、精打磨。 3. 乳胶漆面层处理后，刷底胶。 4. 宣绒布高清喷绘画面。
		2. 乳胶漆	1. 所有石膏板接缝处贴接缝带，石膏浆打底扫毛。 2. 满刮专用腻子2遍、精打磨。 3. 面层一底二面（面漆二道，底涂一道）。
2	地面	1. 塑胶地板	1. 原有地砖面层局部修补，基层打扫干净平整、光洁、干燥、无裂缝。 2. 3mm厚度水泥自流平水泥滚拉1遍。（刘文蔚和史仙舟故居制作2遍） 3. 刷专用胶水，面层铺设3mm厚塑胶地板（颜色设计选样）。
		2. 场景区域	1. 地砖面层局部修补，基层需保持平整、光洁、干燥、无裂缝。 2. 清理完成后，无需做自流平，所有场景地面塑形厂家专业制作。
3	天花吊顶	1. 石膏天花板	1. Ø 8MM吊杆，主龙骨中距横向≤1000，副龙骨纵向≤300，吊顶内 Ø 8MM吊杆上部打入顶板M10胀栓连接。 2. 双层9.5厚纸面石膏板用自攻螺丝与龙骨固定，中距≤200。 3. 满刮2遍专用腻子。 4. 乳胶漆一底两面（面漆二道，底涂一道）。

工程名称:  
PROJECT NAME  
榆林市高家堡名人馆  
布展装饰

图名:  
DRAWING TITLE  
施工设计总说明 (二)

版本:  
VERSION  
日期:  
DATE




阶段:  
DRAWING STATUS  
施工图阶段

注意事项:  
NOTICE  
1. 所有在图纸上标示的尺寸，须在现场复核和修正。  
All measurement must be checked and verified on site.  
2. 不可度量图纸。  
Do not scale drawings.  
3. 如有不符须立即通知设计单位。  
Discrepancies must be reported immediately to architects.

总设计师:  
CHIEF ARCHITECT  
项目设计师:  
PROJECT DESIGNER  
专业负责人:  
PERSON IN CHARGE  
校 对:  
CHECKED  
审 核:  
VERIFIED  
日 期: 2025年07月  
DATE

图号:  
DRAWING NO.

(盖章有效)  
CAPTION OF DRAWING

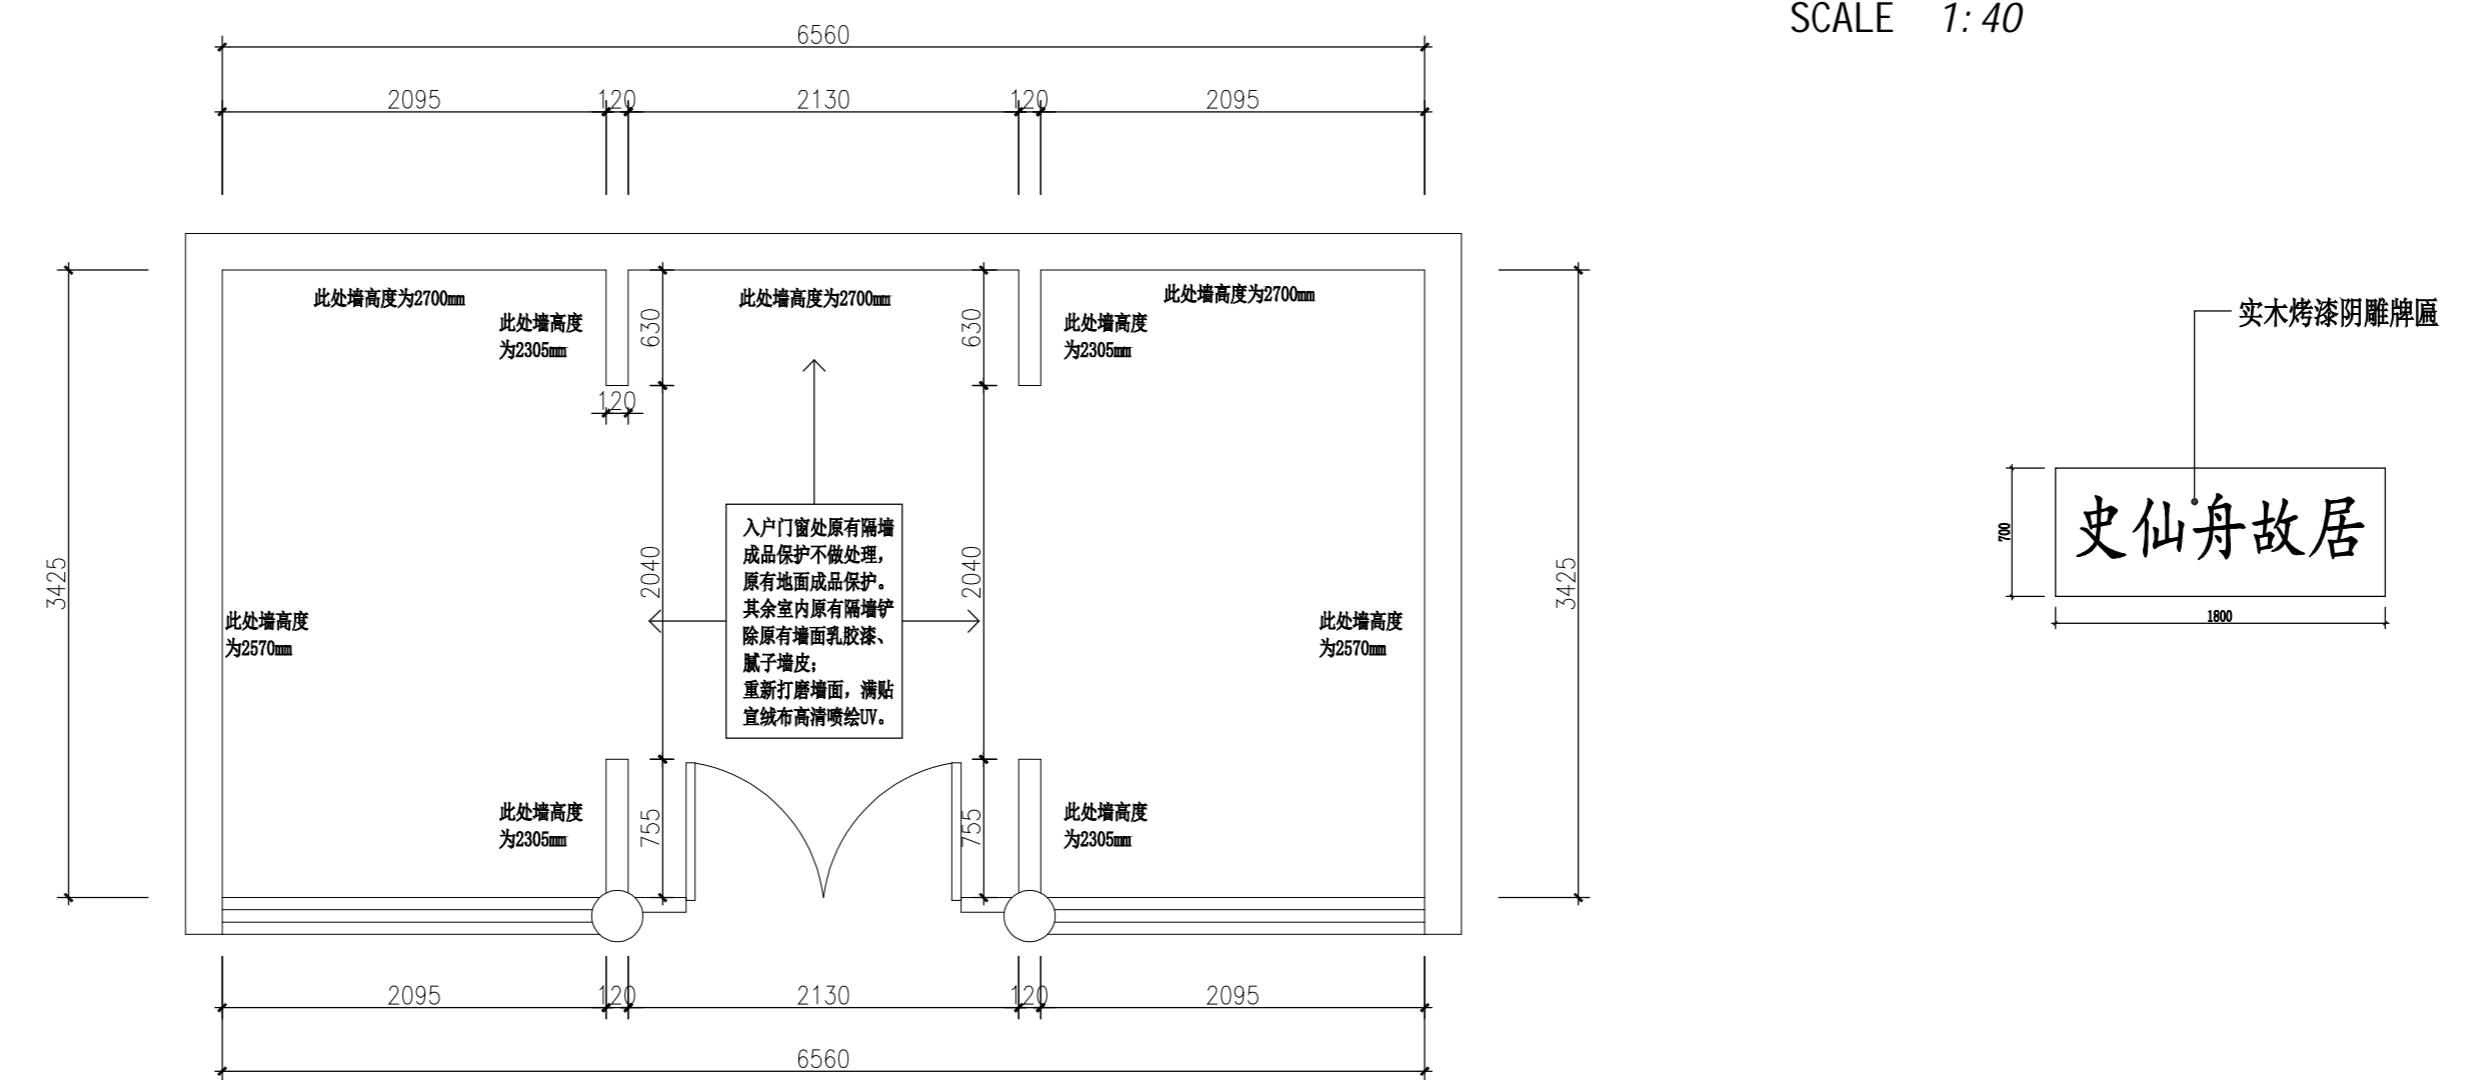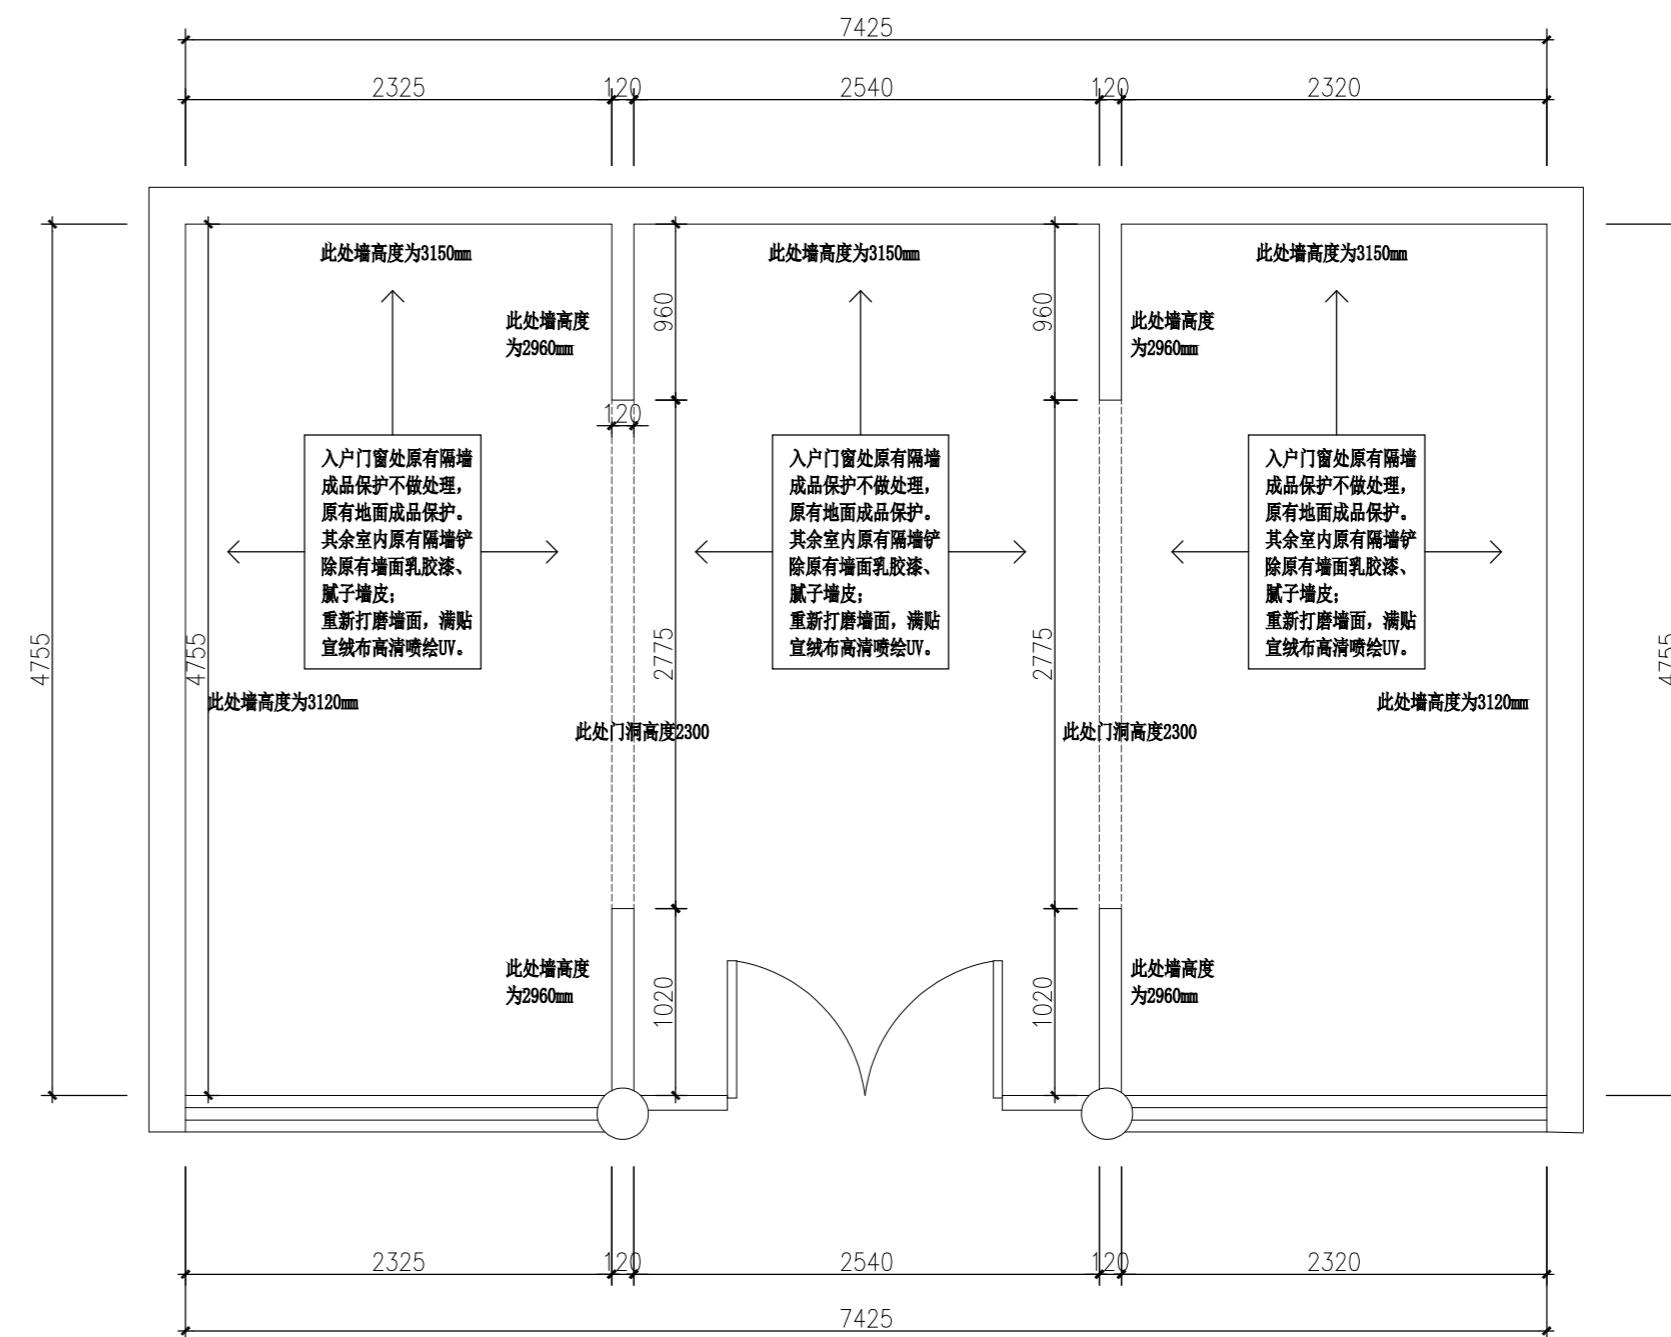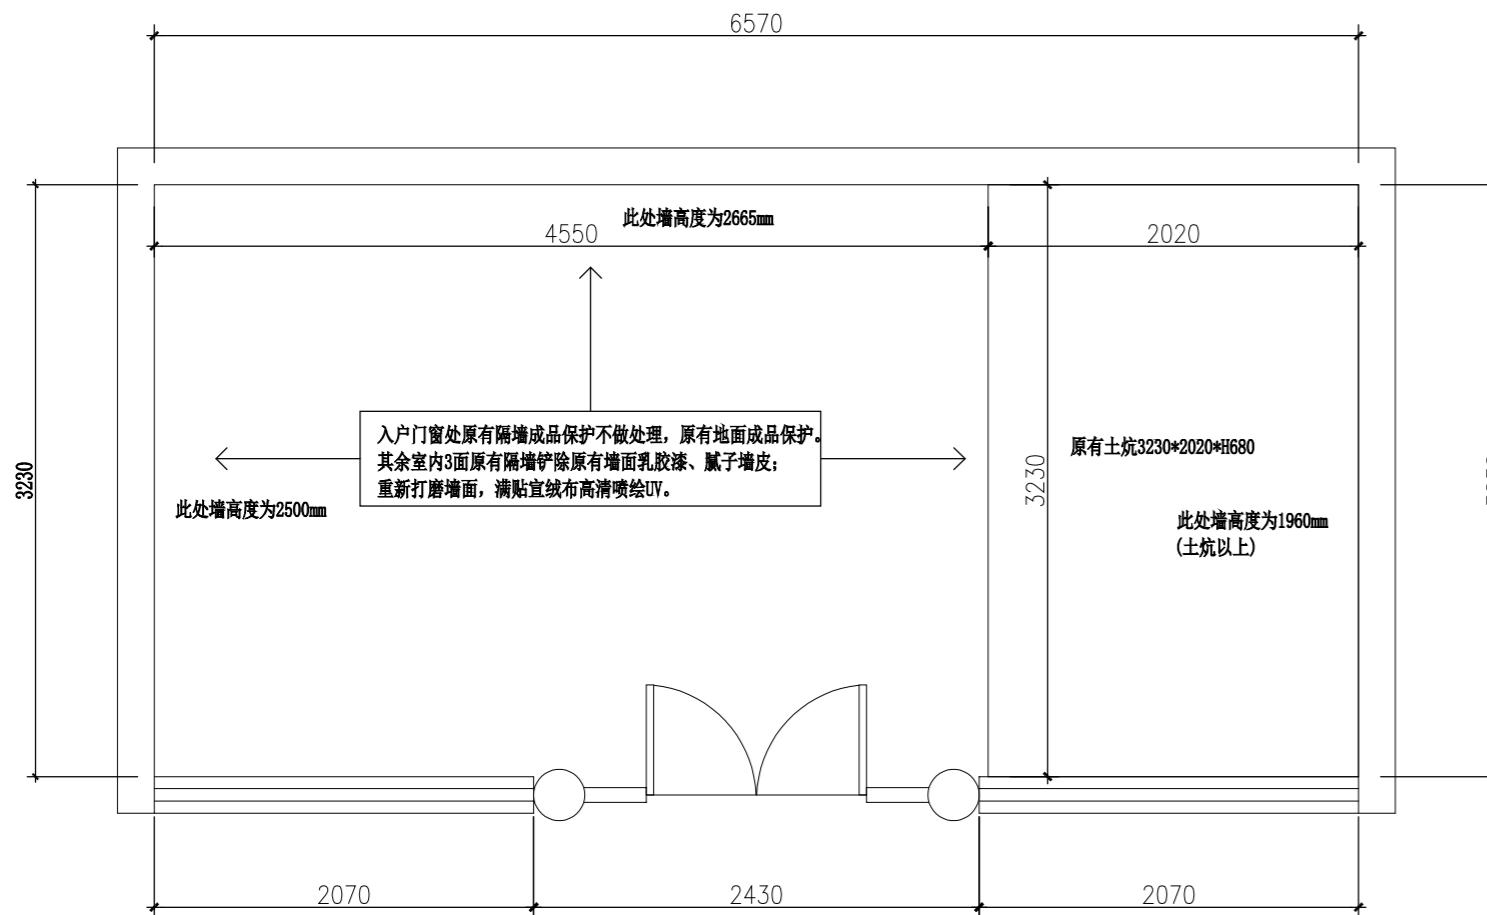

第五室平面图

SCALE 1:40

工程名称:  
PROJECT NAME  
榆林市高家堡名人  
馆布展装饰

图名:  
DRAWING NAME  
史仙舟故居陈列  
第一、三、五室立面  
材质标注平面图

版本  
VERSION  
日期  
DATE

阶段:  
DRAWING STATUS  
施工图阶段

注意事项:  
NOTICE  
1. 所有在图纸上标示的尺寸，须在现场复核和修正。  
All measurement must be checked and verified on site.  
2. 不可度量图纸。  
Do not scale drawings.  
3. 如有不符须立即通知设计单位。  
Discrepancies must be reported immediately to architects.

总设计师:  
CHIEF ARCHITECT  
项目设计师:  
PROJECT DESIGNER  
专业负责人:  
PERSON IN CHARGE  
校 对:  
CHECKED  
审 核:  
VERIFIED  
日 期: 2025年07月  
DATE

图号:  
DRAWING NO.  
SXZ-01

(盖章有效)  
CAPTION OF DRAWING

工程名称:  
PROJECT NAME  
榆林市高家堡名人馆  
布展装饰

图名:  
DRAWING TITLE  
刘文蔚场景复原  
原始建筑拆改平面图

版本  
VERSION  
日期  
DATE


阶段:  
DRAWING STATUS  
施工图阶段

注意事项:  
NOTICE  
1. 所有在图纸上标示的尺寸，须在现场复核和修正。  
All measurement must be checked and verified on site.  
Do not scale drawings.  
2. 如有不符须立即通知设计单位。  
Discrepancies must be reported immediately to architects.

总设计师:  
CHEAD ARCHITECT  
项目设计师:  
PROJECT DESIGNER  
专业负责人:  
PERSON IN CHARGE  
校 对:  
CHECKED  
审 核:  
VERIFIED  
日期:  
DATE 2025年07月

图号:  
DRAWING NO.  
2-PM-01

(盖章有效)  
CAPTION OF DRAWING

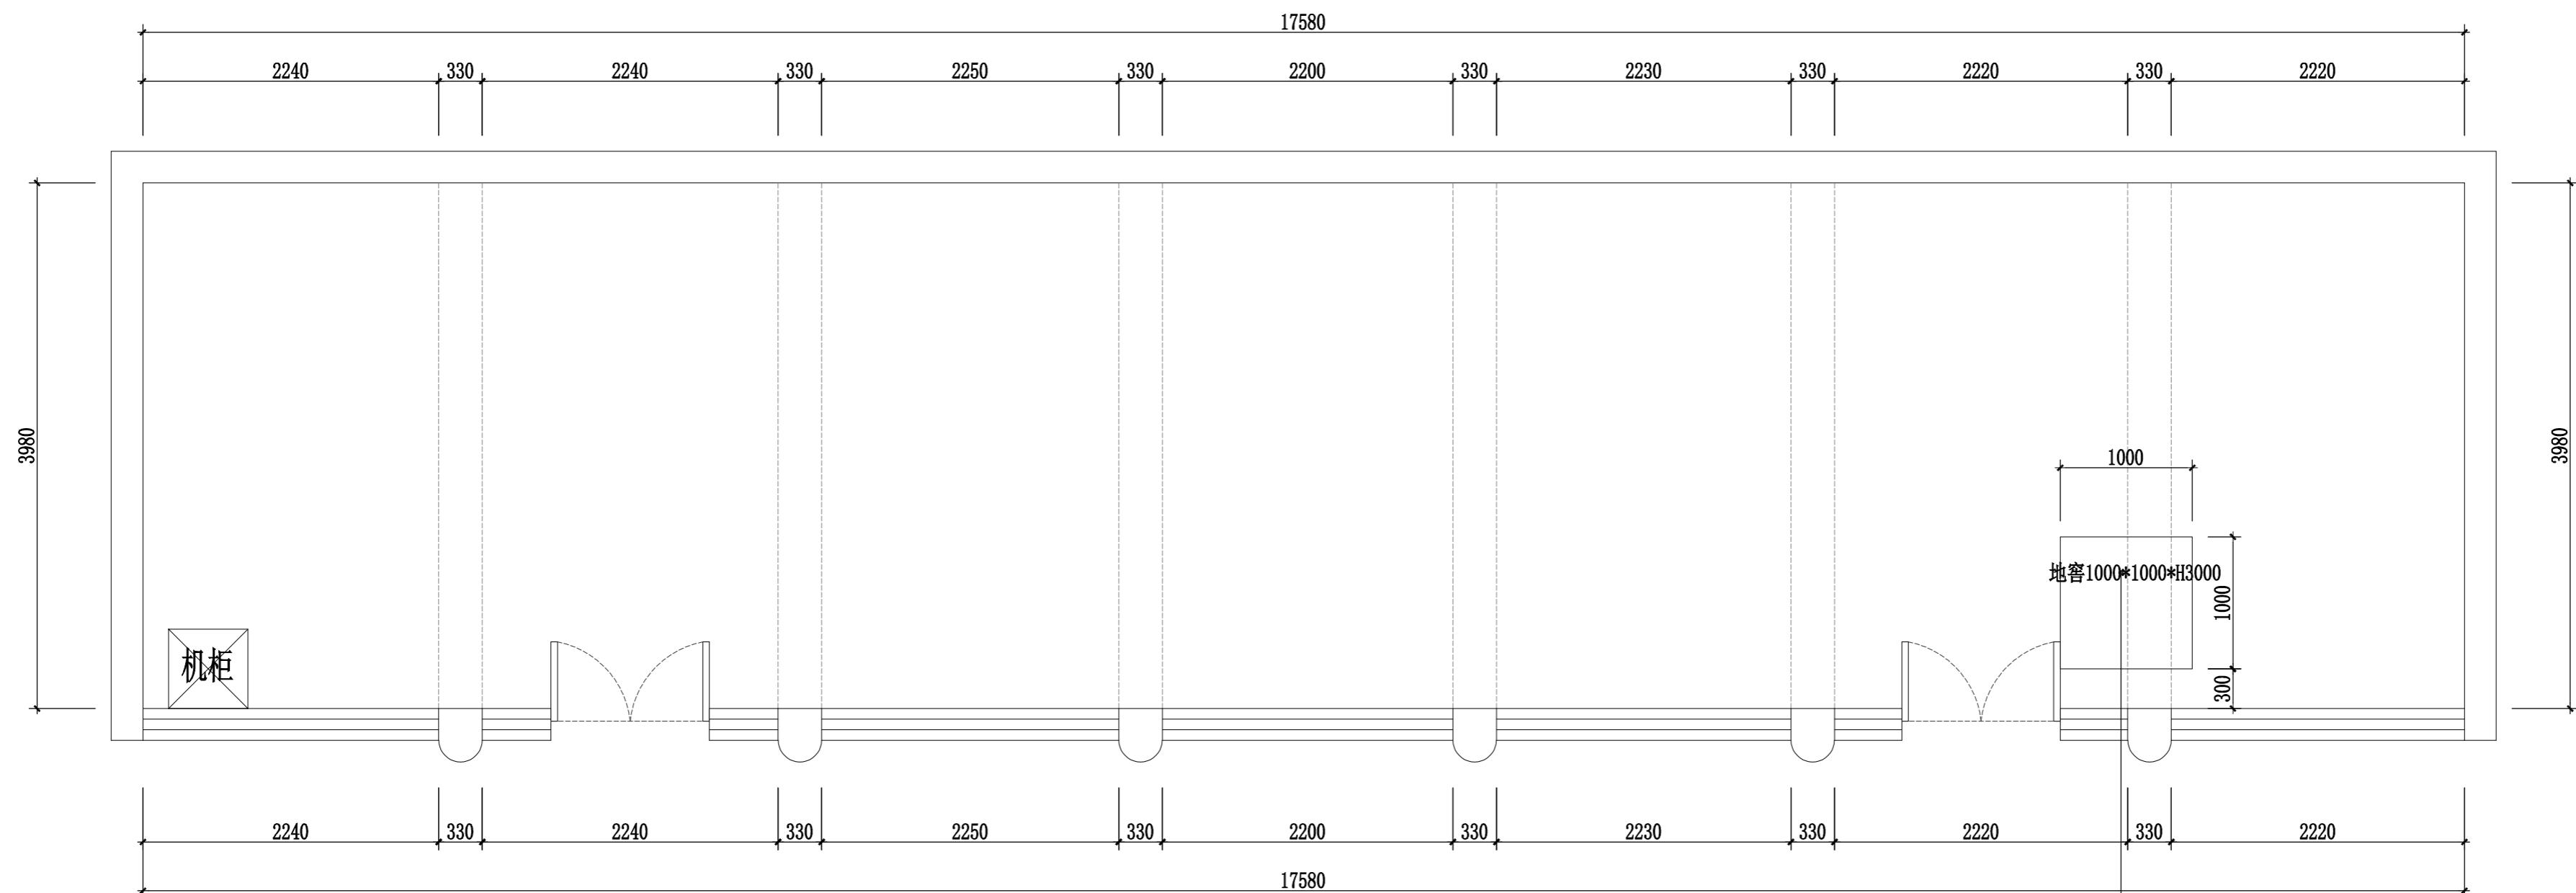

刘文蔚故居原有家具清单		
名称	尺寸	数量
大树桩	2400mm*600φ 1100mm*800φ	
罐子		13个
收音机	500mm*200mm*300mm	4个
墙面字画		21幅
杂物	一堆 (约3方)	
柜子	1800mm*550mm*1000mm 1900mm*550mm*1000mm 2200mm*700mm*1100mm 1200mm*400mm*800mm 1600mm*550mm*700mm 1900mm*600mm*1000mm 2200mm*600mm*1050mm 1900mm*550mm*800mm 1400mm*650mm*1950mm 800mm*500mm*2200mm 2450mm*800mm*450mm 600mm*450mm*350mm	2个
		2个
		4个
		2个
案板	1600mm*600mm*650mm	
大缸	600mm φ 850mm	
灶台	1500mm*800mm*700mm	
12墙	3000mm*850mm	
电视	1600mm*1000mm	2组
木小凳子		33个
圆凳		16个
塑料凳子		72个
陪椅床	1300mm*700mm	2个

原始建筑拆改平面图

SCALE 1:40

注: 房间内原有家具及设备我方根据甲方要求清空搬运至指定位置存放。

原有地窖口封堵处理  
40\*20镀锌方管钢骨架@500  
面层双层9mm阻燃板  
再铺塑胶地板与地面齐平

工程名称:  
PROJECT NAME  
榆林市高家堡名人馆  
布展装饰

图名:  
DRAWING TITLE  
刘文蔚场景复原  
新建隔墙尺寸图

版本:  
VERSION  
日期:  
DATE


阶段:  
DRAWING STATUS  
施工图阶段

注意事项:  
NOTICE  
1. 所有在图纸上标示的尺寸，须在现场复核和修正。  
All measurement must be checked and verified on site.  
2. 不可度量图纸。  
Do not scale drawings.  
3. 如有不符须立即通知设计单位。  
Discrepancies must be reported immediately to architects.

总设计师:  
CHIEF ARCHITECT  
项目设计师:  
PROJECT DESIGNER  
专业负责人:  
PERSON IN CHARGE  
校 对:  
CHECKED  
审 核:  
VERIFIED  
日期:  
DATE 2025年07月


图号:  
DRAWING NO.  
1-PM-02

(盖章有效)  
CAPTION OF DRAWING

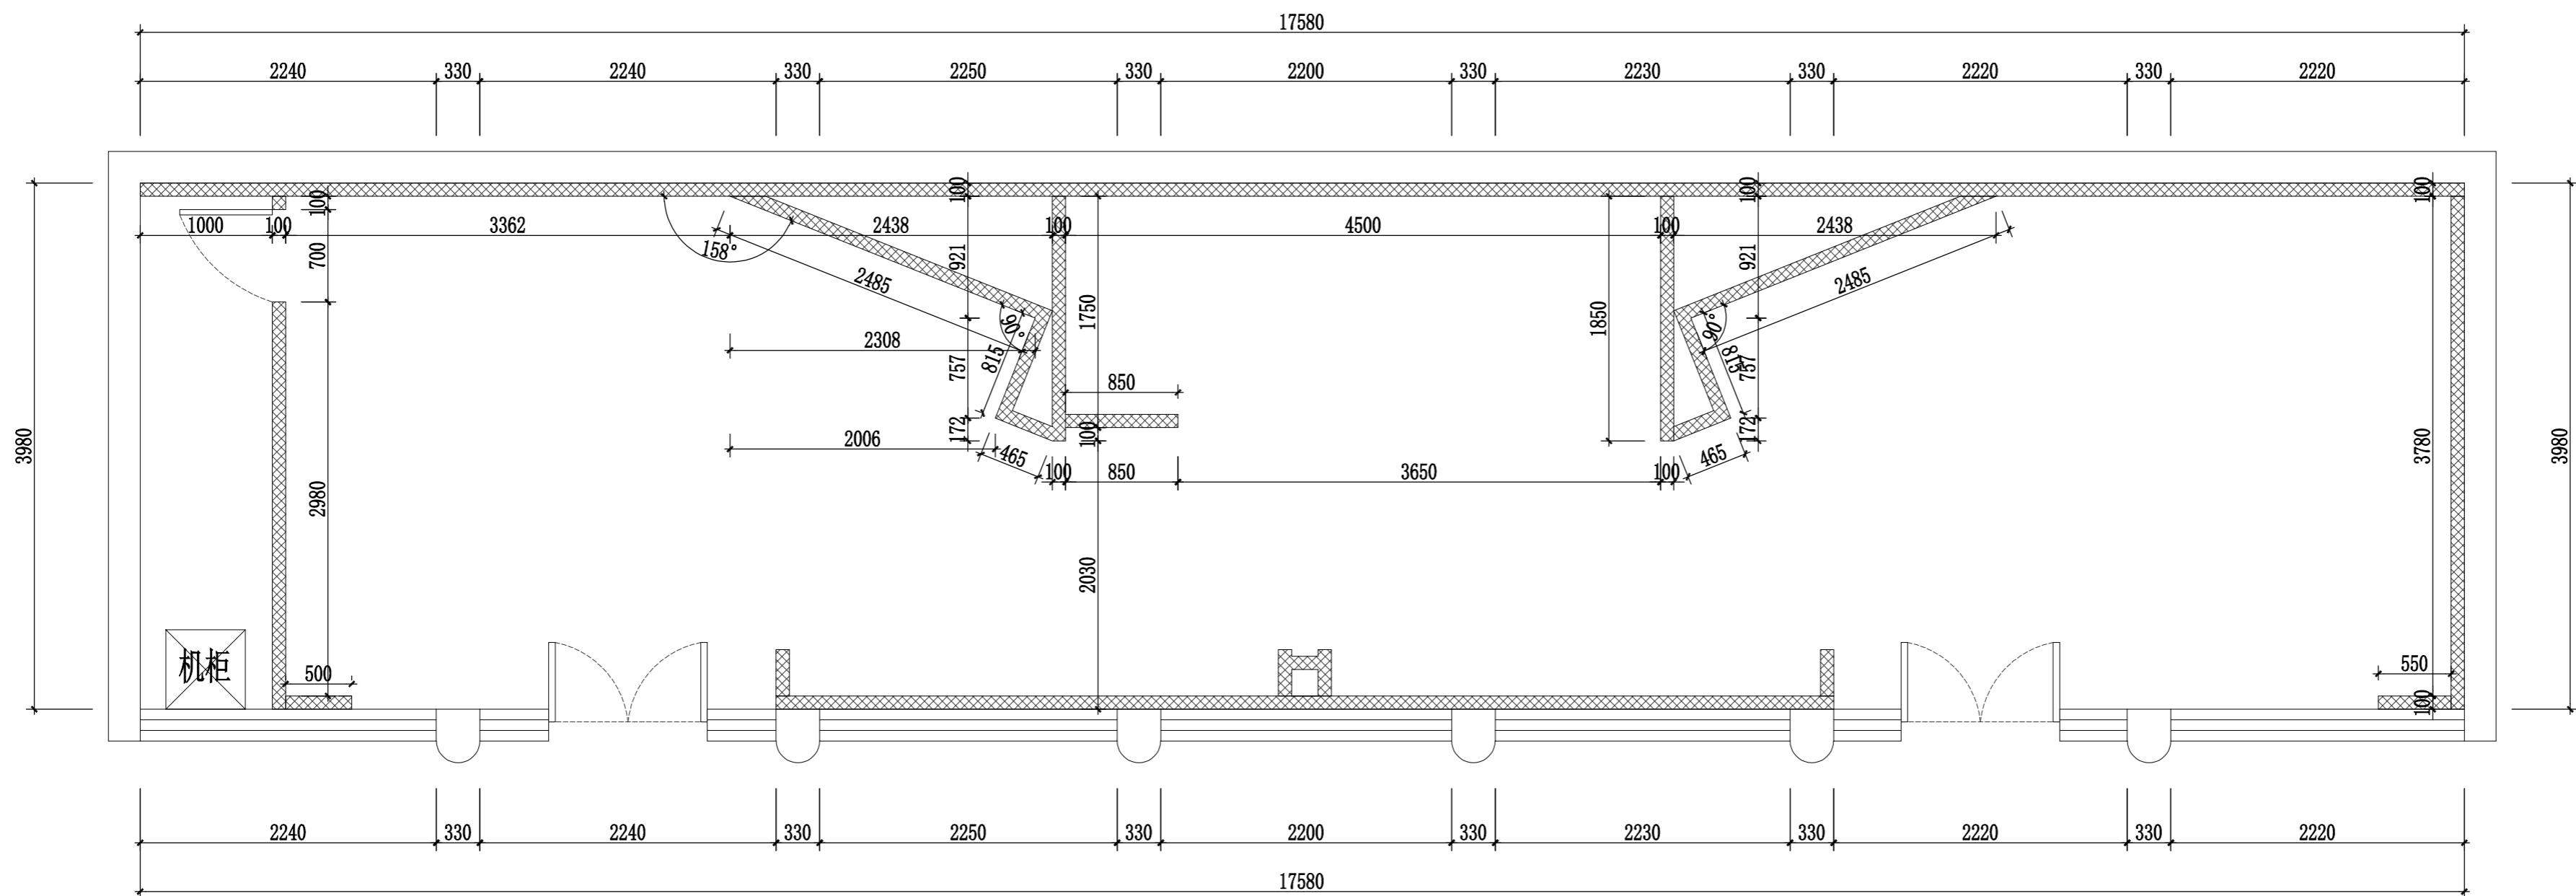

新建隔墙尺寸图

SCALE 1:30

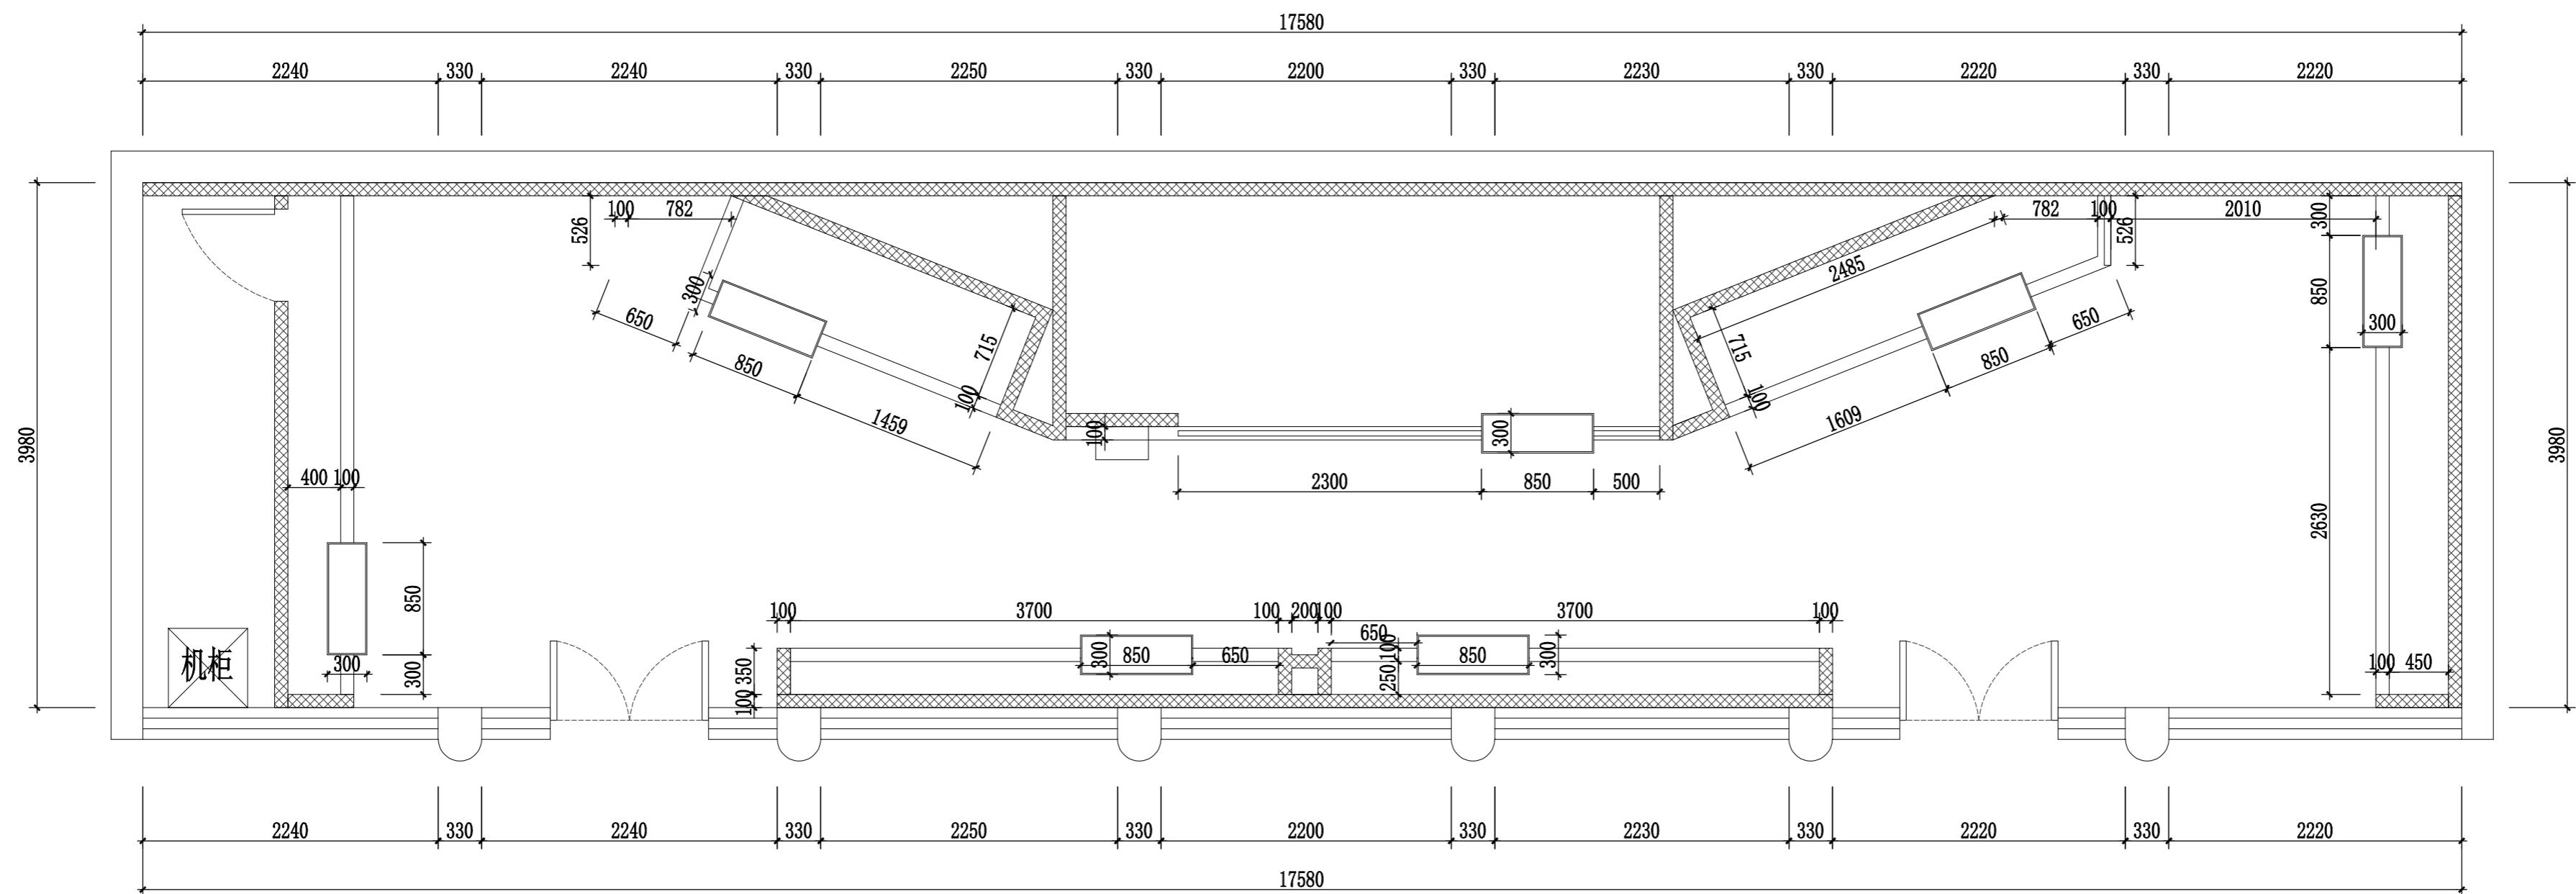

二次造型尺寸图

SCALE 1:30

工程名称:  
PROJECT NAME  
榆林市高家堡名人馆  
布展装饰

图名:  
DRAWING TITLE  
刘文蔚场景复原  
二次造型尺寸图

版本  
VERSION

日期  
DATE

阶段:  
DRAWING STATUS  
施工图阶段

注意事项:  
NOTICE

- 所有在图纸上标示的尺寸，须在现场复核和修正。  
All measurement must be checked and verified on site.
- 不可度量图纸。  
Do not scale drawings.
- 如有不符须立即通知设计单位。  
Discrepancies must be reported immediately to architects.

总设计师:  
CHIEF ARCHITECT

项目设计师:  
PROJECT DESIGNER

专业负责人:  
PERSON IN CHARGE

校 对:  
CHECKED

审 核:  
VERIFIED

日期:  
DATE 2025年07月

图号:  
DRAWING NO.  
1-PM-03

(盖章有效)  
CAPTION OF DRAWING

工程名称:  
PROJECT NAME  
榆林市高家堡名人馆布展装饰

图名:  
DRAWING TITLE  
刘文蔚场景复原参观流线平面图


版本  
VERSION  
日期  
DATE

阶段:  
DRAWING STATUS  
施工图阶段

注意事项:  
NOTICE  
1. 所有在图纸上标示的尺寸, 须在现场复核和修正。  
All measurement must be checked and verified on site.  
2. 不可度量图纸。  
Do not scale drawings.  
3. 如有不符须立即通知设计单位。  
Discrepancies must be reported immediately to architects.

总设计师:  
CHEAD ARCHITECT  
项目设计师:  
PROJECT DESIGNER  
专业负责人:  
PERSON IN CHARGE  
校对:  
CHECKED  
审核:  
VERIFIED  
日期:  
DATE 2025年07月

图号:  
DRAWING NO.  
1-PM-04

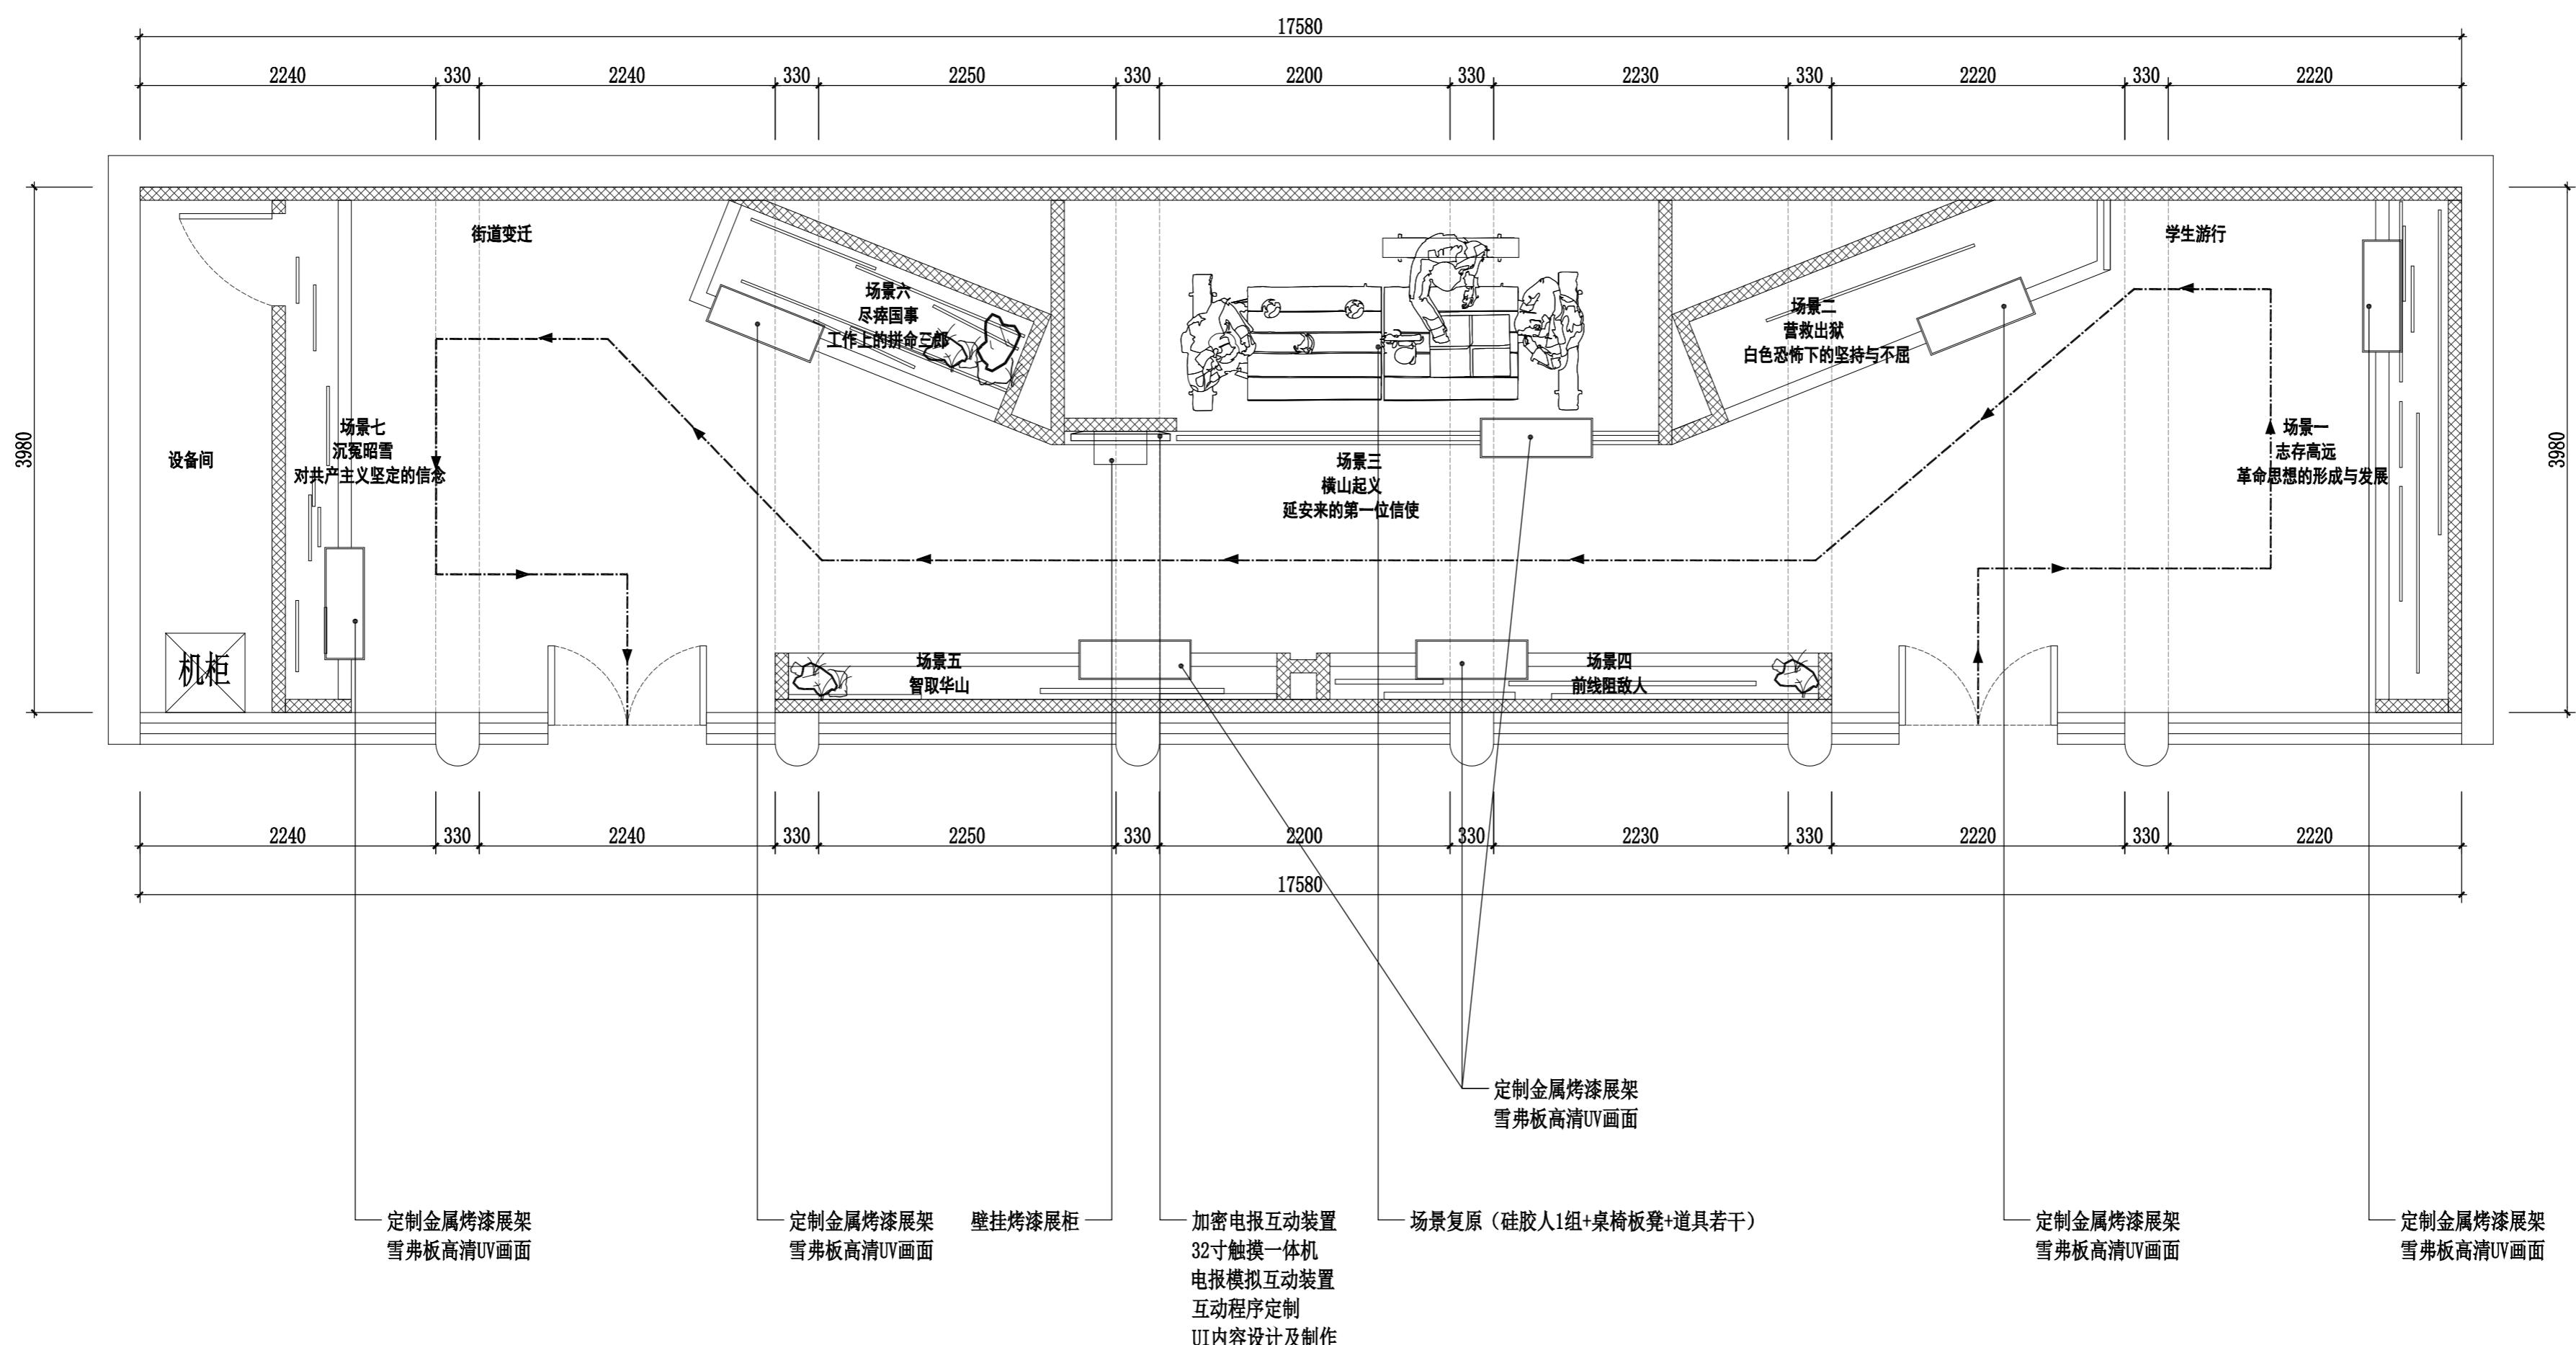

参观流线平面图

SCALE 1:30

(盖章有效)  
CAPTION OF DRAWING

工程名称:  
PROJECT NAME

榆林市高家堡名人馆  
布展装饰

图名:  
DRAWING TITLE  
刘文蔚场景复原  
天花布置平面图

版本  
VERSION  
日期  
DATE


阶段:  
DRAWING STATUS  
施工图阶段

注意事项:  
NOTICE  
1. 所有在图纸上标示的尺寸, 须在现场复核和修正。  
All measurement must be checked and verified on site.  
2. 不可度量图纸。  
Do not scale drawings.  
3. 如有不符须立即通知设计单位。  
Discrepancies must be reported immediately to architects.

总设计师:  
CHIEF ARCHITECT  
项目设计师:  
PROJECT DESIGNER  
专业负责人:  
PERSON IN CHARGE  
校 对:  
CHECKED  
审 核:  
VERIFIED  
日期:  
DATE 2025年07月

图号:  
DRAWING NO.  
1-PM-05

(盖章有效)  
CAPTION OF DRAWING

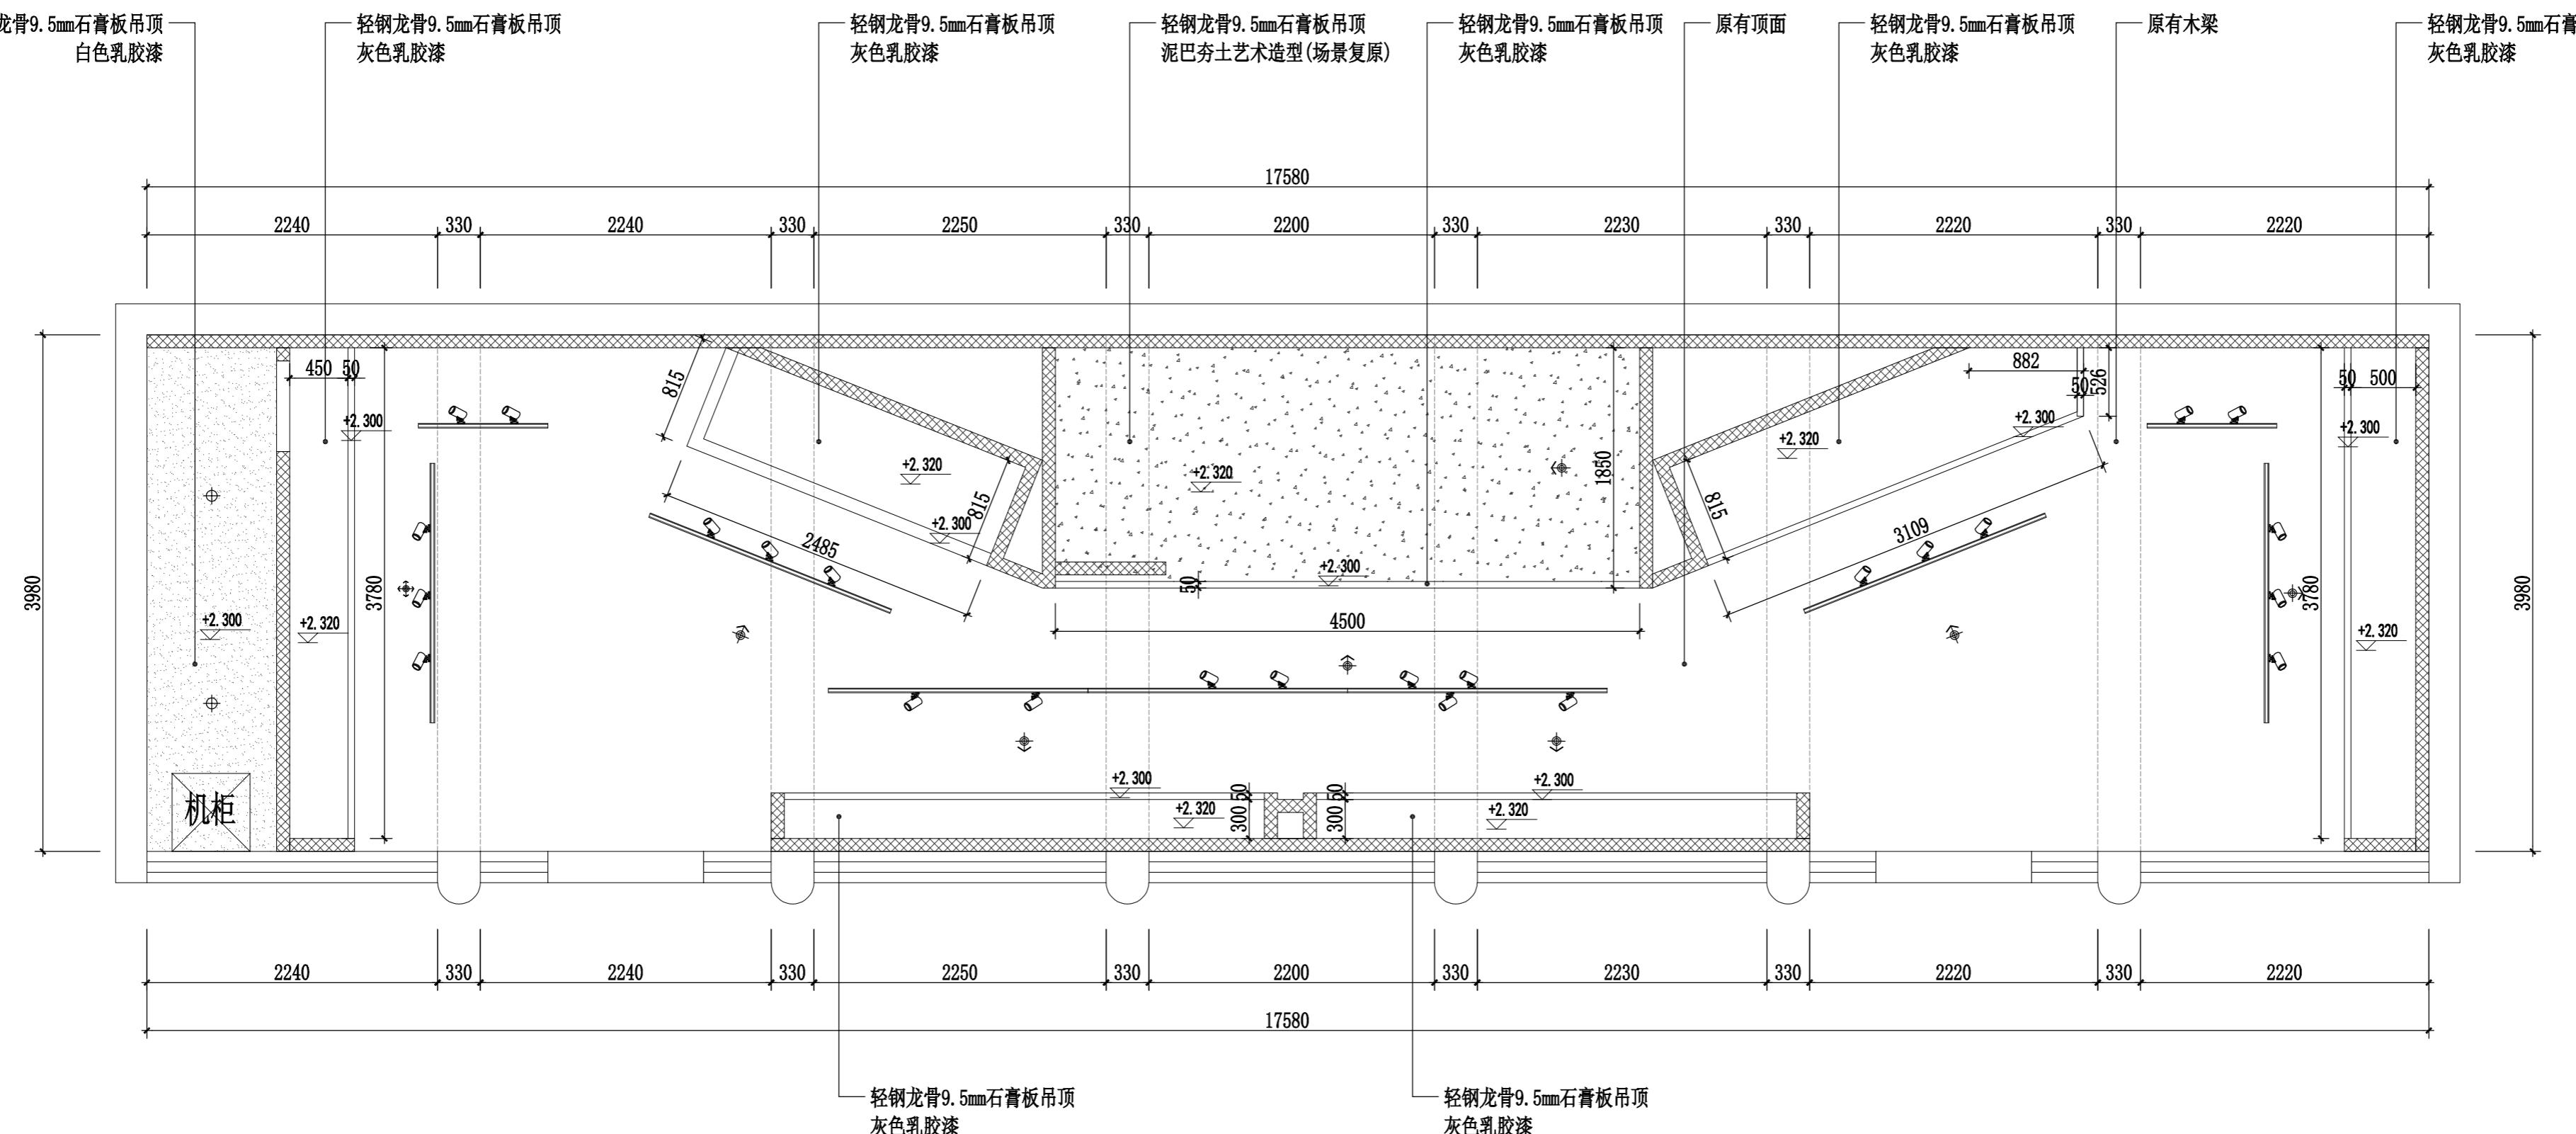

工程名称:  
PROJECT NAME  
榆林市高家堡名人馆  
布展装饰

图名:  
DRAWING TITLE  
刘文蔚场景复原  
灯具尺寸平面图


版本  
VERSION  
日期  
DATE

阶段:  
DRAWING STATUS  
施工图阶段

注意事项:  
NOTICE  
1. 所有在图纸上标示的尺寸, 须在现场复核和修正。  
All measurement must be checked and verified on site.  
2. 不可度量图纸。  
Do not scale drawings.  
3. 如有不符须立即通知设计单位。  
Discrepancies must be reported immediately to architects.

总设计师:  
CHIEF ARCHITECT  
项目设计师:  
PROJECT DESIGNER  
专业负责人:  
PERSON IN CHARGE  
校 对:  
CHECKED  
审 核:  
VERIFIED  
日期:  
DATE 2025年07月

图号:  
DRAWING NO.  
1-PM-06

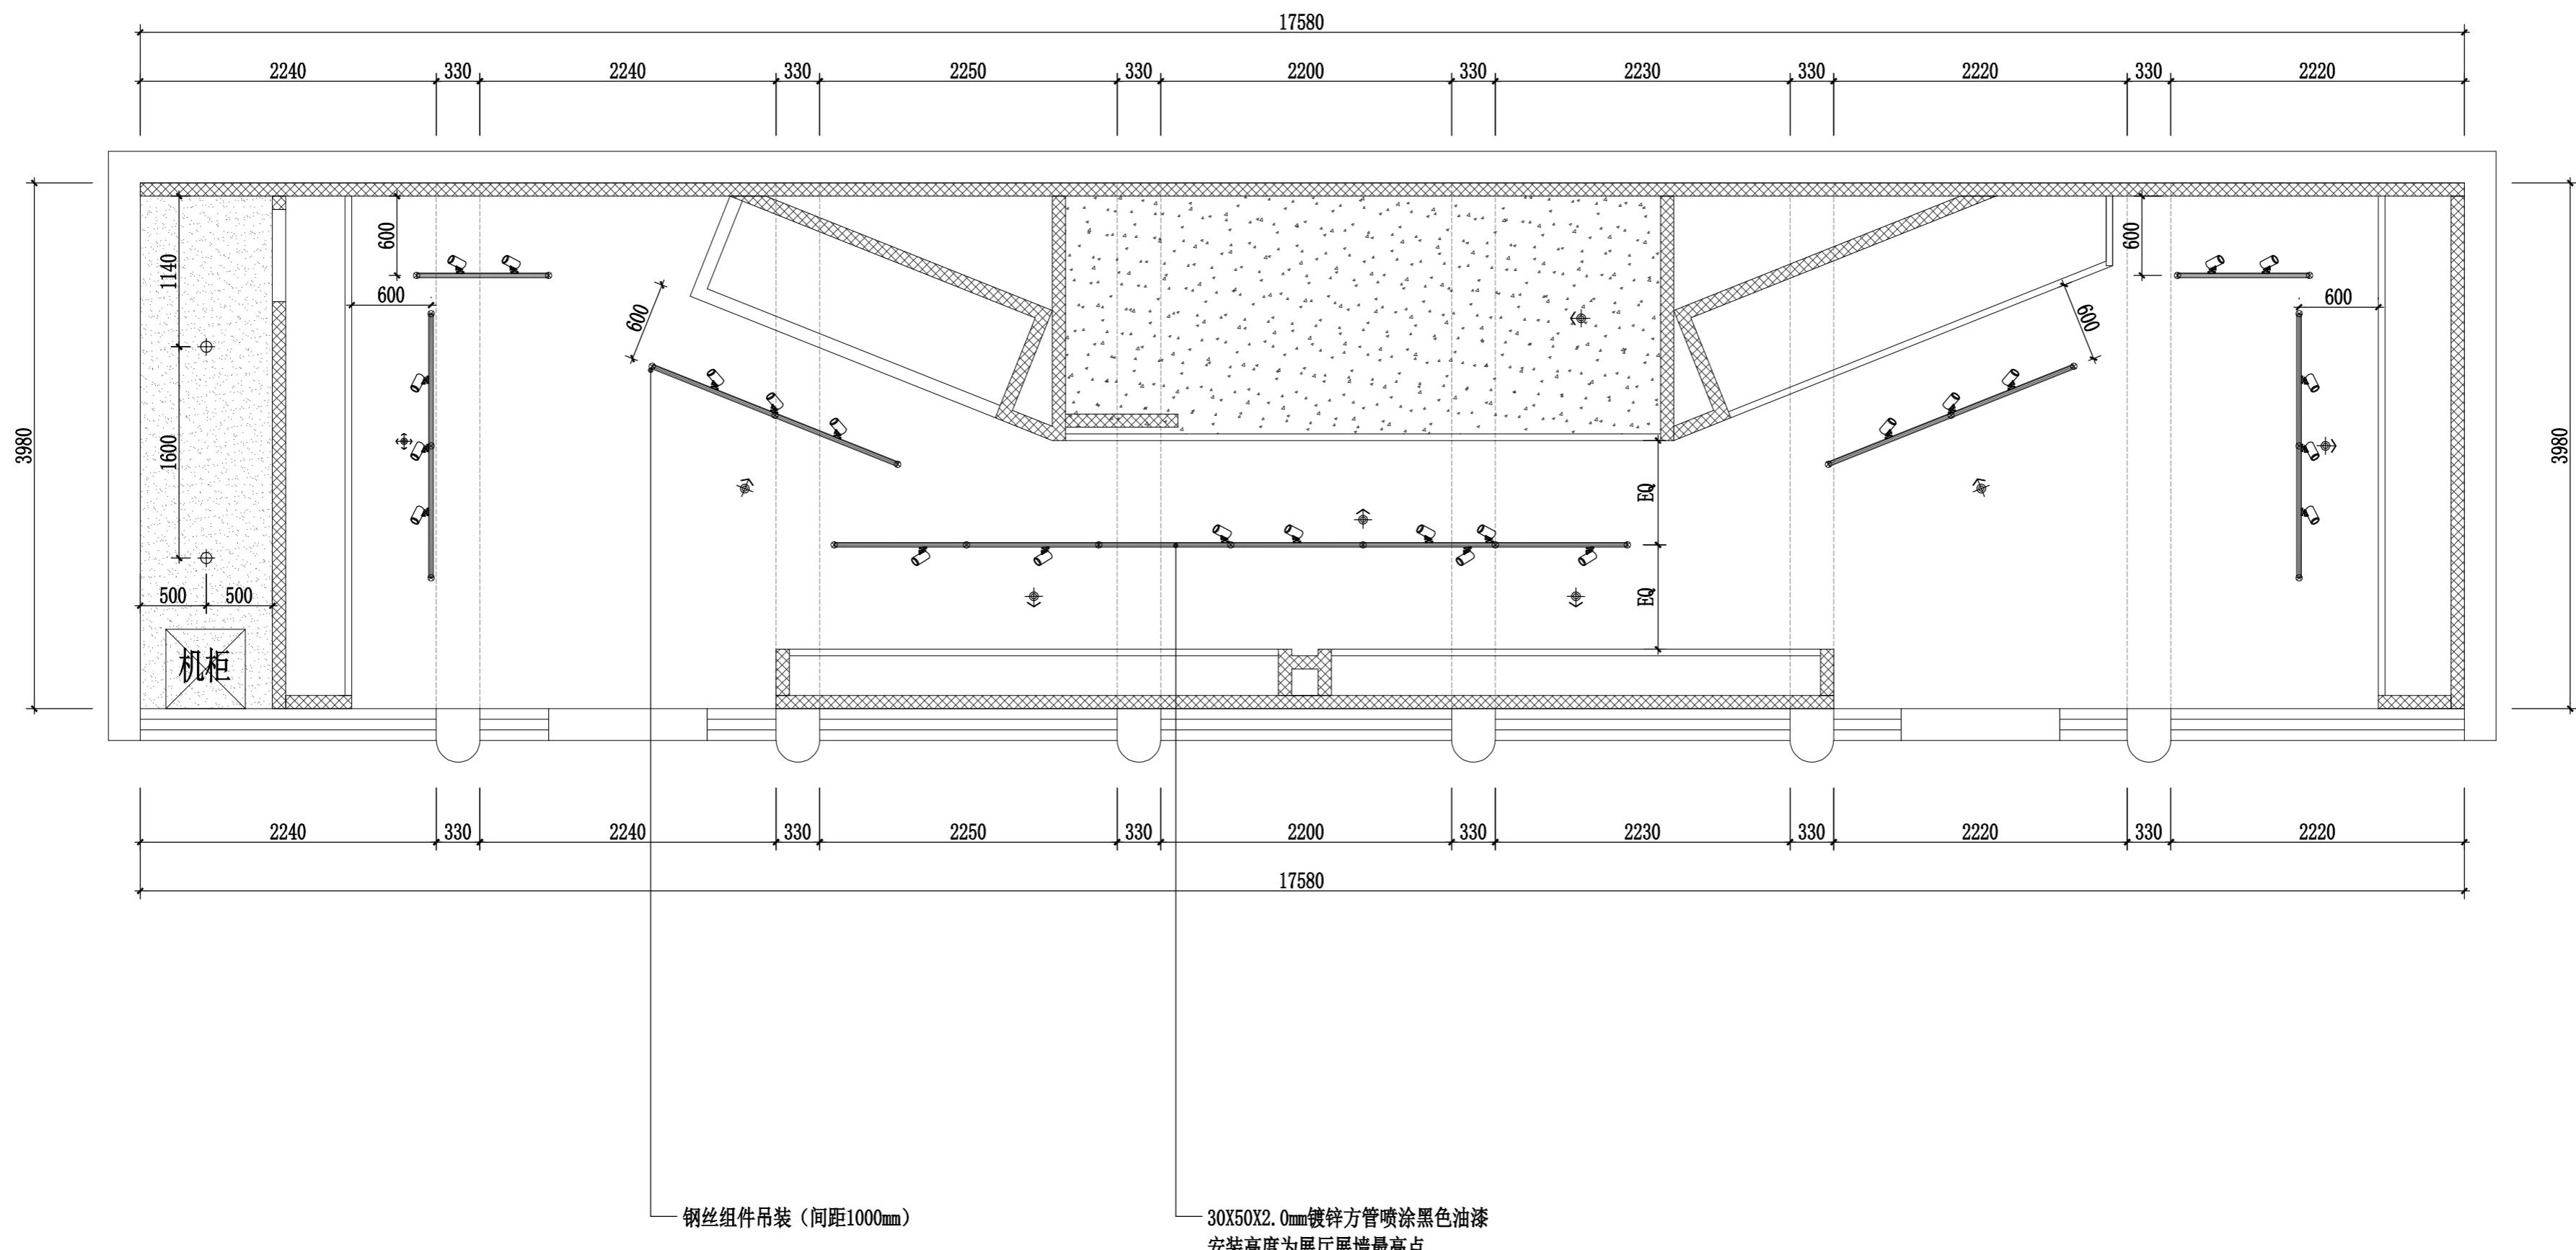

注: 所有房间内轨道射灯安装在30X50X2.0mm镀锌方管(喷涂黑色油漆)上通过钢丝组件吊装(间距1000mm)  
镀锌方管安装高度为展厅展墙最高点, 镀锌方管长度与轨道射灯一致。

图例	名称	参数
LED专业轨道射灯	20W	
配套吊装轨道		
定制logo灯		
30*50*2.0镀锌方管		
钢丝吊装组件		

## 灯具尺寸平面图

SCALE 1:30

(盖章有效)  
CAPTION OF DRAWING

工程名称:  
PROJECT NAME

图 名:  
**RAWING TITLE**  
刘文蔚场景复原  
地面铺装平面图

版本 VERSION	日期 DATE


## 施工图阶段

- 所有在图纸上标示的尺寸，须在现场复核和修正。  
All measurement must be checked and verified on site.
  - 不可度量图纸。  
Do not scale drawings.
  - 如有不符须立即通知设计单位。  
Correspondence must be reported immediately to the design unit.

总设计师:	CHIEF ARCHITECT
项目设计师:	PROJECT DESIGNER
专业负责人:	PERSON IN CHARGE
校 对:	CHECKED
审 核:	VERIFIED
日 期:	2025年07月 DATE


图 号:  
DRAWING NO.

盖章有效)  
SECTION OF DRAWING

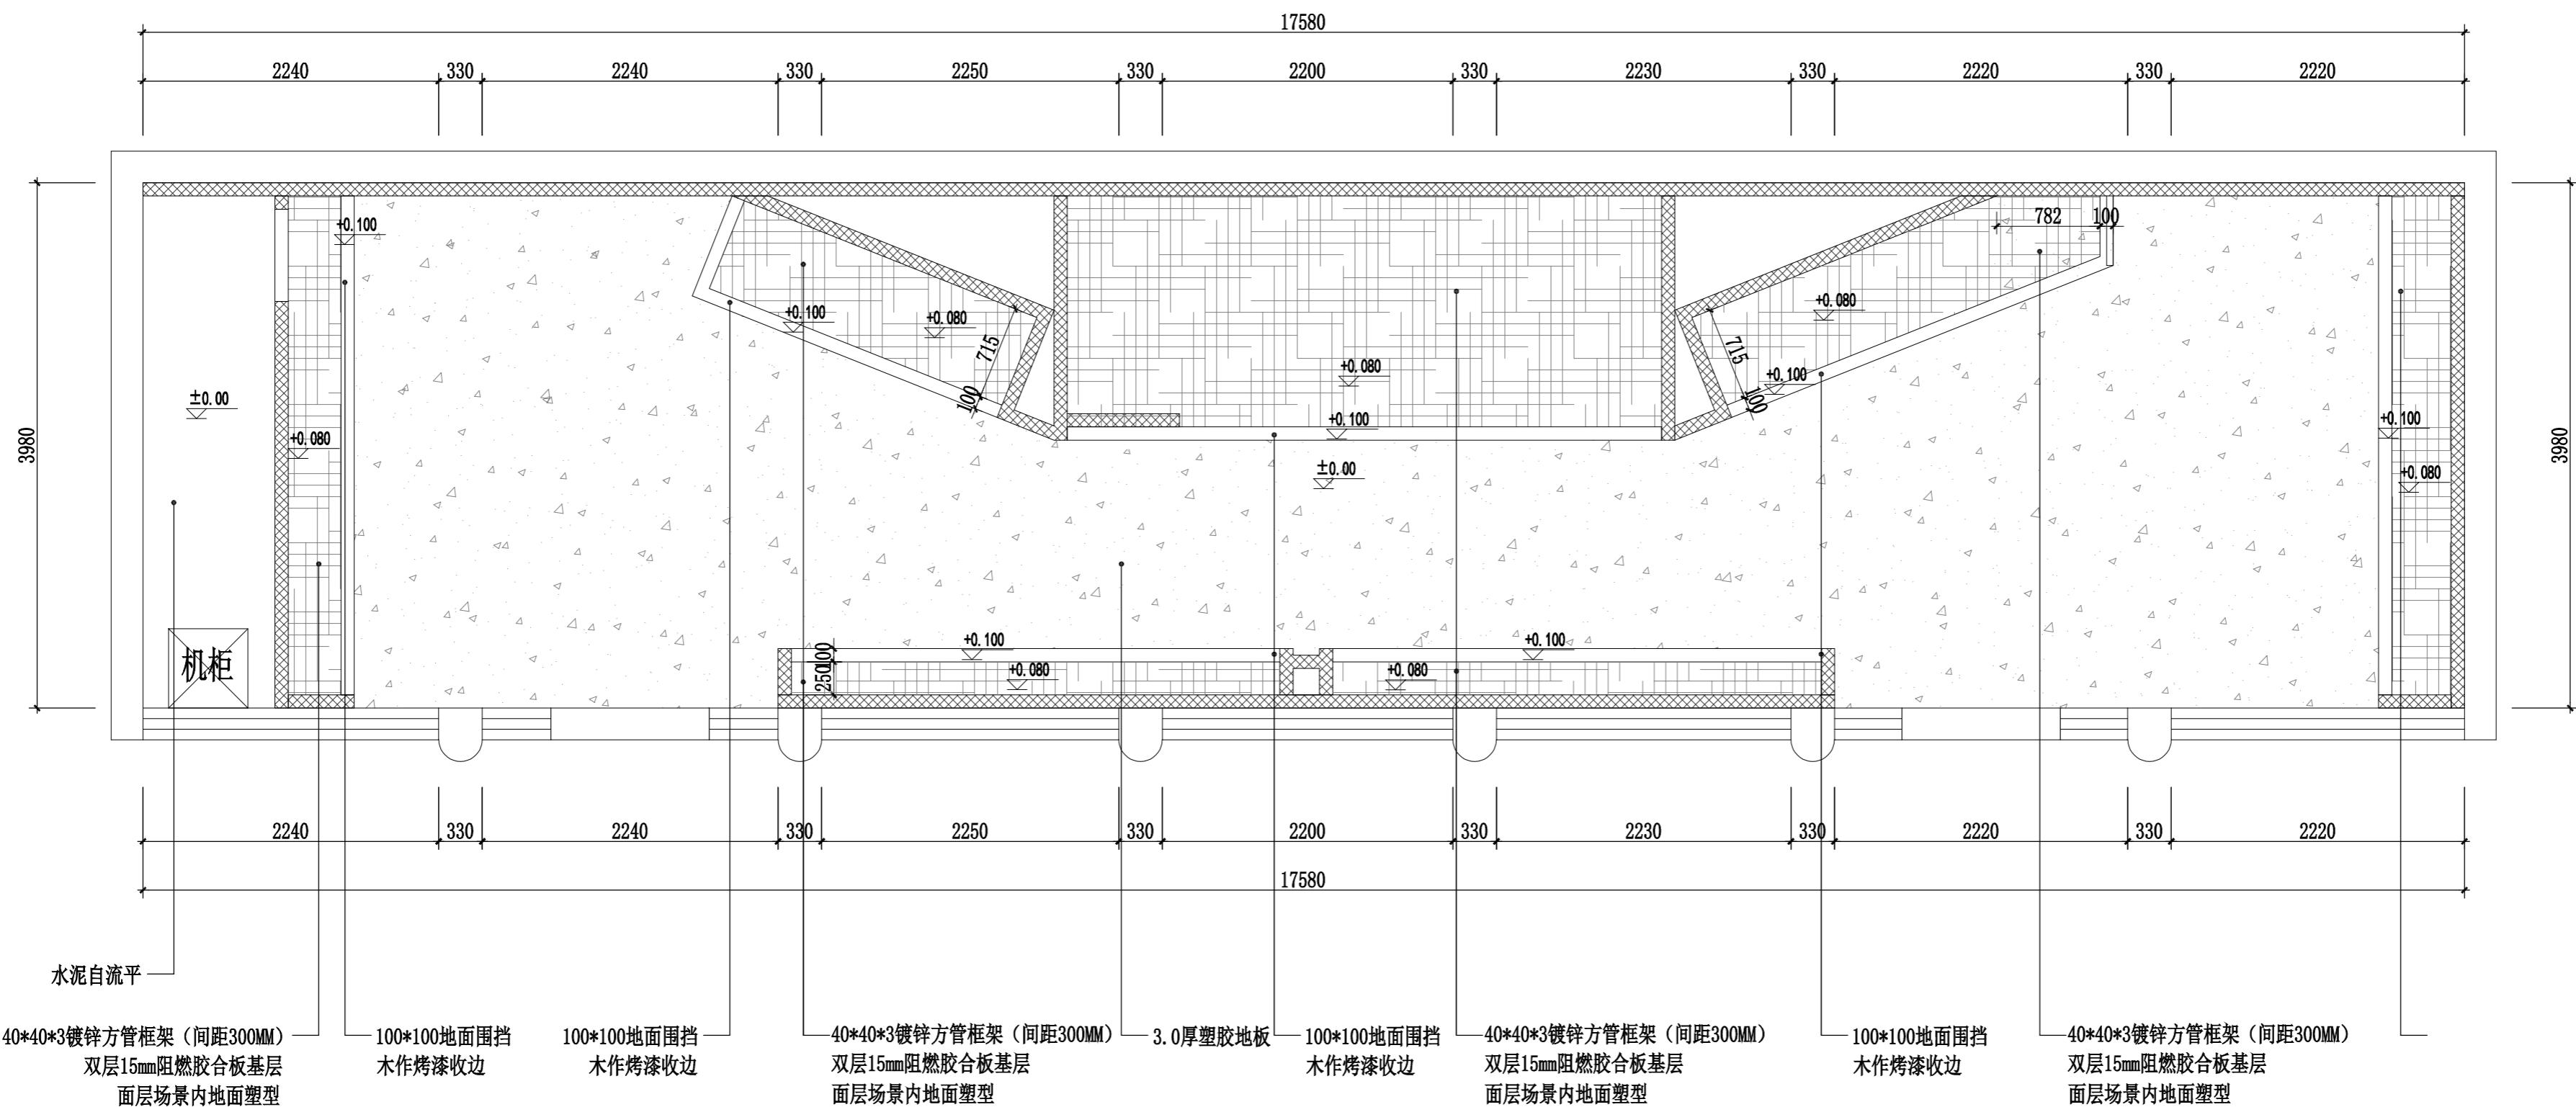

### 地面铺装平面图

SCALE 1: 30

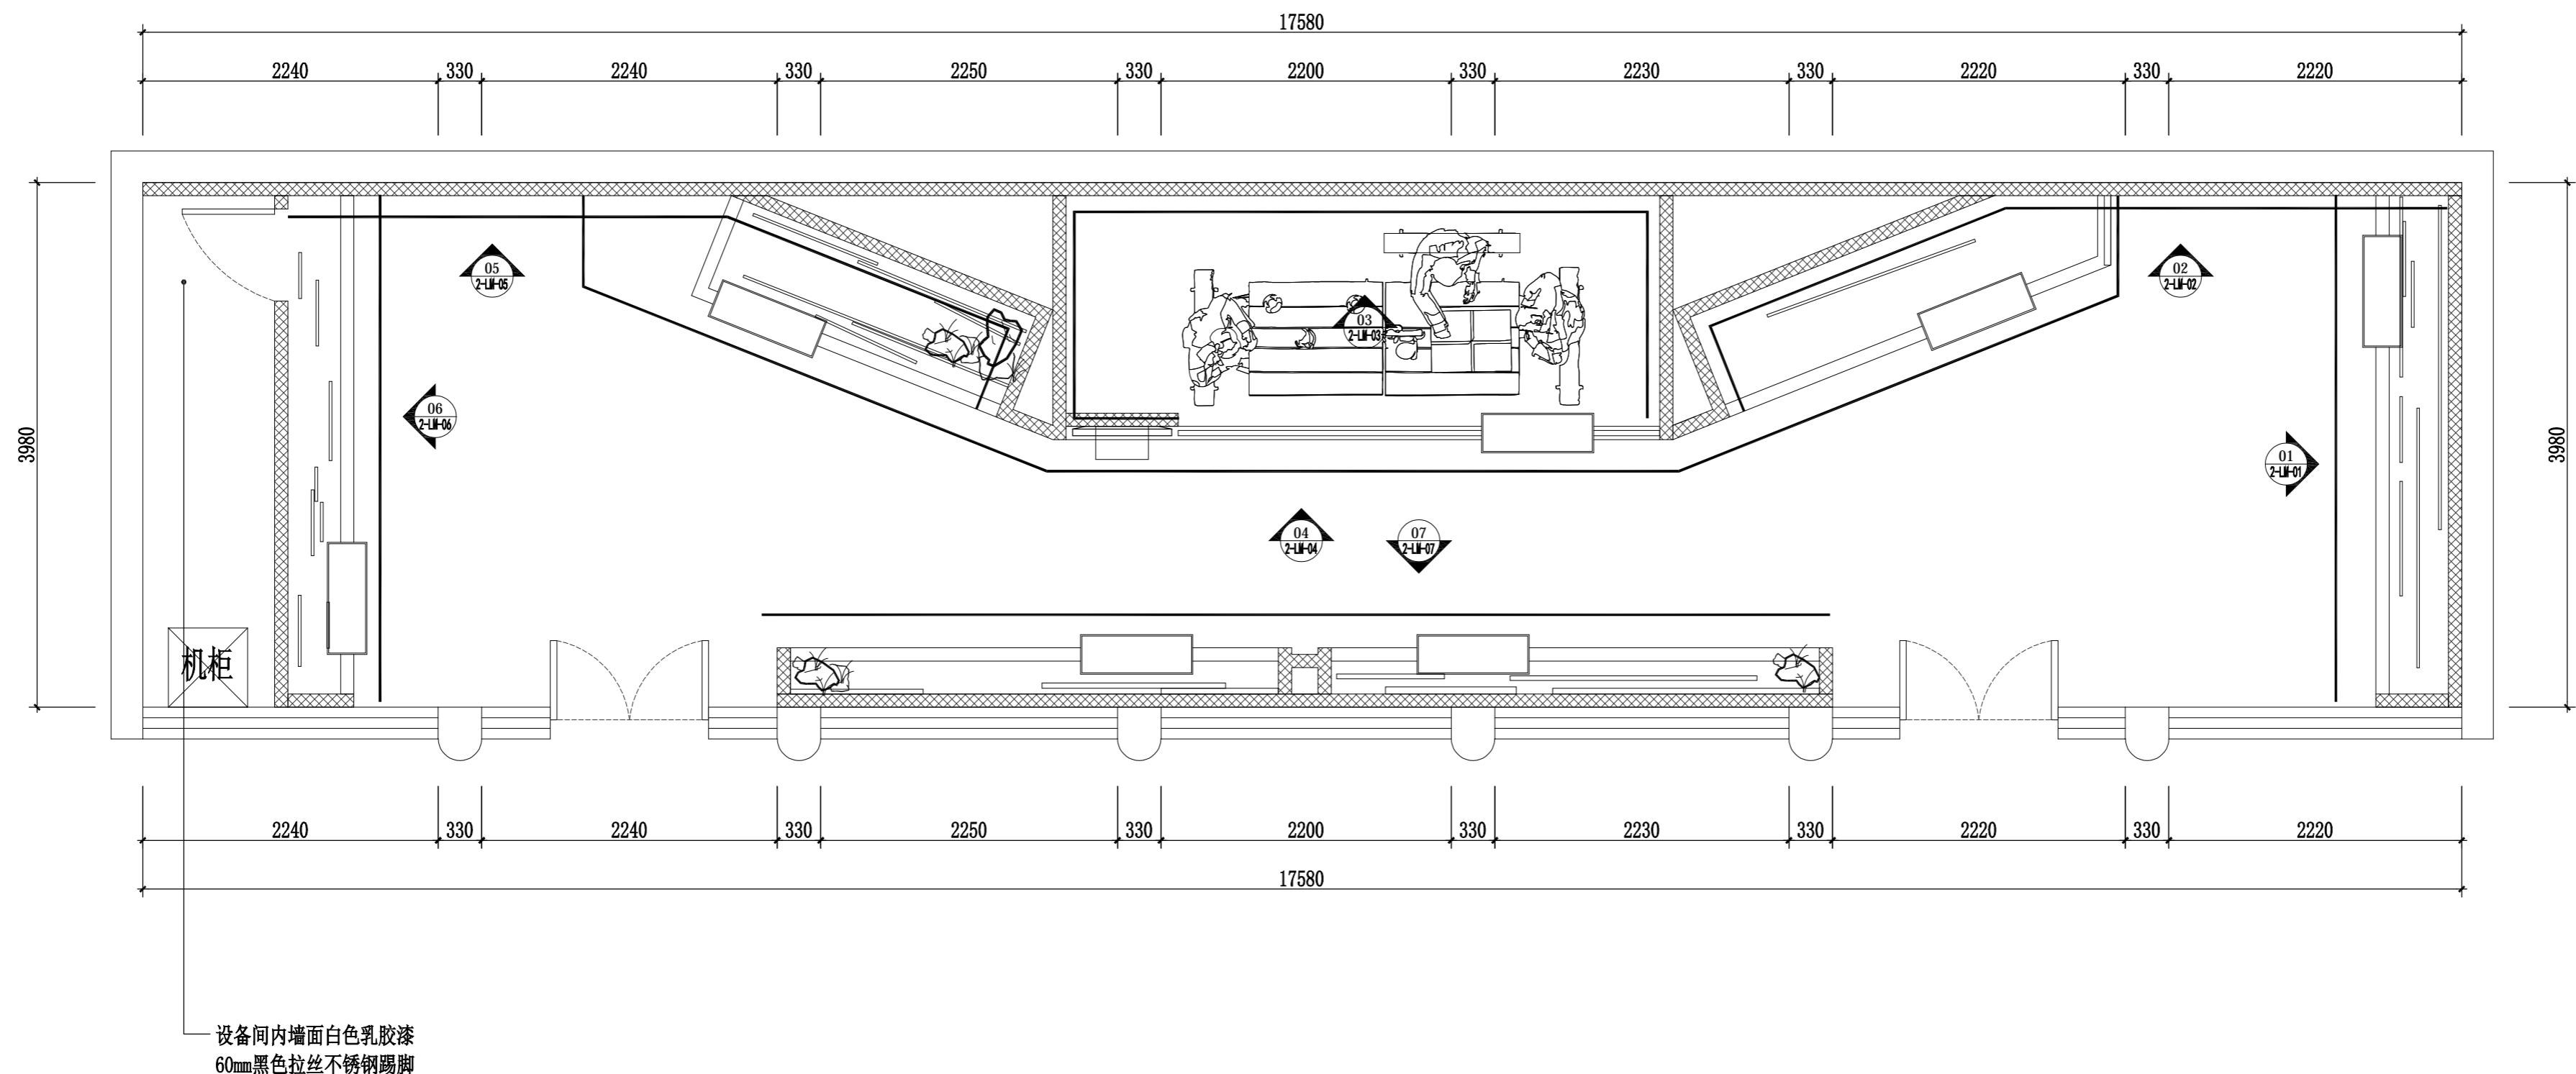

立面索引图

SCALE 1:30

工程名称:  
PROJECT NAME  
榆林市高家堡名人馆  
布展装饰

图名:  
DRAWING TITLE  
刘文蔚场景复原  
立面索引图

版本  
VERSION  
日期  
DATE

阶段:  
DRAWING STATUS  
施工图阶段

注意事项:  
NOTICE  
1. 所有在图纸上标示的尺寸，须在现场复核和修正。  
All measurement must be checked and verified on site.  
2. 不可度量图纸。  
Do not scale drawings.  
3. 如有不符须立即通知设计单位。  
Discrepancies must be reported immediately to architects.

总设计师:  
CHIEF ARCHITECT  
项目设计师:  
PROJECT DESIGNER  
专业负责人:  
PERSON IN CHARGE  
校 对:  
CHECKED  
审 核:  
VERIFIED  
日期:  
DATE 2025年07月

图号:  
DRAWING NO.  
2-PM-08

(盖章有效)  
CAPTION OF DRAWING

工程名称:  
PROJECT NAME  
榆林市高家堡名人馆  
布展装饰

图名:  
DRAWING TITLE  
刘文蔚场景复原  
灯具回路连线图


版本  
VERSION  
日期  
DATE

阶段:  
DRAWING STATUS  
施工图阶段

注意事项:  
NOTICE  
1. 所有在图纸上标示的尺寸，须在现场复核和修正。  
All measurement must be checked and verified on site.  
2. 不可度量图纸。  
Do not scale drawings.  
3. 如有不符须立即通知设计单位。  
Discrepancies must be reported immediately to architects.

总设计师:  
CHIEF ARCHITECT  
项目设计师:  
PROJECT DESIGNER  
专业负责人:  
PERSON IN CHARGE  
校 对:  
CHECKED  
审 核:  
VERIFIED  
日期:  
DATE 2025年07月

图号:  
DRAWING NO.  
1-PM-09

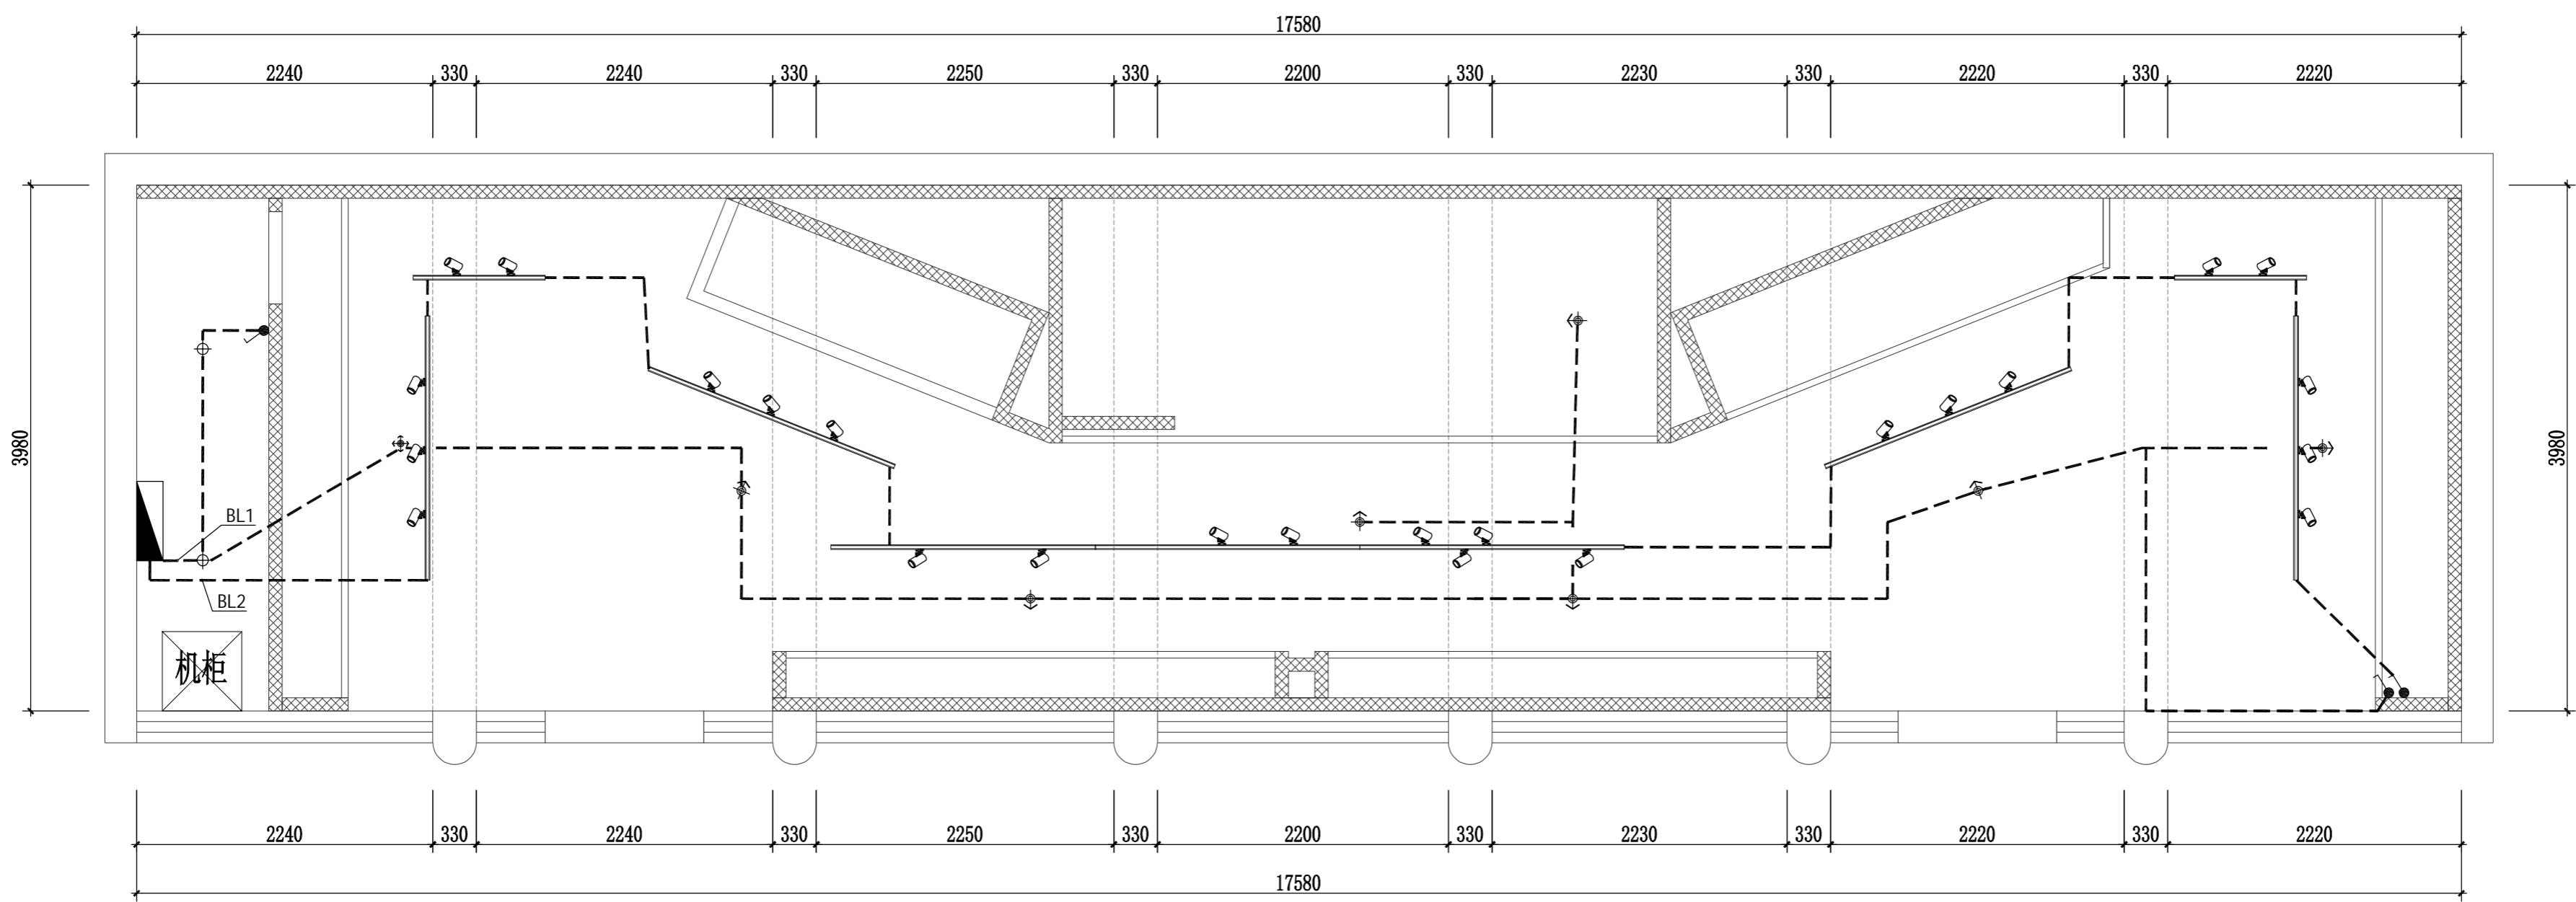

图例	名称	参数
LED专业轨道射灯	20W	注: 配电箱进线电缆由甲方提供, 具体位置根据现场情况指定。
配套吊装轨道		
定制logo灯		所有照明回路中所有接墙面灯带、发光字高度详见装修立面图、对应回路引自配电箱电源;
LED筒灯	12W	照明线路到每个灯具均多预留线长1.2m;
单联单控开关	10A	照明回路电线选为WDZ-BYJ-3×2.5-PVC16-SCE, 上级开关选用MCB-C32 1P/16A;
双联单控开关	10A	平面图中所有回路均按回路单独穿管, 不同性质支路不应共管敷设。各回路N、PE线均从箱内引出。
开关暗装, 底边距地1.3m安装		所有吊装轨道灯吊装高度为2.3米。

## 灯具回路连线图

SCALE 1: 30

(盖章有效)  
CAPTION OF DRAWING

工程名称:  
PROJECT NAME  
榆林市高家堡名人馆  
布展装饰

图名:  
DRAWING TITLE  
刘文蔚场景复原  
插座回路连线图


版本:  
VERSION  
日期:  
DATE

阶段:  
DRAWING STATUS  
施工图阶段

注意事项:  
NOTICE  
1. 所有在图纸上标示的尺寸，须在现场复核和修正。  
All measurement must be checked and verified on site.  
2. 不可度量图纸。  
Do not scale drawings.  
3. 如有不符须立即通知设计单位。  
Discrepancies must be reported immediately to architects.

总设计师:  
CHEAD ARCHITECT  
项目设计师:  
PROJECT DESIGNER  
专业负责人:  
PERSON IN CHARGE  
校 对:  
CHECKED  
审 核:  
VERIFIED  
日期:  
DATE 2025年07月

图号:  
DRAWING NO.  
1-PM-10

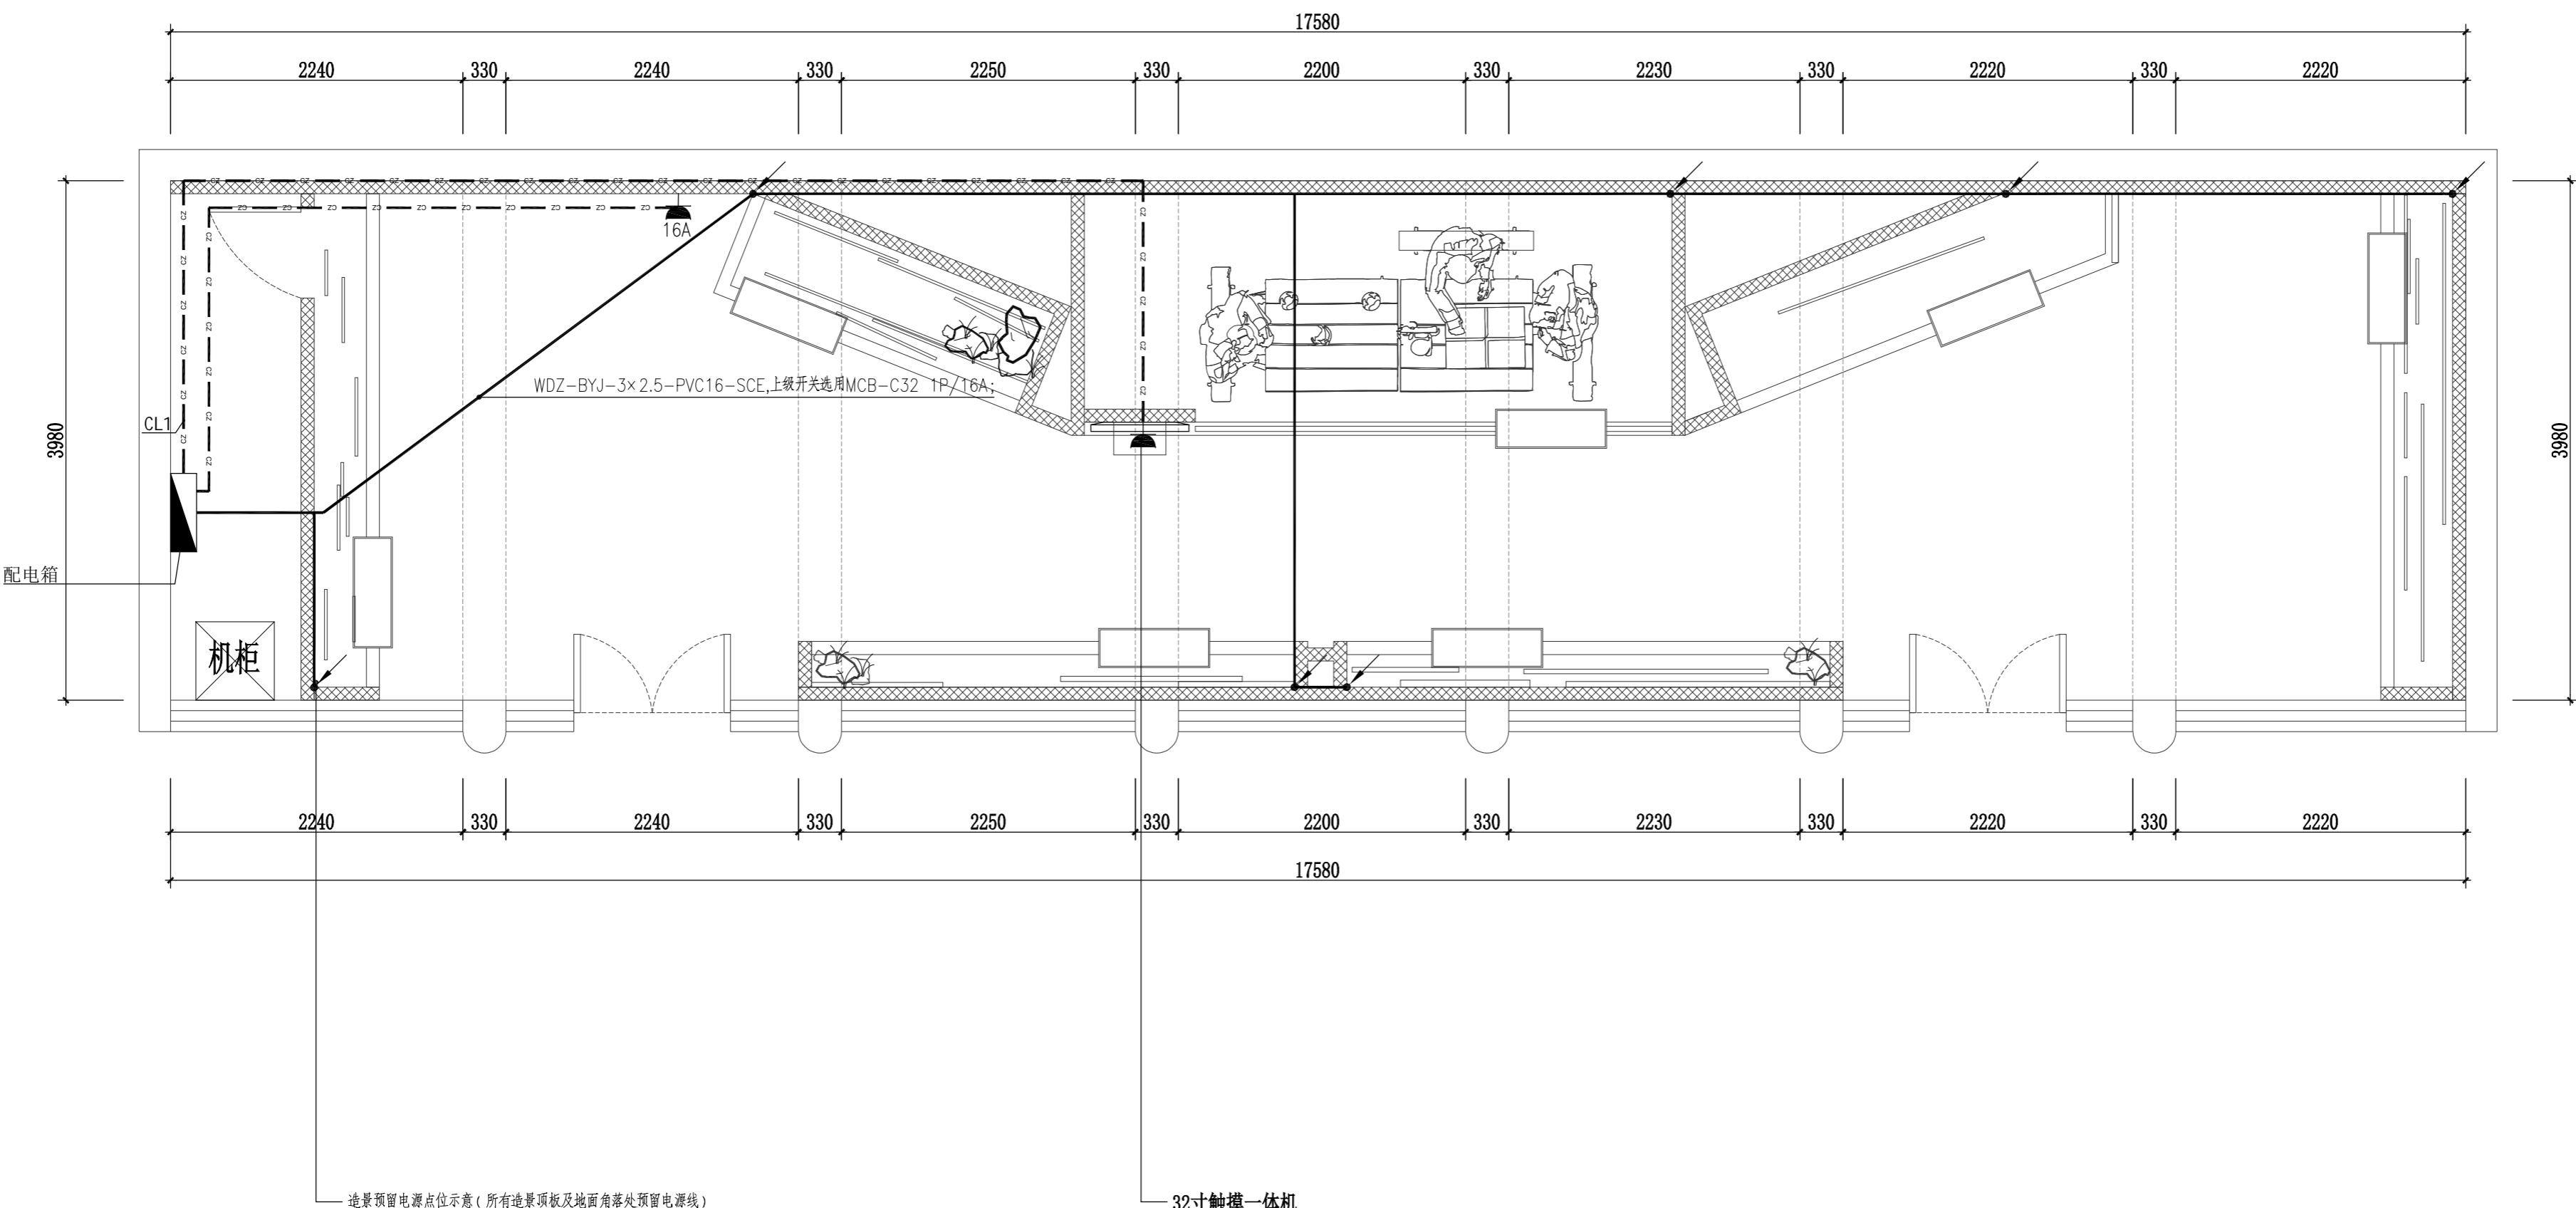


## 插座回路连线图

SCALE 1:30

图例	名称	参数
■	二、三孔安全型插座	250V 10A
↙	预留电源线位置	

(盖章有效)  
CAPTION OF DRAWING

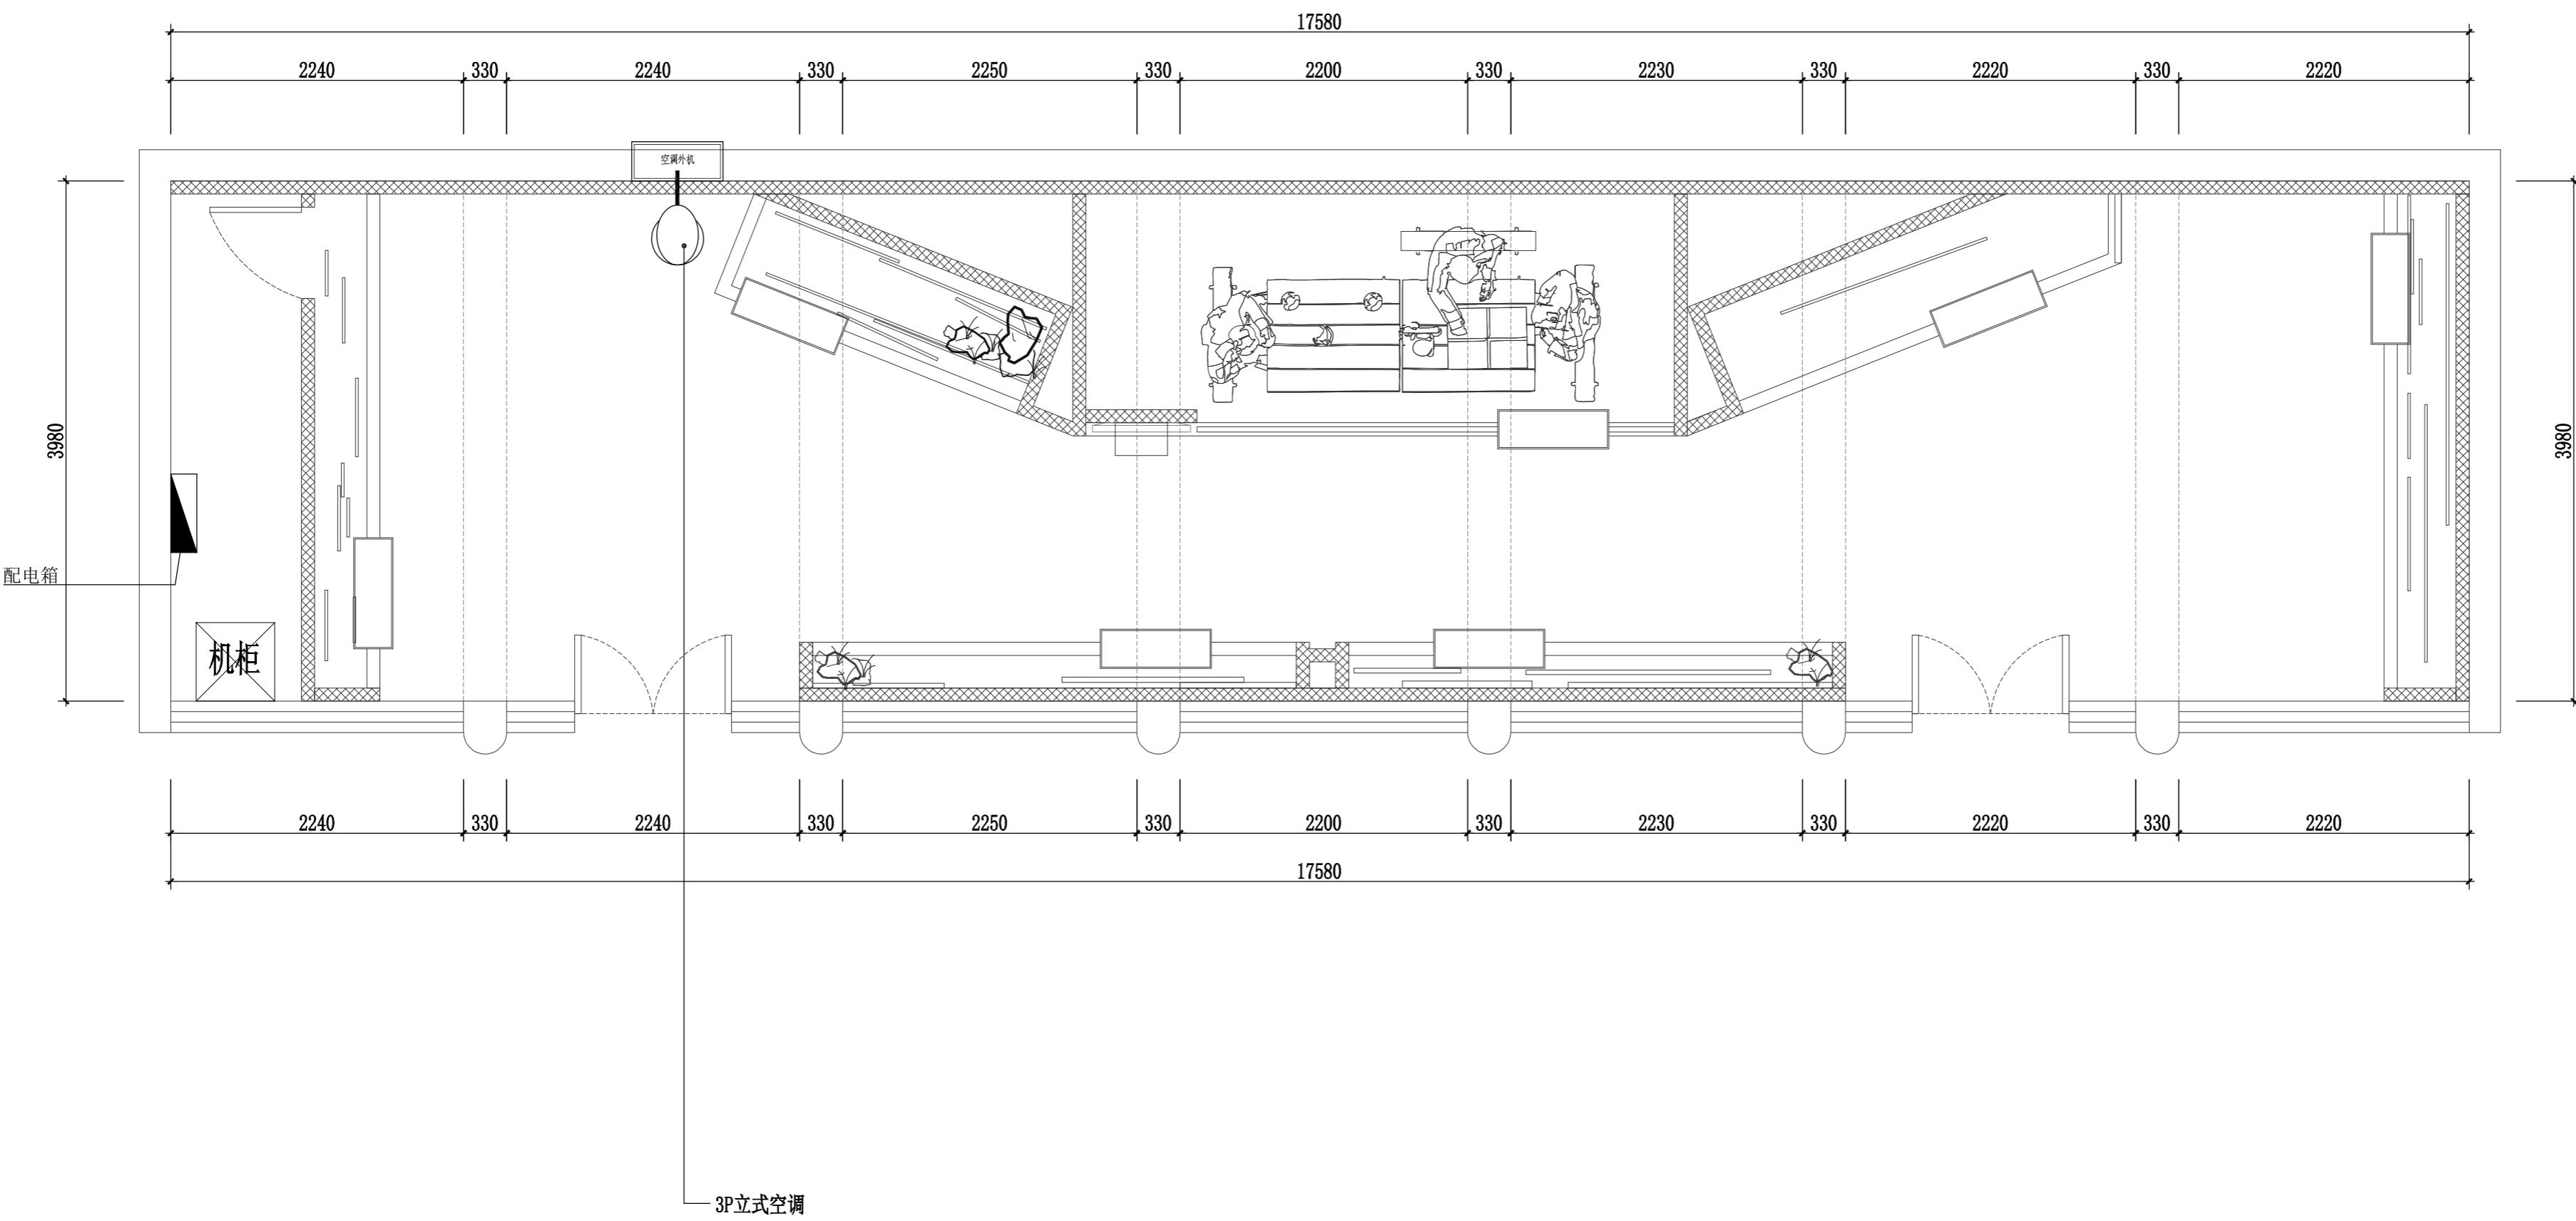

工程名称:  
PROJECT NAME  
榆林市高家堡名人馆  
布展装饰

图名:  
DRAWING TITLE  
刘文蔚场景复原  
空调布置图

版本  
VERSION

日期  
DATE

阶段:  
DRAWING STATUS  
施工图阶段

注意事项:  
NOTICE

- 所有在图纸上标示的尺寸，须在现场复核和修正。  
All measurement must be checked and verified on site.
- 不可度量图纸。  
Do not scale drawings.
- 如有不符须立即通知设计单位。  
Discrepancies must be reported immediately to architects.

总设计师:  
CHIEF ARCHITECT

项目设计师:  
PROJECT DESIGNER

专业负责人:  
PERSON IN CHARGE

校 对:  
CHECKED

审 核:  
VERIFIED

日期:  
DATE 2025年07月

图号:  
DRAWING NO.  
1-PM-11

(盖章有效)  
CAPTION OF DRAWING

工程名称:  
PROJECT NAME  
榆林市高家堡名人馆  
布展装饰

图名:  
DRAWING TITLE  
刘文蔚监控平面图


版本:  
VERSION  
日期:  
DATE

阶段:  
DRAWING STATUS  
施工图阶段

注意事项:  
NOTICE  
1. 所有在图纸上标示的尺寸，须在现场复核和修正。  
All measurement must be checked and verified on site.  
2. 不可度量图纸。  
Do not scale drawings.  
3. 如有不符须立即通知设计单位。  
Discrepancies must be reported immediately to architects.

总设计师:  
CHEAD ARCHITECT  
项目设计师:  
PROJECT DESIGNER  
专业负责人:  
PERSON IN CHARGE  
校 对:  
CHECKED  
审 核:  
VERIFIED  
日期:  
DATE 2025年07月

图号:  
DRAWING NO.  
1-PM-12

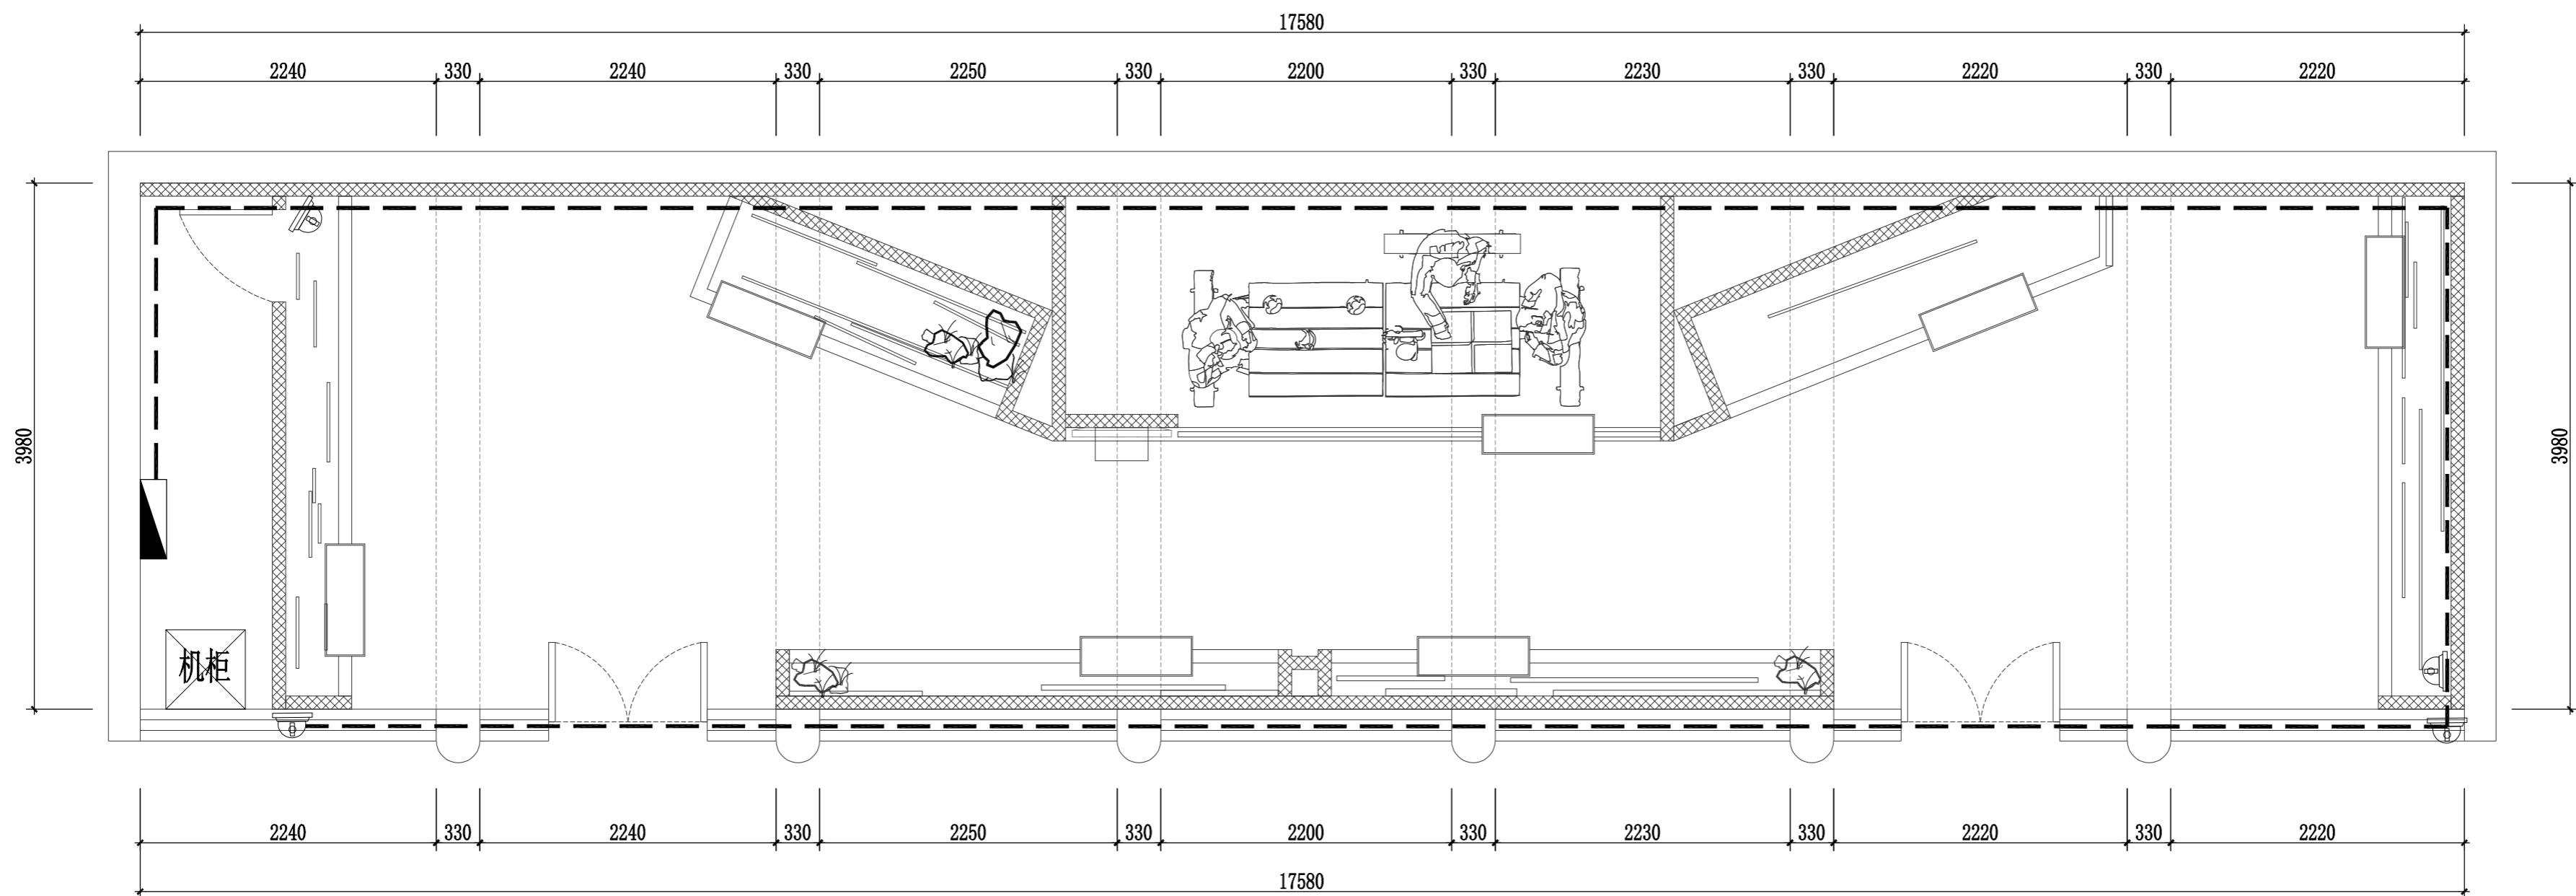

注:

400万高清摄像头, H.265编码, 超清画质; 存储减半, 画面细节更清晰, 更省空间, 存储时间更长;  
全彩夜视, 支持白天夜晚彩色画质; 采用智能降噪算法, 画质无噪点, 视觉体验更好;  
4G网络摄像头, 激活后终身免流量。AI人形侦测, 智能补光, 实现人走灯亮人走灯灭;  
精准识别, 实时掌握报警信息; 双向语音对讲、远程实时对讲;  
IP66防水防尘; 多人查看, 云台旋转, 全景查看, 双向云台旋转。

## 监控平面图

SCALE 1: 30



监控摄像头

预留电源插座电线选为WDZ-BYJ-2×2.5-KBG20-SCE

(盖章有效)  
CAPTION OF DRAWING

工程名称:  
PROJECT NAME  
榆林市高家堡名人馆  
布展装饰

图名:  
DRAWING TITLE  
刘文蔚场景复原  
立面图01

版本  
VERSION  
日期  
DATE


阶段:  
DRAWING STATUS  
施工图阶段

注意事项:  
NOTICE  
1. 所有在图纸上标示的尺寸，须在现场复核和修正。  
All measurement must be checked and verified on site.  
2. 不可度量图纸。  
Do not scale drawings.  
3. 如有不符须立即通知设计单位。  
Discrepancies must be reported immediately to architects.

总设计师:  
CHEAD ARCHITECT  
项目设计师:  
PROJECT DESIGNER  
专业负责人:  
PERSON IN CHARGE  
校对:  
CHECKED  
审核:  
VERIFIED  
日期:  
DATE 2025年07月

图号:  
DRAWING NO.  
2-LM-01

(盖章有效)  
CAPTION OF DRAWING

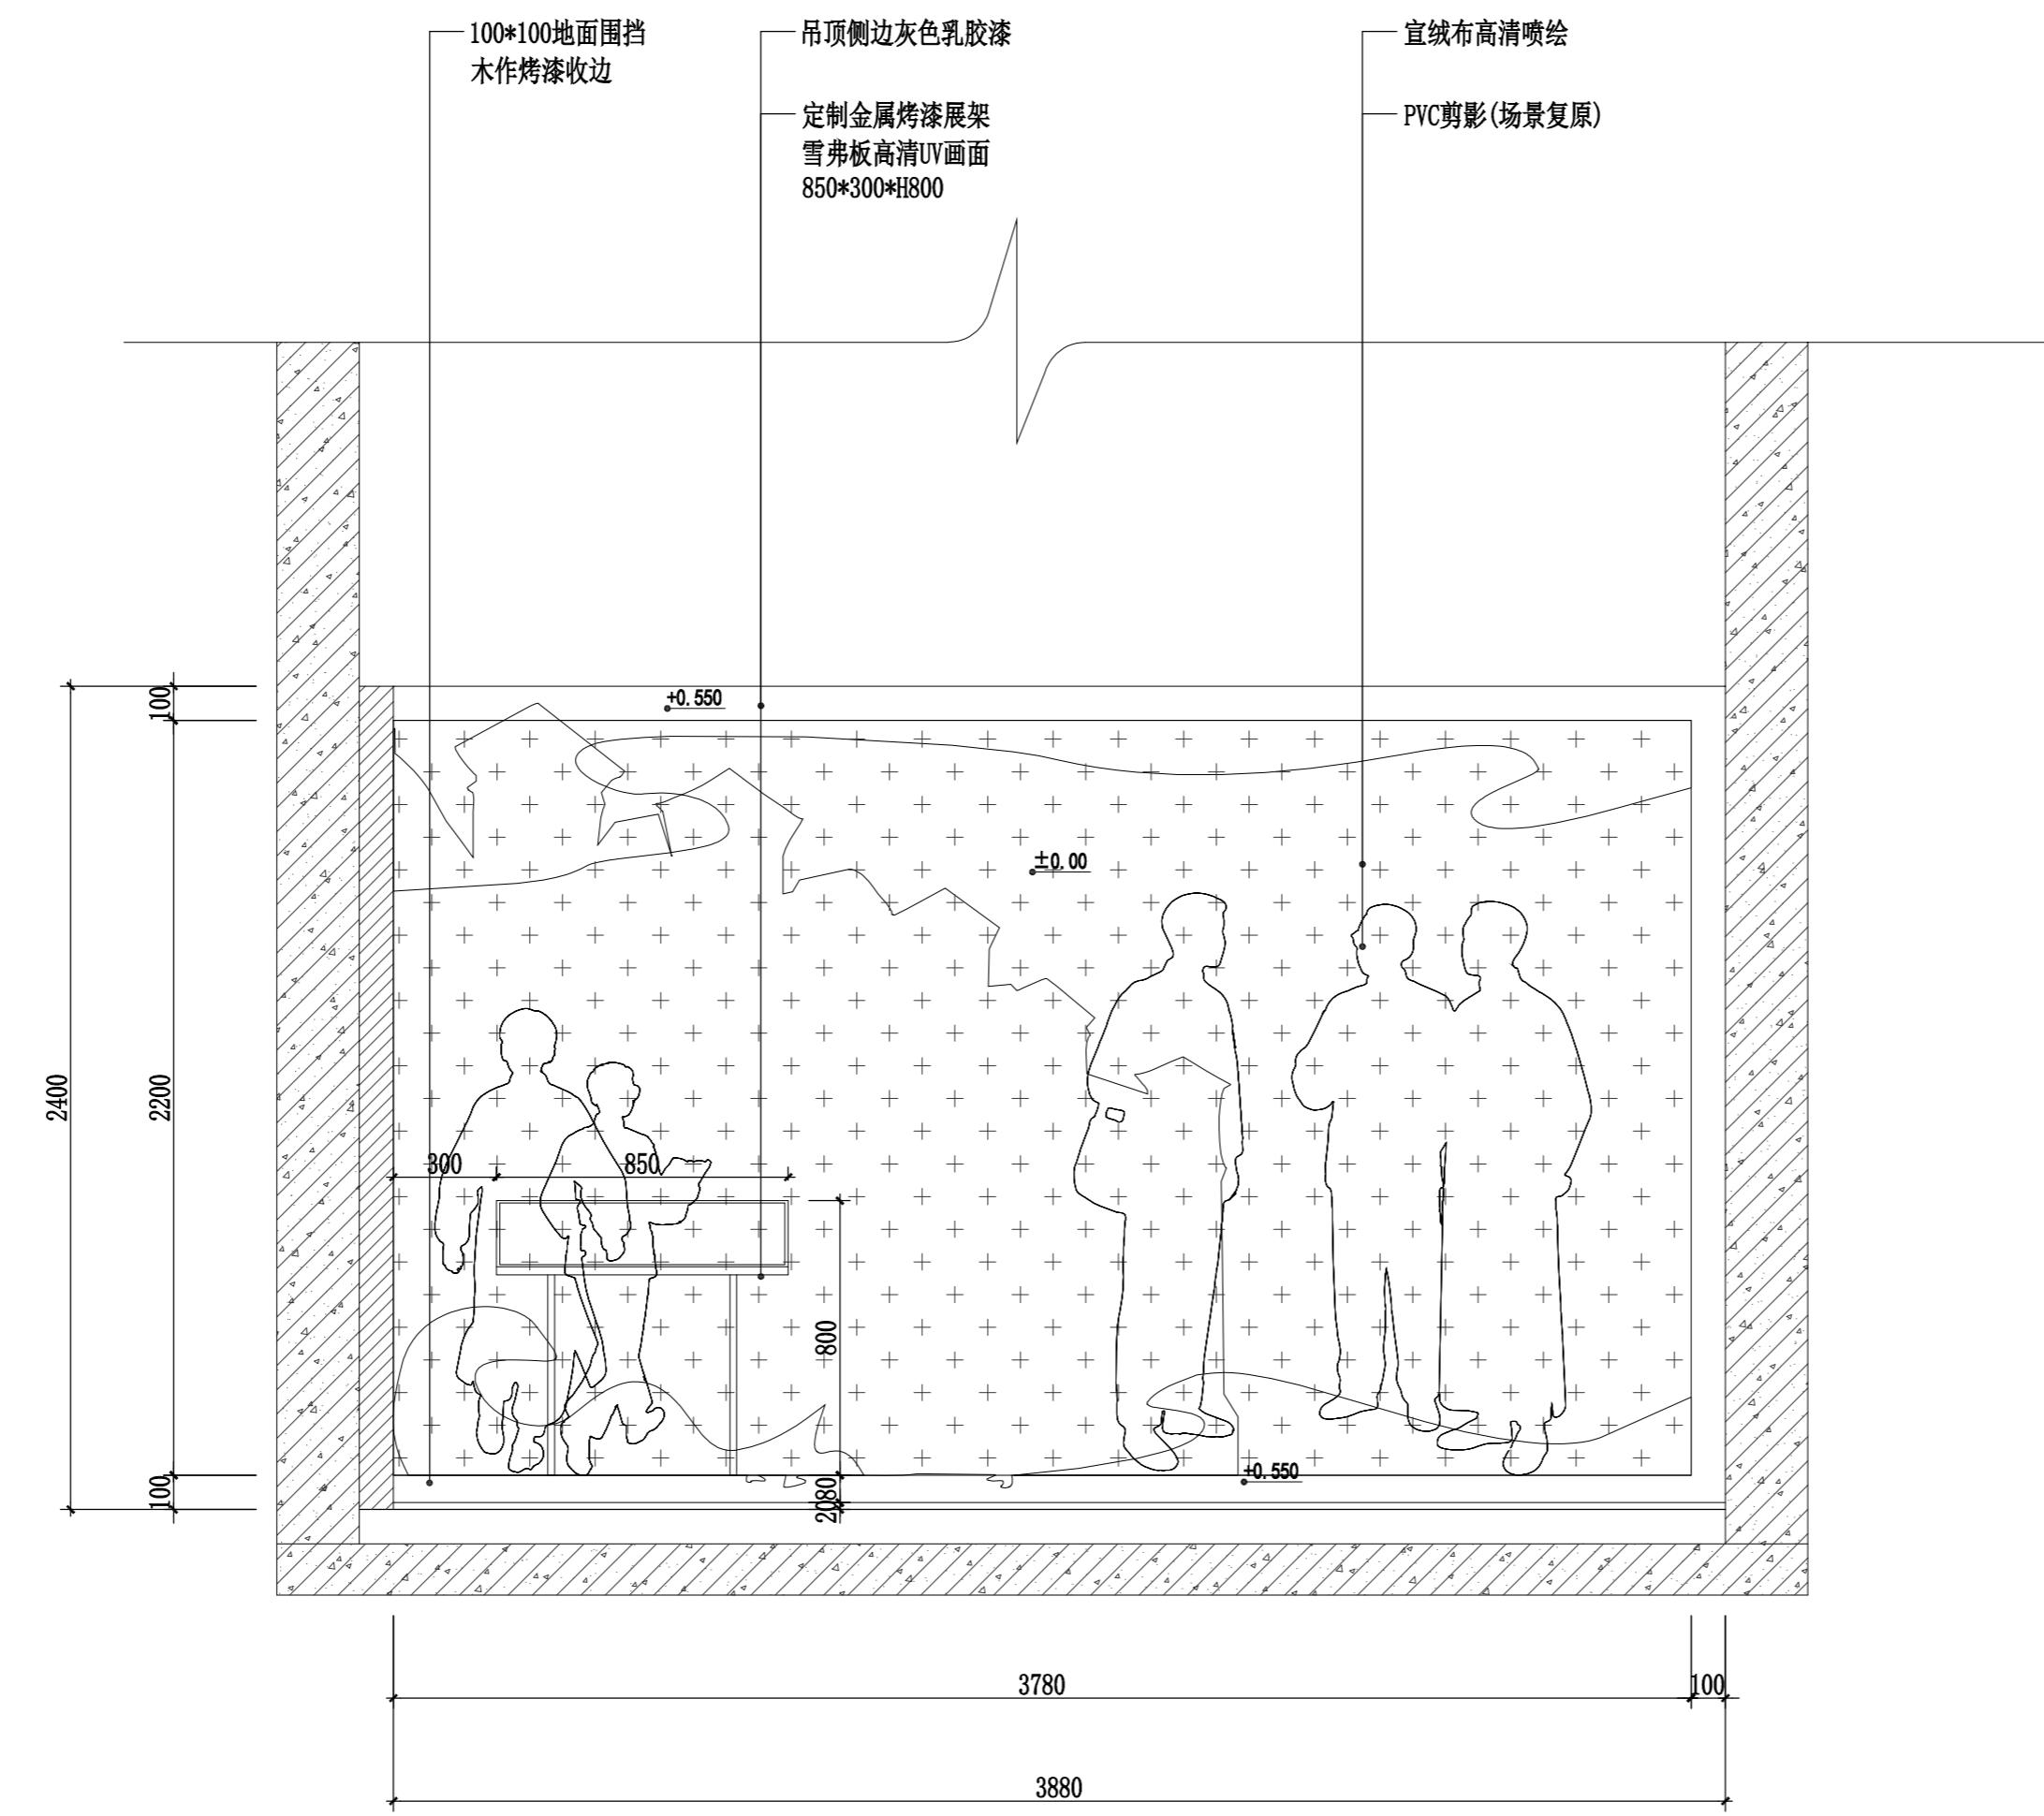

01  
ELEVATION  
2-PW-08 立面图  
SCALE: 1: 20

(盖章有效)  
CAPTION OF DRAWING

工程名称:  
PROJECT NAME  
榆林市高家堡名人馆  
布展装饰

图名:  
DRAWING TITLE  
刘文蔚场景复原  
立面图02

版本:  
VERSION  
日期:  
DATE


阶段:  
DRAWING STATUS  
施工图阶段


注意事项:  
NOTICE  
1. 所有在图纸上标示的尺寸，须在现场复核和修正。  
All measurement must be checked and verified on site.  
2. 不可度量图纸。  
Do not scale drawings.  
3. 如有不符须立即通知设计单位。  
Discrepancies must be reported immediately to architects.

总设计师:  
CHEAD ARCHITECT  
项目设计师:  
PROJECT DESIGNER  
专业负责人:  
PERSON IN CHARGE  
校对:  
CHECKED  
审核:  
VERIFIED  
日期:  
DATE 2025年07月

图号:  
DRAWING NO.  
2-LM-02

(盖章有效)  
CAPTION OF DRAWING

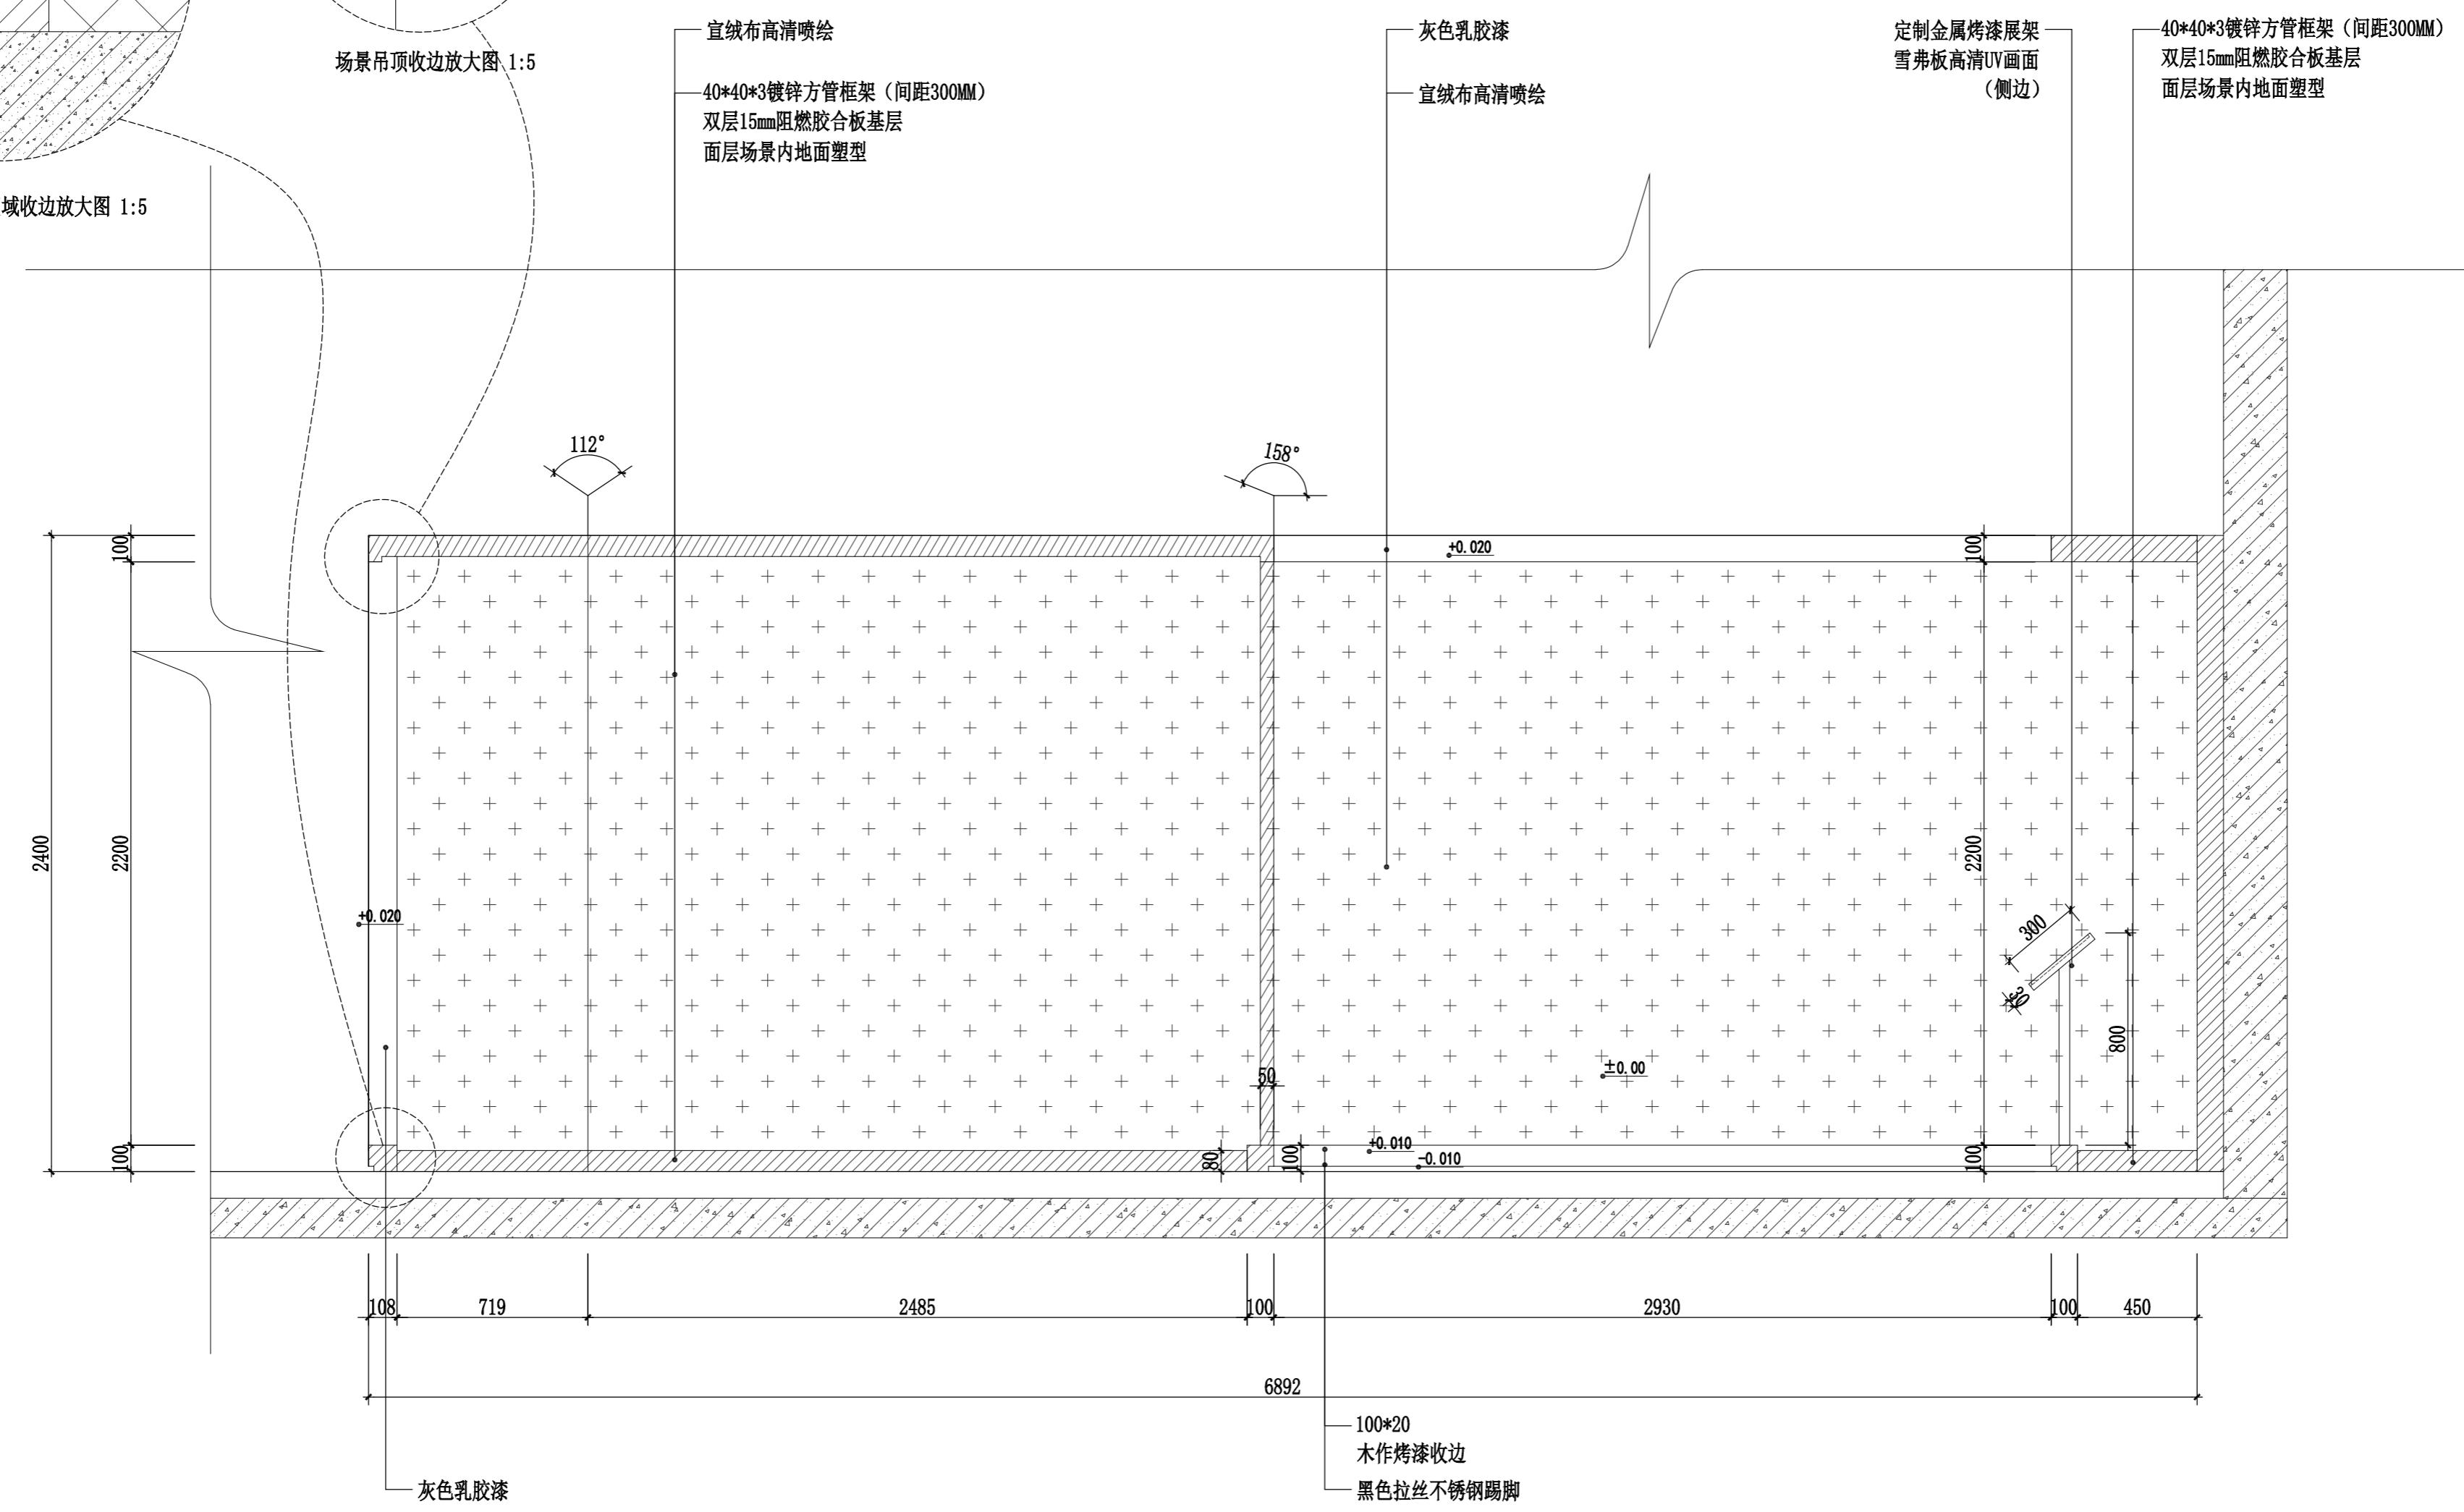

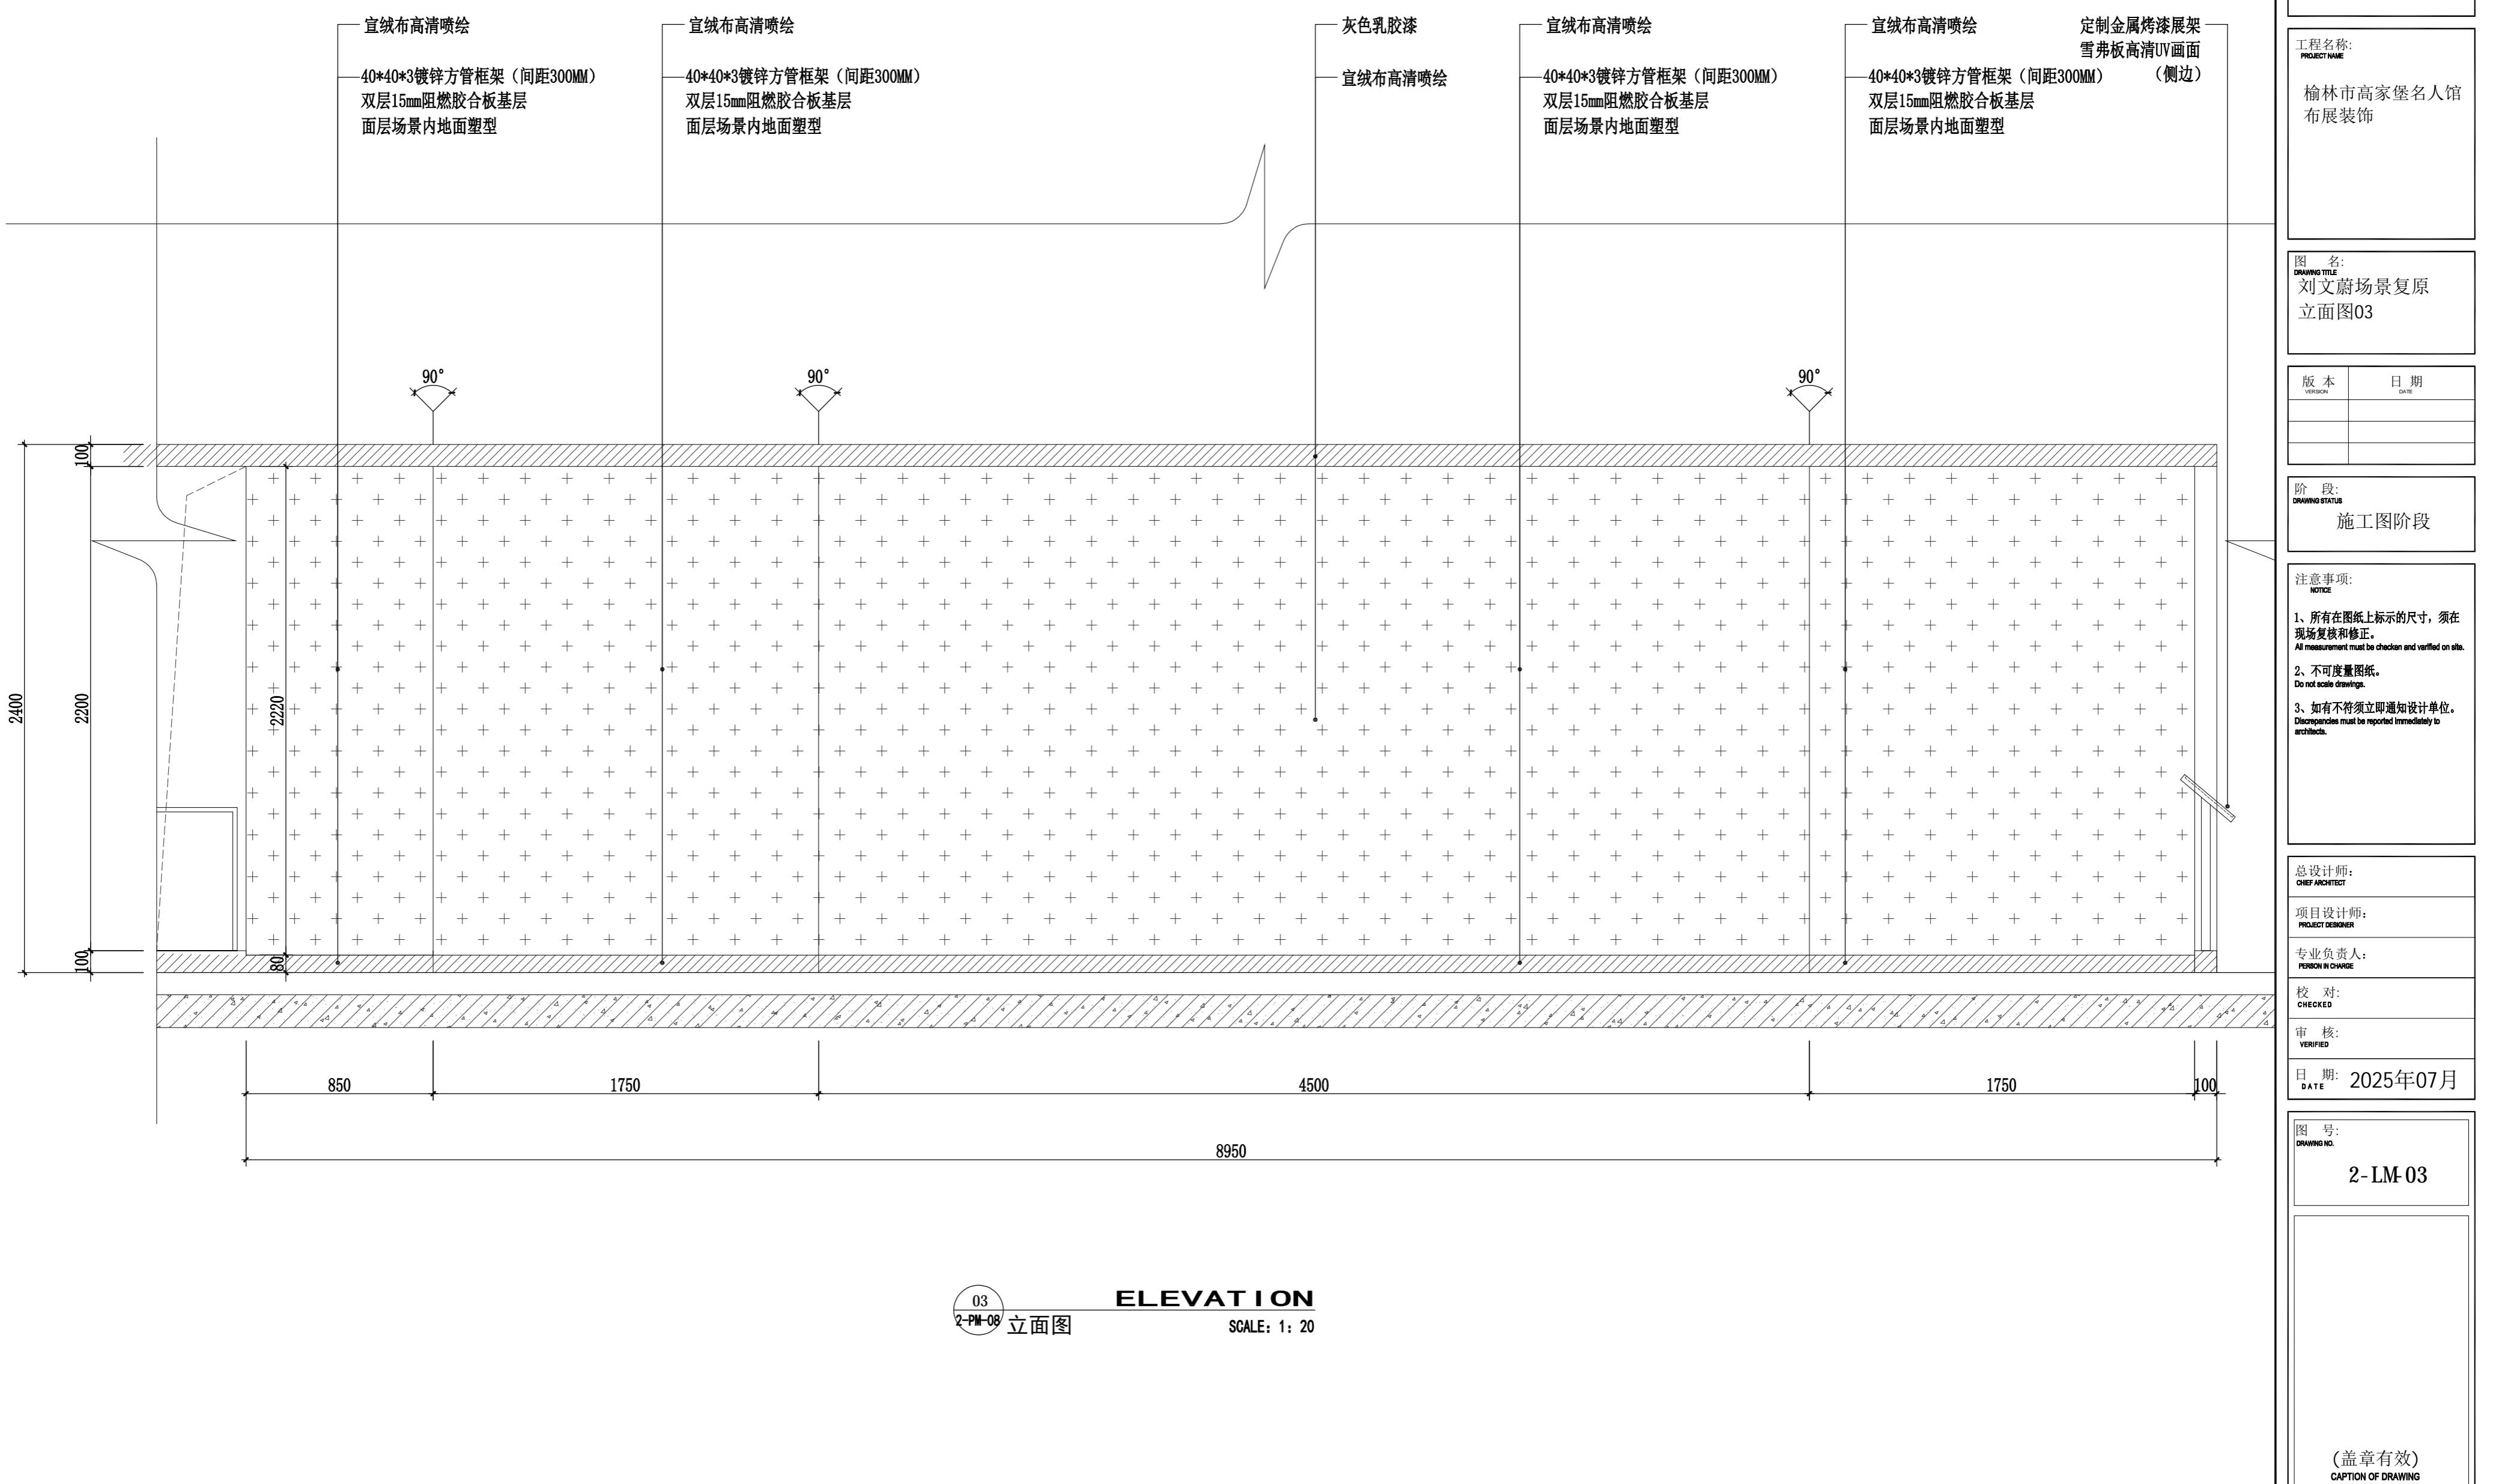

工程名称:  
PROJECT NAME

图 名：  
**RAWING TITLE**  
刘文蔚场景复原  
立面图04

版本 VERSION	日期 DATE

## 施工图阶段

**注意事项:**  
**NOTICE**

、所有在图纸上标示的尺寸，须在现场复核和修正。  
All measurement must be checked and verified on site.


、不可度量图纸。  
Do not scale drawings.

、如有不符须立即通知设计单位。  
Discrepancies must be reported immediately to  
architects.


总设计师: CHIEF ARCHITECT
项目设计师: PROJECT DESIGNER
专业负责人: PERSON IN CHARGE
校 对: CHECKED
审 核: VERIFIED
日 期: DATE 2025年07月

图号:  
DRAWING NO.

(盖章有效)  
CAPTION OF DRAWING

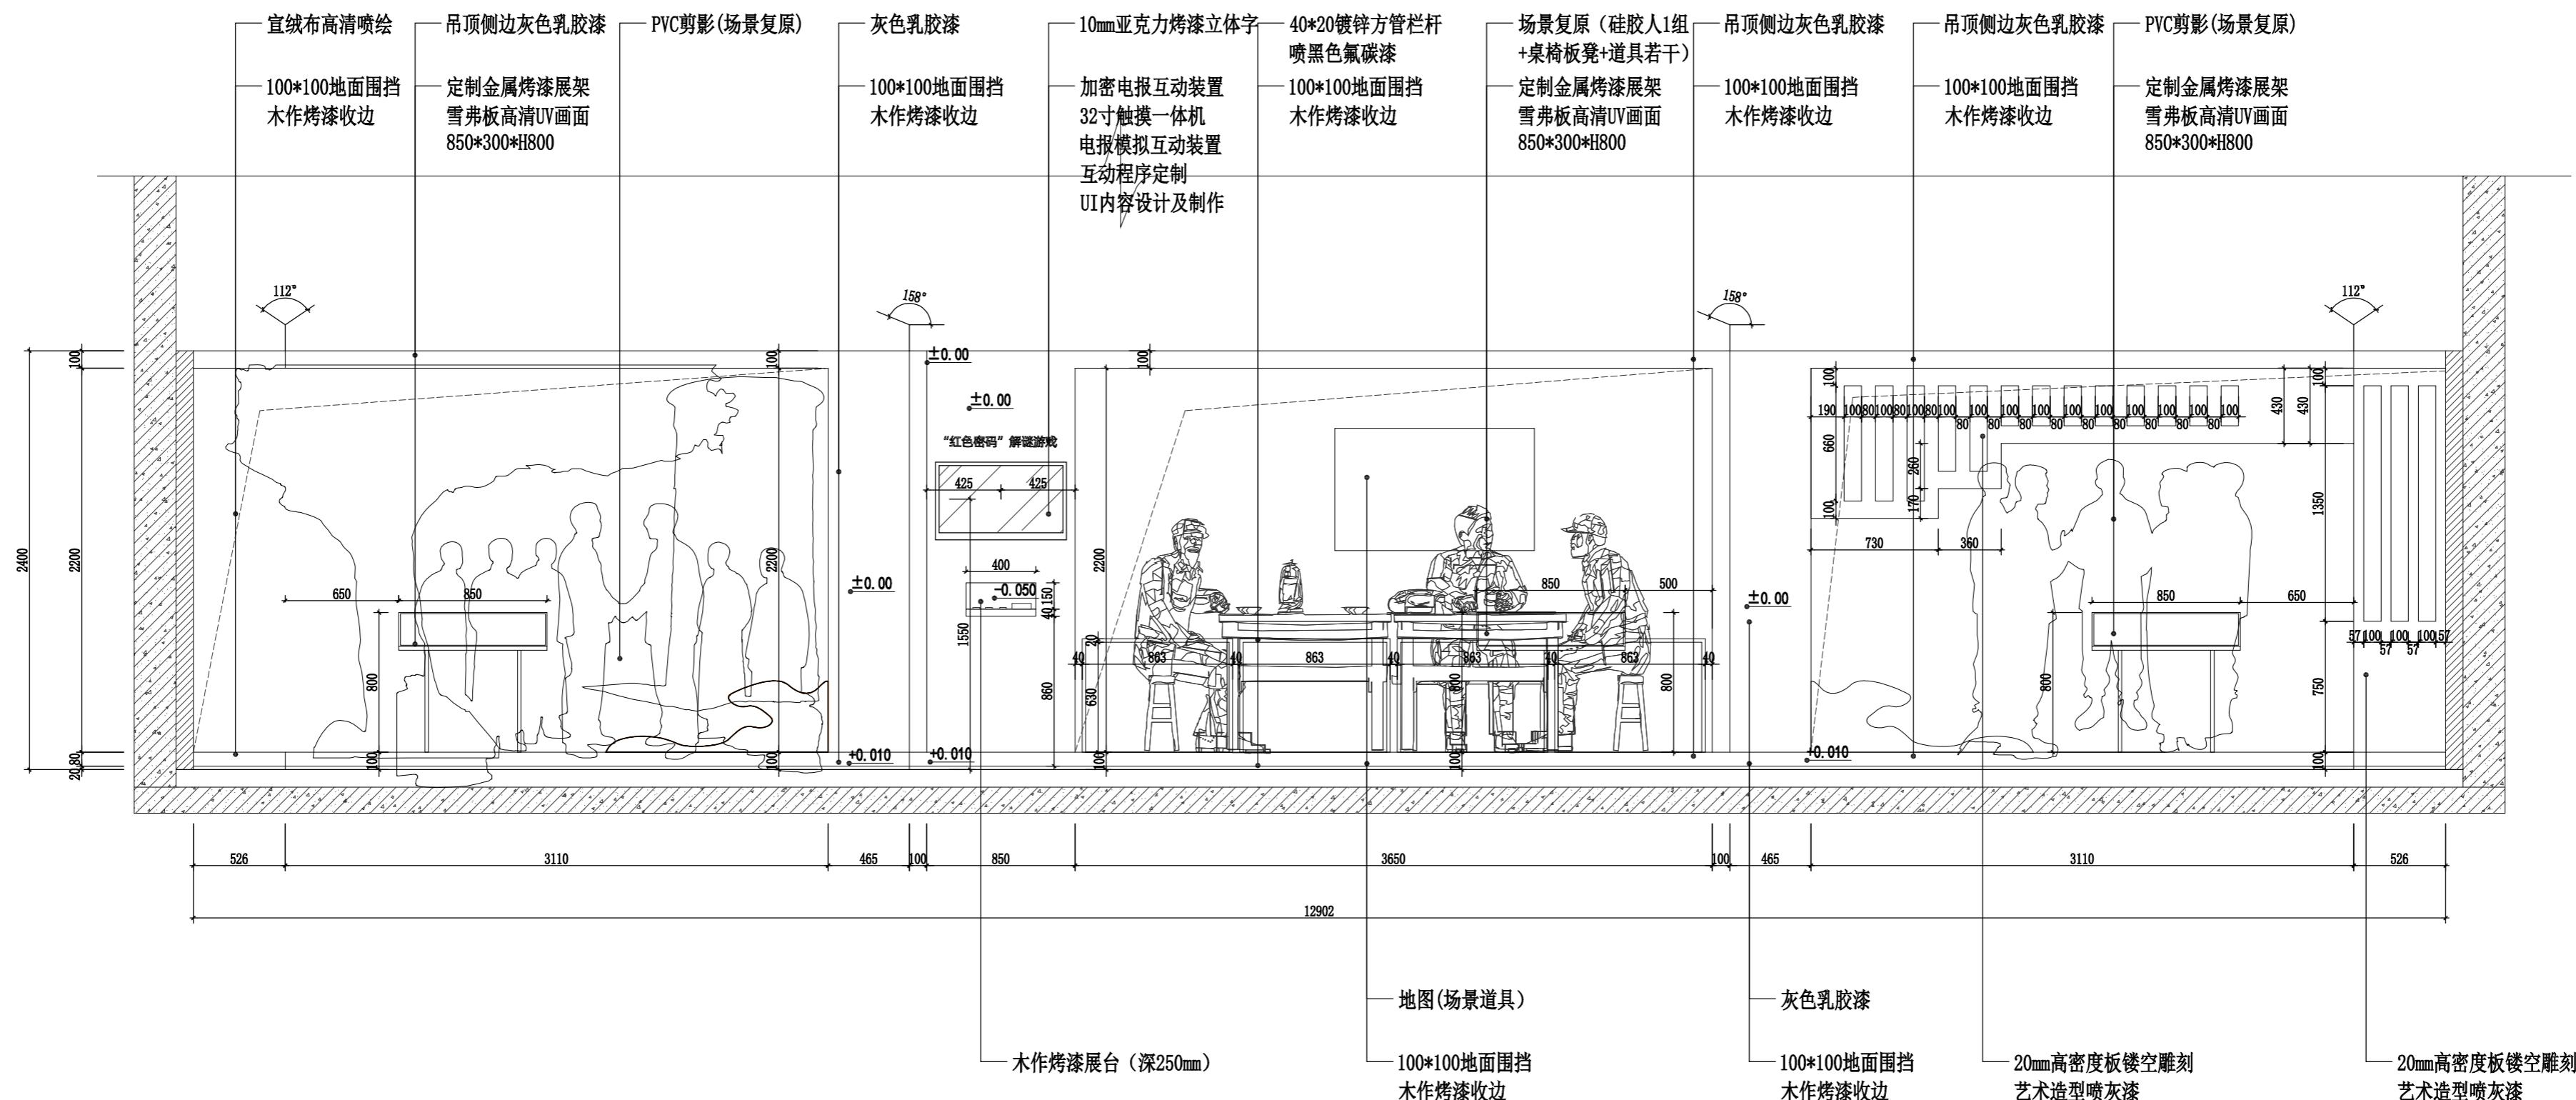

04  
2-PM-08 立面图 ELEVATION SCALE: 1: 2

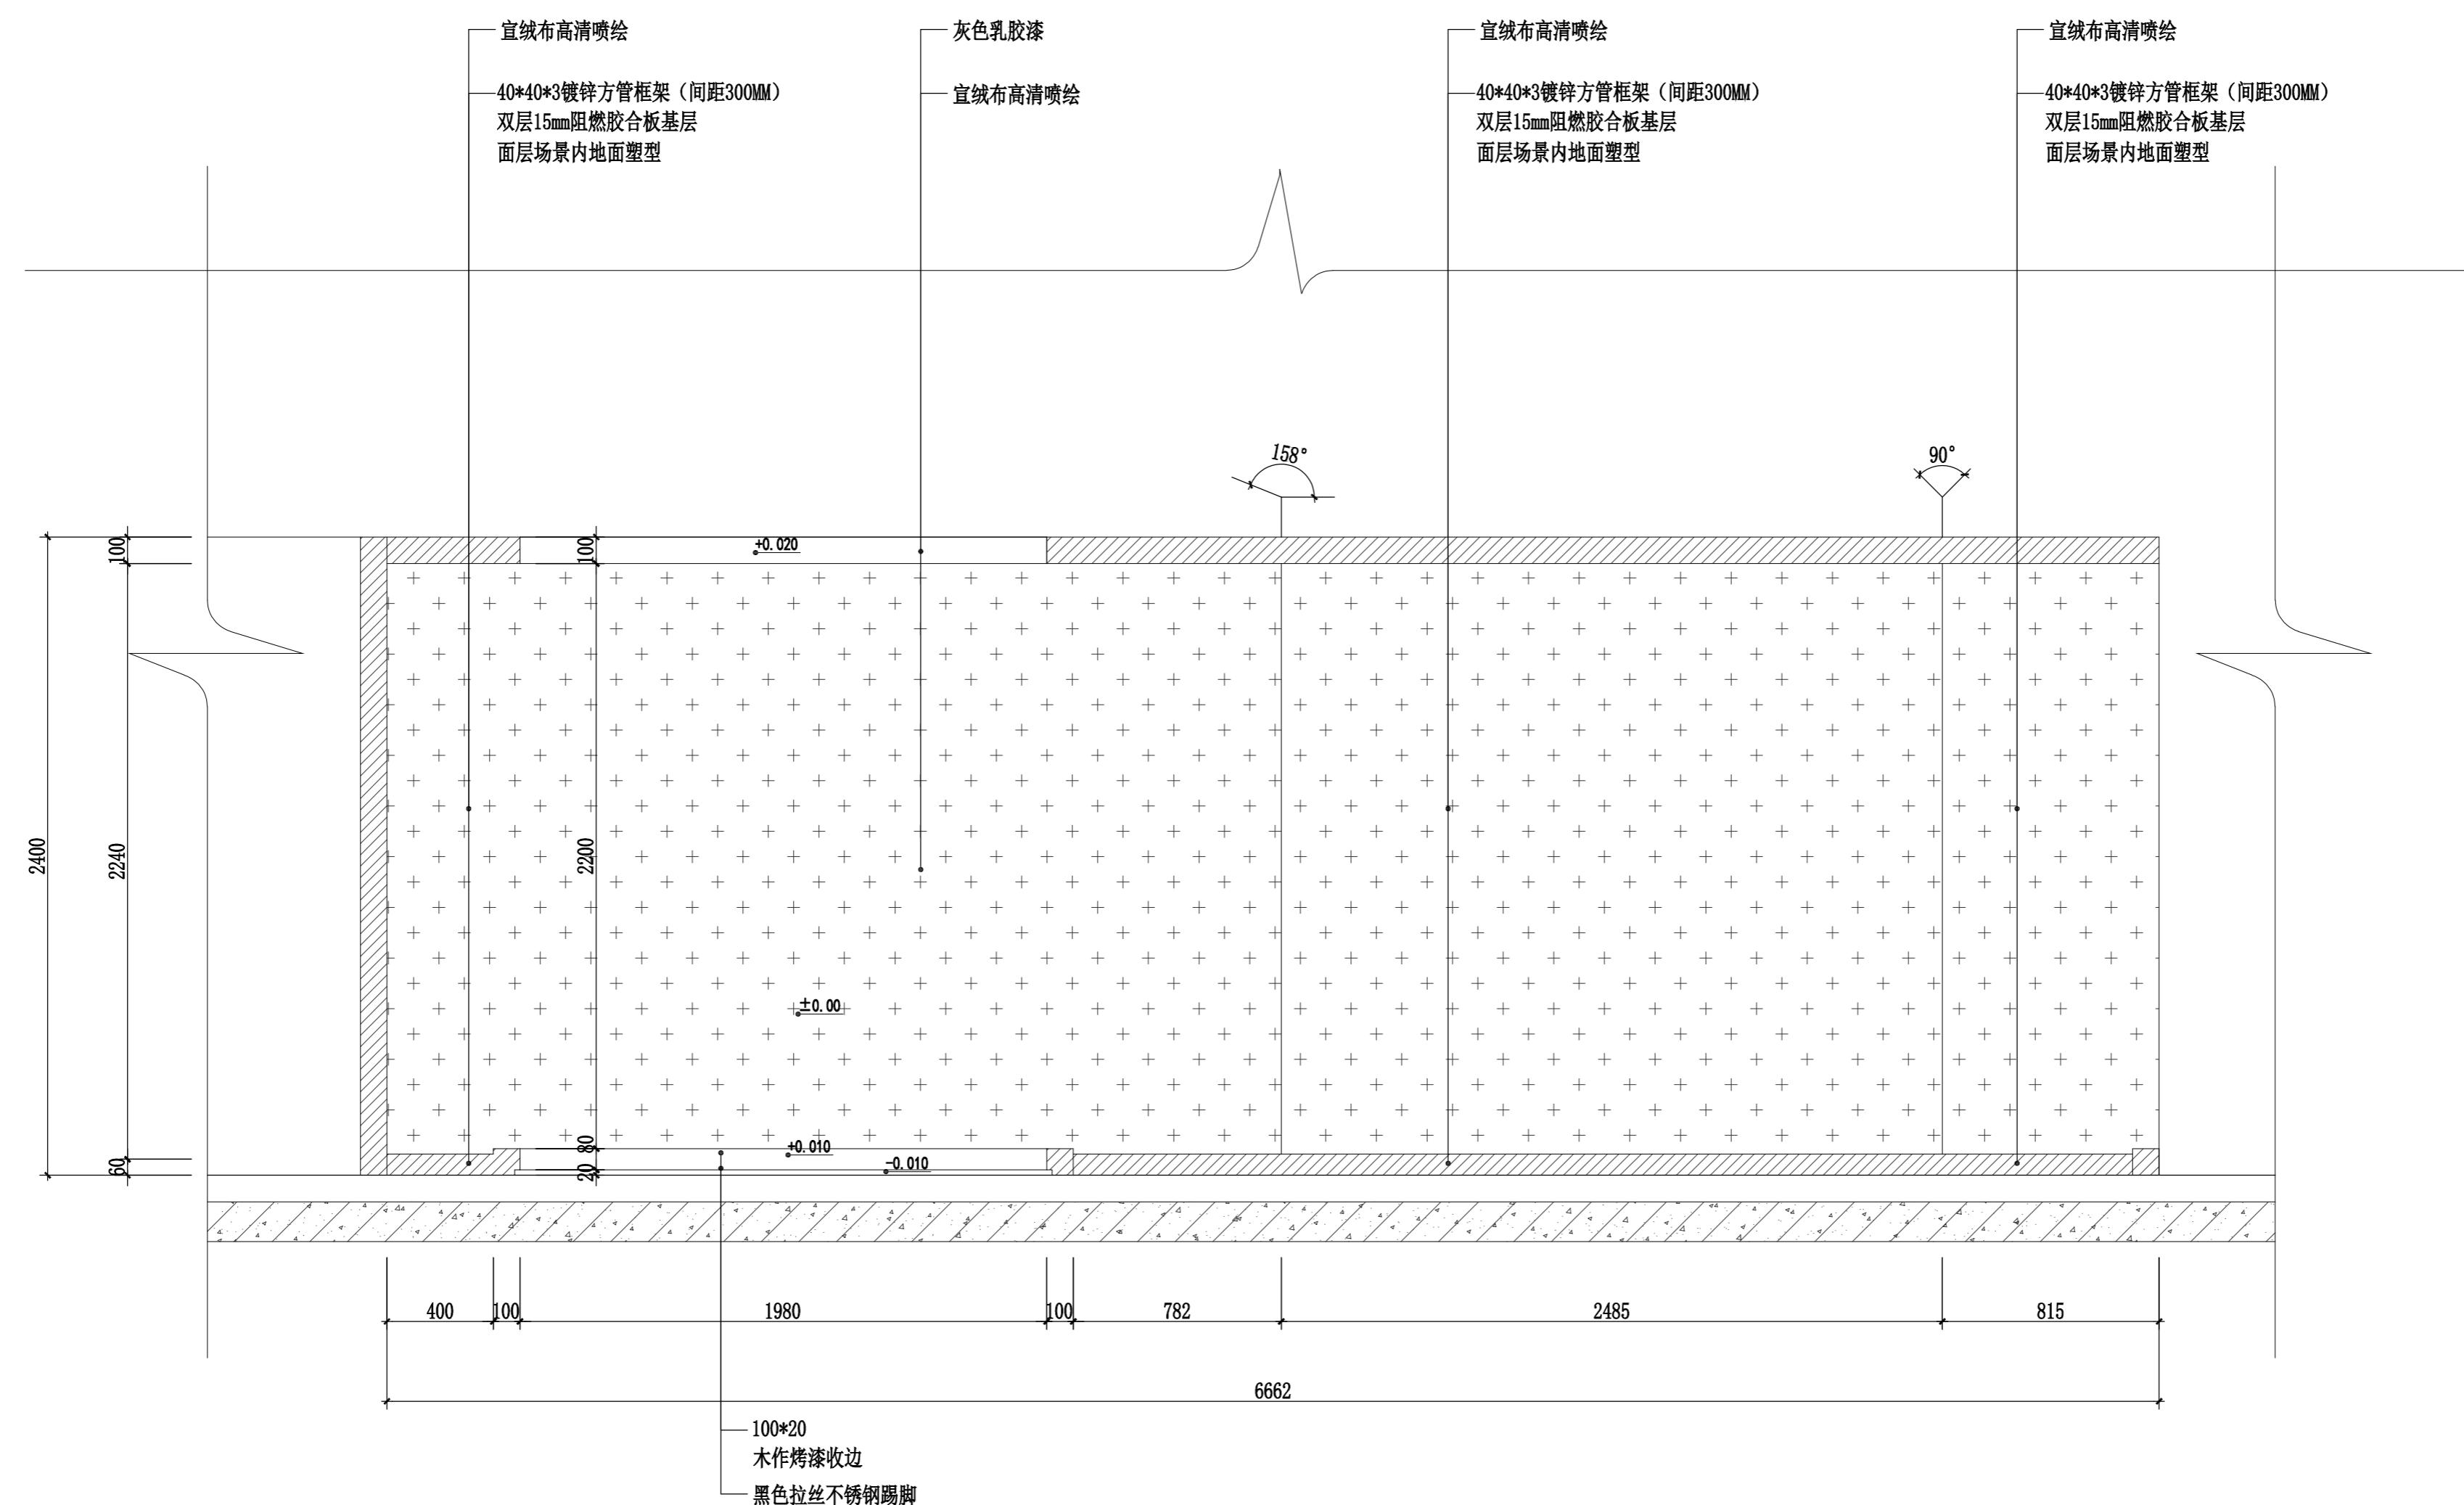

工程名称:  
PROJECT NAME  
榆林市高家堡名人馆  
布展装饰

图名:  
DRAWING TITLE  
刘文蔚场景复原  
立面图05

版本  
VERSION  
日期  
DATE

阶段:  
DRAWING STATUS  
施工图阶段

注意事项:  
NOTICE  
1. 所有在图纸上标示的尺寸, 须在现场复核和修正。  
All measurement must be checked and verified on site.  
2. 不可度量图纸。  
Do not scale drawings.  
3. 如有不符须立即通知设计单位。  
Discrepancies must be reported immediately to architects.

总设计师:  
CHEAD ARCHITECT

项目设计师:  
PROJECT DESIGNER

专业负责人:  
PERSON IN CHARGE

校对:  
CHECKED

审核:  
VERIFIED

日期:  
DATE 2025年07月

图号:  
DRAWING NO.  
2-LM-05

(盖章有效)  
CAPTION OF DRAWING

工程名称:  
PROJECT NAME  
榆林市高家堡名人馆  
布展装饰

图名:  
DRAWING TITLE  
刘文蔚场景复原  
立面图06


版本 VERSION	日期 DATE

阶段:  
DRAWING STATUS  
施工图阶段


注意事项:  
NOTICE  
1. 所有在图纸上标示的尺寸，须在现场复核和修正。  
All measurement must be checked and verified on site.  
2. 不可度量图纸。  
Do not scale drawings.  
3. 如有不符须立即通知设计单位。  
Discrepancies must be reported immediately to architects.


总设计师:  
CHEAD ARCHITECT  
项目设计师:  
PROJECT DESIGNER  
专业负责人:  
PERSON IN CHARGE  
校 对:  
CHECKED  
审 核:  
VERIFIED  
日期:  
DATE 2025年07月


图号:  
DRAWING NO.  
2-LM-06

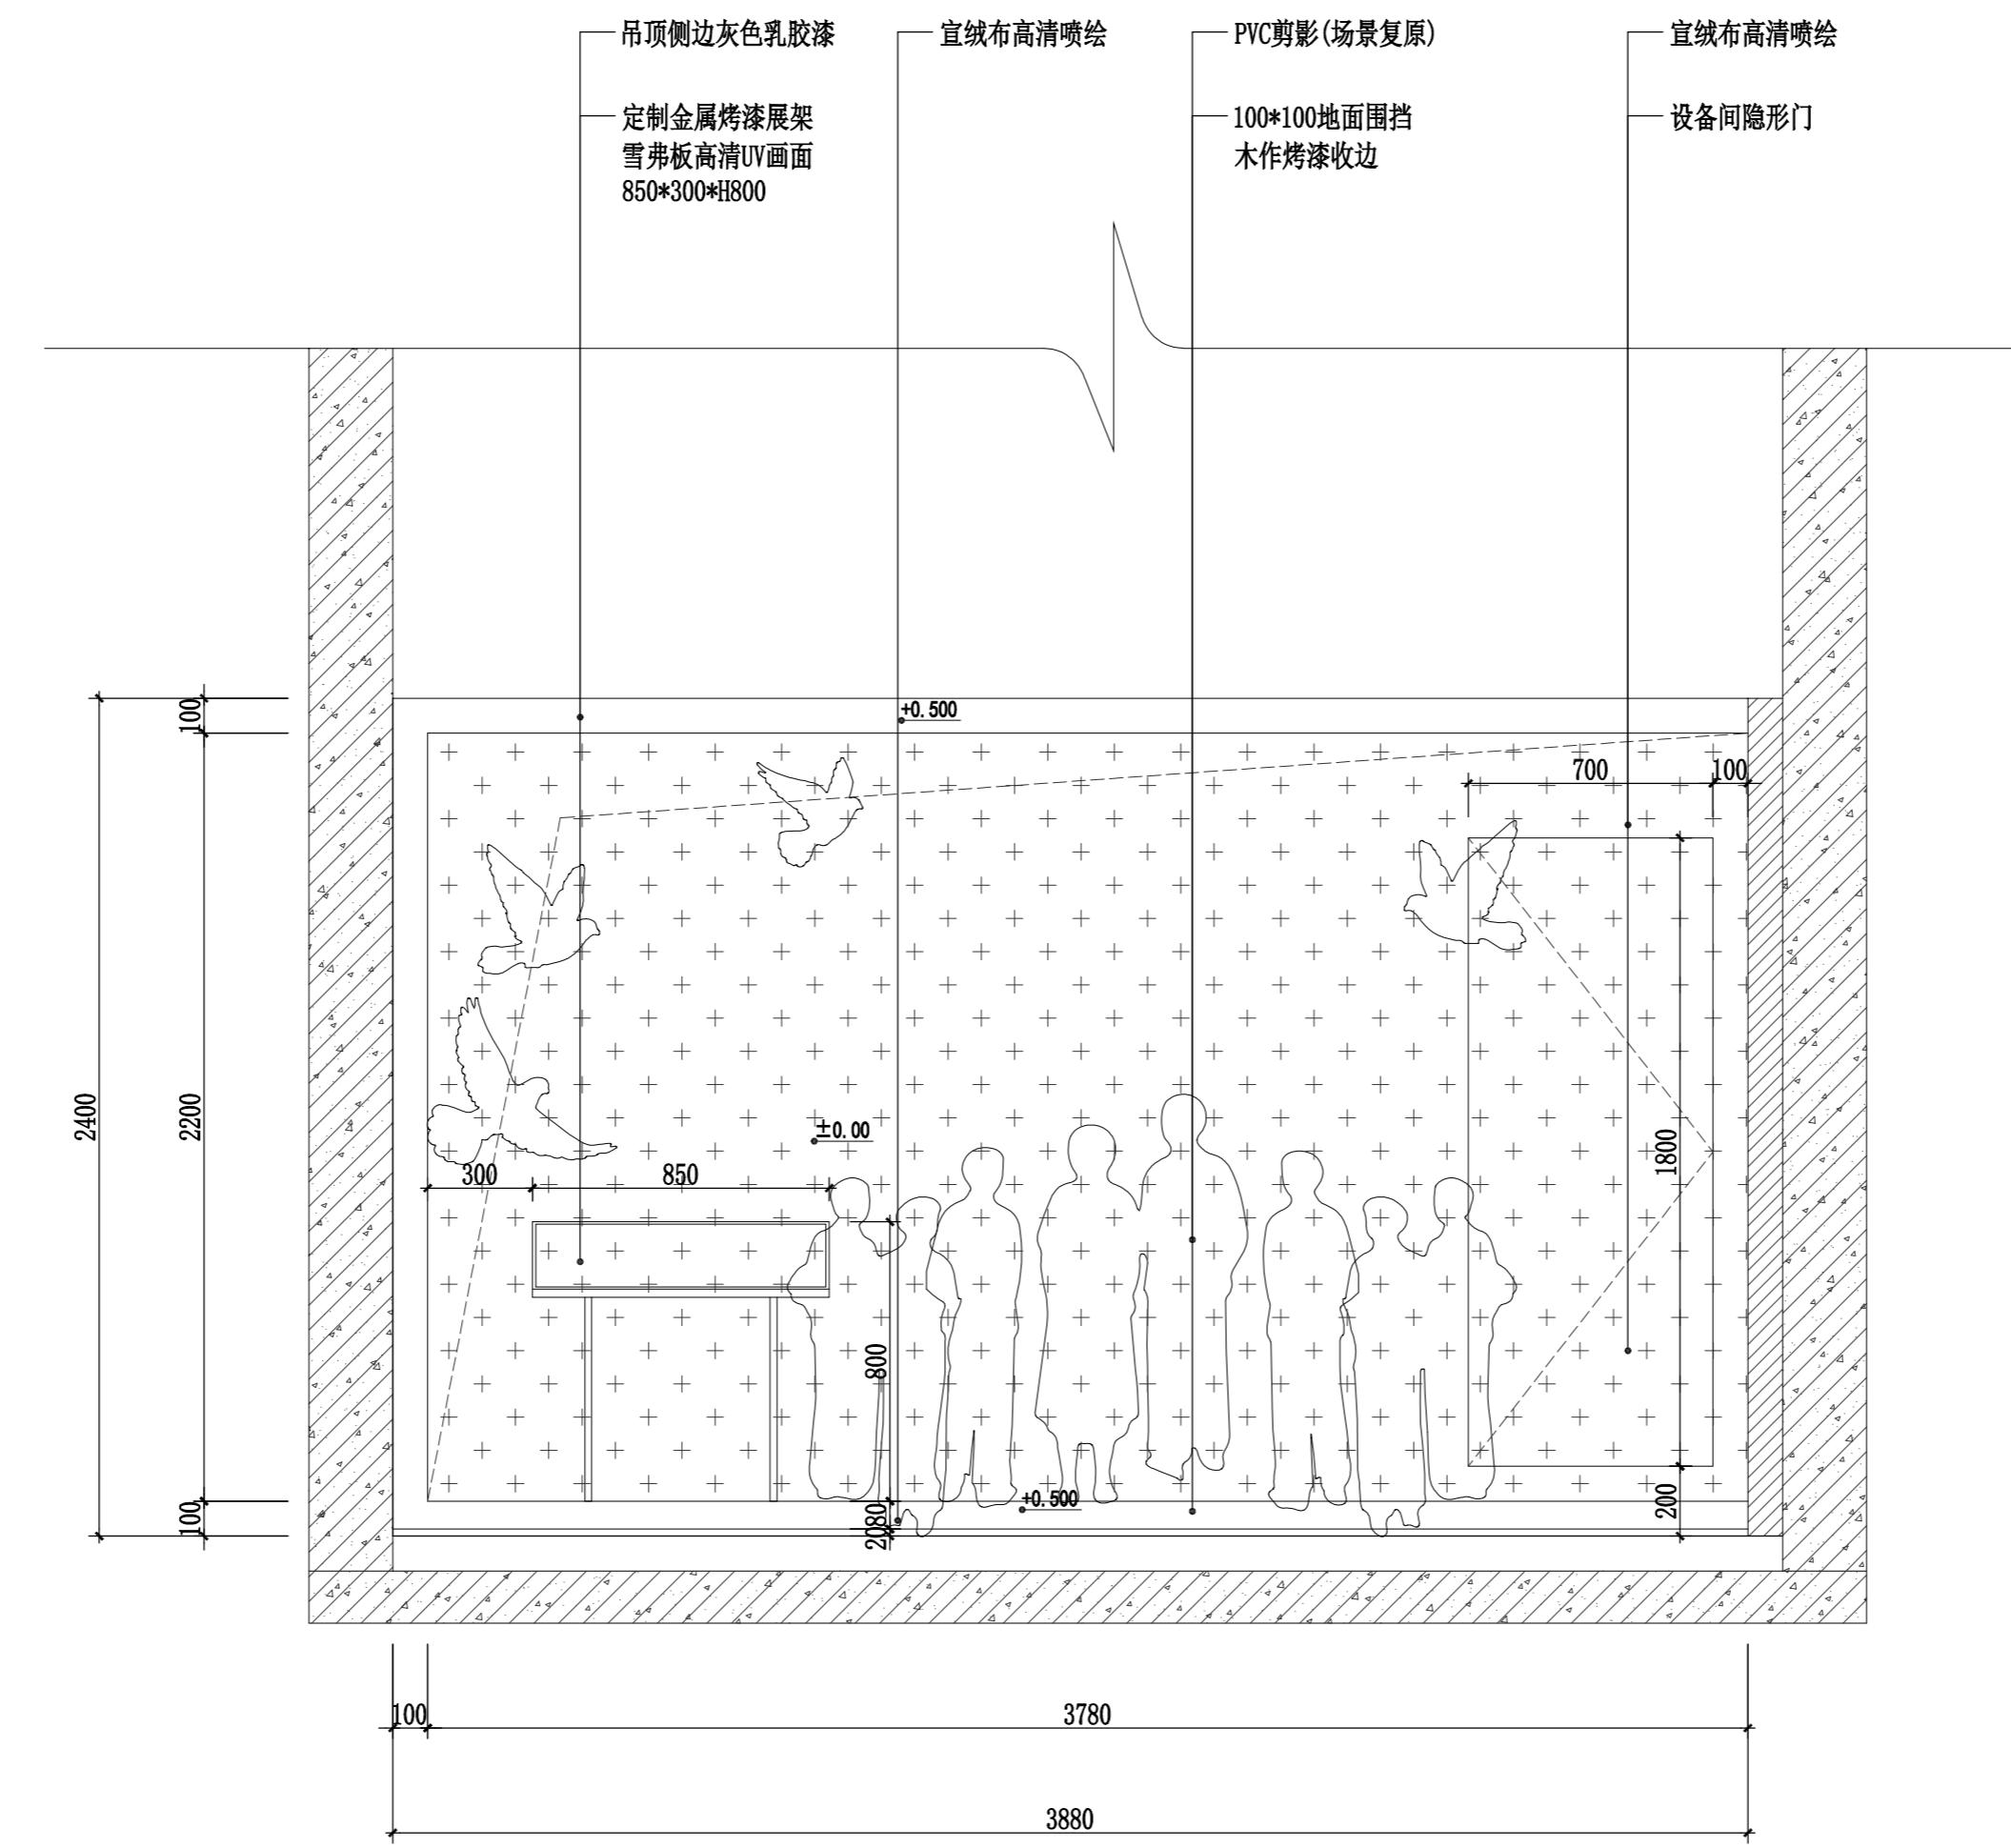

(盖章有效)  
CAPTION OF DRAWING

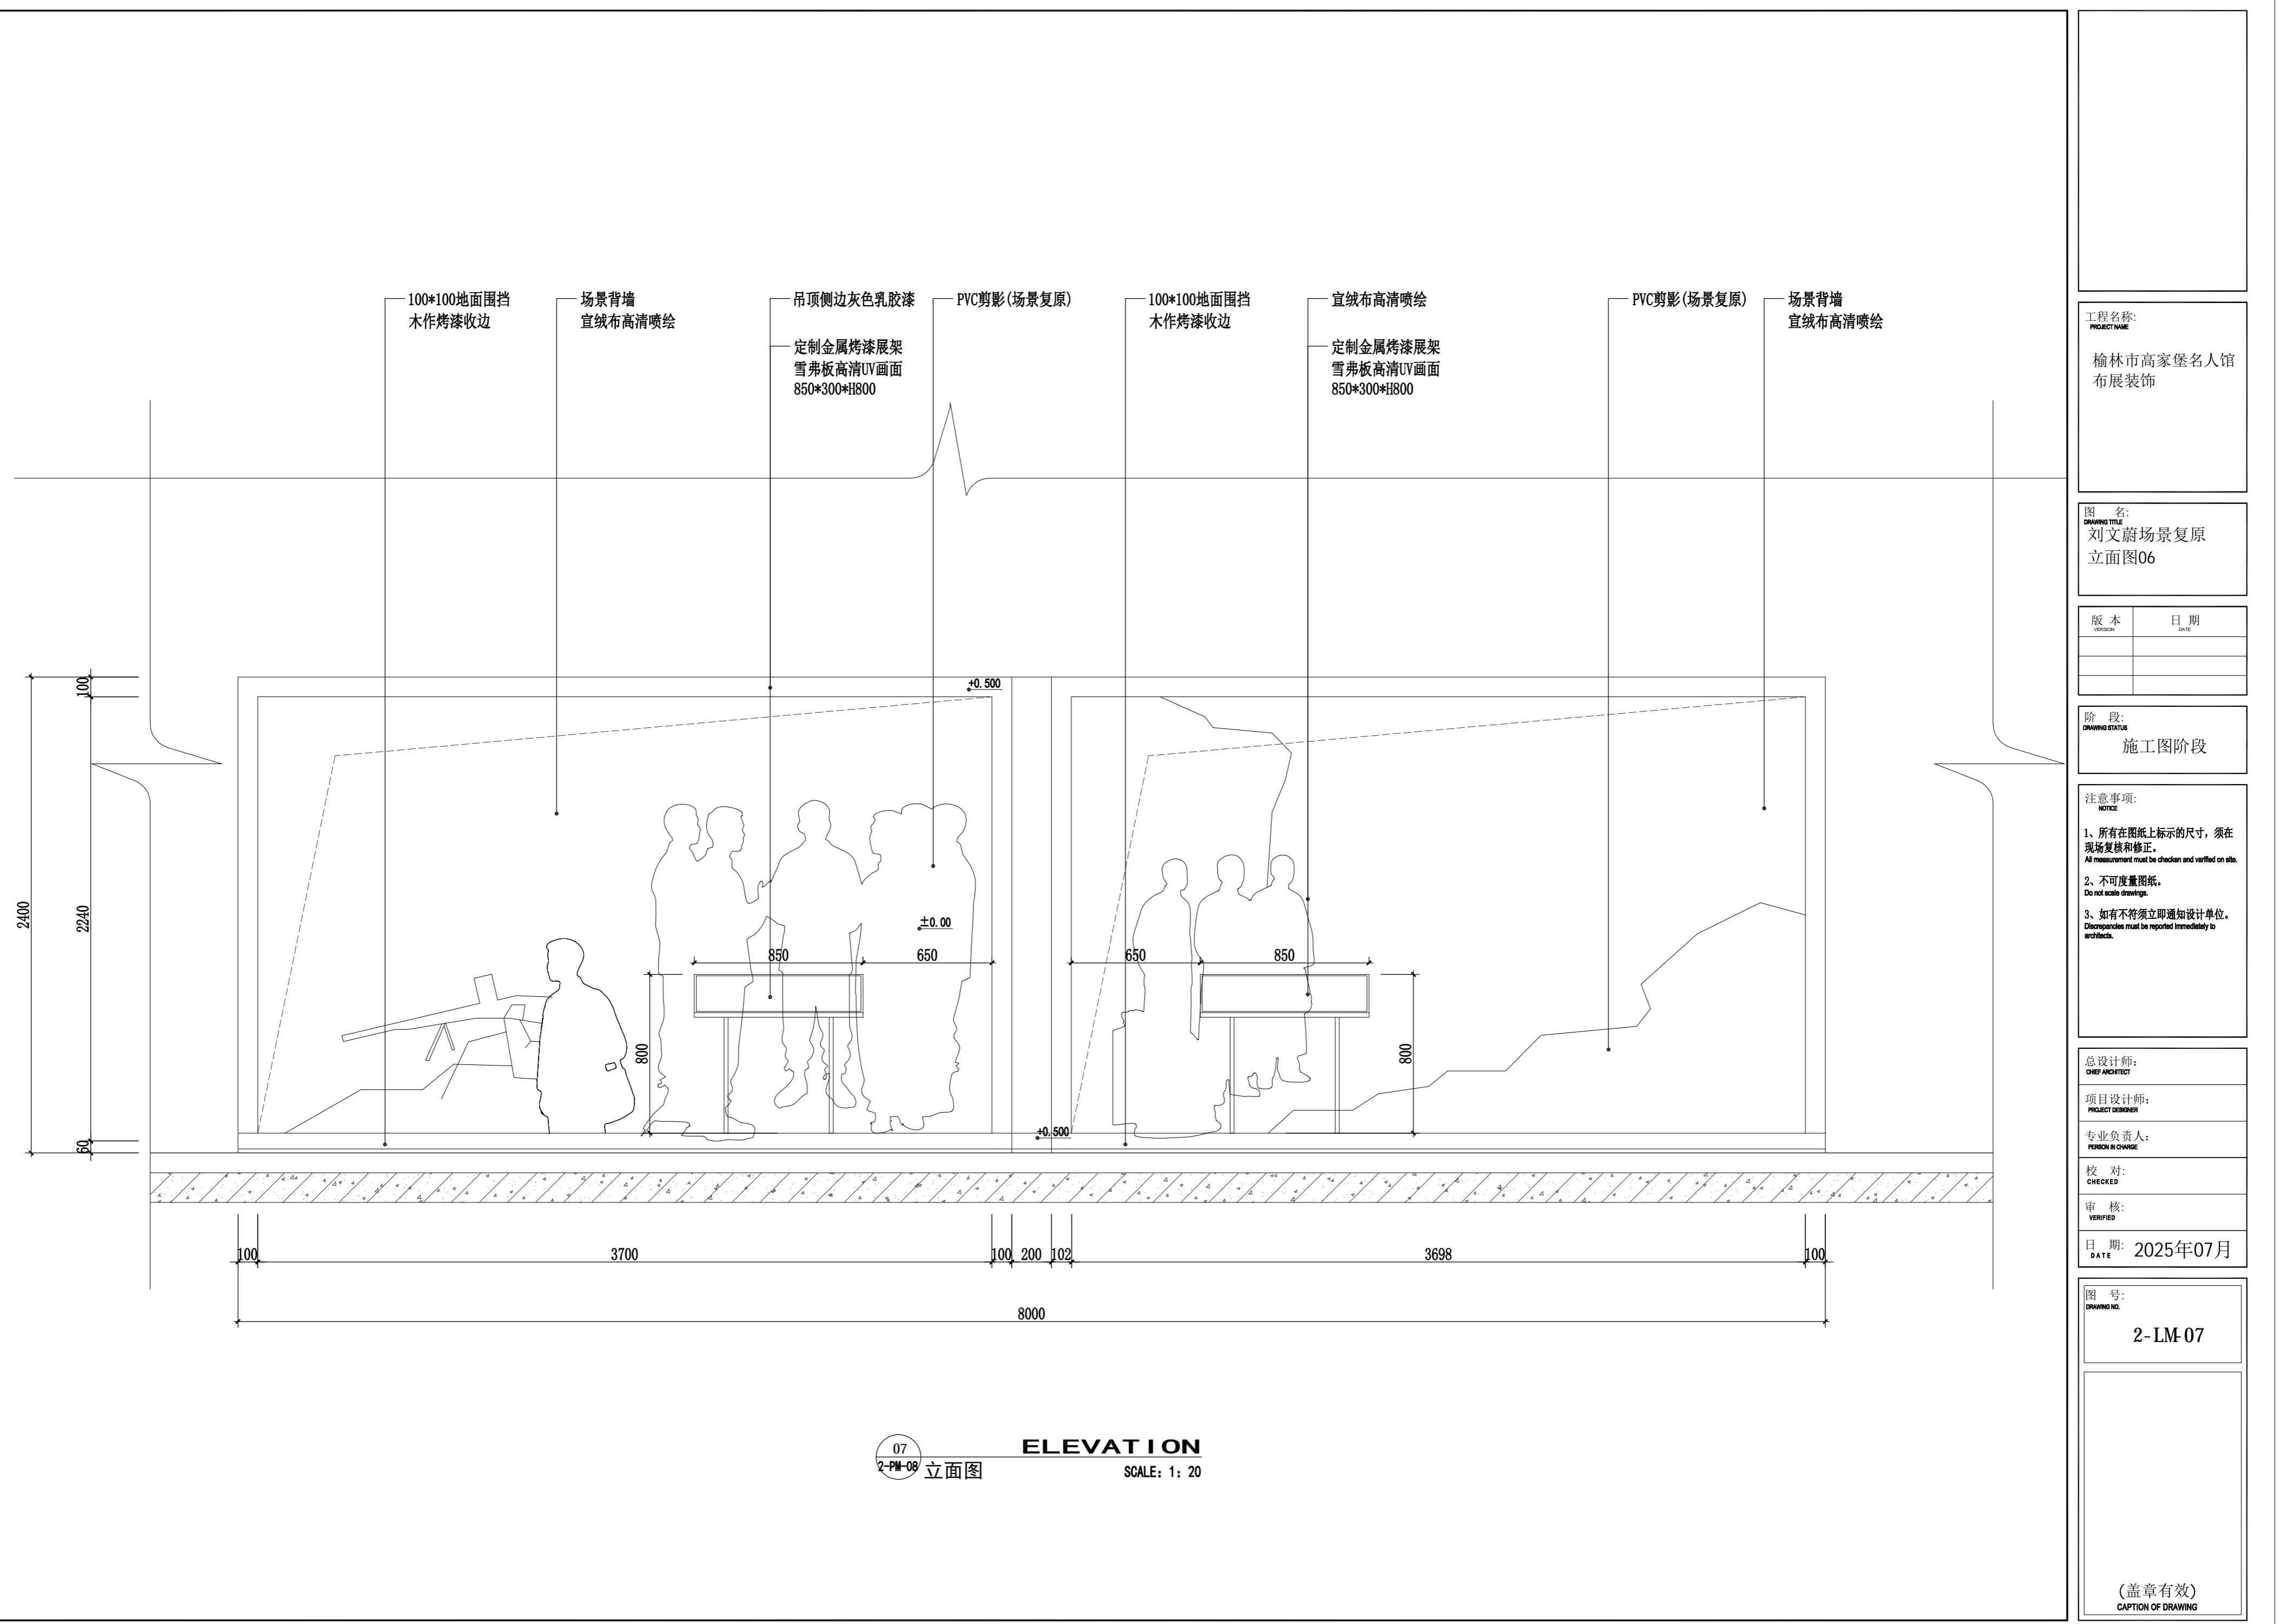

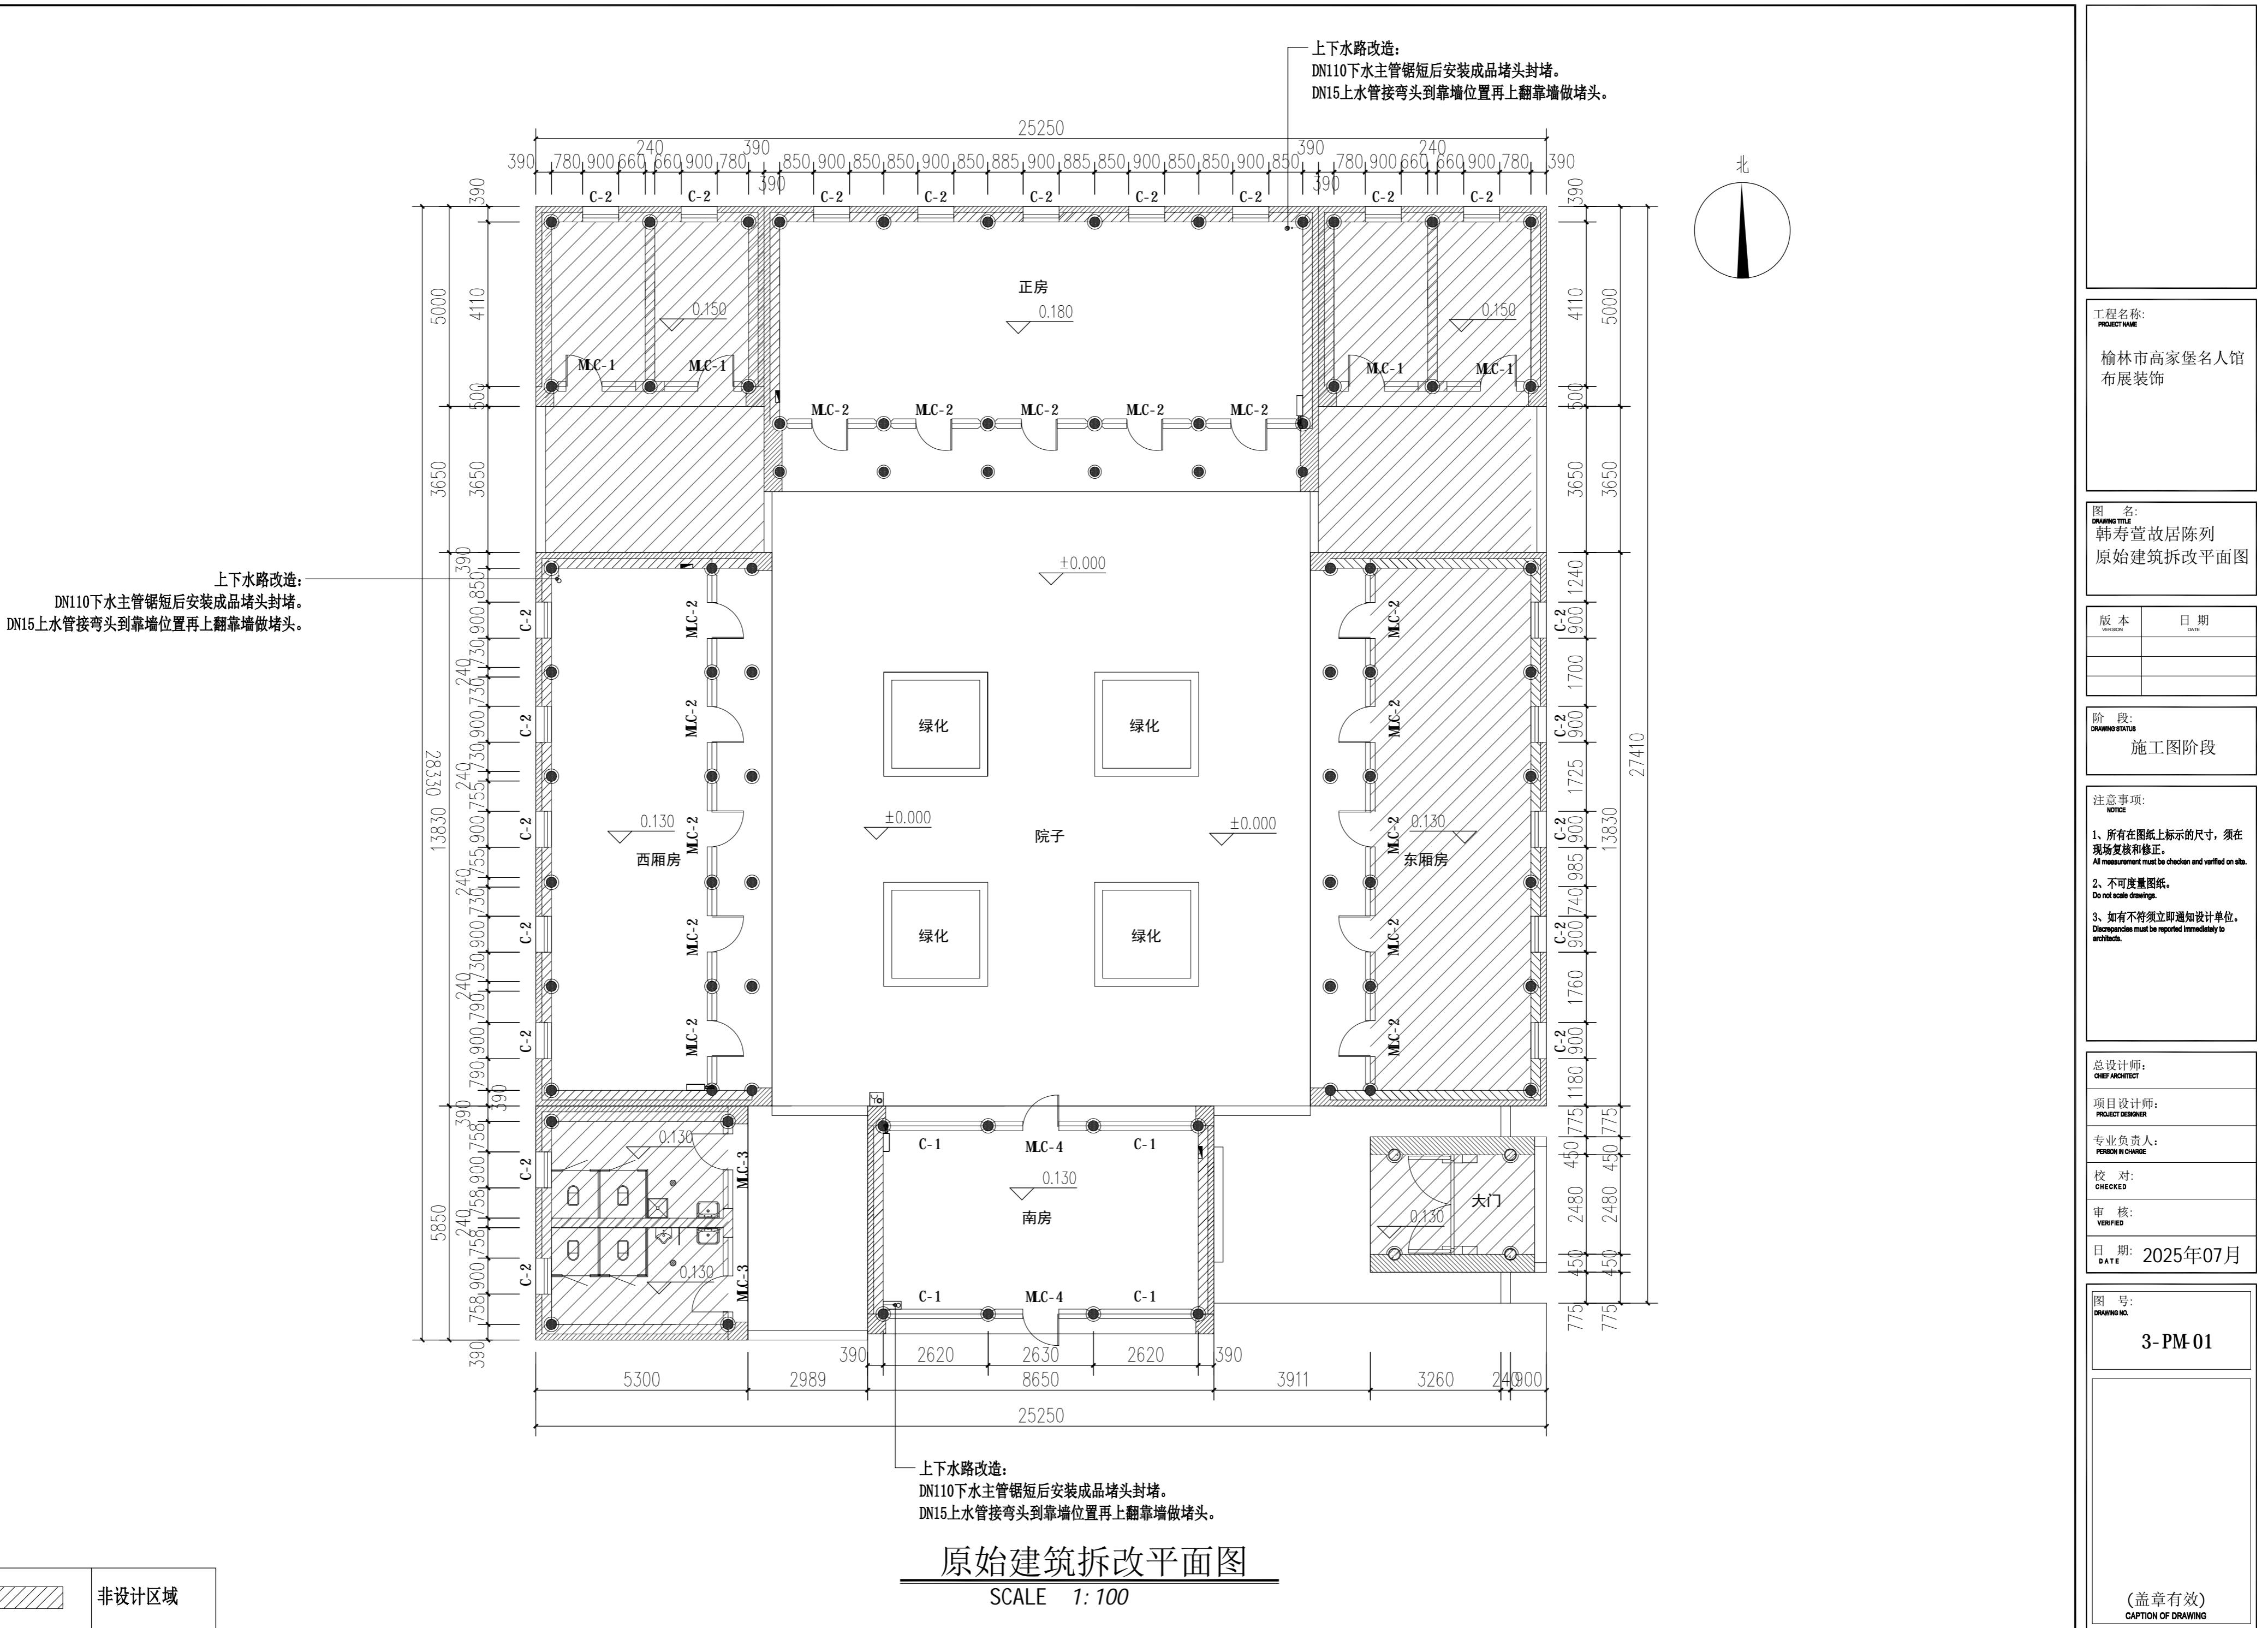

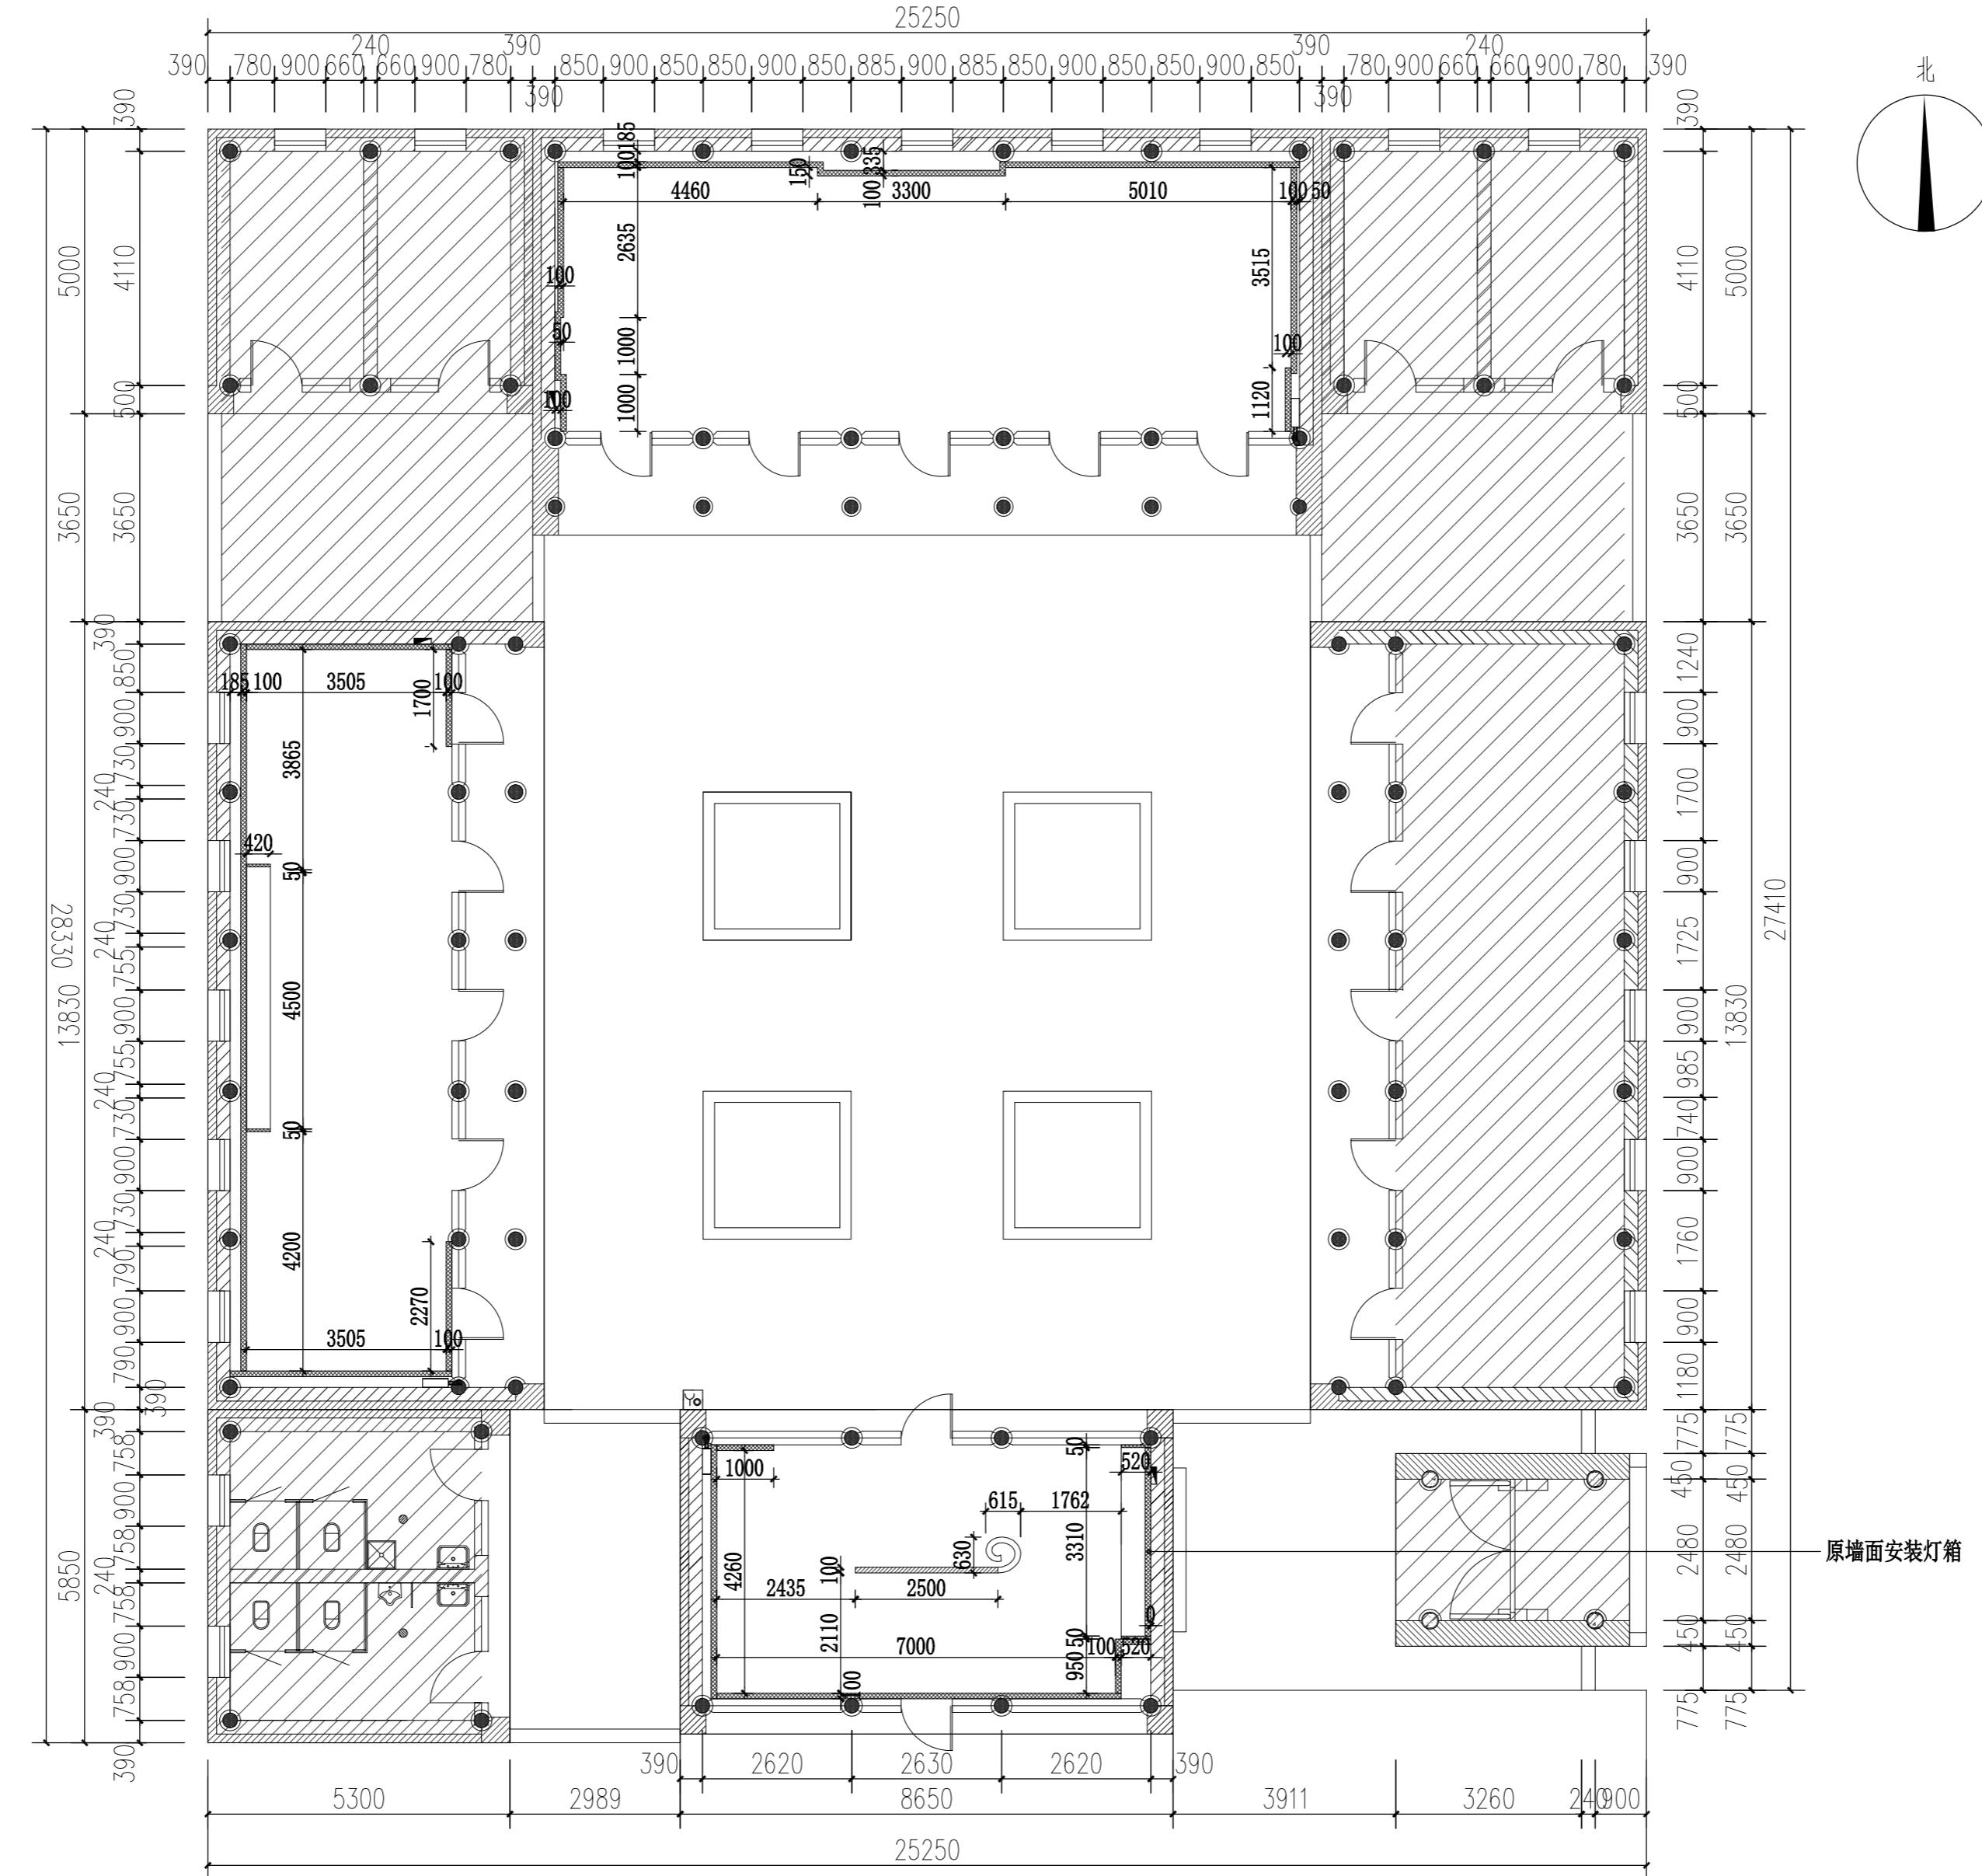

工程名称:  
PROJECT NAME  
榆林市高家堡名人馆  
布展装饰

图名:  
DRAWING TITLE  
韩寿萱故居陈列  
新建隔墙尺寸图

版本  
VERSION

日期  
DATE


阶段:  
DRAWING STATUS  
施工图阶段

注意事项:  
NOTICE  
1. 所有在图纸上标示的尺寸，须在现场复核和修正。  
All measurement must be checked and verified on site.  
2. 不可度量图纸。  
Do not scale drawings.  
3. 如有不符须立即通知设计单位。  
Discrepancies must be reported immediately to architects.

总设计师:  
CHIEF ARCHITECT  
项目设计师:  
PROJECT DESIGNER  
专业负责人:  
PERSON IN CHARGE  
校 对:  
CHECKED  
审 核:  
VERIFIED  
日期: 2025年07月


图号:  
DRAWING NO.  
3-PM-02

(盖章有效)  
CAPTION OF DRAWING

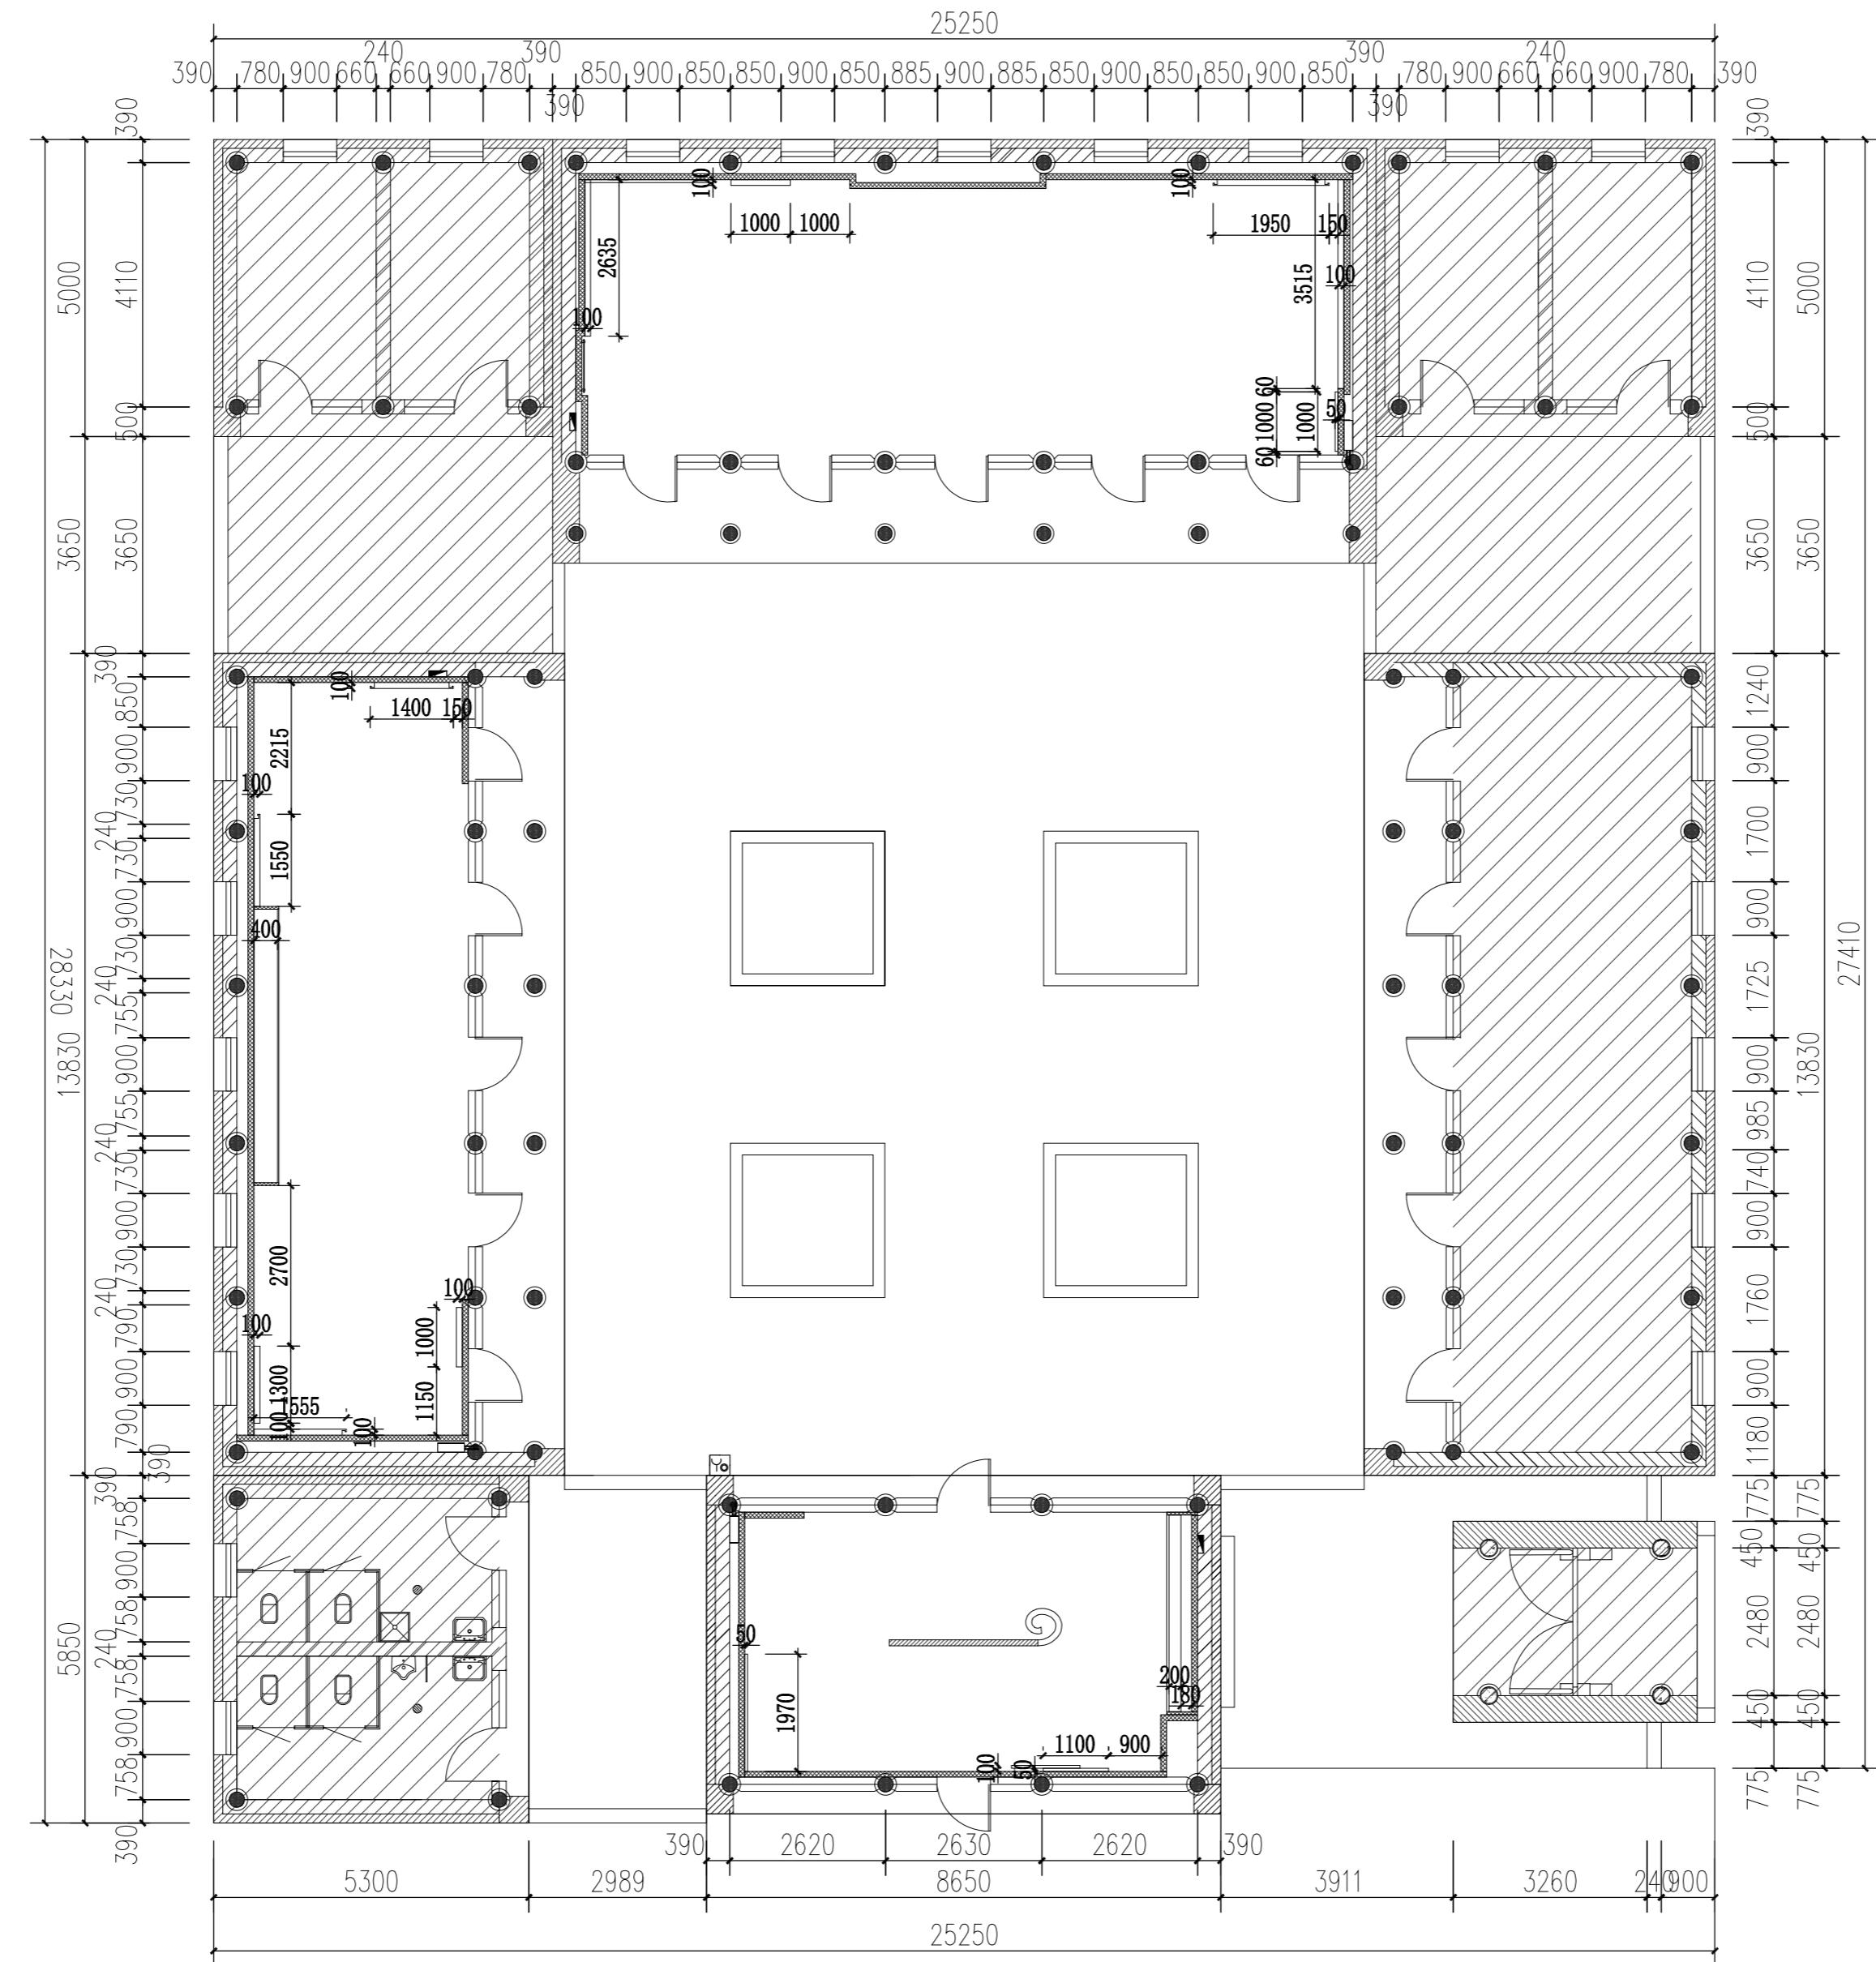

## 二次造型尺寸图

SCALE 1: 100

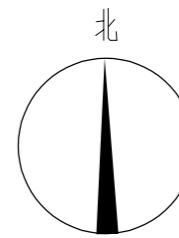

工程名称:  
**PROJECT NAME**

图 名:  
**DRAWING TITLE**  
韩寿萱故居陈列  
二次造型尺寸图

版本 VERSION	日期 DATE

阶段:  
DRAWING STATUS

**注意事项:**  
**NOTICE**



- 1、所有在图纸上标示的尺寸，须在现场复核和修正。  
All measurement must be checked and verified on site.
- 2、不可度量图纸。  
Do not scale drawings.
- 3、如有不符须立即通知设计单位。  
Discrepancies must be reported immediately to architects.

总设计师: CHIEF ARCHITECT
项目设计师: PROJECT DESIGNER
专业负责人: PERSON IN CHARGE
校 对: CHECKED
审 核: VERIFIED
日 期: DATE 2025年07月

图 号:  
DRAWING NO.  
3-PM-03

3-PM-03

(盖章有效)  
CAPTION OF DRAWING

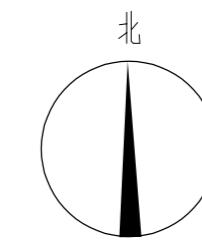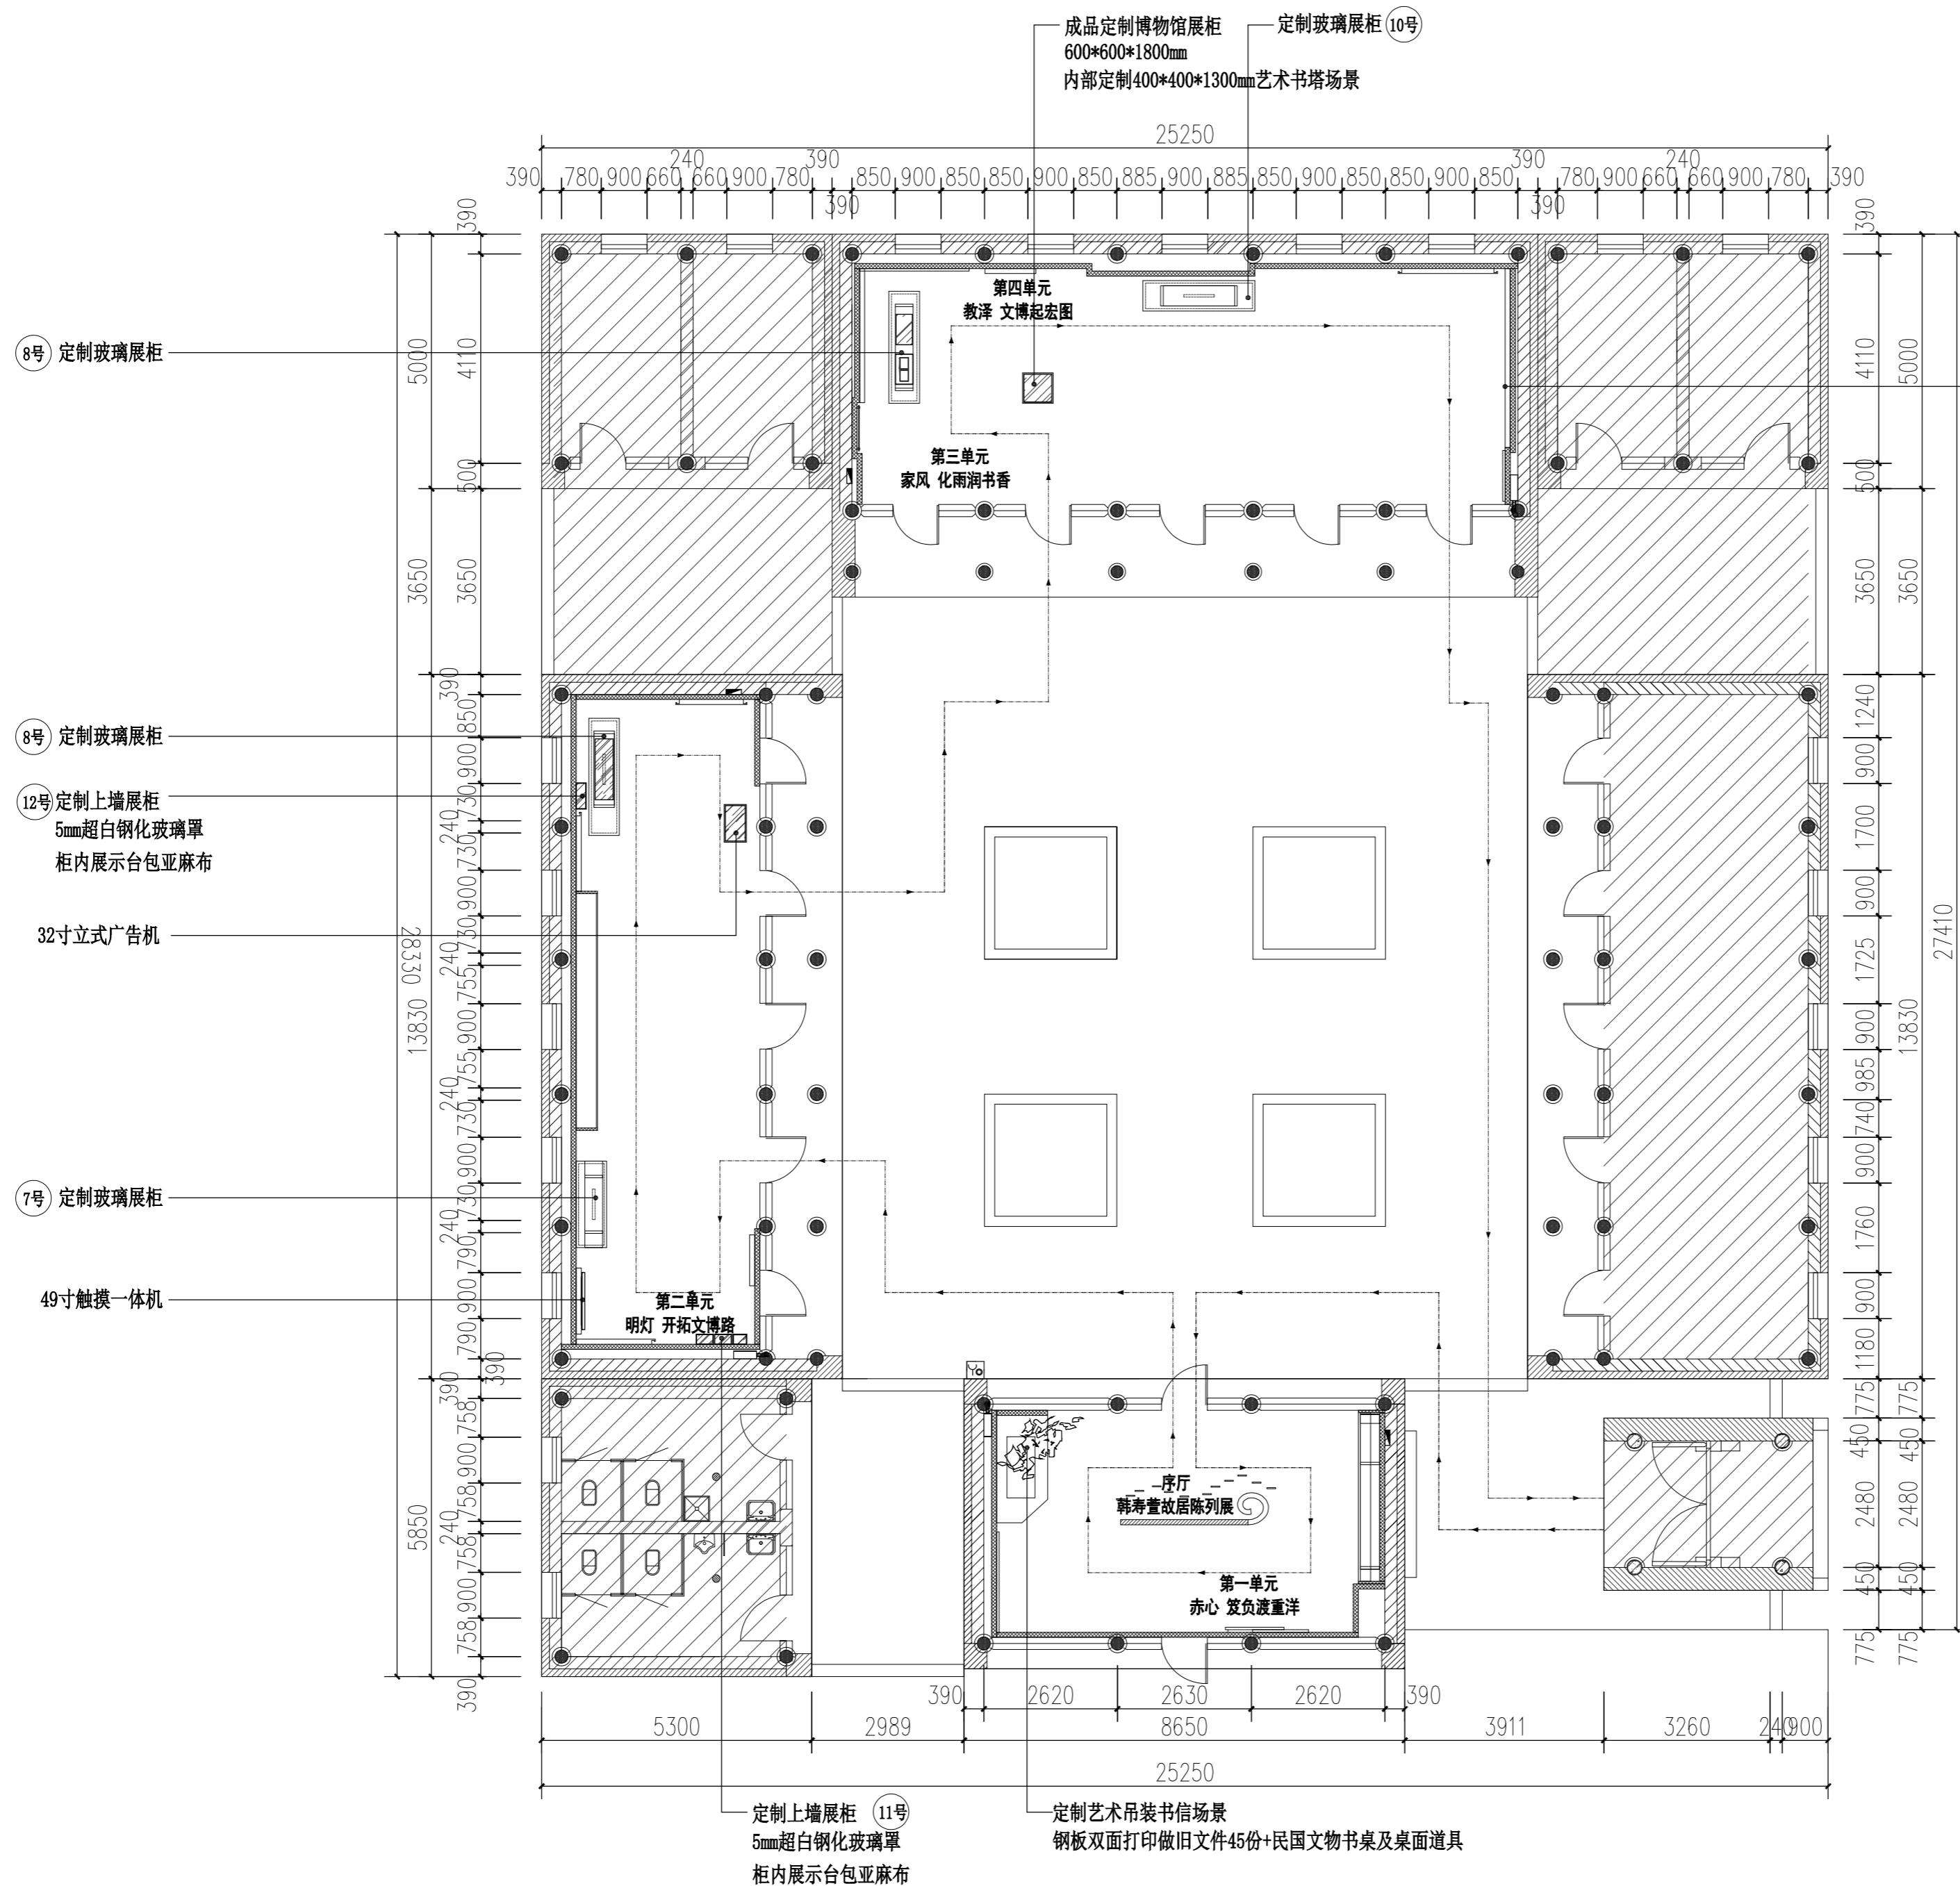

中国博物馆沙盘沙盘艺术装置  
40\*40\*3钢结构内部支撑  
内部主控电路板控制灯带流线显示  
表面展示中国博物馆分布点位  
采用P10LED模组

工程名称:  
PROJECT NAME  
榆林市高家堡名人馆  
布展装饰

图名:  
DRAWING TITLE  
韩寿萱故居陈列  
参观流线平面图

版本  
VERSION  
日期  
DATE

阶段:  
DRAWING STATUS  
施工图阶段

注意事项:  
NOTICE  
1. 所有在图纸上标示的尺寸, 须在现场复核和修正。  
All measurement must be checked and verified on site.  
2. 不可度量图纸。  
Do not scale drawings.  
3. 如有不符须立即通知设计单位。  
Discrepancies must be reported immediately to architects.


总设计师:  
CHEF ARCHITECT  
项目设计师:  
PROJECT DESIGNER  
专业负责人:  
PERSON IN CHARGE  
校 对:  
CHECKED  
审 核:  
VERIFIED  
日 期:  
DATE 2025年07月

图号:  
DRAWING NO.  
3-PM-04

(盖章有效)  
CAPTION OF DRAWING

参观流线平面图

SCALE 1: 100

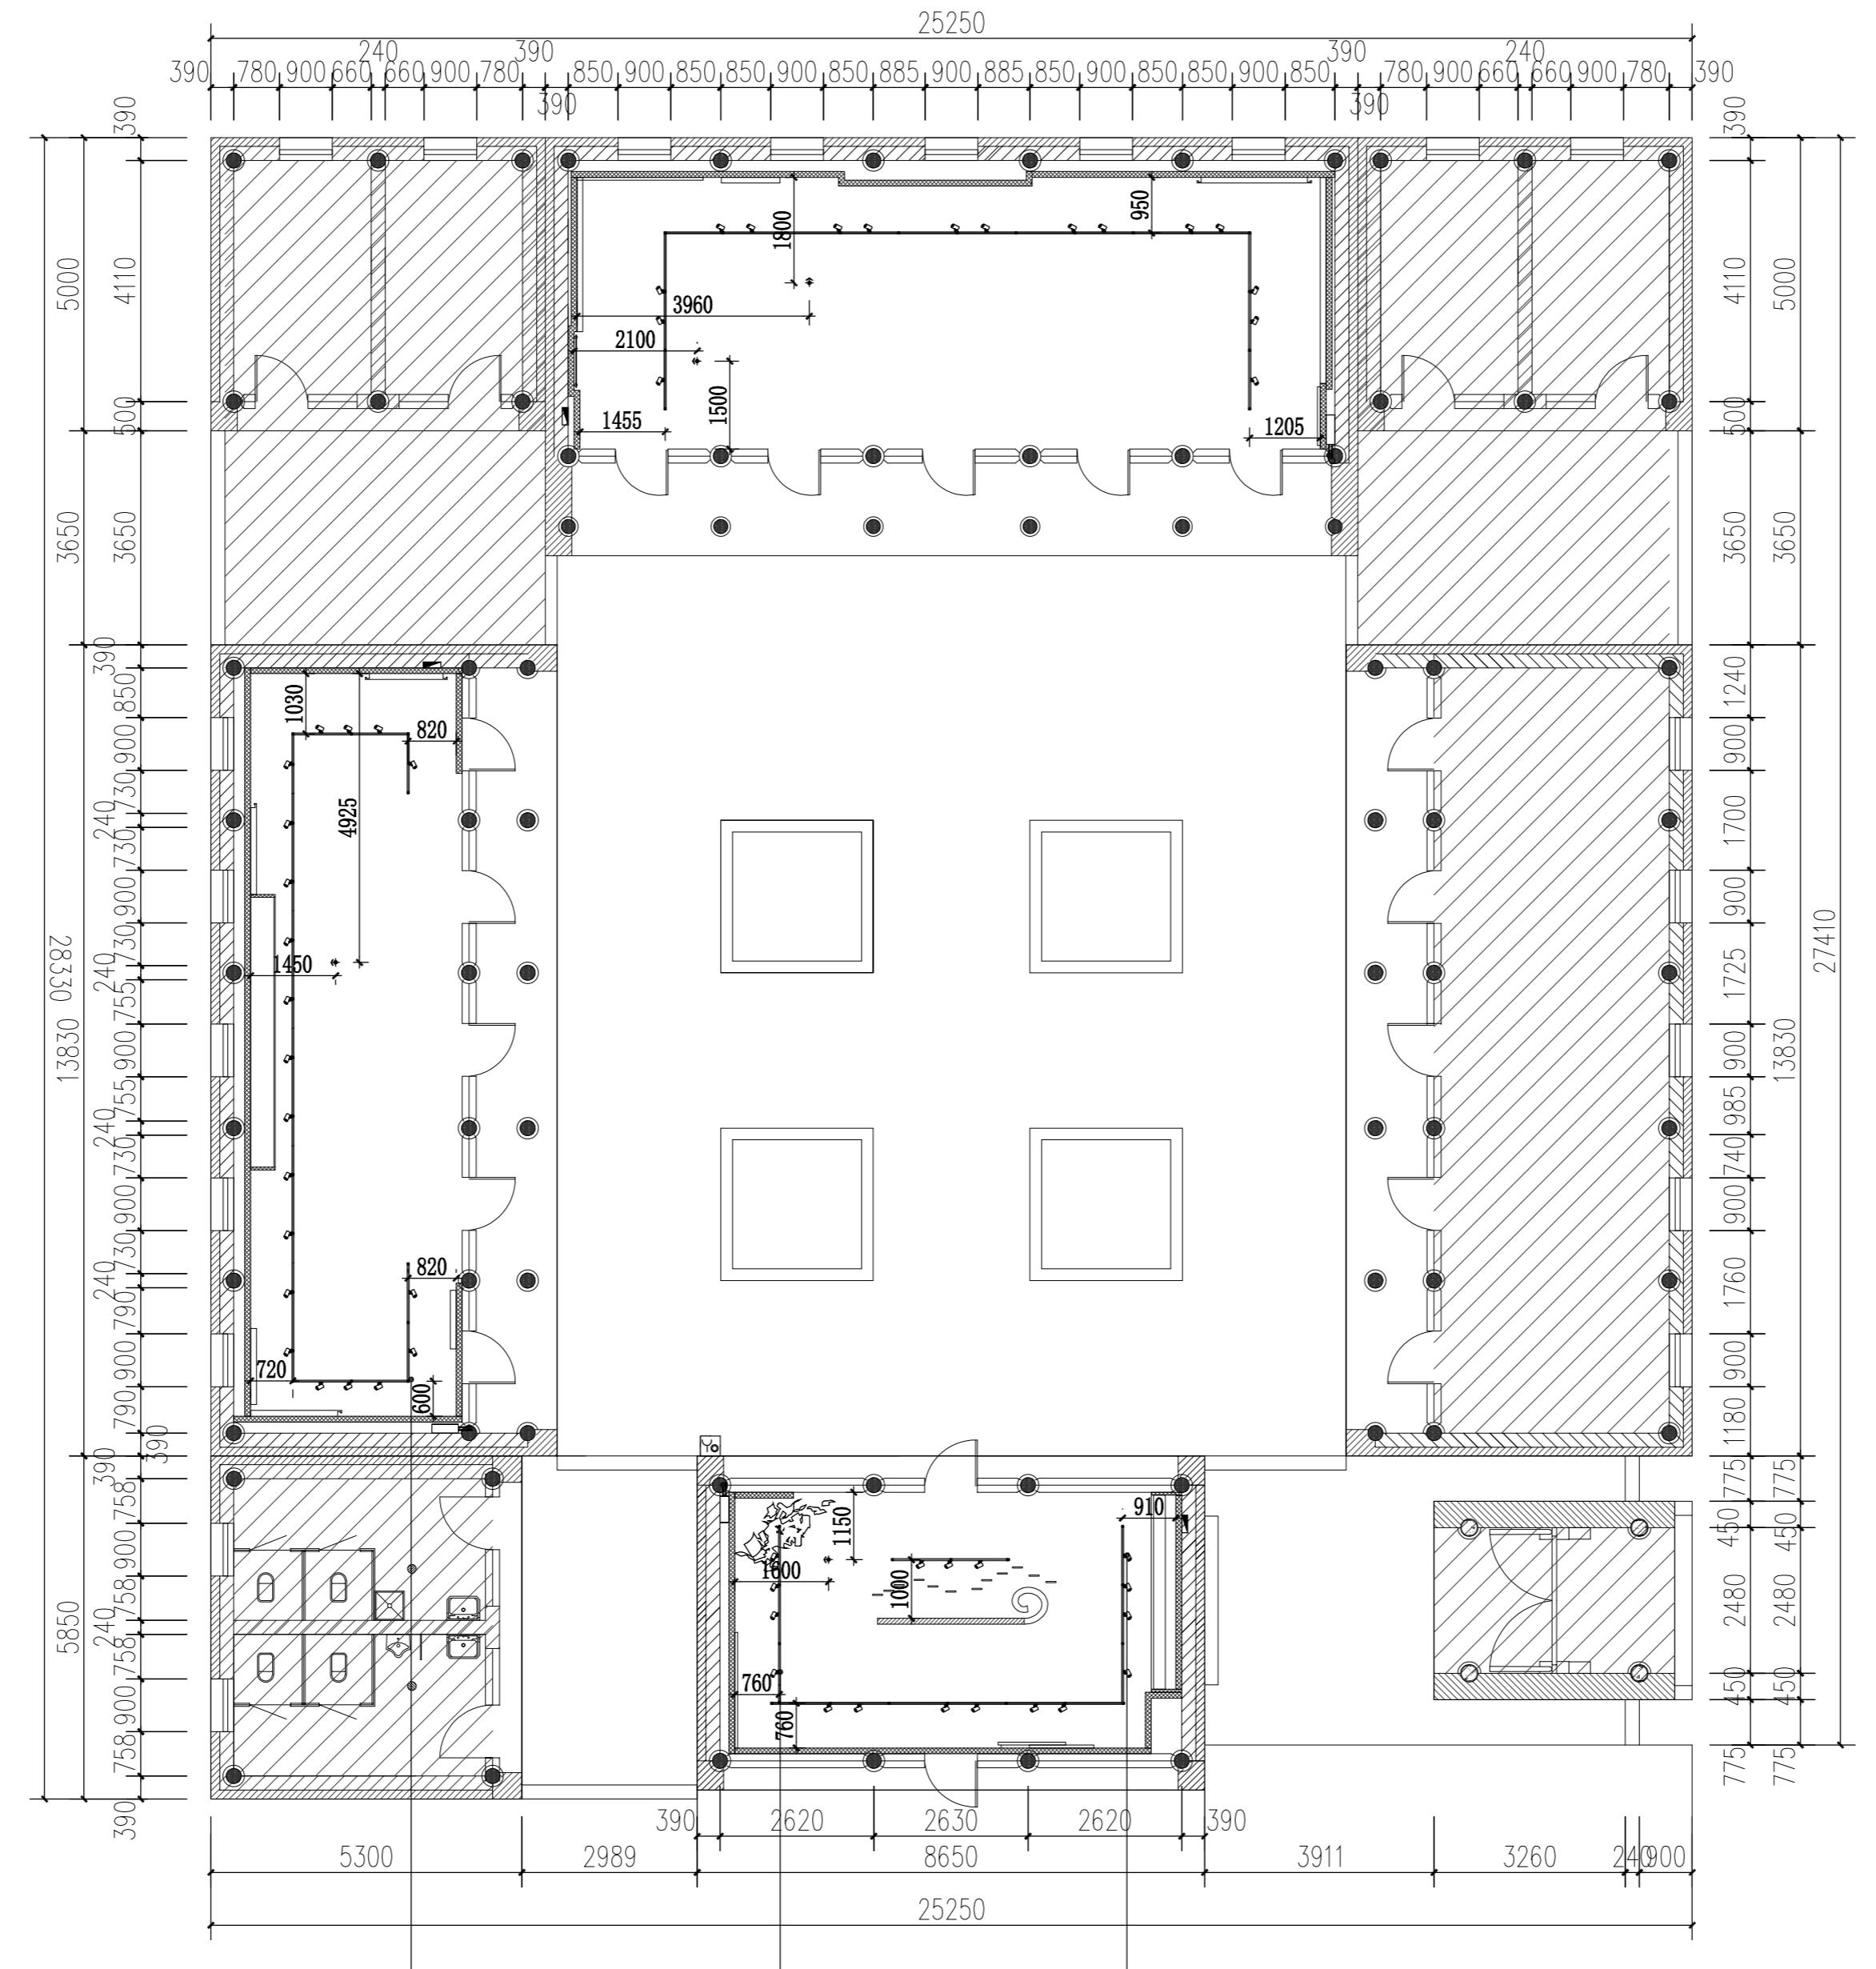

注：所有房间内轨道射灯安装在30X50X2.0mm镀锌方管（喷涂黑色油漆）上通过钢丝组件吊装（间距1000mm），镀锌方管安装高度为展厅展墙最高点，镀锌方管长度与轨道射灯一致。

— 钢丝组件吊装（间距1000mm）


30X50X2.0mm镀锌方管喷涂黑色油漆 吊装轨道射灯  
安装高度为展厅展墙最高点

灯具尺寸平面图

SCALE 1: 100

图例	名称	参数
	LED专业轨道射灯	20W
	配套吊装轨道	
	定制logo灯	
	30*50*2.0镀锌方管	
	钢丝吊装组件	

(盖章有效)  
CAPTION OF DRAWING

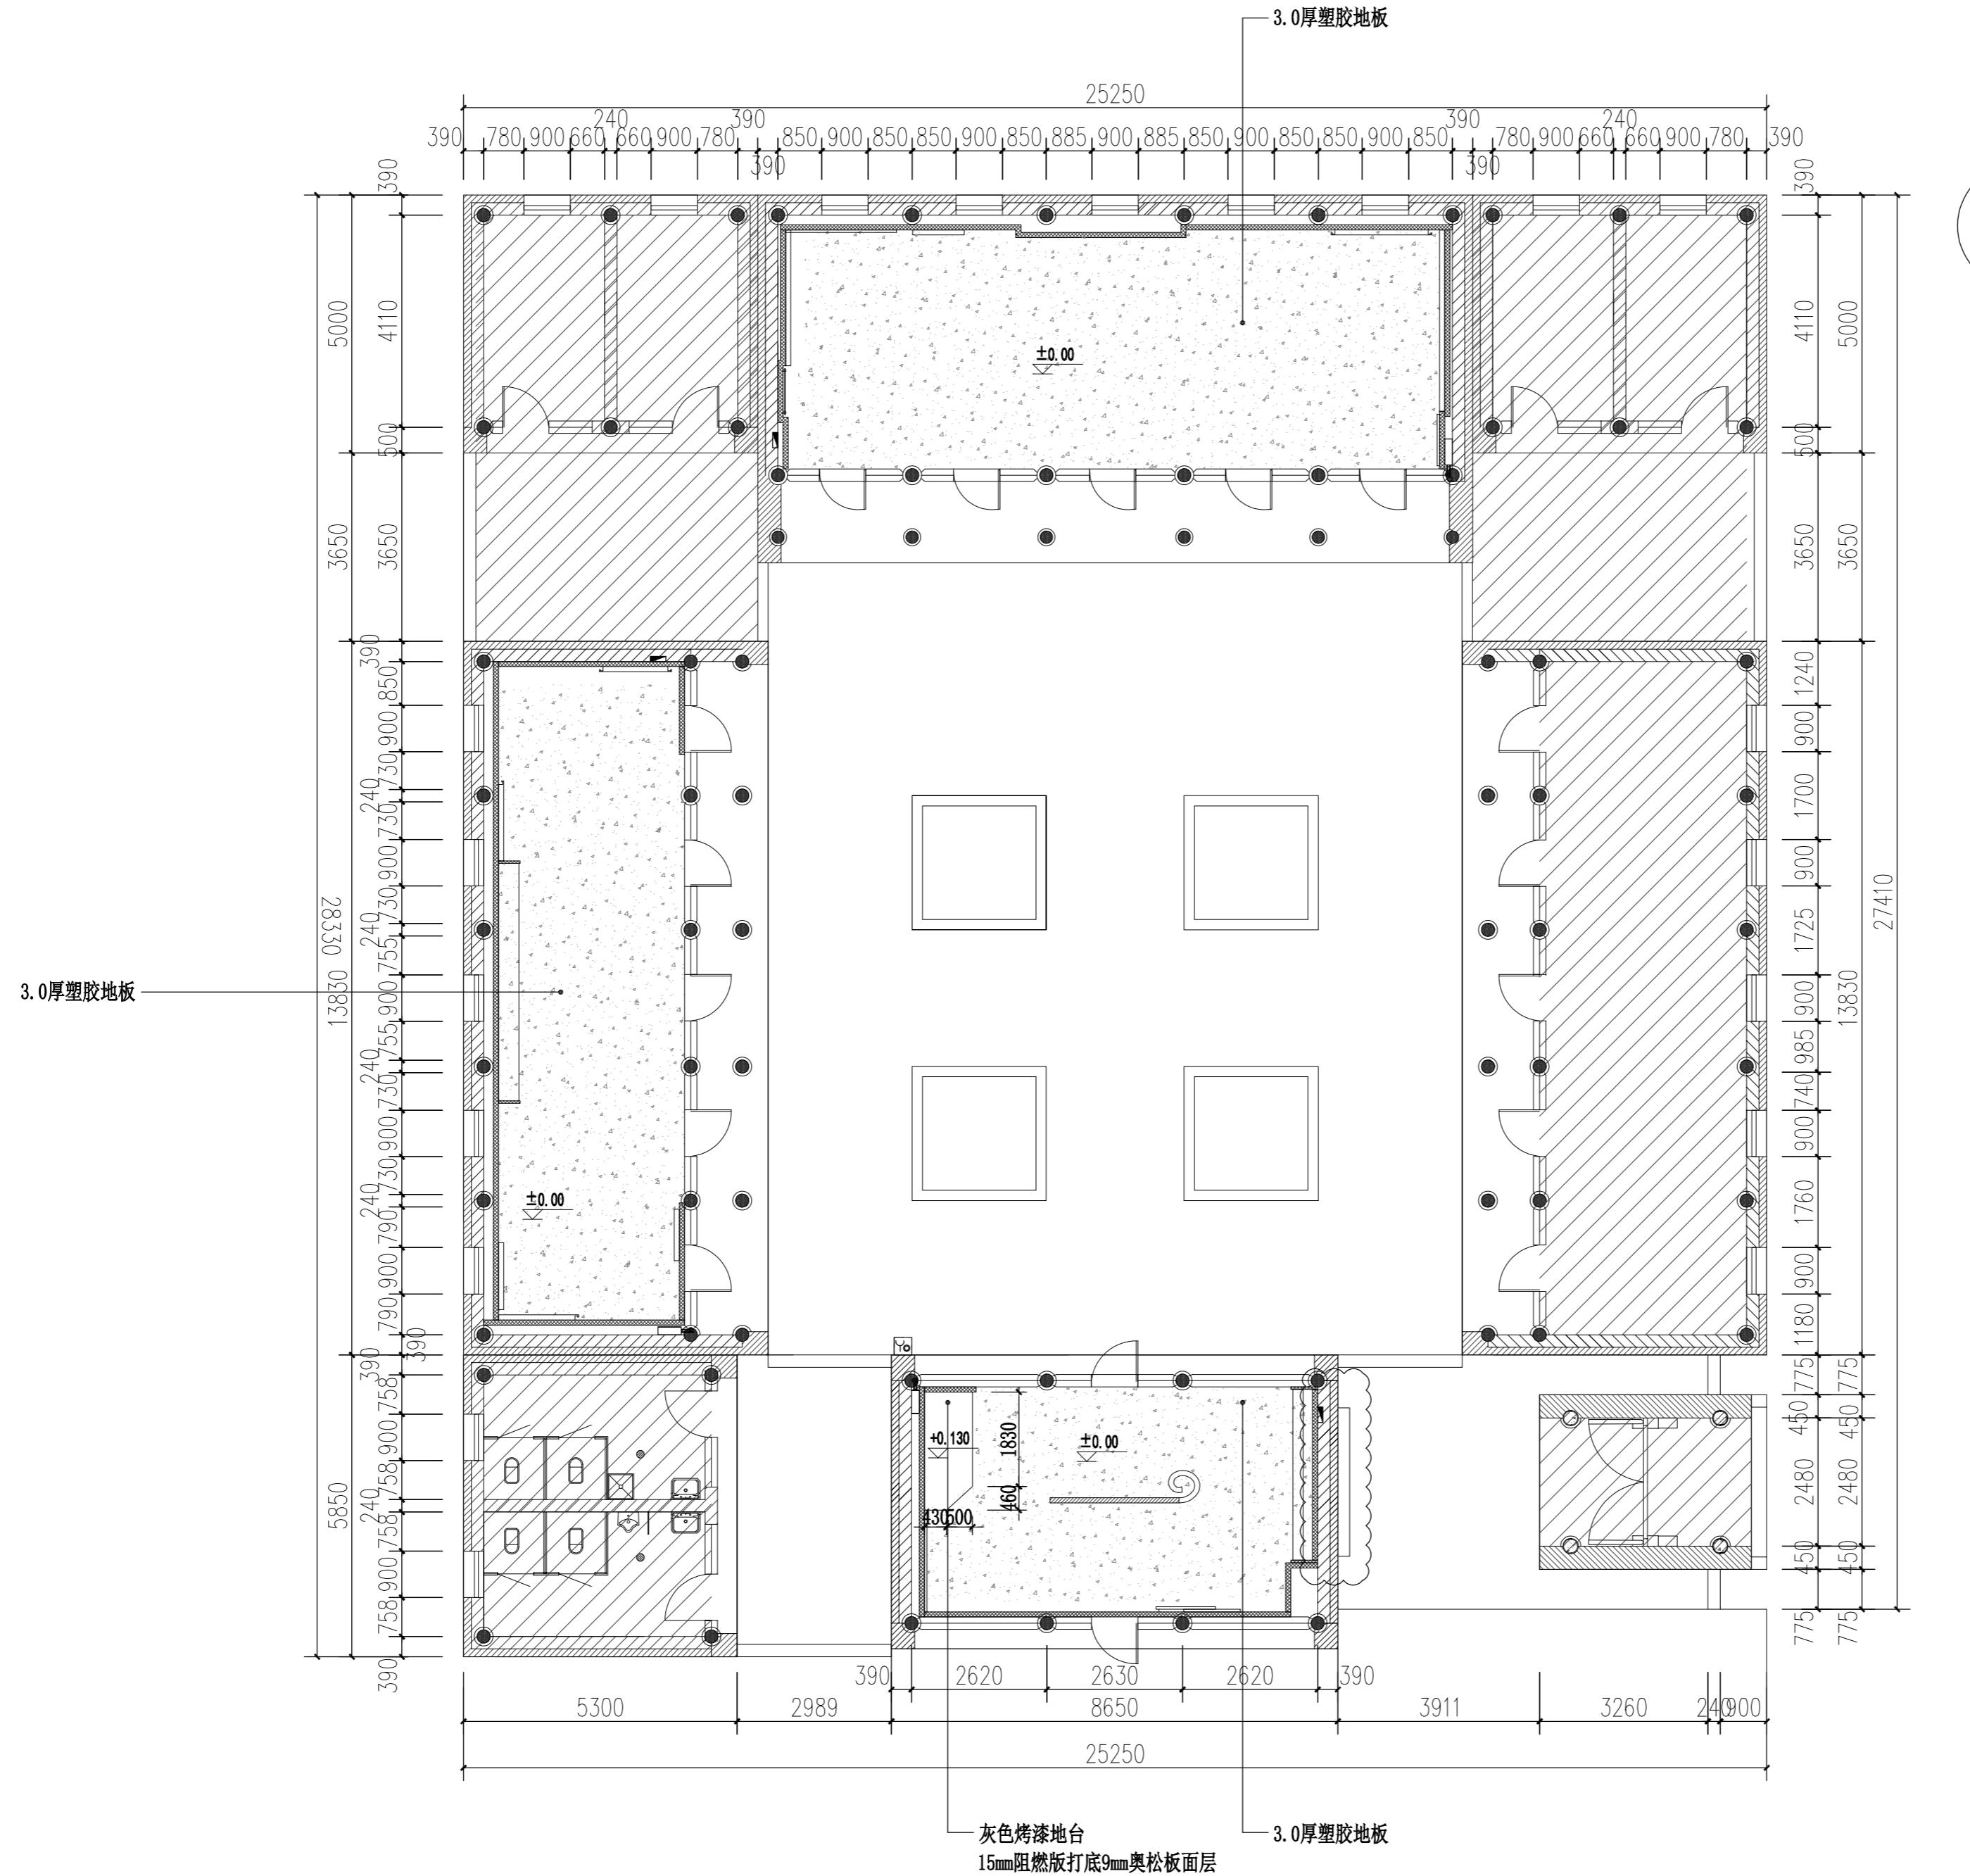

地面铺装平面图

工程名称:  
PROJECT NAME  
榆林市高家堡名人馆  
布展装饰

图名:  
DRAWING TITLE  
韩寿萱故居陈列  
地面铺装平面图

版本  
VERSION

日期  
DATE


阶段:  
DRAWING STATUS  
施工图阶段


注意事项:  
NOTICE  
1. 所有在图纸上标示的尺寸，须在现场复核和修正。  
All measurement must be checked and verified on site.  
2. 不可度量图纸。  
Do not scale drawings.  
3. 如有不符须立即通知设计单位。  
Discrepancies must be reported immediately to architects.


总设计师:  
CHIEF ARCHITECT  
项目设计师:  
PROJECT DESIGNER  
专业负责人:  
PERSON IN CHARGE  
校 对:  
CHECKED  
审 核:  
VERIFIED  
日期:  
DATE 2025年07月

图号:  
DRAWING NO.  
3-PM-06

(盖章有效)  
CAPTION OF DRAWING

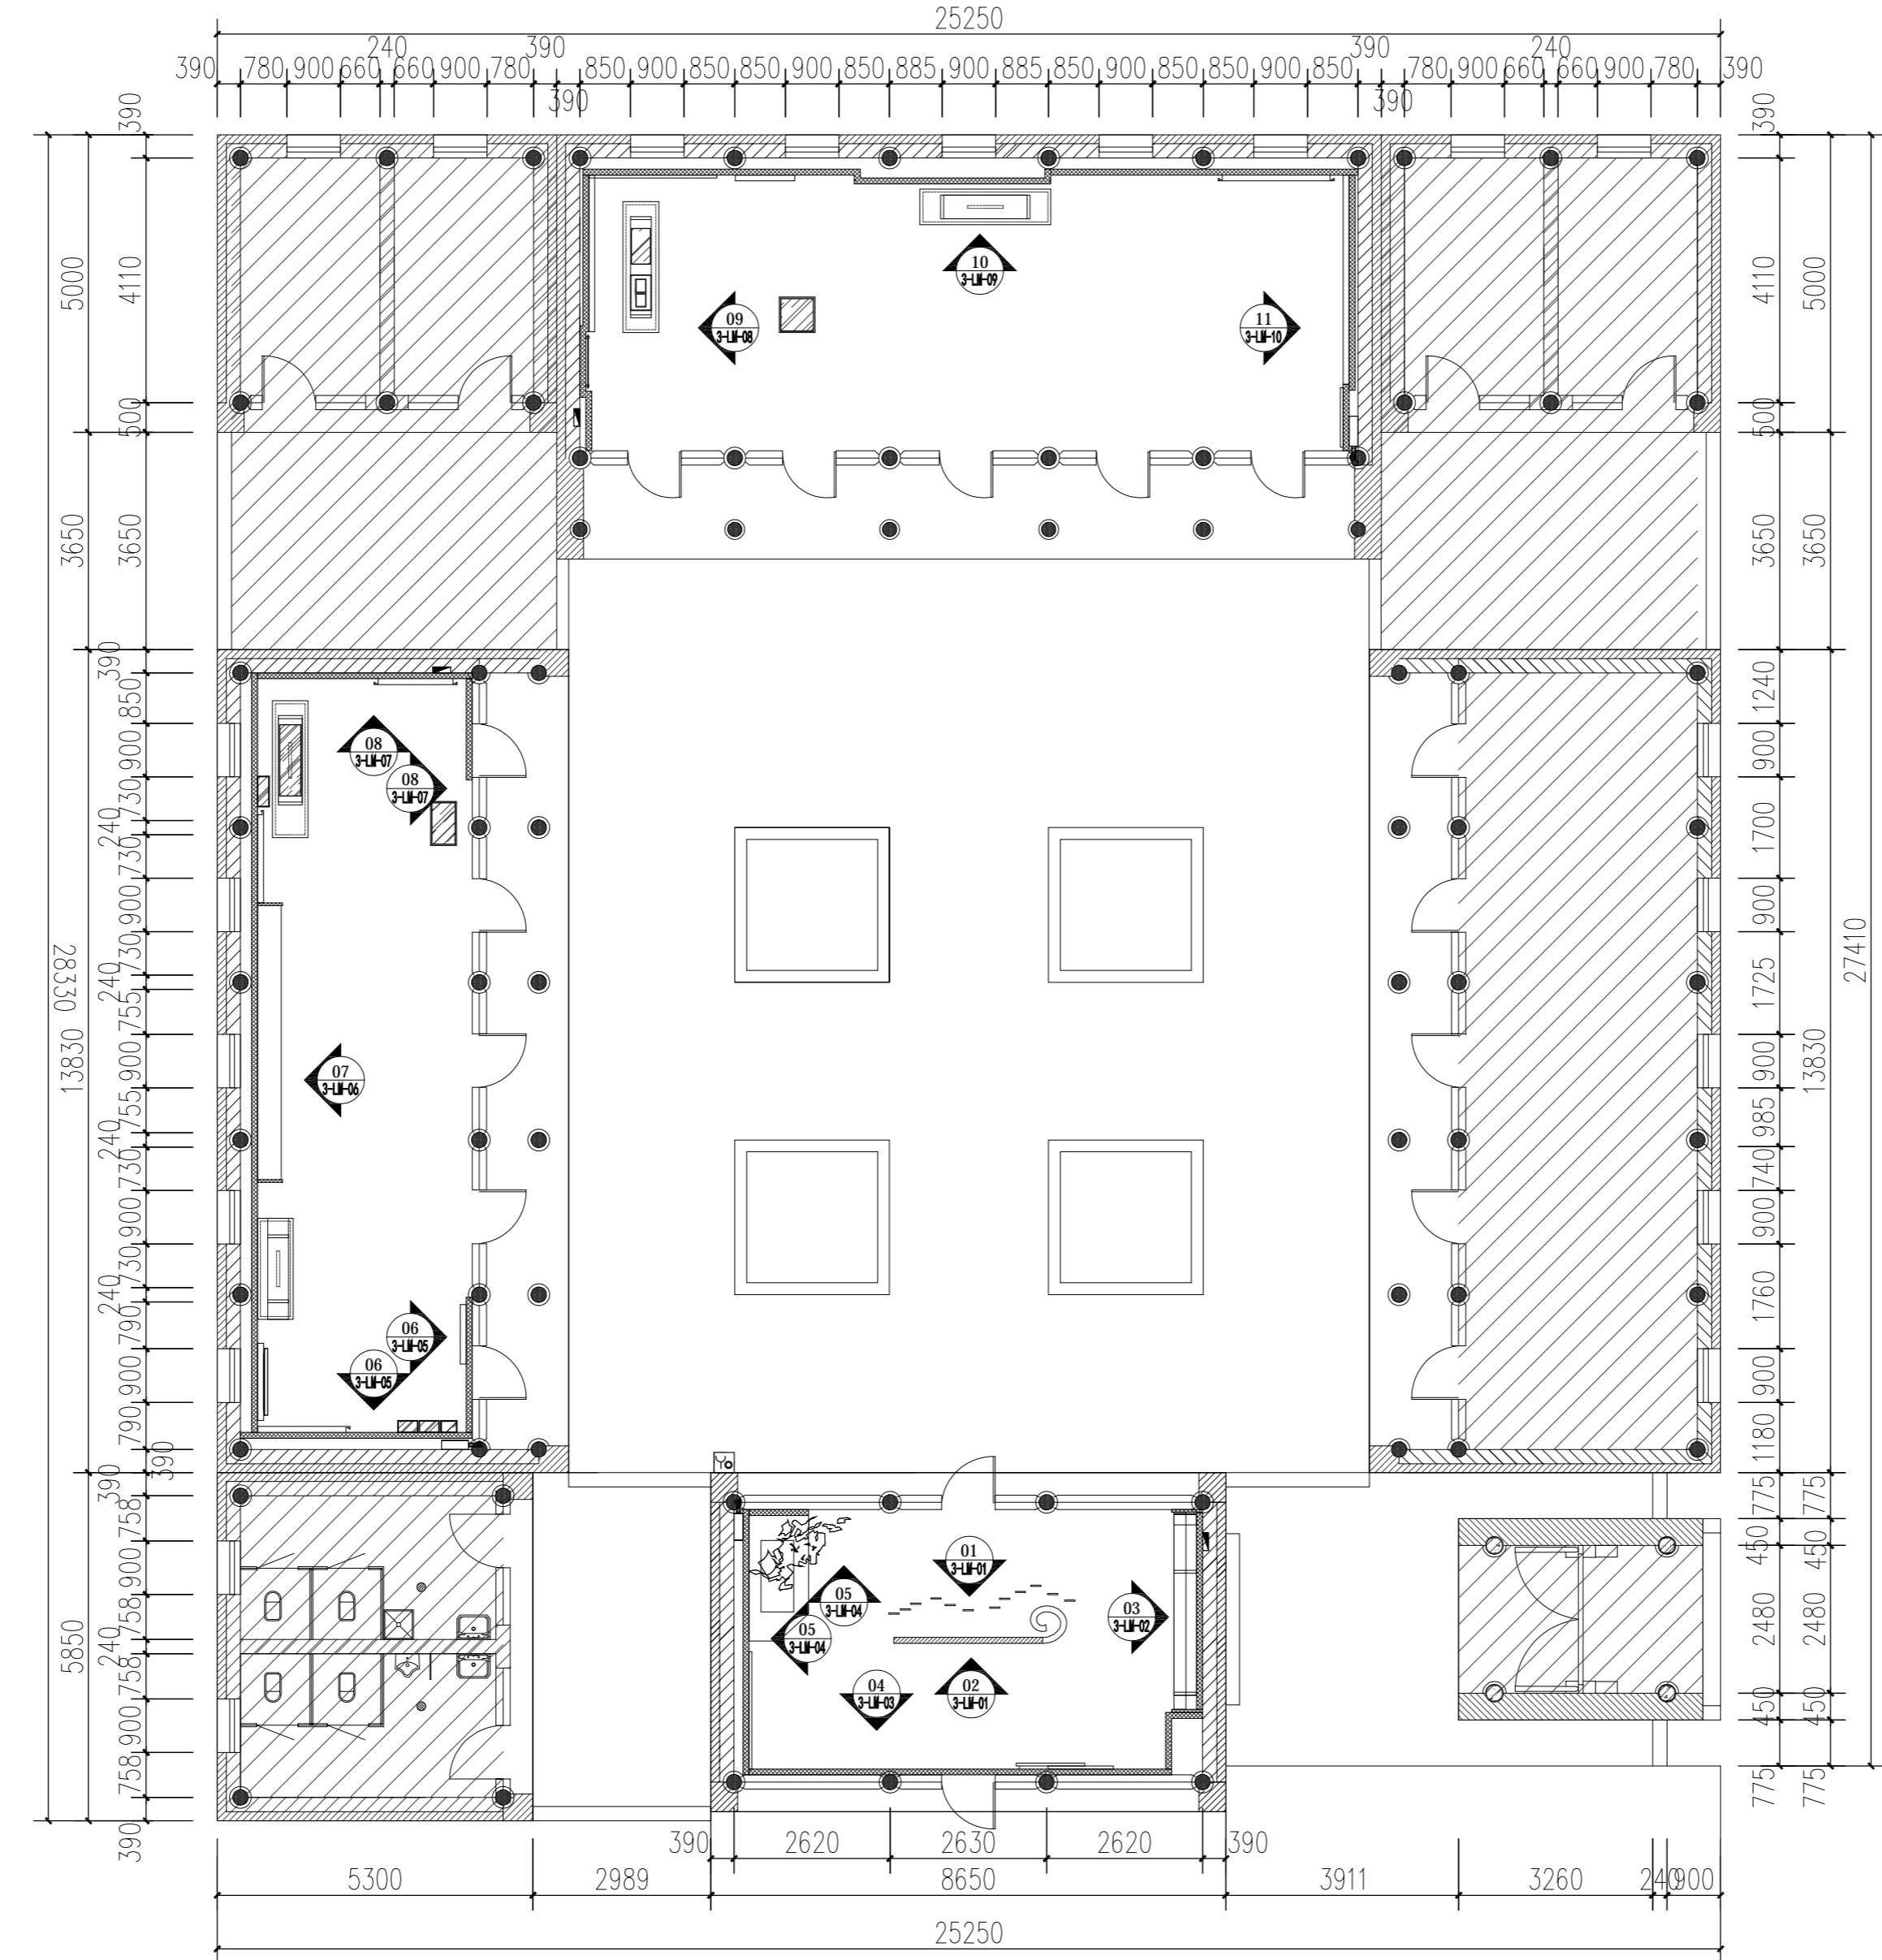

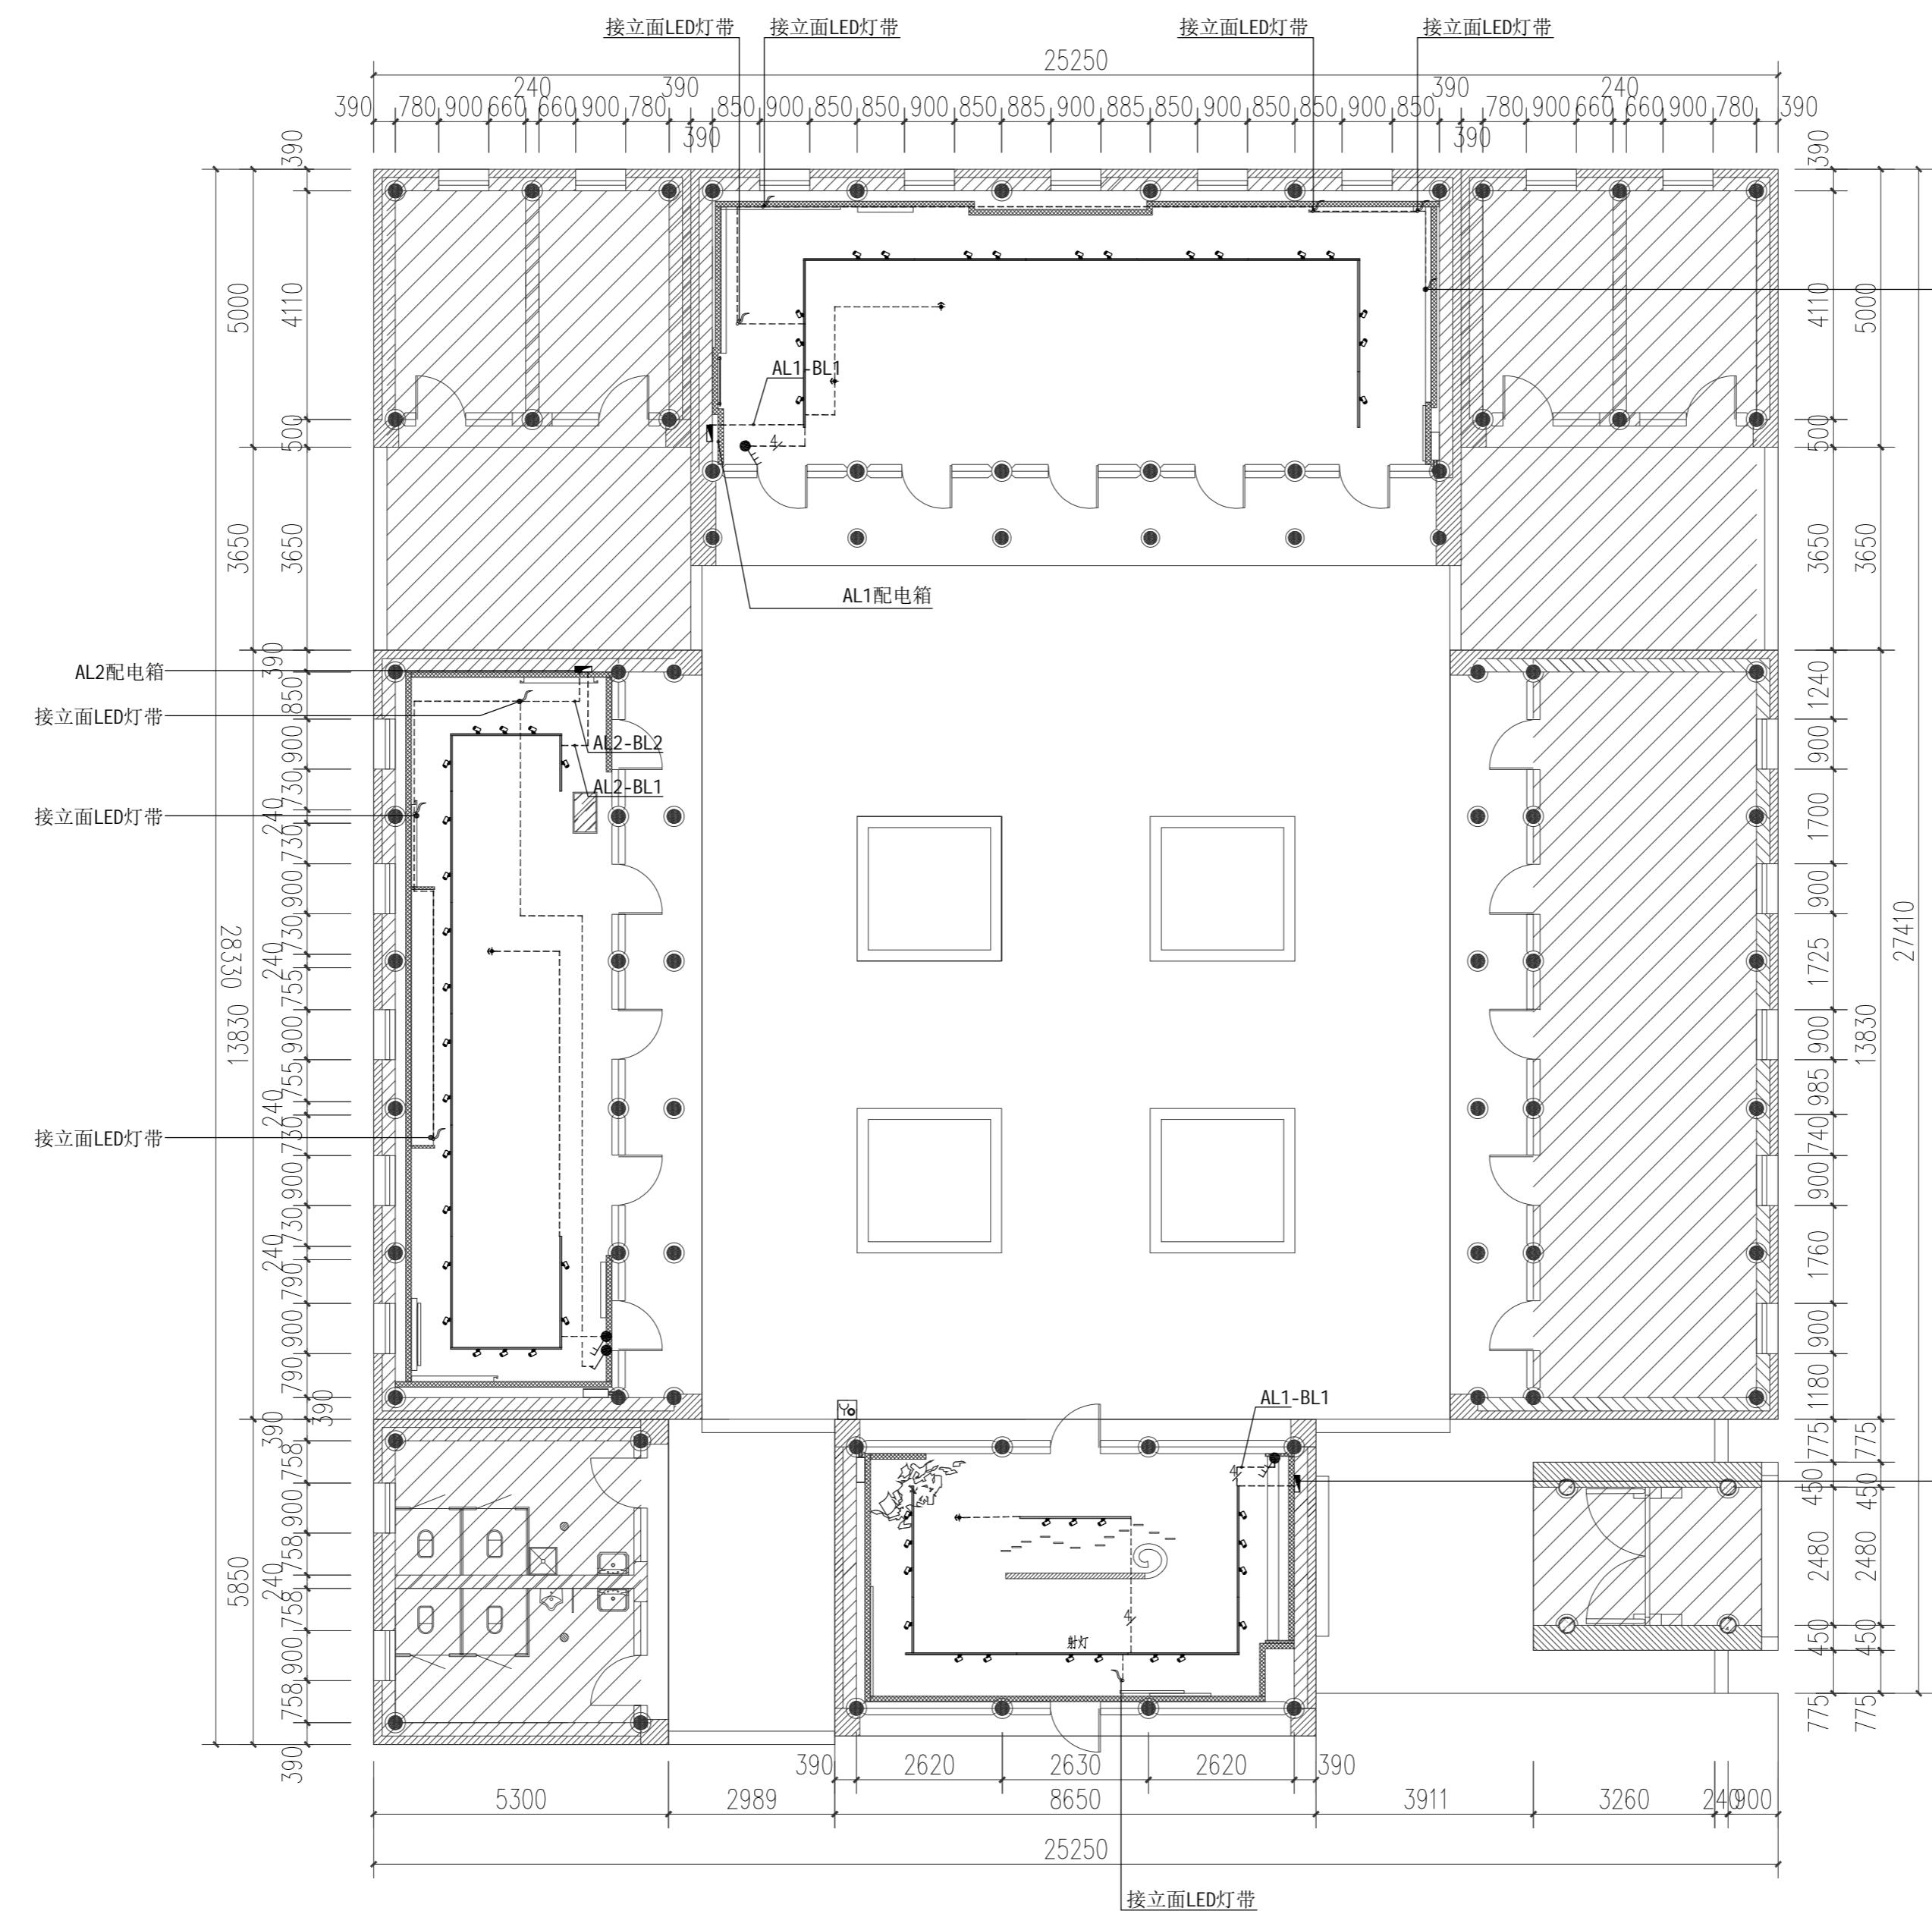

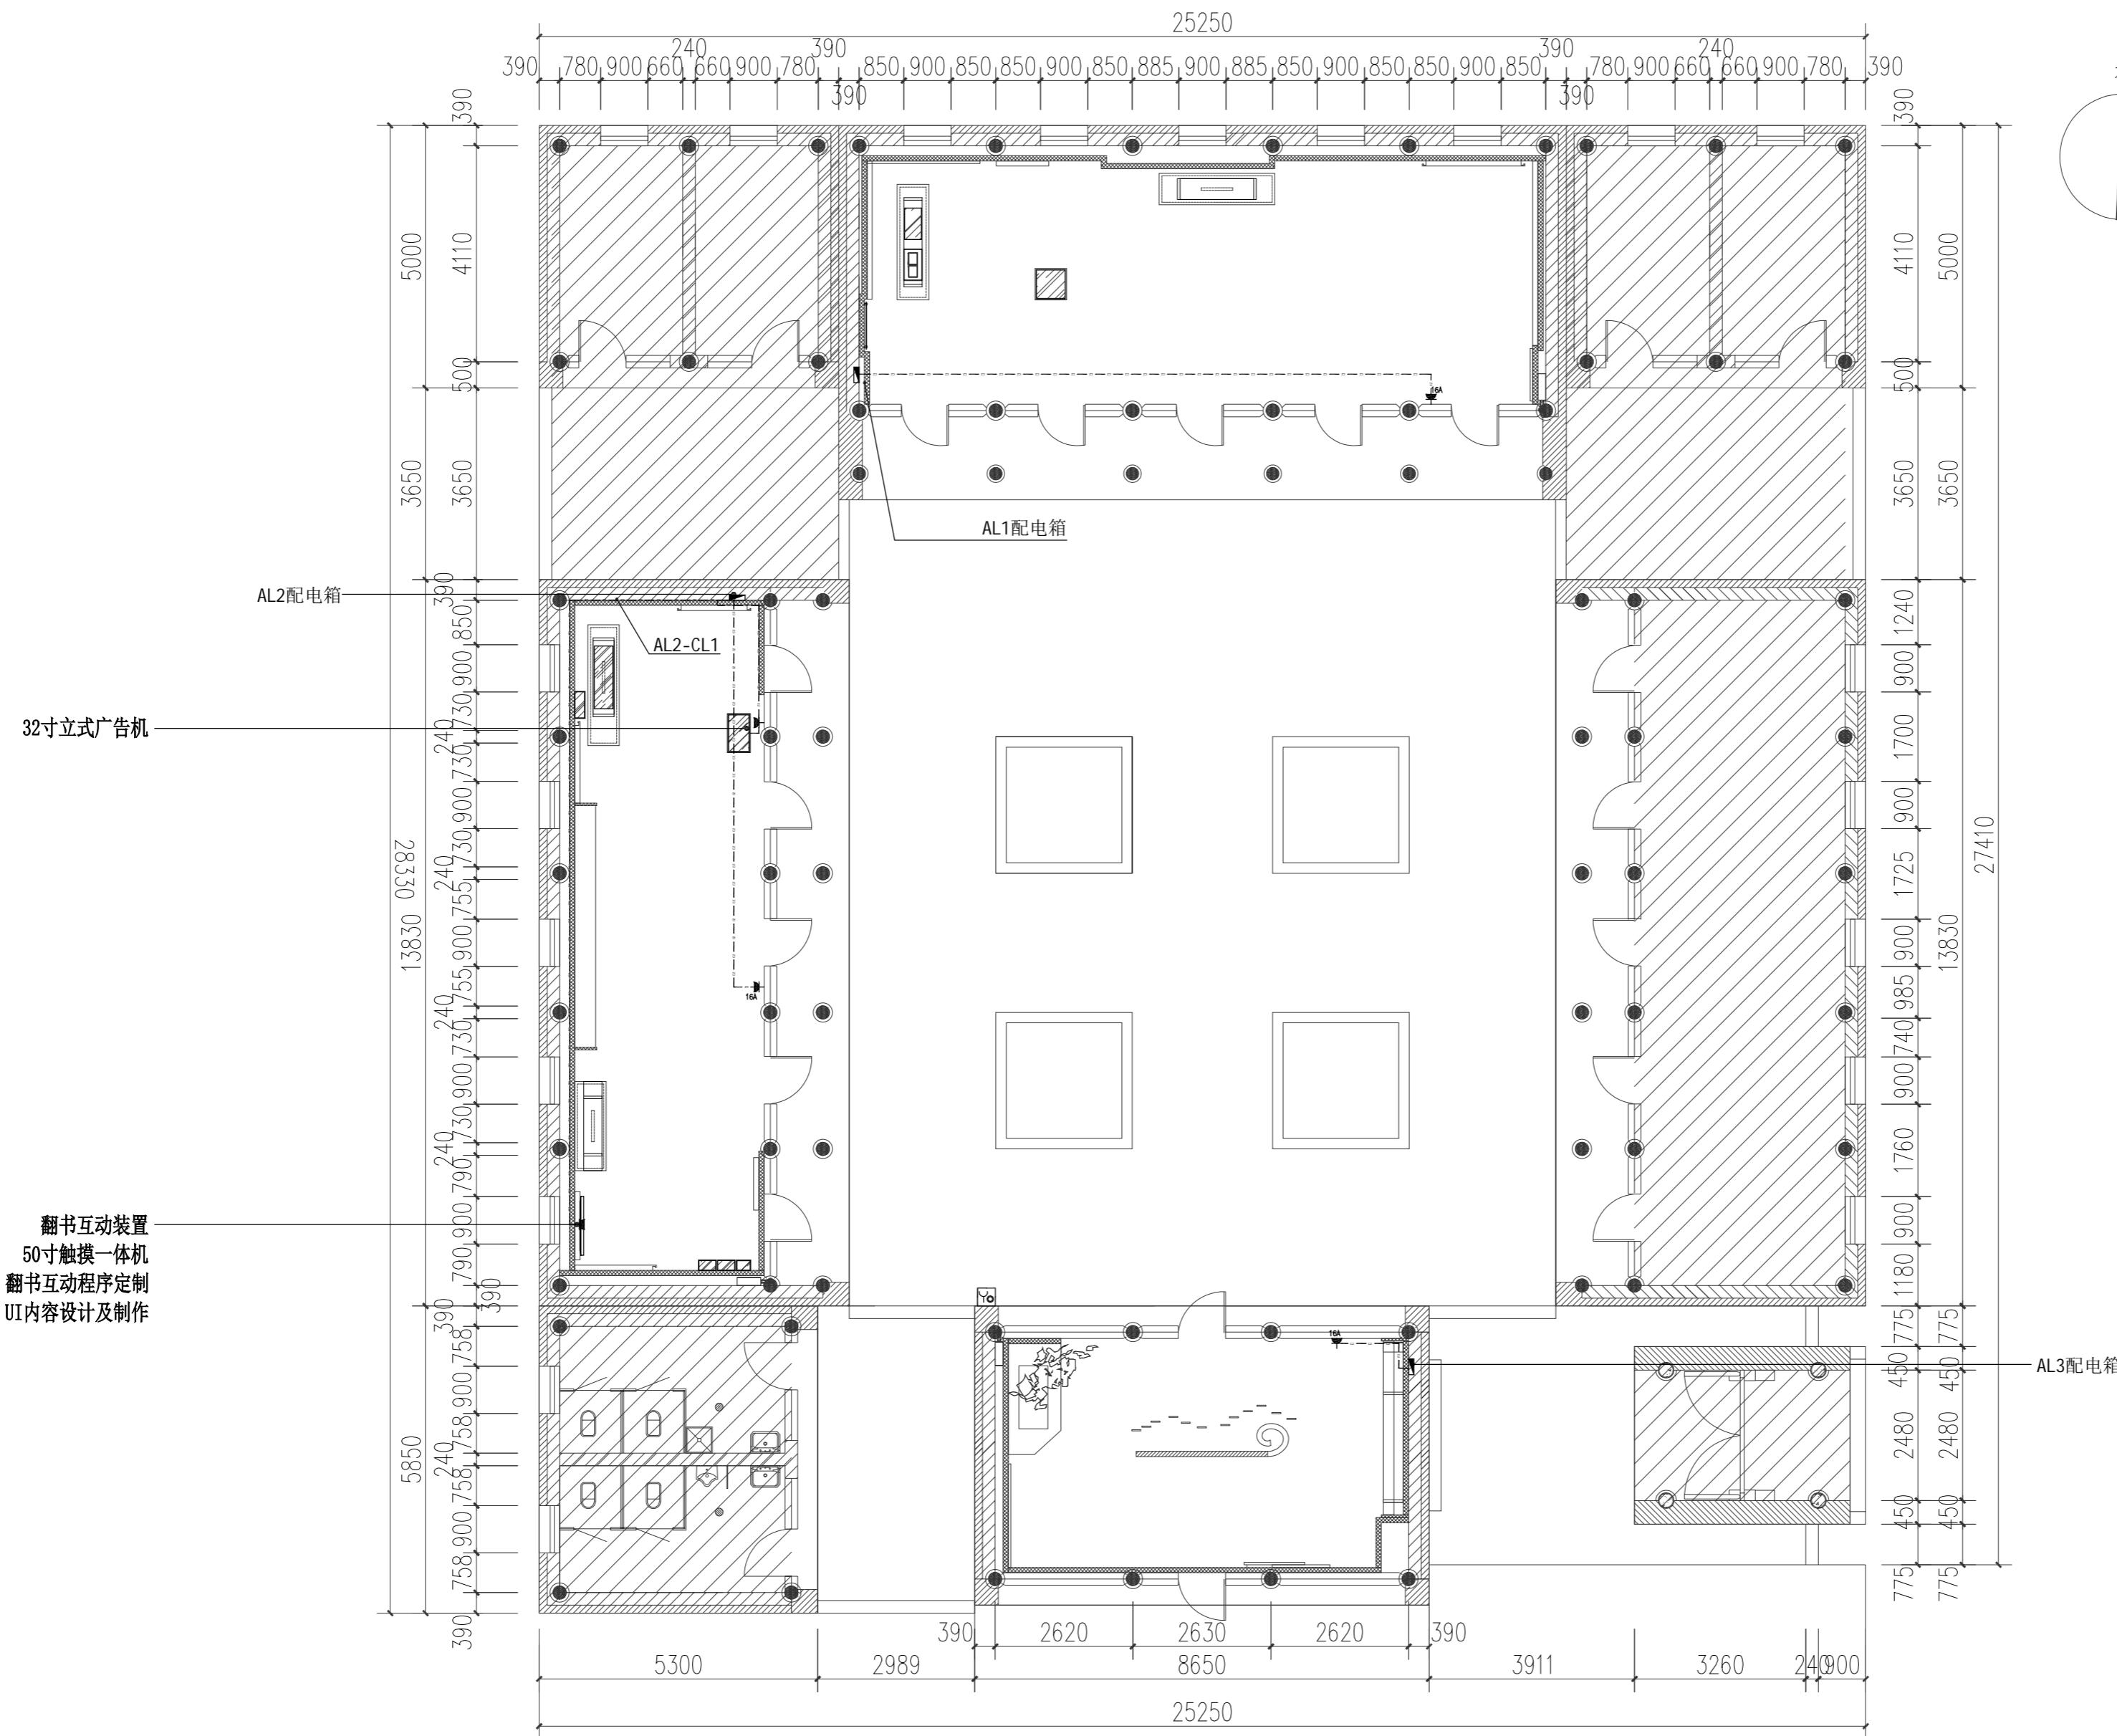

注

插座回路安装高度随设备安装，其他非设备用插座高度均距离地面300mm，对应回路引自配电线中源。具体位置根据现场情况指定位置。

插座回路电线选为WDZ-BYJ-3×4mm<sup>2</sup> PVC20 SCF，上级开关选用MCR C32 1P/20A 30mA。

插座回路电线选为WDZ-BYJ-3x 4-PVC20-SCE, 上级开关选用MCB-C32 1P/20A 30mA;


插座回路连线图

SCALE 1: 100

图例	名称	参数
	二、三孔安全型插座	250V

(盖章有效)  
CARTION OF DRAWING

工程名称: PROJECT NAME	
榆林市高家堡名人馆 布展装饰	
图 名: DRAWING TITLE 韩寿萱故居陈列 插座回路连线图	
版 本 VERSION	日 期 DATE
阶 段: DRAWING STATUS 施工图阶段	
注意事项: NOTICE 1、所有在图纸上标示的尺寸，须在现场复核和修正。 All measurement must be checked and verified on site. 2、不可度量图纸。 Do not scale drawings. 3、如有不符须立即通知设计单位。 Discrepancies must be reported immediately to architects.	
总设计师: CHIEF ARCHITECT	
项目设计师: PROJECT DESIGNER	
专业负责人: PERSON IN CHARGE	
校 对: CHECKED	
审 核: VERIFIED	
日 期: DATE 2025年07月	
图 号: DRAWING NO. 3-PM 09	
(盖章有效) CAPTION OF DRAWING	

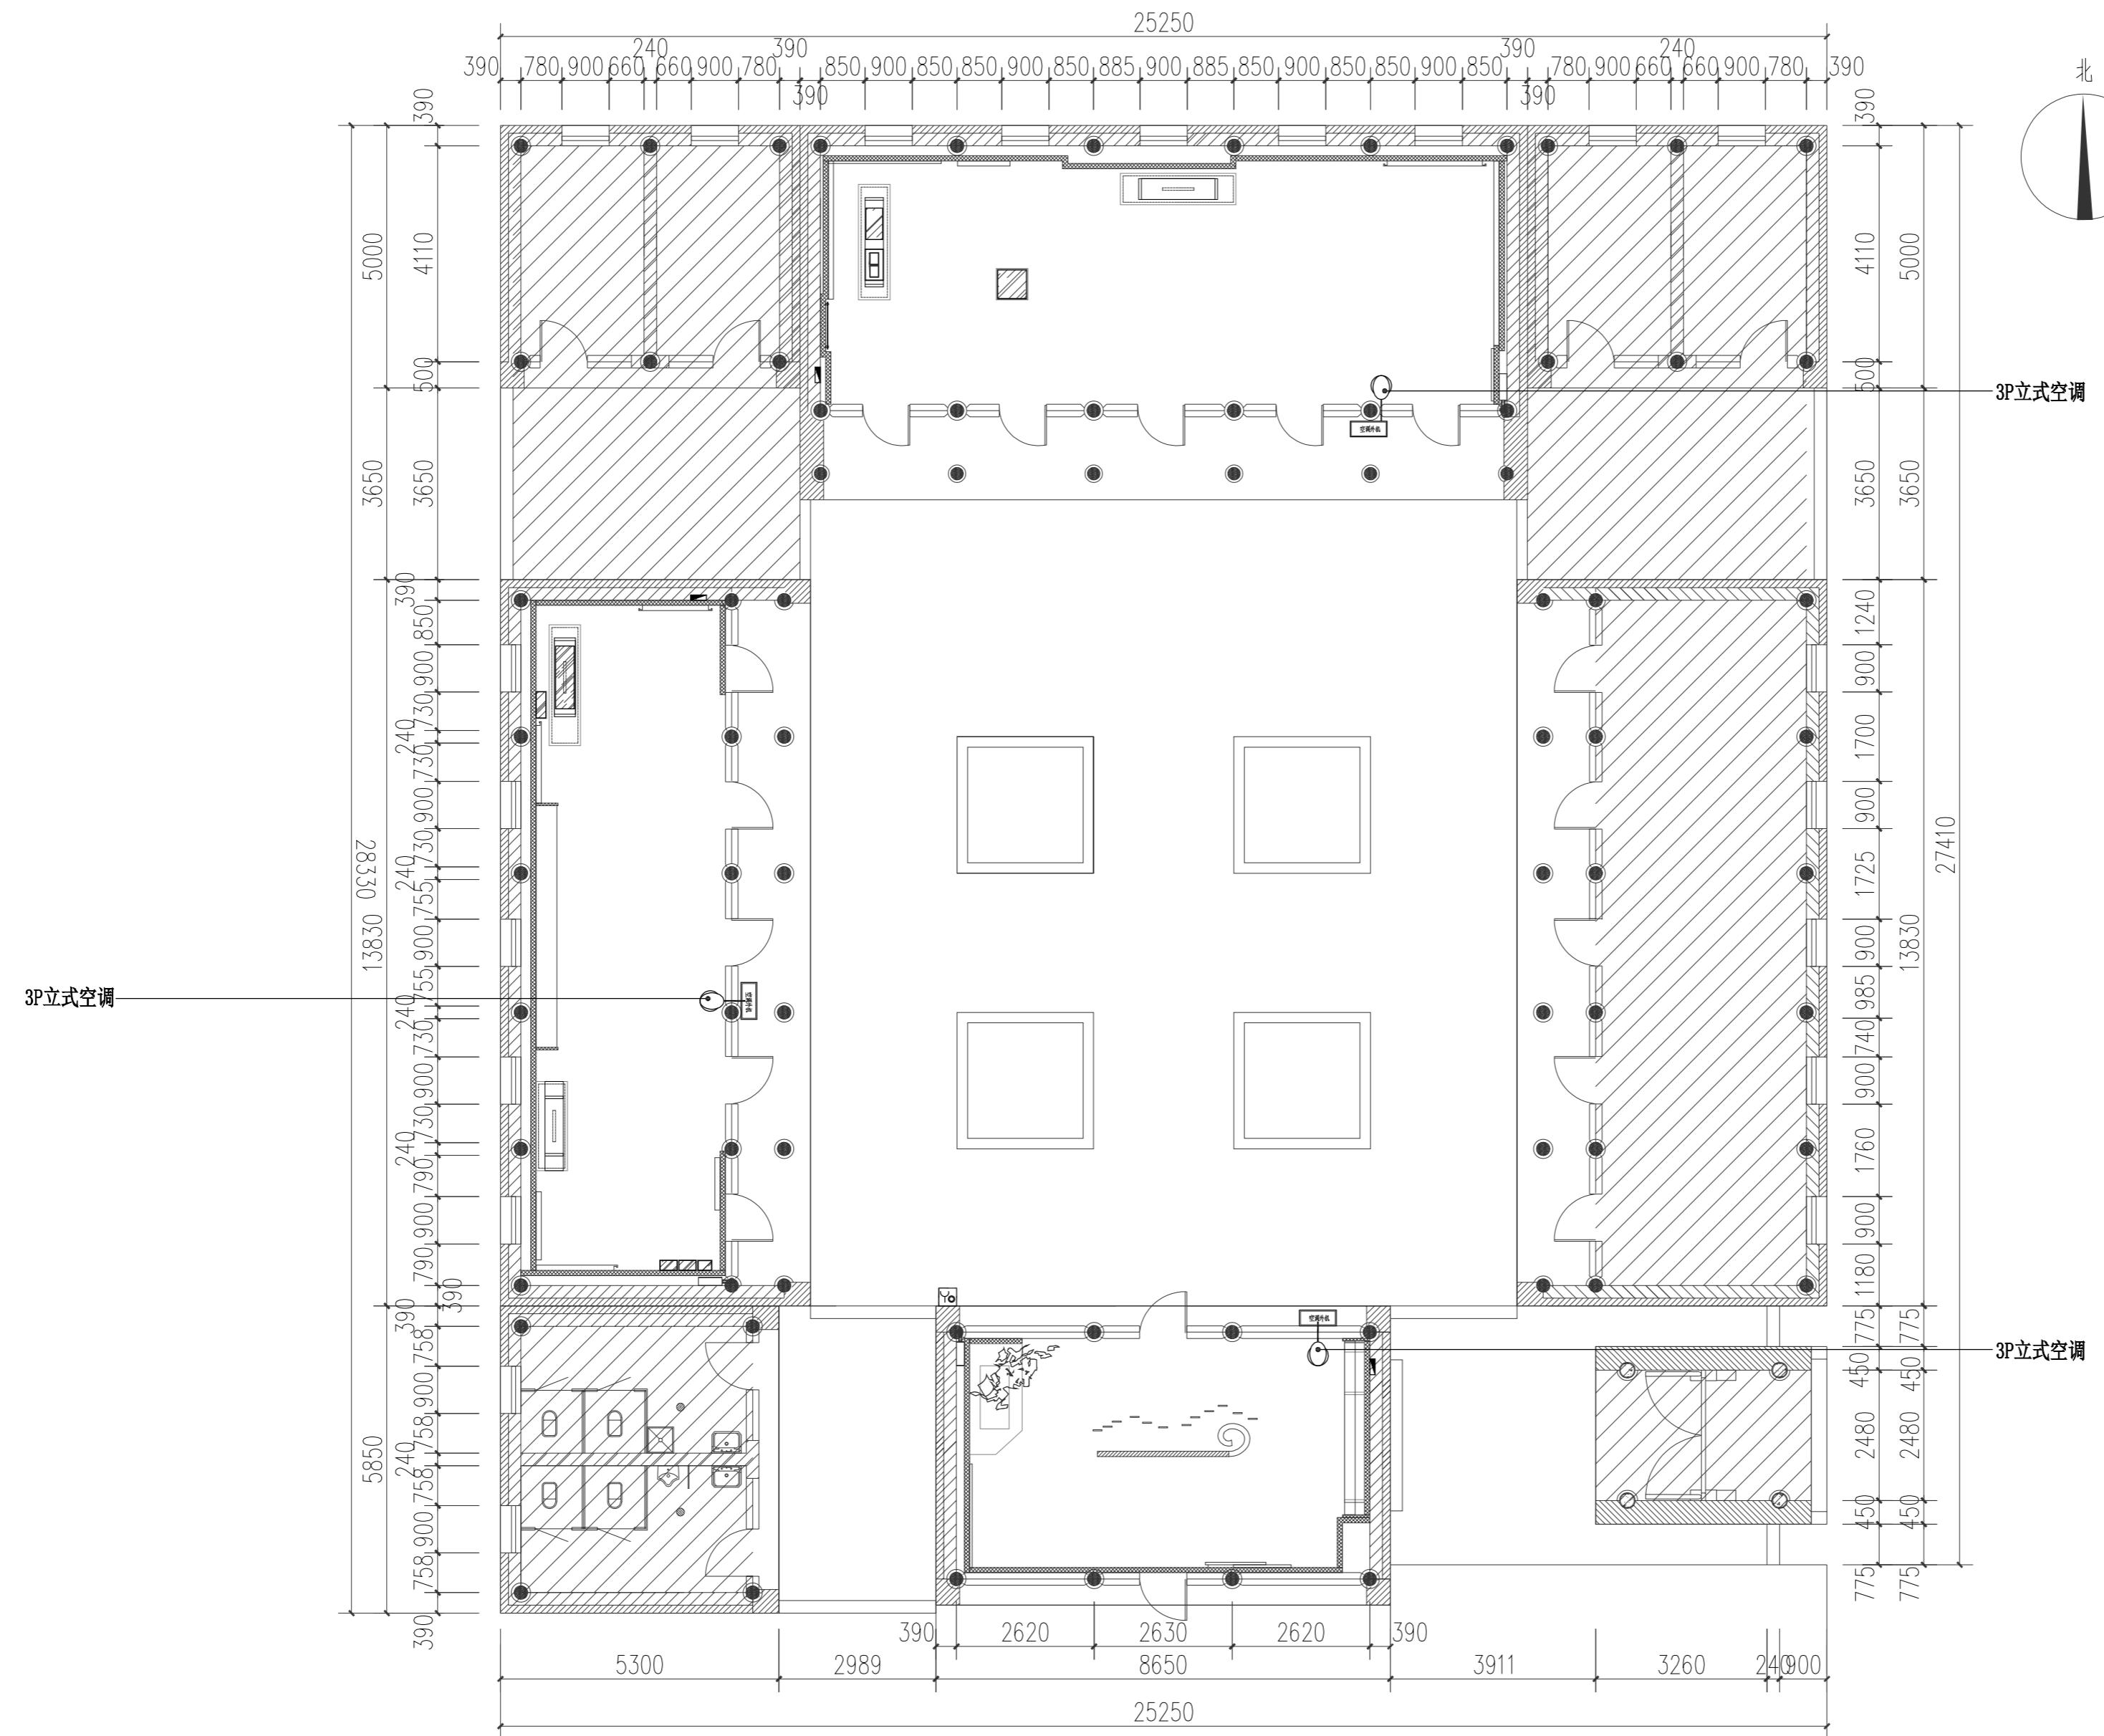

工程名称:  
PROJECT NAME  
榆林市高家堡名人馆  
布展装饰

图名:  
DRAWING TITLE  
韩寿萱故居陈列  
空调布置图

版本  
VERSION  
日期  
DATE


阶段:  
DRAWING STATUS  
施工图阶段

注意事项:  
NOTICE  
1. 所有在图纸上标示的尺寸, 须在现场复核和修正。  
All measurement must be checked and verified on site.  
2. 不可度量图纸。  
Do not scale drawings.  
3. 如有不符须立即通知设计单位。  
Discrepancies must be reported immediately to architects.

总设计师:  
CHIEF ARCHITECT  
项目设计师:  
PROJECT DESIGNER  
专业负责人:  
PERSON IN CHARGE  
校 对:  
CHECKED  
审 核:  
VERIFIED  
日期:  
DATE 2025年07月

图号:  
DRAWING NO.  
3-PM-10

(盖章有效)  
CAPTION OF DRAWING

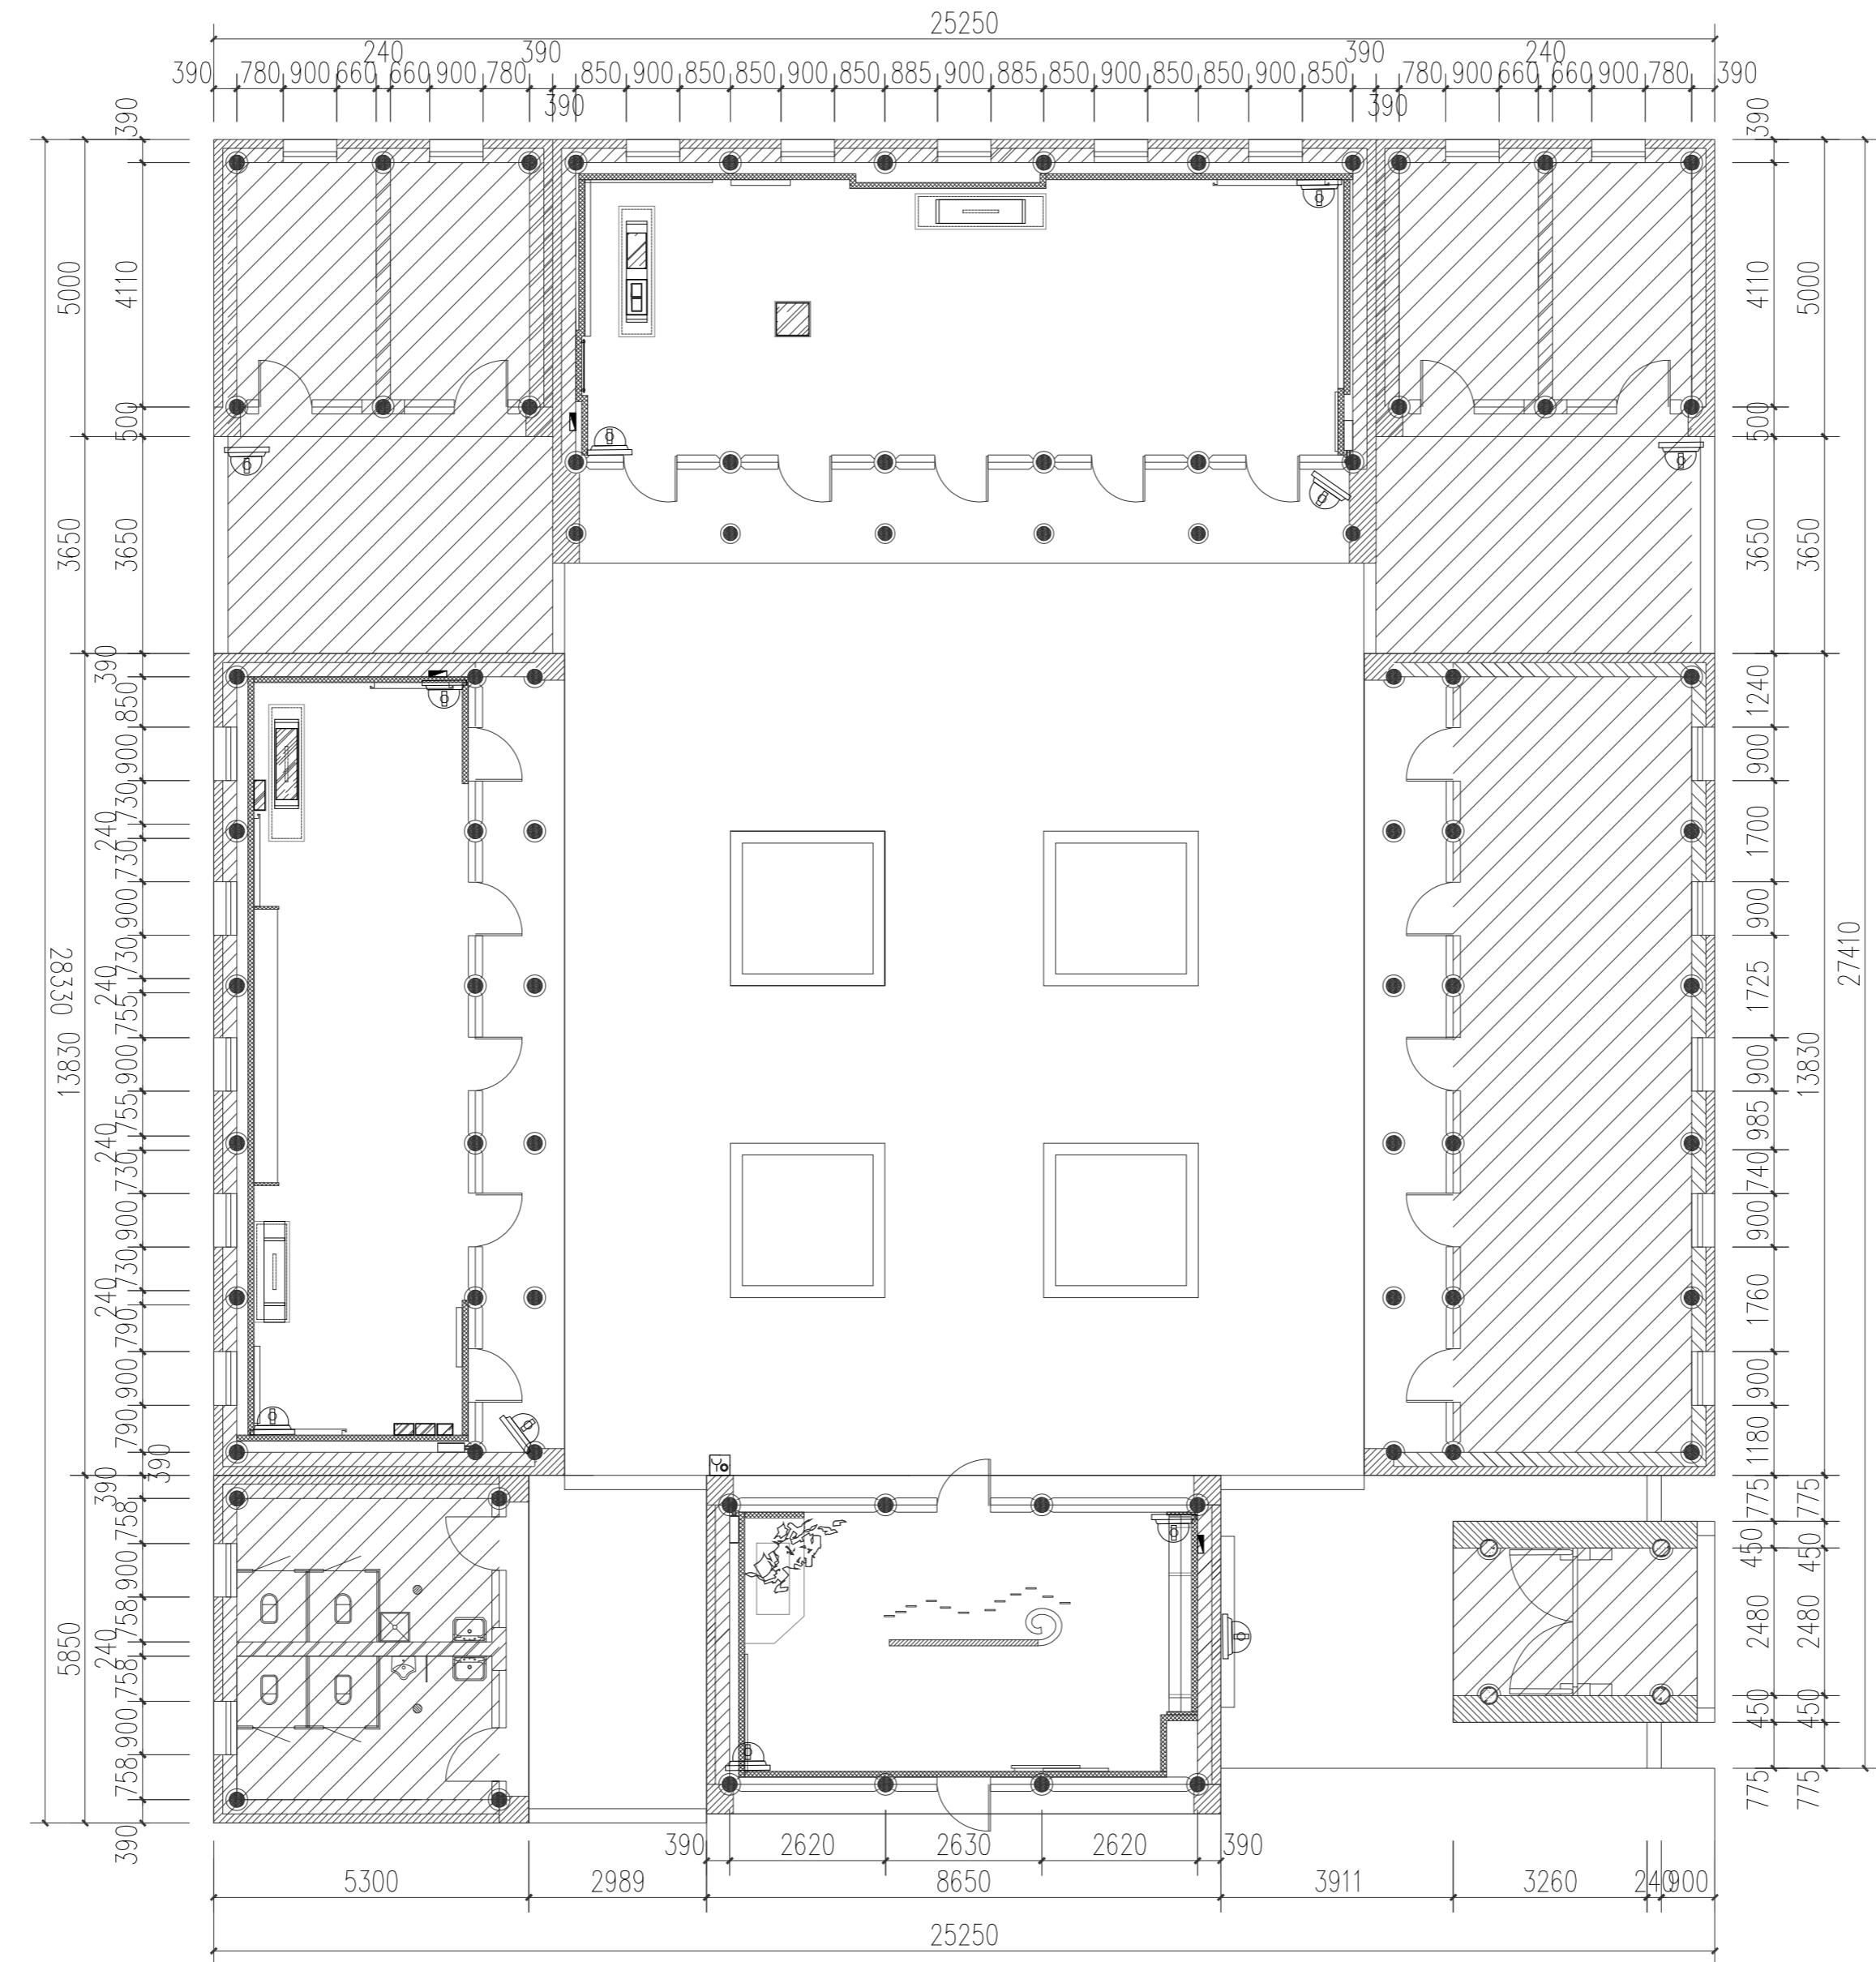


	<b>防盗报警器</b>	预留电源插座电线选为WDZ-BYJ-2×2.5-KBG20-SCE
	<b>监控摄像头</b>	预留电源插座电线选为WDZ-BYJ-2×2.5-KBG20-SCE
	<b>非设计区域</b>	

1

注：  
400万高清摄像头，H.265编码，超清画质；存储减半，画面细节更清晰，更省空间，存储时间更长；全彩夜视，支持白天夜晚彩色画面；采用智能降噪算法，画面无噪点，视觉体验更舒适；  
4G网络摄像头，激活后终身免流量。AI人形侦测，智能补光，实现人走灯亮人走灯灭；  
精准识别，实时掌握报警信息；双向语音对讲、远程实时对讲；  
IP66防水防尘：多人查看、云台旋转、全景查看、双向云台旋转。

监控平面图

SCALE 1:100

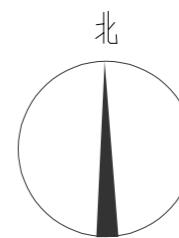

工程名称:  
PROJECT NAME

图名:  
**DRAWING TITLE**  
韩寿萱监控平面图

版本 VERSION	日期 DATE

DRAWING STATUS

# 施工图阶段

---

注意事项:  
NOTICE

- 1、所有在图纸上标示的尺寸，须在现场复核和修正。  
All measurement must be checked and verified on site.
- 2、不可度量图纸。  
Do not scale drawings.
- 3、如有不符须立即通知设计单位。  
Discrepancies must be reported immediately to architects.

总设计师:  
CHIEF ARCHITECT

项目设计师:  
PROJECT DESIGNER

专业负责人:  
PERSON IN CHARGE

校 对:  
CHECKED

审 核:  
VERIFIED

日 期:  
DATE 2025年07月

图 号:  
DRAWING NO.  
3-PM-11

(盖章有效)  
CAPTION OF DRAWING

工程名称:  
PROJECT NAME  
榆林市高家堡名人馆布展装饰

图名:  
DRAWING TITLE  
韩寿萱故居陈列立面图01.02

版本:  
VERSION  
日期:  
DATE

阶段:  
DRAWING STATUS  
施工图阶段

注意事项:  
NOTICE  
1. 所有在图纸上标示的尺寸，须在现场复核和修正。  
All measurement must be checked and verified on site.  
2. 不可度量图纸。  
Do not scale drawings.  
3. 如有不符须立即通知设计单位。  
Discrepancies must be reported immediately to architects.

总设计师:  
CHEAD ARCHITECT

项目设计师:  
PROJECT DESIGNER

专业负责人:  
PERSON IN CHARGE


校对:  
CHECKED

审核:  
VERIFIED

日期:  
DATE  
2025年07月

图号:  
DRAWING NO.  
3-LM-01


(盖章有效)  
CAPTION OF DRAWING

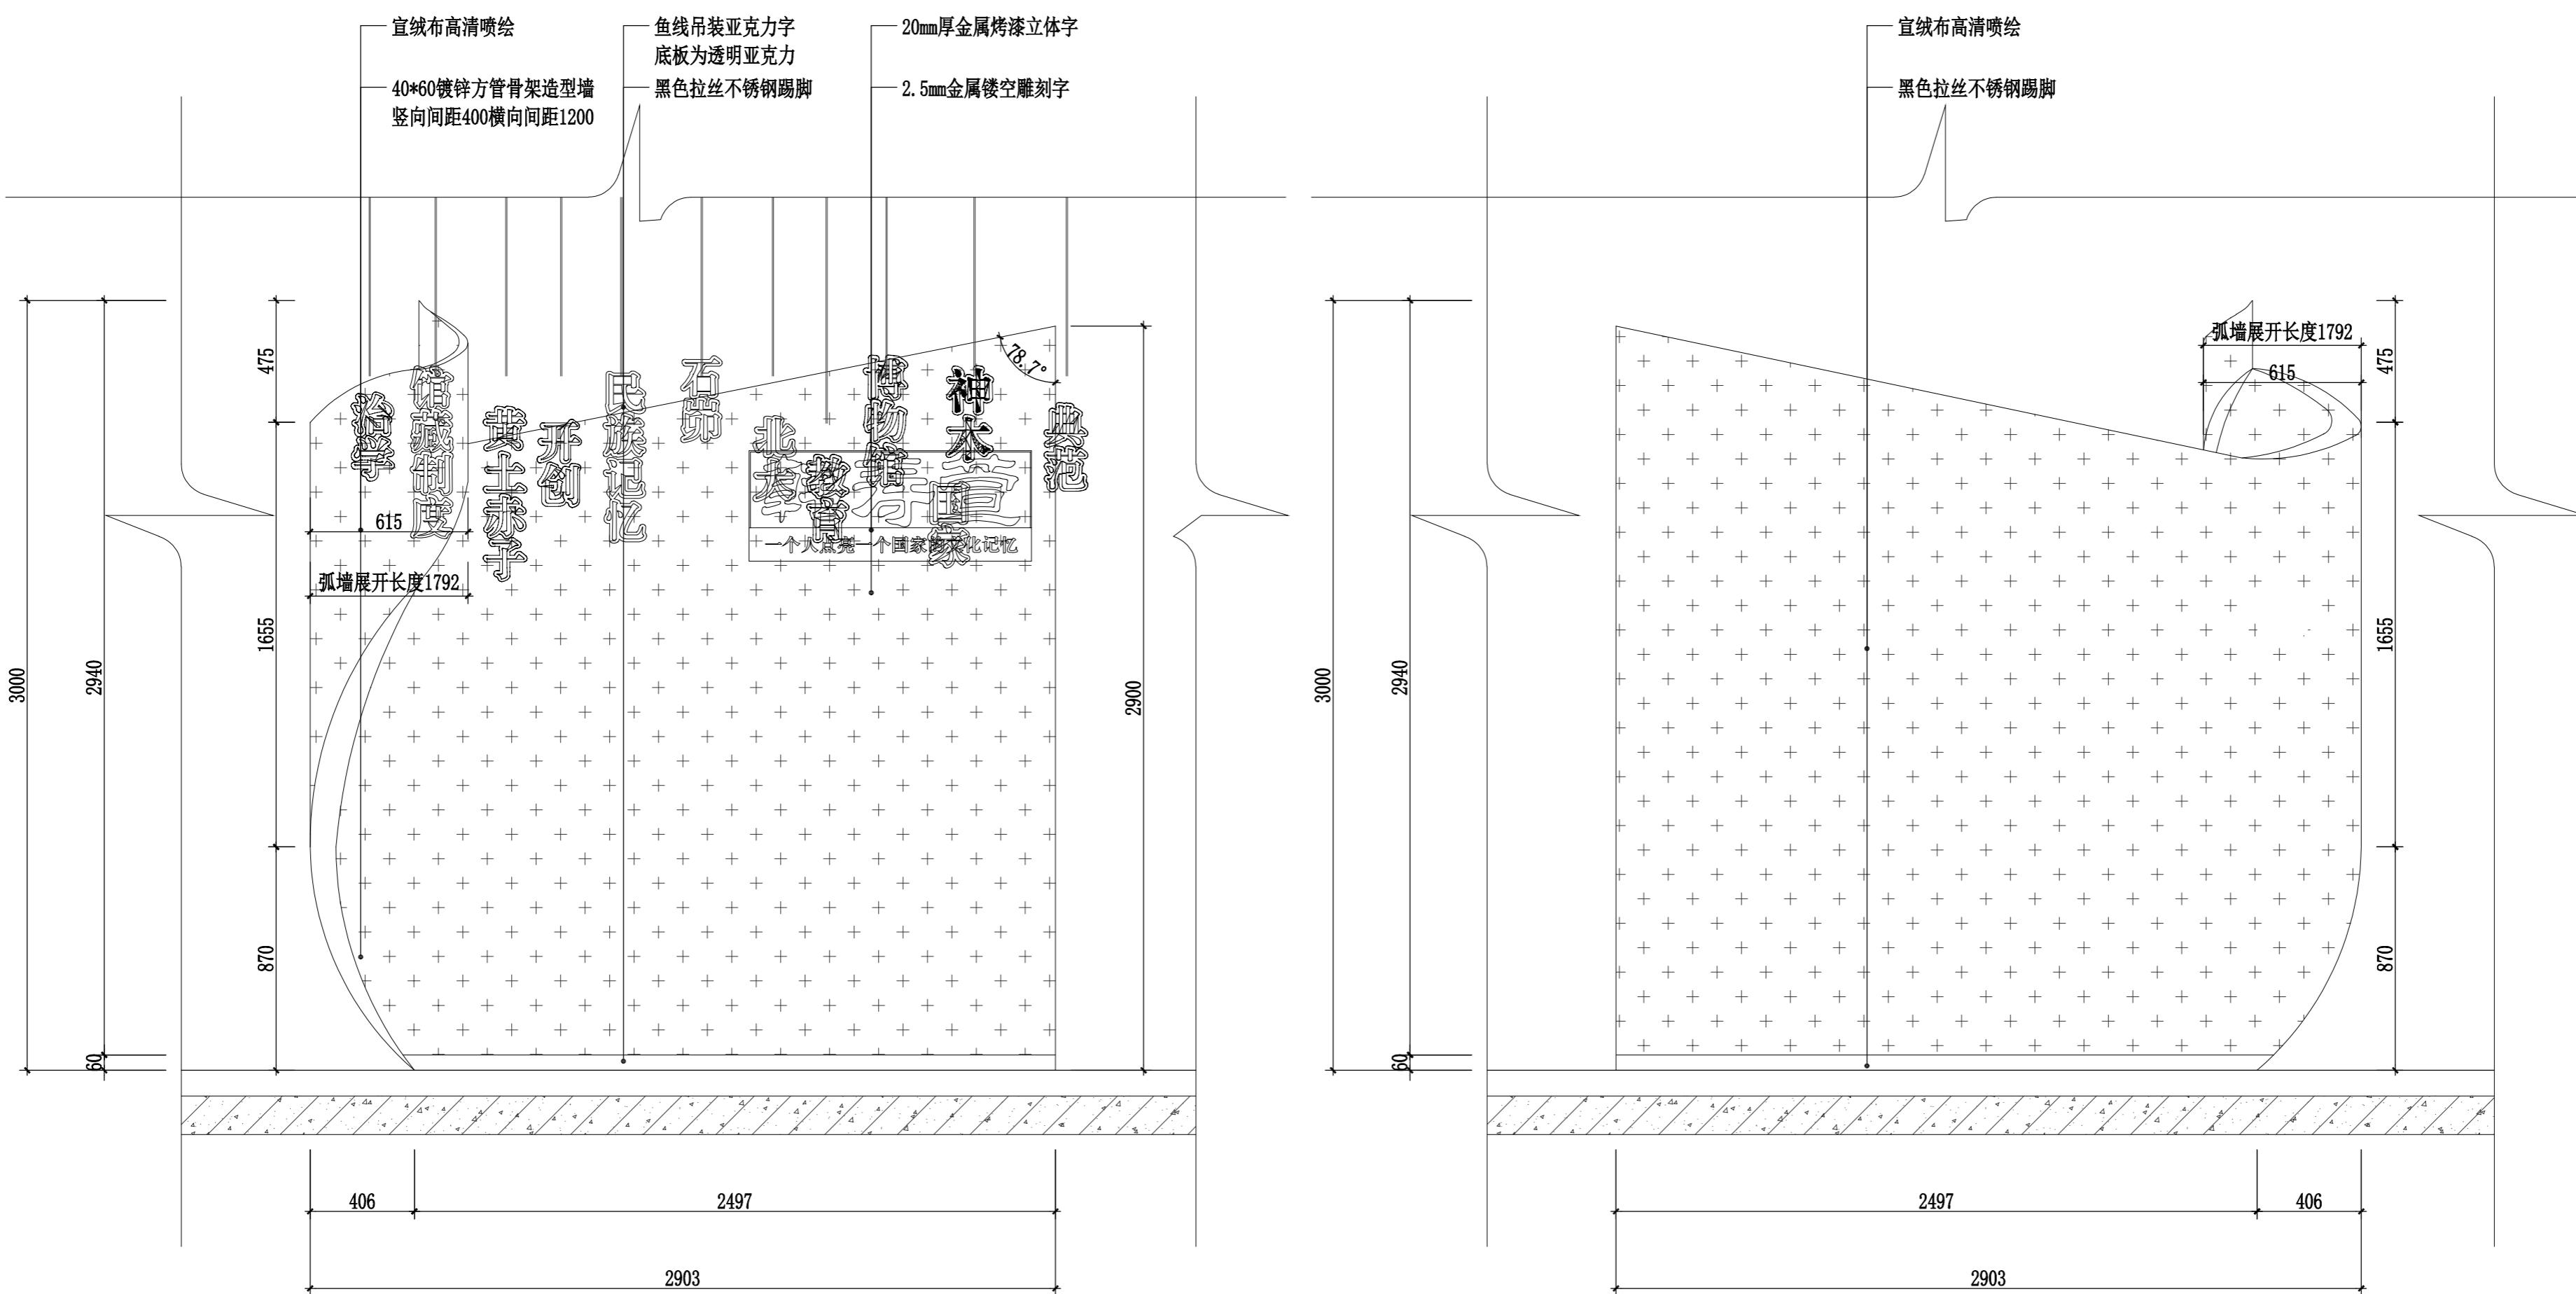


01 立面图  
ELEVATION  
SCALE: 1: 20

02 立面图  
ELEVATION  
SCALE: 1: 20


3-LM-01

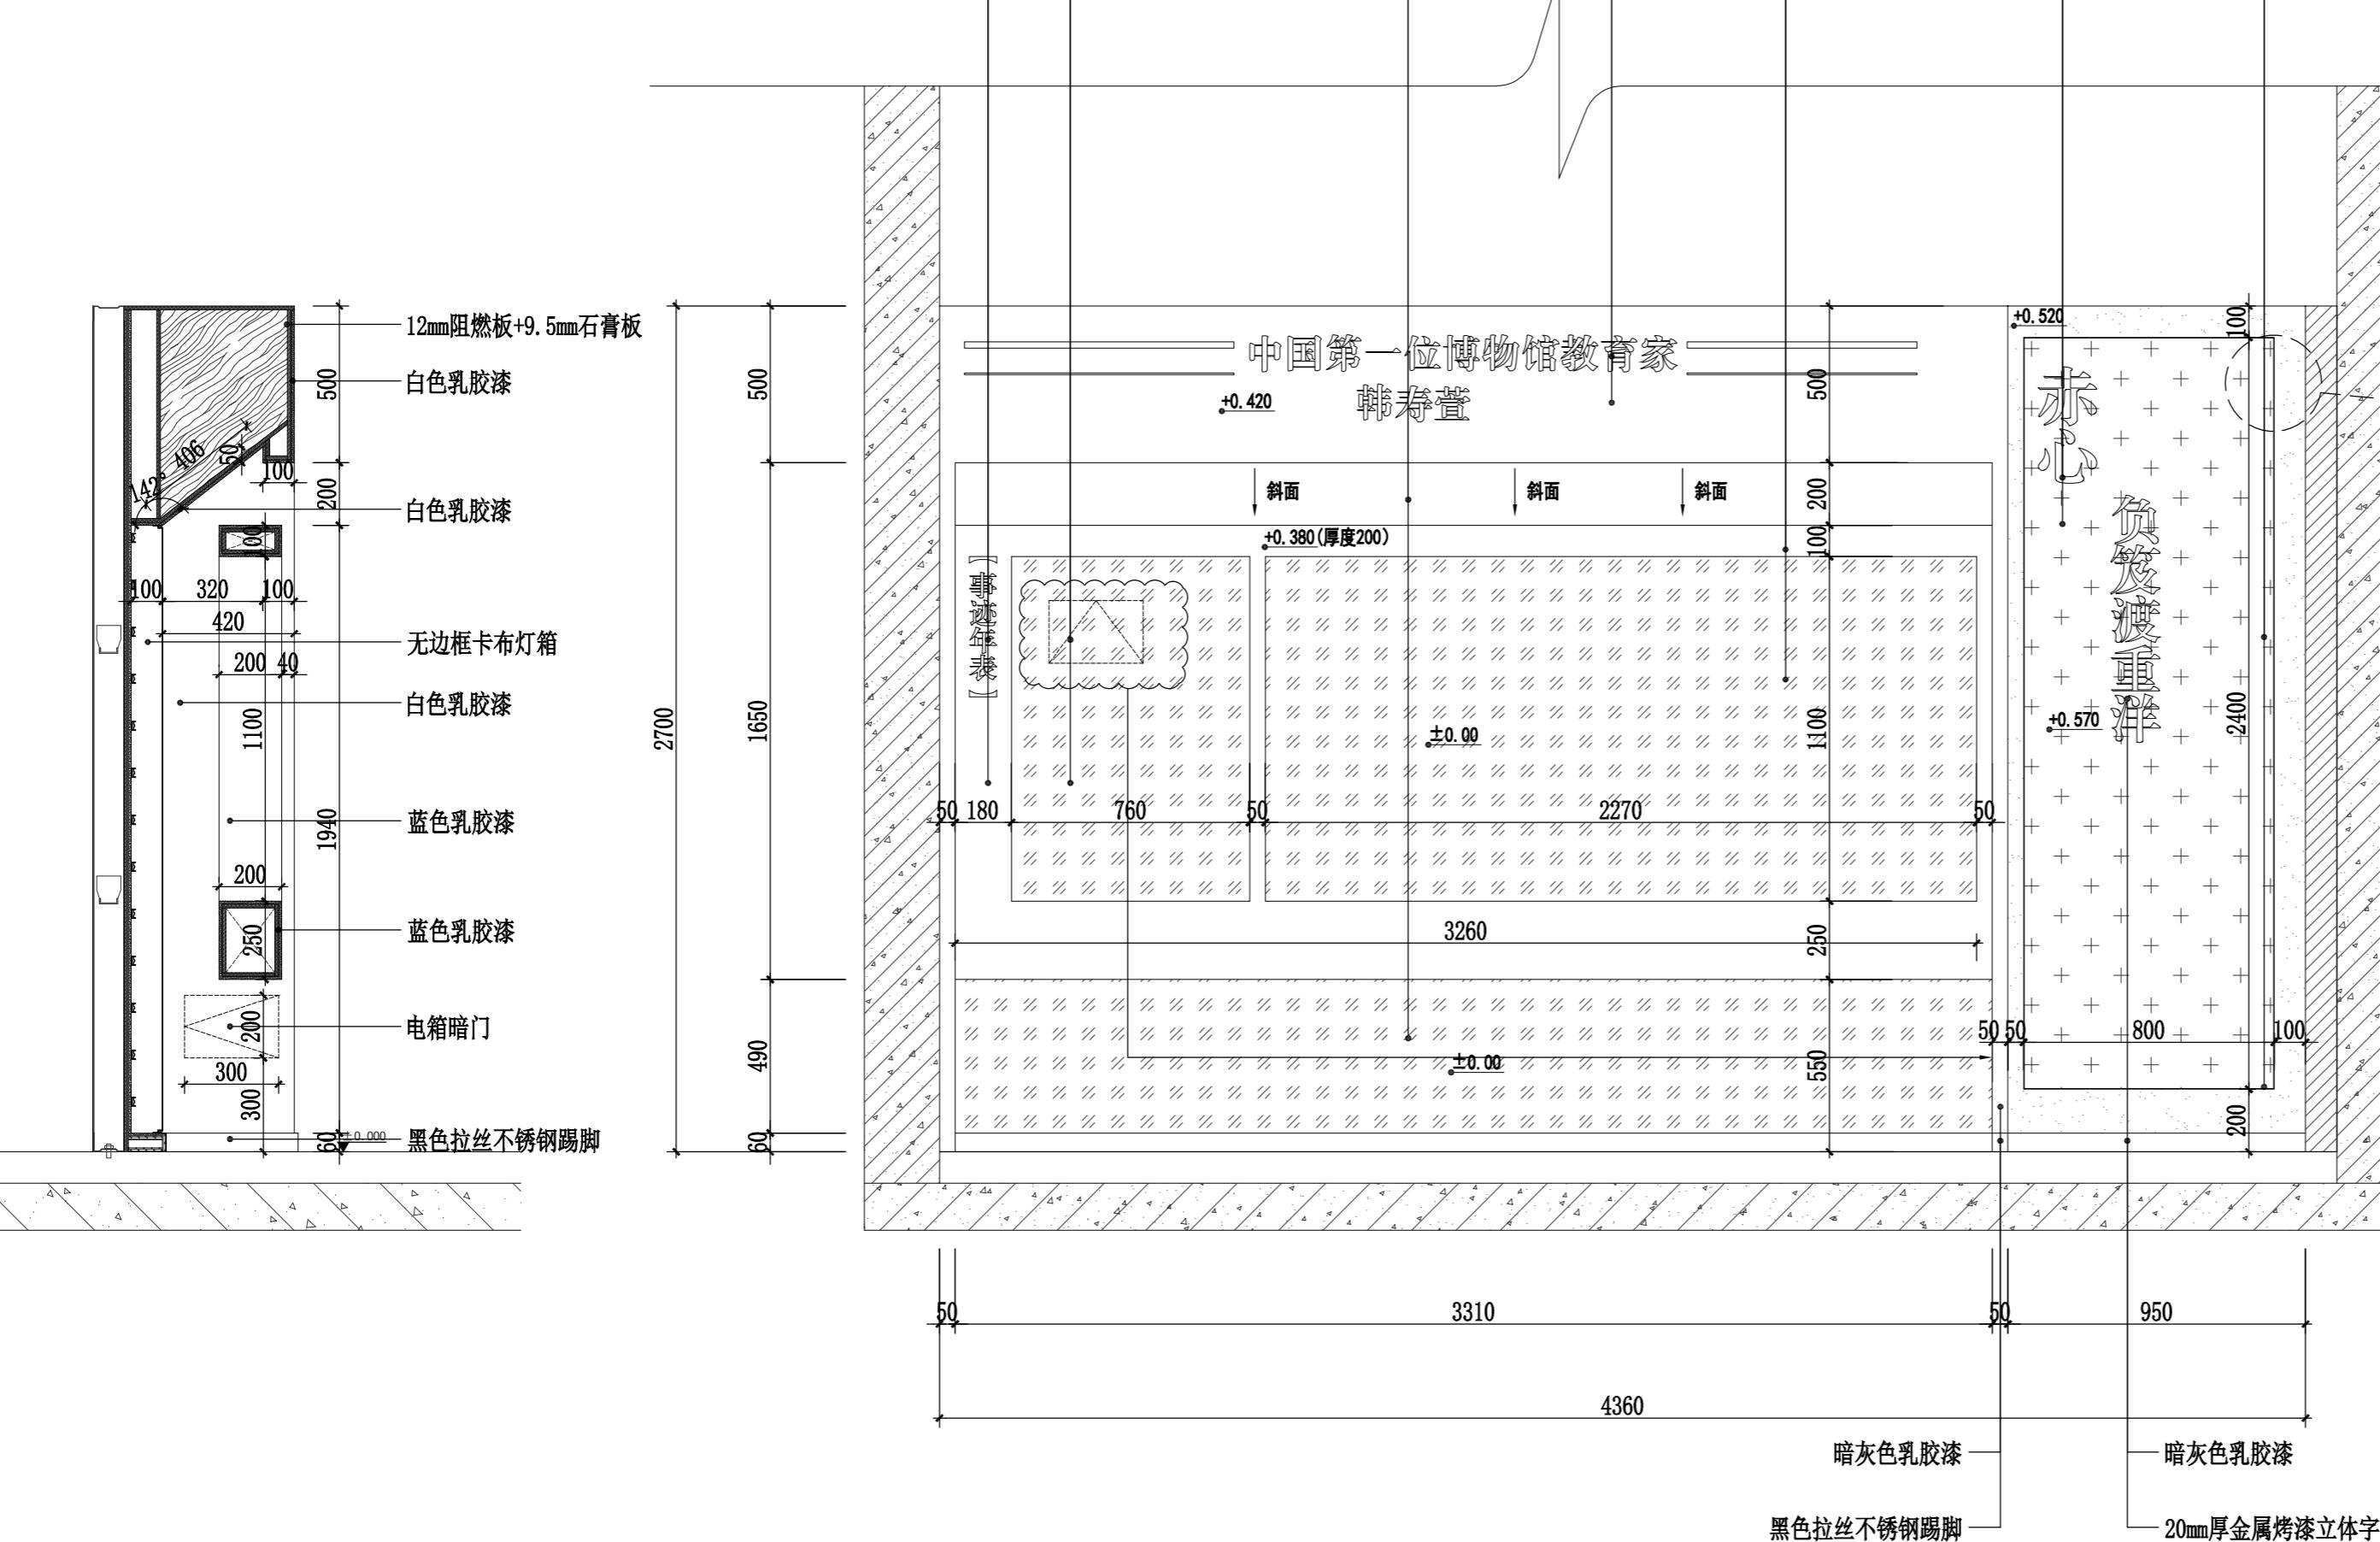

03 3-PM-07 立面图 ELEVATION SCALE: 1: 20

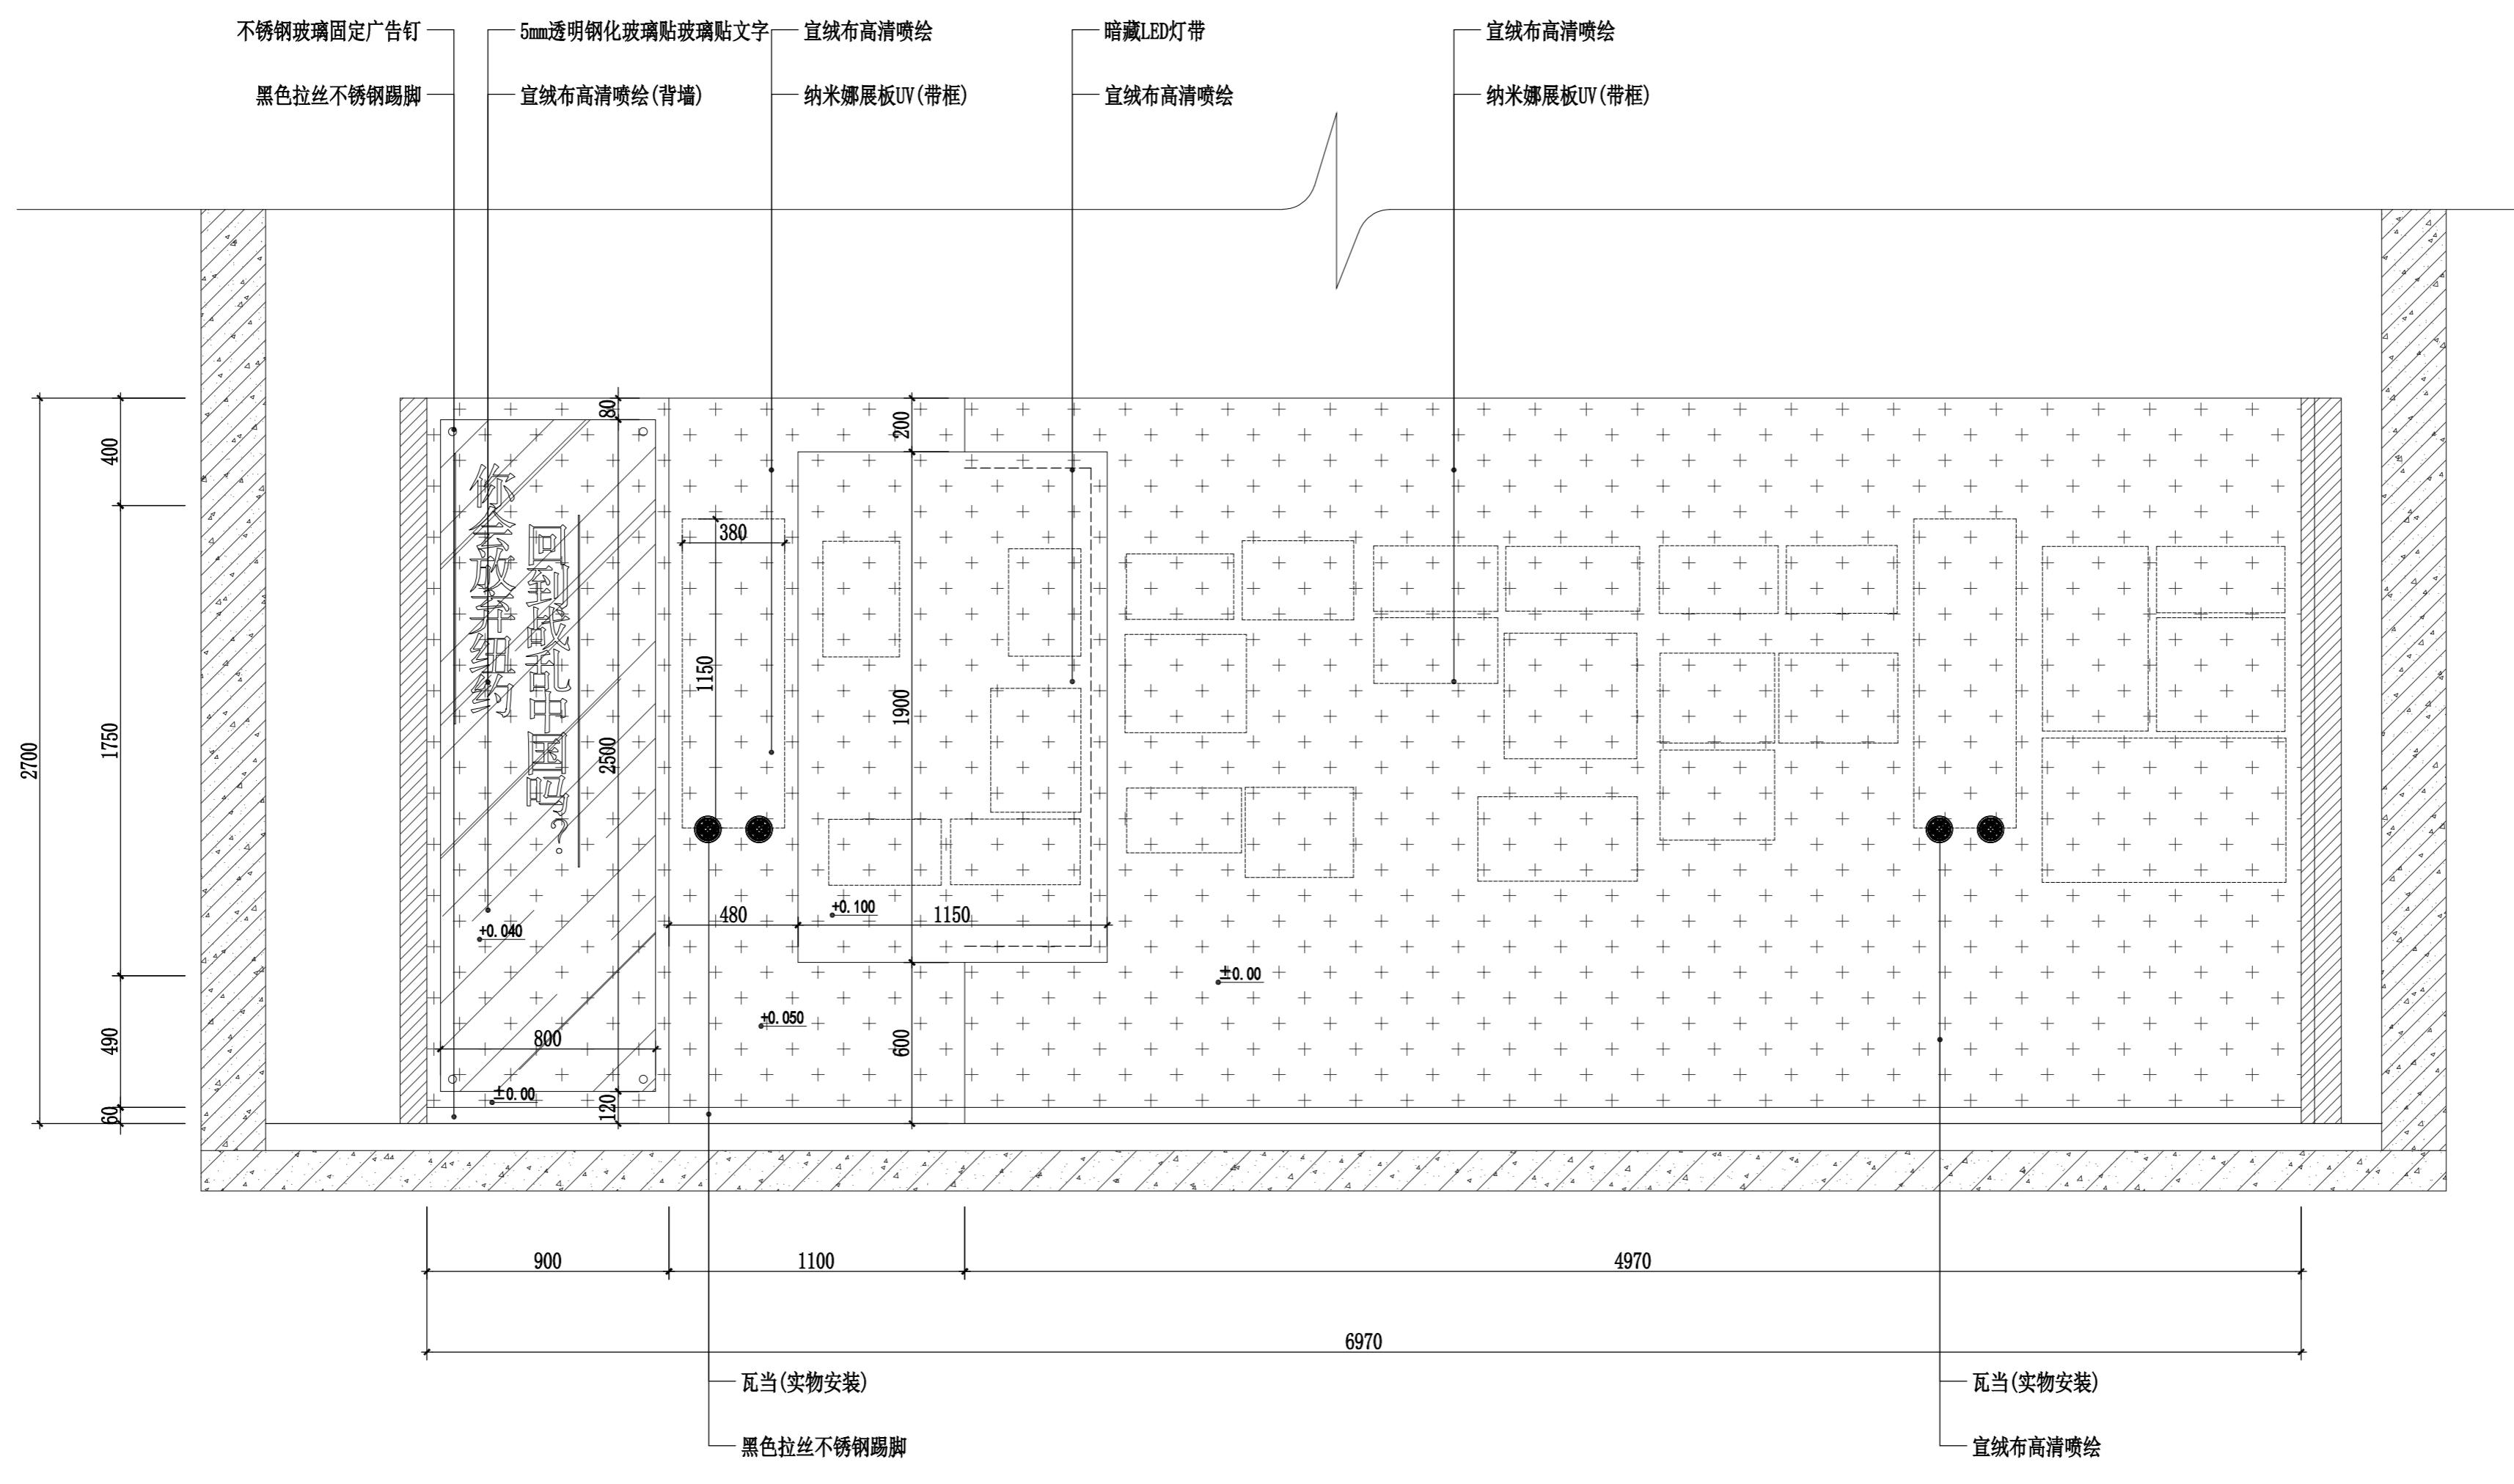

04  
3-PM-07 立面图 ELEVATION SCALE: 1: 20

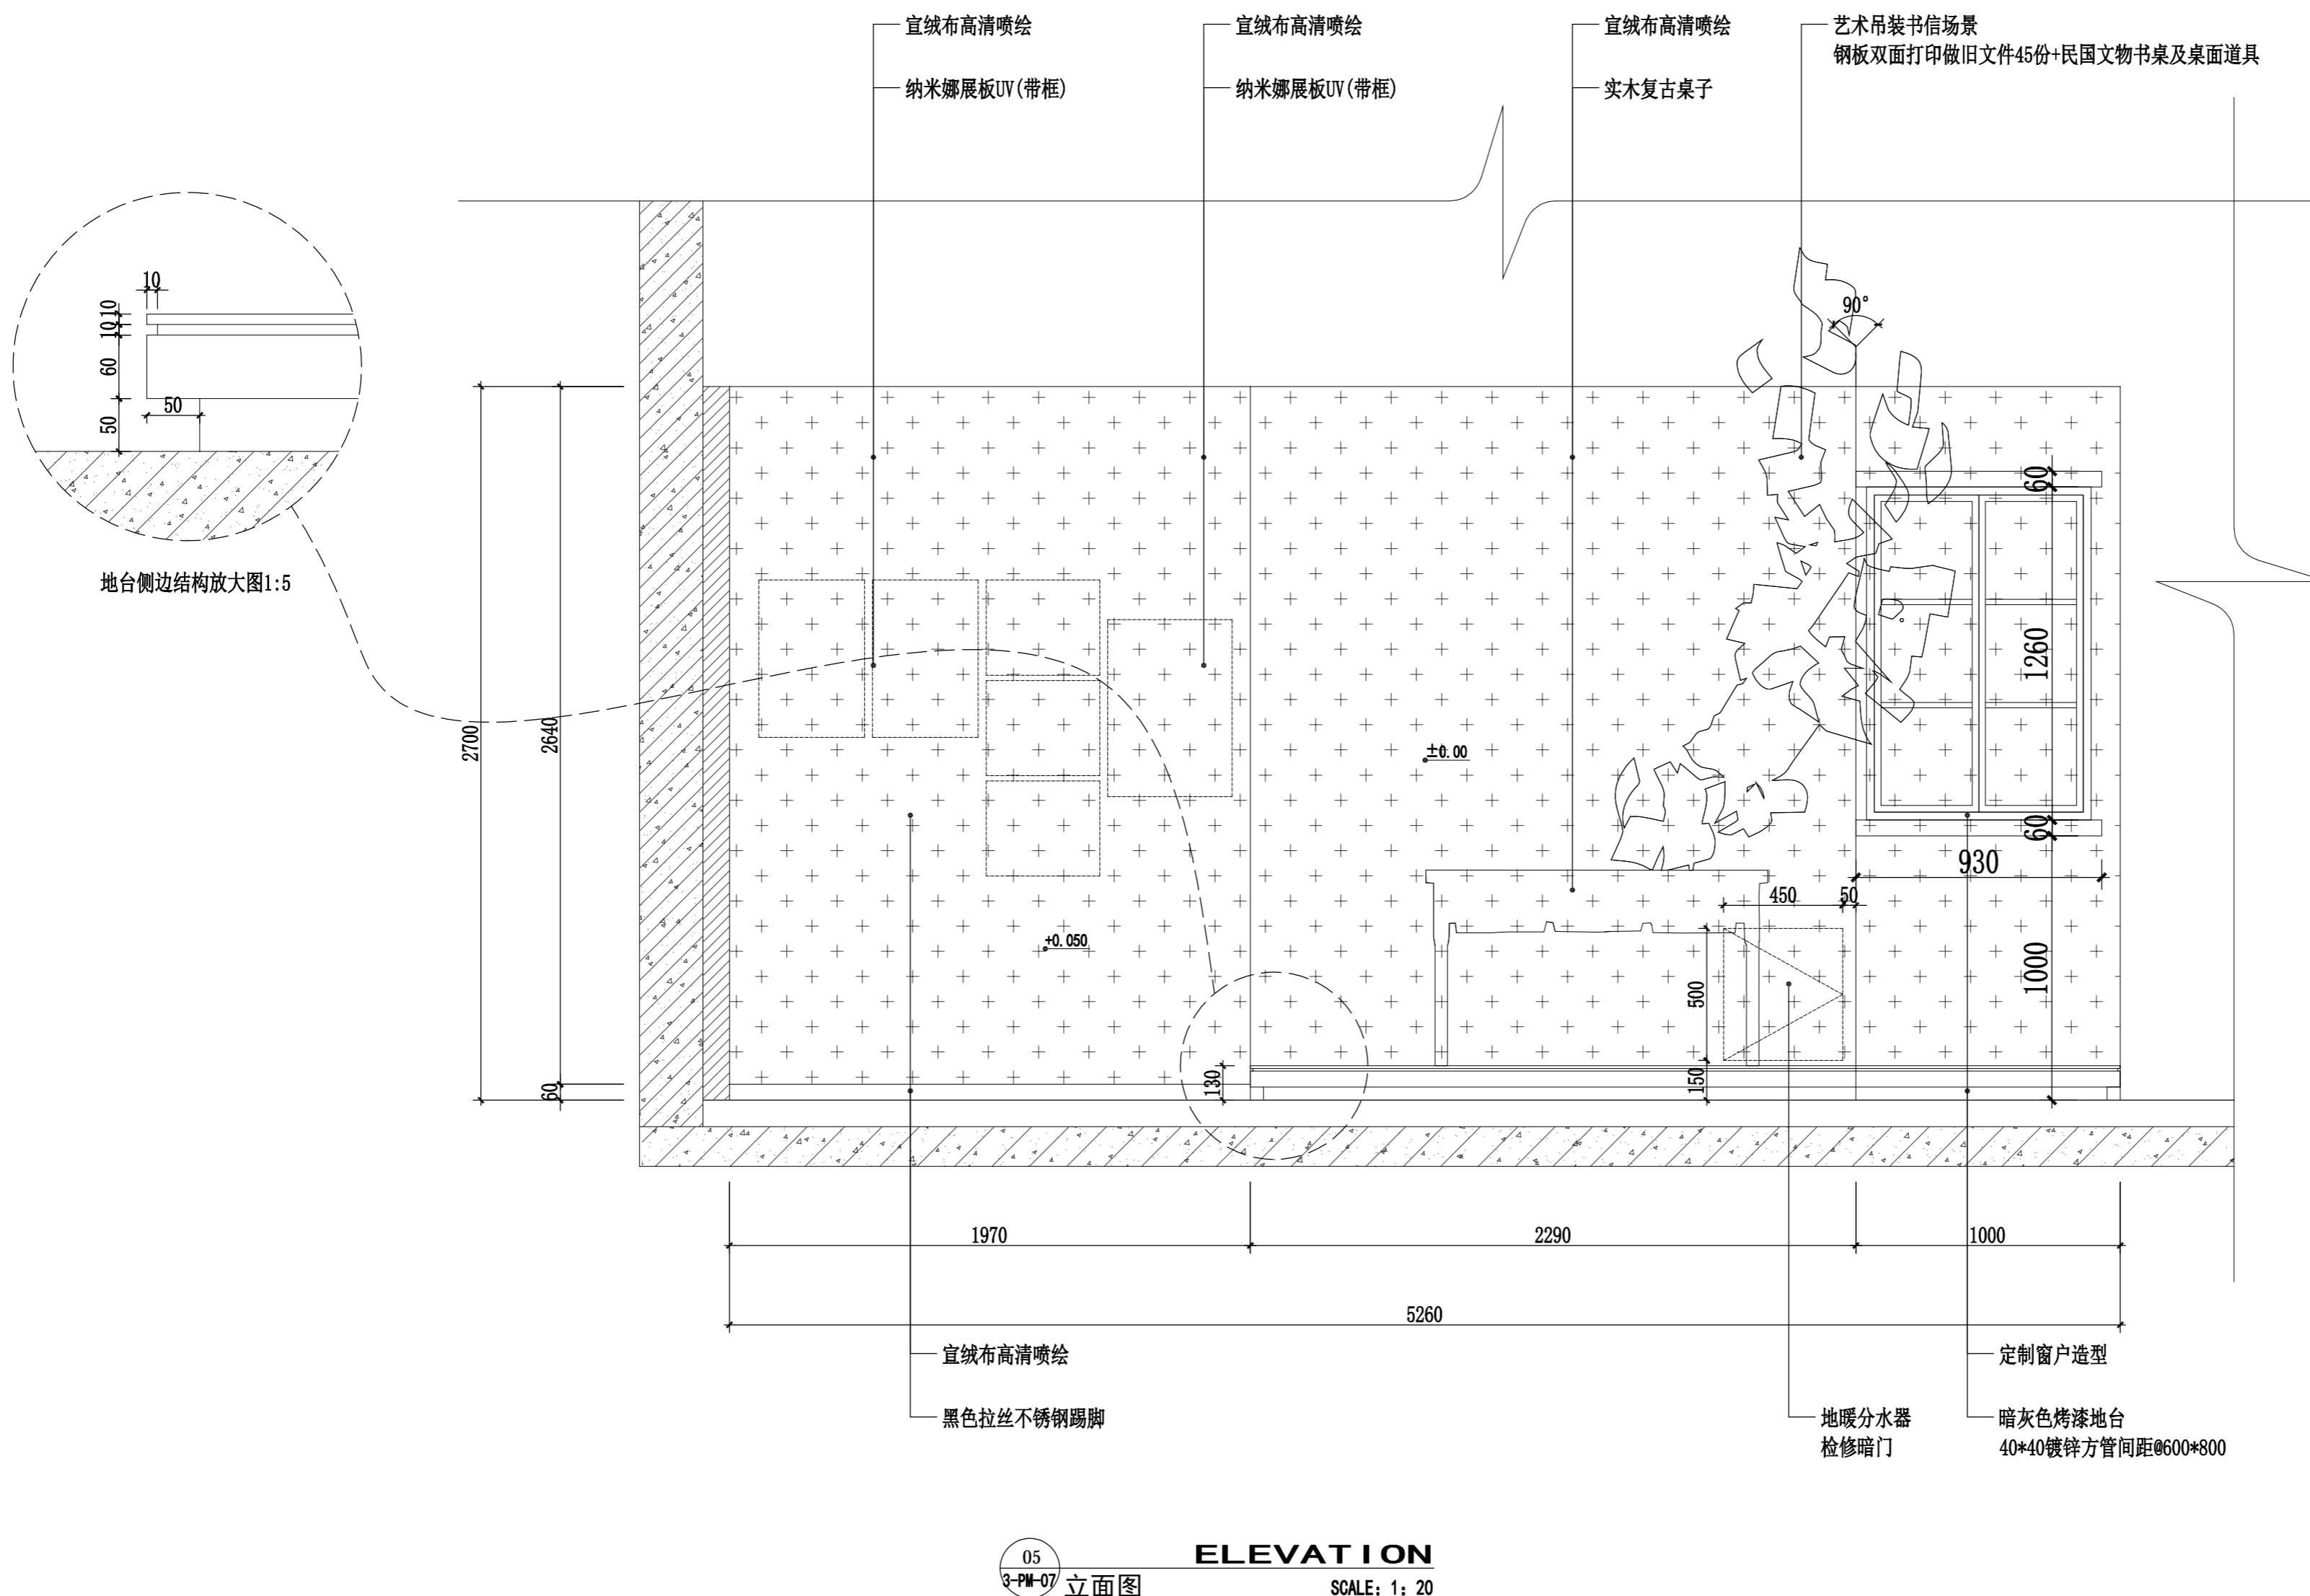

05  
3-PM-07 立面图

## **ELEVATION**

---

名称:  
JECT NAME

面图05

本 SON	日期 DATE

**施工图阶段**

注意事项:

凡有在图纸上标示的尺寸，须在  
复核和修正。  
Measurement must be checked and verified on site.

不可度量图纸。  
scale drawings.

凡有不符须立即通知设计单位。  
Inconsistencies must be reported immediately to  
the design unit.

设计师: ARCHITECT
设计师: PROJECT DESIGNER
负责人: IN CHARGE
对: KED
核: KIED
期: E 2025年07月

号:  
IG NO.  
3-LM-04

(盖章有效)  
CAPTION OF DRAWING

工程名称:  
PROJECT NAME  
榆林市高家堡名人馆  
布展装饰

图名:  
DRAWING TITLE  
韩寿萱故居陈列  
立面图06

版本  
VERSION  
日期  
DATE


阶段:  
DRAWING STATUS  
施工图阶段


注意事项:  
NOTICE  
1. 所有在图纸上标示的尺寸, 须在现场复核和修正。  
All measurement must be checked and verified on site.  
2. 不可度量图纸。  
Do not scale drawings.  
3. 如有不符须立即通知设计单位。  
Discrepancies must be reported immediately to architects.

总设计师:  
CHEAD ARCHITECT  
项目设计师:  
PROJECT DESIGNER  
专业负责人:  
PERSON IN CHARGE  
校对:  
CHECKED  
审核:  
VERIFIED  
日期:  
DATE 2025年07月

图号:  
DRAWING NO.  
3-LM-05

(盖章有效)  
CAPTION OF DRAWING

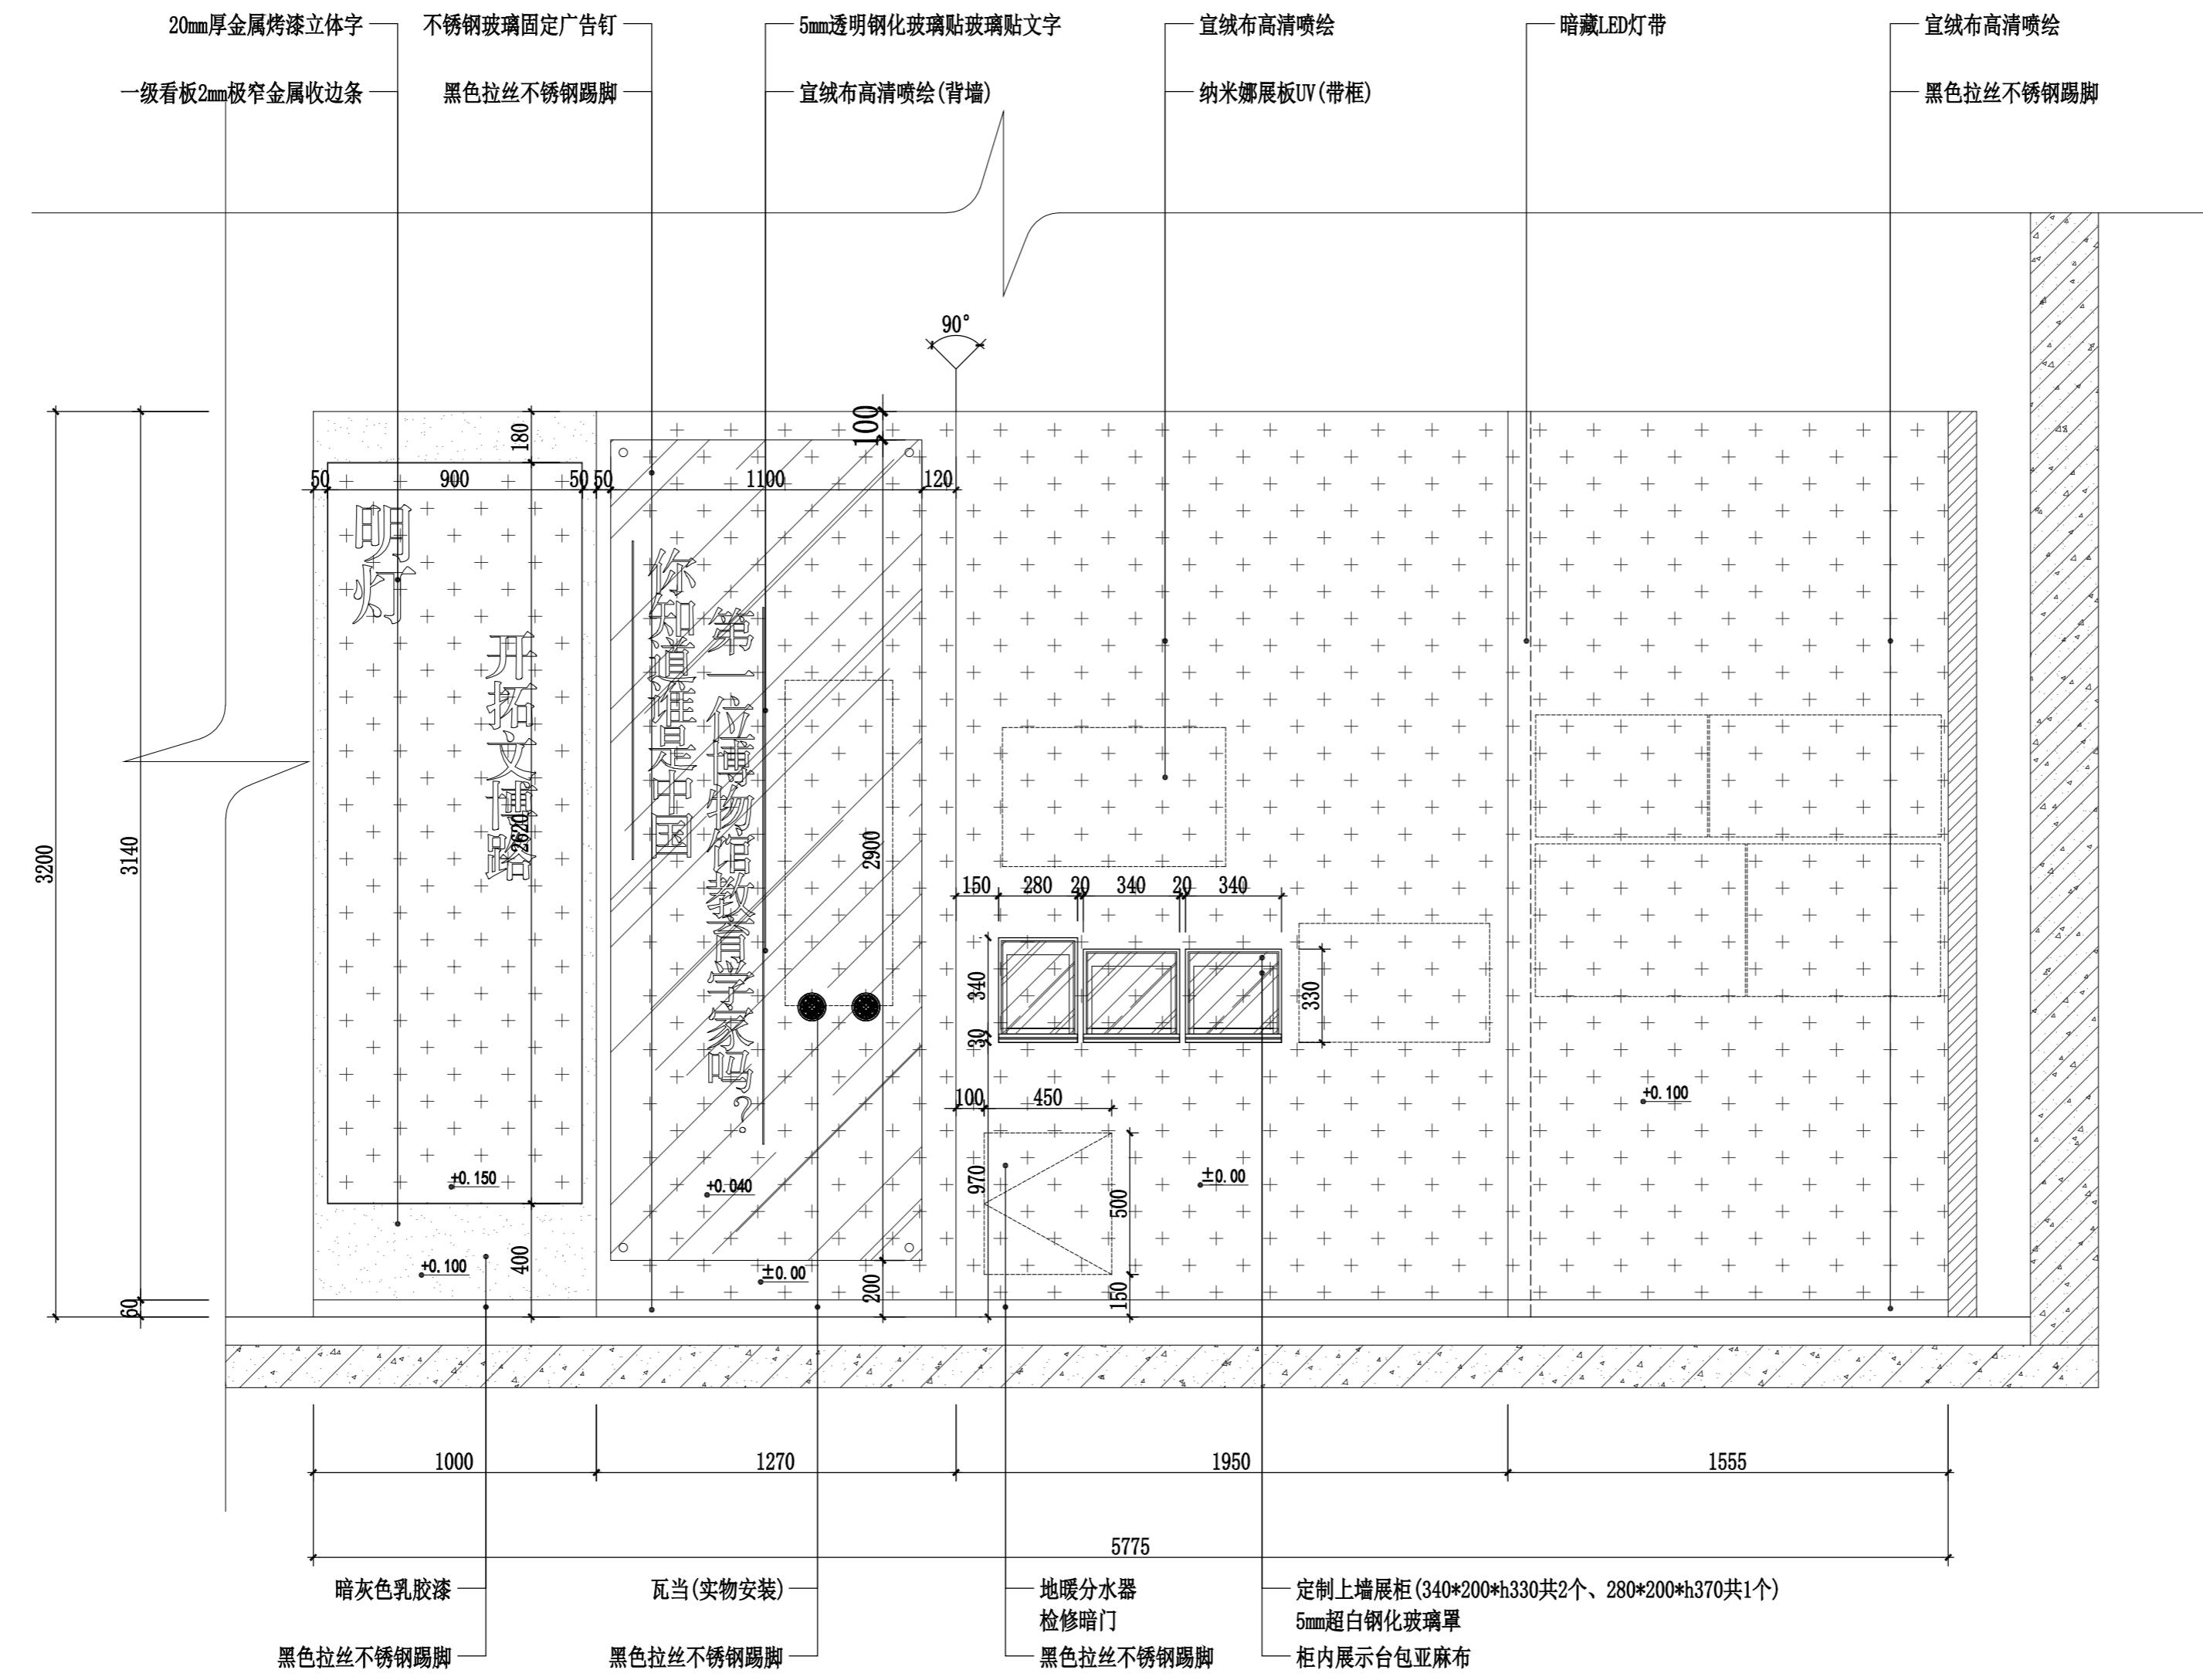

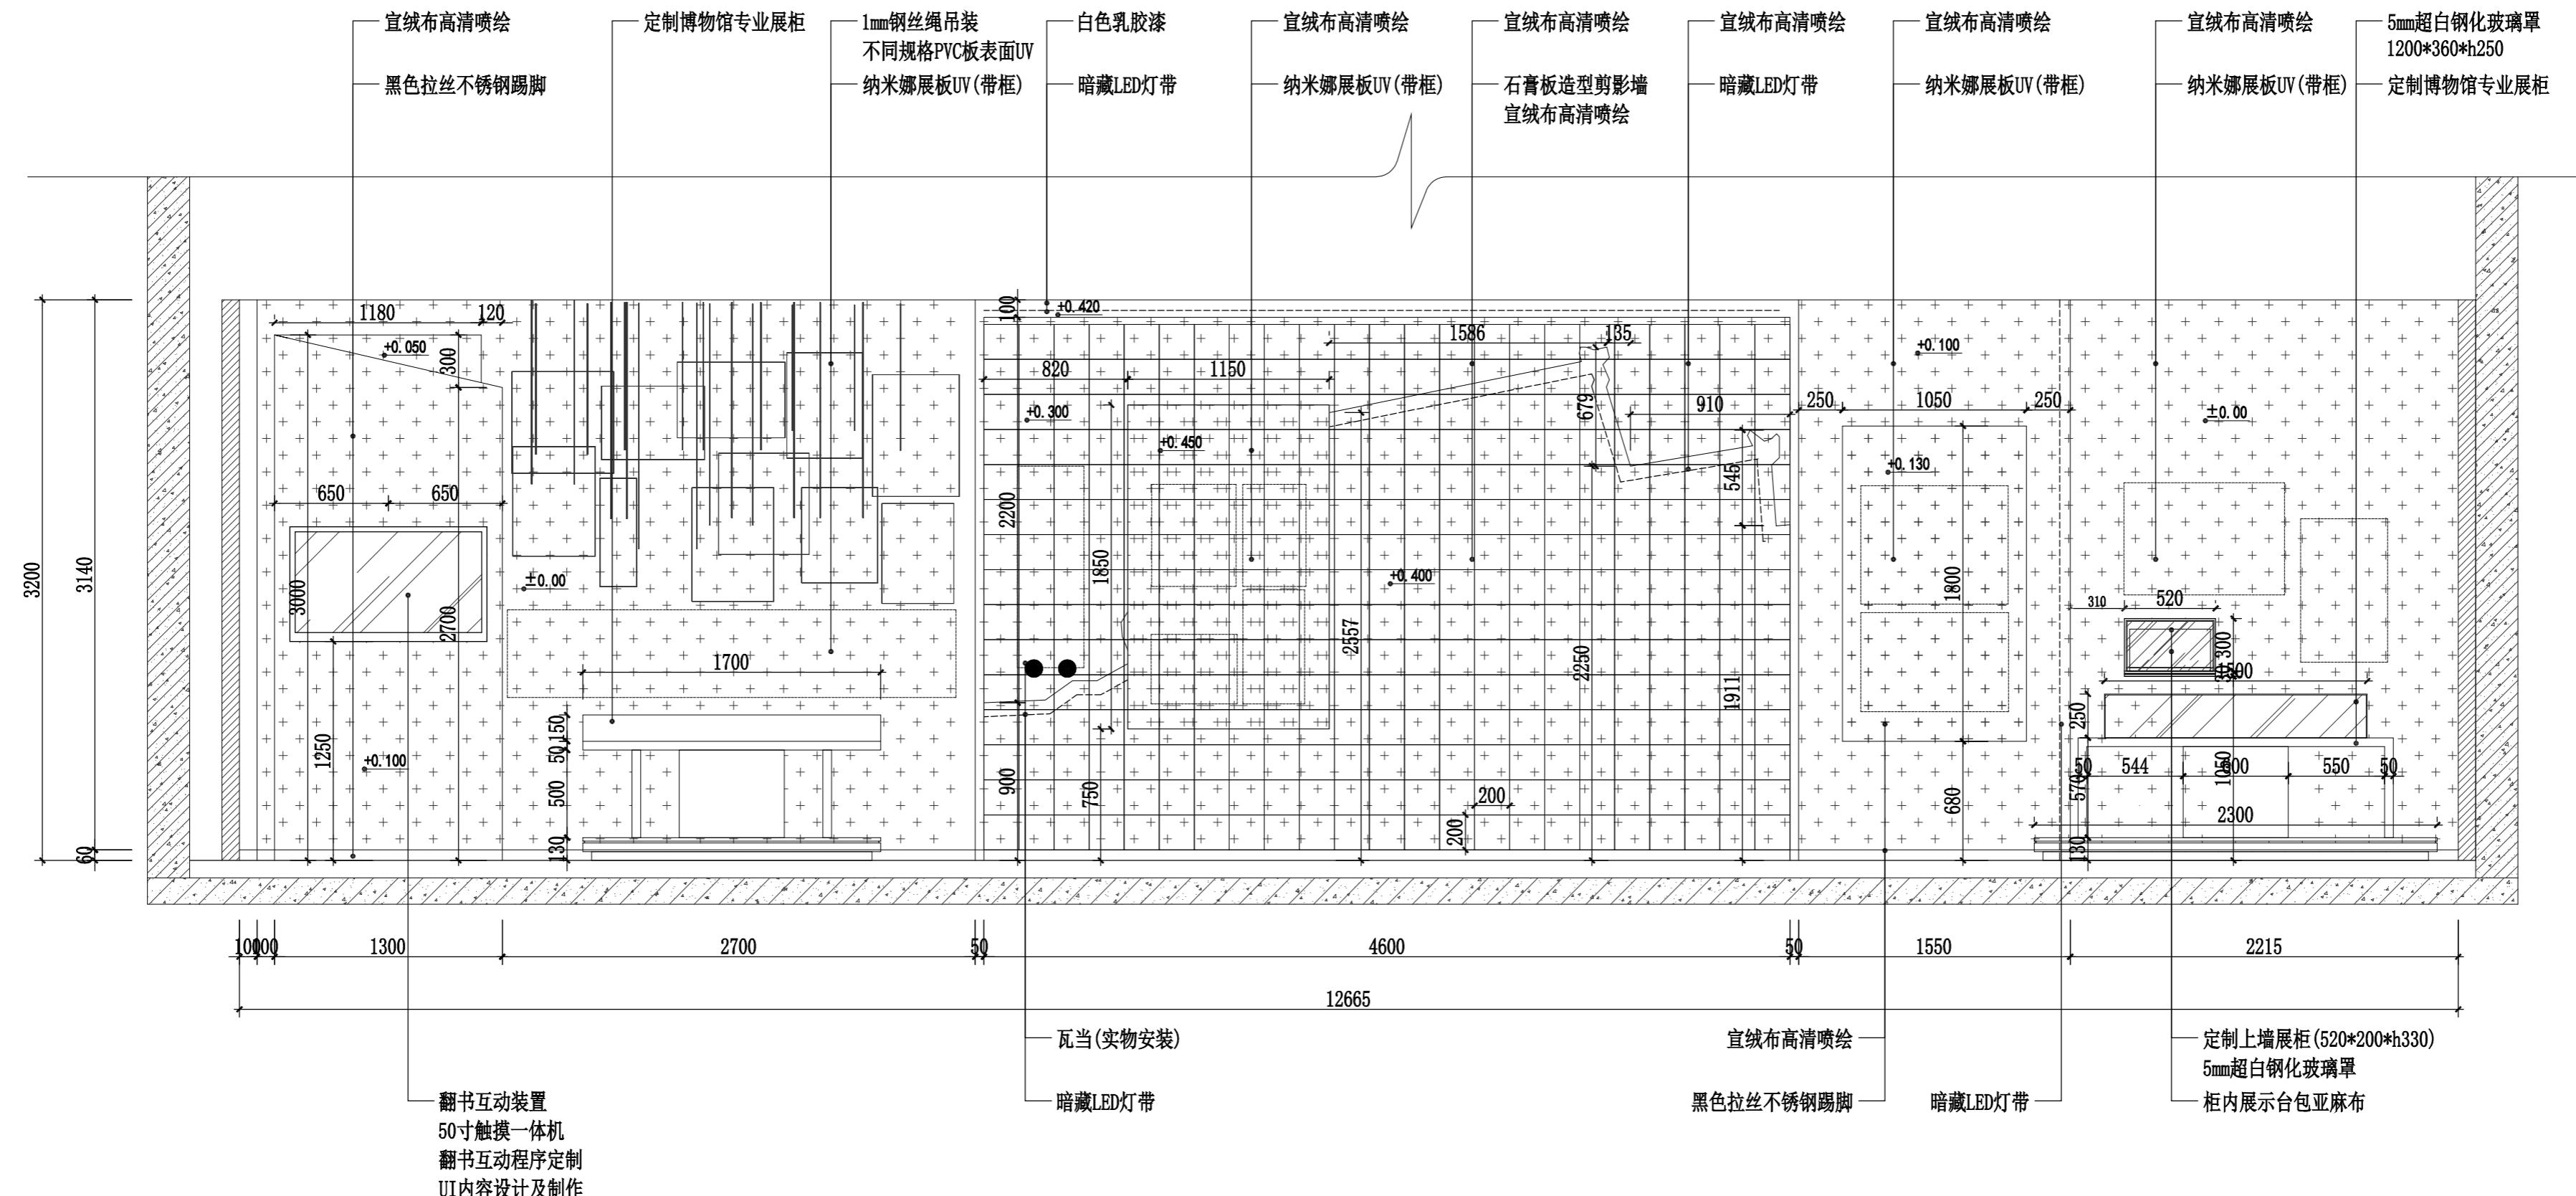

注：异形放样网格为200\*200。

07  
3-PM-07 立面图 ELEVATION SCALE: 1: 3

(盖章有效)  
CAPTION OF DRAWING

工程名称:  
PROJECT NAME  
榆林市高家堡名人馆  
布展装饰

图名:  
DRAWING TITLE  
韩寿萱故居陈列  
立面图08

版本	日期


阶段:  
DRAWING STATUS  
施工图阶段


注意事项:  
NOTICE  
1. 所有在图纸上标示的尺寸，须在现场复核和修正。  
All measurement must be checked and verified on site.  
2. 不可度量图纸。  
Do not scale drawings.  
3. 如有不符须立即通知设计单位。  
Discrepancies must be reported immediately to architects.

总设计师:  
CHEAD ARCHITECT  
项目设计师:  
PROJECT DESIGNER  
专业负责人:  
PERSON IN CHARGE  
校 对:  
CHECKED  
审 核:  
VERIFIED  
日期:  
DATE 2025年07月

图号:  
DRAWING NO.  
3-LM-07

(盖章有效)  
CAPTION OF DRAWING

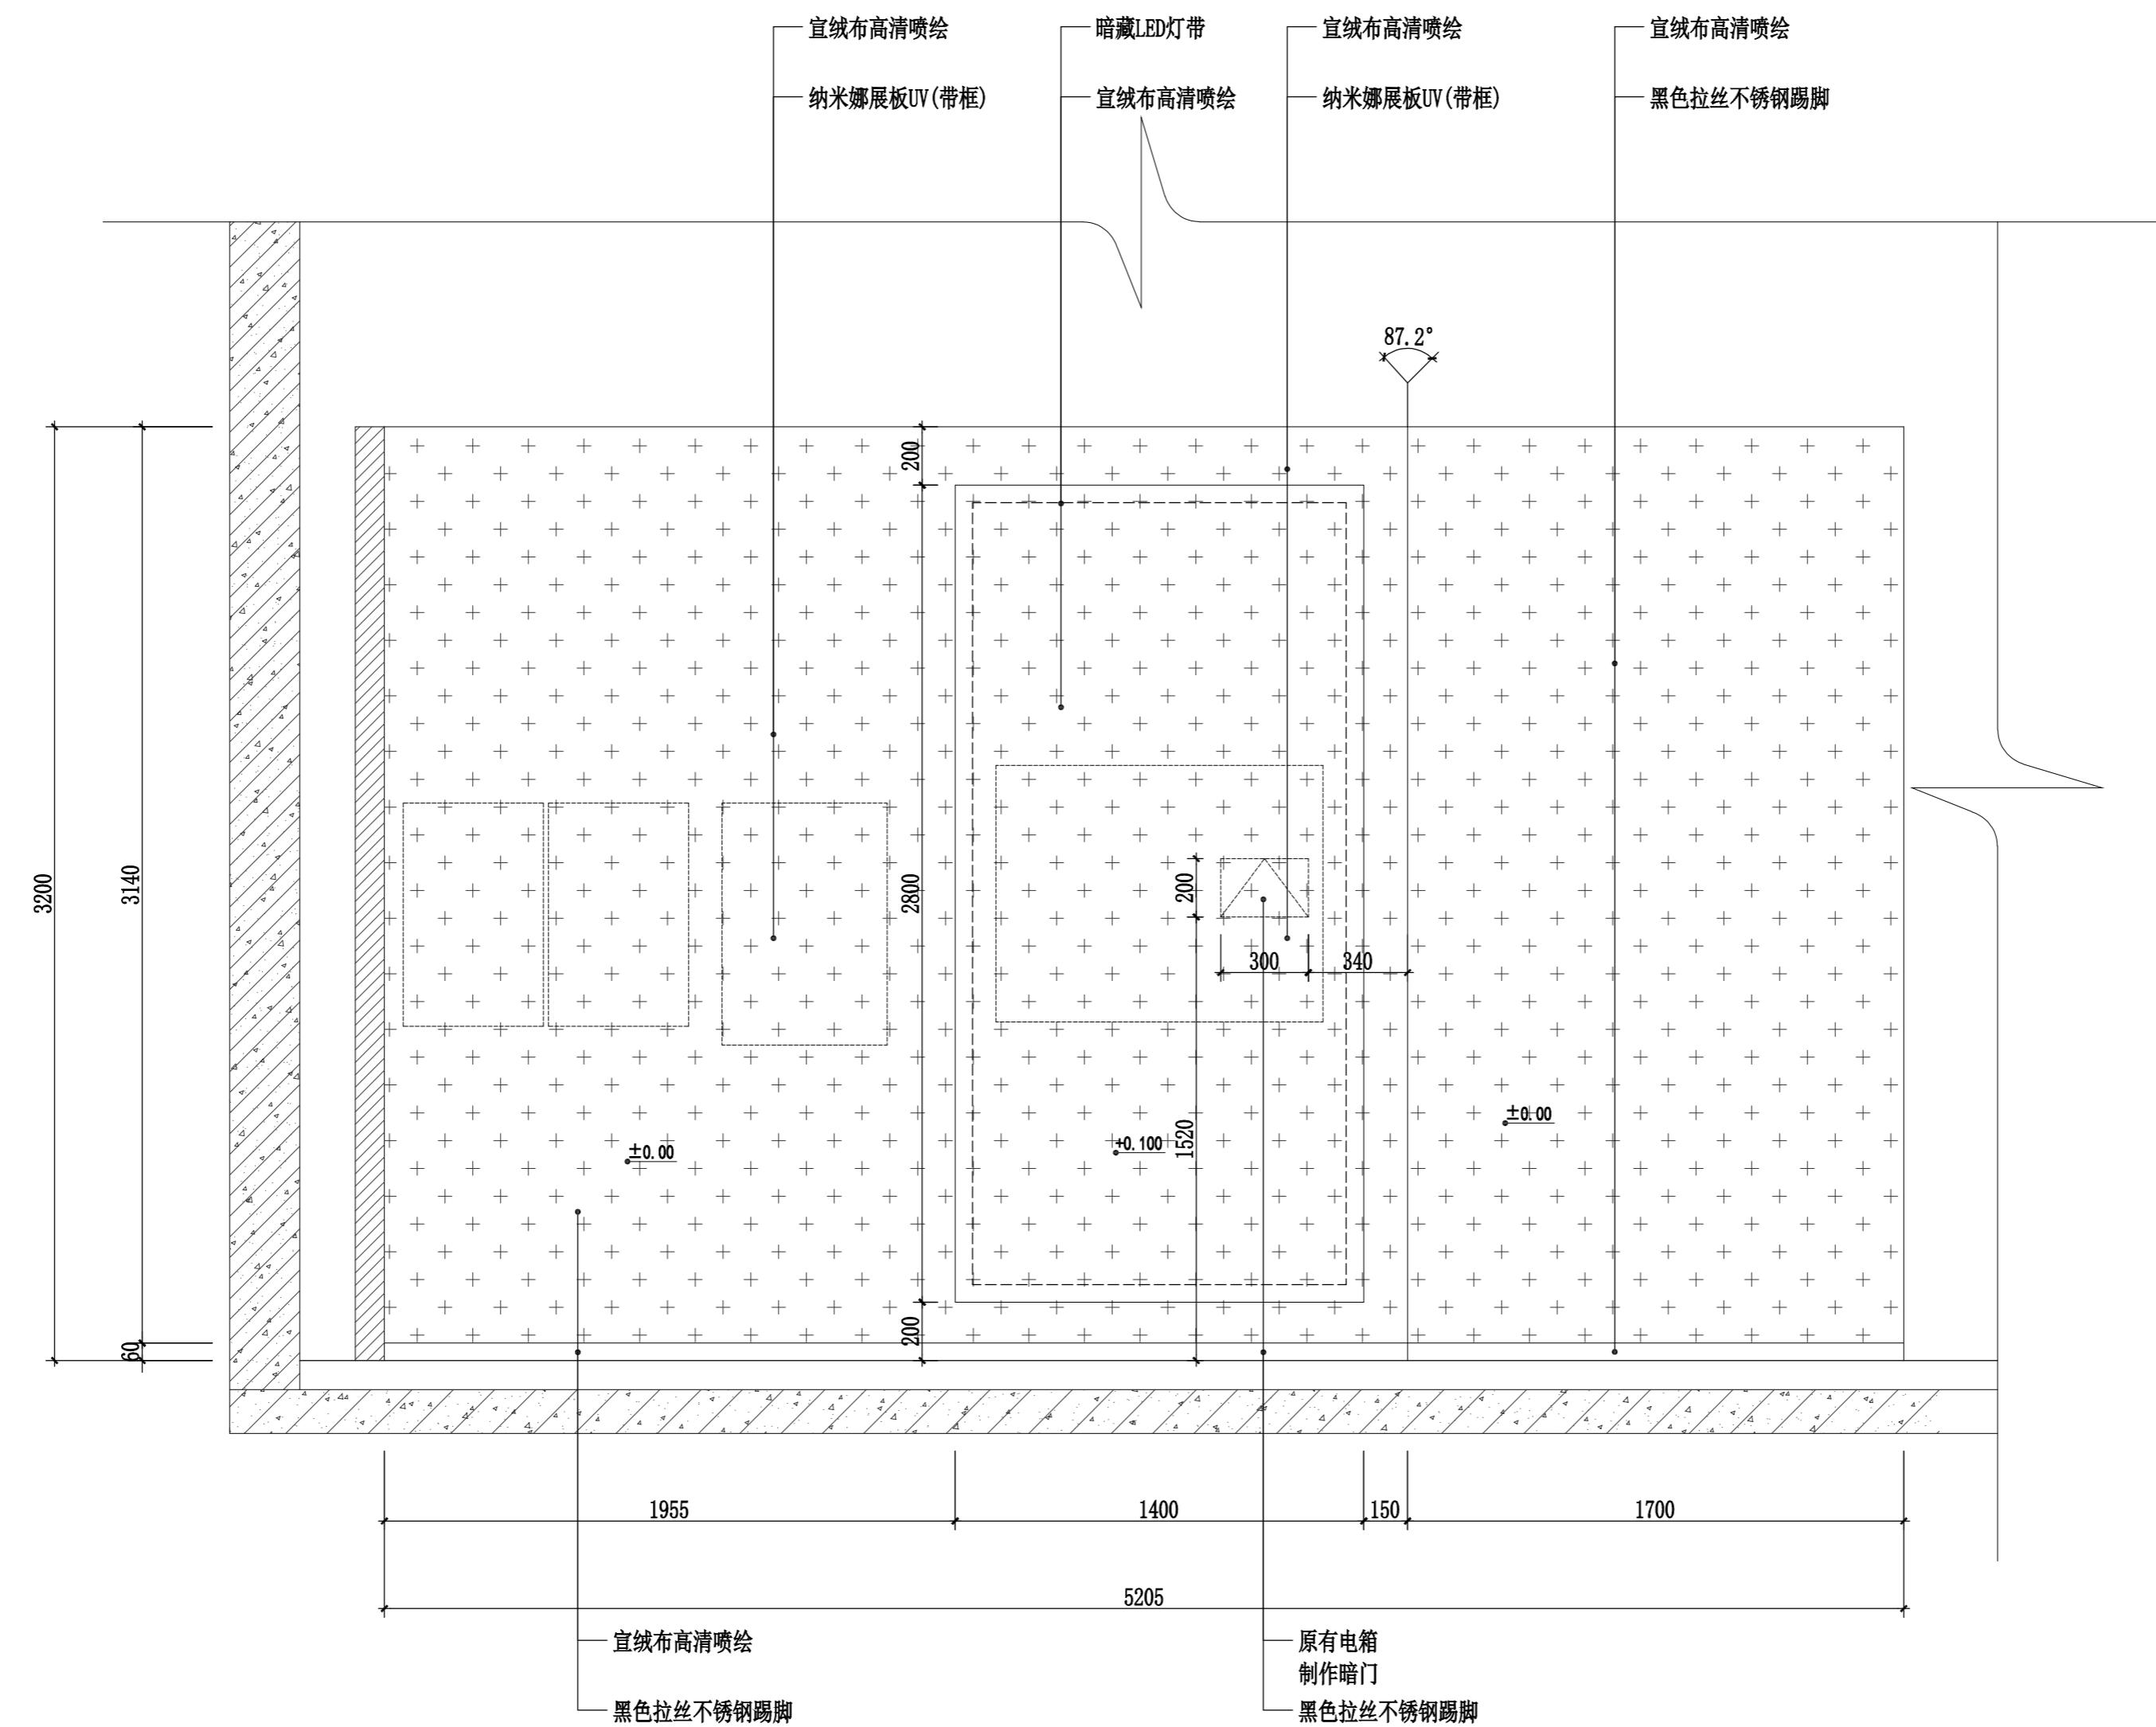

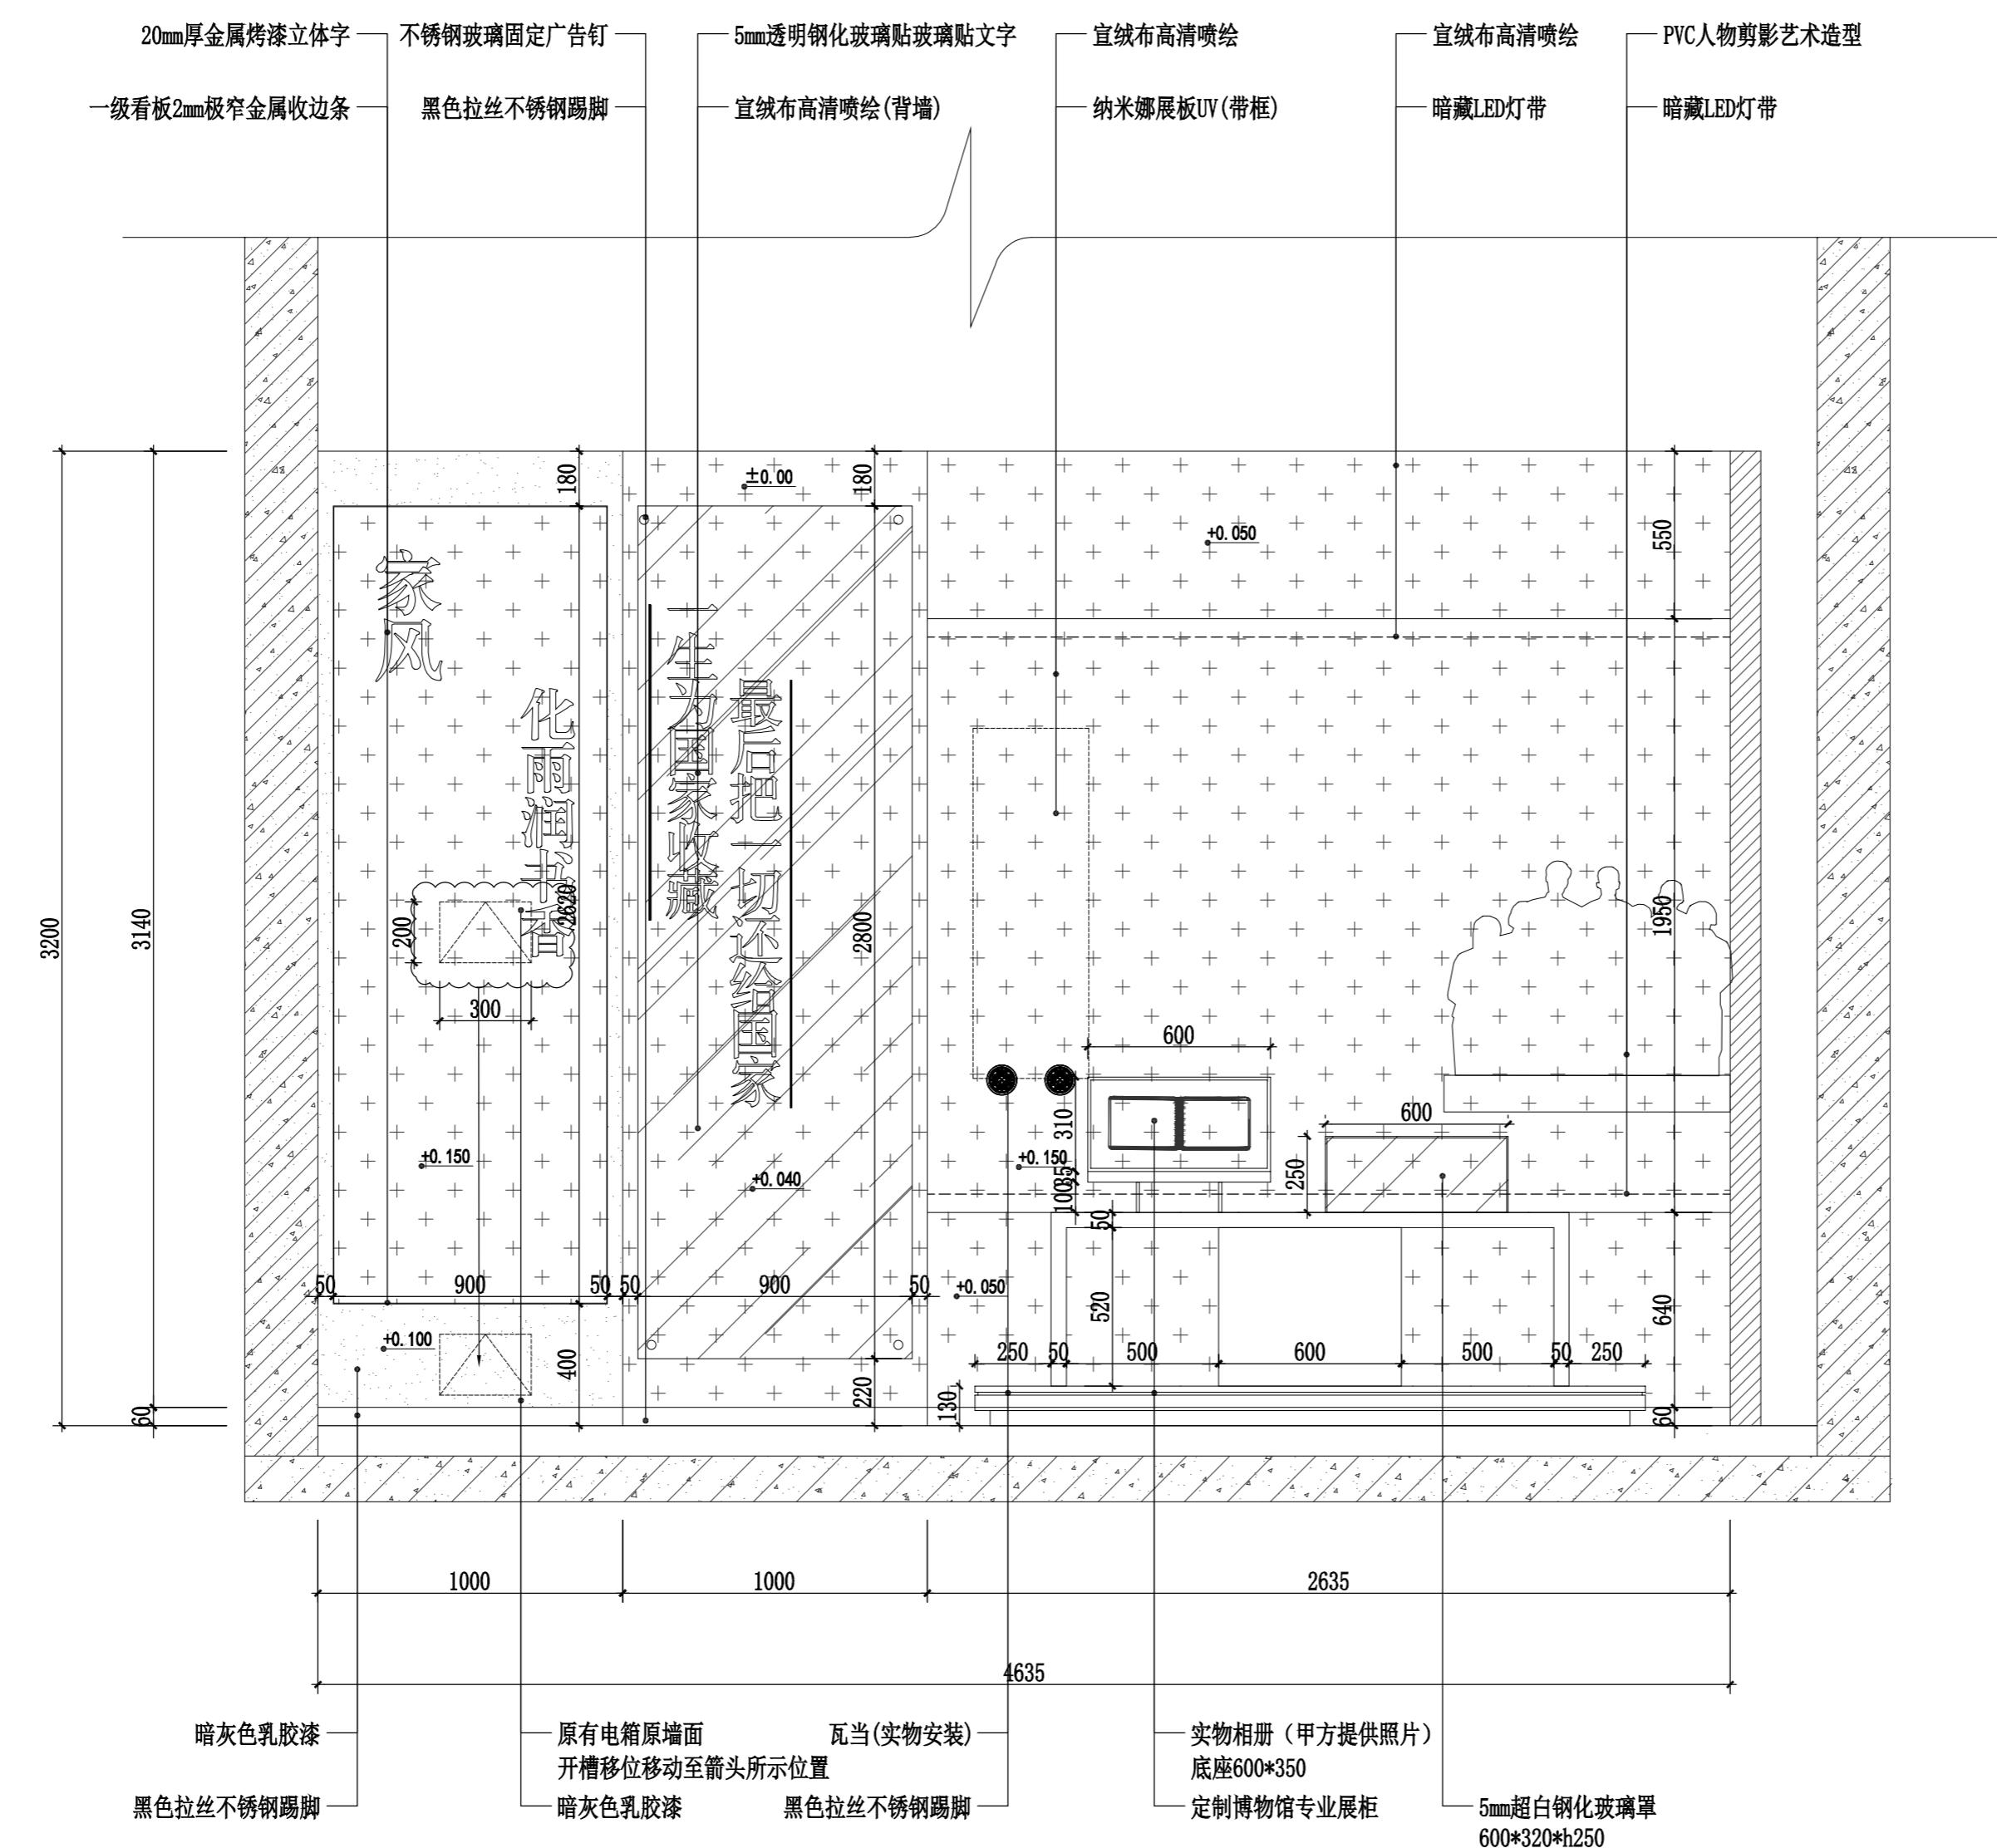

09  
3-PM-07 立面图 ELEVATION SCALE: 1: 20

SCALE: 1: 20

项目名称：  
PROJECT NAME

名:  
3 TITLE  
寿萱故居陈列  
面图09

本 RON	日期 DATE

段:  
施工图阶段

- 所有在图纸上标示的尺寸，须在复核和修正。  
Measurement must be checked and verified on site.

不可度量图纸。  
scale drawings.

如有不符须立即通知设计单位。  
Variances must be reported immediately to

设计负责人:  
PROJECT DESIGNER

项目负责人:  
PROJECT MANAGER


对口:  
CORRESPONDING

核对:  
CHECKED

日期:  
DATE

号:  
IG NO.  
**3-LM-08**

(盖章有效)  
CAPTION OF DRAWING

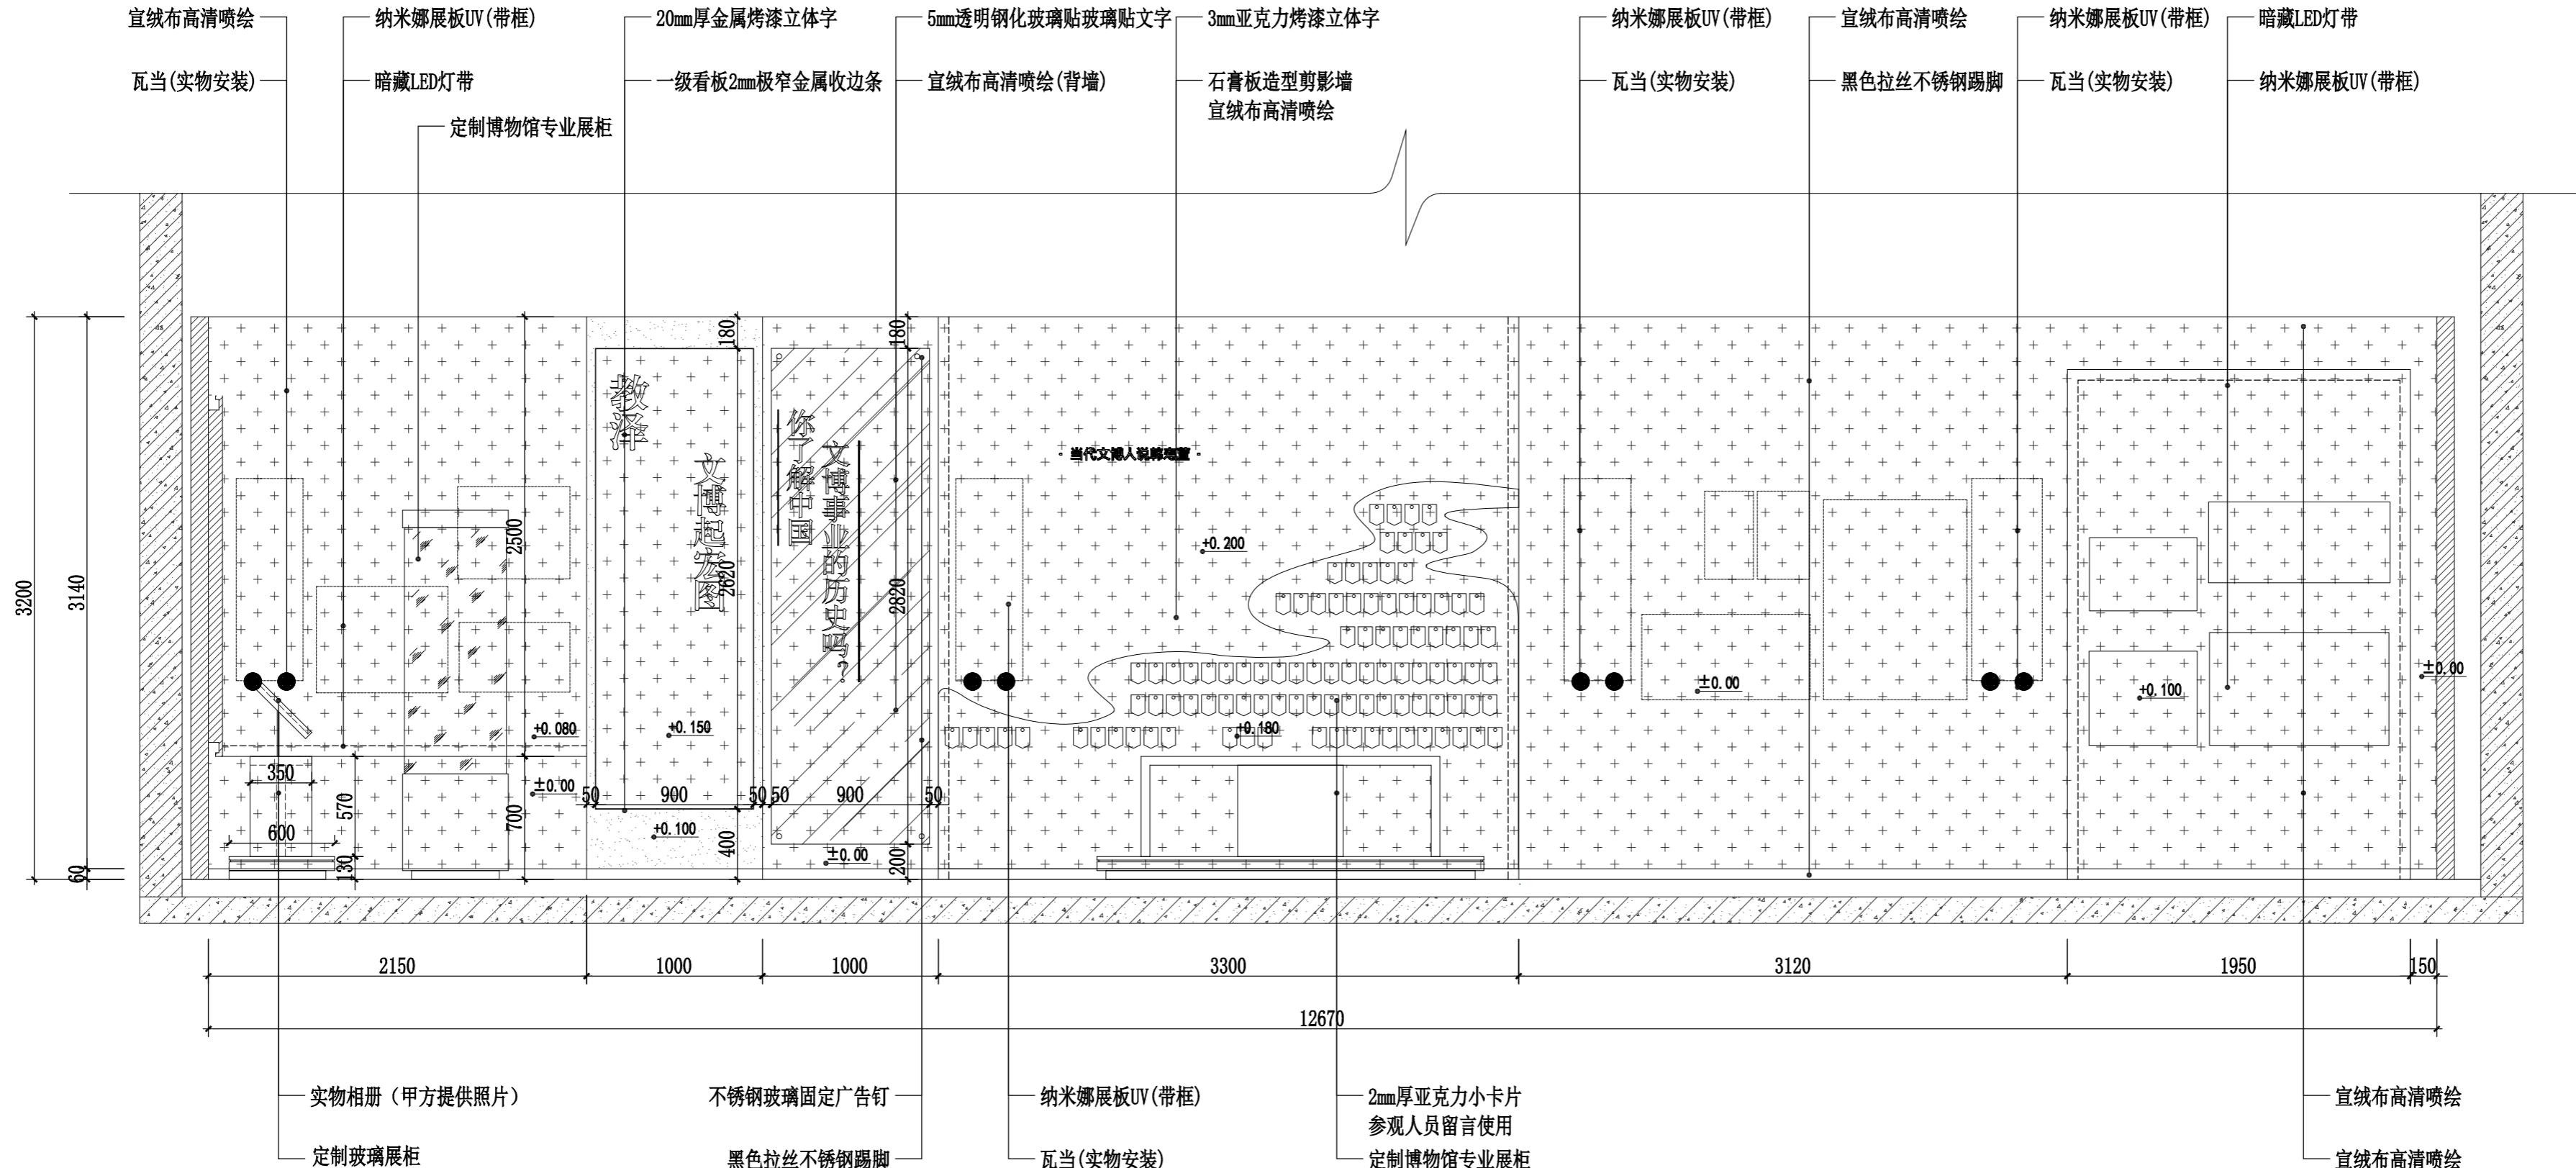

**ELEVATION**

SCALE: 1: 3

程名称:  
**PROJECT NAME**

# 榆林市高家堡名人馆 布展装饰

图 名:  
DRAWING TITLE  
韩寿萱故居陈列  
立面图10

版本 VERSION	日期 DATE

## 阶段: DRAWING STATUS

- 、所有在图纸上标示的尺寸，须在现场复核和修正。  
All measurement must be checked and verified on site.
  - 、不可度量图纸。  
No scale drawings.
  - 、如有不符须立即通知设计单位。  
Discrepancies must be reported immediately to

总设计师：

项目设计师

#### **Author biography**

**PERSON IN CHARGE**

---

**CHECKED**

**VERIFIED**

日期: 2025年07月  
DATE

3 LM 09

(盖章有效)  
CAPTION OF DRAWING

工程名称:  
PROJECT NAME  
榆林市高家堡名人馆  
布展装饰

图名:  
DRAWING TITLE  
韩寿萱故居陈列  
立面图11

版本  
VERSION  
日期  
DATE


阶段:  
DRAWING STATUS  
施工图阶段


注意事项:  
NOTICE  
1. 所有在图纸上标示的尺寸, 须在现场复核和修正。  
All measurement must be checked and verified on site.  
2. 不可度量图纸。  
Do not scale drawings.  
3. 如有不符须立即通知设计单位。  
Discrepancies must be reported immediately to architects.


总设计师:  
CHEAD ARCHITECT  
项目设计师:  
PROJECT DESIGNER  
专业负责人:  
PERSON IN CHARGE  
校对:  
CHECKED  
审核:  
VERIFIED  
日期:  
DATE 2025年07月

图号:  
DRAWING NO.  
3-LM-10

(盖章有效)  
CAPTION OF DRAWING

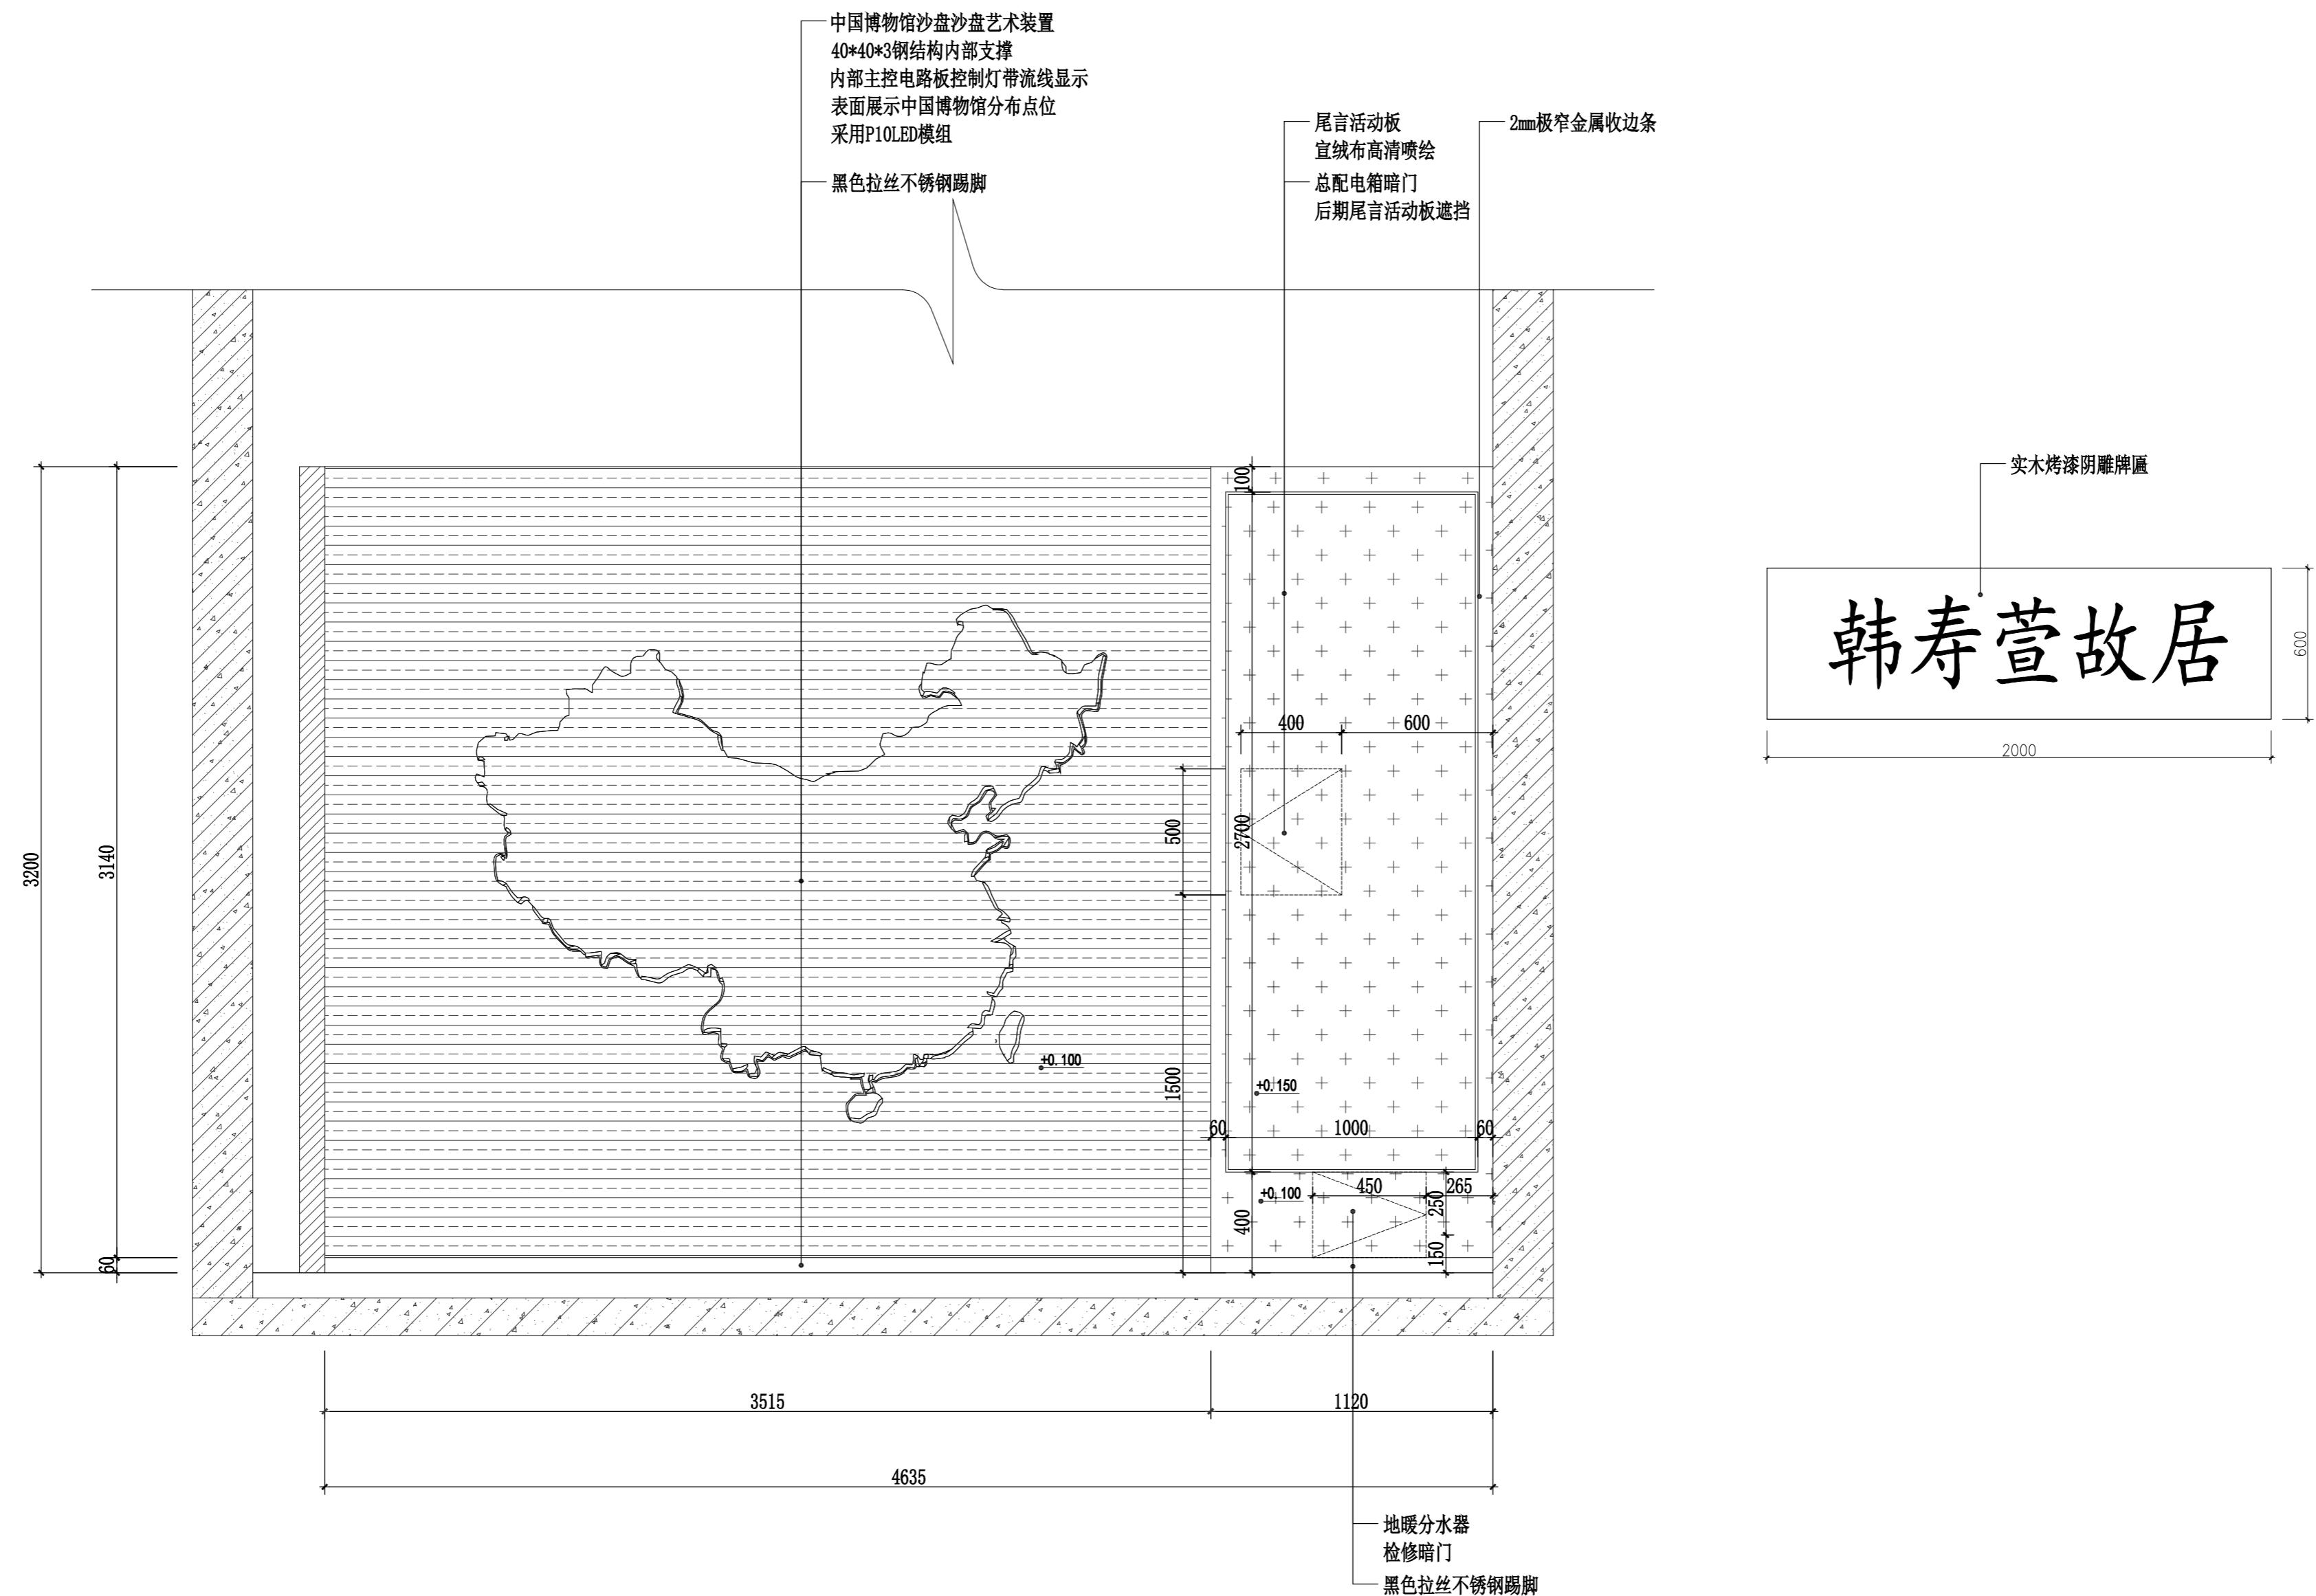

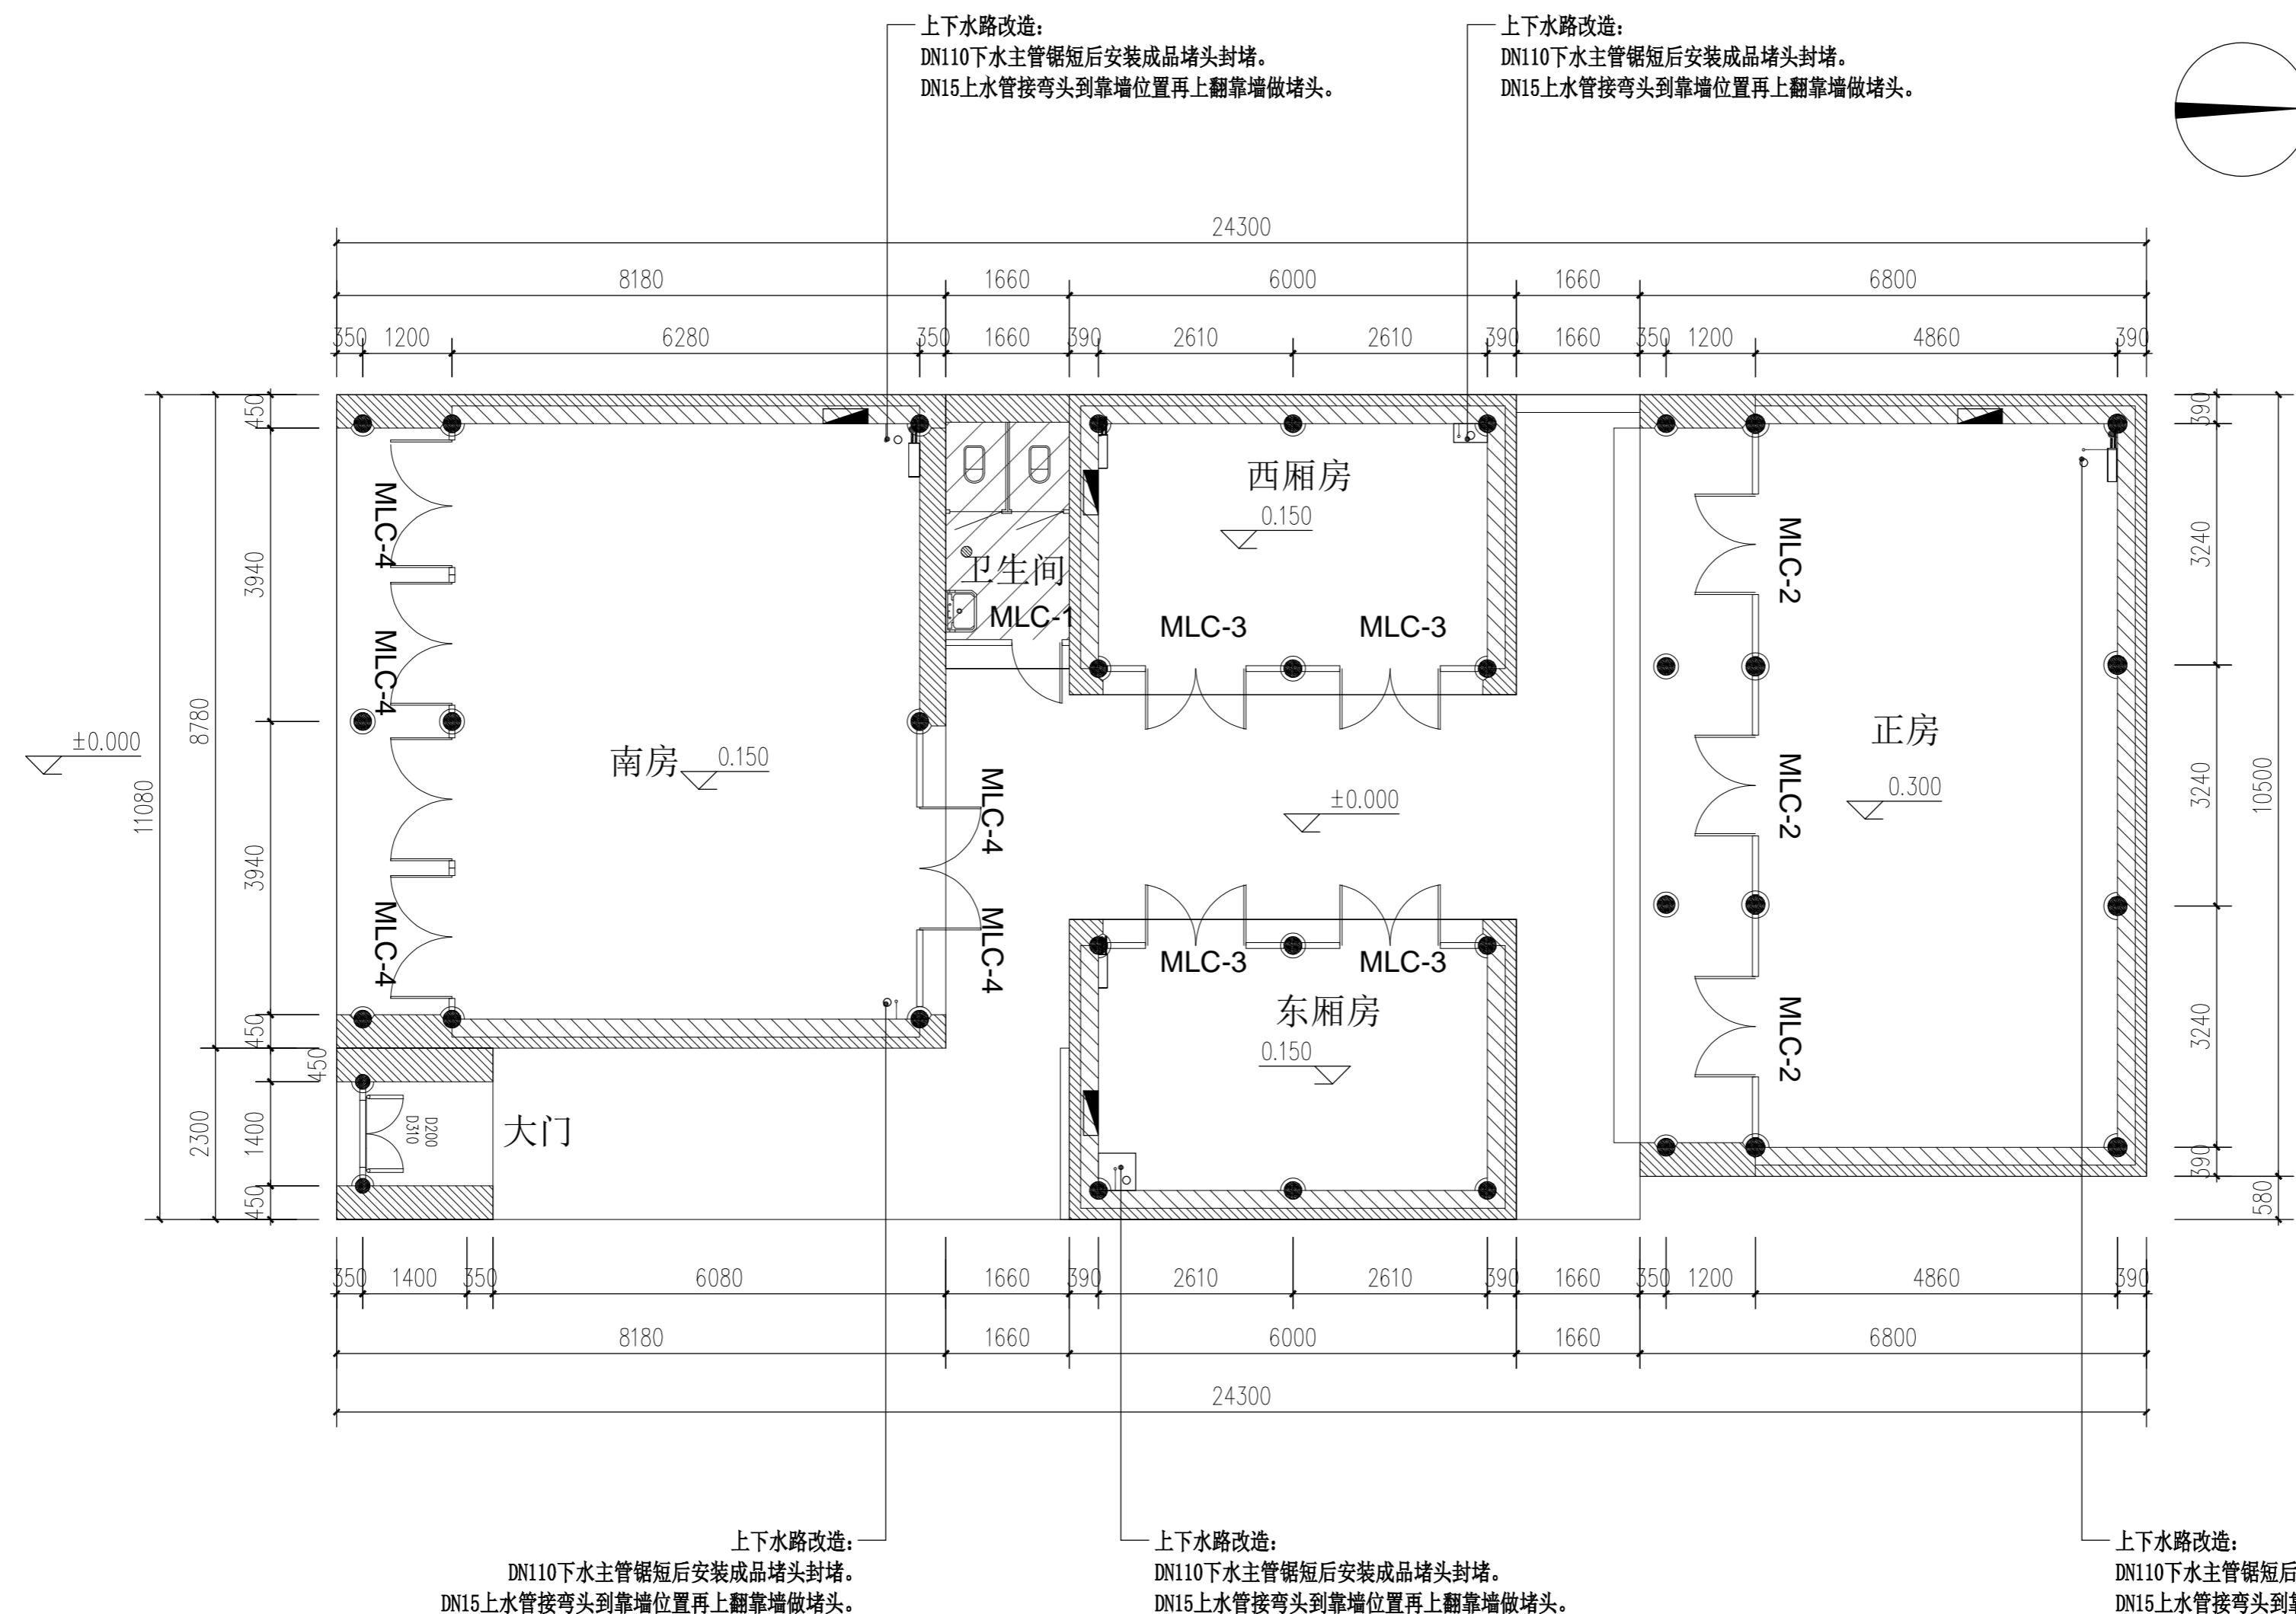

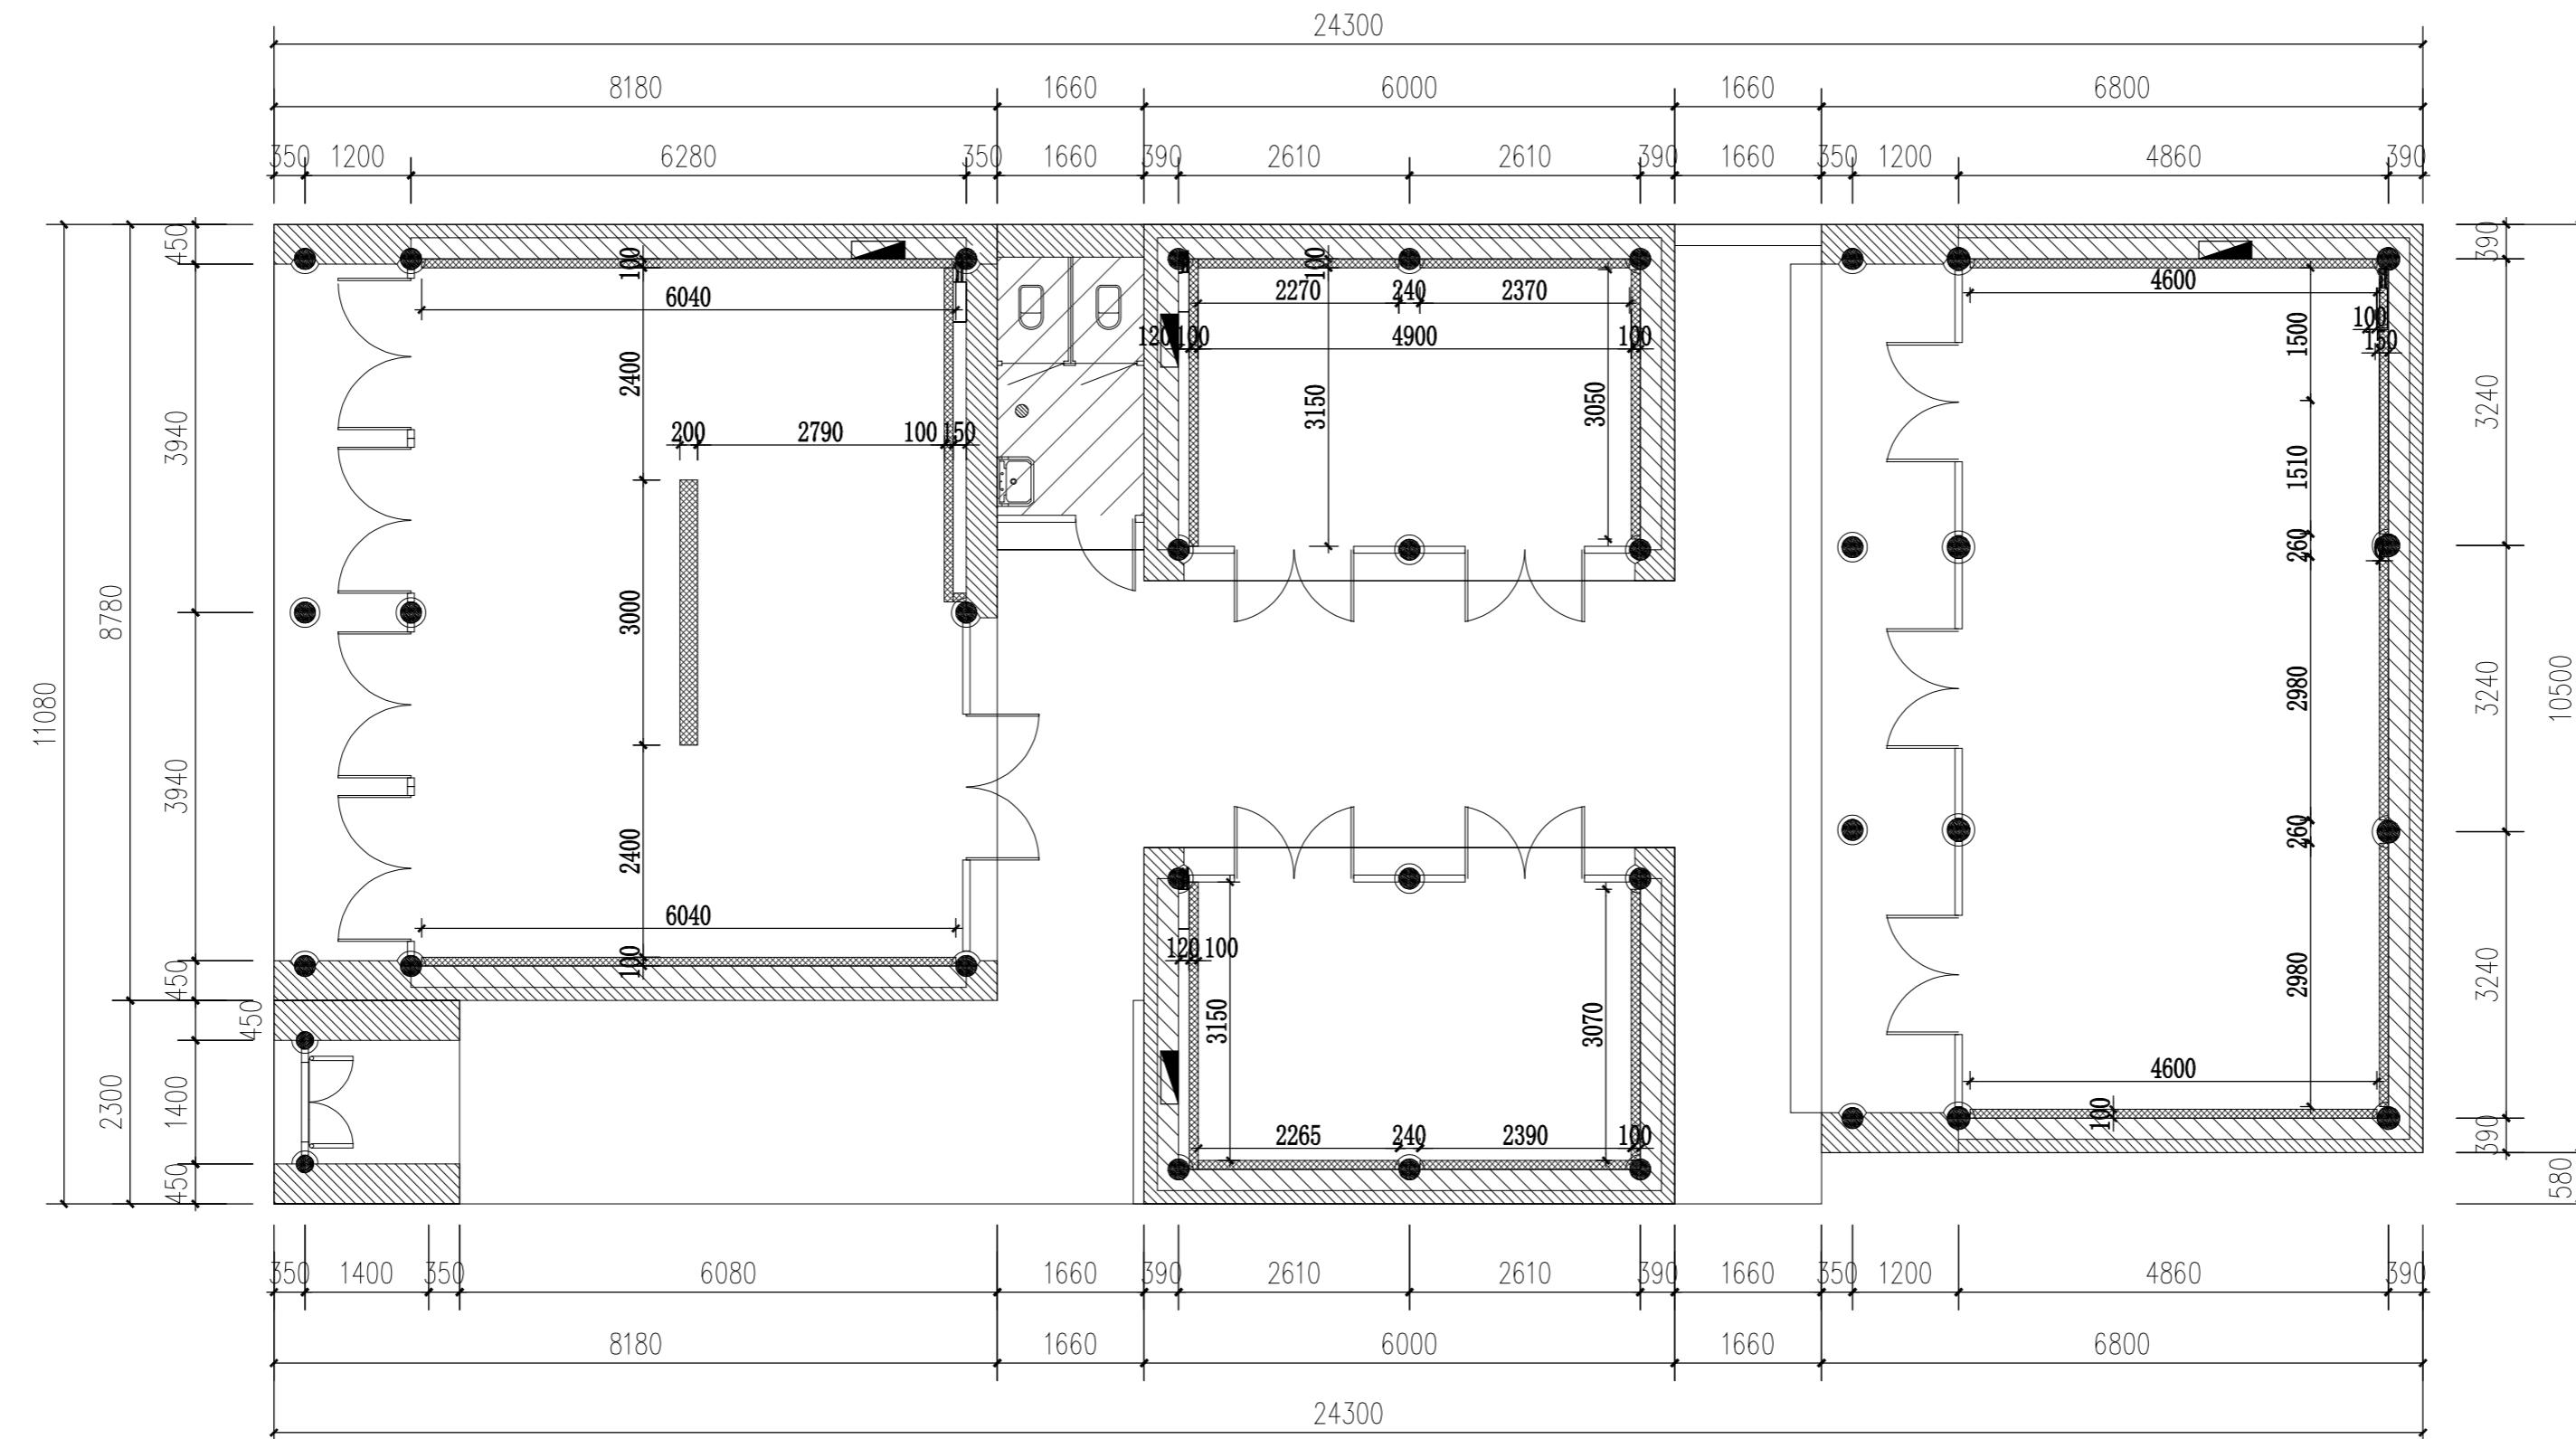

注：南房房间内新建隔墙高度均为3000mm。  
西厢房房间内新建隔墙高度均为2670mm。  
东厢房房间内新建隔墙高度均为2700mm。  
正房房间内新建隔墙高度均为3000mm。

新建隔墙尺寸图

SCALE 1: 75



轻钢龙骨隔墙

工程名称：  
PROJECT NAME  
榆林市高家堡名人馆  
布展装饰

图名：  
DRAWING TITLE  
李登瀛故居陈列  
新建隔墙尺寸图

版本  
VERSION  
日期  
DATE


阶段：  
DRAWING STATUS  
施工图阶段

注意事项：  
NOTICE  
1. 所有在图纸上标示的尺寸，须在现场复核和修正。  
All measurement must be checked and verified on site.  
2. 不可度量图纸。  
Do not scale drawings.  
3. 如有不符须立即通知设计单位。  
Discrepancies must be reported immediately to architects.

总设计师：  
CHIEF ARCHITECT  
项目设计师：  
PROJECT DESIGNER  
专业负责人：  
PERSON IN CHARGE  
校 对：  
CHECKED  
审 核：  
VERIFIED  
日期：  
DATE 2025年07月


图号：  
DRAWING NO.  
4-PM-02

(盖章有效)  
CAPTION OF DRAWING

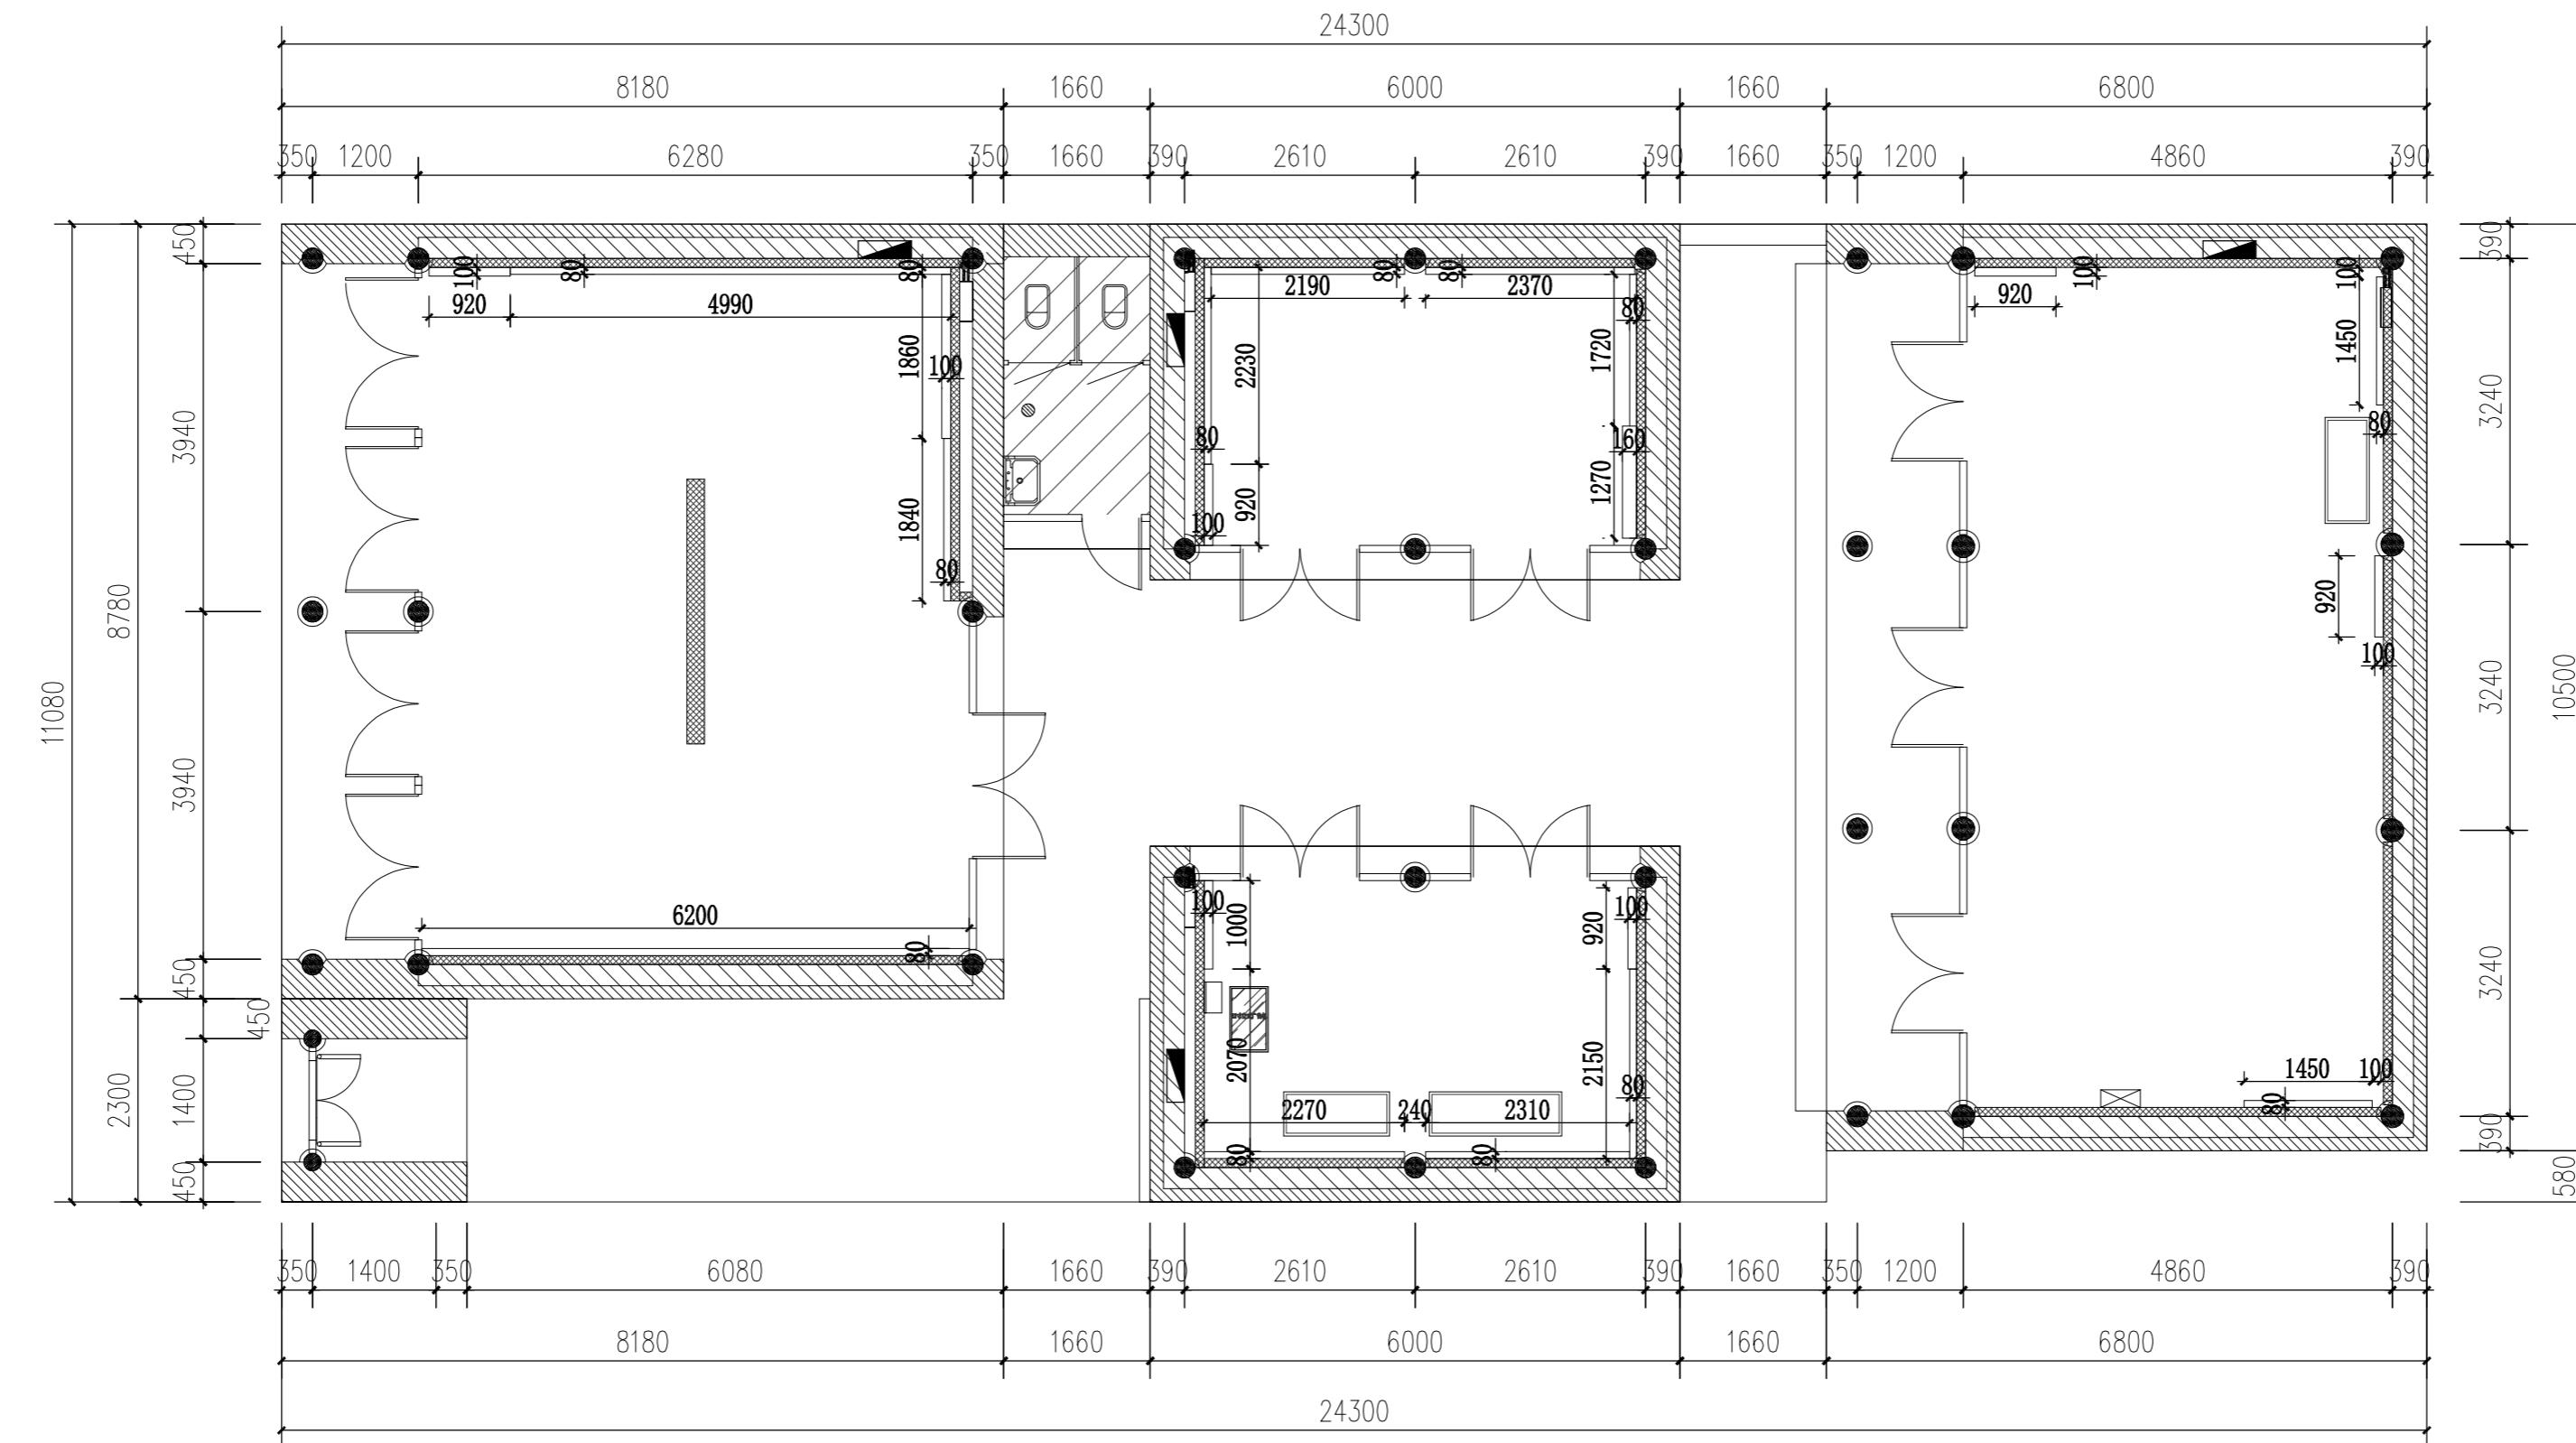

## 二次造型尺寸图

SCALE 1: 75

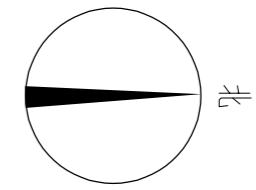

工程名称:  
PROJECT NAME  
榆林市高家堡名人馆  
布展装饰

图 名:  
**DRAWING TITLE**  
李登瀛故居陈列  
二次造型尺寸图

版本 VERSION	日期 DATE

阶段:  
**DRAWING STATUS**  
施工图阶段


**注意事项:**  
**NOTICE**

- 1、所有在图纸上标示的尺寸，须在现场复核和修正。  
All measurement must be checked and verified on site.
- 2、不可度量图纸。  
Do not scale drawings.
- 3、如有不符须立即通知设计单位。  
Discrepancies must be reported immediately to architects.

总设计师: CHIEF ARCHITECT
项目设计师: PROJECT DESIGNER
专业负责人: PERSON IN CHARGE
校 对: CHECKED
审 核: VERIFIED
日 期: DATE 2025年07月


4-PM-03

(盖章有效)  
CAPTION OF DRAWING

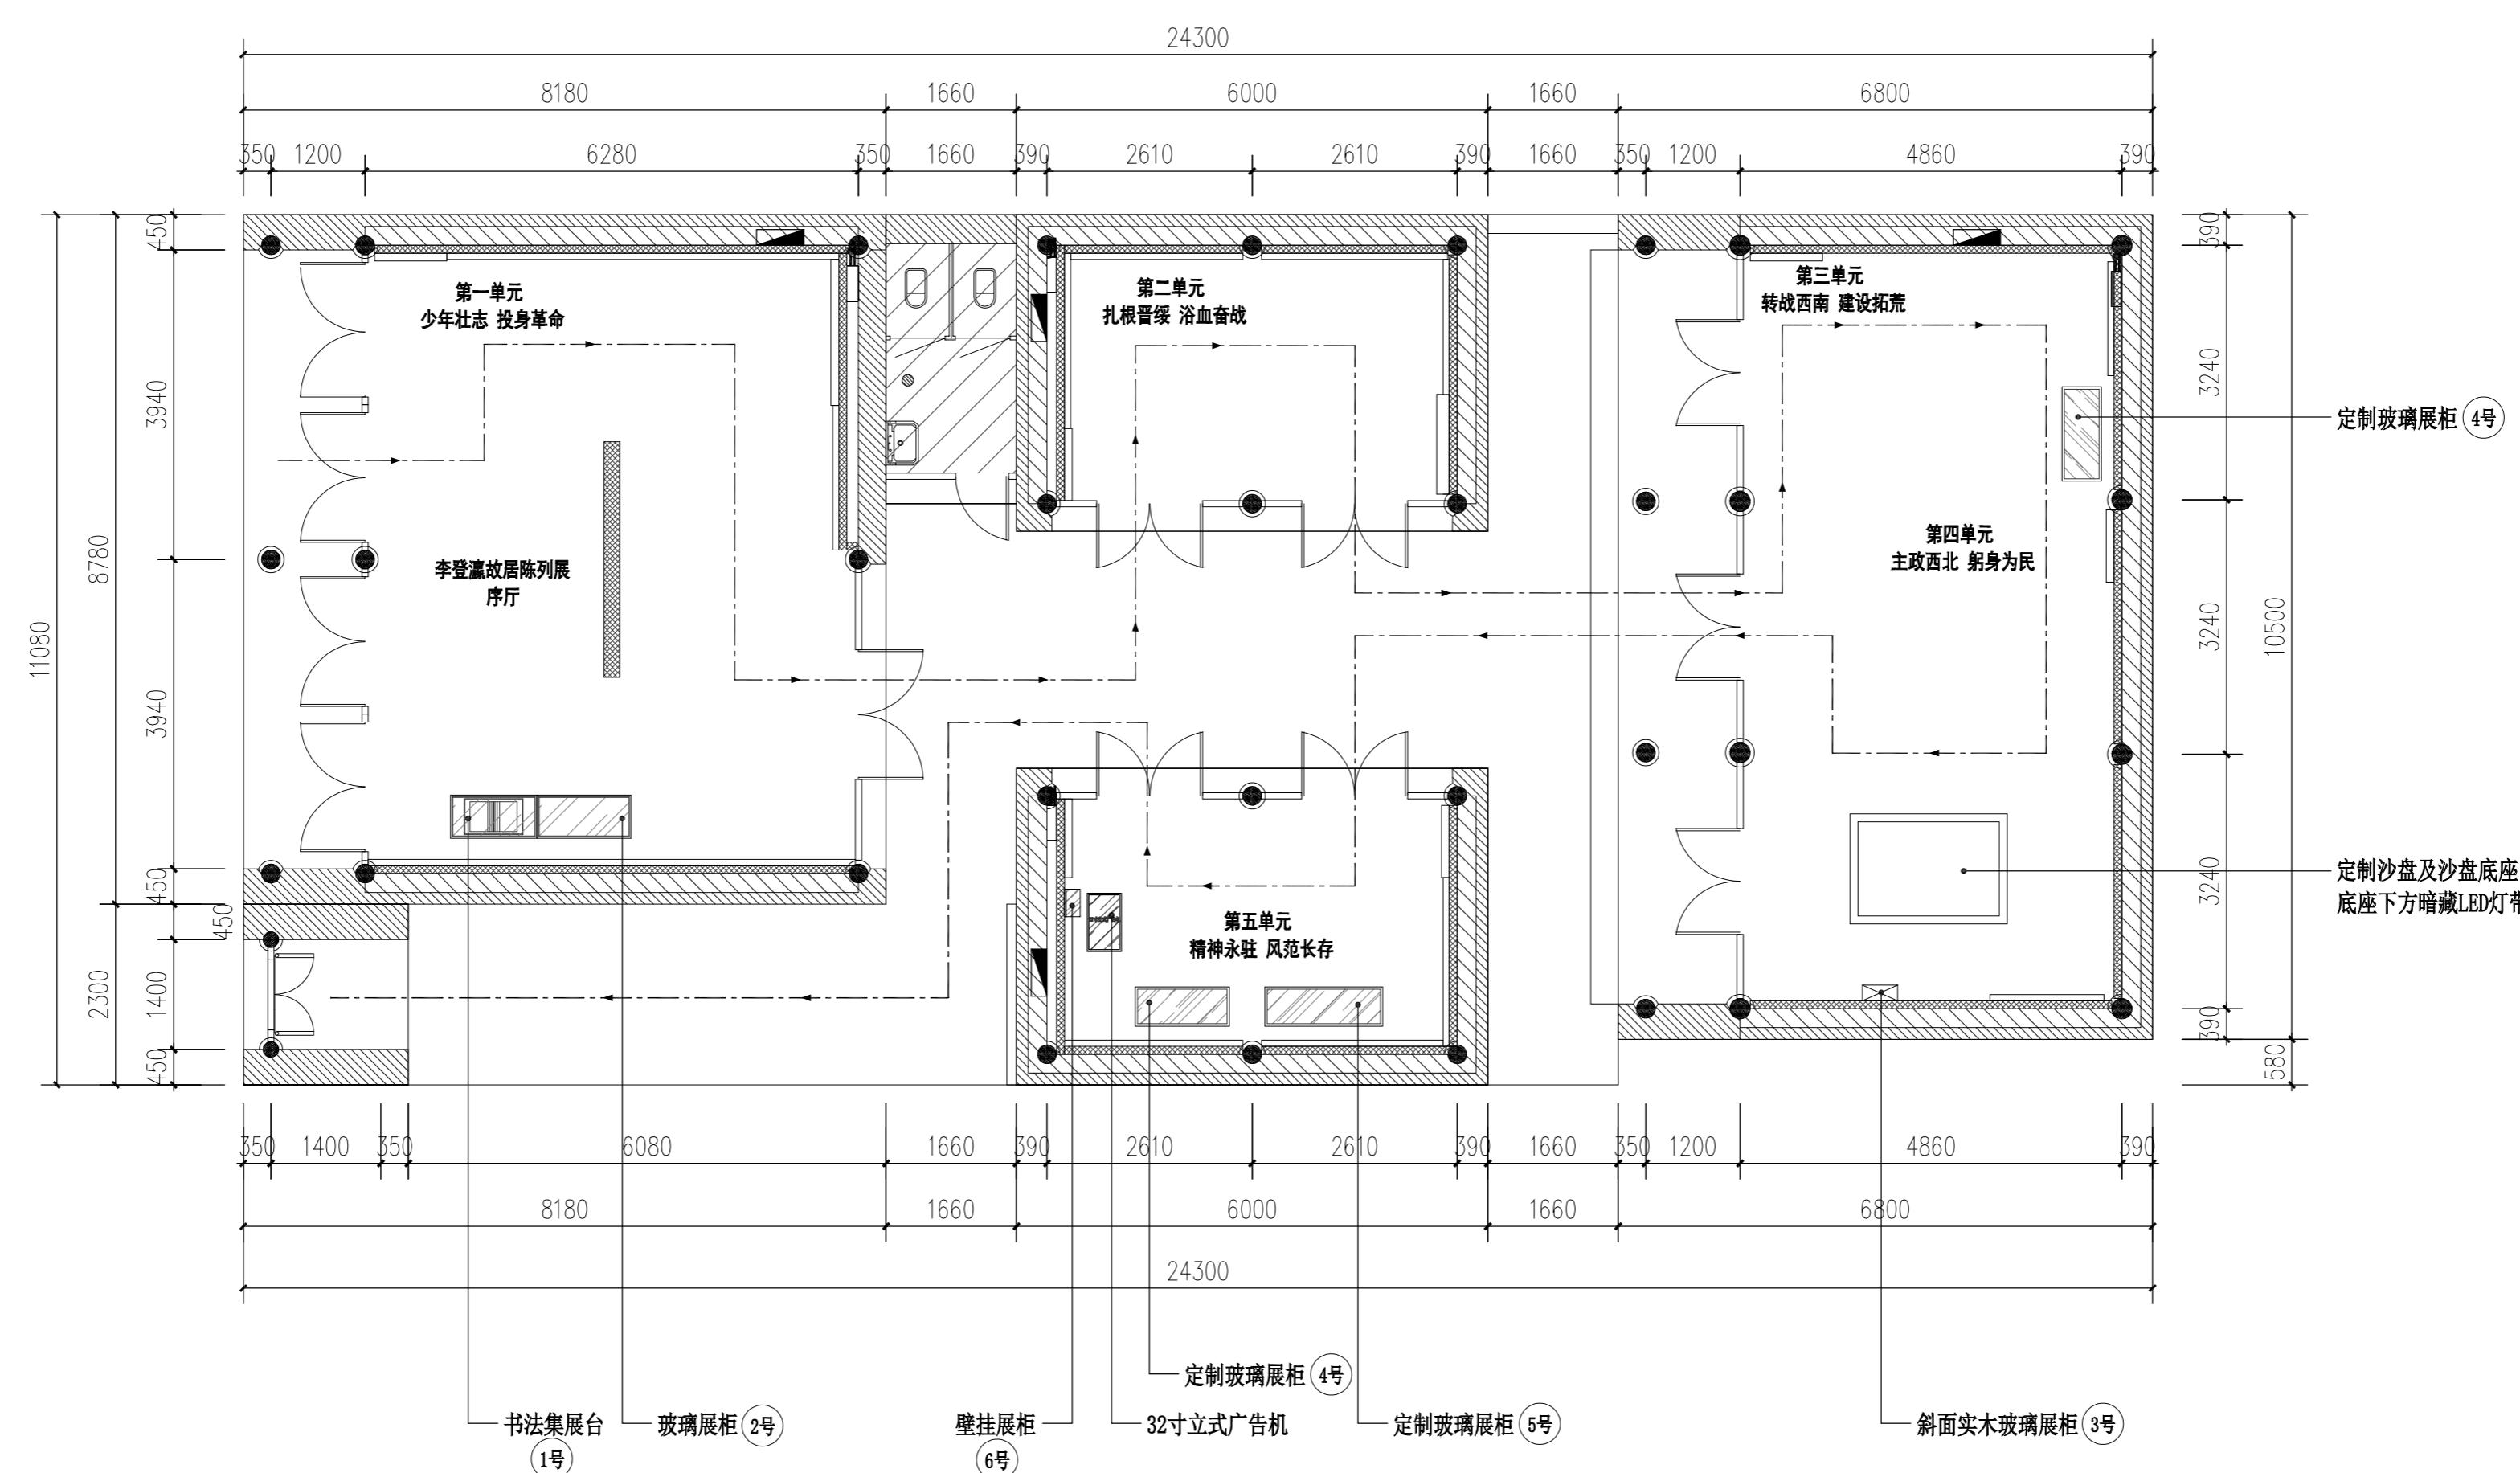

参观流线平面图

SCALE 1: 75

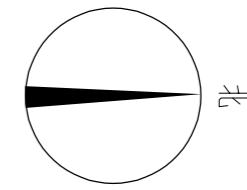

工程名称：  
PROJECT NAME  
榆林市高家堡名人馆  
布展装饰

图名：  
DRAWING TITLE  
李登瀛故居陈列  
参观流线平面图

版本  
VERSION      日期  
DATE


阶段：  
DRAWING STATUS  
施工图阶段

注意事项：  
NOTICE  
1. 所有在图纸上标示的尺寸，须在现场复核和修正。  
All measurement must be checked and verified on site.  
2. 不可度量图纸。  
Do not scale drawings.  
3. 如有不符须立即通知设计单位。  
Discrepancies must be reported immediately to architects.

总设计师：  
CHIEF ARCHITECT  
项目设计师：  
PROJECT DESIGNER  
专业负责人：  
PERSON IN CHARGE  
校 对：  
CHECKED  
审 核：  
VERIFIED  
日 期：  
DATE 2025年07月

图号：  
DRAWING NO.  
4-PM-04

(盖章有效)  
CAPTION OF DRAWING

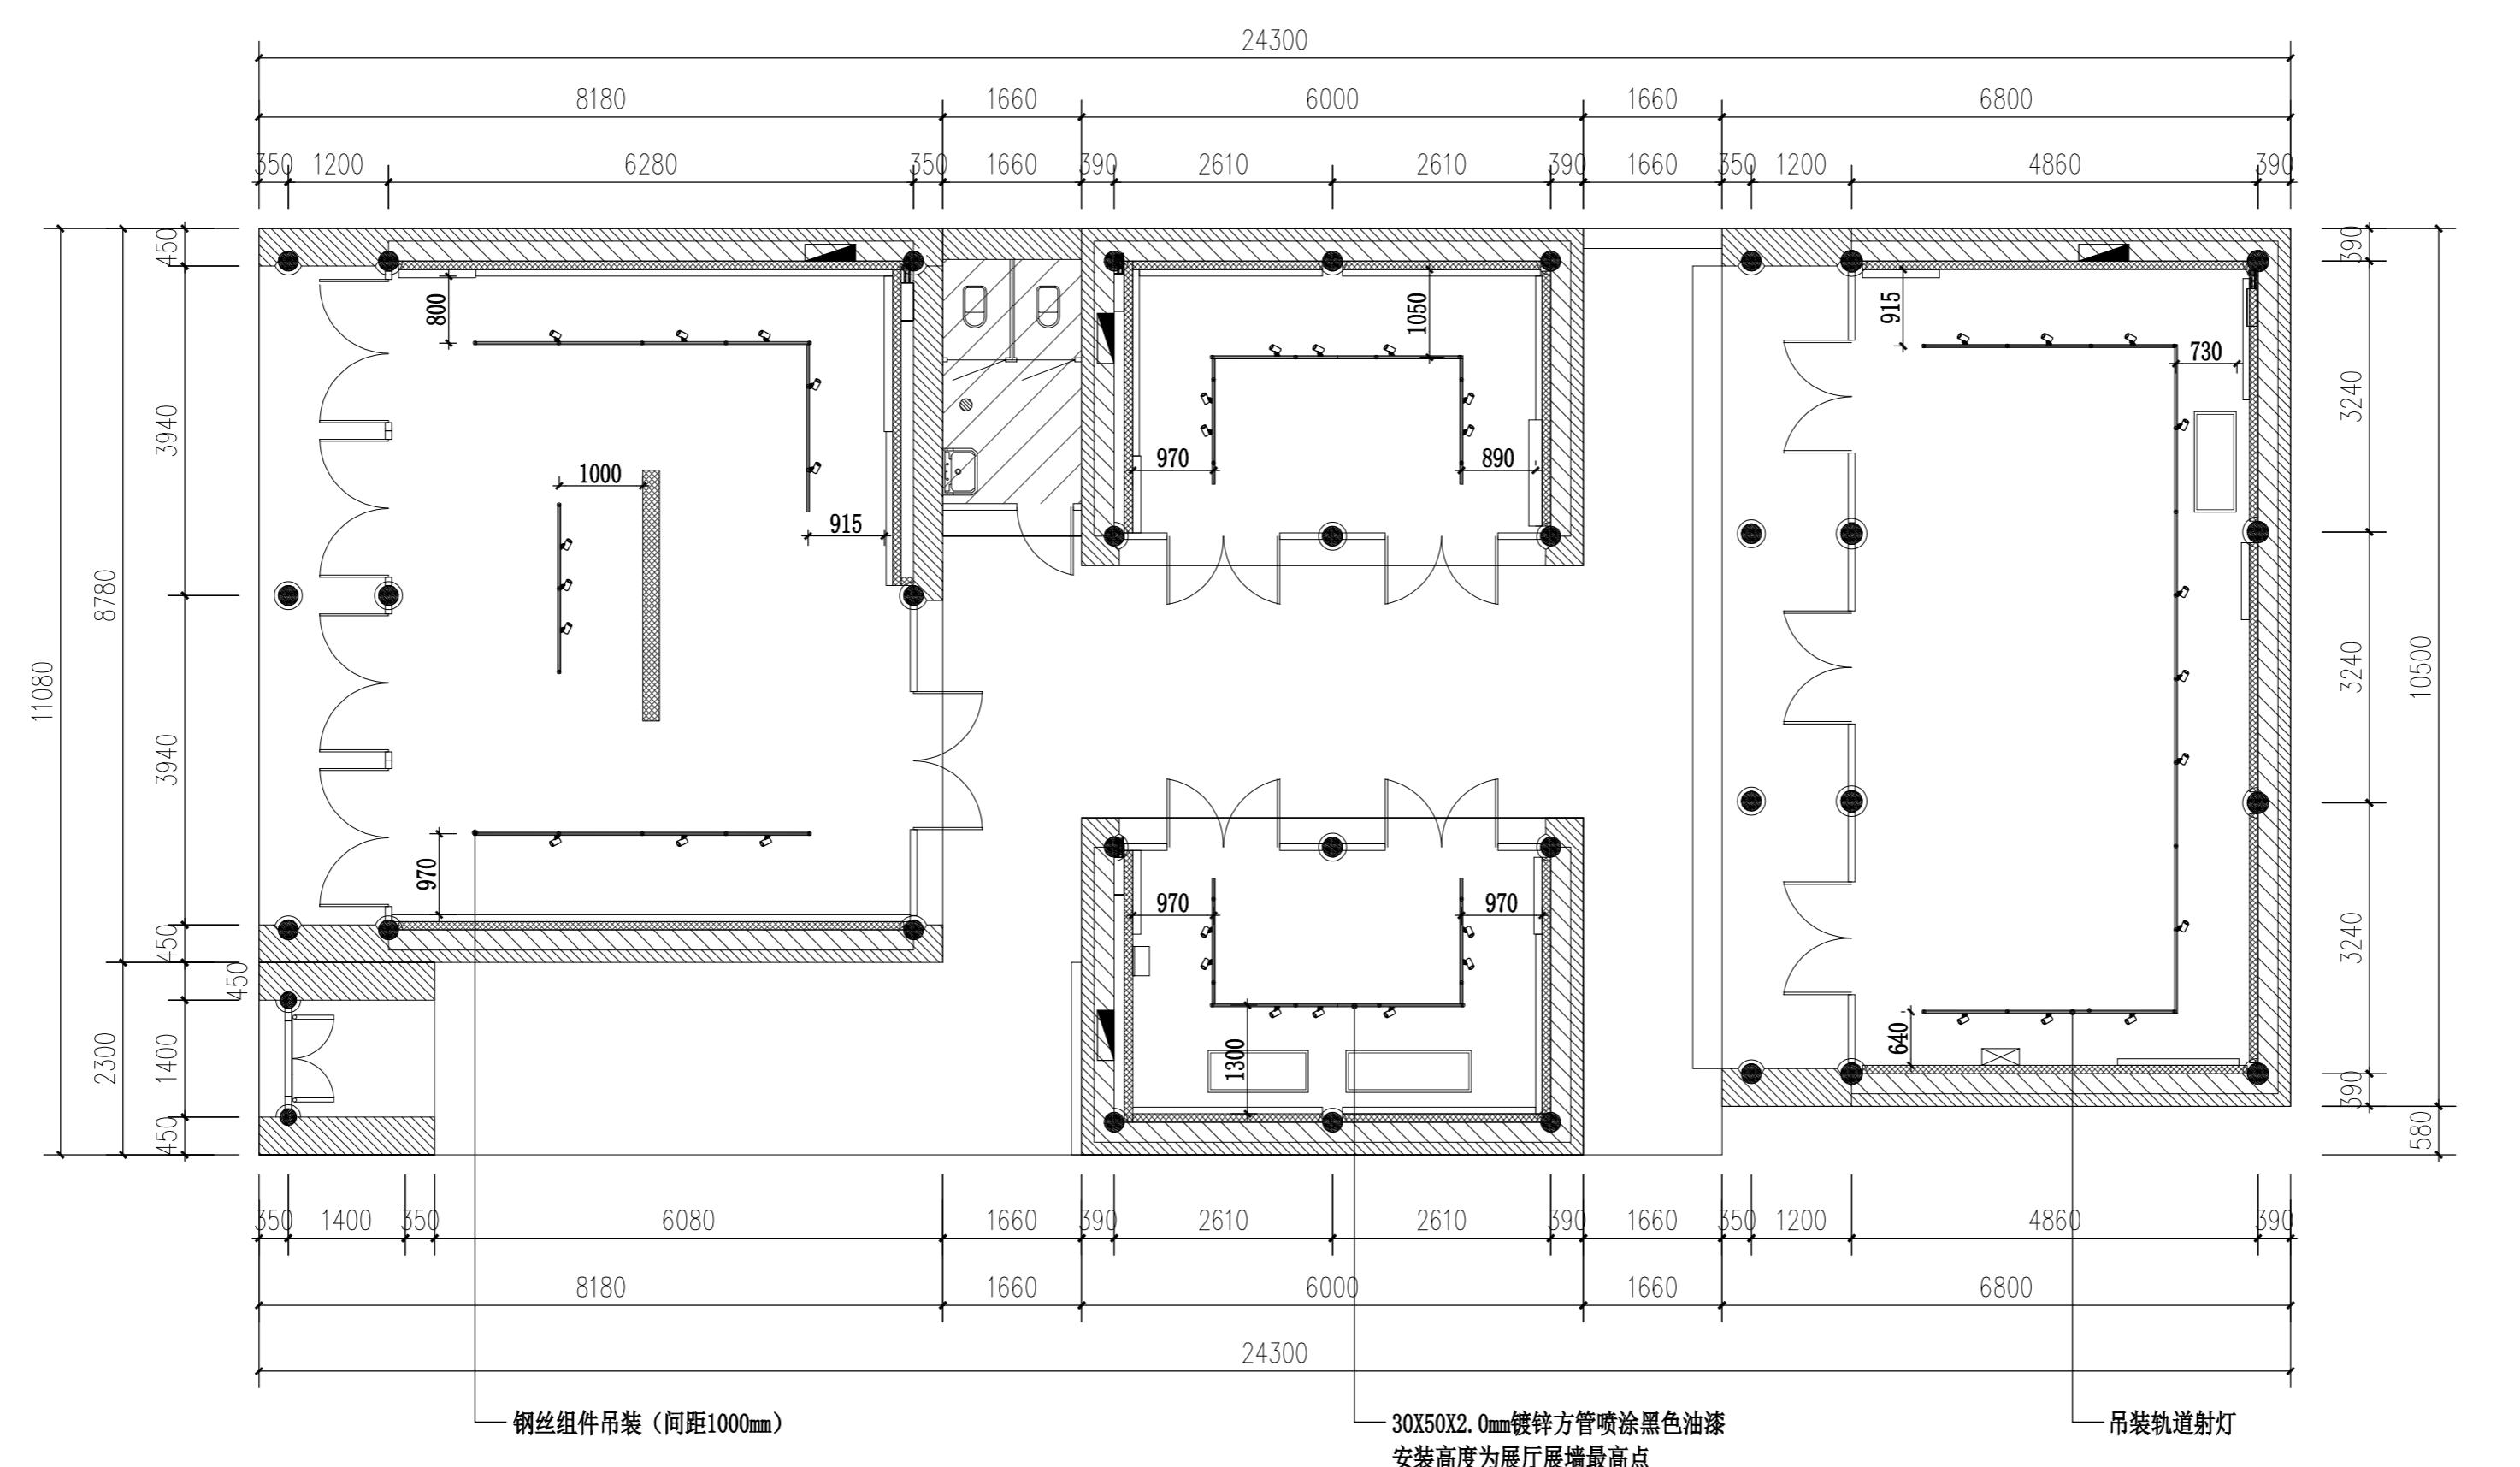

注：所有房间内轨道射灯安装在30X50X2.0mm镀锌方管（喷涂黑色油漆）上通过钢丝组件吊装（间距1000mm）  
镀锌方管安装高度为展厅展墙最高点，镀锌方管长度与轨道射灯一致。

图例	名称	参数
LED专业轨道射灯	20W	
配套吊装轨道		
30*50*2.0镀锌方管		
钢丝吊装组件		

灯具尺寸平面图

SCALE 1: 75

工程名称:  
PROJECT NAME  
榆林市高家堡名人馆  
布展装饰

图名:  
DRAWING TITLE  
李登瀛故居陈列  
灯具尺寸平面图

版本:  
VERSION  
日期:  
DATE


阶段:  
DRAWING STATUS  
施工图阶段

注意事项:  
NOTICE  
1. 所有在图纸上标示的尺寸，须在现场复核和修正。  
All measurement must be checked and verified on site.  
2. 不可度量图纸。  
Do not scale drawings.  
3. 如有不符须立即通知设计单位。  
Discrepancies must be reported immediately to architects.

总设计师:  
CHIEF ARCHITECT  
项目设计师:  
PROJECT DESIGNER  
专业负责人:  
PERSON IN CHARGE  
校 对:  
CHECKED  
审 核:  
VERIFIED  
日期:  
DATE 2025年07月


图号:  
DRAWING NO.  
4-PM-05

(盖章有效)  
CAPTION OF DRAWING

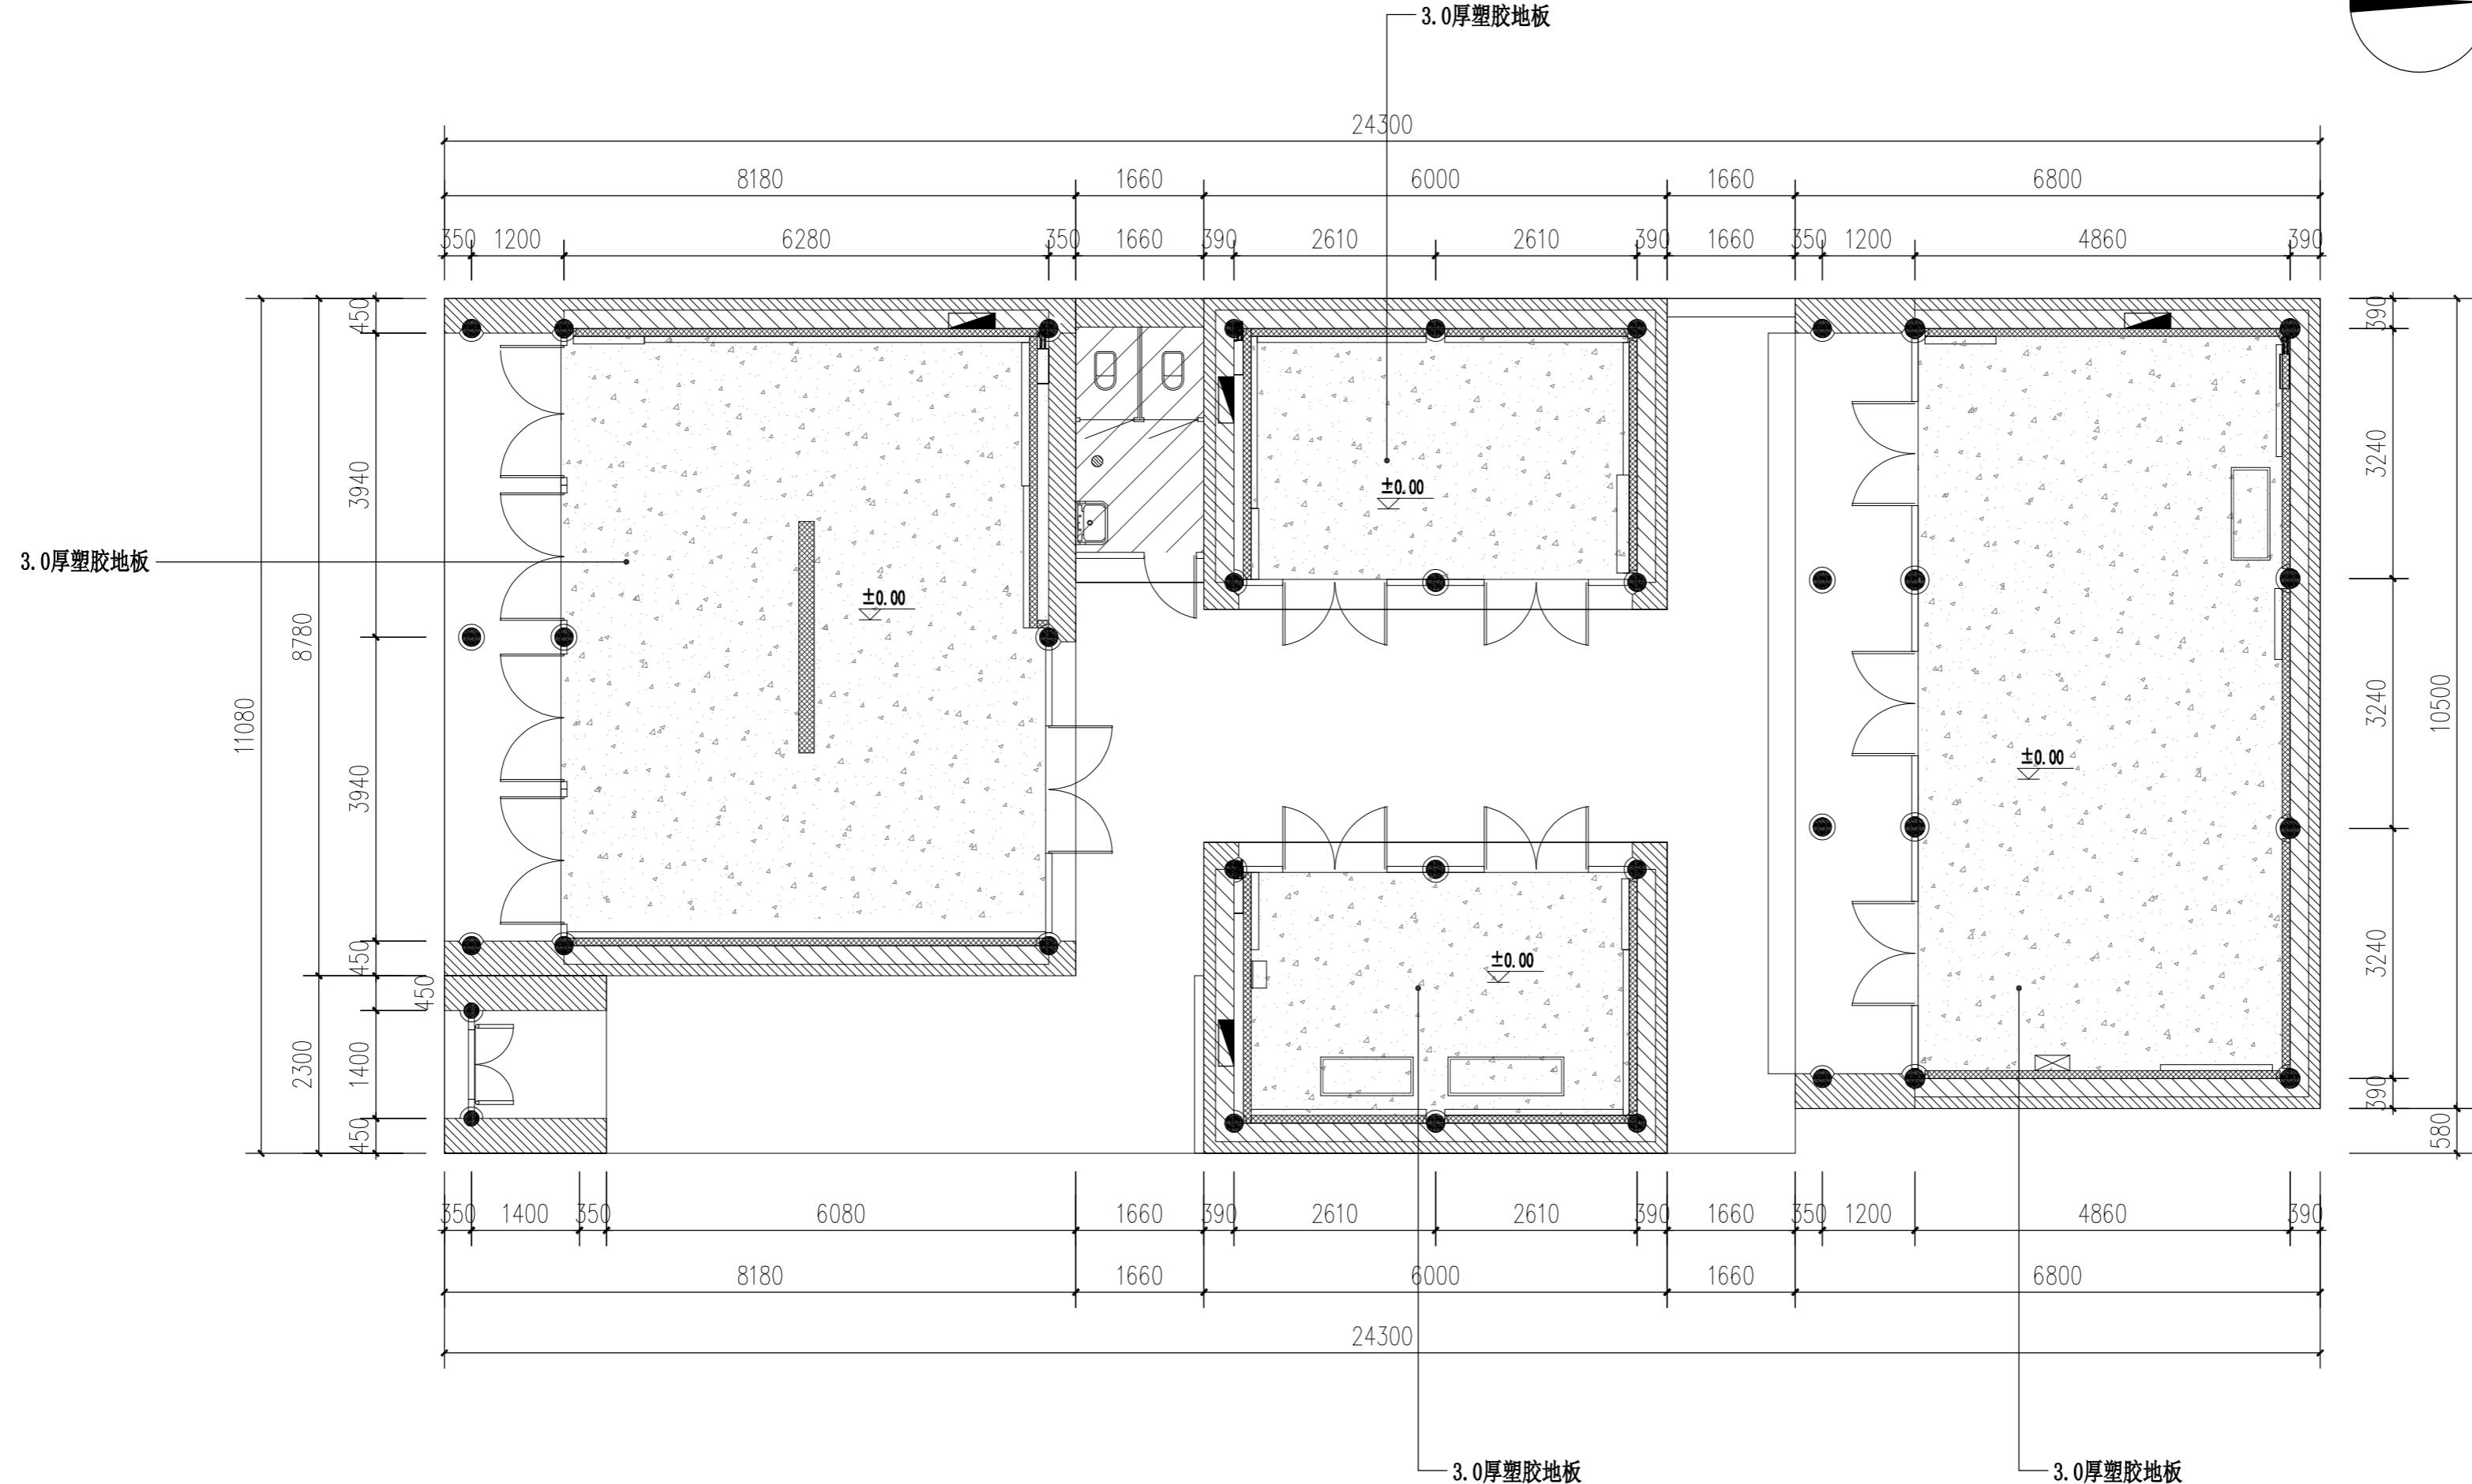

## 地面铺装平面图

SCALE 1: 75

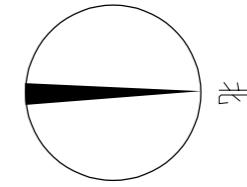

工程名称：  
PROJECT NAME

图 名:  
**DRAWING TITLE**  
李登瀛故居陈列  
地面铺装平面图

版本 VERSION	日期 DATE


阶段:  
DRAWING STATUS

- 1、所有在图纸上标示的尺寸，须在现场复核和修正。  
All measurement must be checked and verified on site.
  - 2、不可度量图纸。  
Do not scale drawings.
  - 3、如有不符须立即通知设计单位。  
Please notify the design unit immediately if there is any discrepancy.

总设计师: CHIEF ARCHITECT
项目设计师: PROJECT DESIGNER
专业负责人: PERSON IN CHARGE
校 对: CHECKED
审 核: VERIFIED
日 期: DATE 2025年07月


4-PM-06

(盖章有效)  
CAPTION OF DRAWING

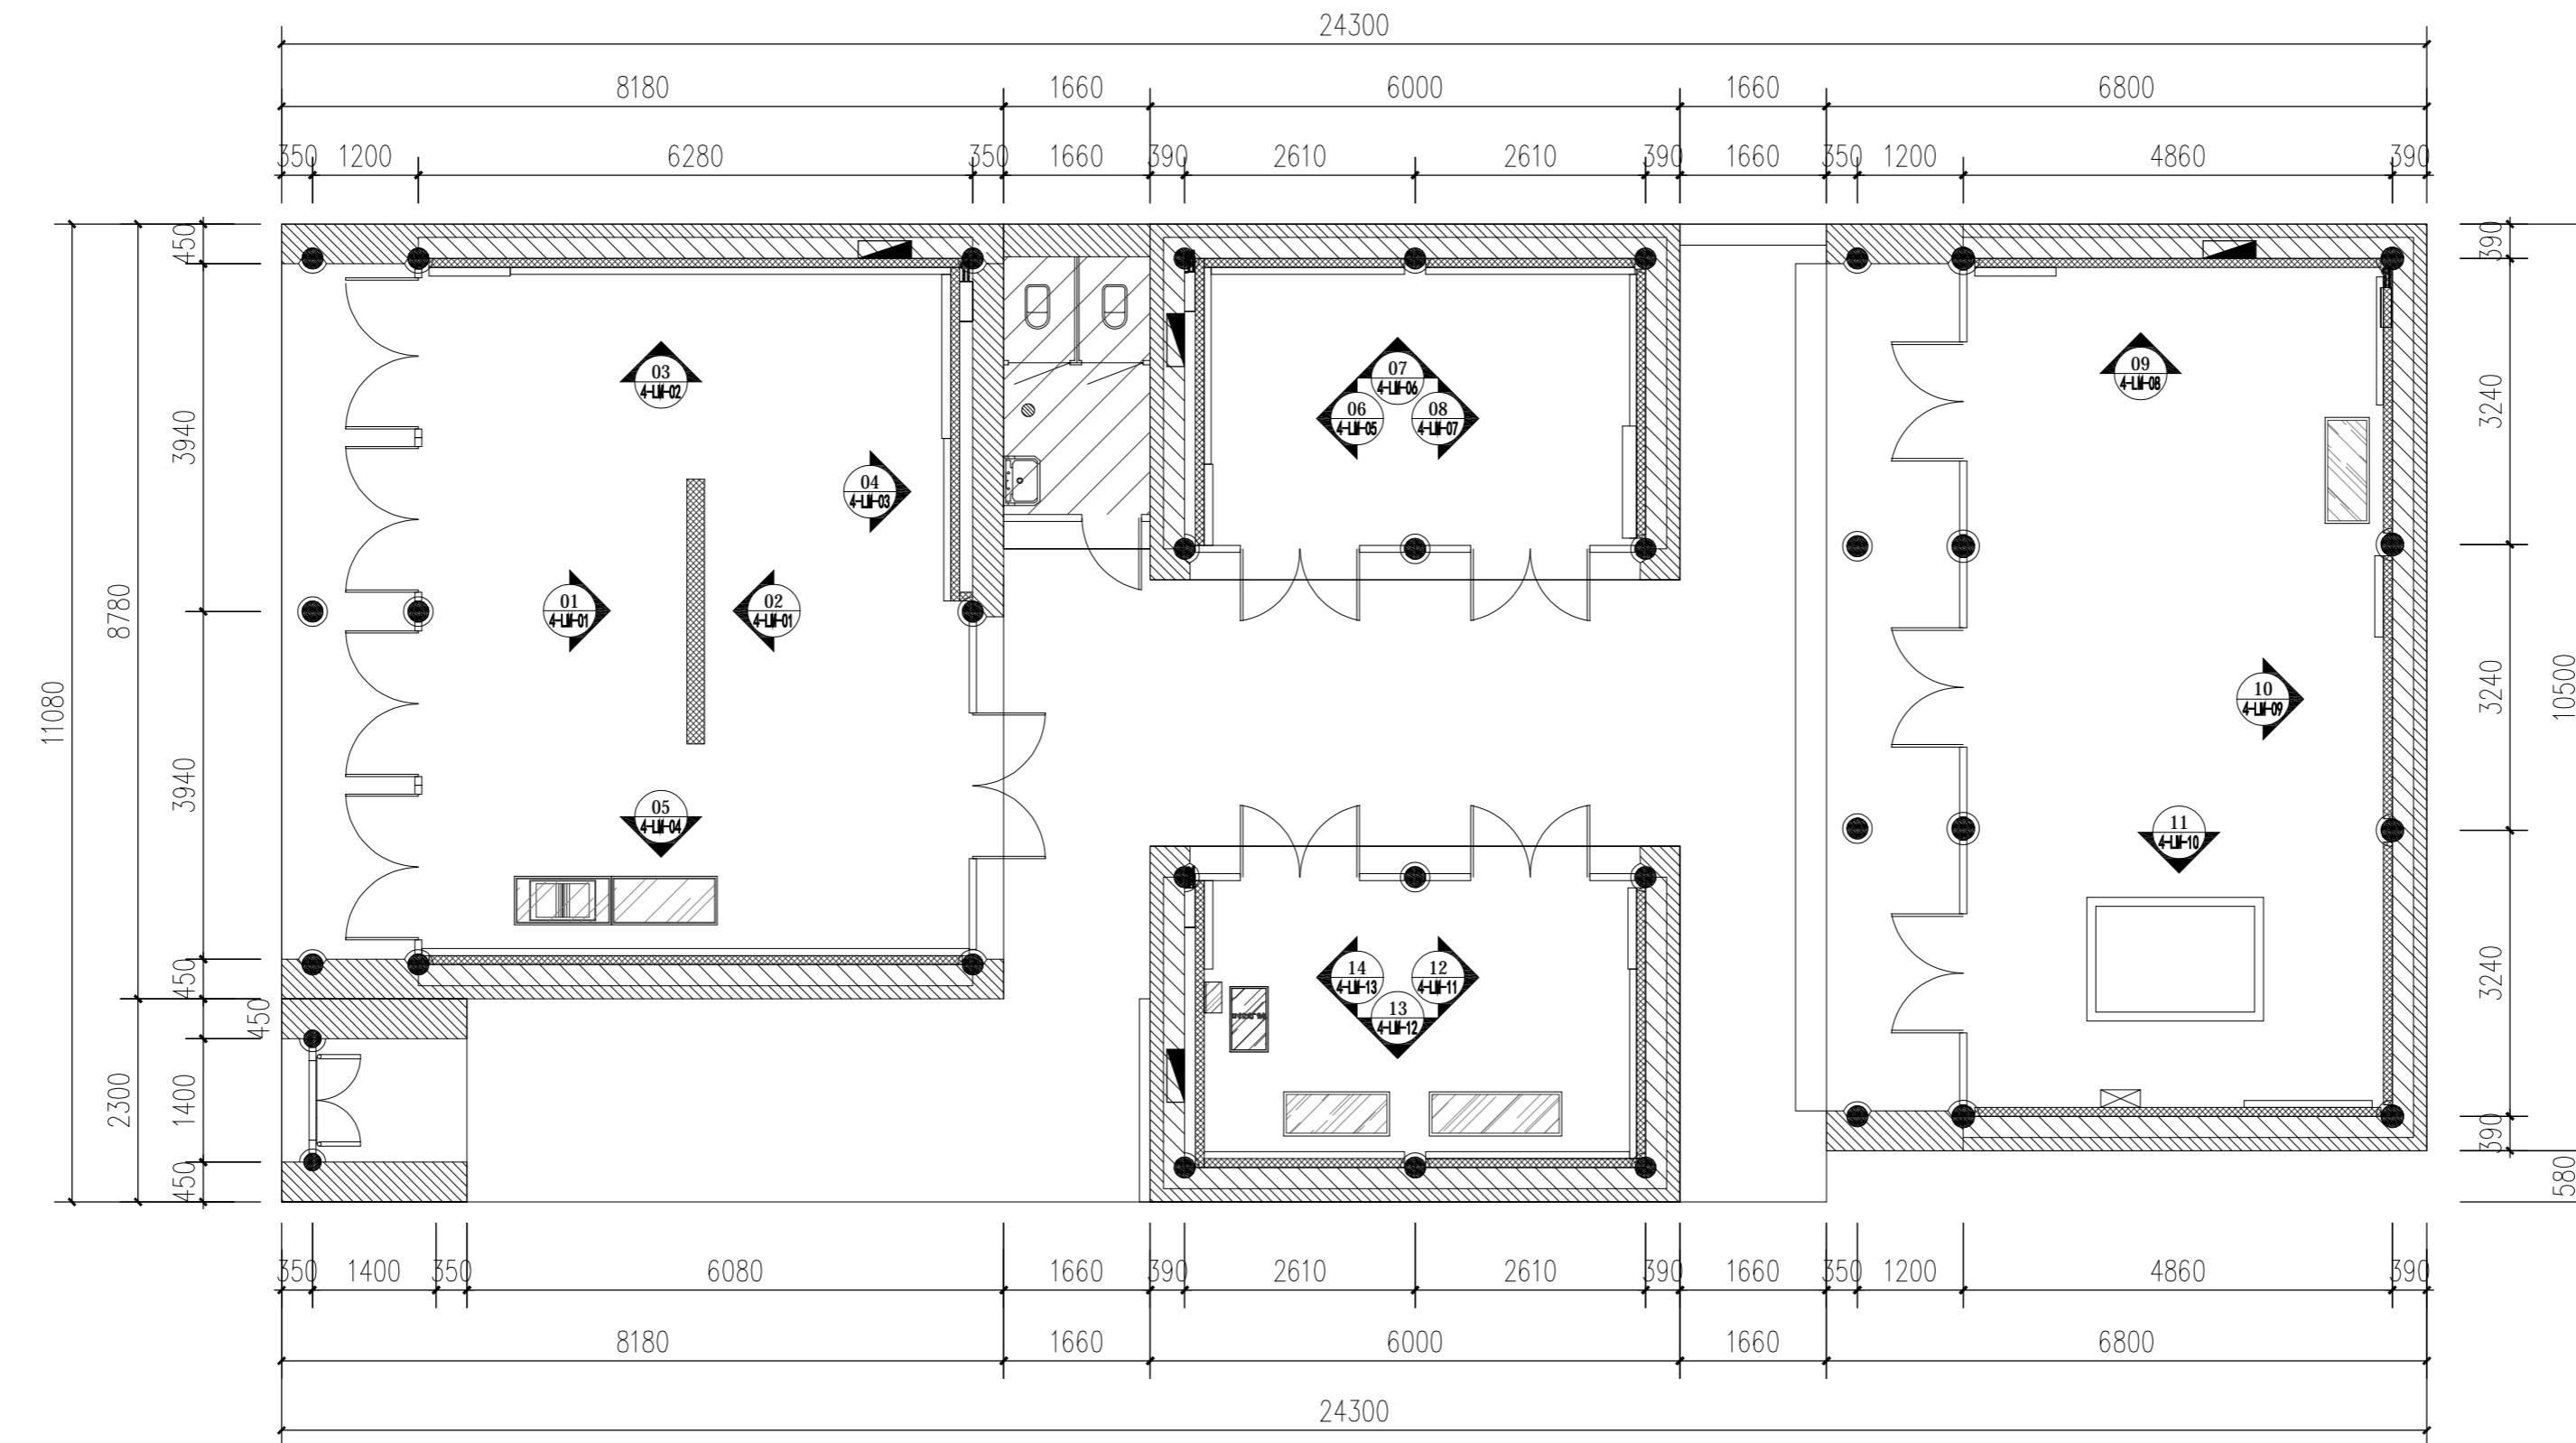

立面索引图

SCALE 1:75

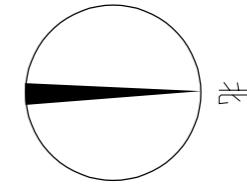

工程名称:  
PROJECT NAME  
榆林市高家堡名人馆  
布展装饰

图 名:  
DRAWING TITLE  
李登瀛故居陈列  
立面索引图

版本 VERSION	日期 DATE


## 阶 段: DRAWING STATUS

- 1、所有在图纸上标示的尺寸，须在现场复核和修正。  
All measurement must be checked and verified on site.
  - 2、不可度量图纸。  
Do not scale drawings.
  - 3、如有不符须立即通知设计单位。  
Discrepancies must be reported immediately to

总设计师:	CHIEF ARCHITECT
项目设计师:	PROJECT DESIGNER
专业负责人:	PERSON IN CHARGE
校 对:	CHECKED
审 核:	VERIFIED
日 期:	2025年07月 DATE

4-PM-07

(盖章有效)  
CAPTION OF DRAWING

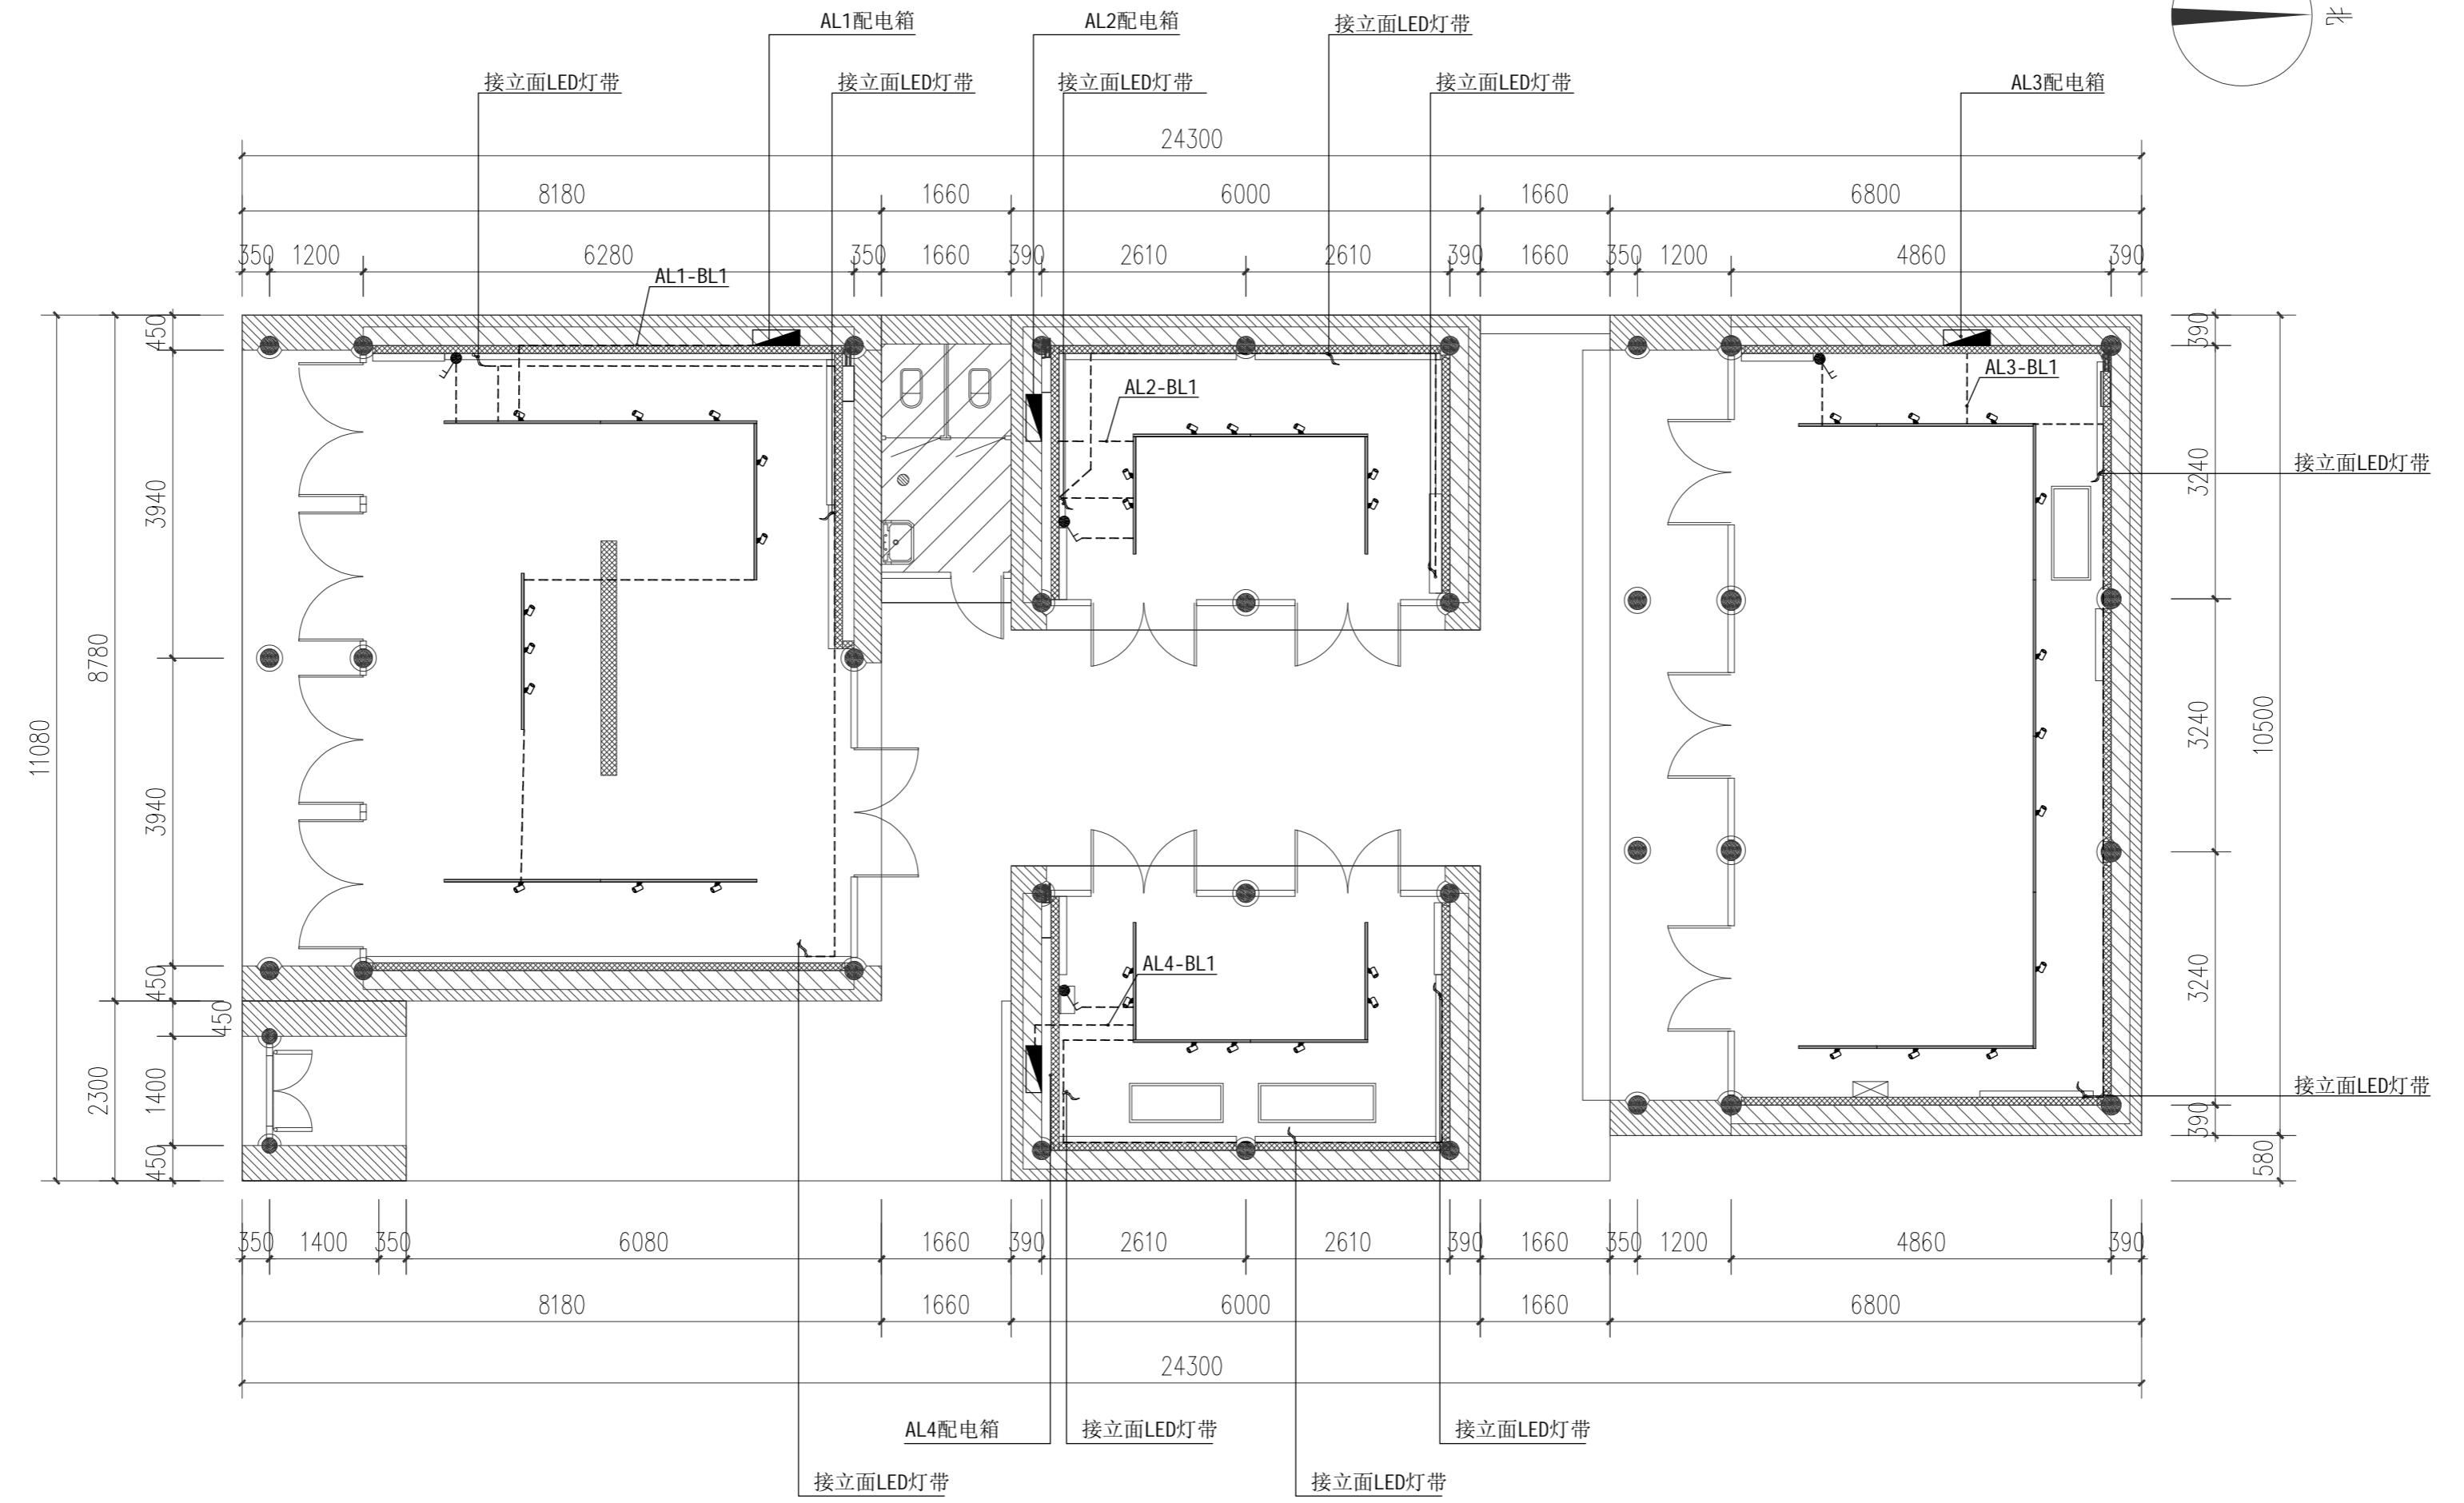

灯具回路连线图

工程名称:  
PROJECT NAME  
榆林市高家堡名人馆布展装饰

图名:  
DRAWING TITLE  
李登瀛故居陈列灯具回路连线图

版本  
VERSION      日期  
DATE


阶段:  
DRAWING STATUS  
施工图阶段

注意事项:  
NOTICE  
1. 所有在图纸上标示的尺寸，须在现场复核和修正。  
All measurement must be checked and verified on site.  
2. 不可度量图纸。  
Do not scale drawings.  
3. 如有不符须立即通知设计单位。  
Discrepancies must be reported immediately to architects.

总设计师:  
CHIEF ARCHITECT  
项目设计师:  
PROJECT DESIGNER  
专业负责人:  
PERSON IN CHARGE  
校 对:  
CHECKED  
审 核:  
VERIFIED  
日期:  
DATE 2025年07月

图号:  
DRAWING NO.  
4-PM-08

(盖章有效)  
CAPTION OF DRAWING

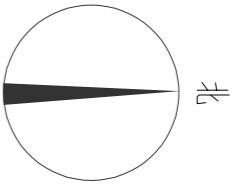

工程名称:  
PROJECT NAME  
榆林市高家堡名人馆  
布展装饰

图名:  
DRAWING TITLE  
李登瀛故居陈列  
插座回路连线图

版本:  
VERSION  
日期:  
DATE


阶段:  
DRAWING STATUS  
施工图阶段

注意事项:  
NOTICE  
1. 所有在图纸上标示的尺寸，须在现场复核和修正。  
All measurement must be checked and verified on site.  
2. 不可度量图纸。  
Do not scale drawings.  
3. 如有不符须立即通知设计单位。  
Discrepancies must be reported immediately to architects.

总设计师:  
CHIEF ARCHITECT  
项目设计师:  
PROJECT DESIGNER  
专业负责人:  
PERSON IN CHARGE  
校 对:  
CHECKED  
审 核:  
VERIFIED  
日期:  
DATE 2025年07月

图号:  
DRAWING NO.  
4-PM-09

(盖章有效)  
CAPTION OF DRAWING

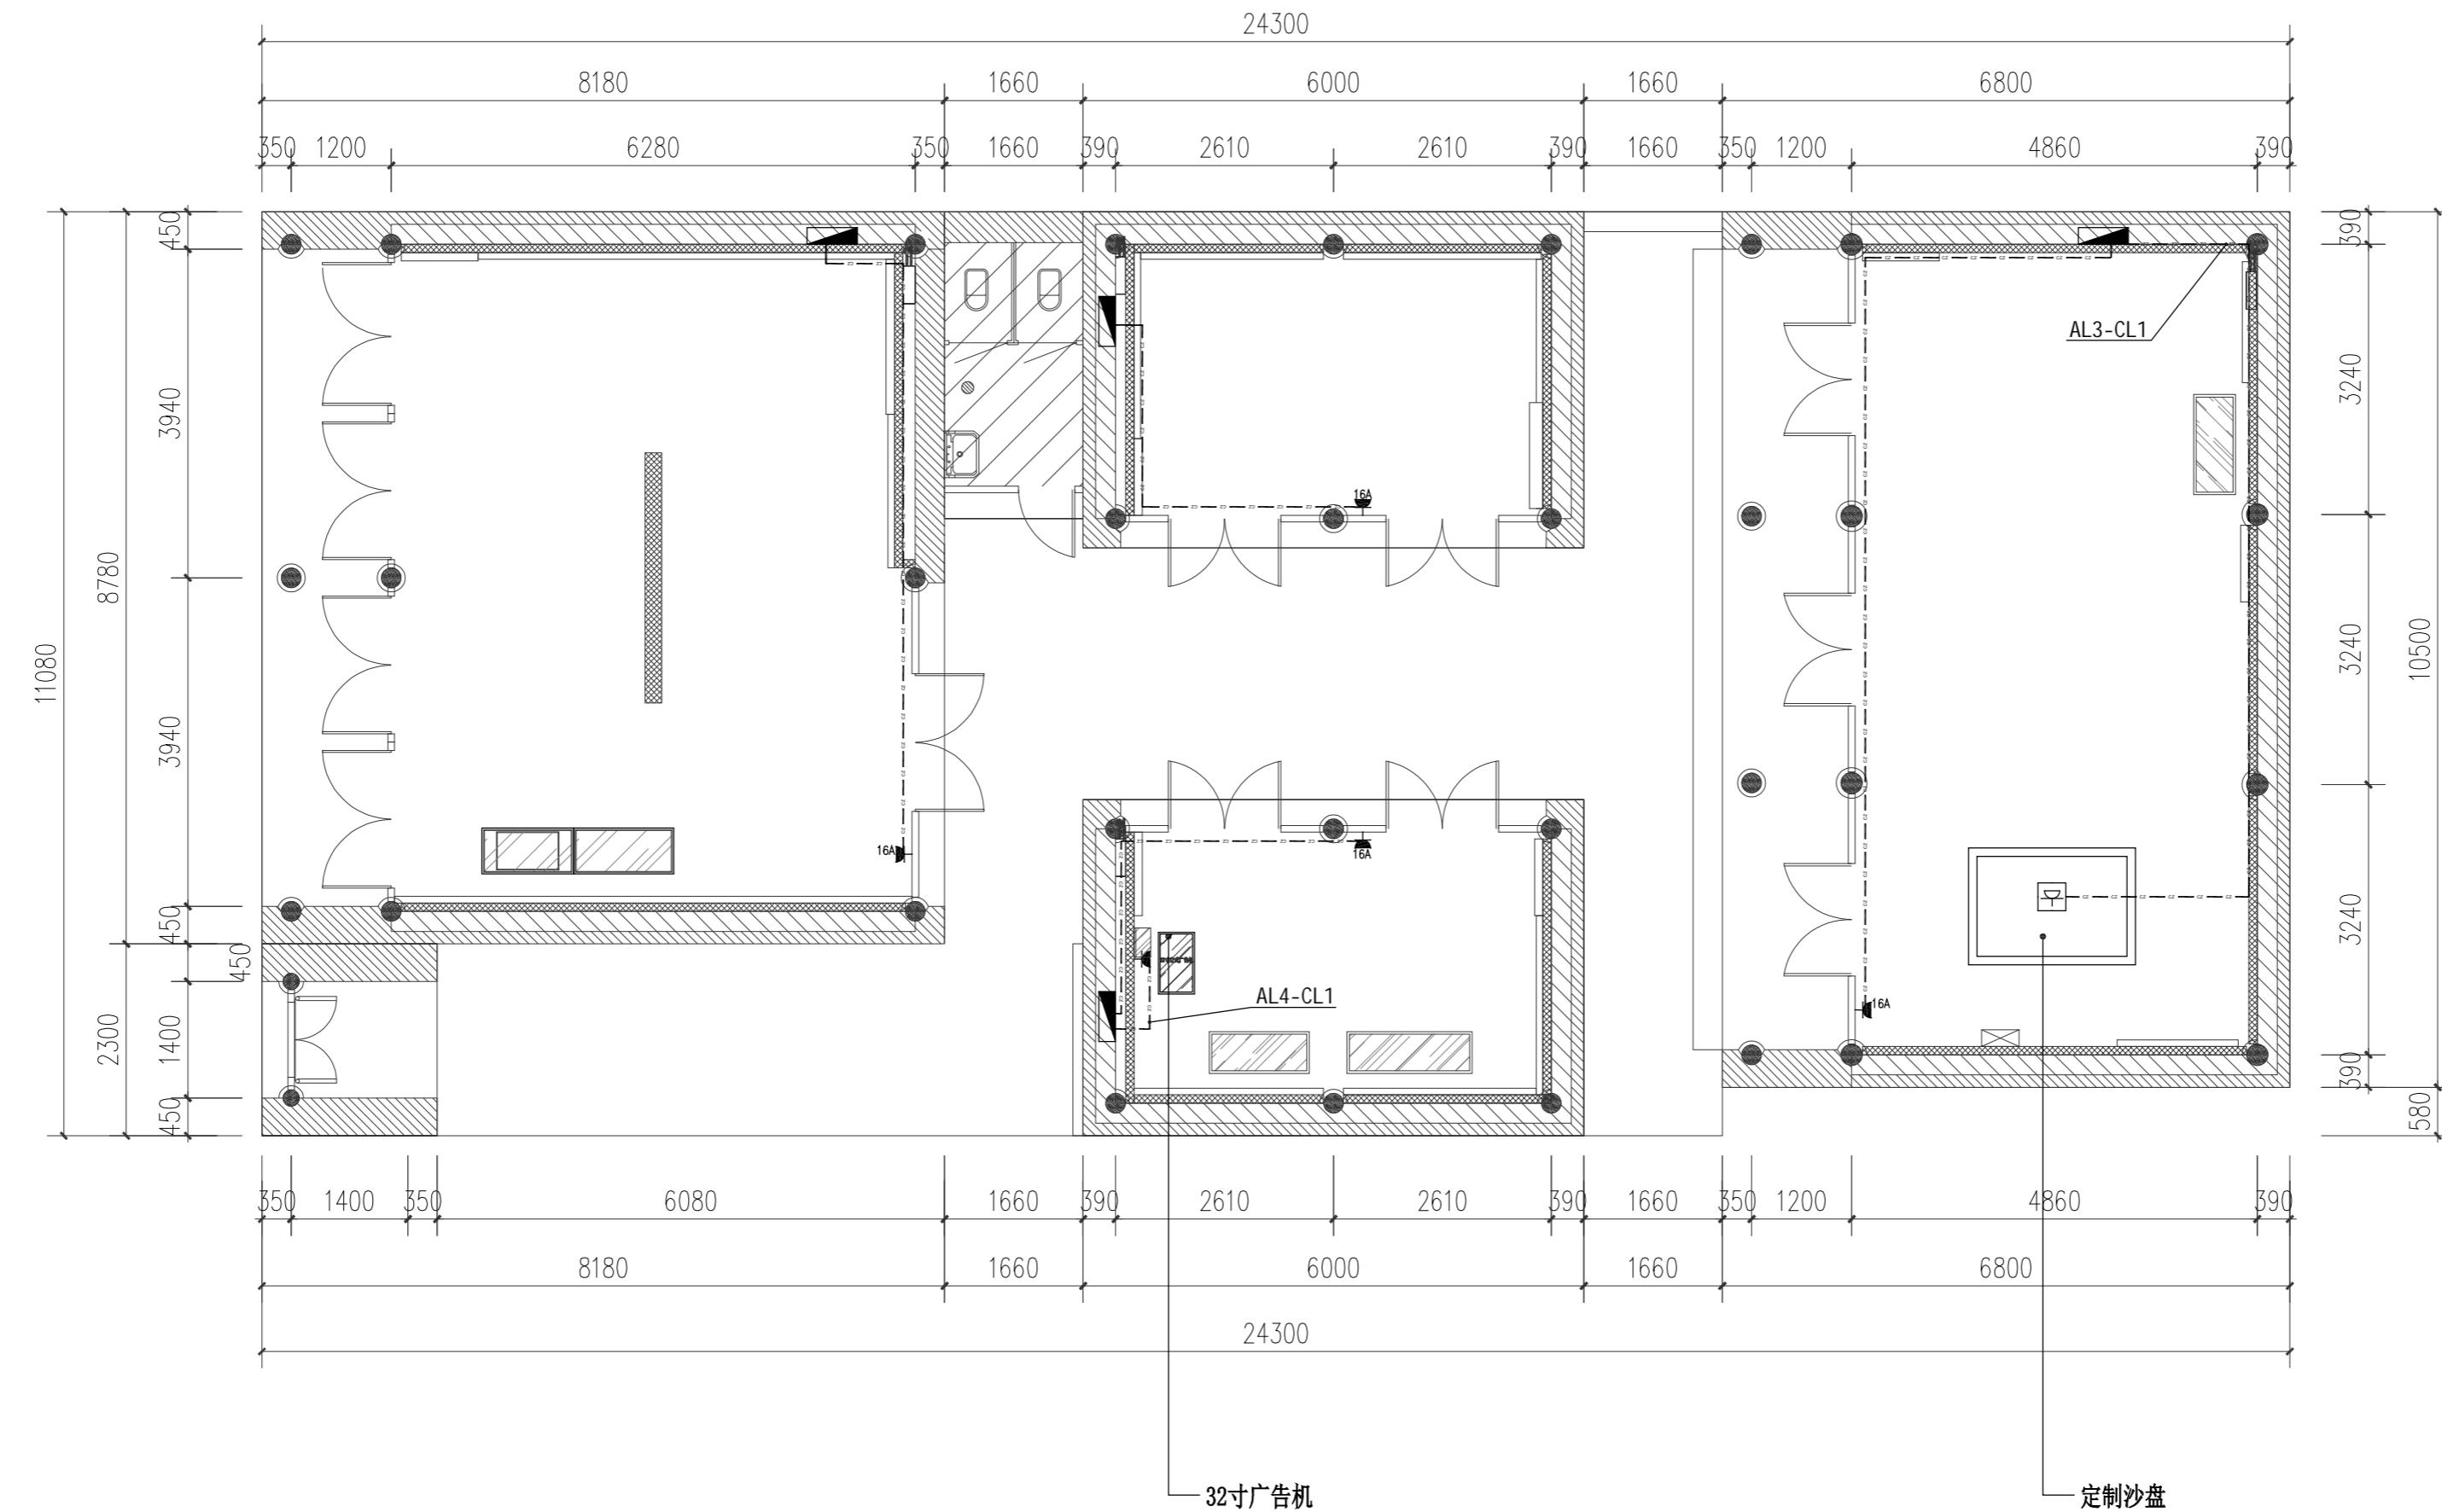

## 插座回路连线图

SCALE 1: 75


注: 插座回路安装高度随设备安装, 其他非设备用插座高度均距离地面300mm高;

对插座回路引自配电箱电源, 具体位置根据现场情况指定位置;

插座回路电线选为WDZ-BYJ-3x 4-KBG20-SCE, 上级开关选用MCB-C32 1P/20A 30mA;

平面图中所有回路均按回路单独穿管, 不同性质支路不应共管敷设。各回路N、PE线均从管内引出。插座线路敷设方式为由顶面敷设至墙面、地面。

图例	名称	参数
■	二、三孔安全型插座	250V 10A
□	二、三孔安全型地插	250V 10A

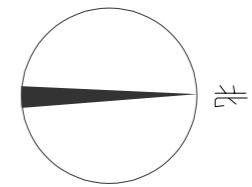

工程名称:  
PROJECT NAME  
榆林市高家堡名人馆  
布展装饰

图名:  
DRAWING TITLE  
李登瀛故居陈列  
空调布置图

版本  
VERSION      日期  
DATE


阶段:  
DRAWING STATUS  
施工图阶段

注意事项:  
NOTICE  
1. 所有在图纸上标示的尺寸，须在现场复核和修正。  
All measurement must be checked and verified on site.  
2. 不可度量图纸。  
Do not scale drawings.  
3. 如有不符须立即通知设计单位。  
Discrepancies must be reported immediately to architects.

总设计师:  
CHIEF ARCHITECT  
项目设计师:  
PROJECT DESIGNER  
专业负责人:  
PERSON IN CHARGE  
校 对:  
CHECKED  
审 核:  
VERIFIED  
日 期: 2025年07月


图号:  
DRAWING NO.  
4-PM-10

(盖章有效)  
CAPTION OF DRAWING

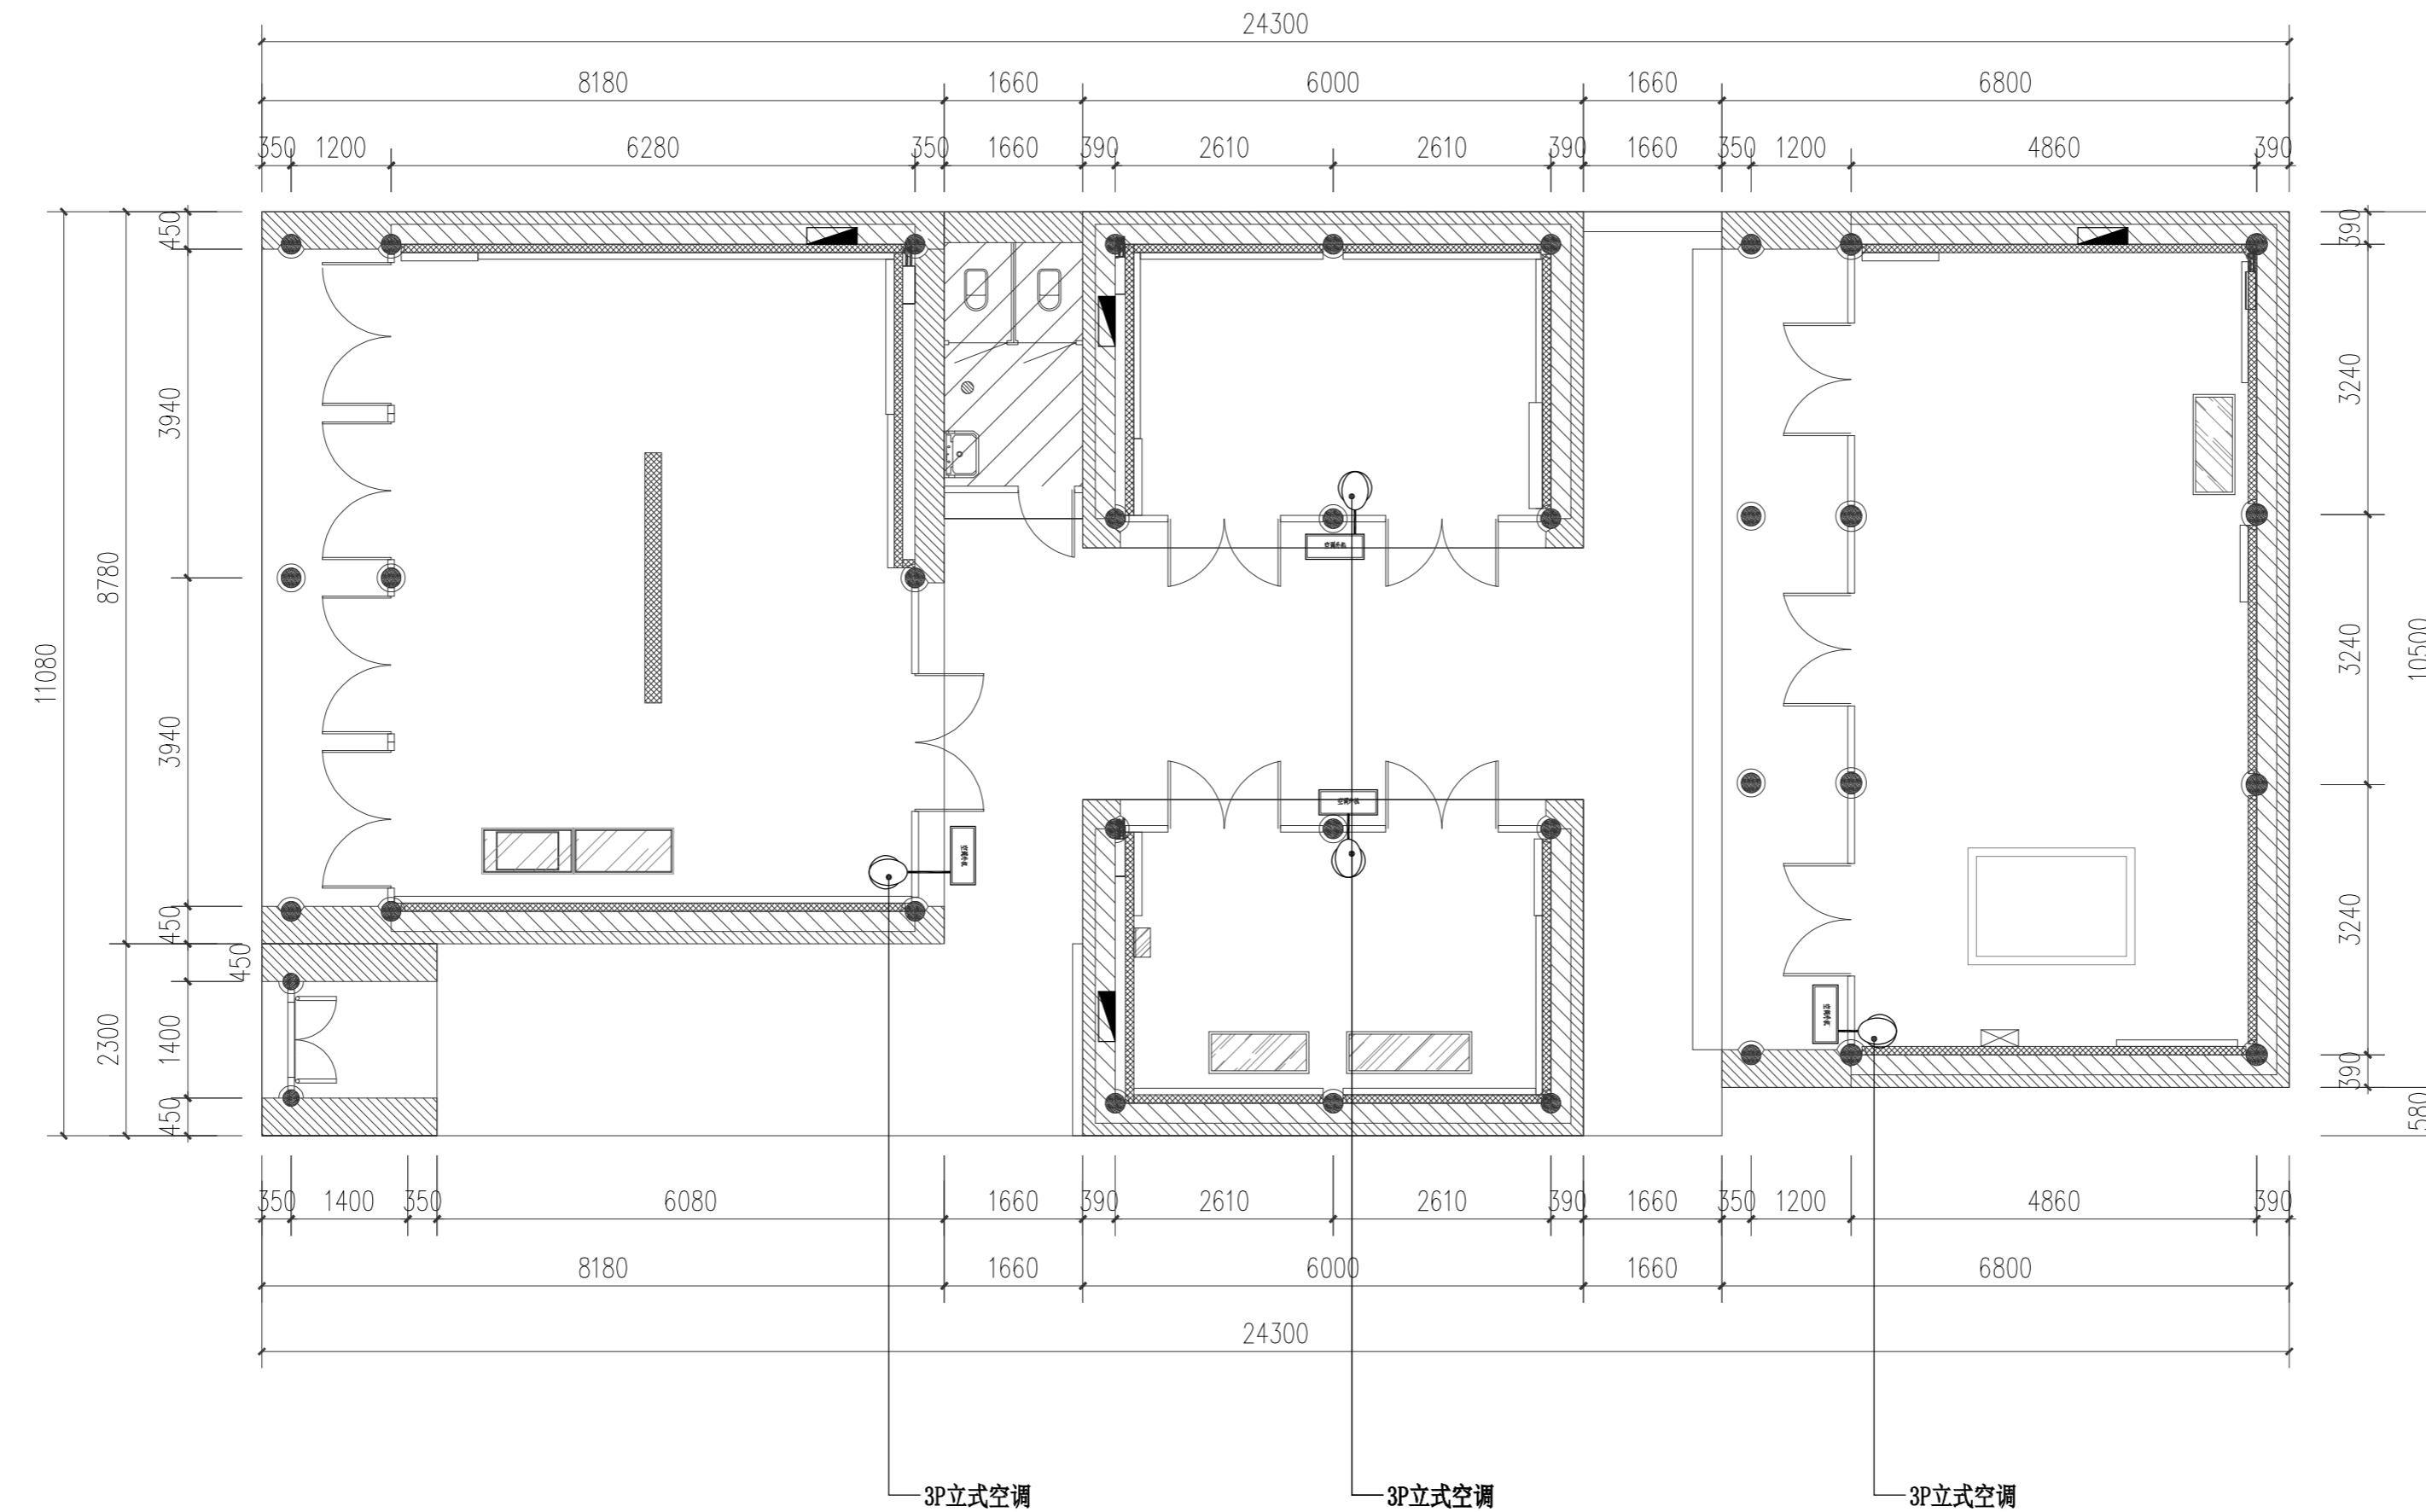

空调布置图

SCALE 1: 75

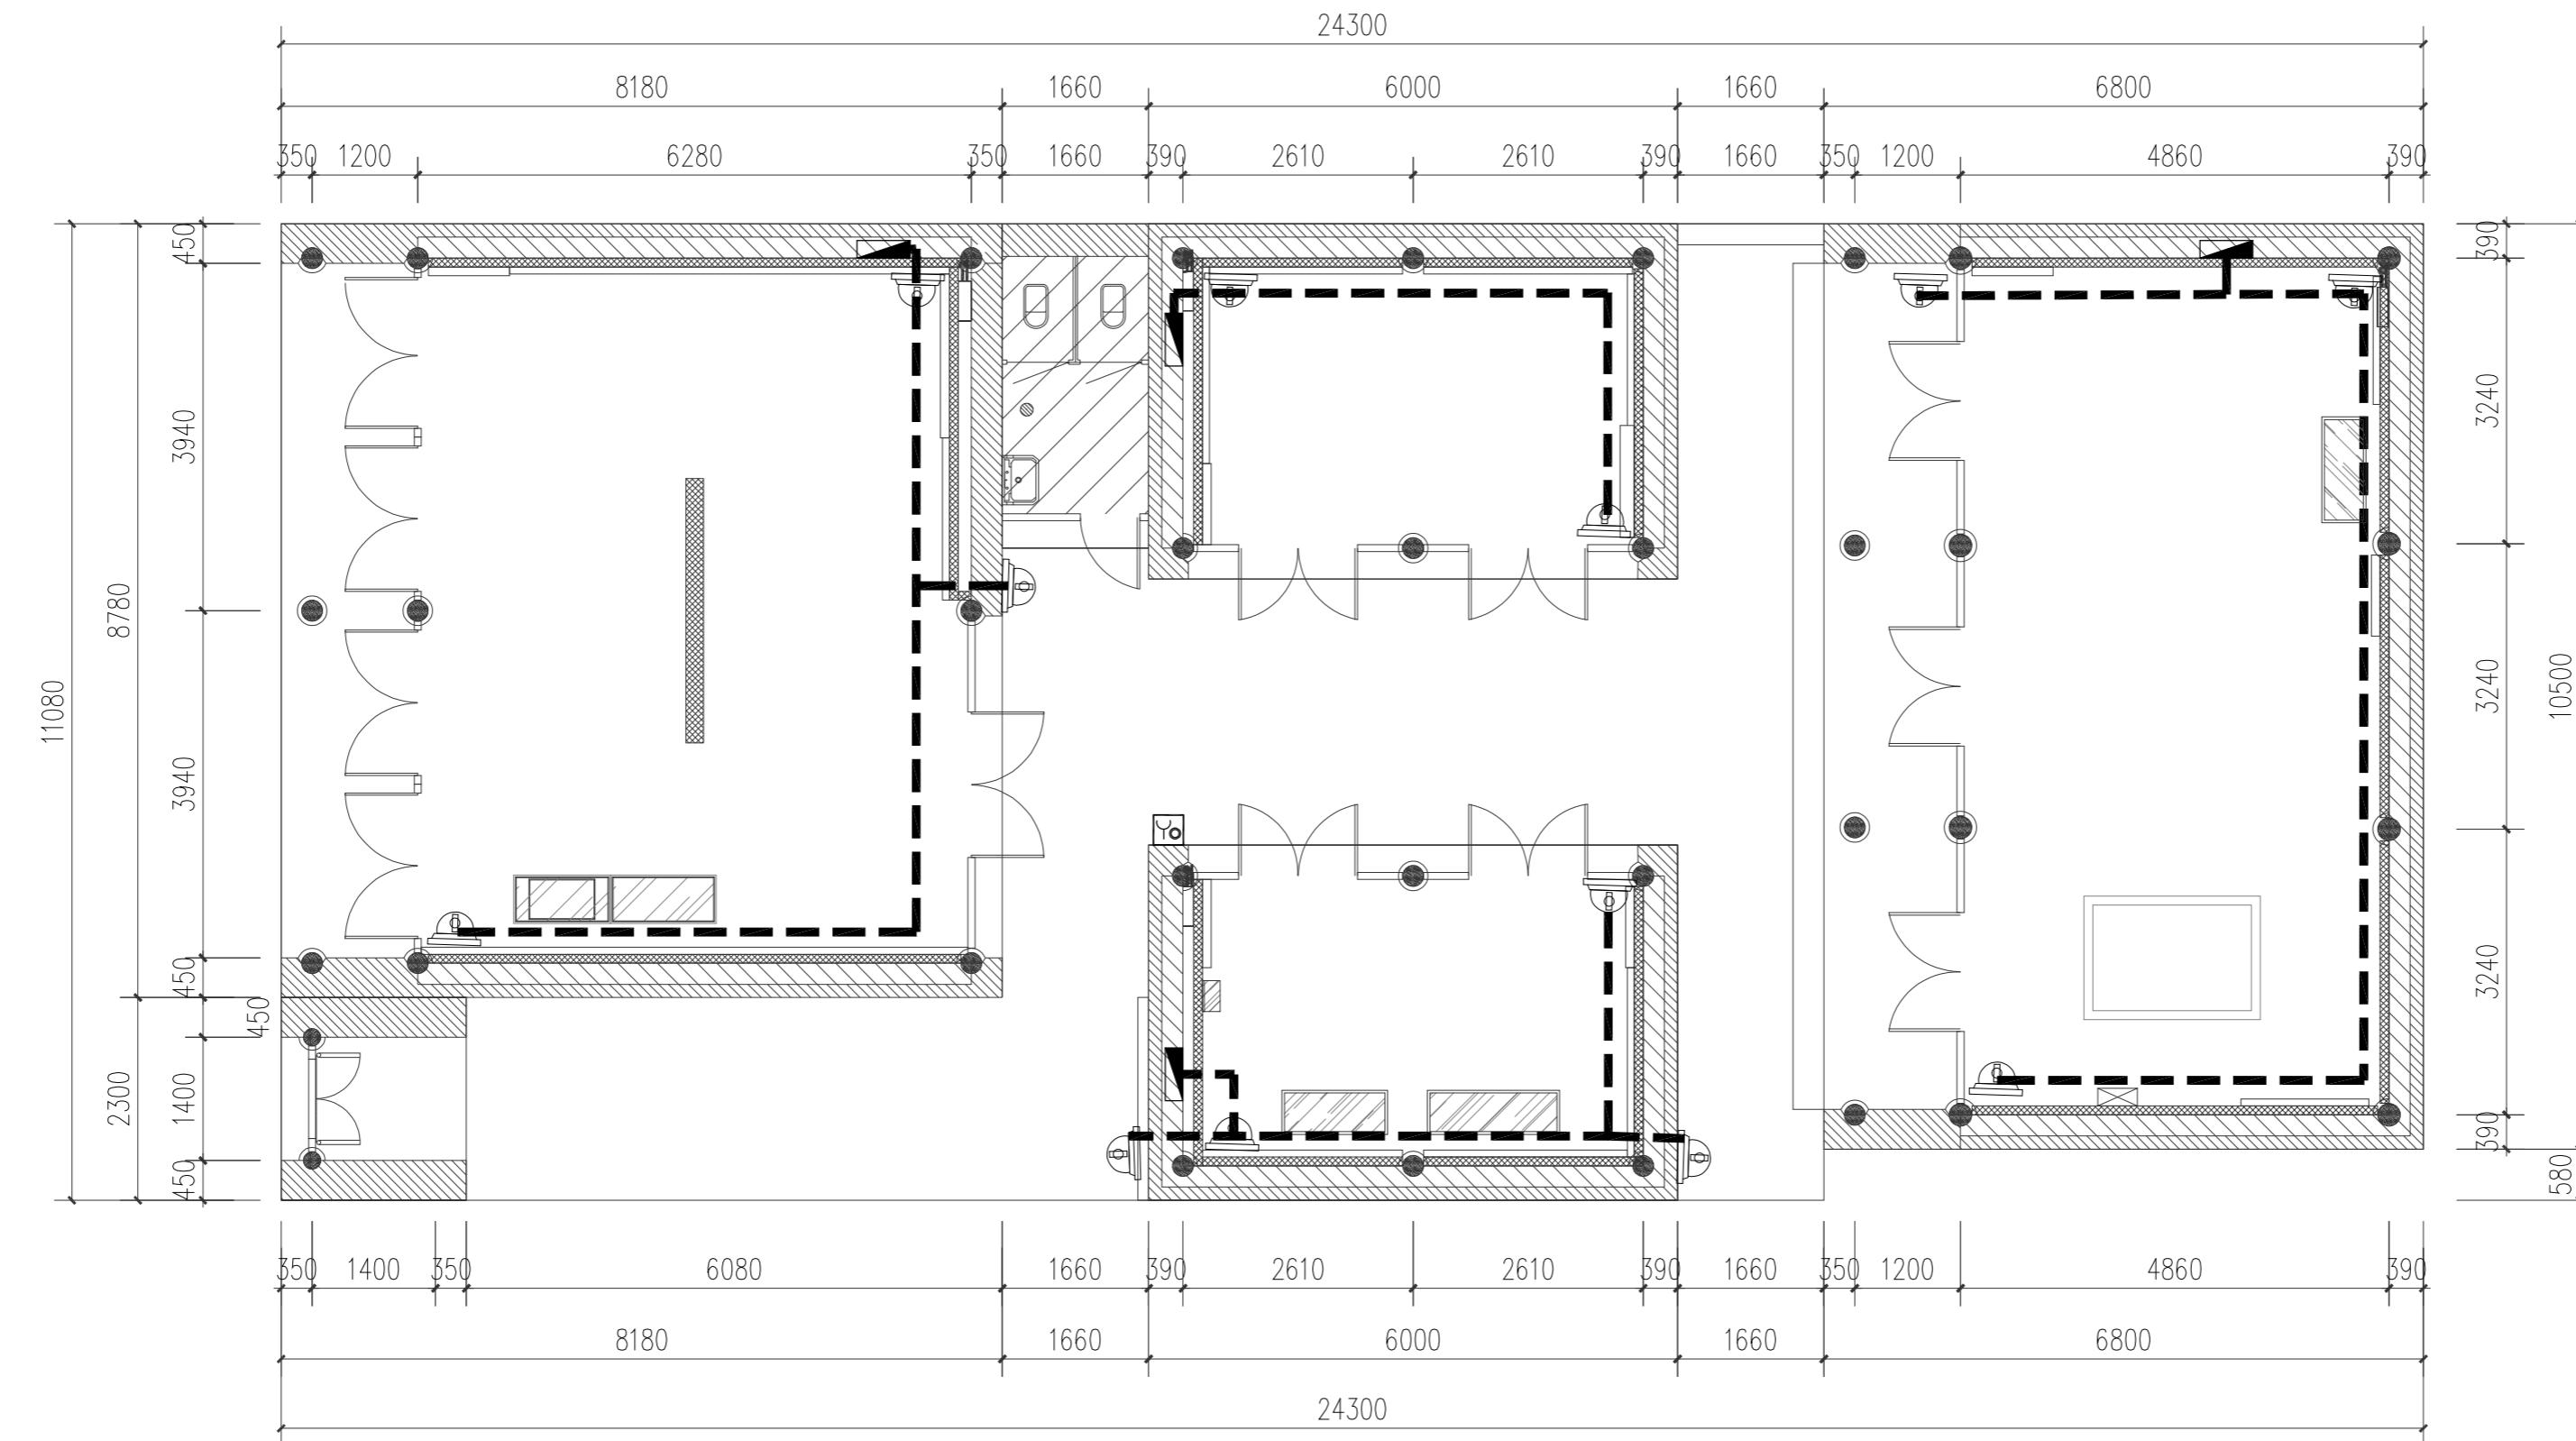


	<b>防盗报警器</b>	预留电源插座电线选为WDZ-BYJ-2×2.5-KBG20-SCE
	<b>监控摄像头</b>	预留电源插座电线选为WDZ-BYJ-2×2.5-KBG20-SCE
	<b>非设计区域</b>	

1

400万高清摄像头，H.265编码，超清画质；存储减半，画面细节更清晰，更省空间，存储时间更长。  
全彩夜视，支持白天夜晚彩色画面；采用智能降噪算法，画面无噪点，视觉体验更舒适；  
4G网络摄像头，激活后终身免流量。AI人形侦测，智能补光，实现人走灯亮人走灯灭；  
精准识别，实时掌握报警信息；双向语音对讲、远程实时对讲；  
IP66防水防尘：多人查看、云台旋转、全景查看、双向云台旋转。

监控平面图

SCALE 1: 75

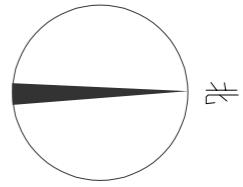

工程名称:  
PROJECT NAME

图 名:  
**DRAWING TITLE**  
李登瀛监控平面图

版本 VERSION	日期 DATE

**注意事项:**  
**NOTICE**

- 1、所有在图纸上标示的尺寸，须在现场复核和修正。  
All measurement must be checked and verified on site.
- 2、不可度量图纸。  
Do not scale drawings.
- 3、如有不符须立即通知设计单位。  
Discrepancies must be reported immediately to architects.

总设计师：  
CHIEF ARCHITECT

项目设计师：  
PROJECT DESIGNER

专业负责人：  
PERSON IN CHARGE



校 对：  
CHECKED

审 核：  
VERIFIED

日 期：  
DATE 2025年07月

图 号:  
DRAWING NO.  
4-PM-11

(盖章有效)  
CAPTION OF DRAWING

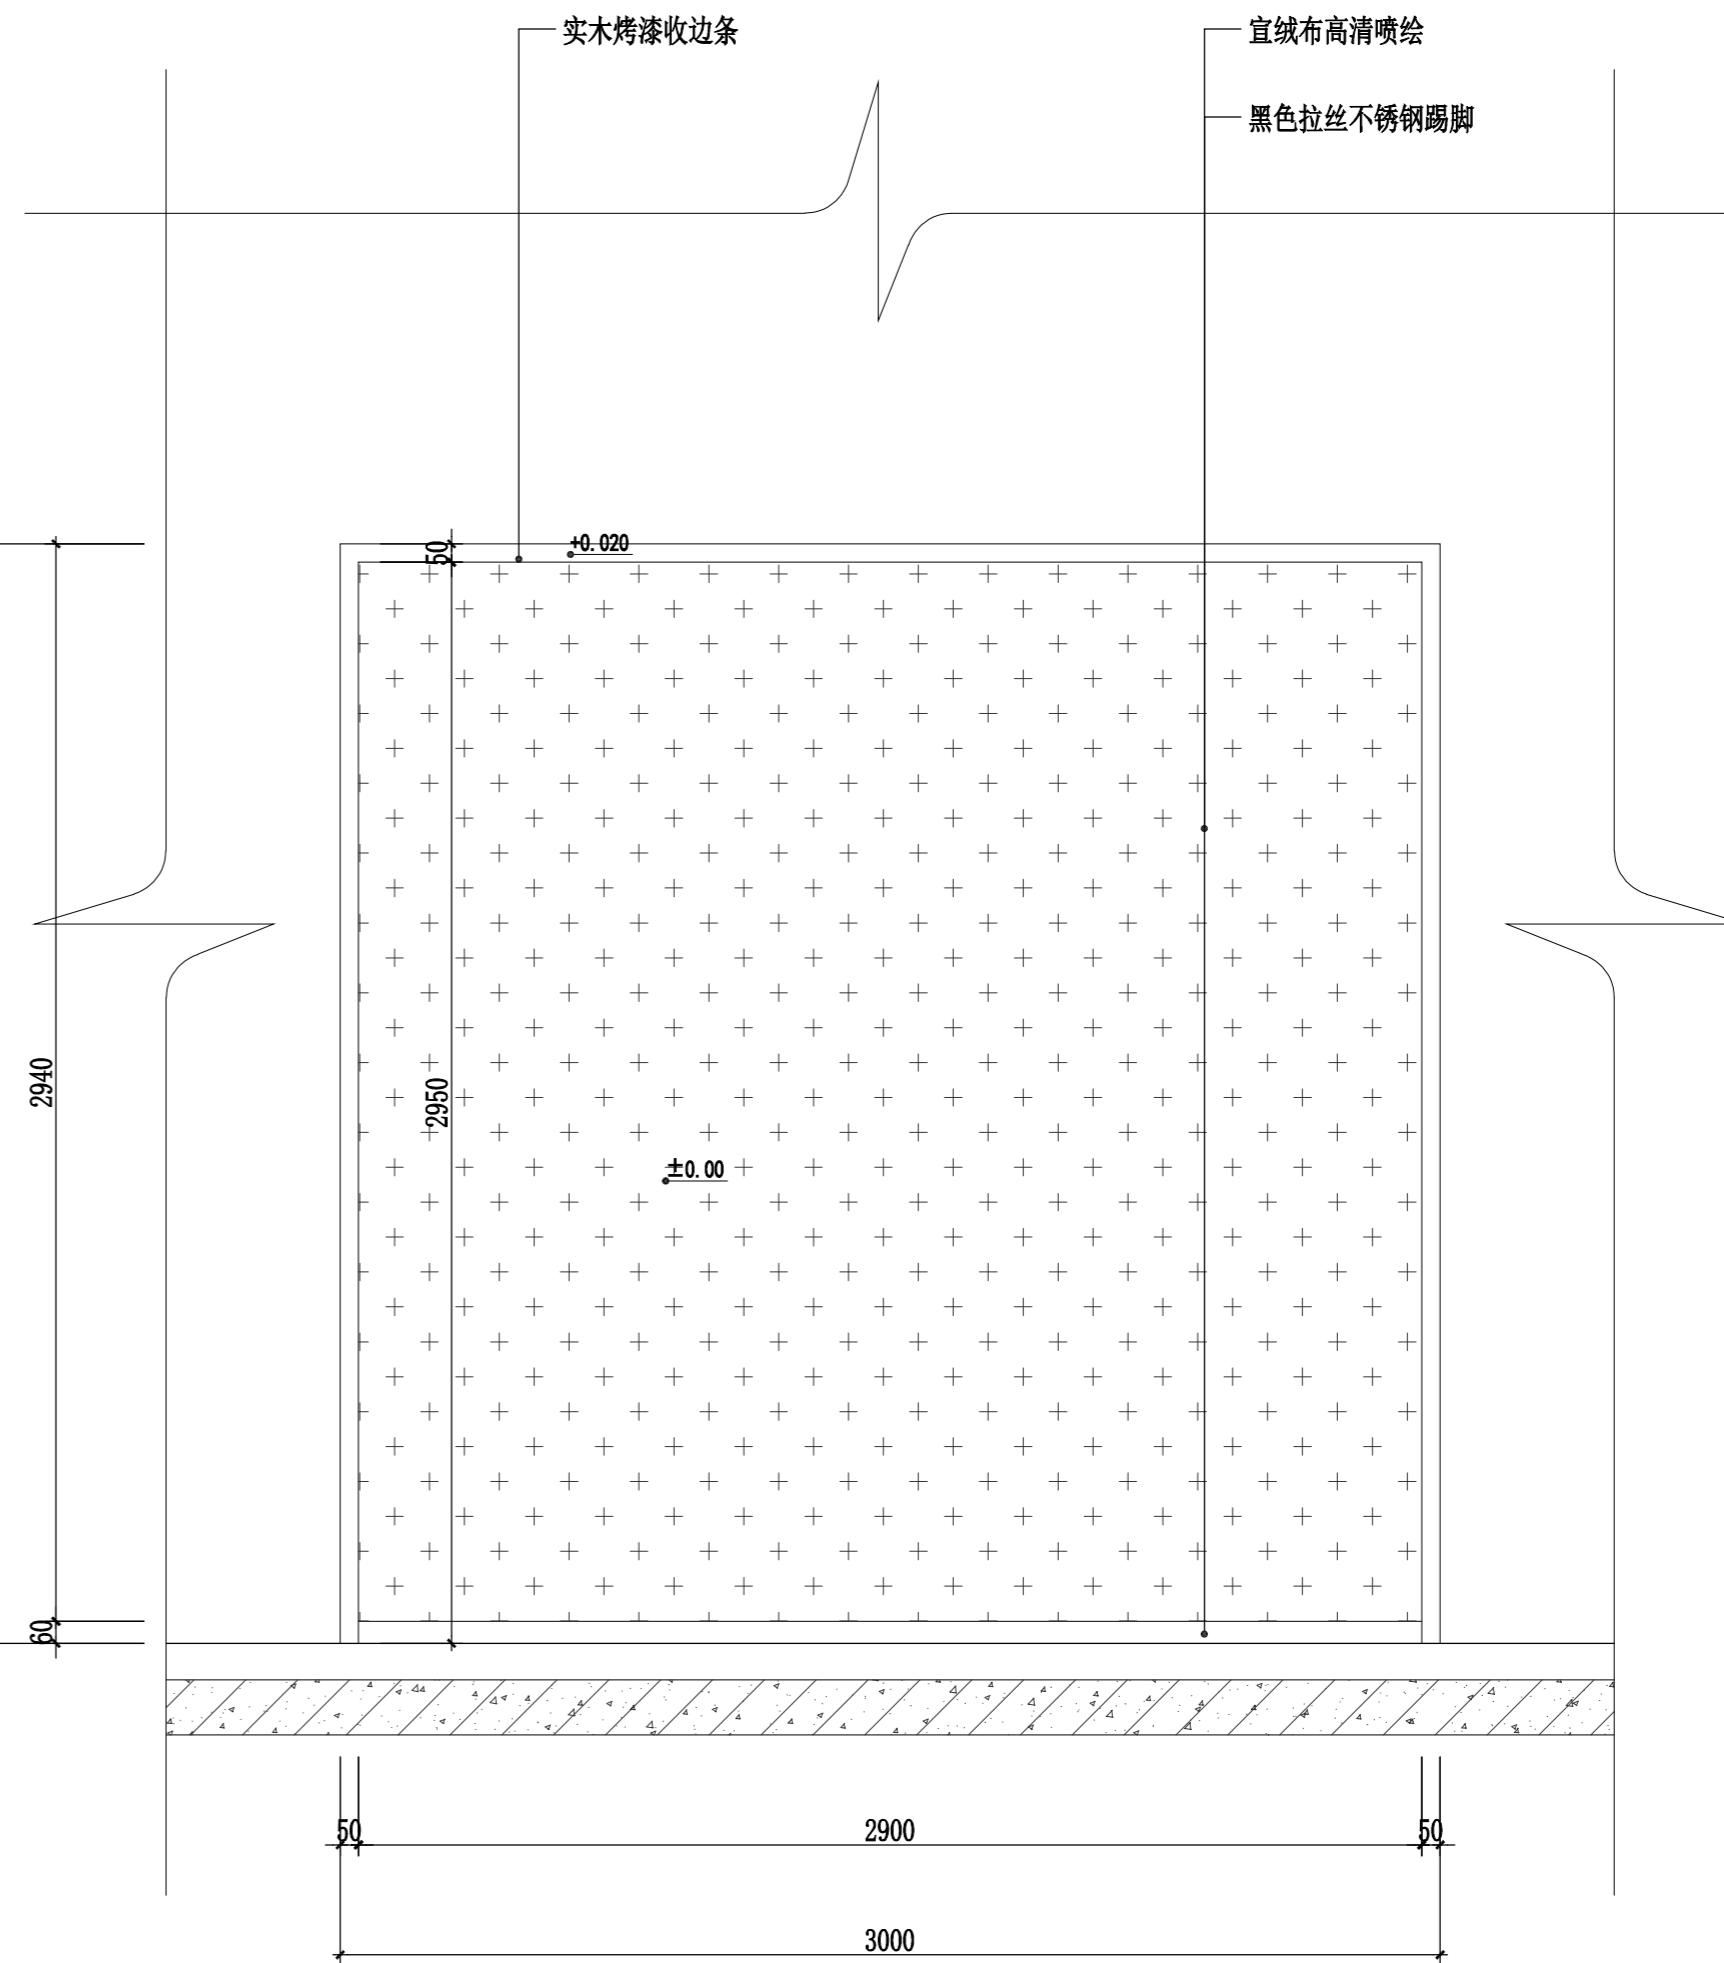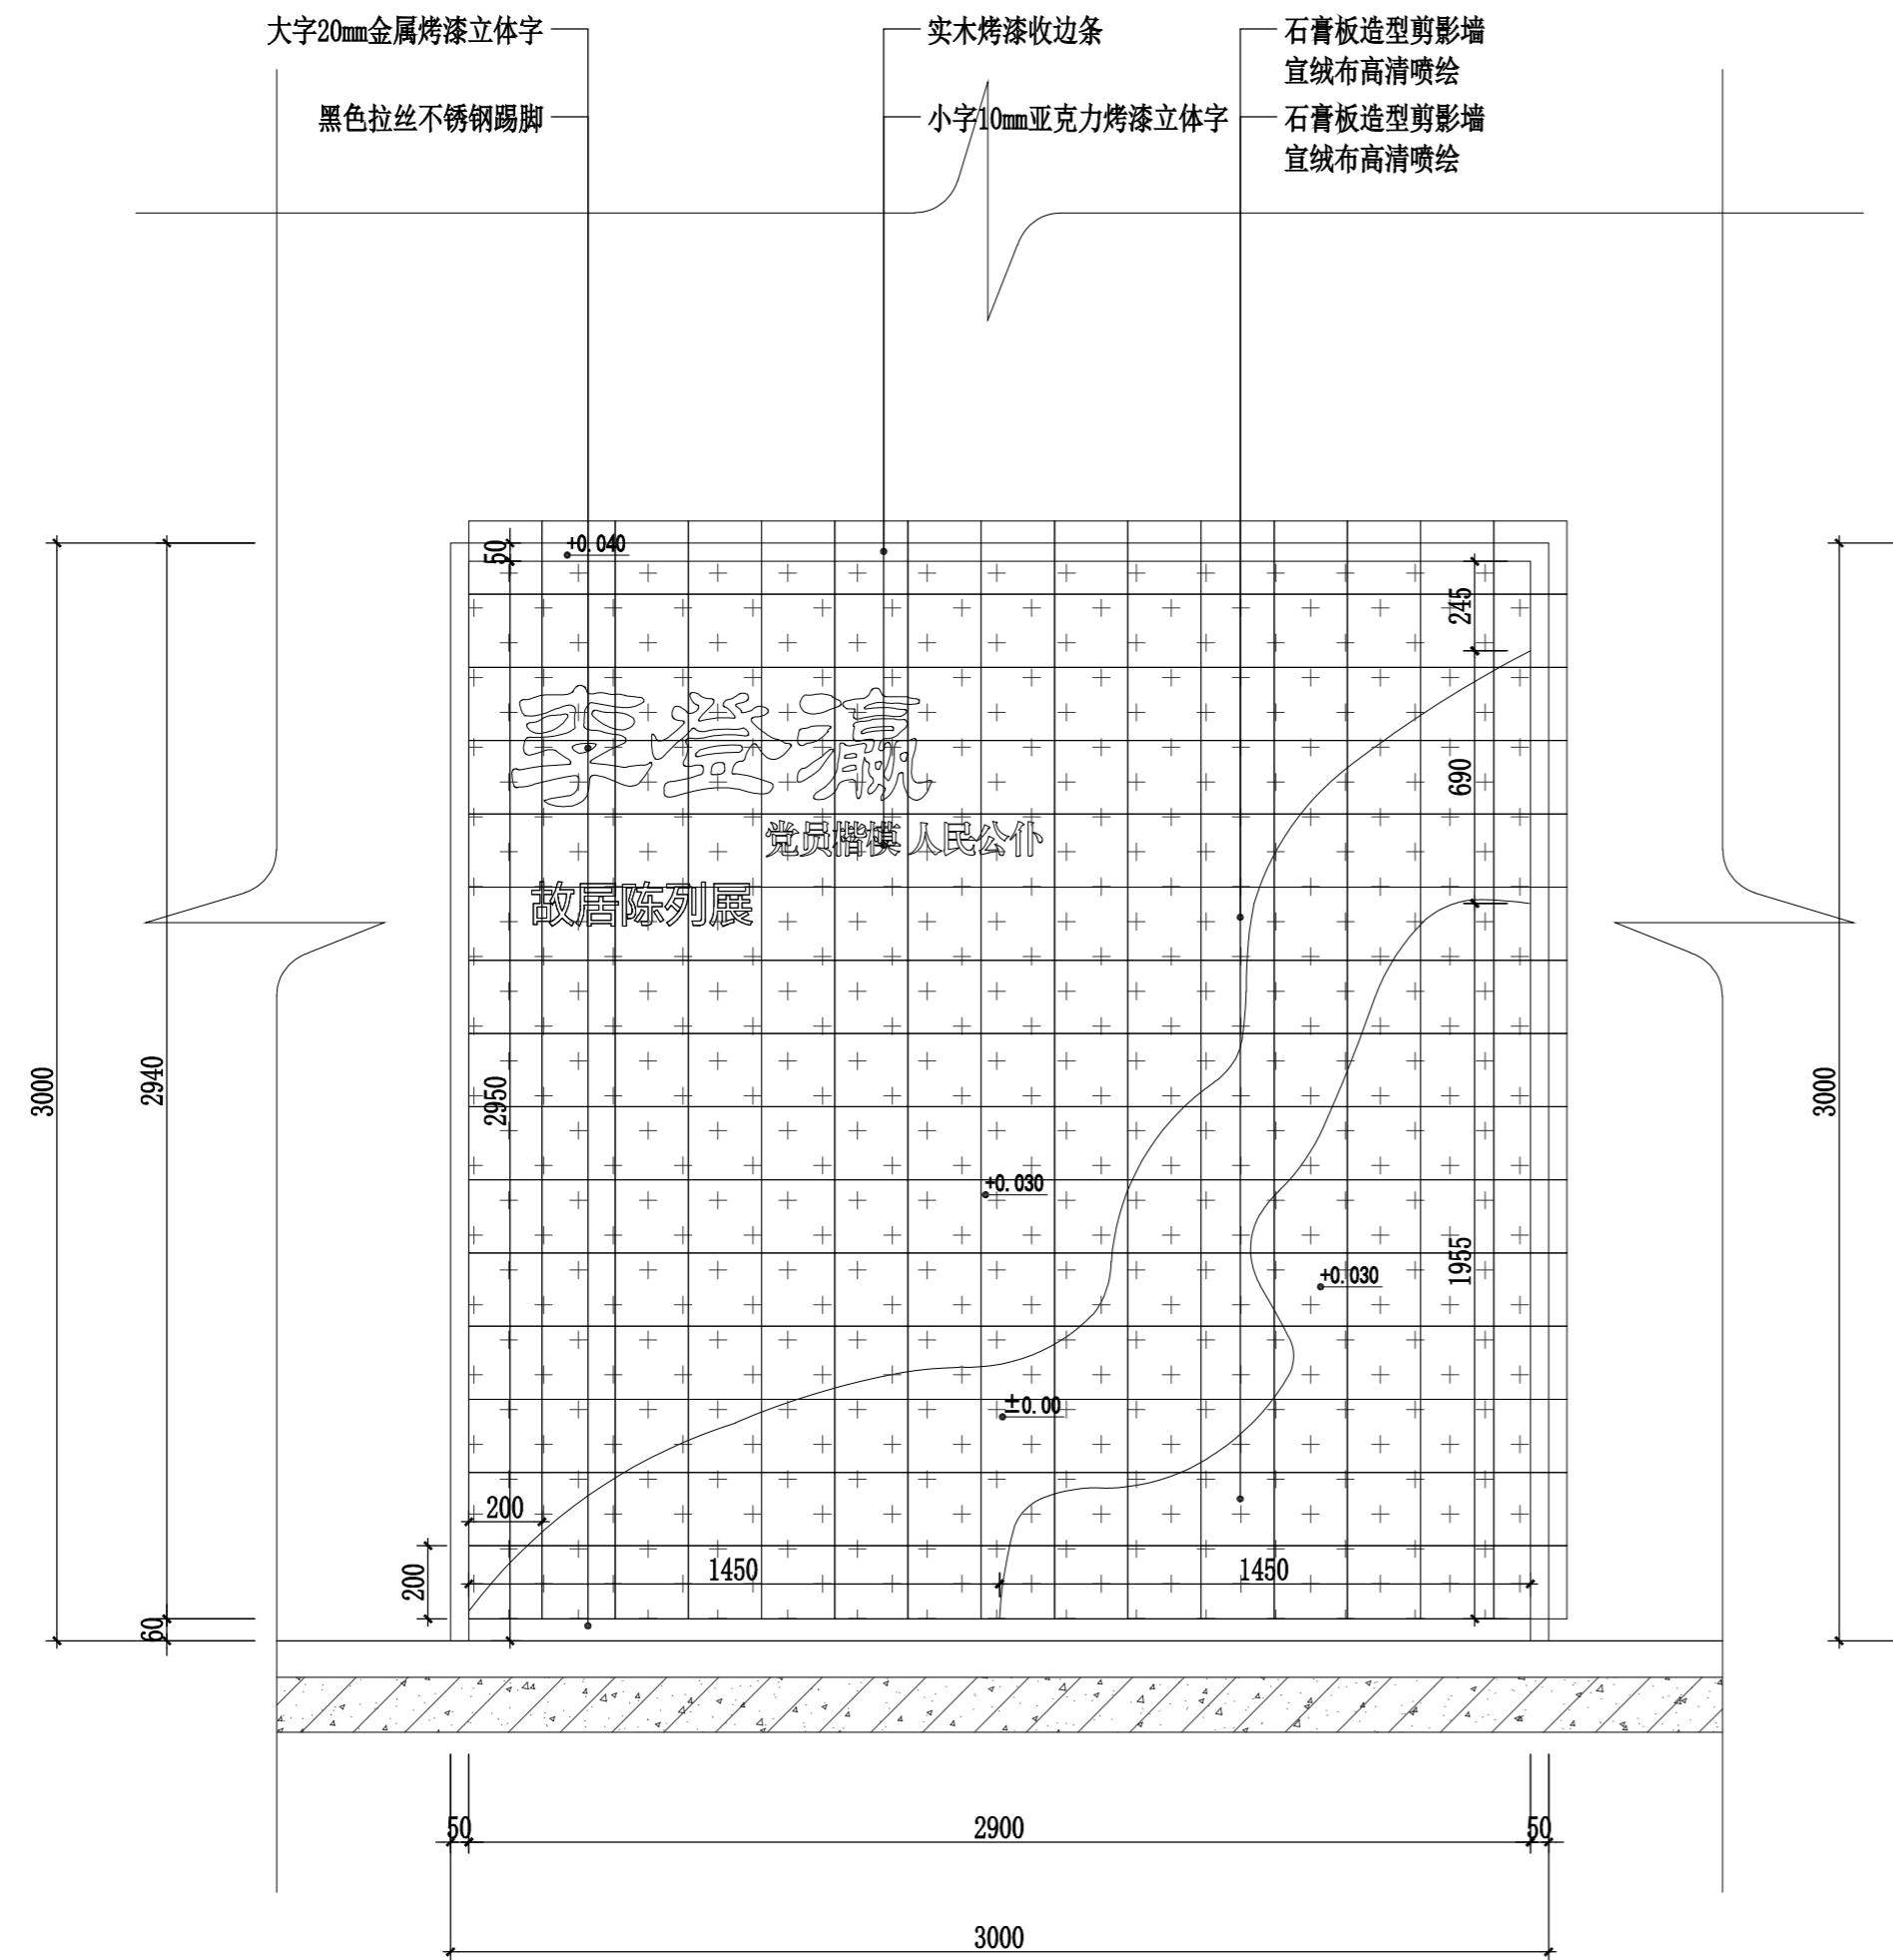

工程名称:  
PROJECT NAME  
榆林市高家堡名人馆  
布展装饰

图名:  
DRAWING TITLE  
李登瀛故居陈列  
立面图01.02

版本  
VERSION  
日期  
DATE


阶段:  
DRAWING STATUS  
施工图阶段


注意事项:  
NOTICE  
1. 所有在图纸上标示的尺寸，须在现场复核和修正。  
All measurement must be checked and verified on site.  
2. 不可度量图纸。  
Do not scale drawings.  
3. 如有不符须立即通知设计单位。  
Discrepancies must be reported immediately to architects.

总设计师:  
CHEAD ARCHITECT  
项目设计师:  
PROJECT DESIGNER  
专业负责人:  
PERSON IN CHARGE  
校 对:  
CHECKED  
审 核:  
VERIFIED  
日 期:  
DATE 2025年07月

图号:  
DRAWING NO.  
4-LM-01

(盖章有效)  
CAPTION OF DRAWING

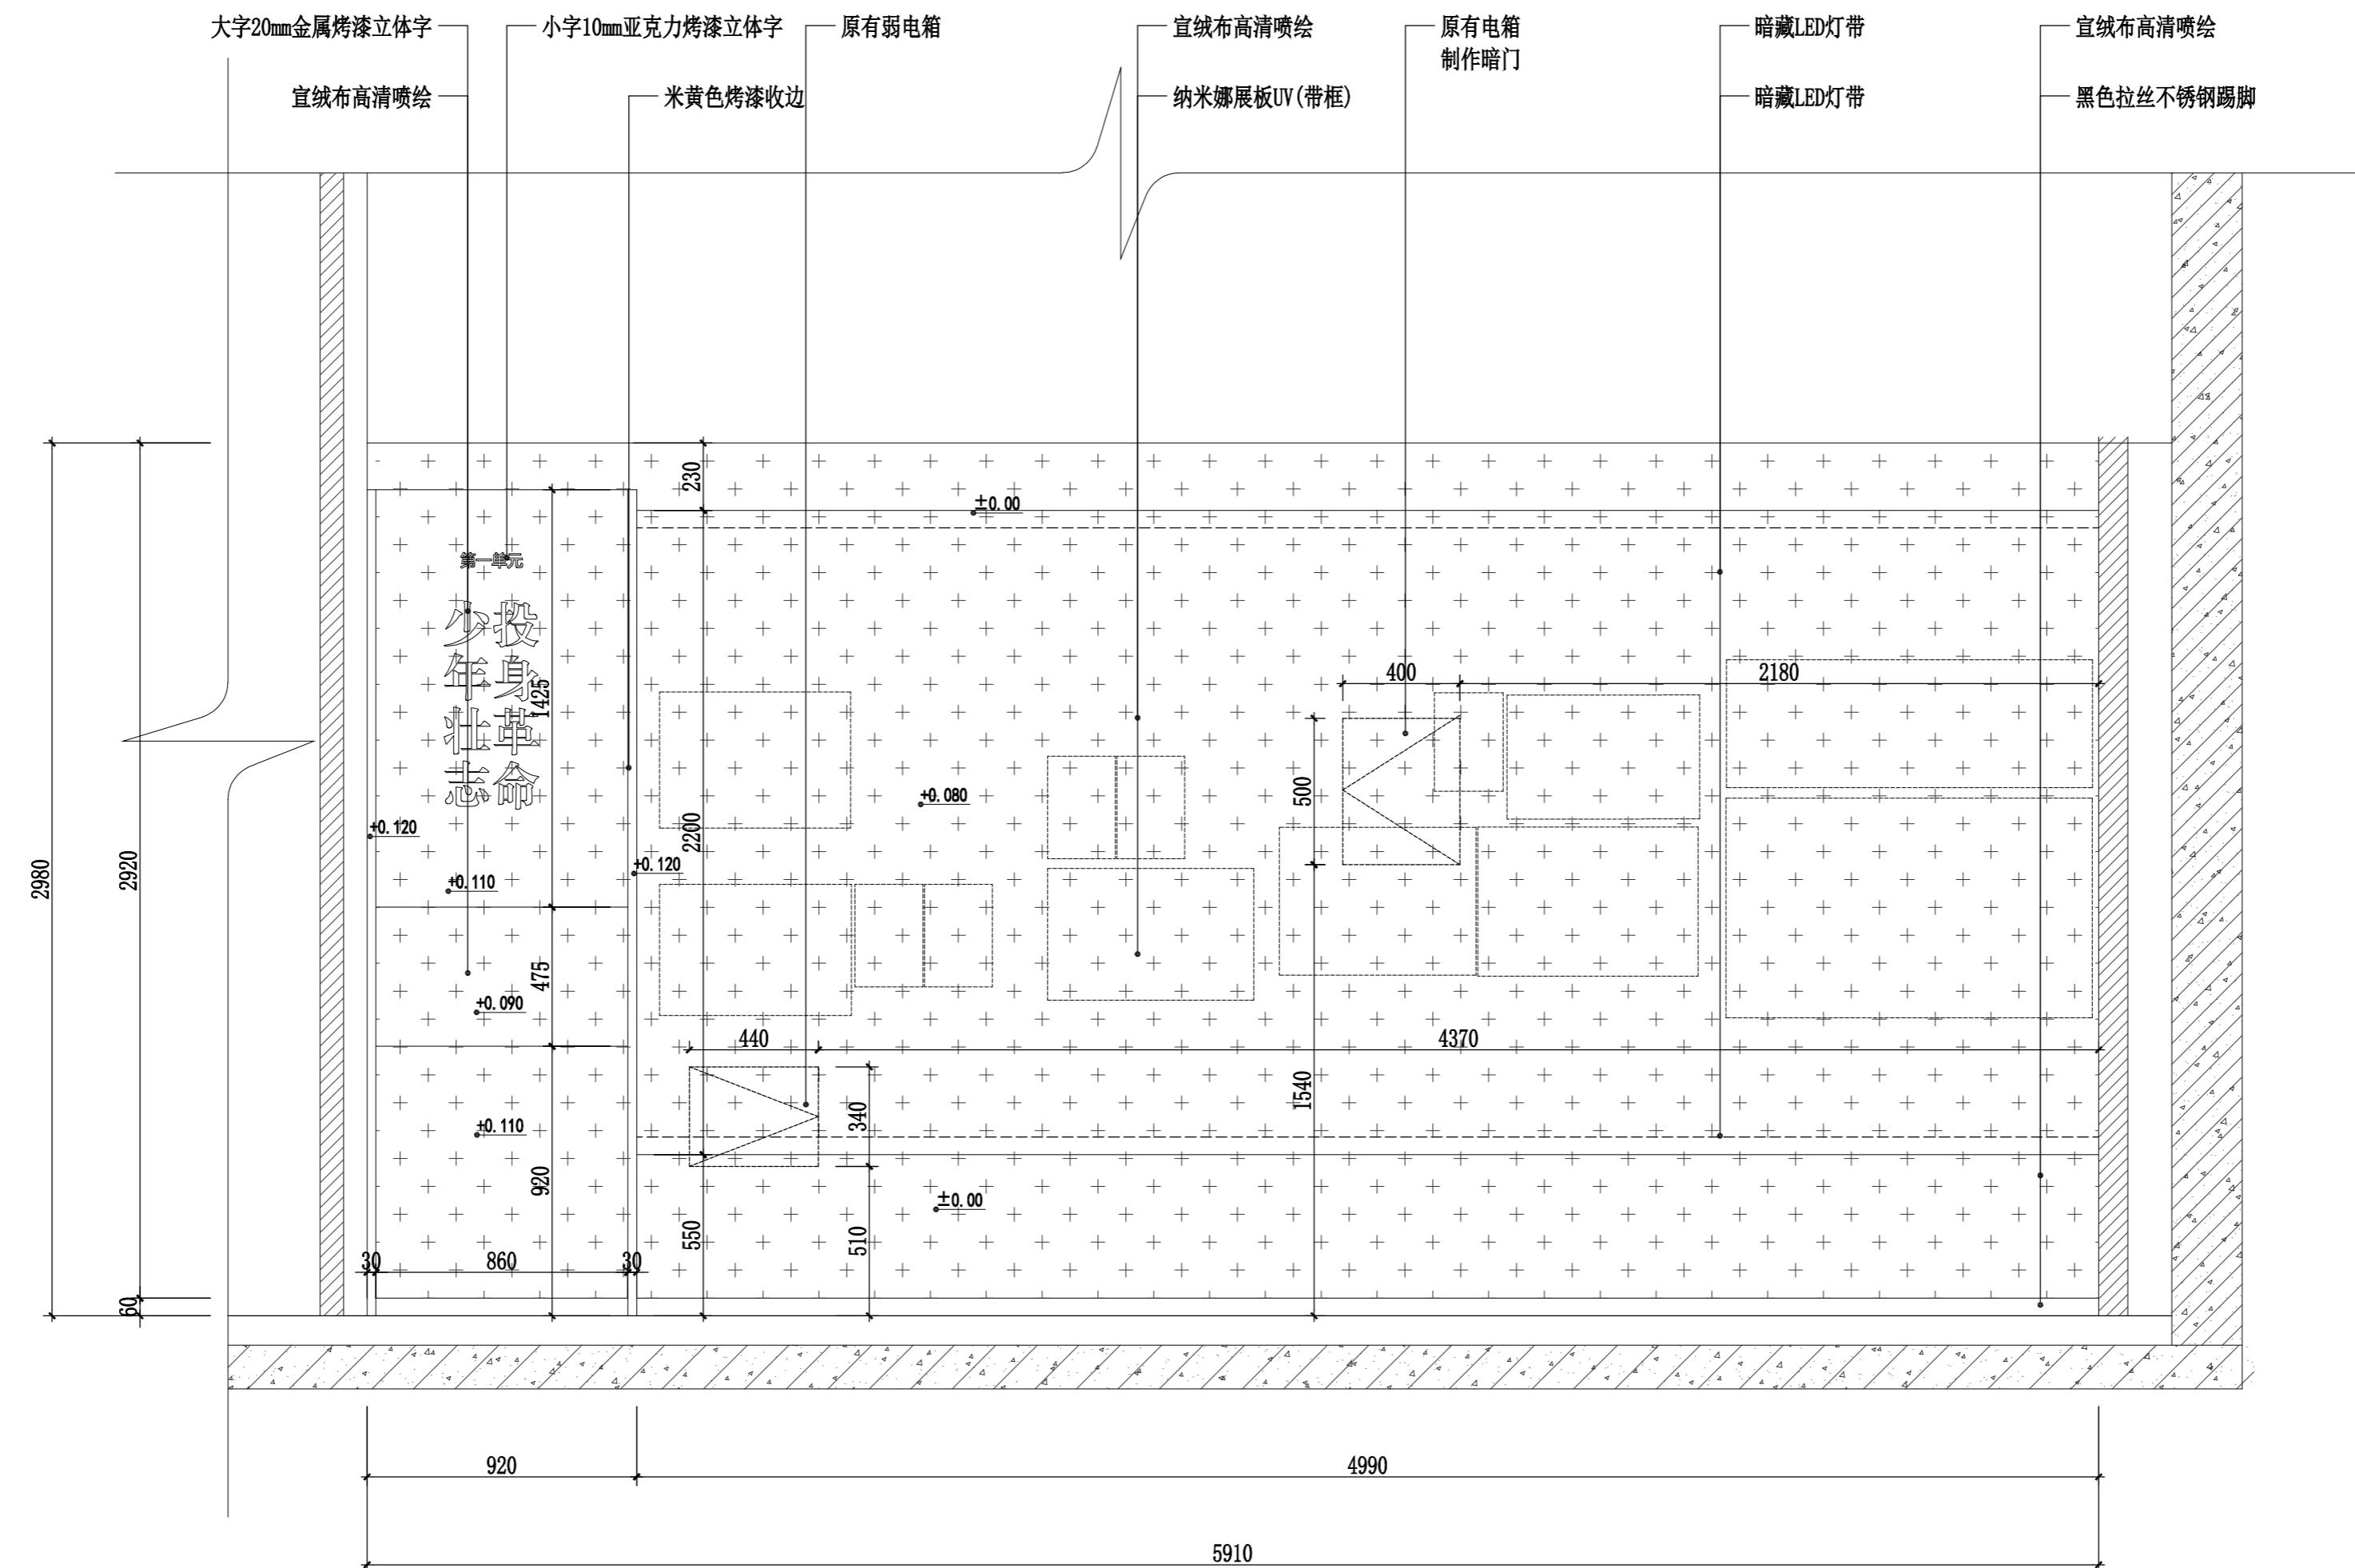

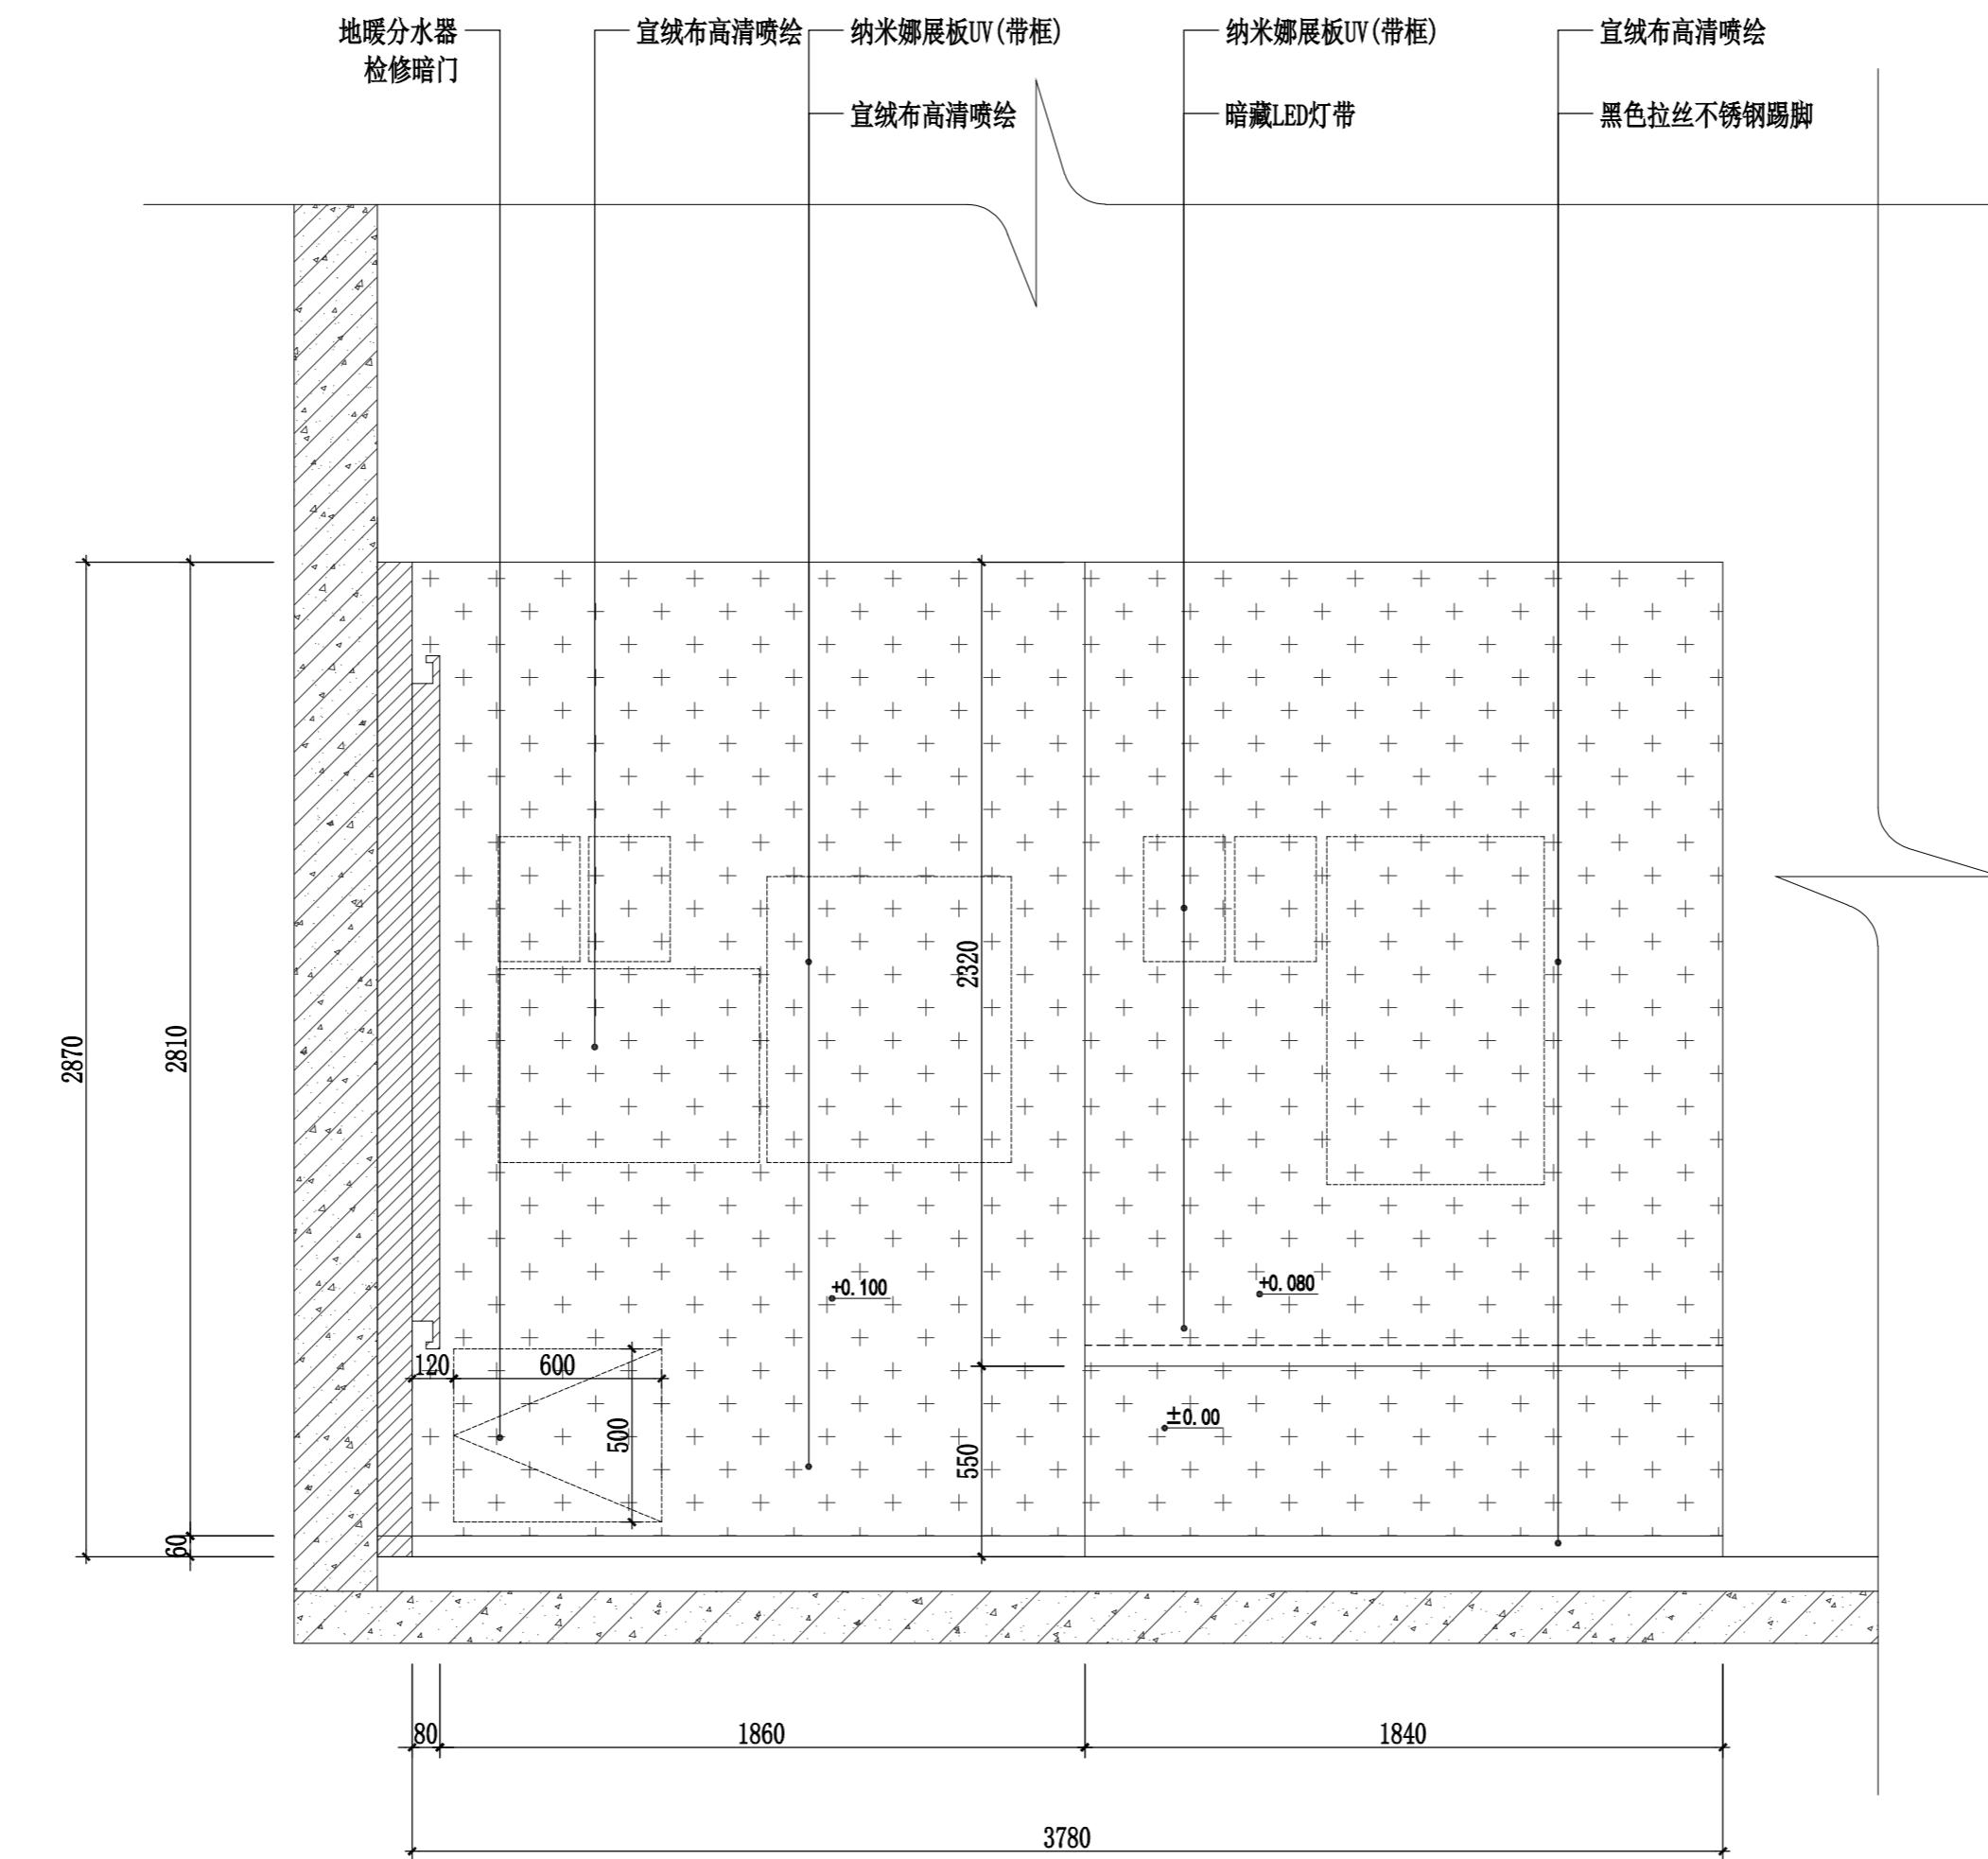

工程名称:  
PROJECT NAME  
榆林市高家堡名人馆  
布展装饰

图名:  
DRAWING TITLE  
李登瀛故居陈列  
立面图04

版本  
VERSION

日期  
DATE


阶段:  
DRAWING STATUS  
施工图阶段

注意事项:  
NOTICE  
1. 所有在图纸上标示的尺寸, 须在现场复核和修正。  
All measurement must be checked and verified on site.  
2. 不可度量图纸。  
Do not scale drawings.  
3. 如有不符须立即通知设计单位。  
Discrepancies must be reported immediately to architects.

总设计师:  
CHIEF ARCHITECT  
项目设计师:  
PROJECT DESIGNER  
专业负责人:  
PERSON IN CHARGE  
校 对:  
CHECKED  
审 核:  
VERIFIED  
日期:  
DATE 2025年07月

图号:  
DRAWING NO.  
4-LM-03

(盖章有效)  
CAPTION OF DRAWING

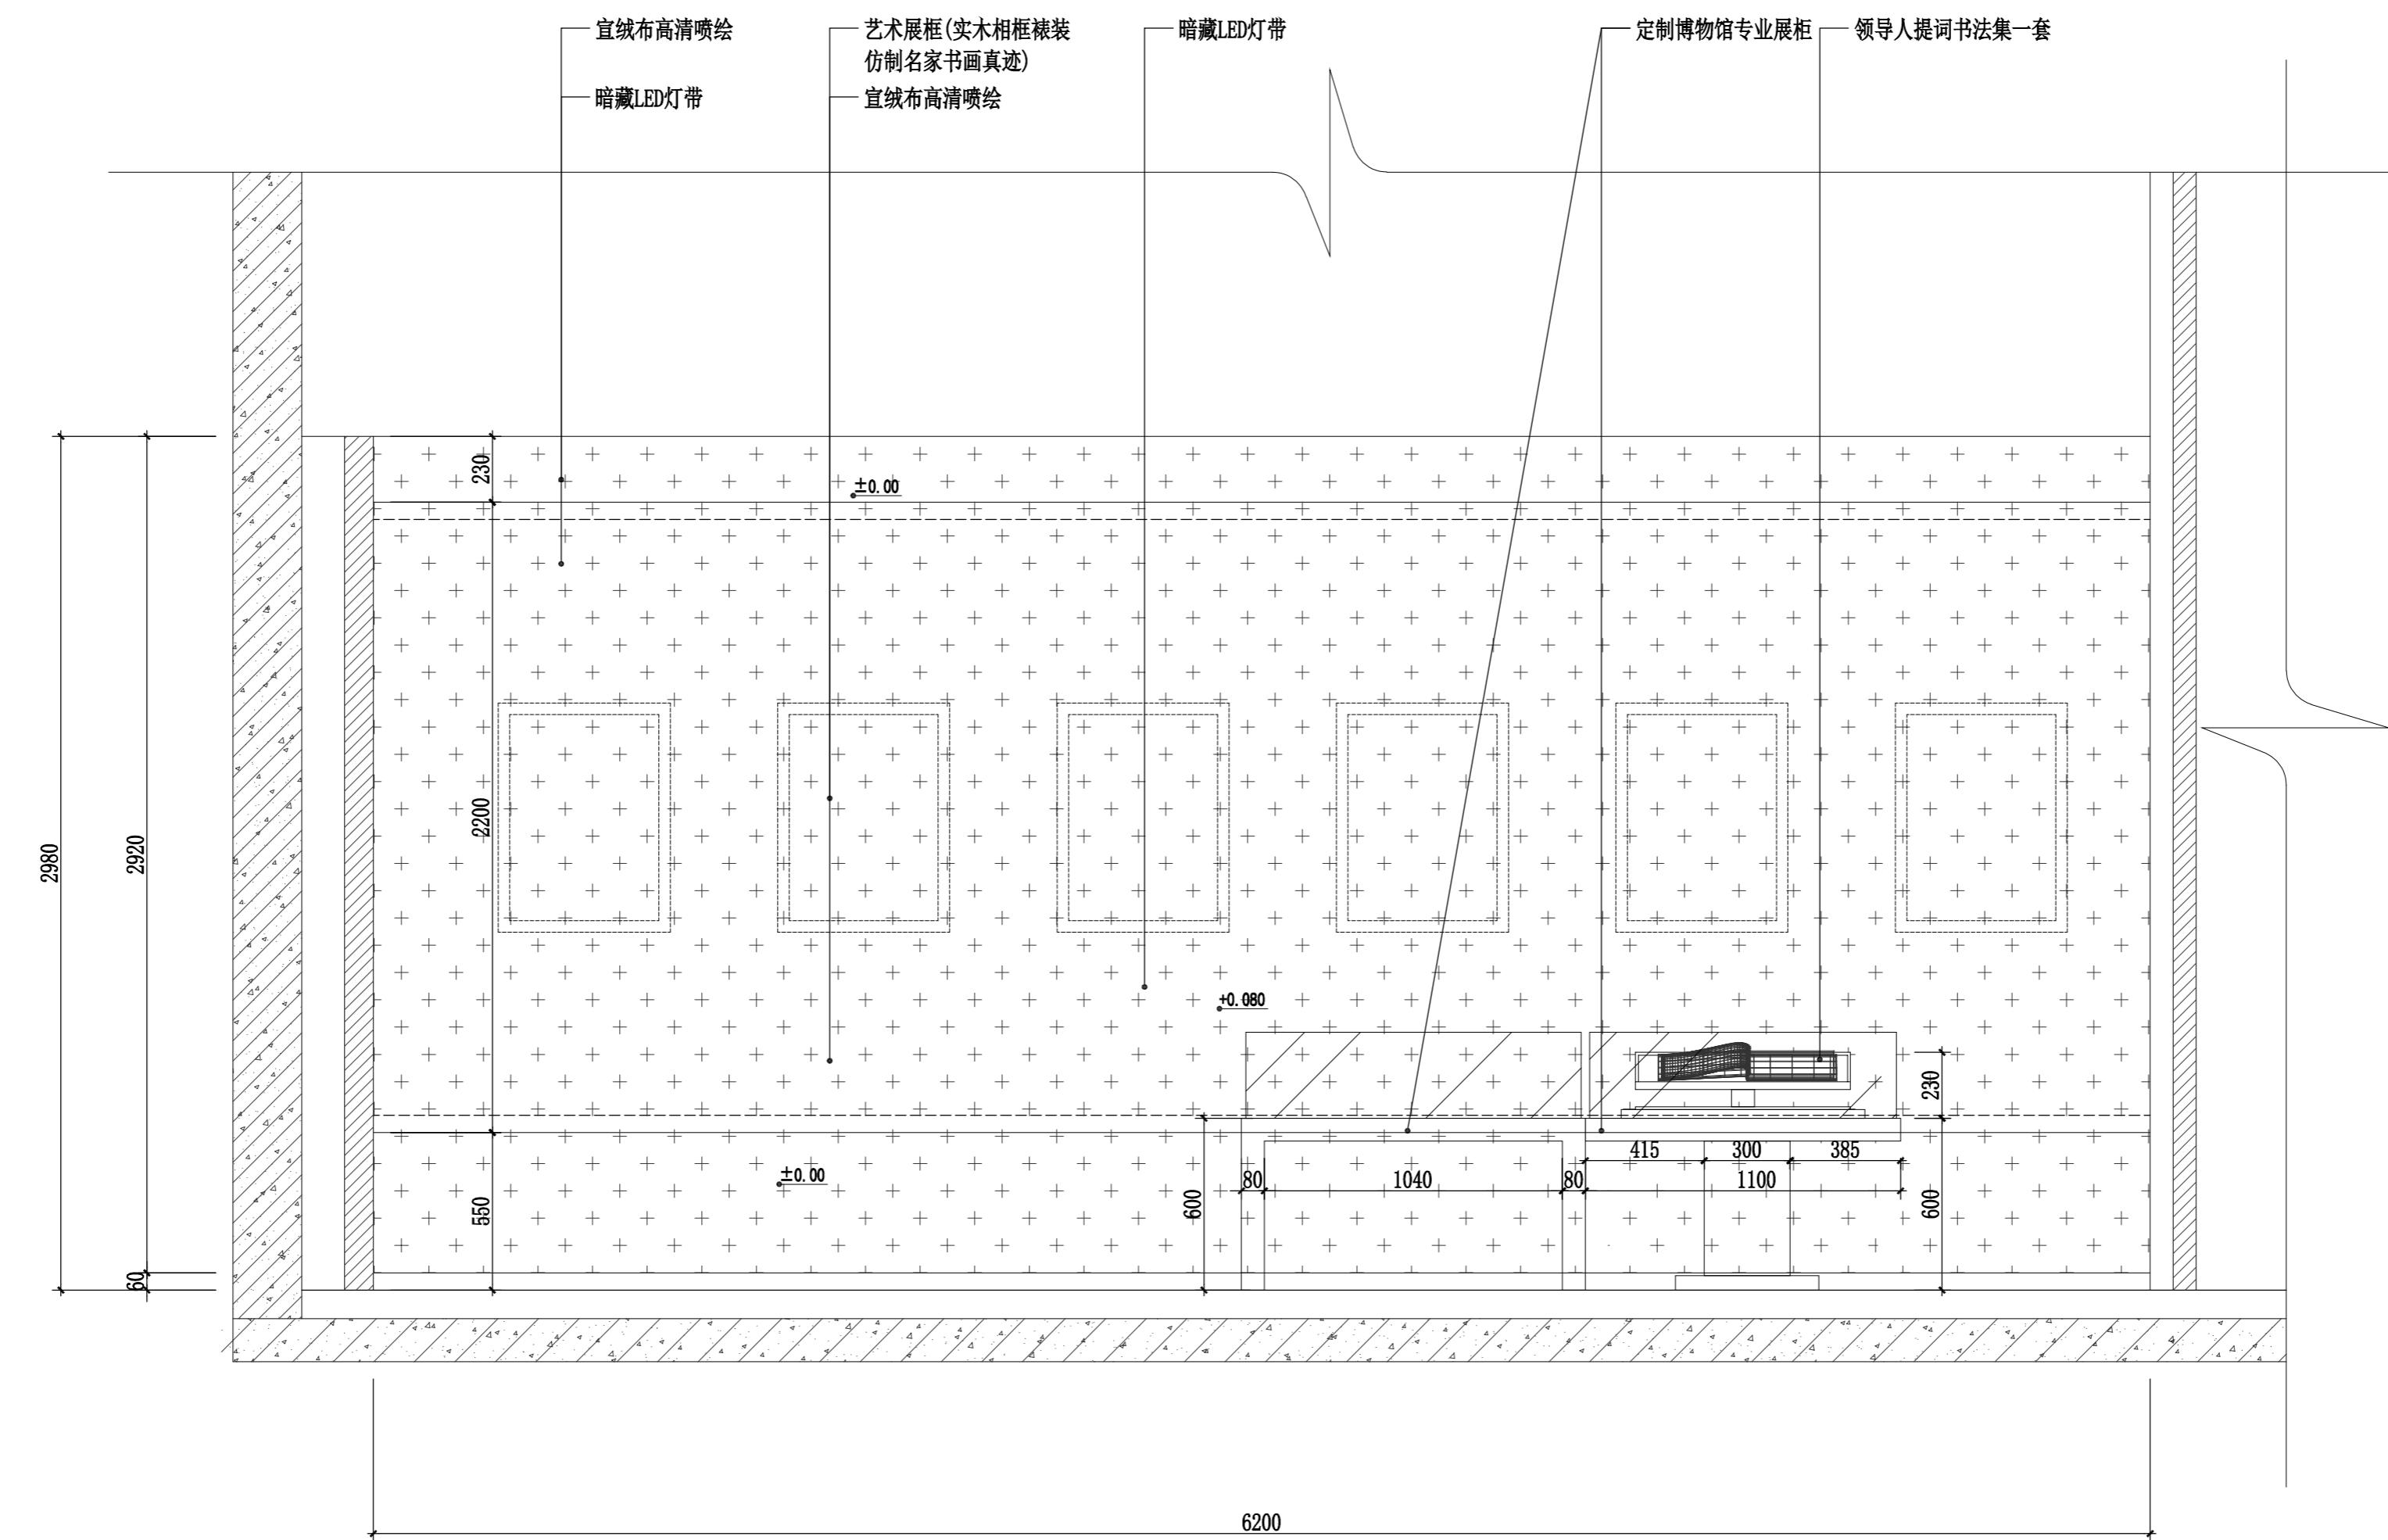

工程名称:  
PROJECT NAME  
榆林市高家堡名人馆  
布展装饰

图名:  
DRAWING TITLE  
李登瀛故居陈列  
立面图05

版本 DATE

阶段: 施工图阶段

注意事项: NOTICE

- 所有在图纸上标示的尺寸, 须在现场复核和修正。  
All measurement must be checked and verified on site.
- 不可度量图纸。  
Do not scale drawings.
- 如有不符须立即通知设计单位。  
Discrepancies must be reported immediately to architects.

总设计师: CHEF ARCHITECT

项目设计师: PROJECT DESIGNER

专业负责人: PERSON IN CHARGE

校对: CHECKED

审核: VERIFIED

日期: DATE 2025年07月

图号: DRAWING NO.  
4-LM-04

(盖章有效)  
CAPTION OF DRAWING

工程名称:  
PROJECT NAME  
榆林市高家堡名人馆  
布展装饰

图名:  
DRAWING TITLE  
李登瀛故居陈列  
立面图06

版本  
VERSION      日期  
DATE


阶段:  
DRAWING STATUS  
施工图阶段

注意事项:  
NOTICE  
1. 所有在图纸上标示的尺寸, 须在现场复核和修正。  
All measurement must be checked and verified on site.  
2. 不可度量图纸。  
Do not scale drawings.  
3. 如有不符须立即通知设计单位。  
Discrepancies must be reported immediately to architects.

总设计师:  
CHEAD ARCHITECT  
项目设计师:  
PROJECT DESIGNER  
专业负责人:  
PERSON IN CHARGE  
校 对:  
CHECKED  
审 核:  
VERIFIED  
日期: 2025年07月  
DATE

图号:  
DRAWING NO.  
4-LM-05


(盖章有效)  
CAPTION OF DRAWING

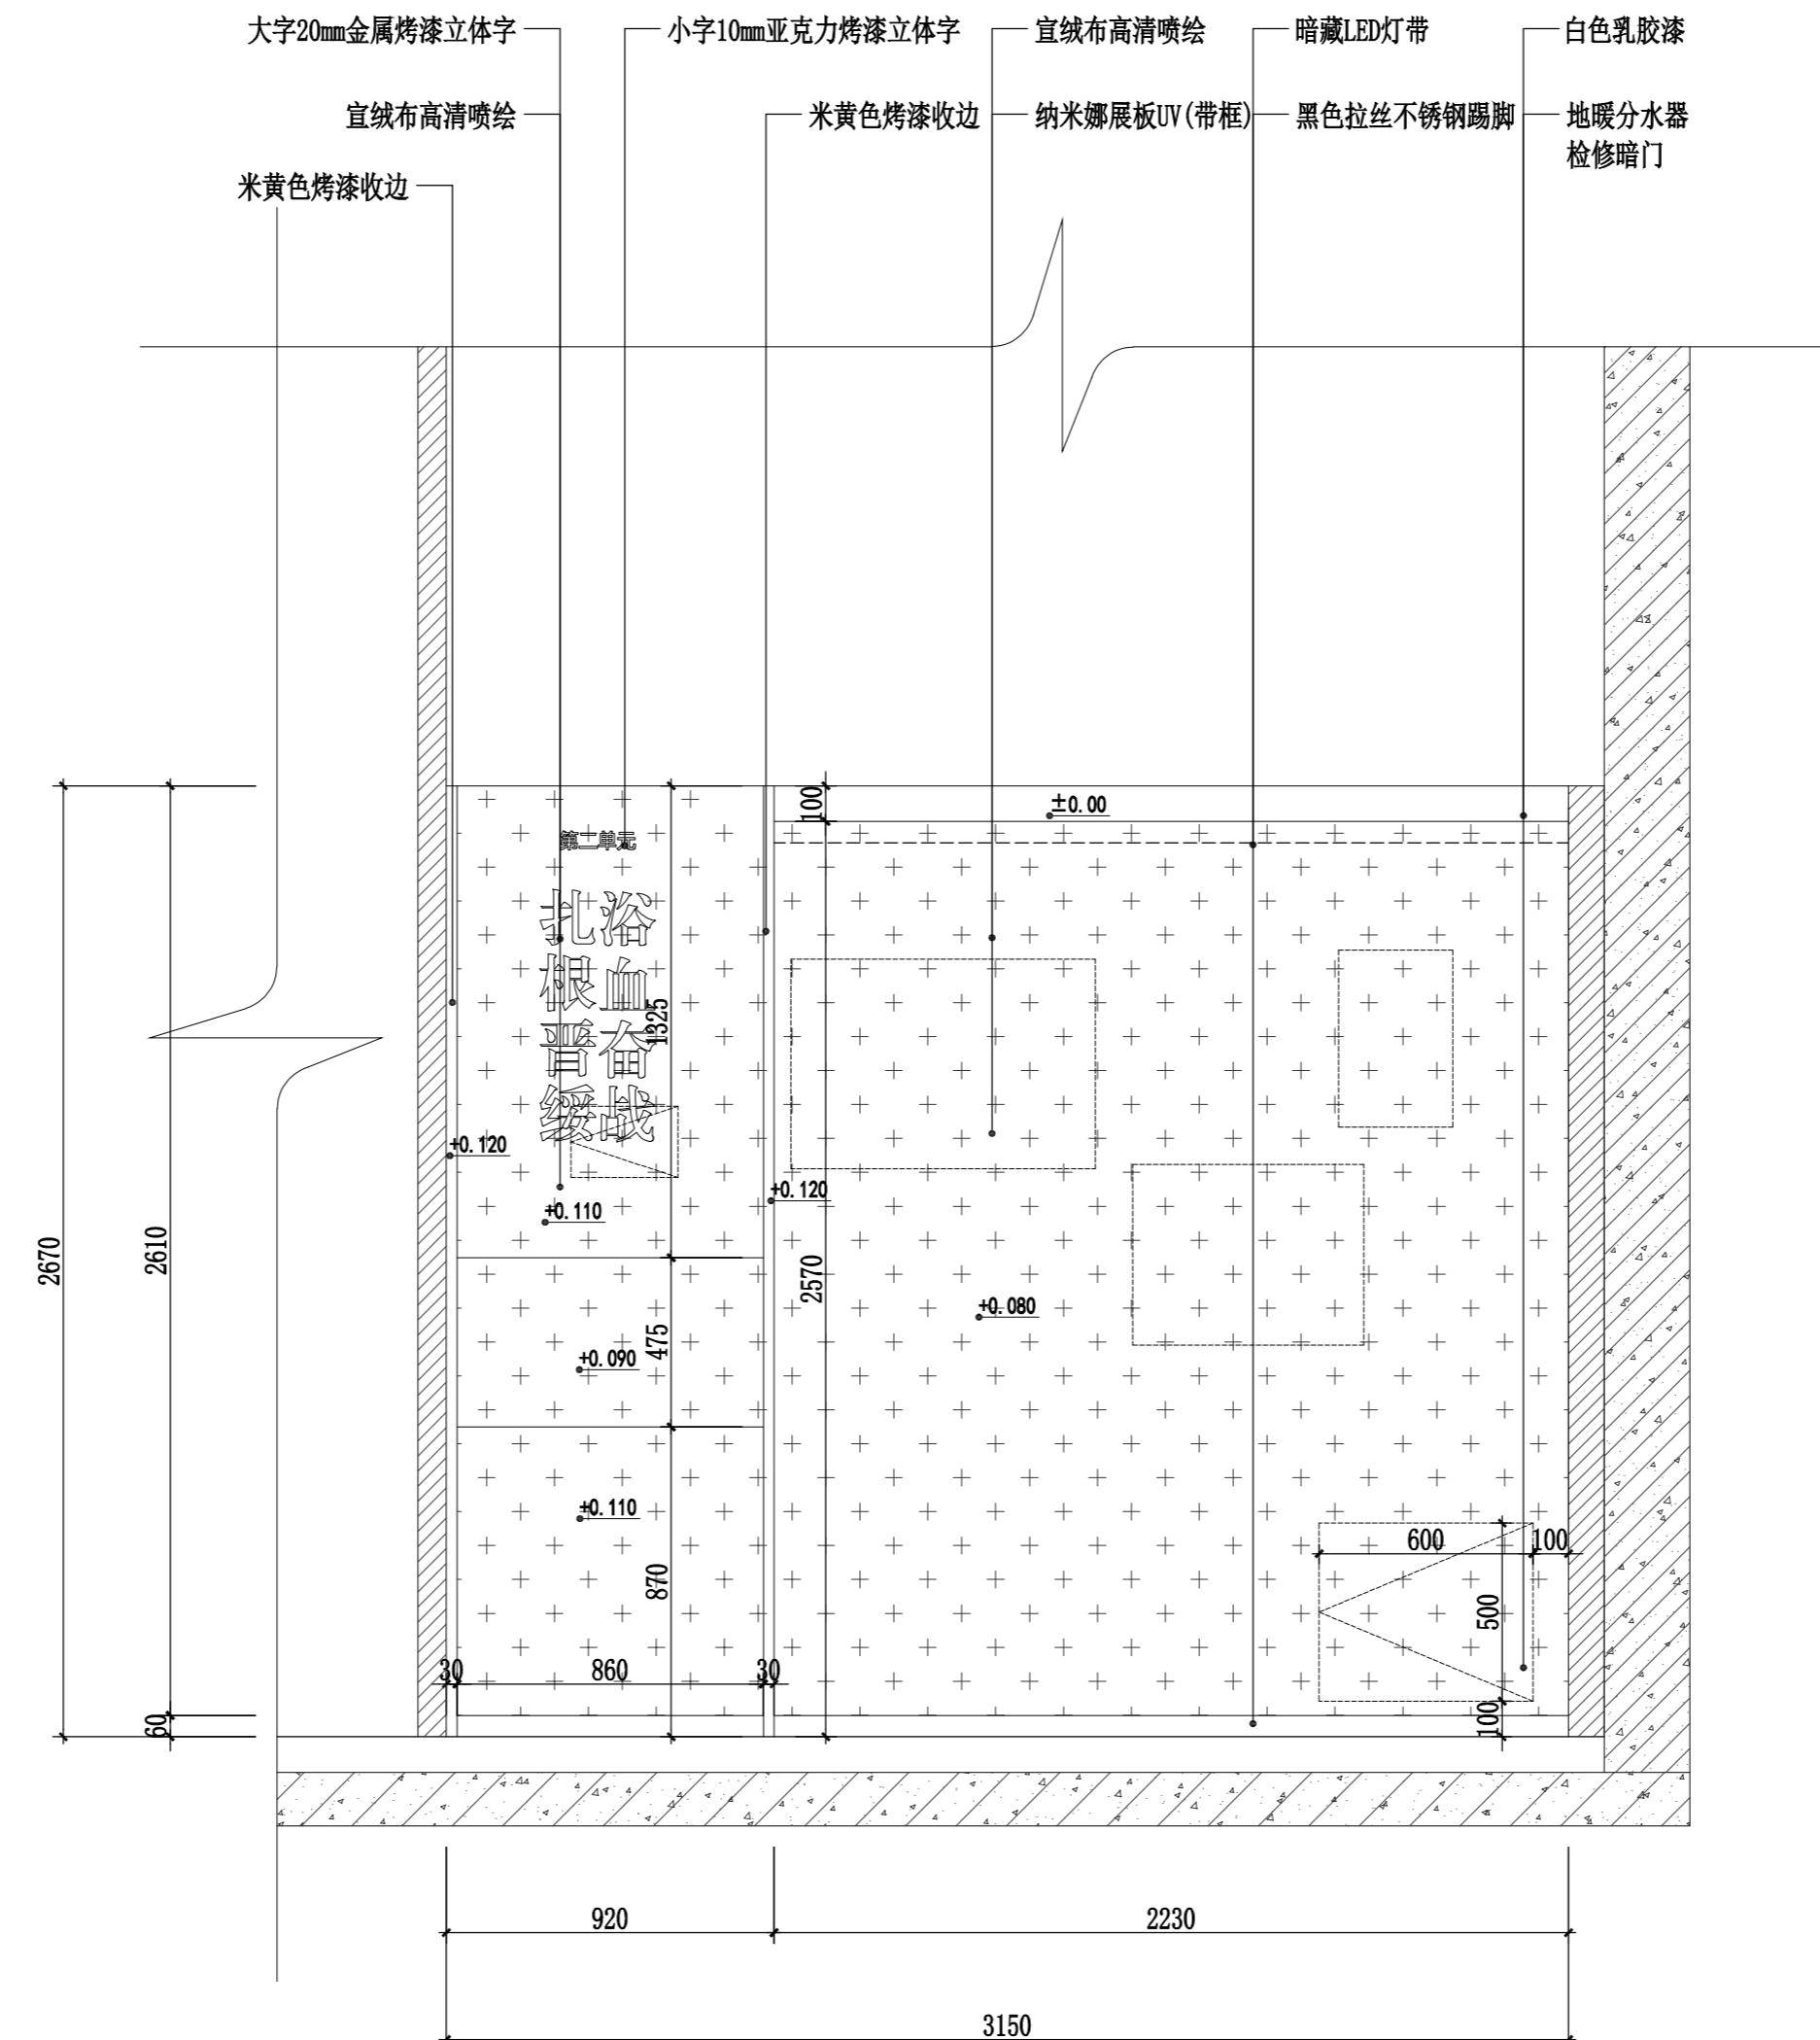

06  
ELEVATION  
4-PW-07 立面图  
SCALE: 1: 20

4-LM-05

(盖章有效)  
CAPTION OF DRAWING

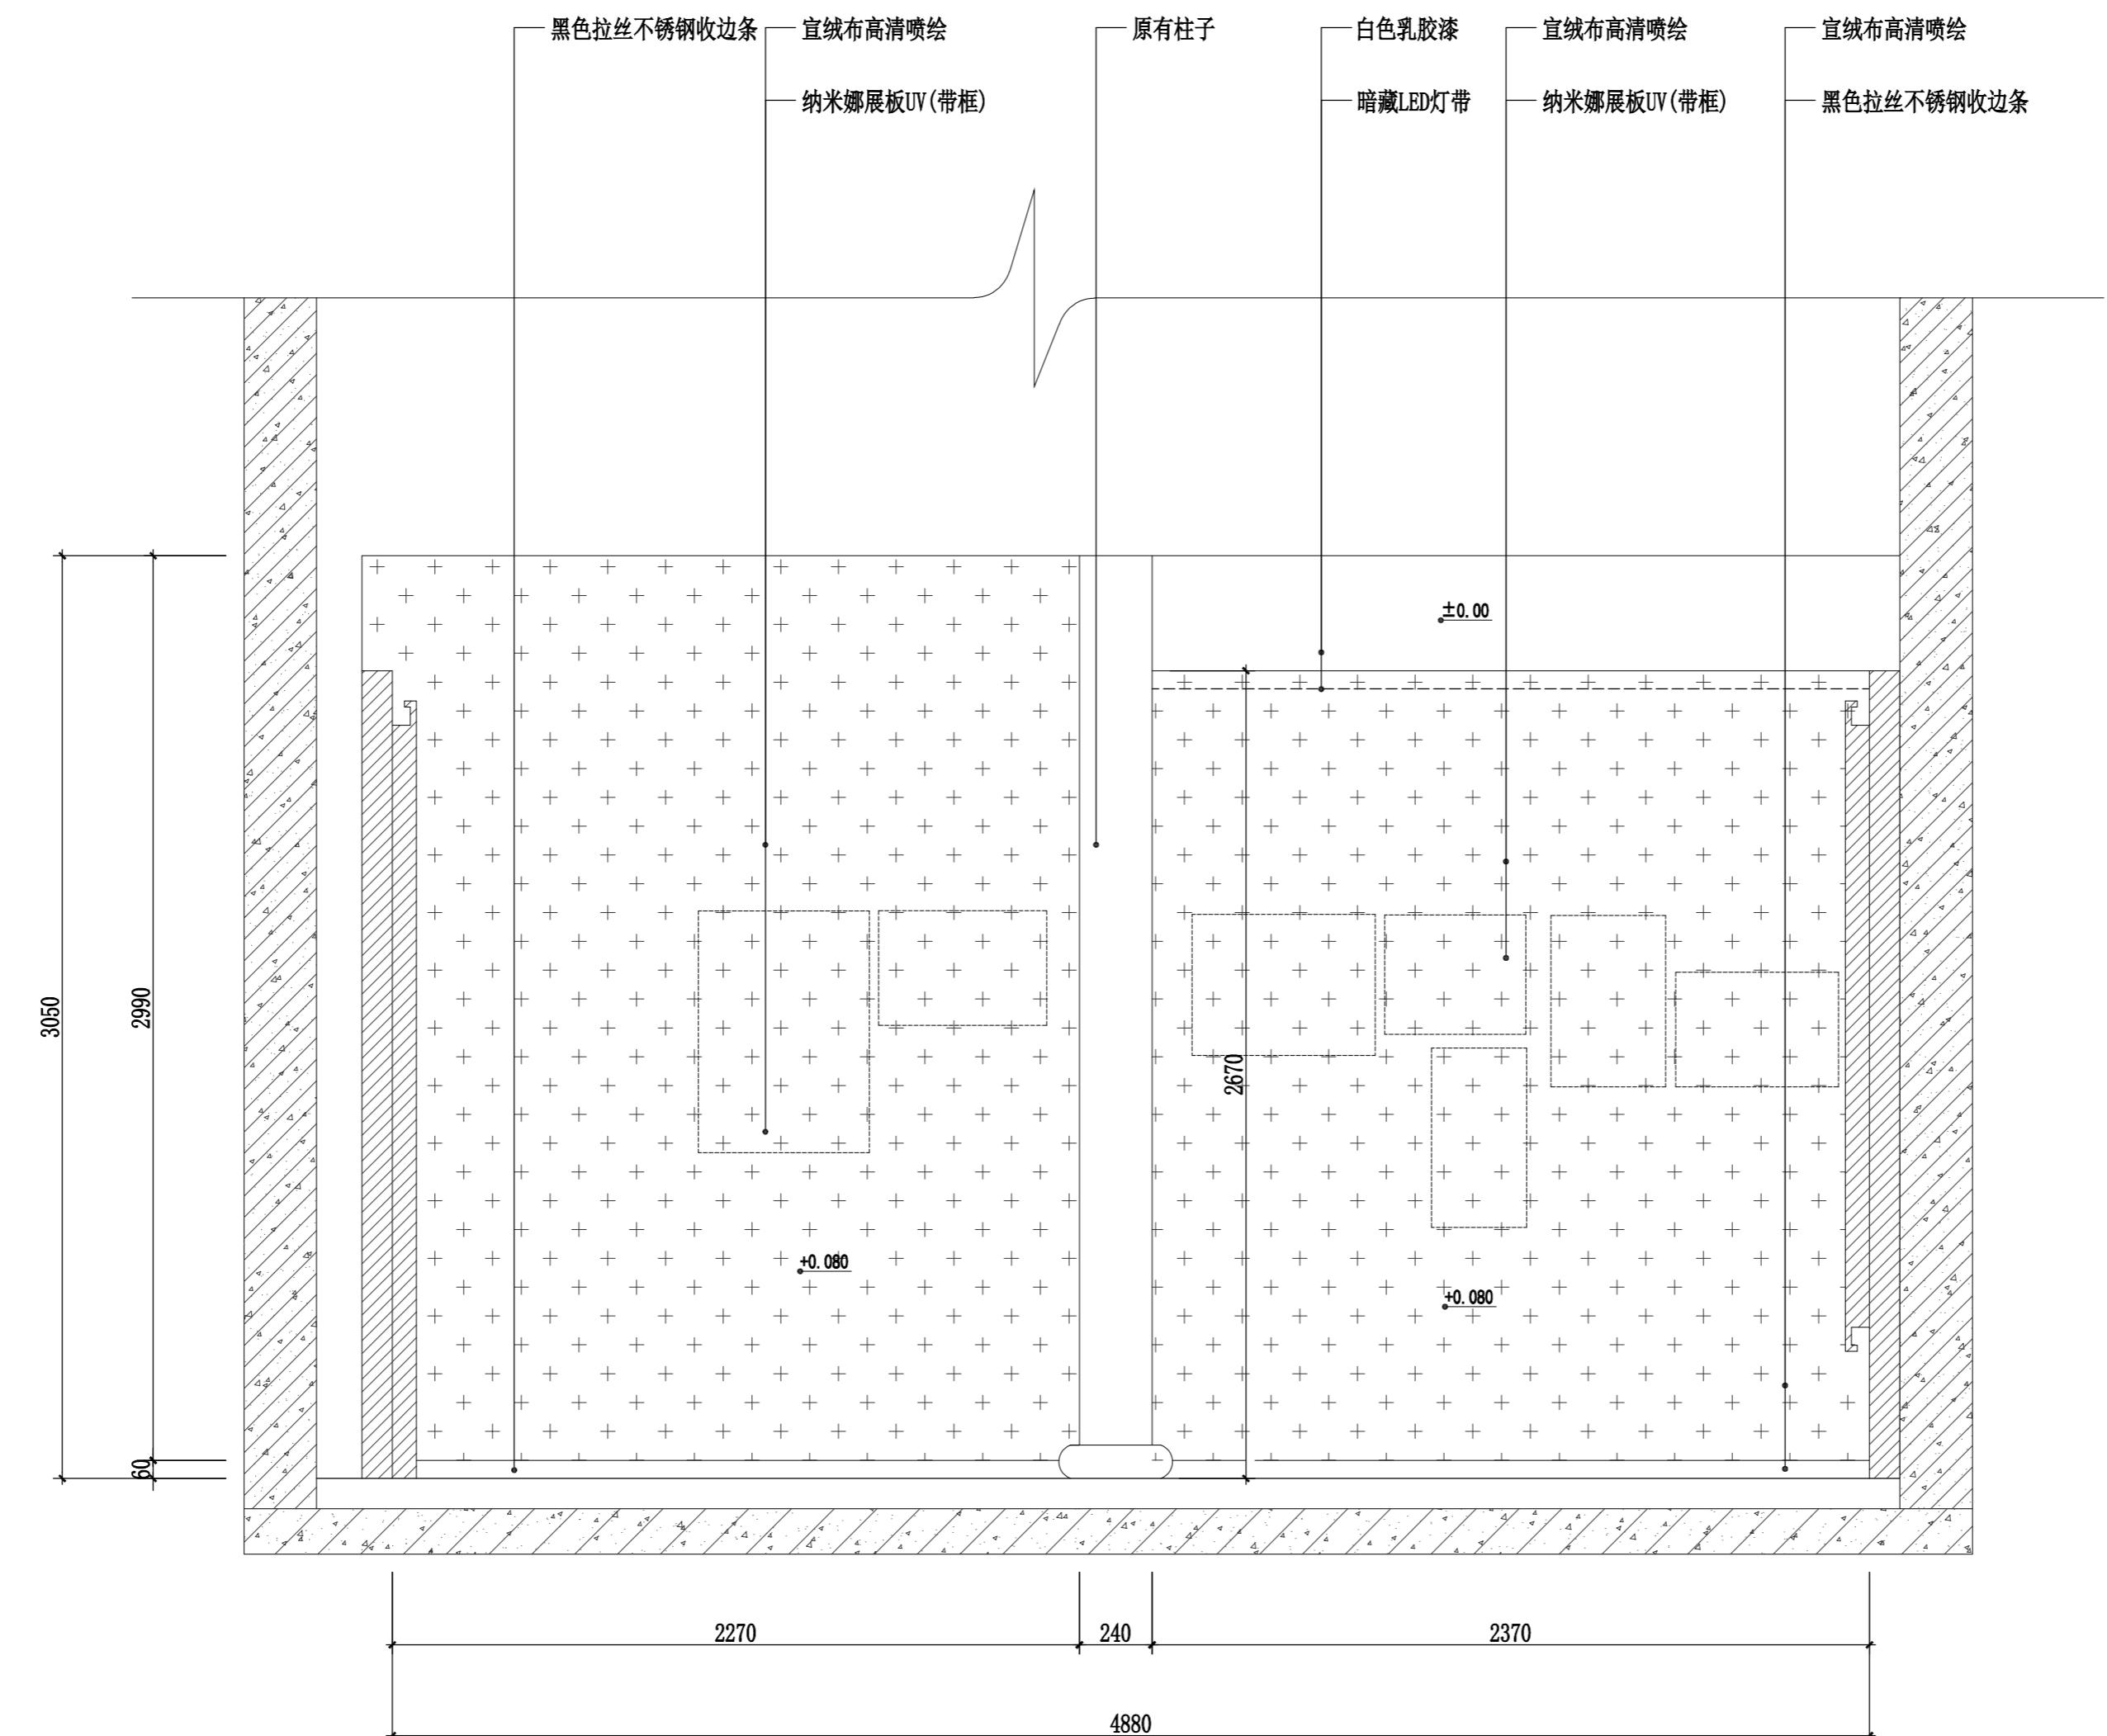

07  
4-LM-07 立面图

ELEVATION

SCALE: 1: 20

工程名称:  
PROJECT NAME  
榆林市高家堡名人馆  
布展装饰

图名:  
DRAWING TITLE  
李登瀛故居陈列  
立面图07

版本  
VERSION      日期  
DATE

阶段:  
DRAWING STATUS  
施工图阶段

注意事项:  
NOTICE  
1. 所有在图纸上标示的尺寸, 须在现场复核和修正。  
All measurement must be checked and verified on site.  
2. 不可度量图纸。  
Do not scale drawings.  
3. 如有不符须立即通知设计单位。  
Discrepancies must be reported immediately to architects.

总设计师:  
CHEAD ARCHITECT

项目设计师:  
PROJECT DESIGNER

专业负责人:  
PERSON IN CHARGE

校对:  
CHECKED

审核:  
VERIFIED

日期:  
DATE 2025年07月

图号:  
DRAWING NO.  
4-LM-06

(盖章有效)  
CAPTION OF DRAWING

工程名称:  
PROJECT NAME  
榆林市高家堡名人馆  
布展装饰

图名:  
DRAWING TITLE  
李登瀛故居陈列  
立面图08

版本 VERSION	日期 DATE


阶段:  
DRAWING STATUS  
施工图阶段

注意事项:  
NOTICE  
1. 所有在图纸上标示的尺寸，须在现场复核和修正。  
All measurement must be checked and verified on site.  
2. 不可度量图纸。  
Do not scale drawings.  
3. 如有不符须立即通知设计单位。  
Discrepancies must be reported immediately to architects.

总设计师:  
CHIEF ARCHITECT  
项目设计师:  
PROJECT DESIGNER  
专业负责人:  
PERSON IN CHARGE  
校 对:  
CHECKED  
审 核:  
VERIFIED  
日期: 2025年07月  
DATE

图号:  
DRAWING NO.  
4-LM-07

(盖章有效)  
CAPTION OF DRAWING

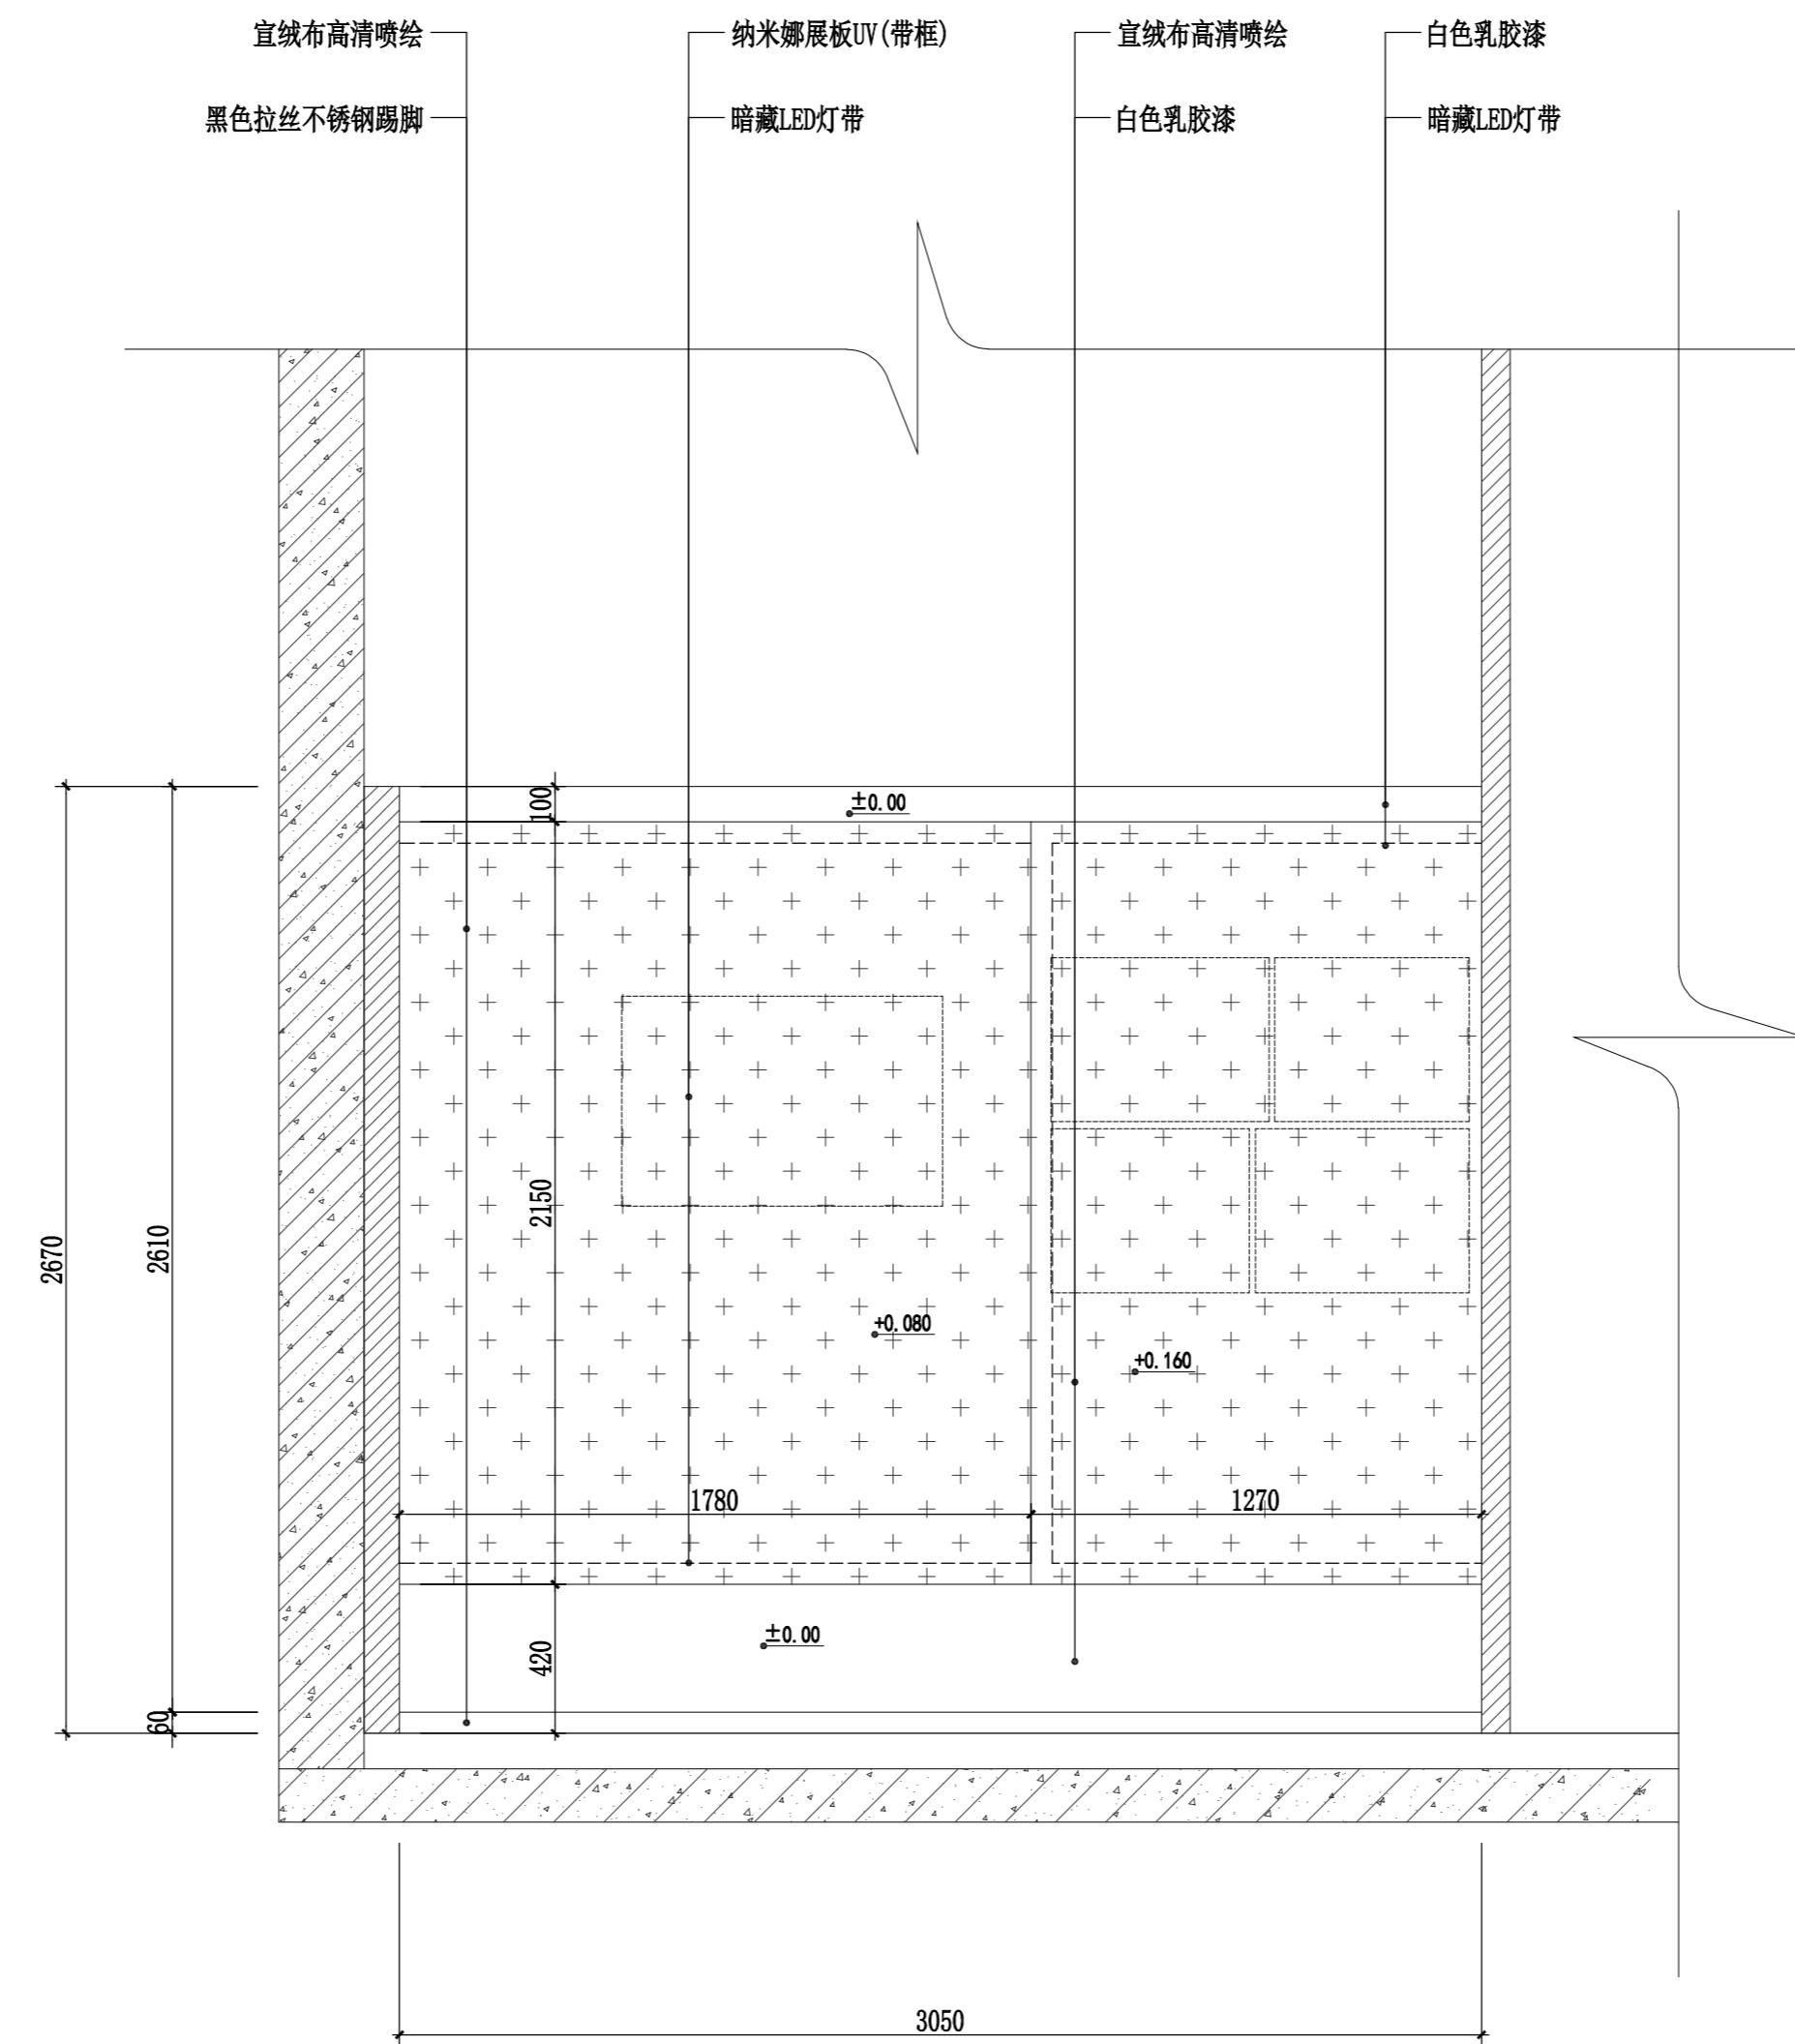

08  
ELEVATION  
4-LM-07 立面图  
SCALE: 1: 20

(盖章有效)  
CAPTION OF DRAWING

工程名称:  
PROJECT NAME  
榆林市高家堡名人馆  
布展装饰

图名:  
DRAWING TITLE  
李登瀛故居陈列  
立面图09

版本  
VERSION  
日期  
DATE


阶段:  
DRAWING STATUS  
施工图阶段

注意事项:  
NOTICE  
1. 所有在图纸上标示的尺寸, 须在现场复核和修正。  
All measurement must be checked and verified on site.  
2. 不可度量图纸。  
Do not scale drawings.  
3. 如有不符须立即通知设计单位。  
Discrepancies must be reported immediately to architects.

总设计师:  
CHEAD ARCHITECT  
项目设计师:  
PROJECT DESIGNER  
专业负责人:  
PERSON IN CHARGE  
校 对:  
CHECKED  
审 核:  
VERIFIED  
日期:  
DATE 2025年07月

图号:  
DRAWING NO.  
4-LM-08

(盖章有效)  
CAPTION OF DRAWING

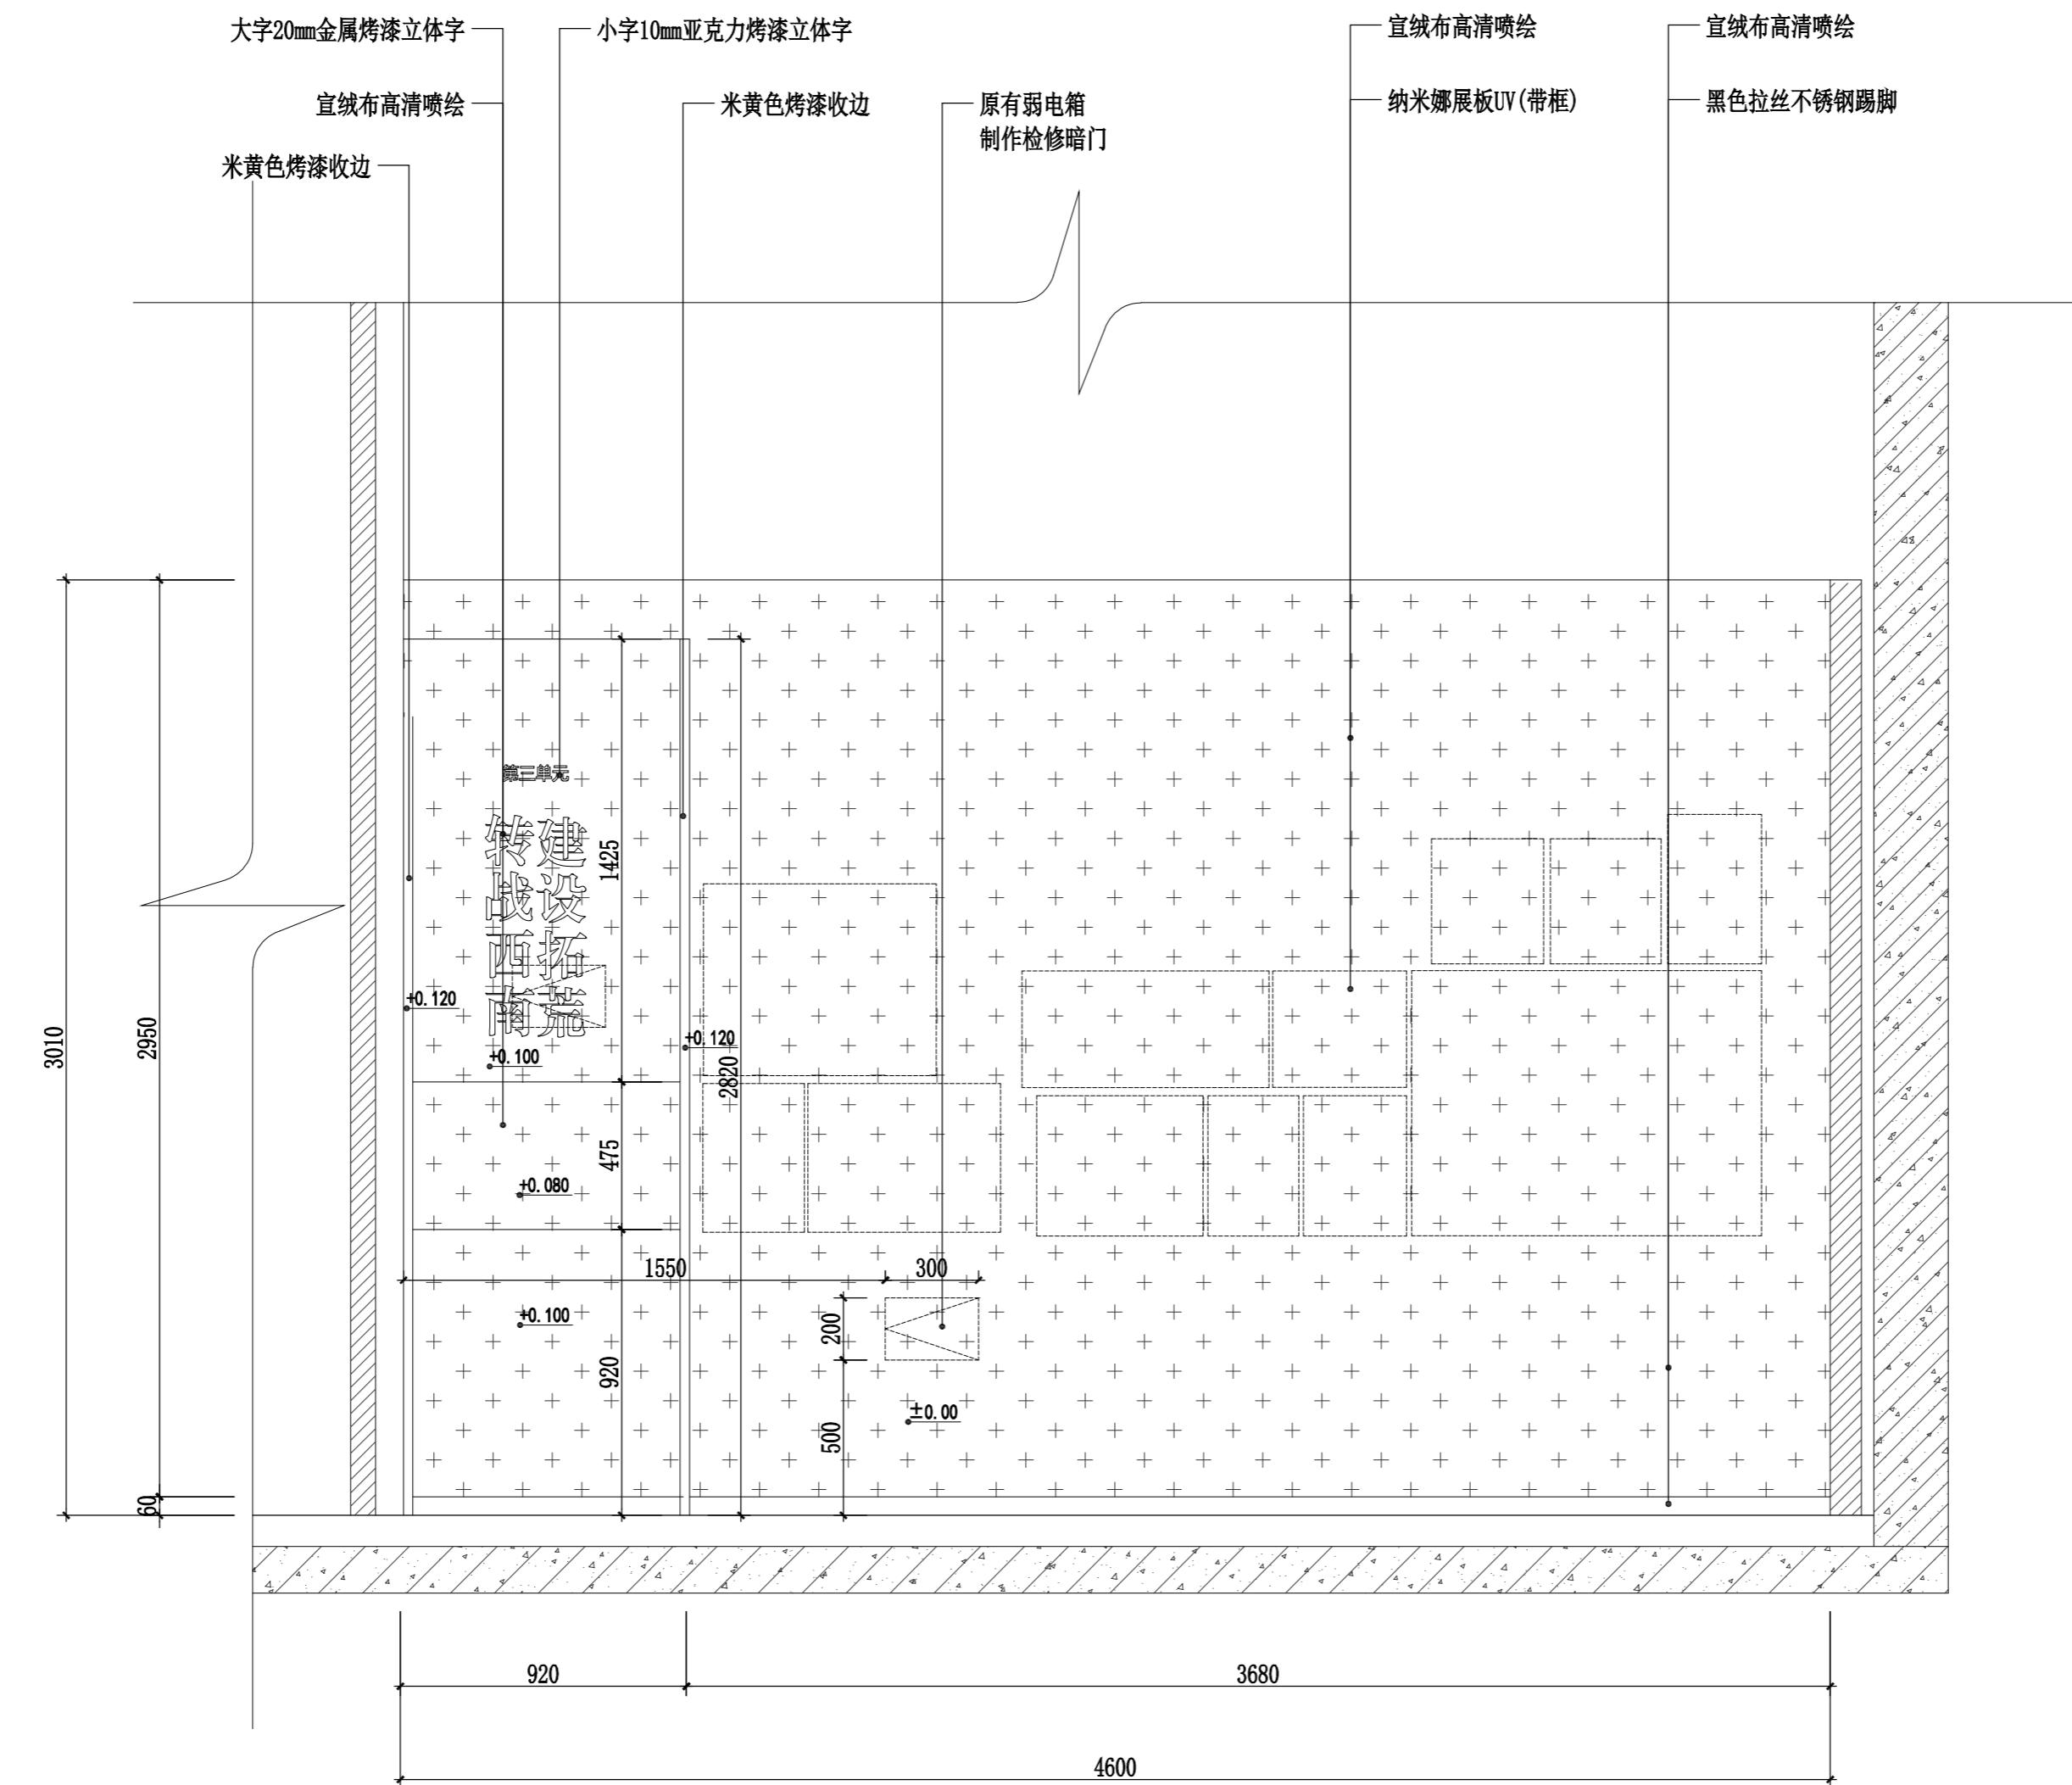

09  
ELEVATION  
4-LM-08 立面图  
SCALE: 1: 20

工程名称:  
PROJECT NAME  
榆林市高家堡名人馆  
布展装饰

图名:  
DRAWING TITLE  
李登瀛故居陈列  
立面图10

版本  
VERSION  
日期  
DATE


阶段:  
DRAWING STATUS  
施工图阶段

注意事项:  
NOTICE  
1. 所有在图纸上标示的尺寸, 须在现场复核和修正。  
All measurement must be checked and verified on site.  
2. 不可度量图纸。  
Do not scale drawings.  
3. 如有不符须立即通知设计单位。  
Discrepancies must be reported immediately to architects.


总设计师:  
CHEAD ARCHITECT  
项目设计师:  
PROJECT DESIGNER  
专业负责人:  
PERSON IN CHARGE  
校 对:  
CHECKED  
审 核:  
VERIFIED  
日期:  
DATE 2025年07月

图号:  
DRAWING NO.  
4-LM-09

(盖章有效)  
CAPTION OF DRAWING

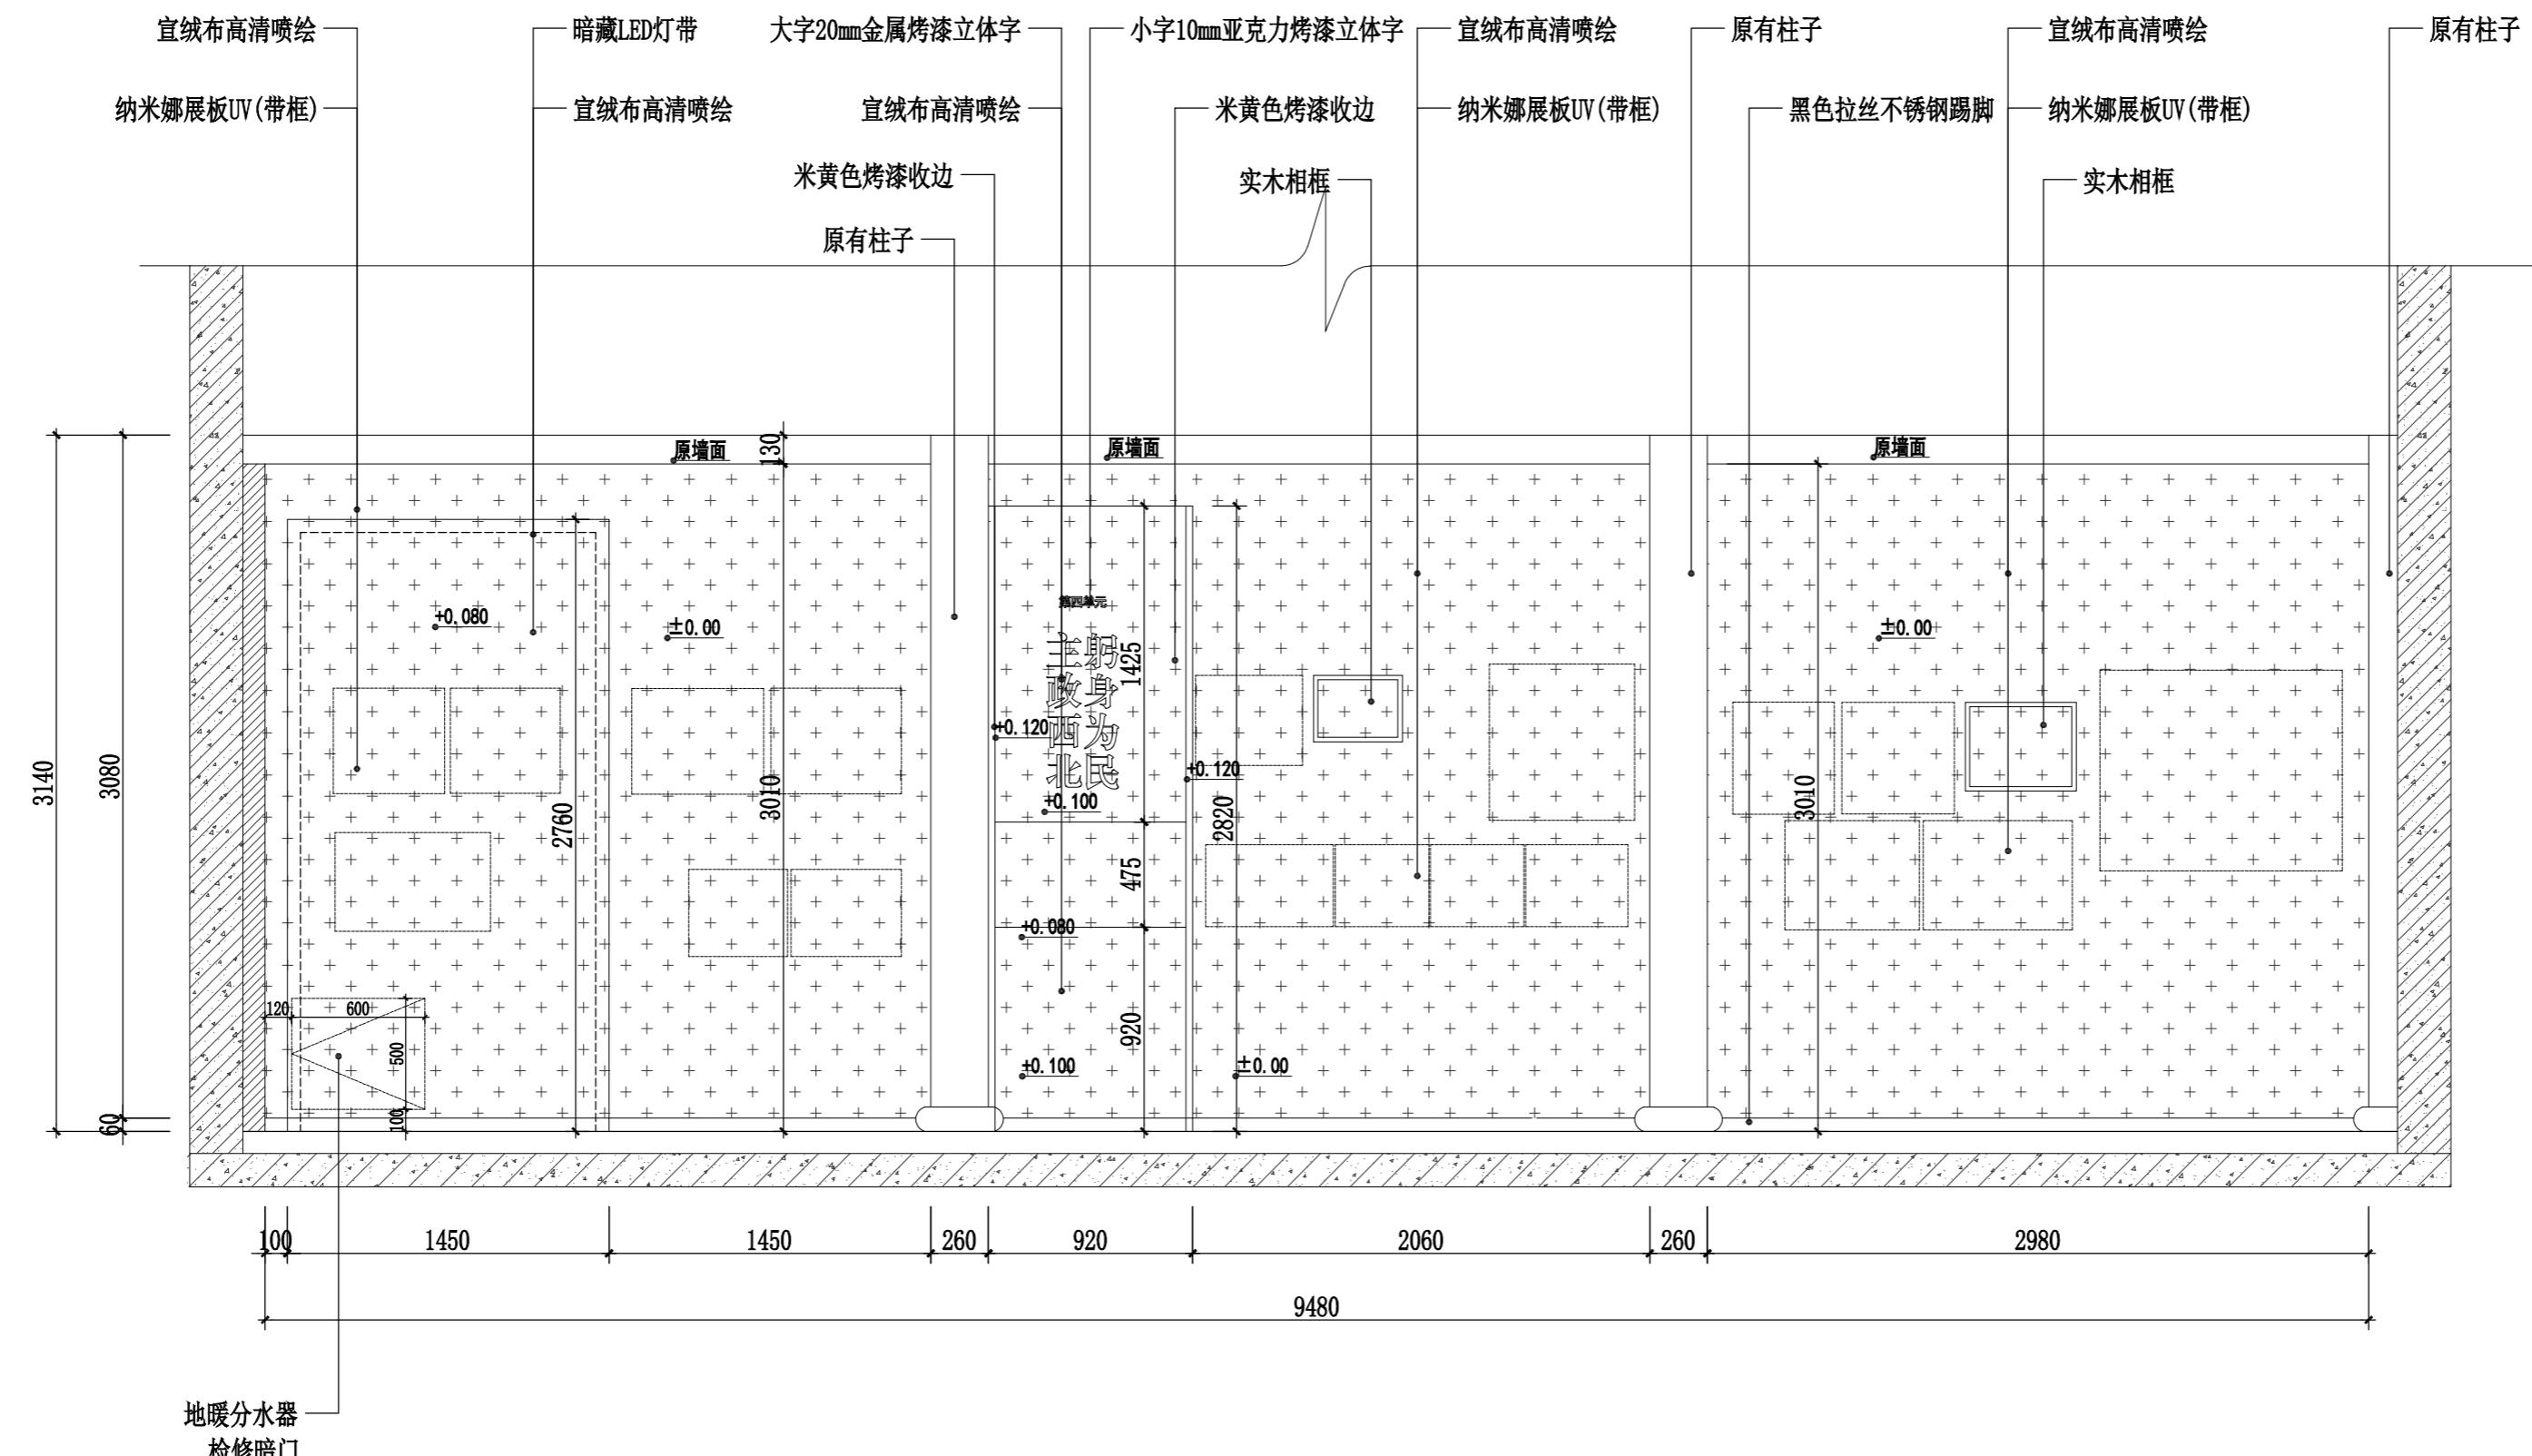

10  
4-PW-07 立面图  
ELEVATION  
SCALE: 1: 30

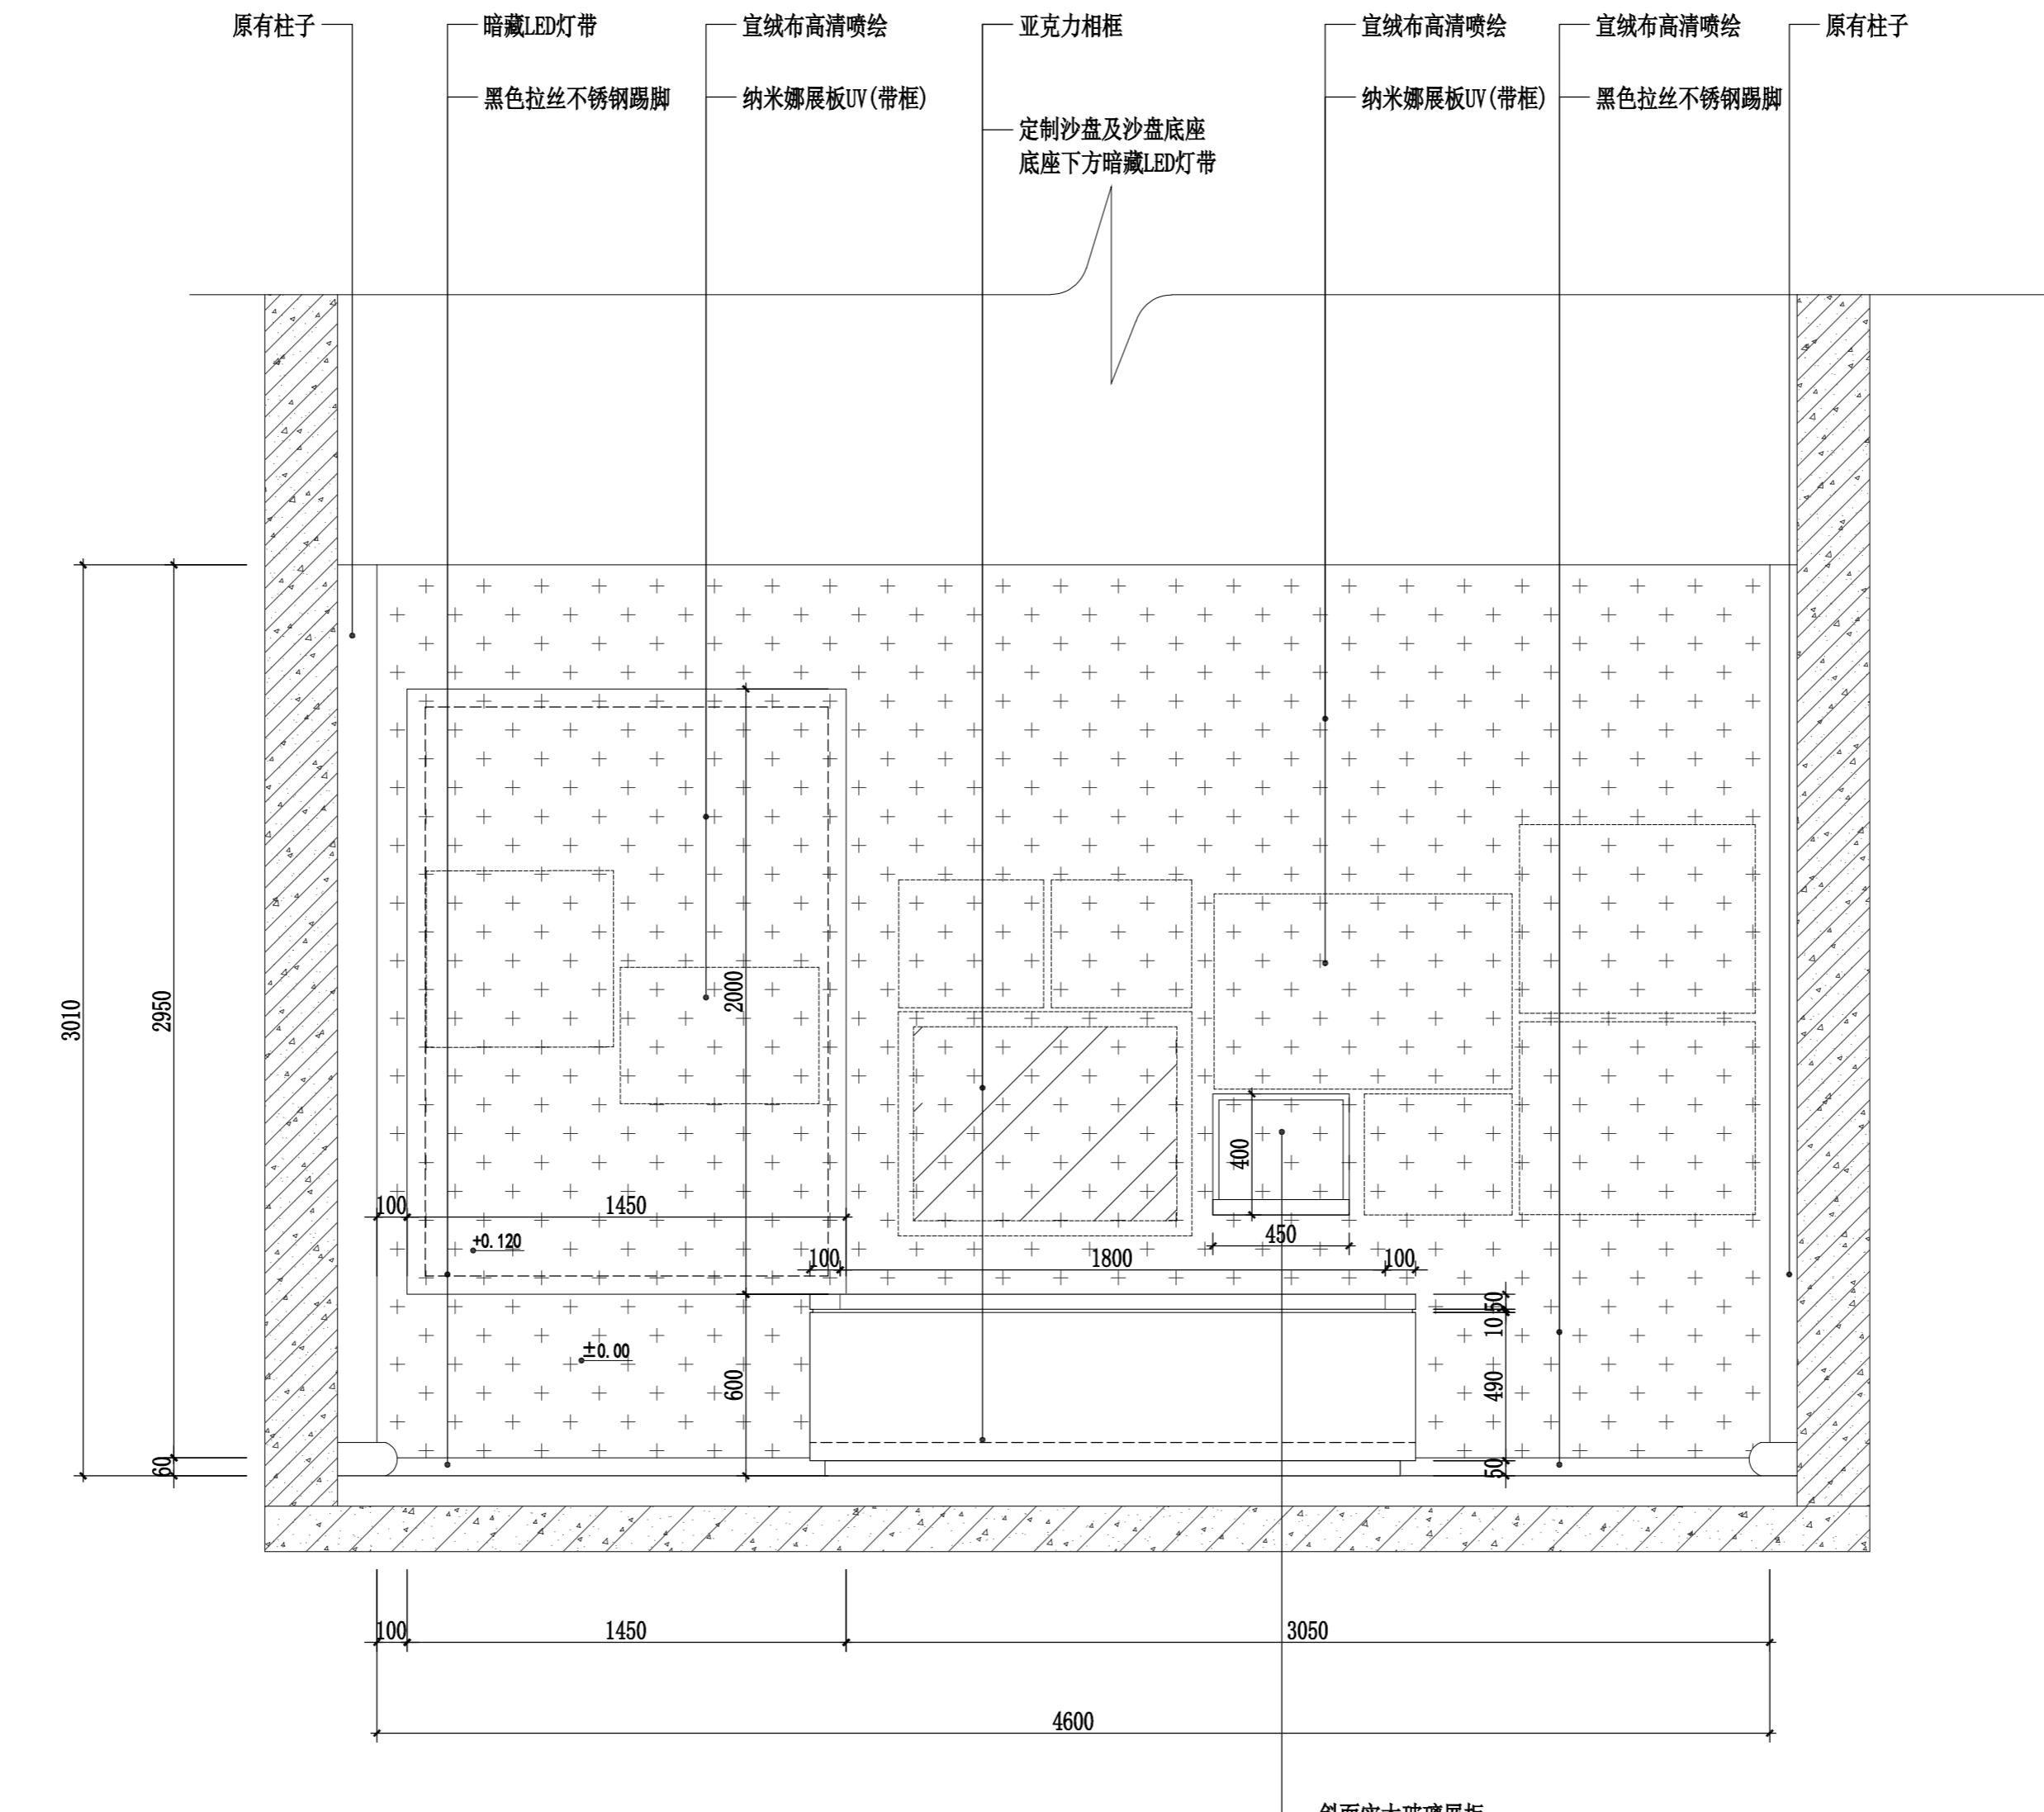


11  
4-PM-07 立面圖

ELEVATION

SCALE: 1: 20

(盖章有效)  
CAPTION OF DRAWING

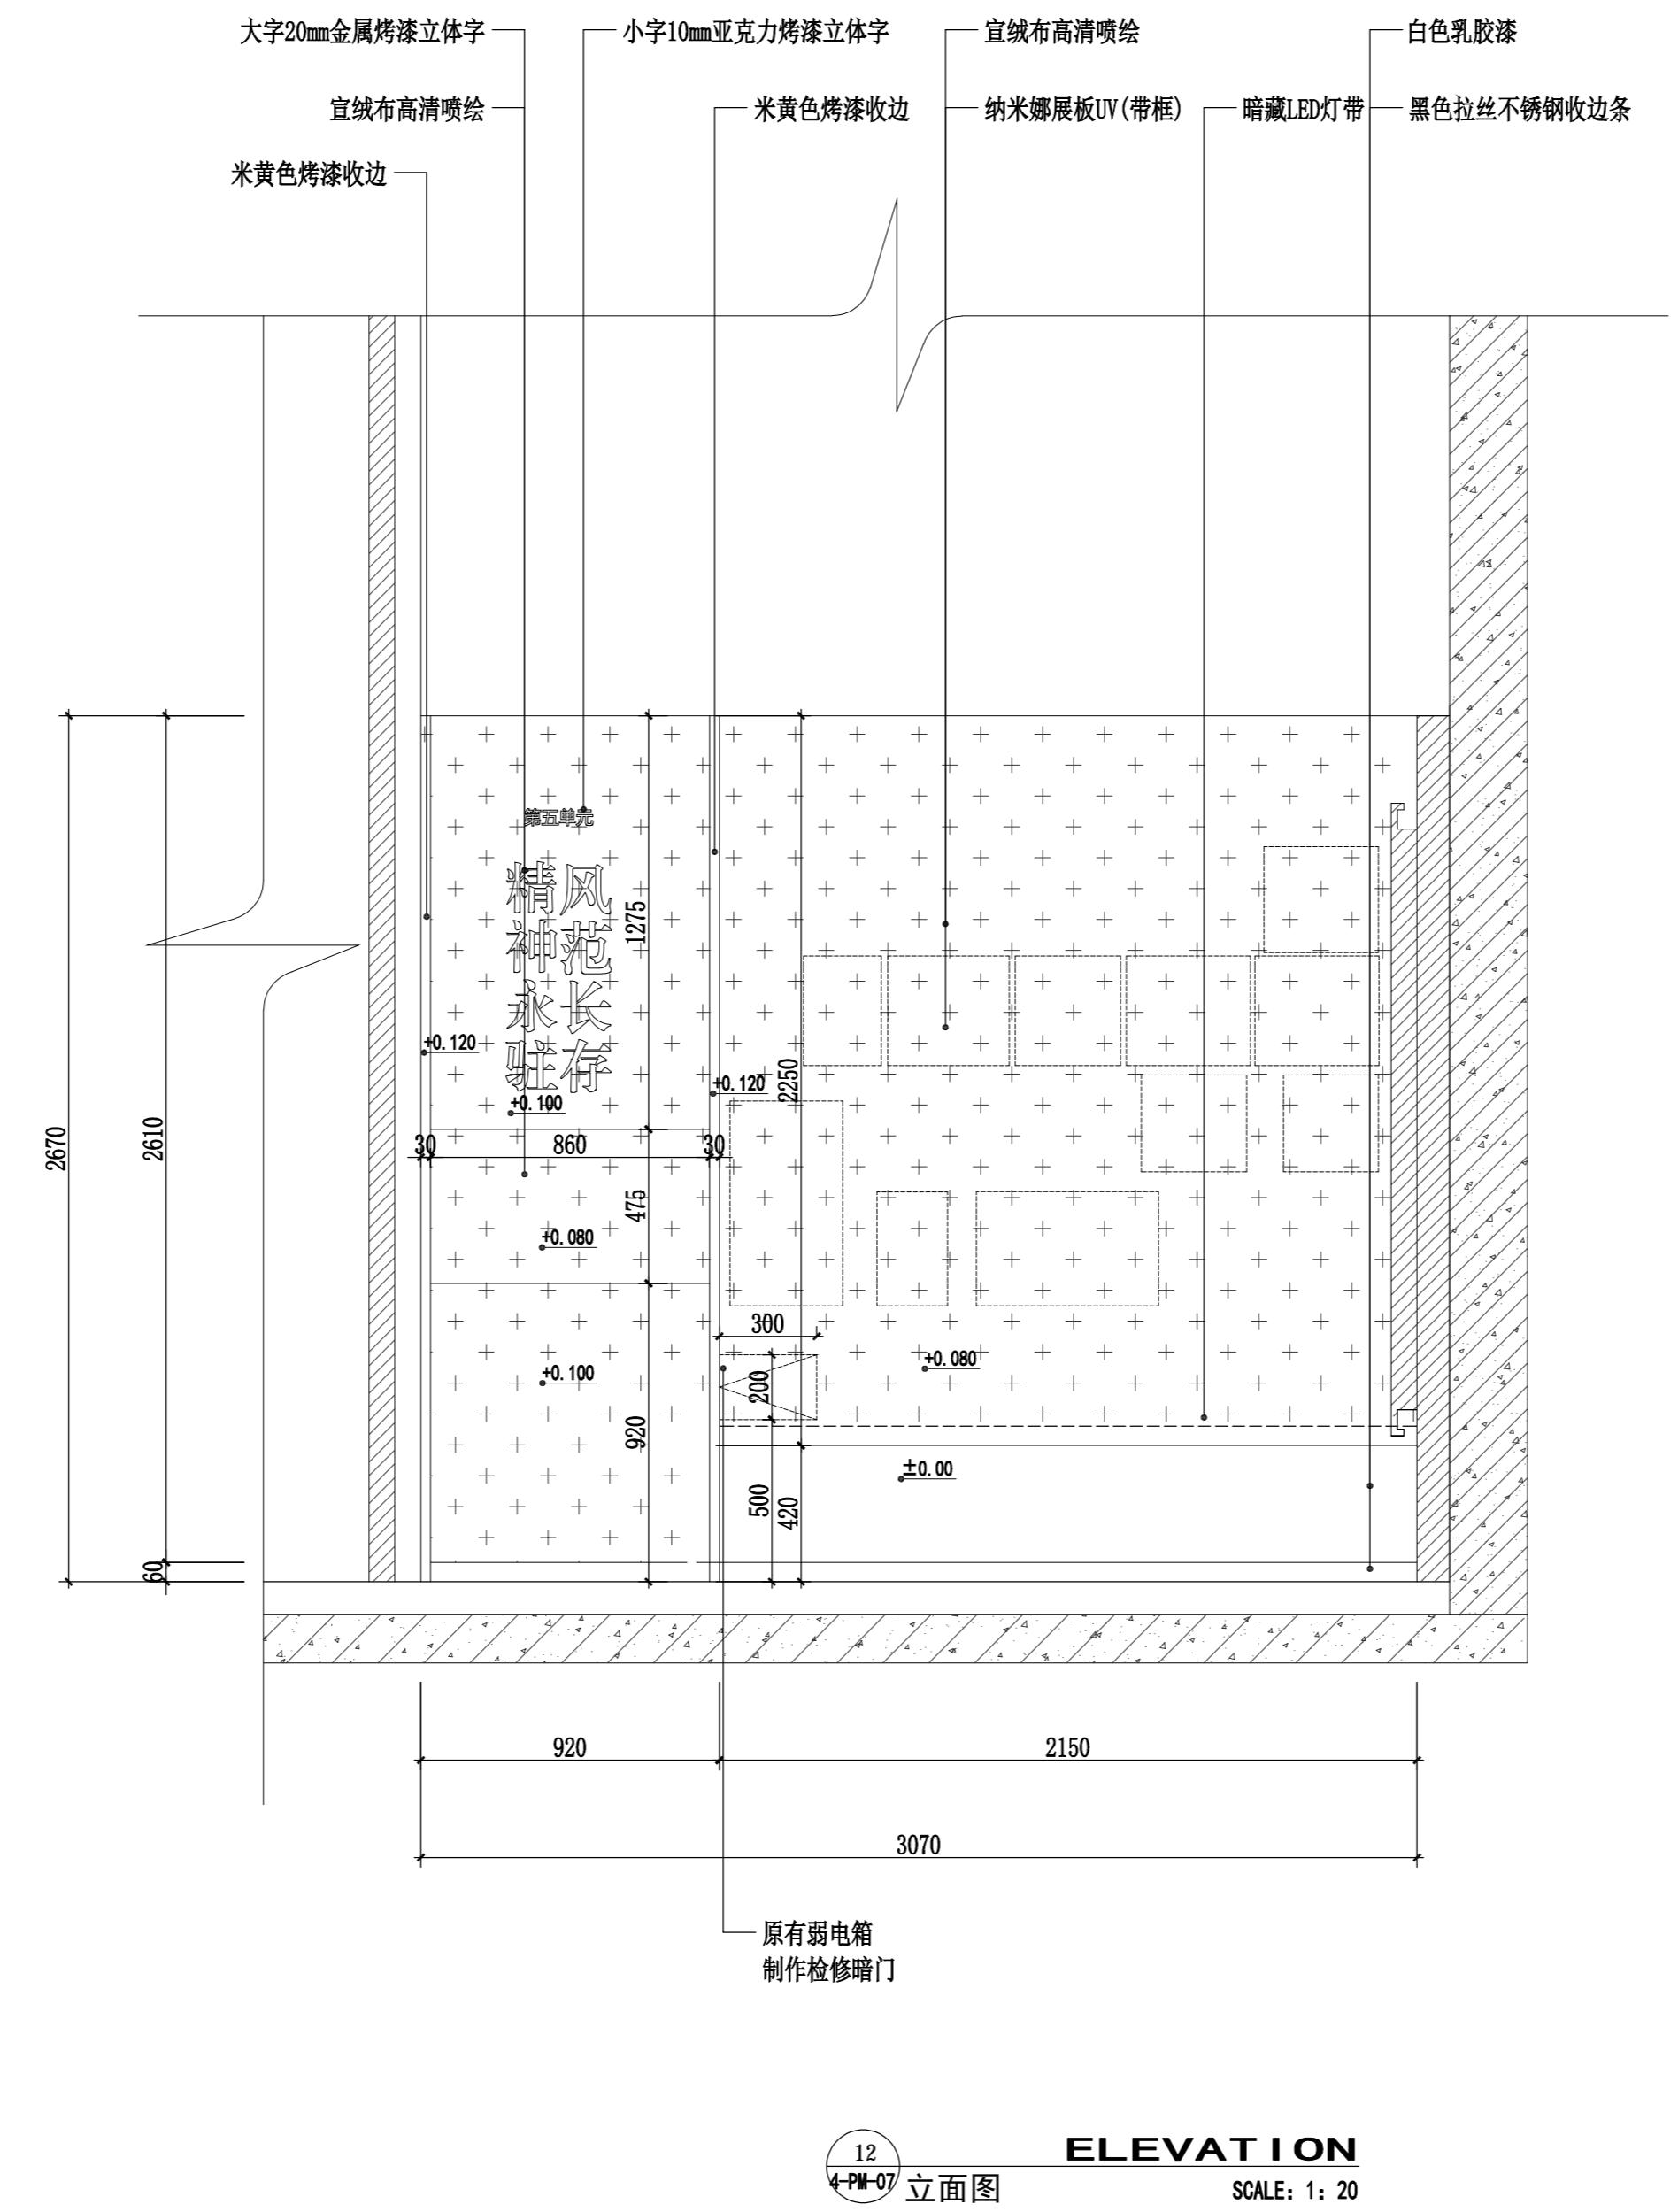

工程名称:  
PROJECT NAME  
榆林市高家堡名人馆  
布展装饰

图名:  
DRAWING TITLE  
李登瀛故居陈列  
立面图12

版本  
VERSION  
日期  
DATE


阶段:  
DRAWING STATUS  
施工图阶段

注意事项:  
NOTICE  
1. 所有在图纸上标示的尺寸, 须在现场复核和修正。  
All measurement must be checked and verified on site.  
2. 不可度量图纸。  
Do not scale drawings.  
3. 如有不符须立即通知设计单位。  
Discrepancies must be reported immediately to architects.

总设计师:  
CHEAD ARCHITECT  
项目设计师:  
PROJECT DESIGNER  
专业负责人:  
PERSON IN CHARGE  
校 对:  
CHECKED  
审 核:  
VERIFIED  
日 期:  
DATE 2025年07月

图号:  
DRAWING NO.  
4-LM-11

(盖章有效)  
CAPTION OF DRAWING

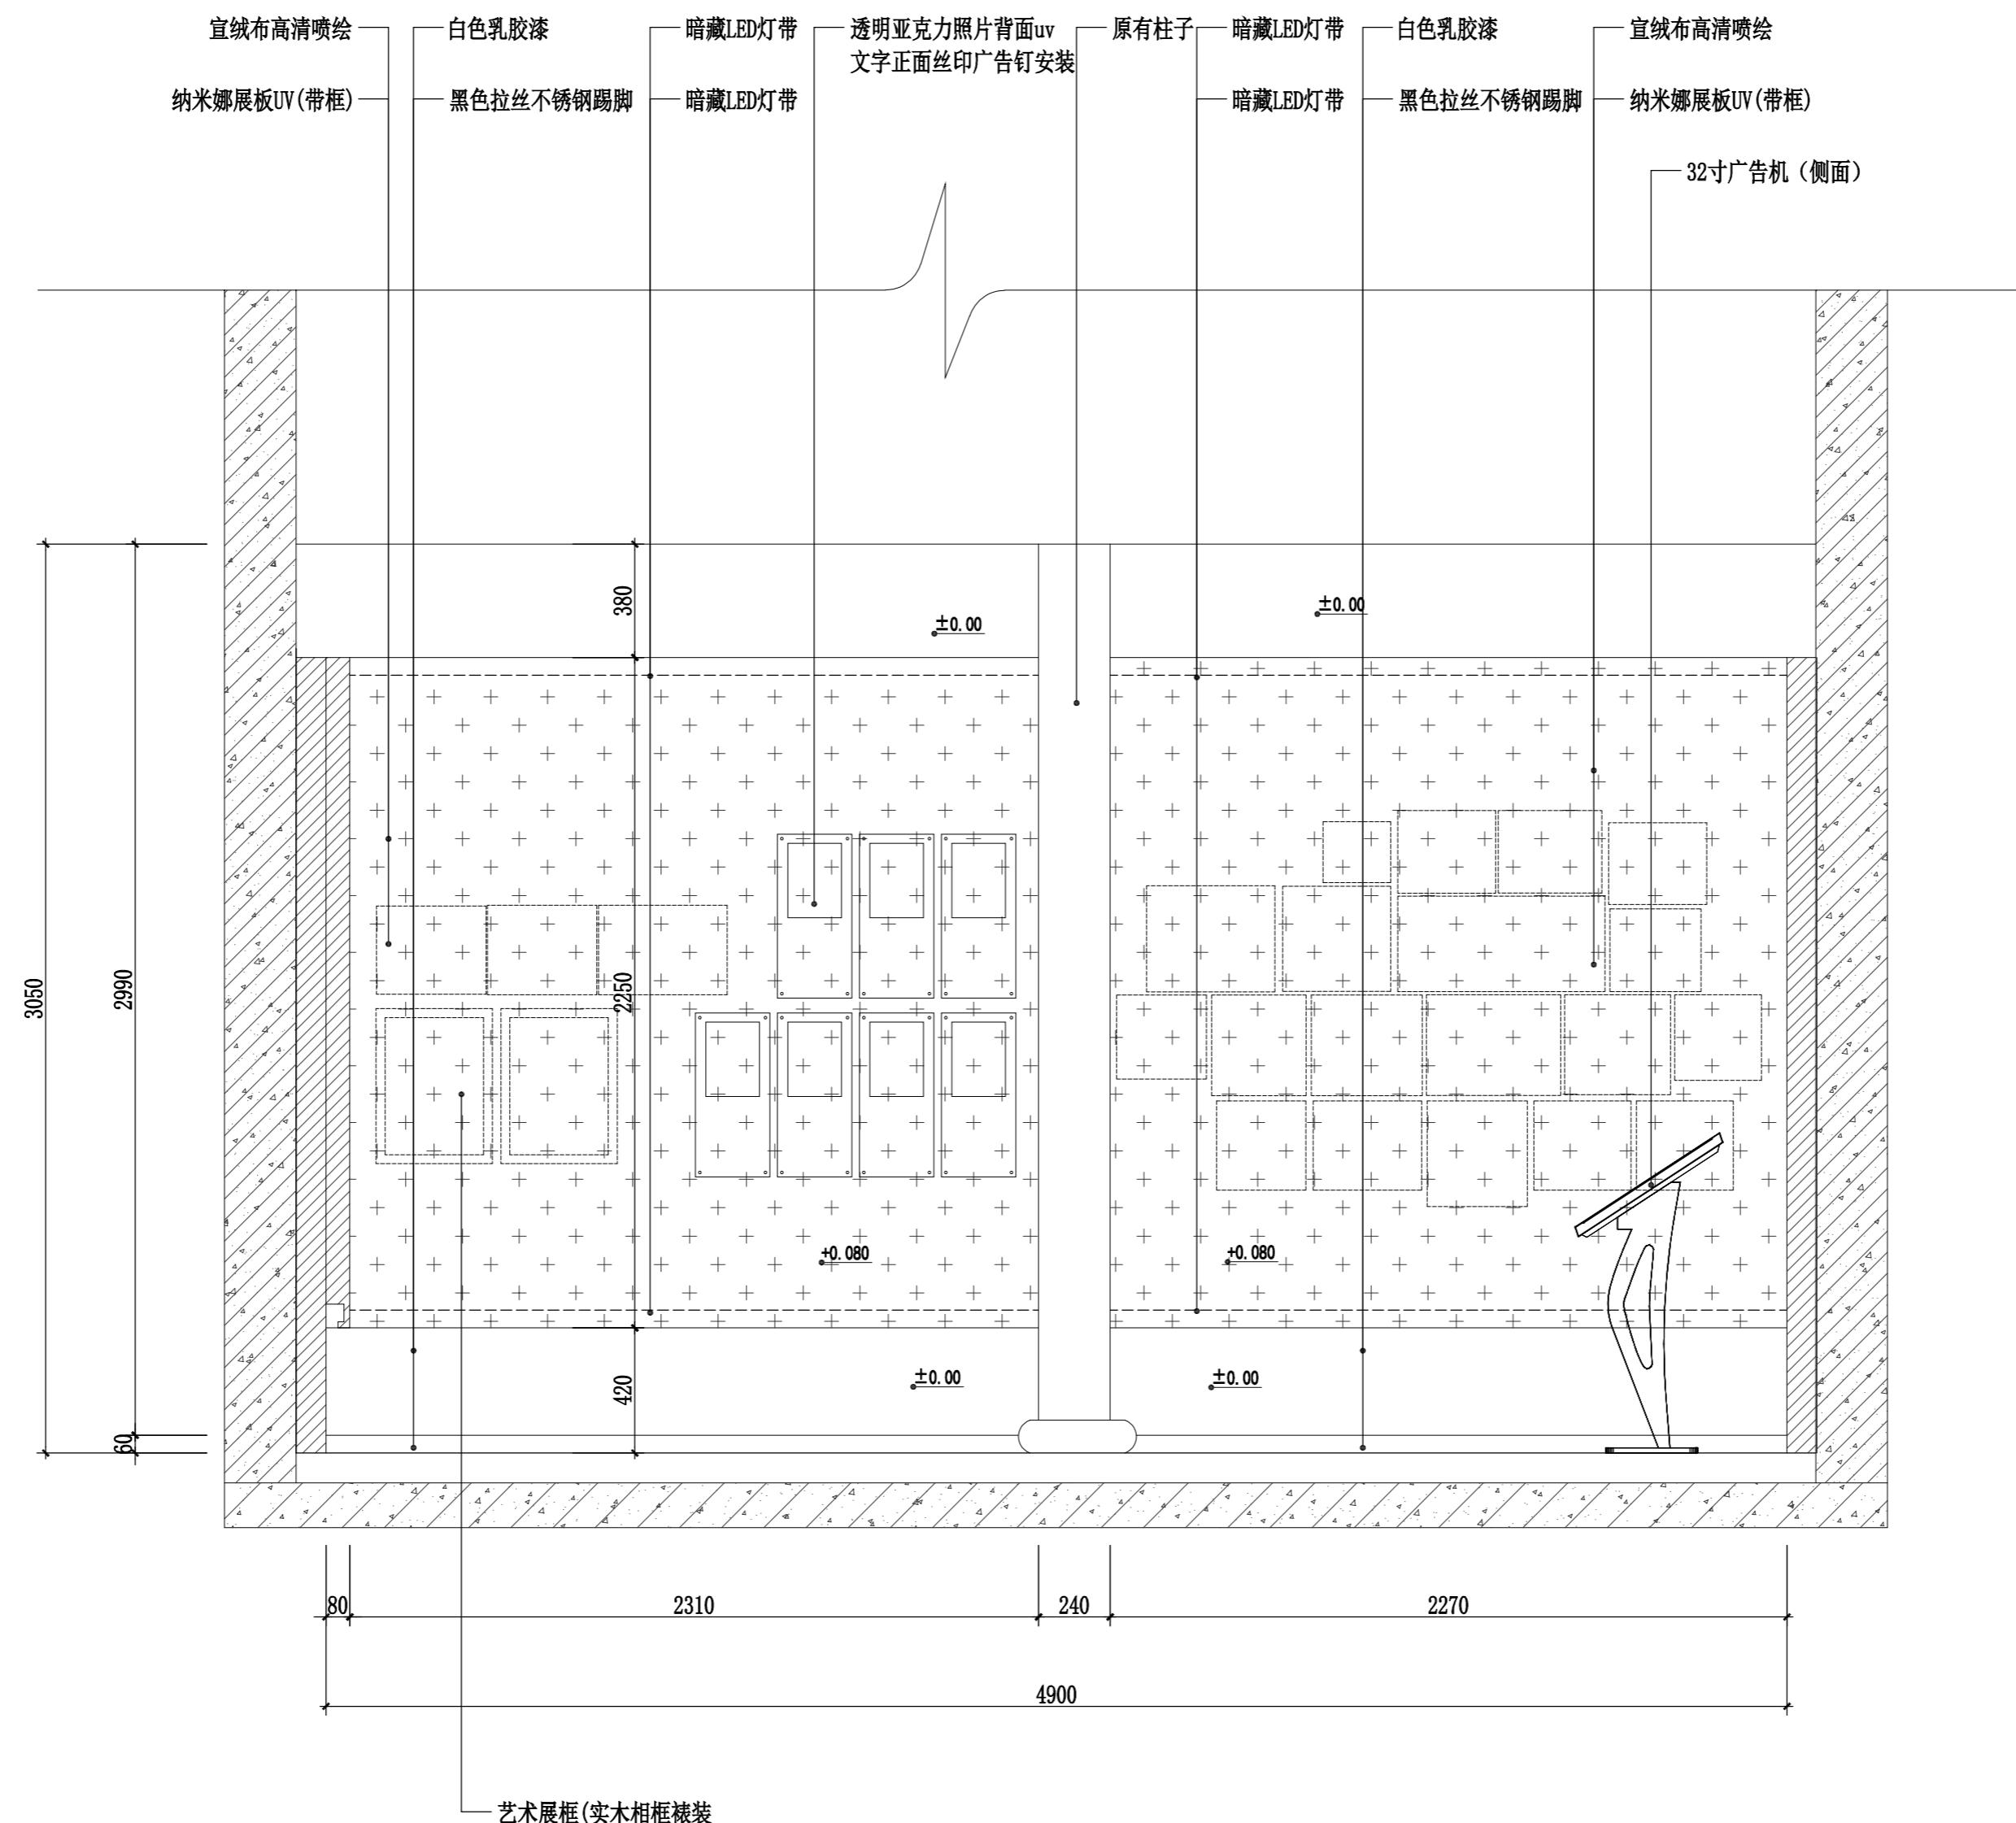

13  
ELEVATION  
4-LM-07 立面图  
SCALE: 1: 30

工程名称:  
PROJECT NAME  
榆林市高家堡名人馆  
布展装饰

图名:  
DRAWING TITLE  
李登瀛故居陈列  
立面图13

版本  
VERSION  
日期  
DATE


阶段:  
DRAWING STATUS  
施工图阶段

注意事项:  
NOTICE  
1. 所有在图纸上标示的尺寸, 须在现场复核和修正。  
All measurement must be checked and verified on site.  
2. 不可度量图纸。  
Do not scale drawings.  
3. 如有不符须立即通知设计单位。  
Discrepancies must be reported immediately to architects.

总设计师:  
CHIEF ARCHITECT  
项目设计师:  
PROJECT DESIGNER  
专业负责人:  
PERSON IN CHARGE  
校 对:  
CHECKED  
审 核:  
VERIFIED  
日 期: 2025年07月  
DATE


图号:  
DRAWING NO.  
4-LM-12

(盖章有效)  
CAPTION OF DRAWING

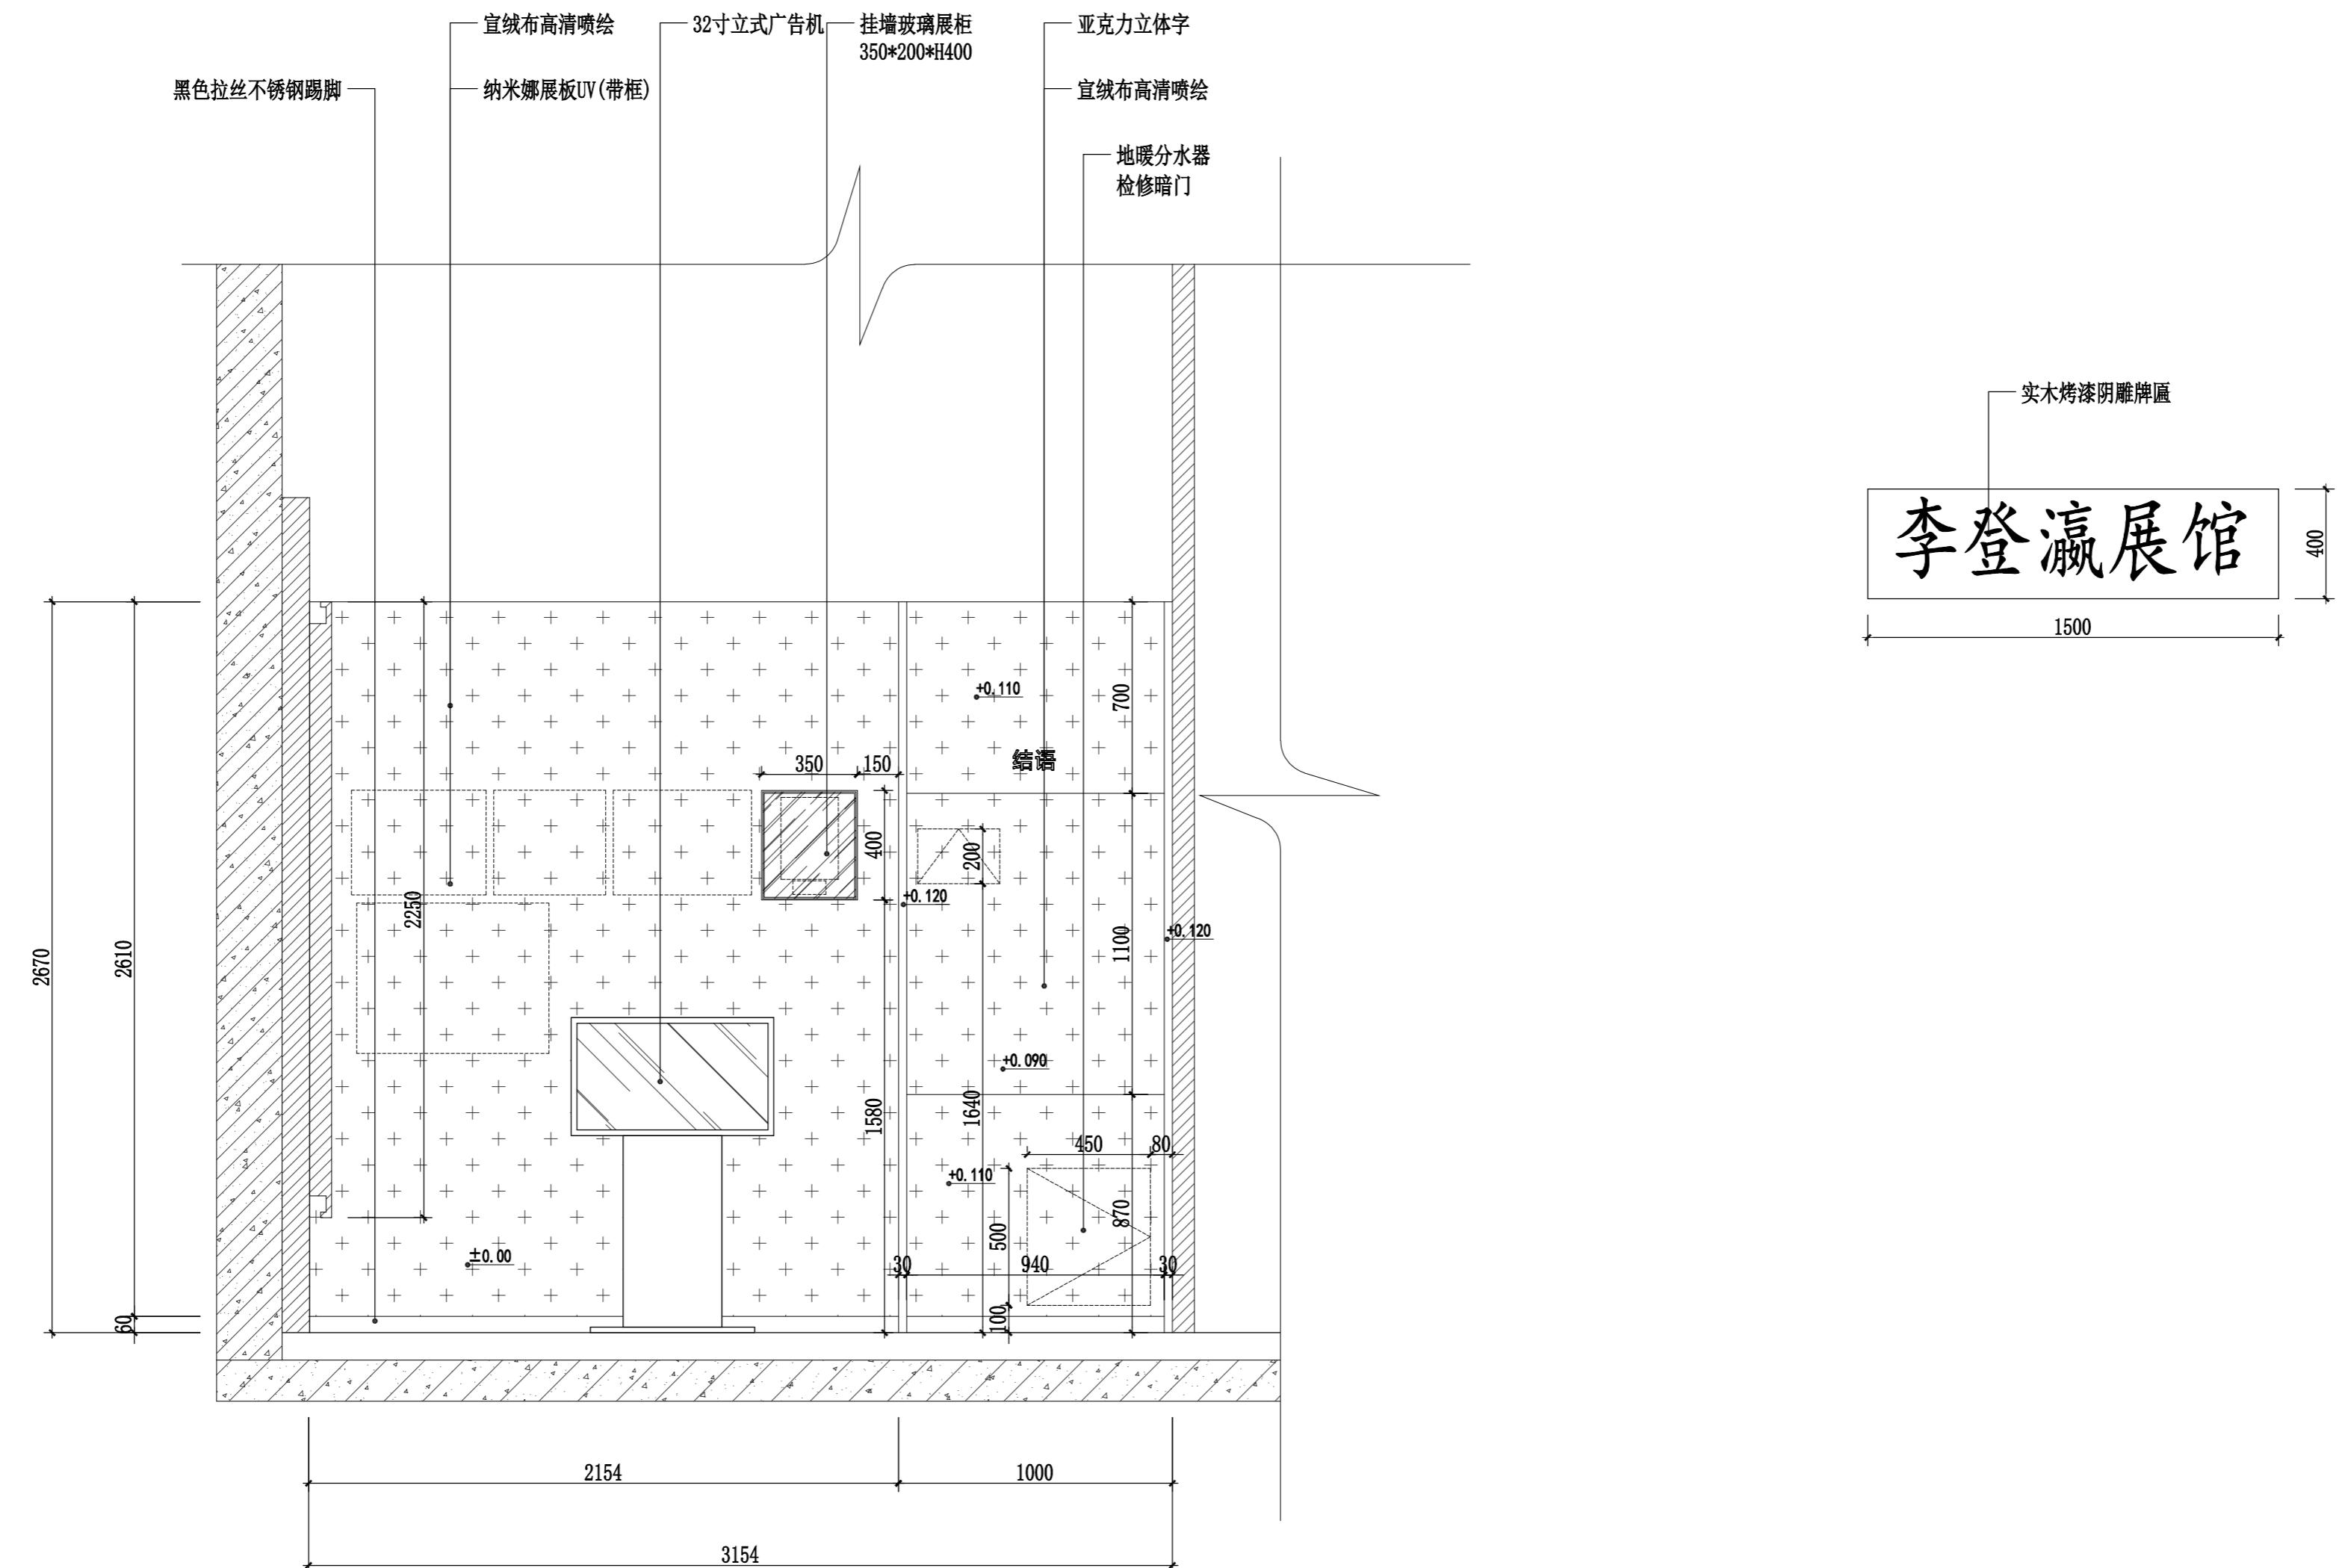


14  
4-PM-07 立面图 ELEVATION SCALE: 1: 20


(盖章有效)  
CAPTION OF DRAWING

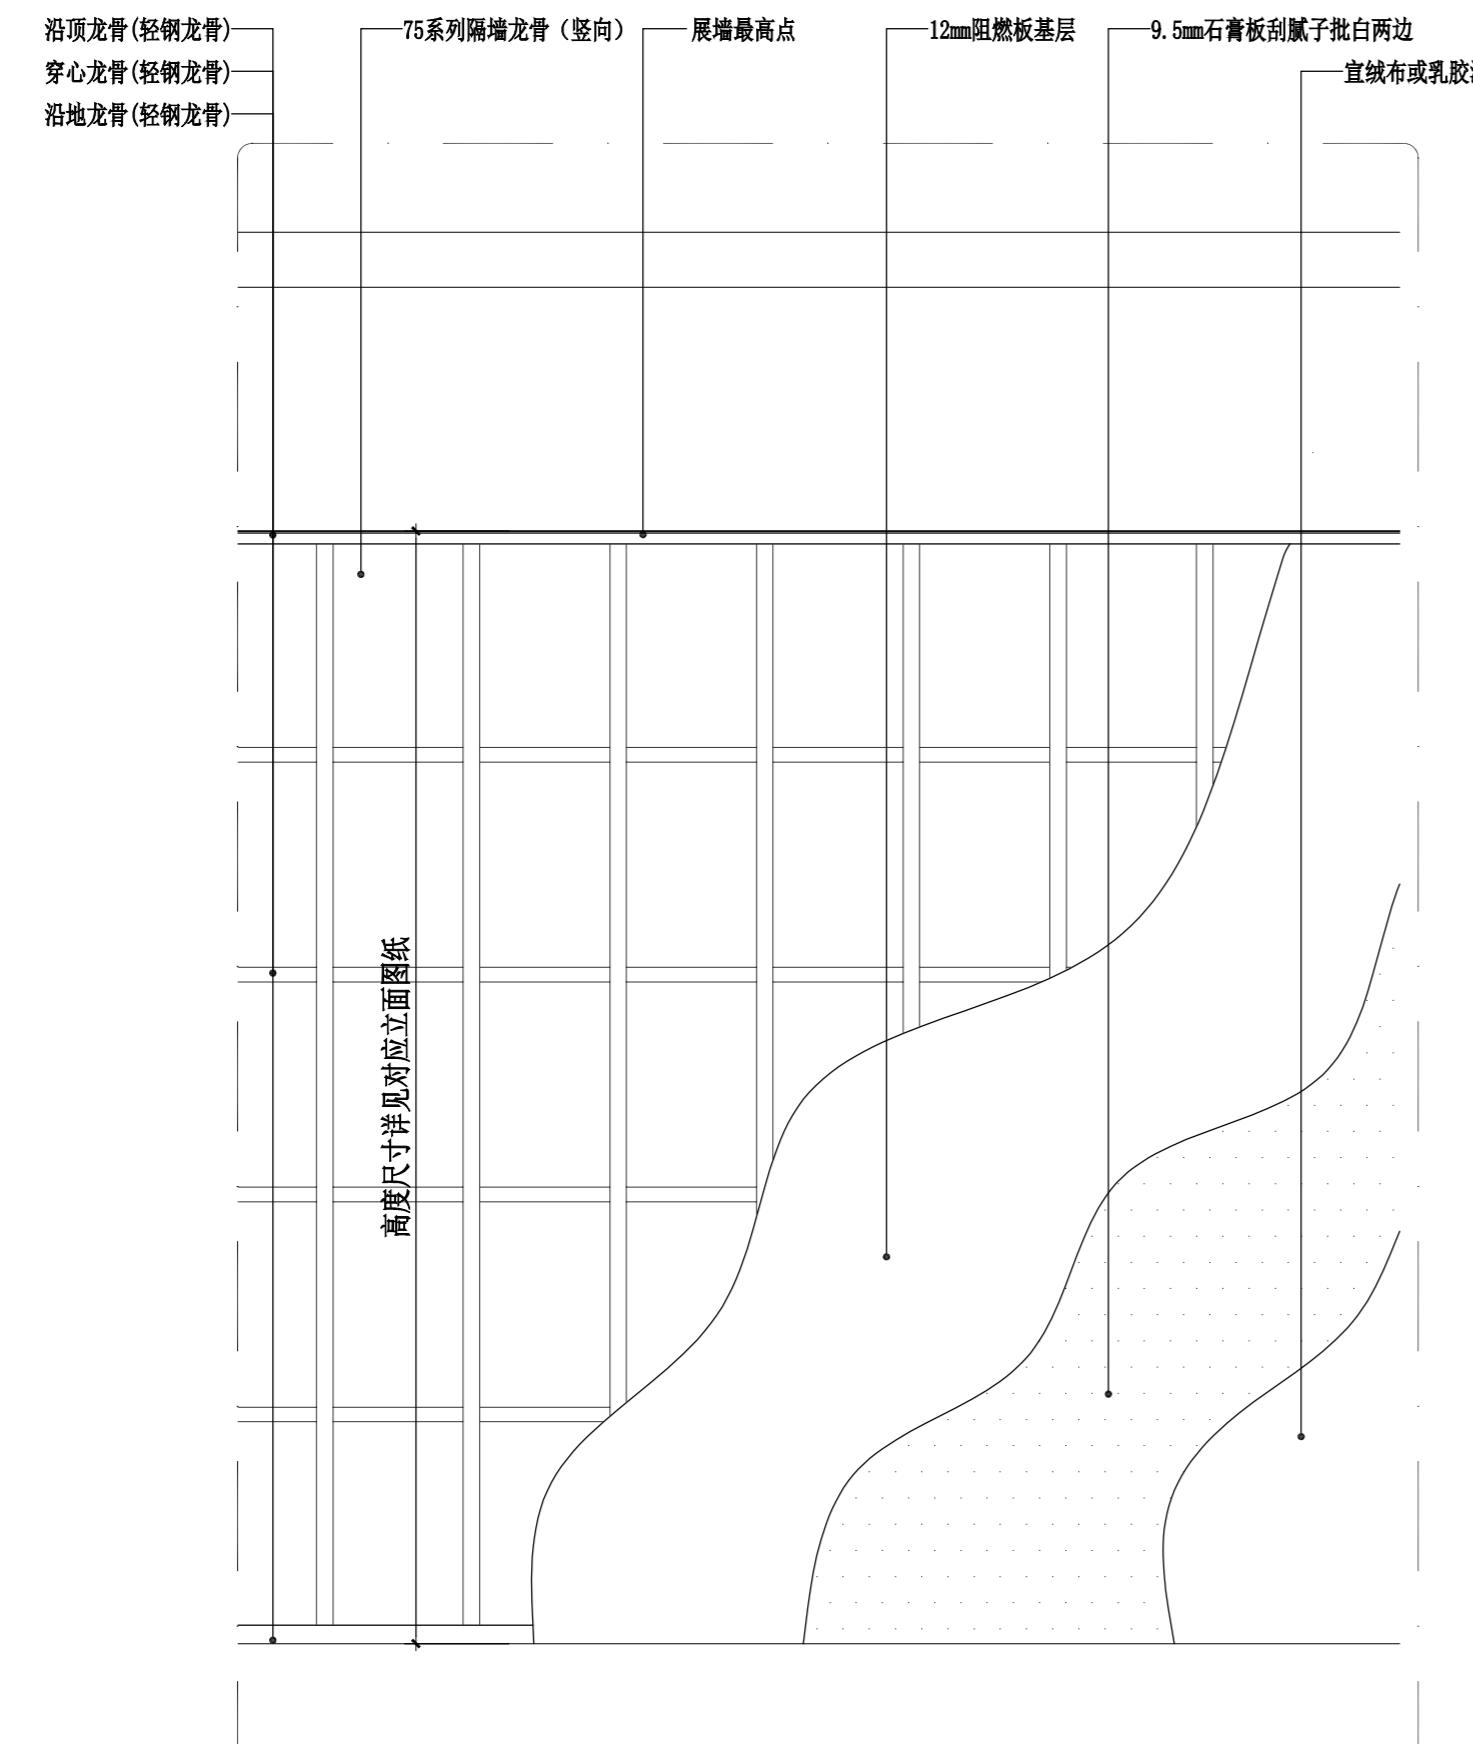

01 DETAIL  
基础展墙剖面图 SCALE 1:20@A2

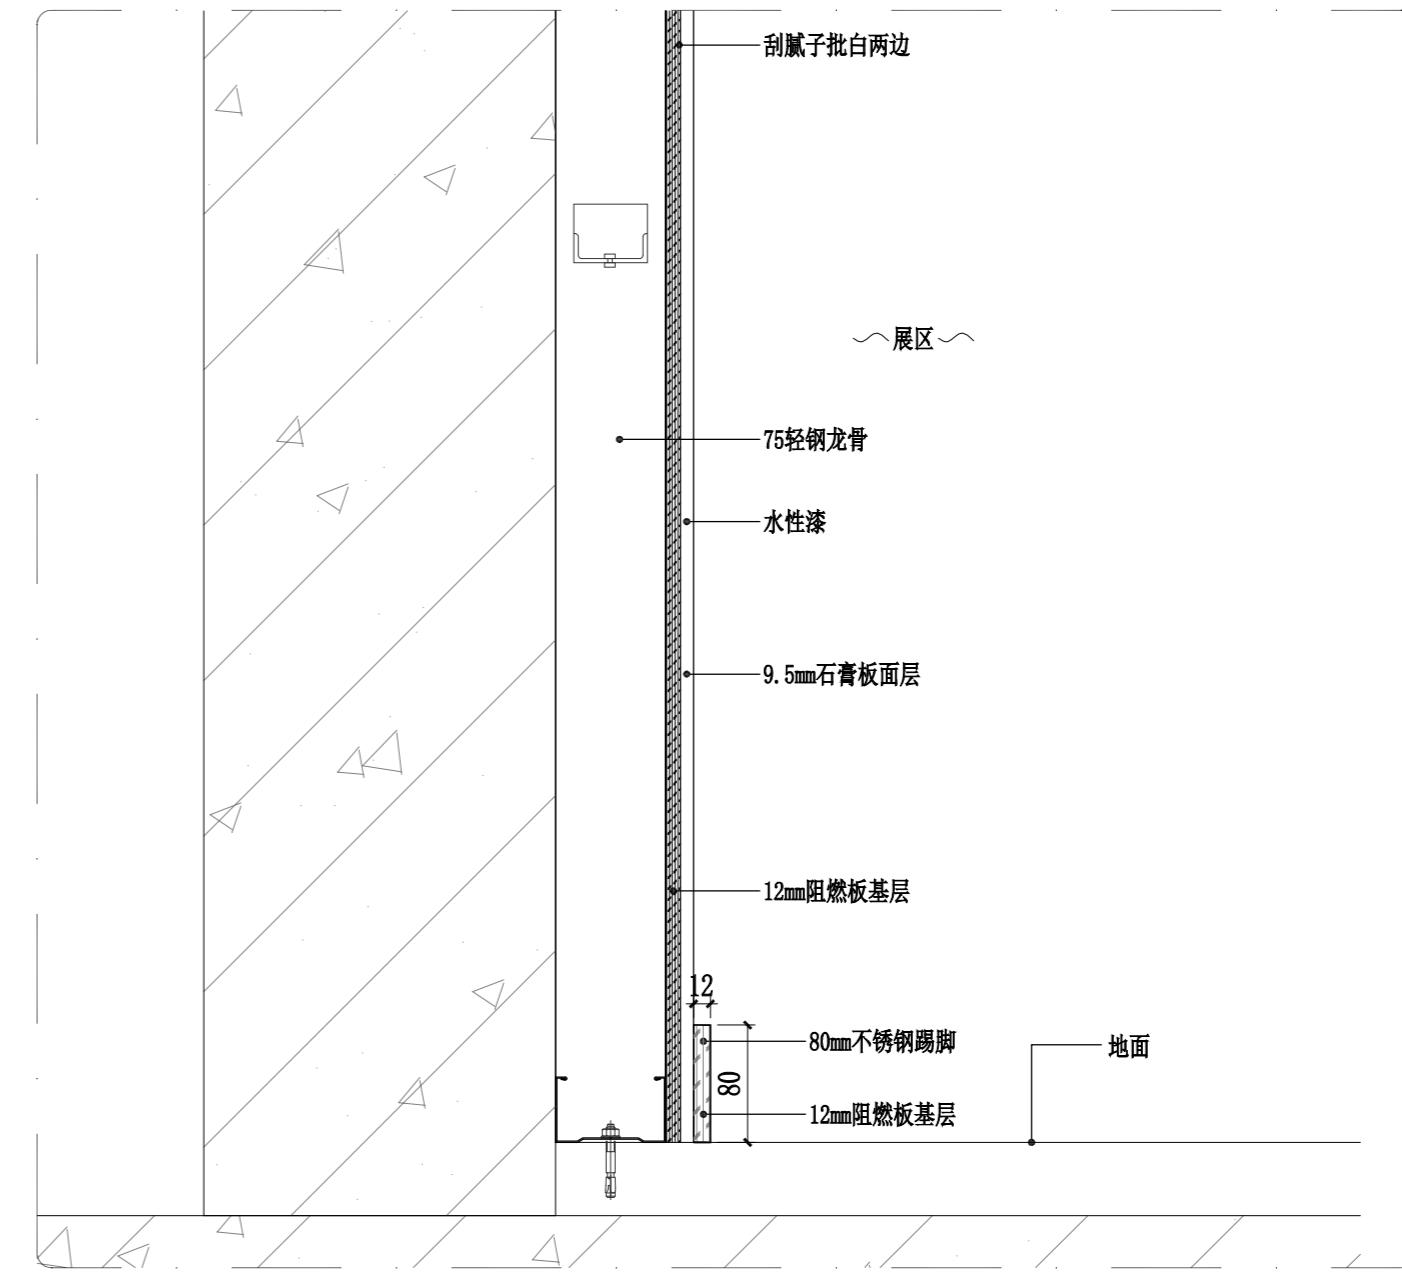

02 DETAIL  
踢脚节点 SCALE 1:50@A2

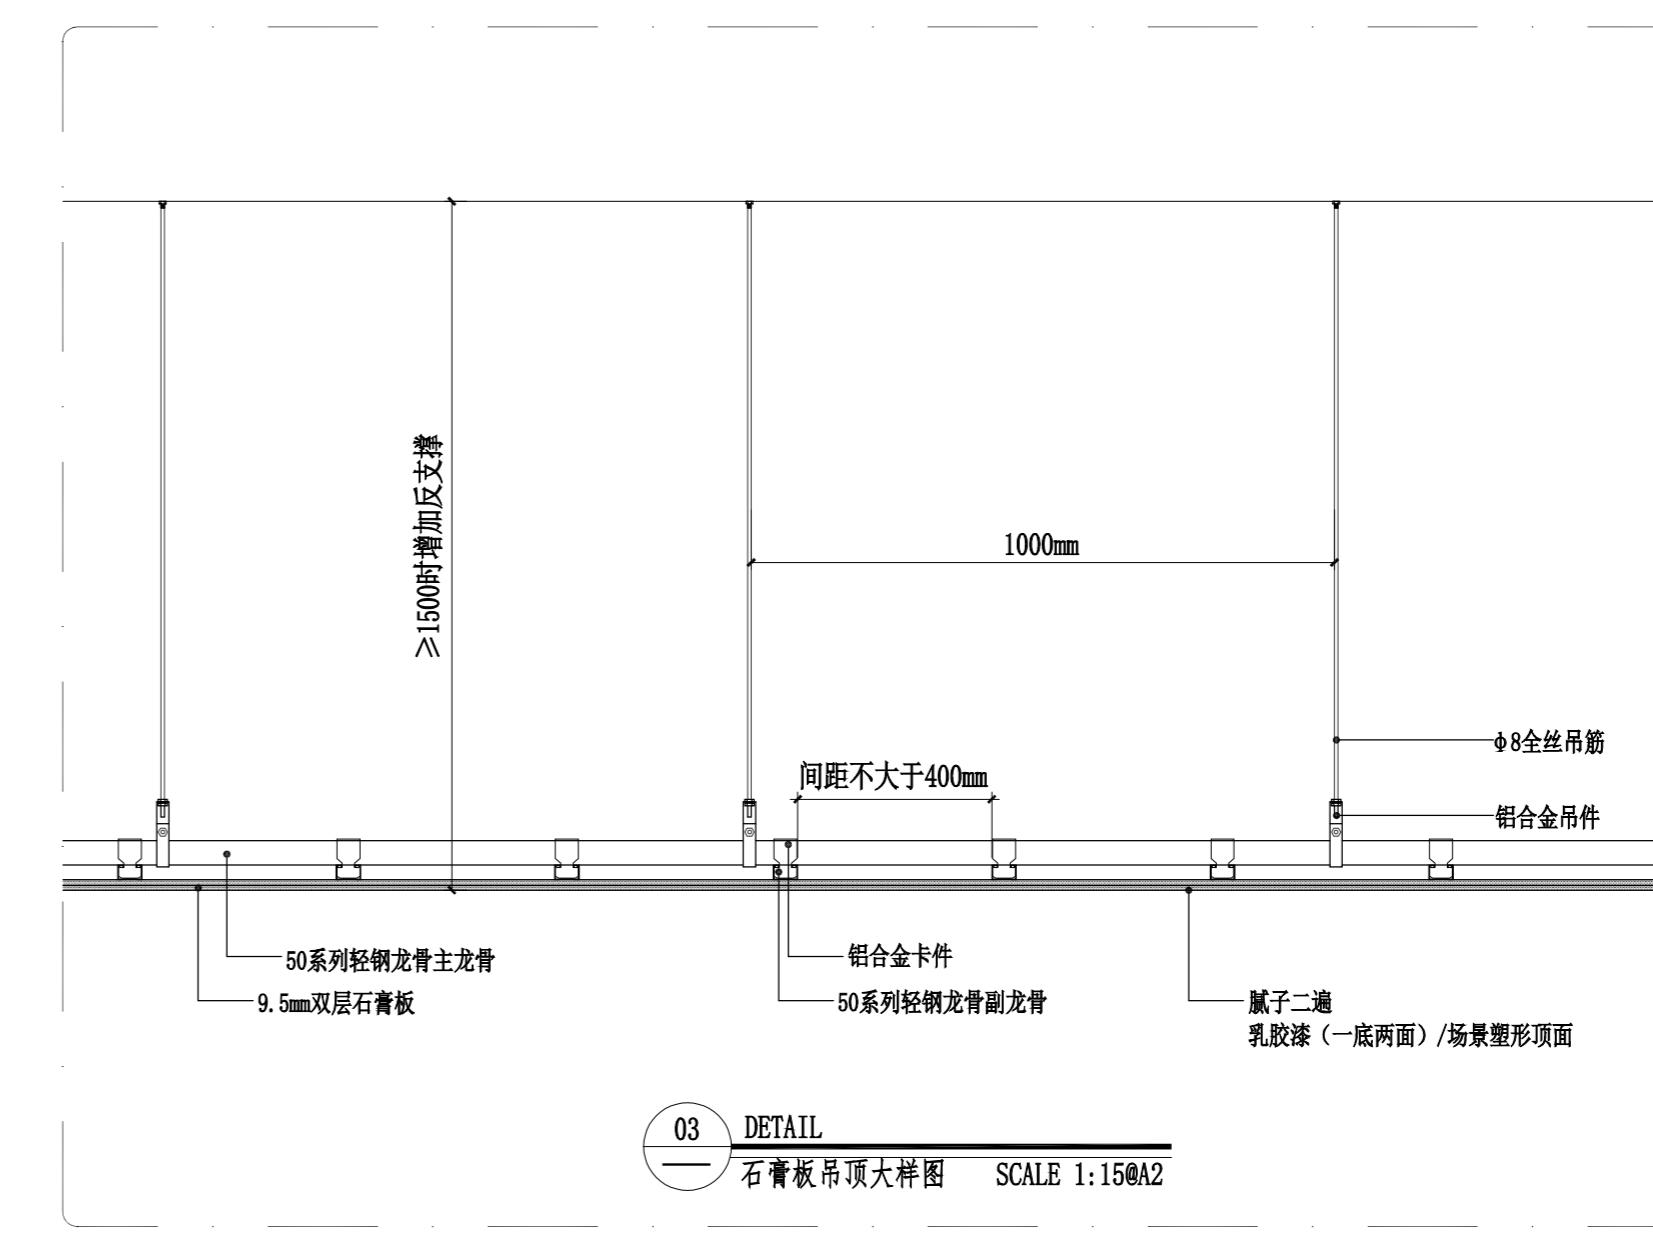

03 DETAIL  
石膏板吊顶大样图 SCALE 1:15@A2

工程名称:  
PROJECT NAME  
榆林市高家堡名人馆  
布展装饰

图名:  
DRAWING TITLE  
节点图01

版本  
VERSION      日期  
DATE




阶段:  
DRAWING STATUS  
施工图阶段

注意事项:  
NOTICE  
1. 所有在图纸上标示的尺寸, 须在现场复核和修正。  
All measurement must be checked and verified on site.  
2. 不可度量图纸。  
Do not scale drawings.  
3. 如有不符须立即通知设计单位。  
Discrepancies must be reported immediately to architects.

总设计师:  
CHEAD ARCHITECT  
项目设计师:  
PROJECT DESIGNER  
专业负责人:  
PERSON IN CHARGE  
校 对:  
CHECKED  
审 核:  
VERIFIED  
日期:  
DATE 2025年07月

图号:  
DRAWING NO.  
DT-01

(盖章有效)  
CAPTION OF DRAWING

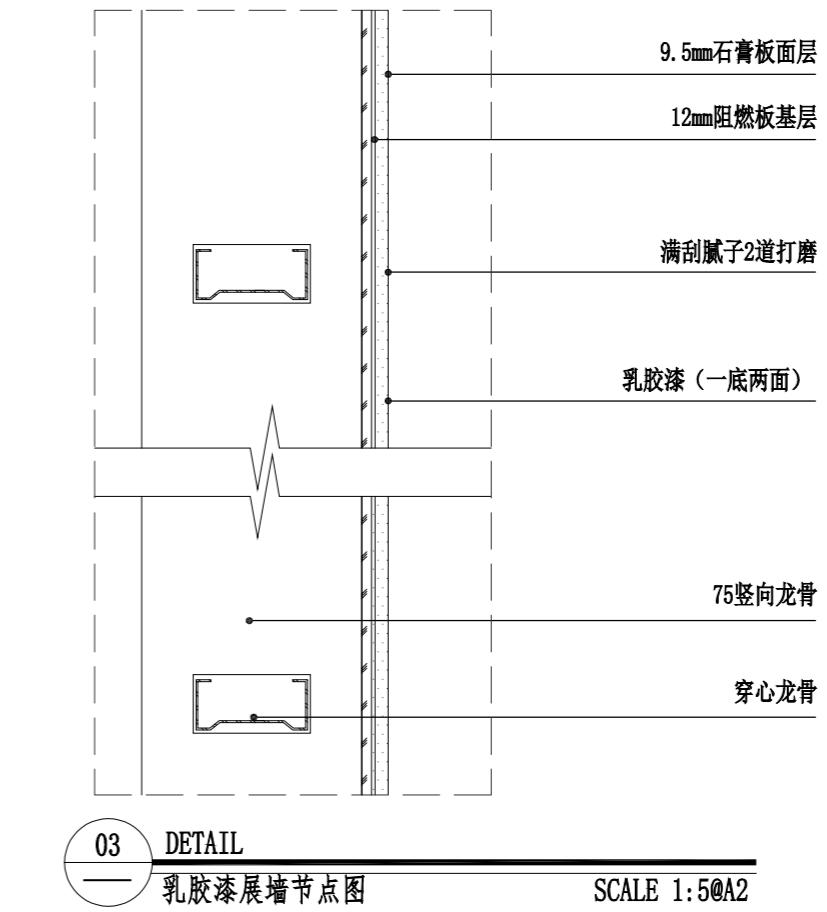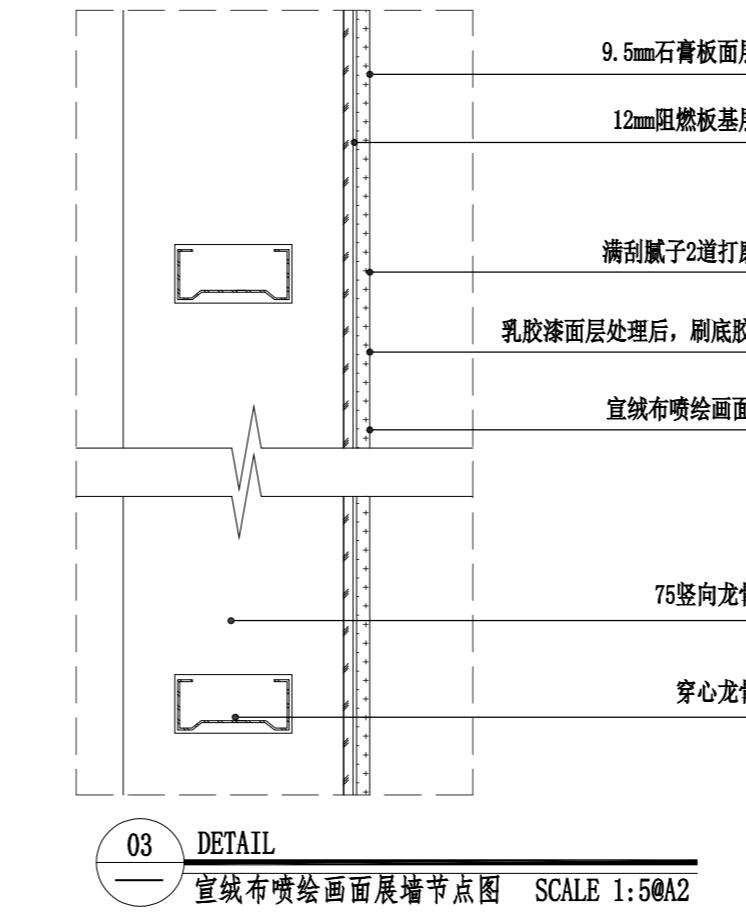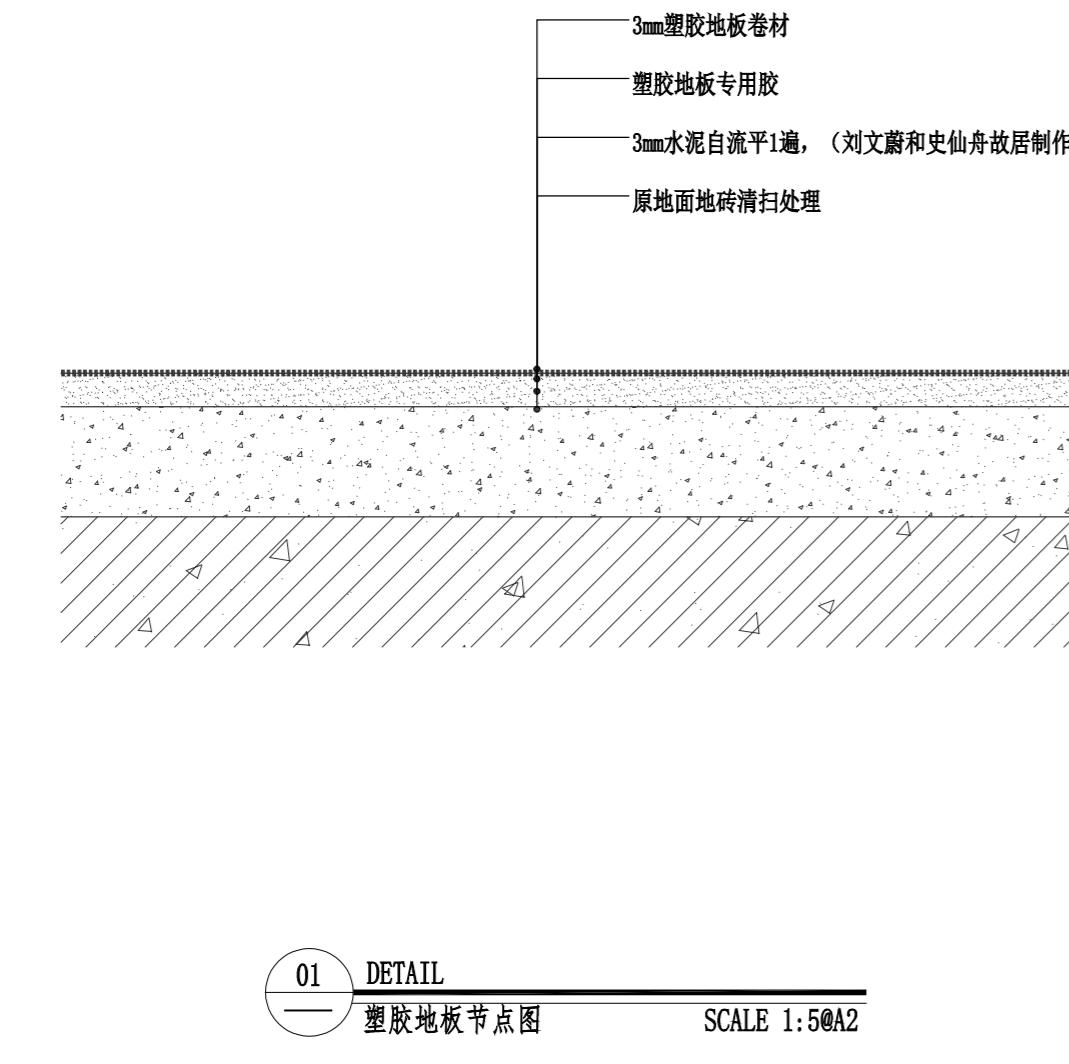

工程名称:  
PROJECT NAME  
榆林市高家堡名人馆  
布展装饰

图名:  
DRAWING TITLE  
节点图02

版本  
VERSION      日期  
DATE


阶段:  
DRAWING STATUS  
施工图阶段

注意事项:  
NOTICE  
1. 所有在图纸上标示的尺寸, 须在现场复核和修正。  
All measurement must be checked and verified on site.  
2. 不可度量图纸。  
Do not scale drawings.  
3. 如有不符须立即通知设计单位。  
Discrepancies must be reported immediately to architects.


总设计师:  
CHEAD ARCHITECT  
项目设计师:  
PROJECT DESIGNER  
专业负责人:  
PERSON IN CHARGE  
校 对:  
CHECKED  
审 核:  
VERIFIED  
日期: 2025年07月  
DATE

图号:  
DRAWING NO.  
DT-02

(盖章有效)  
CAPTION OF DRAWING

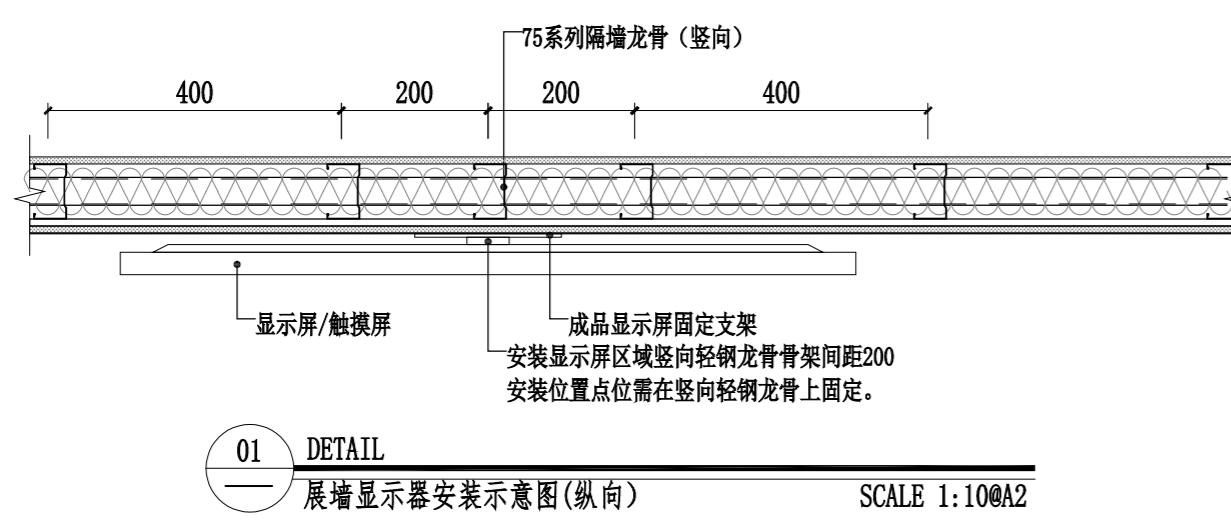

根据立面图尺寸确定

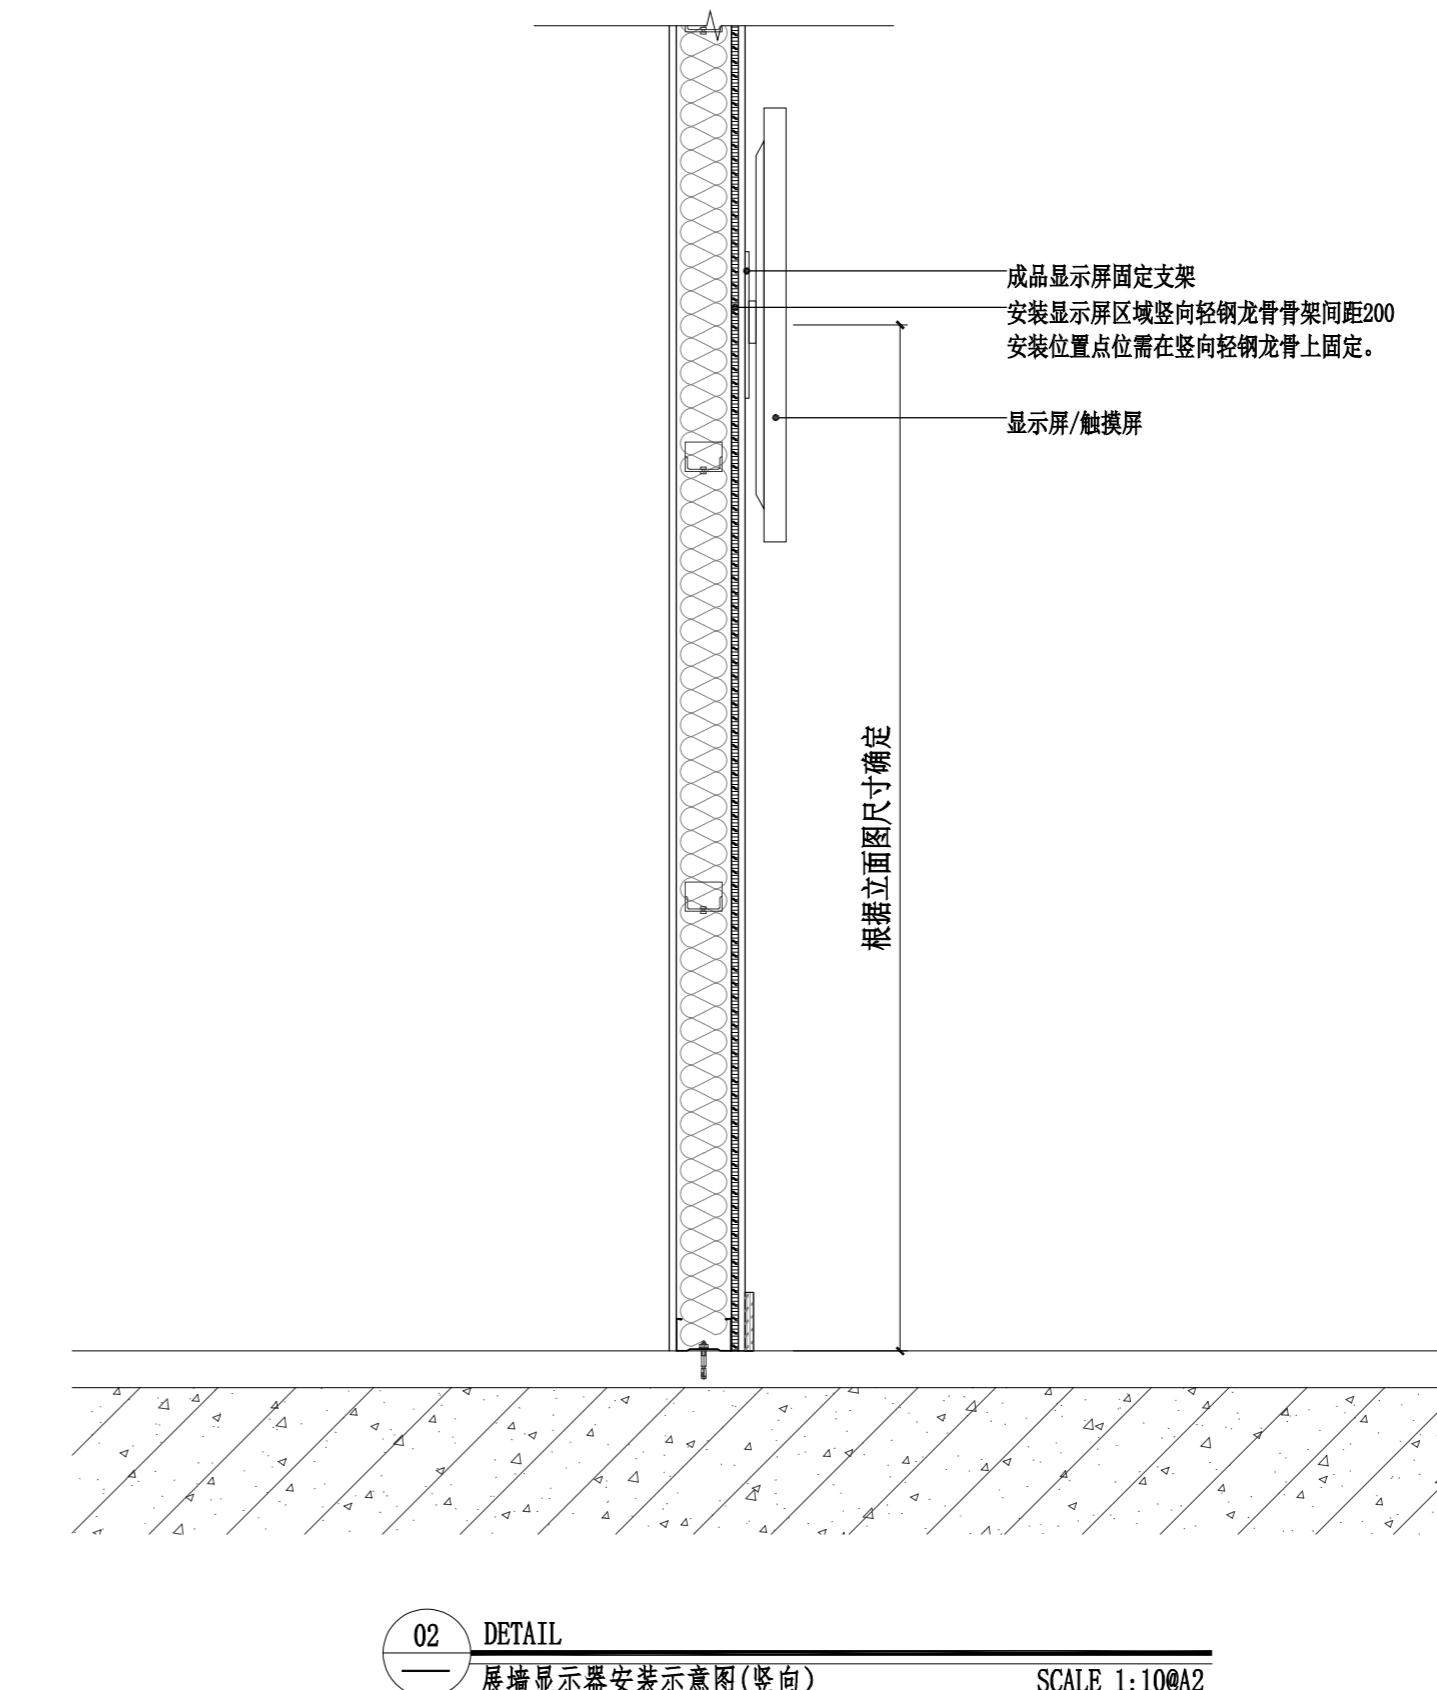

工程名称:  
PROJECT NAME  
榆林市高家堡名人馆  
布展装饰

图名:  
DRAWING TITLE  
节点图03

版本:  
VERSION  
日期:  
DATE

阶段:  
DRAWING STATUS  
施工图阶段

注意事项:  
NOTICE  
1. 所有在图纸上标示的尺寸，须在现场复核和修正。  
All measurement must be checked and verified on site.  
2. 不可度量图纸。  
Do not scale drawings.  
3. 如有不符须立即通知设计单位。  
Discrepancies must be reported immediately to architects.

总设计师:  
CHIEF ARCHITECT  
项目设计师:  
PROJECT DESIGNER  
专业负责人:  
PERSON IN CHARGE  
校对:  
CHECKED  
审核:  
VERIFIED  
日期:  
DATE 2025年07月

图号:  
DRAWING NO.  
DT-03

(盖章有效)  
CAPTION OF DRAWING

## 第一单元书法集展台




顶视图



所有说明牌采用  
40mm\*120mm说明牌  
亚克力喷漆斜边处理



30mm厚帆布台  
帆布可更换

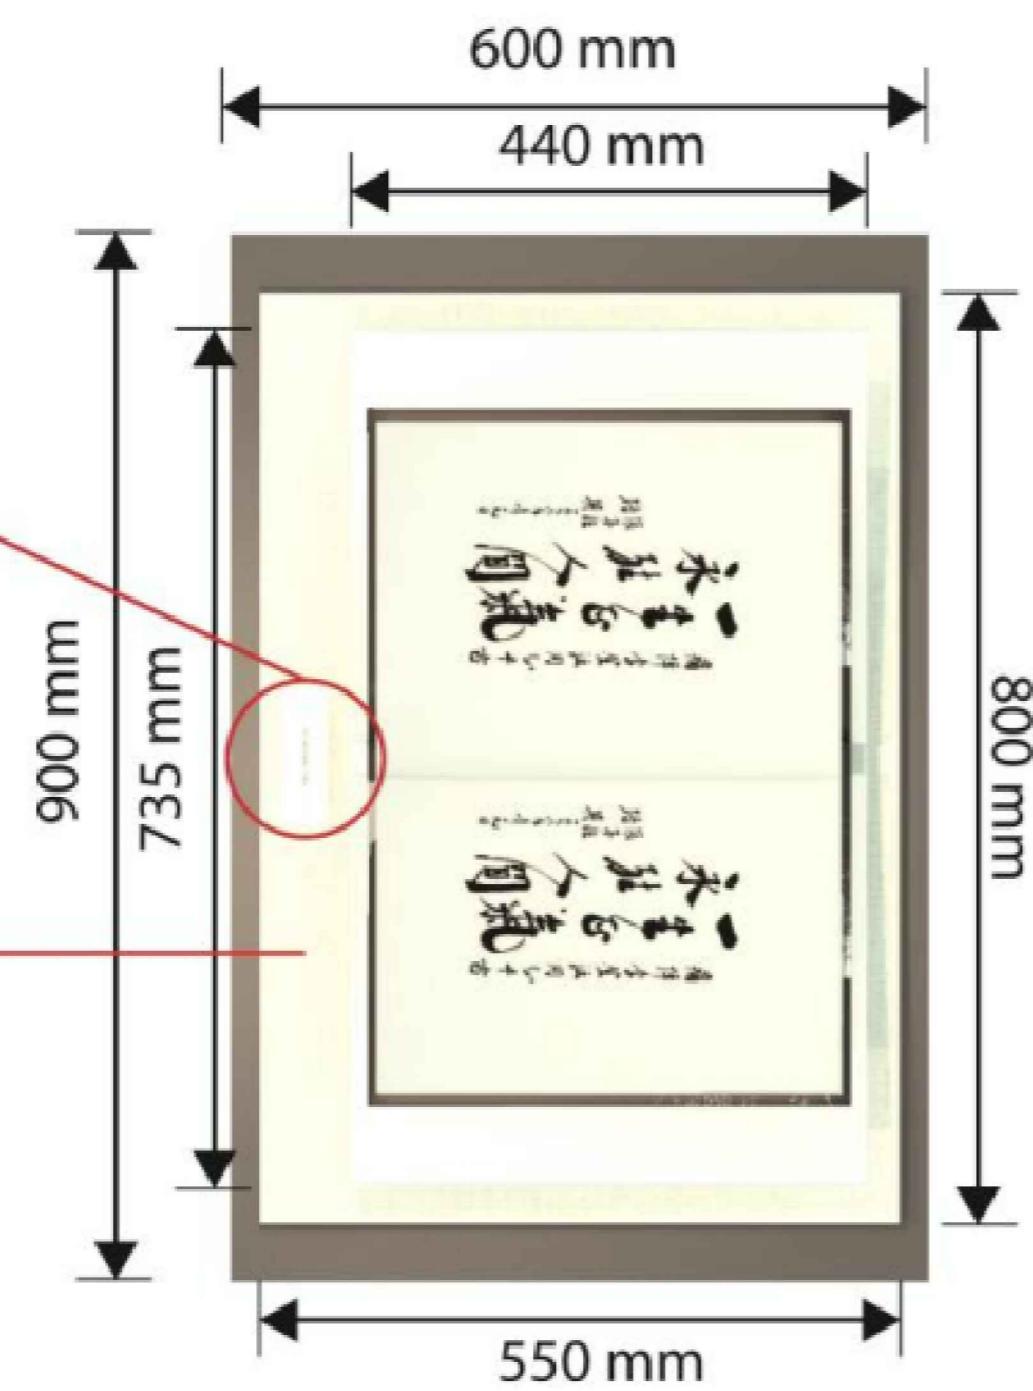

正视图

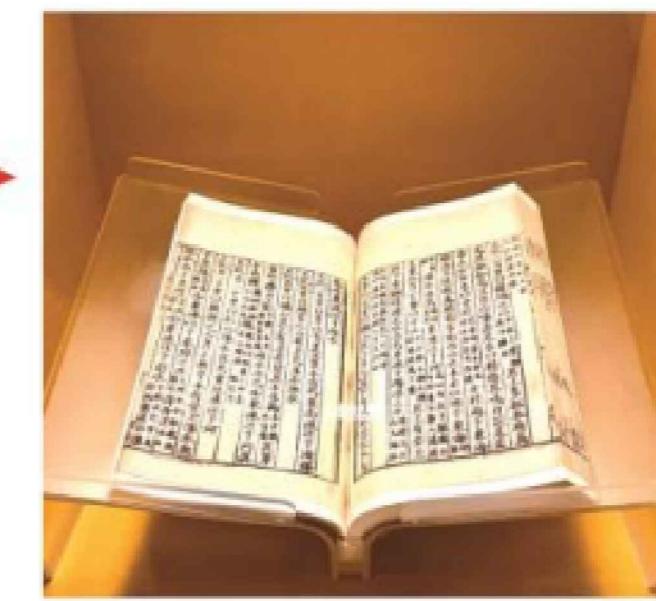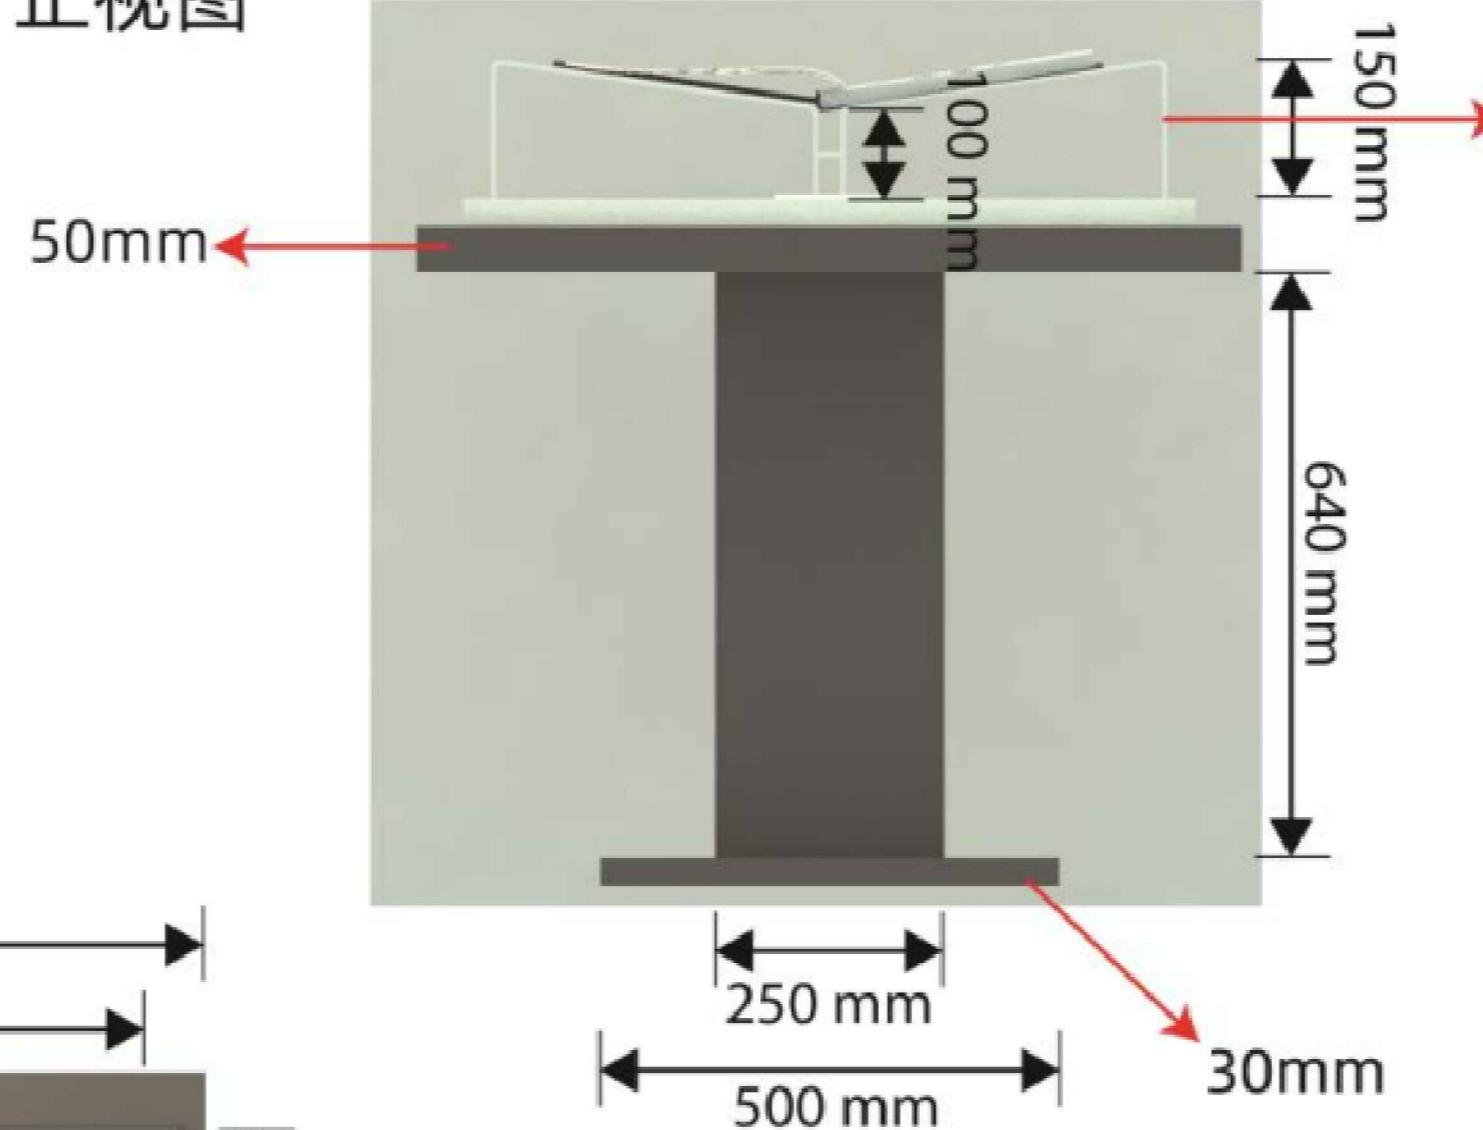

5mm厚磨砂亚克力书架  
亚克力与实物封底采用  
防盗弹簧拉绳链接

侧视图



李登瀛1号展柜详图

工程名称:  
PROJECT NAME  
榆林市高家堡名人馆  
布展装饰

图名:  
DRAWING TITLE  
节点图04

版本  
VERSION      日期  
DATE

阶段:  
DRAWING STATUS  
施工图阶段

注意事项:  
NOTICE  
1、所有在图纸上标示的尺寸，须在现场复核和修正。  
All measurement must be checked and verified on site.  
2、不可度量图纸。  
Do not scale drawings.  
3、如有不符须立即通知设计单位。  
Discrepancies must be reported immediately to  
architects.

总设计师:  
CHEAD ARCHITECT  
项目设计师:  
PROJECT DESIGNER  
专业负责人:  
PERSON IN CHARGE  
校对:  
CHECKED  
审核:  
VERIFIED  
日期: 2025年07月  
DATE


图号:  
DRAWING NO.  
DT-04

(盖章有效)  
CAPTION OF DRAWING


## 第一单元展柜



## 正视图

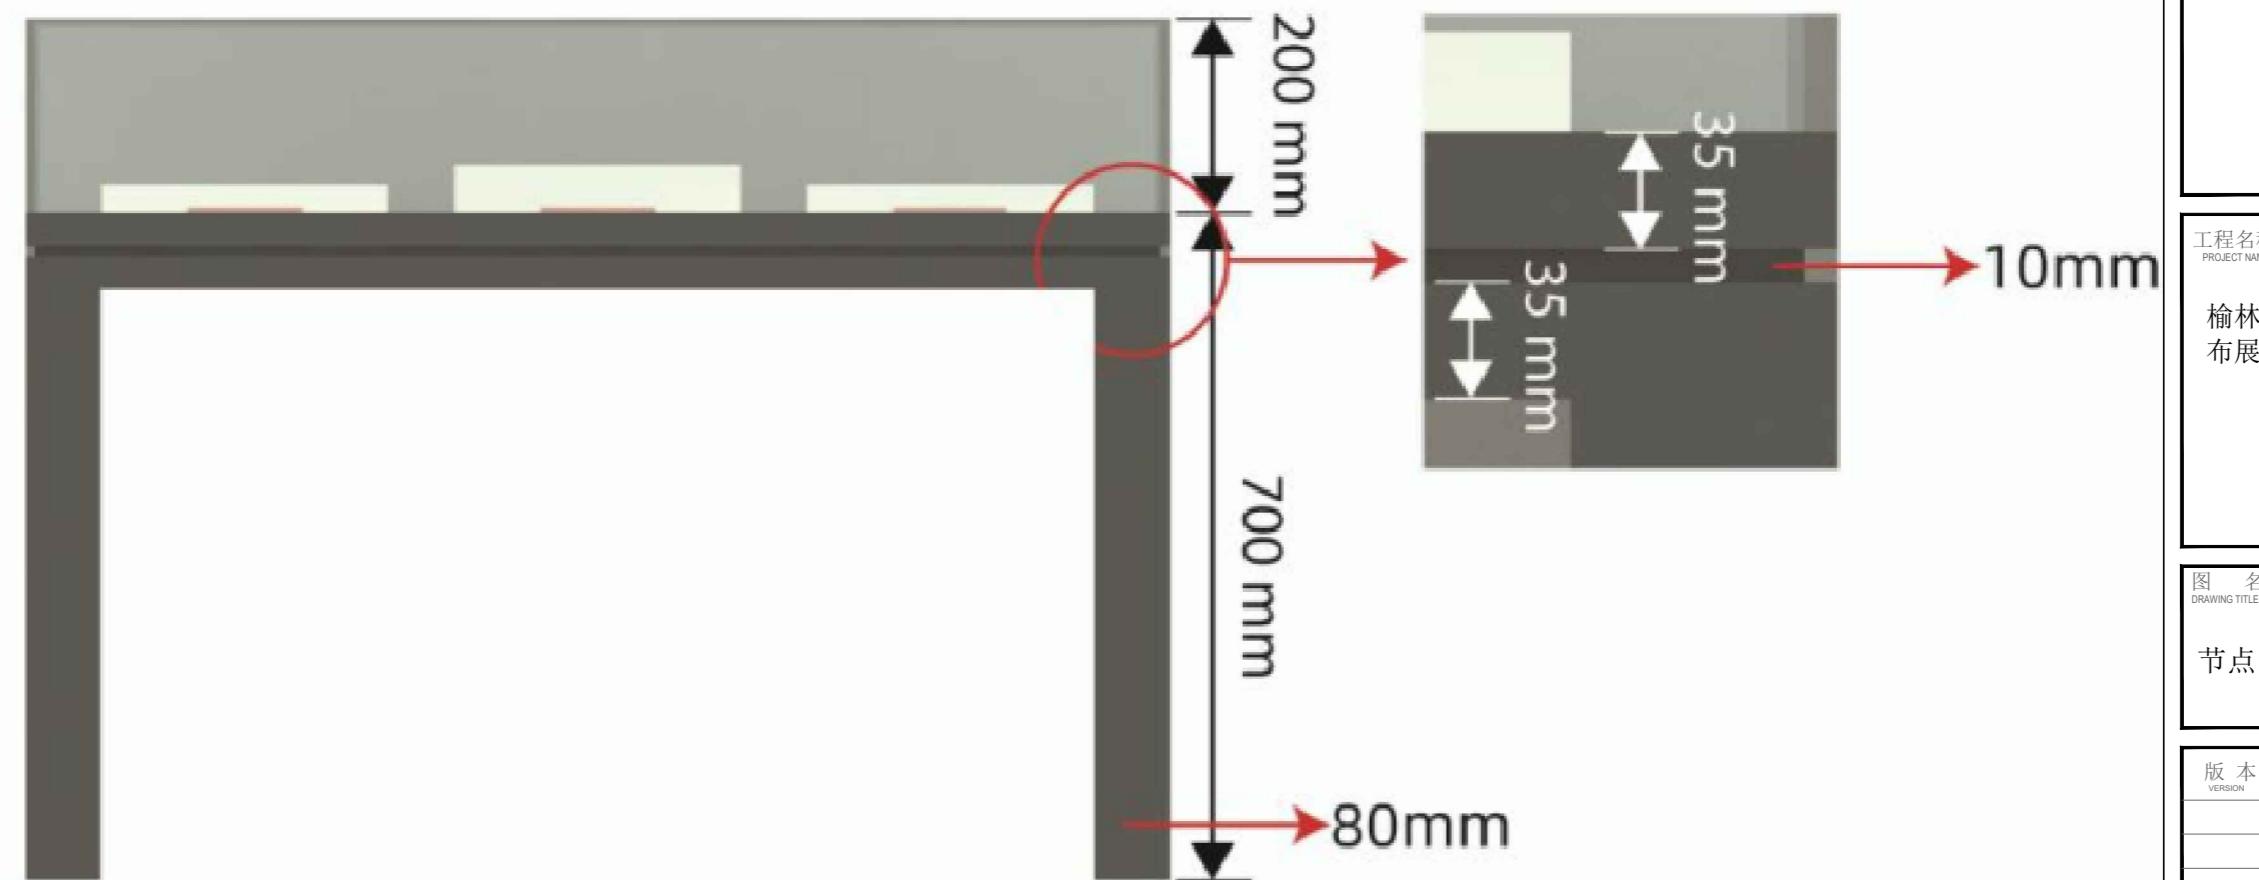

## 顶视图

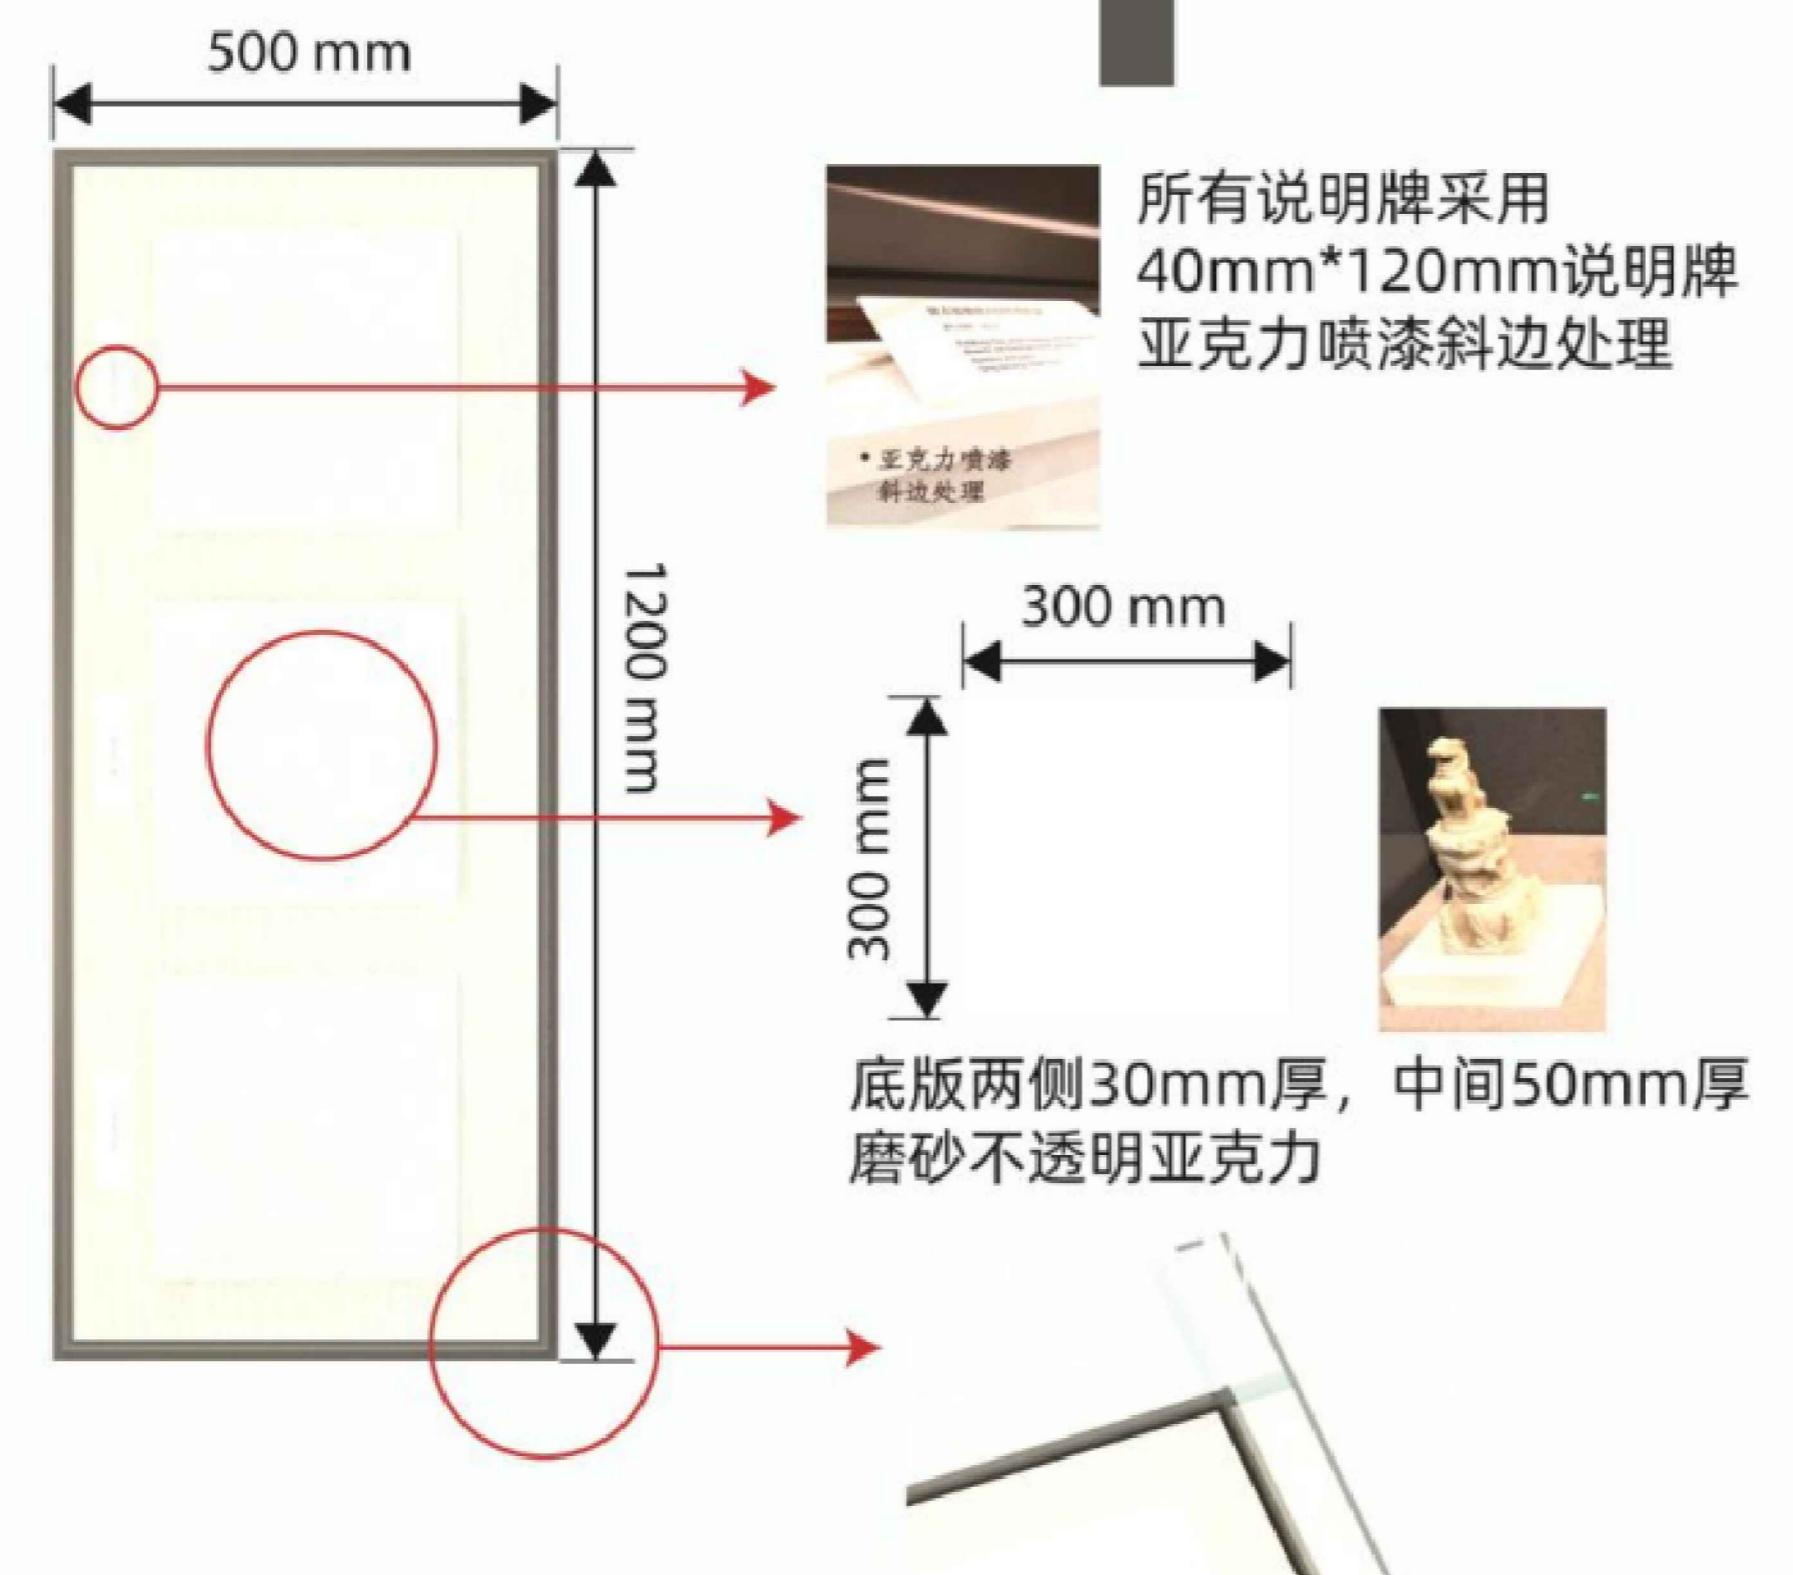

## 侧视图



李登瀛2号展柜详图

工程名称:  
PROJECT NAME  
榆林市高家堡名人馆  
布展装饰

图名:  
DRAWING TITLE  
节点图05

版本  
VERSION      日期  
DATE

阶段:  
DRAWING STATUS  
施工图阶段

注意事项:  
NOTICE  
1、所有在图纸上标示的尺寸，须在现场复核和修正。  
All measurement must be checked and verified on site.  
2、不可度量图纸。  
Do not scale drawings.  
3、如有不符须立即通知设计单位。  
Discrepancies must be reported immediately to architects.

总设计师:  
CHEAD ARCHITECT  
项目设计师:  
PROJECT DESIGNER  
专业负责人:  
PERSON IN CHARGE  
校对:  
CHECKED  
审核:  
VERIFIED  
日期: 2025年07月  
DATE


图号:  
DRAWING NO.  
DT-05

(盖章有效)  
CAPTION OF DRAWING


## 第四单元上墙斜面展柜



正视图

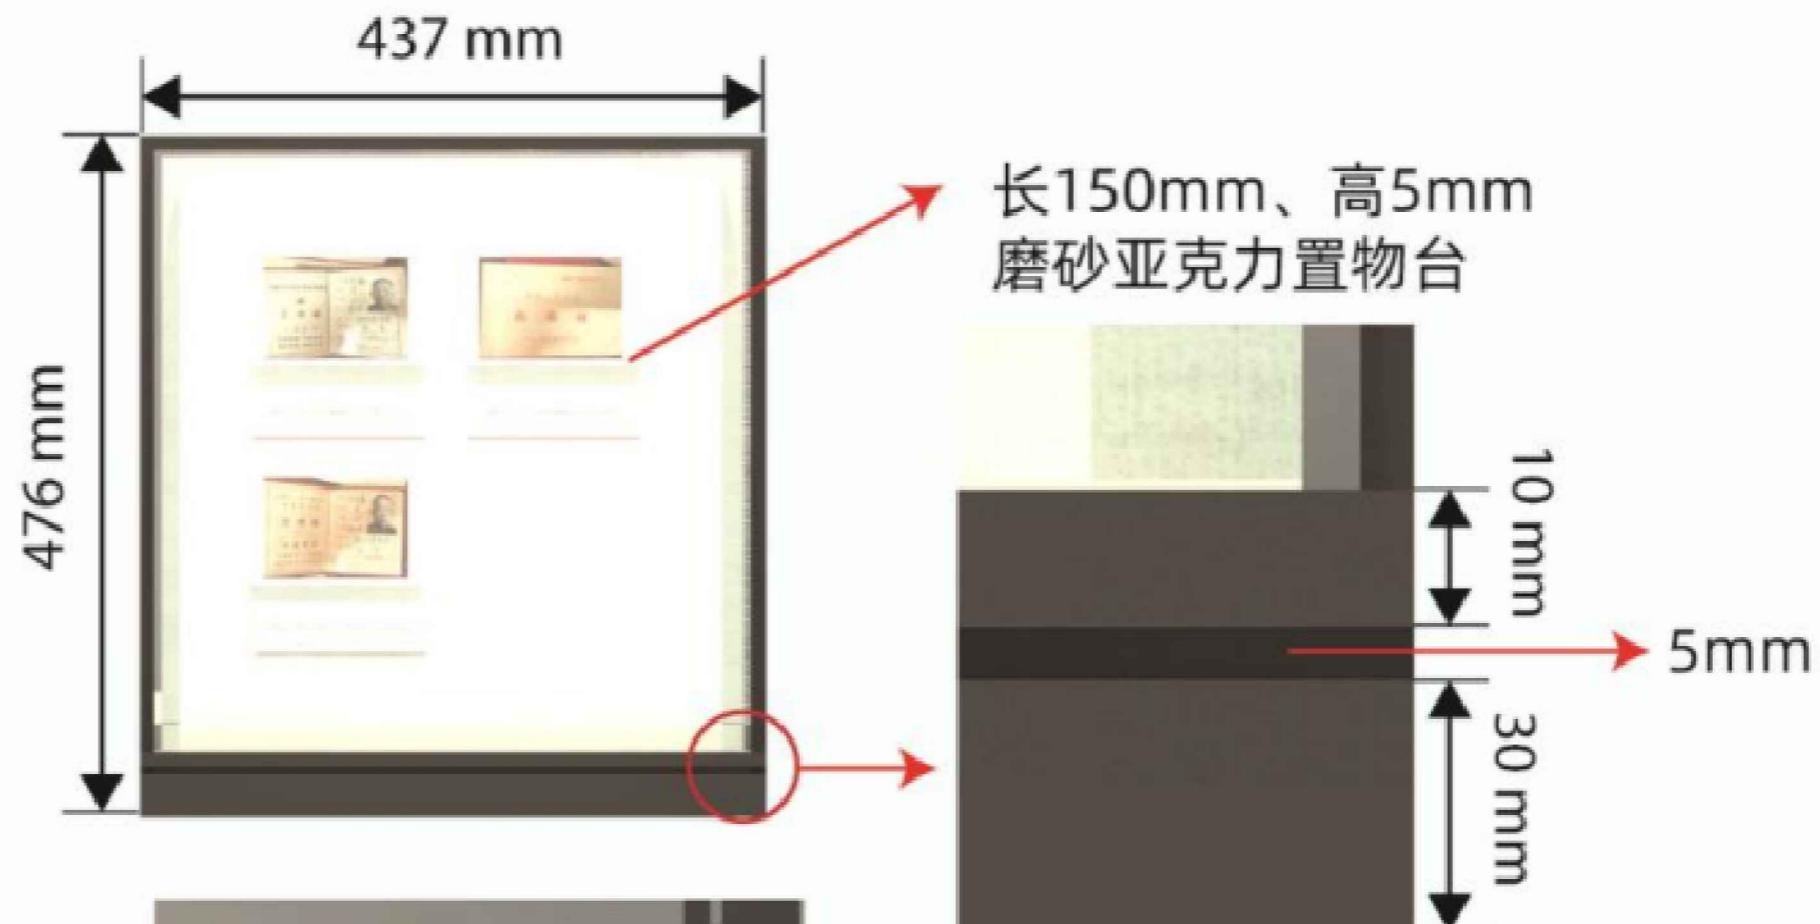

侧视图

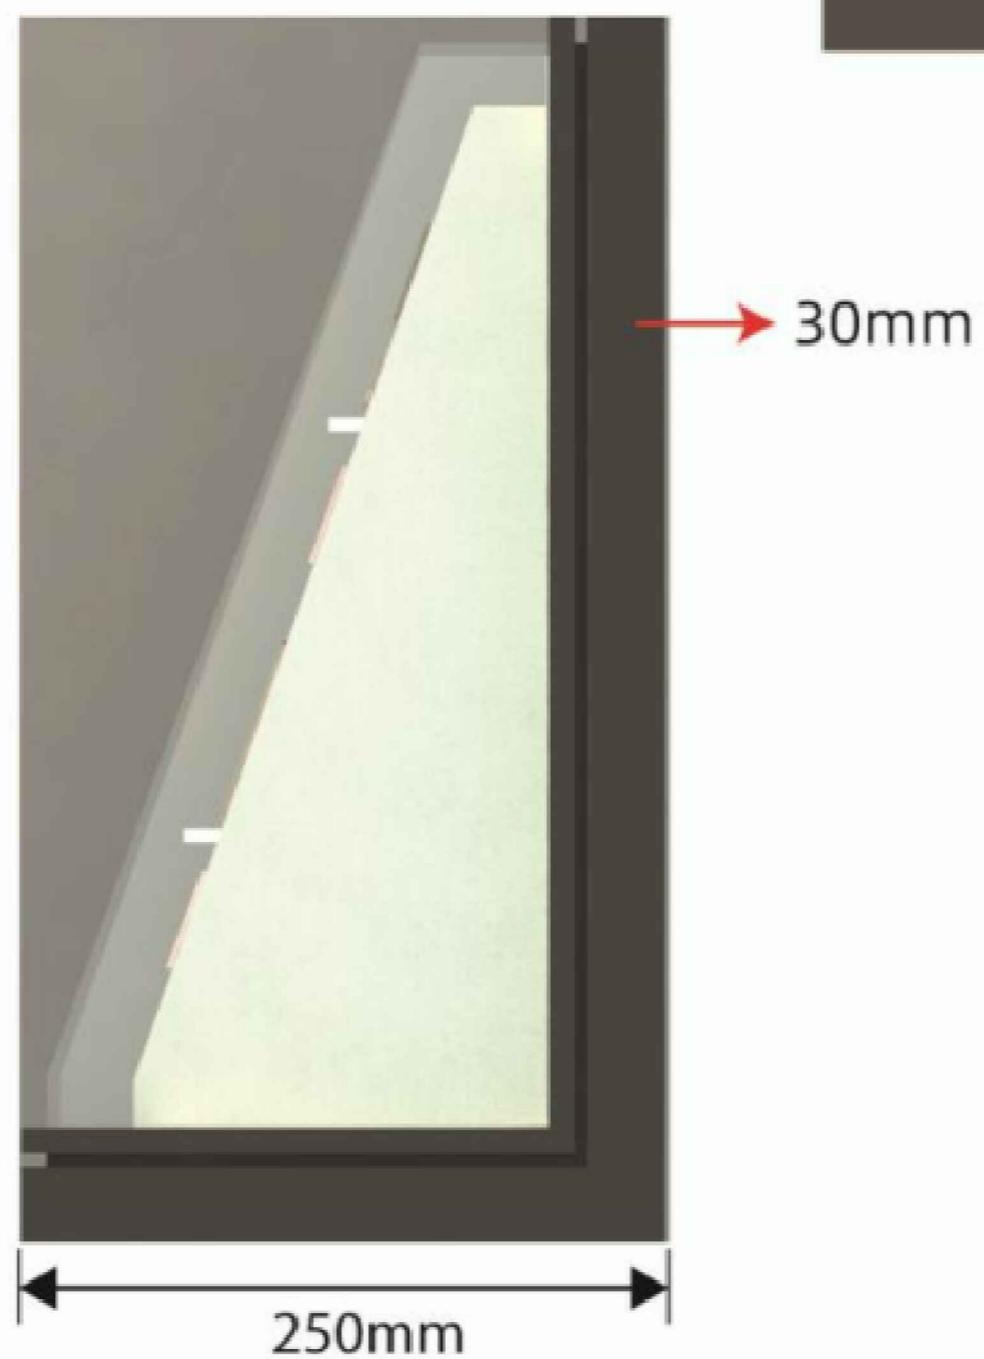


李登瀛3号展柜详图

工程名称: PROJECT NAME 榆林市高家堡名人馆布展装饰	图名: DRAWING TITLE 节点图06	版本 VERSION	日期 DATE
阶段: DRAWING STATUS 施工图阶段	注意事项: NOTICE 1、所有在图纸上标示的尺寸，须在现场复核和修正。 All measurement must be checked and verified on site. 2、不可度量图纸。 Do not scale drawings. 3、如有不符须立即通知设计单位。 Discrepancies must be reported immediately to architects.	总设计师: CHEAD ARCHITECT	项目设计师: PROJECT DESIGNER
专业负责人: PERSON IN CHARGE	校对: CHECKED	审核: VERIFIED	日期: DATE 2025年07月
图号: DRAWING NO. DT-06	(盖章有效) CAPTION OF DRAWING		


## 第五单元展柜1 共2个



正视图

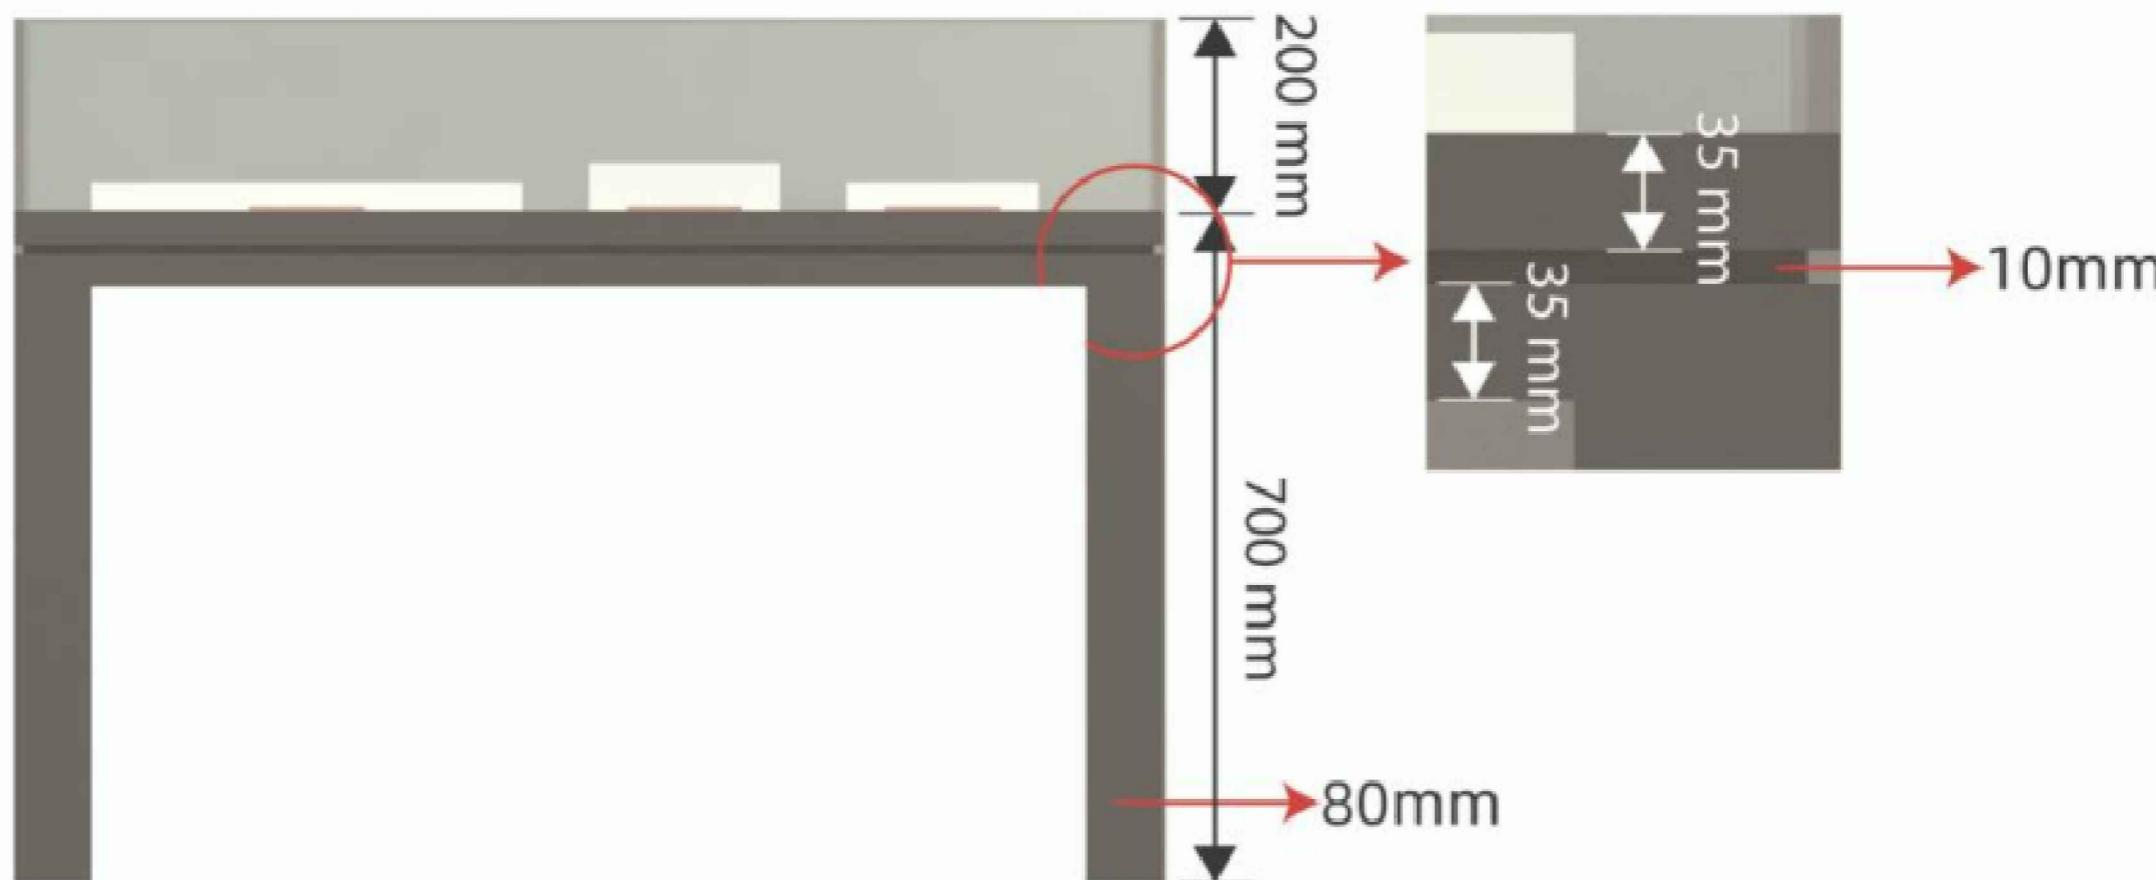

顶视图

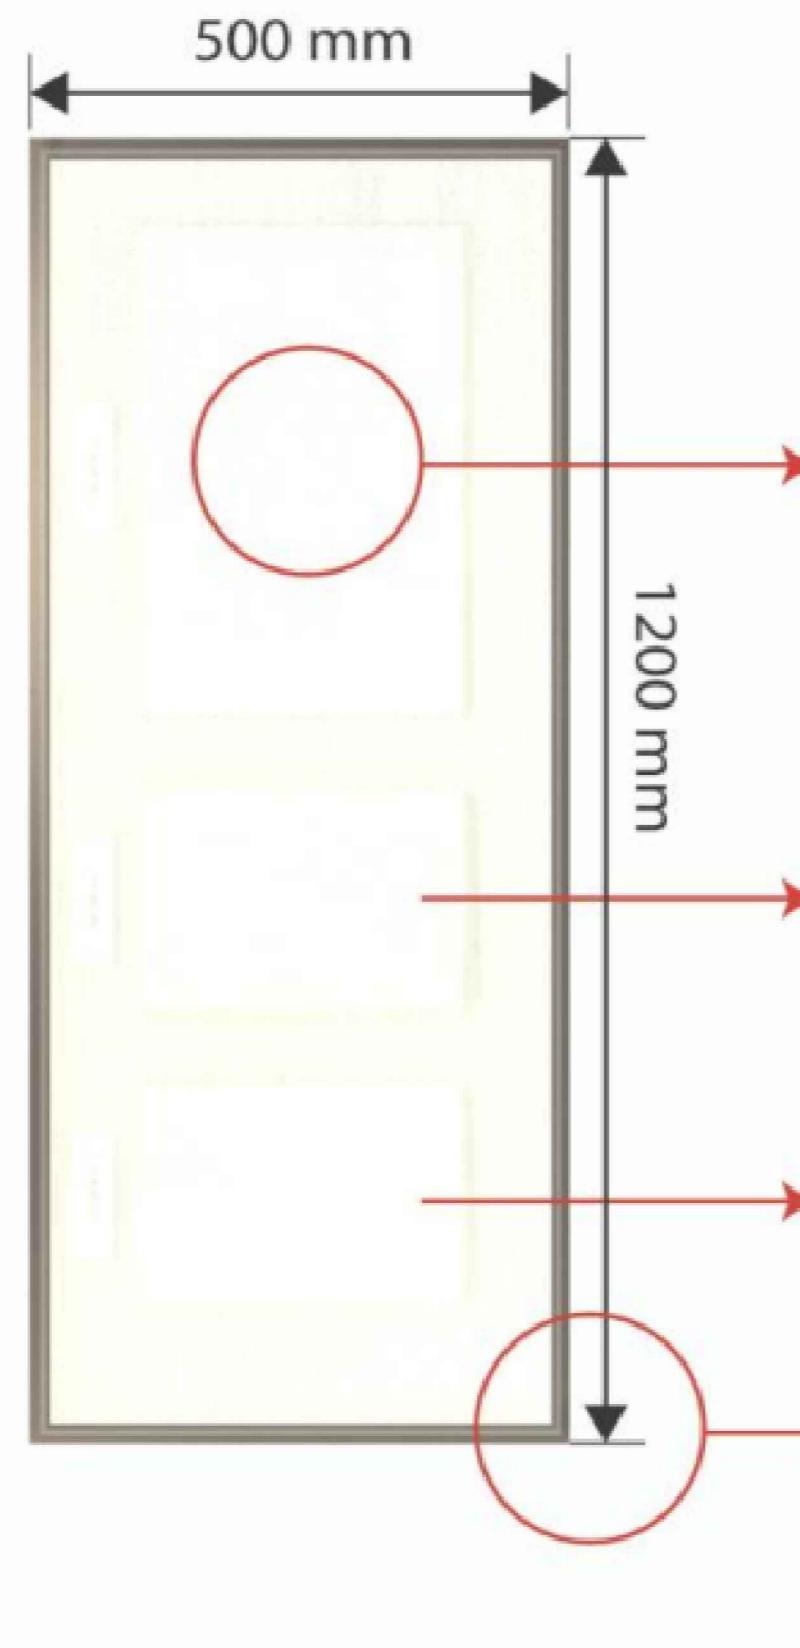

侧视图



李登瀛4号展柜详图

工程名称: PROJECT NAME
榆林市高家堡名人馆 布展装饰

图名: DRAWING TITLE
节点图07

版本 VERSION	日期 DATE

阶段: DRAWING STATUS
施工图阶段

注意事项: NOTICE
1、所有在图纸上标示的尺寸，须在现场复核和修正。 All measurement must be checked and verified on site.
2、不可度量图纸。 Do not scale drawings.
3、如有不符须立即通知设计单位。 Discrepancies must be reported immediately to architects.


总设计师: CHIEF ARCHITECT
项目设计师: PROJECT DESIGNER
专业负责人: PERSON IN CHARGE
校对: CHECKED
审核: VERIFIED
日期: DATE
2025年07月

图号: DRAWING NO.
DT-07
(盖章有效) CAPTION OF DRAWING


## 第五单元展柜2



正视图

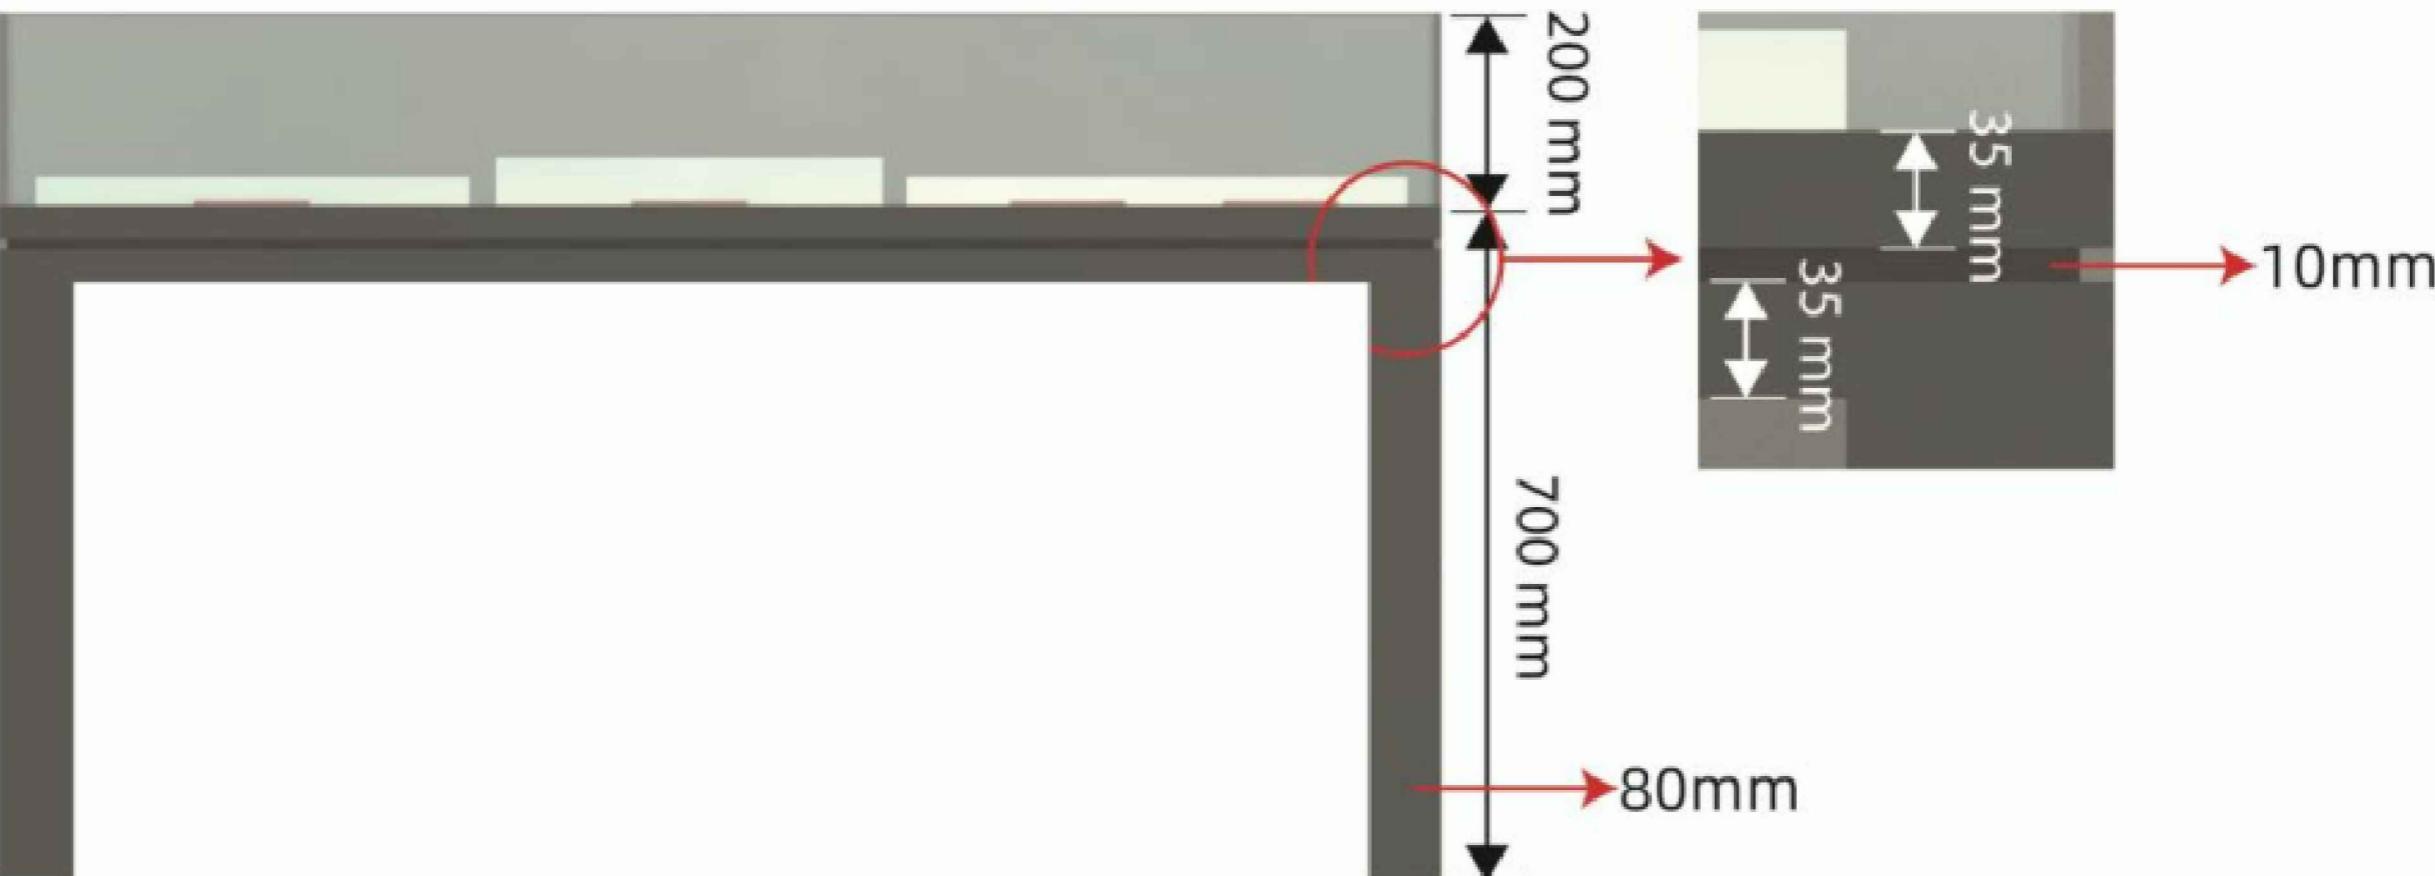

顶视图

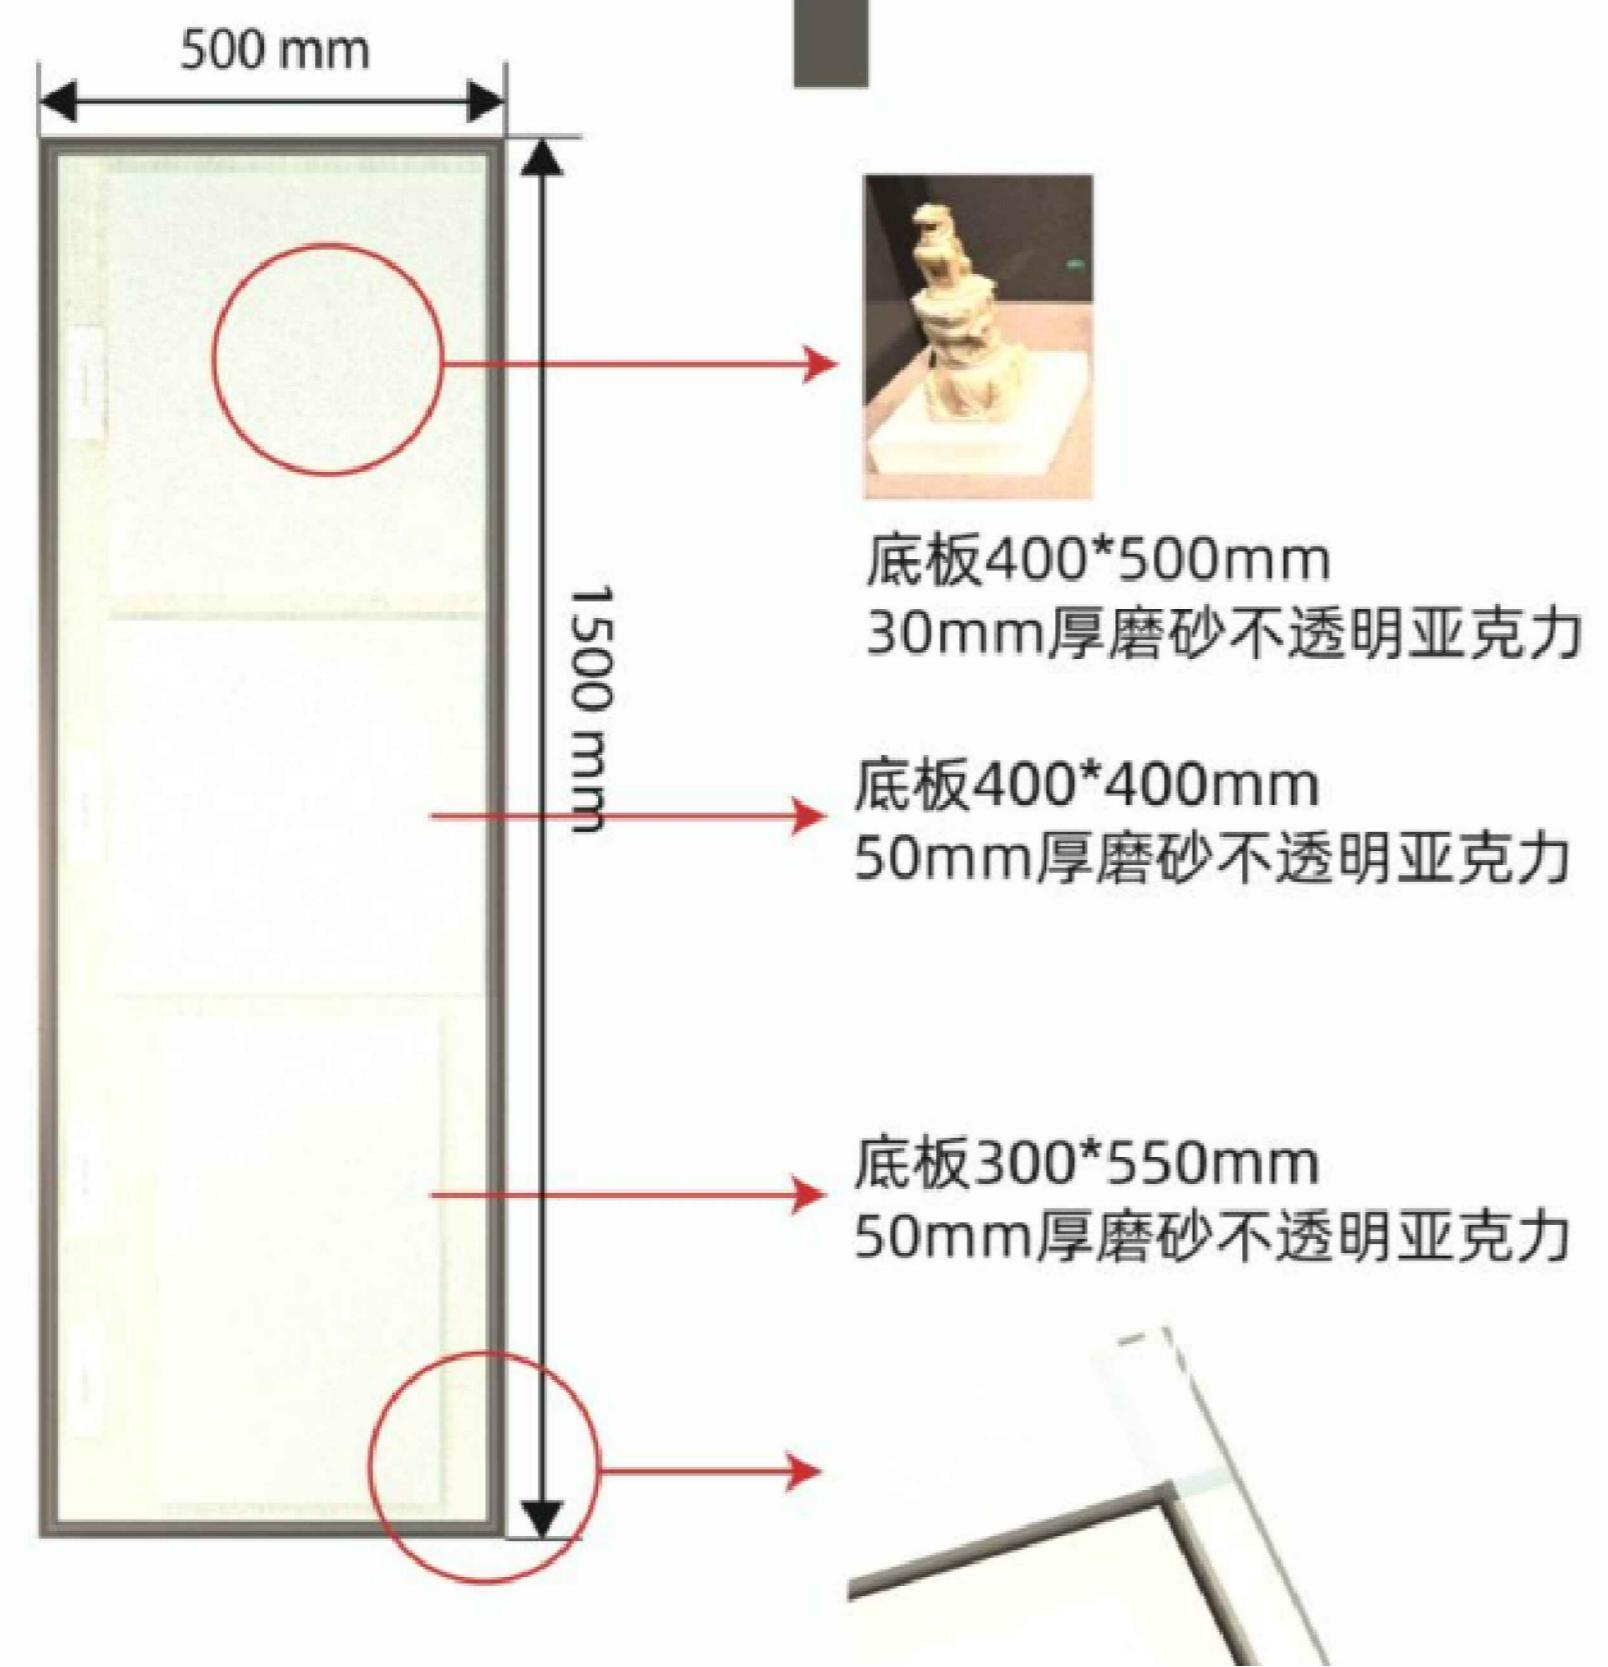

侧视图



李登瀛5号展柜详图

工程名称:  
PROJECT NAME  
榆林市高家堡名人馆  
布展装饰

图名:  
DRAWING TITLE  
节点图08

版本  
VERSION      日期  
DATE

阶段:  
DRAWING STATUS  
施工图阶段

注意事项:  
NOTICE  
1、所有在图纸上标示的尺寸，须在现场复核和修正。  
All measurement must be checked and verified on site.  
2、不可度量图纸。  
Do not scale drawings.  
3、如有不符须立即通知设计单位。  
Discrepancies must be reported immediately to  
architects.

总设计师:  
CHEAD ARCHITECT  
项目设计师:  
PROJECT DESIGNER  
专业负责人:  
PERSON IN CHARGE  
校对:  
CHECKED  
审核:  
VERIFIED  
日期:  
DATE  
2025年07月


图号:  
DRAWING NO.  
DT-08

(盖章有效)  
CAPTION OF DRAWING

## 第五单元上墙展柜




正视图

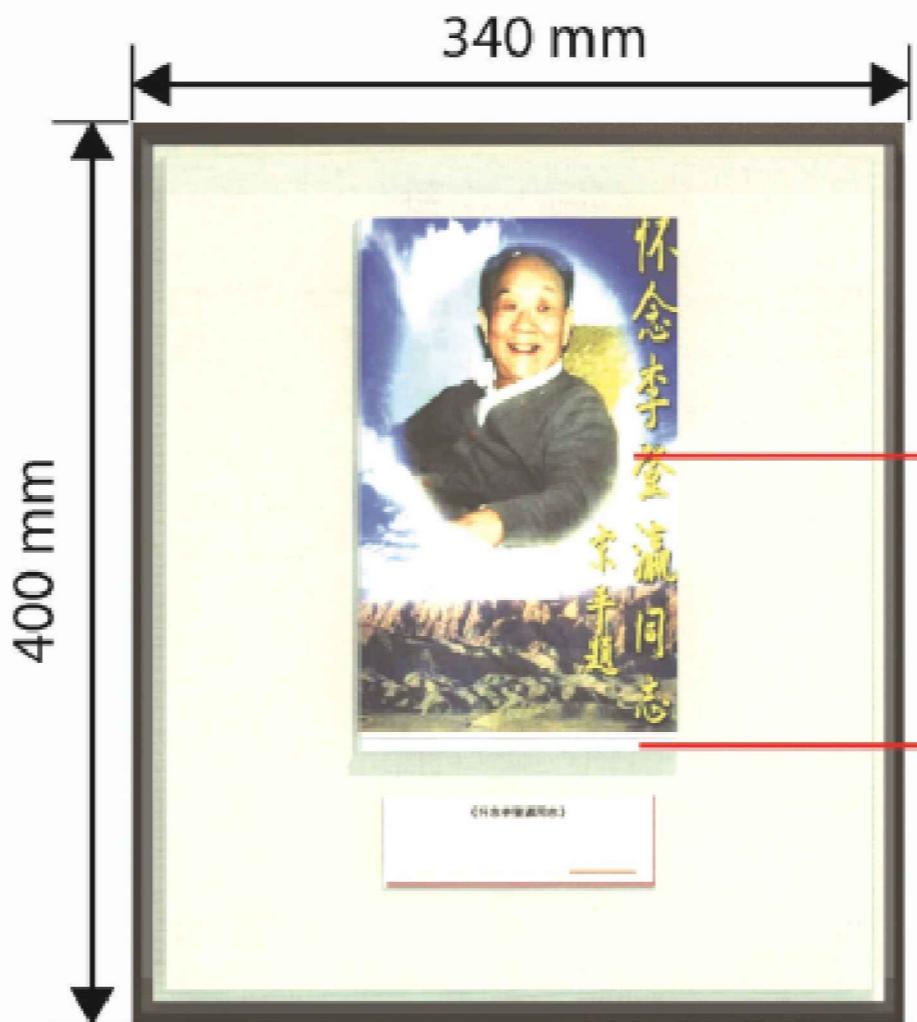

实物：书籍

长210mm、高5mm  
磨砂亚克力置物台，注意固定牢固

侧视图

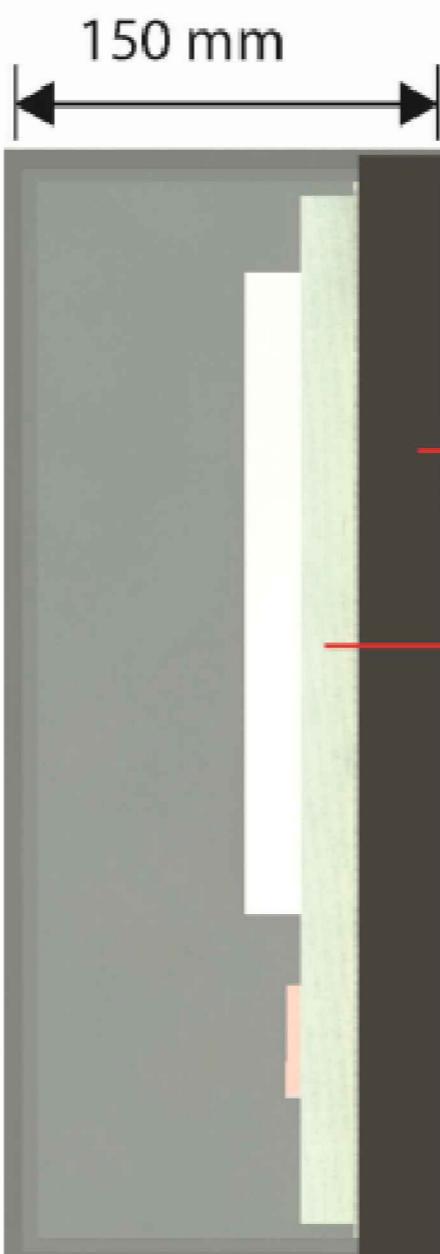

30mm

20mm厚，帆布台面

李登瀛6号展柜详图

工程名称：  
PROJECT NAME  
榆林市高家堡名人馆  
布展装饰

图名：  
DRAWING TITLE  
节点图09

版本 日期  
VERSION DATE

阶段：  
DRAWING STATUS  
施工图阶段

注意事项：  
NOTICE  
1、所有在图纸上标示的尺寸，须在现场复核和修正。  
All measurement must be checked and verified on site.  
2、不可度量图纸。  
Do not scale drawings.  
3、如有不符须立即通知设计单位。  
Discrepancies must be reported immediately to architects.


总设计师：  
CHEAD ARCHITECT  
项目设计师：  
PROJECT DESIGNER  
专业负责人：  
PERSON IN CHARGE  
校对：  
CHECKED  
审核：  
VERIFIED  
日期：2025年07月  
DATE

图号：  
DRAWING NO.  
DT-09

(盖章有效)  
CAPTION OF DRAWING


## 第二单元展台

### 顶视图

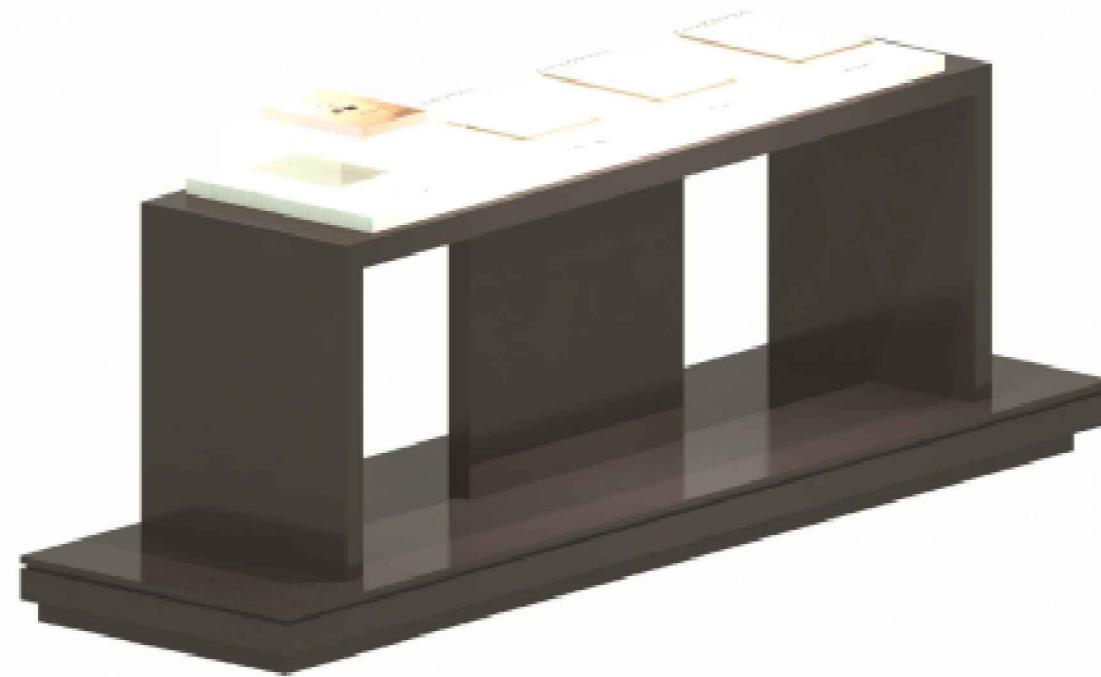


双线圈装  
WIRE-O BINDING

实物A4双线圈装订上翻  
封面封底采用超薄亚克力  
封底固定于底板

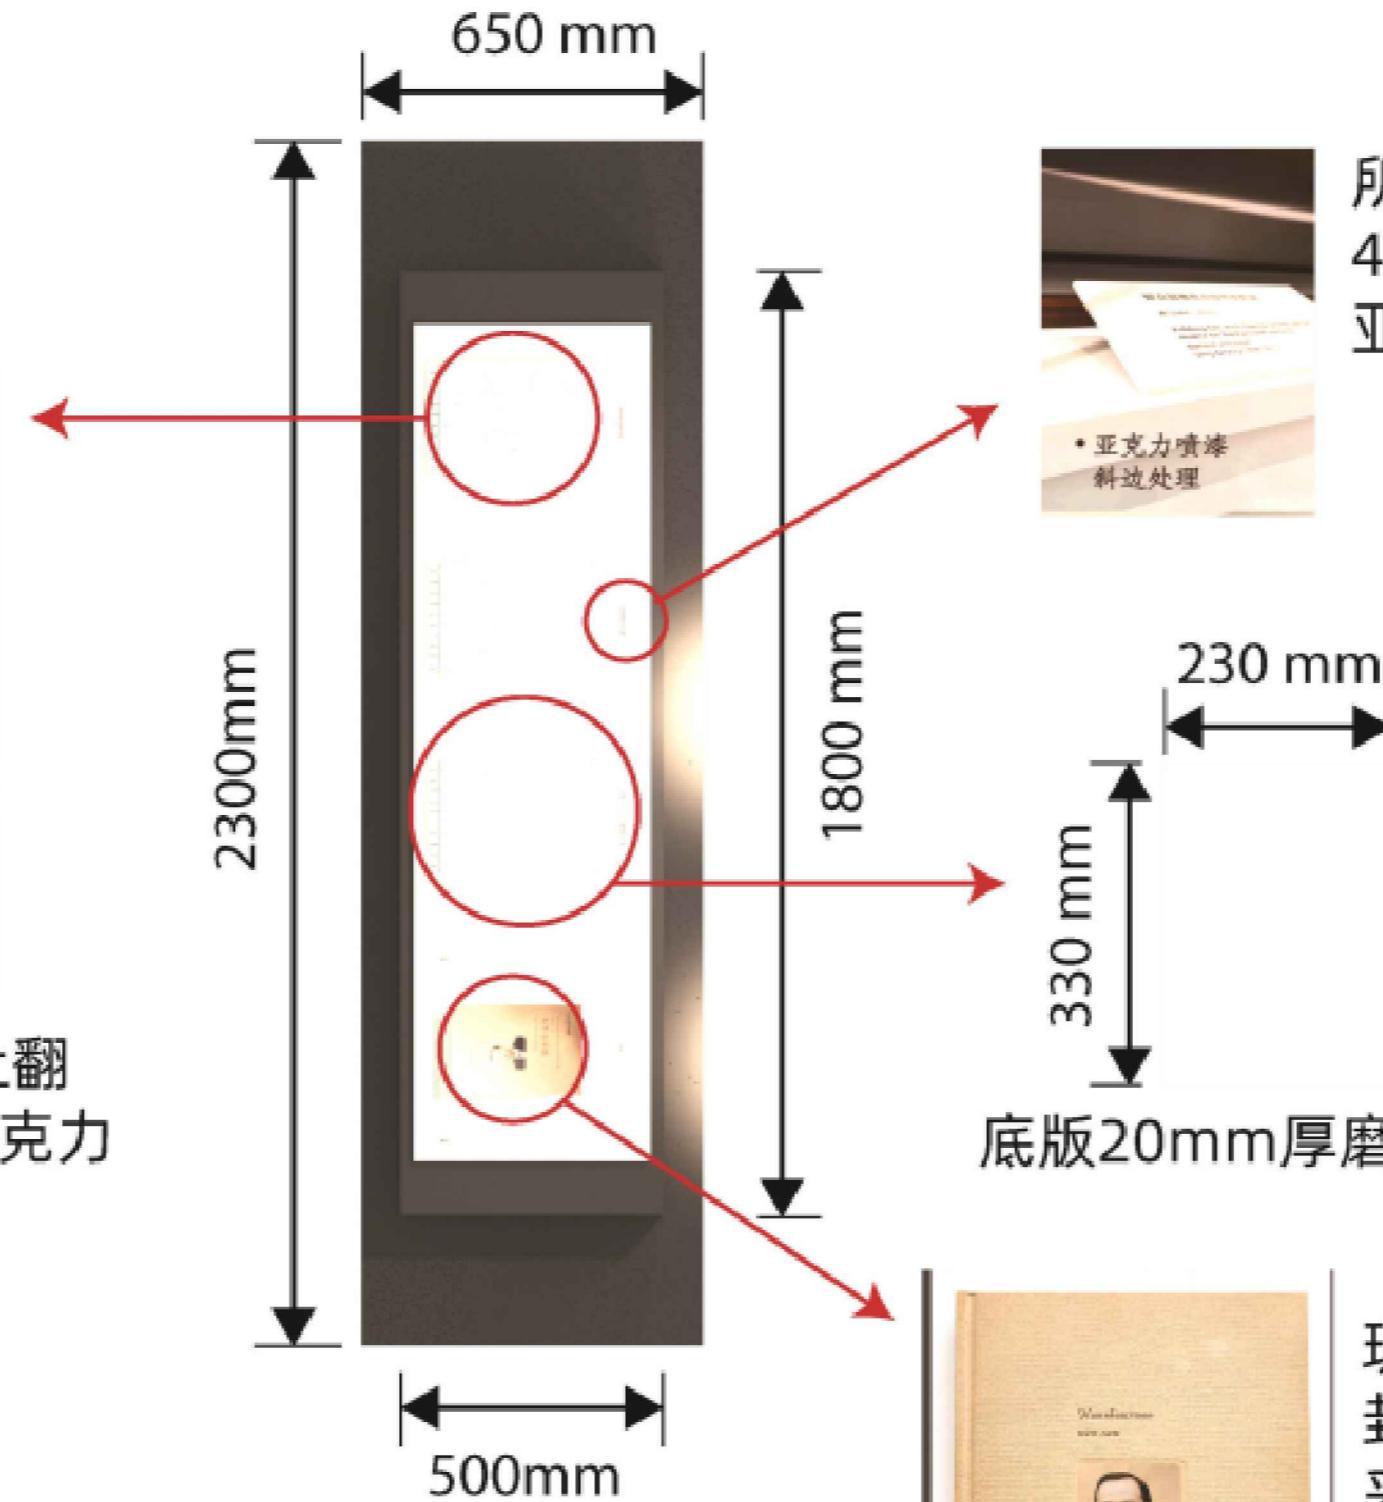

所有说明牌采用  
40mm\*120mm 说明牌  
亚克力喷漆斜边处理

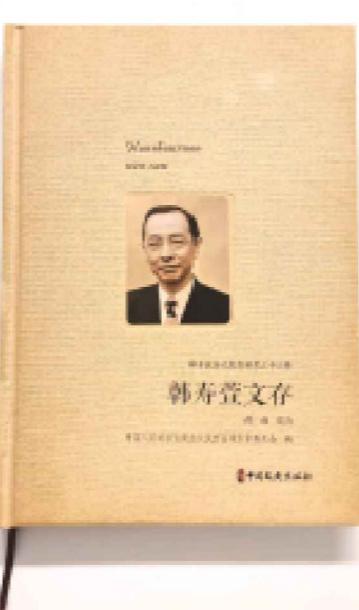

现有实物  
封底于亚克力书架  
采用防盗弹簧拉绳连接

韩寿萱7号展柜俯视图

工程名称:  
PROJECT NAME  
榆林市高家堡名人馆  
布展装饰

图名:  
DRAWING TITLE  
节点图10

版本  
VERSION      日期  
DATE

阶段:  
DRAWING STATUS  
施工图阶段


注意事项:  
NOTICE  
1、所有在图纸上标示的尺寸，须在现场复核和修正。  
All measurement must be checked and verified on site.  
2、不可度量图纸。  
Do not scale drawings.  
3、如有不符须立即通知设计单位。  
Discrepancies must be reported immediately to architects.

总设计师:  
CHEAD ARCHITECT  
项目设计师:  
PROJECT DESIGNER  
专业负责人:  
PERSON IN CHARGE  
校对:  
CHECKED  
审核:  
VERIFIED  
日期:  
DATE  
2025年07月


图号:  
DRAWING NO.  
DT-10

(盖章有效)  
CAPTION OF DRAWING



## 第二单元展台

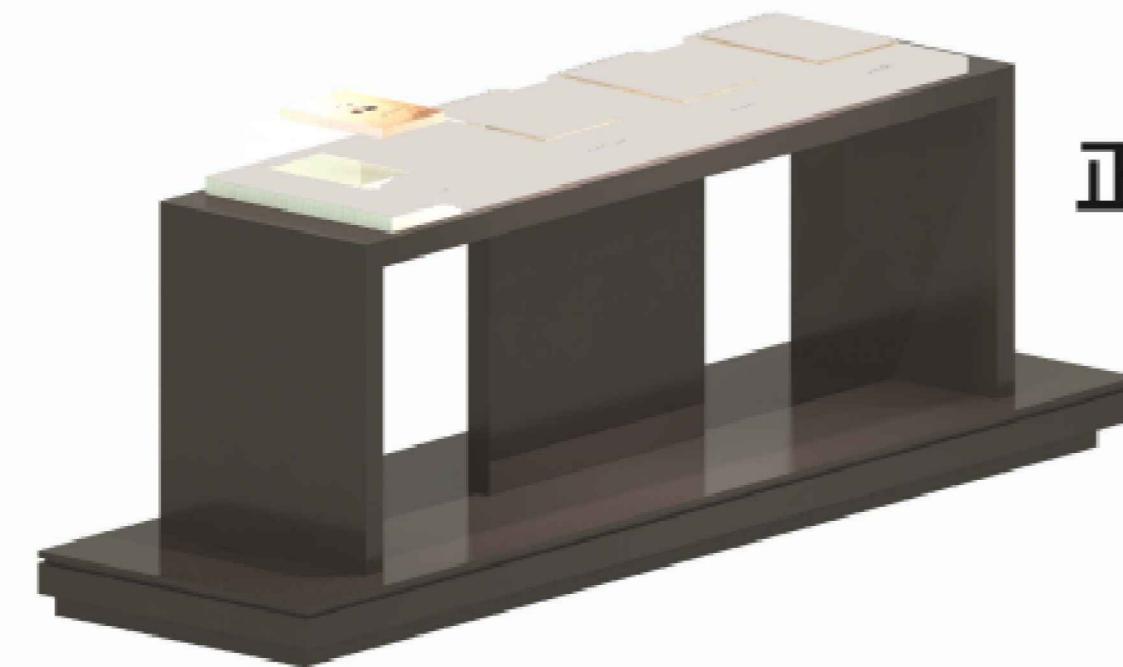

正视图

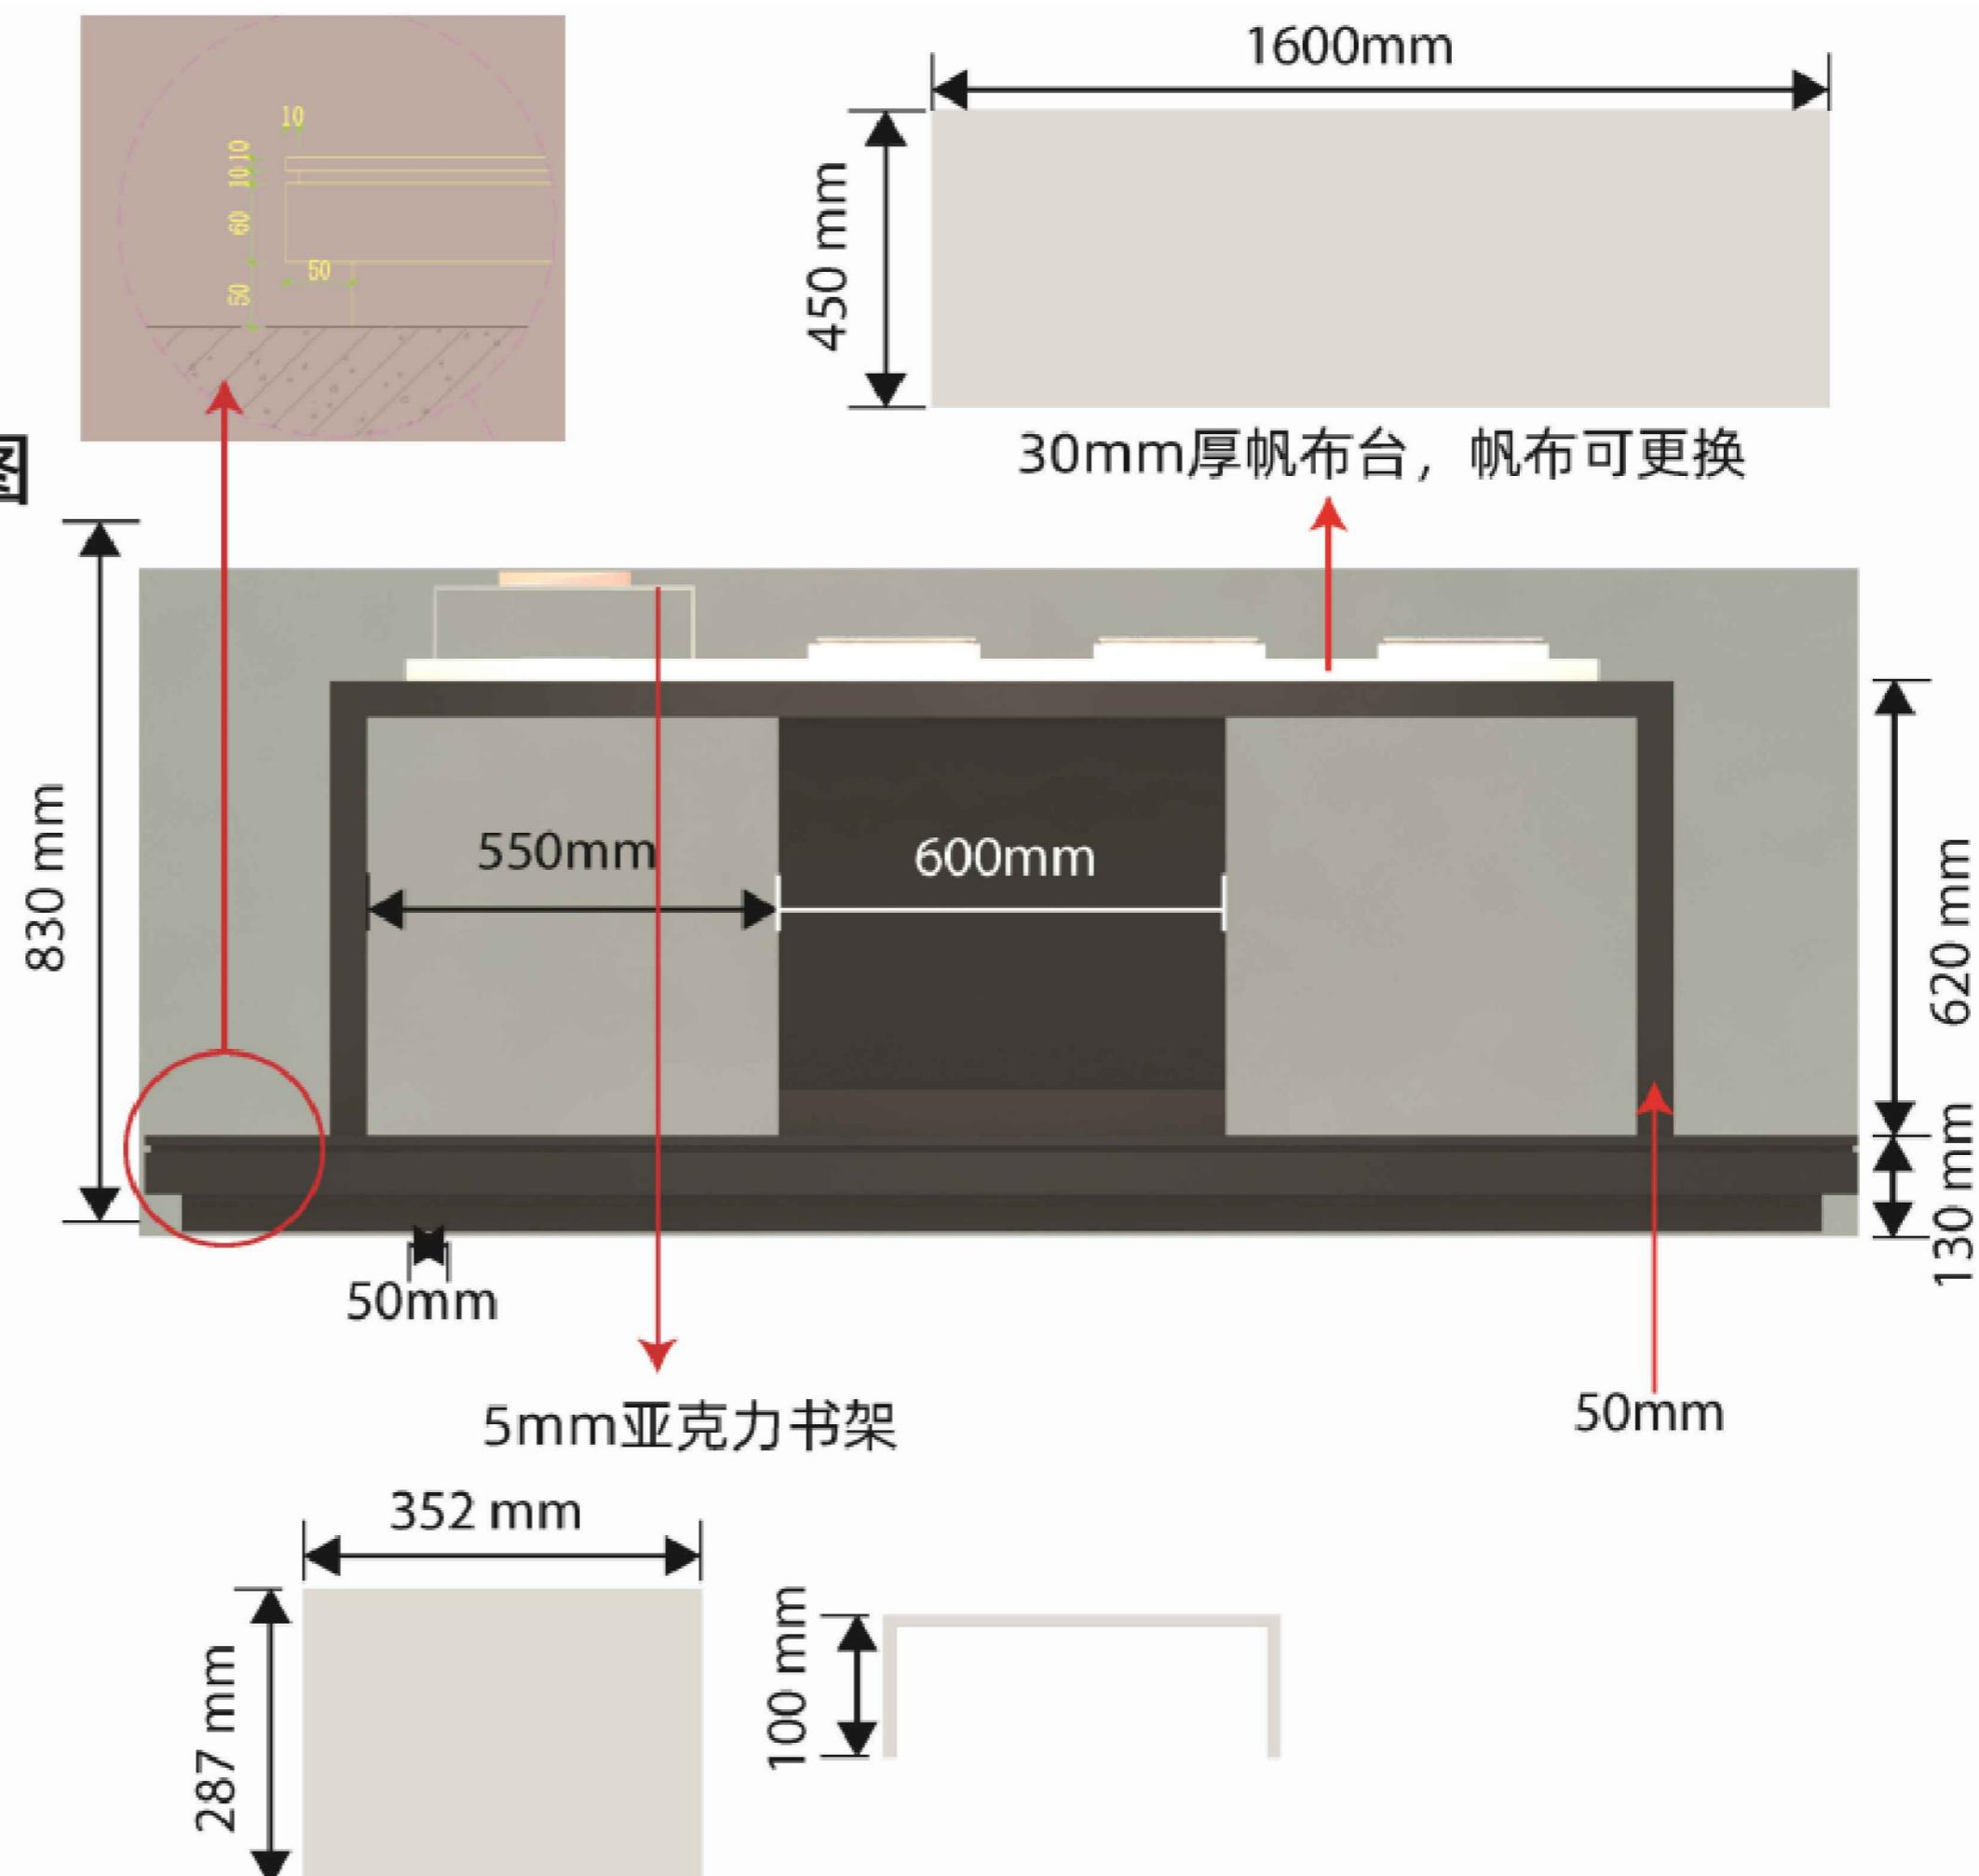

侧视图

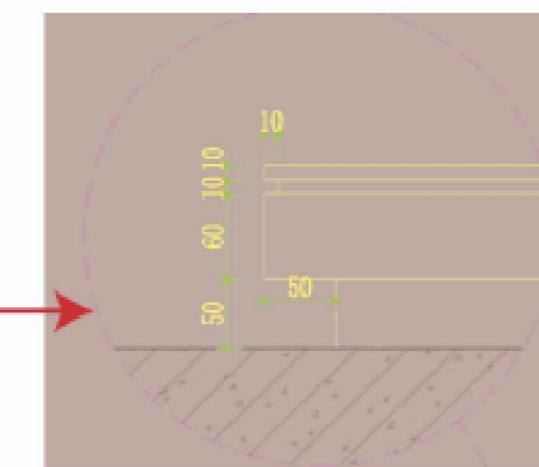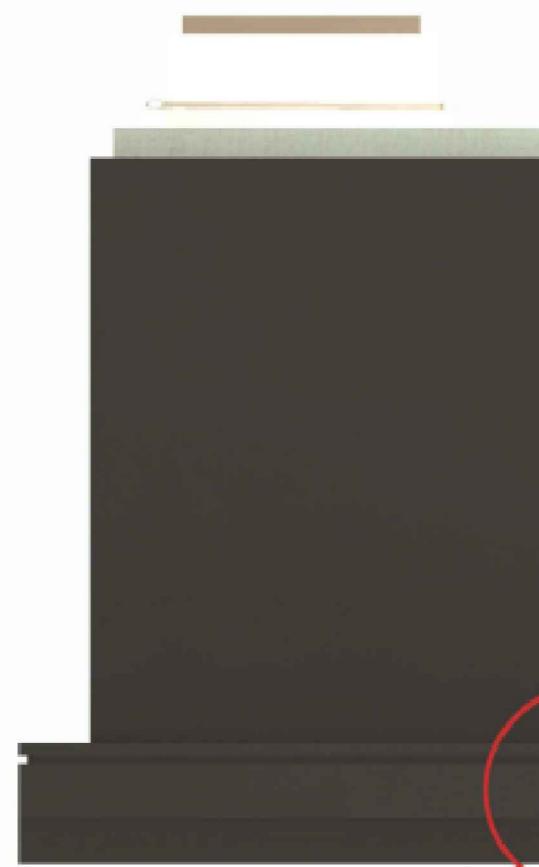

韩寿萱7号展柜立面图

工程名称:  
PROJECT NAME  
榆林市高家堡名人馆  
布展装饰

图名:  
DRAWING TITLE  
节点图11

版本  
VERSION      日期  
DATE

阶段:  
DRAWING STATUS  
施工图阶段

注意事项:  
NOTICE  
1、所有在图纸上标示的尺寸，须在现场复核和修正。  
All measurement must be checked and verified on site.  
2、不可度量图纸。  
Do not scale drawings.  
3、如有不符须立即通知设计单位。  
Discrepancies must be reported immediately to architects.


总设计师:  
CHEAD ARCHITECT  
项目设计师:  
PROJECT DESIGNER  
专业负责人:  
PERSON IN CHARGE  
校对:  
CHECKED  
审核:  
VERIFIED  
日期:  
DATE  
2025年07月

图号:  
DRAWING NO.  
DT-11  
(盖章有效)  
CAPTION OF DRAWING


## 第二单元玻璃展柜




顶视图

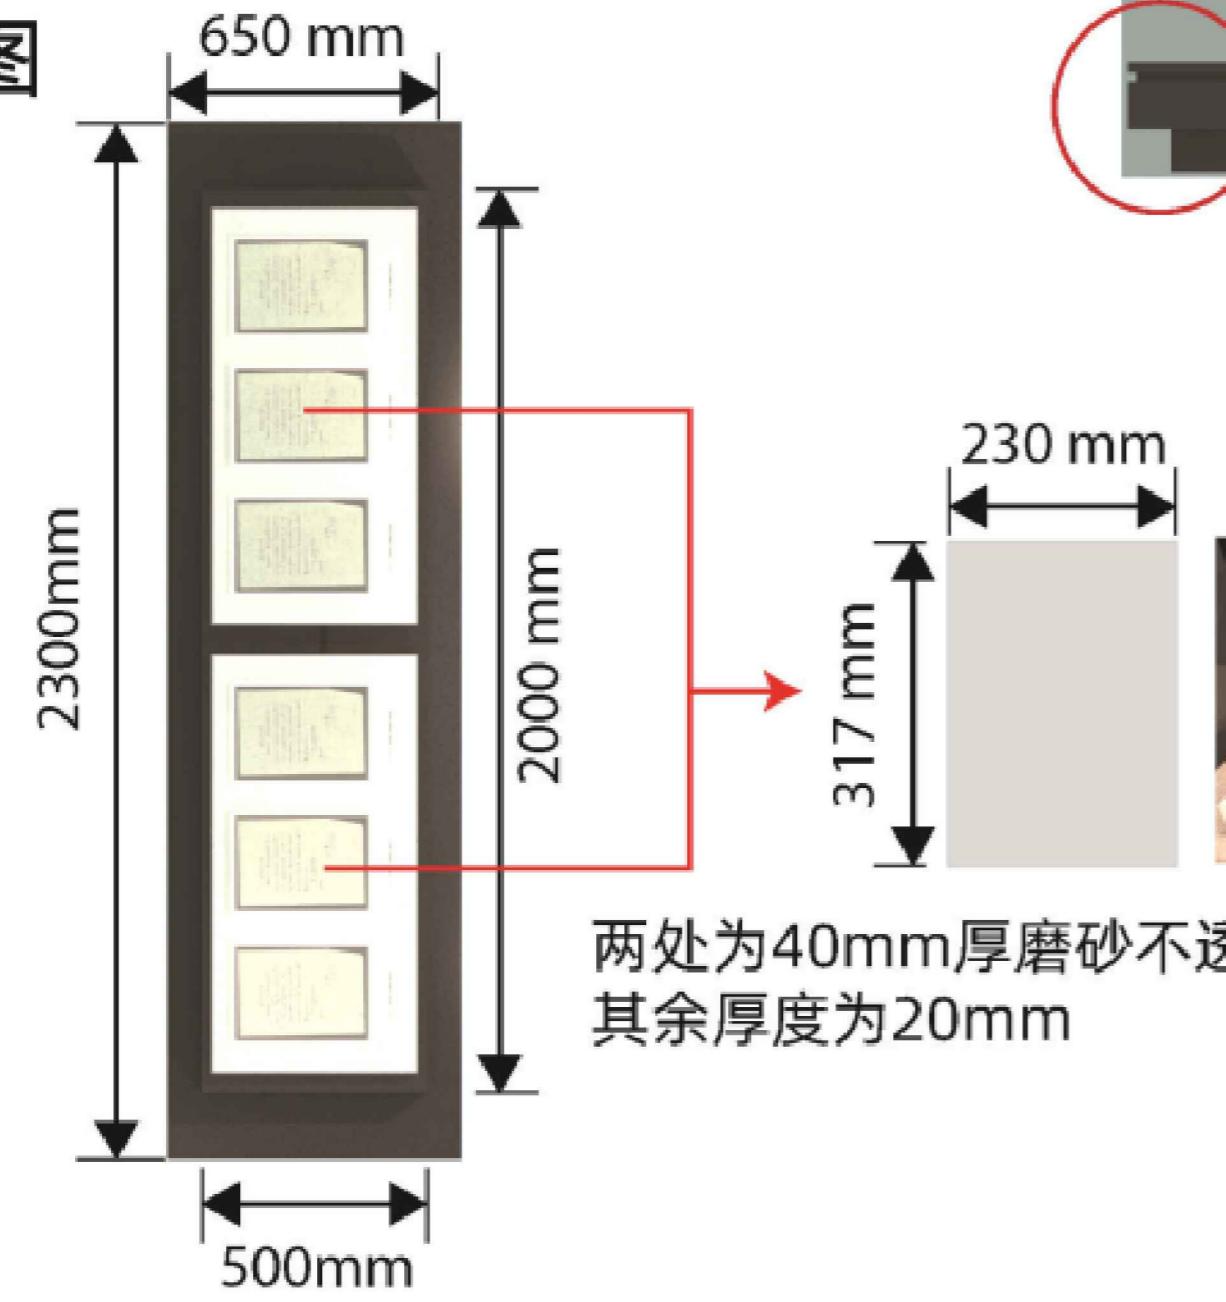

正视图

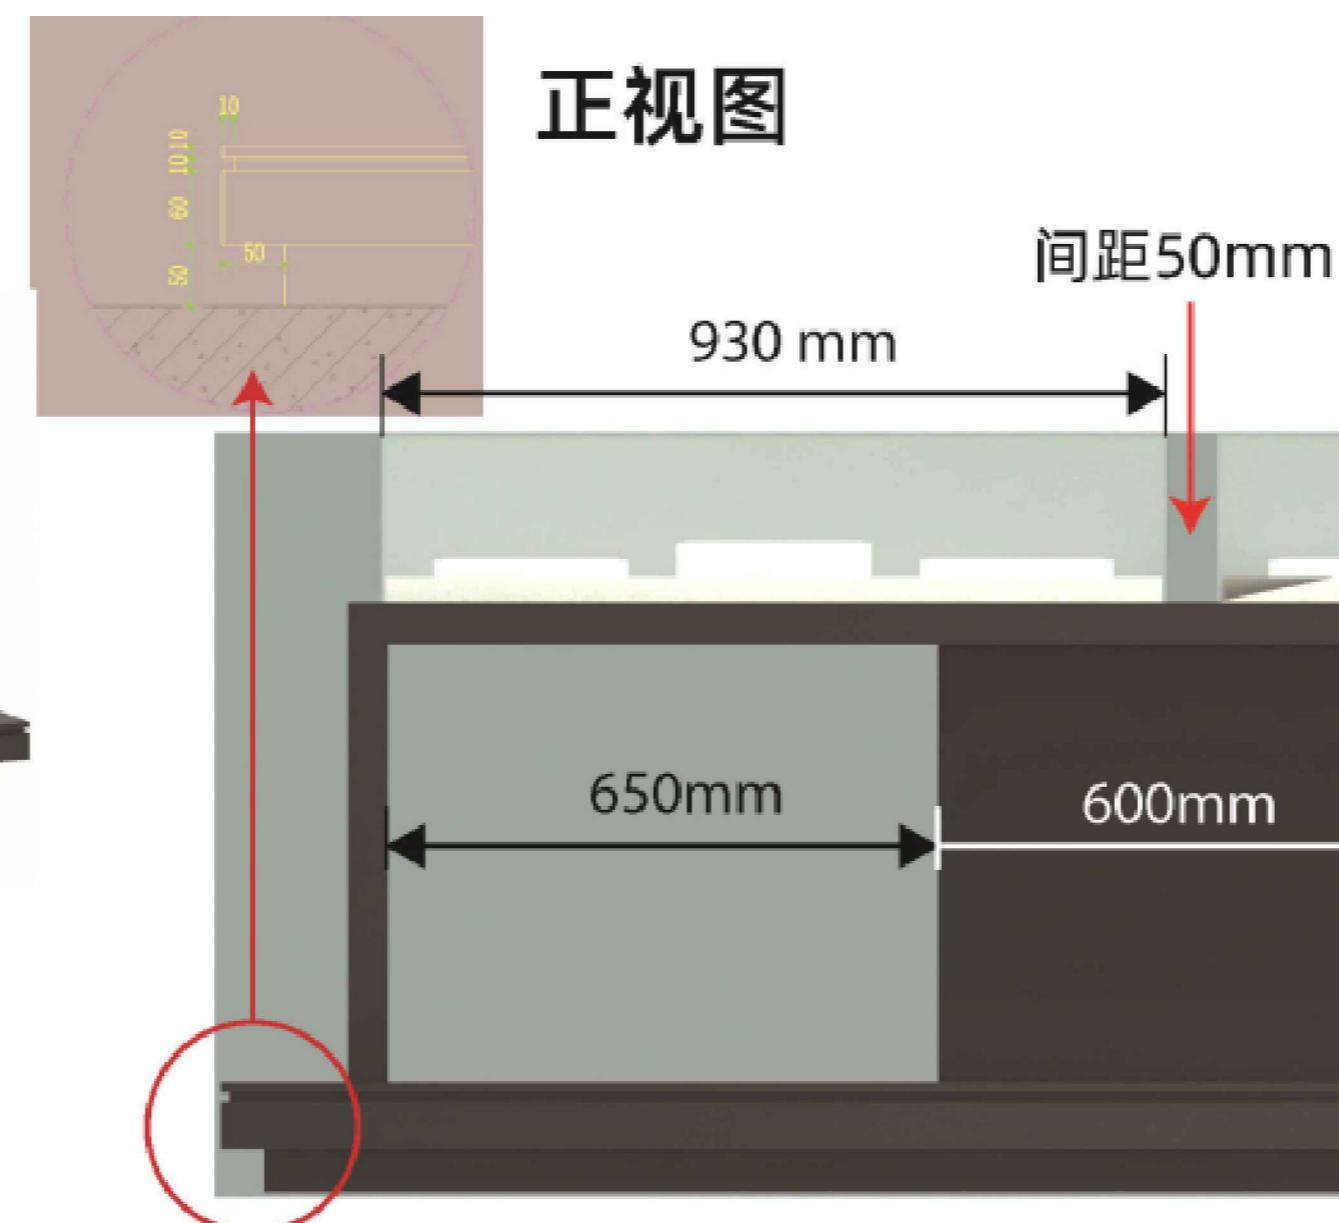

侧视图

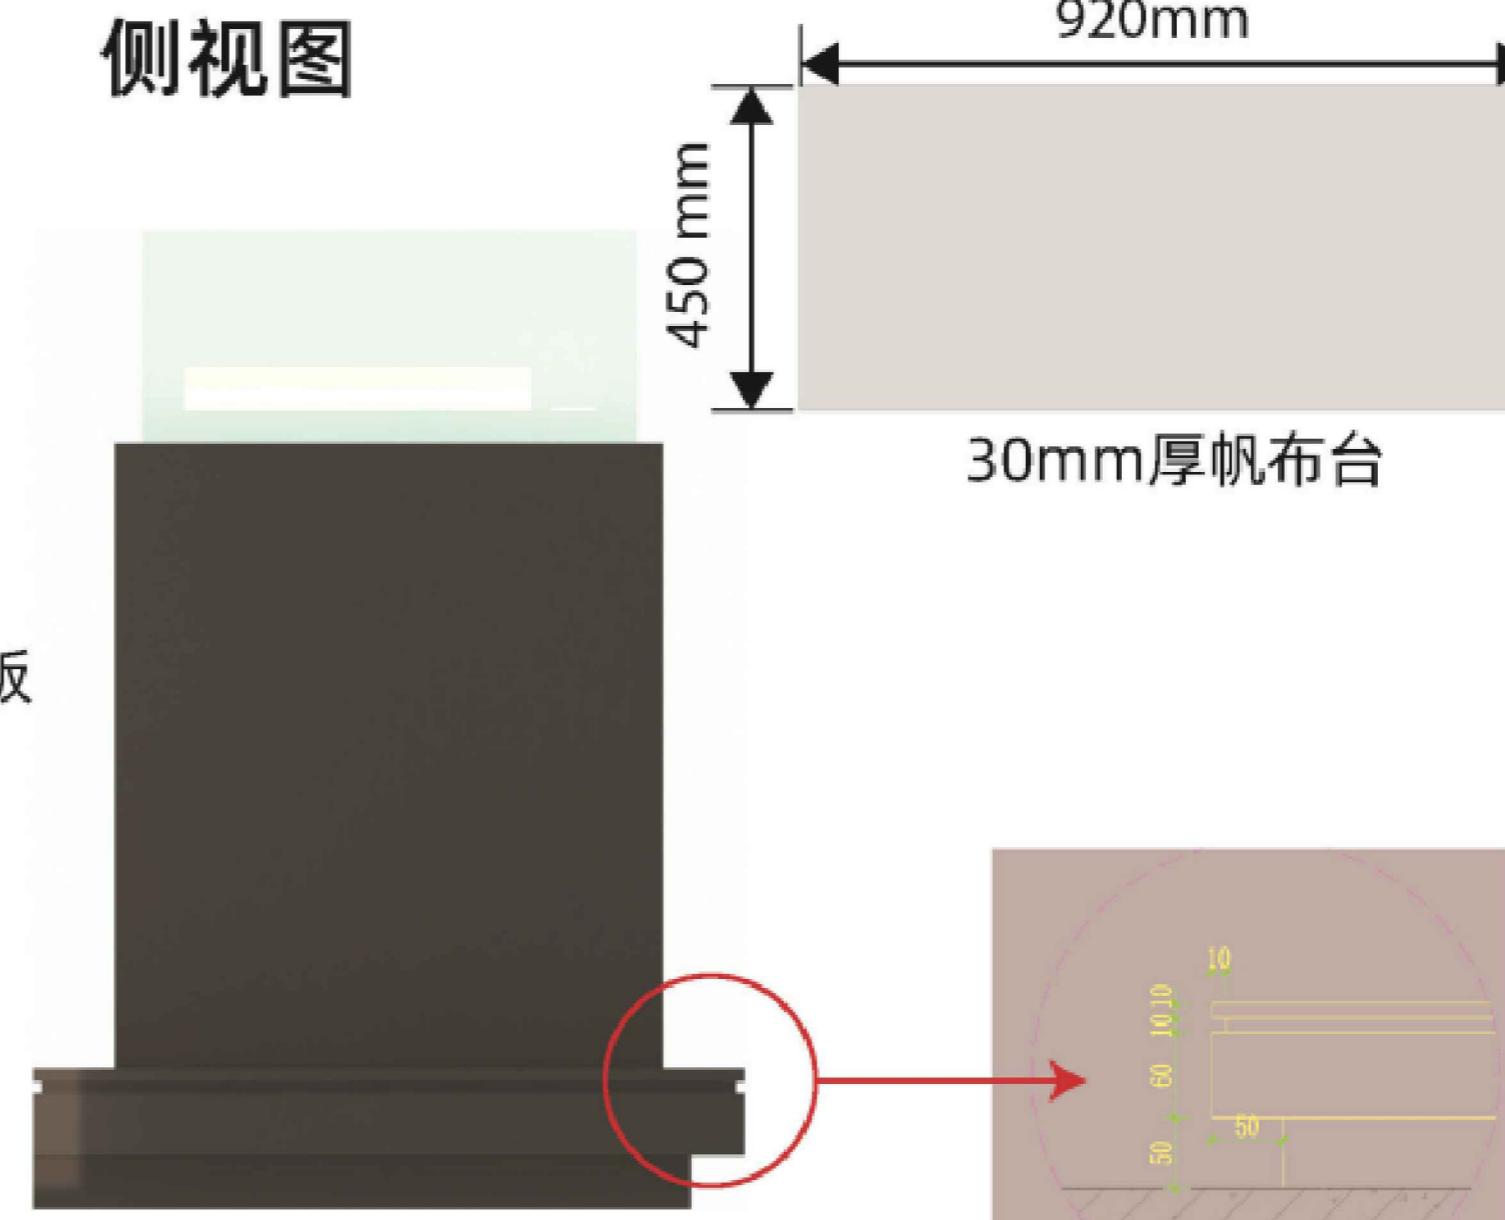

韩寿萱8号展柜详图

工程名称：  
PROJECT NAME  
榆林市高家堡名人馆  
布展装饰

图名：  
DRAWING TITLE  
节点图12

版本 日期  
VERSION DATE

阶段：  
DRAWING STAGE  
施工图阶段

注意事项：  
NOTICE  
1、所有在图纸上标示的尺寸，须在现场复核和修正。  
All measurement must be checked and verified on site.  
2、不可度量图纸。  
Do not scale drawings.  
3、如有不符须立即通知设计单位。  
Discrepancies must be reported immediately to architects.

总设计师：  
chief architect  
项目设计师：  
PROJECT DESIGNER  
专业负责人：  
PERSON IN CHARGE  
校对：  
CHECKED  
审核：  
VERIFIED  
日期：2025年07月  
DATE


图号：  
DRAWING NO.  
DT-12

(盖章有效)  
CAPTION OF DRAWING


## 第三单元玻璃展柜




顶视图

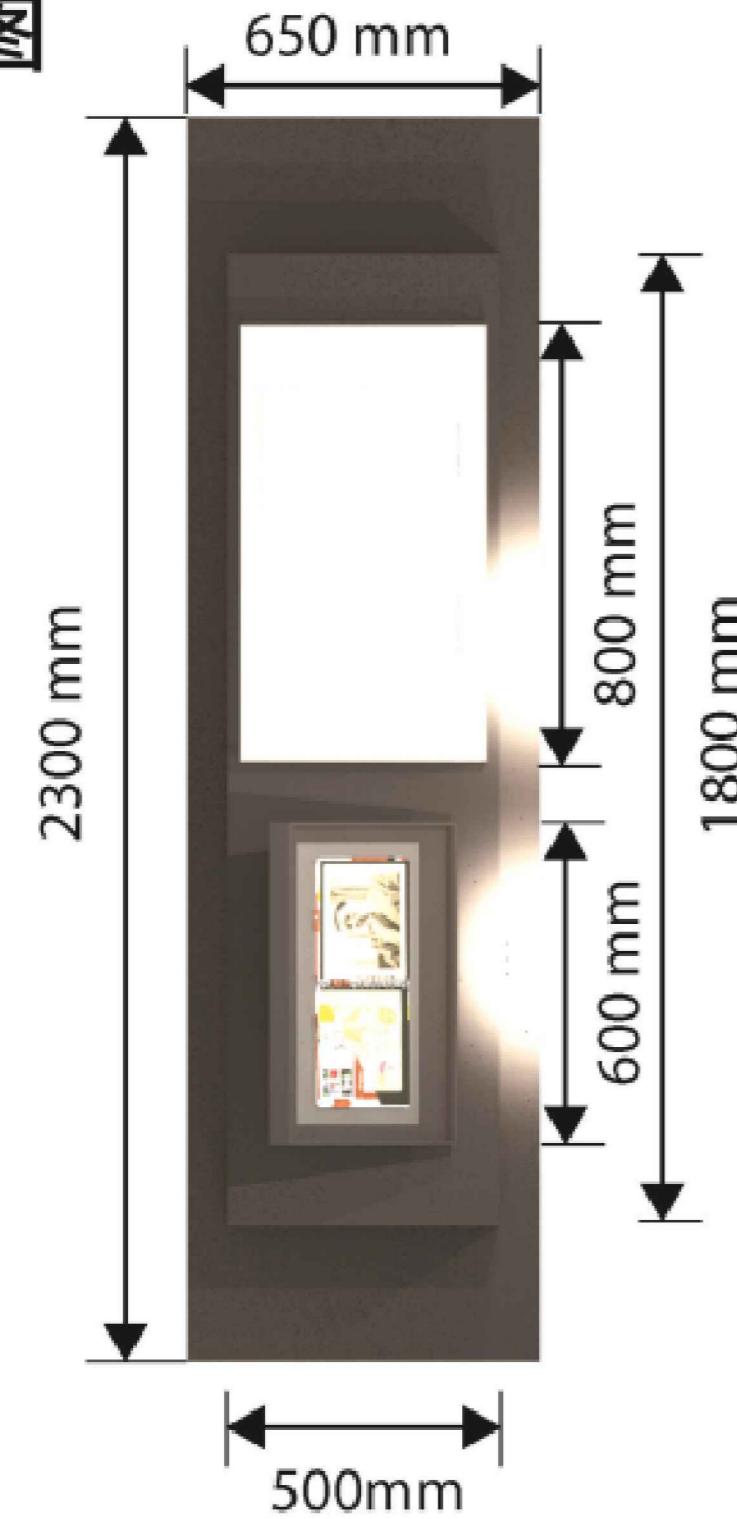

正视图

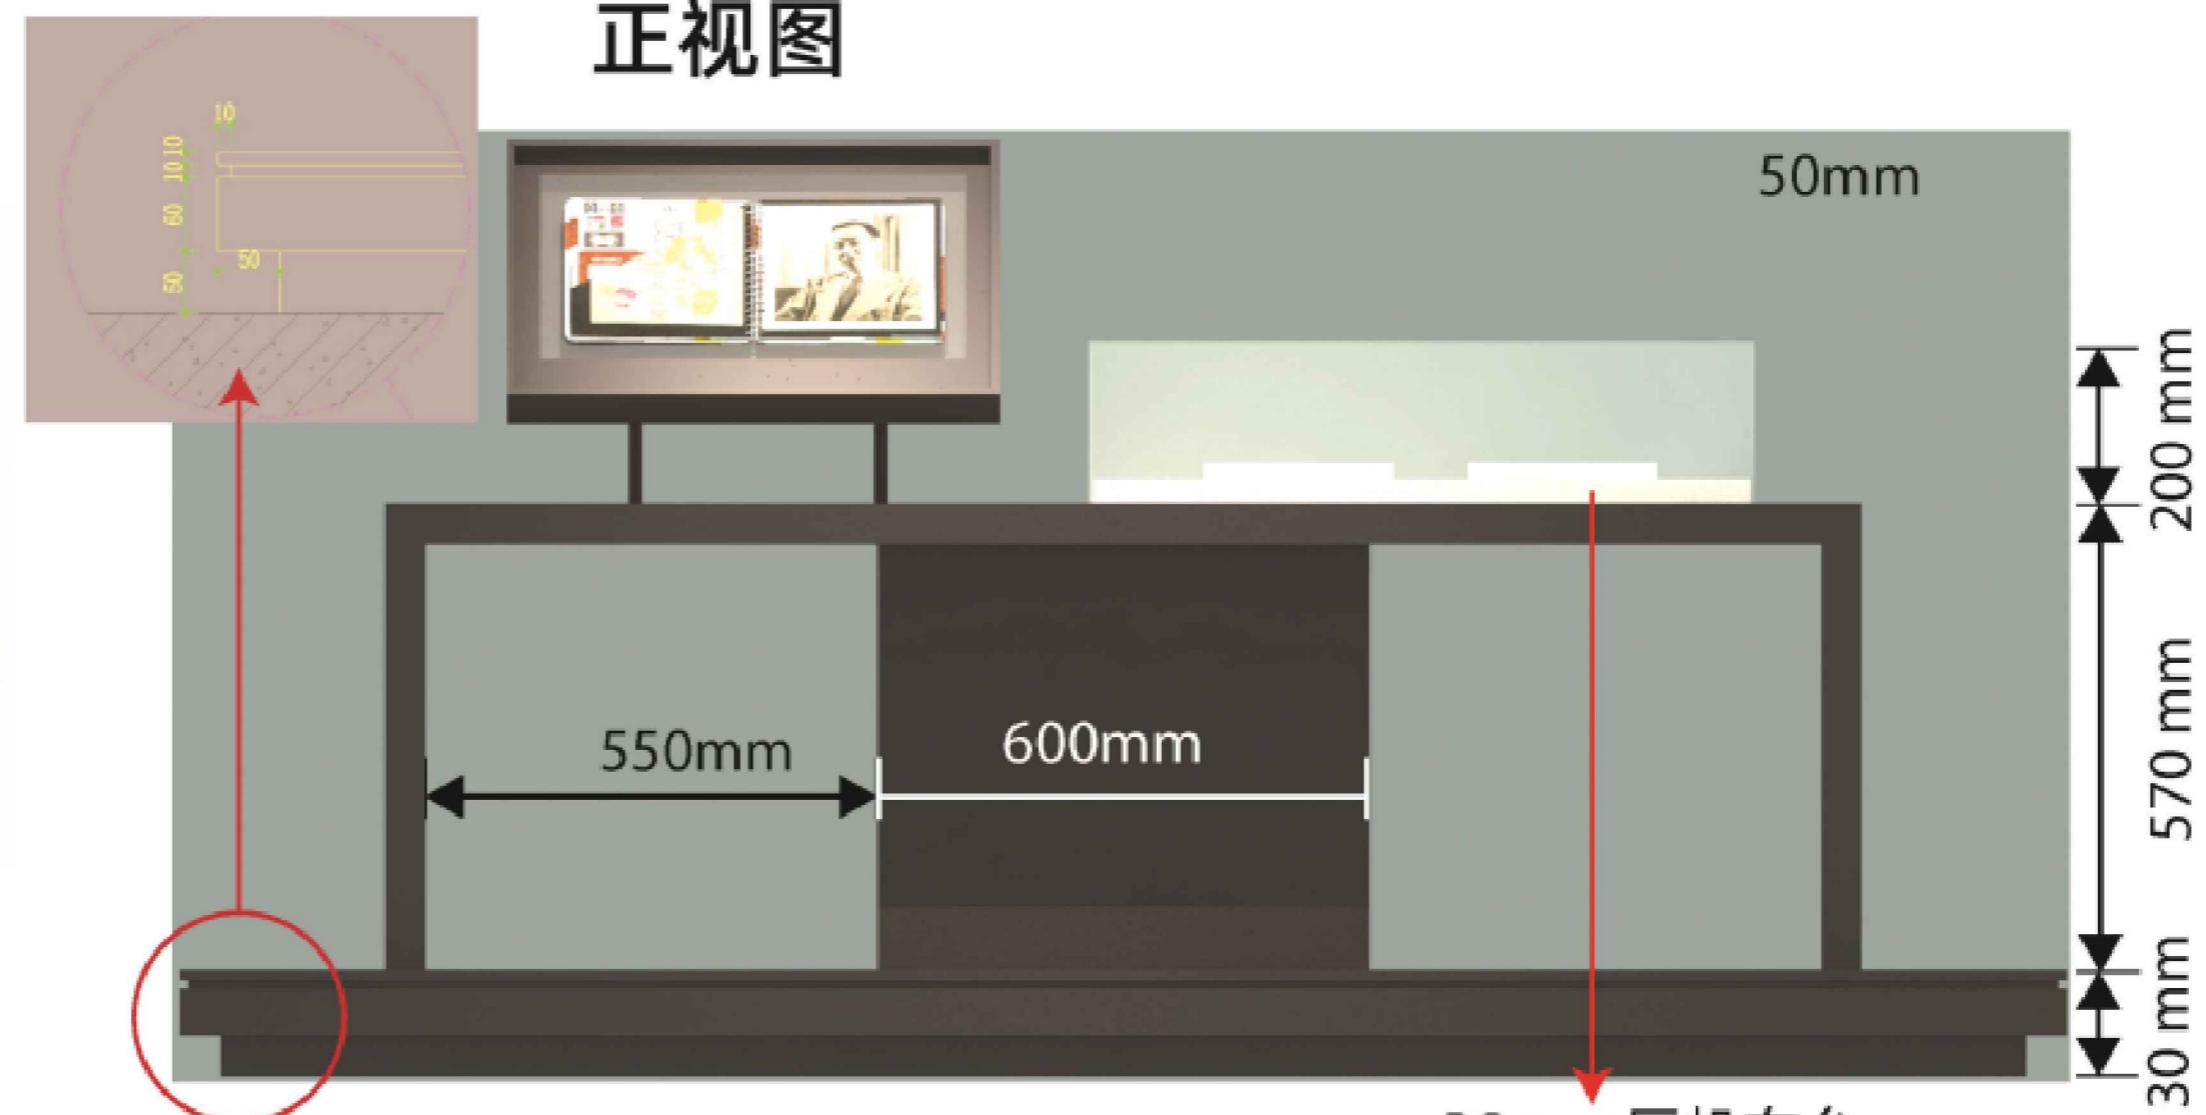

侧视图

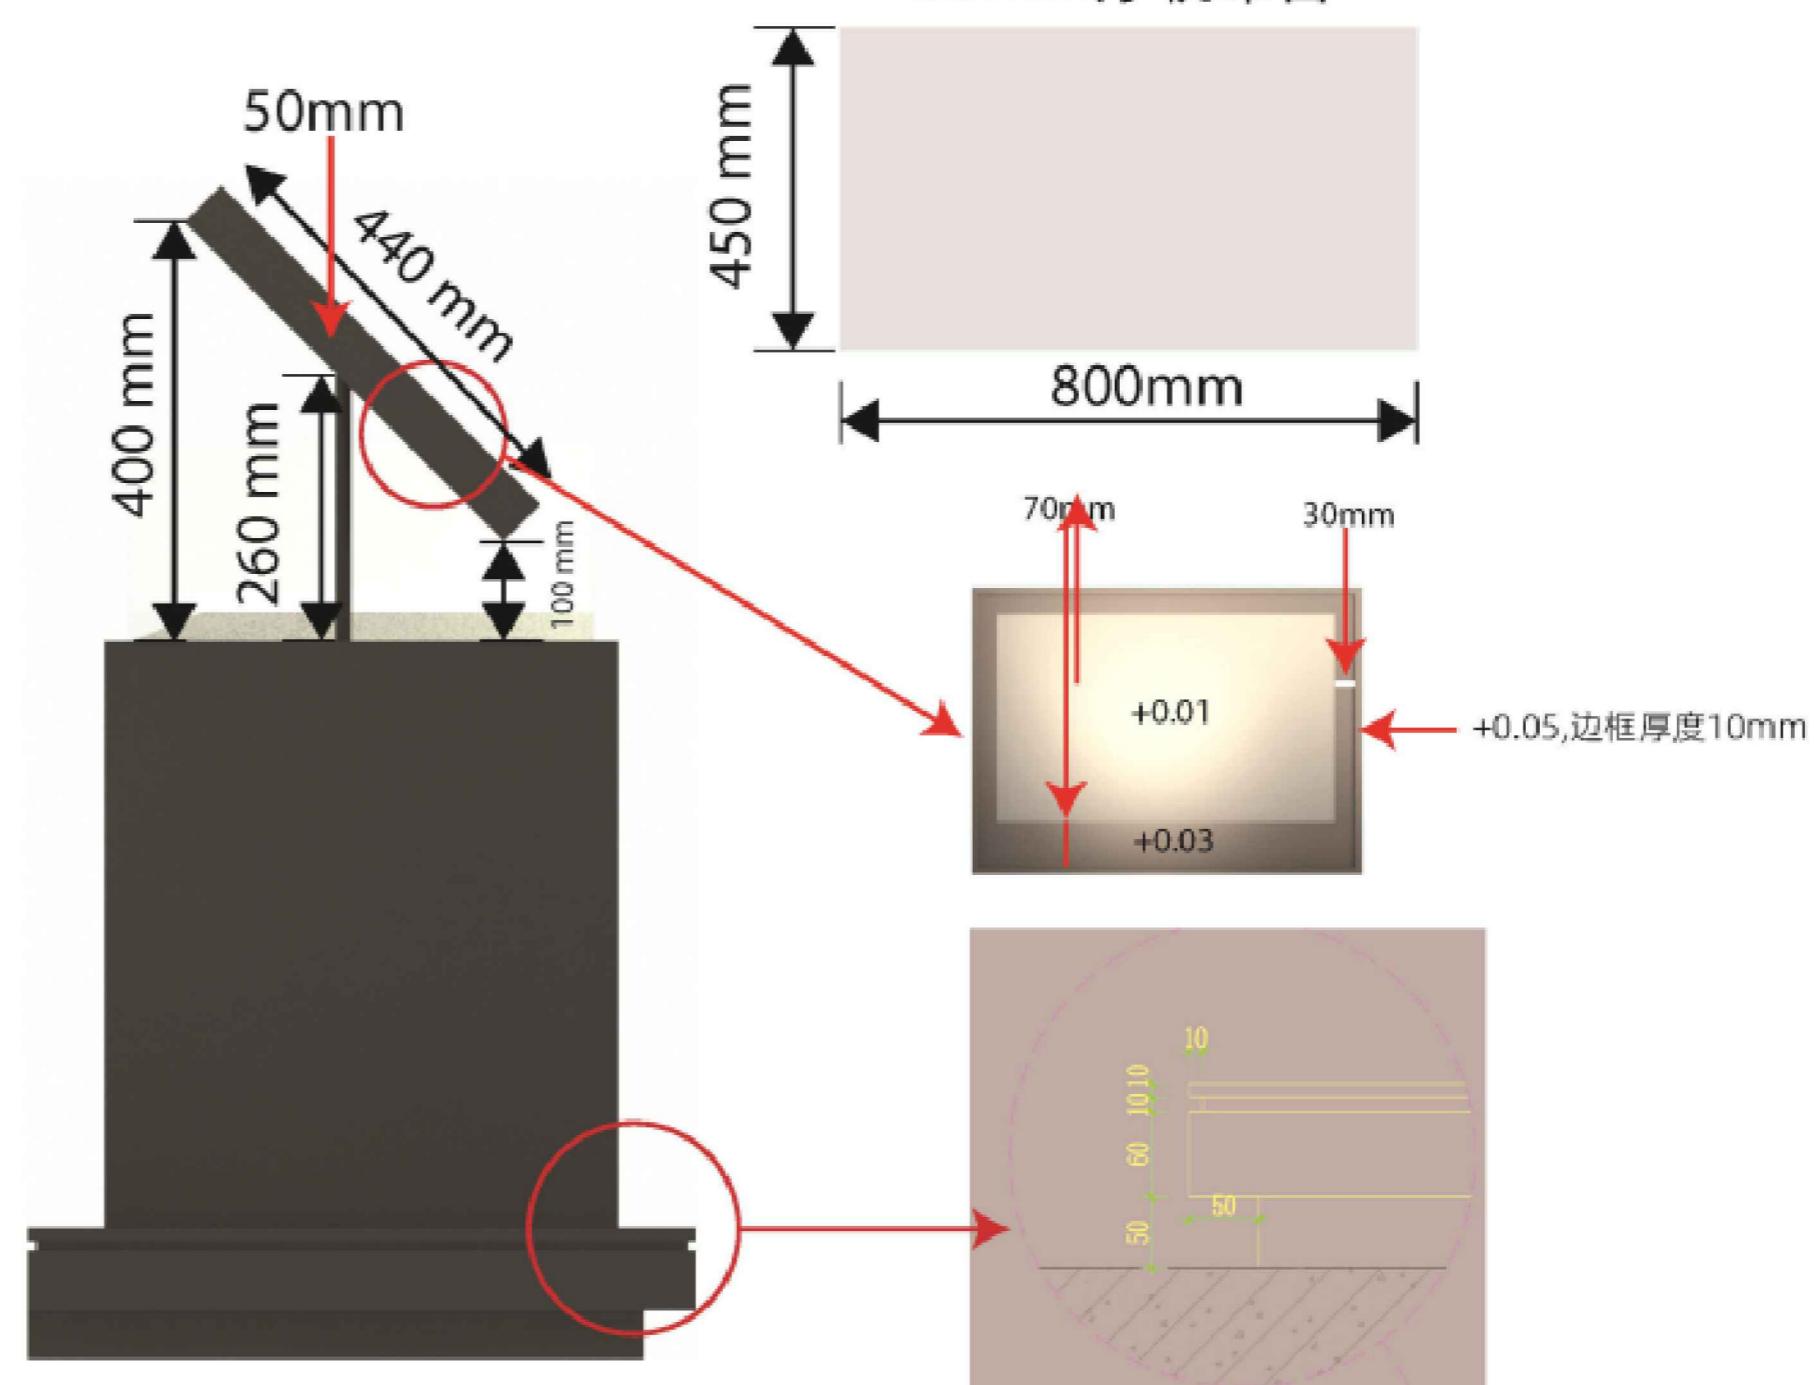

韩寿萱9号展柜详图

工程名称：  
榆林市高家堡名人馆布展装饰

图名：  
节点图13

版本  
日期

阶段：  
施工图阶段

注意事项：  
1、所有在图纸上标示的尺寸，须在现场复核和修正。  
2、不可度量图纸。  
3、如有不符须立即通知设计单位。  
NOTICE:  
1. All measurement must be checked and verified on site.  
2. Do not scale drawings.  
3. Discrepancies must be reported immediately to architects.

总设计师：  
项目设计人：  
专业负责人：  
校对：  
审核：  
日期：2025年07月


图号：  
DT-13

(盖章有效)  
CAPTION OF DRAWING


## 第四单元留言台




顶视图

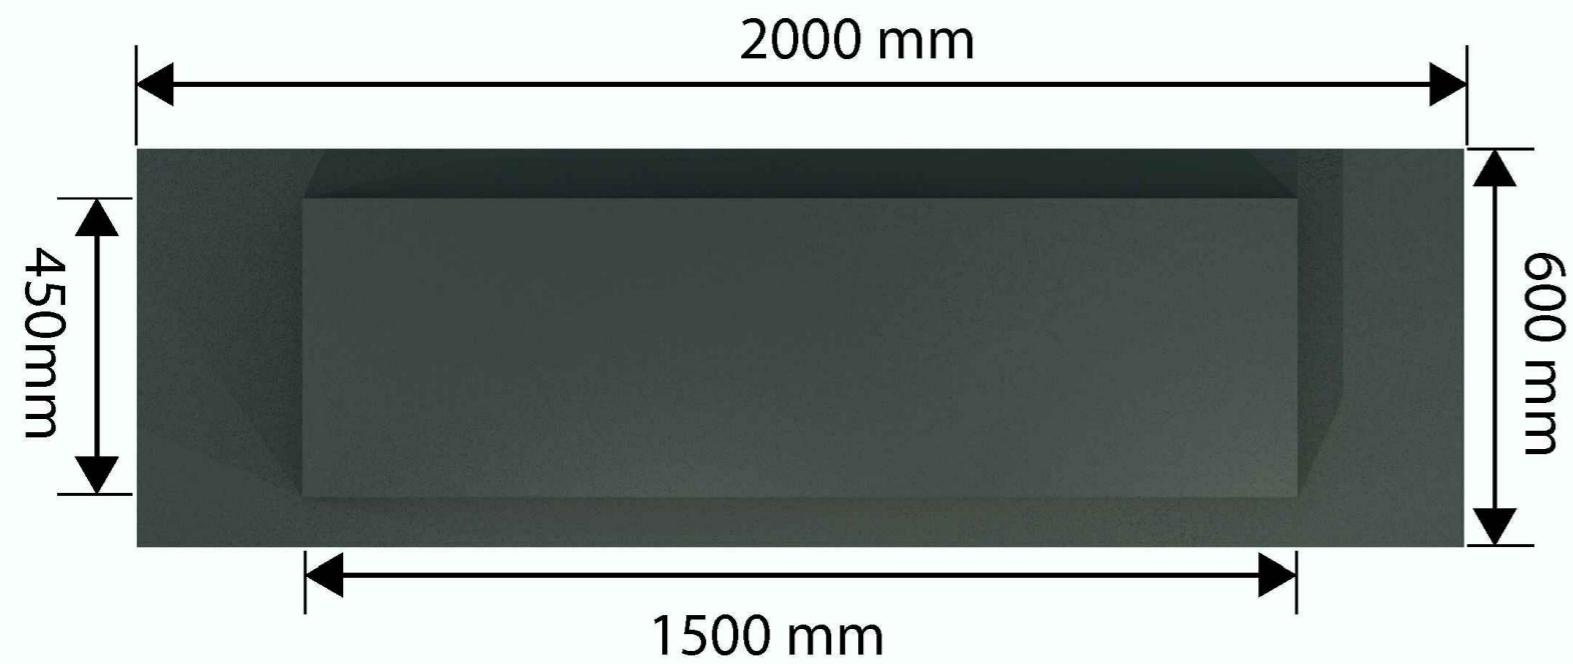

正视图

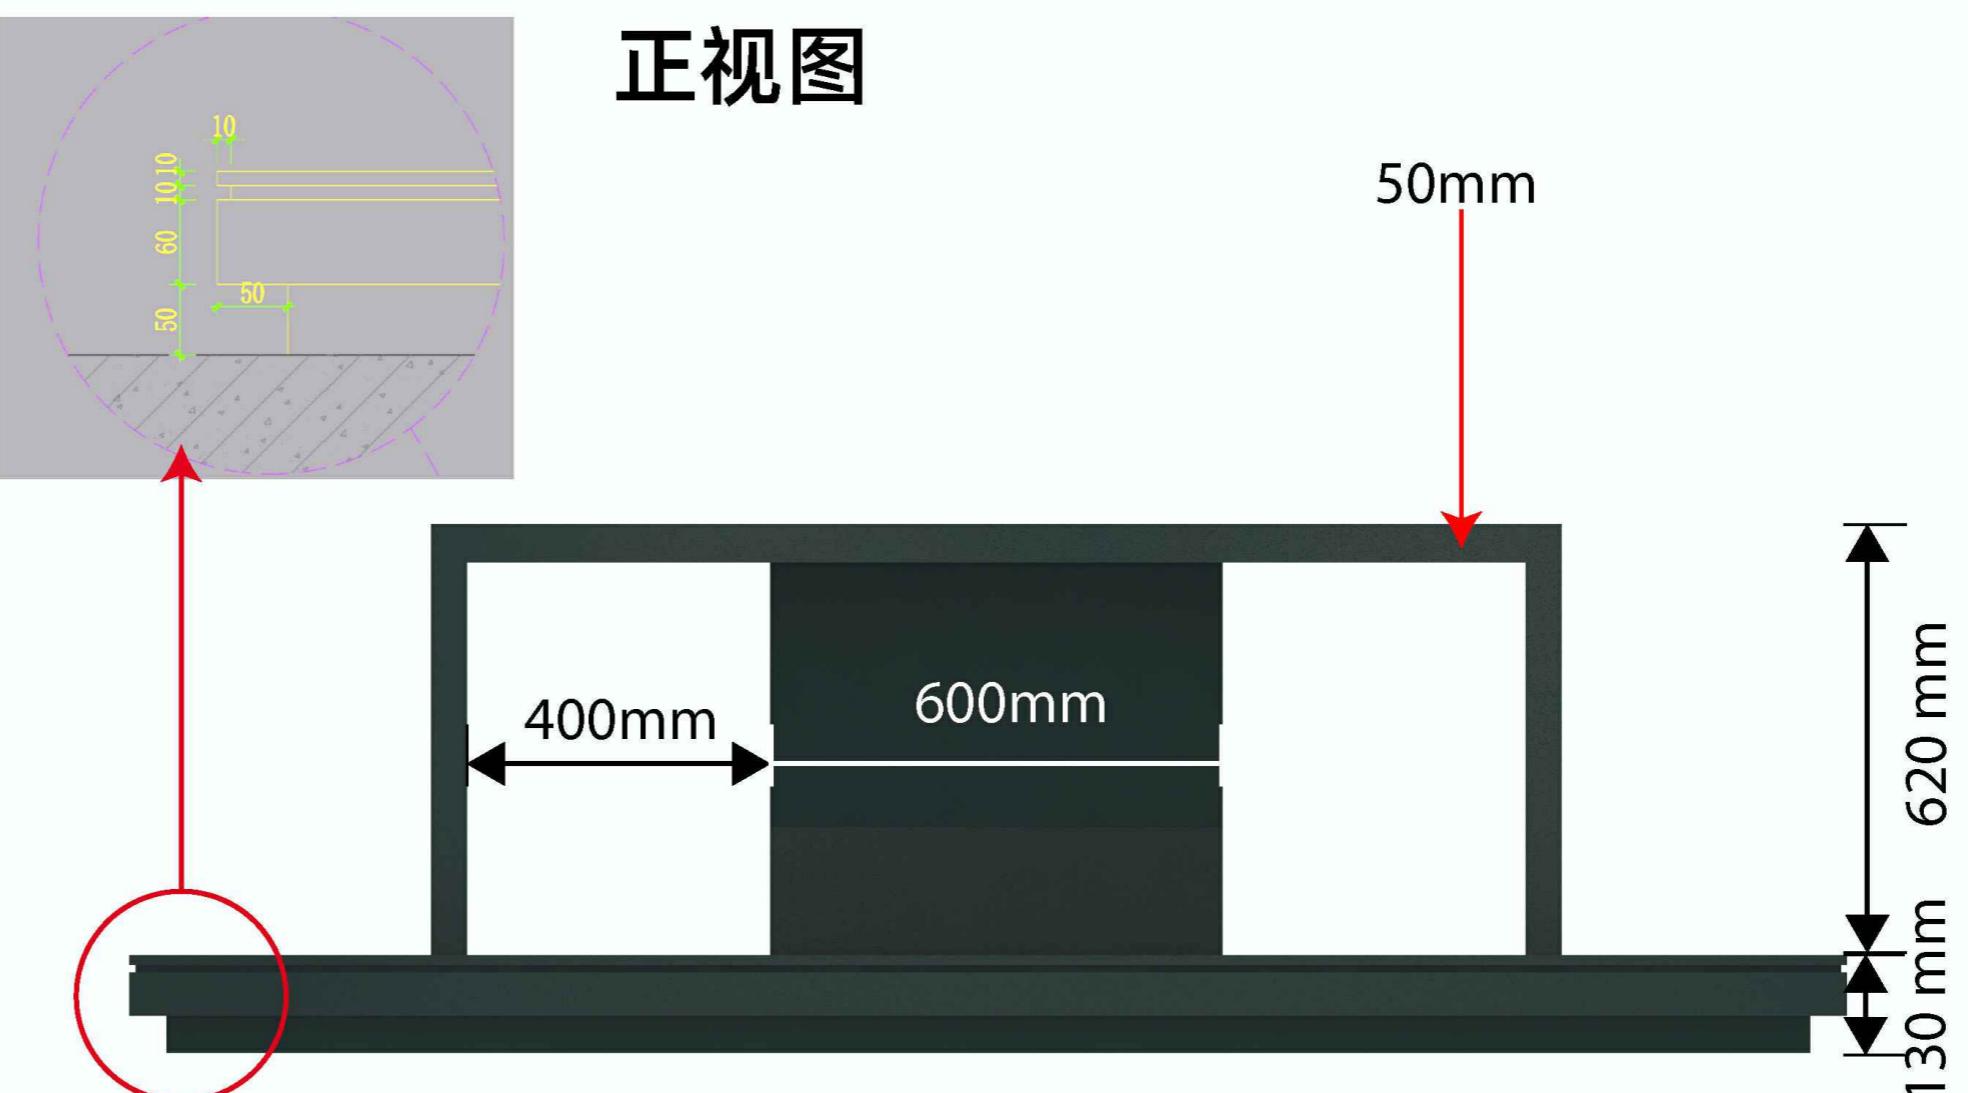

侧视图

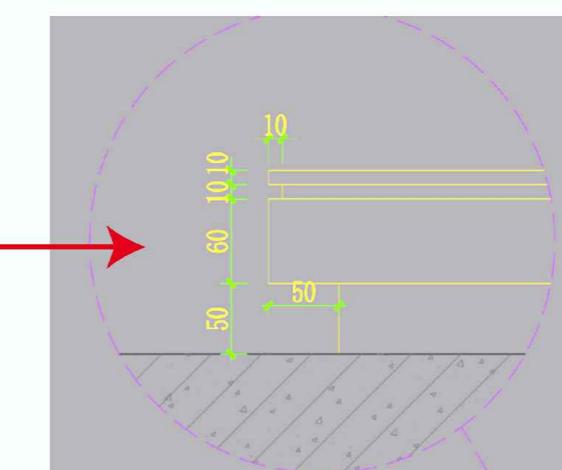

韩寿萱10号展柜详图

工程名称:  
PROJECT NAME  
榆林市高家堡名人馆布展装饰

图名:  
DRAWING TITLE  
节点图14

版本  
VERSION      日期  
DATE

阶段:  
DRAWING STATUS  
施工图阶段

注意事项:  
NOTICE  
1、所有在图纸上标示的尺寸，须在现场复核和修正。  
All measurement must be checked and verified on site.  
2、不可度量图纸。  
Do not scale drawings.  
3、如有不符须立即通知设计单位。  
Discrepancies must be reported immediately to architects.

总设计师:  
CHEAD ARCHITECT  
项目设计师:  
PROJECT DESIGNER  
专业负责人:  
PERSON IN CHARGE  
校对:  
CHECKED  
审核:  
VERIFIED  
日期:  
DATE  
2025年07月


图号:  
DRAWING NO.  
DT-14

(盖章有效)  
CAPTION OF DRAWING


## 第二单元上墙斜面展柜




正视图

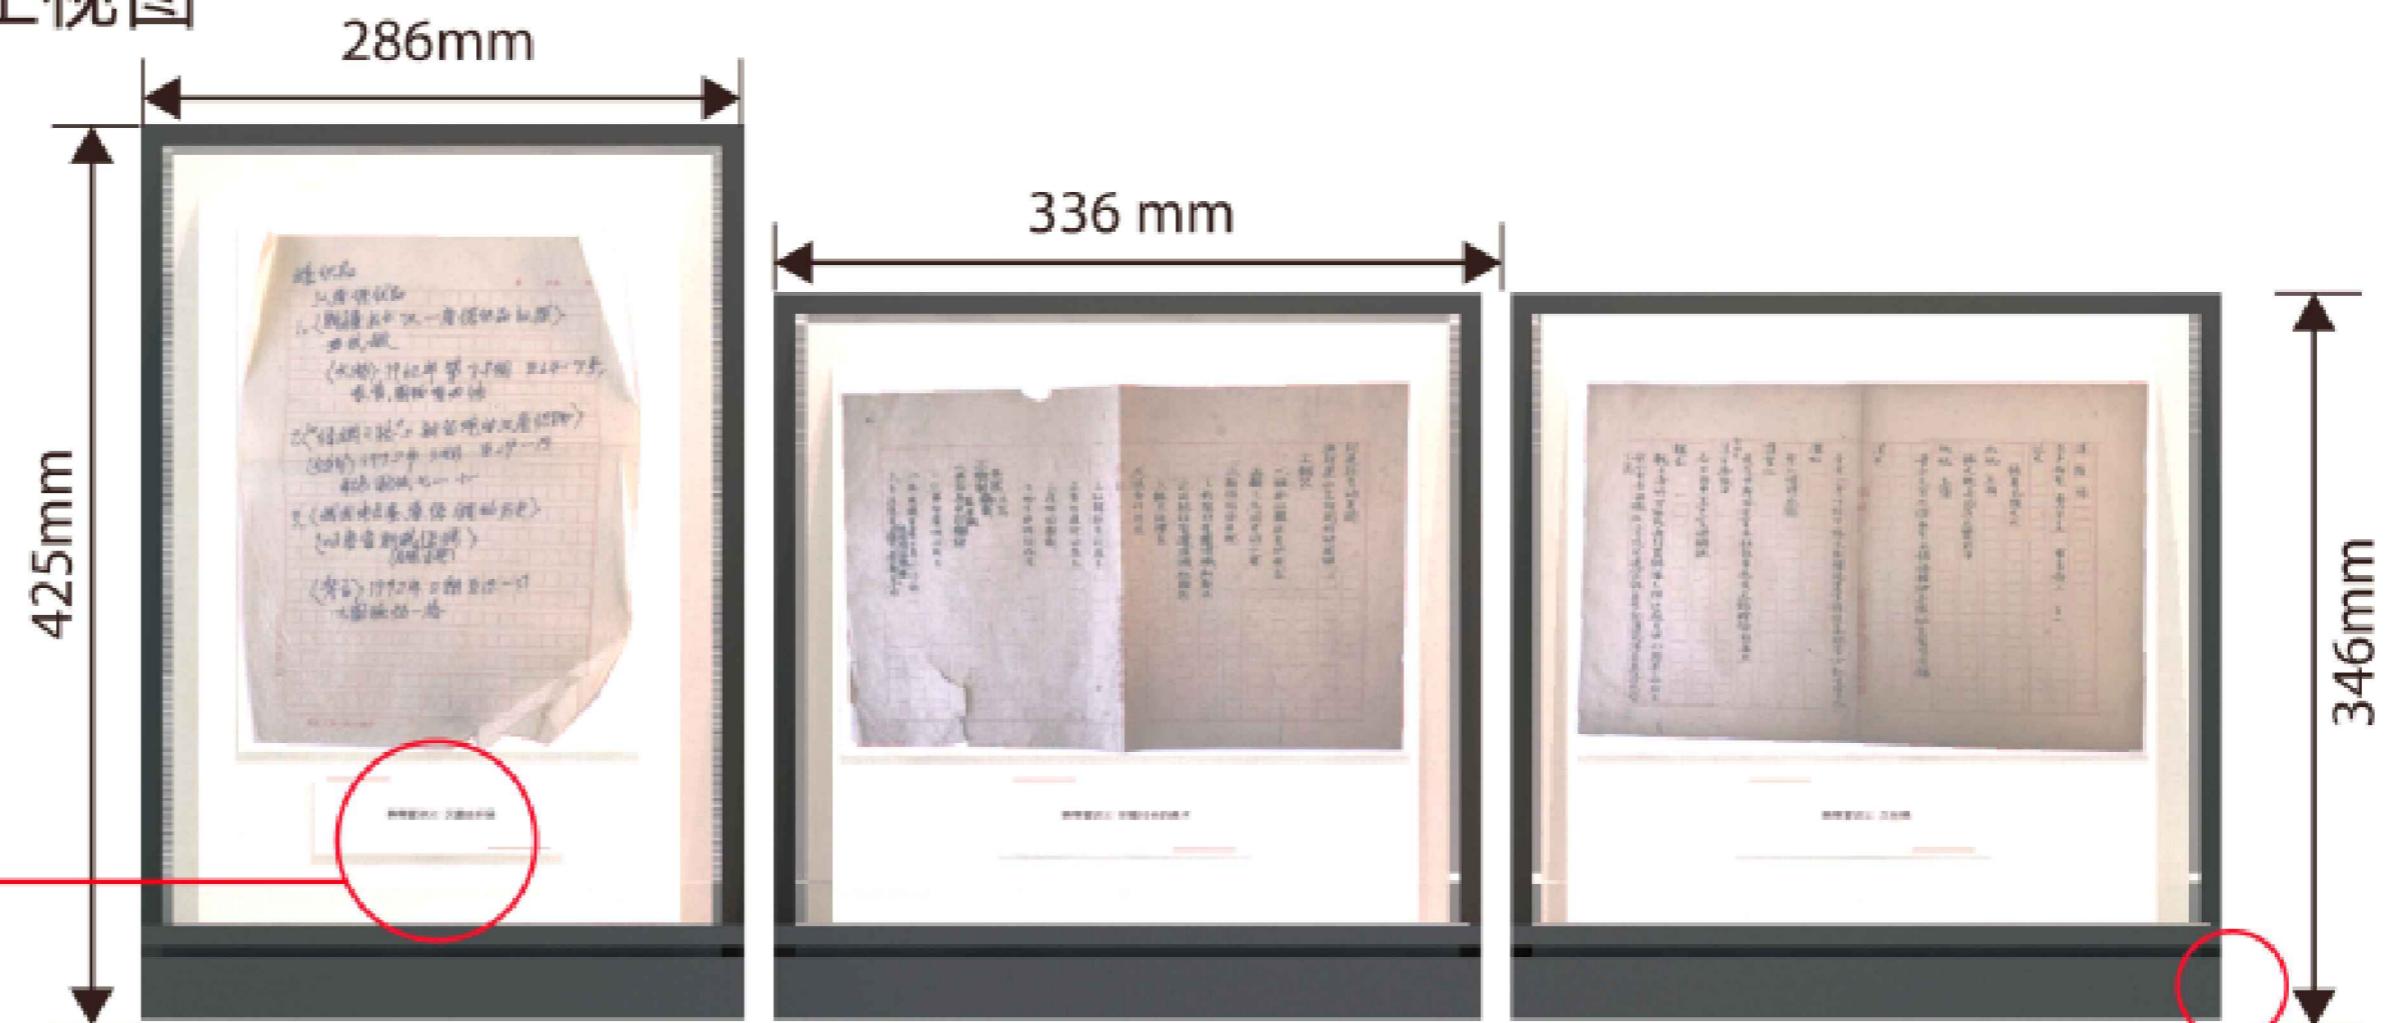

所有说明牌采用  
40mm\*120mm说明牌  
亚克力喷漆斜边处理

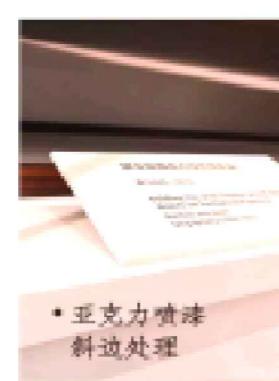

侧视图

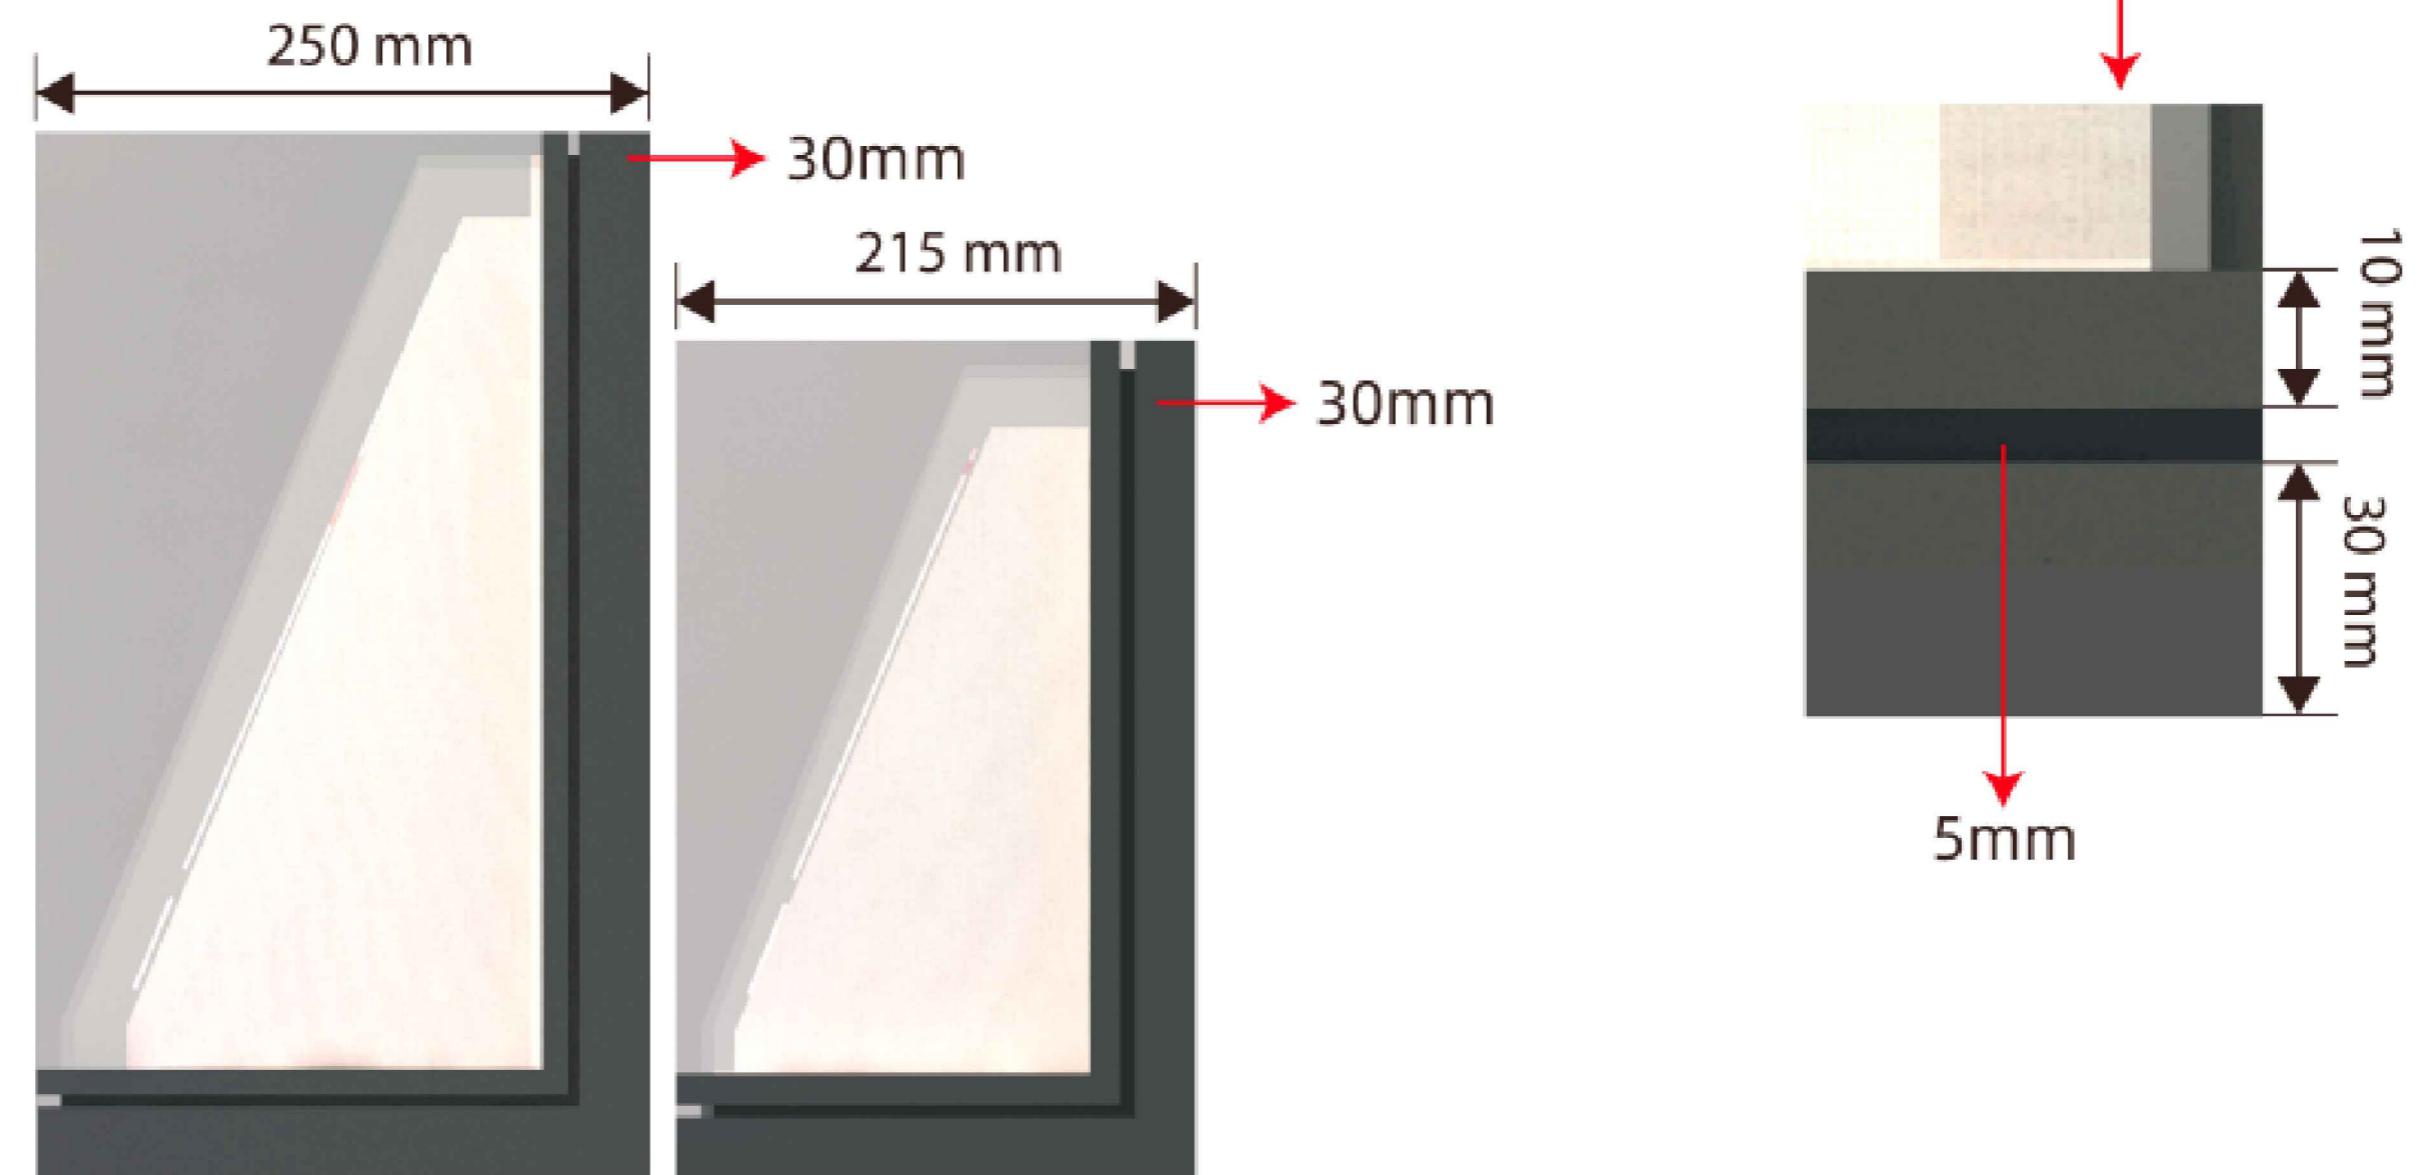

韩寿萱11号展柜详图

工程名称:  
PROJECT NAME  
榆林市高家堡名人馆  
布展装饰

图名:  
DRAWING TITLE  
节点图15

版本  
VERSION      日期  
DATE

阶段:  
DRAWING STATUS  
施工图阶段

注意事项:  
NOTICE  
1、所有在图纸上标示的尺寸，须在现场复核和修正。  
All measurement must be checked and verified on site.  
2、不可度量图纸。  
Do not scale drawings.  
3、如有不符须立即通知设计单位。  
Discrepancies must be reported immediately to  
architects.

总设计师:  
CHIEF ARCHITECT  
项目设计师:  
PROJECT DESIGNER  
专业负责人:  
PERSON IN CHARGE  
校对:  
CHECKED  
审核:  
VERIFIED  
日期:  
DATE  
2025年07月


图号:  
DRAWING NO.  
DT-15

(盖章有效)  
CAPTION OF DRAWING


## 第二单元上墙斜面展柜



正视图

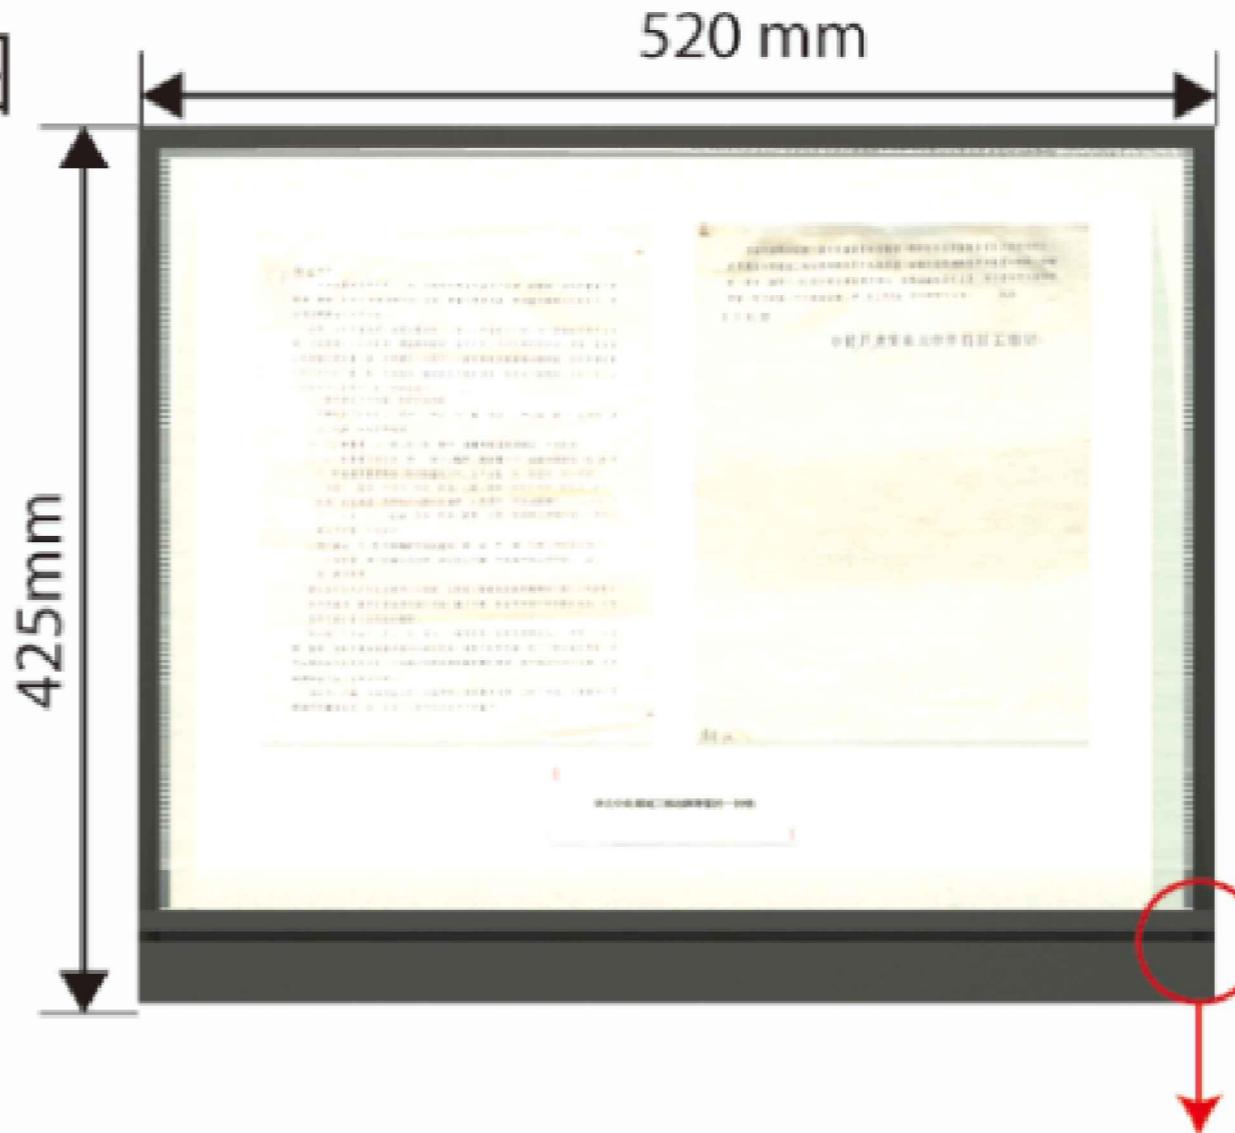


侧视图

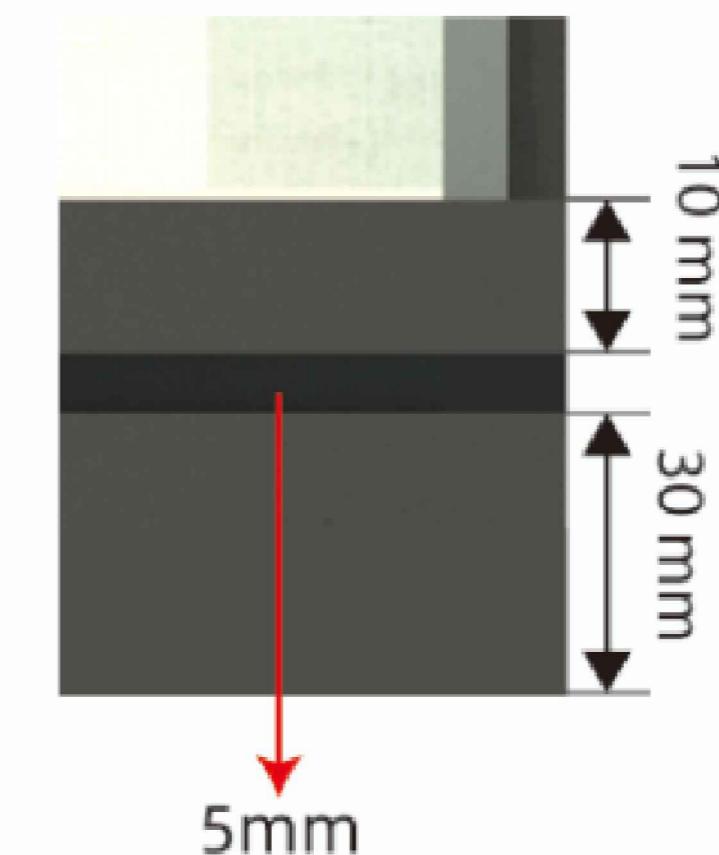

韩寿萱12号展柜详图


工程名称: PROJECT NAME 榆林市高家堡名人馆 布展装饰	图名: DRAWING TITLE 节点图15	版本 VERSION 日期 DATE	阶段: DRAWING STATUS 施工图阶段	注意事项: NOTICE 1、所有在图纸上标示的尺寸，须在现场复核和修正。 All measurement must be checked and verified on site. 2、不可度量图纸。 Do not scale drawings. 3、如有不符须立即通知设计单位。 Discrepancies must be reported immediately to architects.	总设计师: CHEF ARCHITECT 项目设计师: PROJECT DESIGNER 专业负责人: PERSON IN CHARGE 校对: CHECKED 审核: VERIFIED 日期: DATE 2025年07月	图号: DRAWING NO. DT-16	(盖章有效) CAPTION OF DRAWING
--	-------------------------------	-----------------------------	--------------------------------	--	---	-----------------------------	------------------------------

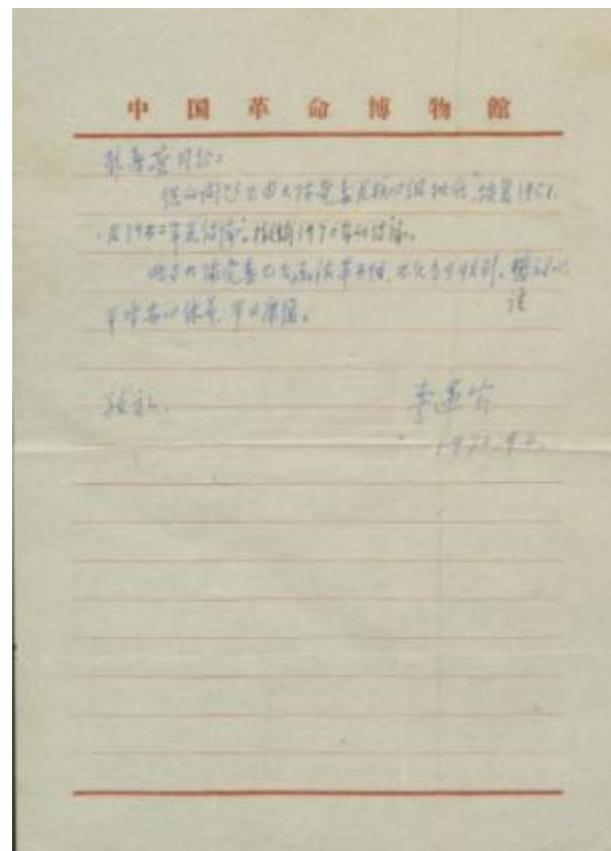

A4做旧特种纸复印件制作装裱：11份  
A3做旧特种纸复印件制作装裱：2份



6寸相册一本

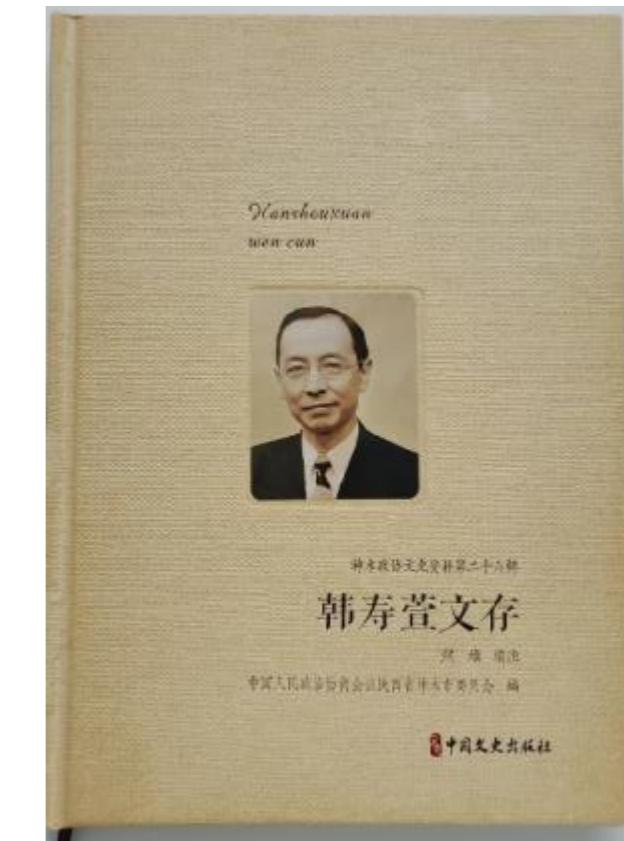

韓壽萱文刊1本

工程名称:  
**PROJECT NAME**

榆林市高家堡名人馆  
布展装饰

图名:  
DRAWING TITLE


版本 VERSION	日期 DATE

阶段:  
DRAWING STATUS  
施工图阶段


**注意事项:**

**NOTICE**

- 所有在图纸上标示的尺寸，须在现场复核和修正。  
All measurement must be checked and verified on site.
- 不可度量图纸。  
Do not scale drawings.
- 如有不符须立即通知设计单位。  
Discrepancies must be reported immediately to architects.

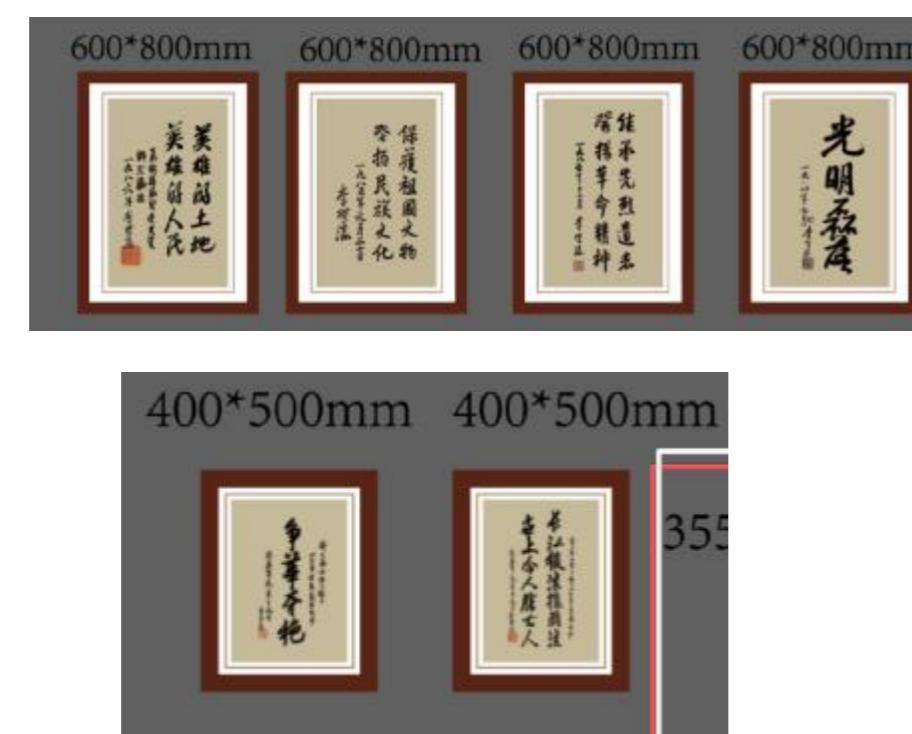



大师艺术书法作品采购+装裱: 6幅

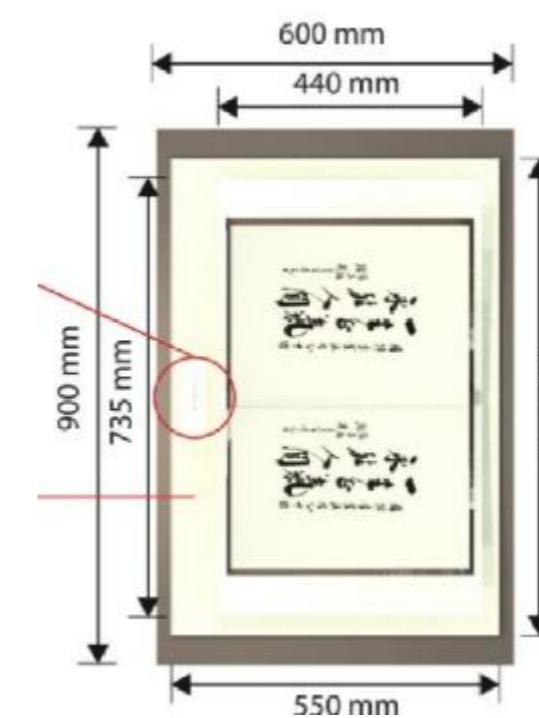

书法集400\*700mm: 1册

(盖章有效)  
CAPTION OF DRAWING

序号	名称	图片	数量	单位	形式	规格
1	名人字画		2	幅	定制	
2	笔墨纸砚		1	件	采购	
3			1	件	采购	
4			9	件	采购	
5			1	件	采购	
6	中山装		1	套	采购	

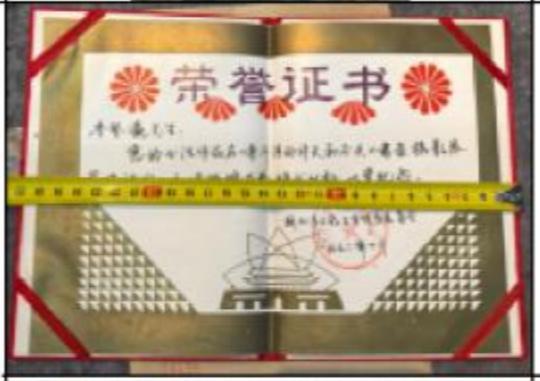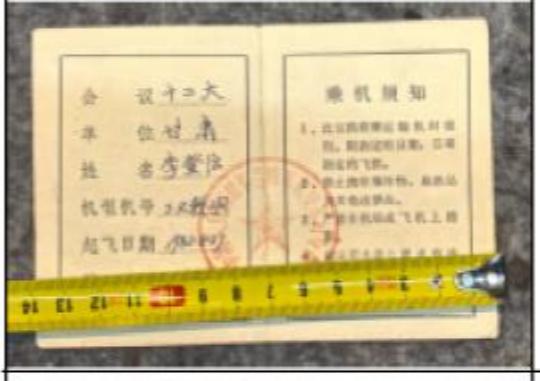序号	名称	图片	数量	单位	形式	规格
7	纪念书		1	册	采购	
8	证书一套 (复印件)		1	套	特种纸做旧 复制件制作 装裱	
9			1	套	特种纸做旧 复制件制作 装裱	
10			1	套	特种纸做旧 复制件制作 装裱	
11			1	套	特种纸做旧 复制件制作 装裱	
12			1	套	特种纸做旧 复制件制作 装裱	

工程名称:  
PROJECT NAME  
榆林市高家堡名人馆布展装饰

图名:  
DRAWING TITLE  
定制品02

版本:  
VERSION  
日期:  
DATE

阶段:  
DRAWING STATUS  
施工图阶段

注意事项:  
NOTICE  
1. 所有在图纸上标示的尺寸, 须在现场复核和修正。  
All measurement must be checked and verified on site.  
2. 不可度量图纸。  
Do not scale drawings.  
3. 如有不符须立即通知设计单位。  
Discrepancies must be reported immediately to architects.

总设计师:  
CHEAD ARCHITECT  
项目设计师:  
PROJECT DESIGNER  
专业负责人:  
PERSON IN CHARGE  
校 对:  
CHECKED  
审 核:  
VERIFIED  
日 期:  
DATE 2025年07月

图 号:  
DRAWING NO.  
DZ-02

(盖章有效)  
CAPTION OF DRAWING

序号	名称	图片	数量	单位	形式	规格	序号	名称	图片	数量	单位	形式	规格
13			1	套	特种纸做旧 复制件制作 装裱		19			1	份	特种纸做旧 复制件制作 装裱	
14			1	套	特种纸做旧 复制件制作 装裱		20			1	份	特种纸做旧 复制件制作 装裱	
15			1	套	特种纸做旧 复制件制作 装裱		21	报纸、文稿 (复印件)		1	份	特种纸做旧 复制件制作 装裱	
16	会议请柬		1	套	特种纸做旧 复制件制作 装裱		22			1	份	特种纸做旧 复制件制作 装裱	
17			1	份	特种纸做旧 复制件制作 装裱		23			1	份	特种纸做旧 复制件制作 装裱	
18			1	份	特种纸做旧 复制件制作 装裱		24			1	份	特种纸做旧 复制件制作 装裱	

工程名称:  
PROJECT NAME  
榆林市高家堡名人馆  
布展装饰

图名:  
DRAWING TITLE  
定制品03

版本:  
VERSION  
日期:  
DATE

阶段:  
DRAWING STATUS  
施工图阶段

注意事项:  
NOTICE  
1. 所有在图纸上标示的尺寸, 须在现场复核和修正。  
All measurement must be checked and verified on site.  
2. 不可度量图纸。  
Do not scale drawings.  
3. 如有不符须立即通知设计单位。  
Discrepancies must be reported immediately to architects.

总设计师:  
CHEAD ARCHITECT  
项目设计师:  
PROJECT DESIGNER  
专业负责人:  
PERSON IN CHARGE  
校 对:  
CHECKED  
审 核:  
VERIFIED  
日 期: 2025年07月  
DATE

图号:  
DRAWING NO.  
DZ-03

(盖章有效)  
CAPTION OF DRAWING

序号	名称	图片	数量	单位	形式	规格
25			1	份	特种纸做旧 复制件制作 装裱	
26			1	张	特种纸彩印	
27			1	张	特种纸彩印	
28	相片		1	张	特种纸彩印	
29			1	张	特种纸彩印	
30			1	张	特种纸彩印	

工程名称:  
PROJECT NAME  
榆林市高家堡名人馆  
布展装饰

图名:  
DRAWING TITLE  
定制品04

版本:  
VERSION  
日期:  
DATE


阶段:  
DRAWING STATUS  
施工图阶段

注意事项:  
NOTICE  
1. 所有在图纸上标示的尺寸, 须在现场复核和修正。  
All measurement must be checked and verified on site.  
2. 不可度量图纸。  
Do not scale drawings.  
3. 如有不符须立即通知设计单位。  
Discrepancies must be reported immediately to architects.

总设计师:  
CHEAD ARCHITECT  
项目设计师:  
PROJECT DESIGNER  
专业负责人:  
PERSON IN CHARGE  
校 对:  
CHECKED  
审 核:  
VERIFIED  
日期:  
DATE 2025年07月

图号:  
DRAWING NO.  
DZ-04

(盖章有效)  
CAPTION OF DRAWING

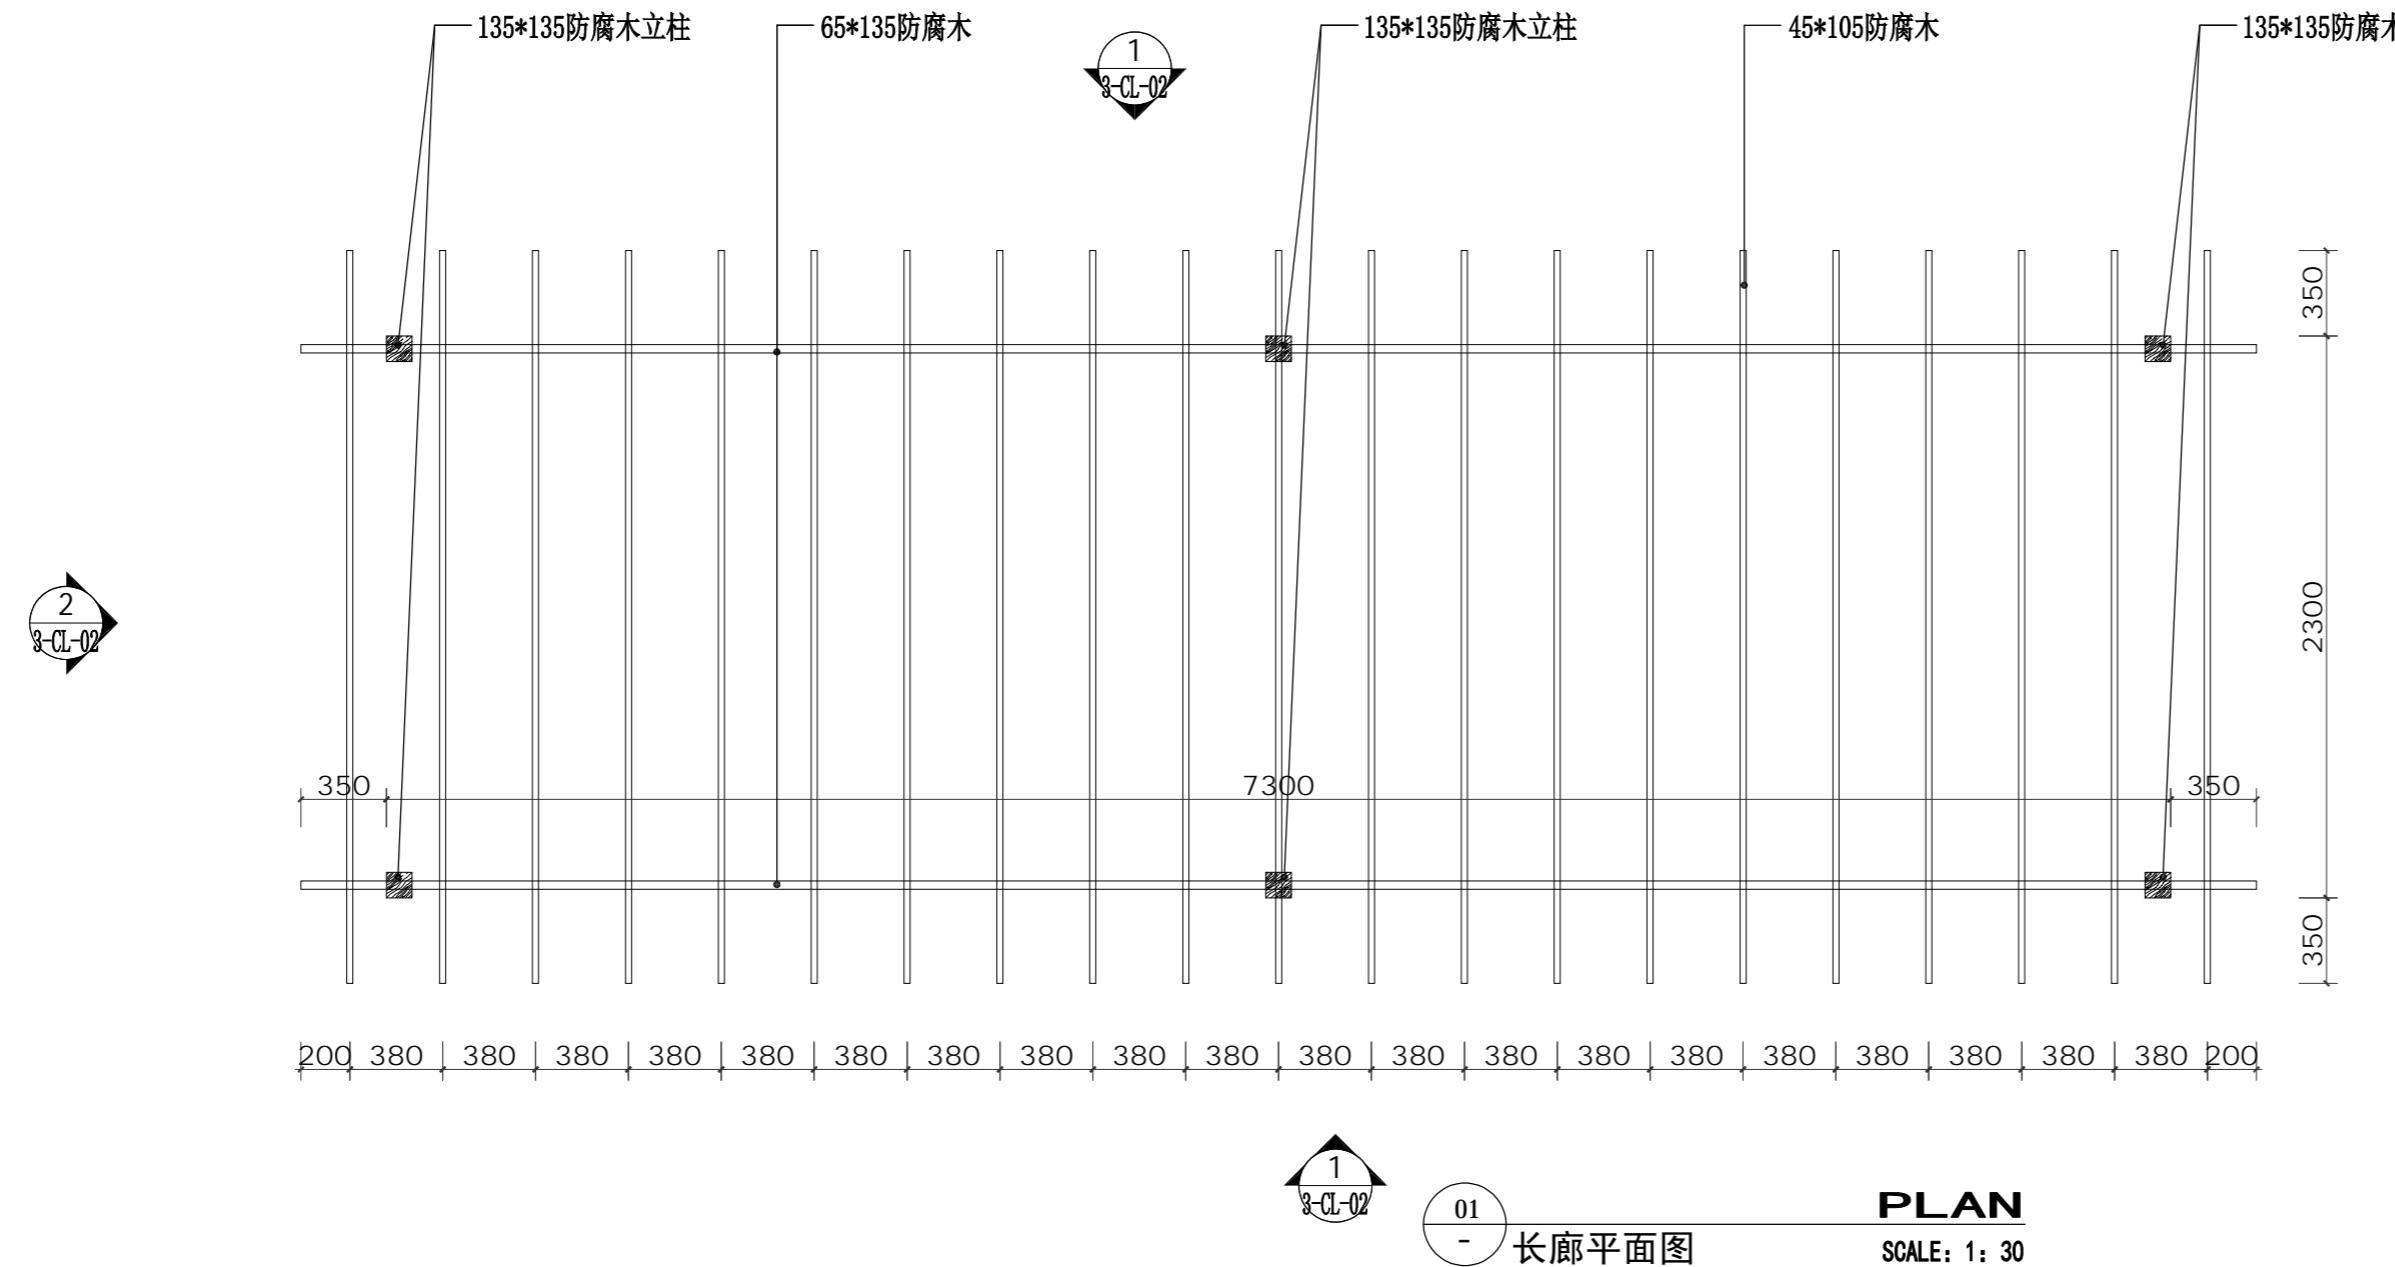

135\*135防腐木立柱  
(地面挖掘300mm\*300mm\*700mm深坑  
绑钢筋网笼，浇筑C20混凝土，立柱  
下方定制钢板底座，膨胀固定混凝土  
底座上)

300\*600大理石地面砖  
(铲出原有绿植及路缘石铺贴大理石)

135\*135防腐木立柱  
(地面挖掘300mm\*300mm\*700mm深坑，  
绑钢筋网笼，浇筑C20混凝土，立柱  
下方定制钢板底座，膨胀固定混凝土  
底座上)

300*600大理石地面砖 (铲出原有绿植及路缘石铺贴大理石砖)	135*135防腐木立柱 (地面挖掘300mm*300mm*700mm深坑， 绑钢筋网笼，浇筑C20混凝土，立柱 下方定制钢板底座，膨胀固定混凝土 底座上)
-------------------------------------	--

A technical drawing of a square hole in a plate. The hole is centered and has a dimension of 300 units indicated below it. The plate has a thickness of 300 units indicated to its right.

02 - 长廊平面图

工程名称:  
**PROJECT NAME**

图名:  
DRAWING TITLE  
户外  
平面图01.02

版本 VERSION	日期 DATE

阶段:  
**DRAWING STATUS**

**注意事项:**

**NOTICE**

1、所有在图纸上标示的尺寸，须在现场复核和修正。  
All measurement must be checked and verified on site.


2、不可度量图纸。  
Do not scale drawings.

3、如有不符须立即通知设计单位。  
Discrepancies must be reported immediately to architects.

总设计师: CHIEF ARCHITECT
项目设计师: PROJECT DESIGNER
专业负责人: PERSON IN CHARGE
校 对: CHECKED
审 核: VERIFIED
日 期: DATE 2025年07月

图 号:  
DRAWING NO.

(盖章有效)  
CAPTION OF DRAWING

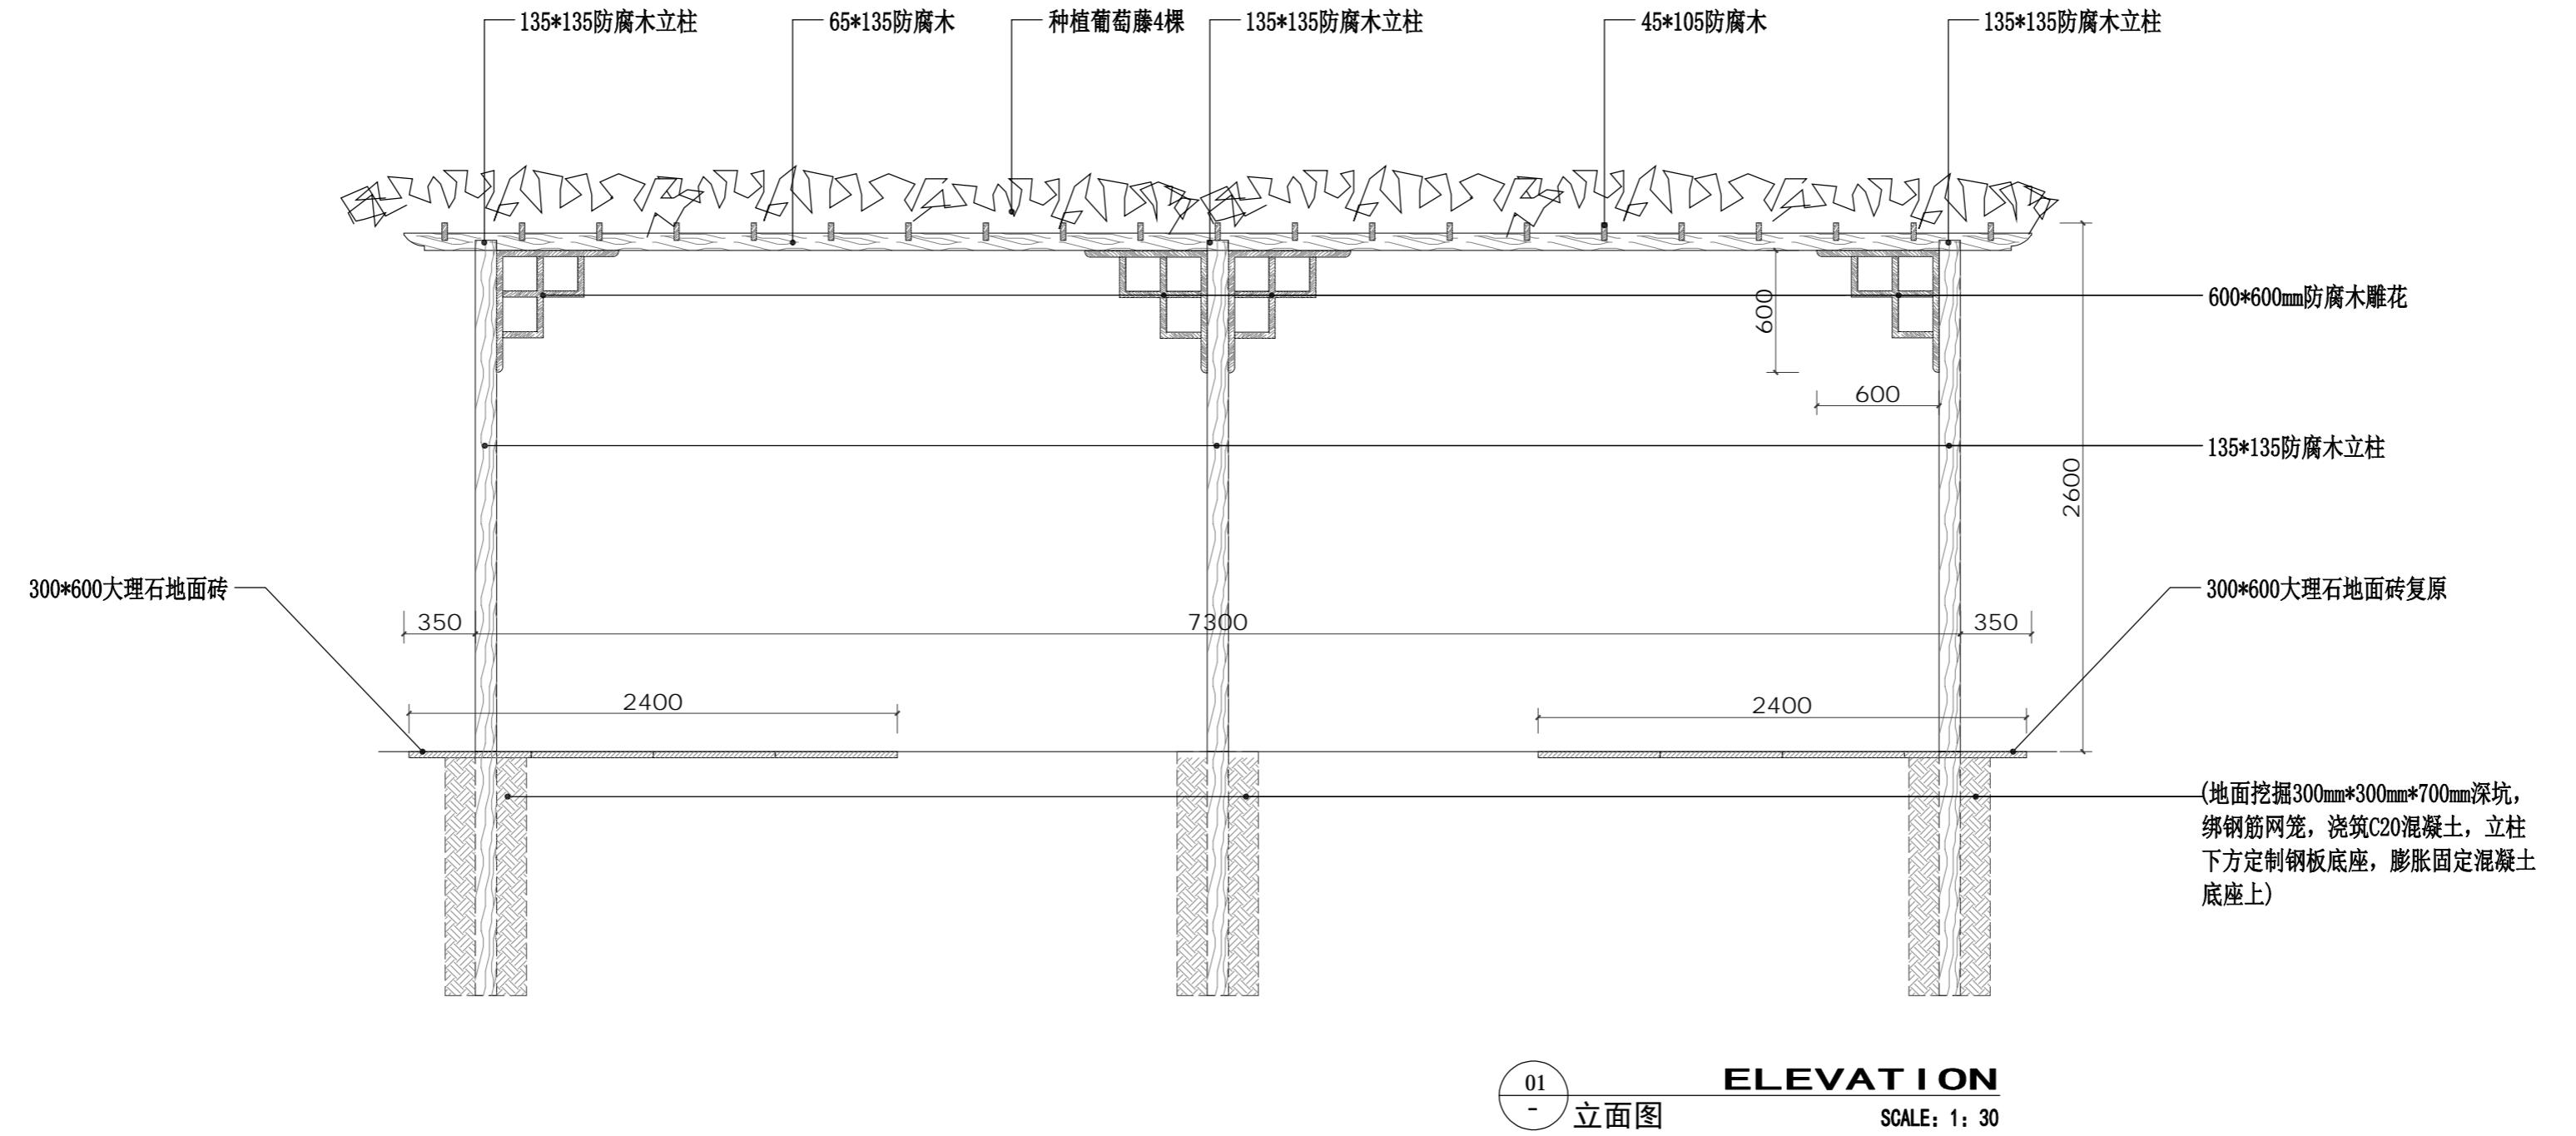

01 立面图 ELEVATION SCALE: 1: 30

工程名称:  
PROJECT NAME  
榆林市高家堡名人馆  
布展装饰

图名:  
DRAWING TITLE  
户外  
立面图01.02

版本:  
VERSION  
日期:  
DATE


阶段:  
DRAWING STATUS  
施工图阶段

注意事项:  
NOTICE  
1. 所有在图纸上标示的尺寸, 须在现场复核和修正。  
All measurement must be checked and verified on site.  
2. 不可度量图纸。  
Do not scale drawings.  
3. 如有不符须立即通知设计单位。  
Discrepancies must be reported immediately to architects.


总设计师:  
CHIEF ARCHITECT  
项目设计师:  
PROJECT DESIGNER  
专业负责人:  
PERSON IN CHARGE  
校 对:  
CHECKED  
审 核:  
VERIFIED  
日期:  
DATE 2025年07月

图号:  
DRAWING NO.  
3-CL-02

(盖章有效)  
CAPTION OF DRAWING

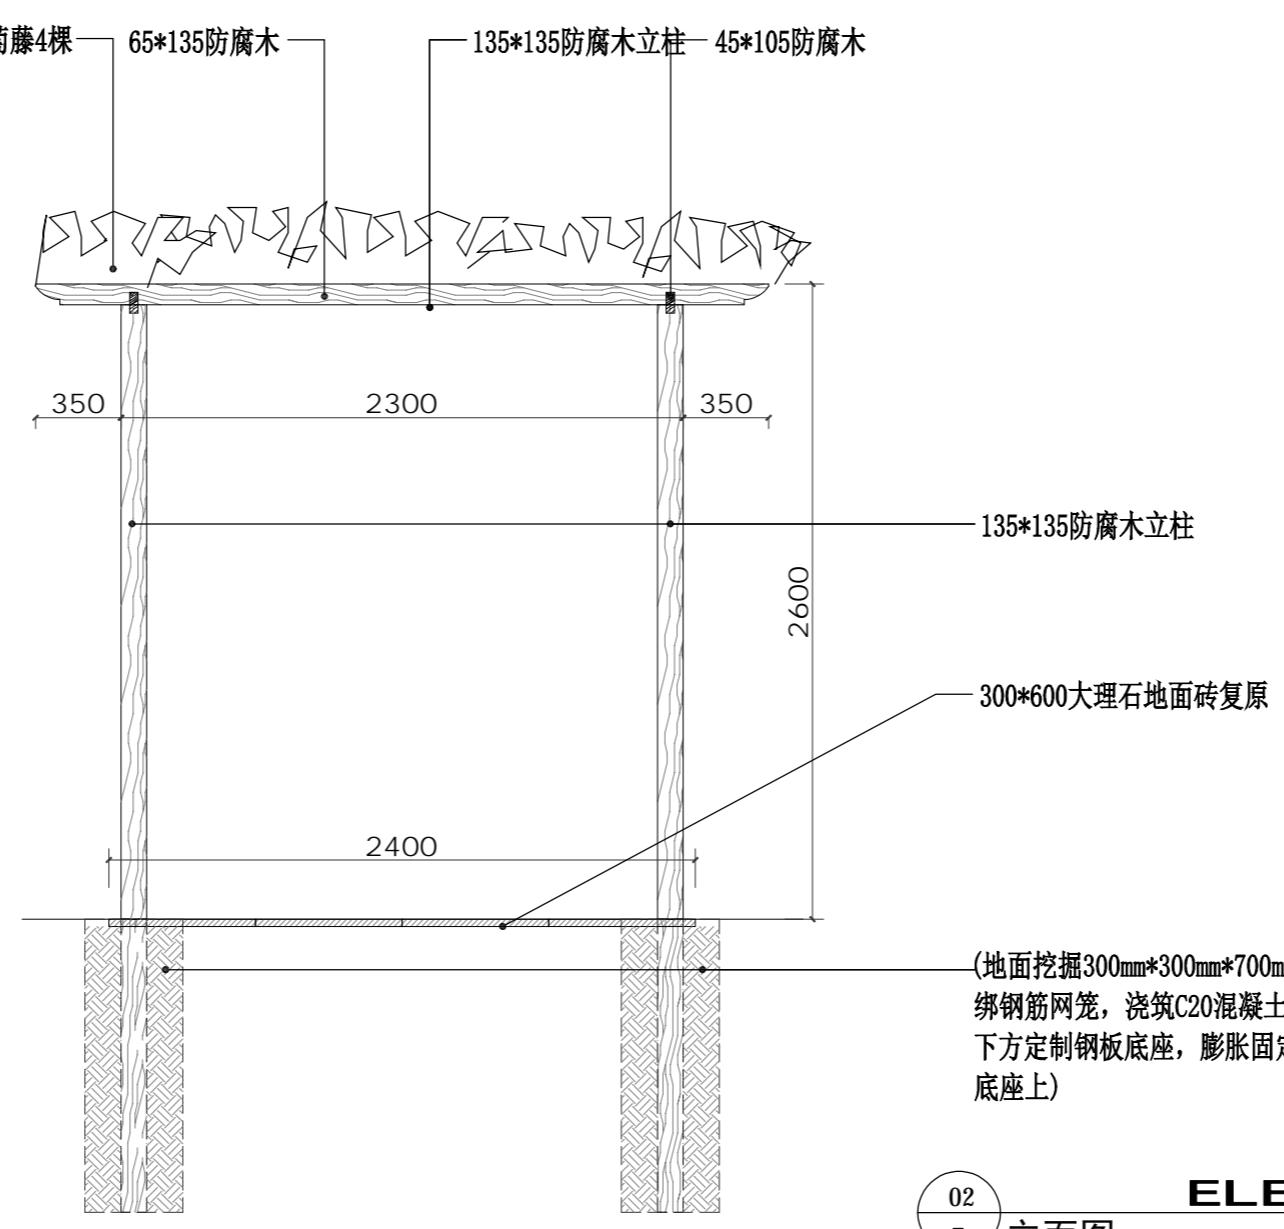


02 立面图 ELEVATION SCALE: 1: 30

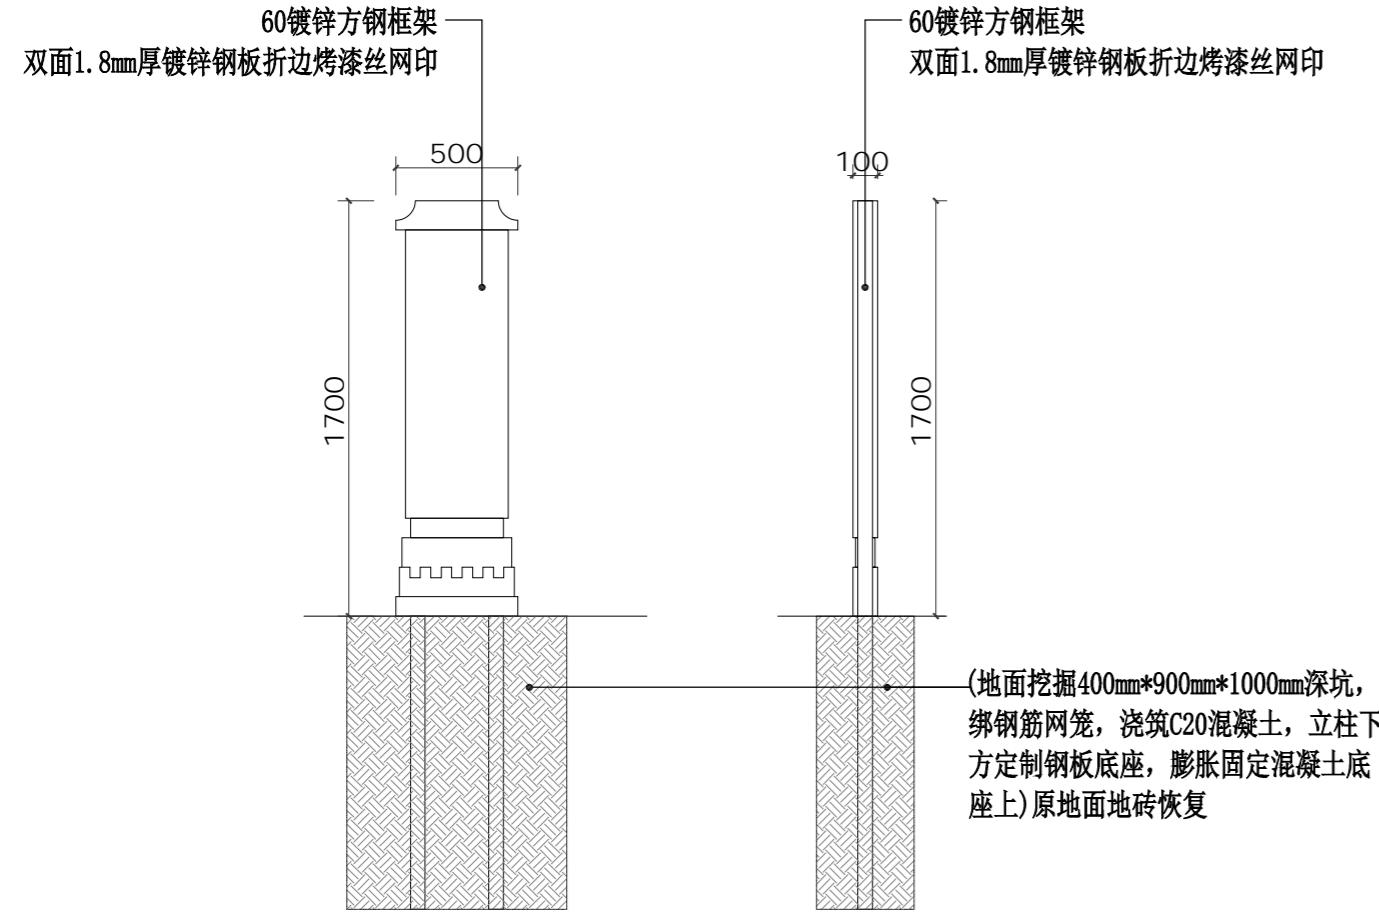


铁艺精神堡垒共4个

01 立面图 ELEVATION SCALE: 1: 30

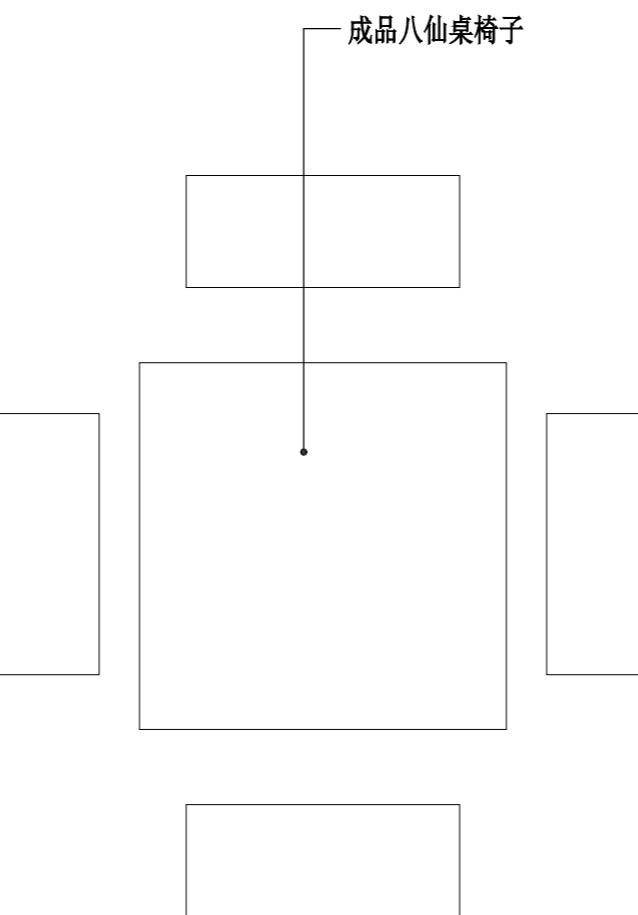

成品桌椅共2套

02 平面图 PLAN SCALE: 1: 30

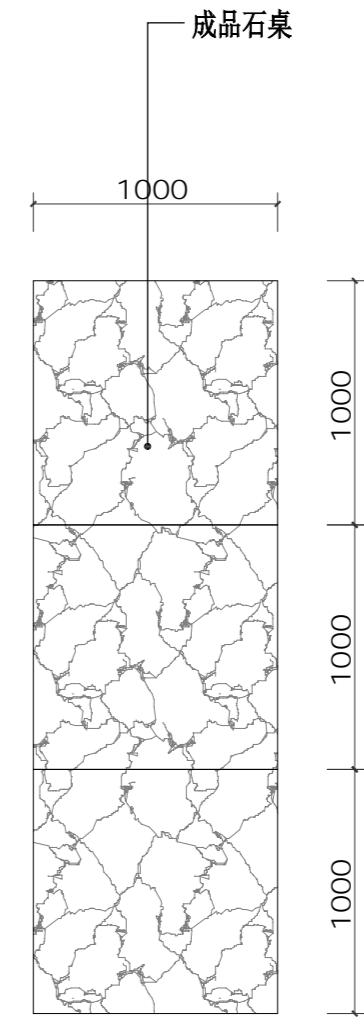

03 平面图 PLAN SCALE: 1: 30


工程名称:  
PROJECT NAME  
榆林市高家堡名人馆布展装饰

图名:  
DRAWING TITLE  
户外  
立面图01.02

版本:  
VERSION  
日期:  
DATE


阶段:  
DRAWING STATUS  
施工图阶段

注意事项:  
NOTICE  
1. 所有在图纸上标示的尺寸，须在现场复核和修正。  
All measurement must be checked and verified on site.  
2. 不可度量图纸。  
Do not scale drawings.  
3. 如有不符须立即通知设计单位。  
Discrepancies must be reported immediately to architects.

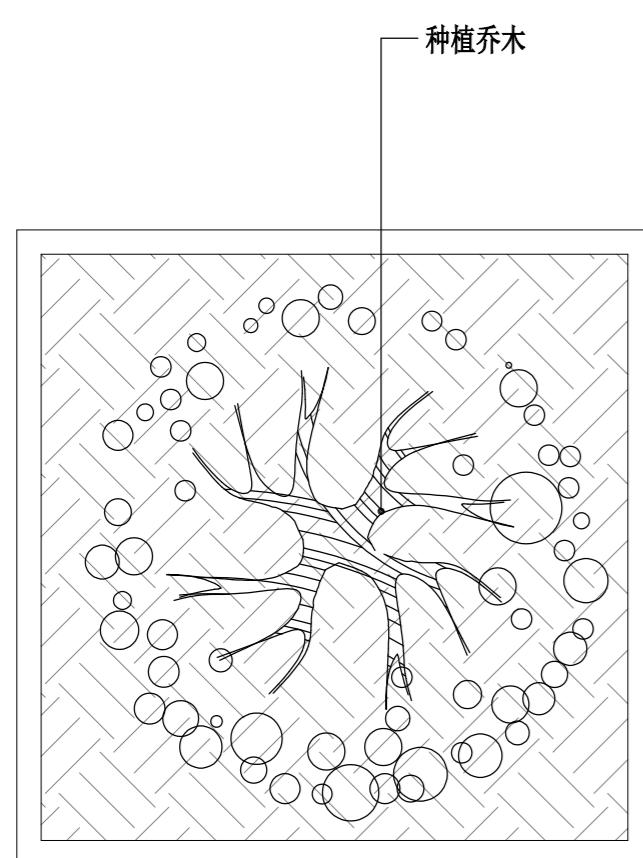


种植枣树共2棵


04 平面图 PLAN SCALE: 1: 30

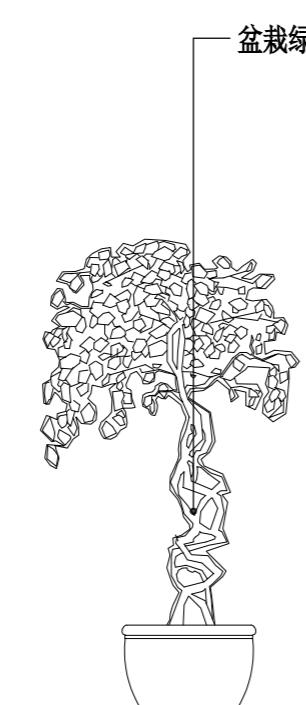

盆栽绿植共4棵

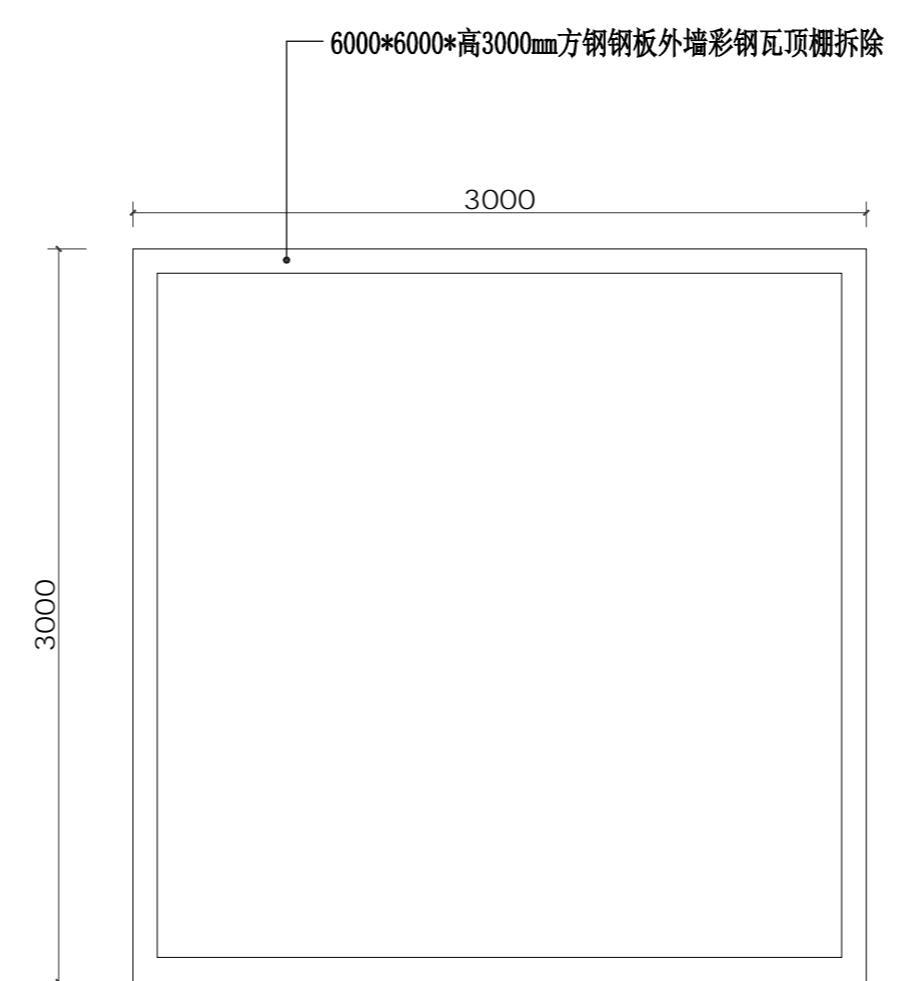

彩钢板钢瓦棚拆除108m<sup>2</sup>

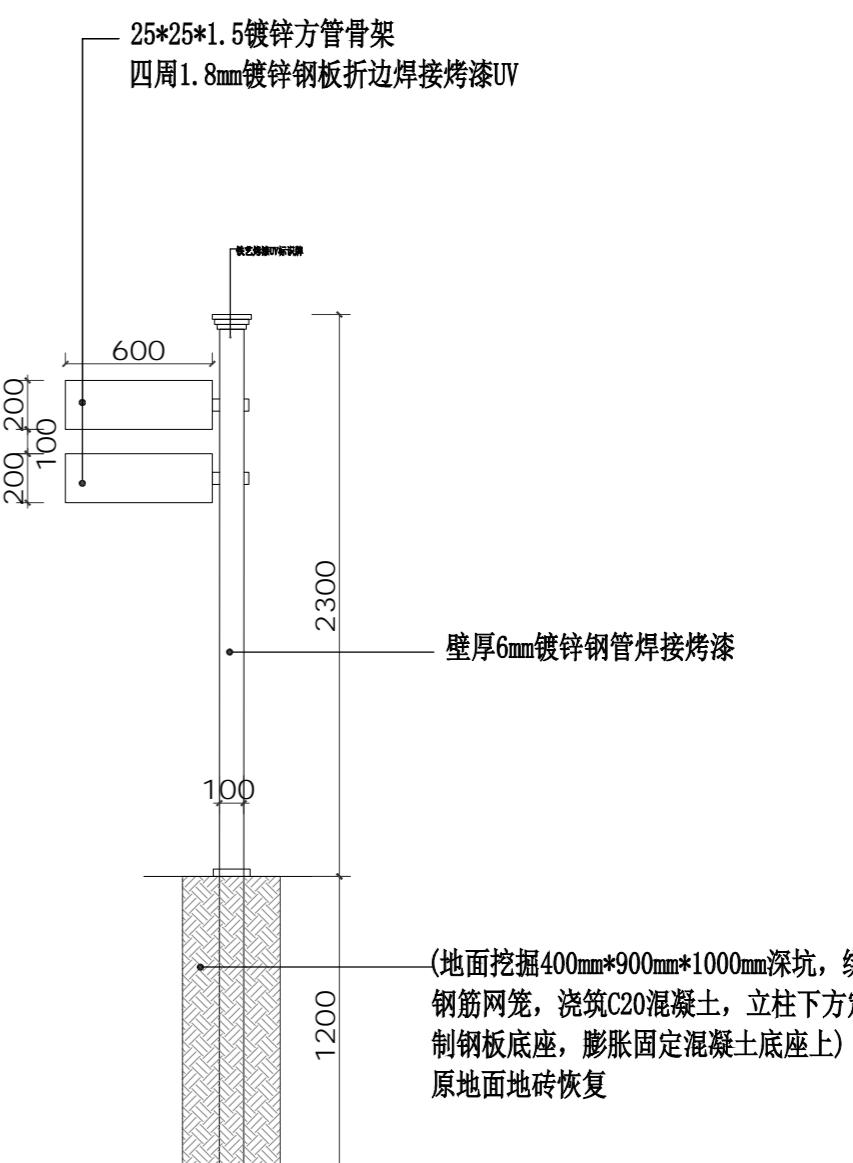

韩寿萱标识牌



总设计师:  
CHIEF ARCHITECT  
项目设计师:  
PROJECT DESIGNER  
专业负责人:  
PERSON IN CHARGE  
校 对:  
CHECKED  
审 核:  
VERIFIED  
日 期:  
DATE 2025年07月

图号:  
DRAWING NO.  
3-CL-03

(盖章有效)  
CAPTION OF DRAWING

展品采购清单						
序号	名称	图片	数量	单位	形式	规格
1	名人字画		2	幅	定制	
2	笔墨纸砚		1	件	采购	
3			1	件	采购	
4			9	件	采购	
5			1	件	采购	
6	中山装		1	套	采购	

7	纪念书		1	册	采购	
8			1	套	特种纸做旧 复印件制作 装裱	
9			1	套	特种纸做旧 复印件制作 装裱	
10			1	套	特种纸做旧 复印件制作 装裱	
11			1	套	特种纸做旧 复印件制作 装裱	
12	证书一套 (复印件)		1	套	特种纸做旧 复印件制作 装裱	

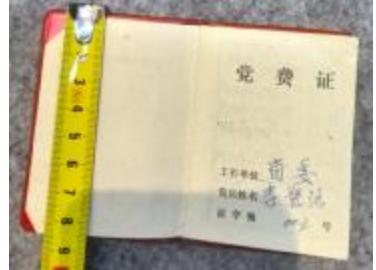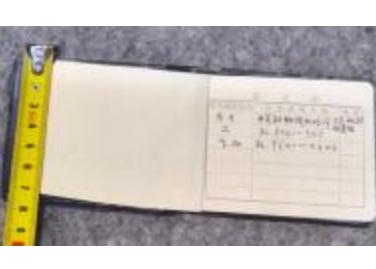13			1	套	特种纸做旧 复印件制作 装裱	
14			1	套	特种纸做旧 复印件制作 装裱	
15			1	套	特种纸做旧 复印件制作 装裱	
16	会议请柬		1	套	特种纸做旧 复印件制作 装裱	
17			1	份	特种纸做旧 复印件制作 装裱	
18			1	份	特种纸做旧 复印件制作 装裱	

19		1	份	特种纸做旧 复印件制作 装裱	
20		1	份	特种纸做旧 复印件制作 装裱	
21		1	份	特种纸做旧 复印件制作 装裱	
22		1	份	特种纸做旧 复印件制作 装裱	
23		1	份	特种纸做旧 复印件制作 装裱	
24		1	份	特种纸做旧 复印件制作 装裱	

25				1	份	特种纸做旧 复制件制作 装裱	
26				1	张	特种纸彩印	
27				1	张	特种纸彩印	
28	相片			1	张	特种纸彩印	
29				1	张	特种纸彩印	
30				1	张	特种纸彩印	