

榆林市

市财政局综合办公楼装修改造工程

建筑·施工图




西北秦龙建设工程有限责任公司

NORTHWEST QINLONG CONSTRUCTION PROJECT CO., LTD.



资质等级：乙级 证书编号：A261134268

2025年08月

西北秦龙建设工程有限责任公司 NORTHWEST QINLONG CONSTRUCTION PROJECT CO., LTD.							
图 纸 目 录							
工程名称	榆林市市财政局综合办公楼装修改造工程						
单项名称	建筑拆除平面图						
设计号	GS-2025-12	工 种	建筑	设计阶段	施工图	完成日期	2025 年 08 月
序号	图号	图别	图 名				图幅
01	01	建施	一层现状平面尺寸图				A2
02	02	建施	一层平面拆除图				A2
03	03	建施	一层平面布置图				A2
04	04	建施	三层现状平面图				A2
05	05	建施	三层现状平面尺寸图				A2
06	06	建施	三层平面拆除图				A2
07	07	建施	三层平面布置图				A2
08	08	建施	四层现状平面尺寸图				A2
09	09	建施	四层现状拆除平面图				A2
10	10	建施	四层平面布置图				A2
11							
12							
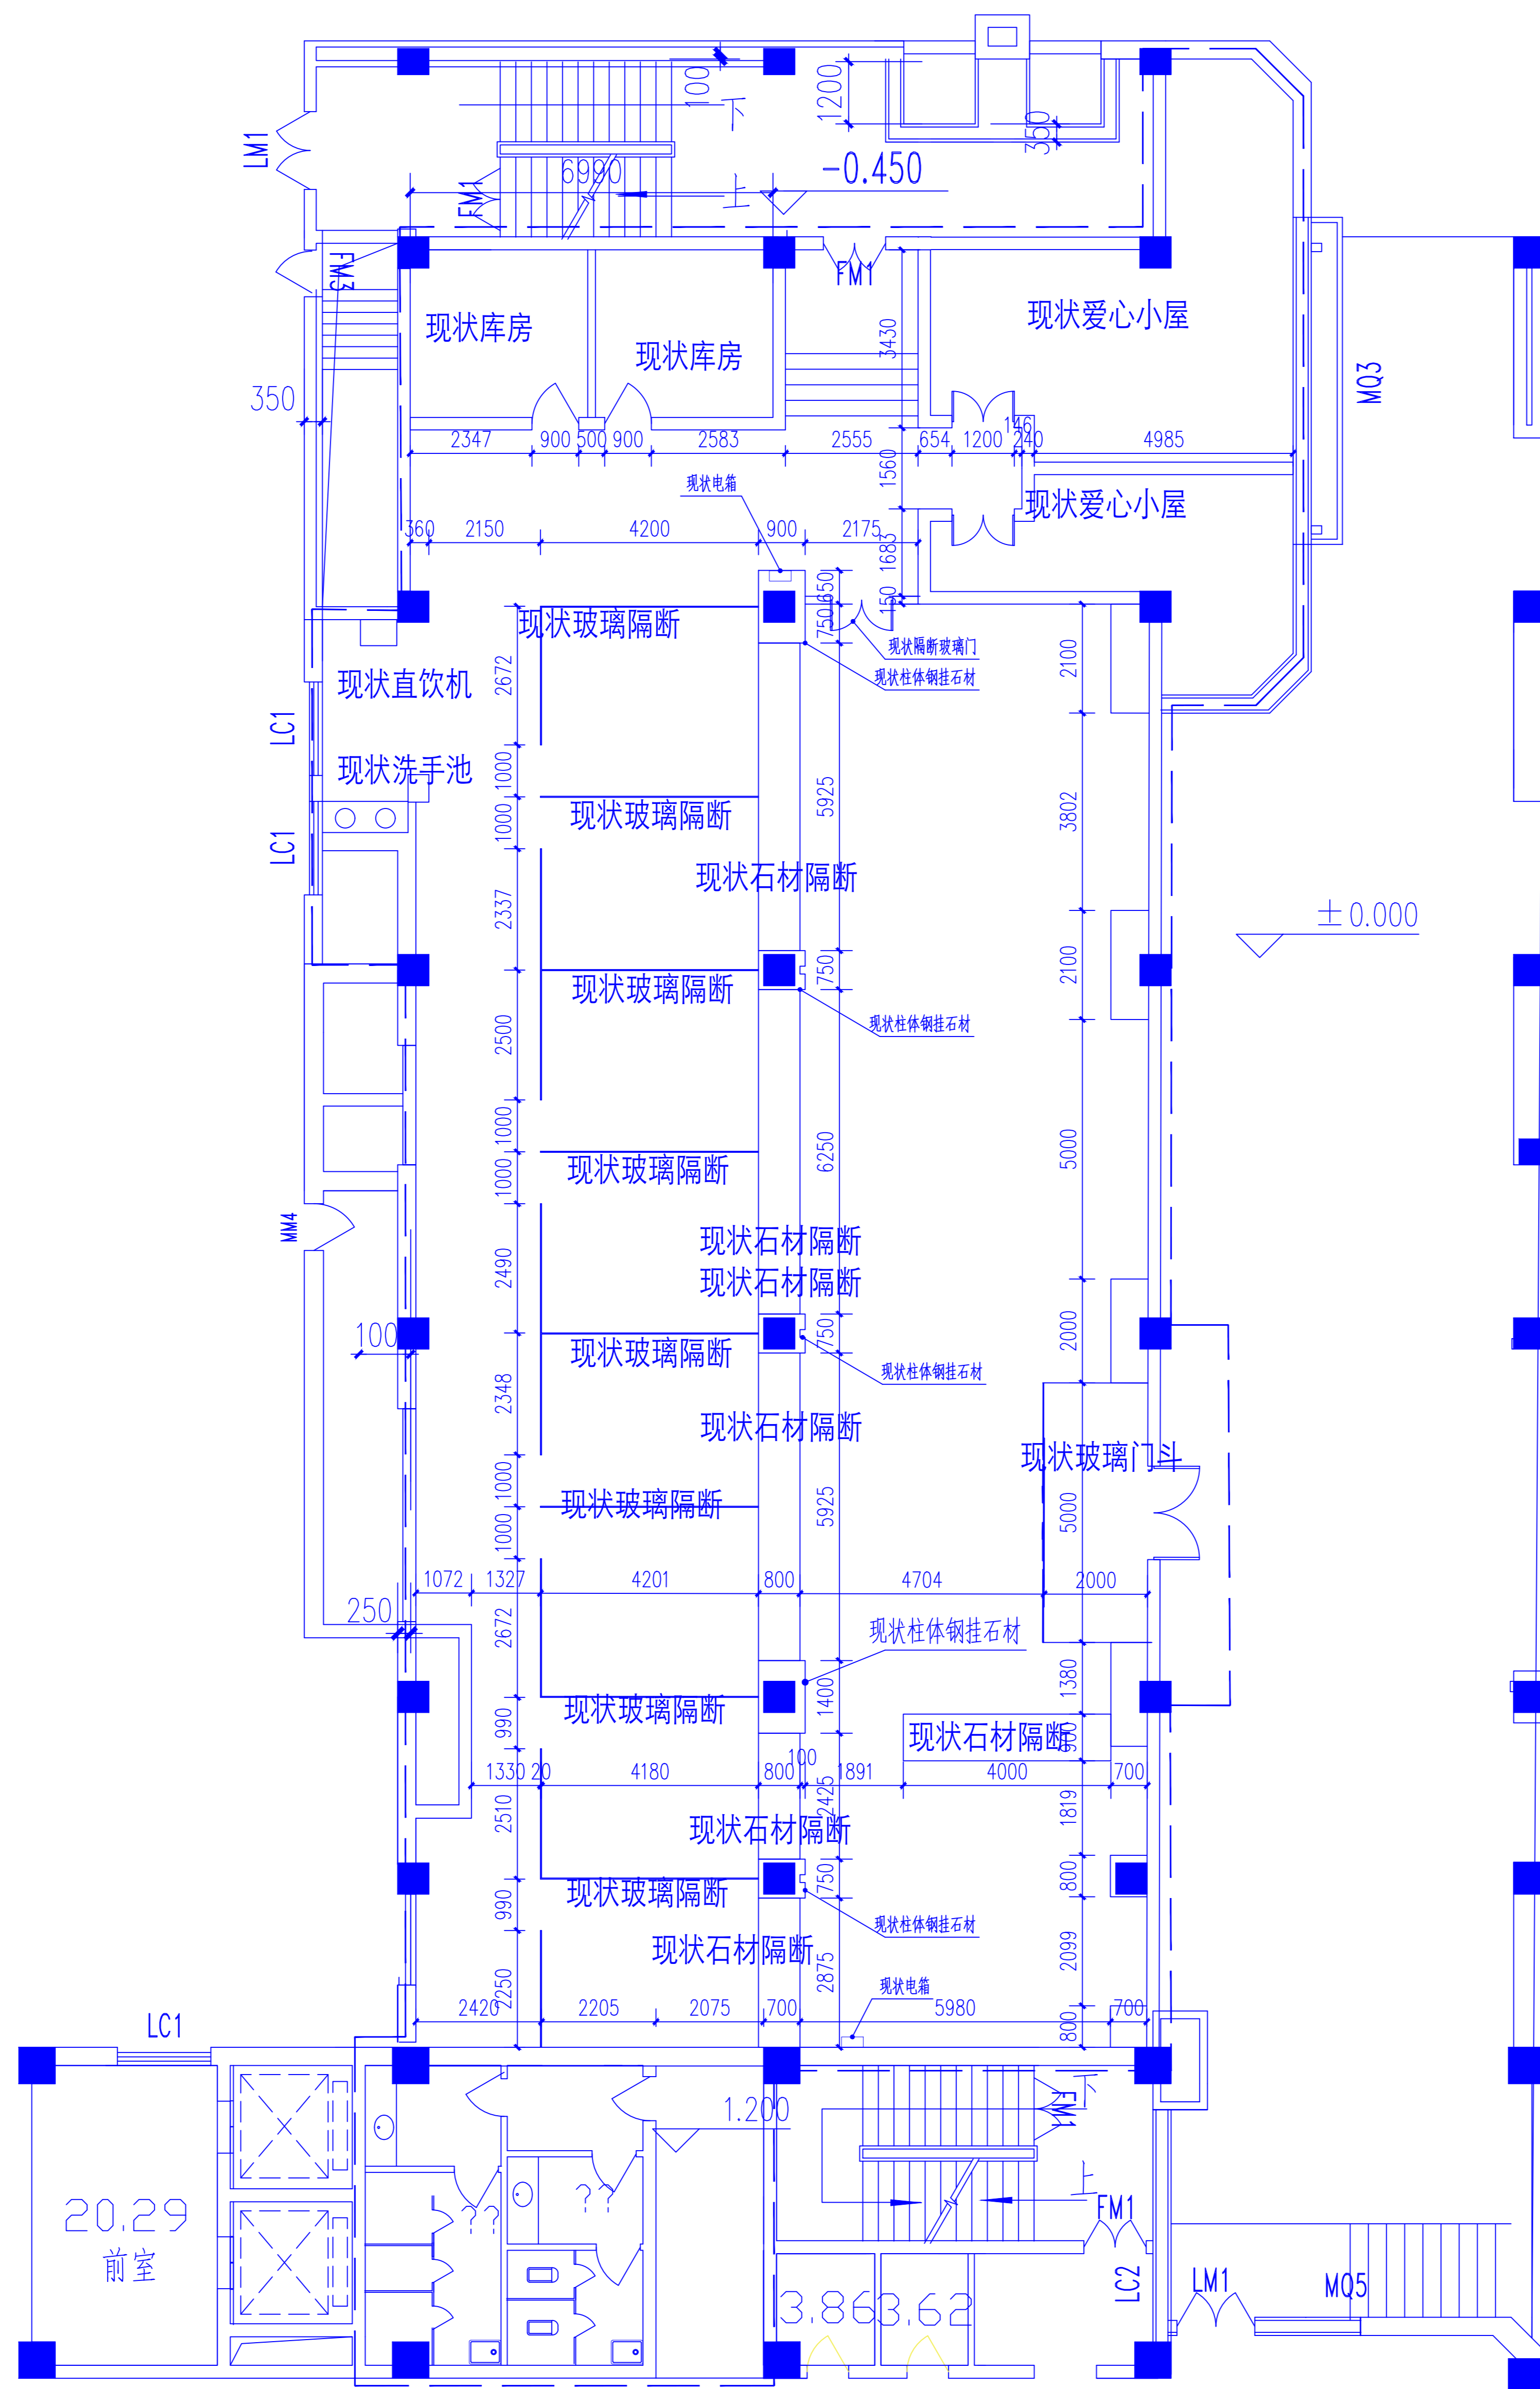

一层现状平面尺寸图 1:150

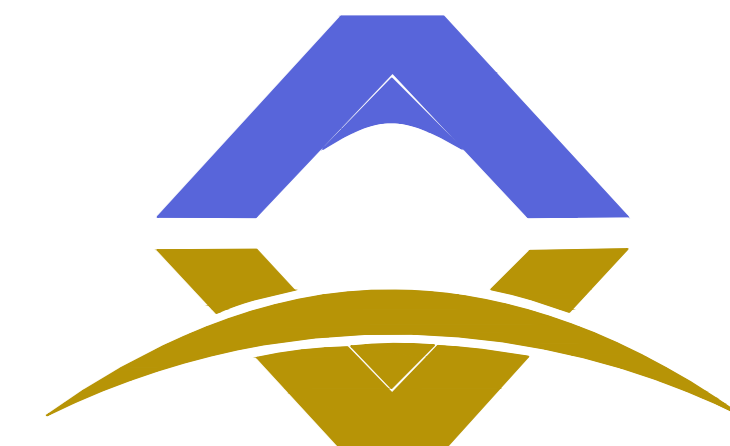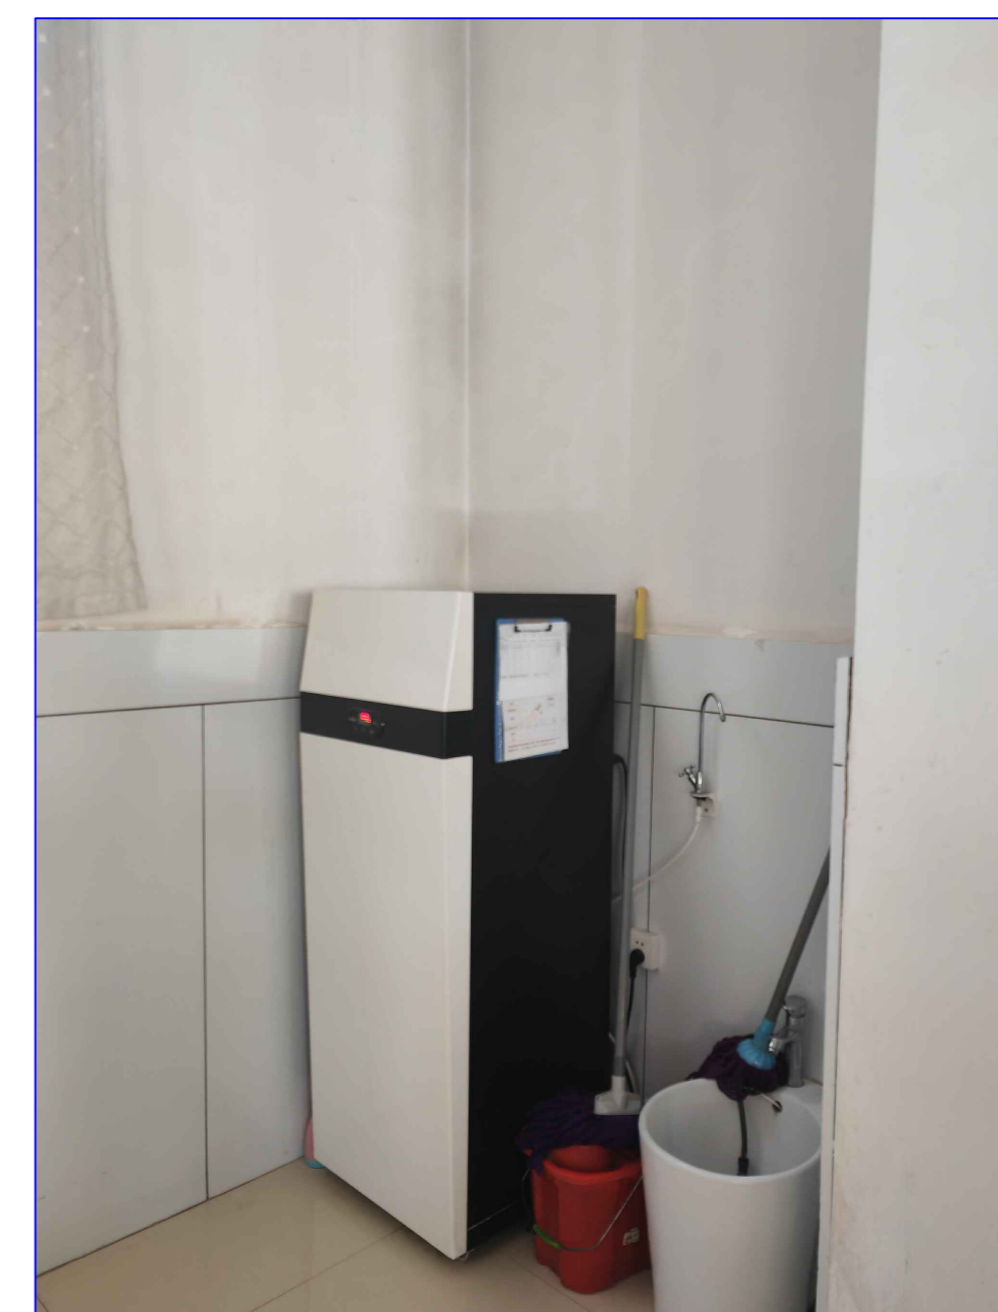

NOTE

- 本图纸的版权, 属西北秦龙建设工程有限责任公司所有, 不得用于本工程以外的范围。
- 使用本图纸时, 请同时参照各专业图纸, 如有疑问, 请及时与设计师联系。
- 本图纸需手续齐全方可用于施工。

OPERATIVE DESIGN UNIT

PLOT SIGNATURE

(未盖出图专用章无效)

(CERTIFIED SIGNATURE)

(按规定加盖)

类别 CATEGORY	实名 REAL NAME	签名 SIGNED
审核 APPROVED BY	曹春清	曹春清
项目负责人 PROJECT RESPONSIBLE BY	杨科	杨科
专业负责人 DISCIPLINE RESPONSIBLE BY	杨科	杨科
校对 CHECKED BY	邵永生	邵永生
设计 DESIGNED BY	康帅	康帅
制图 DRAWN BY	康帅	康帅

CONSTRUCTION U


榆林市财政局

项目名称 ITEM NAME	榆林市财政局综合办公楼装修改造工
子项名称 SUB-ITEM	
工程编号 PROJECT NUMBER	CS-2025-12

DRAWING TITLE

一层现状平面尺寸图

修改版次 VERSION CHANGE HISTORY	第一版	阶段 DESIGN PHASE	施工图
比例 PROPORTION	1:150	专业 DISCIPLINE	建筑
图号 DRAWING NO.	01	日期 DATE	2025.08

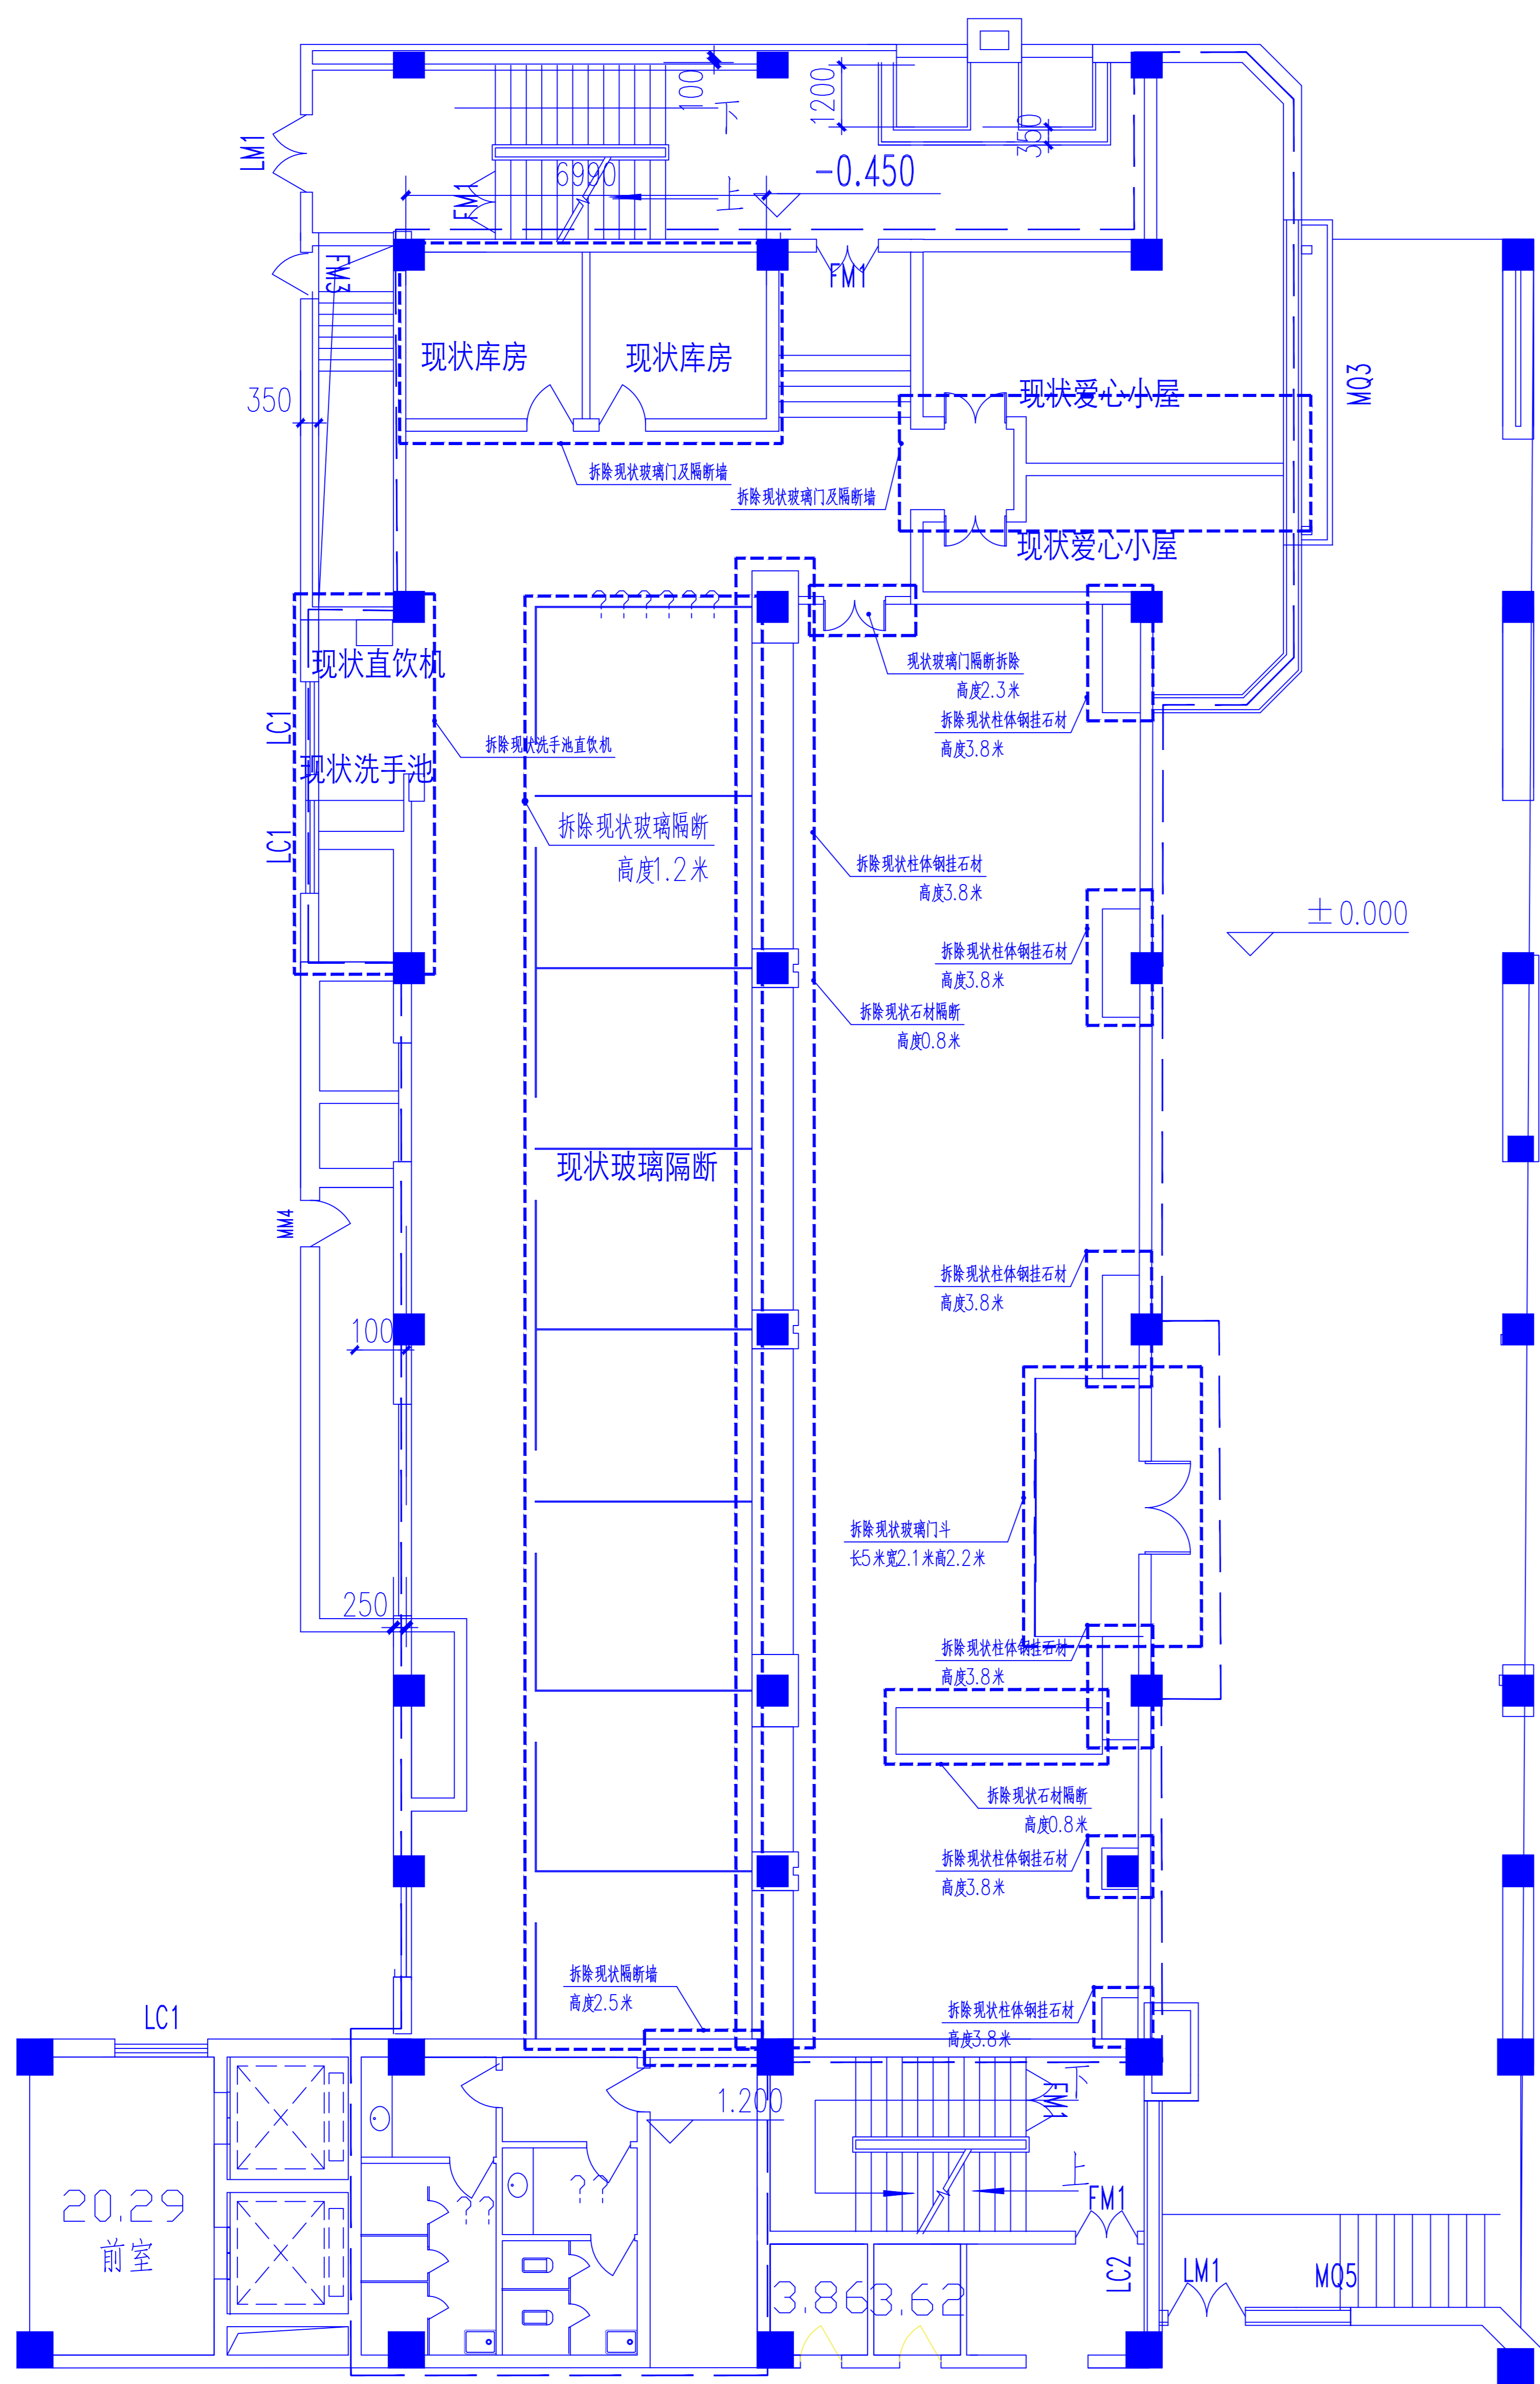

一层平面拆除图 1:150


拆除项目表		
序号	名称	备注
1	现状玻璃隔断拆除	(含垃圾清运)
2	现状柱子钢挂石材拆除	(含垃圾清运)
3	现状石材隔断墙拆除	(含垃圾清运)
4	现状库房隔断墙拆除	(含垃圾清运)
5	现状卫生间通道隔断墙拆除	(含垃圾清运)
6	现状直饮机移除	(含垃圾清运)
7	现状洗手池拆除	(含垃圾清运)
8	现状玻璃门斗拆除	(含垃圾清运)
9	现状玻璃门隔断拆除	(含垃圾清运)
10	现状吊顶拆除	(含垃圾清运)
11	现状健身器械移位	(含搬运)
12	现状家具移除	(含搬运)
13	现状地面拆除	(含垃圾清运)
14	现状墙面广告标语拆除	(含垃圾清运)
15	现状爱心小屋隔断及玻璃门拆除	(含垃圾清运)

拆除说明：（现状吊顶高3.7米（空调出风口））（实际参考现场照片）

- 1.拆除现状玻璃隔断，高度约为1.2米，长56米；
- 2.现状柱子钢挂石材拆除，（含龙骨架），高3.7米；
- 3.现状石材隔断墙拆除；高度0.8米，宽度0.8米；
- 4.现状库房隔断墙拆除，层高3.7米；
- 5.现状卫生间通道隔断墙拆除，层高3.7；
- 6.现状洗手池拆除，高度0.7米；
- 7.现状玻璃门斗拆除，长5.米，宽2米，高2.6米；
- 8.现状玻璃门隔断拆除，高度2.3米；
- 9.现状铝扣板吊顶和石膏板吊顶拆除,层高3.7米，共620㎡；
- 10.现状墙面广告标语拆除，600*600字体8个，长3米，高1.8米，厚0.1米广告布一块；
- 11.现状地面拆除，800*800瓷砖，及0.5毫米厚橡胶地板；
- 12.现状爱心小屋隔断及玻璃门拆除，玻璃门宽1.2米高2.2米共2扇，隔断墙铲除10米高3.7米；
- 13.现状直饮机移位，长0.7米，宽0.5米，高1米；
- 14.现状健身器械移位,跑步机三台，动力单车三台，组个健身器材一台，台球案四组；
- 15.现状家具搬运：成品铁皮柜子三组，成品双开门储物箱15个；木质成平柜4组；木质凳子33把；成品三连坐座椅6组，玻璃茶几3组，成平宣传栏6组，

设计单位

DESIGN UNIT

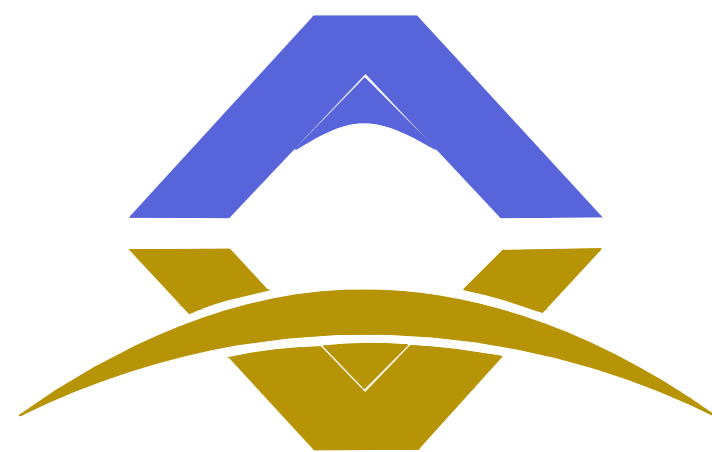

西北秦龙建设工程有限公司
NORTHWEST QINLONG CONSTRUCTION PROJECT CO., LTD.

资质等级：乙级 证书编号：A261134268

附注：

NOTE

- 本图纸的版权，属西北秦龙建设工程有限公司所有，不得用于本工程以外的范围。
- 使用本图纸时，请同时参照各专业图纸，如有疑问，请及时与设计师联系。
- 本图纸需手续齐全方可用于施工。

合作设计单位

COOPERATIVE DESIGN UNIT

出图签章

PLOT SIGNATURE

（未盖出图专用章无效）

执业专用章

CERTIFIED SIGNATURE

（按规定加盖）

类 别	实名	签名
CATEGORY	REAL NAME	SIGNED
审 核	曹春清	曹春清
REVIEWED BY		
项目负责人	杨 科	杨 科
PROJECT DIRECTOR		
专业负责人	杨 科	杨 科
DISCIPLINE RESPONSIBLE BY		
校 对	邵永生	邵永生
CHECKED BY		
设 计	康 帅	康 帅
DESIGNED BY		
制 图	康 帅	康 帅
DRAWN BY		

建设单位

CONSTRUCTION UNIT

榆林市财政局

项目名称
ITEM NAME

榆林市财政局综合办公楼装修改造工程

子项名称
SUB-ITEM


工程编号
PROJECT NUMBER

GS-2025-12

图名
DRAWING TITLE

一层平面拆除图


修改版次 VERSION CHANGE HISTORY	第一版	阶段 DESIGN PHASE	施工图
比例 PROPORTION	1:150	专业 DISCIPLINE	建施
图号 DRAWING NO.	02	日期 DATE	2025. 08

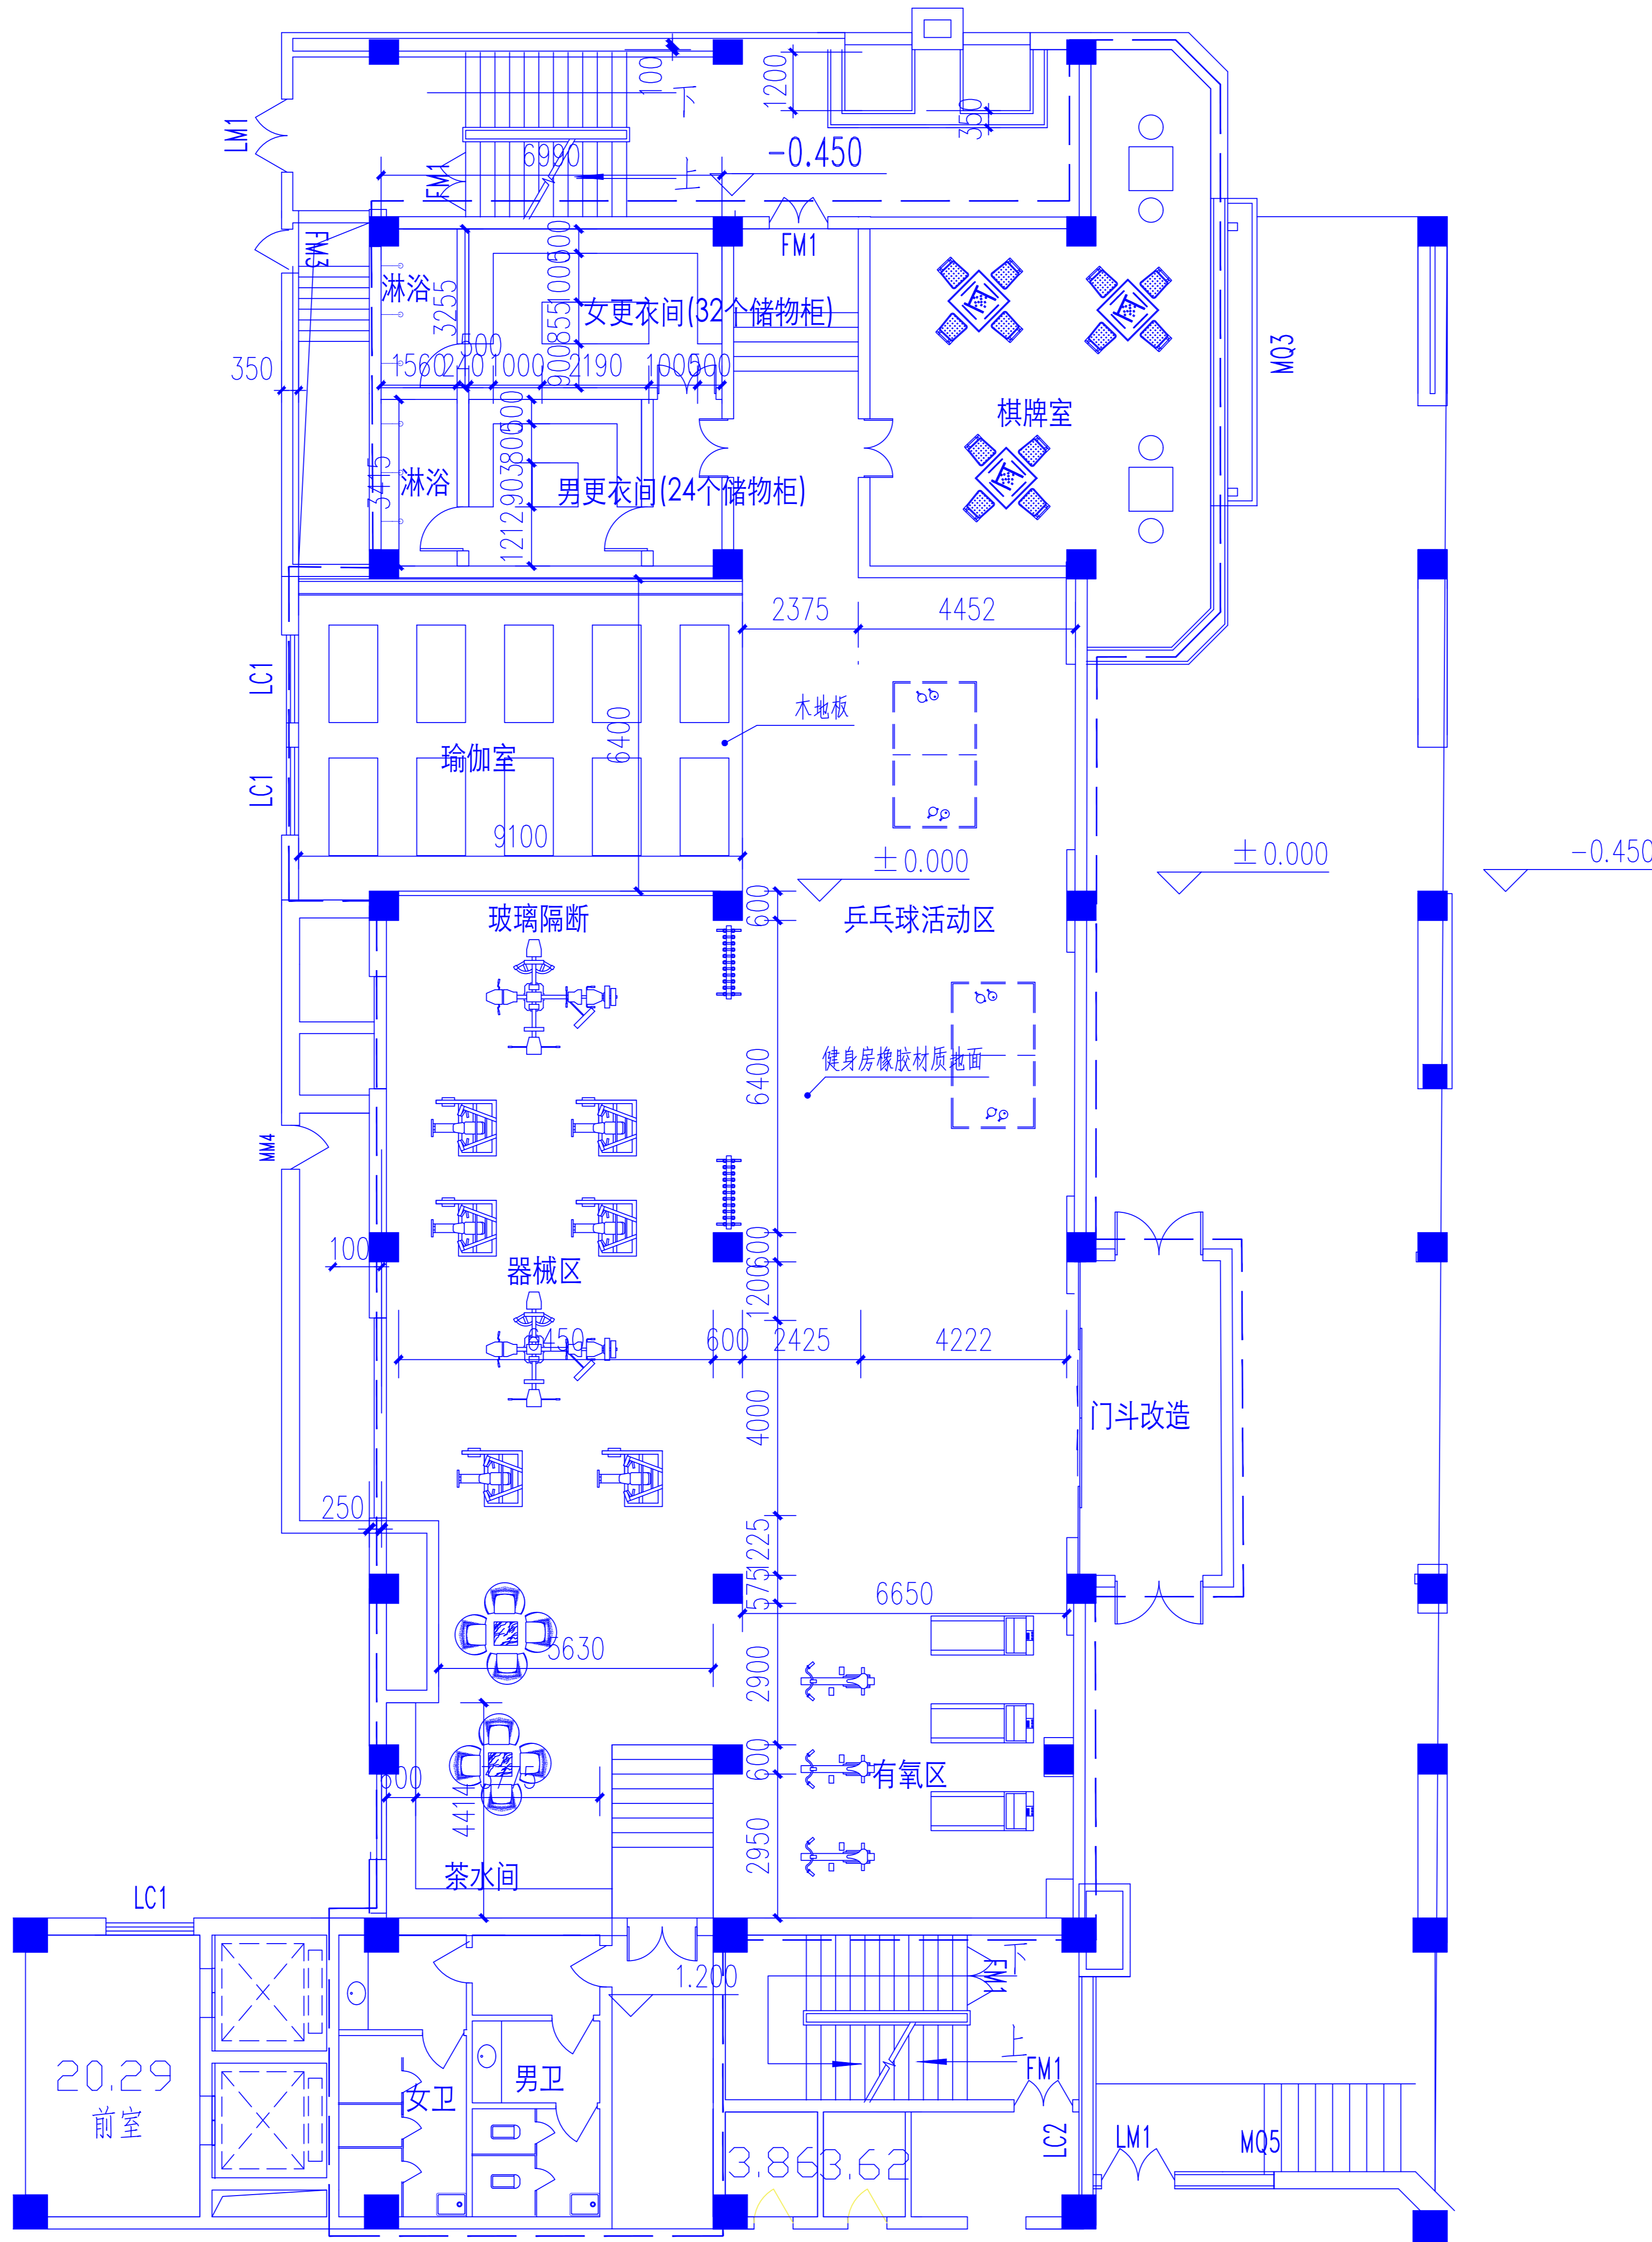

一层平面布置图 1:150

设计单位

DESIGN UNIT

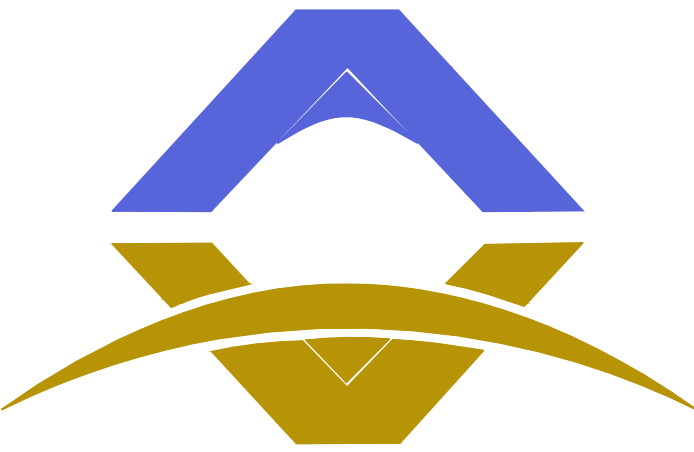

西北秦龙建设工程有限责任公司
NORTHWEST QINLONG CONSTRUCTION PROJECT CO., LTD.

资质等级: 乙级 证书编号: A261134268

附注:

NOTE:

- 本图纸的版权, 属西北秦龙建设工程有限责任公司所有, 不得用于本工程以外的范围。
- 使用本图纸时, 请同时参照各专业图纸, 如有疑问, 请及时与设计联系。
- 本图纸需手续齐全方可用于施工。

合作设计单位

COOPERATIVE DESIGN UNIT

出图签章

PLOT SIGNATURE

(未盖出图专用章无效)

执业专用章

CERTIFIED SIGNATURE

(按规定加盖)

类 别	实 名	签 名
CATEGORY	REAL NAME	SIGNED
审 核	曹春清	曹春清
REVIEWED BY	曹春清	曹春清
项目负责人	杨 科	杨 科
PROJECT DIRECTOR	杨 科	杨 科
专业负责人	杨 科	杨 科
DISCIPLINE RESPONSIBLE BY	杨 科	杨 科
校 对	邵永生	邵永生
CHECKED BY	邵永生	邵永生
设 计	康 帅	康 帅
DESIGNED BY	康 帅	康 帅
制 图	康 帅	康 帅
DRAWN BY	康 帅	康 帅

建设单位

CONSTRUCTION UNIT

榆林市财政局

项目名称

ITEM NAME

榆林市财政局综合办公楼装修改造工程

子项名称

SUB-ITEM

工程编号

PROJECT NUMBER

GS-2025-12

图名

DRAWING TITLE

一层平面布置图

修改版次

VERSION CHANGE HISTORY

第一版

阶段

DESIGN PHASE

施工图

比例

PROPORTION

1:150

专业

DISCIPLINE

建施

图号


DRAWING NO.

03

日期

DATE

2025. 08

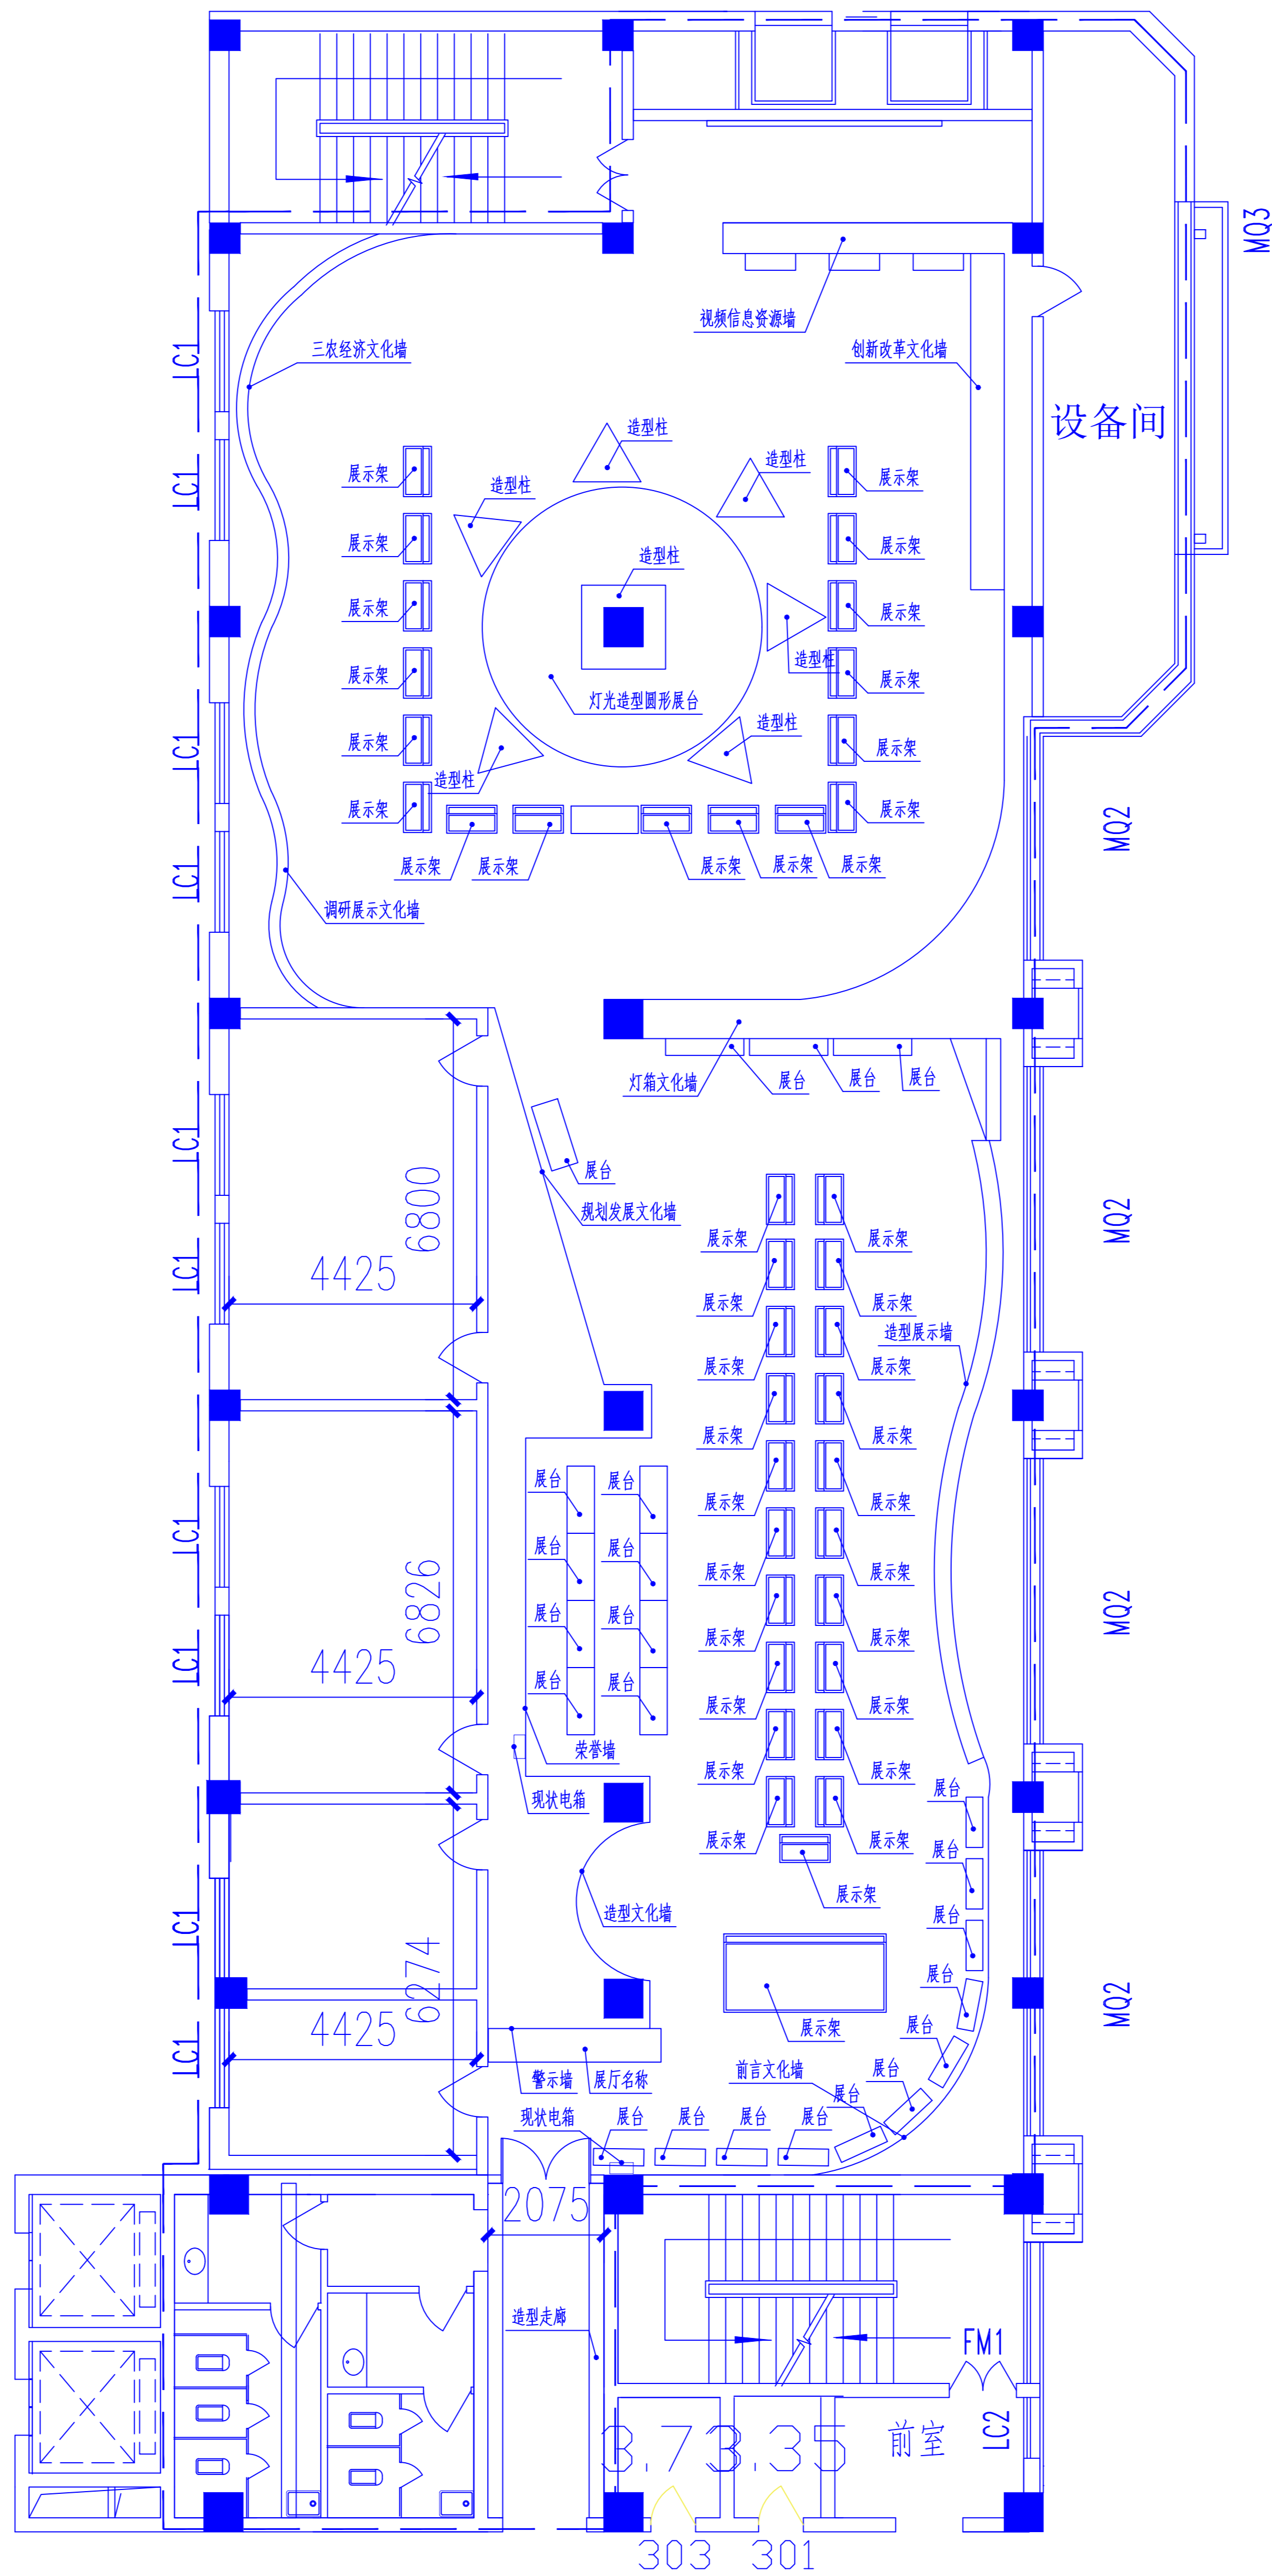

三层现状平面图 1:150



设计单位
DESIGN UNIT



西北秦龙建设工程有限公司
NORTHWEST QINLONG CONSTRUCTION PROJECT CO., LTD.

资质等级: 乙级 证书编号: A261134268

附注:
NOTE:
■ 本图纸的版权, 属西北秦龙建设工程有限公司所有, 不得用于本工程以外的范围。
■ 使用本图纸时, 请同时参照各专业图纸, 如有疑问, 请及时与设计师联系。
■ 本图纸需手续齐全方可用于施工。

合作设计单位
COOPERATIVE DESIGN UNIT

出图章
PLOT SIGNATURE

(未盖出图专用章无效)

执业专用章
CERTIFIED SIGNATURE

(按规定加盖)

类别	实名	签名
CATEGORY	REAL NAME	SIGNED
审核	曹春清	曹春清
项目负责人	杨科	杨科
专业负责人	杨科	杨科
校对	邵永生	邵永生
设计	康帅	康帅
制图	康帅	康帅
CHECKED BY		
PROJECT DIRECTOR		
DISCIPLINE RESPONSIBLE BY		
DESIGNED BY		
DRAWN BY		

建设单位
CONSTRUCTION UNIT

榆林市财政局

项目名称
ITEM NAME

榆林市财政局综合办公楼装修改造工程

子项名称
SUB-ITEM


工程编号
PROJECT NUMBER

GS-2025-12

图名
DRAWING TITLE

三层现状平面图

修改版次	第一版	阶段	施工图
VERSION CHANGE HISTORY		DESIGN PHASE	
比例	1:150	专业	建施
PROPORTION		DISCIPLINE	
图号	04	日期	2025. 08
DRAWING NO.		DATE	

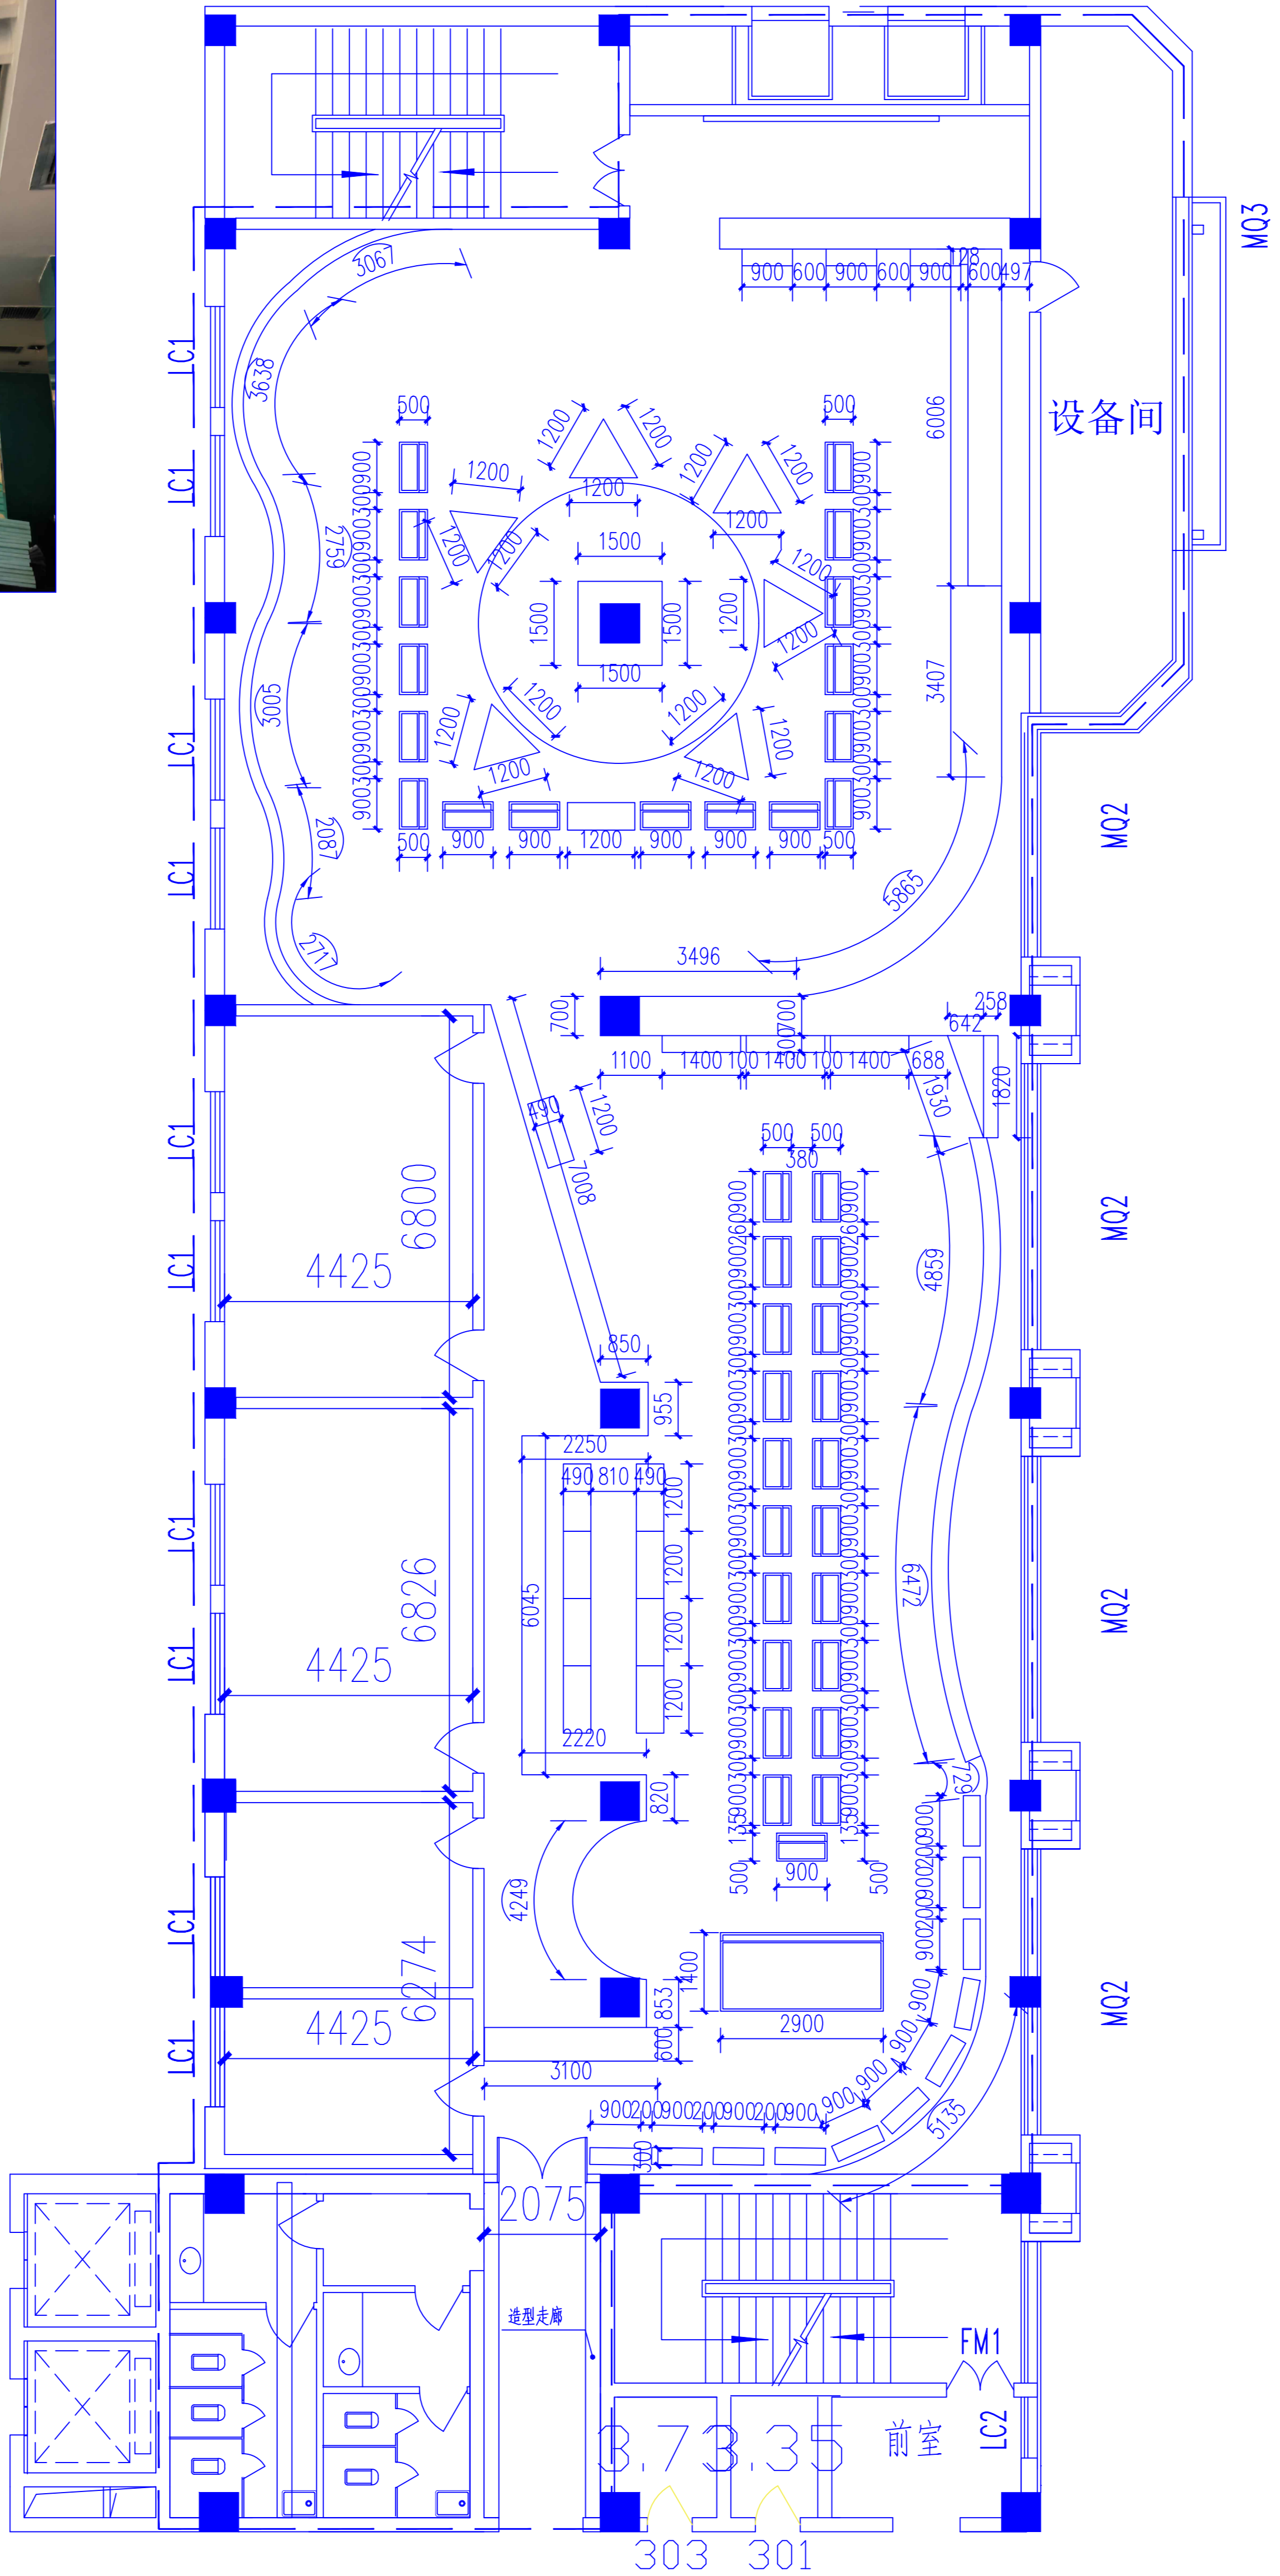

三层现状平面尺寸图 1:150



设计单位
DESIGN UNIT



西北秦龙建设工程有限公司
NORTHWEST QINLONG CONSTRUCTION PROJECT CO., LTD.

资质等级: 乙级 证书编号: A261134268

附注:
NOTE:
■ 本图纸的版权, 属西北秦龙建设工程有限公司所有, 不得用于本工程以外的范围。
■ 使用本图纸时, 请同时参照各专业图纸, 如有疑问, 请及时与设计师联系。
■ 本图纸需手续齐全方可用于施工。

合作设计单位
COOPERATIVE DESIGN UNIT

出图签章
PLOT SIGNATURE

(未盖出图专用章无效)

执业专用章
CERTIFIED SIGNATURE

(按规定加盖)

类别	实名	签名
CATEGORY	REAL NAME	SIGNED
审核	曹春清	曹春清
CHECKED BY	CAO CHUNQING	CAO CHUNQING
项目负责人	杨科	杨科
PROJECT DIRECTOR	YANG KE	YANG KE
专业负责人	杨科	杨科
DISCIPLINE RESPONSIBLE BY	YANG KE	YANG KE
校对	邵永生	邵永生
CHECKED BY	SHAO YONGSHENG	SHAO YONGSHENG
设计	康帅	康帅
DESIGNED BY	KANG SHUAI	KANG SHUAI
制图	康帅	康帅
DRAWN BY	KANG SHUAI	KANG SHUAI

建设单位
CONSTRUCTION UNIT

榆林市财政局

项目名称
ITEM NAME

榆林市财政局综合办公楼装修改造工程

子项名称
SUB-ITEM


工程编号
PROJECT NUMBER

GS-2025-12

图名
DRAWING TITLE

三层现状平面尺寸图

修改版次 VERSION CHANGE HISTORY	第一版	阶段 DESIGN PHASE	施工图
比例 PROPORTION	1:150	专业 DISCIPLINE	建施
图号 DRAWING NO.	05	日期 DATE	2025. 08

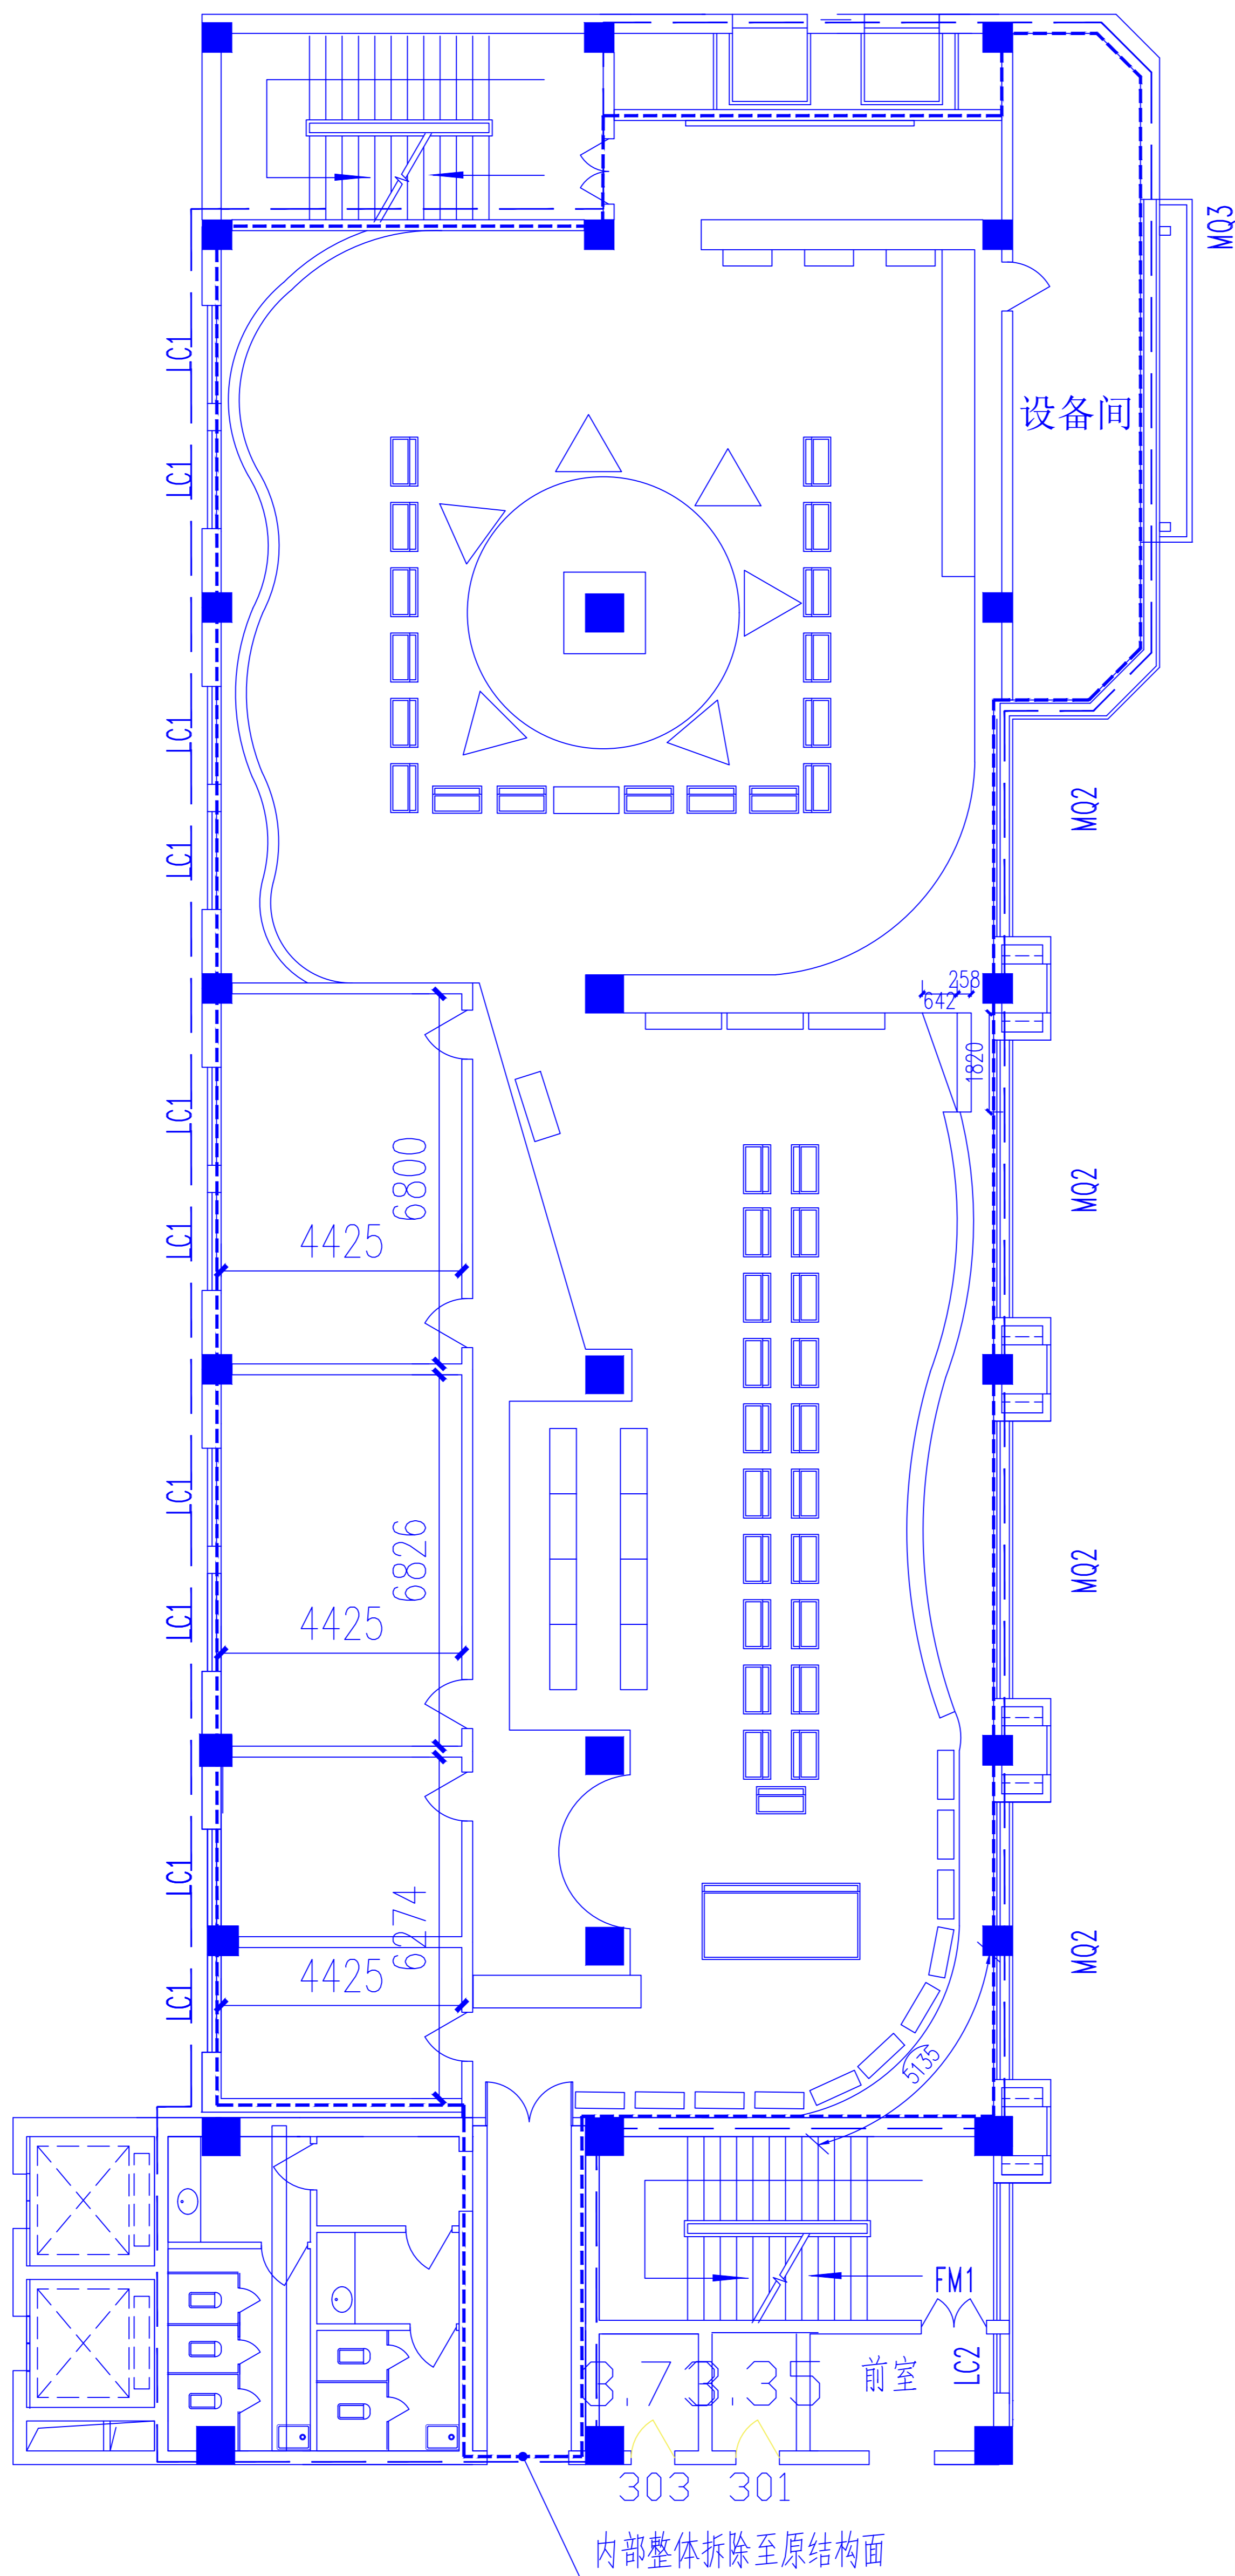

三层平面拆除图 1:150


拆除清单		
序号	名称	备注
1	现状文本资料移除	(含搬运)
2	现状展架展柜移除	(含搬运)
3	现状造型文化墙拆除	(含垃圾清运)
4	现状吊顶拆除	(含垃圾清运)
5	现状房间隔断墙拆除	(含垃圾清运)
6	现状隔断门拆除	(含垃圾清运)
7	现状乙级疏散门拆除	(含垃圾清运)
8	现状练字室家具移除	(含搬运)
9		
10		
11		
12		
13		
14		
15		

拆除说明：（原结构层高3.3米，现状格栅吊顶高2.6米（空调出风口），现状石膏板吊顶2.4米）（实际参考现场照片）

- 现状全部造型文化墙拆除,石膏板造型含龙骨架，立面造型墙高度2.6米；
- 现状吊顶拆除，格栅吊顶厚度50mm约320平方米，石膏板吊顶厚度300mm约330平方米；
- 现状房间隔断墙拆除，150mm后石膏板隔断墙，高度2600mm；
- 现状隔断门拆除，5扇宽900mm高2300mm木门拆除清运；
- 现状乙级疏散门拆除，宽1200mm高2300mm拆除清运；
- 现状文本资料移除，A3文本20mm厚630本，A2文本图册20mm厚1256本；A4文本15mm厚735本(文本资料需专业分类、整理、搬运，保存)；
- 现状展架展柜移除：成品展架900*500*1200共计38个.成品2900*1400*1200展架两个；成品展柜1200*490*900共计21个；
- 现状练字室家具移除：写字桌长2.6米宽1米，高0.8米，凳子2把，成品字体裱框长1.5米宽0.8米共12幅；

设计单位

DESIGN UNIT

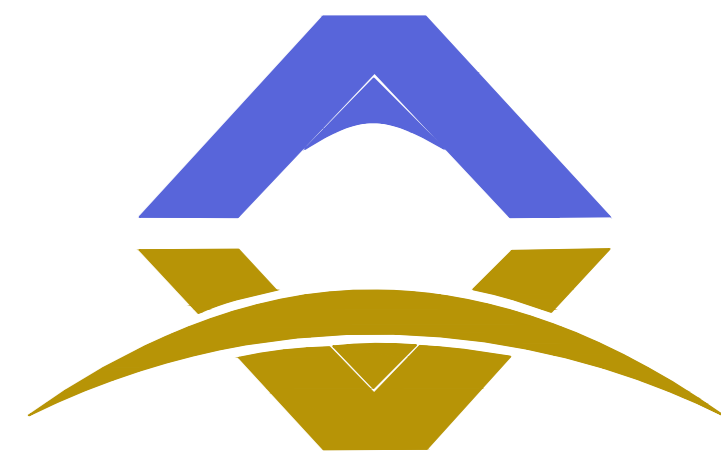

西北秦龙建设工程有限责任公司
NORTHWEST QINLONG CONSTRUCTION PROJECT CO., LTD.

资质等级：乙级 证书编号：A261134268

附注：

NOTE:

- 本图纸的版权，属西北秦龙建设工程有限责任公司所有，不得用于本工程以外的范围。
- 使用本图纸时，请同时参照各专业图纸，如有疑问，请及时与设计师联系。
- 本图纸需手续齐全方可用于施工。

合作设计单位

COOPERATIVE DESIGN UNIT

出图签章

PLOT SIGNATURE

（未盖出图专用章无效）

执业专用章

CERTIFIED SIGNATURE

（按规定加盖）

类 别	实名	签名
CATEGORY	REAL NAME	SIGNED
审 核	曹春清	曹春清
REVIEWED BY	曹春清	曹春清
项目负责人	杨 科	杨 科
PROJECT DIRECTOR	杨 科	杨 科
专业负责人	杨 科	杨 科
DISCIPLINE RESPONSIBLE BY	杨 科	杨 科
校 对	邵永生	邵永生
CHECKED BY	邵永生	邵永生
设 计	康 帅	康 帅
DESIGNED BY	康 帅	康 帅
制 图	康 帅	康 帅
DRAWN BY	康 帅	康 帅

建设单位

CONSTRUCTION UNIT

榆林市财政局

项目名称
ITEM NAME

榆林市财政局综合办公楼装修改造工程

子项名称
SUB-ITEM


工程编号
PROJECT NUMBER

GS-2025-12

图名
DRAWING TITLE

三层平面拆除图

修改版次 VERSION CHANGE HISTORY	第一版	阶段 DESIGN PHASE	施工图
比例 PROPORTION	1:150	专业 DISCIPLINE	建施
图号 DRAWING NO.	06	日期 DATE	2025. 08

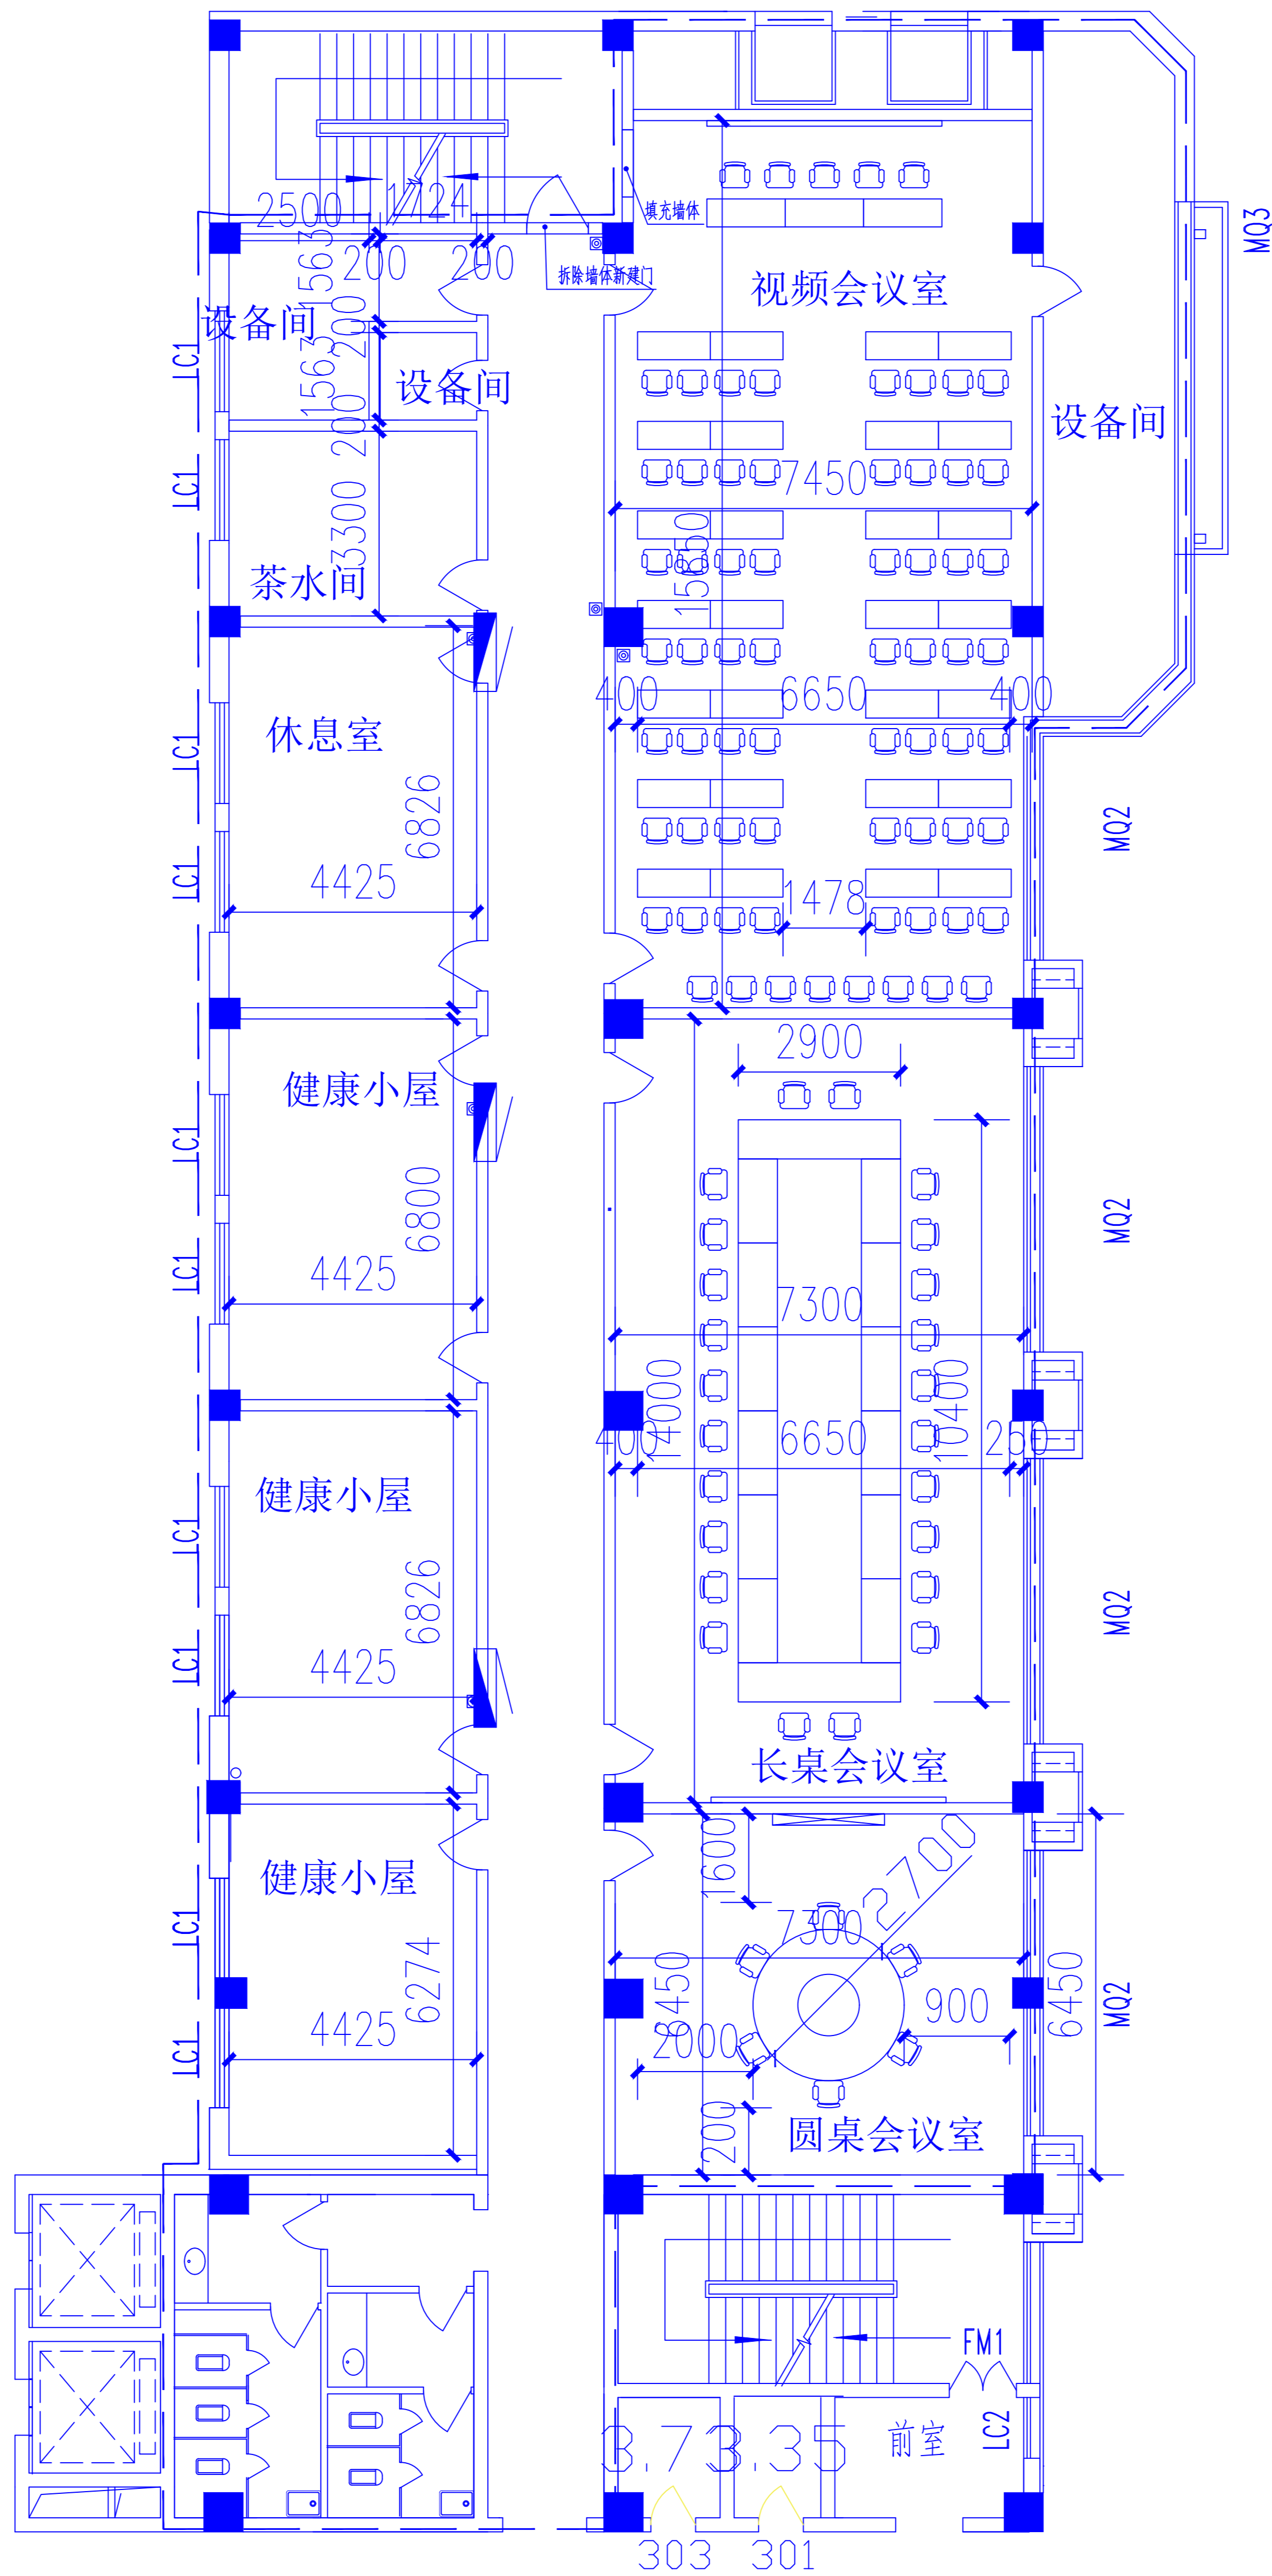

三层平面布置图 1:150

设计单位
DESIGN UNIT



西北秦龙建设工程有限责任公司
NORTHWEST QINLONG CONSTRUCTION PROJECT CO., LTD.

资质等级: 乙级 证书编号: A261134268

附注:
NOTE

■ 本图纸的版权, 属西北秦龙建设工程有限责任公司所有, 不得用于本工程以外的范围。

■ 使用本图纸时, 请同时参照各专业图纸, 如有疑问, 请及时与设计师联系。

■ 本图纸需手续齐全方可用于施工。

合作设计单位
COOPERATIVE DESIGN UNIT

出图签章
PLOT SIGNATURE

(未盖出图专用章无效)

执业专用章
CERTIFIED SIGNATURE

(按规定加盖)

类 别 CATEGORY	实 名 REAL NAME	签 名 SIGNED
审 核 REVIEWED BY	曹春清	
项目负责人 PROJECT DIRECTOR	杨 科	
专业负责人 DISCIPLINE RESPONSIBLE BY	杨 科	
校 对 CHECKED BY	邵永生	
设 计 DESIGNED BY	康 帅	
制 图 DRAWN BY	康 帅	

建设单位
CONSTRUCTION UNIT

榆林市财政局

项目名称 ITEM NAME	榆林市财政局综合办公楼装修改造工程
子项名称 SUB-ITEM	
工程编号 PROJECT NUMBER	GS-2025-12
图名 DRAWING TITLE	三层平面布置图

修改版次 VERSION CHANGE HISTORY	第一版	阶段 DESIGN PHASE	施工图
比例 PROPORTION	1:150	专业 DISCIPLINE	建施
图号 DRAWING NO.	07	日期 DATE	2025. 08



图1




图2



图3



图4

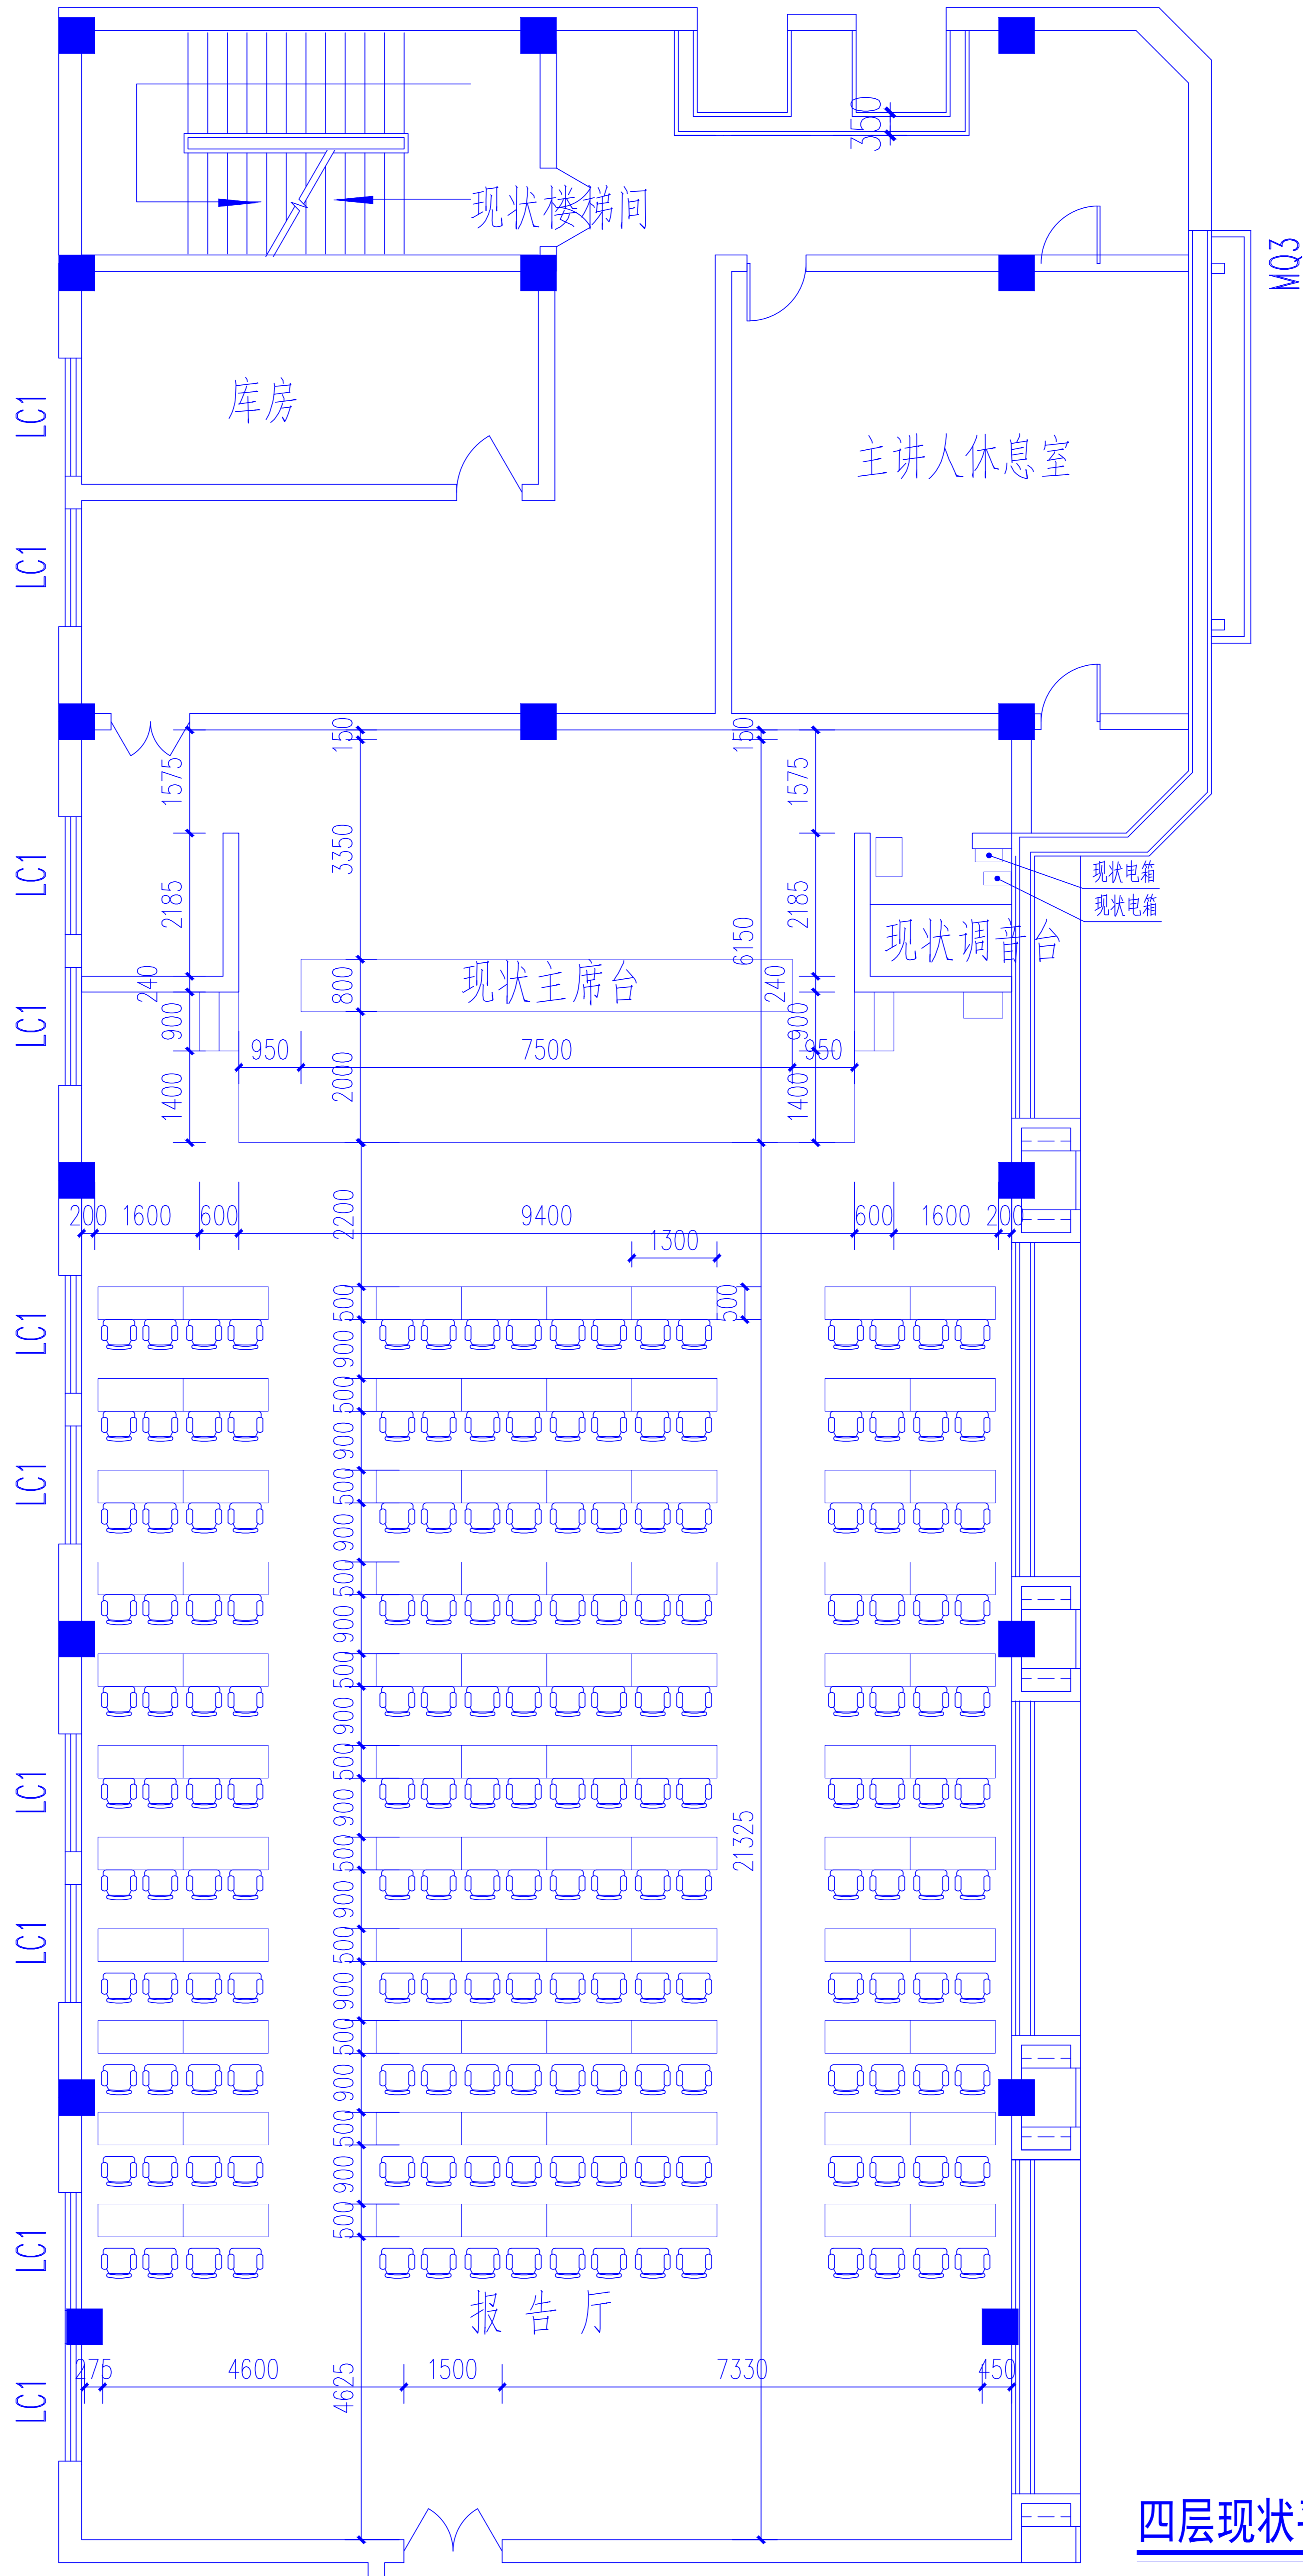

四层现状平面尺寸图 1:100

设计单位
DESIGN UNIT



西北秦龙建设工程有限责任公司
NORTHWEST QINLONG CONSTRUCTION PROJECT CO., LTD.

资质等级: 乙级 证书编号: A261134268

附注:
NOTE:

- 本图纸的版权, 属西北秦龙建设工程有限责任公司所有, 不得用于本工程以外的范围。
- 使用本图纸时, 请同时参照各专业图纸, 如有疑问, 请及时与设计师联系。
- 本图纸需手续齐全方可用于施工。

合作设计单位
COOPERATIVE DESIGN UNIT

出图签章
FLOT SIGNATURE

(未盖出图专用章无效)

执业专用章
CERTIFIED SIGNATURE

(按规定加盖)

类别	实名	签名
CATEGORY	REAL NAME	SIGNED
审核	曹春清	
项目负责人	杨科	
专业负责人	杨科	
校对	邵永生	
设计	康帅	
制图	康帅	

建设单位
CONSTRUCTION UNIT

榆林市财政局

项目名称
ITEM NAME

榆林市财政局综合办公楼装修改造工程

子项名称
SUB-ITEM


工程编号
PROJECT NUMBER

GS-2025-12

图名
DRAWING TITLE

四层现状平面尺寸图

修改版次 VERSION CHANGE HISTORY	第一版	阶段 DESIGN PHASE	施工图
比例 PROPORTION	1:150	专业 DISCIPLINE	建施
图号 DRAWING NO.	08	日期 DATE	2025. 08

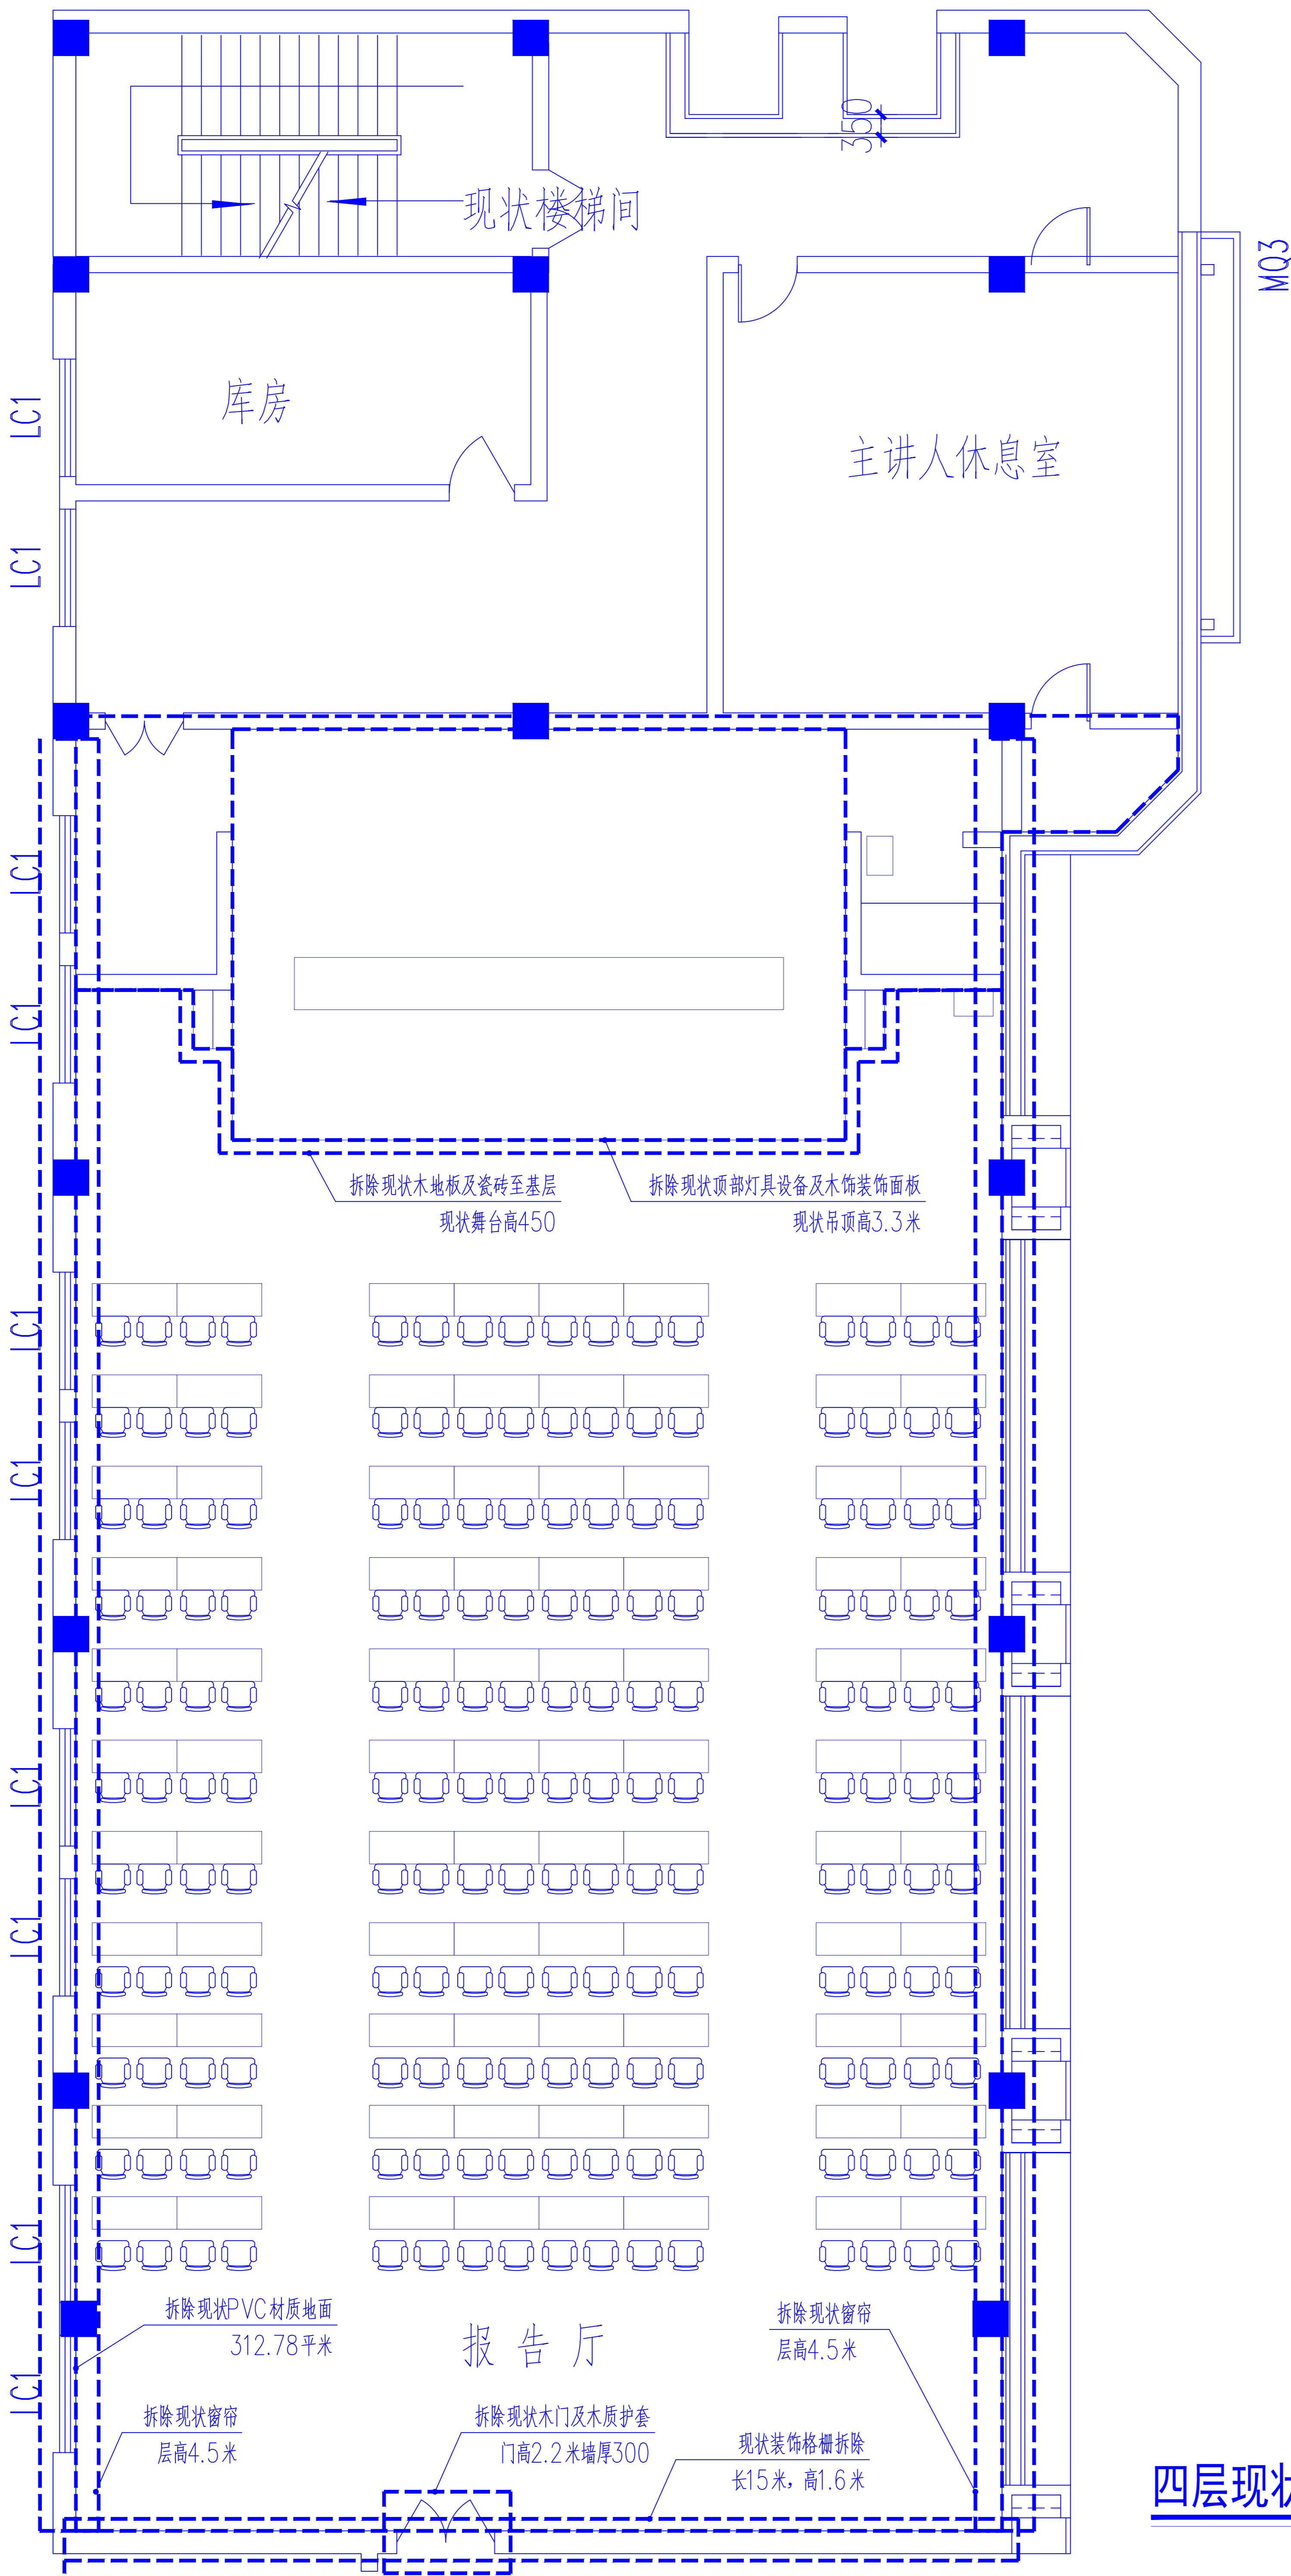

拆除清单		
序号	名称	备注
1	现状地面拆除	(含垃圾清运)
2	现状舞台吊顶射灯拆除	(含垃圾清运)
3	现状木门及木质护套拆除	(含垃圾清运)
4	现状窗帘拆除	(含垃圾清运)
5	现状舞台木地板铲除	(含垃圾清运)
6	现状家具移除	(含搬运)
7	现状舞台背景拆除	(含垃圾清运)
8	现状装饰格栅拆除	(含垃圾清运)
9		
10		
11		
12		
13		
14		
15		

拆除说明：（现状舞台层高3.3米（含舞台高度需加0.45米），延伸舞台层高高度为4.42米（含舞台高度需加0.45米））；（实际参考现场照片）

- 现状地面拆除，现状石塑地板拆除至基层；（图3）
- 现状舞台吊顶射灯拆除，尺寸500*500*600射灯共计50个；（图1）
- 现状木门及木质护套拆除.长1500高2600门及300后护套拆除；（图4）
- 现状窗帘拆除并更换新电动窗帘，现状窗帘高5000mm，材质为淡黄色涤纶布；（图3）
- 现状舞台木地板铲除，及延伸舞台木地板基础钢架拆除；（图2）
- 现状舞台背景拆除：舞台幕布高3.5米，长约20米一块，高0.8米长15米幕布一块；（图2）
- 现状装饰格栅拆除，长15米，高1.6米（含24字方针广告字拆除（字体400*400）；（图4）
- 现状家具移除：报告厅成品1300*500*800会议桌101个，成品凳子236个,可移动滑轮支架电视4台；茶水准备柜2个，垃圾桶4个，通信设备柜800*600*2200共计2组；（图3）

四层现状拆除平面图 1:100

设计单位
DESIGN UNIT



西北秦龙建设工程有限责任公司
NORTHWEST QINLONG CONSTRUCTION PROJECT CO., LTD.

资质等级：乙级 证书编号：A261134268

附注：
NOTE

■ 本图纸的版权，属西北秦龙建设工程有限责任公司所有，不得用于本工程以外的范围。

■ 使用本图纸时，请同时参照各专业图纸，如有疑问，请及时与设计师联系。

■ 本图纸需手续齐全方可用于施工。

合作设计单位
COOPERATIVE DESIGN UNIT

出图签章
PLOT SIGNATURE

（未盖出图专用章无效）

执业专用章
CERTIFIED SIGNATURE

（按规定加盖）

类 别 CATEGORY	实 名 REAL NAME	签 名 SIGNED
审 核 REVIEWED BY	曹春清	
项目负责人 PROJECT DIRECTOR	杨 科	
专业负责人 DISCIPLINE RESPONSIBLE BY	杨 科	
校 对 CHECKED BY	邵永生	
设 计 DESIGNED BY	康 帅	
制 图 DRAWN BY	康 帅	

建设单位
CONSTRUCTION UNIT


榆林市财政局

项目名称 ITEM NAME	榆林市财政局综合办公楼装修改造工程
子项名称 SUB-ITEM	
工程编号 PROJECT NUMBER	GS-2025-12

图名
DRAWING TITLE

四层现状拆除平面图

修改版次 VERSION CHANGE HISTORY	第一版	阶段 DESIGN PHASE	施工图
比例 PROPORTION	1:150	专业 DISCIPLINE	建施
图号 DRAWING NO.	09	日期 DATE	2025. 08

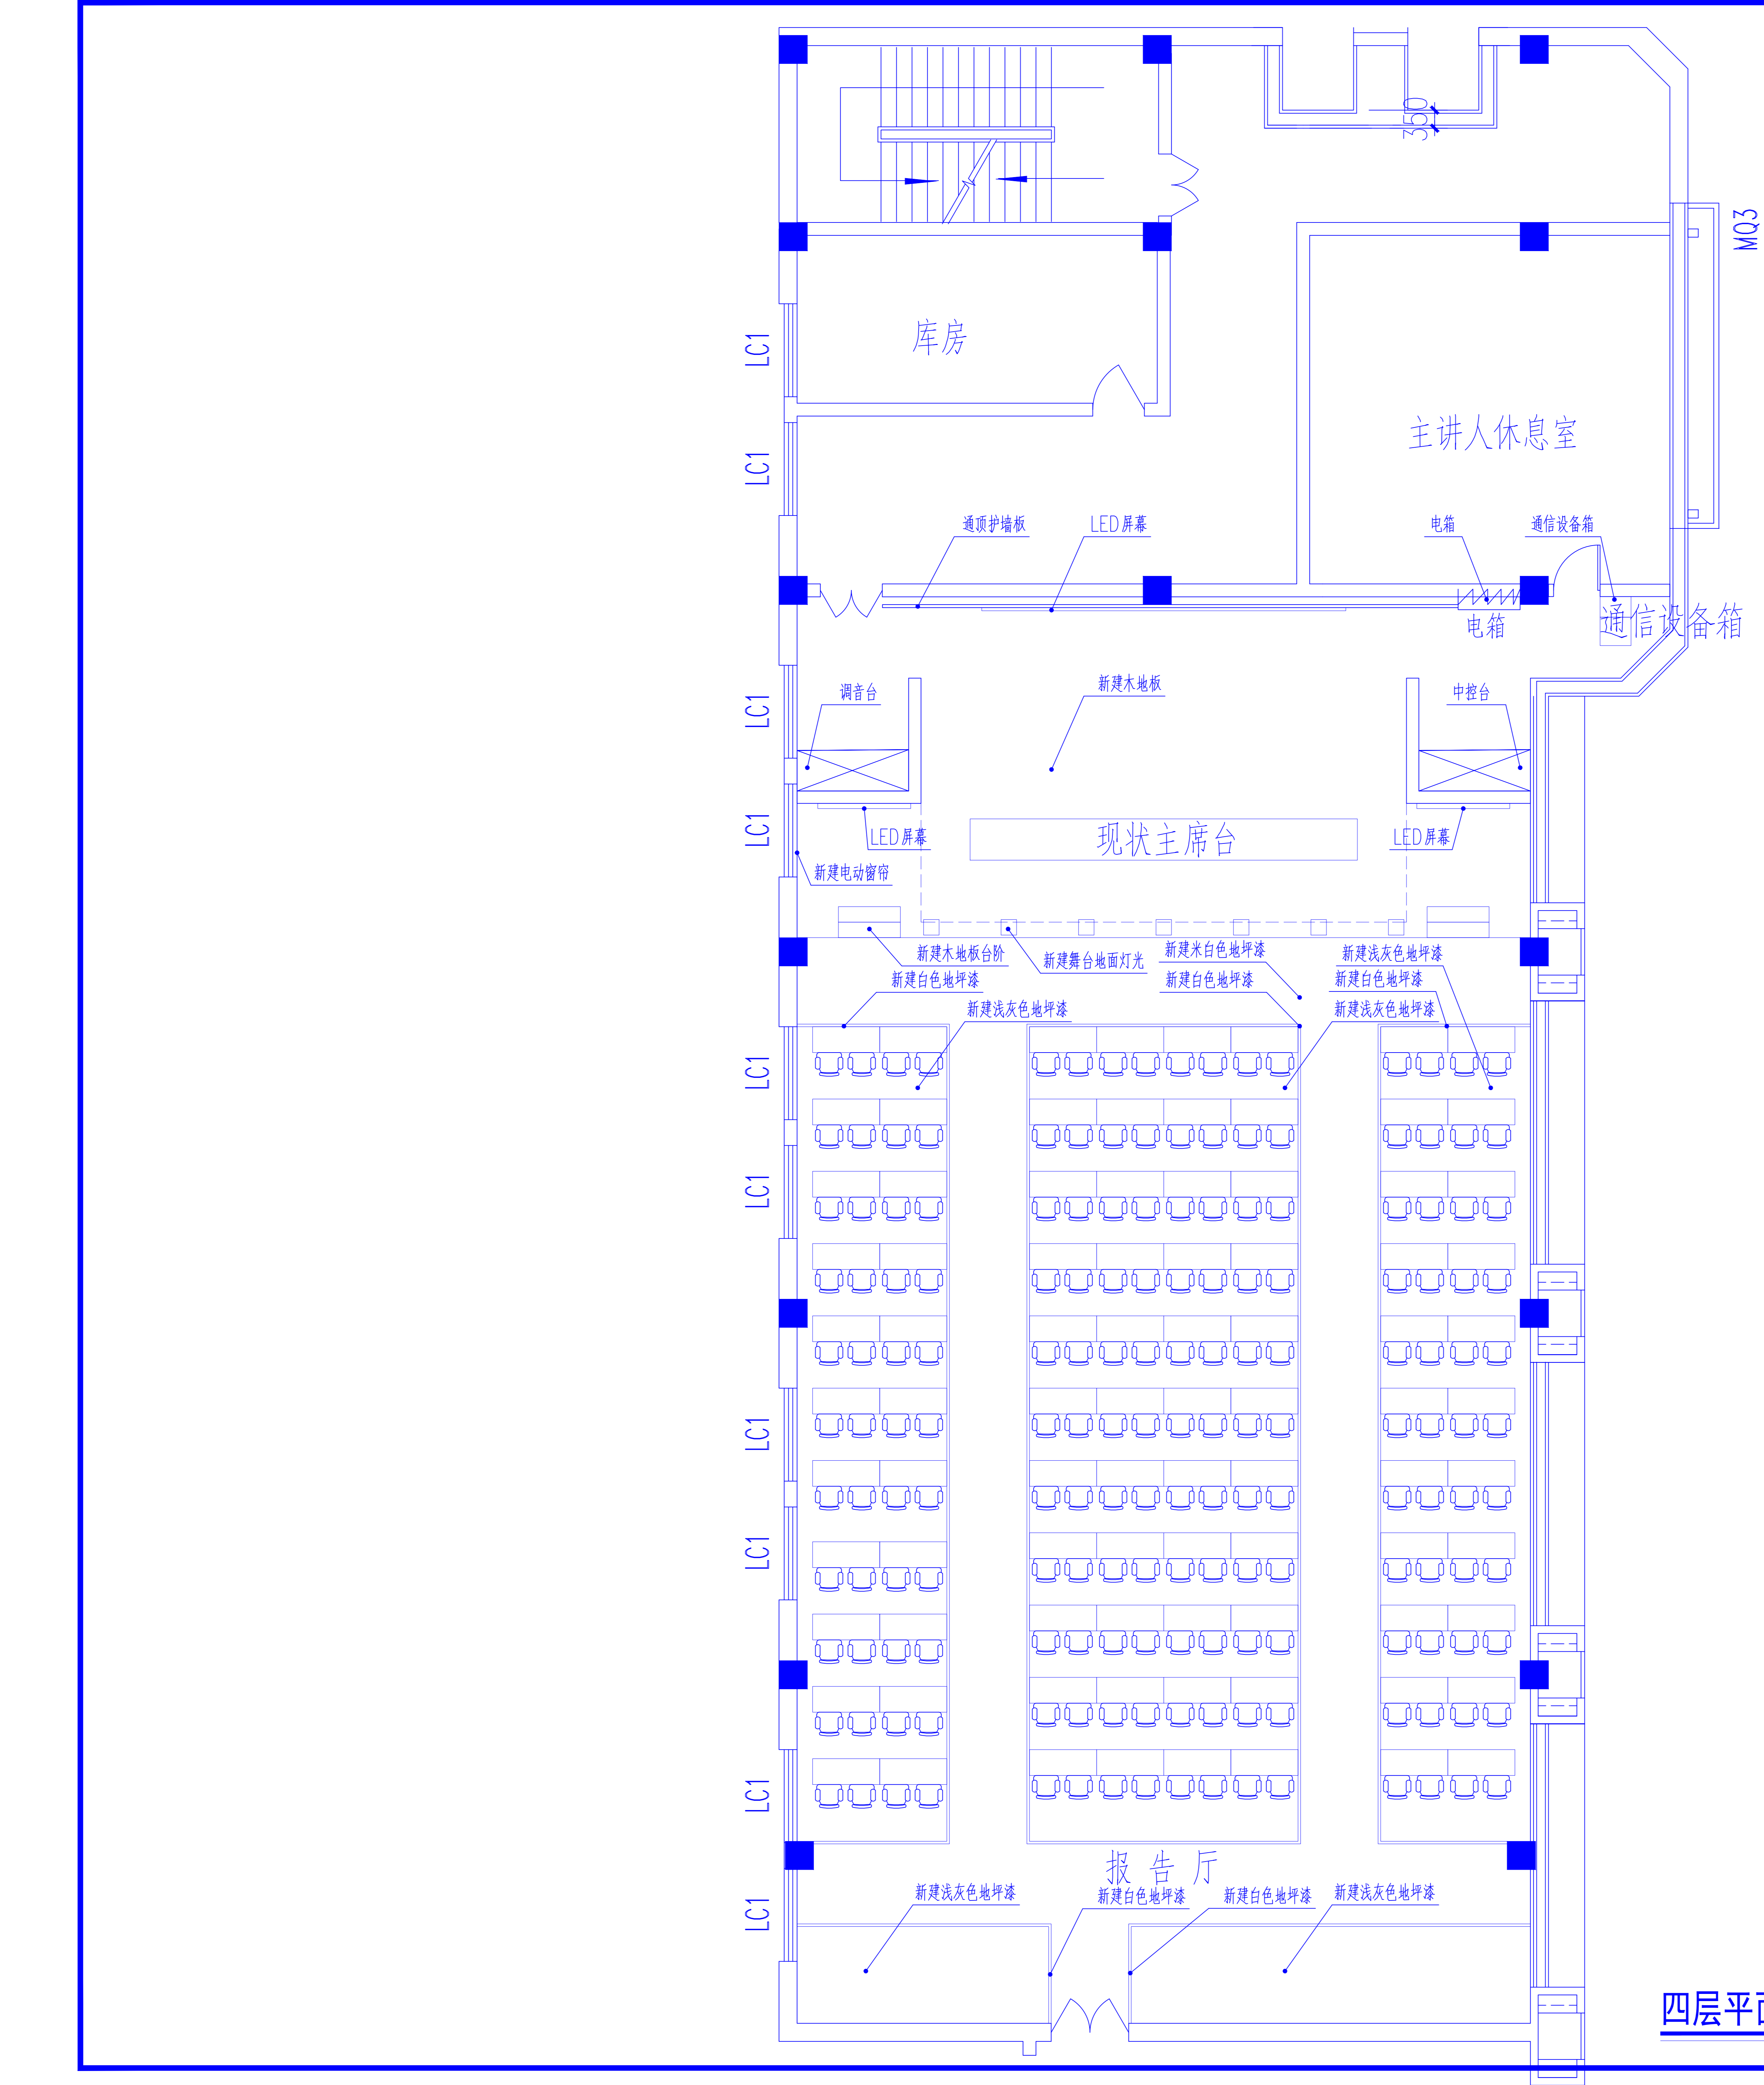

修复说明：

- 1.腻子修复600平方米
- 2.隔音板修复180平方米；
- 3.二十四字方针广告字修复（400*400）；
- 4.遮阳钢化玻璃更换（1500*1500）；

四层平面布置图 1:100

设计单位
DESIGN UNIT



西北秦龙建设工程有限责任公司
NORTHWEST QINLONG CONSTRUCTION PROJECT CO., LTD.

资质等级：乙级 证书编号：A261134268

附注：
NOTE

■ 本图纸的版权，属西北秦龙建设工程有限责任公司所有，不得用于本工程以外的范围。

■ 使用本图纸时，请同时参照各专业图纸，如有疑问，请及时与设计师联系。

■ 本图纸需手续齐全方可用于施工。

合作设计单位
COOPERATIVE DESIGN UNIT

出图签章
PLOT SIGNATURE

（未盖出图专用章无效）

执业专用章
CERTIFIED SIGNATURE

（按规定加盖）

类 别	实 名	签 名
CATEGORY	REAL NAME	SIGNED
审 核	曹春清	
REVIEWED BY		
项目负责人	杨 科	
PROJECT DIRECTOR		
专业负责人	杨 科	
DISCIPLINE RESPONSIBLE BY		
校 对	邵永生	
CHECKED BY		
设 计	康 帅	
DESIGNED BY		
制 图	康 帅	
DRAWN BY		

建设单位
CONSTRUCTION UNIT

榆林市财政局

项目名称 ITEM NAME	榆林市财政局综合办公楼装修改造工程
子项名称 SUB-ITEM	
工程编号 PROJECT NUMBER	GS-2025-12

图名
DRAWING TITLE

四层平面布置图

修改版次 VERSION CHANGE HISTORY	第一版	阶段 DESIGN PHASE	施工图
比例 PROPORTION	1:150	专业 DISCIPLINE	建施
图号 DRAWING NO.	10	日期 DATE	2025. 08