



- 原篮球场面层 1127.69平方米
- 原塑胶跑到面层 2438.36平方米

原塑胶跑到面层及篮球场面层拆除至混凝土基础层。

原始平面图 1:300

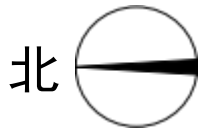


会 签 栏		
专 业	签 字	日 期
总 图		
建 筑		
结 构		
给排水		
暖 通		
动 力		
电 气		
电 讯		
平面示意		
KEY PLAN		
图 名	原始平面图	TITLE
日 期	2026.04	DATE
图 号	建初-1	DWG. NO
比 例	1: 300	SCALE
设计制图人		DRAFTING DESIGNER
工种负责人		DISCIPLINE CHIEF
设计主持人		DESIGN CHIEF
校 对		CHECKED BY
审 核		VERIFIED BY
审 定		APPROVED BY
所 长		DEPT. DIRECTOR
所 别		DEPT.
子 项		SUB ITEM
工程名称		PROJECT
建筑设计研究院		
证书号	LICENSE NO.	
设计号	PROJECT NO.	
本图版权归本院所有，不得用于本工程以外范围		
This drawing & design are copyright and no portion may be reproduced without the written permission of the CIG		

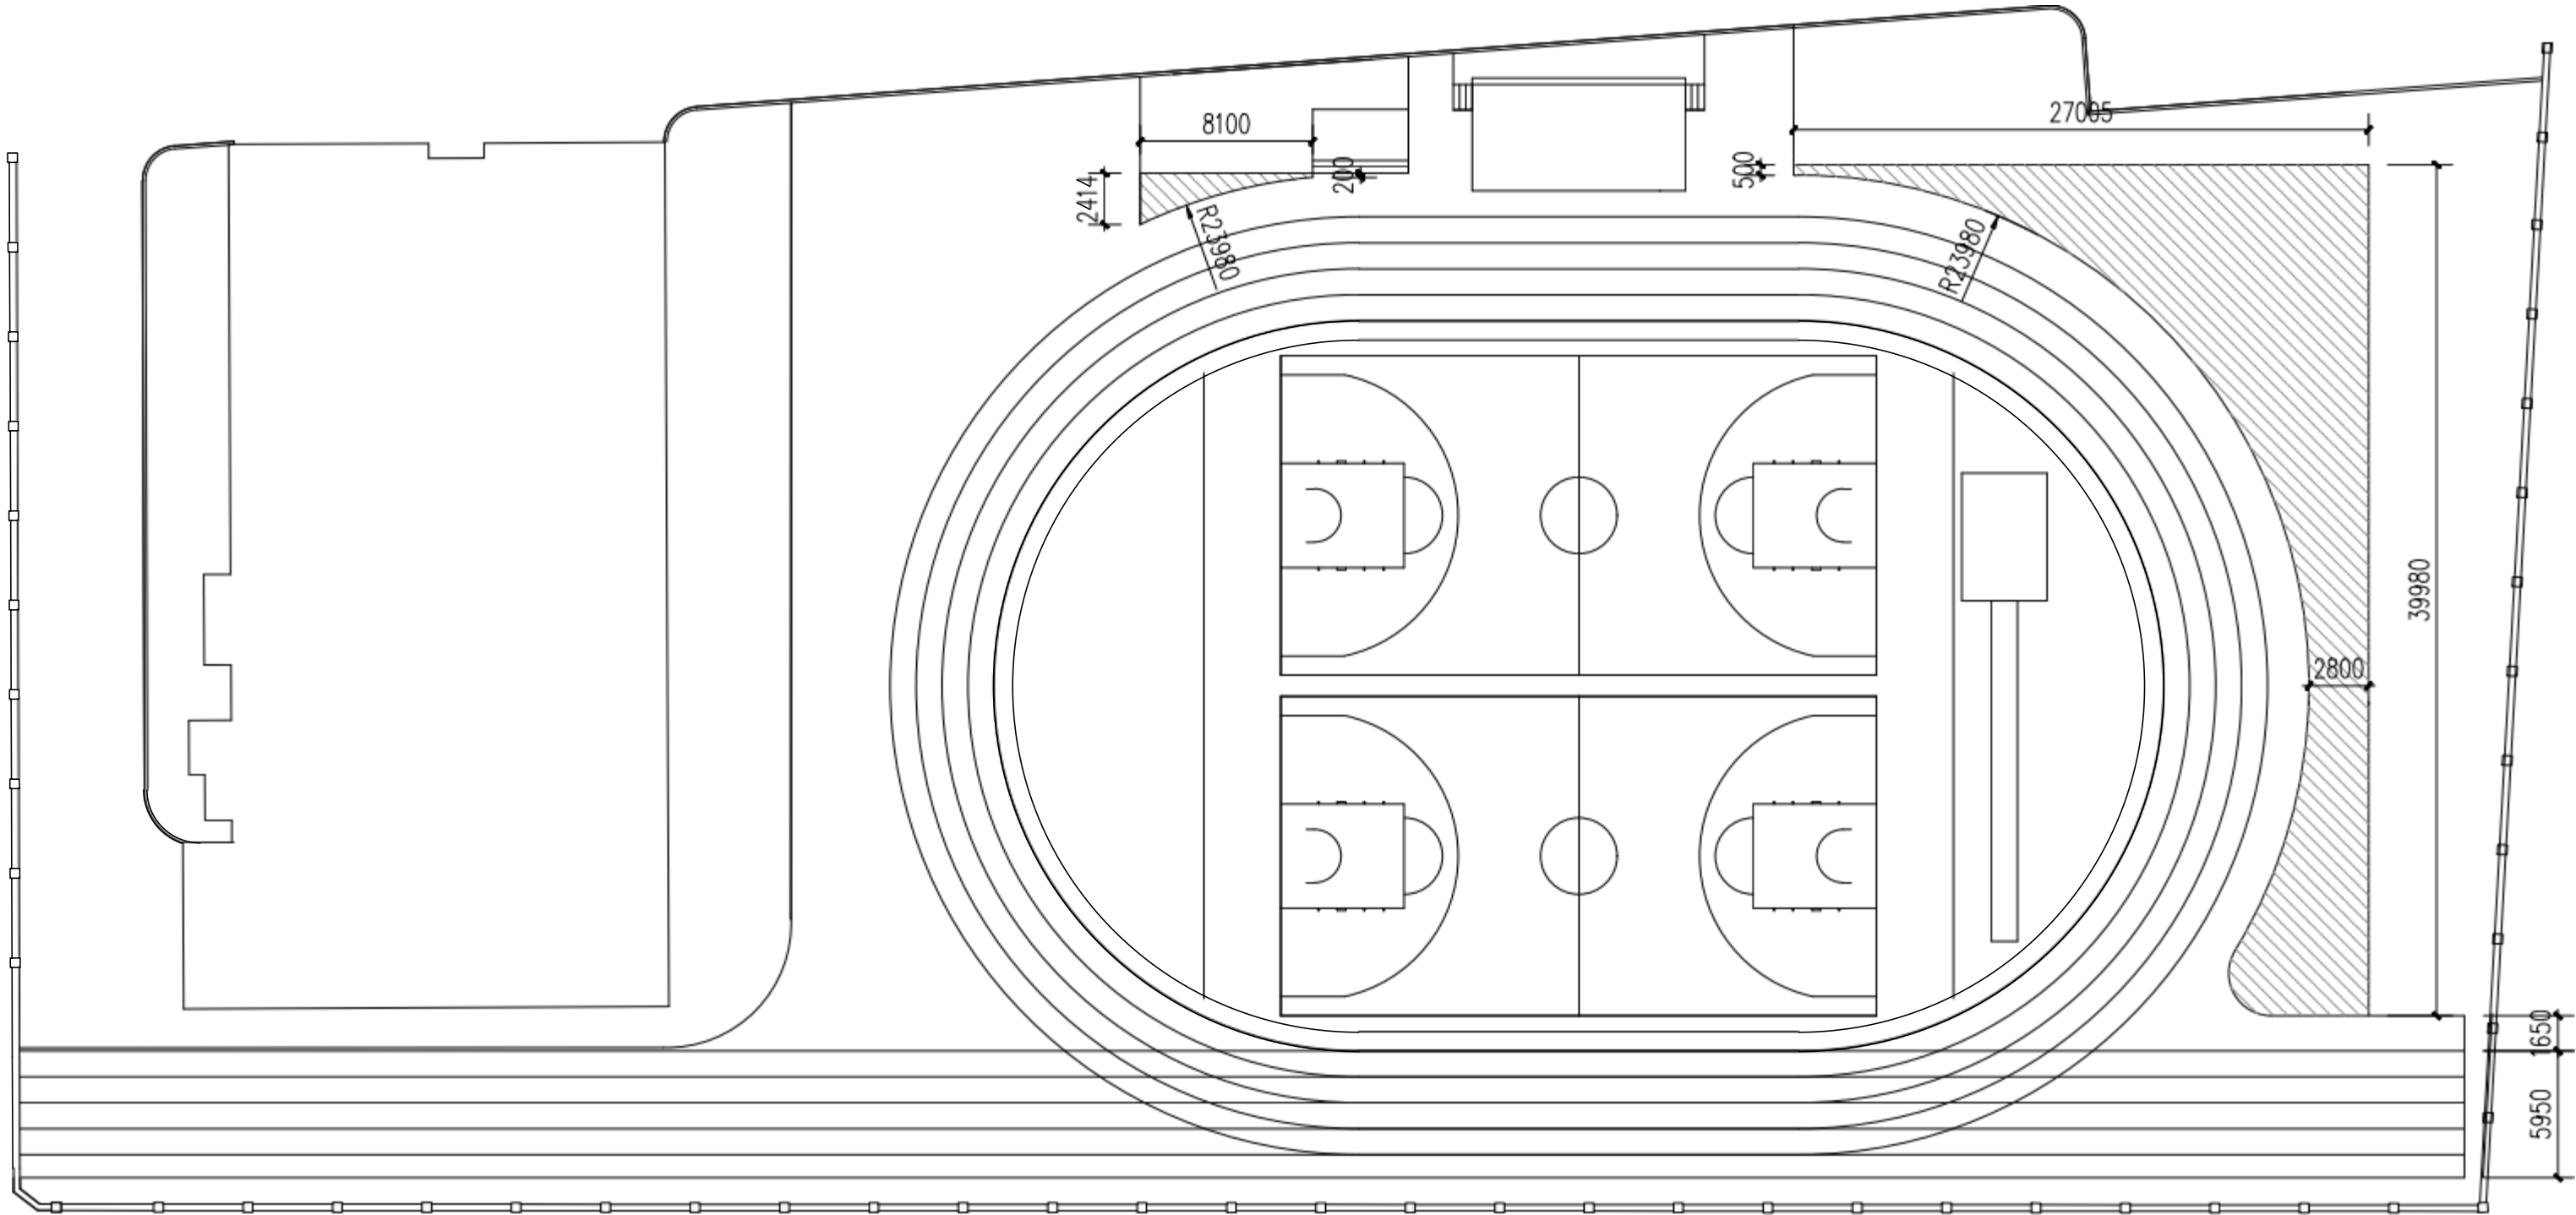

硬化区域 280.55平方米

铲除硬化区域原有绿化，硬化区域做法：素土夯实；300mm厚三七灰土分层压实；120mm厚C25混凝土面层。外侧栽混凝土道牙。

基础改造平面图 1:300

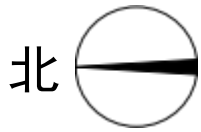

会 签 栏		
专 业	签 字	日 期
总 图		
建 筑		
结 构		
给排水		
暖 通		
动 力		
电 气		
电 讯		

平面示意 KEY PLAN

图 名 基础改造平面图 TITLE

日 期 2026. 04 DATE

图 号 建初-2 DWG. NO

比 例 1: 300 SCALE

设计制图人 DRAFTING DESIGNER

工种负责人 DISCIPLINE CHIEF

设计主持人 DESIGN CHIEF

校 对 CHECKED BY

审 核 VERIFIED BY

审 定 APPROVED BY

所 长 DEPT. DIRECTOR

所 别 DEPT.

子 项 SUB ITEM

工程名称 PROJECT



建筑设计研究院

证书号 LICENSE NO.

设计号 PROJECT NO.


本图版权归本院所有，不得用于本工程以外范围  
This drawing & design are copyright and no portion may be reproduced without the written permission of the CIG



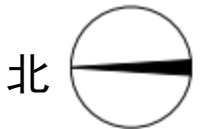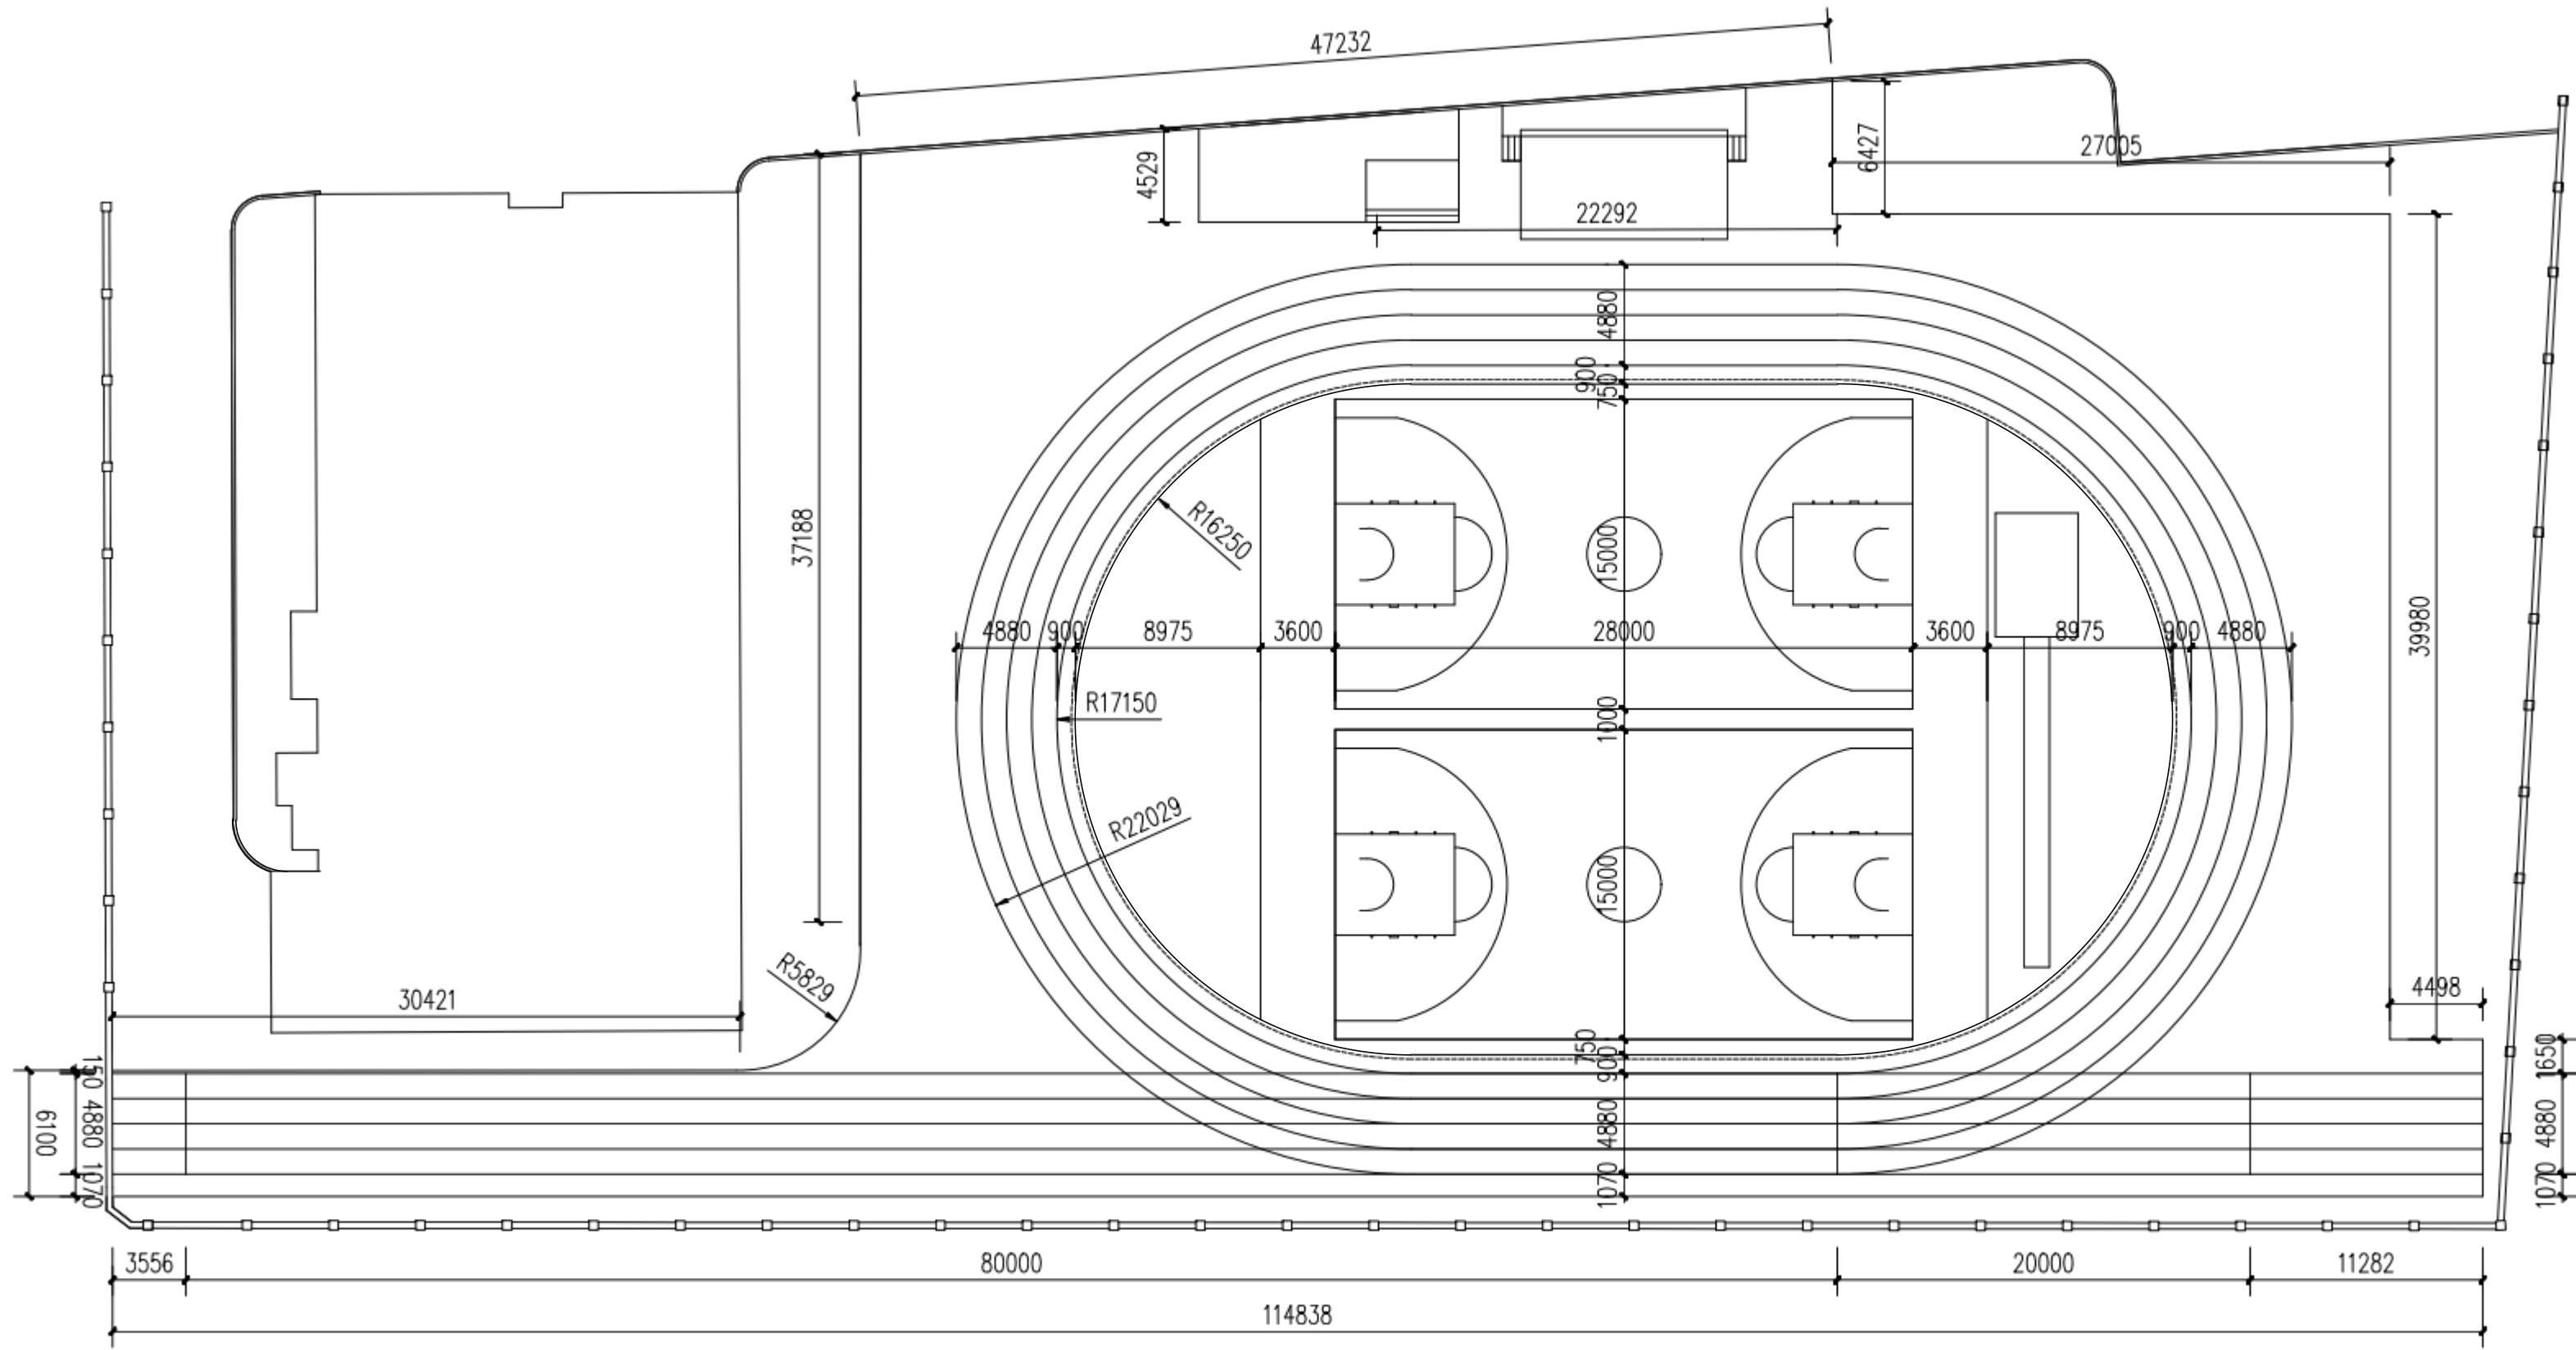


平面尺寸图 1:300

会 签 栏		
专 业	签 字	日 期
总 图		
建 筑		
结 构		
给排水		
暖 通		
动 力		
电 气		
电 讯		
平面示意KEY PLAN		
图 名	平面尺寸图	TITLE
日 期	2026.04	DATE
图 号	建初-3	DWG. NO
比 例	1: 300	SCALE
设计制图人		DRAFTING DESIGNER
工种负责人		DISCIPLINE CHIEF
设计主持人		DESIGN CHIEF
校 对		CHECKED BY
审 核		VERIFIED BY
审 定		APPROVED BY
所 长		DEPT. DIRECTOR
所 别		DEPT.
子 项		SUB ITEM
工程名称		PROJECT
建筑设计研究院		
证书号	LICENSE NO.	
设计号	PROJECT NO.	
本图版权归本院所有，不得用于本工程以外范围 This drawing & design are copyright and no portion may be reproduced without the written permission of the CIG		

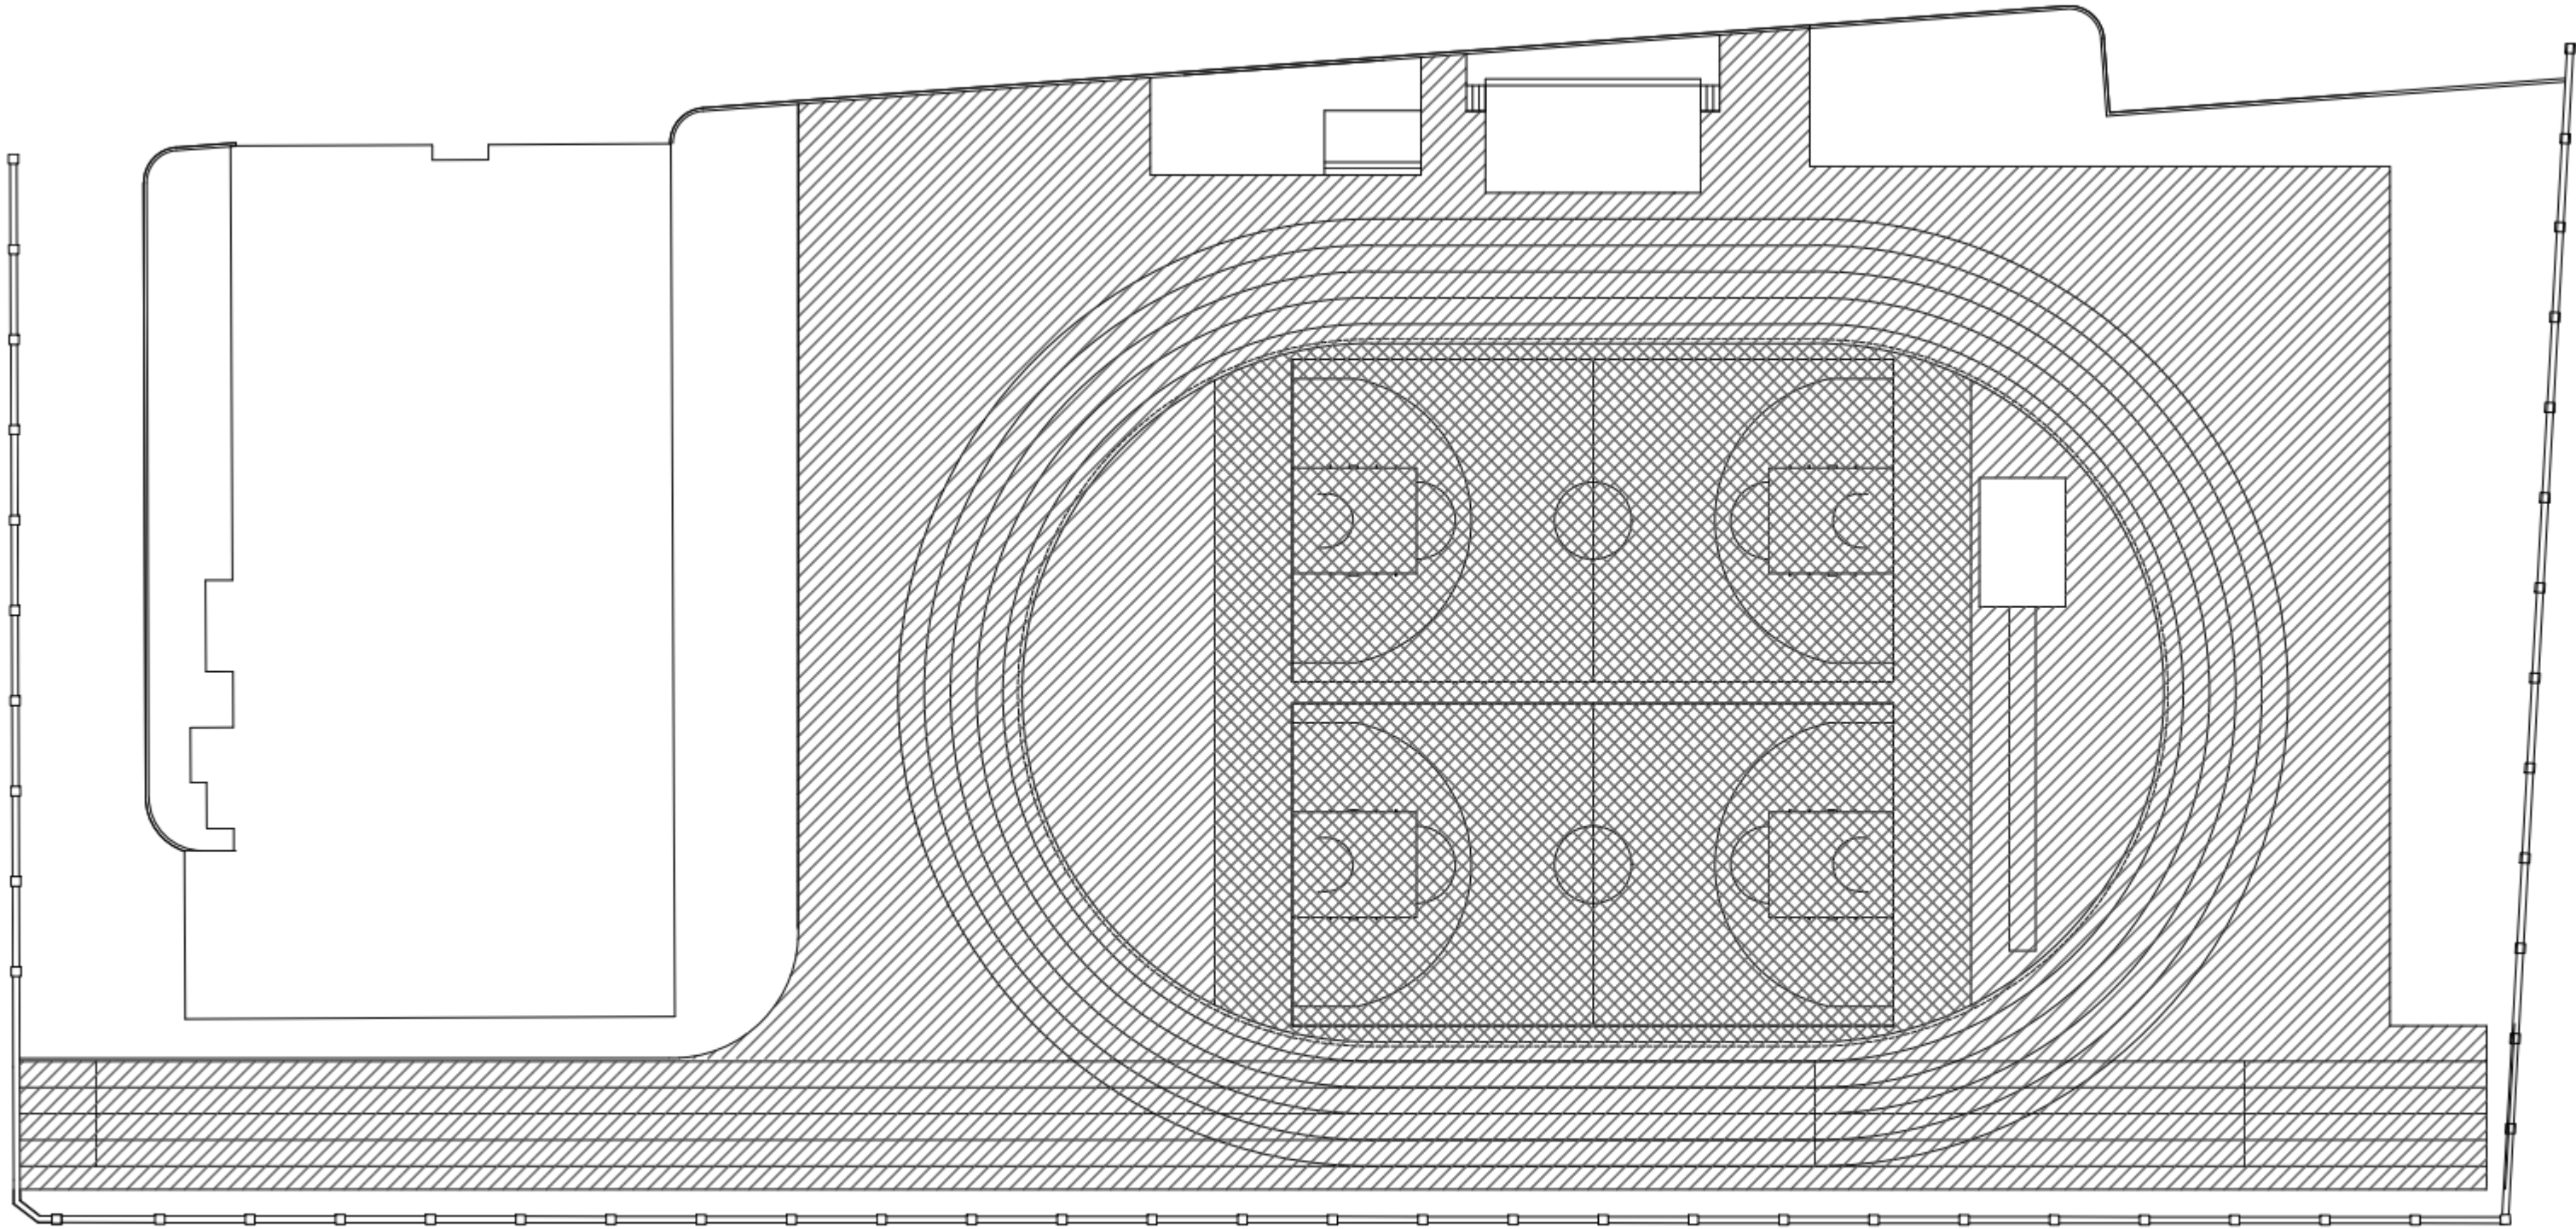

- 8mm硅PU篮球场 1127.69平方米
- 13mm塑胶跑道 2712.37平方米

平面布置图 1:300

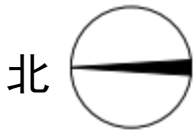

会 签 栏		
专 业	签 字	日 期
总 图		
建 筑		
结 构		
给排水		
暖 通		
动 力		
电 气		
电 讯		

平面示意 KEY PLAN


图 名	平面布置图	TITLE
日 期	2026.04	DATE
图 号	建初-4	DWG. NO
比 例	1: 300	SCALE
设计制图人		DRAFTING DESIGNER
工种负责人		DISCIPLINE CHIEF
设计主持人		DESIGN CHIEF
校 对		CHECKED BY
审 核		VERIFIED BY
审 定		APPROVED BY
所 长		DEPT. DIRECTOR
所 别		DEPT.
子 项		SUB ITEM
工程名称		PROJECT

建筑设计研究院


证书号	LICENSE NO.	
设计号	PROJECT NO.	

本图版权归本院所有，不得用于本工程以外范围  
This drawing & design are copyright and no portion may be reproduced without the written permission of the CIG




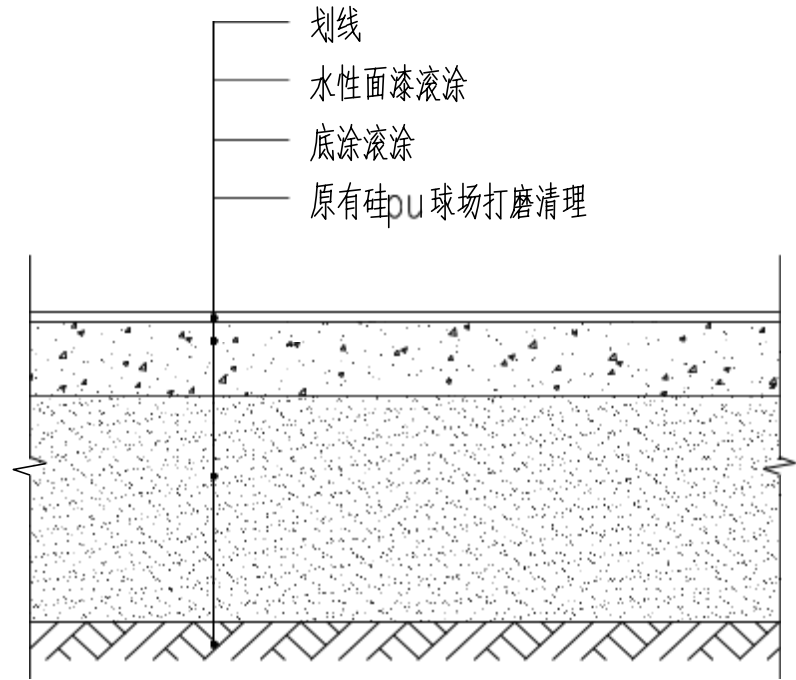


① 硅PU篮球场地做法详图  
SCALE 1:10

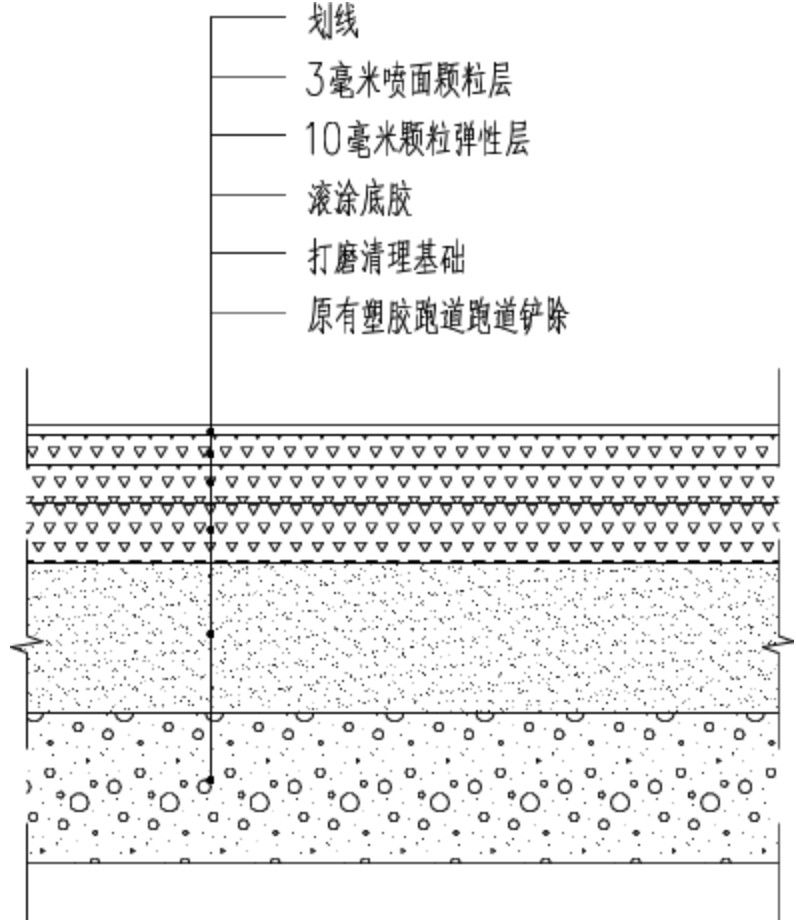

② 塑胶跑道做法详图（操场跑道）  
SCALE 1:10

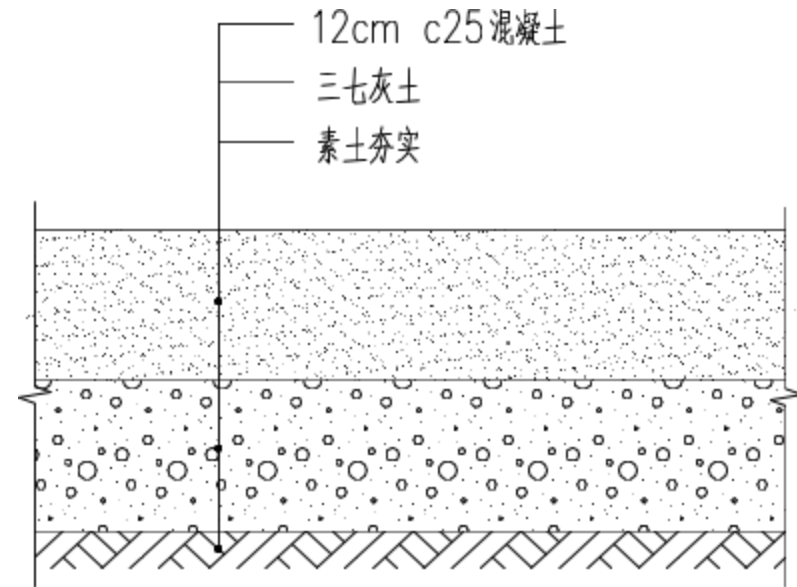

③ 硬化区域做法详图（水泥基础）  
SCALE 1:10

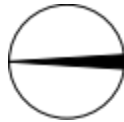

会 签 栏		
专 业	签 字	日 期
总 图		
建 筑		
结 构		
给排水		
暖 通		
动 力		
电 气		
电 讯		
平面示意		KEY PLAN
图 名	节点详图	TITLE
日 期	2026.04	DATE
图 号	建筑-6	DWG. NO
比 例	1：300	SCALE
设计制图人	DRAFTING DESIGNER	
工种负责人	DISCIPLINE CHIEF	
设计主持人	DESIGN CHIEF	
校 对	CHECKED BY	
审 核	VERIFIED BY	
审 定	APPROVED BY	
所 长	DEPT. DIRECTOR	
所 别	DEPT.	
子 项	SUB ITEM	
工程名称	PROJECT	
—		
建筑设计研究院		
证书号 LICENSE NO.		
设计号 PROJECT NO.		
本图纸版权归本院所有，不得用于本工程以外范围 This drawing & design are copyright and no portion may be reproduced without the written permission of the CAG		