



备注 Remarks

郑重声明:  
本项目图纸未经当地有关部门审批,图纸审查未通过前,不得作为施工依据。

主四律 沈周所作

|      |          |
|------|----------|
| 建設単位 | Employer |
|------|----------|

西安漢家湖國際手機

|      |         |
|------|---------|
| 項目名稱 | Project |
|------|---------|

西安外国语大学附属学校四号楼教学楼外立面整体改造工程

| 子項名稱 Item     | 說明      |
|---------------|---------|
| 1. 總計         | 100.00% |
| 2. 第一類 國家安全   | 1.00%   |
| 3. 第二類 國際安全   | 1.00%   |
| 4. 第三類 國防安全   | 1.00%   |
| 5. 第四類 社會安全   | 1.00%   |
| 6. 第五類 經濟安全   | 1.00%   |
| 7. 第六類 文化安全   | 1.00%   |
| 8. 第七類 環境安全   | 1.00%   |
| 9. 第八類 科技安全   | 1.00%   |
| 10. 第九類 能源安全  | 1.00%   |
| 11. 第十類 糧食安全  | 1.00%   |
| 12. 第十一類 金融安全 | 1.00%   |
| 13. 第十二類 信息安全 | 1.00%   |
| 14. 第十三類 人口安全 | 1.00%   |
| 15. 第十四類 衛生安全 | 1.00%   |
| 16. 第十五類 交通安全 | 1.00%   |
| 17. 第十六類 其他安全 | 1.00%   |

|                     |                 |               |       |
|---------------------|-----------------|---------------|-------|
| 设计编号<br>PROJECT NO. | GXGHSJOL2026003 |               |       |
| 设计阶段<br>Des.Phase   | 竣工图             | 比例<br>Scale   | 1:100 |
| 制图日期<br>Date        | 2026年           | 版本<br>Version | V1.0  |


图名: Dwg. Title:

施工保洁保护区域示意图

|    |         |
|----|---------|
| 圖號 | Dwg.NO. |
|----|---------|

P-09

|                          |    |    |
|--------------------------|----|----|
| 项目经理人<br>Project Manager | 李强 | 李强 |
| 技术负责人<br>Major Manager   | 李强 | 李强 |
| 中文<br>Approved by        | 李强 | 李强 |
| 中文<br>Checked by         | 李强 | 李强 |
| 英文<br>Prechecked by      | 李强 | 李强 |
| 设计<br>Designed by        | 李强 | 李强 |
| 审核<br>Drafted by         | 李强 | 李强 |

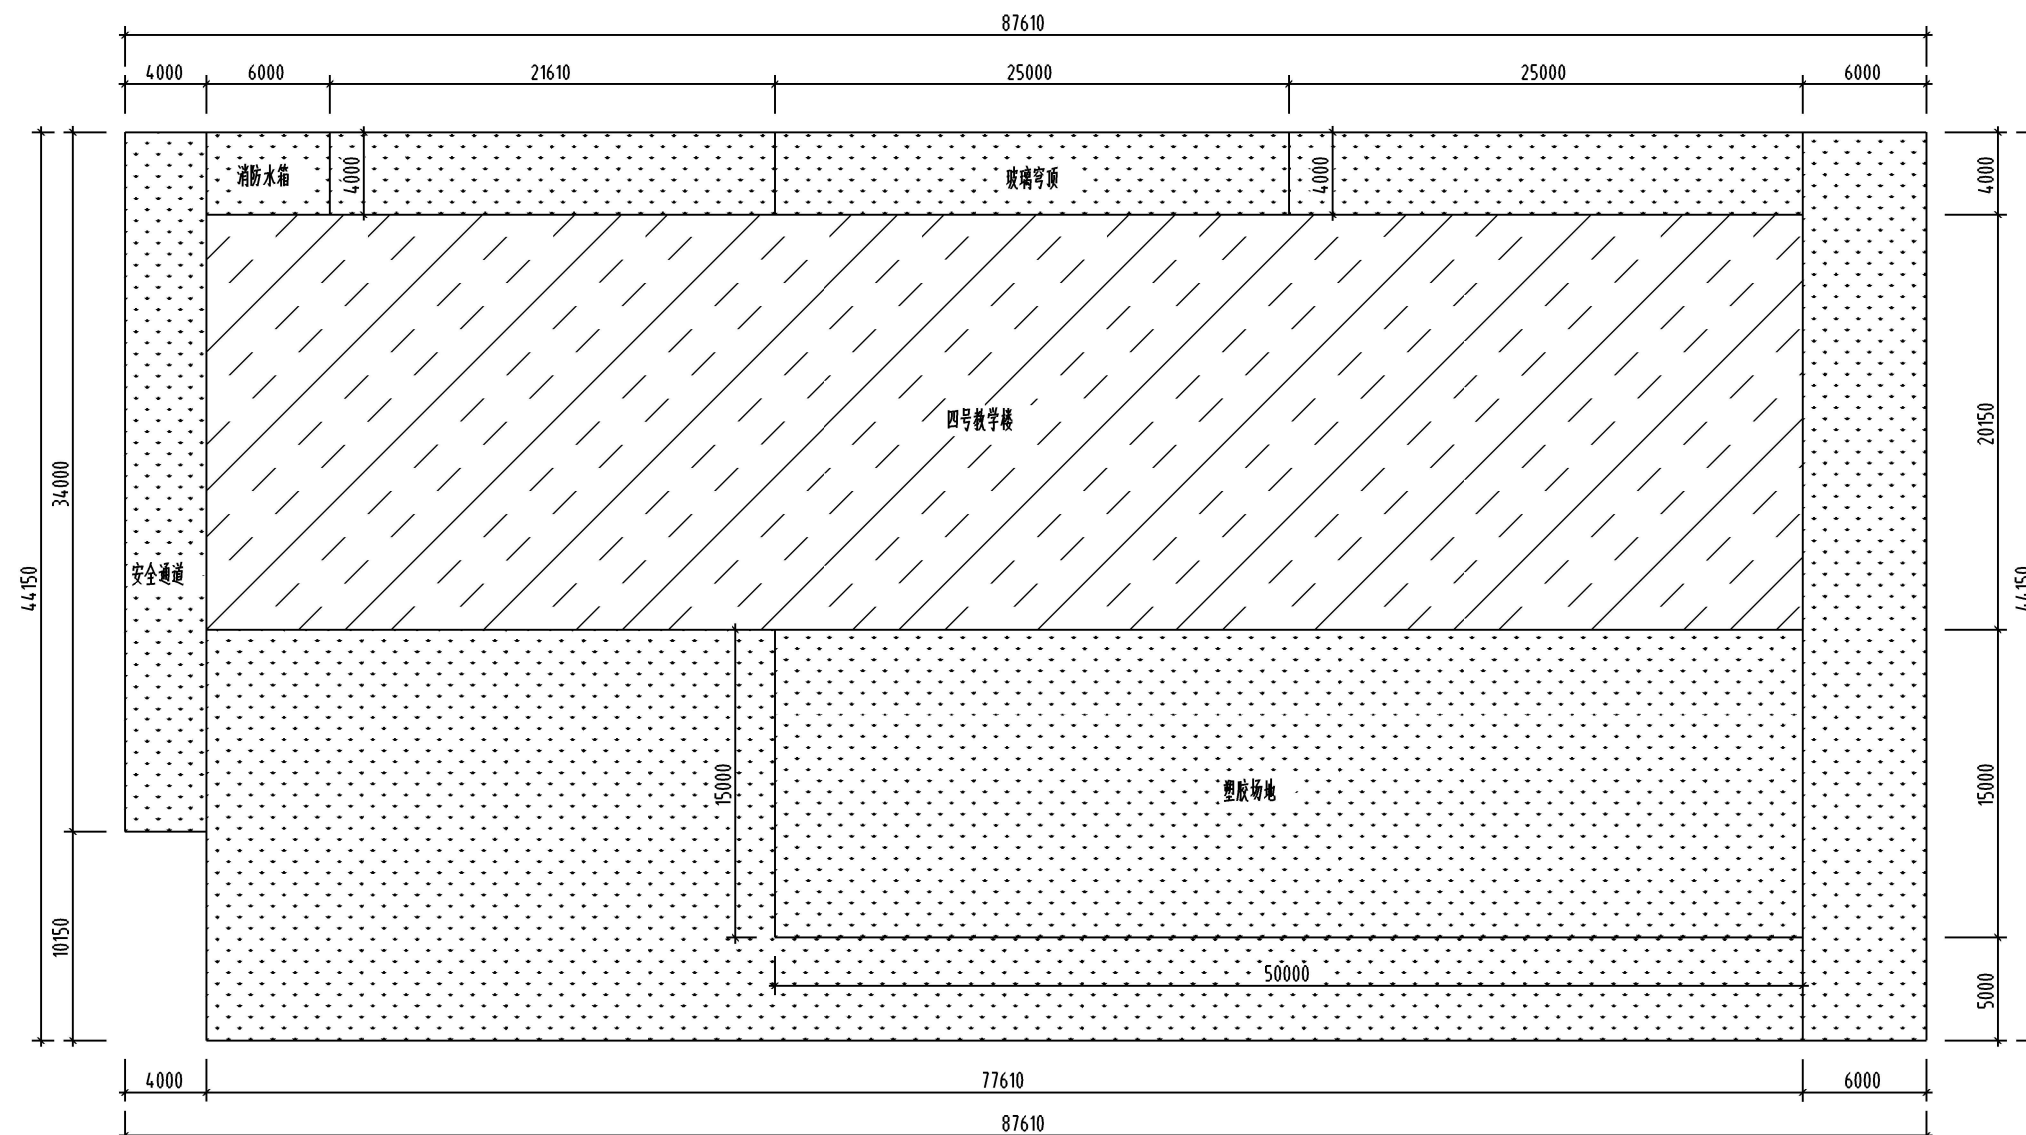

四号教学楼

保洁保护范围区域

保洁及保护范围:

- (1)南:塑胶场地50\*15m
- (2)北:玻璃顶25\*4m;消防水箱6\*4m;
- (3)西:安全通道34\*4m
- (4)教学楼内过道所有墙地面(过道宽1.5m,长75m,层高2.8m),教学楼外南侧20m东侧6m北侧4m范围;
- (5)所有门窗玻璃;
- (6)教学楼外25组花箱、篮球架器材4套;