

2026年白水县尧禾镇满义村排水渠改造提升项目
施工图设计

设计号： 编号：ML 共 1 页 第 1 页 <table><tr><td>序号</td><td>图号</td><td>图纸名称</td><td>附注</td></tr><tr><td>1</td><td>FM</td><td>封面</td><td>A2</td></tr><tr><td>2</td><td>ML-01</td><td>目录</td><td>A2</td></tr><tr><td>3</td><td>ML-02</td><td>设计说明</td><td>A2</td></tr><tr><td>4</td><td>ML-03</td><td>总平面位置图</td><td>A2</td></tr><tr><td>5</td><td>LP-01</td><td>分区一A、B平面图</td><td>A2</td></tr><tr><td>6</td><td>LP-02</td><td>分区一C、D平面图</td><td>A2</td></tr><tr><td>7</td><td>LP-03</td><td>分区二平面图</td><td>A2</td></tr><tr><td>8</td><td>LP-04</td><td>分区三、四平面图</td><td>A2+1/4</td></tr><tr><td>9</td><td>LP-05</td><td>分区五平面图</td><td>A2</td></tr><tr><td>10</td><td>LD-01</td><td>通用详图</td><td>A2</td></tr><tr><td>11</td><td></td><td></td><td></td></tr><tr><td>12</td><td></td><td></td><td></td></tr><tr><td>13</td><td></td><td></td><td></td></tr><tr><td>14</td><td></td><td></td><td></td></tr><tr><td>15</td><td></td><td></td><td></td></tr><tr><td>16</td><td></td><td></td><td></td></tr><tr><td>17</td><td></td><td></td><td></td></tr><tr><td>18</td><td></td><td></td><td></td></tr><tr><td>19</td><td></td><td></td><td></td></tr><tr><td>20</td><td></td><td></td><td></td></tr><tr><td>21</td><td></td><td></td><td></td></tr><tr><td>22</td><td></td><td></td><td></td></tr><tr><td>23</td><td></td><td></td><td></td></tr><tr><td>24</td><td></td><td></td><td></td></tr><tr><td>25</td><td></td><td></td><td></td></tr><tr><td>26</td><td></td><td></td><td></td></tr><tr><td>27</td><td></td><td></td><td></td></tr><tr><td>28</td><td></td><td></td><td></td></tr><tr><td>29</td><td></td><td></td><td></td></tr><tr><td>30</td><td></td><td></td><td></td></tr></table>	序号	图号	图纸名称	附注	1	FM	封面	A2	2	ML-01	目录	A2	3	ML-02	设计说明	A2	4	ML-03	总平面位置图	A2	5	LP-01	分区一A、B平面图	A2	6	LP-02	分区一C、D平面图	A2	7	LP-03	分区二平面图	A2	8	LP-04	分区三、四平面图	A2+1/4	9	LP-05	分区五平面图	A2	10	LD-01	通用详图	A2	11				12				13				14				15				16				17				18				19				20				21				22				23				24				25				26				27				28				29				30				<table><tr><td>日 期 DATE</td><td>修改内容 DESCRLPTION</td><td>版本号 REV.</td></tr><tr><td></td><td></td><td></td></tr><tr><td></td><td></td><td></td></tr><tr><td></td><td></td><td></td></tr><tr><td colspan="3">备注：GENERAL NOTES 除特别说明外,所有尺寸以毫米为单位.图纸中以标注尺寸为准,不应度量.施工最终尺寸以现场尺寸为准.现场尺寸校对无误后,方可施工.如有疑问,请及时与设计师联系.图纸内容版权均属本公司所有,欲采用或复制此图纸内容,与本公司联系,并得到本公司同意.</td></tr><tr><td colspan="3">平面示意 PLANE DIAGRAM</td></tr><tr><td colspan="3">出图章 RELEASE STAMP</td></tr><tr><td colspan="3"> 中普通达(陕西) 工程设计有限公司 Zhongputongda (Shaanxi) Engineering Design Co., Ltd. 证书编号: A261151935 </td></tr><tr><td colspan="3">会签栏COTLNTERSIGN</td></tr><tr><td>项目负责人 PROJECT DIRECTOR</td><td colspan="2">丁文强</td></tr><tr><td>专业负责人 DISCIPLINE RESPONSIBLE</td><td colspan="2">黎振宇</td></tr><tr><td>审定人 AUTHORIZED FOR ISSUE</td><td colspan="2">陈华</td></tr><tr><td>审核人 EXAMINE&VERIFY</td><td colspan="2">徐世伟</td></tr><tr><td>校对人 CHECKED</td><td colspan="2">孙欢</td></tr><tr><td>设计人 DESIGNED</td><td colspan="2">黎振宇</td></tr><tr><td colspan="3">建设单位 CLIENT 白水县农业农村局</td></tr><tr><td colspan="3">工程名称 PROJECT 2026年白水县尧禾镇满义村排水渠改造提升项目</td></tr><tr><td colspan="3">子项名称 SUB PROJECT</td></tr><tr><td colspan="3">图名 DRAWING TITLE 目录</td></tr><tr><td>专业 SPECIALTY</td><td></td><td>比 例 SCALE</td><td>图示</td></tr><tr><td>版本 EDITION NO.</td><td></td><td>图 号 DRAWING NO.</td><td>ML-01</td></tr><tr><td>工程号 PROJECT NO</td><td colspan="3"></td></tr><tr><td>阶段 STAGE</td><td colspan="3">施工图</td></tr><tr><td>日期 DATE</td><td colspan="3">2026. 06</td></tr><tr><td colspan="4">本图需加盖我公司出图章，否则无效</td></tr></table>	日 期 DATE	修改内容 DESCRLPTION	版本号 REV.										备注：GENERAL NOTES 除特别说明外,所有尺寸以毫米为单位.图纸中以标注尺寸为准,不应度量.施工最终尺寸以现场尺寸为准.现场尺寸校对无误后,方可施工.如有疑问,请及时与设计师联系.图纸内容版权均属本公司所有,欲采用或复制此图纸内容,与本公司联系,并得到本公司同意.			平面示意 PLANE DIAGRAM			出图章 RELEASE STAMP			中普通达(陕西) 工程设计有限公司 Zhongputongda (Shaanxi) Engineering Design Co., Ltd. 证书编号: A261151935			会签栏COTLNTERSIGN			项目负责人 PROJECT DIRECTOR	丁文强		专业负责人 DISCIPLINE RESPONSIBLE	黎振宇		审定人 AUTHORIZED FOR ISSUE	陈华		审核人 EXAMINE&VERIFY	徐世伟		校对人 CHECKED	孙欢		设计人 DESIGNED	黎振宇		建设单位 CLIENT 白水县农业农村局			工程名称 PROJECT 2026年白水县尧禾镇满义村排水渠改造提升项目			子项名称 SUB PROJECT			图名 DRAWING TITLE 目录			专业 SPECIALTY		比 例 SCALE	图示	版本 EDITION NO.		图 号 DRAWING NO.	ML-01	工程号 PROJECT NO				阶段 STAGE	施工图			日期 DATE	2026. 06			本图需加盖我公司出图章，否则无效			
	序号	图号	图纸名称	附注	
	1	FM	封面	A2	
	2	ML-01	目录	A2	
	3	ML-02	设计说明	A2	
	4	ML-03	总平面位置图	A2	
	5	LP-01	分区一A、B平面图	A2	
	6	LP-02	分区一C、D平面图	A2	
	7	LP-03	分区二平面图	A2	
	8	LP-04	分区三、四平面图	A2+1/4	
	9	LP-05	分区五平面图	A2	
	10	LD-01	通用详图	A2	
	11	
	12	
	13	
14	
15	
16	
17	
18	
19	
20	
21	
22	
23	
24	
25	
26	
27	
28	
29	
30	
日 期 DATE	修改内容 DESCRLPTION	版本号 REV.	
备注：GENERAL NOTES 除特别说明外,所有尺寸以毫米为单位.图纸中以标注尺寸为准,不应度量.施工最终尺寸以现场尺寸为准.现场尺寸校对无误后,方可施工.如有疑问,请及时与设计师联系.图纸内容版权均属本公司所有,欲采用或复制此图纸内容,与本公司联系,并得到本公司同意.	
平面示意 PLANE DIAGRAM	
出图章 RELEASE STAMP	
中普通达(陕西) 工程设计有限公司 Zhongputongda (Shaanxi) Engineering Design Co., Ltd. 证书编号: A261151935	
会签栏COTLNTERSIGN	
项目负责人 PROJECT DIRECTOR	丁文强	
专业负责人 DISCIPLINE RESPONSIBLE	黎振宇	
审定人 AUTHORIZED FOR ISSUE	陈华	
审核人 EXAMINE&VERIFY	徐世伟	
校对人 CHECKED	孙欢	
设计人 DESIGNED	黎振宇	
建设单位 CLIENT 白水县农业农村局	
工程名称 PROJECT 2026年白水县尧禾镇满义村排水渠改造提升项目	
子项名称 SUB PROJECT	
图名 DRAWING TITLE 目录	
专业 SPECIALTY		比 例 SCALE	图示	
版本 EDITION NO.		图 号 DRAWING NO.	ML-01	
工程号 PROJECT NO	
阶段 STAGE	施工图	
日期 DATE	2026. 06	
本图需加盖我公司出图章，否则无效	

排水工程设计说明

1 设计依据

1.1关于《2026年白水縣尧禾鎮滿义村排水渠改造提升项目》的设计委托书。

1.2《市政公用工程设计文样编制深度规定（2013年版）》（中华人民共和国住房和城乡建设部）。

1.3 设计资料

1.3.1 建设单位提供的地形图及高程成果。

坐标系统：采用CGCS2000 国家坐标。高程系统：大地标高。

1.4主要采用的规范、规程及标准设计

1.4.1《室外排水设计标准》（GB 50014-2021）；

1.4.2《镇（乡）村排水工程技术规程》（CJJ124-2008）；

1.4.3《湿陷性黄土地区建筑标准》（GB 50025-2018）；


1.4.4《室外给水排水和燃气热力工程抗震设计规范》（GB 50032-2003）；

1.4.5《给排水管造工程施工及验收规范》（GB50268-2008）；

1.4.6《埋地塑料排水管道工程技术规范》（CJJ 143-2010）；

1.4.7《无压埋地排污、排水用硬聚氯乙烯（PVC-U）管材》（GB/T20221-2006）；

1.4.8国家建筑标准设计：《湿陷性黄土地区室外给水排水管道工程构筑物》（04S531-1-5）、《地沟及盖板板》（02J331）、《钢筋混凝土及砖砌排水检查井》（20S515）、《球墨铸铁单层井盖及踏步施工》（14S501-1）、《建筑小区塑料排水检查井》（08SS532）。
现状图片：

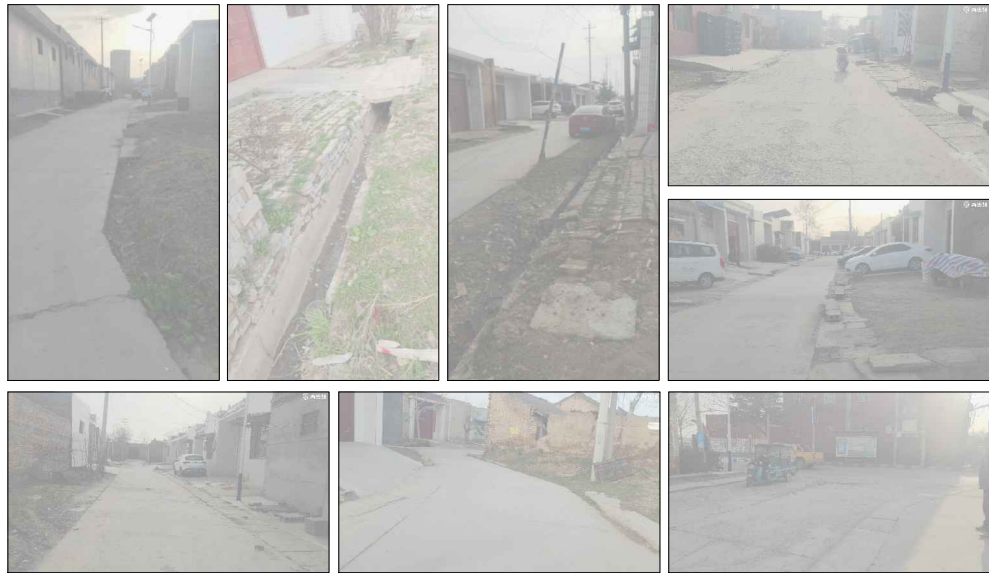

2、工程地质

本工程暂无地勘报告，暂按III级自重湿陷性黄土场地、无地下水设计。抗震设防烈度为7度，设计基本地震加速度值为0.10g，设计地震分组属第三组，特征周期0.45s。

3、工程概况

3.1现状概况

现有排水渠因年久失修，部分区域坍塌及堵塞，遇大雨或暴雨等极端天气，造成村内严重积水，积水不能及时排出，造成车行、行人安全隐患，影响村民日常通行。

3.2设计内容

根据建设单位意见及建议，采用边沟排水及管沟排水方式，
3.3用户排水要求

村内专业养殖户污水、工业废水，必须经过处理且应符合排放标准后方可排入本次设计边沟与排水管。

3.4设计参数

（1）渭南市暴雨强度公式：

$$q=\frac{2785.833(1+1.658lgP)}{(t+16.81)^{0.699}}$$

径流系数：Ψ=0.55

设计重现期：P=1年。

集水时间：t=t₁+t₂，其中地面集水时间t₁=5~15min，t₂为管内流行时间；

3.5设计内容

本次排水边沟沿现状村道进行布置，断面净尺寸为宽*高=400mmx400mm。

3.5.1边沟设计

边沟采用矩形混凝土排水边沟，详见大样图，钢筋混凝土盖板尺寸600mm*1000mm*160mm，参考02J331/27、29，型号B6-6。

3.5.2边沟每间隔20m设2个承重混凝土雨水篦子，采用600mm*500mm雨水篦子。

4、排水管道：

4.1.图中所注尺寸除管长、距离、标高以米（m）计外，其余以毫米（mm）计。本工程的给水排水全部管材及其附件必须是国家合格的产品。

4.2.排水管上的阀门采用铜芯球墨铸铁外壳闸阀，工作压力

为1.0MPa。

4.3.管道敷设

4.3.1排水管道的铺设不得出现无坡、倒坡现象。

4.3.2两检查井之间的管段的坡度应一致，如有困难时，后段坡度不应小于前段管道坡度。

4.3.3排水管道转弯和交汇处，应保证水流转角≥90°，但当管径小于300mm，且跌水高度大于0.30m时，可不受此限制。

4.3.4排水管道除图中注明外，管道坡度按0.3%安装。

序号	水渠	拆除重建400水渠（m）	新建400水渠（m）	拆除重建DN400双壁波纹管（m）	过路段拆除重建（m）	备注
1	水渠一	242.5	114.5	0	10.5	
2	水渠二	568.7	103.8	0	21.95	
3	水渠三	469.8	32.4	0	12.3	
4	水渠四	265.4	0	33.6	3.2	
5	水渠五	425.6	0	0	6	
6	水渠六	404.2	0	48.4	28.4	
7	水渠七	243.7	0	0	16.6	
8	水渠八	93.2	0	0	0	
9	水渠九	93.1	0	0	0	
10	水渠十	0	178	0	11.8	本段过路段为新建
	合计	2806.2	428.7	82	110.75	

以实际发生工程量为准

日期 DATE	修改内容 DESCRIPTION	版本号 REV.

备注：GENERAL NOTES

除特别说明外,所有尺寸以毫米为单位.图纸中以标注尺寸为准,不应度量.施工最终尺寸以现场尺寸为准.现场尺寸校对无误后,方可施工.如有疑问,请及时与设计师联系.图纸内容版权均属本公司所有,欲采用或复制此图纸内容,与本公司联系,并得到本公司同意.

平面示意
PLANE DIAGRAM

出图章
RELEASE STAMP

中普通达(陕西)
工程设计有限公司

Zhongputongda (Shaanxi) Engineering
Design Co., Ltd.

证书编号: A261151935

会签栏COTLINTERSIGN			
项目负责人 PROJECT DIRECTOR	丁文强		
专业负责人 DISCIPLINE RESPONSIBLE	黎振宇		
审定人 AUTHORIZED FOR ISSUE	陈华		
审核人 EXAMINE&VERIFY	徐世伟		
校对人 CHECKED	孙欢		
设计人 DESIGNED	黎振宇		

建设单位 CLIENT

白水縣农业农村局

工程名称 PROJECT

2026年白水縣尧禾鎮滿义村排水渠改造提升项目


子项名称 SUB PROJECT

图名 DRAWING TITLE


设计说明

专业 SPECIALTY		比 例 SCALE	图示
版本 EDITION NO.		图 号 DRAWING NO.	ML-02
工程号 PROJECT NO			
阶段 STAGE	施工图		
日期 DATE	2026. 06		

本图需加盖我公司出图章，否则无效

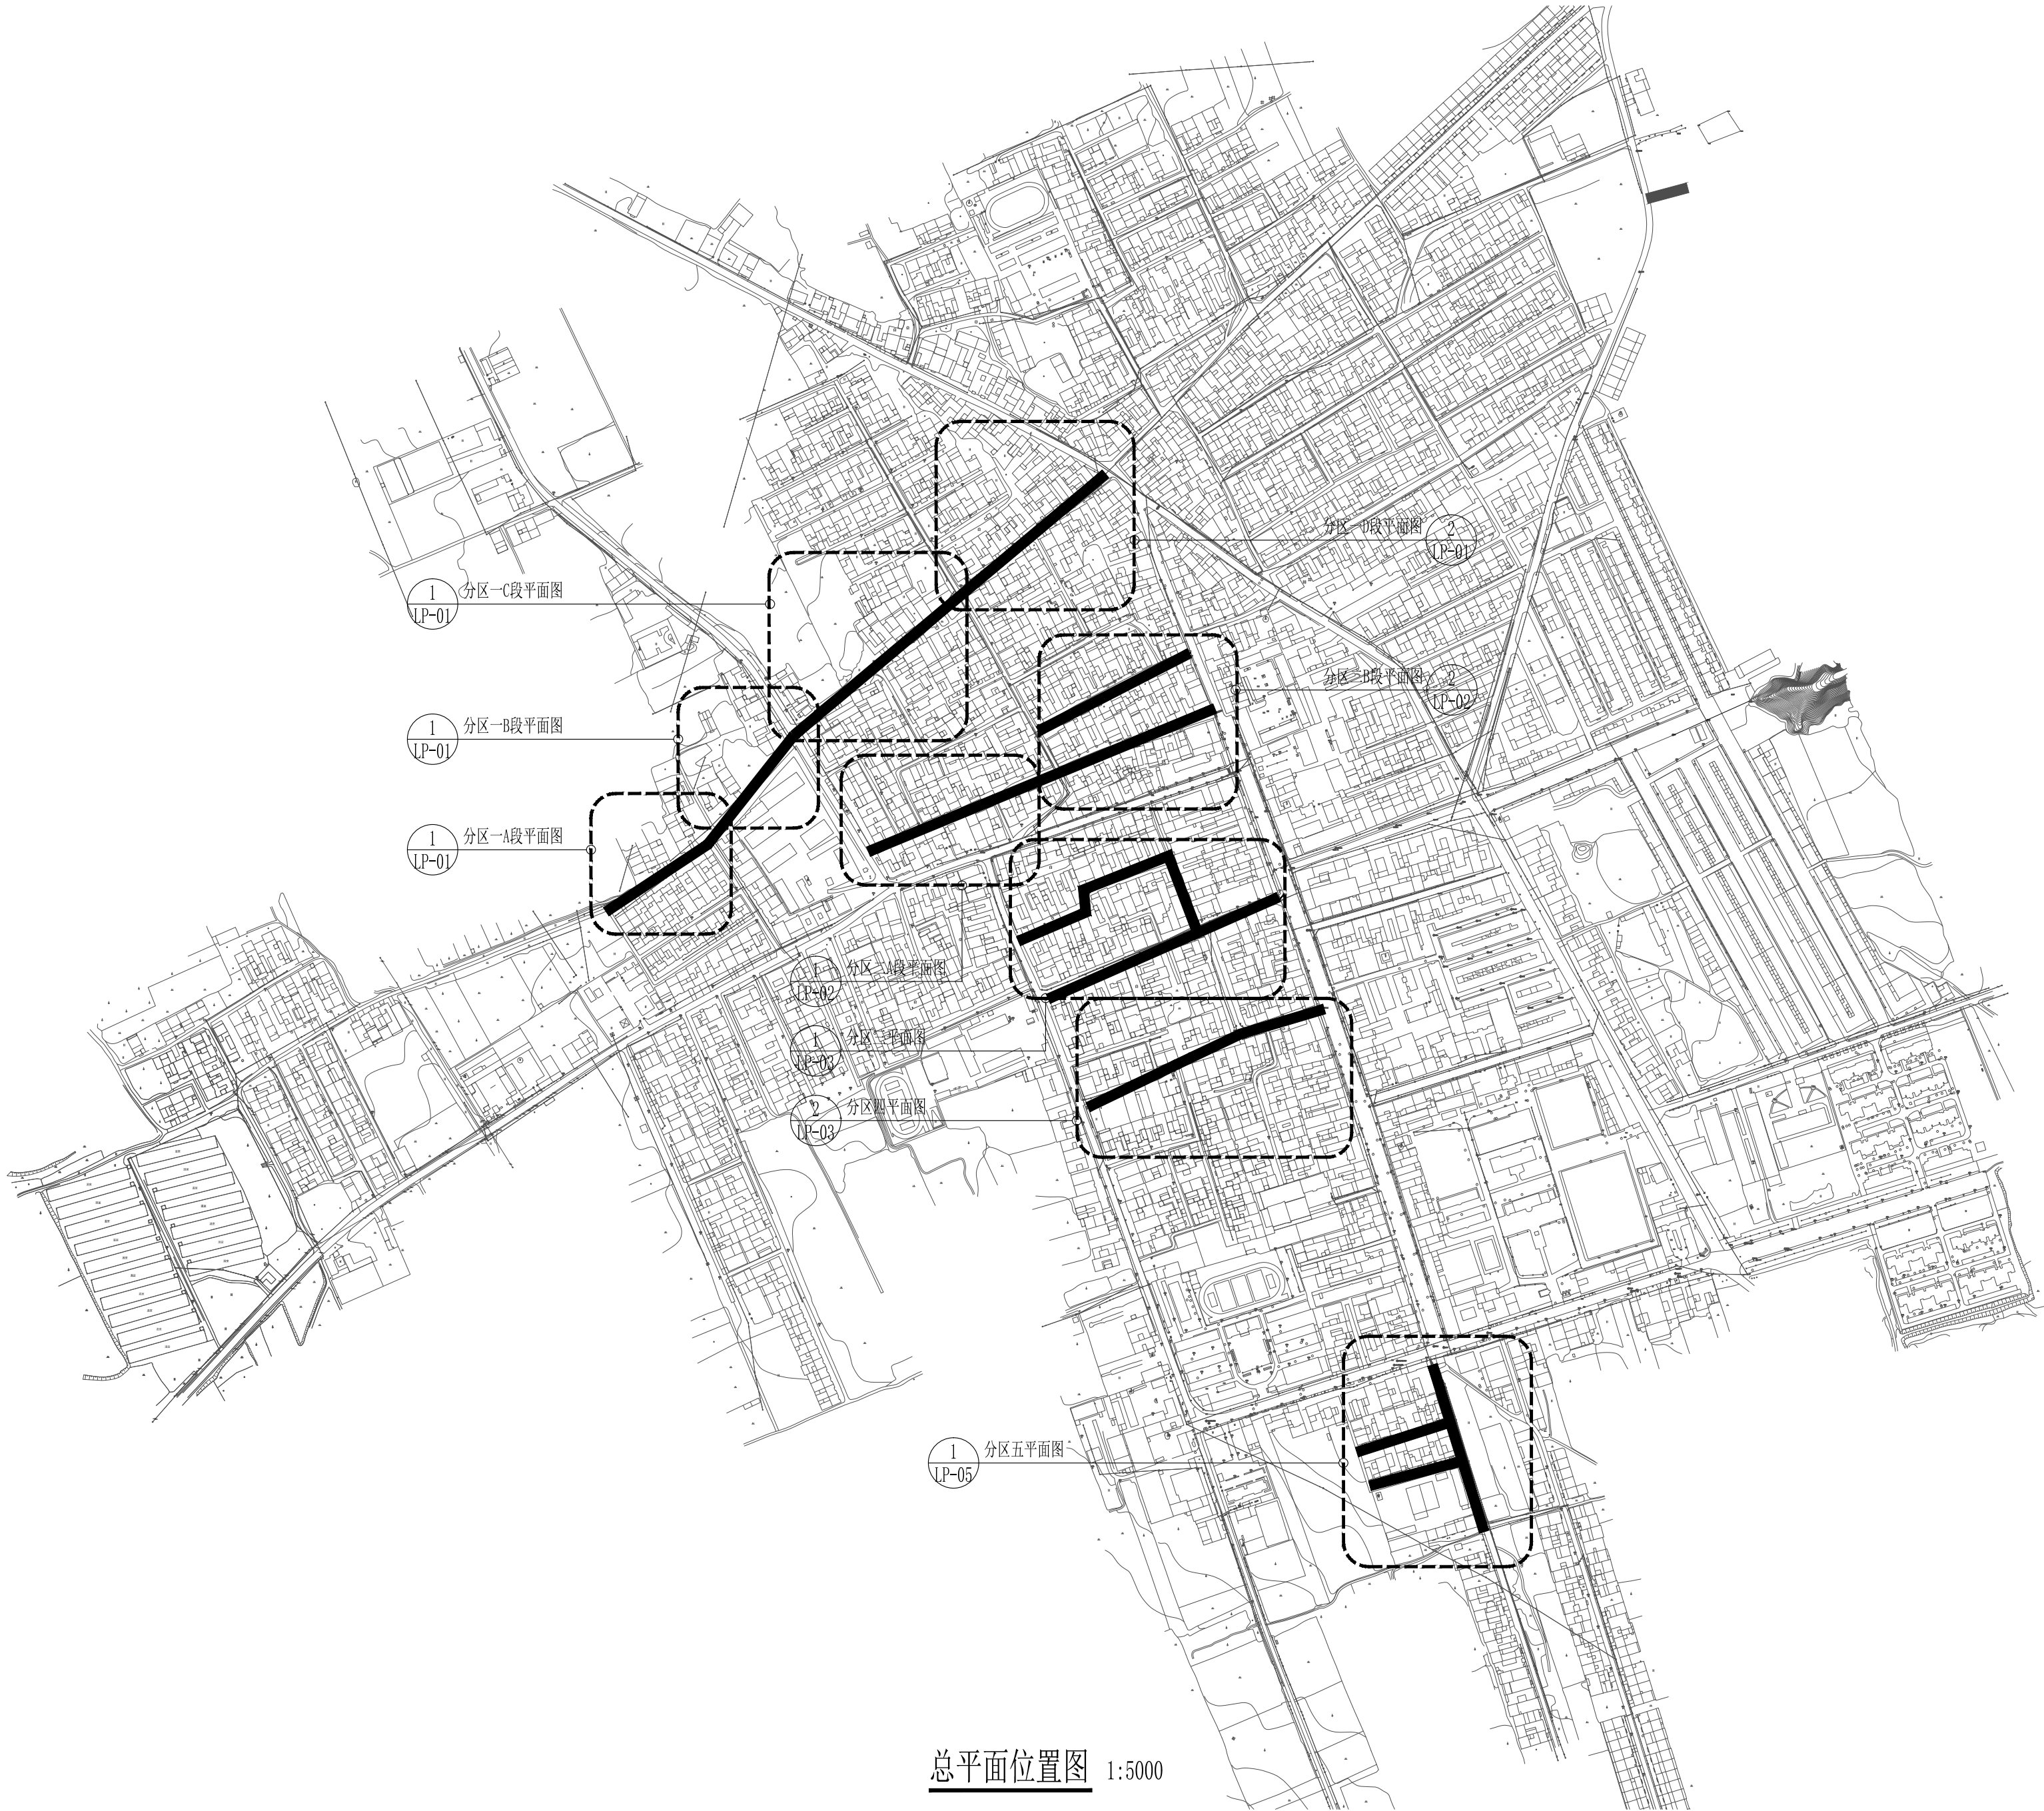

总平面位置图 1:5000

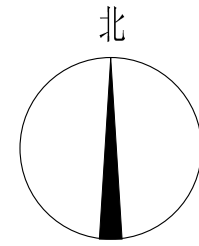

日 期 DATE	修改内容 DESCRIPTION	版本号 REV.

备注：GENERAL NOTES

除特别说明外，所有尺寸以毫米为单位。图纸中以标注尺寸为准，不应度量。施工最终尺寸以现场尺寸为准。现场尺寸校对无误后，方可施工。如有疑问，请及时与设计师联系。图纸内容版权均属本公司所有，欲采用或复制此图纸内容，与本公司联系，并得到本公司同意。

平面示意
PLANE DIAGRAM

出图章
RELEASE STAMP

中普通达(陕西)
工程设计有限公司

Zhongputongda (Shaanxi) Engineering
Design Co., Ltd.

证书编号：A261151935

会签栏COTLNTERSIGN			
项目负责人 PROJECT DIRECTOR	丁文强		
专业负责人 DISCIPLINE RESPONSIBLE	黎振宇		
审定人 AUTHORIZED FOR ISSUE	陈华		
审核人 EXAMINE&VERIFY	徐世伟		
校对人 CHECKED	孙欢		
设计人 DESIGNED	黎振宇		

建设单位 CLIENT

白水县农业农村局

工程名称 PROJECT

2026年白水县尧禾镇满义村排水渠改造提升项目


子项名称 SUB PROJECT

图名 DRAWING TITLE

总平面位置图

专业 SPECIALTY	比 例 SCALE	图 示
版本 EDITION NO.	图 号 DRAWING NO.	ML-03
工程号 PROJECT NO.		
阶段 STAGE	施工图	
日期 DATE	2026. 06	

本图需加盖我公司出图章，否则无效

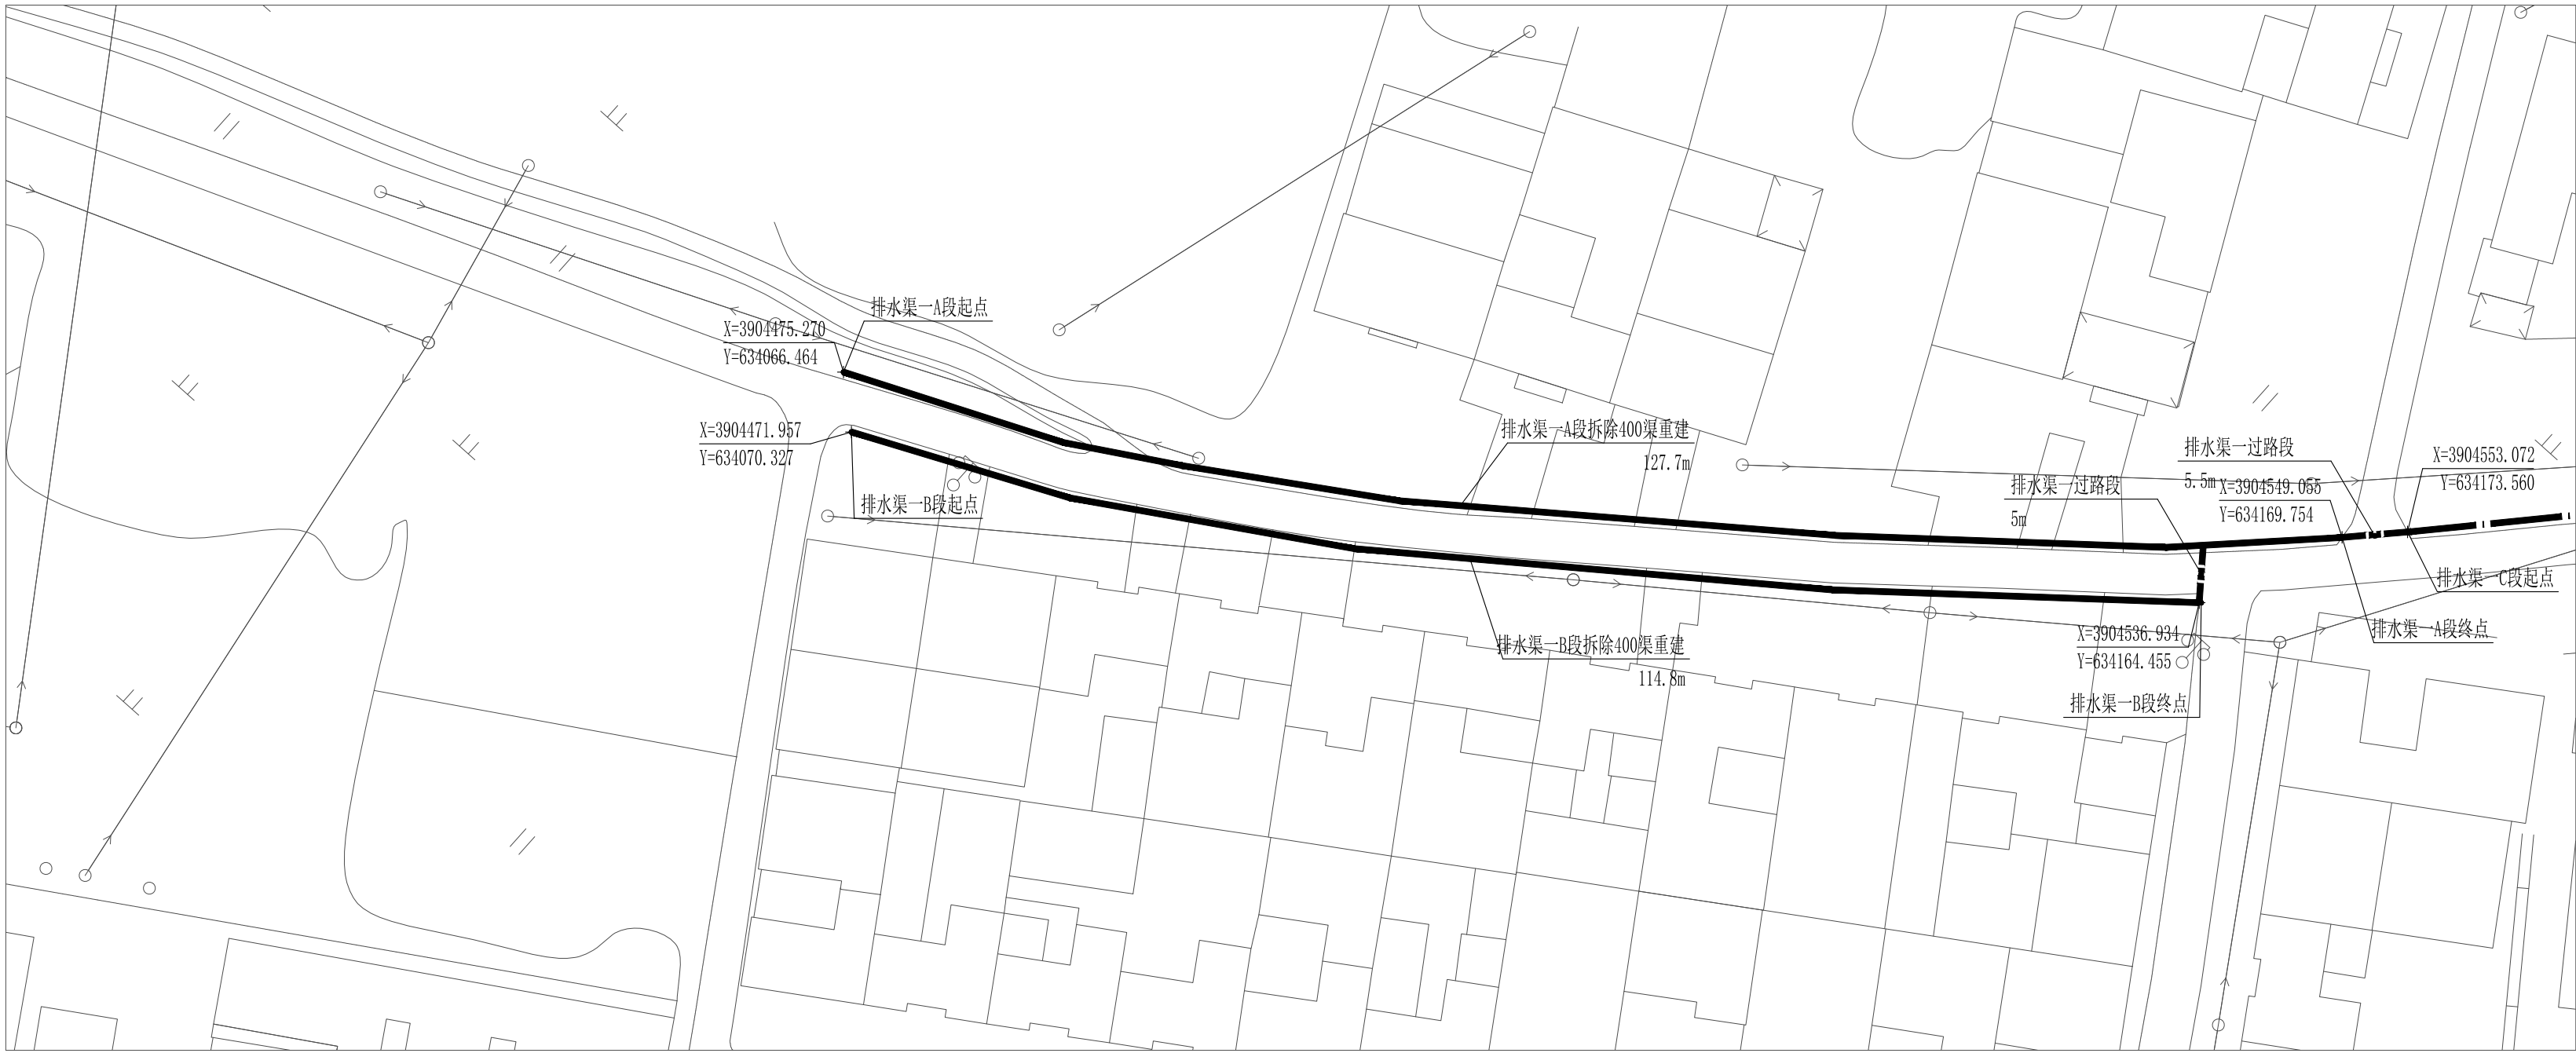

①分区一A段平面图

1:500

说明：新建400宽排水渠的坡度与原有渠道拆坡度保持一致

新建400宽排水渠

拆除并新建400宽排水渠过路段

拆除并新建400宽排水渠

拆除现有400宽排水渠并新建Φ400双臂波纹管



②分区一B段平面图

1:500

说明：新建400宽排水渠的坡度与原有渠道拆坡度保持一致

新建400宽排水渠

拆除并新建400宽排水渠过路段

拆除并新建400宽排水渠

拆除现有400宽排水渠并新建Φ400双臂波纹管

日期 DATE	修改内容 DESCRIPTION	版本号 REV.

备注：GENERAL NOTES
除特别说明外，所有尺寸以毫米为单位。图纸中以标注尺寸为准，不应度量。施工最终尺寸以现场尺寸为准。现场尺寸校对无误后，方可施工。如有疑问，请及时与设计联系。图纸内容版权均属本公司所有，欲采用或复制此图纸内容，与本公司联系，并得到本公司同意。


平面示意 PLANE DIAGRAM

出图章 RELEASE STAMP

中普通达(陕西) 工程设计有限公司
Zhongputongda (Shaanxi) Engineering Design Co., Ltd.
证书编号：A261151935

会签栏COTINTERSIGN	
项目负责人 PROJECT DIRECTOR	丁文强
专业负责人 DISCIPLINE RESPONSIBLE	黎振宇
审定人 AUTHORIZED FOR ISSUE	陈华
审核人 EXAMINE&VERIFY	徐世伟
校对人 CHECKED	孙欢
设计人 DESIGNED	黎振宇

建设单位 CLIENT				白水县农业农村局			
工程名称 PROJECT				2026年白水县尧禾镇满义村排水渠改造提升项目			
子项名称 SUB PROJECT							
图名 DRAWING TITLE							
分区一-A、B平面图							
专业 SPECIALTY				比例 SCALE		图示	
版本 EDITION NO.				图 号 DRAWING NO.		LP-01	
工程号 PROJECT NO.							
阶段 STAGE				施工图			
日期 DATE				2026. 06			
本图需加盖我公司出图章，否则无效							

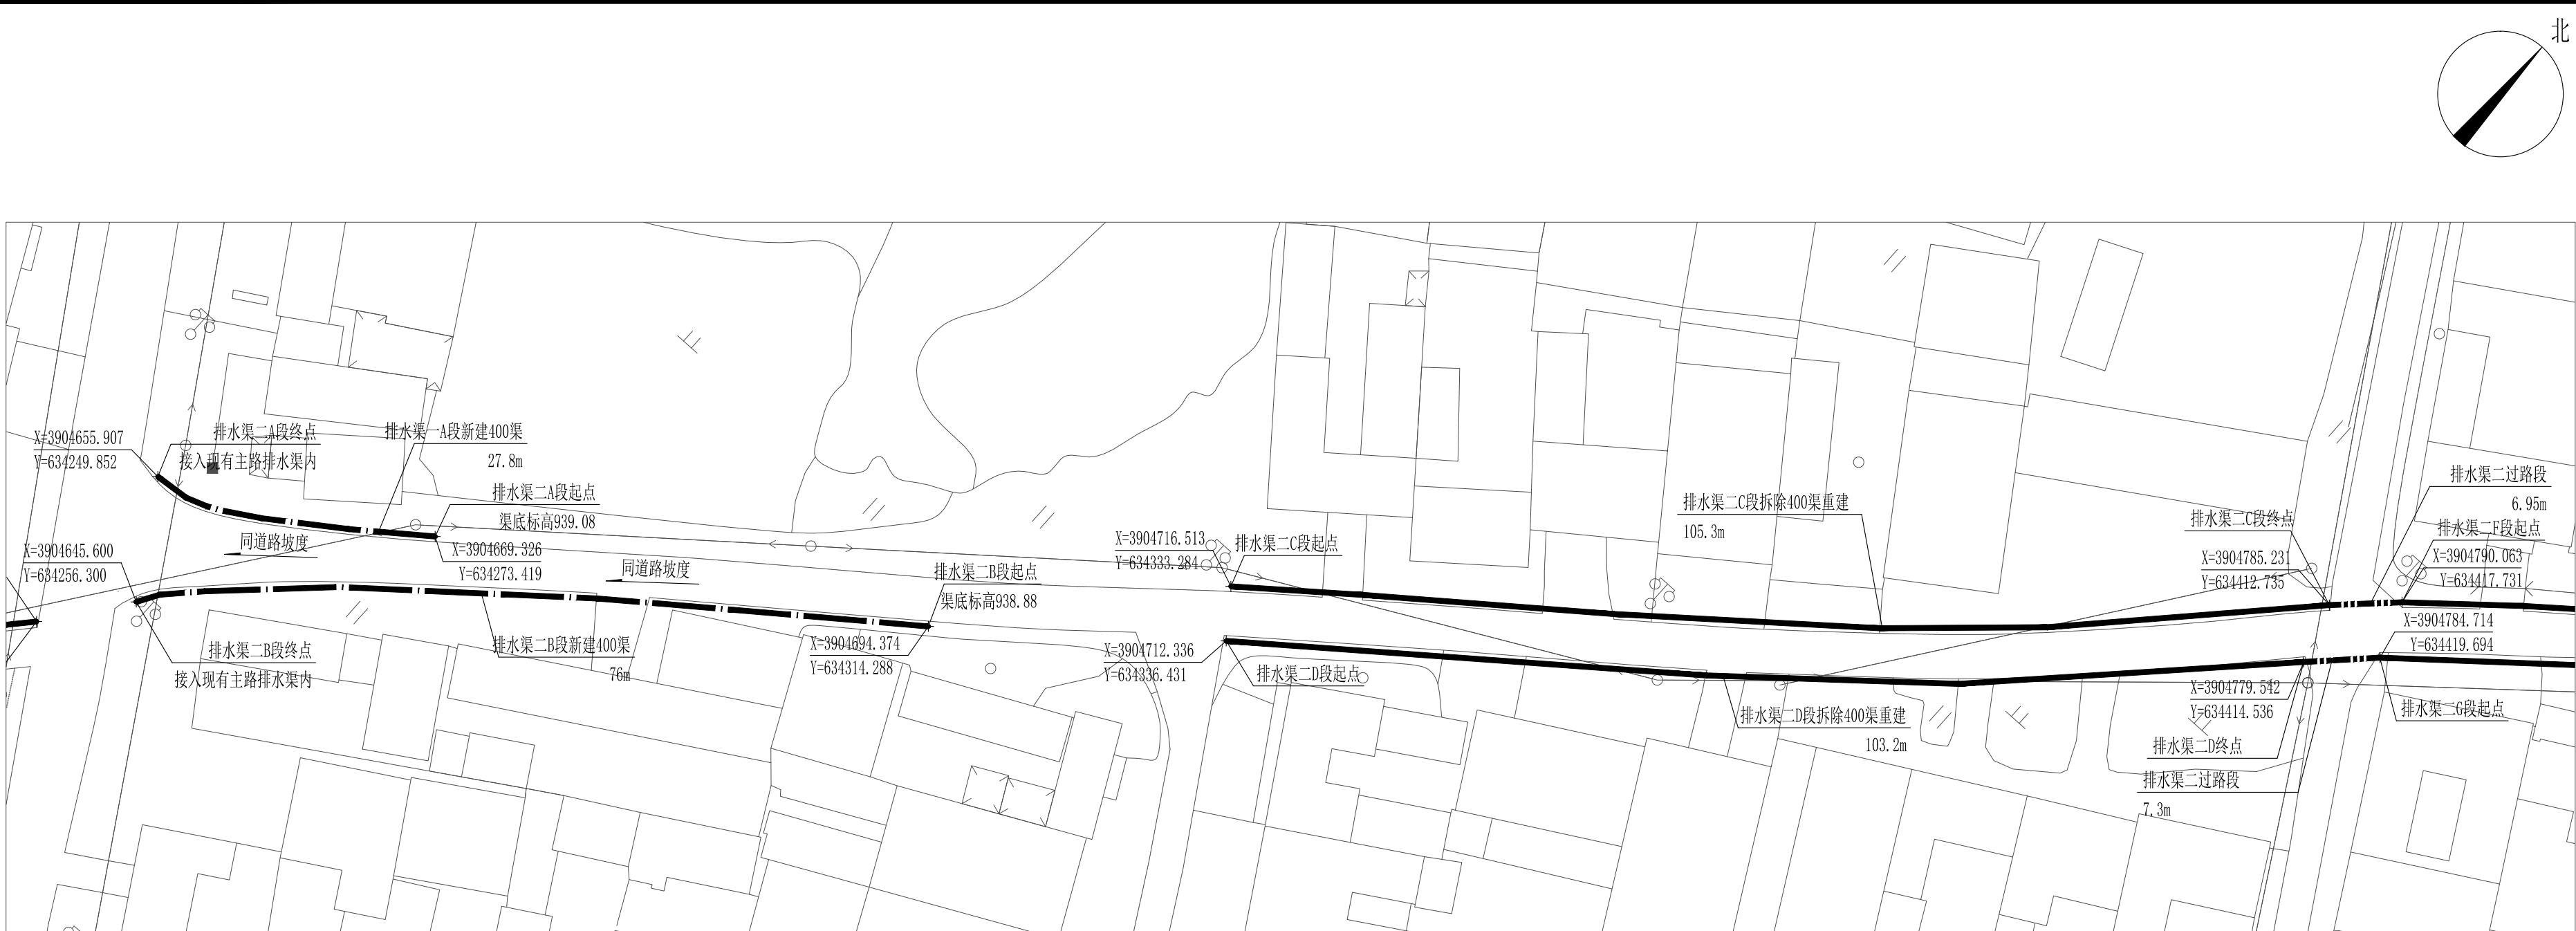


①分区—C段平面图

1:500

说明：新建400宽排水渠的坡度与原有渠道拆坡度保持一致

- 新建400宽排水渠
—— 拆除并新建400宽排水渠
—— 拆除并新建400宽排水渠过路段
—— 拆除现有400宽排水渠并新建Φ400双臂波纹管


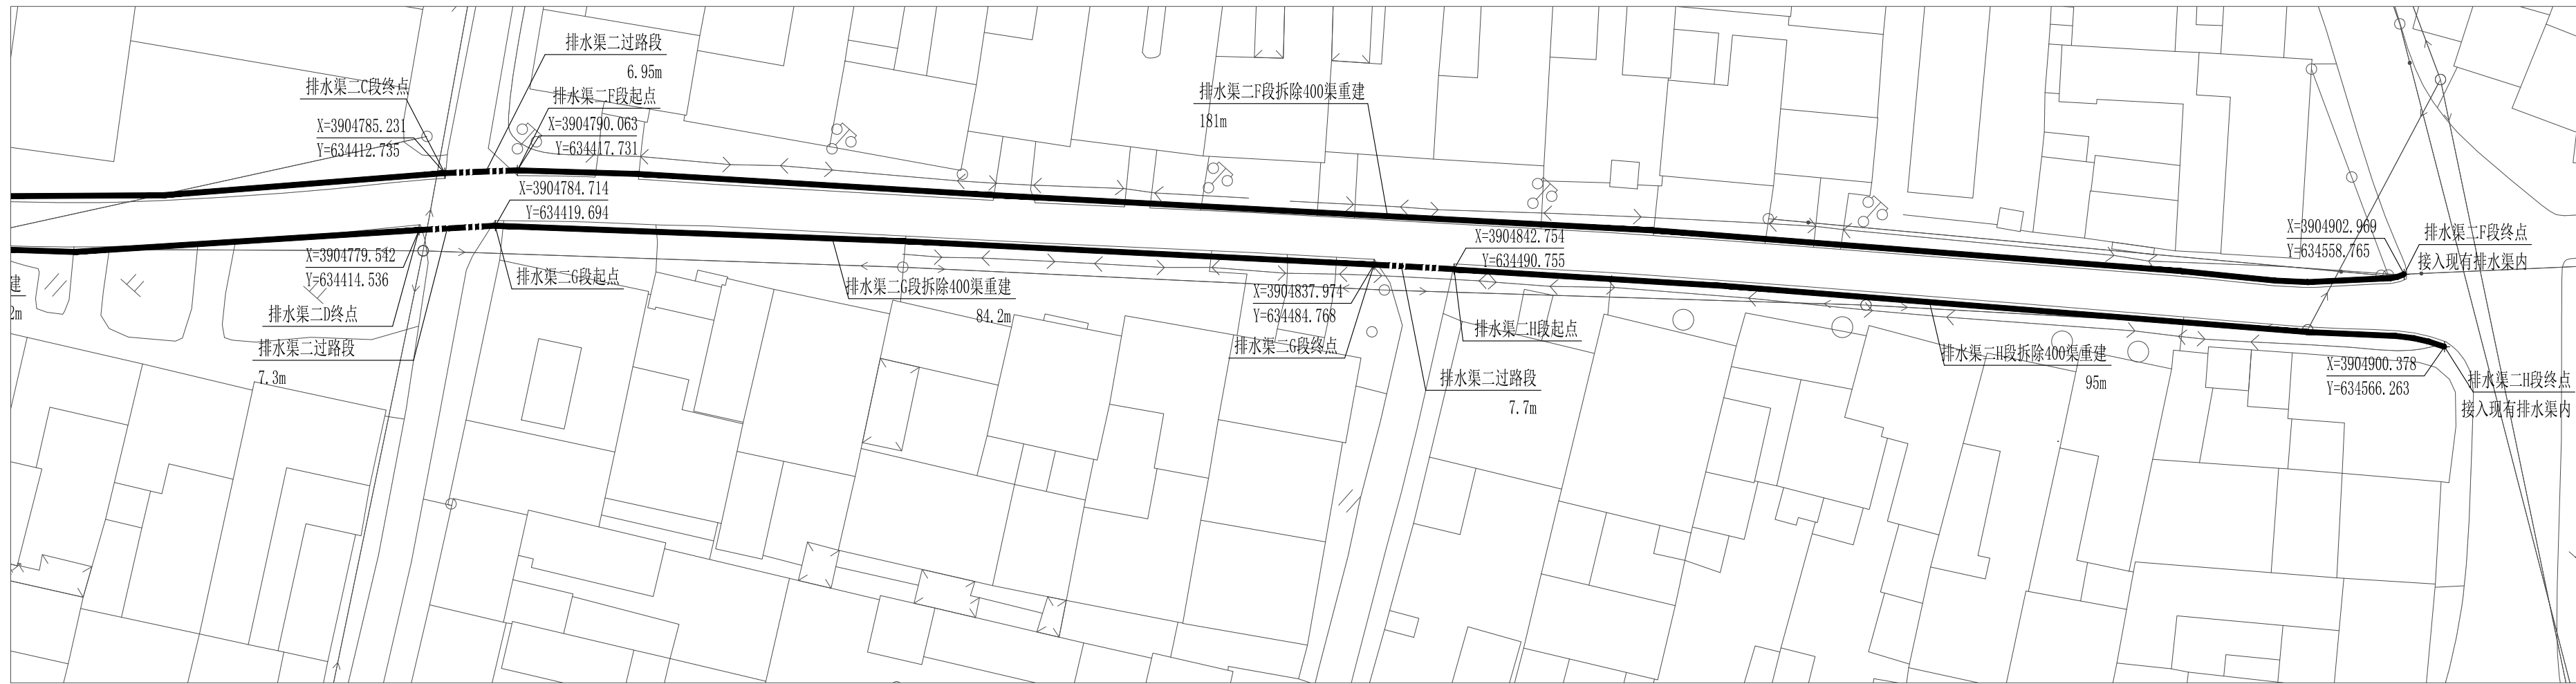


②分区—D段平面图

1:500

说明：新建400宽排水渠的坡度与原有渠道拆坡度保持一致

- 新建400宽排水渠
—— 拆除并新建400宽排水渠
—— 拆除并新建400宽排水渠过路段
—— 拆除现有400宽排水渠并新建Φ400双臂波纹管

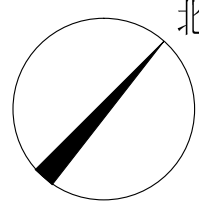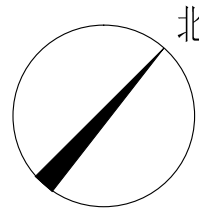

日期 DATE	修改内容 DESCRIPTION	版本号 REV.

备注：GENERAL NOTES

除特别说明外，所有尺寸以毫米为单位。图纸中以标注尺寸为准，不应度量。施工最终尺寸以现场尺寸为准。现场尺寸校对无误后，方可施工。如有疑问，请及时与设计师联系。图纸内容版权均属本公司所有，欲采用或复制此图纸内容，与本公司联系，并得到本公司同意。

平面示意
PLANE DIAGRAM

出图章
RELEASE STAMP

中普通达(陕西)
工程设计有限公司

Zhongputongda (Shaanxi) Engineering
Design Co., Ltd.

证书编号: A261151935

会签栏COTINTERSIGN			
项目负责人 PROJECT DIRECTOR	丁文强		
专业负责人 DISCIPLINE RESPONSIBLE	黎振宇		
审定人 AUTHORIZED FOR ISSUE	陈华		
审核人 EXAMINE&VERIFY	徐世伟		
校对人 CHECKED	孙欢		
设计人 DESIGNED	黎振宇		

建设单位 CLIENT	白水县农业农村局		
工程名称 PROJECT	2026年白水县尧禾镇满义村排水渠改造提升项目		
子项名称 SUB PROJECT			
图名 DRAWING TITLE	分区—C、D平面图		

专业 SPECIALTY		比例 SCALE	图示
版本 EDITION NO.		图号 DRAWING NO.	LP-02
工程号 PROJECT NO.			
阶段 STAGE	施工图		
日期 DATE	2026. 06		


本图需加盖我公司出图章，否则无效



①分区二A段平面图 1:500

说明：新建400宽排水渠的坡度与原有渠道拆坡度保持一致

—— 新建400宽排水渠
—— 拆除并新建400宽排水渠
—— 拆除并新建400宽排水渠过路段
—— 拆除现有400宽排水渠并新建Φ400双臂波纹管

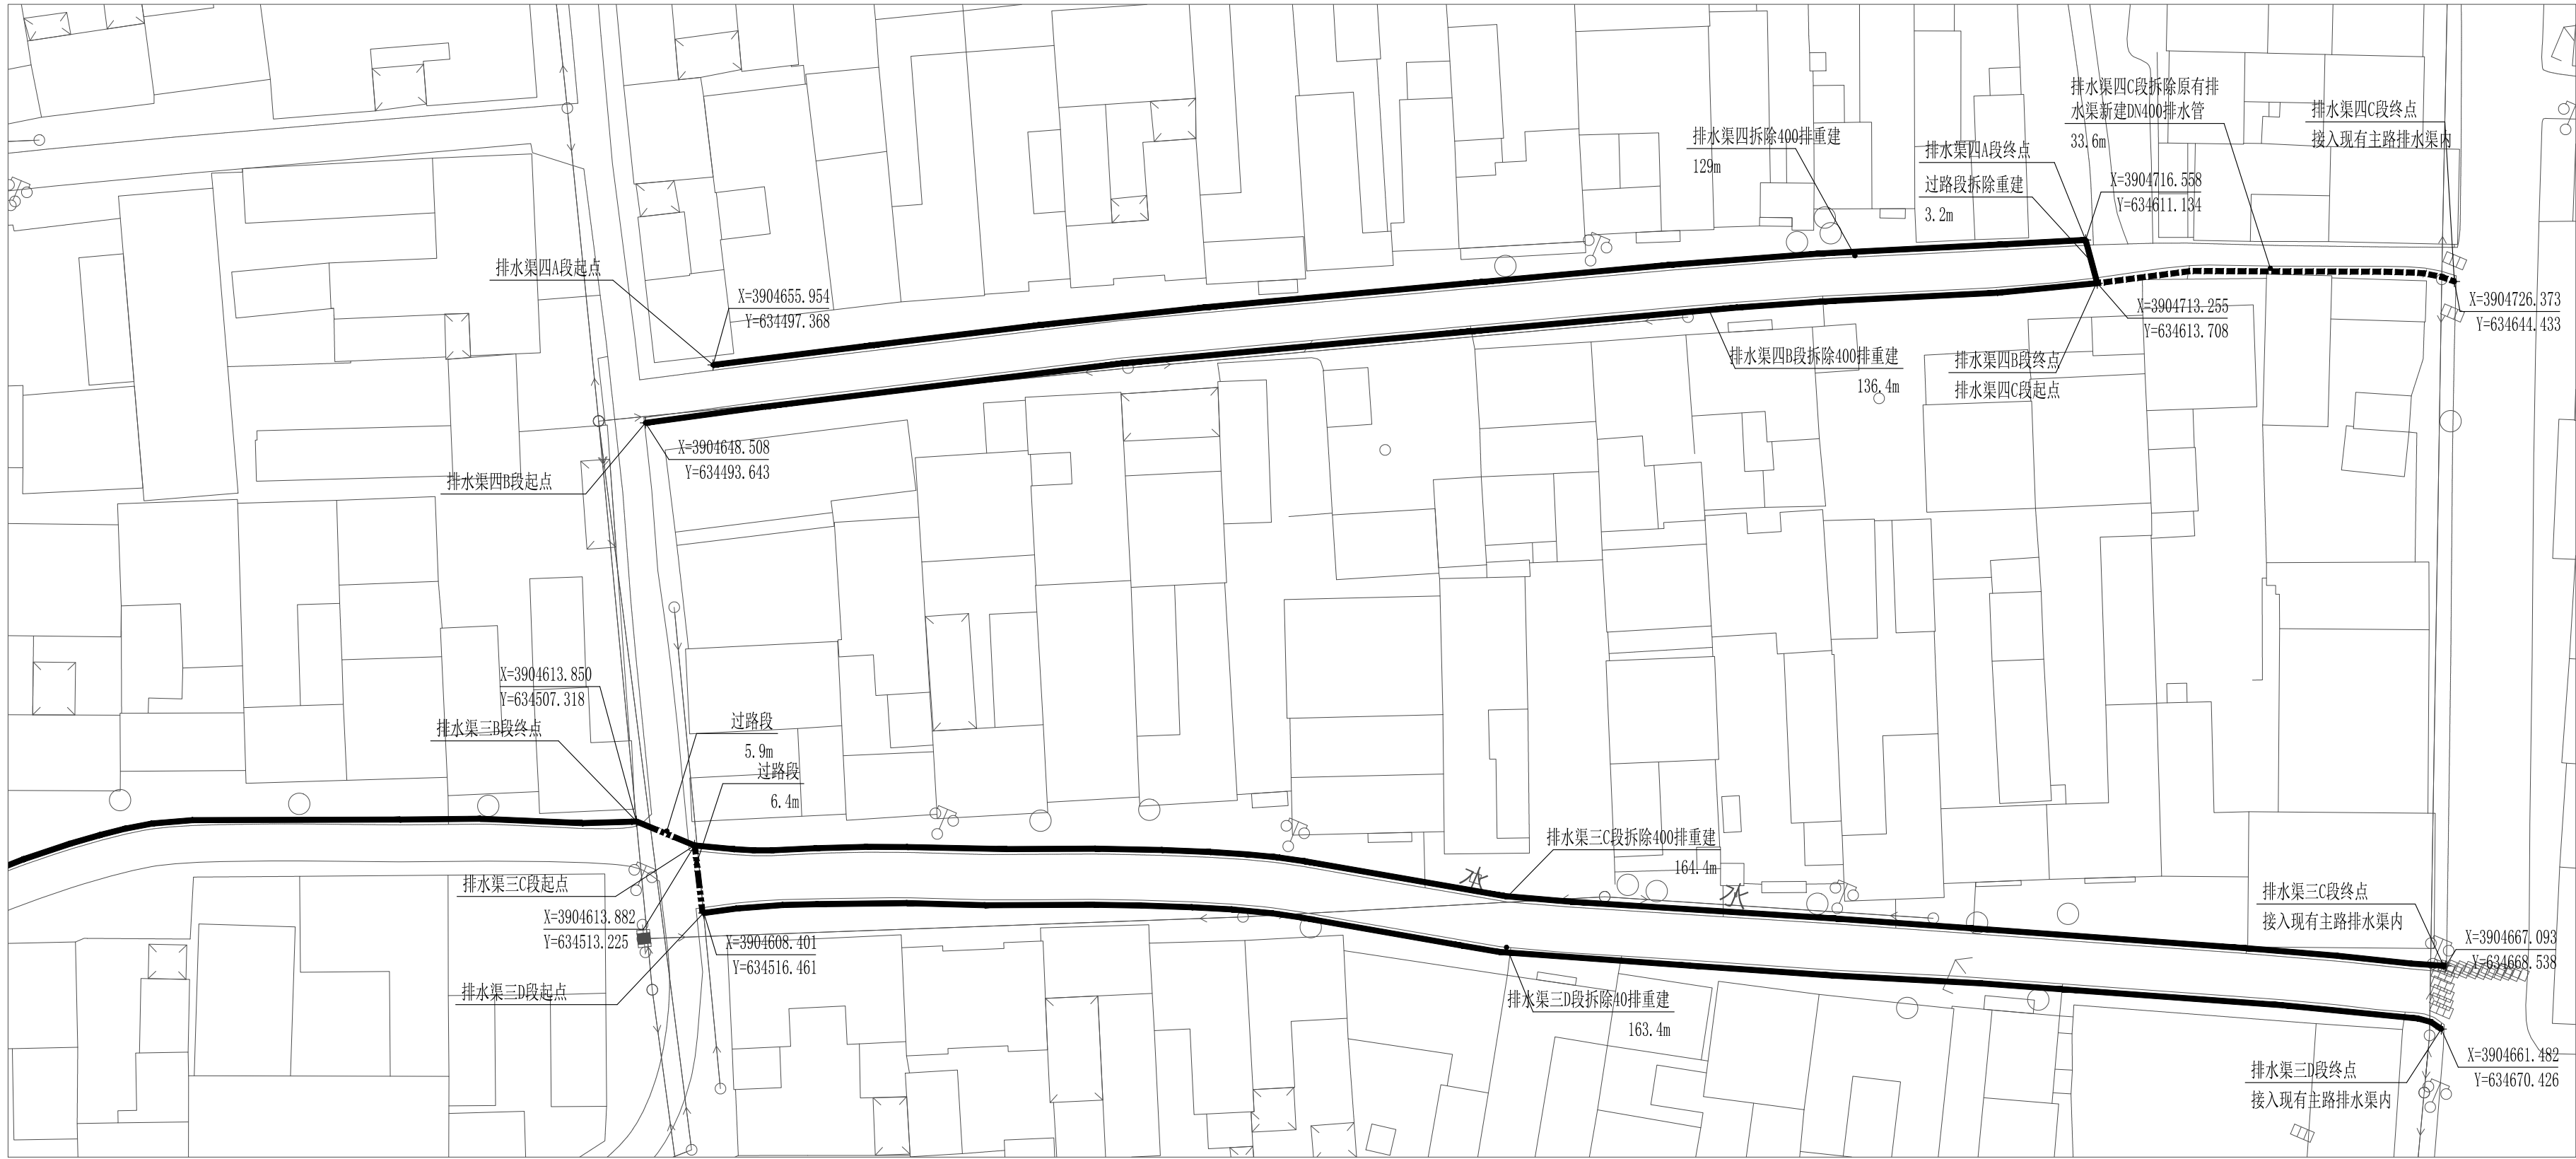

②分区二B段平面图 1:500

说明：新建400宽排水渠的坡度与原有渠道拆坡度保持一致

—— 新建400宽排水渠
—— 拆除并新建400宽排水渠
—— 拆除并新建400宽排水渠过路段
—— 拆除现有400宽排水渠并新建Φ400双臂波纹管

日期 DATE	修改内容 DESCRIPTION	版本号 REV.

备注：GENERAL NOTES

除特别说明外，所有尺寸以毫米为单位。图纸中以标注尺寸为准，不应度量。施工最终尺寸以现场尺寸为准。现场尺寸校对无误后，方可施工。如有疑问，请及时与设计联系。图纸内容版权均属本公司所有，欲采用或复制此图纸内容，与本公司联系，并得到本公司同意。

平面示意
PLANE DIAGRAM

出图章
RELEASE STAMP

中普通达(陕西)
工程设计有限公司

Zhongputongda (Shaanxi) Engineering
Design Co., Ltd.

证书编号：A261151935

会签栏COTINTERSIGN	
项目负责人 PROJECT DIRECTOR	丁文强
专业负责人 DISCIPLINE RESPONSIBLE	黎振宇
审定人 AUTHORIZED FOR ISSUE	陈华
审核人 EXAMINE&VERIFY	徐世伟
校对人 CHECKED	孙欢
设计人 DESIGNED	黎振宇

建设单位 CLIENT
白水县农业农村局

工程名称 PROJECT
2026年白水县尧禾镇满义村排水渠改造提升项目


子项名称 SUB PROJECT

图名 DRAWING TITLE
分区二平面图

专业 SPECIALTY	比例 SCALE	图示 DRAWING NO.
版本 EDITION NO.	图号 DRAWING NO.	LP-03
工程号 PROJECT NO.		


阶段
STAGE
日期
DATE
施工图
2026. 06

本图需加盖我公司出图章，否则无效

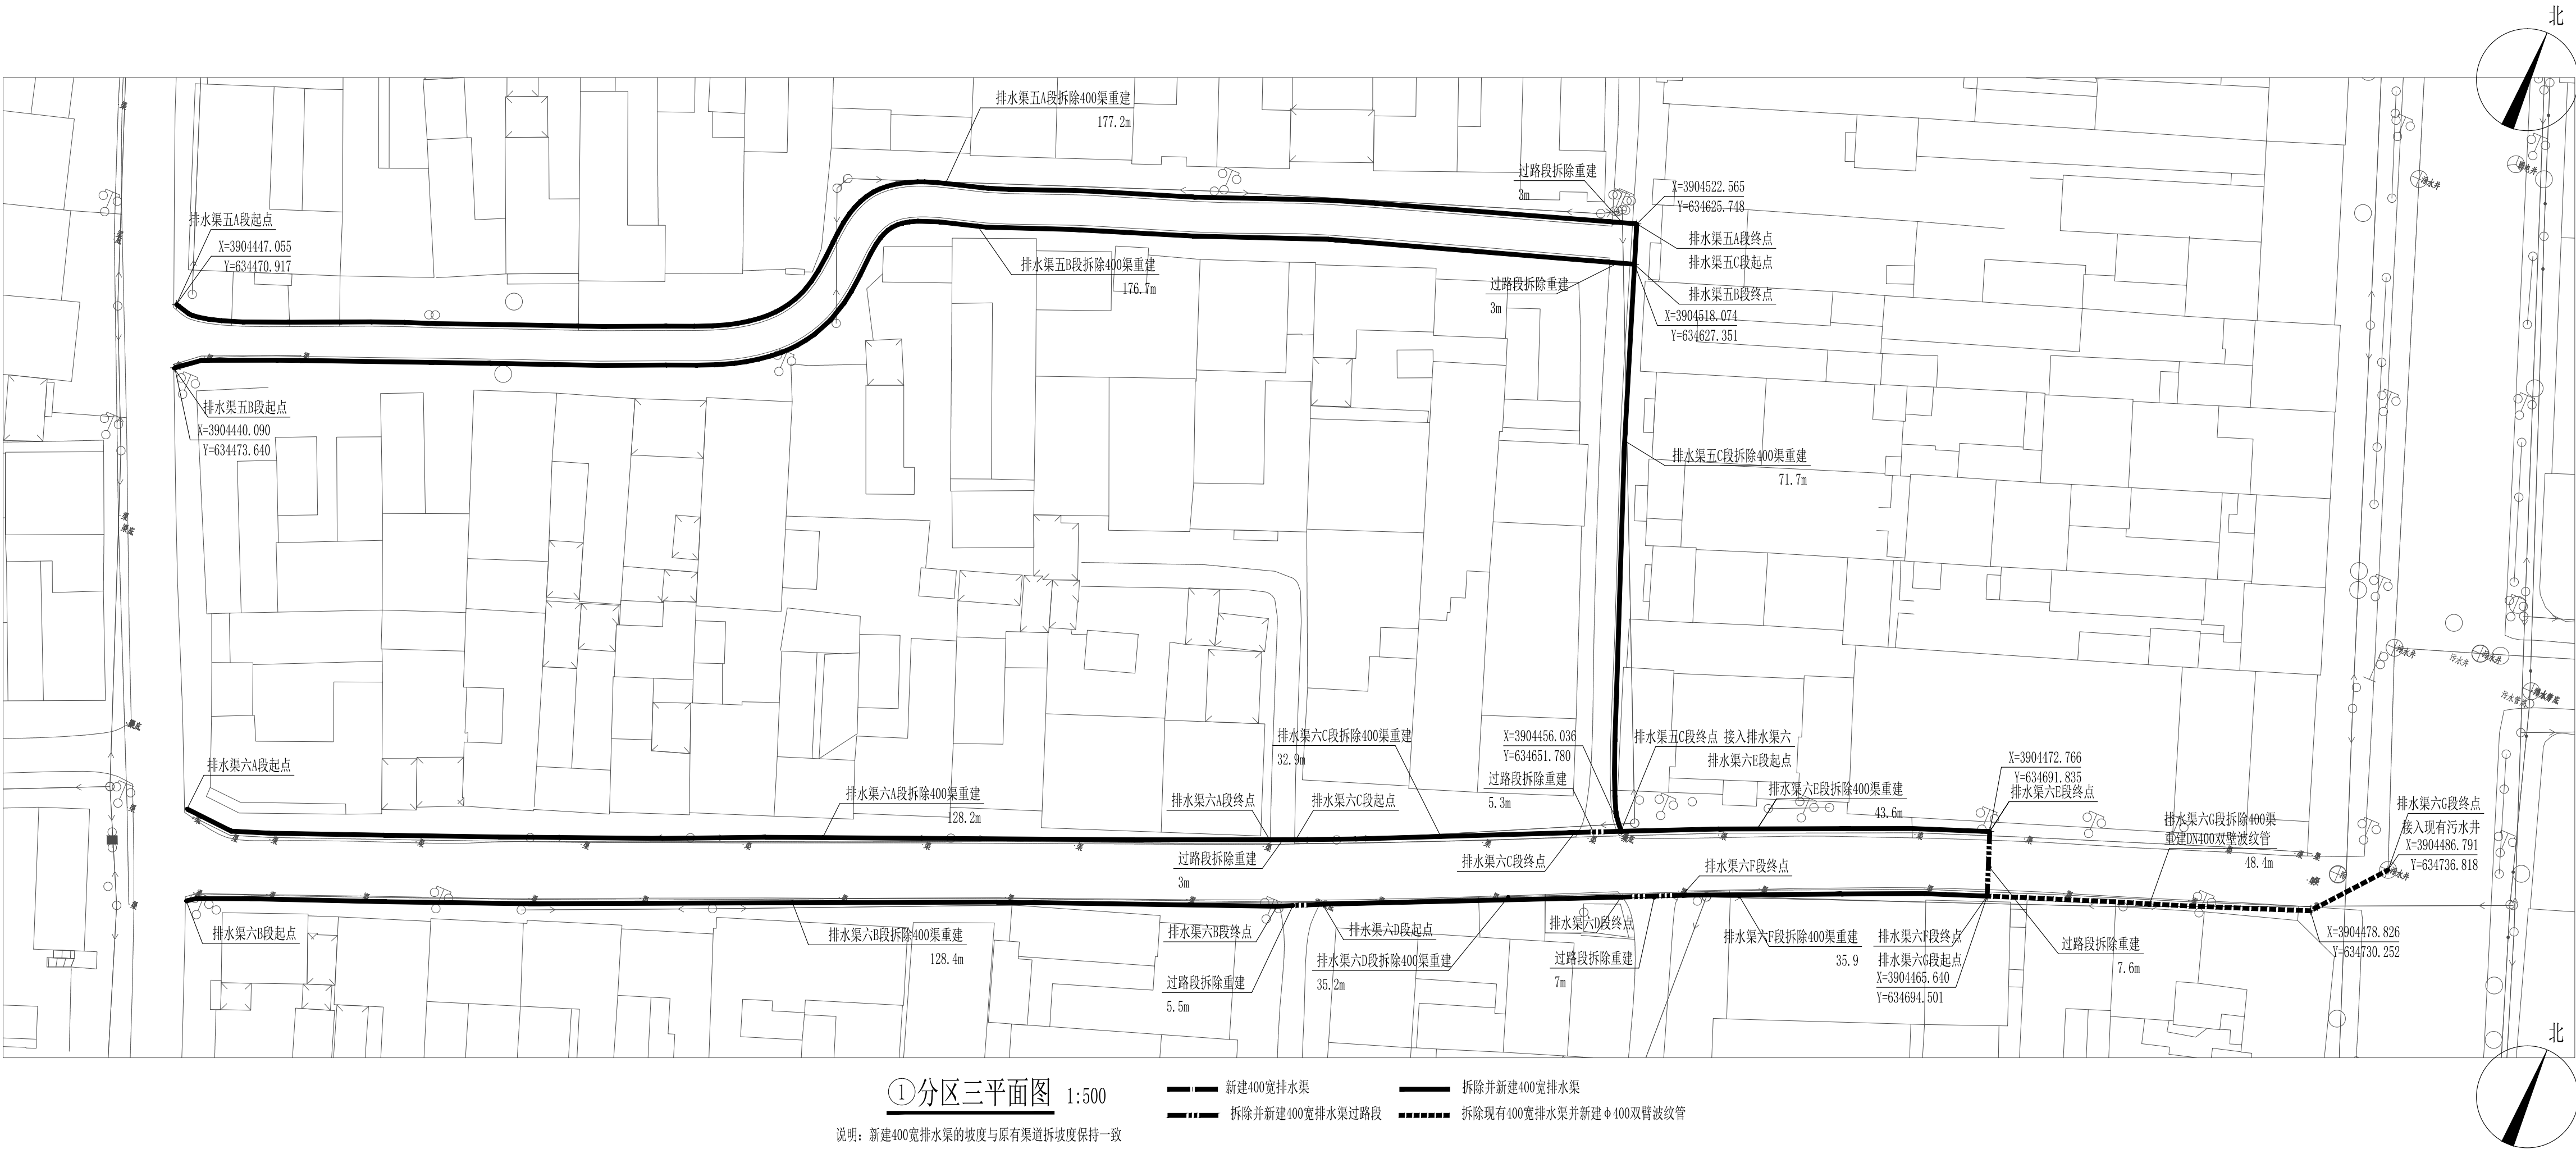

①分区三平面图 1:500


说明：新建400宽排水渠的坡度与原有渠道拆坡度保持一致

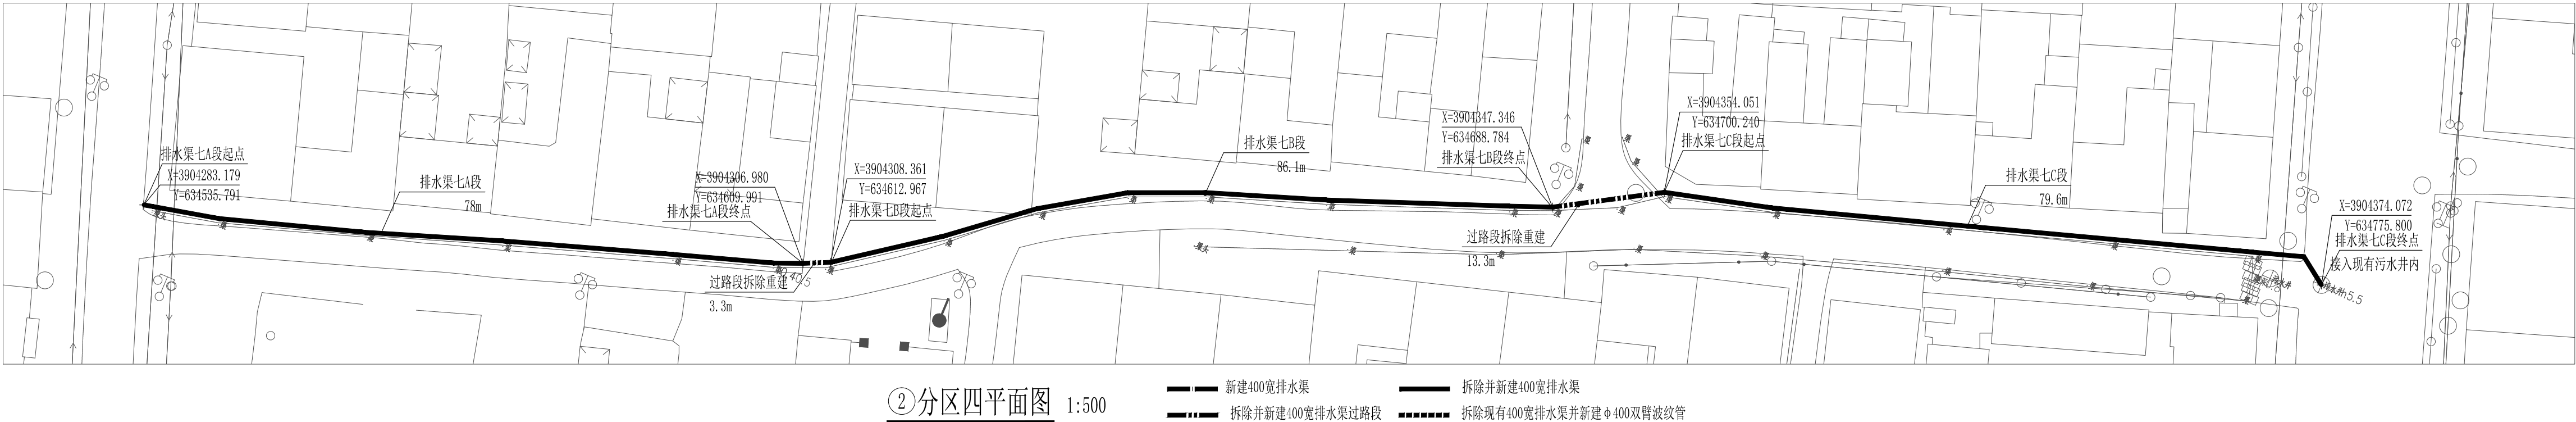

②分区四平面图 1:500

说明：新建400宽排水渠的坡度与原有渠道拆坡度保持一致

日 期 DATE	修改内容 DESCRLPTION	版本号 REV.
备注：GENERAL NOTES		
除特别说明外，所有尺寸以毫米为单位。图纸中以标注尺寸为淮，不应度量。施工最终尺寸以现场尺寸为淮。现场尺寸校对无误后，方可施工。如有疑问，请及时与设计师联系。图纸内容版权均属本公司所有，欲采用或复制此图纸内容，与本公司联系，并得到本公司同意。		
平面示意 PLANE DIAGRAM		
出图章 RELEASE STAMP		
中普通达(陕西) 工程设计有限公司		
Zhongputongda (Shaanxi) Engineering Design Co., Ltd.		
证书编号： A261151935		
会签栏COTLNTERSIGN		
项目负责人 PROJECT DIRECTOR	丁文强	
专业负责人 DISCIPLINE RESPONSIBLE	蔡振宇	
审定人 AUTHORIZED FOR ISSUE	陈年	
审核人 EXAMINE&VERIFY	徐世伟	
校对人 CHECKED	孙欢	
设计人 DESIGNED	蔡振宇	
建设单位 CLIENT		
白水县农业农村局		
工程名称 PROJECT		
2026年白水县尧禾镇满义村排水渠改造提升项目		
子项名称 SUB PROJECT		
图名 DRAWING TITLE		
分区三、四平面图		
专业 SPECIALTY	比 例 SCALE	图 示
版本 EDITION NO.	图 号 DRAWING NO.	LP-04
工程号 PROJECT NO.		
阶段 STAGE	施工图	
日期 DATE	2026. 06	
本图需加盖我公司出图章，否则无效		

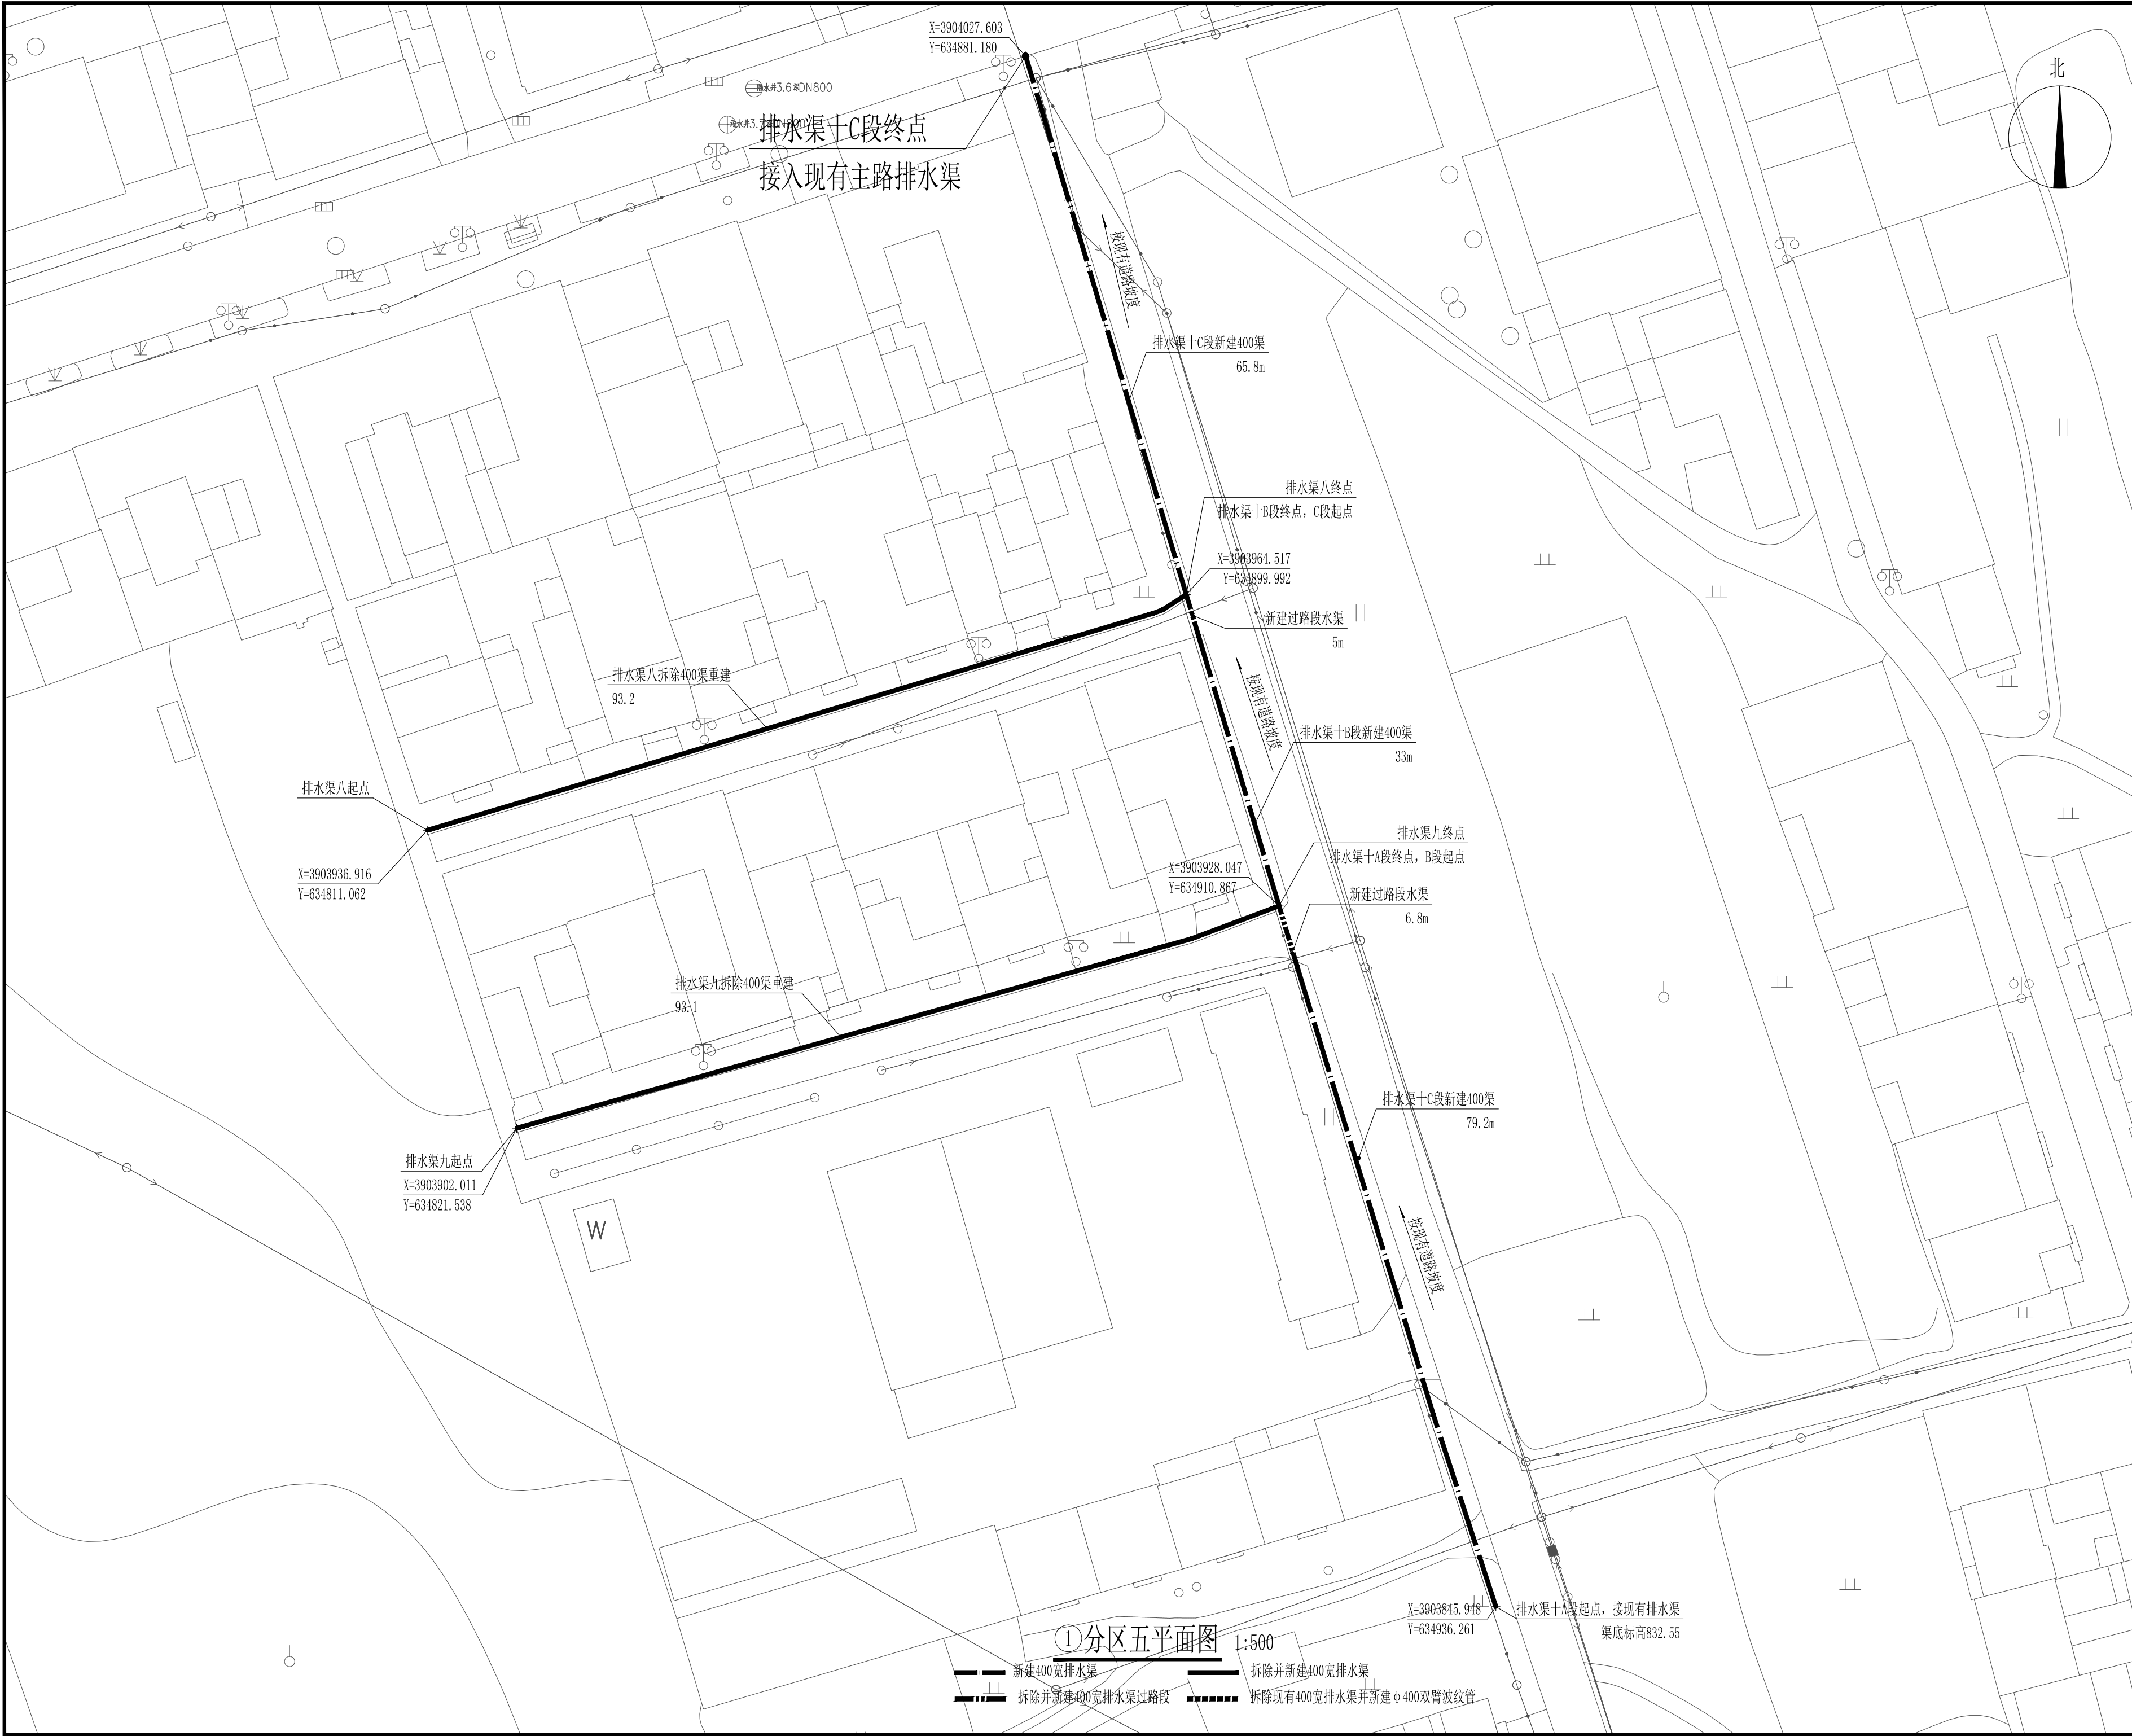

日 期 DATE	修改内容 DESCRLPTION	版本号 REV.
备注：GENERAL NOTES		
除特别说明外，所有尺寸以毫米为单位。图纸中以标注尺寸为准，不应度量。施工最终尺寸以现场尺寸为准。现场尺寸校对无误后，方可施工。如有疑问，请及时与设计师联系。图纸内容版权均属本公司所有，欲采用或复制此图纸内容，与本公司联系，并得到本公司同意。		
平面示意 PLANE DIAGRAM		
出图章 RELEASE STAMP		
中普通达(陕西) 工程设计有限公司		
Zhongputongda (Shaanxi) Engineering Design Co., Ltd.		
证书编号： A261151935		
会签栏COTLNTERSIGN		
项目负责人 PROJECT DIRECTOR	丁文强	
专业负责人 DISCIPLINE RESPONSIBLE	黎振宇	
审定人 AUTHORIZED FOR ISSUE	陈华	
审核人 EXAMINE&VERIFY	徐世伟	
校对人 CHECKED	孙欢	
设计人 DESIGNED	黎振宇	
建设单位 CLIENT		
白水县农业农村局		
工程名称 PROJECT		
2026年白水县尧禾镇满义村排水渠改造提升项目		
子项名称 SUB PROJECT		
图名 DRAWING TITLE		
分区五平面图		
专业 SPECIALTY	比 例 SCALE	图示
版本 EDITION NO.	图号 DRAWING NO.	LP-05
工程号 PROJECT NO.		
阶段 STAGE	施工图	
日期 DATE	2026. 06	
本图需加盖我公司出图章，否则无效		

