


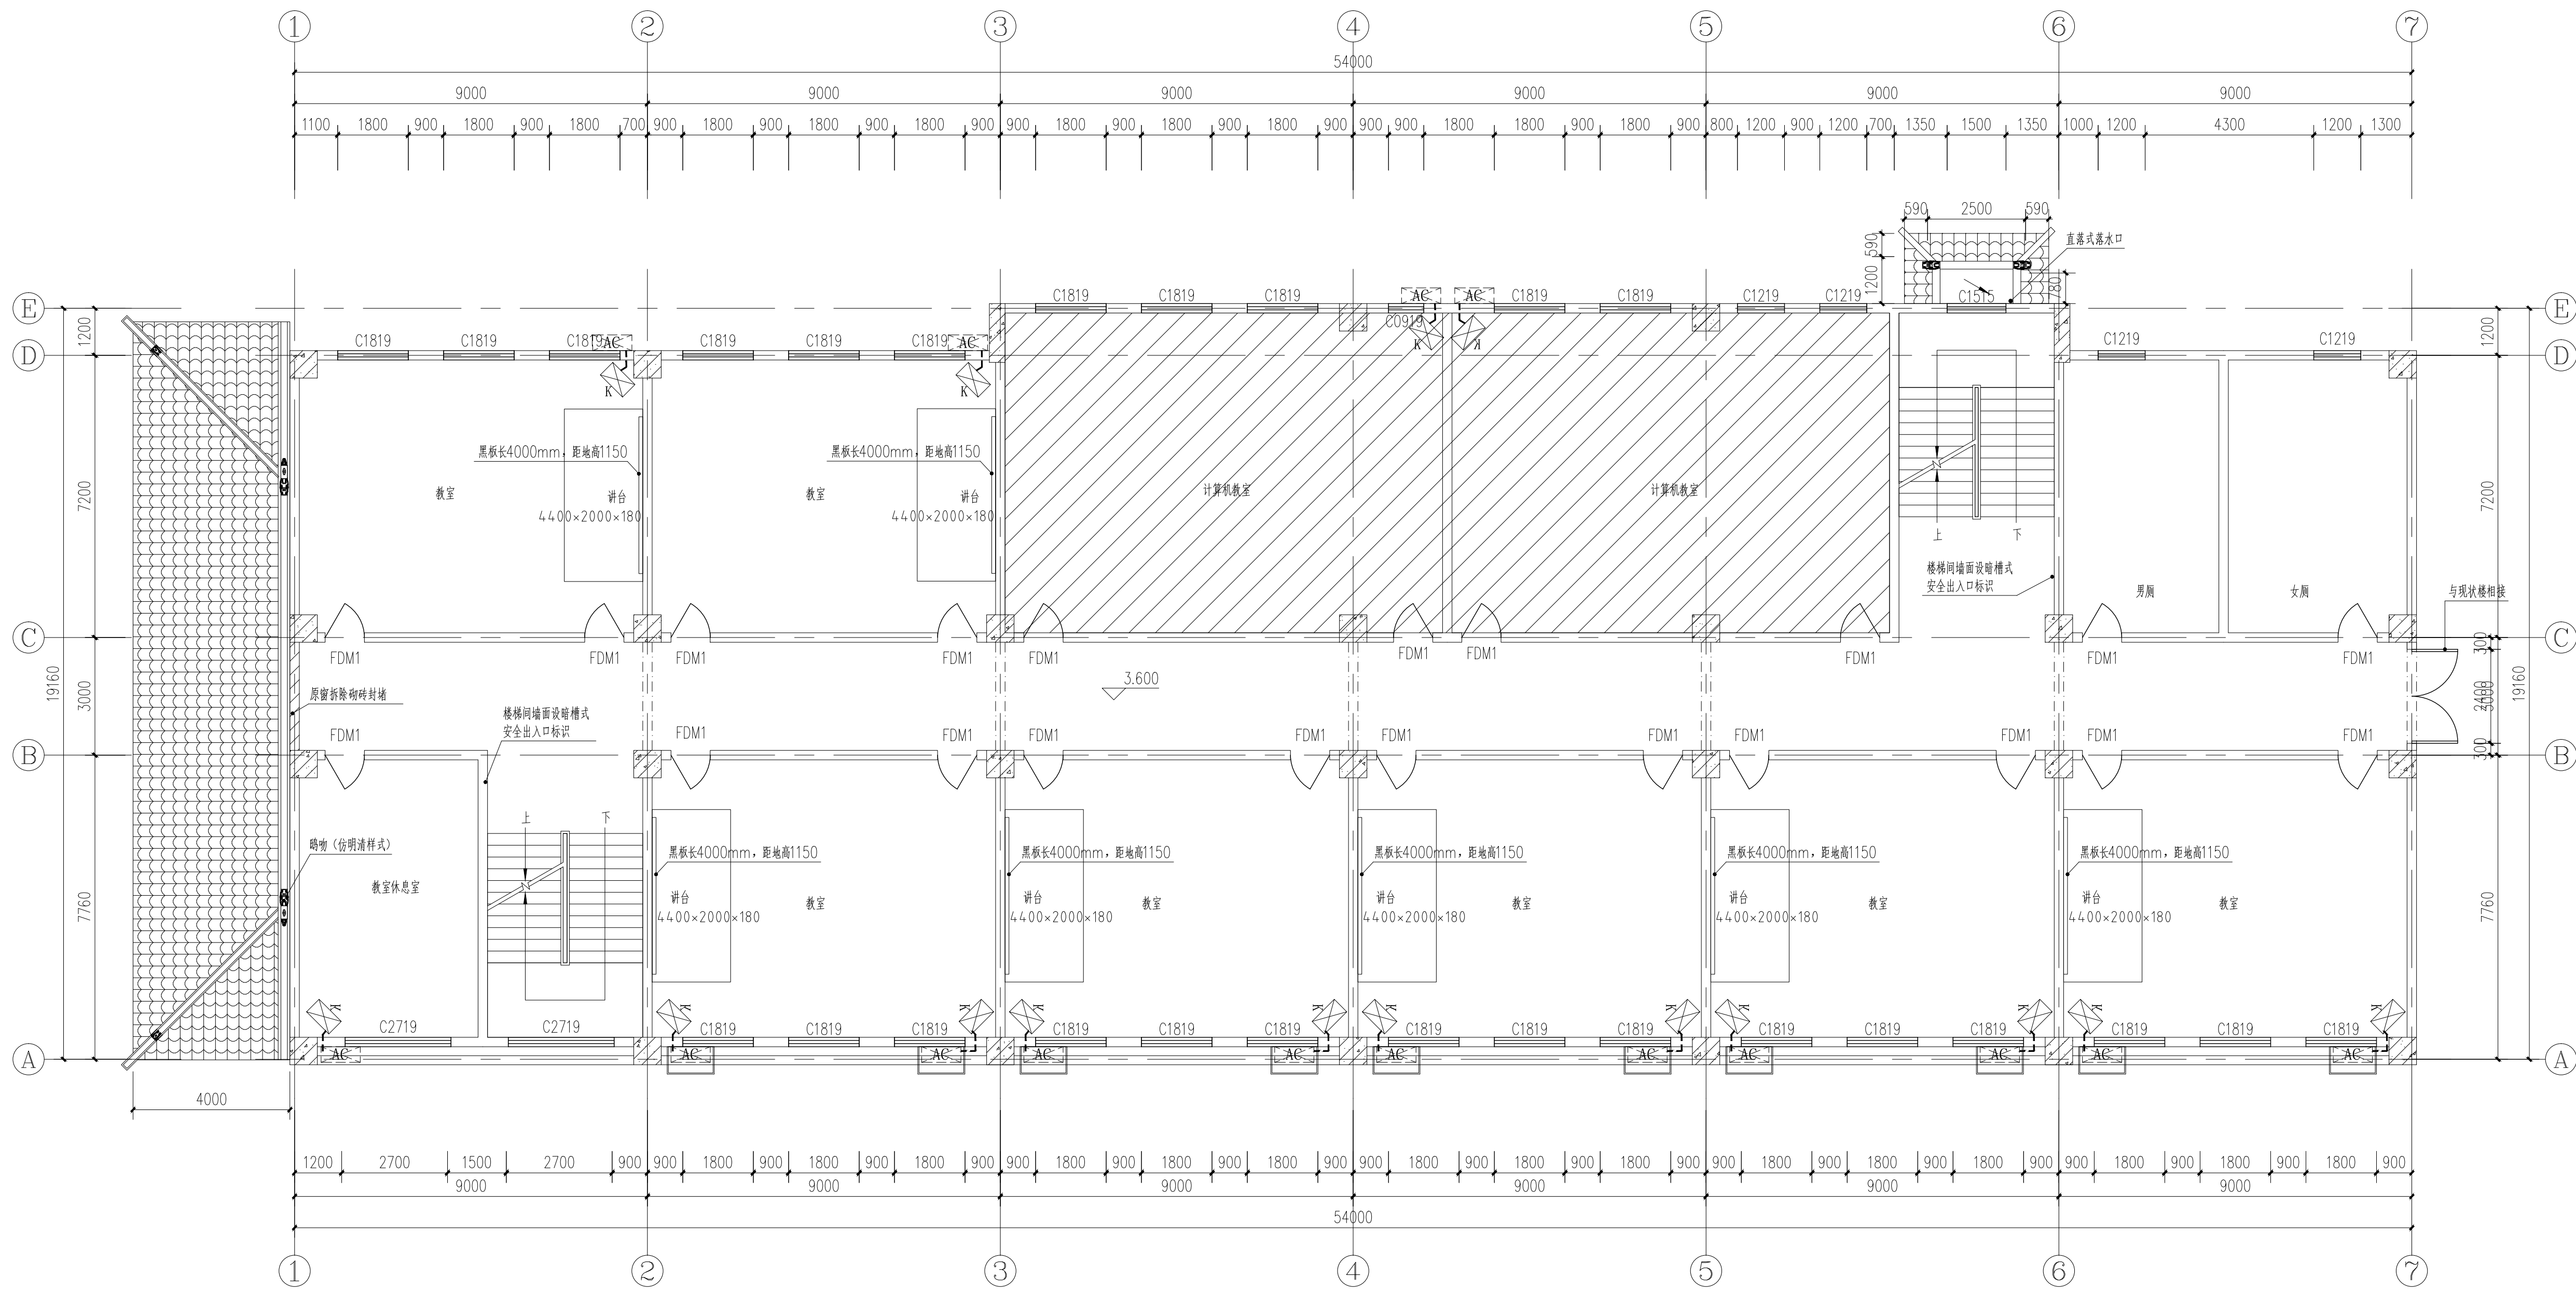

注：
1、将西侧入口处推拉门拆除。
2、楼梯间均木质墙裙改为A级防火木质装饰材料。

二层平面图 1:100

会 签 COORDINATION			
建 筑 ARCH.		电 气 ELEC.	
结 构 STRUCT.		采 暖 通 风 HVAC.	
给 排 水 PLUMBING			

资质单位

注册单位

注意


切勿以比例量度此图，一切应依图内数字所示为准。
使用此图时，应同时参照建筑图及其他有关图纸，如发现有任何矛盾之处，应立即通知建筑师和设计师。此图纸版权归陕西省建筑科学研究院设计院所有。

审 定 APPROVED BY		
审 核 EXAMINED BY		
项 目 负 责 人 CAPTAIN		
专 业 负 责 人 CHIEF - ENGL.		
校 对 CHECKED BY		
设 计 DESIGNED BY		
制 图 DRAWN BY		
方 案 设 计 人 SCHEMATIC DESIGN		

建设单位 CLIENT	西安第八十九中学
工程名称 PROJECT	西安市第八十九中学消防整改工程项目
子项名称 SUB-ITEM	
图 名 TITLE	二层平面图

设计号 PROJECT No.	
工 种 EDITION No.	建 筑
版 次 EDITION No.	第 一 版
比 例 SCALE	1:100
日期 DATE	2026.05
图 号 DRAWING No.	10

设计单位 CLIENT	陕西省建筑科学研究院设计院有限公司
国家建筑工程设计证书编号	A161A00564

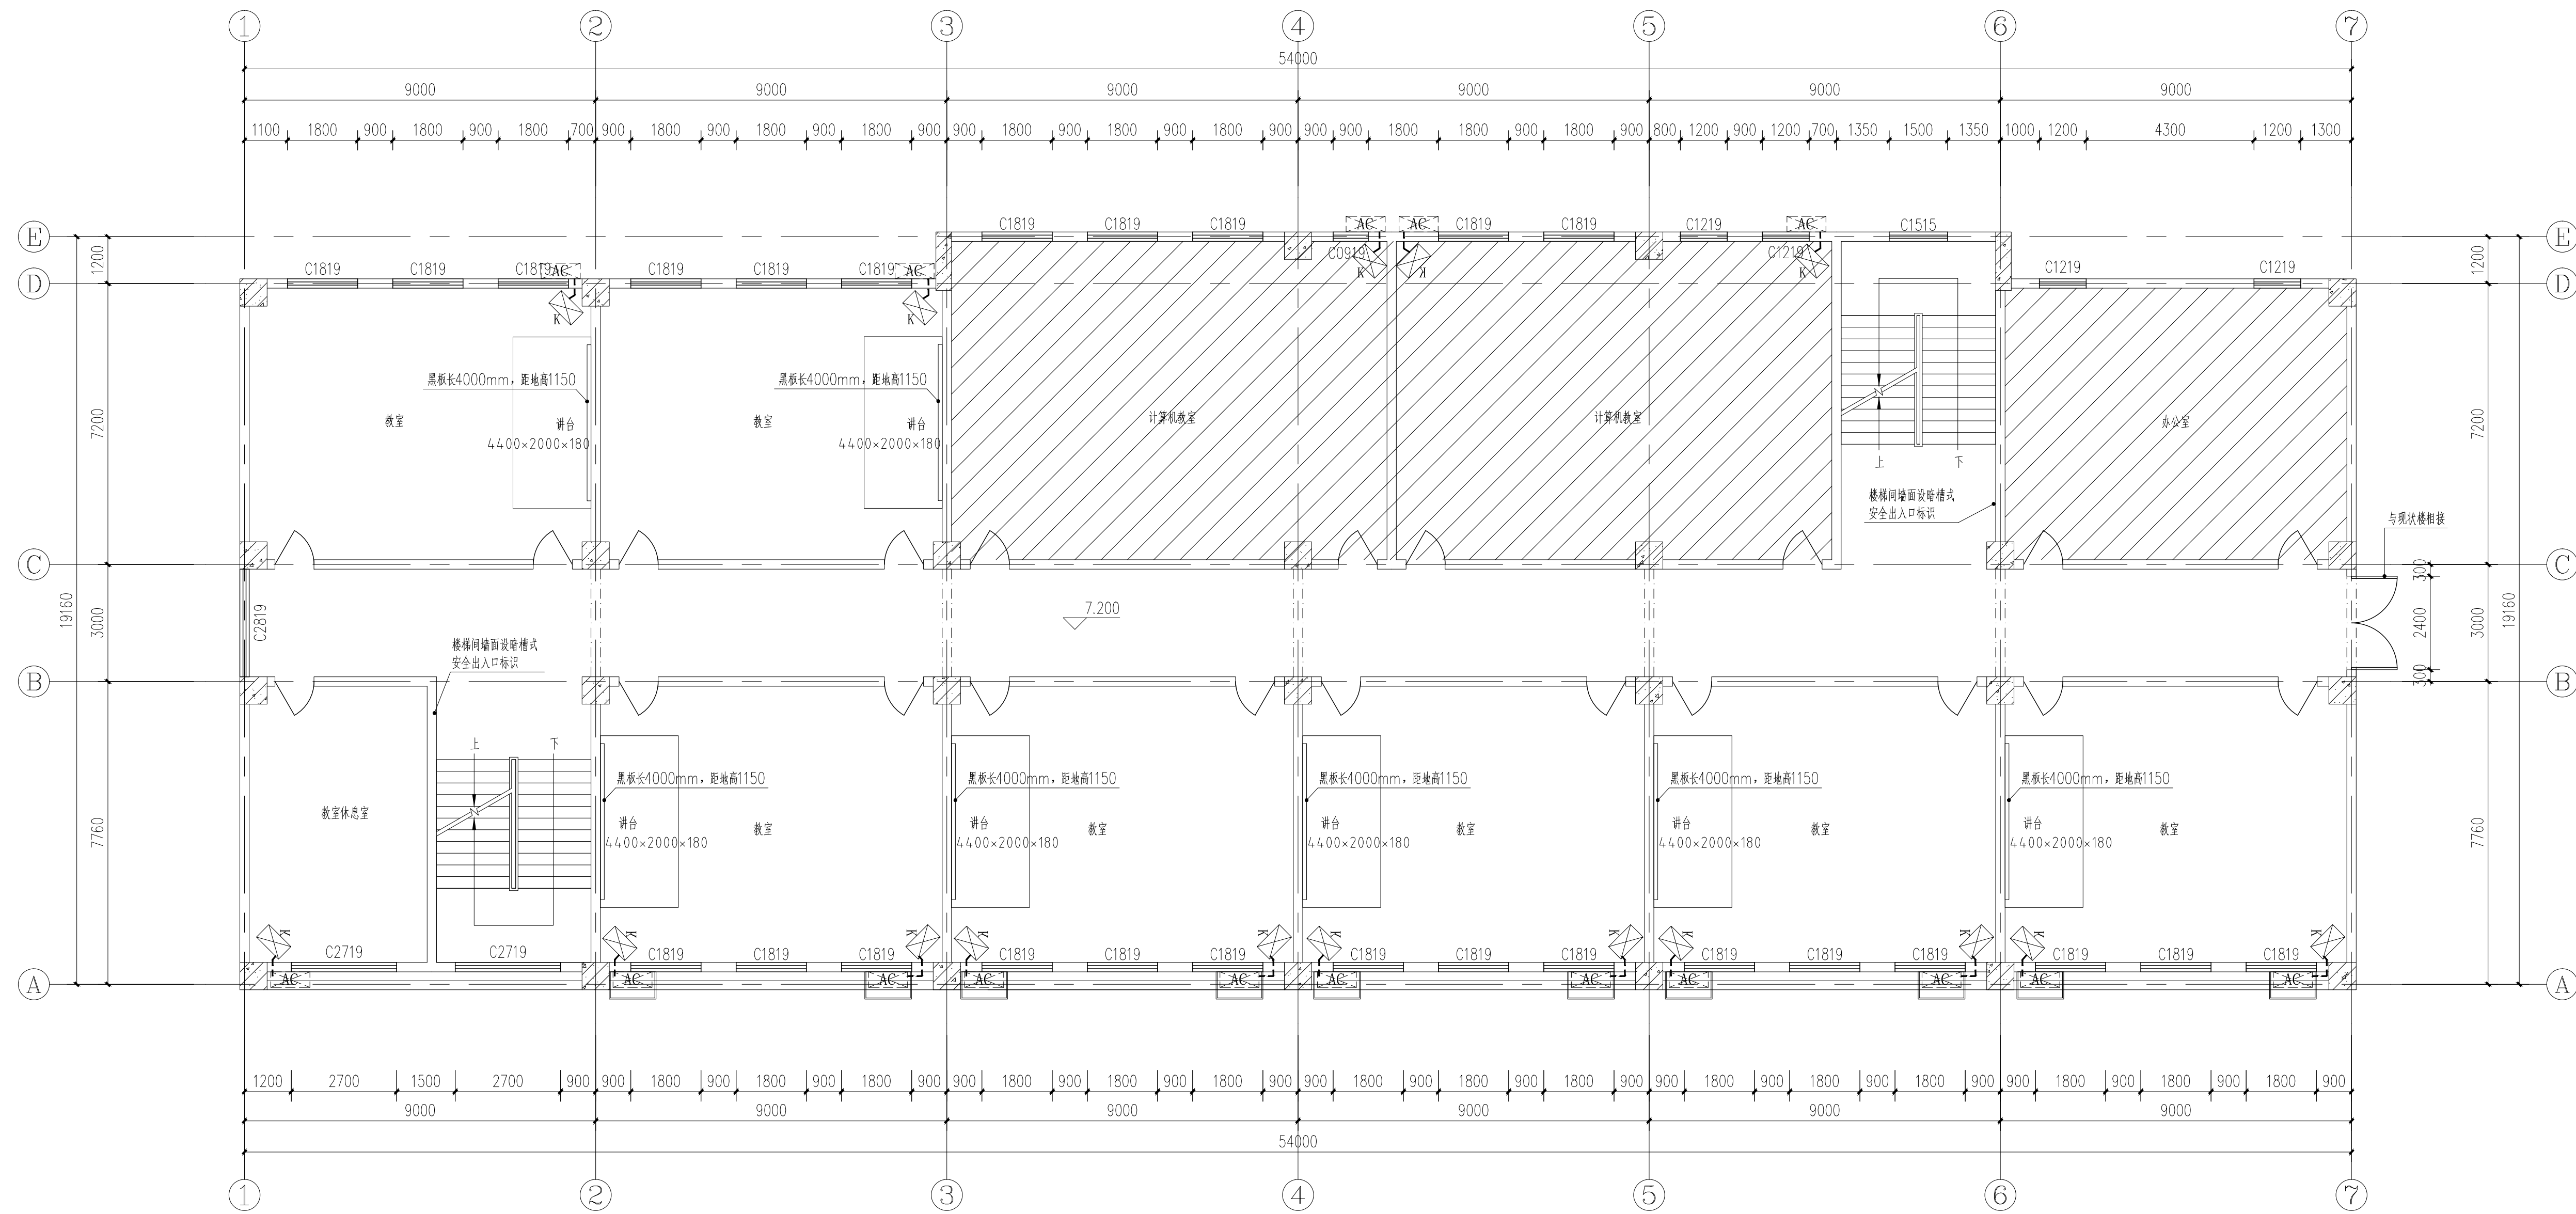

注：
1、将西侧入口处推拉门拆除。
2、楼梯间的木质墙裙改为A级防火木饰装饰材料。

三层平面图 1:100

会 签 COORDINATION			
建 筑 ARCH.		电 气 ELEC.	
结 构 STRUCT.		采 暖 通 风 HVAC.	
给 排 水 PLUMBING			

资质单位

注册单位

注意

切勿以比例量度此图，一切应依图内数字所示为准。
使用此图时，应同时参照建筑图及其他有关图纸，如发现有任何矛盾之处，应立即通知建筑师和设计师。此图纸版权归陕西省建筑科学研究院设计院所有。

审 定 APPROVED BY		
审 核 EXAMINED BY		
项 目 负 责 人 CAPTAIN		
专 业 负 责 人 CHIEF ENGR.		
校 对 CHECKED BY		
设 计 DESIGNED BY		
制 图 DRAWN BY		
方 案 设 计 人 SCHEMATIC DESIGN		

建设单位 CLIENT	西安第八十九中学
----------------	----------


工程名称 PROJECT	西安市第八十九中学消防整改工程项目
-----------------	-------------------

子项名称 SUB-ITEM	
------------------	--

图 名 TITLE	三层平面图
--------------	-------

设计号 PROJECT No.	
工 种 EDITION No.	建筑
版 次 EDITION No.	日期 DATE
比 例 SCALE	1:100
图 号 DRAWING No.	11

设计单位 CLIENT	陕西省建筑科学研究院设计院有限公司
----------------	-------------------

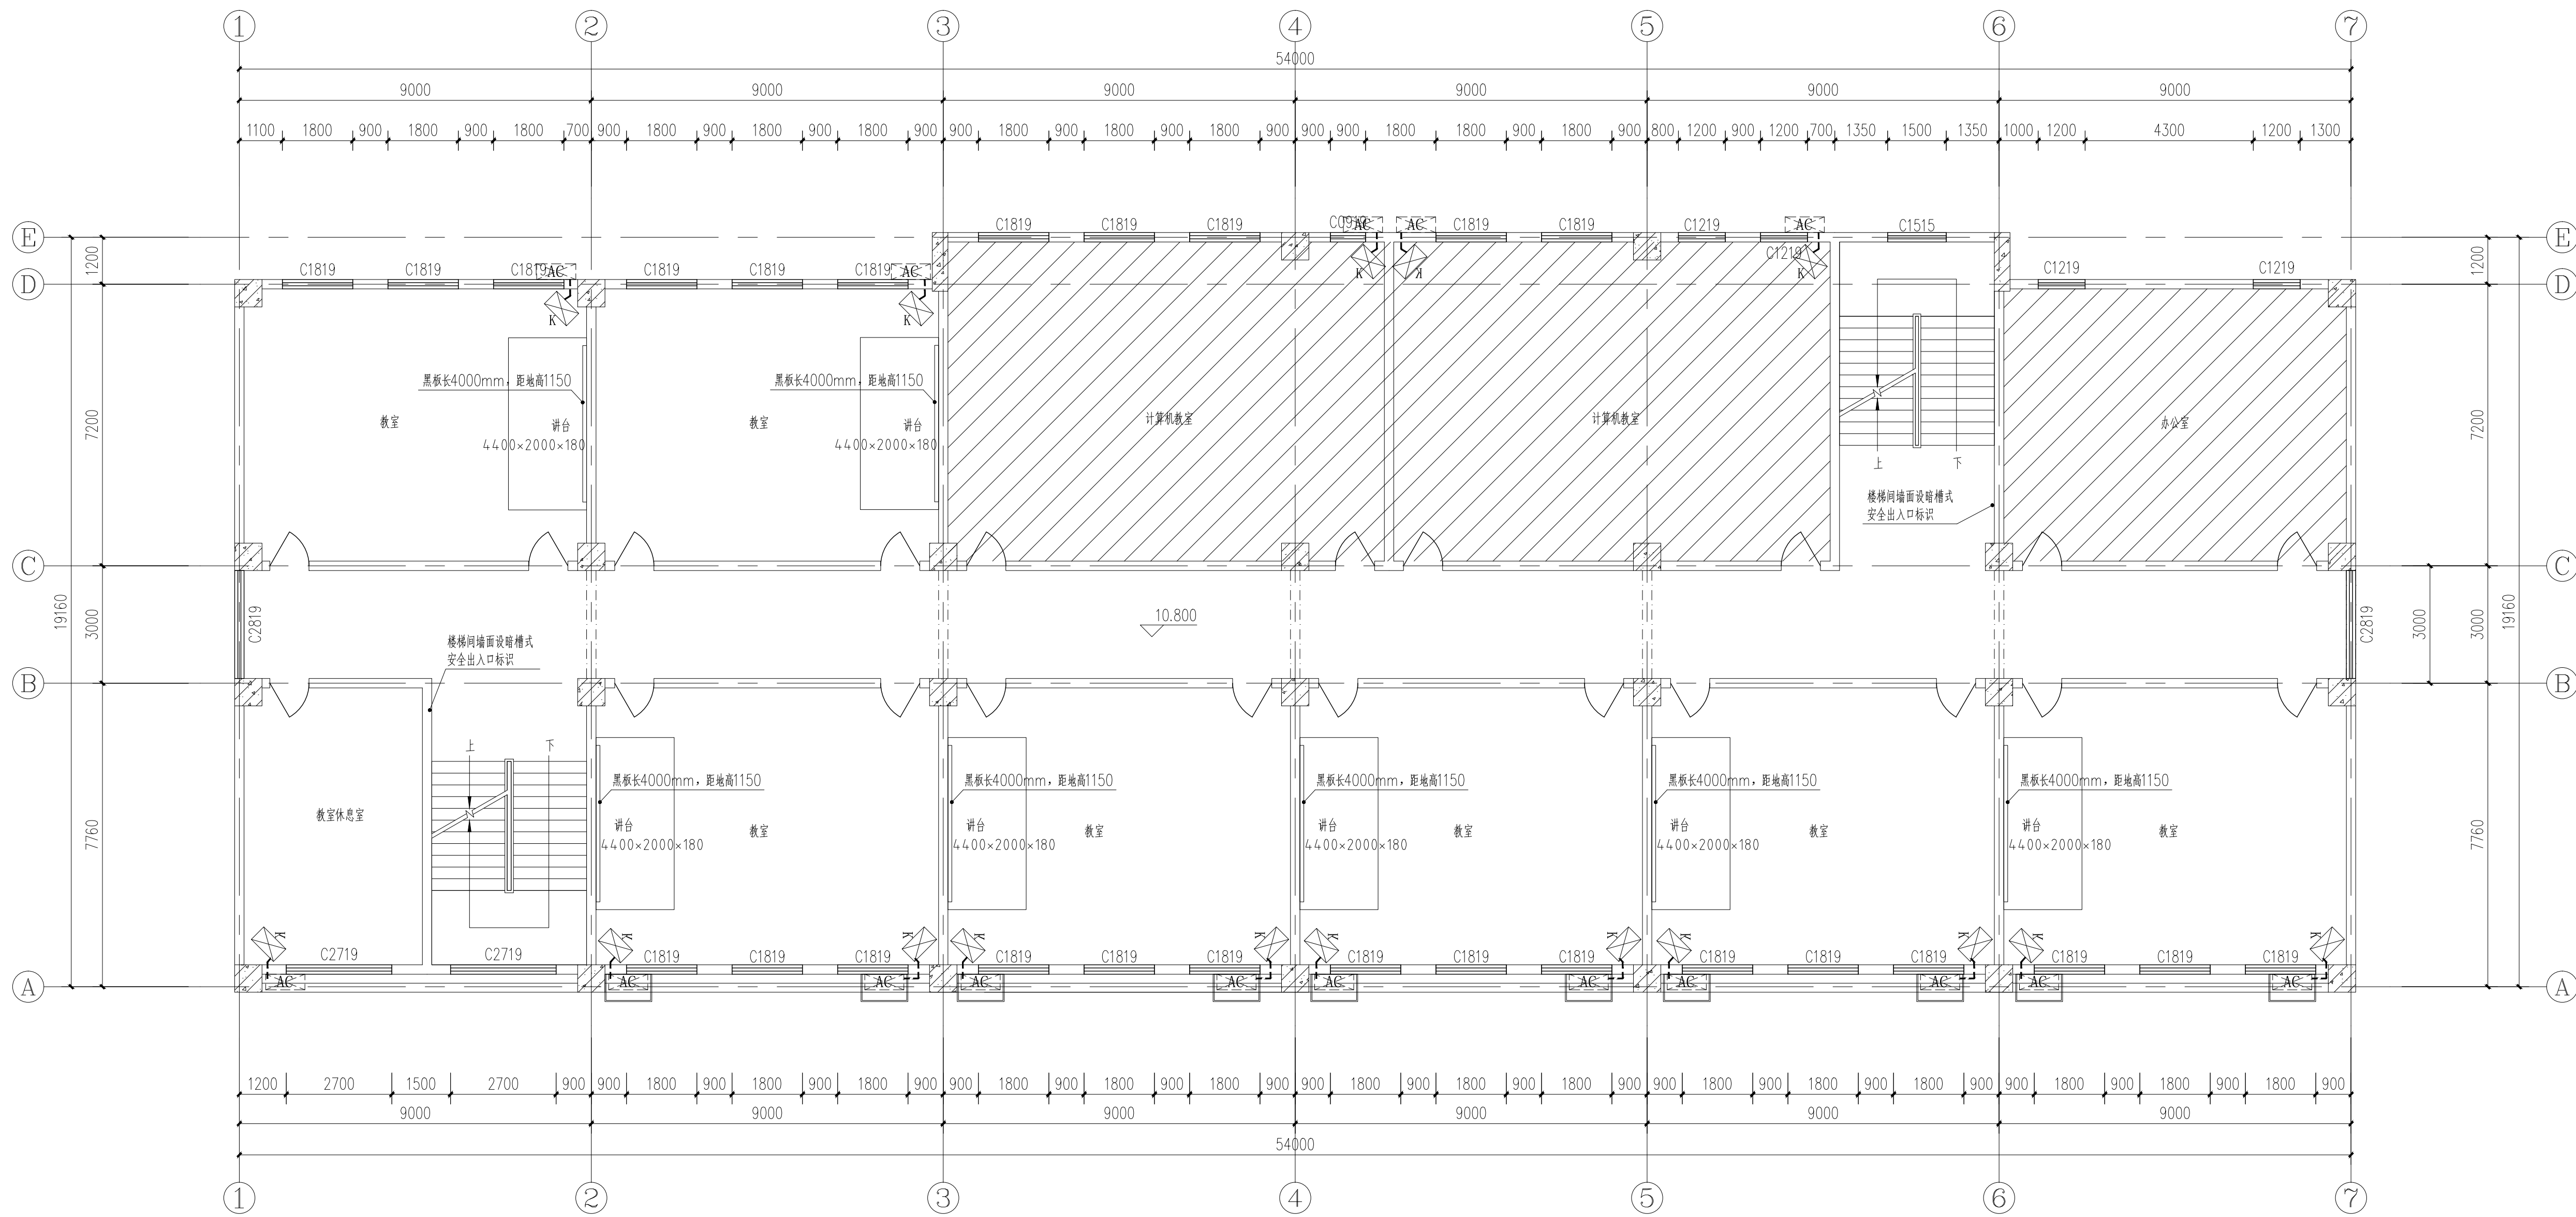

注：
1、将西侧入口处推拉门拆除。
2、楼梯间的木质墙裙改为A级防火木饰装饰材料。

四层平面图 1:100

会 签 COORDINATION			
建 筑 ARCH.		电 气 ELEC.	
结 构 STRUCT.		采 暖 通 风 HVAC.	
给 排 水 PLUMBING			

资质单位位置

注册单位位置

注意

切勿以比例量度此图，一切应依图内数字所示为准。
使用此图时，应同时参照建筑图及其他有关图纸，如发现有任何矛盾之处，应立即通知建筑师和设计师。此图纸版权归陕西省建筑科学研究院设计院所有。


审 定 APPROVED BY			
审 核 EXAMINED BY			
项 目 负 责 人 CAPTAIN			
专 业 负 责 人 CHIEF ENGR.			
核 对 CHECKED BY			
设 计 DESIGNED BY			
制 图 DRAWN BY			
方 案 设 计 人 SCHEMATIC DESIGN			

建设单位 CLIENT	西安第八十九中学
工程名称 PROJECT	西安市第八十九中学消防整改工程项目
子项名称 SUB-ITEM	
图 名 TITLE	四层平面图
设计号 PROJECT No.	
工 种 EDITION No.	建 筑
版 次 EDITION No.	期 数 DATE
比 例 SCALE	1:100
图 号 DRAWING No.	12
施 工 图 DATE	2026.05

设计单位
CLIENT

 陕西省建筑科学研究院设计院有限公司

国家甲级工程设计证书编号：A161A00564

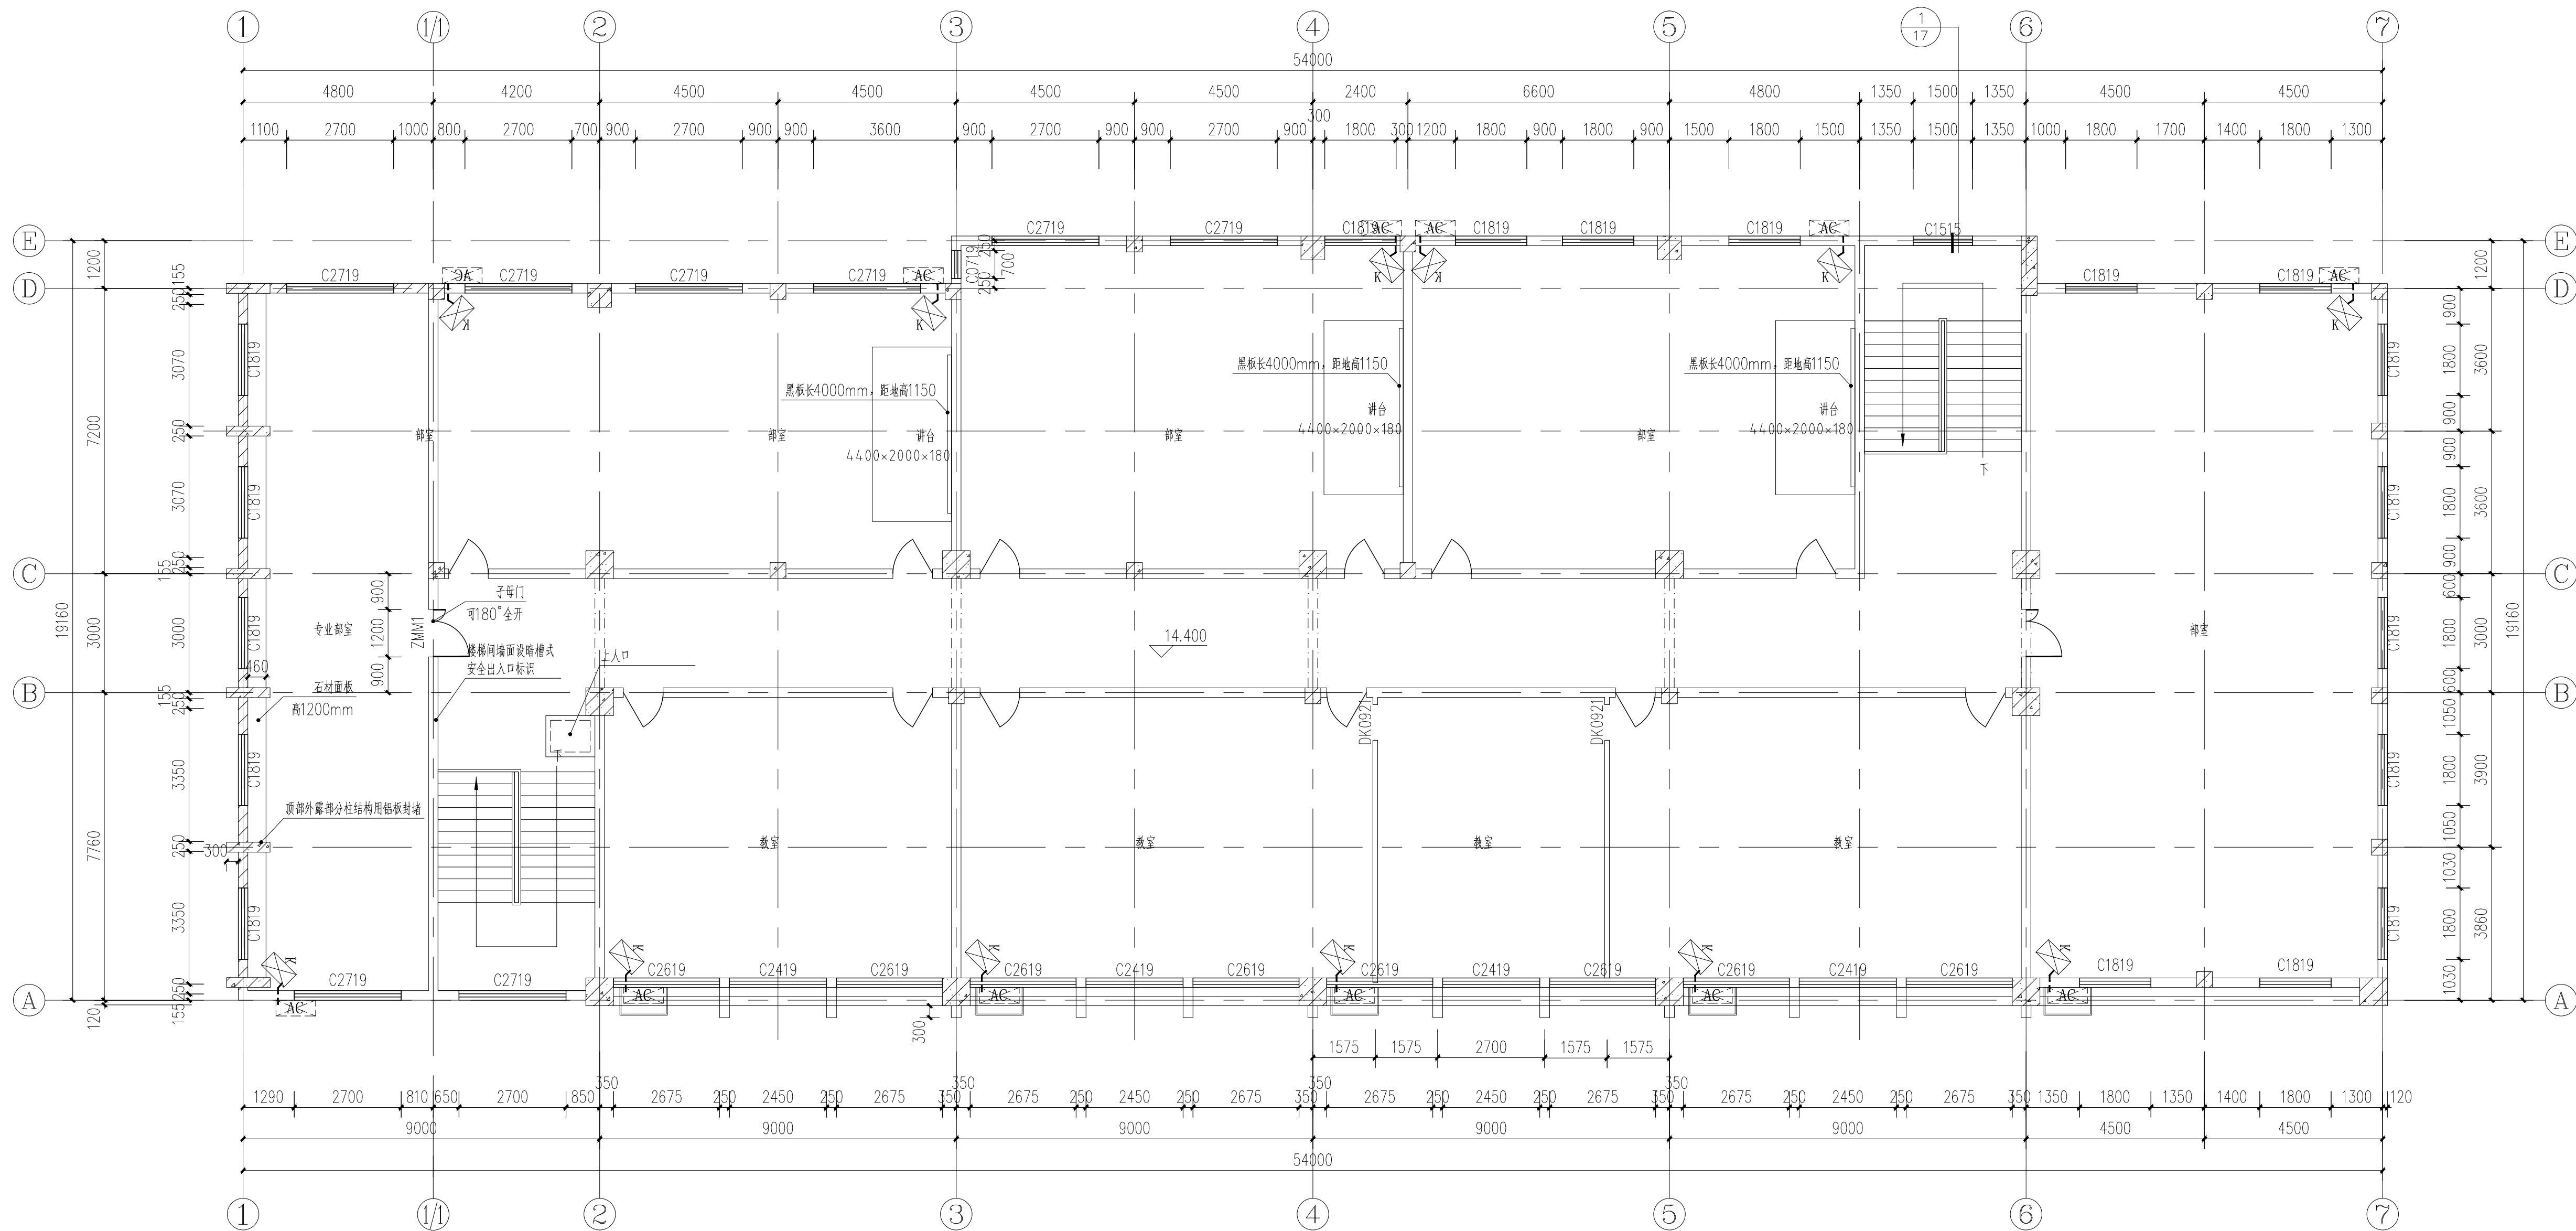

注：
1、将西侧入口处推拉门拆除。
2、楼梯间的水质墙改为A级防火木质装饰材料。

五层平面图 1:100

会 签 COORDINATION			
建 筑 ARCH.		电 气 ELEC.	
结 构 STRUCT.		采 暖 通 风 HVAC.	
给 排 水 PLUMBING			

资质单位

注册单位

注意

切勿以比例量度此图，一切应依图内数字所示为准。
使用此图时，应同时参照建筑图及其他有关图纸，如发现有任何矛盾之处，应立即通知建筑师和设计师。此图纸版权归陕西省建筑科学研究院设计院所有。

审 定 APPROVED BY		
审 核 EXAMINED BY		
项目负责人 CAPTAIN		
专业负责人 CHIEF - ENGL.		
校 对 CHECKED BY		
设 计 DESIGNED BY		
制 图 DRAWN BY		
方案设计人 SCHEMATIC DESIGN		

建设单位 CLIENT	西安第八十九中学
----------------	----------




工程名称 PROJECT	西安市第八十九中学湖影整改工程项目
-----------------	-------------------

子项名称 SUB-ITEM	
------------------	--

图 名 TITLE	五层平面图
--------------	-------

设计号 PROJECT No.			
工 种 EDITION No.	建 筑	版 次 DATE	施 工 图
版 次 EDITION No.		日 期 DATE	2026.05
比 例 SCALE	1:100	图 号 DRAWING No.	13

设计单位 CLIENT	陕西省建筑科学研究院设计院有限公司
----------------	-------------------

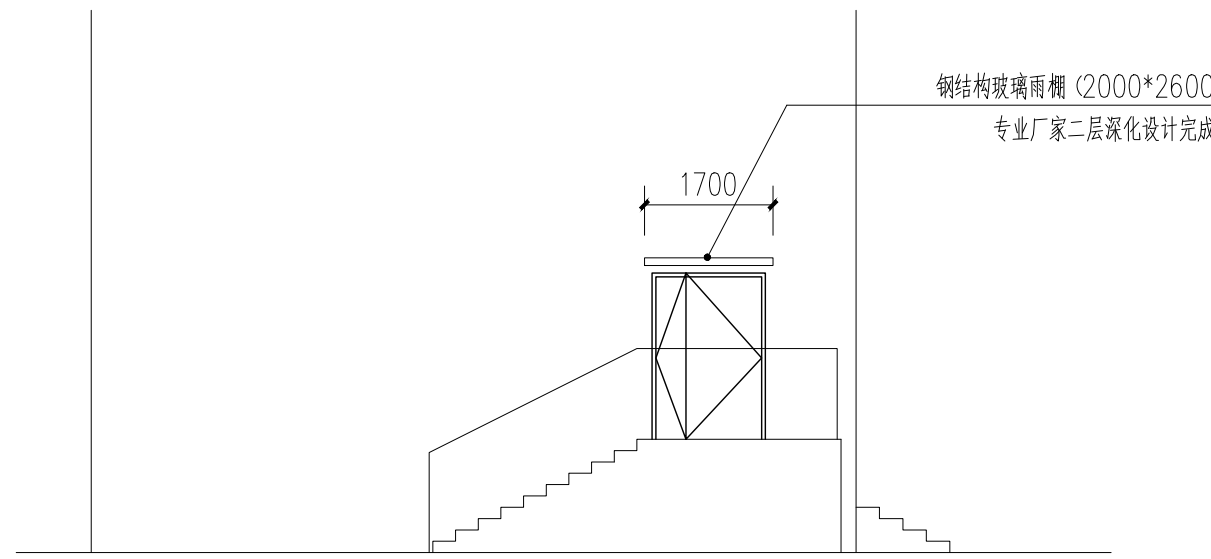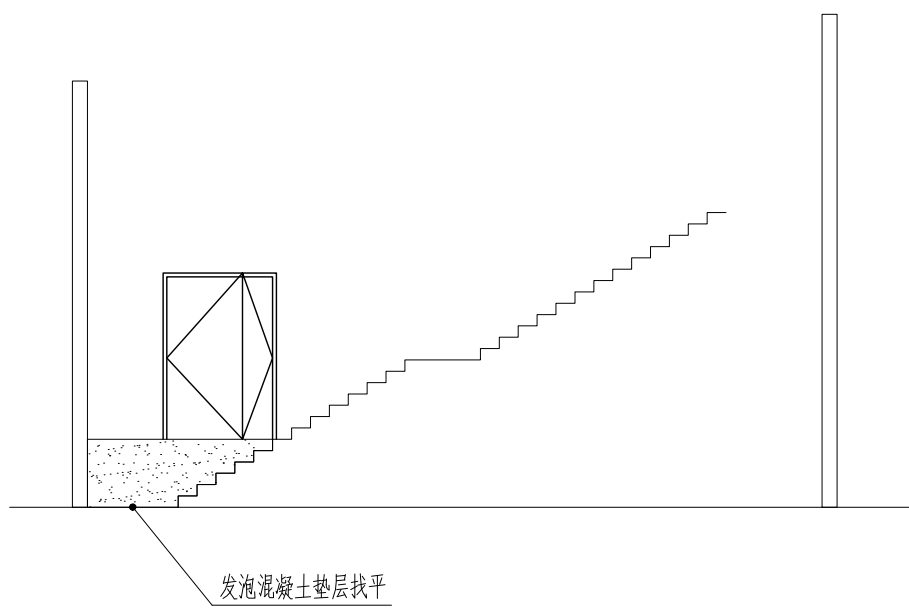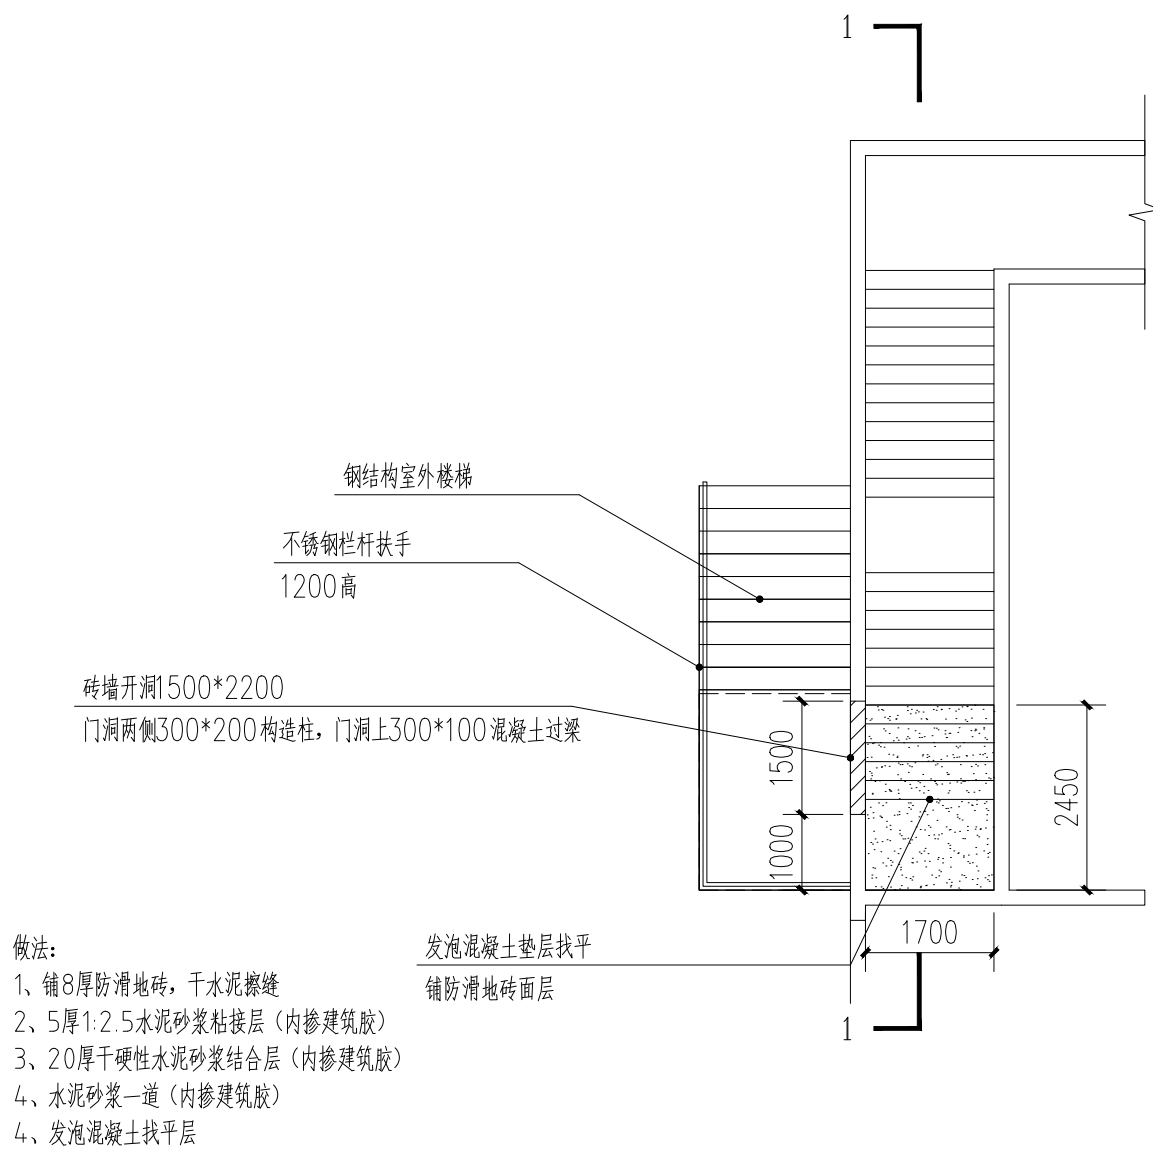

图书实验楼一层楼梯间门改造图 1:100

会 签 COORDINATION			
建 筑 ARCH.		电 气 ELEC.	
结 构 STRUCT.		采 暖 通 风 HVAC.	
给 排 水 PLUMBING			

资质单位位置

注册单位位置

注 意

切勿以比例量度此图，一切应依图内数字所示为准。
使用此图时，应同时参照建筑图及其他有关图纸，如发现有任何矛盾之处，应立即通知建筑师和设计师。此图纸版权归陕西省建筑科学研究院设计院所有。

审 定 APPROVED BY		
审 核 EXAMINED BY		
项目负责人 CAPTAIN		
专业负责人 CHIEF ENGR.		
校 对 CHECKED BY		
设 计 DESIGNED BY		
制 图 DRAWN BY		
方案设计人 SCHEMATIC DESIGN		

建设单位
CLIENT
西安第八十九中学

工程名称
PROJECT
西安市第八十九中学消防整改工程项目

子项名称
SUB-ITEM

图 名
TITLE
五层平面改造图

设计号 PROJECT No.			
工 种 EDITION No.	建 筑	阶 段 DATE	施工图
版 次 EDITION No.		日 期 DATE	2026.05
比 例 SCALE	1:100	图 号 DRAWING No.	13

设计单位
CLIENT
 陕西省建筑科学研究院设计院有限公司

国家甲级工程设计证书编号： A161A00564