


渭南市儿童福利院改造项目

儿童康复综合楼

施工图

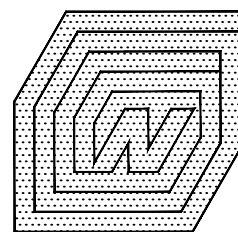

渭 南 市 建 筑 规 划 设 计 研 究 院

Weinan city construction planning design and Research Institute

图 纸 目 录

工程名称		渭南市儿童福利院改造项目			项目名称	儿童康复综合楼		
原结构形式		框架结构	设计号	WSJS-2025-08	层 数	地上5层,地下1层		
工种		建筑	设计阶段	施工图	建筑高度	17.850m		
序号	图 别	图号	图 纸 内 容			张数	图纸规格	备 注
1	建 施	建施-01	建筑施工图设计总说明(一)			1	A2	
2	建 施	建施-02	建筑施工图设计总说明(二)			1	A2	
3	建 施	建施-03	门窗明细表(一)			1	A2	
4	建 施	建施-04	门窗明细表(二)			1	A2	
5	建 施	建施-05	门窗详图			1	A2	
6	建 施	建施-06	建筑工程用料表			1	A2	
7	建 施	建施-07	一层平面图			1	A0	
8	建 施	建施-08	二层平面图			1	A1+1/4	
9	建 施	建施-09	三层平面图			1	A1+1/4	
10	建 施	建施-10	四层平面图			1	A1+1/4	
11	建 施	建施-11	五层平面图			1	A1+1/4	
12	建 施	建施-12	屋面层平面图			1	A1	
13	建 施	建施-13	原有①-⑯立面图,①-⑥立面图,⑤-A立面图			1	A1+1/4	
14	建 施	建施-14	原有⑯-①立面图,④-R立面图			1	A1+1/4	
15	建 施	建施-15	改造①-⑯立面图,①-⑥立面图,⑤-A立面图			1	A1+1/4	
16	建 施	建施-16	改造⑯-①立面图,④-R立面图			1	A1+1/4	

建筑设计总说明（一）

● 项目概况		3. 有射线危害的房间均采取防护设施；
一、本工程为渭南市儿童福利院改造项目—— 儿童康复综合楼		4. 废弃物的运输与处理均应符合有关规程。
二、建设地点：渭南市儿童福利院	● 安全防范设计	有安全防范要求的部位，应依据相应行业的有关规定，采取防护措施。
三、建筑分类：公共建筑。		
四、建筑规模：地上五层，地下一层；建筑高度17.850m²。	● 墙 体（原有做法）	一 、 墙体的基础部分及钢筋混凝土墙体的位置、厚度、构造详见原结施工图。
五、建筑结构：原框架结构。总建筑面积7994.6m²，其中地上789.2m², 地上7205.4m²。		二 、 其它（原有做法）
● 设计范围		1. 地上240厚外围护墙及240厚内隔墙均采用非承重空心砖；120厚卫生间、管道井等薄墙均采用非承重实心砖；
一、本改造工程的施工图设计包括建筑。		用M7.5混合砂浆砌筑,其构造和技术要求详见02G01—1。
二、本建筑施工图仅承担外立面的改造，其余改造另行委托设计。		二、三层儿童房盥洗室内储藏间、储物柜隔墙为120厚轻质空心条板隔墙。
● 设计依据		2. 墙体留洞：钢筋混凝土墙上的留洞见原结施和原设备图，砌筑墙预留洞见原建施和原设备图，砌筑墙体预留洞过梁见原结施说明。
一 、相关文件：		3. 外墙贴贴面应按照本设计施工图纸同效果图进行指导选材施工。
1. 方案设计文件。		4. 过梁、门窗过梁做法详见原结施说明。
2. 规划、消防、市政主管部门的批复文件。		5. 竖井的砌筑：空调送回风竖井的内侧应随砌随抹 厚保温砂浆压光，其他竖井内侧随砌随抹 厚水泥砂浆，并赶光压实。
3. 建设单位提供的有关文件（如设计要求、关键问题与资料的答复，用地范围，与地勘高程资料等）。		6. 所有预埋木砖及其它木制品与墙体接触部分，均需涂刷两道环保型防腐剂。
4. 本工程设计合同。		
二 、相关主要规范、规定：	● 门窗	
1. 《建筑工程设计文件编制深度规定》（2016年）；	一、依据规范：	
2. 《民用建筑通用规范》（GB55031—2022）；	1.《建筑玻璃应用技术规程》JGJ 113—2015 ）；	
3. 《全国民用建筑工程设计技术措施》（规划·建筑·景观2009年）；	2.《建筑安全玻璃管理规定》（发改运行〔2003〕2116号文）。	
4. 《办公建筑设计规范》（GB 50096-2011）；	二、非标准门窗立面见门窗详图，该图仅表示门窗的洞口尺寸、分樘示意、开启扇位置。据此，生产厂家应结合建筑功能、当地气候及环境条件，	
5. 《建筑设计防火规范》（GB 50016—2014）(2018年）；	确定门窗的抗风压、水密性、气密性、隔声、隔热、防火、防玻璃炸裂等技术要求，按照相应规范负责设计、制作与安装。	
6. 《建筑防火通用规范》（GB 55037—2022）；	三、框料为深灰色断桥铝合金型材；玻璃为无色（6+12+6）LOW—E中空玻璃。外窗开启扇处均设纱窗。	
7. 《托儿所、幼儿园建筑设计规范》（JGJ 39—2016）(2019年）；	四、除注明者外，平开内门立樘与开启方向墙面平。	
8. 与本工程类型相应的现行建筑设计规范；	五、窗玻璃大于1.5m²，窗玻璃距楼地面小于0.5m均应采用安全玻璃，玻璃厚度可做相应调整。	
9. 其他条文中直接引用者不再重复。	六、外门窗物理性能指标不应低于下列个值：抗风压2级，气密性6级，水密性3级，保温6级，隔声3级。	
● 建筑防水	● 室内装修	
1. 卫生间、阳台、外廊和其他用水房间的楼地面标高，应比同层其他房间、走廊的楼地面标高低20mm。	一 、二次装修不得破坏主体结构承重构件或超过结施图中标明的楼面荷载值。	
2. 卫生间非混凝土隔墙根部应用 C20混凝土现浇与隔墙同宽180 高条带。	二 、二次装修不应减少安全出口及疏散走道的净宽和数量。	
3. 管道井门口设150高C20混凝土门槛。	三 、二次装修不得任意更改公用给排水管道、暖通风管及消防设施。不得任意降低吊顶控制标高。	
4. 相关楼（地）面防水层详见工程做法。	四 、室内二次装修设计与变更均应遵守《建筑内部装修设计防火规范》（GB 50222—2017）。	
● 环保设计	五 、二次装修设计室内建筑材料的选用、施工应符合民用建筑工程室内环境污染控制规范》（GB 50325—2010）的规定。	
一 、依据规范：《民用建筑工程室内环境污染控制规范》（GB 50325—2010 ），以及相关建筑设计规范的有关规定。	六 、内装修选用的各项材料，均由施工单位制作样板和选样，经确认后进行封样，并据此进行验收。	
二 、本工程采取的环保措施：	七 、楼地面构造交接处和地坪高度变化处，除图中另有注明者均位于齐平门扇开启面处。	
1. 建筑材料及装修材料均应选用环保型产品；	八 、室内为混合砂浆粉刷时，墙、柱和门口的阳角，应用20厚1:2水泥砂浆做护角，其高度2000，每侧宽度>50。	
2. 有噪声影响的房间均采取吸声或隔声处理；	九 、所有露明铁件均做防锈处理。	

Copyright 2014			
本图版权归渭南市建筑规划设计研究院所有，除本工程外对本图的任何其它用途和复制，必须获得本院的书面许可。 THE OWNERSHIP OF THE COPYRIGHT IN THIS DRAWING IS RETAINED BY WEINAN INSTITUTE OF ARCHITECTURAL PLANNING AND DESIGN. WRITTEN CONSENT MUST BE OBTAINED BEFORE ANY USE OR REPRODUCTION OF THE DRAWING.			
渭南市建筑规划设计研究院 WEINAN INSTITUTE OF ARCHITECTURAL PLANNING AND DESIGN 地址：渭南市前进路信达国际14层 证书等级：乙级			
建筑顾问单位			
建设单位			
工程名称 渭南市儿童福利院改造项目			
子 项	儿童康复综合楼		
图纸名称 建筑设计总说明(一)			
比 例 1：100			
类 别	姓 名	签 名	日 期
审 定	贾麒麟	贾麒麟	
工程负责	毋少朴	毋少朴	
工种负责	魏克杰	魏克杰	
校 对	王列平	王列平	
设 计	姜艳琪	姜艳琪	
制 图	姜艳琪	姜艳琪	
会 签 栏			
建 筑		电 气	
结 构		暖 通	
给 排 水		工 艺	
盖 章 栏			
工程编号	WSFS-2025-08	图号	01
图 别	建 施	版次	V1.0
时 间	2025.11		

建筑设计总说明（二）

● 其他	
一、本说明未提及的各项材料规格、材质、施工及验收等要求，均应遵照国家标准、各项工程施工及验收规范进行。	
二、当门窗、电梯、特殊钢结构等建筑部件另行委托设计、制作和安装时，生产厂家必须具有国家认定的相应资质。其产品的各项性能指标应符合相关技术规范的要求。还应及时提供与结构主体有关的预埋件和预留洞口的尺寸、位置。误差范围，并配合施工。厂家在制作前应复核土建施工后的相关尺寸，以确保安装无误。	
三、施工前须通览各专业的施工图文件，并组织施工图技术交底。施工中如遇图纸问题，应及时与设计单位协商处理。未经设计单位认可，不得任意变更设计图纸。	
四、结构主体施工中各工种应密切配合，楼梯、平台、栏杆、幕墙、门窗、建筑构配件等处应注意预埋件的埋设以及洞口的预留，确认无误后方可施工。	
五、根据《建筑工程质量管理条例》第二章第十一条的规定，建设单位应将本工程的施工图设计文件报有关主管部门审查，未经审查批准，不得使用。	
六、未尽事宜应严格按国家及当地有关现行规范、规定要求进行施工。	
● 正常使用：	
1. 结构承载要求	
本次改造用户不得随意改变房间使用功能和原有结构。若确系功能使用确需改变者，需设计人员复核确认并以正式文件答复后，答复意见经审批及相关部门审查合格后方可按要求由专业人员实施。	
2. 防火安全要求	
建筑内严禁存放和使用甲、乙类火灾危险性物品以及产生噪声、振动和污染环境卫生的商店，加工间、娱乐设施等。	
3. 设施管线要求	
3.1 空调室外机要按设计位置安装并确保安装牢靠，角钢支架要做防腐处理，并依据《空调器室外安装用支架规范》要求选择符合标准的支架，同时按使用年限及时更换，以防坠落伤人。	
3.2 水、电管线大多暗埋在结构或装饰层内，悬挂装饰物等均不能随意钉钉、开洞，粘贴要查看装饰基层的牢靠度，以免损伤结构，损坏管线，防止脱落造成不安全事故。	
3.3 无人居住和使用的有水房间，要有保暖措施以防管道冻裂。	
3.4 排水及雨水管道出入口要定期检查、清通杂物，以免堵塞。	
3.5 室外水管要在冬季检查保温是否完好，以防管道冻爆。	
3.6 金属管道要定期维护、确保防锈、防腐层完好。	
4. 环境安全要求	
4.1 不得在外立面、屋面等处随意后装附着物，以确保外立面美观和防水层完好无损，附着牢固耐久，以防坠落。	
4.2 外立面严禁悬挂花盆，阳（露）台栏板顶部、窗台外部不能在无可靠防护坠落设施的情况下摆放花盆等物。	
4.3 外立面保洁必须有可靠的安全保护措施。以防发生意外，不能踩踏装饰面，以免损伤装饰面和发生不安全事故。	

4.4 阳台门连窗、房间外窗不能随意改变，应按设计要求安装到位，传热系数必须等于或小于设计值，以保冬季室内采暖温度和夏季空调耗冷量。

4.5 室内外窗及阳台、外廊安全防护栏杆等安全设施不得随意拆除，改装时必须符合相关安全规定。

4.6 因工程时间紧，在规划、消防未审批通过前，本图只做为施工备料用。

施工图须经规划、消防、审图办等有关部门审批后方可施工，否则本图仅能作为备料及安排计划之用。

Copyright 2014

本图版权归渭南市建筑规划设计研究院所有，除本工程外对本图的任何其它用途和复制，必须获得本院的书面许可。
THE OWNERSHIP OF THE COPYRIGHT IN THIS DRAWING IS RETAINED BY WEINAN INSTITUTE OF ARCHITECTURAL PLANNING AND DESIGN. WRITTEN CONSENT MUST BE OBTAINED BEFORE ANY USE OR REPRODUCTION OF THE DRAWING.



渭南市建筑规划设计研究院
WEINAN INSTITUTE OF ARCHITECTURAL PLANNING AND DESIGN

地址：渭南市前进路信达国际14层
证书等级：乙级

建筑顾问单位

建设单位

工程名称
渭南市儿童福利院改造项目

子项	儿童康复综合楼		
----	---------	--	--

图纸名称
建筑设计总说明（二）
比例 1：100

类别	姓名	签名	日期
审定	贾麒麟		
工程负责	毋少朴		
工种负责	魏克杰		
校对	王列平		
设计	姜艳琪		
制图	姜艳琪		

会签栏

建筑		电气	
结构		暖通	
给排水		工艺	

盖章栏

工程编号

WSFS-2025-08

图号

02

图别

建施

版次

V1.0

时间

2025.11

门窗表（一）

类型	设计编号	洞口尺寸 (mm)	数量							图集选用			备注
			1	2	3	4	5	屋面	合计	图集名称	页次	选用型号	
木门	MM1	1000*2100	17	16	10	4	4	1	52	陕09J06—1	5	M1—1021	
	MM2	1000*2100		10	8	26	6		50	陕09J06—1	9	M5—1021	
	MM3	1200*2100	24						24	陕09J06—1	5	M1—1221a	
	MM4	1200*2100		6	6				12	陕09J06—1	6	M1—1221a	幼儿、儿童房门
	MM5	1500*2100	7	2	5	1	6	1	22	陕09J06—1	5	M1—1521	
	MM6	900*2100	5	3	3	2	2		15	陕09J06—1	5	M1—0921	
	MM7	800*2100	1	4	3				8	陕09J06—1	5	M1—0821	
防火门	FM1	600*1800	1	1	1	1	1		5	参见12J609	36	参M1F1—0821	管井门,所选防火门开启方向以平面图示意方向为准
铝合金门	LM1	1500*2950	1						1				走廊入口 见图
	LM2	5340*2950	1						1				门厅入口 见图
	LM3	5500*2950	1						1				办公入口 见图
	LM4	3000*2100	1						1				餐厅入口见图
	LM5—a	2480*2950	1						1				见图
	LM5—b	2480*2650		2	2	1	1		6				见图
	LM6—a	3050*2650		1		1			2				见图
	LM6—b	2950*2650					1		1				见图
	LM7	2350*2650			1	1	1		3				见图
	LM8	2720*2650				1	1		2				见图
	LM9	3000*2650					2		2				见图
	LM10	4200*2650				1			1				见图
	LM11	2820*2150				1			1				见图
	LM12	3300*2150					1		1				见图
窗	LM13	1000*2100	1						1				见图
	LM14	900*2100				1	1		2				见图
	C1a	1500*2650	3	3	2	2			10				见图
	C1b	1800*2650	1	1					2				见图
	C2	2400*2650		1	1				2				落地窗
	C3	2100*2050	21						21	陕09J06—2	53	参CST—276	窗台高900 亮子高580
	C4	2100*1750		17	11	11	9		48	陕09J06—2	46	参CST—117	窗台高900 亮子高580
	C4a	2100*1600		3	2	2			7	陕09J06—2	46	参CST—106	窗台高900 亮子高480
	C5	2100*2250			7				7	陕09J06—2	53	参CST—276	窗台高900 亮子高680
	C6	1800*900	1	2	2	2	2		9				见图
	C7	1800*1750	2	1	2	2	2		9	陕09J06—2	45	参CST—71	窗台高一层1200,其余900;亮子高580
	C7a	1800*1600		1					1	陕09J06—2	45	参CST—60	窗台高900 亮子高680
	C8	1500*800	1		1	1	1		4				见图
	C9	2700*2100	2						2	陕09J06—2	57	CST—376	窗台高900 亮子高580
	C10	1200*2100	24		4				28	陕09J06—2	52	CST—243	窗台高900
	C11	1200*1700	2	11					13	陕09J06—2	44	CST—30	窗台高900 亮子高580
	C12a	2400*2100	1						1	陕09J06—2	55	CST—334	窗台高900
	C12b	2400*1700		1					1	陕09J06—2	49	参CST—193	窗台高900 亮子高580

Copyright 2014

本图版权归渭南市建筑规划设计研究院所有，除本工程外对本图的任何其它用途和复制，必须获得本院的书面许可。
THE OWNERSHIP OF THE COPYRIGHT IN THIS DRAWING IS RETAINED BY WEINAN INSTITUTE OF ARCHITECTURAL PLANNING AND DESIGN. WRITTEN CONSENT MUST BE OBTAINED BEFORE ANY USE OR REPRODUCTION OF THE DRAWING.



渭南市建筑规划设计研究院
WEINAN INSTITUTE OF ARCHITECTURAL PLANNING AND DESIGN

地址：渭南市前进路信达国际14层
证书等级：乙级

建筑顾问单位

建设单位

工程名称
渭南市儿童福利院改造项目

子项	儿童康复综合楼
----	---------

图纸名称
门窗明细表（一）
比例 1: 100

类别	姓名	签名	日期
审定	贾麒麟		
工程负责	毋少朴		
工种负责	魏克杰		
校对	王列平		
设计	姜艳琪		
制图	姜艳琪		

会签栏

建筑		电气	
结构		暖通	
给排水		工艺	

盖章栏

工程编号	WSFS-2025-08	图号	03
图别	建施	版次	V1.0
时间	2025.11		

门窗表（二）

类型	设计编号	洞口尺寸 (mm)	数量							图集选用			备注
			1	2	3	4	5	屋面	合计	图集名称	页次	选用型号	
窗	C13a	1800*2050	1						1	陕09J06—2	52	参CST—250	窗台高900 亮子高580
	C13b	1800*1750		1					1	陕09J06—2	45	参CST—71	窗台高900 亮子高580
	C13c	1800*2250			1				1	陕09J06—2	49	参CST—280	窗台高900 亮子高680
	C14	1200*600	1	1	1				3				见图
	C15a	1600*2650	2	2	1	1			6				见图
	C15b	1800*2650	3	3	2	2	1		11				见图
	C16	1380*2050	1	1	1	1	1		5				窗台高一層900 其余600 见图
	C17	2400*2050	1	1	1	1	1		5				窗台高一層900 其余600 见图
	C18	2350*2050	1	1					2				窗台高一層900 其余600 见图
	C19	2000*2650	6	5	6	5	1		23				见图
	C20	800*1100	5	5					10				见图
	C21	2480*2350	1						1				窗台高600 见图
	C22	2600*2650	1						1				窗台高300 见图
	C23	2400*2650	1						1				窗台高300 见图
	C24	2720*2050		1	1				2				窗台高600 见图
	C25	1850*2050		1	1				2				窗台高600 见图
	C26	3000*2050				2	5		7				窗台高600 见图
	C27a	1700*2050	2						2				窗台高900 见图
	C27b	1700*1750		2					2				窗台高900 见图
	C27c	1700*2650			2				2				窗台高900 见图
	C28a	1800*2050	1						1				窗台高900 见图
	C28b	1800*1750		3					3				窗台高900 见图
	C28c	1800*2650			3				3				窗台高900 见图
	C29	4200*2650			1				1				落地窗，见图
	C30a	1200*2650	1	1					2				落地窗，见图
	C30b	1200*3300			1				1				落地窗，见图
	C31	850*2650	1	1	1	1	1		5				见图
	C32	3000*1650	3	7	8	2	7		27	陕09J06—2	51	参CST—241	窗台高一層1300 其余1000 见图
	C33	4500*900		1	1	1	1		4				见图
	C34	4700*2050	1						1				窗台高900 见图
特种门窗	MX1	1500*2100	1						1				见图
	CX1	2100*2050	1						1				窗台高900 见图
	CX2	400*1500	1						1				窗台高1200 见图
玻璃幕墙	MQ1	1980*11500											见图
注：1. 本图中所有塑钢窗框料均采用75系列蓝灰色框料，5+9A+5mm厚(Low-E)浅灰色镀膜中空玻璃； 2. 不锈钢门除开启门扇采用10厚蓝灰色镀膜安全玻璃，门框采用不锈钢饰面外；其余玻璃均采用5+9A+5mm厚(Low-E)浅灰色镀膜中空玻璃，75系列灰色塑钢框料；凡门窗玻璃面积大于1.5M²应采用安全玻璃； 3. 幕墙采用灰色断桥铝合金，热反射镀膜中空玻璃，幕墙空气间隔层12厚；本设计图中幕墙为明框，本图幕墙大样仅做示意，玻璃幕墙应由有资质幕墙公司按本设计提供资料进行安装设计； 4. 塑钢门窗的强度、抗风性、水密性、气密性、平整度等技术要求应达到设计总说明“门窗”中要求及国家有关规定； 5. 门窗尺寸大小为门窗洞口尺寸，所有门窗待土建竣工后由建设单位量出准确尺寸向厂家定做； 6. 对于面积较大的窗、幕墙，本图所示大样仅供参考；待土建施工完后由厂家根据实际测量尺寸另行设计； 7. 建筑外围窗扇的框料及玻璃厚度须由专业厂家根据抗风压计算后确定修改本设计； 8. 窗下墙不足900均须加设防护栏杆，加设办法详见建施墙身大样； 9. 窗间墙高不足800处，靠框架梁上均采用防火玻璃； 10. 防火卷帘耐火极限不小于三小时； 11. MX1为CT室防护门，应按专业防护要求安装； 12. 本工程安全防范措施由甲方根据物业管理方式自行处理。13.本工程门窗参数均为以前门窗参数，本次设计参考以前门窗参数。													

Copyright 2014

本图版权归渭南市建筑规划设计研究院所有，除本工程外对本院的任何其它用途和复制，必须获得本院的书面许可。
THE OWNERSHIP OF THE COPYRIGHT IN THIS DRAWING IS RETAINED BY WEINAN INSTITUTE OF ARCHITECTURAL PLANNING AND DESIGN. WRITTEN CONSENT MUST BE OBTAINED BEFORE ANY USE OR REPRODUCTION OF THE DRAWING.



渭南市建筑规划设计研究院
WEINAN INSTITUTE OF ARCHITECTURAL PLANNING AND DESIGN

地址：渭南市前进路信达国际14层
证书等级：乙级

建筑顾问单位

建设单位

工程名称
渭南市儿童福利院改造项目

子项	儿童康复综合楼
----	---------

图纸名称
门窗明细表（二）
比例 1：100


类别	姓名	签名	日期
审 定	贾麒麟		
工程负责	毋少朴		
工种负责	魏克杰		
校 对	王列平		
设 计	姜艳琪		
制 图	姜艳琪		

会 签 栏

建 筑		电 气	
结 构		暖 通	
给 排 水		工 艺	

盖 章 栏

工程编号	WSFS-2025-08	图号	04
图 别	建 施	版次	V1.0
时 间	2025.11		

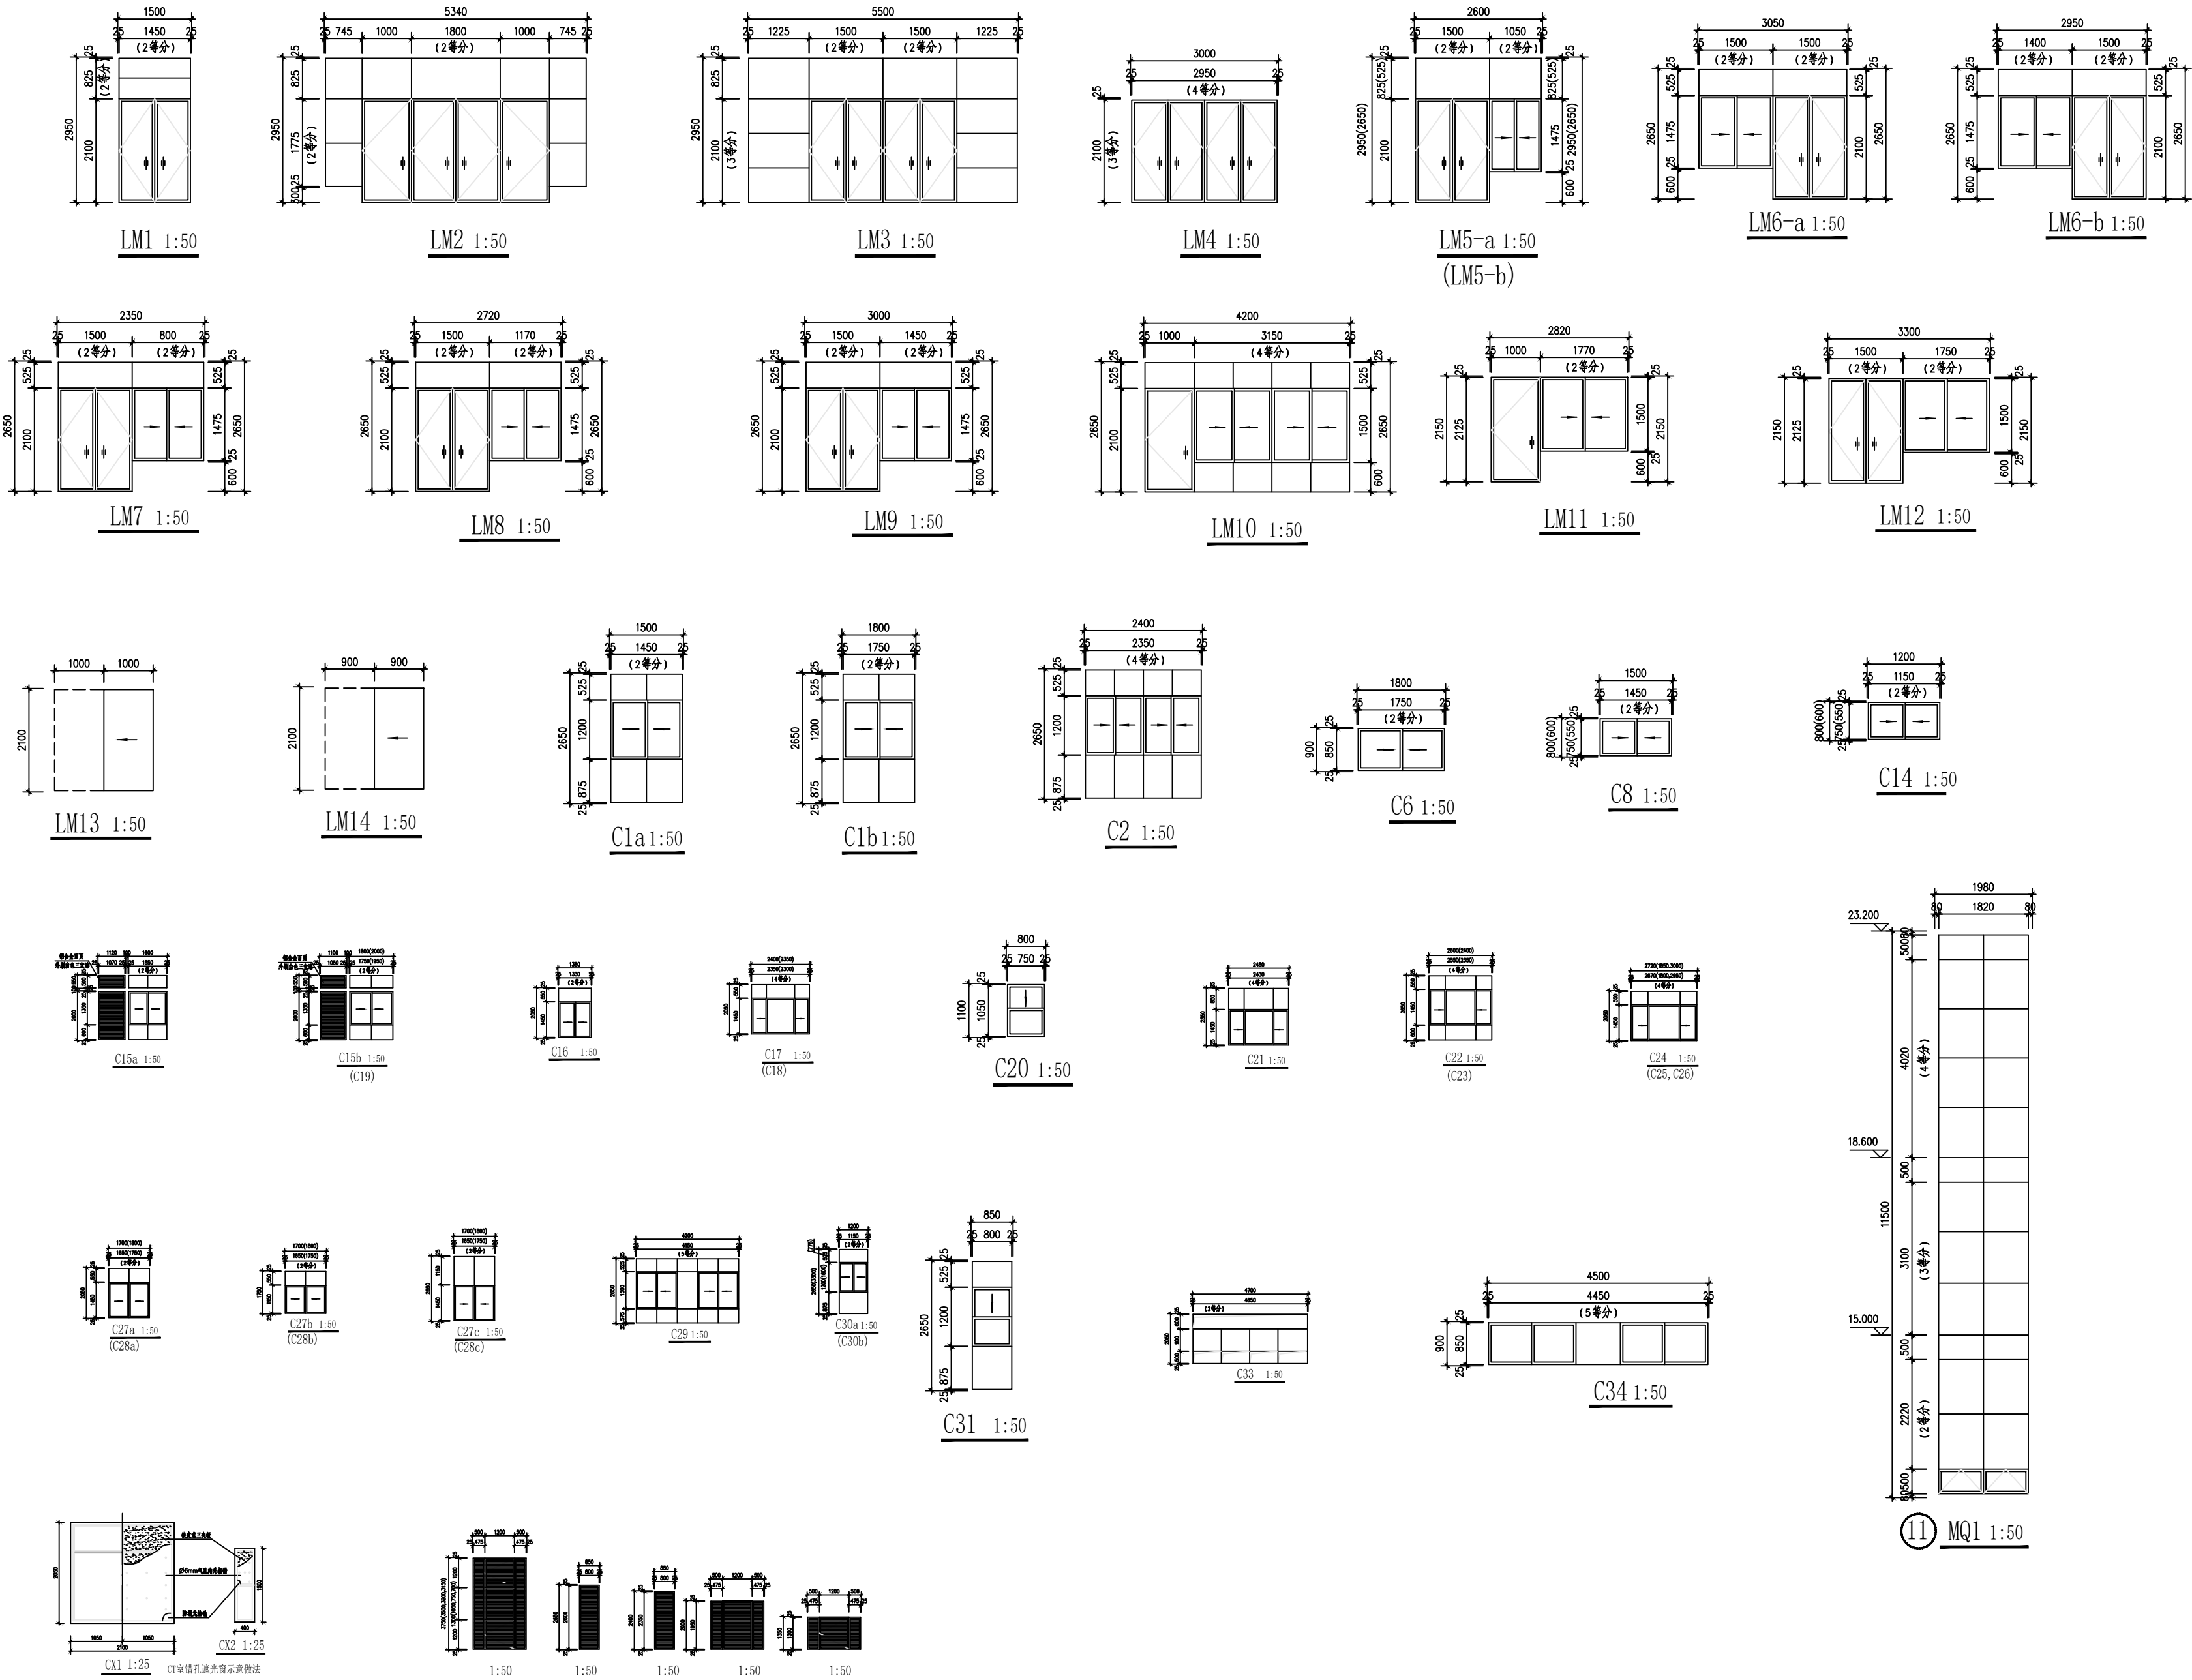

Copyright 2014

本图版权归渭南市建筑规划设计研究院所有，除本工程外
对本图的任何其它用途和复制，必须获得本院的书面许可。
THE OWNERSHIP OF THE COPYRIGHT IN THIS DRAWING
IS RETAINED BY WEINAN INSTITUTE OF ARCHITECTURAL
PLANNING AND DESIGN. WRITTEN CONSENT MUST
BE OBTAINED BEFORE ANY USE OR REPRODUCTION OF
THE DRAWING.

渭南市建筑规划设计研究院
WEINAN INSTITUTE OF ARCHITECTURAL PLANNING AND DESIGN

地址：渭南市前进路信达国际14层
证书等级：乙级

建筑顾问单位

建设单位

工程名称
渭南市儿童福利院改造项目

子 项
儿童康复综合楼

图纸名称

门窗详图
比例 1: 100

类 别	姓 名	签 名	日 期
审 定	贾麒麟		
工程负责	毋少朴		
工种负责	魏克杰		
校 对	王列平		
设 计	姜艳琪		
制 图	姜艳琪		

会 签 栏			
建 筑		电 气	
结 构		暖 通	
给 排 水		工 艺	

盖 章 栏

工程编号	WSFS-2025-08	图号	05
图 别	建 施	版次	V1.0
时 间	2025.11		

原有建筑工程用料表

项 目	名 称	编 号	适 用 范 围	附 注
外墙面	橙红色外墙面砖墙面（有保温）	外22	位置详见立面图	WQ1，规格50X50X6
	做法说明: 本外墙面外保温做法采用EPS保温板，厚度60mm			
	蓝色外墙面砖墙面（有保温）	同WQ1	位置详见立面图	WQ2，规格50X50X6
	白色外墙面砖墙面（有保温）	同WQ1	位置详见立面图	WQ3，规格50X50X6
	柠黄色外墙面砖墙面（有保温）	外22	位置详见立面图	WQ4，规格50X50X6
	橙红色外墙面砖墙面（无保温）	外22	位置详见立面图	WQ5，规格50X50X6
	蓝色外墙面砖墙面（无保温）	外22	位置详见立面图	WQ6，规格50X50X6
	白色外墙面砖墙面（无保温）	外22	位置详见立面图	WQ7，规格50X50X6
	柠黄色外墙面砖墙面（无保温）	外22	位置详见立面图	WQ8，规格50X50X6
	红色外墙面砖墙面（无保温）	外22	位置详见立面图	WQ9，专业厂家根据立面图案制作
	浅绿色外墙面砖墙面（无保温）	外22	位置详见立面图	WQ10，专业厂家根据立面图案制作
因原建筑施工年份为2008年，原外立面做法及编号均参考陕02J01				
外22：1.1:1专用水泥砂浆（细砂）勾缝 2.黏贴6~10厚外墙饰面砖 3.4厚聚合物水泥砂浆粘结层 4.6厚1:2.5水泥砂浆找平 5.12厚1:3水泥砂浆打底扫毛 6.刷（抹）界面剂一道				
外14：1.喷（刷）外墙涂料 2.基层用聚合物水泥砂浆修补平整 3.刷素水泥砂浆一道（内掺建筑胶）				

改造建筑工程用料表

项 目	名 称	编 号	适 用 范 围	附 注
外墙面	橙红色外墙面砖墙面（有保温）	外14，外涂4	位置详见立面图	WQ1
	蓝色外墙面砖墙面（有保温）	外14，外涂4	位置详见立面图	WQ2
	白色外墙面砖墙面（有保温）	外14，外涂4	位置详见立面图	WQ3
	柠黄色外墙面砖墙面（有保温）	外14，外涂4	位置详见立面图	WQ4
	红色外墙面砖墙面（有保温）	外14，外涂4	位置详见立面图	WQ5
	浅绿色外墙面砖墙面（有保温）	外14，外涂4	位置详见立面图	WQ6
	碳黑色外墙面砖墙面（有保温）	外14，外涂4	位置详见立面图	WQ7
	做法说明: 本外墙面外保温做法采用EPS保温板，厚度80mm			
改造外立面做法及编号均参考陕09J01				
外14：		外涂4：（A）		
1. 外墙涂料		1. 涂饰面层涂料二遍		
2. 外保温系统抗裂层完成面		2. 涂饰弹性中层料并作表面造型		
		3. 涂饰耐碱弹性封底涂料		
		4. 刮柔性奶水腻子		
		5. 外保温系统抗裂层完成面（EPS保温板厚度80mm）		

Copyright 2014

本图版权归渭南市建筑规划设计研究院所有，除本工程外对本图的任何其它用途和复制，必须获得本院的书面许可。
THE OWNERSHIP OF THE COPYRIGHT IN THIS DRAWING IS RETAINED BY WEINAN INSTITUTE OF ARCHITECTURAL PLANNING AND DESIGN. WRITTEN CONSENT MUST BE OBTAINED BEFORE ANY USE OR REPRODUCTION OF THE DRAWING.



渭南市建筑规划设计研究院
WEINAN INSTITUTE OF ARCHITECTURAL PLANNING AND DESIGN

地址：渭南市前进路信达国际14层
证书等级：乙级

建筑顾问单位

建设单位

工程名称
渭南市儿童福利院改造项目

子 项	儿童康复综合楼
-----	---------

图纸名称
建筑工程用料表

比例 1: 100


类 别	姓 名	签 名	日 期
审 定	贾麒麟		
工程负责	毋少朴		
工种负责	魏克杰		
校 对	王列平		
设 计	姜艳琪		
制 图	姜艳琪		

会 签 栏

建 筑		电 气	
结 构		暖 通	
给 排 水		工 艺	


盖 章 栏

工 程 编 号	WSFS-2025-08	图号	06
图 别	建 施	版次	V1.0
时 间	2025.11		

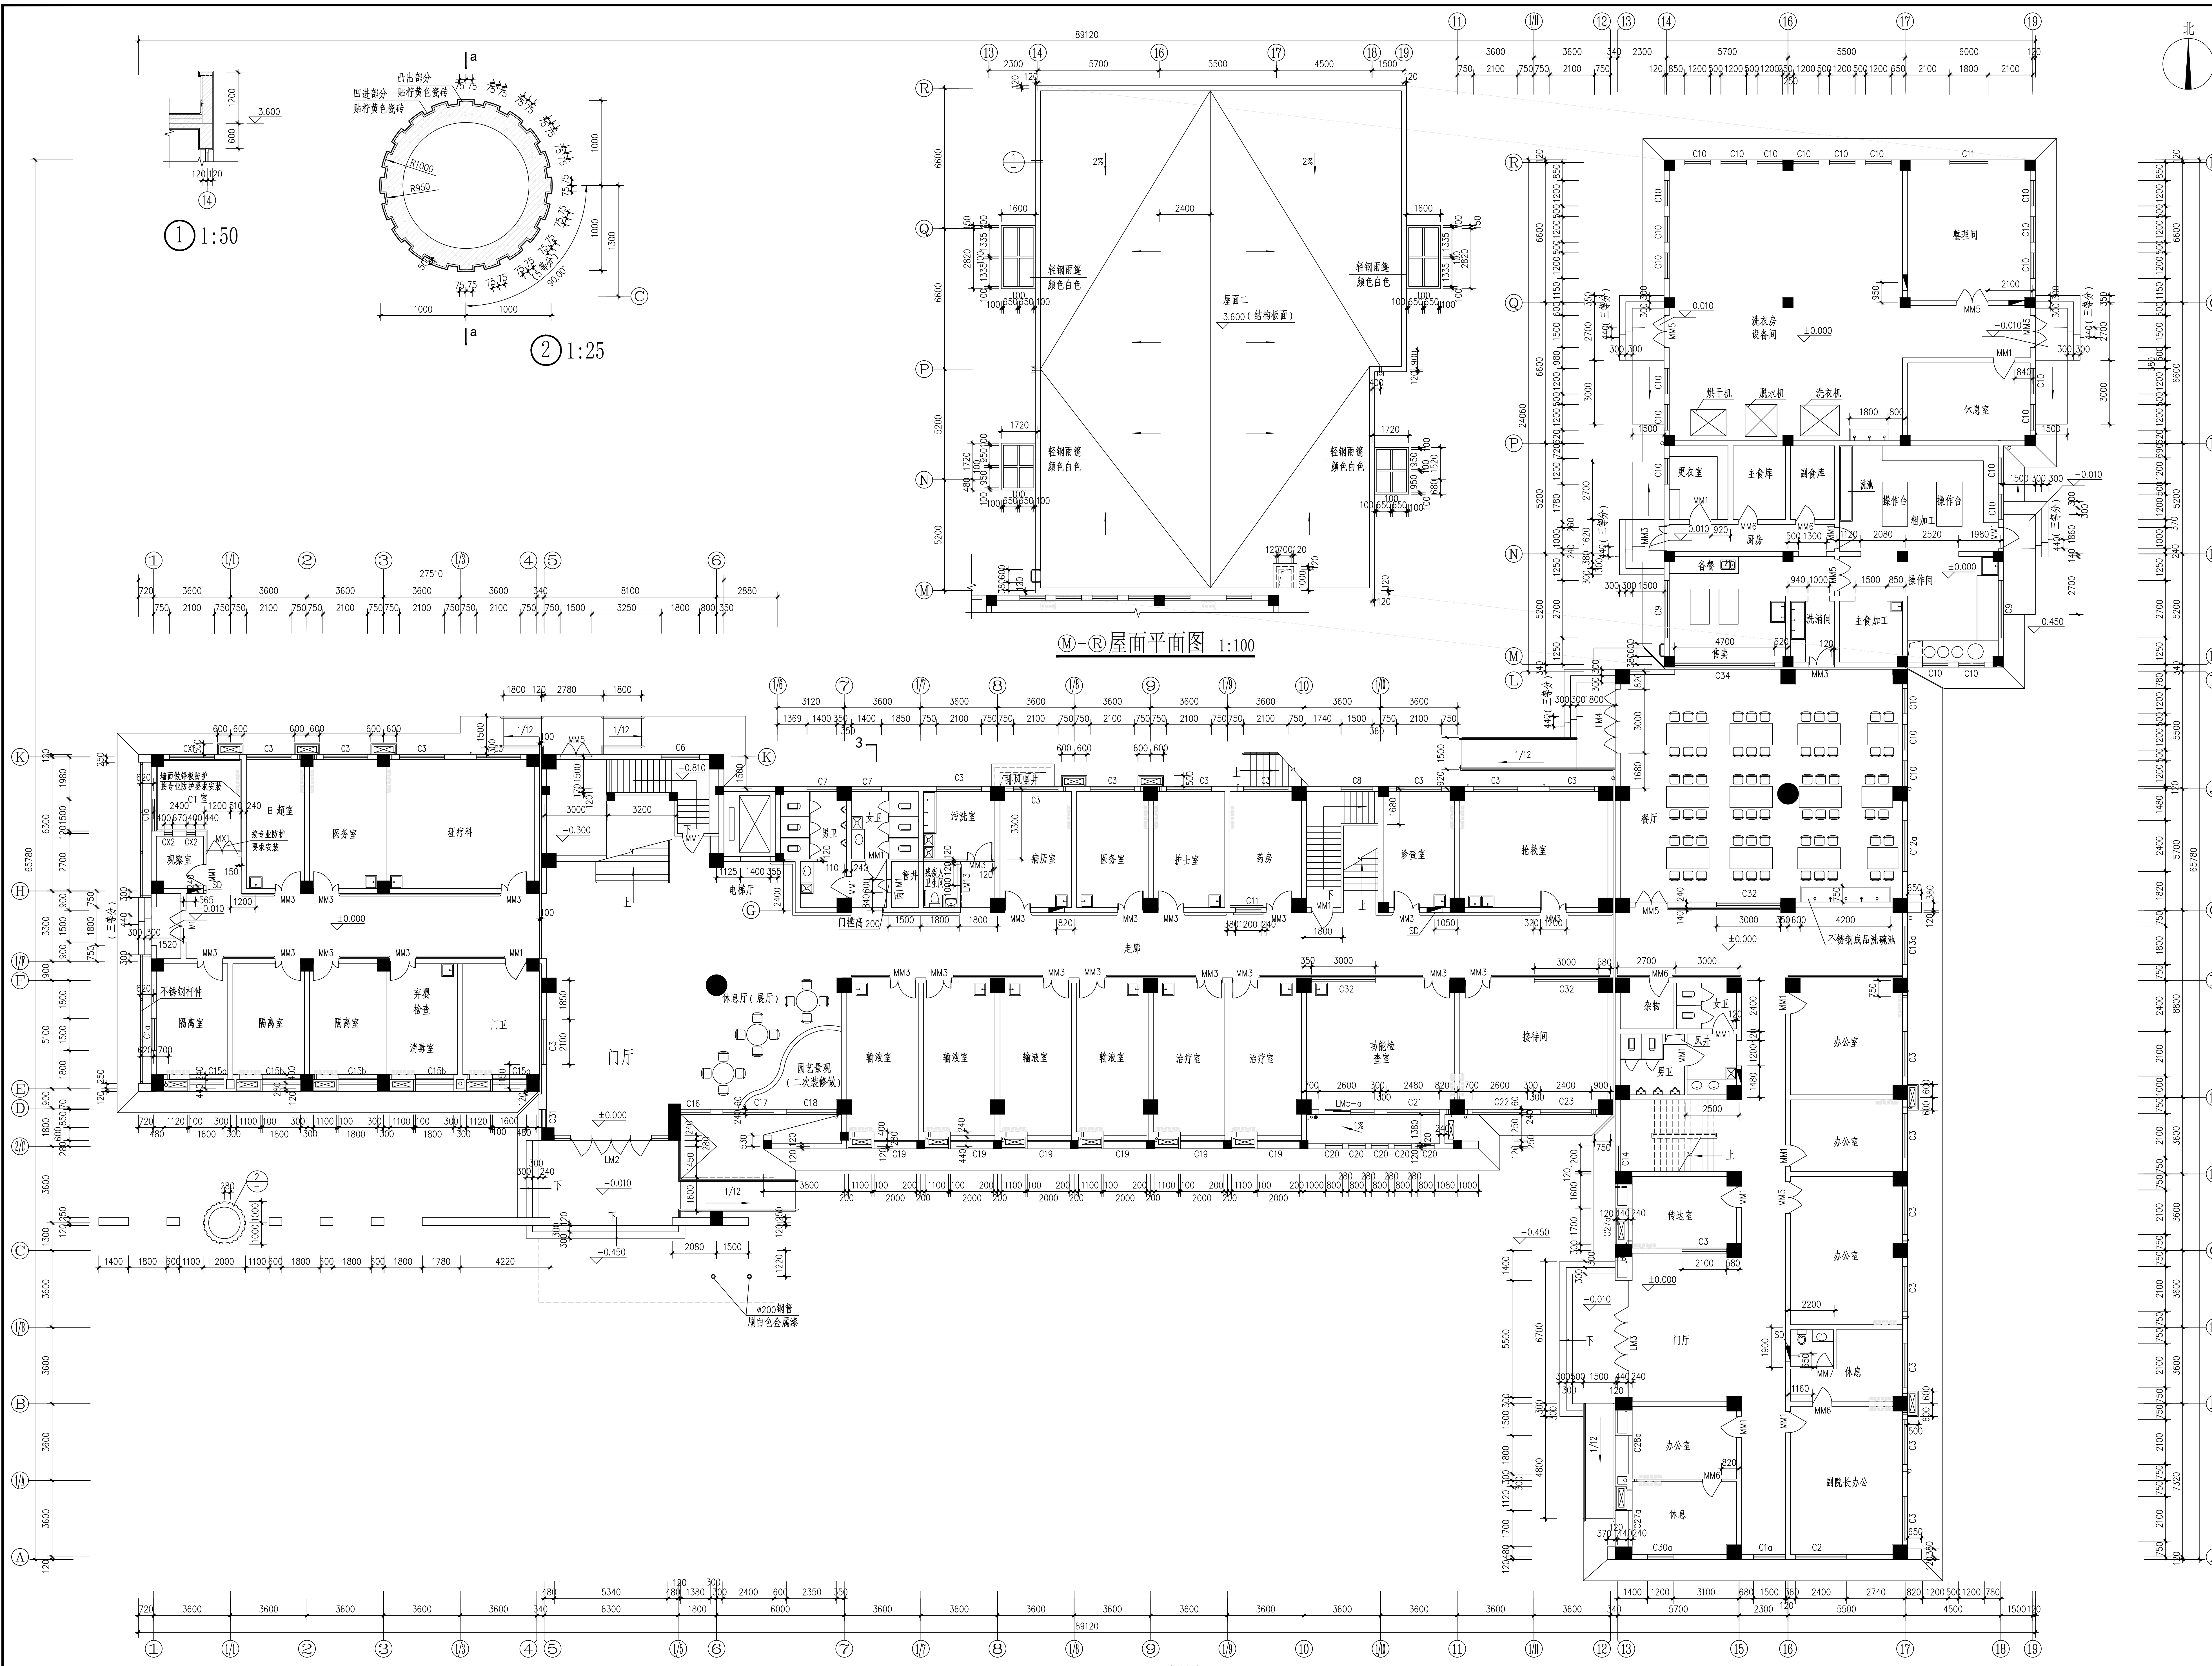


一层平面图 1:100

- 注: 1. 除注明者外轴线均居轴中;
2. 本图中及详图未注明墙体厚度均为240;
3. 本图中120厚墙未注明门大头角均为120;
其余墙体未注明门大头角均为240;
4. 卫生间楼面均比相邻楼面低20;
5. 室内外出入口台阶顶面高差为10, 并以斜面过渡;
6. 框架柱及剪力墙位置及大小详原结构;
7. 未注明排水坡度均不小于2%;

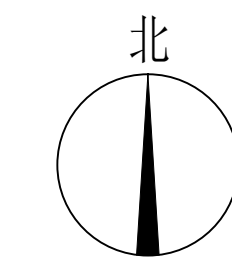

Copyright 2014
本图版权属渭南市建筑规划设计研究院所有, 除本工程外
对本图的任何其它用途和复制, 必须获得本院的书面许可。
THE OWNERSHIP OF THE COPYRIGHT IN THIS DRAWING
IS RETAINED BY
WEINAN INSTITUTE OF ARCHITECTURAL PLANNING AND DESIGN.
WRITTEN CONSENT MUST
BE OBTAINED BEFORE ANY USE OR REPRODUCTION OF
THE DRAWING.

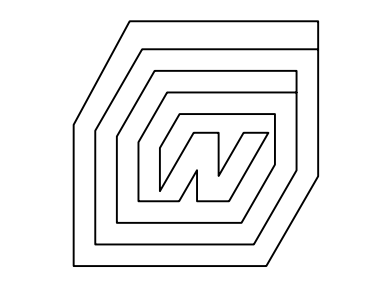

渭南市建筑规划设计研究院
WEINAN INSTITUTE OF ARCHITECTURAL PLANNING AND DESIGN

地址: 渭南市前进路信达国际4层
证书等级: 乙级

建筑顾问单位

建设单位

工程名称
渭南市儿童福利院改造项目

子项
儿童康复综合楼

图纸名称
一层平面图
①-⑩屋面平面图


比例 1: 100

类别	姓名	签名	日期
审定	贾麒麟	贾麒麟	
工程负责	毋少朴	毋少朴	
工种负责	魏克杰	魏克杰	
校对	王列平	王列平	
设计	姜艳琪	姜艳琪	
制图	姜艳琪	姜艳琪	

会签栏			
建筑		电气	
结构		暖通	
给排水		工艺	


盖章栏

工程编号	WSPS-2025-08	图号	07
图别	建施	版次	V1.0
时间	2025.11		

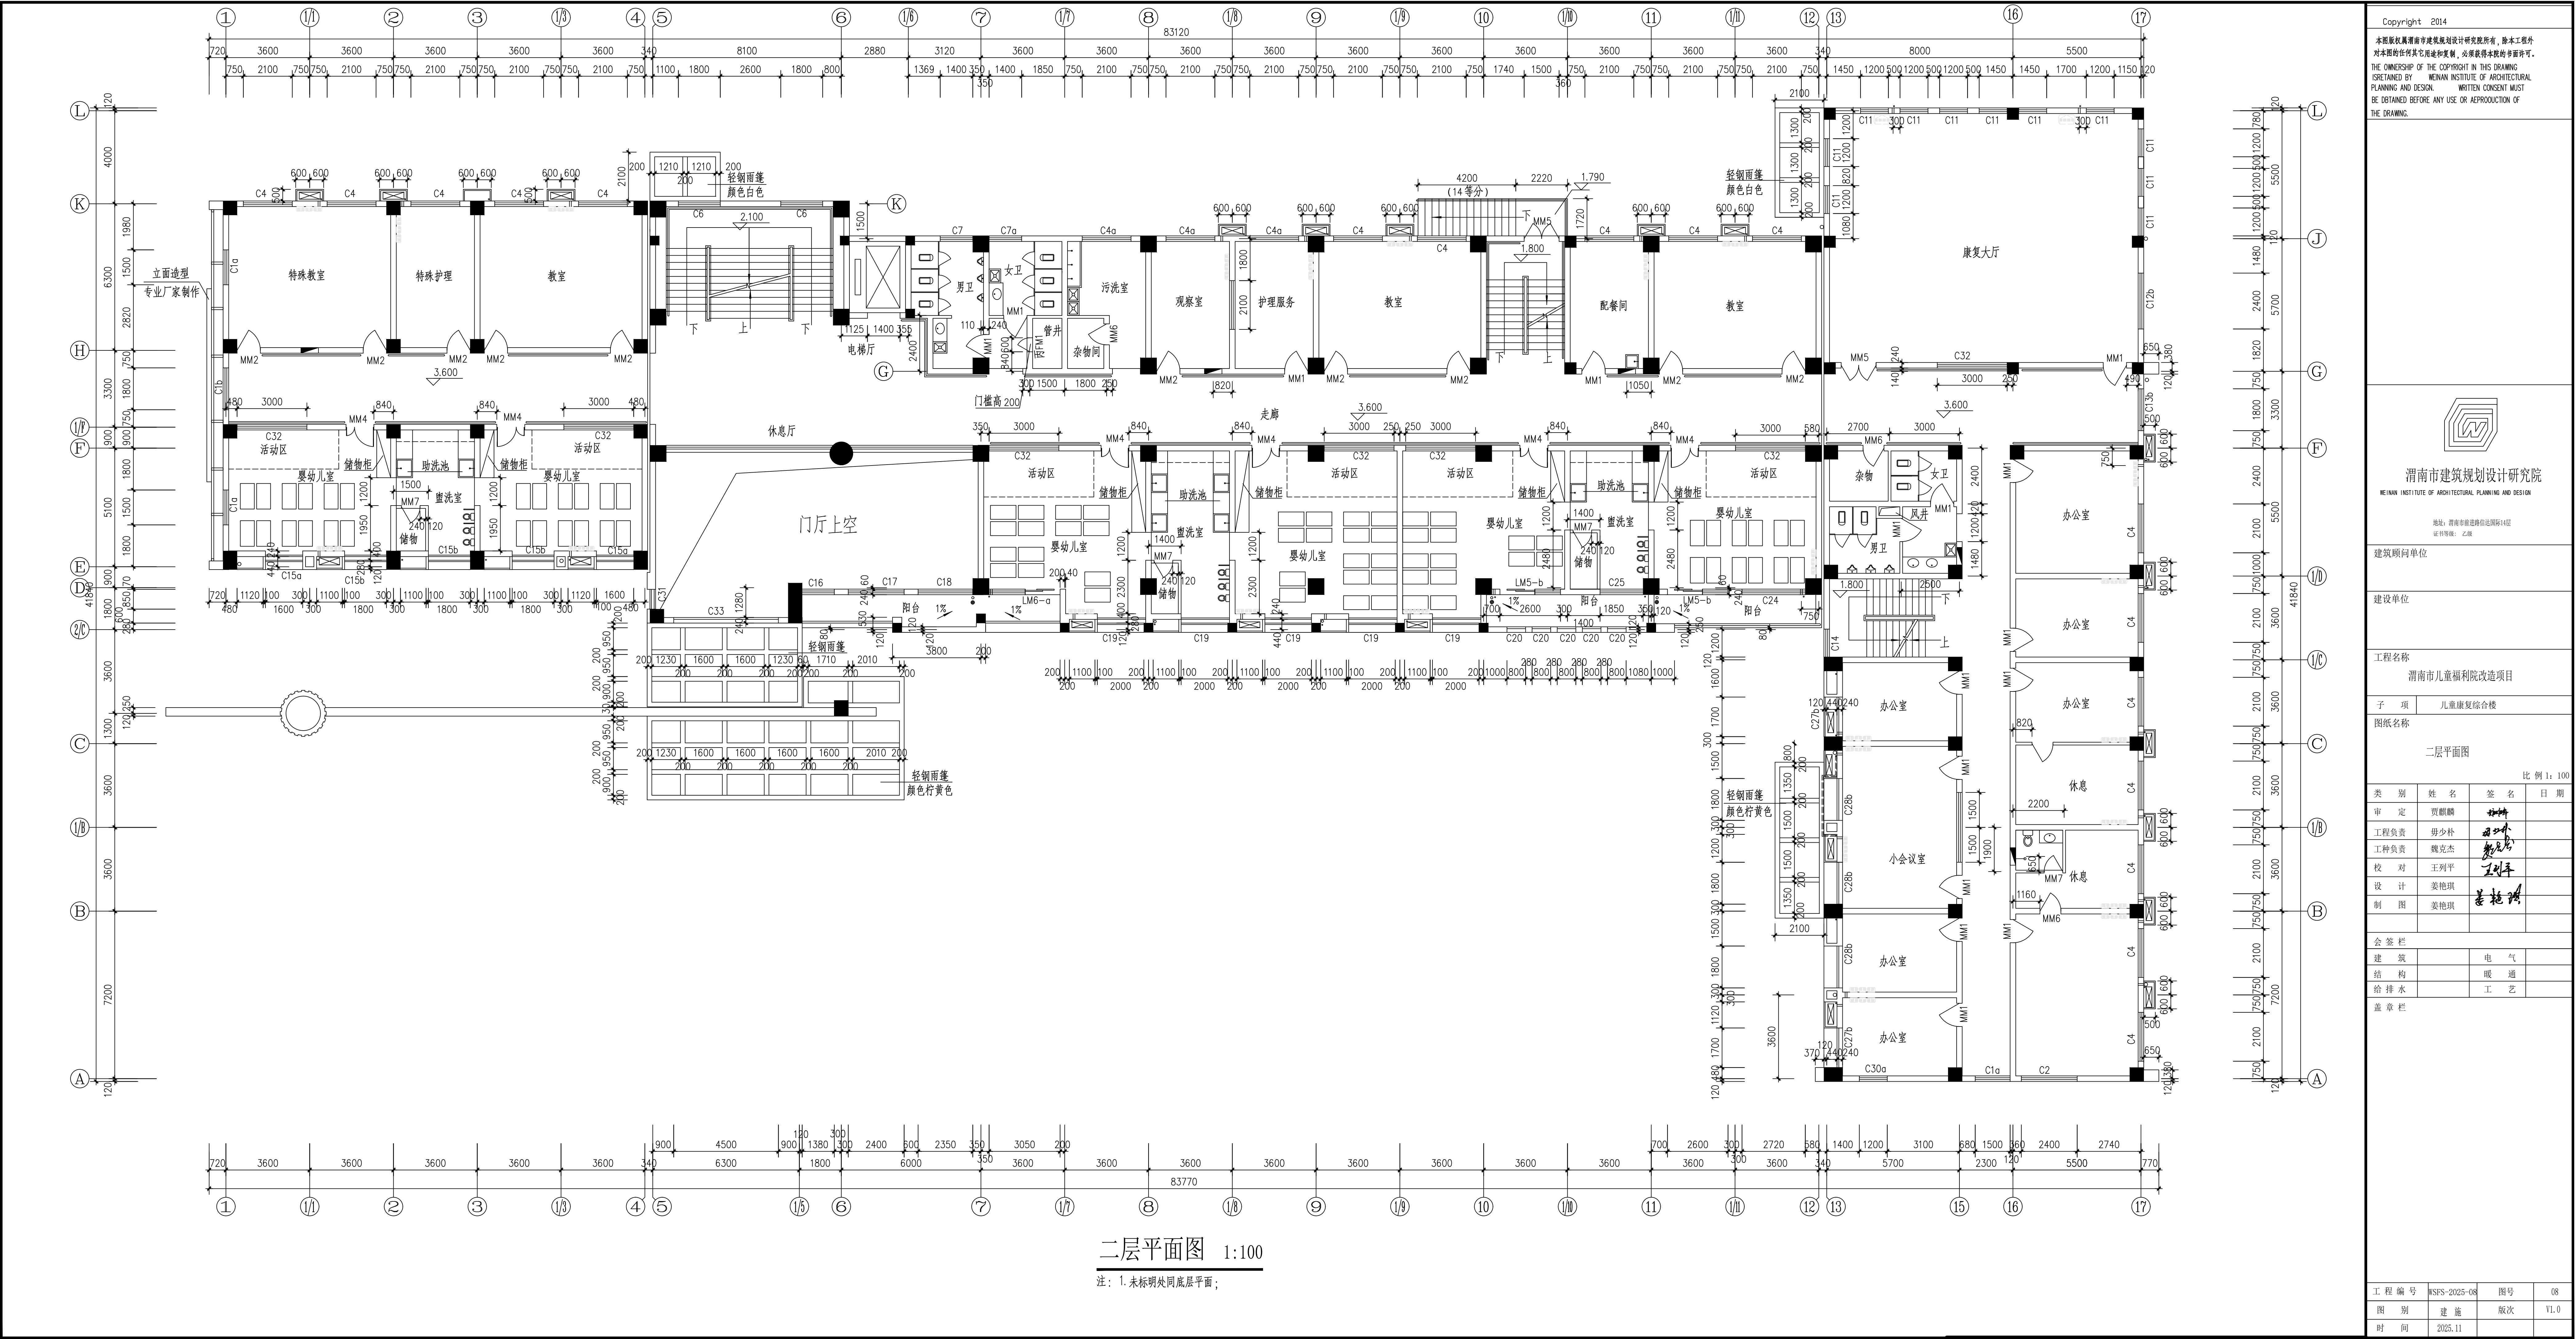

二层平面图 1:100


注：1. 未标明处同底层平面；

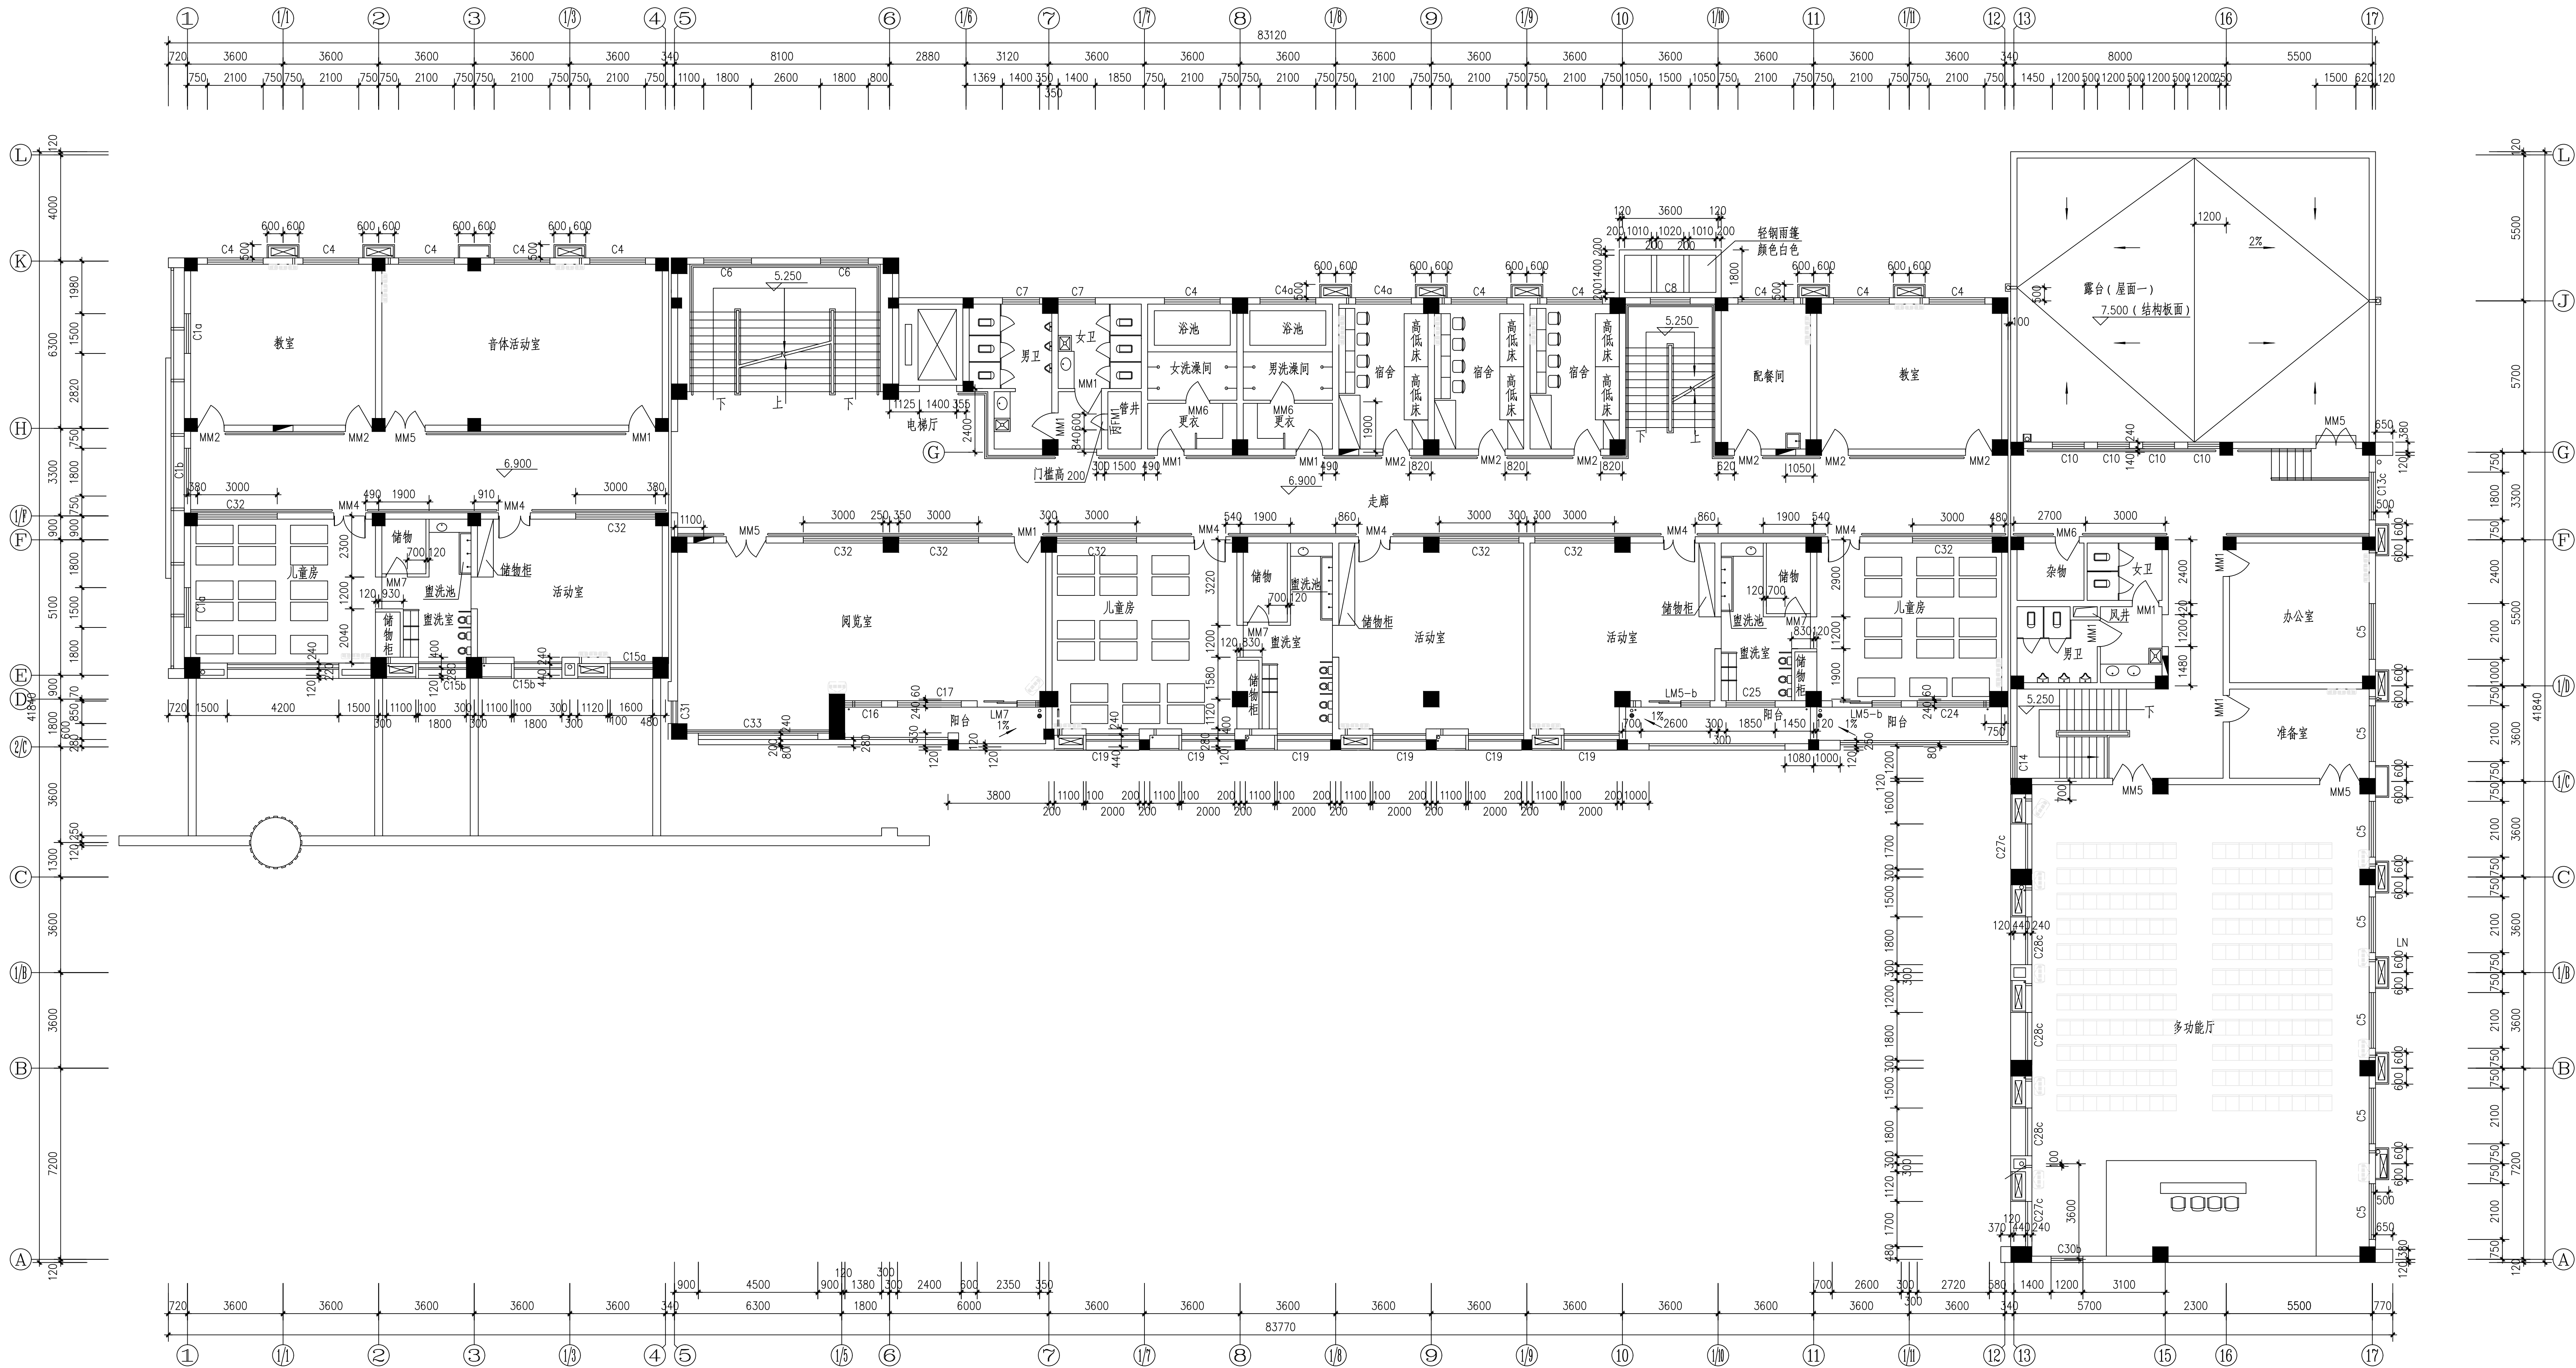

三层平面图 1:100

注：1. 未标明处同底层平面；

Copyright 2014
本图版权归渭南市建筑规划设计研究院所有，除本工程外
对本图的任何其他用途和复制，必须获得本院的书面许可。
THE OWNERSHIP OF THE COPYRIGHT IN THIS DRAWING
IS RESERVED BY WEINAN INSTITUTE OF ARCHITECTURAL
PLANNING AND DESIGN. WRITTEN CONSENT MUST
BE OBTAINED BEFORE ANY USE OR REPRODUCTION OF
THE DRAWING.

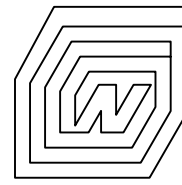

渭南市建筑规划设计研究院
WEINAN INSTITUTE OF ARCHITECTURAL PLANNING AND DESIGN

地址：渭南市前进路怡和园国际14层
证书等级：乙级

建筑顾问单位

建设单位

工程名称
渭南市儿童福利院改造项目

子项
儿童康复综合楼

图纸名称

三层平面图

比例 1: 100


类别	姓名	签名	日期
审定	贾麒麟	贾麒麟	
工程负责	毋少朴	毋少朴	
工种负责	魏克杰	魏克杰	
校对	王列平	王列平	
设计	姜艳琪	姜艳琪	
制图	姜艳琪	姜艳琪	

会签栏

建筑	电气
结构	暖通
给排水	工艺

盖章栏


工程编号	WSFS-2025-08	图号	09
图别	建筑	版次	V1.0
时间	2025.11		

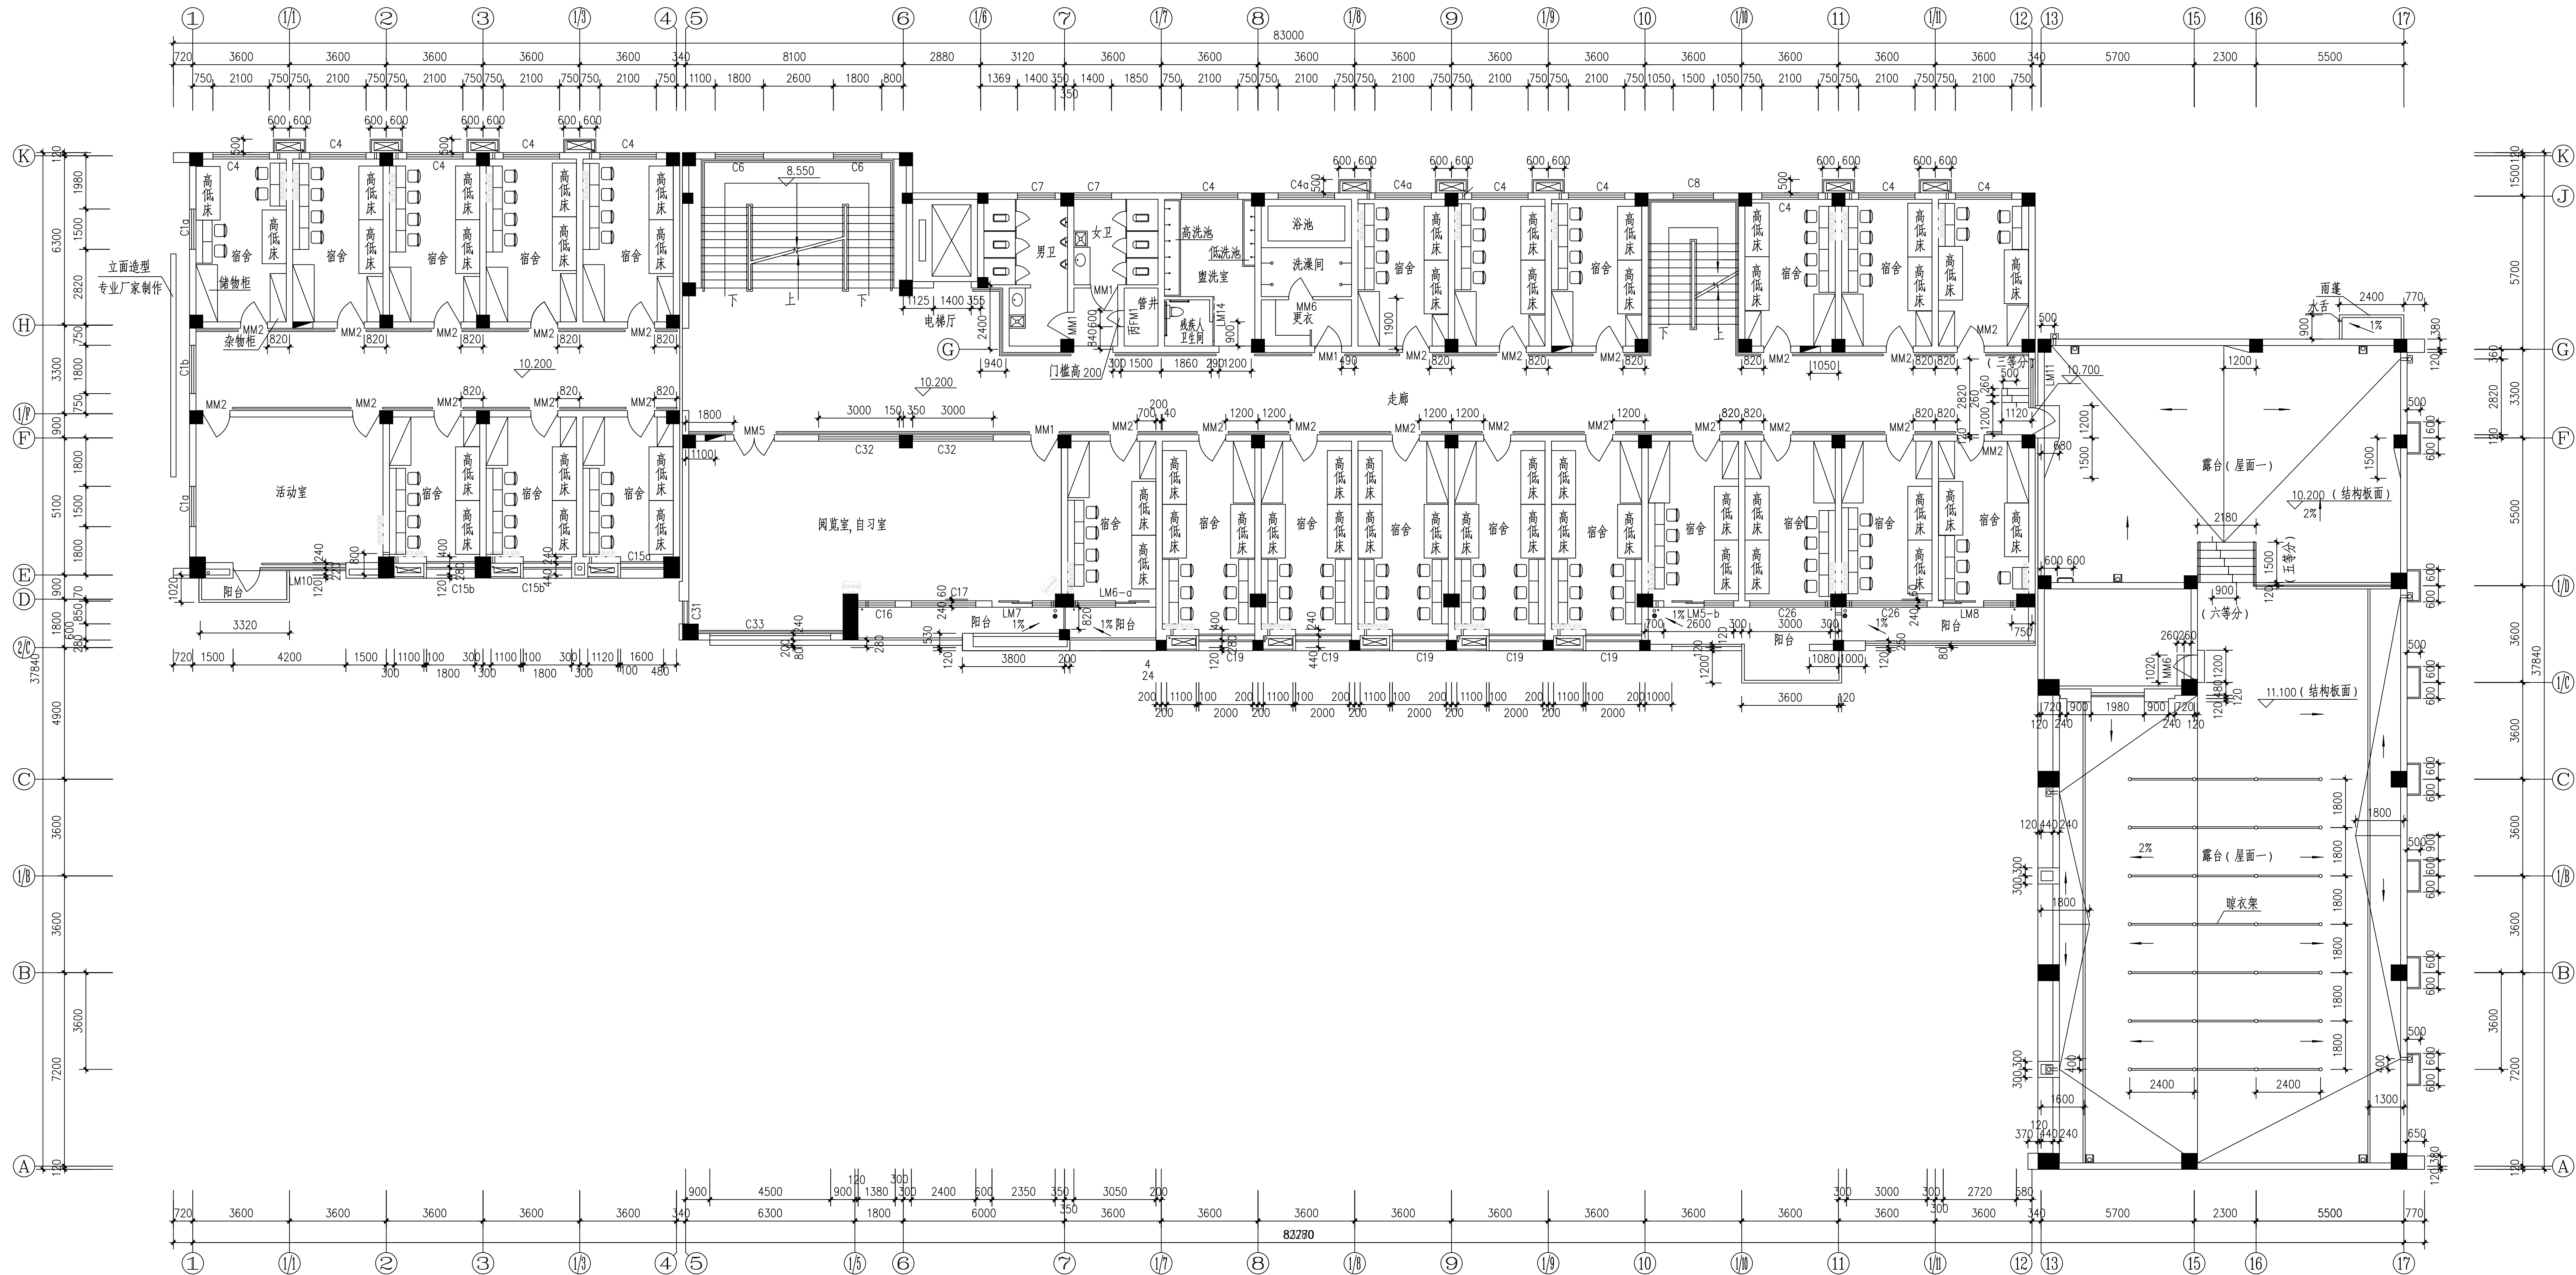

四层平面图 1:100

注：1. 未标明处同底层平面；

Copyright 2014
本图版权归渭南市建筑规划设计研究院所有，除本工程外，
对本图的任何其他用途和复制，必须获得本院的书面许可。
THE OWNERSHIP OF THE COPYRIGHT IN THIS DRAWING
(RETAINED BY) WEINAN INSTITUTE OF ARCHITECTURAL
PLANNING AND DESIGN. WRITTEN CONSENT MUST
BE OBTAINED BEFORE ANY USE OR REPRODUCTION OF
THE DRAWING.

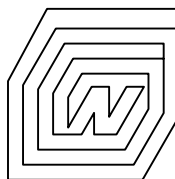

渭南市建筑规划设计研究院
WEINAN INSTITUTE OF ARCHITECTURAL PLANNING AND DESIGN

地址：渭南市政府西侧白花园路14号
证书等级：乙级

建筑顾问单位

建设单位

工程名称
渭南市儿童福利院改造项目

子项

儿童康复综合楼

图纸名称

四层平面图

比例 1: 100


类别	姓名	签名	日期
审定	贾麒麟	贾麒麟	
工程负责	毋少朴	毋少朴	
工种负责	魏克杰	魏克杰	
校对	王列平	王列平	
设计	姜艳琪	姜艳琪	
制图	姜艳琪	姜艳琪	

会签栏

建筑		电气
结构		暖通
给排水		工艺

盖章栏

工程编号	WSFS-2025-08	图号	10
图别	建筑	版次	V1.0
时间	2025.11		

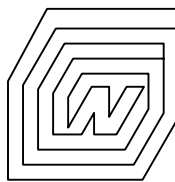

渭南市建筑规划设计研究院
WEINAN INSTITUTE OF ARCHITECTURAL PLANNING AND DESIGN

地址：渭南市前进路怡园国际4层
证书等级：乙级

建筑顾问单位

建设单位

工程名称
渭南市儿童福利院改造项目

子项

儿童康复综合楼

图纸名称

五层平面图

比例 1: 100


类 别	姓 名	签 名	日 期
审 定	贾麒麟	贾麒麟	
工程负责	毋少朴	毋少朴	
工种负责	魏克杰	魏克杰	
校 对	王列平	王列平	
设 计	姜艳琪	姜艳琪	
制 图	姜艳琪	姜艳琪	

会 签 栏

建 筑		电 气
结 构		暖 通
给 排 水		工 艺

盖 章 栏

工 程 编 号	WSFS-2025-08	图号	11
图 别	建 施	版次	V1.0
时 间	2025.11		

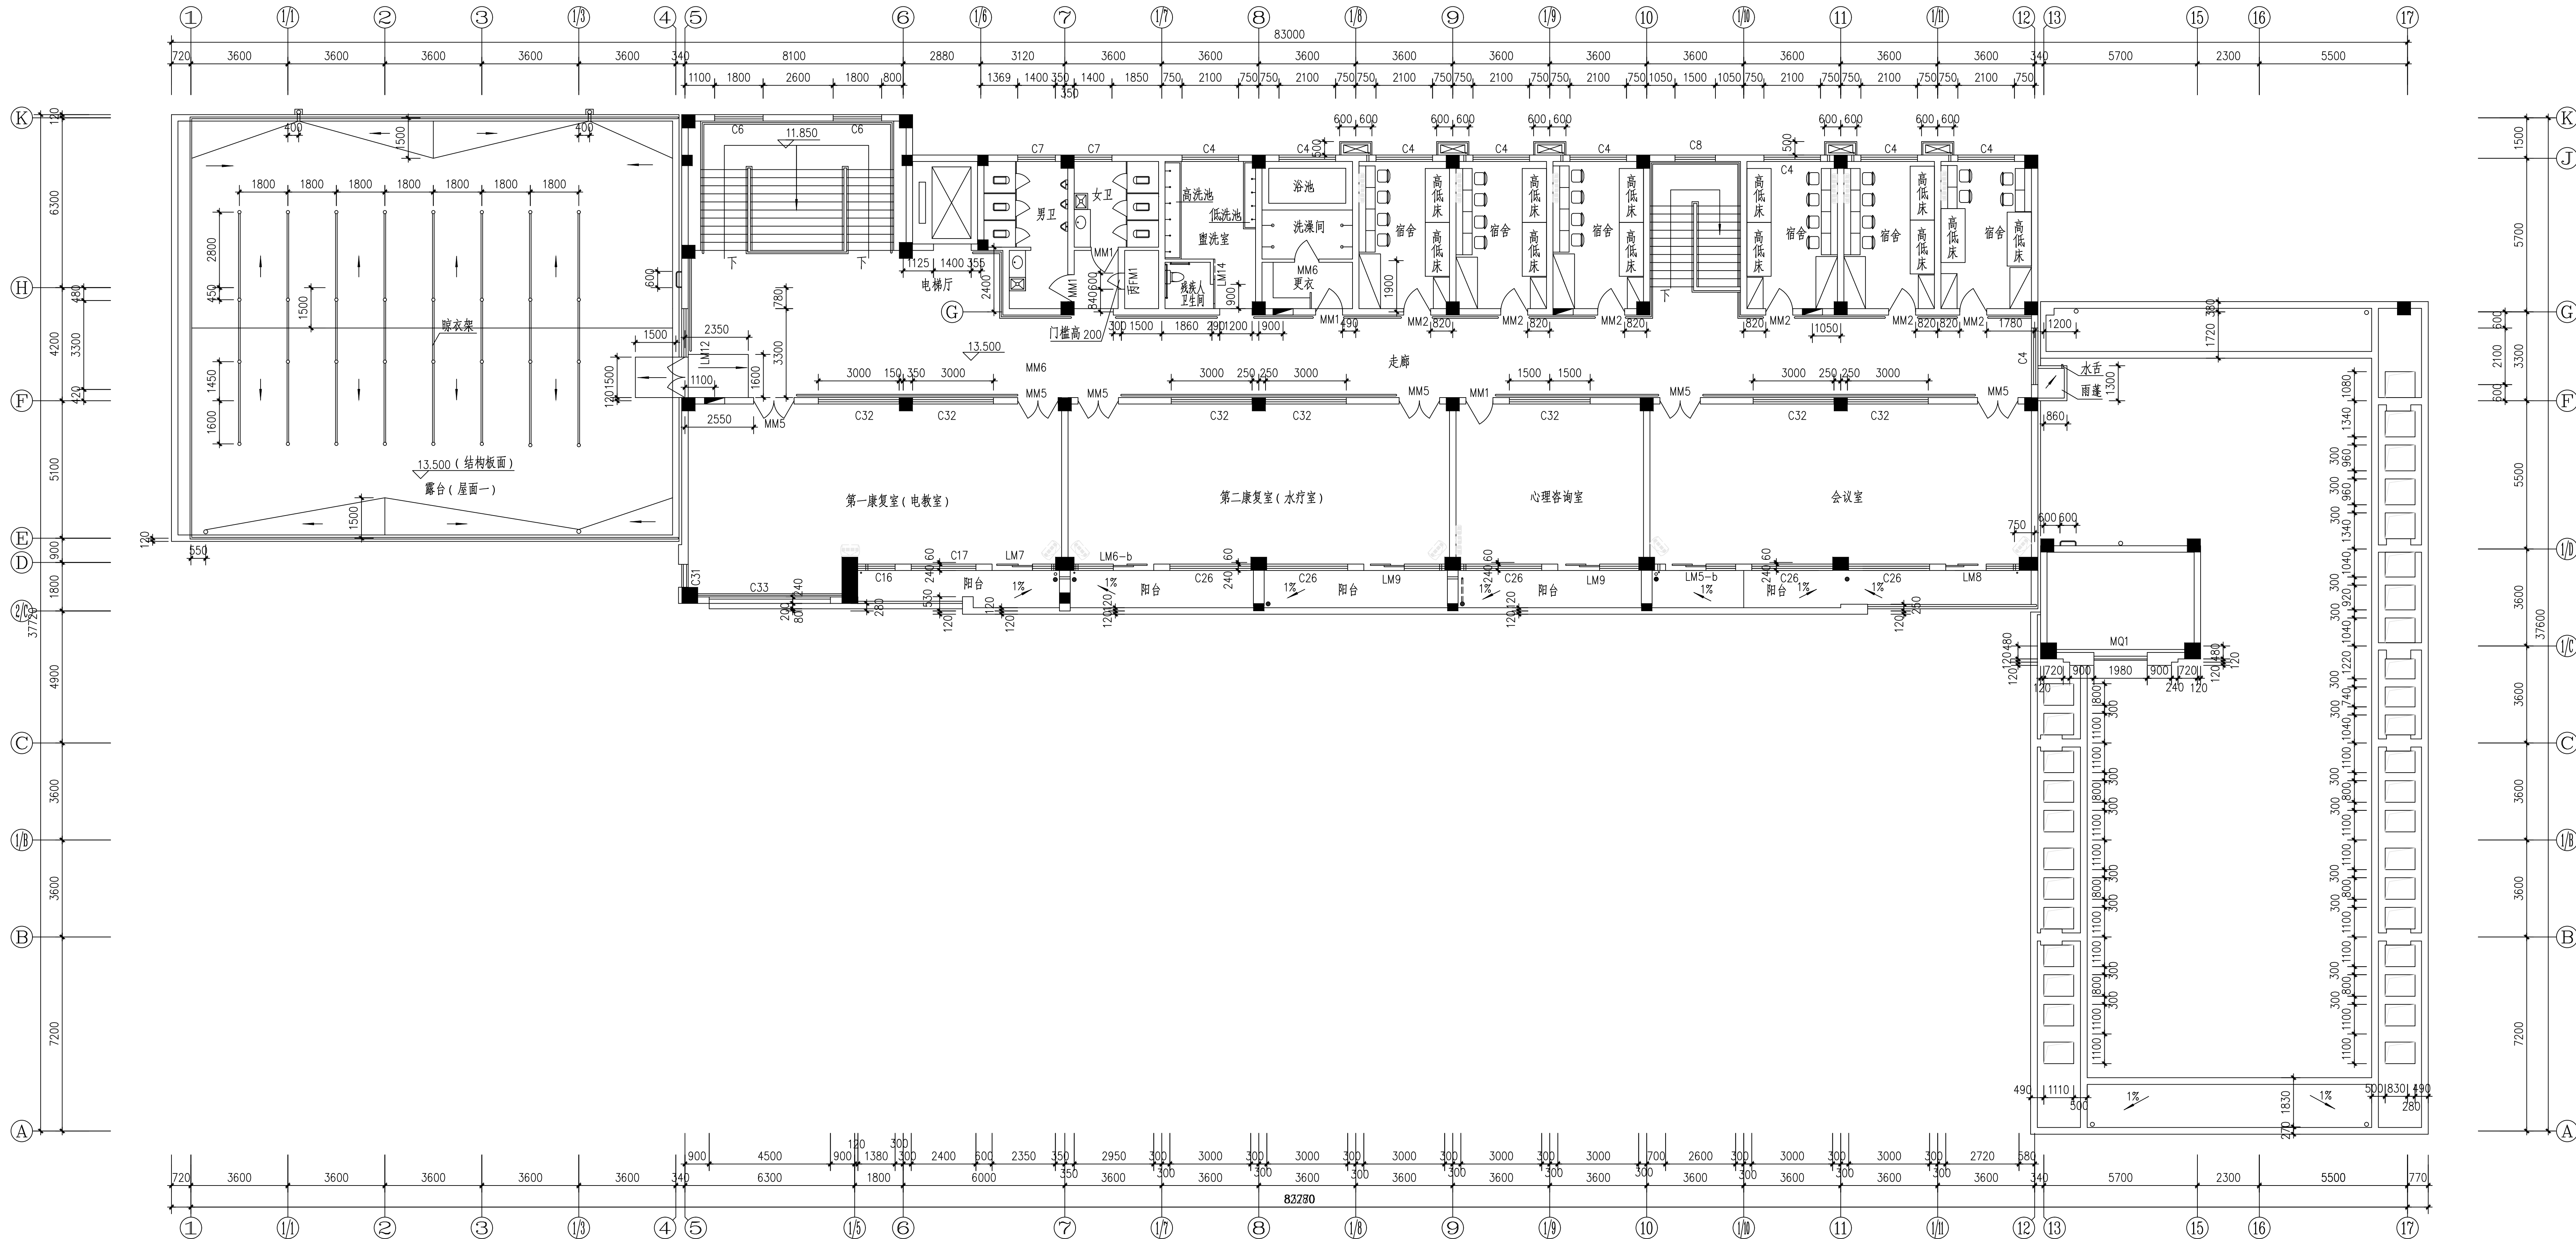


五层平面图 1:100

注：1. 未标明处同底层平面；

Copyright 2014

本图版权属渭南市建筑规划设计研究院所有，除本工程外
对本图的任何其它用途和复制，必须获得本院的书面许可。
THE OWNERSHIP OF THE COPYRIGHT IN THIS DRAWING
IS RETAINED BY WEINAN INSTITUTE OF ARCHITECTURAL
PLANNING AND DESIGN. WRITTEN CONSENT MUST
BE OBTAINED BEFORE ANY USE OR REPRODUCTION OF
THE DRAWING.

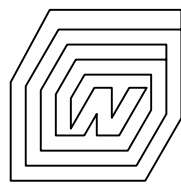

渭南市建筑规划设计研究院
WEINAN INSTITUTE OF ARCHITECTURAL PLANNING AND DESIGN

地址：渭南市前进路信达国际14层
证书等级：乙级

建筑顾问单位

建设单位

工程名称
渭南市儿童福利院改造项目

子项
儿童康复综合楼

图纸名称
屋顶平面图


比例 1: 100

类别	姓名	签名	日期
审定	贾麒麟	贾麒麟	
工程负责	毋少朴	毋少朴	
工种负责	魏克杰	魏克杰	
校对	王列平	王列平	
设计	姜艳琪	姜艳琪	
制图	姜艳琪	姜艳琪	


会签栏			
建筑		电气	
结构		暖通	
给排水		工艺	

盖章栏


工程编号	WSFS-2025-08	图号	12
图别	建施	版次	V1.0
时间	2025.11		

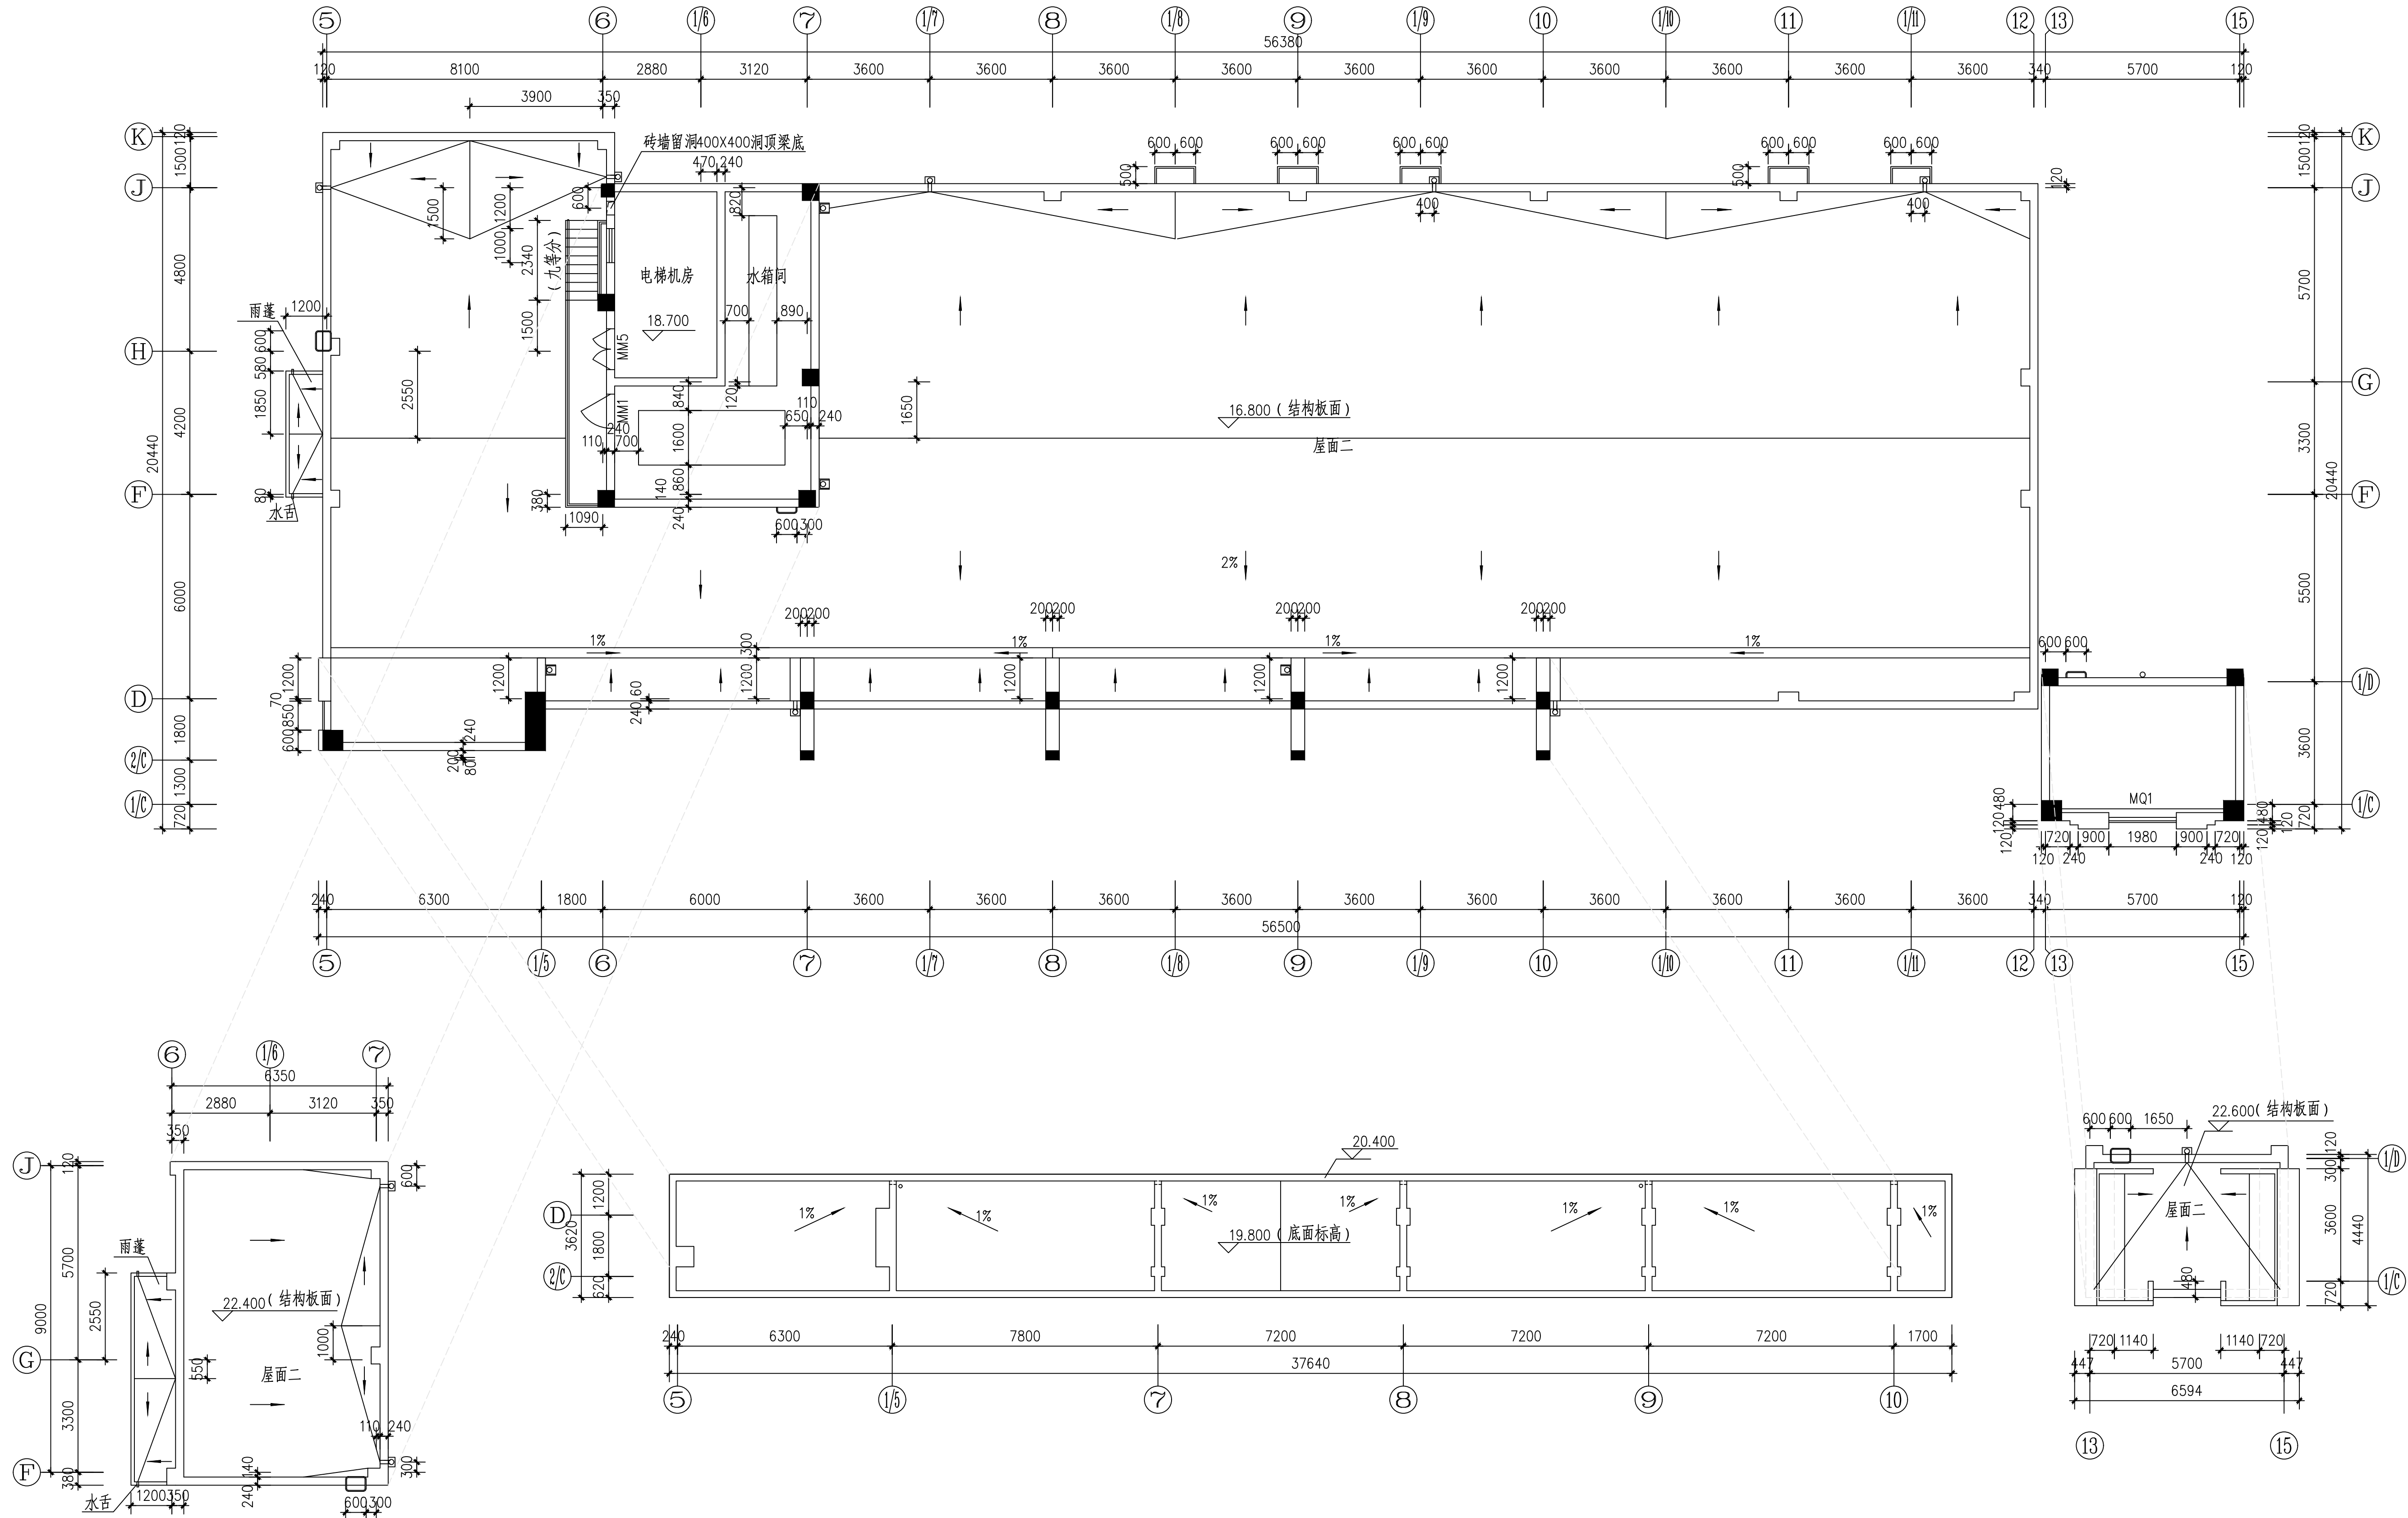

屋面排水平面图 1:100

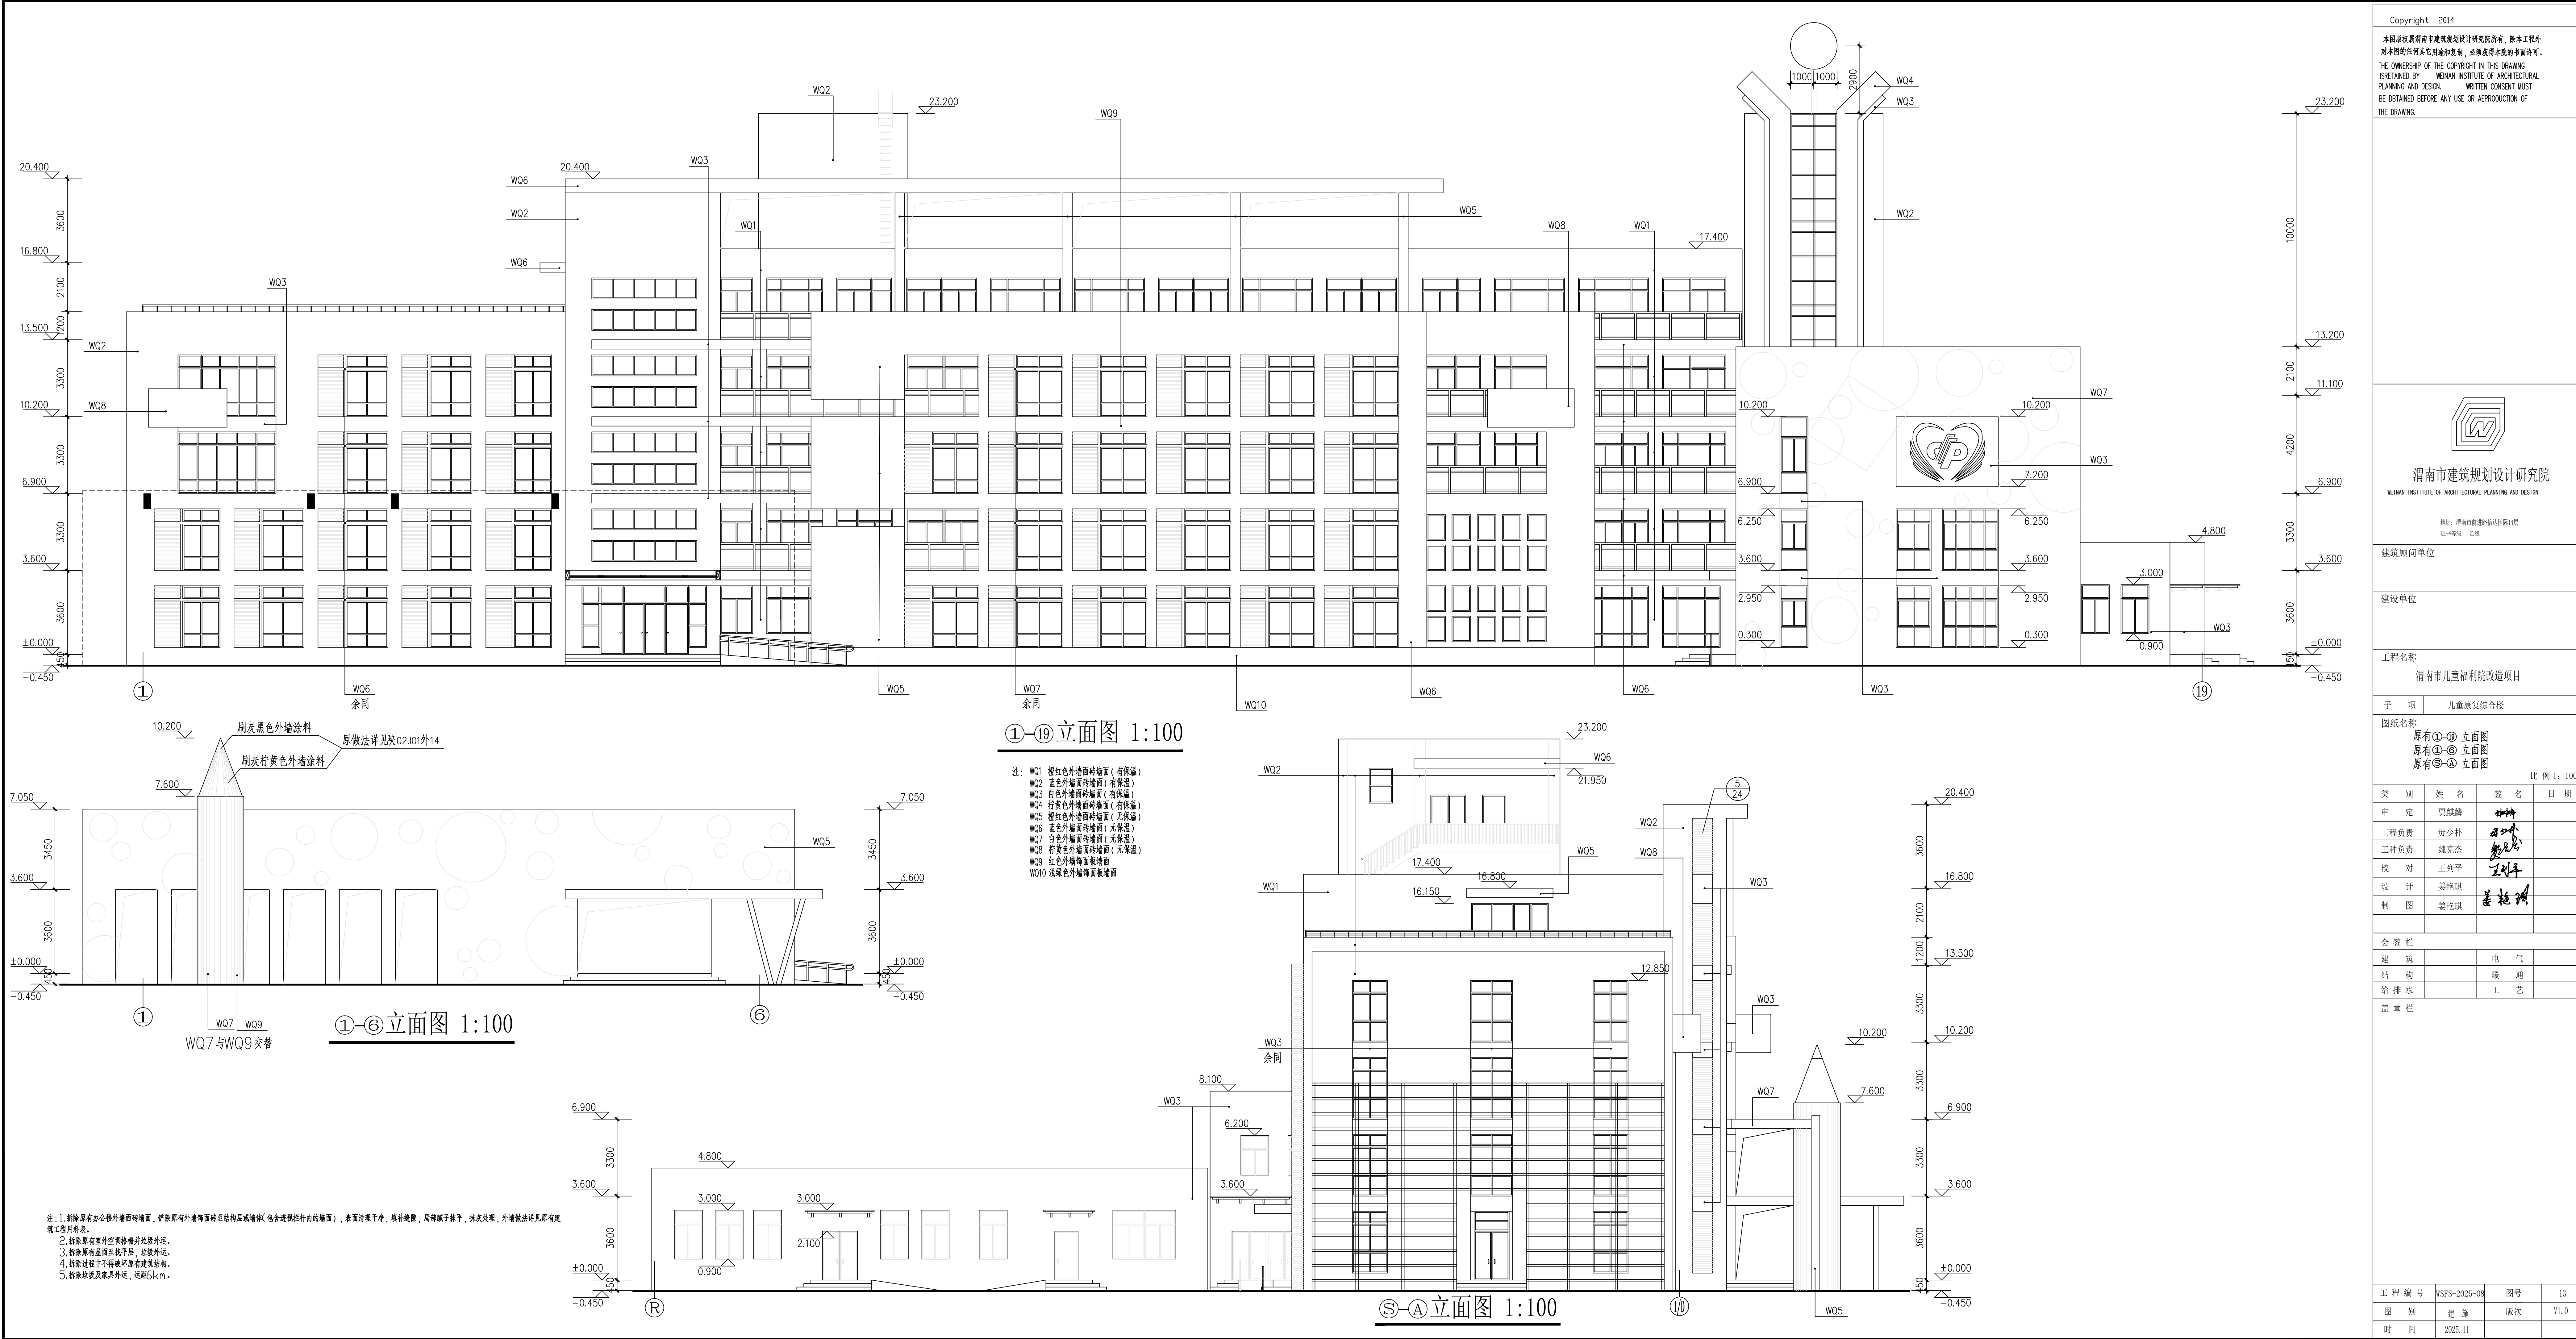

Copyright 2014
本图版权归渭南市建筑规划设计研究院所有，除本工程外，
对未图的任何其他用途和复制，必须获得本院的书面许可。
THE OWNERSHIP OF THE COPYRIGHT IN THIS DRAWING
(SEVERED BY WEINAN INSTITUTE OF ARCHITECTURAL
PLANNING AND DESIGN. WRITTEN CONSENT MUST
BE OBTAINED BEFORE ANY USE OR REPRODUCTION OF
THE DRAWING.

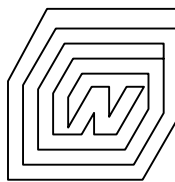

渭南市建筑规划设计研究院
WEINAN INSTITUTE OF ARCHITECTURAL PLANNING AND DESIGN

地址：渭南市前进路白运国际14层
证书等级：乙级

建筑顾问单位

建设单位

工程名称
渭南市儿童福利院改造项目

子项
儿童康复综合楼


图纸名称
原有①-⑭立面图
原有①-⑥立面图
原有⑤-A立面图
比例 1:100

类别	姓名	签名	日期
审定	贾麒麟	贾麒麟	
工程负责	毋少朴	毋少朴	
工种负责	魏克杰	魏克杰	
校对	王列平	王列平	
设计	姜艳琪	姜艳琪	
制图	姜艳琪	姜艳琪	

会签栏	建筑	电气
结构		
给排水		
工艺		


盖章栏

工程编号	WSFS-2025-08	图号	13
图别	建筑	版次	V1.0
时间	2025.11		

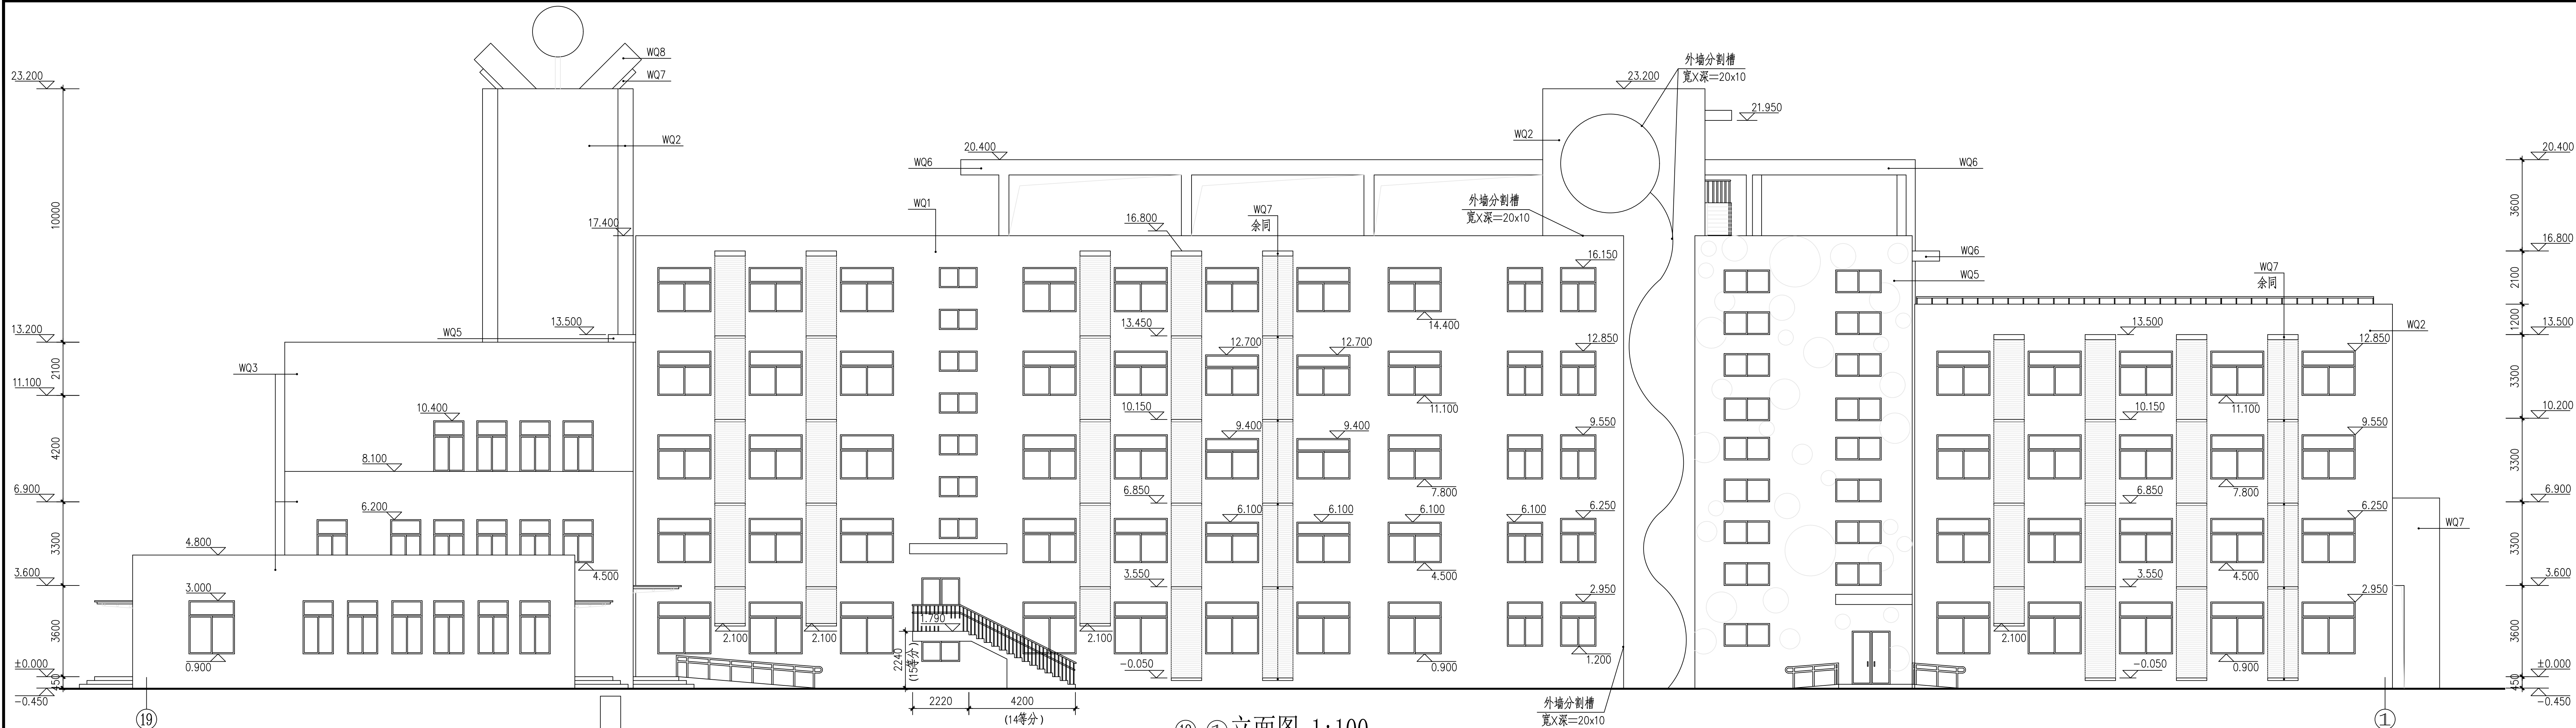

19-①立面图 1:100


- 注: W01 赭红色外墙面砖墙面(有保温)
W02 蓝色外墙面砖墙面(有保温)
W03 白色外墙面砖墙面(有保温)
W04 柠檬黄色外墙面砖墙面(有保温)
W05 赭红色外墙面砖墙面(无保温)
W06 蓝色外墙面砖墙面(无保温)
W07 白色外墙面砖墙面(无保温)
W08 柠檬黄色外墙面砖墙面(无保温)
W09 红色外墙布面砖墙面
W010 浅绿色外墙布面砖墙面

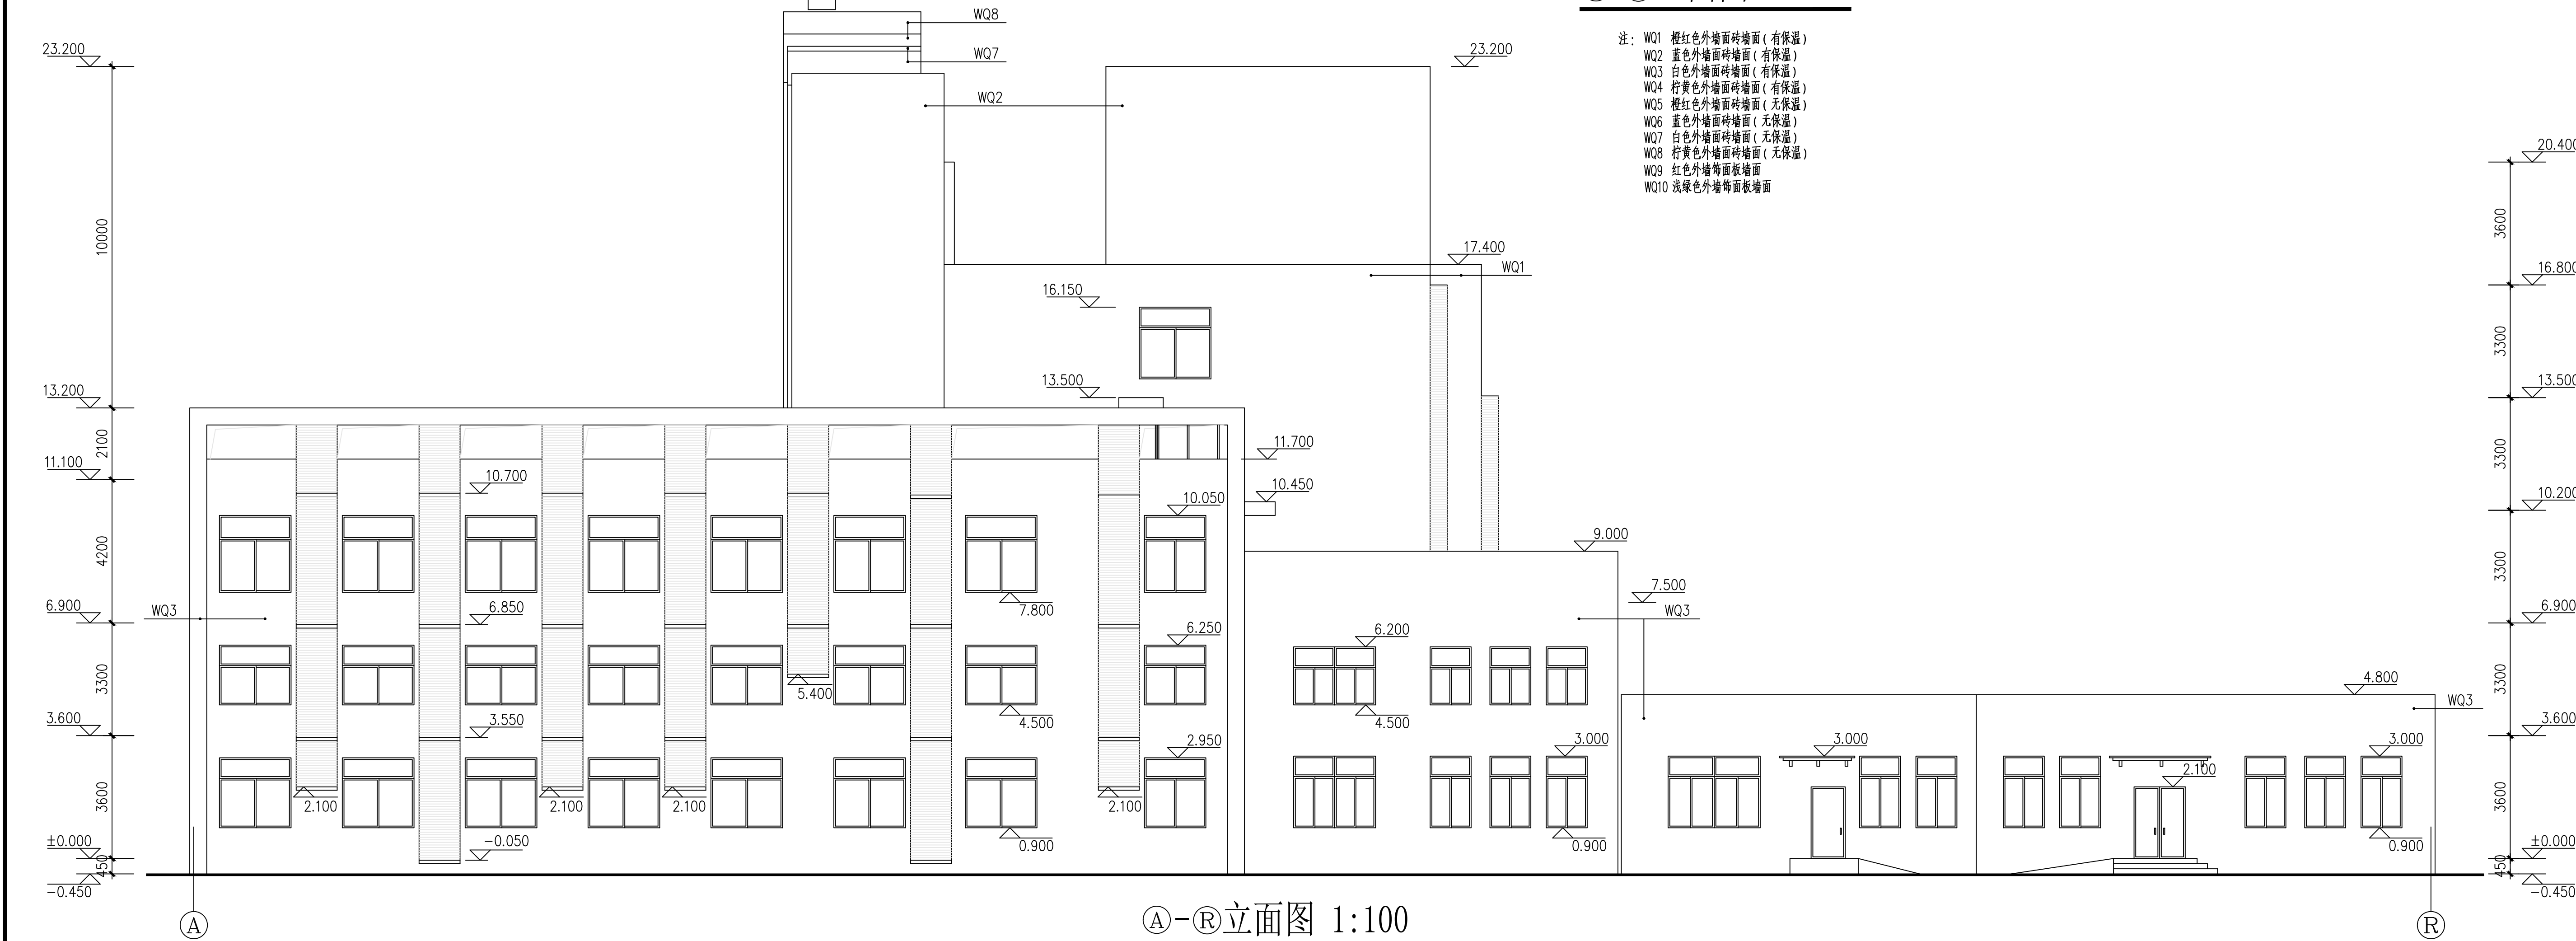

A-R立面图 1:100

- 注: 1. 拆除原有办公楼外墙面砖墙面, 铲除原有外墙布面砖至结构层或墙体(包含透视栏杆内的墙面), 表面清理干净, 摸补平整, 局部腻子抹平, 抹灰处理。外墙做法详见原有建筑工程施工图。
2. 拆除过程中不得破坏原有建筑结构。
3. 拆除垃圾及家具外运, 运距6km。

Copyright 2014
本图版权归渭南市建筑规划设计研究院所有, 除本工程外, 对任何其它用途和复制, 必须获得本院的书面许可。
THE OWNERSHIP OF THE COPYRIGHT IN THIS DRAWING
RESERVED BY WEINAN INSTITUTE OF ARCHITECTURAL
PLANNING AND DESIGN. WRITTEN CONSENT MUST
BE OBTAINED BEFORE ANY USE OR REPRODUCTION OF
THE DRAWING.

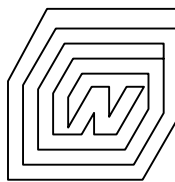

渭南市建筑规划设计研究院
WEINAN INSTITUTE OF ARCHITECTURAL PLANNING AND DESIGN

地址: 渭南前进路自设国际14层
证书等级: 乙级

建筑顾问单位

建设单位

工程名称
渭南市儿童福利院改造项目

子项
儿童康复综合楼

图纸名称

立面图
立面图

比例 1: 100


类别	姓名	签名	日期
审定	原青④	王利平	
工程负责	原青④	王利平	
工种负责	魏克杰	魏克杰	
校对	王利平	王利平	
设计	姜艳琪	姜艳琪	
制图	姜艳琪	姜艳琪	

会签栏

建筑	电气
结构	暖通
给排水	工艺


盖章栏

工程编号	WSFS-2025-08	图号	14
图别	建筑	版次	V1.0
时间	2025.11		

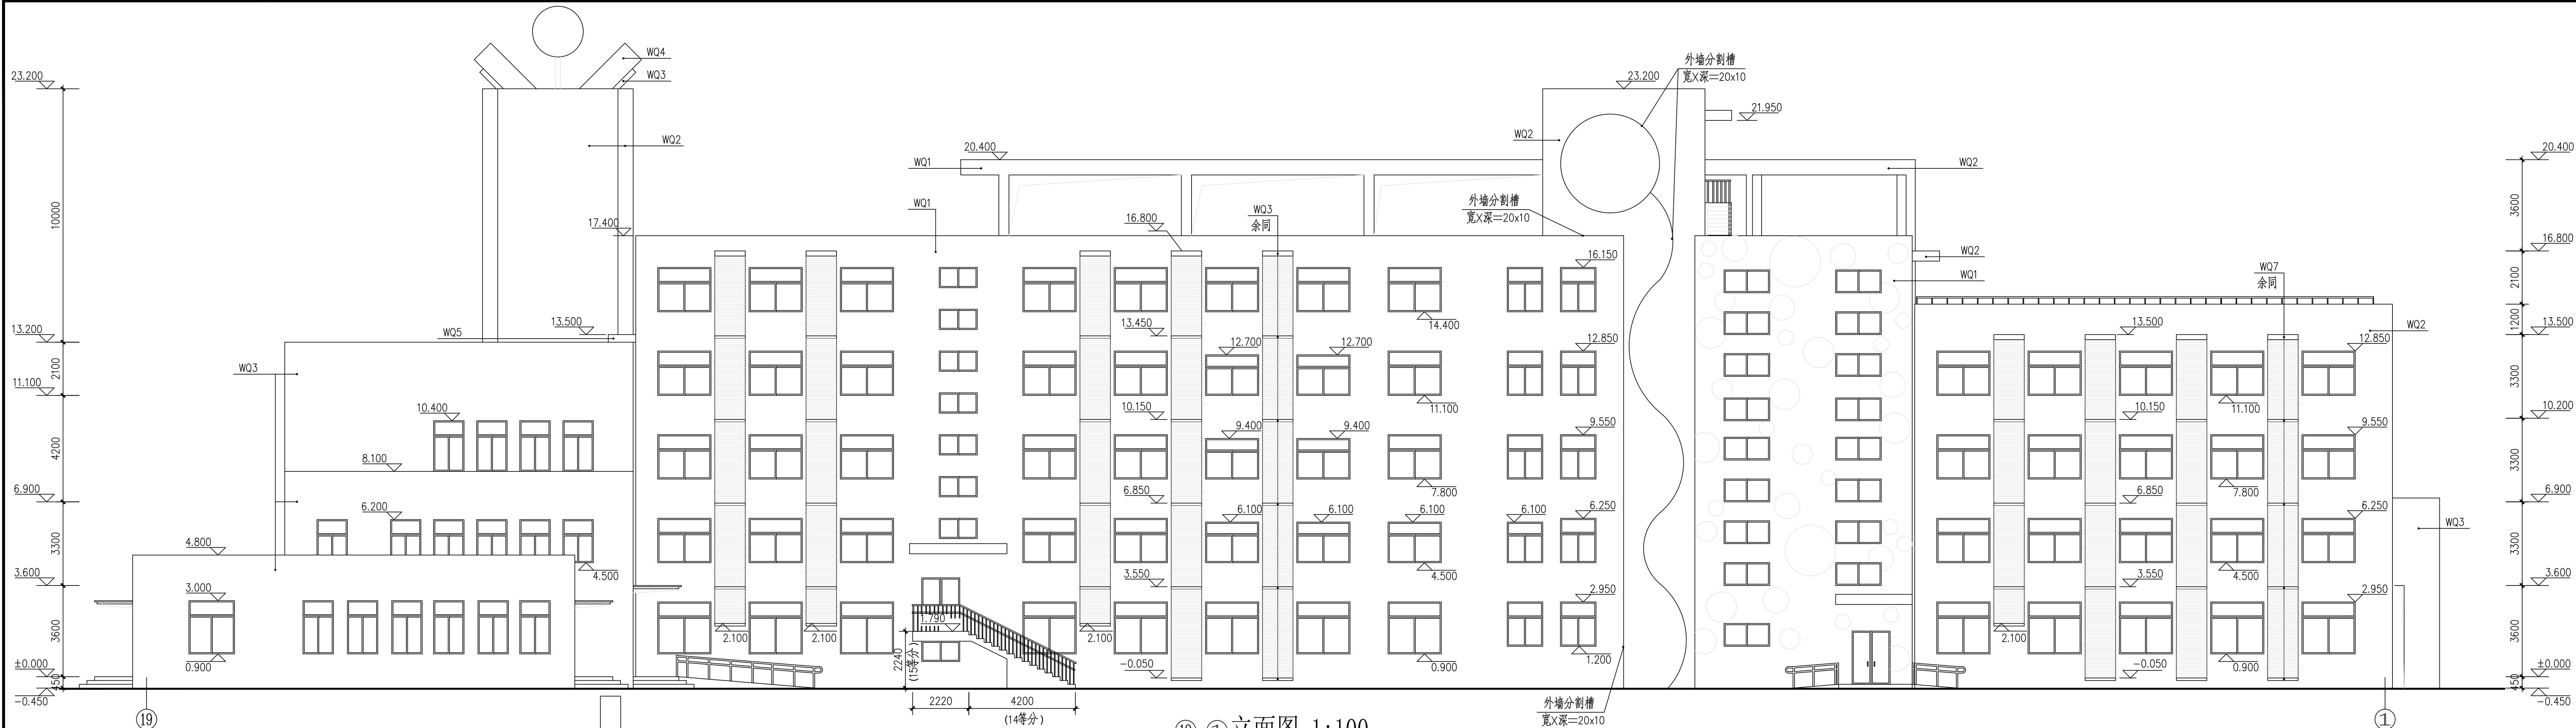

19-①立面图 1:100


注：WQ1 橙红色外墙瓷砖墙面（有保温）
WQ2 蓝色外墙瓷砖墙面（有保温）
WQ3 白色外墙瓷砖墙面（有保温）
WQ4 柠檬黄色外墙瓷砖墙面（有保温）
WQ5 红色外墙瓷砖墙面（有保温）
WQ6 浅绿色外墙瓷砖墙面（有保温）
WQ7 深蓝色外墙瓷砖墙面（有保温）

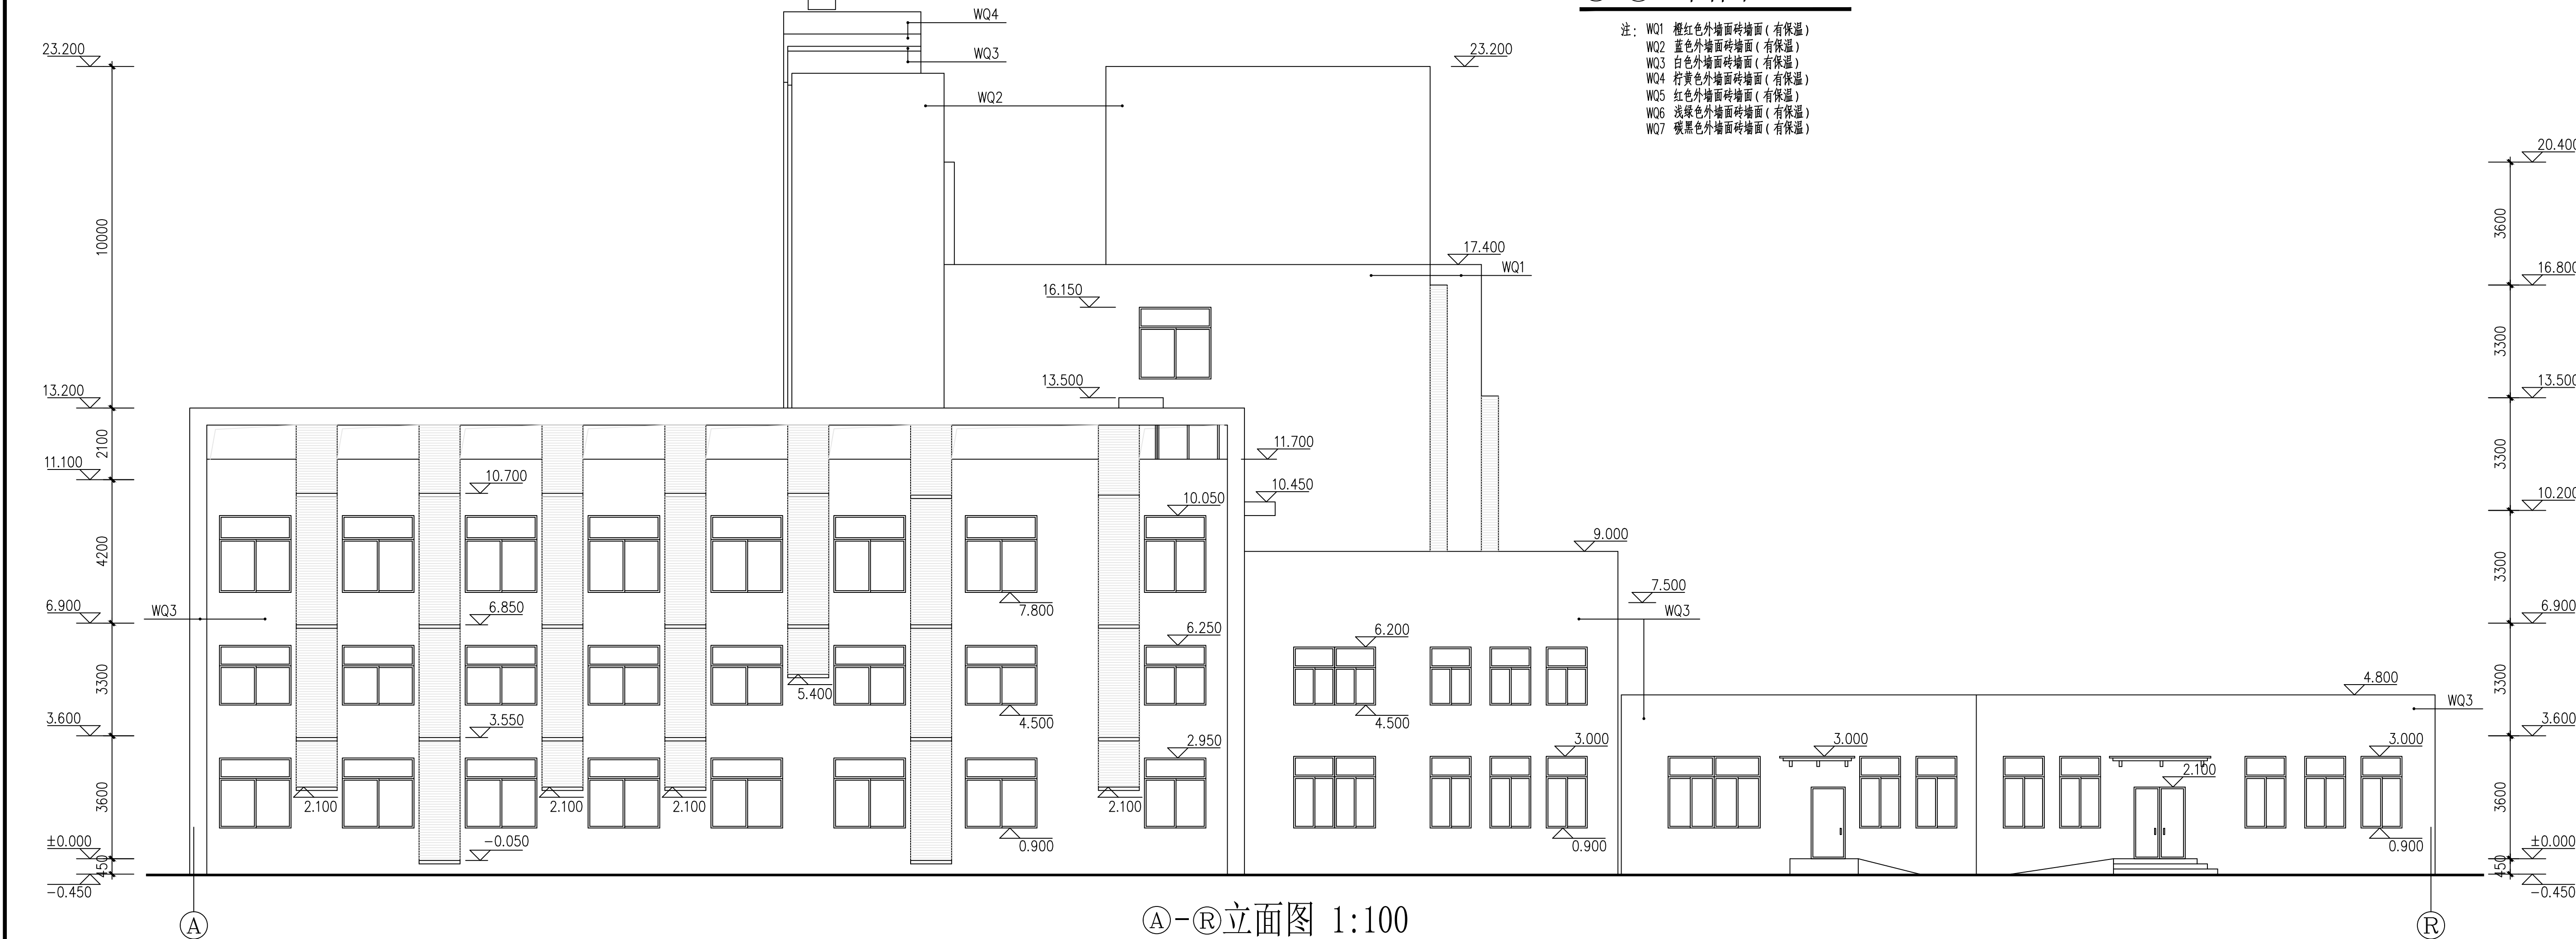

A-⑧立面图 1:100

注：1. 新做外墙涂料墙面（包含透层砂浆内墙面），外墙做法详见改造建筑工程用料表。

Copyright 2014
本图版权归渭南市人民政府所有，除本工程外，不得用于其他用途和复制，必须获得本院的书面许可。
THE OWNERSHIP OF THE COPYRIGHT IN THIS DRAWING
RESERVED BY WEINAN INSTITUTE OF ARCHITECTURAL
PLANNING AND DESIGN. WRITTEN CONSENT MUST
BE OBTAINED BEFORE ANY USE OR REPRODUCTION OF
THE DRAWING.

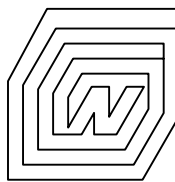

渭南市建筑规划设计研究院
WEINAN INSTITUTE OF ARCHITECTURAL PLANNING AND DESIGN

地址：渭南市政府综合办公大楼14层
证书等级：乙级

建筑顾问单位

建设单位

工程名称
渭南市儿童福利院改造项目

子项
儿童康复综合楼

图纸名称
改造⑧-①立面图
改造④-⑧立面图

比例 1:100

类别	姓名	签名	日期
审定	贾麒麟	贾麒麟	
工程负责	毋少朴	毋少朴	
工种负责	魏克杰	魏克杰	
校对	王列平	王列平	
设计	姜艳琪	姜艳琪	
制图	姜艳琪	姜艳琪	

会签栏	姓名	日期
建筑		
结构		
给排水		
暖通		
工艺		

盖章栏

工程编号	WSFS-2025-08	图号	16
图别	建筑	版次	V1.0
时间	2025.11		