

建筑设计总说明

总述

一.工程概况

- 1.建设单位：陕西学前师范学院
- 2.建设地点：陕西学前师范学院长安校区校内
- 3.项目名称:陕西学前师范学院后勤零星维修改造项目--干训楼维修改造及毕业生宿舍粉刷工程
- 4.相关说明：本次改造工程，1-4#宿舍楼共216间，5-12#宿舍楼共371间，改造范围为宿舍内部。
干训楼改造范围为1、2、6层宿舍内部及楼道改造，具体宿舍布局详见立面图。

二、工程范围

- 1.设计范围：本工程的施工图设计包括干训楼维修改造及毕业生宿舍粉刷工程

三、相关依据

1.相关文件

- (1) 设计合同
- (2) 建设单位提供的相关文件

2.相关主要规范和规定

- (1) 《宿舍建筑设计规范》JGJ36-2016
- (2) 《建筑涂饰工程施工及验收规程》JGJ/T29-2015
- (3) 《建筑装饰装修工程质量验收标准》GB50210-2018
- (4) 《建筑内部装修设计防火规范》GB50222-2017
- (5) 《民用建筑工程室内环境污染控制范围》GB50325-2013
- (6) 《建筑工程设计文件编制深度规定》2016年版
- (7) 《宿舍、旅馆建筑项目规范》GB55025-2022
- (8) 与本工程类型相应的其他现行建筑设计规范。

四、标注说明

本图纸的尺寸均以mm为单位。尺寸均以标注的数字为准，不得在图中量取。

会签 COORDINATION			
建筑 ARCHI.		电气 ELEC.	
结构 STRUCT.		采暖通风 HVAC.	
给排水 PLUMBING			

原单位位置

注册单位位置

注意

切勿以比例量度此图，一切应依图内数字所示为准。
使用此图时，应同时参照建筑图及其他有关图纸，如发现有任何矛盾之处，应立即通知建筑师和设计师。此图版权归陕西省建筑科学研究院设计院所有。

审定 APPROVED BY		
审核 EXAMINED BY		
项目负责人 CAPTAIN		
专业负责人 CHIEF ENGR.		
校对 CHECKED BY		
设计 DESIGNED BY		
制图 DRAWN BY		
方案设计人 SCHEMATIC DESIGN		


建设单位
CLIENT

工程名称
PROJECT

子项名称
SUB-ITEM

图名
TITLE **设计总说明**

设计号 PROJECT No.		阶段 DATE	
工程 EDITION No.		日期 DATE	
版次 EDITION No.		图号 DRAWING No.	01
比例 SCALE	1:1		

设计单位
CLIENT
 陕西省建筑科学研究院设计院有限公司
国家甲级工程设计证书编号：A161A00564

建筑设计总说明

五、做法及方案

1.1-12#公寓

- (1)：铲除原有宿舍内部乳胶漆及腻子墙面、顶面。
- (2)：垃圾清理、外运及消纳。
- (3)：新做宿舍内部乳胶漆墙面及顶面。墙面做法详见《陕09J01》图集P108页内32A饰面；
顶面做法详见《陕09J01》图集P166页棚16面层。

2.干训楼

- (1)：铲除原有宿舍内部乳胶漆及腻子墙、顶面；铲除楼道乳胶漆墙面、拆除楼道600*600矿棉板吊顶
- (2)：垃圾清理、外运及消纳。
- (3)：新做乳胶漆墙面及顶面。墙面做法详见《陕09J01》图集P108页内32A饰面；宿舍顶面做法详见《陕09J01》图集P166页棚16面层；卫生间吊顶详见《陕09J01》图集P190页棚126PVC板吊顶，楼道吊顶做法详见《陕09J01》图集P203页棚157矿棉板吊顶，面层为600*600mm矿棉板。

六、其他

- 1.本项目为改造工程，施工时需做好原有装修成品保护。
- 2.具体维修清单详见学生公寓2026年暑假粉刷房间统计表、学生公寓各楼2026年暑假需要维修项目统计表干训楼维修项目清单。

会签 COORDINATION			
建筑 ARCHI.		电气 ELEC.	
结构 STRUCT.		采暖通风 HVAC.	
给排水 PLUMBING			

原单位位置

注册单位位置

注意

切勿以比例量度此图，一切应依图内数字所示为准。
使用此图时，应同时参照建筑图及其他有关图纸，如发现有任何矛盾之处，应立即通知建筑师和设计师。此图纸版权归陕西省建筑科学研究院设计院所有。

审定 APPROVED BY		
审核 EXAMINED BY		
项目负责人 CAPTAIN		
专业负责人 CHIEF DESIGNER		
校对 CHECKED BY		
设计 DESIGNED BY		
制图 DRAWN BY		
方案设计人 SCHEMATIC DESIGN		

建设单位
CLIENT

工程名称
PROJECT

子项名称
SUB-ITEM

图名
TITLE

设计总说明

设计号 PROJECT No.		
工程 EDITION No.		阶段 DATE
版次 EDITION No.		日期 DATE
比例 SCALE	1:1	图号 DRAWING No.
		02

设计单位
CLIENT



陕西省建筑科学研究院设计院有限公司
国家甲级工程设计证书编号：A161A00564

学生公寓2026年暑假粉刷房间统计表		
分平索引	楼号	数量（间）
1-4#公寓	1#	55
	2#	52
	3#	41
	4#	68
5-12#公寓	5#	39
	6#	60
	7#	36
	8#	39
	9#	36
	10#	38
	11#	70
	12#	53
干训楼	13#	68
	合计	655

注：具体房间号在各楼值班室保存，施工时自行联系各值班室

会签 COORDINATION			
建筑 ARCHI.		电气 ELEC.	
结构 STRUCT.		采暖通风 HVAC.	
给排水 PLUMBING			

资源单位位置

注册单位位置

注意
切勿以比例量度此图，一切应依图内数字所示为准。
使用此图时，应同时参照建筑图及其他有关图纸，如发现有任何矛盾之处，应立即通知建筑师和设计师。此图纸版权归陕西省建筑科学研究院设计院所有。

审定 APPROVED BY		
审核 EXAMINED BY		
项目负责人 CAPTAIN		
专业负责人 CHIEF ENGR.		
校对 CHECKED BY		
设计 DESIGNED BY		
制图 DRAWN BY		
方案设计人 SCHEMATIC DESIGN		

建设单位
CLIENT

工程名称
PROJECT

子项名称
SUB-ITEM

图名
TITLE 学生公寓2026年暑假粉刷房间统计表

设计号 PROJECT No.			
工程 EDITION No.		阶段 DATE	
版次 EDITION No.		日期 DATE	
比例 SCALE	1:1	图号 DRAWING No.	03

设计单位
CLIENT
 陕西省建筑科学研究院设计院有限公司
国家甲级工程设计证书编号：A161A00564

学生公寓各楼2026年暑假需要维修项目统计表

楼号	宿舍门/樘	推拉门玻璃/扇	厕所门玻璃/扇	门头窗户玻璃/扇	窗纱/扇	门栓/个	电风扇/台	漏水房/个	护栏/个	风扇开关/个	推拉门滑轮道/个	消防玻璃/扇	推拉门头玻璃/扇	水龙头/个	面盆/组
1#	2		10	1	35			3			30			7	2
2#	1				30			3			83			12	3
3#	57	26		5	35	20					65			9	2
4#	50	25		5	60		15	4	2		50			6	1
5#	4				33				1	15	8			11	1
6#					45					15				15	1
7#					30		12	2		11		3		10	2
8#					22		16	6		19		4		8	
9#					40		11	3				2		11	2
10#					40		8	3				3		12	3
11#					70		21	2				2	3	10	1
12#					50		19	1				3		7	2
合计	114	51	10	11	490	20	102	27	3	60	236	17	3	118	20

会签 COORDINATION			
建筑 ARCHI.		电气 ELEC.	
结构 STRUCT.		采暖通风 HVAC.	
给排水 PLUMBING			

长版单位位置

注版单位位置

注意
切勿以比例量度此图，一切应依图内数字所示为准。
使用此图时，应同时参照建筑图及其他有关图纸，如发现有任何矛盾之处，应立即通知建筑师和设计师。此图纸版权归陕西省建筑科学研究院设计院所有。

审定 APPROVED BY			
审核 EXAMINED BY			
项目负责人 CAPTAIN			
专业负责人 CHIEF ENGR.			
校对 CHECKED BY			
设计 DESIGNED BY			
制图 DRAWN BY			
方案设计人 SCHEMATIC DESIGN			

建设单位
CLIENT

工程名称
PROJECT

子项名称
SUB-ITEM

图名
TITLE 学生公寓各楼2026年暑假需要维修项目统计表

设计号 PROJECT No.			
工程 EDITION No.	阶段 DATE		
版次 EDITION No.	日期 DATE		
比例 SCALE	1:1	图号 DRAWING No.	04

设计单位
CLIENT



陕西省建筑科学研究院设计院有限公司
国家甲级工程建筑设计证书编号：A161A00564

干训楼维修项目清单		
序号	维修项目	数量
01	更换房间大门（木门1000*2100）/樘	50
02	更换厕所门（木门700*2100）/樘	40
03	维修衣柜/个	36
04	吊顶（卫生间）/间	2
05	顶灯/套	21
06	厕所灯/套	37
07	风扇/台	30
08	电灯开关/个	18
09	水龙头/个	21
10	面盆/组	15
11	马桶/组	20
12	球形锁（含8把钥匙）/套	64
13	墙面涂料	详见平、立面图
14	走廊吊顶	详见平面图
15	窗纱/扇	64
16	清洗窗帘/套	64
17	缺失窗帘/套	20

会 签 COORDINATION			
建筑 ARCHI.		电气 ELEC.	
结构 STRUCT.		采暖通风 HVAC.	
给排水 PLUMBING			

原单位位置

注册单位位置

注意
切勿以比例量度此图，一切应依图内数字所示为准。
使用此图时，应同时参照建筑图及其他有关图纸，如发现有任何矛盾之处，应立即通知建筑师和设计师。此图纸版权归陕西省建筑科学研究院设计院所有。

审 定 APPROVED BY		
审 核 EXAMINED BY		
项目负责人 CAPTAIN		
专业负责人 CHIEF ENGR.		
校 对 CHECKED BY		
设 计 DESIGNED BY		
制 图 DRAWN BY		
方案设计人 SCHEMATIC DESIGN		

建设单位
CLIENT

工程名称
PROJECT

子项名称
SUB-ITEM

图 名
TITLE





干训楼维修项目清单

设计号 PROJECT No.		阶段 DATE	
工 程 EDITION No.		日 期 DATE	
版 次 EDITION No.		图 号 DRAWING No.	05
比 例 SCALE	1:1		

设计单位
CLIENT



陕西省建筑科学研究院设计院有限公司
国家甲级工程设计证书编号：A161A00564

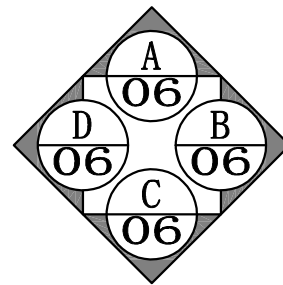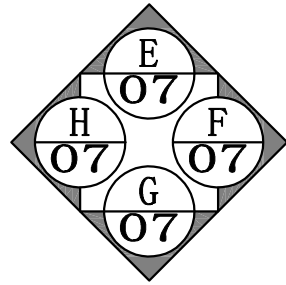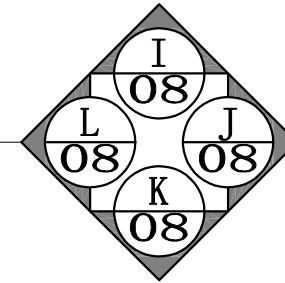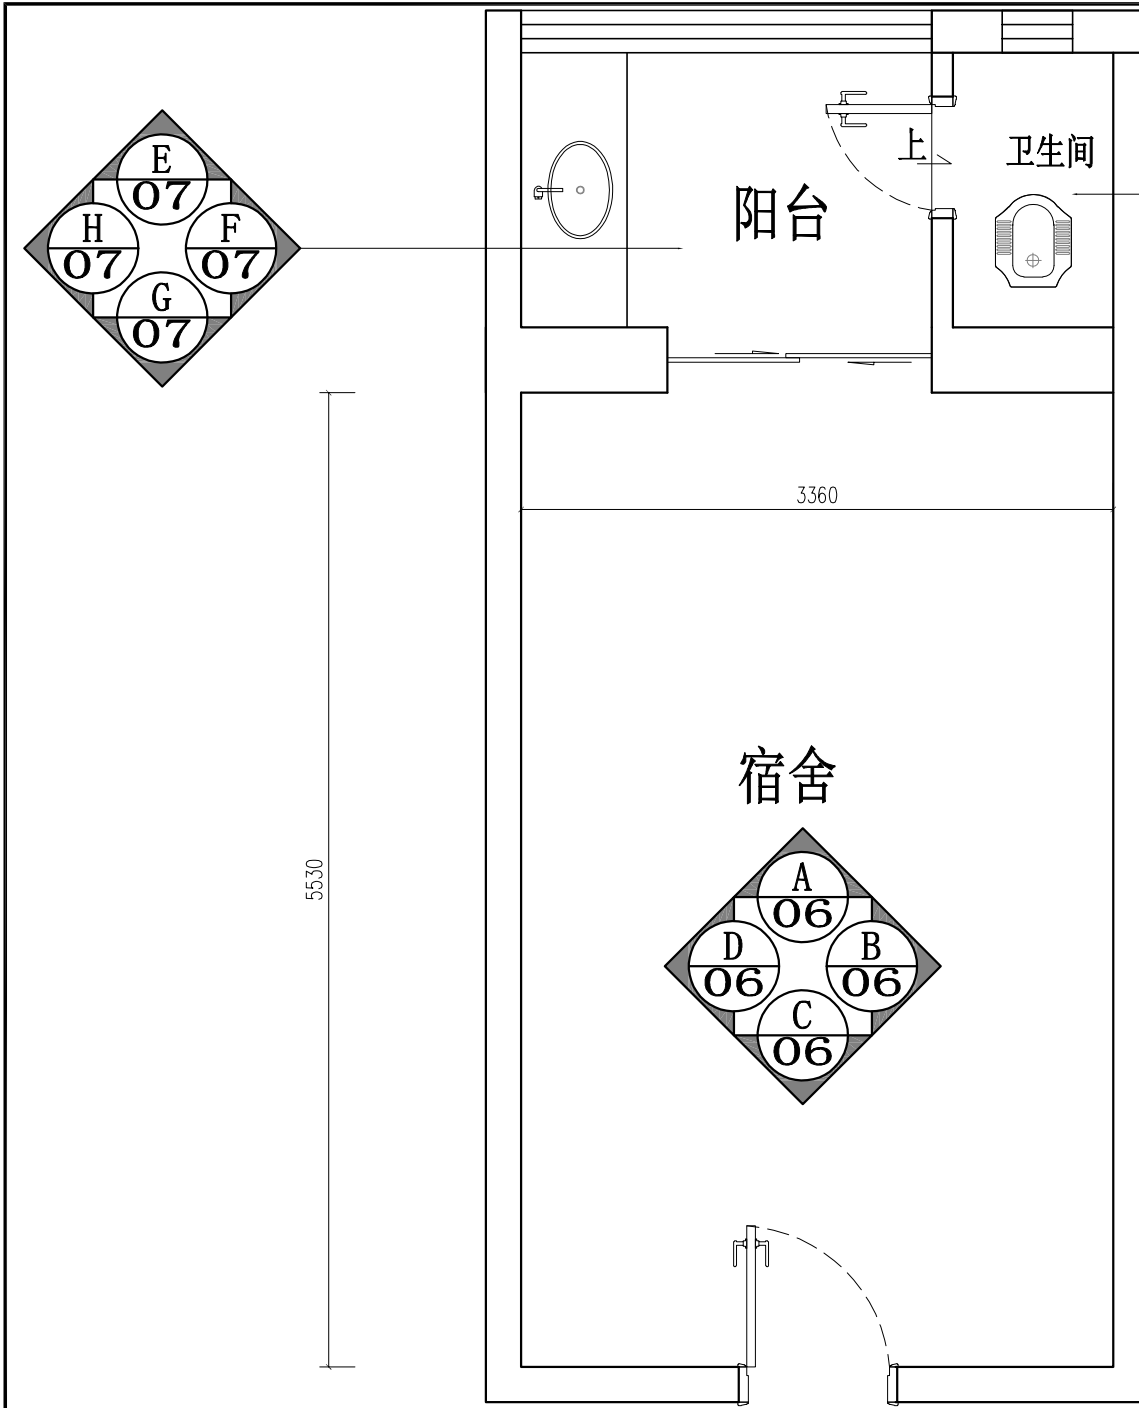

5-12#公寓 平面图 1:20

会签 COORDINATION			
建筑 ARCH.		电气 ELEC.	
结构 STRUCT.		采暖通风 HVAC.	
给排水 PLUMBING			

专业位置

注册单位位置

注意
切勿以比例量度此图，一切应依图内数字所示为准。
使用此图时，应同时参照建筑图及其他有关图纸，如发现有任何矛盾之处，应立即通知建筑师和设计师。此图版权归陕西省建筑科学研究院设计院所有。

审定 APPROVED BY		
审核 EXAMINED BY		
项目负责人 CAPTAIN		
专业负责人 CHIEF ENCL.		
校对 CHECKED BY		
设计 DESIGNED BY		
制图 DRAWN BY		
方案设计人 SCHEMATIC DESIGN		

建设单位
CLIENT

工程名称
PROJECT


子项名称
SUB-ITEM

图名
TITLE
5-12#公寓平面图


设计号 PROJECT No.			
工程 EDITION No.		阶段 DATE	
版次 EDITION No.		日期 DATE	
比例 SCALE	1:20	图号 DRAWING No.	06

设计单位
CLIENT


 陕西省建筑科学研究院设计院有限公司
 国家甲级工程设计证书编号: A161A00564

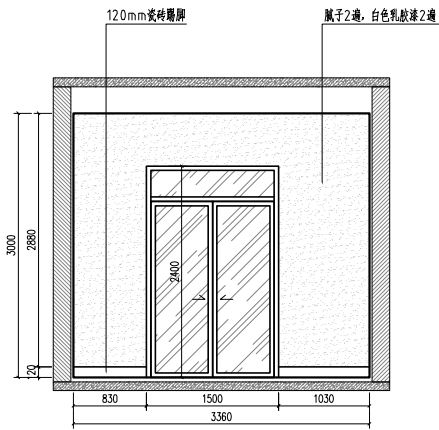


06- A立面 1:40

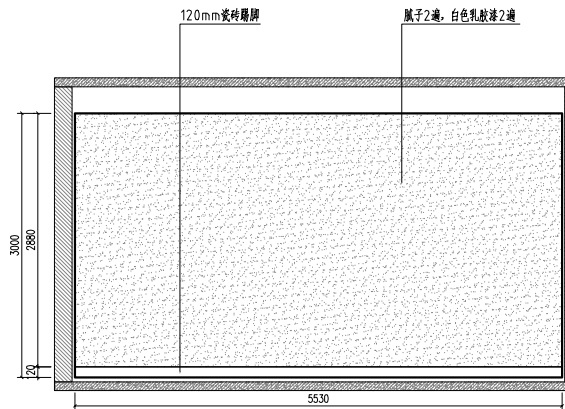

06- B立面 1:40

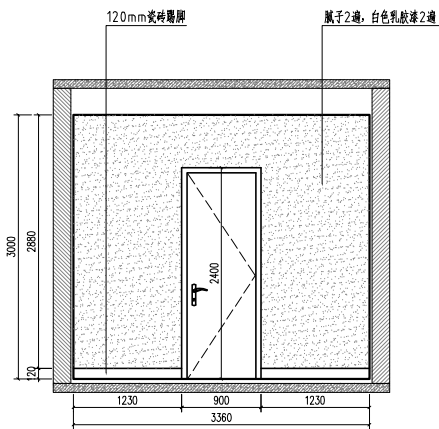

06- C立面图 1:40

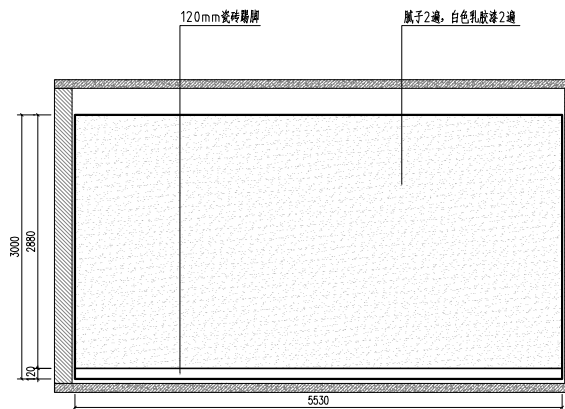

06- D立面图 1:40

5-12#公寓立面图

会签 COORDINATION			
建筑 ARCHI.		电气 ELEC.	
结构 STRUCT.		采暖通风 HVAC.	
给排水 PLUMBING			

所属单位

注册单位

注意
切勿以比例量度此图，一切应依图内数字所示为准。
使用此图时，应同时参照建筑图及其他有关图纸，如发现有任何矛盾之处，应立即通知建筑师和设计师。此图纸版权归陕西省建筑科学研究院设计院所有。

审定 APPROVED BY		
审核 EXAMINED BY		
项目负责人 CAPTAIN		
专业负责人 CHIEF ENGR.		
校对 CHECKED BY		
设计 DESIGNED BY		
制图 DRAWN BY		
方案设计人 SCHEMATIC DESIGN		

建设单位
CLIENT


工程名称
PROJECT

子项名称
SUB-ITEM


图名
TITLE 5-12#公寓立面图

设计号 PROJECT No.		阶段 DATE	
工程 EDITION No.		日期 DATE	
版次 EDITION No.		图号 DRAWING No.	07
比例 SCALE	1:40		


设计单位
CLIENT
 陕西省建筑科学研究院设计院有限公司
 国家甲级工程设计证书编号: A161A00564

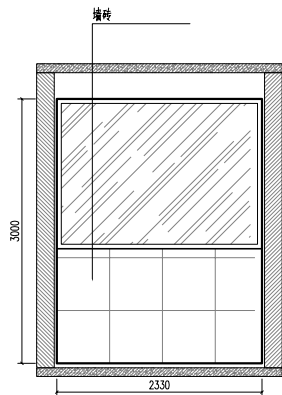


07-E立面 1:40

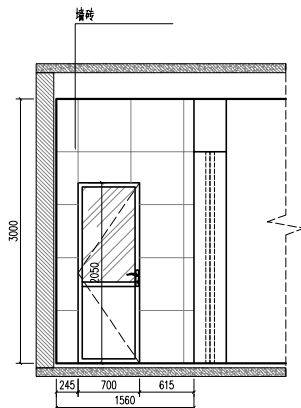

07-F立面 1:40

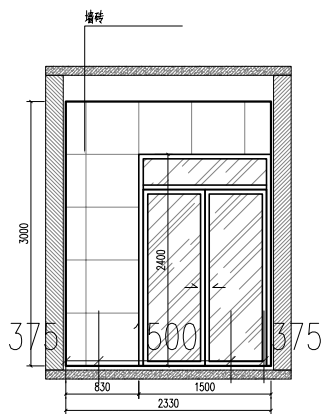

07-G立面 1:40

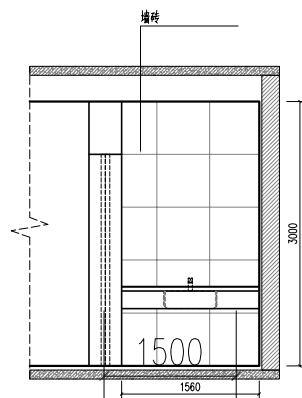

07-H立面 1:40

5-12#公寓立面图

会签			
COORDINATION			
建筑 ARCHI.		电气 ELEC.	
结构 STRUCT.		采暖通风 HVAC.	
给排水 PLUMBING			

原单位位置

注册单位位置

注意
切勿以比例量度此图，一切应依图内数字所示为准。
使用此图时，应同时参照建筑图及其他有关图纸，如发现有任何矛盾之处，应立即通知建筑师和设计师。此图纸版权归陕西省建筑科学研究院设计院所有。

审定 APPROVED BY		
审核 EXAMINED BY		
项目负责人 CAPTAIN		
专业负责人 CHIEF ENCL.		
校对 CHECKED BY		
设计 DESIGNED BY		
制图 DRAWN BY		
方案设计人 SCHEMATIC DESIGN		

建设单位
CLIENT


工程名称
PROJECT

子项名称
SUB-ITEM


图名
TITLE 5-12#公寓立面图

设计号 PROJECT No.		阶段 DATE	
工程 EDITION No.		日期 DATE	
版次 EDITION No.		图号 DRAWING No.	08
比例 SCALE	1:40		


设计单位
CLIENT
 陕西省建筑科学研究院设计院有限公司
 国家甲级工程勘察设计证书编号: A161A00564

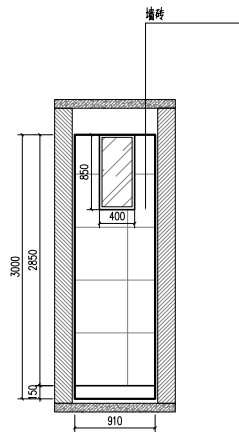


08-I立面 1:40

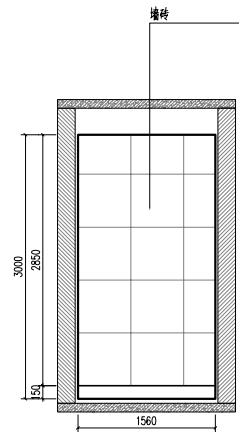

08-J立面 1:40

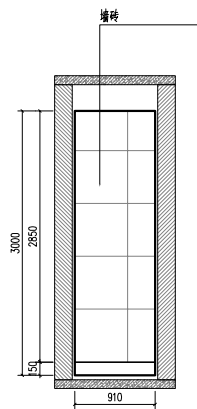

08-K立面 1:40

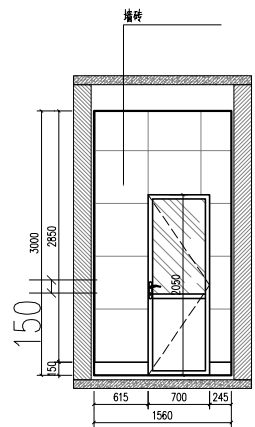

08-L立面 1:40

5-12#公寓立面图

会 签 COORDINATION			
建筑 ARCHI.		电气 ELEC.	
结构 STRUCT.		采暖通风 HVAC.	
给排水 PLUMBING			

原单位位置

注册单位位置

注意
切勿以比例量度此图，一切应依图内数字所示为准。
使用此图时，应同时参照建筑图及其他有关图纸，如发现有任何矛盾之处，应立即通知建筑师和设计师。此图版权归陕西省建筑科学研究院设计院所有。

审 定 APPROVED BY		
审 核 EXAMINED BY		
项目负责人 CAPTAIN		
专业负责人 CHIEF ENGR.		
校 对 CHECKED BY		
设 计 DESIGNED BY		
制 图 DRAWN BY		
方案设计人 SCHEMATIC DESIGN		

建设单位
CLIENT

工程名称
PROJECT





子项名称
SUB-ITEM

图 名
TITLE
5-12#公寓平面图

设计号 PROJECT No.		
工 程 EDITION No.	阶 段 DATE	
版 次 EDITION No.	日 期 DATE	
比 例 SCALE	图 号 DRAWING No.	09

设计单位
CLIENT

陕西省建筑科学研究院设计院有限公司
国家甲级工程设计证书编号: A161A00564

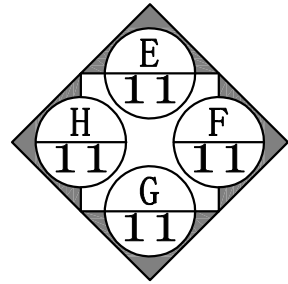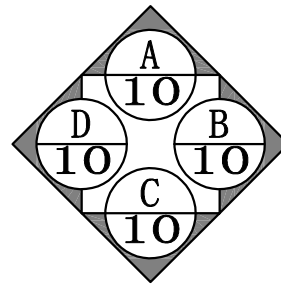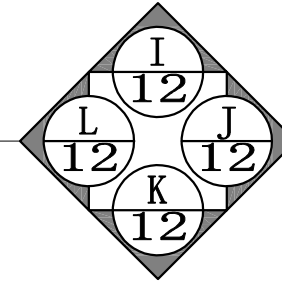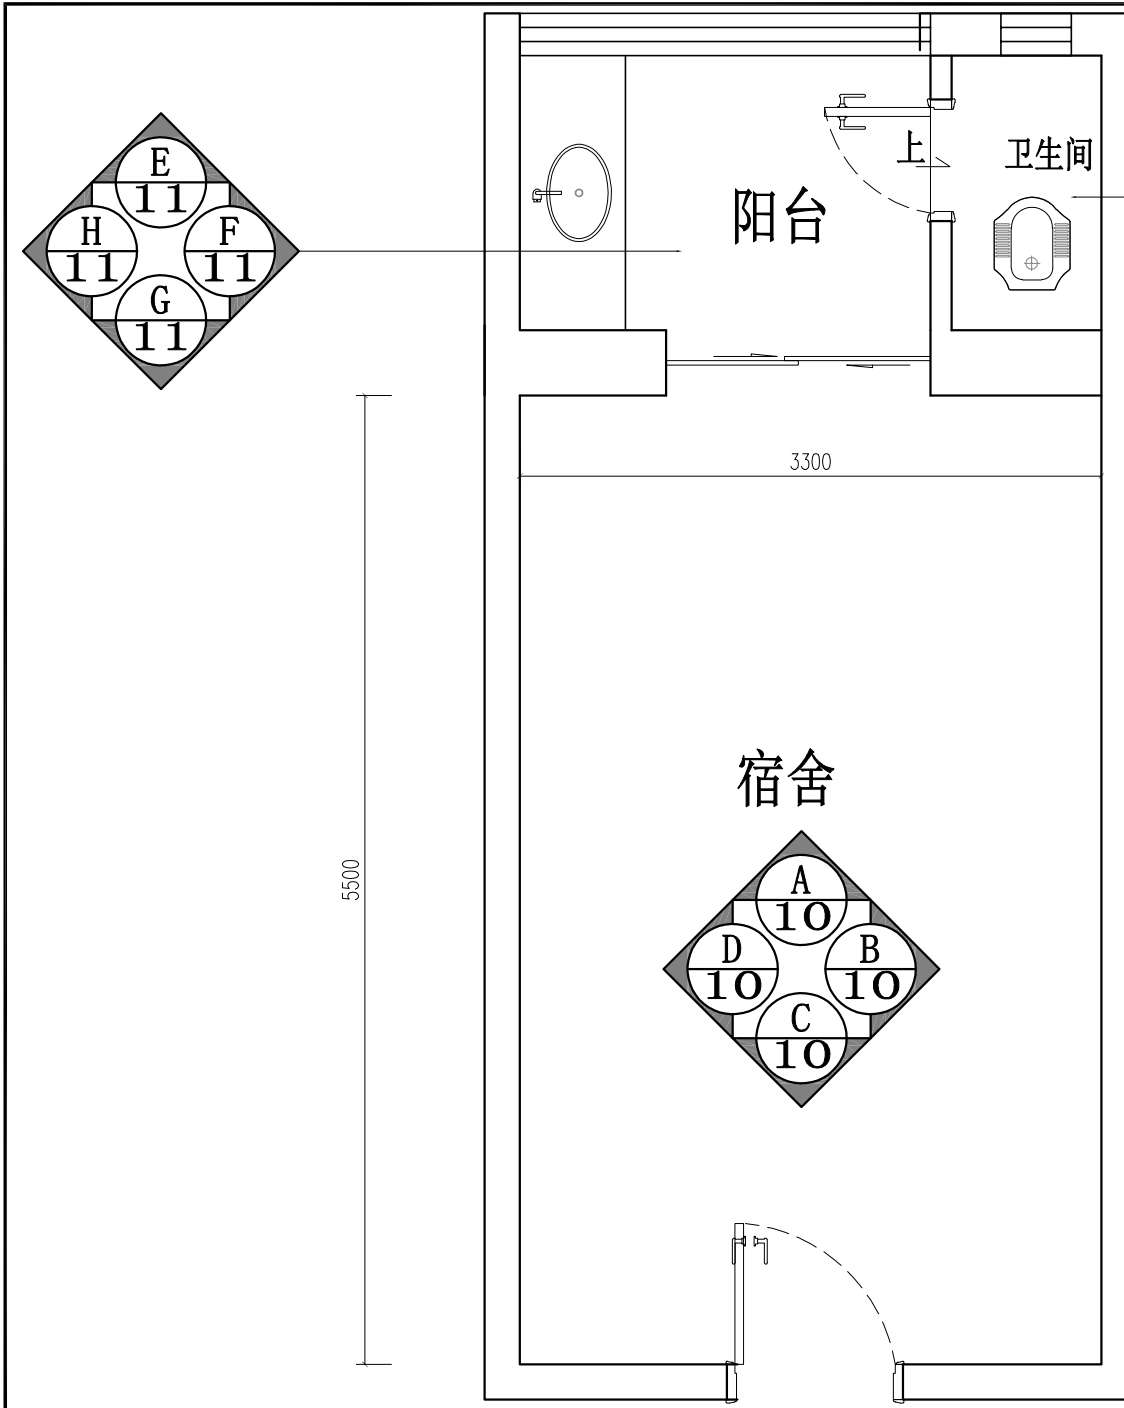

会签 COORDINATION			
建筑 ARCH.		电气 ELEC.	
结构 STRUCT.		采暖通风 HVAC.	
给排水 PLUMBING			

所属单位

注册单位

注意
切勿以比例量度此图，一切应依图内数字所示为准。
使用此图时，应同时参照建筑图及其他有关图纸，如发现有任何矛盾之处，应立即通知建筑师和设计师。此图版权归陕西省建筑科学研究院设计院所有。

审定 APPROVED BY		
审核 EXAMINED BY		
项目负责人 CAPTAIN		
专业负责人 CHIEF ENCL.		
校对 CHECKED BY		
设计 DESIGNED BY		
制图 DRAWN BY		
方案设计人 SCHEMATIC DESIGN		

建设单位
CLIENT

工程名称
PROJECT

子项名称
SUB-ITEM


图名
TITLE
1-4#公寓平面图

设计号 PROJECT No.			
工程 EDITION No.		阶段 DATE	
版次 EDITION No.		日期 DATE	
比例 SCALE	1:20	图号 DRAWING No.	10


设计单位
CLIENT

 陕西省建筑科学研究院设计院有限公司
 国家甲级工程设计证书编号：A161A00564


1-4#公寓 平面图:20

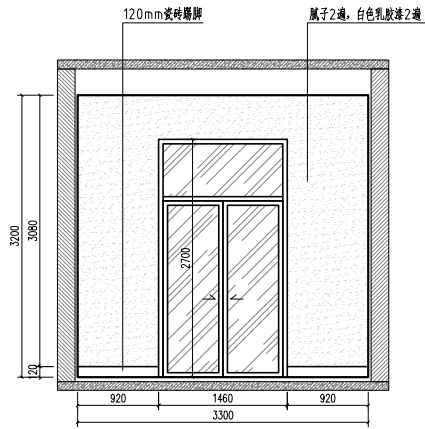


10-A立面 1:40

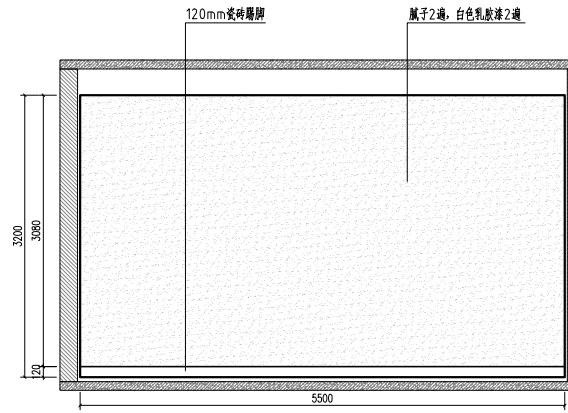

10-B立面图 1:40

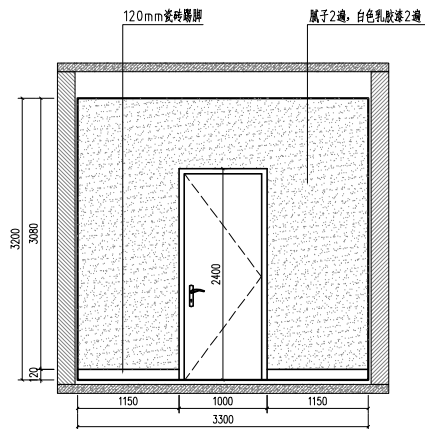

10-C立面图 1:40

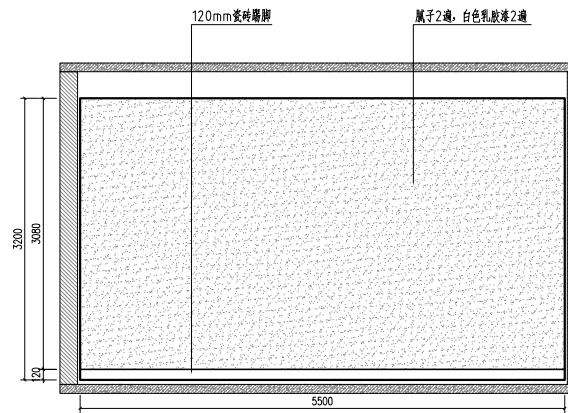

10-D立面图 1:40

1-4#公寓立面图

会签			
COORDINATION			
建筑 ARCHI.		电气 ELEC.	
结构 STRUCT.		采暖通风 HVAC.	
给排水 PLUMBING			

资源位置

注册单位位置

注意
切勿以比例量度此图，一切应依图内数字所示为准。
使用此图时，应同时参照建筑图及其他有关图纸，如发现有任何矛盾之处，应立即通知建筑师和设计师。此图版权归陕西省建筑科学研究院设计院所有。

审定 APPROVED BY		
审核 EXAMINED BY		
项目负责人 CAPTAIN		
专业负责人 CHIEF ENGR.		
校对 CHECKED BY		
设计 DESIGNED BY		
制图 DRAWN BY		
方案设计人 SCHEMATIC DESIGN		

建设单位
CLIENT

工程名称
PROJECT

子项名称
SUB-ITEM


图名
TITLE 1-4#公寓立面图

设计号 PROJECT No.	
工程 EDITION No.	阶段 DATE
版次 EDITION No.	日期 DATE
比例 SCALE 1:40	图号 DRAWING No. 11


设计单位
CLIENT




陕西省建筑科学研究院设计院有限公司
国家甲级工程设计证书编号: A161A00564

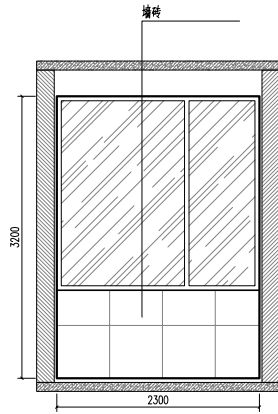


11-E立面 1:40

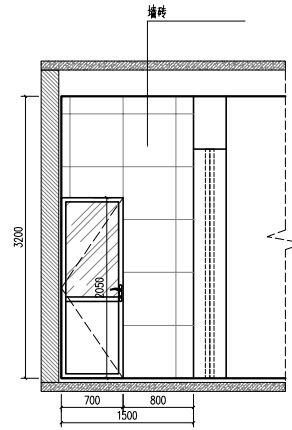

11-F立面图 1:40

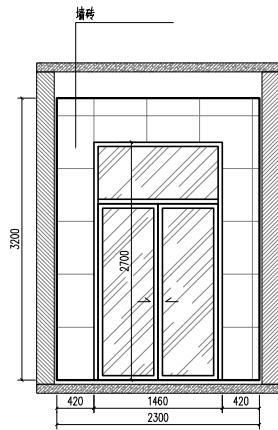

11-G立面图 1:40

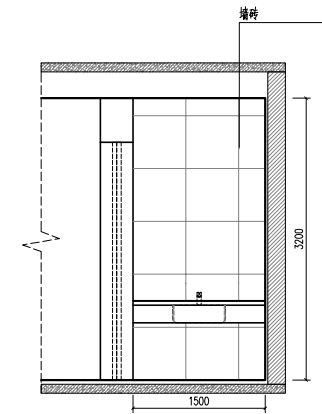

11-H立面图 1:40

1-4#公寓立面图

会签 COORDINATION			
建筑 ARCHI.		电气 ELEC.	
结构 STRUCT.		采暖通风 HVAC.	
给排水 PLUMBING			

原单位位置

注册单位位置

注意
切勿以比例量度此图，一切应依图内数字所示为准。
使用此图时，应同时参照建筑图及其他有关图纸，如发现有任何矛盾之处，应立即通知建筑师和设计师。此图版权归陕西省建筑科学研究院设计院所有。

审定 APPROVED BY		
审核 EXAMINED BY		
项目负责人 CAPTAIN		
专业负责人 CHIEF ENCL.		
校对 CHECKED BY		
设计 DESIGNED BY		
制图 DRAWN BY		
方案设计人 SCHEMATIC DESIGN		

建设单位
CLIENT


工程名称
PROJECT

子项名称
SUB-ITEM


图名
TITLE 1-4#公寓立面图

设计号 PROJECT No.		阶段 DATE	
工程 EDITION No.		日期 DATE	
版次 EDITION No.		图号 DRAWING No.	12
比例 SCALE	1:40		


设计单位
CLIENT
 陕西省建筑科学研究院设计院有限公司
 国家甲级工程设计证书编号: A161A00564

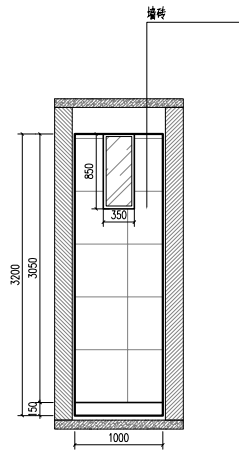


12- I立面 1:40

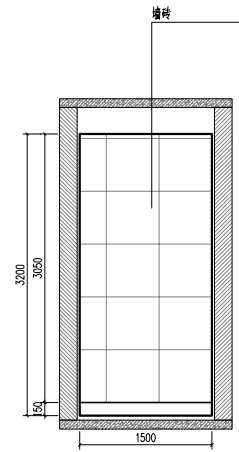

12- J立面 1:40

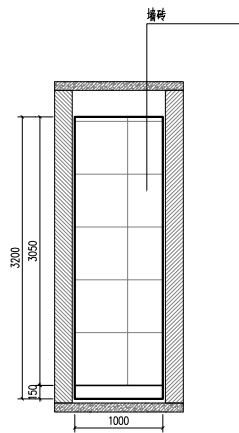

12- K立面 1:40

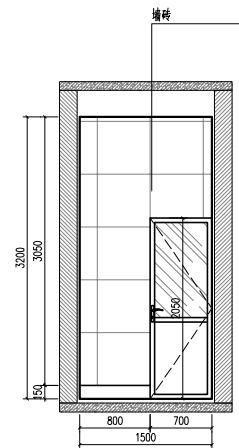

12- L立面 1:40

1-4#公寓立面图

会 签 COORDINATION			
建筑 ARCHI.		电气 ELEC.	
结构 STRUCT.		采暖通风 HVAC.	
给排水 PLUMBING			

原单位位置

注册单位位置

注意
切勿以比例量度此图，一切应依图内数字所示为准。
使用此图时，应同时参照建筑图及其他有关图纸，如发现有任何矛盾之处，应立即通知建筑师和设计师。此图纸版权归陕西省建筑科学研究院设计院所有。

审 定 APPROVED BY		
审 核 EXAMINED BY		
项目负责人 CAPTAIN		
专业负责人 CHIEF ENGR.		
校 对 CHECKED BY		
设 计 DESIGNED BY		
制 图 DRAWN BY		
方案设计人 SCHEMATIC DESIGN		

建设单位
CLIENT

工程名称
PROJECT

子项名称
SUB-ITEM


图 名
TITLE
1-4#公寓立面图

设计号 PROJECT No.			
工 程 EDITION No.	版 次 DATE	工 程 EDITION No.	日 期 DATE
比 例 SCALE	1:40	图 号 DRAWING No.	13

设计单位
CLIENT



陕西省建筑科学研究院设计院有限公司
国家甲级工程建筑设计证书编号: A161A00564

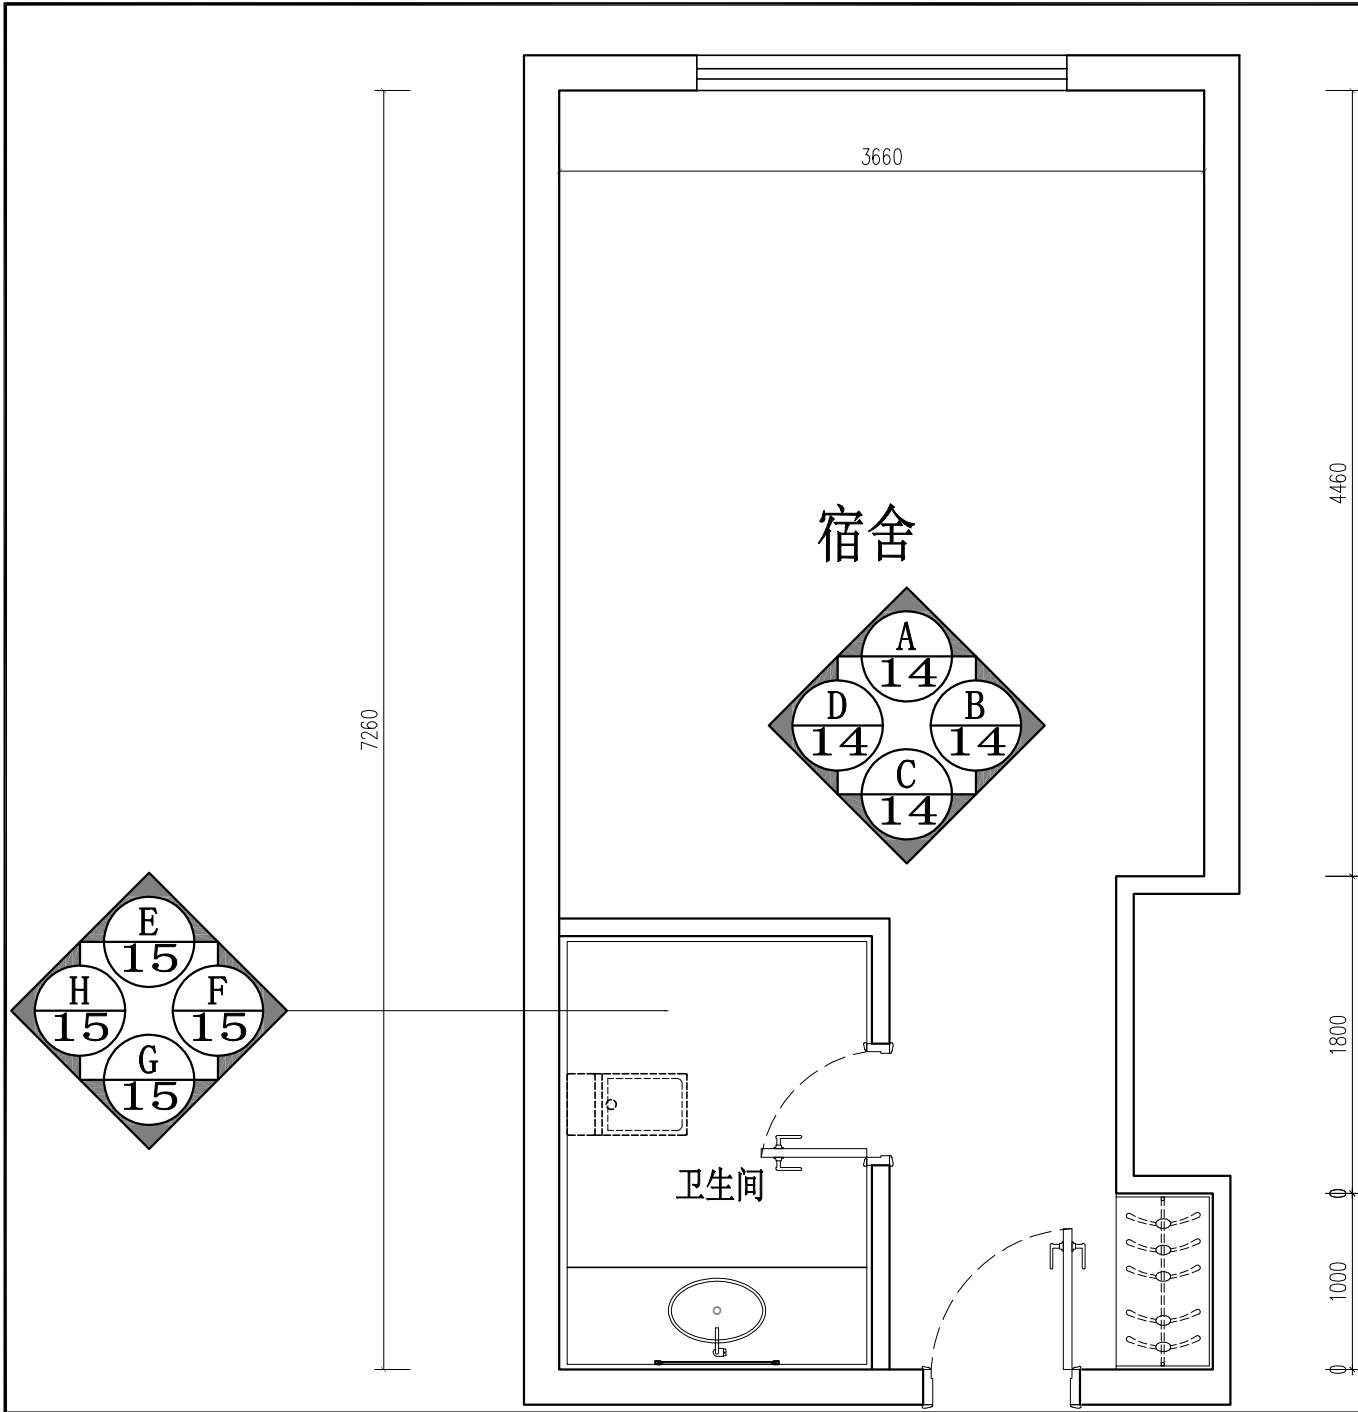

会签 COORDINATION			
建筑 ARCHI.		电气 ELEC.	
结构 STRUCT.		采暖通风 HVAC.	
给排水 PLUMBING			

资源单位位置

注册单位位置

注意
切勿以比例量度此图，一切应依图内数字所示为准。
使用此图时，应同时参照建筑图及其他有关图纸，如发现有任何矛盾之处，应立即通知建筑师和设计师。此图版权归陕西省建筑科学研究院设计院所有。

审定 APPROVED BY		
审核 EXAMINED BY		
项目负责人 CAPTAIN		
专业负责人 CHIEF ENGR.		
校对 CHECKED BY		
设计 DESIGNED BY		
制图 DRAWN BY		
方案设计人 SCHEMATIC DESIGN		

建设单位
CLIENT

工程名称
PROJECT


子项名称
SUB-ITEM

图名
TITLE
干训楼立面图


设计号 PROJECT No.		阶段 DATE	
工程 EDITION No.		阶段 DATE	
版次 EDITION No.		日期 DATE	
比例 SCALE	1:20	图号 DRAWING No.	14

设计单位
CLIENT


陕西省建筑科学研究院设计院有限公司
国家甲级工程设计证书编号: A161A00564

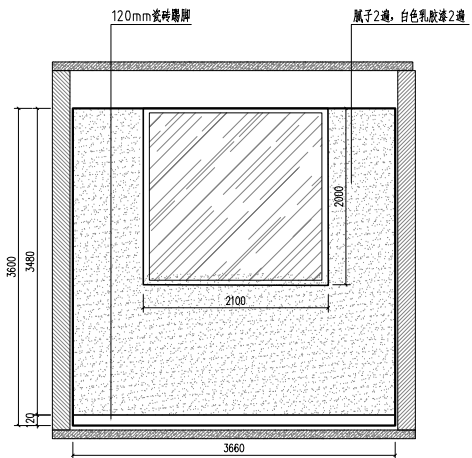


14- A立面 1:40

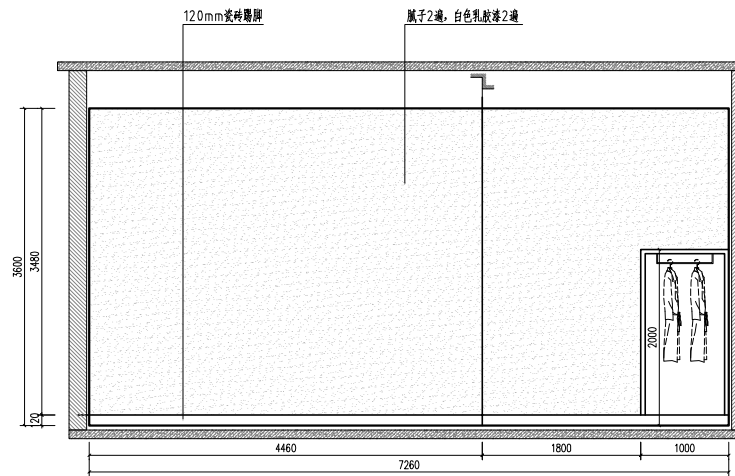

14- B立面 1:40

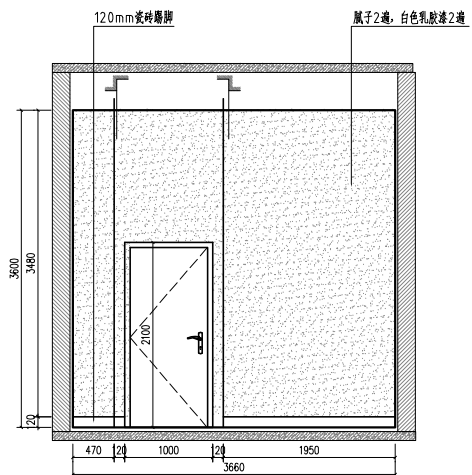

14- C立面 1:40

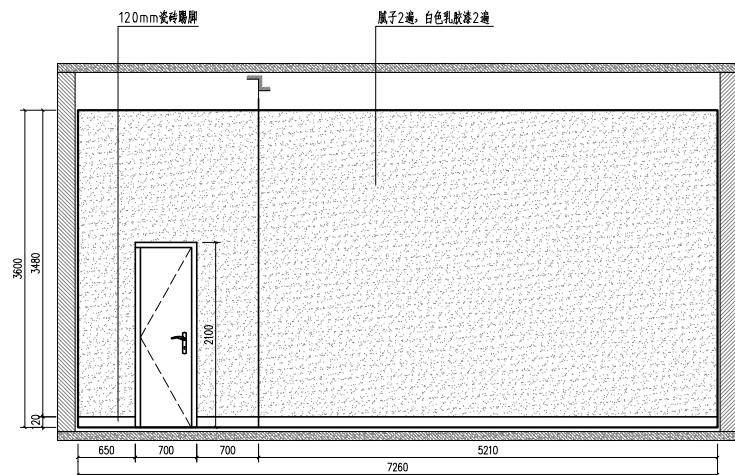

14- C立面 1:40

干训楼立面图

会签 COORDINATION			
建筑 ARCHI.		电气 ELEC.	
结构 STRUCT.		采暖通风 HVAC.	
给排水 PLUMBING			

原单位位置

注原单位位置

注意
切勿以比例量度此图，一切应依图内数字所示为准。
使用此图时，应同时参照建筑图及其他有关图纸，如发现有任何矛盾之处，应立即通知建筑师和设计师。此图纸版权归陕西省建筑科学研究院设计院所有。

审定 APPROVED BY		
审核 EXAMINED BY		
项目负责人 CAPTAIN		
专业负责人 CHIEF ENGR.		
校对 CHECKED BY		
设计 DESIGNED BY		
制图 DRAWN BY		
方案设计人 SCHEMATIC DESIGN		

建设单位
CLIENT


工程名称
PROJECT

子项名称
SUB-ITEM


图名
TITLE
干训楼立面图

设计号 PROJECT No.		阶段 DATE	
工程 EDITION No.		日期 DATE	
版次 EDITION No.		图号 DRAWING No.	15
比例 SCALE	1:40		


设计单位
CLIENT
 陕西省建筑科学研究院设计院有限公司
 国家甲级工程设计证书编号: A161A00564

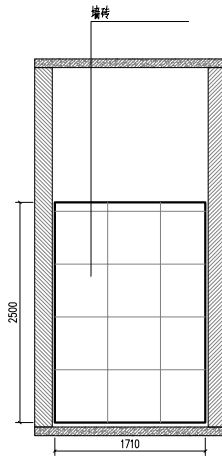


15- E立面 1:40

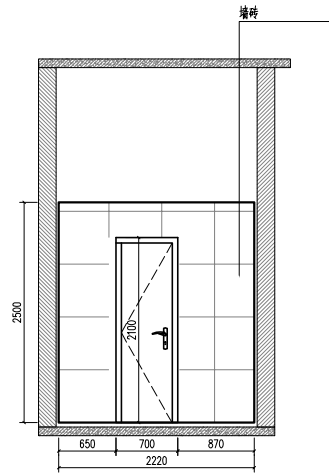

15- F立面 1:40

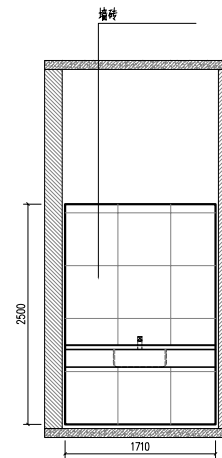

15- G立面 1:40

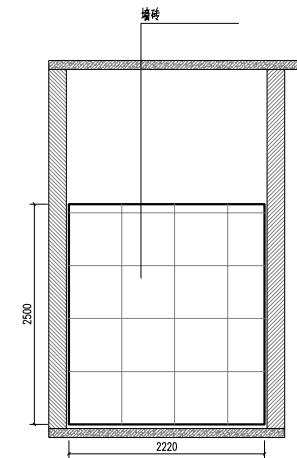

15- H立面 1:40

干训楼立面图

会 签 COORDINATION			
建筑 ARCHI.		电气 ELEC.	
结构 STRUCT.		采暖通风 HVAC.	
给排水 PLUMBING			

原单位位置

注册单位位置

注意
切勿以比例量度此图，一切应依图内数字所示为准。
使用此图时，应同时参照建筑图及其他有关图纸，如发现有任何矛盾之处，应立即通知建筑师和设计师。此图纸版权归陕西省建筑科学研究院设计院所有。

审 定 APPROVED BY		
审 核 EXAMINED BY		
项目负责人 CAPTAIN		
专业负责人 CHIEF ENGR.		
校 对 CHECKED BY		
设 计 DESIGNED BY		
制 图 DRAWN BY		
方案设计人 SCHEMATIC DESIGN		

建设单位
CLIENT

工程名称
PROJECT


子项名称
SUB-ITEM

图 名
TITLE 干训楼立面图

设计号 PROJECT No.			
工 程 EDITION No.	版 次 DATE	工 程 EDITION No.	日 期 DATE
比 例 SCALE	1:40	图 号 DRAWING No.	16

设计单位
CLIENT

陕西省建筑科学研究院设计院有限公司
国家甲级工程建筑设计证书编号: A161A00564

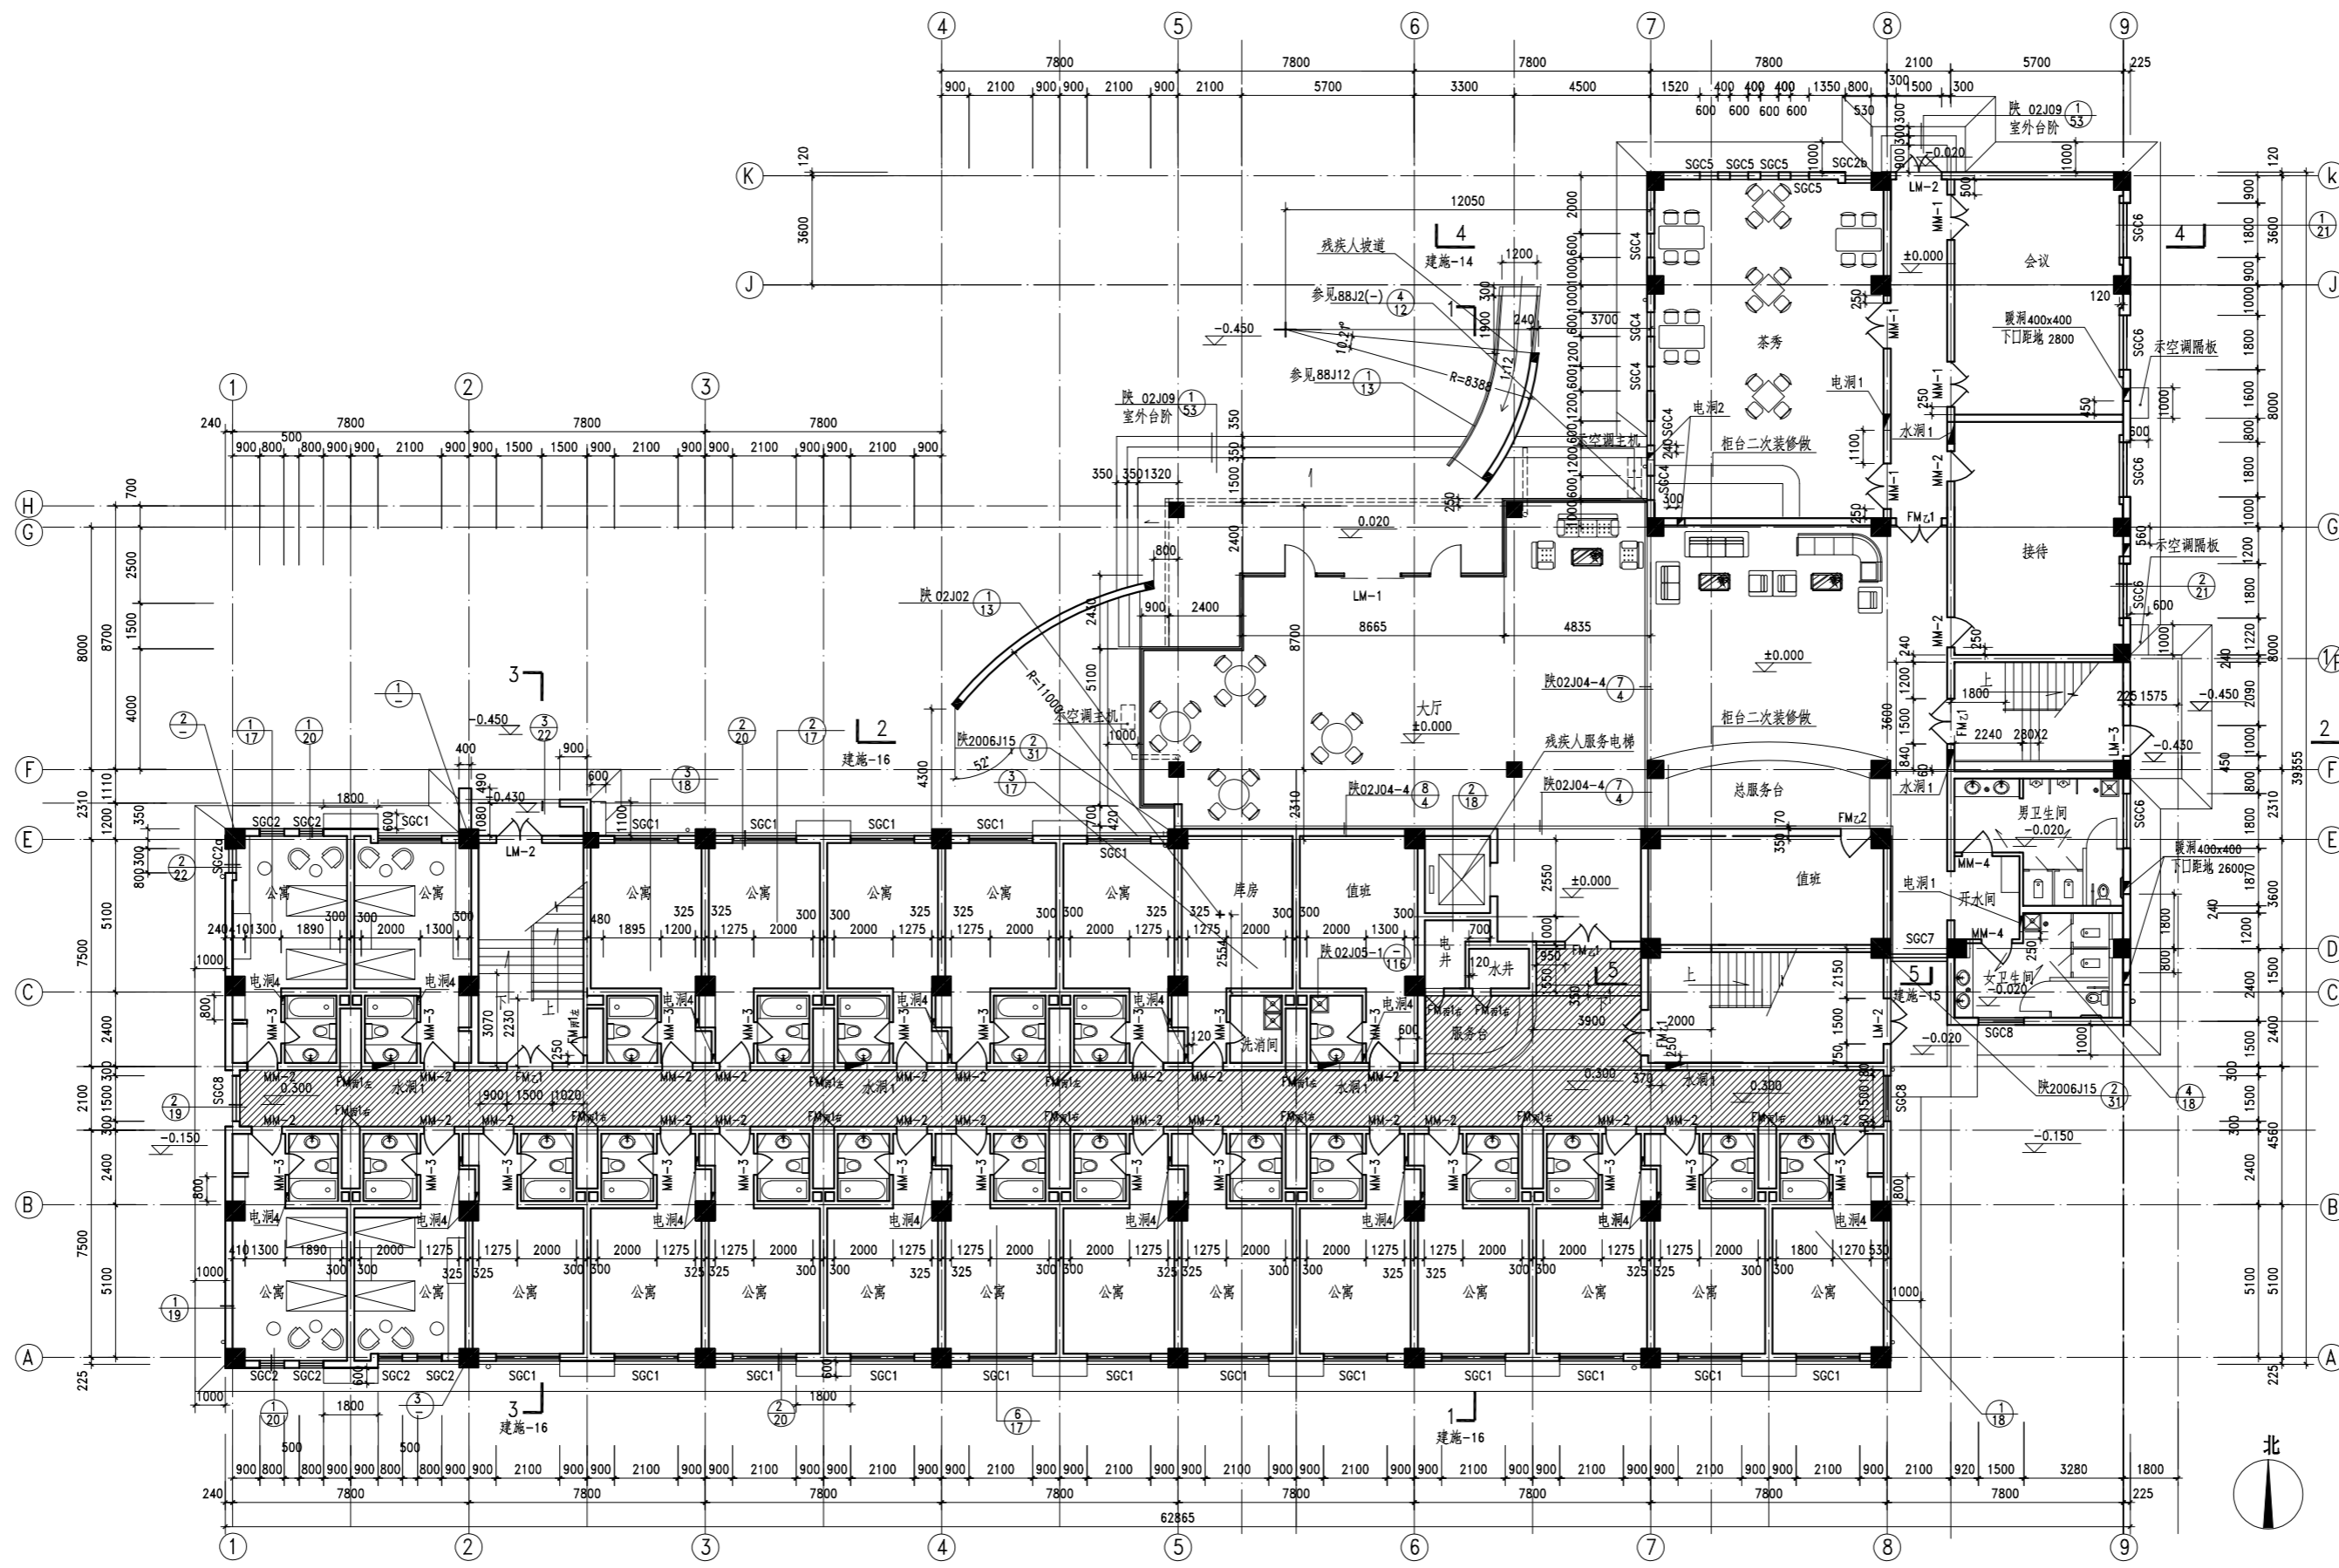

干训楼一层平面:100

- 注: 1. 阴影部分为楼道改造范围, 吊顶高度3m
 2. 楼道改造包括原乳胶漆墙面铲除, 新做乳胶漆墙面; 原矿棉板吊顶拆除, 新做矿棉板吊顶。

会签	
建筑 ARCH	电气 ELEC
结构 STRUCT	暖通 HVAC
给排水 PLUMBING	

审核单位

注册单位

注意

设计说明

设计人

审核人

日期

比例

图名

干训楼一层平面图

工程名称

干训楼

设计单位

陕西省建筑科学研究院有限公司

图号


17

比例

1:100

图名

干训楼一层平面图

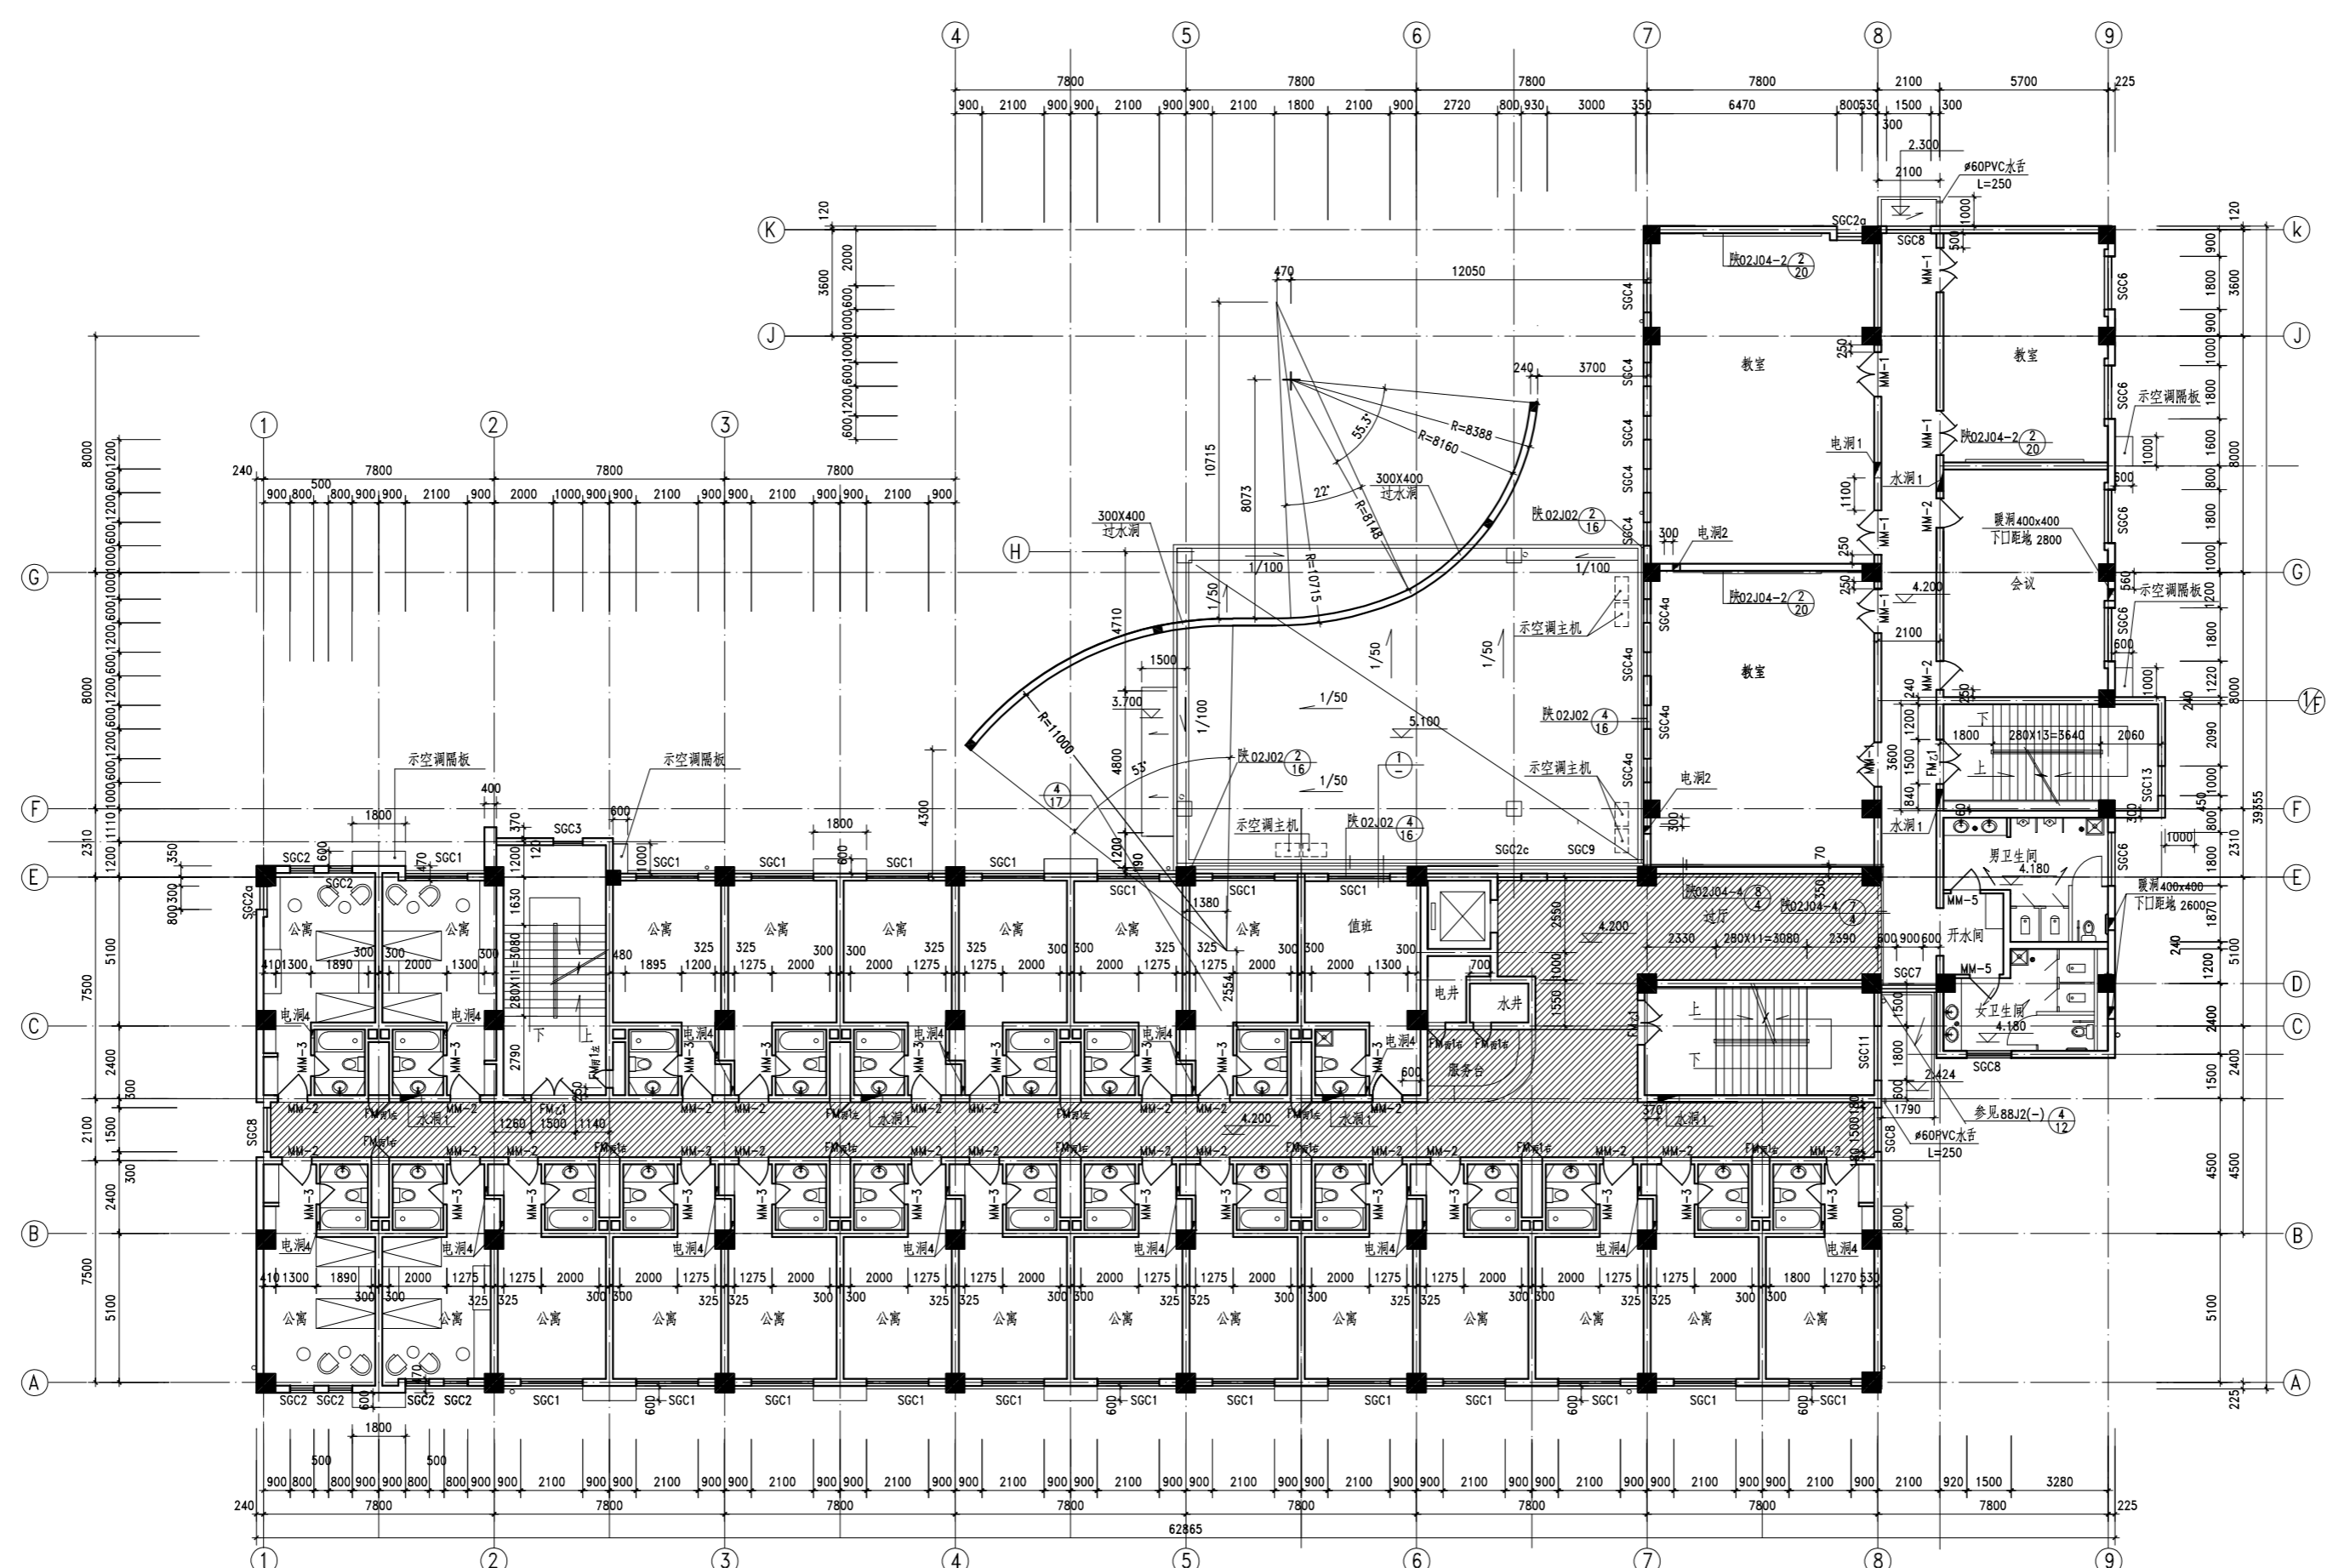

干训楼二层平面 1:100

- 注：1. 阴影部分为楼道改造范围，吊顶高度3m
 2. 楼道改造包括原乳胶漆墙面铲除，新做乳胶漆墙面；原矿棉板吊顶拆除，新做矿棉板吊顶。

专业		专业	
暖通	MECH	电气	ELECT
给排水	PLUMBING	结构	STRUCT
暖通	MECH	暖通	MECH
给排水	PLUMBING	给排水	PLUMBING

设计单位
 项目负责人
 项目执行人
 专业负责人
 设计
 校核
 审核
 审定

工程名称
 干训楼二层平面图

比例
 1:100

图号
 18

设计日期
 2018.05.04

会签		COORDINATION	
建筑	ARCH.	电气	ELEC.
结构	STRUCT.	暖通	HVAC.
给排水	PLUMBING		

注册单位位置

注册单位位置

注意

切勿以比例量度此图，一切应依图内数字所示为准。

使用此图时，应同时参照建筑图及其他有关图纸，如发现有任何矛盾之处，应立即通知建筑师和设计师。此图版权归陕西省建筑科学研究所设计院所有。

审定	APPROVED BY	
审核	EXAMINED BY	
项目负责人	CAPTAIN	
专业负责人	CHEF ENG.	
校对	CHECKED BY	
设计	DESIGNED BY	
制图	DRAWN BY	
方案设计人	SCHEMATIC DESIGN	

建设单位
CLIENT

工程名称
PROJECT


子项名称
SUB-ITEM

图名 TITLE			
干训楼六层平面图			
设计号 PROJECT No.			
工号 EDITION No.	阶段 DATE		
版次 EDITION No.	日期 DATE		
比例 SCALE	图号 DRAWING No.	1:100	19

设计单位
CLIENT

陕西省建筑科学研究所设计院有限公司

国家甲级工程勘察设计证书编号：A161A00564

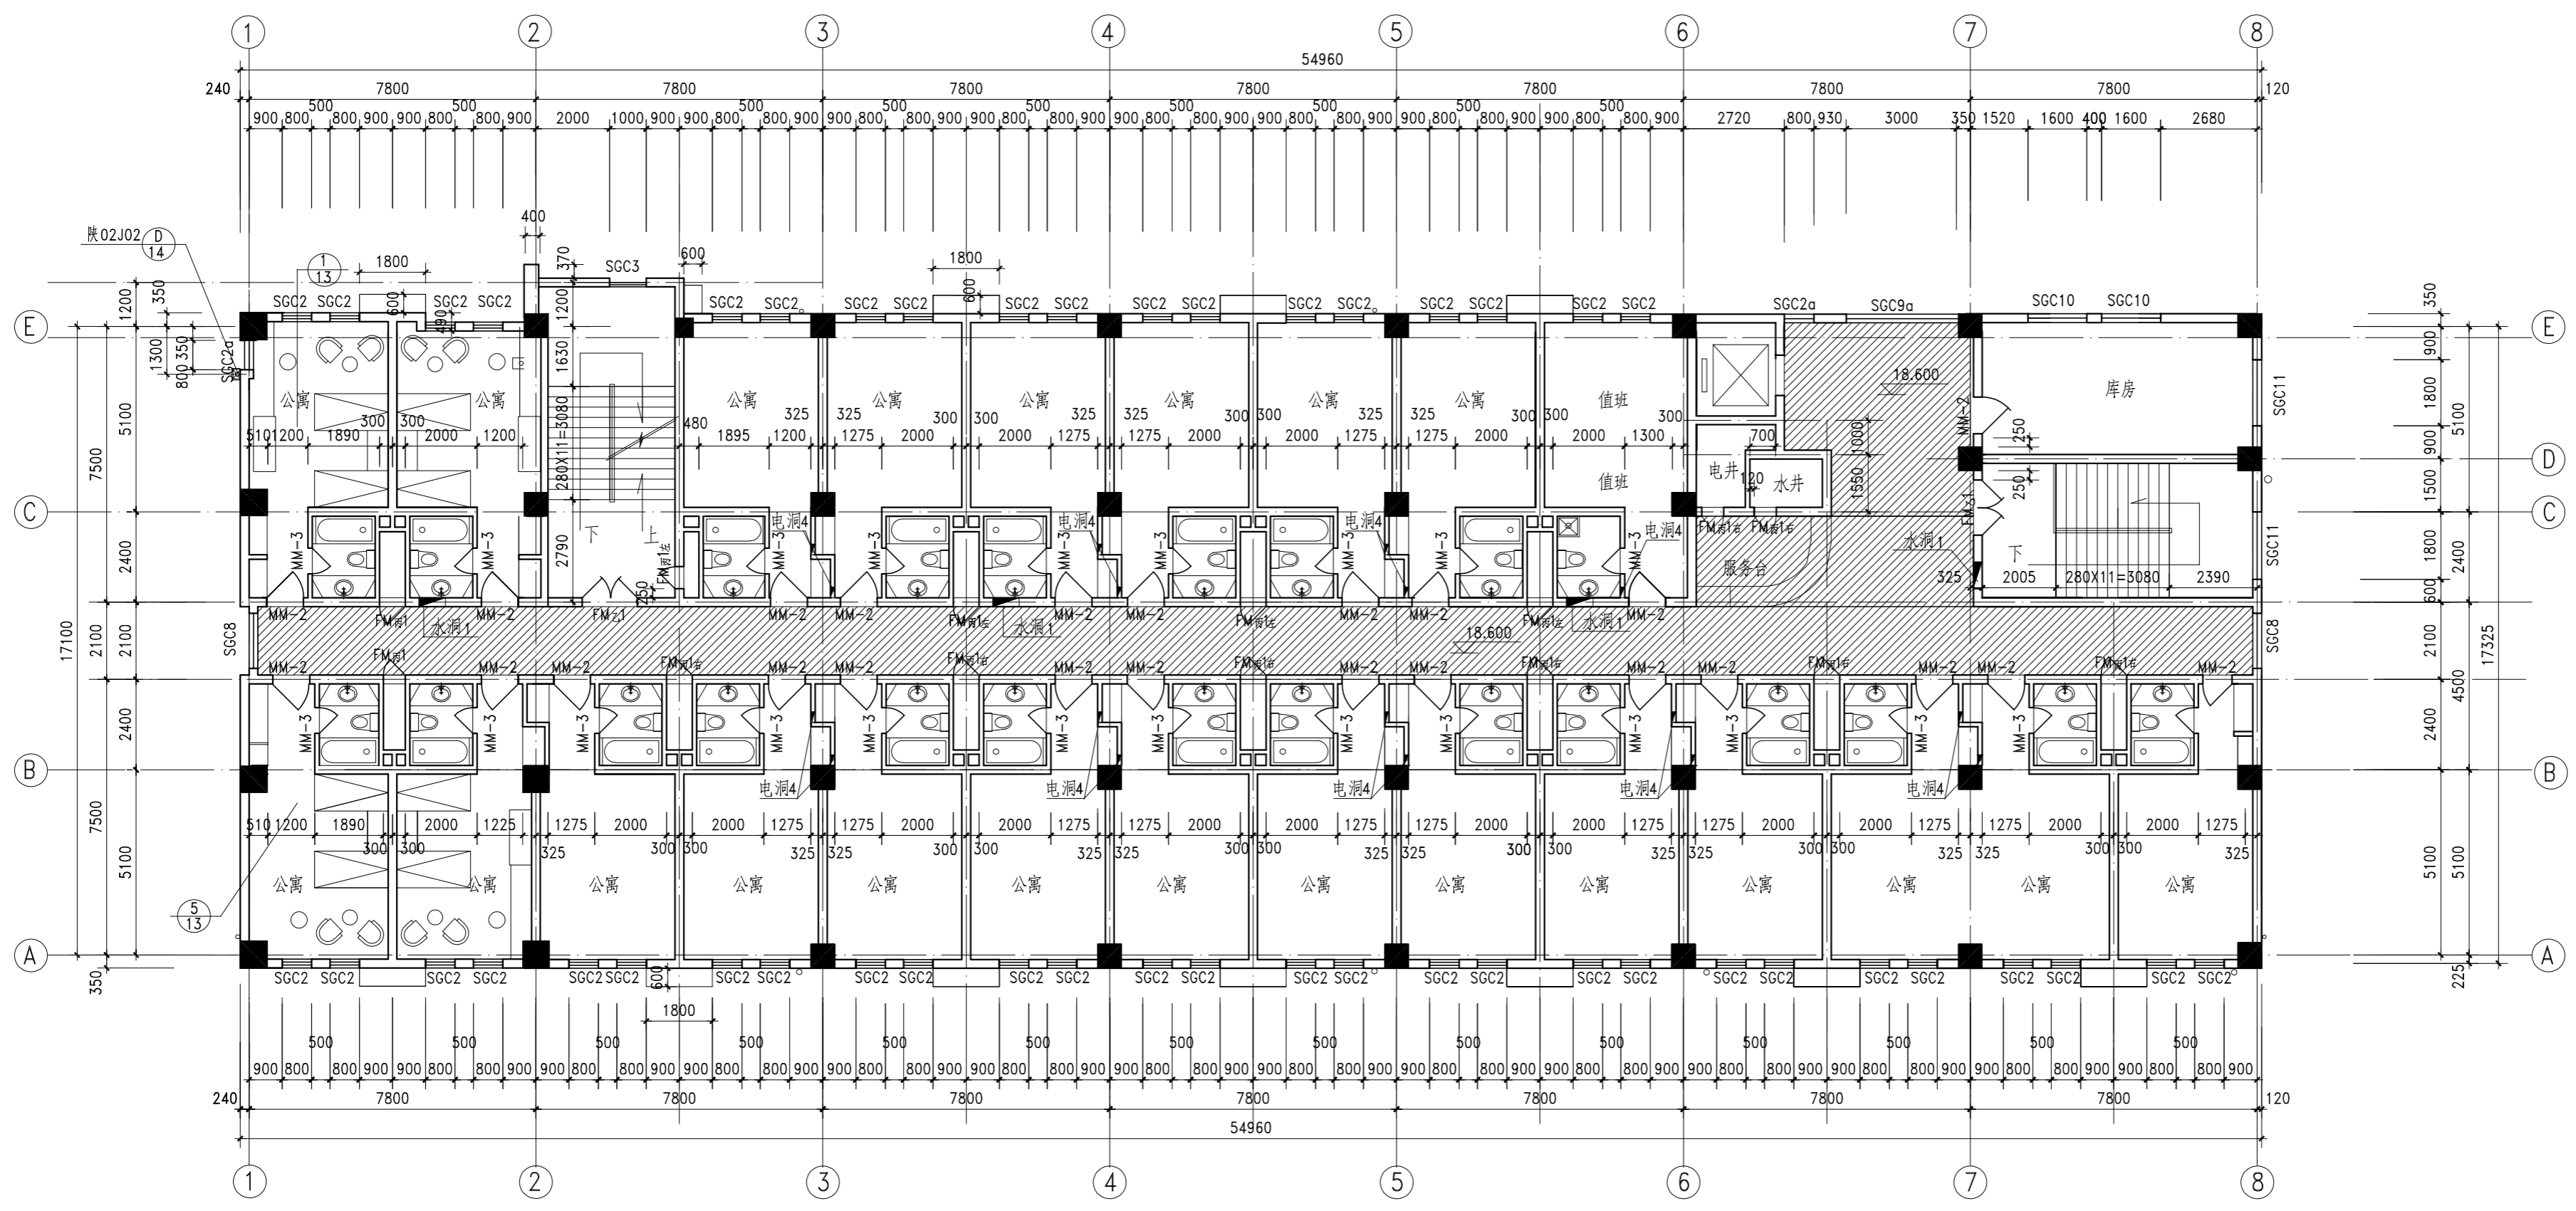

干训楼六层平面 1:100

- 注：1. 阴影部分为楼道改造范围，吊顶高度3m
2. 楼道改造包括原乳胶漆墙面铲除，新做乳胶漆墙面；原矿棉板吊顶拆除，新做矿棉板吊顶。