



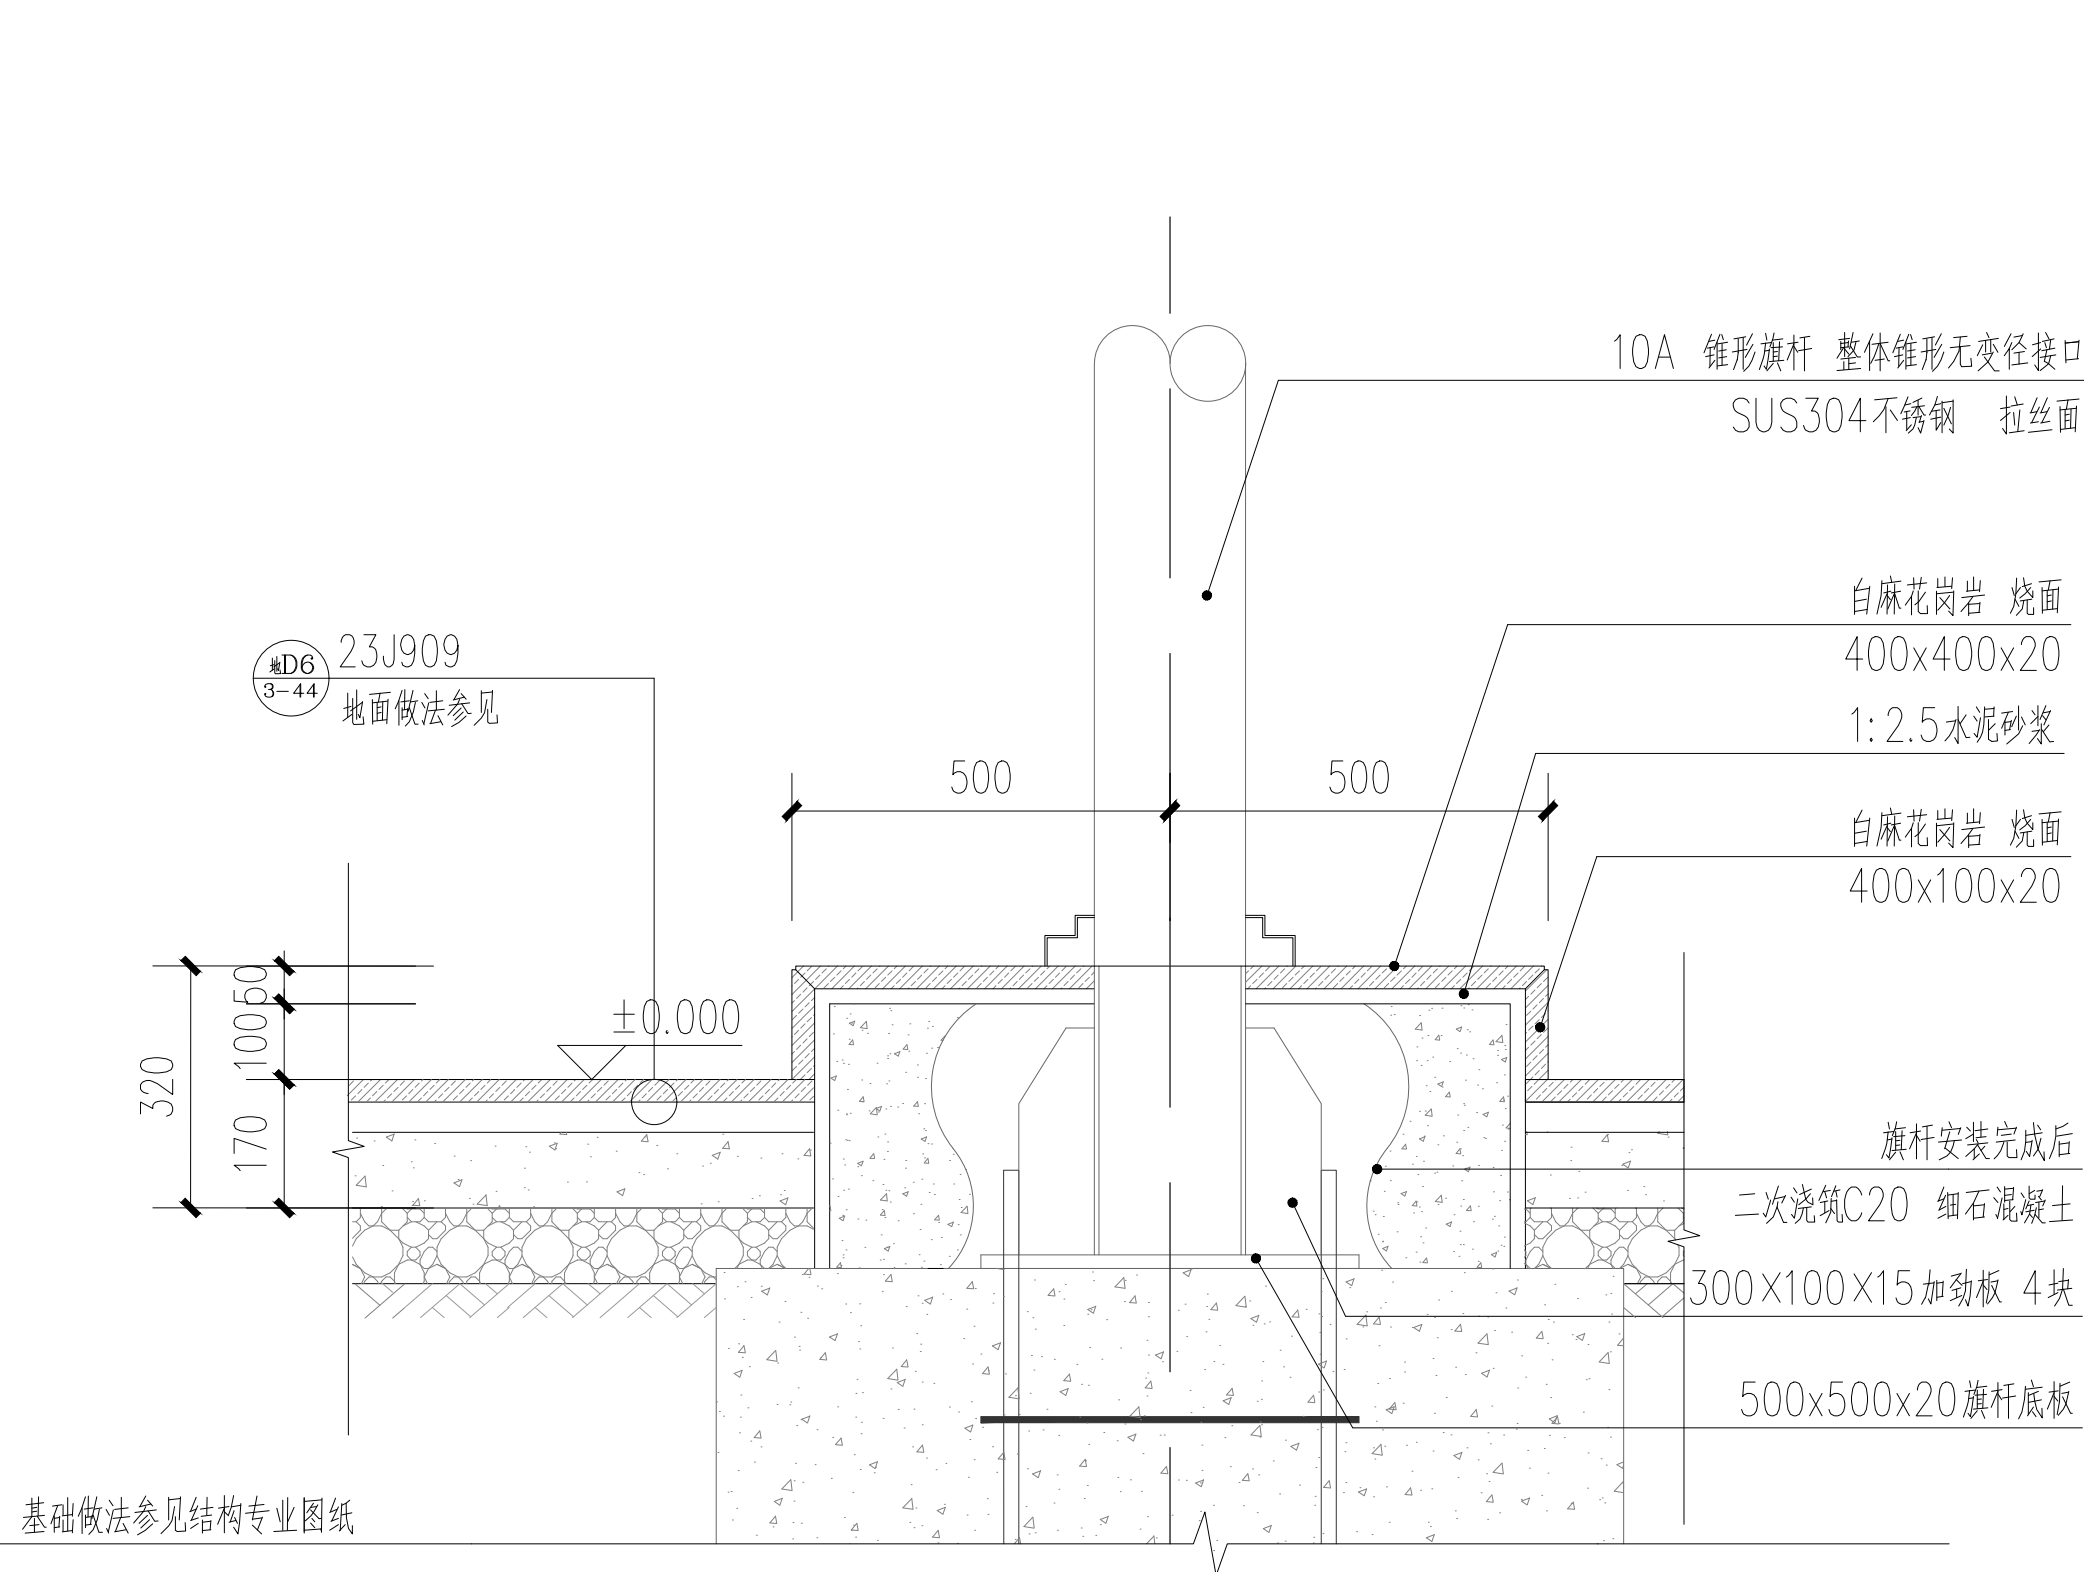


△ 旗杆基座大样图 1:10

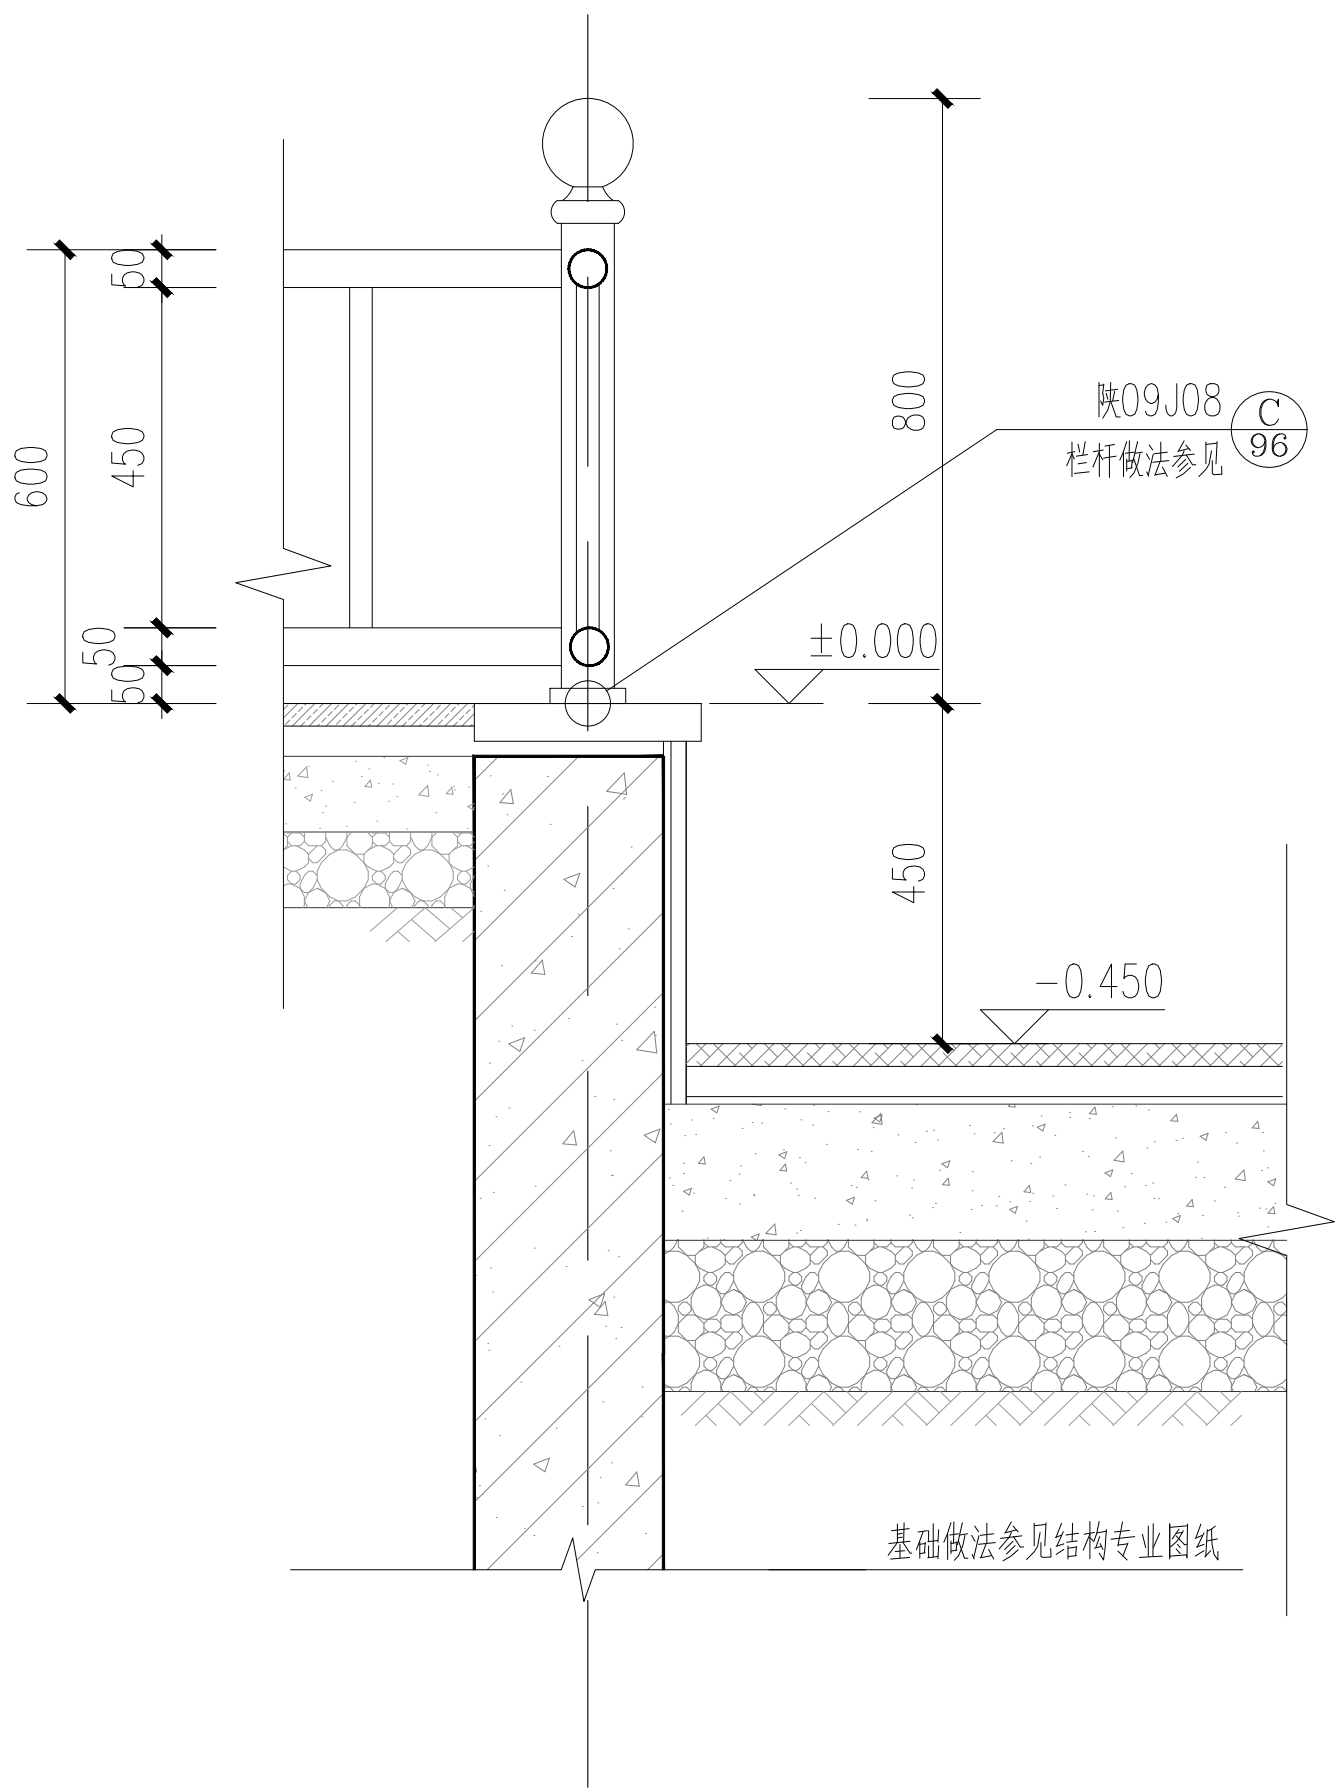


Ⓑ 台基大样图 1:10

陕西省水利电力勘测设计研究院(集团)有限公司			
核定		施工图	设计
审查		建筑	部分
校核		西安市远东第二中学操场	
设计		提升改造工程	
制图	李梅翔	旗杆基座大样图 台基大样图	
比例	1:10		
设计证号	A161A00388	图号	二中改-建施-06

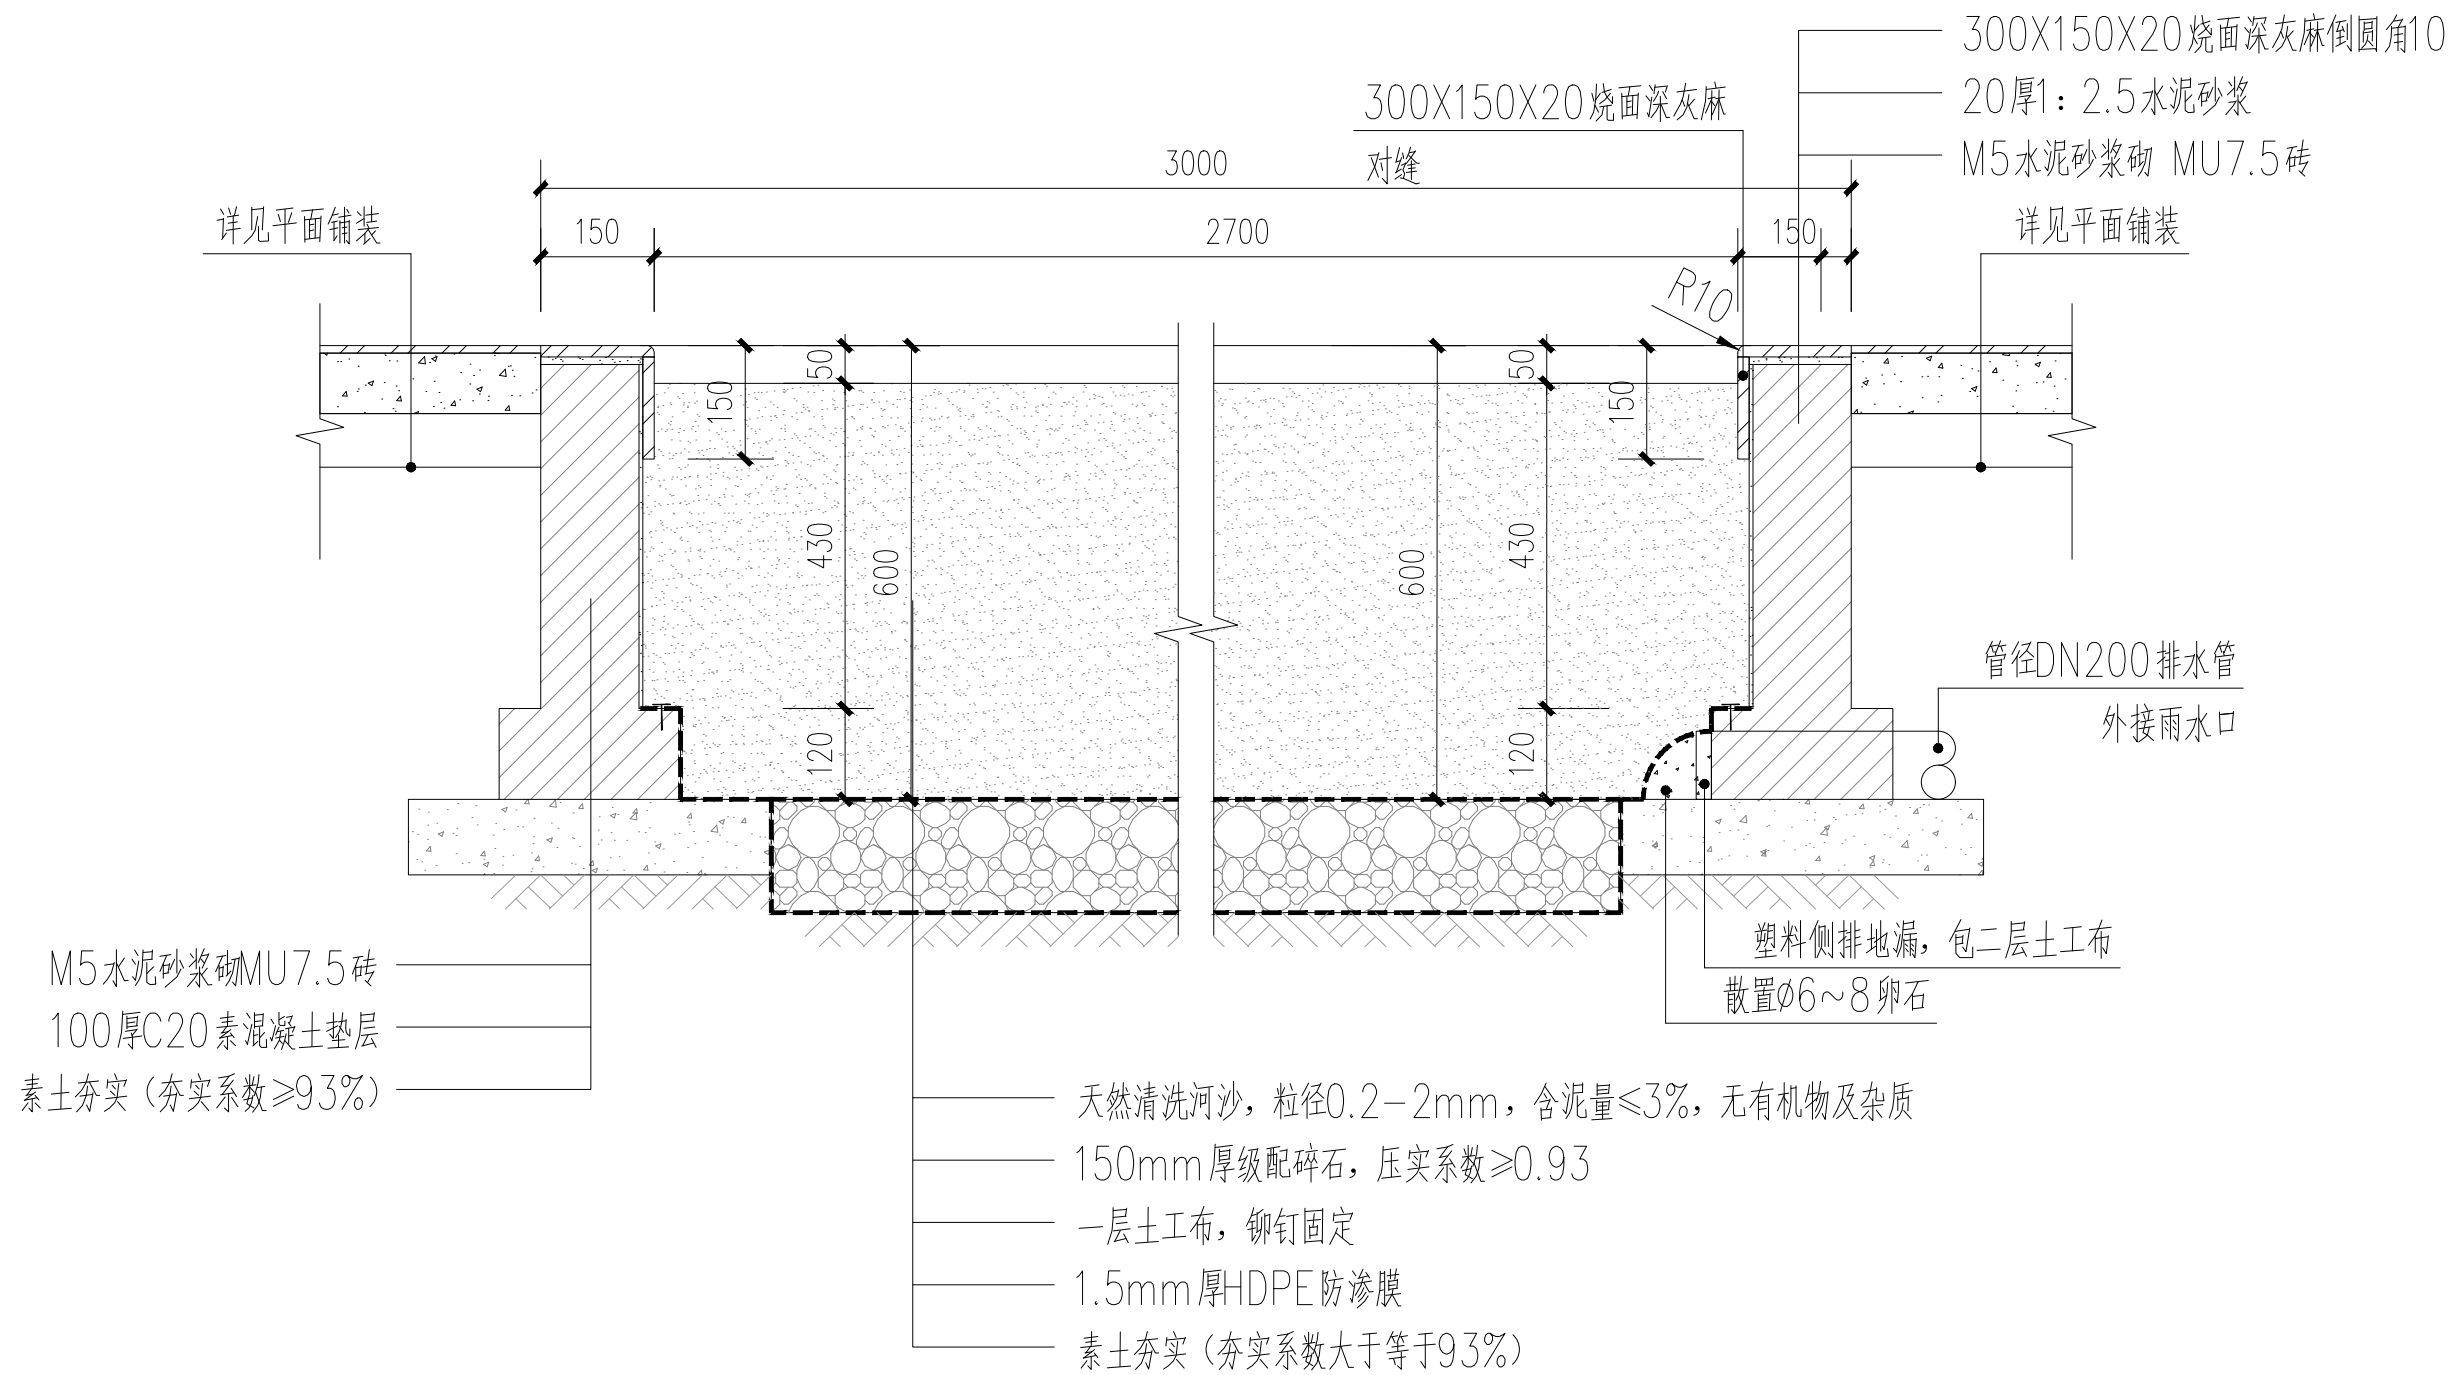


A 新建沙坑剖面图 1:10


- 每平米填充1~2mmTPE颗粒5kg
- 填充30mm石英砂20~40目
- 15~33厚人造草坪,胶粘剂粘铺
- 10mm厚XPE草坪减震垫,胶粘剂粘铺
- 基层封闭处理(1.基层处理;2.涂界面剂,封底乳加适量水泥(5mm厚水泥基自流平砂浆);3.找平层铺设)
- 旧基层处理与打磨,45%积水处修补,厚2cm.
(1.清理吹风、酸洗积水处基础修补;
2.空鼓和裂缝处理、平整度处理、起砂处理、油污处理;
3.石英砂+单组份胶水)

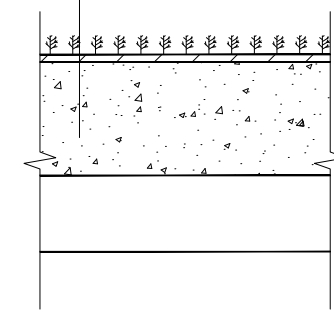


B 新做人造草皮场地做法 1:10

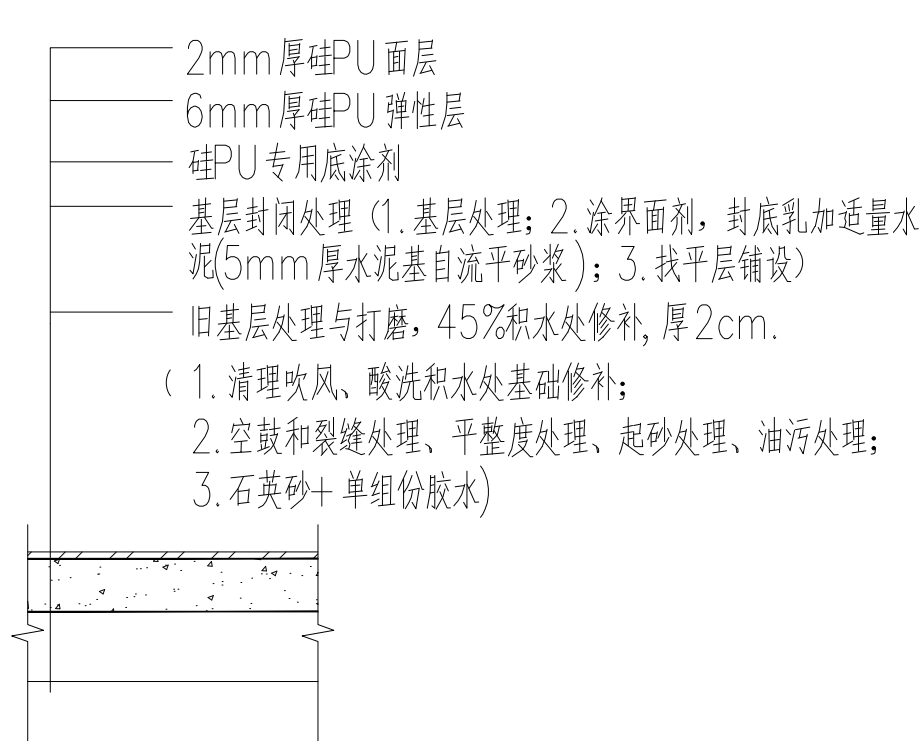

C 硅PU运动场地做法详图(翻新做法) 1:10

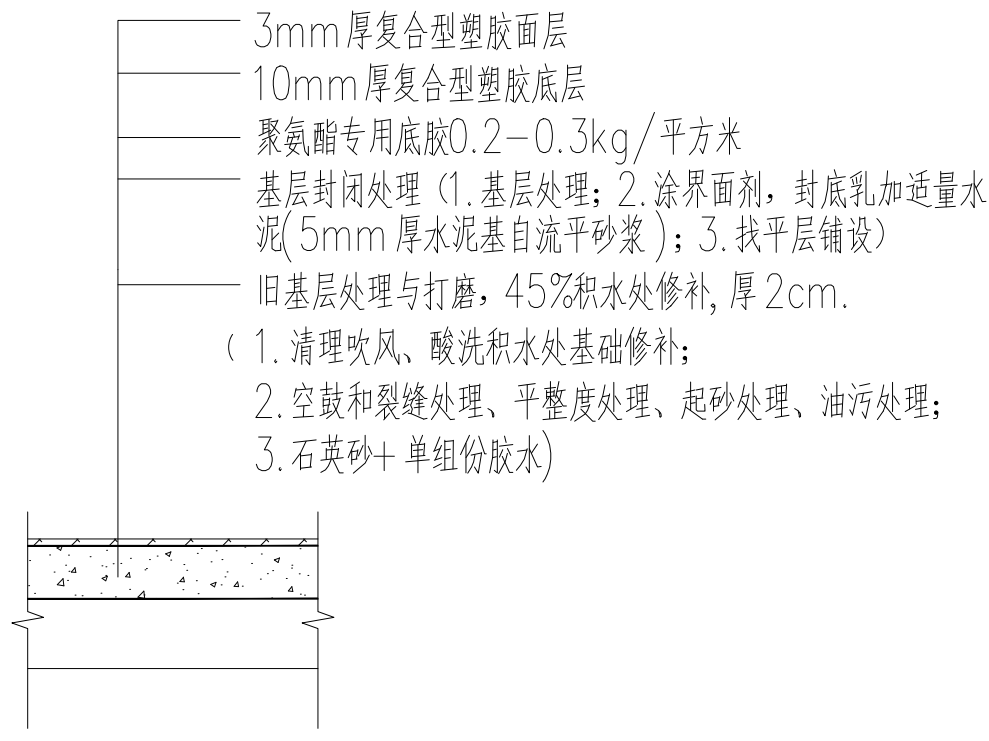


D 塑胶田径场地做法详图(翻新做法) 1:10

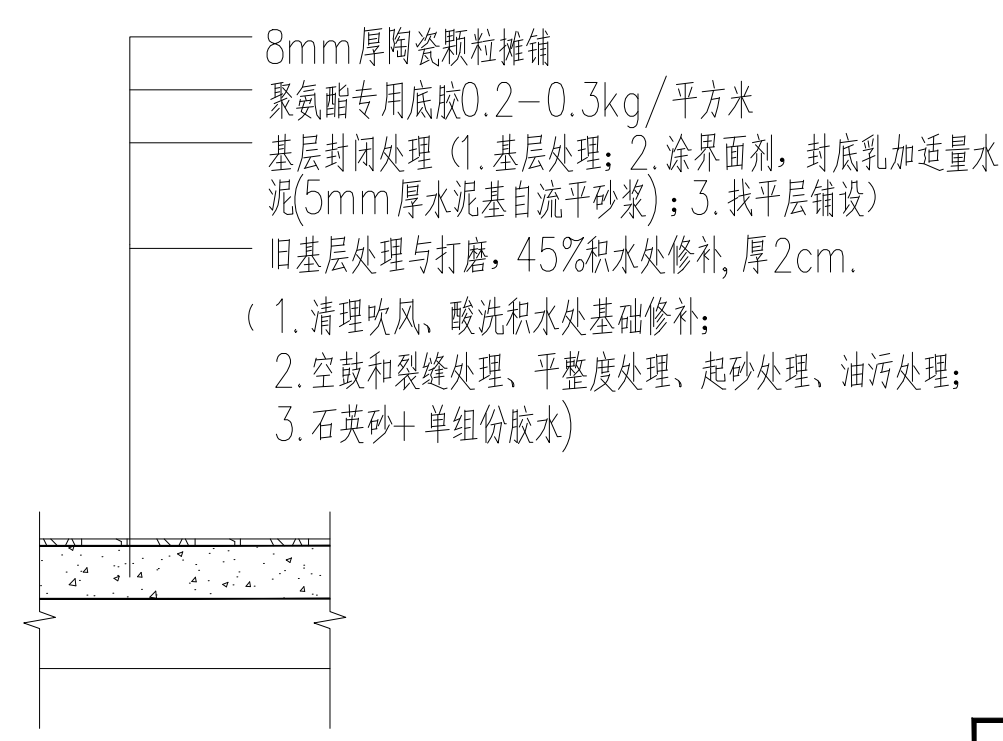


E 陶瓷颗粒场地做法详图(翻新做法) 1:10


陕西省水利电力勘测设计研究院(集团)有限公司			
核定		施工图	设计
审查		建筑	部分
校核		西安市远东第二中学操场 提升改造工程	
设计	曹格翔	新建沙坑剖面图 陶瓷颗粒场地详图 硅PU运动场地详图 塑胶田径场地详图 新做人造草皮做法详图	
制图			
比例	1:10		
设计证号	A161A00388	图号	二中改-建施-07

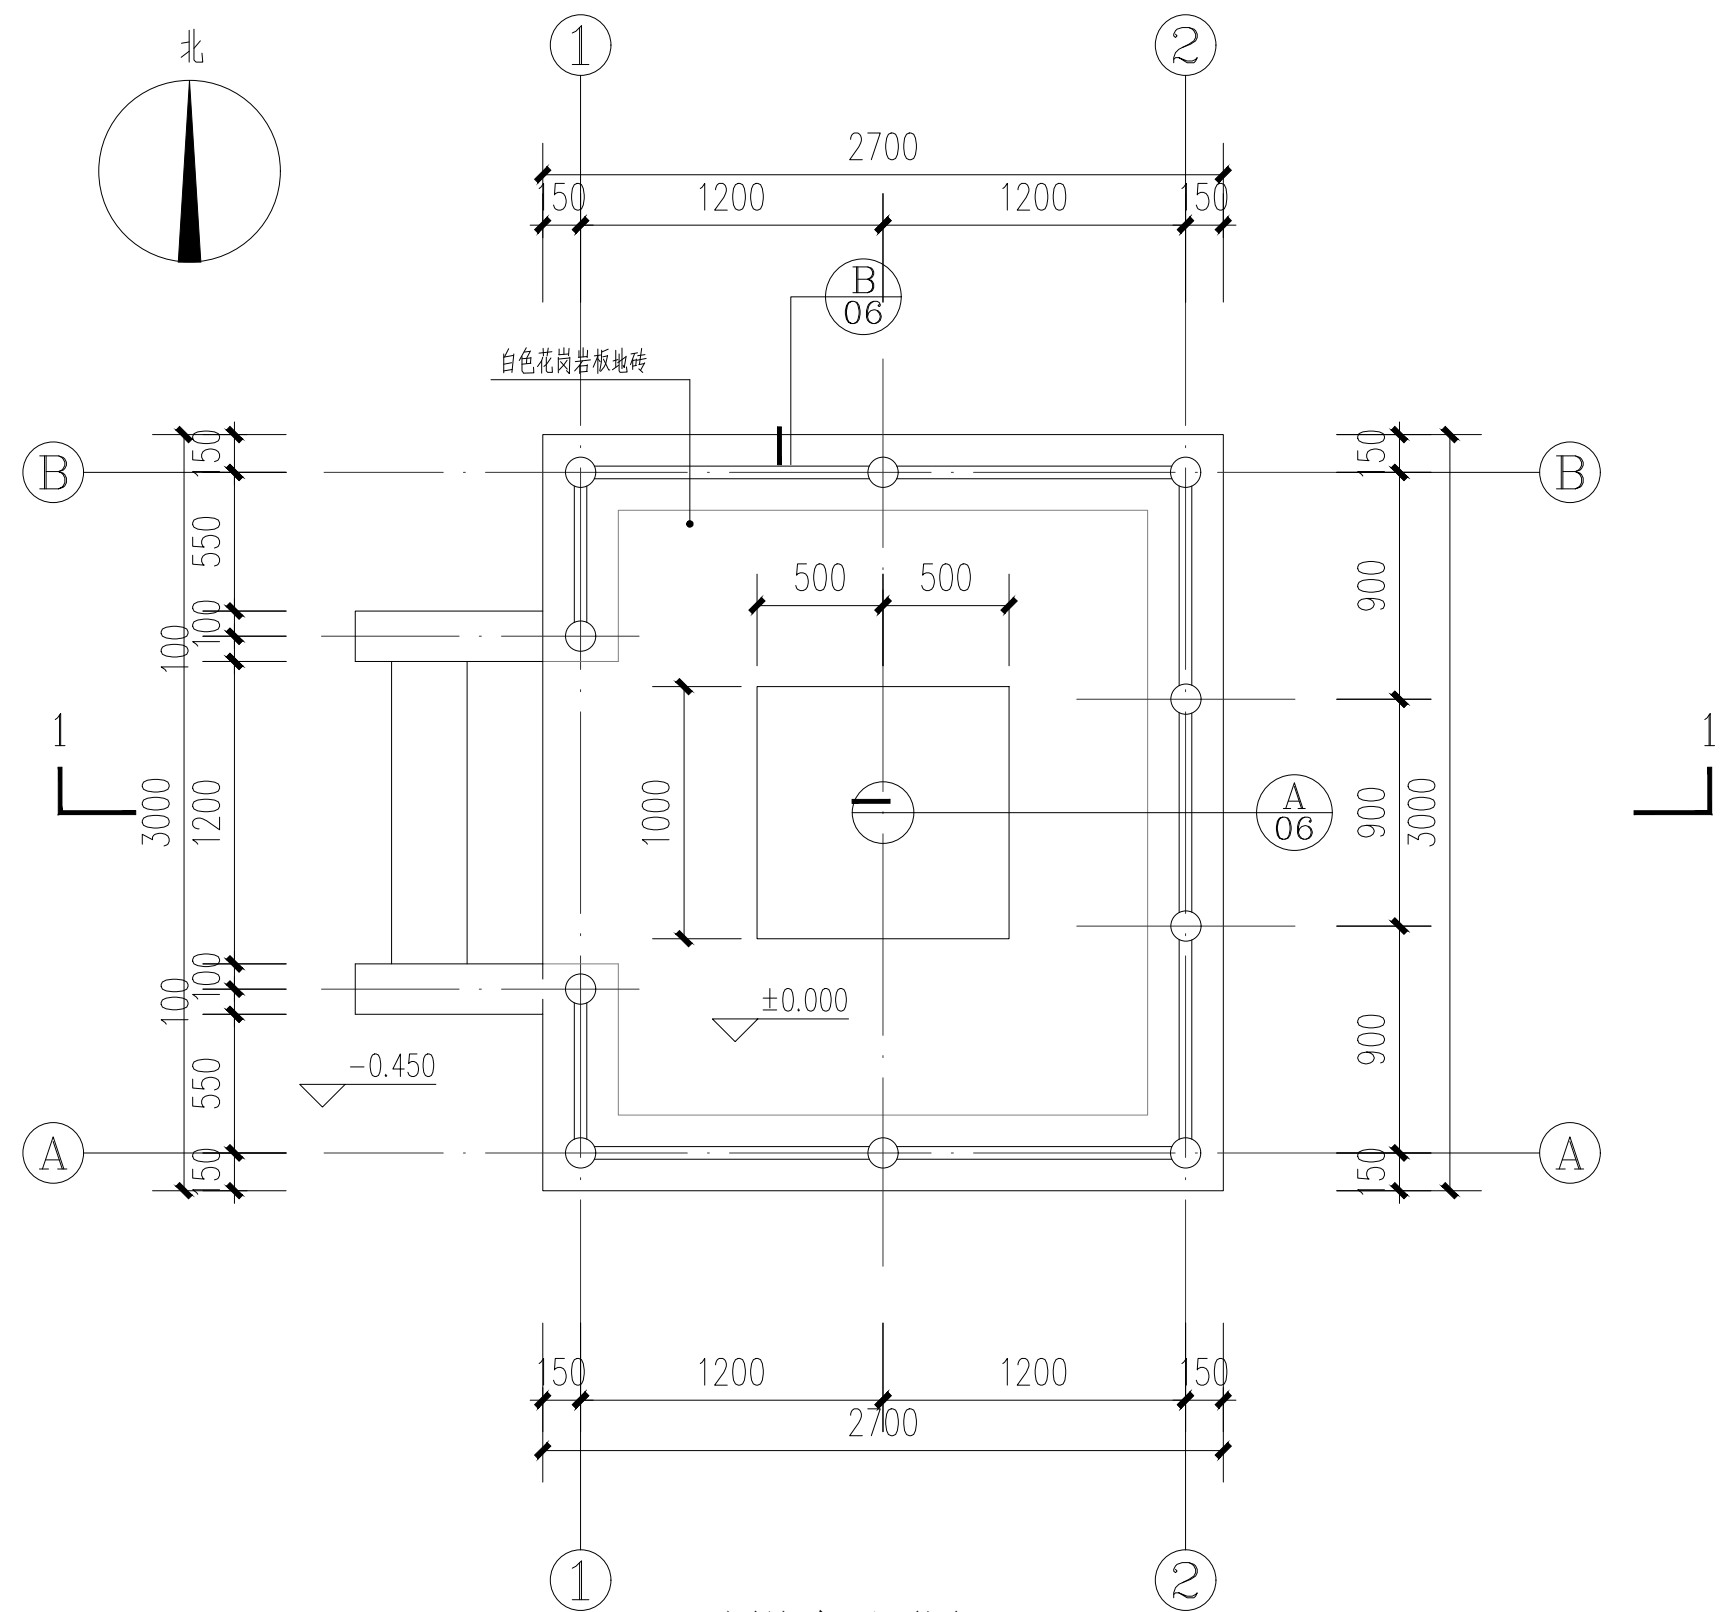


国旗台平面图 1:30

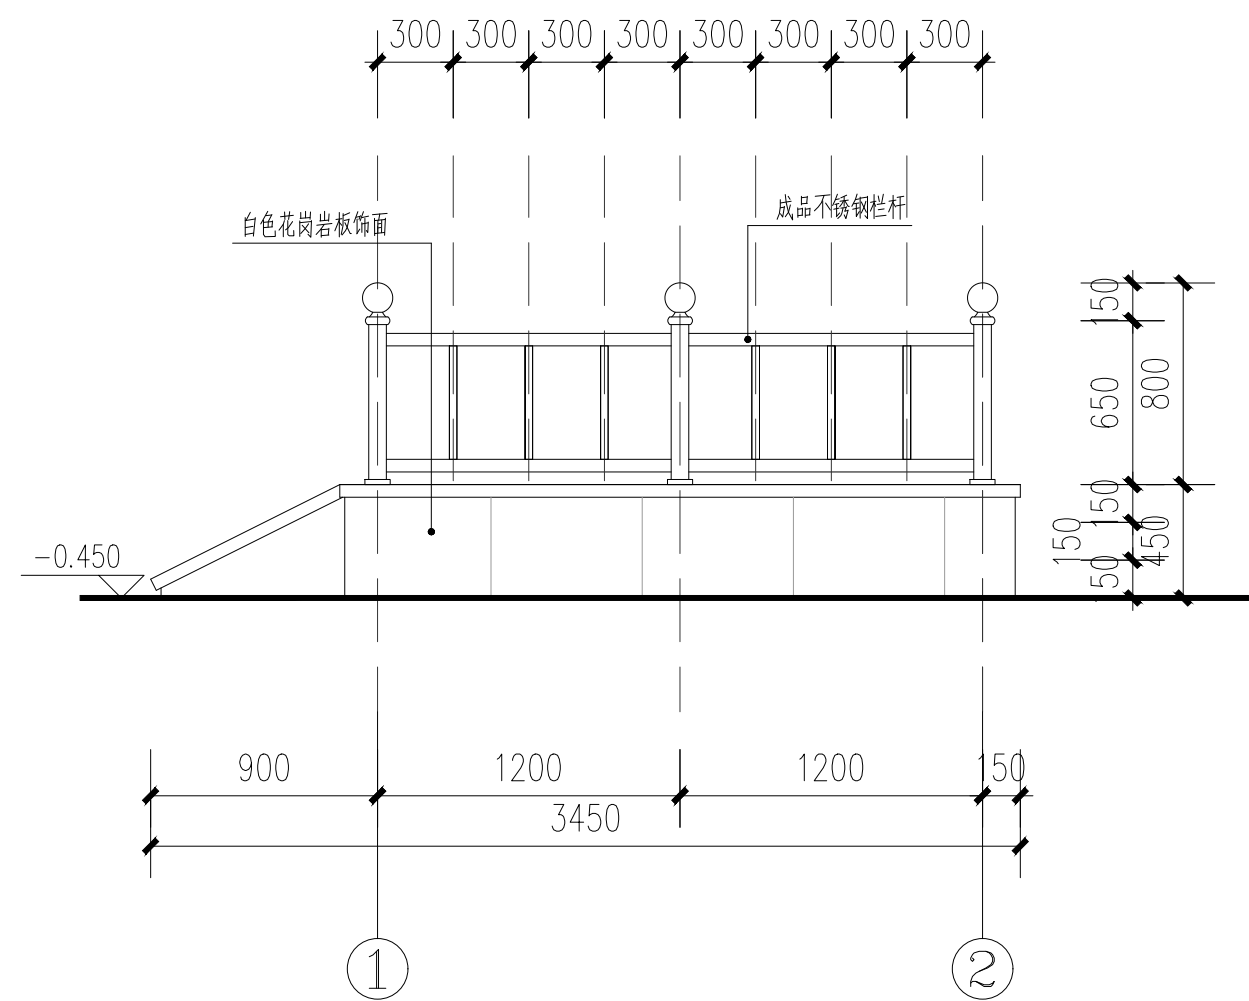

1-1 立面图 1:30

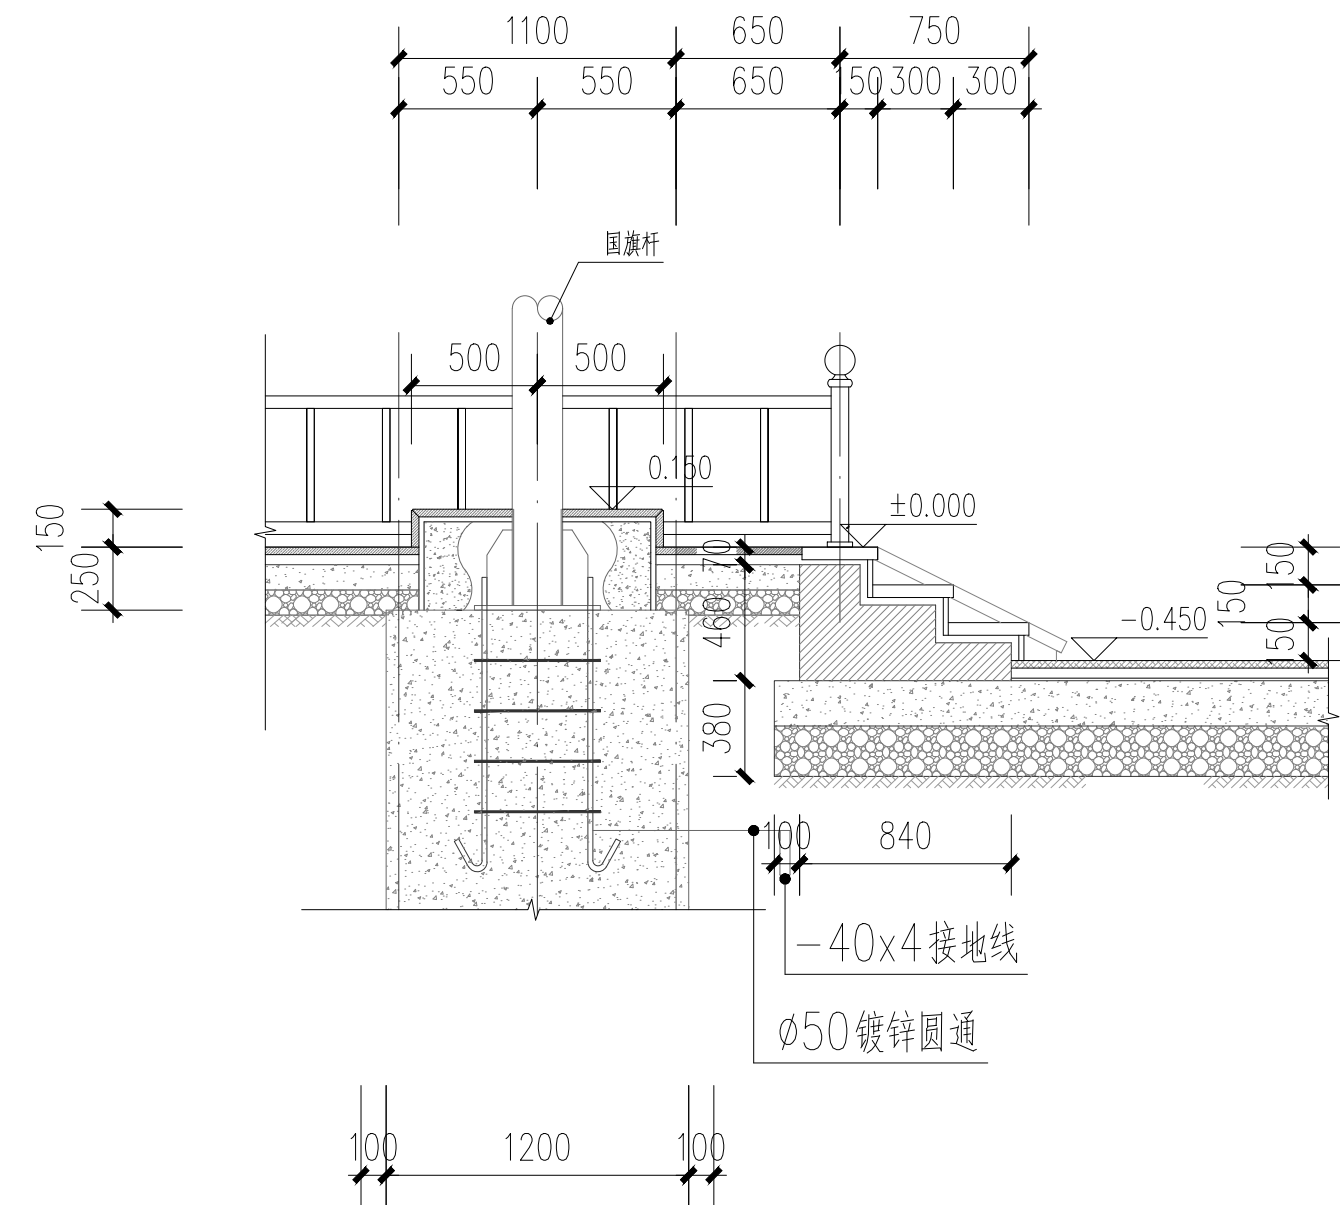

1-1 剖面图 1:30

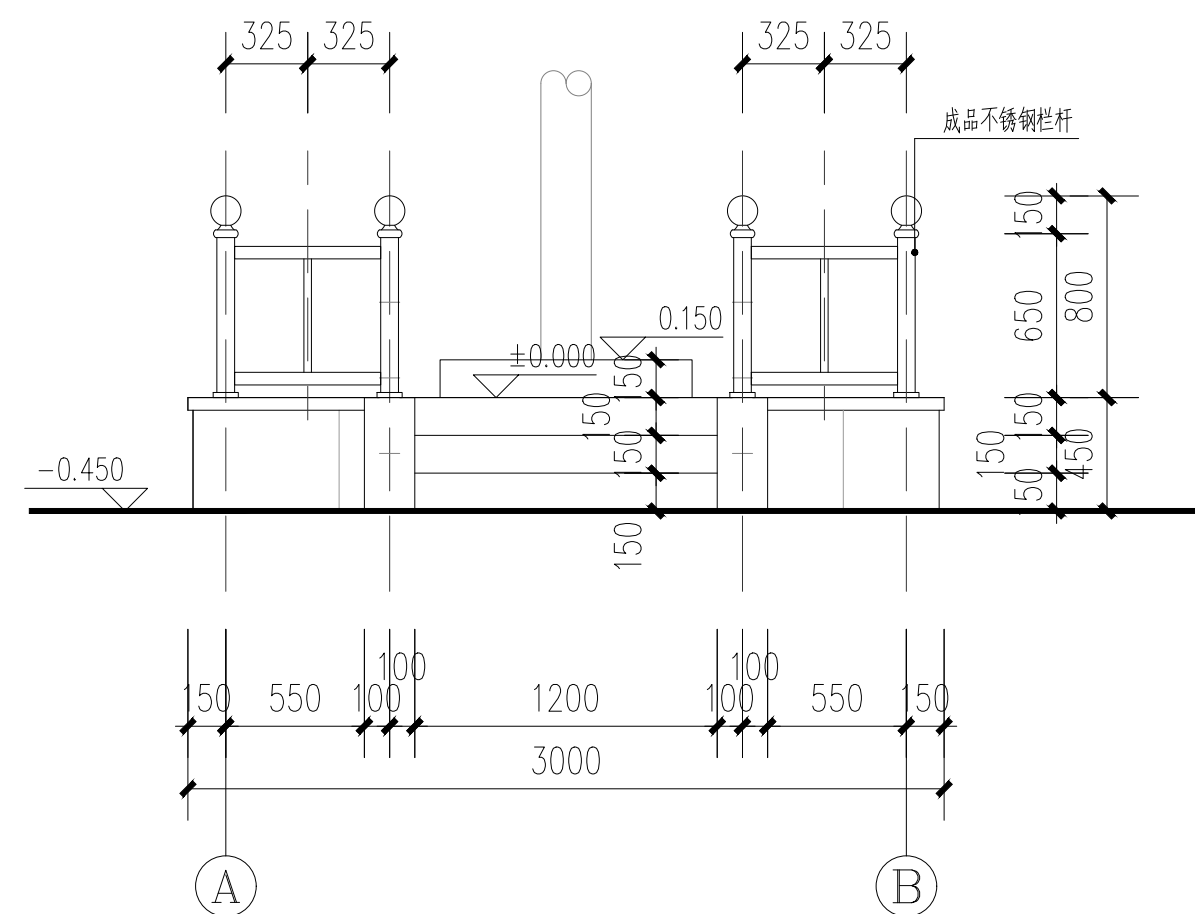

A-B 立面图 1:30

注:成品不锈钢栏杆样式由业主看样确定。

陕西省水利电力勘测设计研究院(集团)有限公司			
核定		施工图	设计
审查		建筑	部分
校核		西安市远东第二中学操场提升改造工程	
设计	曹德翔	国旗台平面图 1-1 剖面图	
制图		1-1 立面图 A-B 立面图	
比例	1:30		
设计证号	A161A00388	图号	二中改-建施-05