



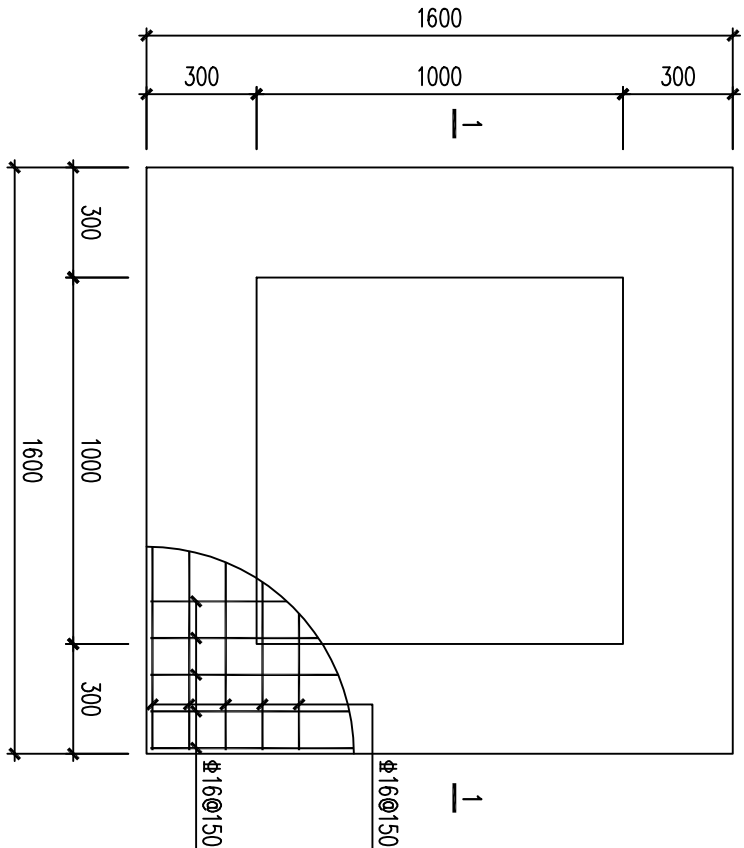


旗杆基础平面图

1:20


旗杆未订货，暂按已有样本选取有关参数，待设备订货后，与设计院复核基础尺寸及标高。

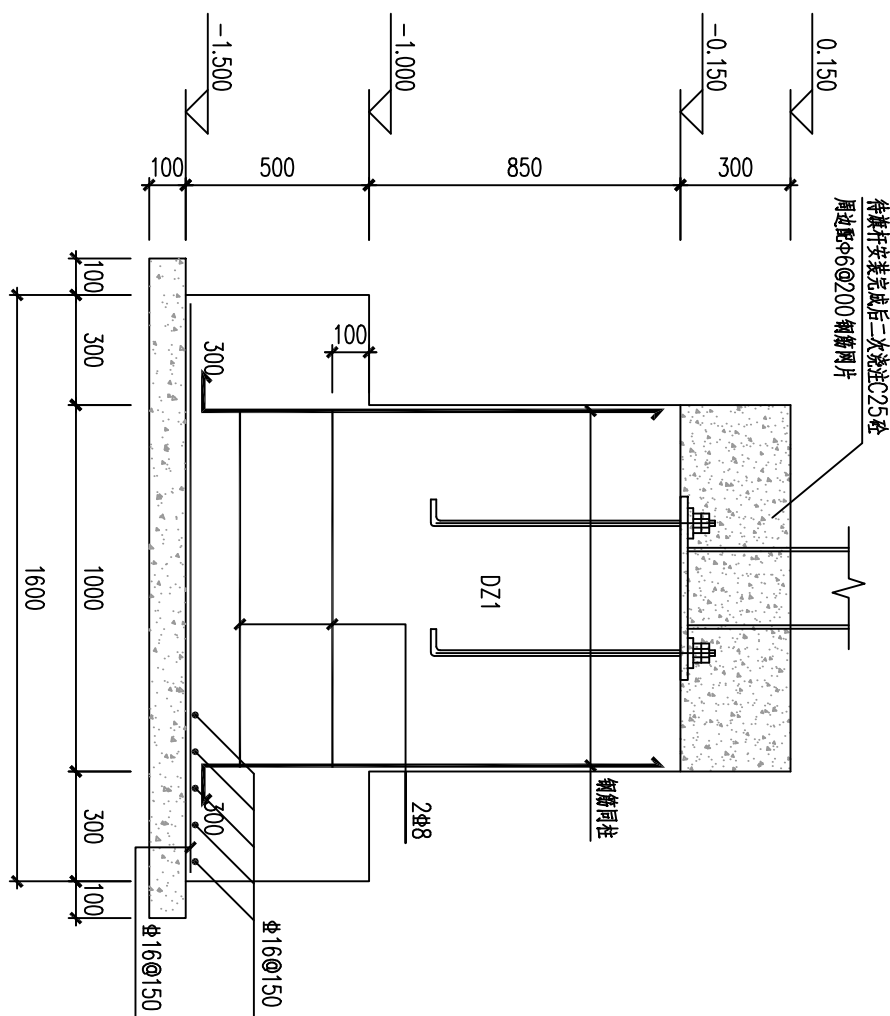


1—1 1:20

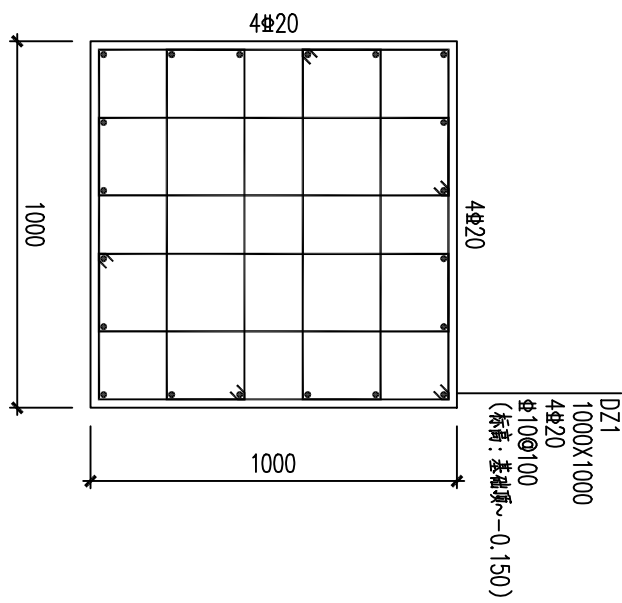

DZ1 1:20

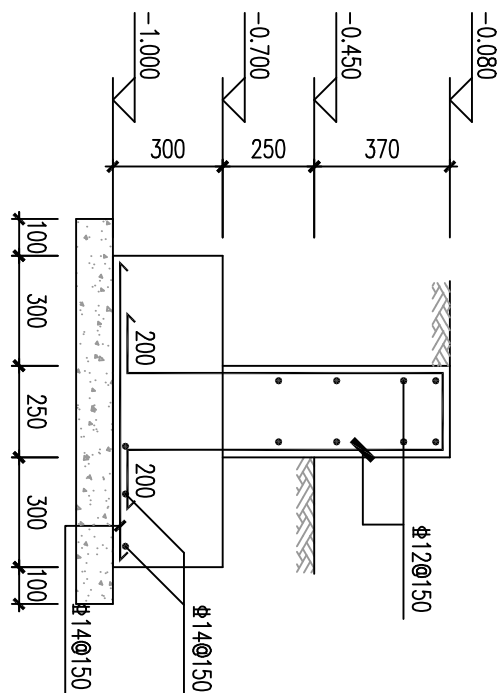


台基础图 1:20

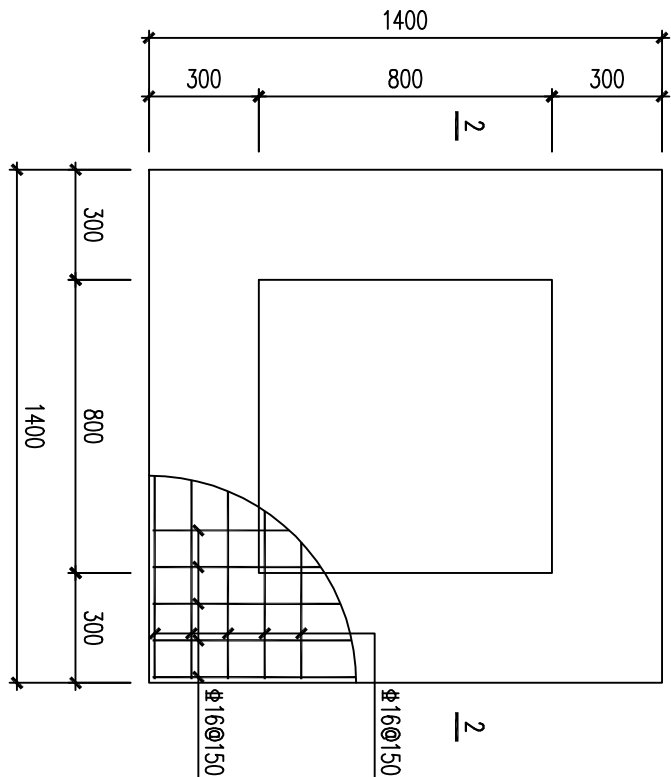


篮球架基础平面图

1:20

篮球架未订货，暂按已有样本选取有关参数，待设备订货后，与设计院复核基础尺寸及标高。

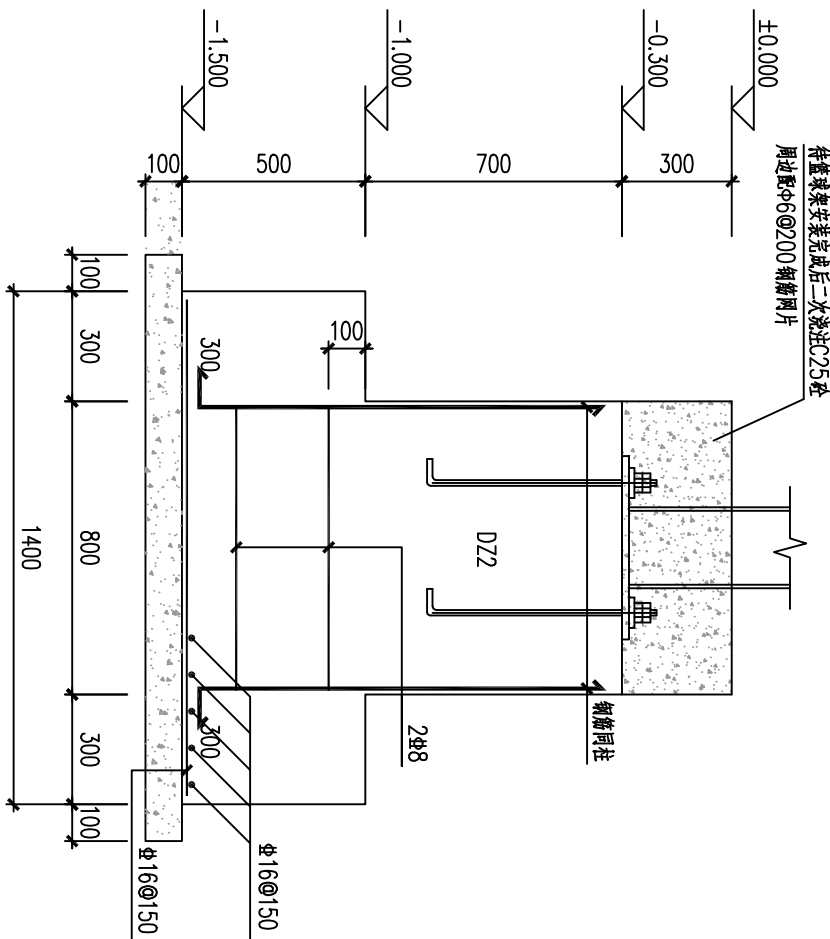

2—2 1:20

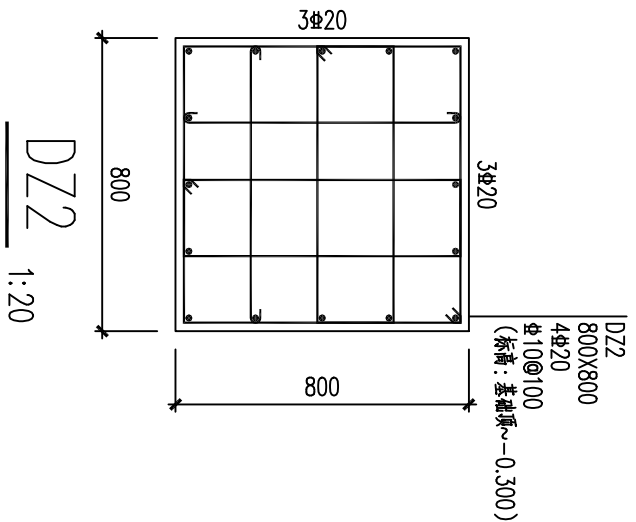

DZ2 1:20

说明：

1. 本主项仅为基础图，主体部分见建筑图。平面位置及定位详见建筑图。
2. 材料：基础为C30，垫层C20。结构砼最大氯离子含量不得大于0.20%，最大碱含量不得大于3.0kg/m³，最大水胶比含量不得大于0.50。钢筋：HPB300级钢筋(Φ)，HRB335级钢筋(Φ)；HRB400级钢筋(Φ)。钢筋的强度标准值应具有不小于95%的保证率。
3. 保护层厚度：底板底40，柱35，墙25。
4. 地基处理：清除杂填土及垃圾土，原土夯实后采用0.5m厚3:7灰土垫层分层压实夯填至基础底，压实系数不小于0.97。开挖范围每边宽出基础底边0.5m。
5. 本图采用平面整体法表示，其余未详部分见图集《22G101-1、3》。
6. 预埋件的规格、数量、定位及埋设要求详见厂家图纸，提前预埋。



陕西省水利电力勘测设计研究院(集团)有限公司					
核定			施工图	设计	
审查	王冬冬		结构	部分	
校核	张华		西安市远东第二中学操场		
设计	张华		提升改造工程		
制图					
比例	分示		土建基础图		
设计证号	A161A00388	图号	二中改-结施-01		