

# 神木市市政设施维护中心

## 沙渠商住楼背后巷道改造工程



神木市汪洋建筑设计工程有限公司

二〇二六年三月

沙渠商住楼背后巷道改造工程

施工图



神木市汪洋建筑设计工程有限公司

二〇二五年十月

装  
订  
线

|       |            |      |               |       |         |         |          |
|-------|------------|------|---------------|-------|---------|---------|----------|
| 设计号   | WY2026-G06 | 工程名称 | 沙渠商住楼背后巷道改造工程 |       |         |         |          |
| 图 别   | 水施         | 设计阶段 | 施工图           | 图 号   | 00      | 完成日期    | 2026.03. |
| 序号    | 图 纸 名 称    |      | 图 号           | 新 类 别 | 图 纸 规 格 | 自 然 张 数 | 备 注      |
| 1     | 图纸目录       |      | 00            | 新     | A3      | 1       |          |
| 2     | 设计说明（一）    |      | 01            | 新     | A3      | 1       |          |
| 3     | 设计说明（二）    |      | 02            | 新     | A3      | 1       |          |
| 4     | 给排水设计说明    |      | 03            | 新     | A3      | 1       |          |
| 5     | 巷道硬化定位平面图  |      | 04            | 新     | A3      | 1       |          |
| 6     | 管沟开挖断面图    |      | 05            | 新     | A3      | 1       |          |
| 7     | 雨水检查井详图    |      | 06            | 新     | A3      | 1       |          |
| 8     | 雨水口详图      |      | 07            | 新     | A3      | 1       |          |
| 9     | 污水检查井详图    |      | 08            | 新     | A3      | 1       |          |
| 10    | 检查井盖板图     |      | 09            | 新     | A3      | 1       |          |
| 11    | 检查井防坠网编制图  |      | 10            | 新     | A3      | 1       |          |
| 12    | 管道布置平面图    |      | 11            | 新     | A3      | 1       |          |
| 13    | 雨水管道断面图（一） |      | 12            | 新     | A3      | 1       |          |
| 14    | 雨水管道断面图（二） |      | 13            | 新     | A3      | 1       |          |
| 15    | 雨水管道断面图（三） |      | 14            | 新     | A3      | 1       |          |
| 16    | 雨水管道断面图（四） |      | 15            | 新     | A3      | 1       |          |
| 17    | 雨水管道断面图（五） |      | 16            | 新     | A3      | 1       |          |
| 18    | 雨水管道断面图（六） |      | 17            | 新     | A3      | 1       |          |
| 19    | 污水管道断面图（一） |      | 18            | 新     | A3      | 1       |          |
| 20    | 污水管道断面图（二） |      | 19            | 新     | A3      | 1       |          |
| 21    | 污水管道断面图（三） |      | 20            | 新     | A3      | 1       |          |
| 22    | 污水管道断面图（四） |      | 21            | 新     | A3      | 1       |          |
| 23    | 污水管道断面图（五） |      | 22            | 新     | A3      | 1       |          |
| 24    | 污水管道断面图（六） |      | 23            | 新     | A3      | 1       |          |
| 25    | 污水管道断面图（七） |      | 24            | 新     | A3      | 1       |          |
|       |            |      |               |       |         |         |          |
|       |            |      |               |       |         |         |          |
|       |            |      |               |       |         |         |          |
|       |            |      |               |       |         |         |          |
| 项目负责人 |            | 张敬梅  | 张敬梅           | 工种负责人 | 张敬梅     | 张敬梅     | 归档接收人    |
| 审 定   |            | 李强   | 李强            | 制 表 人 | 郭秀英     | 郭秀英     | 归档日期     |
|       |            |      |               |       |         |         | 2026.03  |

# 设计说明（一）

## 1. 工程概况

本工程为神木市沙渠商住楼背后巷道改造工程设计图，设计内容包括翻新巷道硬化和更换雨污水管道。

## 2. 设计采用规范

2.1 《城市道路工程设计规范》（CJJ37-2012(2016版)

2.2 《城镇道路路面设计规范》（CJJ169-2012)

2.3 《城市道路路线设计规范》（CJJ 193-2012)

2.4 《城市道路路基设计规范》（CJJ194-2013)

2.5 《市收公用工程设计文件编制深度规定》（(中华人民共和国住房和城多建设部, 2013. 4)

## 3. 巷道设计概述

### 3.1 主要技术指标

道路等级:城市小巷道

路面设计标准荷松:BZZ-100

地震设防烈度:8度  
设计基本地震动峰值加速度值:0. 20g。

### 3.2 平面设计

巷道平面线形保持不变

### 3.3 纵断面设计

纵断面设计主要以原悲道两侧民房院落高程作为控制高程, 结合现状路面高程并充分考与相交道路路面排水要求、沿线小区排水要求进行设计，施工时注意与现状巷道路口衔接平顺，

## 3. 4横断面设计

巷道宽度较窄, 建筑物建设年代久远, 缺乏规划, 建筑物排列不整齐。本次设计道路边线至建筑物, 道路宽度根据建筑物界限情况, 随宽就宽, 随窄就窄，宽度不等。横断面采用单幅路断面型式，道路横坡为1. 5%双侧坡（也可根据现场地势定），并朝巷道中线处倾斜，以利周边雨水排入。

## 3. 5 路基设计

路基压实

本项目路基填料采用素土回填。在填筑过程中, 松铺厚度不应大于30cm, 路床范围内填料粒径不得大于10cm, 道路路床80cm以下容许最大粒径为15cm。为保证工程质量路基压实必须引起高度重视, 路基采用重型压实标准, 压实度必须符合下表规定：

路基压实标准及填料最大粒径要求

| 填挖类型     |     | 压实标准 | 路床表面<br>标准以下深度<br>(cm) | 压实度<br>(重心)<br>(%) | 填料最大粒径<br>(cm) |
|----------|-----|------|------------------------|--------------------|----------------|
| 填方<br>路基 | 上路床 | 重型   | 0-30                   | ≥92                | 10             |
|          | 下路床 |      | 30-80                  | ≥92                | 10             |
|          | 上路堤 |      | 80-150                 | ≥91                | 15             |
|          | 下路堤 |      | 150以下                  | ≥91                | 15             |
| 零填计路堑路床  |     |      | 0-30                   | ≥92                | 10             |
|          |     |      | 30-80                  | ≥92                | 10             |

路床顶面土基回弹模量应≥30Mpa

|   |  |     |  |                                                         |  |               |  |            |  |
|---|--|-----|--|---------------------------------------------------------|--|---------------|--|------------|--|
| <div></div> <div>神木市汪洋建筑设计工程有限公司</div> <div>SHENMUSHI WANGYANGJI ANZHUSHEJI GONCHENYOUXI EGONGSI</div> <div>证书号 A261132440</div> |  |     |  | 工 程 名 称                                                 |  | 神木市市政设施维护中心   |  |            |  |
|   |  |     |  | 项 目 名 称                                                 |  | 沙渠商住楼背后巷道改造工程 |  |            |  |
| 项目负责人   |  | 张敬梅 |  | 硬化设计说明（一）                                               |  | 设 计 号         |  | WY2026-G06 |  |
| 工种负责人   |  | 张敬梅 |  |                                                         |  | 图 别           |  | 施工图        |  |
| 审 定   |  | 李强  |  |                                                         |  | 图 号           |  | 01         |  |
| 校 核   |  | 李强  |  |                                                         |  | 日 期           |  | 2026.03.   |  |
|   |  |     |  | *本图纸版权归神木市汪洋建筑设计工程有限公司所有，不得用于本工程以外范围。<br>*本图纸需审核齐全方可施工。 |  |               |  |            |  |

## 设计说明（二）

### 4. 施工安全注意事项

4.1工程开工前应做好施工组织设计,严格遵守国家现行的《建设工程安全生产管理条例》、《危险性较大的分部分项工程安全管理办法》(建质[2009]87号)、《住房城乡建设部办公厅关于进一步加强危险性较大的分部分项工程安全管理的通知(建办质[2017]39号)》等有关安全法规文件,针对本工程特点,制定安全专项施工方案,消除事故隐患。

4.2施工现场要采用全封闭施工,现场应有防止闲人进入的围栏,属于危险作业的地带应加上明显的标志,必要时派专人看管。

4.3现场内的沟、坑、池、井和及各种预留洞口等其他危险部位,应设置防护栏或防护挡板,并设危险标志,在可能范围内加以封闭。

4.4一切脚手架或棚架、防护设施、安全标志和警告牌等,一经架设后,不得擅自拆动。如需拆动时,必须经现场施工负责人同意。

4.5不应踏在拆落的模板上走动,以防钉伤和模板失稳坠落伤人。

### 5. 施工环境保护注意事项



5.1严格遵守国家环境保护法律、法规,在合同规定施工区外的生态环境绿色物、树木等,尽量维护原状,尽力保护施工区内林木、植被,同时注意保护地下文物。

5.2制定环境保护管理规定,保护和改善施工现场的生活环境和生态环境。工程项目文明施工总的原则和要求是:文明施工,人人有责;分工负责,逐级监督;场地整洁,存放有序;创造安全,整洁、有序的施工环境与条件,以适应现代管理的需要。

5.3道路施工要定期清扫、洒水,以减少尘土飞扬。水泥、白灰、粉煤灰等易飞扬的细颗粒体材料露天堆放时应下垫上盖,防止飞扬和流失污染,

5.4道路施工范围四周应设置样式统一的围挡,全面推行现场施工标准化作业

5.5对产生噪声,振动的施工机械,采取有效的控制措施,减轻噪声扰民。在施工作业时,除抢险、抢修外,有较大噪声、振动较大的设备不应安排在夜间施工。
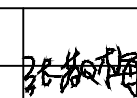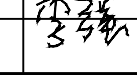
|   |     |                                                                                       |                                                         |     |               |       |            |
|---|-----|---------------------------------------------------------------------------------------|---------------------------------------------------------|-----|---------------|-------|------------|
| <div></div> <div>神木市汪洋建筑设计工程有限公司</div> <div>SHENMUSHIWANGYANGJIANZHUSHEJIGONCHENYOUXI EGONGSI</div> |     |                                                                                       | 工 程 名 称                                                 |     | 神木市市政设施维护中心   |       |            |
| 证书号 A261132440   |     |                                                                                       | 项 目 名 称                                                 |     | 沙渠商住楼背后巷道改造工程 |       |            |
| 项目负责人   | 张敬梅 |  | 设 计                                                     | 郭秀英 | 硬化设计说明(二)     | 设 计 号 | WY2026-G06 |
| 工种负责人   | 张敬梅 |                                                                                       | 绘 图                                                     | 郭秀英 |               | 图 别   | 施工图        |
| 审 定   | 李强  |  | *本图纸版权归神木市汪洋建筑设计工程有限公司所有,不得用于本工程以外范围。<br>*本图纸需手续齐全方可施工。 |     |               | 图 号   | 02         |
| 校 核   | 李强  |                                                                                       |                                                         |     |               | 日 期   | 2026.03.   |

# 给排水设计说明

设计依据：

1. 本工程设计任务书及已批准的设计文件批文; 2. 建筑专业及相关专业提供的资料图;  
3. 国家现行有关设计规范、规程及标准图;

《建筑与市政工程抗震通用规范》GB55002-2021

《室外排水设计规范》 GB50014-2021

《城镇给水排水技术规范》 GB50788-2012

《给水排水管道工程施工及验收规范》(GB 50268-2008)

### 一 概述: 锦界镇新区巷道改造工程。

二 排水: 巷道雨水排至市政道路现有雨水管网。

### 三 管材、保温

1. 雨污水管采用HDPE 双壁波纹管, SN8 PE100, 专用管件连接。
2. 雨污水分别接入现有雨水污水管网。连接处管道埋深根据现场实际深度确定, 但需大于等于1.6米。
3. 图中所有尺寸除标高以米计外, 其他均以毫米为单位。

#### 四 其他

- 1、给水试验压力为：水压试验静水压力不应小于工作压力的1.5倍，试压方法应按《建筑给水排水及采暖工程施工质量验收规范》GB50242-2002 的规定执行。
- 2、室外排水管的试水要求，应按《建筑给水排水及采暖工程施工质量验收规范》GB50242-2002 的规定执行。
- 3、给水管道具试压合格交付使用前，应按《建筑给水排水及采暖工程施工质量验收规范》(GB50242-2002) 的要求，对管道进行冲洗消毒。

- 4、图中所注尺寸：除距离、管长、标高以m计外，其余均以mm计。
- 5、图中所注标高：排水管和其他重力流管道为管内底标高。
- 6、本工程所采用的管道、阀门及附件等，均应符合国家现行的“产品质量标准”的要求。
- 7、电缆与给排水管道交叉处，电缆应躲让给排水管。
- 8、施工时，除设在道路交叉口除检查井位置不能移动外，其余各井位均以不截断管道为原则根据实际需要作适当调整。
- 9、检查井井盖应具有防盗措施。
- 10、说明中未及之处，均严格按国家现行有关施工及验收规范执行。

## 地下管线（构筑物）间最小距离

| 种类<br>净距(m) | 给水管     |                     | 污水管     |                     | 雨水管     |                     | 直埋式热力管  |                     |
|-------------|---------|---------------------|---------|---------------------|---------|---------------------|---------|---------------------|
|             | 水平      | 垂直                  | 水平      | 垂直                  | 水平      | 垂直                  | 水平      | 垂直                  |
| 给水管         | 0.5—1.0 | 0.1—0.15            | 0.8—1.5 | 0.1—0.15            | 0.8—1.5 | 0.1—0.15            | 1.0     | 0.1—0.15            |
| 排水管         | 0.8—1.5 | 0.1—0.15            | 0.8—1.5 | 0.1—0.15            | 0.8—1.5 | 0.1—0.15            | 1.0     | 0.1—0.15            |
| 雨水管         | 0.8—1.5 | 0.1—0.15            | 0.8—1.5 | 0.1—0.15            | 0.8—1.5 | 0.1—0.15            | 1.0     | 0.1—0.15            |
| 直埋式热力管      | 1.0     | 0.1—0.15            | 1.0     | 0.1—0.15            | 1.0     | 0.1—0.15            | 0.4—1.0 | 0.1—0.15            |
| 电力电缆        | 1.0     | 直埋: 0.5<br>穿管: 0.25 | 1.0     | 直埋: 0.5<br>穿管: 0.25 | 1.0     | 直埋: 0.5<br>穿管: 0.25 | 2.0     | 直埋: 0.5<br>穿管: 0.25 |

标准图集编号


| 序号 | 图集编号         | 图集名称                | 备注 |
|----|--------------|---------------------|----|
| 1  | 04S531-1~5   | 湿陷性黄土地区给水排水管道工程构筑物  |    |
| 2  | 20S515       | 排水检查井图集             |    |
| 3  | 04S520       | 埋地塑料排水管道施工          |    |
| 4  | 05S502       | 室外给水管道附属构筑物         |    |
| 5  | 14S501       | 井盖及踏步               |    |
| 6  | 16S401       | 管道和设备保温、防结露及电伴热     |    |
| 7  | 10S507       | 建筑小区埋地塑料给水管道施工      |    |
| 8  | 16S518       | 雨水口                 |    |
| 9  | 02S501       | 双层井盖                |    |
| 10 | GB50268-2008 | 给水排水管道工程施工及验收规范     |    |
| 11 | GB50332-2017 | 给水排水工程管道结构设计规范      |    |
| 12 | GB50242-2002 | 建筑给水排水及采暖工程施工质量验收规范 |    |

图例

 雨水检查井
  污水检查井
  单算雨水口

 雨水管线
  污水管线

|   |  |     |  |                                                            |                                                                     |  |               |     |  |            |
|---|--|-----|--|------------------------------------------------------------|---------------------------------------------------------------------|--|---------------|-----|--|------------|
| <div></div> <div>神木市汪洋建筑设计工程有限公司</div> <div>SHENMUSHI WANGYANGJI ANZHUSHEJI GONGCHENYOUXI GONGSI</div> |  |     |  |                                                            | 工 程 名 称                                                             |  | 神木市市政设施维护中心   |     |  |            |
| 证书号 A261132440   |  |     |  |                                                            | 项 目 名 称                                                             |  | 沙渠商住楼背后巷道改造工程 |     |  |            |
| 项目负责人   |  | 张敬梅 |  | <div>设计</div> <div>郭秀英</div> <div>张敬梅</div> <div>张敬梅</div> | 设计说明                                                                |  |               | 设计号 |  | WY2026-G06 |
| 工种负责人   |  | 张敬梅 |  |                                                            |                                                                     |  |               | 图 别 |  | 施工图        |
| 审 定   |  | 李强  |  |                                                            |                                                                     |  |               | 图 号 |  | 03         |
| 校 核   |  | 李强  |  |                                                            |                                                                     |  |               | 日 期 |  | 2026.03.   |
|   |  |     |  |                                                            | <div>*本图纸版权归神木市汪洋建筑设计工程有限公司所有，不得用于本工程以外范围。<br/>*本图纸需字修改后方可施工。</div> |  |               |     |  |            |

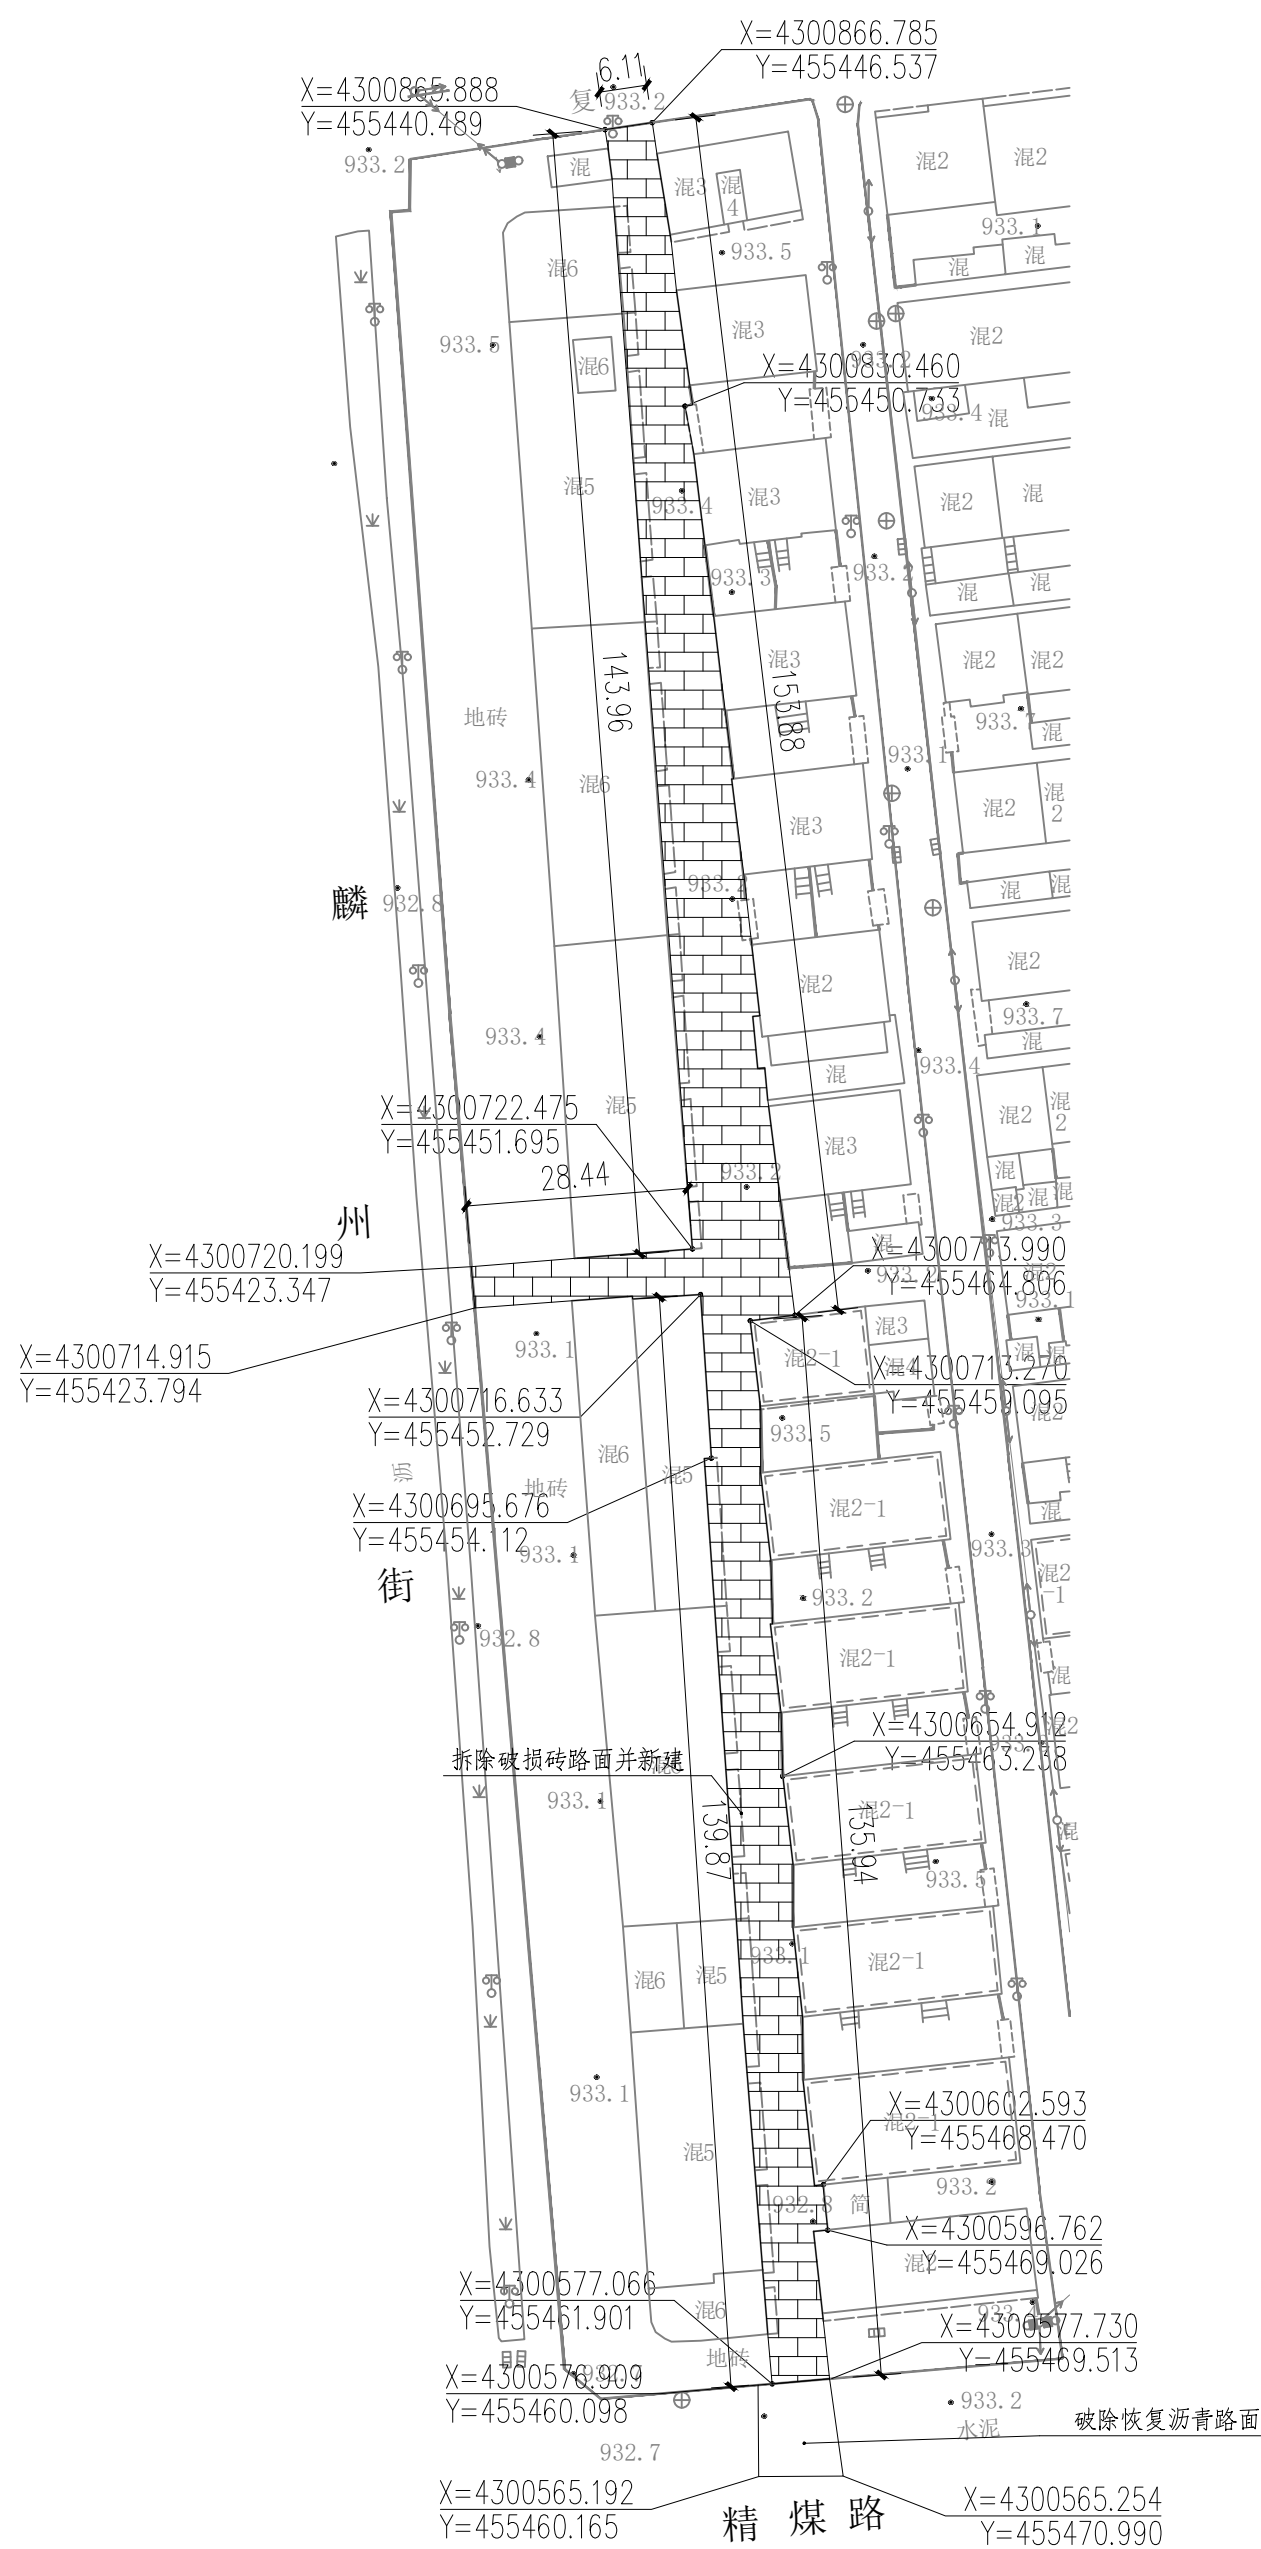

The diagram illustrates the construction layers for brick pavement. It is divided into two main horizontal sections. The top section shows the brickwork, with a label '60mm厚面包砖' (60mm thick curb bricks) pointing to the top layer. Below this, there are three horizontal lines representing the mortar and concrete layers, with labels '30mm厚干硬水泥砂浆' (30mm thick dry hard cement mortar) and '100mm厚C20混凝土垫层' (100mm thick C20 concrete subgrade). The bottom section shows the base layer, with a label '150mm厚C15混凝土垫层' (150mm thick C15 concrete subgrade) pointing to it. The entire diagram is enclosed in a black border.

60mm厚面包砖

30mm厚干硬水泥砂浆


100mm厚C20混凝土垫层

150mm厚C15混凝土垫层

砖路面做法





[illegible]

|   |     |   |            |
|---|-----|---|------------|
|  <div>             神木市汪洋建筑设计工程有限公司<br/>             SHENMUSHI WANGYANGJIANZHUSHEJINGONGCHENYOUXINGONGSI           </div> |     | <div>工程名称</div> <div>神木市市政设施维护中心</div>                                                                            |            |
| <div>证书号</div> <div>A261132440</div>   |     | <div>项目名称</div> <div>沙渠商住楼背后巷道改造工程</div>                                                                          |            |
| 项目负责人   | 张敬梅 | 设计   | 郭秀英        |
| 工种负责人   | 张敬梅 | 绘图   | 郭秀英        |
| 审 定   | 李强  | <div>           *本图纸版权归神木市汪洋建筑设计工程有限公司<br/>           所有，不得用于本工程以外范围。<br/>           *本图纸签署齐全方可施工。         </div> |            |
| 校 核   | 李强  | <div>巷道硬化定位平面图</div>                                                                                              |            |
|   |     | 设计号   | WY2026-G06 |
|   |     | 图 别   | 施工图        |
|   |     | 图 号   | 04         |
|   |     | 日 期   | 2026.03.   |

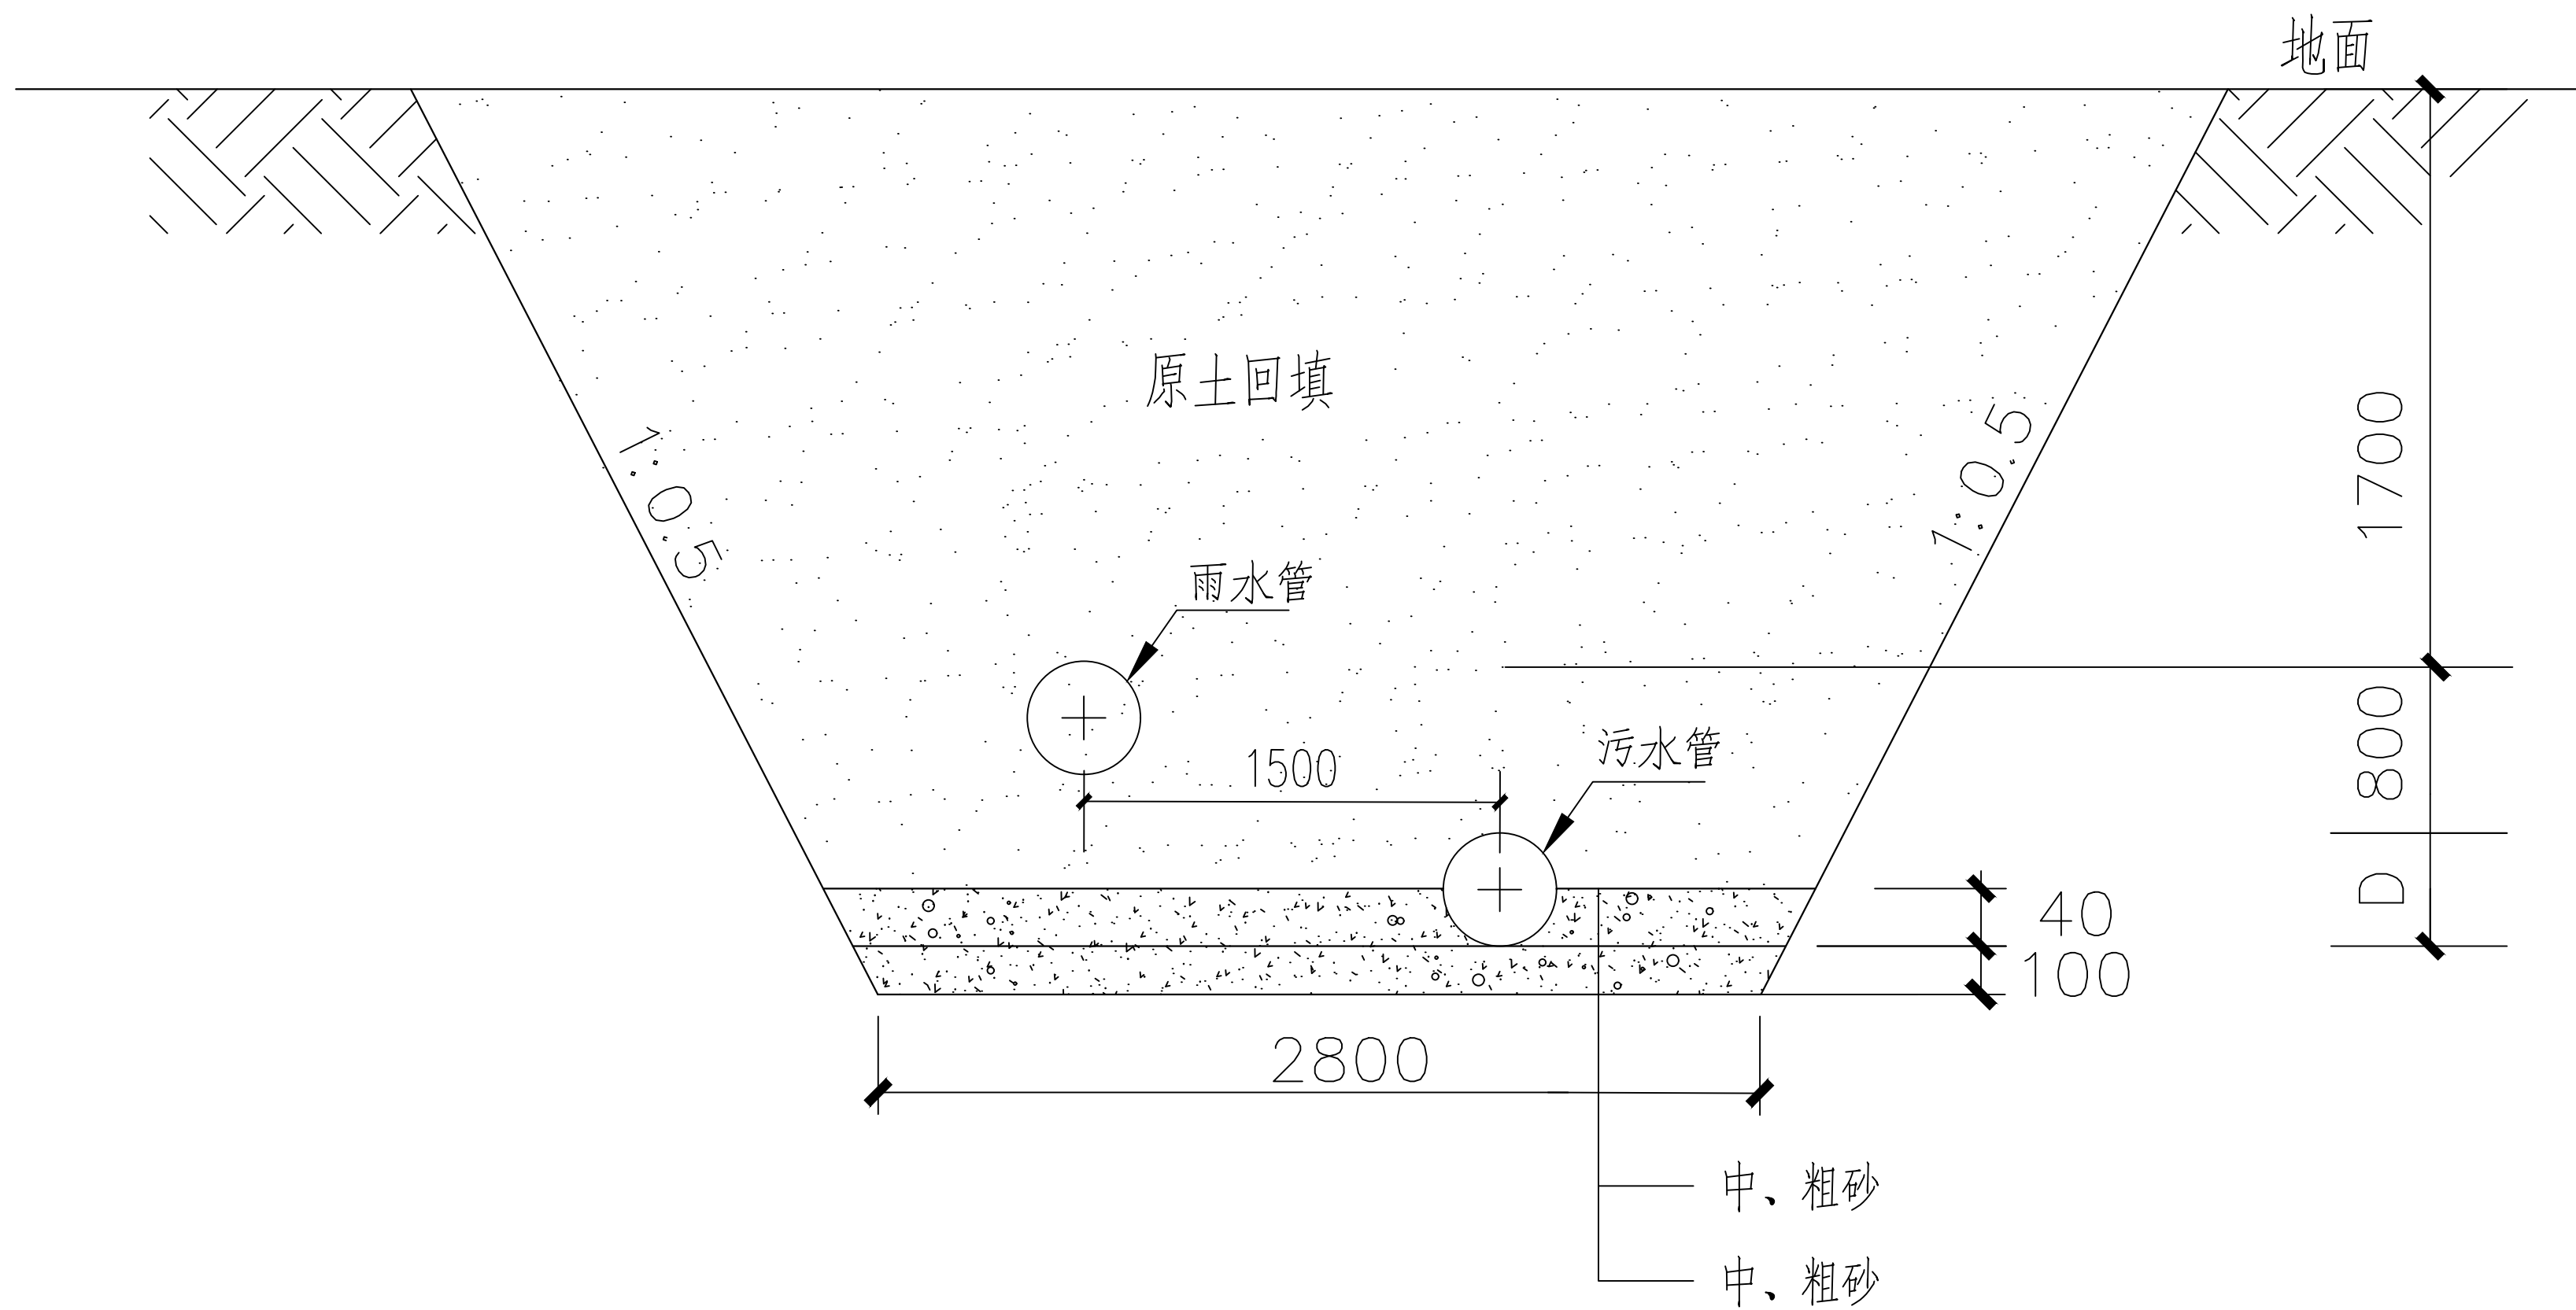




管沟开挖断面图

|   |     |                                                                                       |                                                         |      |         |               |            |
|---|-----|---------------------------------------------------------------------------------------|---------------------------------------------------------|------|---------|---------------|------------|
| <div></div> <div>神木市汪洋建筑设计工程有限公司<br/>SHENMUSHI WANGYANGJI ANZHUSHEJI GONGCHENYOUXI EGONGSI</div> |     |                                                                                       |                                                         | 工程名称 |         | 神木市市政设施维护中心   |            |
| 证书号 A261132440   |     |                                                                                       |                                                         | 项目名称 |         | 沙渠商住楼背后巷道改造工程 |            |
| 项目负责人   | 张敬梅 |  | 设计                                                      | 郭秀英  | 管沟开挖断面图 | 设计号           | WY2026-G06 |
| 工种负责人   | 张敬梅 |                                                                                       | 绘图                                                      | 郭秀英  |         | 图别            | 施工图        |
| 审 定   | 李强  |  | *本图纸版权归神木市汪洋建筑设计工程有限公司所有，不得用于本工程以外范围。<br>*本图纸需字模齐全方可施工。 |      |         | 图 号           | 05         |
| 校 核   | 李强  |                                                                                       |                                                         |      |         | 日 期           | 2026.03.   |

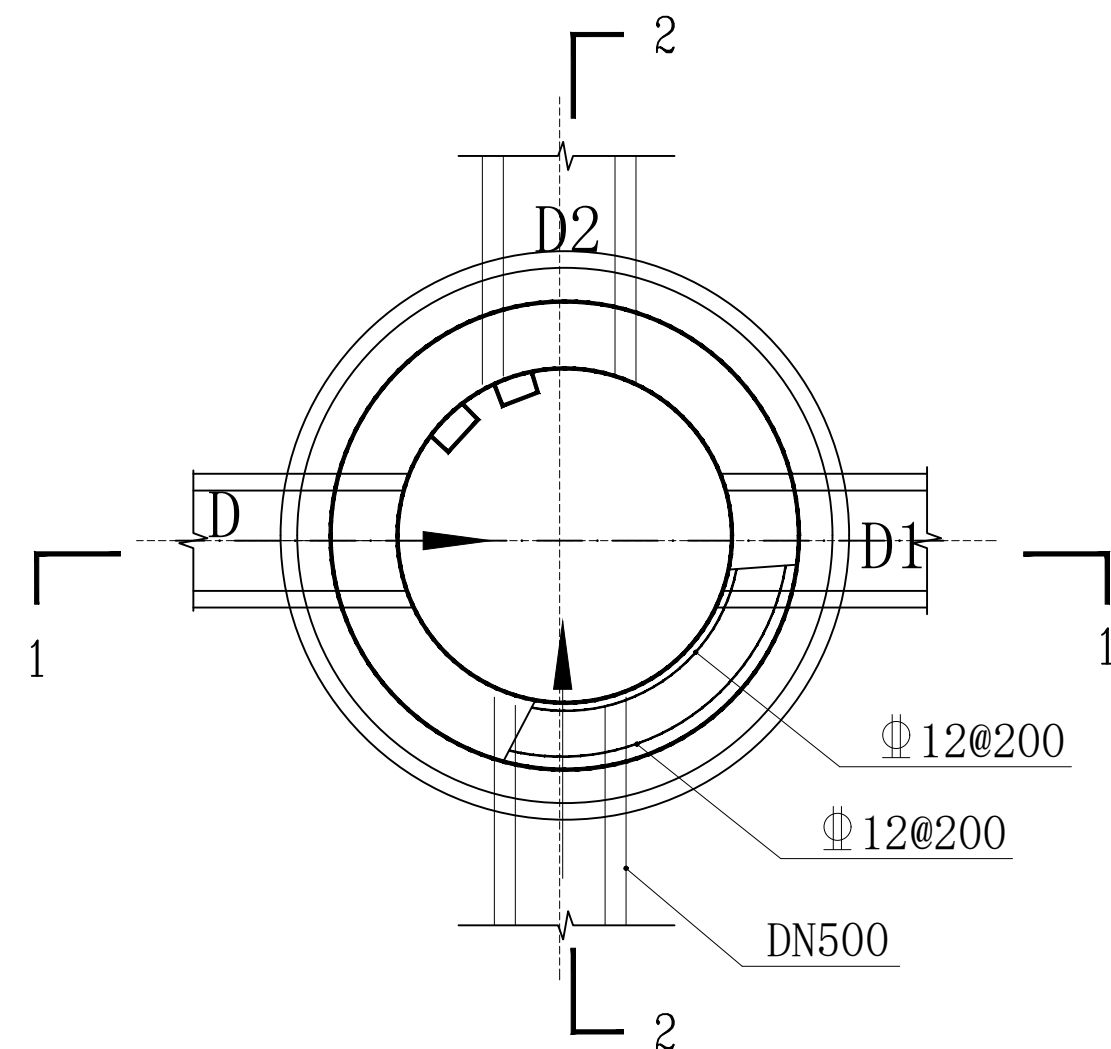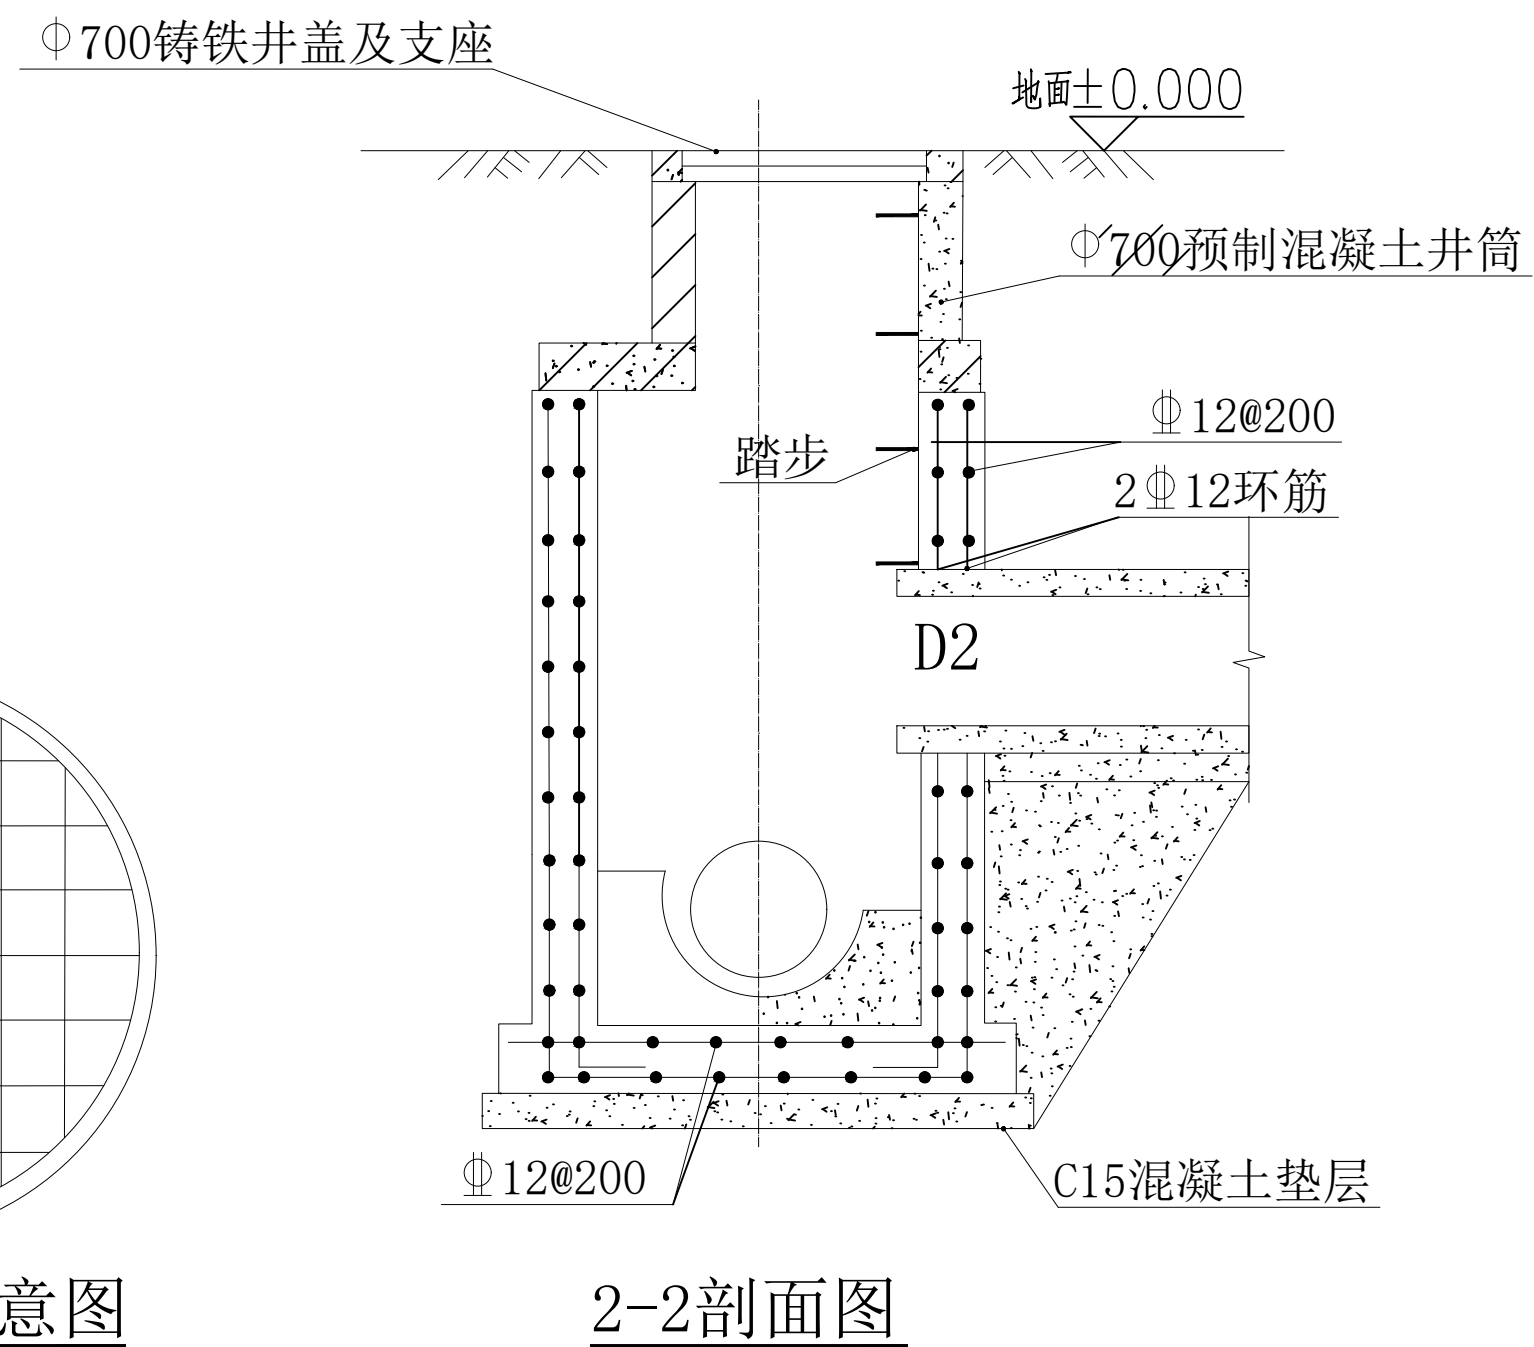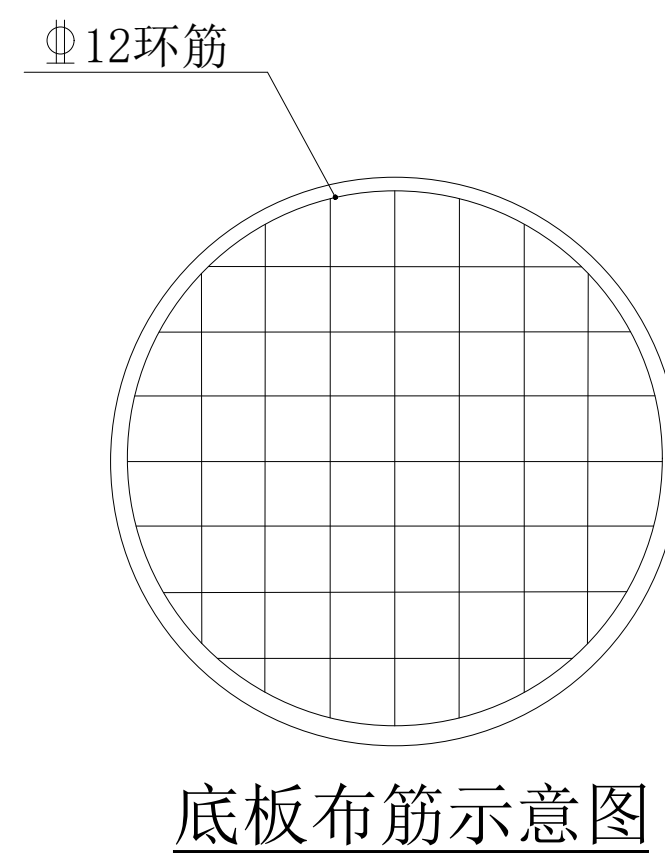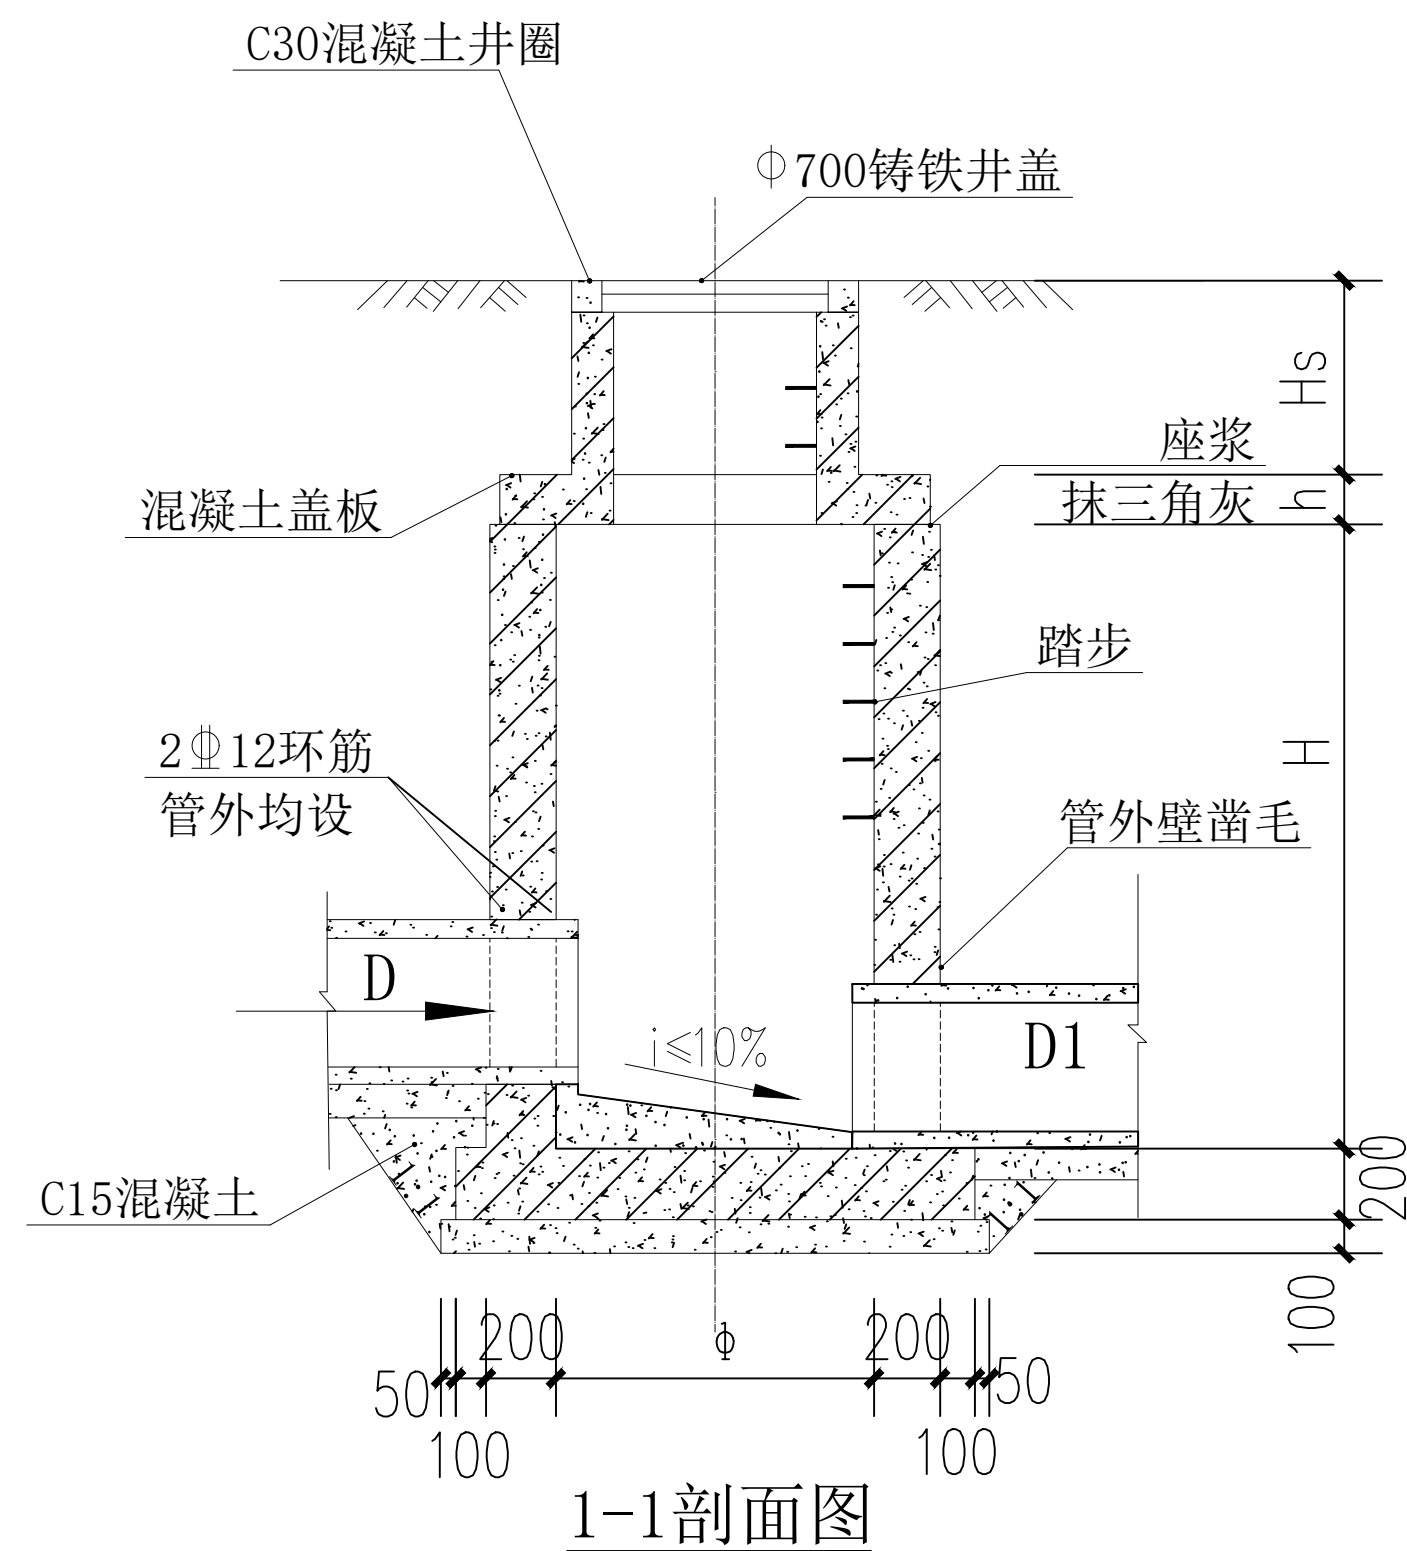

- 注: 1. 井墙及底板混凝土为C30、S6; 钢筋 —HPB300, —HRB400。  
 2. 混凝土净保护层厚度40mm。  
 3. 坐浆、抹三角灰均用M10防水水泥砂浆。  
 4. 流槽用C15混凝土浇筑, M10防水水泥砂浆抹面, 厚20mm。  
 5. 接入管道超挖部分用混凝土填实。  
 6. 管道与墙体、底板间隙应混凝土浇筑或砂浆填实, 挤压严密。  
 7. 流槽部分在安放踏步的同侧加设脚窝, 踏步及脚窝布置、踏步安装见20S515图集第332.334页。  
 8. 本详图做法参照20S515图集第29页。  
 9. 图中参数见20S515图集第31页,  $h=200$ ,  $H=2200$ 。此检查井盖板配筋见第35页,  $H_s=1.0m$ 。

|   |  |     |                                                          |            |         |               |  |
|---|--|-----|----------------------------------------------------------|------------|---------|---------------|--|
| <div></div> <div>神木市汪洋建筑设计工程有限公司</div> <div>SHENMUSHI WANGYANGJI ANZHUSHEJI GONGCHENYOUXI EGONGSI</div> |  |     |                                                          | 工程名称       |         | 神木市市政设施维护中心   |  |
| 证书号 A261132440   |  |     |                                                          | 项目名称       |         | 沙渠商住楼背后巷道改造工程 |  |
| 项目负责人   |  | 张敬梅 | 设计                                                       | 郭秀英        | 雨水检查井详图 |               |  |
| 工种负责人   |  | 张敬梅 | 绘图                                                       | 郭秀英        |         |               |  |
| 审 定   |  | 李强  | *本图版权归神木市汪洋建筑设计工程有限公司所有, 不得用于本工程以外范围。<br>*本图纸需经签字齐全方可施工。 |            |         |               |  |
| 校 核   |  | 李强  |                                                          |            |         |               |  |
|   |  |     |                                                          |            |         |               |  |
|   |  |     | 设计号                                                      | WY2026-G06 |         |               |  |
|   |  |     | 图 别                                                      | 施工图        |         |               |  |
|   |  |     | 图 号                                                      | 06         |         |               |  |
|   |  |     | 日 期                                                      | 2026.03.   |         |               |  |

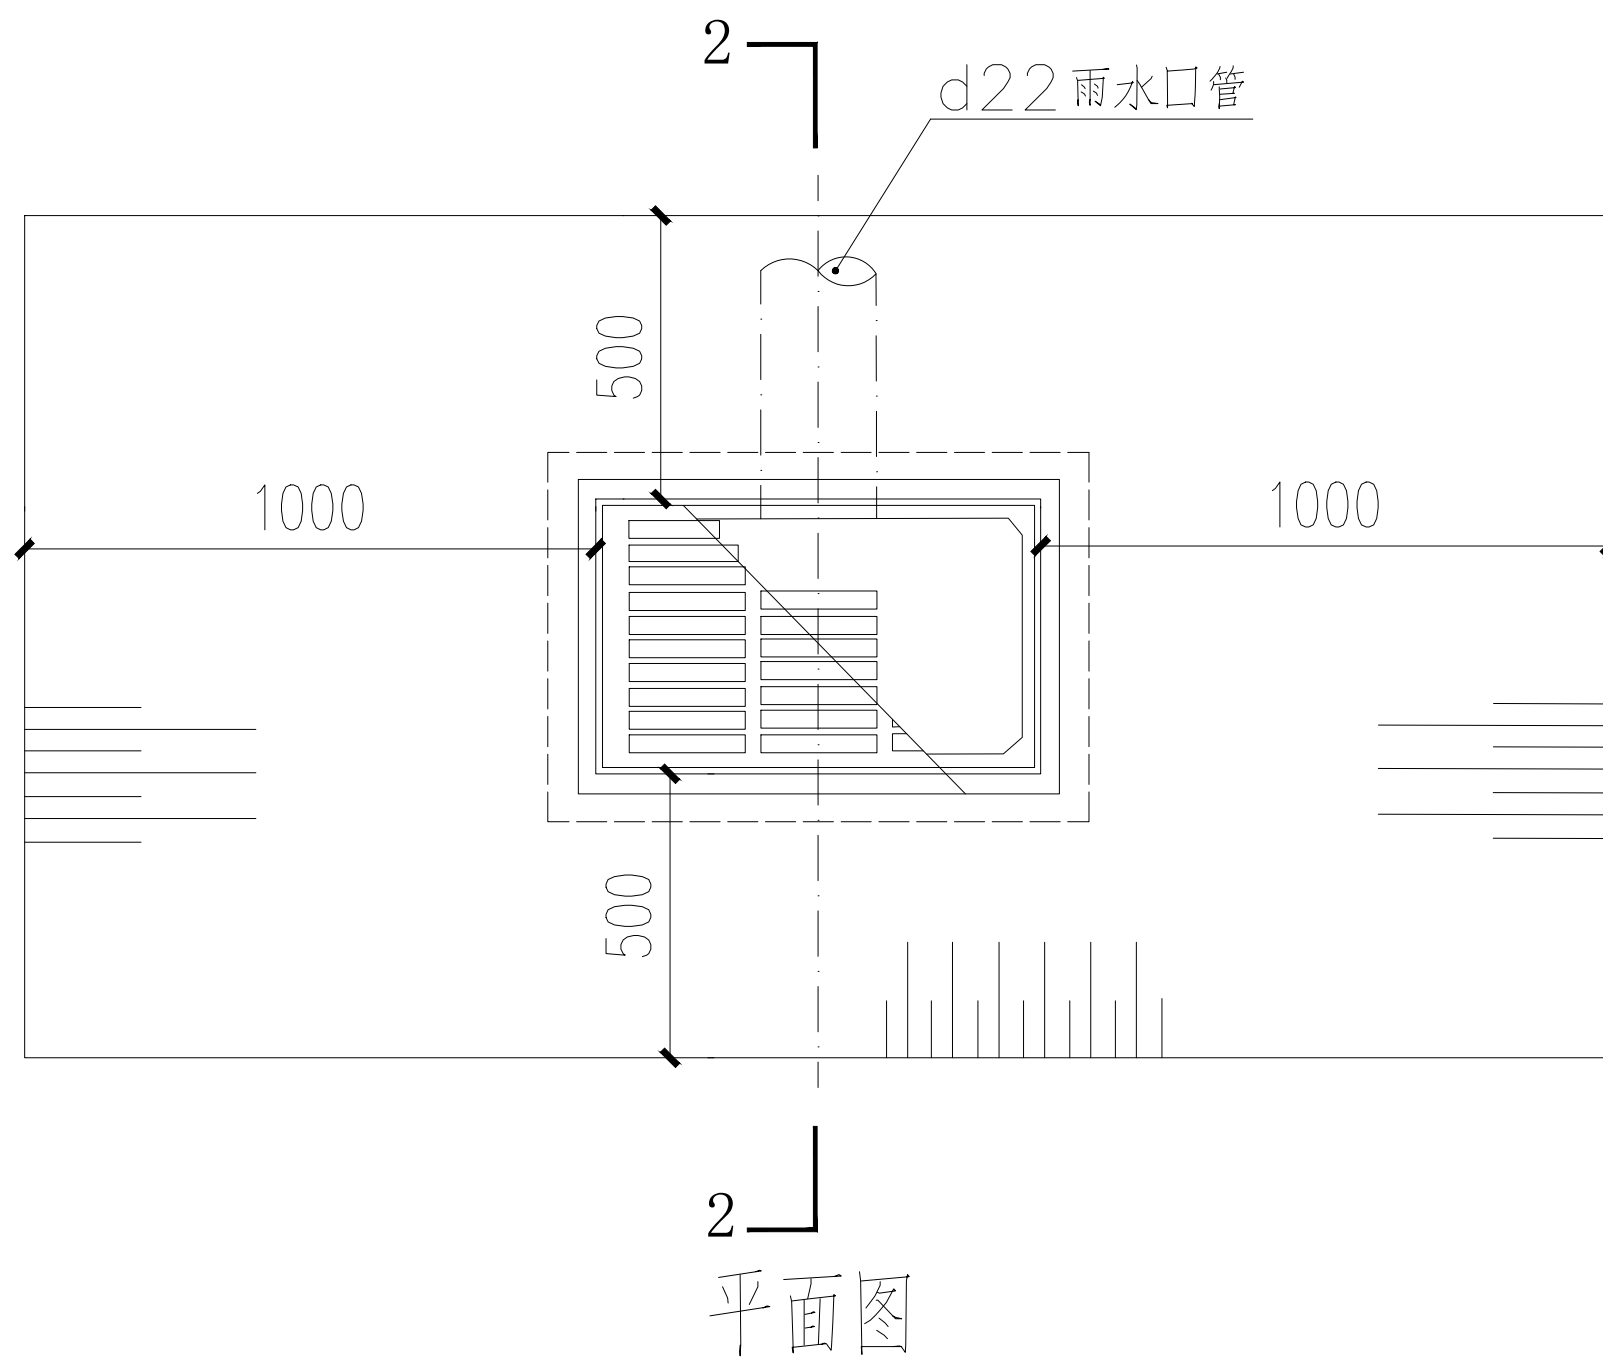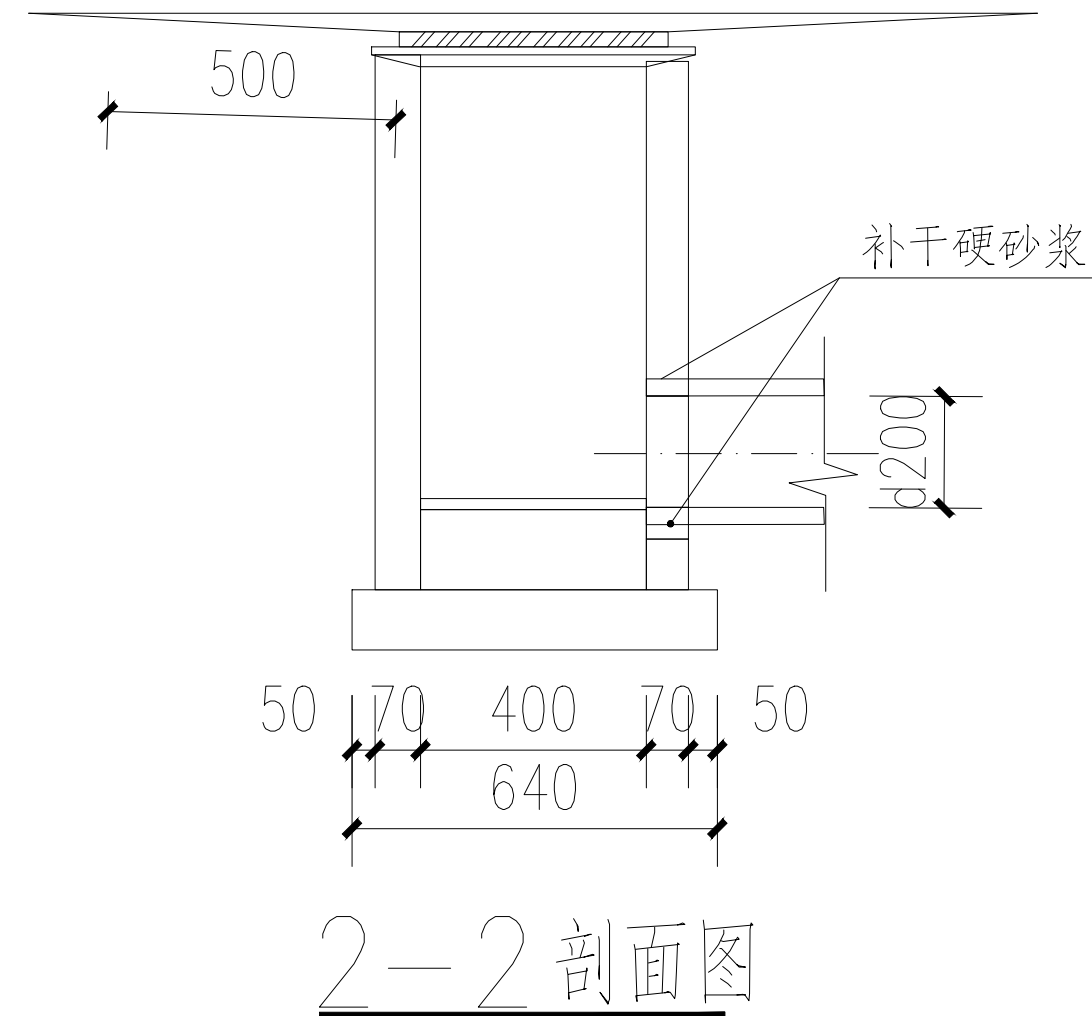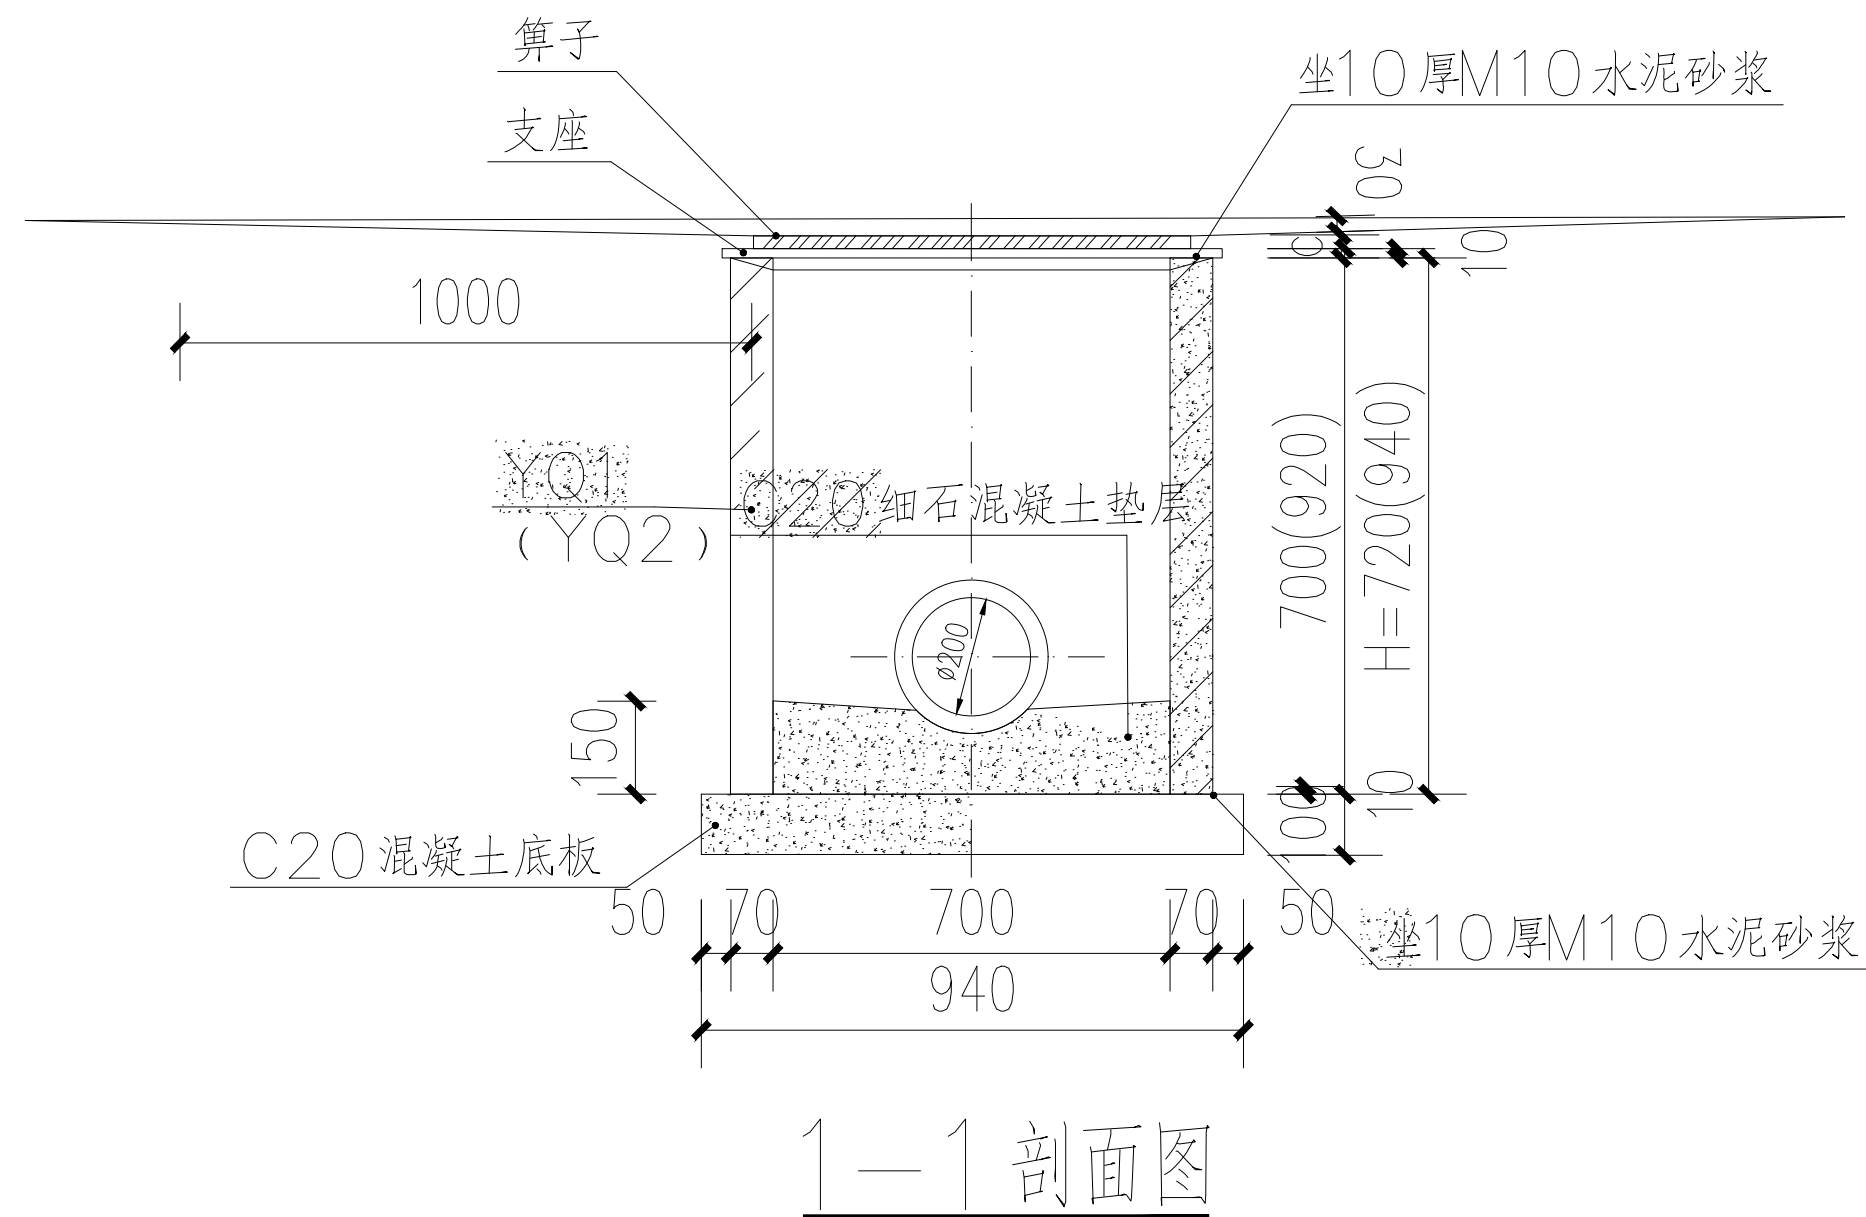


工程量表


| H<br>(m) | 工程量(m <sup>3</sup> ) |                | YQ1<br>(块) | YQ2<br>(块) | 算子<br>(个) | 支座<br>(个) |
|----------|----------------------|----------------|------------|------------|-----------|-----------|
|          | 底板C20<br>混凝土         | 垫层C20<br>细石混凝土 |            |            |           |           |
| 0.94     | 0.061                | 0.042          | -          | 1          | 1         | 1         |

说明：1. 算子及支座见图集第53、61页，  
选择球墨铸铁算子。  
2. c 为算子及支座总高度。


|   |  |     |  |       |  |               |  |            |  |
|---|--|-----|--|-------|--|---------------|--|------------|--|
| <div></div> <div>神木市汪洋建筑设计工程有限公司</div> <div>SHENMUSHI WANGYANGJI ANZHUSHEJI GONGCHENYOUXI EGONGSI</div> |  |     |  | 工程名称  |  | 神木市市政设施维护中心   |  |            |  |
| 证书号 A261132440   |  |     |  | 项目名称  |  | 沙渠商住楼背后巷道改造工程 |  |            |  |
| 项目负责人   |  | 张敬梅 |  | 雨水口详图 |  | 设计号           |  | WY2026-G06 |  |
| 工种负责人   |  | 张敬梅 |  |       |  | 图 别           |  | 施工图        |  |
| 审 定   |  | 李强  |  |       |  | 图 号           |  | 07         |  |
| 校 核   |  | 李强  |  |       |  | 日 期           |  | 2026.03.   |  |
| <div>*本图纸版权归神木市汪洋建筑设计工程有限公司所有，不得用于本工程以外范围。</div> <div>*本图纸需经签字齐全方可施工。</div>   |  |     |  |       |  |               |  |            |  |

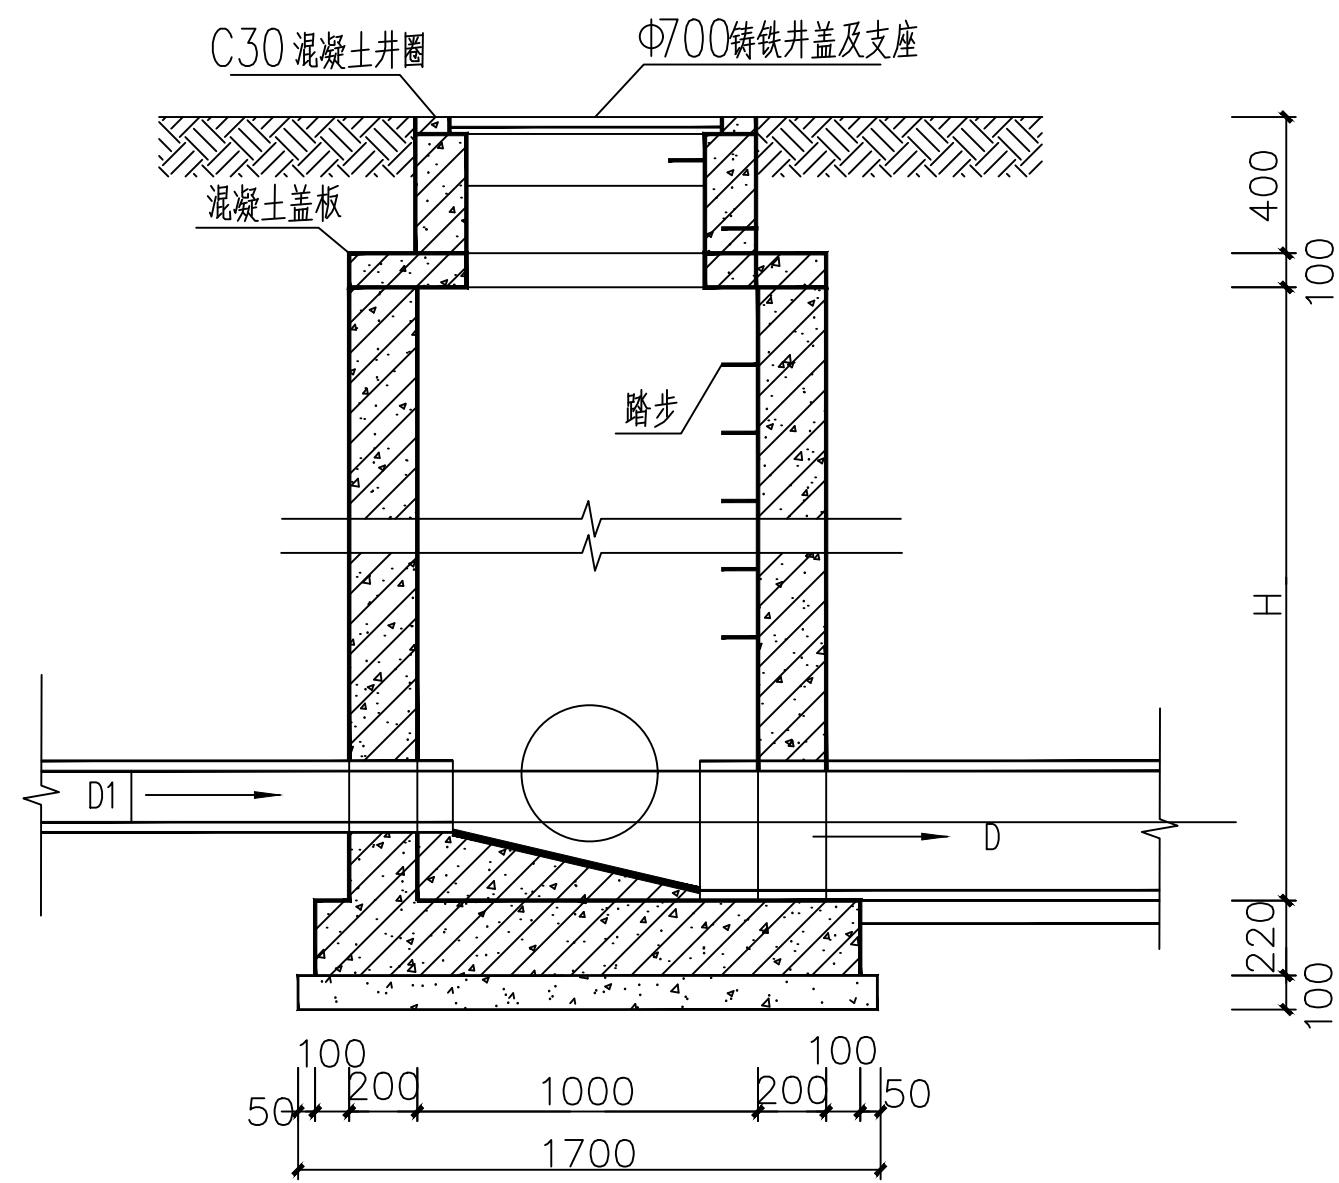

1-1平面图

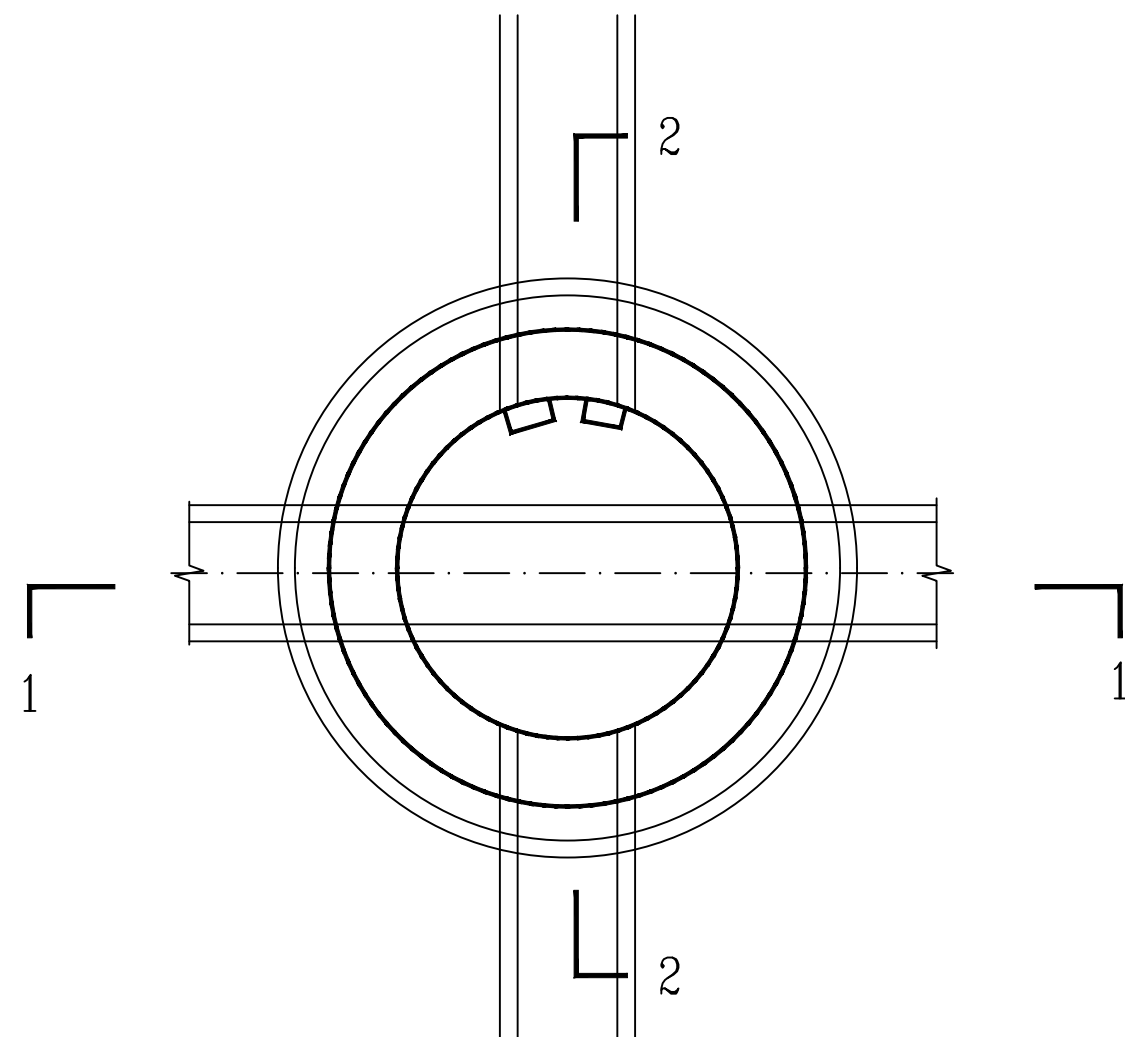

污水检查井平面图

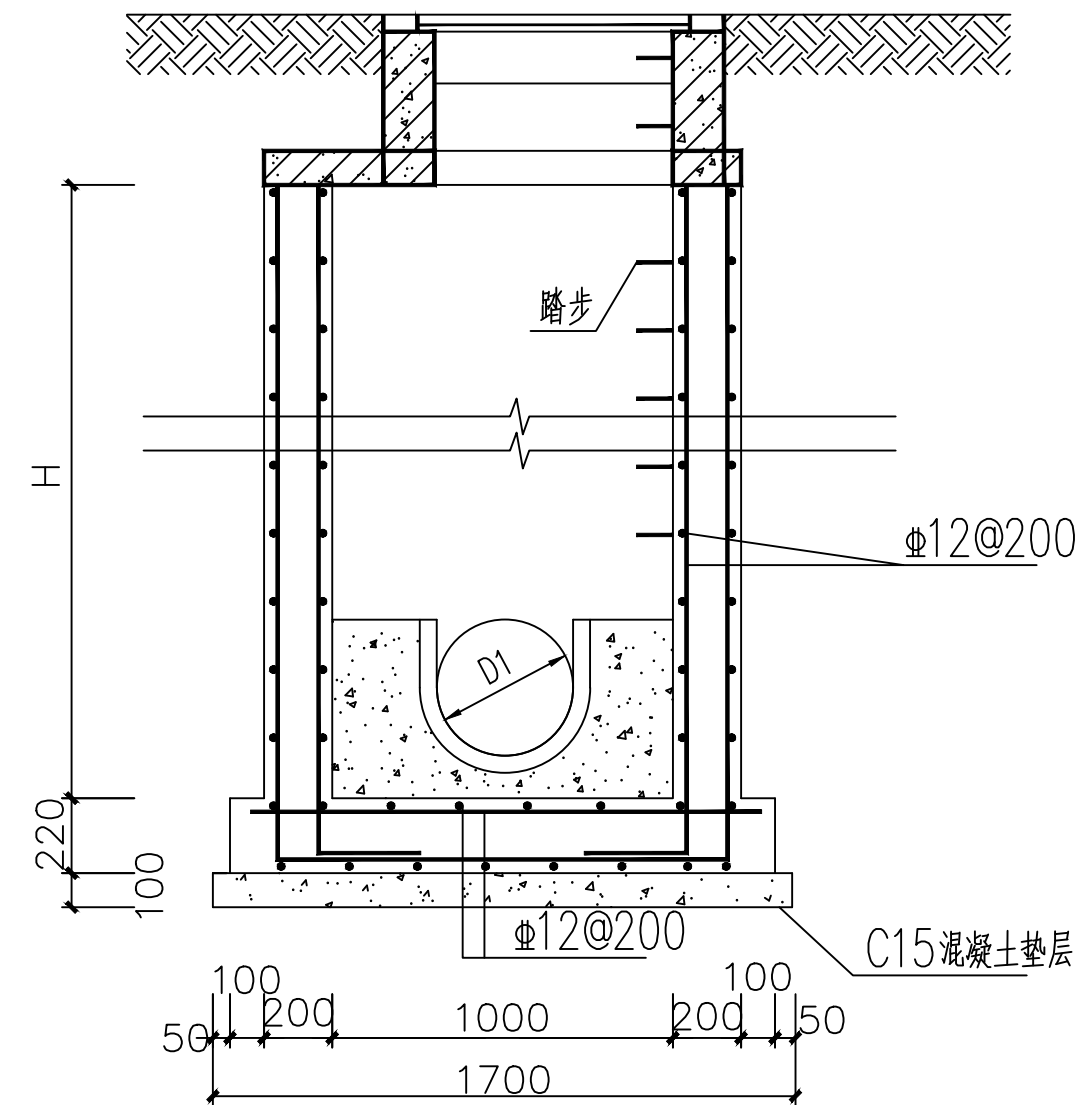



2-2平面图

说明:

1. 单位: mm。
2. 井墙及底板混凝土为C25、S4, 钢筋为 $\Phi$ -HPB235级钢、 $\Phi$ HPB335级钢; 钢筋锚固长度33d、搭接长度40d, 基础下层筋保护层40, 其他35。
3. 座浆、抹三角灰均为1:2防水水泥砂浆。
4. 流槽用C15混凝土砌筑。

|   |  |     |  |         |  |               |  |     |  |            |  |
|---|--|-----|--|---------|--|---------------|--|-----|--|------------|--|
| <div></div> <div>神木市汪洋建筑设计工程有限公司</div> <div>SHENMUSHI WANGYANGJI ANZHUSHIJI GONCHENYOUXI EGONGSI</div> <div>证书号 A261132440</div> |  |     |  | 工程名称    |  | 神木市市政设施维护中心   |  |     |  |            |  |
|   |  |     |  | 项目名称    |  | 沙渠商住楼背后巷道改造工程 |  |     |  |            |  |
| 项目负责人   |  | 张敬梅 |  | 设计      |  | 郭秀英           |  | 设计号 |  | WY2026-G06 |  |
| 工种负责人   |  | 张敬梅 |  | 绘图      |  | 郭秀英           |  | 图别  |  | 施工图        |  |
| 审 定   |  | 李强  |  | 污水检查井详图 |  |               |  |     |  |            |  |
| 校 核   |  | 李强  |  |         |  |               |  |     |  |            |  |
|   |  |     |  |         |  |               |  | 图 号 |  | 08         |  |
|   |  |     |  |         |  |               |  | 日 期 |  | 2026.03.   |  |

钢筋表

 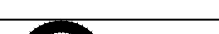
| 编号 | 形式及尺寸<br>(mm)                                                                               | 规格<br>(mm) | 长度<br>(mm) | 数量<br>(根) | 总长<br>(m) | 重量<br>(Kg) |
|----|---------------------------------------------------------------------------------------------|------------|------------|-----------|-----------|------------|
| 1  |          | Φ12        | 680        | 1         | 0.68      | 0.60       |
| 2  |          | Φ12        | 1010       | 1         | 1.01      | 0.90       |
| 3  |          | Φ12        | 1190       | 1         | 1.19      | 1.06       |
| 4  |          | Φ12        | 350        | 2         | 0.70      | 0.62       |
| 5  |          | Φ12        | 280        | 2         | 0.56      | 0.50       |
| 6  |          | Φ12        | 240        | 2         | 0.48      | 0.43       |
| 7  |          | Φ12        | 220        | 2         | 0.44      | 0.39       |
| 8  |          | Φ12        | 160        | 2         | 0.32      | 0.28       |
| 9  |          | Φ12        | 130        | 2         | 0.26      | 0.23       |
| 10 |          | Φ12        | 120        | 2         | 0.24      | 0.21       |
| 11 |        | Φ12        | 870        | 2         | 1.74      | 1.55       |
| 12 |        | Φ12        | 1120       | 2         | 2.24      | 1.99       |
| 13 |        | Φ12        | 420        | 1         | 0.42      | 0.37       |
| 14 |        | Φ12        | 730        | 2         | 1.46      | 1.30       |
| 15 |  Φ1260 | Φ12        | 4380       | 1         | 4.38      | 3.89       |
| 16 |  Φ800  | Φ12        | 2940       | 1         | 2.94      | 2.61       |

盖板表

| 编号 | 盖板覆土H <sub>0</sub><br>(m) | 板厚H<br>(mm) | 混凝土<br>(m <sup>3</sup> ) | 钢筋<br>(Kg) |
|----|---------------------------|-------------|--------------------------|------------|
| 1  | 0.6≤H <sub>0</sub> ≤2.0   | 100         | 0.11                     | 16.93      |

说明：

- 单位：mm。
- 材料：混凝土C25，钢筋为Φ-HPB235级钢、ΦHPB335级钢；
- 混凝土净保护层为35，钢筋放下层，水平筋在下面。
- 盖板顶覆土0.4m≤H<sub>0</sub>≤4.0m。
- Φ700孔洞亦可改为Φ800，配筋不变，钢筋长度及位置自行调整。


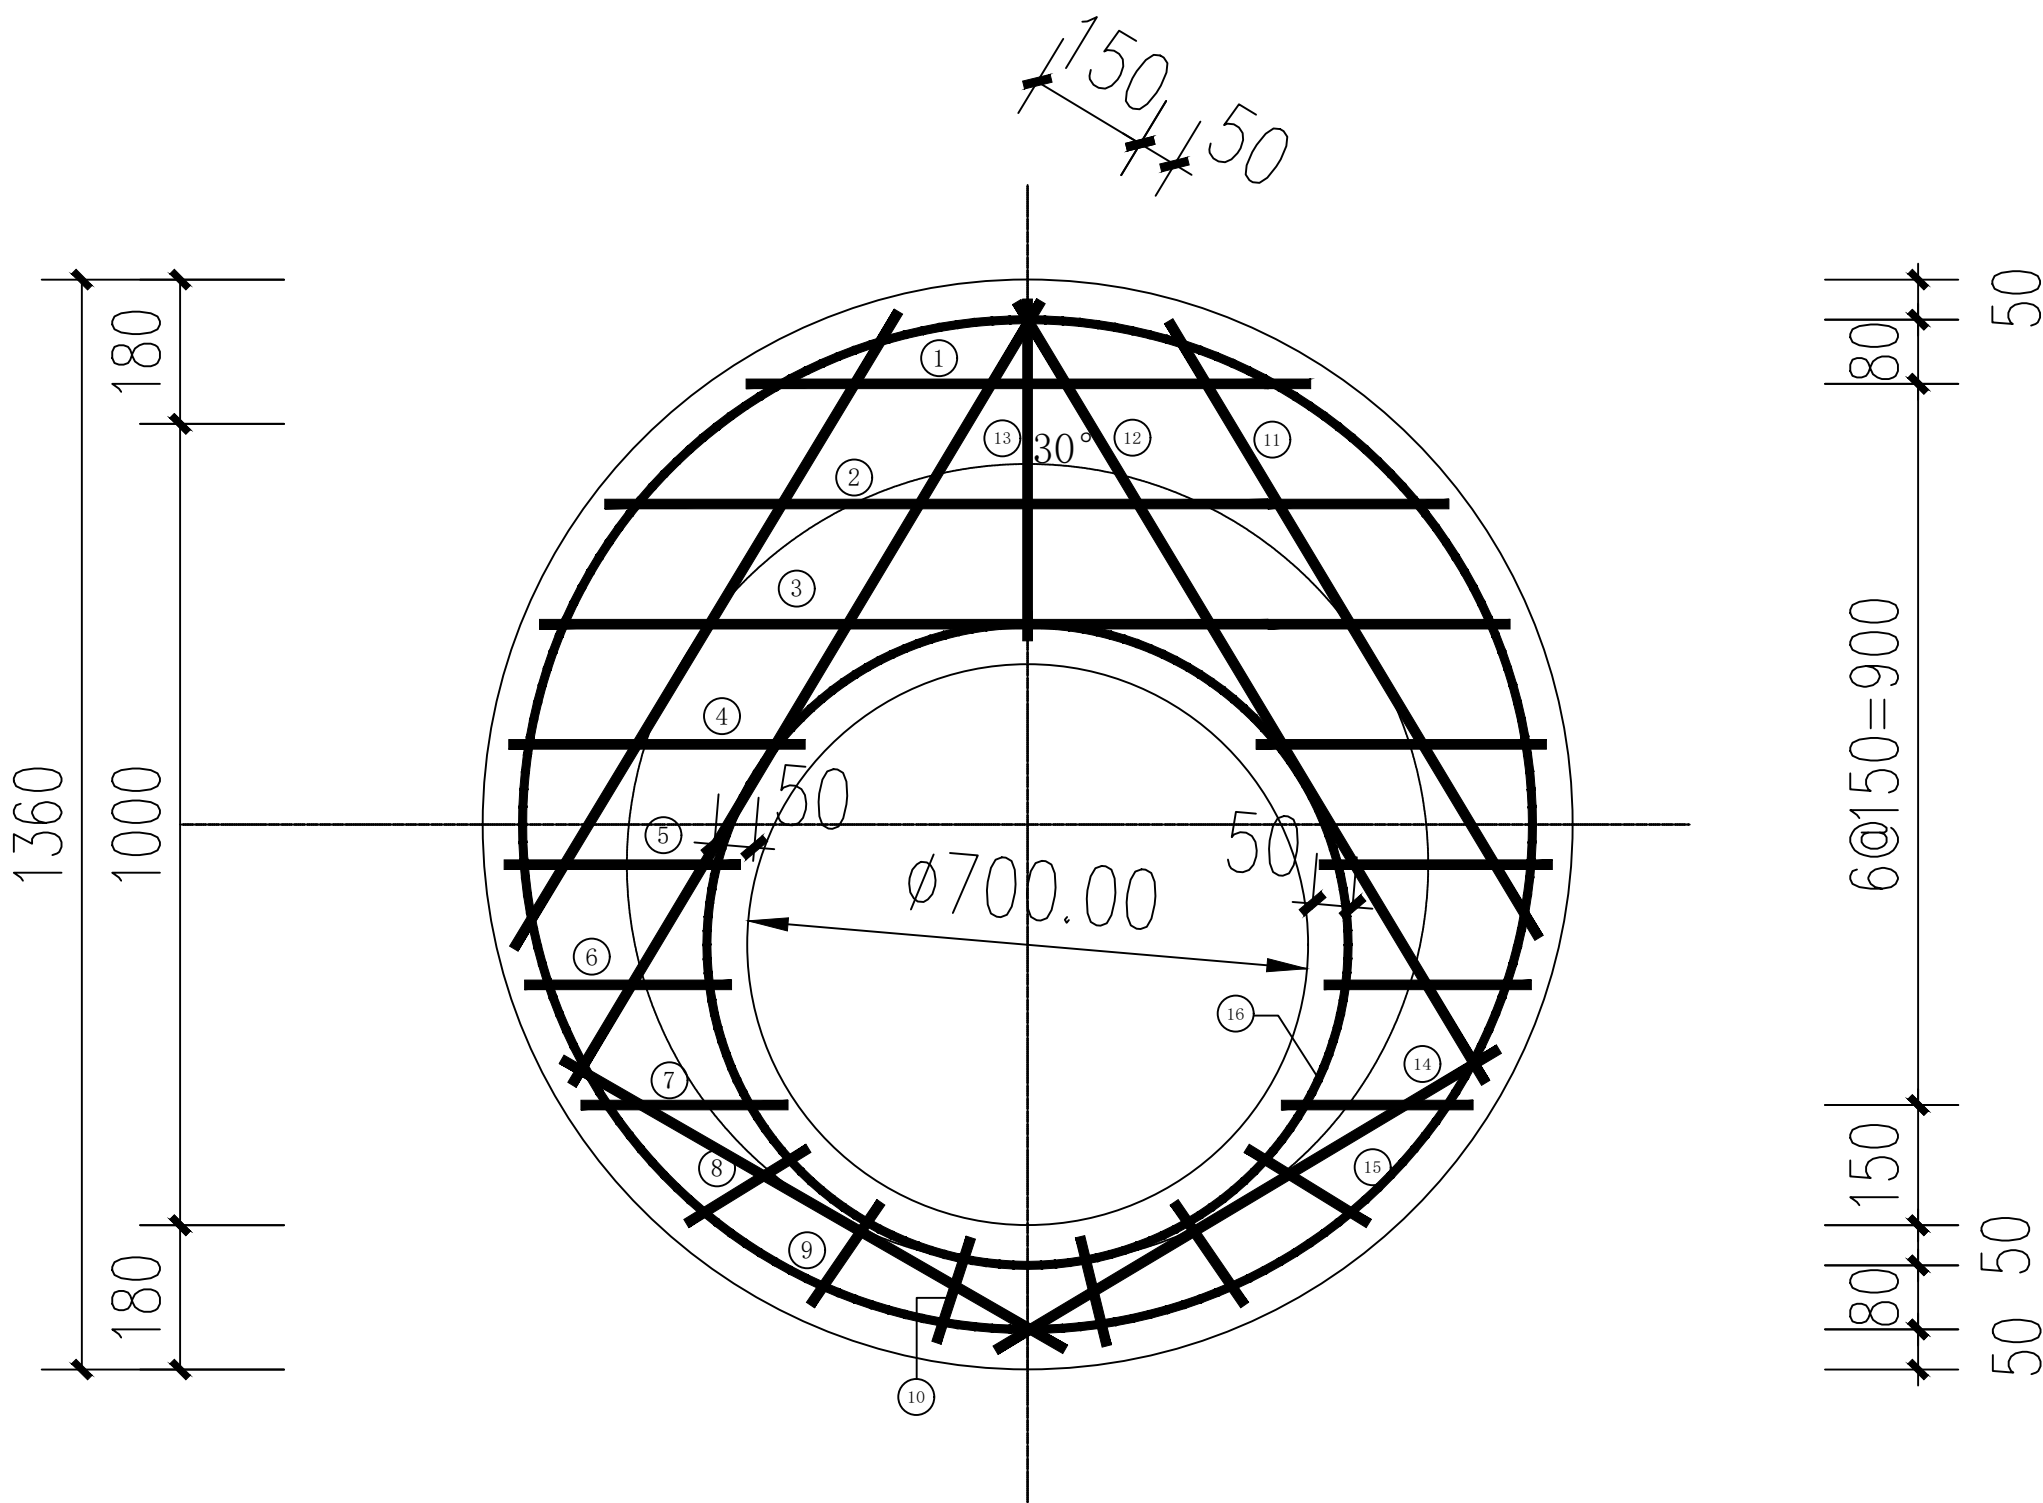


|                                                                                       |     |                                                          |     |                                                        |    |        |            |               |  |
|---------------------------------------------------------------------------------------|-----|----------------------------------------------------------|-----|--------------------------------------------------------|----|--------|------------|---------------|--|
|  |     |                                                          |     | 神木市汪洋建筑设计工程有限公司                                        |    | 工程名称   |            | 神木市市政设施维护中心   |  |
| 证书号 A261132440                                                                        |     |                                                          |     | SHENMUSHI WANGYANGJI ANZHUSHEJI GONGCHENYOUXI E GONGSI |    | 项目名称   |            | 沙渠商住楼背后巷道改造工程 |  |
| 项目负责人                                                                                 | 张敬梅 | 设计                                                       | 郭秀英 | 校核                                                     | 李强 | 检查井盖板图 |            |               |  |
| 工种负责人                                                                                 | 张敬梅 | 绘图                                                       | 郭秀英 | 李强                                                     |    |        |            |               |  |
| 审 定                                                                                   | 李强  | *本图纸版权归神木市汪洋建筑设计工程有限公司所有，不得用于本工程以外范围。<br>*本图纸需经李强签字方可施工。 |     |                                                        |    |        |            |               |  |
| 校 核                                                                                   | 李强  |                                                          |     |                                                        |    |        |            |               |  |
|                                                                                       |     |                                                          |     |                                                        |    | 设计号    | WY2026-G06 |               |  |
|                                                                                       |     |                                                          |     |                                                        |    | 图 别    | 施工图        |               |  |
|                                                                                       |     |                                                          |     |                                                        |    | 图 号    | 09         |               |  |
|                                                                                       |     |                                                          |     |                                                        |    | 日 期    | 2026.03.   |               |  |



1. 图中单位以mm计。
2. 井网材料为Ø8mm三股聚酰胺复丝绳索。
3. 井网为一根聚酰胺复丝绳索编制而成，井网外均布六个绳环  
亦为同一根材料编制而成，以便挂在井内壁Ø12的带钩膨胀  
螺栓上。
4. 本图井网直径为Ø600mm，编制一个井网需聚酰氨复丝绳索12米。  
Ø700mm，编制一个井网需聚酰氨复丝绳索15米。
5. 图中黑点为编织结。


|   |     |                                                        |      |           |               |            |
|---|-----|--------------------------------------------------------|------|-----------|---------------|------------|
|  <div>             神木市汪洋建筑设计工程有限公司<br/>             SHENMUSHI WANGYANGJIANZHU SHEJI GONGCHENYOUXIEGONGSI           </div> |     |                                                        | 工程名称 |           | 神木市市政设施维护中心   |            |
| 证书号 A261132440   |     |                                                        | 项目名称 |           | 沙梁商住楼背后巷道改造工程 |            |
| 项目负责人   | 张敬梅 | 设计                                                     | 郭秀英  | 检查井防坠网编织图 | 设计号           | WY2026-G06 |
| 工种负责人   | 张敬梅 | 绘图                                                     | 郭秀英  |           | 图别            | 施工图        |
| 审 定   | 李强  | *本图纸版权归神木市汪洋建筑设计工程有限公司所有，不得用于本工程以外范围。<br>*本图纸签字齐全方可施工。 |      |           | 图号            | 10         |
| 校 核   | 李强  |                                                        |      |           | 日期            | 2026.03.   |

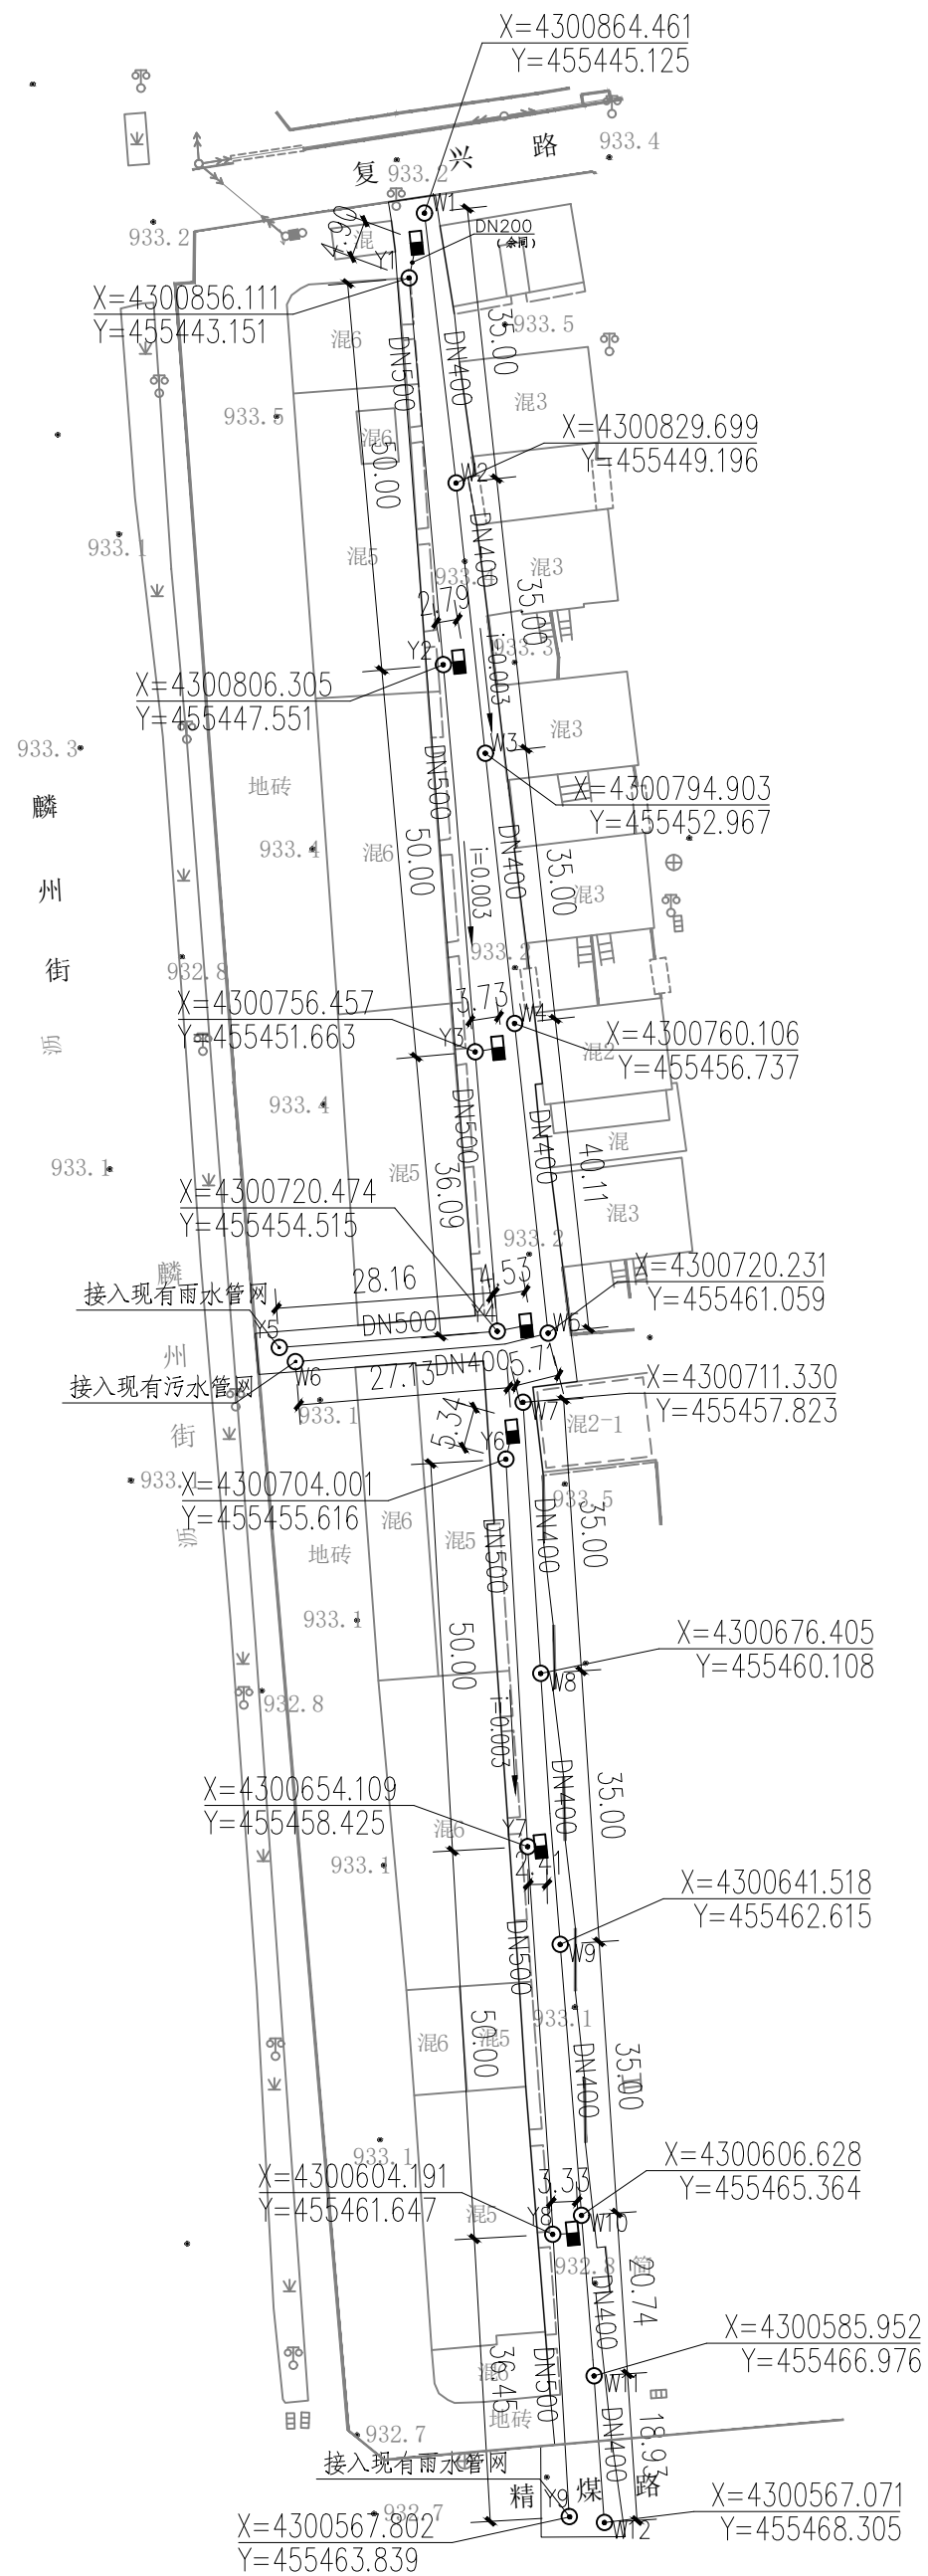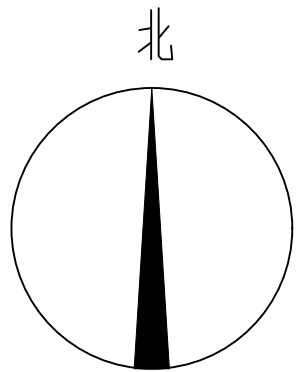

管道布置平面图


| 主要工程量表 |                           |         |                           |
|--------|---------------------------|---------|---------------------------|
| 序号     | 项目名称                      | 数量      | 备注                        |
| 1      | DN500HDPE 雨水管，SN12.5PE100 | 300.7 米 | 拆除现有DN400 混凝土雨水管，拆除量同新建量。 |
| 2      | DN200HDPE 雨水管，SN12.5PE100 | 27.03 米 |                           |
| 3      | DN400HDPE 污水管，SN12.5PE100 | 322.62米 | 拆除现有DN300 混凝土污水管，拆除量同新建量。 |
| 4      | 雨水检查井                     | 9 座     |                           |
| 5      | 污水检查井                     | 12 座    |                           |
| 6      | 单算雨水口                     | 7 座     |                           |


|   |  |     |  |         |  |               |  |            |  |
|---|--|-----|--|---------|--|---------------|--|------------|--|
| <div></div> <div>神木市汪洋建筑设计工程有限公司</div> <div>SHENMUSHI WANGYANGJI ANZHUSHEJI GONCHENYOUXI EGONGSI</div> |  |     |  | 工 程 名 称 |  | 神木市市政设施维护中心   |  |            |  |
| 证书号 A261132440   |  |     |  | 项 目 名 称 |  | 沙渠商住楼背后巷道改造工程 |  |            |  |
| 项目负责人   |  | 张敬梅 |  | 管道布置平面图 |  | 设计号           |  | WY2026-G06 |  |
| 工种负责人   |  | 张敬梅 |  |         |  | 图 别           |  | 施工图        |  |
| 审 定   |  | 李强  |  |         |  | 图 号           |  | 11         |  |
| 校 核   |  | 李强  |  |         |  | 日 期           |  | 2026.03.   |  |
|   |  |     |  |         |  |               |  |            |  |
|   |  |     |  |         |  |               |  |            |  |
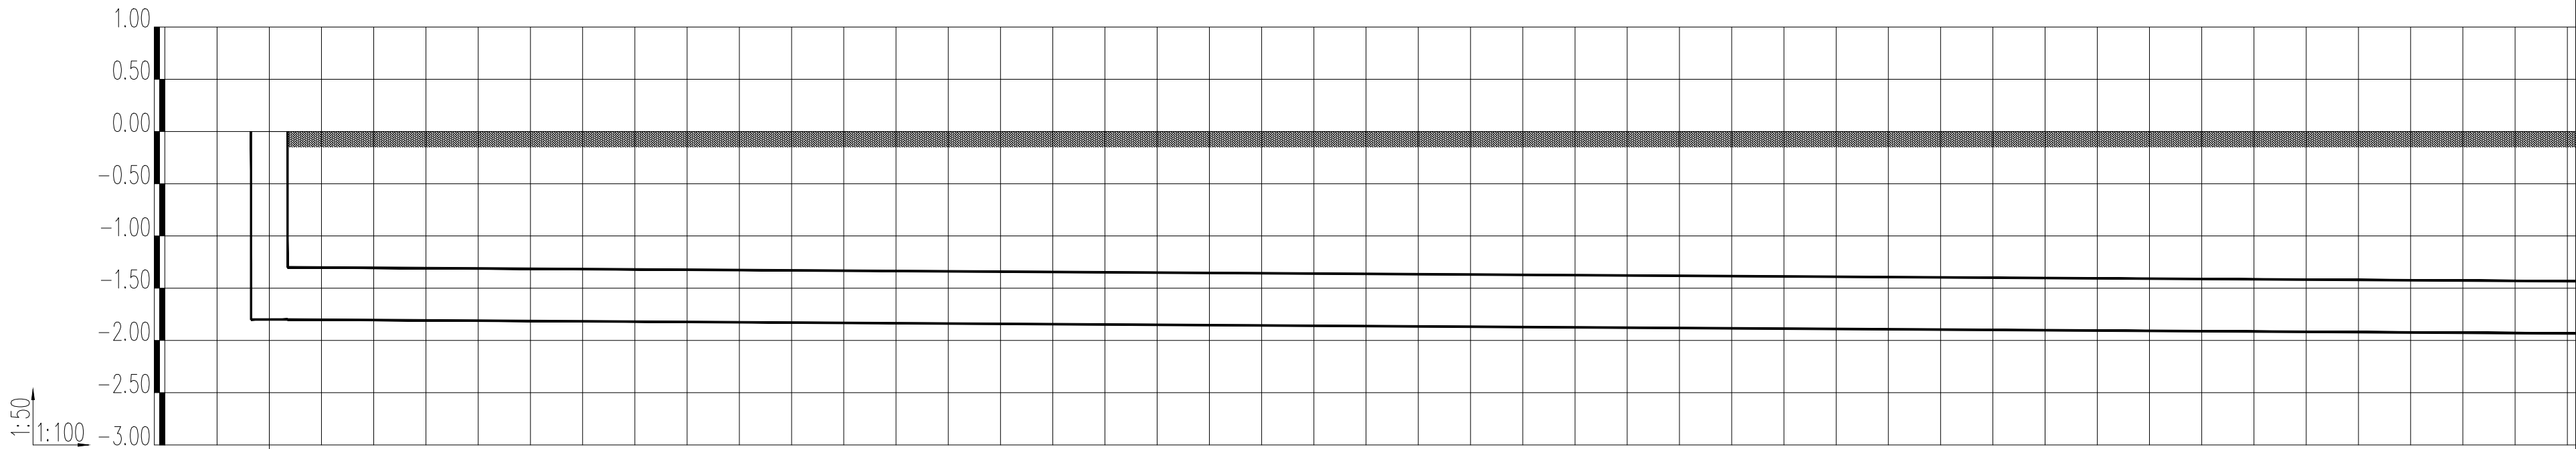


|           |        |       |  |
|-----------|--------|-------|--|
| 井编号       | Y1     |       |  |
| 设计地面标高(m) | 0.000  |       |  |
| 埋设深度(m)   | 1.800  |       |  |
| 覆土厚度(m)   | 1.300  |       |  |
| 管内底标高(m)  | -1.800 |       |  |
| 管道长度(m)   |        | 50.00 |  |
| 管径(mm)    |        | 500   |  |
| 管道坡度      |        | 0.003 |  |
| 备注        |        |       |  |


|   |  |     |  |                                                         |  |               |  |            |  |
|---|--|-----|--|---------------------------------------------------------|--|---------------|--|------------|--|
| <div><div></div><div>神木市汪洋建筑设计工程有限公司</div><div>SHENMUSHI WANGYANGJI ANZHUSHEJI GONGCHENYOUXI EGONGSI</div></div> |  |     |  | 工 程 名 称                                                 |  | 神木市市政设施维护中心   |  |            |  |
| 证书号 A261132440   |  |     |  | 项 目 名 称                                                 |  | 沙渠商住楼背后巷道改造工程 |  |            |  |
| 项目负责人   |  | 张敬梅 |  | 雨水管道断面图（一）                                              |  | 设计号           |  | WY2026-G06 |  |
| 工种负责人   |  | 张敬梅 |  |                                                         |  | 图 别           |  | 施工图        |  |
| 审 定   |  | 李强  |  |                                                         |  | 图 号           |  | 12         |  |
| 校 核   |  | 李强  |  |                                                         |  | 日 期           |  | 2026.03.   |  |
|   |  |     |  | *本图纸版权归神木市汪洋建筑设计工程有限公司所有，不得用于本工程以外范围。<br>*本图纸需手续齐全方可施工。 |  |               |  |            |  |

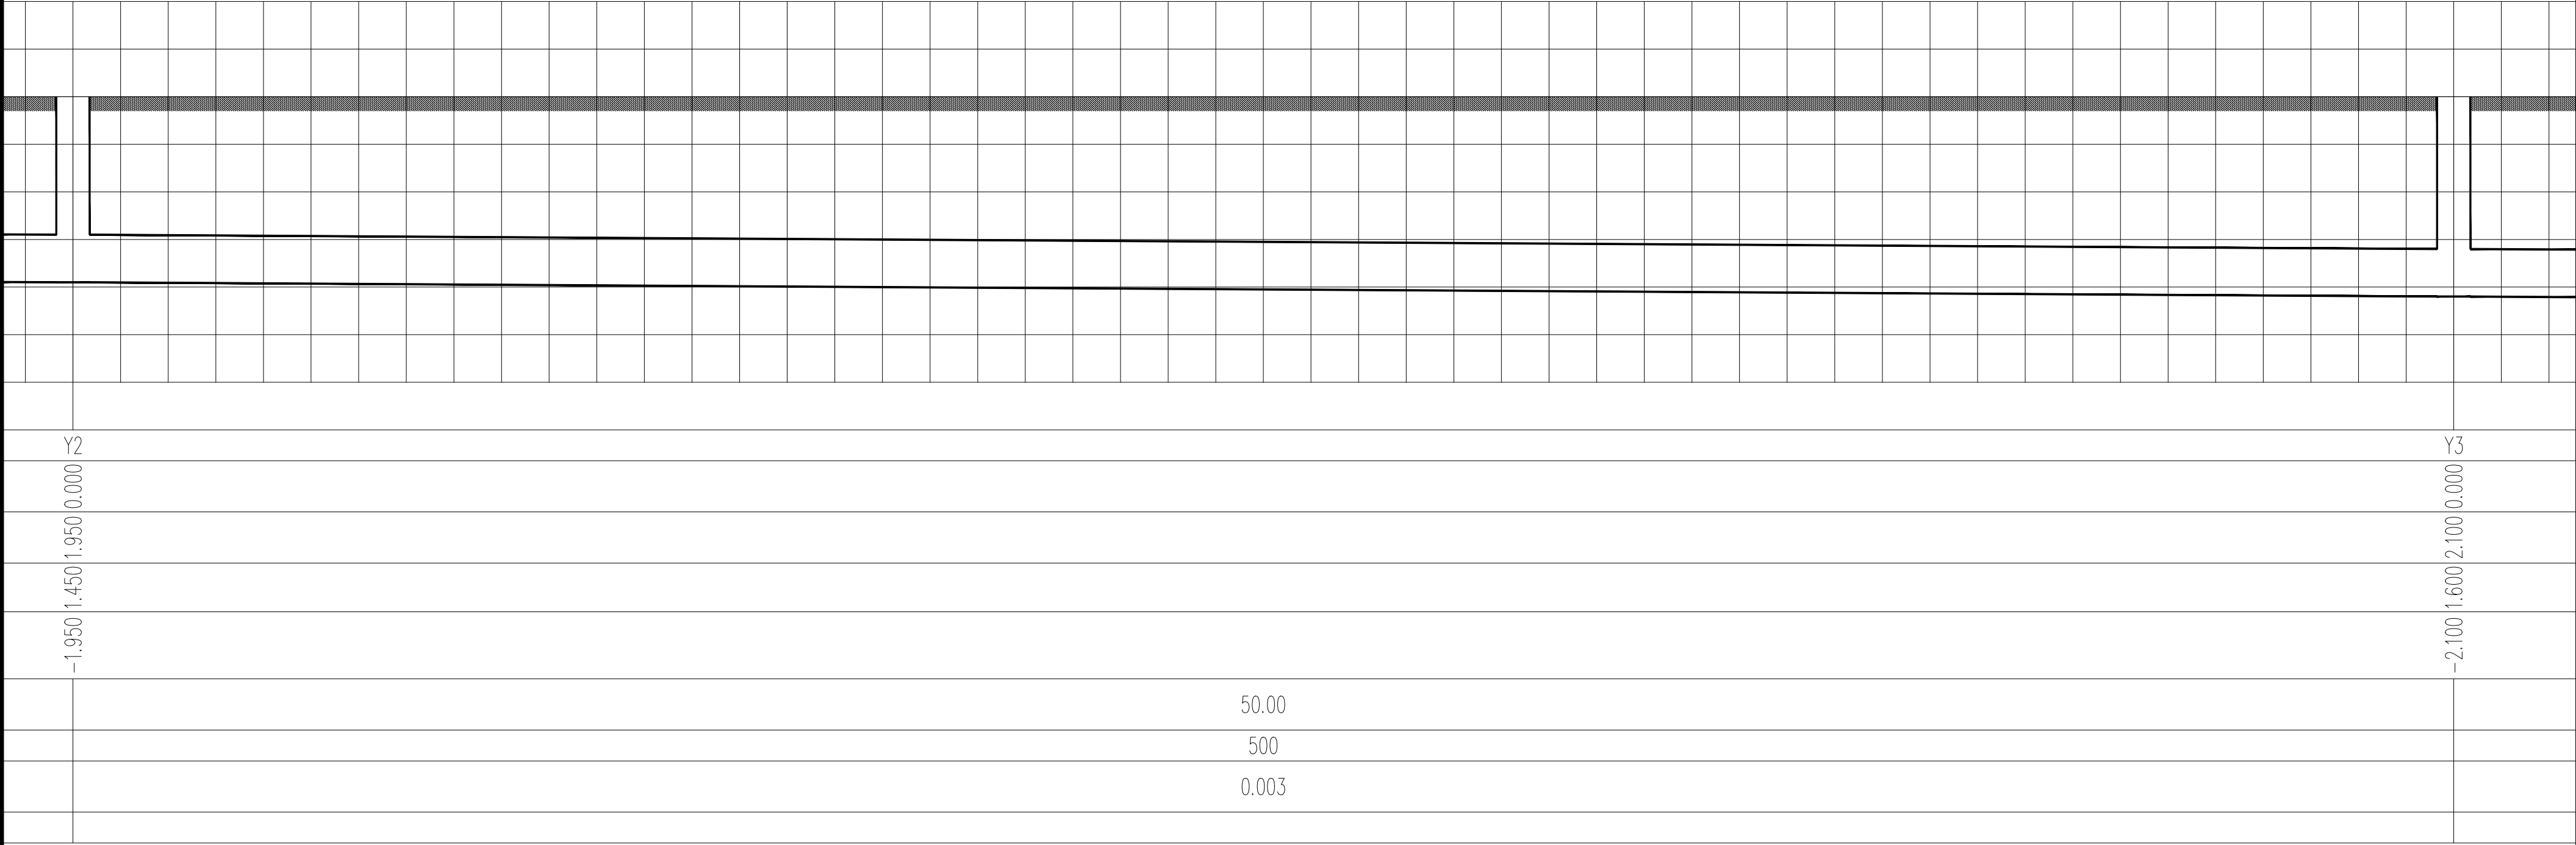
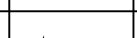
|   |     |                                                                                       |                                       |         |            |               |            |
|---|-----|---------------------------------------------------------------------------------------|---------------------------------------|---------|------------|---------------|------------|
| <div></div> <div>神木市汪洋建筑设计工程有限公司<br/>SHENMUSHI WANGYANG JI ANZHUSHE JI GONGCHENYOUXI GONGSI</div> |     |                                                                                       |                                       | 工 程 名 称 |            | 神木市市政设施维护中心   |            |
| 证书号 A261132440   |     |                                                                                       |                                       | 项 目 名 称 |            | 沙渠商住楼背后巷道改造工程 |            |
| 项目负责人   | 张敬梅 |  | 设 计                                   | 郭秀英     | 雨水管道断面图（二） | 设 计 号         | WY2026-G06 |
| 工种负责人   | 张敬梅 |                                                                                       | 绘 图                                   | 郭秀英     |            | 图 别           | 施工图        |
| 审 定   | 李强  |  | *本图纸版权归神木市汪洋建筑设计工程有限公司所有，不得用于本工程以外范围。 |         |            | 图 号           | 13         |
| 校 核   | 李强  |                                                                                       | *本图纸需手签齐全方可施工。                        |         |            | 日 期           | 2026.03.   |

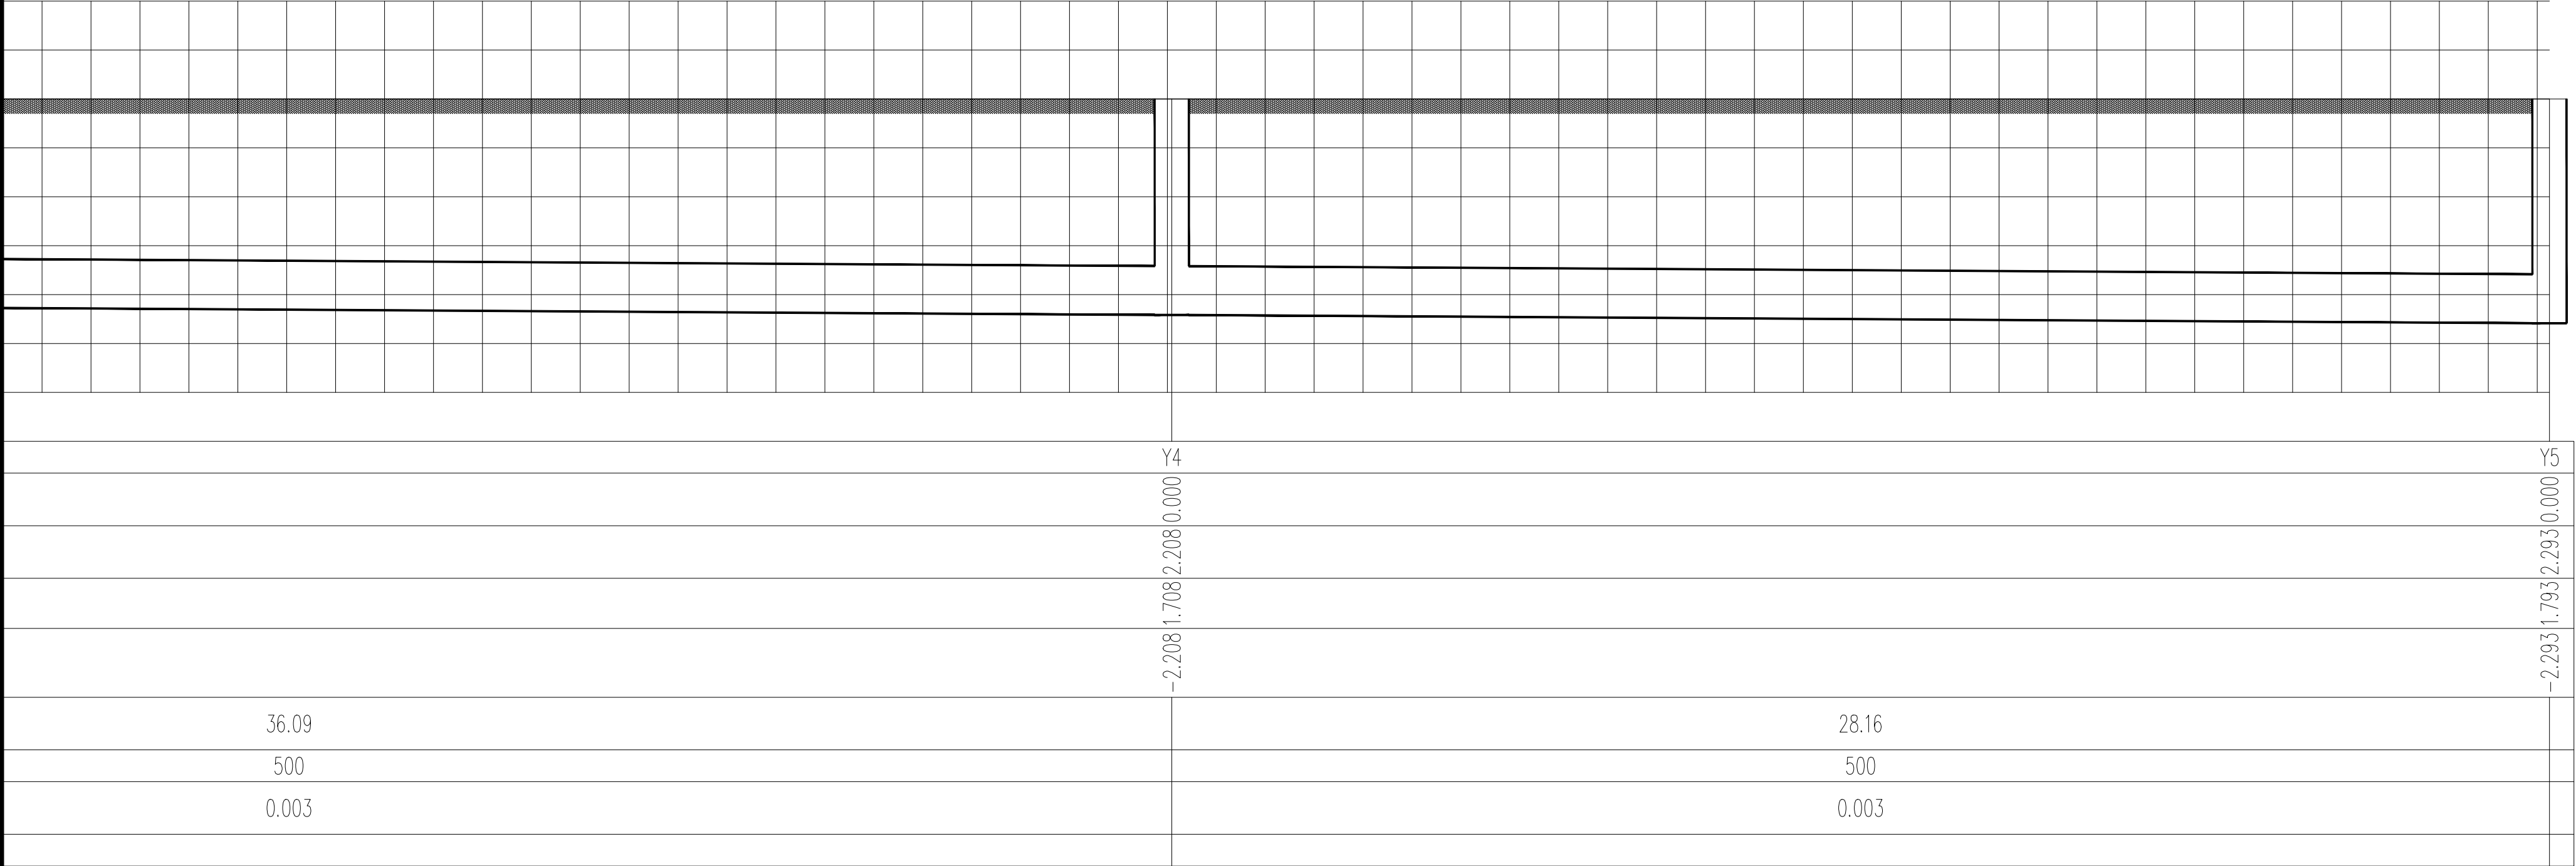



|   |     |                                             |                                                         |                       |            |
|---|-----|---------------------------------------------|---------------------------------------------------------|-----------------------|------------|
| <div></div> <div>神木市汪洋建筑设计工程有限公司<br/>SHENMUSHIWANGYANGJIANZHUSHEJIGONGCHENYOUXIEGONGSI</div> |     |                                             |                                                         | 工程名称<br>神木市市政设施维护中心   |            |
| 证书号 A261132440   |     |                                             |                                                         | 项目名称<br>沙渠商住楼背后巷道改造工程 |            |
| 项目负责人   | 张敬梅 | <div>设计<br/>郭秀英</div> <div>绘图<br/>郭秀英</div> | 雨水管道断面图（三）                                              | 设计号                   | WY2026-G06 |
| 工种负责人   | 张敬梅 |                                             |                                                         | 图 别                   | 施工图        |
| 审 定   | 李强  | 图 号                                         |                                                         | 14                    |            |
| 校 核   | 李强  | 日 期                                         |                                                         | 2026.03.              |            |
|   |     |                                             | *本图纸版权归神木市汪洋建筑设计工程有限公司所有，不得用于本工程以外范围。<br>*本图纸需字签齐全方可施工。 |                       |            |

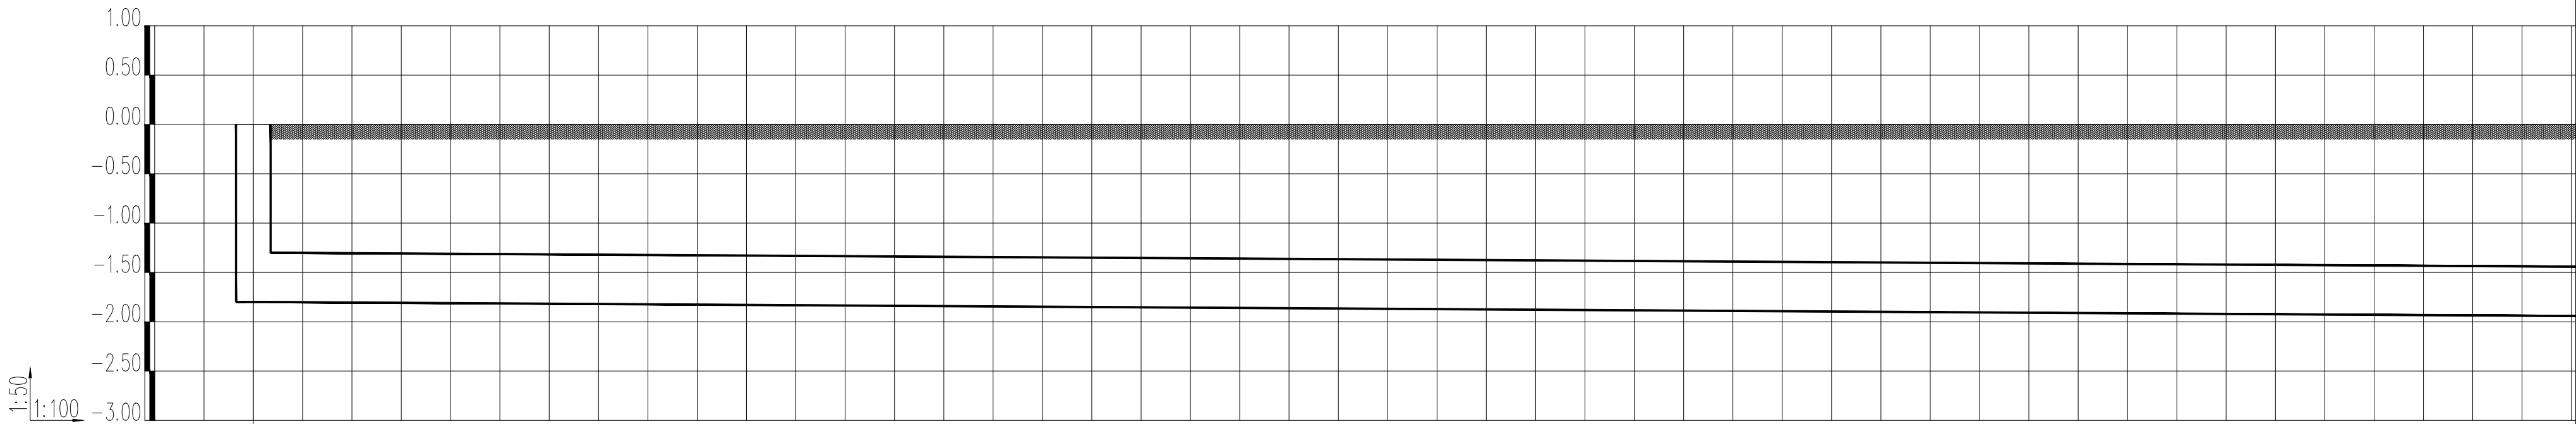



|            |        |       |
|------------|--------|-------|
| 井编号        | Y6     |       |
| 设计地面标高 (m) | 0.000  |       |
| 埋设深度 (m)   | 1.800  |       |
| 覆土厚度 (m)   | 1.300  |       |
| 管内底标高 (m)  | -1.800 |       |
| 管道长度 (m)   |        | 50.00 |
| 管径 (mm)    |        | 500   |
| 管道坡度       |        | 0.003 |
| 备注         |        |       |

|   |  |     |  |                                                         |  |               |  |            |  |
|---|--|-----|--|---------------------------------------------------------|--|---------------|--|------------|--|
| <div></div> <div>神木市汪洋建筑设计工程有限公司</div> <div>SHENMUSHI WANGYANG JI ANZHUSHE JI GONGCHENYOUXI GONGSI</div> |  |     |  | 工 程 名 称                                                 |  | 神木市市政设施维护中心   |  |            |  |
| 证书号 A261132440   |  |     |  | 项 目 名 称                                                 |  | 沙渠商住楼背后巷道改造工程 |  |            |  |
| 项目负责人   |  | 张敬梅 |  | 雨水管道断面图（四）                                              |  | 设 计 号         |  | WY2026-G06 |  |
| 工种负责人   |  | 张敬梅 |  |                                                         |  | 图 别           |  | 施工图        |  |
| 审 定   |  | 李强  |  |                                                         |  | 图 号           |  | 15         |  |
| 校 核   |  | 李强  |  |                                                         |  | 日 期           |  | 2026.03.   |  |
|   |  |     |  | *本图纸版权归神木市汪洋建筑设计工程有限公司所有，不得用于本工程以外范围。<br>*本图纸需字模齐全方可施工。 |  |               |  |            |  |

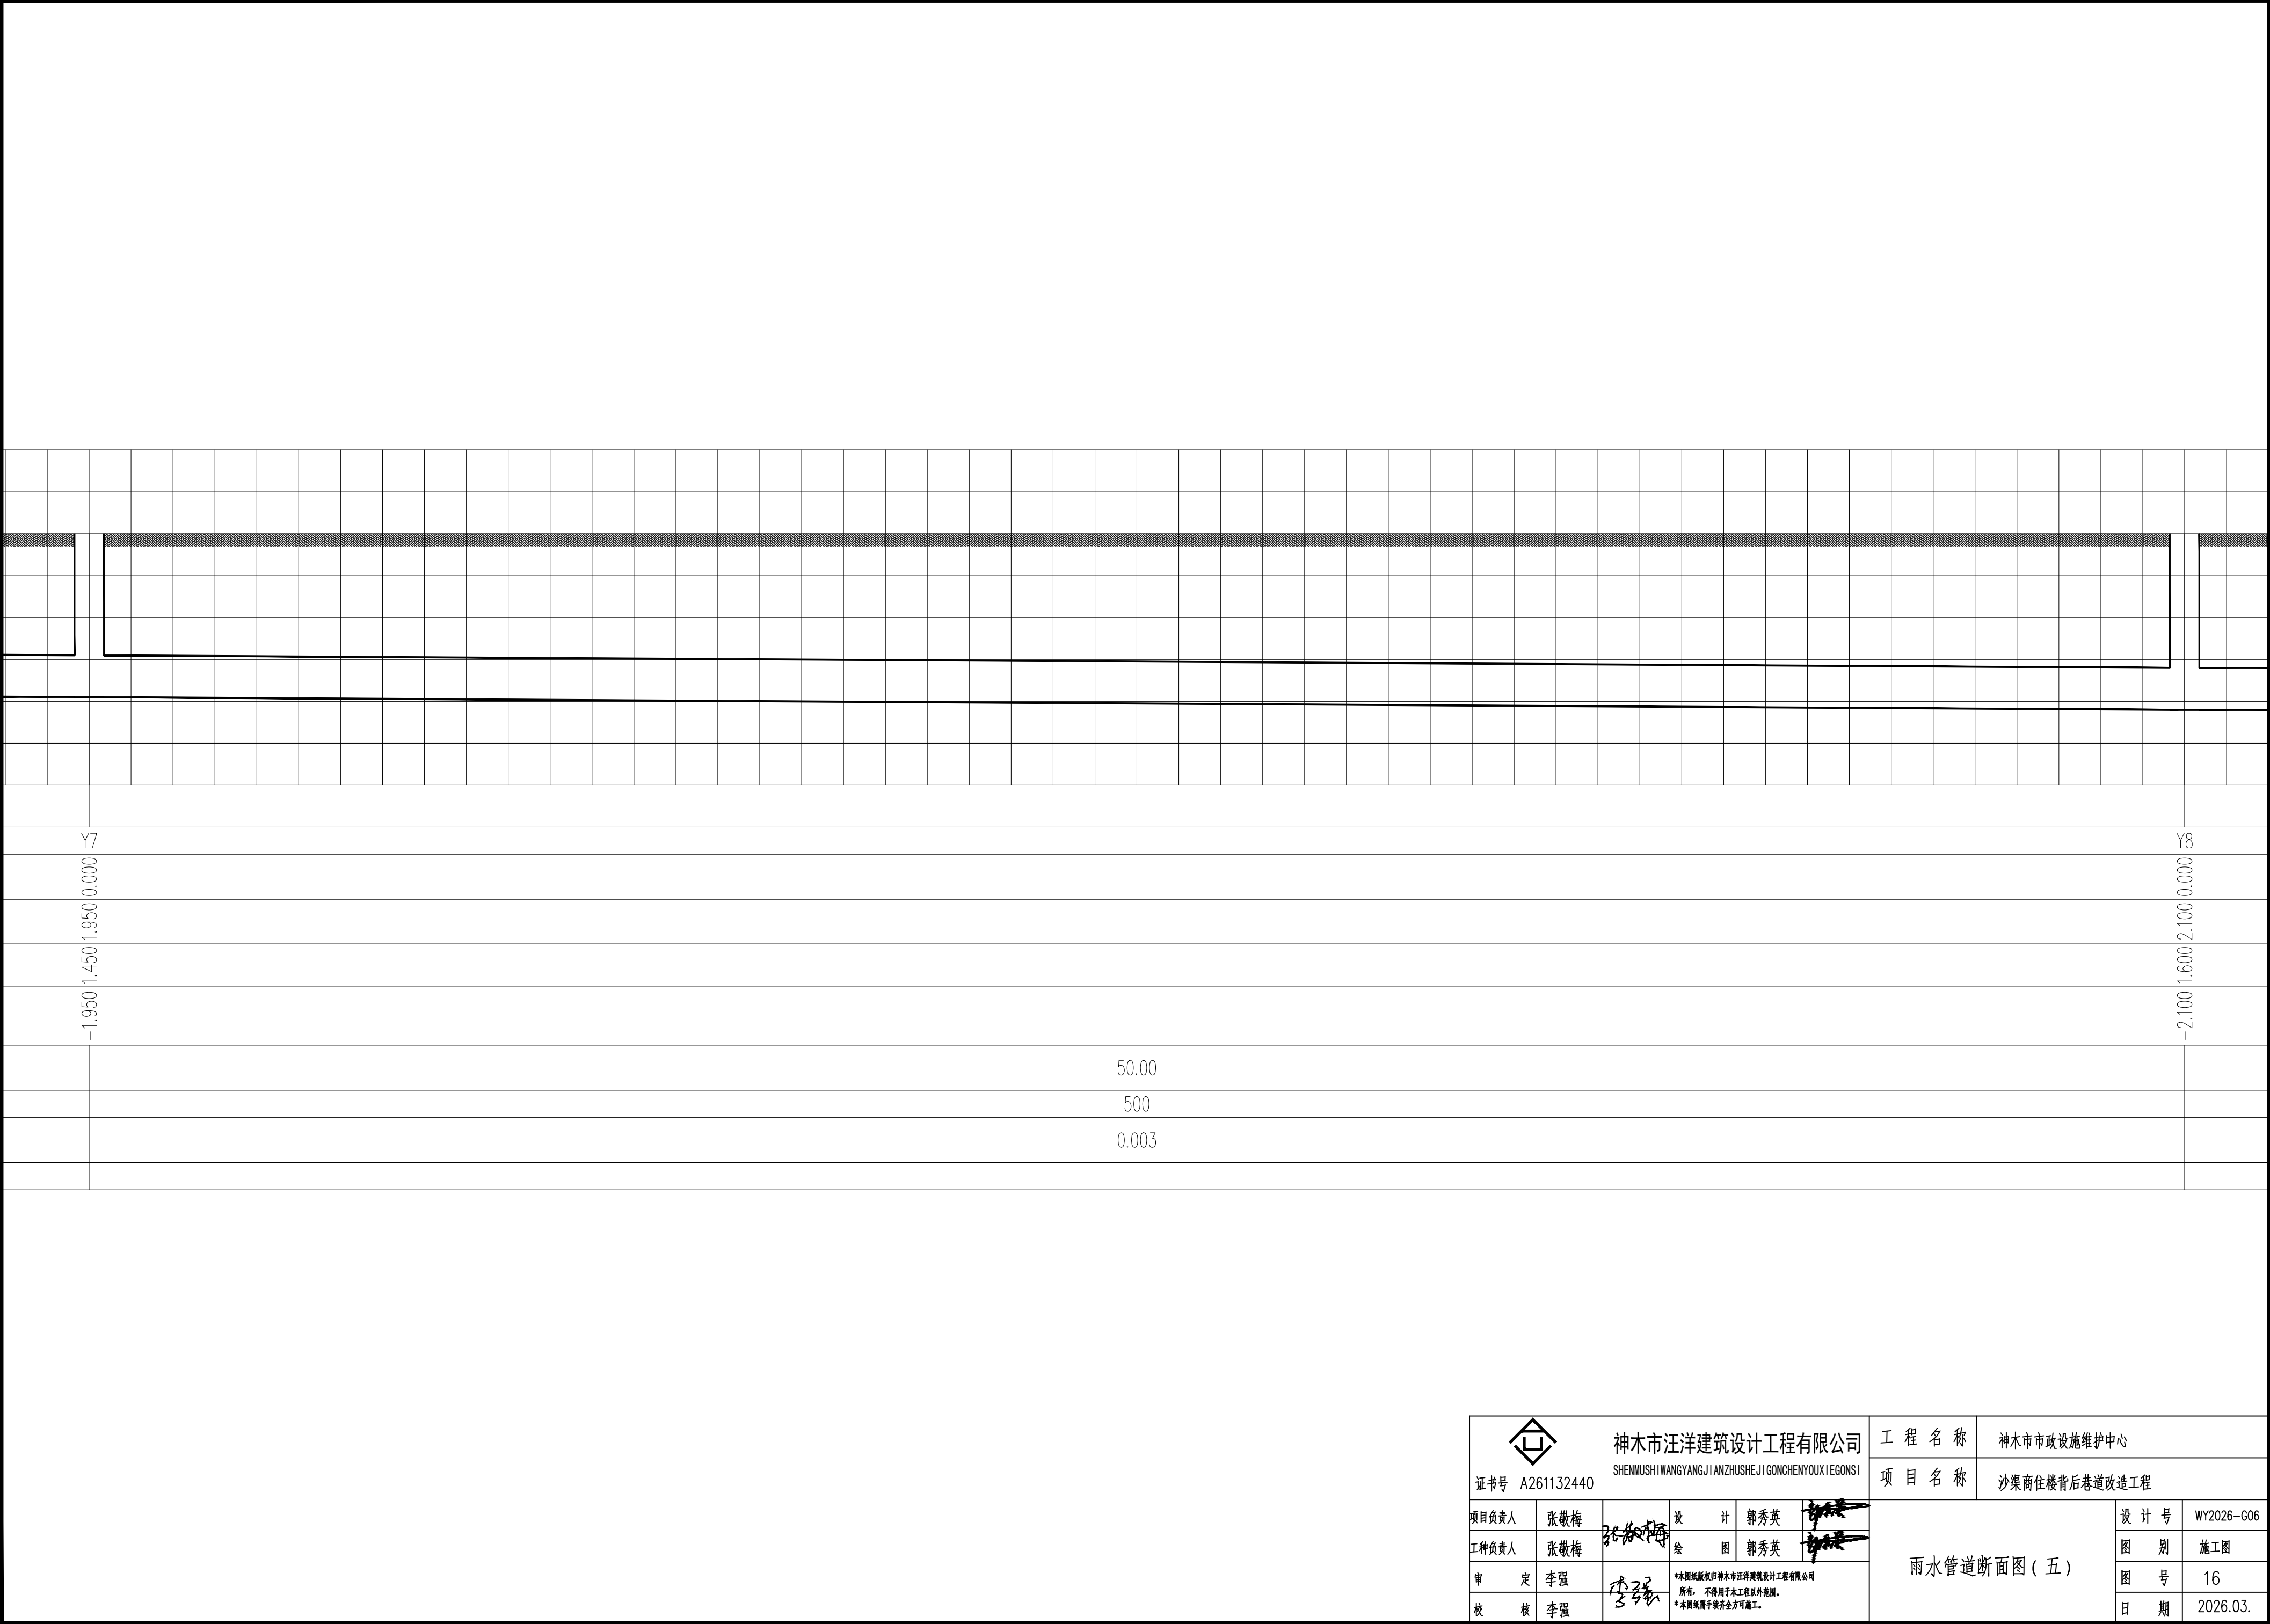

 
|   |     |                                                                                       |                                                         |         |            |               |            |
|---|-----|---------------------------------------------------------------------------------------|---------------------------------------------------------|---------|------------|---------------|------------|
| <div></div> <div>神木市汪洋建筑设计工程有限公司</div> <div>SHENMUSHIWANGYANGJIANZHUSHEJIGONGSHENYOUXIEGONGSI</div> |     |                                                                                       |                                                         | 工 程 名 称 |            | 神木市市政设施维护中心   |            |
| 证书号 A261132440   |     |                                                                                       |                                                         | 项 目 名 称 |            | 沙渠商住楼背后巷道改造工程 |            |
| 项目负责人   | 张敬梅 |  | 设 计                                                     | 郭秀英     | 雨水管道断面图（五） | 设 计 号         | WY2026-G06 |
| 工种负责人   | 张敬梅 |                                                                                       | 绘 图                                                     | 郭秀英     |            | 图 别           | 施工图        |
| 审 定   | 李强  |  | *本图纸版权归神木市汪洋建筑设计工程有限公司所有，不得用于本工程以外范围。<br>*本图纸需手竣工后方可施工。 |         |            | 图 号           | 16         |
| 校 核   | 李强  |                                                                                       |                                                         |         |            | 日 期           | 2026.03.   |

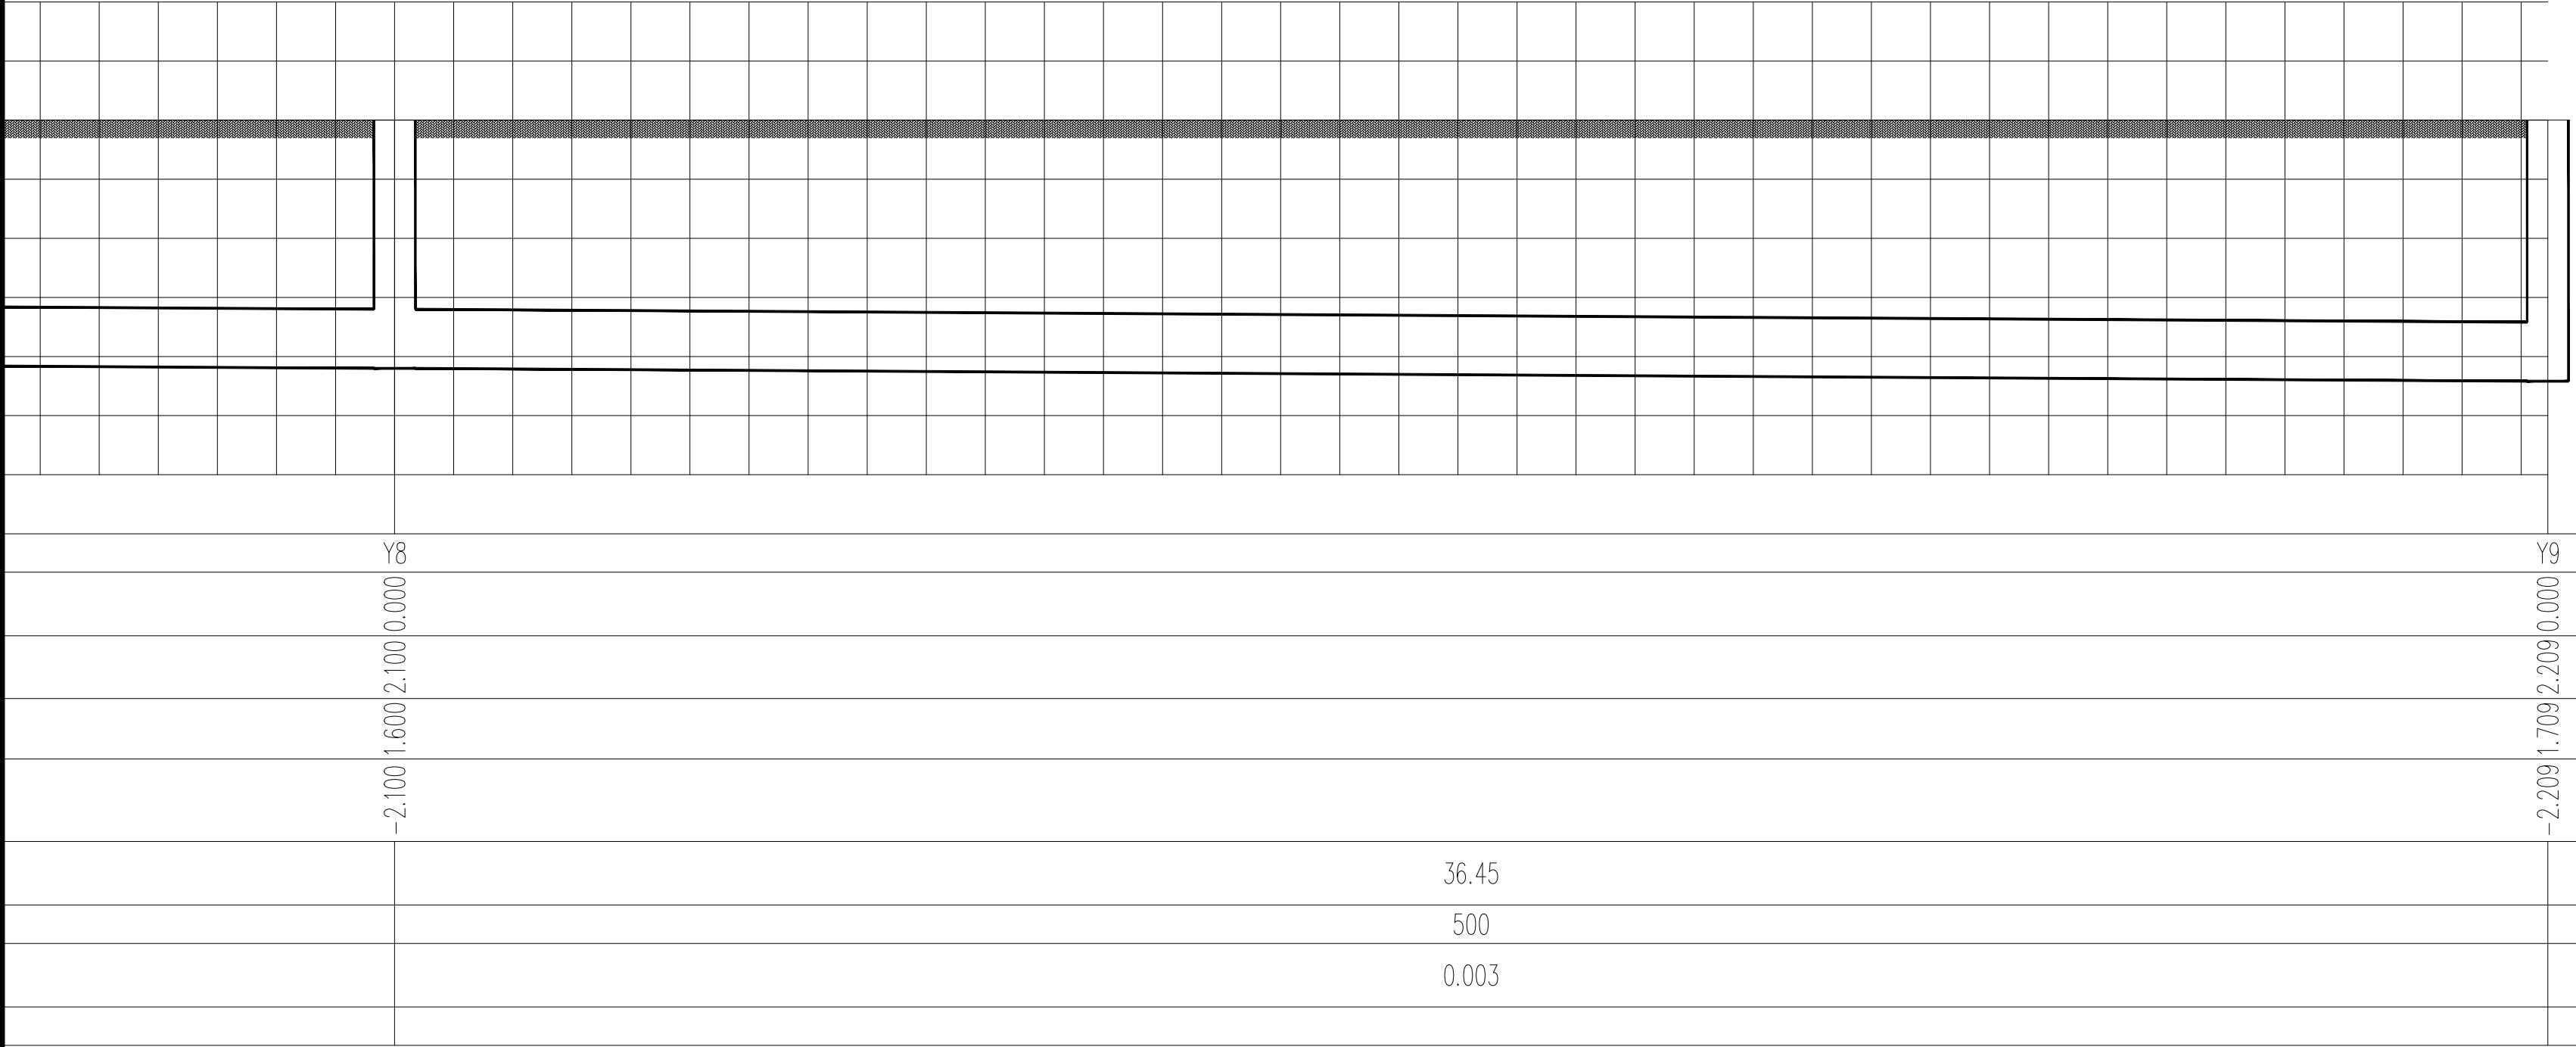

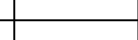
|   |     |                                                                                       |                                                         |         |            |               |            |  |
|---|-----|---------------------------------------------------------------------------------------|---------------------------------------------------------|---------|------------|---------------|------------|--|
| <div><div></div><div>神木市汪洋建筑设计工程有限公司<br/>SHENMUSHI WANGYANGJI ANZHUSHEJI GONCHENYOUXI EGONGSI</div></div> |     |                                                                                       |                                                         | 工 程 名 称 |            | 神木市市政设施维护中心   |            |  |
| 证书号 A261132440   |     |                                                                                       |                                                         | 项 目 名 称 |            | 沙渠商住楼背后巷道改造工程 |            |  |
| 项目负责人   | 张敬梅 |  | 设 计                                                     | 郭秀英     | 雨水管道断面图（六） | 设 计 号         | WY2026-G06 |  |
| 工种负责人   | 张敬梅 |                                                                                       | 绘 图                                                     | 郭秀英     |            | 图 别           | 施工图        |  |
| 审 定   | 李强  |  | *本图纸版权归神木市汪洋建筑设计工程有限公司所有，不得用于本工程以外范围。<br>*本图纸需字模齐全方可施工。 |         |            | 图 号           | 17         |  |
| 校 核   | 李强  |                                                                                       |                                                         |         |            | 日 期           | 2026.03.   |  |







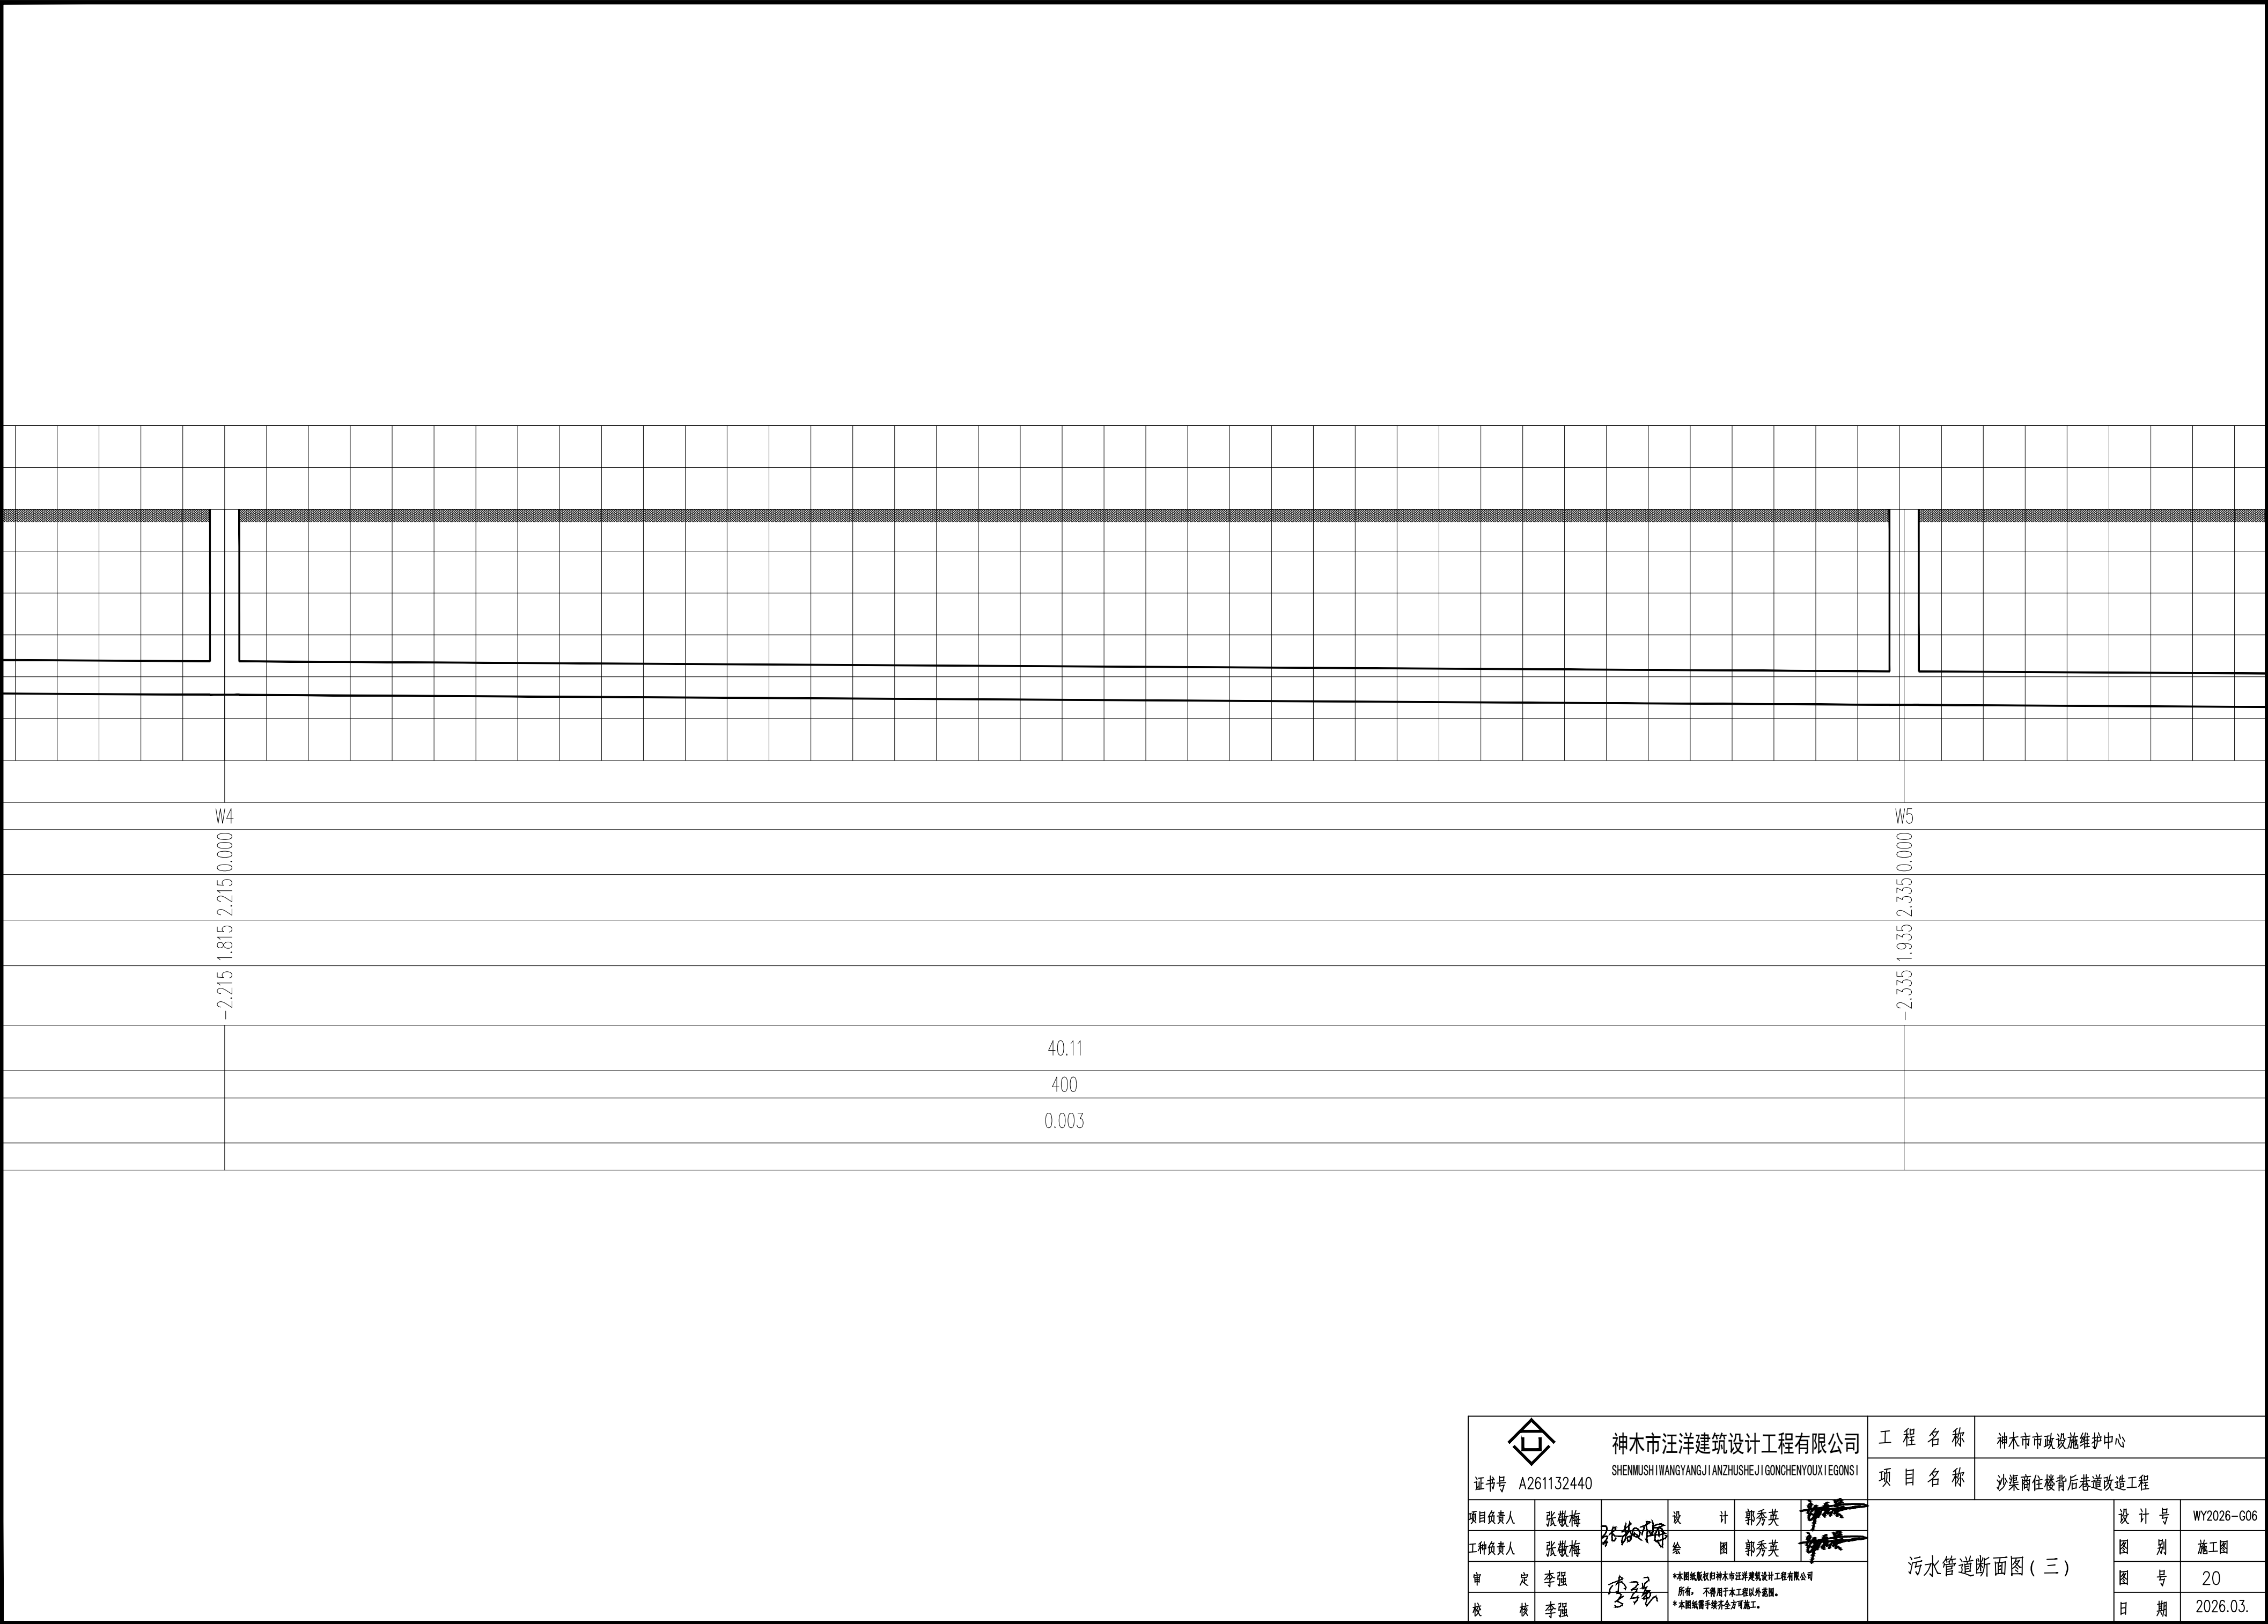

|   |     |                                                                                       |                                                         |         |            |               |            |  |
|---|-----|---------------------------------------------------------------------------------------|---------------------------------------------------------|---------|------------|---------------|------------|--|
| <div></div> <div>神木市汪洋建筑设计工程有限公司<br/>SHENMUSHIWANGYANGJIANZHUSHEJIGONGCHENYOUXIEGONGSI</div> |     |                                                                                       |                                                         | 工 程 名 称 |            | 神木市市政设施维护中心   |            |  |
| 证书号 A261132440   |     |                                                                                       |                                                         | 项 目 名 称 |            | 沙渠商住楼背后巷道改造工程 |            |  |
| 项目负责人   | 张敬梅 |  | 设 计                                                     | 郭秀英     | 污水管道断面图（三） | 设 计 号         | WY2026-G06 |  |
| 工种负责人   | 张敬梅 |                                                                                       | 绘 图                                                     | 郭秀英     |            | 图 别           | 施工图        |  |
| 审 定   | 李强  |  | *本图纸版权归神木市汪洋建筑设计工程有限公司所有，不得用于本工程以外范围。<br>*本图纸需字模齐全方可施工。 |         |            | 图 号           | 20         |  |
| 校 核   | 李强  |                                                                                       |                                                         |         |            | 日 期           | 2026.03.   |  |

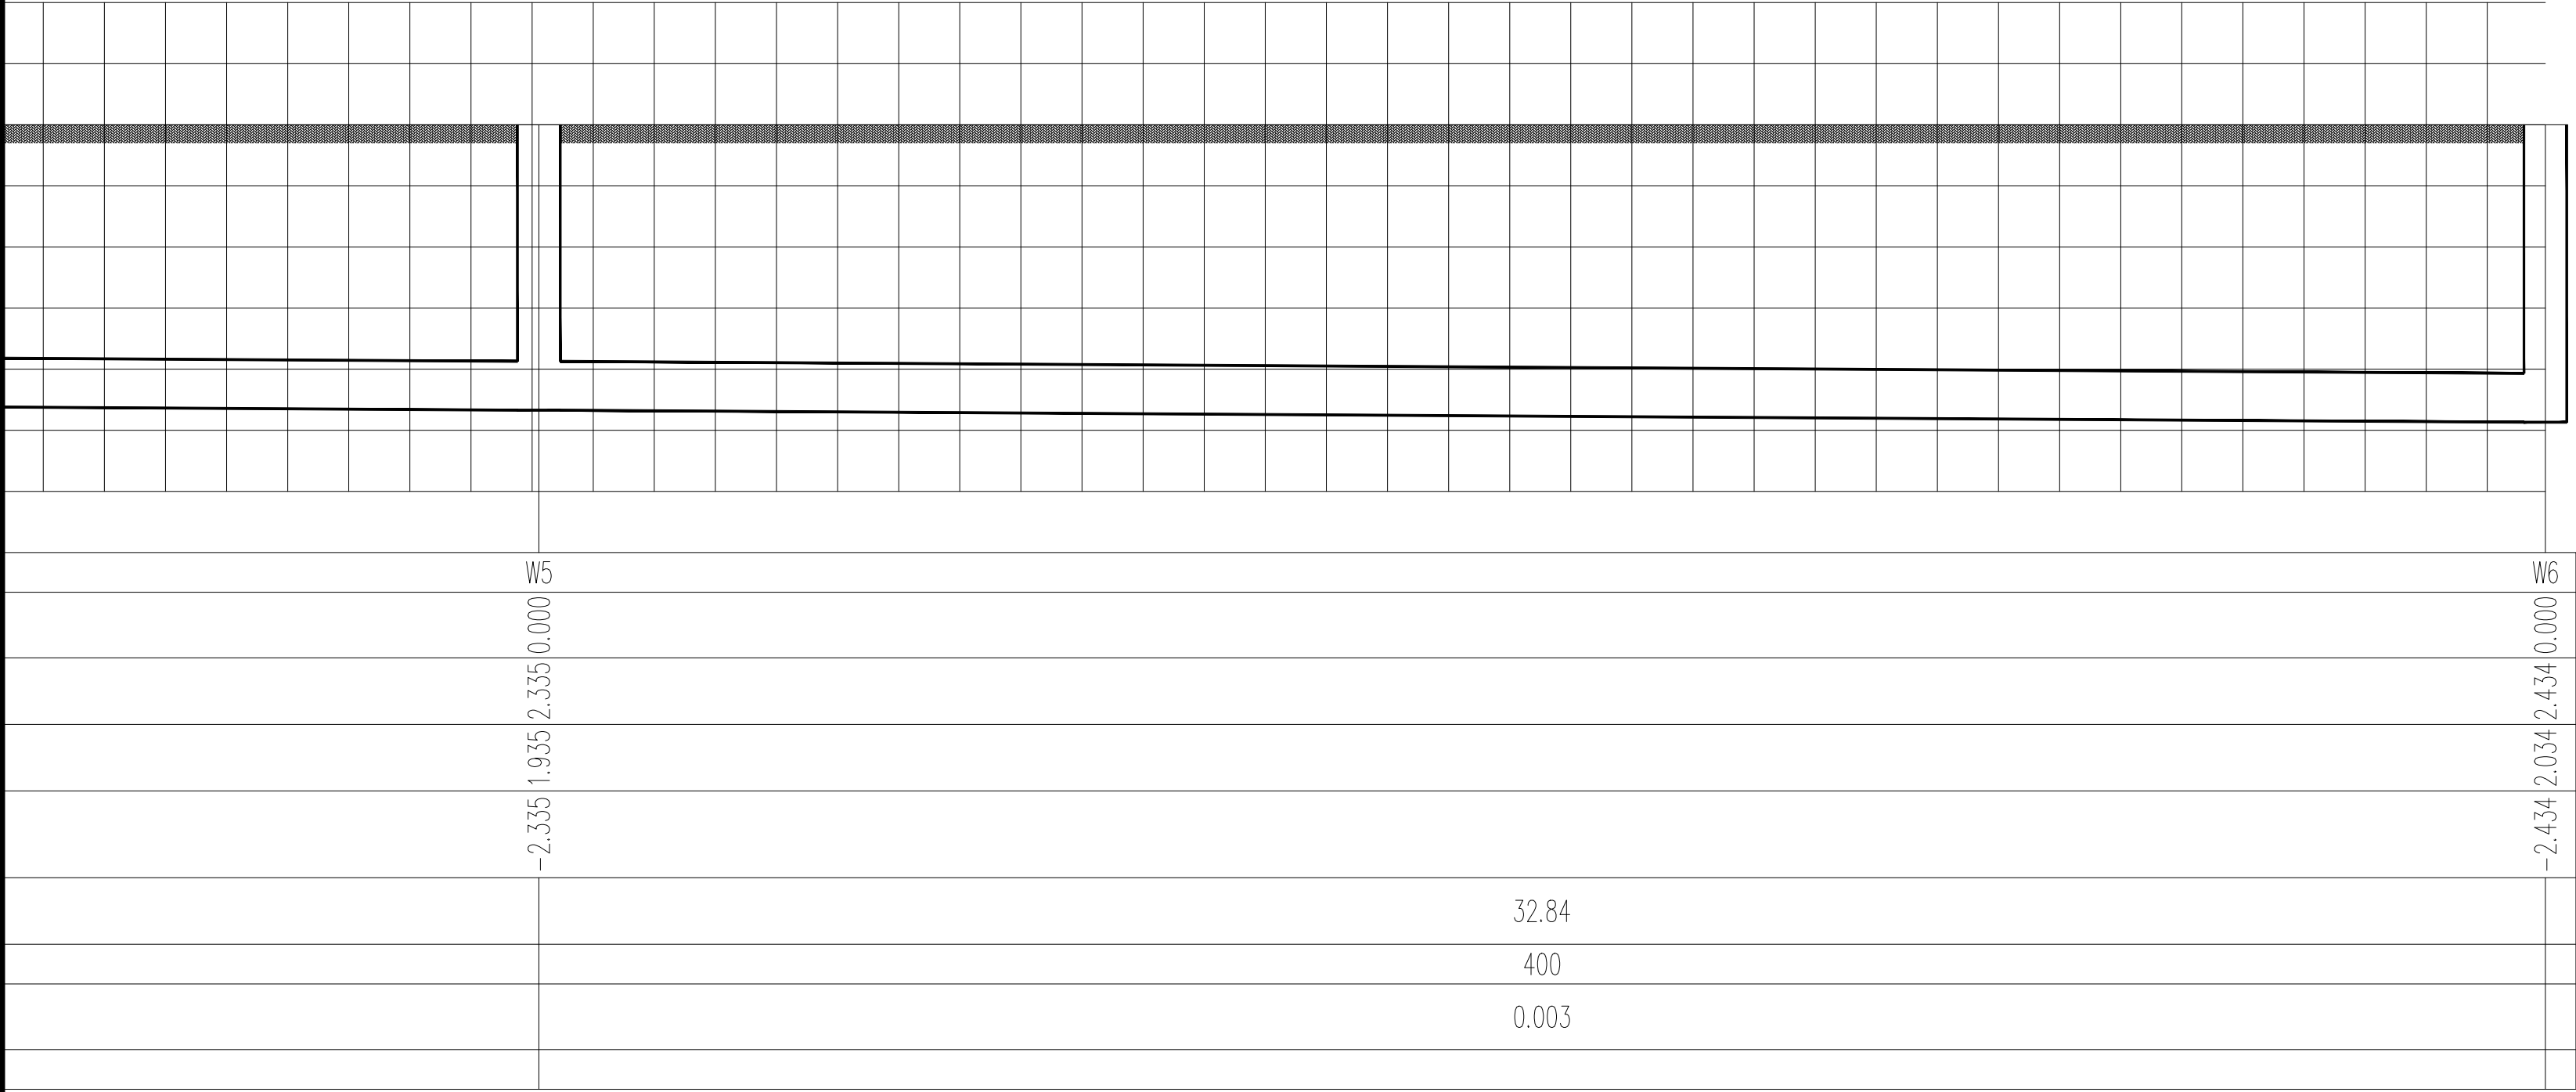


 
|   |     |                                                                                       |                                                         |         |            |               |            |
|---|-----|---------------------------------------------------------------------------------------|---------------------------------------------------------|---------|------------|---------------|------------|
| <div><div></div><div>神木市汪洋建筑设计工程有限公司<br/>SHENMUSHIWANGYANGJIANZHUSHEJIGONGCHENYOUXI GONGSI</div></div> |     |                                                                                       |                                                         | 工 程 名 称 |            | 神木市市政设施维护中心   |            |
| 证书号 A261132440   |     |                                                                                       |                                                         | 项 目 名 称 |            | 沙渠商住楼背后巷道改造工程 |            |
| 项目负责人   | 张敬梅 |  | 设 计                                                     | 郭秀英     | 污水管道断面图（四） | 设 计 号         | WY2026-G06 |
| 工种负责人   | 张敬梅 |                                                                                       | 绘 图                                                     | 郭秀英     |            | 图 别           | 施工图        |
| 审 定   | 李强  |  | *本图纸版权归神木市汪洋建筑设计工程有限公司所有，不得用于本工程以外范围。<br>*本图纸需审核齐全方可施工。 |         |            | 图 号           | 21         |
| 校 核   | 李强  |                                                                                       |                                                         |         |            | 日 期           | 2026.03.   |

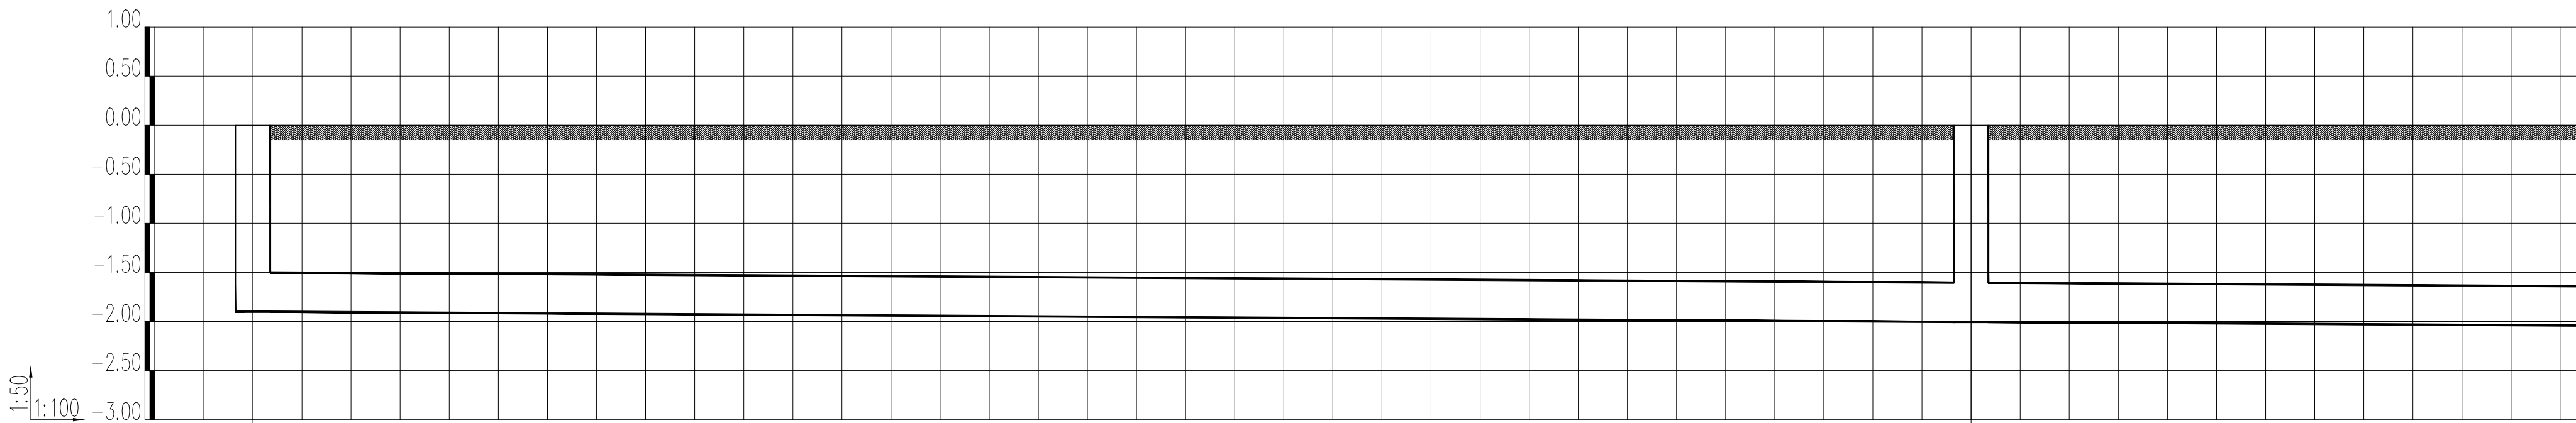



|            |        |        |
|------------|--------|--------|
| 井编号        | W7     | W8     |
| 设计地面标高 (m) | 0.000  | 0.000  |
| 埋设深度 (m)   | 1.900  | 2.005  |
| 覆土厚度 (m)   | 1.500  | 1.605  |
| 管内底标高 (m)  | -1.900 | -2.005 |
| 管道长度 (m)   | 35.00  |        |
| 管径 (mm)    | 400    |        |
| 管道坡度       | 0.003  |        |
| 备注         |        |        |

|   |     |                                                                                       |                                       |         |            |               |            |  |
|---|-----|---------------------------------------------------------------------------------------|---------------------------------------|---------|------------|---------------|------------|--|
| <div><div></div><div>神木市汪洋建筑设计工程有限公司</div><div>SHENMUSHI WANGYANGJI ANZHUSHEJI GONCHENYOUXI EGONGSI</div></div> |     |                                                                                       |                                       | 工 程 名 称 |            | 神木市市政设施维护中心   |            |  |
| 证书号 A261132440   |     |                                                                                       |                                       | 项 目 名 称 |            | 沙渠商住楼背后巷道改造工程 |            |  |
| 项目负责人   | 张敬梅 |  | 设 计                                   | 郭秀英     | 污水管道断面图（五） | 设 计 号         | WY2026-G06 |  |
| 工种负责人   | 张敬梅 |                                                                                       | 绘 图                                   | 郭秀英     |            | 图 别           | 施工图        |  |
| 审 定   | 李强  |  | *本图纸版权归神木市汪洋建筑设计工程有限公司所有，不得用于本工程以外范围。 |         |            | 图 号           | 22         |  |
| 校 核   | 李强  |                                                                                       | *本图纸需审核齐全方可施工。                        |         |            | 日 期           | 2026.03.   |  |

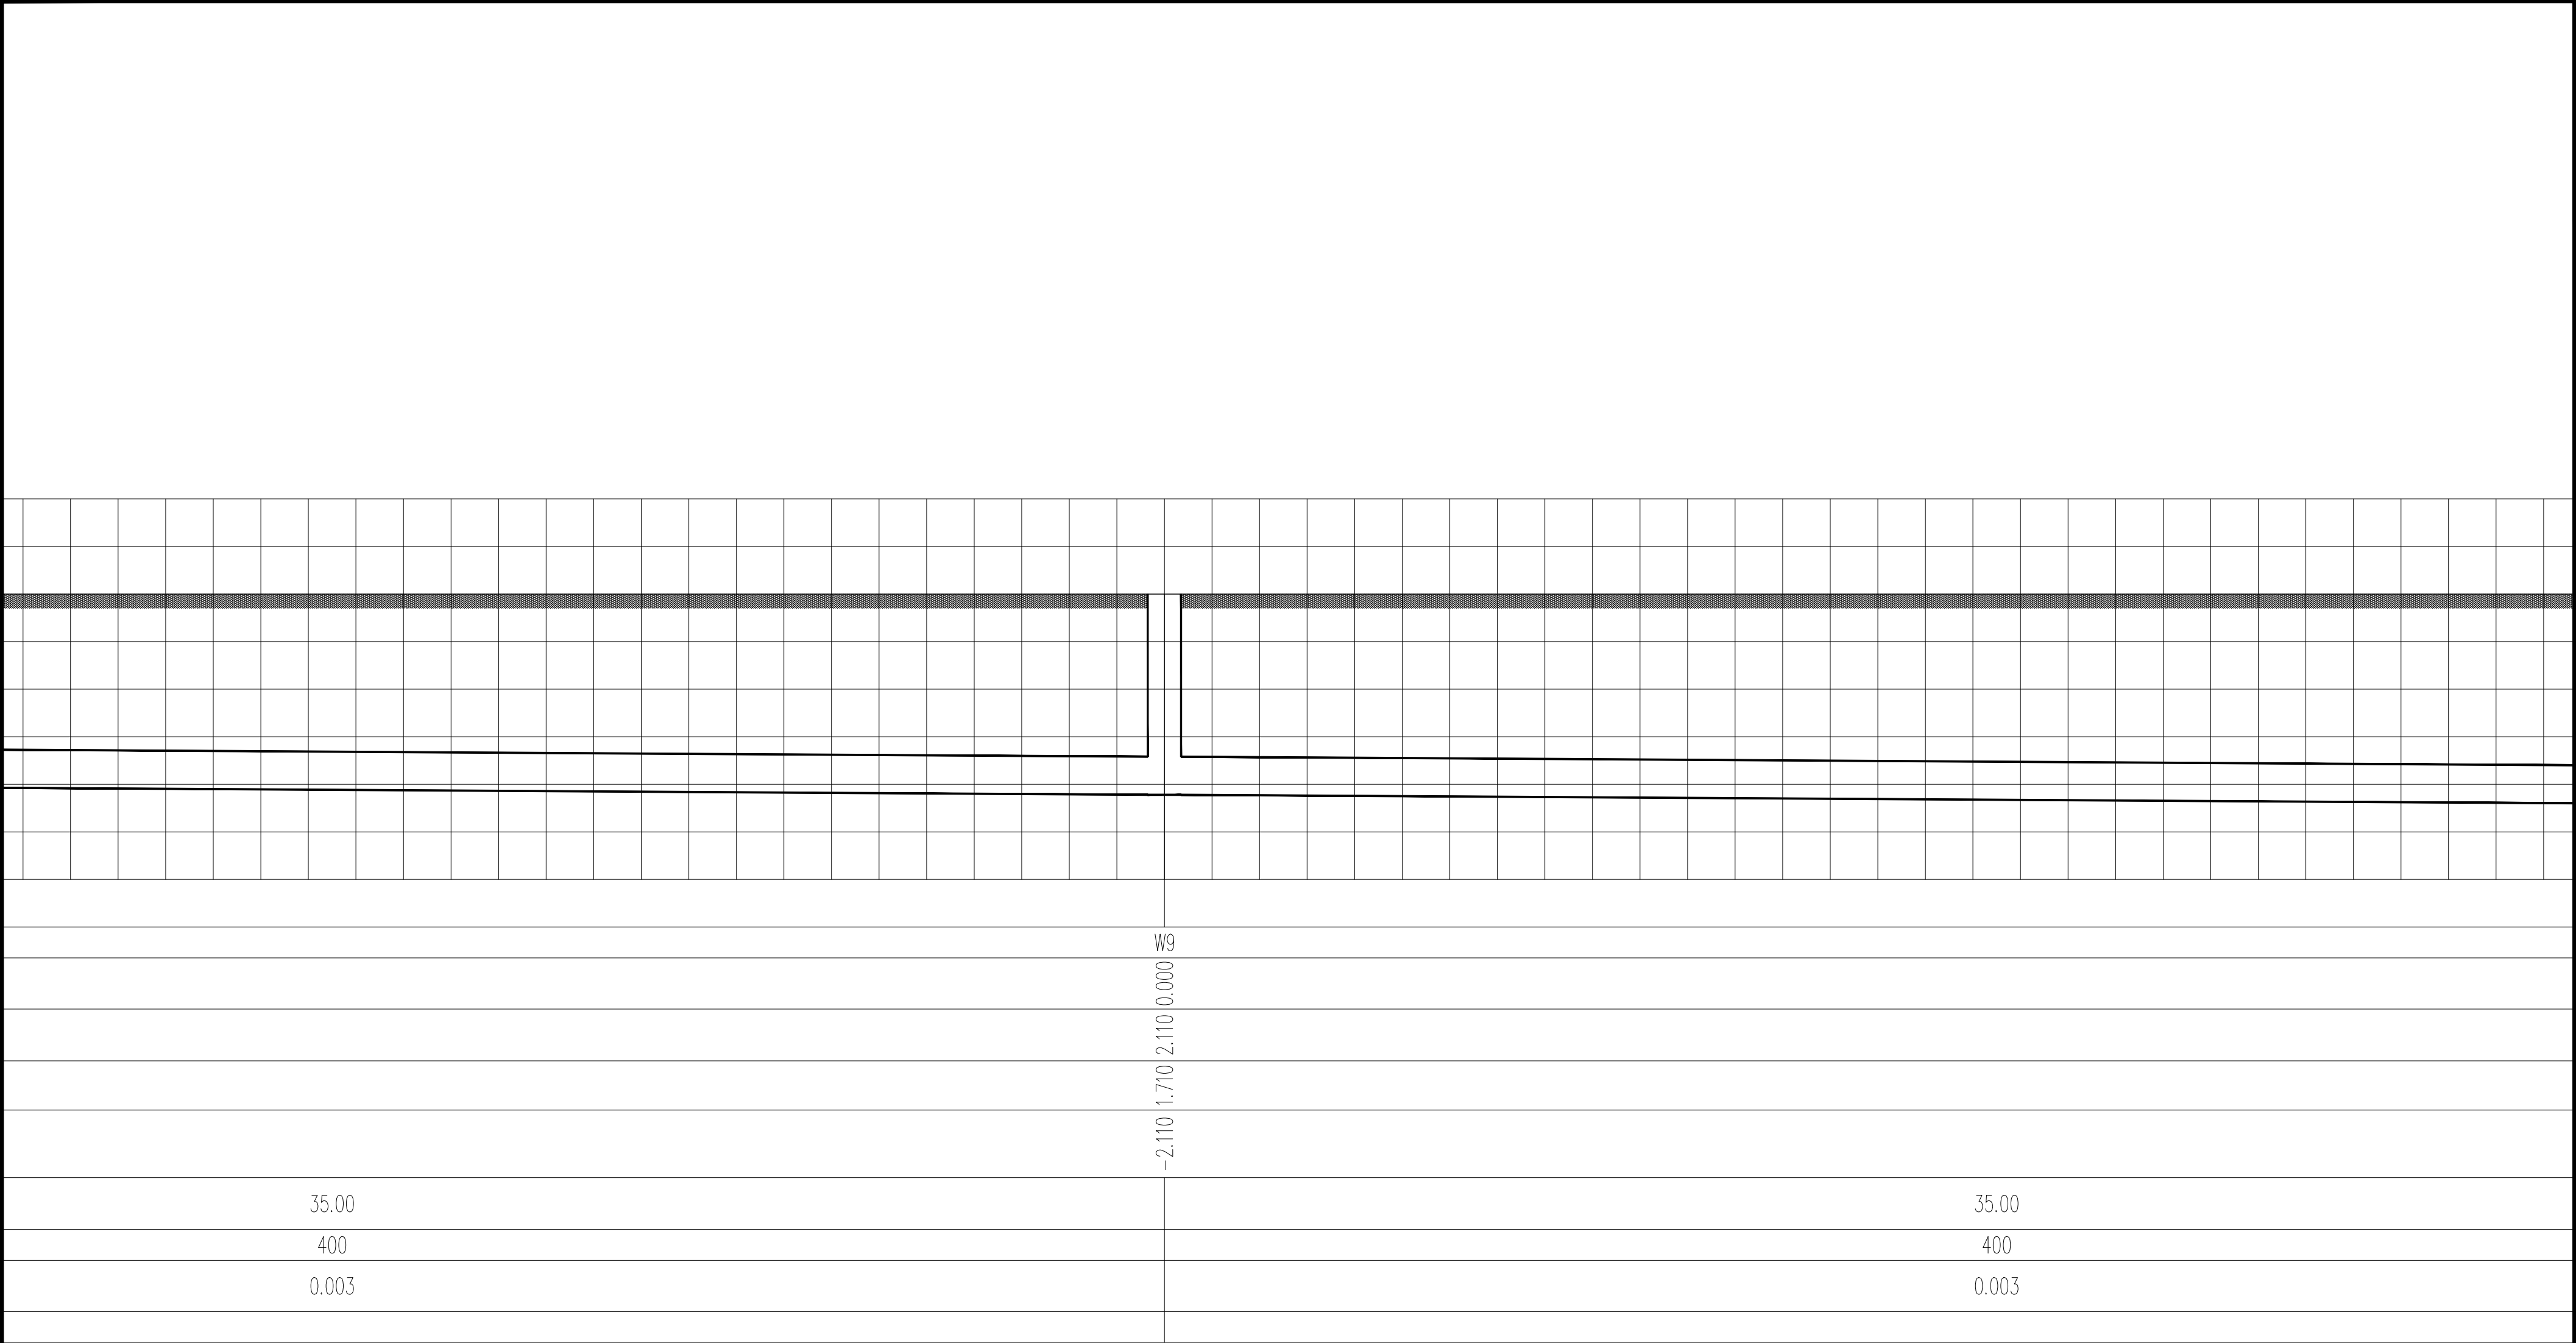
 
|   |     |                                                                                       |                                                         |         |            |               |            |  |
|---|-----|---------------------------------------------------------------------------------------|---------------------------------------------------------|---------|------------|---------------|------------|--|
| <div><div></div><div>神木市汪洋建筑设计工程有限公司</div><div>SHENMUSHIWANGYANGJIANZHUSHEJIGONCHENYOUXIEGONGSI</div></div> |     |                                                                                       |                                                         | 工 程 名 称 |            | 神木市市政设施维护中心   |            |  |
| 证书号 A261132440   |     |                                                                                       |                                                         | 项 目 名 称 |            | 沙渠商住楼背后巷道改造工程 |            |  |
| 项目负责人   | 张敬梅 |  | 设 计                                                     | 郭秀英     | 污水管道断面图（六） | 设 计 号         | WY2026-G06 |  |
| 工种负责人   | 张敬梅 |                                                                                       | 绘 图                                                     | 郭秀英     |            | 图 别           | 施工图        |  |
| 审 定   | 李强  |  | *本图纸版权归神木市汪洋建筑设计工程有限公司所有，不得用于本工程以外范围。<br>*本图纸需字模齐全方可施工。 |         |            | 图 号           | 23         |  |
| 校 核   | 李强  |                                                                                       |                                                         |         |            | 日 期           | 2026.03.   |  |

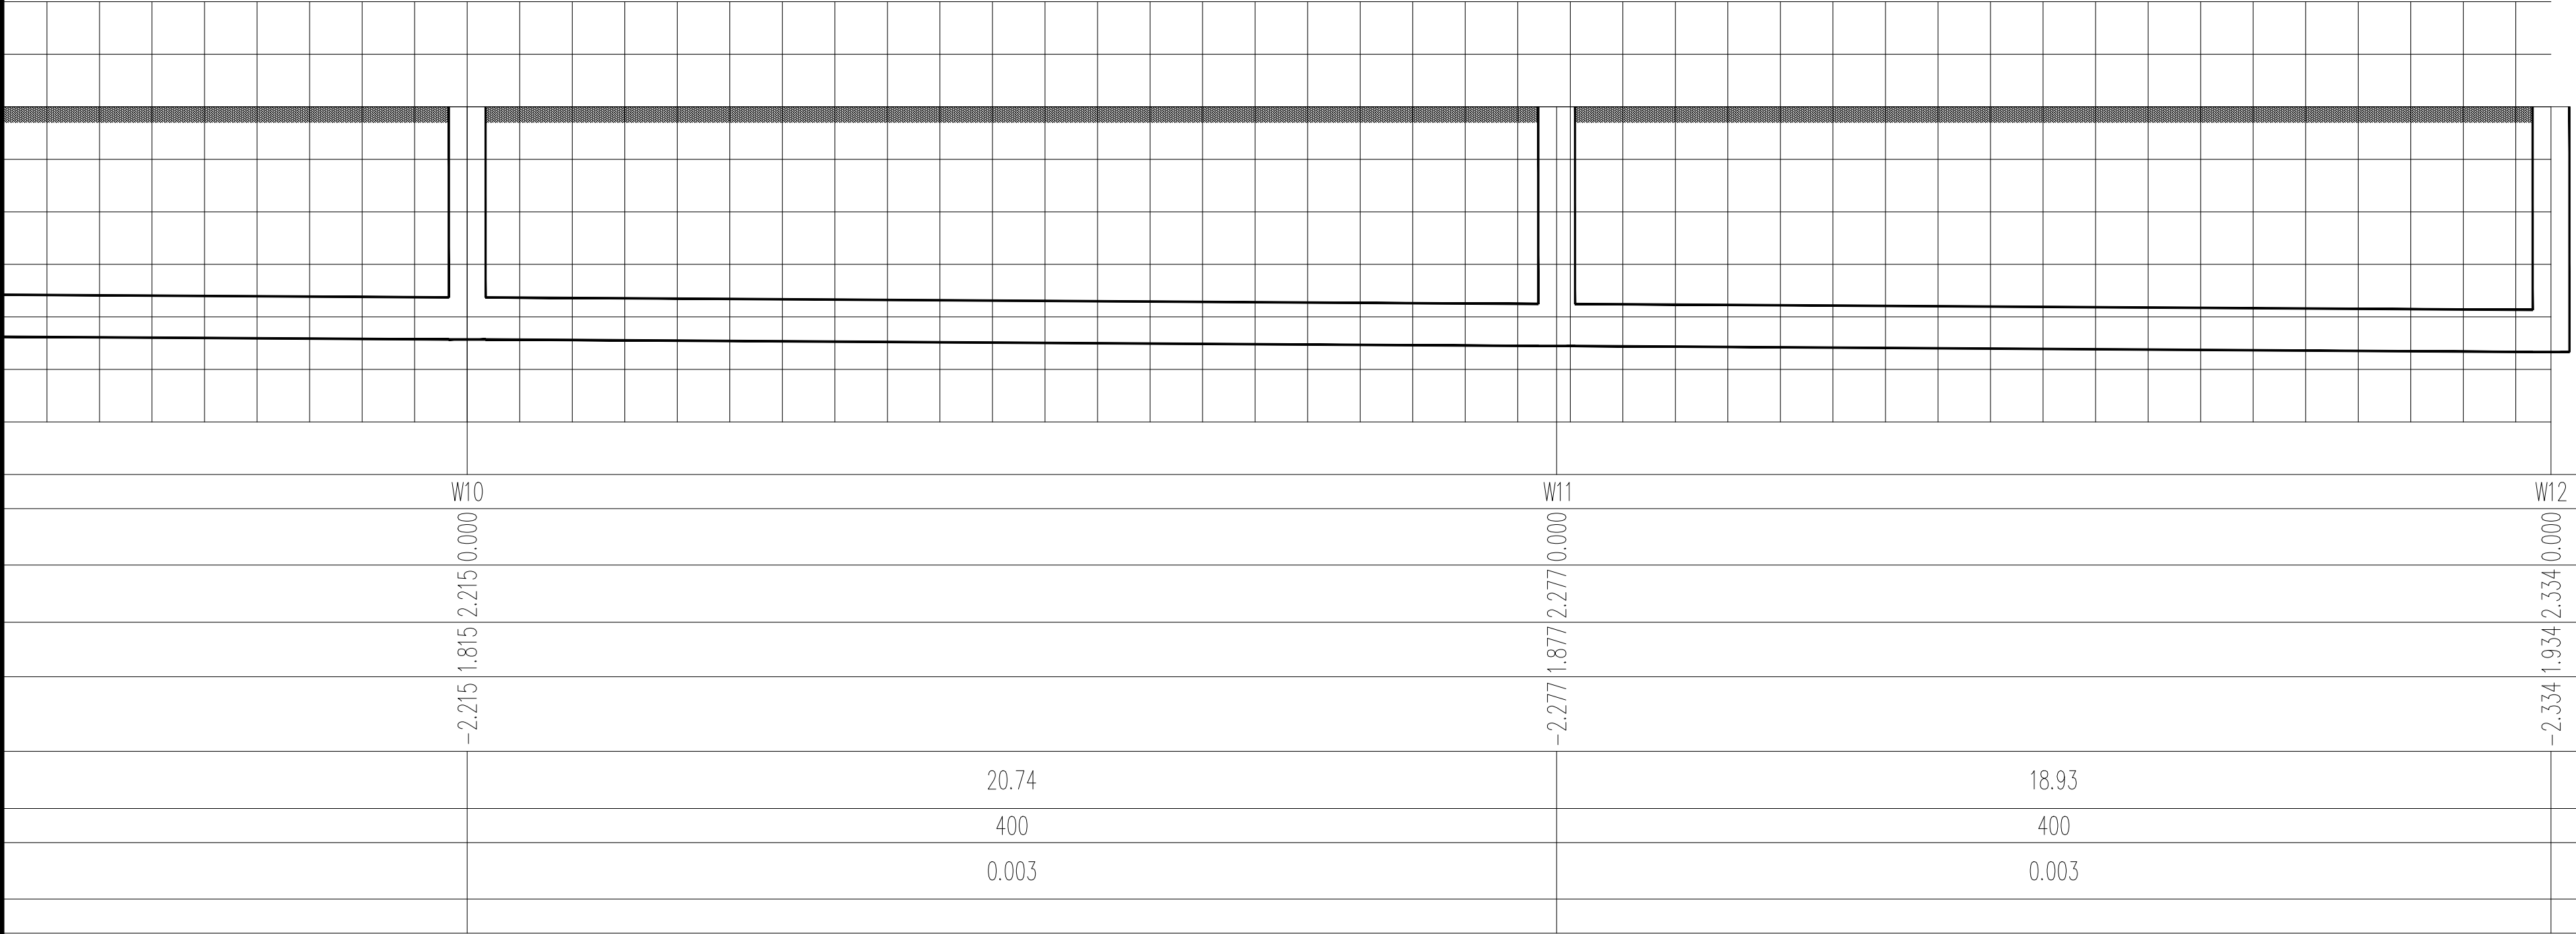
 
|   |     |                                                                                       |                                                         |         |            |               |            |  |
|---|-----|---------------------------------------------------------------------------------------|---------------------------------------------------------|---------|------------|---------------|------------|--|
| <div><div><div></div></div><div>神木市汪洋建筑设计工程有限公司</div><div>SHENMUSHIWANGYANGJIANZHUSHEJIGONCHENYOUXI EGONGSI</div></div> |     |                                                                                       |                                                         | 工 程 名 称 |            | 神木市市政设施维护中心   |            |  |
| 证书号 A261132440   |     |                                                                                       |                                                         | 项 目 名 称 |            | 沙渠商住楼背后巷道改造工程 |            |  |
| 项目负责人   | 张敬梅 |  | 设 计                                                     | 郭秀英     | 污水管道断面图（七） | 设 计 号         | WY2026-G06 |  |
| 工种负责人   | 张敬梅 |                                                                                       | 绘 图                                                     | 郭秀英     |            | 图 别           | 施工图        |  |
| 审 定   | 李强  |  | *本图纸版权归神木市汪洋建筑设计工程有限公司所有，不得用于本工程以外范围。<br>*本图纸需字模齐全方可施工。 |         |            | 图 号           | 24         |  |
| 校 核   | 李强  |                                                                                       |                                                         |         |            | 日 期           | 2026.03.   |  |