



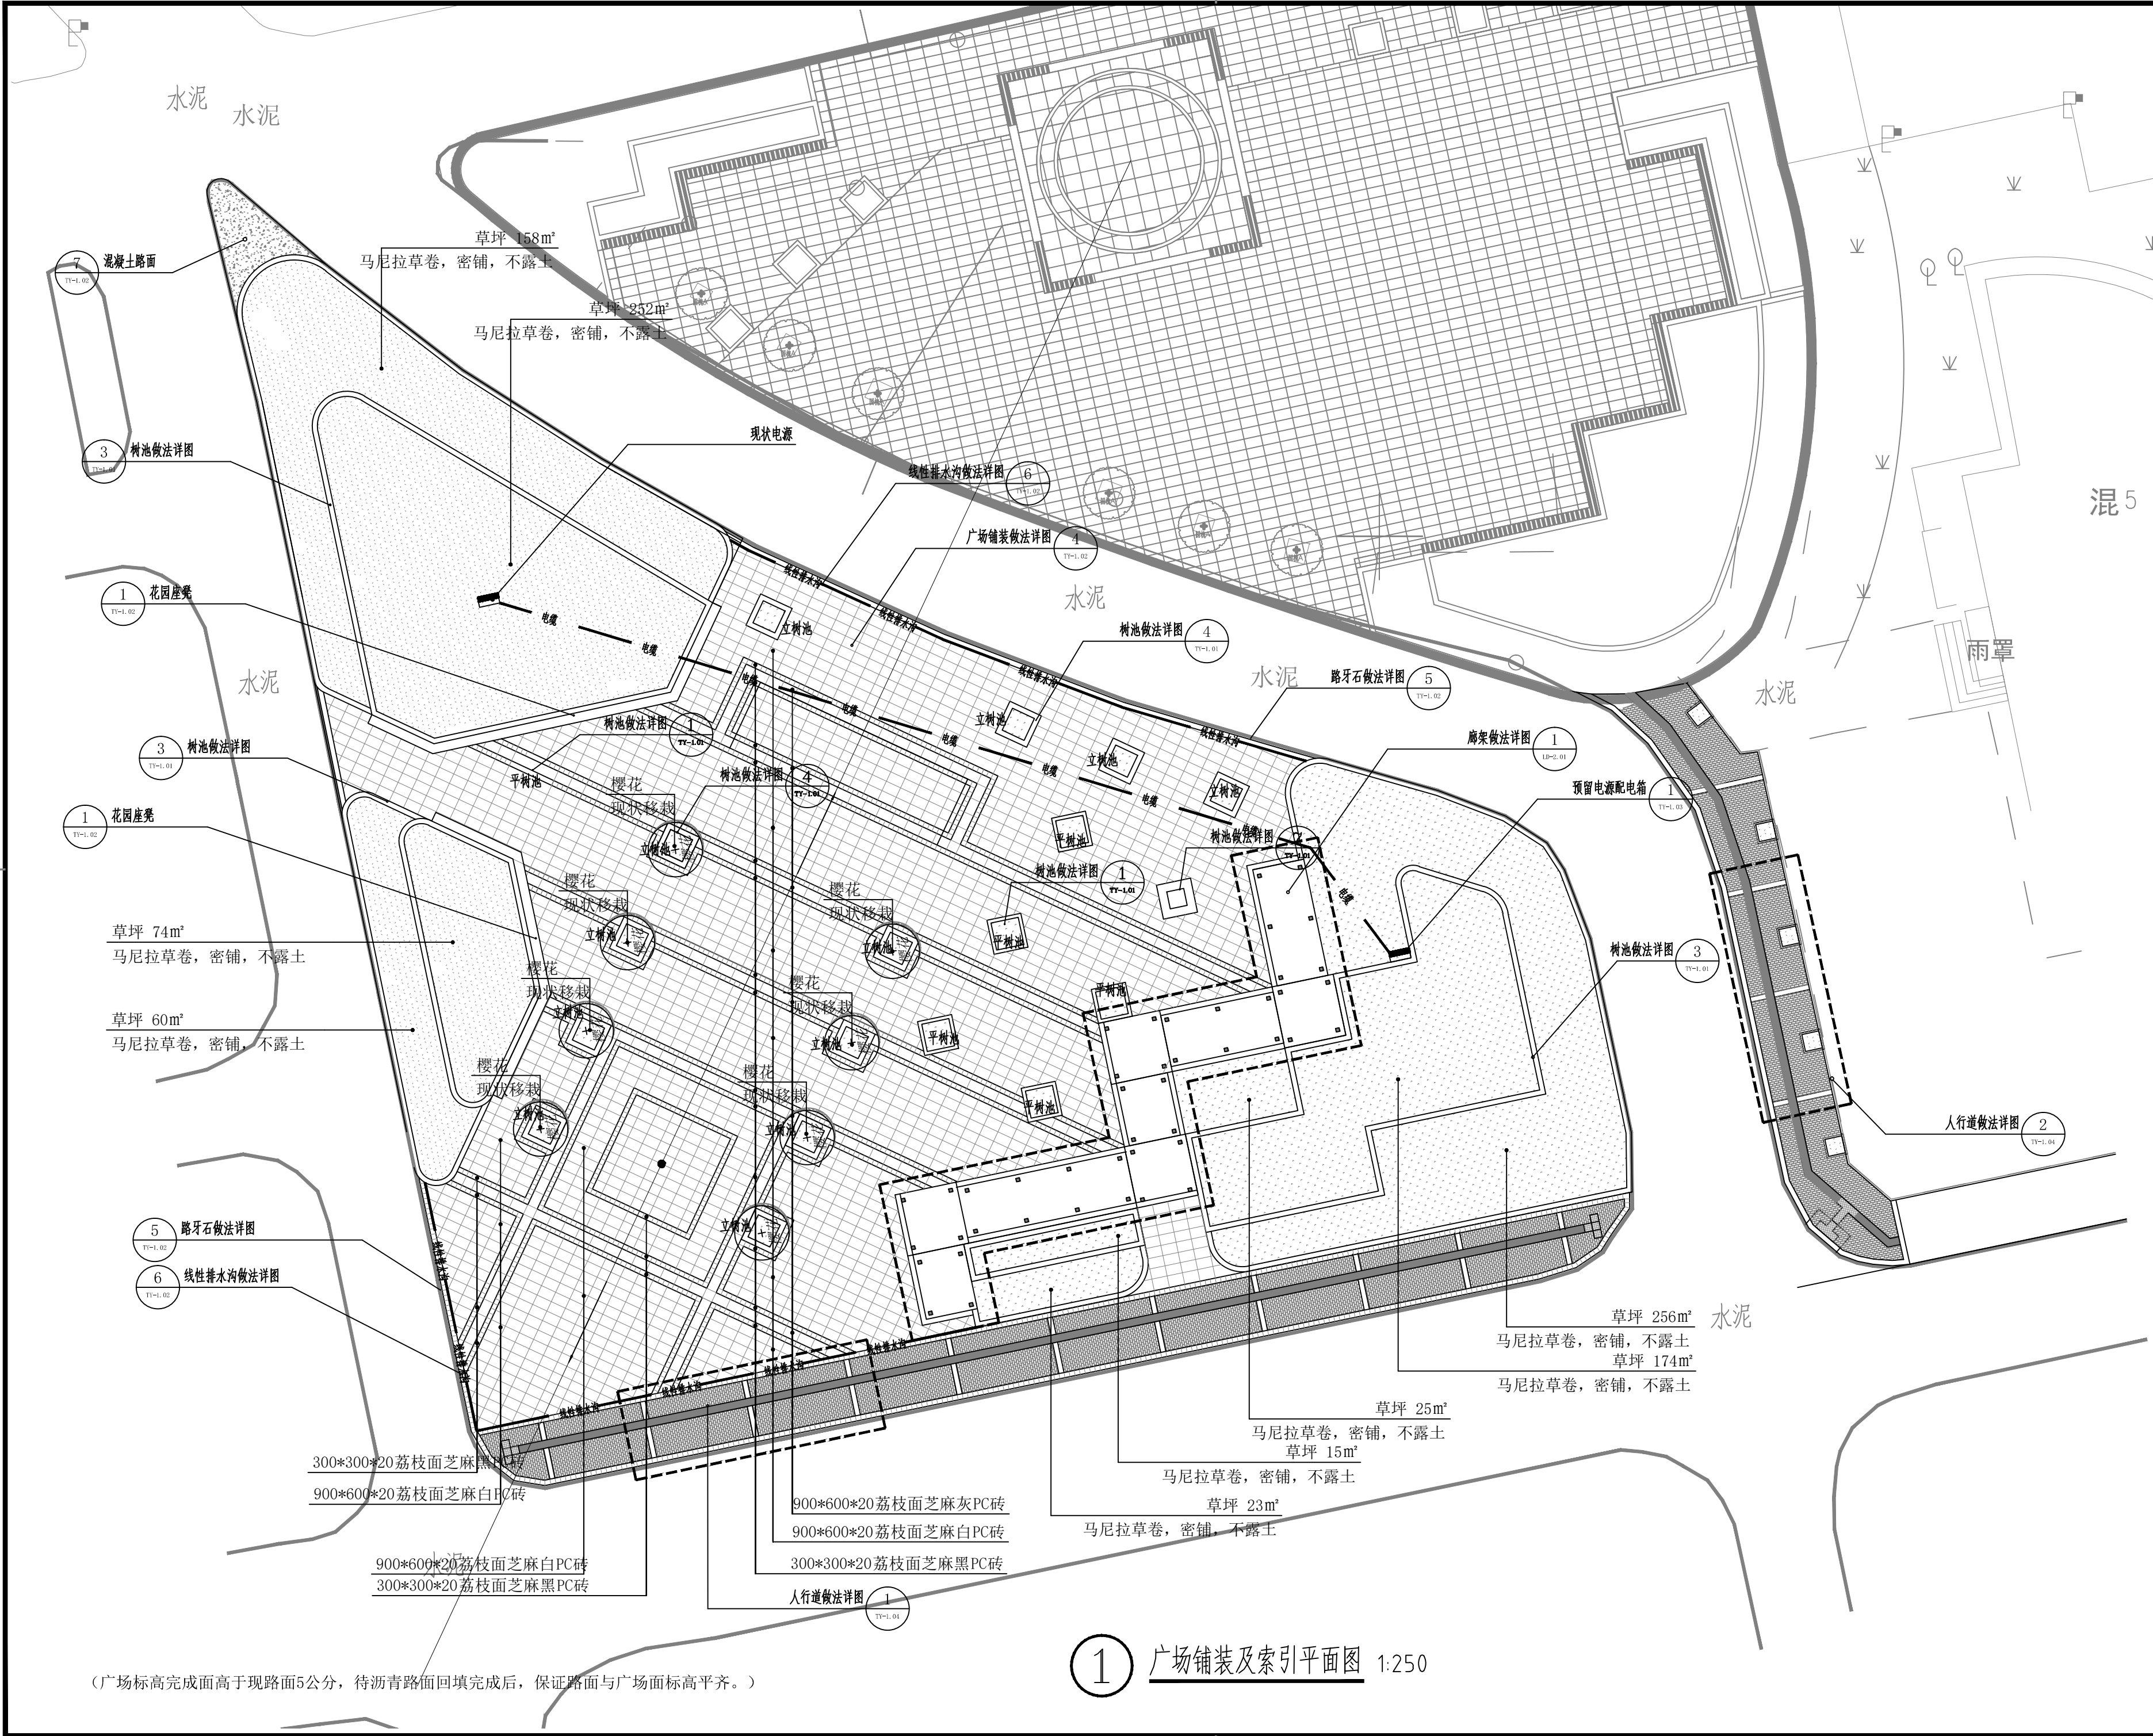

中博设计 ZHONGBO DESIGN 建筑装饰工程设计: 乙级 消防设施工程设计: 乙级 室内装饰工程设计: 乙级 建筑工程设计: 乙级 证书编号: A261131634 警告: 中博设计拥有此图版权, 未经本公司授权批准不得用于本项目以外的其它用途。图内所有尺寸以现场放线为准。如果有与本图不一致之外应在施工前, 以书面报告形式通知设计单位。本公司保留对此图使用的最终裁定解释权。 地址: 咸阳市秦都区珠泉路瑞泽国际12层11204-11209室 网址: www.zbjgsj.com 邮箱: zbdesign@qq.com 电话: 029-32205678 建设单位: 陕西中医药大学 项目名称: 陕西中医药大学南校区1号学生公寓北广场造 出图章: 注册工程师章:		
专业	建筑(装饰)	
总负责	刘建武	刘建武
制图	刘福康	刘福康
校对	刘佳	刘佳
审核	任来平	任来平
审定	王国梁	王国梁
版次	正式版	
日期:	2026.05	图号: LD-1.02
比例:	见图	页码:

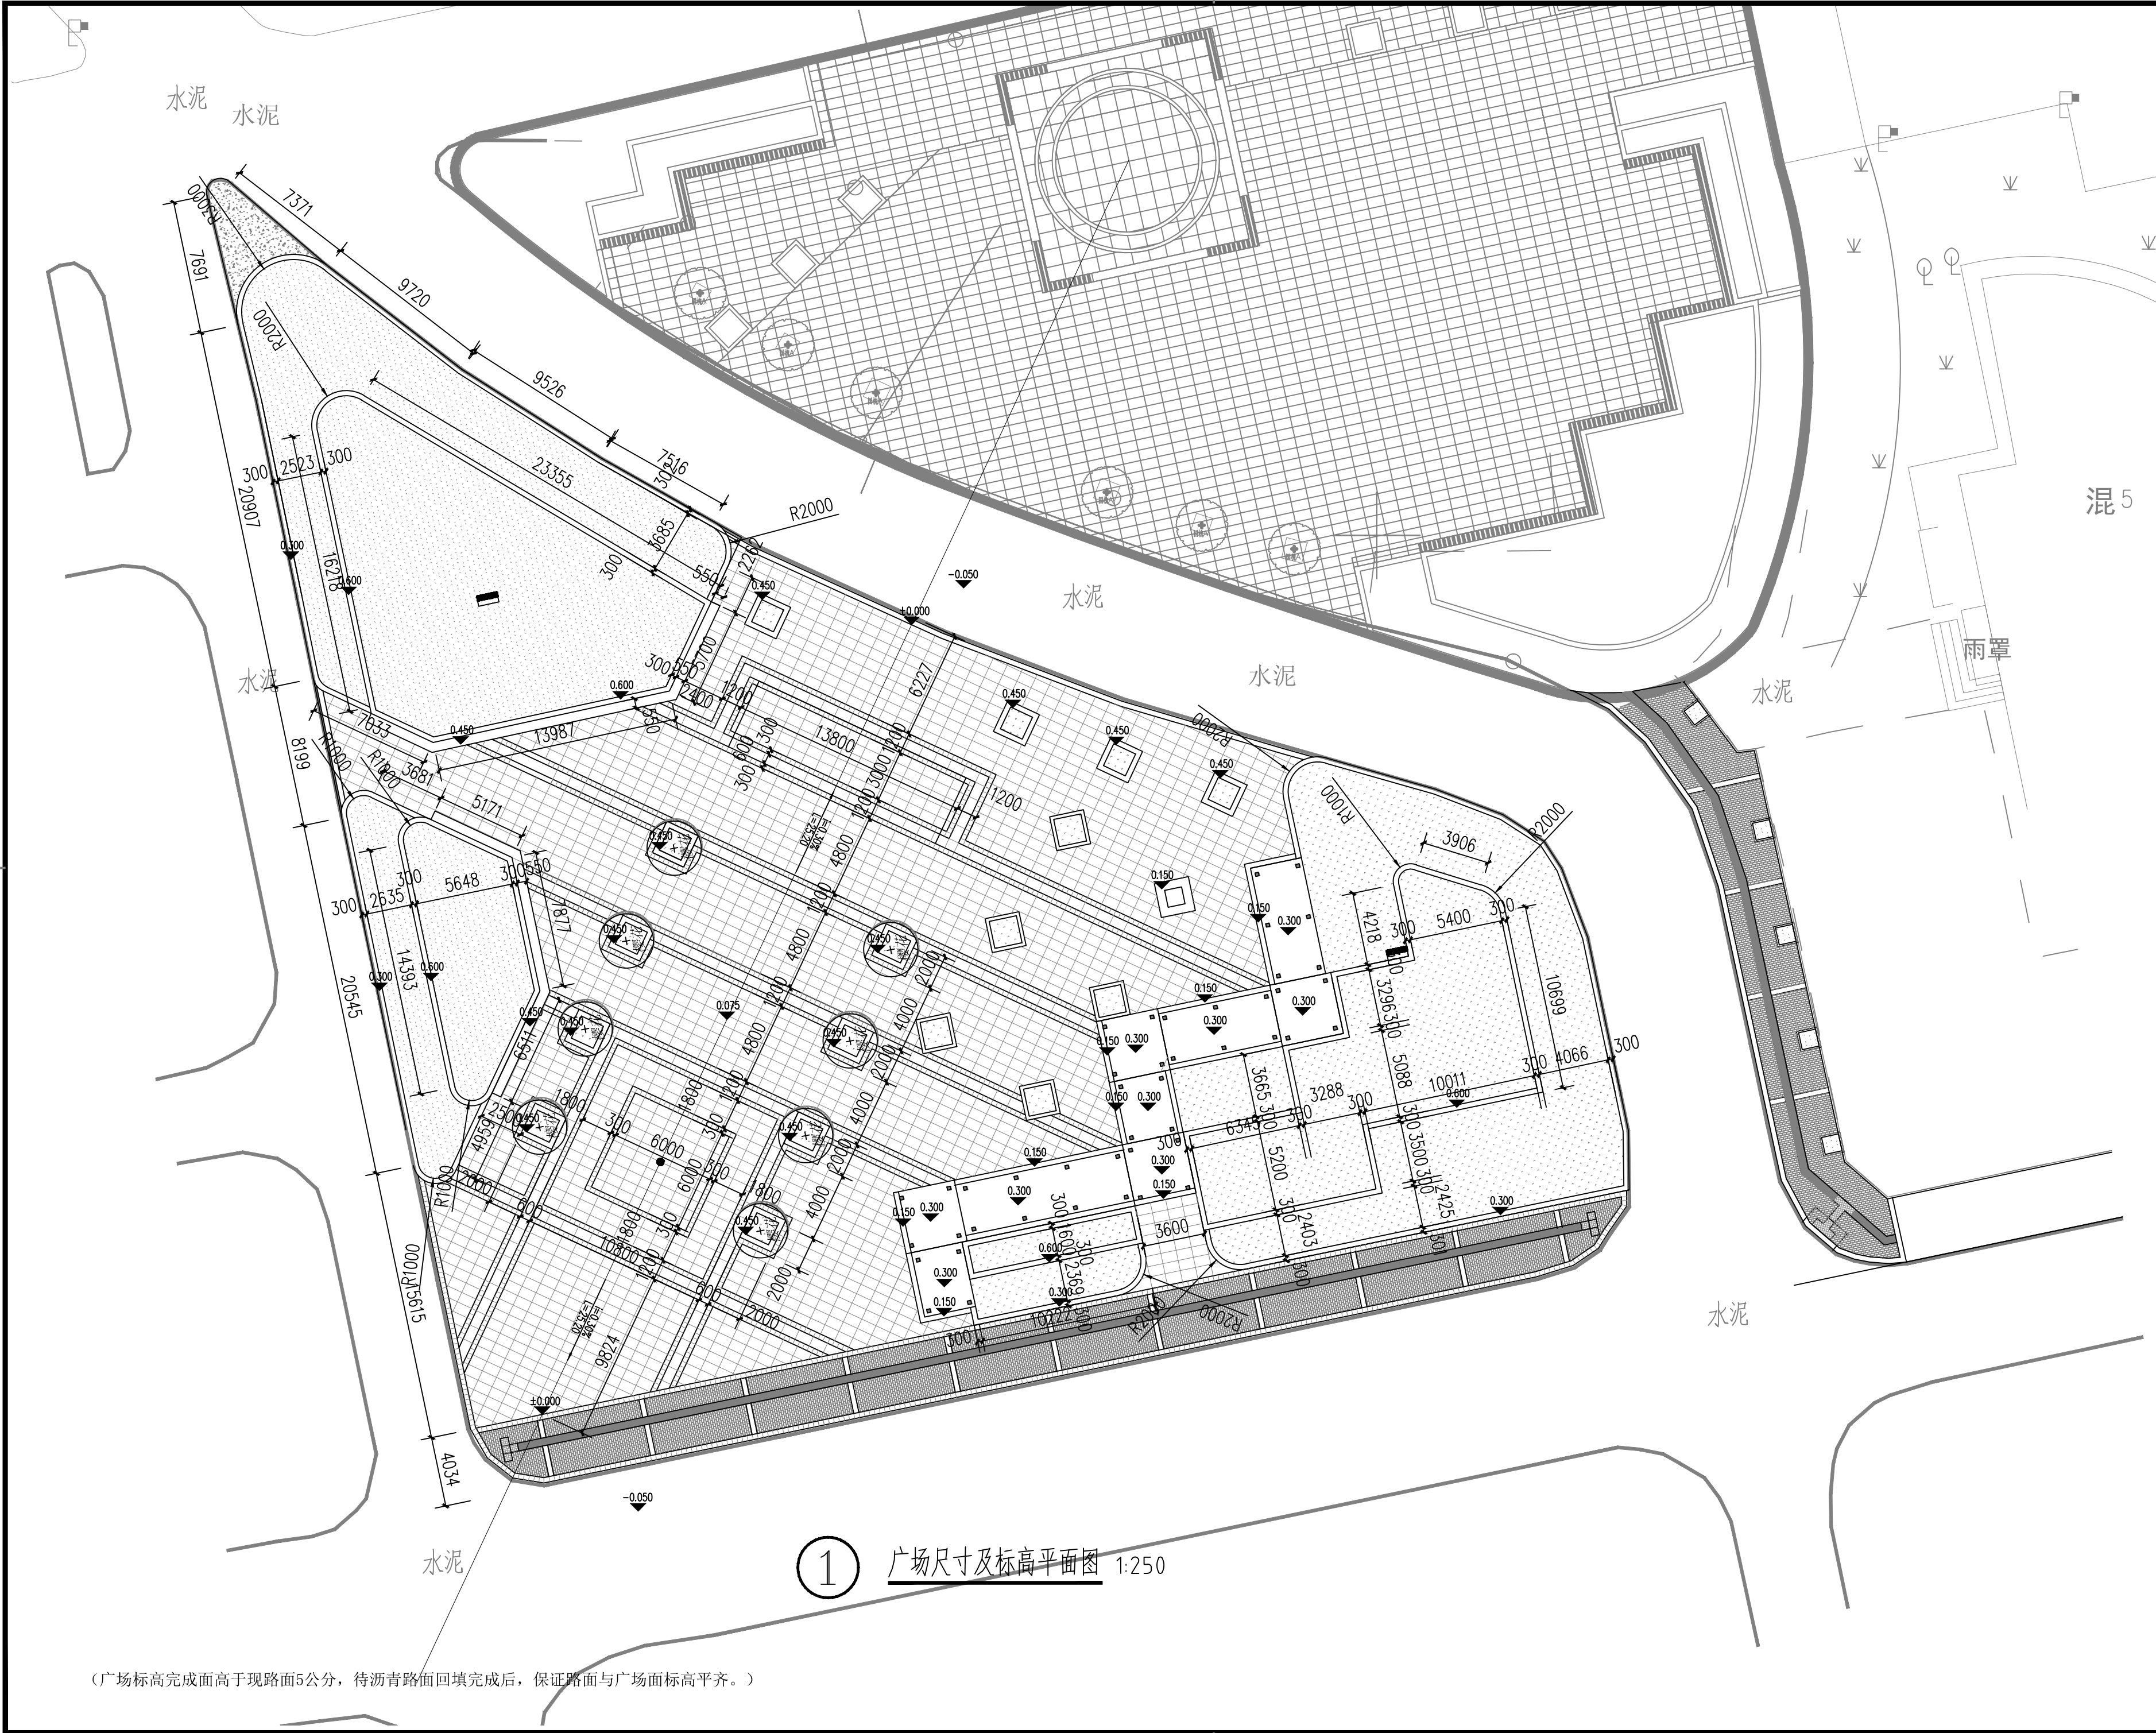

① 广场尺寸及标高平面图 1:250


(广场标高完成面高于现路面5公分, 待沥青路面回填完成后, 保证路面与广场面标高平齐。)

中博设计 ZHONGBO DESIGN 建筑装饰工程设计: 乙级 消防设施工程设计: 乙级 室内装饰工程设计: 乙级 建筑工程设计: 乙级 证书编号: A261131634 警告: 中博设计拥有此图版权, 未经本公司授权批准不得用于本项目以外的其它用途。图内所有尺寸以现场放线为准。如果有与本图不一致之外应在施工前, 以书面报告形式通知设计单位。本公司保留对此图使用的最终裁定解释权。 地址: 咸阳市秦都区珠泉路瑞泽国际12层11204-11209室 网址: www.zbjgsj.com 邮箱: zbdesign@qq.com 电话: 029-32205678 建设单位: 陕西中医药大学 项目名称: 陕西中医药大学南校区1号学生公寓北广场造 出图章: 注册工程师章:		
专业	建筑(装饰)	
总负责	刘建武	刘建武
制图	刘福康	刘福康
校对	刘佳	刘佳
审核	任来平	任来平
审定	王国梁	王国梁
版次	正式版	
日期:	2026.05	图号: LD-1.03
比例:	见图	页码:



注
本网格以标注坐标原点为中心，坐标点X=3799013.779,Y=567708.576为放线原点
网格尺寸（大网格5M*5M,小网格1M*1M）

1 广场网格放线平面图 1:250

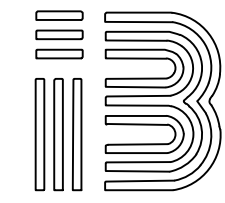

中博设计
ZHONGBO DESIGN

建筑装饰工程设计:乙级
消防设施工程设计:乙级
室内装饰工程设计:乙级
建筑工程设计:乙级
证书编号:A261131634

警告:
中博设计拥有此图版权,未经本公司授权批准不得用于本项目以外的其它用途。图内所有尺寸以现场放线为准。如果有与本图不一致之外应在施工前,以书面报告形式通知设计单位。本公司保留对此图使用的最终裁定解释权。

地址:咸阳市秦都区珠泉路瑞泽国际12层11204-11209室
网址:www.zbjgsj.com
邮箱:zbdesign@qq.com
电话:029-32205678

建设单位:
陕西中医药大学

项目名称:
陕西中医药大学南校区1号学生公寓北广场造

出图章:

注册工程师章:

专业	建筑(装饰)	
总负责	刘建武	刘建武
制图	刘福康	刘福康
校对	刘佳	刘佳
审核	任来平	任来平
审定	王国梁	王国梁

版次 正式版

日期: 2026.05 图号: LD-1.04

比例: 见图 页码: