


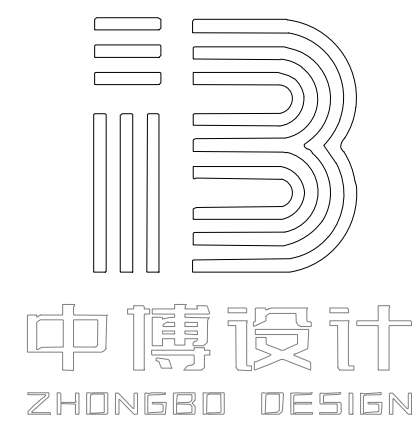

建筑装饰工程设计: 乙级
消防设施工程设计: 乙级
室内装饰工程设计: 乙级
建筑工程设计: 乙级
证书编号: A261131634

警告:
中博设计拥有此图版权, 未经本公司授权批准不得用于本项目以外的其它用途。图内所有尺寸以现场放线为准。如果有与本图不一致之外应在施工前, 以书面报告形式通知设计单位。本公司保留对此图使用的最终裁定解释权。

地址: 咸阳市秦都区珠泉路瑞泽国际12层11204-11209室
网址: www.zbjgsj.com
邮箱: zbdesign@qq.com
电话: 029-32205678


建设单位:
陕西中医药大学

项目名称:
陕西中医药大学南校区1号学生公寓北广场造


出图章:

注册工程师章:


专业	建筑(装饰)	
总负责	刘建武	刘建武
制图	刘福康	刘福康
校对	刘佳	刘佳
审核	任来平	任来平
审定	王国梁	王国梁
版次	正式版	
日期:	2026. 05	图号: LD-2. 02
比例:	见图	页码:

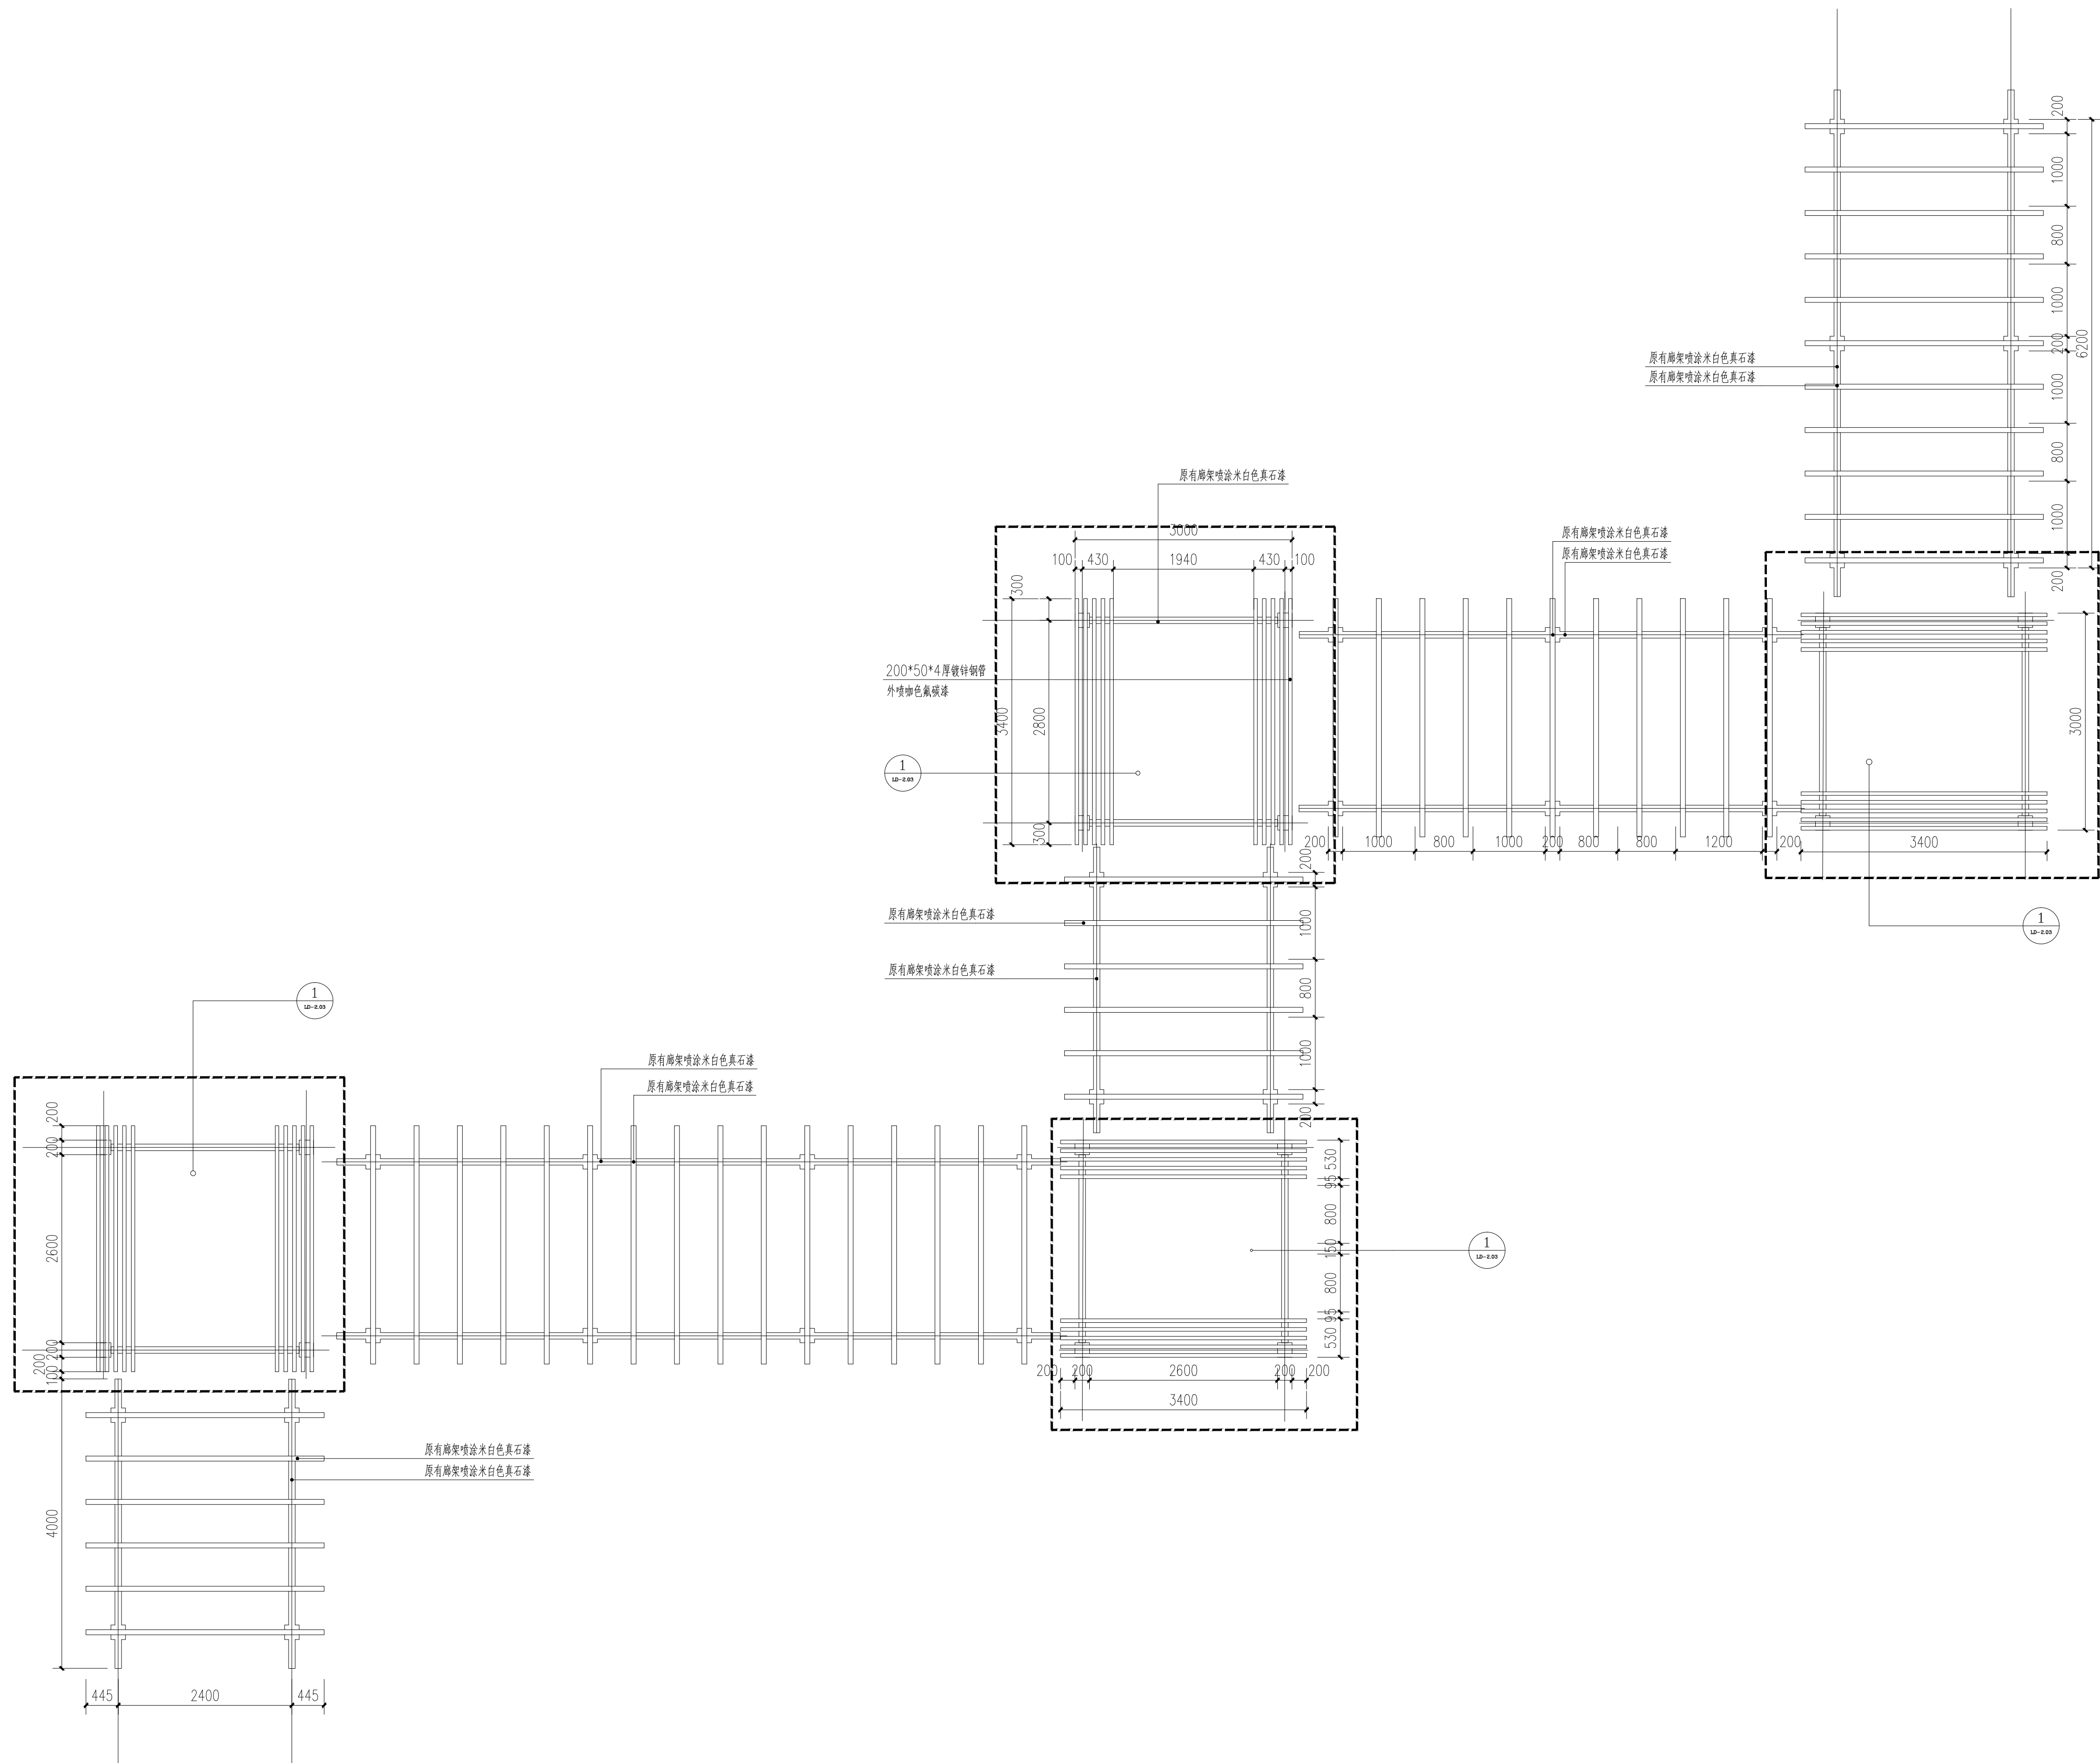


① 文化长廊顶平面图 1:50

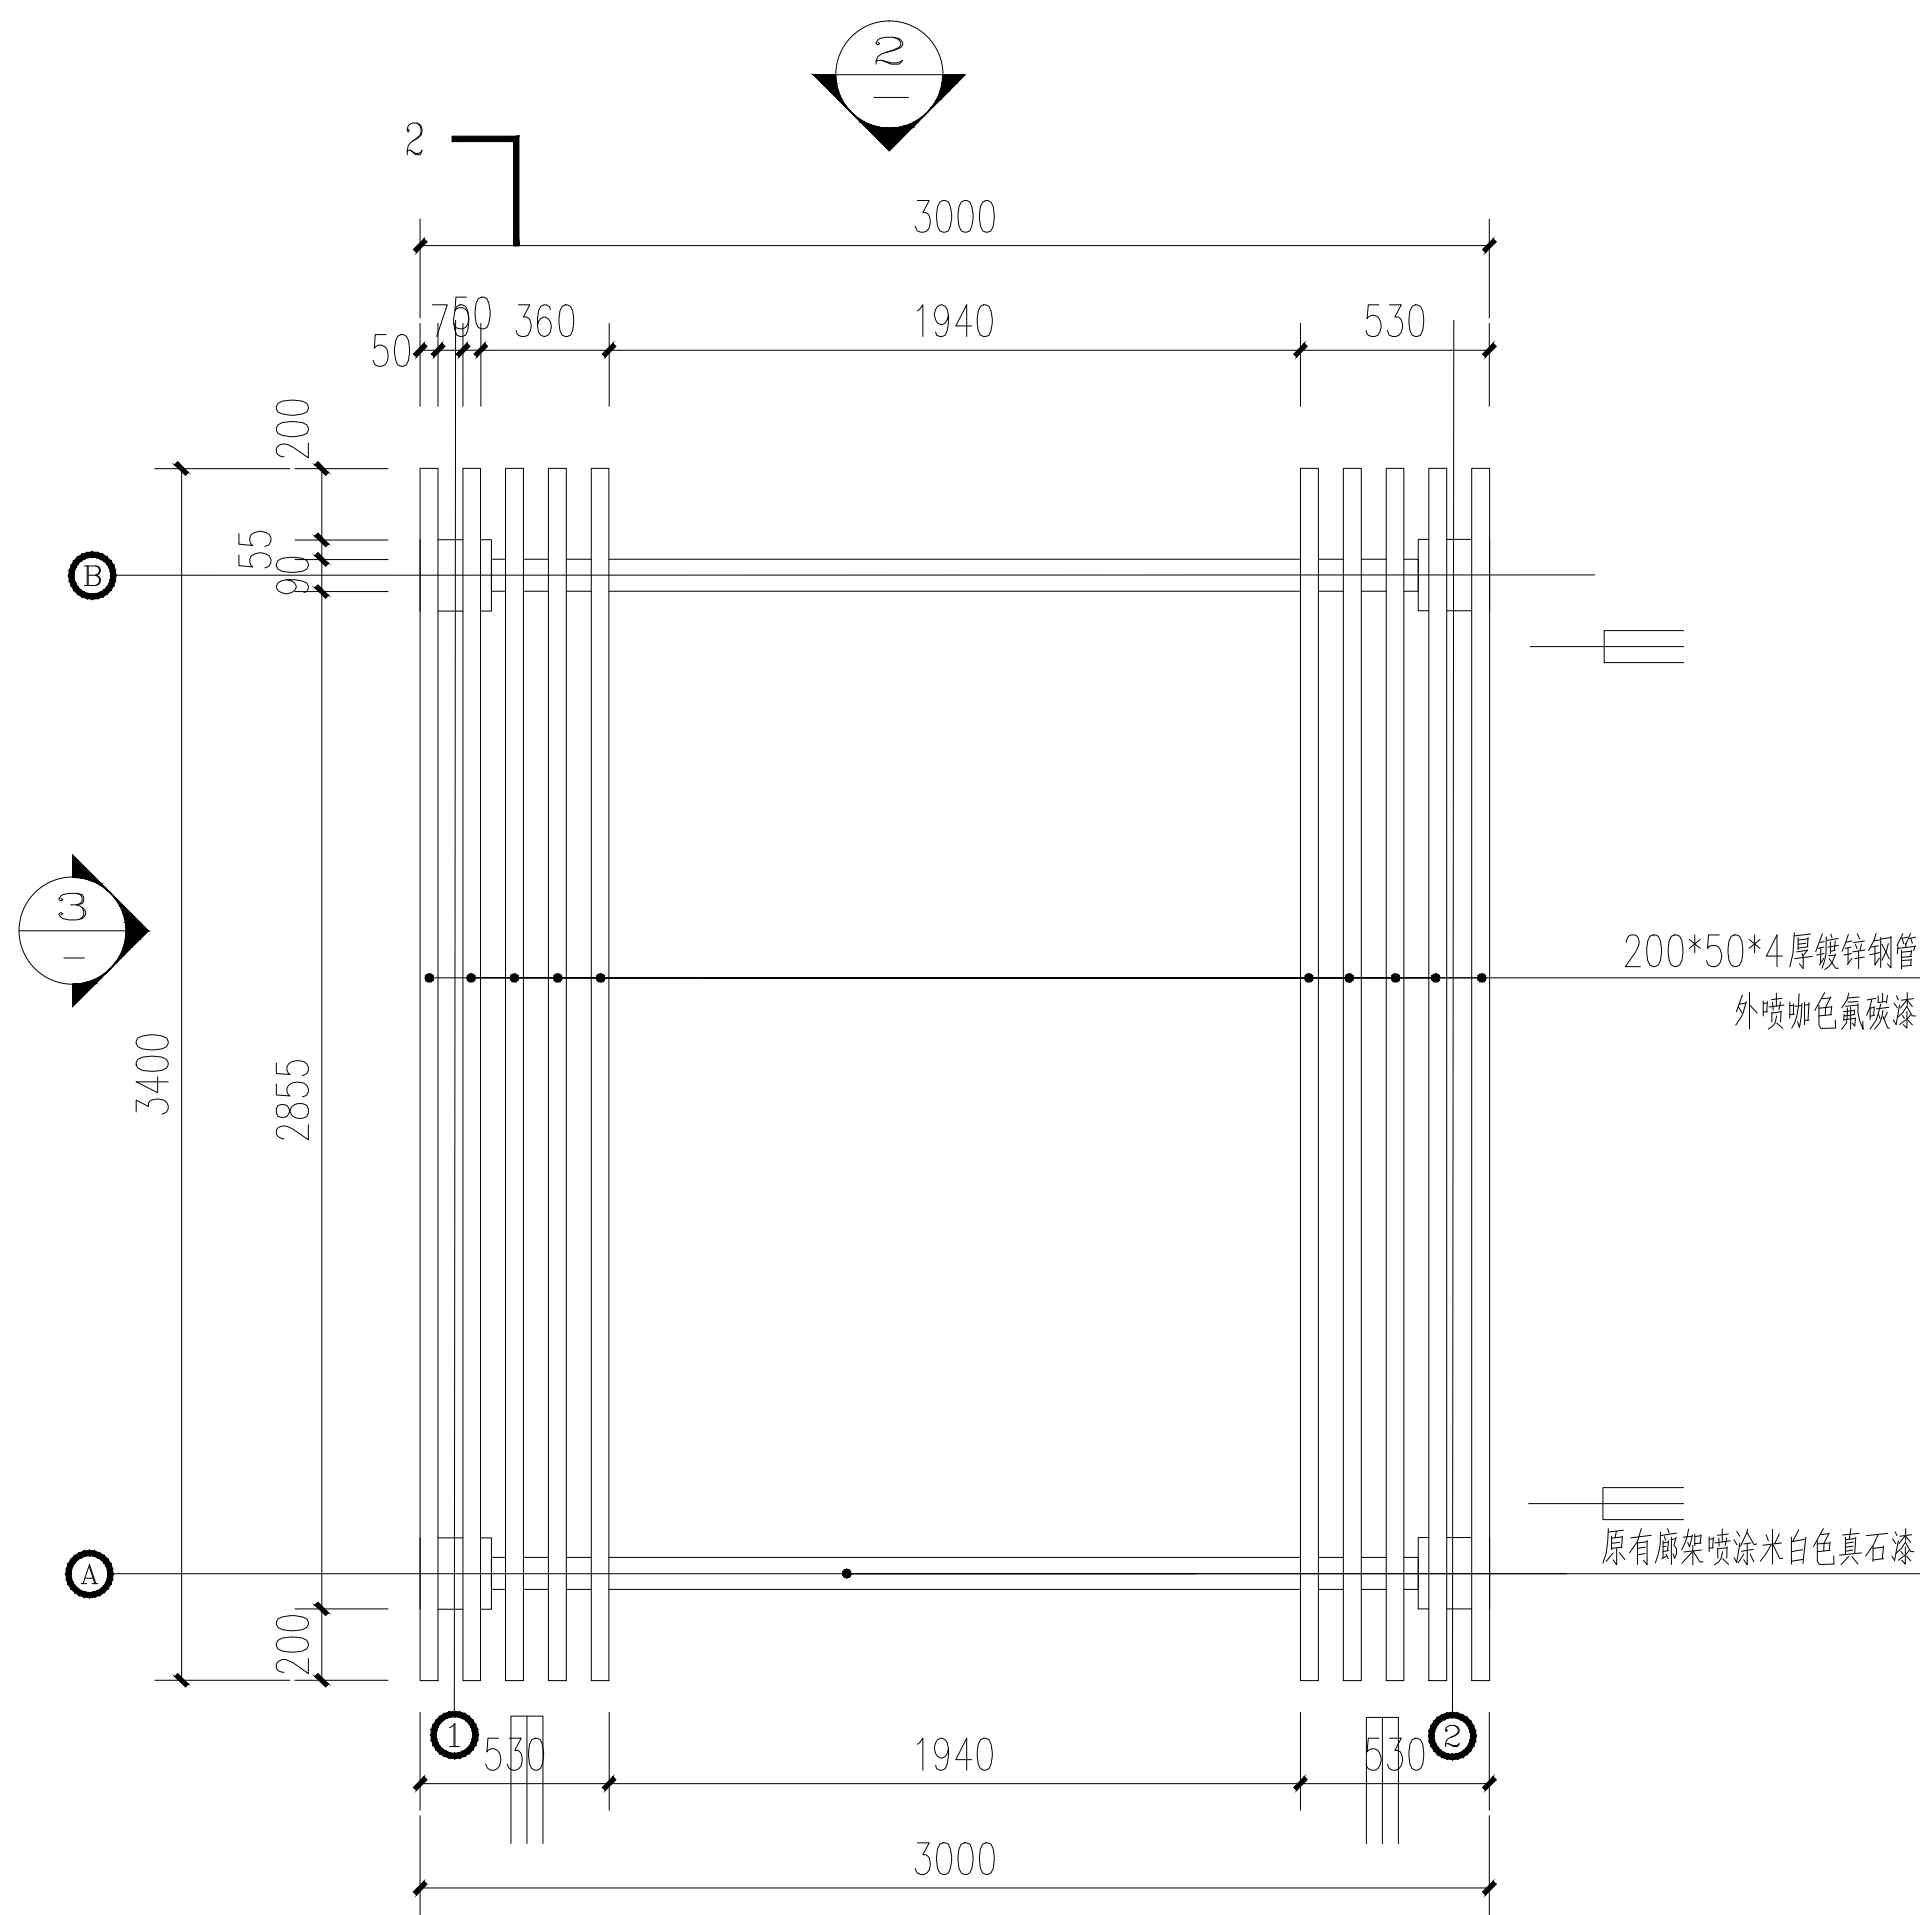


① 廊架局部放大平面图 1:30

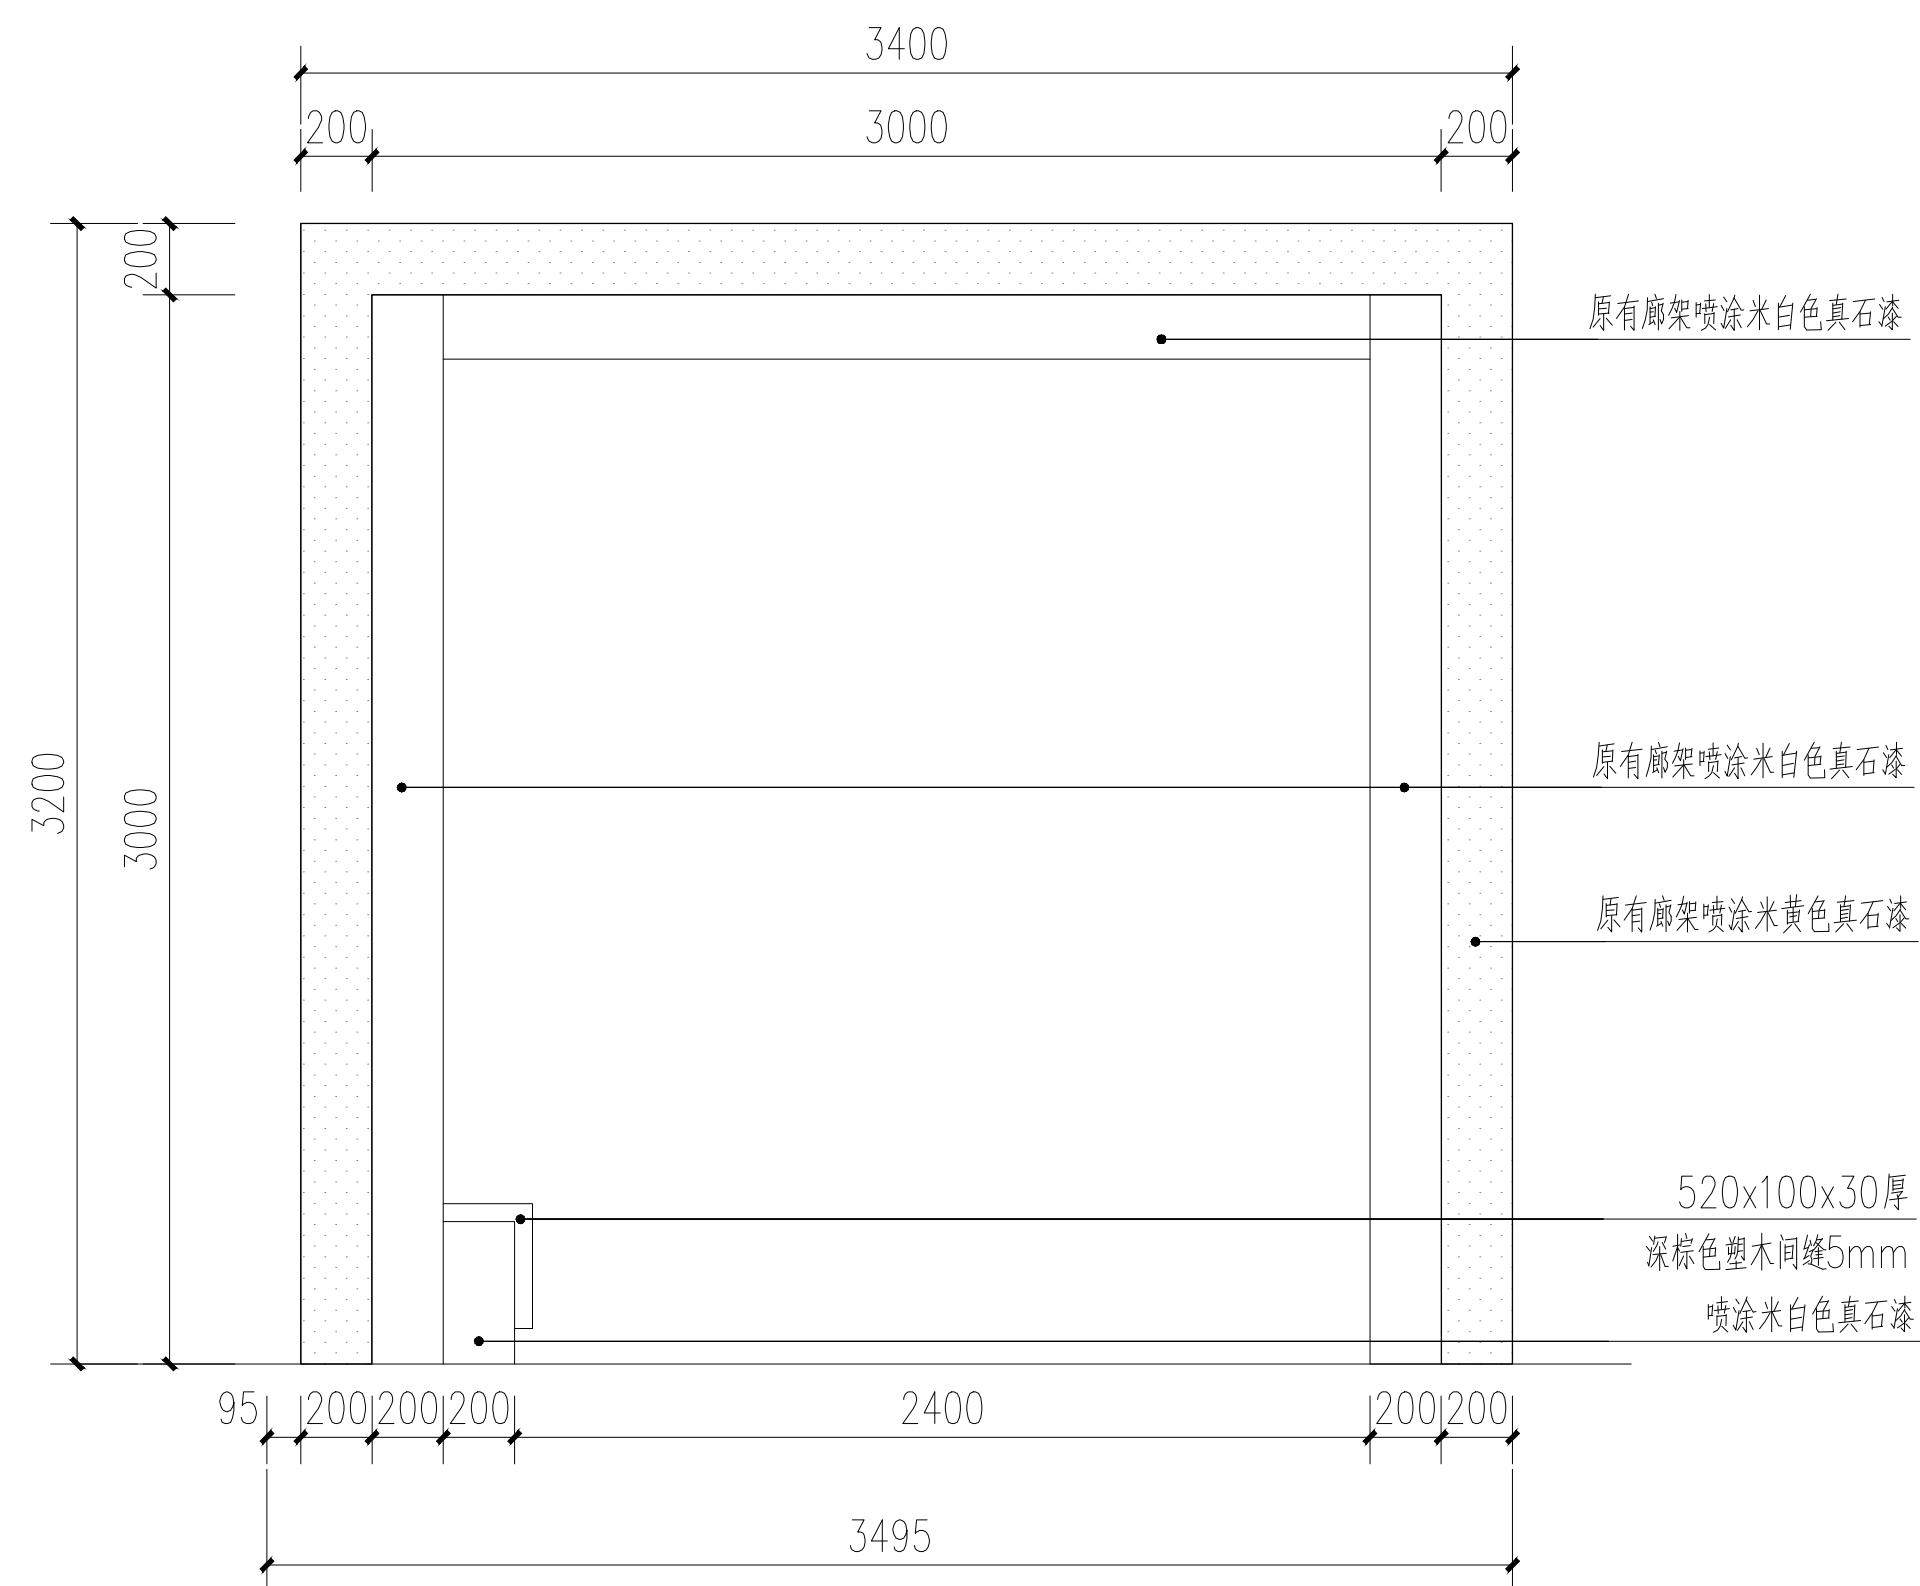


③ 廊架B-A轴立面图 1:30

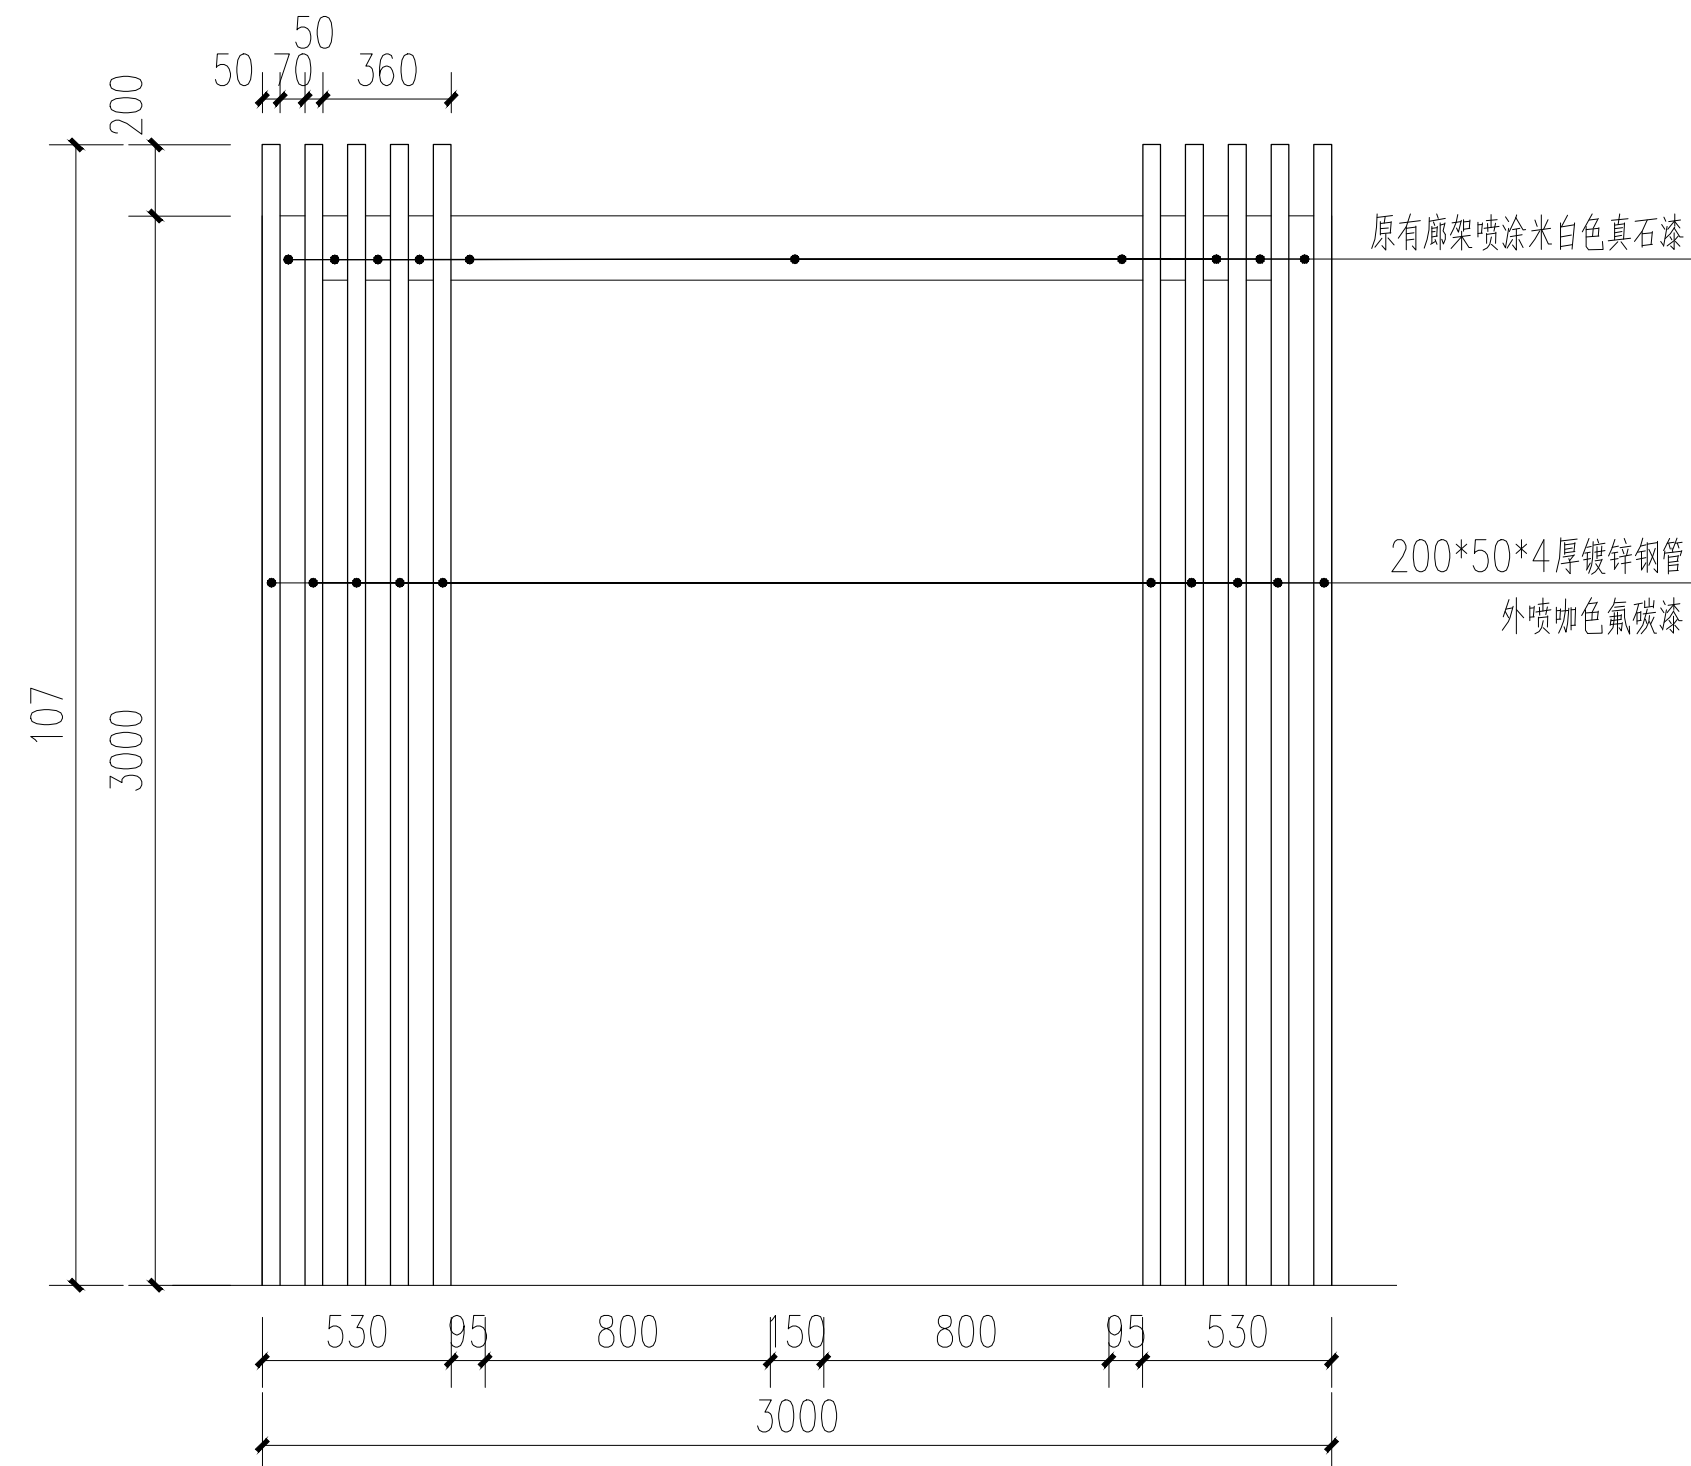

② 廊架2-1轴立面图 1:30

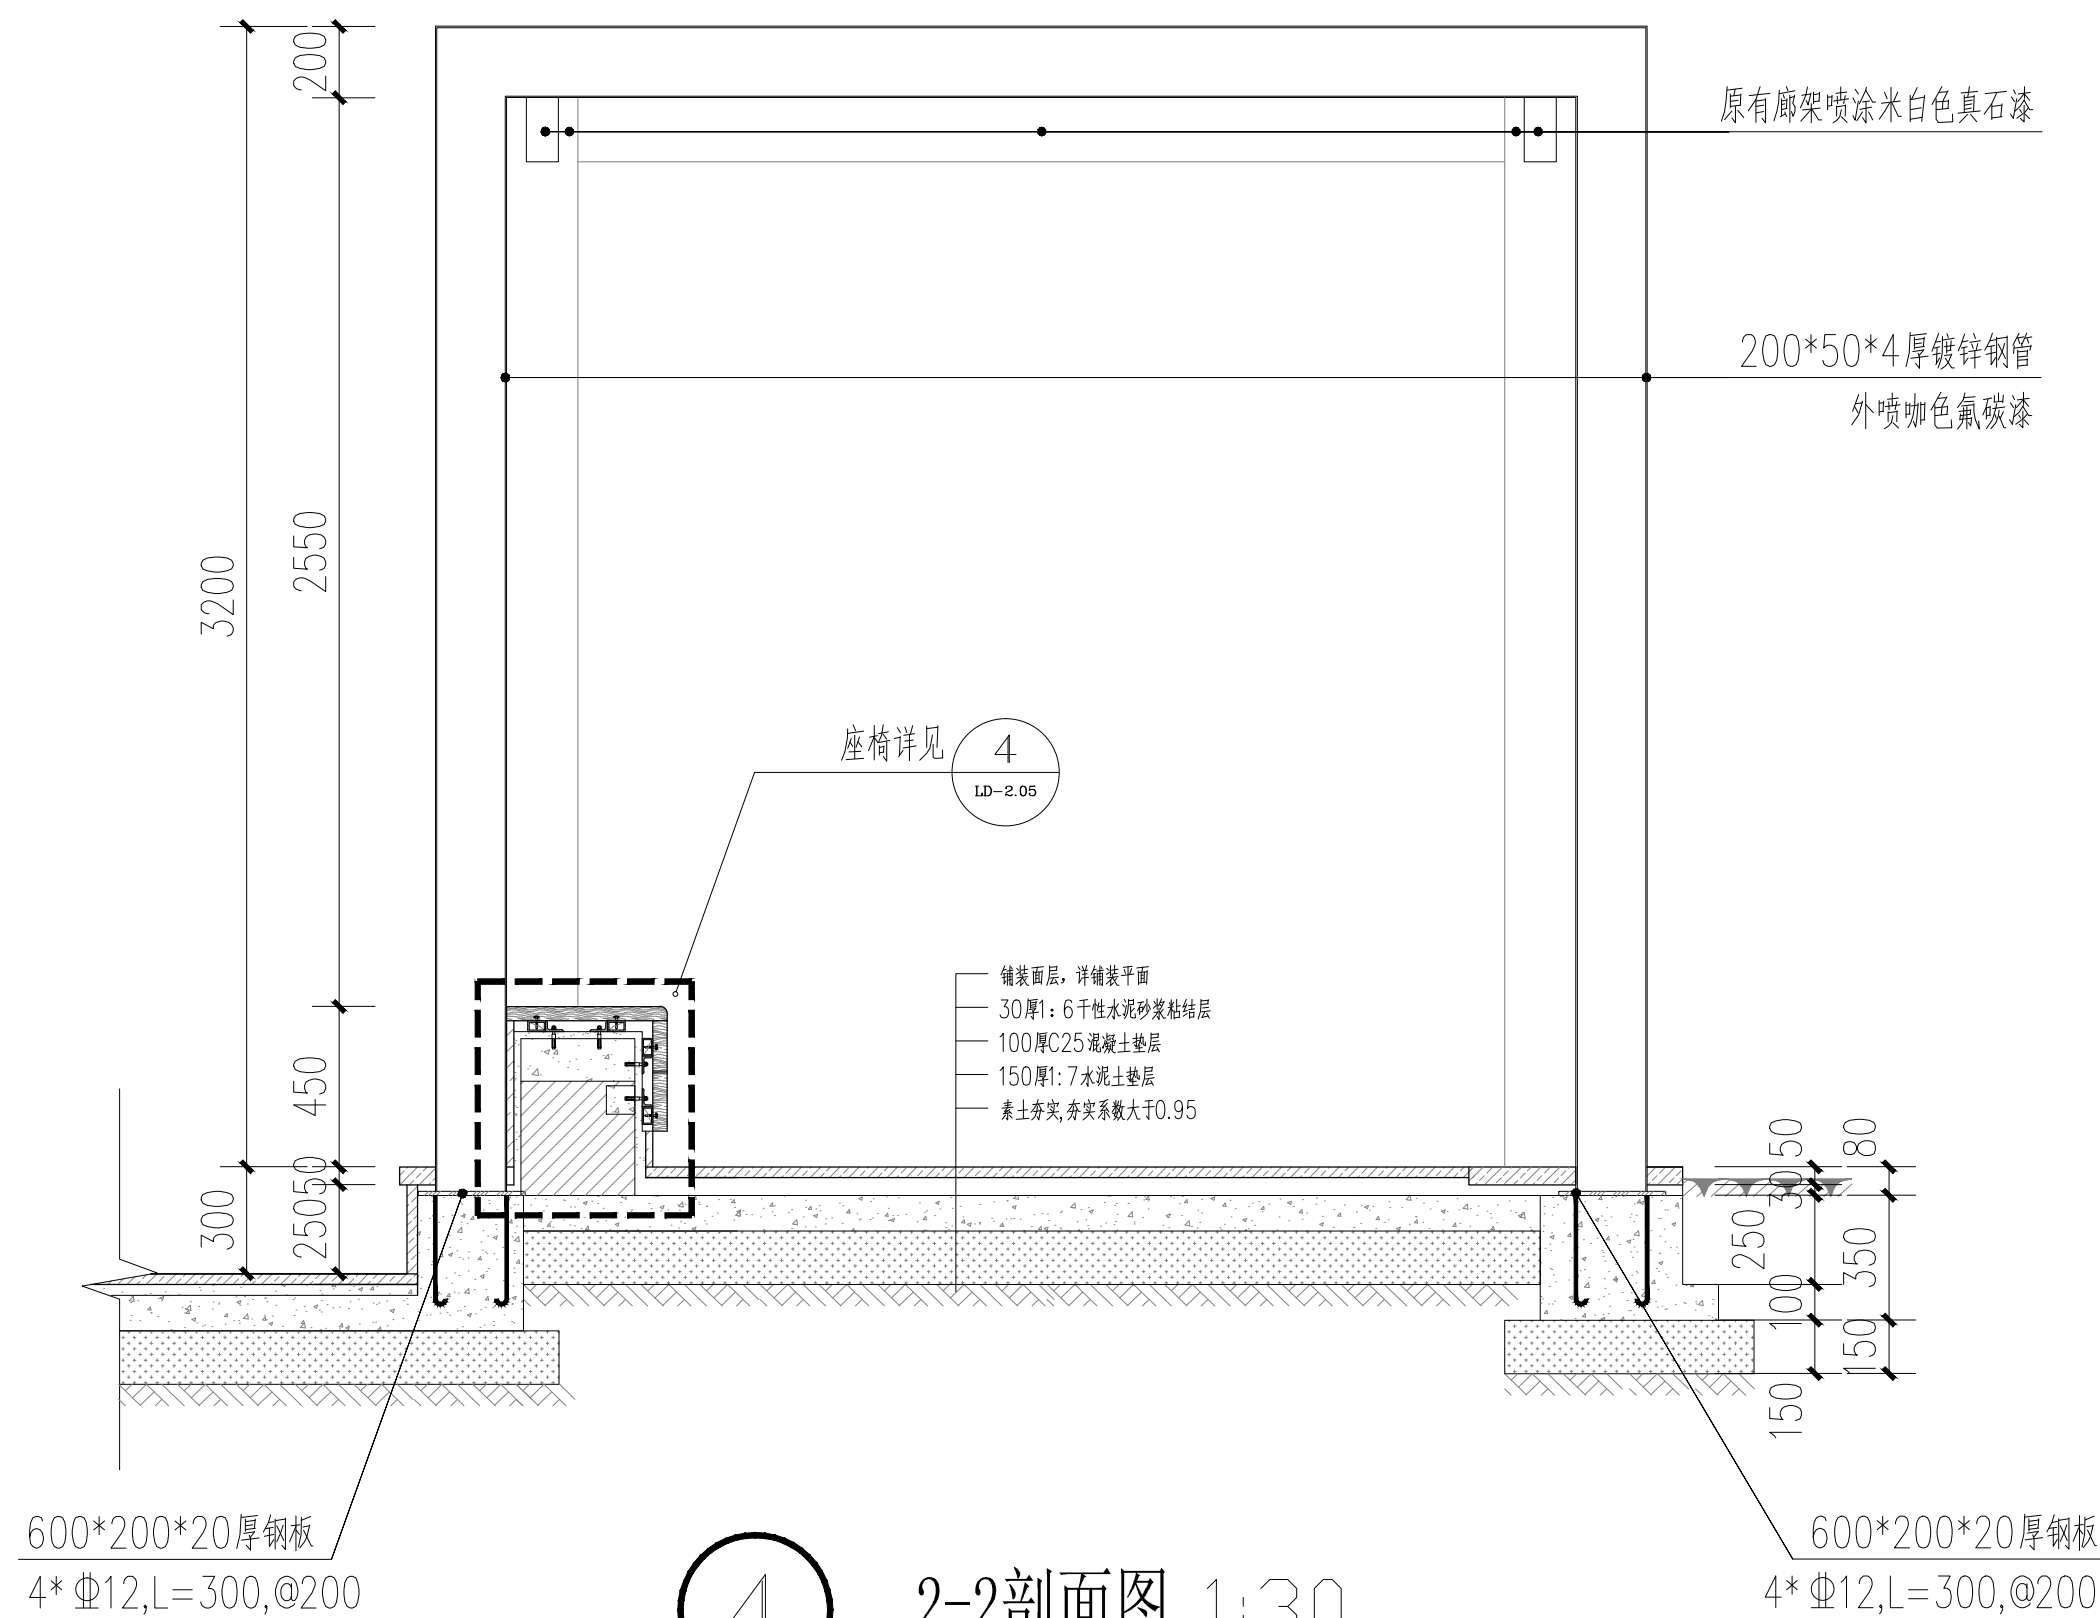

④ 2-2剖面图 1:30

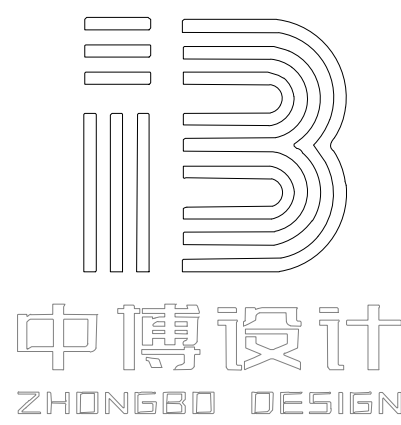

建筑装饰工程设计:乙级
消防设施工程设计:乙级
室内装饰工程设计:乙级
建筑工程设计:乙级
证书编号: A261131634

警告:
中博设计拥有此图版权,未经本公司授权批准不得用于本项目以外的其它用途。图内所有尺寸以现场放线为准。如果有与本图不一致之外应在施工前,以书面报告形式通知设计单位。本公司保留对此图使用的最终裁定解释权。

地址:咸阳市秦都区珠泉路瑞泽国际12层11204-11209室
网址: www.zbjgsj.com
邮箱: zbdesign@qq.com
电话: 029-32205678

建设单位:
陕西中医药大学

项目名称:
陕西中医药大学南校区1号学生公寓北广场造

出图章:


注册工程师章:

专业	建筑(装饰)	
总负责	刘建武	刘建武
制图	刘福康	刘福康
校对	刘佳	刘佳
审核	任来平	任来平
审定	王国梁	王国梁


版次: 正式版

日期: 2026.05 图号: LD-2.03


比例: 见图 页码:

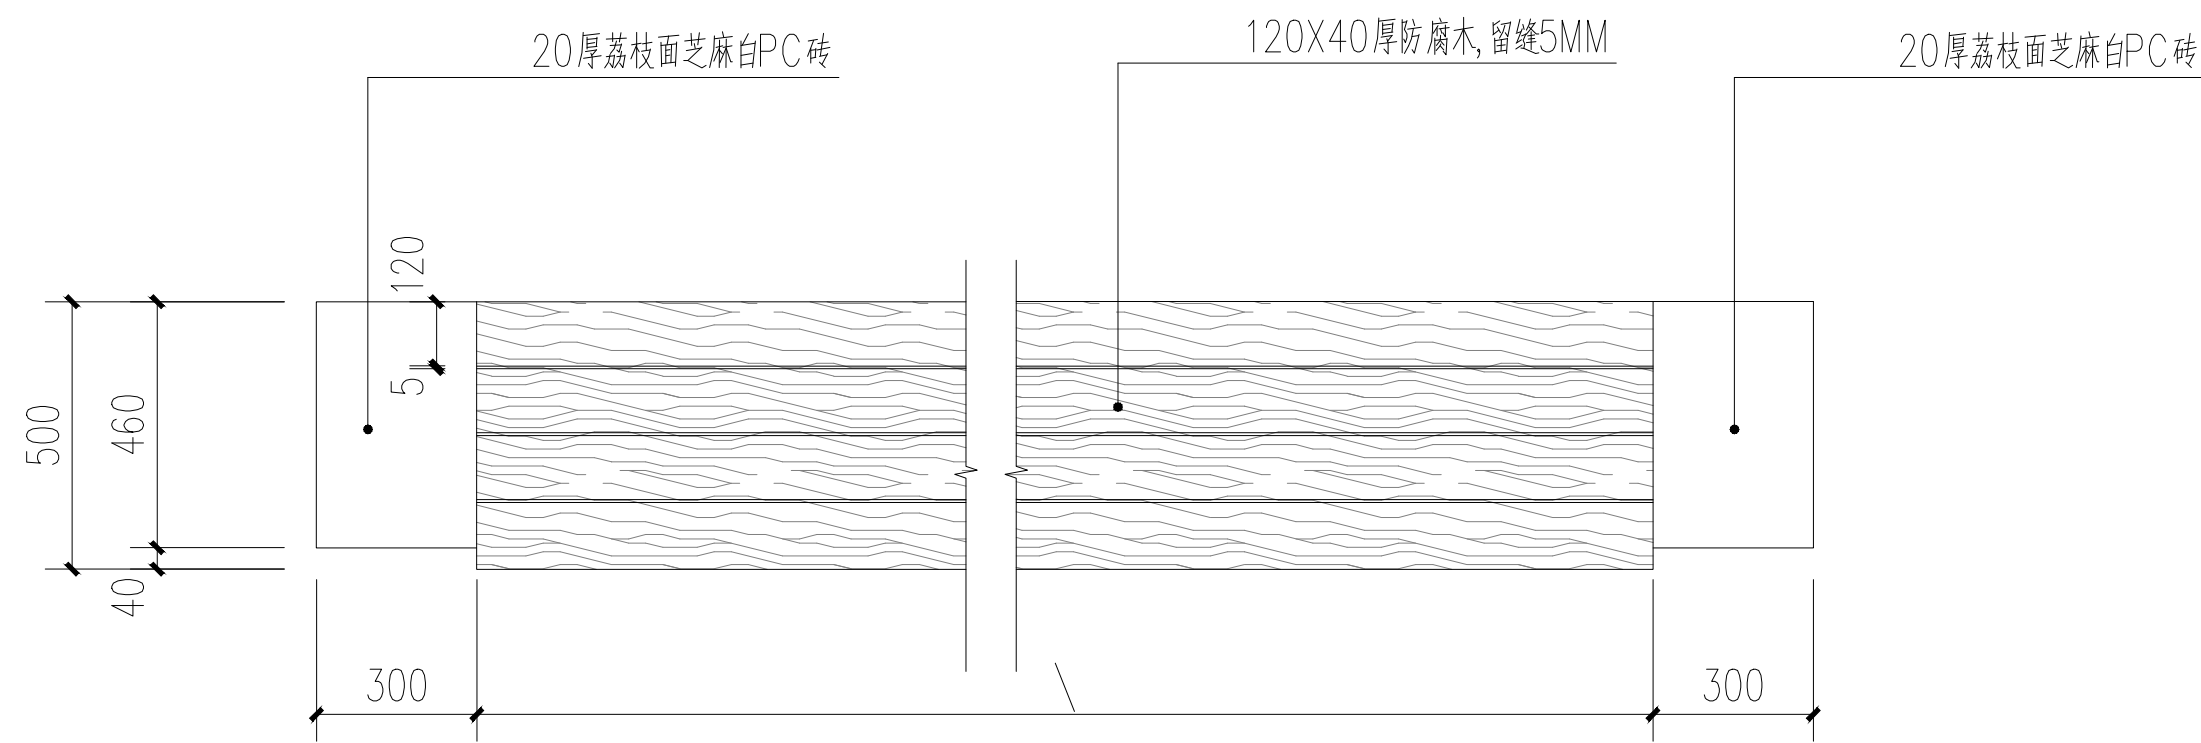


① 座椅平面图 1:20

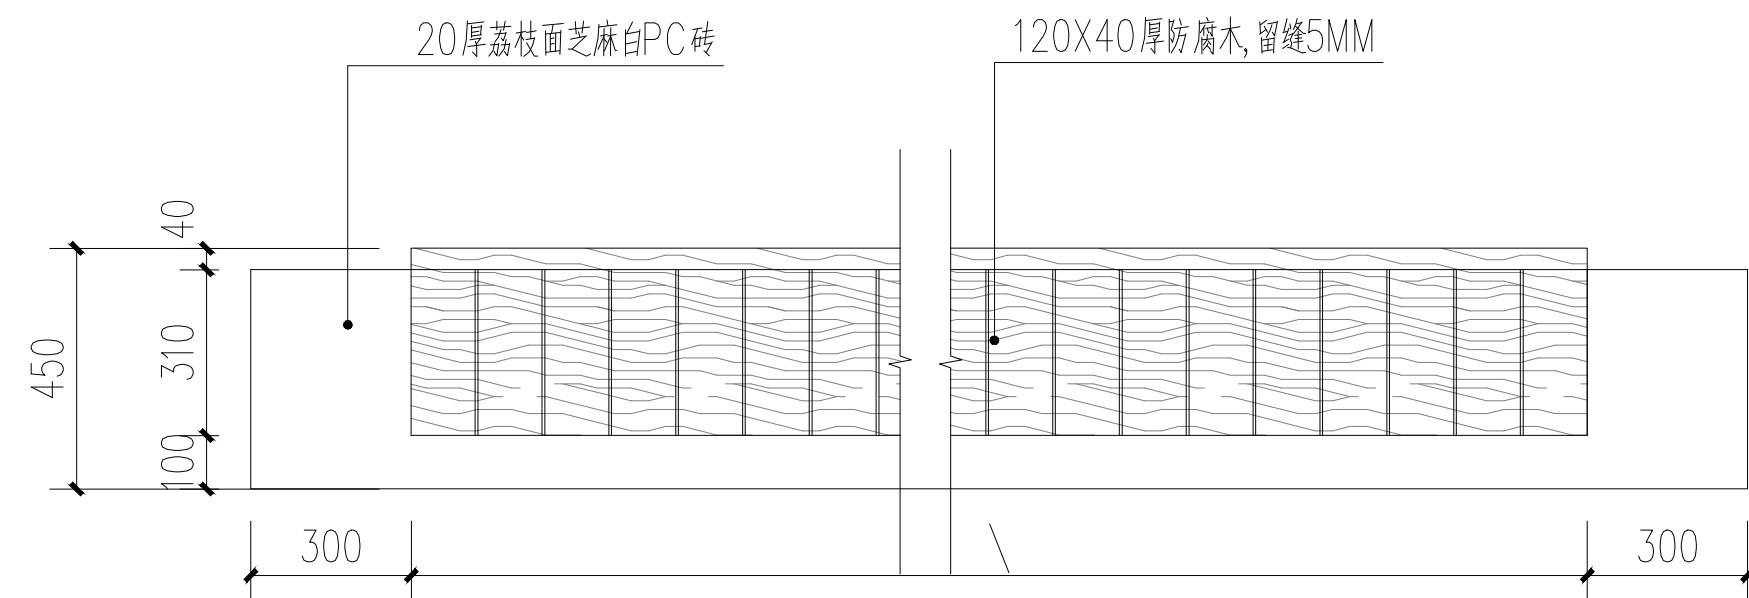

② 座椅正立面图 1:20

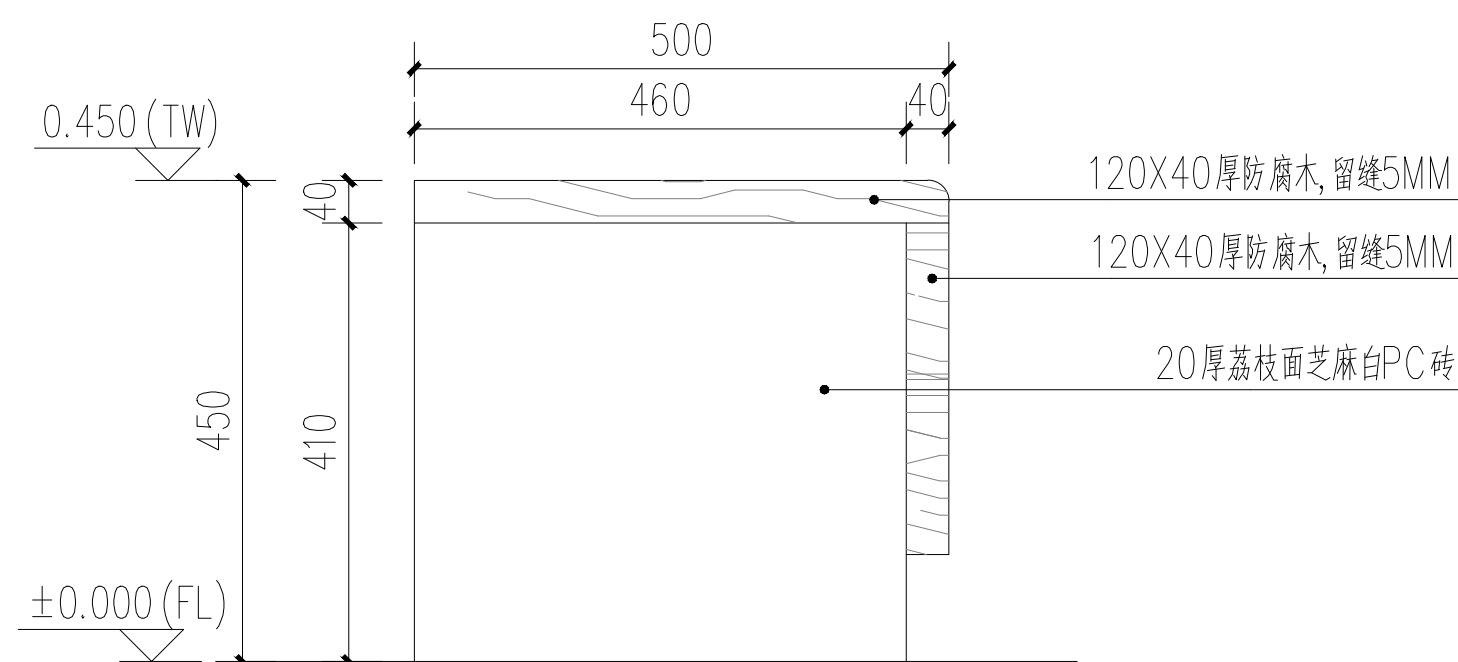

③ 座椅侧立面图 1:10

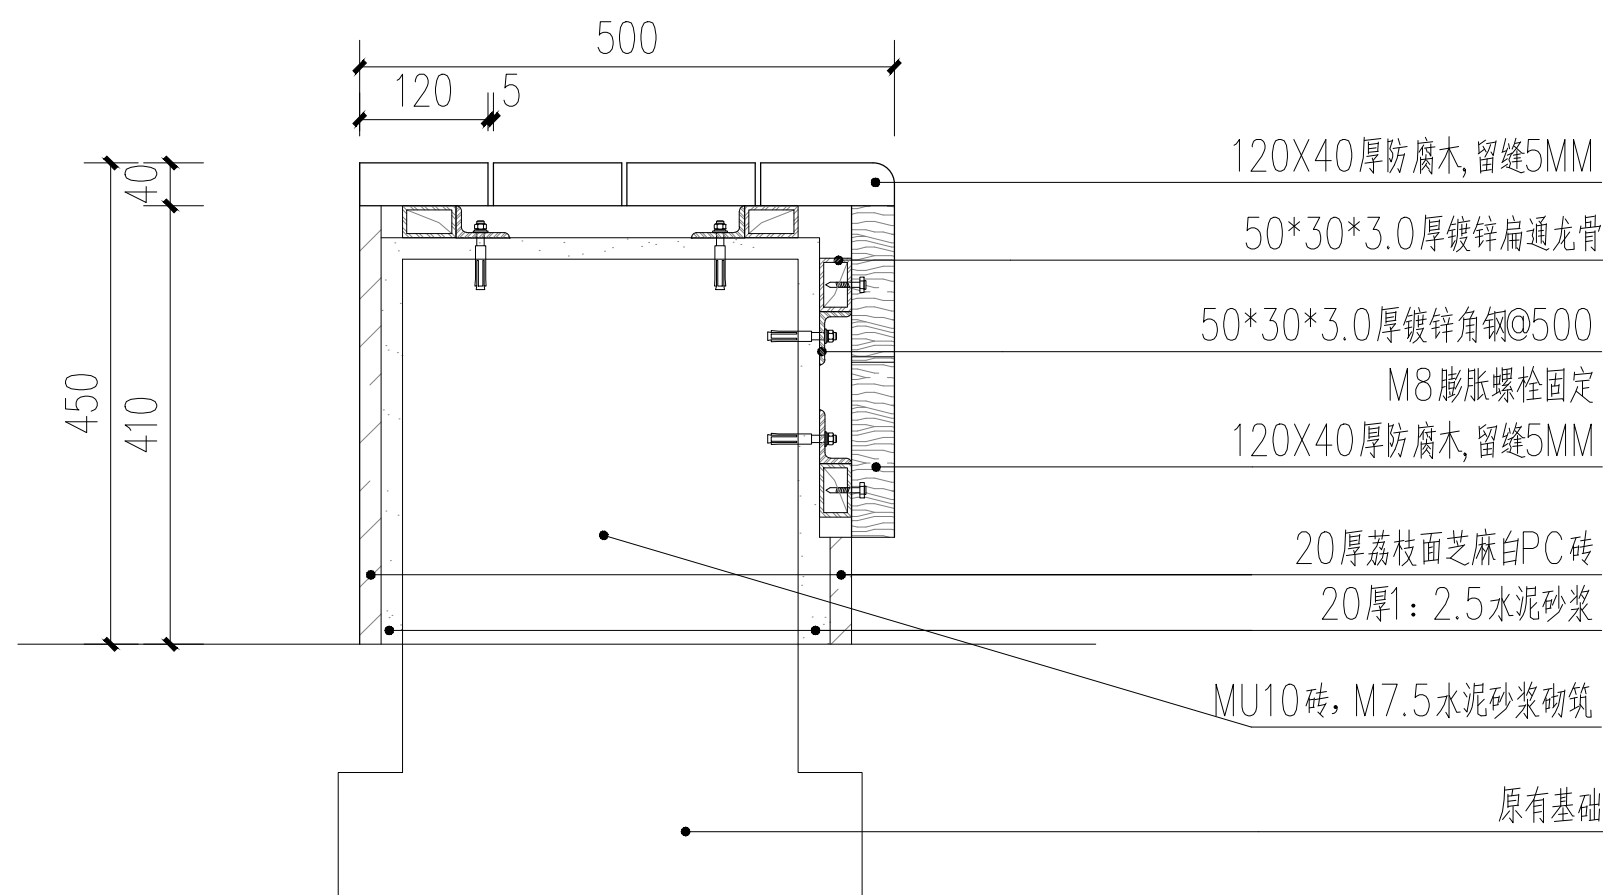

④ 座椅做法详图 1:10




座椅龙骨安装示意图 1:20


次龙骨间距应小于等于35cm



座椅效果图 1:20

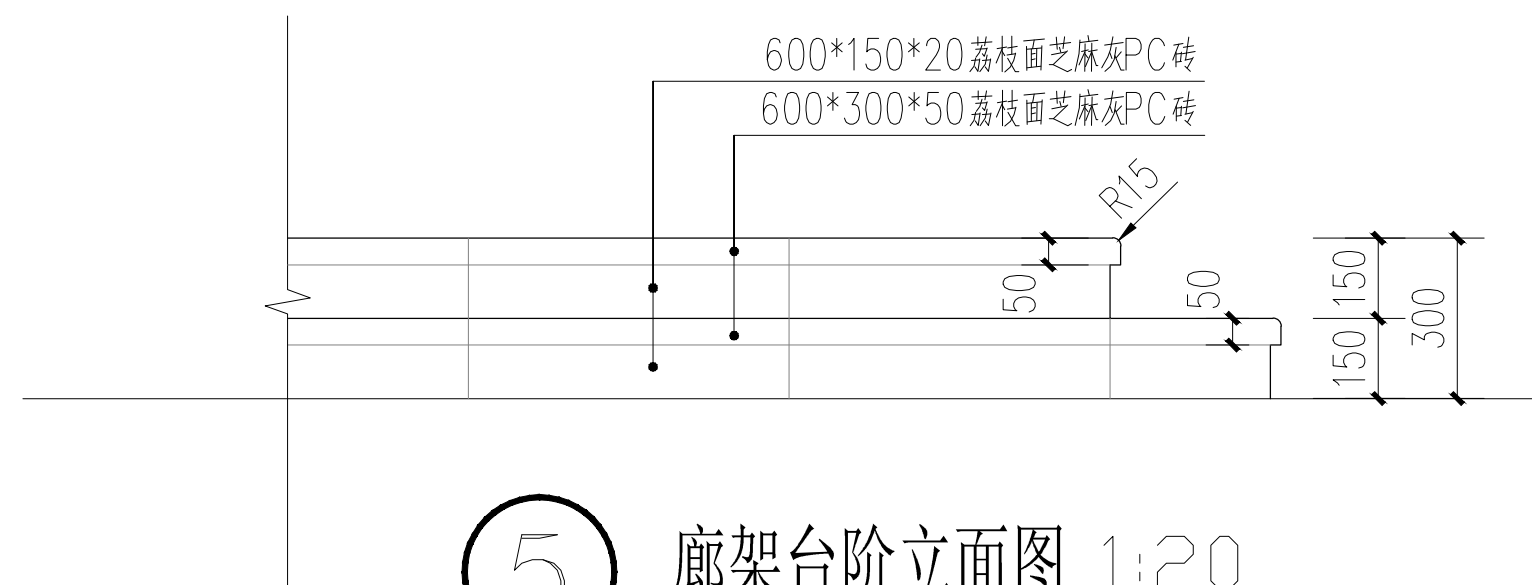

⑤ 廊架台阶立面图 1:20

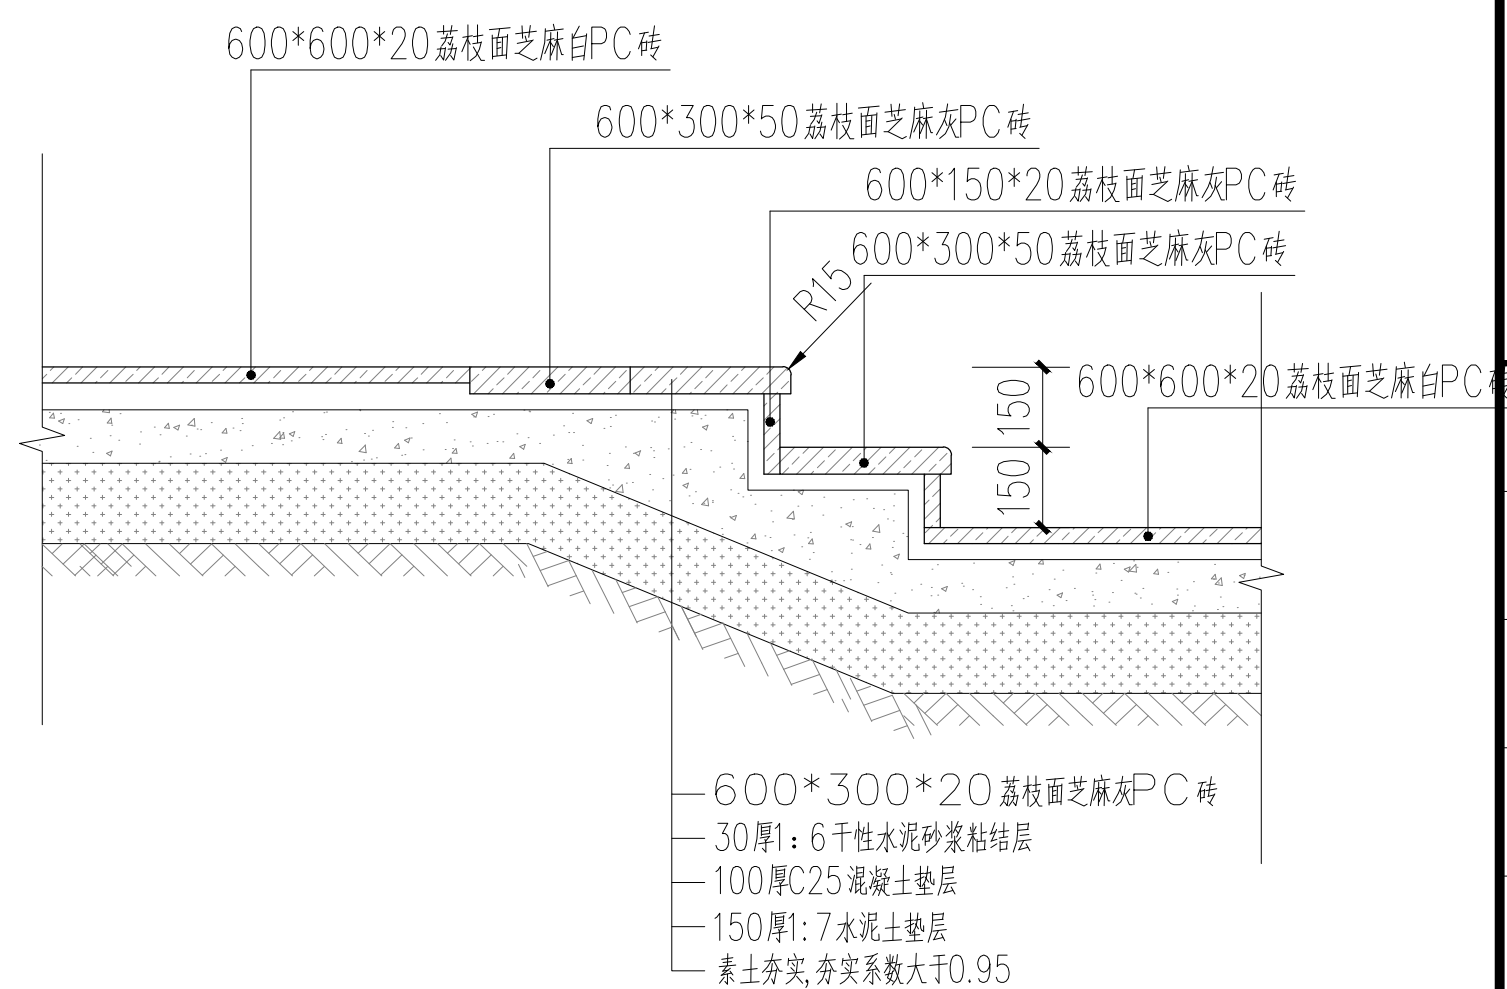

⑥ 廊架台阶做法详图 1:20

中博设计 ZHONGBO DESIGN		
建筑装饰工程设计: 乙级		
消防设施工程设计: 乙级		
室内装饰工程设计: 乙级		
建筑工程设计: 乙级		
证书编号: A261131634		
警告: 中博设计拥有此图版权, 未经本公司授权批准不得用于本项目以外的其它用途。图内所有尺寸以现场放线为准。如果有与本图不一致之外应在施工前, 以书面报告形式通知设计单位。本公司保留对此图使用的最终裁定解释权。		
地址: 咸阳市秦都区珠泉路瑞泽国际12层11204-11209室		
网 址: www.zbjgsj.com		
邮 箱: zbdesign@qq.com		
电 话: 029-32205678		
建设单位: 陕西中医药大学		
项目名称: 陕西中医药大学南校区1号学生公寓北广场造		
出图章:		
注册工程师章:		
专业	建筑(装饰)	
总负责	刘建武	劉建武
制图	刘福康	刘福康
校对	刘 佳	刘佳
审核	任来平	任来平
审定	王国梁	王国梁
版次	正式版	
日期:	2026.05	图号: LD-2.05
比例:	见图	页码: