





地址:咸阳市秦都区珠泉路瑞泽国际12层
11204-11209室
网址: www.zbjgsj.com
邮箱: zbdesign@qq.com
电话: 029-32205678

项目名称：
陕西中医药大学南校区1号学生公寓
北广场造


注册工程师章:

专 业	建筑（装饰）	
总负责	刘建武	劉建武
制 图	刘福康	劉福康
校 对	刘 佳	劉佳
审 核	任来平	任來平
审 定	王国梁	王國梁


日期:	图号:
2026. 05	TY-1. 01

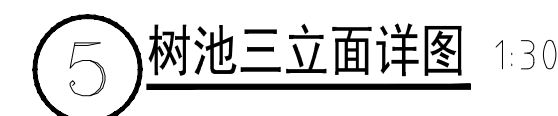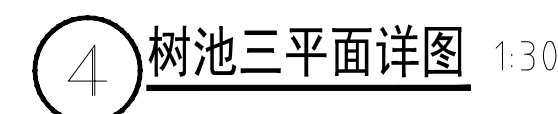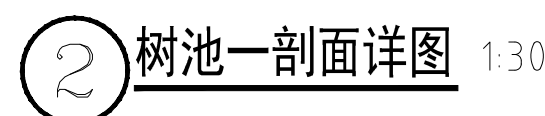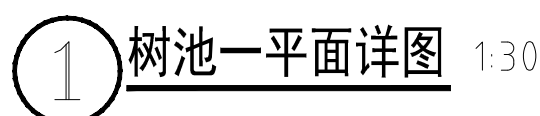


专业	建筑(装饰)	
总负责	刘建武	刘建武
制图	刘福康	刘福康
校对	刘佳	刘佳
审核	任来平	任来平
审定	王国梁	王国梁

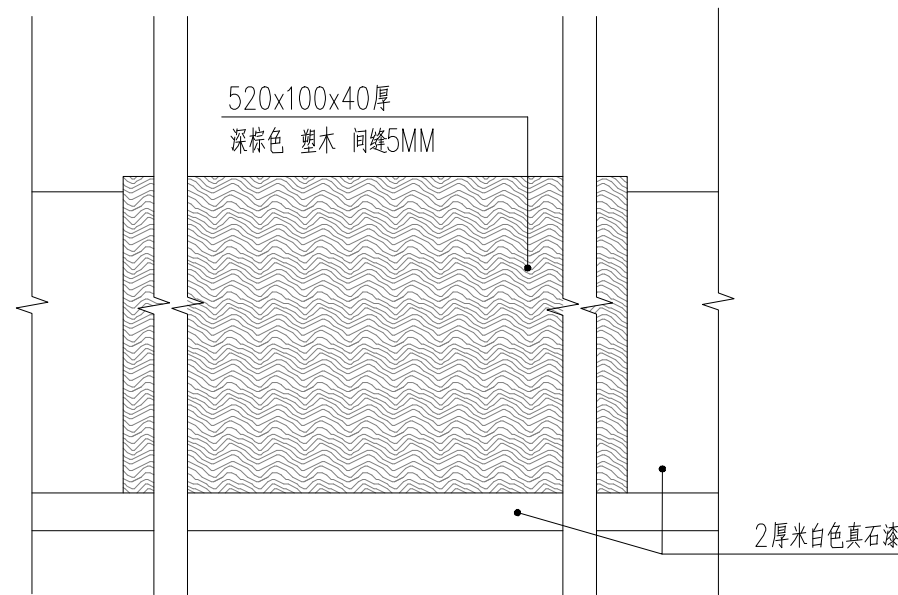


1 花园坐凳正立面图 1:10

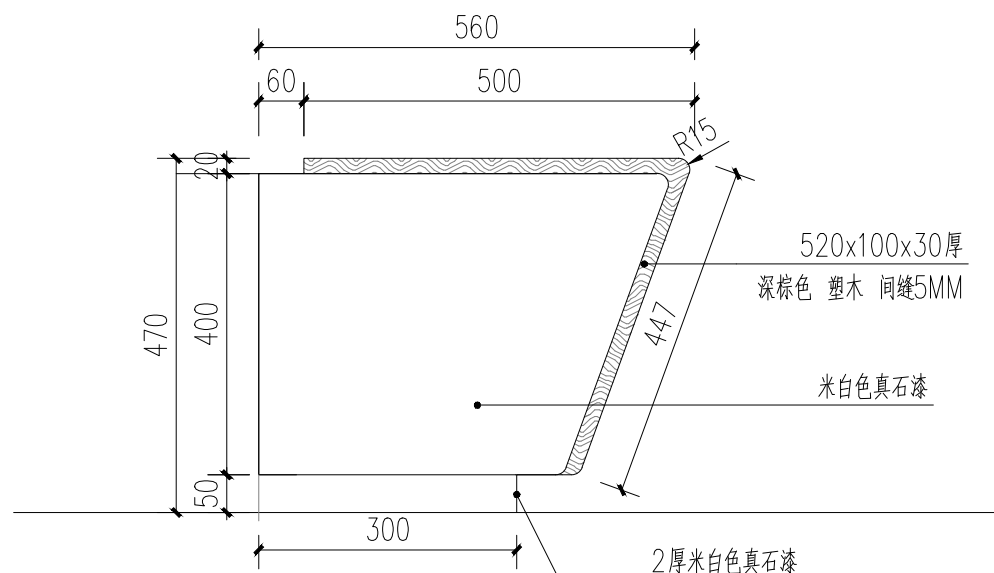


2 花园坐凳侧立面图 1:10

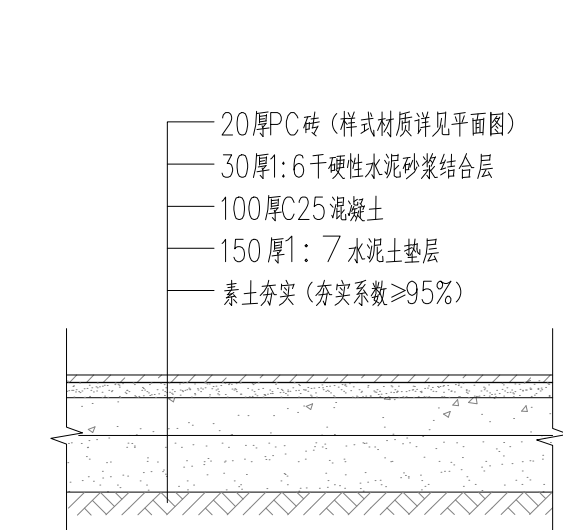


4 广场铺装做法详图(人行) 1:20

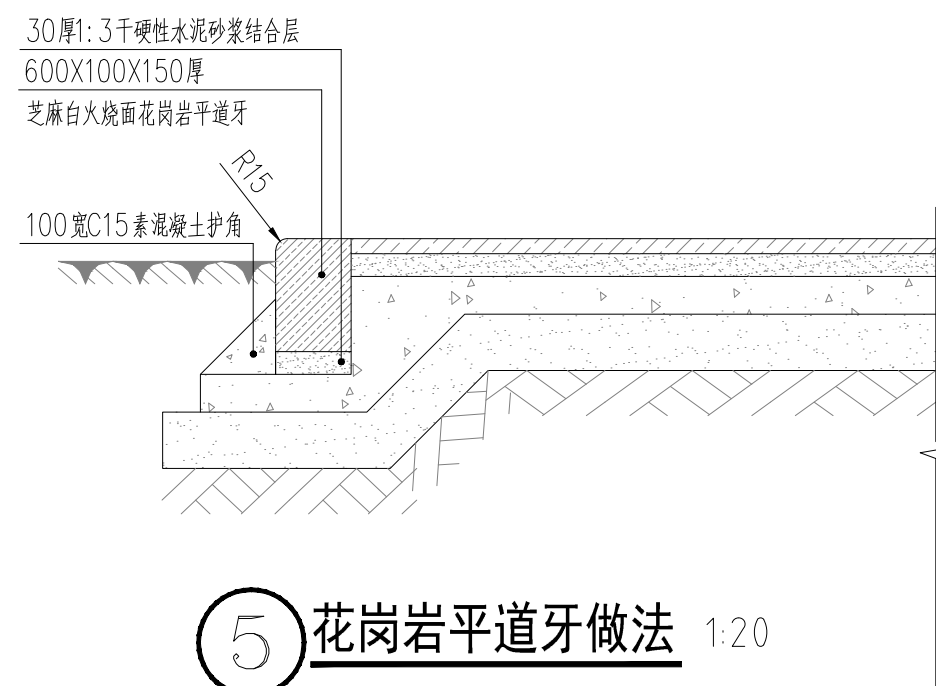


5 花岗岩平道牙做法 1:20

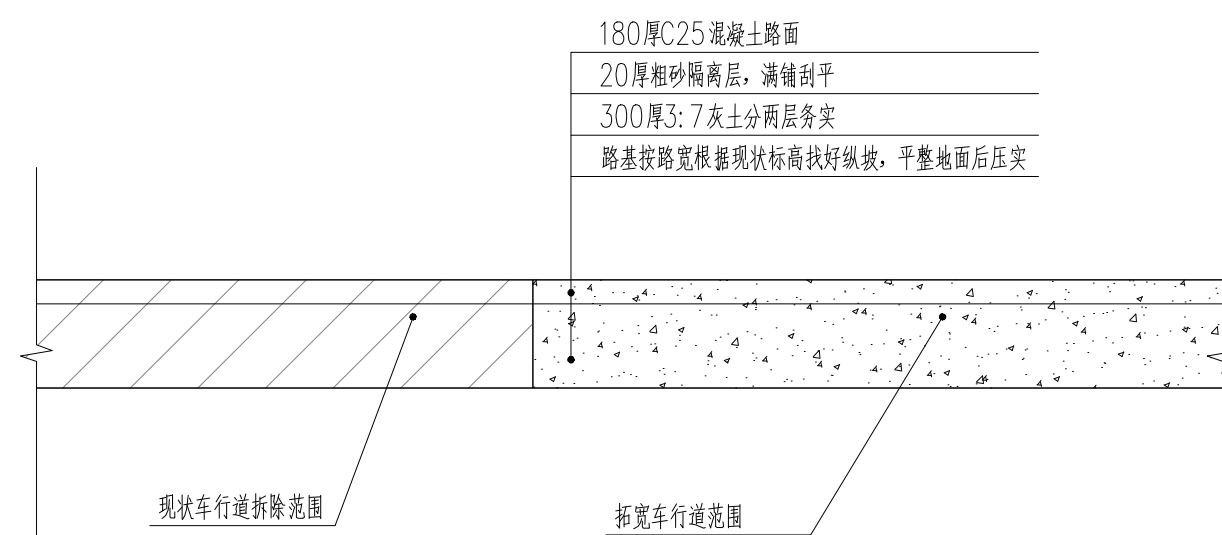

7 混凝土道路断面图 1:50

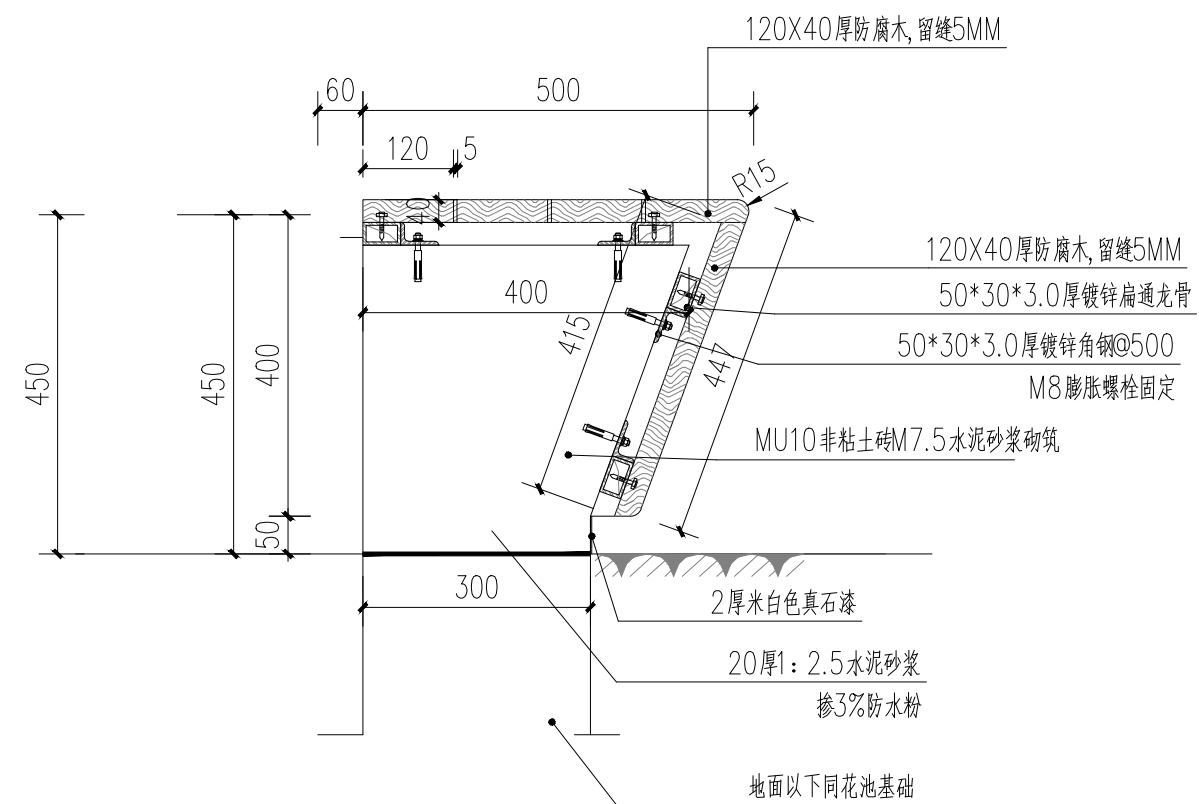

3 花园坐凳做法剖面详图 1:10

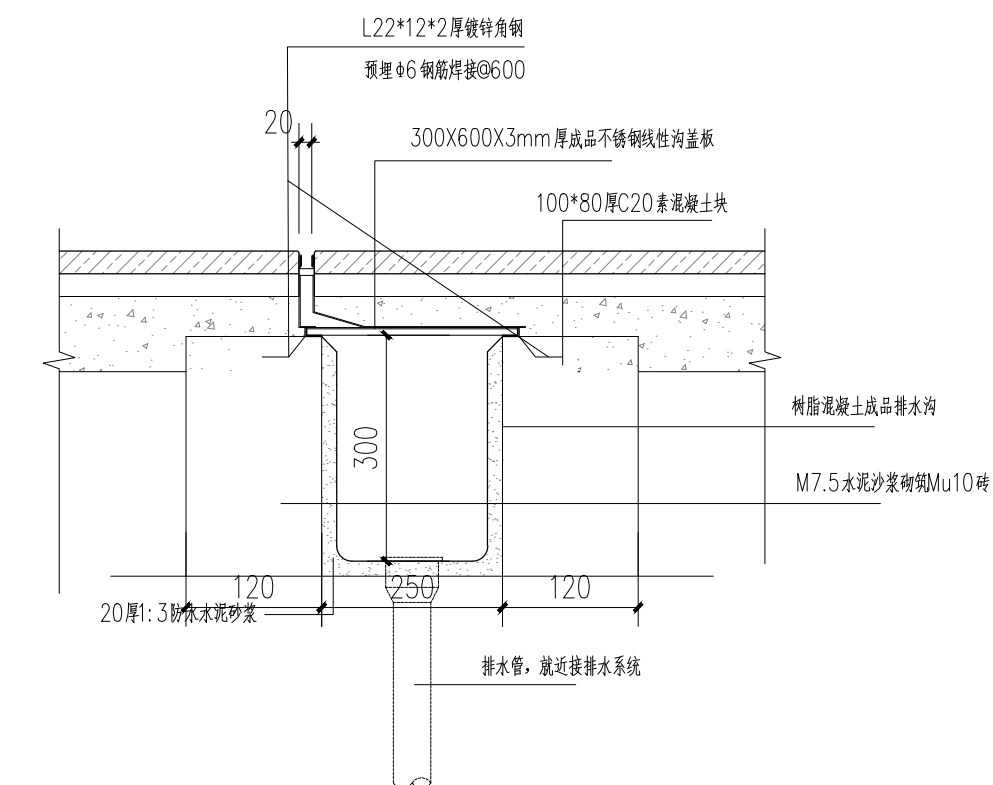

6 线性排水沟详图 1:20



5 接地断面图
SCALE

人行道说明:

1 人行道透水砖路面结构由上到下依次为:

50mm厚透水砖;

30厚1:5干硬性水泥砂浆;

100厚混凝土垫层;

素土夯实

人行道每5.7米铺设一条色带,色带采用芝麻灰花岗岩材质,宽30cm,厚3cm。


2 预制人行道透水砖

人行道采用红色烧结陶砖路面砖,规格均为230*115*50,盲道砖采用黄色烧结陶砖盲道砖,规格为230*115*50,采用30厚1:5干硬性水泥砂浆找平,砖块表面不得有蜂窝、露石、脱皮、裂缝等现象,砖块必须表面平整,色彩均匀线路清晰、棱角整齐。人行道方块采用挤浆法安砌,不得有翘动现象,不得有积水现象,人行道上必须设置连续的盲道,行进盲道宽46cm,在交叉口处须设置残疾人坡道。


3 无障碍设计

为方便残疾人出行,根据《无障碍设计规范》(GB50763-2012)本道路考虑了盲道和无障碍设计。除盲道外还应设置缘石坡道,在道路交叉口处设置三面坡缘石坡道,供残疾人使用。盲道应设在人行道的范围内,与人行斑马线相对应。


人行道盲道砖采用烧结陶砖盲道砖,其表面触感部分以下的厚度与人行道板一致。人行道设置连续的盲道,行进盲道宽0.46m,单面坡缘石坡道宽1.5m。人行道设置的盲道位置和走向应方便视残者安全行走和顺利到达无障碍设置位置。指引残疾人向前行

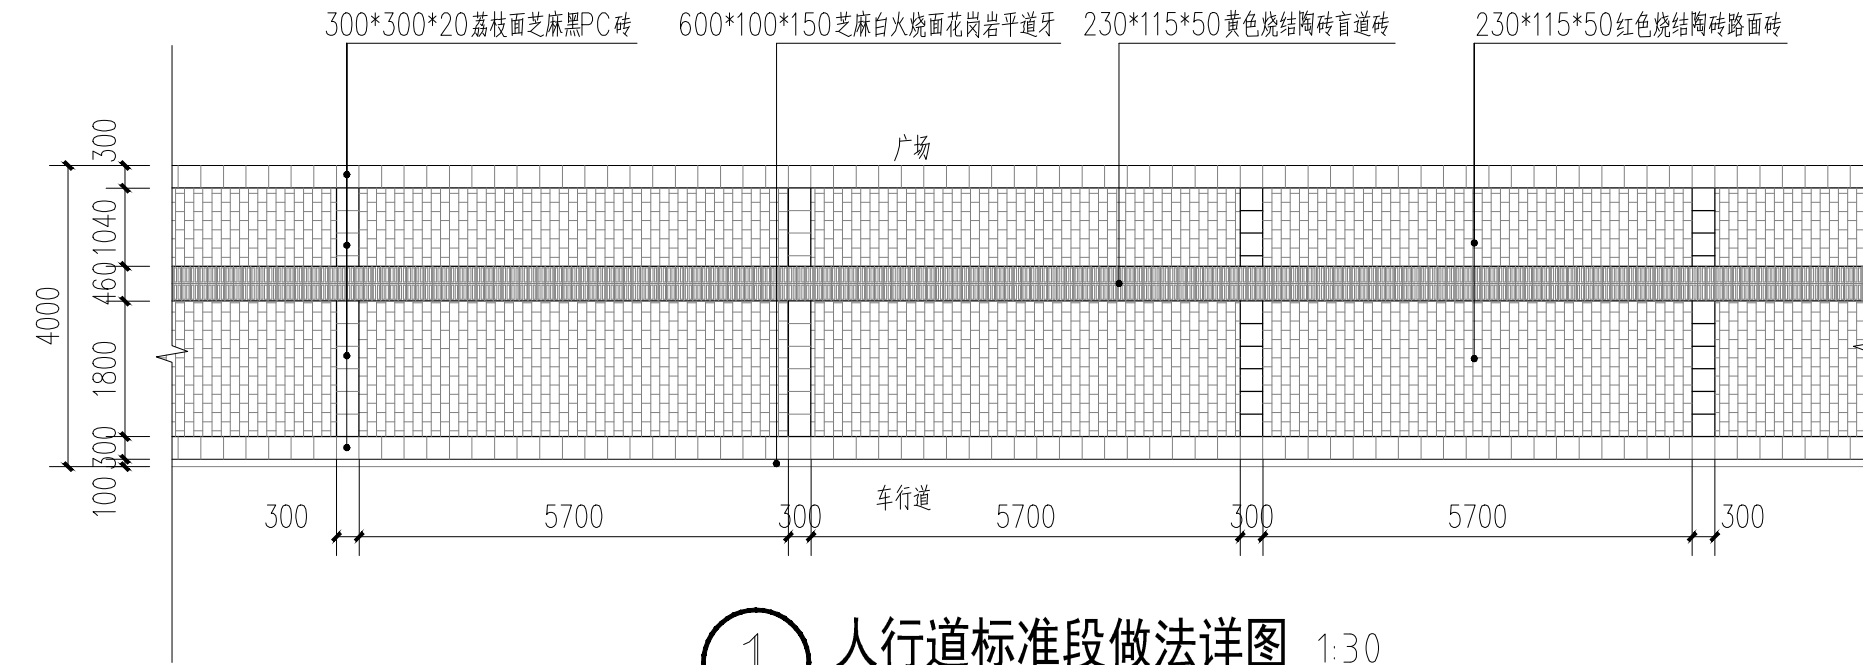


① 人行道标准段做法详图 1:30

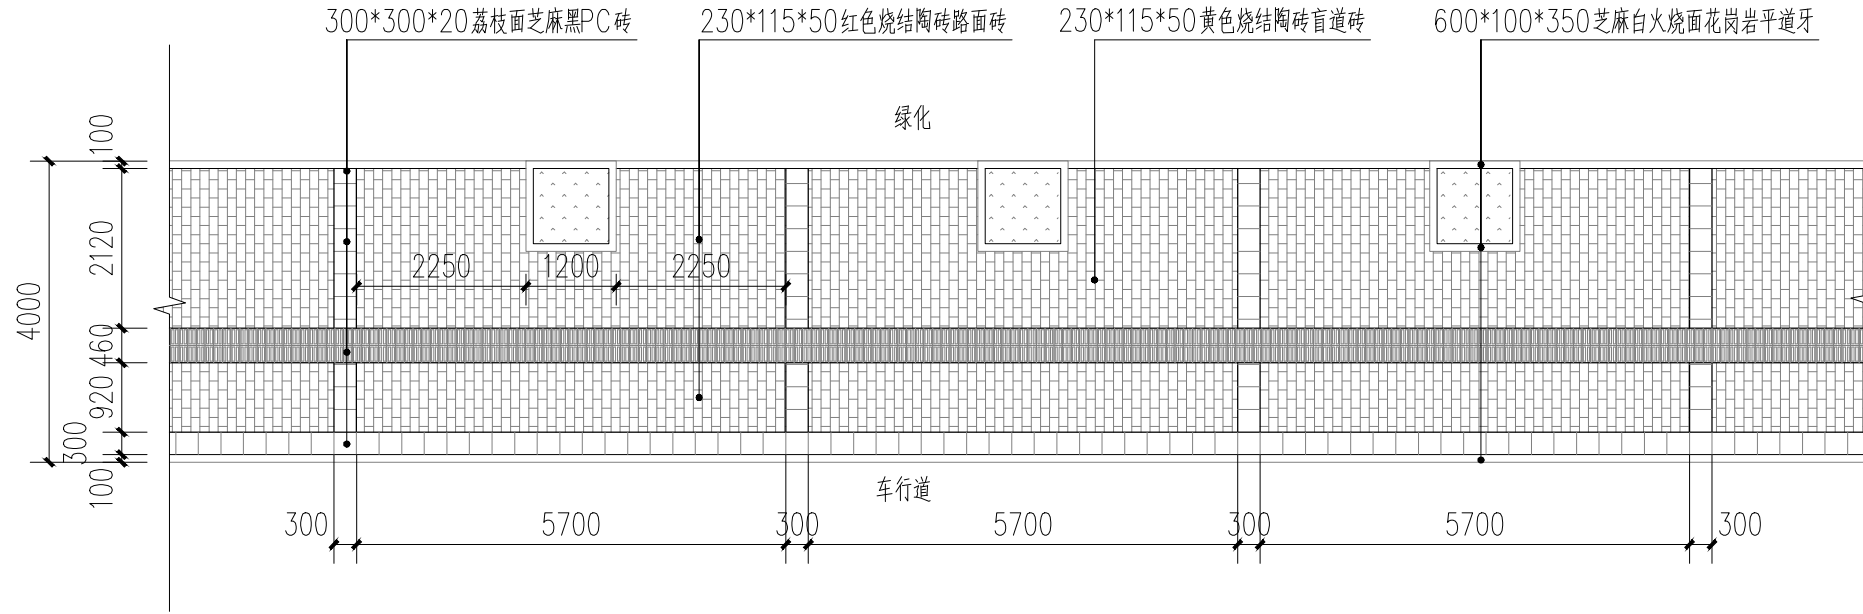


② 人行道标准段做法详图 1:30

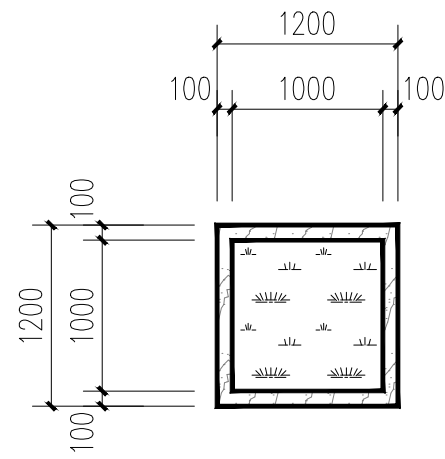


树池四平面详图 1:30

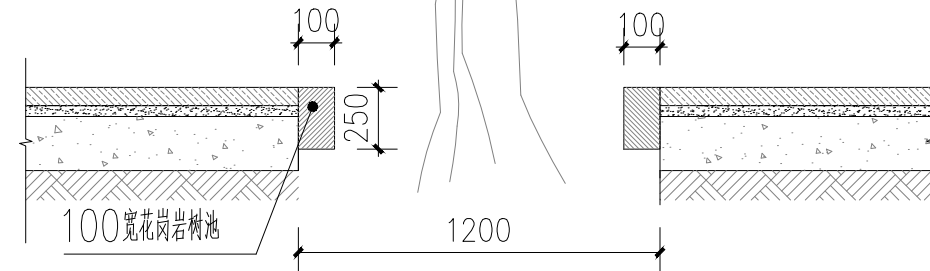

树池四剖面详图 1:30

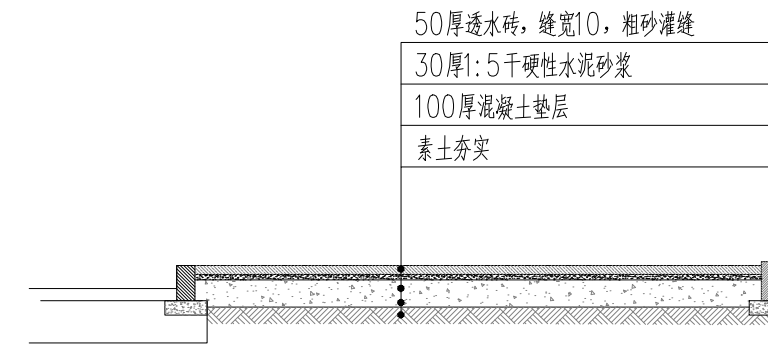

透水砖道路断面图 1:50

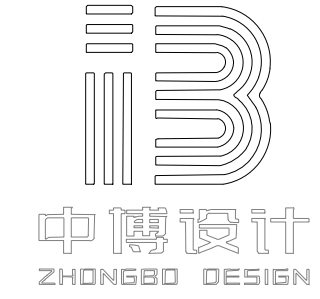

建筑装饰工程设计:乙级
消防设施工程设计:乙级
室内装饰工程设计:乙级
建筑工程设计:乙级
证书编号: A261131634

警告:
中博设计拥有此图版权,未经本公司授权批准不得用于本项目以外的其它用途。图内所有尺寸以现场放线为准。如果有与本图不一致之外应在施工前,以书面报告形式通知设计单位。本公司保留对此图使用的最终裁定解释权。

地址:咸阳市秦都区珠泉路瑞泽国际12层11204-11209室
网址: www.zbjgsj.com
邮箱: zbdesign@qq.com
电话: 029-32205678

建设单位:
陕西中医药大学

项目名称:
陕西中医药大学南校区1号学生公寓北广场造


出图章:

注册工程师章:


专业	建筑(装饰)	
总负责	刘建武	刘建武
制图	刘福康	刘福康
校对	刘佳	刘佳
审核	任来平	任来平
审定	王国梁	王国梁

版次: 正式版

日期: 2026.05
图号: TY-1.04
比例: 见图
页码:

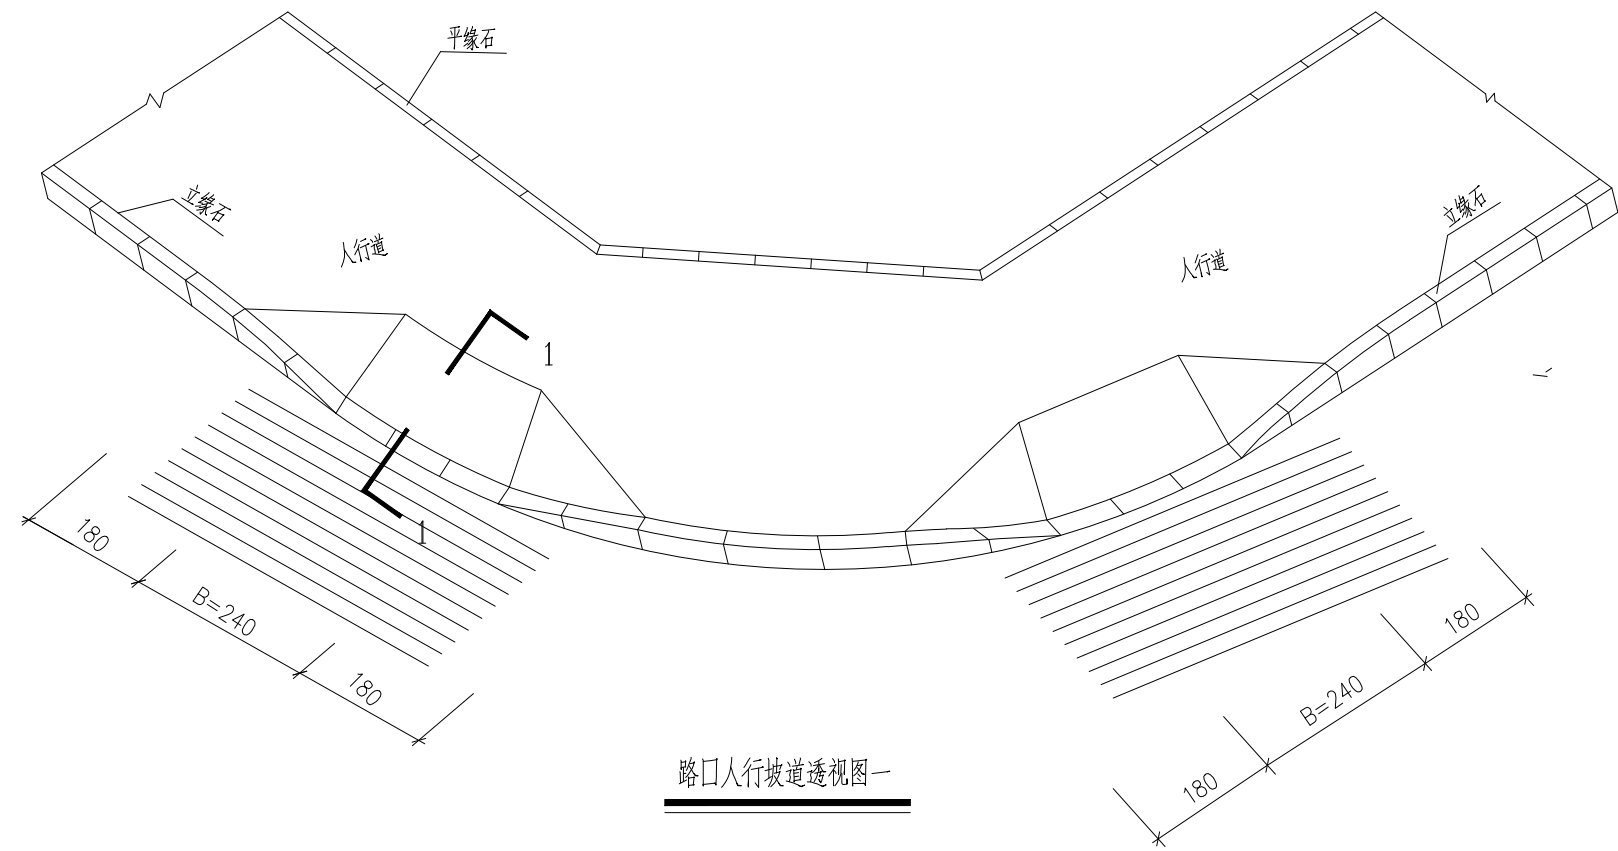


路口人行坡道透视图一

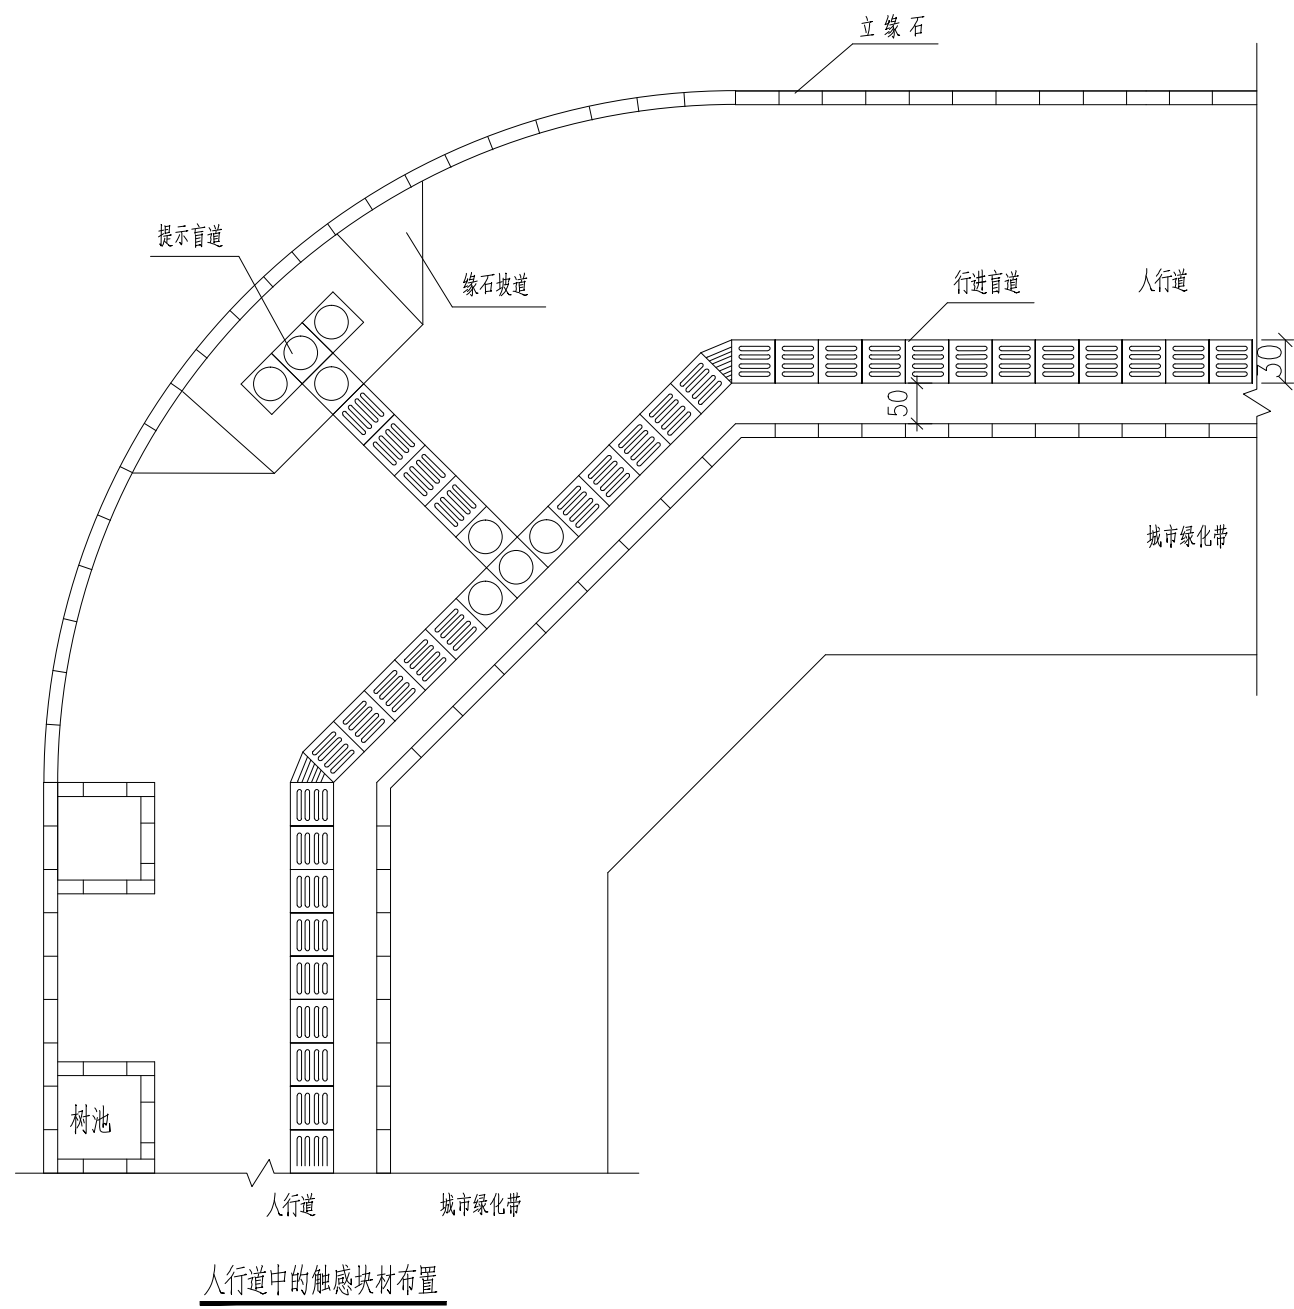

人行道中的触感块材布置


说明：

1. 图中单位除注明外均以厘米计；
2. 盲道砖宜采用中黄色，遇障碍物时应设提示盲道。
3. 盲道砖尺寸规格详见平面铺装大样图。

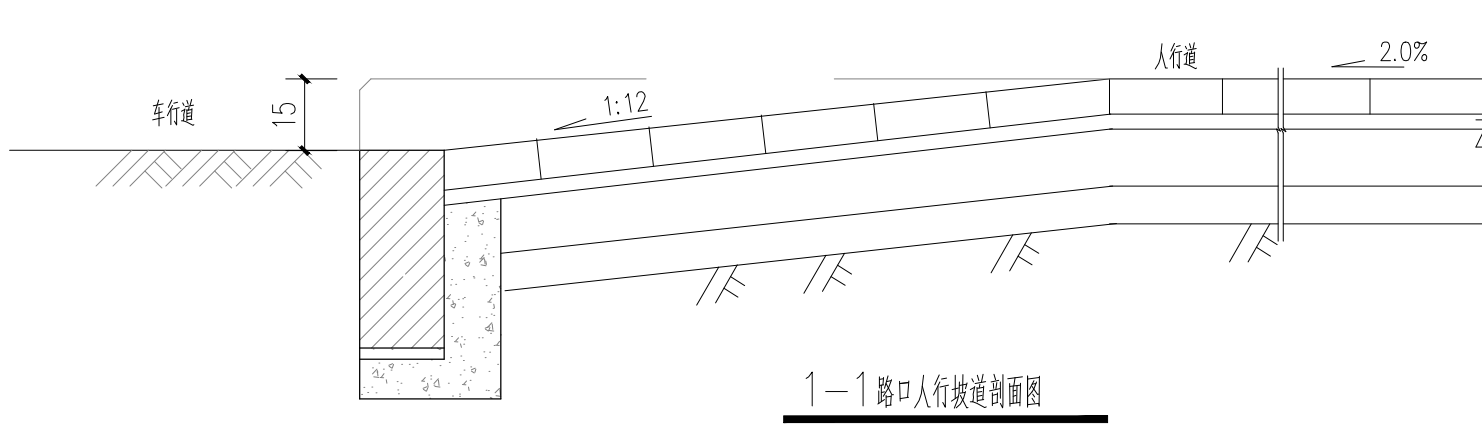

说明：

1. 图中单位除注明外均以厘米计；
2. 路口处盲道板布置在距立缘石边0.3m处，缘石坡道下口高出车行道的路面边缘应≤1cm。
3. 路段盲道板布置在距平缘石边0.5m处，应在行进盲道的起、终点、人行横道入口和转弯处等设提示盲道。
4. 行进盲道的触感条规格和提示盲道触感圆点规格应符合《无障碍设计规范(GB50763-2012)》。
5. 盲道板颜色宜采用中黄色，并与人行道砖的颜色有明显区别。

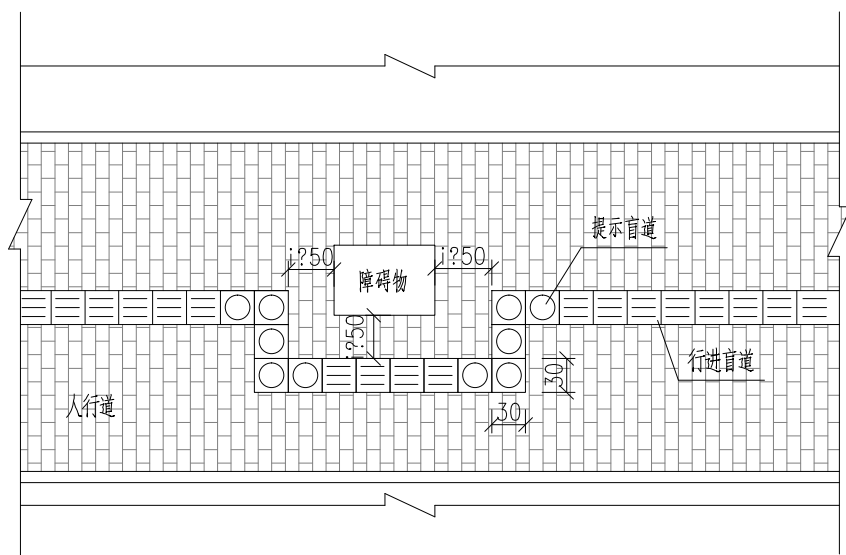

人行道障碍物盲道铺设方式大样图

 中博设计 ZHONGBO DESIGN		
建筑装饰工程设计: 乙级		
消防设施工程设计: 乙级		
室内装饰工程设计: 乙级		
建筑工程设计: 乙级		
证书编号: A261131634		
警告: 中博设计拥有此图版权，未经本公司授权批准不得用于本项目以外的其它用途。图内所有尺寸以现场放线为准。如果有与本图不一致之外应在施工前，以书面报告形式通知设计单位。本公司保留对此图使用的最终裁定解释权。		
地址:咸阳市秦都区珠泉路瑞泽国际12层11204-11209室		
网 址: www.zbjgsj.com		
邮 箱: zbdesign@qq.com		
电 话: 029-32205678		
建设单位:		
陕西中医药大学		
项目名称:		
陕西中医药大学南校区1号学生公寓北广场造		
出图章:		
注册工程师章:		
专 业	建筑（装饰）	
总负责	刘建武	刘建武
制 图	刘福康	刘福康
校 对	刘 佳	刘 佳
审 核	任来平	任来平
审 定	王国梁	王国梁
版 次	正式版	
日期:	2026. 05	图号: TY-1. 05
比例:	见图	页码: