


佛坪县西岔河镇人民政府

汉中市佛坪县西岔河镇西岔河村、三教殿村安置点环境整治提升项目  
施工图

设计阶段：施工图  
专    业：  市  政

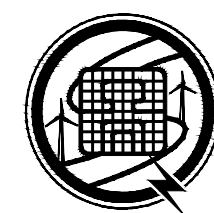


盛世黔图工程设计有限公司

SHENGSHI QIANTU ENGINEERING DESIGN CO., LTD

2026年07月

图 纸 目 录
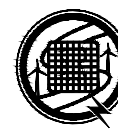
|   |          
|---|----------|-------------|-----|------|-----|-------------|-----|-----|-----|------|-----|--------------------------------|-------|------|-----|-------|--|-------------|--|-----|--|------------|--|
| <div><div></div><div>盛世黔图工程设计有限公司</div><div>SHENGSHI QIANTU ENGINEERING DESIGN CO.,LTD</div><div>工程设计资质证书编号:A252031407</div></div> |          |             |     | 建设单位 |     | 佛坪县西岔河镇人民政府 |     |     |     | 项目名称 |     | 汉中市佛坪县西岔河镇西岔河村、三教殿村安置点环境整治提升项目 |       | 设计阶段 |     | 施工图   |  | 第 1 页 共 1 页 |  |     |  |            |  |
|   |          |             |     | 子项名称 |     |             |     |     |     | 设计编号 |     |                                |       | 设计专业 |     |       |  |             |  | 市政  |  | 日期：2026年7月 |  |
| 审 定   | 李 导      | 审 核         | 程仕远 | 项目负责 | 李 斌 | 专业负责        | 程仕远 | 校 对 | 程仕远 | 设 计  | 黎 明 |                                | 版 本 号 |      | 图 号 | LN-01 |  |             |  |     |  |            |  |
| 序 号   | 图 号      | 图 名         |     |      |     | 图纸规格        |     | 页 数 |     | 备 注  |     | 序 号                            | 图 号   | 图 名  |     |       |  | 图纸规格        |  | 页 数 |  | 备 注        |  |
| 01   | LN-01    | 图纸目录        |     |      |     | A2          |     |     |     |      |     |                                |       |      |     |       |  |             |  |     |  |            |  |
| 02   | LN-02. 1 | 设计说明一       |     |      |     | A2          |     |     |     |      |     |                                |       |      |     |       |  |             |  |     |  |            |  |
| 03   | LN-02. 2 | 设计说明二       |     |      |     | A2          |     |     |     |      |     |                                |       |      |     |       |  |             |  |     |  |            |  |
| 04   | LM-01    | 西岔河村环境整治平面图 |     |      |     | A2          |     |     |     |      |     |                                |       |      |     |       |  |             |  |     |  |            |  |
| 05   | LM-02    | 三教殿村环境整治平面图 |     |      |     | A2          |     |     |     |      |     |                                |       |      |     |       |  |             |  |     |  |            |  |
| 06   | LD-01. 1 | 彩钢棚详图1      |     |      |     | A2          |     |     |     |      |     |                                |       |      |     |       |  |             |  |     |  |            |  |
| 07   | LD-01. 2 | 彩钢棚详图2      |     |      |     | A2          |     |     |     |      |     |                                |       |      |     |       |  |             |  |     |  |            |  |
| 08   | LD-02. 1 | 柴火框架详图1     |     |      |     | A2          |     |     |     |      |     |                                |       |      |     |       |  |             |  |     |  |            |  |
| 09   | LD-02. 2 | 柴火框架详图2     |     |      |     | A2          |     |     |     |      |     |                                |       |      |     |       |  |             |  |     |  |            |  |
| 10   | LD-03. 1 | 健身器材意向图     |     |      |     | A2          |     |     |     |      |     |                                |       |      |     |       |  |             |  |     |  |            |  |
| 11   | JG-01. 1 | 通用详图        |     |      |     | A2          |     |     |     |      |     |                                |       |      |     |       |  |             |  |     |  |            |  |
|   |          
|     |    |
|-----|----|
|     |    |
| 电气  | 电讯 |
|     |    |
| 给排水 | 暖通 |
|     |    |
| 建筑  | 结构 |
|     |    |
| 制图人 |    |

设计说明：

一、项目基本情况：

项目名称：汉中市佛坪县西岔河镇西岔河村、三教殿村安置点环境整治提升项目。  
建设单位：佛坪县西岔河镇人民政府。  
建设地点：陕西省汉中市佛坪县西岔河镇西岔河村及三教殿村。  
项目类型：农村人居环境整治提升工程。

二、设计依据：

- （1）《农村人居环境整治提升五年行动方案（2021—2025年）》（国办发〔2021〕25号）；
- （2）《乡村振兴促进法》（2021年）；
- （3）《陕西省农村人居环境整治提升实施方案》；
- （4）《陕西省美丽乡村建设标准》（DB 61/T 990-2015）；
- （5）《室外排水设计标准》（GB 50014-2021）；
- （6）《混凝土结构设计规范》（GB 50010-2010，2015年版）；
- （7）《钢结构设计标准》（GB 50017-2017）；
- （8）《建筑地基基础设计规范》（GB 50007-2011）；
- （9）《体育器材建筑设计规范》及相关健身器材安装技术标准；
- （10）建设单位提供的基础资料及现场踏勘成果；
- （11）国家及地方现行有关规范、标准和规定。

三、设计内容：

西岔河村工程：

彩钢棚电动车棚：

在安置点适宜位置新建彩钢棚电动车棚，建筑面积约500平方米。车棚采用轻钢结构，屋面铺设彩色压型钢板，具有防雨、防晒功能。车棚柱距及开间根据现场条件确定，满足电动车规范停放需求，配置充电桩预留接口。结构设计应符合当地风荷载、雪荷载要求，基础采用混凝土独立基础。

柴火架：

新建柴火架，采用不锈钢方管焊接骨架，顶部覆盖树脂瓦，起到防雨遮盖功能。柴火架宽度2.0m，高度2.5m，总面积100平方米。立柱采用不锈钢方管，基础采用预制混凝土块或现浇混凝土短柱。架体分隔合理，便于柴火分户码放管理，有效改善村容村貌。

C20混凝土场地硬化：

对安置点内未硬化区域进行C20混凝土场地硬化处理，具体硬化面积以现场实测为准。硬化厚度不低于100mm，下方铺设150mm厚级配砂石垫层，场地整体坡向排水沟，坡度不小于0.5%，确保场地雨后不积水。

污水检查井及管网检修：

对1处现状污水检查井进行清淤修复，更换破损井盖，并对井体进行防渗处理。对周边约50m污水管网进行检修，疏通堵塞点，修复破损管段，恢复正常排污功能。检修完成后进行闭水试验，确保管网畅通。

健身器材安装：

在村内适宜位置安装健身器材8套，器材选型结合居民年龄结构，配置适合中老年人使用的健身器械（如漫步器、划船器、腰背按摩器等），器材基础采用混凝土浇筑固定，周边铺设安全地垫，场地设置提示标牌。

三教殿村工程：

排水沟铸铁雨水篦子盖板

对三教殿村安置点现有敞开排水沟加装铸铁雨水篦子盖板。西侧及南侧排水沟盖板宽度为70cm，东侧直线段盖板宽度为40cm。盖板材料采用铸铁冲孔篦子，钢板厚度不低于4mm，满足承重及排水要求，具体规格依据现场排水沟断面尺寸确定。

柴火架：

新建柴火架，采用不锈钢架树脂瓦顶形式，宽度0.8m，高度1.5m，总面积不少于840平方米。由于三教殿村柴火架单个深度较小，布置形式以沿墙或道路一侧连续设置为主，总数量根据现场实际条件分段布置。结构及基础做法同西岔河村柴火架。

检查井盖更换：

对三教殿村安置点内破损、缺失的检查井盖进行全面更换：方形检查井盖更换30块，圆形检查井盖更换23块，共计53块。井盖材料采用球墨铸铁，荷载等级不低于B125级，满足轻型车辆通行要求。更换时同步检查井体结构，对破损砌体进行修缮。

健身器材安装：

在三教殿村黄色规划区域新建健身活动场所，安装健身器材10套，器材配置与选型原则同西岔河村，适当增加适合青少年使用的器材类型，形成功能完善的村民健身活动区。

四、主要技术标准及设计要求：

1. 场地及道路硬化

混凝土标号：C20；

垫层：150mm厚级配砂石垫层；

面层厚度：不低于100mm；

场地坡度：≥0.5%，向排水沟方向排水；

伸缩缝间距：不大于6m×6m。

2. 钢结构工程（电动车棚、柴火架）

钢材：不锈钢方管选用304不锈钢，方管规格根据计算确定；轻钢棚柱选用Q345B热轧型钢；

焊接：满焊处理，焊缝高度不小于3mm；

防锈：不锈钢构件抛光处理；普通钢构件热浸镀锌防锈；

屋面树脂瓦：厚度不小于2.5mm，抗风荷载、雪荷载满足当地设计要求；

基础：混凝土独立基础，强度等级C25，埋深不小于0.5m。

3. 排水工程

铸铁雨水篦子：铸铁板，厚度≥4mm，网孔尺寸15mm×15mm；

井盖材质：球墨铸铁，符合《检查井盖》（GB/T 23858-2021）；

荷载等级：不低于B125（轻型）；

尺寸规格：方形井盖与圆形井盖规格与现状井口匹配。

4. 健身器材

器材选型：应符合《健身器材 室外健身器材的安全 通用要求》（GB 19272-2011）；

基础：混凝土浇筑，C25强度，深度根据器材说明确定；

安全地垫：橡胶颗粒安全地垫，厚度≥40mm；

标识牌：每套器材配置使用说明标牌。

|   |      |                                |     |     |      |     |      |       |     |    |      |      |      |         |     |
|---|------|--------------------------------|-----|-----|------|-----|------|-------|-----|----|------|------|------|---------|-----|
|  盛世黔图工程设计有限公司<br>SHENGSHI QIANTU ENGINEERING DESIGN CO.,LTD | 工程名称 | 汉中市佛坪县西岔河镇西岔河村、三教殿村安置点环境整治提升项目 |     |     |      |     | 图 名  | 设计说明一 |     |    | 工程分项 | 市政工程 | 设计阶段 | 施工图     |     |
|   | 设 计  | 蔡明                             | 校 核 | 程任江 | 专业负责 | 程任江 | 项目负责 | 李林    | 审 定 | 李宇 | 比 例  | 见图   | 图 号  | LN-02.1 | 日 期 |

|     |  |  |  |  |  |
|-----|--|--|--|--|--|
|     |  |  |  |  |  |
|     |  |  |  |  |  |
| 电气  |  |  |  |  |  |
|     |  |  |  |  |  |
| 给排水 |  |  |  |  |  |
|     |  |  |  |  |  |
| 建筑  |  |  |  |  |  |
|     |  |  |  |  |  |
| 制图人 |  |  |  |  |  |

五、施工组织原则：

本项目地处农村安置点，施工期间应尽量减少对居民日常生活的影响。建议分区、分阶段组织施工：西岔河村与三教殿村可同期推进，各工序合理穿插，缩短工期。

六、环境保护与安全文明施工：

1. 环境保护

施工过程中应做好扬尘防治，对运输车辆实施遮盖，施工现场定期洒水降尘；废弃建筑垃圾及时清运，不得随意倾倒；保护周边植被和排水系统，防止施工污水污染环境。

2. 安全文明施工

施工区域应设置警戒标志，保障居民通行安全；深基坑及沟槽开挖期间设置防护围栏；健身器材安装完成后，需经承装单位检验合格后方可交付使用；所有材料应符合国家相关标准，检验合格后方可进场使用。

七：结论：

本项目为农村安置点基础设施补短板、提档升级工程，建设内容符合农村人居环境整治提升政策导向，具有良好的社会效益。项目投资规模适中，技术可行。

本设计说明作为初步设计代可行性研究报告使用，具体工程设计参数及工程量以施工图设计及现场实测数据为准。



附件：说明

- 一、施工图设计阶段应根据现场实际勘测数据对工程量进行核实调整。
- 二、场地硬化面积及排水沟篦子盖板长度需在施工图阶段现场测量后确定。
- 三、所有材料采购及施工应严格执行国家及陕西省现行相关规范标准。

|   |      |                                |     |     |      |     |      |     |       |    |     |      |      |         |     |
|---|------|--------------------------------|-----|-----|------|-----|------|-----|-------|----|-----|------|------|---------|-----|
|  盛世黔图工程设计有限公司<br>SHENGSHI QIANTU ENGINEERING DESIGN CO.,LTD | 工程名称 | 汉中市佛坪县西岔河镇西岔河村、三教殿村安置点环境整治提升项目 |     |     |      |     |      | 图 名 | 设计说明二 |    |     | 工程分项 | 市政工程 | 设计阶段    | 施工图 |
|   | 设 计  | 蔡明                             | 校 核 | 程任江 | 专业负责 | 程任江 | 项目负责 | 李斌  | 审 定   | 李宇 | 比 例 | 见图   | 图 号  | LN-02.2 | 日 期 |



|     |  |    |  |     |  |    |  |
|-----|--|----|--|-----|--|----|--|
| 制图人 |  | 建筑 |  | 给排水 |  | 电气 |  |
|     |  | 结构 |  | 暖通  |  | 电讯 |  |

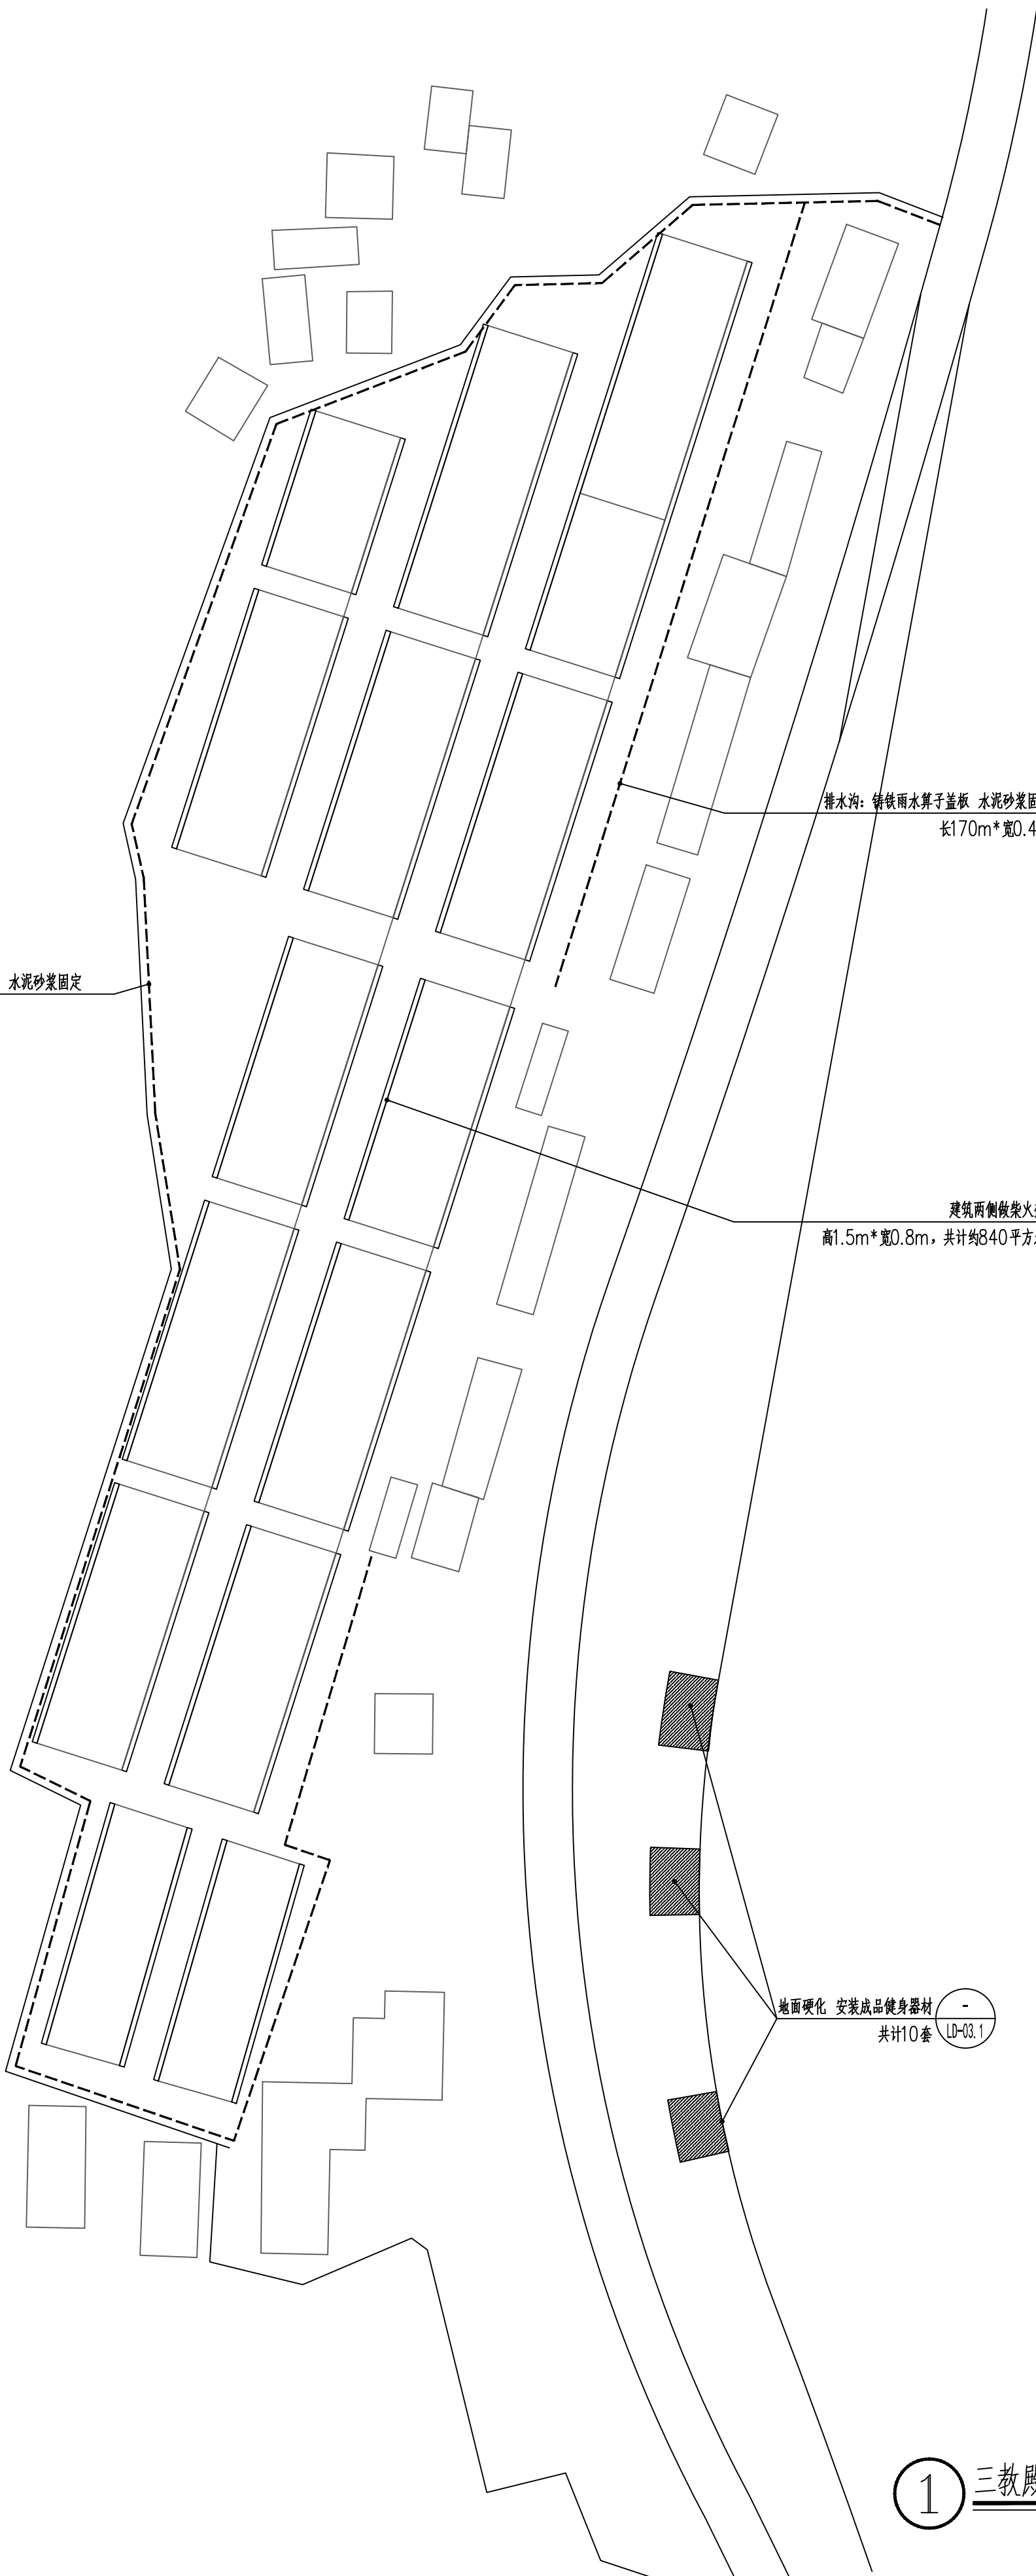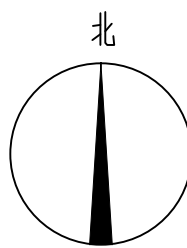

排水沟：铸铁雨水算子盖板 水泥砂浆固定  
长680m\*宽0.7m

排水沟：铸铁雨水算子盖板 水泥砂浆固定  
长170m\*宽0.4m

建筑两侧做柴火架  
高1.5m\*宽0.8m，共计约840平方米

地面硬化 安装成品健身器材  
共计10套

1 三教殿村环境整治平面图 1:1000


注：根据现场实际情况实施。




盛世黔图工程设计有限公司  
SHENGSHI QIANTU ENGINEERING DESIGN CO., LTD

|      |    |                                |      |             |      |    |      |      |         |
|------|----|--------------------------------|------|-------------|------|----|------|------|---------|
| 工程名称 | 设计 | 汉中市佛坪县西岔河镇西岔河村、三教殿村安置点环境整治提升项目 | 图名   | 三教殿村环境整治平面图 | 工程分项 | 图号 | 市政工程 | 设计阶段 | 施工图     |
| 校核   | 校核 | 专业负责                           | 项目负责 | 审核          | 会签   | 比例 | 见图   | 日期   | 2026.07 |


|     |  |  |  |  |  |
|-----|--|--|--|--|--|
|     |  |  |  |  |  |
| 电气  |  |  |  |  |  |
| 给排水 |  |  |  |  |  |
| 暖通  |  |  |  |  |  |
| 建筑  |  |  |  |  |  |
| 结构  |  |  |  |  |  |
| 制图人 |  |  |  |  |  |

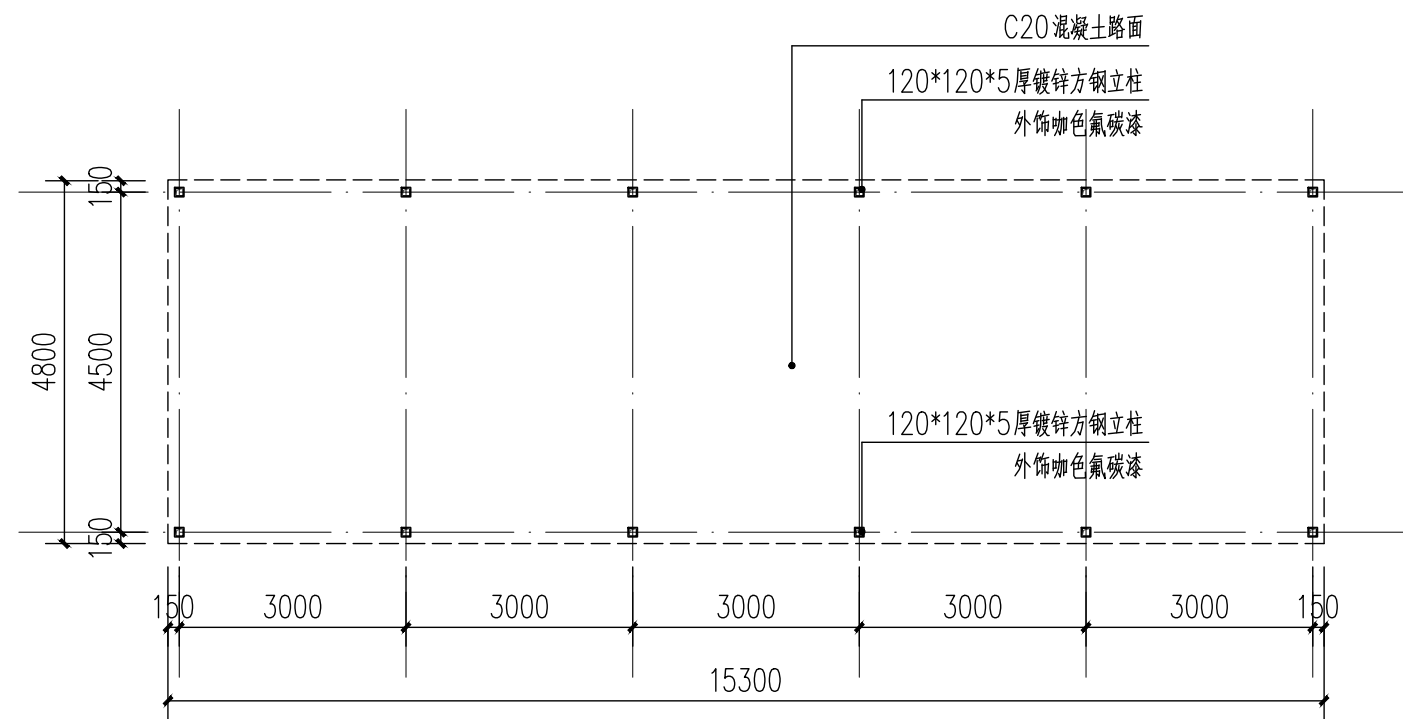


1 彩钢棚标准段平面图 1:100

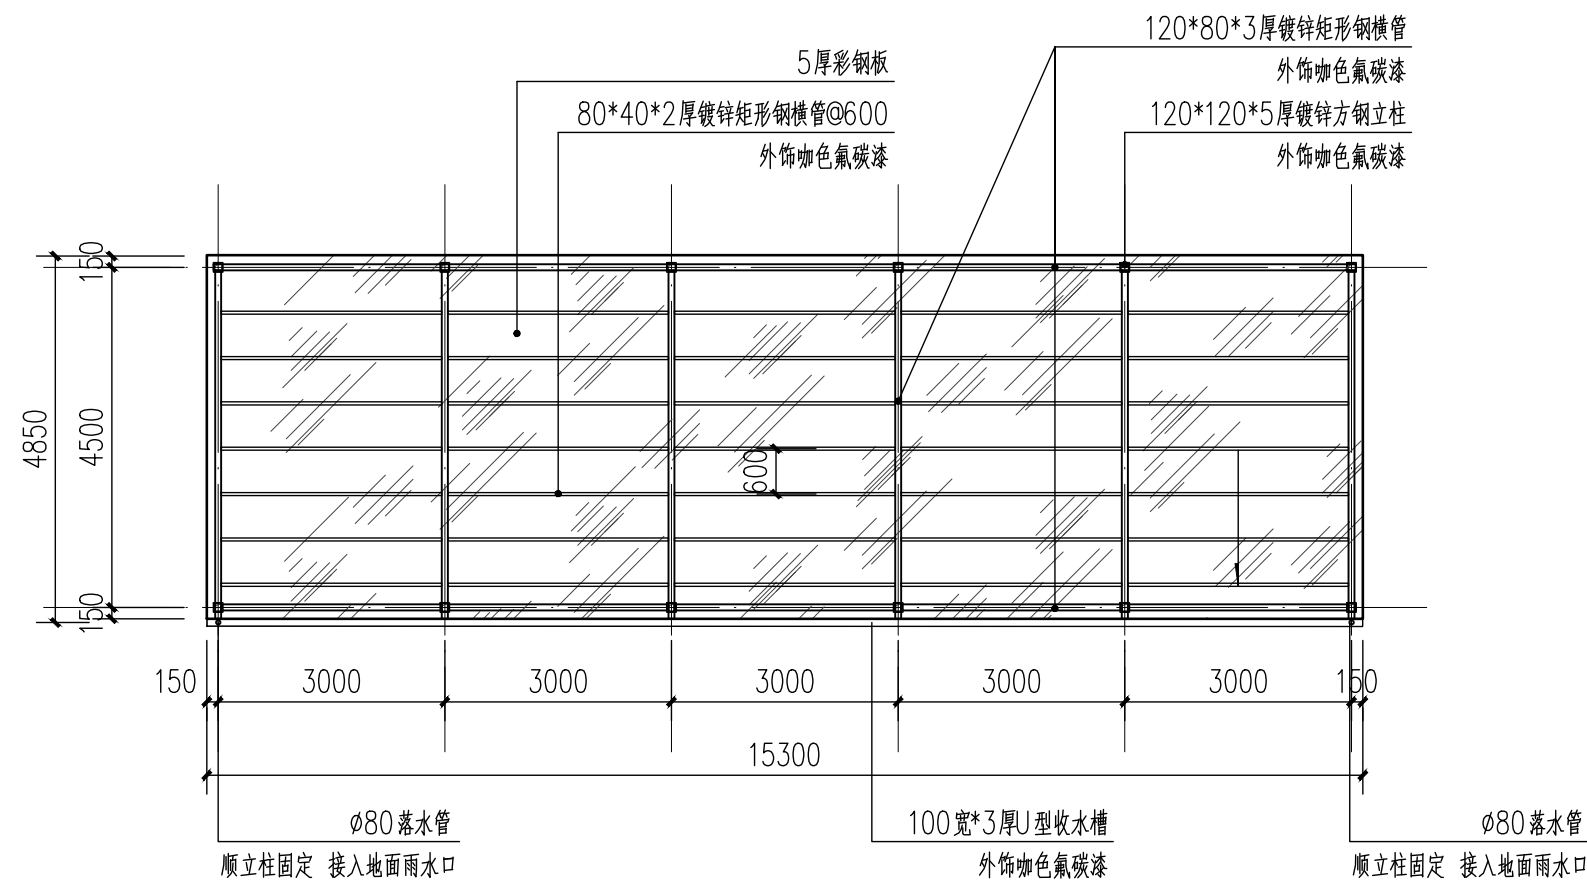

2 彩钢棚标准段顶面图 1:100

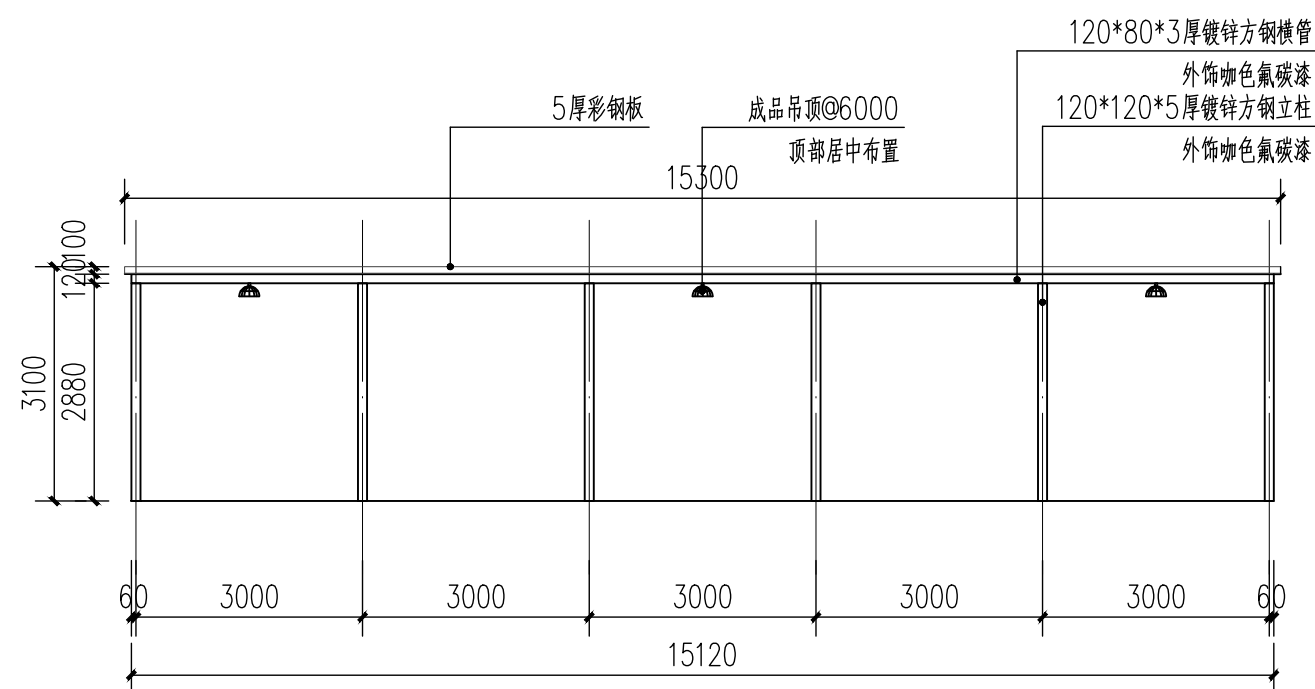

3 彩钢棚标准段正立面图 1:100

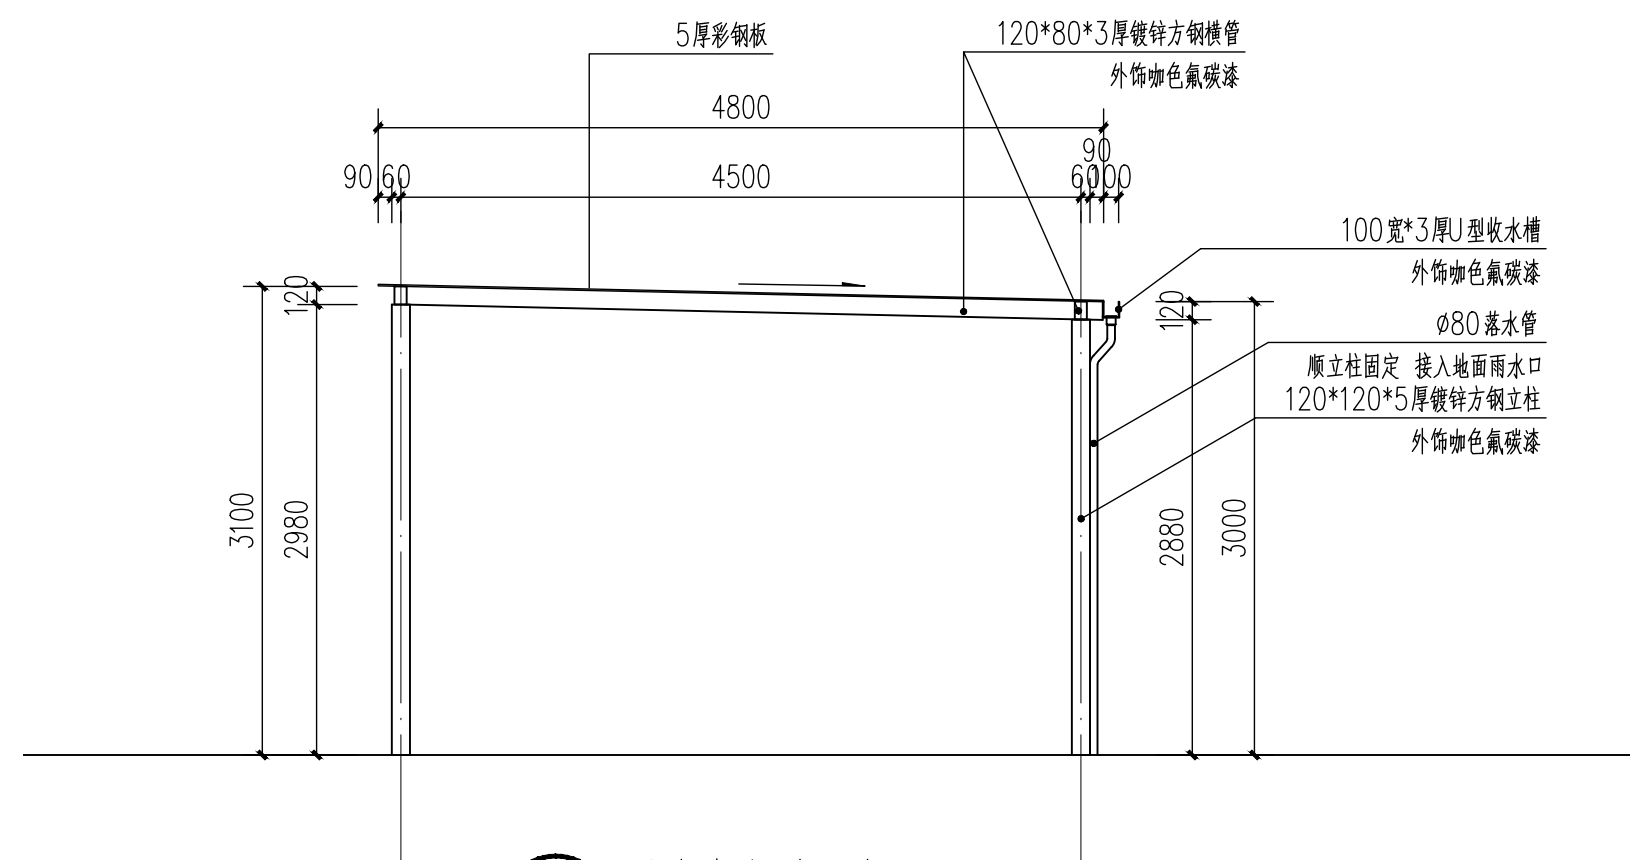

4 彩钢棚标准段侧立面图 1:50

注：彩钢棚以实际场地大小为准




盛世黔图工程设计有限公司  
SHENGSHI QIANTU ENGINEERING DESIGN CO., LTD


|      |                                |     |     |      |     |       |     |        |    |     |      |      |         |      |         |
|------|--------------------------------|-----|-----|------|-----|-------|-----|--------|----|-----|------|------|---------|------|---------|
| 工程名称 | 汉中市佛坪县西岔河镇西岔河村、三教殿村安置点环境整治提升项目 |     |     |      |     |       | 图 名 | 彩钢棚详图1 |    |     | 工程分项 | 市政工程 | 设计阶段    | 初步设计 |         |
| 设 计  | 蔡明                             | 校 核 | 程任江 | 专业负责 | 程任江 | 项目负责人 | 李宇  | 审 定    | 李宇 | 比 例 | 见图   | 图 号  | LD-01.1 | 日 期  | 2026.05 |



|     |  |  |  |  |  |
|-----|--|--|--|--|--|
|     |  |  |  |  |  |
| 电气  |  |  |  |  |  |
| 给排水 |  |  |  |  |  |
| 暖通  |  |  |  |  |  |
| 建筑  |  |  |  |  |  |
| 结构  |  |  |  |  |  |
| 制图人 |  |  |  |  |  |

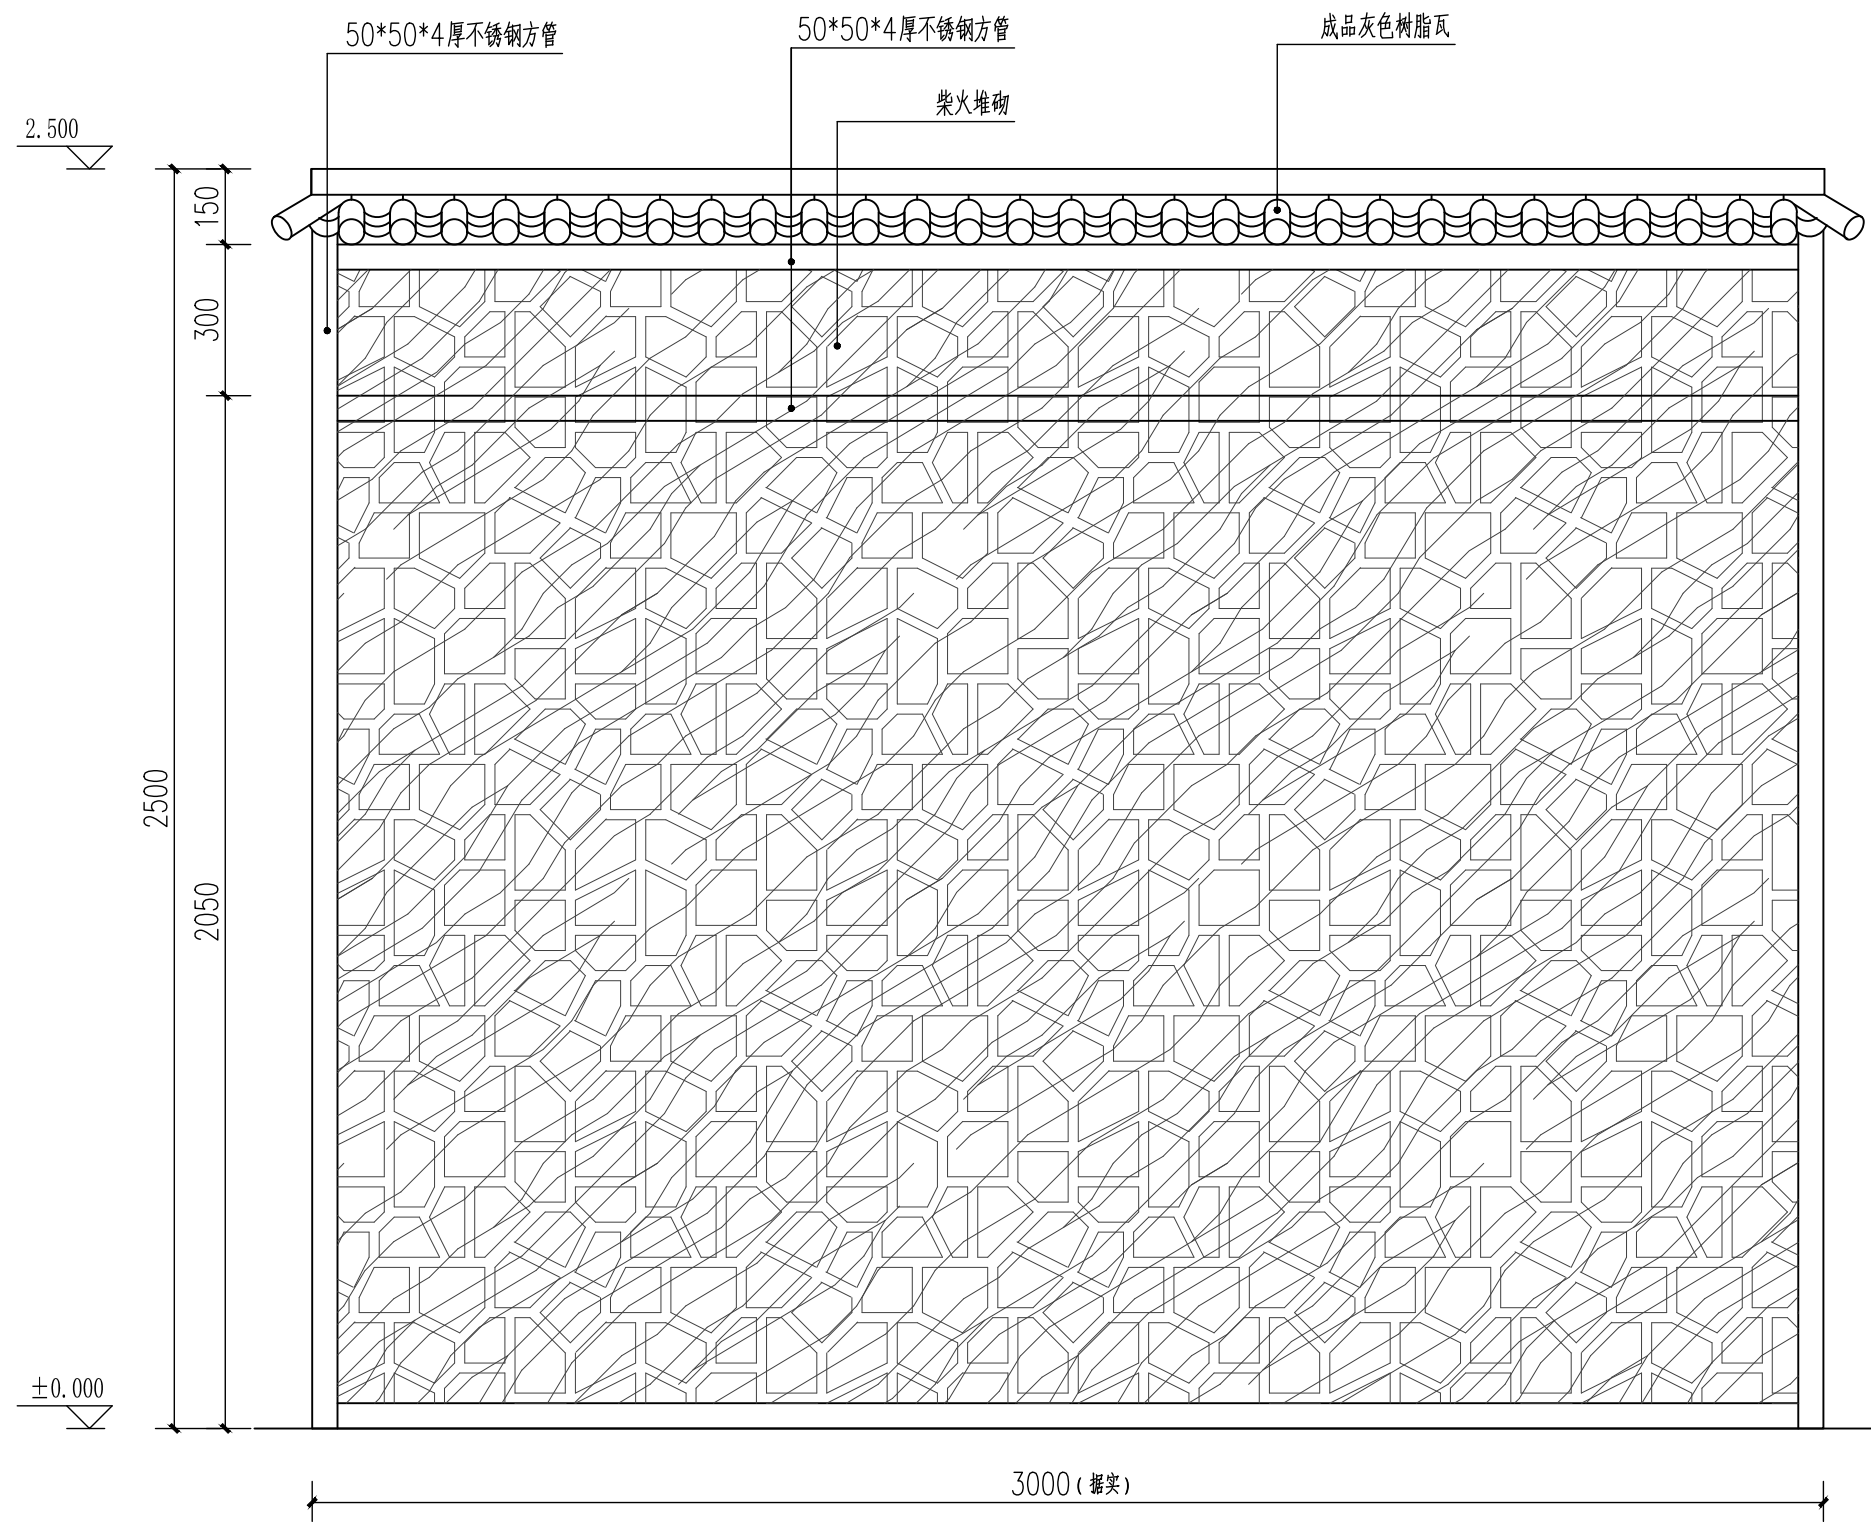

1 柴火堆框架1正立面图 1:15

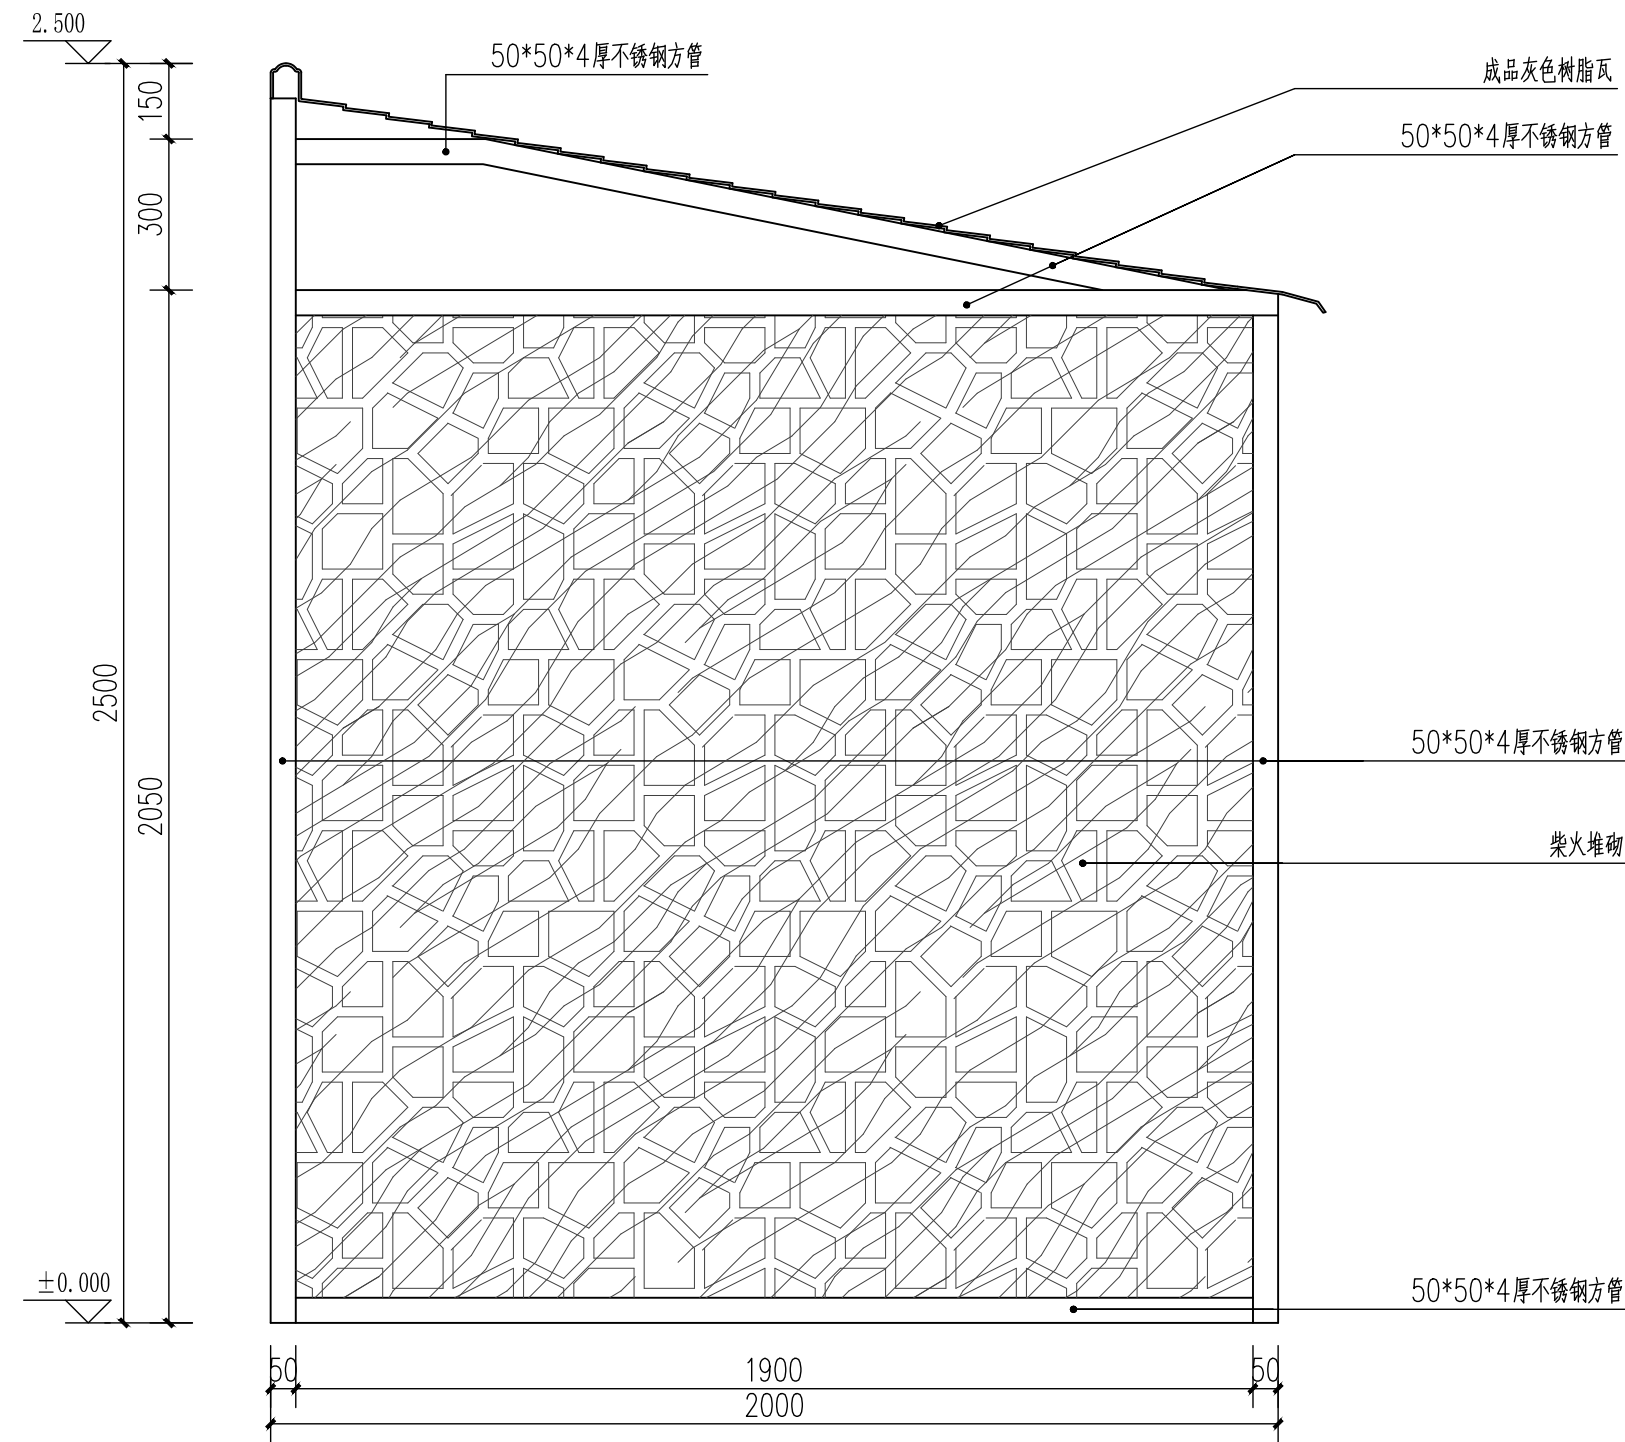

2 柴火堆框架1侧立面图 1:15


注：柴火框架以现场实际安装位置为准。




盛世黔图工程设计有限公司  
SHENGSHI QIANTU ENGINEERING DESIGN CO., LTD

|      |                                |     |     |      |     |       |     |         |    |     |      |      |         |     |         |
|------|--------------------------------|-----|-----|------|-----|-------|-----|---------|----|-----|------|------|---------|-----|---------|
| 工程名称 | 汉中市佛坪县西岔河镇西岔河村、三教殿村安置点环境整治提升项目 |     |     |      |     |       | 图 名 | 柴火框架详图1 |    |     | 工程分项 | 市政工程 | 设计阶段    | 施工图 |         |
| 设 计  | 蔡明                             | 校 核 | 程任正 | 专业负责 | 程任正 | 项目负责人 | 李宇  | 审 定     | 李宇 | 比 例 | 见图   | 图 号  | LD-02.1 | 日 期 | 2026.07 |

|     |  |  |  |  |  |
|-----|--|--|--|--|--|
|     |  |  |  |  |  |
| 电气  |  |  |  |  |  |
| 给排水 |  |  |  |  |  |
| 暖通  |  |  |  |  |  |
| 建筑  |  |  |  |  |  |
| 结构  |  |  |  |  |  |
| 制图人 |  |  |  |  |  |

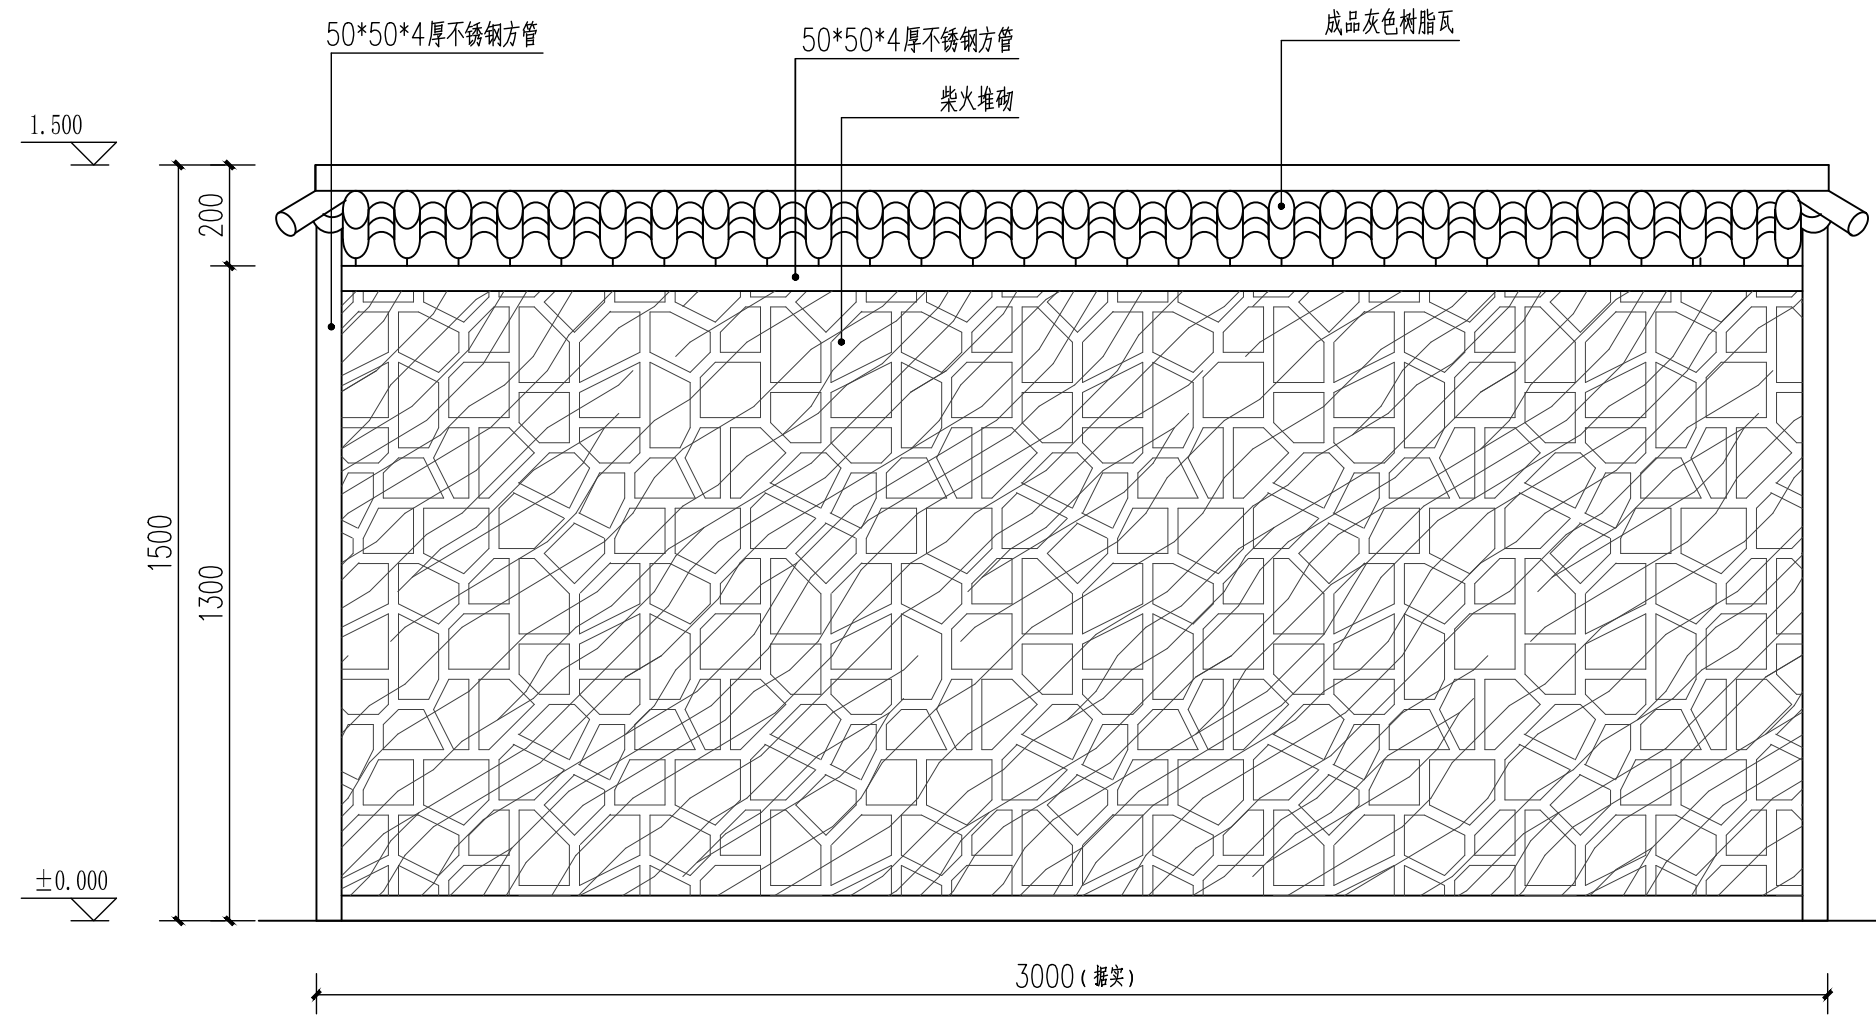

1 柴火堆框架2正立面图 1:15

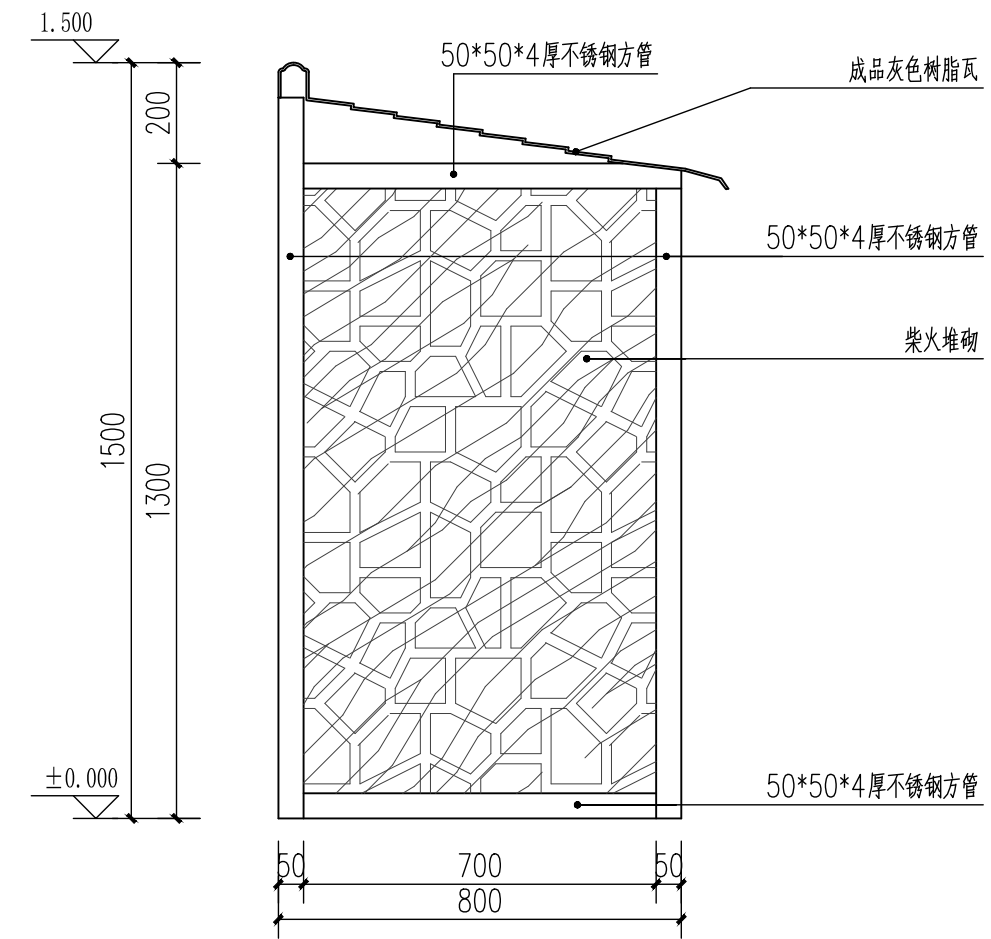

2 柴火堆框架2侧立面图 1:15



3 柴火堆框架意向图

注：柴火框架以现场实际安装位置为准。

|   |      |                                |     |     |      |     |      |         |     |    |      |      |      |         |     |
|---|------|--------------------------------|-----|-----|------|-----|------|---------|-----|----|------|------|------|---------|-----|
|  盛世黔图工程设计有限公司<br>SHENGSHI QIANTU ENGINEERING DESIGN CO., LTD | 工程名称 | 汉中市佛坪县西岔河镇西岔河村、三教殿村安置点环境整治提升项目 |     |     |      |     | 图 名  | 柴火框架详图2 |     |    | 工程分项 | 市政工程 | 设计阶段 | 施工图     |     |
|   | 设 计  | 蔡明                             | 校 核 | 程任江 | 专业负责 | 程任江 | 项目负责 | 李宇      | 审 定 | 李宇 | 比 例  | 见图   | 图 号  | LD-02.2 | 日 期 |

|     |     |  |  |  |  |
|-----|-----|--|--|--|--|
|     |     |  |  |  |  |
|     | 电气  |  |  |  |  |
|     |     |  |  |  |  |
|     | 给排水 |  |  |  |  |
|     |     |  |  |  |  |
|     | 建筑  |  |  |  |  |
|     |     |  |  |  |  |
| 制图人 |     |  |  |  |  |



1.1 漫步器

注：根据所需器械成品采购安装



1.2 划船器

注：根据所需器械成品采购安装



1.3 钟摆器

注：根据所需器械成品采购安装



1.4 扭腰器

注：根据所需器械成品采购安装



1.5 背部按摩器

注：根据所需器械成品采购安装



1.6 蹬力器

注：根据所需器械成品采购安装



1.7 跷跷板

注：根据所需器械成品采购安装



1.8 伸腰架

注：根据所需器械成品采购安装



1.9 椭圆机

注：根据所需器械成品采购安装




1.10 大转轮


注：根据所需器械成品采购安装

|   |      |                                |     |     |      |     |      |         |     |    |      |      |      |         |     |
|---|------|--------------------------------|-----|-----|------|-----|------|---------|-----|----|------|------|------|---------|-----|
|  盛世黔图工程设计有限公司<br>SHENGSHI QIANTU ENGINEERING DESIGN CO., LTD | 工程名称 | 汉中市佛坪县西岔河镇西岔河村、三教殿村安置点环境整治提升项目 |     |     |      |     | 图 名  | 健身器材意向图 |     |    | 工程分项 | 市政工程 | 设计阶段 | 施工图     |     |
|   | 设 计  | 蔡明                             | 校 核 | 程任江 | 专业负责 | 程任江 | 项目负责 | 李宇      | 审 定 | 李宇 | 比 例  | 见图   | 图 号  | LD-03.1 | 日 期 |


|  |     |  |  |  |  |
|--|-----|--|--|--|--|
|  |     |  |  |  |  |
|  | 电气  |  |  |  |  |
|  |     |  |  |  |  |
|  | 给排水 |  |  |  |  |
|  |     |  |  |  |  |
|  | 建筑  |  |  |  |  |
|  |     |  |  |  |  |
|  | 制图人 |  |  |  |  |

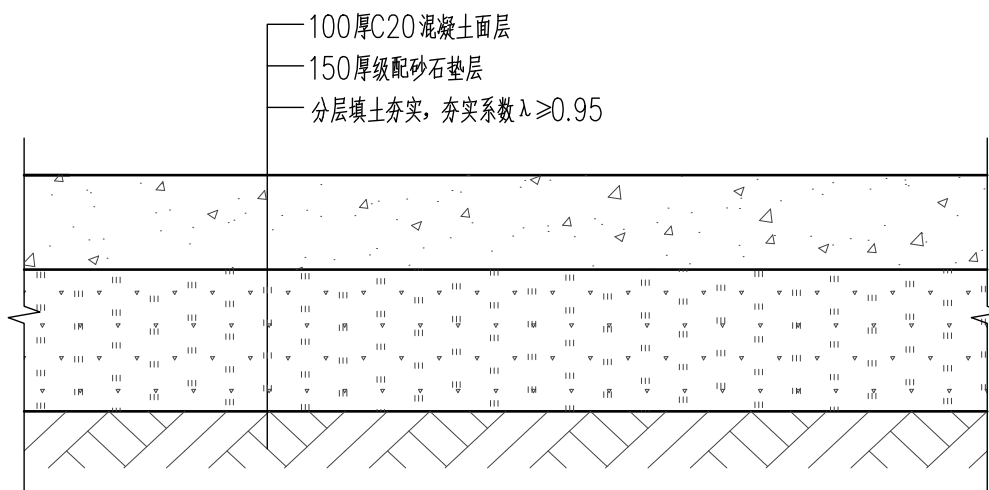


1 混凝土地面构造 1: 8

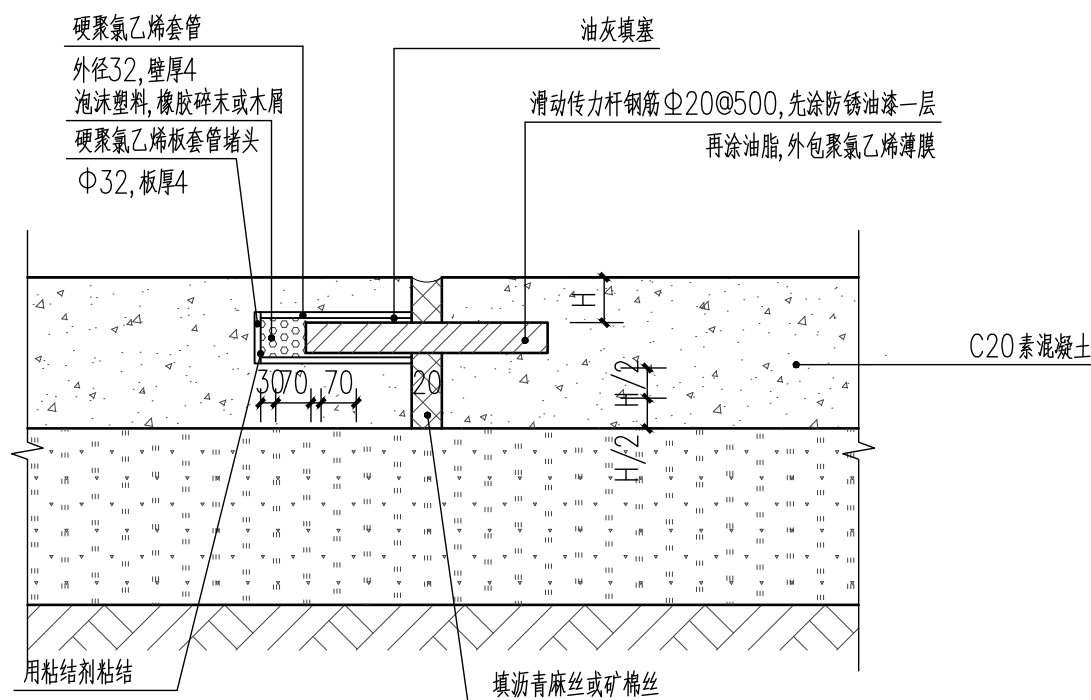

2 纵向伸缝大样 比例=1:15  
注: 8米道路设纵向伸缝。

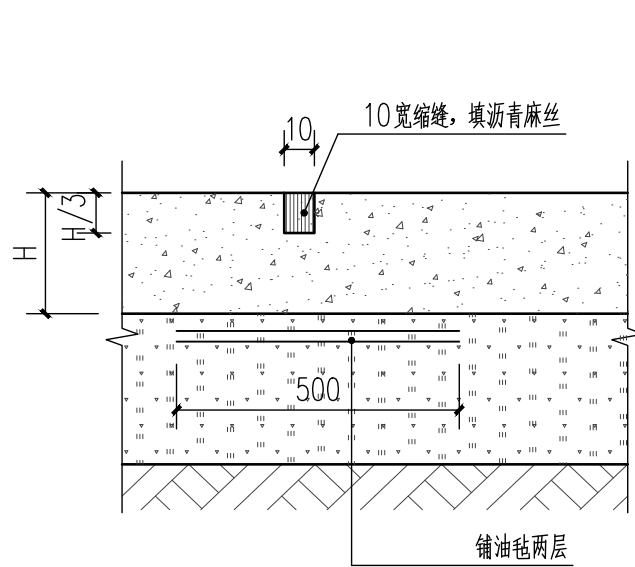

3 缩缝大样 比例=1:15  
注: 每隔4~6米设一道缩缝。

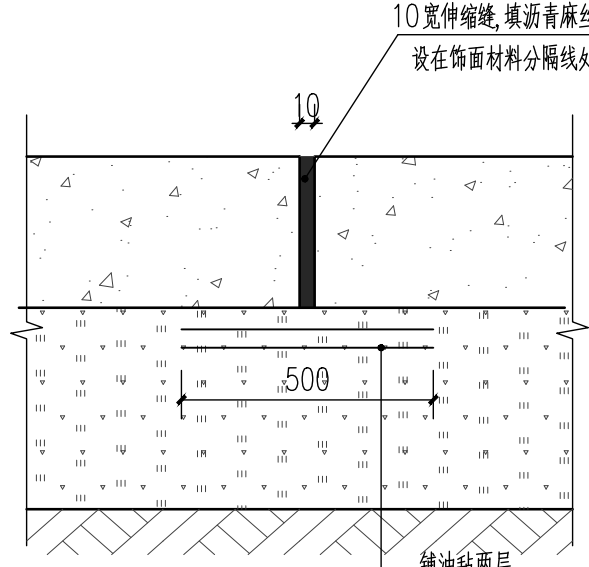

4 胀缝大样 比例=1:15  
注: 每隔6~8米设一道伸缝。

|   |                                     |    |     |     |      |     |          |    |     |           |     |          |     |         |     |
|---|-------------------------------------|----|-----|-----|------|-----|----------|----|-----|-----------|-----|----------|-----|---------|-----|
|  盛世黔图工程设计有限公司<br>SHENGSHI QIANTU ENGINEERING DESIGN CO., LTD | 工程名称 汉中市佛坪县西岔河镇西岔河村、三教殿村安置点环境整治提升项目 |    |     |     |      |     | 图 名 通用详图 |    |     | 工程分项 市政工程 |     | 设计阶段 施工图 |     |         |     |
|   | 设 计                                 | 蔡明 | 校 核 | 程任江 | 专业负责 | 程任江 | 项目负责     | 李宇 | 审 定 | 李宇        | 比 例 | 见图       | 图 号 | JG-01.1 | 日 期 |