

2026年白水县西固镇东文化村环境提升改造项目 施工图设计

	<table><tr><td>日 期 DATE</td><td>修改内容 DESCRLPTION</td><td>版本号 REV.</td></tr><tr><td></td><td></td><td></td></tr><tr><td></td><td></td><td></td></tr><tr><td></td><td></td><td></td></tr></table> 备注：GENERAL NOTES 除特别说明外,所有尺寸以毫米为单位.图纸中以标注尺寸为准,不应度量.施工最终尺寸以现场尺寸为准.现场尺寸校对无误后,方可施工.如有疑问,请及时与设计师联系.图纸内容版权均属本公司所有,欲采用或复制此图纸内容,与本公司联系,并得到本公司同意. 平面示意 PLANE DIAGRAM 出图章 RELEASE STAMP 中普通达(陕西) 工程设计有限公司 Zhongputongda (Shaanxi) Engineering Design Co., Ltd. 证书编号: A261151935 会签栏COTLNTERSIGN<table><tr><td>项目负责人 PROJECT DIRECTOR</td><td>丁文强</td></tr><tr><td>专业负责人 DISCIPLINE RESPONSIBLE</td><td>黎振宇</td></tr><tr><td>审定人 AUTHORIZED FOR ISSUE</td><td>陈华</td></tr><tr><td>审核人 EXAMINE&VERIFY</td><td>徐世伟</td></tr><tr><td>校对人 CHECKED</td><td>孙欢</td></tr><tr><td>设计人 DESIGNED</td><td>黎振宇</td></tr></table> 建设单位 CLIENT 白水县农业农村局 工程名称 PROJECT 2026年白水县西固镇东文化村环境提升改造项目 子项名称 SUB PROJECT 图名 DRAWING TITLE 目录 <table><tr><td>专业 SPECIALTY</td><td></td><td>比 例 SCALE</td><td>图示</td></tr><tr><td>版本 EDITION NO.</td><td></td><td>图 号 DRAWING NO.</td><td>ML-01</td></tr><tr><td>工程号 PROJECT NO</td><td colspan="3"></td></tr><tr><td>阶段 STAGE</td><td colspan="3">施工图</td></tr><tr><td>日期 DATE</td><td colspan="3">2026. 06</td></tr></table> 本图需加盖我公司出图章，否则无效	日 期 DATE	修改内容 DESCRLPTION	版本号 REV.										项目负责人 PROJECT DIRECTOR	丁文强	专业负责人 DISCIPLINE RESPONSIBLE	黎振宇	审定人 AUTHORIZED FOR ISSUE	陈华	审核人 EXAMINE&VERIFY	徐世伟	校对人 CHECKED	孙欢	设计人 DESIGNED	黎振宇	专业 SPECIALTY		比 例 SCALE	图示	版本 EDITION NO.		图 号 DRAWING NO.	ML-01	工程号 PROJECT NO				阶段 STAGE	施工图			日期 DATE	2026. 06	
日 期 DATE	修改内容 DESCRLPTION	版本号 REV.	
项目负责人 PROJECT DIRECTOR	丁文强	
专业负责人 DISCIPLINE RESPONSIBLE	黎振宇	
审定人 AUTHORIZED FOR ISSUE	陈华	
审核人 EXAMINE&VERIFY	徐世伟	
校对人 CHECKED	孙欢	
设计人 DESIGNED	黎振宇	
专业 SPECIALTY		比 例 SCALE	图示	
版本 EDITION NO.		图 号 DRAWING NO.	ML-01	
工程号 PROJECT NO	
阶段 STAGE	施工图	
日期 DATE	2026. 06	
设计号： 共 1 页 第 1 页 编号：ML <table><tr><td>序号</td><td>图号</td><td>图纸名称</td><td>附注</td></tr><tr><td>1</td><td>FM</td><td>封面</td><td>A2</td></tr><tr><td>2</td><td>ML-01</td><td>目录</td><td>A2</td></tr><tr><td>3</td><td>ML-02</td><td>设计说明</td><td>A2</td></tr><tr><td>4</td><td>ML-03</td><td>总平面位置图</td><td>A2</td></tr><tr><td>5</td><td>LP-01</td><td>分区一平面图</td><td>A2</td></tr><tr><td>6</td><td>LP-02</td><td>分区二平面图</td><td>A2</td></tr><tr><td>7</td><td>LP-03</td><td>分区三平面图</td><td>A2</td></tr><tr><td>8</td><td>LP-04</td><td>分区四平面图</td><td>A2</td></tr><tr><td>9</td><td>LP-05</td><td>分区五、六平面图</td><td>A2</td></tr><tr><td>10</td><td>LD-01</td><td>村委会广场详图一</td><td>A2</td></tr><tr><td>11</td><td>LD-02</td><td>村委会广场详图二</td><td>A2</td></tr><tr><td>12</td><td>LD-03</td><td>通用详图</td><td>A2</td></tr><tr><td>13</td><td>LD-04</td><td>新建砖墙详图</td><td>A2</td></tr><tr><td>14</td><td></td><td></td><td></td></tr><tr><td>15</td><td></td><td></td><td></td></tr><tr><td>16</td><td></td><td></td><td></td></tr><tr><td>17</td><td></td><td></td><td></td></tr><tr><td>18</td><td></td><td></td><td></td></tr><tr><td>19</td><td></td><td></td><td></td></tr><tr><td>20</td><td></td><td></td><td></td></tr><tr><td>21</td><td></td><td></td><td></td></tr><tr><td>22</td><td></td><td></td><td></td></tr><tr><td>23</td><td></td><td></td><td></td></tr><tr><td>24</td><td></td><td></td><td></td></tr><tr><td>25</td><td></td><td></td><td></td></tr><tr><td>26</td><td></td><td></td><td></td></tr><tr><td>27</td><td></td><td></td><td></td></tr><tr><td>28</td><td></td><td></td><td></td></tr><tr><td>29</td><td></td><td></td><td></td></tr><tr><td>30</td><td></td><td></td><td></td></tr></table>	序号	图号	图纸名称	附注	1	FM	封面	A2	2	ML-01	目录	A2	3	ML-02	设计说明	A2	4	ML-03	总平面位置图	A2	5	LP-01	分区一平面图	A2	6	LP-02	分区二平面图	A2	7	LP-03	分区三平面图	A2	8	LP-04	分区四平面图	A2	9	LP-05	分区五、六平面图	A2	10	LD-01	村委会广场详图一	A2	11	LD-02	村委会广场详图二	A2	12	LD-03	通用详图	A2	13	LD-04	新建砖墙详图	A2	14				15				16				17				18				19				20				21				22				23				24				25				26				27				28				29				30			
序号	图号	图纸名称	附注	
1	FM	封面	A2	
2	ML-01	目录	A2	
3	ML-02	设计说明	A2	
4	ML-03	总平面位置图	A2	
5	LP-01	分区一平面图	A2	
6	LP-02	分区二平面图	A2	
7	LP-03	分区三平面图	A2	
8	LP-04	分区四平面图	A2	
9	LP-05	分区五、六平面图	A2	
10	LD-01	村委会广场详图一	A2	
11	LD-02	村委会广场详图二	A2	
12	LD-03	通用详图	A2	
13	LD-04	新建砖墙详图	A2	
14	
15	
16	
17	
18	
19	
20	
21	
22	
23	
24	
25	
26	
27	
28	
29	
30	

工程设计说明

一、设计依据：

- 1、设计合同书和甲方提供的相关建议和意见；
- 2、甲方确认的方案设计图；
- 3、国家及地方相关设计规范及法规；
- 4、本项目相应的建筑设计图纸及其电子文件；
- 5、设计人员现场考察及其记录；
- 6、主要采用的规范、规程及标准设计
- 6.1、《风景园林图例图系标准》（CJJ-67-95）
- 6.2、《园林基本术语标准》（CJJ/T91-2002）
- 6.3、《城市绿化工程施工及验收规范》（CJJ/T82-99）

二、项目概述

1、项目名称：

2026年白水县西固镇东文化村环境提升改造项目

2、设计内容：

项目位于西固镇东文化村内，拆除部分现有残垣断壁并重新修建2.5m高砖墙，新建混凝土晾晒场一处，新建户前透水砖铺装，打通幼儿园至村委会道路并铺设沥青。

3、现状概况：现有残垣断壁多处，影响村容村貌，需要进行改造；村内缺少晾晒场及村民户外活动场所，影响村民日常生活。



现场照片

4、性质定位及设计要求：本设计是在甲方已经认可的方案基础上结合现场实际进行的施工图设计。

三、单位：

如无特殊说明，标高标注单位一律为米，尺寸单位为毫米，角度单位为度。

四、标高确定

本次场地采用绝对标高。

五、伸缩缝设置：

砼垫层随打随抹平,每块长度≤6m,缝宽20,沥青砂或沥青处理,松木条嵌缝。

六、施工注意事项

6.1施工前，应调查核准施工区域内现有地下、地上管线位置、埋深、使用情况等，严禁盲目开挖，以免损坏地下管线。

6.2重视场地土基施工质量，严格按施工规范进行。严格确保路基及路面工程质量。

6.3施工单位应做好文明施工，确保施工及过往车辆、人员的安全，并做好施工组织设计，报监理。

6.4严格按照国家有关规范、规程、标准施工，确保质量。

6.5土建施工应与设备有关工种图纸结合施工，正确预留建筑及各专业所需洞口、沟槽和预埋件。

东文化村工程量统计表					
序号	项目	规格	数量	单位	备注
1	残垣断壁整治	新建砖墙高2.5m	123.5	m	
2	残垣断壁整治	拆除现有墙体	123.5	m	
3	残垣断壁整治	预留门洞	7	个	
4	残垣断壁整治	新栽植北海道黄杨篱	38	m	
5	晾晒场	新建晾晒场	1015	m²	
6	晾晒场	面层修复拆除并重建	64	m²	
7	晾晒场	新建600x250x120预制混凝土道牙石	93	m	
8	户前透水砖	200x100x50灰色透水砖	1841.89	m²	
9	园路透水砖	200x100x50灰色透水砖	185.5	m²	
10	园路道牙	新建600x250x120预制混凝土道牙石	283.9	m	

以实际发生工程量为准

七、施工安全、环境保护措施及其它

7.1施工应有良好的劳动保护，确保安全。施工前应进行安全教育，建立健全管理制度，制定安全操作规程，责任明确。

7.2施工现场必须做好交通安全工作，设立标志明显，专人守管负责指挥。操作人员按规定佩戴保护用品。

7.3施工机电应专人负责保管修理，确保安全生产。

7.4工地应有消防设施，做好防火、防盗工作。处理好污水，做好环保工作。

7.5施工必须符合国家环境和生态保护的规定。参照《交通建设项目环境保护管理办法》（中华人民共和国交通部令2003年第5号）执行。严格遵守《中华人民共和国环境保护法》。


7.6建立完善施工安全及环保管理制度，严格岗位培训制度，经常检查执行情况。

八、施工质量检验评定标准

《城镇道路工程施工与质量验收规范》（CJJ1-2008）;其它未尽事宜按交通部部颁标准及建设部颁发的相关标准执行。

村委会广场工程量					
序号	项目	规格	数量	单位	备注
1	拆除	围墙（H:2.5m）	31.9	m	
2	拆除	卫生间（H:3m）	21.7	m²	
3	拆除	红砖园路	8.7	m²	
4	回填	混凝土回填大叶黄杨球坑	13.5	m³	
5	移植	大叶黄杨球（G:2M H:2M）	6	株	
6	新建	新建沥青混凝土道路	96.6	m²	
7	新建	600x250x120预制混凝土道牙石	95.5	m	
8	新建	200x100x50灰色透水砖	46.8	m²	
9	新建	现有混凝土地面铣刨铺沥青混凝土	645.7	m²	
10	新建	100宽彩色道路中线热熔（红黄蓝间距150）	31.4	m	
11	新建	100宽白色道路边线热熔	171	m	


日期 DATE	修改内容 DESCRLPTION	版本号 REV.
备注：GENERAL NOTES		
除特别说明外,所有尺寸以毫米为单位. 图纸中以标注尺寸为准, 不应度量. 施工最终尺寸以现场尺寸为准. 现场尺寸校对无误后, 方可施工. 如有疑问, 请及时与设计师联系. 图纸内容版权均属本公司所有, 欲采用或复制此图纸内容, 与本公司联系, 并得到本公司同意.		
平面示意 PLANE DIAGRAM		
出图章 RELEASE STAMP		
中普通达(陕西) 工程设计有限公司		
Zhongputongda (Shaanxi) Engineering Design Co., Ltd.		
证书编号: A261151935		
会签栏COTLNTERSIGN		
项目负责人 PROJECT DIRECTOR	丁文强	
专业负责人 DISCIPLINE RESPONSIBLE	黎振宇	
审定人 AUTHORIZED FOR ISSUE	陈华	
审核人 EXAMINE&VERIFY	徐世伟	
校对人 CHECKED	孙欢	
设计人 DESIGNED	黎振宇	
建设单位 CLIENT		
白水县农业农村局		
工程名称 PROJECT		
2026年白水县西固镇东文化村环境提升改造项目		
子项名称 SUB PROJECT		
图名 DRAWING TITLE		
设计说明		
专业 SPECIALTY	比例 SCALE	图示
版本 EDITION NO.	图号 DRAWING NO.	ML-02
工程号 PROJECT NO		
阶段 STAGE		
施工图		
日期 DATE	2026. 06	
本图需加盖我公司出图章, 否则无效		

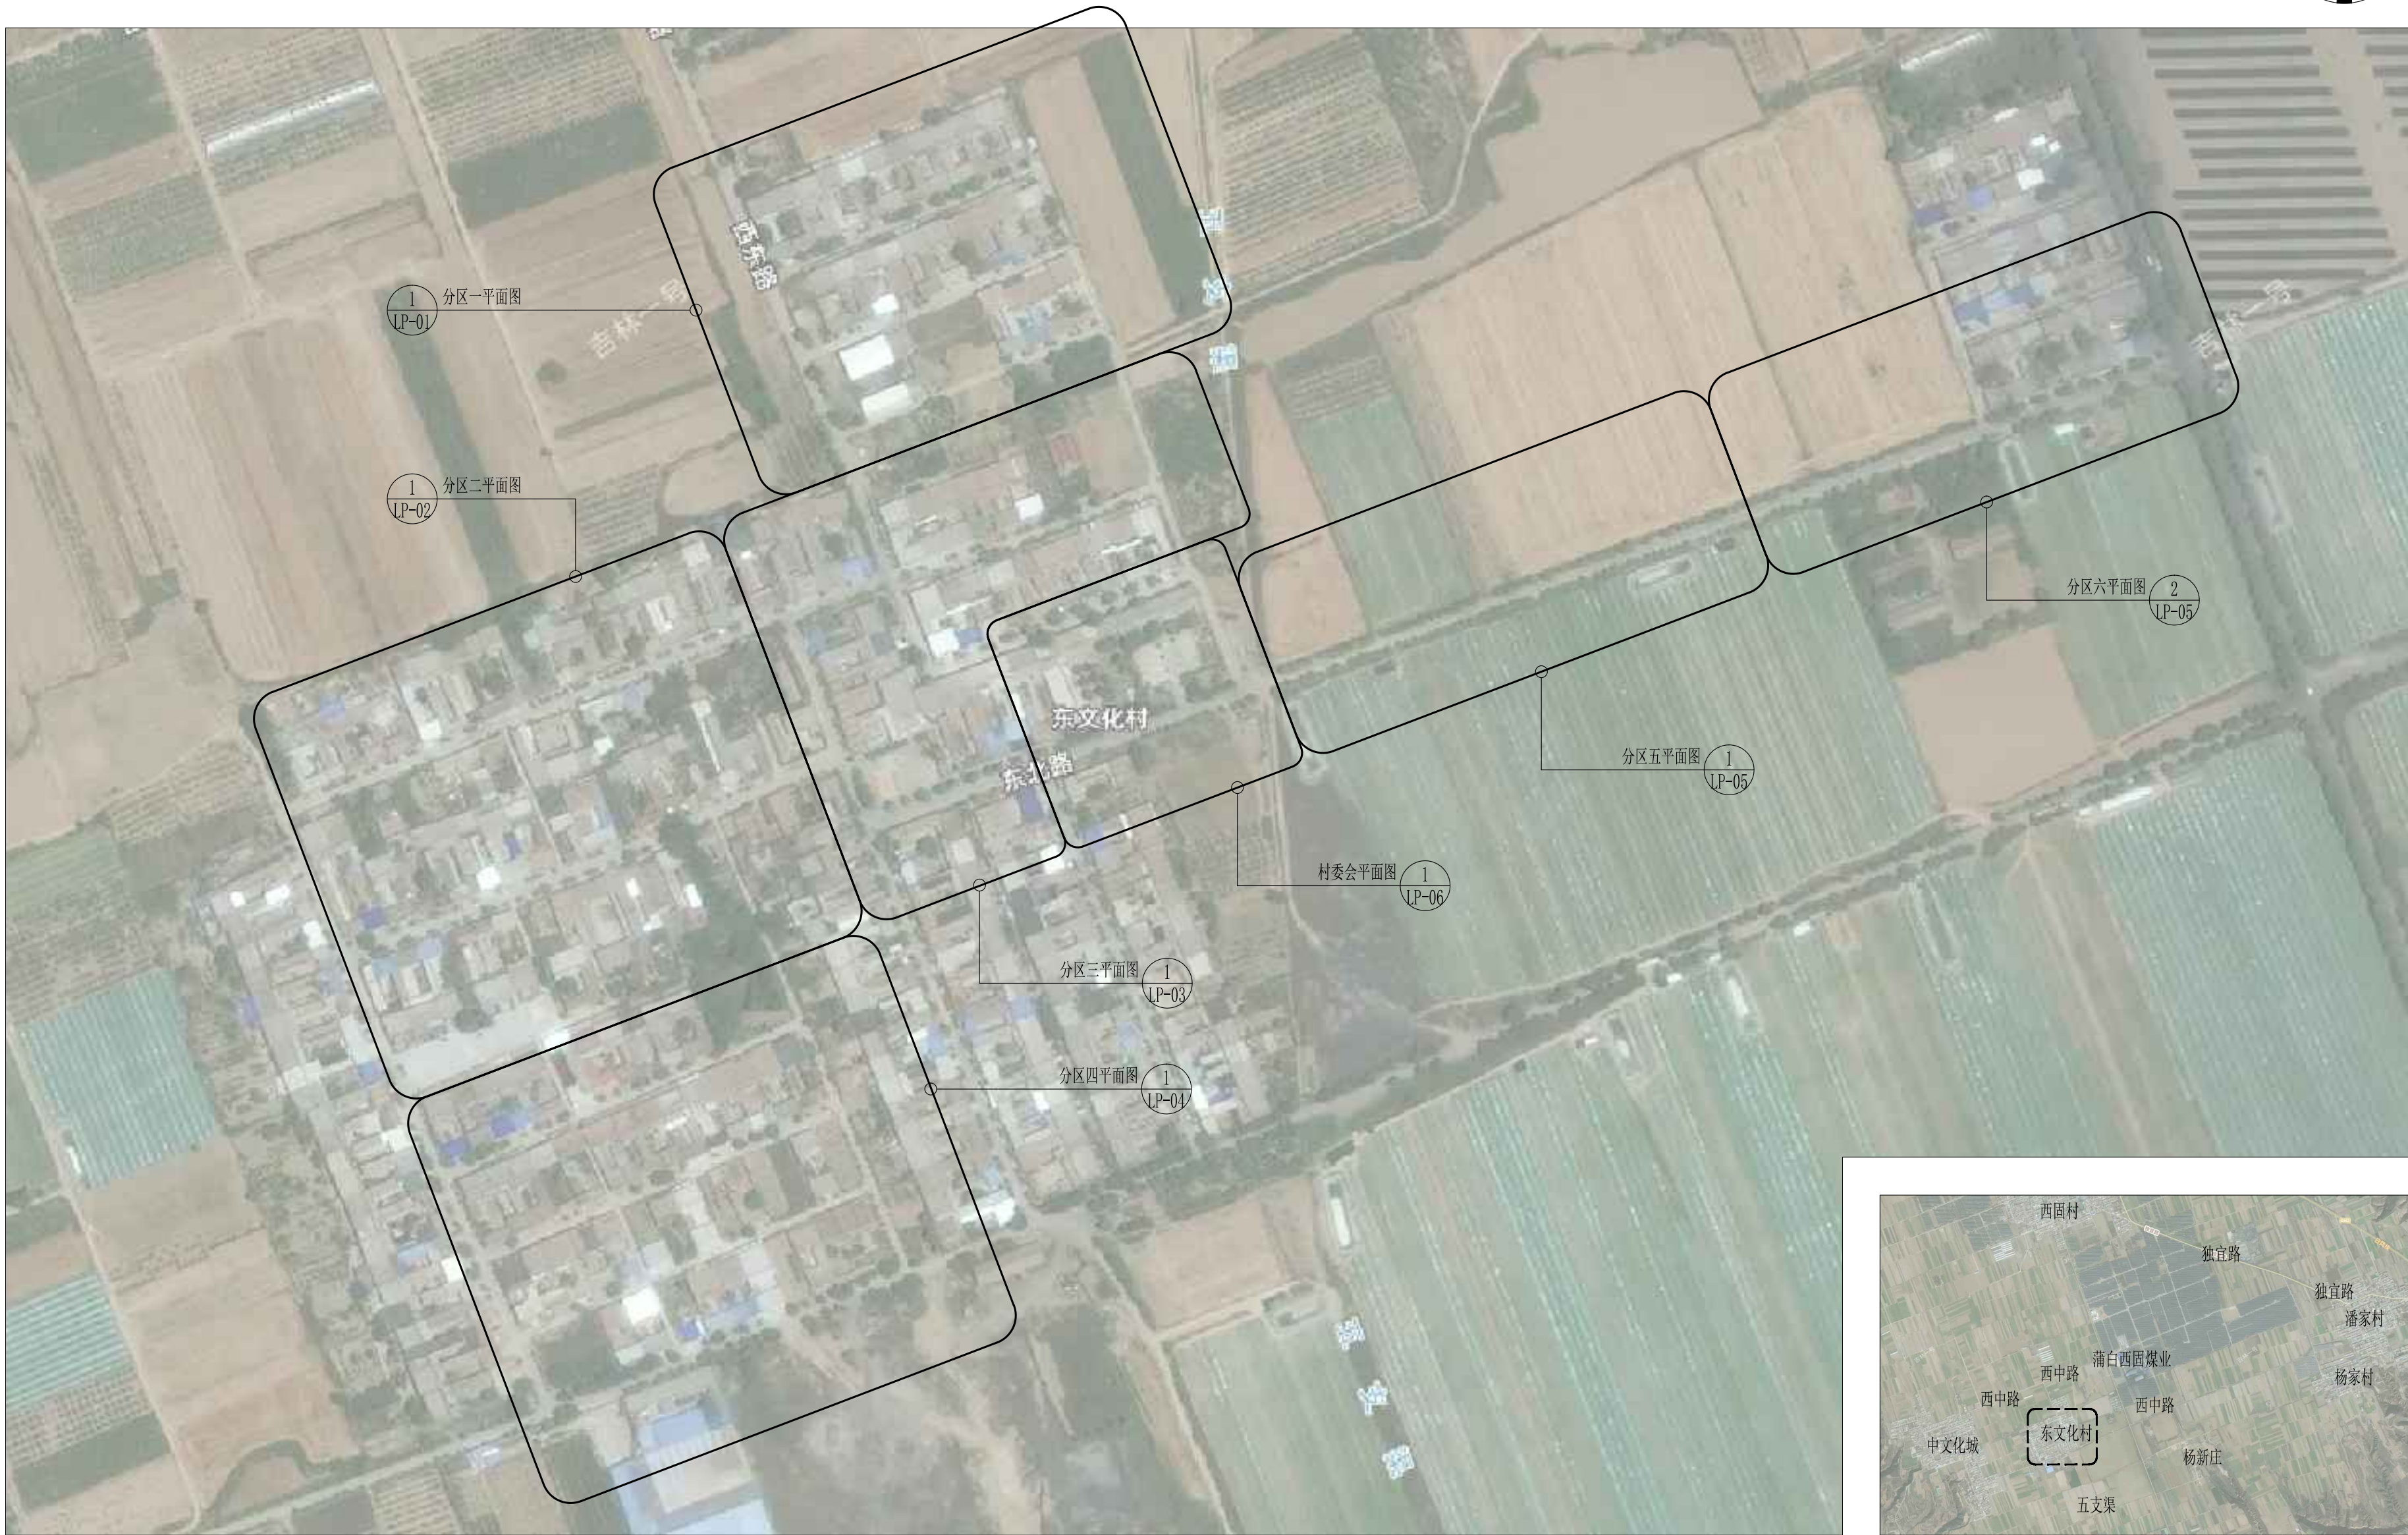

总平面索引图 1:5000



总平面位置图

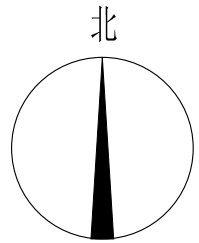

日期 DATE	修改内容 DESCRIPTION	版本号 REV.

备注: GENERAL NOTES

除特别说明外,所有尺寸以毫米为单位.图纸中以标注尺寸为准,不应度量.施工最终尺寸以现场尺寸为准.现场尺寸校对无误后,方可施工.如有疑问,请及时与设计师联系.图纸内容版权均属本公司所有,欲采用或复制此图纸内容,与本公司联系,并得到本公司同意.

平面示意
PLANE DIAGRAM

出图章
RELEASE STAMP

中普通达(陕西)
工程设计有限公司

Zhongputongda (Shaanxi) Engineering
Design Co., Ltd.



证书编号: A261151935

会签栏COTLINTERSIGN			
项目负责人 PROJECT DIRECTOR	丁文强		
专业负责人 DISCIPLINE RESPONSIBLE	黎振宇		
审定人 AUTHORIZED FOR ISSUE	陆华		
审核人 EXAMINE&VERIFY	徐世伟		
校对人 CHECKED	孙欢		
设计人 DESIGNED	黎振宇		

建设单位 CLIENT			
白水县农业农村局			
工程名称 PROJECT			
2026年白水县西固镇东文化村环境提升改造项目			
子项名称 SUB PROJECT			
图名 DRAWING TITLE			
总平面位置图			

专业 SPECIALTY		比例 SCALE	图示
版本 EDITION NO.		图号 DRAWING NO.	ML-03
工程号 PROJECT NO.			
阶段 STAGE	施工图		
日期 DATE	2026. 06		

本图需加盖我公司出图章,否则无效

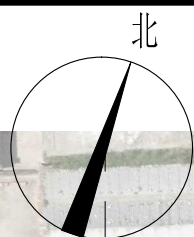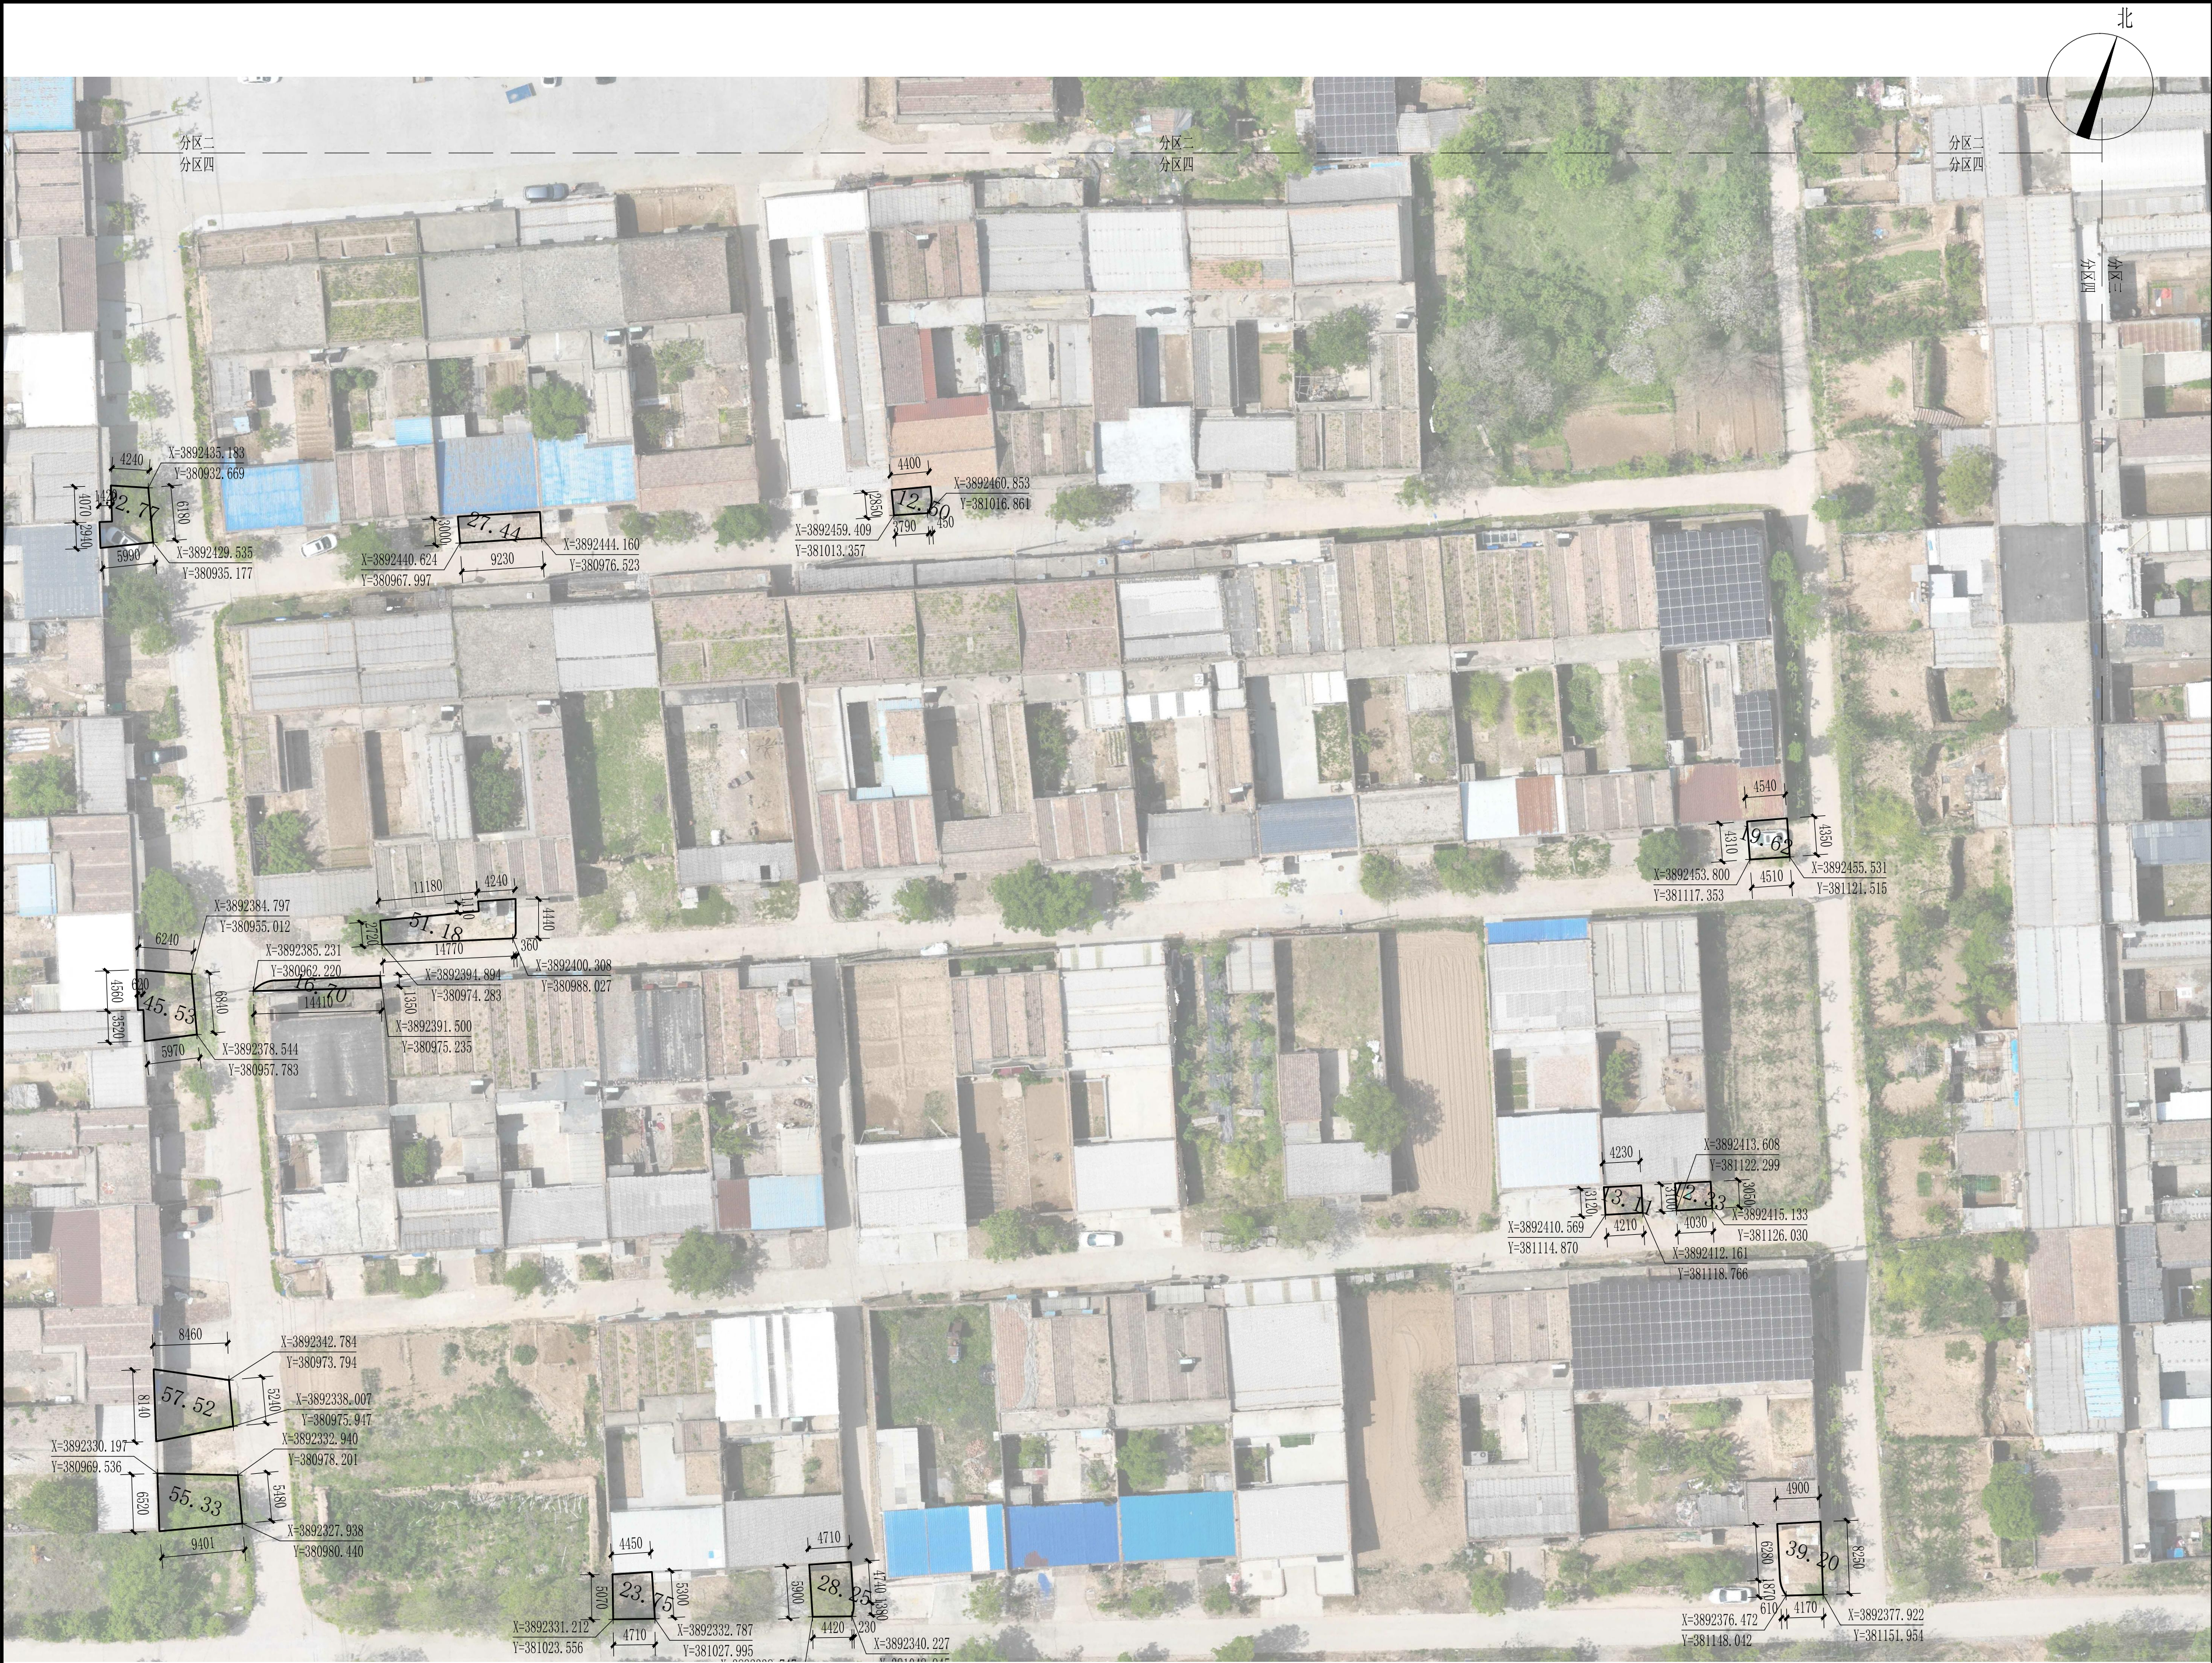

日 期 DATE	修改内容 DESCRLPTION	版本号 REV.

备注：GENERAL NOTES

除特别说明外，所有尺寸以毫米为单位。图纸中以标注尺寸为准，不应度量。施工最终尺寸以现场尺寸为准。现场尺寸校对无误后，方可施工。如有疑问，请及时与设计师联系。图纸内容版权均属本公司所有，欲采用或复制此图纸内容，与本公司联系，并得到本公司同意。

平面示意
PLANE DIAGRAM

出图章
RELEASE STAMP

中普通达(陕西)
工程设计有限公司

Zhongputongda (Shaanxi) Engineering
Design Co., Ltd.

证书编号： A261151935

会签栏COTLINTERSIGN	
项目负责人 PROJECT DIRECTOR	丁文强
专业负责人 DISCIPLINE RESPONSIBLE	黎振宇
审定人 AUTHORIZED FOR ISSUE	陈华
审核人 EXAMINE&VERIFY	徐世伟
校对 CHECKED	孙欢
设计人 DESIGNED	黎振宇

建设单位 CLIENT
白水县农业农村局

工程名称 PROJECT
2026年白水县西固镇东文化村环境提升改造项目

子项名称 SUB PROJECT


图名 DRAWING TITLE			
分区四平面图			
专业 SPECIALTY		比 例 SCALE	图示
版本 EDITION NO.		图 号 DRAWING NO.	LP-04
工程号 PROJECT NO.			
阶段 STAGE	施工图		
日期 DATE	2026. 06		
本图需加盖我公司出图章，否则无效			

①分区四平面图 1:500

10.58 新建透水砖铺装10.58㎡




①村委会拆除平面图 1:200

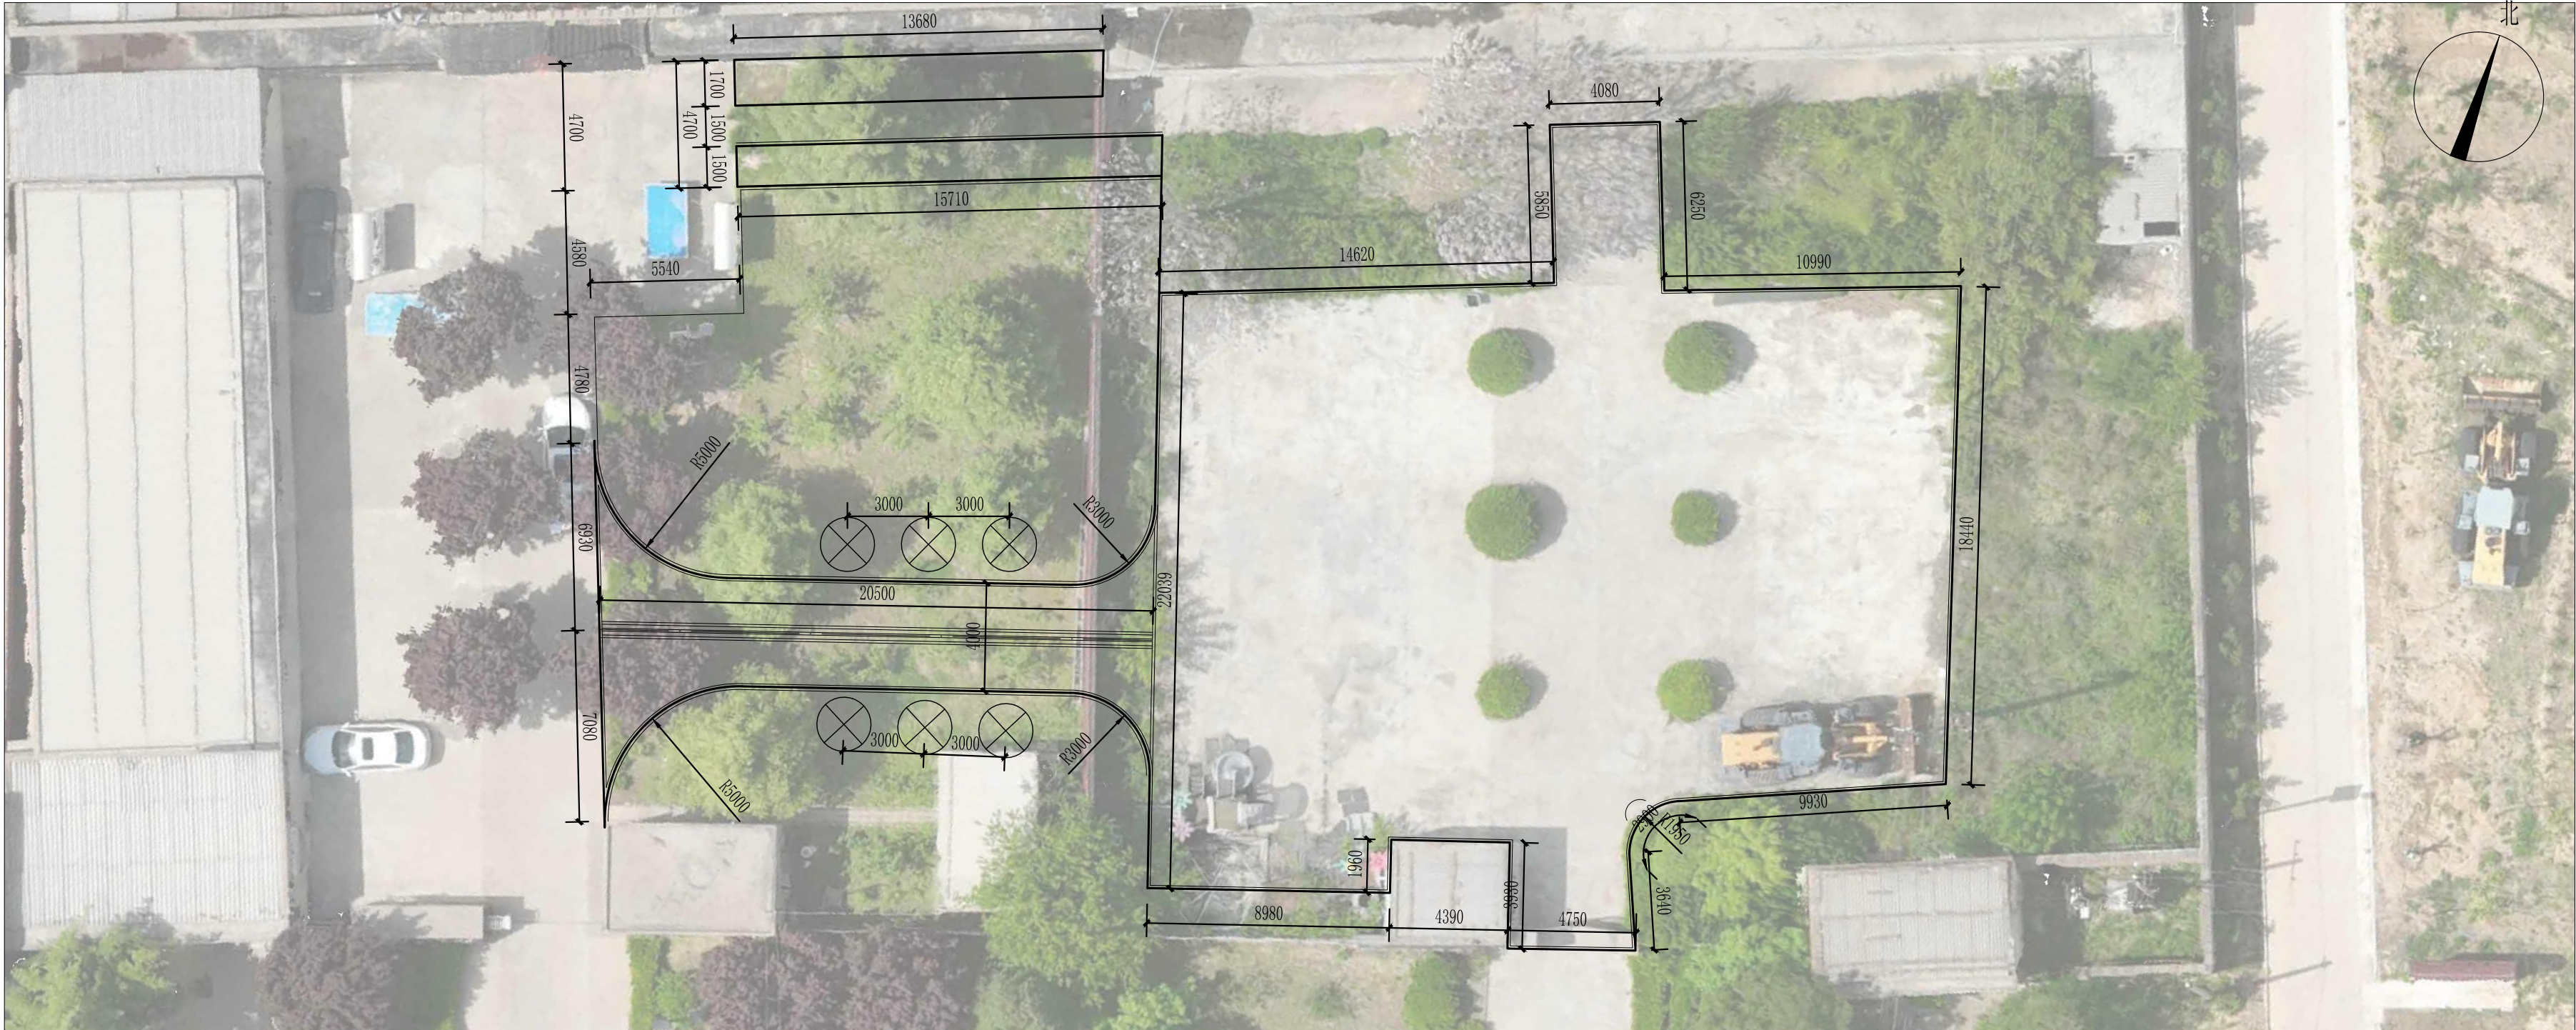


②村委会广场尺寸平面图 1:200

日期 DATE	修改内容 DESCRLPTION	版本号 REV.	
备注：GENERAL NOTES			
除特别说明外，所有尺寸以毫米为单位。图纸中以标注尺寸为准，不应度量。施工最终尺寸以现场尺寸为准。现场尺寸校对无误后，方可施工。如有疑问，请及时与设计师联系。图纸内容版权均属本公司所有，欲采用或复制此图纸内容，与本公司联系，并得到本公司同意。			
平面示意 PLANE DIAGRAM			
出图章 RELEASE STAMP			
中普通达(陕西) 工程设计有限公司 Zhongputongda (Shaanxi) Engineering Design Co., Ltd. 证书编号： A261151935			
会签栏COTLNTERSIGN			
项目负责人 PROJECT DIRECTOR	丁文强		
专业负责人 DISCIPLINE RESPONSIBLE	黎振宇		
审定人 AUTHORIZED FOR ISSUE	陈华		
审核人 EXAMINE&VERIFY	徐世伟		
校对人 CHECKED	孙欢		
设计人 DESIGNED	黎振宇		
建设单位 CLIENT 白水县农业农村局			
工程名称 PROJECT 2026年白水县西园镇东文化村环境提升改造项目			
子项名称 SUB PROJECT			
图名 DRAWING TITLE 村委会广场详图一			
专业 SPECIALTY		比 例 SCALE	图 示
版本 EDITION NO.		图 号 DRAWING NO.	LD-01
工程号 PROJECT NO.			
阶段 STAGE	施工图		
日期 DATE	2026. 06		
本图需加盖我公司出图章，否则无效			

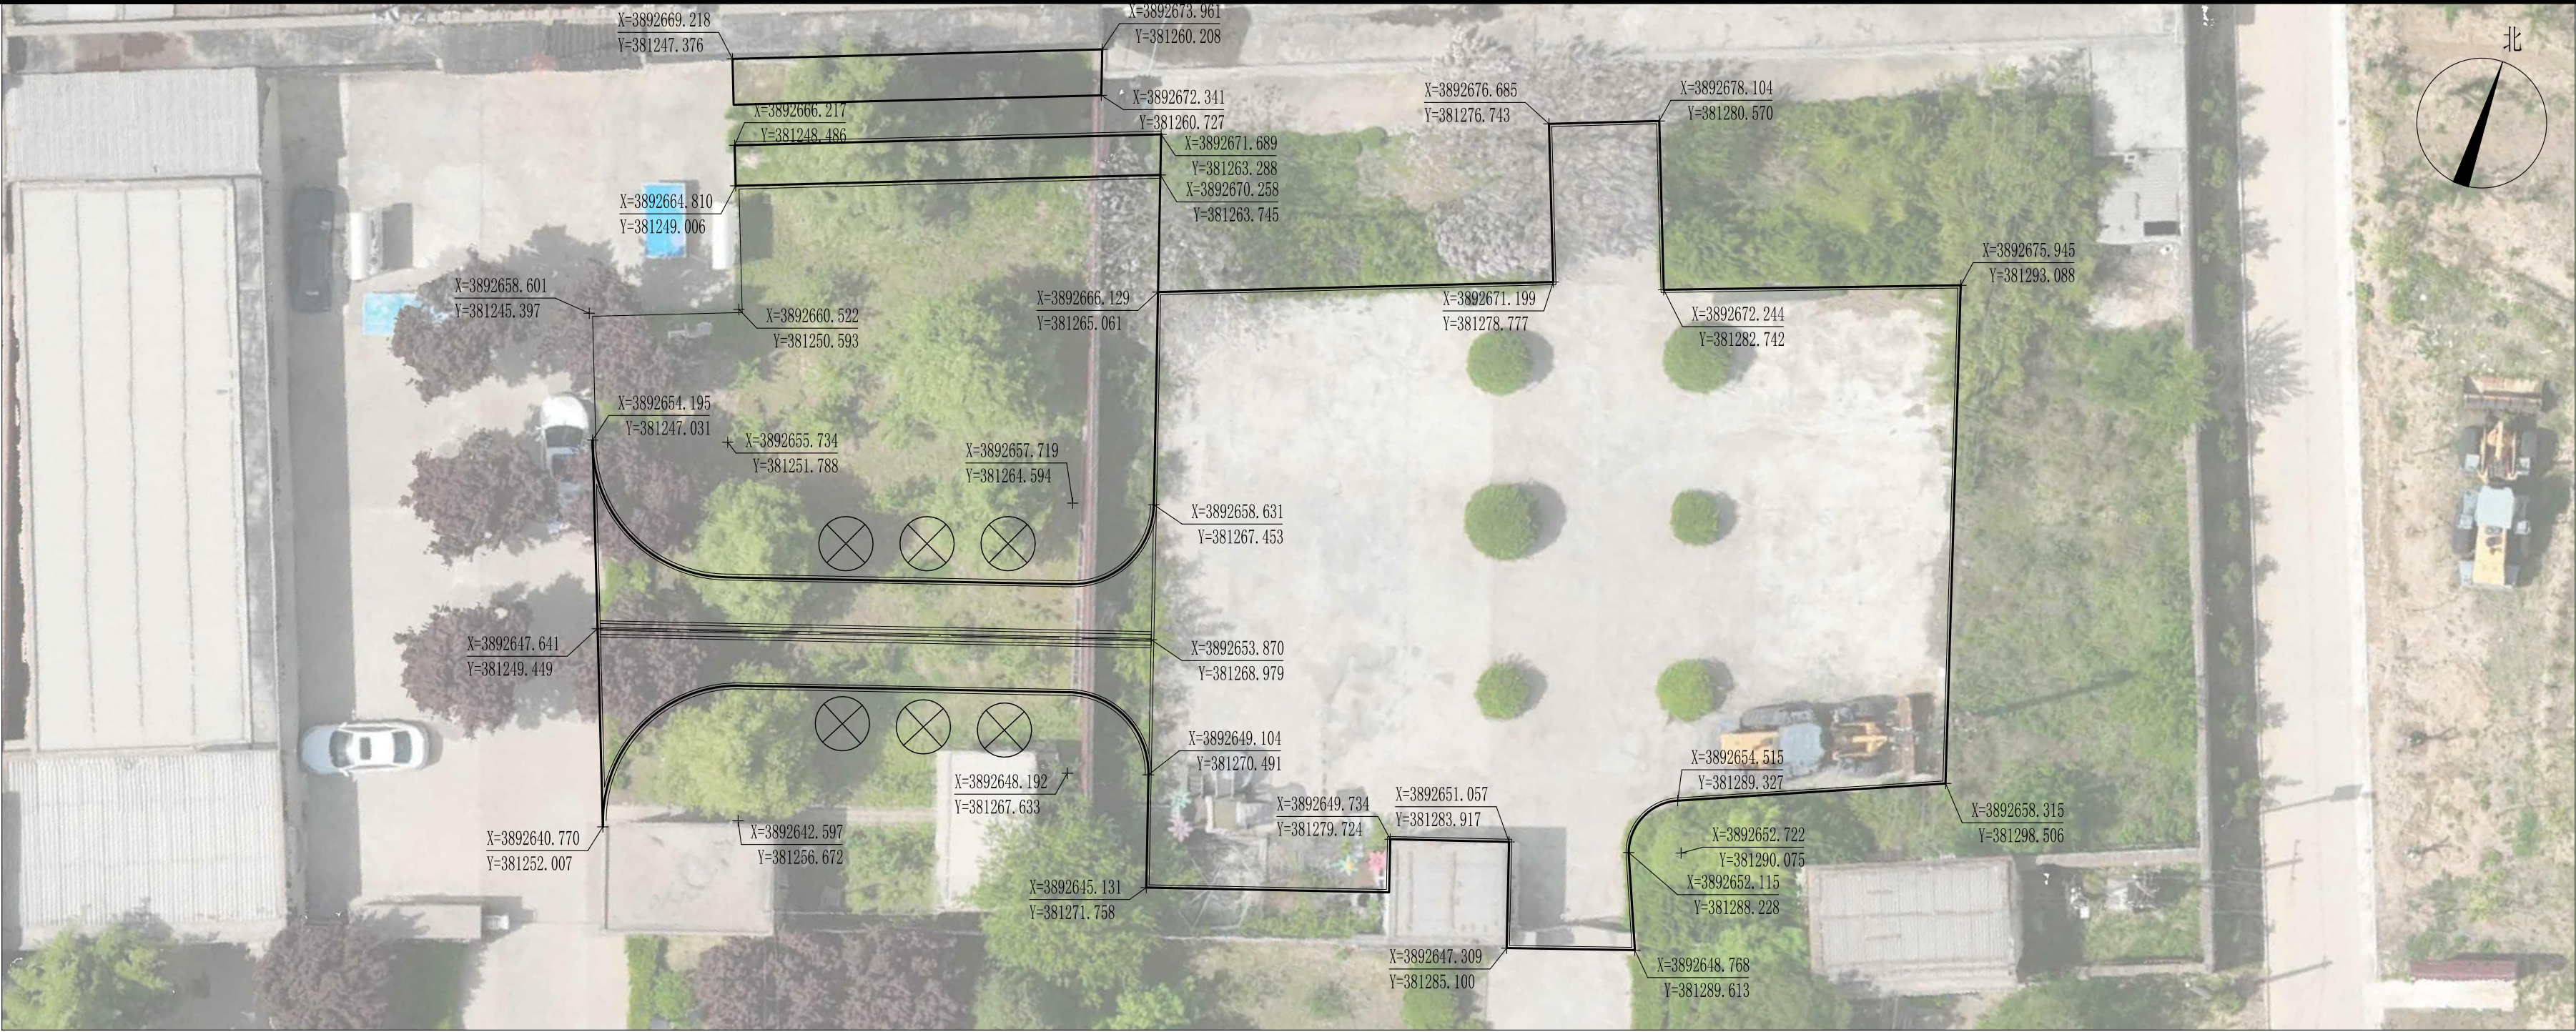

①村委会广场坐标定位平面图 1:200

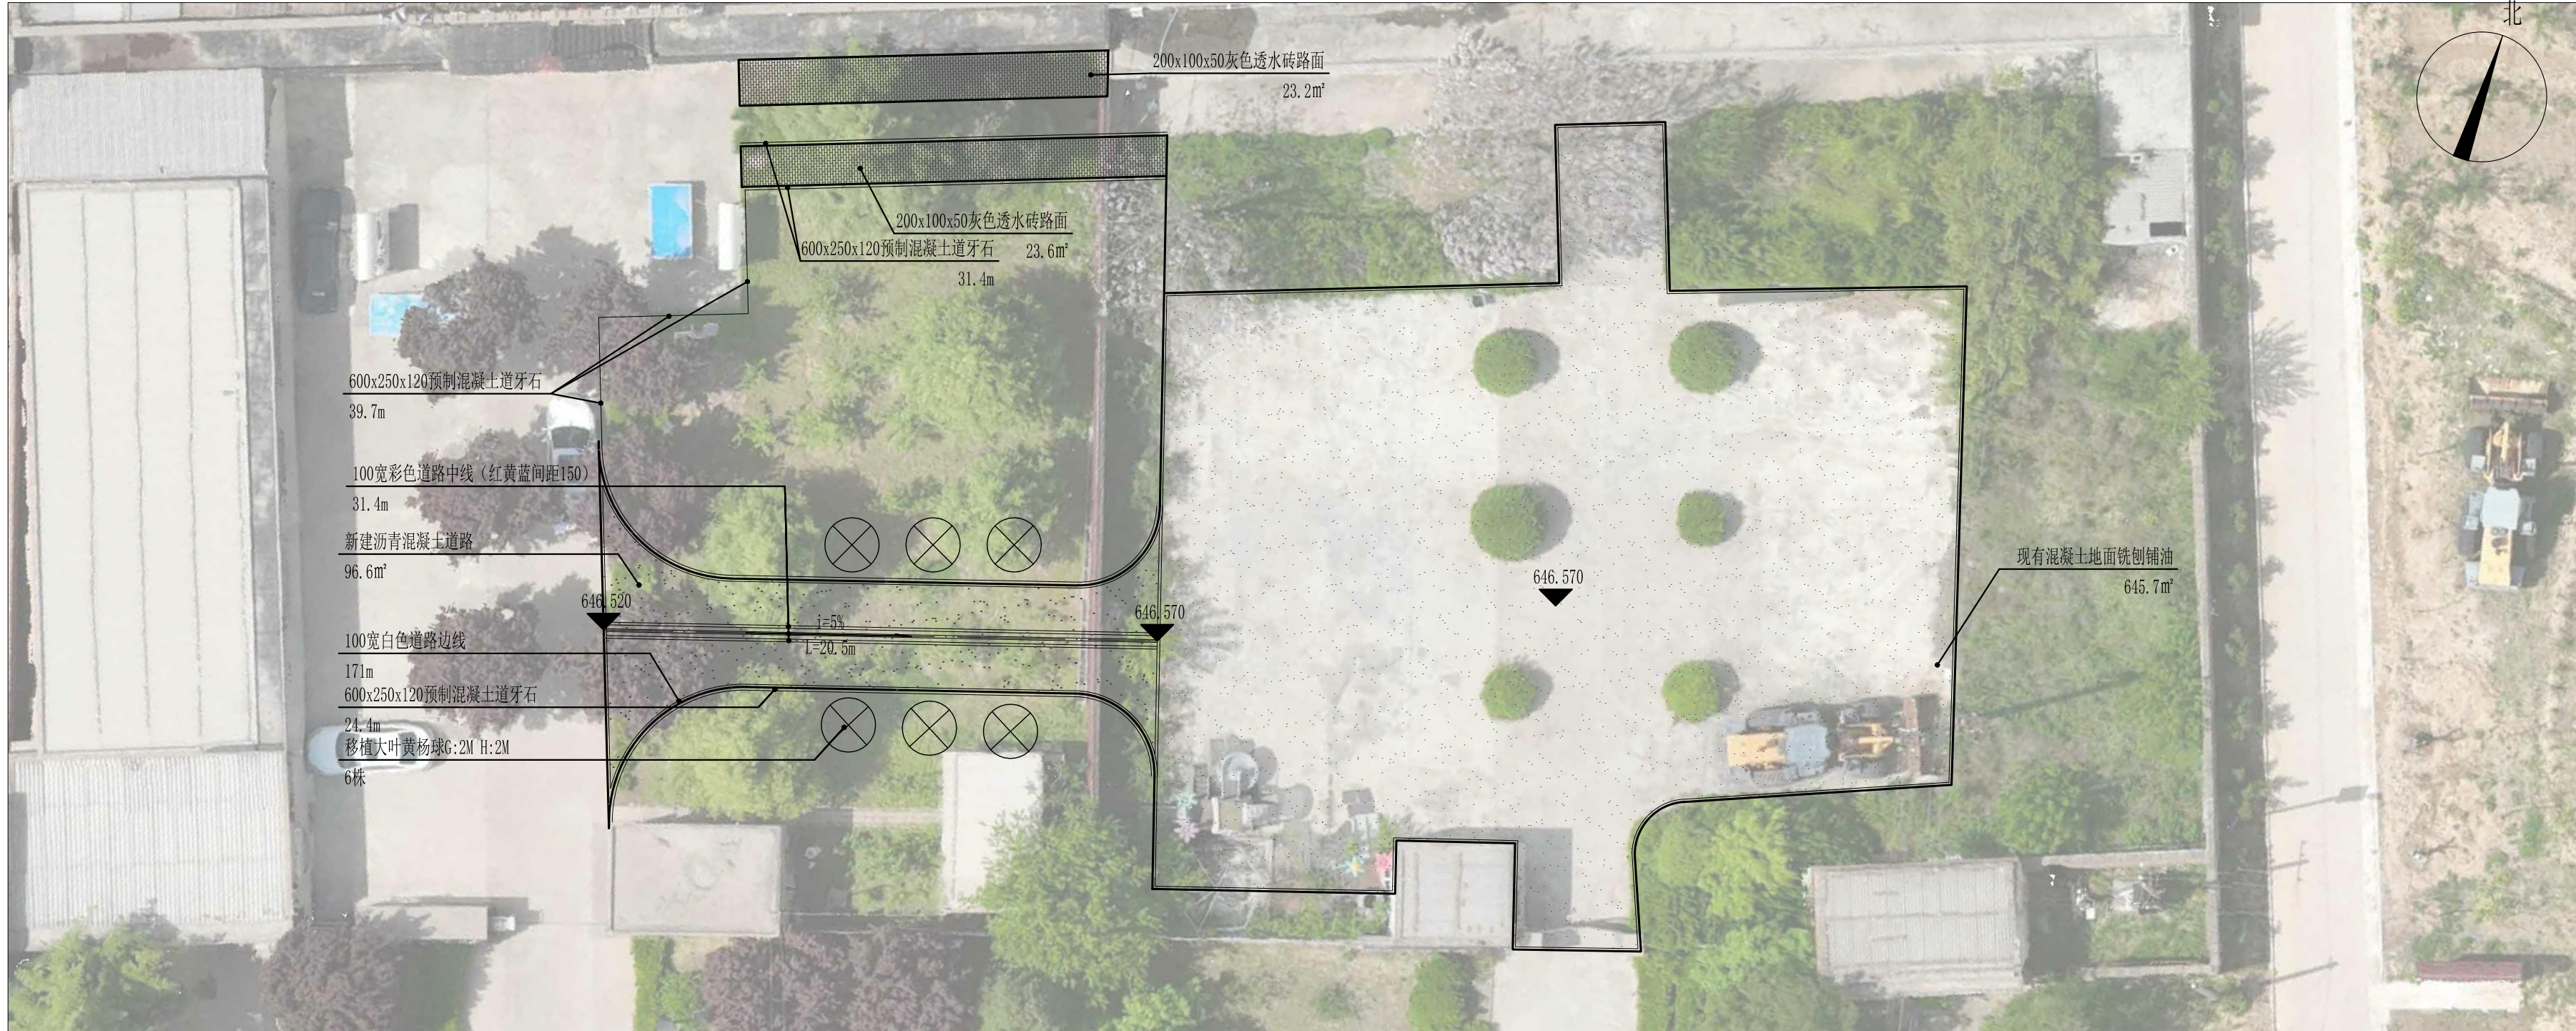

②村委会广场物料、排水平面图 1:200

日期 DATE	修改内容 DESCRLPTION	版本号 REV.

备注：GENERAL NOTES

除特别说明外，所有尺寸以毫米为单位。图纸中以标注尺寸为准，不应度量。施工最终尺寸以现场尺寸为准。现场尺寸校对无误后，方可施工。如有疑问，请及时与设计师联系。图纸内容版权均属本公司所有，欲采用或复制此图纸内容，与本公司联系，并得到本公司同意。

平面示意
PLANE DIAGRAM

出图章
RELEASE STAMP

中普通达(陕西)
工程设计有限公司

Zhongputongda (Shaanxi) Engineering
Design Co., Ltd.

证书编号: A261151935

会签栏COTLINTERSIGN	
项目负责人 PROJECT DIRECTOR	丁文强
专业负责人 DISCIPLINE RESPONSIBLE	黎振宇
审定人 AUTHORIZED FOR ISSUE	陈华
审核人 EXAMINE&VERIFY	徐世伟
校对人 CHECKED	孙欢
设计人 DESIGNED	黎振宇

建设单位 CLIENT

白水县农业农村局

工程名称 PROJECT

2026年白水县西固镇东文化村环境提升改造项目


子项名称 SUB PROJECT

图名 DRAWING TITLE

村委会广场详图二


专业 SPECIALTY		比 例 SCALE	图示
版本 EDITION NO.		图 号 DRAWING NO.	LD-02
工程号 PROJECT NO			
阶段 STAGE	施工图		
日期 DATE	2026. 06		

本图需加盖我公司出图章，否则无效

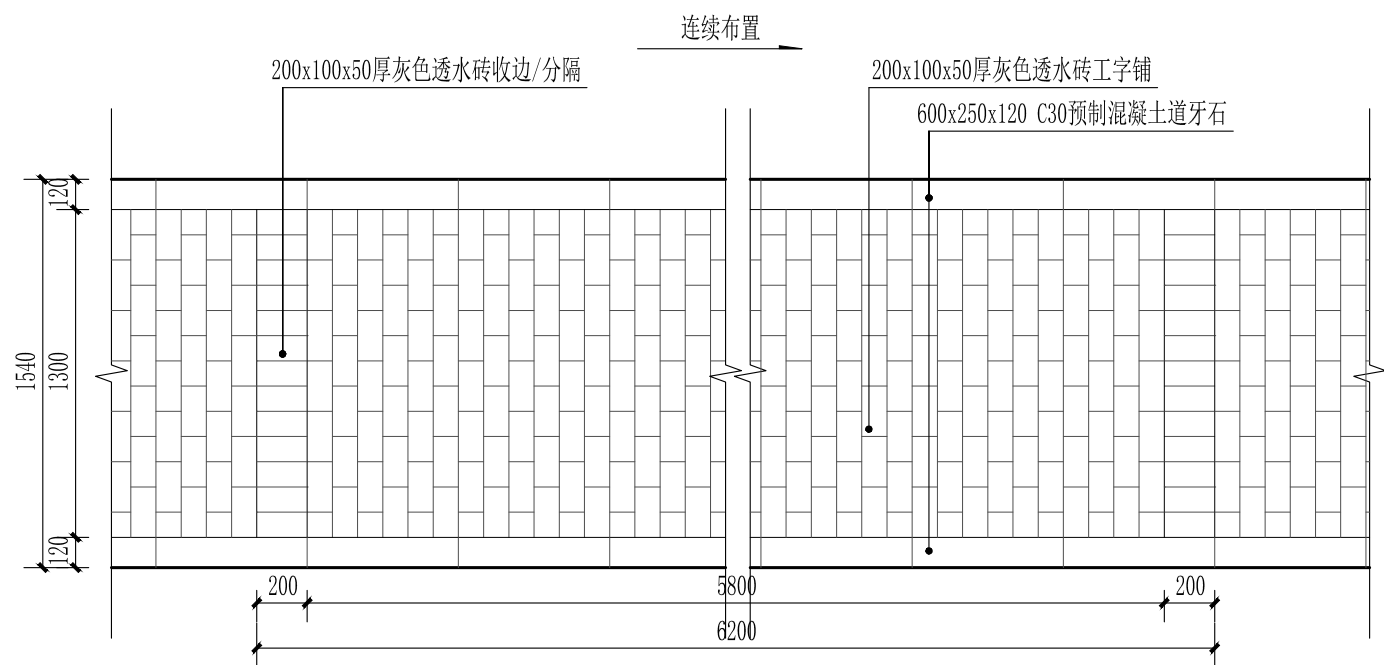


①园路标准段平面图 1:30


说明：村委会道路做法同本图

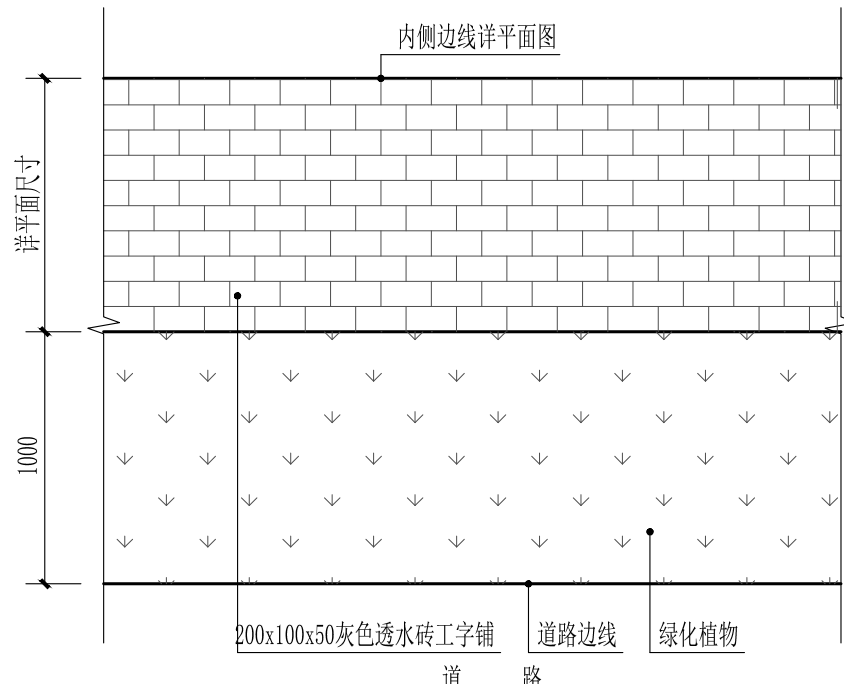


②户前透水砖标准段铺设平面图 1:30

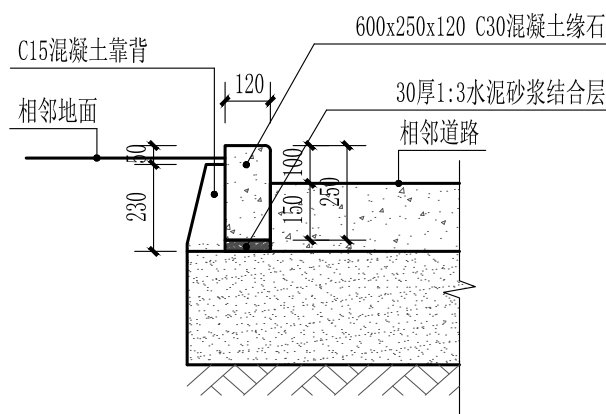


③道牙石安装做法详图 1:20

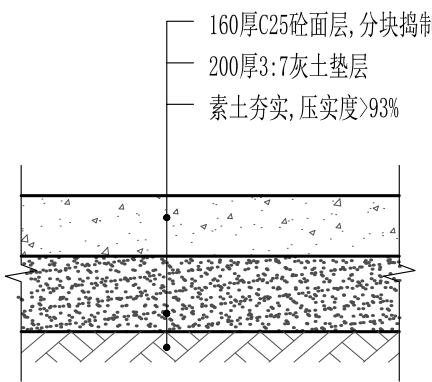


④新建晒场做法详图 1:20

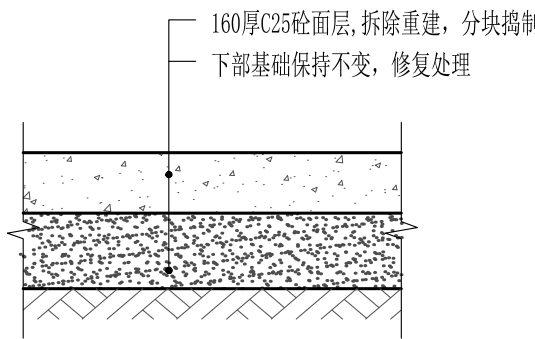

⑤晒场面层修复做法详图 1:20

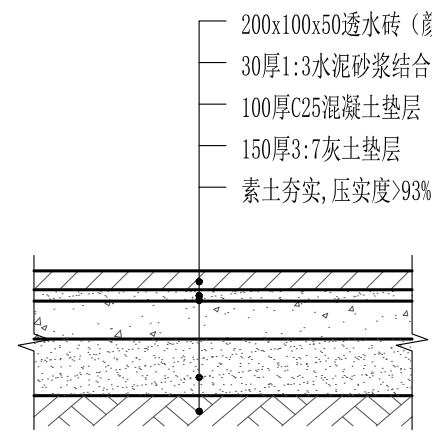


⑥透水砖做法详图 1:20

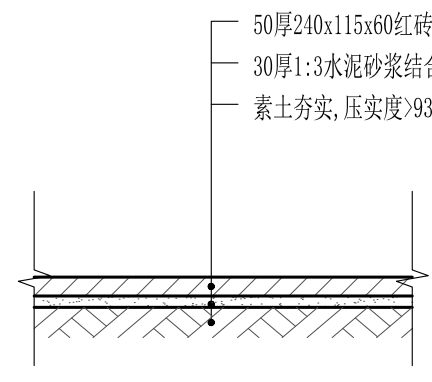


⑦现有红砖路面拆除详图 1:20

说明：砼垫层随打随抹平，每块长度≤6m，缝宽20，沥青砂或沥青处理，松木条嵌缝

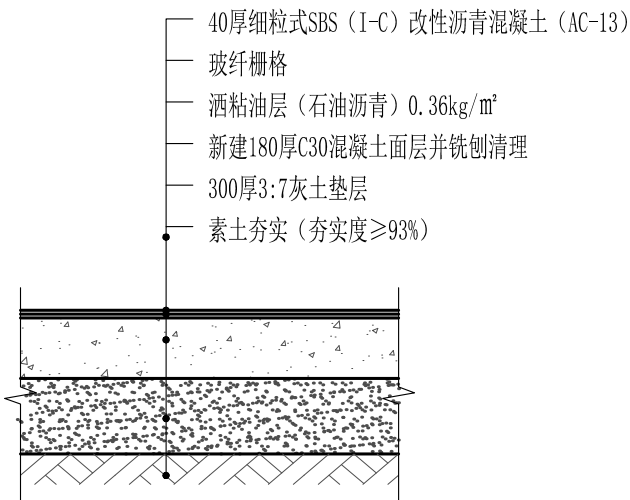


⑧新建沥青混凝土道路详图 1:20

说明：植物移植后遗留土坑回填做法参照本图

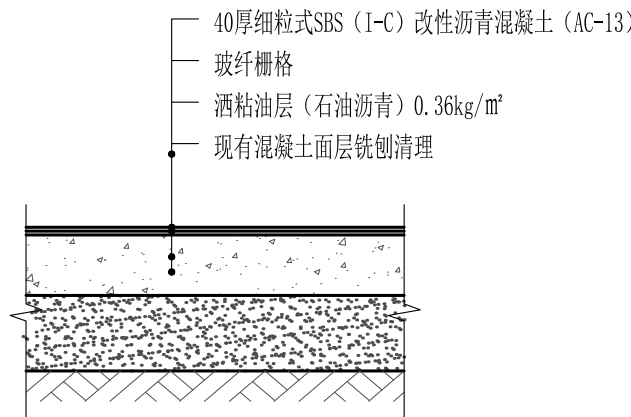

⑨现有混凝土道路铺设沥青面层做法详图 1:20

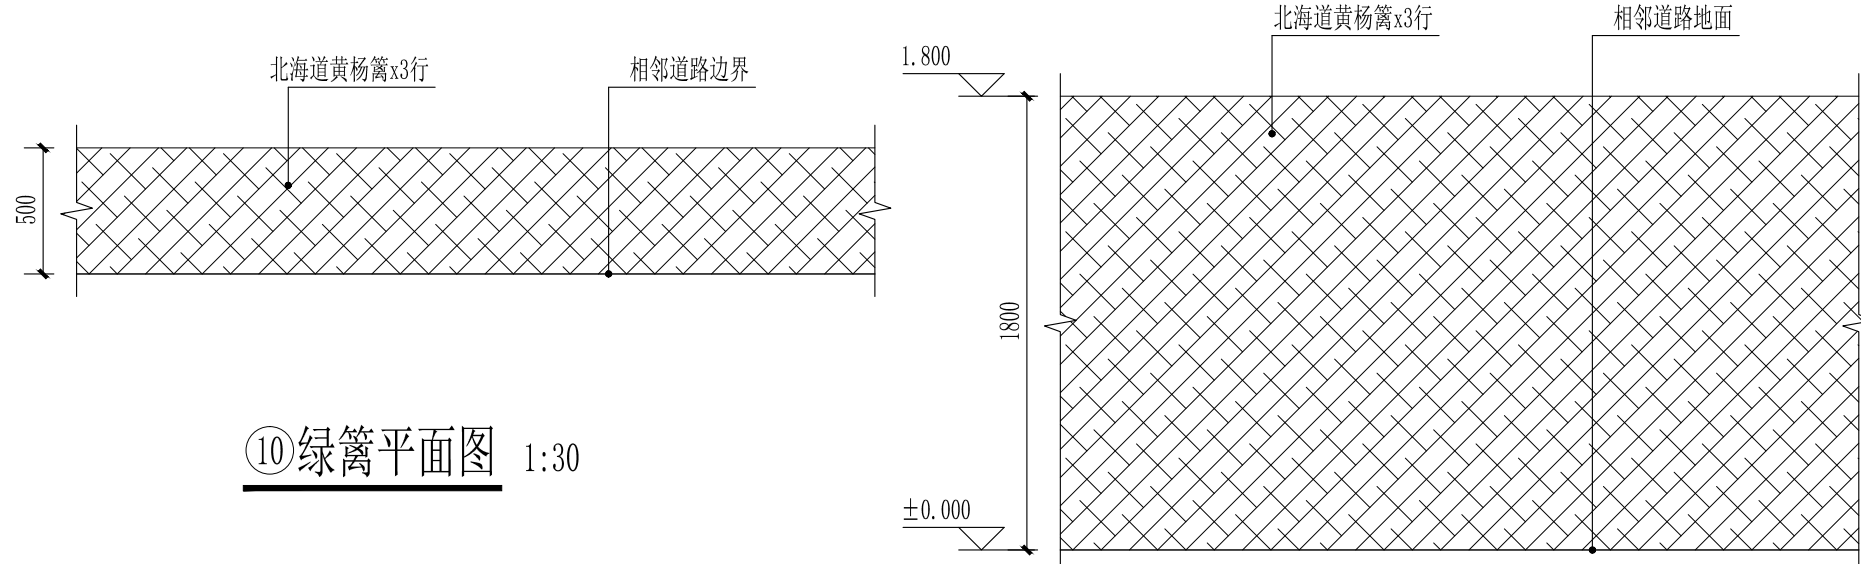

⑩绿篱平面图 1:30

⑪绿篱立面图 1:30

日期 DATE	修改内容 DESCRLPTION	版本号 REV.

备注：GENERAL NOTES

除特别说明外，所有尺寸以毫米为单位。图纸中以标注尺寸为准，不应度量。施工最终尺寸以现场尺寸为准。现场尺寸校对无误后，方可施工。如有疑问，请及时与设计师联系。图纸内容版权均属本公司所有，欲采用或复制此图纸内容，与本公司联系，并得到本公司同意。

平面示意
PLANE DIAGRAM

出图章
RELEASE STAMP

中普通达(陕西)
工程设计有限公司


Zhongputongda (Shaanxi) Engineering
Design Co., Ltd.

证书编号： A261151935


会签栏COTLINTERSIGN	
项目负责人 PROJECT DIRECTOR	丁文强
专业负责人 DISCIPLINE RESPONSIBLE	黎振宇
审定人 AUTHORIZED FOR ISSUE	陈华
审核人 EXAMINE&VERIFY	徐世伟
校对人 CHECKED	孙欢
设计人 DESIGNED	黎振宇

建设单位 CLIENT			
白水县农业农村局			
工程名称 PROJECT			
2026年白水县西园镇东文化村环境提升改造项目			
子项名称 SUB PROJECT			
图名 DRAWING TITLE			
通用详图			
专业 SPECIALTY	比例 SCALE	图号 DRAWING NO.	图示
版本 EDITION NO.	图号 DRAWING NO.	LD-03	
工程号 PROJECT NO.			
阶段 STAGE	施工图		
日期 DATE	2026. 06		


本图需加盖我公司出图章，否则无效

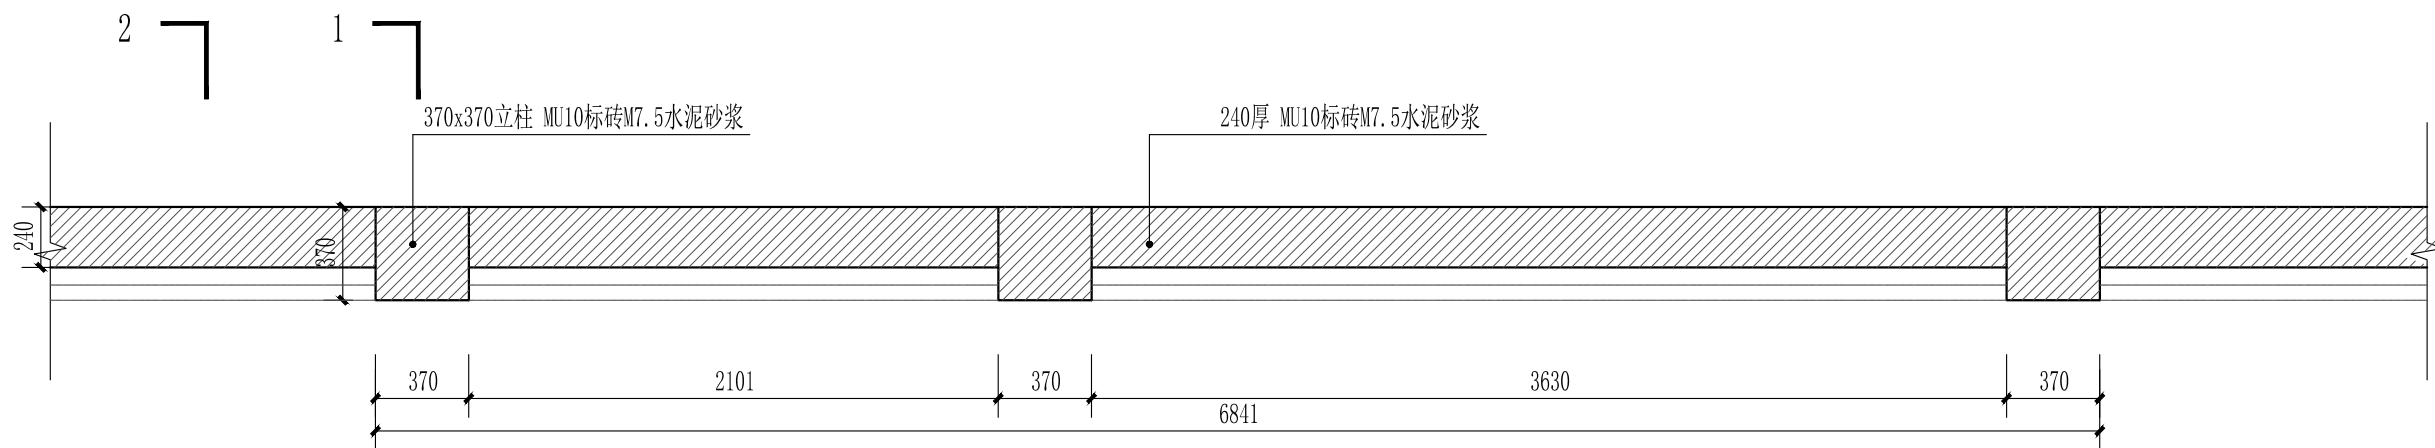

①新建砖墙平面图 1:30

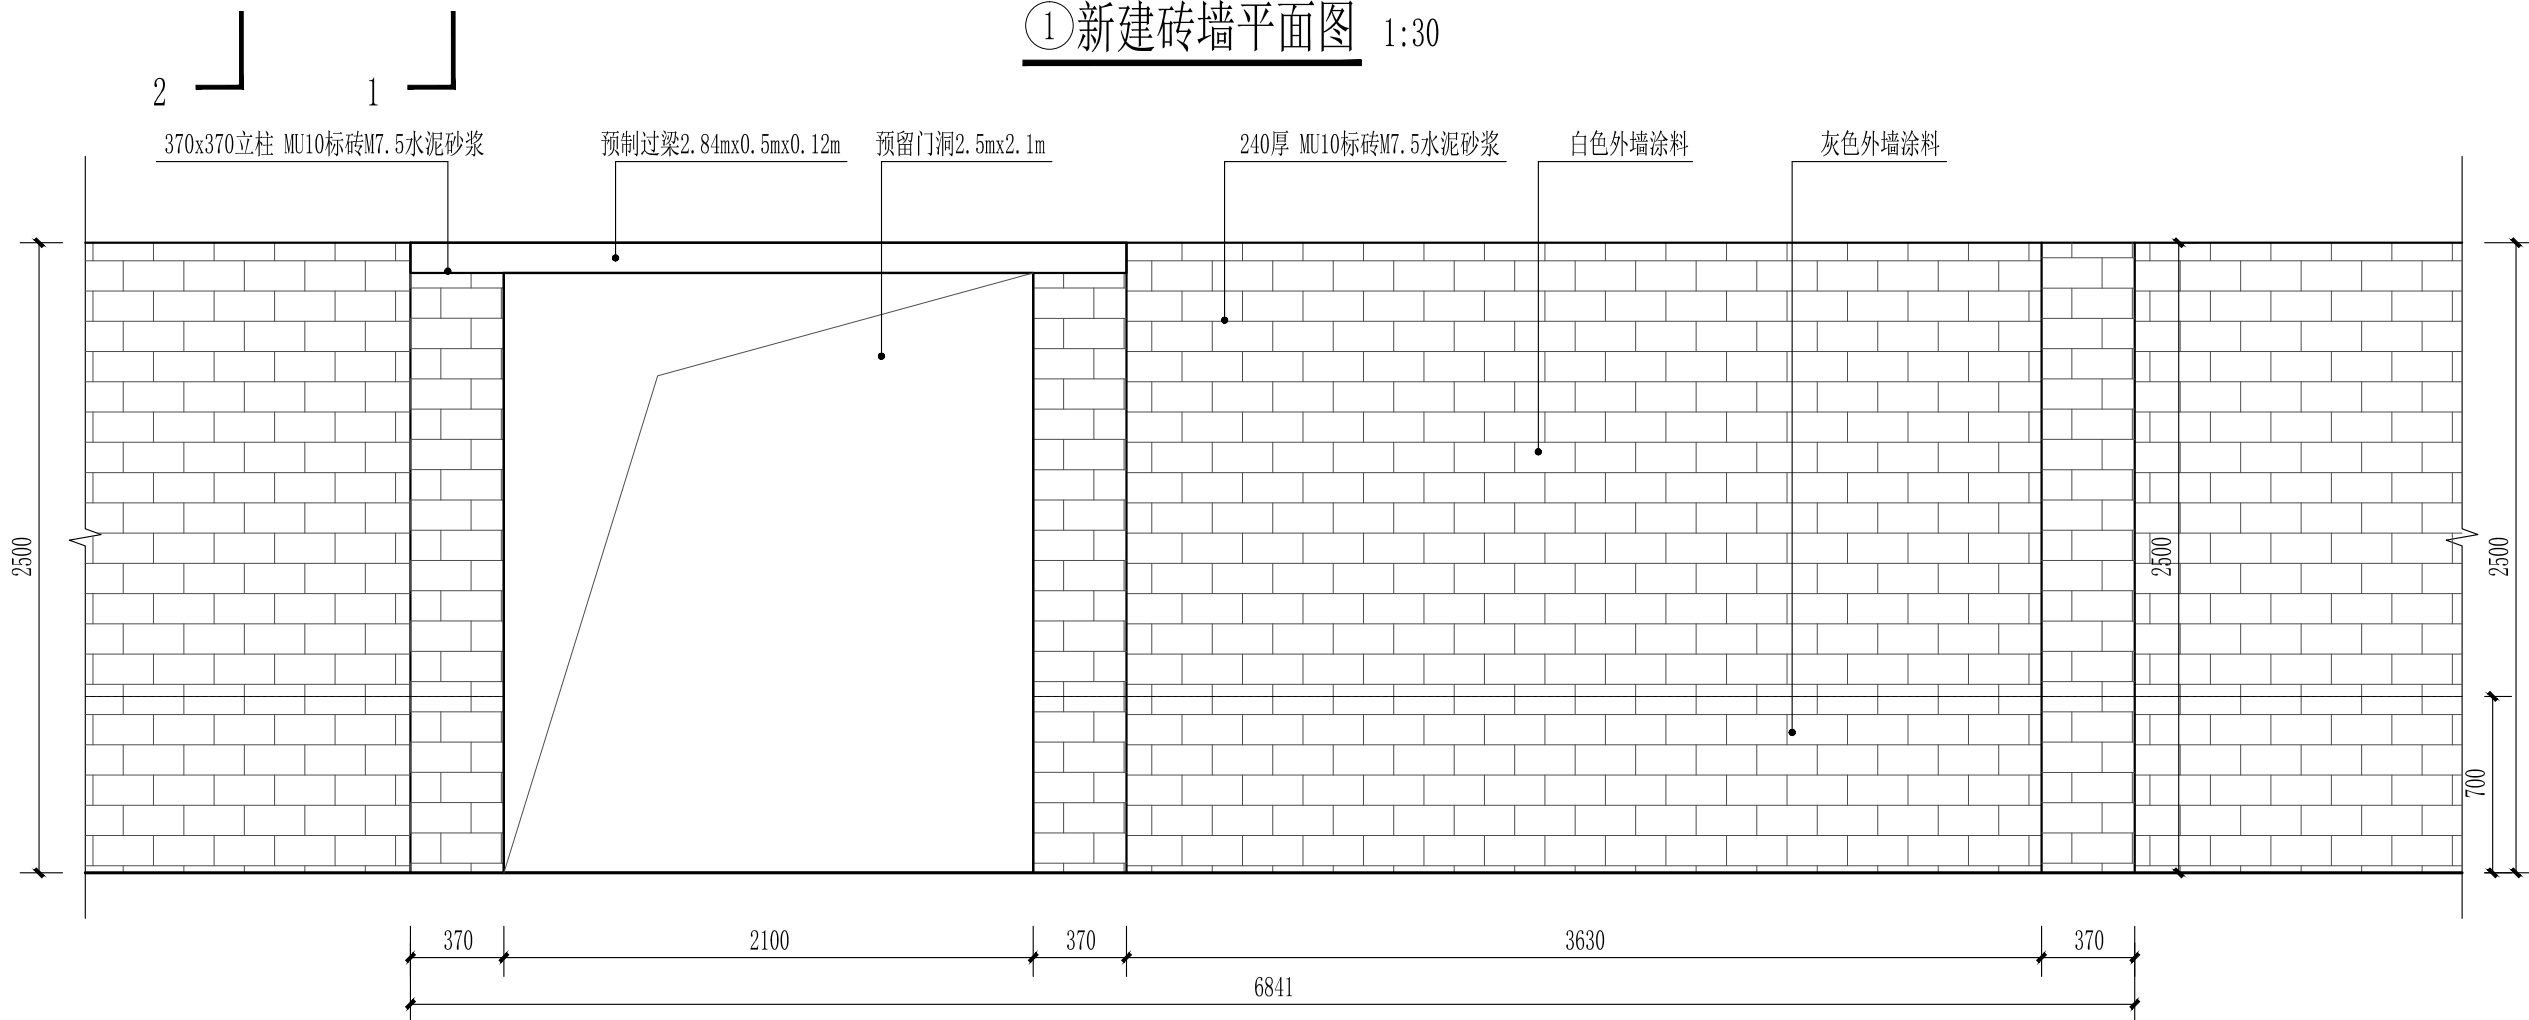

②新建砖墙平面图 1:30

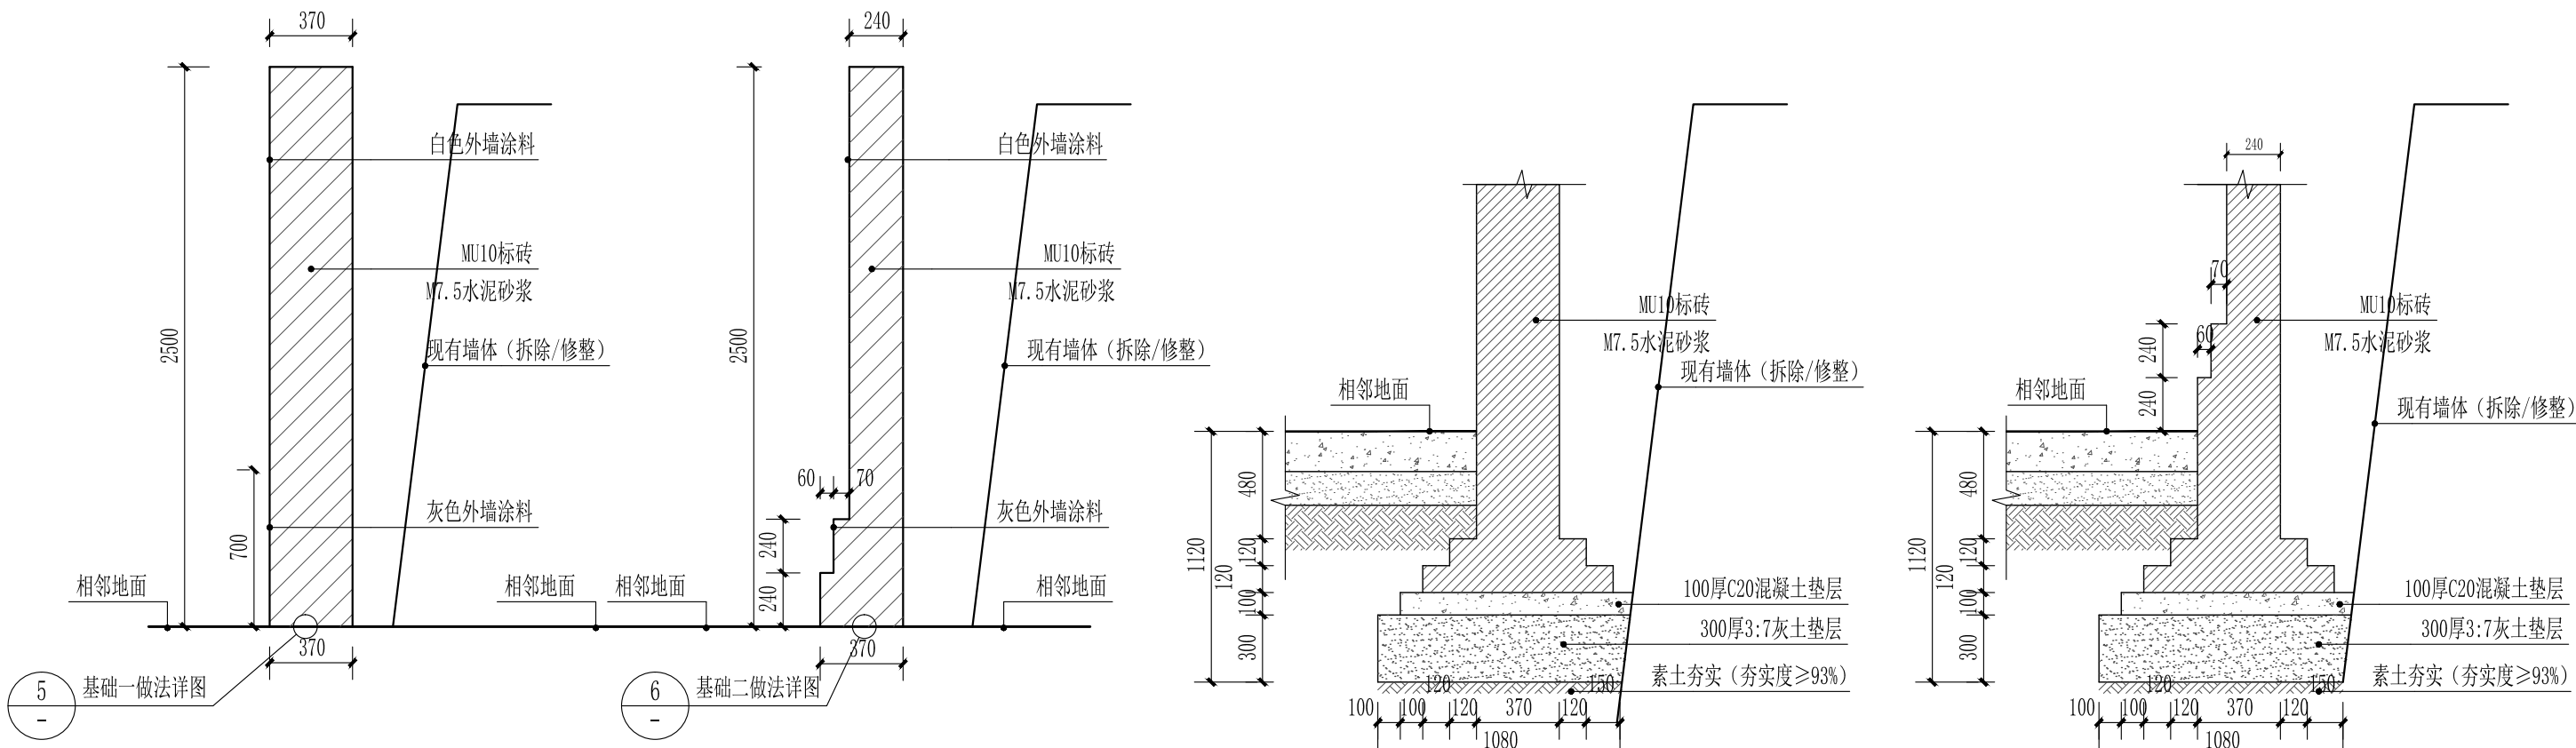

③1-1剖面图 1:30

④2-2剖面图 1:30

⑤基础一做法详图 1:30

⑥基础二做法详图 1:30

日期 DATE	修改内容 DESCRIPTION	版本号 REV.

备注: GENERAL NOTES

除特别说明外,所有尺寸以毫米为单位. 图纸中以标注尺寸为准,不应度量. 施工最终尺寸以现场尺寸为准. 现场尺寸校对无误后,方可施工. 如有疑问,请及时与设计师联系. 图纸内容版权均属本公司所有,欲采用或复制此图纸内容,与本公司联系,并得到本公司同意.

平面示意
PLANE DIAGRAM

出图章
RELEASE STAMP

中普通达(陕西)
工程设计有限公司

Zhongputongda (Shaanxi) Engineering
Design Co., Ltd.

证书编号: A261151935

会签栏COTLINTERSIGN	
项目负责人 PROJECT DIRECTOR	丁文强
专业负责人 DISCIPLINE RESPONSIBLE	黎振宇
审定人 AUTHORIZED FOR ISSUE	陈华
审核人 EXAMINE&VERIFY	徐世伟
校对人 CHECKED	孙欢
设计人 DESIGNED	黎振宇

建设单位 CLIENT

白水县农业农村局

工程名称 PROJECT

2026年白水县西园镇东文化村环境提升改造项目

子项名称 SUB PROJECT

图名 DRAWING TITLE

新建砖墙详图

专业 SPECIALTY	比 例 SCALE	图 示
版本 EDITION NO.	图 号 DRAWING NO.	LD-04
工程号 PROJECT NO.		
阶段 STAGE	施工图	
日期 DATE	2026. 06	

本图需加盖我公司出图章, 否则无效