

西安碑林古建筑群保护修缮工程（二期）

建筑专业

设计单位：陕西省文化遗产研究院

设计资质证号：文物设甲字0101SJ0016

设计阶段：施工图

制图时间：2026年7月

图 纸 目 录

设计编号			工程名称		西安碑林古建筑群保护修缮工程（二期）			
工 种		建筑	设计阶段	方案图	结构类别	砖木	完成日期	2026.7
序号	图 别	图号	图 纸 名 称				图纸规格	备 注
01	建施	00	图纸目录				A2	
02	建施	01	施工图设计说明一				A2	
03	建施	02	施工图设计说明二				A2	
04	建施	03	施工图设计说明三				A2	
05	建施	04	总平面图				A2	
06			修缮内容图纸					
07			西配殿					
08	建施	05	平面图				A2	
09	建施	06	①—④立面图				A2	
10	建施	07	㉔—㉕立面图				A2	
11	建施	08	1—1剖面图				A2	
12	建施	09	2—2剖面图				A2	
13	建施	10	仰视平面图				A2	
14	建施	11	隔扇门详图				A2	
15	建施	12	槛窗详图				A2	
16			一展室					
17	建施	13	平面图				A2	
18	建施	14	①—⑒立面图				A2+	
19	建施	15	1—1剖面图				A2+	
20	建施	16	2—2剖面图				A2	
21			二展室					
22	建施	17	平面图				A2	
23	建施	18	①—⑓立面图				A2	
24	建施	19	㉕—㉖立面图				A2	
25	建施	20	1—1剖面图				A2	
26	建施	21	2—2剖面图				A2	
27			三展室					
28	建施	22	平面图				A2	
29	建施	23	①—⑥立面图				A2+	
30	建施	24	㉕—㉖立面图				A2	
31	建施	25	1—1剖面图				A2	
32	建施	26	2—2剖面图				A2	
33	建施	27	3—3剖面图				A2+	
34			碑刻防护措施					
35	建施	28	碑刻防护布置图				A2	
36			碑刻搬迁引起的零星拆除及修复内容图纸					
37			一展室					
38	建施	29	平面图				A2	
39	建施	30	槛窗详图				A2	

设计编号			工程名称西安碑林古建筑群保护修缮工程（二期）						
工 种		建筑		设计阶段	方案图	结构类别	砖木	完成日期	2026.7
序号	图 别	图号	图 纸 名 称					图纸规格	备 注
40			二展室						
41	建施	31	平面图					A2	
42	建施	32	隔扇门详图					A2	
43			三展室						
44	建施	33	平面图					A2	
45	建施	34	槛窗详图					A2	
46			展廊三（西）						
47	建施	35	平面图					A2	
48	建施	36	东立面图					A2	
49	建施	37	西立面图					A2	
50	建施	38	1-1剖面图					A2	
51									
52									
陕西省文化遗产研究院

Shaanxi Provincial Institute of Cultural Heritage

证书编号
文物设甲字0101SJ0016

工程名称

西安碑林古建筑群保护修缮工程（二期）

项目名称

西配殿、一展室、二展室、三展室
及展廊三（西）

图纸名称

图纸目录

审 定	丁 伟	
审 核	杨 楠 琳	
项目负责	杨 楠 琳	
校 对	杨 楠 琳	
设 计	杨 楠 琳	
制 图	杨 楠 琳	

会 签 栏

总 图		给排水	
建 筑		暖 通	
结 构		强弱电	

变更记录

图 别	建施	设计号	
图 号	00	日 期	2026.07

施工图设计说明一

一、工程概况

- 1、工程名称：西安碑林古建筑群保护修缮工程（二期）
- 2、建设地点：西安市碑林区三学街15号
- 3、保护单位级别：第一批全国重点文物保护单位
- 4、工程性质：修缮工程
- 5、工程范围：西配殿、一展室、二展室及三展室等四处单体文物建筑和展廊三（西）一处附属建筑。
- 6、工程规模：（1）占地面积：西配殿占地面积为107.8平方米，一展室占地面积为1297.44平方米，二展室占地面积为235.51平方米，三展室占地面积为407.32平方米，展廊三（西）占地面积为66.45平方米。
- （2）建筑面积：西配殿建筑面积为50平方米，一展室建筑面积为1076平方米，二展室建筑面积为184.08平方米，三展室建筑面积为329.79平方米，展廊三（西）建筑面积为52.26平方米。
- 7、工程内容：本工程不涉及彩画及石质文物等专项保护内容，但涉及展室中的碑刻搬迁对建筑局部造成拆除重新修复的零星工程，具体包括以下内容：

- （1）修缮内容
- ①西配殿
- 对西配殿建筑四周采用灰土桩形式加固基础；参照东配殿重新铺设室内外地面及散水；参照东配殿隔扇门样式重新制安隔扇门及槛窗；揭瓦亮椽，更换糟朽严重的木构件，补配四角角梁，屋面重新瓦瓦。
- ②一展室
- 拆除重砌南侧山墙四角挑檐处下沉开裂青砖墙体，更换挑檐木后修复墙体；揭瓦亮椽，更换糟朽严重的木基层，木基层重新单色油饰，屋面重新瓦瓦。
- ③二展室
- 揭瓦亮椽，更换糟朽严重的木基层，木基层重新单色油饰，屋面重新瓦瓦。
- ④三展室
- 揭瓦亮椽，更换糟朽严重的木基层，木基层重新单色油饰，屋面重新瓦瓦。
- （2）碑刻搬迁引起的零星拆除及修复内容
- ①一展室
- 拆除⑫—⑰轴南立面的槛窗及青砖槛墙，高4.07米、宽2.79米，合计11.35平方米；待碑刻搬迁后对此间槛窗及青砖槛墙按原样进行修复。
- ②二展室
- 拆除③—④轴北立面的隔扇门，高3.85米、宽3.75米，合计14.44平方米；待碑刻搬迁后对此间隔扇门按原样进行修复。
- ③三展室
- 拆除②—③轴南立面的槛窗及青砖槛墙，高4.05米、宽4.13米，合计16.73平方米；待碑刻搬迁后对此间槛窗及青砖槛墙按原样进行修复。
- ④展廊三（西）
- 拆除展廊三（西）全部木构架及墙体至室内地面，妥善保存拆除的建筑构件，待碑刻搬迁后按原样进行修复。

二、设计依据

- 《中华人民共和国文物保护法》（2024年）
- 《中国文物古迹保护准则》（2015年）
- 《文物保护工程管理办法》（2003年）
- 《中国古建筑修缮技术》（1983年）
- 《古建筑木结构维护与加固技术标准》（GB50165-2020）

- 《古建筑修建工程质量检验评定标准》（CJJ39-91）
- 《文物保护工程设计文件编制深度要求》（2013年）
- 《文物建筑维修基本材料 青砖》（WWT 0049-2014）
- 《文物建筑维修基本材料 青瓦》（WWT 0050-2014）
- 《文物建筑维修基本材料 木材》（WWT 0051-2014）
- 《文物建筑维修基本材料 石材》（WWT 0052-2014）
- 国家文物局关于陕西省2023年度全国重点文物保护单位文物保护项目（不含安防消防防雷和古遗址古墓葬）计划的批复》（文物保函〔2022〕1214号）
- 《西安碑林古建筑群保护修缮工程（二期）白蚁防治、预防设计方案》（陕西城建白蚁防治有限公司 2023年）
- 《西安碑林博物馆第二、三展室及西配殿保护修缮工程安全性评估报告》（2024年）
- 《西安碑林古建筑群保护修缮工程（二期）设计方案（备案稿）》（2024年）

三、设计原则


- 1、严格遵循“不改变文物原状”的原则：对建筑残损、缺失的部分，在目前资料不具备的条件下，保持现状不变，不做复原恢复。
- 2、最低限度干预的原则：鉴于西配殿、一展室、二展室及三展室等四处单体文物建筑主体结构及平面布局保存完整，凡是近期内没有重大危险的部位，尽可能保持文物建筑原状，尽量使用原构件，严格控制工程规模。
- 3、使用恰当的保护修缮技术原则：本项目所涉及的这四座单体文物建筑保护修缮技术应尽可能保持原形制、原材料、原工艺、原做法。如参照现存东配殿形制和地面、门窗样式对西配殿进行全面修缮，清除两山及后檐1.2米范围内后改混凝土板，重铺青砖散水。另外，所有新材料和工艺都必须经过前期试验，且采用与原构件规格、材质及色彩一致的新材料，证明切实有效，对文物建筑长期保存无害、无碍，方可使用，所有保护措施不得妨碍再次对文物建筑进行保护，在可能的情况下，保证其是可逆的。

四、尺寸标注

- 1、图中尺寸标注除标高以米为单位外，其余均以毫米为单位。
- 2、以建筑室内地坪相对标高为±0.000。
- 3、图中尺寸标注与现场实测不符者，以现场实测为准。

五、保护措施

- 1、西配殿
- 地基、基础：根据《西安碑林博物馆第二、三展室及西配殿保护修缮工程安全性评估报告》（机械工业设计研究院有限公司 2024年2月）中结论“西配殿地基土素填土厚度大，揭露最深处达6米，具有湿陷性、高压缩性、水敏性强等特点，且素填土分布不均匀，在上部荷载作用下易产生不均匀沉降”。因此本工程墙体地基、基础暂按砖砌放大脚形式，待施工开挖后现场确认。
- 地面：揭除室内水泥地面，清理杂物，参照东配殿360×360×60方砖重新铺地；揭除前檐台明后砌青砖地面，清理地面堆积的建筑构件，参照东配殿前檐台明做法，补配1200×360×150青石压沿，240×120×60青砖铺砌台明地面；清除前檐明间台明外侧水泥方砖坡道和其余三侧紧贴建筑墙底1.2米范围内的混凝土板，建筑四周重铺240×120×60青砖散水。
- 木构架：保持现有木构架体系不落架，按现存角梁规格及材质更换四角角梁，按原规格及材质更换后檐两山槽朽、开裂严重的木梁。
- 木基层：按现存圆椽规格及材质补配原两山缺失正身椽子共计38根，四角翼角椽各11根，共计44根，更换前檐槽朽开裂木椽12根、后檐21根；参照东配殿重新铺设20厚望板。
- 墙体、墙面：两侧山墙为青砖下碱和墁头，上身为土坯砌筑。清除两山墙外侧残存后期紧贴西配殿修建房屋的墙体，拆除后檐后改红机砖墙，按山墙做法重砌青砖下碱和土坯上身；内外墙面为麦草泥打底，白灰抹面。
- 木装修：参照东配殿门窗样式重新制安前檐木隔扇及槛窗。
- 屋面：揭瓦亮椽，参照东配殿筒瓦屋面形制，补配筒板瓦及屋脊构件，按原传统屋面做法重新铺设麦草泥苫背、瓦瓦。
- 油漆：清理木柱现有油漆层，按原朱红色油漆做法重新油漆，木隔扇及槛窗按朱红色进行油漆。
- 彩画：因本项目所涉及的室内梁架表面的彩画属专项文物保护内容，按文物保护类别须由甲方委托具有相关专业资质单位另行专项设计。

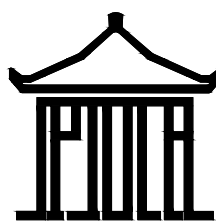

陕西省文化遗产研究院

Shaanxi Provincial Institute of Cultural Heritage

证书编号
文物设甲字0101SJ0016

工程名称

西安碑林古建筑群保护修缮工程（二期）

项目名称

西配殿、一展室、二展室、三展室
及展廊三（西）

图纸名称

施工图设计说明一

审 定	丁卯	
审 核	杨喻璐	
项目负责	赵向东	
校 对	赵向东	
设 计	赵向东	
制 图		
会 签 栏		
总 图		给排水
建 筑		暖通
结 构		强弱电
变更记录		
图 别	建筑	设计号
图 号	01	日 期
		2026.07

施 工 图 设 计 说 明 二

2、一展室

地基、基础：根据现场勘查，无明显差异沉降现象，因此本工程地基、基础保持现状。

地面：保持现状。

木构架：保持现状。对屋面交角隐蔽部位的角梁等木构件，待施工打开后进行现场二次勘察，确定木构件是否需要加固或更换。

墙体、墙面：拆除重砌南侧山墙挑檐处下沉开裂青砖墙体，按2400×240×180更换挑檐木（仅将原120厚度调整至180）。内外墙面保持现状。

木基层：按原规格及材质更换檐口处83根槽朽、开裂的飞椽和75根檐椽，更换局部槽朽严重的连檐和檐口槽朽、开裂严重的望板。

木装修：保持现状。

屋面：揭瓦亮椽。拆除时对屋面脊件及瓦件分类分区都要编号、拍照；必须保持脊筒子、脊兽、勾头、滴水等具有艺术感构件的完好，并记录其位置及朝向；拆除的旧瓦能用则用，按原规格、原材质补配残破瓦件，具体数量以施工过程中统计的为准；按原传统屋面做法重新铺设苫背、瓦瓦。必须委托防雷专业单位对建筑屋面现有防雷设施进行拆除，且建筑屋面修缮完工后对原防雷设施进行恢复，须进行防雷电阻测试。

油漆：清理檐口处木椽及望板油漆开裂起皮较严重的部位，按原檐椽绿色油漆、飞椽绿色底面和望板朱红色底面补刷此部位和新更换的构件。清理博缝板及山花板表面起皮油漆，按原朱红色重新油饰。

彩画：因本项目所涉及的檐下平板枋及额枋表面的彩画属专项保护内容，按文物保护类别须由甲方委托具有相关专业资质单位另行专项设计。

3、二展室

地基、基础：根据现场勘查，无明显差异沉降现象，因此本工程地基、基础保持现状。

地面：根据《西安碑林博物馆碑刻搬迁项目》中涉及到的搬迁通道，拆除相应部位地面，碑刻搬迁完成后按原样恢复。

木构架：保持现状。对屋面交角隐蔽部位的角梁等木构件，待施工打开后进行现场二次勘察，确定木构件是否需要加固或更换。

墙体、墙面：保持现状。

木基层：按原规格及材质更换檐口处51根槽朽、开裂严重的飞椽和35根檐椽，更换局部槽朽严重的连檐和檐口槽朽、开裂严重的望板。

木装修：除北门之外其余门窗保持现状。根据《西安碑林博物馆碑刻搬迁项目》中涉及到室内一些碑刻要进行搬迁，搬迁方案需要拆除北门，布设碑刻搬迁通道，搬迁完成后结合本次修缮工程对造成破坏的地面、隔扇门进行原样恢复。

屋面：揭瓦亮椽。拆除时对屋面脊件及瓦件分类分区都要编号、拍照；必须保持脊筒子、脊兽、勾头、滴水等具有艺术感构件的完好，并记录其位置及朝向；拆除的旧瓦能用则用，按原规格、原材质补配残破瓦件，具体数量以施工过程中统计的为准；按原传统屋面做法重新铺设苫背、瓦瓦。必须委托防雷专业单位对建筑屋面现有防雷设施进行拆除，且建筑屋面修缮完工后对原防雷设施进行恢复，须进行防雷电阻测试。

油漆：清理檐口处木椽及望板油漆开裂起皮较严重的部位，按原檐椽绿色油漆、飞椽绿色底面和望板朱红色底面补刷此部位和新更换的构件。清理博缝板及山花板表面起皮油漆，按原朱红色重新油饰。

彩画：因本项目所涉及的檐下平板枋及额枋表面的彩画属专项文物保护内容，按文物保护类别须由甲方委托具有相关专业资质单位另行专项设计。

4、三展室

地基、基础：根据现场勘查，无明显差异沉降现象，因此本工程地基、基础保持现状。

地面：根据《西安碑林博物馆碑刻搬迁项目》中涉及到的搬迁通道，拆除相应部位地面，碑刻搬迁完成后按原样恢复。

木构架：保持现状。对屋面交角隐蔽部位的角梁等木构件，待施工打开后进行现场二次勘察，确定木构件是否需要加固或更换。

墙体、墙面：除南檐西次间槛墙之外其余墙体及墙面保持现状。根据《西安碑林博物馆碑刻搬迁项目》中涉及到室内一些碑刻要进行搬迁，搬迁方案需要拆除南檐西次间槛墙、槛窗，布设碑刻搬迁通道，搬迁完成后结合本次修缮工程对造成破坏的地面、槛窗、槛墙及台明进行原样恢复。

木基层：按原规格及材质更换檐口处36根槽朽、开裂严重的飞椽和27根檐椽，更换局部槽朽严重的连檐和檐口槽朽、开裂严重的望板。

木装修：除南檐西次间槛窗须拆卸归安之外其余门窗保持现状。

屋面：揭瓦亮椽。拆除时对屋面脊件及瓦件分类分区都要编号、拍照；必须保持脊筒子、脊兽、勾头、滴水等具有艺术感构件的完好，并记录其位置及朝向；拆除的旧瓦能用则用，按原规格、原材质补配残破瓦件，具体数量以施工过程中统计的为准；按原传统屋面做法重新铺设苫背、瓦瓦。必须委托防雷专业单位对建筑屋面现有防雷设施进行拆除，且建筑屋面修缮完工后对原防雷设施进行恢复，须进行防雷电阻测试。

油漆：清理檐口处木椽及望板油漆开裂起皮较严重的部位，按原檐椽绿色油漆、飞椽绿色底面和望板朱红色底面补刷此部位和新更换的构件。

清理博缝板及山花板表面起皮油漆，按原朱红色重新油饰。

彩画：因本项目所涉及的檐下斗拱层、平板枋及额枋表面的彩画属专项文物保护内容，按文物保护类别须由甲方委托具有相关专业资质单位另行专项设计。

5、展廊三（西）

地基、基础：根据现场勘查，无明显差异沉降现象，因此本工程地基、基础保持现状。

地面：揭除现有台明及地面，对不同部位的砖、石构件分类编号、拍照、保存，待碑刻搬迁完成后按原位置、原做法进行恢复。

木构架：解体时注意榫卯节点安全，按构件类别编号、拍照、保存，待碑刻搬迁完成后按原位置、原构造进行归安。

墙体、墙面：拆除墙体时对墙内镶嵌的碑刻拍照记录，做好安全防护措施。对墙体砌砖拆除过程中造成的损伤，无法继续使用的按240×120×60青砖进行补配。待碑刻搬迁完成后按原样砌筑墙体，归安墙体碑刻。

木基层：拆除时对每一段连檐、瓦口木及每一根椽子的规格、位置做详细编号、拍照、保存；待碑刻搬迁完成后，按原位置、原做法重新铺设连檐、瓦口木、望板及椽子。

屋面：拆除时对屋面脊件及瓦件分类分区都要编号、拍照；必须保持脊筒子、脊兽、勾头、滴水等具有艺术价值构件的完好，并记录其位置及朝向；待碑刻搬迁完成后按原样重新铺设苫背、 瓦瓦。

油漆彩画：解体时对所有木构件进行软质包装，防止拆卸及搬运过程中对其表面的油漆或彩画造成不必要的损伤。

7、展室内碑刻临时防护措施

对二、三展室内的碑刻文物在建筑屋面修缮前必须采取临时防护措施，在室内地面沿碑座外围铺设一圈宽800、厚40木板，再在其上沿碑刻外围搭设双排脚手架，外部用难燃板材绑扎在钢管上进行安全防护，外侧加设防雨布，避免施工行为对碑刻造成损伤及污染，具体搭设高度及宽度根据现场实际情况进行调整，搭设时可根据需要调整防护形式，以保障碑刻安全为前提，同时结合施工操作空间为宜，实施防护措施时，需有碑刻保护专业人员现场指导。

六、修缮方法

1、地面

对保存较好的地面应在施工开始前对地面做临时性保护措施。参照东配殿重新铺砌西配殿地面，二展室、三展室及展廊三（西）地面根据《西安碑林博物馆碑刻搬迁项目》中涉及到的搬迁通道范围，在施工过程中，应记录清楚地面基层厚度及做法，待碑刻搬迁完成后，再按原地面做法重新铺地。

2、墙体

按原240×240×50青砖重砌西配殿后檐下碱，360×240×50土坯砌筑上身墙体。对二展室、三展室和展廊三（西）因碑刻搬迁涉及的墙体按原做法进行恢复。

3、屋面


（1）瓦件：屋面挑顶时对每一趟瓦逐一编号、拍照、记录其位置及压露尺寸，在维修施工时按原样砌筑；拆落的瓦件，能使用的继续使用；瓦件损坏的部分，依原规格、原材质补充齐全；保留脊饰原样，破损部分的进行修复后继续使用，重砌屋脊。

（2）木椽：拆落的木椽，能使用的继续使用。对已槽朽的木椽按原构件断面尺寸、数量、长度更换，材质应与原材质相同；对已槽朽的连檐及瓦口木，按原尺寸及材质更换。

七、工程做法

1、屋面

- （1）按原规格更换槽朽木椽，原间距安装；
- （2）按原材质、原规格更换槽朽20厚松木望板，柳叶缝安装；更换槽朽连檐及瓦口木；
- （3）10厚1:3白灰加麻刀做护板灰；
- （4）麦秸泥苫背，最薄处60厚；
- （5）20厚麻刀灰背；

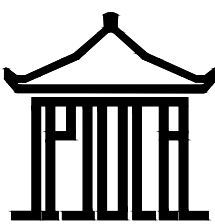

陕西省文化遗产研究院

Shaanxi Provincial Institute of Cultural Heritage

证书编号

文物设甲字0101SJ0016

工程名称

西安碑林古建筑群保护修缮工程（二期）

项目名称

西配殿、一展室、二展室、三展室及展廊三（西）

图纸名称

施工图设计说明二

审 定	丁伟	
审 核	杨喻琳	
项目负责	赵向东	
校 对	赵向东	
设 计	赵向东	
制 图		
会 签 栏		
总 图		给排水
建 筑		暖 通
结 构		强弱电
变更记录		
图 别	建筑	设计号
图 号	02	日 期
		2026.07

施 工 图 设 计 说 明 三

- (6) 30厚4:6白灰砂浆坐底瓦板瓦、裹陇筒瓦，规格及样式按原构件；
(7) 小麻刀灰勾缝抹光。

2、台明地面（适用于西配殿）

- (1) 白灰膏勾平缝；
(2) 240×120×60青砖平铺，1200×360×150青石压沿，缝宽≤5；
(3) 30厚1: 3干硬性白灰砂浆坐底找坡排水，向外坡1%；
(4) 150厚3: 7灰土夯实，夯实系数0.94；
(5) 素土夯实，夯实系数0.94。

3、方砖地面（适用于西配殿）

- (1) 白灰膏勾平缝；
(2) 360×360×60青方砖平铺；
(3) 30厚1: 3干硬性白灰砂浆坐砖；
(4) 150厚3:7灰土夯实，夯实系数0.94；
(5) 素土夯实，夯实系数0.94。

4、青砖散水（适用于西配殿）

- (1) 白灰膏勾平缝；
(2) 260×120×60青砖平铺；
(3) 30厚白灰砂浆找坡坐砖；
(4) 300厚3:7灰土分层夯实，宽出面层100，夯实系数0.94；
(5) 素土夯实，向外坡3%，夯实系数0.94。

5、油漆

隔扇门及槛窗（适用于西配殿）

- (1) 上光油两道；
(2) 刷底漆两遍（朱红色）；
(3) 三道灰；
(4) 地灰；
(5) 清理基层（采用脱漆剂将现有油漆层清理干净）。

柱子（适用于西配殿）

- (1) 上光油两道；
(2) 刷底漆两遍（朱红色）；
(3) 三道灰；
(4) 地灰一布一麻；
(5) 下竹条初灰；
(6) 渗清油；
(7) 清理基层（采用脱漆剂将现有油漆层清理干净）。

望板、连檐、瓦口木、椽子

- (1) 上光油两道；
(2) 刷底漆两遍（望板、连檐、瓦口木及飞椽两侧均为朱红色，檐椽整体及飞椽底部为绿色）；
(3) 三道灰；
(4) 地灰；

- (5) 下竹条初灰；
(6) 渗清油；
(7) 清理基层（采用脱漆剂将现有油漆层清理干净）。

6、避雷装置拆安

- (1) 在拆除屋面瓦件之前，先逐一拆除，不能对周边完好的瓦件造成二次损伤；
(2) 接闪带要平整顺直或弯曲随形的在正脊，垂脊上方敷设，用不锈钢支架固定，接闪带翼角起翘处应弯曲成角度大于90°的弧线将翼角包覆；

- (3) 支架选取拉丝不锈钢材料，距瓦件0.15米，安装间距1米；
(4) 接闪器之间、引下线和接闪器之间全部采用放热焊接；
(5) 每个单体建筑物均设两根引下线，在其中一根引下线上设断接测试卡（断接卡需绝缘防水盒保护），另一根引下线只做保护套管。

八、工程用料及要求

- 1、木材：大木构件可采用松木；门窗等部位应采用优质硬木，含水率不得大于18%或当地平衡含水率，具体选材应与甲方共同商定。椽子、望板等其他木构件含水率不得大于20%。所有暗埋及外露木构件均应做防腐防虫处理。若用桐油做防潮防腐剂，宜添加5%的五氯酚钠或菊酯。

- 2、砖：砖应有出厂证明和实验检测报告。砖的外观应棱角整齐、表面平整、禁止使用过火砖或欠火砖；进场的砖要经过初选、挑砖。用尺子量每块砖的尺寸，看其是否满足加工需要，用扁子敲砖，无扒拉声、闷声的砖可以选用。

- 3、石作：石材的种类、规格、颜色、硬度必须符合设计要求，石构件不得有裂缝、炸纹、风化或阴残。石料纹理走向必须符合构件受力需要，石构件表面的加工方法应符合设计要求。

- 4、瓦件：屋面使用的瓦（脊）件的规格、品种、质量、颜色、脊的分层作法必须符合古建常规做法。瓦（脊）应有出厂合格证明；瓦件在运至屋顶前必须逐块“审瓦”，有裂缝、砂眼、残损、变形严重，釉色剥落的瓦不得使用。板瓦还必须逐块用瓦刀（或铁器）敲击检查，发现微裂纹，阴残和瓦音不清者应及时挑出。

- 5、修复砂浆：砖石修补采用的材料应是专门配制的矿物砂浆，基本要求是：无收缩，和基面的粘结性好，矿物颗粒和基面接近，含碱量低，抗硫酸盐，可以和无机颜料配颜色，耐老化性能好。修补材料的强度需低于基材的强度50%~100%比较合适，在吸水 and 透气性方面应和基材接近。施工时，必须严格按照生产厂家的说明进行。

九、施工注意事项

- 1、施工中，若发现图纸设计中有错、漏等现象，应及时通知设计单位进行调整。
2、施工中如遇新发现，或与本设计不符时，应按文物法的相关规定及程序上报，如需设计变更时，应按程序办理，不得私自处理，随意修改设计文件。

- 3、施工中应注意安全，设置防火、防雨设备，文明施工，确保文物建筑安全性，杜绝不应有的损失；应有完善安全设施，确保人员的安全。
。施工期间，工地禁烟、禁火、禁游人。


- 4、施工过程中，拆卸、检修包括安装，须尽量保护原有构件的完整；经过加固仍能用的构件，应继续使用；存放拆除构件的工棚要安全通风，注意防火。

- 5、施工前应对一展室、二展室及三展室等三处单体文物建筑的室内碑刻与甲方协商保护措施，建议架设保护罩，一定要保证室内碑刻完好无损，以便建筑主体保养完工后恢复室内展陈效果。

- 6、根据《西安碑林博物馆碑刻搬迁项目》中涉及到的二展室和三展室开挖地面设置碑刻搬迁通道，拆除相应部位地面，开挖现地面以下时须由考古人员现场确认是否存在历史遗迹，不得随意开挖，经考古部门确认无误后方可继续实施。

- 7、施工全过程应做好文字、绘图及影像记录，特别是隐蔽工程一定要记录清楚。

- 8、竣工后，施工单位应提交完整的竣工资料，并归档保存。

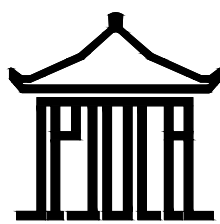

陕西省文化遗产研究院

Shaanxi Provincial Institute of Cultural Heritage

证书编号
文物设甲字0101SJ0016

工程名称

西安碑林古建筑群保护修缮工程（二期）



项目名称

西配殿、一展室、二展室、三展室
及展廊三（西）

图纸名称

施工图设计说明三

审 定	丁 伟	
审 核	杨 楠 琳	
项目负责	杨 楠 琳	
校 对	杨 楠 琳	
设 计	杨 楠 琳	
制 图		
会 签 栏		
总 图		给排水
建 筑		暖 通
结 构		强弱电
变更记录		
图 别	建筑	设计号
图 号	03	日 期
		2026.07

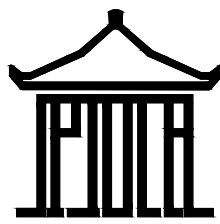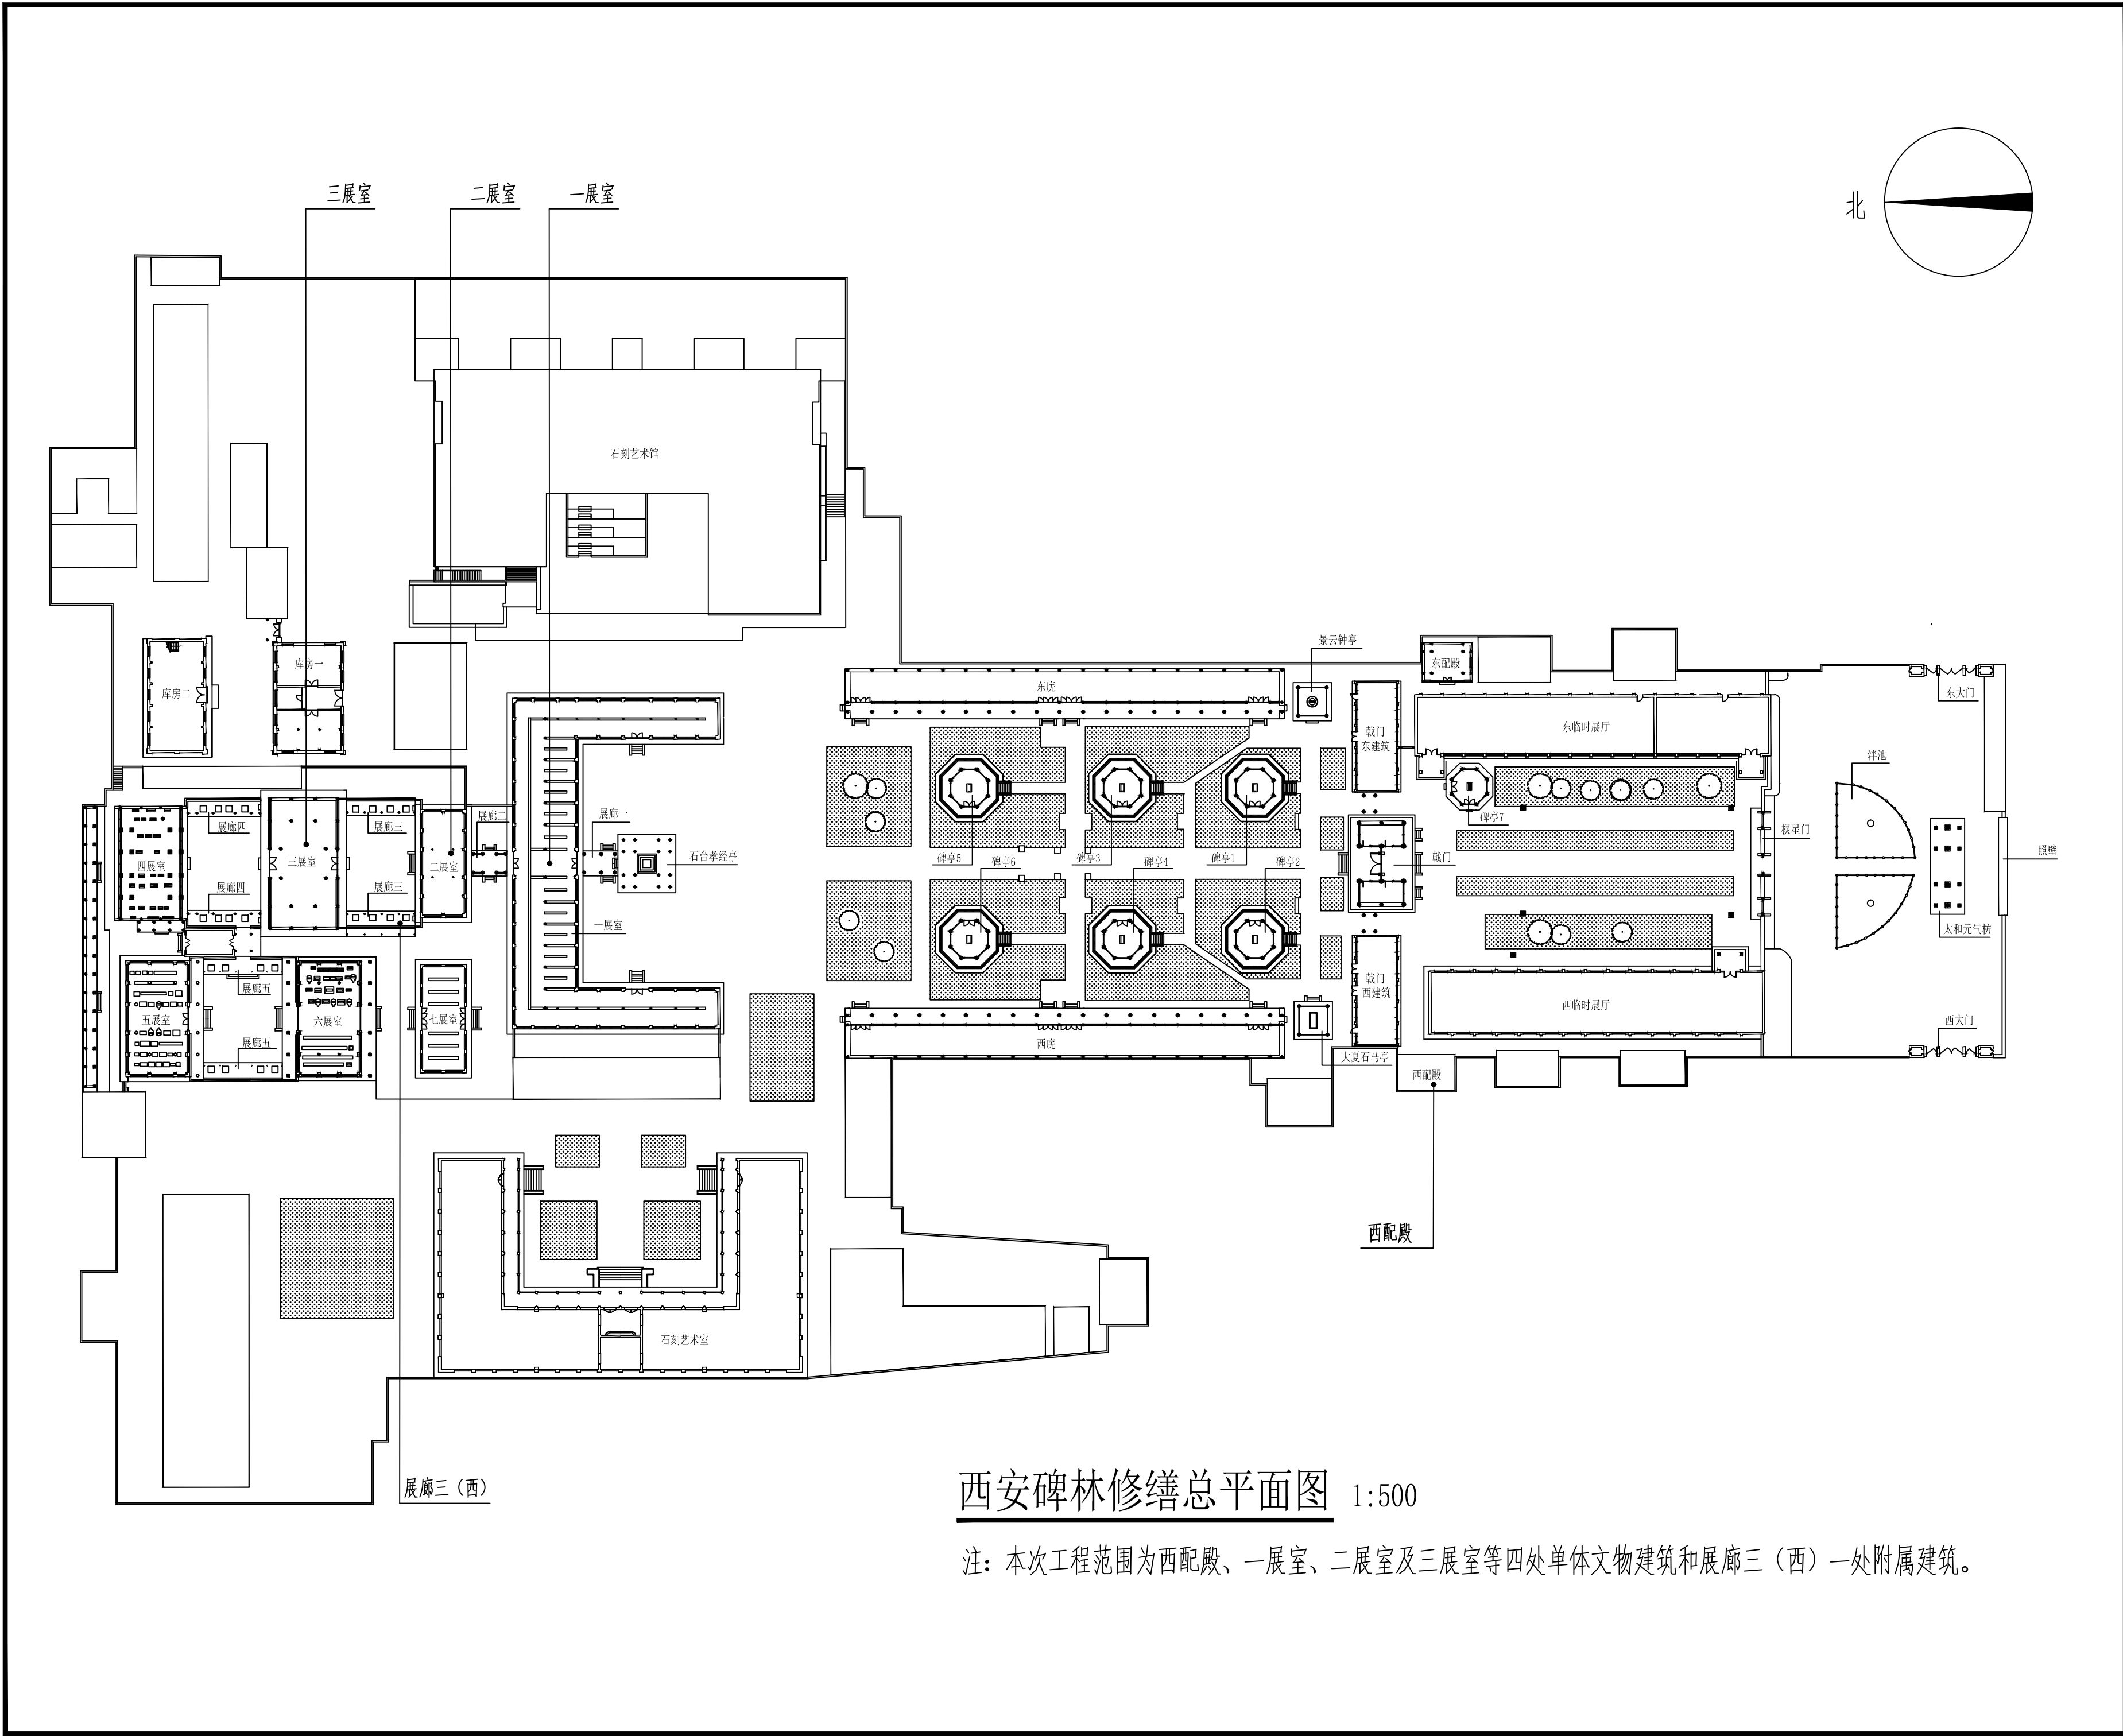

陕西省文化遗产研究院

Shaanxi Provincial Institute of Cultural Heritage

证书编号

文物设甲字0101SJ0016

工程名称

西安碑林古建筑群保护修缮工程（二期）

项目名称

西配殿、一展室、二展室、三展室
及展廊三（西）


图纸名称

西安碑林修缮总平面图

审 定	丁 伟	
审 核	杨 楠	
项目负责	杨 楠	
校 对	杨 楠	
设 计	杨 楠	
制 图	杨 楠	

会 签 栏		
总 图		给排水
建 筑		暖 通
结 构		强弱电

变更记录		
图 别	建施	设计号
图 号	04	日 期 2026.07

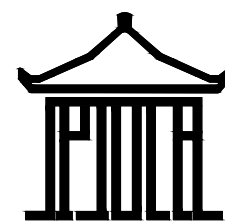

陕西省文化遗产研究院

Shaanxi Provincial Institute of Cultural Heritage

证书编号
文物设甲字0101SJ0016

工程名称

西安碑林古建筑群保护修缮工程（二期）

项目名称

西配殿

图纸名称

平面图


审 定	丁明	
审 核	杨南瑞	
项目负责	赵向东	
校 对	赵向东	
设 计	赵向东	
制 图	赵向东	

会 签 栏

总 图		给排水
建 筑		暖通
结 构		强弱电

变更记录

图 别	建施	设计号	
图 号	05	日期	2026.07

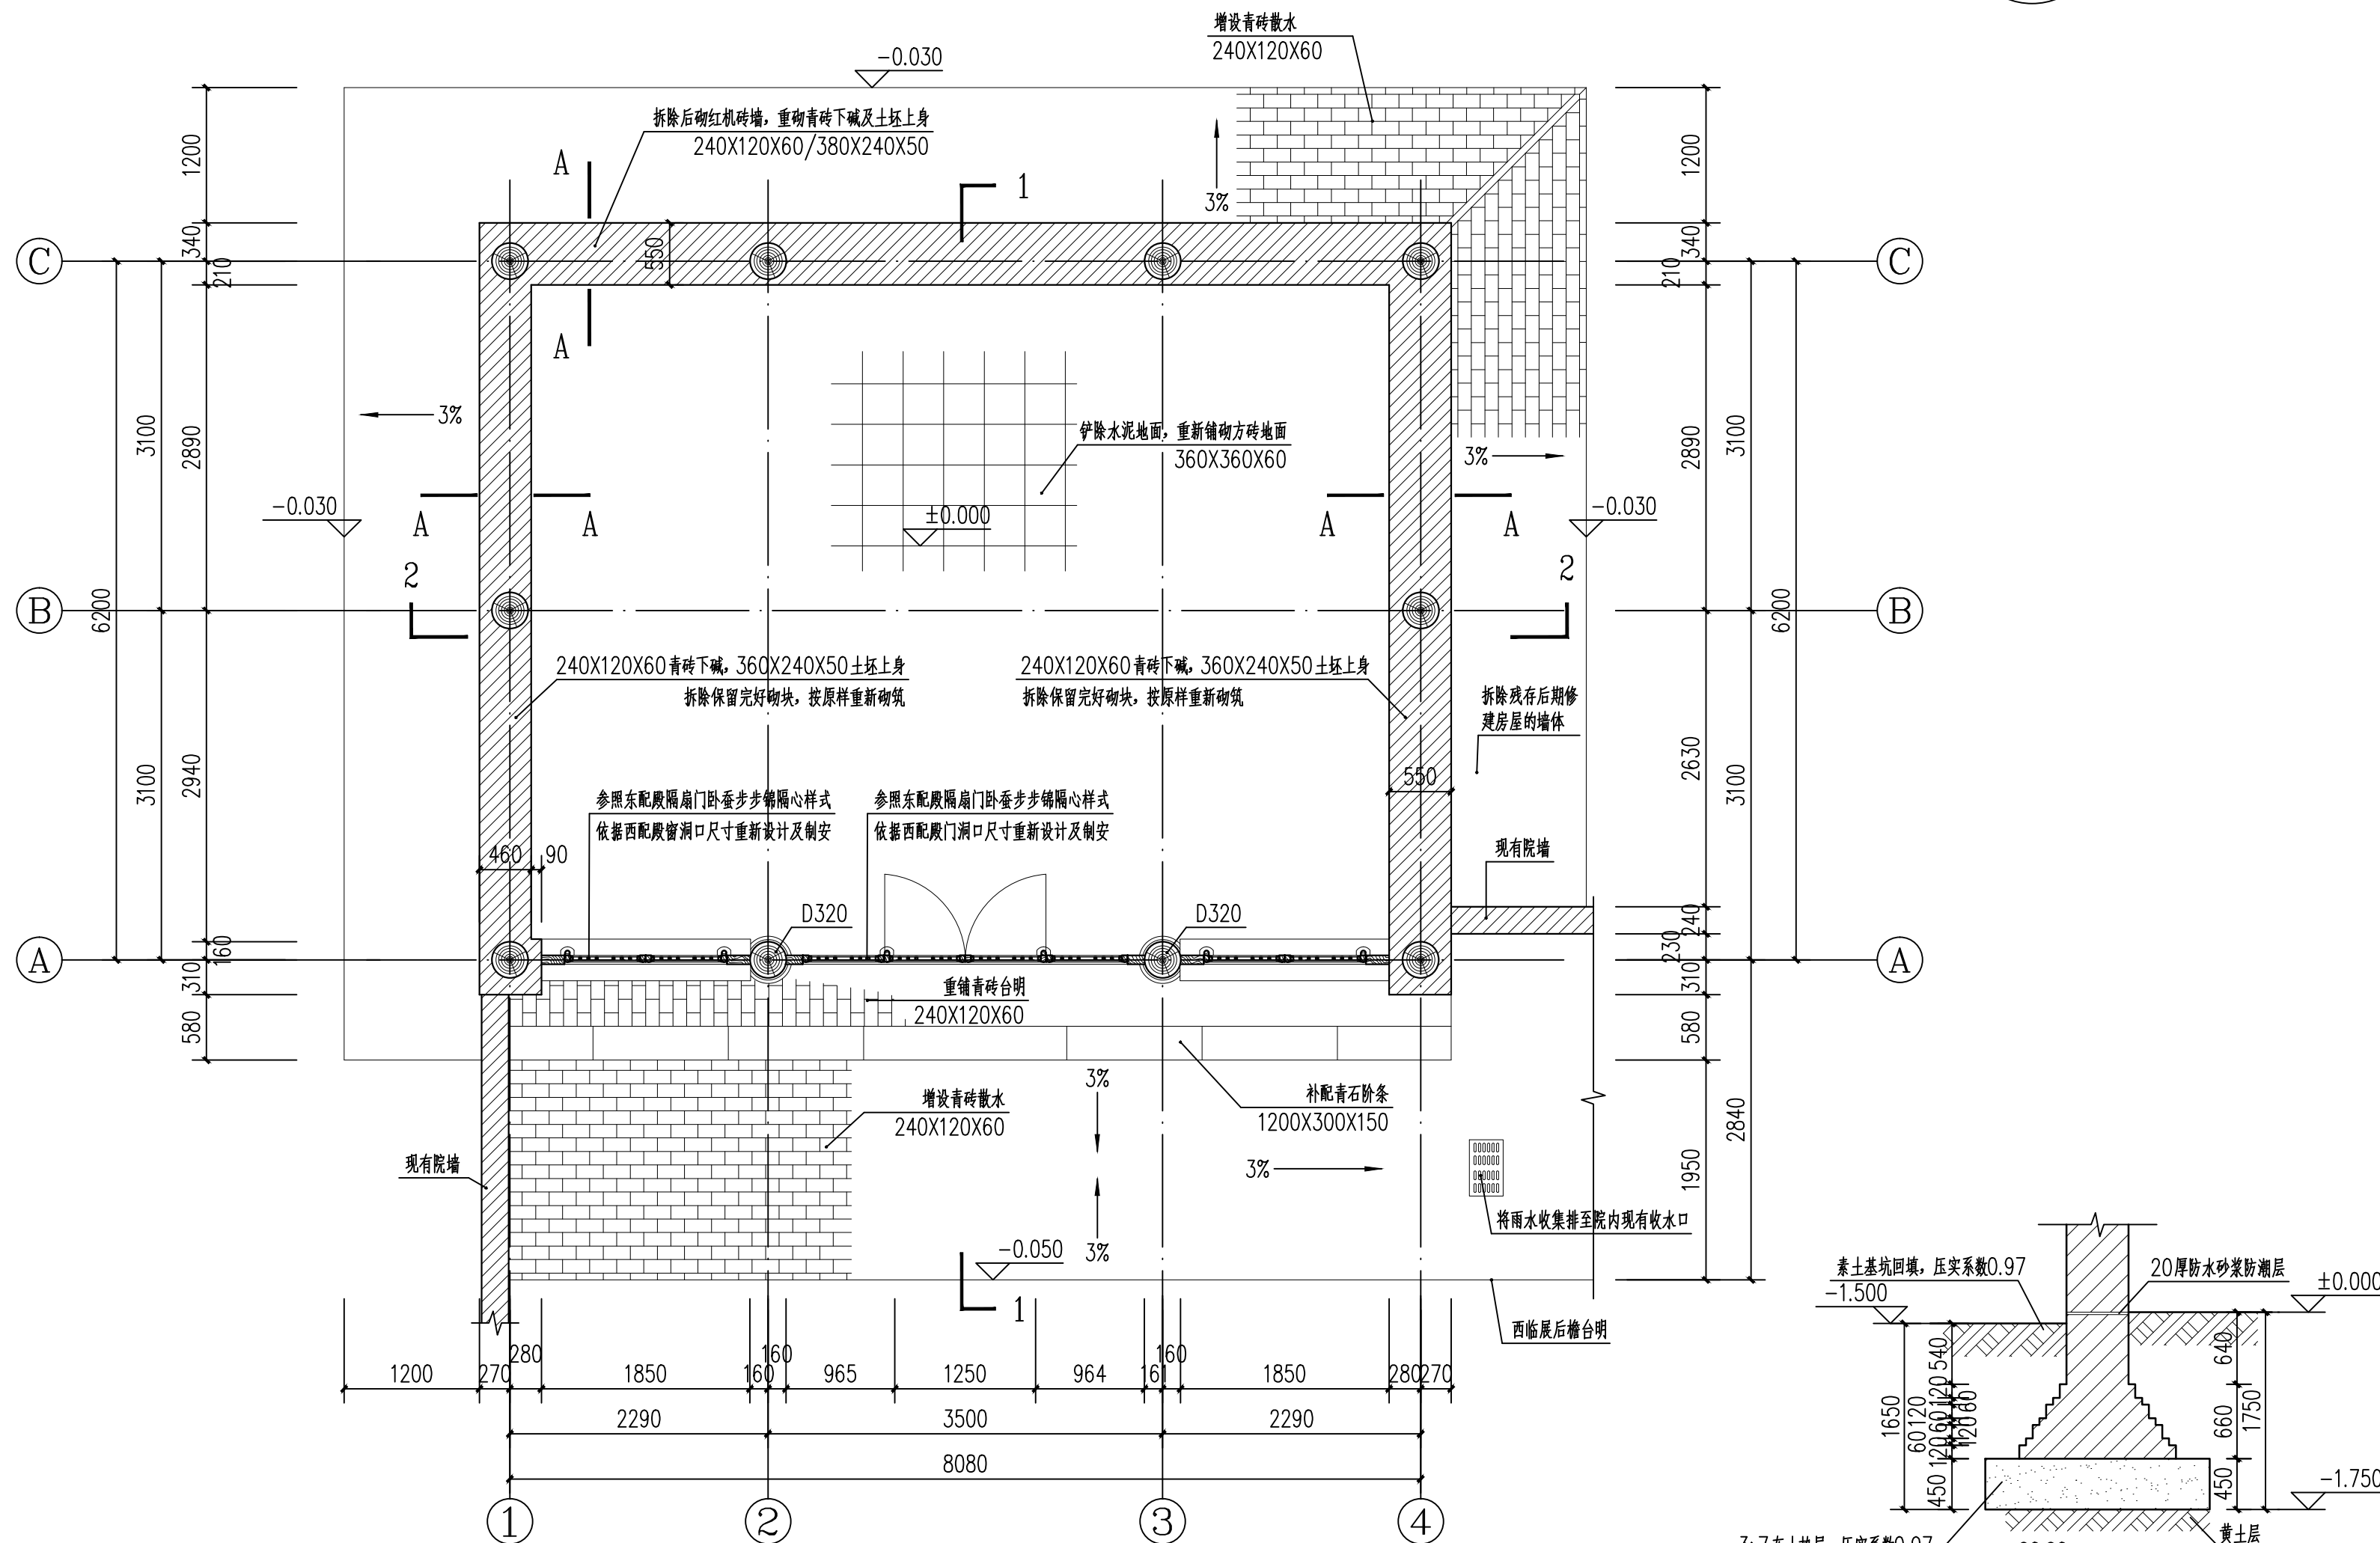

平面图 1:50

A-A基础详图 1:50

说明:

- 基础采用MU10烧结普通砖，砌筑砂浆采用M7.5水泥砂浆。
- 基槽需开挖至地勘报告中的黄土层，不得在素填土层上部设置基础。
- ±0.000及散水位置做法均以建筑图要求为准。



陕西省文化遗产研究院

Shaanxi Provincial Institute of Cultural Heritage

证书编号
文物设甲字0101SJ0016

工程名称

西安碑林古建筑群保护修缮工程（二期）

项目名称

西配殿

图纸名称

①—④立面图


审 定	丁 卯	
审 核	杨 楠	
项目负责	杨 楠	
校 对	杨 楠	
设 计	杨 楠	
制 图	杨 楠	

会 签 栏

总 图		给排水	
建 筑		暖 通	
结 构		强弱电	

变更记录

图 别	建施	设计号	
图 号	06	日 期	2026.07

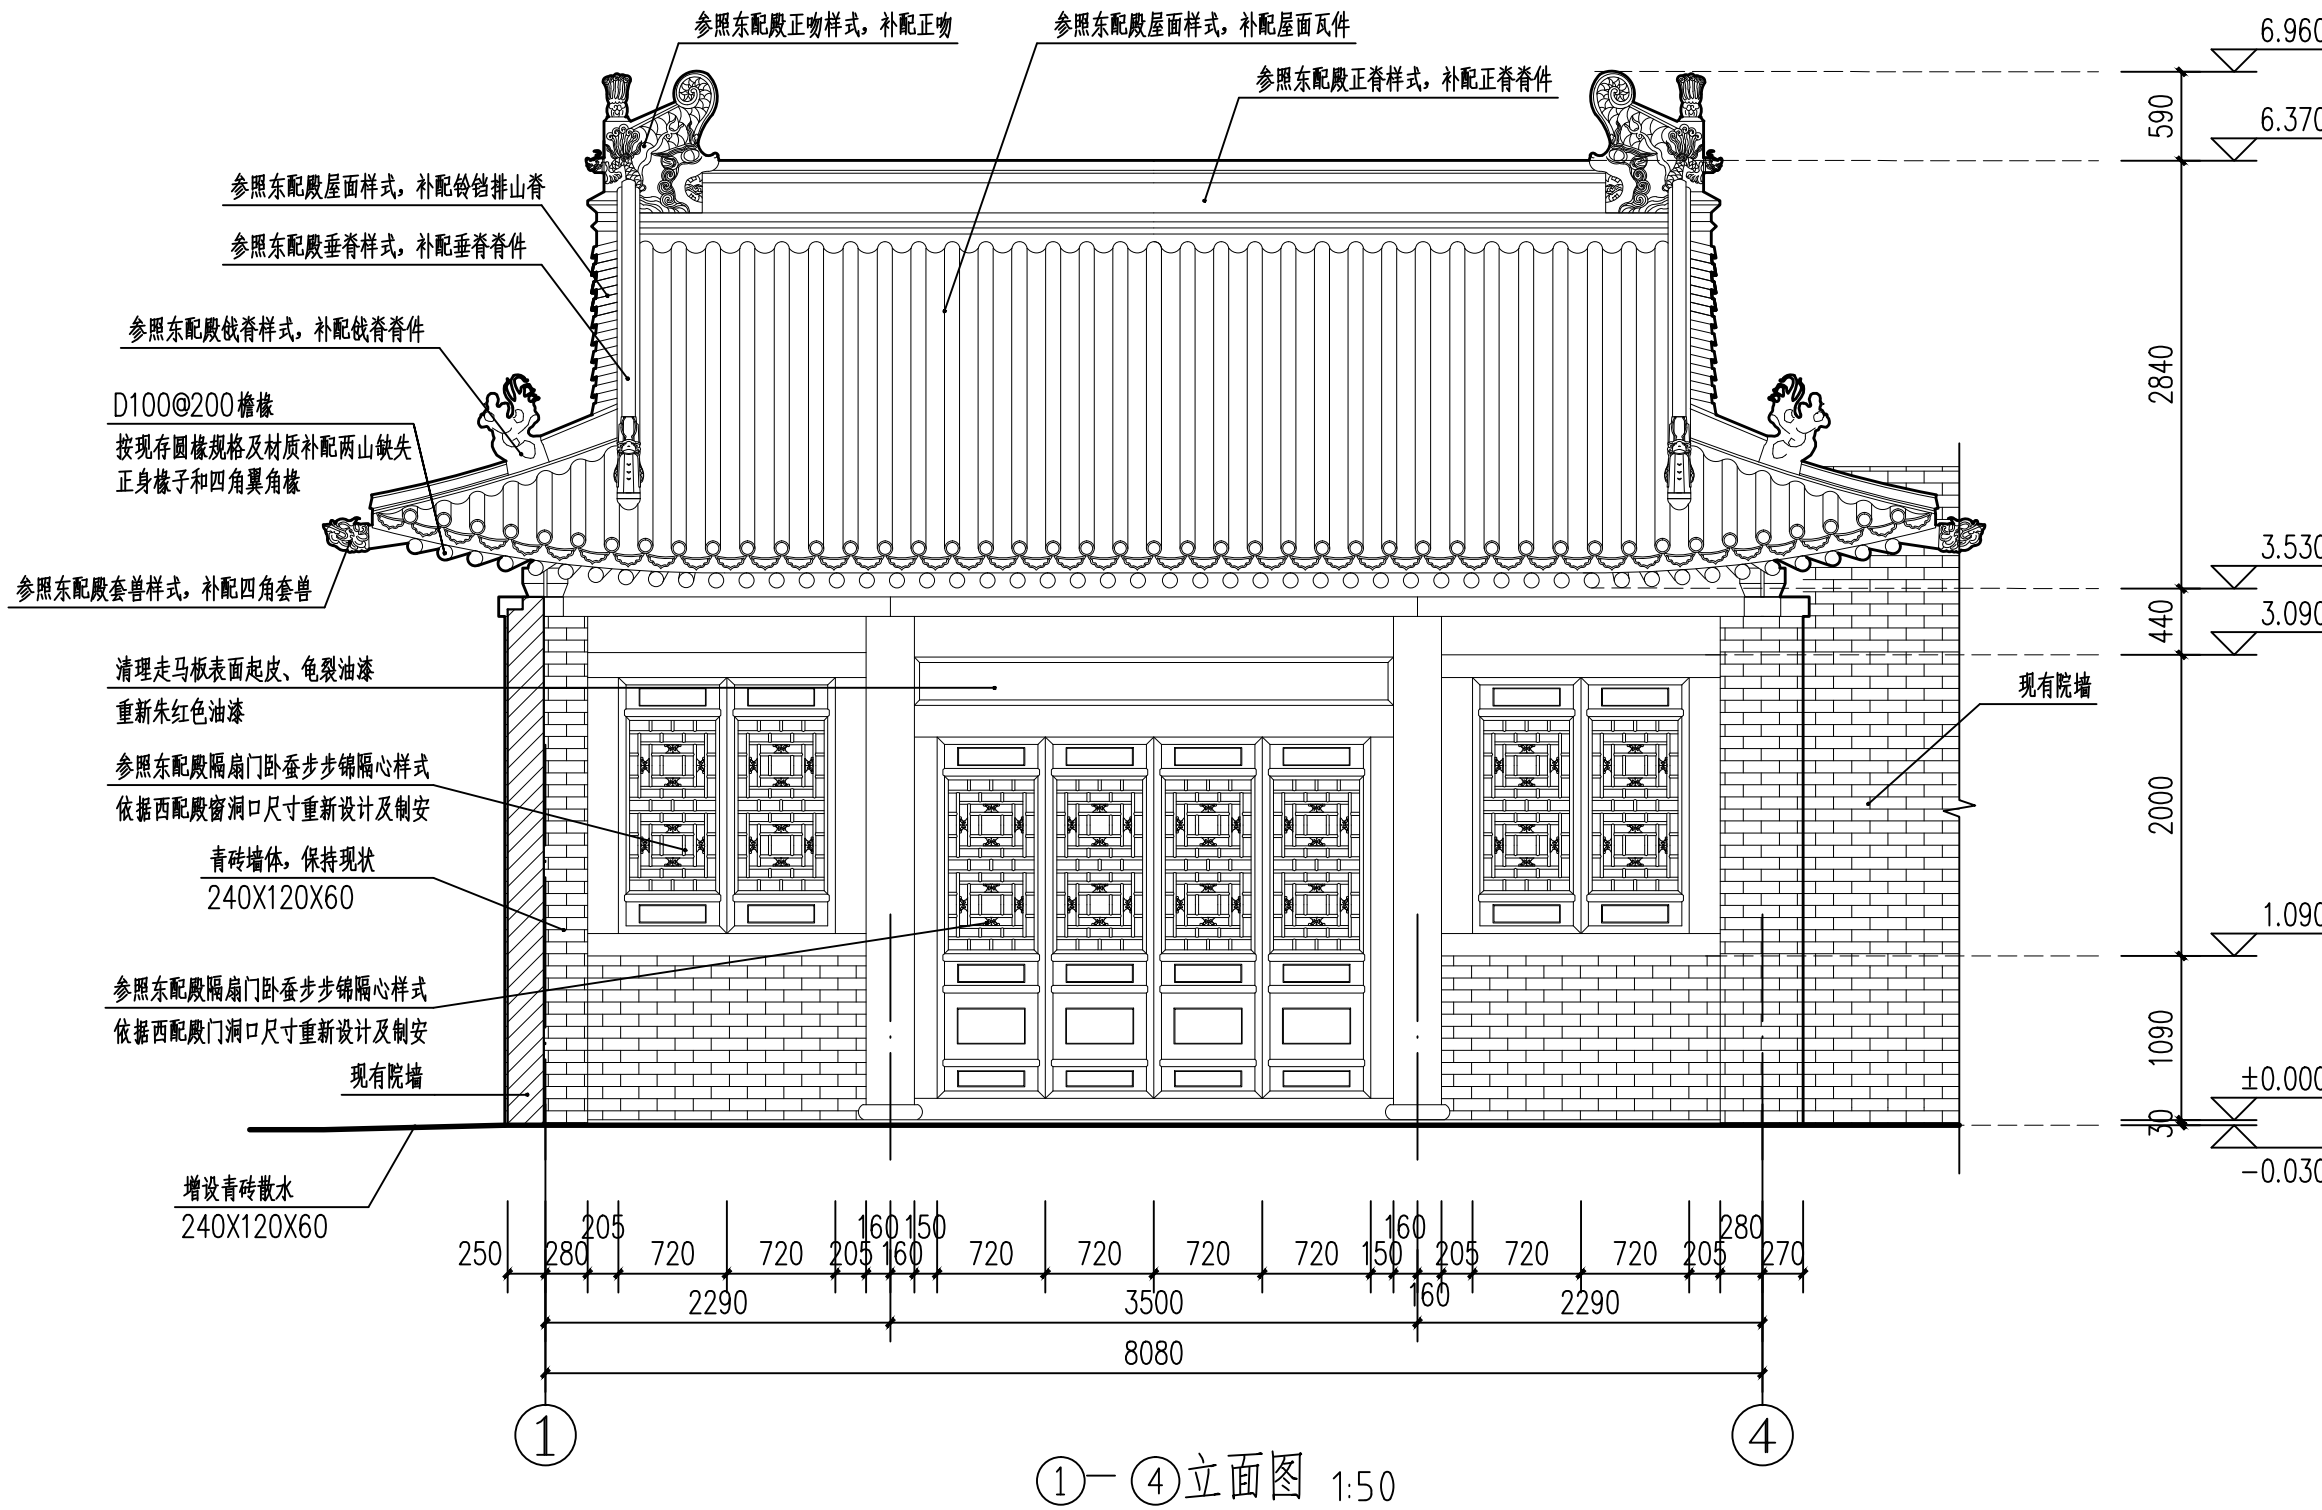



陕西省文化遗产研究院

Shaanxi Provincial Institute of Cultural Heritage

证书编号
文物设甲字0101SJ0016

工程名称

西安碑林古建筑群保护修缮工程（二期）

项目名称

西配殿

图纸名称

©—①立面图


审 定	丁明	
审 核	杨南琳	
项目负责	杨南琳	
校 对	杨南琳	
设 计	杨南琳	
制 图	杨南琳	

会 签 栏

总 图		给排水	
建 筑		暖 通	
结 构		强弱电	

变更记录

图 别	建施	设计号	
图 号	07	日 期	2026.07

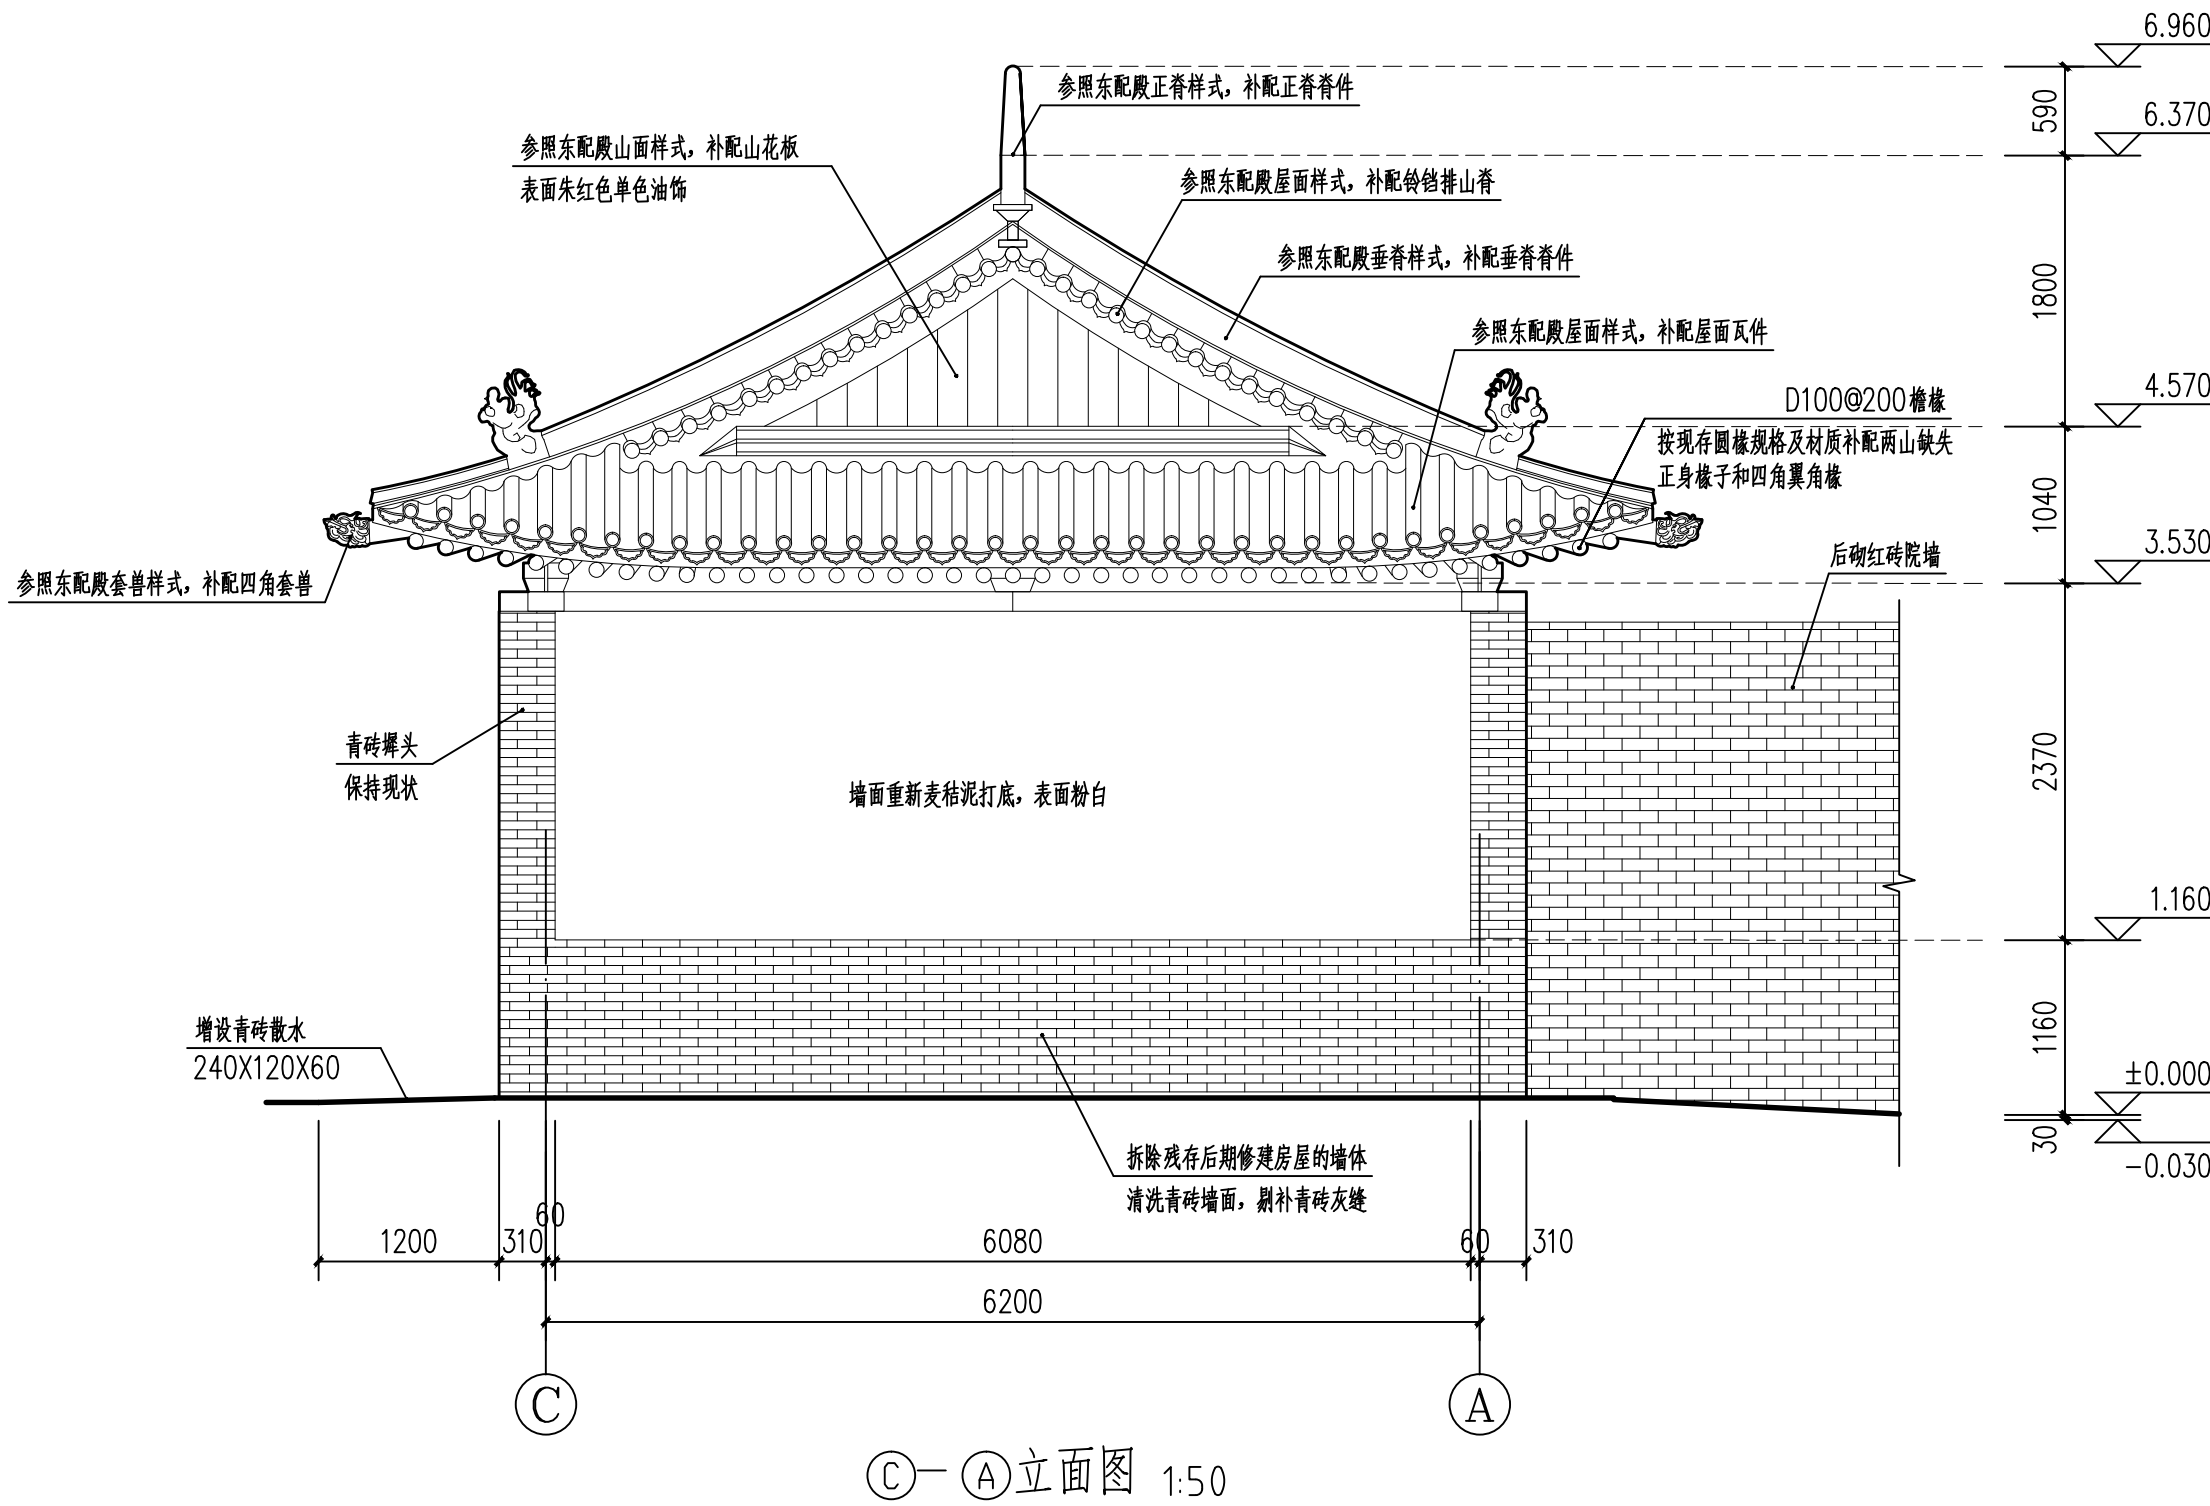

注：参照东配殿歇山屋面样式，补配西配殿屋面脊件、筒瓦、板瓦、勾头及滴水等构件。



陕西省文化遗产研究院

Shaanxi Provincial Institute of Cultural Heritage

证书编号

文物设甲字0101SJ0016

工程名称

西安碑林古建筑群保护修缮工程（二期）

项目名称

西配殿

图纸名称

1-1 剖面图


审 定	7月	
审 核	杨南瑞	
项目负责	杨南瑞	
校 对	杨南瑞	
设 计	杨南瑞	
制 图	杨南瑞	

会 签 栏


总 图		给排水	
建 筑		暖 通	
结 构		强弱电	

变更记录

图 别	建施	设计号	
图 号	08	日 期	2026.07

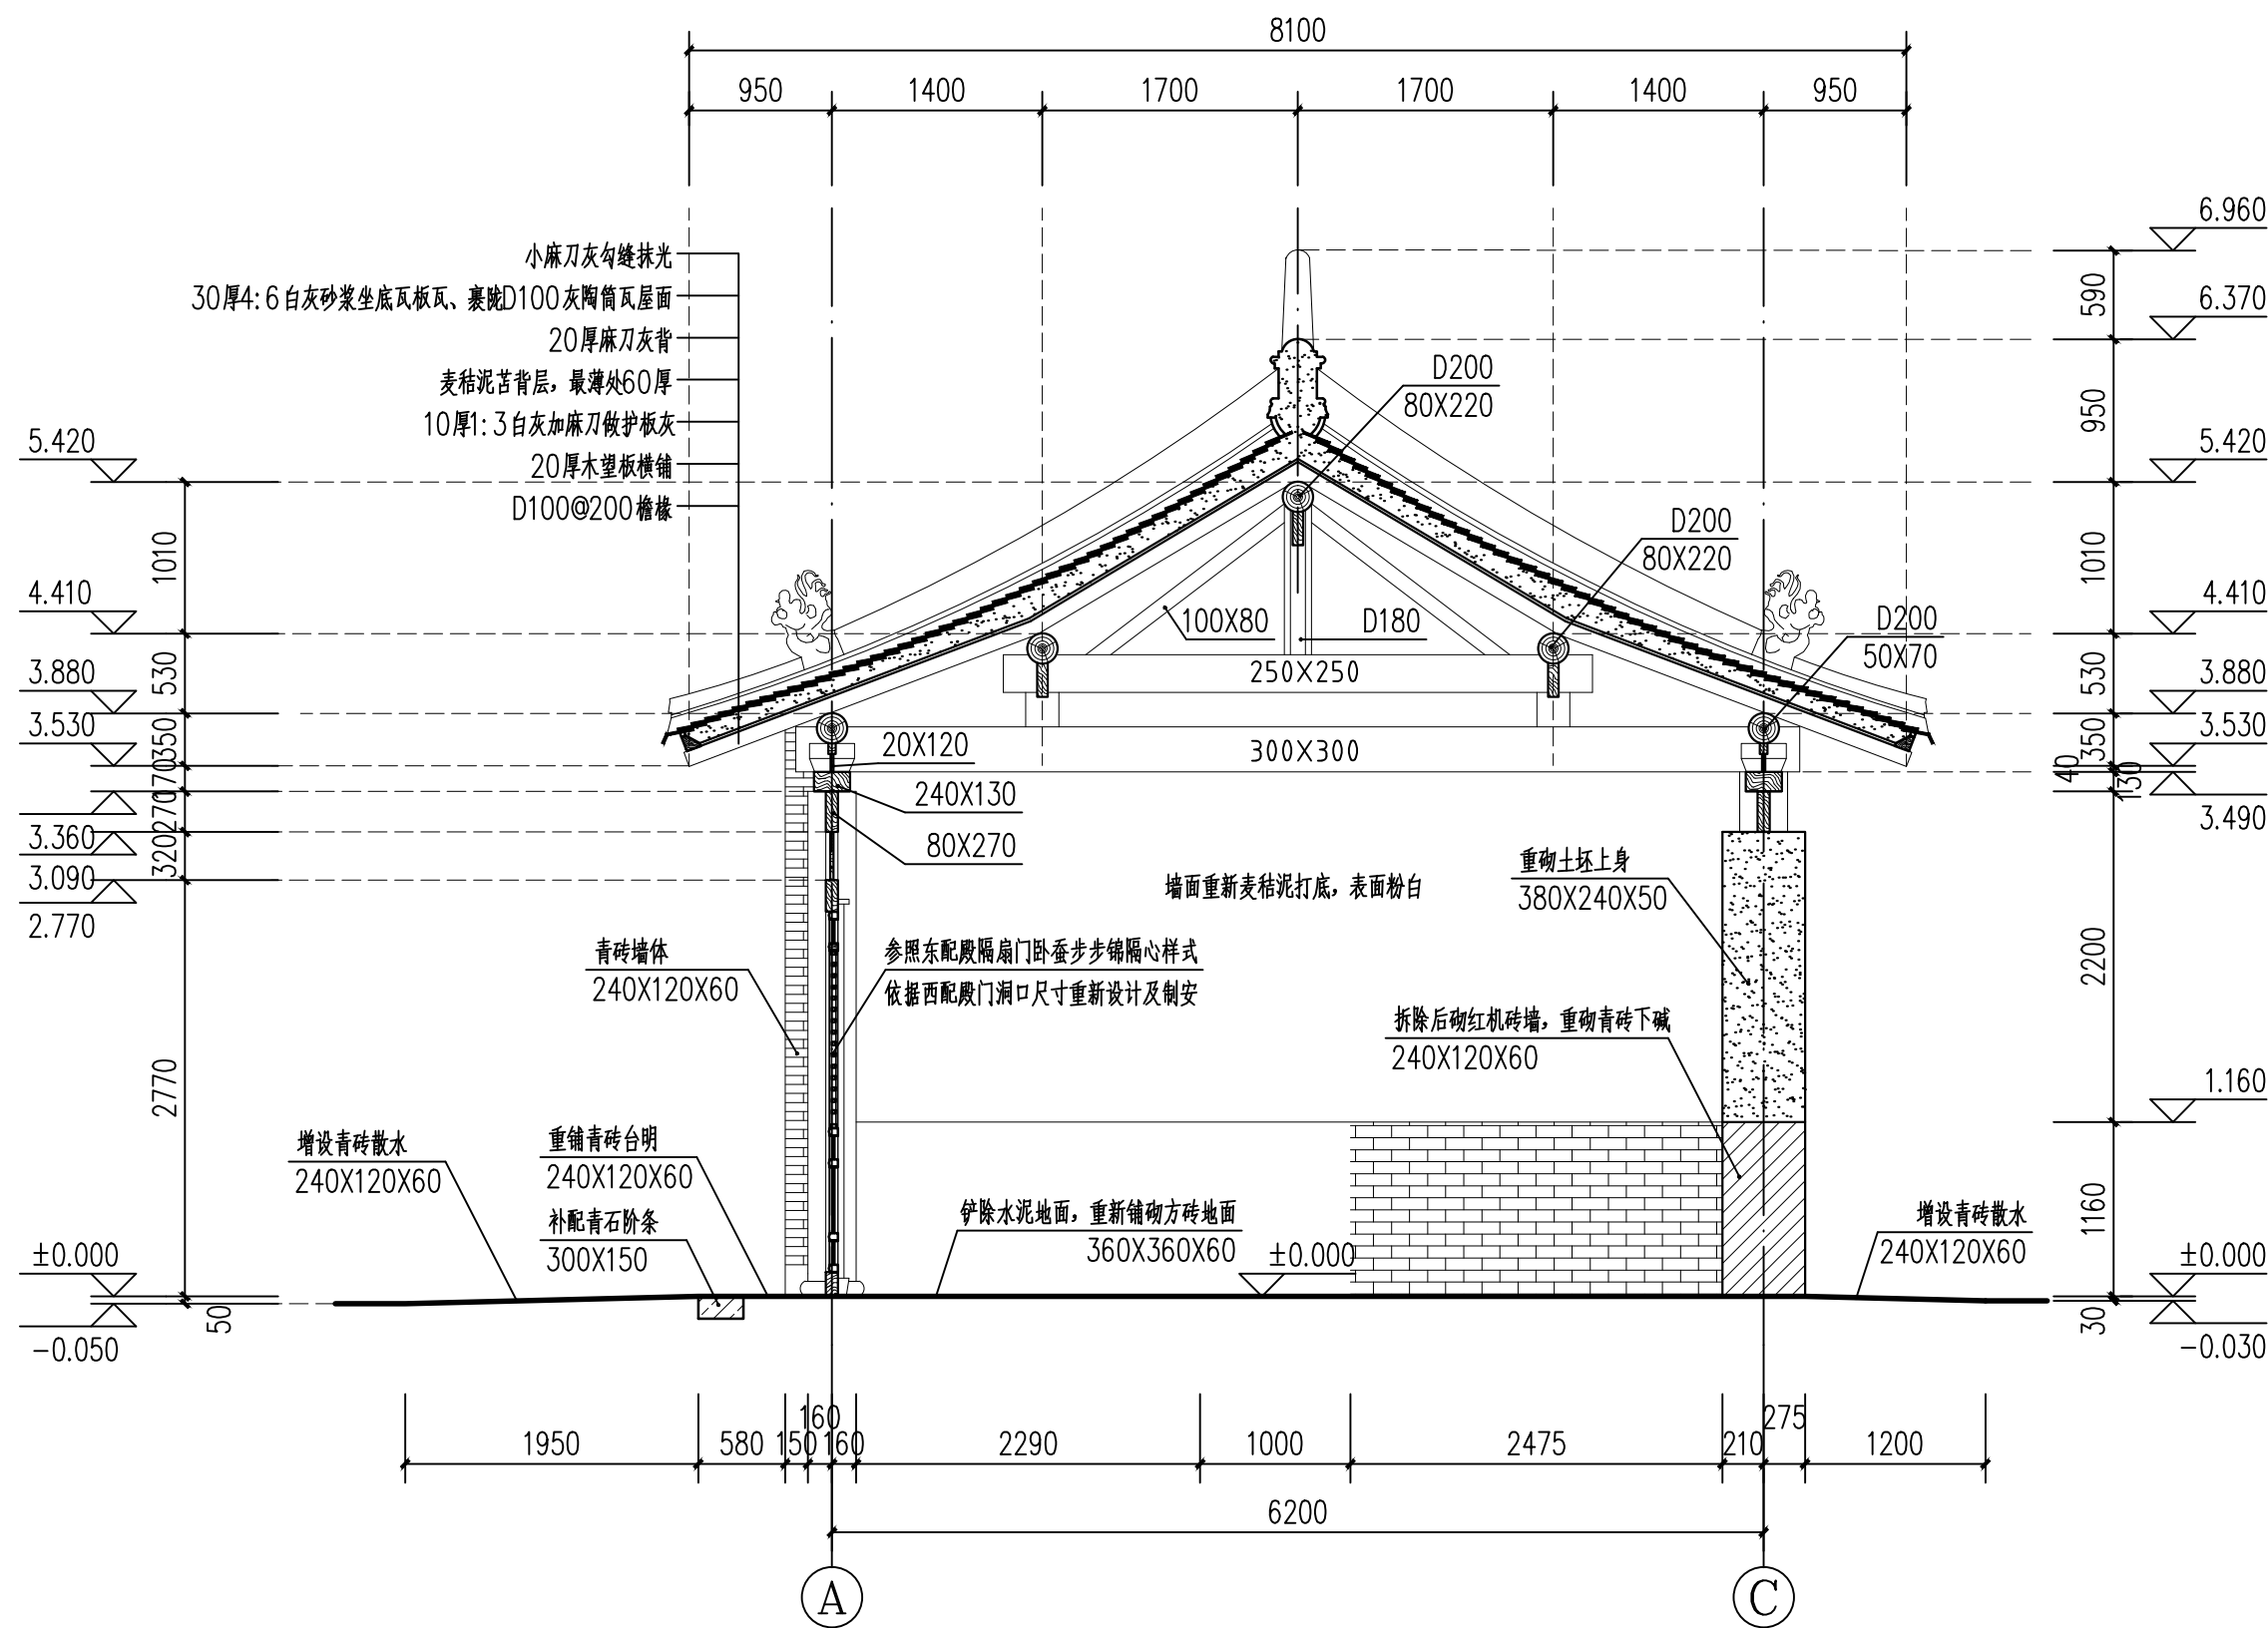

1-1 剖面图 1:50

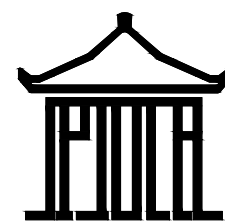

陕西省文化遗产研究院

Shaanxi Provincial Institute of Cultural Heritage

证书编号

文物设甲字0101SJ0016

工程名称

西安碑林古建筑群保护修缮工程（二期）

项目名称

西配殿

图纸名称

2-2剖面图


审 定	杨南瑞	
审 核	杨南瑞	
项目负责	杨南瑞	
校 对	杨南瑞	
设 计	杨南瑞	
制 图	杨南瑞	

会 签 栏

总 图		给排水
建 筑		暖通
结 构		强弱电

变更记录

图 别	建施	设计号	
图 号	09	日 期	2026.07

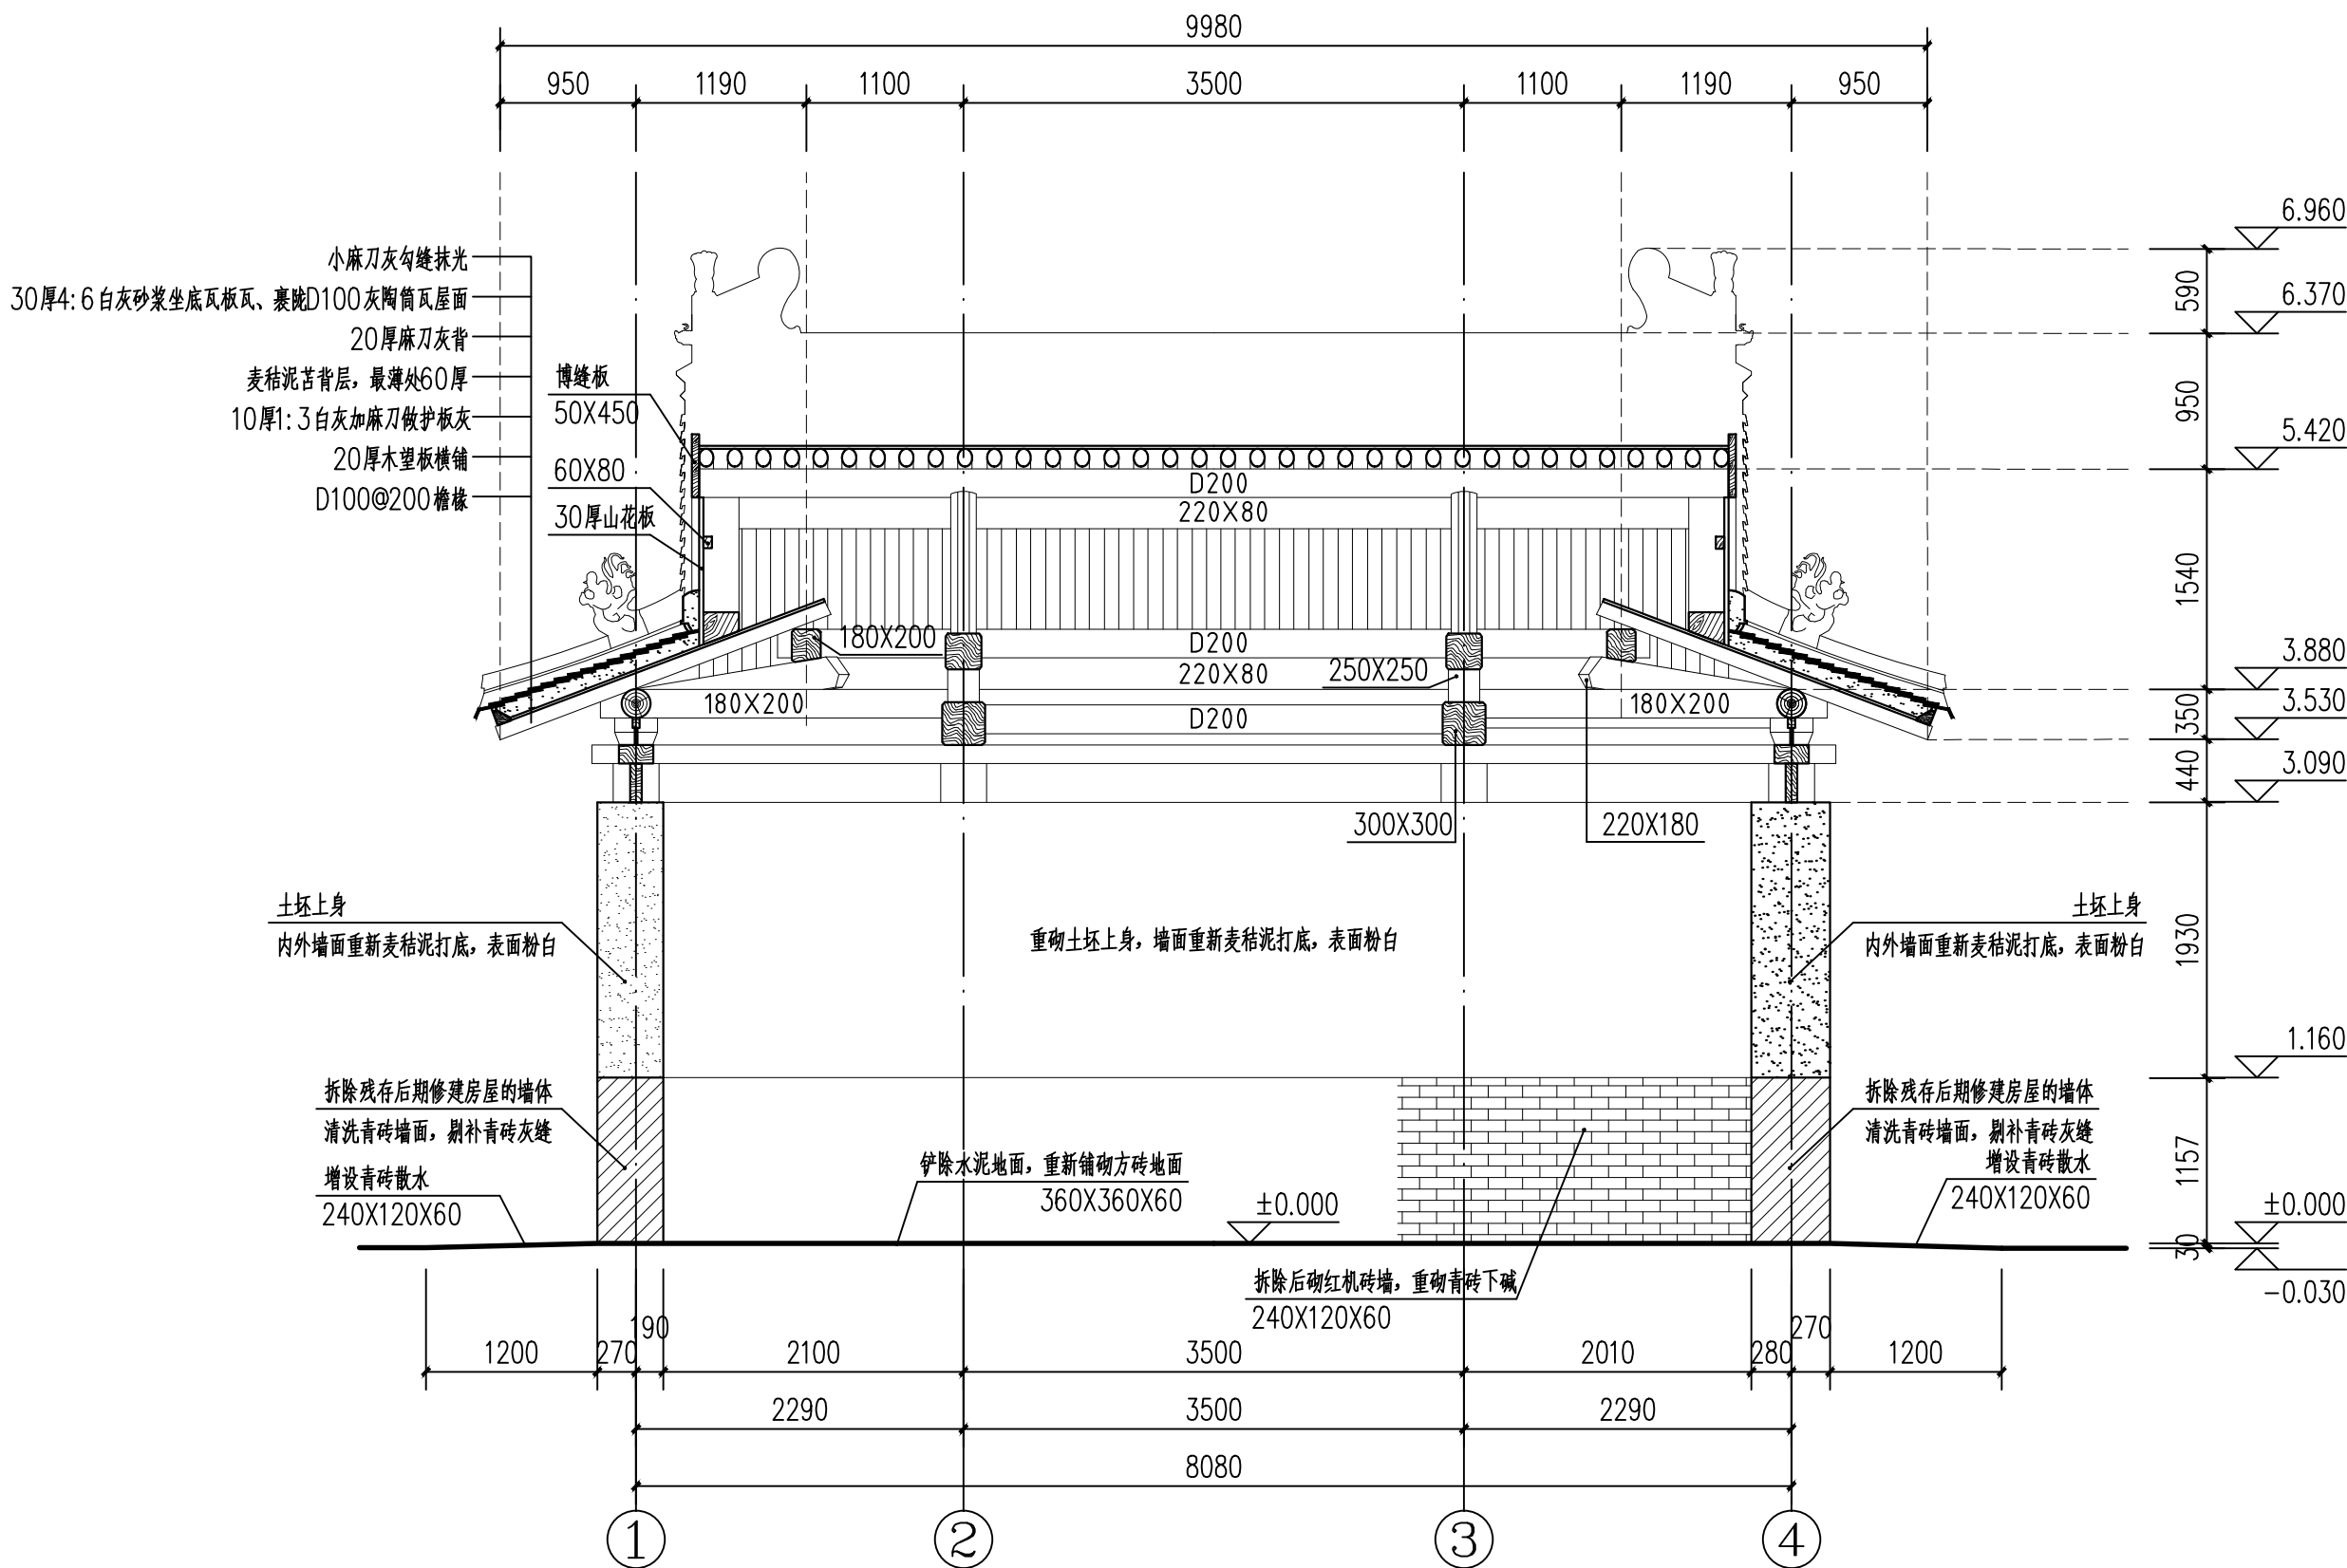

2-2剖面图 1:50



陕西省文化遗产研究院

Shaanxi Provincial Institute of Cultural Heritage

证书编号
文物设甲字0101SJ0016

工程名称

西安碑林古建筑群保护修缮工程（二期）

项目名称

西配殿

图纸名称

梁架仰视图


审 定	丁明	
审 核	杨南瑞	
项目负责	杨南瑞	
校 对	杨南瑞	
设 计	杨南瑞	
制 图	杨南瑞	

会 签 栏

总 图		给排水	
建 筑		暖 通	
结 构		强弱电	

变更记录

图 别	建施	设计号	
图 号	10	日 期	2026.07

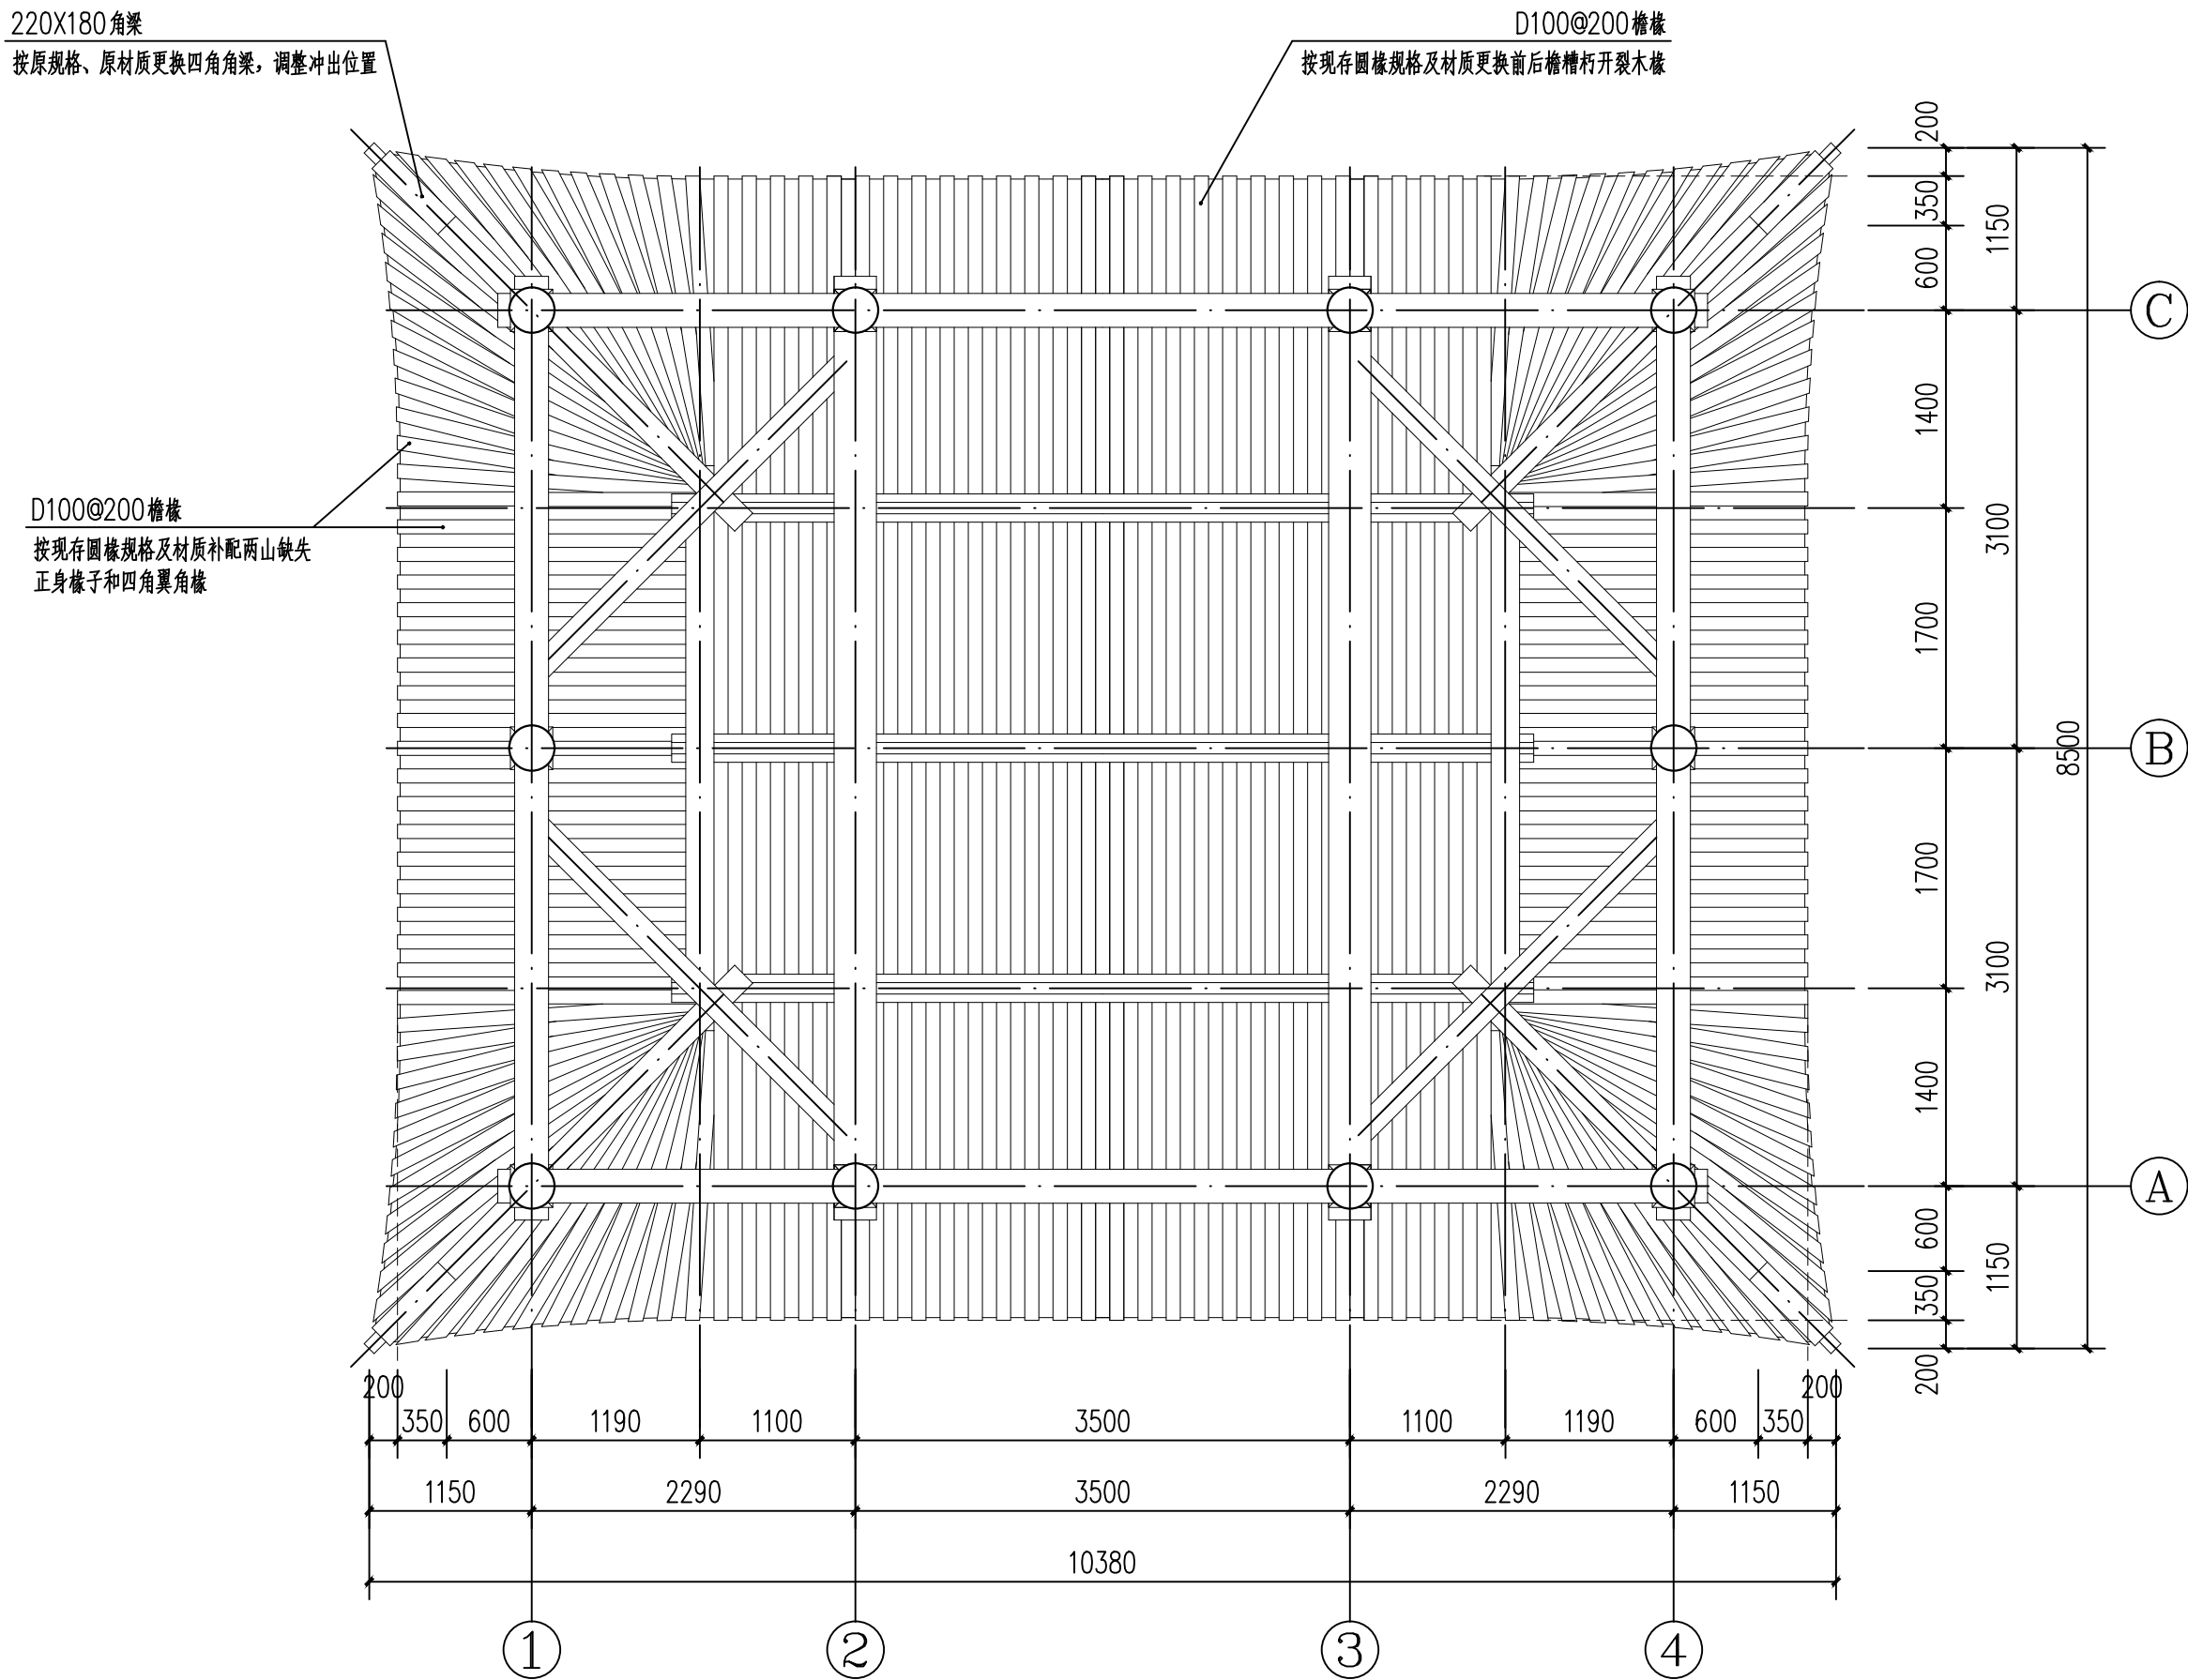

梁架仰视图 1:50

注：本图为标高3.490以上仰视平面。



陕西省文化遗产研究院

Shaanxi Provincial Institute of Cultural Heritage

证书编号
文物设甲字0101SJ0016

工程名称

西安碑林古建筑群保护修缮工程（二期）

项目名称

西配殿

图纸名称

隔扇门详图


审 定	丁卯	
审 核	杨南瑞	
项目负责	杨南瑞	
校 对	杨南瑞	
设 计	杨南瑞	
制 图	杨南瑞	

会 签 栏

总 图		给排水
建 筑		暖通
结 构		强弱电


变更记录

图 别	建筑	设计号	
图 号	11	日 期	2026.07

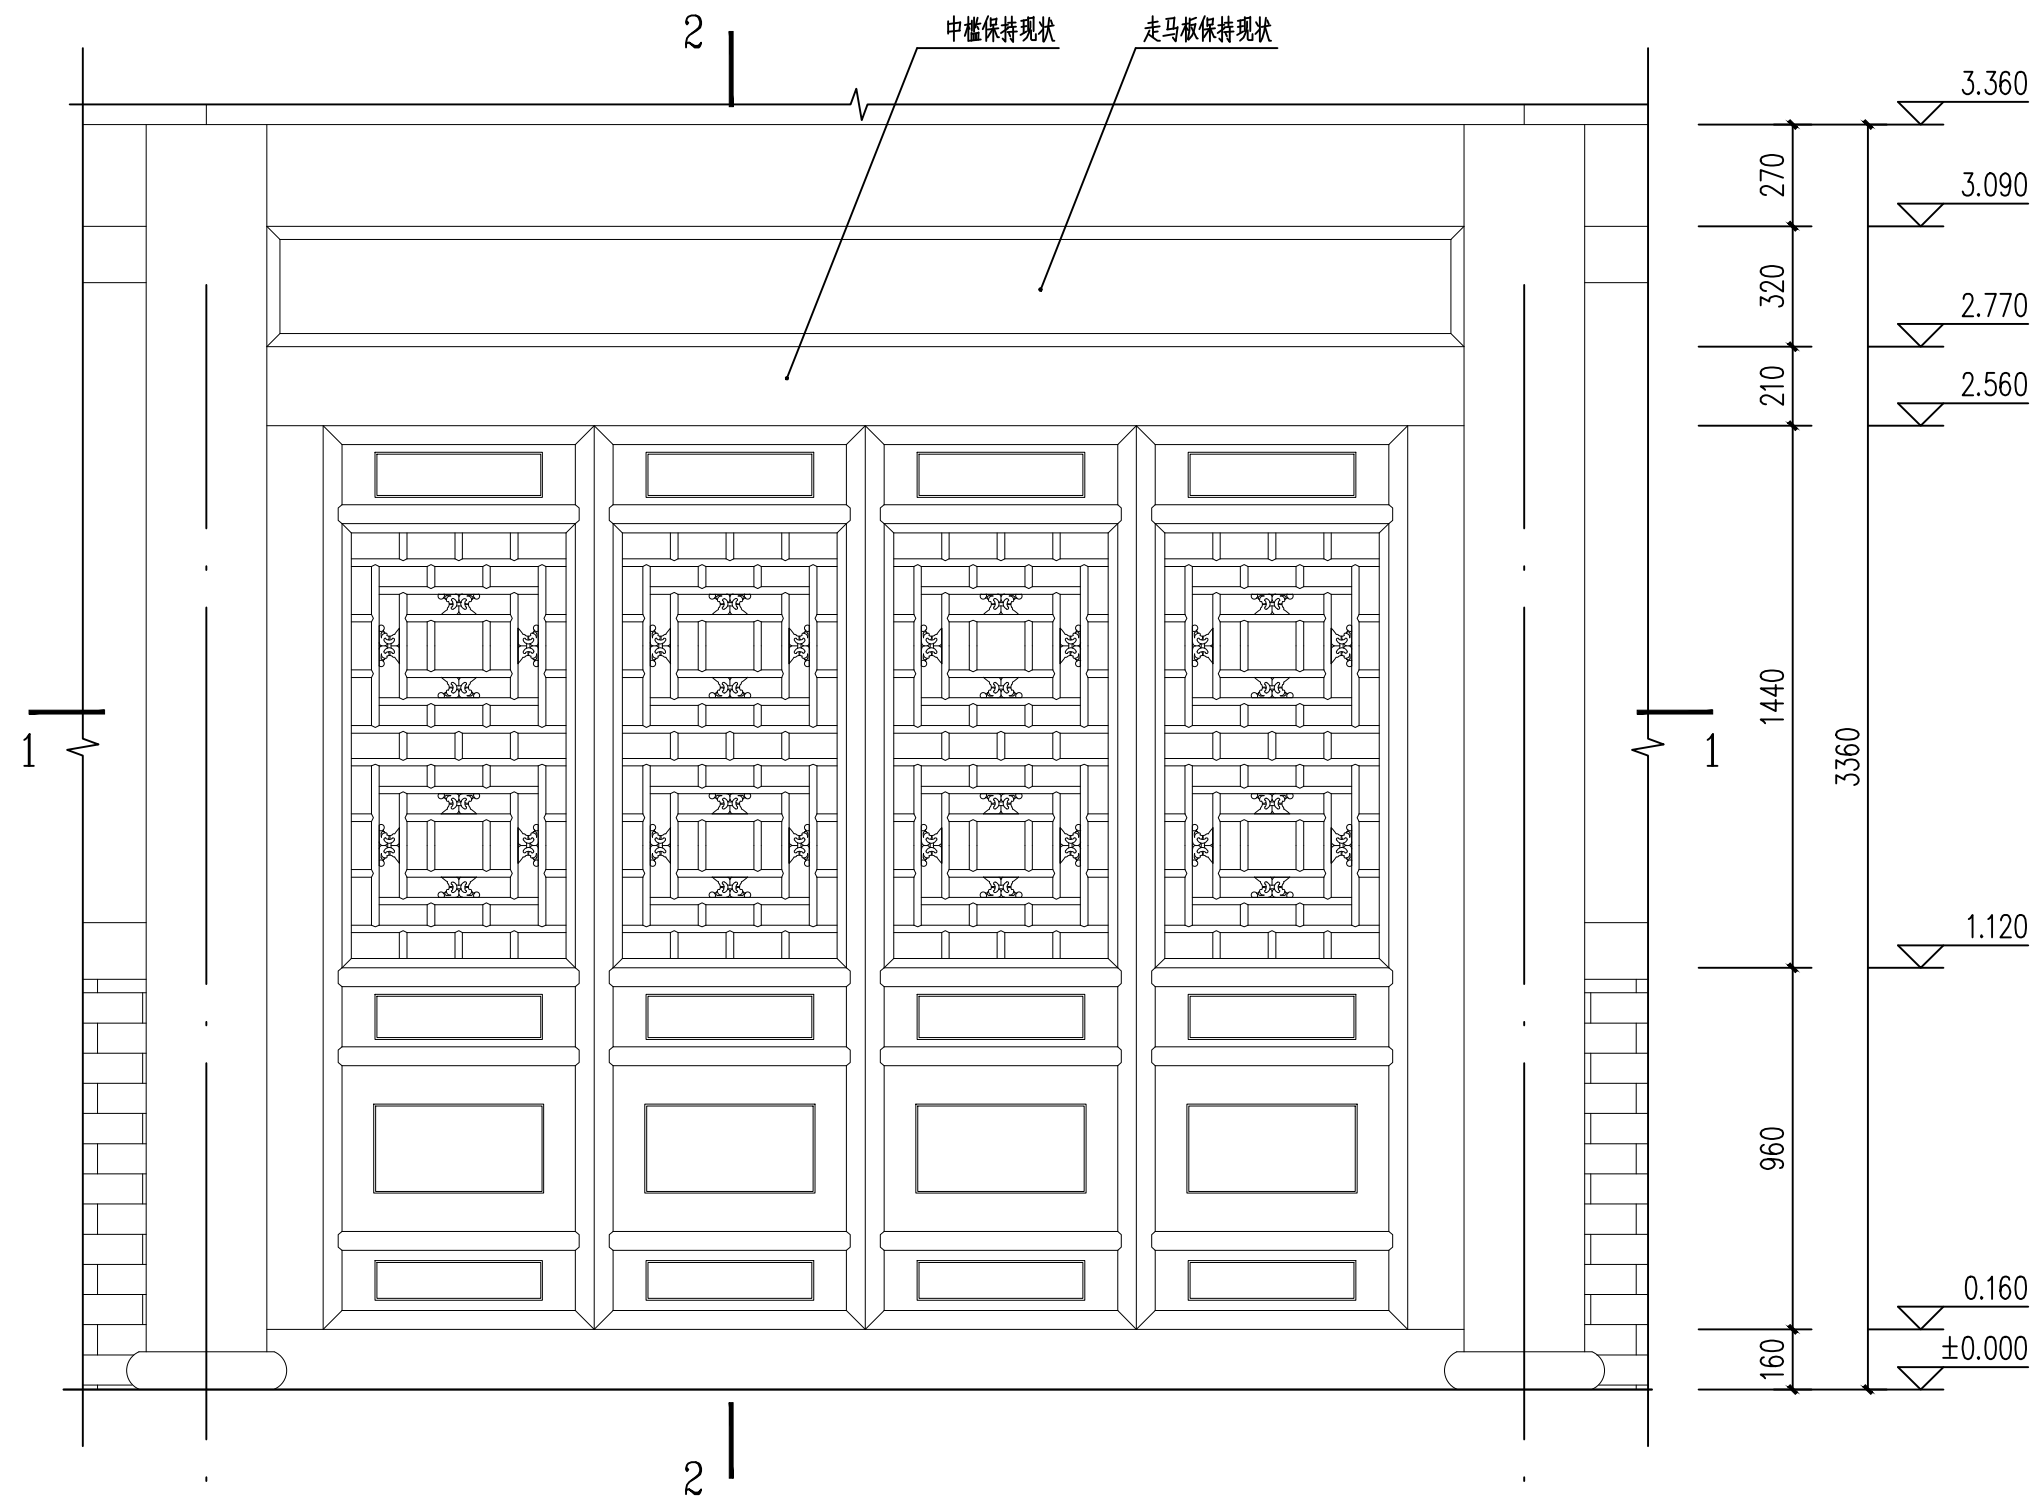


隔扇门立面图 1:20

注：参照东配殿隔扇门卧蚕步步锦隔心样式，依据西配殿门洞口尺寸重新设计。

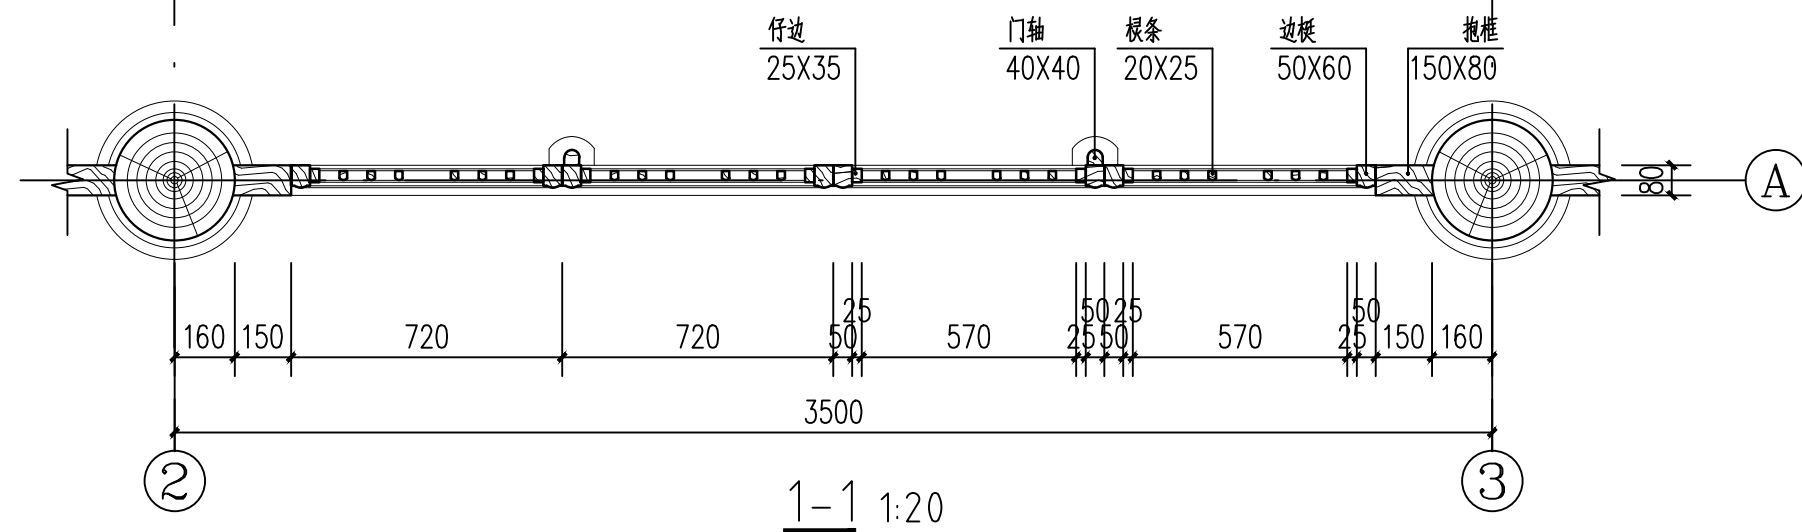

1-1 1:20

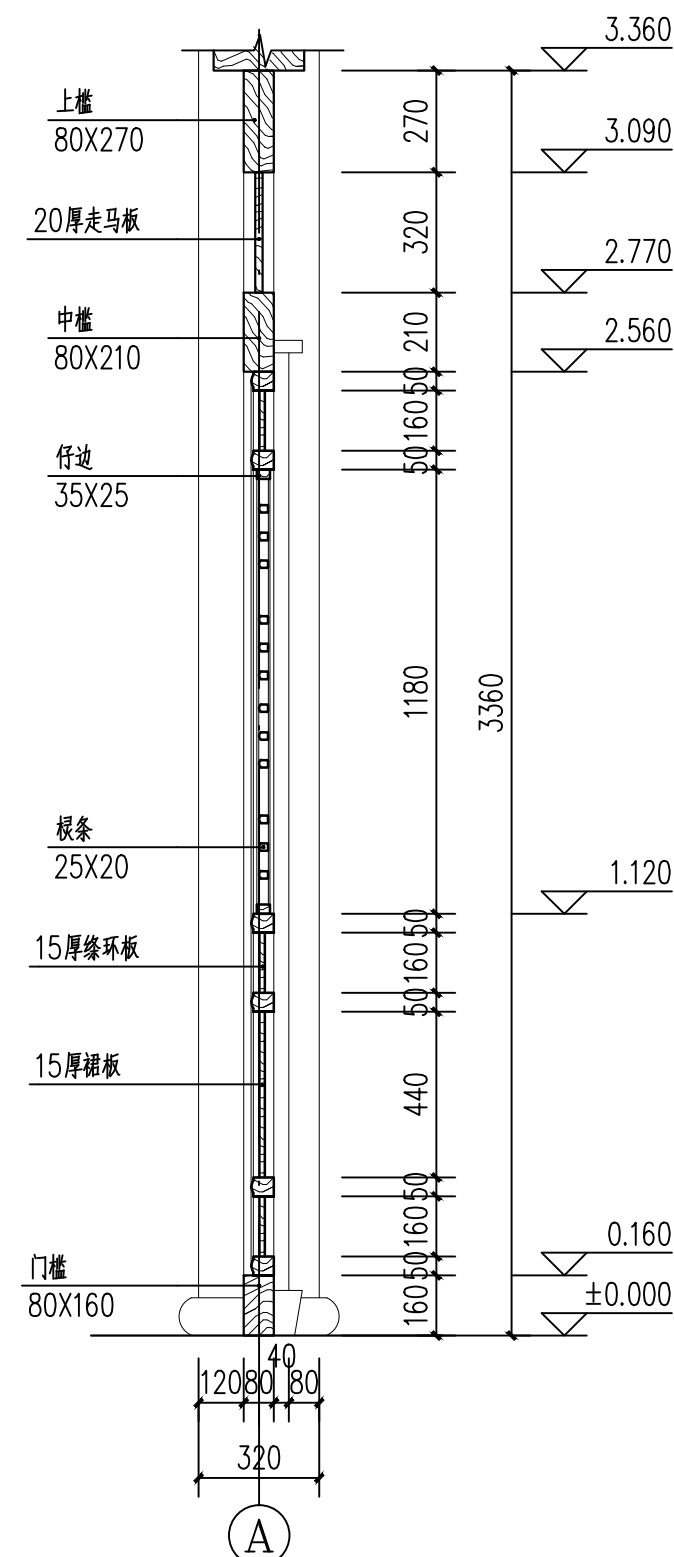

2-2 1:20



陕西省文化遗产研究院

Shaanxi Provincial Institute of Cultural Heritage

证书编号
文物设甲字0101SJ0016

工程名称

西安碑林古建筑群保护修缮工程（二期）

项目名称

西配殿

图纸名称

槛窗详图


审 定	丁明	
审 核	杨南瑞	
项目负责	杨南瑞	
校 对	杨南瑞	
设 计	杨南瑞	
制 图	杨南瑞	

会 签 栏

总 图		给排水
建 筑		暖通
结 构		强弱电


变更记录

图 别	建施	设计号	
图 号	12	日 期	2026.07

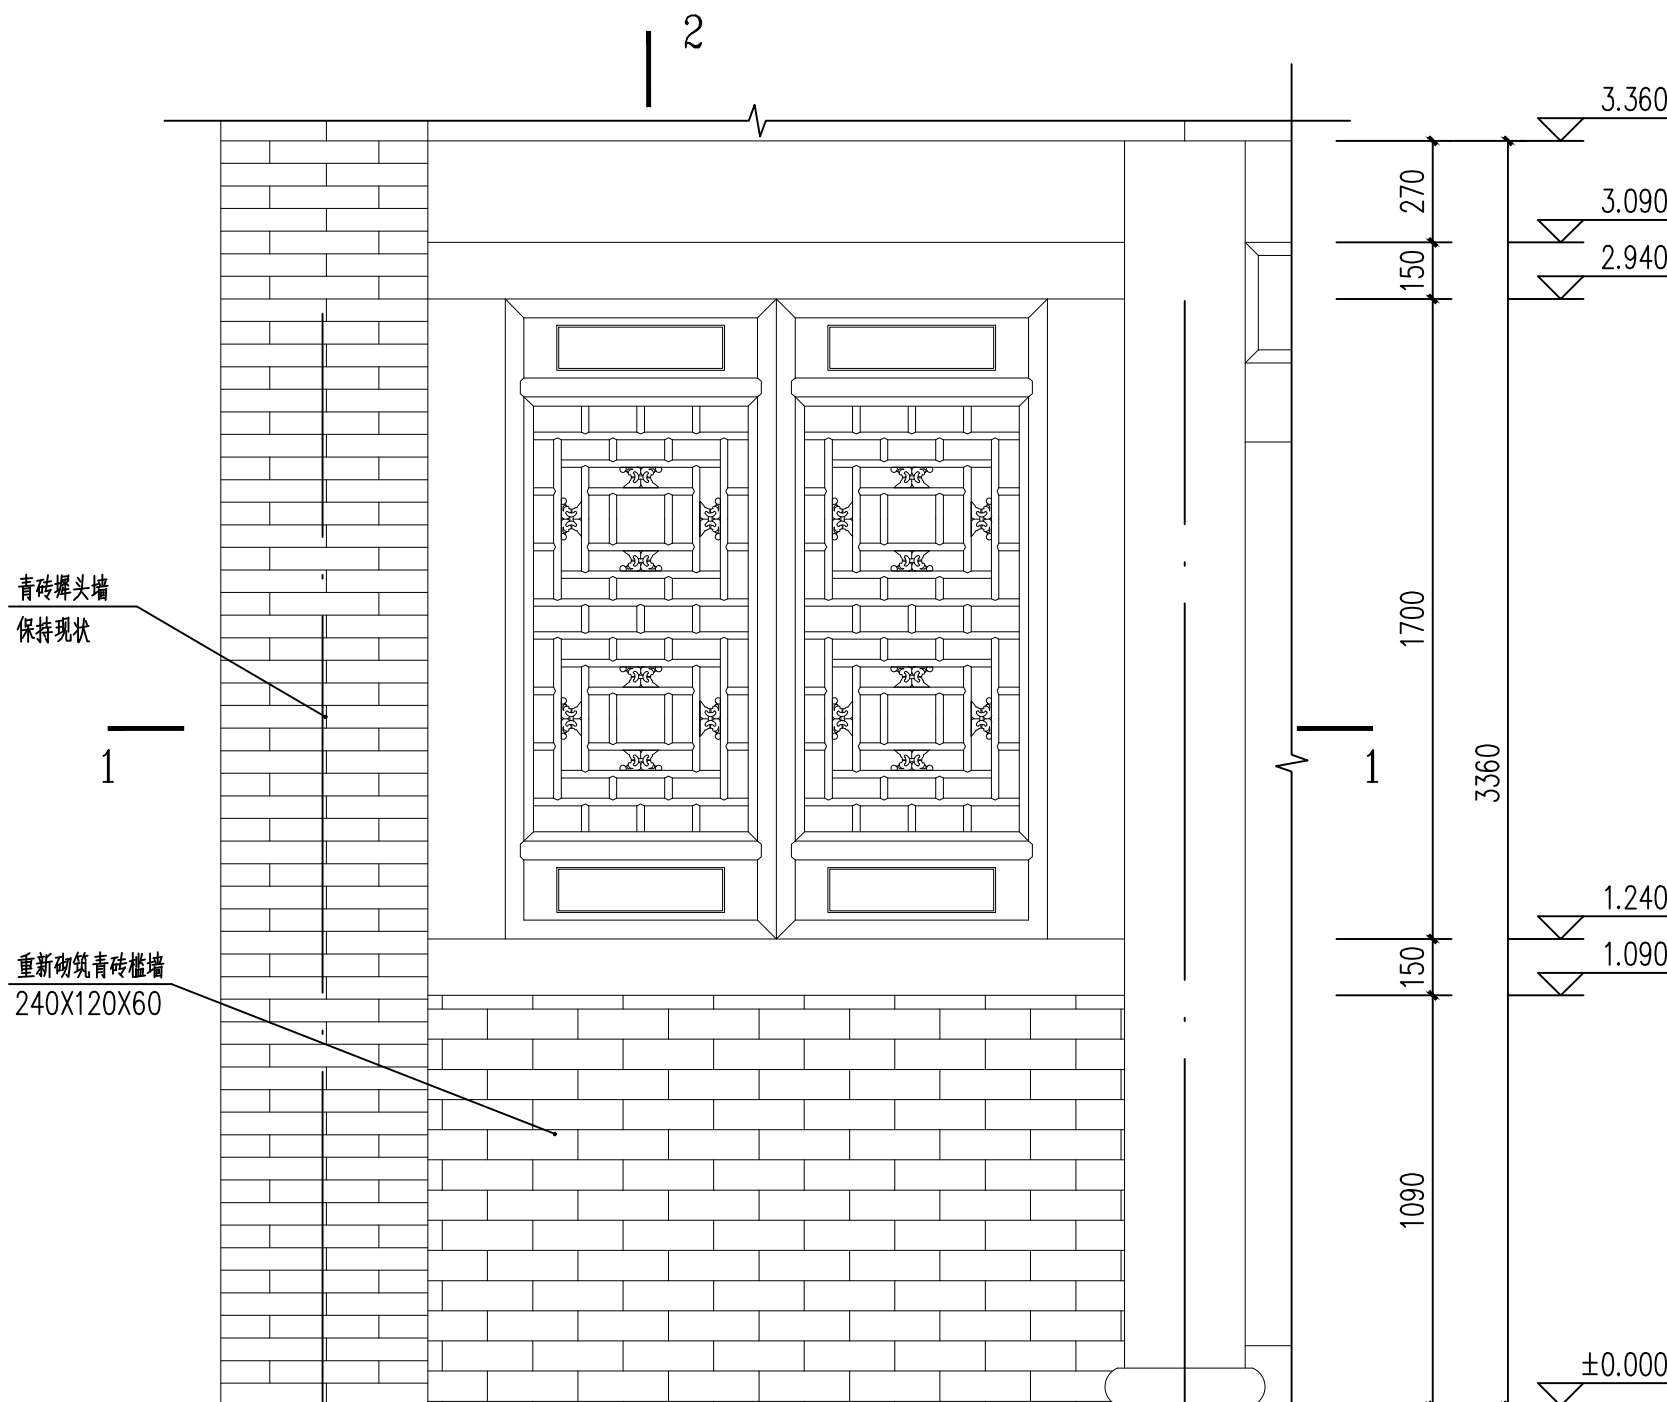


槛窗立面图 1:20


注：参照东配殿隔扇门卧蚕步步锦隔心样式，依据西配殿窗洞口尺寸重新设计。

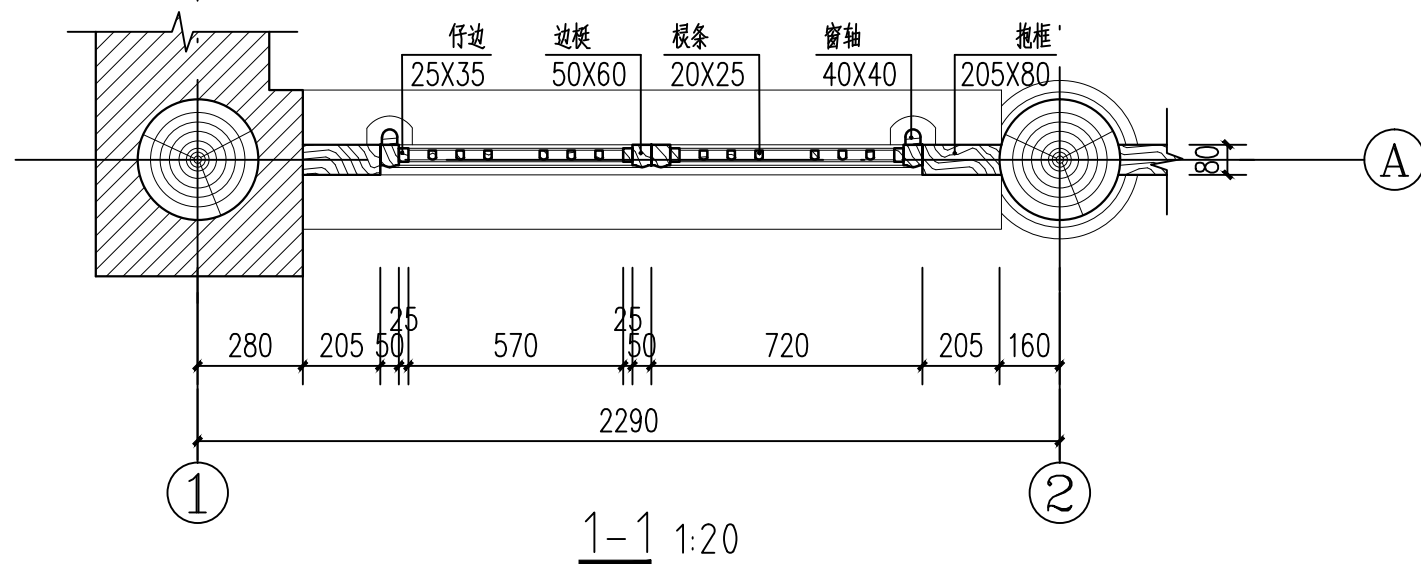


1-1 1:20

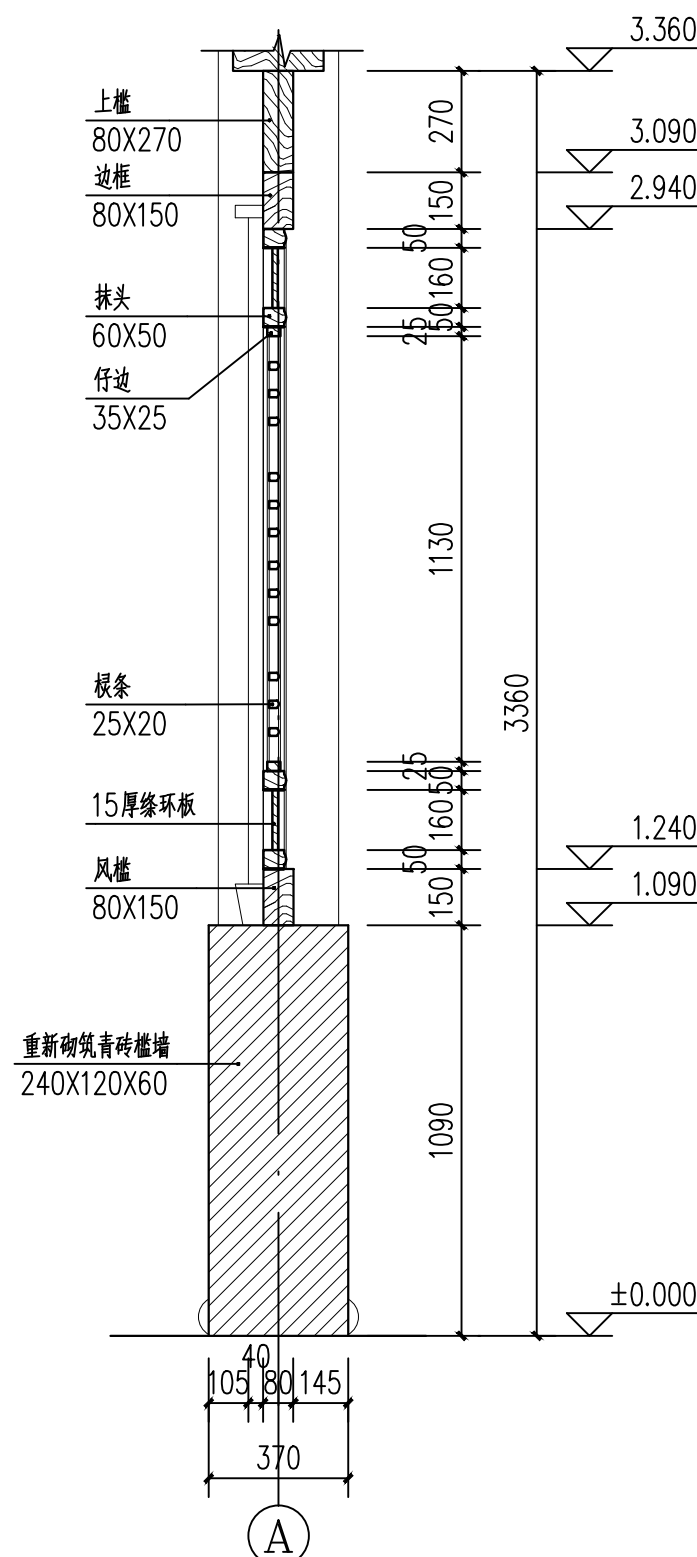

2-2 1:20

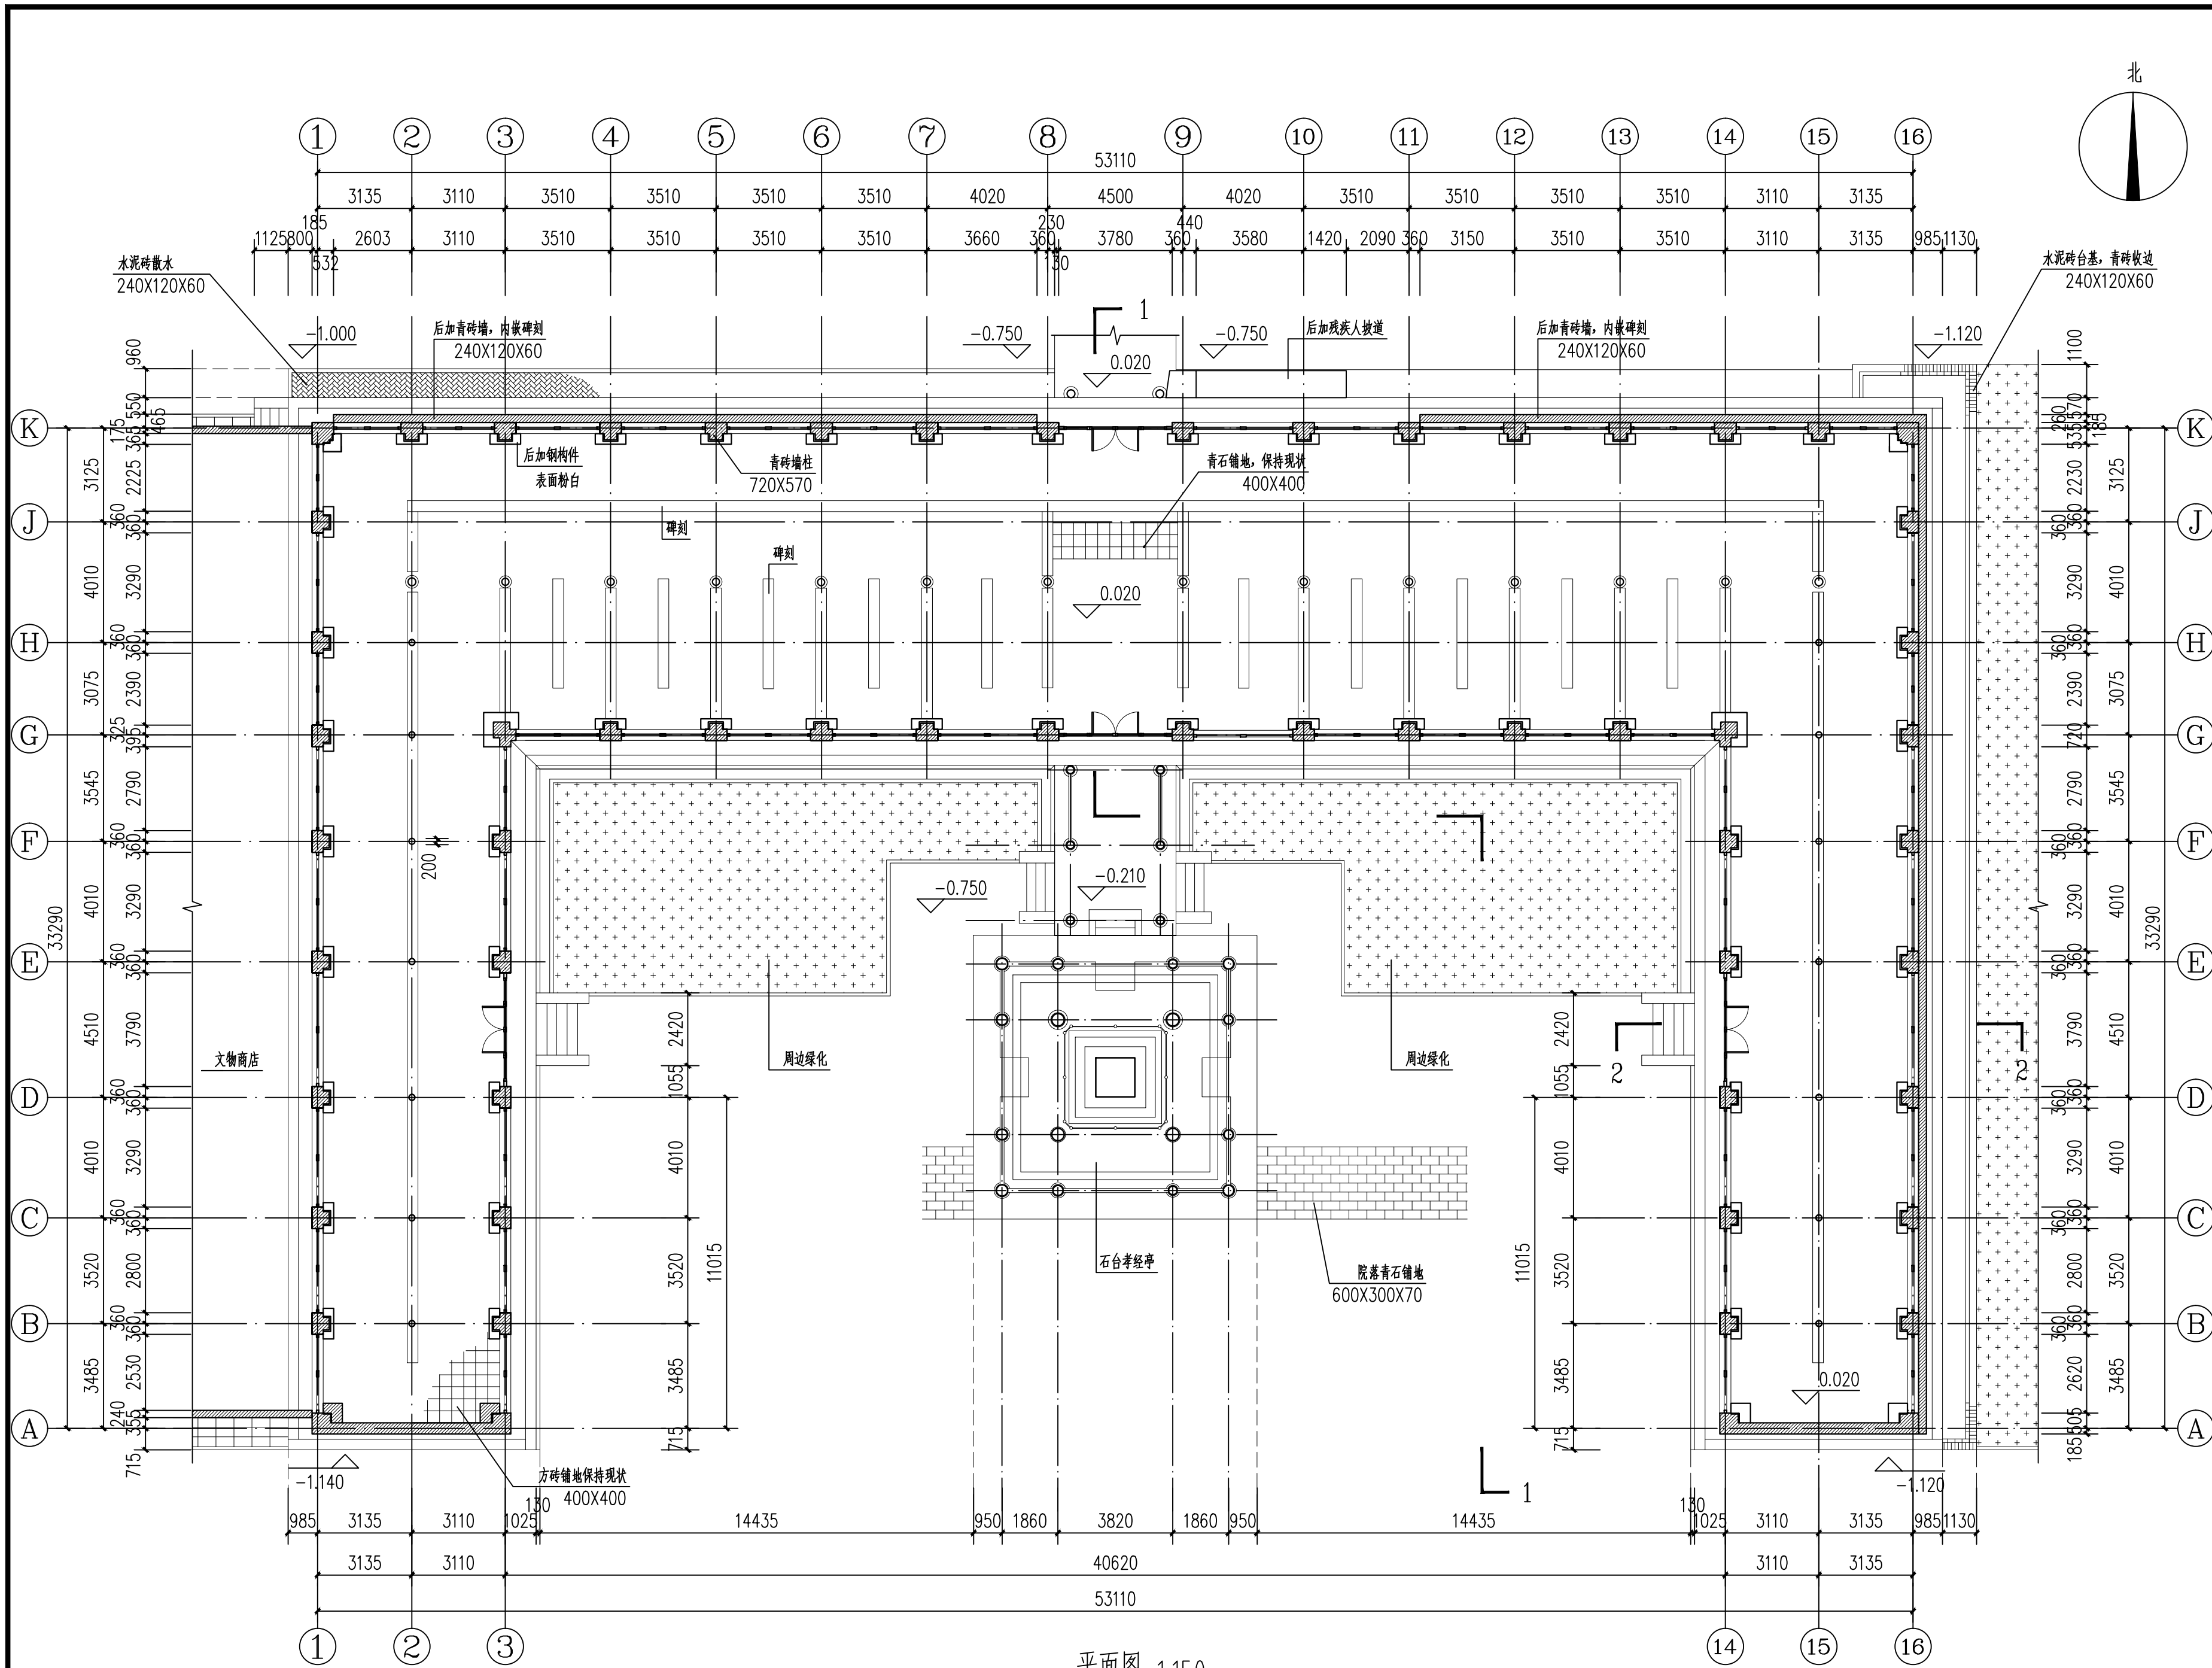

陕西省文化遗产研究院 Shaanxi Provincial Institute of Cultural Heritage		
证书编号 文物设甲字0101SJ0016		
工程名称		
西安碑林古建筑群保护修缮工程（二期）		
项目名称		
一展室		
图纸名称		
平面图		
审 定	丁 伟	
审 核	杨 楠	
项目负责	赵 向 东	
校 对	赵 向 东	
设 计	赵 向 东	
制 图	赵 向 东	
会 签 栏		
总 图		给排水
建 筑		暖通
结 构		强弱电
变更记录		
图 别	建施	设计号
图 号	13	日期 2026.07

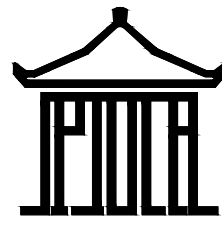

陕西省文化遗产研究院

Shaanxi Provincial Institute of Cultural Heritage

证书编号

文物设甲字0101SJ0016

工程名称

西安碑林古建筑群保护修缮工程（二期）

项目名称

一展室

图纸名称

①—⑬立面图

审 定

审 核

项目负责

校 对

设 计

制 图

会 签 栏

总 图

建 筑

结 构

变更记录

图 别

图 号


建施

14


设计号

日期

2026.07

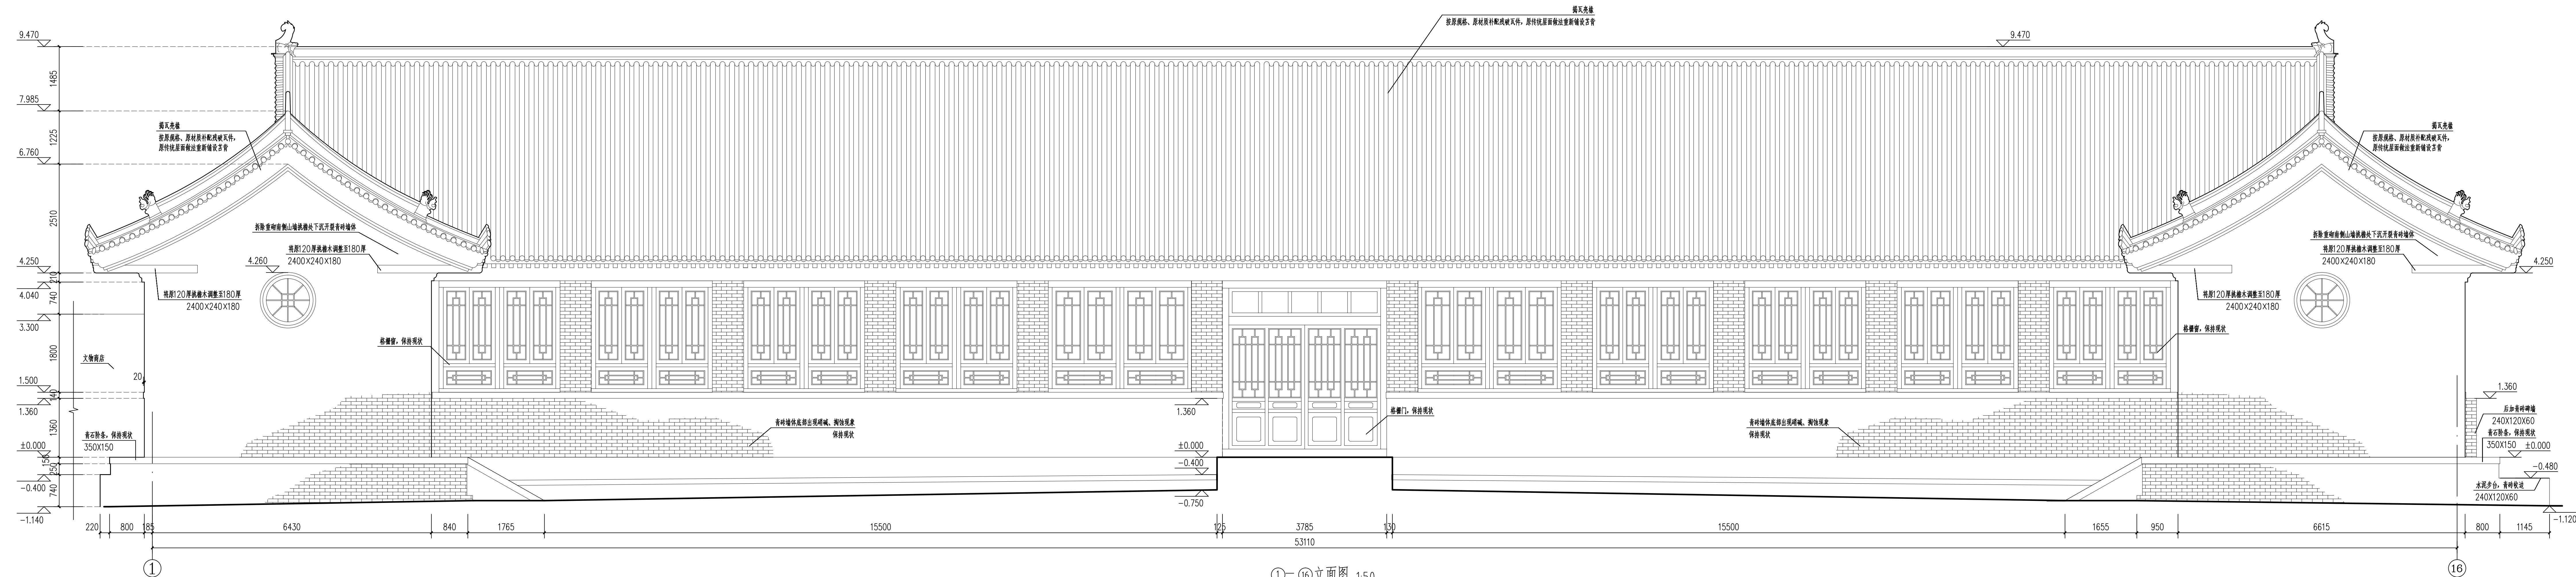

①—⑬立面图 1:50

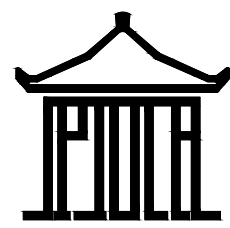

陕西省文化遗产研究院

Shaanxi Provincial Institute of Cultural Heritage

证书编号
文物设甲字0101SJ0016

工程名称

西安碑林古建筑群保护修缮工程（二期）

项目名称

一展室

图纸名称

1-1剖面图


审 定	丁明	
审 核	杨响瑞	
项目负责	杨响瑞	
校 对	杨响瑞	
设 计	杨响瑞	
制 图	杨响瑞	


会 签 栏

总 图	给排水
建 筑	暖通
结 构	强弱电

变更记录

图 别	建施	设计号	
图 号	15	日 期	2026.07

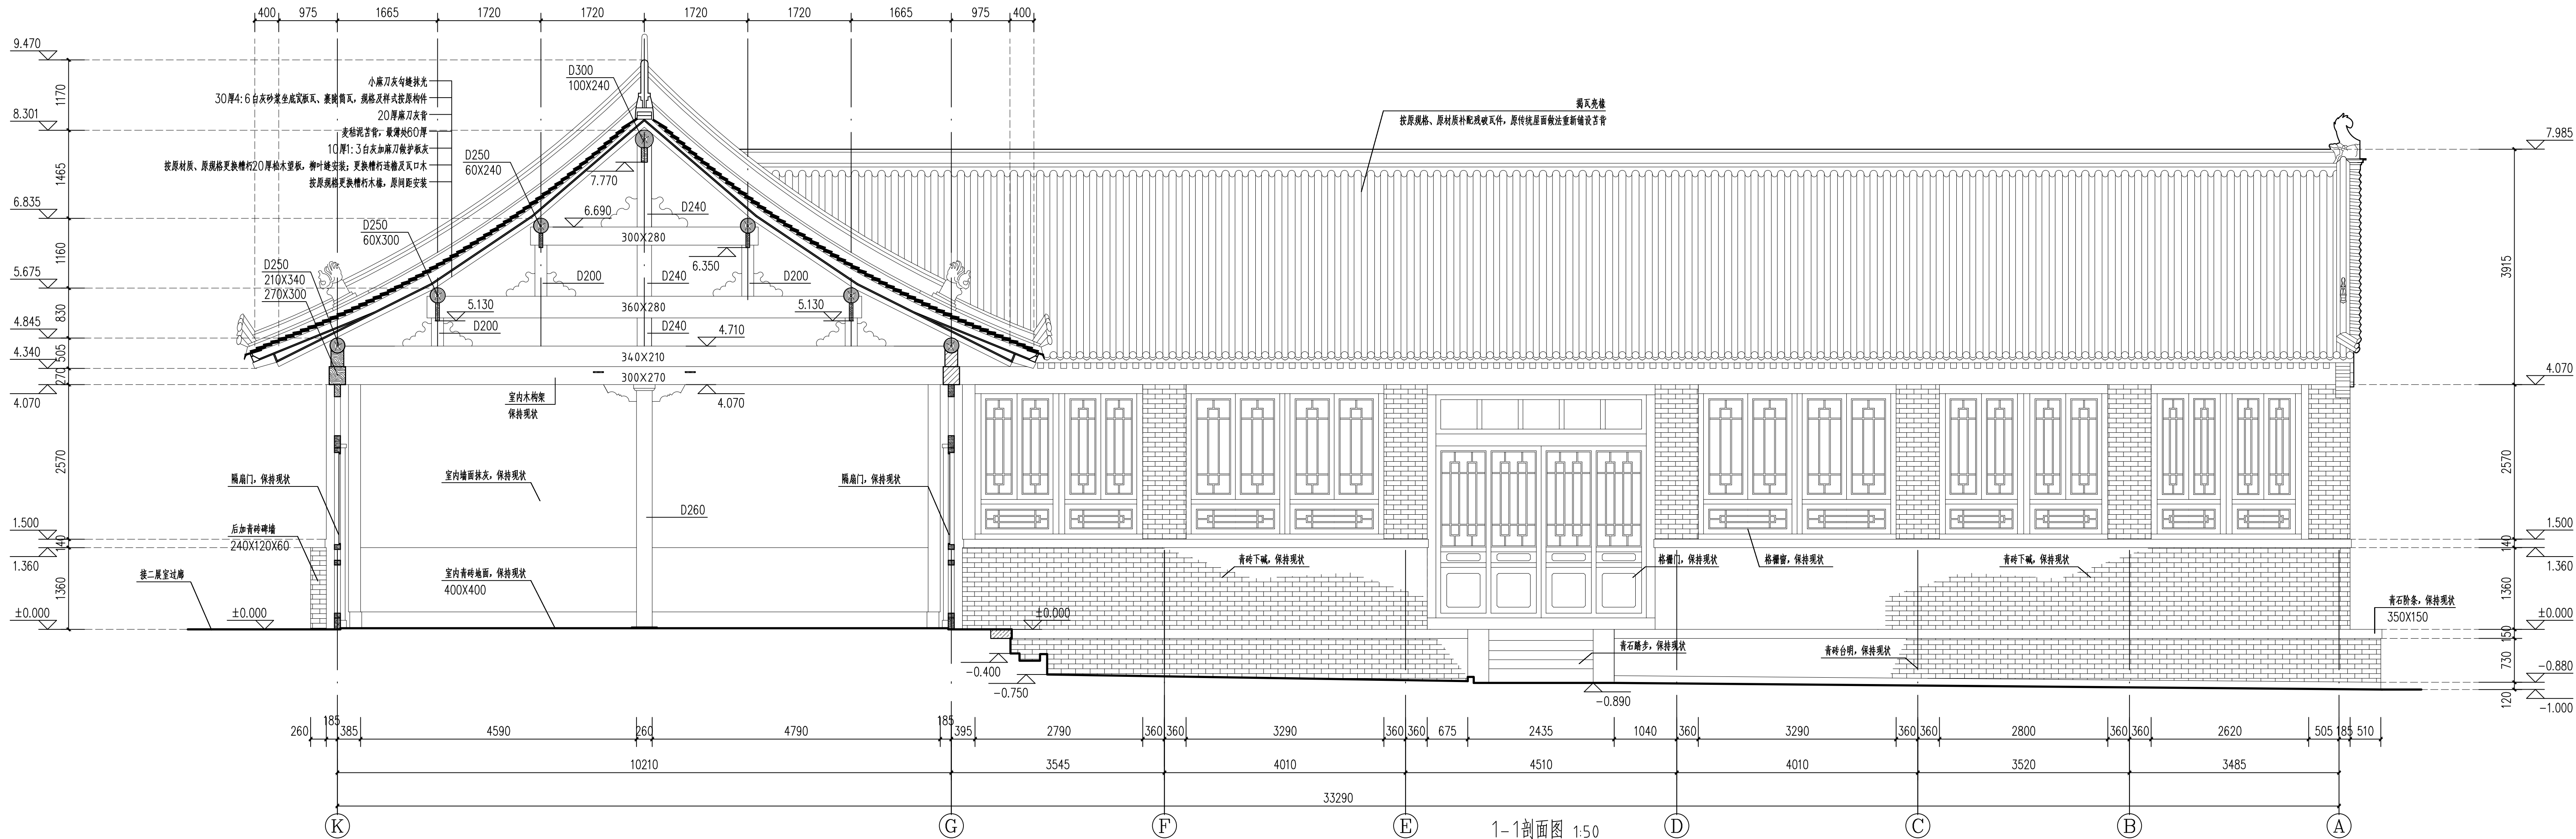

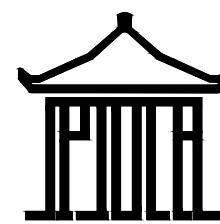

陕西省文化遗产研究院

Shaanxi Provincial Institute of Cultural Heritage

证书编号

文物设甲字0101SJ0016

工程名称

西安碑林古建筑群保护修缮工程（二期）

项目名称

一展室

图纸名称

2-2剖面图


审 定	丁明	
审 核	杨南瑞	
项目负责	赵向东	
校 对	赵向东	
设 计	赵向东	
制 图		

会 签 栏

总 图		给排水
建 筑		暖通
结 构		强弱电


变更记录

图 别	建施	设计号	
图 号	16	日 期	2026.07

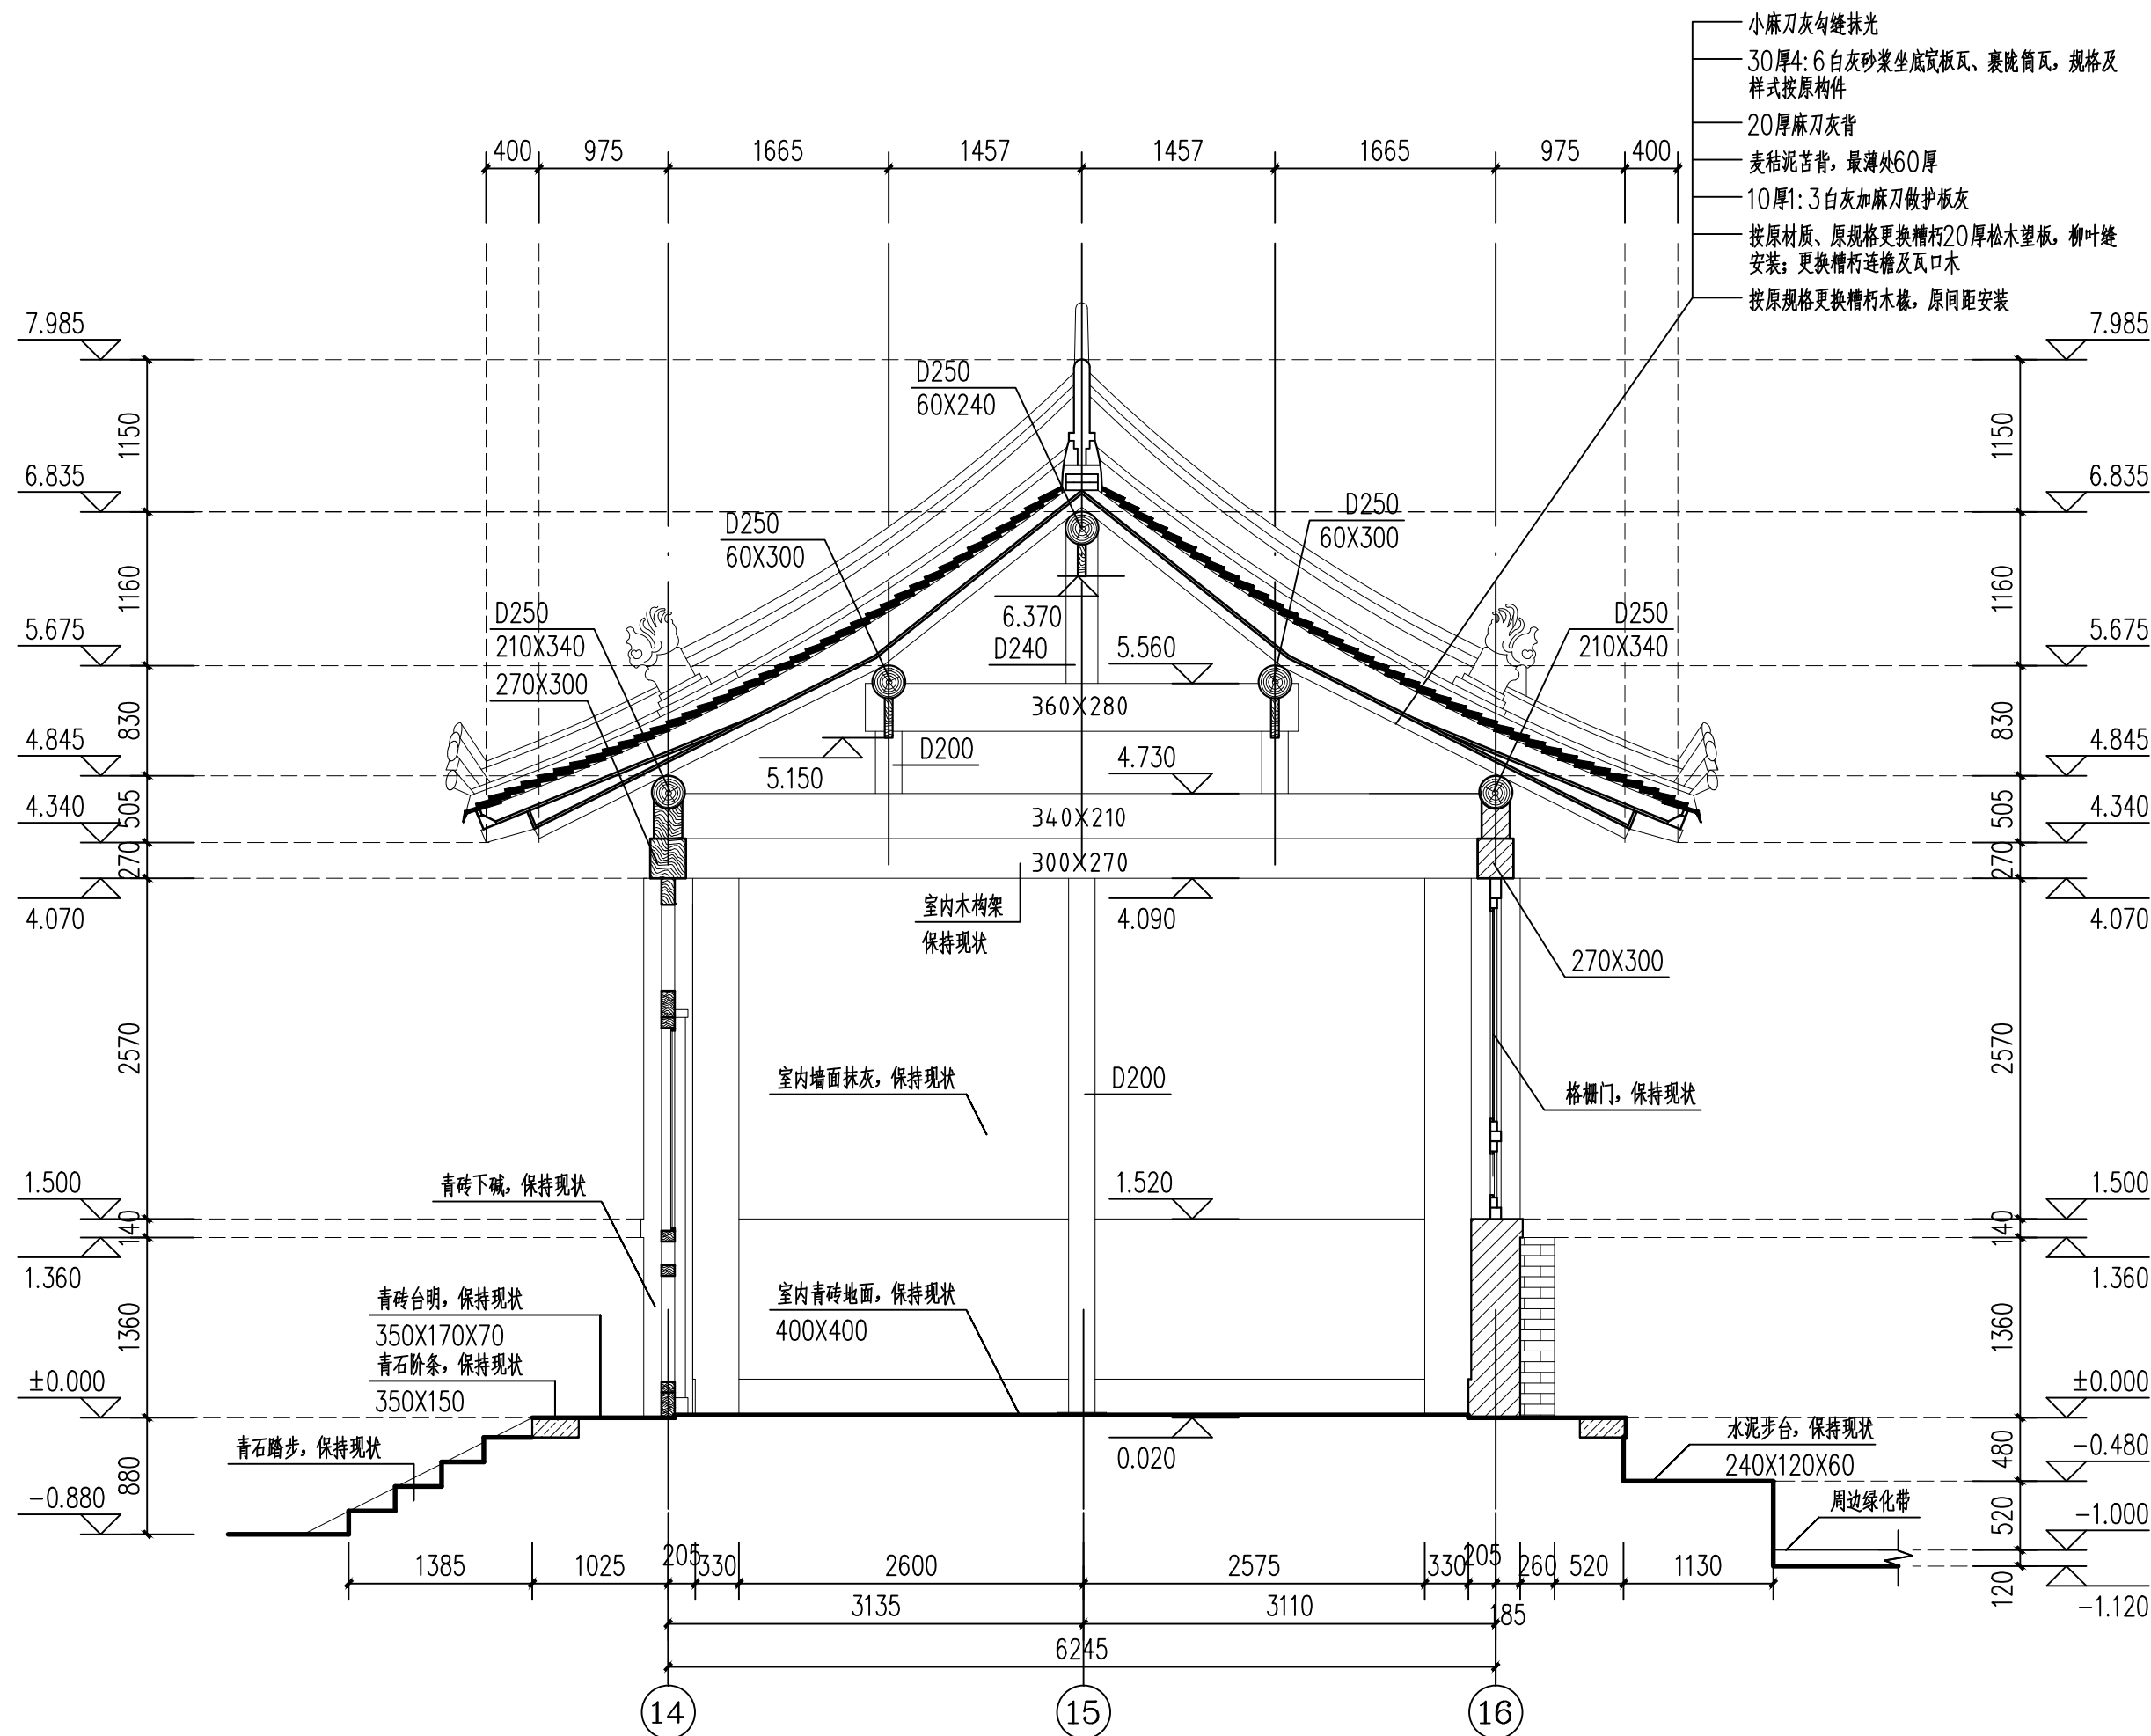


2-2剖面图 1:50

展廊三（西）由于《西安碑林博物馆碑封搬迁项目》中涉及到二展室和三展室室内一些碑刻要进行搬迁
搬迁方案需要拆除此展廊布设碑刻搬迁通道，搬迁完成后结合本次修缮工程对其进行原样恢复

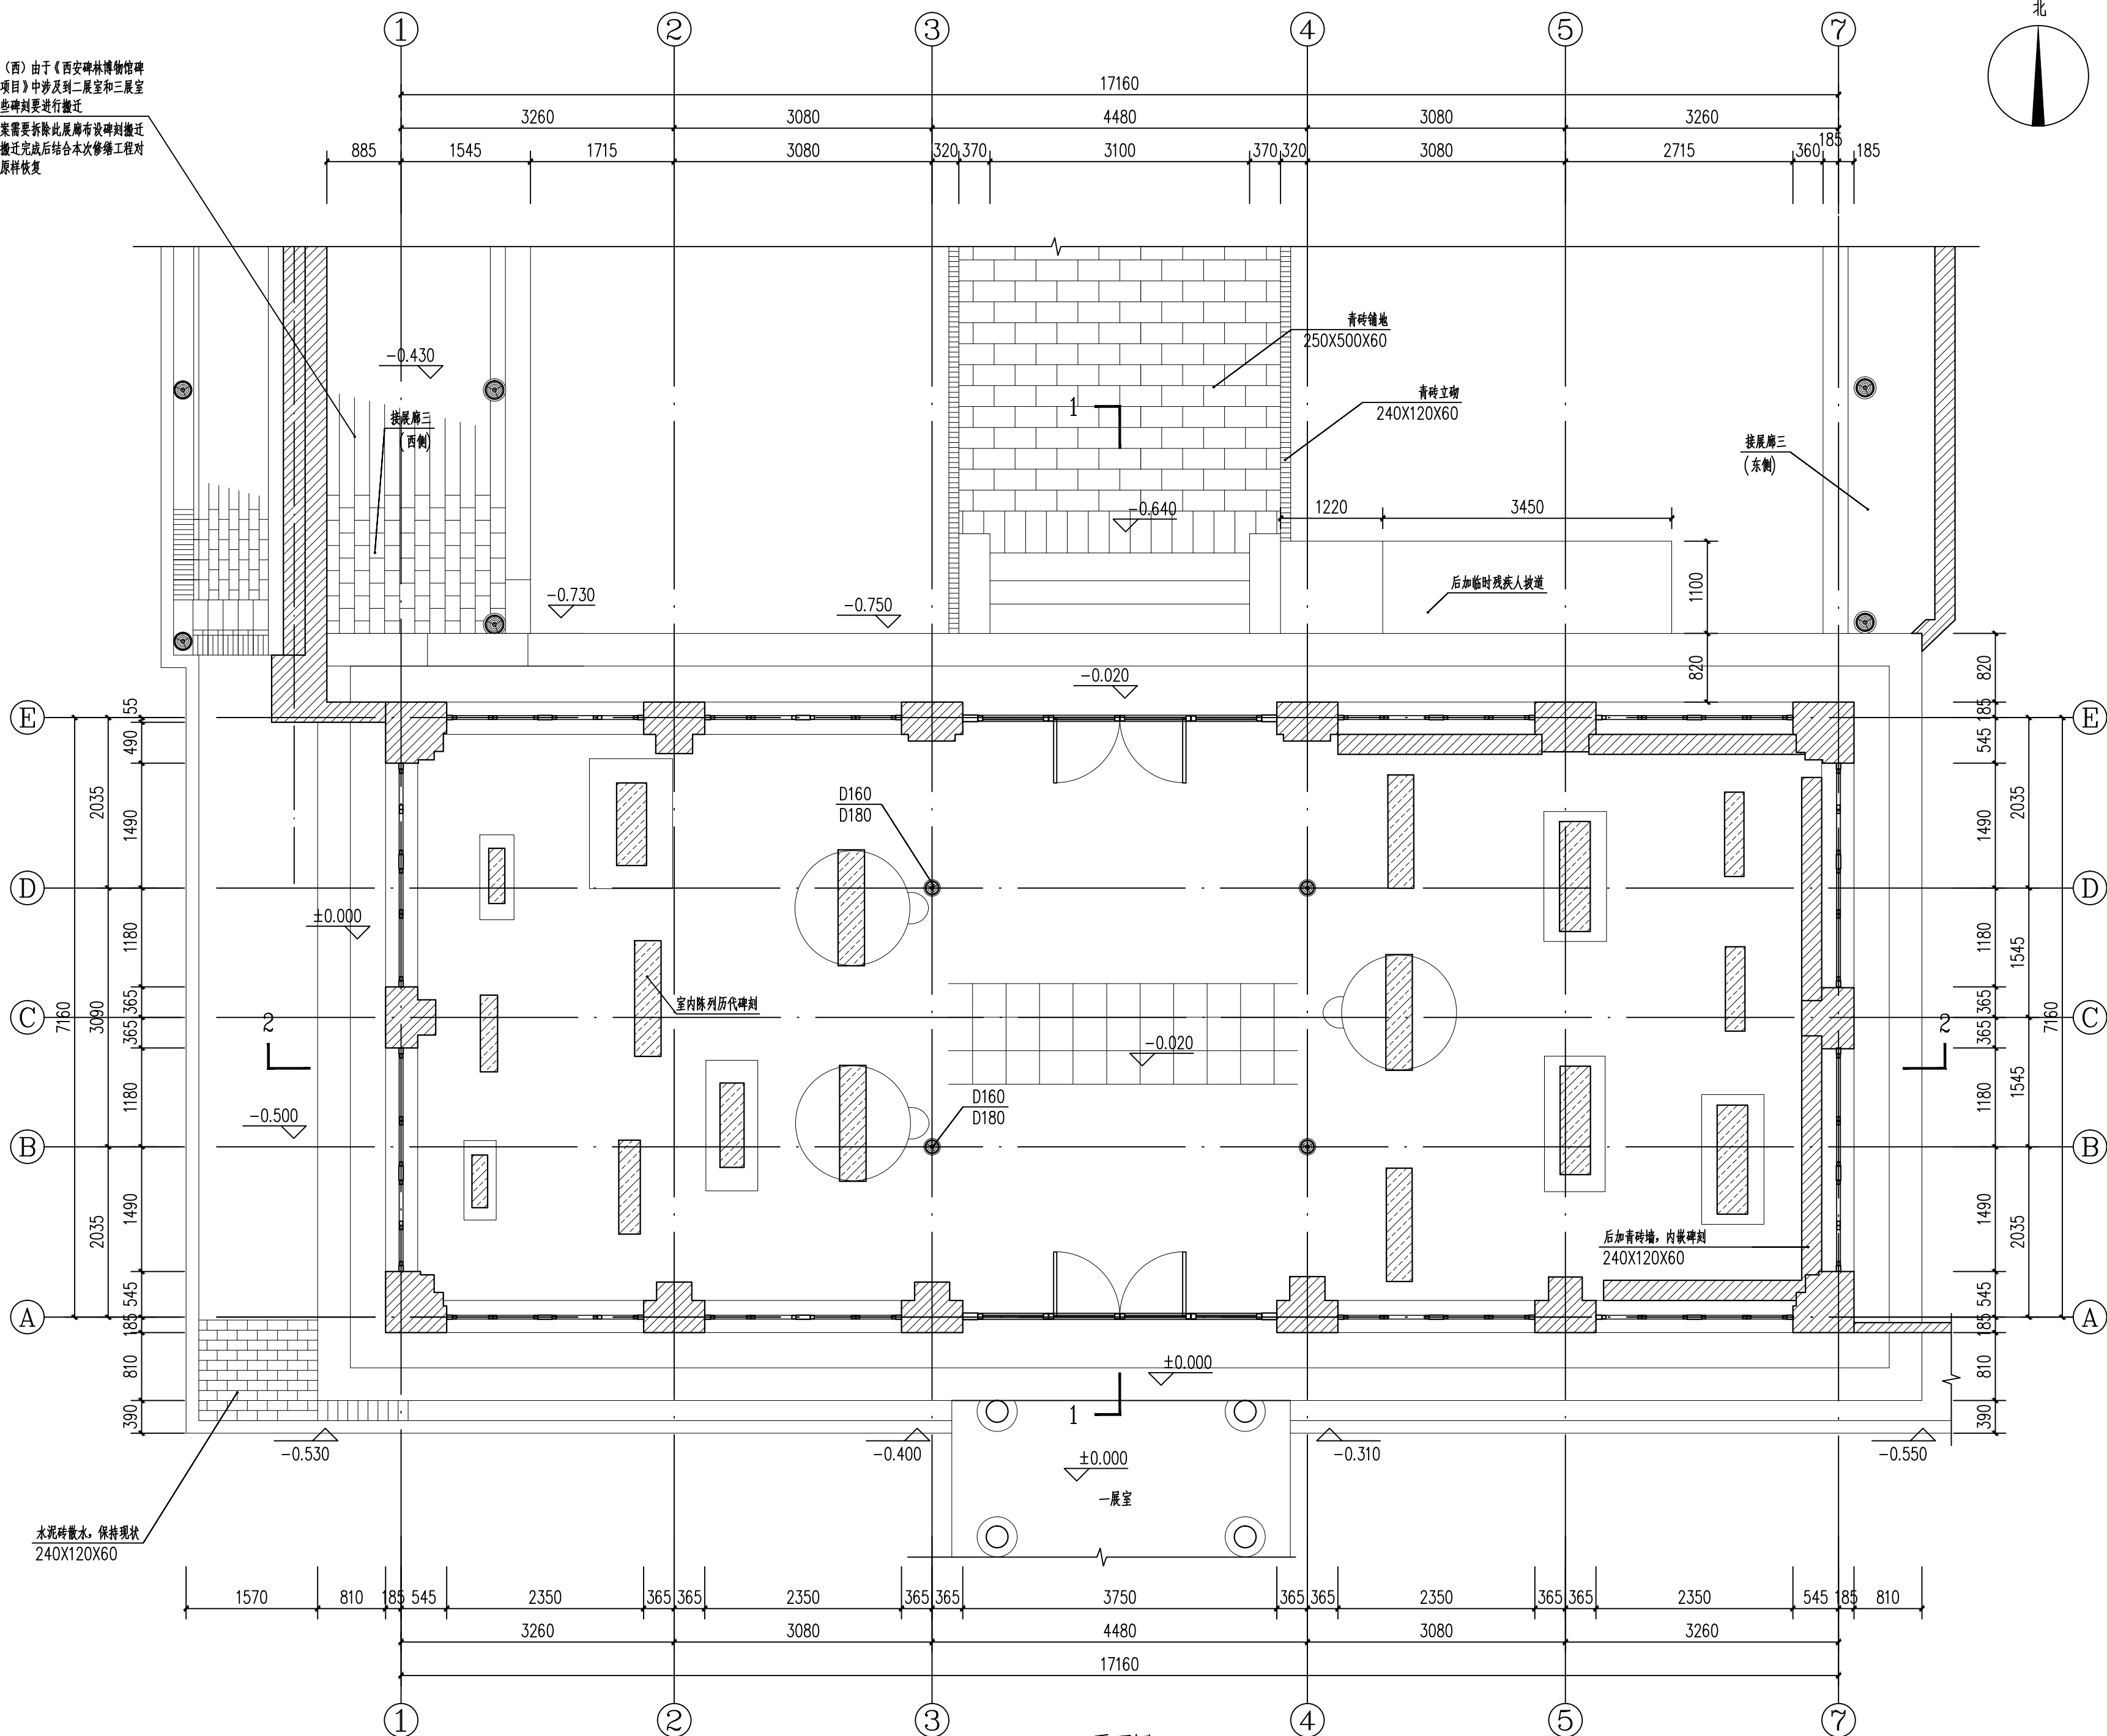

平面图 1:50

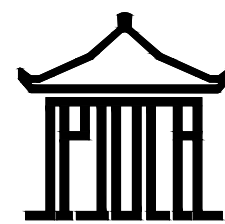

陕西省文化遗产研究院

Shaanxi Provincial Institute of Cultural Heritage

证书编号

文物设甲字0101SJ0016

工程名称

西安碑林古建筑群保护修缮工程（二期）

项目名称

二展室

图纸名称

平面图


审 定	7月	
审 核	杨南瑞	
项目负责	杨南瑞	
校 对	杨南瑞	
设 计	杨南瑞	
制 图	杨南瑞	

会 签 栏

总 图		给排水
建 筑		暖通
结 构		强弱电

变更记录

图 别	建施	设计号	
图 号	17	日期	2026.07

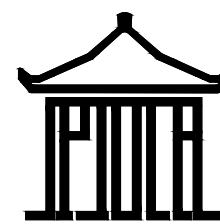

陕西省文化遗产研究院

Shaanxi Provincial Institute of Cultural Heritage

证书编号
文物设甲字0101SJ0016

工程名称

西安碑林古建筑群保护修缮工程（二期）

项目名称

二展室

图纸名称

①—⑦立面图


审 定	杨南瑞	
审 核	杨南瑞	
项目负责	杨南瑞	
校 对	杨南瑞	
设 计	杨南瑞	
制 图	杨南瑞	

会 签 栏

总 图		给排水	
建 筑		暖通	
结 构		强弱电	

变更记录

图 别	建施	设计号	
图 号	18	日 期	2026.07

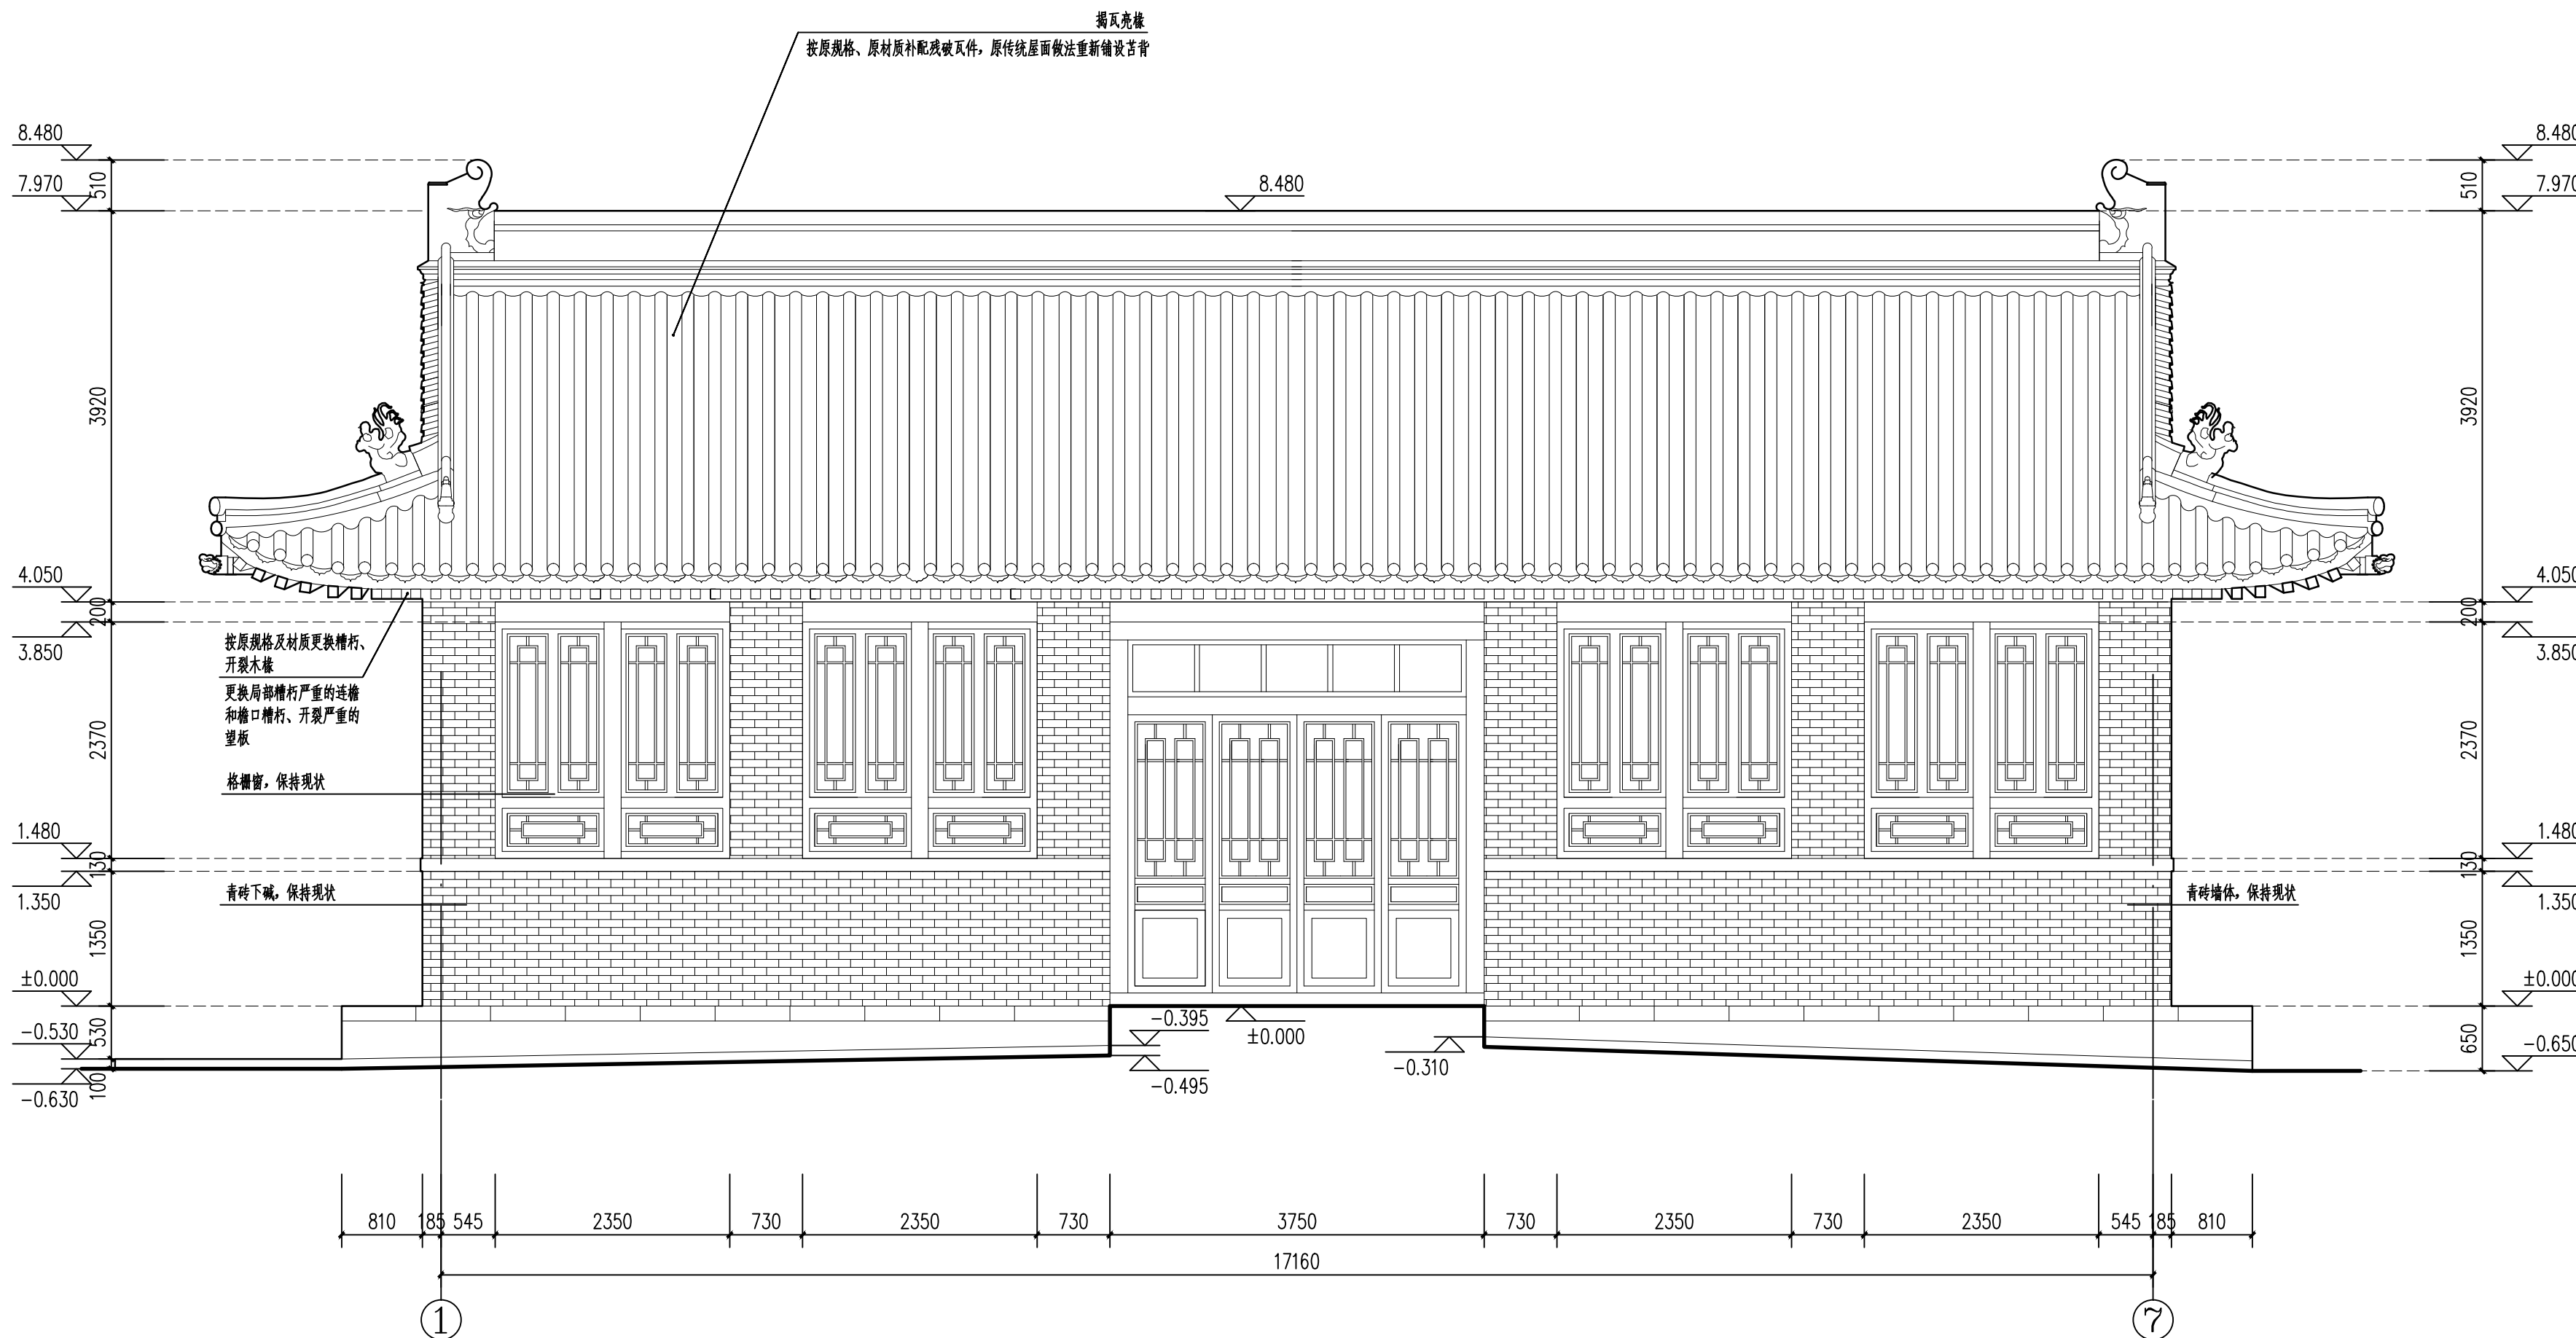



陕西省文化遗产研究院

Shaanxi Provincial Institute of Cultural Heritage

证书编号
文物设甲字0101SJ0016

工程名称

西安碑林古建筑群保护修缮工程（二期）

项目名称

二展室

图纸名称

①—⑤立面图


审 定	丁 伟	
审 核	杨 楠	
项目负责	杨 楠	
校 对	杨 楠	
设 计	杨 楠	
制 图	杨 楠	

会 签 栏

总 图		给排水	
建 筑		暖 通	
结 构		强弱电	

变更记录

图 别	建施	设计号	
图 号	19	日 期	2026.07

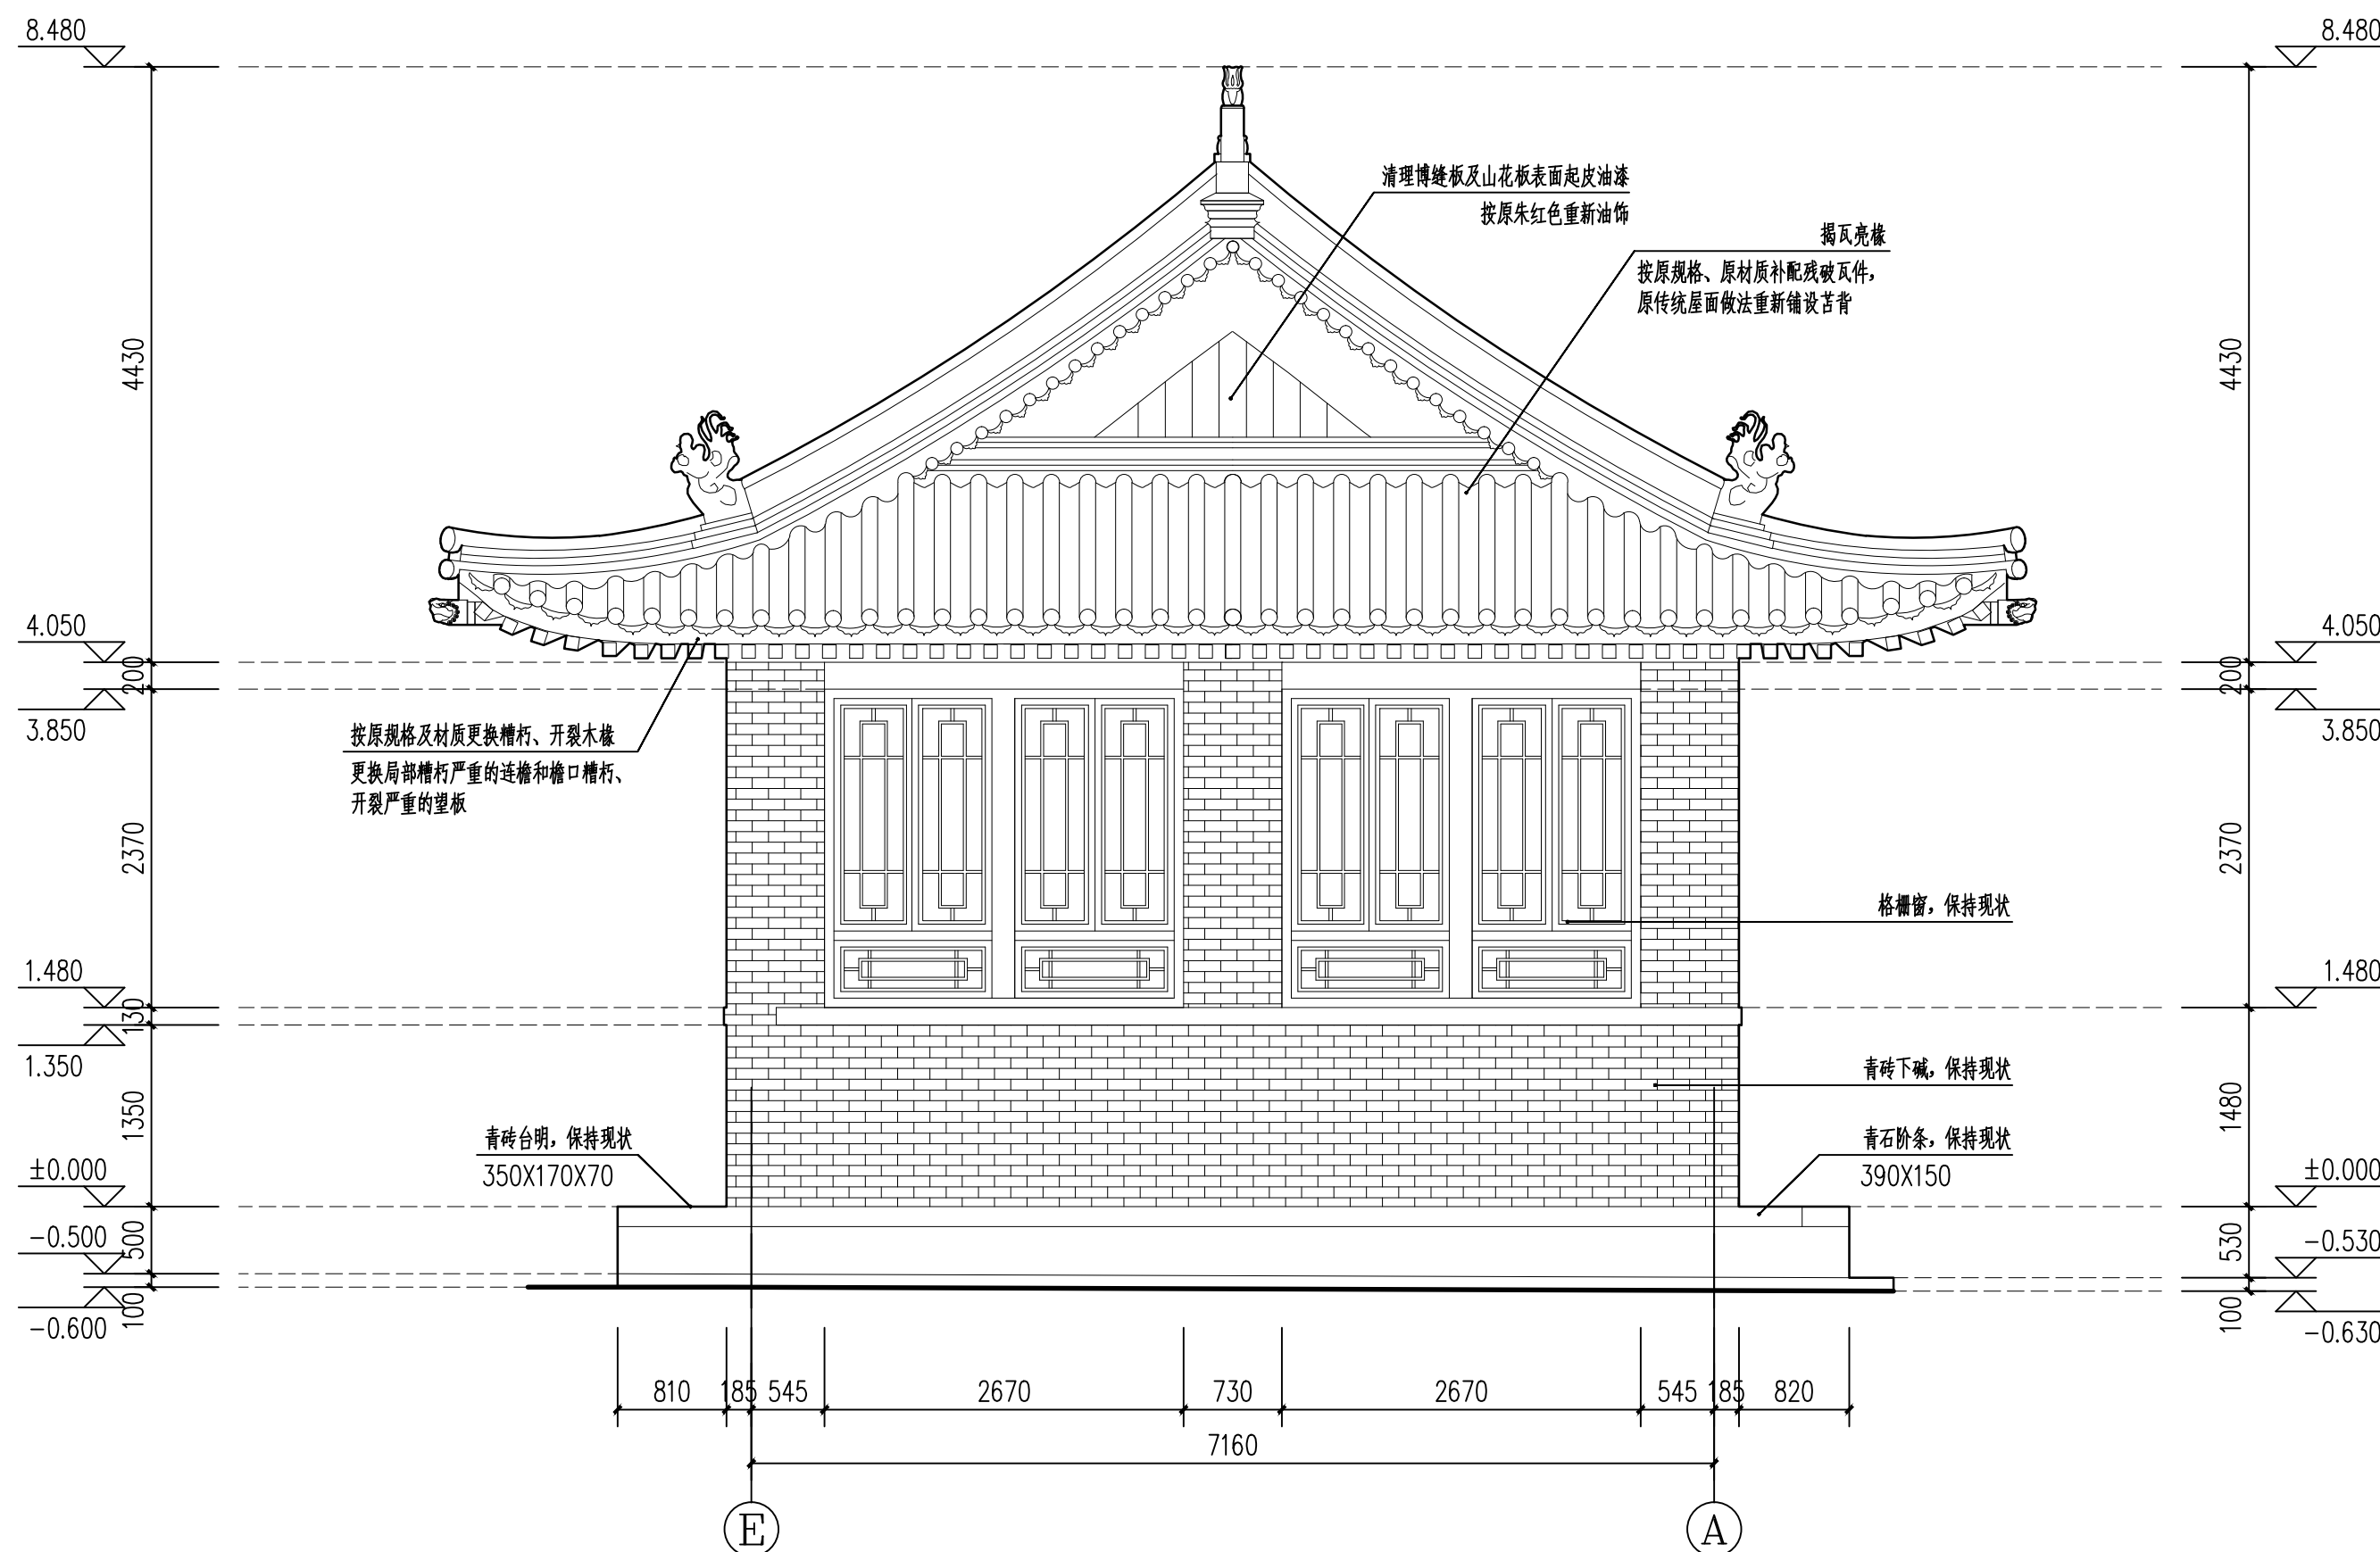

①—⑤立面图 1:50



证书编号

文物设甲字0101SJ0016

工程名称

西安碑林古建筑群保护修缮工程(二期)

项目名称	2019年度“中国好人”评选活动
------	------------------

二展室

图纸名称

1-1 剖面图

审 定

审核

项目负责

校 对

设计

制图

会 签 栏

总	图
---	---

给排水

建	筑
---	---

暖通

结构

强弱电

变更记录

图 别

	建施
--	----

设计号	
-----	--

图	号
---	---

20

日期

月	2026.07
---	---------



图 别	建施	设计号	
图 号	20	日 期	2026.07



陕西省文化遗产研究院

Shaanxi Provincial Institute of Cultural Heritage

证书编号

文物设甲字0101SJ0016

工程名称

西安碑林古建筑群保护修缮工程（二期）

项目名称

二展室

图纸名称

2-2剖面图


审 定	杨南瑞	
审 核	杨南瑞	
项目负责	杨南瑞	
校 对	杨南瑞	
设 计	杨南瑞	
制 图	杨南瑞	


会 签 栏

总 图		给排水
建 筑		暖通
结 构		强弱电

变更记录

图 别	建施	设计号	
图 号	21	日 期	2026.07

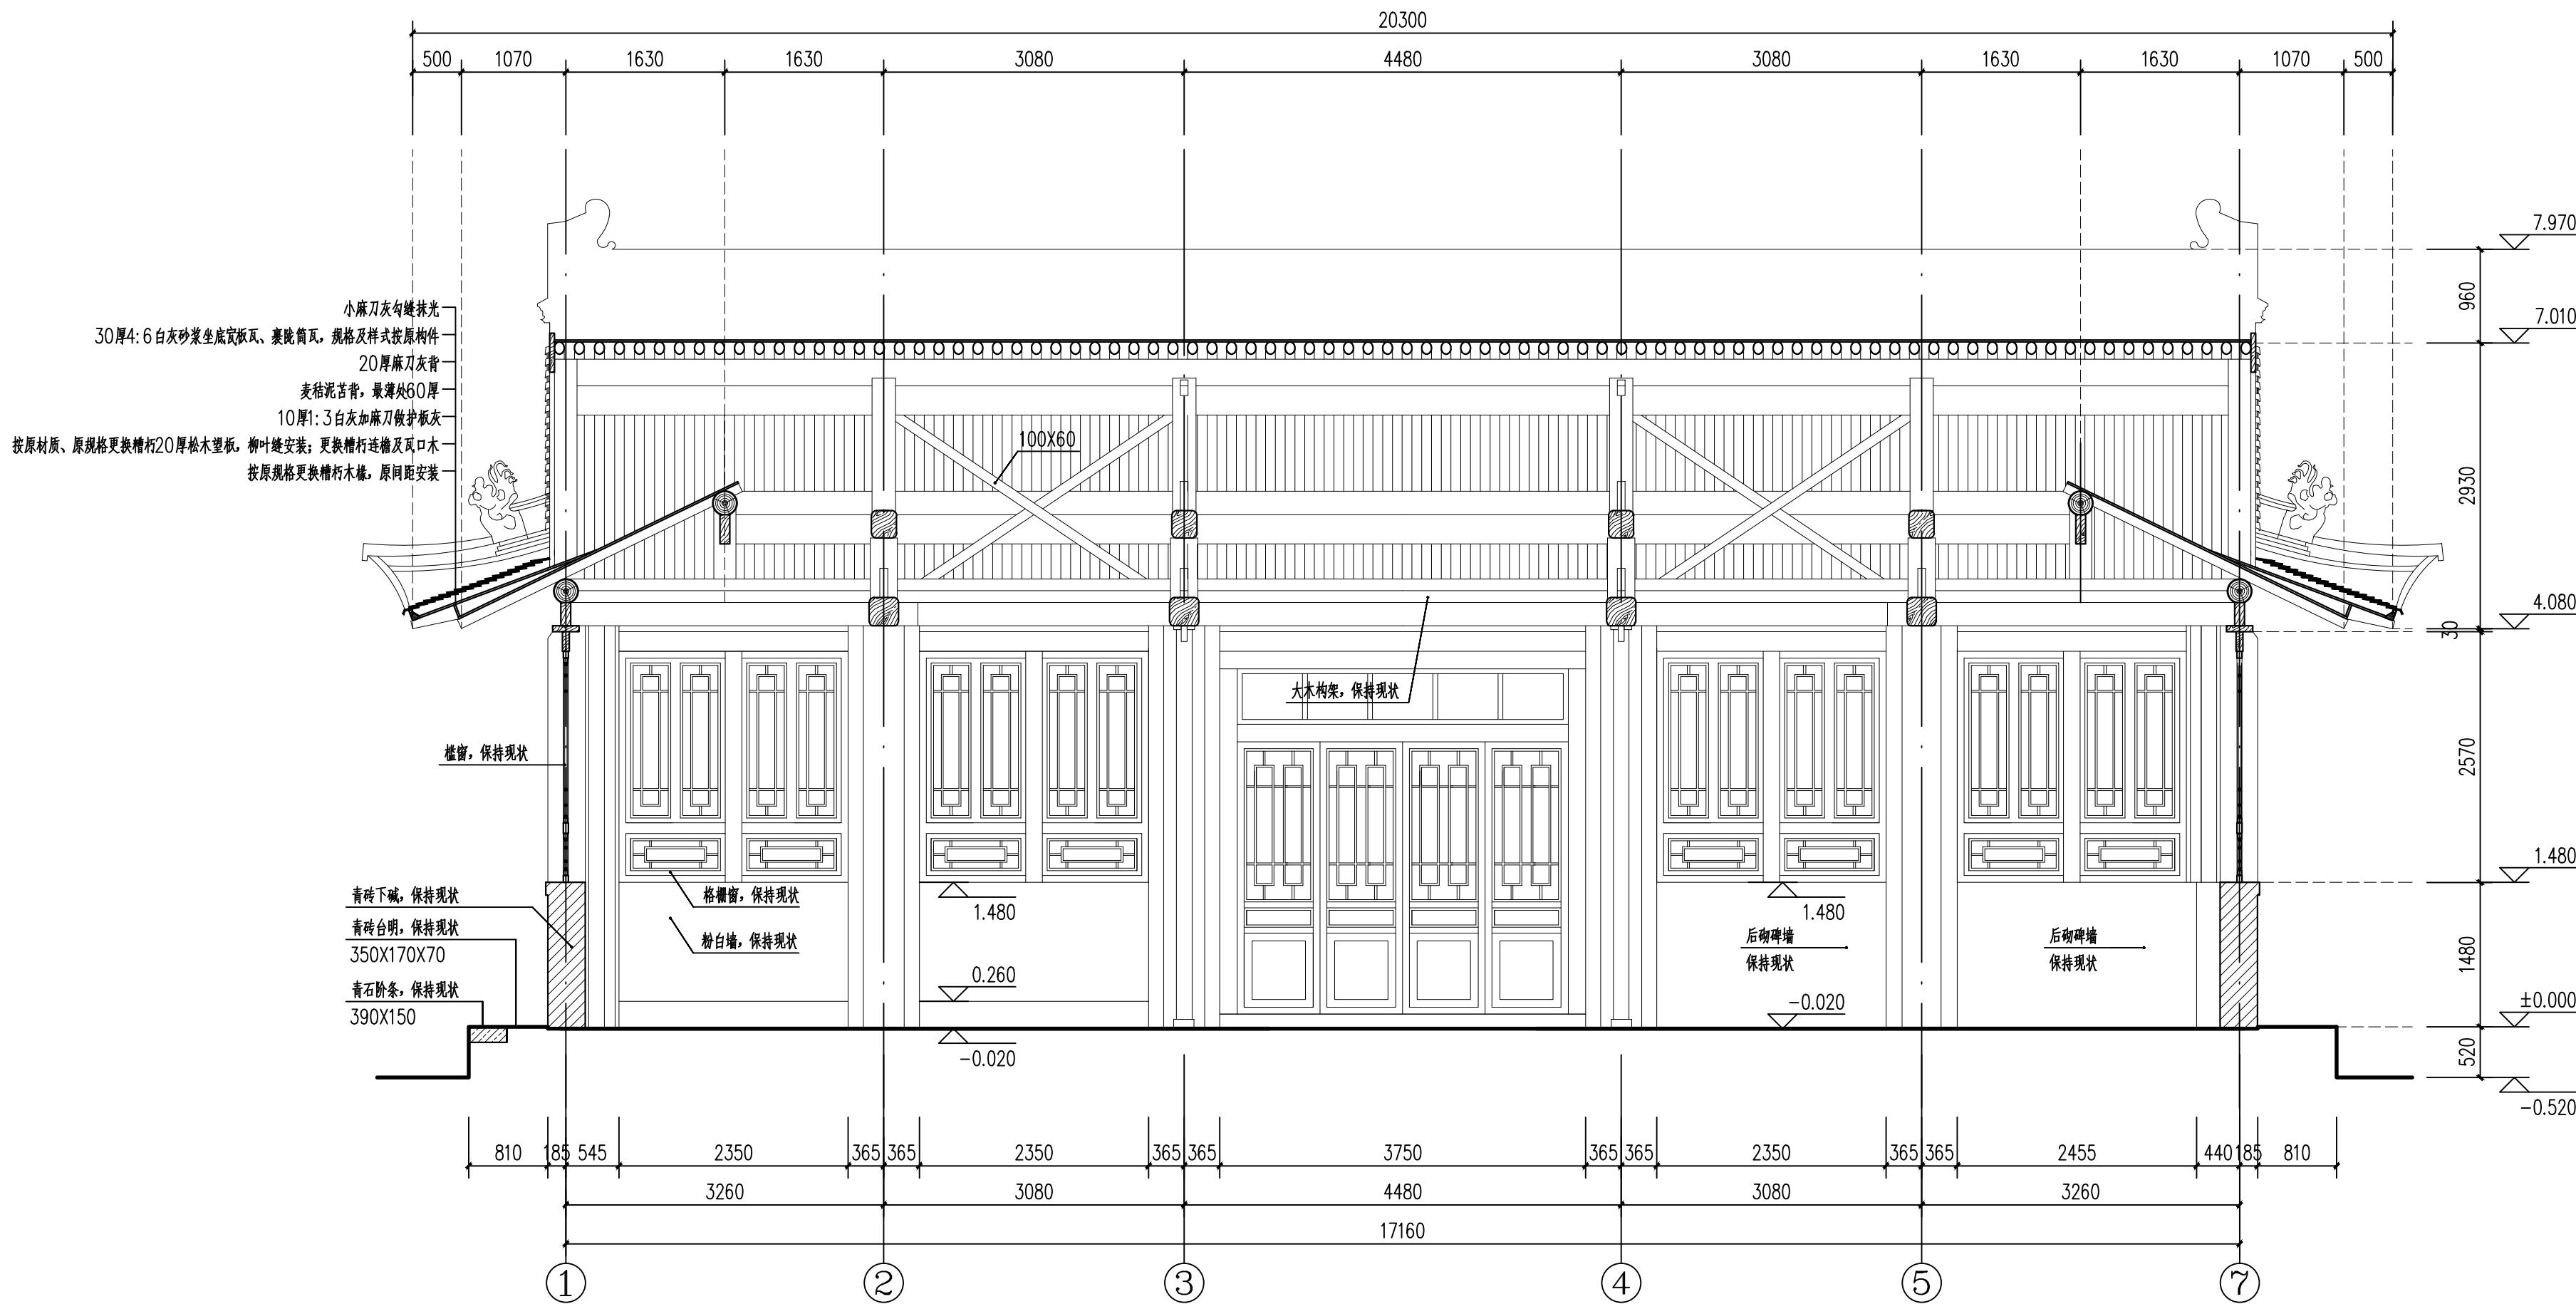

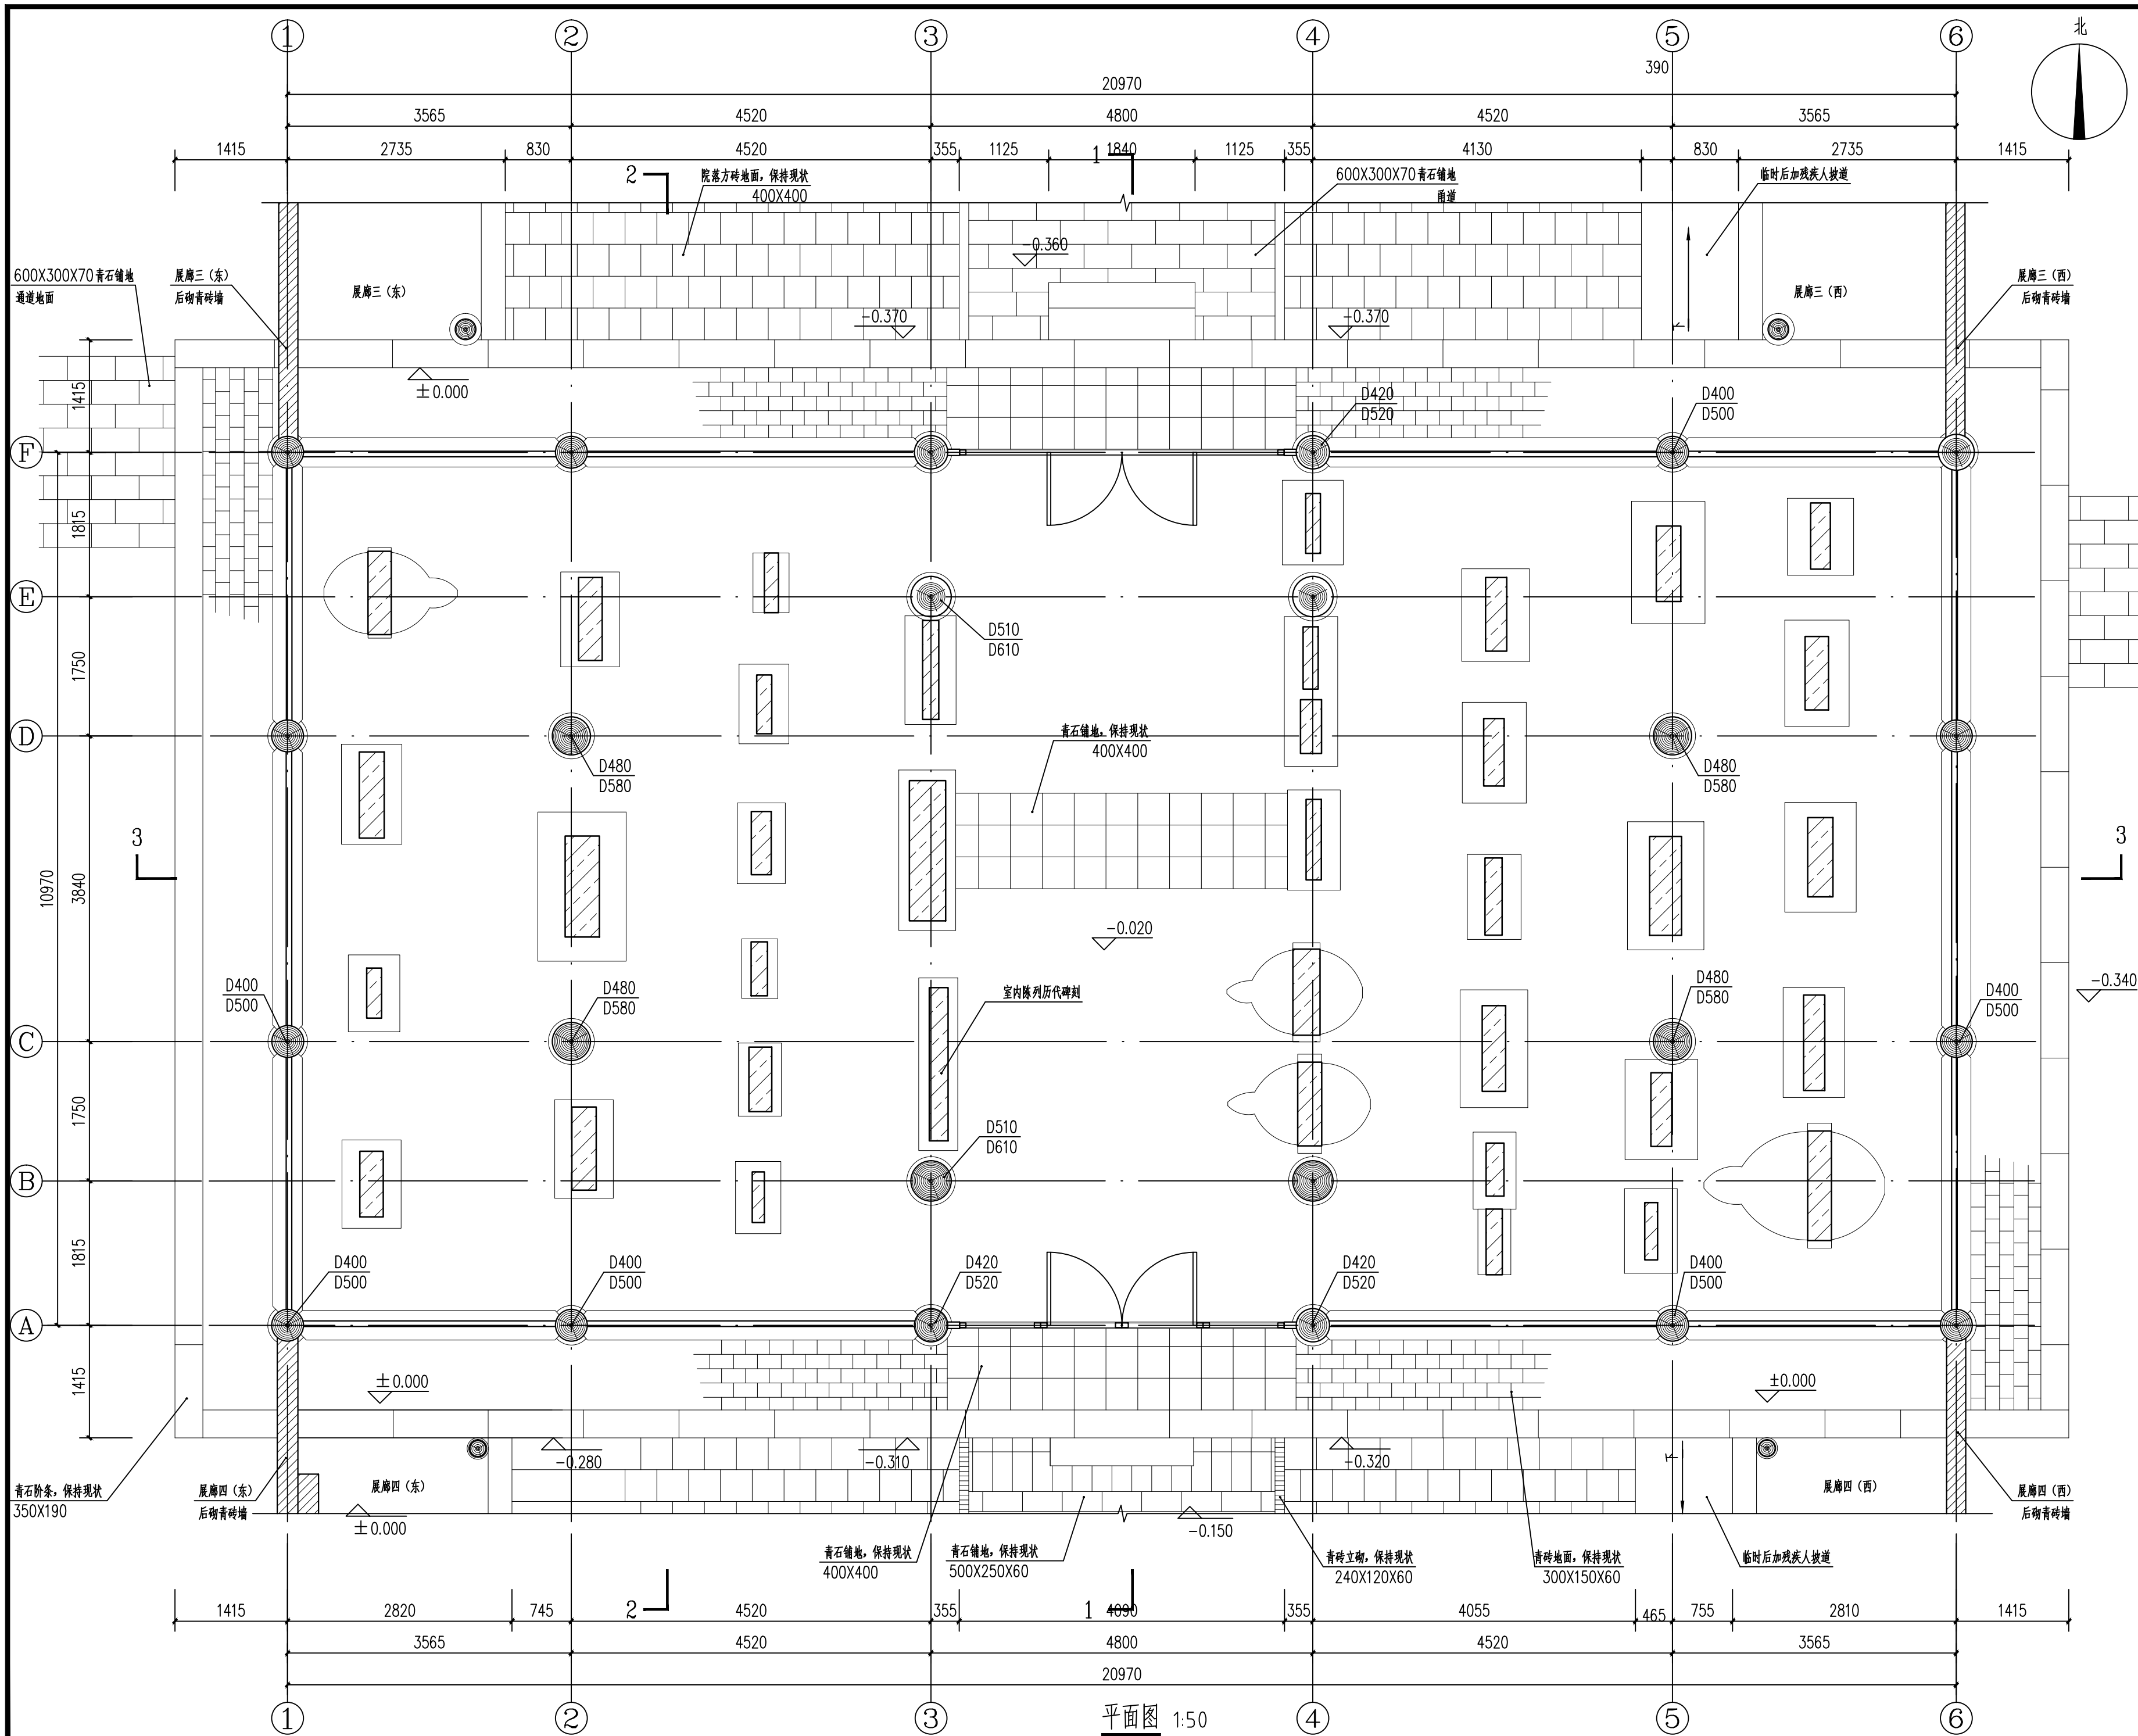

陕西省文化遗产研究院

Shaanxi Provincial Institute of Cultural Heritage

证书编号

文物设甲字0101SJ0016

工程名称

西安碑林古建筑群保护修缮工程（二期）

项目名称

三展室

图纸名称

平面图


审 定	7月	
审 核	杨南瑞	
项目负责	杨南瑞	
校 对	杨南瑞	
设 计	杨南瑞	
制 图	杨南瑞	

会 签 栏

总 图		给排水
建 筑		暖通
结 构		强弱电

变更记录

图 别	建施	设计号	
图 号	22	日期	2026.07

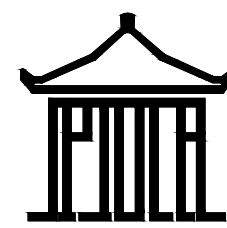

陕西省文化遗产研究院

Shaanxi Provincial Institute of Cultural Heritage

证书编号

文物设甲字0101SJ0016

工程名称

西安碑林古建筑群保护修缮工程（二期）

项目名称

三展室

图纸名称

①—⑥立面图


审 定	7M	
审 核	杨南如	
项目负责	杨向南	
校 对	杨向南	
设 计	杨向南	
制 图		

会 签 栏


总 图		给排水
建 筑		暖通
结 构		强弱电

变更记录

图 别	建筑	设计号	
图 号	23	日 期	2026.07

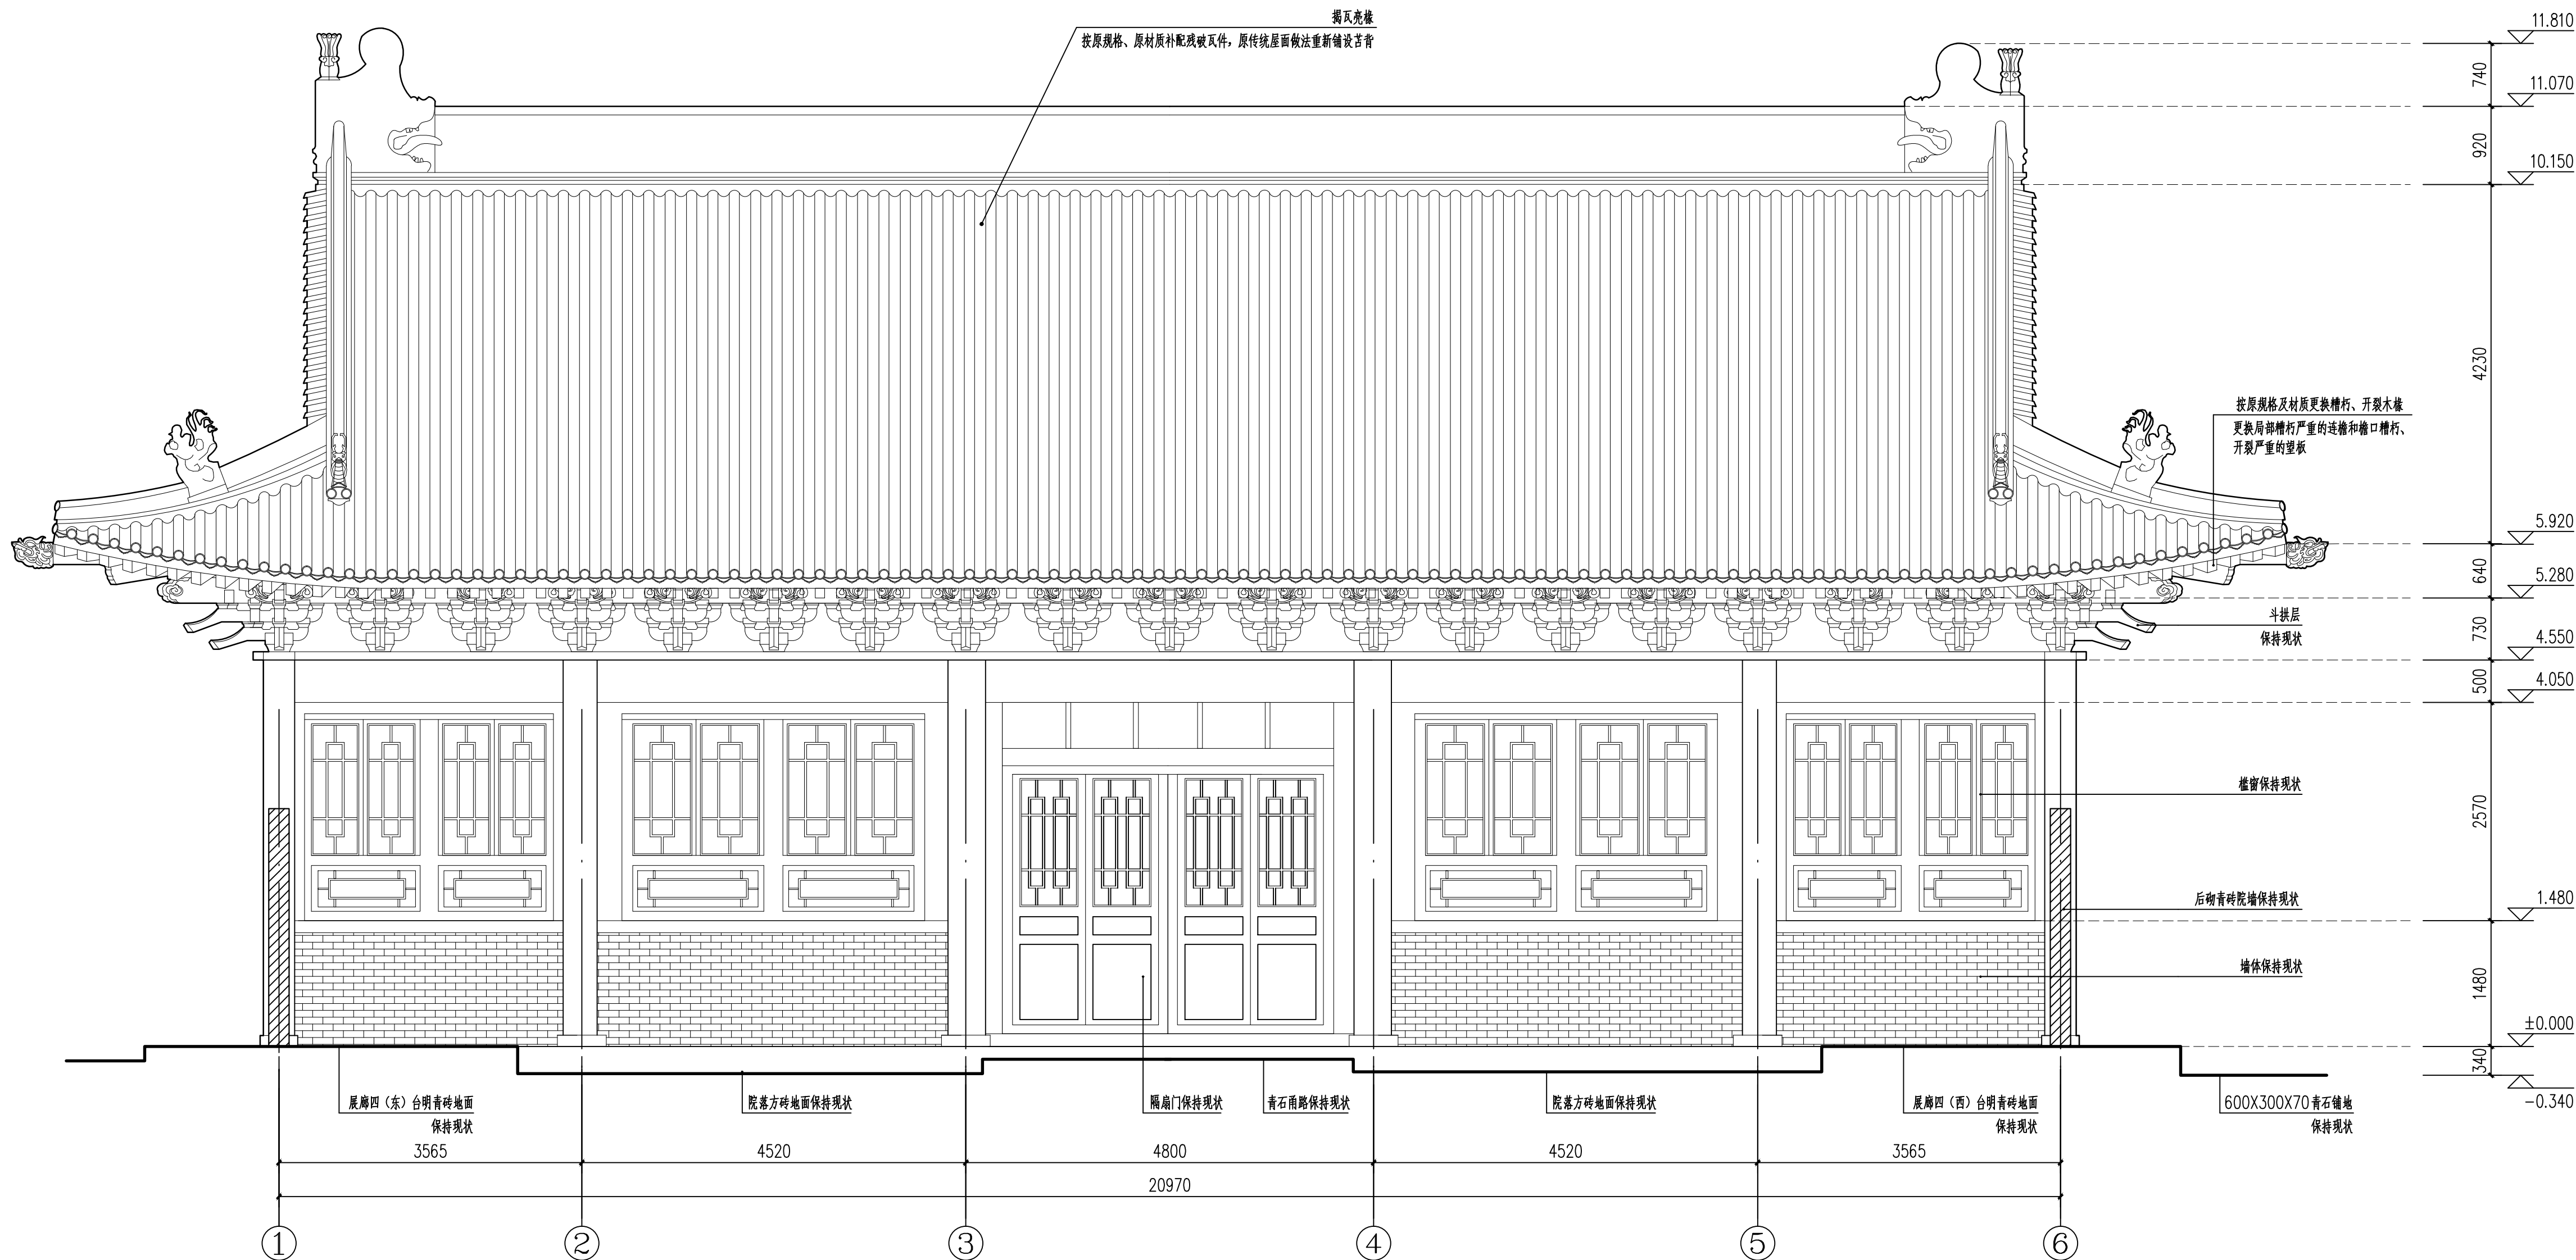

①—⑥立面图 1:50

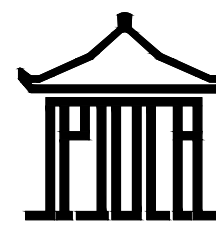

陕西省文化遗产研究院

Shaanxi Provincial Institute of Cultural Heritage

证书编号

文物设甲字0101SJ0016

工程名称

西安碑林古建筑群保护修缮工程（二期）

项目名称

三展室

图纸名称

①—⑥立面图


审 定	丁 伟	
审 核	杨 楠	
项目负责	杨 楠	
校 对	杨 楠	
设 计	杨 楠	
制 图	杨 楠	

会 签 栏

总 图		给排水	
建 筑		暖通	
结 构		强弱电	

变更记录

图 别	建施	设计号	
图 号	24	日期	2026.07

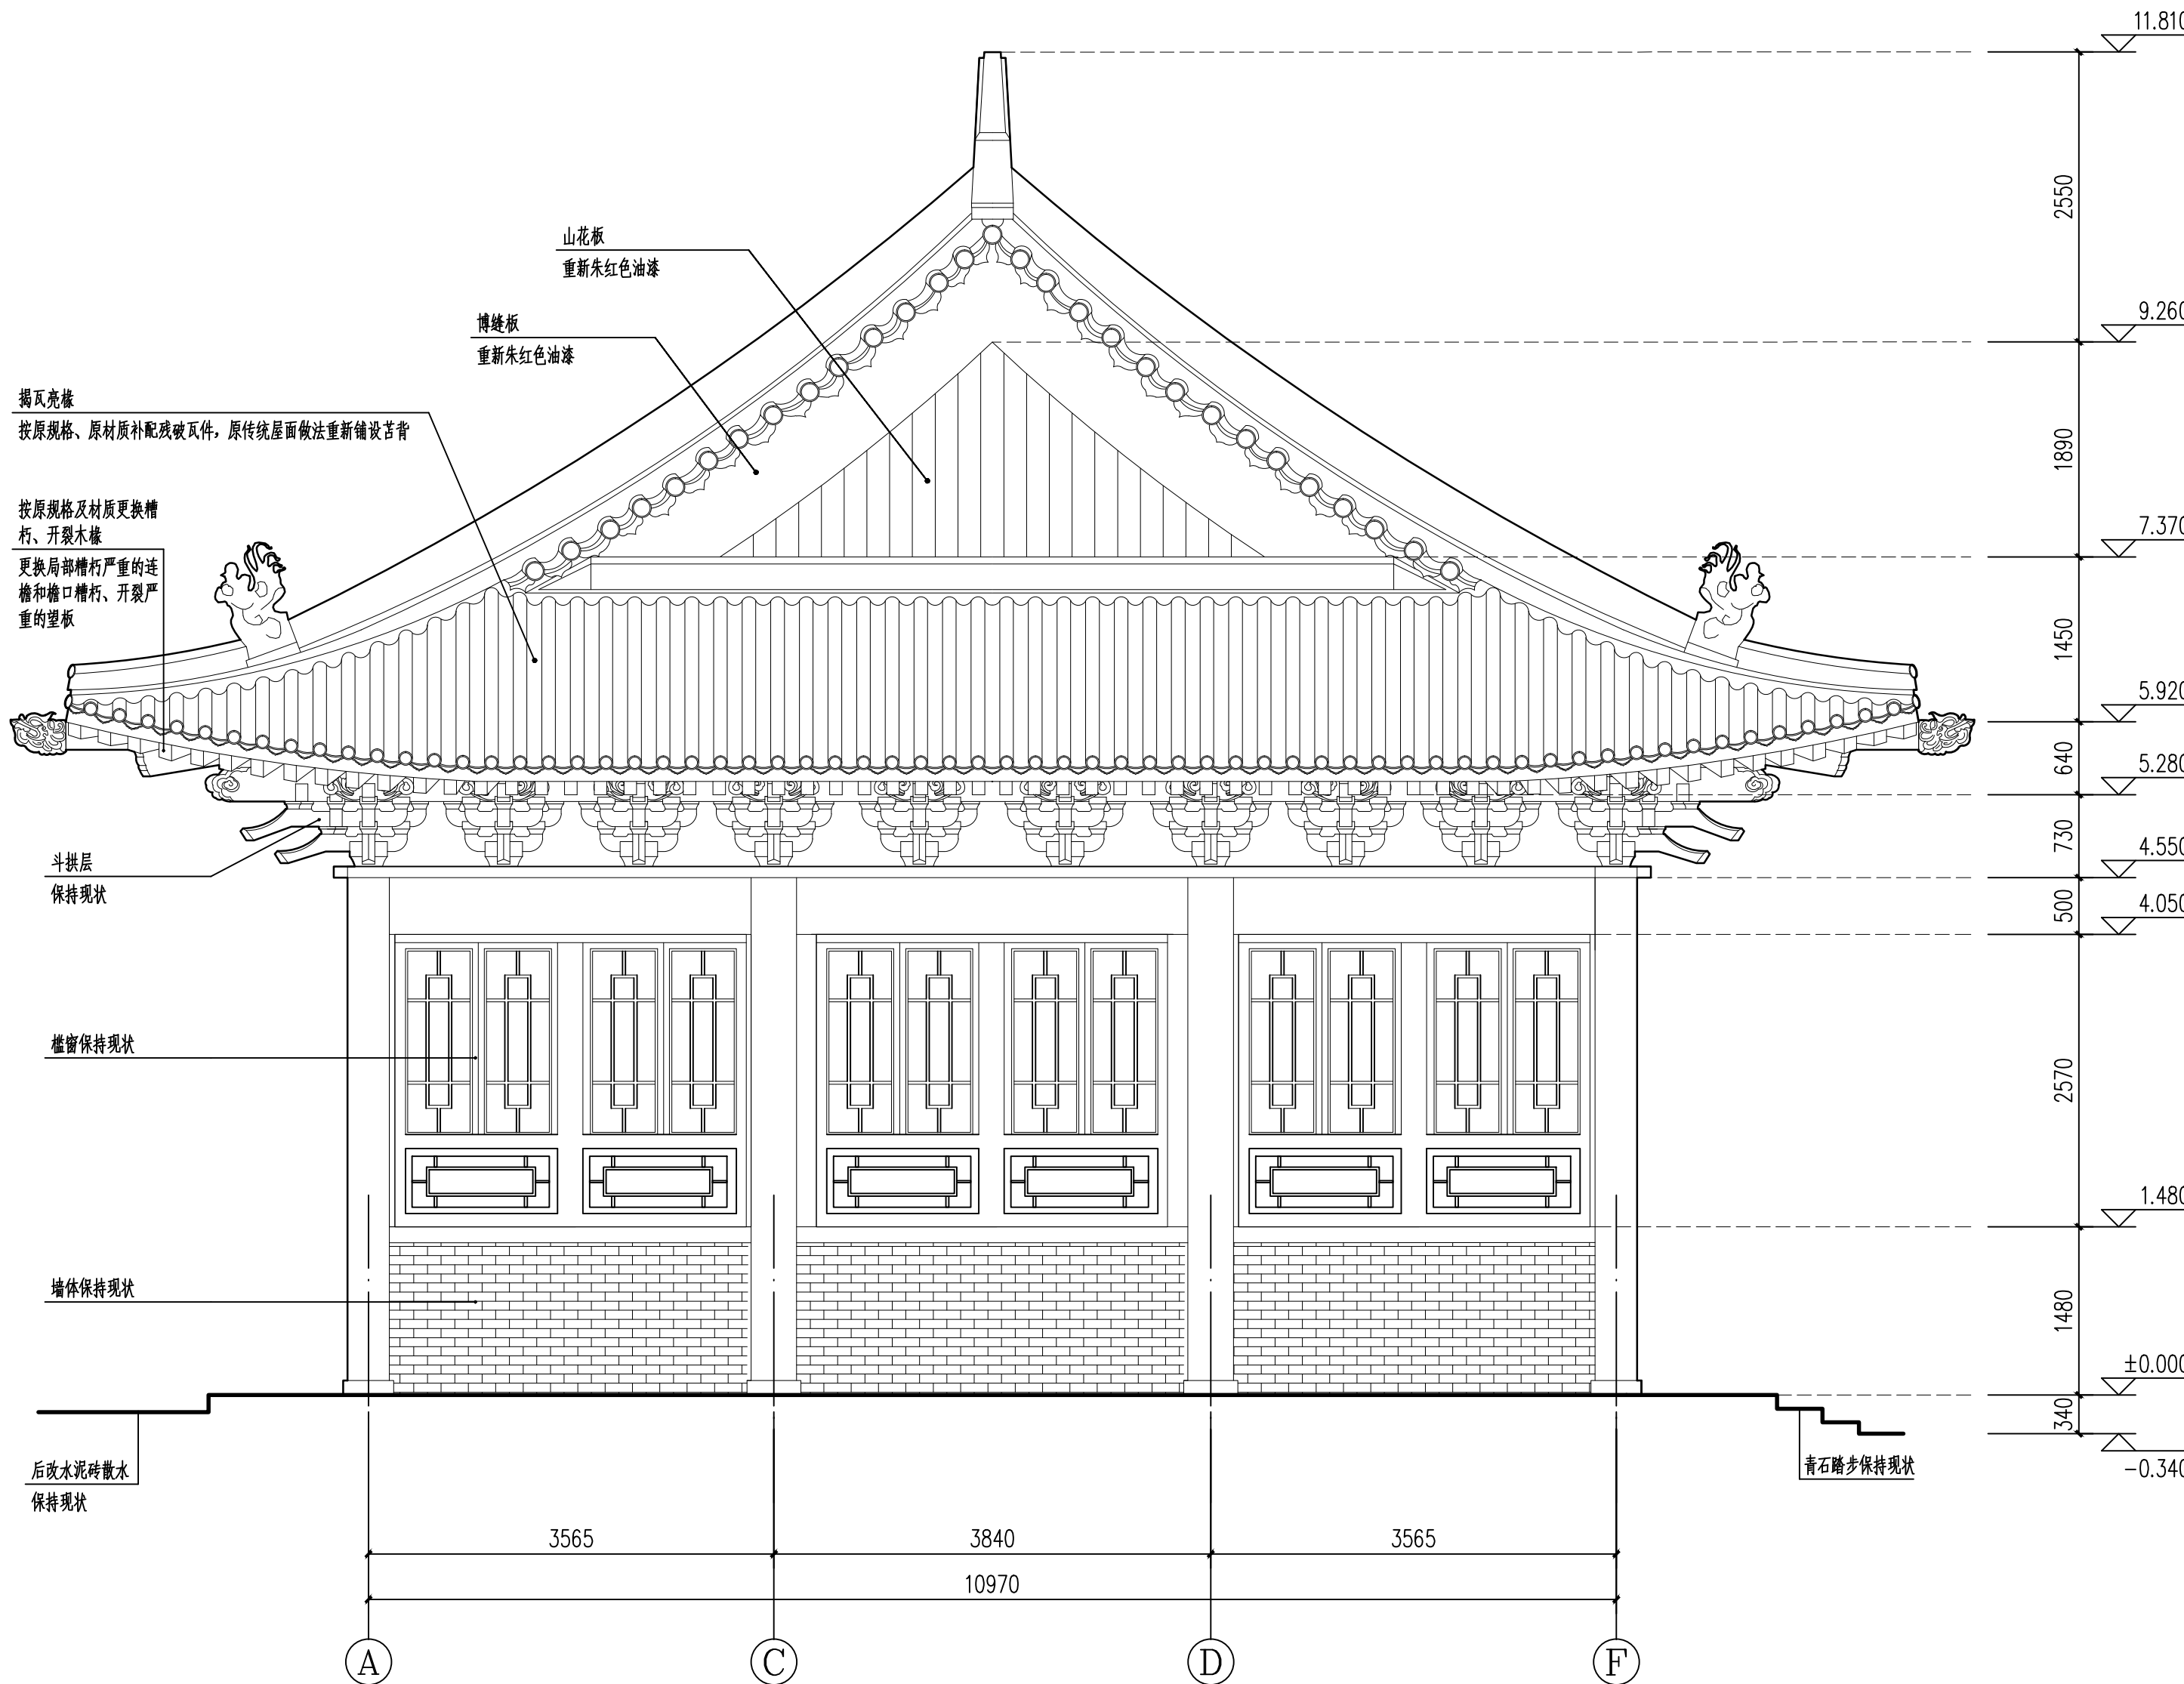

①—⑥立面图 1:50



陕西省文化遗产研究院

Shaanxi Provincial Institute of Cultural Heritage

证书编号

文物设甲字0101SJ0016

工程名称

西安碑林古建筑群保护修缮工程（二期）

项目名称

三展室

图纸名称

1-1剖面图


审 定	丁明	
审 核	杨南瑞	
项目负责	杨南瑞	
校 对	杨南瑞	
设 计	杨南瑞	
制 图	杨南瑞	

会 签 栏

总 图		给排水
建 筑		暖通
结 构		强弱电

变更记录

图 别	建施	设计号	
图 号	25	日 期	2026.07

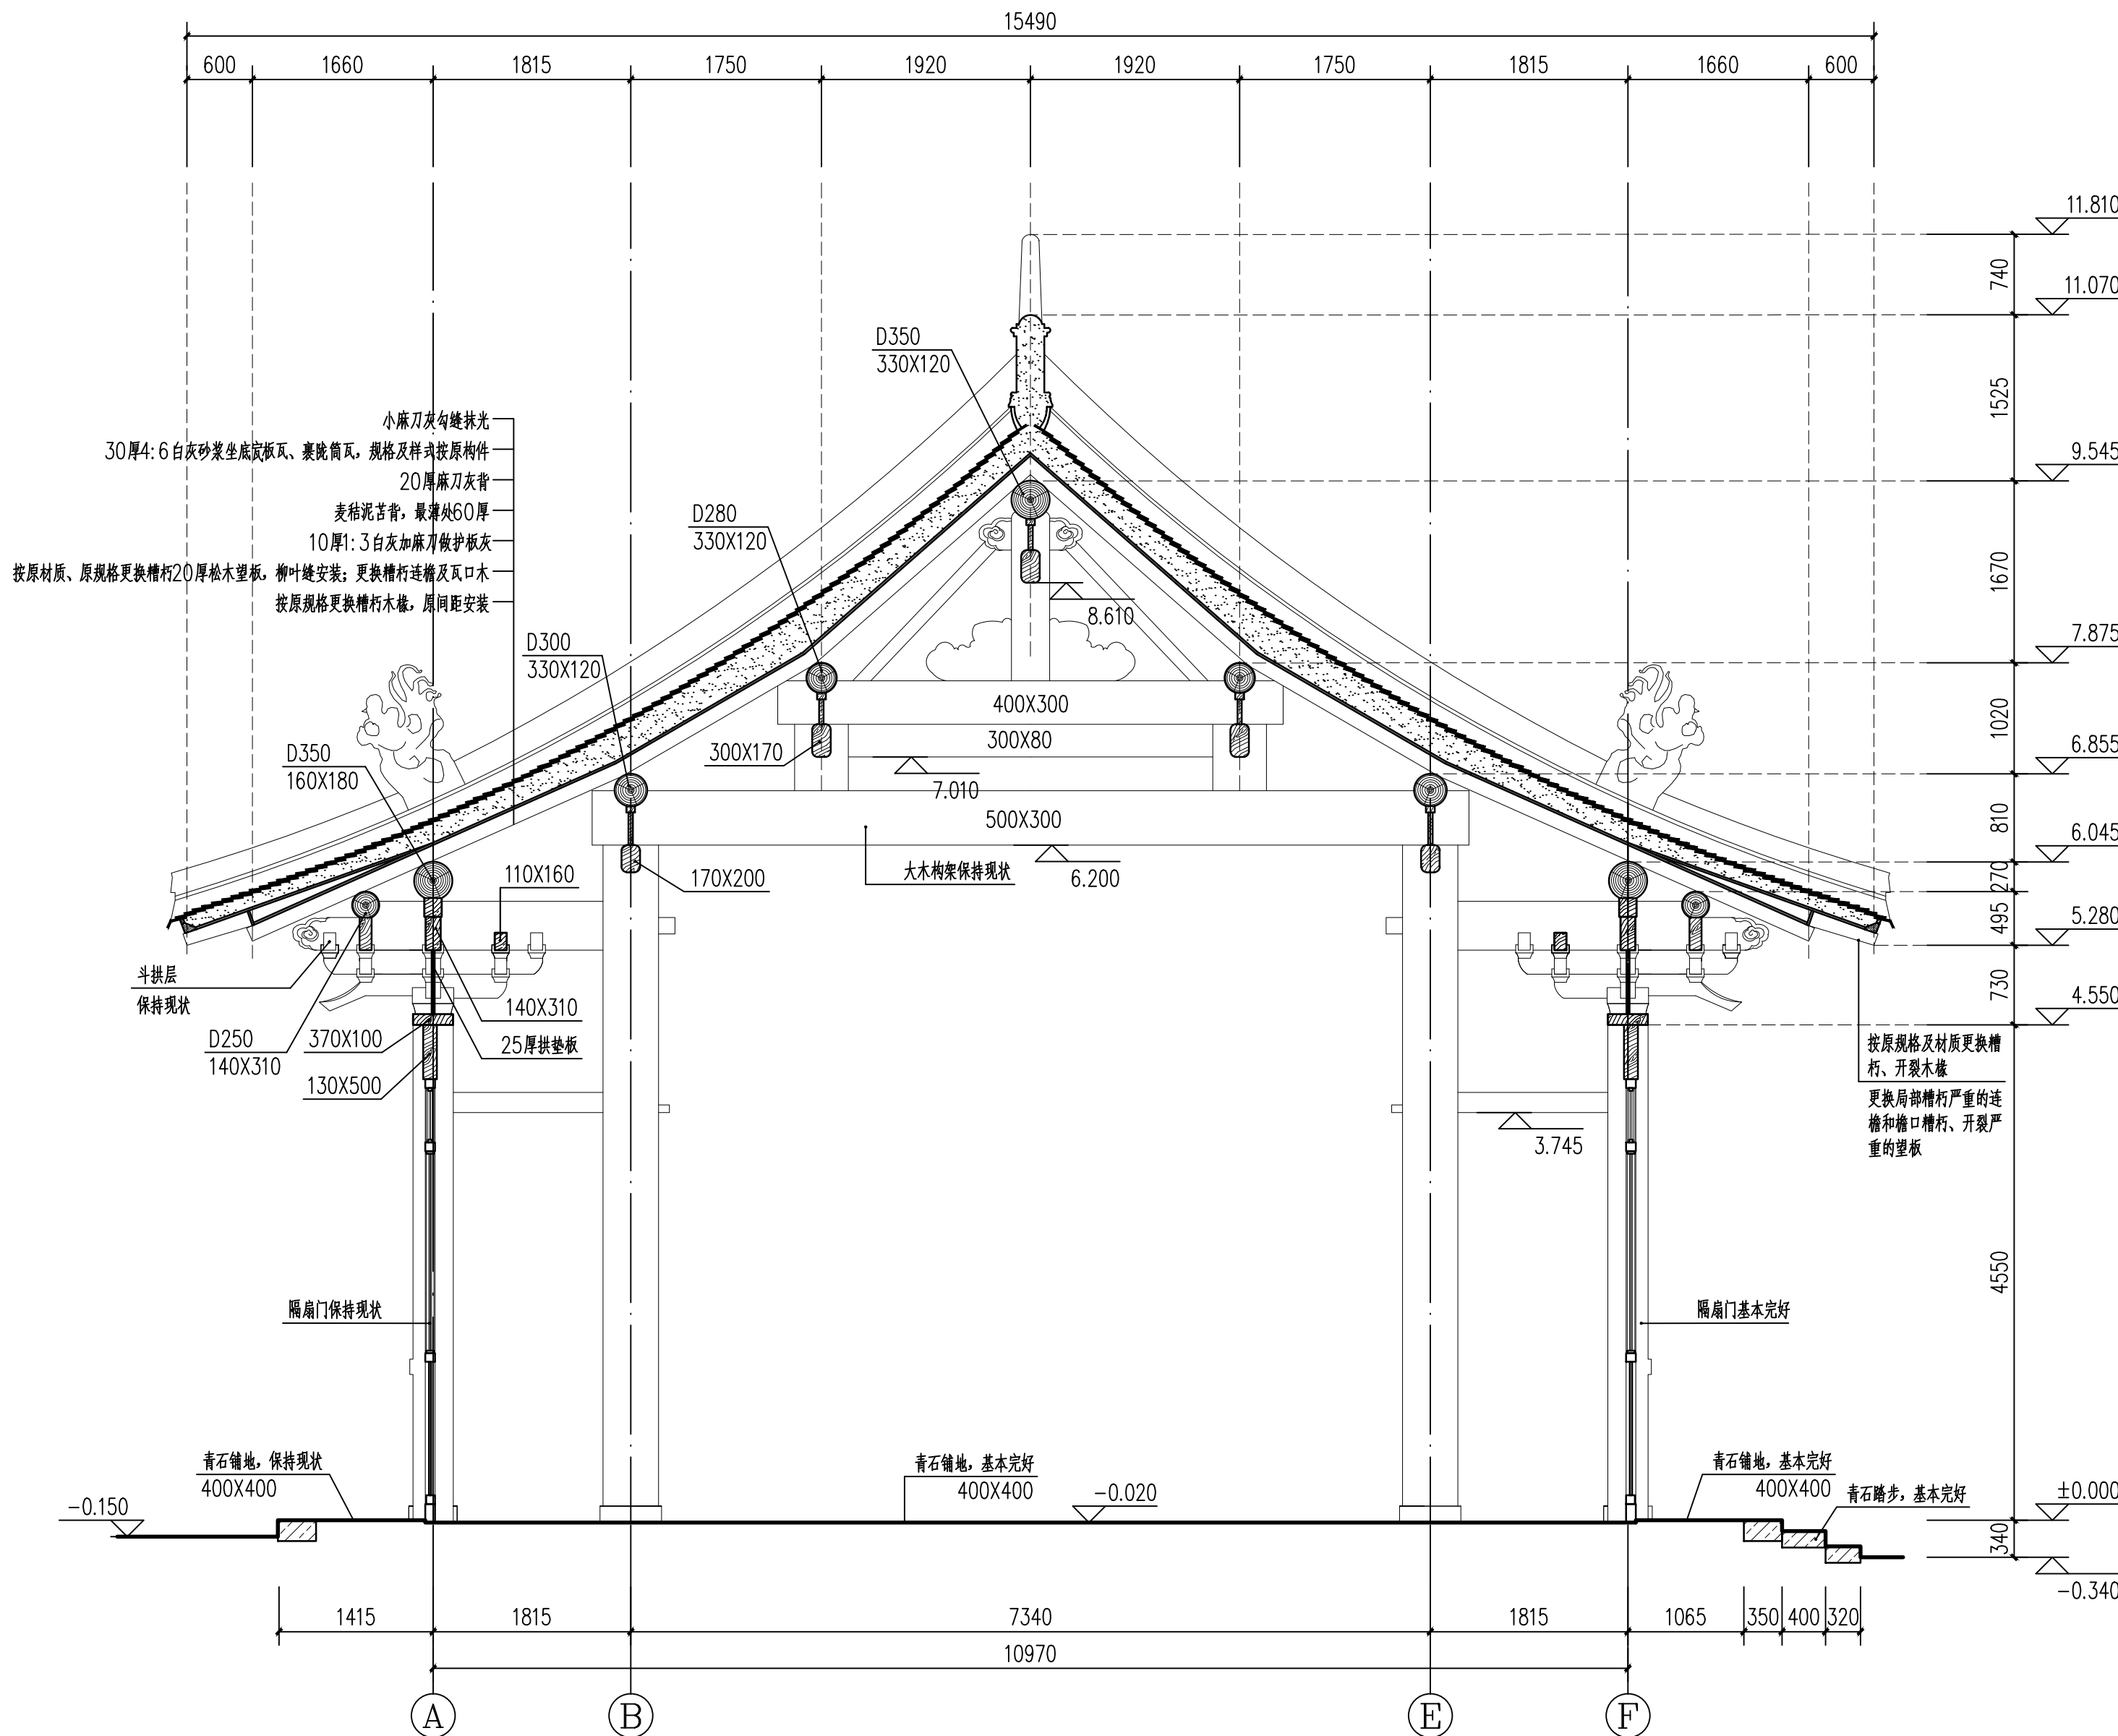



陕西省文化遗产研究院

Shaanxi Provincial Institute of Cultural Heritage

证书编号
文物设甲字0101SJ0016

工程名称

西安碑林古建筑群保护修缮工程（二期）

项目名称

三展室

图纸名称

2-2剖面图


审 定	7月	
审 核	杨南瑞	
项目负责	赵向东	
校 对	赵向东	
设 计	赵向东	
制 图	赵向东	

会 签 栏

总 图		给排水
建 筑		暖通
结 构		强弱电


变更记录

图 别	建筑	设计号	
图 号	26	日 期	2026.07

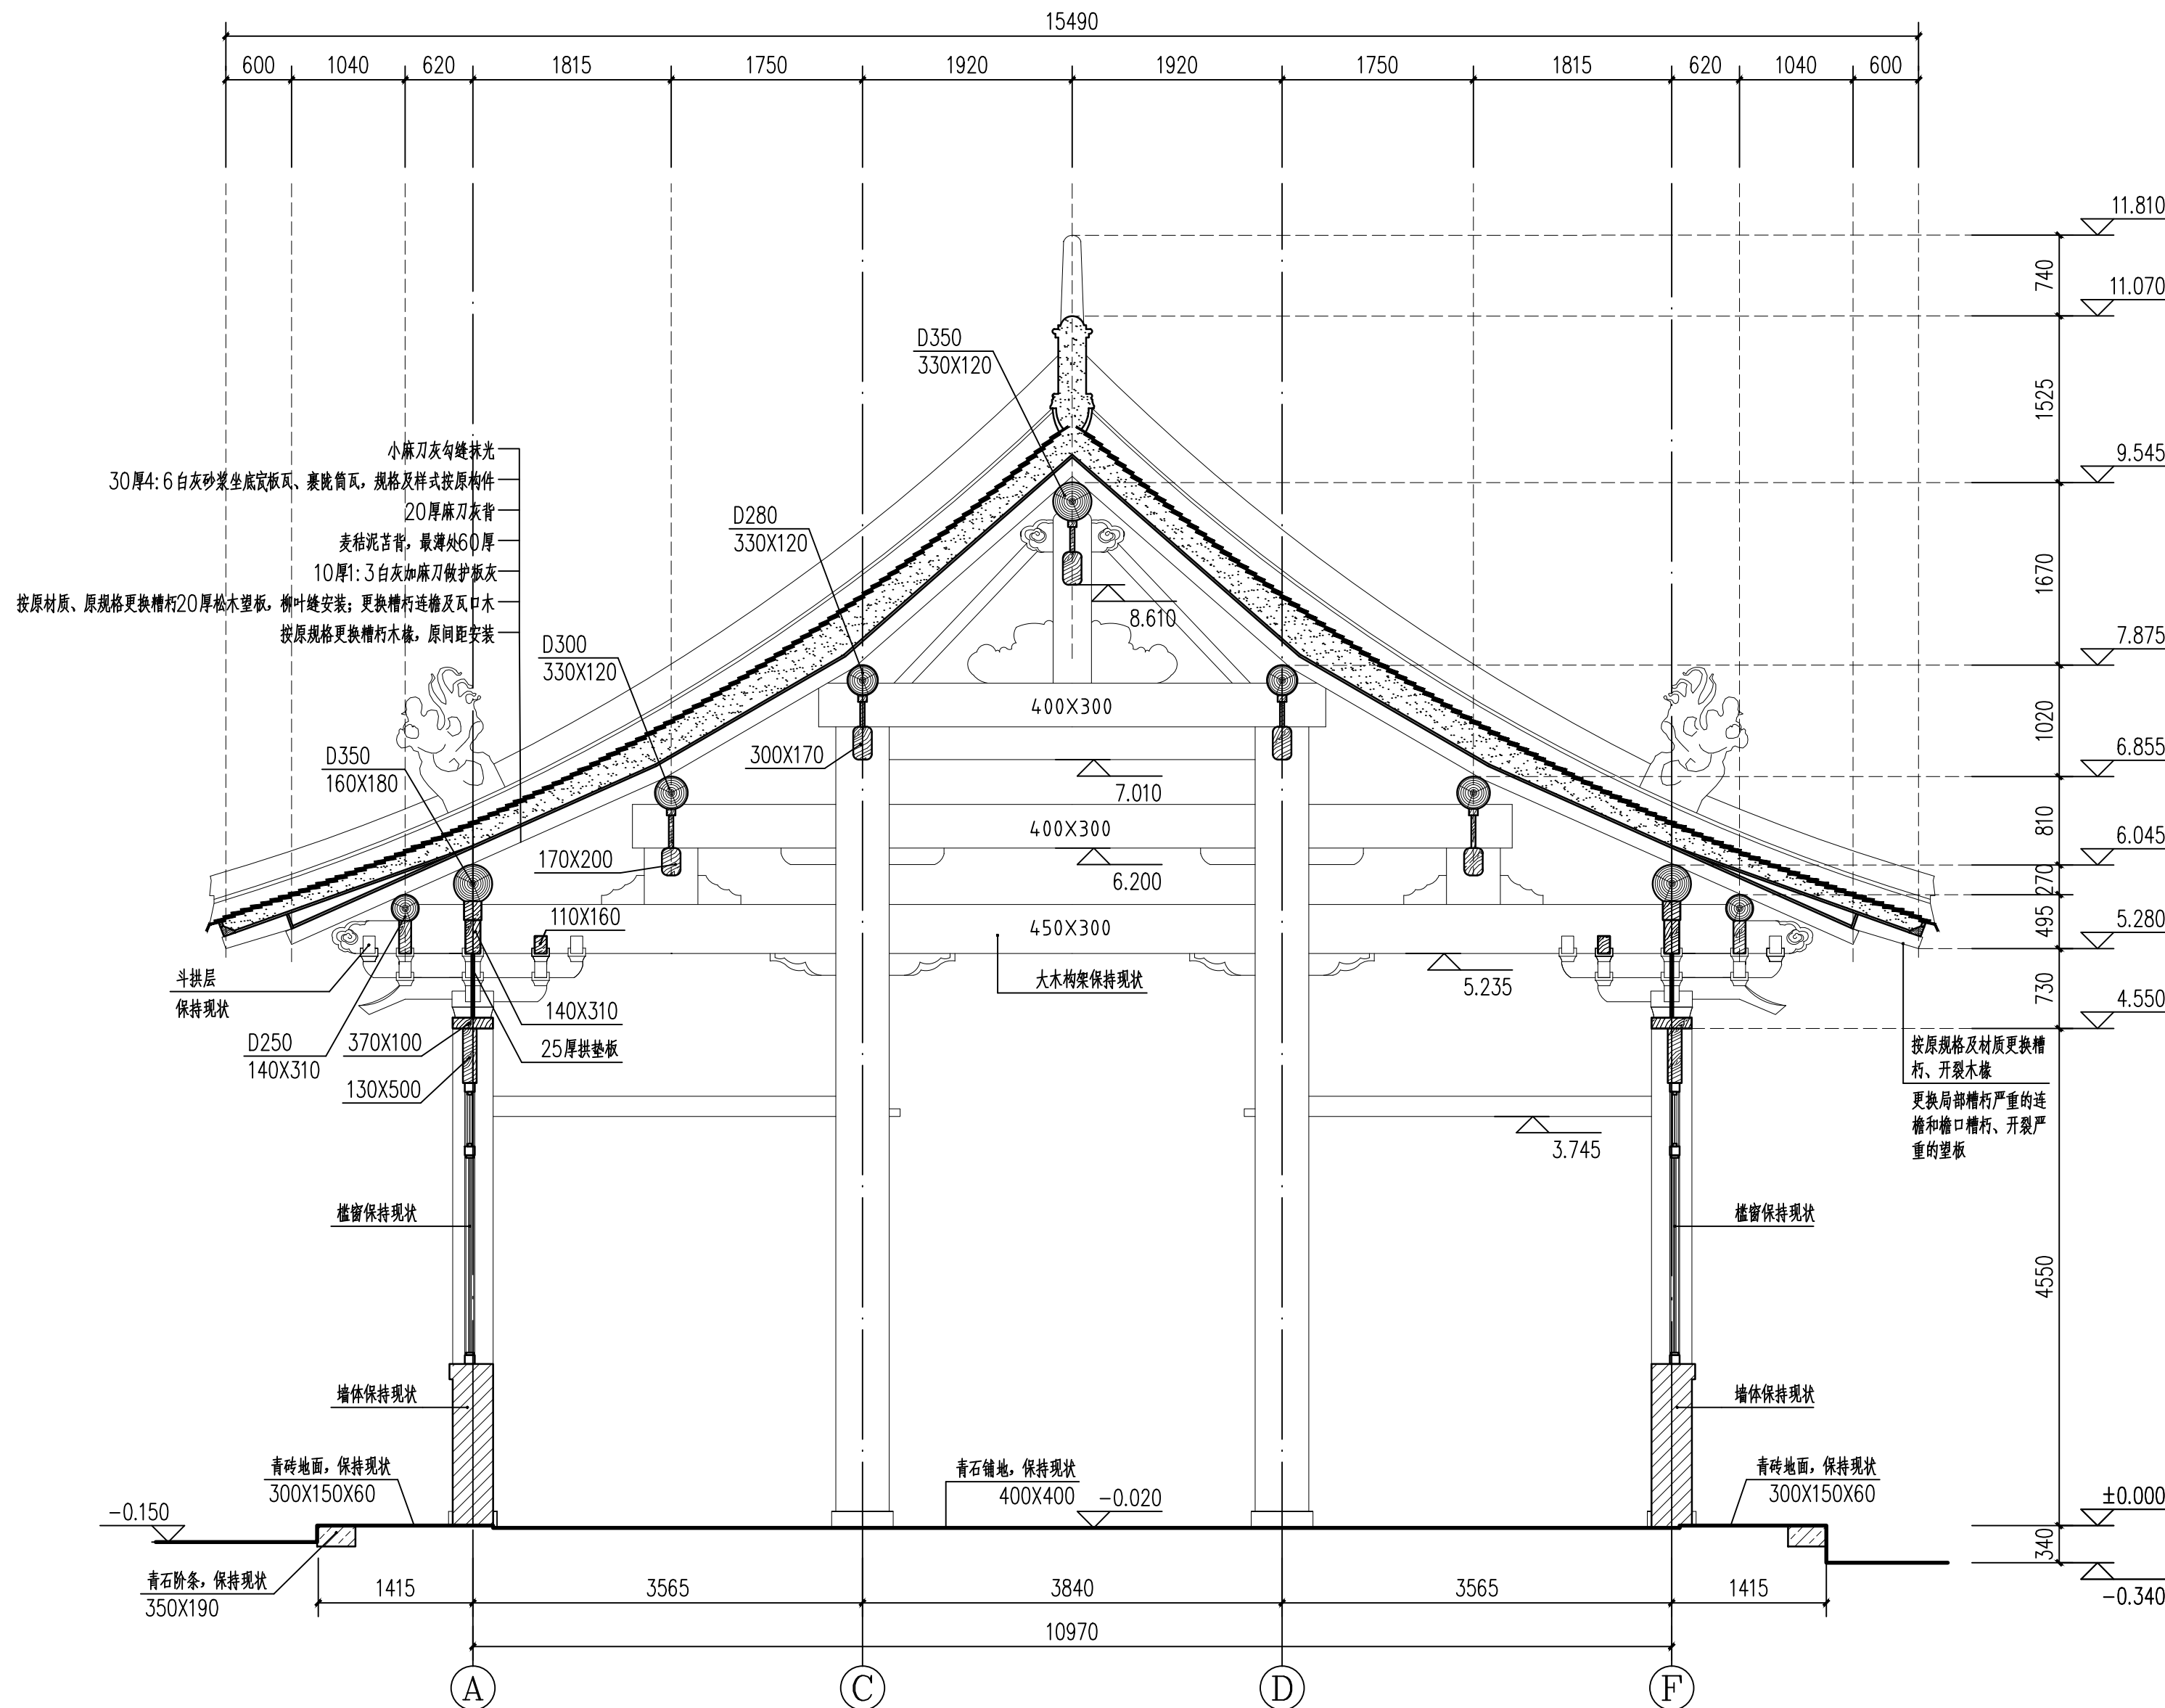

2-2剖面图 1:50

注：本图为次间木构架构造关系。

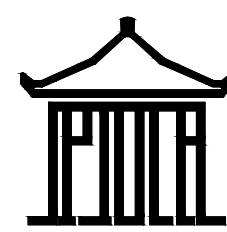

陕西省文化遗产研究院

Shaanxi Provincial Institute of Cultural Heritage

证书编号

文物设甲字0101SJ0016

工程名称

西安碑林古建筑群保护修缮工程（二期）

项目名称

三展室

图纸名称

3-3剖面图

审 定	7月
审 核	杨南如
项目负责	杨南如
校 对	杨南如
设 计	杨南如
制 图	杨南如


会 签 栏

总 图		给排水
建 筑		暖通
结 构		强弱电


变更记录

图 别 建施 设计号

图 号 27 日 期 2026.07

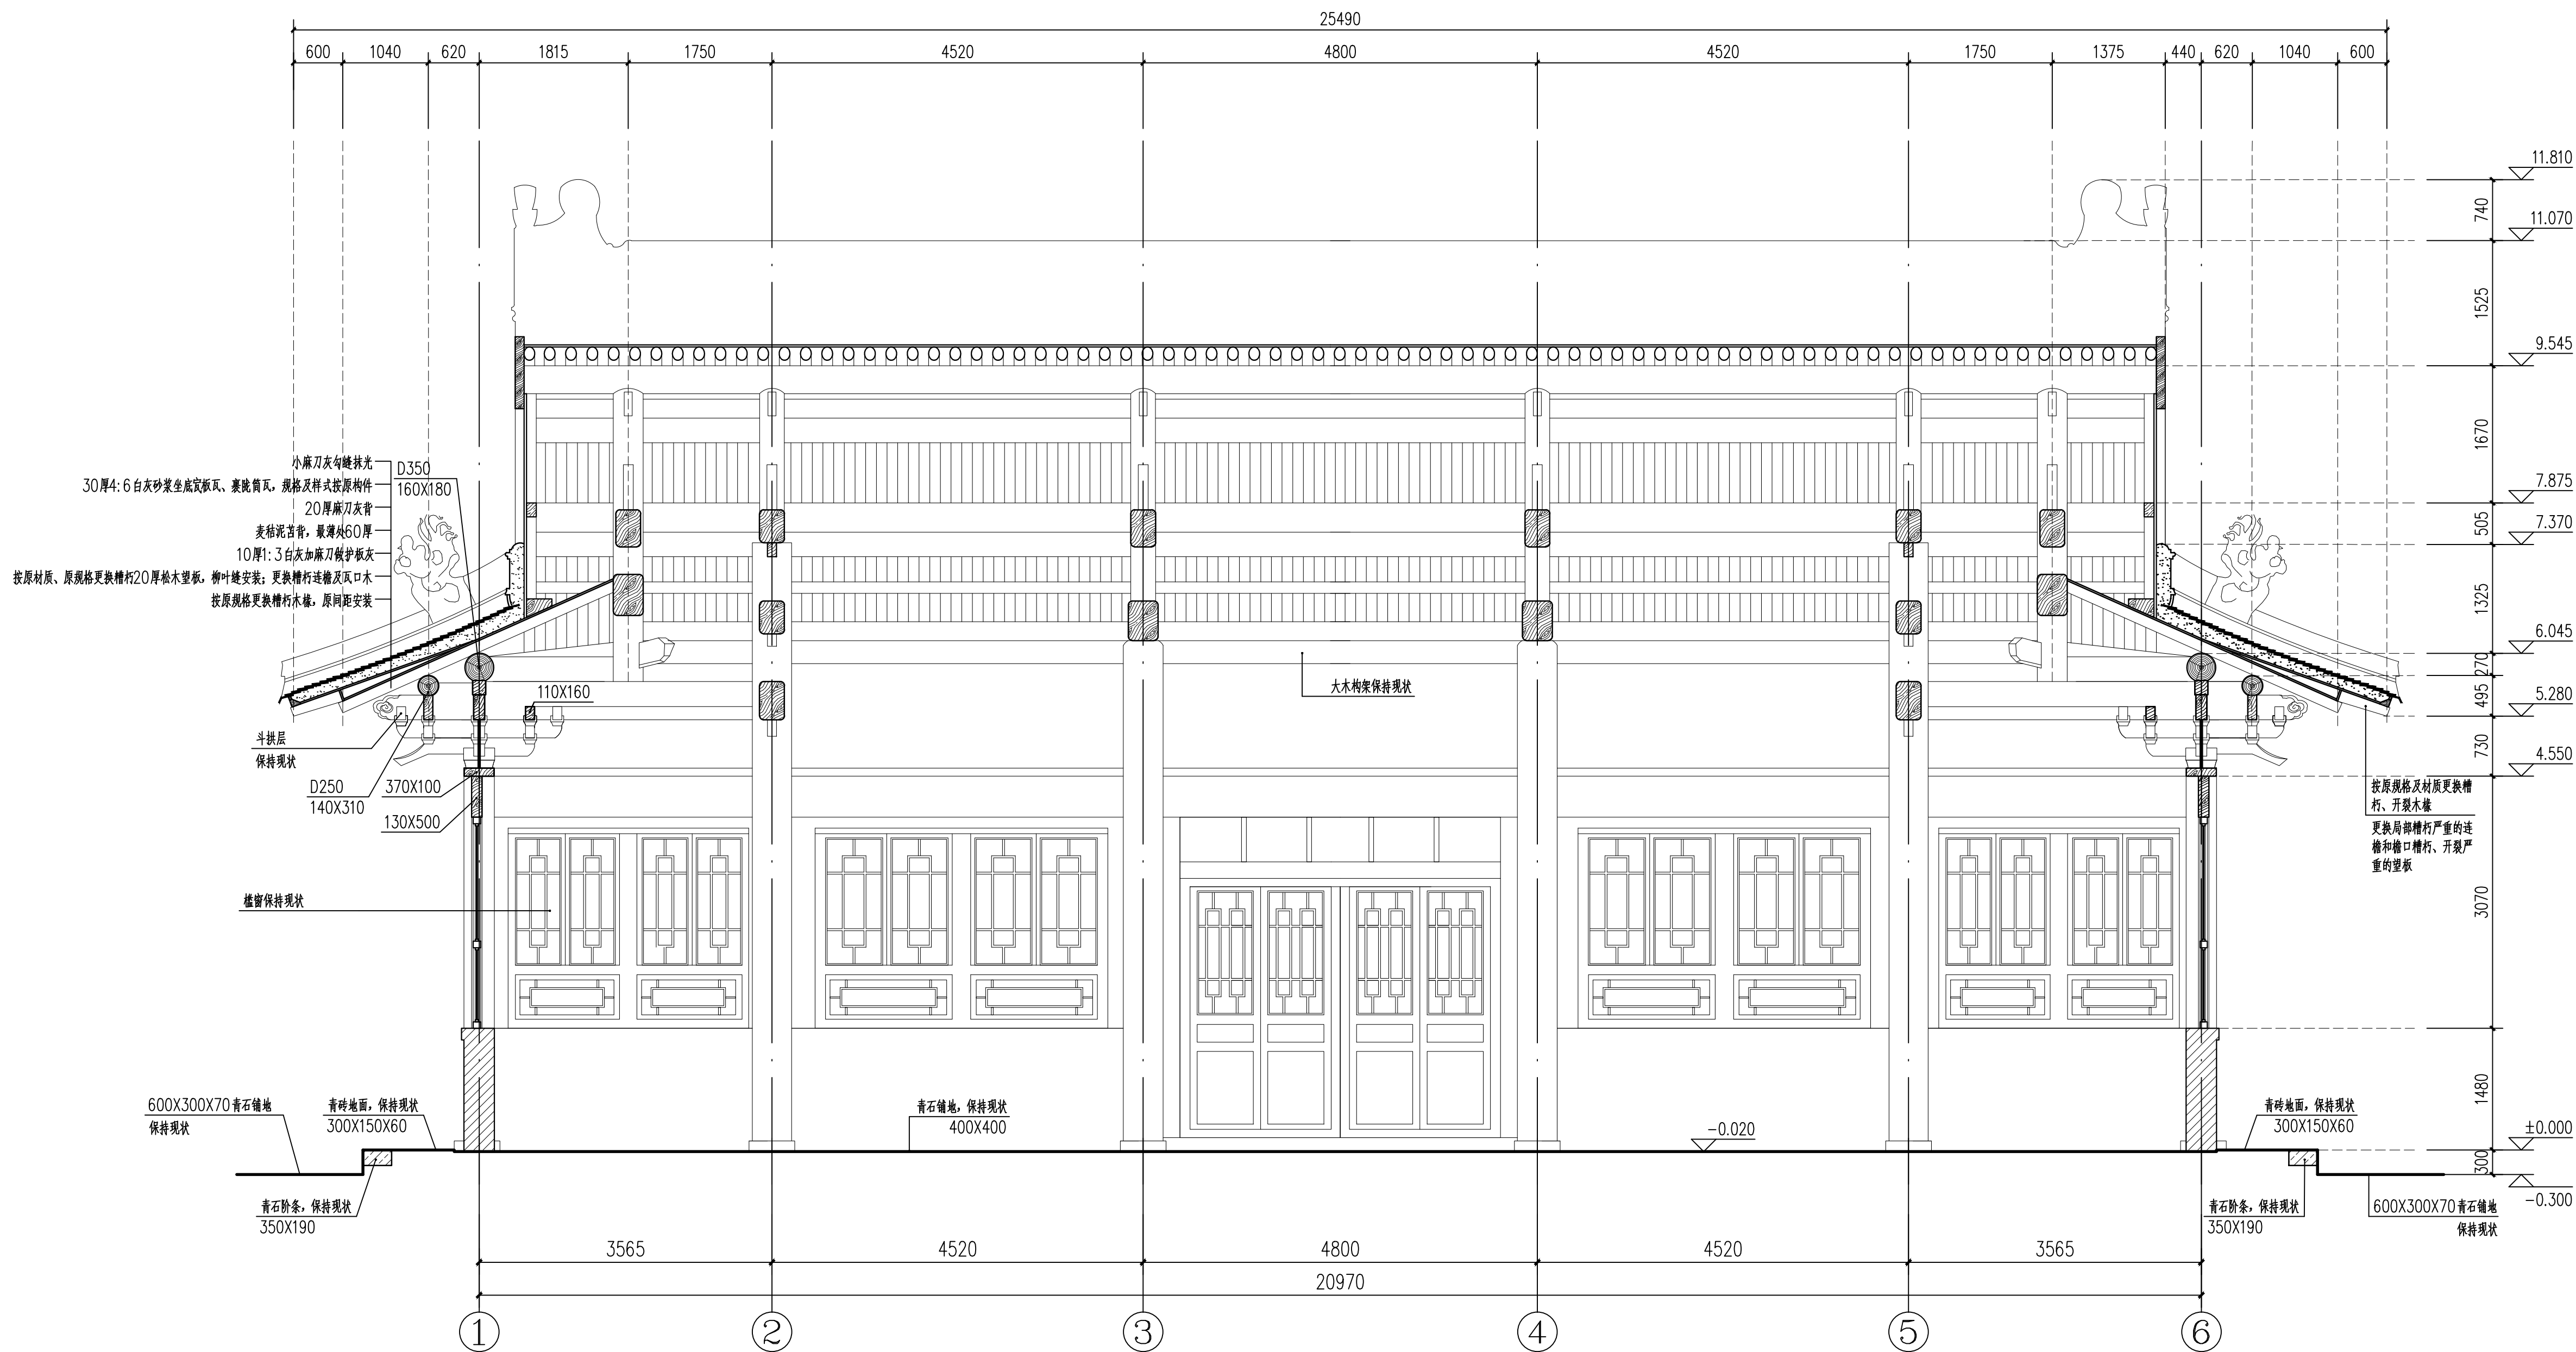

3-3剖面图 1:50

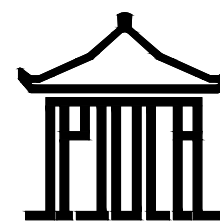

陕西省文化遗产研究院

Shaanxi Provincial Institute of Cultural Heritage

证书编号
文物设甲字0101SJ0016

工程名称

西安碑林古建筑群保护修缮工程（二期）

项目名称

一、二、三展室

图纸名称

碑刻防护布置图


审 定	丁明	
审 核	杨南瑞	
项目负责	杨南瑞	
校 对	杨南瑞	
设 计	杨南瑞	
制 图	杨南瑞	

会 签 栏

总 图		给排水
建 筑		暖通
结 构		强弱电

变更记录

图 别	建施	设计号	
图 号	28	日 期	2026.07

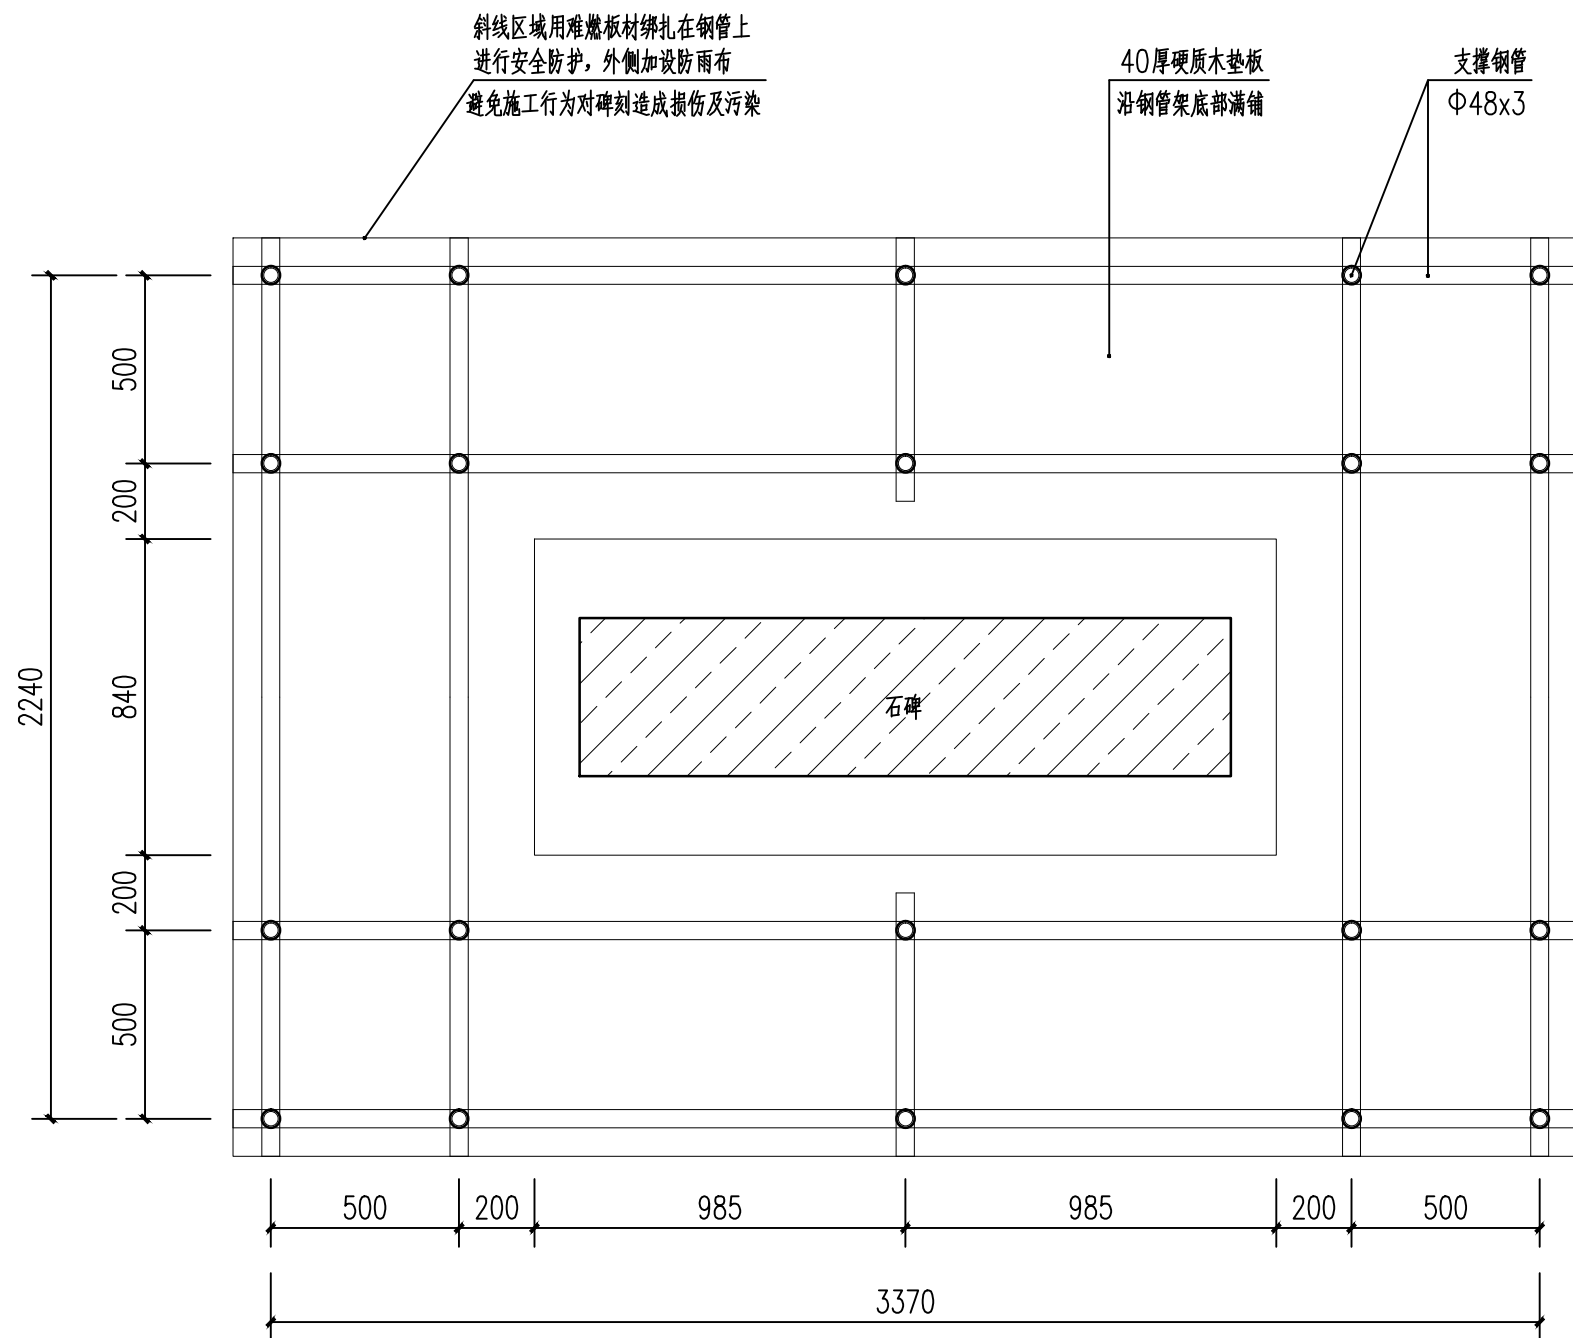


碑刻防护布置平面图 1:30


说明:

在室内地面沿碑座外围铺设一圈宽800、厚40木板，再在其上沿石碑外围搭设双排脚手架，外部用难燃板材绑扎在钢管上进行安全防护，外侧加设防雨布，避免施工行为对碑刻造成损伤及污染，具体搭设高度及宽度根据现场实际情况进行调整，搭设时可根据需要调整防护形式，以保障碑刻安全为前提，同时结合施工操作空间为宜，实施防护措施时，需有碑刻保护专业人员现场指导。


因为室内碑刻比较密集，所以钢管架在搭设时尽量相互之间交错连接起来，具体平面布置以现场实际为准。

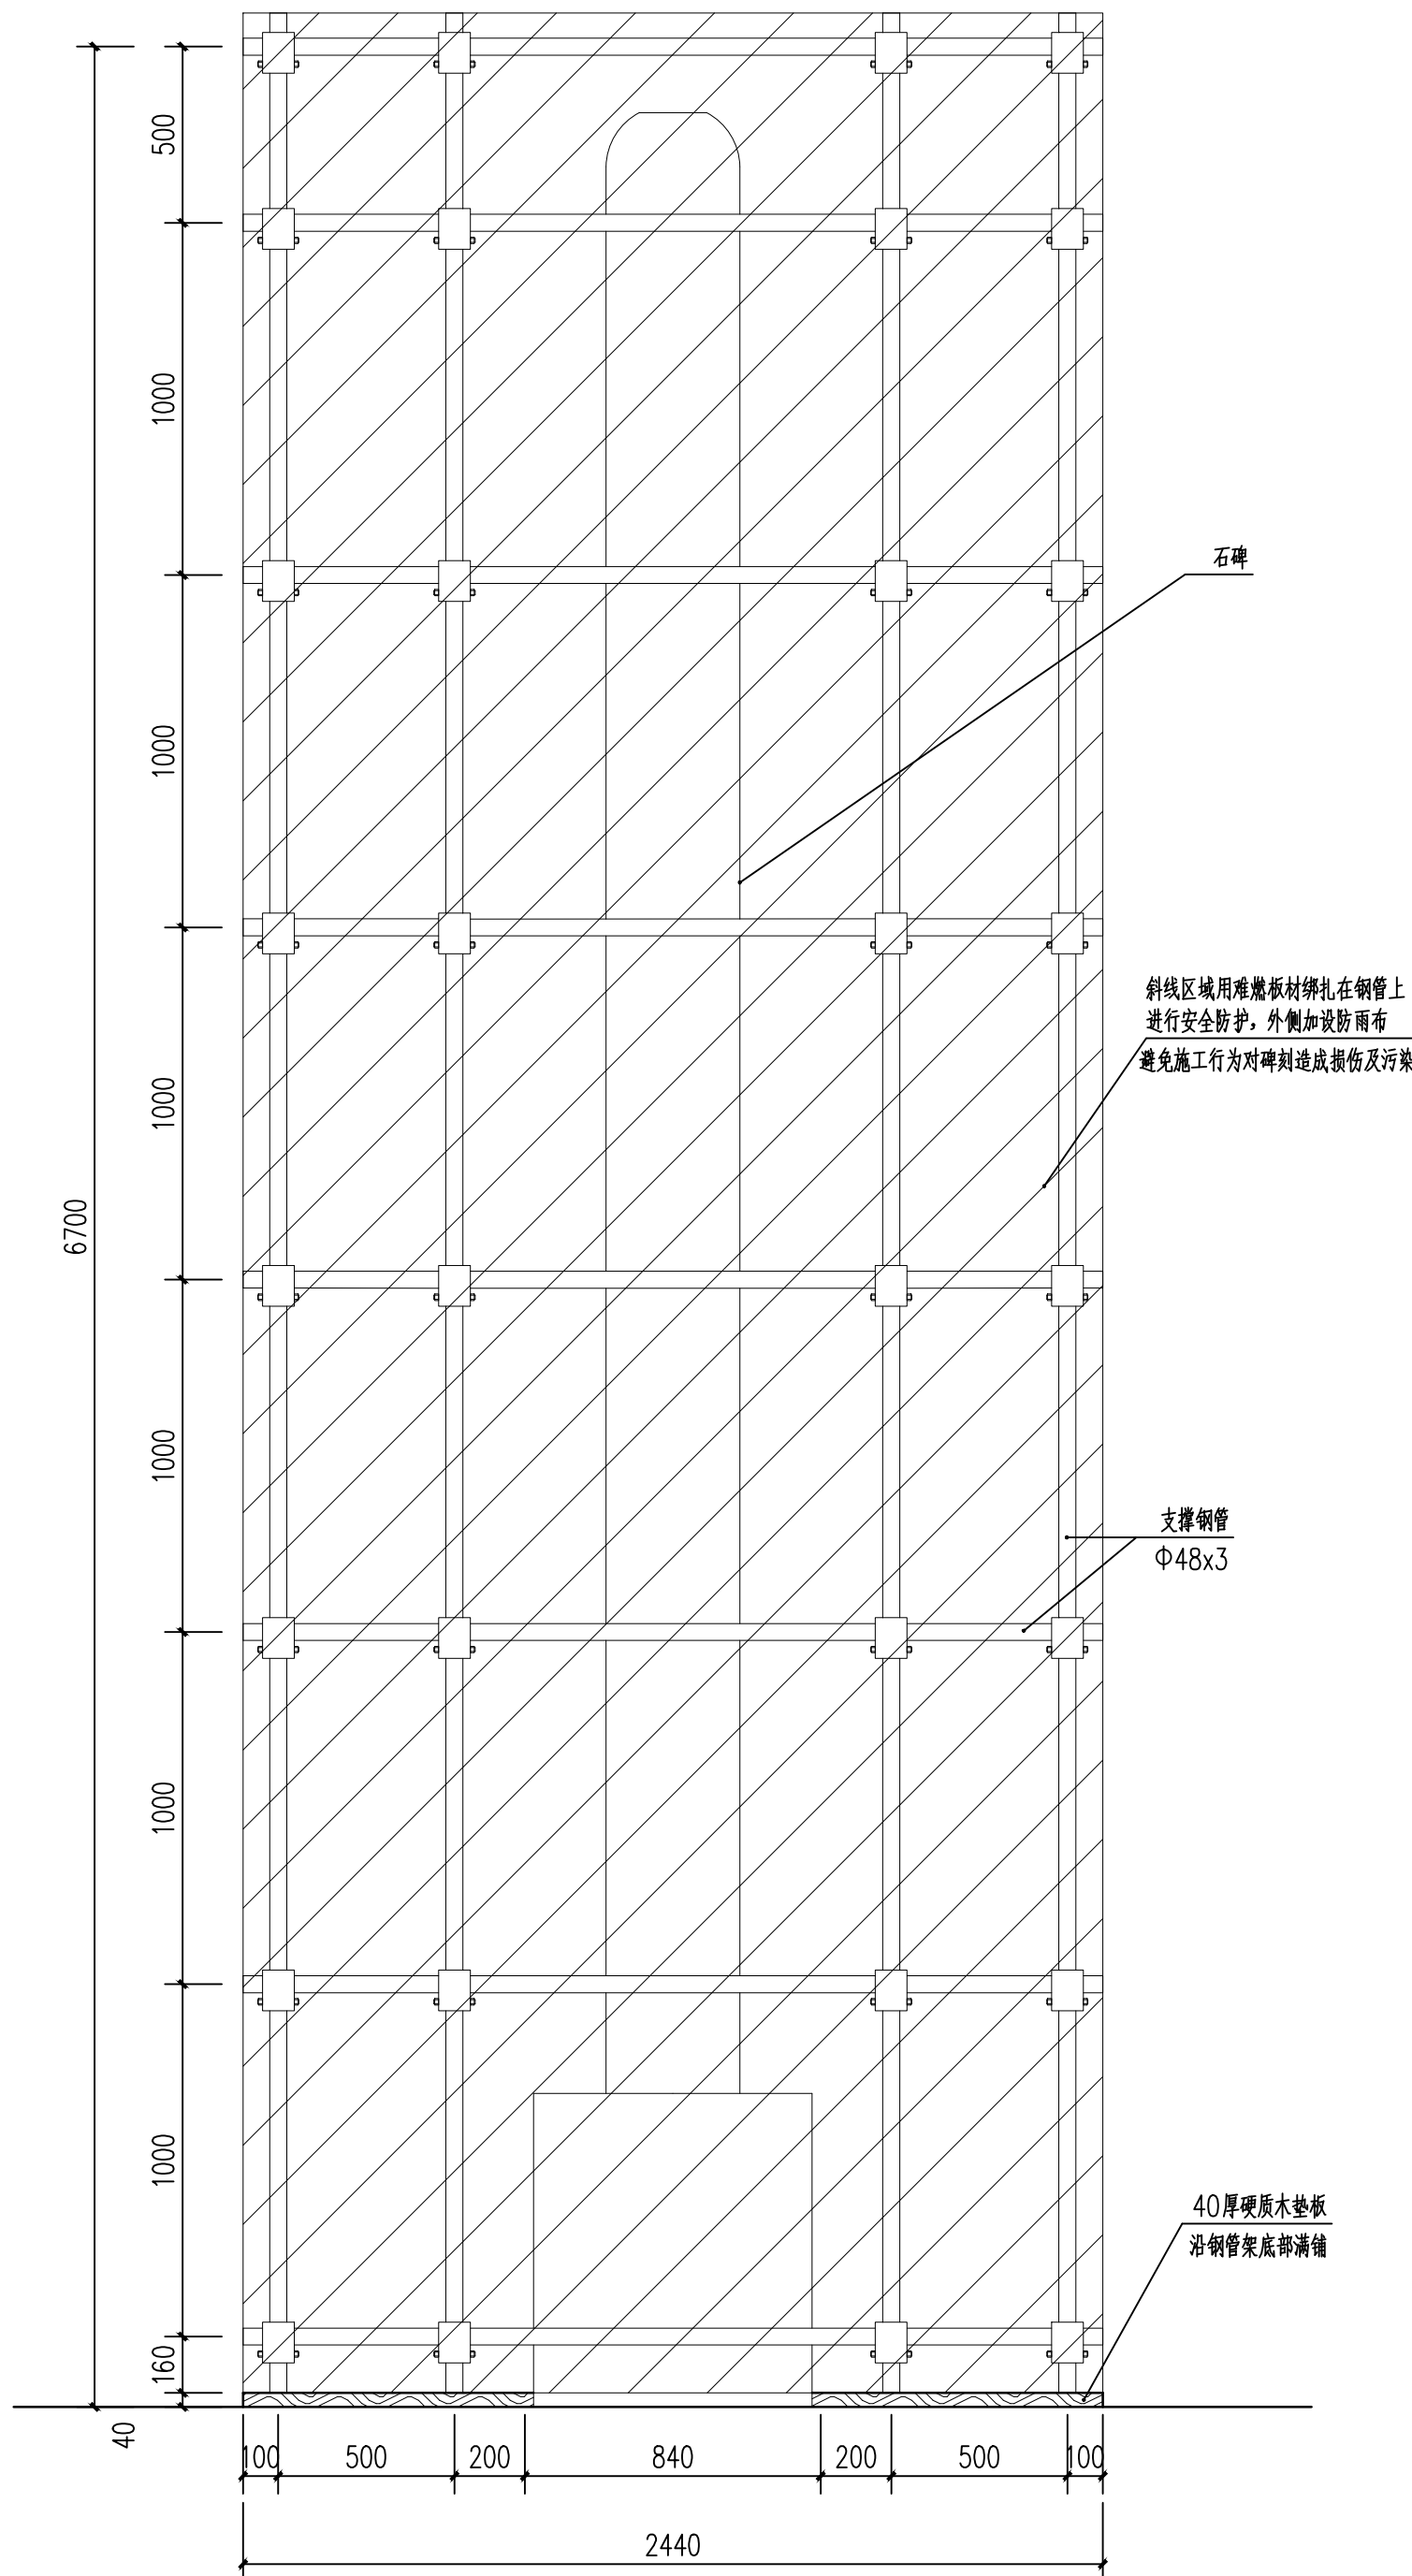


碑刻防护布置侧立面图 1:30

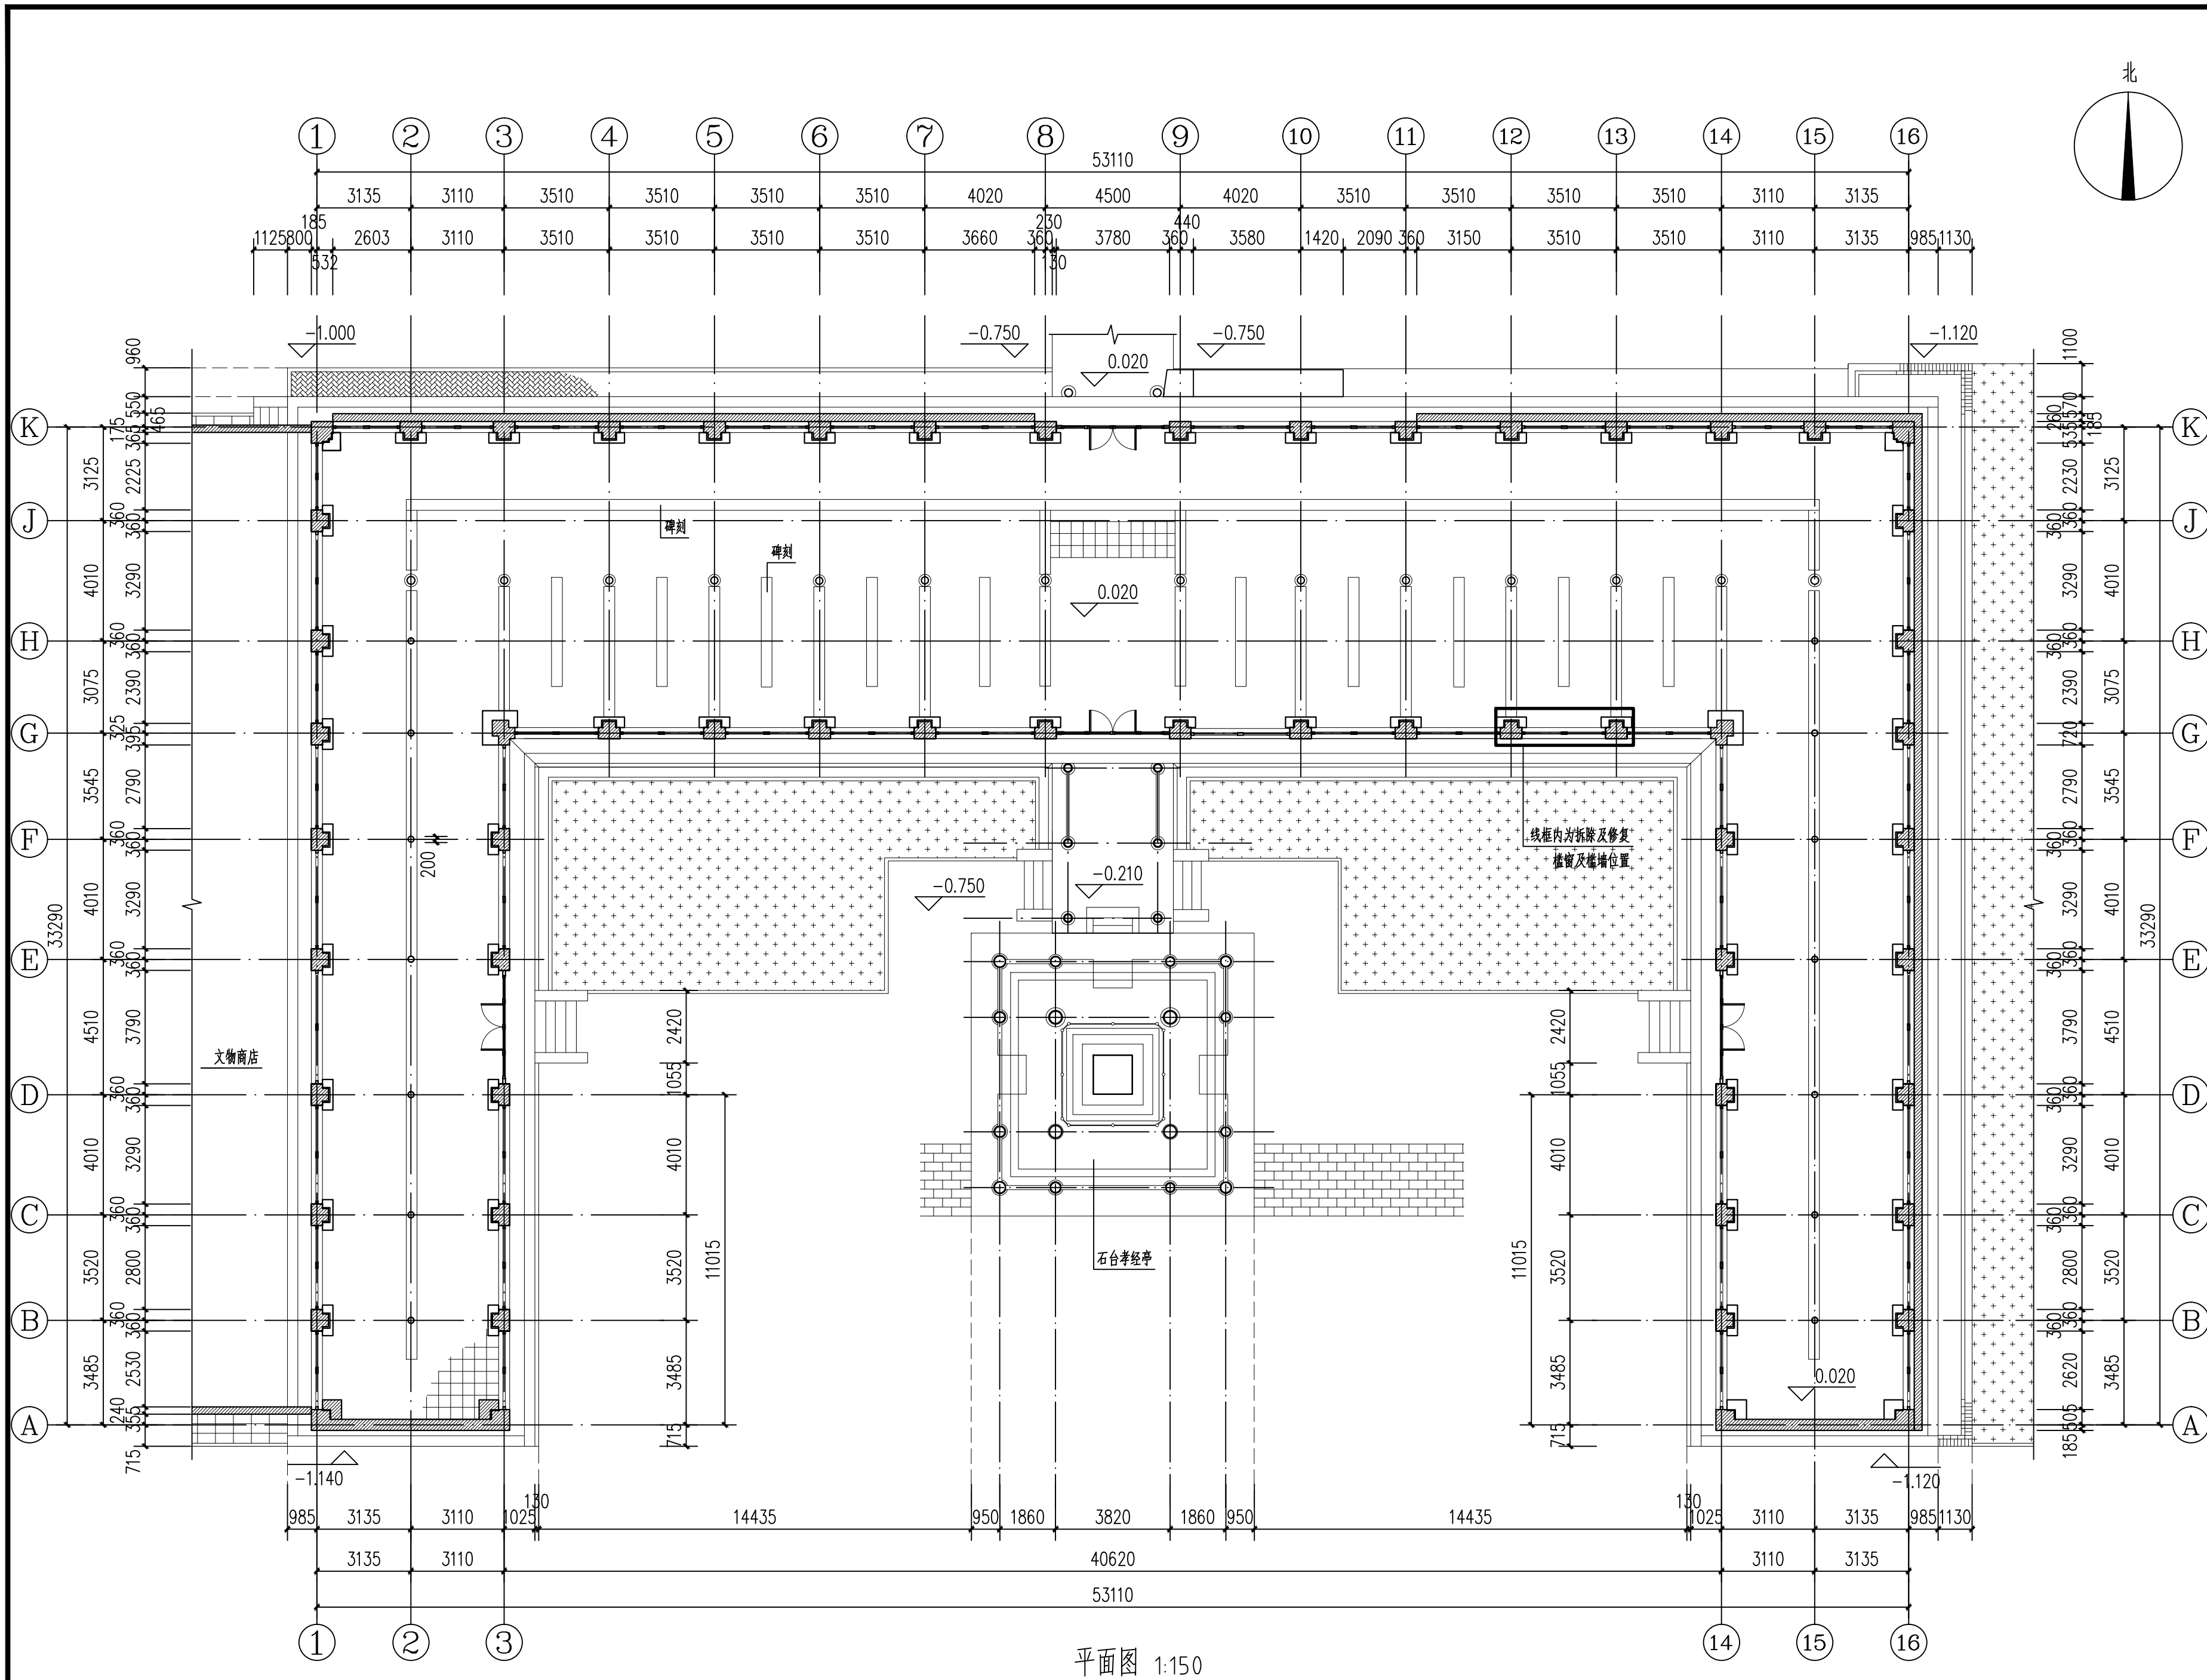


陕西省文化遗产研究院 Shaanxi Provincial Institute of Cultural Heritage		
证书编号 文物设甲字0101SJ0016		
工程名称		
西安碑林古建筑群保护修缮工程（二期）		
项目名称		
一展室		
图纸名称		
平面图		
审 定	丁 伟	
审 核	杨 楠	
项目负责	赵 向 军	
校 对	赵 向 军	
设 计	赵 向 军	
制 图	赵 向 军	
会 签 栏		
总 图		给排水
建 筑		暖通
结 构		强弱电
变更记录		
图 别	建施	设计号
图 号	29	日期 2026.07

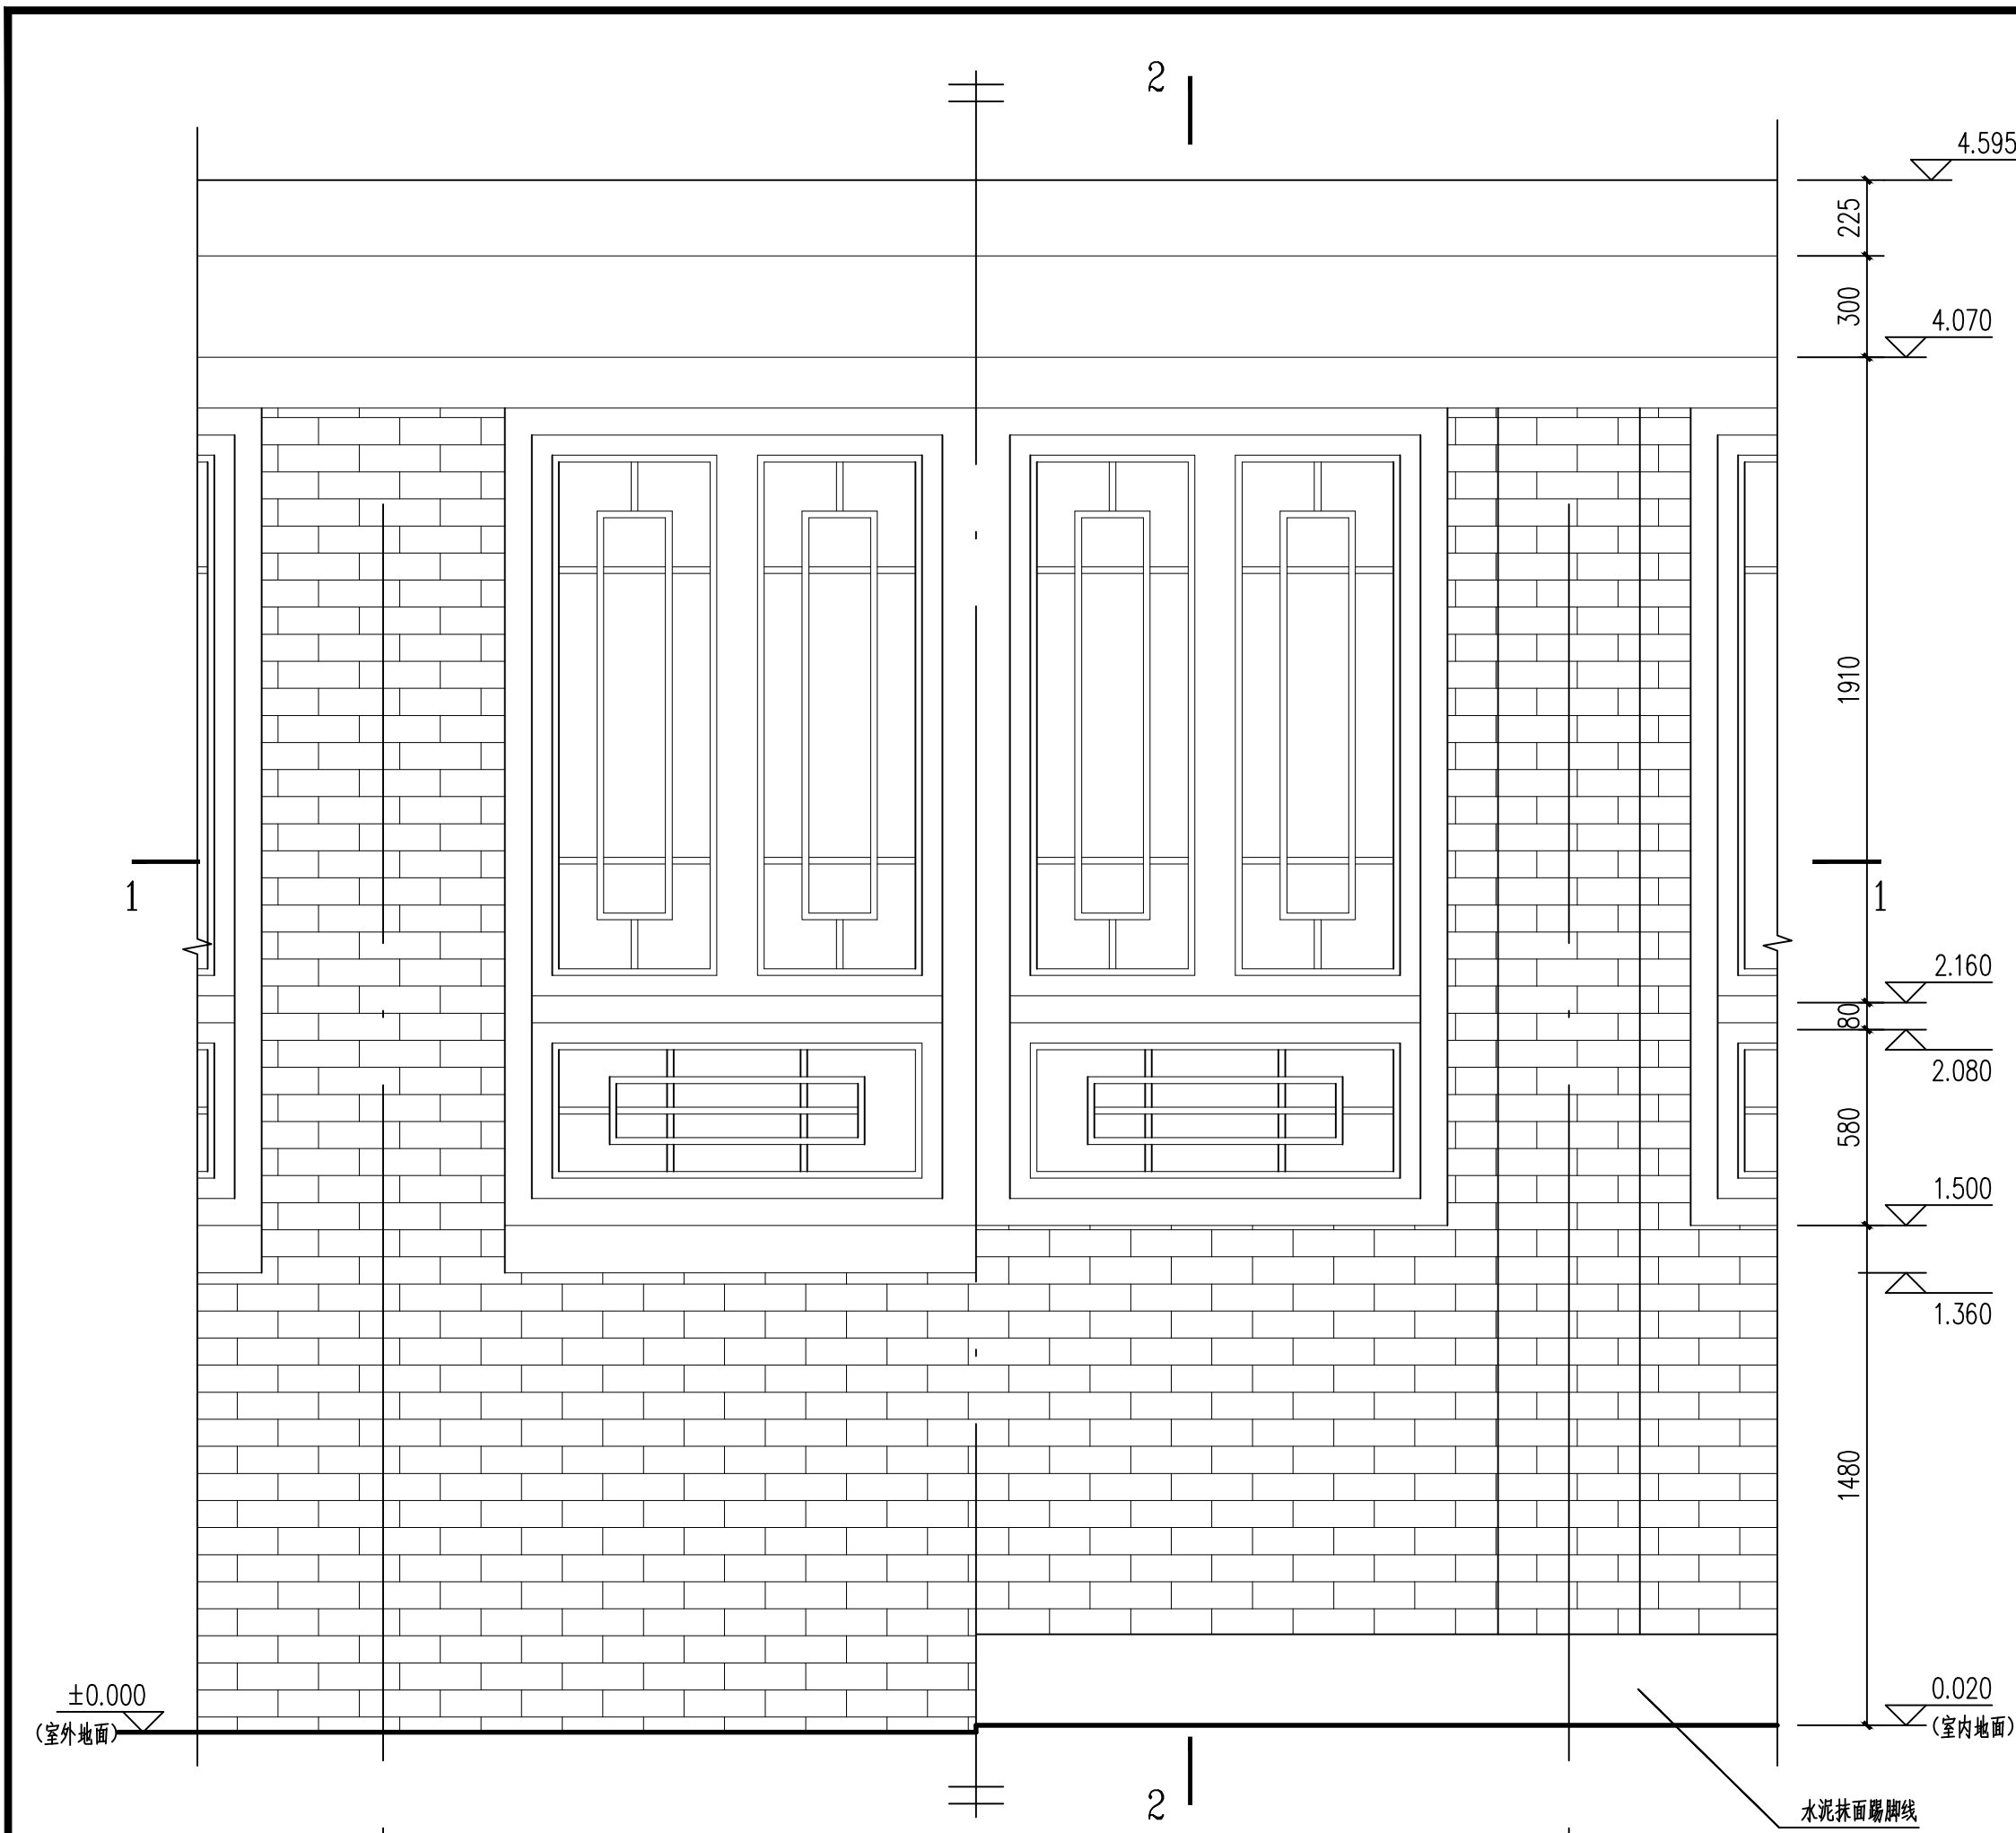


窗立面图 1:30

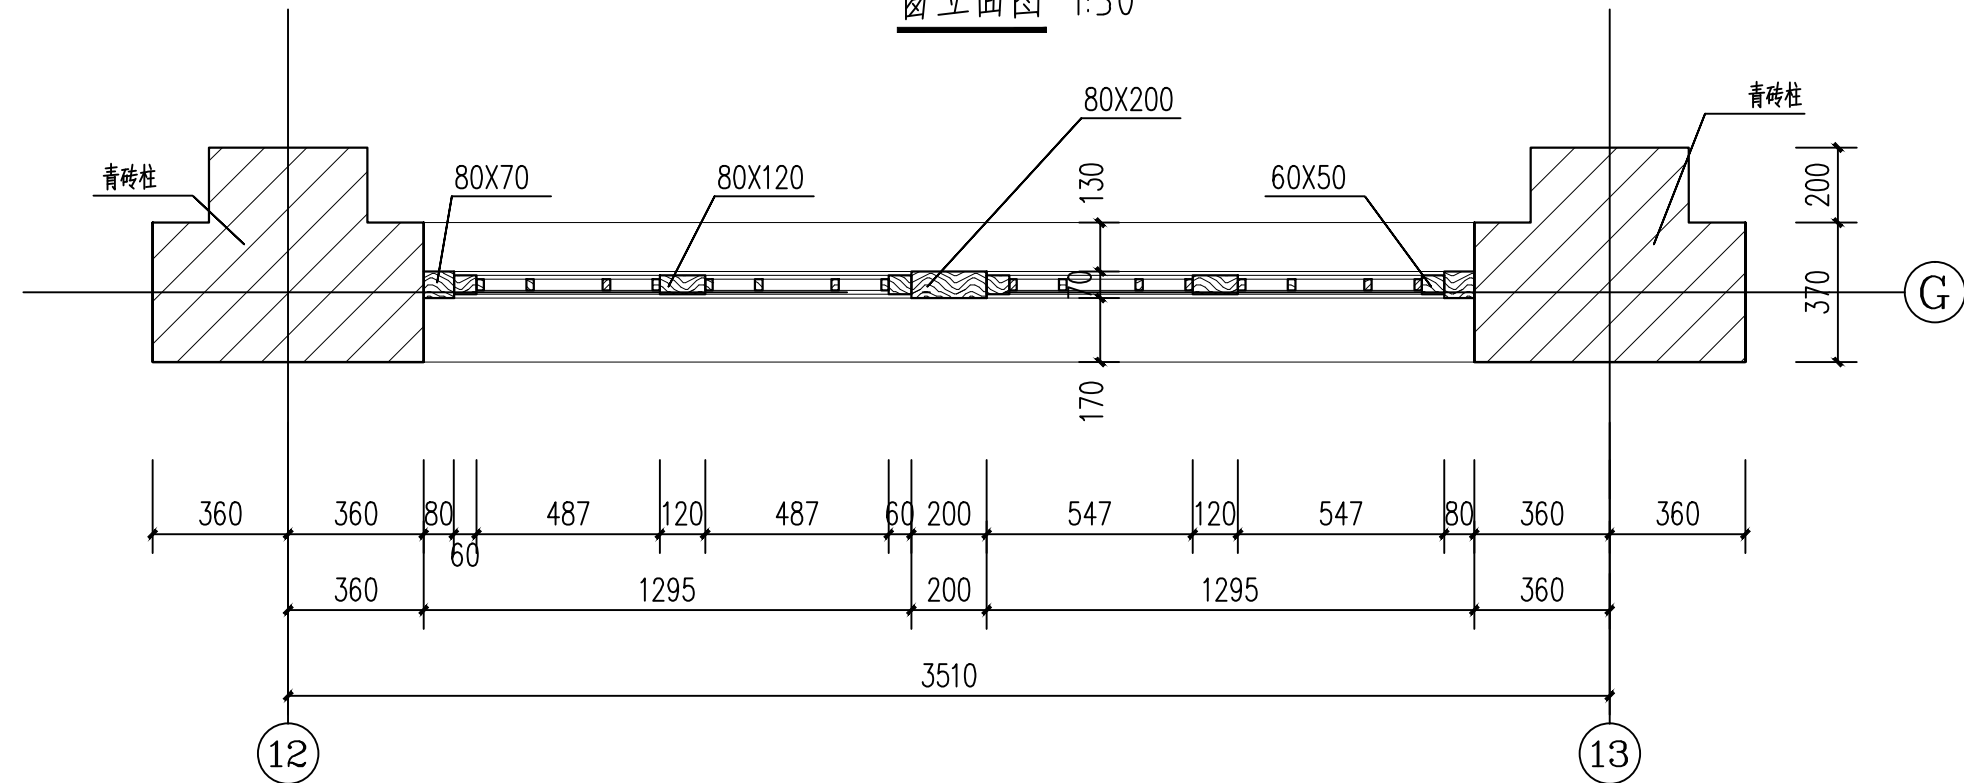

1-1剖面图 1:30

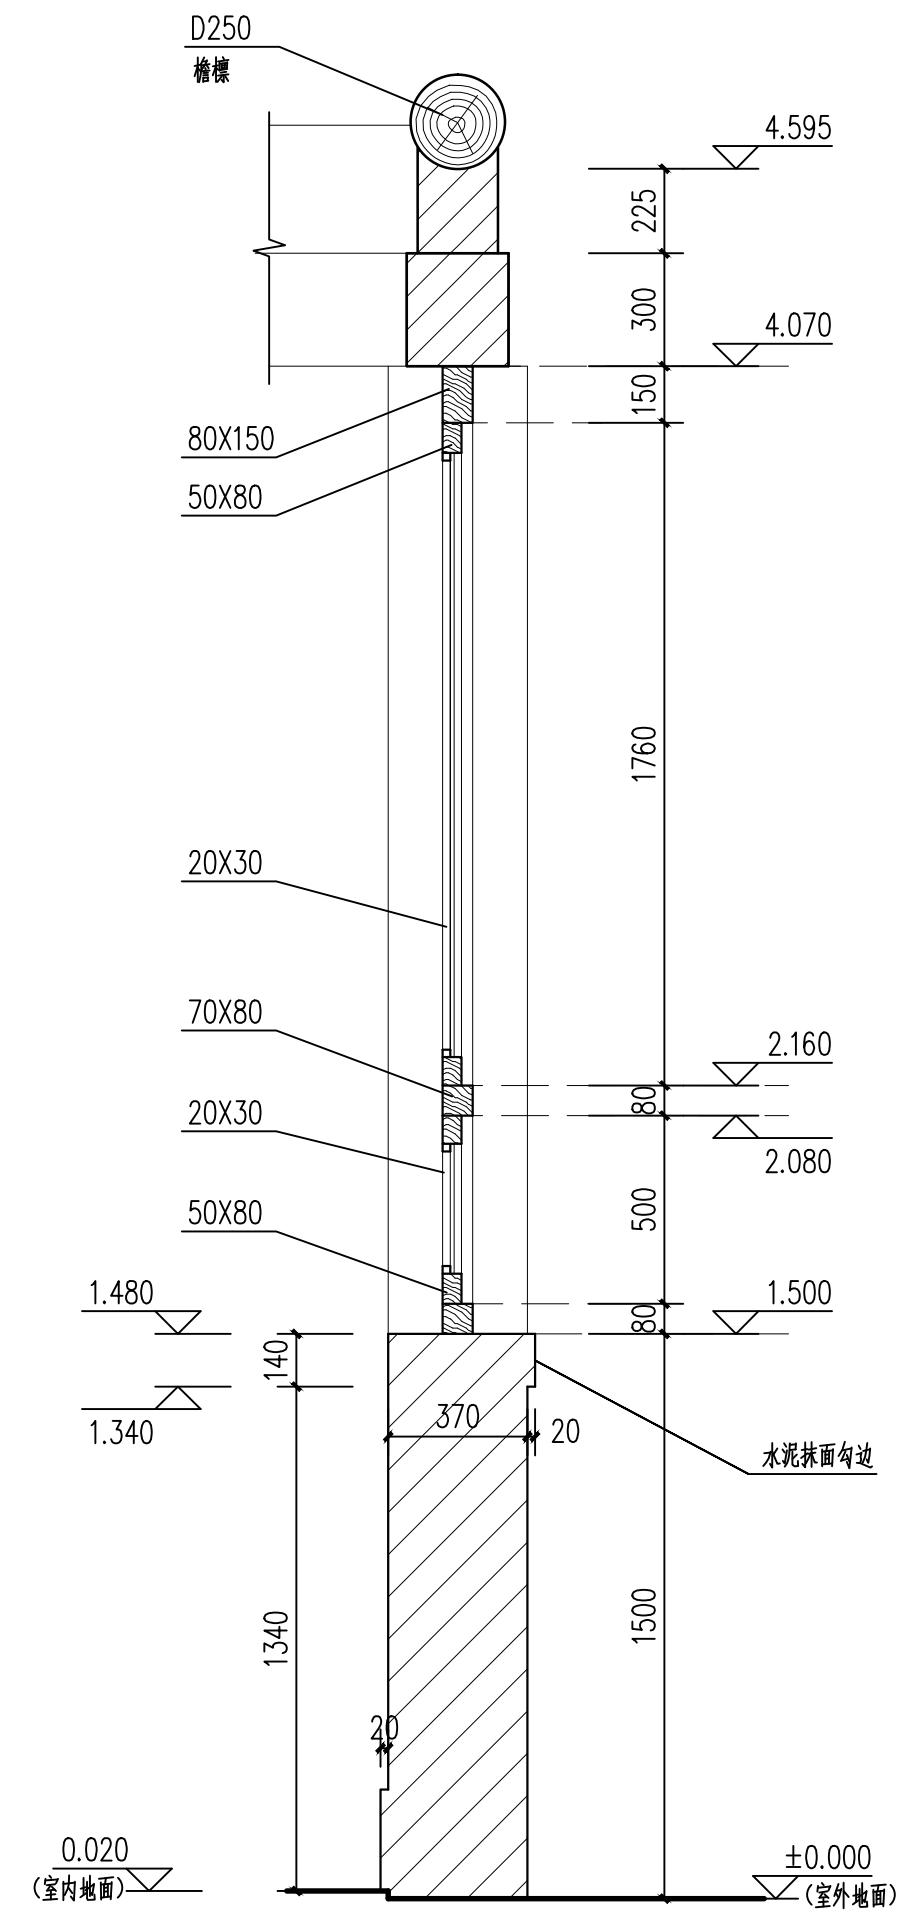

2-2剖面图 1:30

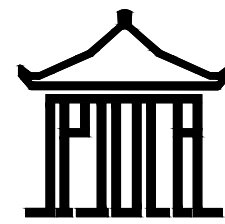

陕西省文化遗产研究院

Shaanxi Provincial Institute of Cultural Heritage

证书编号
文物设甲字0101SJ0016

工程名称

西安碑林古建筑群保护修缮工程（二期）

项目名称

一展室

图纸名称

槛窗详图

审 定	丁 卯	
审 核	杨 楠	
项目负责	赵 向 东	
校 对	赵 向 东	
设 计	赵 向 东	
制 图	赵 向 东	

会 签 栏

总 图		给排水
建 筑		暖 通
结 构		强弱电

变更记录

图 别	建施	设计号	
图 号	30	日 期	2026.07

展廊三（西）由于《西安碑林博物馆碑刻搬迁项目》中涉及到二展室和三展室室内一些碑刻要进行搬迁

搬迁方案需要拆除此展廊布设碑刻搬迁通道，搬迁完成后结合本次修缮工程对其进行原样恢复

根据《西安碑林博物馆碑刻搬迁项目》中涉及到室内一些碑刻要进行搬迁，搬迁方案需要拆除北侧隔扇门待搬迁完成后结合本次修缮工程对隔扇门进行原样恢复

根据《西安碑林博物馆碑刻搬迁项目》中涉及到的搬迁通道，拆除相应部位地面，碑刻搬迁完成后按原样恢复

后加青砖墙，内嵌碑刻
240X120X60

平面图 1:50



陕西省文化遗产研究院

Shaanxi Provincial Institute of Cultural Heritage

证书编号

文物设甲字0101SJ0016

工程名称

西安碑林古建筑群保护修缮工程（二期）

项目名称

二展室

图纸名称

平面图


审 定	7月	
审 核	杨南瑞	
项目负责	杨南瑞	
校 对	杨南瑞	
设 计	杨南瑞	
制 图	杨南瑞	

会 签 栏


总 图		给排水
建 筑		暖通
结 构		强弱电

变更记录


图 别	建施	设计号	
图 号	31	日期	2026.07

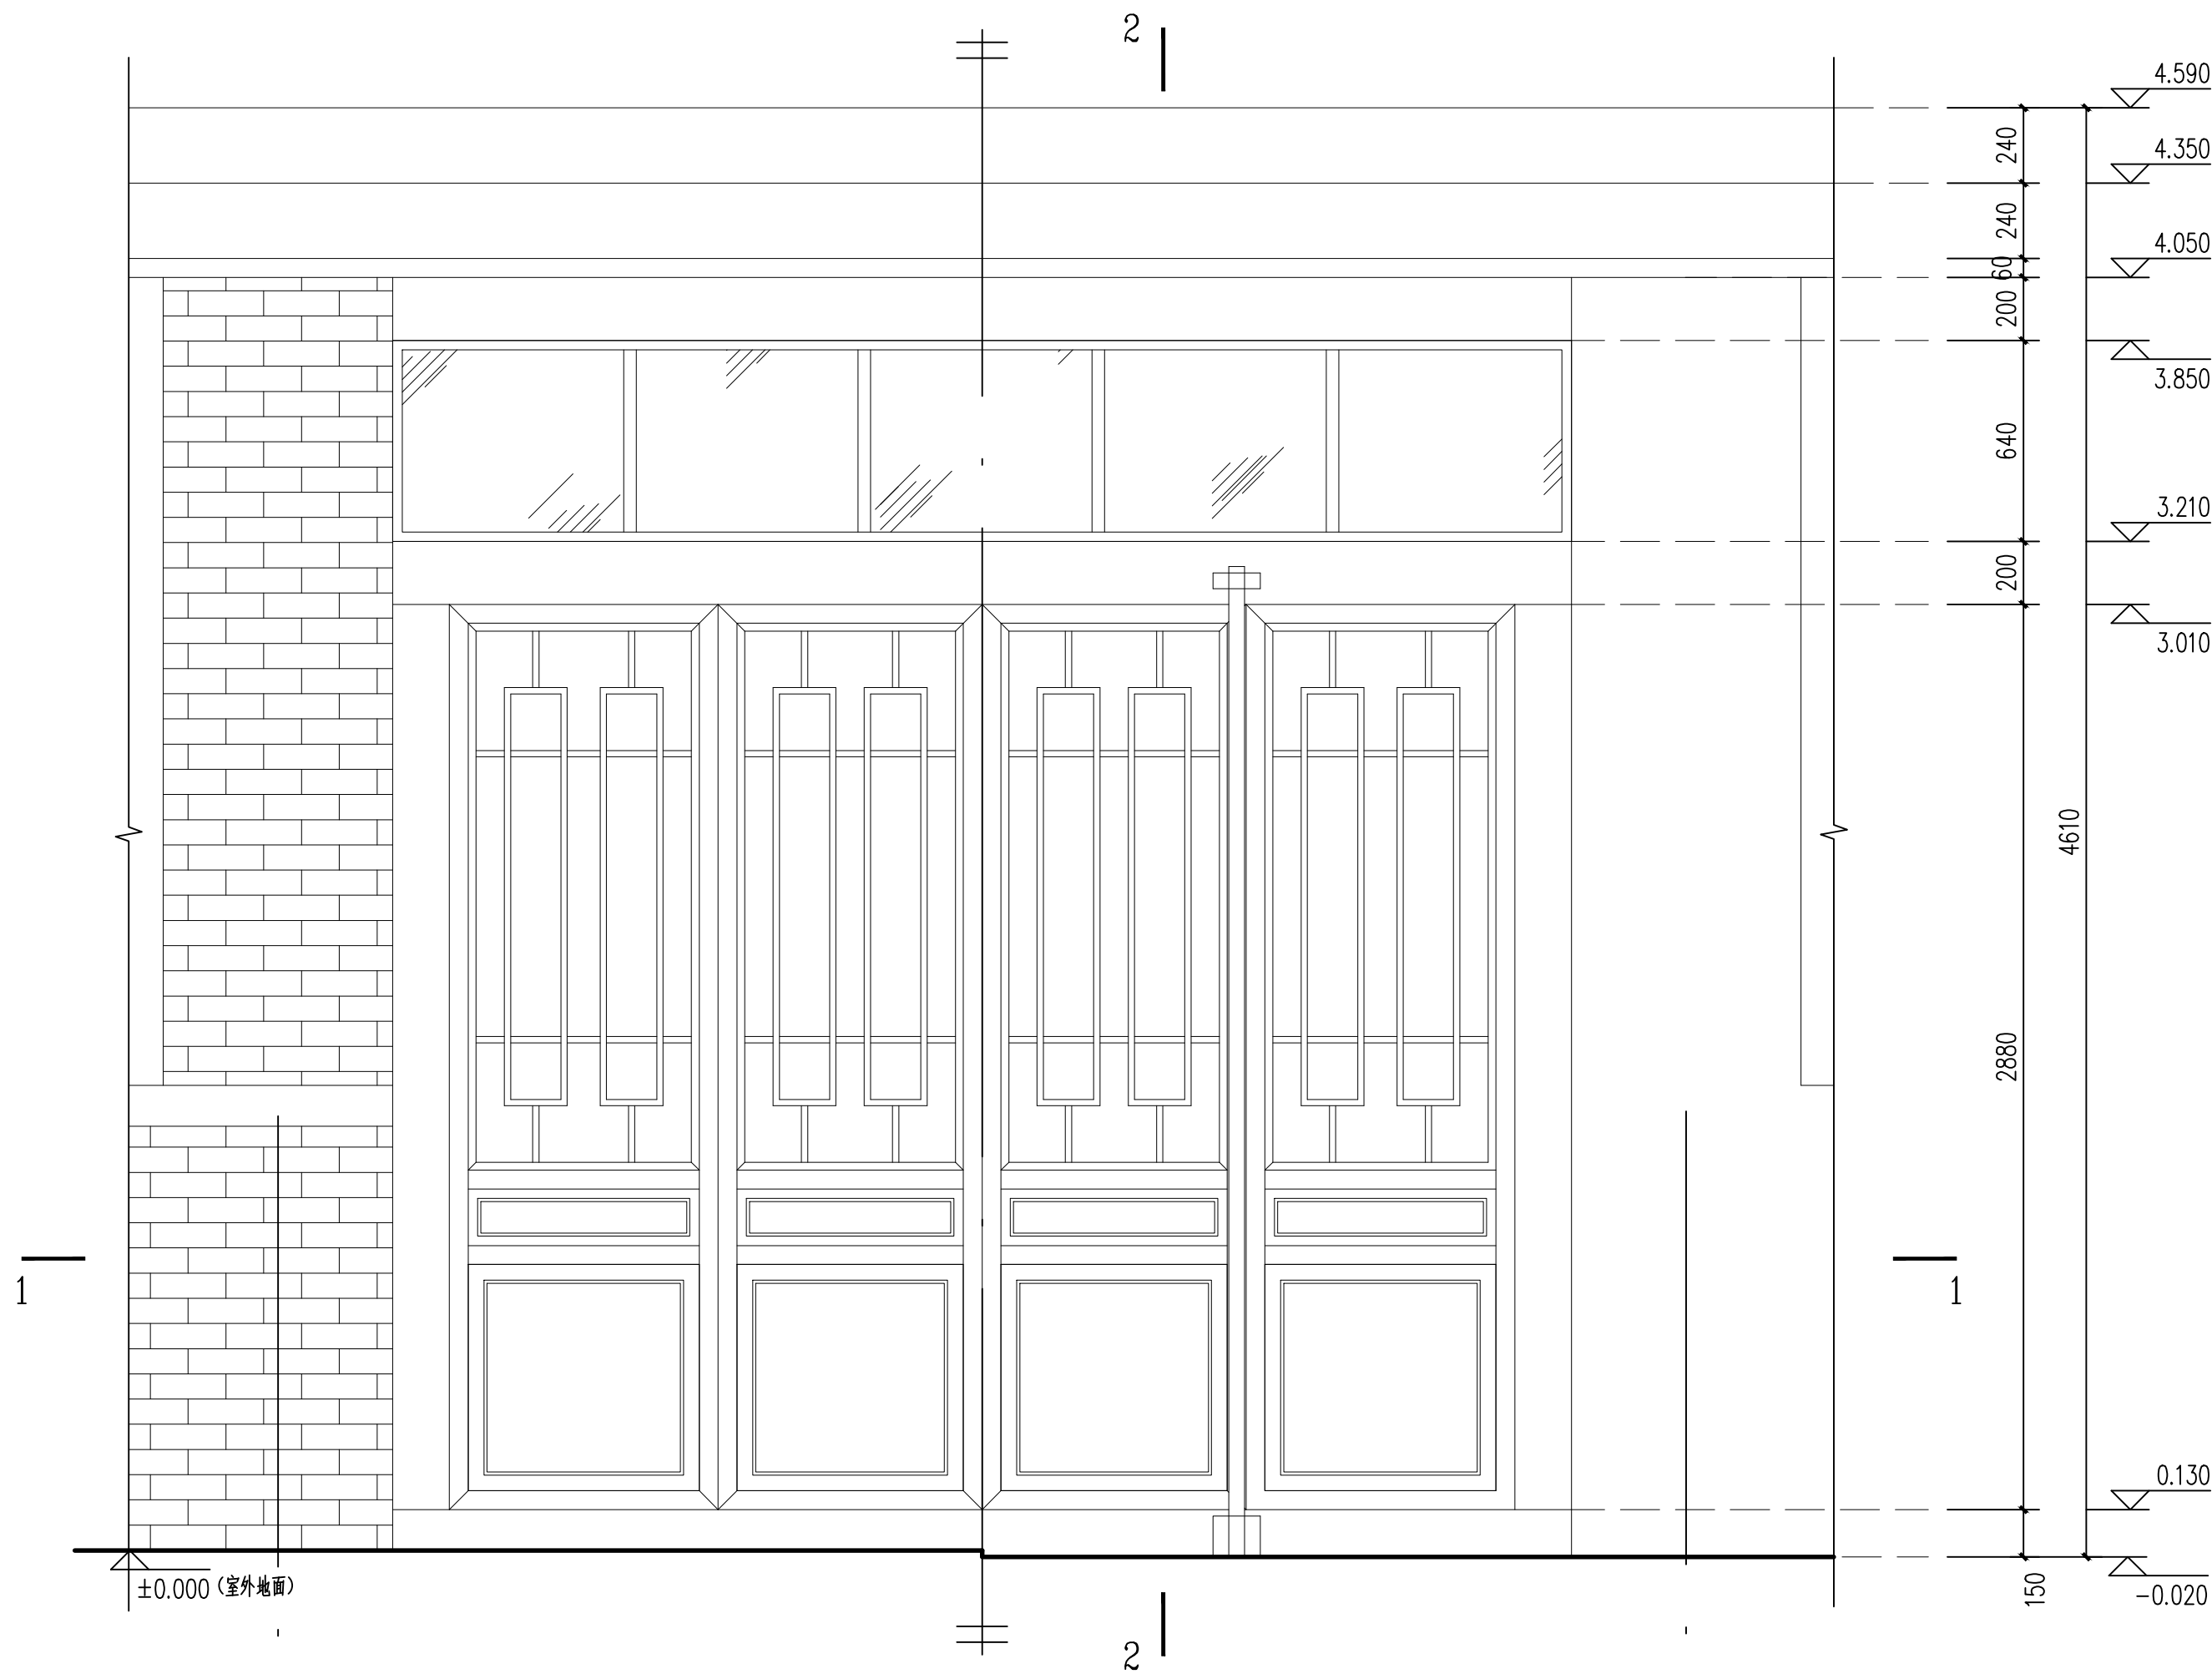


隔扇门立面图 1:20

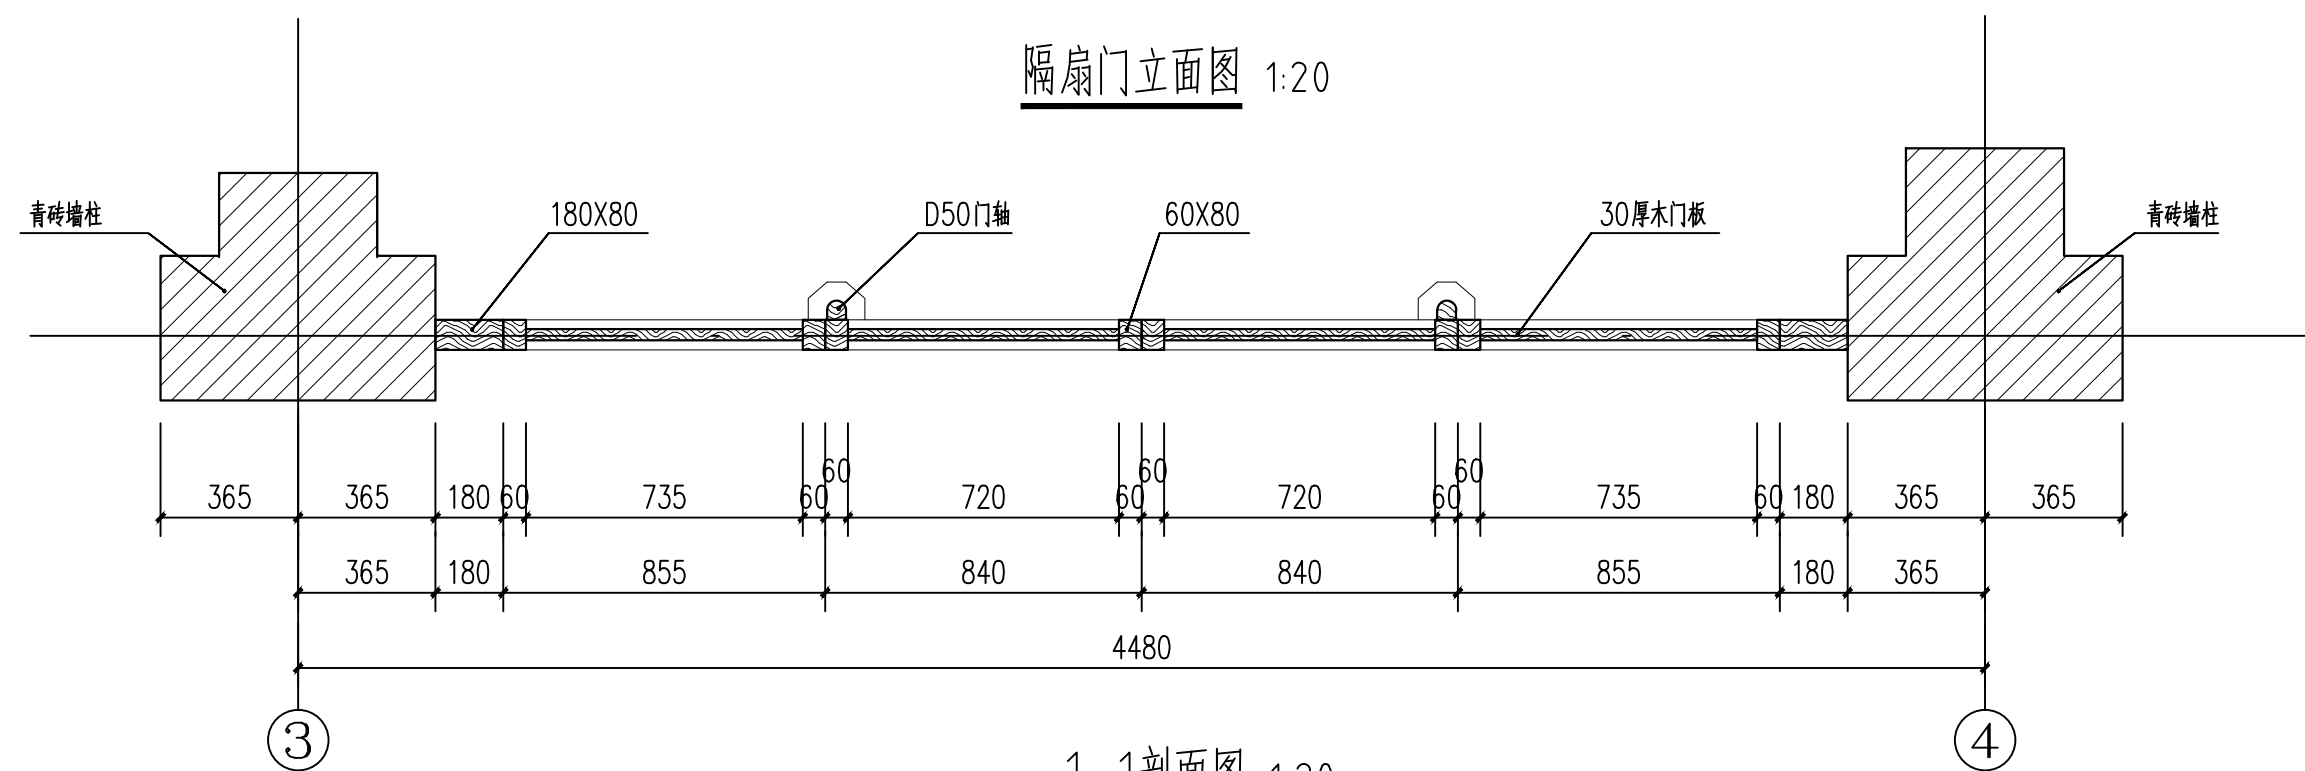

1-1剖面图 1:20

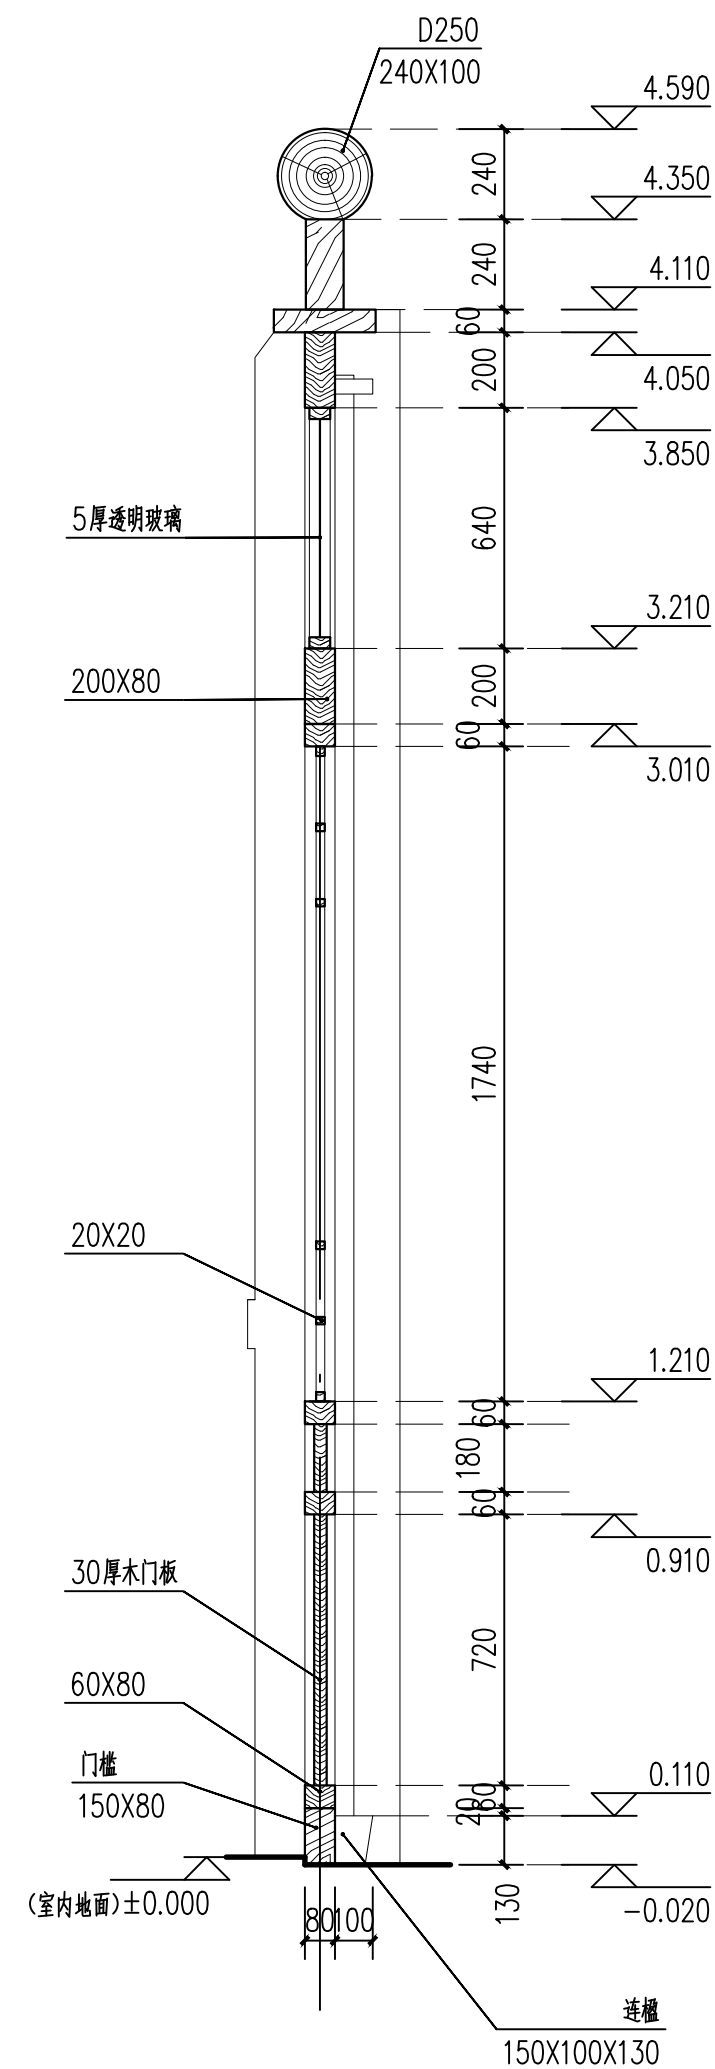

2-2剖面图 1:20

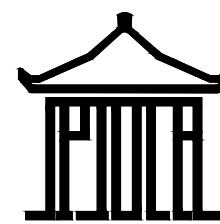

陕西省文化遗产研究院

Shaanxi Provincial Institute of Cultural Heritage

证书编号
文物设甲字0101SJ0016

工程名称

西安碑林古建筑群保护修缮工程（二期）

项目名称

二展室

图纸名称

隔扇门详图



审 定	杨南瑞	
审 核	杨南瑞	
项目负责	杨南瑞	
校 对	杨南瑞	
设 计	杨南瑞	
制 图	杨南瑞	

会 签 栏

总 图		给排水
建 筑		暖通
结 构		强弱电

变更记录

图 别	建施	设计号	
图 号	32	日 期	2026.07

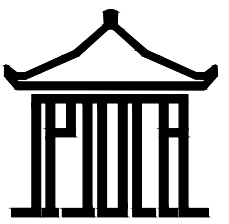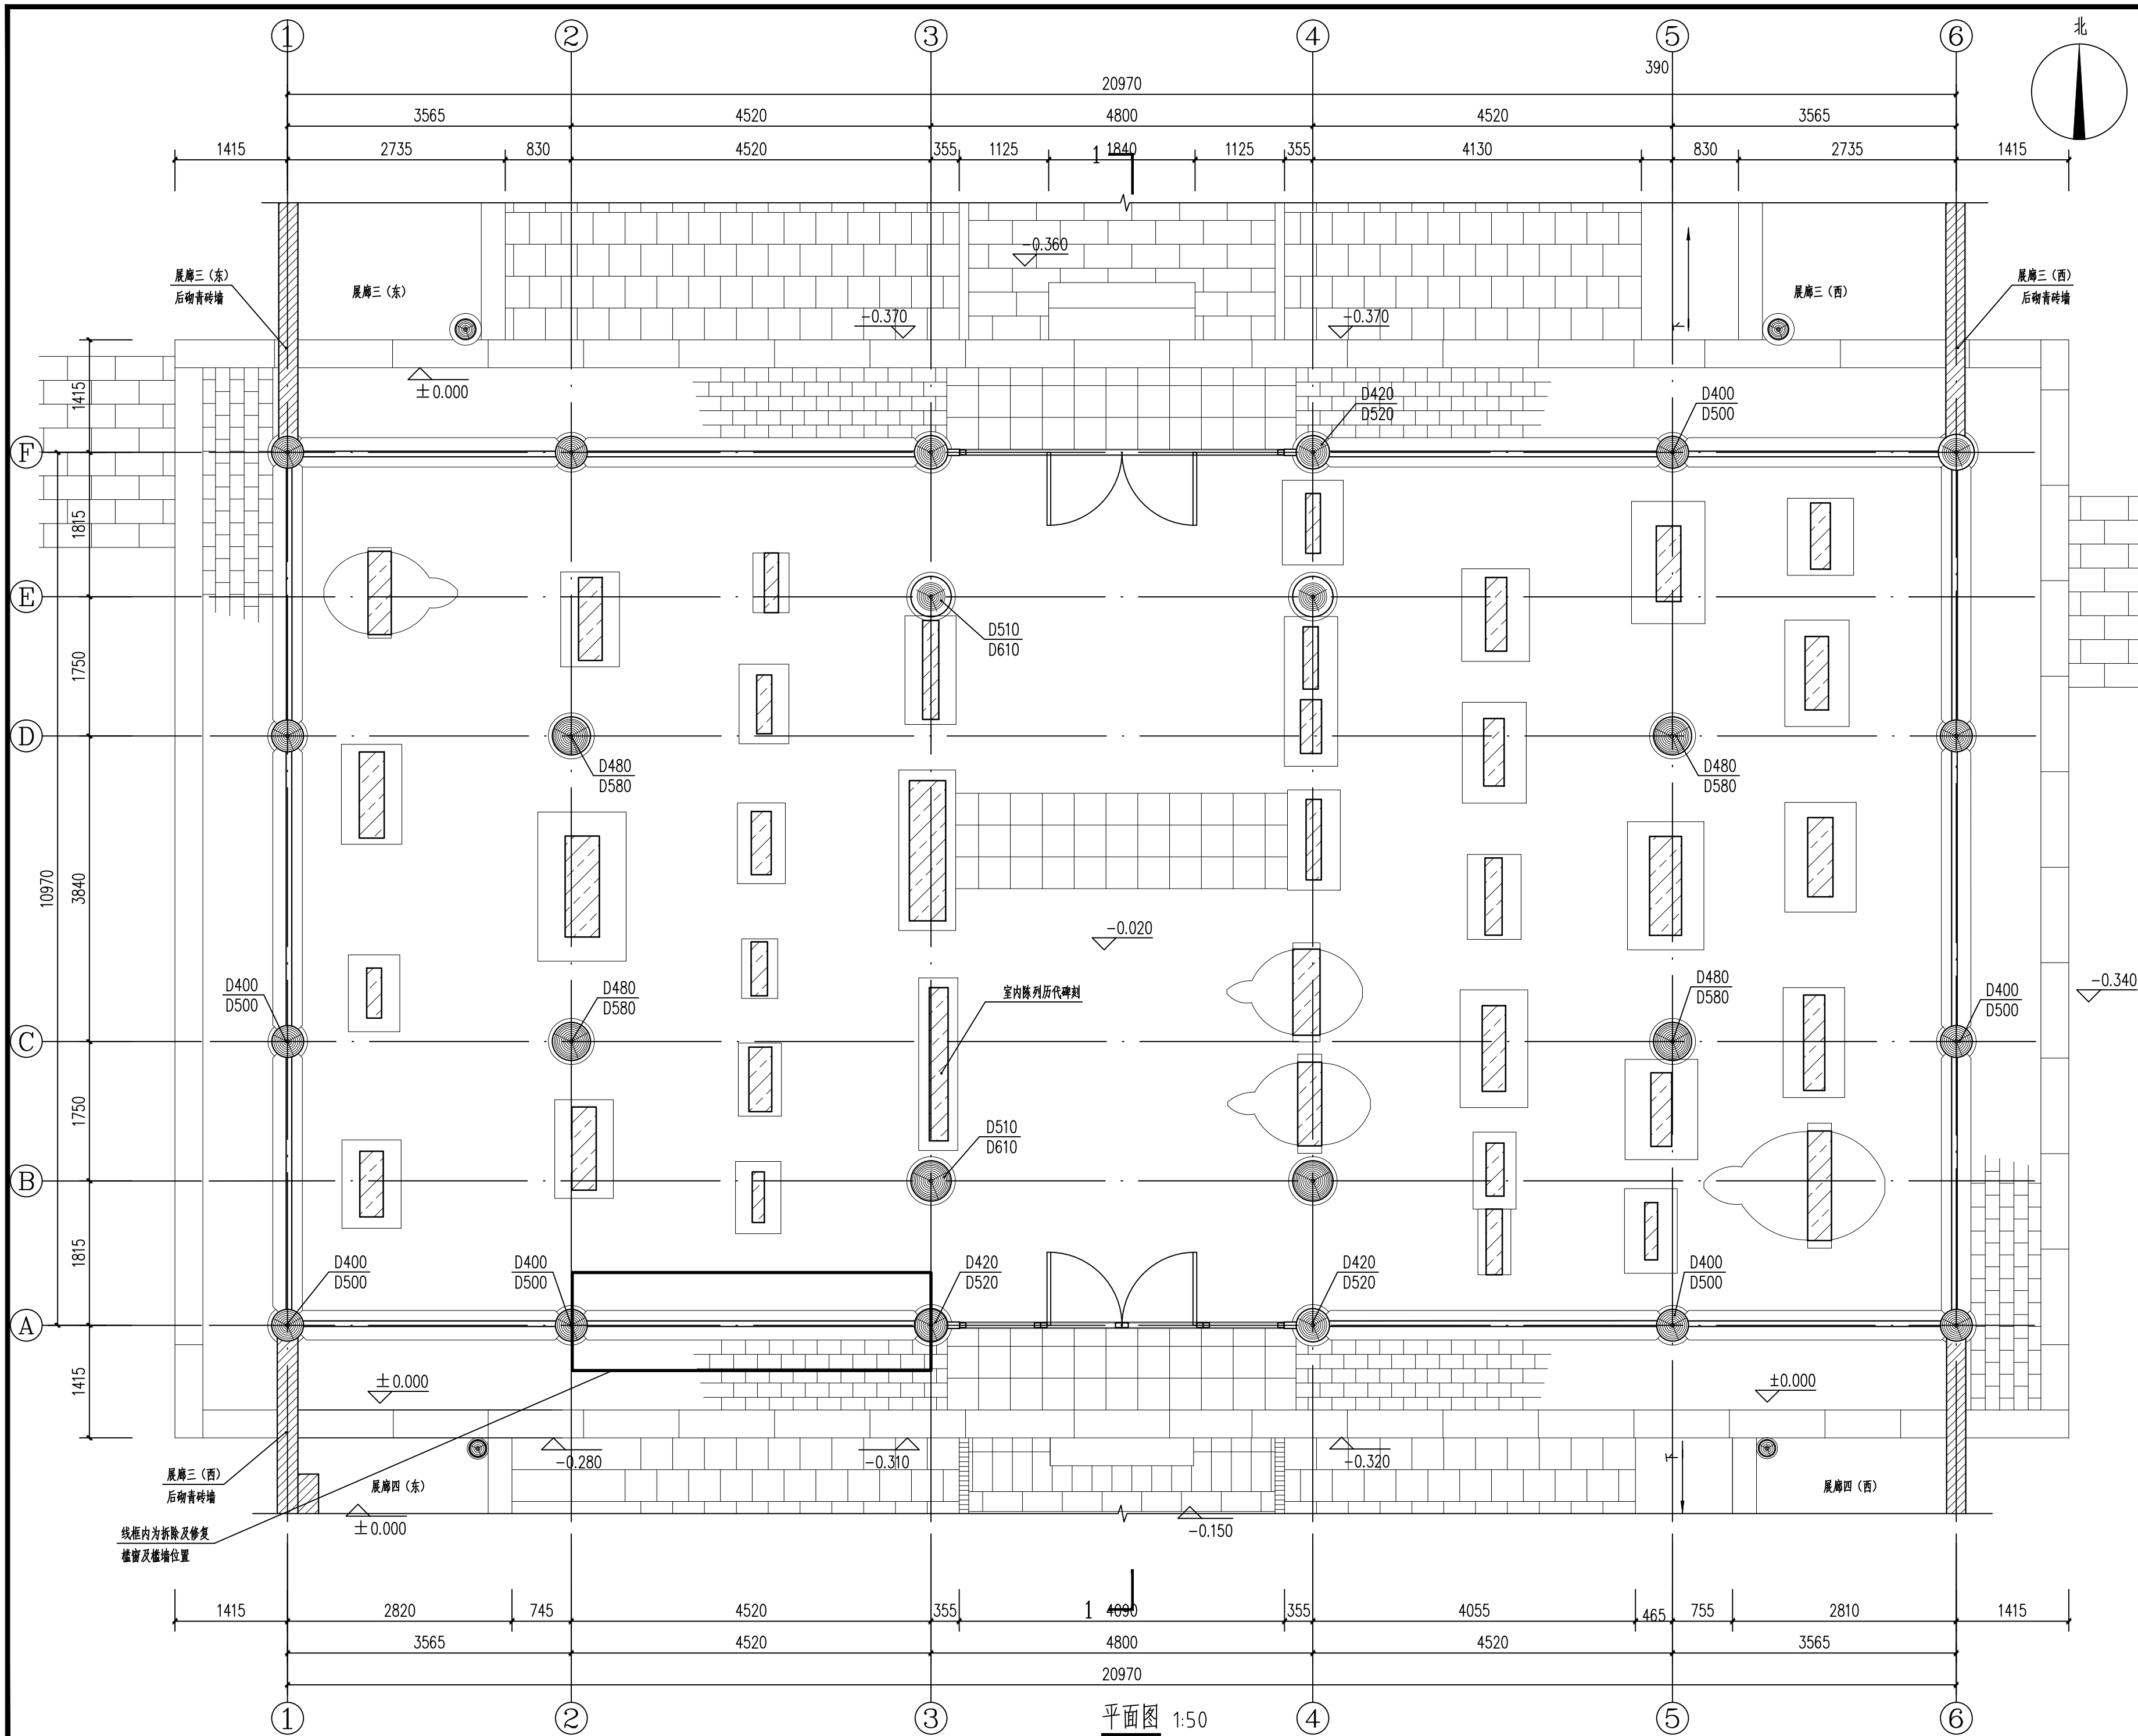

陕西省文化遗产研究院

Shaanxi Provincial Institute of Cultural Heritage

证书编号

文物设甲字0101SJ0016

工程名称

西安碑林古建筑群保护修缮工程（二期）

项目名称

三展室

图纸名称

平面图

审 定	7/10	
审 核	杨南瑞	
项目负责	杨南瑞	
校 对	杨南瑞	
设 计	杨南瑞	
制 图	杨南瑞	


会 签 栏

总 图		给排水
建 筑		暖通
结 构		强弱电


变更记录

图 别	建施	设计号	
图 号	33	日 期	2026.07


2

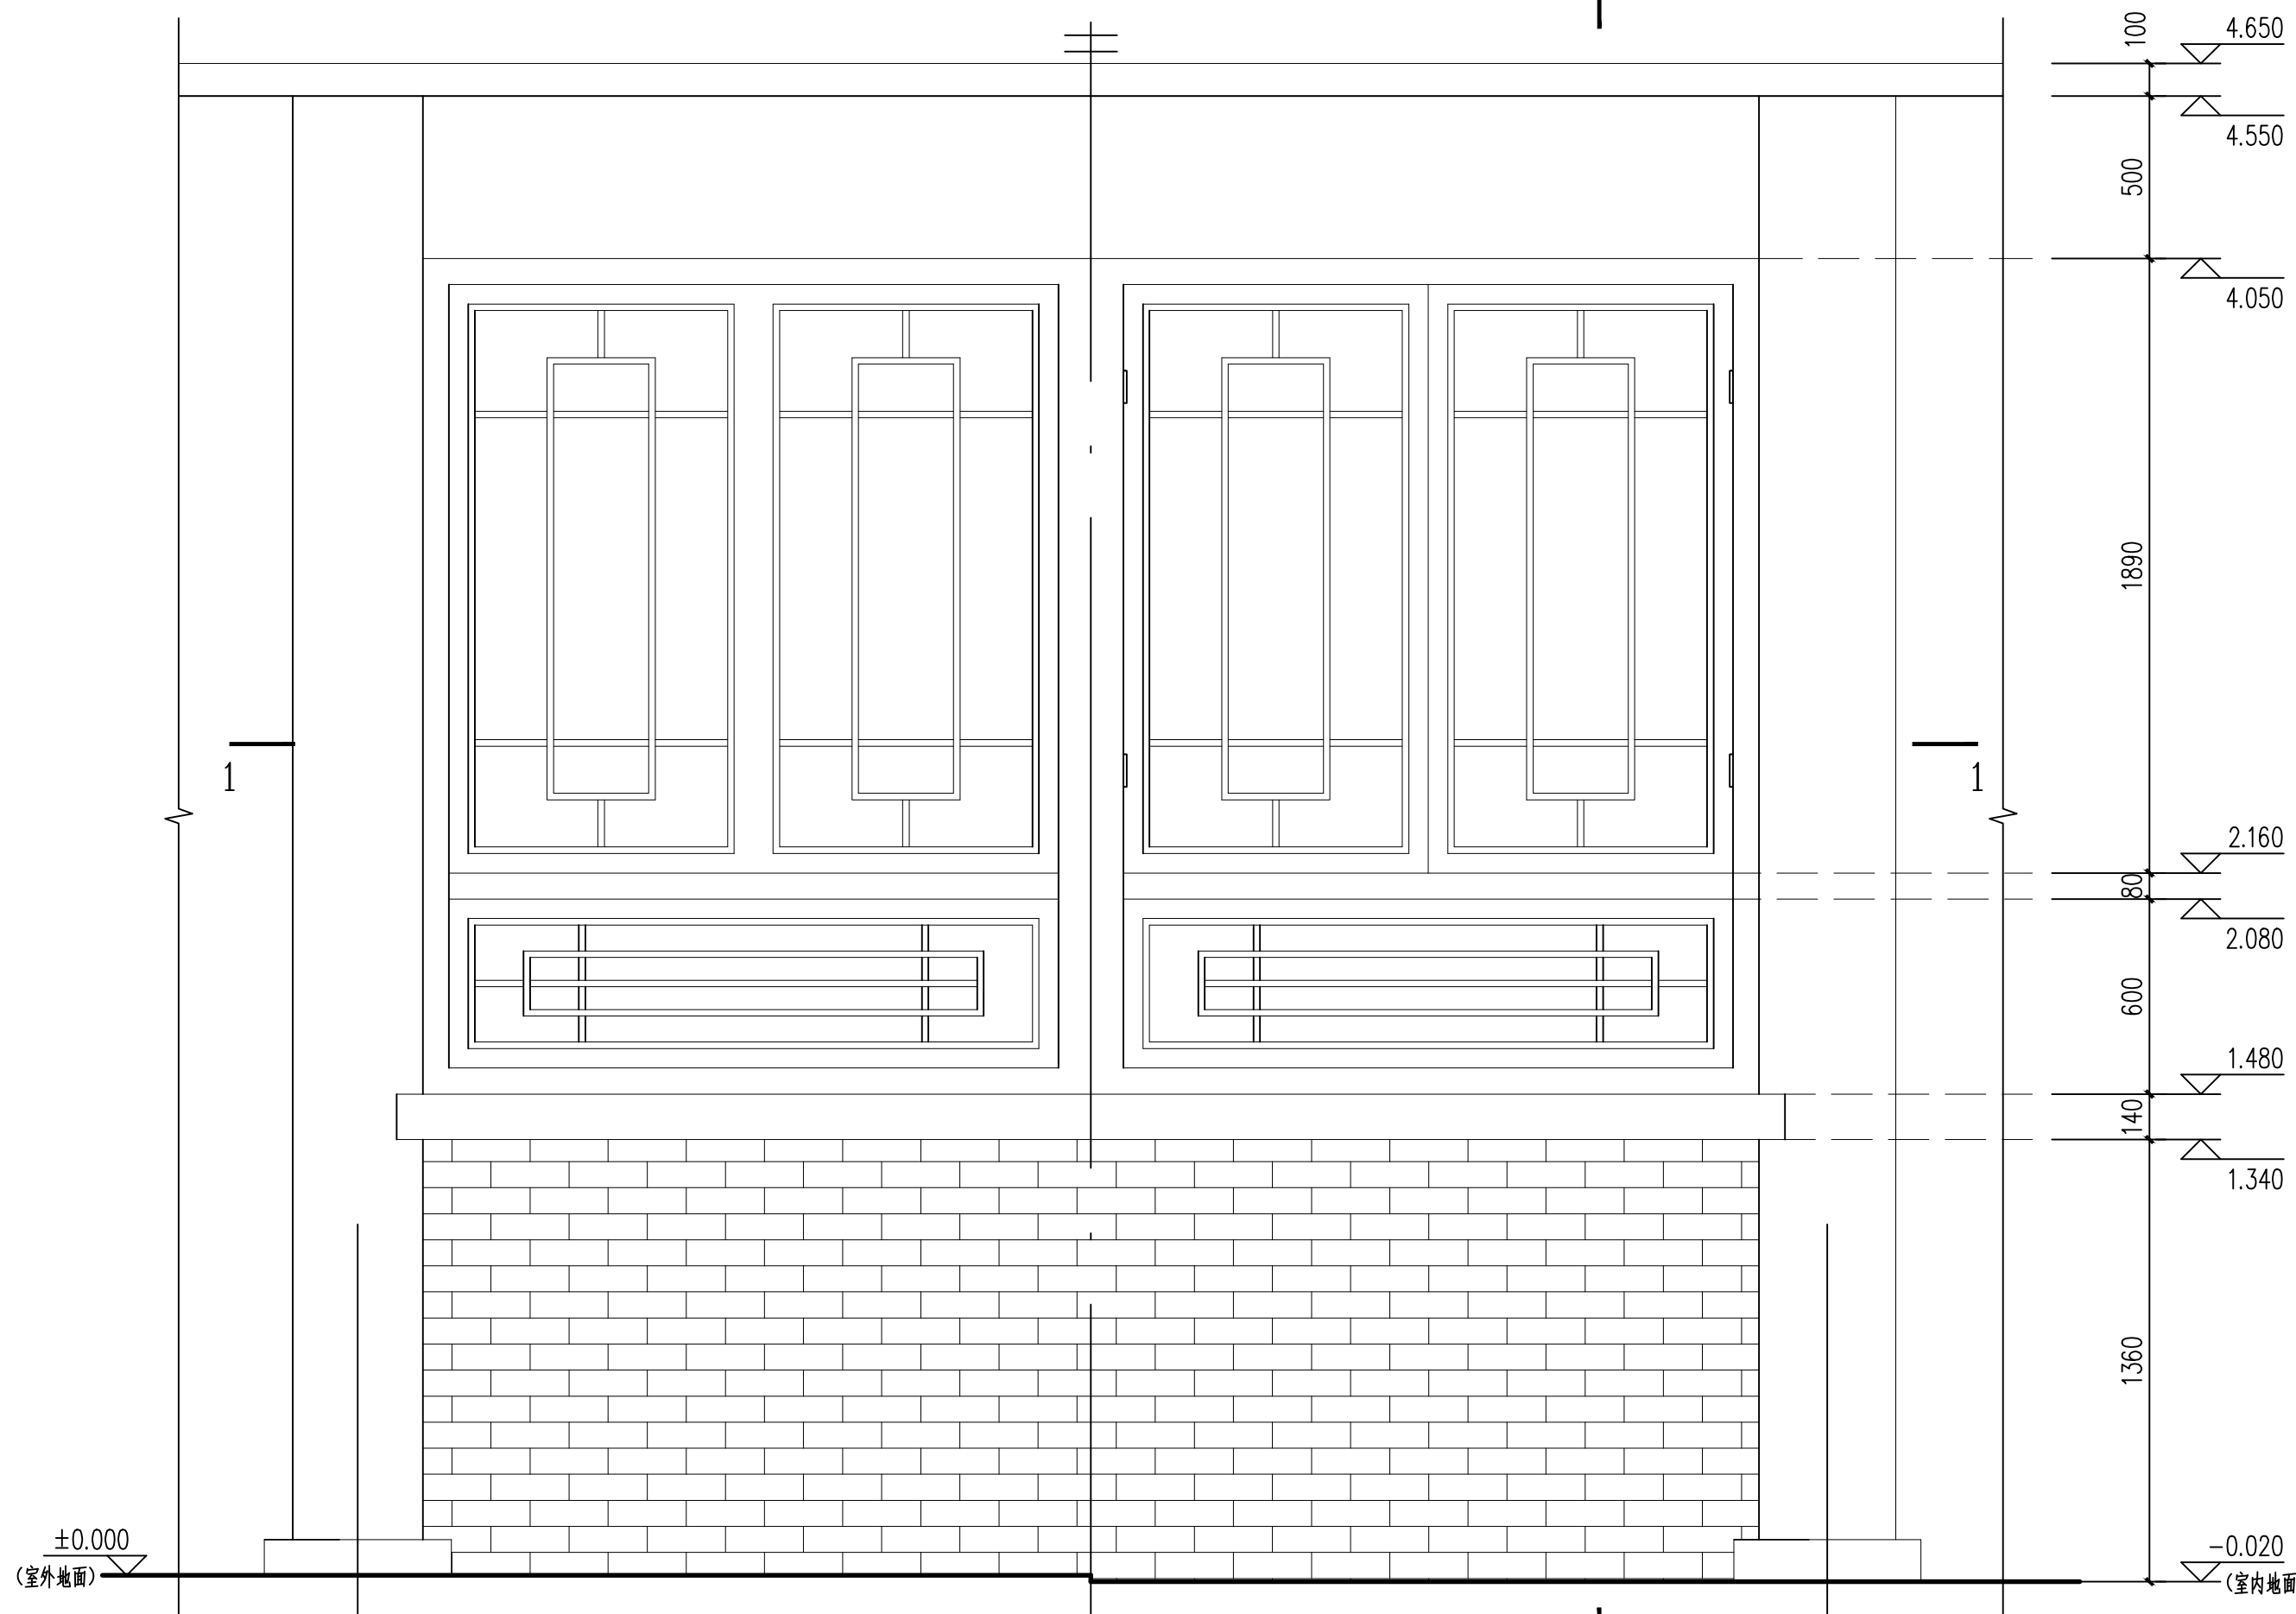


窗立面图 1:20

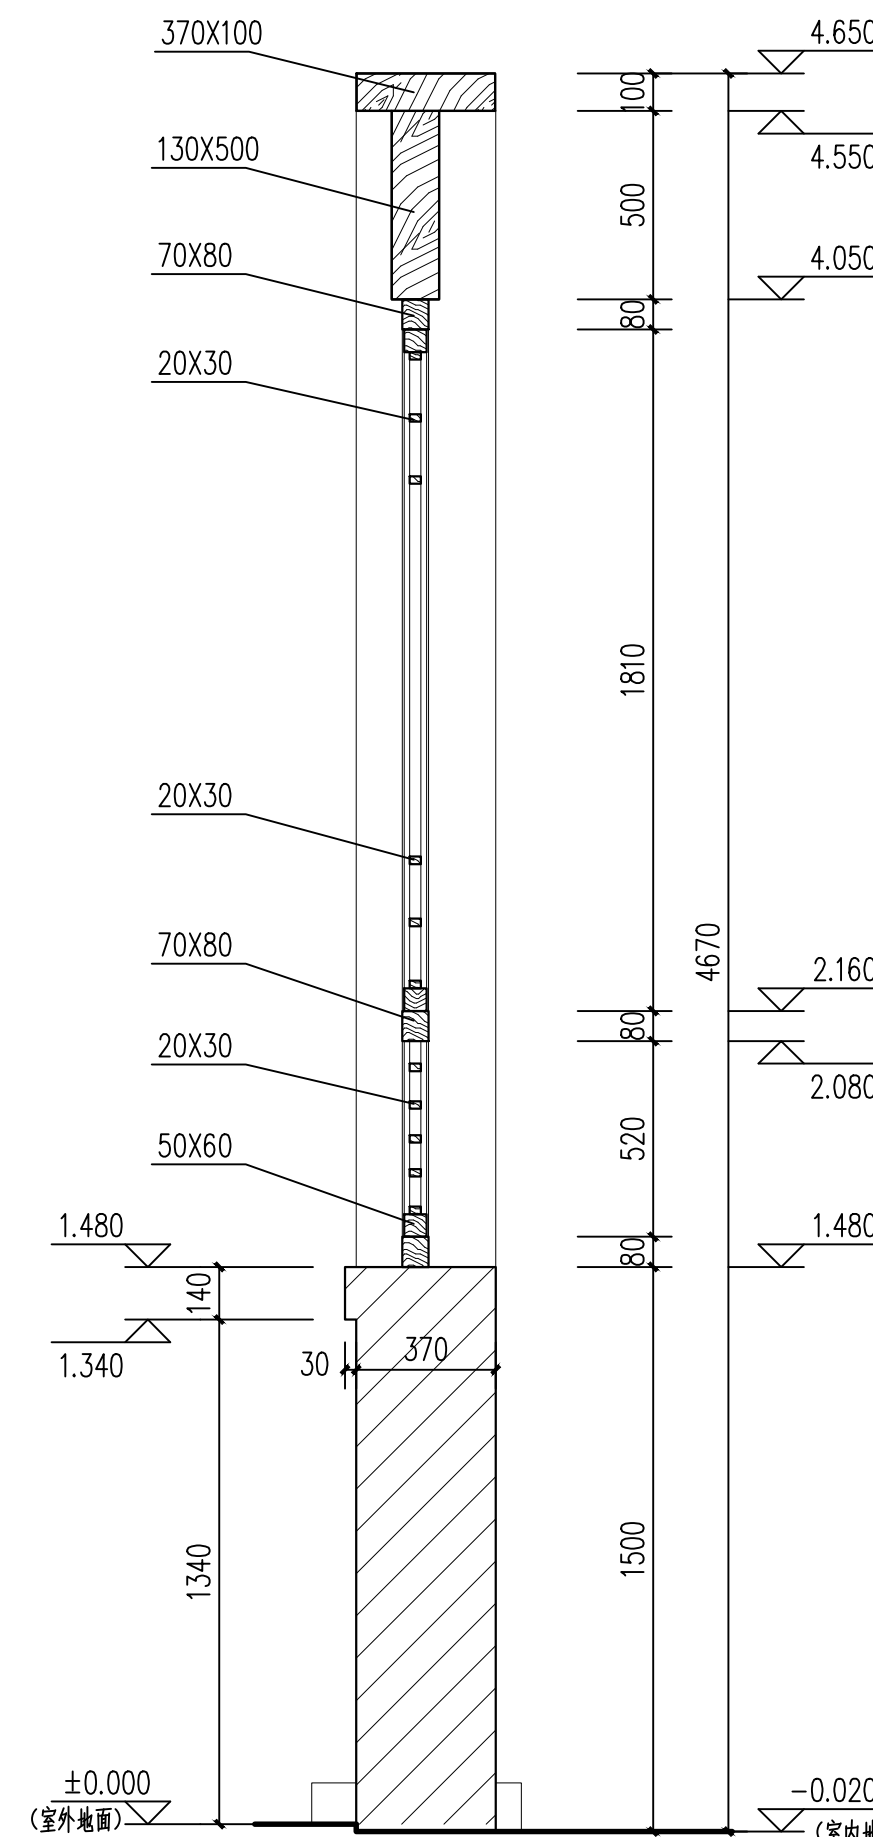

2-2剖面图 1:20

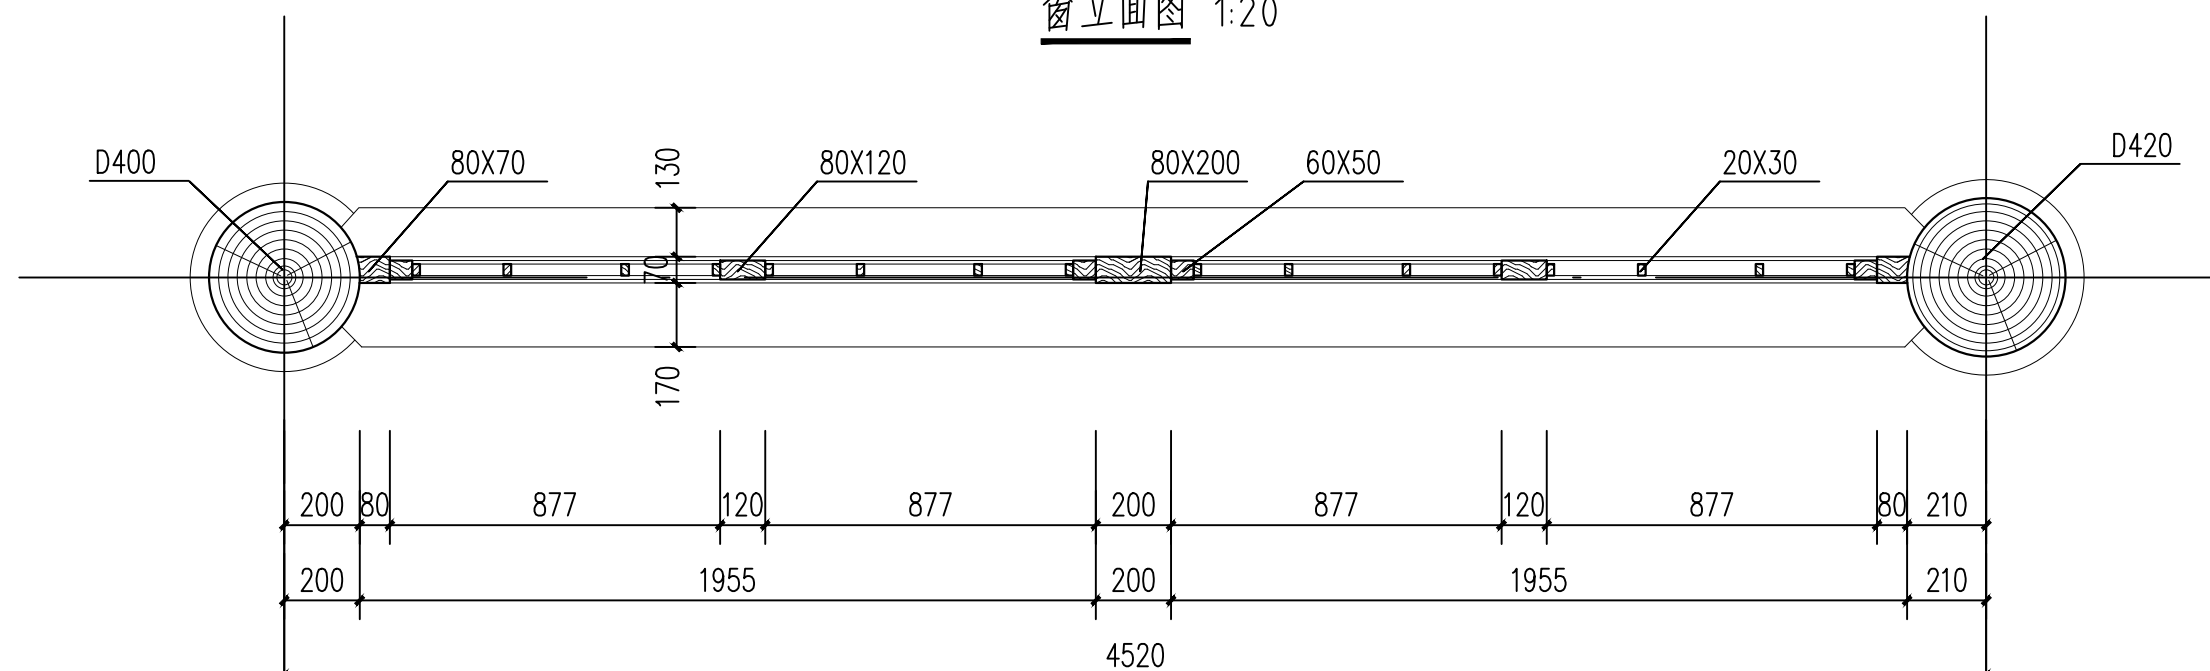

1-1剖面图 1:20

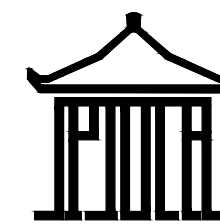

陕西省文化遗产研究院

Shaanxi Provincial Institute of Cultural Heritage

证书编号

文物设甲字0101SJ0016

工程名称

西安碑林古建筑群保护修缮工程（二期）

项目名称

三展室

图纸名称

槛窗详图

审 定

审 核

项目负责

校 对

设 计

制 图

会 签 栏

总 图

给排水

建 筑

暖通

结 构

强弱电

变更记录

图 别

建施

设计号

图 号

34

日 期

2026.07



Shaanxi Provincial Institute of Cultural Heritage

证书编号
文物设甲字0101SJ0016

工程名称

西安碑林古建筑群保护修缮工程(二期)

项目名称	
------	--

展廊三（西）

图纸名称

平面图


审 定	杨 伟	
审 核	杨 伟	
项目负责	杨 伟	
校 对	杨 伟	
设 计	杨 伟	
制 图	杨 伟	

会 签 栏

总 图		给排水
建 筑		暖 通
结 构		强弱电

变更记录

图 别	建施	设计号	
图 号	35	日 期	2026.07

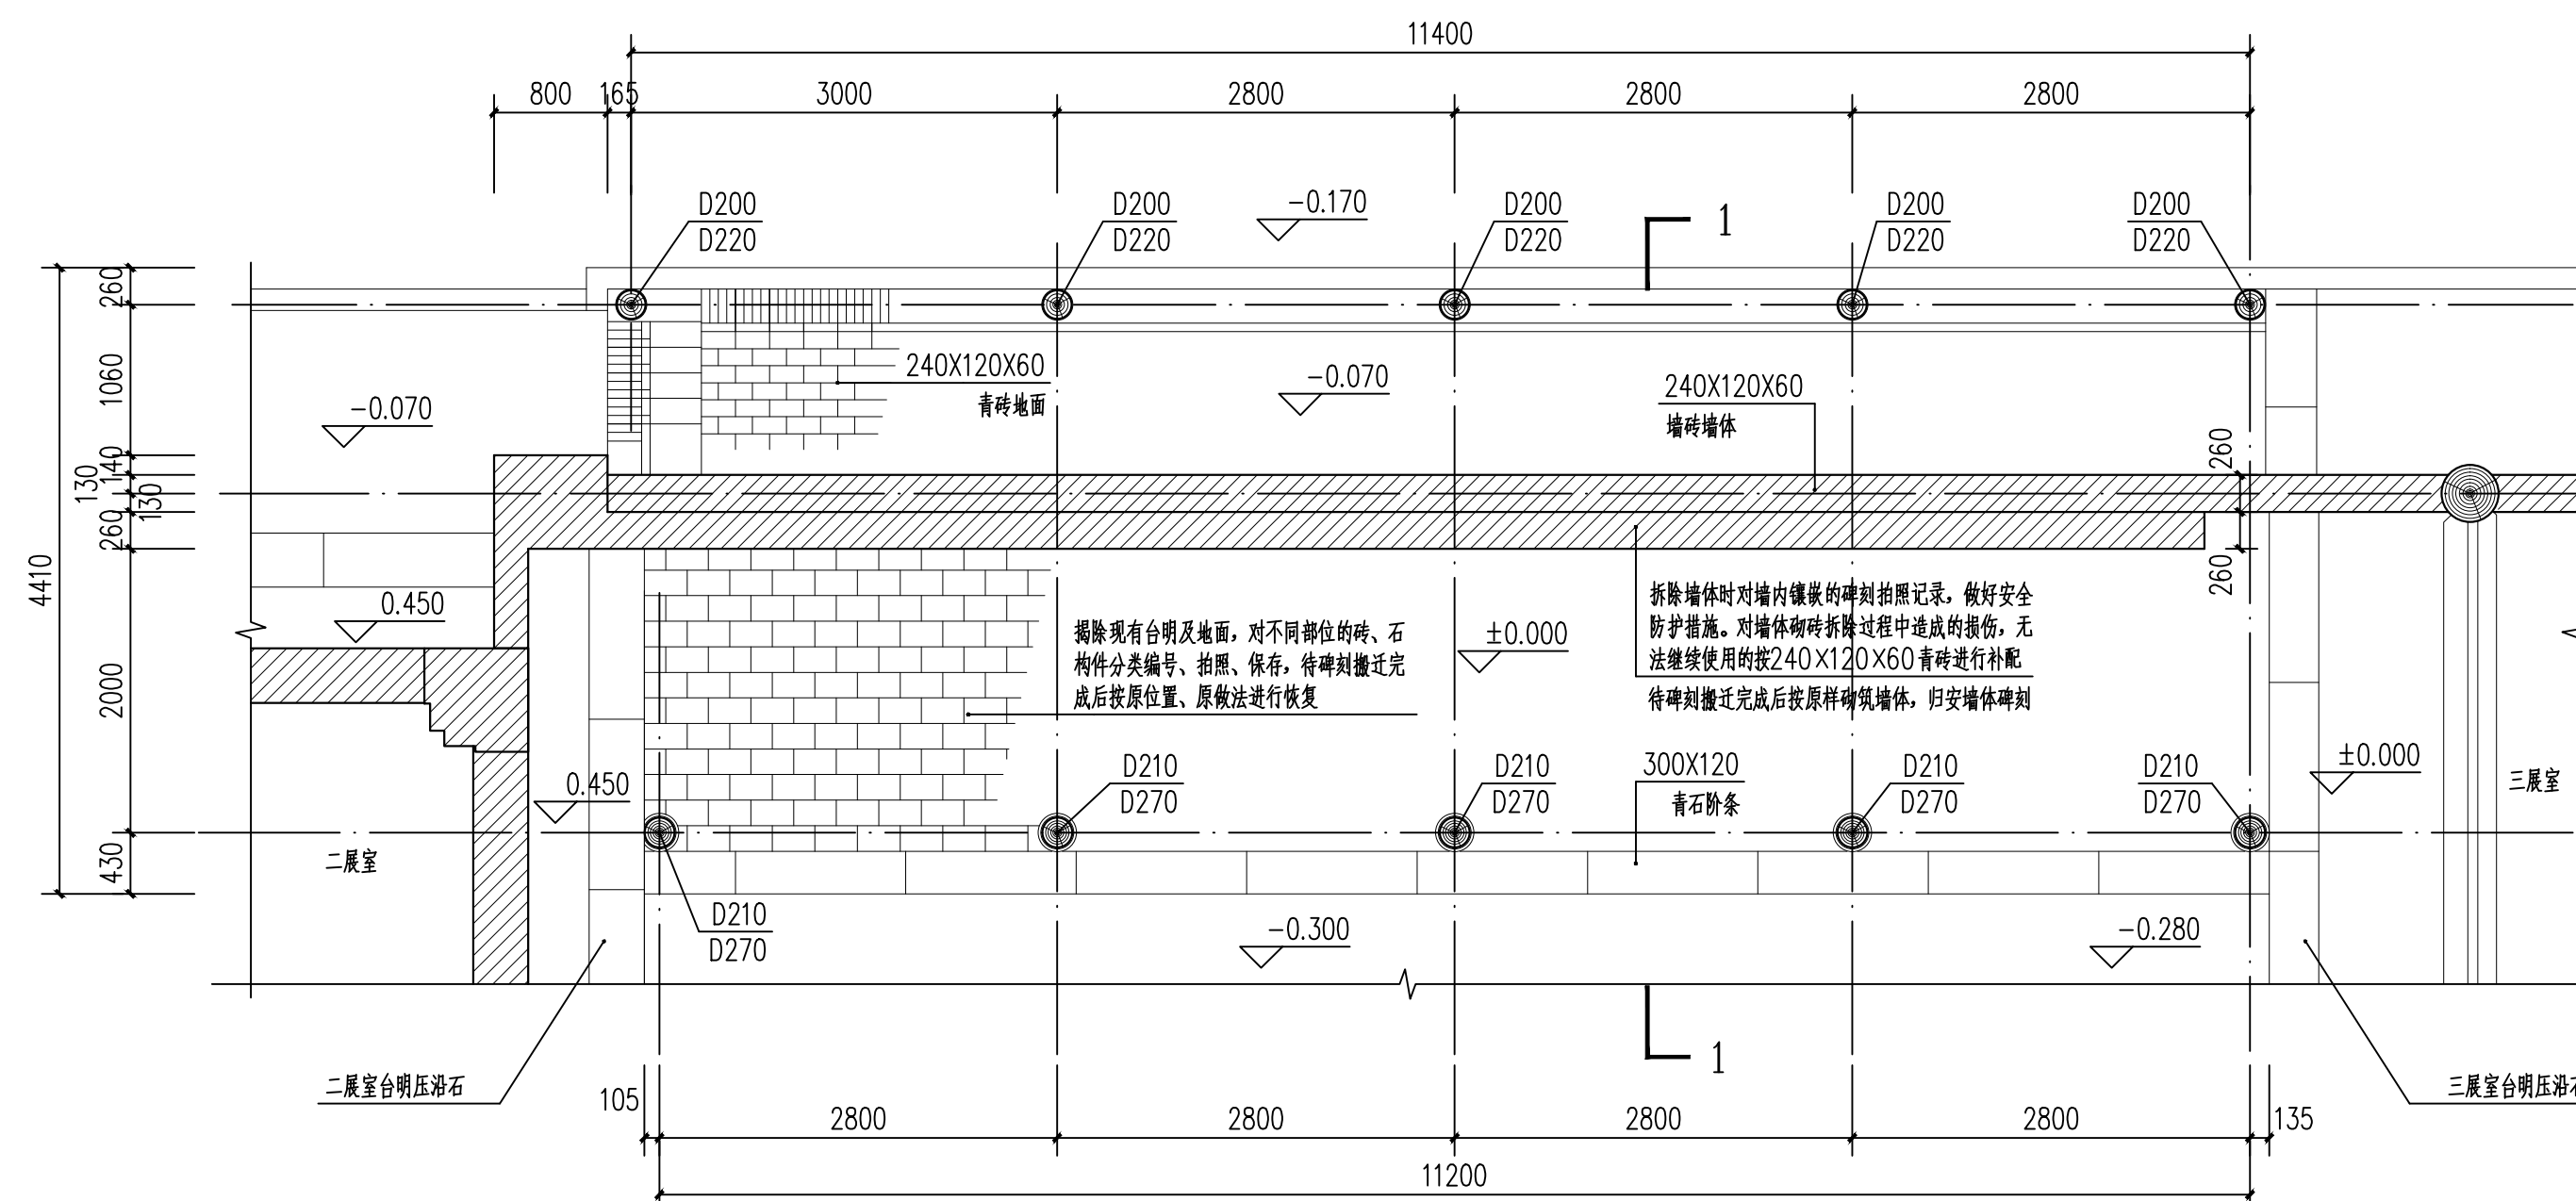

平面图 1:50

注：展廊三（西）由于《西安碑林博物馆碑刻搬迁项目》中涉及到二展室和三展室内一些碑刻要进行搬迁，搬迁方案需要拆除此展廊布设碑刻搬迁通道，搬迁完成后结合本次修缮工程对其进行原样恢复。



陕西省文化遗产研究院

Shaanxi Provincial Institute of Cultural Heritage

证书编号
文物设甲字0101SJ0016

工程名称

西安碑林古建筑群保护修缮工程（二期）

项目名称

展廊三（西）

图纸名称

东立面图


审 定	丁明	
审 核	杨南瑞	
项目负责	杨南瑞	
校 对	杨南瑞	
设 计	杨南瑞	
制 图		

会 签 栏

总 图		给排水	
建 筑		暖通	
结 构		强弱电	

变更记录

图 别	建施	设计号	
图 号	36	日 期	2026.07

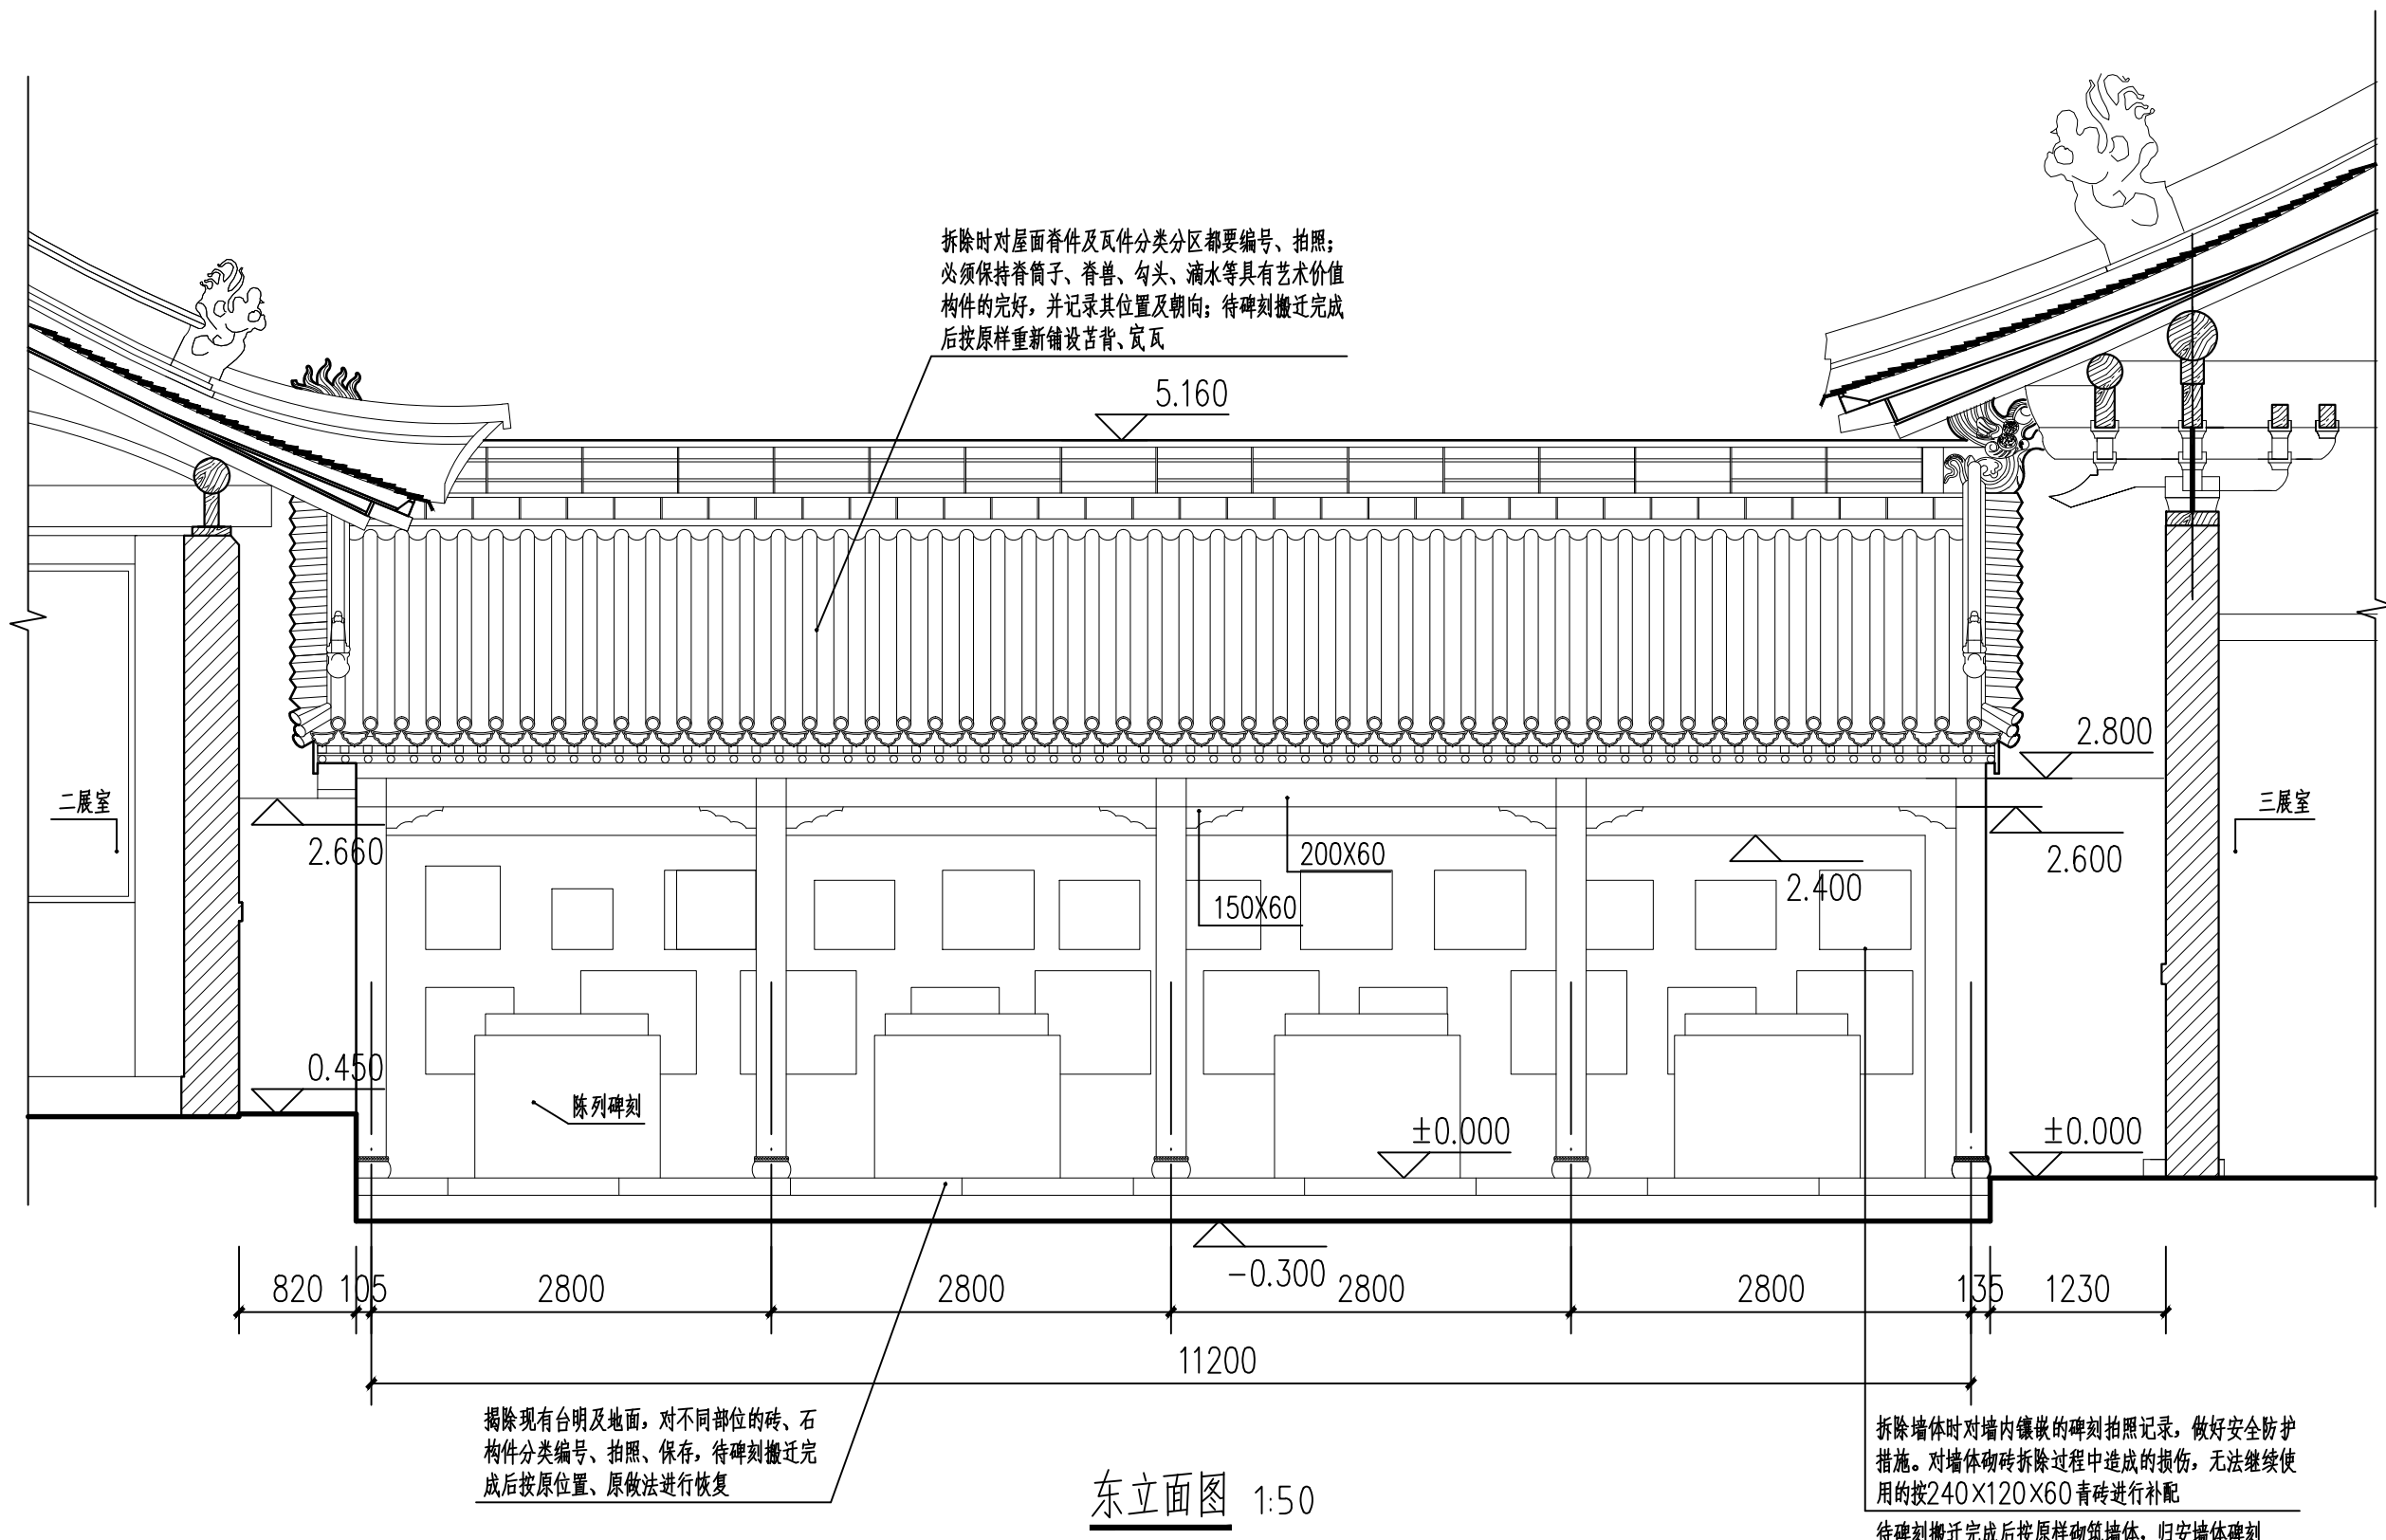



陕西省文化遗产研究院

Shaanxi Provincial Institute of Cultural Heritage

证书编号
文物设甲字0101SJ0016

工程名称

西安碑林古建筑群保护修缮工程（二期）

项目名称

展廊三（西）

图纸名称

西立面图


审 定	丁 强	
审 核	杨 楠	
项目负责	杨 楠	
校 对	杨 楠	
设 计	杨 楠	
制 图	杨 楠	


会 签 栏

总 图		给排水	
建 筑		暖 通	
结 构		强弱电	

变更记录

图 别	建施	设计号	
图 号	37	日 期	2026.07

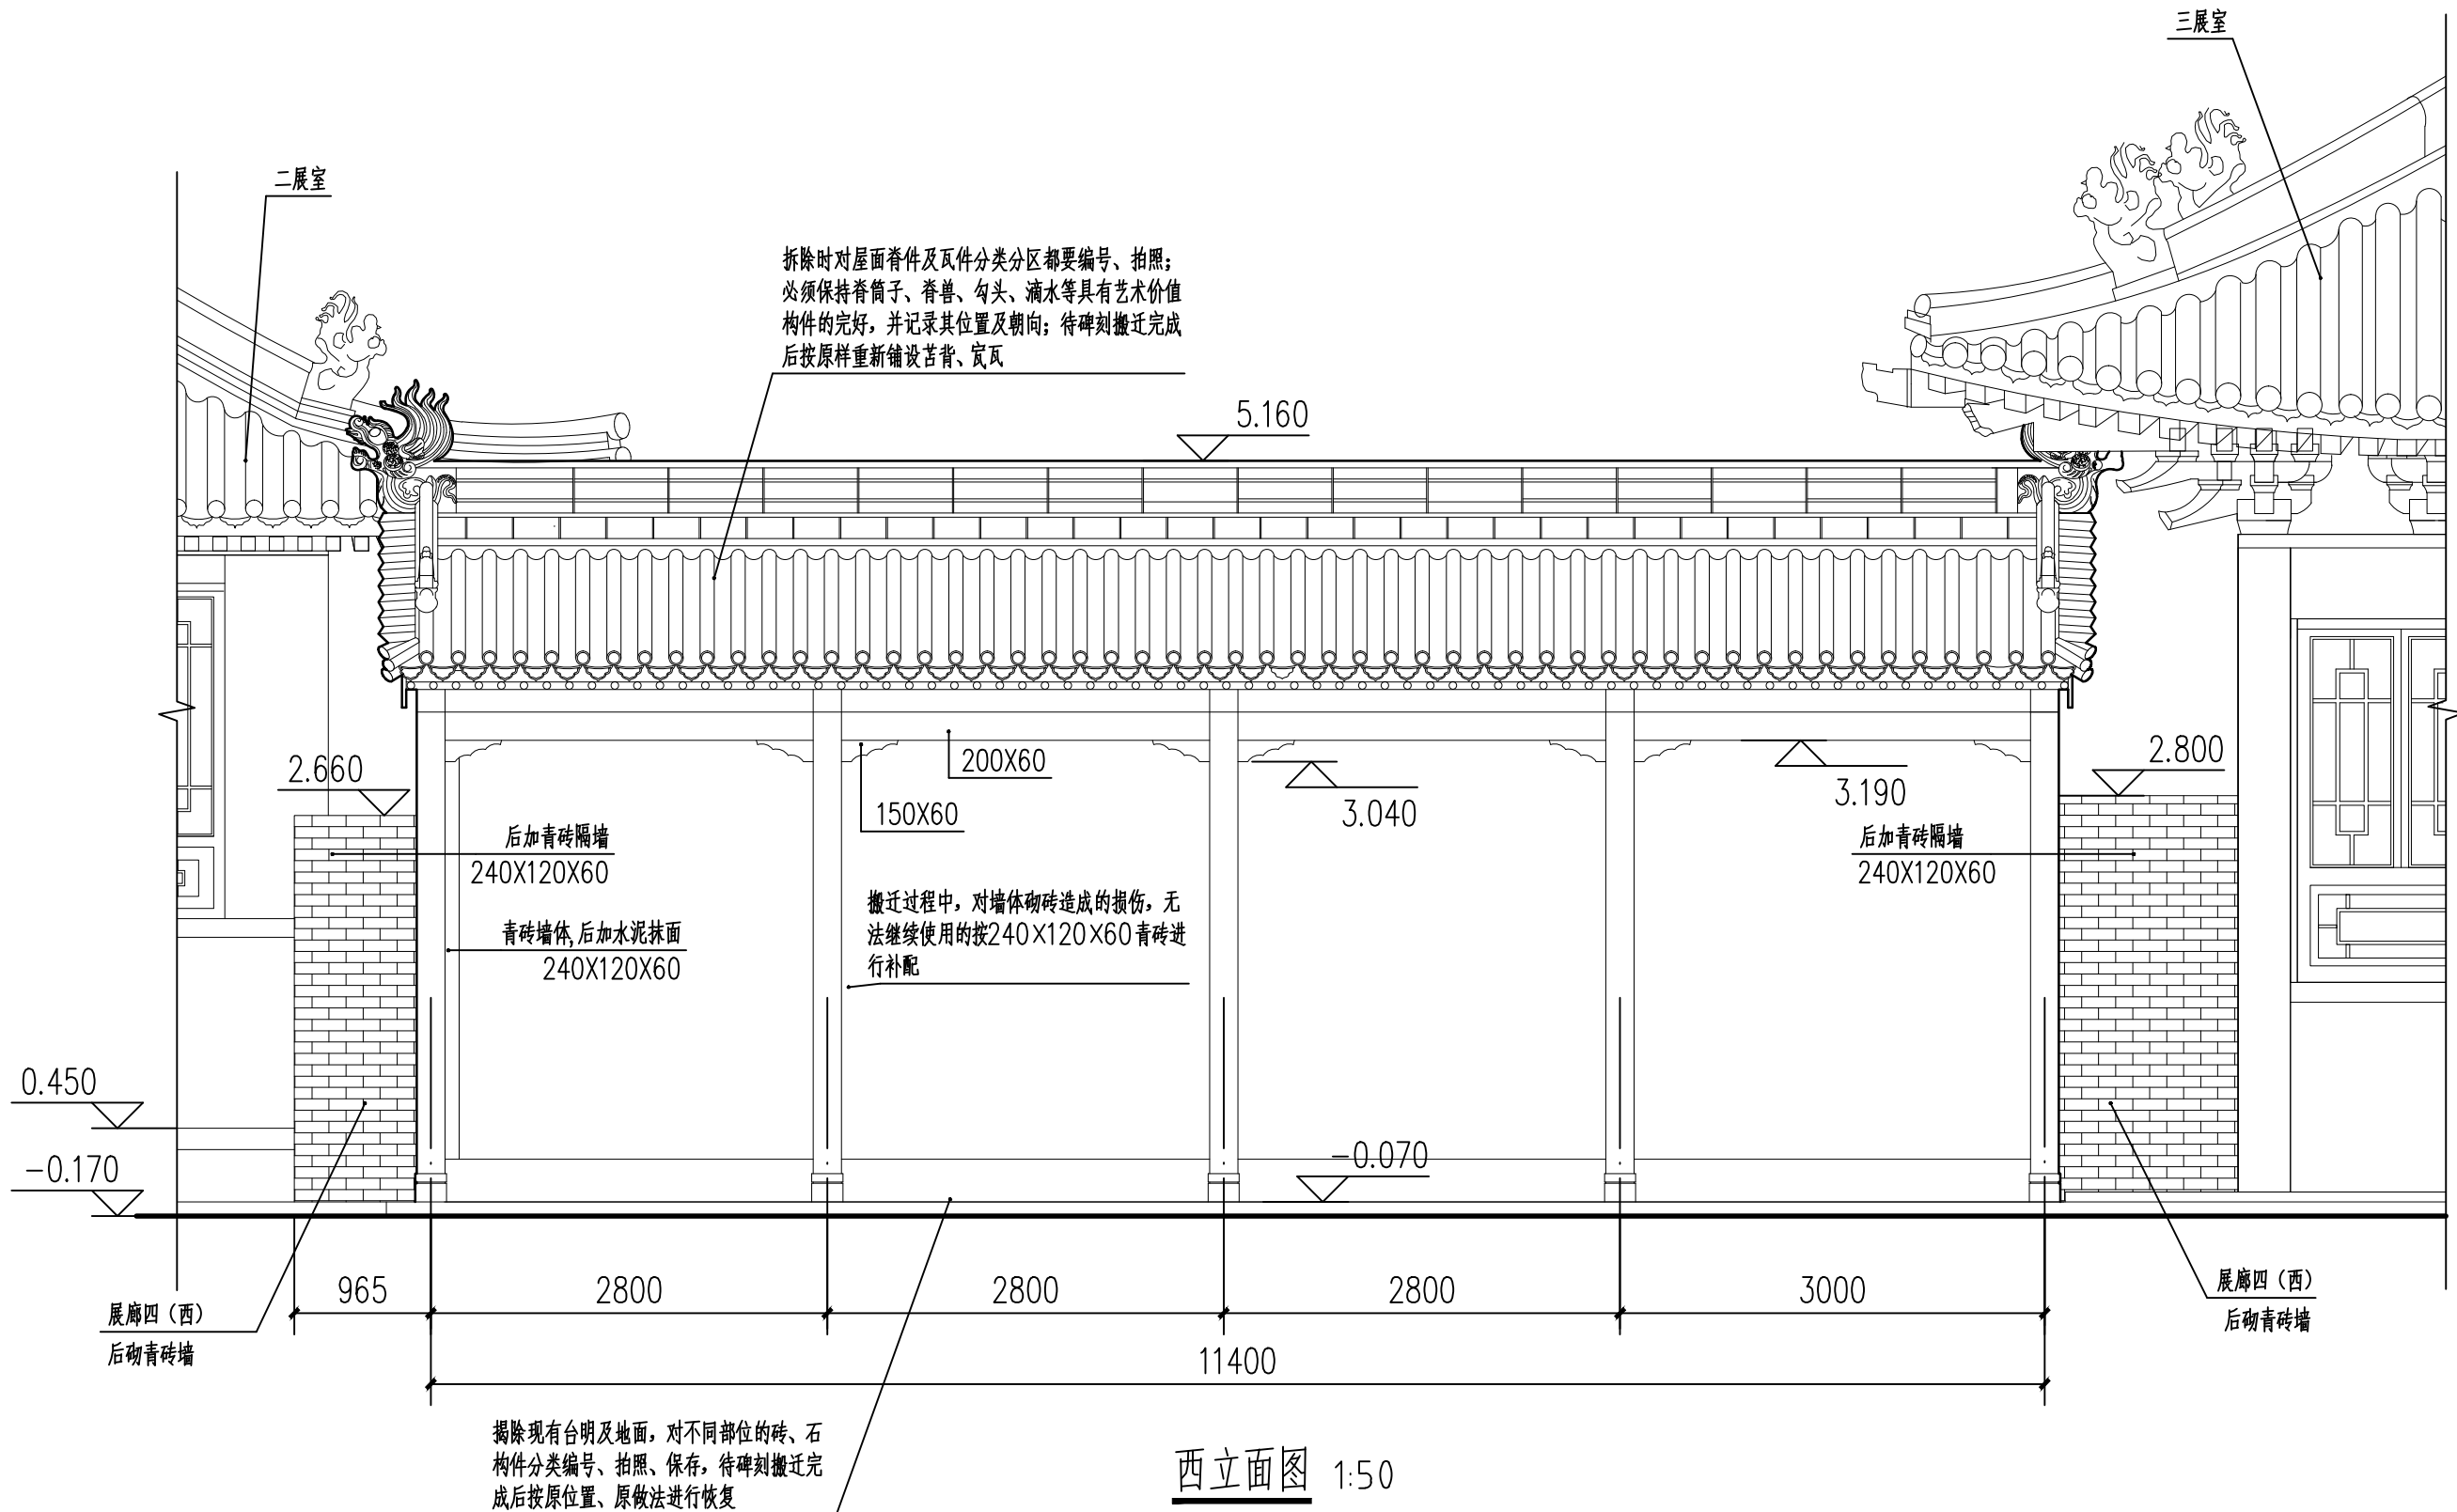

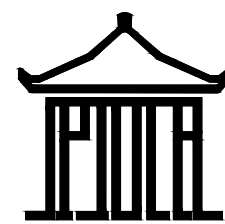

陕西省文化遗产研究院

Shaanxi Provincial Institute of Cultural Heritage

证书编号

文物设甲字0101SJ0016

工程名称

西安碑林古建筑群保护修缮工程（二期）

项目名称

展廊三（西）

图纸名称

1-1剖面图


审 定	丁 卯	
审 核	杨 楠 琳	
项目负责	赵 向 章	
校 对	赵 向 章	
设 计	赵 向 章	
制 图	赵 向 章	

会 签 栏

总 图		给排水
建 筑		暖通
结 构		强弱电

变更记录

图 别	建施	设计号	
图 号	38	日 期	2026.07

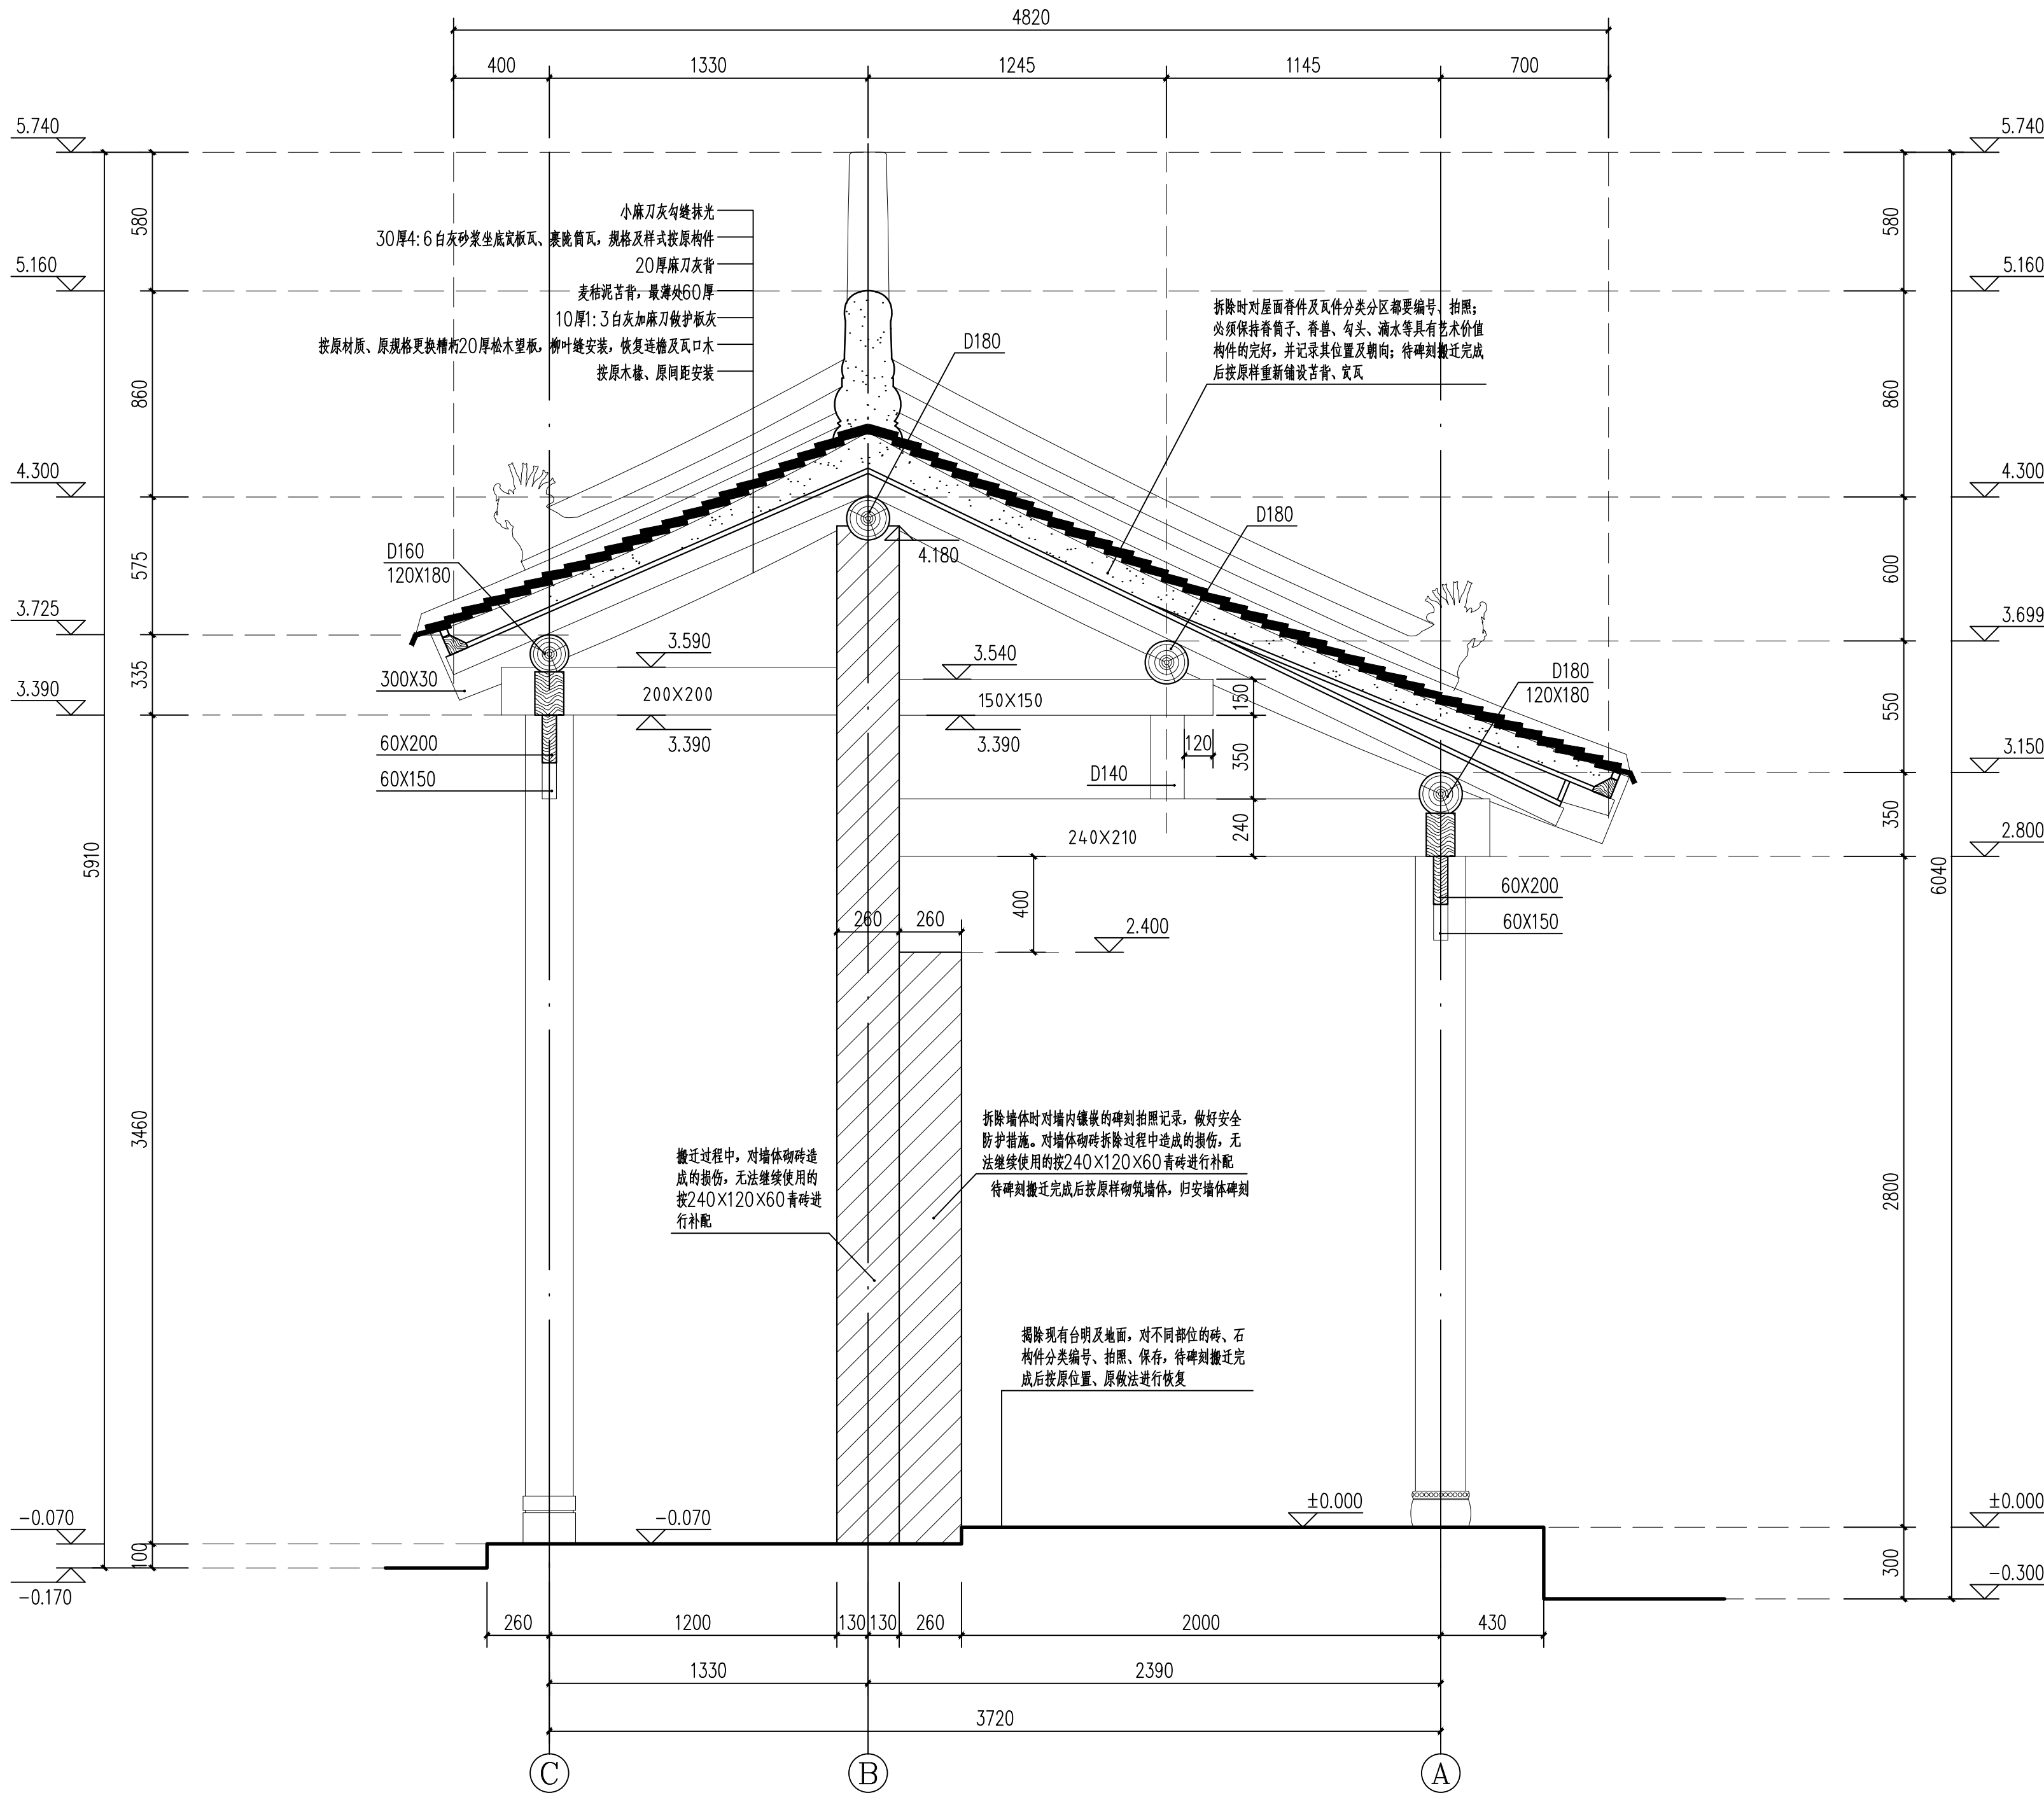

1-1剖面图 1:30