



附件：二

陕西省交口抽渭灌区2026年度 第二批省级水利救灾资金水毁设施修复项目 实施方案图册

陕西秦东水利水电勘测设计有限公司


二〇二六年八月

项 目 名 称		陕西省交口抽渭灌区2026年度 第二批省级水利救灾资金水毁设施修复项目										
序 号		图 纸 目 录			图 号			张 数		备 注		
1		总干渠水毁修复断面图			JKCW-SHXF-SS-01			1				
2		总干渠水毁修复排水布置图			JKCW-SHXF-SS-02			1				
3		总干渠水毁修复临时围堰断面图			JKCW-SHXF-SS-03			1				
4		北干渠水毁修复断面图			JKCW-SHXF-SS-04			1				
5		九级站输水渠渠道淤积横断面图			JKCW-SHXF-SS-05			1				
6		九级站渠道滑塌边坡修复断面图			JKCW-SHXF-SS-06			1				
7		塑钢防护网设计图			JKCW-SHXF-SS-07			1				
8		总干二支渠6分支平面布置图			JKCW-SHXF-SS-08			1				
9		总干二支6分支D50渠道			JKCW-SHXF-SS-09			1				
10		总干事故退水渠陡坡设计图			JKCW-SHXF-SS-10			2				

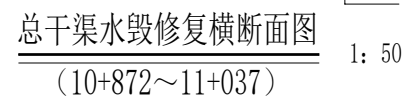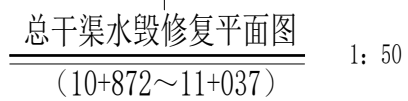


- 1、本图用于总干渠10+872~11+037段渠道右岸水毁修复, 共计165m。
- 2、地基及回填土压实系数大于0.94。
- 3、渠道衬砌砼等级: C25F150W6。
- 4、横向伸缩缝每4米设一道, 纵向通长伸缩缝两道; 渠道伸缩缝缝宽20mm, 采用石油沥青聚氨酯密封胶填充。
- 5、固化土采用无机复合型土壤固化剂, 固化剂掺量为土料干质量的8%, 分层夯实, 分层厚度不大于20cm; 固化土压实系数大于0.94, 28d无侧限抗压强度不小于1.0MPa。
- 6、挡墙泄水孔墙身梅花型布置, 水平、竖向间距2.0×1.0m, 采用φ110PVC泄水管, 管口采用200g/m²土工布包口; 泄水孔后侧设置500×500mm级配碎石反滤包。
- 7、图中单位除桩号为m外, 其余均为mm。

陕西省交口抽渭灌区2026年度第二批 省级水利救灾资金水毁设施修复项目					实施方案
总干渠水毁修复断面图					水工部分
批准	张明辉	总干渠水毁修复断面图			
核定	陈叙奇				
审查	冯志平				
校核	王东				
设计	温啸宇	比例	图式	日期	2026.08
设计证号	A161007390	图号	JKCW-SHXF-SS-01		

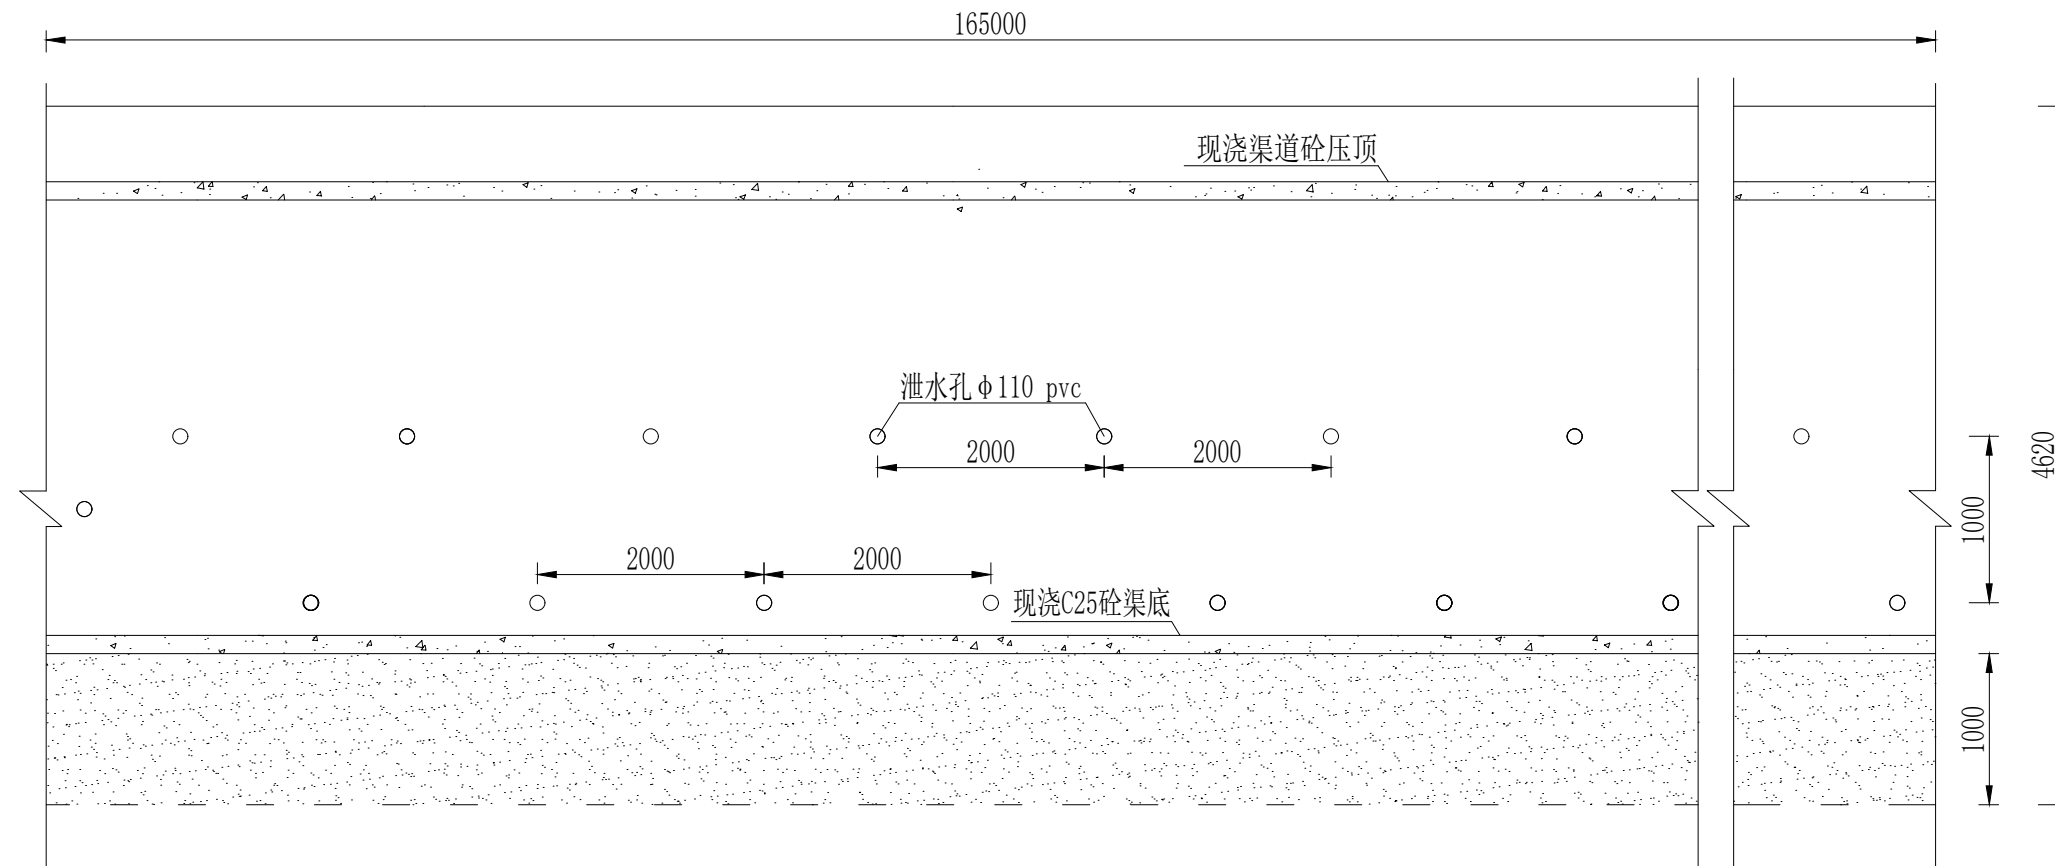


总干渠水毁修复排水布置图
(10+872~11+037)

1: 100

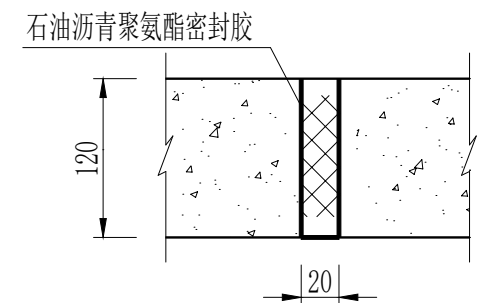

渠道伸缩缝详图 1:5

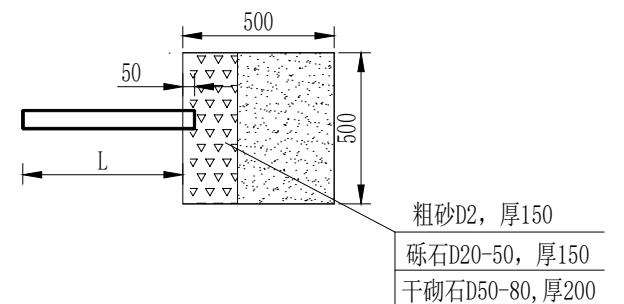


反滤包详图 1:25


说明:

- 1、本图用于总干渠10+872~11+037段渠道右岸水毁修复，共计165m。
- 2、地基及回填土压实系数大于0.94。
- 3、渠道衬砌砼等级：C25F150W6。
- 4、横向伸缩缝每4米设一道，纵向通长伸缩缝两道；渠道伸缩缝缝宽20mm，采用石油沥青聚氨酯密封胶填充。
- 5、固化土采用无机复合型土壤固化剂，固化剂掺量为土料干质量的8%，分层夯实，分层厚度不大于20cm；固化土压实系数大于0.94，28d无侧限抗压强度不小于1.0MPa。
- 6、挡墙泄水孔墙身梅花型布置，水平、竖向间距2.0×1.0m，采用φ110PVC泄水管，管口采用200g/m²土工布包口；泄水孔后侧设置500×500mm级配碎石反滤包。
- 7、图中单位除桩号为m外，其余均为mm。


陕西秦东水利水电勘测设计有限公司						
批准	张继	陕西省交口抽渭灌区2026年度第二批 省级水利救灾资金水毁设施修复项目			实施方案	
核定	陈敬奇				水工部分	
审查	冯志平	总干渠水毁修复排水布置图				
校核	王东					
设计	温啸宇	比例	图示	日期	2026.08	
设计证号	A161007390	图号	JKCW-SHXF-SS-02			

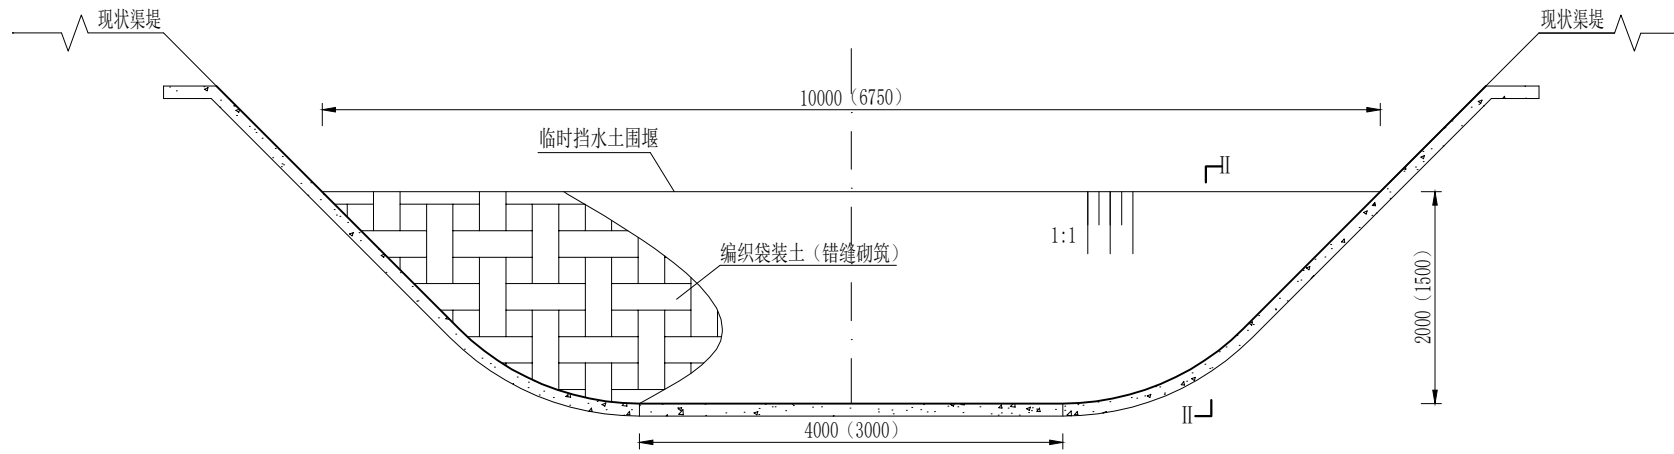

I-I 横断面图 1: 50

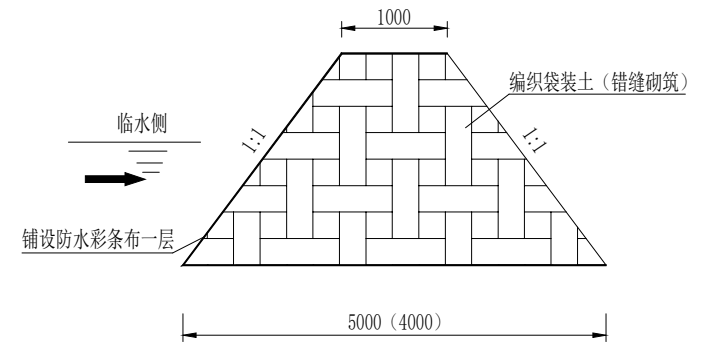

II-II 剖面图 1: 50

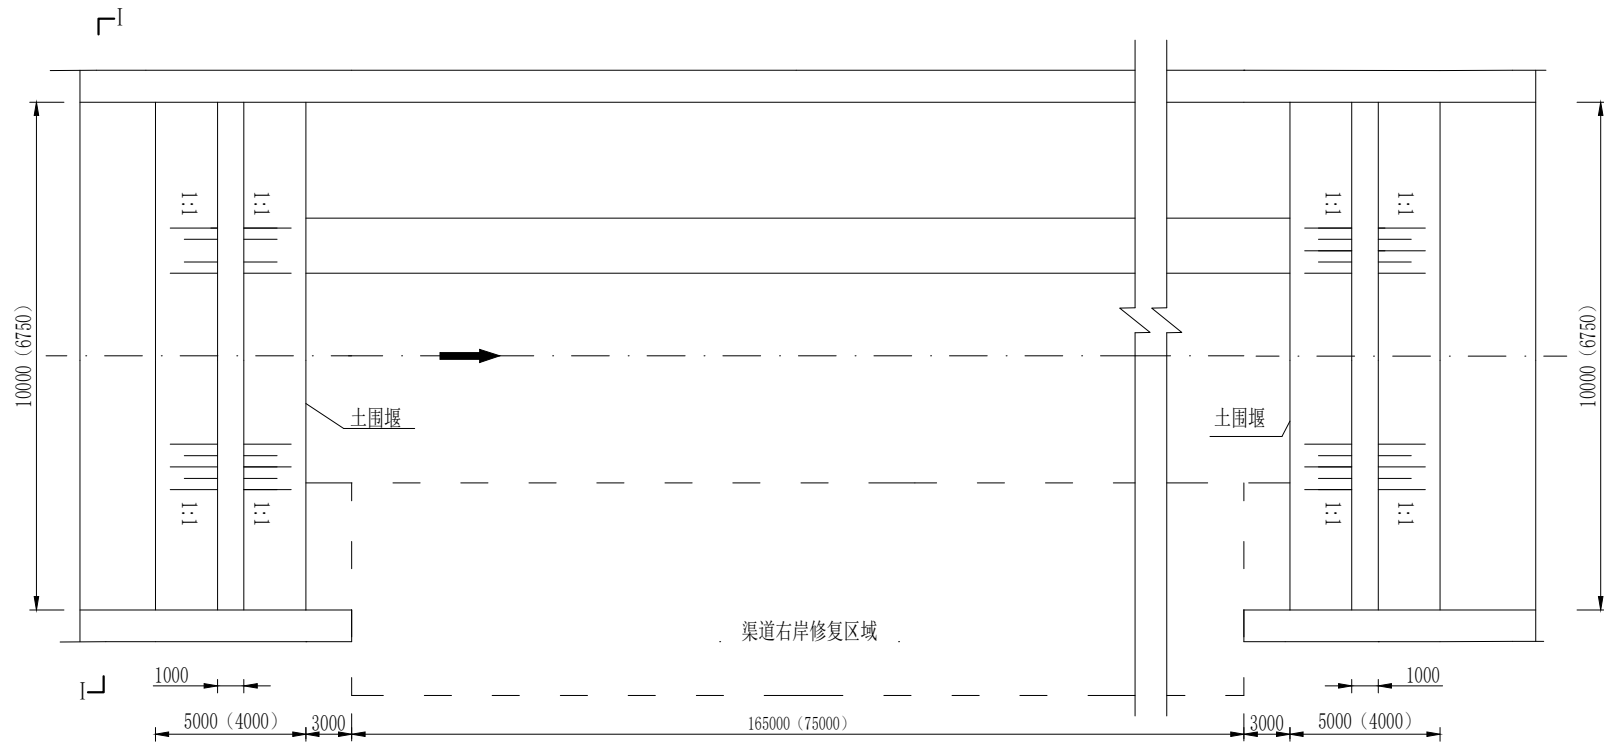



总干渠水毁修复临时围堰平面图 1: 50

说明:

- 1、本图括号中尺寸用于北干渠水毁修复段。
- 2、本围堰为临时挡水围堰，土围堰选用聚丙烯塑料编织袋，规格60×30，选用粘土装填，装土量70%-80%。编织袋装土上下层错缝堆码，踩踏夯实，袋间缝隙用细土塞填。
- 3、堰体临水面及上部铺设防水彩条布一层。
- 4、图中单位以mm计。






陕西秦东水利水电勘测设计有限公司

批准	张继	陕西省交口抽渭灌区2026年度第二批 省级水利救灾资金水毁设施修复项目			实施方案	
核定	陈敏奇				水工部分	
审查	冯志平	总干渠水毁修复临时围堰断面图				
校核	王东					
设计	温啸宇	比例	图示	日期	2026.08	
设计证号	A161007390	图号	JKCW-SHXF-SS-03			

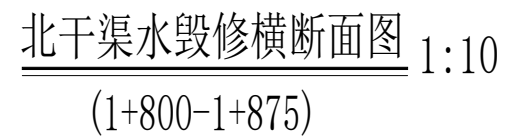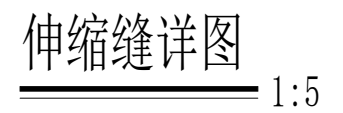

- 1、本图用于北干渠渠道右岸1+800~1+875段水毁修复，共计75m。
- 2、渠道衬砌砼等级：C25F150W6。
- 3、横向伸缩缝每4米设一道，纵向通长伸缩缝两道；渠道伸缩缝缝宽20mm，采用石油沥青聚氨酯密封胶填充。
- 4、地基及回填土压实系数大于0.94。
- 5、固化土采用无机复合型土壤固化剂，固化剂掺量为土料干质量的8%；固化土压实系数大于0.95，28d无侧限抗压强度不小于1.0MPa；
- 6、挡墙基础地基承载力特征值不小于220KPa。
- 7、挡墙泄水孔墙身梅花型布置，水平、竖向间距2.0×1.0m，采用φ110PVC泄水管，管口采用200g/m²土工布包口；泄水孔后侧设置500×500mm级配碎石反滤包。
- 8、图中单位除桩号为m外，其余均为mm。



陕西秦东水利水电勘测设计有限公司					
批准	张永辉	陕西省交口抽渭灌区2026年度第二批 省级水利救灾资金水毁设施修复项目	实 施 方 案		
核定	张永辉		水 工 部 分		
审查	冯志平		北干渠水毁修复断面图		
校核	王东				
设计	温啸宇	比例	图 示	日期	2026.08
设计证号	A161007390	图 号	JKCW-SHXF-SS-04		

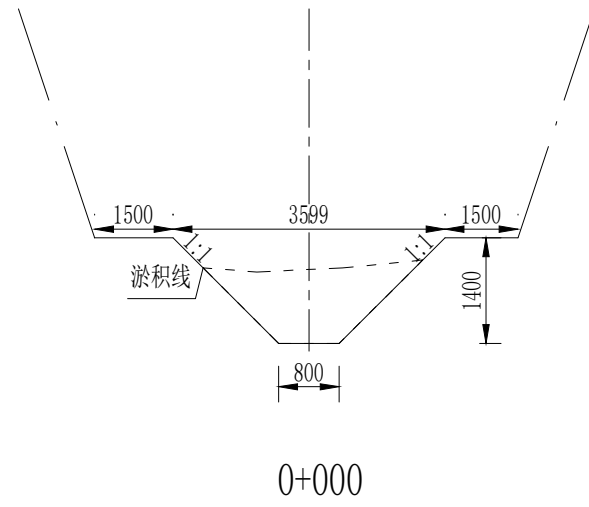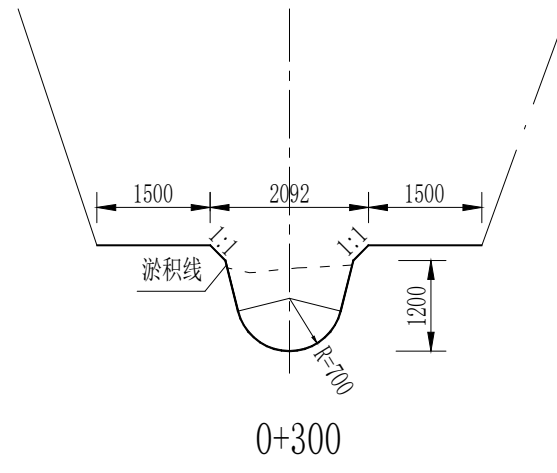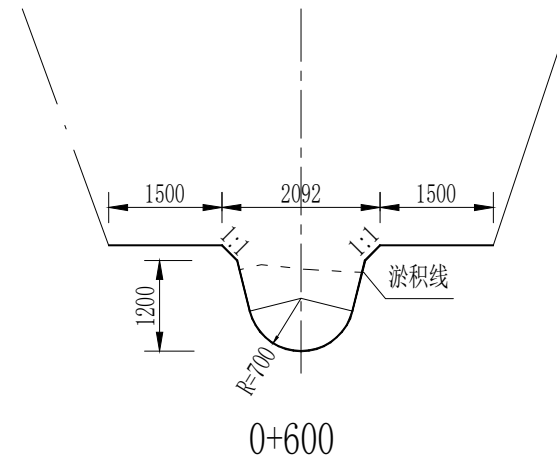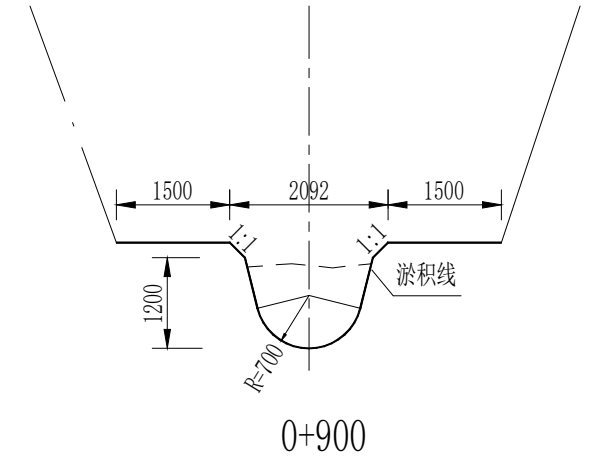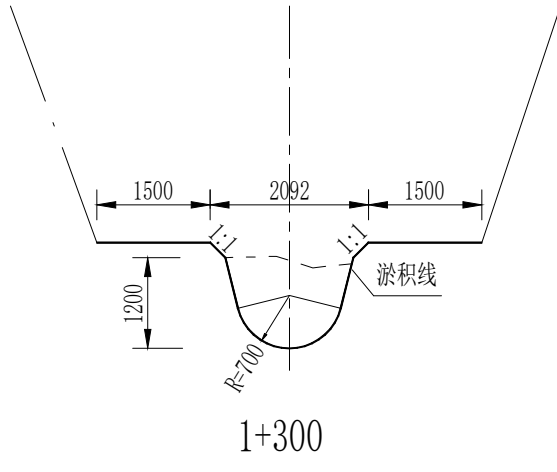

说明:


1. 九级站站前输水渠道清淤长度1.3km。
2. 图中标桩号均为实测（归零）桩号。
3. 图中高程单位以m计，其它尺寸以mm计。

陕西秦东水利水电勘测设计有限公司					
批准	马明辉	陕西省交口抽渭灌区2026年度第二批 省级水利救灾资金水毁设施修复项目		实施方案	
核定	陈敏奇			水工部分	
审查	冯志平	九级站输水渠渠道淤积横断面图			
校核	王东				
设计	温啸宇	比例	图示	日期	2026.08
设计证号	A161007390	图号	JKCW-SHXF-SS-05		

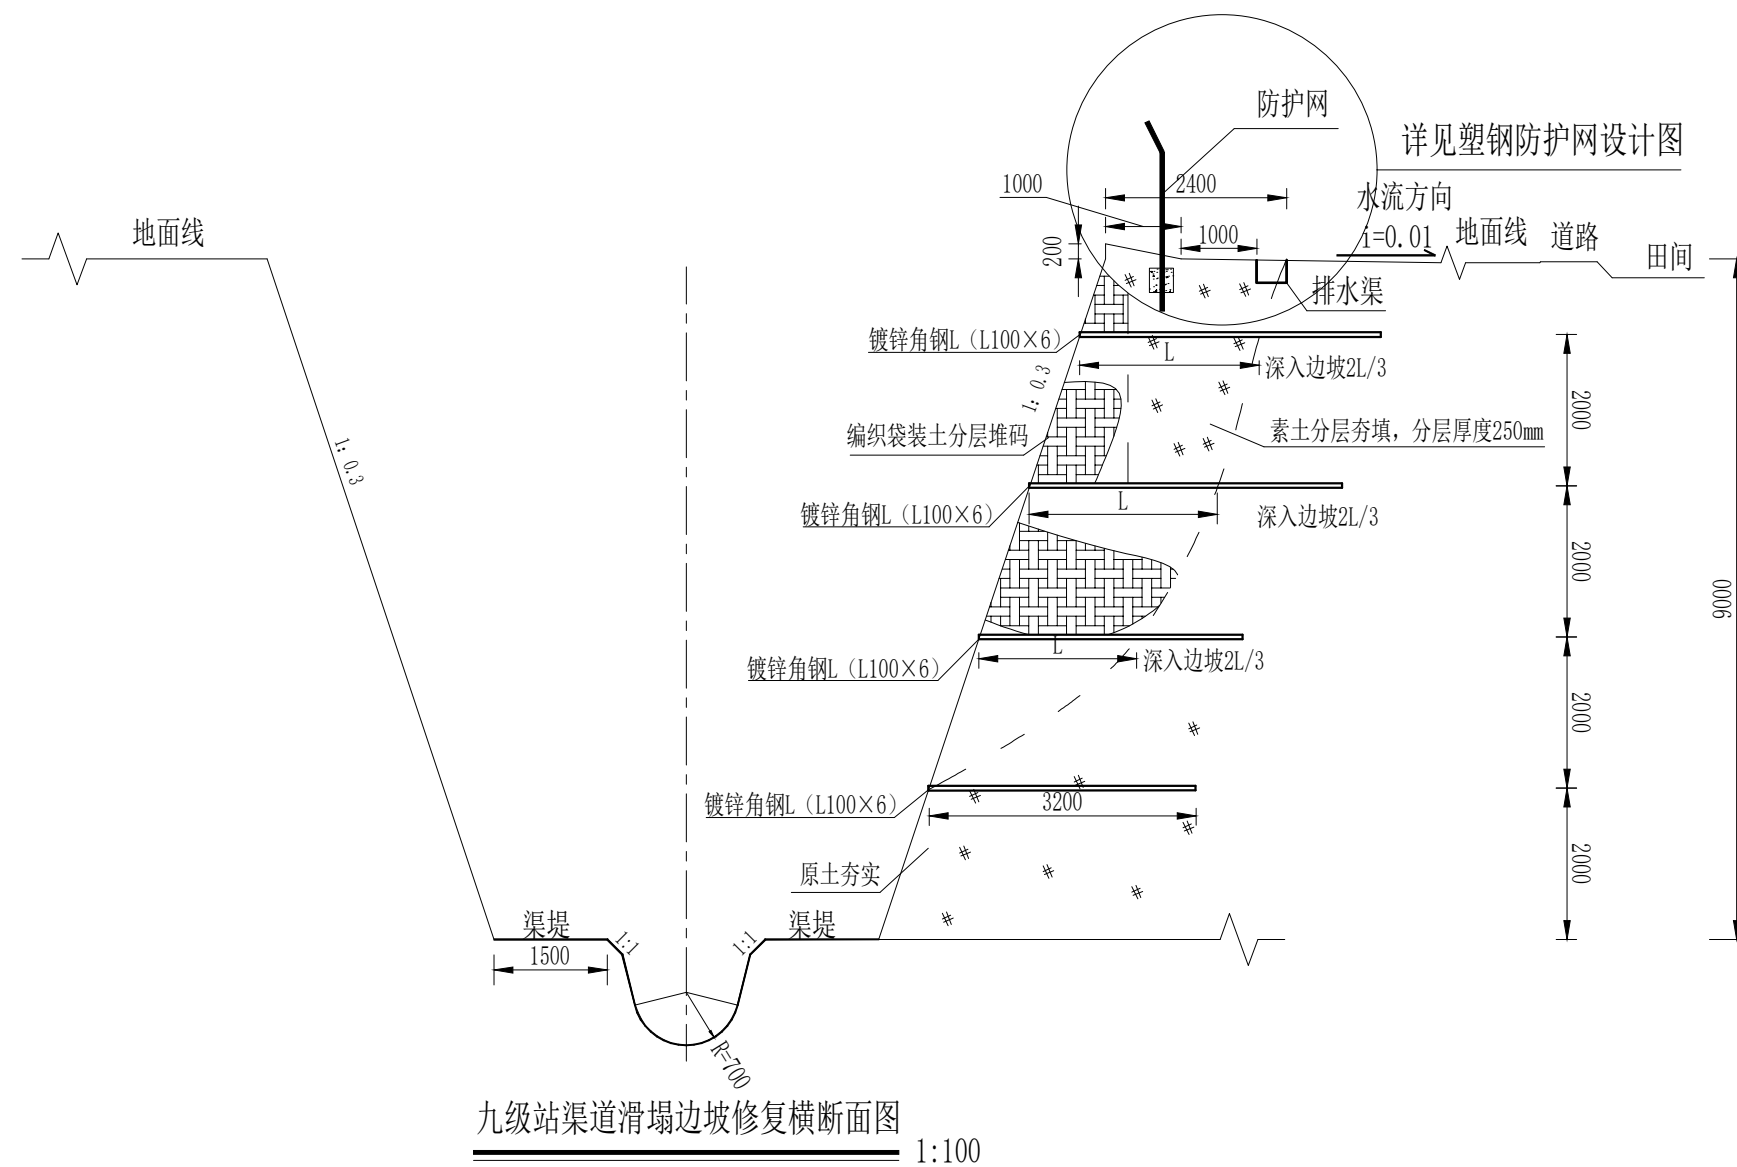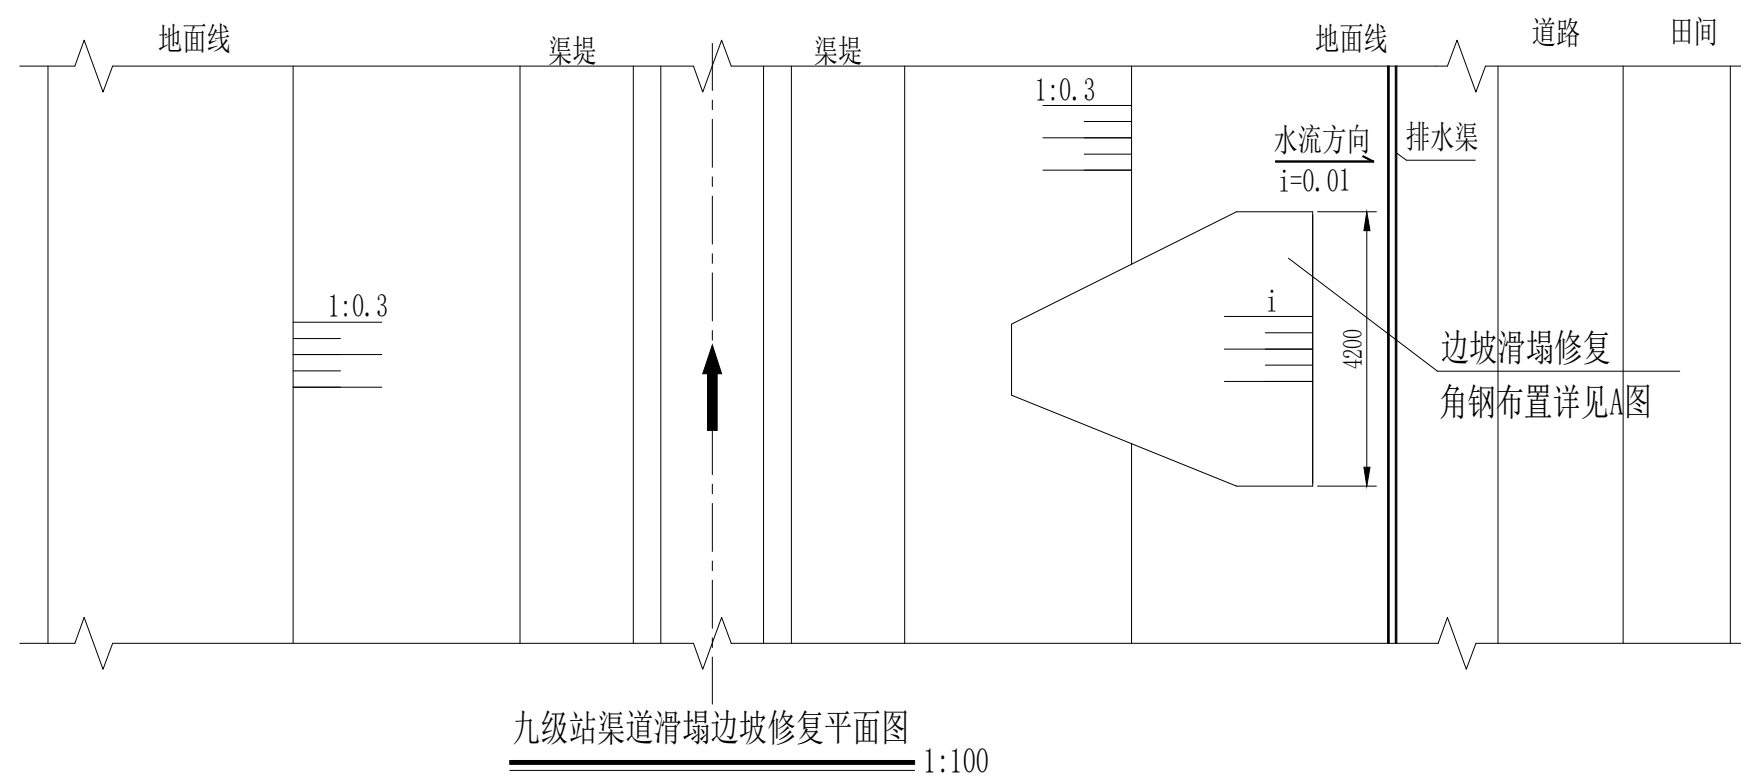

说明:

陕西秦东水利水电勘测设计有限公司					
批准	张继辉	陕西省交口抽渭灌区2026年度第二批 省级水利救灾资金水毁设施修复项目		实施方案	
核定	陈敏奇			水工部分	
审查	冯太平			九级站渠道滑塌边坡修复断面图	
校核	王东				
设计	温啸宇	比例	图示	日期	2026.08
设计证号	A161007390	图号	JKCW-SHXF-SS-06		

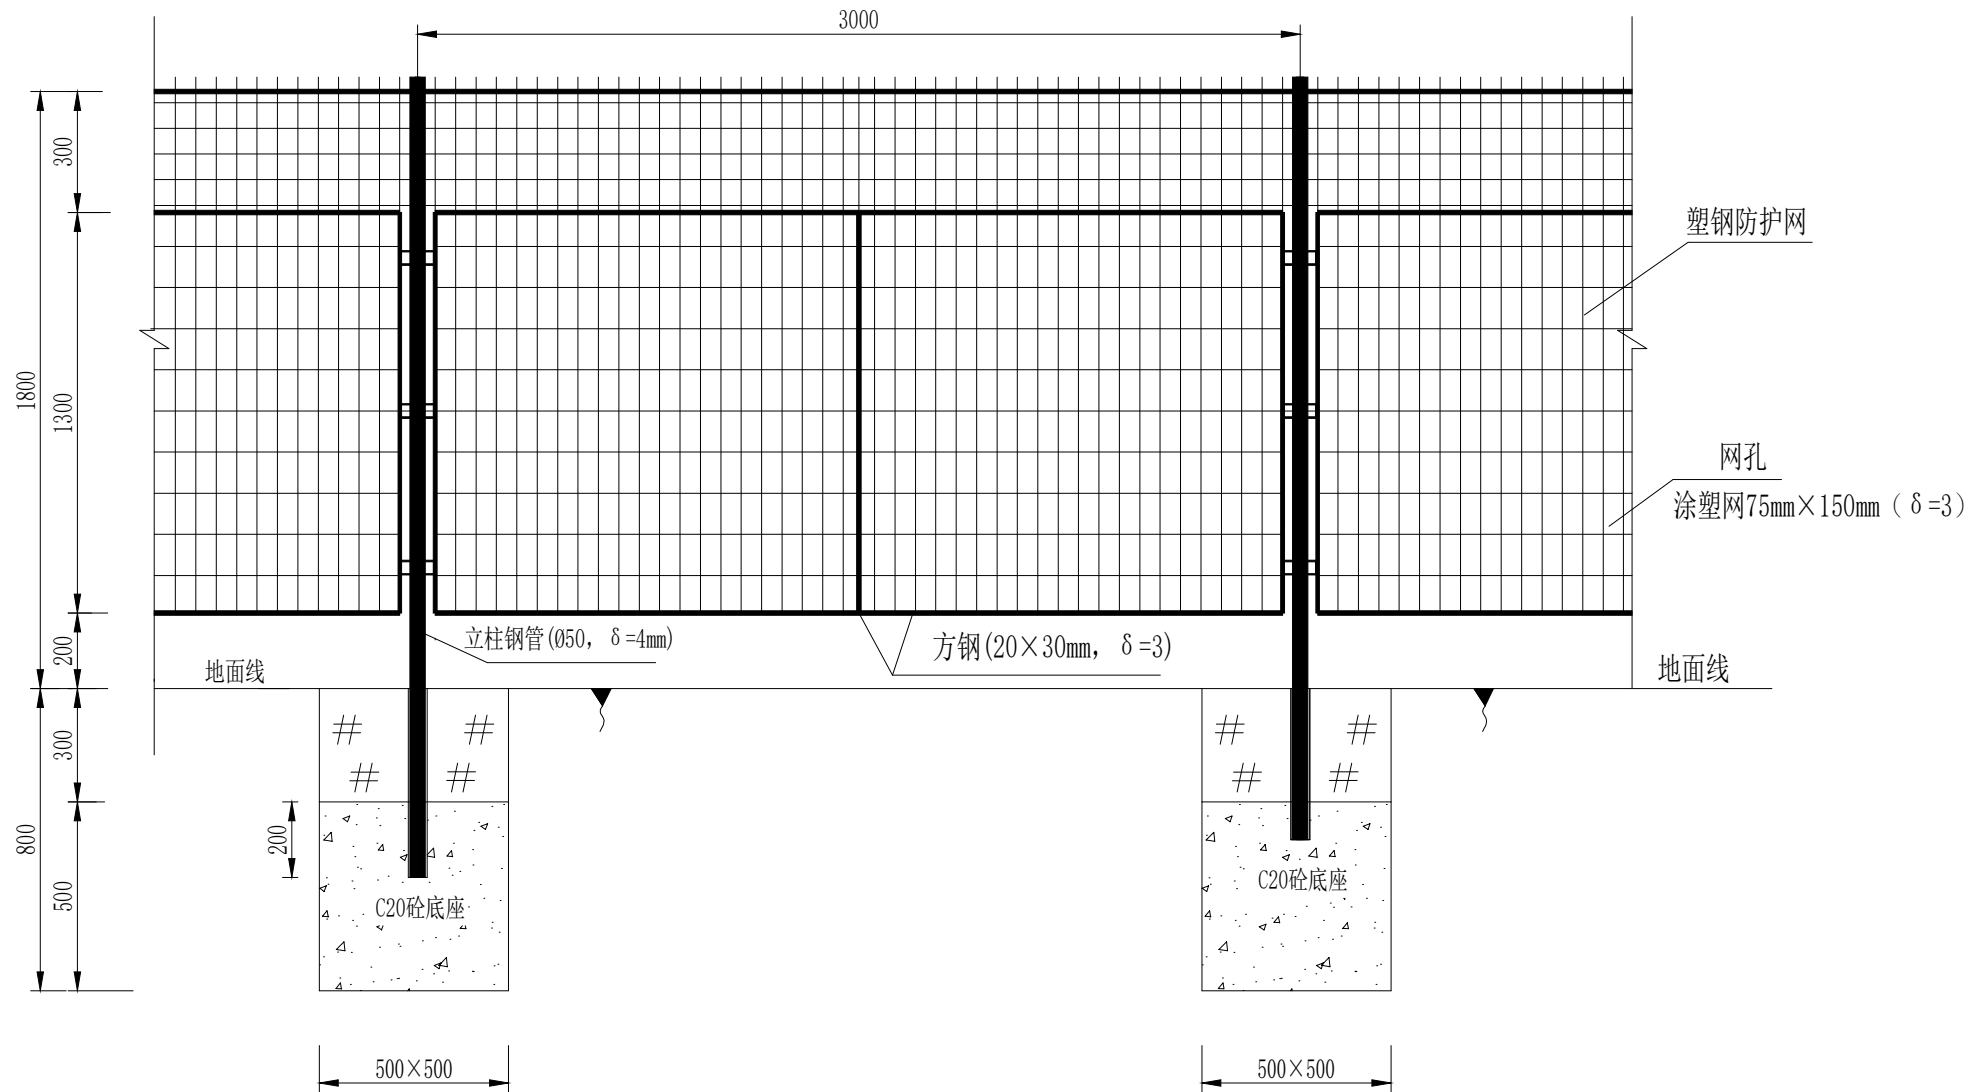

防护网立面示意图

1:40

防护网规格表


尺寸 (m)	网孔 (mm)	边框	立柱 (mm)	颜色
1.6*3	涂塑网75×150 (δ=3)	方钢(20×30mm, δ=3)	立柱钢管(050, δ=4mm)	墨绿色

说明:

- 九级站站前输水渠道滑塌边坡塑钢防护网共计150m。
- 此图为渠道过村庄道路及边坡安全防护栏设计图。
- 防护网采用组装式塑钢防护网。
- 图中各钢构件壁厚(δ)均为塑前厚度。
- 基础及回填土压实系数大于0.94。
- 图中尺寸单位均为毫米。

陕西秦东水利水电勘测设计有限公司					
批准	张继峰	陕西省交口抽渭灌区2026年度第二批 省级水利救灾资金水毁设施修复项目		实施方案	
核定	陈敏奇			水工部分	
审查	冯志平	塑钢防护网设计图			
校核	王东				
设计	温啸宇	比例	图示	日期	2026.08
设计证号	A161007390	图号	JKCW-SHXF-SS-07		

总干二支渠6分支平面布置图
比例尺1:10000

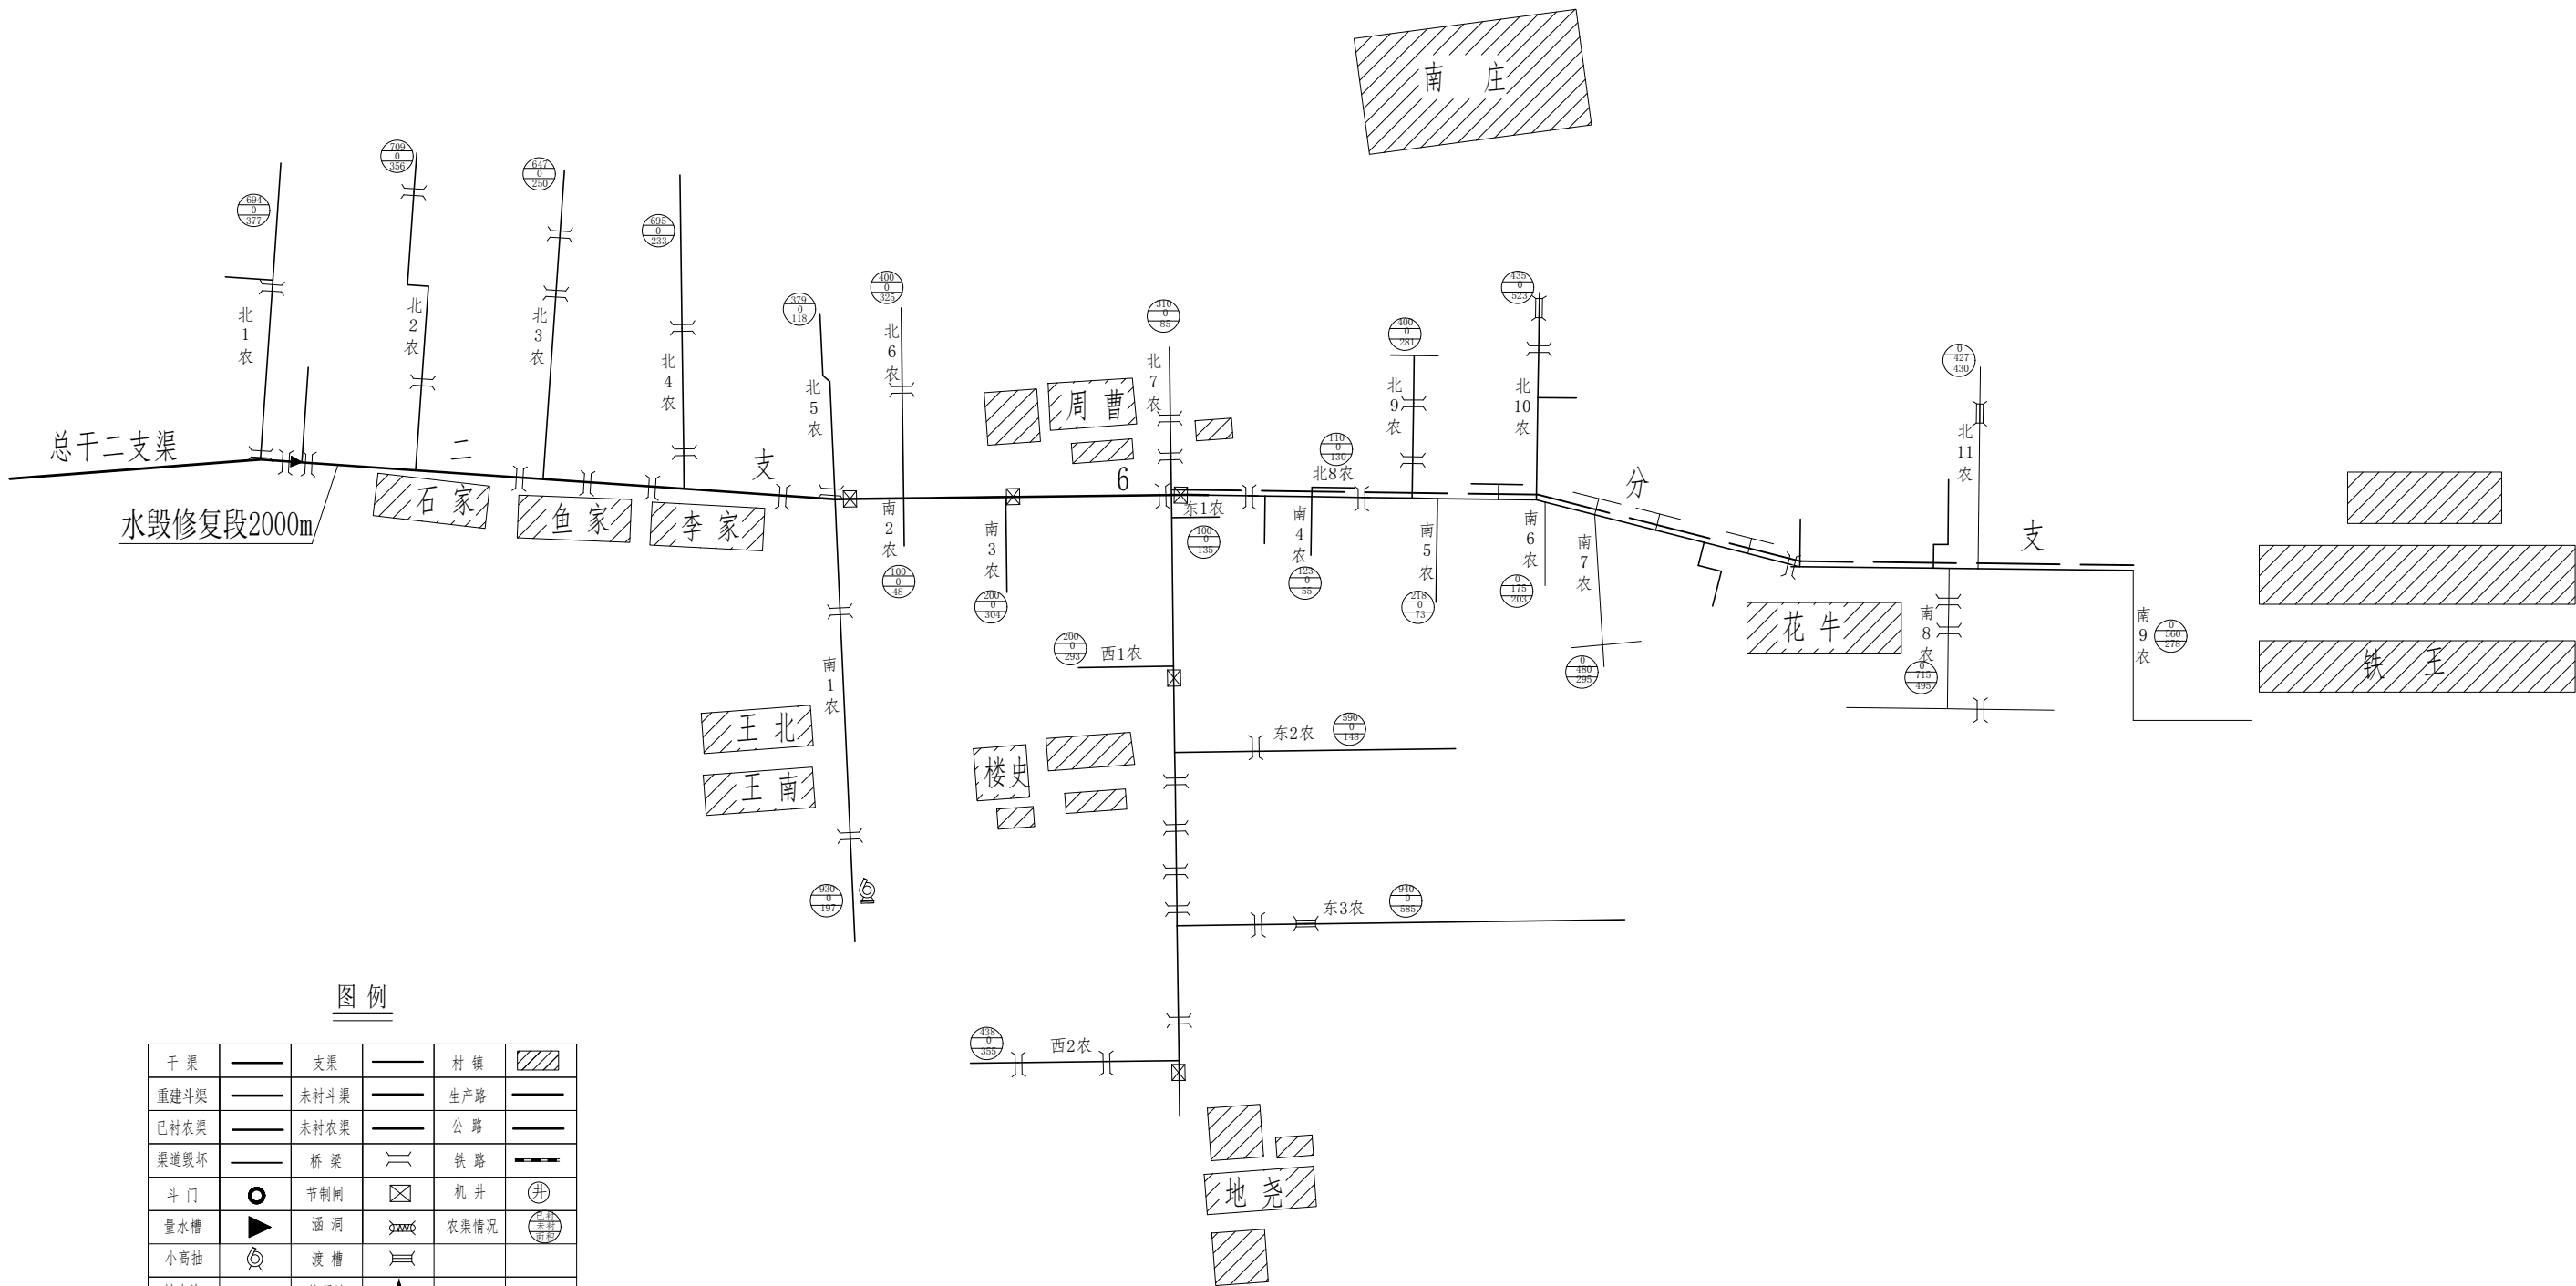


图例

干渠	——	支渠	——	村镇	
重建斗渠	——	未村斗渠	——	生产路	——
已村农渠	——	未村农渠	——	公路	——
渠道毁坏	——	桥梁	——	铁路	——
斗门	○	节制闸	⊗	机井	⊕
量水槽	▶	涵洞	⊗	农渠情况	⊗
小高抽	⊗	渡槽	——		
排水沟	- -	管理站	★		

说明:

- 本次因水毁拆除重建总干二支渠6分支渠道全长2000米。
- 改善后0+000~0+2000, 左岸渠堤宽为1米, 右岸0.8米。
- 图中尺寸单位除桩号为米以外, 其余均为毫米。


陕西秦东水利水电勘测设计有限公司					
批准	张明辉	陕西省交口抽渭灌区2026年度第二批 省级水利救灾资金水毁设施修复项目		实施方案	
核定	陈敏奇			水工部分	
审查	冯志平	总干二支渠6分支平面布置图			
校核	王东				
设计	温啸宇	比例	图示	日期	2026.08
设计证号	A161007390	图号	JKCW-SHXF-SS-08		

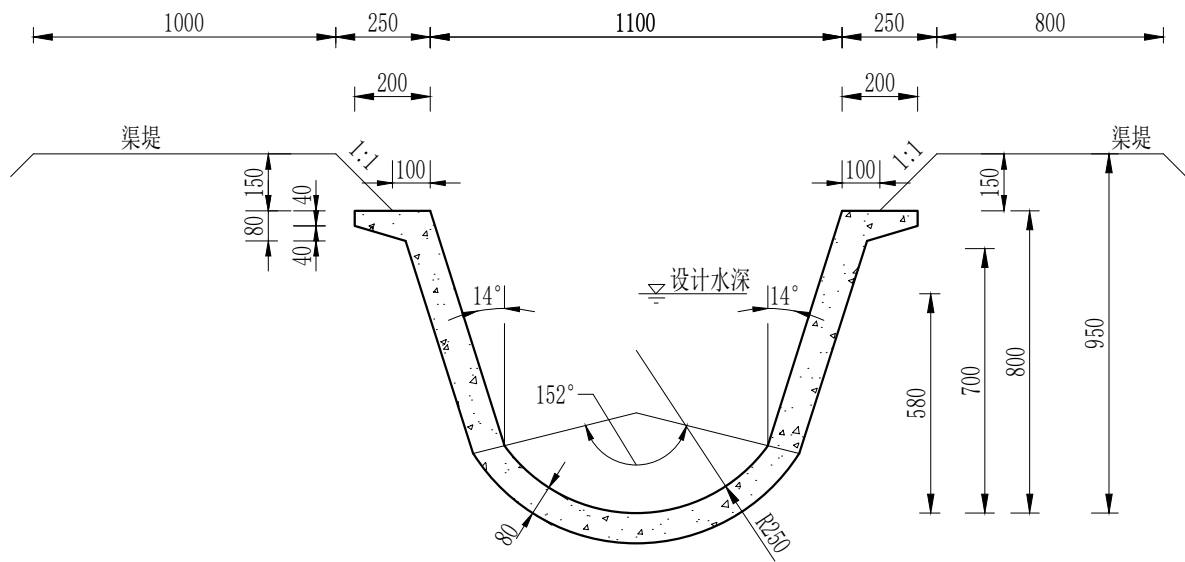

D50渠道横断面设计图

(0+000~2+000)

1:20

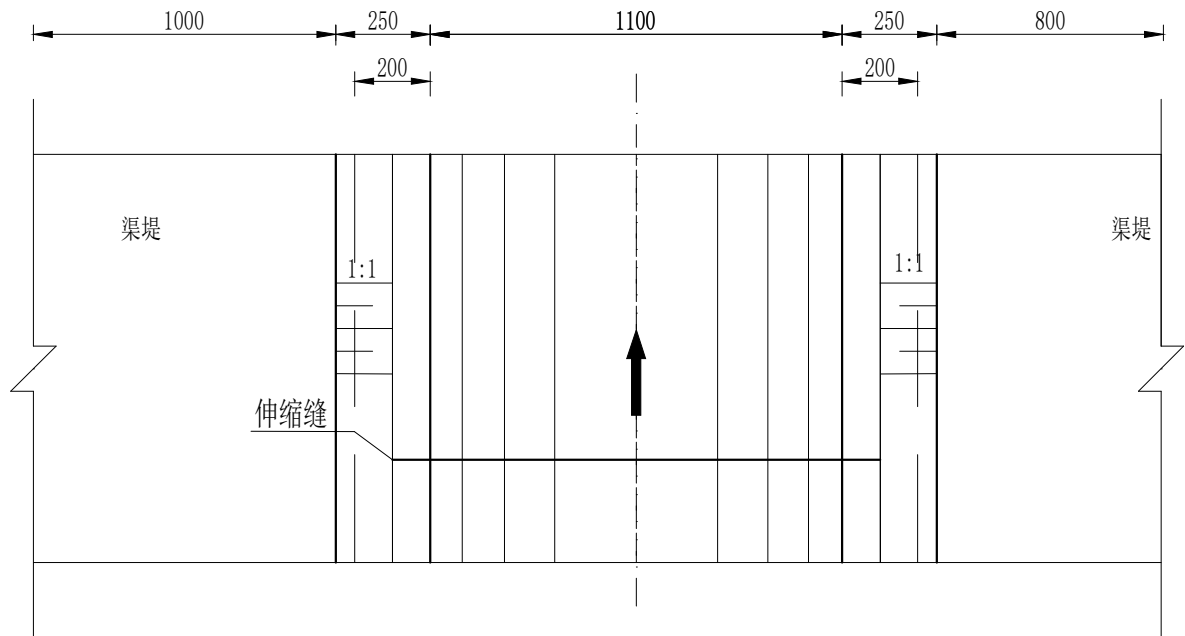

D50渠道平面设计图

(0+000~2+000)

1:20


水力要素表

项目名称	长度 (km)	流量 (m ³ /s)	水深 (m)	流速 (m/s)	设计比降 i	衬砌深 (m)	糙率 n	半径R (m)	圆心角 a
总干二支6分支	2.0	0.20	0.58	0.68	1/1000	0.8	0.016	0.25	152°

说明:

- 本断面砼采用“U”型渠道衬砌机浇筑,人工原浆收面。
- 砼标号采用C25、F150、W6。
- 浇筑“U”型渠道前,土模尺寸必须符合要求,地基及回填土系数大于0.94。
- 伸缩缝为矩形缝,渠道伸缩缝填充材料采用单组分石油沥青聚氨酯密封胶产品,密封胶在伸缩缝内填充密实,表面压平。间距为5米。
- 石油沥青聚氨酯材料形态应为均匀膏状物,无结皮、凝胶或不易分散的固体团块,无焦油、甲苯、二甲苯、汽油等刺激气味。密度 $\leq 1.4\text{ (g/cm}^3\text{)}$,表干时间 $\leq 24\text{ (h)}$,最大拉伸黏结强度 $\geq 0.3\text{ (MPa)}$,最大拉伸黏结断裂伸长率 $\geq 250\text{ (}\%$),定伸黏结性 $\geq 125\text{ (}\%$),弹性恢复率 $\geq 70\text{ (}\%$ 。
- 图中单位以mm计。

石油沥青聚氨酯密封胶

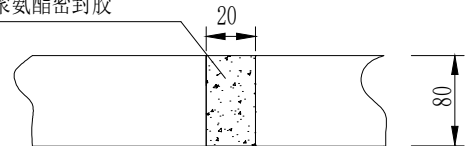


伸缩缝

1:5

陕西秦东水利水电勘测设计有限公司

批准	张继峰	陕西省交口抽渭灌区2026年度第二批 省级水利救灾资金水毁设施修复项目			实施方案	
核定	陈敬奇				水工部分	
审查	冯志平	总干二支6分支D50渠道				
校核	王东					
设计	温啸宇	比例	图 示	日 期	2026.08	
设计证号	A161007390	图 号	JKCW-SHXF-SS-09			

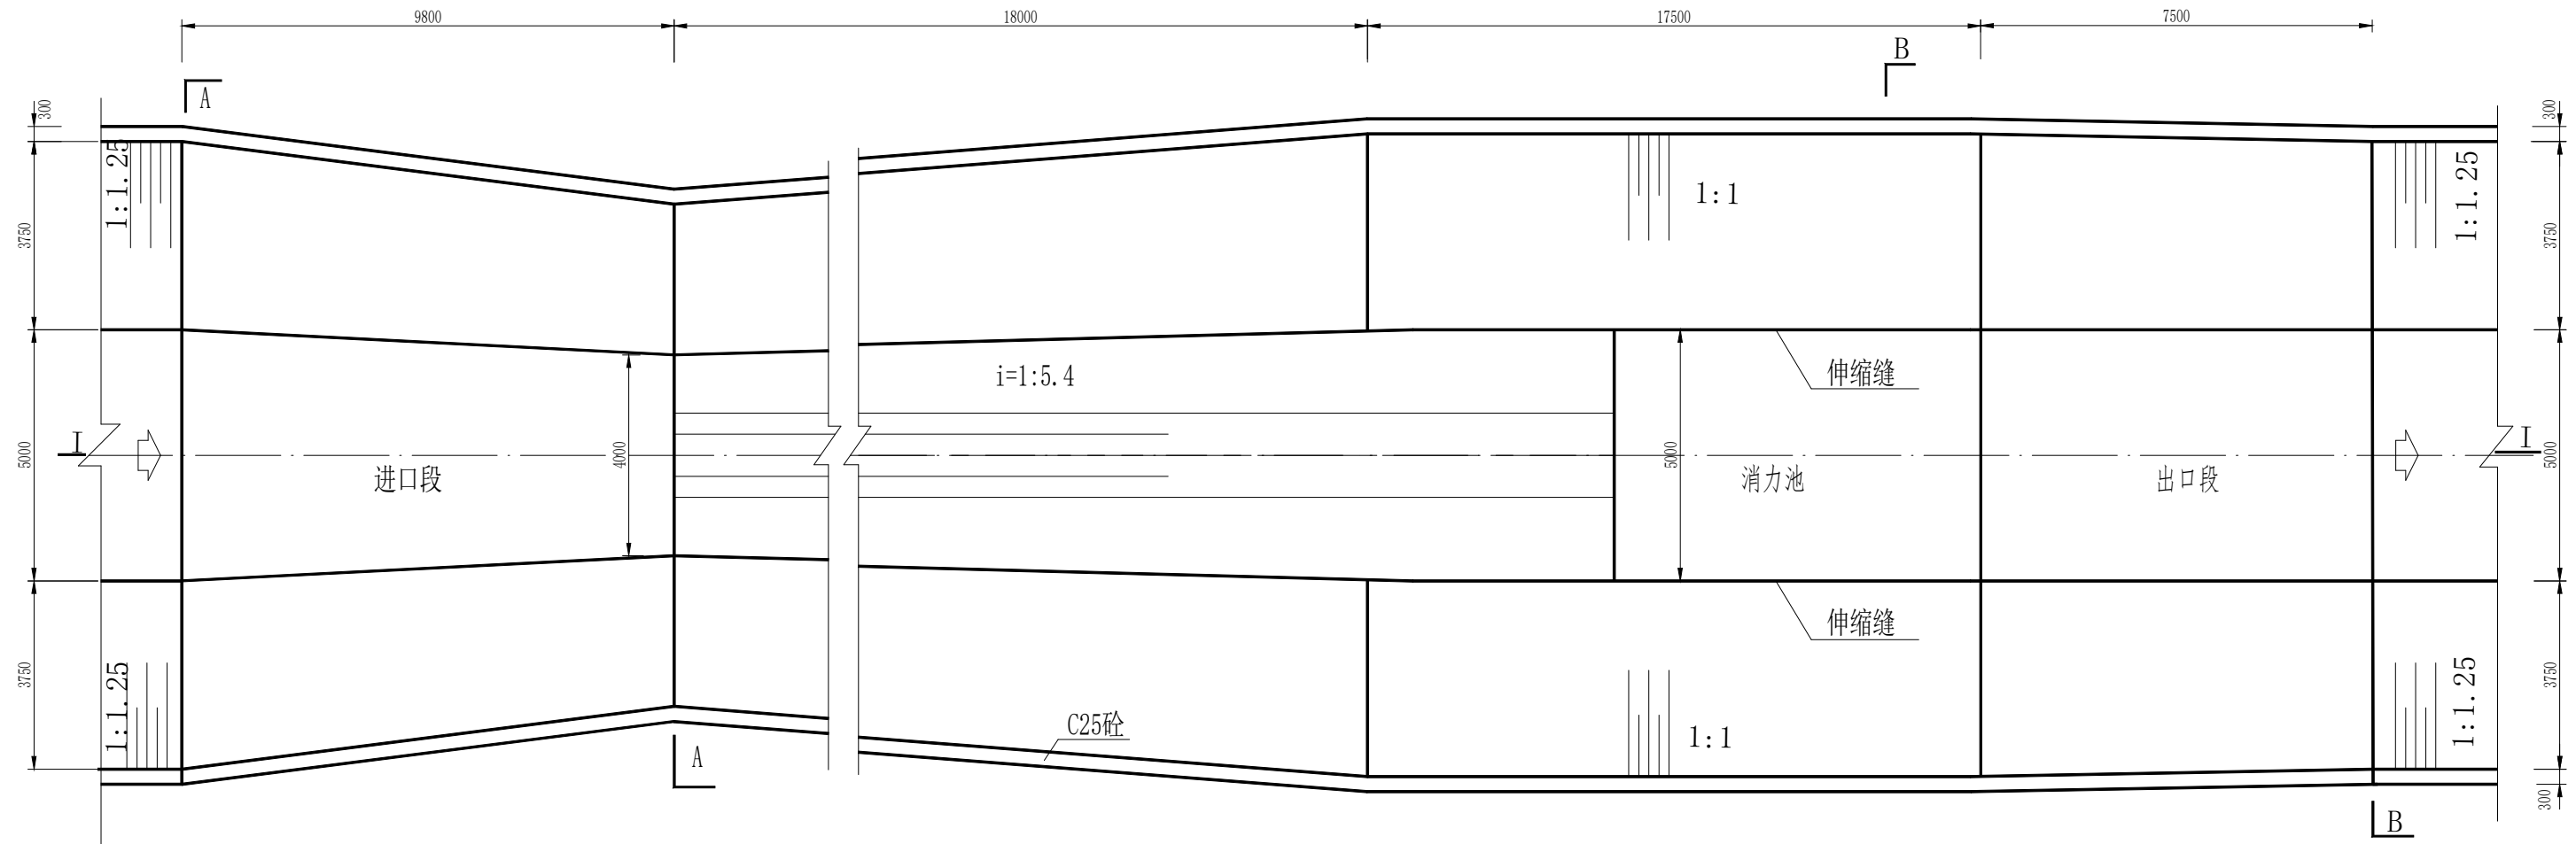


平面图 1:100

说明:

- 1、图中尺寸单位除高程以m计, 其余均为mm;

陕西秦东水利水电勘测设计有限公司						
批准	张峰	陕西省交口抽渭灌区2026年度第二批 省级水利救灾资金水毁设施修复项目	实施方案			
核定	陈敬奇		水工部分			
审查	冯志平		总干事故退水渠陡坡设计图			
校核	王东	设计证号 A161007390	比例	图示	日期	2026.08
设计	温啸宇		图号	JKCW-SHXF-SS-10 (1/2)		

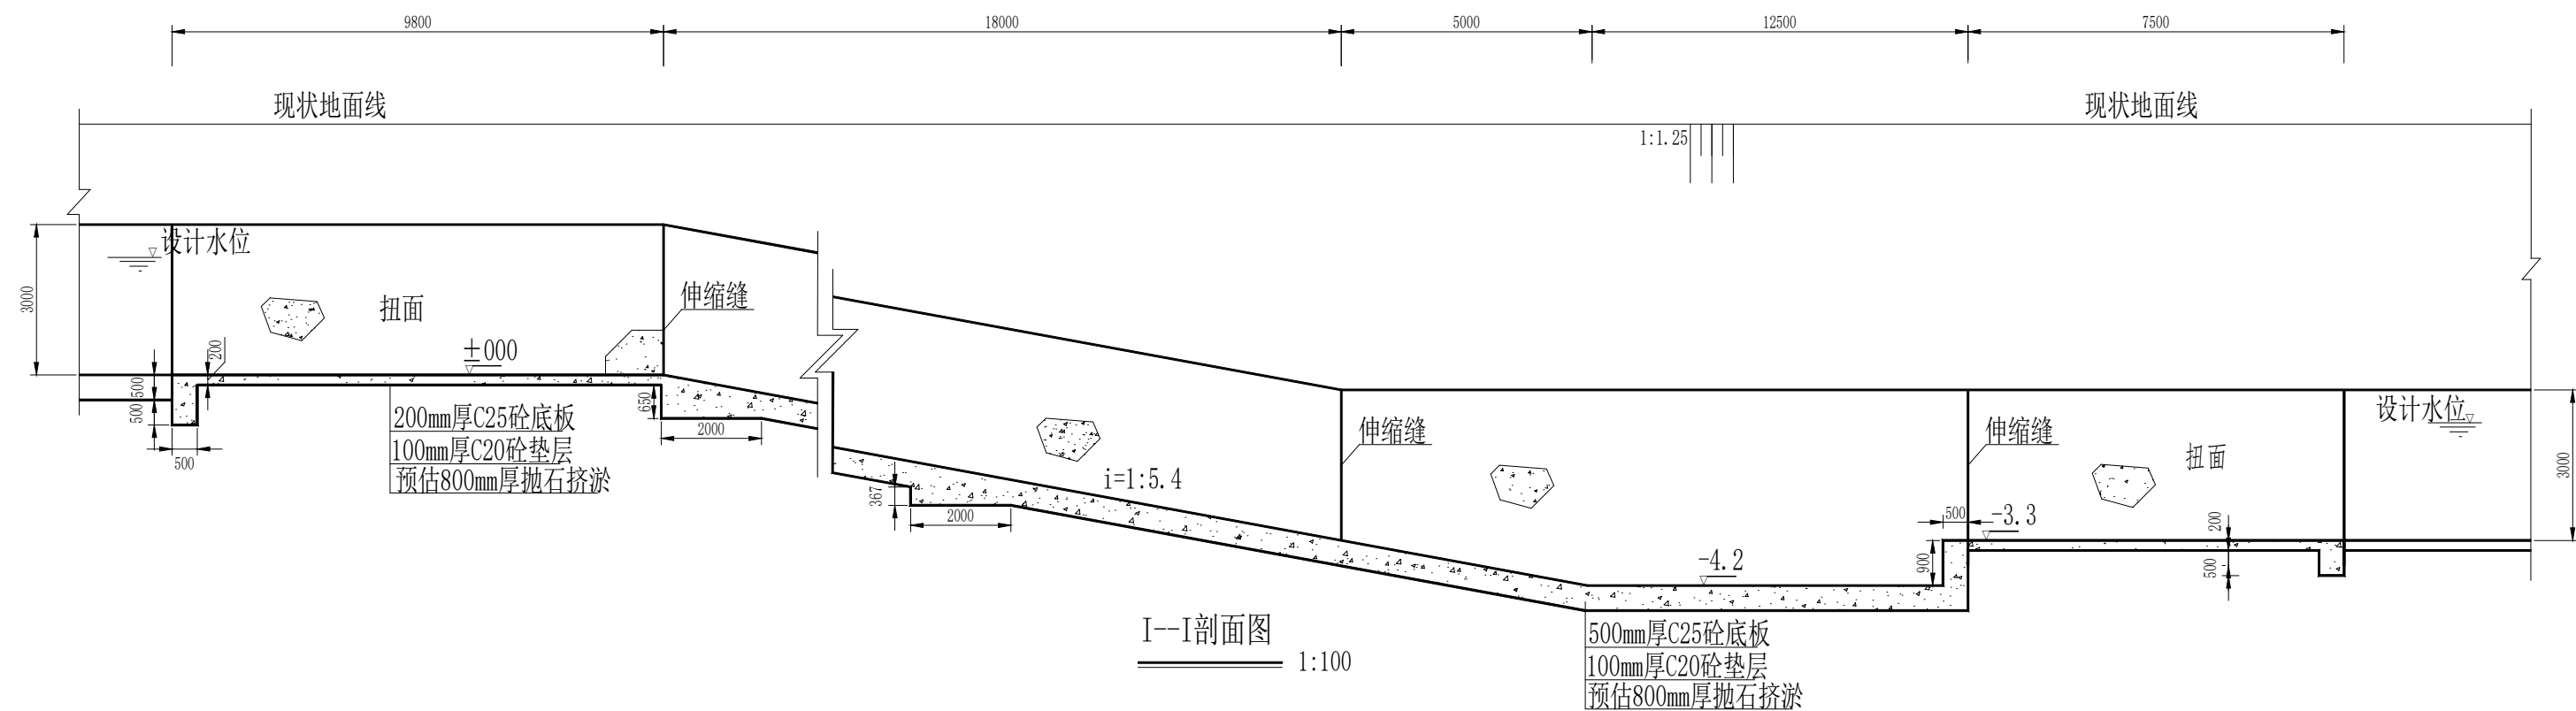

说明:

陕西秦东水利水电勘测设计有限公司					
批准	张继峰	陕西省交口抽渭灌区2026年度第二批 省级水利救灾资金水毁设施修复项目		实施方案	
核定	张继峰			水工部分	
审查	冯志平			总干事故退水渠陡坡设计图	
校核	王东				
设计	温啸宇	比例	图 示	日期	2026.08
设计证号	A161007390	图 号	JKCW-SHXF-SS-10 (2/2)		