


渭南市富平县城关街道莲湖村红色美丽村庄建设
项目二标段


施 工 图 设 计

中铭工程设计咨询有限公司

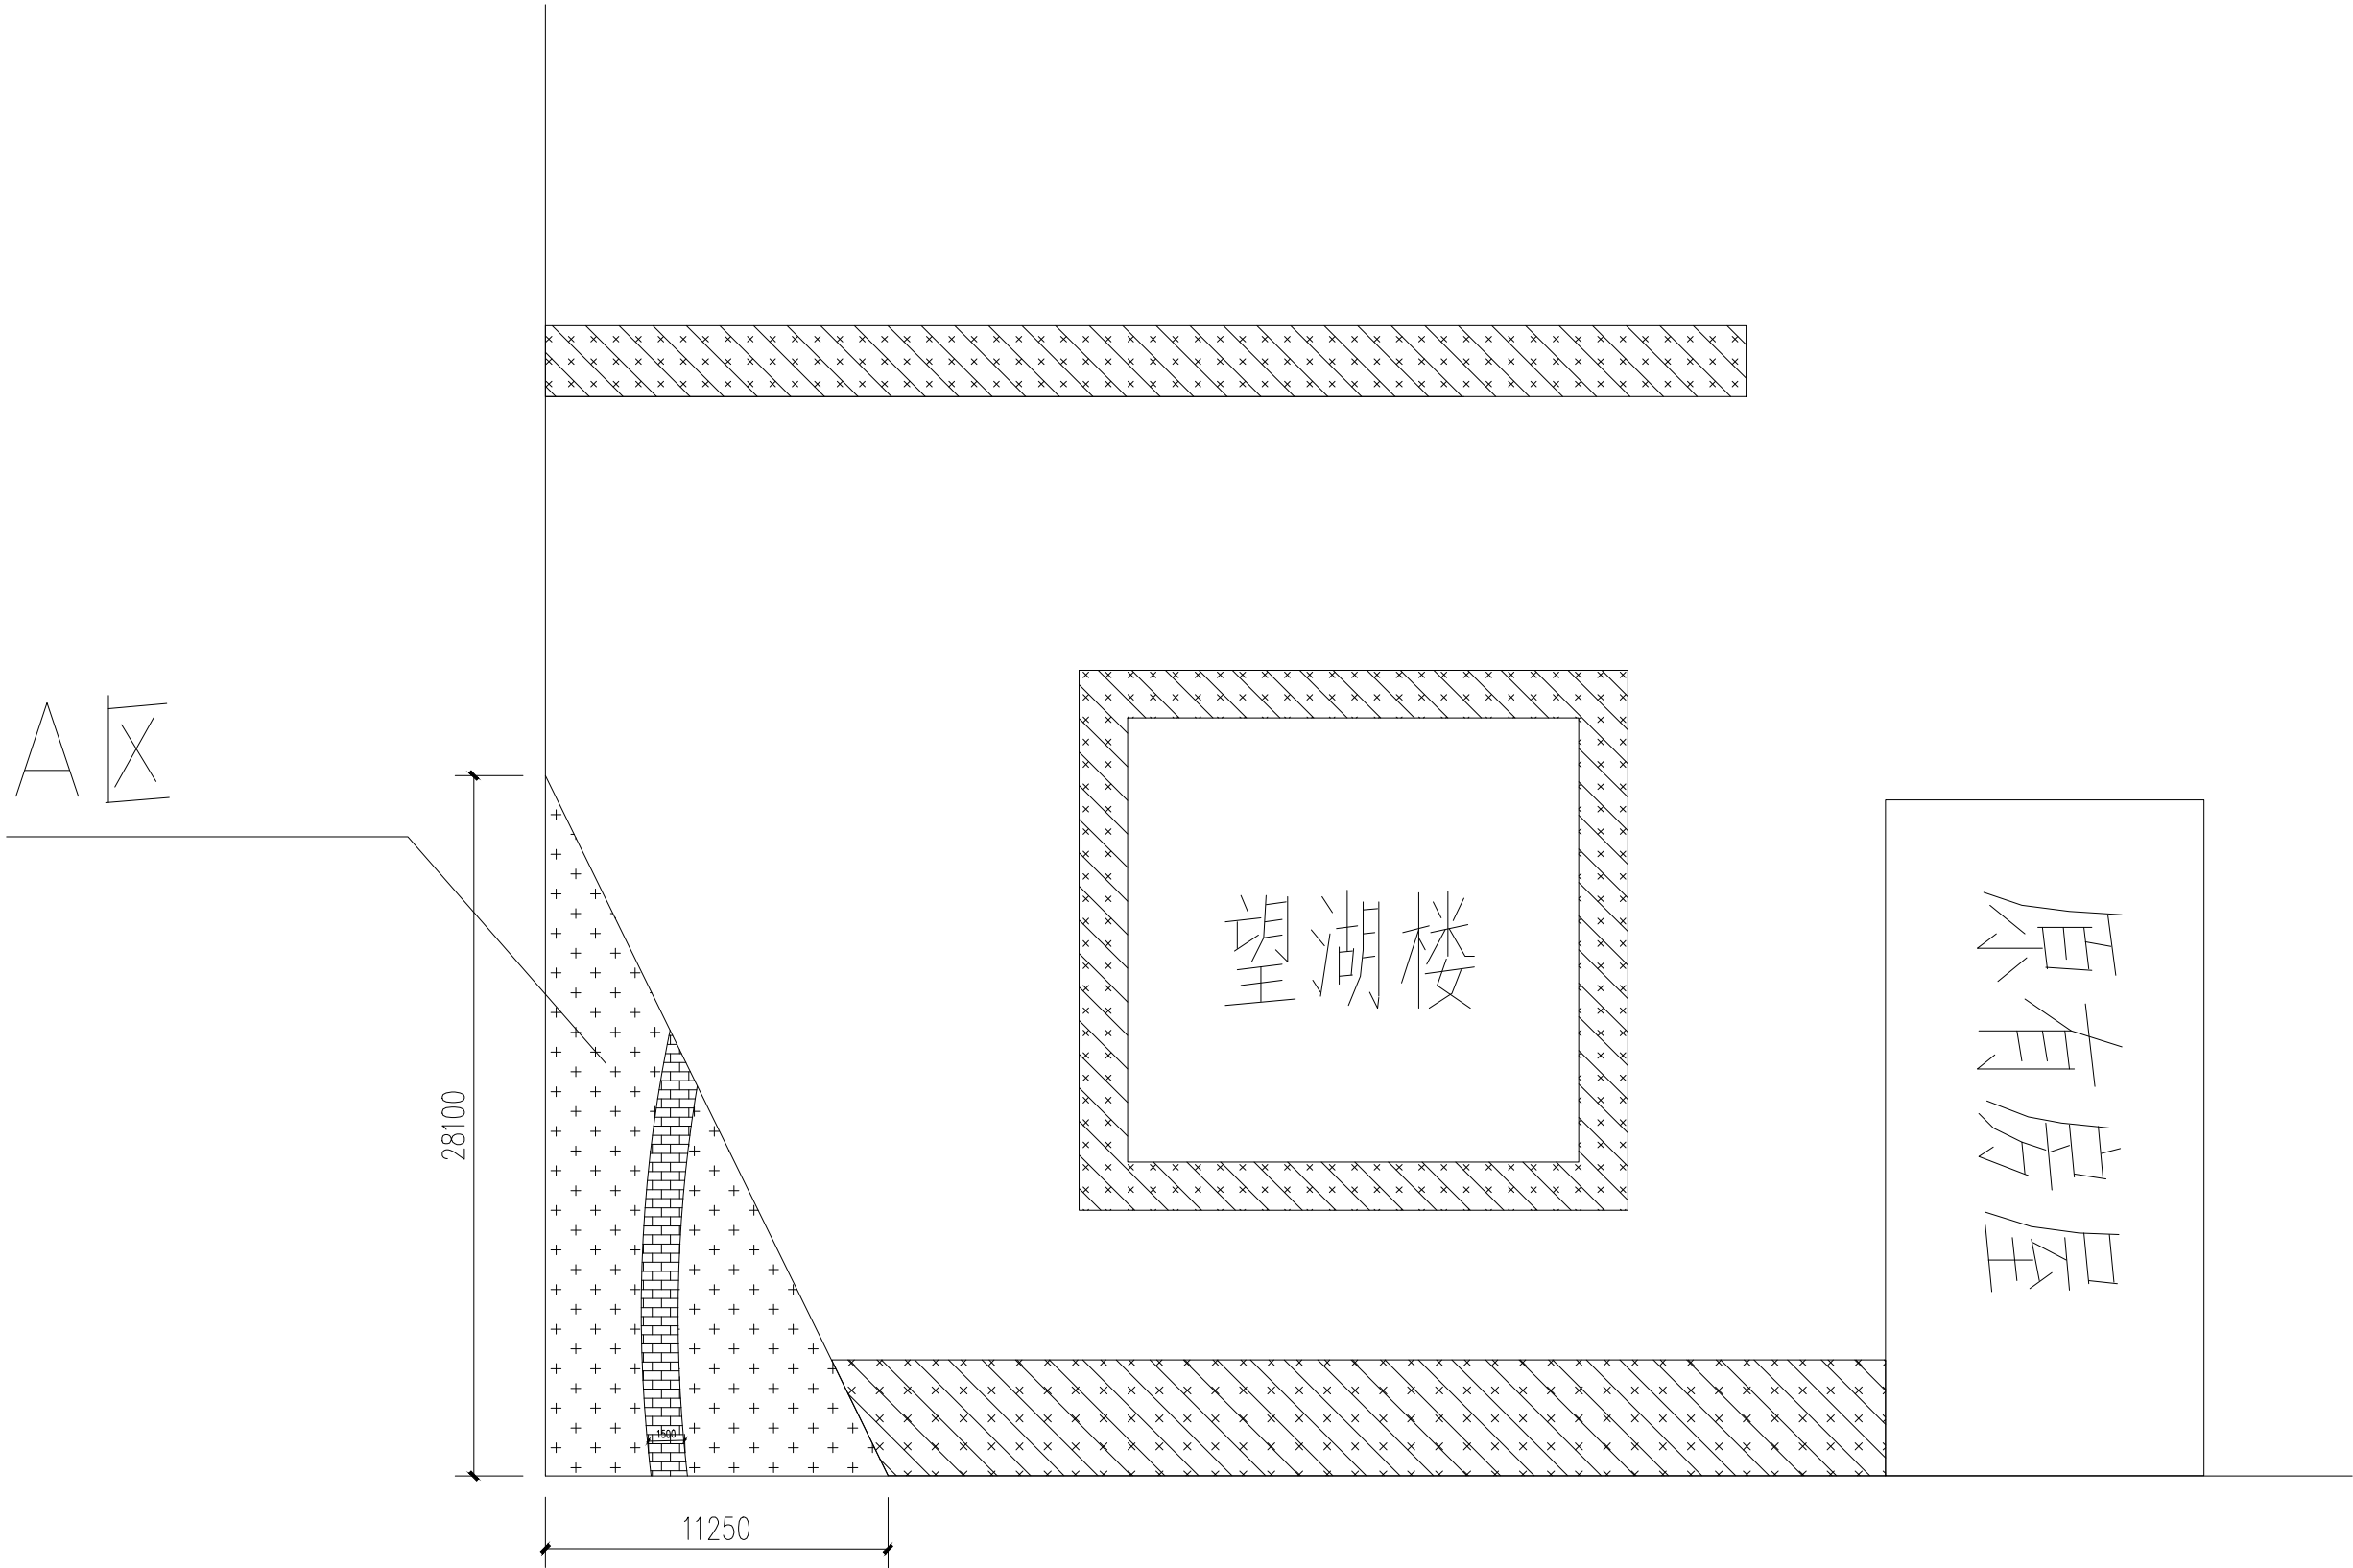

- 注：
1. A区域人工拆除原有电杆3根，三相电缆50m，人工拆除变压器1台；
 2. 所有垃圾人工运500m至集中堆放点，装载机装车运至垃圾场，运距15km；

中铭工程设计咨询有限公司		
建筑工程乙级		
市政工程乙级	A361143864	
电力工程乙级		
环境工程乙级		
■ 备 注 Notes		
*本图纸的版权, 属中铭工程设计咨询有限公司所有, 不得用于本工程以外范围。		
■ 出图专用章		
未盖章无效		
■ 建筑注册执业章		
未盖章无效		
专业：建筑、电力、市政、环境工程		
技术负责人 Item.Prin	位俊理	位俊理
专业负责人 Chief	侯永鑫	侯永鑫
审 定 Approved	吴 刚	吴刚
审 核 Examined	李文远	李文远
校对 Checked	付艺	付艺
设计 Designed	李文远	李文远
制图 Drafted	李文远	李文远
■ 建设单位 CLIENT		
富平县人民政府城关街道办事处		
■ 工程名称 Project		
渭南市富平县城关街道莲湖村红色美丽村庄建设项目二标段		
■ 子项名称 Sub Item		
■ 图纸名称 Title		
望湖楼拆除工程平面图		
合 同 号 CONTRACTNo.		
日 期 DATE	2026. 07	
图 别 DRAWING TYPE	第01页/共08页	
图纸比例 POST CODE	1:100	
版 次 POST CODE	第一版	
图 号 POST CODE	A3	

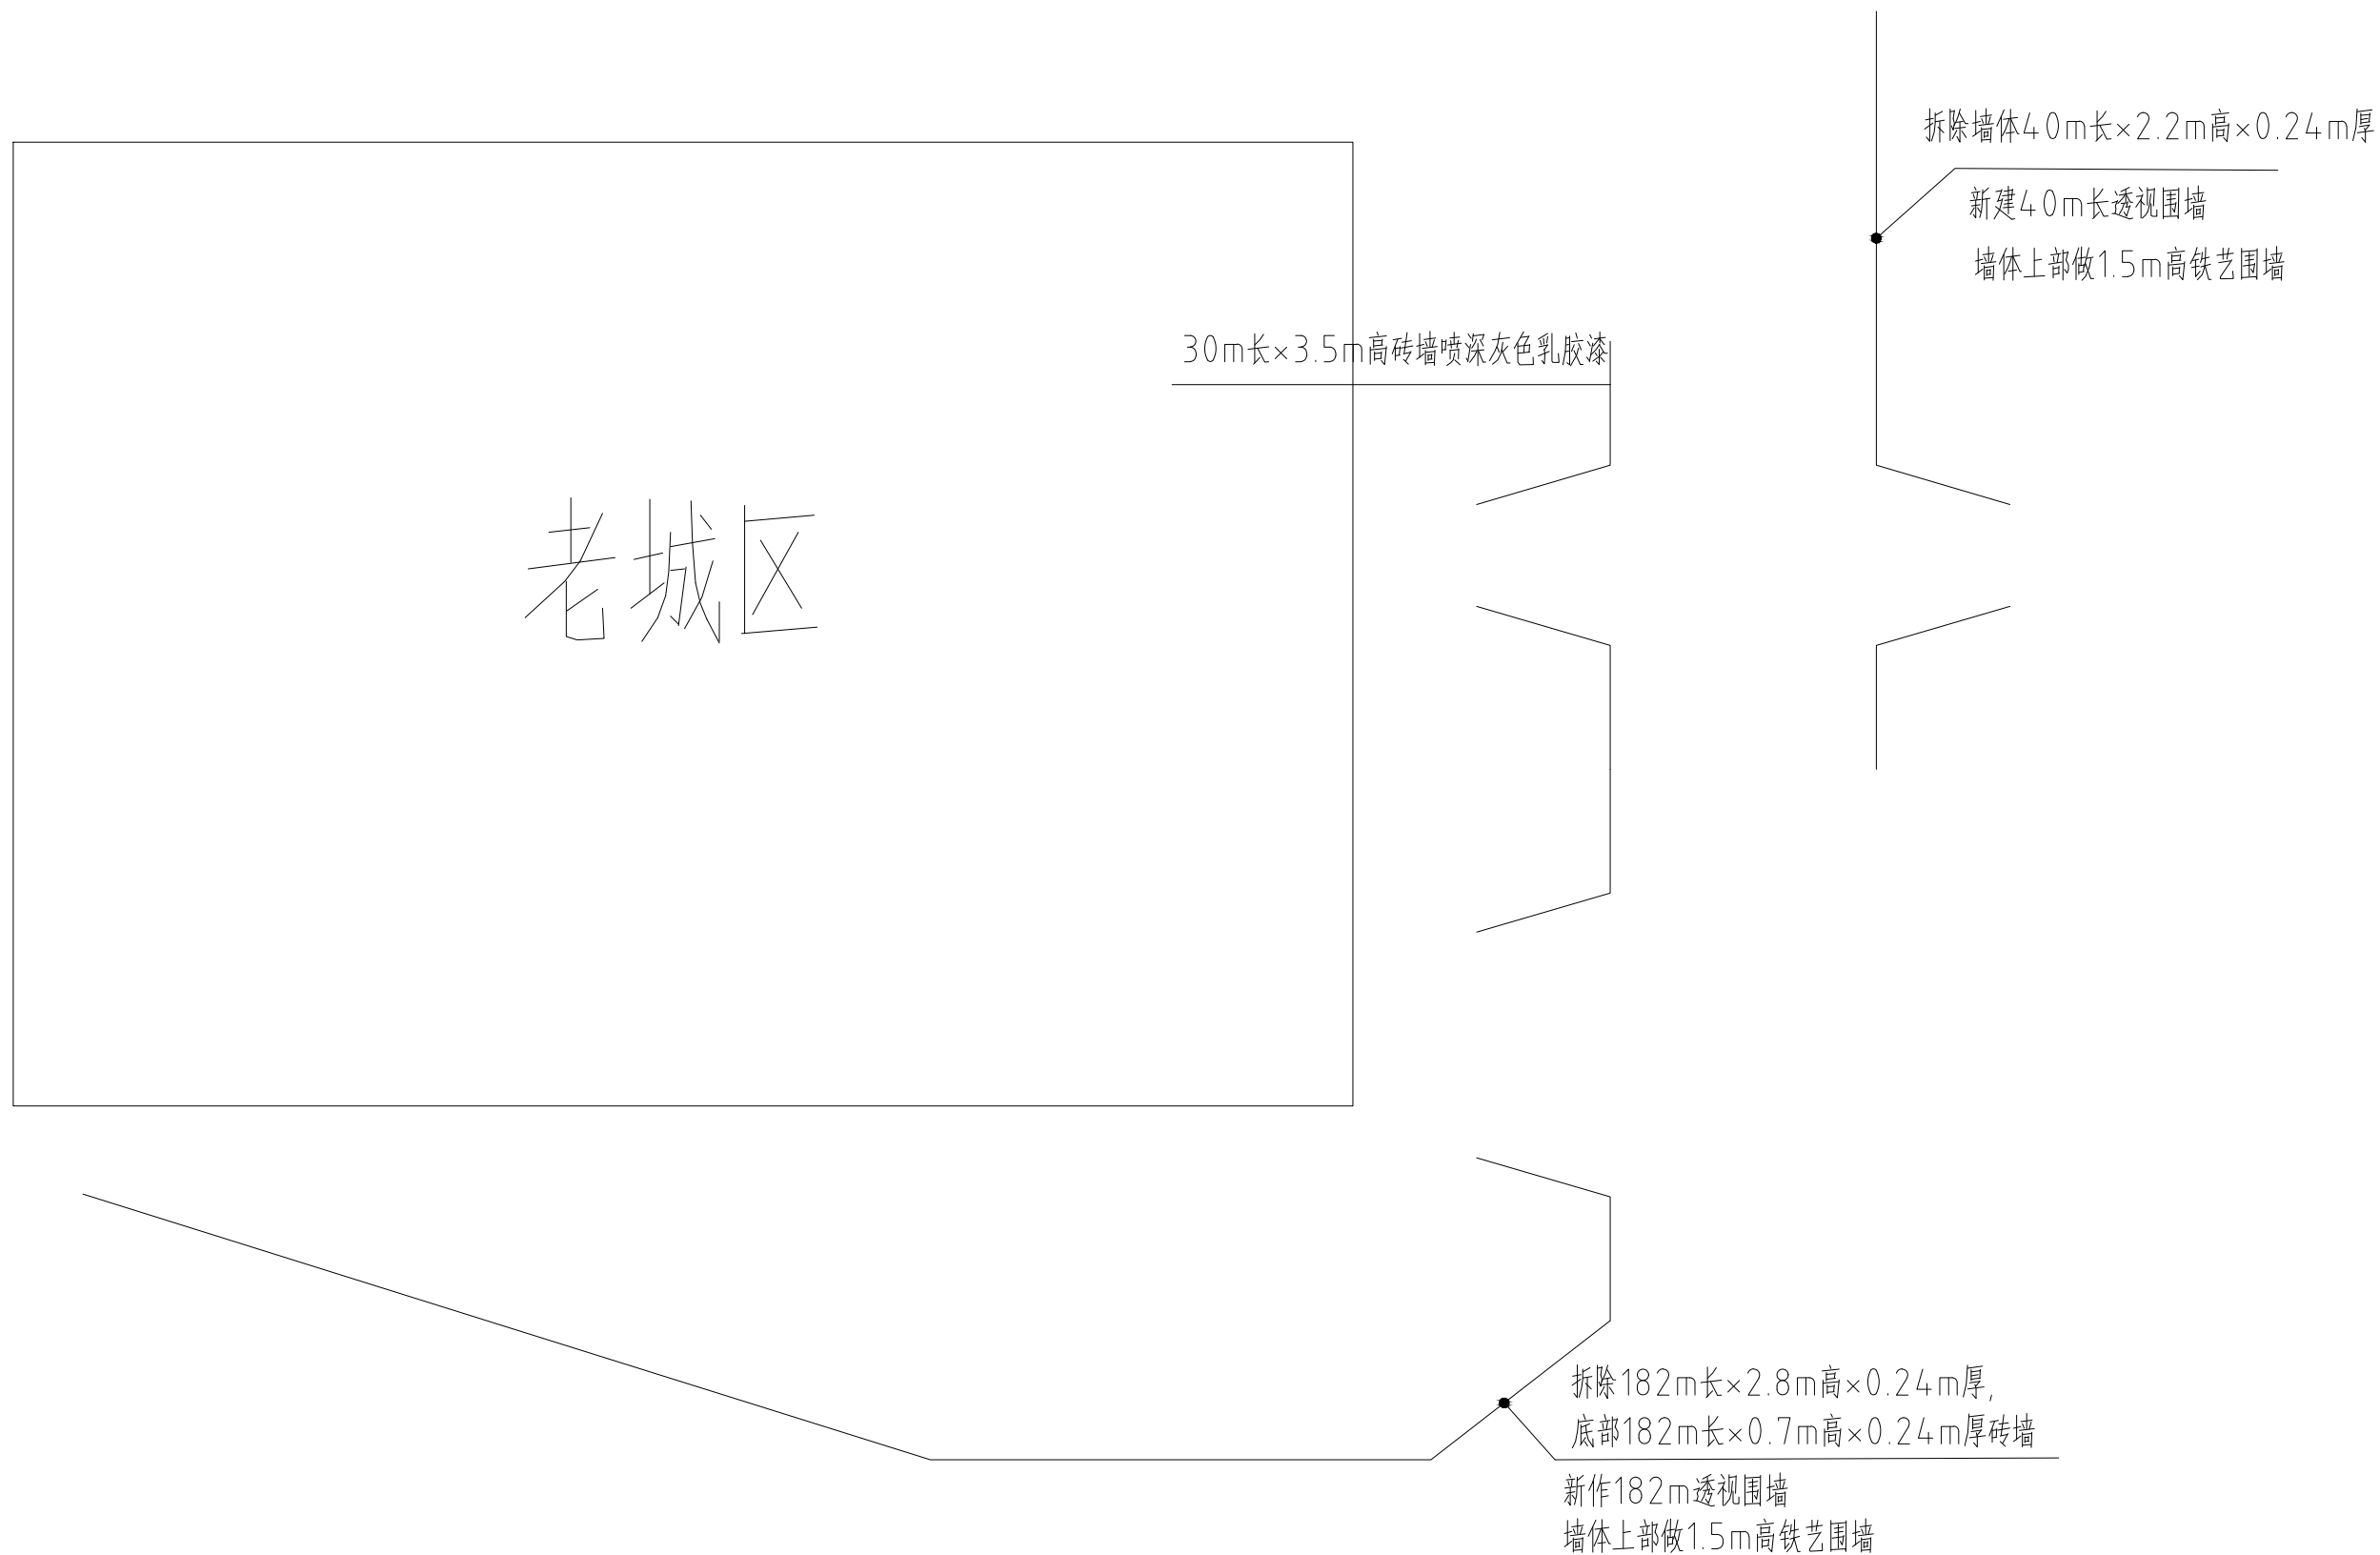

注:

- 1.人工拆除原有砖墙,拆除后场内人工运输;
- 2.所有垃圾人工运500m至集中堆放点,装载机装车运至垃圾场,运距15km;

中铭工程设计咨询有限公司
建筑工程乙级
市政工程乙级 A361143864
电力工程乙级
环境工程乙级

■ 备注 Notes

*本图纸的版权,属中铭工程设计咨询有限公司
所有,不得用于本工程以外范围。

 出图专用章

未盖章无效

■ 建筑注册执业章

未盖章无效

专业：建筑、电力、市政、环境工程

技术负责人 Jtem Prin	位俊理	位俊理
专业负责人 Chief	侯永鑫	侯永鑫
审定 Approved	吴刚	吴刚
审核	李文远	李文远
校对 Checked	付艺	付艺
设计 Designed	李文远	李文远
制图 Drafted	李文远	李文远

建设单位 CLIENT

富平县人民政府城关街道办事处

■ 工程名称 Project

渭南市富平县城关街道莲湖村红色美
丽村庄建设项目二标段

子项名称	Sub Item
1. 项目概况	1. Project Overview
2. 项目背景	2. Project Background
3. 项目目标	3. Project Objectives
4. 项目范围	4. Project Scope
5. 项目组织	5. Project Organization
6. 项目计划	6. Project Plan
7. 项目执行	7. Project Execution
8. 项目监控	8. Project Monitoring
9. 项目收尾	9. Project Closure
10. 项目总结	10. Project Summary

	图纸名称	Title
---	------	-------

老城记忆馆围墙改造平面图

合同号 CONTRACTNo.	
日期 DATE	2026. 07
图别 DRAWING TYPE	第02页/共08页
图纸比例 POST CODE	1:100
版次 POST CODE	第一版
图号 POST CODE	A3

中铭工程设计咨询有限公司
建筑工程乙级
市政工程乙级 A361143864
电力工程乙级
环境工程乙级

■ 备注 Notes
*本图纸的版权,属中铭工程设计咨询有限公司
所有,不得用于本工程以外范围

■ 出图专用章
未盖章无效

■ 建筑注册执业章
未盖章无效

专业: 建筑、电力、市政、环境工程

技术负责人 Item Prin	位俊理	侯俊理
专业负责人 Chief	侯永鑫	侯永鑫
审 定 Approved	吴 刚	吴刚
审 核 Examined	李文远	李文远
校 对 Checked	付艺	付艺
设计 Designed	李文远	李文远
制图 Drafted	李文远	李文远


■ 建设单位 CLIENT
富平县人民政府城关街道办事处

■ 工程名称 Project
渭南市富平县城关街道莲湖村红色美
丽村庄建设项目二标段

■ 子项名称 Sub Item


■ 图纸名称 Title
透视围墙做法图

合同号 CONTRACT No.	
日 期 DATE	2026. 07
图 别 DRAWING TYPE	第03页/共08页
图纸比例 POST CODE	1:100
版 次 POST CODE	第一版
图 号 POST CODE	A3

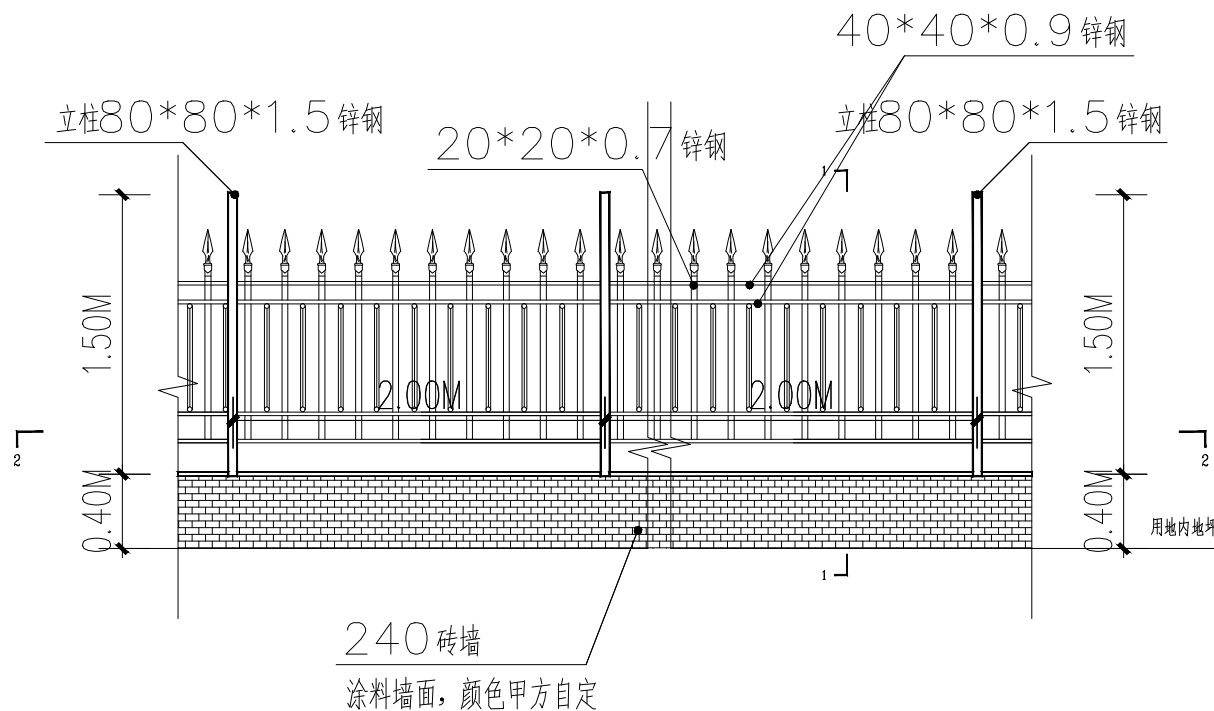


透视围墙立面图 1:50


- 说明:
- 1、本图尺寸均以mm计;
 - 2、砖柱基础为3:7灰土,厚度30cm;
 - 3、土方开挖按照1: 0.4开挖;
 - 4、砖砌围墙,粉刷涂料,颜色由业主选定。
 - 5、透视墙基础做法参照09J09,页次4基础做法。

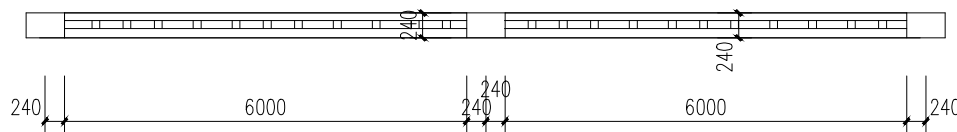

2-2剖面图 1:200

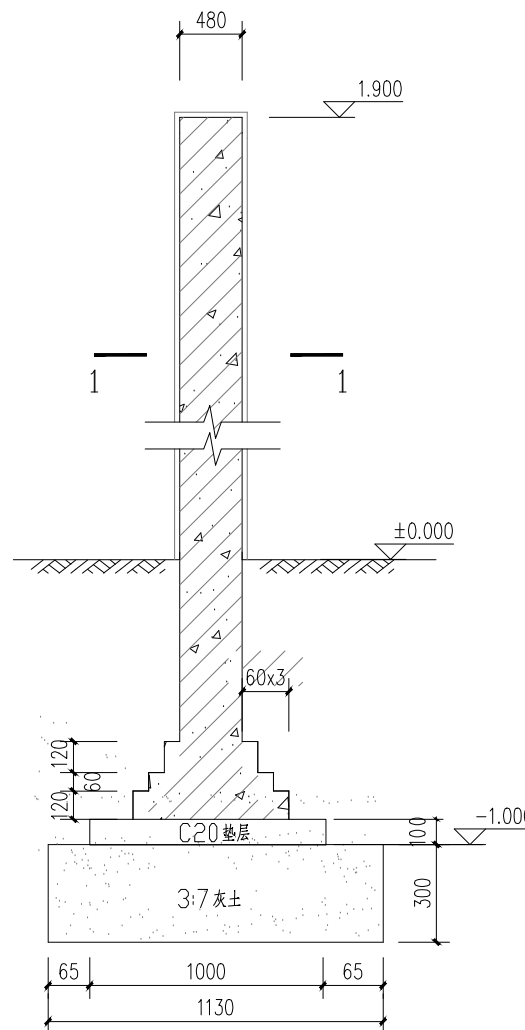

砖柱剖面图 1:200

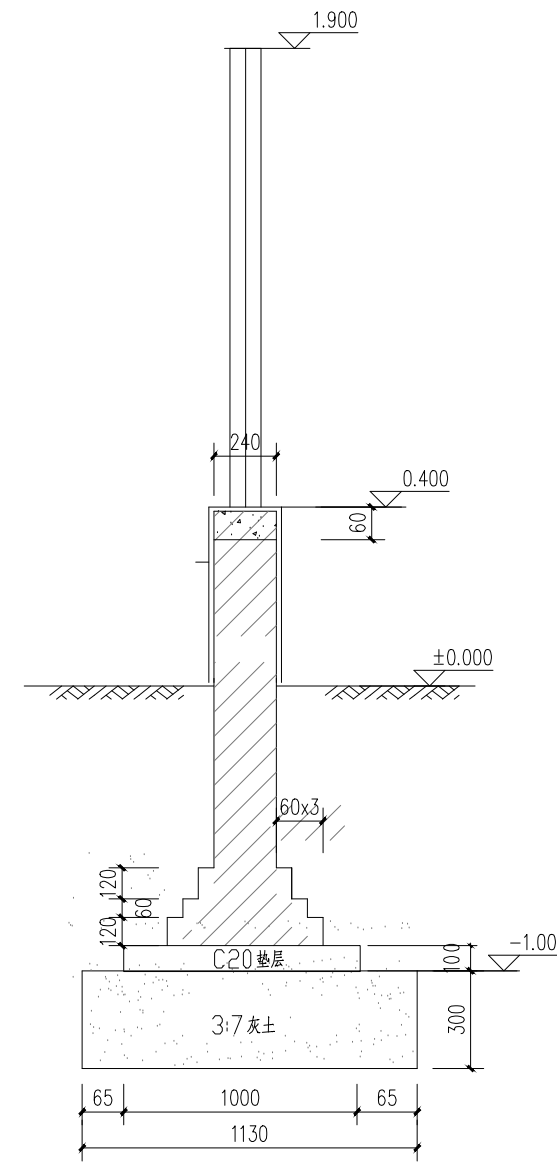

1-1剖面图 1:200

注:
1.砖砌体均采用仿古砖;

中铭工程设计咨询有限公司

建筑工程乙级

市政工程乙级 A361143864

电力工程乙级

环境工程乙级

■ 备 注 Notes

*本图纸的版权, 属中铭工程设计咨询有限公司
所有, 不得用于本工程以外范围

■ 出图专用章

未盖章无效

■ 建筑注册执业章

未盖章无效

专业: 建筑、电力、市政、环境工程

技术负责人 Item Prin	位俊理	位俊理
专业负责人 Chief	侯永鑫	侯永鑫
审 定 Approved	吴 刚	吴刚
审核 Examined	李文远	李文远
校对 Checked	付艺	付艺
设计 Designed	李文远	李文远
制图 Drafted	李文远	李文远

■ 建设单位 CLIENT

富平县人民政府城关街道办事处

■ 工程名称 Project

渭南市富平县城关街道莲湖村红色美丽村庄建设项目二标段

■ 子项名称 Sub Item



■ 图纸名称 Title

路灯、投影灯工程量表


合 同 号 CONTRACT No.	
日 期 DATE	2026. 07
图 别 DRAWING TYPE	第04页/共08页
图纸比例 POST CODE	1:100
版 次 POST CODE	第一版
图 号 POST CODE	A3

路 灯 工 程 量 表


名称	规格型号	数量
太阳能庭院路灯	4 m高,光源60W,80W太阳能板,80W太阳能板	23套
市政接电庭院灯	4 m高	43套
户外LED动态投影灯	3.5m高200W户外LED动态投影灯	23套
户外LED动态投影灯	3.5m高100W户外LED动态投影灯	1套
户外LED动态投影灯	1.5m高100W户外LED动态投影灯	10套

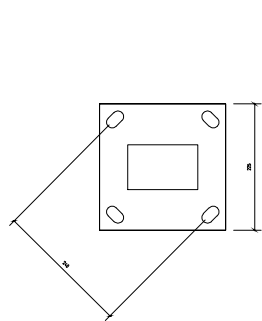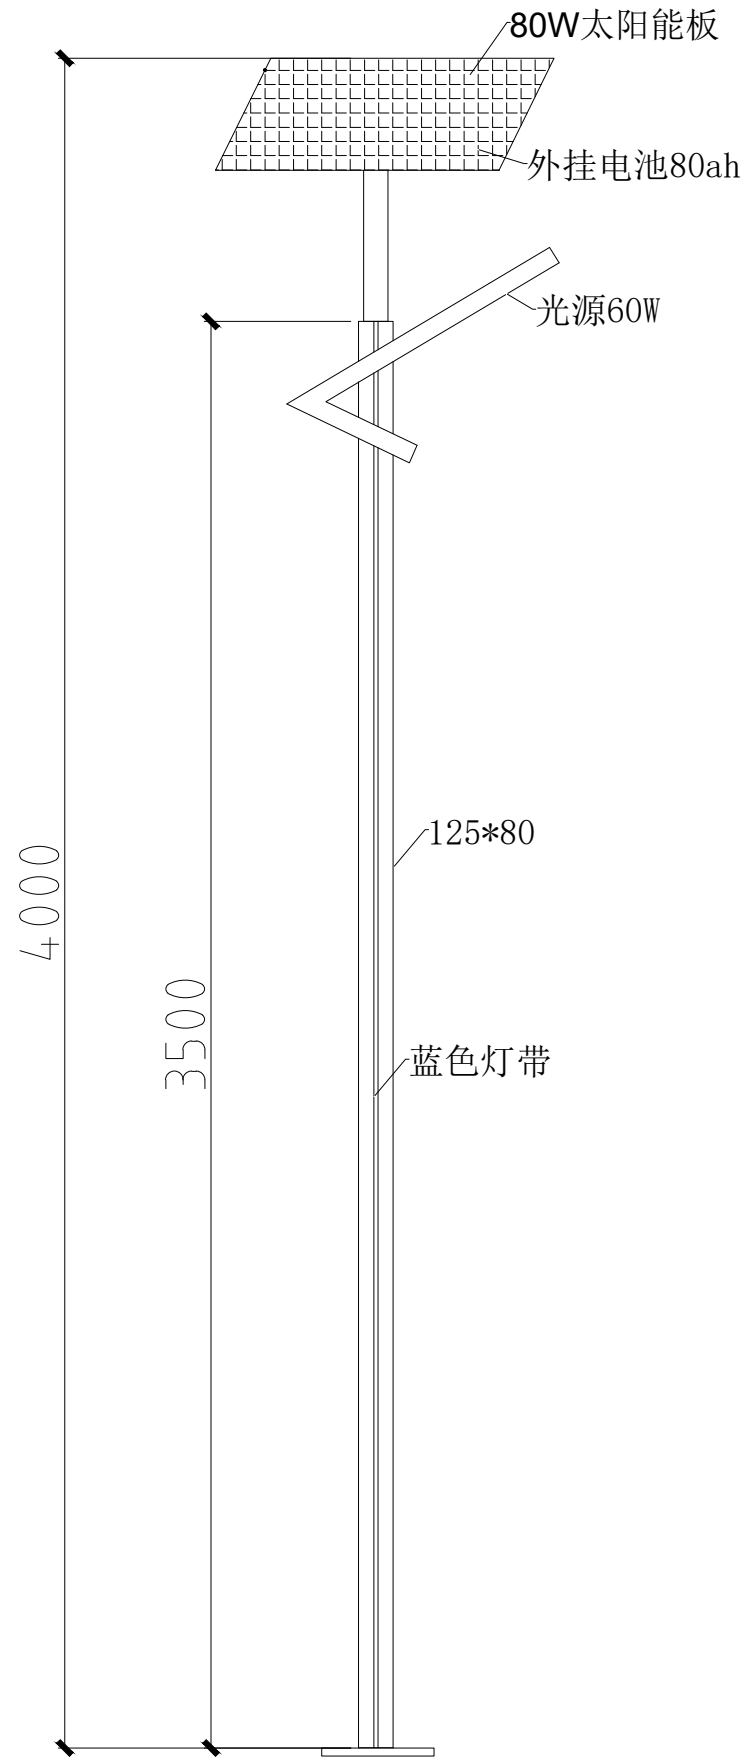

法兰尺寸图

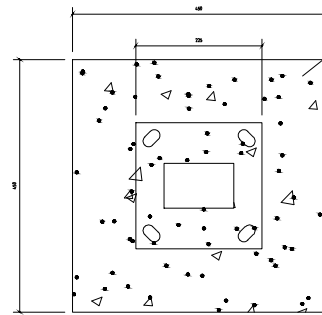

基础平面示意图

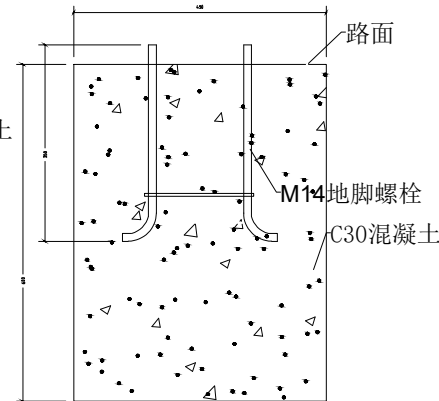

基础立面示意图

路灯技术参数:

- 1。路灯总高4米，主杆为125mm*80mm，主杆壁厚2.2mm，
- 2。材质：灯杆采用铝型材，表面采用静电喷塑处理，表面光滑
- 3。法兰：尺寸为225mm*225mm,对角尺寸为240mm，厚度为8mm

基础说明:

- 1。本基础适用于4米路灯
- 2。基础坑挖好后应底部夯实，另外底部需要50—80石子(根据当地实际土质决定)

太阳能庭院灯示意图

中铭工程设计咨询有限公司
建筑工程乙级
市政工程乙级 A361143864
电力工程乙级
环境工程乙级

■ 备 注 Notes
*本图纸的版权,属中铭工程设计咨询有限公司
所有,不得用于本工程以外范围

■ 出图专用章
未盖章无效

■ 建筑注册执业章
未盖章无效

专业：建筑、电力、市政、环境工程

技术负责人 Item Prin	位俊理	位俊理
专业负责人 Chief	侯永鑫	侯永鑫
审 定 Approved	吴 刚	吴刚
审核 Examined	李文远	李文远
校对 Checked	付艺	付艺
设计 Designed	李文远	李文远
制图 Drafted	李文远	李文远



■ 建设单位 CLIENT
富平县人民政府城关街道办事处

■ 工程名称 Project
渭南市富平县城关街道莲湖村红色美
丽村庄建设项目二标段


■ 子项名称 Sub Item

■ 图纸名称 Title
太阳能庭院灯示意图

合 同 号 CONTRACTNo.	
日 期 DATE	2026. 07
图 别 DRAWING TYPE	第05页/共08页
图纸比例 POST CODE	1:100
版 次 POST CODE	第一版
图 号 POST CODE	A3

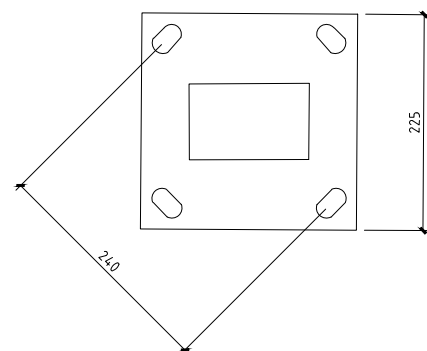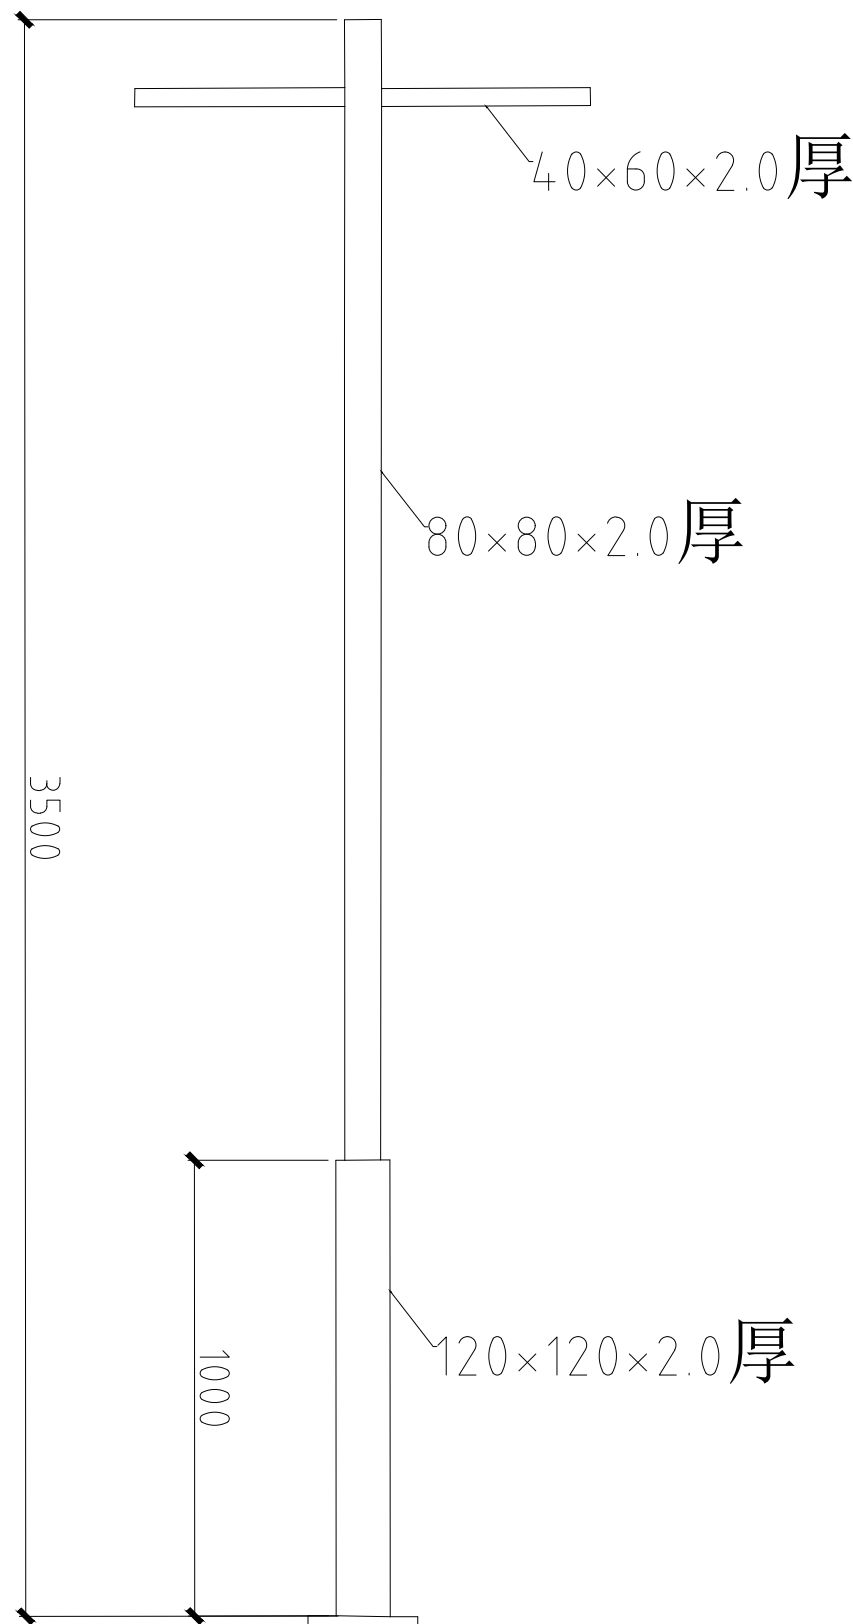

法兰尺寸图

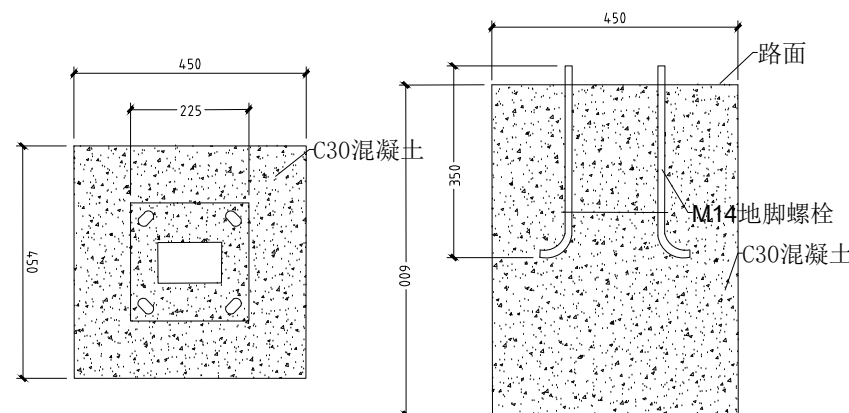

基础平面示意图

基础立面示意图

路灯技术参数:

1. 路灯总高3.5米, 主杆壁厚2.0mm
2. 材质: 灯杆采用Q235, 表面采用静电喷塑处理, 表面光滑
3. 法兰: 尺寸为225mm*225mm 对角尺寸为240mm, 厚度为8mm
4. 动态投影

基础说明:

1. 本基础适用于3—4米路灯
2. 基础坑挖好后应底部夯实, 另外底部需要50—80石子(根据当地实际土质决定)

3. 5m高户外LED动态投影灯示意图

中铭工程设计咨询有限公司
建筑工程乙级
市政工程乙级 A361143864
电力工程乙级
环境工程乙级

■ 备 注 Notes

*本图纸的版权, 属中铭工程设计咨询有限公司
所有, 不得用于本工程以外范围

■ 出图专用章

未盖章无效

■ 建筑注册执业章

未盖章无效

专业: 建筑、电力、市政、环境工程

技术负责人 Item Prin	位俊理	位俊理
专业负责人 Chief	侯永鑫	侯永鑫
审 定 Approved	吴 刚	吴刚
审核 Examined	李文远	李文远
校对 Checked	付艺	付艺
设计 Designed	李文远	李文远
制图 Drafted	李文远	李文远

■ 建设单位 CLIENT

富平县人民政府城关街道办事处

■ 工程名称 Project


渭南市富平县城关街道莲湖村红色美
丽村庄建设项目二标段

■ 子项名称 Sub Item


■ 图纸名称 Title

投影灯示意图


合 同 号 CONTRACT No.	
日 期 DATE	2026. 07
图 别 DRAWING TYPE	第06页/共08页
图纸比例 POST CODE	1:100
版 次 POST CODE	第一版
图 号 POST CODE	A3

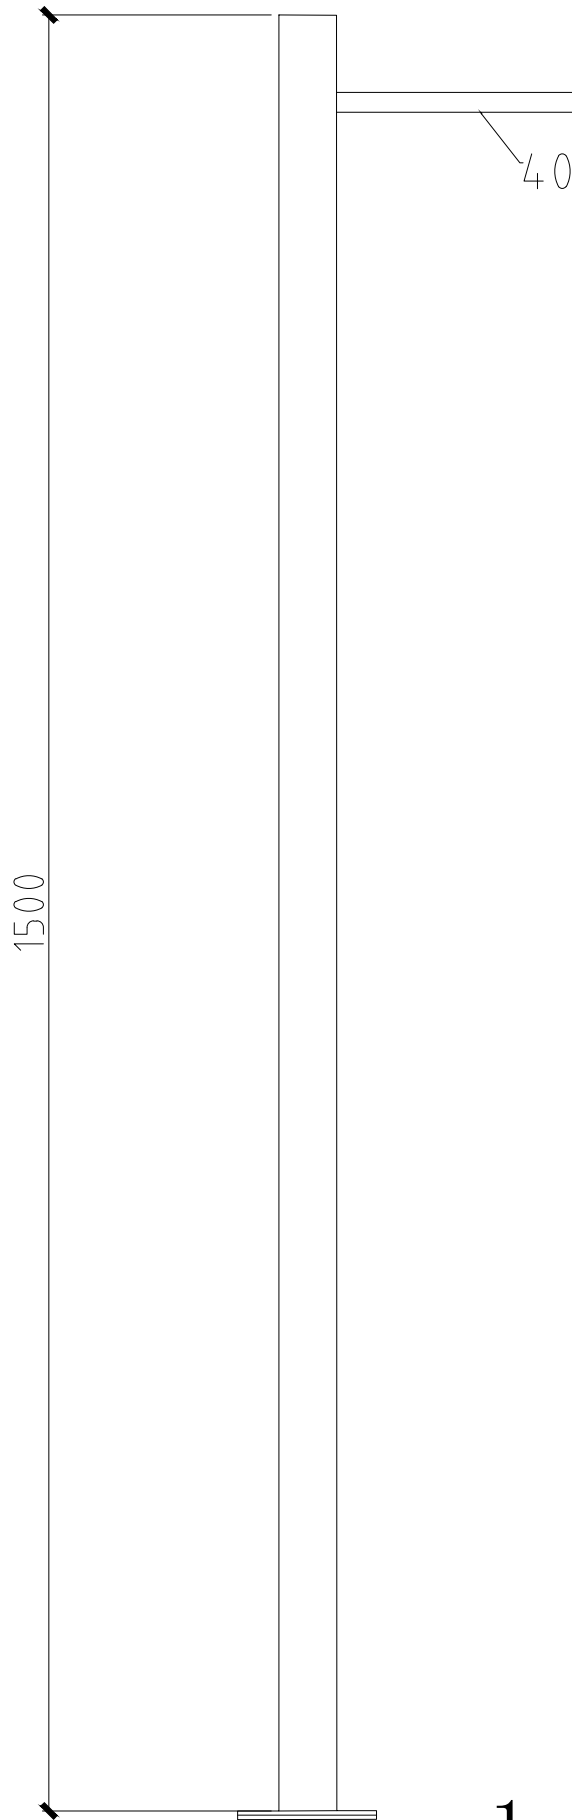


40×60×2.0厚

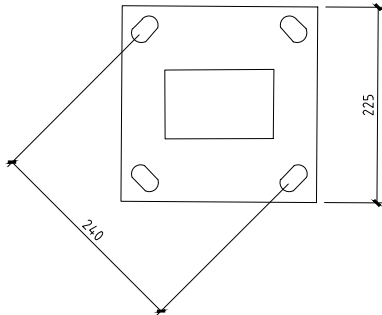

法兰尺寸图

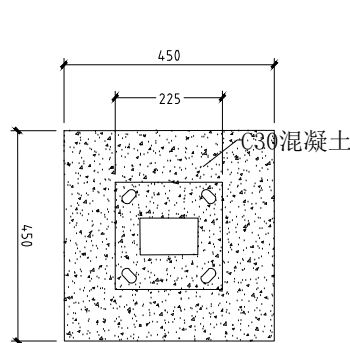

基础平面示意图

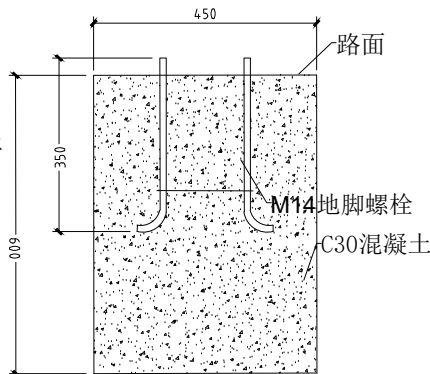

基础立面示意图

路灯技术参数:

1. 路灯总高1.5米,主杆壁厚2.0mm,
2. 材质: 灯杆采用Q235, 表面采用静电喷塑处理, 表面光滑
3. 法兰: 尺寸为225mm*225mm 对角尺寸为240mm, 厚度为8mm
4. 动态投影

基础说明:

1. 本基础适用于1—4米路灯
2. 基础坑挖好后应底部夯实, 另外底部需要50—80石子(根据当地实际土质决定)

1.5m高户外LED动态投影灯示意图

中铭工程设计咨询有限公司
建筑工程乙级
市政工程乙级 A361143864
电力工程乙级
环境工程乙级

■ 备 注 Notes

*本图纸的版权, 属中铭工程设计咨询有限公司
所有, 不得用于本工程以外范围

■ 出图专用章

未盖章无效

■ 建筑注册执业章

未盖章无效

专业: 建筑、电力、市政、环境工程

技术负责人 Item Prin	位俊理	位俊理
专业负责人 Chief	侯永鑫	侯永鑫
审 定 Approved	吴 刚	吴刚
审核 Examined	李文远	李文远
校对 Checked	付艺	付艺
设计 Designed	李文远	李文远
制图 Drafted	李文远	李文远

■ 建设单位 CLIENT

富平县人民政府城关街道办事处

■ 工程名称 Project



渭南市富平县城关街道莲湖村红色美
丽村庄建设项目二标段

■ 子项名称 Sub Item


■ 图纸名称 Title

投影灯示意图


合 同 号 CONTRACT No.	
日 期 DATE	2026. 07
图 别 DRAWING TYPE	第07页/共08页
图纸比例 POST CODE	1:100
版 次 POST CODE	第一版
图 号 POST CODE	A3

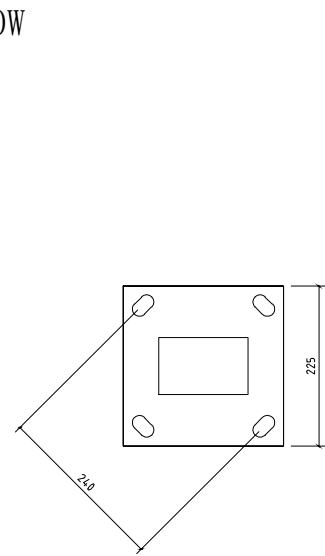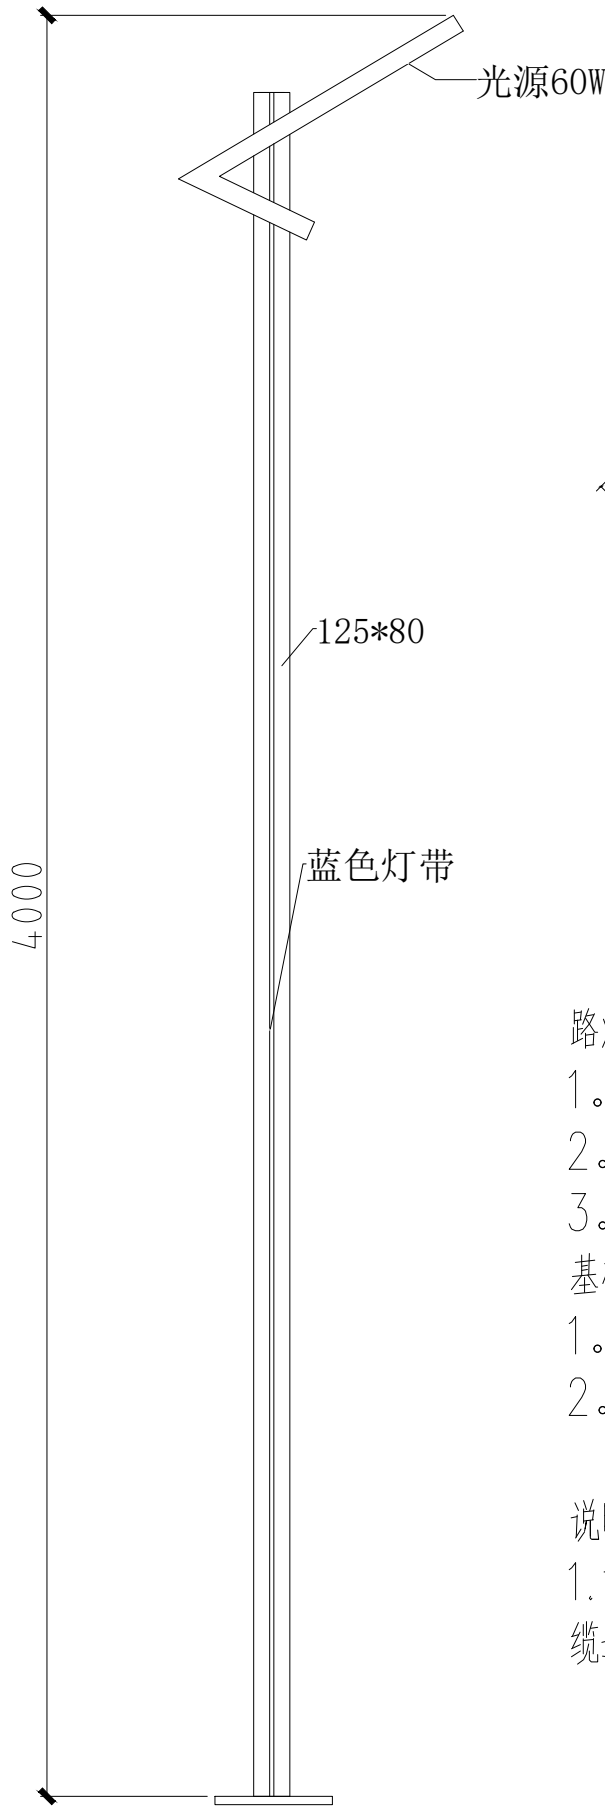

法兰尺寸图

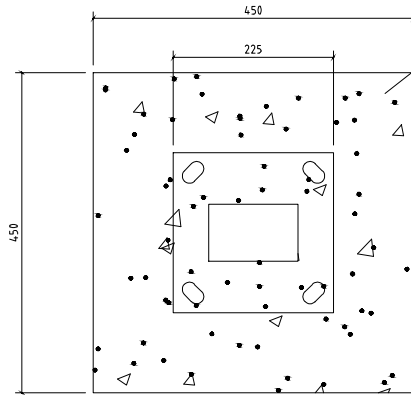

基础平面示意图

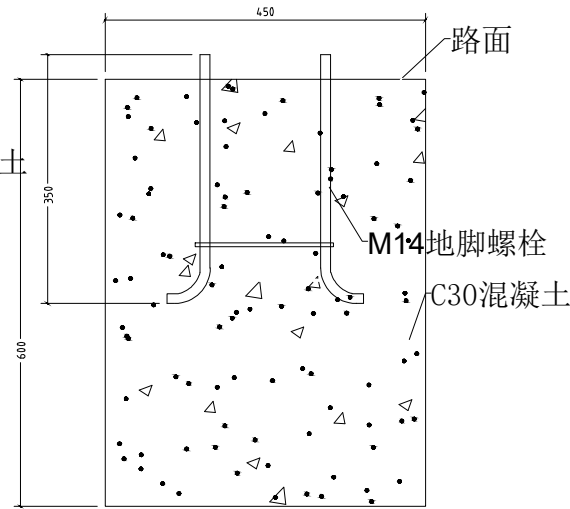

基础立面示意图

路灯技术参数:

1. 路灯总高4米, 主杆为125mm*80mm, 主杆壁厚2.2mm,
2. 材质: 灯杆采用铝型材, 表面采用静电喷塑处理, 表面光滑
3. 法兰: 尺寸为225mm*225mm, 对角尺寸为240mm, 厚度为8mm

基础说明:

1. 本基础适用于4米路灯
2. 基础坑挖好后应底部夯实, 另外底部需要50—80石子(根据当地实际土质决定)

说明:

1. 市政接电庭院灯电源引自照明配电箱, 每回路按一灯一支路配置, 支线电缆选用YJV22—4X25mm², 单桩敷设长度按20m计量。

市政接电庭院灯示意图

中铭工程设计咨询有限公司
建筑工程乙级
市政工程乙级 A361143864
电力工程乙级
环境工程乙级

■ 备 注 Notes
*本图纸的版权, 属中铭工程设计咨询有限公司
所有, 不得用于本工程以外范围

■ 出图专用章
未盖章无效

■ 建筑注册执业章
未盖章无效

专业: 建筑、电力、市政、环境工程

技术负责人 Item Prin	位俊理	侯俊理
专业负责人 Chief	侯永鑫	侯永鑫
审 定 Approved	吴 刚	吴刚
审核 Examined	李文远	李文远
校对 Checked	付艺	付艺
设计 Designed	李文远	李文远
制图 Drafted	李文远	李文远

■ 建设单位 CLIENT	富平县人民政府城关街道办事处
---------------	----------------

■ 工程名称 Project	渭南市富平县城关街道莲湖村红色美丽村庄建设项目二标段
----------------	----------------------------

■ 子项名称 Sub Item	
-----------------	--

■ 图纸名称 Title	市政接电路灯示意图
--------------	-----------

合 同 号 CONTRACT No.	
日 期 DATE	2026. 07
图 别 DRAWING TYPE	第08页/共08页
图纸比例 POST CODE	1:100
版 次 POST CODE	第一版
图 号 POST CODE	A3