

王峰寨古建筑群—玉皇庙一处寨墙坍塌段 抢险加固工程


施工图纸

2022年10月

河北百草实庭古建园林工程有限公司

设计图纸目录

[illegible]

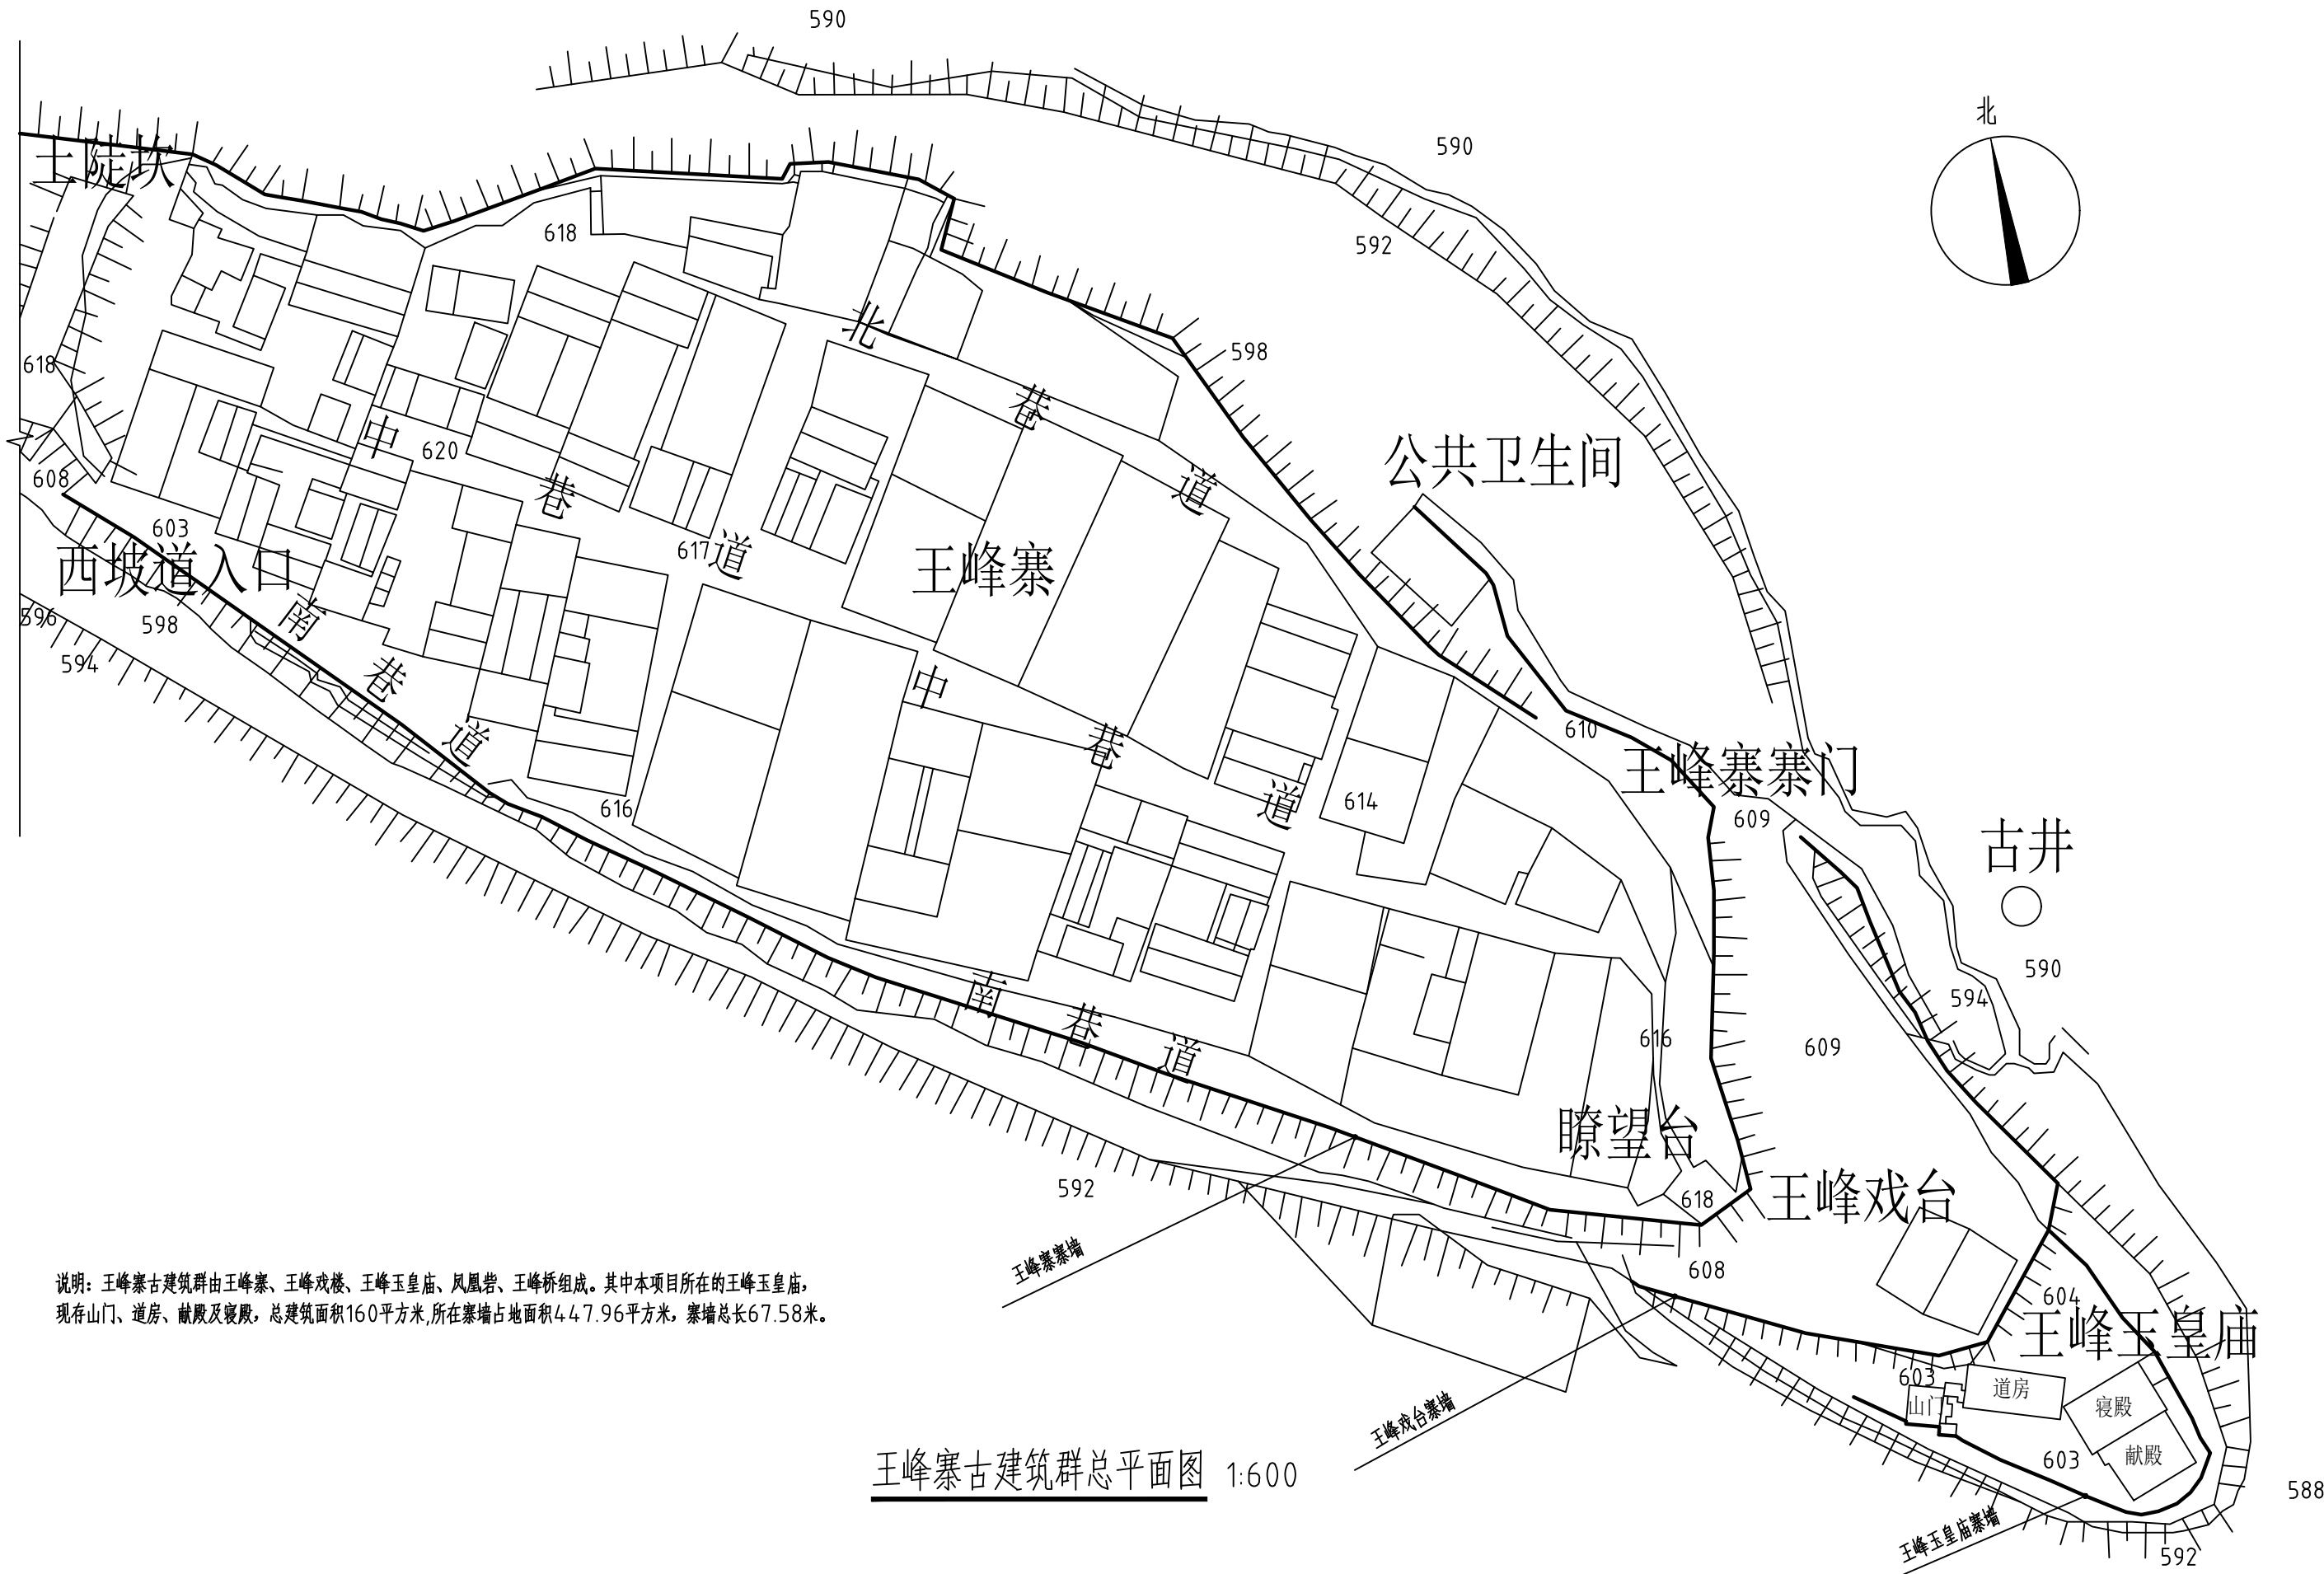

说明：王峰寨古建筑群由王峰寨、王峰戏楼、王峰玉皇庙、凤凰岩、王峰桥组成。其中本项目所在的王峰玉皇庙，现存山门、道房、献殿及寝殿，总建筑面积160平方米，所在寨墙占地面积447.96平方米，寨墙总长67.58米。

王峰寨古建筑群总平面图 1:600

河北百草实庭古建园林工程有限公司

审 定	张长占	校 对	董俊鹏	设 计	杨 磊
审 核	中大威	项目负责	董俊鹏	绘 图	杨 磊
勘 测	吴超 方志 张磊 张磊				

项 目
名 称

王峰寨古建筑群-玉皇庙一处寨墙
坍塌段抢险加固工程


图 名
图 号

王峰寨古建筑群总平面图


施总01

日 期

2022.10

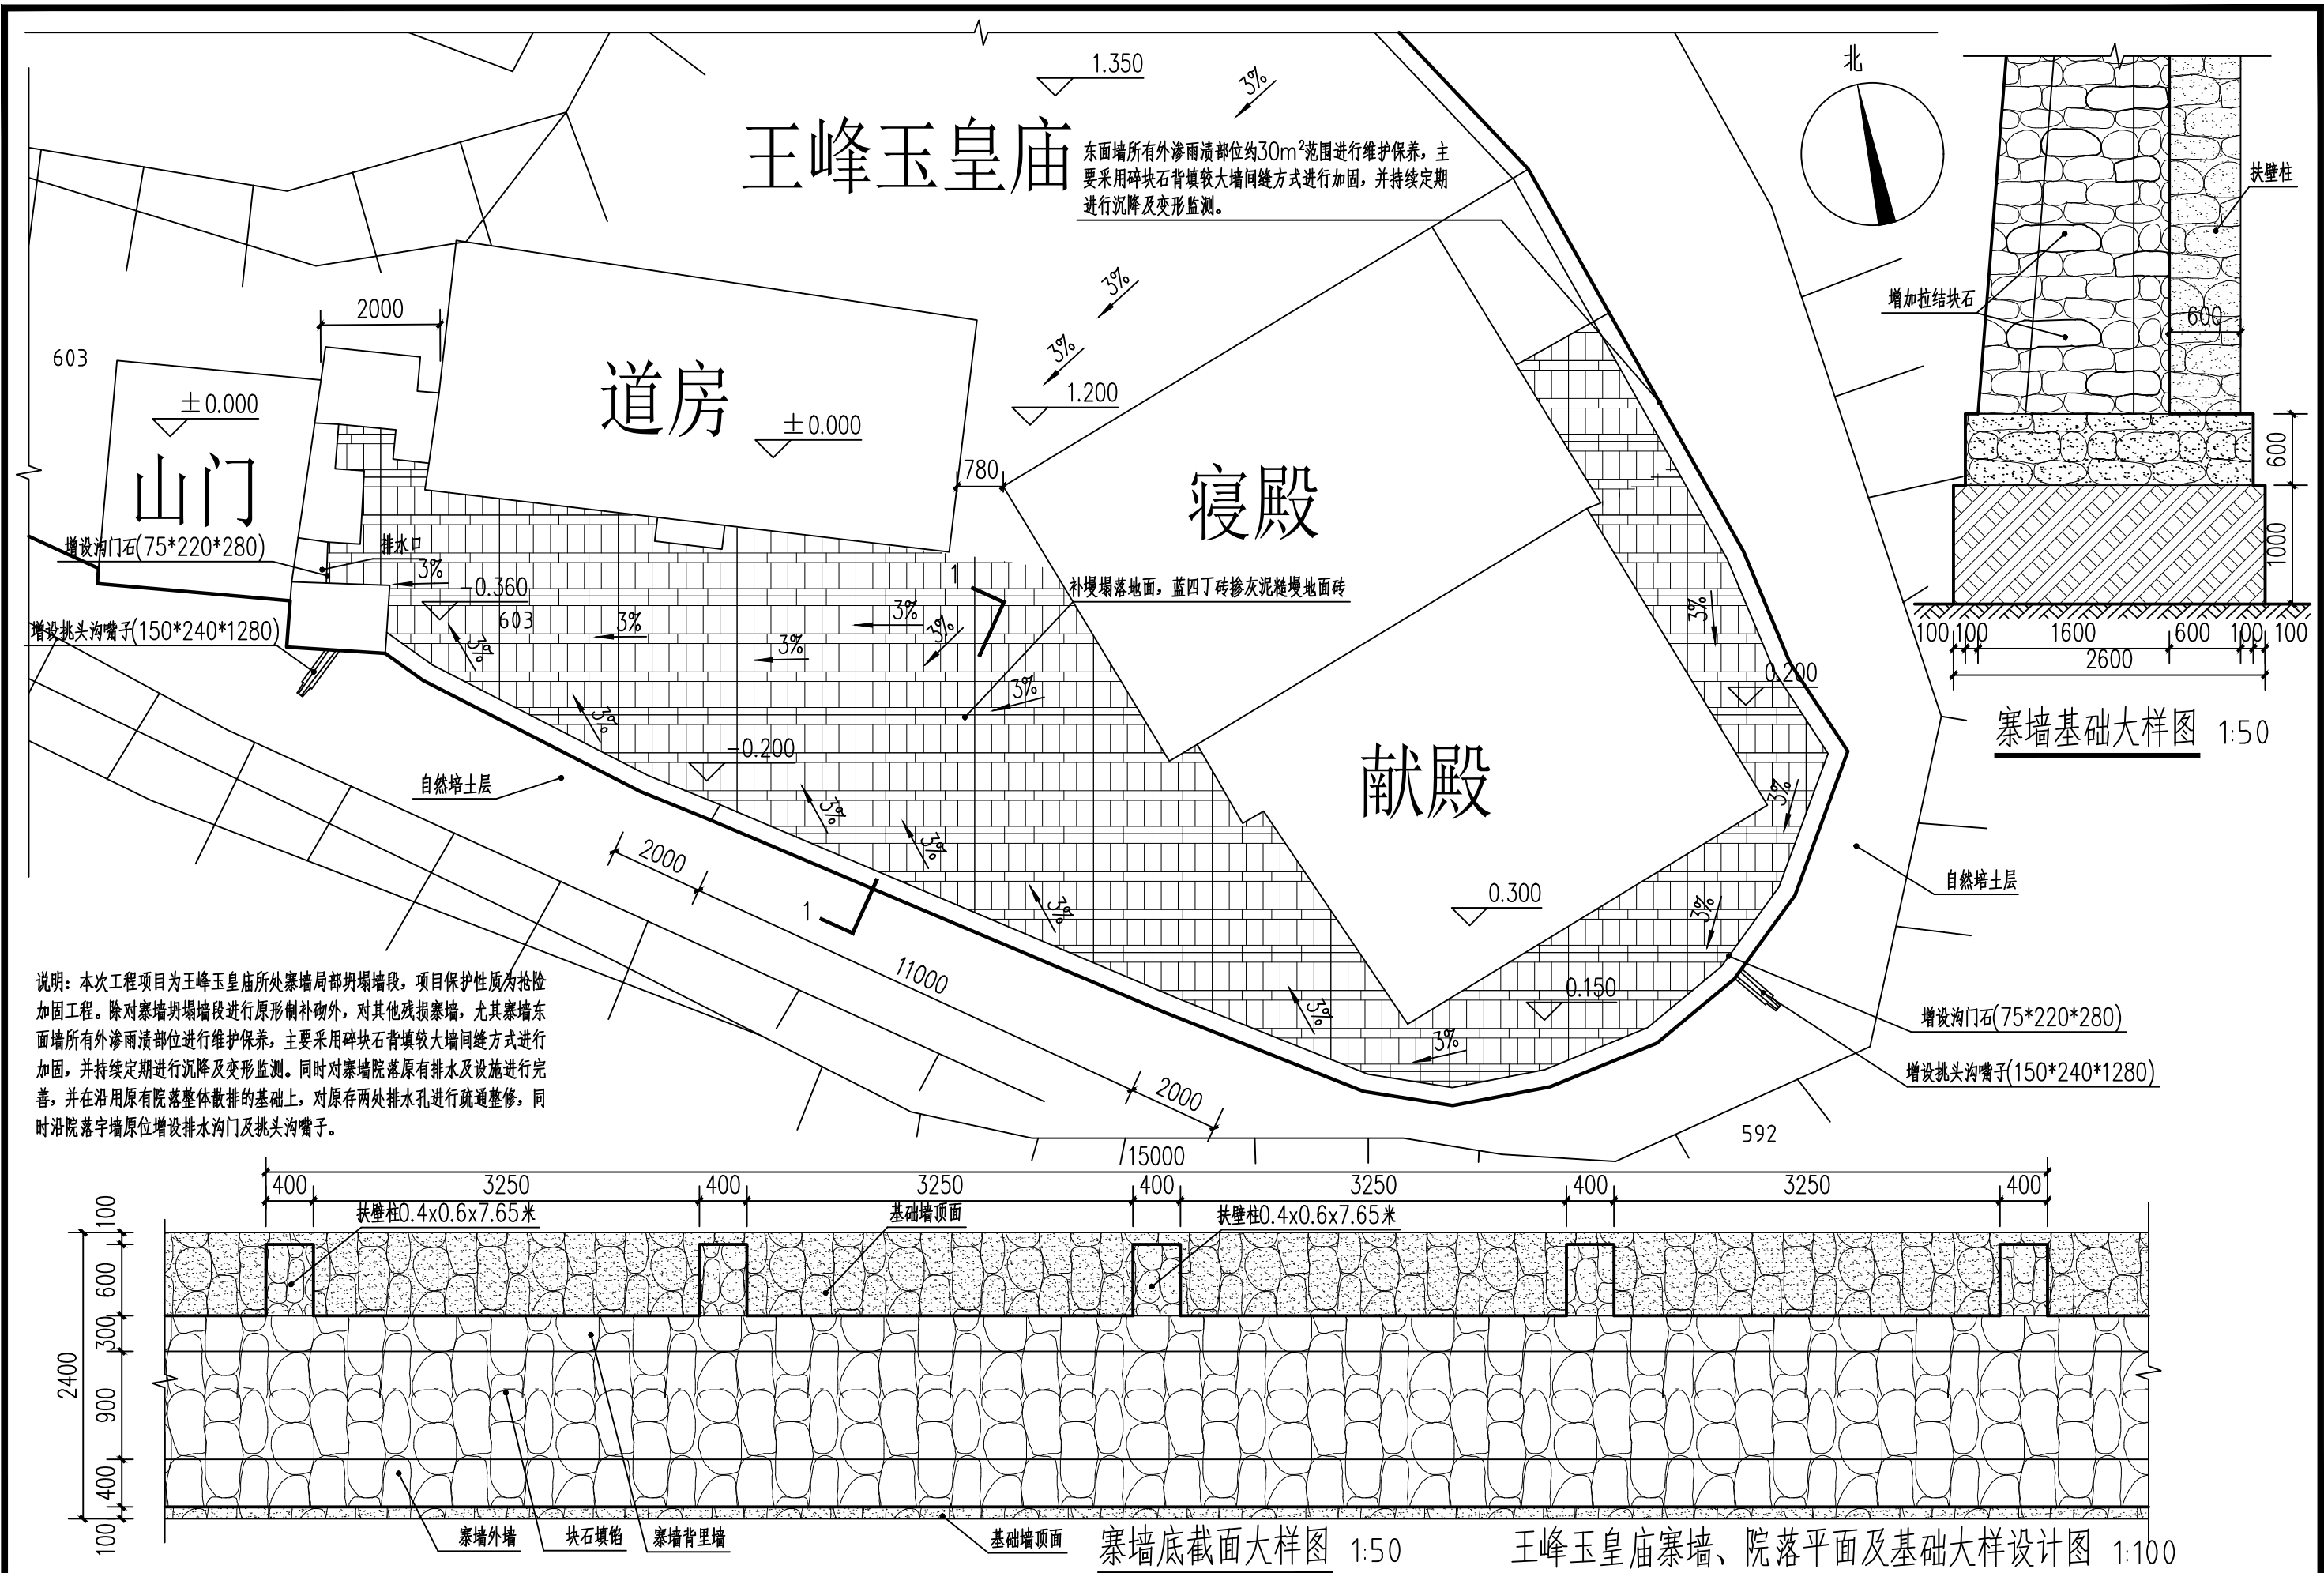

河北百草实庭古建园林工程有限公司	审 定	张长占	校 对	董俊强	设 计	张长占	项 目 名 称	王峰寨古建筑群-玉皇庙一处寨墙坍塌段抢险加固工程	图 名	王峰玉皇庙寨墙、院落平面及基础大样设计图		
	审 核	中书霞	项目负责	董俊强	绘 图	张长占			图 号	施01	日 期	2022.10
	勘 测	张长占 方 喆 张俊强 张俊强										

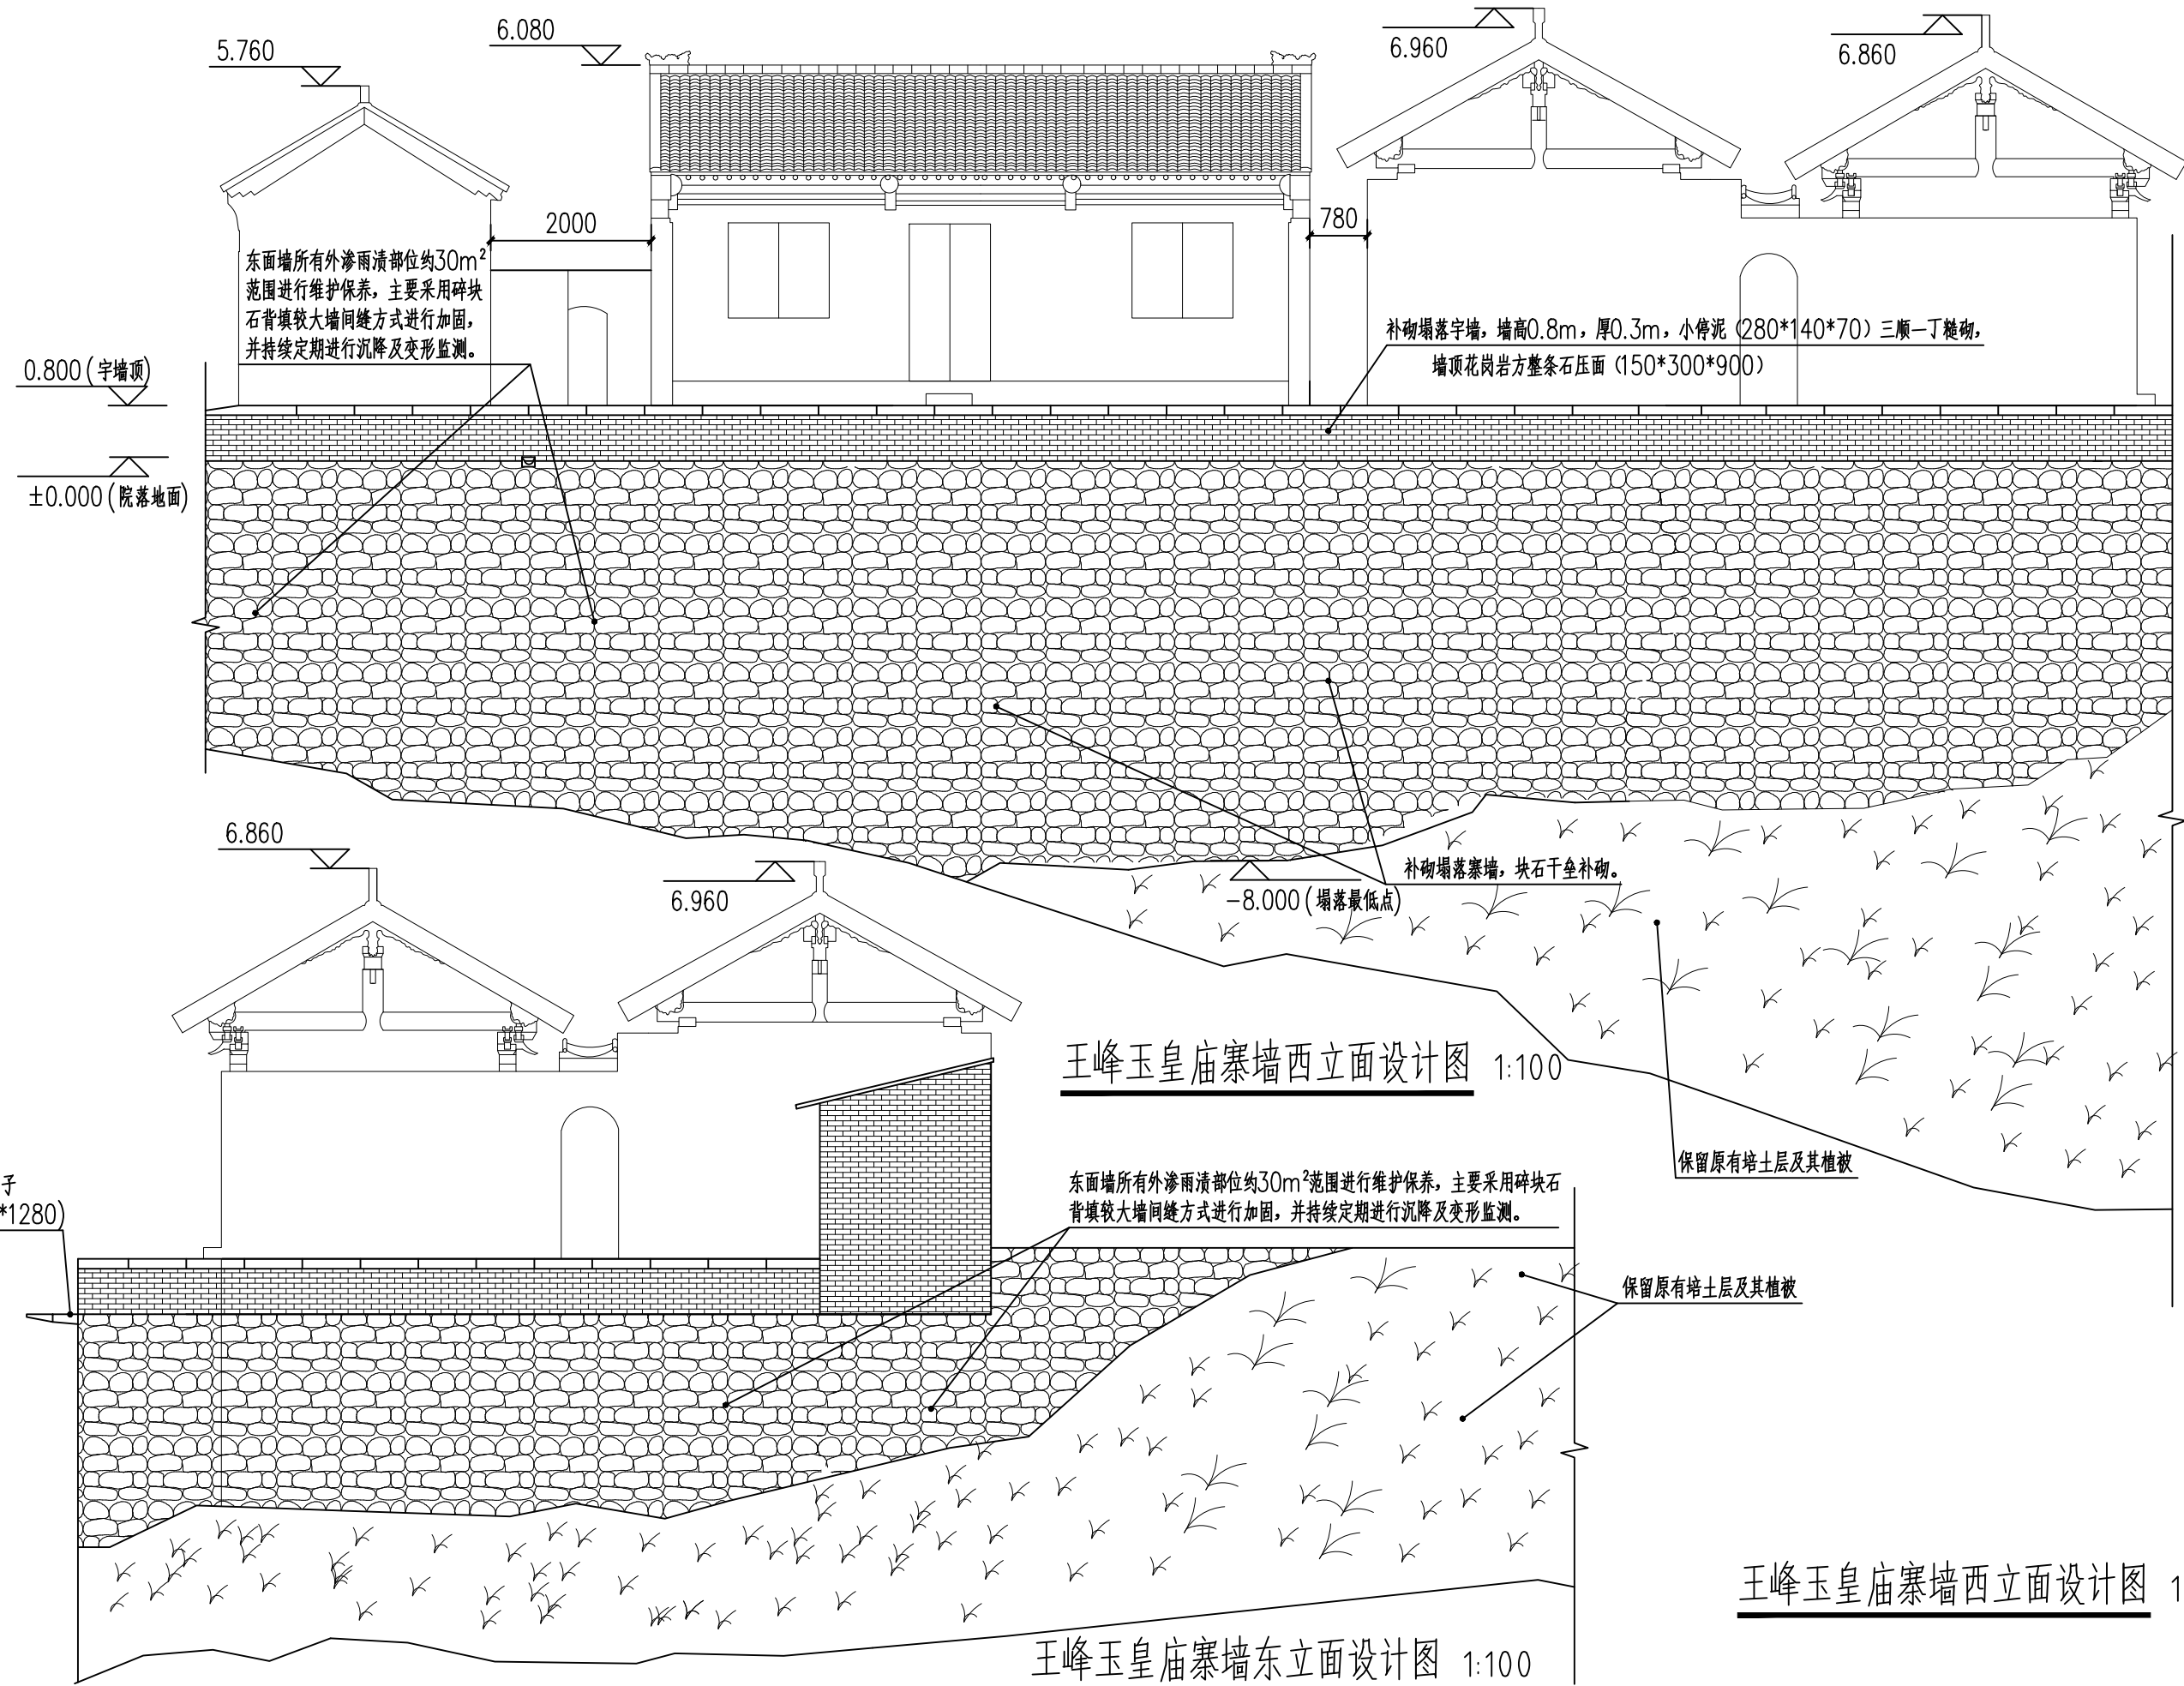

河北百草实庭古建园林工程有限公司

审定	张永占	校对	董俊鹏	设计	杨力
审核	李永成	项目负责	董俊鹏	绘图	杨力
勘测	吴超 方志 张永成 张永成				

项目名称

王峰寨古建筑群-玉皇庙一处寨墙坍塌段抢险加固工程

图名


王峰玉皇庙寨墙东、西立面设计图

图号

施02

日期

2022.10

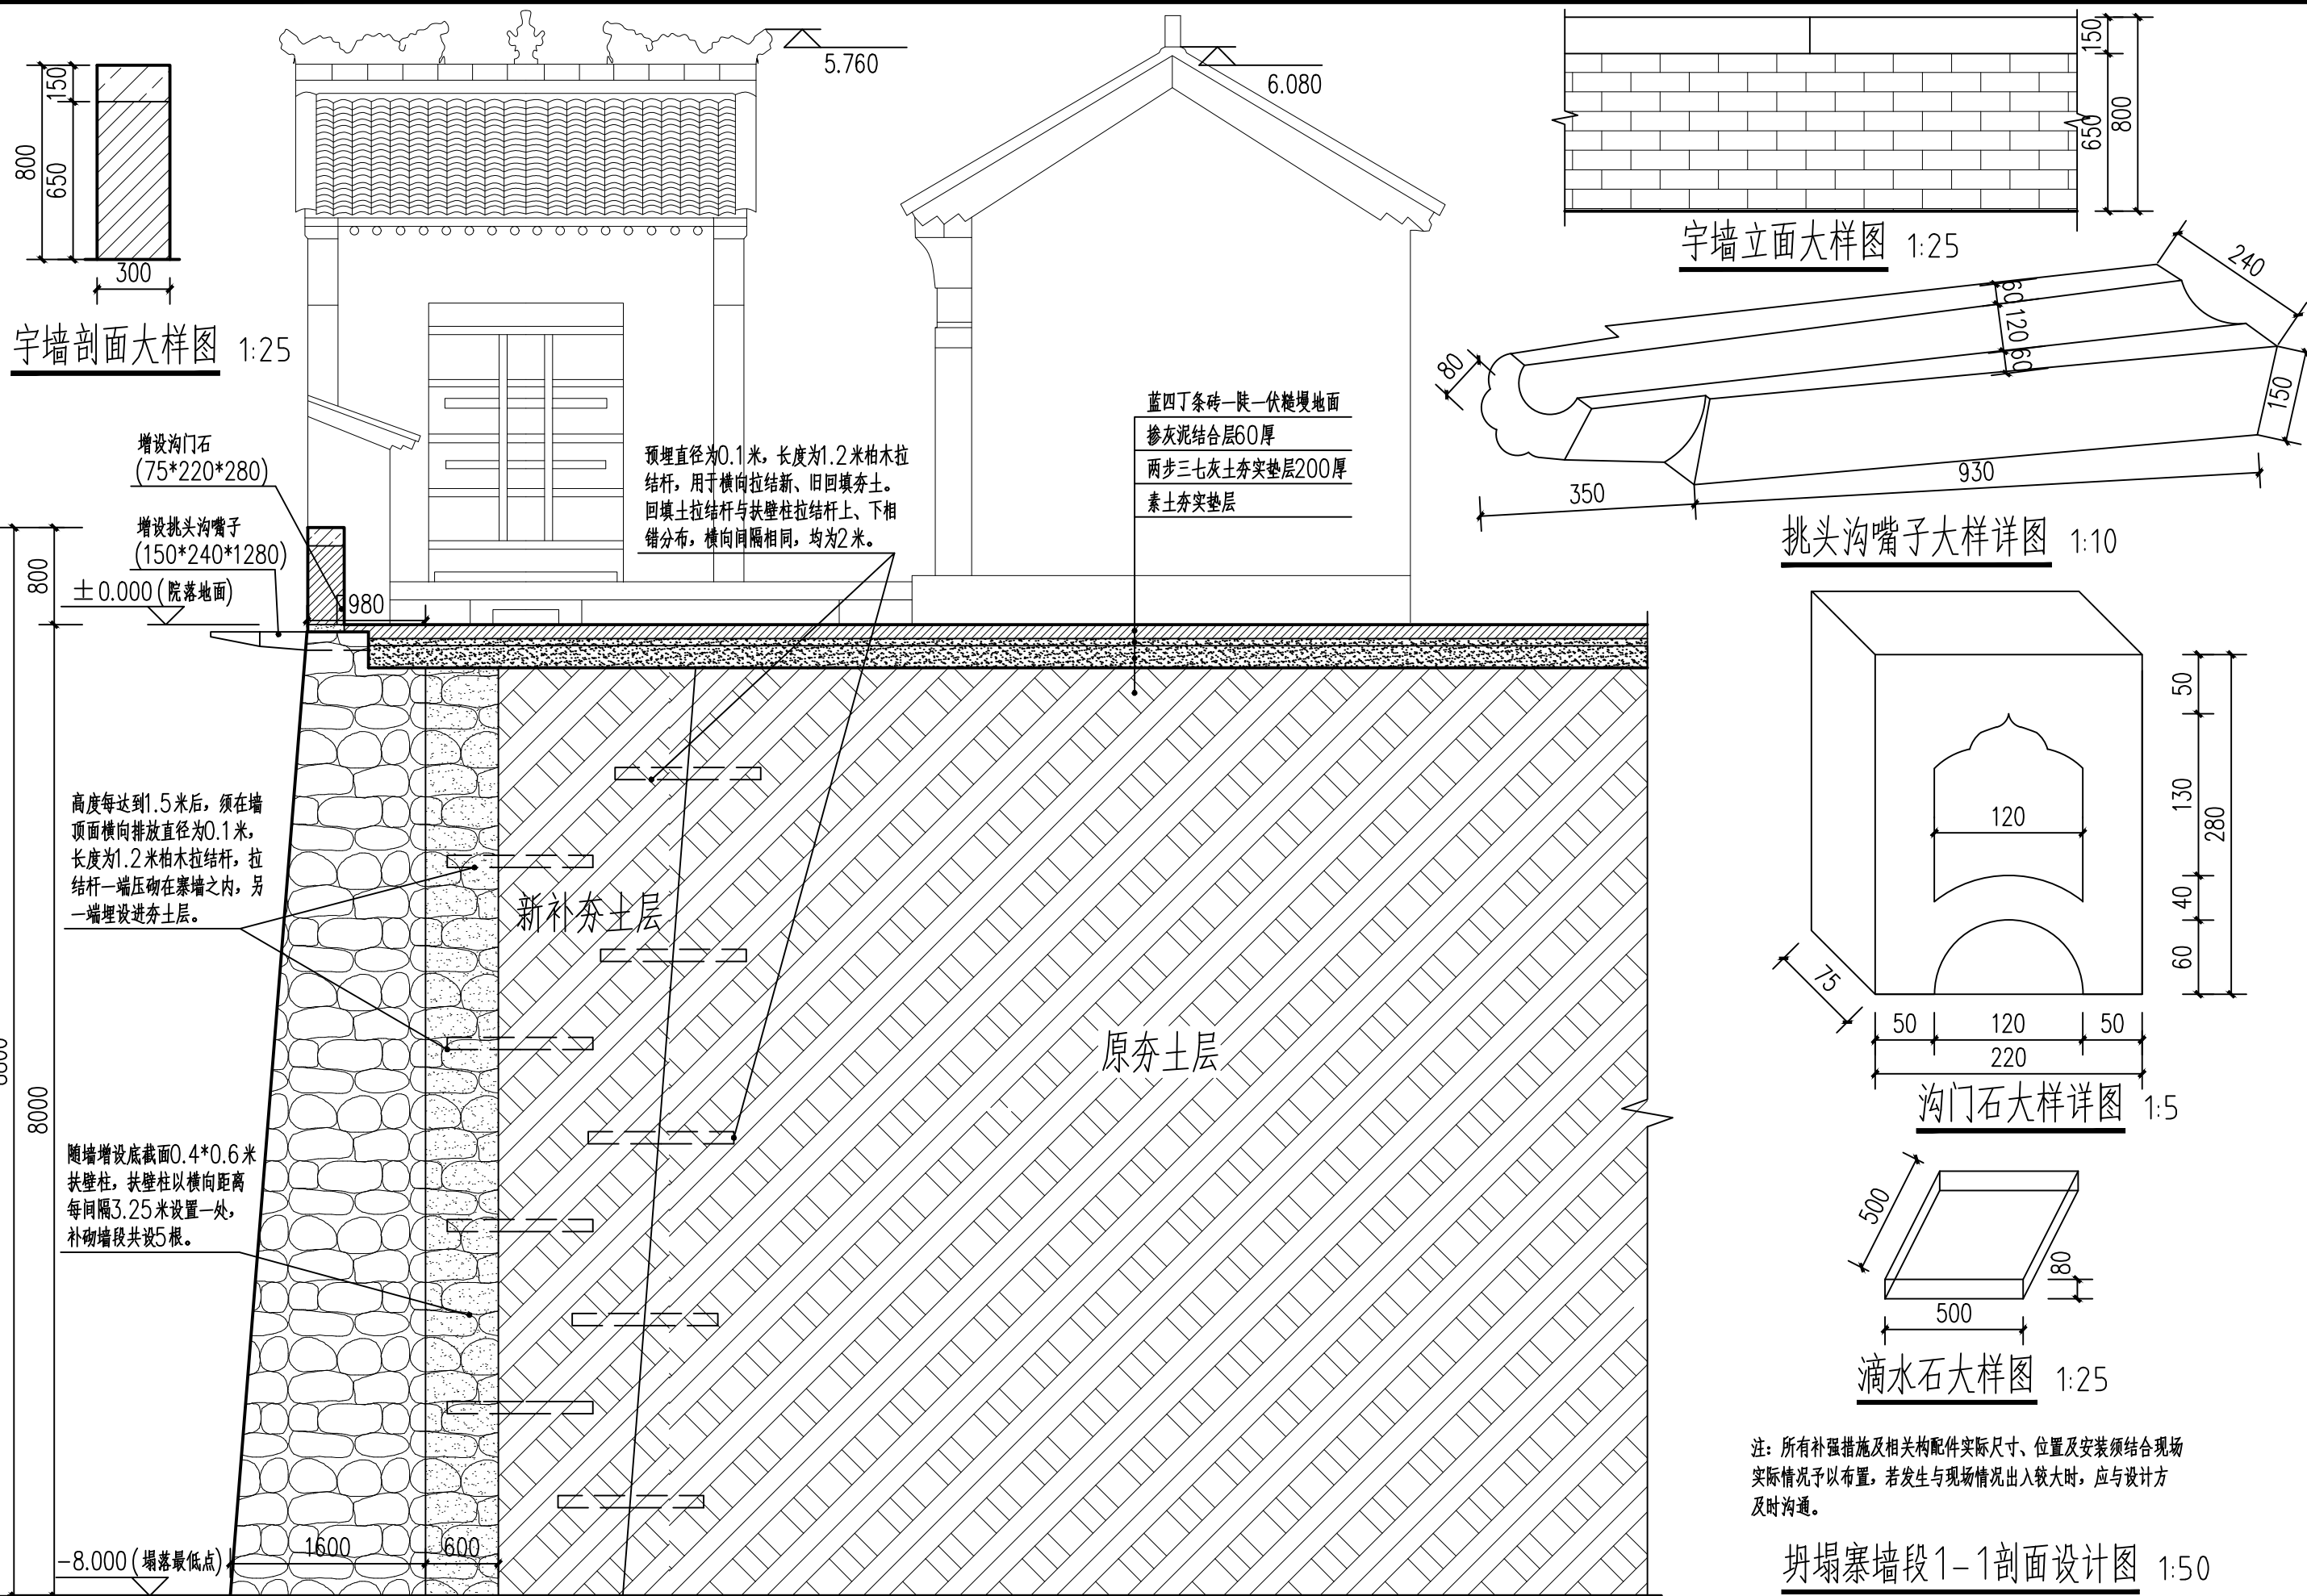

注：所有补强措施及相关构配件实际尺寸、位置及安装须结合现场实际情况予以布置，若发生与现场情况出入较大时，应与设计方及时沟通。

坍塌寨墙段1-1剖面设计图 1:50

河北百草实庭古建园林工程有限公司

审定	张永占	校对	董俊鹏	设计	杨志
审核	中大霞	项目负责	董俊鹏	绘图	杨志
勘测	吴越 方志 张永占 张永量				

项目名称	王峰寨古建筑群-玉皇庙一处寨墙坍塌段抢险加固工程	图名	坍塌寨墙段1-1剖面设计图
		图号	施03
		日期	2022.10