
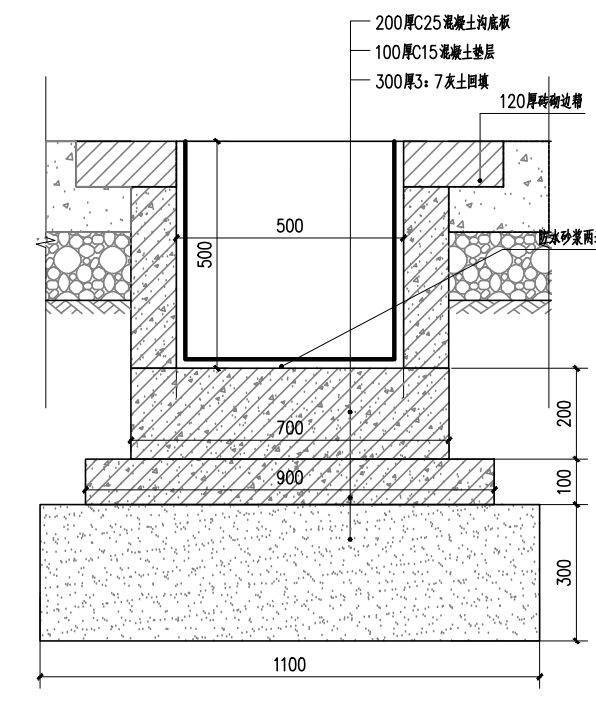
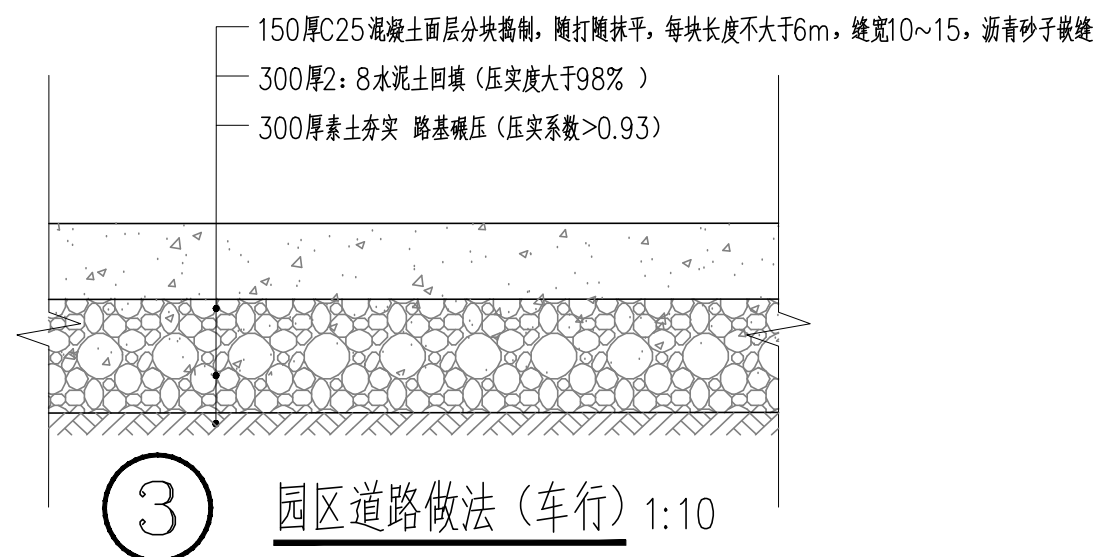
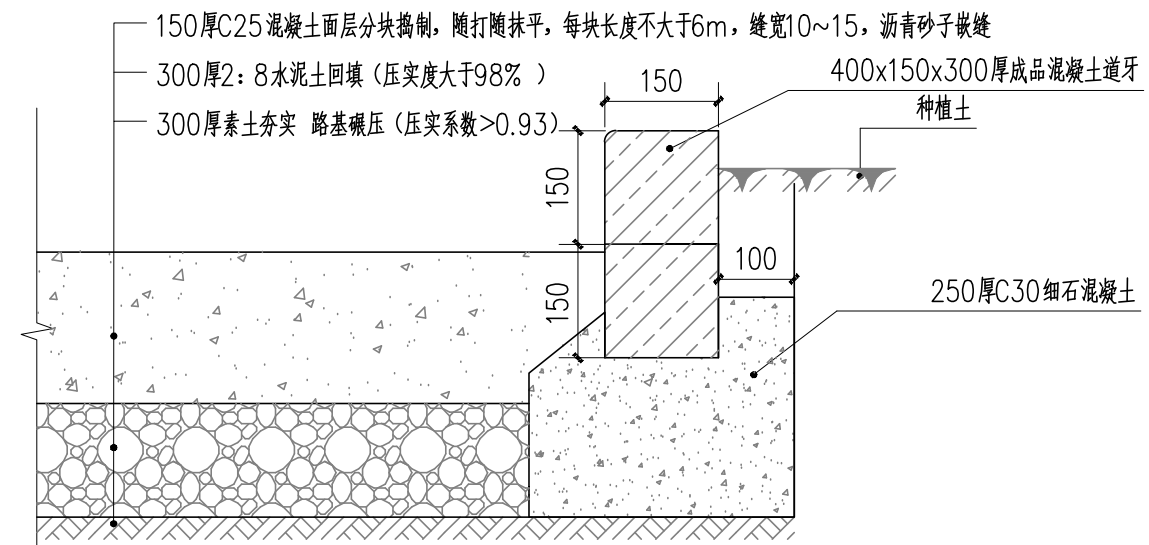
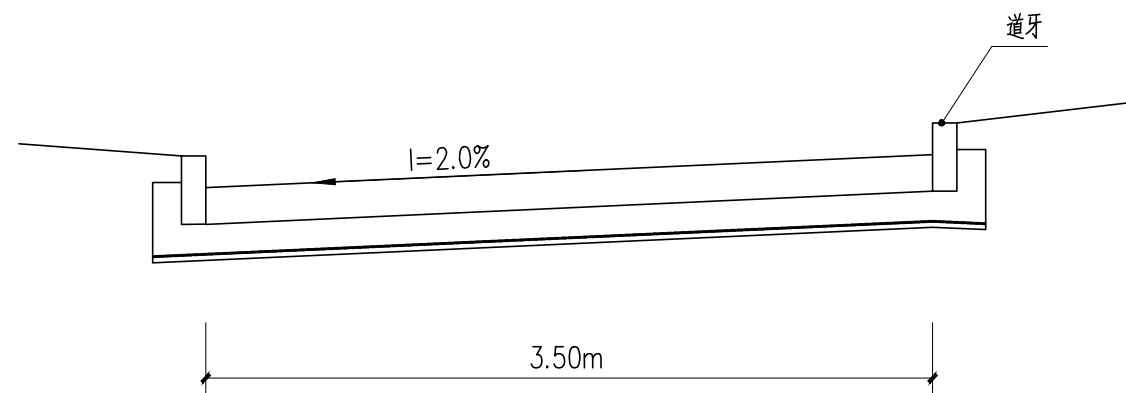
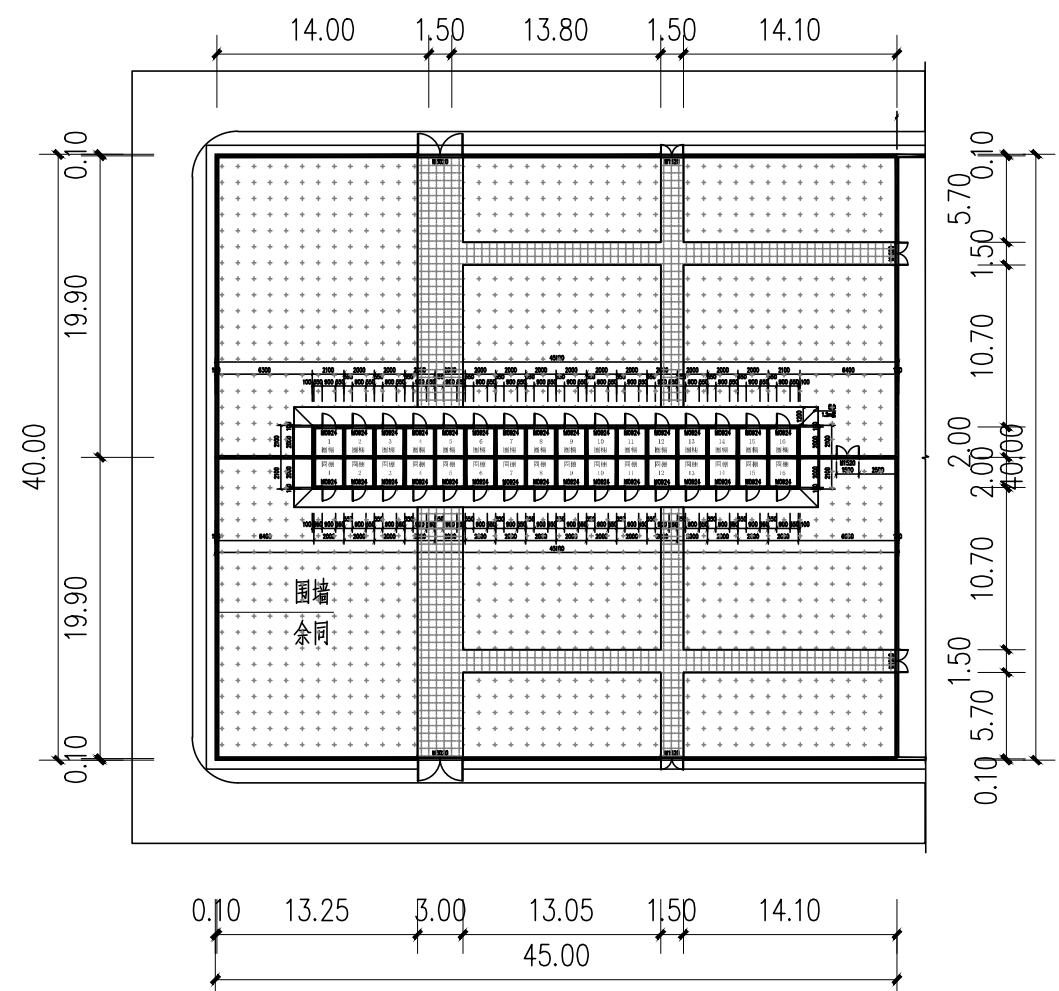


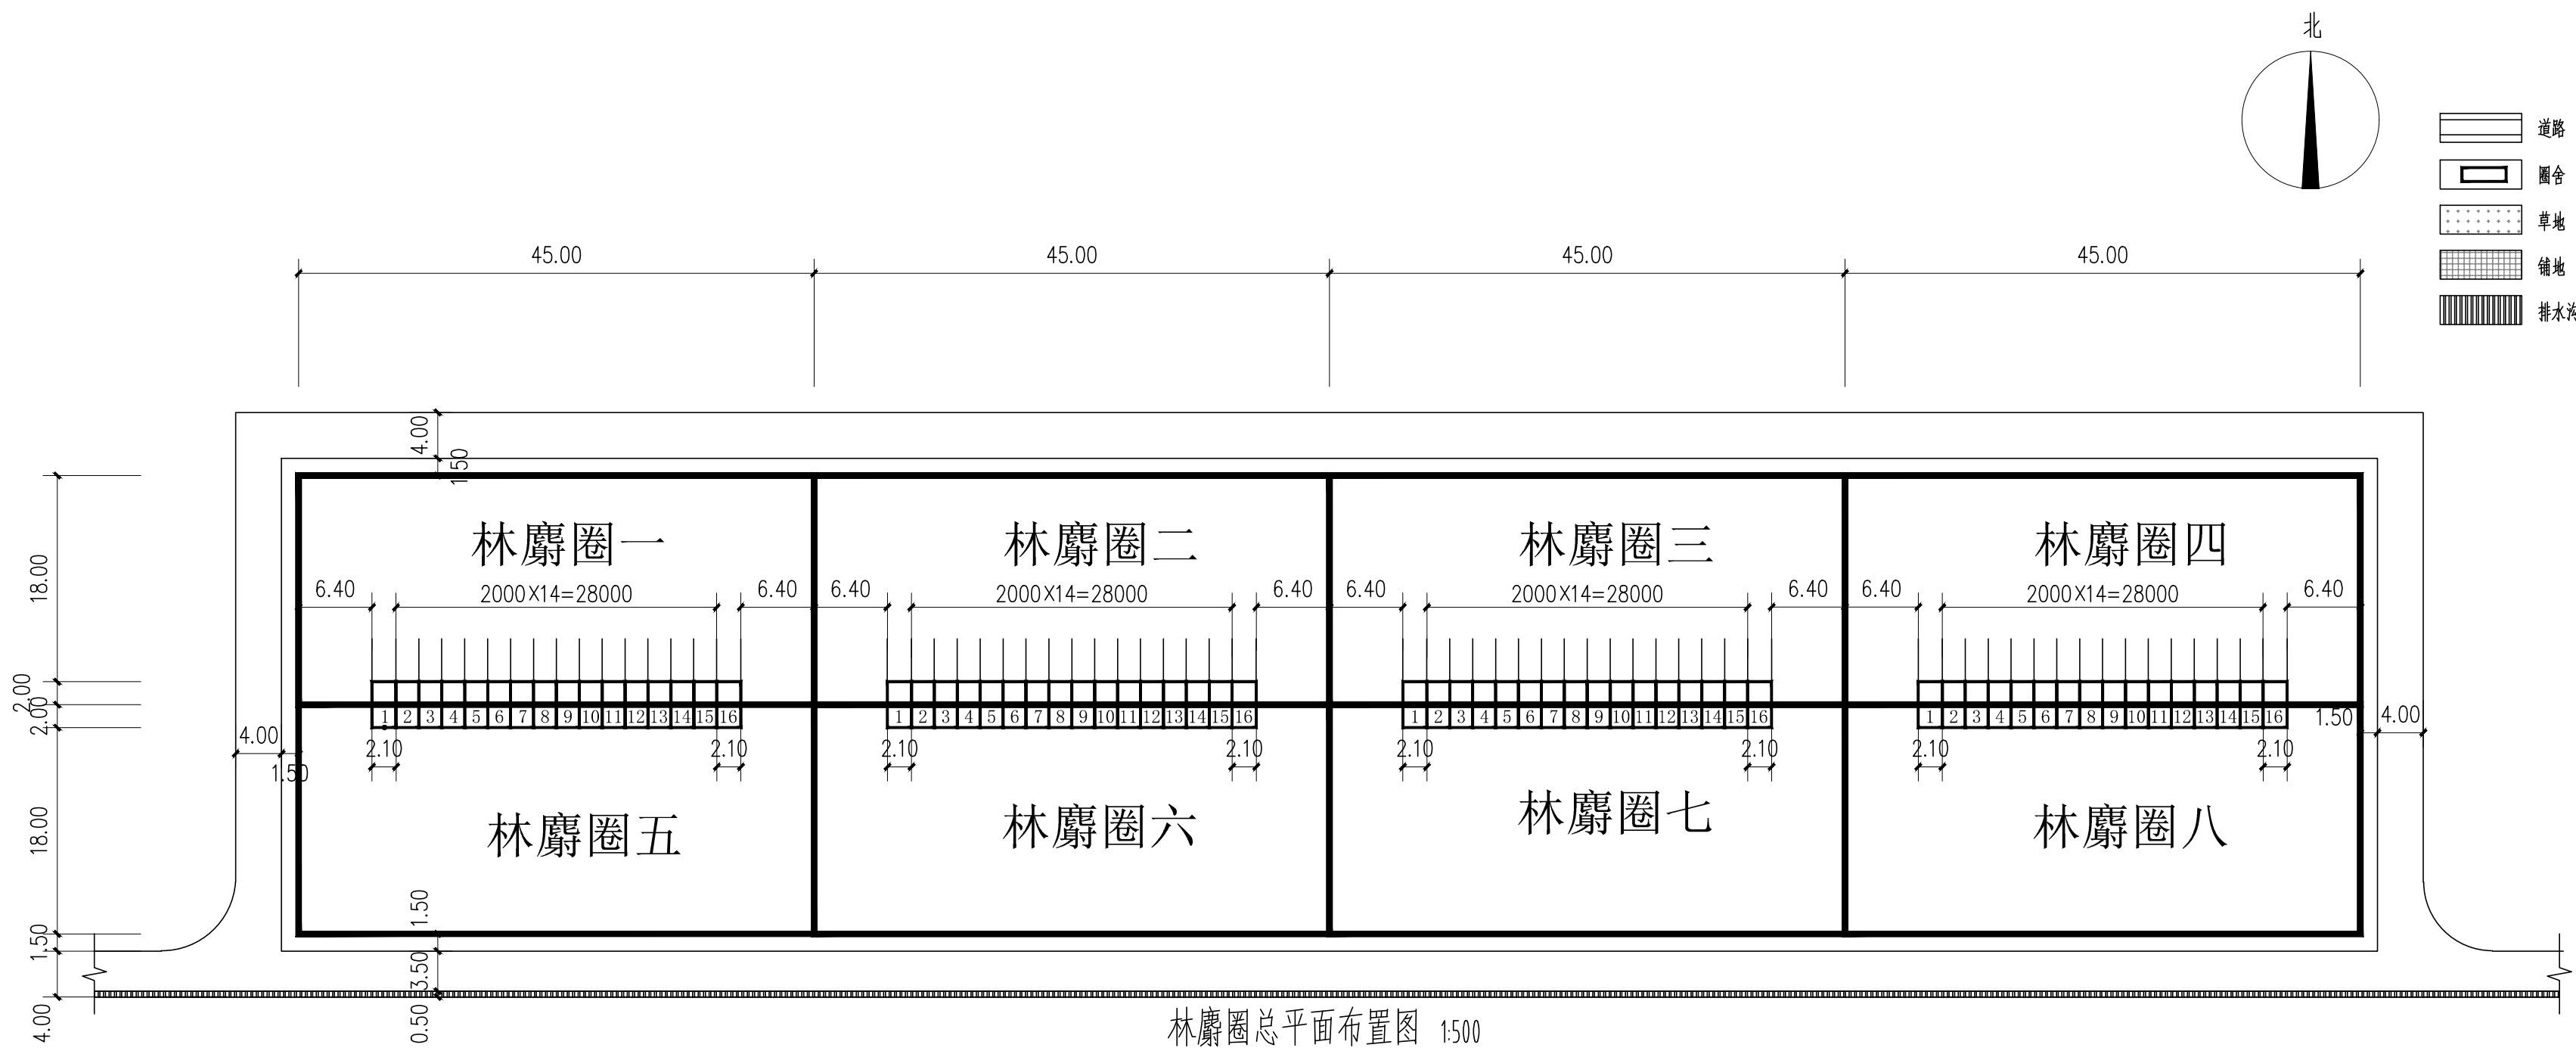

设计说明

- 设计依据：(1)根据签订的工程设计合同；(2)经甲方认可的设计方案；(3)经批准的本工程的设计任务书及甲方提供的项目施工图设计的要求；(4)甲方提供的场地地形图（1:500）。
- 如实际道路标高和宽度与图纸有出入时请及时与设计院联系。
- 高程系统与测量图一致。
- 总图尺寸单位为米。
- 定位线：所有建筑物尺寸为外皮尺寸，建筑物所住坐标为外皮定位，道路、广场为边线。
- 图中未注明构筑物标高根据场地控制确定。
- 室外场地排水坡度为0.3%~5%（未注明处）。
- 施工放线应从总体到局部，先放道路骨架，再放建筑单体。
- 道路伸缩缝做法参详09J09第102页施工。
- 有关施工质量等要求均按国家有关施工验收规范规定办理。

合作设计单位 CO-OPERATED WITH

出图章 SEAL FOR ISSUE

注册章 REGISTRATION SEAL

备 注 NOTES

项目名称 PROJECT NAME

子项名称 SUB PROJECT

图 名 DRAWING TITLE

圈舍总平面图

项目负责人
PROJECT MANAGER

审 定
APPROVED

审 核
REVIEWED

专业负责人
DISCIPLINE LEADER

校 对
CHECKED

设 计
DESIGNED

所 长
DIRECTOR

设计号 PROJECT NO.:

版本号
VER. NO.

1.00

阶段
PHASE

施工图

比 例
SCALE

1:500

专业
DISCIPLINE

建 筑

日 期
DATE

26. 07

图 号
DR. NO.

01

■ 总 述

一、工程概况

- 1、建设单位：
- 2、建设地点：宝鸡市凤县
- 3、用地面积：7200m²
- 4、建筑面积：540.96m²
- 5、总圈舍数：80

二、设计范围

- 1、本工程的施工图设计包括总图、给排水、电气等专业的配套内容。
- 2、本建筑施工图承担一般单体改造设计，其他设计应另行委托设计。
- 3、本次改造设计范围建筑屋顶。

三、原建筑维修改造内容：

根据甲方设计要求，本次改造内容为：

- 1、拆除原屋面，屋面改造为夹芯彩钢板屋面；
- 2、园区道路新建；
- 3、园区围墙新建；
- 4、圈舍增加观赏平台；
- 除以上改造外均维持原设计

四、设计依据

- 1、相关文件。

(1)初步设计（或方案设计）文件及其批文。

(2)规划、人防、消防、市政主管部门的批复文件（或经批准的报建图）。

(3)建设单位提供的有关文件（如设计要求、关键问题与资料的答复等）。

(4)设计合同名称及编号。
- 2、相关主要规范、规定。

(1)《建筑工程设计文件编制深度规定》

(2)《民用建筑设计统一标准》（GB50352—2019）；

(3)《全国民用建筑工程设计技术措施》（规划·建筑·景观2009年）；

(4)《建筑设计防火规范》GB 50016—2014（2018年版）

五、标注说明

除标高及总平面图中的尺寸以m为单位外，其他图纸的尺寸均以mm为单位。图中所注的标高。

除注明者外，均为建筑完成面标高。尺寸均以标注的数字为准，不得在图中量取。

六、本说明未提及的各项材料规格、材质、施工及验收等要求，均应遵照国家标准GB 各项工程施工及验收规范进行。

七、施工前请认真阅读本工程各专业的施工图文件，并组织施工图技术交底。施工中如遇图纸问题，应及时与设计单位协商处理。未经设计单位认可，不得任意变更设计图纸。

八、根据《建筑工程质量管理条例》第二章第十一条的规定，建设单位应将本工程的施工图设计文件报有关主管部门审查，未经审查批准，不得使用。

九、未尽事宜应严格按国家及当地有关现行规范、规定要求进行施工。

工程用料做法表

项目		使用范围	类别		用料及做法	编号	备注
屋面	1	钢结构坡屋面	单层压型金属板复合保温屋面		1.压型金属板 2.1.5厚自粘聚合物沥青防水垫层 3.纳米涂层岩棉彩钢板夹心板 4.隔汽层 5.φ1.0~1.5热镀锌或不锈钢丝网（根据工程要求） 6.檩条 7.拆除原有瓦屋面，清扫承重结构,将屋面垃圾运至当地集中消纳点。	1—9页 屋面3	17J925—1
	1	所有内墙面	清水砖				

建筑明细表

项目	范围	类别		单位	备注
屋面改造	圈舍屋面	彩钢金属板复合屋面	824.32	m ²	屋面3 见详图
园区道路		新建 C30 混凝土地面	400	m ²	地1 见平面图及详图
围墙	围墙外侧	清水砖	424	m	
	新建	散水	424	m	
	钢丝网	铁艺	1000	m	见详图
排水沟1	外墙外	室外明沟	32.19	m	见平面图及详图
排水沟2	道路边	室外明沟	100	m	见平面图及详图
圈舍摄像头	圈舍		80	个数	监控管线埋地
圈舍饮水点	圈舍		80	个数	
圈舍插座	圈舍		16	个数	防水插座
恒温水器	圈舍		20	个数	
交通标识牌			1	个数	

合作设计单位 CO-OPERATED WITH

出图章 SEAL FOR ISSUE

注册章 REGISTRATION SEAL

备 注 NOTES

项目名称 PROJECT NAME

子项名称 SUB PROJECT

图 名 DRAWING TITLE
设计说明
工程用料做法表
建筑明细表

项目负责人
PROJECT MANAGER

审 定
APPROVED

审 核
REVIEWED

专业负责人
DISCIPLINE LEADER


校 对
CHECKED

设 计
DESIGNED


所 长
DIRECTOR

■ 设计号 PROJECT NO.：

版本号 VER. NO.	1.00	阶 段 PHASE	施工图
比 例 SCALE	1:100	专 业 DISCIPLINE	建 筑
日 期 DATE	26. 07	图 号 DR. NO.	02

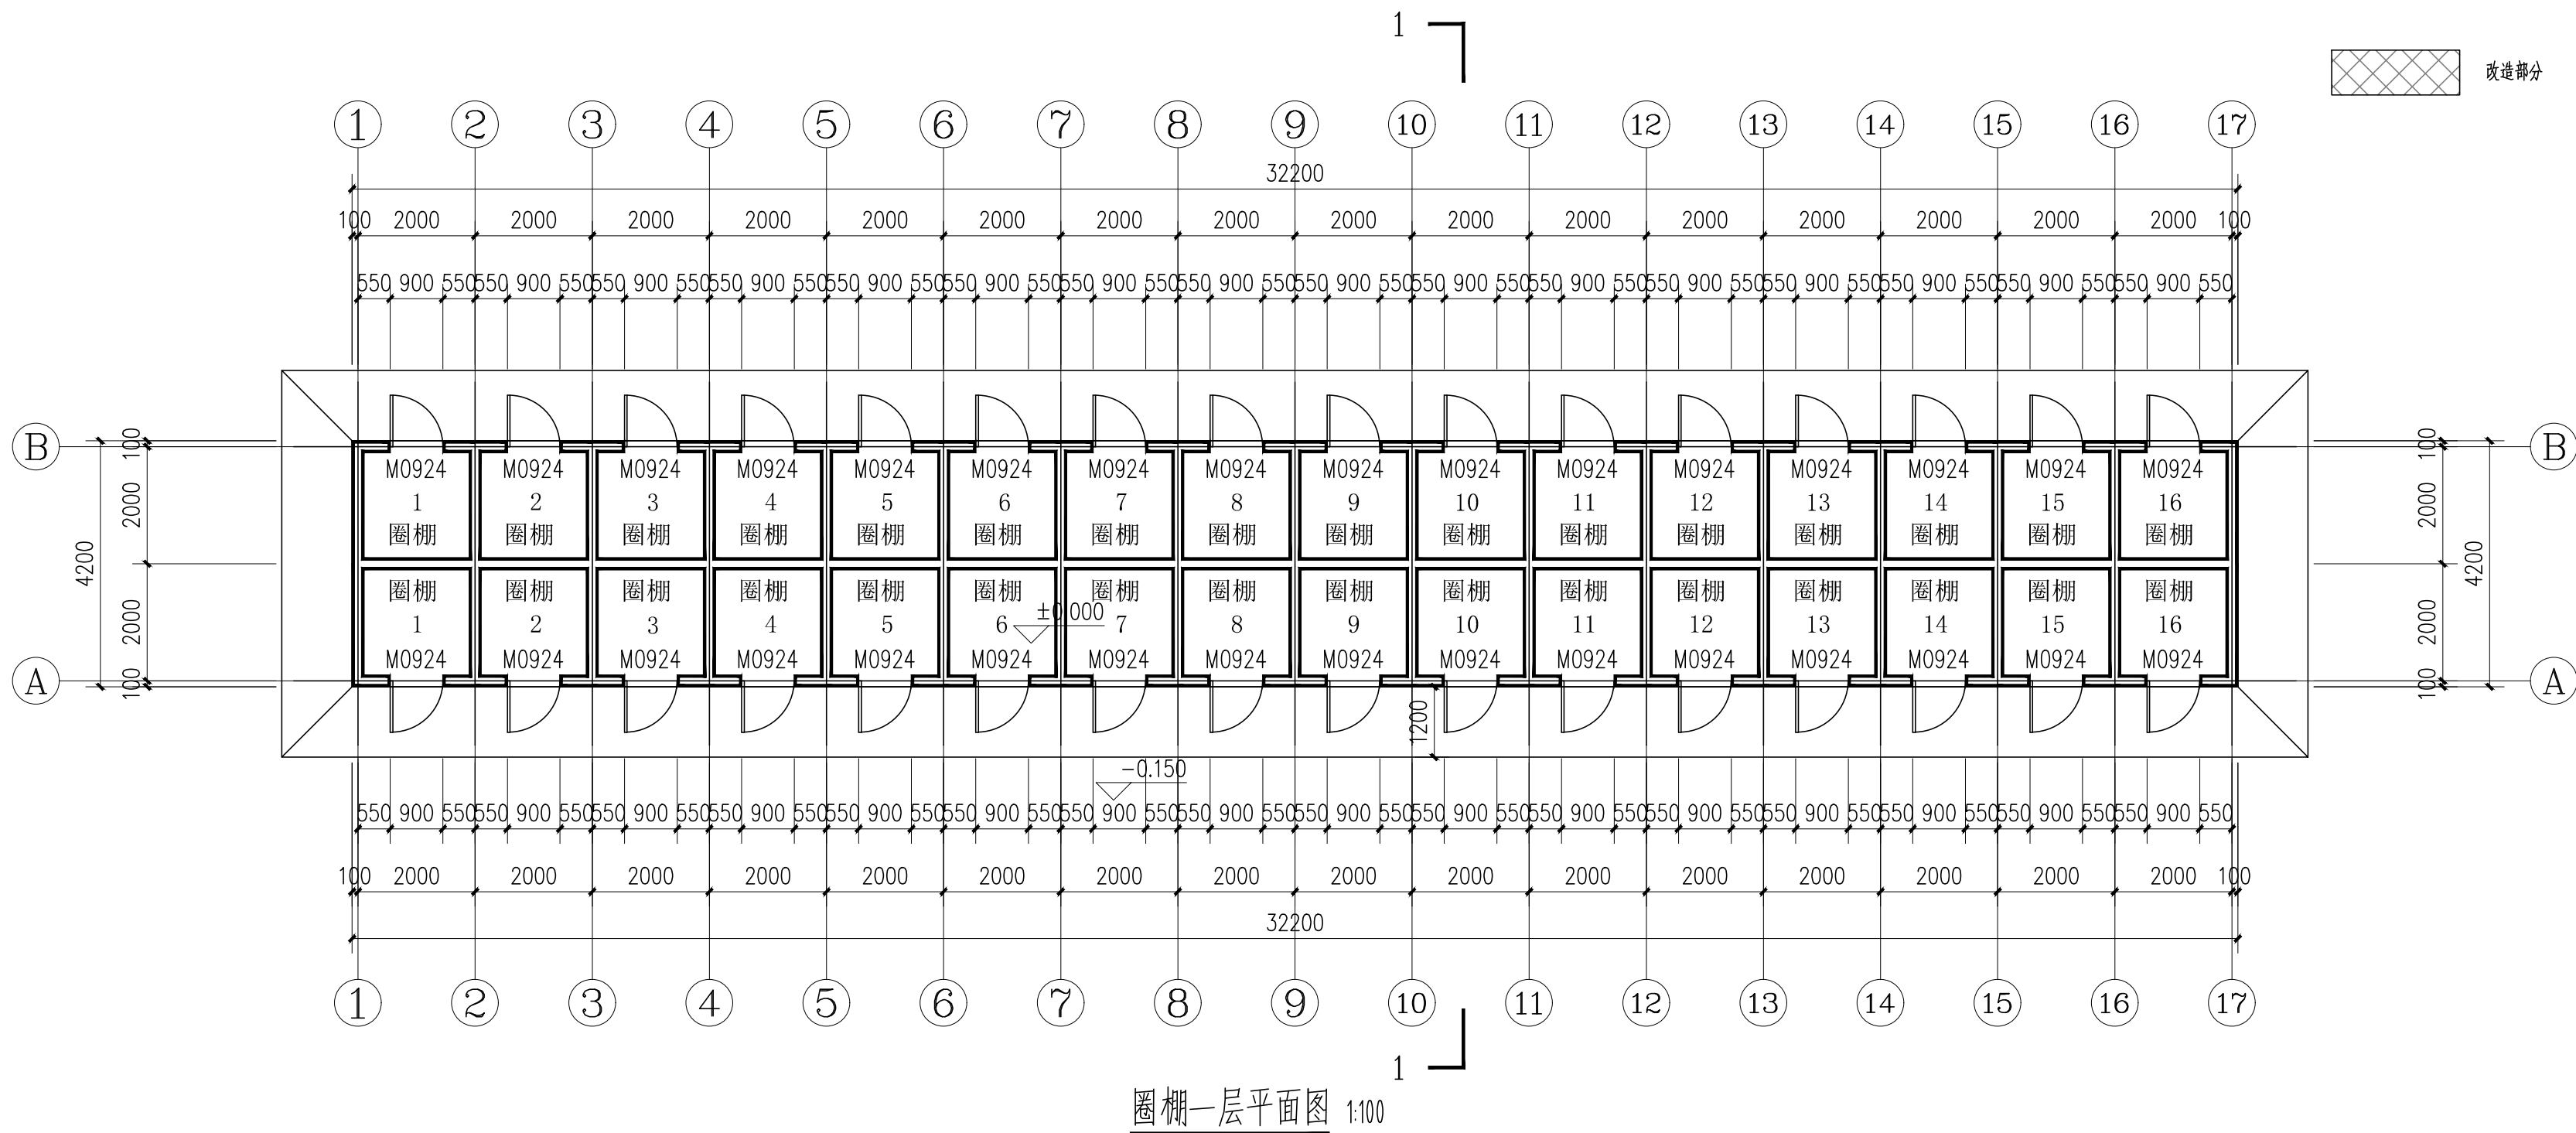

圈棚一层平面图 1:100

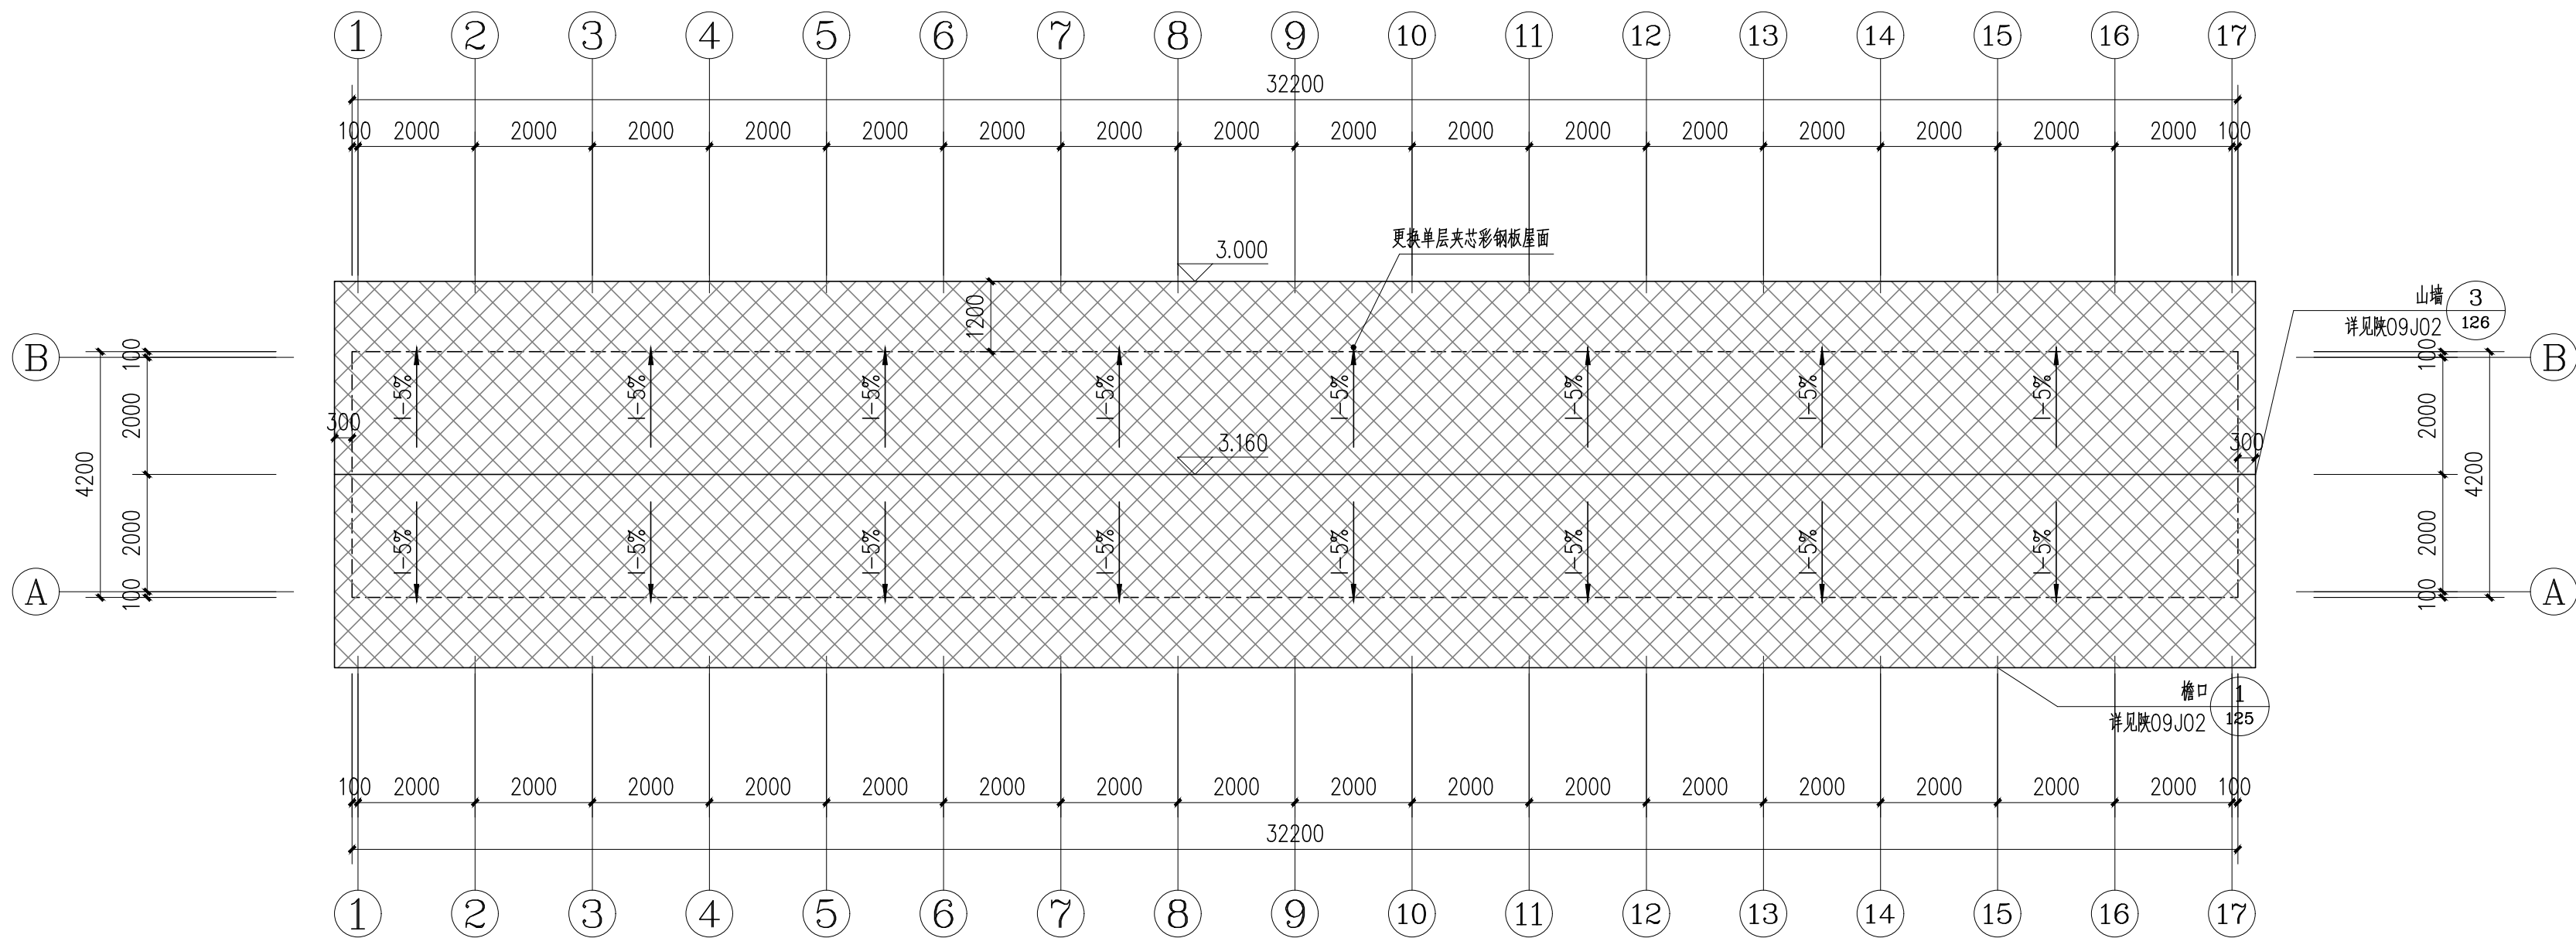

圈棚屋顶平面图 1:100

合作设计单位 CO-OPERATED WITH

出图章 SEAL FOR ISSUE

注册章 REGISTRATION SEAL

备 注 NOTES

项目名称 PROJECT NAME

子项名称 SUB PROJECT


图 名 DRAWING TITLE

建筑明细表


项目负责人 PROJECT MANAGER		
审 定 APPROVED		
审 核 REVIEWED		
专业负责人 DISCIPLINE LEADER		
校 对 CHECKED		
设 计 DESIGNED		
所 长 DIRECTOR		

设计号 PROJECT NO. :


版本号 VER. NO.	1.00	阶 段 PHASE	施工图
比 例 SCALE	1:100	专 业 DISCIPLINE	建 筑
日 期 DATE	26.07	图 号 DR. NO.	03

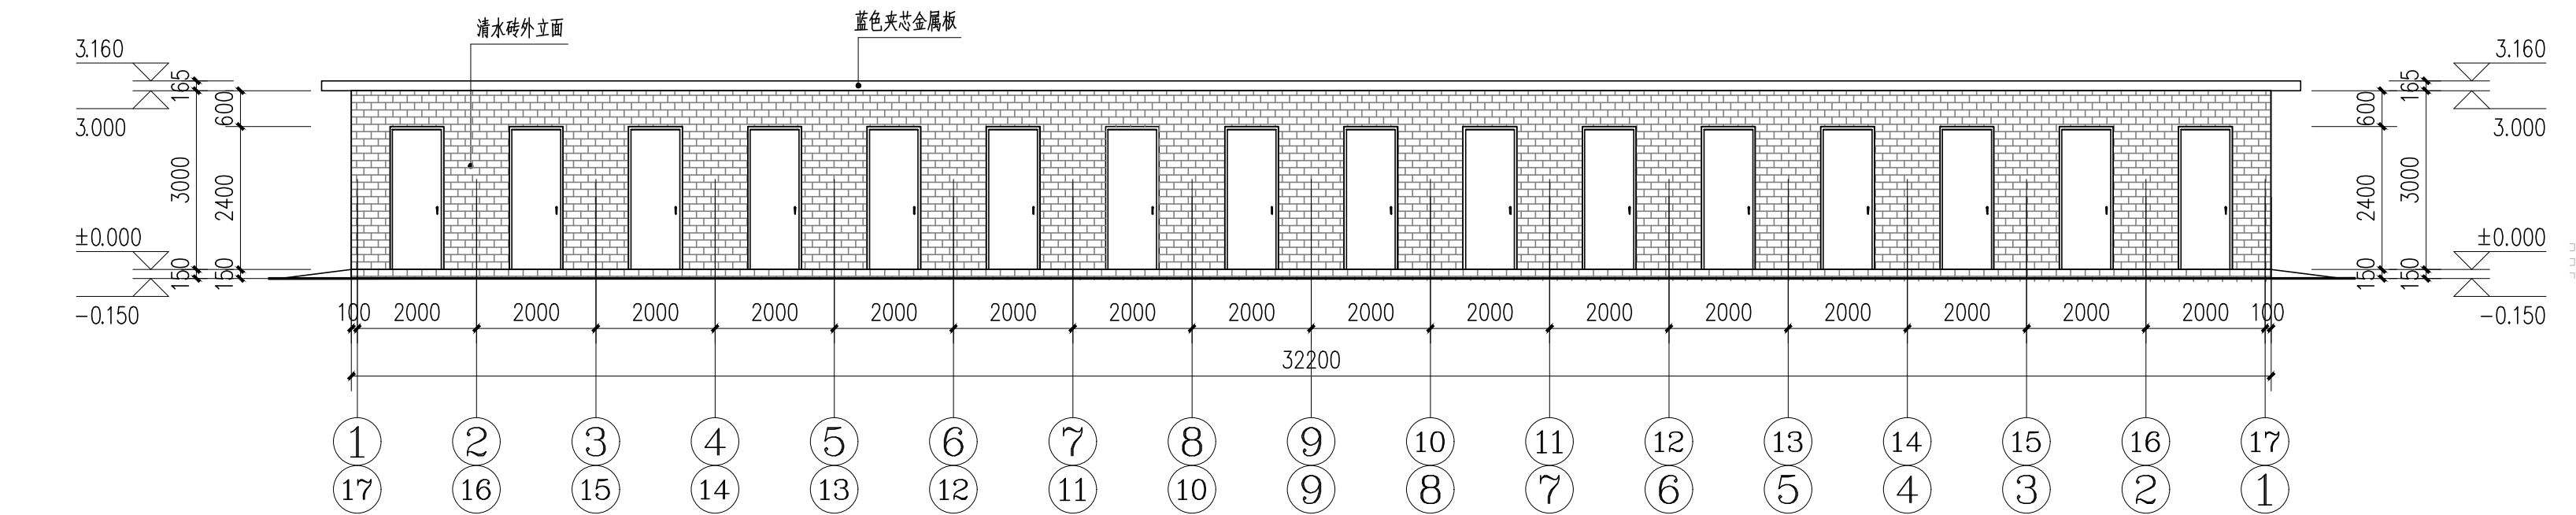

①-①7立面图 ①7-①立面图 1:100

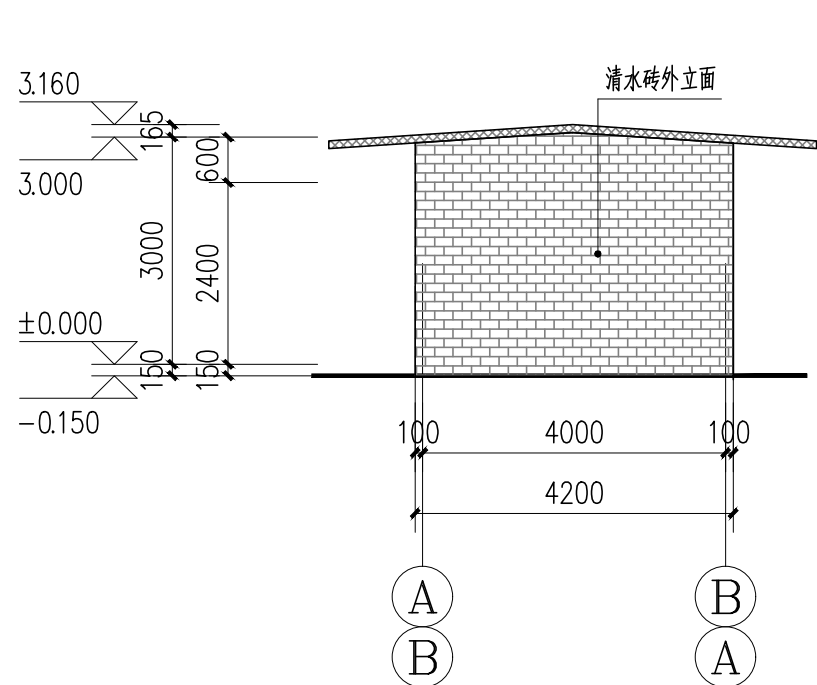

①B-①A立面图 ①A-①B立面图 1:100

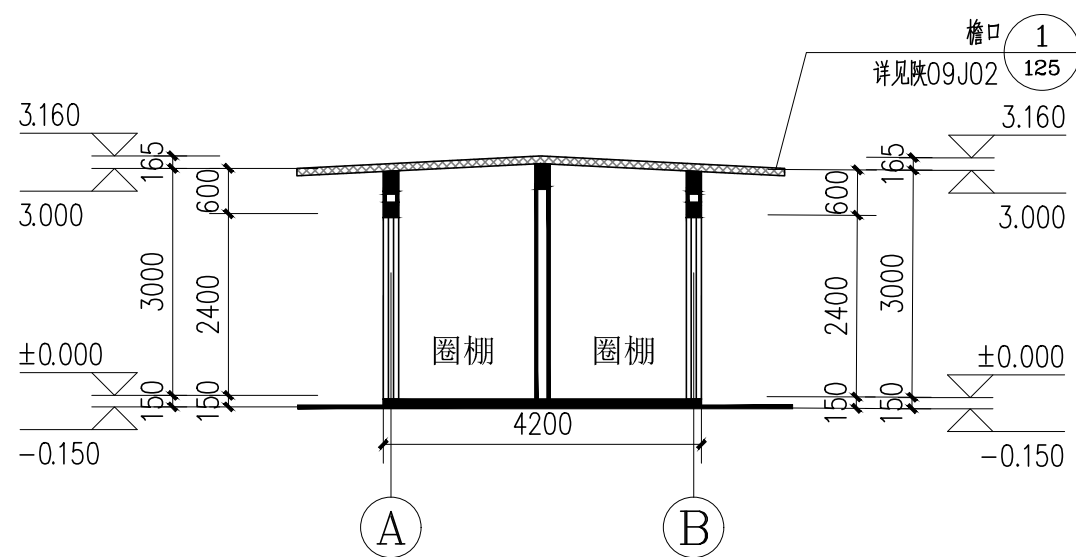

1-1剖面图 1:100

合作设计单位 CO-OPERATED WITH

出图章 SEAL FOR ISSUE

注册章 REGISTRATION SEAL

备 注 NOTES

项目名称 PROJECT NAME

子项名称 SUB PROJECT

图 名 DRAWING TITLE

圈舍立面图剖面图
圈舍立面图剖面图

项目负责人
PROJECT MANAGER

审 定
APPROVED

审 核
REVIEWED

专业负责人
DISCIPLINE LEADER

校 对
CHECKED

设 计
DESIGNED

所 长
DIRECTOR

设计号 PROJECT NO. :

版本号
VER. NO.

1.00

阶 段
PHASE

施工图

比 例
SCALE

1:100

专 业
DISCIPLINE


建 筑

日 期
DATE


26.07

图 号
DR. NO.

04

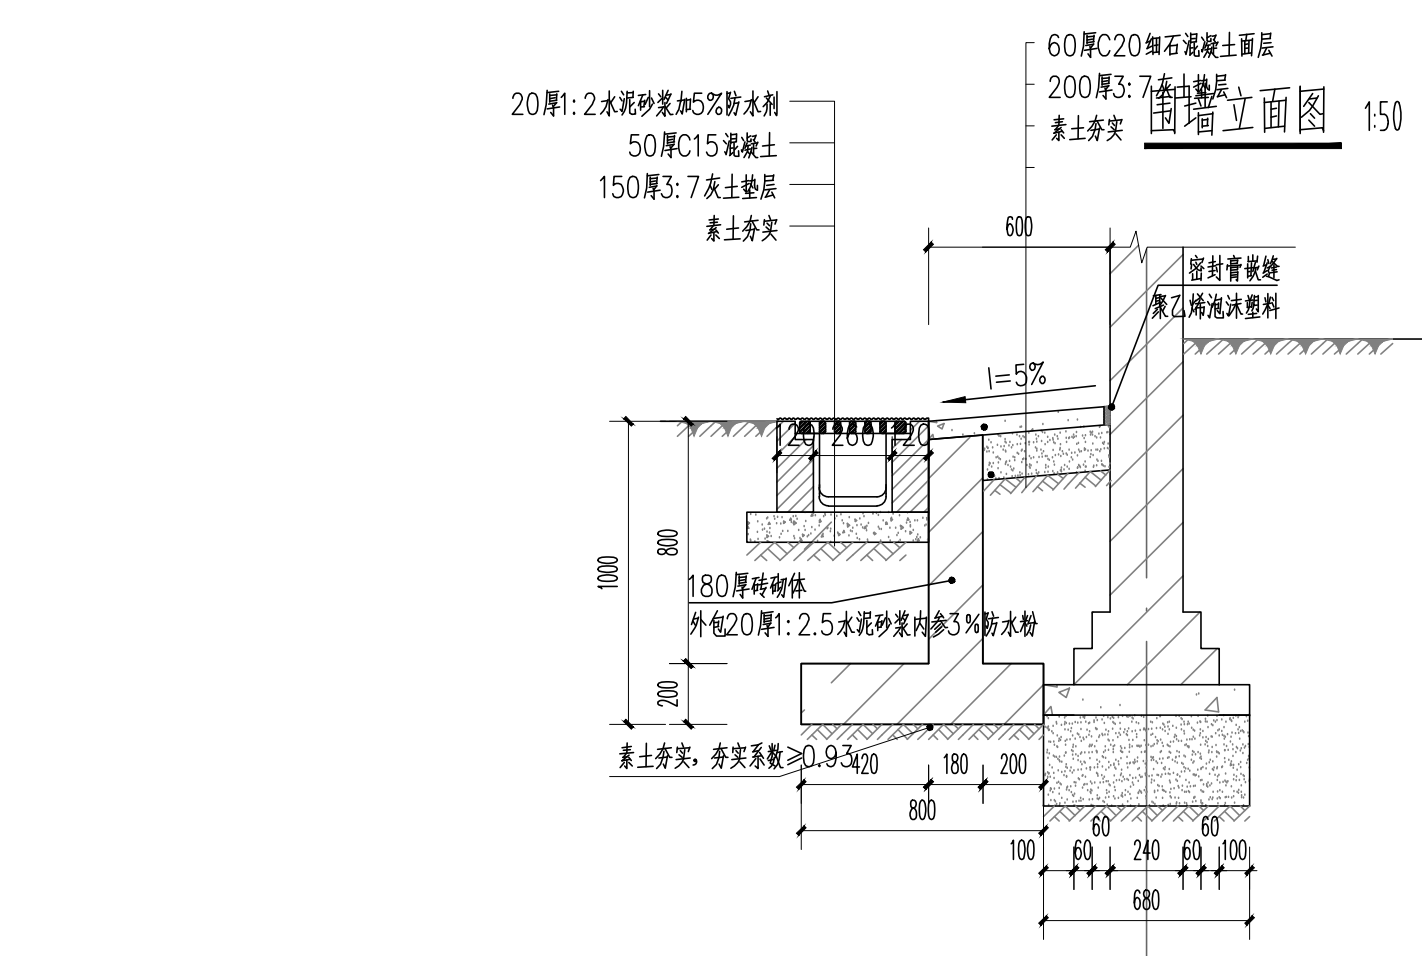

1. 围墙伸缩缝位置设置在砖垛处，围墙超过60m时设伸缩缝，散水及排水明沟做法 1:25
下部挡墙沉降缝每10米（砖）设一道缝宽20。
2. 0.00以上部分围墙采用MU10砖用M5混合砂浆砌筑。
3. 防潮层为20厚1:2.5水泥砂浆加5%防水剂

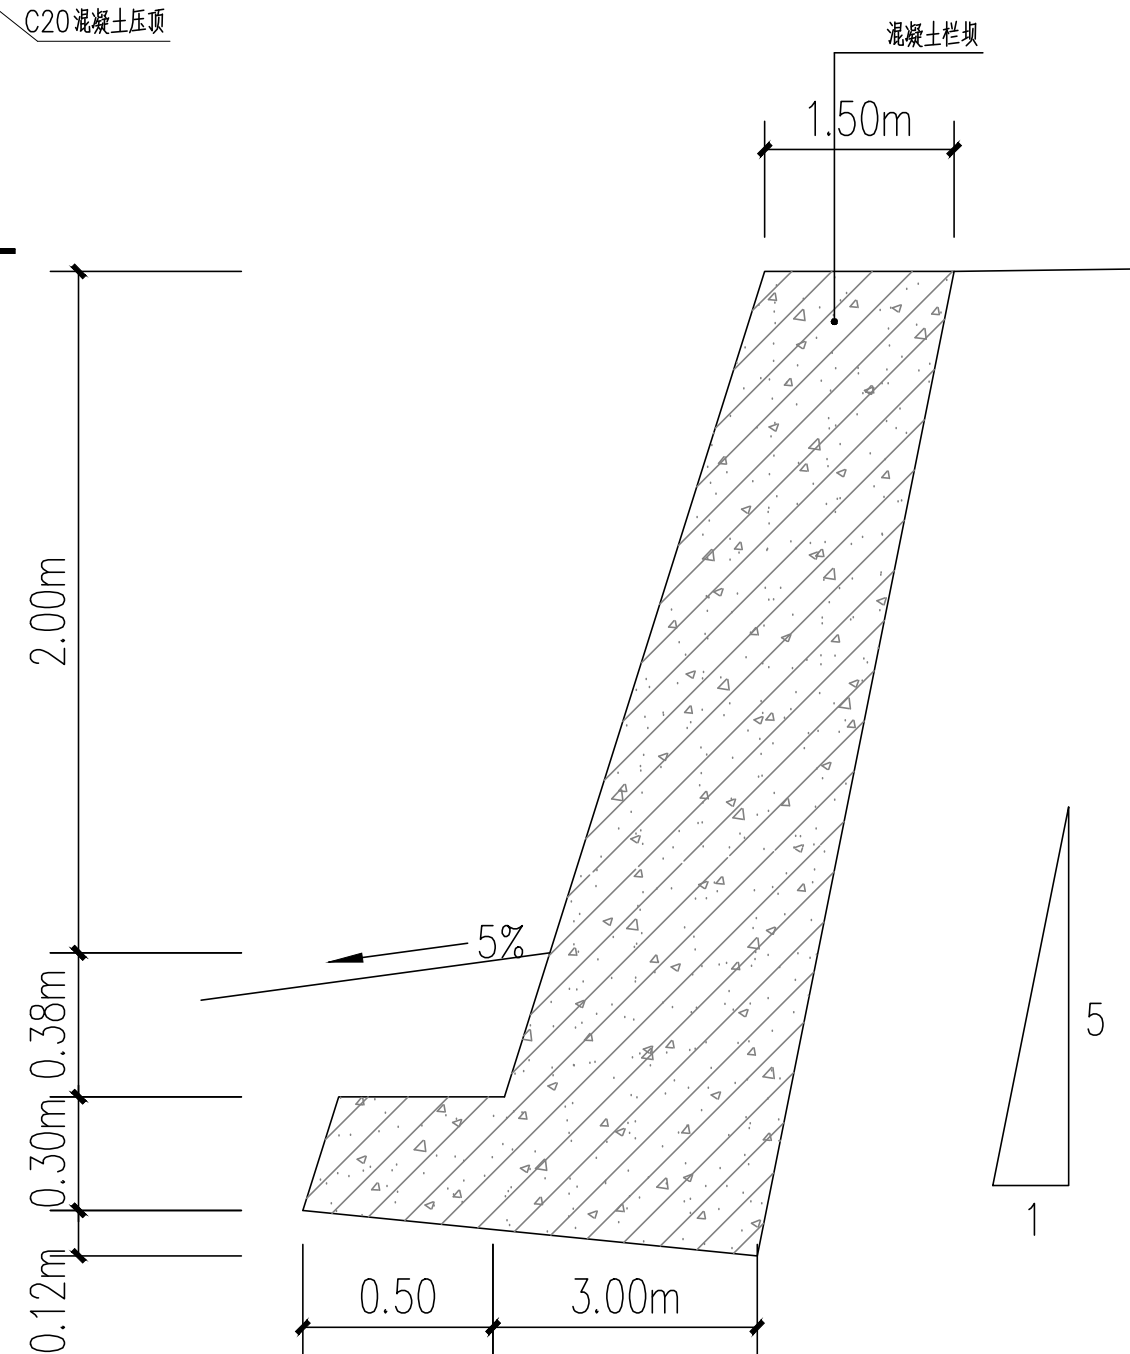

栏坝做法示意图 1:30

合作设计单位 CO-OPERATED WITH

出图章 SEAL FOR ISSUE

注册章 REGISTRATION SEAL

备注 NOTES

项目名称 PROJECT NAME

子项名称	SUB PROJECT
1. 项目背景	1.1 项目背景
2. 项目目标	2.1 项目目标
3. 项目范围	3.1 项目范围
4. 项目组织	4.1 项目组织
5. 项目计划	5.1 项目计划
6. 项目执行	6.1 项目执行
7. 项目监控	7.1 项目监控
8. 项目收尾	8.1 项目收尾


图名 DRAWING TITLE

围墙大样图


项目负责人 PROJECT MANAGER		
审 定 APPROVED		
审 核 REVIEWED		
专业负责人 DISCIPLINE LEADER		
校 对 CHECKED		
设 计 DESIGNED		
所 长 DIRECTOR		

■ 设计号 PROJECT NO.:


版本号 VER. NO.	1.00	阶段 PHASE	施工图
比例 SCALE	1:100	专业 DISCIPLINE	建筑
日期 DATE	26.07	图号 DR. NO.	05

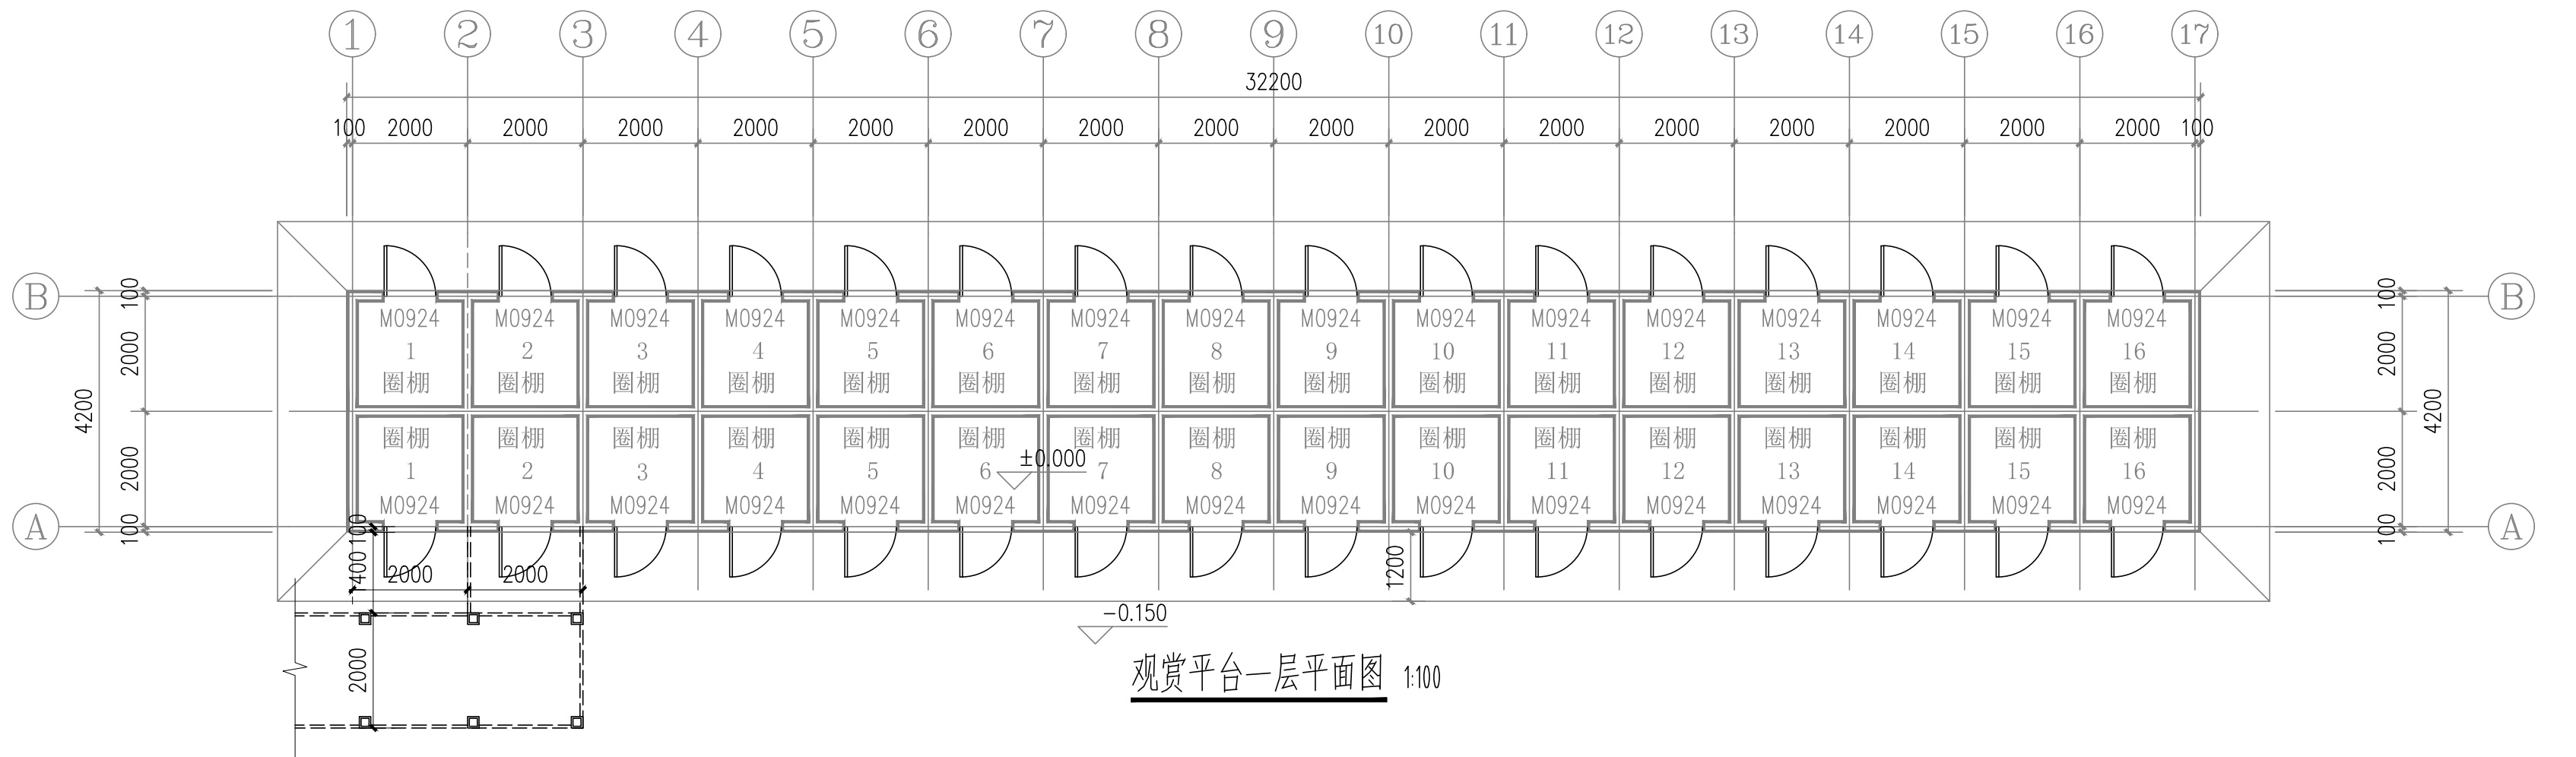


观赏平台一层平面图 1:100

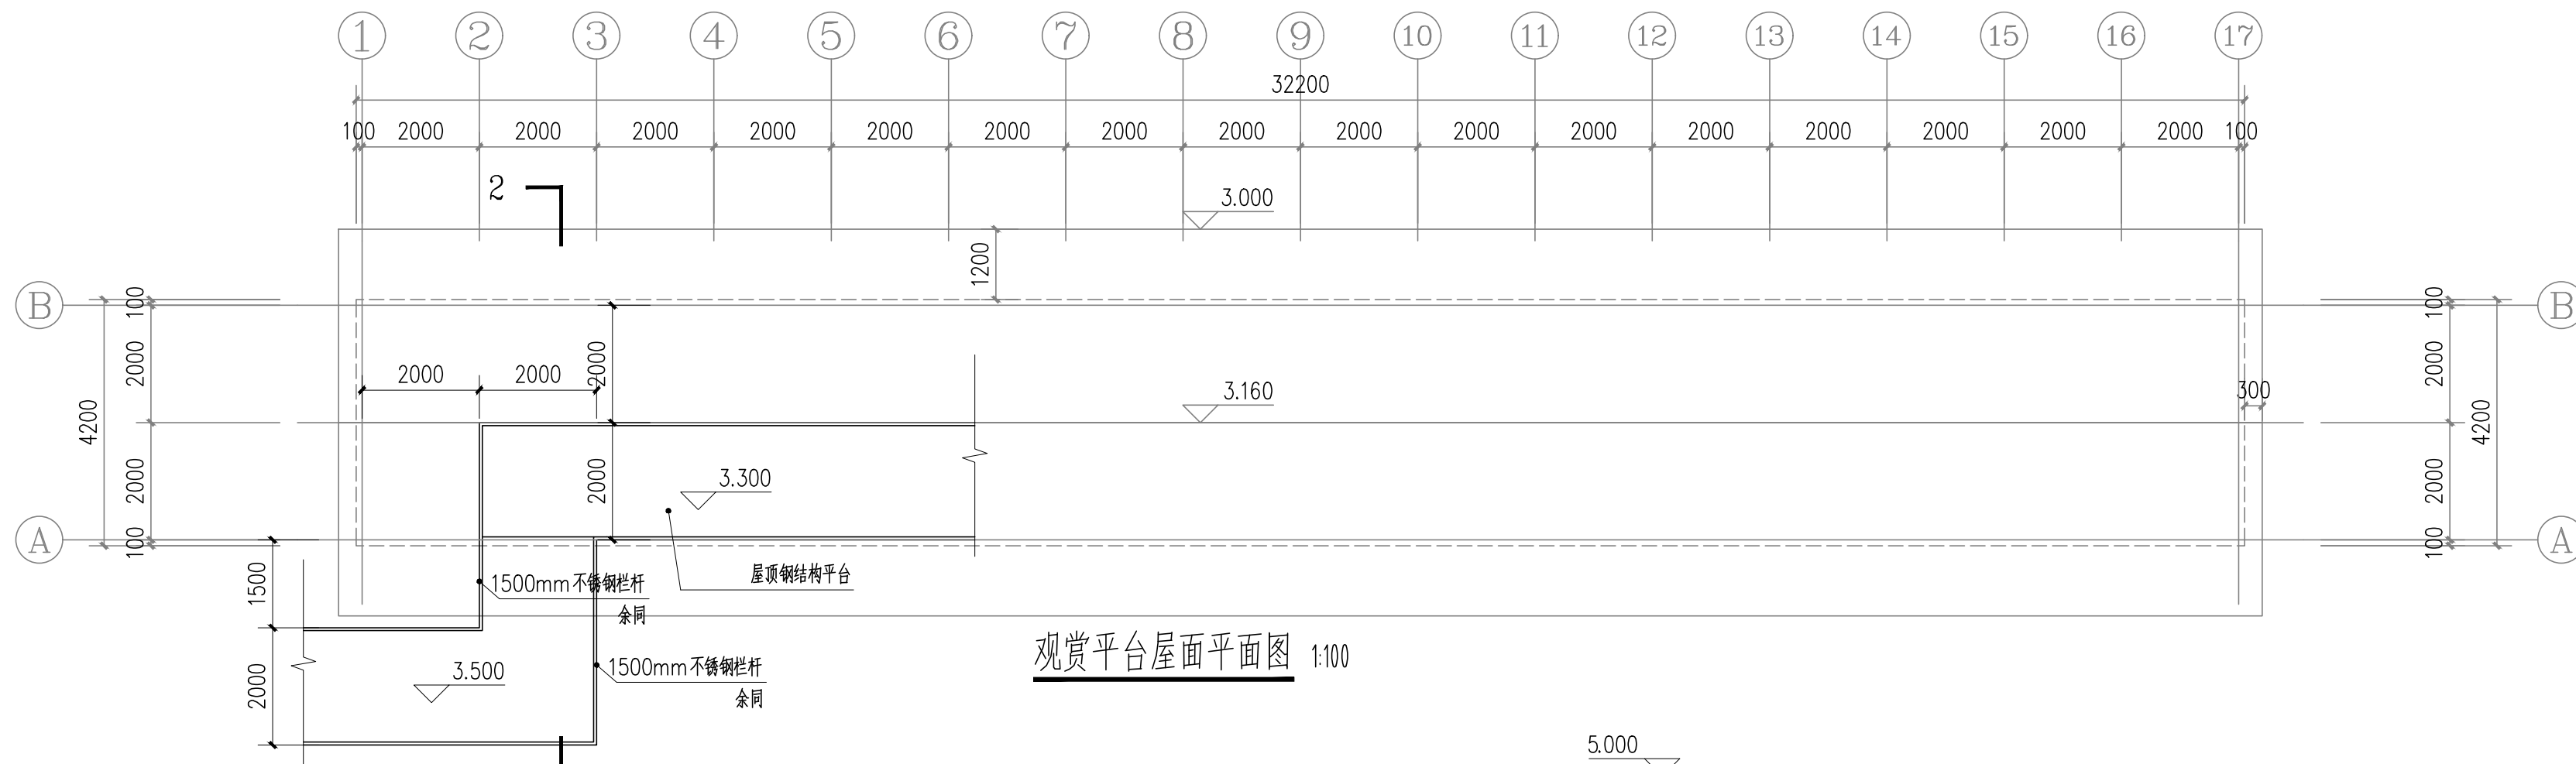

观赏平台屋面平面图 1:100

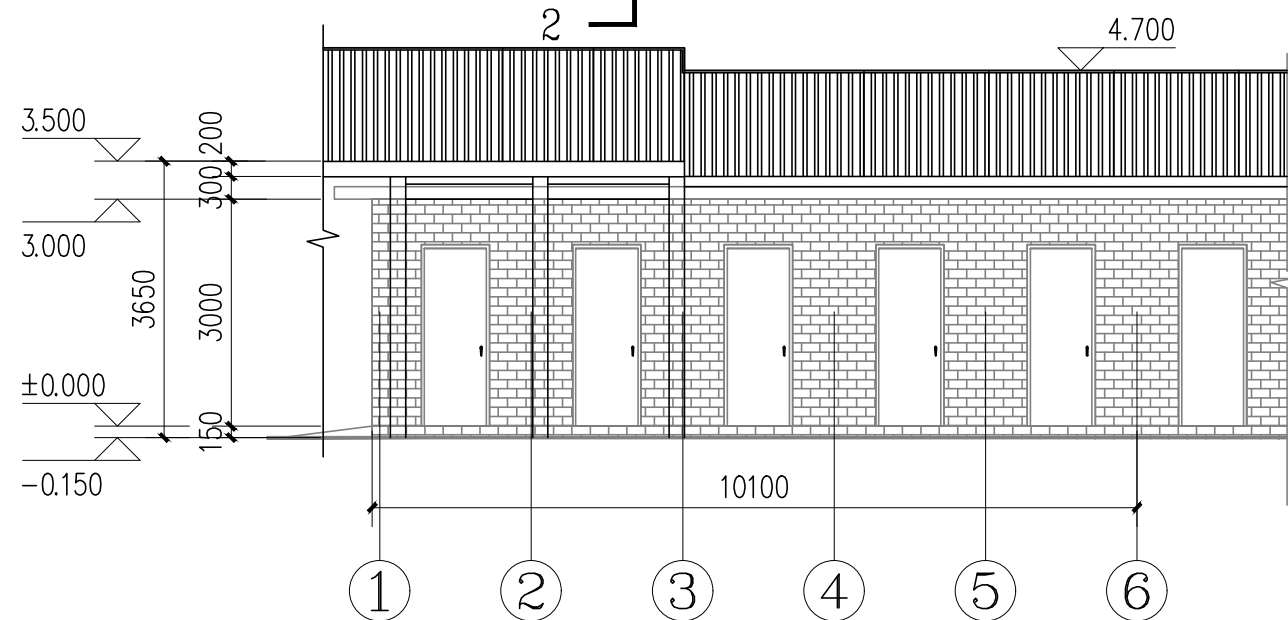

观赏平台立面图 1:100

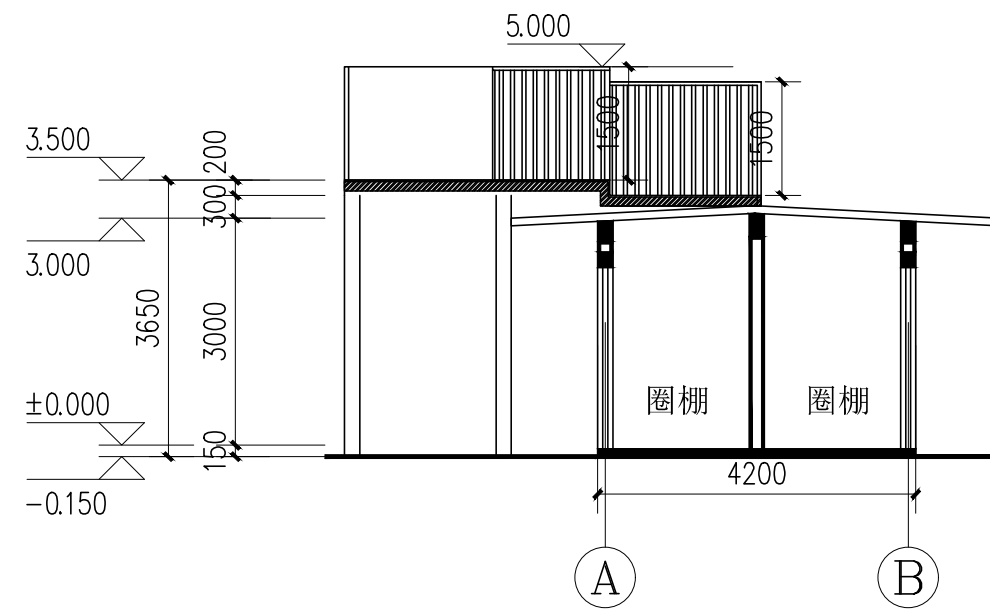

2-2剖面图 1:100

合作设计单位 CO-OPERATED WITH

出图章 SEAL FOR ISSUE

注册章 REGISTRATION SEAL

备 注 NOTES

项目名称 PROJECT NAME

子项名称 SUB PROJECT

图 名 DRAWING TITLE

观赏平台平面立面剖面图

项目负责人

PROJECT MANAGER

审 定

APPROVED

审 核

REVIEWED

专业负责人

DISCIPLINE LEADER

校 对

CHECKED

设 计

DESIGNED

所 长

DIRECTOR

设计号 PROJECT NO. :

版本号

VER. NO.

比 例

SCALE

日 期

DATE

1.00

1:100

26.07

阶 段

PHASE

专 业

DISCIPLINE

图 号

DR. NO.

施工图

建 筑

06