


西安市机关事务服务中心冷却塔更新改造项目

施工图设计

子项名称：西安市机关事务服务中心冷却塔更新改造项目
设计号：26-048
设计专业：电气专业
法定代表人：王军
总建筑师：吕成
总工程师：辛力
项目总负责人：周旭辉

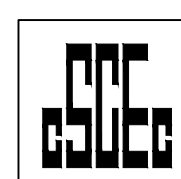

中国建筑西北设计研究院有限公司

CHINA NORTHWEST ARCHITECTURAL DESIGN AND RESEARCH INSTITUTE CO.,LTD

陕西省住房和城乡建设厅 甲级证书编号 A261002637 西安

2026年 05月

图纸目录表

第 1 页共 1 页

设计号		26—048		工程名称		西安市机关事务服务中心冷却塔更新改造项目			设计阶段		施工图		
专 业		电 气		子项名称		西安市机关事务服务中心冷却塔更新改造项目			完成日期		2026.05		
序号	版本号	图别	图号	图纸名称			张数	图纸规格	备 注				
1	1	电施	1	电气施工图设计说明			1	A1					
2	1	电施	2	冷却塔配电系统图			1	A1					
3	1	电施	3	冷却塔电气平面图			1	A1					
项目总负责人					专业负责人					归档接收人			
审 定					制 表 人					归档日期		年 月 日	

图总						
建						
结						
构						
绿						
水						

电气施工图设计说明



中国建筑西北设计研究院有限公司
CHINA NORTHWEST ARCHITECTURAL DESIGN AND RESEARCH INSTITUTE CO., LTD
设计证书编号: A161002630

合作單位
COOPERATION

COOPERATION

注册拍卖业

REGISTERED PRACTITIONER

REGISTERED CERTIFICATE

注册印章-
REGISTERED CLIENT

建设单位

CLIENT

设计图

PROJECT NO. _____

PROJECT NAME

西安市机

SUB PROJECT

图名

TITLE

项目负责人	王 强
-------	-----

PROJECT LEADER

审定

宙 核

CHECKED BY _____

专业负责人

PROCESSED BY

设计

100



DRAWING BY

DWG. TYPE

版本号
VER. NO.

464 465

BARCODE

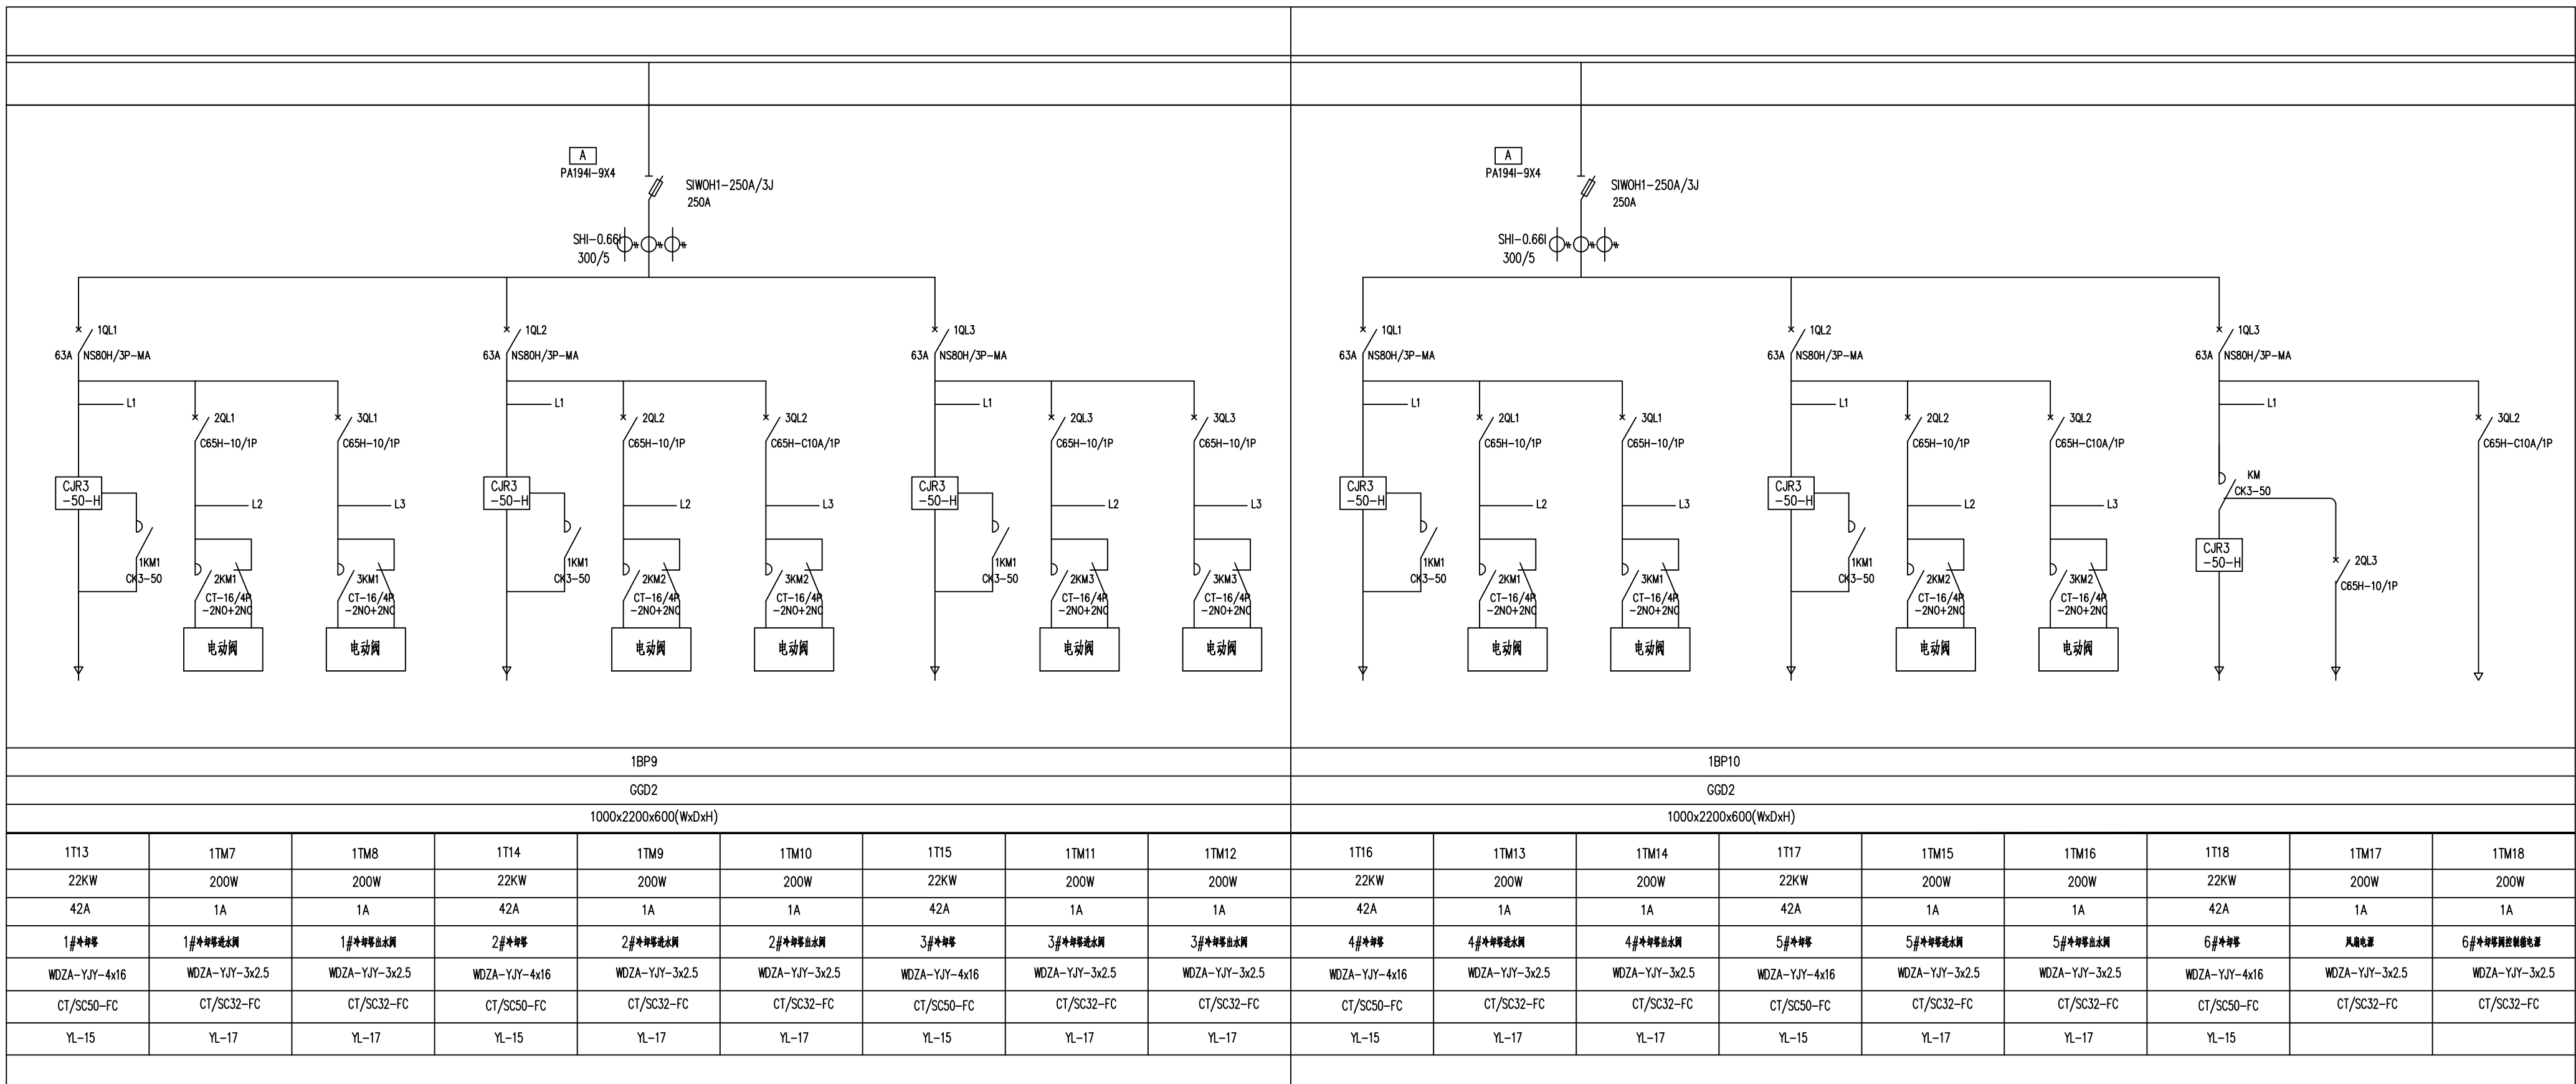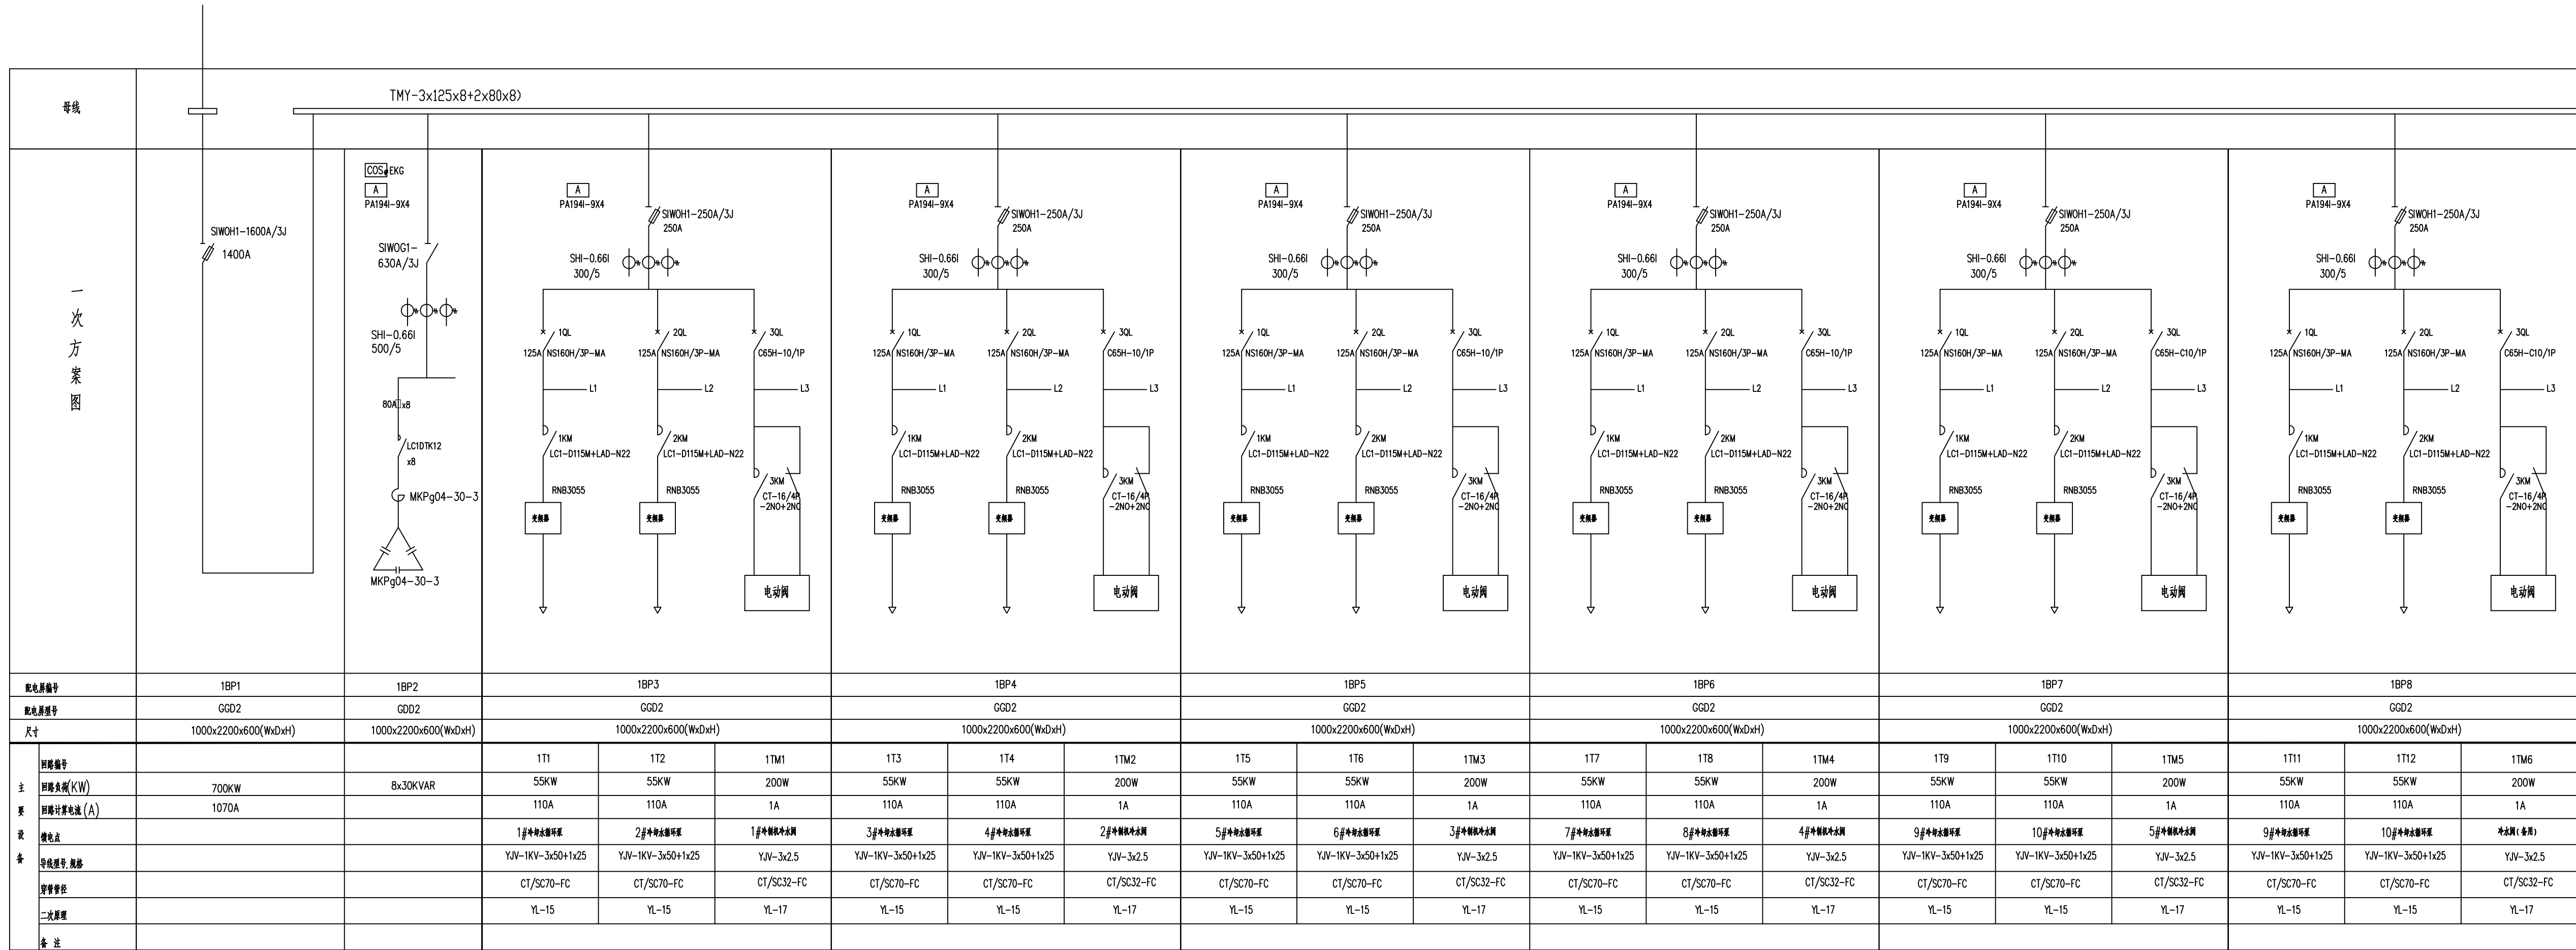[illegible]

注：原1BP9柜及1BP10柜内开关元器件进行更换，电缆全部更换，与新建冷却塔功率相匹配，1BP10柜内新增一台22kW变频器及开关设备。



中国建筑西北设计研究院有限公司
CHINA NORTHWEST ARCHITECTURAL DESIGN AND RESEARCH INSTITUTE CO., LTD
设计证书编号: A161002630

合作單位:
COOPERATION

注册执业人 REGISTERED PRACTITIONER	
注册证书号 REGISTERED CERTIFICATE NO.	
注册印章号 REGISTERED SIGNET NO.	
盖章 SEAL	

蓋章 SEAL

建设单位

西安市机关事务服务中心

设计号

26 01.8

工程名称
PROJECT NAME

西安市机关事务服务中心冷却塔更新改造项目

子项名称	子项内容	子项数量	子项金额	子项备注
1.1.1.1	1.1.1.1.1	1	1.1.1.1.1	1.1.1.1.1
1.1.1.2	1.1.1.2.1	1	1.1.1.2.1	1.1.1.2.1
1.1.1.3	1.1.1.3.1	1	1.1.1.3.1	1.1.1.3.1
1.1.1.4	1.1.1.4.1	1	1.1.1.4.1	1.1.1.4.1
1.1.1.5	1.1.1.5.1	1	1.1.1.5.1	1.1.1.5.1
1.1.1.6	1.1.1.6.1	1	1.1.1.6.1	1.1.1.6.1
1.1.1.7	1.1.1.7.1	1	1.1.1.7.1	1.1.1.7.1
1.1.1.8	1.1.1.8.1	1	1.1.1.8.1	1.1.1.8.1
1.1.1.9	1.1.1.9.1	1	1.1.1.9.1	1.1.1.9.1
1.1.1.10	1.1.1.10.1	1	1.1.1.10.1	1.1.1.10.1
1.1.1.11	1.1.1.11.1	1	1.1.1.11.1	1.1.1.11.1
1.1.1.12	1.1.1.12.1	1	1.1.1.12.1	1.1.1.12.1
1.1.1.53	1.1.1.53.1	1	1.1.1.53.1	1.1.1.53.1
1.1.1.54	1.1.1.54.1	1		

西安市机关事务服务中心

图名

1997, 1998, 1999,26

项目总负责,

PROJECT LEAD

由 來

APPROVED BY

审核

专业负责人

DIVISION CHIEF

校 对

PROCESSED BY

设计

DESIGNED BY
4.1 100

DRAWING BY

FIG. 2


DWG. TYPE

版本号

VER. NO. _____

条形码

BARCODE

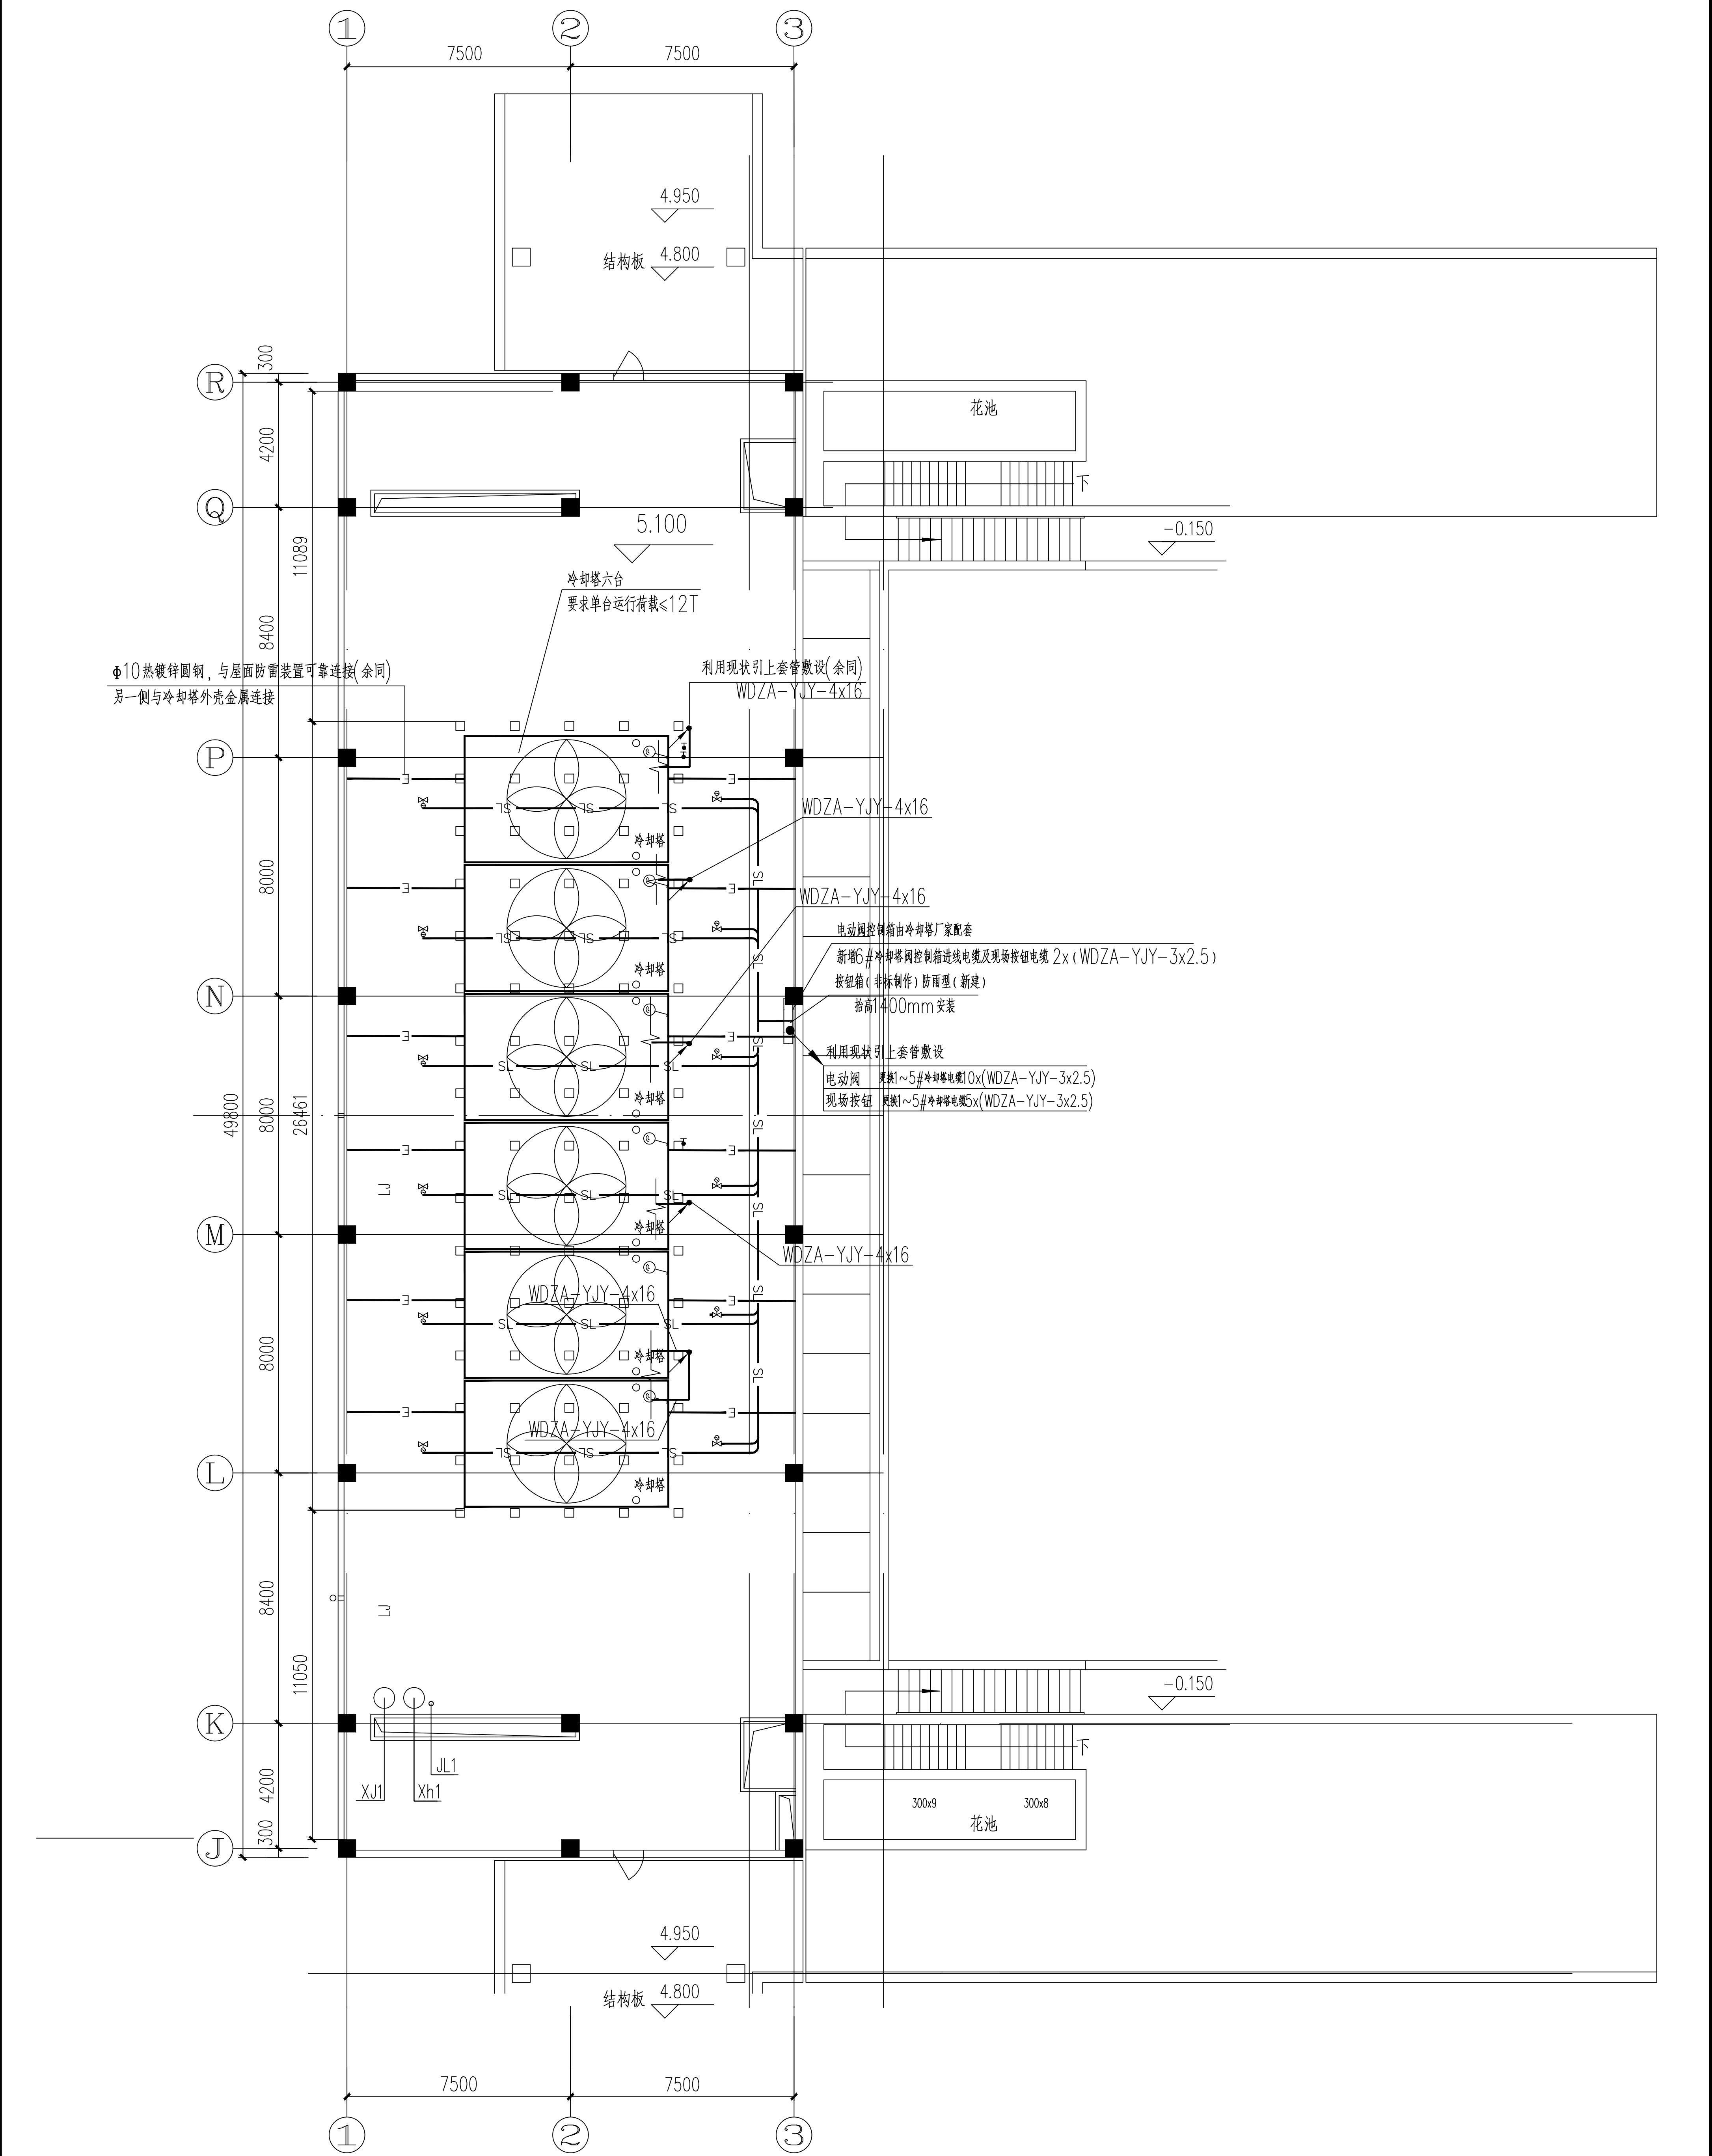

中国建筑设计研究院有限公司
CHINA ARCHITECTURAL DESIGN & RESEARCH INSTITUTE CO., LTD.
设计证书编号: A161002620



合作单位
COOPERATION

注册执业人
REGISTRATION NUMBER
注册日期
REGISTRATION DATE
注册编号
REGISTRATION NO.

李强 SEAL

建筑单位
CLIENT
西安市机关事务服务中心

设计号
DESIGN NO.

26-04-8

工程名称
PROJECT NAME

西安市机关事务服务中心办公楼更新改造项目

子项名称
SUB-PROJECT
名称
TITLE

西安市机关事务服务中心
办公楼更新改造项目

内部技术文件图

项目负责人
PROJECT LEADER

审定
APPROVED BY

审核
CHECKED BY

专业负责人
DIVISION CHIEF

收到日期
DATE RECEIVED

设计
DESIGNED BY

制图
DRAWN BY

图例
DATE

电话图号图号3
版本号日期2026.05

李强
LI QIANG